

DOCUMENTO DE FORMALIZAÇÃO DA DEMANDA – DFD

Pelo presente instrumento, em atendimento à Lei 14.133/2021, encaminhe-se à consideração da Autoridade Competente da Secretaria Municipal de Administração e Finanças, Documento de Formalização da Demanda – DFD para análise e adoção das providências necessárias à abertura do processo de contratação.

UNIDADE REQUISITANTE: Secretaria Municipal de Educação

SERVIDOR RESPONSÁVEL: José Wilton da Silva Sá

MATRÍCULA: 318-1

E-MAIL: guthyerresdp@hotmail.com.

I – JUSTIFICATIVA DA NECESSIDADE DA CONTRATAÇÃO

A presente contratação tem por objetivo a execução da conclusão da obra **ESCOLA 04 SALAS – POVOADO SANTA VITÓRIA (27392)**, contemplando a disponibilização de mão de obra especializada, bem como o fornecimento de ferramentas e equipamentos adequados à realização dos serviços.

A conclusão da referida obra é de **fundamental interesse público**, uma vez que possibilitará a ampliação da rede física escolar, garantindo melhores condições de ensino e aprendizagem, além de assegurar o cumprimento do direito constitucional à educação. A obra já possui etapas executadas, sendo necessária a contratação de pessoa(s) jurídica(s) com capacidade técnica para dar continuidade e finalizar os trabalhos, observando os critérios básicos e as normas técnicas exigidas.

Ademais, a Secretaria Municipal de Infraestrutura de Dom Pedro/MA não dispõe de equipe própria, estrutura operacional e equipamentos suficientes para executar diretamente serviços dessa natureza, os quais demandam conhecimentos técnicos especializados, planejamento de engenharia e utilização de materiais específicos.

Dessa forma, a contratação mostra-se **indispensável para assegurar a conclusão da obra em tempo hábil**, evitando a deterioração das estruturas já existentes, otimizando os recursos públicos aplicados e garantindo que a comunidade escolar seja beneficiada com um espaço adequado, seguro e funcional para o desenvolvimento das atividades educacionais.

II – OBJETO

Necessidade da Secretaria Municipal de Educação na CONCLUSÃO DA OBRA: ESCOLA 04 SALAS – POVOADO SANTA VITÓRIA (27392), em Dom Pedro-MA.

III – DATA PREVISTA PARA A CONTRATAÇÃO

OUTUBRO 2025

IV – INDICAÇÃO DE OUTRAS CONTRATAÇÕES INTERDEPENDENTES OU VINCULADAS

Não há existência de outras DFDs ou processos vinculados ou com relação de interdependência à presente demanda, com vistas a determinar a sequência em que as contratações serão realizadas.

V - ALINHAMENTO COM O PLANO DE CONTRATAÇÃO ANUAL

Não houve elaboração do Plano de Contratação Anual (PCA) para o município de Dom Pedro em 2025, então a referida demanda decorreu da estratégia de seguir um planejamento de compras alinhado à Lei Orçamentária Anual (LOA) e necessidades corriqueiras do município, visando otimizar os recursos e a




eficiência das contratações públicas. Essa decisão foi fundamentada na avaliação das necessidades imediatas e na priorização de ações que assegurassem a continuidade dos serviços públicos essenciais. Importante salientar que, para o corrente ano, está programada a elaboração do PCA, conforme os procedimentos e prazos definidos, garantindo assim a retomada deste importante instrumento de planejamento e gestão das contratações do município

Encaminhe-se à autoridade competente, que deverá:

- I - Decidir sobre o prosseguimento da contratação, caso aprove a referida DFD;
- II - Autorizar abertura do Processo Administrativo com a devida autuação.

Dom Pedro – MA, 11 de julho de 2025.

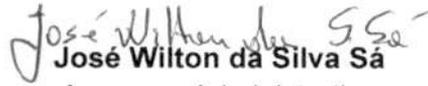
José Wilton da Silva Sá
Assessor Administrativo
Matrícula nº 318-1



MINISTÉRIO DA EDUCAÇÃO
FUNDO NACIONAL DE DESENVOLVIMENTO DA EDUCAÇÃO
TERMO DE COMPROMISSO Nº 169013

Instrumento vinculado ao Termo de Compromisso/Convênio nº_9257



Considerando o que dispõe a Lei nº 11.578, de 26 de novembro de 2007, a Lei nº 12.695, de 25 de julho de 2012, a Lei nº 14.719, de 1º de novembro de 2023, o Decreto nº 11.632, de 11 de agosto de 2023, o Decreto nº 11.855, de 26 de dezembro de 2023 e a Resolução CD/FNDE nº 27, de 24 de novembro de 2023, a Prefeitura Municipal de DOM PEDRO compromete-se a retomar a execução de obra(s) inacabada(s), pactuada(s) originalmente por meio do Termo de Compromisso/Convênio nº_9257, conforme condições a seguir estabelecidas:

I - A(s) obra(s) acima discriminada(s) deverá(ão) ser executada(s) no método convencional de construção, sendo possível a reprogramação do projeto que utilizou metodologia construtiva inovadora para a metodologia construtiva convencional, consoante as regras definidas na Resolução CD/FNDE nº 27, de 24 de novembro de 2023;

II - Executar os recursos financeiros recebidos do Fundo Nacional de Desenvolvimento da Educação (FNDE), no âmbito do Pacto Nacional pela Retomada de Obras e de Serviços de Engenharia Destinados à Educação Básica e Profissionalizante, de acordo com os projetos fornecidos ou aprovados (desenhos técnicos, memoriais descritivos e especificações), observando os critérios de qualidade técnica que atendam às determinações vigentes da Associação Brasileira de Normas Técnicas (ABNT), bem como os prazos e os custos previstos. Deverá(ão) ser atendidas, ainda, as condições legais de acessibilidade previstas na Norma ABNT NBR 9050:2020 ou norma que sobrevenha;

III - Os recursos para execução da(s) obra(s) serão transferidos em parcelas, após a aferição da evolução física, comprovada por meio de relatório de vistoria inserido pelo ente federado no Sistema Integrado de Monitoramento, Execução e Controle do Ministério da Educação (SIMEC), Módulo Obras.2.0, e aprovação pela equipe técnica do FNDE, conforme normas editadas pela Autarquia;

IV - As etapas de execução física da(s) obra(s) deverão ser registradas pelo ente federado no SIMEC, Módulo Obras 2.0, especificamente na guia Cronograma, Lista das Etapas da Obra, conforme planilha contratada; V - Comprovar a retomada da(s) obra(s) em até 12 (doze) meses, contados da validação deste Termo de Compromisso, mediante apresentação de contrato assinado com a empresa contratada para a execução da(s) obra(s), acompanhado da respectiva ordem de serviço e cronograma fiscofinanceiro, sob pena de cancelamento da presente repactuação;

VI - Os valores destinados à execução do objeto deste instrumento serão aplicados da seguinte forma:

PRÉ-ID	OBRA	TIPOLOGIA	VALOR DO TERMO DE COMPROMISSO ATUALIZADO	VALOR FNDE	VALOR EFETIVADO NO TERMO ORIGINAL	VALOR CONTRAPARTIDA	SALDO DISPONÍVEL NA CONTA BANCÁRIA VINCULADA AO PACTO ORIGINAL
35729	27391 - Escola Aluízio de Azevedo	Escola 12 Salas	8.201.377,73	6.436.608,15	1.764.769,58	0,00	1.600,17
35785	27392 - Povoado Santa Vitória	Escola 4 Salas	1.269.370,87	834.414,01	434.956,86	0,00	1.600,17
37027	27393 - Povoado Triângulo	Escola 6 Salas	1.639.611,54	1.128.894,81	510.716,73	0,00	1.600,17

VII - No caso de obra(s) incluída(s) como ação do Programa de Aceleração do Crescimento - Novo PAC, fica assegurada a possibilidade de transferência obrigatória de recursos financeiros, nos termos previstos na Lei nº 11.578, de 26 de novembro de 2007;

VIII - Garantir que os recursos próprios para complementar a execução do objeto pactuado estejam devidamente assegurados, apresentando a respectiva declaração de disponibilidade orçamentária;

IX - A complementação deverá ser depositada, pelo ente federado, na conta bancária vinculada a este instrumento, durante a execução da(s) obra(s), de acordo com o correspondente cronograma de desembolso apresentado pelo gestor, exceto se em procedimento licitatório o resultado vencedor for a menor, devendo então o ente federado reduzir o valor da complementação, após alteração e aprovação do novo cadastro do cronograma no SIMEC;

X - Os valores referidos acima serão aplicados, exclusivamente, no objeto pactuado e não poderão ser utilizados para a execução de serviços não contemplados na planilha orçamentária;

XI - Utilizar os recursos financeiros transferidos pelo FNDE exclusivamente no cumprimento do objeto firmado e dentro do prazo de execução definido, assim como responsabilizar-se para que a movimentação dos recursos ocorra somente para o pagamento das despesas previstas neste Termo de Compromisso ou para aplicação financeira, devendo a movimentação realizar-se, restritivamente, por meio eletrônico, no qual seja devidamente identificada a titularidade das contas correntes de fornecedores ou prestadores de serviços, beneficiários dos pagamentos realizados pelo ente federado, sendo proibida a utilização de cheques, conforme dispõe o Decreto nº 7.507, de 27 de junho de 2011, por meio do Sistema de Pagamento Eletrônico de Empenhos (OBN), do Banco do Brasil, sempre que a instituição bancária e o FNDE disponibilizarem essa possibilidade;

XII - Enquanto não utilizados, os recursos transferidos serão obrigatoriamente aplicados em caderneta de poupança aberta especificamente para essa finalidade, quando a previsão do seu uso for igual ou superior a um mês, e em fundo de aplicação financeira de curto prazo ou em operação de mercado aberto, lastreada em títulos da dívida pública federal, se a sua utilização ocorrer em prazo inferior a 1 (um) ano;

XIII - Indicar profissional devidamente habilitado, da área de engenharia civil ou arquitetura, para exercer as funções de fiscalização da(s) obra(s), com emissão da respectiva Anotação de Responsabilidade Técnica (ART/CREA);

XIV - Responsabilizar-se, com recursos próprios, pela implementação de obras e serviços de terraplenagem e contenções, infraestrutura de redes (água potável, esgotamento sanitário, energia elétrica e telefonia), assim como aqueles necessários à implantação do(s) empreendimento(s) no(s) terreno(s) tecnicamente aprovado(s), uma vez que o valor de responsabilidade do FNDE refere-se exclusivamente aos serviços de engenharia constantes nas planilhas orçamentárias do(s) projeto(s) pactuado(s) e aprovado(s);

XV - Garantir, com recursos próprios, a conclusão da(s) obra(s) e sua entrega à população, no caso de o valor de responsabilidade do FNDE se revelar insuficiente;

XVI - A conclusão da(s) obra(s) deverá ocorrer em até 24 (vinte e quatro) meses, contados da validação deste Termo de Compromisso no SIMEC, sendo admitida uma prorrogação por igual período, comprometendo-se o ente federativo a manter em operação a(s) infraestrutura(s) escolar(es) objeto da repactuação;

XVII - Identificar mensalmente o FNDE sobre a aplicação dos recursos e a consecução do objeto, assim como informar a data prevista para inauguração e o início de funcionamento da(s) respectiva(s) edificação(ões) escolar(es), por meio do preenchimento dos dados e informações no Módulo Obras 2.0 do SIMEC;

XVIII - Realizar licitação para as contratações necessárias à execução da(s) obra(s), obedecendo à legislação vigente, às disposições do Decreto nº 7.983, de 8 de abril de 2013, e da Portaria Conjunta MGI/CGU nº 2, de 8 de janeiro de 2024, e observar que os preços unitários de materiais e serviços utilizados não poderão ser superiores aos que constam dos custos de obras e serviços de engenharia na forma prevista na Lei de Diretrizes Orçamentárias - LDO;

XIX - Executar a(s) obra(s) no terreno previamente aprovado, não sendo autorizada alteração do local que receberá as benfeitorias, salvo em caso excepcional a ser avaliado e acatado pelo FNDE;

XX - Assegurar e destacar obrigatoriamente a participação do Governo Federal e do FNDE em toda e qualquer ação, promocional ou não, relacionada com a execução do objeto pactuado, obedecendo ao modelo-padrão estabelecido, bem como por a marca do Governo Federal em placas de identificação da(s) obra(s) custeada(s) com os recursos transferidos à conta do Programa, obedecendo ao disposto na Instrução Normativa nº 2, de 20 de abril de 2018, da Secretária-Geral da Presidência da República;

XXI - Caso a(s) obra(s) objeto deste instrumento seja(m) incluída(s) como ação do Programa de Aceleração do Crescimento - Novo PAC, é obrigatória a adoção do Manual de uso do selo do Novo PAC nas placas de obra;

Fls. n.º 04
Rubrica

XXII - Submeter-se às orientações expedidas pelo Governo Federal acerca das condutas vedadas no período eleitoral;

XXIII - Manter atualizada a escrituração contábil específica dos atos e fatos relativos à execução deste Termo de Compromisso, para fins de fiscalização, de acompanhamento e de avaliação dos resultados obtidos;

XXIV - Permitir ao FNDE e seus apoiadores técnicos o acompanhamento da execução da(s) obra(s), fornecendo as informações e os documentos relacionados à execução do objeto, no que se refere ao exame da documentação;

XXV - Permitir o livre acesso aos órgãos de controle e à Auditoria do FNDE, a todos os atos administrativos e aos registros dos fatos relacionados direta ou indiretamente com o objeto pactuado;

XXVI - Prestar esclarecimentos sobre a execução física e financeira do objeto pactuado, sempre que solicitado pelo FNDE, pelo MEC, por órgão do Sistema de Controle Interno do Poder Executivo Federal, pelo Tribunal de Contas da União (TCU), pelo Ministério Público ou por órgão ou entidade com delegação para esse fim;

XXVII - Os municípios, os estados e o Distrito Federal deverão restituir ao FNDE os saldos financeiros remanescentes, inclusive os provenientes das receitas obtidas em aplicações financeiras realizadas e não utilizadas no objeto pactuado, no prazo improrrogável de 60 (sessenta) dias, a contar do término do prazo de vigência deste instrumento;

XXVIII - Prestar contas ao FNDE dos recursos recebidos, nos termos da legislação vigente;

XXIX - Lavrar o termo de aceitação definitiva da(s) obra(s) e registrá-lo no Módulo Obras 2.0 do SIMEC;

XXX - Emitir os documentos comprobatórios das despesas em nome do município, do estado ou do Distrito Federal, com a identificação do FNDE e do Programa e manter os comprovantes originais das despesas arquivados, em ordem cronológica, no próprio local em que forem contabilizados, à disposição dos órgãos de controle interno e externo, pelo prazo de 10 (dez) anos, contados da data em que foi aprovada a prestação de contas e, na hipótese de digitalização, os documentos originais devem ser conservados em arquivo, pelo prazo de 5 (cinco) anos do julgamento das contas dos responsáveis pelo Tribunal de Contas da União (TCU);

XXXI - Apresentar ao FNDE ou a seu(s) representante(s) legalmente constituído(s) o original ou a cópia autenticada de todo e qualquer documento comprobatório de despesa efetuada com recursos transferidos à conta do Programa, a qualquer tempo e a critério da Autarquia;

XXXII - Incluir no orçamento anual do ente federado os recursos recebidos para execução do objeto deste instrumento, nos termos estabelecidos no art. 6º, § 1º, da Lei nº 4.320, de 17 de março de 1964;

XXXIII - Não considerar os valores transferidos no cômputo dos 25% (vinte e cinco por cento) de impostos e transferências devidos à manutenção e ao desenvolvimento do ensino, por força do disposto no art. 212 da Constituição Federal;

XXXIV - Responsabilizar-se por todos os encargos de natureza trabalhista e previdenciária, decorrentes de eventuais demandas judiciais relativas a recursos humanos utilizados na execução do objeto deste Termo de Compromisso, bem como por todos os ônus tributários ou extraordinários que incidam sobre o presente instrumento, ressalvados aqueles de natureza compulsória, lançados automaticamente pela rede bancária arrecadadora;

XXXV - Adotar todas as medidas necessárias à correta execução deste Termo de Compromisso, em atendimento, ainda, às disposições previstas nos normativos pertinentes à matéria;

XXXVI - Declaro que tenho conhecimento das normas que regem o Pacto Nacional pela Retomada de Obras e de Serviços de Engenharia Destinados à Educação Básica e Profissionalizante;

XXXVII - Caso a(s) obra(s) objeto deste instrumento seja(m) incluída(s) como ação do Programa de Aceleração do Crescimento - Novo PAC, declaro estar ciente de que se aplicará a esta ação todas as normas sobrevenientes editadas pelo Governo Federal para o Programa;

XXXVIII - Declaro estar ciente do compromisso de disponibilização de mobiliário e equipamentos adequados e compatíveis com a plena operação e funcionalidade das unidades;

XXXIX - Declaro o compromisso assumido pelo ente federativo, por mim representado, com o funcionamento, a gestão e a manutenção das novas unidades;

XL - Declaro ciência quanto ao dever de notificar o FNDE sobre a inauguração da(s) obra(s) objeto do presente instrumento, com pelo menos 90 (noventa) dias de antecedência;

XLI - Os bens patrimoniais adquiridos ou produzidos em razão deste Termo de Compromisso, bem como os remanescentes, na data de sua conclusão ou extinção, serão de titularidade do ente federativo, devendo ser utilizados para assegurar a continuidade do programa governamental ao qual está vinculado o objeto do presente instrumento;

XLII - O presente Termo de Compromisso poderá ser alterado durante seu prazo de vigência, mediante apresentação de justificativa, desde que não haja alteração do objeto pactuado e mantida a adequação aos objetivos do Pacto Nacional pela Retomada de Obras e de Serviços de Engenharia destinados à Educação Básica e Profissionalizante;

XLIII - Assumir a obrigação de preencher a aba "Funcionamento da obra", no sistema SIMEC - Módulo Obras 2.0., com informações das datas de conclusão e inauguração da(s) obra(s), a partir do momento em que a obra apresentar execução total acumulada de 70%, sem prejuízo dos demais dados necessários;

XLIV - Fica ciente que o não preenchimento da aba "Funcionamento da obra" impede a inserção de uma nova vistoria e/ou a solicitação de desembolso de recursos;

XLV - Caso a(s) obra(s) esteja(m) em Tomada de Conta Especial o prazo fica suspenso, conforme o Acórdão nº 1228/2025 - TCU - 1ª Câmara [...] 1.7.2: "suspender a contagem do prazo de prescrição durante o sobrestamento do julgamento do presente processo, com base no art. 7º, II, da Resolução 344/2022, tendo em vista a formalização do novo termo de repactuação, inerente ao instrumento original".

Declaro, em complementação, que o ente federado cumpre com as exigências do art. 169 da Constituição Federal, o qual trata dos limites de despesa com pessoal, e que os recursos de sua responsabilidade estão assegurados, conforme Lei Orçamentária.

Brasília/DF, 06 de Maio de 2025.

AILTON MOTA DOS SANTOS
PREF MUN DE DOM PEDRO

VALIDAÇÃO ELETRÔNICA DO DOCUMENTO

Validado por AILTON MOTA DOS SANTOS - CPF: 157.379.002-82 em 16/05/2025 09:50:21

AUTORIZAÇÃO PARA ABERTURA DE PROCESSO ADMINISTRATIVO

Por meio do Documento de Formalização de Demanda – DFD, a Secretaria Municipal de Educação, foi solicitado a **Contratação de Pessoa (s) jurídicas (s) para Execução dos CONCLUSÃO DA OBRA: ESCOLA 04 SALAS – POVOADO SANTA VITÓRIA (27392), com mão-de-obra, ferramentas e equipamentos especializados, de acordo com os critérios básicos e normas técnicas, de interesse da Secretaria Municipal de Infraestrutura de Dom Pedro – MA.**

Analisada a solicitação, **APROVO a DFD e AUTORIZO** a abertura de Processo Administrativo.


Fica **AUTORIZADO** o setor de planejamento a dar início aos trabalhos de elaboração do Estudo Técnico Preliminar com vistas evidenciar o problema a ser resolvido e identificar a melhor solução, de modo a permitir a avaliação da viabilidade técnica e econômica da contratação, e seja realizada a análise de riscos respeitando-se os critérios mínimos estabelecidos no § 1º do artigo 18 da Lei 14.133/2021.

CONVOCO: Darwin Einstein Arruda Nogueira Lima, Assessoria de Engenharia, CREA Nª 130733250-1, para realizar os trabalhos de elaboração do Estudo Técnico Preliminar acima citado.

Encaminhem-se os autos ao coordenador da EPC, para providências, comunicando-se os integrantes e caso se conclua pela viabilidade da contratação no ETP, encaminhar o processo a área demandante para elaboração do Projeto Básico.

Dom Pedro/MA, 11 de julho de 2025.

Francisco Guthyeres Lemos Sampaio
Secretário Municipal de Educação
Portaria nº 06/2025

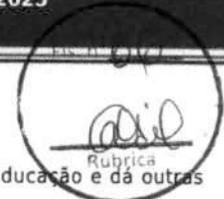

PREFEITURA MUNICIPAL DE DOM PEDRO

PORTARIA Nº 05/2025 - GABINETE DO PREFEITO

PORTARIA Nº 05/2025 - GABINETE DO PREFEITO

Dispõe sobre a nomeação do Procurador Geral do Município de Dom Pedro e dá outras providências.

O PREFEITO MUNICIPAL DE Dom Pedro - MA, no uso de suas atribuições legais, estabelecidas no art. 79, III da Lei Orgânica Municipal de Dom Pedro - MA, pela presente,

Resolve:

Art 1º - Nomear o Sr. **RICARDO ALVES DA SILVA** CPF nº 054.397.163-51 para o cargo em comissão de PROCURADOR GERAL DO MUNICÍPIO de Dom Pedro, com as atribuições previstas na Lei de Estrutura do Município, e demais legislações pertinentes ao cargo.

Art 2º - A presente Portaria entrará em vigor na data de sua publicação retroagindo seus efeitos a 01 de Janeiro de 2025.

Cumpra-se e publique.

Dom Pedro - MA, em 27 de Janeiro de 2025.

Ailton Mota Dos Santos
Prefeito Municipal

Publicado por: RICARDO ALVES DA SILVA
Código identificador: f0bba80d869526895851113fafdcbe9d

PORTARIA Nº 04/2025 - GABINETE DO PREFEITO

PORTARIA Nº 04/2025 - GABINETE DO PREFEITO

Dispõe sobre a nomeação da Secretária de Administração e Finanças e dá outras providências

O PREFEITO MUNICIPAL DE DOM PEDRO, no uso de suas atribuições legais, estabelecidas no art. 79, inciso III da Lei Orgânica Municipal de Dom Pedro, pela presente,

Resolve:

Art 1º - Nomear a Sra. **SÔNIA LÚCIA LOPES FEITOSA MACHADO**, CPF nº 282.967.103-15, para o cargo em comissão de Secretária de Administração e Finanças, com as atribuições previstas na Lei de Estrutura do Município, no Decreto de Delegação de Ordenação de Despesas e demais legislação pertinente ao cargo.

Art 2º - A presente Portaria entrará em vigor na data de sua publicação retroagindo seus efeitos a 01 de Janeiro de 2025.

Cumpra-se e publique.

GABINETE DO PREFEITO MUNICIPAL DE DOM PEDRO - MA, em 27º de Janeiro de 2025.

Ailton Mota Dos Santos
Prefeito

Publicado por: RICARDO ALVES DA SILVA
Código identificador: b84304b737f504466bd1b9f0def5fc5c

PORTARIA Nº 06/2025 - GAB/PREFEITO

PORTARIA Nº 06/2025 - GAB/PREFEITO

Dispõe sobre a nomeação do Secretário(a) de Educação e dá outras providências

O PREFEITO MUNICIPAL DE DOM PEDRO, no uso de suas atribuições legais, estabelecidas no art. 79, inciso III da Lei Orgânica Municipal de Dom Pedro, pela presente,

Resolve:

Art 1º - Nomear o Sr. **FRANCISCO GUTYERRES LEMOS SAMPAIO**, CPF nº 001.878.383-05, para o cargo em comissão de Secretário(a) de Educação, com as atribuições previstas na Lei de Estrutura do Município, no Decreto de Delegação de Ordenação de Despesas e demais legislação pertinente ao cargo.

Art 2º - A presente Portaria entrará em vigor na data de sua publicação retroagindo seus efeitos a 01 de Janeiro de 2025.

Cumpra-se e publique.

GABINETE DO PREFEITO MUNICIPAL DE DOM PEDRO - MA, em 27º de Janeiro de 2025.

Ailton Mota Dos Santos
Prefeito

Publicado por: RICARDO ALVES DA SILVA
Código identificador: c6042c9910e979f2352ee206fbd86c21

PORTARIA Nº 07/2025 - GAB/PREFEITO

PORTARIA Nº 07/2025 - GAB/PREFEITO

Dispõe sobre a nomeação de Assessor Jurídico e dá outras providências

O PREFEITO MUNICIPAL DE DOM PEDRO, no uso de suas atribuições legais, estabelecidas no art. 79, inciso III da Lei Orgânica Municipal de Dom Pedro, pela presente,

Resolve:

Art 1º - Nomear o Sr. **SAMILTON DE JESUS DAMACENO TAVARES**, CPF nº 052.205.813-25, para o cargo em comissão de Assessor Jurídico, com as atribuições previstas na Lei de Estrutura do Município e demais legislação pertinente ao cargo.

Art 2º - A presente Portaria entrará em vigor na data de sua publicação retroagindo seus efeitos a 01 de Janeiro de 2025.

Cumpra-se e publique.

GABINETE DO PREFEITO MUNICIPAL DE DOM PEDRO - MA, em 27º de Janeiro de 2025.

Ailton Mota Dos Santos
Prefeito

Publicado por: RICARDO ALVES DA SILVA
Código identificador: e6a8625ae5452ad9746b9cb7a5bd99df

PORTARIA Nº 008/SEMAFIN - 27 DE JANEIRO DE 2025

PORTARIA Nº 008/SEMAFIN - 27 DE JANEIRO DE 2025
"DISPÕE SOBRE A NOMEAÇÃO DE SERVIDOR MUNICIPAL COMO FISCAL DE CONTRATO, E DÁ OUTRAS PROVIDÊNCIAS."
A SECRETÁRIA MUNICIPAL DE ADMINISTRAÇÃO E FINANÇAS DE DOM PEDRO, ESTADO DO MARANHÃO, no uso de suas atribuições legais, com fulcro nos dispositivos da Lei Orgânica Municipal, em

bem caracterizam a contratação, tais como o quantitativo demandado e o local de entrega do bem ou de prestação do serviço.

CAPÍTULO III
DISPOSIÇÕES FINAIS

Orientações Gerais

Art. 12 O TR deverá ser divulgado na mesma data de divulgação do edital ou do aviso de contratação direta no Portal Nacional de Contratações Públicas - PNCP, como anexo, sem necessidade de registro ou de identificação para acesso.

Vigência

Art. 13 Este Decreto entra em vigor na data de sua publicação.

GABINETE DO PREFEITO MUNICIPAL DE DOM PEDRO, ESTADO DO MARANHÃO, EM 09 DE JANEIRO DE 2024.

Ailton Mota dos Santos
Prefeito Municipal.

Publicado por: RICARDO ALVES DA SILVA
Código identificador: 56bd7120bf602ca861353c3ce6ae35e9

DECRETO Nº 04, DE 09 DE JANEIRO DE 2024.

DECRETO Nº 04, DE 09 DE JANEIRO DE 2024.

Dispõe sobre a elaboração dos Estudos Técnicos Preliminares - ETP, para a aquisição de bens e a contratação de serviços e obras, no âmbito da Prefeitura Municipal de Dom Pedro.

CONSIDERANDO a Lei nº 14.133, de 1º de abril de 2021, que estabelece a nova "Lei de Licitações e Contratos Administrativos" para os órgãos e entidades da Administração Pública direta, autárquica e fundacional;

CONSIDERANDO a necessidade de ajustes e adequação das normas e regulamentos internos da Prefeitura Municipal de Dom Pedro do Estado do Maranhão para a compatibilização da Política de Contratações, com as disposições da Lei nº 14.133, de 2021;

PREFEITO MUNICIPAL DE DOM PEDRO, Estado do Maranhão, no uso de suas atribuições legais conferidas pelo art. 79, inciso VI, da Lei Orgânica do Município (LOM).

DECRETA:

CAPÍTULO I
DISPOSIÇÕES PRELIMIARES

Objeto e âmbito de aplicação

Art. 1º Este Decreto dispõe sobre a elaboração dos Estudos Técnicos Preliminares - ETP, para a aquisição de bens e a contratação de serviços e obras, no âmbito da Prefeitura Municipal.

Art. 2º Os órgãos da Administração Direta, Autárquica, Fundacional e demais entidades controladas direta ou indiretamente pelo Município, ficarão sujeitos às regras deste Decreto, sendo que na hipótese de utilização de recursos da União deverá ser observado o regramento editado pelo referido Ente.

Definições

Art. 3º Para fins deste REGULAMENTO, considera-se:
I - Estudo Técnico Preliminar - ETP: documento constitutivo da primeira etapa do planejamento de uma contratação que caracteriza o interesse

público envolvido e a sua melhor solução e dá base ao anteprojeto, ao termo de referência ou ao projeto básico a serem elaborados caso se conclua pela viabilidade da contratação;

II - Contratações correlatas: aquelas cujos objetos sejam similares ou correspondentes entre si;

III - Contratações interdependentes: aquelas que, por guardarem relação direta na execução do objeto, devem ser contratadas juntamente para a plena satisfação da necessidade da Administração;

IV - Setor requisitante: agente ou unidade responsável por identificar a necessidade de contratação de bens, serviços e obras e requerê-la;

V - Área técnica: agente ou unidade com conhecimento técnico-operacional sobre o objeto demandado, responsável por analisar o documento de formalização de demanda, e promover a agregação de valor e a compilação de necessidades de mesma natureza; e

VI - Equipe de Planejamento da Contratação: conjunto de integrantes das áreas solicitante, técnica e de contratação, indicados pela autoridade competente das respectivas unidades, observados os requisitos previstos no art. 7º, da Lei nº. 14.133, de 1º de abril de 2021, e que reúnem as competências necessárias à execução das etapas de planejamento da contratação, com conhecimentos sobre aspectos técnicos e de uso do objeto, licitações e contratos, dentre outros;
Parágrafo único: Os papéis de setor requisitante e de área técnica poderão ser exercidos pelo mesmo agente público ou unidade, desde que, no exercício dessas atribuições, detenha conhecimento técnico-operacional sobre o objeto demandado.

Art. 4º Os ETP poderão ser elaborados no Sistema ETP Digital, do governo federal, observados os procedimentos estabelecidos no manual técnico operacional que será publicado pela Secretaria de Gestão da Secretaria Especial de Desburocratização, Gestão e Governo Digital do Ministério da Economia, disponível no endereço eletrônico www.gov.br/compras, para acesso ao sistema e operacionalização.

Art. 5º As limitações operacionais porventura existentes no Sistema ETP Digital do Governo Federal, não vinculam este poder executivo municipal podendo ser adotadas medidas para a sua superação, prevalecendo, nesses casos, a instrução constante do processo de contratação.

CAPÍTULO II
ELABORAÇÃO

Diretrizes Gerais

Art. 6º O ETP deverá evidenciar o problema a ser resolvido e a melhor solução, de modo a permitir a avaliação da viabilidade técnica, socioeconômica e ambiental da contratação.

Art. 7º O ETP deverá estar alinhado com o Plano de Contratações Anual, além de outros instrumentos de planejamento da Administração.

Art. 8º O ETP será elaborado conjuntamente por servidores da área técnica e requisitante ou, quando houver, pela equipe de planejamento da contratação, observado o § único do art. 3º.

Parágrafo único - Nos casos em que o órgão ou entidade não possuir quadro de colaboradores suficientes ou aptos, inviabilizando a elaboração conjunta do ETP, será permitida sua confecção de forma individual ou a contratação de terceiro, profissional especializado que preste assessoria técnica, e que auxilie na elaboração do instrumento, observados os impedimentos dispostos no art. 9º da Lei nº 14.133, de 2021, e desde que devidamente justificada a circunstância.

Conteúdo

Art. 9º Com base no Plano de Contratações Anual, o ETP deverá conter os seguintes elementos:

I - Descrição da necessidade da contratação, considerado o problema a ser resolvido sob a perspectiva do interesse público;

II - Descrição dos requisitos da contratação necessários e suficientes à escolha da solução, prevendo critérios e práticas de sustentabilidade, observadas as leis ou regulamentações específicas, bem como padrões mínimos de qualidade e desempenho;

III - levantamento de mercado, que consiste na análise das alternativas possíveis, e justificativa técnica e econômica da escolha do tipo de

solução a contratar, podendo, entre outras opções:

a) ser consideradas contratações similares feitas por outros órgãos e entidades públicas, bem como por organizações privadas, no contexto nacional ou internacional, com objetivo de identificar a existência de novas metodologias, tecnologias ou inovações que melhor atendam às necessidades da Administração;

b) ser realizada audiência e/ou consulta pública, preferencialmente na forma eletrônica, para coleta de contribuições;

c) em caso de possibilidade de compra, locação de bens ou do acesso a bens, ser avaliados os custos e os benefícios de cada opção para escolha da alternativa mais vantajosa, prospectando-se arranjos inovadores em sede de economia circular; e

d) ser consideradas outras opções logísticas menos onerosas à Administração, tais como chamamentos públicos de doação e permutas.

IV - Descrição da solução como um todo, inclusive das exigências relacionadas à manutenção e à assistência técnica, quando for o caso;

V - Estimativa das quantidades a serem contratadas, acompanhada das memórias de cálculo e dos documentos que lhe dão suporte, considerando a interdependência com outras contratações, de modo a possibilitar economia de escala;

VI - Estimativa do valor da contratação, com base no Art. 23 da Lei nº 14.133/21 e/ou regulamento próprio que dispõe sobre o procedimento administrativo para a realização de pesquisa de preços para aquisição de bens e contratação de serviços em geral;

VII - Justificativas para o parcelamento ou não da solução;

VIII - Contratações correlatas e/ou interdependentes;

IX - Demonstrativo da previsão da contratação no Plano de Contratações Anual, de modo a indicar o seu alinhamento com os instrumentos de planejamento;

X - Demonstrativo dos resultados pretendidos, em termos de economicidade e de melhor aproveitamento dos recursos humanos, materiais e financeiros disponíveis;

XI - providências a serem adotadas pela Administração previamente à celebração do contrato, tais como adaptações no ambiente do órgão ou da entidade, necessidade de obtenção de licenças, outorgas ou autorizações, capacitação de servidores ou de empregados para fiscalização e gestão contratual;

XII - descrição de possíveis impactos ambientais e respectivas medidas mitigadoras, incluídos requisitos de baixo consumo de energia e de outros recursos, bem como logística reversa para desfazimento e reciclagem de bens e refugos, quando aplicável; e

XIII - posicionamento conclusivo sobre a adequação da contratação para o atendimento da necessidade a que se destina.

§ 1º ETP deverá conter ao menos os elementos previstos nos incisos I, VI, VII e XIII do caput deste artigo e, quando não contemplar os demais elementos, apresentar as devidas justificativas.

§ 2º Caso, após o levantamento do mercado de que trata o inciso III, a quantidade de fornecedores for considerada restrita, deve-se verificar se os requisitos que limitam a participação são realmente indispensáveis, flexibilizando-os sempre que possível.

§ 3º Em todos os casos, o estudo técnico preliminar deve privilegiar a consecução dos objetivos de uma contratação, nos termos no art. 11 da Lei nº 14.133, de 2021, em detrimento de modelagem de contratação centrada em exigências meramente formais.

Art. 10 Durante a elaboração do ETP poderão ser avaliadas:

I - a possibilidade de utilização de mão de obra, materiais, tecnologias e matérias-primas existentes no local da execução, conservação e operação do bem, serviço ou obra, desde que não haja prejuízos à competitividade do processo licitatório e à eficiência do respectivo contrato, nos termos do § 2º do art. 25 da Lei nº 14.133, de 2021;

II - a necessidade de ser exigido, em edital ou em aviso de contratação direta, que os serviços de manutenção e assistência técnica sejam prestados mediante deslocamento de técnico ou disponibilizados em unidade de prestação de serviços localizada em distância compatível com suas necessidades, conforme dispõe o § 4º do art. 40 da Lei nº 14.133, de 2021; e

III - as contratações anteriores voltadas ao atendimento de necessidade idêntica ou semelhante à atual, como forma de melhorar a performance contratual, em especial nas contratações de execução continuada ou de

fornecimento contínuo de bens e serviços, com base, inclusive, no relatório final de que trata a alínea "d" do inciso VI do § 3º do art. 174 da Lei nº 14.133, de 2021.

Art. 11 Quando o ETP demonstrar que a avaliação e a ponderação da qualidade técnica das propostas que superarem os requisitos mínimos estabelecidos no edital são relevantes aos fins pretendidos pela Administração, deverá ser escolhido o critério de julgamento de técnica e preço, conforme o disposto no § 1º do art. 36 da Lei nº 14.133, de 2021.

Art. 12 Na elaboração do ETP, o setor requisitante ou a equipe de planejamento poderão pesquisar outros ETP de outro órgão, como forma de identificar soluções semelhantes que possam se adequar à demanda da prefeitura municipal.

Exceções à elaboração do ETP

Art. 13 A elaboração do ETP:

I - Facultada nas hipóteses de:

a) contratação direta, que compreende os casos de inexigibilidade e dispensa de licitação, nos termos do inciso I, do art. 72, da Lei nº 14.133, de 1º de abril de 2021, em especial nos casos de:

a.1. contratações por dispensa em função do valor, conforme os incisos I e II do art. 75 da Lei nº 14.133, de 1º de abril de 2021;

a.2. licitações desertas ou fracassadas, conforme inciso III do art. 75 da Lei nº 14.133, de 1º de abril de 2021;

a.3. casos de guerra, estado de defesa, estado de sítio, intervenção federal ou de grave perturbação da ordem, conforme inciso VII do art. 75 da Lei nº 14.133, de 1º de abril de 2021; e

a.4. emergência ou calamidade pública, conforme inciso VIII do art. 75 da Lei nº 14.133, de 1º de abril de 2021;

b) contratação de licitante remanescente nos termos do § 7º do art. 90 da Lei 14.133 de 1º de abril de 2021;

c) Nos casos em que a administração pública já identificou a melhor solução por meio de ETP realizado previamente.

§ 1º - Na hipótese prevista no inciso anterior deverá ser acostado aos autos, o estudo técnico preliminar a qual faz referência a solução encontrada;

§ 2º - Havendo mudança da necessidade da contratação deverá ser realizado novo ETP;

d) Quando a melhor solução para o atendimento da necessidade da Administração for previamente identificada a partir de processos de padronização, pré-qualificação e outros procedimentos similares;

II - Dispensável nas hipóteses:

a) em que o ETP tenha sido elaborado por unidade responsável pela realização de procedimentos de licitações e contratações em benefício de outros órgãos e entidades;

CAPÍTULO III

REGRAS ESPECÍFICAS

Contratações de obras e serviços comuns de engenharia

Art. 14 Quando da elaboração do ETP para a contratação de obras e serviços comuns de engenharia, se demonstrada a inexistência de prejuízo para a aferição dos padrões de desempenho e qualidade almejados, a especificação do objeto poderá ser realizada apenas em termo de referência ou em projeto básico, dispensada a elaboração de projetos, conforme disposto no § 3º do art. 18 da Lei nº 14.133, de 1º de abril de 2021.


Contratações de soluções de tecnologia da informação e comunicação

Art. 15 Os ETP para as contratações de soluções de tecnologia da informação e comunicação deverão observar as regras específicas em regulamento próprio.

CAPÍTULO IV

DISPOSIÇÕES FINAIS

Orientações Gerais

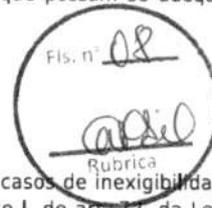

Art. 16 A alta administração dos órgãos da Administração Pública direta, autárquica e fundacional deverá garantir apoio técnico e capacitação aos responsáveis pela elaboração do ETP.

Vigência

Art. 17 Este Decreto entra em vigor na data de sua publicação.

GABINETE DO PREFEITO MUNICIPAL DE DOM PEDRO, ESTADO DO MARANHÃO, EM 09 DE JANEIRO DE 2024.

Ailton Mota dos Santos
Prefeito Municipal.

Publicado por: RICARDO ALVES DA SILVA
Código identificador: 545085246484e7eb1397f5597b495599

DECRETO Nº 05, DE 09 DE JANEIRO DE 2024.

DECRETO Nº 05, DE 09 DE JANEIRO DE 2024.

Estabelece a contratação direta disciplinada pela Lei nº 14.133, de 1º de abril de 2021, que dispõe sobre a Lei de Licitações e Contratos Administrativos, e dá outras providências.

CONSIDERANDO a Lei nº 14.133, de 1º de abril de 2021, que estabelece a nova "Lei de Licitações e Contratos Administrativos" para os órgãos e entidades da Administração Pública direta, autárquica e fundacional;

CONSIDERANDO a necessidade de ajustes e adequação das normas e regulamentos internos da Prefeitura Municipal de Dom Pedro do Estado do Maranhão para a compatibilização da Política de Contratações, com as disposições da Lei nº 14.133, de 2021;

O PREFEITO MUNICIPAL DE DOM PEDRO, Estado do Maranhão, no uso de suas atribuições legais conferidas pelo art. 79, inciso VI, da Lei Orgânica do Município (LOM).

DECRETA:

CAPÍTULO I DISPOSIÇÕES PRELIMINARES

Objeto e âmbito de aplicação

Art. 1º Este Decreto regulamenta a contratação direta de que trata a Lei Federal nº 14.133, de 1º de abril de 2021, no âmbito da Administração Pública do Município.

Sistema de Dispensa Eletrônica

Art. 2º O Município de Dom Pedro deverá realizar, preferencialmente o Sistema de Dispensa Eletrônica, para a realização dos procedimentos de contratação direta de obras, bens e serviços, incluídos os serviços de engenharia.

§ 1º A aplicação dos normativos expedidos pelo Poder Executivo Federal limitar-se-á aos aspectos operacionais inerentes à parametrização do Sistema de Dispensa Eletrônica, prevalecendo os normativos regulamentares da administração pública municipal.

§ 2º - Os órgãos e entidades da Administração direta, autárquica ou fundacional, quando executarem recursos da União decorrentes de transferências voluntárias, deverão observar as regras vigentes que regulamentam o respectivo procedimento em âmbito Federal, exceto nos casos em que a lei, a regulamentação específica ou o termo de transferência dispuser de forma diversa sobre as contratações com os recursos do repasse.

Hipóteses de uso

Art. 3º Será adotado a dispensa de licitação, preferencialmente na forma eletrônica, nas seguintes hipóteses:

I - Contratação de obras e serviços de engenharia ou de serviços de manutenção de veículos automotores, no limite do disposto no inciso I do caput do art. 75 da Lei nº 14.133, de 2021;

II - Contratação de bens e serviços, no limite do disposto no inciso II do caput do art. 75 da Lei nº 14.133, de 2021;

III - Contratação de obras, bens e serviços, incluídos os serviços de engenharia, nos termos do disposto no inciso III e seguintes do caput do art. 75 da Lei nº 14.133, de 2021, quando cabível;

IV - Registro de preços para a contratação de bens e serviços por mais de um órgão ou entidade, nos termos do § 6º do art. 82 da Lei nº 14.133, de 2021.

§ 1º Para fins de aferição dos valores que atendam aos limites referidos nos incisos I e II do caput, deverão ser observados:

I - O somatório despendido no exercício; e

II - O somatório da despesa realizada com objetos de mesma natureza, entendidos como tais aqueles relativos a contratações no mesmo ramo de atividade.

§ 2º Considera-se ramo de atividade a partição econômica do mercado, identificada pelo nível de subclasse da Classificação Nacional de Atividades Econômicas - CNAE.

§ 3º O disposto no § 1º deste artigo não se aplica às contratações de até R\$ 8.000,00 (oito mil reais) de serviços de manutenção de veículos automotores de propriedade do órgão ou entidade contratante, incluído o fornecimento de peças, de que trata o § 7º do art. 75 da Lei nº 14.133, de 2021.

CAPÍTULO II DO PROCEDIMENTO

Instrução

Art. 4º O procedimento de dispensa de licitação, na forma eletrônica, será instruído com os seguintes documentos, no mínimo:

I - Documento de formalização de demanda com a justificativa para a contratação, termo de referência/projeto básico ou projeto executivo e, se for o caso, estudo técnico preliminar e análise de riscos;

II - Estimativa de despesa, com base no Art. 23 da Lei nº 14.133/21 e/ou regulamento próprio que dispõe sobre o procedimento administrativo para a realização de pesquisa de preços para aquisição de bens e contratação de serviços em geral, no âmbito do Município;

§ 1 Na hipótese de dispensa de licitação com base nos incisos I e II do art. 75 da Lei nº 14.133, de 1º de abril de 2021, a estimativa de despesa de que trata o inciso III poderá ser realizada concomitantemente à seleção da proposta economicamente mais vantajosa.

III - Demonstração da compatibilidade da previsão de recursos orçamentários com o compromisso a ser assumido;

IV - Parecer jurídico e pareceres técnicos, se for o caso, que demonstrem o atendimento dos requisitos exigidos;

V - Comprovação de que o contratado preenche os requisitos de habilitação e qualificação mínima necessária;

VI - Razão de escolha do contratado;

VII - justificativa de preço, se for o caso;

VIII - parecer jurídico emitido pela Procuradoria-Geral do Município;

IX - Autorização da autoridade competente;

§ 1º Na hipótese de registro de preços, de que dispõe o inciso IV do art. 3º, somente será exigida a previsão de recursos orçamentários, nos termos do inciso III do caput, quando da formalização do contrato ou de outro instrumento hábil.

§ 2º O ato que autoriza a contratação direta, bem como o extrato do contrato ou instrumento equivalente, deverão ser divulgados e mantidos à disposição do público em site ou sistema eletrônico oficial do Município.

Do Setor Responsável pelo procedimento



PREFEITURA MUNICIPAL DE DOM PEDRO - MA

ESTUDO TÉCNICO PRELIMINAR (SIMPLIFICADO)



1 - DESCRIÇÃO DA NECESSIDADE

A CONCLUSÃO DA OBRA: ESCOLA 04 SALAS – POVOADO SANTA VITÓRIA (27392) deu-se em função da necessidade de a escola atender à demanda demográfica da localidade. O projeto levado em consideração foi o fornecido pelo Fundo Nacional de Desenvolvimento da Educação – FNDE, que atende às necessidades pedagógicas, técnicas e de acessibilidade exigidas legalmente.

2 – ESTIMATIVA DAS QUANTIDADES

Conforme levantamento do projeto proposto foram levantadas as quantidades conforme tabela abaixo:

1			SERVIÇOS PRELIMINARES		
1.1	51	ORSE	Placa de obra em chapa zincada, instalada	m ²	6,00
1.3	4177	ORSE	Locação de construção de edificação com gabarito de madeira	m ²	327,28
1.5	985245	SINAPI	LIMPEZA MECANIZADA DE CAMADA VEGETAL, VEGETAÇÃO E PEQUENAS ÁRVORES (DIÂMETRO DE TRONCO MENOR QUE 0,20 M), COM TRATOR DE ESTEIRAS	M ²	4.800,00
4			SUPERESTRUTURA		
4.1			CONCRETO		
4.1.3	101964	SINAPI	Laje pré-moldada treliçada para forro (fck=25mpa), inclusive capeamento e escoramento	m ²	75,13
5			INSTALAÇÕES HIDRO-SANITÁRIAS		
5.1			TUBO PVC SOLDÁVEL PARA ÁGUA POTÁVEL		
5.1.1	103979	SINAPI	Tubo pvc rígido soldável marrom p/ água, d = 50 mm	m	52,00
5.1.2	89448	SINAPI	Tubo pvc rígido soldável marrom p/ água, d = 40 mm	m	6,00
5.1.3	89447	SINAPI	Tubo pvc rígido soldável marrom p/ água, d = 32 mm	m	26,00
5.1.4	89446	SINAPI	Tubo pvc rígido soldável marrom p/ água, d = 25 mm	m	85,00
5.1.5	89401	SINAPI	Tubo pvc rígido soldável marrom p/ água, d = 20 mm	m	122,00



5.2			ADAPTADOR CURTO DE PVC PARA REGISTRO		
5.2.1	89596	SINAPI	Adaptador de pvc rígido soldável curto c/ bolsa e rosca p/ registro diâm = 50mm x 1 1/4"	un	2,00
5.2.2	94656	SINAPI	Adaptador de pvc rígido soldável curto c/ bolsa e rosca p/ registro diâm = 25mm x 3/4"	un	12,00
5.2.3	89376	SINAPI	Adaptador de pvc rígido soldável curto c/ bolsa e rosca p/ registro diâm = 20mm x 1/2"	un	10,00
5.3			REGISTRO DE GAVETA BRUTO		
5.3.1	89985	SINAPI	Registro gaveta bruto, DN 40 mm (1 1/2")	un	1,00
5.3.2	94495	SINAPI	Registro gaveta bruto, DN 50 mm (2")	un	2,00
5.3.3	94496	SINAPI	Registro gaveta bruto, DN 60 mm (2 1/2")	un	1,00
			REGISTRO DE GAVETA COM ACABAMENTO		
5.4.2	94495	SINAPI	Registro gaveta c/ canopla cromada, DN 25 mm (1")	un	1,00
5.4.3	94496	SINAPI	Registro gaveta c/ canopla cromada, DN 32 mm (1 1/4")	un	2,00
5.5			REGISTRO DE PRESSÃO COM ACABAMENTO		
5.5.1	89985	SINAPI	Registro pressão c/ canopla cromada, DN 20 mm (3/4")	un	1,00
5.6			DIVERSOS - ÁGUA FRIA		
5.6.1		MERCADO	Caixa d'água metálica, capacidade 20.000 L - instalada, inclusive estrutura em concreto armado de suporte, conforme projeto	un	1,00
5.6.2	95674	SINAPI	Colocação de hidrômetro em ligação existente, c/remanejamento p/o muro ou fachada, inclusive cavalete e caixa de proteção	un	1,00
5.6.3	2082	ORSE	Torneira de jardim, inclusive poste de proteção	un	5,00
5.7			TUBO PVC SOLDÁVEL PARA ESGOTO		
5.7.1	89711	SINAPI	Tubo pvc rígido c/ anéis, ponta e bolsa p/ esgoto secundário, d=40 mm	m	24,00
5.7.2	89712	SINAPI	Tubo pvc rígido c/ anéis, ponta e bolsa p/ esgoto secundário, d=50 mm	m	50,00
5.7.3	89799	SINAPI	Tubo pvc rígido c/ anéis, ponta e bolsa p/ esgoto primário, d=75 mm	m	25,00
5.7.4	89848	SINAPI	Tubo pvc rígido c/ anéis, ponta e bolsa p/ esgoto primário, d=100 mm	m	87,00
5.8			DIVERSOS - ESGOTO		
5.8.1	89707	SINAPI	Caixa sifonada quadrada, com três entradas e uma saída, d = 100x100x50mm, acabamento alumínio	un	6,00
5.8.2	89709	SINAPI	Ralo sifonado em pvc d = 100 mm altura regulável, saída 40 mm, com grelha redonda acabamento cromado	un	1,00
5.8.3	98110	SINAPI	Caixa de gordura em alvenaria (90 x 90 x 120 cm)	un	1,00



PREFEITURA MUNICIPAL DE DOM PEDRO - MA

5.8.4	98110	SINAPI	Caixa de inspeção em alvenaria (90 x 90 x 120 cm)	un	7,00
5.9			LOUÇAS - FORNECIMENTO E INSTALAÇÃO		
5.9.1	95470	SINAPI	Bacia sanitaria convencional, inclusive assento, conjunto de fixação, anel de vedação, tubo de ligação com acabamento cromado e engate plástico	un	5,00
5.9.2	86931	SINAPI	Bacia sanitaria com caixa de descarga acoplada, inclusive assento, conjunto de fixação, anel de vedação, tubo de ligação e engate plástico, conforme especificações	un	3,00
5.9.3	86904	SINAPI	Lavatório com coluna, com sifão plástico, engate plástico torneira de metal, válvula cromada, conjunto de fixação, conforme especificações	un	3,00
5.9.4	86943	SINAPI	Lavatório sem coluna, com sifão plástico, engate plástico torneira de metal, válvula cromada, conjunto de fixação, conforme especificações, para PNE	un	2,00
5.9.5	86901	SINAPI	Cuba de sobrepor oval, p/ instalação em bancadas, c/ sifão cromado, torneira de metal, engate plástico conforme especificações	un	6,00
5.9.6	86919	SINAPI	Tanque de louça com coluna, com torneira metálica, c/ válvula de plástico e conjunto de fixação, conforme especificações	un	1,00
5.9.7	95544	SINAPI	Papeleira de louça, conforme especificações	un	8,00
5.9.8	13379	ORSE	Cabide de louça, branco, conforme especificações	un	3,00
5.9.9	100860	SINAPI	Chuveiro elétrico de plástico	un	1,00
5.10			METAIS		
5.10.1	86909	SINAPI	Torneira cromada para pia de cozinha, de mesa, com articulador, ø 1/2"	un	2,00
5.10.2	99635	SINAPI	Válvula de descarga cromada	un	5,00
5.10.3	2032	ORSE	Fornecimento e instalação saboneteira de louça, conforme especificações	un	9,00
5.10.4	86936	SINAPI	Cuba inox de embutir, em bancada	un	2,00
5.10.5	100868	SINAPI	Barra de apoio para deficiente em ferro galvanizado de 1 1/2", l = 80cm (bacia sanitária e mictório), inclusive parafusos de fixação e pintura	un	6,00
5.10.6	100864	SINAPI	Barra de apoio para deficiente em ferro galvanizado de 1 1/2", l = 140cm (lavatório), inclusive parafusos de fixação e pintura	un	2,00
6			INSTALAÇÕES ELÉTRICAS E TELEFÔNICAS (380/220V)		
6.1			ELETRODUTO DE PVC RÍGIDO		
6.1.1	91865	SINAPI	Eletroduto de pvc rígido roscável, diâm = 40mm (1 1/4")	m	900,00
6.1.2	91872	SINAPI	Eletroduto de pvc rígido roscável, diâm = 32mm (1")	m	30,00
6.2			FIOS E CABOS		



6.2.1	91924	SINAPI	Fio isolado em pvc seção 1,5mm ² - 750v / 70°c	m	1.500,00
6.2.2	91926	SINAPI	Fio isolado em pvc seção 2,5mm ² - 750v / 70°c	m	2.300,00
6.2.3	91928	SINAPI	Fio isolado em pvc seção 4,0mm ² - 750v / 70°c	m	150,00
6.2.4	91930	SINAPI	Fio isolado em pvc seção 6,0mm ² - 750v / 70°c	m	300,00
6.2.5	92979	SINAPI	Cabo isolado em pvc seção 10,0mm ² - 750v / 70°c	m	150,00
6.2.6	91934	SINAPI	Cabo isolado em pvc seção 16,0mm ² - 750v / 70°c	m	200,00
6.3			CABO TELEFÔNICO		
6.3.1	C0560	SEIN-FRA	Instalação de cabo telefônico CCE 50-02	m	70,00
6.3.2	98281	SINAPI	Instalação de cabo telefônico CCI 50-02	m	35,00
6.4			INTERRUPTOR		
6.4.1	91953	SINAPI	Interruptor 01 seção simples	un	24,00
6.4.2	91959	SINAPI	Interruptor 02 seções simples	un	9,00
6.4.3	92023	SINAPI	Interruptor para ventilador	un	4,00
6.5			TOMADAS DE TELEFONE DE EMBUTIR		
6.5.1	98307	SINAPI	Tomada para telefone, com caixa pvc, embutida	un	7,00
6.6			TOMADAS ELÉTRICAS DE EMBUTIR		
6.6.1	92000	SINAPI	Tomada de embutir para uso geral, 2p+t	un	53,00
6.6.2	92001	SINAPI	Tomada de embutir para uso geral, 2p+t, dupla	un	5,00
6.7			CAIXA DE EMBUTIR DE PVC		
6.7.1	91941	SINAPI	Fornecimento e assentamento de caixa pvc 4" x 2" com tampa	un	97,00
6.7.2	91944	SINAPI	Fornecimento e assentamento de caixa pvc 4" x 4"	un	5,00
6.7.3	91937	SINAPI	Fornecimento e assentamento de caixa octogonal de pvc 4" x 4"	un	94,00
6.8			QDL - BLOCO ADMINISTRATIVO - 380 / 220 VOLTS		
6.8.1	101875	SINAPI	Quadro de distribuição de embutir, com barramento, em chapa de aço, para até 12 disjuntores padrão europeu (linha branca), exclusive disjuntores	un	1,00
6.8.2	93659	SINAPI	Disjuntor termomagnético tripolar 63 A, padrão DIN (linha branca)	un	1,00
6.8.3	93653	SINAPI	Disjuntor termomagnético monopolar 16 A, padrão DIN (linha branca)	un	3,00
6.8.4	93656	SINAPI	Disjuntor termomagnético monopolar 20 A, padrão DIN (linha branca)	un	3,00
6.8.5	93659	SINAPI	Disjuntor termomagnético tripolar 32 A, padrão DIN (linha branca)	un	1,00
6.8.6	93659	SINAPI	Disjuntor termomagnético tripolar 40 A, padrão DIN (linha branca)	un	1,00
6.9			QDL - BLOCO PEDAGÓGICO - 380 / 220 VOLTS		



PREFEITURA MUNICIPAL DE DOM PEDRO


6.9.1	101875	SINAPI	Quadro de distribuição de embutir, com barramento, em chapa de aço, para até 12 disjuntores padrão europeu (linha branca), exclusive disjuntores	un	1,00
6.9.2	93665	SINAPI	Disjuntor termomagnético tripolar 40 A, padrão DIN (linha branca)	un	1,00
6.9.3	93665	SINAPI	Disjuntor termomagnético monopolar 16 A, padrão DIN (linha branca)	un	2,00
6.9.4	93662	SINAPI	Disjuntor termomagnético monopolar 20 A, padrão DIN (linha branca)	un	7,00
6.10			QDL - BLOCO DE SERVIÇO - 380 / 220 VOLTS		
6.10.1	101875	SINAPI	Quadro de distribuição de embutir, com barramento, em chapa de aço, para até 12 disjuntores padrão europeu (linha branca), exclusive disjuntores	un	1,00
6.10.2	101897	SINAPI	Disjuntor termomagnético tripolar 32 A, padrão DIN (linha branca)	un	1,00
6.10.3	93653	SINAPI	Disjuntor termomagnético monopolar 16 A, padrão DIN (linha branca)	un	1,00
6.10.4	93656	SINAPI	Disjuntor termomagnético monopolar 20 A, padrão DIN (linha branca)	un	2,00
6.10.5	101897	SINAPI	Disjuntor termomagnético tripolar 25 A, padrão DIN (linha branca)	un	1,00
6.11			CAIXA DE MEDIÇÃO		
6.11.1	101938	SINAPI	Quadro de medição trifásica (acima de 10 kva) com caixa em noril	un	1,00
6.12			CAIXA DE PASSAGEM EM ALVENARIA		
6.12.1	C0629	SEIN-FRA	Caixa de passagem em alvenaria de tijolos maciços esp. = 0,12m, dim. int. = 0.60 x 0.60 x 0.60m	un	5,00
6.13			CAIXA DE DISTRIBUIÇÃO GERAL DE TELEFONE		
6.13.1	100560	SINAPI	Distribuidor geral padrão telebrás dimensões 0,20 x 0,20 x 0,12m	un	1,00
6.14			LUMINÁRIAS		
6.14.1	C1638	SEIN-FRA	Luminária fluorescente de embutir aberta 1 x 32 w, completa, conforme especificações	un	5,00
6.14.2	C1661	SEIN-FRA	Luminária fluorescente de embutir aberta 2 x 32 w, completa, conforme especificações	un	75,00
6.15			SISTEMA DE PROTEÇÃO CONTRA DESCARGA ATMOSFÉRICA		
6.15.1	96973	SINAPI	Cabo de cobre nú 35 mm ²	m	241,70
6.15.2	C2457	SEIN-FRA	Conjunto Terminal aéreo, presilha e fixação	un	37,00
6.15.3	98463	SINAPI	Conector e descida para pilares	un	26,00
7			PAREDES E PAÍNES		
7.1			ALVENARIA		
7.1.1	103357	SINAPI	Alvenaria de bloco cerâmico (9x19x25 cm), e = 0.09 m, com argamassa traço 1:2:8 (cimento / cal / areia)	m ²	297,75



7.1.2	93184	SINAPI	Vergas e contra-vergas em concreto armado fck=15 mpa, seção 9x12cm	m	126,00
7.2			DIVISÓRIA		
7.2.1	C4070	SEIN-FRA	Divisória em granito cinza andorinha polido, e=3cm, inclusive montagem com ferragens	m ²	11,32
7.3			ELEMENTO VAZADO		
7.3.1	101162	SINAPI	Cobogó cerâmico (elemento vazado), 15x15x10cm, assentado com argamassa traco 1:4 de cimento e areia	m ²	10,00
7.4			IMPERMEABILIZAÇÕES		
8			ESQUADRIAS		
8.1			MADEIRA		
8.1.1	91331	SINAPI	Porta em madeira de lei, lisa, semi-ôca, 0.70 x 2.10 m, exclusive ferragens - PM-1	un	6,00
8.1.2	90843	SINAPI	Porta em madeira de lei, lisa, semi-ôca, 0.80 x 2.10 m, exclusive ferragens - PM-2	un	8,00
8.1.3	100679	SINAPI	Porta em madeira de lei, lisa, semi-ôca, 0.90 x 2.10 m, exclusive ferragens - PM-3	un	6,00
8.1.4	91295	SINAPI	Porta em madeira de lei, lisa, semi-ôca, 0.60 x 1.80 m, com batentes e ferragens - PM-4	un	3,00
8.1.5	91297	SINAPI	Porta em madeira de lei, lisa, semi-ôca, 0.80 x 1.80 m, com batentes, ferragens e barra para PNE - PM-5	un	2,00
8.2			METÁLICAS		
8.2.1	94569	SINAPI	Basculante de ferro (dimensões, detalhes e nos ambientes conforme o projeto - vide quadro de esquadrias)	m ²	60,60
8.3			FERRAGENS PARA ESQUADRIAS DE MADEIRA		
8.3.1	91305	SINAPI	Fechadura, maçaneta/espelho, acabamento cromado brilhante, conforme especificações	un	20,00
8.3.2	100709	SINAPI	Dobradiça de latão ou aço, acabamento cromado brilhante, tipo média, 3 x 2 1/2" com anéis, com parafusos, conforme especificações	un	60,00
8.3.3	7756	ORSE	Tarjeta em aço inox para banheiro (tipo livre/ocupado)	un	5,00
9			COBERTURA		
9.1			TELHAS E ESTRUTURA EM MADEIRA		
9.1.1	94441	SINAPI	Telhado em telha colonial de primeira qualidade	m ²	1.021,83
9.1.2	94221	SINAPI	Cumeeira para telha canal comum, inclusive emassamento	m	180,00



9.1.3	92540	SINAPI	Estrutura para telha cerâmica, em madeira de lei aparelhada	m ²	1.021,83
9.2			CHAPAS		
9.2.1	94231	SINAPI	Rufo em chapa de aço, esp = 0,65mm, larg = 30,0cm	m	24,60
10			REVESTIMENTO		
10.1			MASSA		
10.1.1	87878	SINAPI	Chapisco em parede com argamassa traço - 1:3 (cimento / areia)	m ²	967,69
10.1.2	87881	SINAPI	Chapisco em teto com argamassa traço - 1:3 (cimento / areia)	m ²	508,38
10.1.3	87535	SINAPI	Emboço para parede, com argamassa traço - 1:2:6 (cimento / cal / areia), espessura de 2,0 cm	m ²	611,82
10.1.4	87543	SINAPI	Emboço de parede, com argamassa traço - 1:2:8 (cimento / cal / areia), espessura 1,5cm	m ²	504,75
10.1.5	87543	SINAPI	Reboco para teto, com argamassa traço - 1:2:6 (cimento / cal / areia), espessura 1,5 cm - (massa única)	m ²	508,38
10.2			ACABAMENTO		
10.2.1	87267	SINAPI	Revestimento cerâmico para parede, pei - 4, dimensões 10 x 10 cm, aplicado com argamassa industrializada ac-i, rejuntado, exclusive emboço, conforme especificações	m ²	673,00
11			PAVIMENTAÇÃO		
11.1			CAMADA IMPERMEABILIZADORA		
11.1.1	95240	SINAPI	Lastro de concreto simples regularizado para piso, inclusive impermeabilização	m ³	53,28
11.2			ACABAMENTO		
11.2.1	87251	SINAPI	Revestimento cerâmico para piso, dimensões 40 x 40 cm, pei-4, aplicado com argamassa industrializada ac-i, rejuntado, exclusive regularização de base, conforme especificações	m ²	666,07
11.3			CALÇADA EM CONCRETO		
11.3.1	94996	SINAPI	Piso em concreto simples despolado, fck = 15 mpa, e = 7 cm	m ²	149,39
12			SOLEIRAS E RODAPÉS		
12.1			SOLEIRA		
12.1.1	C2284	SEINFRA	Soleira em granito cinza andorinha, l=15cm, e=3cm, inclusive impermeabilização	m	24,70
12.2			RODAPÉ		
12.2.1	88649	SINAPI	Rodapé cerâmico, dimensões 8,5 x 40 cm, aplicado com argamassa	m	56,00

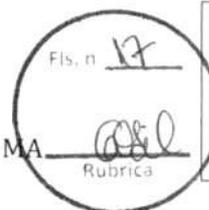


			industrializada ac-i, rejuntado, conforme especificações		
13			PINTURAS		
13.1			ACRÍLICA		
13.1.1	88489	SINAPI	Pintura sobre paredes, com lixamento, aplicação de 01 demão de selador acrílico, 02 demãos de massa acrílica e 02 demãos de tinta acrílica	m ²	815,76
13.1.2	88489	SINAPI	Pintura sobre teto, com lixamento, aplicação de 01 demão de selador acrílico, 02 demãos de massa acrílica e 02 demãos de tinta acrílica	m ²	508,38
13.2			ESMALTE		
13.2.1	102219	SINAPI	Pintura de acabamento com aplicação de 02 demãos de esmalte sobre esquadrias de madeira	m ²	80,00
13.2.2	102203	SINAPI	Pintura de acabamento com aplicação de 01 demão de esmalte sintético sobre madeiramento do telhado	m ²	268,00
13.2.3	100742	SINAPI	Pintura sobre esquadrias metálicas, com aplicação de 01 demão de tinta à base de zarcão e 02 demãos de tinta esmalte	m ²	121,20
14			ELEMENTOS DECORATIVOS E OUTROS		
14.1			CONCRETO		
14.1.1	4420	ORSE	Banco de concreto em alvenaria de tijolos, assento em concreto armado, sem encosto, pintado com tinta acrílica, 2 demãos (dimensões, detalhes e nos ambientes conforme projeto)	m	10,80
14.2			BANCADA		
14.2.1	12297	ORSE	Bancada em granito cinza andorinha de 3cm de espessura, dim 2.85x0,60m, com testeira 7 cm, com instalação de 3 cubas (ver item 5.10.5) e um corte circular, polido, para lixeira conforme projeto.	un	2,00
14.2.2	12266	ORSE	Bancada em granito cinza andorinha de 3cm espessura, dim 3.65x0.60m, inclusive rodopia 7 cm, assentada.	un	1,00
14.2.3	12289	ORSE	Bancada em granito cinza andorinha de 3cm de espessura, dim 3.65x0.60m, com as duas cubas de cozinha, inclusive rodopia 7 cm, e pingadeira 2cm assentada.	un	1,00
14.2.4	2124	ORSE	Bancada em alvenaria, com portas em madeira com revestimento melamínico, tampo em granito cinza andorinha, conforme projeto	un	1,00
14.2.5	2124	ORSE	Bancada com tampo de madeira com revestimento melamínico branco (dim 0,80 x 6,00 m) e base em alvenaria revestida em cerâmica, conforme projeto.	un	2,00
14.3			MADEIRA		



PREFEITURA MUNICIPAL DE DOM PEDRO - MA

14.3.1	8179	ORSE	Quadro escolar verde e branco, com moldura de madeira e porta giz e pincel atômico, conforme especificações	m ²	21,28
14.3.2	2387	ORSE	Quadro escolar branco, com moldura, instalado na sala de informática	m ²	1,50
14.3.3	C2910	SEIN-FRA	Prateleira em compensado naval 18mm, com revestimento melamínico, inclusive suporte com mão francesa, conforme projeto	m ²	9,54
14.4			INCÊNDIO		
14.4.1	101909	SINAPI	Extintor de pó químico ABC, capacidade 6 kg, alcance médio do jato 5m, tempo de descarga 16s, NBR9443, 9444, 10721	un	7,00
14.5			GÁS		
14.5.1	92688	SINAPI	Tubo de aço sem costura SCH 40 ø 3/4"	m	7,00
14.5.2	92693	SINAPI	Cotovelo em aço forjado classe 10 ø 3/4" x 90°	un	5,00
14.5.3	97553	SINAPI	Te em aço forjado classe 10 ø 3/4"	un	1,00
14.5.4	96811	SINAPI	União em aço forjado classe 10 ø 3/4"	un	2,00
14.5.5	103042	SINAPI	Registro esfera ø 3/4"	un	1,00
14.5.6	103826	SINAPI	Luva em aço forjado classe 10 ø 3/4"	un	3,00
14.6			VIDROS		
14.6.1	102161	SINAPI	Vidro liso incolor 4mm	m ²	50,58
14.6.2	1883	ORSE	Vidro canelado incolor 4mm	m ²	2,10
14.6.3	C4835	SEIN-FRA	Espelho de cristal 4mm, com moldura de alumínio, acabamento em laminado	m ²	11,40
15			INSTALAÇÕES REDE LÓGICA:		
15.1			Rede Lógica		
15.1.1	91872	SINAPI	Eletroduto de pvc rígido roscável 32mm (1.1/4"), fornecimento e instalação	m	110,00
15.1.2	91881	SINAPI	Curva 90° p/ eletroduto roscável 1.1/4"	un	26,00
15.1.3	103958	SINAPI	Luva pvc roscavel p/ eletroduto 1.1/4"	un	45,00
15.1.4	421	ORSE	Bucha/arruela alumínio 1.1/4"	cj	45,00
15.1.5	7138	ORSE	Cabo telefonico CCI-50 2 pares (uso interno) - fornecimento e Instalação	m	130,00
15.1.6	7904	ORSE	Cabo UTP 4 pares categoria 6	m	205,00
15.1.7	504	ORSE	Obturador com haste padrão TELEBRAS	un	1,00
15.1.8	9538	ORSE	Quadro de distribuicao para telefone n.3, 40X40X12cm em chapa metálica, sem Acessórios, padrão telebras, fornecimento e instalação	un	1,00
15.1.9	778	ORSE	Conector RJ45 (fêmea), para lógica	un	19,00

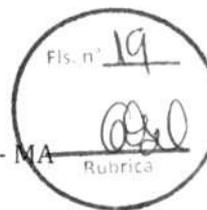

15.1.10	778	ORSE	Espelho plástico RJ11/RJ45 2X4", 2 saídas	un	19,00
15.1.11	91944	SINAPI	Tomada para telefone de 4 pólos padrão Telebrás - fornecimento e instalação	un	5,00
15.1.12	91944	SINAPI	Caixa pvc 4" X 4" p/ eletroduto	un	22,00
16			PORTAL DE ACESSO		
16.1			MUROS E FECHOS		
16.1.1	90791	SBC	Muro em cobogó h=1,80m - Padrão FNDE	m	7,25
16.1.2	10789	ORSE	Portão de abrir em metalon 40x40mm c/ 10cm 2fls	m2	4,20
16.1.3	12545	ORSE	Tirante com rosca total, ref. DP-48, Ø 1 1/4"x600mm, fabricação REAL PERFIL ou similar	pç	2,00
16.2			COBERTURA		
16.2.1	92541	SINAPI	Estrutura para telha cerâmica, em madeira aparelhada, apoiada em parede	m2	15,60
16.2.2	94201	SINAPI	Cobertura em telha cerâmica tipo canal, com argamassa traço 1:3 (cimento e areia) e arame recozido	m2	9,20
16.2.3	94221	SINAPI	Cumeeira com telha cerâmica embocada com argamassa traço 1:2:8 (cimento, cal hidratada e areia)	m	15,60
17			LIMPEZA DA OBRA		
17.1	2450	ORSE	Limpeza geral	m ²	727,28

3 – ESTIMATIVA DO PREÇO DA CONTRATAÇÃO

Para a contratação foram estimados custos com base no Sistema Nacional de Pesquisas e Custos - SINAPI, do Estado do Maranhão, referente ao mês de fevereiro de 2024, com encargos sociais sem desoneração, base de custos ORSE do mês de fevereiro de 2024, base de custos da tabela SBC da cidade de São Luís – MA e base de dados do SEINFRA-CE em sua última versã 28.0.

Os valores estimados foram de R\$ 836.014,18 (Oitocentos e Trinta e Seis mil e Quatorze reais e Dezoito centavos).

4 – VIABILIDADE DA CONTRATAÇÃO

Com base nos estudos realizados, apresentamos o parecer final sobre a contratação da solução pretendida para a conclusão da escola:

Viabilidade Técnica:

A solução proposta atende aos requisitos técnicos necessários para a execução da escola. Ela contempla



PREFEITURA MUNICIPAL DE DOM PEDRO

os espaços físicos, infraestrutura, acessibilidade e demais aspectos relevantes para o funcionamento adequado da instituição.

Viabilidade Operacional:

A solução é viável operacionalmente, considerando a capacidade de gestão e manutenção dos novos espaços. Os processos pedagógicos, logísticos e administrativos podem ser adaptados para acomodar a ampliação da escola.

Viabilidade Orçamentária:

A análise financeira demonstra que os recursos disponíveis são suficientes para a execução da obra e aquisição dos materiais necessários. O orçamento está alinhado com as estimativas de custo e não compromete outras demandas da instituição.

Adequação à Necessidade Identificada:


A execução da escola atende à demanda identificada, considerando o número de alunos, a qualidade das instalações e a otimização dos espaços. A solução proposta é coerente com os objetivos educacionais e as necessidades da comunidade escolar.

Recomenda-se a contratação da conclusão da execução da escola, pois ela é tecnicamente viável, operacionalmente sustentável e financeiramente adequada e contribuirá positivamente para o desenvolvimento educacional e o bem-estar dos alunos e professores.

14. RESPONSÁVEIS

Eng. Darwin Lima


CREA N° 130733250-1

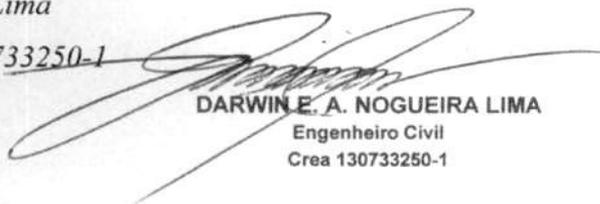

DARWIN E. A. NOGUEIRA LIMA
Engenheiro Civil
Crea 130733250-1



PREFEITURA MUNICIPAL DE DOM PEDRO
SECRETARIA MUNICIPAL DE EDUCAÇÃO

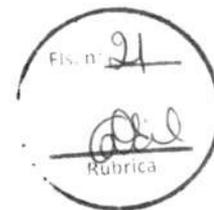

MAPA DE GERENCIAMENTO DE RISCOS

Art. 18, inciso X da Lei 14.133/2021



Unidade Requisitante

Secretaria Municipal de Educação, 06.074.712/0001-31



Equipe de Planejamento

Francisco Guthyres Lemos Sampaio, Darwin Einstein Arruda Nogueira Lima



Objeto Detalhado

Contratação de Pessoa (s) jurídicas (s) para Execução dos CONCLUSÃO DA OBRA: ESCOLA 04 SALAS – POVOADO SANTA VITÓRIA (27392), com mão-de-obra, ferramentas e equipamentos especializados, de acordo com os critérios básicos e normas técnicas, de interesse da Secretaria Municipal de Infraestrutura de Dom Pedro – MA.

O presente gerenciamento de riscos permite ações contínuas de planejamento, organização e controle dos recursos relacionados aos riscos que possam comprometer o sucesso do planejamento da contratação, da seleção do fornecedor e da gestão contratual.

O Mapa de Gerenciamento de Riscos contém a identificação e a análise dos principais riscos, consistindo na compreensão da natureza e determinação do nível de risco, que corresponde à combinação do impacto e de suas probabilidades que possam comprometer a efetividade da contratação, bem como o alcance dos resultados pretendidos com a solução a ser contratada.

Para cada risco identificado, definiu-se: a probabilidade de ocorrência dos eventos, os possíveis danos e impacto caso o risco ocorra, possíveis ações preventivas e de contingência (respostas aos riscos), bem como o registro e o acompanhamento das ações de tratamento dos riscos.


Para estimar o nível dos riscos, utilizou-se a matriz abaixo recomendada no Referencial Básico de Gestão de Riscos do TCU.

ESCALA DE PROBABILIDADES

PROBABILIDADE	DESCRIÇÃO DA PROBABILIDADE, DESCONSIDERANDO OS CONTROLES	PESO
Muito Baixa	Improvável. Em situações excepcionais, o evento poderá até ocorrer, mas nada nas circunstâncias indica essa possibilidade.	1
Baixa	Rara. De forma inesperada ou casual, o evento poderá ocorrer, pois as circunstâncias pouco indicam essa possibilidade.	2
Média	Possível. De alguma forma, o evento poderá ocorrer, pois as circunstâncias indicam moderadamente essa possibilidade.	5
Alta	Provável. De forma até esperada, o evento poderá ocorrer, pois as circunstâncias indicam fortemente essa possibilidade.	8
Muito Alta	Praticamente certa. De forma inequívoca, o evento ocorrerá, às circunstâncias	10



PREFEITURA MUNICIPAL DE DOM PEDRO
SECRETARIA MUNICIPAL DE EDUCAÇÃO

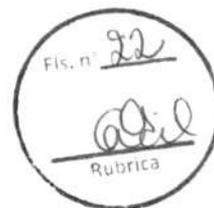

indicam claramente essa possibilidade

ESCALA DE CONSEQUÊNCIAS

IMPACTO	DESCRIÇÃO DA PROBABILIDADE, DESCONSIDERANDO OS CONTROLES	PESO
Muito Baixo	Mínimo impacto nos objetivos (estratégicos, operacionais, de informação/comunicação/divulgação ou de conformidade).	1
Baixo	Pequeno impacto nos objetivos (idem)	2
Médio	Moderado impacto nos objetivos (idem), porém recuperável.	5
Alto	Significativo impacto nos objetivos (idem), de difícil reversão	8
Muito Alto	Catastrófico impacto nos objetivos (idem), de forma irreversível.	10

MATRIZ DE RISCO

IMPACTO	MUITO ALTO	RISCO MÉDIO	RISCO MÉDIO	RISCO ALTO	RISCO EXTREMO	RISCO EXTREMO
	ALTO	RISCO BAIXO	RISCO MÉDIO	RISCO ALTO	RISCO ALTO	RISCO EXTREMO
	MÉDIO	RISCO BAIXO	RISCO MÉDIO	RISCO MÉDIO	RISCO ALTO	RISCO ALTO
	BAIXO	RISCO BAIXO	RISCO BAIXO	RISCO MÉDIO	RISCO MÉDIO	RISCO MÉDIO
	MUITO BAIXO	RISCO BAIXO	RISCO BAIXO	RISCO BAIXO	RISCO BAIXO	RISCO MÉDIO
		MUITO BAIXA	BAIXA	MÉDIA	ALTA	MUITO ALTA

PROBABILIDADE

Em atendimento ao inciso X do art. 18 da Lei 14.133/2021, o presente instrumento visa analisar os riscos que possam comprometer o sucesso da licitação e a boa execução contratual.

Risco Alto - Risco de inconformidade técnica na continuidade da obra por diferentes equipes

Etapa	Impacto	Probabilidade
Gestão Contratual	Alto	Média
Dano		



PREFEITURA MUNICIPAL DE DOM PEDRO
SECRETARIA MUNICIPAL DE EDUCAÇÃO



Possibilidade de falhas construtivas ou incompatibilidades entre etapas já executadas e as a serem concluídas.

Ações Preventivas

Exigir laudo técnico detalhado do estágio atual da obra e compatibilidade com novos projetos executivos.

Promover visita técnica obrigatória pelas empresas licitantes acompanhada por engenheiro responsável da secretaria.

Ações de Contingência

Previsão de correções no contrato sem interrupção do cronograma em caso de inconformidades comprovadas.

Acompanhamento intensivo da fiscalização de engenharia municipal durante toda a execução.

Responsável

Barbara Caiani de Lima Magalhaes –
Engenheira Civil do município.

Barbara Caiani de Lima Magalhaes –
Engenheira Civil do município.

Responsável

Barbara Caiani de Lima Magalhaes –
Engenheira do município

Darwin Einstein Arruda Nogueira Lima –
Assessoria de Engenharia

Risco Médio - Risco de problemas trabalhistas ou de insuficiência de mão de obra especializada

Etapa	Impacto	Probabilidade
Gestão Contratual	Médio	Média

Dano

Atrasos na retomada e execução da obra devido à dificuldade de mobilização ou qualificação inadequada dos profissionais.

Ações Preventivas

Exigir comprovação de vínculo trabalhista ou carteira assinada dos profissionais-chave antes do início dos serviços.

Avaliar a experiência anterior das empresas licitantes em projetos similares e em locais com acesso difícil ou região carente de mão de obra.

Ações de Contingência

Aplicar cláusulas de penalidade por atraso motivado por questões trabalhistas.

Estabelecer plano de substituição rápida de profissionais pelas contratadas.

Responsável

Júlio César Aparecido Silva de Sousa –
Fiscal de Contrato

Barbara Caiani de Lima Magalhaes –
Engenheira do município

Responsável

RICARDO ALVES DA SILVA – Jurídico

RICARDO ALVES DA SILVA – Jurídico

Risco Médio - Risco de interrupção por contingências financeiras

Etapa	Impacto	Probabilidade
Gestão Contratual	Muito Alto	Baixa

Dano

Paralisação total ou parcial das atividades devido a atraso nos repasses ou bloqueio de recursos.

Ações Preventivas

Garantir dotação orçamentária suficiente vinculada ao contrato antes da assinatura.

Prever cronograma financeiro alinhado às medições físicas da obra e fonte específica de recursos.

Ações de Contingência

Previsão de suspensão temporária contratual sem multa em caso de atraso justificado no repasse.

Negociação com fornecedores para minimizar impacto financeiro momentâneo, priorizando etapas críticas.

Responsável

Francisco Guthyeres Lemos Sampaio –
Ordenador de Despesa

Francisco Guthyeres Lemos Sampaio –
Ordenador de Despesa

Responsável

RICARDO ALVES DA SILVA – Jurídico

Francisco Guthyeres Lemos Sampaio –
Ordenador de Despesa

Dom Pedro - MA, 15 de julho de 2025.



PREFEITURA MUNICIPAL DE DOM PEDRO
SECRETARIA MUNICIPAL DE EDUCAÇÃO



Francisco Guthyrrerres Lemos Sampaio
Secretário Municipal de Educação
Portaria nº 06/2025

DARWIN E. A. NOGUEIRA LIMA
Engenheiro Civil
Crea 130733250-1

Eng. Darwin Lima
CREA Nº 130733250-1
Assessoria de Engenharia

DESPACHO PARA ELABORAÇÃO DO PROJETO BÁSICO

Ao Excelentíssimo Senhor
Francisco Guthyeres Lemos Sampaio
Secretário Municipal de Educação

Assunto: Despacho em resposta às providências solicitadas para elaboração do estudo técnico preliminar.

Prezada Sra. Secretária,

Cumprimentando-a cordialmente, venho por meio deste despacho administrativo para informar que foram concluídas as providências solicitadas quanto à elaboração do Estudo Técnico Preliminar – ETP, conforme requisitado no processo administrativo.

Diante disso, solicitamos que os documentos elaborados sejam encaminhados à unidade demandante para a elaboração do Projeto Básico, em conformidade com o que determina o inciso XXV, artigo 6º da Lei 14.133/2021.

Dom Pedro (MA), 16 de julho de 2025


José Wilton da Silva Sá
Assessor Administrativo
Matrícula nº 318-1



PREFEITURA MUNICIPAL DE DOM PEDRO - MA
CNPJ: 06.137.293/0001-30

PROJETO BÁSICO
CONCLUSÃO DA OBRA: ESCOLA 04 SALAS - POVOADO SANTA VITÓRIA (27392)

MAIO DE 2025



PREFEITURA MUNICIPAL DE DOM PEDRO - MA
CNPJ: 06.137.293/0001-30

SUMÁRIO

1. OBJETO.....	3
2. JUSTIFICATIVA.....	3
3. DA VIGÊNCIA CONTRATUAL E PRAZO DE PRESTAÇÃO DOS SERVIÇOS	3
4. DA CLASSIFICAÇÃO DO OBJETO. FORMA DE SELEÇÃO DO FORNECEDOR	3
5. VISTORIA PARA A LICITAÇÃO	4
6. MATERIAIS A SEREM DISPONIBILIZADOS.....	4
7. OBRIGAÇÕES DA CONTRATANTE.....	4
8. OBRIGAÇÕES DA CONTRATADA.....	5
9. DA SUBCONTRATAÇÃO	9
10. CONTROLE E FISCALIZAÇÃO DA EXECUÇÃO	9
11. DO RECEBIMENTO E ACEITAÇÃO DO OBJETO	11
12. DO PAGAMENTO	12
13. REAJUSTE.....	13
14. SANÇÕES ADMINISTRATIVAS	14
15. QUALIFICAÇÃO TÉCNICA	17
16. RELATIVA À QUALIFICAÇÃO ECONÔMICO-FINANCEIRA.....	19
17. ESTIMATIVA DE PREÇOS.....	20
18. ANEXOS.....	21



PREFEITURA MUNICIPAL DE DOM PEDRO - MA
CNPJ: 06.137.293/0001-30

1. OBJETO

1.1. Tem por objeto a Contratação de Pessoa (s) jurídicas (s) para Execução dos **CONCLUSÃO DA OBRA: ESCOLA 04 SALAS - POVOADO SANTA VITÓRIA (27392)**, com mão-de-obra, ferramentas e equipamentos especializados, de acordo com os critérios básicos e normas técnicas, de interesse da Secretaria Municipal de Infraestrutura de Dom Pedro - MA.

2. JUSTIFICATIVA

2.1. Este Projeto objetiva subsidiar gestores públicos, profissionais da área de engenharia e público geral interessado na elaboração e apresentação de proposta para Execução dos **CONCLUSÃO DA OBRA: ESCOLA 04 SALAS - POVOADO SANTA VITÓRIA (27392)** de Dom Pedro - MA.

2.2. É condição essencial a ser cumprida na execução da obra de engenharia, todos os seus elementos constitutivos, todas as características técnicas necessárias à execução da obra, visando garantir a melhoria da qualidade de vida e da saúde da população beneficiada.

3. DA VIGÊNCIA CONTRATUAL E PRAZO DE PRESTAÇÃO DOS SERVIÇOS

3.1. O prazo de vigência do contrato será de 12 meses, com início a partir de sua assinatura do contrato, podendo ser prorrogado na forma da legislação vigente.

3.2. A execução dos serviços será iniciada a partir do recebimento da ordem de serviço, cujas etapas observarão o Cronograma Físico-financeiro parte integrante deste Projeto Básico.

3.3. A prorrogação dos prazos de execução e vigência do contrato será precedida da correspondente adequação do cronograma físico-financeiro, bem como de justificativa e autorização da autoridade competente para a celebração do ajuste, devendo ser formalizada nos autos do processo administrativo.

4. DA CLASSIFICAÇÃO DO OBJETO FORMA DE SELEÇÃO DO FORNECEDOR

4.1. Trata-se de uma obra de engenharia no qual, a modalidade a ser licitada, será definida pela comissão permanente de licitação e será regida pela Lei 14.133/21.

4.2. A execução do contrato não gerará vínculo empregatício entre os empregados da Contratada e a Administração, vedando-se qualquer relação entre estes que caracterize personalidade e subordinação direta.

5. VISTORIA PARA A LICITAÇÃO



PREFEITURA MUNICIPAL DE DOM PEDRO - MA
CNPJ: 06.137.293/0001-30

Para o correto dimensionamento e elaboração de proposta, os interessados poderão realizar vistoria ao local de execução dos serviços, acompanhado por servidor designado para esse fim, de segunda à sexta-feira, das 08 às 18 horas.

6. MATERIAIS A SEREM DISPONIBILIZADOS

6.1. Todos os materiais, equipamentos e acessórios necessários à execução dos serviços licitados deverão ser fornecidos pela CONTRATADA, rigorosamente adequados à finalidade a que se destinam e deverão estar enquadrados nas normas, especificações, métodos, padronizações, terminologias e simbologias estabelecidas pela Associação Brasileira de Normas Técnicas - ABNT que lhe sejam aplicáveis. Os mesmos não poderão ser empregados sem a aprovação da FISCALIZAÇÃO, que poderá solicitar os dados necessários à comprovação da natureza, qualidade e o fornecimento de amostras.

6.2. Todos os materiais rejeitados pela FISCALIZAÇÃO serão imediatamente removidos do canteiro de serviços.

7. OBRIGAÇÕES DA CONTRATANTE

7.1. Exigir o cumprimento de todas as obrigações assumidas pela Contratada, de acordo com as cláusulas contratuais e os termos de sua proposta;

7.2. Exercer o acompanhamento e a fiscalização dos serviços, por servidor ou comissão especialmente designada, anotando em registro próprio as falhas detectadas, indicando dia, mês e ano, bem como o nome dos empregados eventualmente envolvidos, encaminhando os apontamentos à autoridade competente para as providências cabíveis;

7.3. Notificar a Contratada por escrito da ocorrência de eventuais imperfeições, falhas ou irregularidades constatadas no curso da execução dos serviços, fixando prazo para a sua correção, certificando-se de que as soluções por ela propostas sejam as mais adequadas;


7.4. Pagar à Contratada o valor resultante da prestação do serviço, conforme cronograma físico-financeiro;

7.5. Efetuar as retenções tributárias devidas sobre o valor da fatura de serviços da Contratada;

7.6. Não praticar atos de ingerência na administração da Contratada, tais como:

7.6.1. Exercer o poder de mando sobre os empregados da Contratada, devendo reportar-se somente aos prepostos ou responsáveis por ela indicados, exceto quando o objeto da contratação previr o atendimento direto;

7.6.2. Direcionar a contratação de pessoas para trabalhar nas empresas Contratadas;

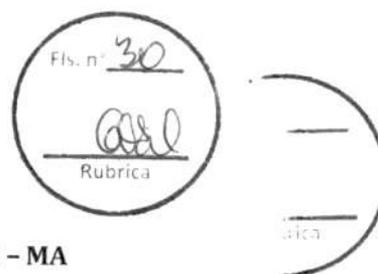


PREFEITURA MUNICIPAL DE DOM PEDRO - MA

CNPJ: 06.137.293/0001-30

- 7.6.3. Promover ou aceitar o desvio de funções dos trabalhadores da Contratada, mediante a utilização destes em atividades distintas daquelas previstas no objeto da contratação e em relação à função específica para a qual o trabalhador foi contratado; e
- 7.7. Fornecer por escrito as informações necessárias para o desenvolvimento dos serviços objeto do contrato;
- 7.8. Realizar avaliações periódicas da qualidade dos serviços, após seu recebimento;
- 7.9. Cientificar o órgão de representação judicial para adoção das medidas cabíveis quando do descumprimento das obrigações pela Contratada;
- 7.10. Fiscalizar o cumprimento dos requisitos legais, quando a contratada houver se beneficiado da preferência estabelecida pelo art. 63º, inciso IV, da Lei nº 14.133 de 2021.
- 7.11. Demais obrigações constantes na Minuta do Contrato.

8. OBRIGAÇÕES DA CONTRATADA

- 8.1. Executar o contrato conforme especificações deste Projeto Básico e de sua proposta, com a alocação dos empregados necessários ao perfeito cumprimento das cláusulas contratuais, além de fornecer e utilizar os materiais e equipamentos, ferramentas e utensílios necessários, na qualidade e quantidade mínimas especificadas neste Projeto Básico e em sua proposta;
- 8.2. Reparar, corrigir, remover ou substituir, às suas expensas, no total ou em parte, no prazo fixado pelo fiscal do contrato, os serviços/obras efetuados em que se verificarem vícios, defeitos ou incorreções resultantes da execução ou dos materiais empregados;
- 8.3. Responsabilizar-se pelos vícios e danos decorrentes da execução do objeto, de acordo com os artigos 14 e 17 a 27, do Código de Defesa do Consumidor (Lei nº 8.078, de 1990), ficando a Contratante autorizada a descontar da garantia prestada, caso exigida no edital, ou dos pagamentos devidos à Contratada, o valor correspondente aos danos sofridos;
- 8.4. Utilizar empregados habilitados e com conhecimentos básicos do objeto a ser executado, em conformidade com as normas e determinações em vigor;
- 8.5. Vedar a utilização, na execução dos serviços, de empregado que seja familiar de agente público ocupante de cargo em comissão ou função de confiança no órgão Contratante, nos termos do artigo 7º do Decreto nº 7.203, de 2010;
- 8.6. Responsabilizar-se pelo cumprimento das obrigações previstas em Acordo, Convenção, Dissídio Coletivo de Trabalho ou equivalentes das categorias abrangidas pelo contrato, por todas as obrigações trabalhistas, sociais, previdenciárias, tributárias e as demais previstas em legislação específica, cuja inadimplência não transfere a responsabilidade à Contratante;

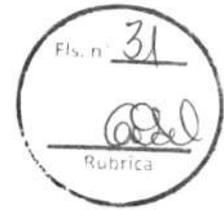

PREFEITURA MUNICIPAL DE DOM PEDRO - MA
CNPJ: 06.137.293/0001-30

- 8.7. Aceitar que a Administração Pública não se vincula às disposições contidas em Acordos, Dissídios ou Convenções Coletivas que tratem de pagamento de participação dos trabalhadores nos lucros ou resultados da empresa contratada, de matéria não trabalhista, ou que estabeleçam direitos não previstos em lei, tais como valores ou índices obrigatórios de encargos sociais ou previdenciários, bem como de preços para os insumos relacionados ao exercício da atividade;
- 8.8. Comunicar ao Fiscal do contrato, no prazo de 24 (vinte e quatro) horas, qualquer ocorrência anormal ou acidente que se verifique no local dos serviços.
- 8.9. Assegurar aos seus trabalhadores ambiente de trabalho, inclusive equipamentos e instalações, em condições adequadas ao cumprimento das normas de saúde, segurança e bem-estar no trabalho;
- 8.10. Prestar todo esclarecimento ou informação solicitada pela Contratante ou por seus prepostos, garantindo-lhes o acesso, a qualquer tempo, ao local dos trabalhos, bem como aos documentos relativos à execução do empreendimento.
- 8.11. Paralisar, por determinação da Contratante, qualquer atividade que não esteja sendo executada de acordo com a boa técnica ou que ponha em risco a segurança de pessoas ou bens de terceiros.
- 8.12. Promover a guarda, manutenção e vigilância de materiais, ferramentas, e tudo o que for necessário à execução dos serviços, durante a vigência do contrato.
- 8.13. Promover a organização técnica e administrativa dos serviços, de modo a conduzi-los eficaz e eficientemente, de acordo com os documentos e especificações que integram este Projeto Básico, no prazo determinado.
- 8.14. Conduzir os trabalhos com estrita observância às normas da legislação pertinente, cumprindo as determinações dos Poderes Públicos, mantendo sempre limpo o local dos serviços e nas melhores condições de segurança, higiene e disciplina.
- 8.15. Submeter previamente, por escrito, à Contratante, para análise e aprovação, quaisquer mudanças nos métodos executivos que fujam às especificações do memorial descritivo.
- 8.16. Não permitir a utilização de qualquer trabalho do menor de dezesseis anos, exceto na condição de aprendiz para os maiores de quatorze anos; nem permitir a utilização do trabalho do menor de dezoito anos em trabalho noturno, perigoso ou insalubre;
- 8.17. Manter durante toda a vigência do contrato, em compatibilidade com as obrigações assumidas, todas as condições de habilitação e qualificação exigidas na licitação;
- 8.18. Cumprir, durante todo o período de execução do contrato, a reserva de cargos prevista em lei para pessoa com deficiência ou para reabilitado da Previdência Social, bem como as regras de acessibilidade previstas na legislação, quando a contratada houver se beneficiado da preferência estabelecida pela Lei nº 13.146, de 2015.



PREFEITURA MUNICIPAL DE DOM PEDRO - MA

CNPJ: 06.137.293/0001-30

- 8.19. Guardar sigilo sobre todas as informações obtidas em decorrência do cumprimento do contrato;
- 8.20. Arcar com o ônus decorrente de eventual equívoco no dimensionamento dos quantitativos de sua proposta, inclusive quanto aos custos variáveis decorrentes de fatores futuros e incertos, tais como os valores providos com o quantitativo de vale transporte, devendo complementá-los, caso o previsto inicialmente em sua proposta não seja satisfatório para o atendimento do objeto da licitação, exceto quando ocorrer algum dos eventos arrolados nos incisos do § 2º do art. 124 da Lei nº 14.133, de 2021;
- 8.21. Cumprir, além dos postulados legais vigentes de âmbito federal, estadual ou municipal, as normas de segurança da Contratante;
- 8.22. Prestar os serviços dentro dos parâmetros e rotinas estabelecidos, fornecendo todos os materiais, equipamentos e utensílios em quantidade, qualidade e tecnologia adequadas, com a observância às recomendações aceitas pela boa técnica, normas e legislação;
- 8.23. Manter os empregados nos horários predeterminados pela Contratante;
- 8.24. Apresentar os empregados devidamente identificados por meio de crachá;
- 8.25. Apresentar à Contratante, quando for o caso, a relação nominal dos empregados que adentrarão no órgão para a execução do serviço;
- 8.26. Atender às solicitações da Contratante quanto à substituição dos empregados alocados, no prazo fixado pela fiscalização do contrato, nos casos em que ficar constatado descumprimento das obrigações relativas à execução do serviço, conforme descrito neste Projeto Básico;
- 8.27. Manter preposto aceito pela Contratante nos horários e locais de prestação de serviço para representá-la na execução do contrato com capacidade para tomar decisões compatíveis com os compromissos assumidos;
- 8.28. Adotar as providências e precauções necessárias, inclusive consulta nos respectivos órgãos, se necessário for, a fim de que não venham a ser danificadas as redes hidros-sanitárias, elétricas e de comunicação.
- 8.29. Providenciar junto ao CREA e/ou ao CAU as Anotações e Registros de Responsabilidade Técnica referentes ao objeto do contrato e especialidades pertinentes, nos termos das normas pertinentes (Leis n.º. 6.496/77 e 12.378/2010);
- 8.30. Obter junto aos órgãos competentes, conforme o caso, as licenças necessárias e demais documentos e autorizações exigíveis, na forma da legislação aplicável;
- 8.31. Elaborar o Diário de Obra, incluindo diariamente, pelo Engenheiro preposto responsável, as informações sobre o andamento do empreendimento, tais como, número de funcionários, de equipamentos, condições de trabalho, condições meteorológicas, serviços executados, registro de ocorrências e outros fatos relacionados, bem como os comunicados à Fiscalização e situação das atividades em relação ao cronograma previsto.

PREFEITURA MUNICIPAL DE DOM PEDRO - MA
CNPJ: 06.137.293/0001-30

8.32. Refazer, às suas expensas, os trabalhos executados em desacordo com o estabelecido no instrumento contratual, neste Projeto Básico e seus anexos, bem como substituir aqueles realizados com materiais defeituosos ou com vício de construção, pelo prazo de 05 (cinco) anos, contado da data de emissão do Termo de Recebimento Definitivo.

8.33. Responder por qualquer acidente de trabalho na execução dos serviços, por uso indevido de patentes registradas em nome de terceiros, por qualquer causa de destruição, danificação, defeitos ou incorreções dos serviços ou dos bens da Contratante, de seus funcionários ou de terceiros, ainda que ocorridos em via pública junto à obra.

8.34. Realizar, conforme o caso, por meio de laboratórios previamente aprovados pela fiscalização e sob suas custas, os testes, ensaios, exames e provas necessárias ao controle de qualidade dos materiais, serviços e equipamentos a serem aplicados nos trabalhos, conforme procedimento previsto neste Projeto Básico e demais documentos anexos;

8.35. Providenciar, conforme o caso, as ligações definitivas das utilidades previstas no projeto (água, esgoto, gás, energia elétrica, telefone, etc.), bem como atuar junto aos órgãos federais, estaduais e municipais e concessionárias de serviços públicos para a obtenção de licenças e regularização dos serviços e atividades concluídas (ex.: Habite-se, Licença Ambiental de Operação, etc.);

8.36. Aceitar a rescisão do contrato por ato unilateral e escrito da contratante e a aplicação das penalidades cabíveis para os casos do não pagamento dos salários e demais verbas trabalhistas, bem como pelo não recolhimento das contribuições sociais, previdenciárias e para com o Fundo de Garantia do Tempo de Serviço (FGTS), em relação aos empregados da contratada que efetivamente participarem da execução do contrato;

8.37. Reconhecer sua responsabilidade exclusiva da contratada sobre a quitação dos encargos trabalhistas e sociais decorrentes do contrato;

8.38. Apresentar a comprovação, conforme solicitado pela contratada, do cumprimento das obrigações trabalhistas, previdenciárias e para com o FGTS, em relação aos empregados da contratada que efetivamente participarem da execução do contrato;

8.39. Aceitar, em caso de descumprimento da obrigação acima, a retenção do pagamento da fatura mensal, em valor proporcional ao inadimplemento, até que a situação seja regularizada e não havendo quitação das obrigações por parte da contratada no prazo de quinze dias, aceitar que contratante efetue o pagamento das obrigações diretamente aos empregados da contratada que tenham participado da execução dos serviços objeto do contrato;

8.40. Observar os preceitos da legislação sobre a jornada de trabalho, conforme a categoria profissional;

8.41. Inscrever a Obra no Cadastro Nacional de Obras - CNO da Receita Federal do Brasil em até 30 (trinta) dias contados do início das atividades, em conformidade com a Instrução Normativa RFB nº 1845, de 22 de novembro de 2018.



PREFEITURA MUNICIPAL DE DOM PEDRO - MA
CNPJ: 06.137.293/0001-30

8.42. Demais obrigações constantes na Minuta do Contrato.

9. DA SUBCONTRATAÇÃO

9.1. Poderá ser admitida a subcontratação do objeto licitatório em até 30 %.

10. CONTROLE E FISCALIZAÇÃO DA EXECUÇÃO

10.1. O acompanhamento e a fiscalização da execução do contrato consistem na verificação da conformidade da prestação dos serviços, dos materiais, técnicas e equipamentos empregados, de forma a assegurar o perfeito cumprimento do ajuste, que serão exercidos por um ou mais representantes da Contratante, especialmente designados, na forma dos Arts. 115 e 117 da Lei nº 14.133, de 2021.

10.2. O representante da Contratante deverá ter a qualificação necessária para o acompanhamento e controle da execução dos serviços e do contrato.

10.3. A verificação da adequação da prestação do serviço deverá ser realizada com base nos critérios previstos neste Projeto Básico.

10.4. A fiscalização do contrato, ao verificar que houve subdimensionamento da produtividade pactuada, sem perda da qualidade na execução do serviço, deverá comunicar à autoridade responsável para que esta promova a adequação contratual à produtividade efetivamente realizada, respeitando-se os limites de alteração dos valores contratuais previstos no Art. 125 da Lei nº 14.133, de 2021.

10.5. A conformidade do material/técnica/equipamento a ser utilizado na execução dos serviços deverá ser verificada juntamente com o documento da Contratada que contenha a relação detalhada dos mesmos, de acordo com o estabelecido neste Projeto Básico, informando as respectivas quantidades e especificações técnicas, tais como: marca, qualidade e forma de uso.

10.6. O representante da Contratante deverá promover o registro das ocorrências verificadas, adotando as providências necessárias ao fiel cumprimento das cláusulas contratuais, conforme o disposto nos §§ 1º do art. 117 da Lei nº 14.133, de 2021.

10.7. O descumprimento total ou parcial das obrigações e responsabilidades assumidas pela Contratada, sobretudo quanto às obrigações e encargos sociais e trabalhistas, ensejará a aplicação de sanções administrativas, previstas neste Projeto Básico e na legislação vigente, podendo culminar em rescisão contratual, conforme disposto nos artigos 115 e 104 da Lei nº 14.133, de 2021.

10.8. As atividades de gestão e fiscalização da execução contratual devem ser realizadas de forma preventiva, rotineira e sistemática, podendo ser exercidas por servidores, equipe de fiscalização ou único servidor, desde que, no exercício dessas atribuições, fique assegurada a distinção dessas



PREFEITURA MUNICIPAL DE DOM PEDRO - MA
CNPJ: 06.137.293/0001-30

atividades e, em razão do volume de trabalho, não comprometa o desempenho de todas as ações relacionadas à Gestão do Contrato.

10.9. Durante a execução do objeto, o fiscal técnico deverá monitorar constantemente o nível de qualidade dos serviços para evitar a sua degeneração, devendo intervir para requerer à CONTRATADA a correção das faltas, falhas e irregularidades constatadas.

10.10. O fiscal técnico deverá apresentar ao preposto da CONTRATADA a avaliação da execução do objeto ou, se for o caso, a avaliação de desempenho e qualidade da prestação dos serviços realizada.

10.11. Em hipótese alguma, será admitido que a própria CONTRATADA materialize a avaliação de desempenho e qualidade da prestação dos serviços realizada.

10.12. A CONTRATADA poderá apresentar justificativa para a prestação do serviço com menor nível de conformidade, que poderá ser aceita pelo fiscal técnico, desde que comprovada a excepcionalidade da ocorrência, resultante exclusivamente de fatores imprevisíveis e alheios ao controle do prestador.

10.13. Na hipótese de comportamento contínuo de desconformidade da prestação do serviço em relação à qualidade exigida, bem como quando esta ultrapassar os níveis mínimos toleráveis previstos nos indicadores, além dos fatores redutores, devem ser aplicadas as sanções à CONTRATADA de acordo com as regras previstas no ato convocatório.

10.14. O fiscal técnico poderá realizar avaliação diária, semanal ou mensal, desde que o período escolhido seja suficiente para avaliar ou, se for o caso, aferir o desempenho e qualidade da prestação dos serviços, podendo ainda:

10.14.1. Solicitar, mensalmente, por amostragem, que a contratada apresente os documentos comprobatórios das obrigações trabalhistas e previdenciárias dos empregados alocados na execução da obra.

10.15. A fiscalização de que trata esta cláusula não exclui nem reduz a responsabilidade da CONTRATADA, inclusive perante terceiros, por qualquer irregularidade, ainda que resultante de imperfeições técnicas, vícios redibitórios, ou emprego de material inadequado ou de qualidade inferior e, na ocorrência desta, não implica corresponsabilidade da CONTRATANTE ou de seus agentes, gestores e fiscais, de conformidade com o art. 120 e 121 da Lei nº 14.133, de 2021.

11. DO RECEBIMENTO E ACEITAÇÃO DO OBJETO

11.1. Os serviços depois de concluídos serão recebidos nas condições seguintes:

11.1.1. Provisoriamente, por Comissão de Técnicos da CONTRATANTE, em conjunto com a CONTRATADA, que emitirão o Termo de Recebimento Provisório, com prazo de vigência de 15 (quinze) dias, nos termos do artigo 140, inciso I, a da lei 14.133/21.



PREFEITURA MUNICIPAL DE DOM PEDRO - MA

CNPJ: 06.137.293/0001-30

11.1.2. Decorridos o prazo do Termo de Recebimento Provisório, e após as correções das anormalidades, porventura verificadas, o objeto será recebido definitivamente nos termos abaixo definidos:

11.1.2.1. O Termo de Recebimento Provisório da obra será emitido pela **CONTRATANTE**, mediante termo circunstanciado assinado entre as partes, no prazo máximo de 5 (cinco) dias contados da comunicação escrita da **CONTRATADA**.

11.1.2.2. O Termo de Recebimento Definitivo da obra será emitido pela **CONTRATANTE**, mediante Termos Circunstanciado assinado pelas partes, após a comprovação do objeto aos termos contratuais, no prazo máximo de 30 (trinta) dias a contar da data do Recebimento Provisório.

11.1.2.3. O Termo de Recebimento Definitivo somente será emitido pela **CONTRATANTE**, após a conclusão da obra e desde que a mesma tenha sido aprovada sem restrições.

11.1.2.4. A **CONTRATADA** deverá concluir os trabalhos referentes as obras objeto deste Contrato dentro do prazo final previsto no Cronograma, constantes do Projeto Executivo e da sua Proposta.

11.1.2.5. Os prazos estabelecidos nesta Cláusula, só poderão ser objeto de prorrogação, caso o motivo apresentado, devidamente justificado, esteja em uma das hipóteses previstas nos incisos I e II, do art. 124 da Lei n.º 14.133/2021.

11.1.2.6. Com a conclusão dos serviços dentro dos prazos estipulados nesta Cláusula, o Contrato terá automaticamente sua vigência expirada sem necessidade de qualquer notificação.

12. DO PAGAMENTO

12.1. O pagamento será efetuado pela Contratante no prazo de 30 (trinta) dias, contados do recebimento da Nota Fiscal.

12.2. A primeira fatura dos serviços só será paga com a apresentação da cópia da Anotação de Responsabilidade Técnica - ART da obra junto ao CREA-MA, bem como documentos que comprovem que os serviços foram inscritos no INSS.

12.3. A emissão da Nota Fiscal será precedida do recebimento definitivo do serviço, conforme este Projeto Básico

12.4. A Nota Fiscal ou Fatura deverá ser obrigatoriamente acompanhada da comprovação da regularidade fiscal, social e trabalhista constatada por meio de consulta on-line, mediante consulta aos sítios eletrônicos oficiais ou à documentação mencionada no art. 68 da Lei nº 14.133, de 2021.

12.5. O setor competente para proceder o pagamento deve verificar se a Nota Fiscal apresentada expressa os elementos necessários e essenciais do documento, tais como o prazo de validade, a data da emissão, os dados do contrato e do órgão contratante, o período de prestação dos serviços, o valor a pagar; e eventual destaque do valor de retenções tributárias cabíveis.

PREFEITURA MUNICIPAL DE DOM PEDRO - MA
CNPJ: 06.137.293/0001-30

12.6. Havendo erro na apresentação da Nota Fiscal, ou circunstância que impeça a liquidação da despesa, o pagamento ficará sobrestado até que a Contratada providencie as medidas saneadoras. Nesta hipótese, o prazo para pagamento iniciar-se-á após a comprovação da regularização da situação, não acarretando qualquer ônus para a Contratante;

12.7. Será considerada data do pagamento o dia em que constar como emitida a ordem bancária para pagamento.

12.8. Constatando-se, a situação de irregularidade fiscal da contratada, será providenciada sua notificação, por escrito, para que, no prazo de 5 (cinco) dias úteis, regularize sua situação ou, no mesmo prazo, apresente sua defesa. O prazo poderá ser prorrogado uma vez, por igual período, a critério da contratante.

12.9. Não havendo regularização ou sendo a defesa considerada improcedente, a contratante deverá comunicar aos órgãos responsáveis pela fiscalização da regularidade fiscal quanto à inadimplência da contratada, bem como quanto à existência de pagamento a ser efetuado, para que sejam acionados os meios pertinentes e necessários para garantir o recebimento de seus créditos.

12.10. Persistindo a irregularidade, a contratante deverá adotar as medidas necessárias à rescisão contratual nos autos do processo administrativo correspondente, assegurada à contratada a ampla defesa.

12.11. Havendo a efetiva execução do objeto, os pagamentos serão realizados normalmente, até que se decida pela rescisão do contrato, caso a contratada não regularize sua situação junto aos órgãos competentes

12.12. Quando do pagamento, será efetuada a retenção tributária prevista na legislação aplicável.

12.13. É vedado o pagamento, a qualquer título, por serviços prestados, à empresa privada que tenha em seu quadro societário servidor público da ativa do órgão contratante, com fundamento na Lei de Diretrizes Orçamentárias vigente.

12.14. Nos casos de eventuais atrasos de pagamento, desde que a Contratada não tenha concorrido, de alguma forma, para tanto, fica convencionado que a taxa de compensação financeira devida pela Contratante, entre a data do vencimento e o efetivo adimplemento da parcela é calculada mediante a aplicação da seguinte fórmula:

$$I = \frac{(TX/100)}{365}$$

EM = I x N x VP, onde:

I = Índice de atualização financeira;

TX = Percentual da taxa de juros de mora anual;

EM = Encargos moratórios;

N = Número de dias entre a data prevista para o pagamento e a do efetivo pagamento;

VP = Valor da parcela em atraso



PREFEITURA MUNICIPAL DE DOM PEDRO - MA
CNPJ: 06.137.293/0001-30

13. REAJUSTE

13.1. Os preços são fixos e irrevogáveis no prazo de um ano contado da data limite para a apresentação das propostas.

13.1.1. Dentro do prazo de vigência do contrato e mediante solicitação da contratada, os preços contratados poderão sofrer reajuste após o interregno de um ano, aplicando-se o índice **INCC** exclusivamente para as obrigações iniciadas e concluídas após a ocorrência da anualidade.

13.2. Nos reajustes subsequentes ao primeiro, o interregno mínimo de um ano será contado a partir dos efeitos financeiros do último reajuste.

13.3. No caso de atraso ou não divulgação do índice de reajustamento, o CONTRATANTE pagará à CONTRATADA a importância calculada pela última variação conhecida, liquidando a diferença correspondente tão logo seja divulgado o índice definitivo. Fica a CONTRATADA obrigada a apresentar memória de cálculo referente ao reajustamento de preços do valor remanescente, sempre que este ocorrer.

13.4. Nas aferições finais, o índice utilizado para reajuste será, obrigatoriamente, o definitivo.

13.5. Caso o índice estabelecido para reajustamento venha a ser extinto ou de qualquer forma não possa mais ser utilizado, será adotado, em substituição, o que vier a ser determinado pela legislação então em vigor.

13.6. Na ausência de previsão legal quanto ao índice substituto, as partes elegerão novo índice oficial, para reajustamento do preço do valor remanescente, por meio de termo aditivo.

13.7. O reajuste será realizado por apostilamento.

14. SANÇÕES ADMINISTRATIVAS

14.1. O licitante ou o contratado será responsabilizado administrativamente pelas seguintes infrações:

I - Dar causa à inexecução parcial do contrato;

II - Dar causa à inexecução parcial do contrato que cause grave dano à Administração, ao funcionamento dos serviços públicos ou ao interesse coletivo;

III - Dar causa à inexecução total do contrato;

IV - Deixar de entregar a documentação exigida para o certame;

V - Não manter a proposta, salvo em decorrência de fato superveniente devidamente justificado;

VI - Não celebrar o contrato ou não entregar a documentação exigida para a contratação, quando convocado dentro do prazo de validade de sua proposta;

VII - Ensejar o retardamento da execução ou da entrega do objeto da licitação sem motivo justificado;

VIII - Apresentar declaração ou documentação falsa exigida para o certame ou prestar declaração falsa durante a licitação ou a execução do contrato;



PREFEITURA MUNICIPAL DE DOM PEDRO - MA

CNPJ: 06.137.293/0001-30

- IX - Fraudar a licitação ou praticar ato fraudulento na execução do contrato;
- X - Comportar-se de modo inidôneo ou cometer fraude de qualquer natureza;
- XI - praticar atos ilícitos com vistas a frustrar os objetivos da licitação;
- XII - praticar ato lesivo previsto no art. 5º da Lei nº 12.846, de 1º de agosto de 2013.

14.2. Serão aplicadas ao responsável pelas infrações administrativas previstas nesta Lei as seguintes sanções:

- I - Advertência;
- II - Multa;
- III - Impedimento de licitar e contratar;
- IV - Declaração de inidoneidade para licitar ou contratar.

14.2.1. Na aplicação das sanções serão considerados:

- I - A natureza e gravidade da infração cometida;
- II - As peculiaridades do caso concreto;
- III - As circunstâncias agravantes ou atenuantes;
- IV - Os danos que dela provierem para a Administração Pública;
- V - A implantação ou o aperfeiçoamento de programa de integridade, conforme normas e orientações dos órgãos de controle.

14.2.2. A sanção prevista no inciso I do caput do artigo 156 da lei 14.333/2021 será aplicada exclusivamente pela infração administrativa prevista no inciso I do caput do art. 155 da Lei 14.133/2021, quando não se justificar a imposição de penalidade mais grave.

14.2.3. A sanção prevista no inciso II do caput do artigo 156 da lei 14.33/2021, calculada na forma do edital ou do contrato, não poderá ser inferior a 0,5% (cinco décimos por cento) nem superior a 30% (trinta por cento) do valor do contrato licitado ou celebrado com contratação direta e será aplicada ao responsável por qualquer das infrações administrativas previstas no art. 155 da lei 14.33/2021.

14.2.4. A sanção prevista no inciso III do caput do artigo 156 da lei 14.33/2021 será aplicada ao responsável pelas infrações administrativas previstas nos incisos II, III, IV, V, VI e VII do caput do art. 155 da lei 14.33/2021, quando não se justificar a imposição de penalidade mais grave, e impedirá o responsável de licitar ou contratar no âmbito da Administração Pública direta e indireta do ente federativo que tiver aplicado a sanção, pelo prazo máximo de 3 (três) anos.

14.2.5. A sanção prevista no inciso IV do caput deste artigo será aplicada ao responsável pelas infrações administrativas previstas nos incisos VIII, IX, X, XI e XII do caput do art. 155 da Lei 14.133/2021, bem como pelas infrações administrativas previstas nos incisos II, III, IV, V, VI e VII do caput do referido artigo que justifiquem a imposição de penalidade mais grave que a sanção referida no § 4º do artigo 156 da lei 14.33/2021, e impedirá o responsável de licitar ou contratar no âmbito da Administração Pública direta e indireta de todos os entes federativos, pelo prazo mínimo de 3 (três) anos e máximo de 6 (seis) anos.

14.2.6. A sanção estabelecida no inciso IV do caput do artigo 156 da lei 14.33/2021 será precedida de análise jurídica e observará as seguintes regras:

- I - Quando aplicada por órgão do Poder Executivo, será de competência exclusiva de ministro de Estado, de secretário estadual ou de secretário municipal e, quando aplicada por autarquia ou fundação, será de competência exclusiva da autoridade máxima da entidade;



PREFEITURA MUNICIPAL DE DOM PEDRO - MA

CNPJ: 06.137.293/0001-30

II - Quando aplicada por órgãos dos Poderes Legislativo e Judiciário, pelo Ministério Público e pela Defensoria Pública no desempenho da função administrativa, será de competência exclusiva de autoridade de nível hierárquico equivalente às autoridades referidas no inciso I deste parágrafo, na forma de regulamento.

14.2.7. As sanções previstas nos incisos I, III e IV do caput do artigo 156 da lei 14.33/2021 poderão ser aplicadas cumulativamente com a prevista no inciso II do caput do artigo 156 da lei 14.33/2021.

14.2.8. Se a multa aplicada e as indenizações cabíveis forem superiores ao valor de pagamento eventualmente devido pela Administração ao contratado, além da perda desse valor, a diferença será descontada da garantia prestada ou será cobrada judicialmente.

14.2.9. A aplicação das sanções previstas no caput do artigo 156 da lei 14.33/2021 não exclui, em hipótese alguma, a obrigação de reparação integral do dano causado à Administração Pública.

14.3. Na aplicação da sanção prevista no inciso II do caput do art. 156 da Lei 14.133/2021, será facultada a defesa do interessado no prazo de 15 (quinze) dias úteis, contado da data de sua intimação.

14.4. A aplicação das sanções previstas nos incisos III e IV do caput do art. 156 da Lei 14.133/2021 requererá a instauração de processo de responsabilização, a ser conduzido por comissão composta de 2 (dois) ou mais servidores estáveis, que avaliará fatos e circunstâncias conhecidos e intimará o licitante ou o contratado para, no prazo de 15 (quinze) dias úteis, contado da data de intimação, apresentar defesa escrita e especificar as provas que pretenda produzir.

14.4.1. Em órgão ou entidade da Administração Pública cujo quadro funcional não seja formado de servidores estatutários, a comissão a que se refere o caput do artigo 158 da lei 14.33/2021 será composta de 2 (dois) ou mais empregados públicos pertencentes aos seus quadros permanentes, preferencialmente com, no mínimo, 3 (três) anos de tempo de serviço no órgão ou entidade.

14.4.2. Na hipótese de deferimento de pedido de produção de novas provas ou de juntada de provas julgadas indispensáveis pela comissão, o licitante ou o contratado poderá apresentar alegações finais no prazo de 15 (quinze) dias úteis, contado da data da intimação.

14.4.3. Serão indeferidas pela comissão, mediante decisão fundamentada, provas ilícitas, impertinentes, desnecessárias, protelatórias ou intempestivas.

14.4.4. A prescrição ocorrerá em 5 (cinco) anos, contados da ciência da infração pela Administração, e será:

I - Interrompida pela instauração do processo de responsabilização a que se refere o caput deste artigo;

II - Suspensa pela celebração de acordo de leniência previsto na Lei nº 12.846, de 1º de agosto de 2013;

III - suspensão por decisão judicial que inviabilize a conclusão da apuração administrativa.

14.5. Os atos previstos como infrações administrativas nesta Lei ou em outras leis de licitações e contratos da Administração Pública que também sejam tipificados como atos lesivos na Lei nº

PREFEITURA MUNICIPAL DE DOM PEDRO - MA
CNPJ: 06.137.293/0001-30

12.846, de 1º de agosto de 2013, serão apurados e julgados conjuntamente, nos mesmos autos, observados o rito procedimental e a autoridade competente definidos na referida Lei.

14.6. A personalidade jurídica poderá ser desconsiderada sempre que utilizada com abuso do direito para facilitar, encobrir ou dissimular a prática dos atos ilícitos previstos nesta Lei ou para provocar confusão patrimonial, e, nesse caso, todos os efeitos das sanções aplicadas à pessoa jurídica serão estendidos aos seus administradores e sócios com poderes de administração, a pessoa jurídica sucessora ou a empresa do mesmo ramo com relação de coligação ou controle, de fato ou de direito, com o sancionado, observados, em todos os casos, o contraditório, a ampla defesa e a obrigatoriedade de análise jurídica prévia.

14.7. Os órgãos e entidades dos Poderes Executivo, Legislativo e Judiciário de todos os entes federativos deverão, no prazo máximo 15 (quinze) dias úteis, contado da data de aplicação da sanção, informar e manter atualizados os dados relativos às sanções por eles aplicadas, para fins de publicidade no Cadastro Nacional de Empresas Inidôneas e Suspensas (CEIS) e no Cadastro Nacional de Empresas Punidas (CNEP), instituídos no âmbito do Poder Executivo federal.

14.6.1. Para fins de aplicação das sanções previstas nos incisos I, II, III e IV do caput do art. 156 da Lei 14.133/2021, o Poder Executivo regulamentará a forma de cômputo e as consequências da soma de diversas sanções aplicadas a uma mesma empresa e derivadas de contratos distintos.

14.7. O atraso injustificado na execução do contrato sujeitará o contratado a multa de mora, na forma prevista em edital ou em contrato.

14.7.1. A aplicação de multa de mora não impedirá que a Administração a converta em compensatória e promova a extinção unilateral do contrato com a aplicação cumulada de outras sanções previstas na Lei 14.133/2021.

14.8. É admitida a reabilitação do licitante ou contratado perante a própria autoridade que aplicou a penalidade, exigidos, cumulativamente:

I - Reparação integral do dano causado à Administração Pública;

II - Pagamento da multa;

III - transcurso do prazo mínimo de 1 (um) ano da aplicação da penalidade, no caso de impedimento de licitar e contratar, ou de 3 (três) anos da aplicação da penalidade, no caso de declaração de inidoneidade;

IV - Cumprimento das condições de reabilitação definidas no ato punitivo;

V - Análise jurídica prévia, com posicionamento conclusivo quanto ao cumprimento dos requisitos definidos neste artigo.

14.8.1. A sanção pelas infrações previstas nos incisos VIII e XII do caput do art. 155 da Lei 14.133/2021 exigirá, como condição de reabilitação do licitante ou contratado, a implantação ou aperfeiçoamento de programa de integridade pelo responsável.



15. QUALIFICAÇÃO TÉCNICA

15.1. A empresa licitante como prova de QUALIFICAÇÃO TÉCNICA, deverá comprovar junto à Comissão de Licitação os seguintes documentos:

15.1.2. Certidão de Registro expedida pelo Conselho de Engenharia e Agronomia (CREA) e/ou CAU (Conselho de Arquitetura e Urbanismo), da região sede da empresa, contendo obrigatoriamente o registro do (s) responsável (is) Técnico (s) da Empresa e a atividade relacionada com o objeto.

15.1.3 A Qualificação Técnica da Licitante será avaliada por meio da Capacidade Técnico-Operacional e Profissional, na forma a seguir definida:

a) Capacidade Técnico - Operacional: Para atendimento à qualificação técnico-operacional o licitante deverá apresentar um ou mais atestado (s) que comprovem que tenha executado para o órgão ou entidade da Administração Pública Direta e Indireta, Federal, Estadual, Municipal ou do Distrito Federal, ou ainda para empresas privadas as parcelas de maior relevância que segue

Parcelas de maior relevância, com percentuais de 40,00%

SERVIÇO	UNIDADE	QUANTIDADE
Estrutura para telha cerâmica, em madeira de lei aparelhada	m ²	408,73
Revestimento cerâmico para piso	m	266,43
Revestimento cerâmico para parede	kg	269,20

b) Capacidade Técnico - Profissional: Para atendimento à qualificação técnico-profissional, comprovação do licitante de possuir ou que irá dispor de profissional de nível superior (engenheiro ou arquiteto) reconhecido pelo CREA detentor de Atestado de Capacidade Técnica, devidamente registrado no respectivo Conselho da região onde os serviços foram executados, acompanhado da respectiva certidão de acervo técnico - CAT, expedida por este conselho que comprovem ter o profissional, executado para o órgão ou entidade da Administração Pública Direta e Indireta, Federal, Estadual, Municipal ou do Distrito Federal, ou ainda para empresas privadas as parcelas de maior relevância que segue

SERVIÇO	UNIDADE
Estrutura para telha cerâmica, em madeira de lei aparelhada	m ²
Revestimento cerâmico para piso	m
Revestimento cerâmico para parede	kg



PREFEITURA MUNICIPAL DE DOM PEDRO - MA
CNPJ: 06.137.293/0001-30

15.1.4 A comprovação do vínculo profissional do Responsável Técnico será feita mediante cópia da Carteira Profissional ou da Ficha de Registro de Empregados (FRE) que demonstre a identificação do profissional, com o visto do Ministério do Trabalho ou mediante Certidão do Conselho de Classe devidamente atualizada ou Contrato de Trabalho ou Contrato de Prestação de Serviços registrado no respectivo Conselho de Classe da região competente, em que conste o profissional como responsável técnico, ou ainda Declaração (com firma reconhecida) de Contratação Futura do profissional detentor do Atestado apresentado, desde que acompanhada de declaração de anuência expressa do profissional.

15.1.5. É vedada a indicação de um mesmo Responsável Técnico para mais de uma licitante, fato este que inabilitará todas as envolvidas;

15.1.6 O profissional indicado para fins de comprovação da capacitação técnico-profissional deverão ser os responsáveis pelo acompanhamento da execução dos serviços de que tratam o objeto desta licitação, admitindo-se a substituição por profissionais de experiência equivalente ou superior, desde que previamente aprovada pela Administração;

16. RELATIVA À QUALIFICAÇÃO ECONÔMICO-FINANCEIRA

16.1. Balanço patrimonial, demonstração de resultado de exercício e demais demonstrações contábeis dos 2 (dois) últimos exercícios sociais, já exigíveis e apresentados na forma da lei, que comprovem a boa situação financeira da empresa, vedada a sua substituição por balancetes ou balanços provisórios, que comprove a boa situação financeira da empresa baseada nas condições seguintes:

a) A comprovação de boa situação financeira da empresa licitante será demonstrada através de índice financeiro utilizando-se as fórmulas abaixo, cujos resultados deverão estar de acordo com os valores estabelecidos:

$$\begin{aligned} &\text{Índice de Liquidez Geral (ILG)} \\ &\text{Ativo Circulante + Ativo Não Circulante} \\ &\text{ILG} = \frac{\text{-----}}{\text{Passivo Circulante + Passivo Não Circulante}} \geq 1,0 \\ &\text{Índice de Liquidez Corrente (ILC)} \\ &\text{Ativo Circulante} \\ &\text{ILC} = \frac{\text{-----}}{\text{Passivo Circulante}} \geq 1,0 \\ &\text{Solvência (SO)} \\ &\text{Ativo Total} \\ &\text{SO} = \frac{\text{-----}}{\text{Passivo Circulante + exigível a Longo Prazo}} > 1,0 \end{aligned}$$



PREFEITURA MUNICIPAL DE DOM PEDRO - MA

CNPJ: 06.137.293/0001-30

a.1) As empresas que apresentarem quaisquer dos índices relativos à boa situação financeira menor do que o exigido, quando de sua habilitação deverão comprovar, considerados os riscos para a administração, Capital Social ou Patrimônio Líquido no valor mínimo de 10% (dez por cento) do valor máximo da contratação, admitida a atualização para a data de apresentação da proposta através de índices oficiais.

a.2) Os índices contábeis apurados na análise do balanço patrimonial deverão ser informados pela licitante, conforme as fórmulas acima indicadas, expressando os valores em Reais dos grupos de contas envolvidos. Caso o memorial não seja apresentado, a Comissão reserva-se no direito de efetuar os cálculos.

16.1.2. As empresas com menos de um exercício financeiro devem cumprir a exigência deste item mediante a apresentação do Balanço de Abertura, em que deverá constar elementos que comprovem a boa situação financeira da mesma.

16.1.3. Serão considerados aceitos como na forma da lei o balanço patrimonial e demonstrações contábeis assim apresentados:

- a) Publicados em Diário Oficial ou;
- b) Publicados em jornal de grande circulação ou;
- c) Registrados na Junta Comercial da sede ou domicílio do licitante ou;
- d) Por cópia do Livro Diário, devidamente autenticado na Junta Comercial da sede ou domicílio da empresa, na forma da Instrução Normativa nº 11, de 05 de dezembro de 2013, do Departamento de Registro Empresarial e Integração-DREI, acompanhada obrigatoriamente dos Termos de Abertura e de Encerramento.

16.1.4 Ocorrendo alteração do Capital Social após a realização do Balanço Patrimonial, a licitante deverá apresentar documentação que comprove essa alteração, devidamente registrada na Junta Comercial, incluindo, no caso de empresas estabelecidas no Estado do Maranhão, apresentação de Certidão atualizada da Jucema (Decreto Estadual nº 21.040/05).

16.1.5 A pessoa jurídica optante do Sistema de Lucro Real ou Presumido, somente a que distribui lucro, deverá apresentar juntamente com o Balanço Patrimonial, cópia do recibo de entrega da escrituração contábil digital - SPED CONTÁBIL, nos termos da IN RFB 1.420/2013, 1.422/2013, IN RFB 1.486/2014, IN RFB 1.510/2014, IN RFB 1.594/2015 e IN RFB 1.660/2016.

16.1.6 Certidão Negativa de Falência (Recuperação Judicial ou Extrajudicial), expedida pelo distribuidor da sede da pessoa jurídica, com data não excedente a 60 (sessenta) dias de antecedência da data de apresentação da proposta de preço e dos documentos de habilitação, quando não vier expresso o prazo de validade.

17. ESTIMATIVA DE PREÇOS.

17.1. O custo estimado da contratação do é de **R\$ 836.014,18 (Oitocentos e Trinta e Seis mil e Quatorze reais e Dezoito centavos)**. O valor a receber do FNDE é de **R\$ 834.414,01 (Oitocentos e Trinta e Quatro mil, Quatrocentos e Quatorze reais e Um centavo)** e o valor de contrapartida do município é de **R\$ 1.600,17 (Um mil e Seiscentos reais e Dezessete centavos)**, conforme planilha anexa



PREFEITURA MUNICIPAL DE DOM PEDRO - MA
CNPJ: 06.137.293/0001-30


18. ANEXOS

Integram este Projeto Básico, para todos os fins e efeitos, os seguintes **Anexos**:

ANEXO I - PROJETOS
ANEXO II - PLANILHA ORÇAMENTÁRIA
ANEXO III - MEMORIAL DESCRITIVO
ANEXO IV - ART

DARWIN EINSTEIN Assinado de forma digital por
ARRUDA NOGUEIRA DARWIN EINSTEIN ARRUDA
LIMA:66277230182 NOGUEIRA LIMA:66277230182
Dados: 2025.05.30 14:31:56
-03'00'

Dom Pedro - MA, 30 de maio de 2025.

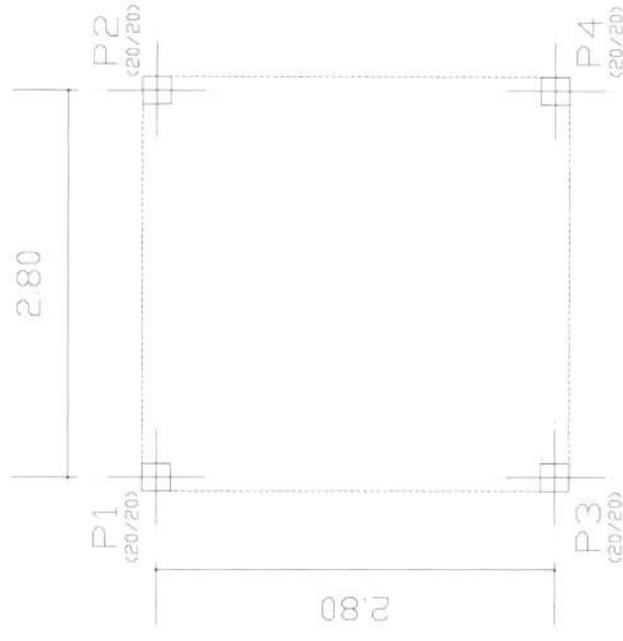

LOCAÇÃO DE PILARES
Planta
Escala: 1:50

20P2

0 1 2

↑ ↓

ALCANTARILHO	Q ₁	Q ₂	Q ₃	Q ₄
Alc. 1	0.00	0.00	0.00	0.00
Alc. 2	0.00	0.00	0.00	0.00
20P4

0 1 2

↑ ↓

ALCANTARILHO	Q ₁	Q ₂	Q ₃	Q ₄
Alc. 1	0.00	0.00	0.00	0.00
Alc. 2	0.00	0.00	0.00	0.00
20P1

0 1 2

↑ ↓

ALCANTARILHO	Q ₁	Q ₂	Q ₃	Q ₄
Alc. 1	0.00	0.00	0.00	0.00
Alc. 2	0.00	0.00	0.00	0.00
20P3

0 1 2



↑ ↓

ALCANTARILHO	Q ₁	Q ₂	Q ₃	Q ₄
Alc. 1	0.00	0.00	0.00	0.00
Alc. 2	0.00	0.00	0.00	0.00
Ministério da Educação FADE <small>Fundo Nacional de Apoio ao Ensino Superior</small>		PROJETO DE ESTRUTURA CASTELO D'ÁGUA LOCAÇÃO DE PILARES E CARGAS	
ESPAÇO EDUCATIVO URBANO I - SA. SALV. DE. NELA		TÍTULO 01 / 06	
ENDEREÇO: _____ CÍVICO: _____	PROPRIETÁRIO: _____ END. IMPLANT. _____	DATA: _____	ESCALA: _____
AUTORES DO PROJETO: _____ ARQUITETO: _____ ENGENHEIRO: _____	AUTORES DO PROJETO: _____ ENGENHEIRO: _____	LOCAL: _____	DATA: _____
RESPONSÁVEL TÉCNICO: _____	RESP. TÉCNICO: _____	LOCAL: _____	DATA: _____
COLABORADORES: _____	COLABORADORES: _____	LOCAL: _____	DATA: _____



V1
V2
V3
V3
ESC: 1/50

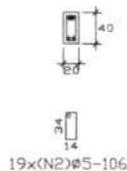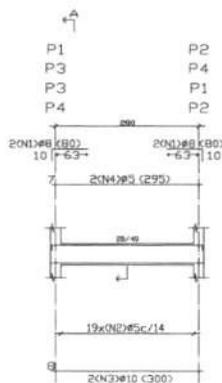

RESUMO AÇO VIGAS BALDRAME	Comp. Total (m)	Peso*10X (Kg)	Total
CA-50-A #5	104,16	18	
#8	12,8	6	
#10	24,0	17	41

VIGAS BALDRAME
Detalhamento de vigas
Concreto: C15, 15MPa
Aço: CA-50-A_{mb}=1,5
Escala: 1/50

Elemento	Pos.	Bit. G.	Doz. Net (cm)	Doz. Comp (cm)	Total (cm)	CA-50-A (Kg)
V1-V3-V4	1	4	70	80	300	1,06
	2	13	106	300	600	3,16
	3	13	300	290	590	3,77
	4	13	290	290	580	3,92
				Total (180)	1800	10,05
					(+4)	49,12

Ministério da Educação **FNDE** Fundo Nacional de Desenvolvimento da Educação


ESPAÇO EDUCATIVO URBANO II - 04 SALAS DE AULA

ENDEREÇO	DIVERSOS
PROPRIETÁRIO	FUNDO DE FORTALECIMENTO PARA A ESCOLA - REC
AUTORES DO PROJETO	MARCELLO USAI - ENG. CIVIL - CREA 10664/D-DF MARCELLO USAI - ENG. CIVIL - CREA 9900000/AP-MS
RESPONSÁVEL TÉCNICO	

PROPRIETÁRIO	
AUTOR DO PROJETO	CREA 10664/D-DF
AUTOR DO PROJETO	CREA 9900000/AP-MS
RESP. TÉCNICO	

DLFO	CREA

EST	PROJETO DE ESTRUTURA	FOLHA
	CASTELO D'AGUA FORMA E DETALHAMENTO VIGAS BALDRAME NÍVEL -0,10 E BLOCOS DE COROAMENTO	02/06
REVISÃO	DATA: ANOS/MES	ESCALA: INDICAÇÃO
		DESENHO: VISTO


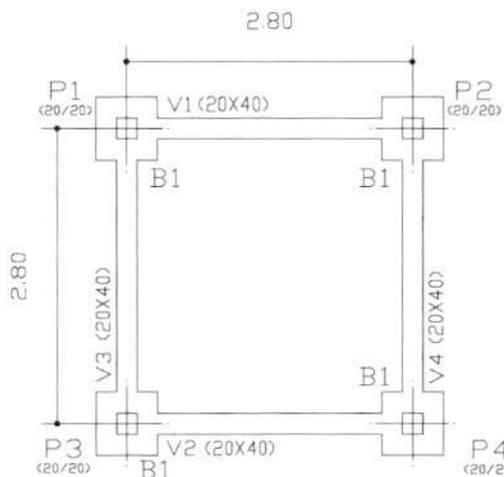


FORMAS BALDRAMES
Planta
Escala: 1/50

Formas	Formas (m²)	Volum (m³)	Aço (kg)
VIGAS Fund.	0,22	0,91	46
MUR	0,66		
TOTAL	10,88	0,91	46


N	#	QUANT.	COMPLUNT.
1	5,0	40	340
2	5,0	12	303

#	COMP.	PL30	PE30+100
5,0	178	20	31
		TOTAL	30

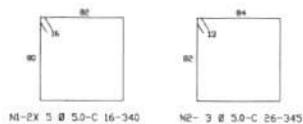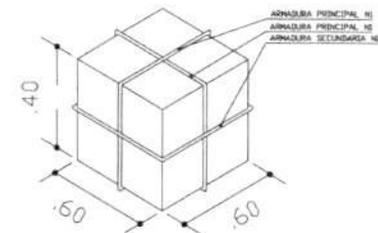


M1-2X 5 Ø 5,0-C 16-340
M2- 3 Ø 5,0-C 26-345



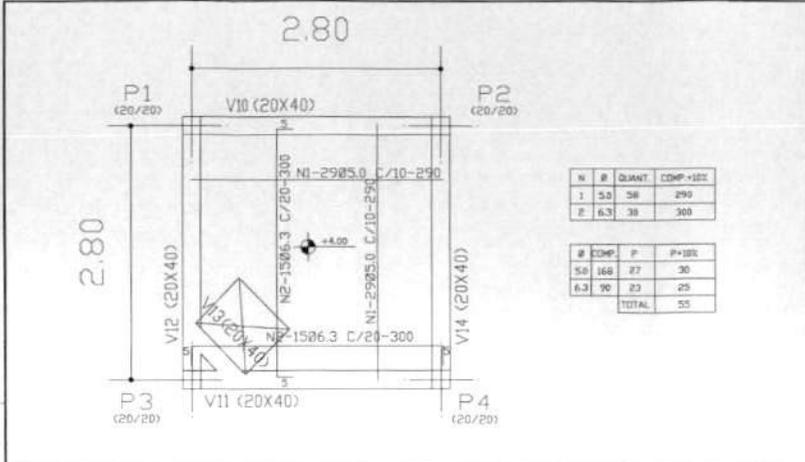

N	R	QUANT	COMP-100
1	5.0	38	290
2	6.3	38	300

#	COMP	P	P+100
5.0	168	27	30
6.3	90	23	25
TOTAL 55			

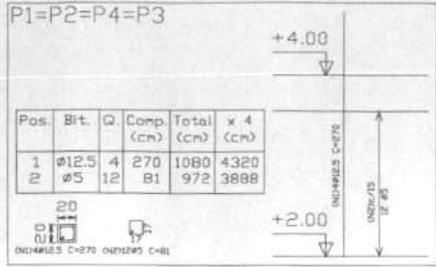


Pos.	Bit.	Q	Comp. (cm)	Total (cm)	x 4 (cm)
1	Ø12.5	4	270	1080	4320
2	Ø5	12	81	972	3888


Elemento	Pos.	Bit.	Q	Comp. (cm)	Total (cm)	CA-50-A (Kg)
PILOTEIROS	1	Ø12.5	4	270	1080	15.58
P3	2	Ø5	12	81	972	13.3
TOTAL						28.88

RESUMO AÇO FUNDO CAIXA PILARES	Comp. Total (cm)	Peso+100 (Kg)	Total
CA-50-A Ø5	38.9	7	54
Ø12.5	43.2	47	54

Plares que terminam em FUNDO CAIXA
 Concreto: C15, em geral
 Aço: CA-50-Amb-15
 Escala: 1/50

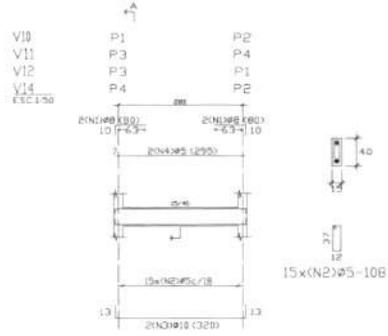

RESUMO AÇO FUNDO CAIXA VIGAS	Comp. Total (cm)	Peso+100 (Kg)	Total
CA-50-A Ø5	94.9	16	42
Ø8	18.7	8	42
Ø10	25.6	18	42

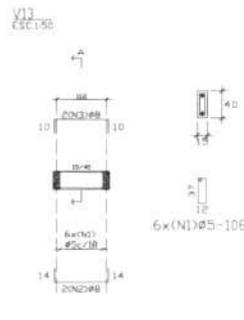

FUNDO CAIXA
 Detalhamento de vigas
 Concreto: C15, 15 MPa
 Aço: CA-50-Amb-15
 Escala: 1/50

Elemento	Pos.	Bit.	Q	Comp. (cm)	Total (cm)	CA-50-A (Kg)
VIGAS	1	Ø5	4	18	72	1.26
	2	Ø8	13	294	1176	23.4
	3	Ø10	20	294	1176	23.4
P3	1	Ø5	12	81	972	13.3
	2	Ø8	12	81	972	13.3
	3	Ø10	12	81	972	13.3
TOTAL						48.29

Ministério da Educação **FIDE** Fundo Nacional de Investimentos em Educação

ESPAÇO EDUCATIVO URBANO I - 04 SALAS DE AULA

PROPRIETÁRIO: INVERSO

PROPRIETÁRIO: FUNDO DE FORTALECIMENTO PARA A ESCOLA - REC

AUTOR DO PROJETO: MARCELO LEAL - ENG. CIVIL - CREA 19843-3/SP

RESPONSÁVEL TÉCNICO: MARCELO LEAL - ENG. CIVIL - CREA 19843-3/SP

PROPRIETÁRIO: _____

AUTOR DO PROJETO: _____

AUTOR DO PROJETO: _____

RESP. TÉCNICO: _____



EST: PROJETO DE ESTRUTURA

CASTELO D'ÁGUA
 DETALHAMENTO VIGAS E PILARES
 NÍVEL +4,40

04/06

REVISÃO: DATA: _____ ESCALA: _____ DESenhO: _____

Handwritten signature and stamp: "AUDITADA" and "LTC" with a date "15/11/10".

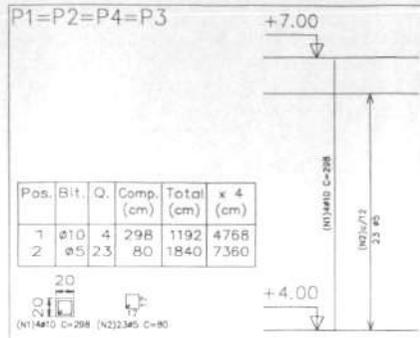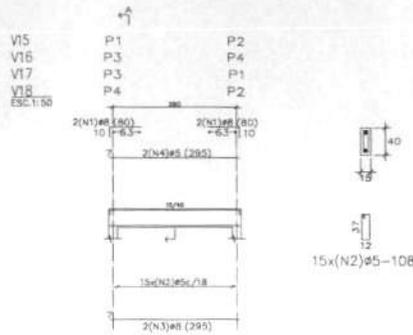

Pos.	Bit.	Q.	Comp. (cm)	Total (cm)	x 4 (cm)
1	Ø10	4	298	1192	4768
2	Ø5	23	80	1840	7360

20 mm
20 mm
(N1)Ø8 C-208 (N2)Ø5 C-80

Elemento	Pos.	Bit.	Q.	Vol. (cm³)	Vol. (m³)	Comp. (cm)	Total (cm)	CA-50-A (kg)
PILARES	1	Ø10	4	298	298	1192	740	2,40
	2	Ø5	23	80	80	1840	1140	3,00
								5,40
								12,79
								32,88
								45,68


RESUMO AÇO	Comp. (m)	Total	Peso+10%	Total
TAMPA CAIXA				
PILARES				
CA-50-A Ø5	73,6	13		
Ø8	47,7	33		46

Pilares que terminam em TAMPA CAIXA
Concreto: C15, 15MPa
Aço: CA-50-A, n.b=1.5
Escala: 1:50

Elemento	Pos.	Bit.	Q.	Vol. (cm³)	Vol. (m³)	Comp. (cm)	Total (cm)	CA-50-A (kg)
RESUMO AÇO								
TAMPA CAIXA								
VIGAS								
CA-50-A Ø5	88,4	15						
Ø8	35,4	16						31

RESUMO AÇO	Comp. (m)	Total	Peso+10%	Total
TAMPA CAIXA				
VIGAS				
CA-50-A Ø5	88,4	15		
Ø8	35,4	16		31

TAMPA CAIXA
Detalhamento de vigas
Concreto: C15, 15MPa
Aço: CA-50-A, n.b=1.5
Escala: 1:50

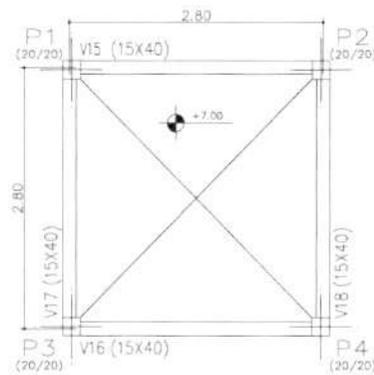

Elemento	Superfície total (m²)	Volume (m³)	Comp. (cm)	Total (cm)	CA-50-A (kg)
TAMPA CAIXA	7,84	0,21	1,06	1,06	27,77
VIGAS	0,52	0,13	0,43	0,43	4,48
PILARES	0,23	0,06	0,18	0,18	1,91
TOTAL	8,59	0,40	1,67	1,67	34,16

TAMPA CAIXA
Planta
Escala: 1:50

Ministério da Educação **FNDE** Fundo Nacional de Desenvolvimento da Educação

ESPAÇO EDUCATIVO URBANO 1 - 04 SALAS DE AULA

ENFERMO: _____

PROFESSOR: TUNO DE FORTALECIMENTO PARA A ESCOLA - MEI

AUTORES DO PROJETO: MARCELO UER - ENG. CIVIL - CREA 286573-01

RESPONSÁVEL TÉCNICO: MARCELO UER - ENG. CIVIL - CREA 286573/01-02

PROFESSOR: _____

AUTOR DO PROJETO: _____

AUTOR DO PROJETO: _____

RESP. TÉCNICO: _____

DATA: _____


PROJETO DE ESTRUTURA

EST CASTELO D'AGUIA FORMAS, DETALHAMENTO DE VIGAS E PILARES NÍVEL +7,00


05/06

REVISÃO: DATA: MARÇO/2009 ESCALA: MÉDIA DESENHO: RST




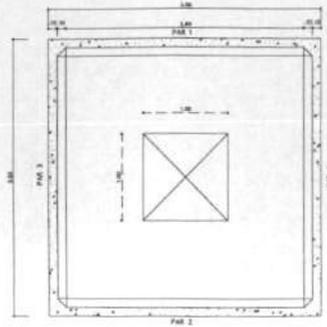

CX D'ÁGUA - PLANTA BAIXA
ESCALA 1/20

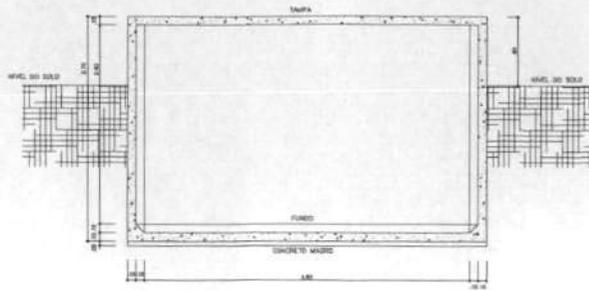

CX D'ÁGUA - CORTE A-A
ESCALA 1/20

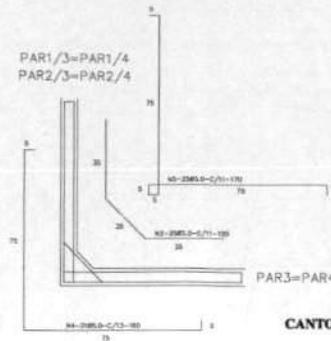


CANTOS - ARMADURA -
ESCALA 1/20

Nº	Ø	QUANT.	C. UNIT.
1	5,0	32	85
2	5,0	204	108
3	5,0	192	130
4	5,0	84	180
5	5,0	100	170
6	5,0	88	280
7	5,0	246	295
8	5,0	88	330
9	8,0	42	300
10	8,0	12	295


QUADRO REBUMO DE FERRO - CA 60

Ø mm	Ø	C. TOTAL	C. TOTAL	BARBAS	PESO Kg	PESO	PESO
		m	m			+ 10%	+ 10%
5,0	3/8"	2100	2.265	192	338	370	
8,0	1/4"	126	139	12	32	35	
10,0	3/8"	30	34	2	22	25	
					TOTAL	429	

$f_{ck} \geq 15MPa$

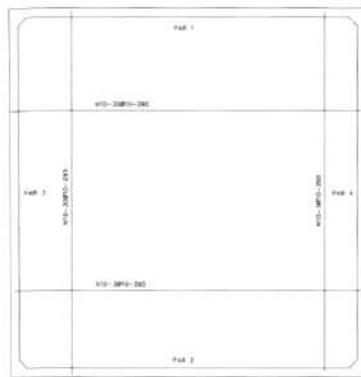


CX D'ÁGUA - ARMADURA - FORMAS
ESCALA 1/20

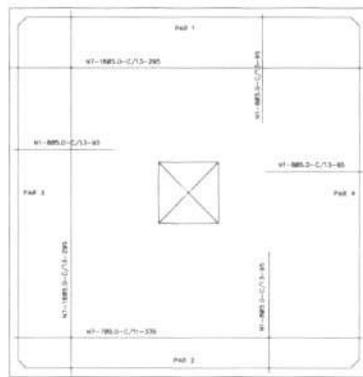

CX D'ÁGUA - ARMADURA - DA TAMPA
ESCALA 1/20



CX D'ÁGUA - ARMADURA - DO FUNDO
ESCALA 1/20

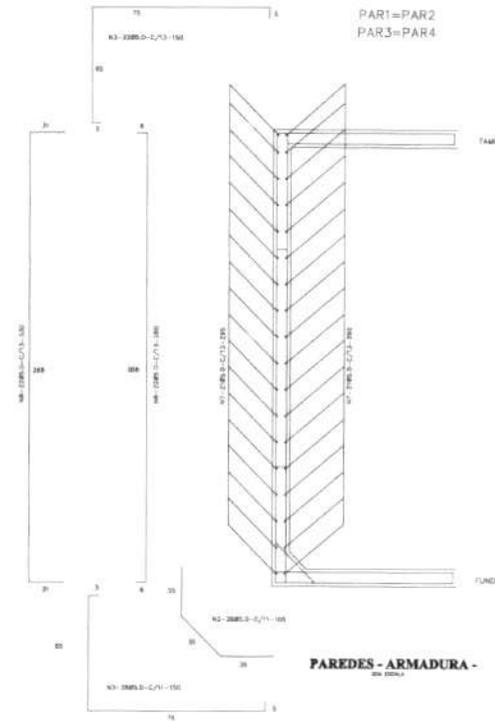

PAREDES - ARMADURA -
ESCALA 1/20

Ministério da Educação **FNDE** Programa Nacional de Fomento às Escolas

ESPAÇO EDUCATIVO URBANO II - DE SALAS DE AULA

UNIVERSIDADE: _____

PROFESSOR(A): _____

ÁREA DE PRÁTICA: _____

INSTITUIÇÃO: _____

PROFESSOR(A): _____

ÁREA DE PRÁTICA: _____

ESM: _____

PROJETO DE ESTRUTURA

CASTELO D'ÁGUA


RESERVATÓRIO INFERIOR

FORMA E ARMADURA

EST

06/20

Fig. n.º 51
Rubrica

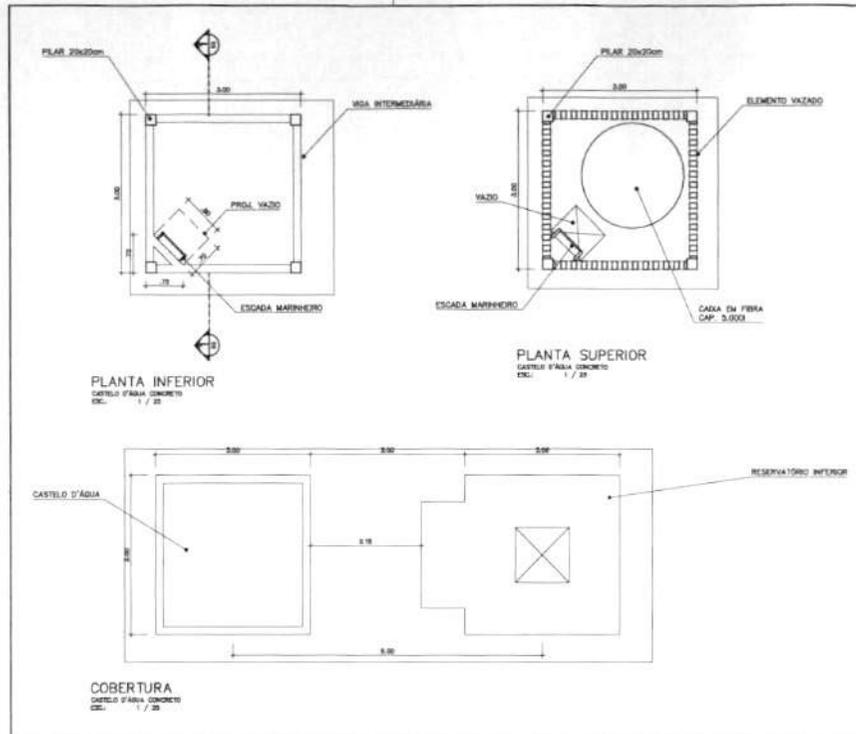

Ministério da Educação **FNDE** Fundo Nacional de Desenvolvimento da Educação

ESPAÇO EDUCATIVO URBANO II - 04 SALAS DE AULA

ENDEREÇO: DIVERSOS
 PROPRIETÁRIO: FUNDO DE FORTALECIMENTO PARA A ESCOLA
 AUTORES DO PROJETO: MARCELO TOMAZZI LISSA
 GUSTAVO SILVEIRA


RESPONSÁVEL TÉCNICO:
 PROPRIETÁRIO: _____
 AUTOR DO PROJETO: _____ ORÇ. 8428 2-97
 AUTOR DO PROJETO: _____ ORÇ. 8784 2-97
 RESP. TÉCNICO: _____

DUFO _____
 OREA _____

ARQUITETURA _____
 FILHA _____
ARQ CASTELO D'ÁGUA DE CONCRETO PLANTAS **01**

REVISÃO: _____ DATA: 04/02/2000 ESCALA: 1:25 DESENHO: _____ VISTO: _____



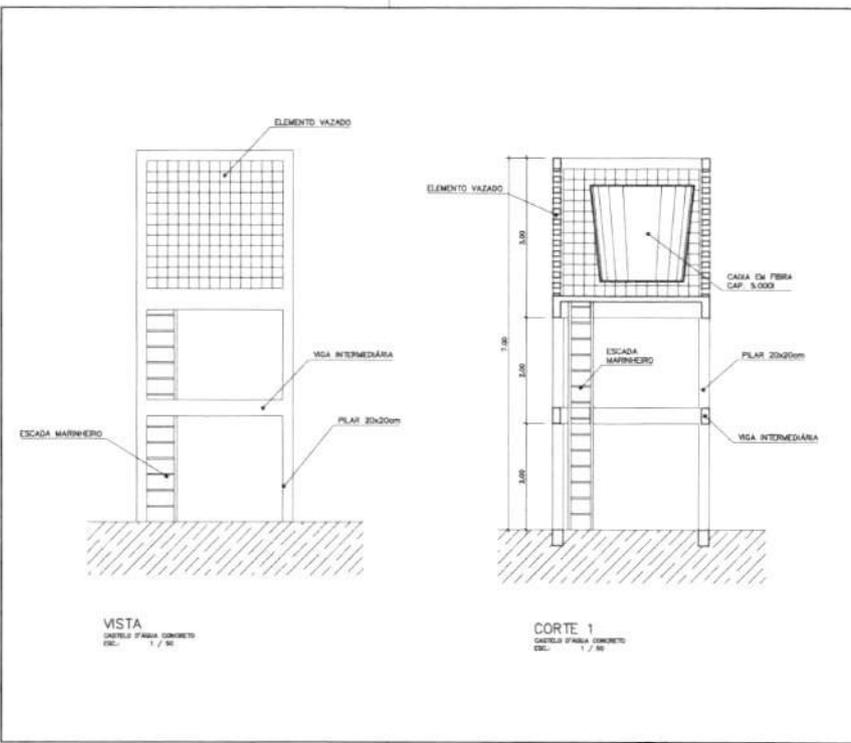

VISTA
CASTELO D'ÁGUA DE CONCRETO
DEL. 1 / 92

CORTE 1
CASTELO D'ÁGUA DE CONCRETO
DEL. 1 / 92

Ministério da Educação **FNDE** Fundo Nacional de Desenvolvimento de Educação

ESPAÇO EDUCATIVO URBANO II - 04 SALAS DE AULA

ENGENHEIRO: DIVERSOS
 PROPRIETÁRIO: FUNDO DE FORTALECIMENTO PARA A ESCOLA
 AUTORES DO PROJETO: MARCELO TOMAZZO LISSA
 GUSTAVO SILVEIRA
 RESPONSÁVEL TÉCNICO:


PROPRIETÁRIO: _____
 AUTOR DO PROJETO: DEB RAIN D-SP
 AUTOR DO PROJETO: DEB RAIN D-SP
 RESP. TÉCNICO: _____


DUFO	CREA

ARQUITETURA FOLHA
ARQ CASTELO D'ÁGUA DE CONCRETO **02**
 CORTE E VISTA

REVISÃO: DATA: 04/02/2000 ESCALA: 1/50 DESENHO: VISTO:



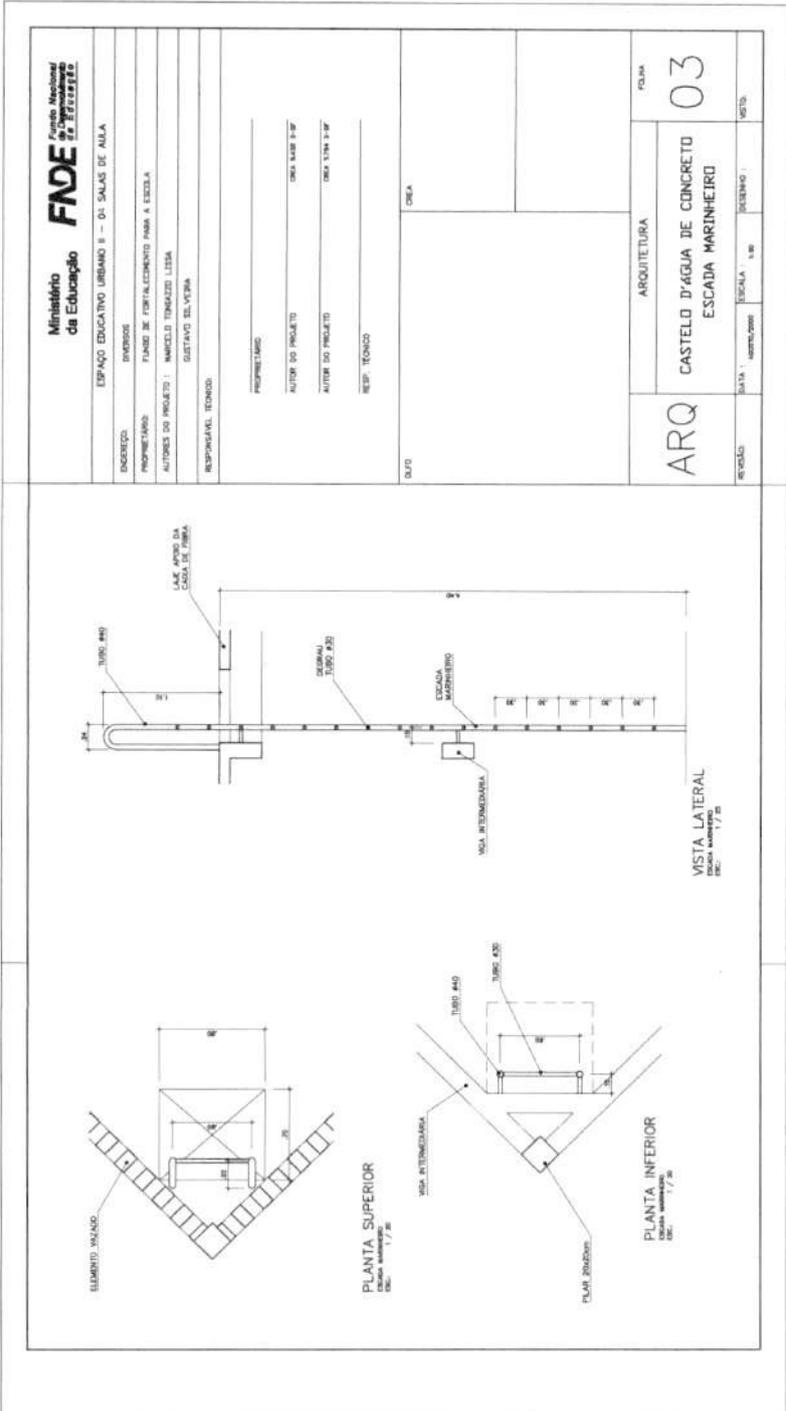

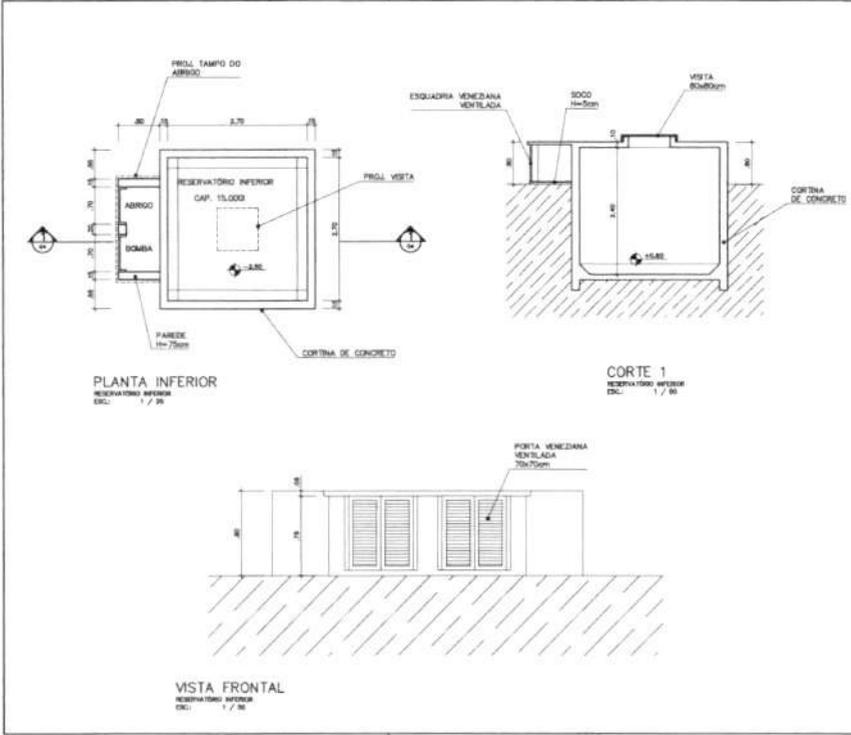

Ministério da Educação **FNDE** Fundo Nacional de Desenvolvimento da Educação

ESPAÇO EDUCATIVO URBANO II - 04 SALAS DE AULA

DIREÇÃO: DIVERSOS

PROPRIETÁRIO: FUNDO DE FORTALECIMENTO PARA A ESCOLA

AUTORES DO PROJETO: MARCELO TOMAZZI LISSA

GUSTAVO SILVEIRA

RESPONSÁVEL TÉCNICO:

PROPRIETÁRIO

AUTOR DO PROJETO DEB 842 3-12

AUTOR DO PROJETO DEB 878 3-12

RESP. TÉCNICO

DUFO

CREA

ARQUITETURA
CASTELO D'ÁGUA DE CONCRETO
RESERVATÓRIO INFERIOR

FOLHA
04



REVISÃO

DATA: 08/06/2000 ESCALA: 1:50 DESENHO: VISTO:



DETALHE ESQUADRIA DE FERRO

CORTE TRANSVERSAL - ESCALA GRÁFICA

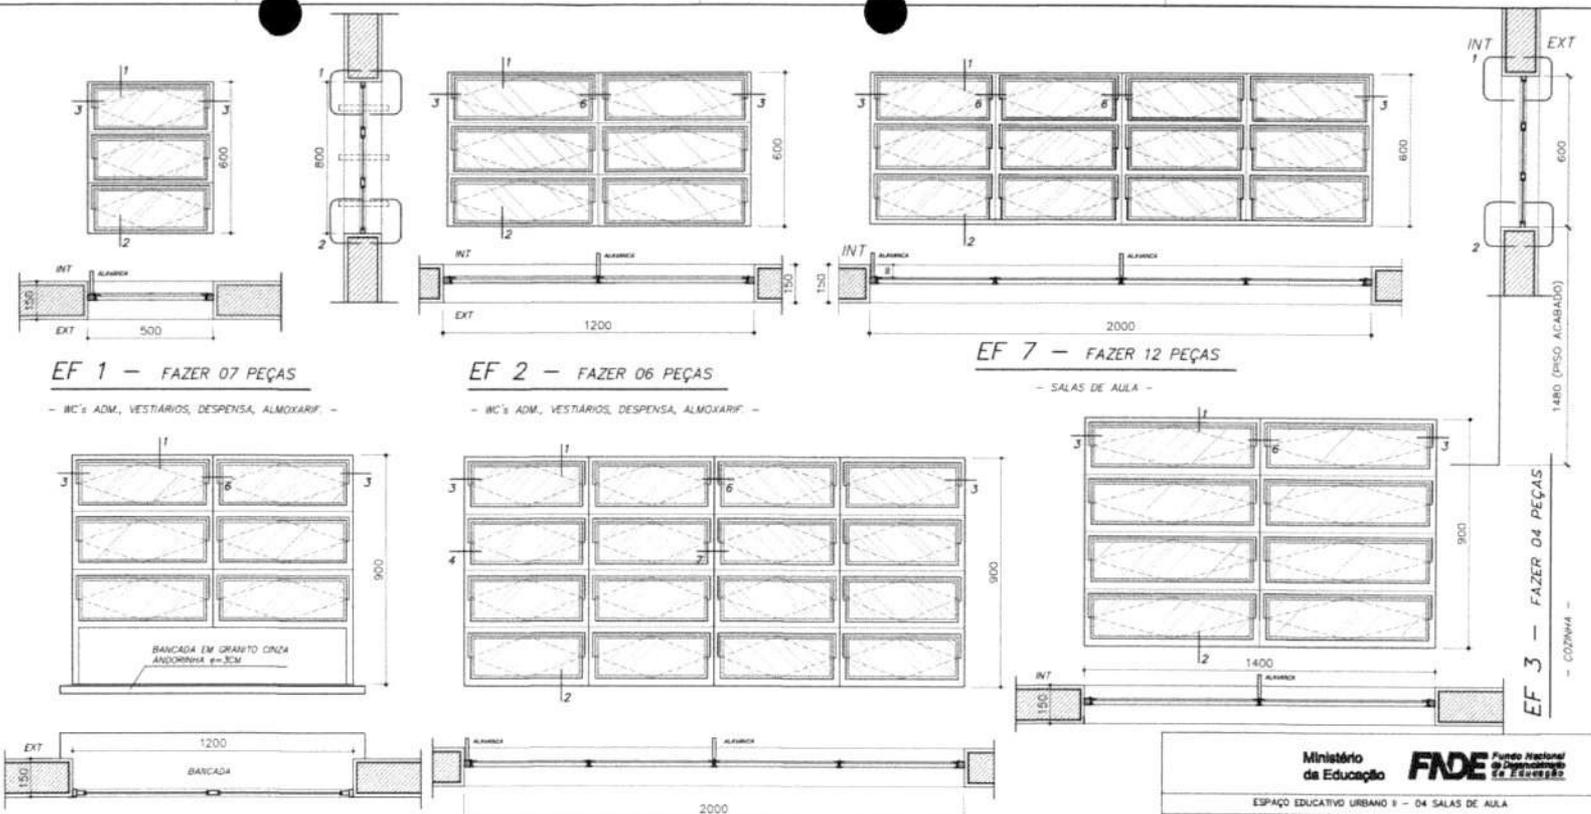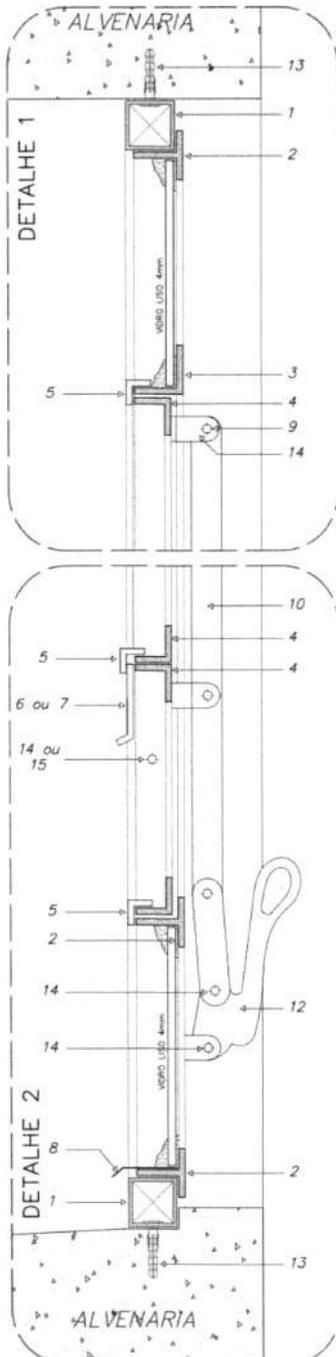

EF 1 - FAZER 07 PEÇAS

- WC's ADM, VESTIÁRIOS, DESPENSA, ALMOXARIF. -

EF 2 - FAZER 06 PEÇAS

- WC's ADM, VESTIÁRIOS, DESPENSA, ALMOXARIF. -

EF 7 - FAZER 12 PEÇAS

- SALAS DE AULA -

EF 4 - FAZER 01 PEÇA


- SECRETARIA (ATENDIMENTO) -

EF 5 - FAZER 18 PEÇAS

- SECRETARIA (ATENDIMENTO) -

- NOTAS GERAIS**
- 1 - TODAS AS PEÇAS RECEBERÃO PINTURA DE FUNDO ANTICORROSIVO A BASE DE CROMATO DE ZINCO.
 - ESQUADRIAS FABRICADAS EM PERFIL METÁLICO
 - 3 - AS ALUWEX DOS BASCULANTES (COMANDO CENTRAL) SERÃO FIXADOS COM SOLDA NAS PRÓPRIAS PEÇAS.
 - 4 - TODAS AS COTAS ESTÃO EM MILÍMETROS

DETALHES ESQUADRIA DE FERRO
ESCALA GRÁFICA

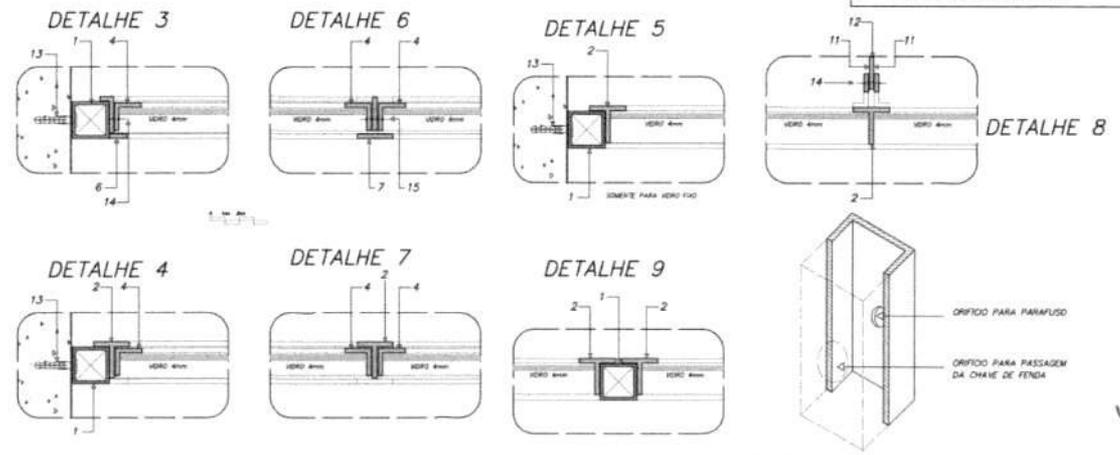

Ministério da Educação **FIDE** Fundo Nacional de Desenvolvimento da Educação

ESPAÇO EDUCATIVO URBANO II - 04 SALAS DE AULA

PROPRIETÁRIO: FUNDO DE FORTALECIMENTO PARA A ESCOLA

PROFESSOR: MARCELO TONAZZO LUISA

RESPONSÁVEL TÉCNICO: GUSTAVO SILVEIRA

PROPRIETÁRIO: _____

AUTOR DO PROJETO: OEA 6.451 P-07

AUTOR DO PROJETO: OEA 6.374 P-07

RESP. TÉCNICO: _____

LEGENDA

PERFIS DE FERRO

- 1 - VORO QUADRADO DE 1" x 1" x 1,80 mm
- 2 - REPLAÇO 7" x 1" x 1,80"
- 3 - REPLAÇO 3" x 1" x 1,80"
- 4 - REPLAÇO 3" x 3" x 1,80"
- 5 - REPLAÇO 3" x 3" x 1,80"
- 6 - BARRA CHATA DE 1/2" x 1,80"
- 7 - BARRA CHATA DE 1" x 1,80"
- 8 - PARAFUSO DE CHAVE DE TORÇÃO
- 9 - 3" x 1" x 1,80"
- 10 - BARRA CHATA DE 3/4" x 1,80"
- 11 - BARRA CHATA DE 3/4" x 1,80"

PERFIS DE CÂMERA CHATA

- 12 - 3/4" x 1,80"
- 13 - 3/4" x 1,80"

ORIFÍCIO PARA PARAFUSO

ORIFÍCIO PARA PASSAGEM DA CHAVE DE FENDA

ARQUITETURA


DET ESQUADRIAS DETALHAMENTO JANELAS

FOLHA 01

REVISÃO: 01-2008 DATA: 04/11/2008 ESCALA: 1/40 DESENHO: VISTO:



FIS. N.º 56

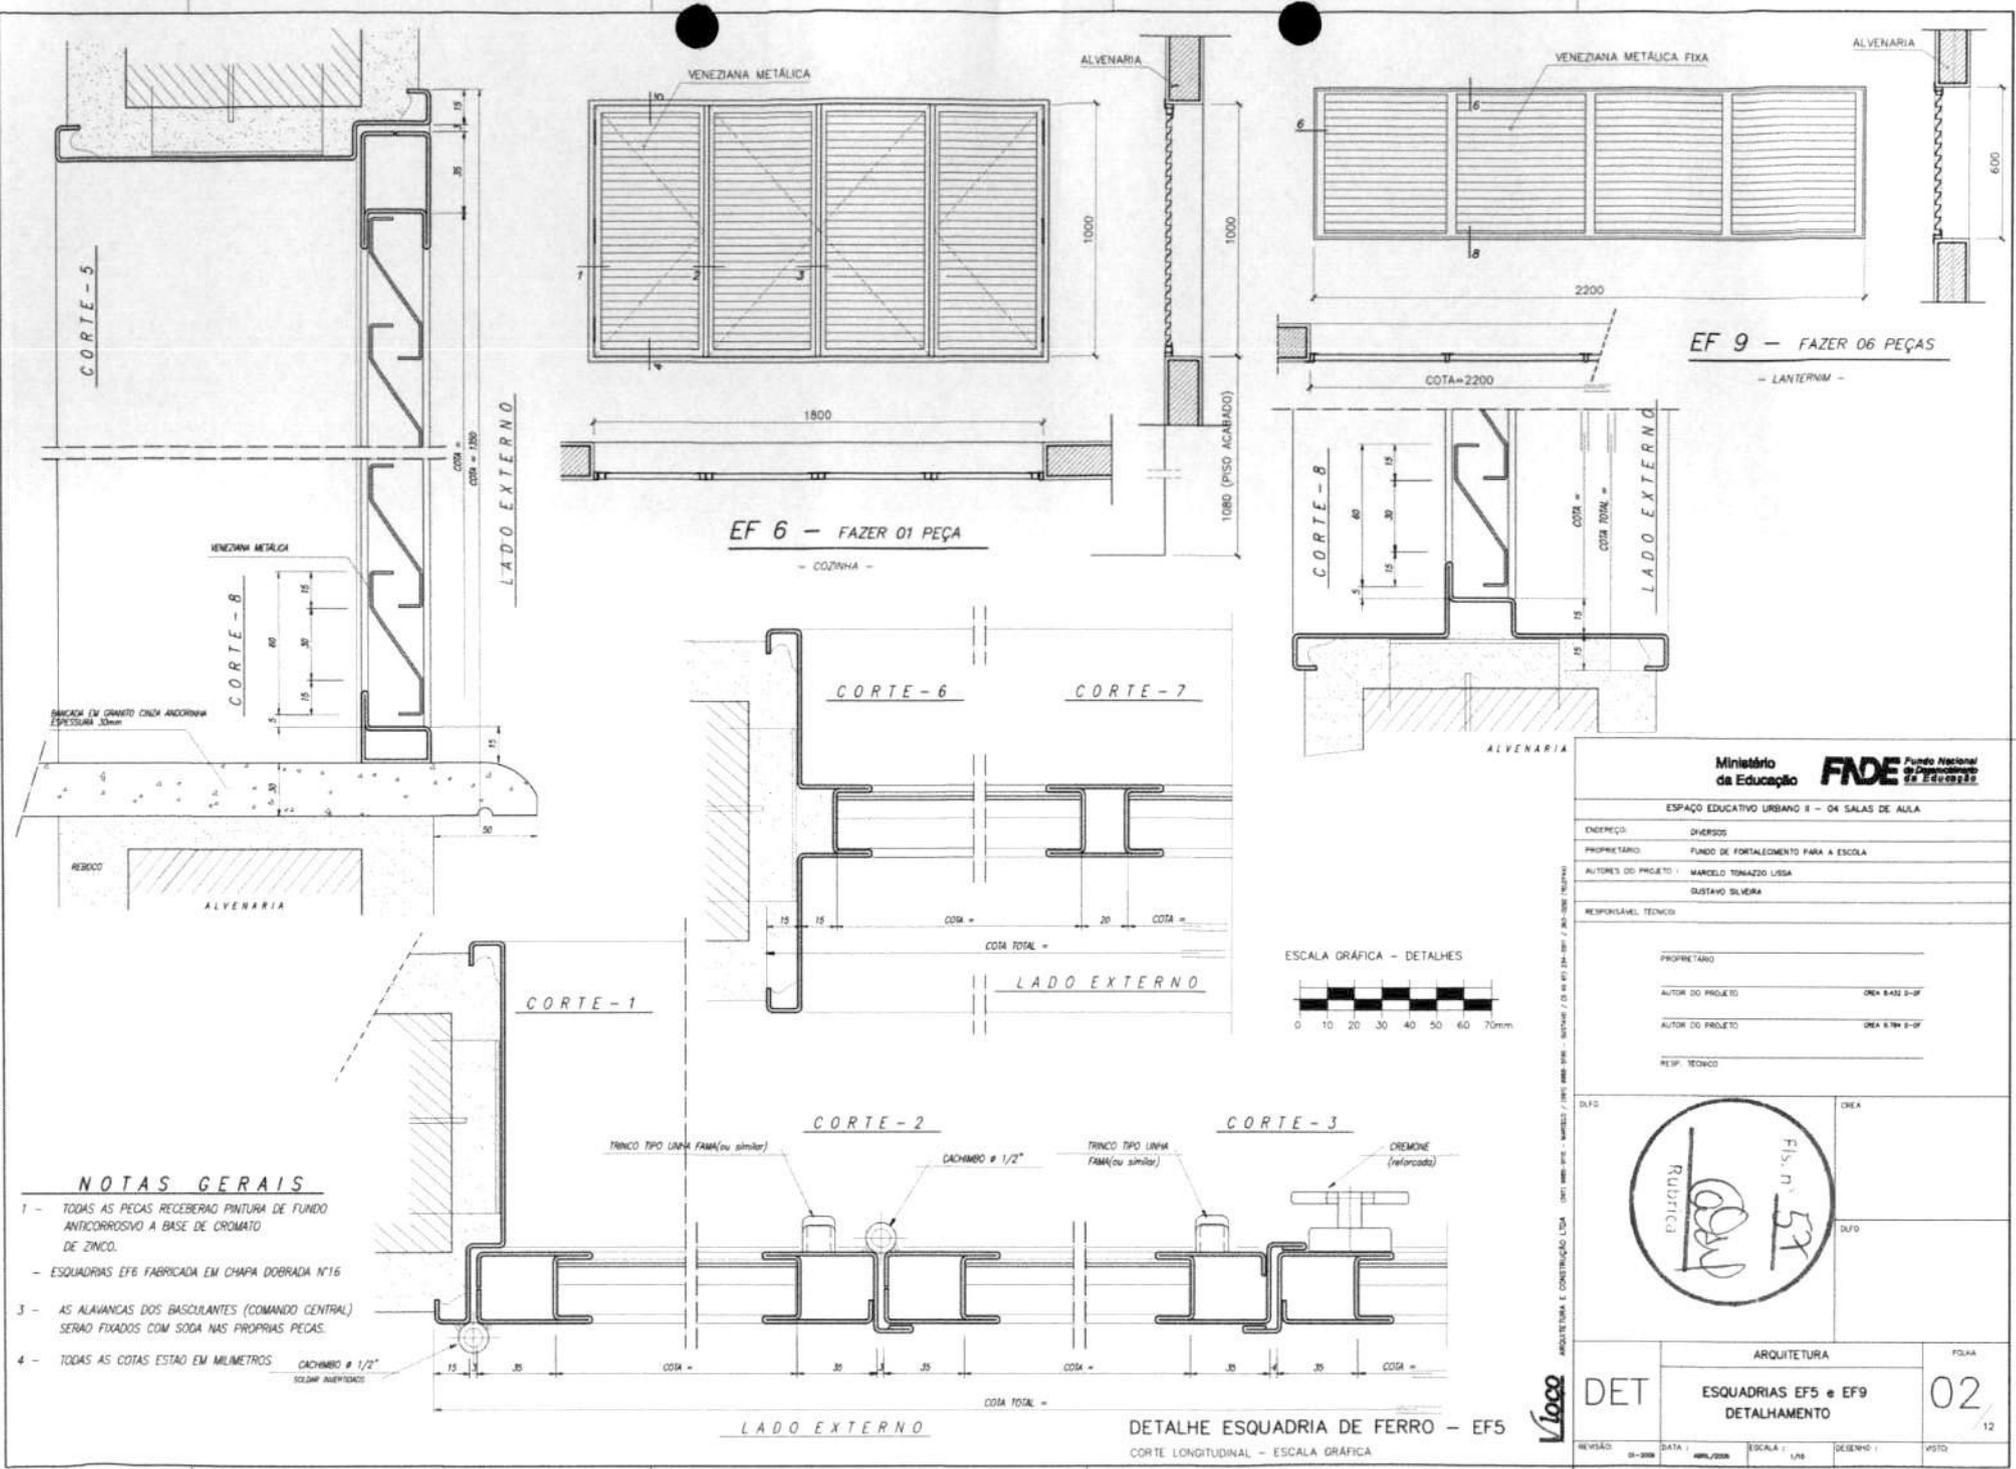

EF 9 - FAZER 06 PEÇAS
- LANTERN -

EF 6 - FAZER 01 PEÇA
- COZINHA -

CORTE-5

CORTE-8

CORTE-6

CORTE-7

CORTE-8


LADO EXTERNO

LADO EXTERNO

LADO EXTERNO

LADO EXTERNO

ESCALA GRAFICA - DETALHES

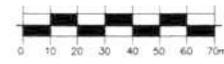

NOTAS GERAIS

- 1 - TODAS AS PEÇAS RECEBERÃO PINTURA DE FUNDO ANTICORROSIVO A BASE DE CROMATO DE ZINCO.
- 2 - ESQUADRIAS EF6 FABRICADA EM CHAPA DOBRADA Nº16
- 3 - AS ALAVANCA DOS BASCULANTES (COMANDO CENTRAL) SERÃO FIXADOS COM SODA NAS PRÓPRIAS PEÇAS.
- 4 - TODAS AS COTAS ESTÃO EM MILÍMETROS

Ministério da Educação **FNDE** Fundo Nacional de Desenvolvimento da Educação

ESPAÇO EDUCATIVO URBANO II - 04 SALAS DE AULA

ENFERMEIRO: DIVERSOS

PROPRIETÁRIO: FUNDO DE FORTALECIMENTO PARA A ESCOLA

AUTORES DO PROJETO: MARCELO TOMAZZI LUISA GUSTAVO SILVEIRA

RESPONSÁVEL TÉCNICO:

PROPRIETÁRIO: _____

AUTOR DO PROJETO: ONE 8431 8-07

AUTOR DO PROJETO: ONE 8431 8-07

RESP. TÉCNICO: _____

DFPO: _____

CREA: _____

DFPD: _____

ARQUITETURA

DET


ESQUADRIAS EF5 e EF9
DETALHAMENTO

02

12


REVISÃO: 01-2008 DATA: 04/02/08 ESCALA: 1/25 DESENHO: VSTO

Voco

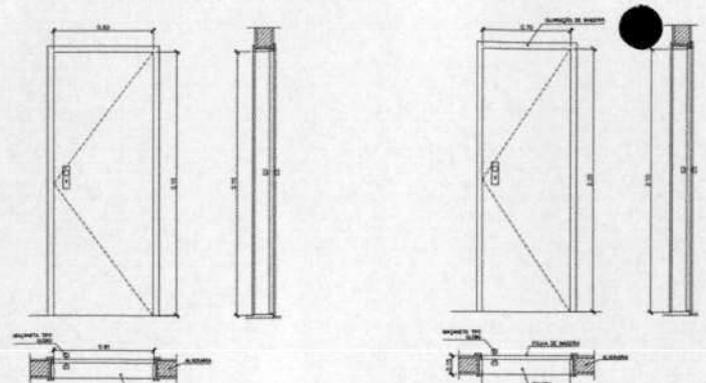


PM 2 - FAZER OS PEÇAS
- ADMINISTRAÇÃO, COZINHA, SANITÁRIOS -


PM 1 - FAZER OS PEÇAS
- ANFITEATRO, WC E DESPESAS -

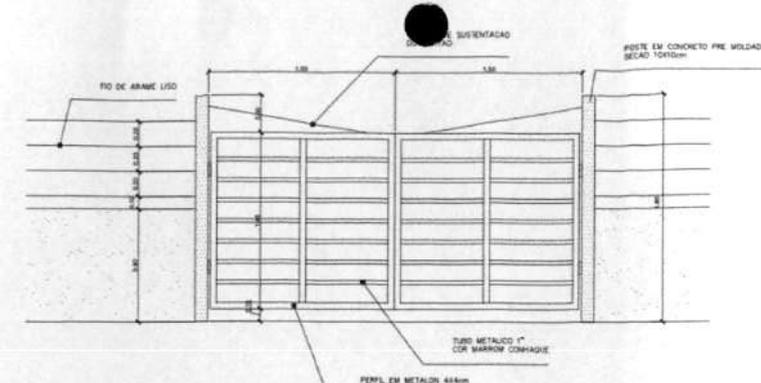


PORTÃO DE SERVIÇO - VISTA FRONTAL
ESCALA: 1:20

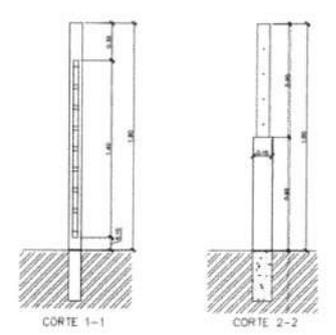

PORTÃO DE SERVIÇO - CORTES
ESCALA: 1:20

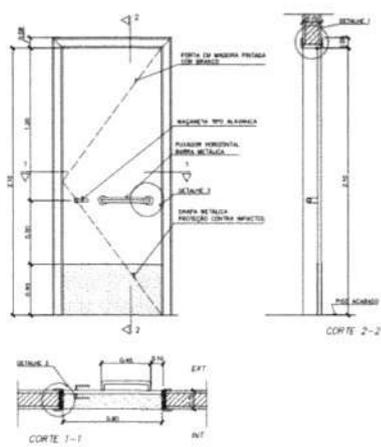


PM 3 - FAZER OS PEÇAS
- SALAS DE AULA -

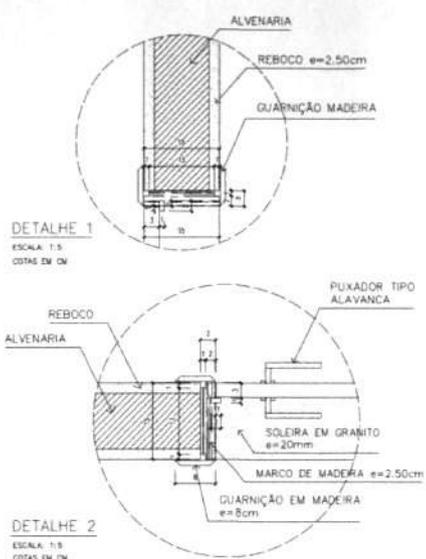


DETALHE 1
ESCALA: 1:5
COTAS EM CM


DETALHE 2
ESCALA: 1:5
COTAS EM CM

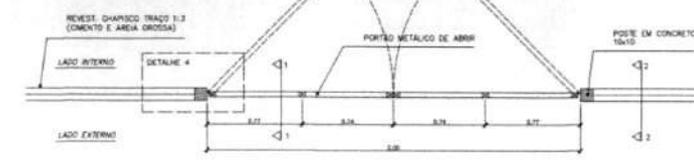

PORTÃO DE SERVIÇO - VISTA SUPERIOR
ESCALA: 1:20

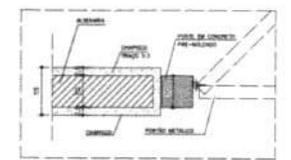

DETALHE 4
ESCALA: 1:5
COTAS EM CM

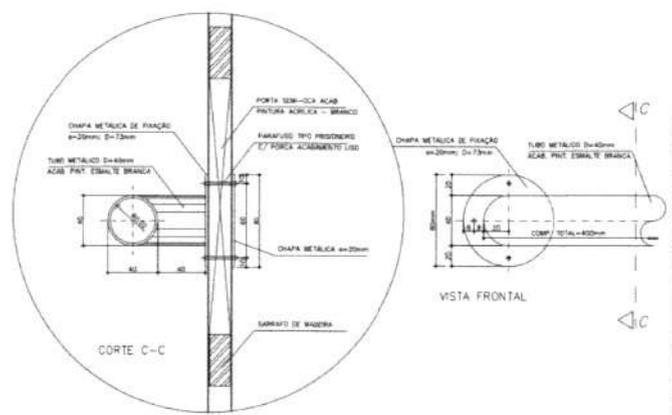

DETALHE 3 - FIXAÇÃO DA BARRA HORIZONTAL (PM3)
ESCALA: 1:2
COTAS EM MM

QUADRO DE PORTAS

CODIGO	QUANT.	LOCAL DE APLICAÇÃO	DIMENSÕES DO PAINEL			TIPO	MATERIAL ESQUADRIA	VIGRO	ÁREA DA ESQUADRIA	
			PEITORAL (m)	COMPRIM. (m)	ALTURA (m)				UNITÁRIA (m ²)	TOTAL (m ²)
PM 1	05	Anfiteatro, WC's e Despensas	---	0,70	2,10	Madeira c/ porta Falso em pintura	Madeira	----	1,47	7,35
PM 2	08	Admin, Cozinha, Sanitários publi	---	0,80	2,10	Madeira c/ porta Falso em pintura	Madeira	----	1,68	13,44
PM 3	06	Salas de aula	---	0,90	2,10	Madeira c/ porta	Madeira	----	1,89	11,34

OBSERVAÇÕES:

- A MADEIRA A SER EMPREGADA NA EXECUÇÃO DAS ESQUADRIAS SERÁ SECA, ISENTA DE NÓS, CAVIDADES CARUNHOSAS, FENDAS E TOCO E QUALQUER DEFEITO QUE POSSA COMPROMETER SUA DURABILIDADE
- A MADEIRA A SER EMPREGADA NA EXECUÇÃO DAS ESQUADRIAS SERÁ SECA, ISENTA DE NÓS, CAVIDADES

NOTAS

- CONFERIR MEDIDAS IN LOCO. NÃO RETIRAR EM ESCALA
- PINGADEIRA A SER EXECUTADA NAS JANELAS EF2 e EF5: BLOCO ADMINISTRATIVO
- EF e EF: BLOCO DE SERVIÇO
- DF: BLOCO PEDAGÓGICO
- PM3 ADAPTADA À NBR9050/2004, NORMA DE ACESSIBILIDADE
- POSIÇÃO DO PORTÃO DE SERVIÇO DEPENDE DA IMPLANTAÇÃO DO EDIFÍCIO NO TERRENO

Ministério da Educação **FINE** Fundo Nacional de Investimento em Educação

ESPAÇO EDUCATIVO URBANO II - 04 SALAS DE AULA

ENDEREÇO: DIVERSOS

PROPRIETÁRIO: FUNDO DE FORTALECIMENTO PARA A ESCOLA

AUTORES DO PROJETO: MARCELO TONAZZO LUISA GUSTAVO SILVEIRA

RESPONSÁVEL TÉCNICO:

PROPRIETÁRIO:

AUTOR DO PROJETO: DRA. RITA D'OF

AUTOR DO PROJETO: DRA. RITA D'OF

RESP. TÉCNICO:

DUFO

CREA

DUFO

ARQUITETURA


FOHA

DET DETALHE PORTAS E PORTÃO


03/12

REVISÃO: 01-2004 DATA: 04/01/2004 ESCALA: 1:50 COTAÇÃO: 1:50 DESENHO: VISTO:




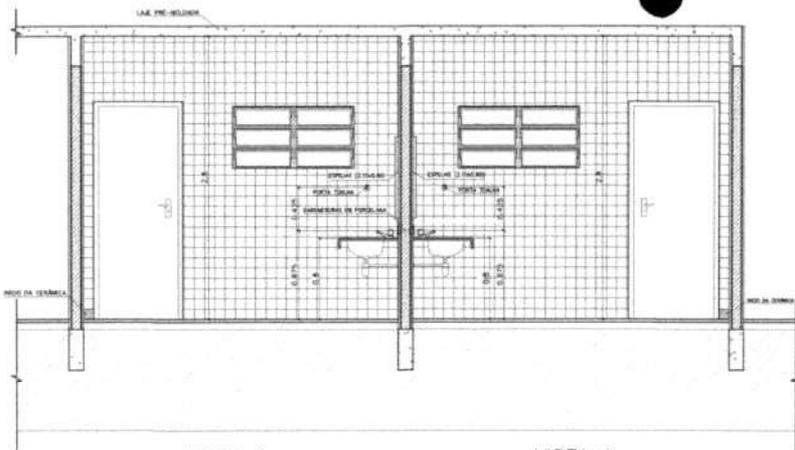


VISTA 1
WC MASCULINO / ALUNOS
ESC.: 1 / 25

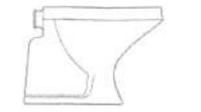

BACIA SANITÁRIA DECA RAVENA
BRANCO GELO, REF: P9

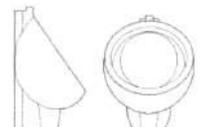


MICTÓRIO DECA COM SIFÃO INTEGRADO
BRANCO GELO, REF: M712

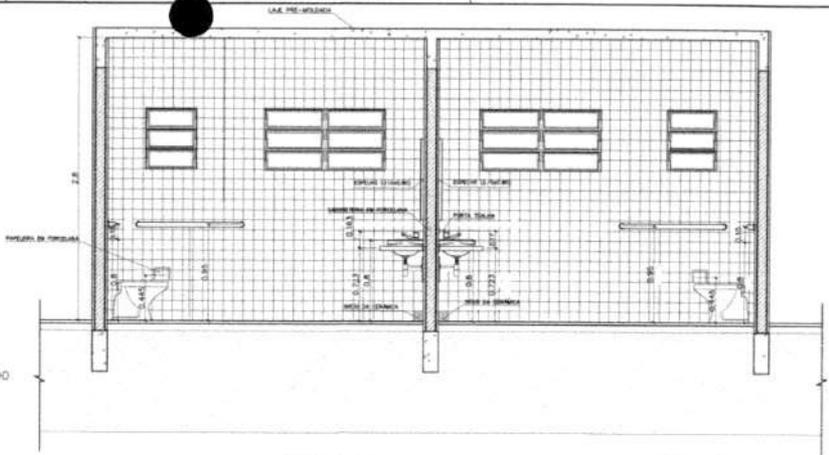

VISTA 2
WC FEMININO / ALUNOS
ESC.: 1 / 25

VISTA 2
WC MASCULINO / ALUNOS
ESC.: 1 / 25

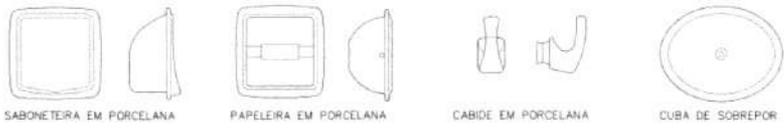


SABONEITEIRA EM PORCELANA


PAPELEIRA EM PORCELANA

CABIDE EM PORCELANA


CUBA DE SOBREPOR

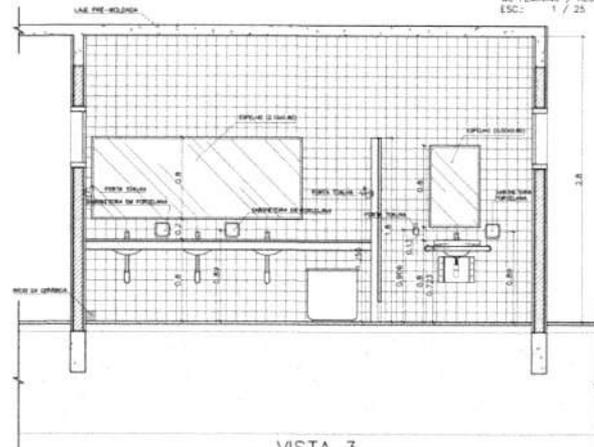

VISTA 3
WC MASCULINO / ALUNOS
ESC.: 1 / 25

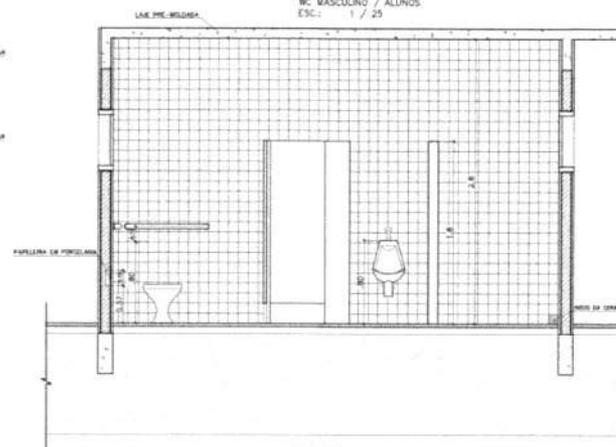

VISTA 4
WC MASCULINO / ALUNOS
ESC.: 1 / 25

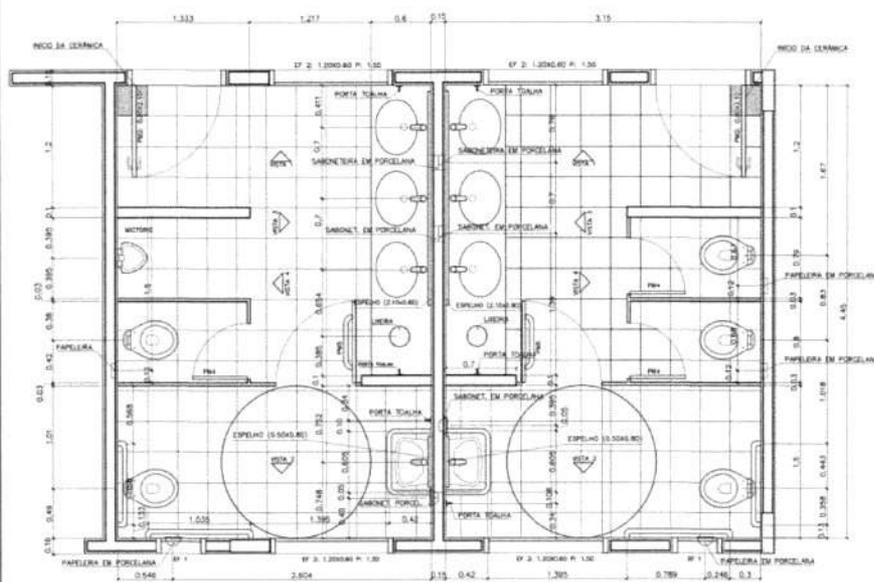

PLANTA BAIXA
WC MASCULINO / ALUNOS
ESC.: 1 / 25

PLANTA BAIXA
WC FEMININO / ALUNOS
ESC.: 1 / 25

LISTA DE PEÇAS SANITÁRIAS:

- BACIA SANITÁRIA DECA, LINHA RAVENA REF: P9, BRANCO GELO OU SIMILAR
- CUBA DE EMBUTIR UNIVERSAL OVAL 400x300mm, MARCA DECA, REF: L 59 OU SIM.
- MICTÓRIO DECA BRANCO GELO C/ SIFÃO REF: M712 OU SIMILAR


ACESSÓRIOS

- PAPELEIRA COM ROLETE PLÁSTICO DECA BRANCO REF: A-480 OU SIMILAR
- SABONEITEIRA SEM ALÇA DECA REF: A-180, BRANCO GELO OU SIMILAR
- CABIDE PARA TOALHA EM CERÂMICA, MARCA DECA, REF: A-680, OU SIMILAR

Ministério da Educação **FNDE** Fundo Nacional de Desenvolvimento da Educação


ESPAÇO EDUCATIVO URBANO II - 04 SALAS DE AULA

ENGENHEIRO:	WANDERSON
PROPRIETÁRIO:	
AUTORES DO PROJETO:	
RESPONSÁVEL TÉCNICO:	
PROPRIETÁRIO:	
AUTOR DO PROJETO:	
AUTOR DO PROJETO:	
RESP. TÉCNICO:	

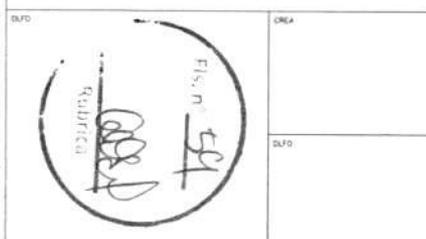


Vitoco


ARQUITETURA	FOLHA
DETALHAMENTO SANITÁRIOS	04
WC_ALUNOS	12
REVISÃO:	DATA:
ESCALA:	PROJETO:
DESENHO:	VERIFICAÇÃO:

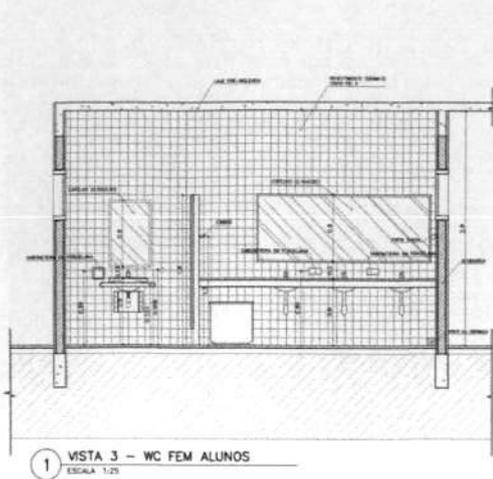


1 VISTA 3 - WC FEM ALUNOS
ESCALA 1:25

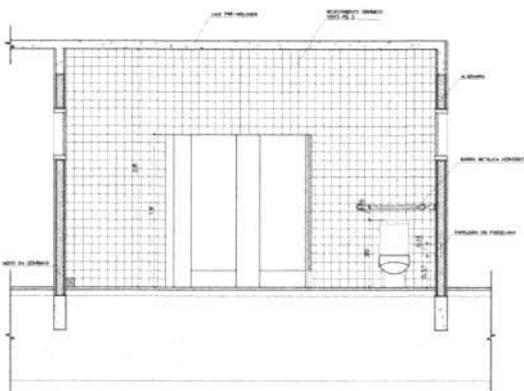


2 VISTA 4 - WC FEM ALUNOS
ESCALA 1:25

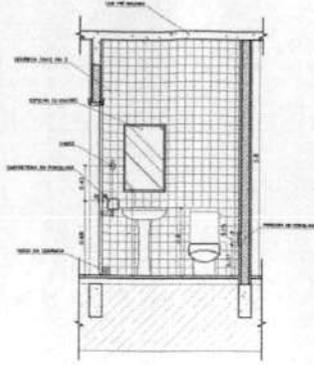


3 VISTA 2 - WC FEM ADMINISTRACAO
ESCALA 1:25

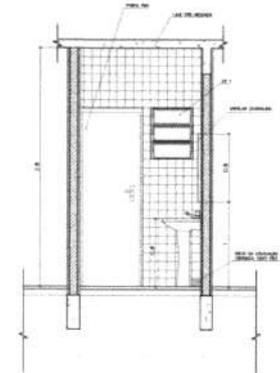


4 VISTA 1 - WC FEM ADMINISTRACAO
ESCALA 1:25

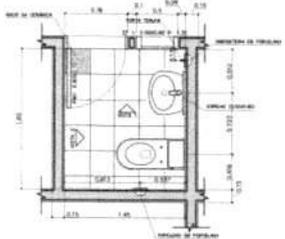


5 PLANTA BAIXA - WC FEM ADMINISTRACAO
ESCALA 1:25

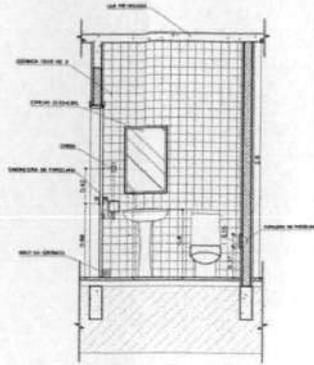


6 VISTA 2 - WC MASC ADMINISTRACAO
ESCALA 1:25

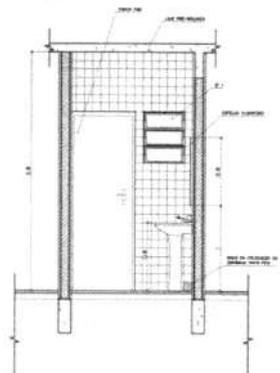


7 VISTA 1 - WC MASC ADMINISTRACAO
ESCALA 1:25

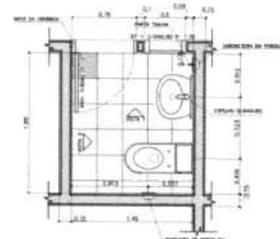


8 PLANTA BAIXA - WC MASC ADMINISTRACAO
ESCALA 1:25

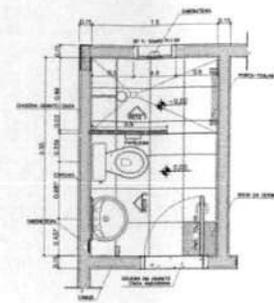

9 PLANTA BAIXA - VESTIÁRIO SERVIÇO
ESCALA 1:25

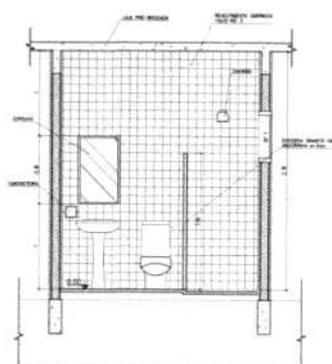


7 VISTA 2 - VESTIÁRIO SERVIÇO
ESCALA 1:25

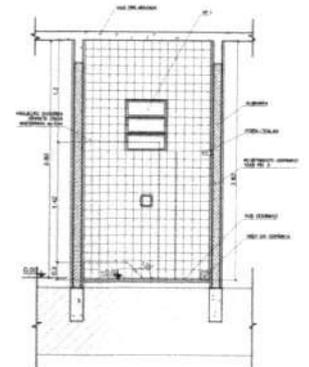


10 VISTA 1 - VESTIÁRIO SERVIÇO
ESCALA 1:25


- LISTA DE PEÇAS SANTARIAS - VESTIÁRIO SERVIÇO E SANTIÁRIOS ADM**
- BACA SANTÁRIA DECA, CAIXA ACOPLADA REF. P900, BRANCO GELO OU SIMILAR
 - LAVATÓRIO COM COLUNA DECA BAVENA REF. L81 BRANCO OU SIMILAR
- ACESSÓRIOS**
- PAPELEIRA COM ROLETE PLÁSTICO DECA BRANCO REF. A-480 OU SIMILAR
 - SABONETEIRA SEM ALÇA DECA REF. A-180, BRANCO GELO OU SIMILAR
 - CABIDE PARA VESTIÁRIO EM CERÂMICA, MARCA DECA, REF. A-840, OU SIMILAR
 - PORTA TOALHA COM BASTÃO PLÁSTICO BRANCO, MARCA DECA REF. A-506 OU SIM
- * COTAS INDICADAS EM METROS

Ministério de Educação		FNDE Fundo Nacional de Desenvolvimento da Educação	
ESPAÇO EDUCATIVO URBANO 9 - 04 SALAS DE AULA			
EMERGÊNCIA:	DIVERSOS		
PROPRIETÁRIO:	FUNDO DE FORTALECIMENTO PARA A ESCOLA		
AUTOR DO PROJETO:	MARCELO TONAZZI LIMA		
	OUTRAS: SILVANA		
RESPONSÁVEL TÉCNICO:			
PROPRIETÁRIO:			
AUTOR DO PROJETO:	JOSÉ MARCELO		
AUTOR DO PROJETO:	JOSÉ MARCELO		
RESP. TÉCNICO:			
BANHO	TUBA		
SANTIÁRIOS		F004	
WC FEMININO ALUNOS - VISTAS		05	
WC FEM/MASC ADMINISTRACAO		12	
VESTIÁRIO - SERVIÇO		12	
REVISÃO:	DATA:	APROVAÇÃO:	ESCALA:

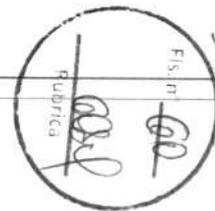


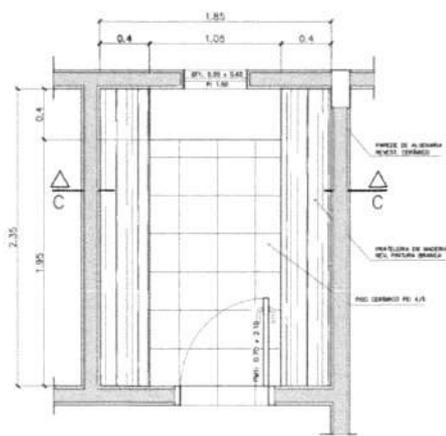


3 - PRATELEIRAS DESPENSA
VISTA SUPERIOR - ESCALA: 1/20

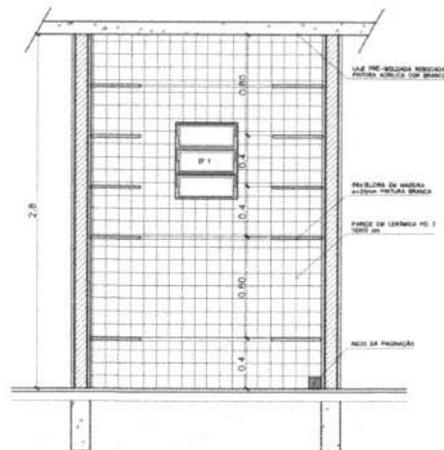


3 - PRATELEIRAS DESPENSA
VISTA FRONTAL - ESCALA: 1/20

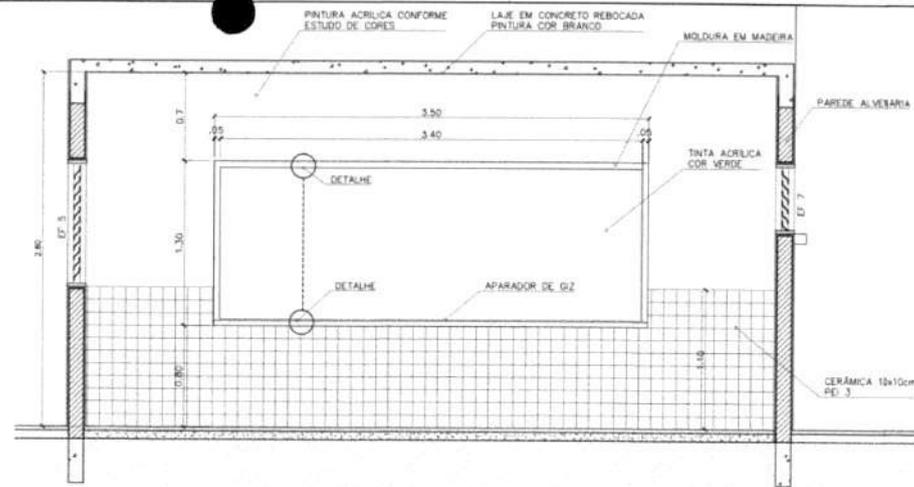


QUADRO NEGRO - SALA DE AULA
VISTA FRONTAL - ESCALA: 1/20

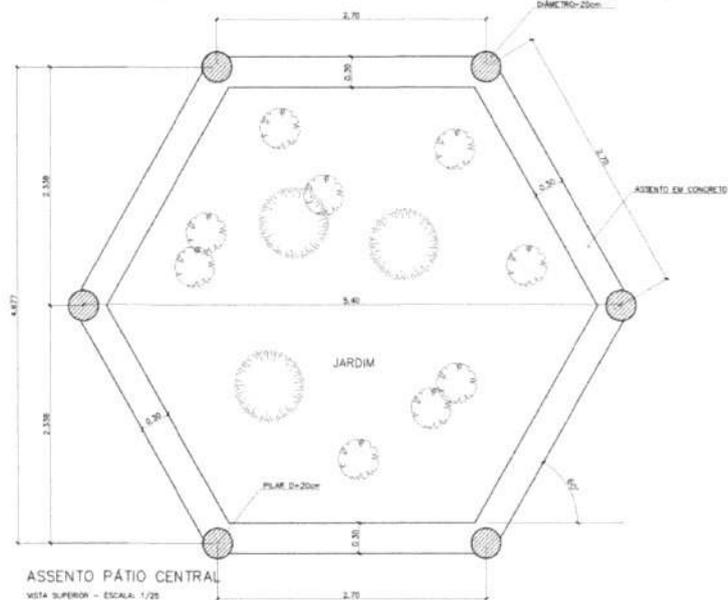


ASSENTO PÁTIO CENTRAL
VISTA SUPERIOR - ESCALA: 1/20

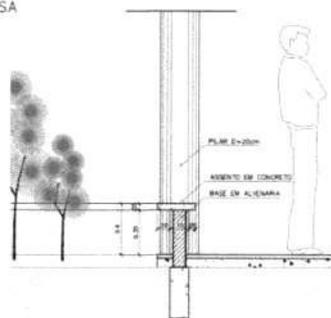


ASSENTO PÁTIO CENTRAL
CORTE - ESCALA: 1/20

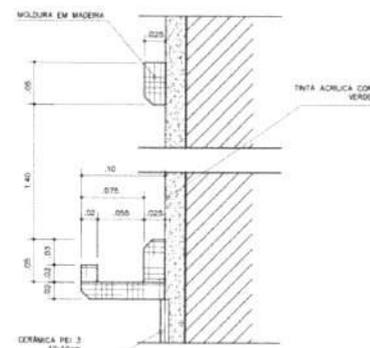


QUADRO NEGRO - SALA DE AULA
VISTA FRONTAL - ESCALA: 1/20

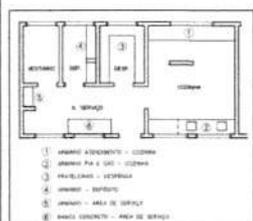

- 1) JARDIM - ARBORIZAÇÃO - COQUE
- 2) JARDIM PA E S/O - COQUE
- 3) PRATELEIRAS - DESPENSA
- 4) JARDIM - SERVIÇO
- 5) JARDIM - ÁREA DE SERVIÇO
- 6) BANCO CONCRETO - ÁREA DE SERVIÇO

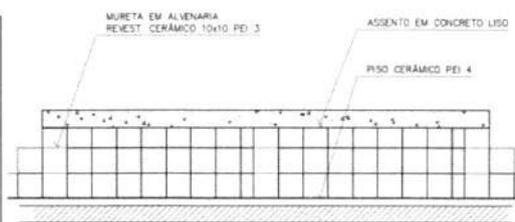


6 - BANCO - ÁREA SERVIÇO
VISTA SUPERIOR - ESCALA: 1/10

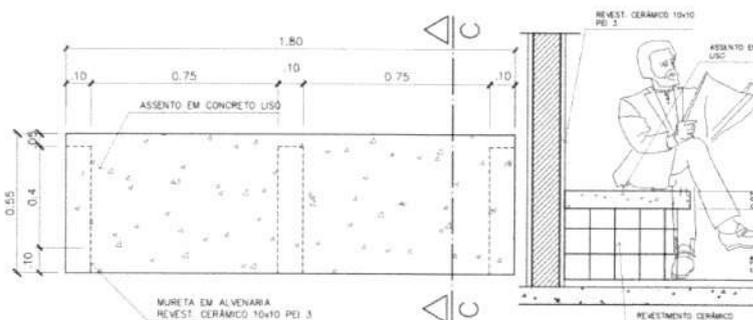


6 - BANCO - ÁREA SERVIÇO
CORTE C-C - ESCALA: 1/10


Ministério da Educação FNDE <small>Fundo Nacional de Desenvolvimento da Educação</small>	
ESPAÇO EDUCATIVO URBANO B - 04 SALAS DE AULA	
ENGENHEIRO:	DIVERSOS
PROPRIETÁRIO:	FUNDO DE FORTALECIMENTO PARA A ESCOLA
AUTORES DO PROJETO:	MARCELO TOMAZZO LUSA GUSTAVO SILVEIRA
RESPONSÁVEL TÉCNICO:	
PROPRIETÁRIO:	
AUTOR DO PROJETO:	ÁREA BAZE B-04
AUTOR DO PROJETO:	ÁREA BAZE B-04
RESP. TÉCNICO:	
DUVIDA	ÁREA
DUVIDA	ÁREA
ARQUITETURA	
MARCENARIA	
COZINHA/A. SERVIÇO/DESPENSA	
06/12	
REVISÃO:	DATA:
01-0001	ABR/2008
ESCALA:	INDICAÇÃO:
DESENHO:	VISTO:

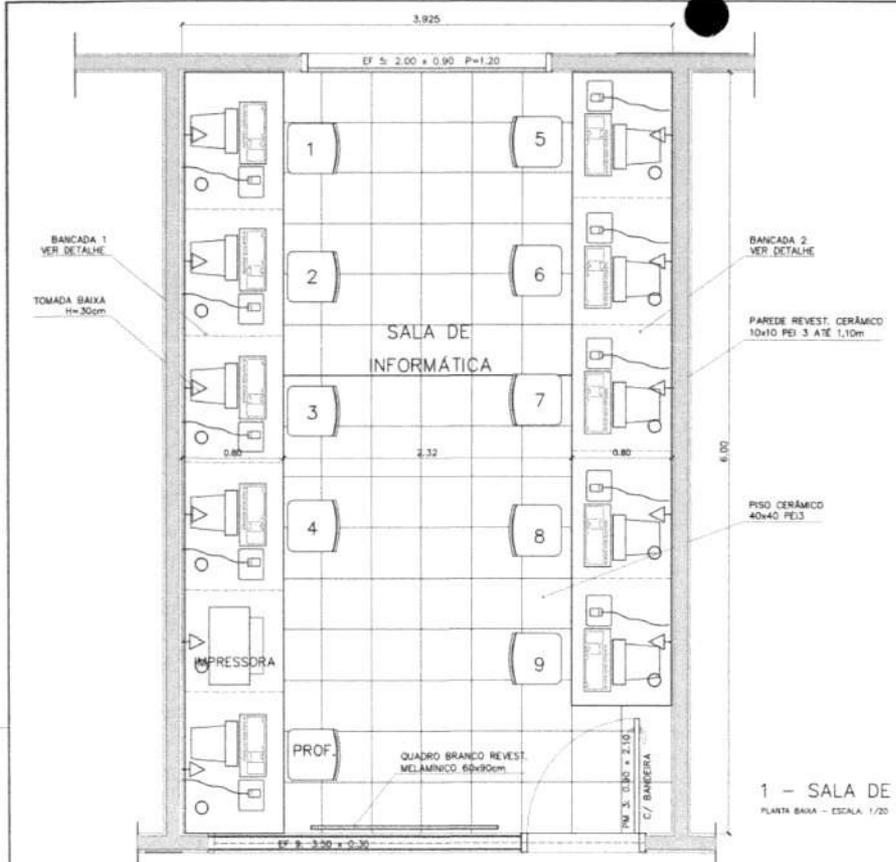


1 - SALA DE INFORMÁTICA
PLANTA BAIXA - ESCALA: 1/20

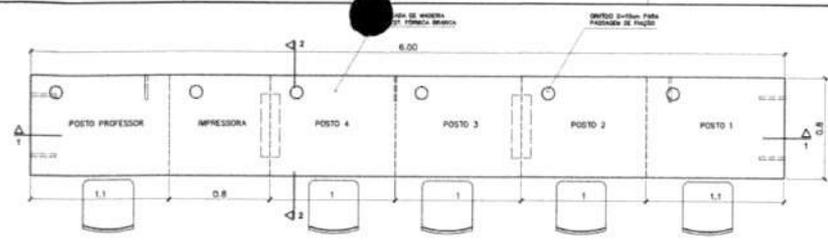


4 - BANCADA "1"
VISTA SUPERIOR - ESCALA: 1/20

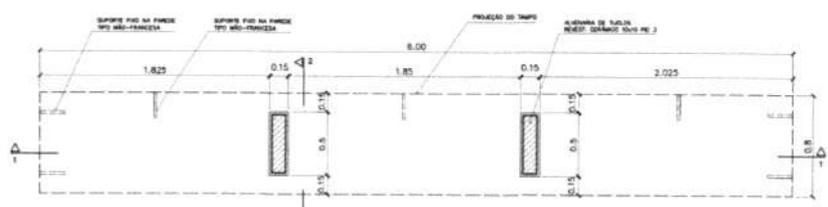


5 - BANCADA "1"
VISTA INFERIOR - ESCALA: 1/20

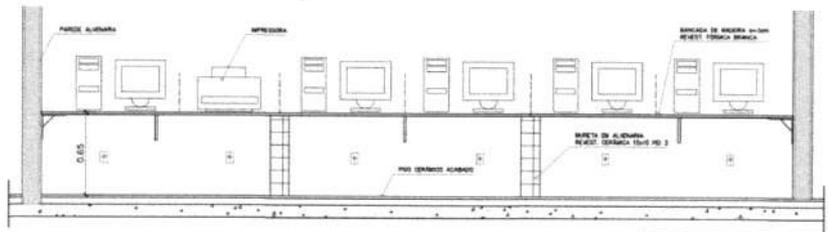


6 - BANCADA "1"
CORTE 1-1 - ESCALA: 1/20

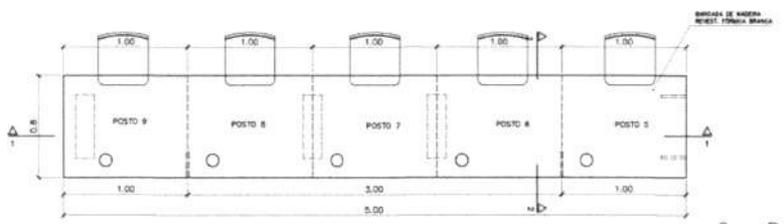


2 - BANCADA "2"
VISTA SUPERIOR - ESCALA: 1/20

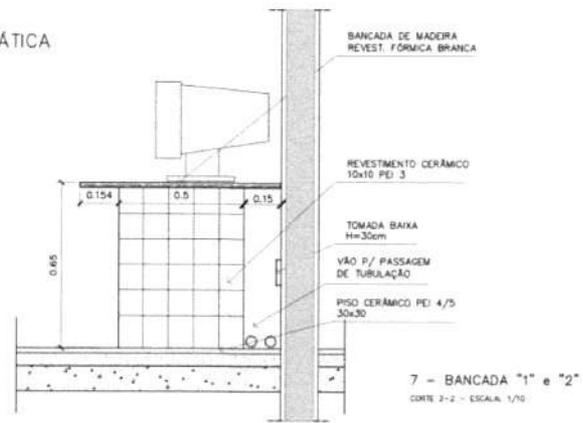

7 - BANCADA "1" e "2"
CORTE 2-2 - ESCALA: 1/10

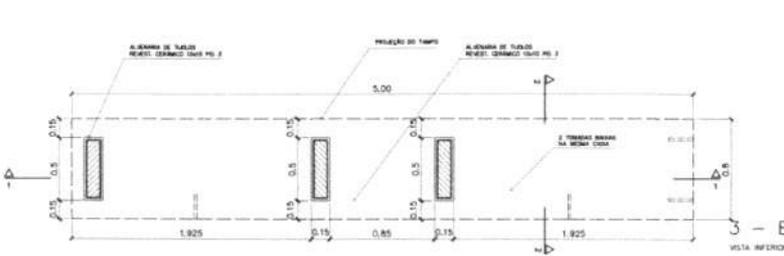

3 - BANCADA "2"
VISTA INFERIOR - ESCALA: 1/20

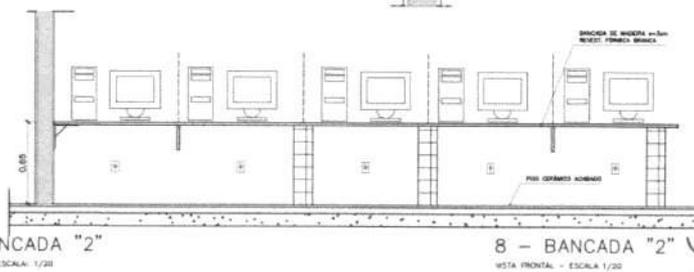

8 - BANCADA "2"
VISTA FRONTAL - ESCALA: 1/20

Ministério da Educação **FNDE** Fundo Nacional de Desenvolvimento da Educação

ESPAÇO EDUCATIVO URBANO II - 04 SALAS DE AULA

ENGENHEIRO: DIVERSOS
PROPRIETÁRIO: FUNDO DE FORTALECIMENTO PARA A ESCOLA
AUTORES DO PROJETO: MARCELO TOMAZZO LERSA
GUSTAVO SILVEIRA
RESPONSÁVEL TÉCNICO:


PROPRIETÁRIO: _____
AUTOR DO PROJETO: _____ OEA 8.432 2-07
AUTOR DO PROJETO: _____ OEA 9.784 2-07
RESP. TÉCNICO: _____

DUFO: _____ CREA: _____
DUFO: _____


ARQUITETURA: _____
MARCENARIA
BANCADA INFORMÁTICA

07/12


REVISÃO: _____ DATA: _____ ESCALA: _____ INDICA: _____ DESENHO: _____ VISTO: _____

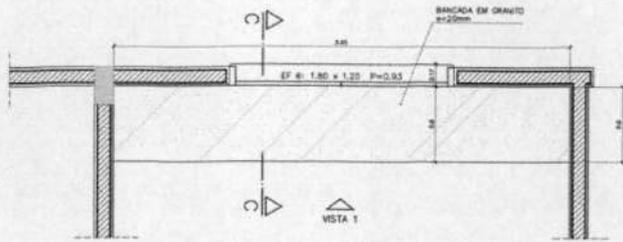


1 - ARMÁRIOS ATENDIMENTO COZINHA
VISTA SUPERIOR - ESCALA: 1/20

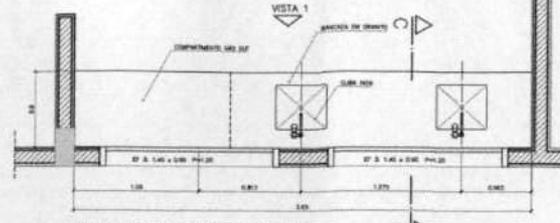


2 - ARMÁRIOS PIA E GÁS DE COZINHA
VISTA SUPERIOR - ESCALA: 1/20

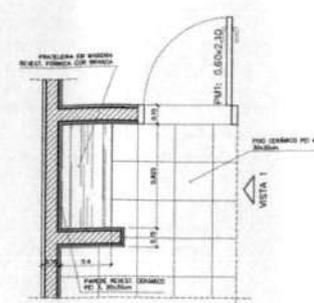


5 - ARMÁRIO ÁREA SERVIÇO
VISTA SUPERIOR - ESCALA: 1/20

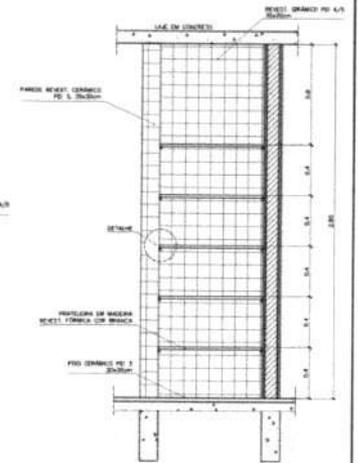


5 - ARMÁRIO ÁREA SERVIÇO
VISTA FRONTAL - ESCALA: 1/20

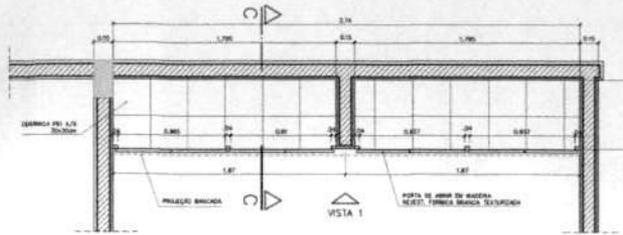


1 - ARMÁRIOS ATENDIMENTO COZINHA
PLANTA INFERIOR - ESCALA: 1/20

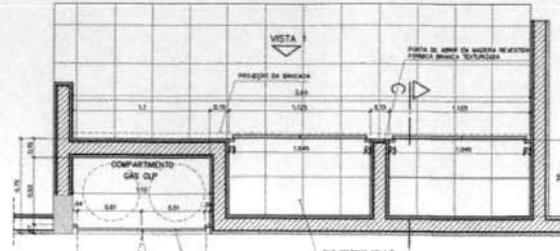


2 - ARMÁRIOS PIA E GÁS DE COZINHA
VISTA INFERIOR - ESCALA: 1/20

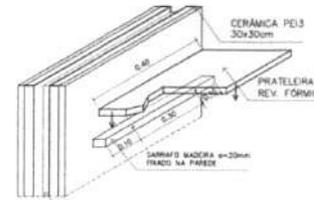


5 - ARMÁRIO ÁREA SERVIÇO
DETALHE - ESCALA: 1/8

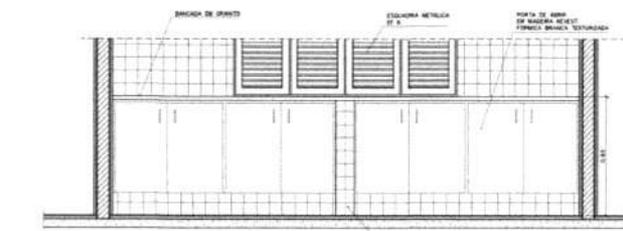

1 - ARMÁRIOS ATENDIMENTO COZINHA
VISTA 1 - ESCALA: 1/20

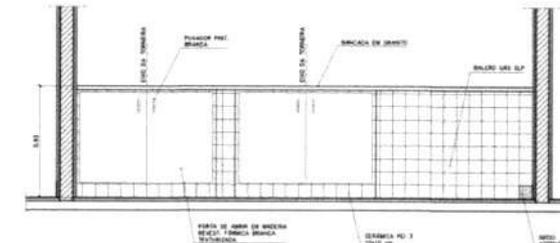

2 - ARMÁRIOS PIA E GÁS DE COZINHA
VISTA 1 - ESCALA: 1/20

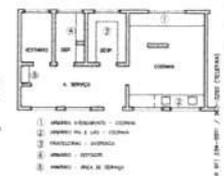

LEGENDA:
1 - ARMÁRIO ATENDIMENTO - COZINHA
2 - ARMÁRIO PIA E GÁS - COZINHA
3 - PRATELEIRA - COZINHA
4 - ARMÁRIO - COZINHA
5 - ARMÁRIO - ÁREA DE SERVIÇO

Ministério da Educação **FNDE** Fundo Nacional de Desenvolvimento da Educação

ESPAÇO EDUCATIVO URBANO II - 04 SALAS DE AULA

ENFEREIRO: SPENKOS

PROPRIETÁRIO: FUNDO DE FORTALECIMENTO PARA A ESCOLA

AUTORES DO PROJETO: MARCELO TOMAZZO LUISA, GUSTAVO SILVEIRA

RESPONSÁVEL TÉCNICO:

PROPRIETÁRIO:

AUTOR DO PROJETO: OEA 8.832 0-07

AUTOR DO PROJETO: OEA 9.798 0-07

RESP. TÉCNICO:

DUFO

CREA


DUFO

Arquiteta: **DET**


Projeto: **MARCENARIA COZINHA/A. SERVIÇO/DESPENSA**

FOLHA: **08** / 12


REVISÃO: 01 - 25/08 DATA: 04/11/2008 ESCALA: 1/20 PROJETO: INDICADA DESENHO: 1 POSTO:

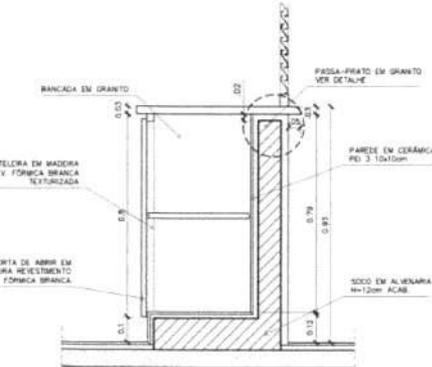


1 - ARMÁRIOS ATENDIMENTO COZINHA
CORTE CC - ESCALA: 1/10

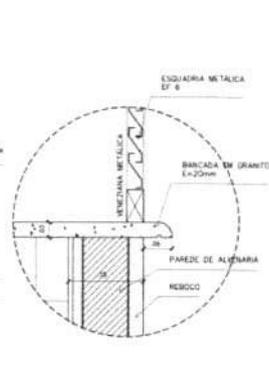

1 - ARMÁRIOS ATENDIMENTO COZINHA
DETALHE - ESCALA: 1/3

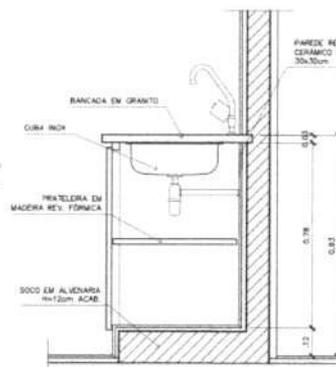


2 - ARMÁRIOS PIA E GÁS DE COZINHA
CORTE DD - ESCALA: 1/10

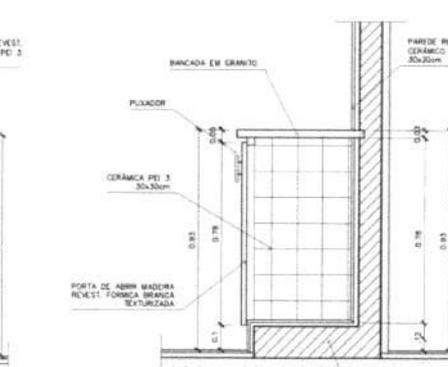


2 - ARMÁRIO PIA E GÁS DE COZINHA
CORTE CC - ESCALA: 1/10



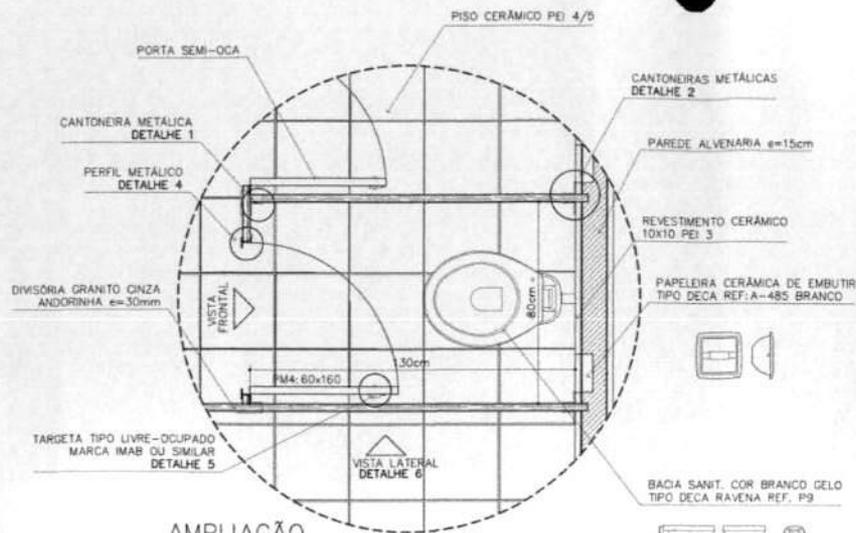


AMPLIAÇÃO

BOX SANITÁRIO MASC./FEM
ESCALA: 1/10

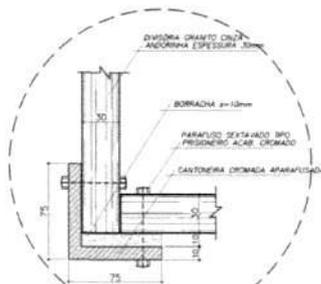


DETALHE 3

SANITÁRIO FEMININO
ESCALA: 1/2

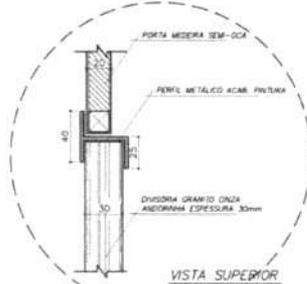


DETALHE 4

SANITÁRIO MASC./FEM
ESCALA: 1/2

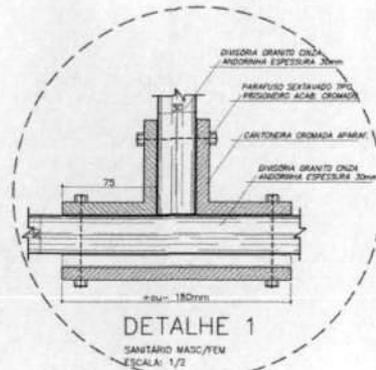


DETALHE 1

SANITÁRIO MASC./FEM
ESCALA: 1/2

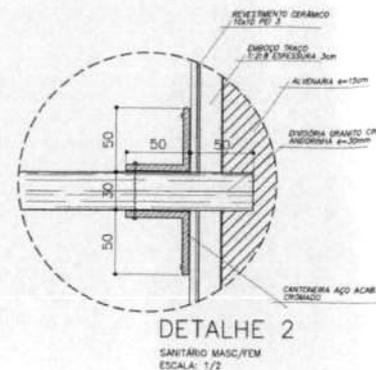

DETALHE 2

SANITÁRIO MASC./FEM
ESCALA: 1/2

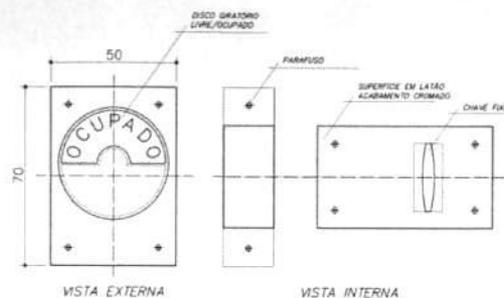


VISTA EXTERNA

VISTA INTERNA


DETALHE 5

TRAVA METÁLICA P/ PORTA
ESCALA: 1/2

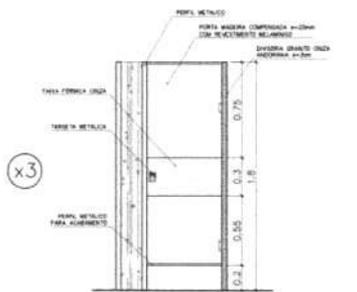


VISTA FRONTAL (PM4)

SANITÁRIO MASC./FEM
ESCALA: 1/20 (COTAS EM METRO)

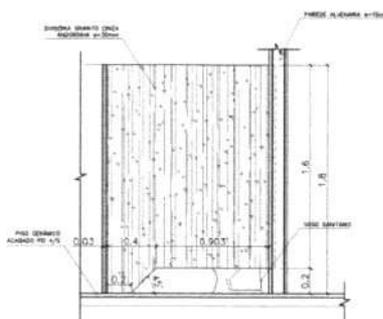

DETALHE 6

VISTA LATERAL - DIVISÓRIA
ESCALA: 1/20 (COTAS EM METRO)

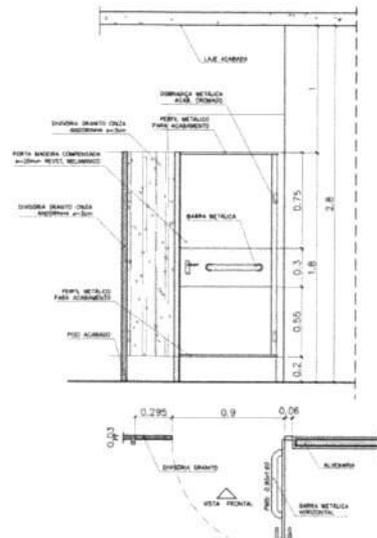

VISTA FRONTAL (PM5)

SANITÁRIO MASC./FEM - PORTADORES DEFICIÊNCIA
ESCALA: 1/20 (COTAS EM METRO)

OBSERVAÇÕES:
- COTAS INDICADAS EM MILÍMETROS, SALVO ESPECIFICAÇÃO CONTRÁRIA
- PORTA PM5 ADAPTA A NORMA ABNT "NBR 9050/2004" PARA PORTADORES DE NECESSIDADES ESPECIAIS

- LISTA DE PEÇAS SANITÁRIAS E ACESSÓRIOS:**
- BACIA SANITÁRIA DECA, LINHA RAVENA REF: P9, BRANCO GELO OU SIMILAR
 - LAVATÓRIO COM COLUNA DECA RAVENA REF: L91 BRANCO OU SIMILAR
 - MICTÓRIO DECA BRANCO GELO C/ SIFÃO REF: M712 OU SIMILAR
 - PAPELEIRA COM ROLETE PLÁSTICO DECA BRANCO REF: A-480 OU SIMILAR
 - SABONETEIRA SEM ALÇA DECA REF: A-180, BRANCO GELO OU SIMILAR
 - CABIDE PARA VESTIÁRIO EM CERÂMICA, MARCA DECA, REF: A-680, OU SIMILAR
 - CUBA DE EMBUTIR UNIVERSAL OVAL 400x300mm, MARCA DECA, REF: L59 OU SIM.

Ministério da Educação **FINE** Fundo Nacional de Desenvolvimento da Educação

ESPAÇO EDUCATIVO URBANO II - 04 SALAS DE AULA


ENGENHEIRO	ENGENHEIRO
PROPRIETÁRIO	PROPRIETÁRIO
AUTORES DO PROJETO: AUTOR_1	AUTOR_2
RESPONSÁVEL TÉCNICO	RESPONSÁVEL
PROPRIETÁRIO	
AUTOR DO PROJETO	DECA_AUTOR_1
AUTOR DO PROJETO	DECA_AUTOR_2
RESP. TÉCNICO	DECA_RT

65


Rudrighi

DISCIPLINA	ARQUITETURA	FOLHA
DET	DETALHES CONSTRUTIVOS SANITÁRIOS MASC. E FEM.	10
REVISÃO	DATA	ESCALA
01/2008	04/11/2008	INDICADA
DESENHO	PROJETO	VERIFICAÇÃO


ARQUITETURA E CONSTRUÇÃO LDA - 0800 800 0105 - AVENIDA J. DE SAUSSE, 100 - JARDIM SÃO CARLOS - SÃO PAULO - SP - 05424-000 - BRASIL - FONE: (11) 224-2200 / FAX: (11) 224-2201

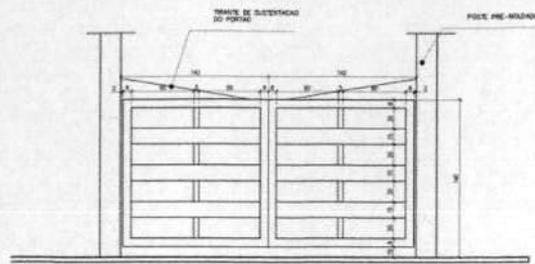


DETALHE DO PORTÃO
ESCALA 1:20

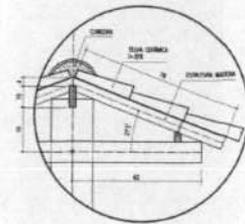

DETALHE TELHADO
ESCALA 1:10

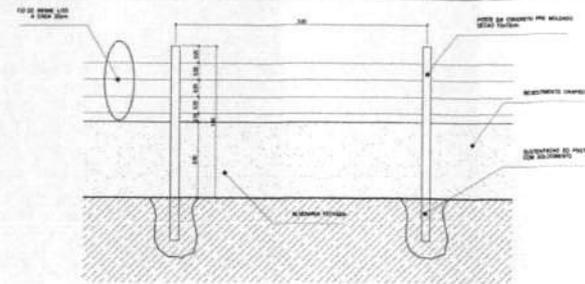


4 MURO
ESCALA 1:25

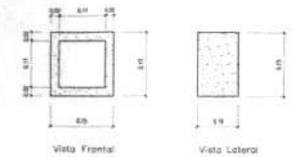


Obz: Espessura do Cobogó: 2cm
Espessura das Juntas entre os Cobogós: 1cm


6 DETALHE COBOGO
ESCALA 1:5

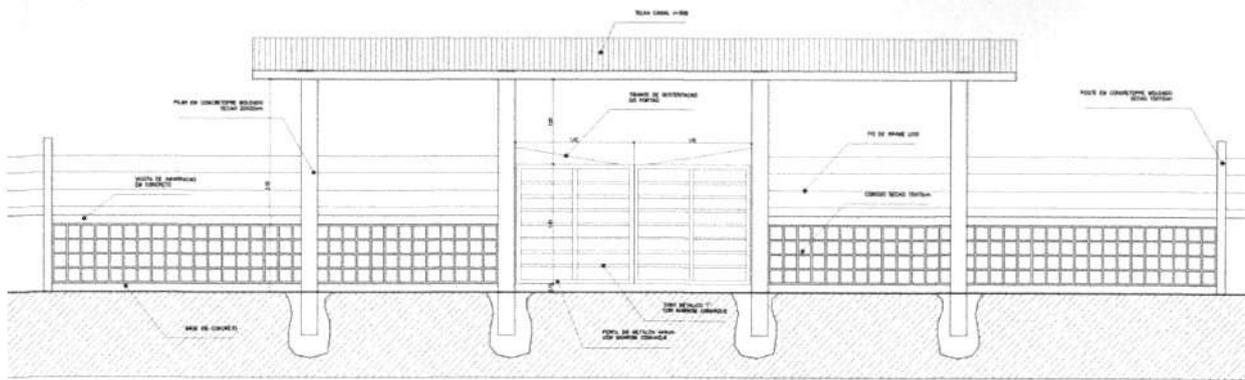

2 VISTA PORTÃO METÁLICO
ESCALA 1:25

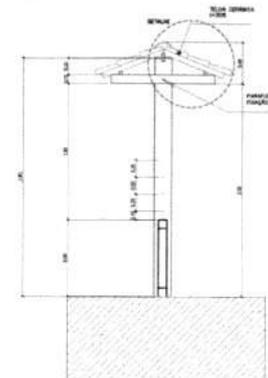

5 CORTE A-A
ESCALA 1:25

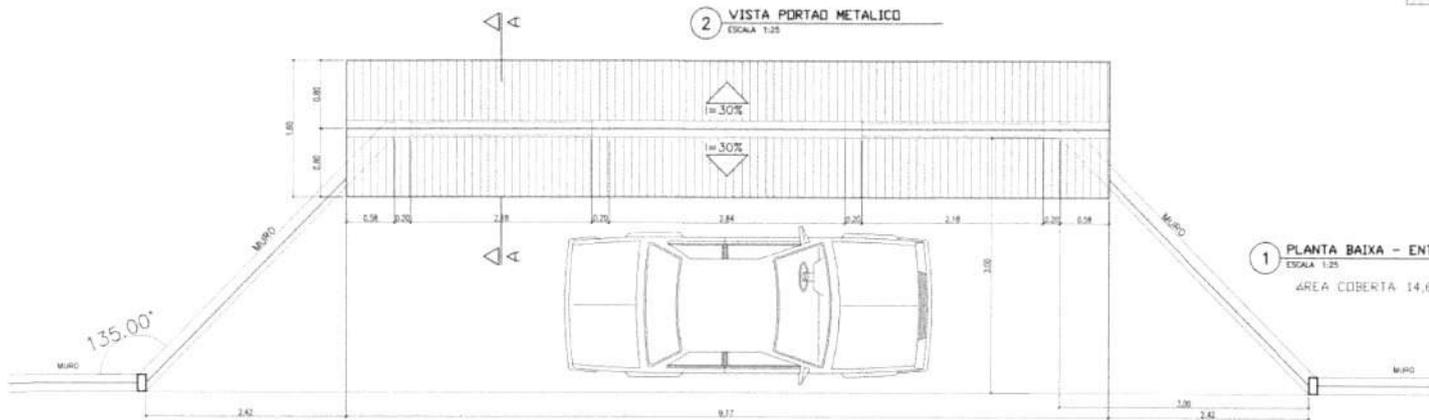

1 PLANTA BAIXA - ENTRADA
ESCALA 1:25
ÁREA COBERTA 14,67 m²

Ministério de Educação **FNDE** Fundo Nacional de Desenvolvimento da Educação

ESPAÇO EDUCATIVO URBANO II - 04 SALAS DE AULA

PROPRIETÁRIO: FUNDOS DE FORTALECIMENTO PARA A ESCOLA

PROPOSTA: PROJETO DE FORTALECIMENTO PARA A ESCOLA

AUTOR DO PROJETO: MARCELO TOMAZZO LIMA

RESPONSÁVEL TÉCNICO: SÉBASTIÃO SILVA VEIRA

PROPRIETÁRIO: _____

ALTUR DO PROJETO: _____


ALTUR DO PROJETO: _____

RESP. TÉCNICO: _____

PROJ. PAISAGISMO: _____

PROPOSTA MURO E CERCA

11/12

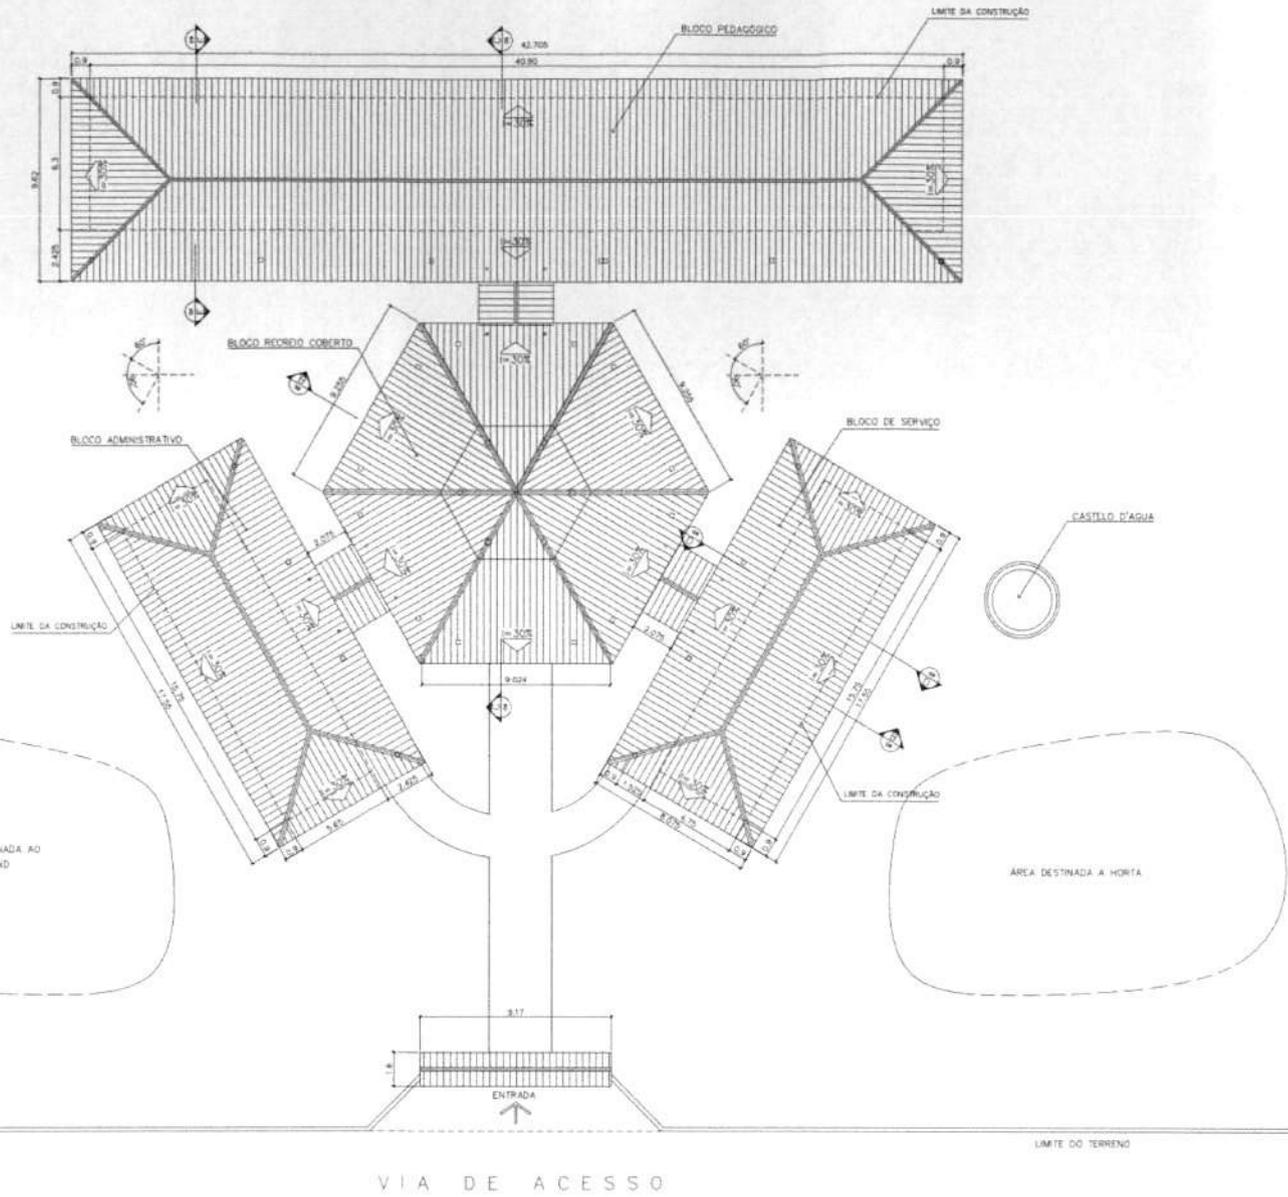


1 COBERTURA
ESCALA 1:100

ÁREA ESTIMADA DE COBERTURA	
BLOCO PEDAGÓGICO:	428,45m ²
BLOCO ADMINISTRATIVO:	150,86 m ²
PATIO CENTRAL:	243,80 m ²
PASSARELAS:	50,10 m ²
PORTIÇO ENTRADA:	5,50 m ²
TOTAL:	1029,05 m²

Ministério da Educação FNDE Fundo Nacional de Desenvolvimento da Educação	
ESPAÇO EDUCATIVO URBANO II - 04 SALAS DE AULA	
ENDEREÇO:	_____
PROPRIETÁRIO:	FUNDO DE FORTALECIMENTO PARA A ESCOLA
SITIOES DO PROJETO:	MUNICÍPIO TRINCOZA LIMA
	QUATRO SÓCROS
RESPONSÁVEL TÉCNICO:	_____
PROPRIETÁRIO:	_____
AUTOR DO PROJETO:	MRD TAU 2107
AUTOR DO PROJETO:	MRD TAU 2107
RESP. TÉCNICO:	_____
	
ARQ	YBNA
PLANTA DE COBERTURA	
REVISO:	02/16
DATA:	ESCALA:
REVISÃO:	1:100
DESENHO:	YBNA
VERBO:	

LIMITE DO TERRENO

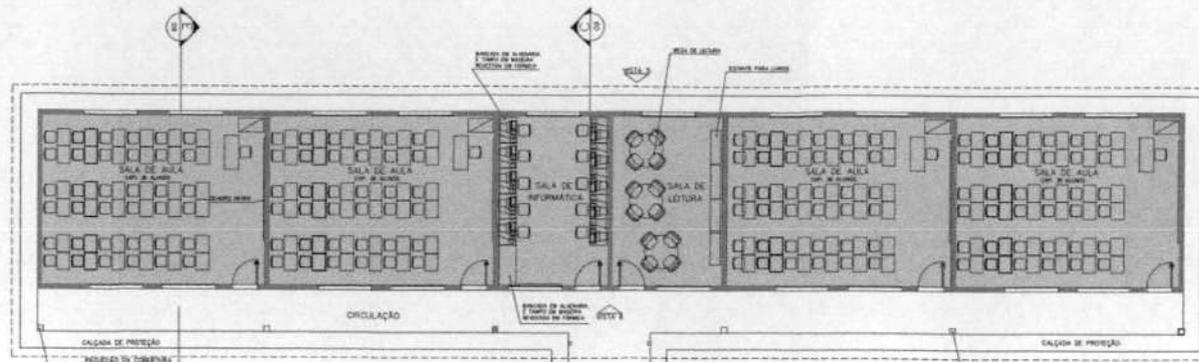


LEGENDA

- BLOCO PEDAGÓGICO
- BLOCO ADMINISTRATIVO
- BLOCO DE SERVIÇO

AREAS:


- BLOCO ADMINISTRATIVO - 74,81m²
- BLOCO SERVIÇO - 74,81m²
- BLOCO PEDAGÓGICO - 257,61m²
- MÉDIO CORRENTE - 175,25m²
- SUB TOTAL - 582,64m²
- CIRC. ADMINISTRATIVO - 23,86m²
- CIRC. SERVIÇO - 23,86m²
- CIRC. PEDAGÓGICO - 82,37m²
- PASSARELAS - 33,69m²
- SUB TOTAL - 143,78m²
- AREA CONSTRUIDA - 726,42m²

3 LAYOUT GERAL
ESCALA 1/50

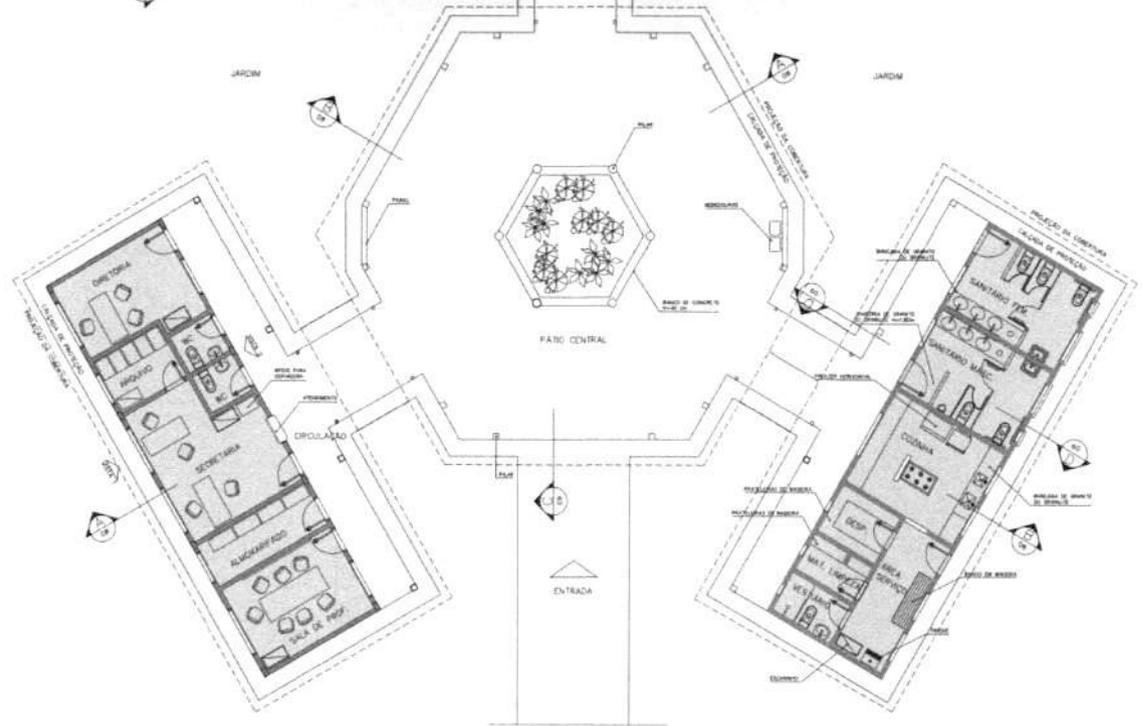


Ministério de Educação FIDE Fundo Nacional de Investimento em Educação	
ESPAÇO EDUCATIVO LERIANO 9 - 04 SALAS DE AULA	
ENGENHEIRO	ENGENHEIRO
PROPRIETÁRIO	FUNDO DE FORTALECIMENTO PARA A ESCOLA
AUTOR DO PROJETO	MARCELO TOMAZZI JUNIOR
RESPONSÁVEL TÉCNICO	OSWALDO OLIVEIRA
PROPRIETÁRIO	_____
AUTOR DO PROJETO	JOÃO CARLOS DE SOUZA
AUTOR DO PROJETO	JOÃO CARLOS DE SOUZA
RESP. TÉCNICO	_____
BLOCO	OPERA
ARQUITETURA	
ARQ LAYOUT - GERAL	
03/16	
REVISÃO	DATA
PROJETO	ESCALA
DESENHO	POSTO


ARQUITETURA E CONSTRUÇÃO LTDA.

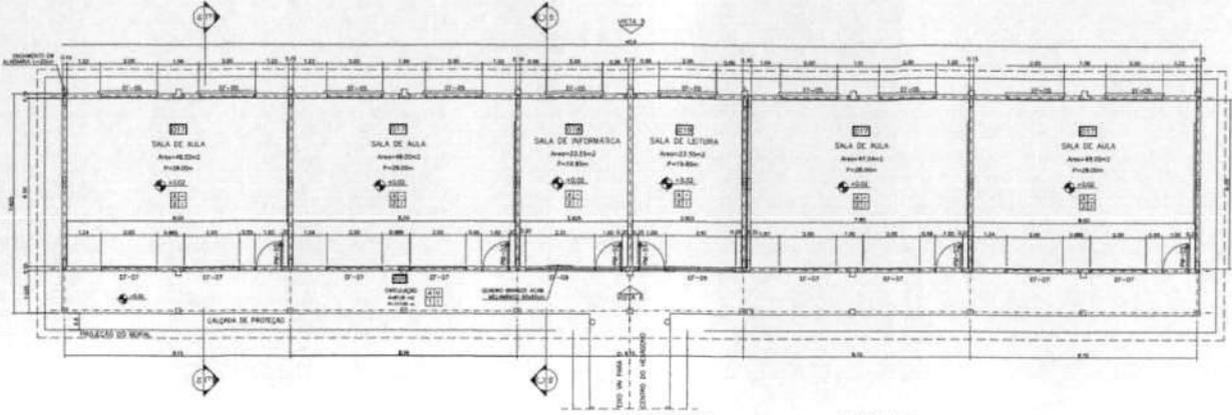


1 PLANTA BAIXA
ESCALA 1:75

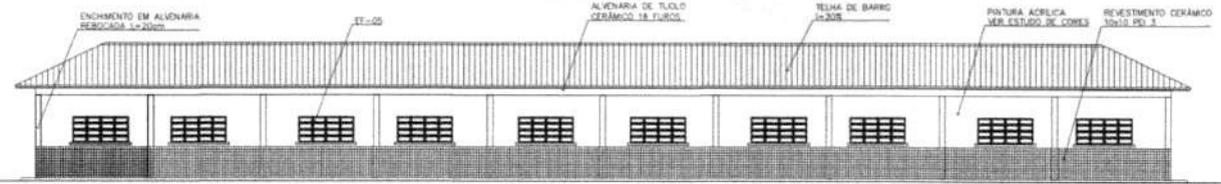


2 VISTA 5
ESCALA 1:75

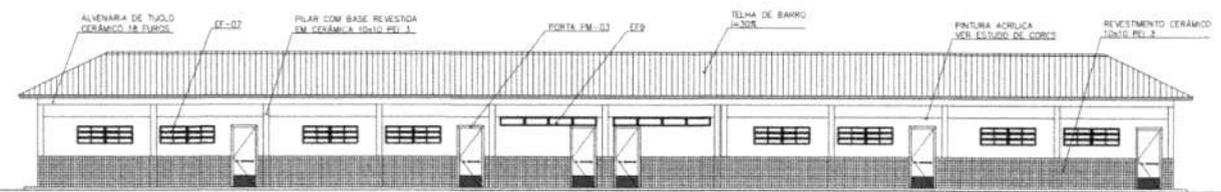

3 VISTA 6
ESCALA 1:75

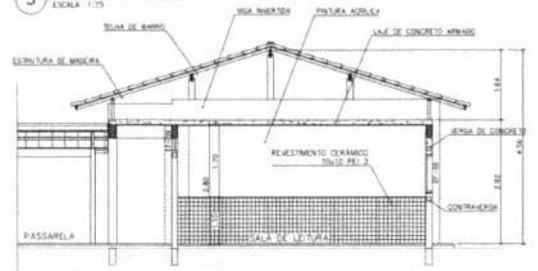

4 CORTE C-C
ESCALA 1:50

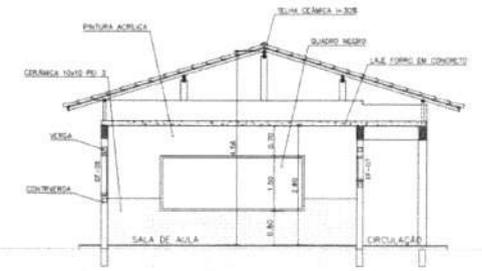

5 CORTE E-E
ESCALA 1:50

NOTAS:
- NÃO TERM MEDIDAS EM ESCALA. CONSERVAR DIMENSÕES EM LÍNGUA
- VERIFICAR POSIÇÃO EXATA DOS PLANOS NO PROJETO ESTRUTURAL
- VERIFICAR DETALHES CONSTRUCTIVOS PERTINENTES AO PROJETO DE DETALHAMENTO
- EM CASO DE CONFLITO DE INFORMAÇÕES ENTRE O PROJETO GRÁFICO E O CADORNO DE ESPECIFICAÇÕES, PREVALERÁ A INFORMAÇÃO CONTIDA NO DESENHO

QUADRO DE VENTILAÇÃO E ILUMINAÇÃO

PELAJADO	COD	ESPAÇO	ÁREA PISO	ÁREA VENTILAÇÃO	ÁREA ILUMINAÇÃO
1	001	Sala de aula	47,00 m²	4,70 m²	80 m²
	002	Sala de aula	47,00 m²	4,70 m²	80 m²
	003	Sala de aula	47,00 m²	4,70 m²	80 m²

ESPECIFICAÇÕES:

PISO
1 CERÂMICA PEI 3 10x10 cm
2 CIMENTO DEBEMINADO

PAREDE
1 PINTURA LÁTEX ACRÍLICA
2 PINTURA ACRÍLICA COM BARRA EM CERÂMICA PEI 3 10x10 cm em 1:100 cm
3 CERÂMICA PEI 3 10x10 cm até 0,70 m

TETO
1 PINTURA ACRÍLICA SOBRE REVEDO
2 TELHADO APARENTE CONFORME COBERTURA ADORADA (AÇO OU MADEIRA)

PORTA
1 CERÂMICA PEI 3 10x10 cm

Ministério da Educação **FADE** Fundação Nacional de Desenvolvimento

ESPAÇO EDUCATIVO URBANO II - DA SALAS DE AULA
 ENDEREÇO: BARRIO
 PROPRIETÁRIO: FUNDOS DE FORTALECIMENTO PARA A ESCOLA - FUNDECELA
 AUTORES DO PROJETO: MARCELO TOMAZZI LEISA
 MARCELO SILVEIRA

RESPONSÁVEL TÉCNICO:
 PROPRIETÁRIO:
 AUTOR DO PROJETO: MARCELO TOMAZZI
 AUTOR DO PROJETO: LEISA SILVEIRA
 RESP. TÉCNICO:

ARQUITETURA E CONSTRUÇÃO S/A


ARQUITETURA

PLANTA BAIXA, CORTES E VISTAS


04/16

QUADRO DE ESQUADRIAS


ITEM	QUANT.	UNID.	DESCRIÇÃO	VALOR UNITÁRIO (R\$)	VALOR TOTAL (R\$)
01-01	1,00	m²	ALVENARIA DE TUILO CERÂMICO 18 FUROS	12,00	12,00
01-02	1,00	m²	ALVENARIA DE TUILO CERÂMICO 18 FUROS	12,00	12,00
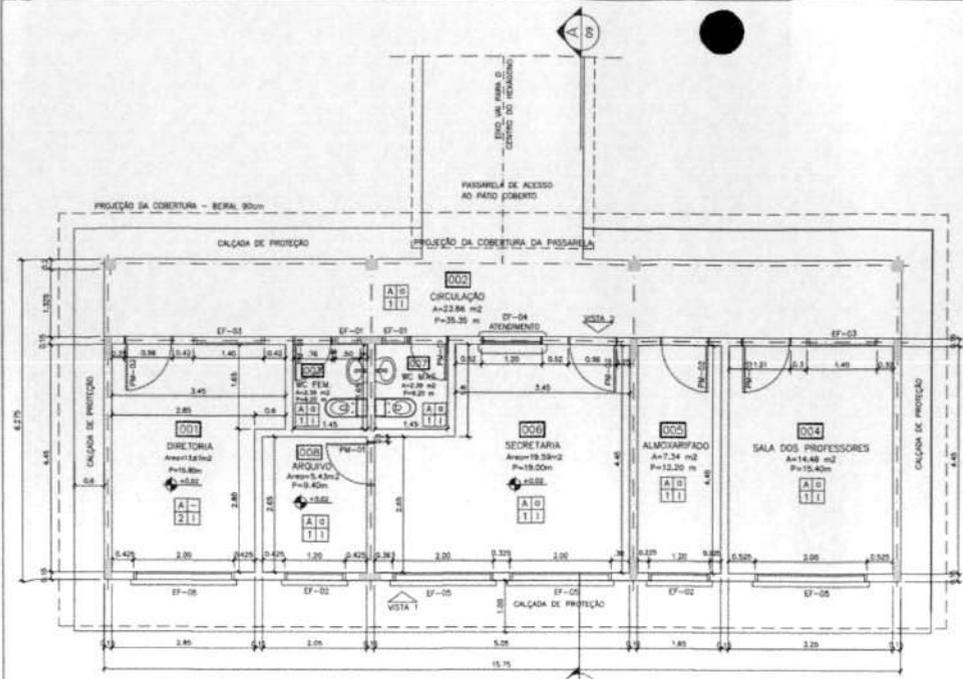


1 PLANTA BAIXA
ESCALA 1:50

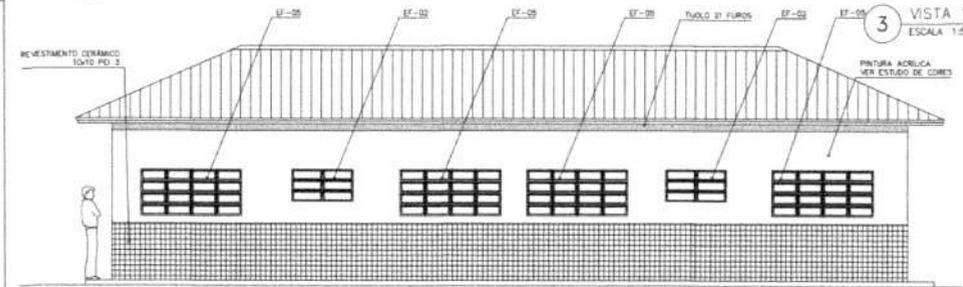

3 VISTA 1
ESCALA 1:50

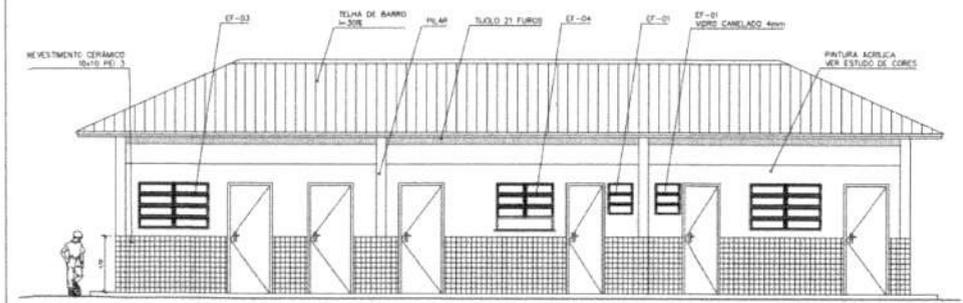

4 VISTA 2
ESCALA 1:75

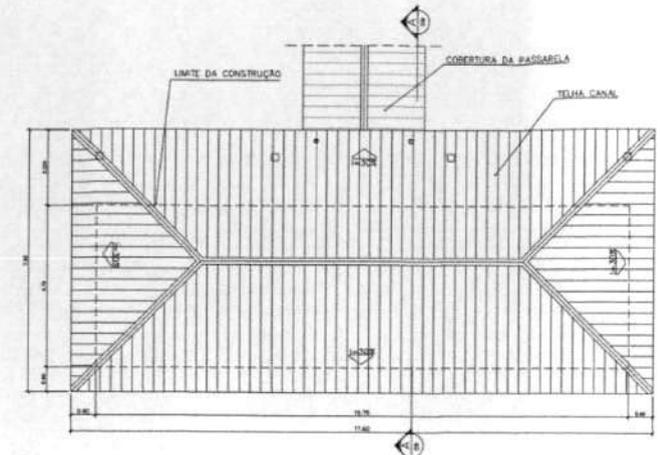

2 PLANTA DE COBERTURA
ESCALA 1:75

ESPECIFICAÇÕES:

PISO
A CERÂMICA PD 4 30x30 cm
B CIMENTO DESEMPENHADO

PARDE
1 PINTURA LATEX ACRÍLICA
2 PINTURA ACRÍLICA COM BARRA
EM CERÂMICA PD 3 10x10 cm
H= 1,10 cm
3 CERÂMICA PD 3 10x10 cm ATÉ O TETO

TETO
1 PINTURA ACRÍLICA SOBRE REBOCO
2 TELHADO APARENTE CONFORME
COBERTURA ADOTADA (AÇO OU MADEIRA)

MODAFO
= CERÂMICA PD 4 H= 8cm

QUADRO DE VENTILAÇÃO E ILUMINAÇÃO


QUADRO	ESPAÇO	ÁREA PISO	ÁREA VENTILAÇÃO	ÁREA ILUMINAÇÃO
001	Diretoria	10,87 m ²	2,59 m ²	2,59 m ²
002	Arquivo	2,39 m ²	0,59 m ²	0,59 m ²
003	Secretaria	14,39 m ²	3,59 m ²	3,59 m ²
004	Almoarifado	7,24 m ²	1,81 m ²	1,81 m ²
005	Sala dos Professores	14,44 m ²	3,61 m ²	3,61 m ²
006	Circulação	23,86 m ²	5,96 m ²	5,96 m ²
007	WC	2,39 m ²	0,59 m ²	0,59 m ²
008	Passarela	0,47 m ²	0,12 m ²	0,12 m ²

QUADRO DE ESQUADRIAS

CÓDIGO	QUANT.	LOCAL DE APLICAÇÃO	DIMENSÃO DO PAINEL			MFO	MATERIAL ESQUADRIA	VÁZIO	ÁREA DA ESQUADRIA	
			RETO (cm)	QUADRO (cm)	ALÇURA (cm)				QUADRO (cm ²)	TUDO (cm ²)
EF-01	01	MEV Alum. Inoxidável, Esquadria Esquadria, Esquadria Esquadria	6,00	6,00	2,00	Alum. Inoxidável	Esquadria Esquadria	6,00	6,00	
EF-02	06	Alum. Inoxidável, 8 Barras Esquadria 7 x 16	6,00	1,20	0,60	Alum. Inoxidável	Esquadria Esquadria	6,00	4,72	
EF-03	04	Alum. Inoxidável, 8 Barras Esquadria 7 x 16	1,20	1,40	0,60	Alum. Inoxidável	Esquadria Esquadria	1,20	0,94	
EF-04	01	Alum. Inoxidável, 8 Barras Esquadria 7 x 16	1,20	1,20	0,60	Alum. Inoxidável	Esquadria Esquadria	1,20	1,08	
EF-05	14	Alum. Inoxidável, 8 Barras Esquadria 7 x 16	1,20	0,60	0,60	Alum. Inoxidável	Esquadria Esquadria	1,20	20,52	
EF-06	01	Alum. Inoxidável, 8 Barras Esquadria 7 x 16	6,00	1,80	1,20	Alum. Inoxidável	Esquadria Esquadria	6,00	2,34	
EF-07	08	Alum. Inoxidável, 8 Barras Esquadria 7 x 16	1,80	0,60	0,60	Alum. Inoxidável	Esquadria Esquadria	1,80	6,48	
EF-08	08	Alum. Inoxidável, 8 Barras Esquadria 7 x 16	1,80	0,60	0,60	Alum. Inoxidável	Esquadria Esquadria	1,80	6,48	
EF-09	02	Alum. Inoxidável, 8 Barras Esquadria 7 x 16	2,13	0,60	0,60	Alum. Inoxidável	Esquadria Esquadria	2,13	7,98	

NOTAS:

- NÃO TRAP MEDIDAS EM ESCALA. CONFIRME DIMENSÕES IN LOCO
- VERIFICAR POSIÇÃO EXATA DOS PILARES NO PROJETO ESTRUTURAL
- VERIFICAR DETALHES CONSTRUCTIVOS PERTINENTES NO PROJETO DE DETALHAMENTO
- EM CASO DE CONFLITO DE INFORMAÇÕES ENTRE O PROJETO GRÁFICO E O CADERNO DE ESPECIFICAÇÕES, PREVALECE A INFORMAÇÃO CONTEIDA NO DESENHO

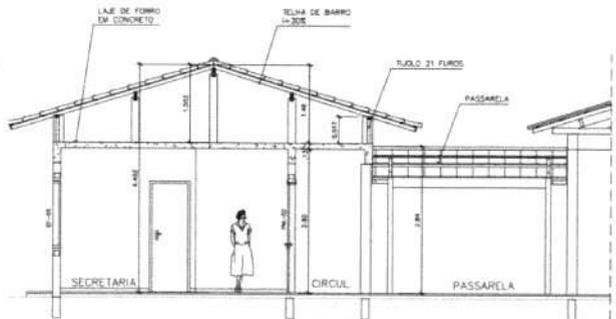

5 CORTE A-A
ESCALA 1:50

Ministério da Educação FINE Fundo Nacional de Investimento em Educação

ESPAÇO EDUCATIVO URBANO II - D4 SALAS DE AULA

ENDEREÇO: DIVERSOS

PROPRIETÁRIO: FUNDO DE FORTALECIMENTO PARA A ESCOLA - FUNEESCOLA

AUTORES DO PROJETO: MARCELO TONIAZZO USSA
GUSTAVO SILVEIRA

RESPONSÁVEL TÉCNICO:

PROPRIETÁRIO: _____

AUTOR DO PROJETO: DREA 8.432 D-DF

AUTOR DO PROJETO: DREA 8.784 D-DF

RESP. TÉCNICO: _____

BUV/D

CREA

Fig. n.º 192

Rúbrica

ARQUITETURA

FOLHA


ARQ

BLOCO ADMINISTRATIVO
PLANTA BAIXA, CORTES E VISTAS


05/16

REVISÃO: 01-2006 DATA: _____ ESCALA: _____ INDICAÇÃO: _____ DESENHO: _____ VISTO: _____

V. loco

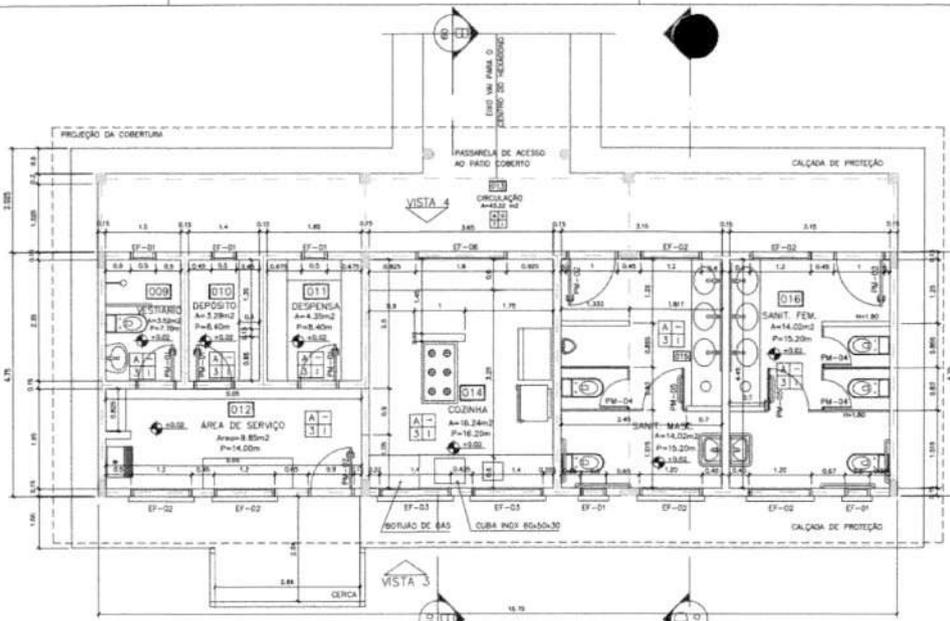

1 PLANTA BAIXA
ESCALA 1:50

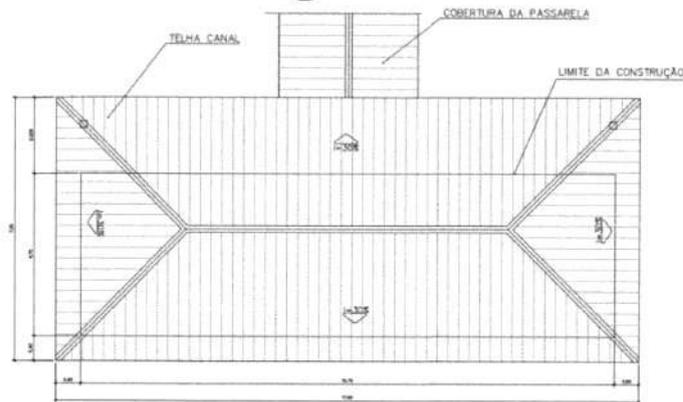

2 PLANTA DE COBERTURA
ESCALA 1:75


QUADRO DE VENTILAÇÃO E ILUMINAÇÃO

COD	ESPAÇO	AREA PISO	AREA VENTILAÇÃO	AREA ILUMINAÇÃO
009	Deposito	3,52 m ²	0,20 m ²	0,30 m ²
010	Deposito	3,29 m ²	0,20 m ²	0,30 m ²
011	Deposito	4,35 m ²	0,20 m ²	0,30 m ²
012	Area de serviço	9,85 m ²	1,44 m ²	1,64 m ²
014	Cozinha	10,24 m ²	4,88 m ²	4,88 m ²
015	Sanit. Feme	14,02 m ²	1,74 m ²	1,74 m ²
016	Sanit. Feme	14,02 m ²	1,74 m ²	1,74 m ²


- ESPECIFICAÇÕES:
- PISO
 A CERÂMICA PEI 4 30x30 cm
 B CIMENTADO DESEMPENADO
- PAREDE
 1 PINTURA LATEX ACRILICA
 2 PINTURA ACRILICA COM BARRA
 EM CERÂMICA PEI 3 10x10 cm
 H= 1,10 cm
 3 CERÂMICA PEI 3 10x10 cm ATE O TETO
- TETO
 1 PINTURA ACRILICA SOBRE REBOCO
 2 TELHADO APARENTE CONCRETO
 COBERTURA ADOTADA (AQD OU MADEIRA)
- PODAPE
 A CERÂMICA PEI 4 H= 8cm

QUADRO DE ESQUADRIAS


QUADRO	SERVIÇO	UNIDADE DE ANOTAÇÃO	QUANTIDADE	VALOR UNITÁRIO (R\$)	TOTAL (R\$)	VALOR UNITÁRIO (R\$)	TOTAL (R\$)
01	01	MOBILIÁRIO: cadeiras, mesas, bancadas, armários, etc.	1.000	5,00	5.000,00	5,00	5.000,00
02	02	MOBILIÁRIO: mesas, cadeiras, etc.	1.000	1,00	1.000,00	1,00	1.000,00
03	03	MOBILIÁRIO: mesas, cadeiras, etc.	1.000	1,00	1.000,00	1,00	1.000,00
04	04	MOBILIÁRIO: mesas, cadeiras, etc.	1.000	1,00	1.000,00	1,00	1.000,00
05	05	MOBILIÁRIO: mesas, cadeiras, etc.	1.000	1,00	1.000,00	1,00	1.000,00
06	06	MOBILIÁRIO: mesas, cadeiras, etc.	1.000	1,00	1.000,00	1,00	1.000,00
07	07	MOBILIÁRIO: mesas, cadeiras, etc.	1.000	1,00	1.000,00	1,00	1.000,00
08	08	MOBILIÁRIO: mesas, cadeiras, etc.	1.000	1,00	1.000,00	1,00	1.000,00
09	09	MOBILIÁRIO: mesas, cadeiras, etc.	1.000	1,00	1.000,00	1,00	1.000,00
10	10	MOBILIÁRIO: mesas, cadeiras, etc.	1.000	1,00	1.000,00	1,00	1.000,00
11	11	MOBILIÁRIO: mesas, cadeiras, etc.	1.000	1,00	1.000,00	1,00	1.000,00
12	12	MOBILIÁRIO: mesas, cadeiras, etc.	1.000	1,00	1.000,00	1,00	1.000,00
13	13	MOBILIÁRIO: mesas, cadeiras, etc.	1.000	1,00	1.000,00	1,00	1.000,00
14	14	MOBILIÁRIO: mesas, cadeiras, etc.	1.000	1,00	1.000,00	1,00	1.000,00
15	15	MOBILIÁRIO: mesas, cadeiras, etc.	1.000	1,00	1.000,00	1,00	1.000,00
16	16	MOBILIÁRIO: mesas, cadeiras, etc.	1.000	1,00	1.000,00	1,00	1.000,00
17	17	MOBILIÁRIO: mesas, cadeiras, etc.	1.000	1,00	1.000,00	1,00	1.000,00
18	18	MOBILIÁRIO: mesas, cadeiras, etc.	1.000	1,00	1.000,00	1,00	1.000,00
19	19	MOBILIÁRIO: mesas, cadeiras, etc.	1.000	1,00	1.000,00	1,00	1.000,00
20	20	MOBILIÁRIO: mesas, cadeiras, etc.	1.000	1,00	1.000,00	1,00	1.000,00
21	21	MOBILIÁRIO: mesas, cadeiras, etc.	1.000	1,00	1.000,00	1,00	1.000,00
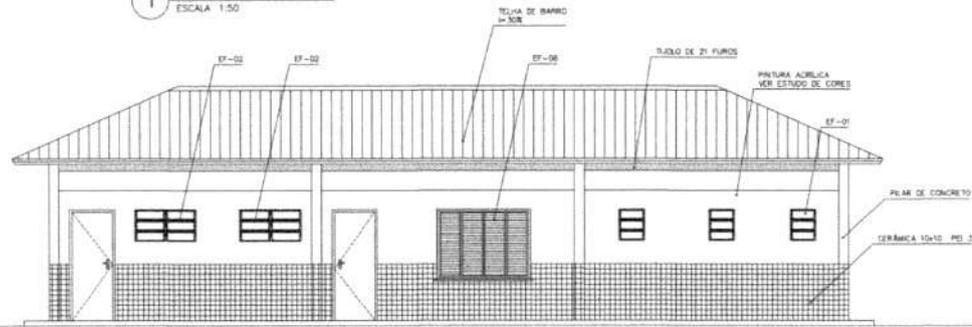


3 VISTA 4
ESCALA 1:50

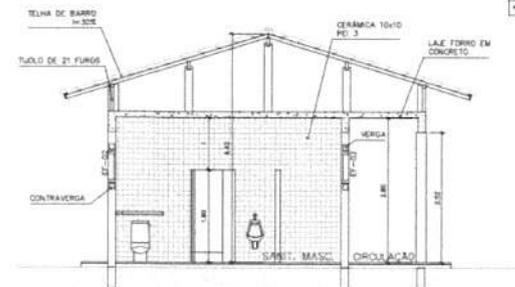

4 CORTE D-D
ESCALA 1:50

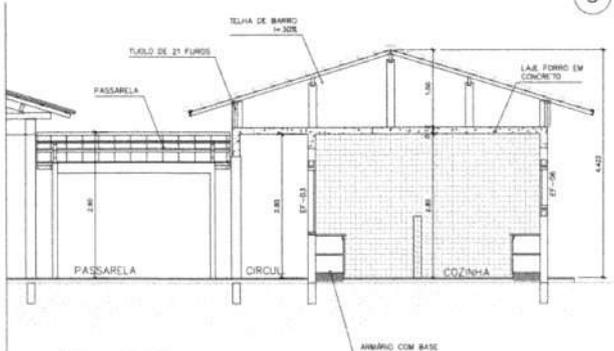

5 CORTE B-B
ESCALA 1:50

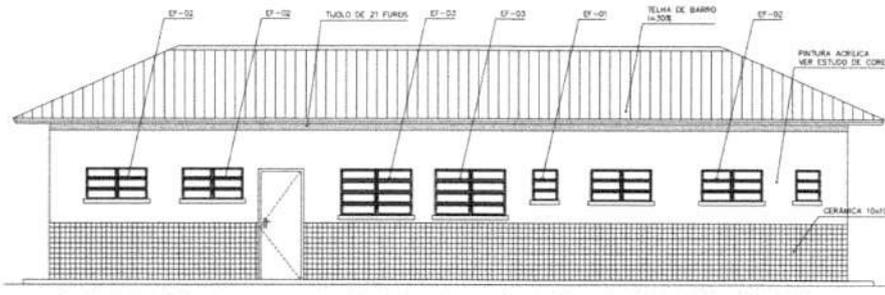

6 VISTA 3
ESCALA 1:50

Ministério da Educação **FNDE** Fundo Nacional de Desenvolvimento da Educação

ESPAÇO EDUCATIVO URBANO II - 04 SALAS DE AULA

EMPREGO: DIVERSOS

PROPRIETÁRIO: FUNDO DE FORTALECIMENTO PARA A ESCOLA - FUNDESCA

AUTORES DO PROJETO: MARCELO TONAZZO LIMA
GUSTAVO SILVEIRA

RESPONSÁVEL TÉCNICO:

PROPRIETÁRIO: _____

AUTOR DO PROJETO: _____ ORLA RAZI D-D

AUTOR DO PROJETO: _____ ORLA RAZI D-D

RESP. TÉCNICO: _____

ELABO: _____


ORLA

ARQUITETURA


BLOCO DE SERVIÇO
PLANTA BAIXA, CORTES E VISTAS

FOLHA 06/16

REVISÃO: 0-006 DATA: 04/01/2008 ESCALA: INDICADA DESENHO: VISTO

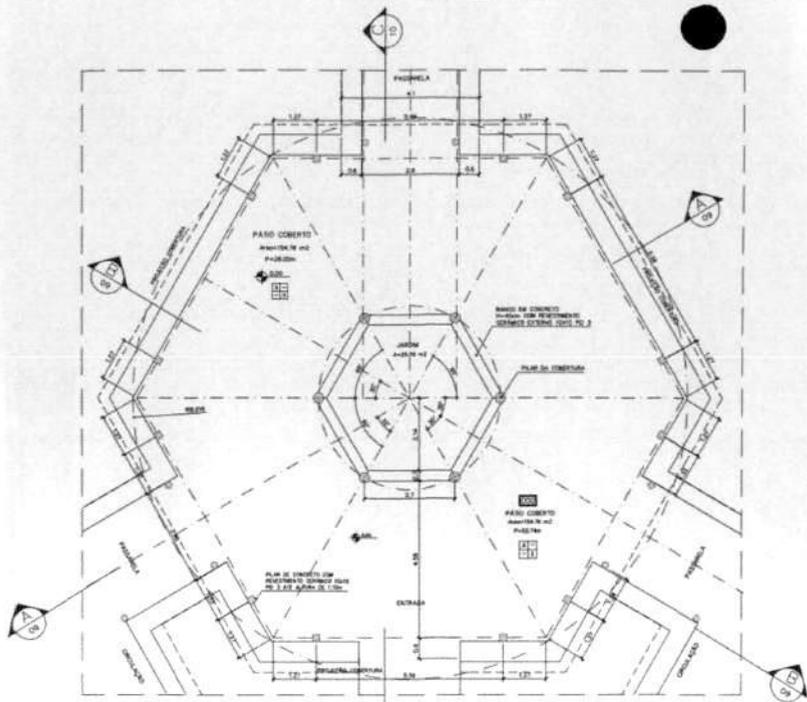

1 PLANTA BAIXA
ESCALA 1:75

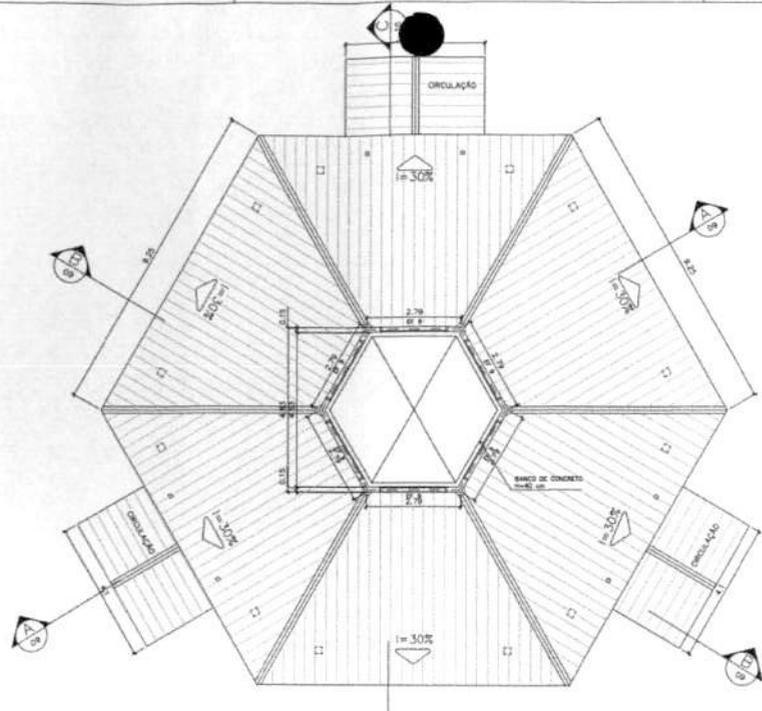

2 PLANTA BAIXA - NÍVEL LANTERNIM
ESCALA 1:75

ESPECIFICAÇÕES:


PISO	1 CERÂMICA PEI 4 30x30 cm 2 CIMENTADO DESEMPENADO
PAREDE	1 PINTURA LATEX ACRILICA 2 PINTURA ACRILICA COM BARRA EM CERÂMICA PEI 3 10x10 cm 1x1,10 cm 3 CERÂMICA PEI 3 10x10 cm A.T.E. O TETO
TETO	1 PINTURA ACRILICA SOBRE REBOCO 2 TELHADO APARENTE CONFORME COBERTURA ADOTADA (AÇO OU MADEIRA)
RODAPE	1 CERÂMICA PEI 4 10x 8cm

NOTAS:


- NÃO TRABAR MEDIDAS EM ESCALA, CONFERIR DIMENSÕES IN LOCO
- VERIFICAR POSIÇÃO DAS JOLTS PRIMEIRO NO PROJETO ESTRUTURAL
- VERIFICAR DETALHES CONSTRUTIVOS PERTINENTES AO PROJETO DE DETALHAMENTO
- EM CASO DE CONFLITO DE INFORMAÇÕES ENTRE O PROJETO BÁSICO E O CADENHO DE ESPECIFICAÇÕES, PREVALERÁ A INFORMAÇÃO CONTIDA NO DESENHO



3 CORTE B-B
ESCALA 1:75

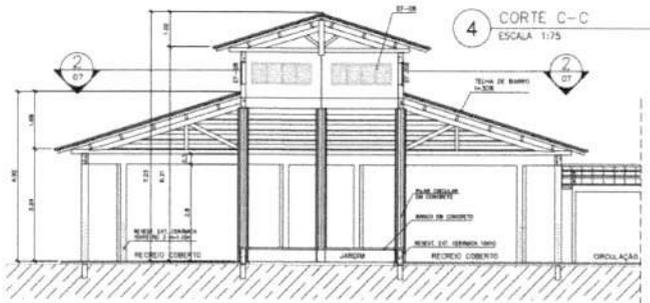

4 CORTE C-C
ESCALA 1:75

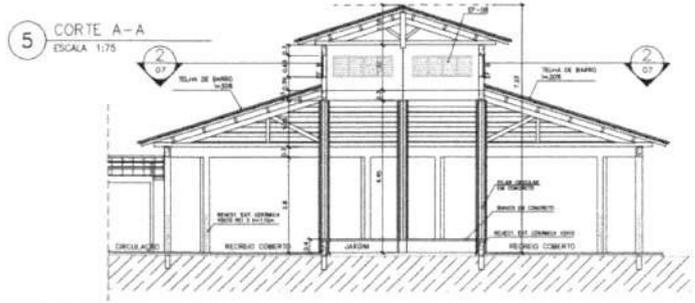

5 CORTE A-A
ESCALA 1:75



6 VISTA FRONTAL (VISTA B)
ESCALA 1:75

Ministério de Educação FNE Fundo Nacional de Desenvolvimento da Educação

ESPAÇO EDUCATIVO URBANO II - 04 SALAS DE AULA

ENGENHEIRO: DIVERSOS

PROPRIETÁRIO: FUNDO DE FORTALECIMENTO PARA A ESCOLA - FUNDESCOLA

AUTORES DO PROJETO: MARCELO TOMAZZO LUISA
GUSTAVO SILVEIRA

RESPONSÁVEL TÉCNICO:

PROPRIETÁRIO: _____

AUTOR DO PROJETO: ORLA BAZI D'AVILA

AUTOR DO PROJETO: ORLA BAZI D'AVILA

RESP. TÉCNICO: _____

ELABO: _____

CREA: _____

ELABO: _____

ARQUITETURA


ARQ

PÁTIO CENTRAL
PLANTA BAIXA, CORTES E VISTAS


FOLHA 07/16

REVISÃO: 01-2004 DATA: 09/01/2008 ESCALA: 1:75 RABANCA: DESENHO: VISTO:


PASSARELA
PLANTA BAIXA - ESCALA: 1/25

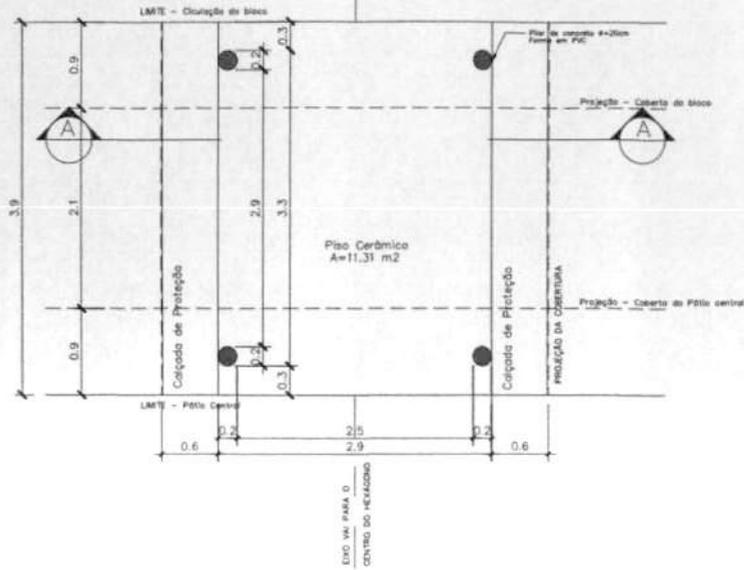


DETALHE 01
Planta Baixa - ESCALA: 1/5

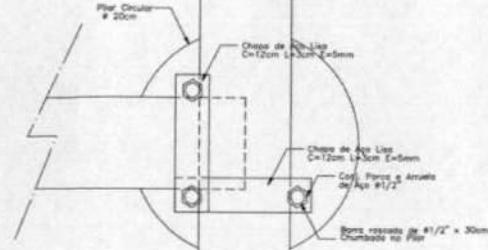

DETALHE 01
Elevação - ESCALA: 1/5

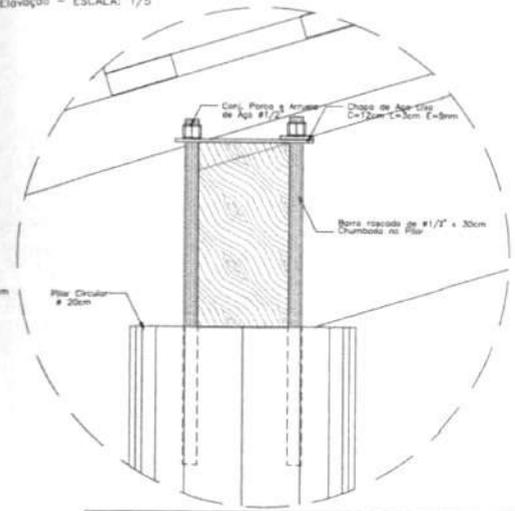


DETALHE 02
Elevação - ESCALA: 1/5

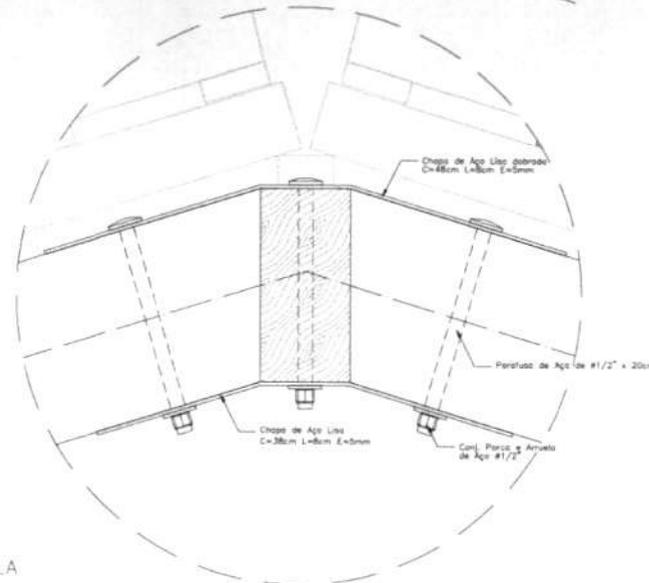


- NOTAS:
- NÃO TRAR MEDIDAS EM ESCALA. CONFERIR DIMENSÕES IN LOCO
 - VERIFICAR POSIÇÃO EXATA DOS PILARES NO PROJETO ESTRUTURAL
 - VERIFICAR DETALHES CONSTRUTIVOS PERTINENTES NO PROJETO DE DETALHAMENTO
 - EM CASO DE CONFLITO DE INFORMAÇÕES ENTRE O PROJETO GRÁFICO E O CADERNO DE ESPECIFICAÇÕES, PREVALECE A INFORMAÇÃO CONTIDA NO DESENHO

PASSARELA
PLANTA DE COBERTURA - ESCALA: 1/25

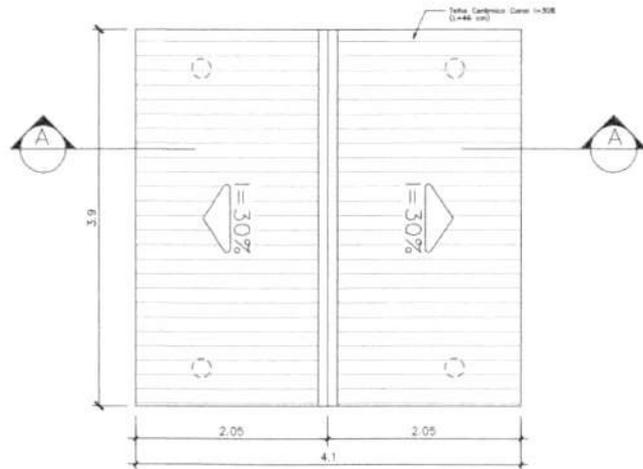

PASSARELA
CORTE A-A - ESCALA: 1/25

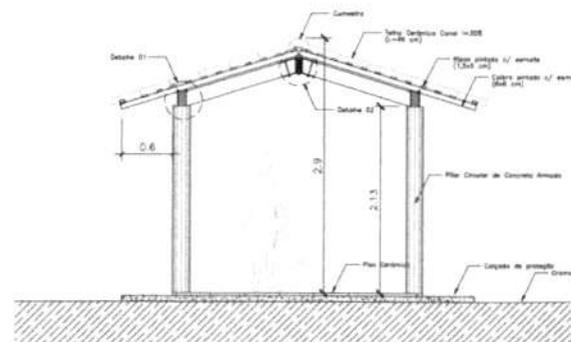

Ministério da Educação **FNDE** Fundo Nacional de Desenvolvimento da Educação

ESPAÇO EDUCATIVO URBANO II - 04 SALAS DE AULA

ENCOMENDADO: DIVERSOS

PROPRIETÁRIO: FUNDO DE FORTALECIMENTO PARA A ESCOLA - FUNDESCOLA

AUTORES DO PROJETO: MARCELO TONAZZI LUISA GUSTAVO SILVEIRA

RESPONSÁVEL TÉCNICO: _____

PROPRIETÁRIO: _____

AUTOR DO PROJETO: _____

AUTOR DO PROJETO: _____

RESP. TÉCNICO: _____


DUPLO: _____

CREA: _____


DUPLO: _____

ARQ **Passarelas PLANTAS e CORTES** 08/16


REVISÃO: 01-2008 DATA: 04/04/2008 ESCALA: 1/25 DESENHO: VISÃO

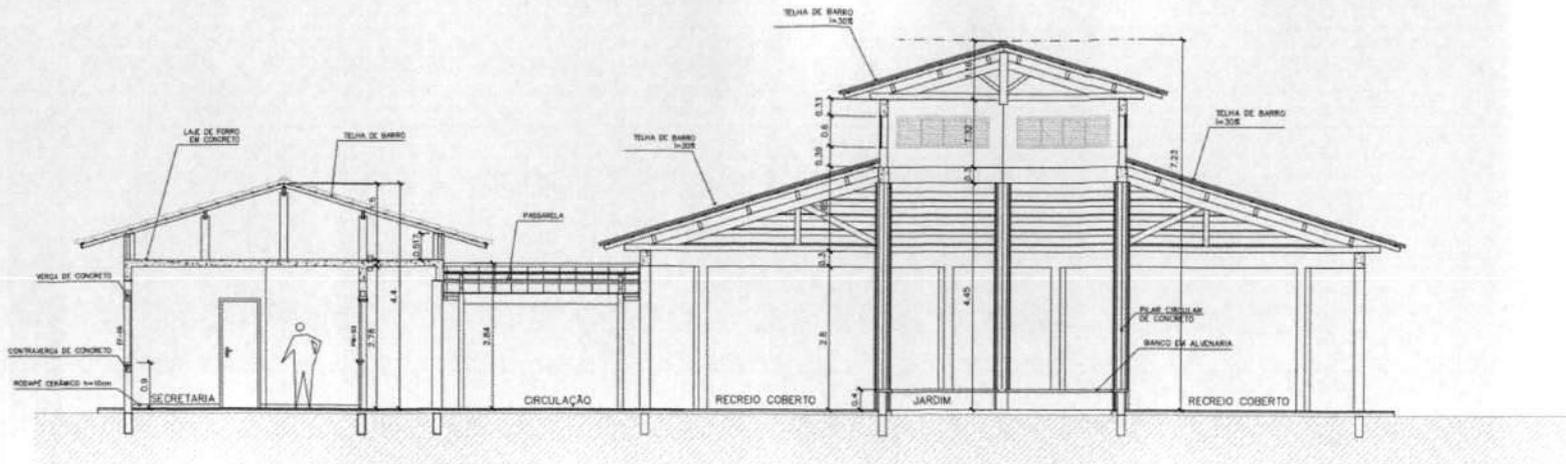

1 CORTE A-A
ESCALA 1:50

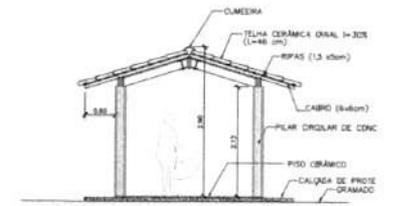

3 CORTE PASSARELA
ESCALA 1:50

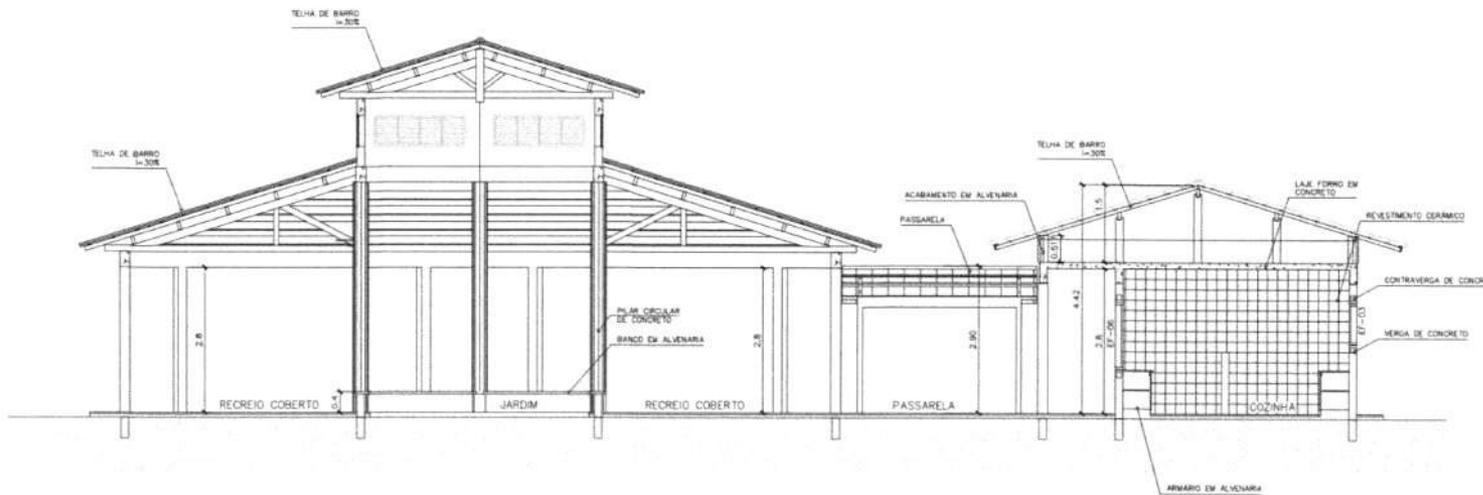


2 CORTE B-B
ESCALA 1:50

Ministério da Educação **FNDE** Fundo Nacional de Desenvolvimento da Educação


ESPAÇO EDUCATIVO URBANO II - 04 SALAS DE AULA	
ENDEREÇO:	DIVERSOS
PROPRIETÁRIO:	FUNDO DE FORTALECIMENTO PARA A ESCOLA - FUNDESCOLA
AUTORES DO PROJETO:	MARCELO TOMAZZI LUISA GUSTAVO SILVEIRA
RESPONSÁVEL TÉCNICO:	
PROPRIETÁRIO:	
AUTOR DO PROJETO:	DIRA BASTI D-B
AUTOR DO PROJETO:	DIRA BASTI D-B
RESP. TÉCNICO:	

DUFO	DIRA
DUFO	


Vloce	ARQUITETURA		FOLHA	
	ARQ		09/16	
REVISÃO	DATA	ESCALA	INDICAÇÃO	DESENHO
01-2008	ABRIL/2008			

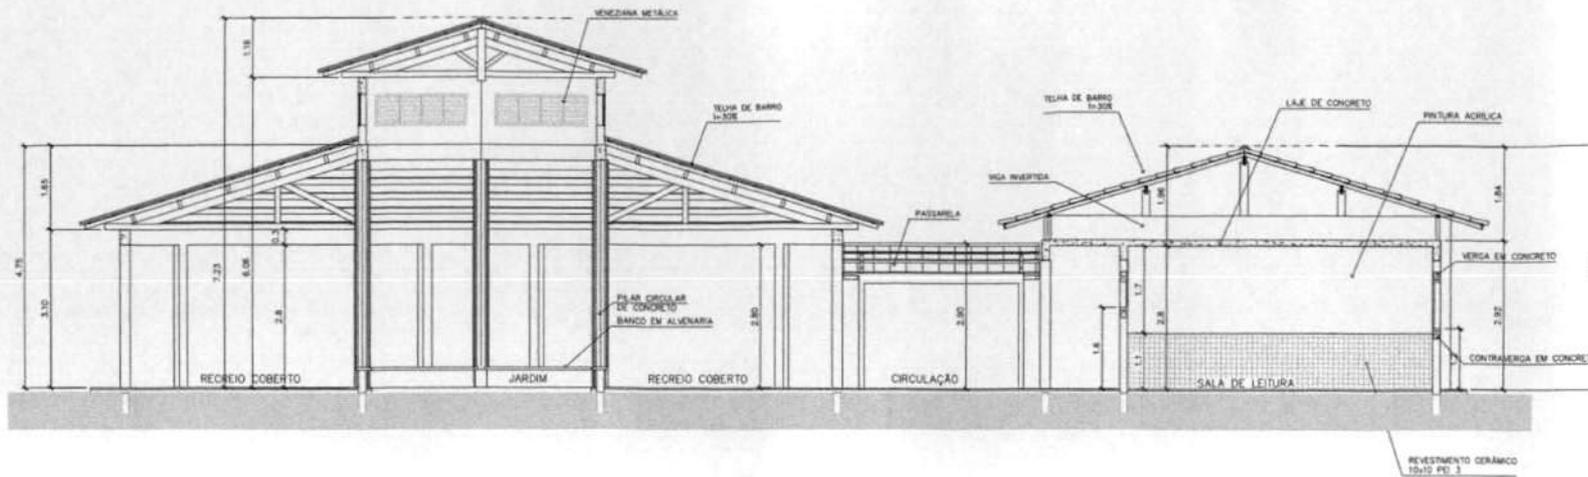

3 CORTE C-C
ESCALA 1:50

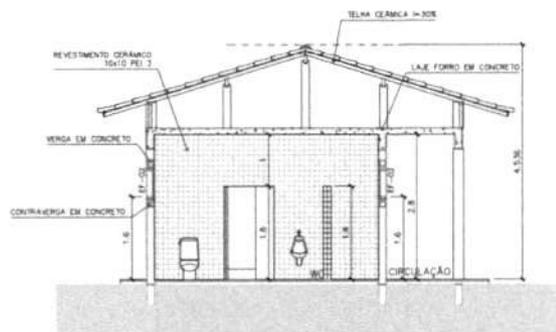

4 CORTE D-D
ESCALA 1:50

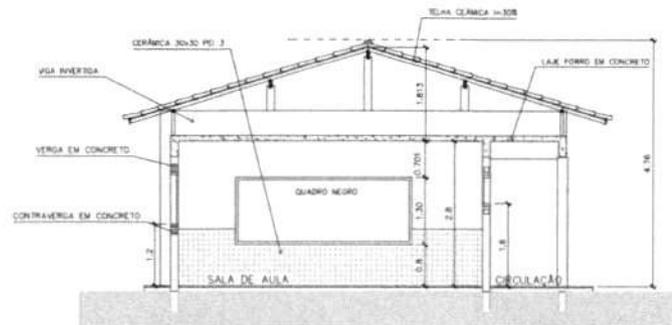

5 CORTE E-E
ESCALA 1:50

Ministério da Educação **FNDE** Fundo Nacional de Desenvolvimento da Educação

ESPAÇO EDUCATIVO URBANO II - 04 SALAS DE AULA

ENCOMENDADO: DIVERSOS
PROPRIETÁRIO: FUNDO DE FORTALECIMENTO PARA A ESCOLA - FUNDESCOLA
AUTORES DO PROJETO: MARCELO EDUARDO LUISA
GUSTAVO SILVEIRA
RESPONSÁVEL TÉCNICO:

PROPRIETÁRIO: _____
AUTOR DO PROJETO: _____ INEA 8432 0-07
AUTOR DO PROJETO: _____ INEA 8176 0-07
RESP. TÉCNICO: _____

INDUSTRIAL E CONSTRUÇÃO LTDA. (04) 3446-0111 - VAREJO / RUA 1900-1906 - GUARAPUÁ / PO. 01 01 24 - 010 / 140.000 (TELEFAX)




Maceo

ARQ

ARQUITETURA
CORTES CC, DD e EE

FOLHA
10/16

REVISÃO: 01-2008 DATA: 04/01/2008 ESCALA: 1:50 INDICAÇÃO: DESENHO: VISTO:

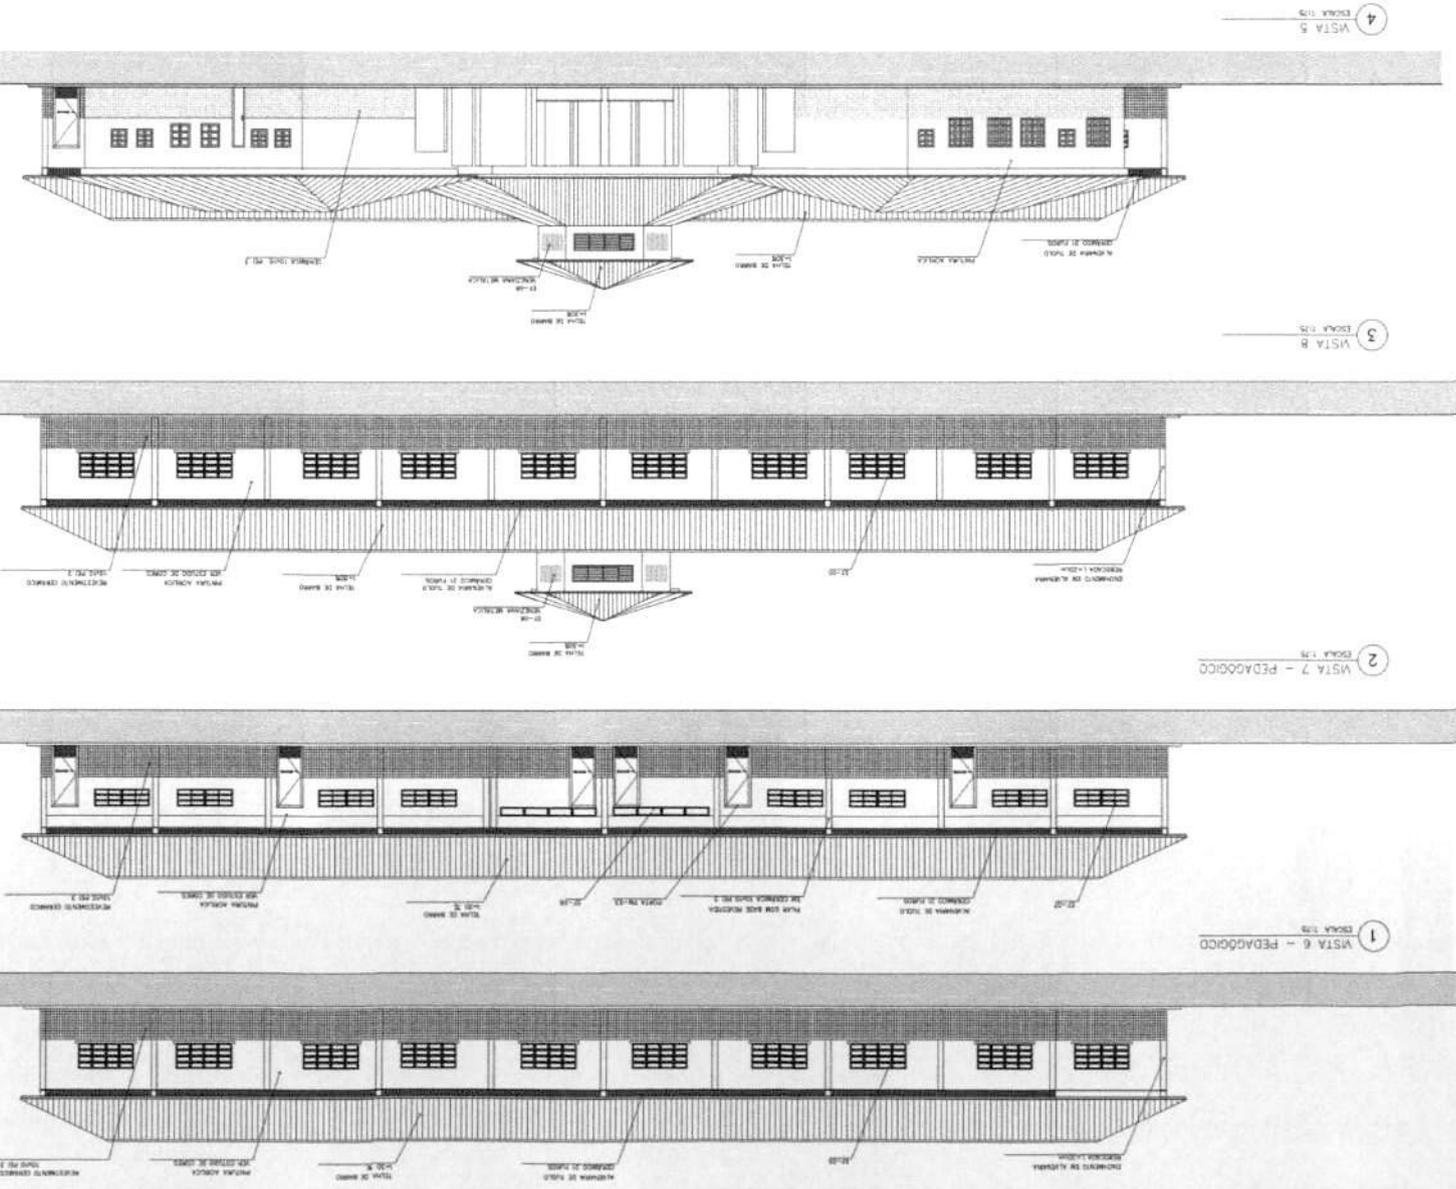

4 VISTA 5
ESCALA 1/16

3 VISTA B
ESCALA 1/16

2 VISTA 7 - PEDAGÓGICO
ESCALA 1/8

1 VISTA 6 - PEDAGÓGICO
ESCALA 1/8

ARQ

VISTAS EXTERNAS

ARQUITETURA

11/16

18

Rubrica

Proj. Técnico

Nome do Projeto

Nome do Cliente

Responsável

Memoranda Técnica

Descrição da Obra

Localização da Obra

Área do Projeto


Área do Cliente

Objetivo

Espaço Educativo Unidade 2 - de Sala de Aula

Ministério da Educação

FDE

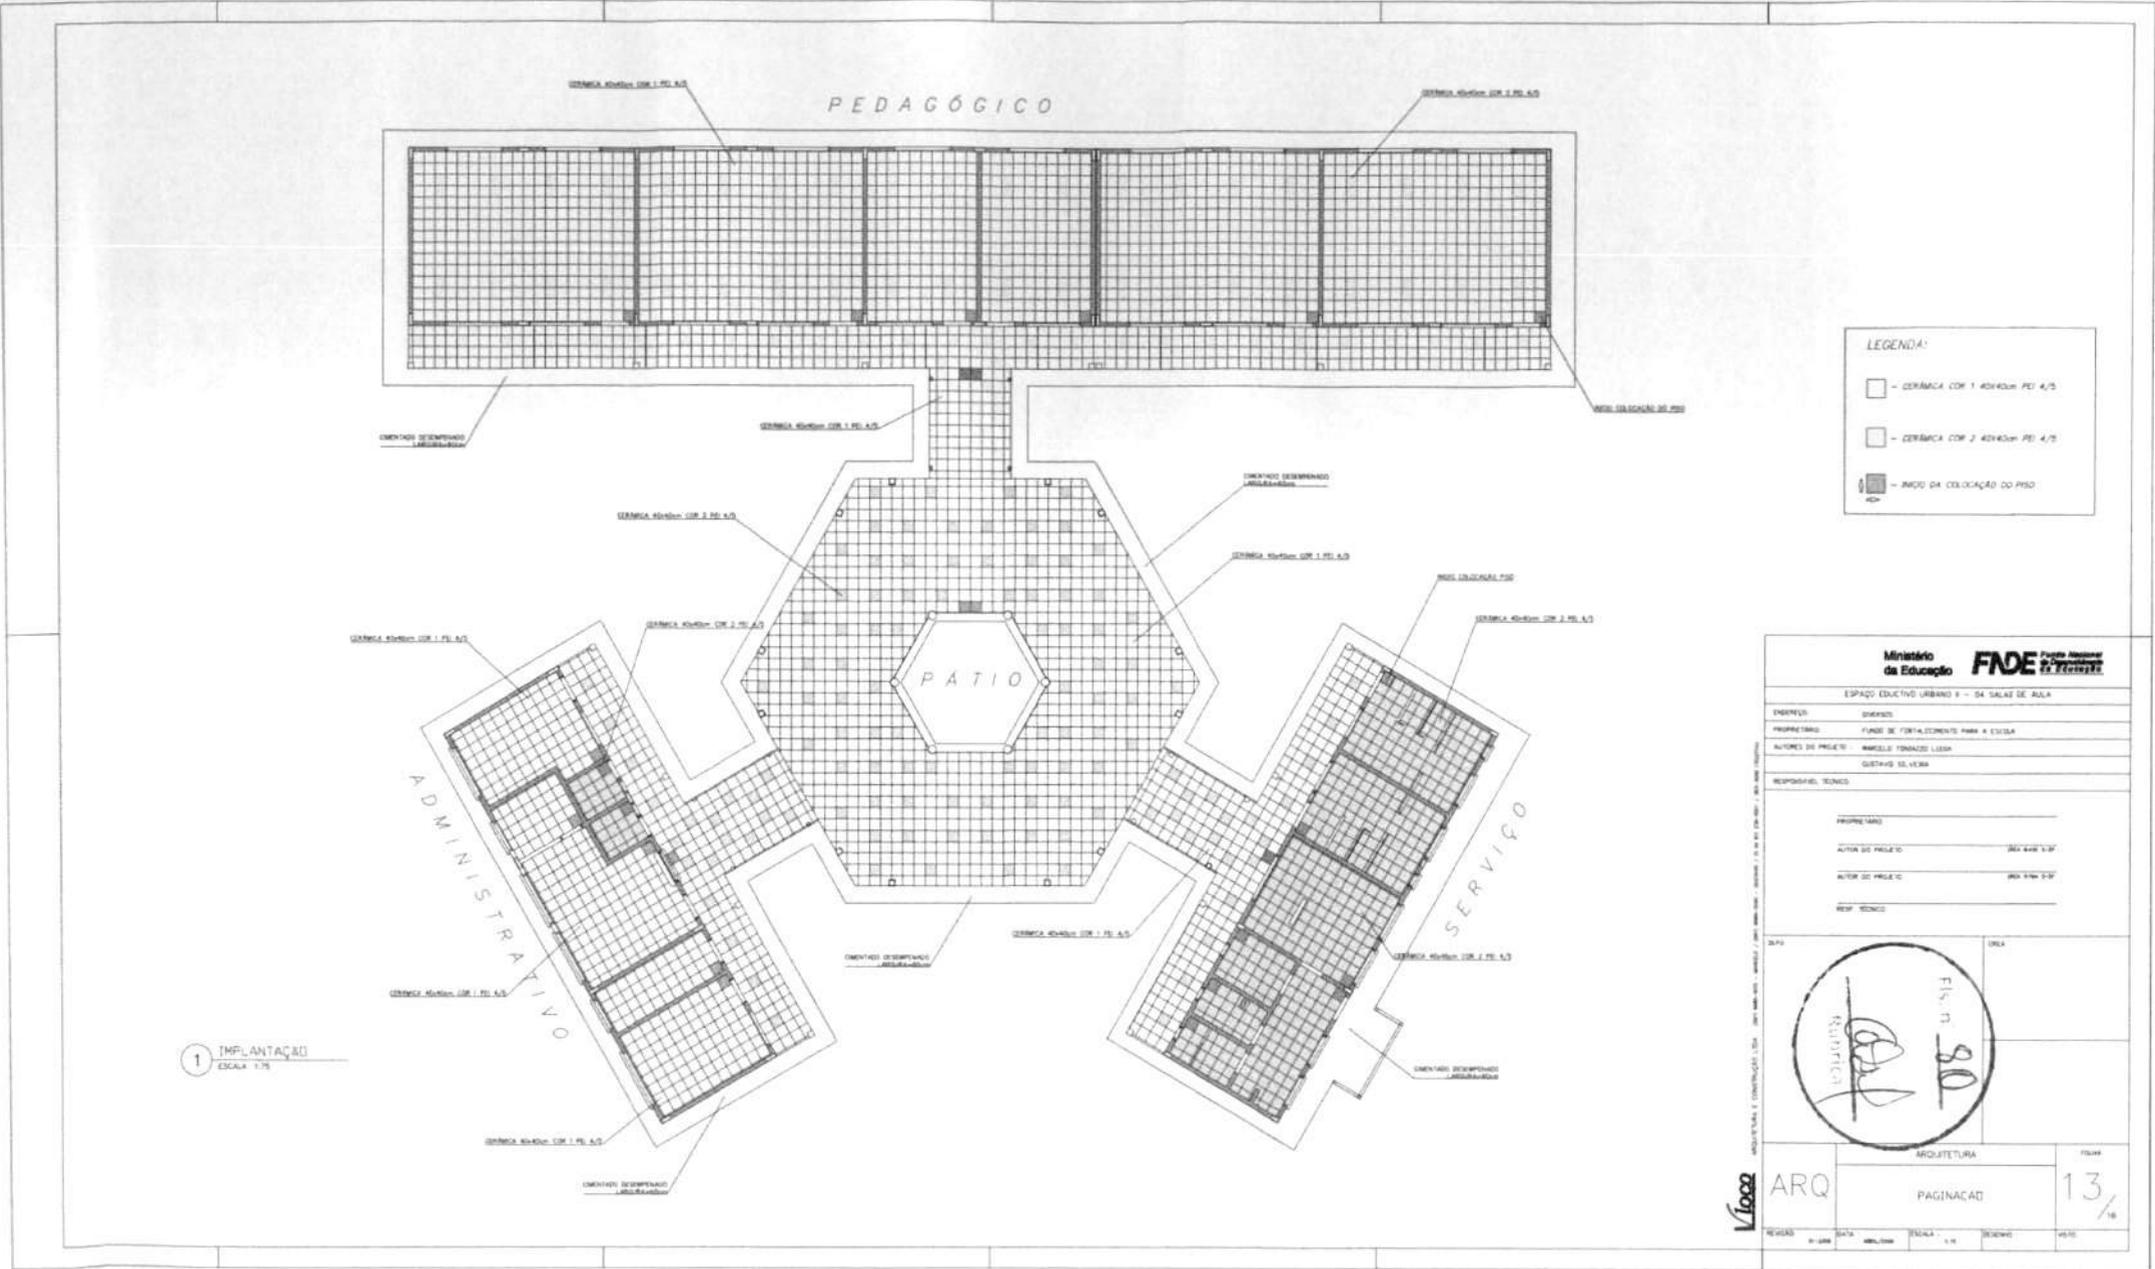


LEGENDA:

- CERÂMICA COM 1 ANDARIM PEI 4/2
- CERÂMICA COM 2 ANDARIM PEI 4/2
- MODO DA COLOCAÇÃO DO PISO


1 IMPLANTAÇÃO
ESCALA 1:75

Ministério da Educação		FIDE <small>Fundo Investimento de Educação</small>
ESPAÇO EDUCATIVO URBANO 9 - DA SALAS DE AULA		
ENCOMENDADO	SIBENCO	
PROPRIETÁRIO	FUNDO DE FORTALECIMENTO PARA A ESCOLA	
AUTORES DO PROJETO	MARCELO TOMAZZI LIMA	
RESPONSÁVEL TÉCNICO	GUSTAVO DE VERA	
PROPRIETÁRIO	_____	
AUTOR DO PROJETO	MAR 4/85 13/85	
AUTOR DO PROJETO	MAR 4/85 13/85	
RESP. TÉCNICO	_____	
DATA	_____	
		FOLHA 13 / 16
ARQUITETURA	PAGINACAO	
REVISÃO	DATA	DESCRIÇÃO


Vico

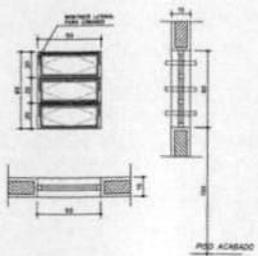

EF1
 QUANTIDADE: 07
 DIMENSÕES: 50x60 P:150
 MATERIAL: FERRO
 TIPO: JANELA BASCULANTE
 COMANDO CENTRAL
 VIDRO CANELADO 4mm
 LOCAL: WC's ADM, VEST, DESP.
 DEPOSITO, SANIT. SERV.

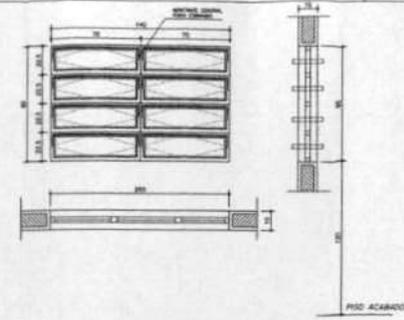


EF3
 QUANTIDADE: 04
 DIMENSÕES: 140x90 P:120
 MATERIAL: FERRO
 TIPO: JANELA BASCULANTE
 COMANDO CENTRAL
 VIDRO LISO 4mm
 LOCAL: COZINHA, SALA PROF
 DIRETORIA

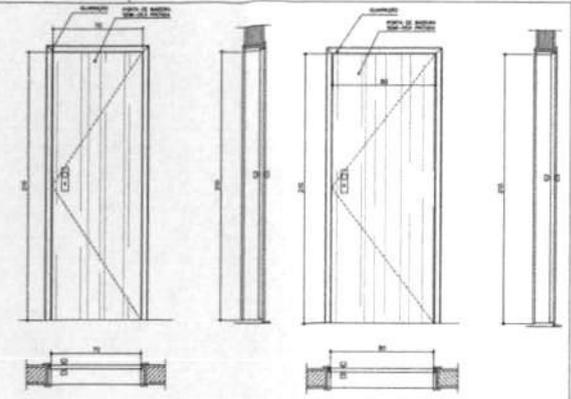


PM1
 QUANTIDADE: 05
 DIMENSÕES: 70x210
 MATERIAL: MADEIRA C/ PORTAL
 FOLHA EM PINTURA
 LOCAL: ARQUIVO, WC's, DESP.


PM1
 QUANTIDADE: 05
 DIMENSÕES: 70x210
 MATERIAL: MADEIRA C/ PORTAL
 FOLHA EM PINTURA
 LOCAL: ARQUIVO, WC's, DESP.

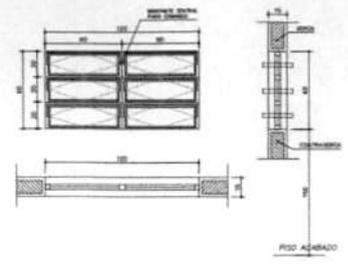


EF2
 QUANTIDADE: 06
 DIMENSÕES: 120x60 P:150
 MATERIAL: FERRO
 TIPO: JANELA BASCULANTE
 COMANDO CENTRAL
 VIDRO LISO 4mm
 LOCAL: ARQUIVO, ALMOXARIFADO
 AREA SERV, SANTARIOS

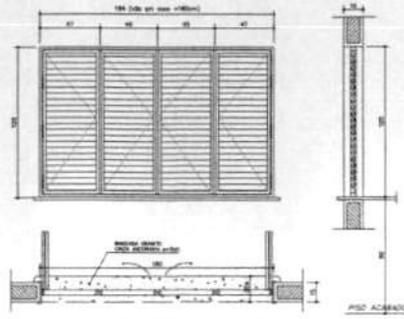


EF6
 QUANTIDADE: 01
 DIMENSÕES: 180x120 P:90
 MATERIAL: CHAPA DOBRADA
 TIPO: JANELA VENEZIANA
 TRAVA CENTRAL
 PASSA-PRATO EM GRANITO
 LOCAL: COZINHA

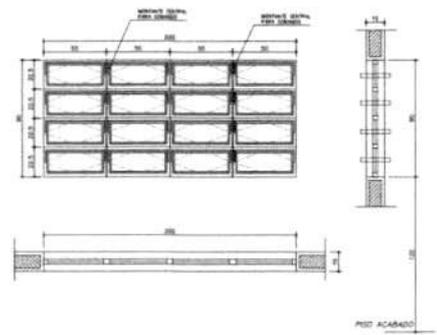


EF5
 QUANTIDADE: 14
 DIMENSÕES: 200x90 P:120
 MATERIAL: FERRO
 TIPO: JANELA BASCULANTE
 COMANDO CENTRAL
 VIDRO LISO 4mm
 LOCAL: DIRETORIA, SALA PROF
 SECRETARIA, SALAS AULA

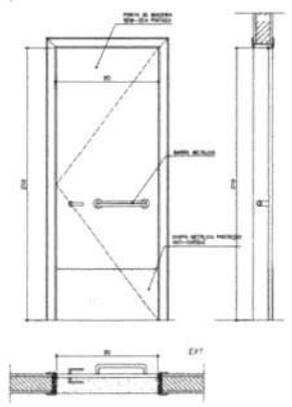


PM3
 QUANTIDADE: 08
 DIMENSÕES: 90x210
 MATERIAL: MADEIRA C/ PORTAL
 FOLHA EM PINTURA
 LOCAL: SALAS DE AULA
 SALAS INFO E LEITURA

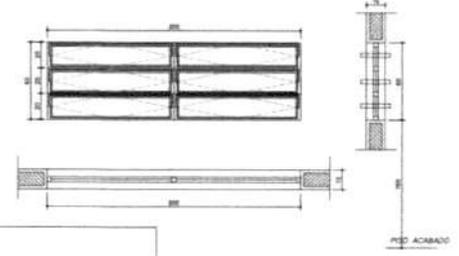

EF7
 QUANTIDADE: 12
 DIMENSÕES: 200x60 P:150
 MATERIAL: FERRO
 TIPO: JANELA BASCULANTE
 COMANDO CENTRAL
 VIDRO 4mm
 LOCAL: SALAS DE AULA

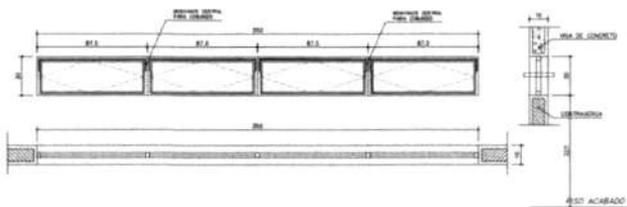

EF9
 QUANTIDADE: 02
 DIMENSÕES: 350x30 P:223
 MATERIAL: FERRO
 TIPO: JANELA BASCULANTE
 COMANDO CENTRAL
 VIDRO LISO 4mm
 LOCAL: SALA INFORMÁTICA
 SALA LEITURA

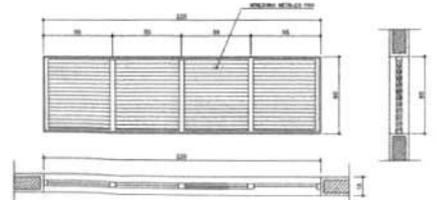

EF8
 QUANTIDADE: 06
 DIMENSÕES: 220x60 P: ---
 MATERIAL: FERRO
 TIPO: JANELA VENEZIANA
 FIXA
 SEM VIDRO
 LOCAL: LANTERNIM

EF4
 QUANTIDADE: 01
 DIMENSÕES: 120x90 P:120
 MATERIAL: FERRO
 TIPO: JANELA BASCULANTE
 COMANDO CENTRAL
 VIDRO 4mm
 LOCAL: SECRETARIA

NOTAS:
 - COTAS INDICADAS EM CENTIMETROS
 - NÃO RETIRAR MEDIDAS EM ESCALA
 - VERIFICAR DETALHAMENTO NA FRANCHA DET01 E DET02
 - "PM.3" ADEQUADA À NORMA ABNT 9050/2004

Ministério da Educação **FNDE** Fundo Nacional de Desenvolvimento da Educação

ESPAÇO EDUCATIVO URBANO II - 04 SALAS DE AULA

ENDEREGO: DIVERSOS
 PROPRIETARIO: FUNDO DE FORTALECIMENTO PARA A ESCOLA - FURFESCOLA
 AUTORES DO PROJETO: MARCELO TONAZZI LUISA
 GUSTAVO SILVEIRA

RESPONSÁVEL TÉCNICO:

PROPRIETARIO: _____
 AUTOR DO PROJETO: DREX 6.450 9-97
 AUTOR DO PROJETO: DREX 6.794 9-97
 RESP. TÉCNICO: _____

SUFO: _____ DREX: _____


ARQUITETURA

PLANTA DE ESQUADRIAS VÁRIOS

FOLHA 15/16

REVISÃO: 01 DATA: 04/11/2008 ESCALA: 1:100 DESENHO: VSTO

ARQUITETURA E CONSTRUÇÃO LTDA. (CNPJ 06.948.948/0001-08) - RUA DO SOL, 100 - JARDIM BOTANICO - SÃO PAULO - SP - CEP 04716-000 / 55 51 33 33 33


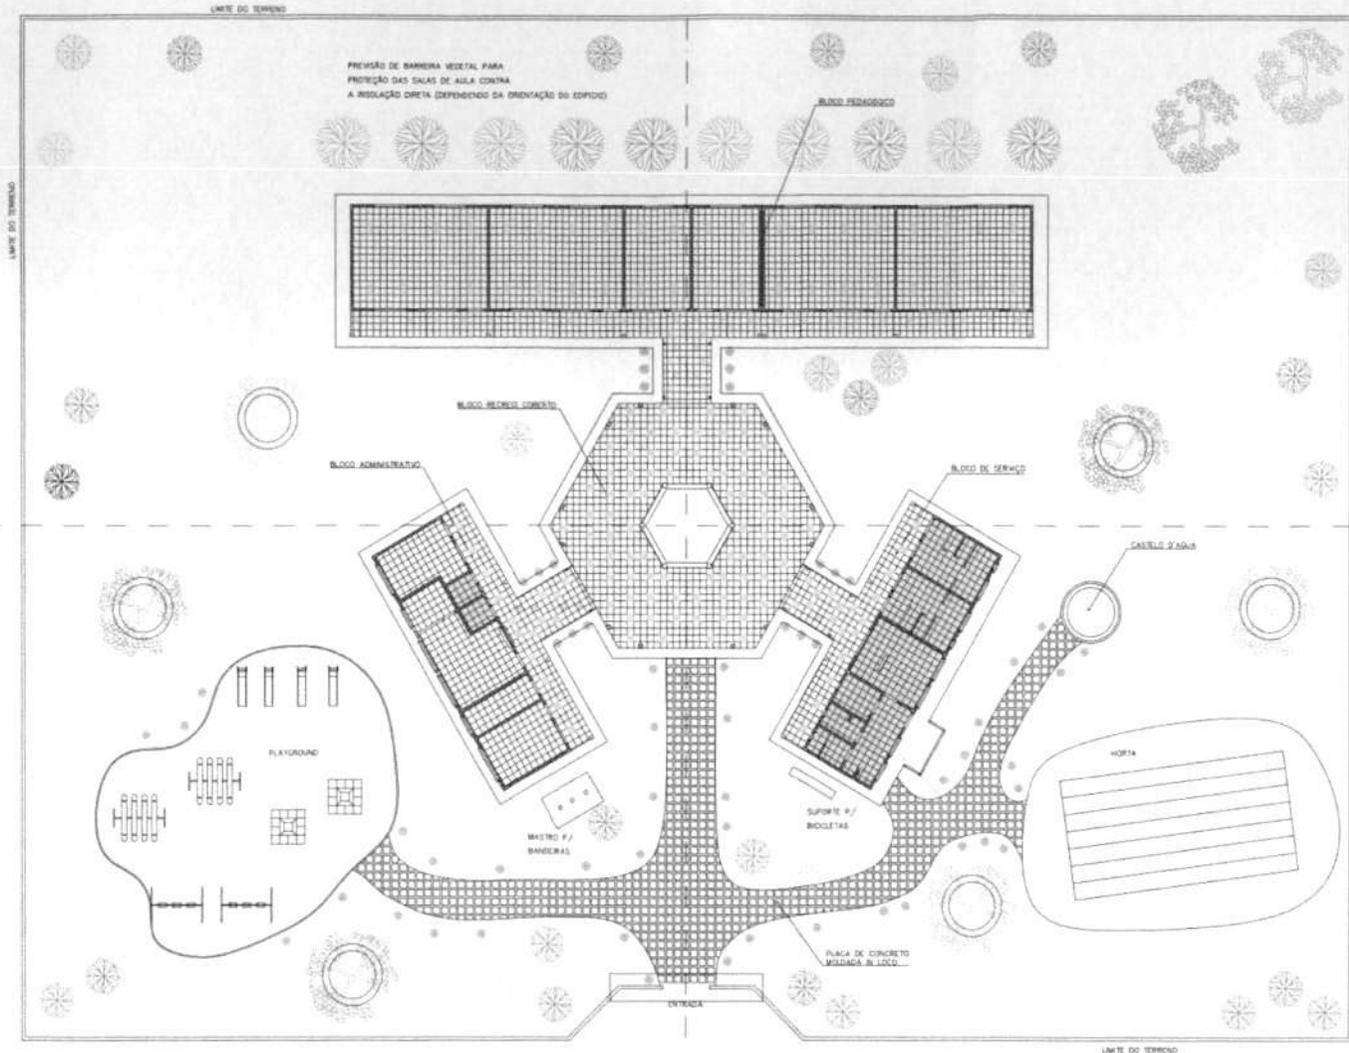


NOTA:
A IMPLANTAÇÃO APRESENTADA É MERAMENTE SUGERIDA, EM UM SENSO GERAL, DEBENDO SER FEITAS AS ADAPTAÇÕES NECESSÁRIAS PARA CADA LOCALIDADE.


1 PAISAGISMO
ESCALA 1:125

Ministério da Educação		FINE	
ESPACIO EDUCATIVO URBANO - DA SALAS DE AULA			
ENCOMENDADO	DIVERSOS		
PROPRIETARIO	FUNDO DE FORTALECIMENTO PARA A ESCOLA		
AUTOR DO PROJETO	MARCELO TOMAZZI LIMA		
RESPONSABILIDADE TÉCNICA	GUSTAVO SLEBEN		
PROPRIETARIO	_____		
ALTORE DO PROJETO	_____	DATA	_____
ALTORE DO PROJETO	_____	DATA	_____
DATA	_____	DATA	_____
ARQ		PAISAGISMO	
REVISAO	DATA	ESCALA	FECHA
		1:125	16/14


16/14

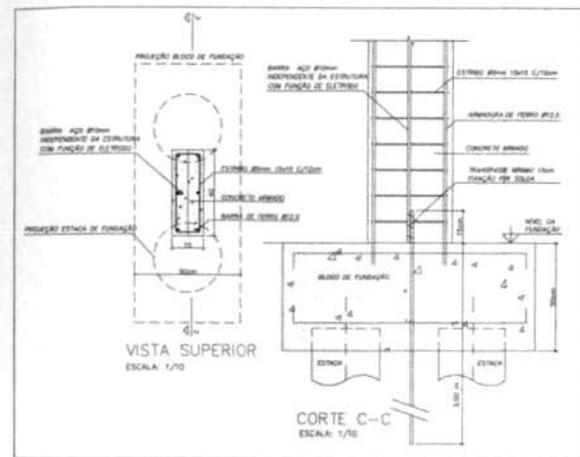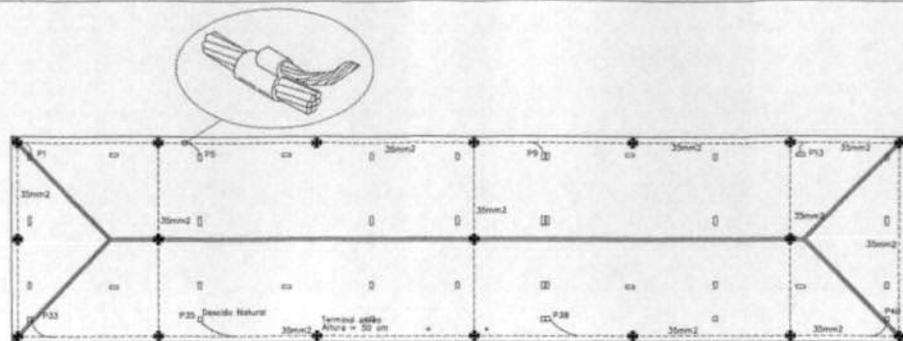

DETALHE DESCIDA DE BARRA DE AÇO PARA ATERRAMENTO E FUNDAÇÃO

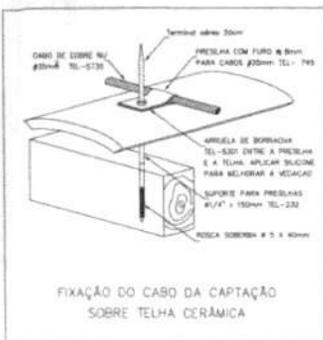

FIXAÇÃO DO CABO DA CAPTAÇÃO SOBRE TELHA CERÂMICA

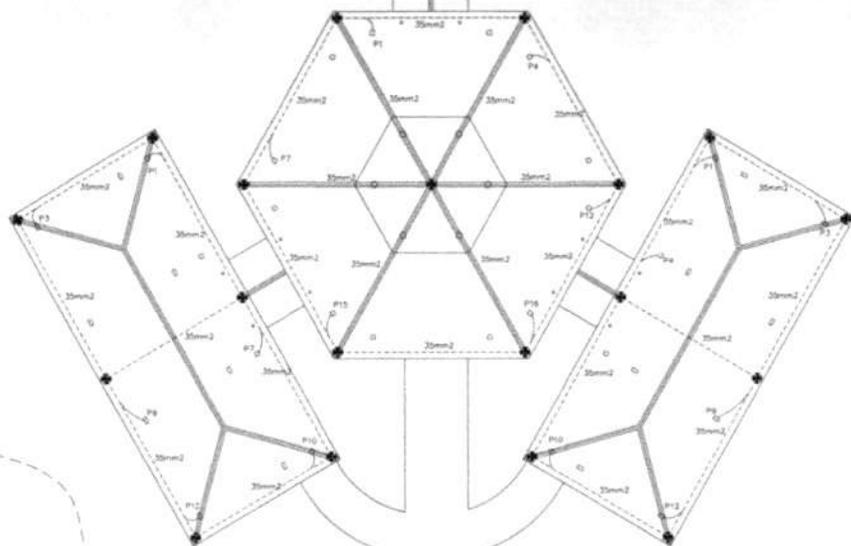

ÁREA DESTINADA AO PLAYGROUND

1 COBERTURA ESCALA: 1/100

VIA DE ACESSO

Notas

1-ELETRÓDITOS NATURAIS



- a- Os eletrodos devem ser executados em aço (#10) ou em fundação (#10) para servir como eletrodo uma barra de aço de concreto (#10), com diâmetro de rãmo de 10mm, ou uma file de aço de 20mm a serem dispostos com o comprimento no solo, formando um anel em todo o perímetro da estrutura. A camada de concreto que envolve estes eletrodos deve ter uma espessura m 1 rãmo de 5cm. A ferragem indicada será constituída por barras verticais, unidas por conexões de aperto ou por buchas especiais, colocadas em todos os cantos e interligadas por outras barras colocadas nas vigas e nas lajes.
- b- As barras (#10) de aço, o das fundações, se devem ser interligadas com os eletrodos (#10) de aço, o das pilares de estrutura, utilizando como condutores de descida natural, de modo a assegurar a continuidade do sistema.
- c- O eletrodo de aterramento natural assim constituído, do deve ser conectado (#10) de aço, o das pilares de estrutura, utilizando como condutores de descida natural, de modo a assegurar a continuidade do sistema.
- d- Os eletrodos de aterramento de fundação (#10) de aço se devem ser instalados de modo a permitir inspeção (#10) durante a construção (#10).
- e- Todos os blocos das fundações devem estar interligados.


Memória de cálculo

SFCA - Método de Flandrez
 Nível de Proteção II - Básico
 Dimensões de Malha - 10x10cm
 Terminal sobre - 50 cm
 Capacitor - 20 mm
 Descida natural - Placas estruturais
 Eletrodos naturais - Fundações




CANAL D'ÁGUA

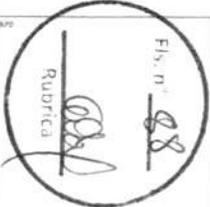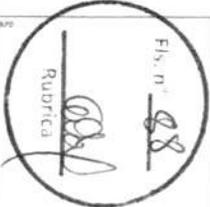
Ministério da Educação FNDE <small>Fundo Nacional de Desenvolvimento da Educação</small>	
ESPAÇO EDUCATIVO URBANO E - 04 SALAS DE AULA	
ENCOMENDADO POR:	INTEGRAÇÃO
PROPOSTA DE PROJETO:	FUNDO DE FORTALECIMENTO PARA A ESCOLA
AUTOR DO PROJETO:	MARCELO TORRES LIMA
RESPONSÁVEL TÉCNICO:	AUSTINO SILVEIRA
PROPOSTA DE PROJETO:	
AUTOR DO PROJETO:	RAFAEL VASCO
AUTOR DO PROJETO:	RAFAEL VASCO
RESP. TÉCNICO:	
SITIO:	 RUBRICA
PROJETO ELETRICO	 F.N.D.
ELE	PROJETO DE PROTEÇÃO CONTRA DESCARGAS ATMOSFERICAS PLANTA DE COBERTURA
NUMERO	5/08
DATA	ESCALA
REVISÃO	FECHADO

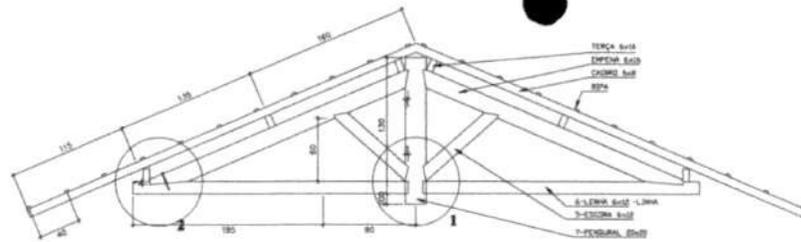


CORTE A-A
ESCALA 1/20

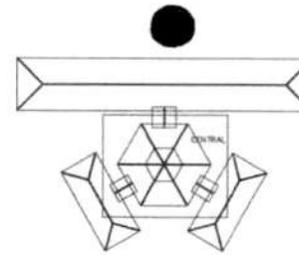


SITUAÇÃO

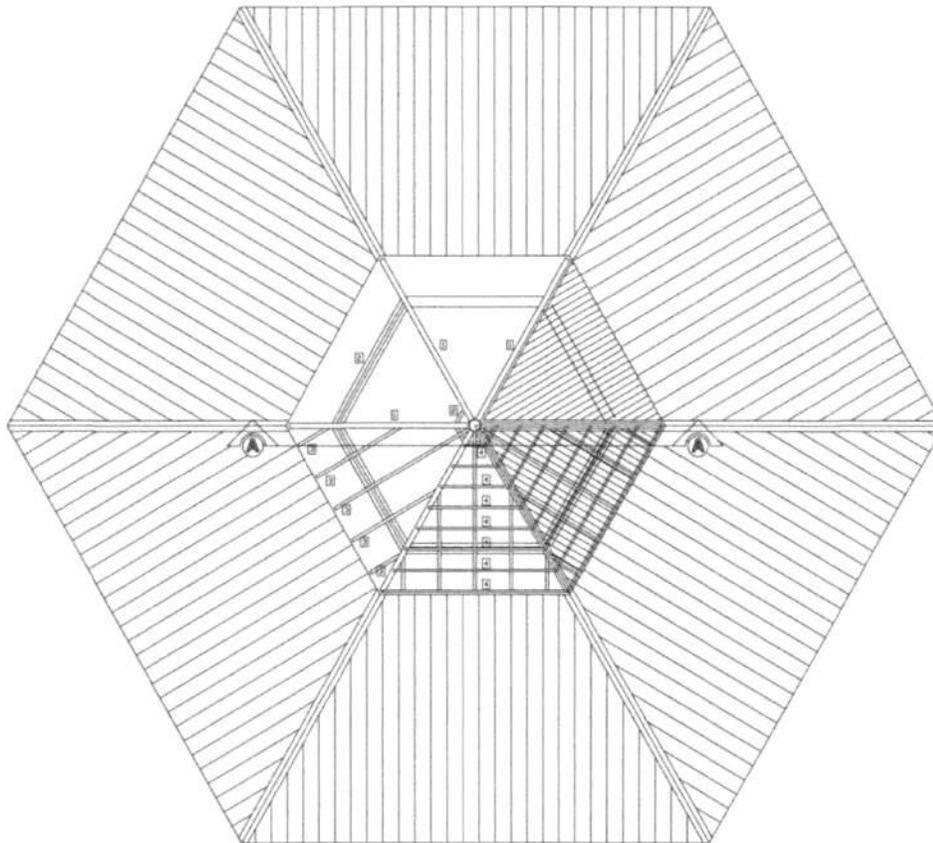


COBERTURA - BLOCO CENTRAL - TOPO
ESCALA 1/50

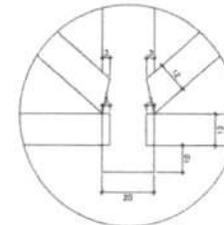

DETALHE 01
ESCALA 1/10

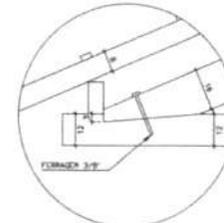

DETALHE 02
ESCALA 1/10

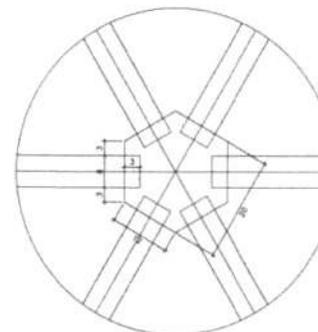

DETALHE 03
ESCALA 1/10

LISTA DE MATERIAL

ITEM	DESCR.	QUANT.	UNID.	COMP.
1	EMPENA DE MADEIRA DE IPE DO SIMILAR (6X16)	6	pc	2,65
2	TERÇA DE MADEIRA DE IPE DO SIMILAR (6X12)	36	n	variavel
3	CAIBRO DE MADEIRA DE IPE DO SIMILAR (6X8)	54	n	variavel
4	RIPA DE MADEIRA DE IPE DO SIMILAR (2X4)	100	n	variavel
5	ESCORDA DE MADEIRA DE IPE DO SIMILAR (6X12)	12	pc	1,10
6	LENHA DE MADEIRA DE IPE DO SIMILAR (6X12)	6	pc	2,60
7	PENDURAL EXAGONAL (25X25)	1	pc	1,35

NOTA - MADEIRA IPE DO SIMILAR
TODA ESTRUTURA DEVERA RECEBER 2 DEMOS DE VERNIZ.

Ministério da Educação **FNDE** Fundo Nacional de Desenvolvimento da Educação

ESPAÇO EDUCATIVO URBANO II - 06 SALAS DE AULA

ENDEREÇO DIVERSOS

PROPRIETÁRIO FUNDO DE FORTALECIMENTO PARA A ESCOLA

AUTORES DO PROJETO

RESPONSÁVEL TÉCNICO

PROPRIETÁRIO

AUTOR DO PROJETO

AUTOR DO PROJETO


RESP. TÉCNICO

DUFO




CREA

EST	ESTRUTURA DO TELHADO (MADEIRA)		FOLHA
	BLOCOS CENTRAL - LANTERNIM DETALHAMENTO DO TELHADO		02/04
REVISÃO	DATA	ESCALA	DESENHO
01-2008	04/2008	INDICA	VISTO

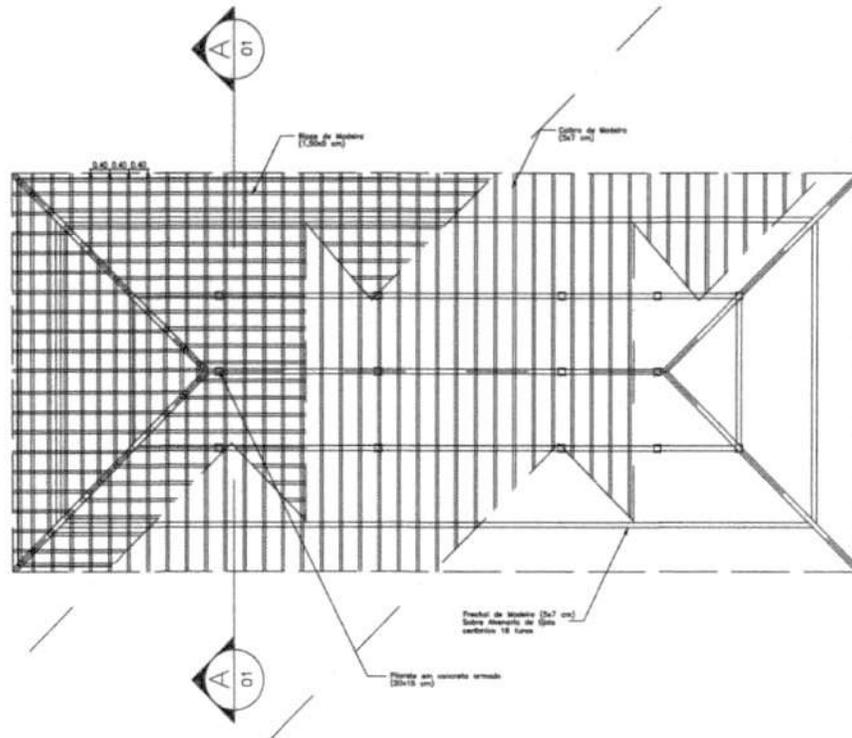


PLANTA TELHADO
ESC.: 1 / 75

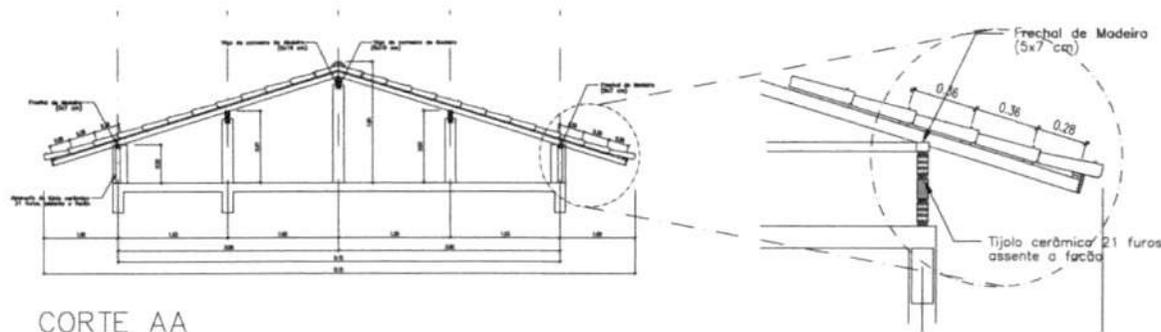

CORTE AA
ESC.: 1 / 50

DETALHE 01
ESC.: 1 / 25

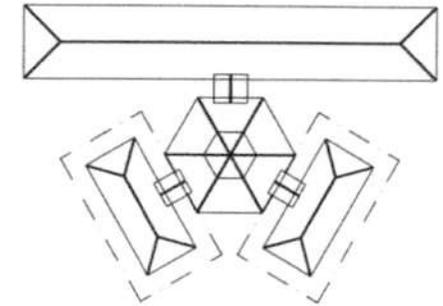

SITUAÇÃO

Ministério da Educação **FNDE** Fundo Nacional de Desenvolvimento da Educação

ESPAÇO EDUCATIVO URBANO II - 06 SALAS DE AULA

ENDEREÇO: DIVERSOS

PROPRIETÁRIO: FUNDO DE FORTALECIMENTO PARA A ESCOLA

AUTORES DO PROJETO:

RESPONSÁVEL TÉCNICO:

PROPRIETÁRIO _____

AUTOR DO PROJETO _____

AUTOR DO PROJETO _____

RESP. TÉCNICO _____

DLFO

CREA




ESTRUTURA DO TELHADO (MADEIRA)
ESTRUTURA DO TELHADO

FOLHA


03 / 04

REVISÃO: 02-2006 DATA: ABR/2006 ESCALA: INDICADAS DESENHO: VISTO:

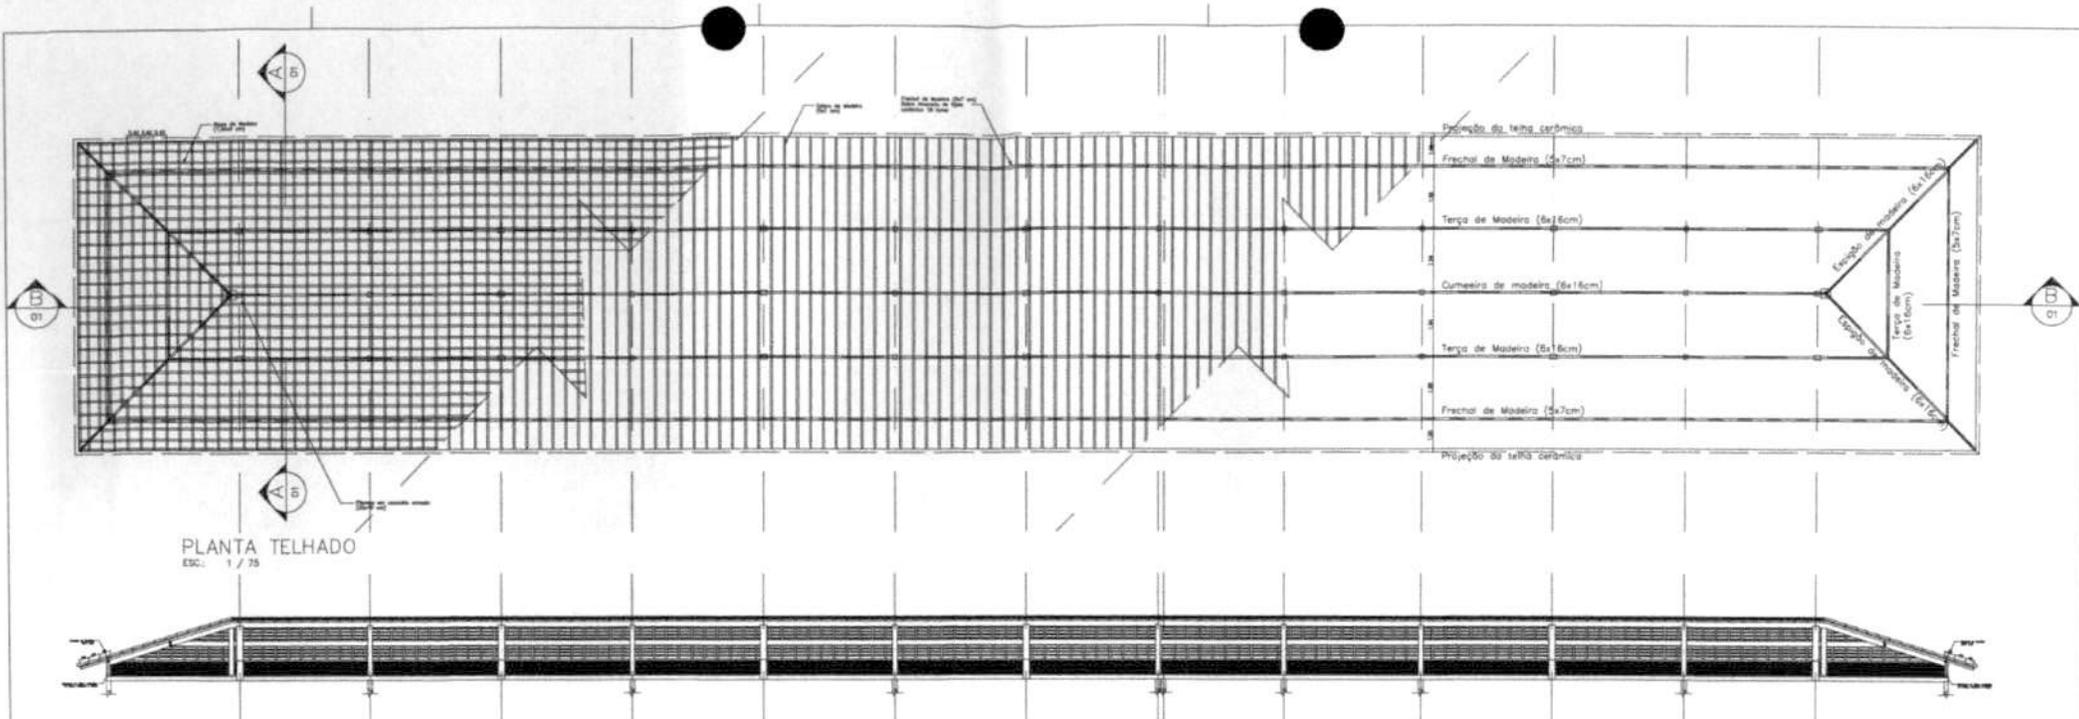


PLANTA TELHADO
ESC. 1 / 25


CORTE BB
ESC. 1 / 25

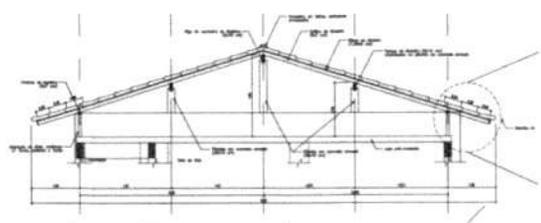




CORTE AA
ESC. 1 / 50

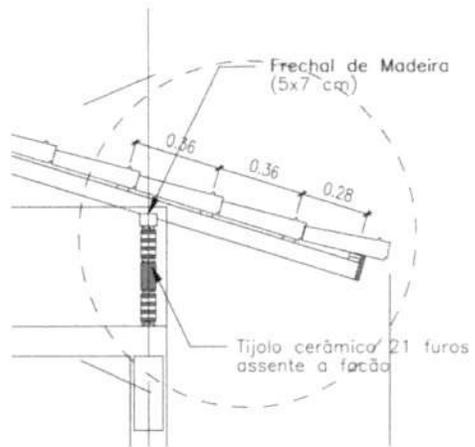

DETALHE 01
ESC. 1 / 50

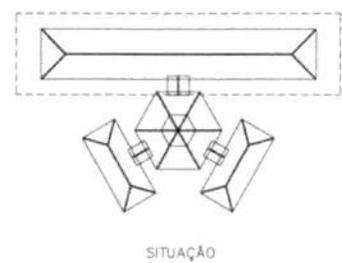

Ministério da Educação FIDE <small>Fundo Nacional de Desenvolvimento da Educação</small>				
ESPAÇO EDUCATIVO URBANO II - DE SALAS DE AULA				
ENFERMEIRO	SIVERRIS			
PROPRIETÁRIO	FUNDO DE FORTALECIMENTO PARA A ESCOLA			
AUTORES DO PROJETO :				
RESPONSÁVEL TÉCNICO				
PROPRIETÁRIO				
AUTOR DO PROJETO				
AUTOR DO PROJETO				
RESP. TÉCNICO				
DATA	DESA			
EST	ESTRUTURA DO TELHADO (MADERA)	FOLHA		
	BLOCO PEDAGÓGICO ESTRUTURA DO TELHADO	04 / 04		
REVISÃO	DATA	ESCALA	DESENHO	FEITO

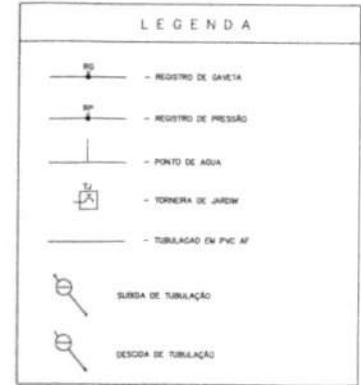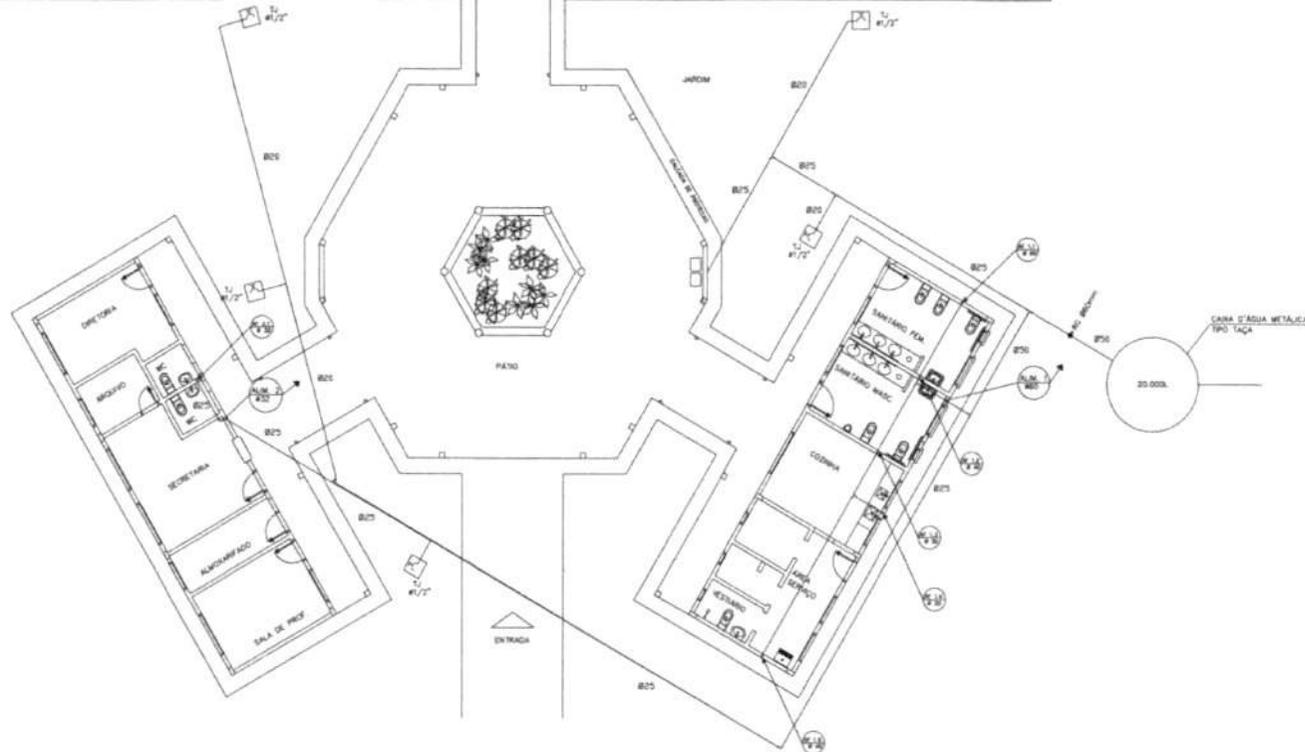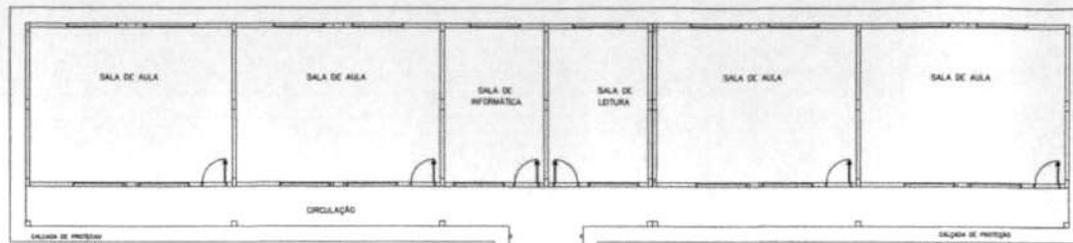


OBSERVAÇÕES:


1. TODA TUBULAÇÃO SERÁ EM PVC RÍGIDO SOLIDAFIL CLASSE 15, COM OS DIÂMETROS (mm) INDICADOS.
2. AS TORNEIRAS DE JARDIM FICARÃO A 50 CM DO NÍVEL DO TERRENO.
3. AS TUBULAÇÕES QUE PASSAREM PELO SOLO SERÃO ENTERRADAS COMO INDICADO PELAS RESPECTIVAS PROFUNDIDADES. VER DETALHE TUBULAÇÃO ENTERRADA.

Ministério da Educação		FNE <small>Fundo Nacional de Desenvolvimento da Educação</small>	
ESPAÇO EDUCATIVO URBANO II - 04 SALAS DE AULA			
ENDEREÇO:	DIVERSOS		
PROPRIETÁRIO:	FUNDO DE FORTALECIMENTO PARA A ESCOLA		
AUTORES DO PROJETO:	CELAN - BRUNILA-D'		
RESPONSÁVEL TÉCNICO:			
PROPRIETÁRIO:	_____		
AUTOR DO PROJETO:	_____		
AUTOR DO PROJETO:	_____		
RESP. TÉCNICO:	_____		
SUFO		CREA	
		SUFO	
PROJETO HIDRO-SANITÁRIO PLANTA BAIXA ÁGUA FRIA		FOLHA 01 / 05	
REVISÃO:	DATA:	ESCALA:	DESENHO:

V loco

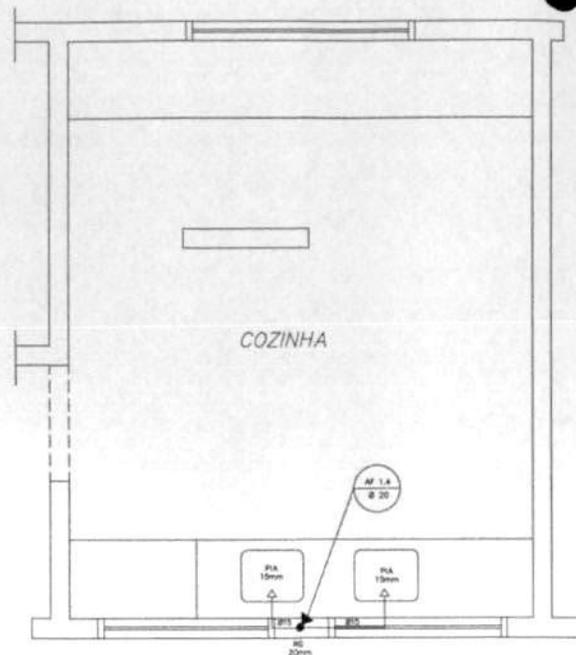


COZINHA
ESQUEMA ISOMÉTRICO
ESCALA: 1/20

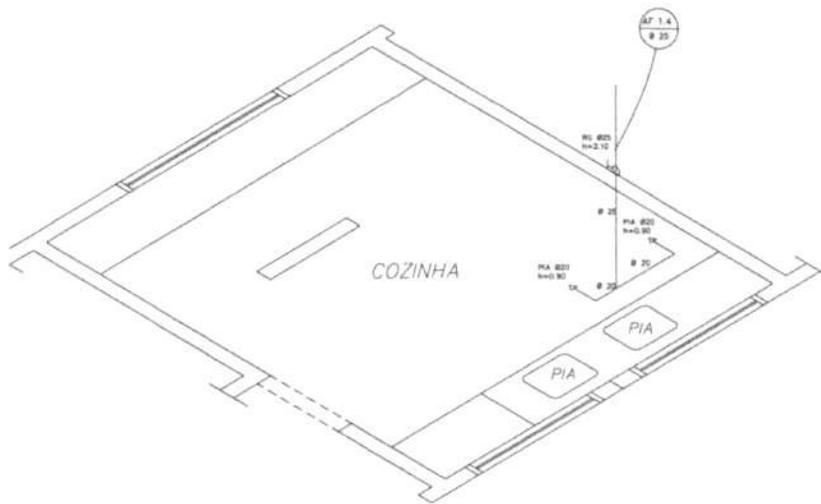


COZINHA
ESQUEMA ISOMÉTRICO
ESCALA: 1/20

LEGENDA


- LV = Lavatório
- CA = Caixa acoplada
- TQ = Tanque
- VS = Vaso Sanitário
- MIC = Mictório
- CH = Chuveiro
- RG = Registro de Gaveta
- RP = Registro de Pressão
- VD = Válvula de descarga

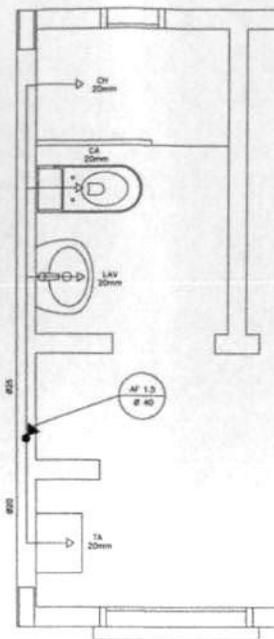

ÁREA DE SERVIÇO E VESTIÁRIO
ESQUEMA ISOMÉTRICO
ESCALA: 1/20

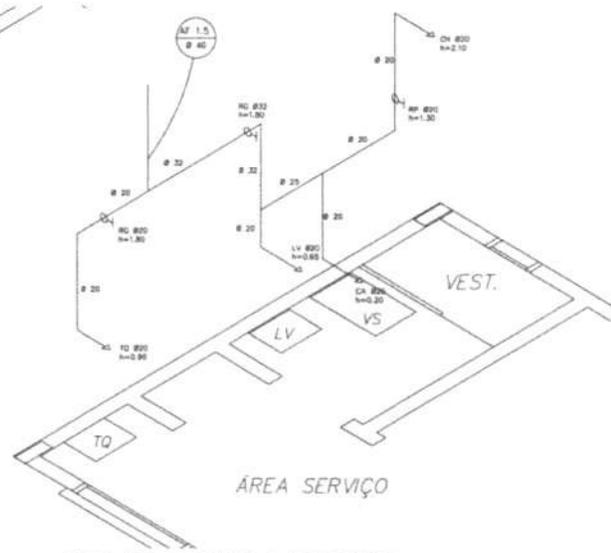


ÁREA DE SERVIÇO E VESTIÁRIO
ESQUEMA ISOMÉTRICO
ESCALA: 1/20

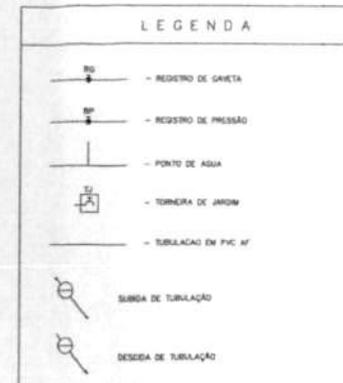


- OBSERVAÇÕES:
1. TODA TUBULAÇÃO SERÁ EM PVC RÍGIDO SOLÁVEL CLASSE 15, COM OS DIÂMETROS (mm) INDICADOS.
 2. AS TORNEIRAS DE JARDIM FICARÃO A 50 cm DO NÍVEL DO TERRENO.
 3. AS TUBULAÇÕES QUE PASSAM Pelo SOLO SERÃO ENFUNDADAS COMO INDICADO PELAS RESPECTIVAS PROFUNDIDADES. VER DETALHE TUBULAÇÃO EXTERNA.

Ministério da Educação		FNDE Fundo Nacional de Desenvolvimento da Educação
ESPAÇO EDUCATIVO URBANO II - 04 SALAS DE AULA		
ENDEREÇO:	DIVERSOS	
PROPRIETÁRIO:	FUNDO DE FORTALECIMENTO PARA A ESCOLA	
AUTORES DO PROJETO:	OSCAR - BRASILIA (DF)	
RESPONSÁVEL TÉCNICO:		
PROPRIETÁRIO:	_____	
AUTOR DO PROJETO:	_____	
AUTOR DO PROJETO:	_____	
RESP. TÉCNICO:	_____	
DVD	CREA	
ARQUITETURA		FOLHA
HID		02/03
REVISÃO	DATA	ESCALA
01-000	04/01/2008	1:50
DESENHO	VERIFICAÇÃO	APROVAÇÃO


V loco

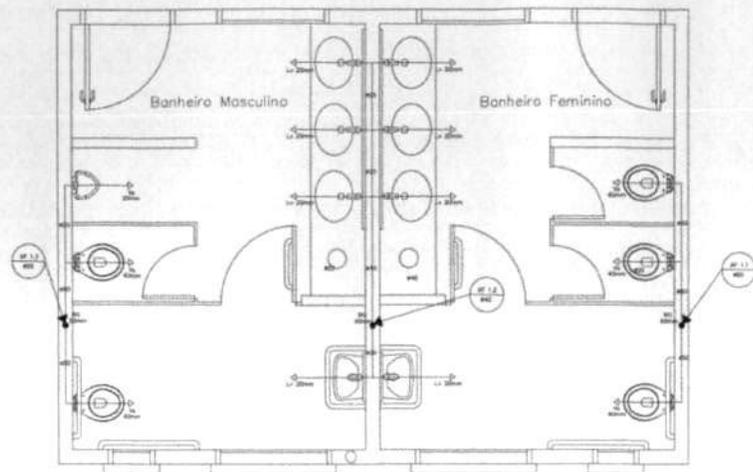


SANITÁRIO ALUNOS - MASCULINO E FEMININO
PLANTA BAIXA
ESCALA: 1/20

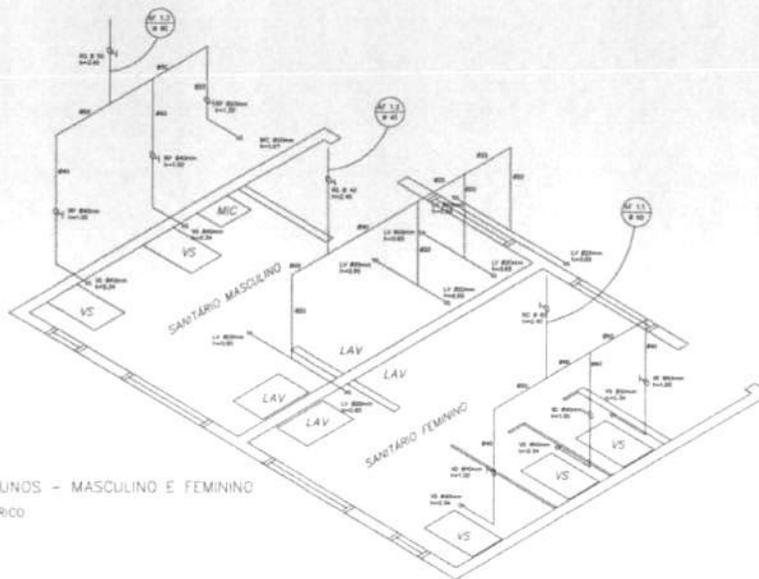

SANITÁRIO ALUNOS - MASCULINO E FEMININO
ESQUEMA ISOMÉTRICO
ESCALA: 1/20

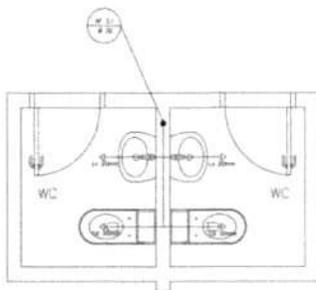

SANITÁRIOS ADMINISTRATIVO
PLANTA BAIXA
ESCALA: 1/20

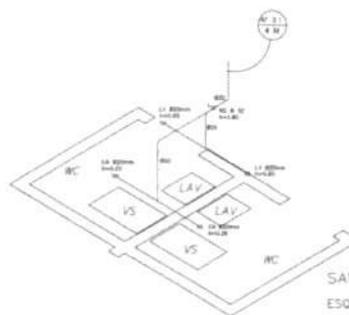

SANITÁRIOS ADMINISTRATIVO
ESQUEMA ISOMÉTRICO
ESCALA: 1/20



INDICAÇÕES:

1. Toda tubulação deve ser PVC rígido colado, classe II, com um diâmetro cinco milímetros.
2. As torneiras de janela deverão ser de 20 cm de vão de terraço.
3. As tubulações que passam pelo teto devem obedecer uma inclinação para os respectivos pontos de saída de tubulação indicadas.

Ministério de Educação **FNDE** Fundo Nacional de Desenvolvimento da Educação

ESPAÇO EDUCATIVO URBANO - 04 SALAS DE AULA

PROJETO:

PROFESSOR:

ALUNOS DO PROBLEMA: - - -

PROFESSOR RESPONSÁVEL:

ALUNO DO PROBLEMA:

PROF. TÉCNICO:

DATA:




PROJETO: - SANITÁRIO

HID PLANTA BAIXA E ISOMÉTRICAS SANITÁRIOS ALUNOS E ADM

FOLHA: 03/08

Fig. n.º 05



QUÍMICA

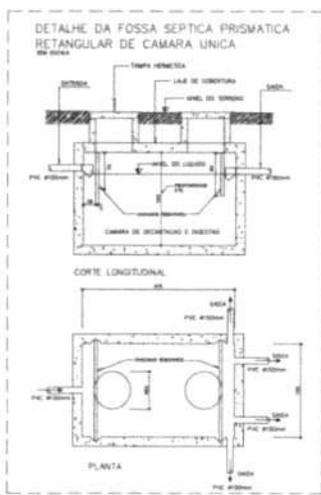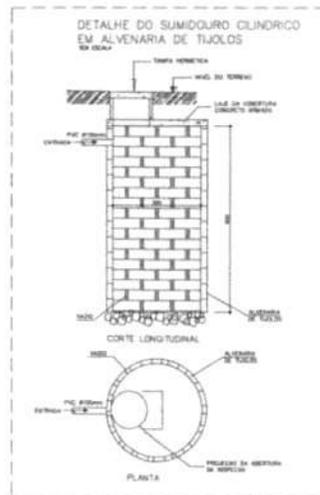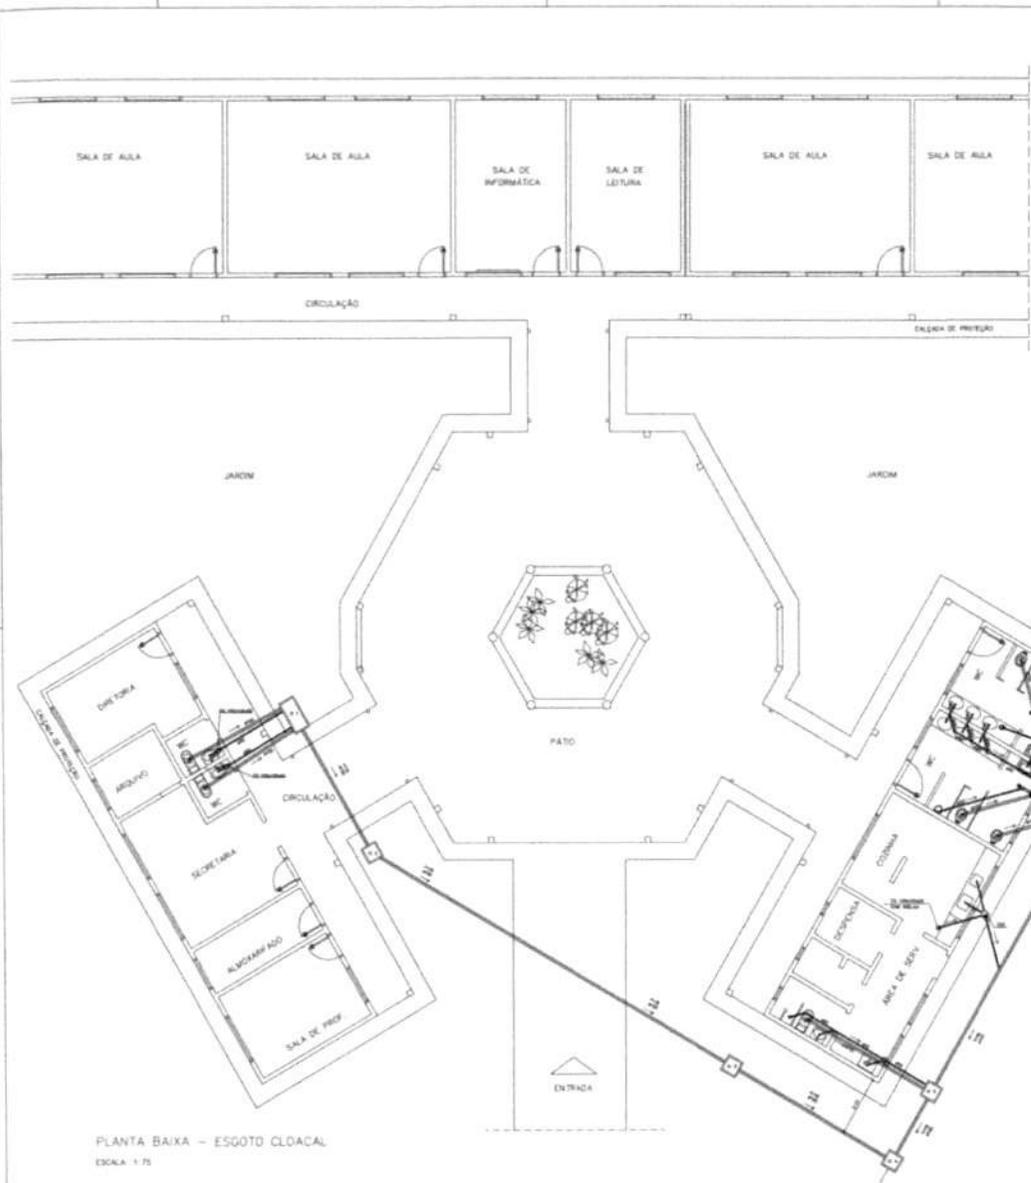

LEGENDA

	FOSSA SEPTICA
	SUMIDOURO
	CAIXA DE INSPECÇÃO
	CAIXA DE GORDURA SIFONADA
	CAIXA SIFONADA
	CAIXA SIFONADA HERMETICA
	VENTILADOR DE ESGOTO
	TUBULAGEM DE VENTILAÇÃO

NOTAS:
 1 - TODA TUBULAGEM E EM PVC RIGIDO COM MEDIDA EM MILIMETROS
 2 - 1/2" (SERVIDO PADRÃO)
 3 - AS LOCALIÇÕES DEVERÃO SER VERIFICADAS E SINALIZADAS DAS CONDIÇÕES LOCAIS

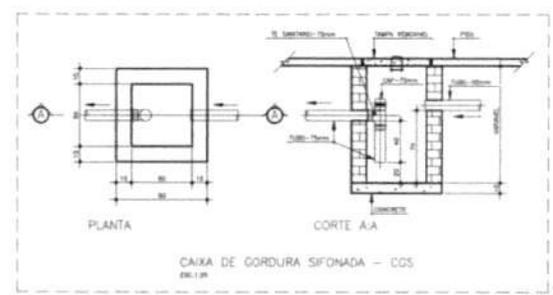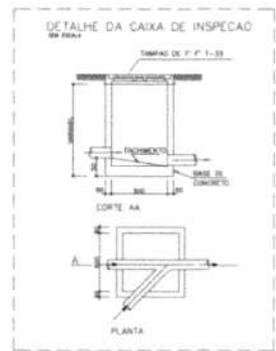

Ministério da Educação FIDE Fundo Nacional de Investimento em Educação

ESPAÇO EDUCATIVO URBANO E - DE SALAS DE AULA

ENCOMENDADO: EDUCAR

PROPRIETÁRIO: FUNDO DE FORTALECIMENTO PARA A ESCOLA

AUTOR DO PROJETO: MARCELO TORRES LIMA

QUANTO À OBRA: QUANTO À OBRA

RESPONSÁVEL TÉCNICO: _____

PROPRIETÁRIO: _____

ATOR DO PROJETO: _____

ATOR DO PROJETO: _____

RESP. TÉCNICO: _____

DATA: _____

PLANTA BAIXA - ESGOTO

04/04

1/1000



Ministério da Educação
Fundo Nacional de Desenvolvimento da Educação
Coordenação Geral de Infra-Estrutura - CGEST

FNDE
Fundo Nacional
de Desenvolvimento
da Educação



CADERNO DE ENCARGOS E ESPECIFICAÇÕES TÉCNICAS
CADERNO DE ENCARGOS E ESPECIFICAÇÕES TÉCNICAS



PROJETO ESPAÇO EDUCATIVO URBANO II
04 SALAS DE AULA

REVISÃO:

FUNDO NACIONAL DE DESENVOLVIMENTO DA EDUCAÇÃO - FNDE
SBS Q.2 Bloco F Edifício Áurea - 70.070-929 - Brasília, DF
Telefone: (61) 3966-4030 - Site: www.fnde.gov.br



Ministério da Educação
Fundo Nacional de Desenvolvimento da Educação
Coordenação Geral de Infra-Estrutura - CGEST

Fevereiro/2005

FNDE
Fundo Nacional
de Desenvolvimento
da Educação



APRESENTAÇÃO

Estas especificações têm por finalidade orientar a execução, sob regime de empreitada por preço global, da construção de edificação destinada à **Escola Urbana**, em diversas localidades no Brasil.

As especificações aqui incluídas complementam, do ponto de vista técnico, o Contrato para a execução das obras de construção, dele fazendo parte integrante.



ÍNDICE

CAPÍTULO I: SERVIÇOS PRELIMINARES	4
01 DISPOSIÇÕES GERAIS	4
02 IMPLANTAÇÃO	4
CAPÍTULO II: FUNDAÇÕES E ESTRUTURA	13
ES01 FUNDAÇÕES	13
ES02 ESTRUTURA DE CONCRETO ARMADO	14
ES04 ESTRUTURA DE MADEIRA	20
CAPÍTULO III: ARQUITETURA	22
A00 OBJETIVO	22
A01 ELEMENTOS DE VEDAÇÃO	22
A02 COBERTURA	23
A03 PAVIMENTAÇÃO	25
A04 REVESTIMENTOS (PISO, PAREDE E TETO)	25
A05 PINTURA	28
A06 ESQUADRIAS E FERRAGENS	29
A08 SOLEIRAS E RODAPÉS	32
A09 LOUÇAS, METAIS E ACESSÓRIOS	33
A09.2.3 ACESSÓRIOS	34
A010 PEÇAS DIVERSAS	34
CAPÍTULO IV: INSTALAÇÕES DE ÁGUA FRIA E ESGOTOS SANITÁRIOS	35
IHS1 MEMORIAL DESCRITIVO	35
IHS2 NORMAS	35
IHS3 MATERIAIS E PROCESSOS EXECUTIVOS	35
IHS4 DESENHOS	38
CAPÍTULO V: INSTALAÇÕES ELÉTRICAS E TELEFÔNICAS	39
IE1 MEMORIAL DESCRITIVO	39
IE2 NORMAS E CÓDIGOS	39
IE3 MATERIAIS E PROCESSO EXECUTIVO	40
IE4 EQUIPAMENTOS E MATERIAIS	42
IE5 CONDIÇÕES PARA ACEITAÇÃO DA INSTALAÇÃO	44
IE6 SISTEMA DE PROTEÇÃO CONTRA DESCARGAS ATMOSFÉRICAS	44
CAPÍTULO VI: COMBATE A INCÊNDIO	46
CI1 DESCRIÇÃO DO SISTEMA	46
CI2 PROCESSO EXECUTIVO	46
CAPÍTULO VII: SERVIÇOS COMPLEMENTARES	47
SC.1 MASTROS PARA BANDEIRAS	47
SC.2 QUADROS DE GIZ	47
SC.3 SUPORTES PARA BICICLETAS	47
RS.1 ARQUITETURA	48
RS.2 INSTALAÇÕES HIDROSSANITÁRIAS	49
RS.3 COMBATE A INCÊNDIO	49
RS.4 INSTALAÇÕES ELÉTRICAS E DE TELEFONE	49
CAPÍTULO VIII: LIMPEZA DA OBRA	51
LO1 PROCEDIMENTOS GERAIS	51
LO2 PROCEDIMENTOS ESPECÍFICOS	51
LO3 PROCEDIMENTOS FINAIS	51
ANEXO 1: LISTA DE NORMAS TÉCNICAS CITADAS NO MEMORIAL DESCRITIVO	52
ANEXO 2: QUADRO RESUMO DE TRAÇOS PARA ARGAMASSA	53



CAPÍTULO I: SERVIÇOS PRELIMINARES

01 DISPOSIÇÕES GERAIS

- 01.1** Estão agrupados sob este título os serviços de implantação do canteiro, construção do tapume e locação da obra.
- 01.2** Os serviços contratados serão executados rigorosamente de acordo com este Caderno de Especificações Técnicas e com os documentos nele referidos, especialmente as Normas Técnicas vigentes, as especificações de materiais e equipamentos descritos e os Projetos em anexo.
- 01.3** Todos os materiais (salvo o disposto em contrário no Caderno de Encargos) serão fornecidos pela empresa responsável pela execução das obras, doravante denominada CONTRATADA.
- 01.4** Toda mão de obra (salvo o disposto em contrário no Caderno de Encargos), será fornecida pela CONTRATADA.
- 01.5** Serão impugnados pela FISCALIZAÇÃO do MINISTÉRIO DA EDUCAÇÃO / FUNDESCOLA, doravante denominada FISCALIZAÇÃO, todos os trabalhos que não satisfaçam às condições contratuais.
- 01.6** Ficará a CONTRATADA obrigada a demolir e a refazer os trabalhos impugnados logo após o recebimento da Ordem de Serviço correspondente, ficando por sua conta exclusiva as despesas decorrentes dessas providências.

02 IMPLANTAÇÃO

02.1 Canteiro de Obras

- 02.1.1** Durante a execução da terraplenagem, será implantado um tapume de perímetro que cerque as instalações, com a finalidade de disciplinar o acesso à obra e à vigilância local, sendo a entrada controlada pela portaria. Os tapumes e outros meios de proteção e segurança serão executados conforme o projeto apresentado e as recomendações da NBR-5682. Salvo instruções em contrário da FISCALIZAÇÃO ou exigências da SECRETARIA DE OBRAS DO MUNICÍPIO, os tapumes apresentarão as seguintes características:
- a) Execução em chapas de compensado resinado de 2,20 m de altura pôr 1,10 m de largura e 10 mm de espessura, pregados em pontaletes enterrados no terreno e espaçados a cada 1,10 m. Os serviços serão realizados por profissionais especializados;
- b) A altura dos tapumes será a do comprimento das chapas;
- c) Os montantes principais - peças inteiras e maciças com 75 mm x 75 mm de seção transversal - serão de peroba-rosa ou madeira equivalente, solidamente fixados ao solo;
- d) Os montantes intermediários e as travessas - peças inteiras e maciças de 50 x 50 mm de seção transversal serão de pinho-do-Paraná ou madeira equivalente;
- e) Os rodapés serão de tábua de pinho-do-Paraná ou madeira equivalente, com 300 x 25 mm de seção transversal;



Ministério da Educação
Fundo Nacional de Desenvolvimento da Educação
Coordenação Geral de Infra-Estrutura – CGEST

FNDE
Fundo Nacional
de Desenvolvimento
da Educação



- f) Os chapins - a guisa de pingadeira - terão características idênticas às dos rodapés referidos no item anterior;
- g) Os mata-juntas - sarrafos de pinho-do-Paraná - com 50 mm x 50 mm ou ripas de peroba ou madeira equivalente, com 50 mm x 10mm, de seção transversal, serão fixados nos encontros das chapas de vedação;
- h) Portão, alçapões e portas para descarga de materiais e acesso de operários, terão as mesmas características do tapume, com esquadrias de canela-parda ou madeira equivalente - a critério da FISCALIZAÇÃO devidamente contraventadas, ferragens robustas, com trancas de segurança;
- i) Todo o tapume, inclusive os montantes, rodapés, chapins, mata-juntas, portão, alçapões e portas serão imunizados com produto a base de naftenato de zinco e pentaclorofenol (fungicida), aplicado a pistola ou pincel;
- j) Externamente, todo o tapume receberá pintura protetora e decorativa à base de resina de copolímeros ASVT, acabamento acetinado, preferencialmente na cor branco gelo.

02.2 ELEMENTOS DE PROTEÇÃO

02.2.1 Materiais, ferramentas e equipamentos

- a) Serão obedecidas todas as recomendações, com relação à segurança do trabalho, contidas na Norma Regulamentadora NR-18, aprovada pela Portaria 3214, de 08.06.78, do Ministério do Trabalho, publicada no DOU de 06.07.78 (suplemento).
- b) Haverá particular atenção para o cumprimento das exigências de proteger as partes móveis dos equipamentos e de evitar que as ferramentas manuais sejam abandonadas sobre passagens, escadas, andaimes e superfícies de trabalho, bem como para o respeito ao dispositivo que proíbe a ligação de mais de uma ferramenta elétrica na mesma tomada de corrente.
- c) As ferramentas e equipamentos de uso no canteiro de obras serão dimensionados, especificados e fornecidos pela CONTRATADA, de acordo com o seu plano de execução de construção, observadas as especificações estabelecidas, em cada caso, no Caderno de Encargos.
- d) Os equipamentos que a CONTRATADA utilizar no canteiro, ou as instalações por ela executadas e destinadas ao desenvolvimento de seus trabalhos, só poderão ser retirados com autorização formal da FISCALIZAÇÃO.
- e) Todos os materiais a serem empregados na obra deverão ser novos, comprovadamente de qualidade superior, e estarem de acordo com as especificações.
- f) Se julgar necessário, o MINISTÉRIO DA EDUCAÇÃO / FUNDESCOLA poderá solicitar à CONTRATADA a apresentação de informações, por escrito, dos locais de origem dos materiais ou de certificados de ensaios relativos aos mesmos. Os ensaios e as verificações serão providenciados pela CONTRATADA, sem ônus para o MINISTÉRIO DA EDUCAÇÃO / FUNDESCOLA.
- g) A CONTRATADA deverá submeter à aprovação da FISCALIZAÇÃO amostras dos materiais a serem empregados e, cada lote ou partida de material será confrontado com a respectiva amostra, previamente aprovada pela FISCALIZAÇÃO.



- h) Depois de autenticadas pela FISCALIZAÇÃO e pela CONTRATADA, as amostras serão conservadas no canteiro de obras até o final dos trabalhos de forma a facultar, a qualquer tempo, a verificação de sua perfeita correspondência com os materiais fornecidos ou já empregados. Os materiais que não atenderem às especificações não poderão ser estocados no canteiro de obras.

02.2.2 Equipamentos de Proteção Individual

Serão de uso obrigatório os seguintes equipamentos, obedecido ao disposto na Norma Regulamentadora NR-18:

02.2.3 Equipamentos para proteção da cabeça

- **Capacetes de segurança:** para trabalhos em que haja o risco de lesões decorrentes de queda ou projeção de objetos, impactos contra estruturas de outros acidentes que ponham em risco a cabeça do trabalhador. Nos casos de trabalhos realizados junto a equipamentos ou circuitos elétricos será exigido o uso de capacete especial.
- **Protetores faciais:** para trabalhos que ofereçam perigo de lesão por projeção de fragmentos e respingos de líquidos, bem como por radiações nocivas.
- **Óculos de segurança contra impactos:** para trabalhos que possam causar ferimentos nos olhos.
- **Óculos de segurança contra radiações:** para trabalhos que possam causar irritação nos olhos e outras lesões decorrentes da ação de radiações.
- **Óculos de segurança contra respingos:** para trabalhos que possam causar irritações nos olhos e outras lesões decorrentes da ação de líquidos agressivos.

02.2.4 Equipamentos para Proteção Auditiva

- **Protetores auriculares:** para trabalhos, realizados em locais em que o nível de ruído for superior ao estabelecido na NR-15.

02.2.5 Equipamentos para Proteção das Mãos e Braços.

- **Luvras e mangas de proteção:** para trabalhos em que haja possibilidade do contato com substâncias corrosivas ou tóxicas, materiais abrasivos ou cortantes, equipamentos energizados, materiais aquecidos ou quaisquer radiações perigosas. Conforme o caso, as luvas serão de couro, de lona plastificada, de borracha, ou de neoprene.

02.2.6 Equipamentos para Proteção dos Pés e Pernas

- **Botas de borracha ou de PVC:** para trabalhos executados em locais molhados ou lamacentos, especialmente quando na presença de substâncias tóxicas.
- **Botinas de couro:** para trabalhos em locais que apresentem riscos de lesão do pé.



02.2.7 Equipamentos para proteção contra quedas com diferença de nível.

- **Cintos de Segurança:** para trabalhos em que haja risco de queda.

02.2.8 Equipamentos para proteção respiratória

- **Respiradores contra poeira:** para trabalhos que impliquem produção de poeira.
- **Máscaras para jato de areia:** para trabalhos de limpeza por abrasão, através de jato de areia.
- **Respiradores e máscaras de filtro químico:** para trabalhos que ofereçam riscos provenientes de ocorrência de poluentes atmosféricos em concentração prejudiciais à saúde.

02.2.9 Equipamentos para proteção do tronco

- **Avental de raspas:** para trabalhos de soldagem e corte a quente e para dobragem e armação de ferros.

02.3 SINALIZAÇÃO

02.3.1 A CONTRATADA deverá prever para os acessos de serviços boas condições de tráfego, greide adequado aos tipos de veículos a serem utilizados, largura de faixa, preferencialmente não inferior a 3,50 m e segurança satisfatória com sinalização adequada e de fácil interpretação pelos usuários do canteiro.

02.3.2 Também deverá ser previsto um sistema de iluminação noturna que permita a vigilância do tapume e do canteiro, mesmo quando não houver trabalhos programados.

02.3.3 A vigilância do canteiro será intensiva e permanente em turnos de oito horas para cada vigilante.

02.4 LIGAÇÕES PROVISÓRIAS (água, esgoto sanitário e energia elétrica)

Deverão obedecer rigorosamente às prescrições e exigências dos órgãos públicos e / ou concessionárias responsáveis pelos serviços.

02.4.1 Água

- O abastecimento de água potável deverá ser feito inicialmente através de pontos existentes próximos, que alimentarão os reservatórios, localizados estrategicamente em número suficientes a atender a demanda do canteiro de obras em seu pico. A distribuição interna far-se-á em tubulações PVC para os recintos de consumo naturais, bem como aos bebedouros industriais instalados em toda a edificação, capazes de fornecer água filtrada e gelada.
- Caso seja necessário a CONTRATADA deverá instalar reservatórios de fibrocimento (ou fibra), dotados de tampa, com capacidade dimensionada para atender, sem interrupção de fornecimento, a todos os pontos previstos no canteiro de obras. Cuidado especial será



Ministério da Educação
Fundo Nacional de Desenvolvimento da Educação
Coordenação Geral de Infra-Estrutura – CGEST

FNDE
Fundo Nacional
de Desenvolvimento
da Educação



tomado pela CONTRATADA quanto à previsão de consumo de água para confecção de concreto, alvenaria, pavimentação revestimento da obra.

- Os tubos e conexões serão do tipo soldável de PVC para instalações prediais de água fria.
- O abastecimento de água ao canteiro será efetuado obrigatoriamente sem interrupções, mesmo que a CONTRATADA tenha que se valer de caminhão-pipa.

02.4.2 Esgoto Sanitário

- Caberá à CONTRATADA a ligação provisória dos esgotos sanitários provenientes do canteiro de obras, de acordo com as exigências da SECRETARIA DE OBRAS DO MUNICÍPIO e da FISCALIZAÇÃO.
- Se não for possível a ligação diretamente ao coletor público de esgotos, a CONTRATADA instalará fossa séptica e sumidouro, de acordo com as prescrições mínimas estabelecidas pela NB-41/ABNT. As redes serão executadas em tubos de PVC com inclinação de 3%.

02.4.3 Energia Elétrica

- Serão feitas diversas ligações em alta ou baixa tensão, de acordo com a necessidade do local e em relação à potência do equipamento instalado em cada ponto do canteiro.
- As redes do canteiro serão em linha aérea com postes de 7,00 metros, em madeira para instalação das redes de baixa tensão.
- O transformador e estação abaixadora de tensão serão instalados em local isolado e sinalizado, conforme indicação de projeto;
- Os ramais e sub-ramais internos serão executados com condutores isolados por camada termoplástica, devidamente dimensionadas para atender às respectivas demandas dos pontos de utilização. Não serão permitidos cabos de ligação de ferramentas com emendas.
- Todos os circuitos serão dotados de disjuntores termomagnéticos. Cada máquina e equipamento receberá proteção individual, de acordo com a respectiva potência, por disjuntor termomagnético fixado próximo ao local de operação do equipamento, devidamente abrigado em caixa de madeira com portinhola.
- As máquinas e equipamentos tais como serra circular, torre, máquinas de solda, etc., terão suas carcaças aterradas.
- Serão colocadas tomadas próximas aos locais de trabalho, a fim de reduzir o comprimento dos cabos de ligação de ferramentas elétricas.
- Caberá à FISCALIZAÇÃO enérgica vigilância das instalações provisórias de energia elétrica, a fim de evitar acidentes de trabalho e curtos-circuitos que venham prejudicar o andamento normal dos trabalhos.
- O sistema de iluminação do canteiro fornecerá clareza suficiente e condições de segurança.



02.4.4 Telefônica

- a) Para a rede telefônica do canteiro deverá ser utilizada a posteação da rede elétrica.
- b) Deverá ser previsto a implantação de um telefone para o canteiro de obras, e um ramal, que atendam a todas as unidades e dependências que necessitem deste tipo de comunicação.

02.5 BARRACÕES (Escritórios, Vestiários, Sanitários e Depósitos)

02.5.1 Escritórios, Barracões e Sanitários

- a) A CONTRATADA deverá prever a instalação de canteiro de serviço para a execução das obras, até o seu final.
- b) As edificações para Seção de pessoal, Escritório da Administração, Fiscalização e Apoio serão instaladas próximas à entrada principal com o objetivo de efetuar rigoroso controle de frequência de entrada e saída de pessoal do canteiro, além do cadastramento e acompanhamento e controle do mesmo, através de funcionários habilitados e formulários específicos.
- c) A entrada principal será dotada de relógios de ponto e porta cartões quantificados e dispostos de forma a permitir normalmente o fluxo dos operários neste setor.
- d) Quanto às instalações previstas, elas serão idealizadas obedecendo aos conceitos de planejamento, arquitetura e qualidade preconizadas pelo MINISTÉRIO DA EDUCAÇÃO / FUNDESCOLA, bem como prescrições contidas na Norma Regulamentadora NR-24 da Portaria 3214 do Ministério do Trabalho.
- e) O sistema construtivo adotado busca materializar tais conceitos e otimizar a relação custo-desempenho, em função do período de utilização do canteiro.
- f) A CONTRATADA deverá prever escritórios, sanitários, vestiários, depósitos, almoxarifado, áreas de estocagem e todas as demais dependências, no devido dimensionamento e conveniência em relação ao volume da obra. Como escritórios, entende-se "escritório técnico" e outros necessários ao perfeito controle e desenvolvimento normal das obras pela CONTRATADA e pela FISCALIZAÇÃO, bem como instalações adequadas para o trabalho dos fiscais.
- g) Assim sendo, as especificações básicas dos edifícios provisórios que compõem o canteiro de obras são:
 - Fundação direta de bloco de concreto ou alvenaria;
 - Piso em camada de concreto magro desempenado queimado com cimento puro;
 - Vedações em montantes de madeira 3" x 3" e painéis de chapa compensada 10mm, posteriormente pintadas, ou em alvenaria de blocos cimento, para o sanitário / vestiário;
 - Cobertura em telha ondulada de fibrocimento apoiadas em tesouras e terças de madeira;
 - Janelas e portas de madeira compensada tipo semi-oca;
 - Aparelhos sanitários em louça branca;



Ministério da Educação
Fundo Nacional de Desenvolvimento da Educação
Coordenação Geral de Infra-Estrutura - CGEST

FNDE
Fundo Nacional
de Desenvolvimento
de Educação



- Instalações elétricas e telefônicas em eletrodutos plásticos flexíveis;
- Rede de água em tubulação de PVC;
- Instalações contra incêndio com distribuição de extintores nas edificações;
- Rede de esgoto em tubulação de PVC e sistema de fossas sépticas e sumidouros;
- Aparelhos de ar condicionado nas salas do chefe da FISCALIZAÇÃO, reuniões e setor técnico (facultativo).

02.5.2 Escritórios da FISCALIZAÇÃO

- a) Deverá ser destinada uma área ao escritório da FISCALIZAÇÃO;
- b) O iluminamento será de 500 lux, obtido com lâmpadas fluorescentes. As luminárias do tipo calha industrial ou confeccionadas na própria obra, deverão possuir reatores de alto fator de potência, partida rápida;
- c) A porta de acesso receberá fechadura de cilindro;
- d) O escritório será ainda dotado dos seguintes móveis e utensílios:
 - Mesa de trabalho - 1 unidade;
 - Mesa de reunião para quatro pessoas - 1 unidade; e
 - Cadeiras estofadas - uma para a mesa de trabalho e quatro para a mesa de reuniões.

02.5.3 Vestiários e Banheiros dos Funcionários

- a) Deverão ser construídos no terreno da edificação, a serem utilizados pelos funcionários da obra.
- b) Deverá conter armários simples para guarda de roupas e utensílios dos operários, podendo mesmo ser confeccionados em chapas de madeira compensada de 6 mm de espessura, pintadas. Os armários serão dotados de portinholas guarnecidas pôr cadeados e identificados com números para perfeito controle da administração da obra.
- c) Iluminamento mínimo de 150 lux, obtido com lâmpadas fluorescentes e demais acessórios idênticos aos especificados para o escritório da FISCALIZAÇÃO.
- d) Deverá ser garantida perfeita ventilação e iluminação natural nesta área.
- e) A porta de acesso receberá fechadura de cilindro.

02.5.4 Sanitários de Operários

- a) As condições mínimas aceitáveis para funcionamento de sanitários para os funcionários da obra são:



Ministério da Educação
Fundo Nacional de Desenvolvimento da Educação
Coordenação Geral de Infra-Estrutura – CGEST

FNDE
Fundo Nacional
de Desenvolvimento
de Educação



- Piso de cimento simples desempenado, acabamento liso, com rebaixo de 2 cm nos boxes dos chuveiros;
- As paredes dos boxes dos chuveiros receberão cimentado liso, com altura mínima de 1,80 m;
- As paredes onde serão instalados os mictórios, lavatórios e vasos sanitários receberão cimentado liso, com altura mínima de 1,50 m;
- O número de boxes de chuveiro será determinado pela CONTRATADA de modo que cada box atenda, no máximo, 10 operários da obra;
- O mesmo critério será aplicado no dimensionamento dos boxes de vasos sanitários, mictórios e lavatórios;
- O box de vaso sanitário será dotado de bacia turca ou vaso sanitário convencional e caixa de descarga de sobrepor, porta de madeira com dobradiças de ferro e tranqueta;
- O mictório será do tipo calha de piso, revestido de cimentado liso;
- O lavatório será do tipo coletivo, construído em alvenaria revestida interna e externamente de cimentado liso;
- Será obrigatoriamente instalada torneira de lavagem com união para mangueira;
- As instalações hidráulicas (água e esgoto) serão aparentes em tubos de PVC soldável.

02.6 LIMPEZA

- 02.6.1** A limpeza do terreno compreenderá os serviços de capina, limpa, roçado, destocamento, queima e remoção, de forma a deixar a área livre de raízes e tocos de árvores.
- 02.6.2** Será procedida periódica remoção de todo o entulho e detritos que venham a acumular no terreno, no decorrer da obra.
- 02.6.3** Todas as instalações do canteiro, inclusive da própria obra, deverão ser conservadas limpas e em perfeito funcionamento, durante todo o prazo contratual de execução dos trabalhos. Para tanto, será mantida uma equipe fixa de limpeza e manutenção do canteiro.
- 02.6.4** Além desta equipe, serão destinados especificamente, para o escritório administrativo, vestiários, sanitários de operários e refeitório, outros operários, para limpeza e conservação de suas dependências.
- 02.6.5** Estrategicamente posicionados em vários pontos do canteiro, serão colocadas caixas coletoras móveis de lixo, que serão transportadas periodicamente ao depósito central. A partir deste ponto, o lixo será transportado através de caminhões ao depósito autorizado pela SECRETARIA DE OBRAS DO MUNICÍPIO.
- 02.6.6** Ressaltamos que os detritos provenientes do refeitório serão conduzidos diretamente desta construção ao depósito indicado pela FISCALIZAÇÃO.



02.7 LOCAÇÃO DA OBRA

- 02.7.1** Com origem nos levantamentos topográficos a serem executados, será implantada uma rede de marcos auxiliares ao redor da área de trabalho, os quais serão utilizados na locação dos diversos serviços. Aproveitando-se o levantamento topográfico, será criada uma rede de Rn localizados em pontos estratégicos e devidamente protegidos.
- 02.7.2** Para locação das estruturas, proceder-se-á um trabalho básico de locação pôr espelho, onde serão determinados eixos e níveis indicados no projeto e em relação ao RN adotado.
- 02.7.3** A CONTRATADA procederá à aferição das dimensões, dos alinhamentos, dos ângulos e de quaisquer outras indicações constantes do projeto com as reais condições encontradas no local.
- 02.7.4** Havendo discrepância, a ocorrência será comunicada à FISCALIZAÇÃO, que decidirá a respeito.
- 02.7.5** Após a demarcação dos alinhamentos e pontos de nível, a CONTRATADA comunicará à FISCALIZAÇÃO que procederá às verificações e aferições que julgar oportunas.
- 02.7.6** A ocorrência de erro na locação da obra projetada implicará, para a CONTRATADA, a obrigação de proceder, pôr sua conta e nos prazos estipulados às modificações, demolições e reposições que se fizerem necessárias, ficando, além disso, sujeito às sanções, multas e penalidades aplicáveis, de acordo com o Edital.
- 02.7.7** A CONTRATADA manterá em perfeitas condições todas as referências de nível e de alinhamento o que permitirá reconstituir ou aferir a locação em qualquer tempo e oportunidade.
- 02.7.8** A locação será feita sempre pelos eixos dos elementos construtivos.


02.8 MOVIMENTO DE TERRA (Escavações / Aterros / Compactação)

02.8.1 Preparação do Terreno

A CONTRATADA executará todo o movimento de terra necessário e indispensável para a preparação do terreno nas cotas fixadas pelo projeto arquitetônico, observando-se as plantas do levantamento topográfico e do movimento de terra.

02.8.2 Escavações

- a) As cavas para fundações, pisos, poços e outras partes da obra previstas abaixo do nível do terreno serão executadas de acordo com as indicações constantes de projeto de fundações e os demais projetos da obra e com a natureza do terreno encontrado e volume de trabalho encetado.
- b) As escavações, onde necessárias, serão convenientemente isoladas, escoradas e esgotadas, adotando-se todas as providências e cautelas aconselháveis para a segurança dos operários, garantia das propriedades vizinhas e integridade dos logradouros e redes públicas.
- c) A execução dos trabalhos de escavação obedecerá, naquilo que for aplicável, ao código de Fundações e Escavações, bem como às normas da ABNT atinentes ao assunto.

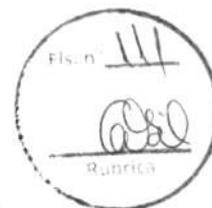

- d) Os taludes, caso necessário, receberão um capeamento protetor, a fim de evitar futuras erosões.

02.8.3 Aterros

Os trabalhos de aterro e reaterro de cavas de fundações, subsolo, fossas sépticas, camada impermeabilizadora, passeios, etc., serão executados com material escolhido, de preferência areia, em camadas sucessivas de altura máxima de 20 cm, copiosamente molhadas e energicamente apiloadas, de modo a serem evitadas ulteriores fendas, trincas e desníveis por recalque, das camadas aterradas.

02.8.4 Compactação

- a) Antes de iniciar aterros de grande porte, a CONTRATADA deverá submeter o plano de lançamento e método de compactação à apreciação da FISCALIZAÇÃO, informando número de camadas, materiais a serem utilizados, tipo de controle, equipamento, etc.
- b) Além do referido no item anterior, a CONTRATADA deverá elaborar projeto específico (de preferência por firma especializada), contendo inclusive o dimensionamento do terreno compactado e da base.

CAPÍTULO II: FUNDAÇÕES E ESTRUTURA

ES01 FUNDAÇÕES

ES01.1 Condições Gerais

- Ficará a cargo da CONTRATADA a inspeção do terreno, sendo obrigatória a execução de Sondagem, para ser determinado o melhor tipo de fundação a ser confeccionada.
- Para efeito destas especificações, entende-se por fundações os seguintes elementos estruturais: Blocos; Sapatas (Corridas ou Isoladas); "Radiers"; Estacas; Tubulões; Blocos de coroamento; Vigas de Equilíbrio e Cortinas.
- Os desenhos de execução dos elementos acima referidos, quando não fornecidos pela FISCALIZAÇÃO, serão elaborados pela CONTRATADA e autenticados pela FISCALIZAÇÃO.

ES01.2 Normas

- a) A execução das fundações deverá satisfazer às normas da ABNT atinentes ao assunto, especialmente à NB-51 / ABNT e ao Código de Fundações e Escavações;
- b) Correrá por conta da CONTRATADA a execução de todos os escoramentos julgados necessários.

ES01.3 Alicerces Secundários - Baldrames

- a) Competirá à CONTRATADA executar os alicerces ou bases de todos os elementos complementares do prédio, tais como: paredes, divisórias, base para equipamentos, etc., indicados no projeto arquitetônico ou no de instalações.



Ministério da Educação
Fundo Nacional de Desenvolvimento da Educação
Coordenação Geral de Infra-Estrutura – CGEST

FNDE
Fundo Nacional
de Desenvolvimento
da Educação



- b) Os desenhos de detalhes de execução dos elementos acima referidos, quando não fornecidos pela FISCALIZAÇÃO, serão elaborados pela CONTRATADA e autenticados pela FISCALIZAÇÃO.

ES01.4 Estacas

Trata-se de fundações em profundidade, que poderão ser necessárias para a perfeita estabilidade de novos elementos, satisfazendo às seguintes condições gerais:

- a) Na execução das estacas o operador não deve cingir-se rigorosamente à profundidade prevista no projeto, porém realizar a cavação até onde a estaca e o material extraído indicarem a presença de camadas suficientemente resistentes para a obra a ser executada;

Observação: A profundidade Mínima é a estabelecida pelo projeto estrutural, podendo ser aumentada dependendo do terreno, caso contrário (se a profundidade mínima não for atingida) a fundação sugerida deverá ser revista e posteriormente autorizada pelo projetista e autenticada pela FISCALIZAÇÃO.

- b) Para efeito de orçamento, foi considerado em nossas planilhas estimativas de custos a execução de estacas tipo broca, diâmetro de 32 cm e comprimento de 6,00 m em média,

para cada pilar da estrutura, quer seja em concreto armado ou metálica;

- c) Foi ainda considerado em nossos cálculos que cada pilar receberá um bloco que estará assentado sobre 1 (uma) ou 2 (duas) estacas, dependendo da sua carga. As dimensões dos blocos são: 1 estaca: 50x50x50cm e 2 estacas – 120x50x50cm.

ES02 ESTRUTURA DE CONCRETO ARMADO

ES02.1 Projeto

- a) Na leitura e interpretação do projeto de Estrutura de Concreto Armado e respectiva memória de cálculo será sempre levado em conta que tais documentos obedecerão às normas estruturais da ABNT aplicáveis ao caso.
- b) Será observada rigorosa obediência a todas as particularidades do projeto arquitetônico. Para isto, será feito estudo das especificações e plantas, exame de normas e códigos.
- c) Na hipótese da existência de fundações em profundidade com projeto respectivo a cargo da CONTRATADA, a ela competirá prever, também, os elementos de compatibilização com o projeto estrutural.

ES02.2 Materiais

ES02.2.1 - Aço

Conforme NBR-6118/2003 - ABNT, item 8.3:

- a) As barras de aço não apresentarão excesso de ferrugem, manchas de óleo, argamassa



Ministério da Educação
Fundo Nacional de Desenvolvimento da Educação
Coordenação Geral de Infra-Estrutura – CGEST

FNDE
Fundo Nacional
de Desenvolvimento
da Educação

aderente ou qualquer outra substância que impeça uma perfeita aderência ao concreto.

Caso apresentem algum dos "danos" citados, deverá ser feita limpeza adequada e a sua deverá ser avaliada e liberada pela FISCALIZAÇÃO.

- b) Antes e durante o lançamento do concreto as plataformas de serviço estarão dispostas de modo a não provocar deslocamentos das armaduras. Deverá fazer uso de espaçadores de armadura para manter os cobrimentos necessários pedidos em projeto.
- c) A armadura não deverá ficar em contato direto com a fôrma, observando-se, para isto, o cobrimento previsto pela NBR-6118/2003, indicado na tabela 7.2 da Norma.
- d) Serão adotadas providências no sentido de evitar a oxidação excessiva das barras de espera. Antes do reinício da concretagem deverão estar limpas e isentas de quaisquer impurezas. A FISCALIZAÇÃO deverá avaliar as esperas antes de sua reutilização.
- e) O aço comum destinado a armar concreto, vulgarmente denominado ferro, obedecerá ao disposto na EB-3/85 (NBR-7480).
- f) As barras de aço torcidas a frio para concreto armado obedecerão também à EB-3 / ABNT.
- g) O aço será do tipo CA50 e CA60.

ES02.2.2-Aglomerantes

- a) De cimento, tipo:
 - Portland;
 - Branco;
 - Comum;
 - De alta resistência inicial
- b) Serão de fabricação recente, só podendo ser aceito na obra com a embalagem e a rotulagem de fábrica intactas. O cimento Portland comum para concretos, pastas e argamassas, satisfará rigorosamente à EB-1, MB-1 e MB-516 / ABNT e ao TB-76 / ABNT.

ES02.2.3 - Agregados (Areia e Brita)

- a) **Areia**
 - Será quartzosa, isenta de substâncias nocivas em proporções prejudiciais, tais como: torrões de argila, gravetos, grânulos tenros e friáveis, impurezas orgânicas, cloreto de sódio, outros sais delíquescientes, etc.
 - A areia para concreto satisfará à EB-4 / ABNT e às necessidades da dosagem para cada caso.
- b) **Brita**

A pedra britada para confecção de concreto deverá satisfazer à EB-4 / ABNT - Agregados para Concreto - e às necessidades das dosagens adotadas para cada caso. Deverá ser evitado o uso de seixo rolado na execução do concreto.



ES02.2.4 - Arame

- a) **De Aço Galvanizado:**
Será o fio de aço estirado, brando e galvanizado a zinco, de bitola adequada a cada caso.
- b) **De Aço Recozido:**
O arame para armaduras de concreto armado será fio de aço recozido preto n.º 16 ou 18 SWG.

ES02.2.5 - Concreto

ES02.2.5.1 - Disposições Gerais

- a) O concreto será o produto final resistente e artificialmente obtido pela mistura racional dos seus componentes. Todo concreto estrutural será, de preferência, usinado. Neste caso, a dosagem ficará sob responsabilidade da concreteira.
- b) No caso do concreto ser preparado na concreteira, deverá ser observado:
- A concreteira apresentará, obrigatoriamente, guias e Notas Fiscais dos materiais fornecidos e dos serviços executados explicitando, além da quantidade de concreto, a hora do seu carregamento, a tensão (mínima 20 Mpa) e sua consistência, esta expressa pelo abatimento do Tronco de Cone;
 - Não será permitido qualquer tipo de concreto ou argamassa preparado manualmente;
 - A concreteira deverá apresentar laudo com as resistências características do concreto e suas respectivas idades (usualmente 7,14 e 21 dias). Para isso será necessária a retirada de corpos de prova para estudo em laboratório especializado.
- c) A compactação será obtida pôr vibração esmerada.
- d) A agulha do vibrador será introduzida rapidamente e retirada com lentidão, sendo de três para um até cinco para um, a relação entre as duas velocidades.
- e) O período mínimo de vibração é de 20 min/m³ de concreto.
- f) As fôrmas serão mantidas úmidas desde o início do lançamento até o endurecimento do concreto e protegidas da ação dos raios solares com sacos, lonas, ou filme opaco de polietileno.
- g) Na hipótese de fluir aguada de cimento pôr abertura de junta de fôrma e que essa aguada venha a depositar-se sobre superfícies já concretadas, a remoção será imediata, o que se processará pôr lançamento com mangueira de água sob pressão. O endurecimento da aguada de cimento sobre o concreto aparente acarretará diferenças de tonalidades.

ES02.2.6 - Dosagem

- a) O estabelecimento do traço do concreto será função da dosagem experimental, conforme preconizado na NBR-6118/2003ABNT.
- b) Caso não haja conhecimento do desvio padrão Sn, a CONTRATADA indicará, para efeito da



dosagem inicial, o modo como pretende conduzir a construção de acordo com o qual será

fixada a resistência média à compressão FCK, seguindo um dos três critérios estabelecidos no item 8.3.1.2 da NBR-6118/2003/ABNT.

ES02.3 Processo Executivo

- a) A execução de qualquer parte da estrutura implica a integral responsabilidade da CONTRATADA pôr sua resistência e estabilidade.
- c) A execução das fôrmas, dos escoramentos e da armadura, as tolerâncias a serem respeitadas, o preparo do concreto, a concretagem, a cura, a retirada das fôrmas e do escoramento, o controle da resistência do concreto e a aceitação da estrutura obedecerão ao estipulado na 3.ª parte da NBR-6118/2003/ABNT.

ES02.3.1-Disposições Gerais

- a) Nenhum conjunto de elementos estruturais – cintas, vigas, pilares, etc., poderá ser demolido ou concretado sem primordial e minuciosa verificação, pôr parte da CONTRATADA e da FISCALIZAÇÃO, da perfeita disposição, dimensões, ligações e escoramentos das fôrmas e armaduras correspondentes, bem assim como sem prévio exame da correta colocação de canalizações elétricas, hidráulicas e outras, que devam ficar embutidas na massa do concreto;
- b) As furações para passagem de canalizações através de vigas ou outros elementos estruturais, quando inteiramente inevitáveis, serão asseguradas pôr buchas ou caixas, ad-rede localizadas nas fôrmas, de acordo com o projeto. A localização e dimensões de tais furos serão de atento estudo pôr parte da CONTRATADA no sentido de evitar-se enfraquecimento prejudicial à segurança da estrutura;
- c) Não deverão ser executados furos para passagem de tubulações superiores a 10cm, sem previsão em projeto.

ES02.3.2-Reparos no Concreto

- a) Correrão pôr conta da CONTRATADA as despesas provenientes de reparos que se façam necessários em concreto endurecido provocados pôr erros ou inobservância das normas aplicáveis à espécie.
- b) Na ocorrência de falhas de concretagem, o reparo consistirá na remoção do concreto defeituoso até que se atinja a parte em bom estado. As cavidades eventualmente formadas serão limpas e tratadas com adesivo estrutural após o que, sob a supervisão da FISCALIZAÇÃO, os vazios serão preenchidos com argamassa adequada.
- c) A argamassa a ser utilizada (DRY PACK), consiste em uma mistura de cimento e areia, traço 1:2:5 ou 1:3, feita a seco com cimento Portland pozolâmico. No concreto aparente a argamassa será acrescida de cimento branco, em proporções ideais, de modo a se proporcionar a aparência uniforme com o concreto antigo.

ES02.3.3-Lançamento de Concreto

- a) Toda e qualquer concretagem somente será levada a efeito após expressa liberação da



FISCALIZAÇÃO.

- b) A CONTRATADA não iniciará a concretagem sem que, previamente, a FISCALIZAÇÃO tenha procedido a verificação da conformidade das formas, armaduras, peças embutidas e superfícies das juntas de concretagem.
- c) Não será permitido o lançamento de concreto de altura superior a dois metros. Para evitar segregação em quedas livres maiores que a mencionada, utilizar-se-ão calhas apropriadas. Em peças de alta densidade de armadura o lançamento do concreto diretamente de encontro às mesmas será evitado. Neste caso o lançamento será efetuado pela parte lateral das formas, através de aberturas executadas com tal finalidade.
- d) O concreto será aplicado em lances contínuos com espessura em torno de 30 cm.
- e) O concreto será lançado próximo à sua posição definitiva evitando-se, desta forma, transportá-lo no interior da forma pôr meio de vibradores ou outro meio qualquer.

ES02.3.4 - Adensamento do Concreto

Deverão ser utilizados vibradores de imersão, com energia suficiente para o rápido adensamento do concreto. O adensamento será cuidadoso, de forma que o concreto ocupe todos os recantos da fôrma.

ES02.3.5 - Cura do Concreto

- a) Qualquer que seja o processo empregado para cura do concreto, a aplicação iniciar-se-á tão logo termine a pega. A superfície do concreto deverá ser mantida permanentemente úmida, inclusive as fôrmas de madeira, com água de qualidade igual à utilizada no preparo do concreto.
- b) Para o concreto preparado com cimento Portland comum, o período de cura não deverá ser inferior a 7 (sete) dias.

ES02.3.6-Desforma

- a) A retirada das fôrmas obedecerá ao disposto na NBR-6118/2003, devendo-se atentar para os prazos recomendados:
- Faces laterais: 03 dias;
 - Faces inferiores: 14 dias;
 - Faces inferiores sem pontaletes: 21 dias.
- b) A CONTRATADA apresentará, para aprovação da FISCALIZAÇÃO, um plano de desforma.
- c) Após a desforma, as superfícies do concreto serão inspecionadas visando a identificação de defeitos de concretagem, tais quais: "ninhas de abelha", ausência de argamassa, rugosidades, entre outros. Na inspeção, a FISCALIZAÇÃO verificará, ainda, a ocorrência de trincas, fissuras e outras lesões provocadas por cura mal processada ou recalques de fundação. Qualquer tratamento destinado às superfícies do concreto desmoldado somente será permitido após este exame.

ES02.4 Formas e Escoramentos



Ministério da Educação
Fundo Nacional de Desenvolvimento da Educação
Coordenação Geral de Infra-Estrutura – CGEST

FNDE
Fundo Nacional
de Desenvolvimento
da Educação



- a) As fôrmas serão de tábuas de madeiras diversas, espessura 2,50 cm, com reuso recomendado de cinco vezes, conforme EM-13/01.1. As fôrmas poderão igualmente ser confeccionadas em madeira compensada
- b) A posição das fôrmas - prumo e nível - será objeto de verificação rigorosa e permanente, especialmente durante o processo de lançamento do concreto. Quando necessária, a correção será efetuada imediatamente, com o emprego de cunhas, escoras, etc. Deverão ser previstas aberturas convenientemente dimensionadas para o lançamento eficaz e vibração do concreto. Quando for o caso, estas aberturas serão fechadas imediatamente após o lançamento e vibração do concreto, de modo a assegurar a perfeita continuidade do perfil desejado para a peça.
- c) Para garantir a estanqueidade das juntas poderá ser empregado o processo de sambladuras, do tipo mecha e encaixe. Esse processo só se recomenda quando não estiver previsto o reaproveitamento de fôrma.
- d) A abertura correta das formas será mantida, preferencialmente, com a utilização de esticadores de concreto executados com a mesma dosagem do concreto que será lançado.
- e) Caso contrário, a estanqueidade das juntas será obtida com o ar e/ou preferencialmente elastômero, do tipo silicone, conforme EM-05/01.E. O emprego de gesso, para esse fim, **não** será permitido.
- f) Para obter superfícies lisas, os pregos serão rebatidos de modo a ficarem embutidos nas fôrmas, sendo o rebaixo calafetado com o elastômero referido no item anterior.
- g) Para paredes armadas, a ligação das fôrmas internas e externas será efetuada por meio de tubos separadores e tensores atravessando a espessura do concreto.
- h) Os tubos separadores, preferencialmente de plástico PVC, garantirão a espessura da parede sob o efeito da compressão e os tensores, preferencialmente metálicos, terão a mesma finalidade na hipótese de esforços de tração.
- i) A localização dos tubos separadores e dos respectivos tensores será definida pelo arquiteto e pelo autor do projeto de estrutura, com a interveniência da FISCALIZAÇÃO.
- j) Como regra geral, os tubos separadores serão dispostos em alinhamentos verticais e horizontais, sendo de 5mm o erro admissível em sua localização. Sempre que possível estarão situados em juntas rebaixadas (2 cm no mínimo), o que contribuirá para disfarçar a sua existência na superfície do concreto aparente.
- k) Na hipótese de composições plásticas, a matriz negativa das esculturas será executada em gesso, em poliestireno expandido ou ainda em fibra de vidro, procedendo-se em seguida a sua incorporação à forma.
- l) As precauções a serem tomadas nas juntas de concretagem ou de trabalho e relacionadas com as fôrmas estão descritas no item 4 do tópico ES02.2.5 - Concreto, considerando a correlação existente entre os dois assuntos.

ES02.5 Armaduras

- a) O recobrimento das armaduras será igual a 25 mm, no caso de exposição ao ar livre e a 20 mm, no caso contrário. Vide NBR 6118/2003, Tabela 7.2;



Ministério da Educação
Fundo Nacional de Desenvolvimento da Educação
Coordenação Geral de Infra-Estrutura – CGEST

FNDE
Fundo Nacional
de Desenvolvimento
da Educação



- b) Para garantir os recobrimentos recomendados, serão empregados afastadores de armadura do tipo "clips" plásticos, ou similares, cujo contato com as formas se reduz a um ponto;
- c) O emprego de "clips" plásticos será objeto de exame prévio, caso o concreto venha a ser submetido a tratamento de vapor, pois a elevada temperatura poderá acarretar a sua fusão;
- d) Como os sinais de óxido de ferro nas superfícies de concreto aparente são de difícil remoção, as armaduras serão recobertas com aguada de cimento ou protegidas com filme de polietileno, o que as protegerá da ação atmosférica no período entre a sua colocação na fôrma e o lançamento do concreto;
- e) No desenho das armaduras serão previstos "canais" que possibilitem a imersão do vibrador;
- f) Os furos abertos para a colagem das ferragens nas paredes deverão ser rigorosamente limpos e isentos de poeira;
- g) O produto especificado para a colagem dos ferros nas paredes estruturais é da SIKA ou VEDACIT e acordo com os critérios de construção deverá ser escolhido entre o mais fluido ou mais pastoso.

ES04 ESTRUTURA DE MADEIRA

COMPLEMENTO ESTRUTURA DE CONCRETO ARMADO E PÓRTICO DE ENTRADA

ES04.1 Projeto

- a) Na leitura e interpretação do projeto de Estrutura de Madeira e respectiva memória de cálculo será sempre levado em conta que tais documentos obedecerão às normas estruturais da ABNT aplicáveis ao caso.
- b) Será observada rigorosa obediência a todas as particularidades do projeto arquitetônico. Para isto, será feito estudo das especificações e plantas, exame de normas e códigos.
- c) Na hipótese da existência de fundações em profundidade com projeto respectivo a cargo da CONTRATADA, a ela competirá prever, também, os elementos de compatibilização com o projeto estrutural.

ES04.2 Madeira

Conforme NBR 9194, NBR 6230, NBR 7990, NBR 7991, NBR 7992, NBR 7994, NBR 7190, NBR 7203 E TB-12/49.

- a) Toda a madeira para emprego definitivo será de lei, abatida há mais de dois anos, bem seca, isenta de branco, caruncho ou broca; não ardida e sem nós ou fendas que comprometam sua durabilidade, resistência ou aparência.
- b) Cada tipo de madeira deve ser escolhido conforme a disponibilidade do local e resistência ao clima local.
- c) Demais especificações (Vide projeto de Cálculo de Estrutura de Madeira e detalhes construtivos).



ES04.3 Processo Executivo

- a) A execução de qualquer parte da estrutura implica a integral responsabilidade da CONTRATADA pôr sua resistência e estabilidade.
- b) Estrutura de madeira constituída por pilares, vigas, tesouras, cumeeiras, terças, pontaletes, espigões e respectivas peças de apoio.
- c) Todas as conexões, emendas ou samblagens serão tão simples quanto possível, devendo apresentar perfeito contorno estereotômico e permitir satisfatória justaposição das superfícies em contato.
- d) As emendas coincidirão com os apoios, sobre as asnas das tesouras ou sobre pontaletes, de forma a obter-se maior segurança, solidarização e rigidez na ligação.
- e) Todas as emendas, conexões ou samblagens principais levarão reforços de chapa de aço, de forma e seção apropriadas, ou parafusos com porcas.
- f) Todas as emendas de linhas levarão talas de chapa ou braçadeiras com parafusos, conforme item anterior.

ES04.4 Disposições Gerais

- a) Toda a madeira de lei a ser usada como estrutura deverá ser de conhecimento da SECRETARIA DE OBRAS DO MUNICÍPIO e da FISCALIZAÇÃO.
- b) Opções de madeira:
 - Ipê;
 - Maçaranduba;
 - Jorana;
 - Angelim;
 - Peroba Rosa;
 - Ou outra madeira de lei da região.



CAPÍTULO III: ARQUITETURA

A00 OBJETIVO

- a) Estas Especificações de Arquitetura têm por finalidade determinar os materiais e procedimentos básicos para a execução dos serviços e obras constantes dos Projetos Executivo de Arquitetura e Detalhamentos.
- b) A localização, altura, espessura e características dos elementos de vedação serão as constantes dos Projetos Executivo de Arquitetura, Detalhamentos e Especificações Técnicas.

A01 ELEMENTOS DE VEDAÇÃO

A01.1 Alvenarias de tijolos cerâmicos

A01.1.1 Locais

Todas as paredes internas e externas da Escola serão executadas em alvenaria de tijolos cerâmicos 8 furos, tamanho 10 x 20 x 20 cm, de acordo com as espessuras indicadas em planta (paredes com 15cm de espessura incluindo alvenaria e revestimentos nas duas faces).

A01.1.2 Materiais

- a) Os tijolos cerâmicos deverão ser compactados, bem curados, homogêneos e uniformes quanto às dimensões, textura e cor, sem defeitos de moldagem tais como fendas, ondulações e cavidades.
- b) Nas alvenarias serão usados tijolos de 8 furos com limite de compressão maior ou igual a 35 kgf/cm², satisfazendo a EB-19 e EB-20, assentados com argamassa de cimento e areia traço 1:6.
- c) A amarração das paredes com a estrutura far-se-á através de pontas de ferro ø 4.2 CA-50, a cada 25 cm, colocadas nos pilares.
- d) O armazenamento e o transporte dos tijolos serão executados de modo a evitar lascas, quebras e outros danos.

A01.1.3 Processo Executivo

- a) As alvenarias terão as espessuras e os alinhamentos indicados no Projeto, não sendo permitido o corte de tijolos para formar as espessuras requeridas. As espessuras indicadas referem-se às paredes depois de revestidas, admitindo-se, no máximo, uma variação de 1 (um) cm à espessura projetada.
- b) As fiadas serão perfeitamente niveladas, alinhadas, aprumadas, e com as juntas de espessura máxima de 15 mm sendo realçadas ou rebaixadas para que o emboço adira fortemente.
- c) As alvenarias que repousam sobre vigas contínuas deverão ser levantadas



simultaneamente, em vãos contínuos. No fechamento de vãos, em estrutura de concreto armado, as alvenarias deverão ser executadas até uma altura que permita seu posterior encunhamento contra a estrutura, com a utilização de tijolos maciços.

- d) As superfícies de concreto que ficarem em contato com a alvenaria, serão previamente chapiscadas com argamassa de cimento e areia grossa 1:3. Os tijolos deverão ser molhados por ocasião de seu emprego

A01.1.4 Componentes Estruturais

- a) Sobre o vão de portas e janelas serão moldadas ou colocadas **vergas**.
- b) Sob o vão de janelas e/ou caixilhos serão moldadas ou colocadas **contra-vergas**.
- c) As vergas e contra-vergas excederão a largura do vão de, pelo menos 30 cm em cada lado e terão altura mínima de 10 cm.
- d) Quando os vãos forem relativamente próximos e na mesma altura, será executada uma única verga.
- e) As vergas dos vãos maiores que 2,40 m serão calculadas como vigas.
- f) Para perfeita aderência das alvenarias às superfícies de concreto, inclusive o fundo das vigas, essas últimas serão chapiscadas com argamassa de traço volumétrico 1:3, cimento e areia grossa.

A02 COBERTURA

A02.1 Objetivo

Os materiais, métodos e processos adotados para as coberturas tem como objetivo não só a proteção contra intempéries, como o desempenho térmico e acústico, para que se possam alcançar os níveis adequados de conforto e segurança dos ambientes.

A02.2 Locais e materiais

a) Cobertura

a.1) Madeiramento de lei:

- Os caibros e ripas deverão ser de acordo com as especificações de madeiras para Estrutura de Madeira (Vide Estrutura de Madeira complementar).

a.2) Telhas cerâmicas tipo colonial curva:

- A telha cerâmica deverá trazer na face inferior, gravada em alto ou baixo relevo, a marca do fabricante e a cidade onde foi produzida;
- Quanto ao aspecto visual, ela não apresentará defeitos sistemáticos, tais como fissura na superfície que ficar exposta às intempéries, esfoliações, quebras e rebarbas;
- Quando suspensa por uma extremidade e percutida, a telha cerâmica apresentará um som metálico. Essa característica, assim como a tonalidade da telha, possibilita ajuizar o grau de queima da peça e, portanto, inferir a adequação de algumas propriedades, tais



Ministério da Educação
Fundo Nacional de Desenvolvimento da Educação
Coordenação Geral de Infra-Estrutura – CGEST

FNDE
Fundo Nacional
de Desenvolvimento
da Educação




como a impermeabilidade e a resistência à flexão;

- A telha cerâmica deverá obedecer às dimensões e tolerâncias constantes da padronização específica. Esse aspecto é importante para garantir o perfeito ajuste entre telhas vizinhas, bem como para permitir a reposição de peças, em caso de reforma ou manutenção dos telhados.
- Quando apoiadas sobre um plano horizontal, as arestas de telhas cerâmicas de capa e canal não ficarão, em nenhum ponto, separadas desse plano mais do que 5 mm;
- As telhas cerâmicas não apresentarão vazamentos ou formação de gotas em sua face inferior, quando submetidas ao ensaio para verificação da impermeabilidade;
- Para maior segurança no trânsito de pessoas sobre o telhado, a resistência à flexão será, no mínimo, de 100 kgf, conforme recomendações do IPT (Instituto de Pesquisas Tecnológicas-SP);
- Nas telhas tipo Colonial o escoamento ocorre pelo canal, e a capa evita a penetração de água recobrimdo, longitudinalmente, dois canais vizinhos;
- O recobrimento transversal é de 6 cm, o que determina um espaçamento entre ripas – galga – de 40 cm;
- A telha apresentará detalhes que propiciem um bom encaixe entre canais e ripas e entre canais e capas.

b) Processo Executivo

- b.1) Na montagem das peças, a CONTRATADA verificará as dimensões indicadas no projeto, sobretudo com relação a: comprimento e largura; espaçamento; nivelamento da face superior; e paralelismo das terças.
- b.2) No fechamento lateral, deve ser observado o alinhamento e o prumo das terças. Deverão ser perfeitos, bem como o alinhamento longitudinal na colocação.
- b.3) As telhas inferiores, ou de canal, terão, na parte convexa, chanfro plano e paralelo às ripas, o qual, firmando-se nelas, corta oscilações e o escorregamento da telha;
- b.4) As telhas superiores, ou de capa, terão na parte interna saliência, ou anel, que limita o recobrimento das telhas de capa, saliência essa com furo que permite amarrar – com arame de cobre – as ripas ao conjunto de telhas, quer de cima, quer de baixo.
- b.5) O assentamento das telhas é feito inicialmente com os canais, no sentido da inclinação do telhado, do beiral para a cumeeira, colocando-se as telhas com a concavidade voltada para cima e a extremidade mais larga do lado da cumeeira. Na sua parte mais larga, a distância entre duas fileiras de canais será de cerca de 5 cm. As telhas sobrepõem-se cerca de 10 cm;
- b.6) As telhas superiores (capa) são colocadas com a extremidade mais estreita voltada para o lado da cumeeira, e a sobreposição, limitada pela saliência citada no item b.4, retro, é de cerca de 10 centímetros;
- b.7) As cumeeiras e os espigões são feitos com as mesmas telhas, colocadas com a convexidade para cima e os rincões por meio de telhas de canal. A junção será garantida por argamassa;

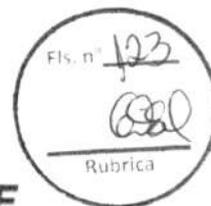

- b.8) Seguir as demais recomendações do fabricante.

A03 PAVIMENTAÇÃO

A03.1 Cimentado

A03.1.1 Locais:

Calçadas ao redor dos prédios, com largura total de 60cm.

A03.1.2 Materiais

Cimento, britas nº 01 e 02 (para calçada), areia grossa e fina.

A03.1.3 Processo executivo

- a) O cimentado poderá ser obtido através do desenvolvimento, sarrafeamento e alisamento da própria camada de concreto, traço 1:3:4 (cimento, areia grossa e pedra britada) com 80 a 100 mm de espessura;
- b) Quando não for possível tal acabamento será aplicada uma camada de argamassa de cimento e areia no traço 1:3, com 20 mm de espessura;
- c) Será constituído por módulos a cada 1,00 m, separados por juntas de madeira.

A04 REVESTIMENTOS (PISO, PAREDE E TETO)

A04.1 PISO

A04.1.1 Cerâmica

a) Locais:

Pátio interno, Passarelas de ligação, Bloco de Salas de Aula, Bloco de Serviço e Bloco de Administração.

b) Materiais:

Cerâmica (Vide Memorial Descritivo e projetos).

c) Processo Executivo:

- As peças deverão apresentar-se com aspecto uniforme, com faces planas e lisas, arestas vivas e polidas;
- As juntas serão do tipo seca, preenchidas com massa plástica na tonalidade do piso;
- Todas as juntas deverão estar perfeitamente alinhadas e de espessuras uniforme, as quais não poderão exceder a 1,5 mm;
- Não será permitida a passagem sobre a pavimentação dentro de cinco dias do seu



assentamento;

- A pavimentação será convenientemente protegida com camada de areia, tábuas ou outro processo, durante a construção;
- Não será tolerado o assentamento de peças rachadas, emendadas, com retoques visíveis de massa, com veios capazes de comprometer seu aspecto, durabilidade e resistência ou com quaisquer outros defeitos.

A04.2 PAREDES

A04.2.1 Condições Gerais

- a) Os revestimentos apresentarão paramentos perfeitamente desempenados e apurados.
- b) Os revestimentos de argamassa (salvo indicações em contrário no Caderno de Encargos) serão constituídos, no mínimo, por duas camadas superpostas, contínuas e uniformes: o emboço, aplicado sobre a superfície a revestir e o reboco, aplicado sobre o emboço.
- c) A guisa de pré-tratamento e com o objetivo de melhorar a aderência do emboço será aplicada sobre a superfície a revestir, uma camada irregular e descontínua de argamassa forte: o chapisco.
- d) Para garantir a estabilidade do paramento, a argamassa do emboço terá maior resistência que o reboco.
- e) As superfícies de paredes serão limpas a vassoura e abundantemente molhadas antes da aplicação do chapisco.
- e) Considera-se insuficiente molhar a superfície projetando-se a água com auxílio de vasilhames. A operação terá de ser executada para atingir o seu objetivo, com o emprego de esguicho de mangueira.

A04.2.2 Chapisco

a) Locais

Paredes de alvenaria e superfícies de concreto.

b) Materiais


O chapisco comum será executado com argamassa no traço 1:4, empregando-se areia grossa, ou seja, a que passa na peneira de 4,8 mm e fica retida na peneira de 2,4 mm, com o diâmetro máximo de 4,8 mm.

A04.2.3 Emboço

a) Locais

Paredes de alvenaria onde receberão reboco e cerâmica .

b) Materiais

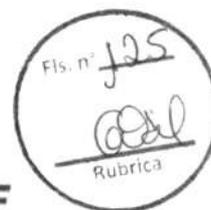

O emboço de superfícies internas será executado com argamassa com emprego de areia

média, entendendo-se como tal a areia que passa na peneira de 2,4 mm e fica retida na peneira de 0,6 mm, com diâmetro máximo de 2,4 mm.

c) **Processo Executivo**

- c.1) Os emboços só serão iniciados após completa pega de argamassa das alvenarias e chapiscos.
- c.2) O emboço de cada pano de parede só será iniciado depois de embutidas todas as canalizações na alvenaria que por ela devam passar.
- c.3) Os emboços serão fortemente comprimidos contra as superfícies e apresentarão paramento áspero ou entrecortado de sulcos para facilitar a aderência. Esse objetivo poderá ser alcançado com o emprego de uma tábua, com pregos, conduzida em linhas onduladas, no sentido horizontal, arranhando a superfície do emboço.
- c.4) A espessura do emboço não deve ultrapassar a 20 mm, de modo que, com a aplicação de 5 mm de reboco, o revestimento da argamassa não ultrapasse 25 mm. Os traços a empregar serão testados na própria obra utilizando-se cimento, saibro (ou cal hidratada) e areia.

A04.2.4 Reboco

a) **Locais**

Paredes de alvenaria a serem pintadas.

b) **Materiais**

A argamassa será de cimento e areia no traço 1:3. O emboço deve estar limpo, sem poeira, antes de receber o reboco. As impurezas visíveis - como raízes, pontas de ferro da armação da estrutura etc., serão removidas.

c) **Processo Executivo**

- c.1) Todas as bases serão limpas e suficientemente molhadas.
- c.2) Os rebocos só serão executados depois da colocação de peitoris e marcos (batentes) e antes da colocação de alisares (guarnições) e rodapés. O reboco deverá ser rigorosamente desempenado de modo a garantir prumo e esquadro perfeitos.
- c.3) A espessura do reboco não deve ultrapassar a 5 mm, de modo que, com os 20 mm do emboço, o revestimento de argamassa não ultrapasse 25 mm.

A04.2.5 Cerâmicas

a) **Locais**

Fachadas Externas, salas de Aula, sala de leitura e sala de informática com cerâmica até h=1,10m (barras protetoras) e todo bloco de serviço e WC's do administrativo com cerâmica até o teto. Pilares da circulação dos blocos administrativos, serviço e pedagógico.

b) **Materiais**



Ministério da Educação
Fundo Nacional de Desenvolvimento da Educação
Coordenação Geral de Infra-Estrutura – CGEST

FNDE
Fundo Nacional
de Desenvolvimento
da Educação



Cerâmica (Vide memorial descritivo e projetos).

c) **Processo Executivo**

- c.1) Após a execução da alvenaria, efetua-se o tamponamento dos orifícios existentes na superfície, especialmente os decorrentes da colocação de tijolos ou lajotas com os furos no sentido da espessura da parede.
- c.2) Concluída a operação de tamponamento, será procedida a verificação do desempenho das superfícies, deixando "guias" para que se obtenha, após a conclusão do revestimento de ladrilhos, superfície perfeitamente desempenada, no esquadro e no prumo.
- c.3) O assentamento será procedido a seco, com emprego de argamassa de alta adesividade, o que dispensa a operação de molhar as superfícies do emboço e do ladrilho.
- c.4) As juntas serão corridas e, rigorosamente, dentro de nível e prumo, a espessura das juntas será de 2 mm.
- c.5) Decorridos 72 horas do assentamento, inicia-se a operação do rejuntamento, o que será efetuado com pasta de cimento branco e pó de mármore no traço volumétrico de 1:4. A proporção desse produto não poderá ser superior a 20% do volume de cimento ou rejunte industrializado especificado conforme a marca da cerâmica.
- c.6) Quando necessário, os cortes e os furos das cerâmicas só poderão ser feitos com equipamentos próprio para essa finalidade, não se admitindo o processo manual.
- c.7) Os cortes e furos deverão ser preenchidos com o mesmo material utilizado para o rejuntamento.

A04.3 TETOS

A04.3.1 Pintura

a) **Locais**

Sob as lajes pré-moldadas dos Blocos de Salas de Aula, Administrativo e Serviço.

b) **Materiais**

Laje emassada e pintada com tinta acrílica (vide Memorial Descritivo e projetos).

c) **Processo executivo**

Seguir as recomendações do fabricante.

A05 PINTURA

a) **Locais**

Os locais a receberem pintura como revestimento serão aqueles indicados nos projetos de Arquitetura e Detalhamento.



Ministério da Educação
Fundo Nacional de Desenvolvimento da Educação
Coordenação Geral de Infra-Estrutura – CGEST

FNDE
Fundo Nacional
de Desenvolvimento
da Educação



b) Materiais

- b.1) Tinta acrílica (Vide memorial descritivo e projetos);
- b.2) Verniz (Idem);
- b.3) Esmalte (Idem).

a) Processo Executivo

- c.1) As superfícies a pintar serão cuidadosamente limpas e convenientemente preparadas, com massa corrida, para o tipo de pintura a que se destinem.
- c.2) A eliminação da poeira será completa, tomando-se precauções especiais contra o levantamento de pó durante os trabalhos até que as tintas sequem inteiramente.
- c.3) Cada demão de tinta só poderá ser aplicada quando a precedente estiver perfeitamente seca, convindo observar um intervalo de 24 horas entre demãos sucessivas, salvo especificação em contrário.
- c.4) Igual cuidado haverá entre demãos de tinta e de massa, observando-se um intervalo mínimo de 48 horas, após cada demão de massa, salvo especificações em contrário.
- c.5) Serão adotados precauções especiais no sentido de evitar salpicaduras de tinta em superfícies não destinadas a pintura (tijolos aparentes, concreto aparente, ferragens de esquadrias etc.) convindo prevenir a grande dificuldade de ulterior remoção de tinta aderida a superfícies rugosas.
- c.6) Os salpicos que não puderem ser evitados deverão ser removidos enquanto a tinta estiver fresca, empregando-se removedor adequado (tiner ou similar) sempre que necessário.
- c.7) Antes da execução de qualquer pintura, será submetida à aprovação da FISCALIZAÇÃO uma amostra, com as dimensões mínimas de 0,50 m x 1,00 m, sob iluminação semelhante e em superfície idêntica à do local a que se destinam.

A06 ESQUADRIAS E FERRAGENS

A06.1 ESQUADRIAS METÁLICAS (JANELAS, PORTAS e PORTÕES) - SERRALHERIAS

A06.1.1 Locais

Indicados em plantas. De maneira geral os serviços de serralherias considerados são: as esquadrias metálicas, suportes diversos e arremates .

A06.1.2 Materiais

- a) Todo material a ser empregado nas esquadrias metálicas deverá estar de acordo com os respectivos desenhos e detalhes de projeto, sem defeito de fabricação ou falhas de laminação;
- b) As superfícies de chapas ou perfis de ferro que se destinem a confecção de esquadrias



Ministério da Educação
Fundo Nacional de Desenvolvimento da Educação
Coordenação Geral de Infra-Estrutura – CGEST

FNDE
Fundo Nacional
de Desenvolvimento
da Educação



serão submetidos, antes de sua manipulação, a tratamento preliminar com pintura anti-corrosiva.

A06.1.3 Processo Executivo

a) De ferro

- a.1) Todos os trabalhos de serralheria comum, artística, ou especial, serão realizados com a maior perfeição, mediante emprego de mão de obra especializada, de primeira qualidade e executados rigorosamente de acordo com os respectivos desenhos de detalhes, indicações dos demais desenhos do projeto e o adiante especificado.
- a.2) Todas as unidades de serralheria, uma vez armadas, serão marcadas com clareza, de modo a permitir a fácil identificação e assentamento nos respectivos locais.
- a.3) Caberá à CONTRATADA assentar as serralherias nos vãos e locais apropriados, inclusive selar os respectivos chumbadores e marcos.
- a.4) Caberá à CONTRATADA, inteira responsabilidade pelo prumo e nível das serralherias, e pelo seu funcionamento perfeito, depois de definitivamente fixados.
- a.5) As serralherias não serão jamais forçadas em rasgos porventura fora do esquadro ou de escassas dimensões.
- a.6) Os chumbadores serão solidamente fixados à alvenaria ou ao concreto, com argamassa firmemente socada nos respectivos furos.
- a.7) Deverá haver especial cuidado para que as armações não sofram distorções quando parafusadas aos chumbadores ou marcos.
- a.8) Os quadros serão perfeitamente esquadriados, terão todos os ângulos ou linhas de emenda soldados bem esmerilhados ou limados, de modo a desaparecerem as rebarbas e saliências de solda.
- a.9) Todos os furos dos rebites ou dos parafusos serão escariados e as asperezas limadas. Os furos realizados no canteiro da obra serão executados com broca ou máquina de furar, sendo vedado o emprego de furadores (junção).
- a.10) As pequenas diferenças entre furos de peças a rebitar ou a aparafusar desde que não perceptíveis, poderão ser corrigidas com broca ou rasqueta, sendo porém, terminantemente vedado forçar a coincidência dos orifícios ou empregar lima redonda.
- a.11) Todas as peças desmontáveis serão fixadas com parafusos de latão amarelo, quando se destinarem à pintura, ou de latão cromado ou niquelado, em caso contrário.
- a.12) Os furos para rebites ou parafusos com porcas devem exceder de 1 mm o diâmetro do rebite ou parafuso.
- a.13) Na fabricação das esquadrias, não se admitirá o emprego de elementos compostos, obtidos pela junção, pôr solda, ou outro meio qualquer de perfis singelos.

A06.2 ESQUADRIAS EM MADEIRA (PORTAS)

A06.2.1 Locais



Ministério da Educação
Fundo Nacional de Desenvolvimento da Educação
Coordenação Geral de Infra-Estrutura – CGEST

FNDE
Fundo Nacional
de Desenvolvimento
da Educação



- a) As esquadrias em madeira são as PM1, PM2 e PM3 com locais, características, dimensões, revestimentos indicados em projeto e no Quadro de Esquadrias. As portas PM4 e PM5 (sanitários feminino e masculino do bloco de serviço) serão em madeira compensada

espessura de 20mm com revestimento melamínico.

A06.2.2 Materiais

- a) A madeira a ser empregada na execução das esquadrias será seca, isenta de nós, cavidades, carunchos, fendas e de todo e qualquer defeito que possa comprometer sua durabilidade, resistência e aspecto.

b) **Semi-ocas:**

O enquadramento do núcleo das portas será constituído por peças - montante ou pinásio vertical e travessa ou pinásio horizontal – de madeira idêntica a do revestimento da porta com acabamento em massa e pintadas.

A06.2.3 Processo Executivo

- a) As esquadrias de madeira obedecerão rigorosamente às indicações dos respectivos projetos de arquitetura e/ou desenhos de detalhes.
- b) Serão recusadas todas as peças que apresentarem sinais de empenamento, deslocamento, rachaduras, lascas, desigualdade de madeira, ou outros defeitos.
- c) Os arremates das guarnições com rodapés e/ou revestimentos de paredes adjacentes merecerão, de parte da CONTRATADA, cuidados especiais. Sempre que necessário, tais arremates serão objeto de desenhos de detalhes, os quais serão submetidos à prévia aprovação da FISCALIZAÇÃO.
- d) Os montantes ou pinásios verticais do enquadramento do núcleo terão largura tal que permita, de um lado, o embutimento completo das fechaduras e do outro, a fixação dos parafusos das dobradiças na madeira maciça.
- e) Para a fixação de esquadrias serão empregados grapas metálicas ou buchas plásticas com parafusos.

A06.3 FERRAGENS

A06.3.1 Locais

Em todas as esquadrias especificadas e indicadas em planta.

A06.3.2 Materiais

- a) Todas as ferragens especificadas serão novas, de fabricação Fama, na linha latão cromado 075 ou similar.
- b) Deverão ser observadas todas as normas da ABNT, em especial as relacionadas na E-FER.1, bem como recomendações e especificações dos fabricantes sobre cremonas, dobradiças, fechaduras, fechos e trincos e demais componentes para esquadrias de madeira e ferro.



Ministério da Educação
Fundo Nacional de Desenvolvimento da Educação
Coordenação Geral de Infra-Estrutura – CGEST

FNDE
Fundo Nacional
de Desenvolvimento
da Educação



- c) As fechaduras deverão ter cubo, lingüeta, trinco, chapa-testa, contra-chapa e chaves.
- d) As maçanetas serão em latão, tipo alavanca, com seção circular.
- f) Os espelhos e rosetas serão do mesmo material das maçanetas.
- g) As dobradiças das divisórias e portas dos sanitários do bloco de serviço serão em latão cromado;
- h) Todas as chaves serão fornecidas em três vias.

A06.3.3 Processo Executivo

- a) As ferragens serão colocadas e fixadas de modo a ficarem perfeitamente encaixadas e ajustadas, sem necessidade de esforços sobre as peças.
- b) A localização das ferragens nas esquadrias será medida com precisão, de modo a serem evitadas discrepâncias de posição ou diferenças de nível perceptíveis.
- c) As maçanetas das portas, salvo condições especiais (portas para acesso de portadores de necessidades especiais, vide NBR9050/2004) serão localizadas a 105 cm do piso acabado.
- d) O assentamento de ferragens será procedido com particular esmero pela CONTRATADA. Os rebaixos ou encaixes para dobradiças, fechaduras de embutir, chapas, etc. terão a forma das ferragens, não sendo toleradas folgas que exijam emendas, taliscas, e quaisquer adaptações.
- e) Para o assentamento serão empregados parafusos de qualidade, acabamento e dimensões correspondentes aos das peças que fixarem, devendo aqueles satisfazerem à Norma NB-45/53.

A08 SOLEIRAS E RODAPÉS

Deverão estar em concordância com os mesmos revestimentos de piso.

A08.1 Soleiras

a) Locais

Serão instaladas sob as portas, sempre que houver mudança de nível de pavimentação, acompanhando o nível mais alto.

b) Materiais

Granito cinza andorinha, espessura de 3 cm e na largura da parede.

A08.2 Rodapés

a) Locais

Serão instalados rodapés em todos os ambientes, sempre em concordância com o piso, exceto quando especificado de outra forma.

b) Materiais



Ministério da Educação
Fundo Nacional de Desenvolvimento da Educação
Coordenação Geral de Infra-Estrutura – CGEST

FNDE
Fundo Nacional
de Desenvolvimento
da Educação



Rodapé de cerâmica (Vide memorial descritivo e projetos).

A09 LOUÇAS, METAIS E ACESSÓRIOS

A09.1 LOUÇAS

a) Locais

Sanitários e Cozinhas.

b) Materiais

- b.1) Todas as Louças serão da linha Ravenna de fabricação DECA, DOCOL, CELITE ou similar.
- b.2) As cubas serão de embutir, tipo oval universal, referência L-59, fabricação DECA, DOCOL, CELITE ou similar.
- b.3) Os aparelhos e acessórios não poderão apresentar quaisquer defeitos de moldagem, usinagem ou acabamento. As arestas serão perfeitas, as superfícies de metal serão isentas de esfoliações, rebarbas, bolhas e, sobretudo, depressões, abaulamentos ou grânulos.
- b.4) Os esmaltes serão perfeitos, sem escorrimentos, falhas, grânulos ou ondulações e a coloração será absolutamente uniforme. Nas peças coloridas haverá particular cuidado na uniformidade de tonalidades das diversas unidades de cada conjunto.
- b.5) A louça para os diferentes tipos de aparelhos sanitários e acessórios será de grés porcelânico, atendendo rigorosamente à EB-44/ABNT.

A09.2 METAIS

A09.2.1 Condições Gerais

Os artigos de metal para equipamentos sanitários e demais utilizações serão de perfeita fabricação, esmerada usinagem e cuidadoso acabamento; as peças não poderão apresentar quaisquer defeito de fundição ou usinagem; as peças móveis serão perfeitamente adaptáveis às sua sedes, não sendo tolerado qualquer empeno, vazamento, defeito de polimento, acabamento ou marca de ferramentas;

a) Locais

Sanitários e Cozinhas.

b) Materiais

Todos os metais serão da linha Prata, cromados, de fabricação DECA, DOCOL, CELITE ou similar.

A09.2.2 REGISTROS

- a) Os registros de gaveta serão especificados para cada caso particular, considerada a pressão de serviços projetada, conforme indicação dos projetos.
- b) Acabamento linha Prata fabricação DECA, DOCOL, CELITE ou similar.



- c) As válvulas de retenção serão inteiramente de bronze ou de ferro fundido, com vedação de metal contra metal, tipo vertical ou horizontal. Tipo com flanges, de ferro, vedação de borracha ou bronze.

A09.2.3 ACESSÓRIOS

- a) Papeleira cerâmica com rolete plástico, cor branco gelo, referência A-480 fabricação DECA, DOCOL, CELITE ou similar.
- b) Cabide para toalha branco cerâmico, referência A-680, fabricação DECA, CELITE ou similar.
- c) Saboneteira cerâmica, marca DECA, cor branco gelo, referência A-180 ou similar
- d) Assentos em plástico nas cores das bacias, fabricação DECA, DOCOL, CELITE ou similar.
- e) Lixeiras aramadas com acabamento anti-corrosivo e pintura final em esmalte sintético na cor preto fosco, no tamanho grande.
- f) Par de parafusos de 7/23 "x 2 3/8" para bacias.
- g) Anel de vedação para bacias sanitárias ref. AV90-Decanel, fabricação DECA, DOCOL, CELITE ou similar.
- h) Espelho para os sanitários cristal nacional, com 4mm de espessura mínima, altura de 0,60m, comprimento na mesma extensão da bancada, com bordas lapidadas, pintura protetora, tipo automotiva, aplicada no verso à pistola e pinos de fixação em aço inoxidável, sem perfuração da peça.
- i) **Bancadas:**
- Serão executadas em concreto armado aparente, acabamento em verniz fosco.
 - Deverão ser chumbadas à parede e sustentadas por cantoneiras metálicas.

A010 PEÇAS DIVERSAS

- a) Sifão, regulável de 1" para ½" bitola, linha PRATA, fabricação DECA, DOCOL, CELITE ou similar;
- b) Válvula de escoamento cromada com ladrão, ref. 1602 C – lavatórios, fabricação DECA ou similar;
- c) Torneiras para lavatórios, linha PRATA, acabamento cromado, fabricação DECA, DOCOL, CELITE ou similar;
- d) Tubo de ligação cromado flexível, referência 4606 C, fabricação DECA, DOCOL, CELITE ou similar;
- e) Torneira de limpeza para uso geral, ref. 1153 C39, fabricação DECA, DOCOL, CELITE ou similar.



CAPÍTULO IV: INSTALAÇÕES DE ÁGUA FRIA E ESGOTOS SANITÁRIOS

IHS1 MEMORIAL DESCRITIVO

- a) As instalações serão executadas em condições totalmente operacionais, sendo que o fornecimento de materiais, equipamentos e mão de obra deverão ser previstos visando a inclusão de todos os componentes necessários para tal, mesmo aqueles que embora sejam indispensáveis para se atingir o seu perfeito funcionamento.
- b) De maneira geral todas as tubulações serão aparentes e do tipo acessível, em especial nos pontos considerados críticos quanto a vazamentos e entupimentos.
- c) Nos locais onde houver trânsito de veículos, haverá um reforço especial nas junções de toda a tubulação;
- d) Os materiais a utilizar devem ser rigorosamente adequados à finalidade a que se destinam a satisfazer às normas da ABNT.
- e) Todos os materiais e equipamentos requeridos para esta instalação, exceto nos casos claramente identificados, deverão ser sempre novos e de qualidade superior. Estes deverão ser fabricados e instalados de acordo com as melhores técnicas para a execução de cada um destes serviços. Nos locais onde esta especificação seja omissa quanto à qualidade dos materiais e equipamentos a serem fornecidos, eles deverão ser da melhor qualidade possível e aprovados pela FISCALIZAÇÃO.
- f) A CONTRATADA deverá proceder os serviços de supervisão da obra através de uma pessoa experientada para este tipo de atividade, que deverá ser responsável pela instalação, supervisionando o trabalho de operários especializados nas suas funções.

IHS2 NORMAS

- a) Na execução das instalações de água potável e esgoto deverão ser seguidas, no que forem aplicáveis, as recomendações das seguintes normas:
 - NBR 5626 -Instalações Prediais de Água Fria;
 - NB 8160 -Instalações Prediais de Esgoto Sanitário.
- b) As especificações contidas nas normas técnicas da ABNT serão consideradas como elemento base para qualquer serviço ou fornecimento de materiais e equipamentos.

IHS3 MATERIAIS E PROCESSOS EXECUTIVOS

IHS3.1 Água fria

- a) Todas as tubulações de água potável serão de PVC rígido soldável, marca Tigre, CANDE ou similar.
- b) Os diâmetros mínimos serão de 25 mm, e nas saídas de alimentação de lavatórios



Ministério da Educação
Fundo Nacional de Desenvolvimento da Educação
Coordenação Geral de Infra-Estrutura - CGEST

FNDE
Fundo Nacional
de Desenvolvimento
da Educação



- e filtros serão colocadas joelhos de 25 x 15 mm para ligação das peças. Estes terão conexões rosqueadas em metal maleável, tipo conexões reforçadas da linha azul da Tigre.
- c) Para facilitar futuras desmontagens das tubulações, serão colocadas, em locais adequados, uniões ou flanges, conforme o caso.
 - d) Os registros de gaveta serão de bronze com rosca, tipo DECA, DOCOL, CELITE ou similar, com acabamento idêntico aos demais metais sanitários em conformidade com as especificações do projeto de arquitetura.
 - e) As tubulações embutidas serão protegidas com tecidos de juta e serão chumbadas na alvenaria com argamassa de "vermiculita".
 - f) As colunas para alimentação do sanitário e da cozinha, serão dotadas de registro de gaveta, colocado a 1,80 m do piso e nos locais indicados no projeto.
 - g) Toda tubulação de alimentação de água fria, da alimentação até o registro da coluna, será de PVC rígido de fabricação TIGRE, CANDE ou similar, tipo soldável, nos diâmetros indicados nos projetos.
 - h) Antes do fechamento das passagens dos tubos na alvenaria, as tubulações deverão ser submetidas a um teste de estanqueidade, com pressão hidrostática igual ao dobro da pressão de serviço.
 - i) A instalação será executada rigorosamente de acordo com as normas da ABNT, com o projeto respectivo e com as especificações que se seguem.
 - j) As canalizações serão assentes antes da execução das alvenarias.
 - k) As canalizações serão fixadas em paredes e/ou suspensas em lajes, os tipos, dimensões e quantidades dos elementos suportantes ou de fixação - braçadeiras, perfilados "U", bandejas etc. - serão determinados de acordo com o diâmetro, peso e posição das tubulações.
 - l) As furações, rasgos e aberturas necessários em elementos da estrutura de concreto armado, para passagem de tubulações, serão locados e forrados com tacos, buchas ou bainhas antes da concretagem. Medidas que devem ser tomadas para que não venham a sofrer esforços não previstos, decorrentes de recalques ou deformações estruturais, e para que fique assegurada a possibilidade de dilatações e contrações.
 - m) As curvaturas dos tubos, quando inevitáveis, devem ser feitas sem prejuízo de sua resistência à pressão interna, da seção de escoamento e da resistência a corrosão e sempre através de conexões apropriadas.
 - n) Durante a construção e até a montagem dos aparelhos, as extremidades livres das canalizações serão vedadas com plugues, convenientemente apertados, não sendo admitido o uso de buchas de madeira ou papel para tal fim.
 - o) As tubulações de distribuição de água serão - antes de eventual pintura ou fechamento dos rasgos das alvenarias ou de seu envolvimento pôr capas de argamassa - lentamente cheias de água, para eliminação completa de ar, e, em seguida, submetidas à prova de pressão interna.
 - p) Essa prova será feita com água sob pressão 50% superior à pressão estática máxima na instalação, não devendo descer, em ponto algum da canalização, a menos de 1,0 kgf/cm². A duração da prova será de 6 horas, pelo menos.



Ministério da Educação
Fundo Nacional de Desenvolvimento da Educação
Coordenação Geral de Infra-Estrutura – CGEST

FNDE
Fundo Nacional
de Desenvolvimento
da Educação



- q) De um modo geral, toda a instalação de água será convenientemente verificada pela FISCALIZAÇÃO, quanto às suas perfeitas condições técnicas de execução e funcionamento.
- r) A vedação das roscas das conexões deve ser feita pôr meio de um vedante adequado sobre os filetes, recomendando a NB-115/ABNT as fitas de Teflon, solução de borracha ou similares, para juntas que tenham que ser desfeitas, e resinas do tipo epóxi para juntas não desmontáveis. As conexões soldáveis serão feitas da seguinte forma:
- Lixa-se a ponta do tubo e bolsa da conexão pôr meio de uma lixa d'água;
 - Limpa-se com solução própria as partes lixadas;
 - Aplicação de adesivo, uniformemente, nas duas partes e serem soldadas, encaixando-as rapidamente e removendo-se o excesso com solução própria;
 - Antes da solda é recomendável que se marque a profundidade da bolsa sobre a ponta do tubo objetivando a perfeição do encaixe, que deve ser bastante justo, uma vez que a ausência da pressão não estabelece a soldagem.

IHS3.2 Esgoto Sanitário

- a) As tubulações para esgoto sanitário serão em PVC e PVC-R, de fabricação TIGRE ou similar e devem obedecer ao que prescreve a norma EB-608 da ABNT.
- b) A tubulação será executada de modo a garantir uma declividade homogênea em toda a sua extensão.
- c) As juntas e as conexões do sistema deverão estar de acordo com os materiais da tubulação a que estiverem conectadas e às tubulações existentes onde serão interligadas.
- d) As tubulações de esgoto primário serão interligadas à rede existente, conforme indicação no projeto.
- e) Os ralos simples (secos) serão de PVC rígido, com grelhas de latão cromado, saída de 40 mm, marca Tigre, CANDE ou similar.
- f) Os ralos sifonados serão de PVC rígido, com grelha de latão cromado, saída de 75 mm, fecho hídrico, diâmetro mínimo de 150 mm, marca Tigre, CANDE ou similar.
- g) As caixas de inspeção serão executadas em alvenaria, possuirão tubulação de ventilação, tampa em concreto com alça escamoteável para a sua remoção, revestida com material de acabamento idêntico ao do piso em que for instalada.
- h) A instalação será executada rigorosamente de acordo com as normas da ABNT, com o projeto respectivo e com as especificações que se seguem.
- i) As furações, rasgos e aberturas necessárias em elementos da estrutura de concreto armado, para passagem de tubulações, serão locados e tomados com tacos, buchas ou bainhas, antes da concretagem. Medidas devem ser tomadas para que não venham a sofrer esforços não previstos, decorrentes de recalques ou deformações estruturais e para que fiquem assegurada a possibilidade de dilatações e contrações.
- j) Os tubos - de modo geral - serão assentes com a bolsa voltada em sentido oposto ao do



escoamento.

Ministério da Educação
Fundo Nacional de Desenvolvimento da Educação
Coordenação Geral de Infra-Estrutura – CGEST

FNDE
Fundo Nacional
de Desenvolvimento
da Educação



- k) As extremidades das tubulações de esgotos serão vedadas até a montagem dos aparelhos sanitários com bujões de rosca ou plugues, convenientemente apertados, sendo vedado o emprego de buchas de papel ou madeira para tal fim.
- l) Durante a execução das obras deverão tomadas especiais precauções para se evitar a entrada de detritos nas tubulações.
- m) Serão tomadas todas as precauções para se evitar infiltrações em paredes e pisos, bem como obstruções de ralos, caixas, ramais ou redes coletoras.
- n) Antes da entrega a instalação será convenientemente testada pela fiscalização.
- o) Todas as canalizações primárias da instalação de esgotos sanitários deverão ser testadas com água ou ar comprimido, sob pressão mínima de 3 m de coluna d'água, antes da instalação dos aparelhos.
- p) Os aparelhos serão cuidadosamente montados de forma a proporcionar perfeito funcionamento, permitir fácil limpeza e remoção, bem como evitar a possibilidade de contaminação da água potável.
- q) Toda instalação será executada tendo em vista as possíveis e futuras operações de desobstrução.
- r) Os sifões serão visitáveis ou inspecionáveis na parte correspondente ao fecho hídrico, pôr meio de bujões com rosca de metal ou outro meio de fácil inspeção.
- s) O sistema de ventilação da instalação de esgoto deverá ser conectado à coluna de ventilação existente. A conexão deverá ser executada sem a menor possibilidade de os gases emanados dos coletores entrarem no ambiente interno da edificação.

IHS4 DESENHOS

- a) Os desenhos do PROJETO definem o arranjo geral de equipamentos e dos sistemas. Os desenhos finais de arquitetura e estrutura deverão ser examinados para conferir sua compatibilidade com os sistemas propostos.
- b) Ao final da obra, a CONTRATADA deverá fornecer desenhos de acordo com o PROJETO efetivamente executado (desenhos "AS-BUILT"), contendo todas as modificações que porventura tenham sido executadas.
- c) Cada equipamento e/ou material indicado nos desenhos e proposto para instalação deverá ser um produto de linha normal de fabricação, de firma já há longa data estabelecida no mercado, e que tenha experiência comprovada na fabricação dos mesmos, de modo a prover a necessária qualidade, acabamento e durabilidade desejadas.



CAPÍTULO V: INSTALAÇÕES ELÉTRICAS E TELEFÔNICAS

IE1 MEMORIAL DESCRITIVO

- a) As instalações elétricas serão executadas em condições totalmente operacionais, sendo que o fornecimento de materiais, equipamentos e mão de obra deverá ser previsto no sentido de incluir todos os componentes necessários para tal, mesmo aqueles que embora não citados sejam indispensáveis para se atingir o perfeito funcionamento de todos os sistemas.
- b) Todas as instalações elétricas serão executadas com esmero e bom acabamento, com todos os condutores, condutos e equipamentos cuidadosamente arrumados e firmemente ligados às estruturas de suporte, formando um conjunto mecânico e eletricamente satisfatório e de boa qualidade.
- c) Todo equipamento será firmemente fixado à sua base de instalação, prevendo-se meios de fixação ou suspensão condizentes com a natureza do suporte e com o peso e as dimensões do equipamento considerado.
- d) As partes vivas expostas dos circuitos e dos equipamentos elétricos serão protegidas contra acidentes, seja por um invólucro protetor, seja pela sua colocação fora do alcance normal de pessoas não qualificadas.
- e) As partes do equipamento elétrico que, em operação normal, possam produzir faíscas deverão possuir uma proteção incombustível protetora e ser efetivamente separados de todo material facilmente combustível.
- f) Em lugares úmidos ou normalmente molhados, nos expostos às intempéries, onde o material possa sofrer ação dos agentes corrosivos de qualquer natureza, serão usados métodos de instalação adequados e materiais destinados especialmente a essa finalidade.
- g) Somente em caso claramente autorizado pela FISCALIZAÇÃO será permitido que equipamentos e materiais sejam instalados de maneira diferente da especificada nos projetos ou indicada pôr seu fabricante. Esta recomendação cobre também os serviços de partida e os testes de desempenho de cada equipamento, que deverão ser realizados de acordo com as indicações de seus fabricantes.

IE2 NORMAS E CÓDIGOS

Deverão ser observadas as normas e códigos aplicáveis ao serviço em pauta, sendo que as especificações da ABNT (Associação Brasileira de Normas Técnicas) serão consideradas como elemento base para quaisquer serviços ou fornecimentos de materiais e equipamentos, em especial as abaixo relacionadas, outras constantes destas especificações e ainda as especificações e condições de instalação dos fabricantes dos equipamentos a serem fornecidos e instalados.

- NBR 5410 - Execução de instalações elétricas de baixa tensão;
- NBR 5413 - Iluminamento de Interiores.



IE3 MATERIAIS E PROCESSO EXECUTIVO

- a) Todas as extremidades livres dos tubos serão antes e durante os serviços convenientemente obturadas, a fim de evitar a penetração de detritos e umidade.
- b) Os quadros elétricos de distribuição deverão ser equivalentes aos modelos especificados e detalhados contidos no projeto.
- c) Deverão ser equipados com os disjuntores e demais equipamentos dimensionados e indicados nos diagramas unifilares e trifilares. Todos os disjuntores serão de fabricação GE, SIEMENS, tipo TQC, ou similar, salvo quando indicado em contrário.
- d) Todos os cabos e/ou fios deverão ser arrumados no interior dos quadros utilizando-se canaletas, fixadores, abraçadeiras, e serão identificados com marcadores apropriados para tal fim.
- e) As plaquetas de identificação dos quadros elétricos deverão ser feitas em acrílico, medindo 50 x 20 mm e parafusadas nas portas dos mesmos.
- f) Após a instalação dos quadros, os diagramas unifilares dos mesmos deverão ser armazenados no seu interior em porta planta confeccionado em plástico apropriado.
- g) A fiação elétrica será feita com condutores de cobre, de fabricação PIRELLI, tipo SINTENAX 0,6 KV a 1 KV, ou similar. O cabo de menor seção a ser utilizado será de 1,5 mm².
- h) Os condutores deverão ser instalados de forma que os isente de esforços mecânicos incompatíveis com sua resistência, ou com a do isolamento ou revestimento. Nas deflexões os condutores serão curvados segundo raios iguais ou maiores que os raios mínimos admitidos para seu tipo.
- i) Todas as emendas dos fios e cabos deverão ser sempre efetuadas em caixas de passagem. Igualmente o desencapamento dos fios, para emendas, será cuidadoso, só ocorrendo no interior das caixas. O isolamento das emendas e derivações deverá ter características no mínimo equivalentes às dos condutores a serem usados, devendo ser efetuado com fita isolante de auto-fusão.
- j) As ligações dos condutores aos bornes dos aparelhos e dispositivos deverão ser feitas de modo a assegurar resistência mecânica adequada e contato elétrico perfeito e permanente, sendo que os fios de quaisquer seção serão ligados por meio de terminais adequados.
- k) Todos os cabos e fios serão afixados através de abraçadeiras apropriadas, de fabricação HELLERMANN, ou similar. Deverão ser utilizados marcadores de fabricação DUTOPLAST, HELLERMANN, ou similar, para marcar todos os fios e cabos elétricos, os quais terão as seguintes cores:
- Condutores de fase - Preto, branco e vermelho;
 - Condutores de neutro - Azul claro;
 - Condutores de retorno – Cinza;
 - Condutores positivos em tensão DC – Vermelho;
 - Condutores negativos em tensão DC – Preto;



- Condutores de terra - Verde ou Verde/Amarelo.

l) Para os rabichos de ligação das luminárias serão utilizados cabos PP 3 x 1,5mm².

IE3.1 Eletrodutos, Eletrocalhas, e Caixas de Derivações

- a) A distribuição deverá ser feita sob o forro, utilizando-se eletrocalhas, eletrodutos de PVC rígido, condutores e caixas de passagem, conforme projeto.
- b) Os eletrodutos serão em PVC rígido incombustíveis, a menor bitola será Ø= 3/4" serão utilizados para alimentação dos circuitos de iluminação, tomadas de serviço e interruptores, a partir do quadro de distribuição.
- c) Toda derivação ou mudança de direção dos eletrodutos, tanto na horizontal como na vertical, deverá ser executada através de condutores de PVC ou das caixas de passagem representadas no projeto, não sendo permitido o emprego de curva pré-fabricada, nem curvatura no próprio eletroduto, salvo indicação em contrário nos casos específicos estabelecidos no projeto.
- d) Sempre que possível serão evitadas as emendas dos eletrodutos. Quando inevitáveis, estas emendas serão executadas através de luvas roscadas às extremidades a serem emendadas, de modo a permitir continuidade da superfície interna do eletroduto e resistência mecânica equivalente à tubulação.
- e) Todos os circuitos de iluminação serão lançados, a partir do QDF em fase, neutro e terra. Todas as luminárias fluorescentes deverão ser aterradas para garantir segurança e partida adequada dos reatores eletrônicos dimerizáveis.
- f) A distribuição dos circuitos sob o piso será efetuada em eletrodutos de PVC rígido rosqueável de acordo com o projeto.
- h) Todas as partes metálicas não destinadas à condução de energia, como quadros, caixas, carcaças de motores, equipamentos, etc., serão solidamente aterradas interligando-se à malha de aterramento a ser executada e depois ligada a malha de terra existente.

IE3.2 Iluminação

- a) Será prevista utilização de diversos tipos de luminárias conforme especificado no Projeto elétrico. Todas elas deverão ser perfeitamente fixadas nas estruturas e com perfeito acabamento na superfície de forros.
- b) Os aparelhos para luminárias, empregados nesta obra, obedecerão, naquilo que lhes for aplicável, à EB-142/ABNT, sendo construídos de forma a apresentar resistência adequada e possuir espaço para permitir as ligações necessárias. Buscarão antes de tudo a melhor eficiência energética possível.
- c) Todas as luminárias serão protegidas contra corrosão mediante pintura, esmaltação, zincagem ou outros processos equivalentes.
- d) As luminárias devem ser construídas de material incombustível e que não seja danificado sob condições normais de serviço. Seu invólucro deve abrigar todas as partes vivas ou condutores de corrente, condutos porta lâmpadas e lâmpadas permitindo-se, porém, a fácil substituição de lâmpadas e de reatores. Devem ser construídas de forma a impedir a penetração de umidade em eletroduto, porta lâmpadas e demais partes elétricas.



IE3.3 Malha de Aterramento

- a) Deverá ser executada uma malha de terra constituída de hastes de aterramento tipo copperweld de 5/8 "x 3 m, interligadas pôr cordoalha de cobre nu de 50 mm2 através de solda exotérmica. Deverão ser instaladas quantas hastes forem necessárias para que obtenha resistência máxima de 10 Ohms em terreno seco. Tanto as hastes quanto a cordoalha de interligação deverão ser enterradas a uma profundidade mínima de 50 cm. Deverá ser executada uma caixa de inspeção da haste principal construída em alvenaria com tampa de ferro fundido tipo T-16.
- b) A malha de aterramento executada deverá ser interligada às malhas de aterramento porventura existentes nas proximidades.

IE4 EQUIPAMENTOS E MATERIAIS


- a) As especificações descritas a seguir se destinam a definir os equipamentos e materiais a serem fornecidos e/ou instalados para execução dos serviços em pauta, que deverão ser utilizados como guia para seleção dos mesmos.
- b) Os modelos e equipamentos citados são para efeito orientativo, não estabelecendo necessariamente que estes sejam das marcas ou dos fabricantes citados.
- c) Os equipamentos propostos deverão atender integralmente as características construtivas e condições operacionais dos equipamentos especificados, devendo a CONTRATADA enviar os catálogos técnicos com dimensões físicas, pontos de operação, características técnicas, etc., dos equipamentos alternativos.

IE4.1 Condutos, dutos e acessórios

- a) Só serão aceitos condutos e dutos que tragam impressos indicação de marca, classe e procedência.
- b) Os eletrodutos (salvo especificação em contrário) serão de PVC rígido, fornecidos em barras de 3 m de comprimento, nas bitolas indicadas no projeto, podendo ser adotadas medidas em mm ou polegadas.
- c) Os acessórios tais como buchas, arruelas, adaptadores luvas, curvas, conduletes, abraçadeiras e outros, deverão ser preferencialmente da mesma linha e fabricação dos respectivos dutos.

IE4.2 Condutores

- a) Os condutores destinados à distribuição de luz, força, controle ou sinalização deverão atender ao que se segue:
- b) Serão todos do tipo "cabo", constituídos pôr condutores trançados de cobre eletrolítico e isolamento termoplástico anti-chama (PVC), do tipo PIRASTIC 0,6 KV, para bitolas inferiores a 16mm2 e do tipo SINTENAX 1,0 KV (PVC-PVC) para bitolas superiores a 16 mm2.

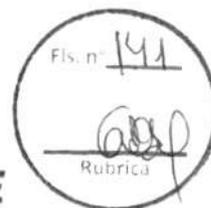

IE4.3 Luminárias

- a) Os aparelhos para luminárias sejam fluorescentes ou incandescentes, obedecerão no que for aplicável a EB 142/ABNT, devendo ser construídas de forma a apresentar resistência adequada e possuir espaço suficiente para permitir as ligações necessárias.
- b) Todas as luminárias deverão apresentar em local visível, as seguintes informações: marca modelo e/ou nome do fabricante, tensão de alimentação, potências máximas.
- c) Em função dos cálculos luminotécnicos e da distribuição das luminárias nos ambientes foram adotadas as luminárias constantes do projeto, Planta Baixa Luminotécnico.
- d) Todos os reatores deverão ser de partida instantânea e de alto fator de potência.

IE4.4 Equipamentos

IE4.4.1 Quadros Elétricos (Conforme projetos)

Quadro Geral de fabricação ELETROMAR, SIEMENS ou similar, grau de proteção IP-55 conforme NBR 6146, modelo de embutir, instalação abrigada, com as seguintes características:

- Chave geral bipolar;
- Barramento bifásico In= 50 A;
- Barramento de neutro;
- Barramento de terra;
- Espelho de proteção;
- Acessórios de instalação;
- Acabamento com pintura eletrostática à pó epóxi-poliéster na cor RAL 7032 - texturizada.

IE4.4.2 Demais Quadros

- Os demais quadros, de distribuição, passagem, etc., serão em chapa de aço, n.º 16 e equipados com os dispositivos especificados no projeto, com porta, fechadura de cilindro, espelho e porta etiquetas.
- As dimensões dos quadros, disposição e ligação obedecerão às Normas e à boa técnica, bem como às indicações dos respectivos desenhos apresentados no projeto.

IE4.4.3 Dispositivos de Manobra e Proteção

- Interruptores - Serão do tipo e valores nominais adequados para as cargas que comandam. Serão do tipo comum, de embutir, base de baquelite e funcionamento brusco modelo de fabricação PIAL, BTICINO - linha CLASSIC - 8500, ou similar.
- Disjuntores - Serão do tipo TQC, com capacidade de interrupção de 5 KA, monopulares e bipolares, de fabricação GE, SIEMENS ou similar.



- Outros dispositivos de comando e proteção tais como, chaves, contatores, botoeiras, relés e etc., deverão atender às especificações contidas no projeto e específicas para cada caso onde for empregado.

IE5 CONDIÇÕES PARA ACEITAÇÃO DA INSTALAÇÃO

- As instalações elétricas e telefônicas só serão recebidas quando entregues em perfeitas condições de funcionamento, ligadas à rede existente, perfeitamente dimensionada e balanceada e dentro das especificações.
- Todos os equipamentos e instalações deverão ser garantidos por 24 (vinte e quatro) meses a contar do recebimento definitivo das instalações.

IE6 SISTEMA DE PROTEÇÃO CONTRA DESCARGAS ATMOSFÉRICAS

- Para que este sistema seja executado com sucesso, com melhor e menor custo possível, deverá ser iniciado junto com a fundação da edificação sendo importante o acompanhamento de pessoa responsável pela obra, para conferir a presença da barra nos pilares e fundação, o transpasse de 20cm e a interligação das ferragens dos pilares com as ferragens das lajes;
- Para cada descida de pilar utilizada conforme projeto deverá ser instalado um vergalhão, sendo que nos pilares externos deverá ser localizada na face mais externa, e nos pilares internos poderá ser instalada em qualquer posição, sempre fixada nos estribos por arame torcido;
- No encontro das ferragens da laje de concreto com os vergalhões longitudinais dos pilares, deverá ser feita uma interligação através de ferro de construção $\varnothing 3/8"$ (10mm) transpassado de 20cm na vertical e na horizontal em formato de "L", devendo ser interligado na barra do SPDA e as demais ferragens do pilar, uma sim, uma não, em posições alternadas;
- Os procedimentos acima se repetem em todos os pilares, até a laje de forro, onde os pilares que iriam morrer nesta, deverão ser interligados na horizontal com a barra de aterramento;
- Nos locais onde não existe acesso ao público (telhado da cobertura, tampa da caixa d'água) o vergalhão de aterramento deverá aflorar acima das no mínimo 30cm para que durante a execução da captação estas barras sejam interligadas na horizontal por cabo de cobre nu # 35mm², através de conectores adequados;
- O aterramento deste sistema consiste na colocação de um vergalhão dentro da fundação (sapata, estaca ou tubulão);
- A instalação das barras e ligações entre pilares e lajes deverá ser executada pela construtora durante a concretagem da estrutura.
- Este projeto não poderá sofrer modificações sem a prévia autorização do projetista;
- O sistema deverá ter uma manutenção preventiva anual e sempre que atingido por descargas atmosféricas, para verificar eventuais irregularidades e garantir a eficiência do SPDA;
- Não é função do SPDA a proteção de equipamentos eletro-eletrônicos. Para tal, os interessados deverão adquirir supressores de surtos individuais (protetores de linha) nas



Ministério da Educação
Fundo Nacional de Desenvolvimento da Educação
Coordenação Geral de Infra-Estrutura – CGEST

FNDE
Fundo Nacional
de Desenvolvimento
de Educação



casas especializadas;

- A resistência medida do sistema de aterramento não poderá ser maior que 10 ohms;
- Em caso de dúvida, deverão ser seguidas as recomendações da NBR 5419 / 2005 (Proteção de estruturas contra descargas atmosféricas).



CAPÍTULO VI: COMBATE A INCÊNDIO

CI1 DESCRIÇÃO DO SISTEMA

O Sistema de Proteção Contra Incêndio será o fornecimento de oito extintores de incêndio a seguir relacionados:

- a) Extintor Pó químico seco 6 kg.

CI2 PROCESSO EXECUTIVO

- a) Deverão ser fixados a 1,60 m de altura do piso.
- b) Junto ao suporte de fixação deverá ser colocado um adesivo chamativo de atenção.
- c) A CONTRATADA deverá fornecer os mesmos com os lacres invioláveis.



CAPÍTULO VII: SERVIÇOS COMPLEMENTARES

SC.1 MASTROS PARA BANDEIRAS

- 1.1.1 Serão previstos 03 mastros metálicos em tubo em ferro galvanizado com altura de 6,00 m para o mastro central e de 5,00 m para os laterais, devendo ser fixados em um único bloco de alvenaria com 0,30 m de profundidade, por 2,50 m de comprimento, por 0,50 m de largura, com pintura em esmalte sintético na cor branca
- 1.2 O detalhe dos mastros prevê ainda a instalação de roldanas no topo dos mastros, ganchos metálicos instalados a 1,00 do piso, e os cordões de nylon flexíveis para o hasteamento das bandeiras.

SC.2 QUADROS DE GIZ

- 2.1 As lousas destinadas às salas de aula são compostas de estrutura e porta-giz em madeira, com guarnição em madeira compensada espessura 10mm, conforme detalhes do Projeto de Arquitetura.
- 2.2 Como quadro-de-giz será utilizada a própria parede rebocada e pintada em tinta acrílica de cor verde oficial fosca. Os painéis laterais em madeira compensada de 10 mm terão acabamento em laminado texturizado na cor branca na peça do lado direito, e revestimento em cortiça na peça do lado esquerdo.

SC.3 SUPORTES PARA BICICLETAS

- 3.1 Serão previstos 07 suportes para bicicletas a serem executados em tubo metálico pintado com tinta esmalte fosca e concretados diretamente no solo, conforme detalhamento do Projeto de Arquitetura.
- 3.2 As peças metálicas deverão receber fundo anticorrosivo antes da pintura esmalte.



CAPÍTULO VIII: RECEBIMENTO DOS SERVIÇOS

RS.1 ARQUITETURA

RS.1.1 Recebimento dos Elementos de Vedação

Serão verificadas todas as etapas do processo executivo, de maneira que os elementos de vedação estejam perfeitamente locados, nivelados, aprumados e esquadrejados. As juntas serão regulares e os vãos e arremates deverão estar de acordo com o projeto.

RS.1.2 Recebimento das Esquadrias e Ferragens

- a) Serão verificadas todas as etapas do processo executivo de forma a garantir perfeito prumo, nivelamento, alinhamento, posição, assentamento, dimensões e formatos das esquadrias, bem como a vedação, acabamento, funcionamento das partes móveis e colocação das ferragens.
- b) Será também verificada a equivalência dos materiais às especificações do projeto, bem como a fixação, o ajuste, o funcionamento e o acabamento das ferragens.

RS.1.3 Recebimento dos Tratamentos

a) De Impermeabilização

Serão verificadas todas as etapas do processo executivo, garantindo-se a estanqueidade solicitada.

RS.1.4 Recebimento das Pavimentações

Os serviços executados só serão aceitos se:

- não forem constatadas dimensões inferiores às do projeto, em qualquer ponto;
- não forem constatadas diferenças de cotas superiores a 7 mm, para mais ou menos;
- as características dos materiais empregados se enquadrarem nas especificações.

RS.1.5 Recebimento dos Revestimentos

a) De Piso

- a.1) Serão verificadas todas as etapas do processo executivo, de maneira a garantir um perfeito nivelamento, assentamento das peças, sem saliências, correspondência de cores e tipos, em cada ambiente, de acordo com o especificado.
- a.2) Serão também verificadas todas as etapas do processo executivo quanto à instalação das soleiras e rodapés.

b) De Paredes

Serão verificadas todas as etapas dos processos executivos, garantindo-se a perfeita aderência e aplicação dos materiais, regularidades das arestas e nivelamento das superfícies.



RS.1.6 Recebimento das Louças, Metais e Acessórios

Serão verificadas as fixações dos diversos componentes, sua resistência, estabilidade e funcionamento, bem como a equivalência dos materiais às especificações.

RS.1.7 Recebimento de Equipamentos

- a) Todos os equipamentos deverão ser testados e recolhidos seus manuais.
- b) Deverá ser verificada a equivalência das peças às especificações.

RS.2 INSTALAÇÕES HIDROSSANITÁRIAS

- RS.2.1 O recebimento das instalações hidro-sanitárias está condicionado à aprovação dos materiais, dos equipamentos e da execução dos serviços.
- RS.2.2 Além do disposto no item anterior, as instalações hidro-sanitárias só poderão ser recebidas quando entregues em perfeitas condições de funcionamento, comprovadas pela FISCALIZAÇÃO e ligadas à rede existente nos pontos indicados no Projeto Executivo.
- RS.2.3 A execução será inspecionada em todas as suas fases e testada após a conclusão, para comprovar-se o cumprimento das exigências pactuadas.

RS.3 COMBATE A INCÊNDIO

- RS.3.1 O recebimento será efetuado mediante inspeção visual com o objetivo de avaliar a qualidade dos serviços executados e a integridade de todo o material instalado.

RS.4 INSTALAÇÕES ELÉTRICAS E DE TELEFONE

RS.4.1 Instalações Elétricas

- a) O recebimento das instalações elétricas estará condicionado à aprovação dos materiais, dos equipamentos e da execução dos serviços.
- b) Além do disposto no item anterior, as instalações só poderão ser recebidas quando entregues em perfeitas condições de funcionamento, comprovadas pela FISCALIZAÇÃO.
- c) A execução será inspecionada em todas as suas fases e testada após a conclusão, para comprovar-se o cumprimento das exigências pactuadas.


RS.4.2 Instalações de Telefone

- a) O recebimento das instalações será efetuado através de inspeção visual de todas as instalações e da comprovação da operação do sistema.
- b) Serão obrigatoriamente observados os seguintes aspectos:
 - instalação e montagem dos componentes mecânicos, tais como: eletrodutos, braçadeiras, caixas, blocos terminais e quaisquer outros dispositivos utilizados;



Ministério da Educação
Fundo Nacional de Desenvolvimento da Educação
Coordenação Geral de Infra-Estrutura – CGEST

FNDE
Fundo Nacional
de Desenvolvimento
da Educação

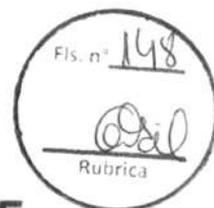

- verificação de fiação e emendas nas caixas de passagem ou caixas de distribuição com o objetivo de verificar se os requisitos constantes dessas Especificações foram atendidos.
- c) Para aceitação do sistema de telefonia, em seus diversos trechos, serão realizados, no mínimo, os testes recomendados, onde aplicáveis, pelo SINMETRO e TELEBRÁS.



CAPÍTULO VIII: LIMPEZA DA OBRA

LO1 PROCEDIMENTOS GERAIS

- a) Serão implementados todos os trabalhos necessários à desmontagem e demolição de instalações provisórias utilizadas na obra.
- b) Serão devidamente removidos da obra todos os materiais e equipamentos, assim como peças remanescentes e sobras não utilizadas de materiais, ferramentas e acessórios.
- c) A limpeza será feita de modo a não danificar outras partes ou componentes da edificação.
- d) Será dedicado particular cuidado na remoção de quaisquer detritos ou salpicos de argamassa endurecida das superfícies.
- e) Serão removidas cuidadosamente todas as manchas e salpicos de tinta de todas as partes e componentes da edificação, dando especial atenção à limpeza dos vidros, montantes em alumínio anodizado, luminárias e metais.

LO2 PROCEDIMENTOS ESPECÍFICOS

- a) A lavagem do ladrilho será feita com sabão neutro, isento de álcalis cáusticos e executada com equipamento.
- b) As superfícies de madeira serão enceradas em definitivo.
- c) Os metais cromados serão limpos com emprego de removedores adequados.
- d) Os demais elementos metálicos terão limpeza cuidadosa a fim de não danificar as superfícies pintadas ou anodizadas.

LO3 PROCEDIMENTOS FINAIS

- a) Para assegurar a entrega da edificação em perfeito estado, a CONTRATADA executará todos os demais arremates que julgar necessários e os que a FISCALIZAÇÃO determinar.
- b) Será, finalmente, removido todo o entulho da obra, deixando-a completamente livre e desimpedida de quaisquer resíduos de construção.
- b) Serão limpos e varridos os acessos, assim como as áreas adjacentes que porventura tenham recebido detritos provenientes da obra.



**ANEXO 1: LISTA DE NORMAS TÉCNICAS CITADAS
NO MEMORIAL DESCRITIVO**

NORMA	ANO	TÍTULO
EB-142	1998	Fios, Máquinas de aço, redondos, de qualidade especial para forjamento a frio de parafusos, porcas, rebites e correlatos
EB-19	1983	Tijolo maciço cerâmico para alvenaria
EB-20	1992	Bloco cerâmico para alvenaria
EB-608	1999	Sistemas prediais de água pluvial, esgoto sanitário e ventilação – tubos e conexões de PVC, tipo DN - Requisitos
NB-115	1982	Execução de tubulações de pressão – PVC rígido com junta soldada, rosqueada, ou com anéis de borracha.
NB-41	1993	Projeto, construção e operação de sistemas de tanques sépticos.
NB-51	1996	Projeto e execução de fundações
NBR-5410	1997	Execução de instalações elétricas de baixa tensão (NV 2004)
NBR-5413	1992	Iluminância de interiores
NBR-5626	1998	Instalação predial de água fria
NBR-5682	1977	Contratação, execução e supervisão de demolições.
NBR-6118	2003	Projeto de estruturas de concreto – Procedimento
NBR-6146	1980	Invólucros de equipamentos elétricos - Proteção
NBR-7190	1997	Projetos de estrutura de madeira
NBR-7203	1982	Madeira serrada e beneficiada
NBR-7990	2001	Madeira: determinação do material solúvel em Hidróxido de Sódio
NBR-8160	1999	Sistemas prediais de esgoto sanitário – projeto e execução
NBR-9194	1985	Madeira Serrada em Bruto Acondicionamento e Embalagem
NBR-9050	2004	Acessibilidade a edificações, mobiliário, espaços e equipamentos urbanos
NBR-10721		Extintores de incêndio com carga de pó
NBR-5419	1993	Proteção de estruturas contra descargas atmosféricas



ANEXO 2: QUADRO RESUMO DE TRAÇOS PARA ARGAMASSA


ITEM	USO	TRAÇO	COMPONENTES
CHAPISCO	Revestimento externo e interno de paredes, Revestimento do muro externo da escola	1:4	Cimento e Areia Grossa
EMBOÇO	Revestimento externo e interno das alvenarias	1:2:8	Cimento, Cal Hidratada (ou saibro) e Areia Média.
REBOCO	Revestimento externo e interno das alvenarias	1:3	Cimento e areia fina
CIMENTADO	Calçadas de proteção	1:3:4	Cimento, Areia Grossa e Brita 80/100mm

FNDE

Fundo Nacional
de Desenvolvimento
da Educação



Recomendações para
uso de cores no
ambiente escolar

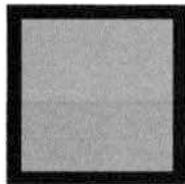

Gorovitz/Maass Design
2000

Introdução

O objetivo desse trabalho é fazer um estudo que fundamente as recomendações de uso de cor na pintura de ambientes escolares em projetos arquitetônicos.

O projeto é uma sucessão de escolhas que se inicia com a definição do partido a ser adotado e depende da conciliação de aspectos práticos, técnicos e estéticos.

Todas as decisões, devem ser tomadas observando esses três condicionantes.

A intenção, longe de definir um padrão único a ser adotado, é de discutir a adequação de certas combinações ou tonalidades.

Algumas definições acerca das cores

A cor não tem existência material: é apenas sensação produzida por certas organizações nervosas sob a ação da luz – mais precisamente, é a sensação provocada pela ação da luz sobre o órgão da visão.

Seu aparecimento está condicionado portanto à existência de dois elementos: a luz (objeto físico, agindo como estímulo) e o olho (aparelho receptor, funcionando como decifrador do fluxo luminoso, decompondo-o ou alterando-o através da função seletora da retina).

O vocábulo mais preciso em português para diferenciar o estímulo que provoca a sensação cor é matiz. Em linguagem corrente, em quase todos os idiomas, a palavra cor designa tanto a percepção do fenômeno (sensação) como as radiações luminosas diretas ou as refletidas por determinados corpos (matiz ou coloração) que a provocam.

Estímulos

Os estímulos que causam as sensações cromáticas estão divididos em dois grupos: o das cores e o das cores pigmento.

Cor-luz, ou luz colorida, é a radiação luminosa visível que tem como síntese aditiva a luz branca. Sua melhor expressão é a luz solar, por reunir de forma equilibrada todos os matizes existentes na natureza. As faixas coloridas que compõe o espectro solar, quando tomadas isoladamente denominam-se luzes monocromáticas.

Cor-pigmento é a substância material que, conforme sua natureza, absorve, refrata e reflete os raios luminosos componentes da luz que se difunde sobre ela.

É a qualidade da luz refletida que determina sua denominação. O que faz com que chamemos um corpo de verde é sua capacidade de absorver quase todos os raios da luz branca incidente, refletindo para nossos olhos apenas a totalidade dos verdes.

Quem primeiro explicou cientificamente a coloração dos corpos foi Newton. Concluiu que os corpos aparecem com diferentes cores que lhes são próprias, sob a luz branca, porque refletem algumas de suas faixas coloridas mais fortemente que outras.

Comumente chamamos cores pigmento as substâncias corantes que fazem parte do grupo das cores químicas. Segundo Goethe, cores químicas "são as que podemos criar, fixar em maior ou menor grau e exaltar em determinados objetos e aquelas a que atribuímos uma propriedade imanente." Em geral se caracterizam por sua persistência.

É das cores pigmento que trataremos neste texto.



Percepção da cor

O fenômeno da percepção da cor é bastante mais complexo que o da sensação.

Se neste entram apenas os elementos físico (luz) e fisiológico (o olho), naquele entram, além dos elementos citados, os dados psicológicos que alteram substancialmente a qualidade do que se vê.

Na percepção distinguem-se três características principais que correspondem aos parâmetros básicos da cor: matiz (comprimento de onda) valor (luminosidade ou brilho) e croma (saturação ou pureza da cor).

Classificação das cores

Cor geratriz ou primária é cada uma das três cores indecomponíveis que misturadas em proporções variáveis, produzem todas as cores do espectro. Para os que trabalham com cor-luz, as primárias são: vermelho, verde e azul. A mistura dessas três luzes coloridas produz o branco, denominando-se o fenômeno síntese aditiva.

Para o químico, o artista e todos os que trabalham com substâncias corantes opacas (cores pigmento), as cores indecomponíveis são o vermelho, o amarelo e o azul.

A mistura das cores pigmento vermelho, amarelo e azul, produz cinza neutro. Nas artes gráficas, pintura em aquarela e para todos os que utilizam Cor-pigmento transparente, ou por transparência de retículas, as primárias são o magenta, o amarelo e o ciano. A mistura dessas cores também produz o cinza-neutro.

Efeitos

"Sobre uma sensibilidade grosseira, a cor tem apenas efeitos superficiais que, desaparecida a excitação, logo deixam de existir. Por mais elementares que sejam, esses efeitos são variados.

As cores claras atraem mais o olho e o retêm. As cores claras e quentes retêm-no ainda mais: assim como a chama atrai irresistivelmente o homem, também o vermelho atrai e irrita o olhar.

O amarelo-limão vivo fere os olhos. A vista não consegue suportá-lo...Os olhos piscam e vão mergulhar nas profundezas calmas do azul e do verde."

As cores parece que interferem em todas as quatro dimensões. Cores vivas criam tensão e agressividade; enquanto cores suaves e sutis têm o efeito inverso. De acordo com os resultados de um experimento conduzido por uma Universidade britânica, uma reunião passada em uma sala fortemente colorida pareceu aos seus participantes ter sido 45 minutos mais curta do que uma outra passada em uma sala pintada com tons pastéis. As cores aparentemente afetam até a nossa percepção do tempo.

As cores na arquitetura de interiores e escolas

São muitos os fatores que têm que ser levados em consideração para tomar decisões acerca de cores em arquitetura de interiores, desde as proporções do ambiente, finalidade, orientação, forma, até o orçamento disponível.

Um dos fatores mais importantes em se tratando de ambiente escolar é a questão da iluminação e distribuição da luz nos ambientes de permanência dos estudantes. No plano racional deve se ter como primeiro objetivo evitar a fadiga visual. Então temos que projetar ambientes claros que reflitam bem a luz e criar um meio que ajude a manter desperto e facilitar o estudo.



É axiomático que salas grandes podem ser "divididas" por cores vivas, e que os tons mais escuros e quentes diminuem, que salas pequenas parecem maiores se forem pintadas em uma única tonalidade clara, com as cores fortes reservadas apenas para "destaques" preferencialmente objetos móveis.

Cores intensas devem ser usadas com parcimônia pelo seu impacto. Eles podem ser alegres em paredes de ambientes de pouca permanência como circulações verticais ou vestíbulos.

As cores primárias estimulam. Em salas onde crianças brincam elas podem ser adequadas, mas nunca como fundo. Extensas áreas de verdes, vermelhos amarelos e azuis primários, tendem a ser pesada e até depressivas, especialmente se duas ou três estão juntas sem serem compensadas por uma tonalidade mais clara.

Para usar as cores primárias como estímulo sem que estas se tornem agressivas ao observador, o fundo (paredes) deve ser de cor neutra e clara, por exemplo bege, brancos e cinzas claros.

Dr. Delamarre, médico departamental de l' Hygiène Scolaire et Universitaire de Paris, adverte que pelo menos em grandes superfícies como paredes, devem ser evitadas cores como vermelho, excitante e violento; rosa; alaranjado; violeta; o branco neve, pois pode produzir o efeito de ofuscamento; o preto que deprime e o marrom (provoca sonolência).

Em contrapartida recomenda as cores seguintes em tons pastel:

Amarelo
Verde
Azul
Bege
Cinza pérola.

As esquadrias e portas podem ter tonalidades mais fortes, e os tetos em branco por seu alto grau de reflexão da luz.

Cada projeto deve ser estudado cuidadosamente, e é conveniente que o mobiliário escolar esteja em harmonia com o ambiente no seu conjunto.

Nos elementos decorativos móveis, deve ser concentrado o estímulo das cores fortes, cujo valor pedagógico será reforçado pelo contraste com os fundos mais neutros.

Paletas

Baseados num catálogo de cores de tinta para paredes de linha industrializada, exemplificaremos algumas combinações de cores, no anexo a seguir.



Estudo de cores
Anexo



Interiores

Interiores – Tonalidades quentes



Branco Neve
911 - 1911 - 2911



Marfim
987 - 1987 - 2987



Pêssego
926 - 1926 - 2926



Pêssego Suave
936 - 1936 - 2936



Creme
901 - 1901 - 2901



Areia
986 - 1986 - 2986

Interiores – Tonalidades frias



Azul Nevasca
942 - 1924 - 2924



Azul Safira
958 - 1958 - 2958



Verde Água
971 - 1971 - 2971




Branco Gelo
960 1960 - 2960

Fis. n° 159
[Handwritten Signature]
Rubrica

Esquadrias e Portas

Esquadrias e portas – Tonalidades claras quentes

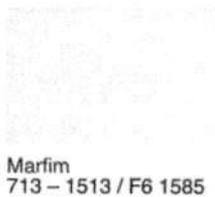

Marfim
713 – 1513 / F6 1585



Creme
704 / F0 2080



Pérola
765 / F6 0986



Pêssego
738 – 1538 / E4 2075



Branco
711 – 1511



Areia
786 – 1586 / F6 0782

Esquadrias e portas – Tonalidades claras frias



Azul Celeste
773 / R0 2070



Azul Anil
772 / U0 2050



Platina
749 / LN 0267



Cinza Médio
751 – 1551 / Q0 0555



Branco Gelo
760 – 1560 / FN 0277



Verde Nilo
729 / K2 2060

Esquadrias e portas – Tonalidades vivas quentes



Camurça
703 – 1550 / E8 1565



Amarelo Caterpillar
725 / E8 6060



Flamingo
768 – 1568 / D6 3060



Laranja
779 / D8 6550



Vermelho Goya
790 / C0 3020



Marrom
730 – 1530 / C0 1510

Esquadrias e portas – Tonalidades vivas frias



Azul França
757 / T0 4030



Azul Del Rey
769 – 1569 / T6 3010



Cinza Escuro
752 / SN 0227



Preto
712 / ON 0002




Verde Folha
728 / K2 4030



Verde Colonial
745 – 1545 / L0 4020




**Exemplo de Aplicação
das Paletas**

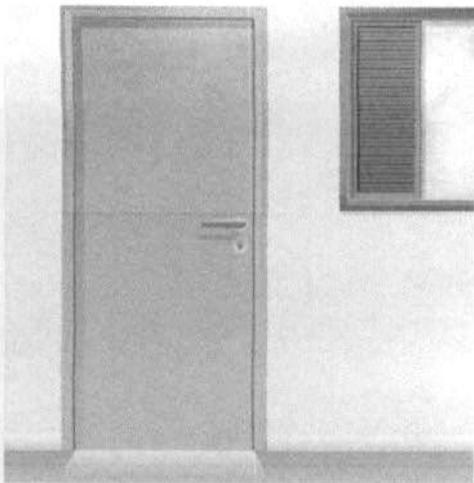

Cinza Médio
 751 - 1551 / Q0 0555




Branco Gelo
 760 - 1560 / FN 0277

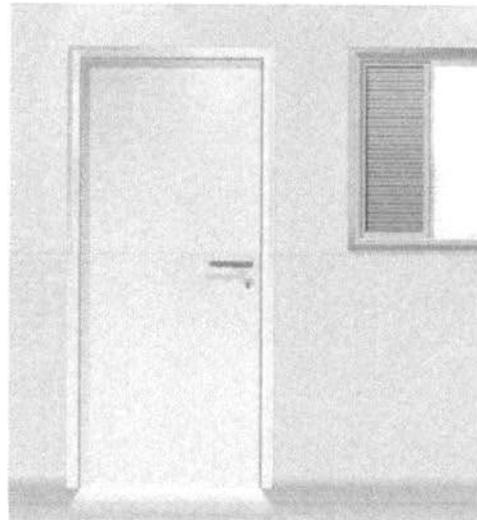

Branco Gelo
 760 - 1560 / FN 0277




Verde Água
 971 - 1971 - 2971

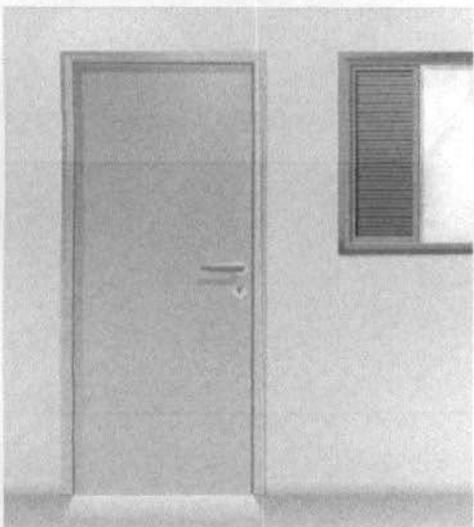

Verde Nilo
 729 / K2 2060




Marfim
 987 - 1987 - 2987

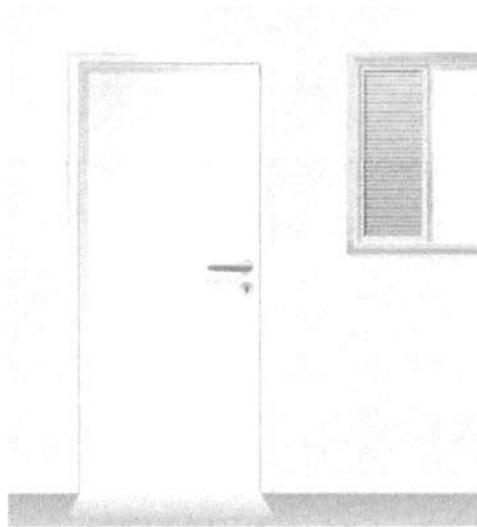

Branco
 711 - 1511




Pêssego
 926 - 1926 - 2926

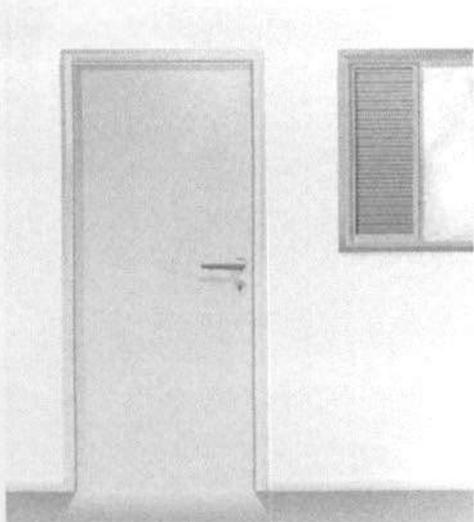

Areia
 986 - 1986 - 2986



Branco Neve
 911 - 1911 - 2911

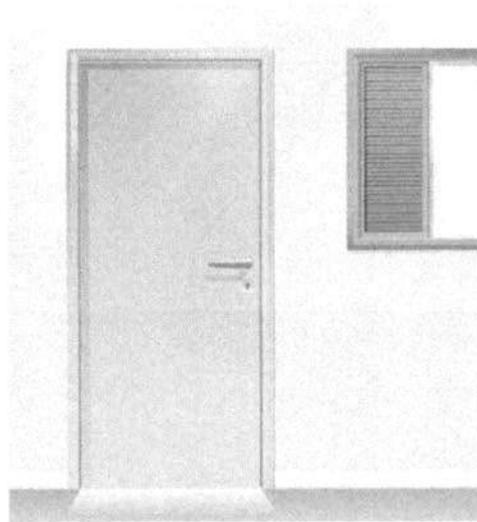


Platina
 749 / LN 0257



Areia
 986 - 1986 - 2986




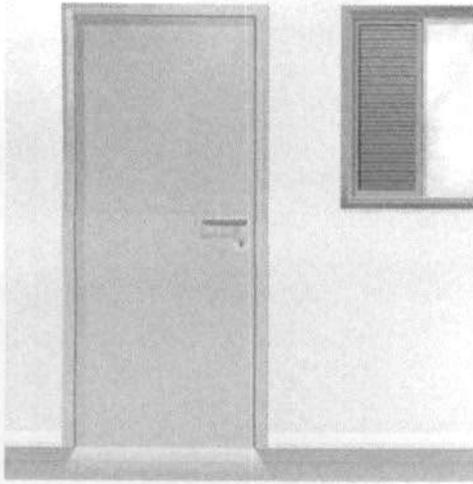

Flamingo
 768 - 1568 / D6 3060




Creme
 901 - 1901 - 2901

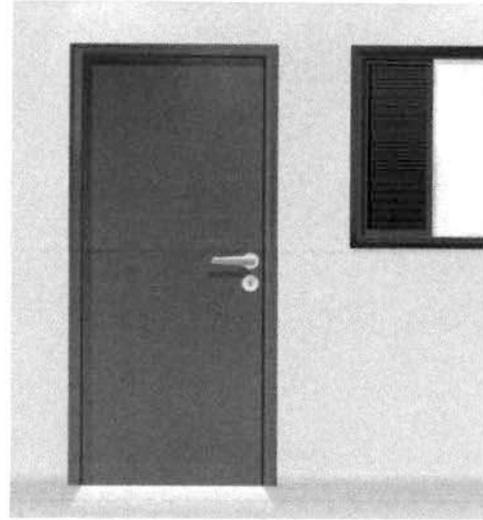

Verde Folha
 728 / K2 4030




Verde Água
 971 - 1971 - 2971

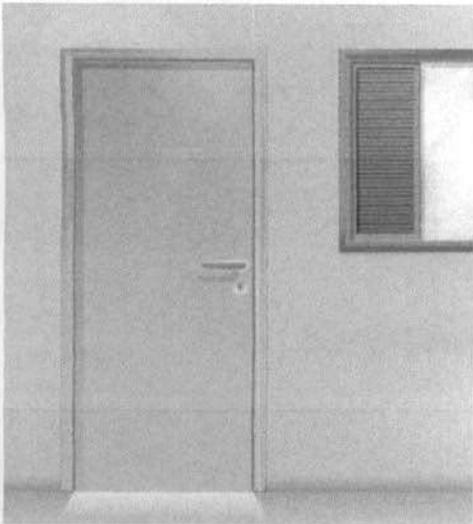

Camurça
 703 / 1590 / E8 1565




Azul Safira
 958 - 1958 - 2958

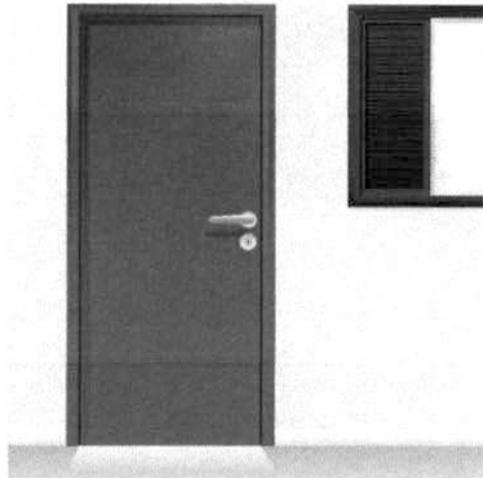

Vermelho Goya
 790 / C0 3020




Azul Nevasca
 942 - 1924 - 2924

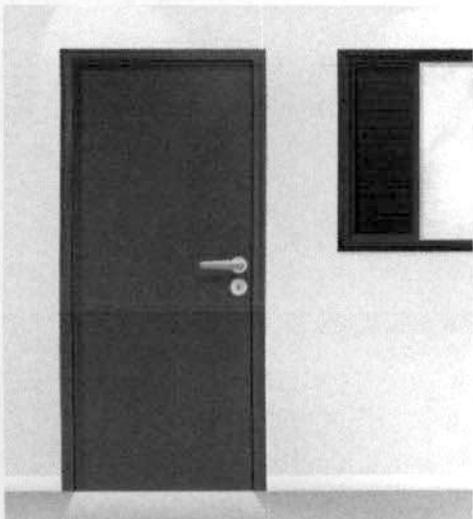

Azul França
 757 / T0 4030



Pêssego Suave
 936 - 1936 - 2936

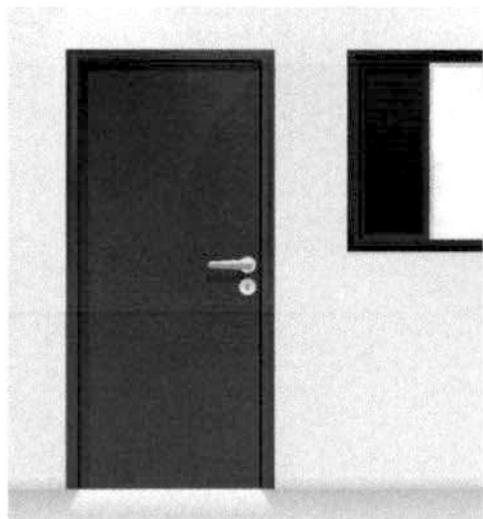

Azul Del Rey
 769 - 1569 / T8 3010



Marfim
 987 - 1987 - 2987






987 - 1987 - 2987
Marfim




789 - 1569 / 78.3010
Azul Del Rey

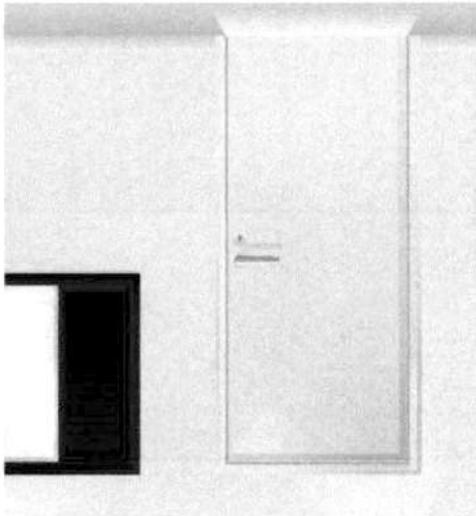

926 - 1936 - 2936
Pêssego Suave




757 / 70.4030
Azul Franca

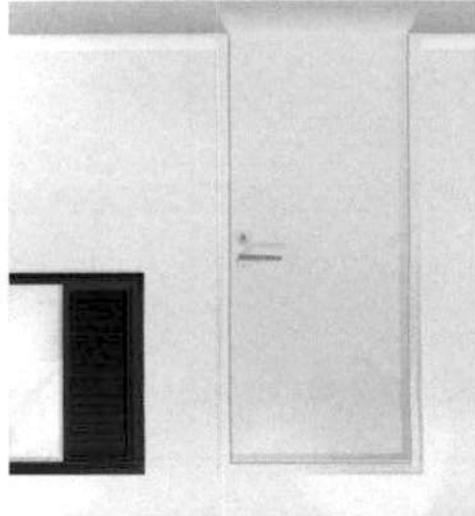

942 - 1924 - 2924
Azul Nevasca




790 / C0.3020
Vermelho Goya

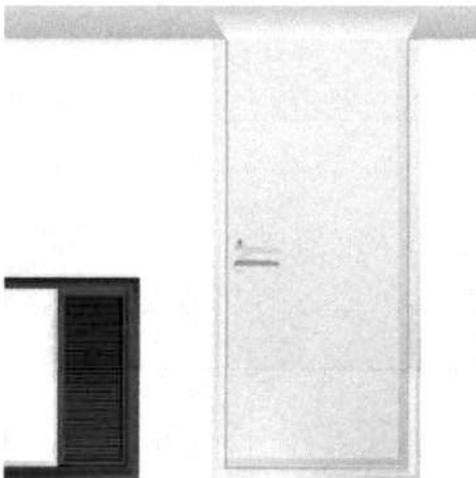

958 - 1958 - 2958
Azul Safira




703 / 1550 / E8.1565
Camurça

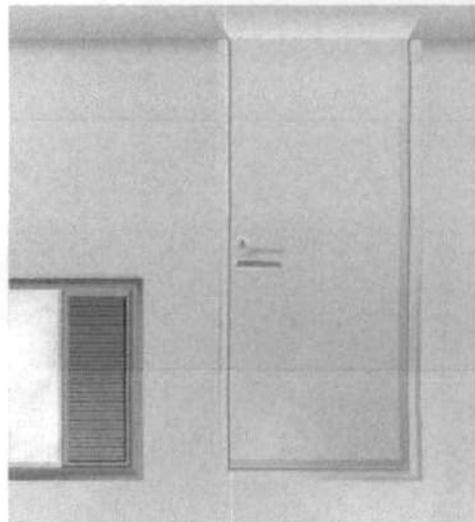

971 - 1971 - 2971
Verde Agua





728 / K2.4030
Verde Folha

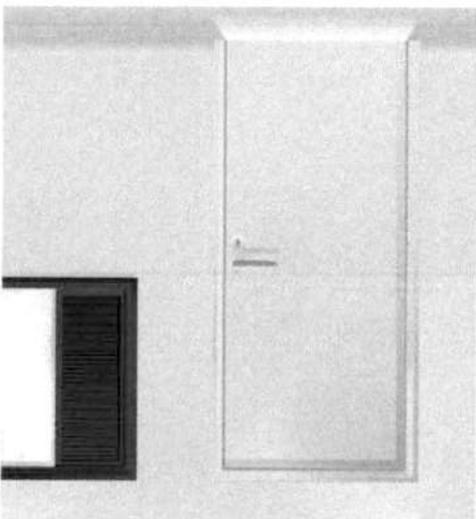

901 - 1901 - 2901
Creme




766 - 1566 / D6.3060
Flamengo

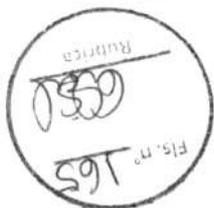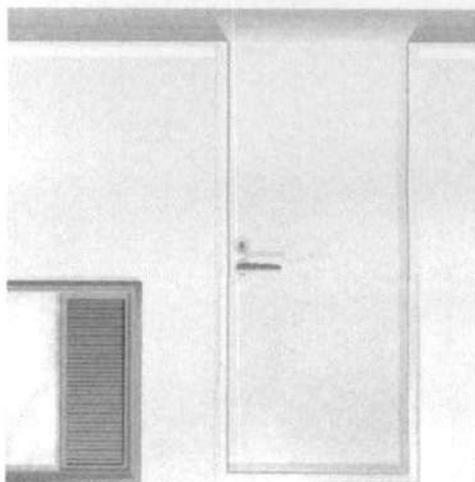

Fis. n° 166
Ad
Rubrica


O que Não Fazer

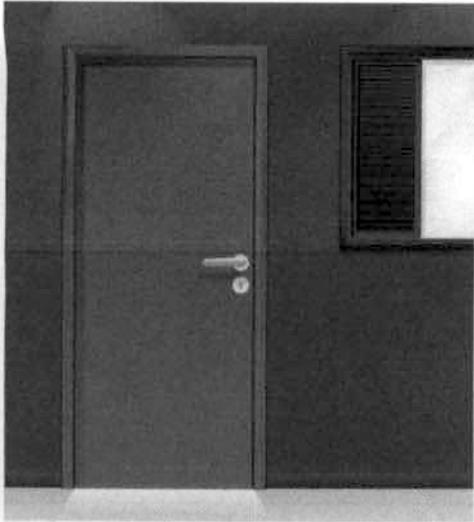

Verde Folha
728 / K2 4030




Vermelho
762 / C0 6030

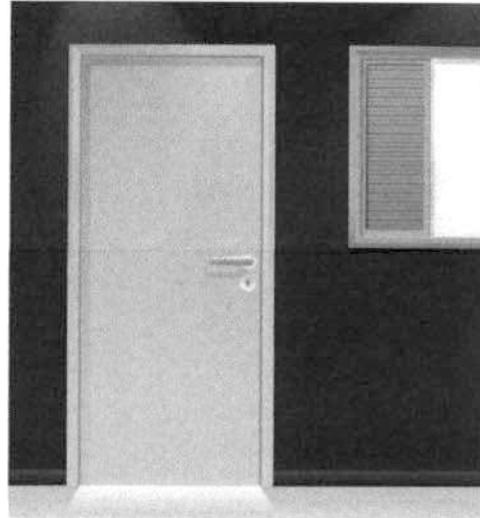

Amarelo Carterpilla
725 / E8 6060




Preto
712 / DN 0002

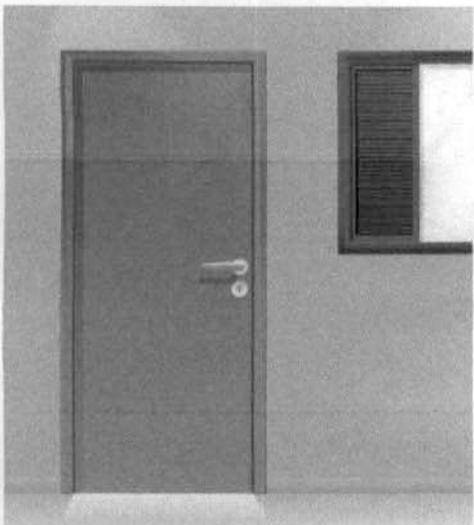

Azul Anil
772 / U0 2050




Amarelo Ouro
763 / F2 5575

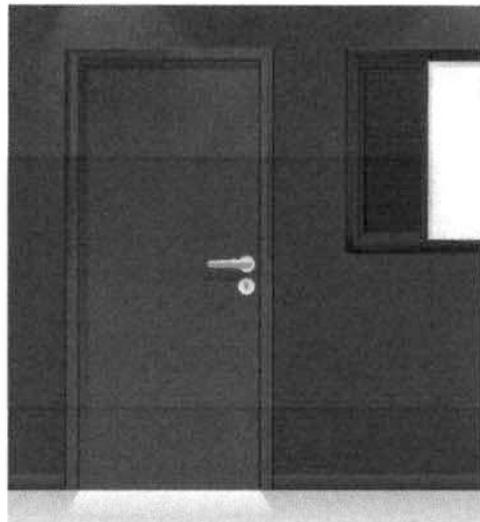

Vermelho
762 / C0 6030




Azul França
757 / T0 4030

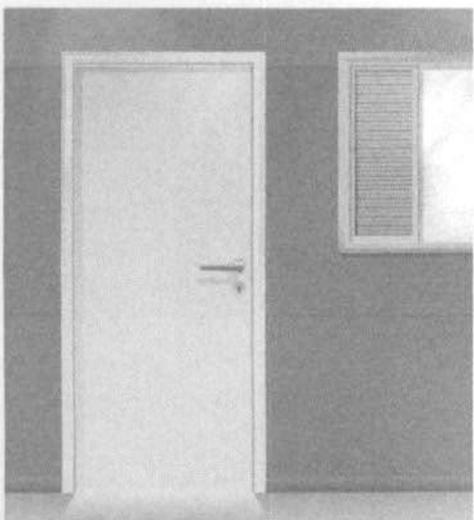

Laranja
779 - D8 6550



Pêssego Suave
936 - 1936 - 2936

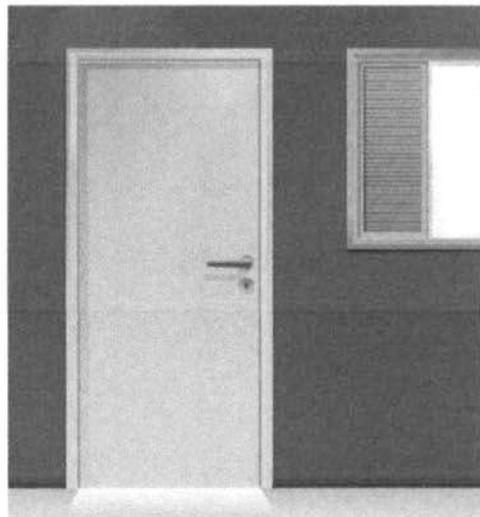


Verde Nilo
729 / K2 2060



Vermelho Goya
790 / C0 3020



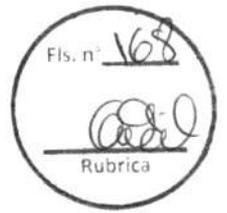

Segurança e Canalização

Cores de segurança



Amarelo Ouro
763 / F2 5575

Amarelo - Presente em avisos de advertência, equipamentos suspensos que ofereçam perigo –Indica **ATENÇÃO**




Azul França
757 / T0 4030

Azul - Indica cuidado no uso de fontes de energia ou comando de partida (elevadores, caldeiras, caixas de controles elétricos, etc.). Presente também em avisos que contra-indiquem o uso e a movimentação de equipamentos fora de uso.



Vermelho
762 / C0 6030

Vermelho - Tem a função de distinguir e indicar os equipamentos de proteção e combate a incêndios.

 

Branco
711 – 1511

Branco - Assinala corredores de circulação, áreas próximas a equipamentos de socorro e urgência, de armazenagem e combate a incêndios e indica a localização dos coletores de resíduos e bebedouros.



Preto
712 / ON 0002

Preto - Identifica os coletores de resíduos que estejam em ambiente onde o branco não for aconselhável.



Verde Folha
728 / K2 4030

Verde - Indica chuveiros de segurança, macas, caixas com equipamentos de socorro, de urgência, etc. Caracteriza **SEGURANÇA**

Cores para canalização



Amarelo - Para gases não liquefeitos

Amarelo Ouro
763 / F2 5575



Azul - Para ar comprimido

Azul França
757 / T0 4030



Vermelho - Água e equipamentos de combate a incêndio

Vermelho
762 / C0 6030



Branco - Para vapor

Branco
711 - 1511



Preto - Para inflamáveis e combustão de alta viscosidade (ex.: piche, asfalto, alcatrão, etc.)

Preto
712 / ON 0002



Verde - Para água

Verde Colonial
745 - 1545 / L0 4020



Laranja - Para produtos e equipamentos de combate a incêndio

Laranja
779 / D8 6550

Cores para canalização (continuação)



Cinza Escuro
752 / SN 0227

Cinza - Para eletrodutos



Marrom
730 - 1530 / C0 1510

Marrom - Para materiais fragmentados não identificáveis pelas demais cores (ex.: minério)



Platina
749 / LN 0267

Platina - Para vácuo



I - ORÇAMENTO - RESUMO

PROPONENTE: PREFEITURA MUNICIPAL DE DOM PEDRO - MA
OBRA: ESCOLA 04 SALAS - (27392)
LOCAL: POVOADO SANTA VITÓRIA, ZONA RURAL, DOM PEDRO - MA
REF. NÃO DESONERADO: SINAPI - 02/2024 - Maranhão; ORSE - 02/2024 - Sergipe; SEINFRA - 028 - Ceará
ENCARGOS SOCIAIS SOBRE PREÇO DE MÃO-DE-OBRA: 112,73% (HORA) E 70,19% (MÊS)

ITEM	DESCRIÇÃO	VALOR
1	SERVIÇOS PRELIMINARES	R\$ 8.460,57
4	SUPERESTRUTURA	R\$ 18.821,69
5	INSTALAÇÕES HIDRO-SANITÁRIAS	R\$ 66.909,39
6	INSTALAÇÕES ELÉTRICAS E TELEFÔNICAS (380/220V)	R\$ 102.261,70
7	PAREDES E PAINES	R\$ 37.117,24
8	ESQUADRIAS	R\$ 87.659,04
9	COBERTURA	R\$ 170.497,80
10	REVESTIMENTO	R\$ 138.956,57
11	PAVIMENTAÇÃO	R\$ 84.636,16
12	SOLEIRAS E RODAPÉS	R\$ 3.677,89
13	PINTURAS	R\$ 33.821,05
14	ELEMENTOS DECORATIVOS E OUTROS	R\$ 60.891,03
15	INSTALAÇÕES REDE LÓGICA:	R\$ 13.515,05
16	PORTAL DE ACESSO	R\$ 6.634,43
17	LIMPEZA DA OBRA	R\$ 2.154,57
	CUSTO TOTAL ==>	R\$ 668.786,97
	VALOR DO BDI ==>	R\$ 167.227,22
	VALOR COM BDI ==>	R\$ 836.014,18
	VALOR FNDE ==>	R\$ 834.414,01
	CONTRAPARTIDA DO MUNICÍPIO ==>	R\$ 1.600,17

OITOCENTOS E TRINTA E SEIS MIL E QUATORZE REAIS E DEZOITO CENTAVOS



II - ORÇAMENTO	
PROponente: PREFEITURA MUNICIPAL DE DOM PEDRO - MA	
OBRA: ESCOLA 04 SALAS - (27392)	
LOCAL: POVOADO SANTA VITÓRIA, ZONA RURAL, DOM PEDRO - MA	
REF. NÃO DESONERADO: SINAPI - 02/2024 - Maranhão; ORSE - 02/2024 - Sergipe; SEINFRA - 028 - Ceará	
ENCARGOS SOCIAIS SOBRE PREÇO DE MÃO-DE-OBRA: 112,73% (HORA) E 70,19% (MÊS)	BDI: 25,00%
PLANILHA ORÇAMENTÁRIA	

ITEM	CÓDIGO	FONTE	DESCRIÇÃO DOS SERVIÇOS	UND	QTD	VALOR UNIT. SEM BDI	VALOR UNIT. COM BDI	VALOR TOTAL
1			SERVIÇOS PRELIMINARES					5.460,57
1.1	51	ORSE	Placa de obra em chapa zincada, instalada	m²	6,00	342,80	428,50	2.571,00
1.3	4177	ORSE	Locação de construção de edificação com gabarito de madeira	m²	327,28	5,45	6,81	2.229,57
1.5	965245	SINAPI	LIMPEZA MECANIZADA DE CAMADA VEGETAL, VEGETAÇÃO E PEQUENAS ÁRVORES (DIÂMETRO DE TRONCO MENOR QUE 0,20 M), COM TRATOR DE ESTEIRAS	M²	4.800,00	0,61	0,76	3.660,00
4			SUPERESTRUTURA					18.821,69
4.1			CONCRETO					
4.1.3	101964	SINAPI	Laje pré-moldada treliçada para forro (fck=25mpa), inclusive capeamento e escomento	m²	75,13	200,42	250,53	18.821,69
5			INSTALAÇÕES HIDRO-SANITÁRIAS					96.906,39
5.1			TUBO PVC SOLDÁVEL PARA ÁGUA POTÁVEL					
5.1.1	103979	SINAPI	Tubo pvc rígido soldável marrom p/ água, d = 50 mm	m	52,00	28,60	35,75	1.859,00
5.1.2	89448	SINAPI	Tubo pvc rígido soldável marrom p/ água, d = 40 mm	m	6,00	15,20	19,00	114,00
5.1.3	89447	SINAPI	Tubo pvc rígido soldável marrom p/ água, d = 32 mm	m	26,00	9,96	12,45	323,70
5.1.4	89446	SINAPI	Tubo pvc rígido soldável marrom p/ água, d = 25 mm	m	85,00	5,05	6,31	536,56
5.1.5	89401	SINAPI	Tubo pvc rígido soldável marrom p/ água, d = 20 mm	m	122,00	10,51	13,14	1.602,78
5.2			ADAPTADOR CURTO DE PVC PARA REGISTRO					
5.2.1	89596	SINAPI	Adaptador de pvc rígido soldável curto c/ bolsa e rosca p/ registro diâm = 50mm x 1/4"	un	2,00	9,52	11,90	23,80
5.2.2	94956	SINAPI	Adaptador de pvc rígido soldável curto c/ bolsa e rosca p/ registro diâm = 25mm x 3/4"	un	12,00	6,11	7,64	91,65
5.2.3	89376	SINAPI	Adaptador de pvc rígido soldável curto c/ bolsa e rosca p/ registro diâm = 20mm x 1/2"	un	10,00	5,43	6,79	67,88
5.3			REGISTRO DE GAVETA BRUTO					
5.3.1	89985	SINAPI	Registro gaveta bruto, DN 40 mm (1 1/2")	un	1,00	86,32	107,90	107,90
5.3.2	94495	SINAPI	Registro gaveta bruto, DN 50 mm (2")	un	2,00	118,86	148,58	297,15
5.3.3	94496	SINAPI	Registro gaveta bruto, DN 60 mm (2 1/2")	un	1,00	233,69	292,11	292,11
			REGISTRO DE GAVETA COM ACABAMENTO					
5.4.2	94495	SINAPI	Registro gaveta c/ canopla cromada, DN 25 mm (1")	un	1,00	49,96	62,45	62,45
5.4.3	94496	SINAPI	Registro gaveta c/ canopla cromada, DN 32 mm (1 1/4")	un	2,00	66,07	85,09	170,18
5.5			REGISTRO DE PRESSÃO COM ACABAMENTO					
5.5.1	89985	SINAPI	Registro pressão c/ canopla cromada, DN 20 mm (3/4")	un	1,00	72,96	91,20	91,20
5.6			DIVERSOS - ÁGUA FRIA					
5.6.1		MERCADO	Caixa d'água metálica, capacidade 20.000 L - instalada, inclusive estrutura em concreto armado de suporte, conforme projeto	un	1,00	25.000,00	31.250,00	31.250,00
5.6.2	95674	SINAPI	Colocação de hidrômetro em ligação existente, c/ remanejamento p/ro muro ou fachada, inclusive cavalete e caixa de proteção	un	1,00	123,91	154,89	154,89
5.6.3	2082	ORSE	Tomreira de jardim, inclusive poste de proteção	un	5,00	99,09	123,86	619,31
5.7			TUBO PVC SOLDÁVEL PARA ESGOTO					
5.7.1	89711	SINAPI	Tubo pvc rígido c/ anéis, ponta e bolsa p/ esgoto secundário, d=40 mm	m	24,00	20,77	25,96	623,10
5.7.2	89712	SINAPI	Tubo pvc rígido c/ anéis, ponta e bolsa p/ esgoto secundário, d=50 mm	m	50,00	25,99	32,49	1.624,38
5.7.3	89799	SINAPI	Tubo pvc rígido c/ anéis, ponta e bolsa p/ esgoto primário, d=75 mm	m	25,00	20,78	25,98	649,38
5.7.4	89848	SINAPI	Tubo pvc rígido c/ anéis, ponta e bolsa p/ esgoto primário, d=100 mm	m	87,00	25,91	32,39	2.817,71
5.8			DIVERSOS - ESGOTO					
5.8.1	89707	SINAPI	Caixa sifonada quadrada, com três entradas e uma saída, d = 100x100x50mm, acabamento alumínio	un	6,00	49,05	61,31	367,86
5.8.2	89709	SINAPI	Ralo sifonado em pvc d = 100 mm altura regulável, saída 40 mm, com grelha redonda acabamento cromado	un	1,00	21,53	26,91	26,91
5.8.3	98110	SINAPI	Caixa de gordura em alvenaria (90 x 90 x 120 cm)	un	1,00	409,51	511,89	511,89
5.8.4	98110	SINAPI	Caixa de inspeção em alvenaria (90 x 90 x 120 cm)	un	7,00	409,51	511,89	3.583,21
5.9			LOUÇAS - FORNECIMENTO E INSTALAÇÃO					
5.9.1	95470	SINAPI	Bacia sanitária convencional, inclusive assento, conjunto de fixação, anel de vedação, tubo de ligação com acabamento cromado e engate plástico	un	5,00	342,63	428,29	2.141,44
5.9.2	86931	SINAPI	Bacia sanitária com caixa de descarga acoplada, inclusive assento - conjunto de fixação, anel de vedação, tubo de ligação e engate plástico, conforme especificações	un	3,00	567,50	709,38	2.128,13
5.9.3	86904	SINAPI	Lavatório com coluna, com sifão plástico, engate plástico tomreira de metal, válvula cromada, conjunto de fixação, conforme especificações	un	3,00	164,02	205,03	615,08
5.9.4	86943	SINAPI	Lavatório sem coluna, com sifão plástico, engate plástico tomreira de metal, válvula cromada, conjunto de fixação, conforme especificações para PNE	un	2,00	301,67	377,09	754,18
5.9.5	86901	SINAPI	Caixa de sobrepor oval, p/ instalação em bancadas, c/ sifão cromado, tomreira de metal, engate plástico conforme especificações	un	6,00	165,67	207,09	1.242,53
5.9.6	86919	SINAPI	Tanque de louça com coluna, com tomreira metálica, c/ válvula de plástico e conjunto de fixação, conforme especificações	un	1,00	1.051,90	1.314,88	1.314,88
5.9.7	95544	SINAPI	Papeleira de louça, conforme especificações	un	8,00	78,95	98,31	786,50
5.9.8	13379	ORSE	Cabide de louça, branco, conforme especificações	un	3,00	69,81	112,26	336,79
5.9.9	100860	SINAPI	Chuveiro elétrico de plástico	un	1,00	97,46	121,83	121,83
5.10			METAIS					
5.10.1	89909	SINAPI	Tomreira cromada para pia de cozinha, de mesa, com articulador, e 1/2"	un	2,00	186,46	233,08	466,15
5.10.2	99635	SINAPI	Válvula de descarga cromada	un	5,00	405,96	506,95	2.534,75
5.10.3	2032	ORSE	Fornecimento e instalação saboneteira de louça, conforme especificações	un	9,00	57,33	71,66	644,96
5.10.4	86936	SINAPI	Cuba inox de embutir, em bancada	un	2,00	588,63	735,79	1.471,58
5.10.5	100868	SINAPI	Barra de apoio para deficiente em ferro galvanizado de 11/2", l = 80cm (bacia sanitária e mictrório), inclusive parafusos de fixação e pintura	un	6,00	363,34	454,18	2.725,05
5.10.6	100864	SINAPI	Barra de apoio para deficiente em ferro galvanizado de 11/2", l = 140cm (lavatório), inclusive parafusos de fixação e pintura	un	2,00	702,63	878,29	1.756,58
6			INSTALAÇÕES ELÉTRICAS E TELEFÔNICAS (380/220V)					102.261,70
6.1			ELETRODUTO DE PVC RÍGIDO					
6.1.1	91865	SINAPI	Eletroduto de pvc rígido roscaável, diâm = 40mm (1 1/4")	m	900,00	19,21	24,01	21.611,25
6.1.2	91872	SINAPI	Eletroduto de pvc rígido roscaável, diâm = 32mm (1")	m	30,00	18,51	23,14	694,13
6.2			FIOS E CABOS					
6.2.1	91924	SINAPI	Fio isolado em pvc seção 1,5mm² - 750v / 70°C	m	1.500,00	2,93	3,66	5.493,75
6.2.2	91926	SINAPI	Fio isolado em pvc seção 2,5mm² - 750v / 70°C	m	2.300,00	4,21	5,26	12.103,75
6.2.3	91928	SINAPI	Fio isolado em pvc seção 4,0mm² - 750v / 70°C	m	150,00	6,48	8,10	1.215,00



II - ORÇAMENTO

PROponente: PREFEITURA MUNICIPAL DE DOM PEDRO - MA

OBRA: ESCOLA 04 SALAS - (27392)

LOCAL: POVOADO SANTA VITÓRIA, ZONA RURAL, DOM PEDRO - MA

REF. NÃO DESONERADO: SINAPI - 02/2024 - Maranhão; ORSE - 02/2024 - Sergipe; SEINFRA - 028 - Ceara

ENCARGOS SOCIAIS SOBRE PREÇO DE MÃO-DE-OBRA: 112,73% (HORA) E 70,19% (MÊS)

BDI: 25,00%

PLANILHA ORÇAMENTÁRIA

ITEM	CÓDIGO	FONTE	DESCRIÇÃO DOS SERVIÇOS	UND	QTD	VALOR UNIT. SEM BDI	VALOR UNIT. COM BDI	VALOR TOTAL
6.2.4	91930	SINAPI	Fio isolado em pvc seção 6,0mm ² - 750v / 70°C	m	300,00	9,04	11,30	3.390,00
6.2.5	92979	SINAPI	Cabo isolado em pvc seção 10,0mm ² - 750v / 70°C	m	150,00	10,37	12,96	1.944,38
6.2.6	91934	SINAPI	Cabo isolado em pvc seção 16,0mm ² - 750v / 70°C	m	200,00	23,24	29,05	5.810,00
6.3			CABO TELEFÔNICO					
6.3.1	C0560	SEINFRA	Instalação de cabo telefônico CGE 50-02	m	70,00	11,47	14,34	1.003,63
6.3.2	98281	SINAPI	Instalação de cabo telefônico CCI 50-02	m	35,00	9,25	11,56	404,69
6.4			INTERRUPTOR					
6.4.1	91953	SINAPI	Interruptor 01 seção simples	un	24,00	32,35	40,44	970,50
6.4.2	91959	SINAPI	Interruptor 02 seções simples	un	9,00	49,39	61,74	555,64
6.4.3	92023	SINAPI	Interruptor para ventilador	un	4,00	55,03	68,79	275,15
6.5			TOMADAS DE TELEFONE DE EMBUTIR					
6.5.1	98307	SINAPI	Tomada para telefone, com caixa pvc, embutida	un	7,00	51,83	64,79	453,51
6.6			TOMADAS ELÉTRICAS DE EMBUTIR					
6.6.1	92000	SINAPI	Tomada de embutir para uso geral, 2p+1	un	53,00	33,97	42,48	2.250,51
6.6.2	92001	SINAPI	Tomada de embutir para uso geral, 2p+1, dupla	un	5,00	36,46	45,58	227,88
6.7			CAIXA DE EMBUTIR DE PVC					
6.7.1	91941	SINAPI	Fornecimento e assentamento de caixa pvc 4" x 2" com tampa	un	97,00	12,98	16,23	1.573,83
6.7.2	91944	SINAPI	Fornecimento e assentamento de caixa pvc 4" x 4"	un	5,00	16,90	21,13	105,63
6.7.3	91937	SINAPI	Fornecimento e assentamento de caixa octogonal de pvc 4" x 4"	un	94,00	18,25	22,81	2.144,38
6.8			QDL - BLOCO ADMINISTRATIVO - 380 / 220 VOLTS					
6.8.1	101875	SINAPI	Quadro de distribuição de embutir, com barramento, em chapa de aço, para até 12 disjuntores padrão europeu (linha branca) exclusive disjuntores	un	1,00	374,79	468,49	468,49
6.8.2	93659	SINAPI	Disjuntor termomagnético tripolar 63 A, padrão DIN (linha branca)	un	1,00	23,56	29,45	29,45
6.8.3	93653	SINAPI	Disjuntor termomagnético monopolar 16 A, padrão DIN (linha branca)	un	3,00	10,53	13,16	39,49
6.8.4	93656	SINAPI	Disjuntor termomagnético monopolar 20 A, padrão DIN (linha branca)	un	3,00	12,51	15,64	46,91
6.8.5	93659	SINAPI	Disjuntor termomagnético tripolar 32 A, padrão DIN (linha branca)	un	1,00	23,56	29,45	29,45
6.8.6	93659	SINAPI	Disjuntor termomagnético tripolar 40 A, padrão DIN (linha branca)	un	1,00	23,56	29,45	29,45
6.9			QDL - BLOCO PEDAGÓGICO - 380 / 220 VOLTS					
6.9.1	101875	SINAPI	Quadro de distribuição de embutir, com barramento, em chapa de aço, para até 12 disjuntores padrão europeu (linha branca) exclusive disjuntores	un	1,00	374,79	468,49	468,49
6.9.2	93655	SINAPI	Disjuntor termomagnético tripolar 40 A, padrão DIN (linha branca)	un	1,00	61,15	76,44	76,44
6.9.3	93655	SINAPI	Disjuntor termomagnético monopolar 16 A, padrão DIN (linha branca)	un	2,00	61,15	76,44	152,88
6.9.4	93662	SINAPI	Disjuntor termomagnético monopolar 20 A, padrão DIN (linha branca)	un	7,00	53,57	66,96	468,74
6.10			QDL - BLOCO DE SERVIÇO - 380 / 220 VOLTS					
6.10.1	101875	SINAPI	Quadro de distribuição de embutir, com barramento, em chapa de aço, para até 12 disjuntores padrão europeu (linha branca) exclusive disjuntores	un	1,00	374,79	468,49	468,49
6.10.2	101897	SINAPI	Disjuntor termomagnético tripolar 32 A, padrão DIN (linha branca)	un	1,00	867,25	1.109,06	1.109,06
6.10.3	93653	SINAPI	Disjuntor termomagnético monopolar 16 A, padrão DIN (linha branca)	un	1,00	10,53	13,16	13,16
6.10.4	93656	SINAPI	Disjuntor termomagnético monopolar 20 A, padrão DIN (linha branca)	un	2,00	12,51	15,64	31,28
6.10.5	101897	SINAPI	Disjuntor termomagnético tripolar 25 A, padrão DIN (linha branca)	un	1,00	867,25	1.109,06	1.109,06
6.11			CAIXA DE MEDIÇÃO					
6.11.1	101938	SINAPI	Quadro de medição trifásica (acima de 10 kva) com caixa em noril	un	1,00	129,95	162,44	162,44
6.12			CAIXA DE PASSAGEM EM ALVENARIA					
6.12.1	C0629	SEINFRA	Caixa de passagem em alvenaria de tijolos maciços esp. = 0,12m, dim. int. = 0,60 x 0,60 x 0,60m	un	5,00	187,02	233,78	1.168,88
6.13			CAIXA DE DISTRIBUIÇÃO GERAL DE TELEFONE					
6.13.1	100560	SINAPI	Distribuidor geral padrão telebrás dimensões 0,20 x 0,20 x 0,12m	un	1,00	108,95	136,19	136,19
6.14			LUMINÁRIAS					
6.14.1	C1638	SEINFRA	Luminária fluorescente de embutir aberta 1 x 32 w, completa, conforme especificações	un	5,00	134,00	167,50	837,50
6.14.2	C1661	SEINFRA	Luminária fluorescente de embutir aberta 2 x 32 w, completa, conforme especificações	un	75,00	117,45	146,81	1.1010,94
6.15			SISTEMA DE PROTEÇÃO CONTRA DESCARGA ATMOSFÉRICA					
6.15.1	96973	SINAPI	Cabo de cobre nu 35 mm ²	m	241,70	68,17	85,21	20.595,86
6.15.2	C2457	SEINFRA	Conjunto Terminal aéreo, presilha e fixação	un	37,00	15,06	18,83	696,53
6.15.3	98463	SINAPI	Conector e descida para pilares	un	26,00	27,23	34,04	884,98
7			PAREDES E PAINES					37.117,24
7.1			ALVENARIA					
7.1.1	103357	SINAPI	Alvenaria de bloco cerâmico (9x19x25 cm), e = 0,09 m, com argamassa traço 1:2:8 (cimento / cal / areia)	m ³	297,75	59,07	73,84	21.985,26
7.1.2	93184	SINAPI	Vergas e contra-vergas em concreto armado fck=15 mpa, seção 9x12cm	m	126,00	39,33	49,16	6.194,48
7.2			DIVISÓRIA					
7.2.1	C4070	SEINFRA	Divisória em granito cinza andorinha polido, e=3cm, inclusive montagem com ferragens	m ²	11,32	487,50	609,38	6.098,13
7.3			ELEMENTO VAZADO					
7.3.1	101162	SINAPI	Cobogó cerâmico (elemento vazado), 15x15x10cm, assentado com argamassa traço 1:4 de cimento e areia	m ²	10,00	183,15	203,94	2.039,38
7.4			IMPERMEABILIZAÇÕES					
8			ESQUADRIAS					67.659,04
8.1			MADEIRA					
8.1.1	91331	SINAPI	Porta em madeira de lei, lisa, semi-ôca, 0,70 x 2,10 m, exclusive ferragens - PM-1	un	6,00	717,79	897,24	5.383,43
8.1.2	90843	SINAPI	Porta em madeira de lei, lisa, semi-ôca, 0,80 x 2,10 m, exclusive ferragens - PM-2	un	8,00	998,12	1.247,65	9.981,20
8.1.3	100679	SINAPI	Porta em madeira de lei, lisa, semi-ôca, 0,90 x 2,10 m, exclusive ferragens - PM-3	un	6,00	799,10	998,88	5.993,25
8.1.4	91295	SINAPI	Porta em madeira de lei, lisa, semi-ôca, 0,60 x 1,80 m, com batentes e ferragens - PM-4	un	3,00	302,13	377,66	1.132,99
8.1.5	91297	SINAPI	Porta em madeira de lei, lisa, semi-ôca, 0,80 x 1,80 m, com batentes, ferragens e barra para PNE - PM-5	un	2,00	356,94	446,18	892,35
8.2			METÁLICAS					



II - ORÇAMENTO

PROponente: PREFEITURA MUNICIPAL DE DOM PEDRO - MA

OBRA: ESCOLA 04 SALAS - (27392)

LOCAL: POVOADO SANTA VITÓRIA, ZONA RURAL, DOM PEDRO - MA

REF. NÃO DESONERADO: SINAPI - 02/2024 - Maranhão; ORSE - 02/2024 - Sergipe; SEINFRA - 028 - Ceará

ENCARGOS SOCIAIS SOBRE PREÇO DE MÃO-DE-OBRA: 112,73% (HORA) E 70,19% (MÊS)

BDI: 25,00%

PLANILHA ORÇAMENTARIA

ITEM	CÓDIGO	FONTE	DESCRIÇÃO DOS SERVIÇOS	UND	QTD	VALOR UNIT. SEM BDI	VALOR UNIT. COM BDI	VALOR TOTAL
8.2.1	94569	SINAPI	Basculante de ferro (dimensões, detalhes e nos ambientes conforme o projeto - vide quadro de esquadrias)	m²	60,60	754,85	943,56	57 179,89
8.3			FERRAGENS PARA ESQUADRIAS DE MADEIRA					
8.3.1	91305	SINAPI	Fechadura, maçaneta/espeho, acabamento cromado brilhante, conforme especificações	un	20,00	113,32	141,65	2 833,00
8.3.2	100709	SINAPI	Dobradiça de latão ou aço, acabamento cromado brilhante, tipo média, 3 x 2 1/2" com anéis, com parafusos, conforme especificações	un	60,00	45,63	57,04	3 422,25
8.3.3	7756	ORSE	Tarjeta em aço inox para banheiro (tipo livre/ocupado)	un	5,00	134,51	168,14	840,69
9			COBERTURA					170.497,80
9.1			TELHAS E ESTRUTURA EM MADEIRA					
9.1.1	94441	SINAPI	Telhado em telha colonial de primeira qualidade	m²	1 021,83	33,65	42,06	42 980,72
9.1.2	94221	SINAPI	Cumeleira para telha canal comum, inclusive emassamento	m	180,00	23,90	29,88	5 377,50
9.1.3	92540	SINAPI	Estrutura para telha cerâmica, em madeira de lei aparelhada	m²	1 021,83	94,40	118,00	120 575,94
9.2			CHAPAS					
9.2.1	94231	SINAPI	Rufo em chapas de aço, esp = 0,65mm, larg = 30,0cm	m	24,60	50,85	63,56	1 563,64
10			REVESTIMENTO					136.956,57
10.1			MASSA					
10.1.1	67878	SINAPI	Chapisco em parede com argamassa traço - 1:3 (cimento / areia)	m²	967,89	5,03	6,29	6 064,38
10.1.2	67881	SINAPI	Chapisco em teto com argamassa traço - 1:3 (cimento / areia)	m²	508,38	6,72	8,40	4 270,39
10.1.3	67535	SINAPI	Emboço para parede, com argamassa traço - 1:2:6 (cimento / cal / areia), espessura de 2,0 cm	m²	611,82	32,80	41,00	25 084,62
10.1.4	67543	SINAPI	Emboço de parede, com argamassa traço - 1:2:8 (cimento / cal / areia), espessura 1,5cm	m²	504,75	31,82	39,78	20 076,43
10.1.5	67543	SINAPI	Reboco para teto, com argamassa traço - 1:2:6 (cimento / cal / areia), espessura 1,5 cm - (massa única)	m²	508,38	31,82	39,78	20 220,81
10.2			ACABAMENTO					
10.2.1	67267	SINAPI	Revestimento cerâmico para parede, pe - 4, dimensões 10 x 10 cm, aplicado com argamassa industrializada aci, rejuntado, exclusive emboço, conforme especificações	m²	673,00	75,15	93,94	63 219,94
11			PAVIMENTAÇÃO					64.636,16
11.1			CAMADA IMPERMEABILIZADORA					
11.1.1	95240	SINAPI	Lastro de concreto simples regularizado para piso, inclusive impermeabilização	m³	53,28	18,56	23,20	1 236,10
11.2			ACABAMENTO					
11.2.1	67251	SINAPI	Revestimento cerâmico para piso, dimensões 40 x 40 cm, pe-4, aplicado com argamassa industrializada aci, rejuntado, exclusive regularização de base, conforme especificações	m²	666,07	61,07	76,34	50 846,12
11.3			CALÇADA EM CONCRETO					
11.3.1	94996	SINAPI	Piso em concreto simples desmoldado, fck = 15 mpa, e = 7 cm	m²	149,39	174,33	217,91	32 553,95
12			SOLEIRAS E RODAPÉS					3.677,89
12.1			SOLEIRA					
12.1.1	C2284	SEINFRA	Soleira em granito cinza andorinha, l=15cm, e=3cm, inclusive impermeabilização	m	24,70	97,13	121,41	2 998,89
12.2			RODAPÉ					
12.2.1	86649	SINAPI	Rodapé cerâmico, dimensões 8,5 x 40 cm, aplicado com argamassa industrializada aci, rejuntado, conforme especificações	m	56,00	9,70	12,13	679,00
13			PINTURAS					33.821,05
13.1			ACRÍLICA					
13.1.1	86489	SINAPI	Pintura sobre paredes, com lixamento, aplicação de 01 demão de selador acrílico, 02 demãos de massa acrílica e 02 demãos de tinta acrílica	m²	615,76	14,88	18,60	15 173,14
13.1.2	86489	SINAPI	Pintura sobre teto, com lixamento, aplicação de 01 demão de selador acrílico, 02 demãos de massa acrílica e 02 demãos de tinta acrílica	m²	508,38	14,88	18,60	9 455,87
13.2			ESMALTE					
13.2.1	102219	SINAPI	Pintura de acabamento com aplicação de 02 demãos de esmalte sobre esquadrias de madeira	m²	80,00	16,84	21,05	1 684,00
13.2.2	102203	SINAPI	Pintura de acabamento com aplicação de 01 demão de esmalte sintético sobre madeiramento do telhado	m²	268,00	10,88	13,60	3 644,80
13.2.3	106742	SINAPI	Pintura sobre esquadrias metálicas, com aplicação de 01 demão de tinta à base de zinco e 02 demãos de tinta esmalte	m²	121,20	25,50	31,88	3 863,25
14			ELEMENTOS DECORATIVOS E OUTROS					60.891,03
14.1			CONCRETO					
14.1.1	4420	ORSE	Banco de concreto em alvenaria de tijolos, assento em concreto armado, sem encosto, pintado com tinta acrílica, 2 demãos (dimensões, detalhes e nos ambientes conforme projeto)	m	10,80	238,37	297,96	3 218,00
14.2			BANCADA					
14.2.1	12297	ORSE	Bancada em granito cinza andorinha de 3cm de espessura, dim 2 85x0,60m, com testeira 7 cm, com instalação de 3 cubas (ver item 5 10 5) e um corte circular, polido, para lava-louças conforme projeto	un	2,00	3 715,17	4 643,96	9 287,93
14.2.2	12266	ORSE	Bancada em granito cinza andorinha de 3cm espessura, dim 3 65x0,60m, inclusive rodopio 7 cm, assentada	un	1,00	1 636,43	2 045,54	2 045,54
14.2.3	12269	ORSE	Bancada em granito cinza andorinha de 3cm de espessura, dim 3 65x0,60m, com as duas cubas de cozinha, inclusive rodopio 7 cm e prancheta 2cm assentada	un	1,00	2 635,20	3 294,00	3 294,00
14.2.4	2124	ORSE	Bancada em alvenaria, com portas em madeira com revestimento melamínico, tempo em granito cinza andorinha, conforme projeto	un	1,00	1 196,86	1 496,08	1 496,08
14.2.5	2124	ORSE	Bancada com tampo de madeira com revestimento melamínico branco (dim 0,80 x 6,00 m) e base em alvenaria revestida em cerâmica, conforme projeto	un	2,00	1 196,86	1 496,08	2 992,15
14.3			MADEIRA					
14.3.1	8179	ORSE	Quadro escolar verde e branco, com moldura de madeira e porta giz e pincel atômico, conforme especificações	m²	21,28	203,04	253,80	5 400,85
14.3.2	2387	ORSE	Quadro escolar branco, com moldura, instalado na sala de informática	m²	1,50	425,71	532,14	798,21
14.3.3	C2910	SEINFRA	Pratafeira em compensado naval 18mm, com revestimento melamínico, inclusive suporte com mão francesa, conforme projeto	m²	9,54	179,67	224,59	2 142,56
14.4			INCÊNDIO					
14.4.1	101909	SINAPI	Extintor de pó químico ABC, capacidade 6 kg, alcance médio do jato 5m, tempo de descarga 16s, NBR9443, 9444, 10721	un	7,00	254,25	317,81	2 224,69
14.5			GAZ					
14.5.1	92688	SINAPI	tubo de aço sem costura SCH 40 e 3/4"	m	7,00	41,27	51,59	361,11
14.5.2	92693	SINAPI	Coltzevoel em aço forjado classe 10 e 3/4" x 90"	un	5,00	15,60	19,50	97,50
14.5.3	97553	SINAPI	Te em aço forjado classe 10 e 3/4"	un	1,00	73,49	91,86	91,86
14.5.4	96811	SINAPI	União em aço forjado classe 10 e 3/4"	un	2,00	19,66	24,58	49,15
14.5.5	103042	SINAPI	Registro esfera e 3/4"	un	1,00	26,54	33,18	33,18
14.5.6	103826	SINAPI	Luva em aço forjado classe 10 e 3/4"	un	3,00	31,20	39,00	117,00



II - ORÇAMENTO

PROponente: PREFEITURA MUNICIPAL DE DOM PEDRO - MA

OBRA: ESCOLA 04 SALAS - (27392)

LOCAL: POVOADO SANTA VITÓRIA, ZONA RURAL, DOM PEDRO - MA

REF. NÃO DESONERADO: SINAPI - 02/2024 - Maranhão; ORSE - 02/2024 - Sergipe; SEINFRA - 028 - Ceará

ENCARGOS SOCIAIS SOBRE PREÇO DE MÃO-DE-OBRA: 112,73% (HORA) E 70,19% (MÊS)

BDI: 25,00%

PLANILHA ORÇAMENTÁRIA

ITEM	CÓDIGO	FONTE	DESCRIÇÃO DOS SERVIÇOS	UND	QTD	VALOR UNIT. SEM BDI	VALOR UNIT. COM BDI	VALOR TOTAL
14.6			VIDROS					
14.6.1	102161	SINAPI	Vidro liso incolor 4mm	m²	50,58	305,97	382,46	19.344,95
14.6.2	1883	ORSE	Vidro canelado incolor 4mm	m²	2,10	124,99	156,24	328,10
14.6.3	C4835	SEINFRA	Espelho de cristal 4mm, com moldura de aluminio, acabamento em laminado	m²	11,40	531,10	663,88	7.568,18
15			INSTALAÇÕES REDE LÓGICA:					13.616,06
15.1	91872	SINAPI	Rede Lógica					
15.1.1	91908	SINAPI	Eletroduto de pvc rígido roscaável 32mm (1.1/4"), fornecimento e instalação	m	110,00	18,51	23,14	2.545,13
15.1.2	91861	SINAPI	Curva 90° p/ eletroduto roscaável 1.1/4"	un	26,00	19,63	24,54	637,96
15.1.3	103958	SINAPI	Luva pvc roscaável p/ eletroduto 1.1/4"	un	45,00	12,29	15,36	691,31
15.1.4	421	ORSE	Bucha/arruela aluminio 1.1/4"	qj	45,00	9,11	11,39	512,44
15.1.5	7138	ORSE	Cabo telefonico CCI-50 2 pares (uso interno) - fornecimento e instalação	m	130,00	14,35	17,94	2.331,86
15.1.6	7904	ORSE	Cabo UTP 4 pares categoria 6	m	205,00	11,61	14,51	2.975,06
15.1.7	504	ORSE	Obturador com haste padrão TELEBRAS	un	1,00	14,15	17,69	17,69
15.1.8	9539	ORSE	Quadro de distribuição para telefonia n.3, 40X40X12cm em chapa metálica, sem Acessórios, padrão telebras, fornecimento e instalação	un	1,00	200,34	250,43	250,43
15.1.9	778	ORSE	Conector RJ45 (fêmea), para lógica	un	19,00	43,84	54,80	1.041,20
15.1.10	778	ORSE	Espelho plástico RJ11/RJ45 2X4", 2 saídas	un	19,00	66,24	85,30	1.620,70
15.1.11	91944	SINAPI	Tomada para telefone de 4 pólos padrão Telebras - fornecimento e instalação	un	5,00	66,24	85,30	426,50
15.1.12	91944	SINAPI	Caixa pvc 4" X 4" p/ eletroduto	un	22,00	16,90	21,13	464,75
16			PORTAL DE ACESSO					6.634,43
16.1			MUROS E FECHOS					
16.1.1	90791	SBC	Muro em cobogó h=1,80m - Padrão FNDE	m	7,25	205,06	256,35	1.858,54
16.1.2	10780	ORSE	Portão de abrir em metalon 40x40mm c/ 10cm 2fis	m2	4,20	379,56	474,45	1.992,69
16.1.3	12545	ORSE	Tirante com rosca total, ref. DP-4B, Ø 1 1/4"x500mm, fabricação REAL PERFIL ou similar	pc	2,00	16,89	20,86	41,73
16.2			COBERTURA					
16.2.1	92541	SINAPI	Estrutura para telha cerâmica, em madeira aparelhada, apoiada em parede	m2	15,60	91,20	114,00	1.778,40
16.2.2	94201	SINAPI	Cobertura em telha cerâmica tipo canal, com argamassa traço 1:3 (cimento e areia) e arame reforço	m2	9,20	43,22	54,03	497,03
16.2.3	94221	SINAPI	Cumeleira com telha cerâmica embocada com argamassa traço 1:2:6 (cimento, cal hidratada e areia)	m	15,60	23,90	29,88	466,05
17			LIMPEZA DA OBRA					2.154,57
17.1	2450	ORSE	Limpeza geral	m²	727,28	2,37	2,96	2.154,57

Custo TOTAL	998.786,97
Total do BDI	167.227,23
Custo TOTAL com BDI Incluso	836.014,18
Valor FNDE	834.414,01
Contrapartida do Município	1.600,17

Importa o presente orçamento

OITOCENTOS E TRINTA E SEIS MIL E QUATORZE REAIS E DEZOITO CENTAVOS



PREFEITURA MUNICIPAL DE
DOM PEDRO

Desenvolvimento com Responsabilidade

III - CRONOGRAMA

PROPONENTE: PREFEITURA MUNICIPAL DE DOM PEDRO - MA
 OBRA: ESCOLA 04 SALAS - (27392)
 LOCAL: POVOADO SANTA VITÓRIA, ZONA RURAL, DOM PEDRO - MA
 REF. NÃO DESONERADO: SINAPI - 02/2024 - Maranhão; ORSE - 02/2024 - Sergipe; SEINFRA - 028 - Ceará
 ENCARGOS SOCIAIS SOBRE PREÇO DE MÃO-DE-OBRA: 112,73% (HORA) E 70,19% (MÊS)

CRONOGRAMA

ITEM	DESCRIÇÃO DOS SERVIÇOS	VALOR (R\$)	% ITEM	1	2	3	4
1	SERVIÇOS PRELIMINARES	R\$ 8.460,57	1,01%	100%			
				8.460,57			
4	SUPERESTRUTURA	R\$ 18.821,69	2,25%	30%	60%	10%	
				5.646,51	11.293,02	1.882,17	
5	INSTALAÇÕES HIDRO-SANITÁRIAS	R\$ 66.909,39	8,00%	40%	40%	20%	
				26.763,76	26.763,76	13.381,88	
6	INSTALAÇÕES ELÉTRICAS E TELEFÔNICAS (380/220V)	R\$ 102.261,70	12,23%	20%	20%	40%	20%
				20.452,34	20.452,34	40.904,68	20.452,34
7	PAREDES E PAÍNES	R\$ 37.117,24	4,44%	100%			
				37.117,24			
8	ESQUADRIAS	R\$ 87.659,04	10,49%	10%	40%	40%	10%
				8.765,90	35.063,62	35.063,62	8.765,90
9	COBERTURA	R\$ 170.497,80	20,39%	30%	30%	30%	10%
				51.149,34	51.149,34	51.149,34	17.049,78
10	REVESTIMENTO	R\$ 138.956,57	16,62%	30%	30%	20%	20%
				41.686,97	41.686,97	27.791,31	27.791,31
11	PAVIMENTAÇÃO	R\$ 84.636,16	10,12%	30%	30%	30%	10%
				25.390,85	25.390,85	25.390,85	8.463,62
12	SOLEIRAS E RODAPÉS	R\$ 3.677,89	0,44%			50%	50%
						1.838,94	1.838,94
13	PINTURAS	R\$ 33.821,05	4,05%		40%	40%	20%
					13.528,42	13.528,42	6.764,21
14	ELEMENTOS DECORATIVOS E OUTROS	R\$ 60.891,03	7,28%			50%	50%
						30.445,52	30.445,52
15	INSTALAÇÕES REDE LÓGICA:	R\$ 13.515,05	1,62%	20%	20%	40%	20%
				2.703,01	2.703,01	5.406,02	2.703,01
16	PORTAL DE ACESSO	R\$ 6.634,43	0,79%			40%	60%
						2.653,77	3.980,66
17	LIMPEZA DA OBRA	R\$ 2.154,57	0,26%				100%
							2.154,57
Valores totais		R\$ 836.014,18	100,00%	228.136,48	228.031,32	249.436,52	130.409,86
				27,29%	27,28%	29,84%	15,60%
				228.136,48	456.167,80	705.604,32	836.014,18





IV - COMPOSIÇÃO DO BDI

PROPONENTE: PREFEITURA MUNICIPAL DE DOM PEDRO - MA

OBRA: ESCOLA 04 SALAS - (27392)

LOCAL: POVOADO SANTA VITÓRIA, ZONA RURAL, DOM PEDRO - MA

REF. NÃO DESONERADO: SINAPI - 02/2024 - Maranhão; ORSE - 02/2024 - Sergipe; SEINFRA - 028 - Ceará

ENCARGOS SOCIAIS SOBRE PREÇO DE MÃO-DE-OBRA: 112,73% (HORA) E 70,19% (MÊS)

DISCRIMINAÇÃO	% INCIDENTE
1 ADMINISTRAÇÃO CENTRAL	
1.1 Administração local	4,00%
SUB-TOTAL.....	4,00%
2 SEGURO	
2.1 Seguros	0,40%
SUB-TOTAL.....	0,40%
3 GARANTIA	
3.1 garantia e imprevistos	0,40%
SUB-TOTAL.....	0,40%
4 RISCOS	
4.1 Risco	0,97%
SUB-TOTAL.....	0,97%
5 DESPESAS FINANCEIRAS	
5.1 Despesas financeiras referente capital de giro	0,59%
SUB-TOTAL.....	0,59%
6 IMPOSTOS E TAXAS	
6.1 Cofins	3,00%
6.2 Imposto sobre serviços (ISS)	5,00%
6.3 Pis	0,65%
SUB-TOTAL.....	8,65%
7 LUCRO OU BONIFICAÇÃO	
7.1 Lucro ou Bonificação	7,33%
SUB-TOTAL.....	7,33%
TOTAL DO BDI (BONIFICAÇÕES E DESPESAS INDIRETAS)	25,00%

$$BDI = \frac{(1+AC+S+R+G)(1+DF)(1+L)}{1-I} - 1$$

Onde:

AC - taxa de administração central;	4,00%
S - taxa de seguros;	0,40%
R - taxa de riscos;	0,97%
G - taxa de garantias;	0,40%
DF - taxa de despesas financeiras;	0,59%
L - taxa de lucro/remuneração;	7,33%
I - taxa de incidência de impostos (PIS, COFINS, ISS E CPRB).	8,65%

* Fonte da composição, valores de referência e fórmula do BDI: ACÓRDÃOS NS. 325/2007 E 2.369/2011 - TCU - Plenário



VI - COMPOSIÇÃO DE ENCARGOS

PROPONENTE: PREFEITURA MUNICIPAL DE DOM PEDRO - MA

OBRA: ESCOLA 04 SALAS - (27392)

LOCAL: POVOADO SANTA VITÓRIA, ZONA RURAL, DOM PEDRO - MA

REF. NÃO DESONERADO: SINAPI - 02/2024 - Maranhão; ORSE - 02/2024 - Sergipe; SEINFRA - 028 - Ceará

ENCARGOS SOCIAIS SOBRE PREÇO DE MÃO-DE-OBRA: 112,73% (HORA) E 70,19% (MÊS)

ENCARGOS SOCIAIS SOBRE A MÃO DE OBRA					
CÓDIGO	DESCRIÇÃO	COM DESONERAÇÃO		SEM DESONERAÇÃO	
		HORISTA %	MENSALISTA %	HORISTA %	MENSALISTA %
GRUPO A					
A1	INSS	5,00%	5,00%	20,00%	20,00%
A2	SESI	1,50%	1,50%	1,50%	1,50%
A3	SENAI	1,00%	1,00%	1,00%	1,00%
A4	INCRA	0,20%	0,20%	0,20%	0,20%
A5	SEBRAE	0,60%	0,60%	0,60%	0,60%
A6	Salário Educação	2,50%	2,50%	2,50%	2,50%
A7	Seguro Contra Acidentes de Trabalho	3,00%	3,00%	3,00%	3,00%
A8	FGTS	8,00%	8,00%	8,00%	8,00%
A9	SECONCI	0,00%	0,00%	0,00%	0,00%
A	Total	21,80%	21,80%	36,80%	36,80%
GRUPO B					
B1	Repouso Semanal Remunerado	17,88%	Não incide	17,88%	Não incide
B2	Feriados	3,95%	Não incide	3,95%	Não incide
B3	Auxílio - Enfermidade	0,86%	0,65%	0,86%	0,65%
B4	13º Salário	10,97%	8,33%	10,97%	8,33%
B5	Licença Paternidade	0,07%	0,05%	0,07%	0,05%
B6	Faltas Justificadas	0,73%	0,56%	0,73%	0,56%
B7	Dias de Chuvas	1,56%	Não incide	1,56%	Não incide
B8	Auxílio Acidente de Trabalho	0,10%	0,07%	0,10%	0,07%
B9	Férias Gozadas	11,16%	8,48%	11,16%	8,48%
B10	Salário Maternidade	0,03%	0,03%	0,03%	0,03%
B	Total	47,31%	18,17%	47,31%	18,17%
GRUPO C					
C1	Aviso Prévio Indenizado	4,55%	3,46%	4,55%	3,46%
C2	Aviso Prévio Trabalhado	0,11%	0,08%	0,11%	0,08%
C3	Férias Indenizadas	3,17%	2,41%	3,17%	2,41%
C4	Depósito Rescisão Sem Justa Causa	2,60%	1,98%	2,60%	1,98%
C5	Indenização Adicional	0,38%	0,29%	0,38%	0,29%
C	Total	10,81%	8,22%	10,81%	8,22%
GRUPO D					
D1	Reincidência de Grupo A sobre Grupo B (sem considerar INSS sobre 13º, conforme Lei nº 14.973/2024)	9,77%	3,54%	17,41%	6,69%
D2	Reincidência de Grupo A sobre Aviso Prévio Trabalhado e Reincidência do FGTS sobre Aviso Prévio Indenizado	0,39%	0,29%	0,40%	0,31%
D	Total	10,16%	3,83%	17,81%	7,00%
TOTAL(A+B+C+D)		90,08%	52,02%	112,73%	70,19%



CURVA ABC

PROponente: PREFEITURA MUNICIPAL DE DOM PEDRO - MA
OBRA: ESCOLA 04 SALAS - (27392)
LOCAL: POVOADO SANTA VITÓRIA, ZONA RURAL, DOM PEDRO - MA
REF. NÃO DESONERADO: SINAPI - 02/2024 - Maranhão; ORSE - 02/2024 - Sergipe; SEINFRA - 028 - Ceará
ENCARGOS SOCIAIS SOBRE PREÇO DE MÃO-DE-OBRA: 112,73% (HORA) E 70,19% (MÊS)

BDI: 25,00%

CURVA ABC

ITEM	CÓDIGO	FONTE	DESCRIÇÃO DOS SERVIÇOS	UND	QTD	VALOR UNIT. COM BDI	VALOR TOTAL
1	92540	SINAPI	Estrutura para telha cerâmica, em madeira de lei aparelhada	m²	1.021,83	118,00	120.575,94
2	87267	SINAPI	Revestimento cerâmico para parede, pei - 4, dimensões 10 x 10 cm, aplicado com argamassa industrializada ac-I, rejuntado, exclusive emboço, conforme especificações	m²	673,00	93,94	63.219,94
3	94569	SINAPI	Basculante de ferro (dimensões, detalhes e nos ambientes conforme o projeto - vide quadro de esquadrias)	m²	60,60	943,56	57.179,89
4	87251	SINAPI	Revestimento cerâmico para piso, dimensões 40 x 40 cm, pei-4, aplicado com argamassa industrializada ac-I, rejuntado, exclusive regularização de base, conforme especificações	m²	666,07	76,34	50.846,12
5	94441	SINAPI	Telhado em telha colonial de primeira qualidade	m²	1.021,83	42,06	42.980,72
6	94996	SINAPI	Piso em concreto simples desmoldado, fck = 15 mpa, e = 7 cm	m²	149,39	217,91	32.553,95
7	0	MERCADO	Caixa d'água metálica, capacidade 20.000 L - instalada, inclusive estrutura em concreto armado de suporte, conforme projeto	un	1,00	31.250,00	31.250,00
8	87535	SINAPI	Emboço para parede, com argamassa traço - 1:2:6 (cimento / cal / areia), espessura de 2,0 cm	m²	611,82	41,00	25.084,62
9	103357	SINAPI	Alvenaria de bloco cerâmico (9x19x25 cm), e = 0,09 m, com argamassa traço 1:2:8 (cimento / cal / areia)	m²	297,75	73,84	21.985,26
10	91865	SINAPI	Eletroduto de pvc rígido roscável, diâm = 40mm (1 1/4")	m	900,00	24,01	21.611,26
11	96973	SINAPI	Cabo de cobre nú 35 mm2	m	241,70	85,21	20.595,86
12	87543	SINAPI	Reboco para teto, com argamassa traço - 1:2:6 (cimento / cal / areia), espessura 1,5 cm - (massa única)	m²	508,38	39,78	20.220,81
13	87543	SINAPI	Emboço de parede, com argamassa traço - 1:2:8 (cimento / cal / areia), espessura 1,5cm	m²	504,75	39,78	20.076,43
14	102161	SINAPI	Vidro liso incolor 4mm	m²	50,58	382,46	19.344,65
15	101964	SINAPI	Laje pré-moldada treliçada para forro (fck=25mpa), inclusive capeamento e escoramento	m²	75,13	250,53	18.821,69
16	88489	SINAPI	Pintura sobre paredes, com lixamento, aplicação de 01 demão de selador acrílico, 02 demãos de massa acrílica e 02 demãos de tinta acrílica	m²	815,76	18,60	15.173,14
17	91926	SINAPI	Fio isolado em pvc seção 2,5mm² - 750v / 70°C	m	2.300,00	5,26	12.103,75
18	C1661	SEINFRA	Luminária fluorescente de embutir aberta 2 x 32 w, completa, conforme especificações	un	75,00	146,81	11.010,94
19	90843	SINAPI	Porta em madeira de lei, lisa, semi-ôca, 0,80 x 2,10 m, exclusive ferragens - PM-2	un	8,00	1.247,65	9.981,20
20	88489	SINAPI	Pintura sobre teto, com lixamento, aplicação de 01 demão de selador acrílico, 02 demãos de massa acrílica e 02 demãos de tinta acrílica	m²	508,38	18,60	9.455,87
21	12297	ORSE	Bancada em granito cinza andorinha de 3cm de espessura, dim 2,85x0,80m, com testeira 7 cm, com instalação de 3 cubas (ver item 5.10.5) e um corte circular, polido, para lixeira conforme projeto	un	2,00	4.643,96	9.287,93
22	C4835	SEINFRA	Espelho de cristal 4mm, com moldura de alumínio, acabamento em laminado	m²	11,40	663,88	7.568,18
23	C4070	SEINFRA	Divisória em granito cinza andorinha polido, e=3cm, inclusive montagem com ferragens	m²	11,32	609,38	6.898,13
24	93184	SINAPI	Vergas e contra-vergas em concreto armado fck=15 mpa, seção 9x12cm	m	126,00	49,16	6.194,48
25	87878	SINAPI	Chapisco em parede com argamassa traço - 1:3 (cimento / areia)	m²	967,69	6,29	6.084,38
26	100679	SINAPI	Porta em madeira de lei, lisa, semi-ôca, 0,90 x 2,10 m, exclusive ferragens - PM-3	un	6,00	998,88	5.993,25
27	91934	SINAPI	Cabo isolado em pvc seção 16,0mm² - 750v / 70°C	m	200,00	29,05	5.810,00
28	91924	SINAPI	Fio isolado em pvc seção 1,5mm² - 750v / 70°C	m	1.500,00	3,66	5.493,75
29	8179	ORSE	Quadro escolar verde e branco, com moldura de madeira e porta giz e pincel atômico, conforme especificações	m²	21,28	253,80	5.400,86
30	91331	SINAPI	Porta em madeira de lei, lisa, semi-ôca, 0,70 x 2,10 m, exclusive ferragens - PM-1	un	6,00	897,24	5.383,43
31	94221	SINAPI	Cumeira para telha canal comum, inclusive emassamento	m	180,00	29,88	5.377,50
32	87881	SINAPI	Chapisco em teto com argamassa traço - 1:3 (cimento / areia)	m²	508,38	8,40	4.270,39
33	100742	SINAPI	Pintura sobre esquadrias metálicas, com aplicação de 01 demão de tinta à base de zarcão e 02 demãos de tinta esmalte	m²	121,20	31,88	3.863,25
34	985245	SINAPI	LIMPEZA MECANIZADA DE CAMADA VEGETAL, VEGETAÇÃO E PEQUENAS ÁRVORES (DIAMETRO DE TRONCO MENOR QUE 0,20 M), COM TRATOR DE ESTEIRAS	M³	4.800,00	0,76	3.660,00
35	102203	SINAPI	Pintura de acabamento com aplicação de 01 demão de esmalte sintético sobre madeiramento do telhado	m²	268,00	13,60	3.644,80
36	98110	SINAPI	Caixa de inspeção em alvenaria (90 x 90 x 120 cm)	un	7,00	511,89	3.583,21
37	100709	SINAPI	Dobradilha de latão ou aço, acabamento cromado brilhante, tipo média, 3 x 2 1/2" com anéis, com parafusos, conforme especificações	un	60,00	57,04	3.422,25
38	91930	SINAPI	Fio isolado em pvc seção 6,0mm² - 750v / 70°C	m	300,00	11,30	3.390,00
39	12289	ORSE	Bancada em granito cinza andorinha de 3cm de espessura, dim 3,65x0,60m, com as duas cubas de cozinha, inclusive rodopia 7 cm, e pingadeira 2cm assentada.	un	1,00	3.294,00	3.294,00
40	4420	ORSE	Banco de concreto em alvenaria de tijolos, assento em concreto armado, sem encosto, pintado com tinta acrílica, 2 demãos (dimensões, detalhes e nos ambientes conforme projeto)	m	10,80	297,96	3.218,00
41	C2284	SEINFRA	Soleira em granito cinza andorinha, l=15cm, e=3cm, inclusive impermeabilização	m	24,70	121,41	2.998,89
42	2124	ORSE	Bancada com tampo de madeira com revestimento melamínico branco (dim 0,80 x 6,00 m) e base em alvenaria revestida em cerâmica, conforme projeto.	un	2,00	1.496,08	2.992,15
43	7904	ORSE	Cabo UTP 4 pares categoria 5	m	205,00	14,51	2.975,06
44	91305	SINAPI	Fechadura, maçaneta/espelho, acabamento cromado brilhante, conforme especificações	un	20,00	141,65	2.833,00
45	89848	SINAPI	Tubo pvc rígido c/ anéis, ponta e bolsa p/ esgoto primário, d=100 mm	m	87,00	32,39	2.817,71
46	100668	SINAPI	Barra de apoio para deficiente em ferro galvanizado de 11/2", l= 80cm (bacia sanitária e mictório), inclusive parafusos de fixação e pintura	un	6,00	454,18	2.725,05
47	51	ORSE	Placa de obra em chapa zincada, instalada	m²	6,00	428,50	2.571,00
48	91908	SINAPI	Eletroduto de pvc rígido roscável 32mm (1 1/4"), fornecimento e instalação	m	110,00	23,14	2.545,13
49	99635	SINAPI	Válvula de descarga cromada	un	5,00	506,95	2.534,75
50	7138	ORSE	Cabo telefônico CCI-50 2 pares (uso interno) - fornecimento e instalação	m	130,00	17,94	2.331,88
51	92000	SINAPI	Tomada de embutir para uso geral, 2p+1	un	53,00	42,46	2.250,51
52	4177	ORSE	Locação de construção de edificação com garbato de madeira	m²	327,28	6,81	2.229,57
53	101909	SINAPI	Extintor de pó químico ABC, capacidade 6 kg, alcance médio do jato 5m, tempo de descarga 16s, NBR9443, 9444, 10721	un	7,00	317,81	2.224,89
54	2450	ORSE	Limpeza geral	m²	727,28	2,96	2.154,57
55	91937	SINAPI	Fornecimento e assentamento de caixa octogonal de pvc 4" x 4"	un	94,00	22,81	2.144,38
56	C2910	SEINFRA	Prateleira em compensado naval 18mm, com revestimento melamínico, inclusive suporte com mão francesa, conforme projeto	m²	9,54	224,59	2.142,56
57	95470	SINAPI	Bacia sanitária convencional, inclusive assento, conjunto de fixação, anel de vedação, tubo de ligação com acabamento cromado e engate plástico	un	5,00	428,29	2.141,44
58	86931	SINAPI	Bacia sanitária com caixa de descarga acoplada, inclusive assento, conjunto de fixação, anel de vedação, tubo de ligação e engate plástico, conforme especificações	un	3,00	709,38	2.128,13
59	12266	ORSE	Bancada em granito cinza andorinha de 3cm espessura, dim 3,65x0,60m, inclusive rodopia 7 cm, assentada.	un	1,00	2.045,54	2.045,54
60	101162	SINAPI	Cobogó cerâmico (elemento vazado), 15x15x10cm, assentado com argamassa traço 1:4 de cimento e areia	m²	10,00	203,94	2.039,38
61	10789	ORSE	Portão de abrir em metal 40x40mm c/ 10cm 2fs	m2	4,20	474,45	1.992,89



CURVA ABC

PROponente: PREFEITURA MUNICIPAL DE DOM PEDRO - MA
OBRA: ESCOLA 04 SALAS - (27392)
LOCAL: POVOADO SANTA VITÓRIA, ZONA RURAL, DOM PEDRO - MA
REF. NÃO DESONERADO: SINAPI - 02/2024 - Maranhão; ORSE - 02/2024 - Sergipe; SEINFRA - 028 - Ceará
ENCARGOS SOCIAIS SOBRE PREÇO DE MÃO-DE-OBRA: 112,73% (HORA) E 70,19% (MÊS)

BOI: 25,00%

CURVA ABC

ITEM	CÓDIGO	FONTE	DESCRIÇÃO DOS SERVIÇOS	UND	QTD	VALOR UNIT. COM BDI	VALOR TOTAL
62	52979	SINAPI	Cabo isolado em pvc seção 10,0mm ² - 750v / 70°C	m	150,00	12,96	1.944,36
63	102979	SINAPI	Tubo pvc rígido soldável marrom p/ água, d = 50 mm	m	52,00	35,75	1.859,00
64	90791	SBC	Muro em concreto t=1,80m - Padrão FNCC	m	7,25	256,35	1.858,54
65	92541	SINAPI	Estrutura para telha cerâmica, em madeira aparelhada, apoiada em parede	m ²	15,60	114,00	1.778,40
66	100864	SINAPI	Barra de apoio para deficiente em ferro galvanizado de 11/2", l = 140cm (lividário), inclusive parafusos de fixação e pintura	un	2,00	878,29	1.756,58
67	102219	SINAPI	Pintura de acabamento com aplicação de 02 demãos de esmalte sobre esquadrias de madeira	m ²	80,00	21,05	1.684,00
68	89712	SINAPI	Tubo pvc rígido c/ anéis, porta e bolsa p/ esgoto secundário, d=50 mm	m	50,00	32,49	1.624,58
69	778	ORSE	Espelho plástico RJ11 RJ45 2X4", 2 saídas	un	19,00	85,30	1.620,70
70	89401	SINAPI	Tubo pvc rígido soldável marrom p/ água, d = 20 mm	m	122,00	13,14	1.602,78
71	91941	SINAPI	Fornecimento e assentamento de caixa pvc 4" x 2" com tampa	un	97,00	16,23	1.573,83
72	94231	SINAPI	Ruíto em chapa de aço, esp = 0,60mm, larg = 30,0cm	m	24,80	63,56	1.563,64
73	2124	ORSE	Bancada em alvenaria, com portas em madeira com revestimento metálico, tampo em granito cinza andorinha, conforme projeto	un	1,00	1.496,08	1.496,08
74	86036	SINAPI	Cuba inox de embutir, em bancada	un	2,00	735,79	1.471,58
75	101875	SINAPI	Quadro de distribuição de embutir, com barramento, em chapa de aço, para até 12 disjuntores padrão europeu (linha branca), exclui disjuntores	un	3,00	468,49	1.405,46
76	86919	SINAPI	Tanque de louça com coluna, com torneira metálica, c/ válvula de plástico e conjunto de fixação, conforme especificações	un	1,00	1.314,88	1.314,88
77	86901	SINAPI	Cuba de sobrepôr oval, p/ instalação em bancadas, c/ anel cromado, torneira de metal, engate plástico conforme especificações	un	6,00	207,09	1.242,53
78	95240	SINAPI	Lastro de concreto simples regularizado para piso, inclusive impermeabilização	m ²	53,28	23,20	1.236,10
79	91928	SINAPI	Fio isolado em pvc seção 4,0mm ² - 750v / 70°C	m	150,00	8,10	1.215,00
80	00629	SEINFRA	Caixa de passagem em alvenaria de tijolos maciços esp = 0,12m, dim. int = 0,60 x 0,60 x 0,60m	un	5,00	233,78	1.168,88
81	93659	SINAPI	Disjuntor termomagnético tripolar 32 A, padrão DIN (linha branca)	un	2,00	29,45	1.138,51
82	91295	SINAPI	Porta em madeira de lei, lsa, semi-lca, 0,80 x 1,80 m, com batentes e ferragens - PM-4	un	3,00	377,66	1.132,99
83	101887	SINAPI	Disjuntor termomagnético tripolar 25 A, padrão DIN (linha branca)	un	1,00	1.109,06	1.109,06
84	778	ORSE	Conector RJ45 (fêmea), para lógica	un	19,00	54,80	1.041,20
85	00660	SEINFRA	Instalação de cabo telefônico CCI 50-02	m	70,00	14,34	1.003,63
86	91953	SINAPI	Interruptor 01 seção simples	un	24,00	40,44	970,50
87	91297	SINAPI	Porta em madeira de lei, lsa, semi-lca, 0,80 x 1,80 m, com batentes, ferragens e barra para PNEI - PM-5	un	2,00	446,18	892,35
88	98463	SINAPI	Conector e descida para pilares	un	26,00	34,04	884,98
89	7736	ORSE	Tafeleta em aço inox para banheiro (tipo livre/ocupado)	un	5,00	168,14	840,69
90	C1638	SEINFRA	Luminária fluorescente de embutir aberta 1 x 32 w, completa, conforme especificações	un	5,00	167,50	837,50
91	2387	ORSE	Quadro escolar branco, com moldura, instalado na sala de informática	m ²	1,50	532,14	798,21
92	95544	SINAPI	Papeleira de louça, conforme especificações	un	8,00	96,31	770,50
93	86943	SINAPI	Levatório sem coluna, com anel plástico, engate plástico torneira de metal, válvula cromada, conjunto de fixação, conforme especificações, para PNEI	un	2,00	377,09	754,18
94	C2457	SEINFRA	Conjunto Terminal aéreo, presilha e fixação	un	37,00	18,83	696,53
95	91872	SINAPI	Eletroduto de pvc rígido rosqueável, diâmetro = 32mm (1")	m	30,00	23,14	694,13
96	103958	SINAPI	Luva pvc rosqueável p/ eletroduto 1.1/4"	un	45,00	15,36	691,31
97	86949	SINAPI	Rodapé cerâmico, dimensões 8,5 x 40 cm, aplicado com argamassa industrializada ac-1, rejuntado, conforme especificações	m	56,00	12,13	679,00
98	89799	SINAPI	Tubo pvc rígido c/ anéis, porta e bolsa p/ esgoto primário, d=75 mm	m	28,00	25,98	649,58
99	2032	ORSE	Fornecimento e instalação saboneteira de louça, conforme especificações	un	9,00	71,66	644,96
100	91881	SINAPI	Curva 90° p/ eletroduto rosqueável 1.1/4"	un	26,00	24,54	637,98
101	89711	SINAPI	Tubo pvc rígido c/ anéis, porta e bolsa p/ esgoto secundário, d=40 mm	m	24,00	25,98	623,10
102	2082	ORSE	Torneira de jardim, inclusive poste de proteção	un	5,00	123,86	619,31
103	86904	SINAPI	Levatório com coluna, com anel plástico, engate plástico torneira de metal, válvula cromada, conjunto de fixação, conforme especificações	un	3,00	205,03	615,08
104	91959	SINAPI	Interruptor 02 seções simples	un	9,00	61,74	555,64
105	93656	SINAPI	Disjuntor termomagnético monopolar 20 A, padrão DIN (linha branca)	un	12,00	15,64	548,93
106	89446	SINAPI	Tubo pvc rígido soldável marrom p/ água, d = 20 mm	m	85,00	9,31	536,98
107	431	ORSE	Bucha-anilha alumínio 1.1/4"	q	45,00	11,39	513,44
108	88110	SINAPI	Caixa de gôndola em alvenaria (90 x 90 x 120 cm)	un	1,00	511,89	511,89
109	94201	SINAPI	Cobertura em telha cerâmica tipo canal, com argamassa traço 1:3 (cimento e areia) e arame retocado	m ²	9,20	54,03	497,03
110	86909	SINAPI	Torneira cromada para pia de cozinha, de mesa, com articulador, e 1/2"	un	2,00	233,08	466,15
111	94221	SINAPI	Cumeeira com telha cerâmica embocada com argamassa traço 1:2:8 (cimento, cal hidratada e areia)	m	15,60	29,88	466,06
112	91944	SINAPI	Caixa pvc 4" X 4" p/ eletroduto	un	22,00	21,13	464,75
113	98307	SINAPI	Tomada para telefone, com caixa pvc, embutida	un	7,00	64,79	453,51
114	91944	SINAPI	Tomada para telefone de 4 pontos padrão Telebrás - fornecimento e instalação	un	5,00	85,30	426,50
115	98281	SINAPI	Instalação de cabo telefônico CCI 50-02	m	35,00	11,56	404,69
116	89707	SINAPI	Caixa sifonada quadrada, com três entradas e uma saída, d = 100x100x50mm, acabamento alumínio	un	6,00	61,31	367,88
117	92688	SINAPI	Tubo de aço sem costura SCH 40 e 3/4"	m	7,00	51,59	361,11
118	13379	ORSE	Cabide de louça, branco, conforme especificações	un	3,00	112,26	336,79
119	1883	ORSE	Vidro canalado incolor 4mm	m ²	2,10	156,24	328,10
120	89447	SINAPI	Tubo pvc rígido soldável marrom p/ água, d = 32 mm	m	26,00	12,45	323,70
121	94495	SINAPI	Registro gaveta bruto, DN 50 mm (2")	un	2,00	148,58	297,15
122	94496	SINAPI	Registro gaveta bruto, DN 60 mm (2.1/2")	un	1,00	292,11	292,11
123	92022	SINAPI	Interruptor para ventilador	un	4,00	68,79	275,15
124	9538	ORSE	Quadro de distribuição para telefone n.3, 40X40X12cm em chapa metálica sem Acessórios, padrão Telebrás, fornecimento e instalação	un	1,00	250,43	250,43
125	92001	SINAPI	Tomada de embutir para uso geral, 2p+1, dupla	un	5,00	45,58	227,88
126	93653	SINAPI	Disjuntor termomagnético monopolar 16 A, padrão DIN (linha branca)	un	6,00	13,16	208,83
127	94496	SINAPI	Registro gaveta c/ caropla cromada, DN 32 mm (1.1/4")	un	2,00	85,09	170,18
128	101638	SINAPI	Quadro de medição trifásica (acima de 10 kw) com caixa em nort	un	1,00	162,44	162,44
129	95674	SINAPI	Colocação de hidrômetro em ligação existente, cronometramento p/ muro ou fachada, inclusive cavalete e caixa de proteção	un	1,00	154,89	154,89
130	100960	SINAPI	Distribuidor geral padrão Telebrás dimensões 0,20 x 0,20 x 0,12m	un	1,00	136,19	136,19
131	100960	SINAPI	Chuveiro elétrico de plástico	un	1,00	121,83	121,83
132	103828	SINAPI	Luva em aço forjado classe 10 e 3/4"	un	3,00	38,00	114,00
133	89448	SINAPI	Tubo pvc rígido soldável marrom p/ água, d = 40 mm	m	6,00	19,00	114,00
134	93655	SINAPI	Registro gaveta bruto, DN 40 mm (1.1/2")	un	1,00	107,90	107,90
135	93656	SINAPI	Disjuntor termomagnético tripolar 40 A, padrão DIN (linha branca)	un	2,00	26,45	105,88
136	91944	SINAPI	Fornecimento e assentamento de caixa pvc 4" x 4"	un	5,00	21,13	105,83



CURVA ABC

PROponente: PREFEITURA MUNICIPAL DE DOM PEDRO - MA
OBRA: ESCOLA 04 SALAS - (27392)
LOCAL: POVOADO SANTA VITÓRIA, ZONA RURAL, DOM PEDRO - MA
REF. NÃO DESONERADO: SINAPI - 02/2024 - Maranhão; ORSE - 02/2024 - Sergipe; SEINFRA - 028 - Ceará
ENCARGOS SOCIAIS SOBRE PREÇO DE MÃO-DE-OBRA: 112,73% (HORA) E 70,19% (MÊS)

BDI: 25,00%

CURVA ABC

ITEM	CÓDIGO	FONTE	DESCRIÇÃO DOS SERVIÇOS	UND	QTD	VALOR UNIT. COM BDI	VALOR TOTAL
137	92693	SINAPI	Cotovelo em aço forjado classe 10 e 3/4" x 90°	un	5,00	19,50	97,50
138	97553	SINAPI	Te em aço forjado classe 10 e 3/4"	un	1,00	91,86	91,86
139	94656	SINAPI	Adaptador de pvc rígido soldável curto c/ bolsa e rosca p/ registro diâm = 25mm x 3/4"	un	12,00	7,64	91,65
140	89985	SINAPI	Registro pressão c/ canopla cromada, DN 20 mm (3/4")	un	1,00	91,20	91,20
141	89376	SINAPI	Adaptador de pvc rígido soldável curto c/ bolsa e rosca p/ registro diâm = 20mm x 1/2"	un	10,00	6,79	67,88
142	94495	SINAPI	Registro gaveta c/ canopla cromada, DN 25 mm (1")	un	1,00	62,45	62,45
143	96811	SINAPI	União em aço forjado classe 10 e 3/4"	un	2,00	24,58	49,15
144	12545	ORSE	Tirante com rosca total, ref. DP-48, Ø 1 1/4"x600mm, fabricação REAL PERFIL ou similar	pç	2,00	20,86	41,73
145	103042	SINAPI	Registro esfera e 3/4"	un	1,00	33,18	33,18
146	93659	SINAPI	Disjuntor termomagnético tripolar 63 A, padrão DIN (linha branca)	un	1,00	29,45	29,45
147	89709	SINAPI	Ralo sifonado em pvc d = 100 mm altura regulável, saída 40 mm, com grelha redonda acabamento cromado	un	1,00	26,91	26,91
148	89596	SINAPI	Adaptador de pvc rígido soldável curto c/ bolsa e rosca p/ registro diâm = 50mm x 1 1/4"	un	2,00	11,90	23,80
149	504	ORSE	Obturador com haste padrão TELEBRAS	un	1,00	17,69	17,69
150	87535	SINAPI	Emboço para parede, com argamassa traço - 1:2:6 (cimento / cai / areia), espessura de 2,0 cm	m²	611,82	41,00	25.084,62



Ministério da Educação
Fundo Nacional de Desenvolvimento da Educação
Coordenação Geral de Infra-Estrutura – CGEST

FNDE
Fundo Nacional
de Desenvolvimento
da Educação



MEMORIAL DESCRITIVO

MEMORIAL DESCRITIVO



PROJETO ESPAÇO EDUCATIVO URBANO II 04 SALAS DE AULA

AUTORES:

Gustavo de Melo Silveira – CREA 9.784 D-DF
Marcelo Toniazzo Lissa – CREA 8.342 D-DF

REVISÃO:

Coordenação Geral de Estudos e Análises – CGEAN / DIPRO / FNDE
Outubro/2006



MEMORIAL DESCRITIVO

1. PARTIDO ARQUITETÔNICO

O presente projeto destina-se a uma escola de um pavimento com quatro salas de aula, a ser implantada em pequenos núcleos urbanos nas diversas regiões do Brasil através do **FNDE** - Fundo Nacional do Desenvolvimento da Educação.

Por ser um projeto piloto, com repetição de construção, foi concebido de uma forma simples e ao mesmo tempo arrojada, de modo a se conseguir o máximo em termos de flexibilidade na implantação das salas de aula, além de se adaptar facilmente à maioria dos terrenos.

A premissa básica foi a de criar uma linguagem ao mesmo tempo moderna e brasileira, mostrando as tradições arquitetônicas e espaciais de nosso país, adaptada às nossas condições climáticas e culturais. A brasilidade almejada vem das comunidades indígenas, da oca, do espaço comunitário, do centro de convívio onde acontecem as trocas de experiências para solucionar os problemas, do local sombreado e bem ventilado, agradável em seu interior. Sem, contudo, esquecermos a harmonia e o arrojo que os métodos construtivos atuais nos proporcionam.

A configuração adotada foi a de um hexágono, em forma de tenda, na qual as atividades vão se acoplando ao corpo principal como edificações autônomas, sem, contudo, perder sua ligação física. Dois blocos menores acolhem as atividades administrativas e de serviços, e um bloco maior acolhe as atividades pedagógicas. Todos são ligados por pequenas passarelas em duas águas.

No corpo principal (em forma de hexágono) está o Recreio, onde acontecerão todas as atividades comunitárias e de recreação dos alunos; um jardim central fornece um ambiente mais agradável e aconchegante, quebrando o grande pano de piso cerâmico, envolvendo o jardim, seis bancos de concreto. Na parte central existe um lanternim que ultrapassa a cobertura e cria um espaço para a colocação de uma esquadria, que dará luminosidade e fará a retirada do ar quente do espaço aéreo.

Em um dos blocos menores, temos a área Administrativa com a Diretoria da Escola, Sala de Professores, Secretaria, Almoxarifado e dois banheiros. No outro bloco estão as atividades de Serviços, com dois sanitários para alunos, uma cozinha industrial, um vestiário para funcionários, uma despensa e uma área de serviço ligada às atividades dos funcionários.



Ministério da Educação
Fundo Nacional de Desenvolvimento da Educação
Coordenação Geral de Infra-Estrutura – CGEST

FNDE
Fundo Nacional
de Desenvolvimento
da Educação



No bloco maior, estão as salas de aula com capacidade para 36 alunos cada, uma sala de leitura e uma sala de informática. A ligação entre os blocos será através de uma passarela cujo telhado está abaixo dos telhados principais.

Todos os armários foram concebidos em alvenaria, revestidos em cerâmica na parte interna por facilidade de execução e manutenção. Os tampos serão todos em granito polido. As portas serão em madeira revestida com laminado metalamínico (fórmica).

O projeto estrutural foi concebido para uma base (blocos e cintas) em concreto armado, sendo que a estrutura principal poderá ter dois tipos de materiais: Concreto ou Aço. A cobertura poderá ser em dois tipos: Aço ou Madeira, sendo que a de aço pode ser usada nos dois tipos de estrutura e a de madeira apenas com a estrutura de concreto. Para os blocos de Serviços e Administrativo e para as Salas de Aula, o fechamento superior será em laje pré-moldada.

O fornecimento de água será através de uma caixa d'água metálica, tipo taça ou reservatório de concreto armado, com 20.000 litros de capacidade, atendendo à escola e formando um elemento vertical de marcação da escola.

Para a área externa à edificação, acreditamos ser fundamental a instalação de um playground e uma horta, onde os alunos podem cultivar e produzir seu próprio alimento. Será aconselhável o cercamento do terreno, que se fará com muro baixo de alvenaria e cerca, conforme proposta apresentada no detalhamento.



2. PROJETOS ESPECÍFICOS DE IMPLANTAÇÃO

O **Projeto Espaço Educativo Urbano II** não tem um terreno definido onde será edificado, podendo ser implantado nas diversas regiões do Brasil, de modo que o **PROJETO DE IMPLANTAÇÃO** deverá ser orientado e coordenado por profissionais capacitados.

Os autores dos projetos deverão sempre ser consultados na decisão de alterações do partido arquitetônico e/ou do dimensionamento dos diversos sistemas que compõem a Edificação, e mesmo na escolha dos profissionais que farão os trabalhos.

Projetos Necessários:

- Arquitetura - Situação e Urbanização
- Fundações - Implantação
- Elétrica - Implantação
- Telefone - Implantação
- Hidrossanitária - Implantação



Ministério da Educação
Fundo Nacional de Desenvolvimento da Educação
Coordenação Geral de Infra-Estrutura – CGEST

FNDE
Fundo Nacional
de Desenvolvimento
da Educação



3. AUTORIA DOS PROJETOS

Coordenação / Arquitetura:

Arq. Gustavo de Melo Silveira – 9.784 D-DF

Arq. Marcelo Toniazzo Lissa – 8.342 D-DF

Estrutura:

Eng.

Elétrica:

Eng. Daniel Carpovicz Botelho - 10.458 / D-DF

Hidrossanitário:

Eng. Daniel Carpovicz Botelho – 10.458 / D-RS

Orçamento / Caderno de Encargos:

Eng. Eduardo Naves Vilela – 46.351 D/ MG

Colaboração / Desenho:

Arq. Graziela Martins

Revisão: Coordenação Geral de Estudos e Análises – CGEAN (2006)

Arquitetura, Projeto Hidro-sanitário e Memoriais:

Arq. Tiago Lippold Radünz – 111905 D/RS

Projeto Estrutural:

Eng. Manoel Fernando Pereira Santos - 2000820 D/PB


Projeto Elétrico:

Eng. Marcus Vinícius Galletti Arraes – 10077 D/GO

Orçamento:

Arq. Willamy Mamede da Silva Dias – 7417 D/PB

Eng. Claudia Maria Videres Trajano – 5307 D/PB

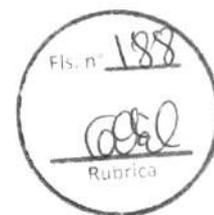

4. ESPECIFICAÇÃO DE MATERIAIS

No presente projeto, a definição das cores a serem utilizadas na escola ficará a critério da empresa contratada para a execução. Isso evitaria que todas as escolas financiadas pelo FNDE tivessem a mesma cor. Para tanto, propomos um estudo de cores em anexo, onde são sugeridas algumas combinações de tonalidades, bem como as combinações que não devem ser utilizadas.

- **Salas de aula:**

Piso – Cerâmica Marca CECRISA Linha Hercules AL e GR ou similar, formato 40x40 cm e PEI 4, cores Bege e Cinza conforme projeto de paginação de piso.

Parede – Barra protetora em cerâmica Marca ELIANE linha Arquitetura, cor branco neve ou similar, formato 10x10 cm e PEI 3, com h=1,10 m. O restante da parede em pintura acrílica SUVINIL semibrilho ou similar - Cor conforme Estudo de Cores.

Teto – Forro em laje pré-moldada com acabamento em pintura acrílica marca SUVINIL semibrilho ou similar – Cor Branco Gelo.

- **Sala de Leitura:**

Piso – Cerâmica PEI 4 Marca CECRISA Linha Hercules AL e GR ou similar, formato 40x40 cm, cores Bege e Cinza conforme projeto de paginação de piso.


Parede – Barra protetora em cerâmica Marca ELIANE linha Arquitetura, cor branco neve ou similar, formato 10x10 cm e PEI 3, com h=1,10 m. O restante da parede em pintura acrílica marca SUVINIL semibrilho ou similar - Cor conforme Estudo de Cores.

Teto – Forro em laje pré-moldada com acabamento em pintura acrílica marca SUVINIL semibrilho ou similar – Cor Branco Gelo.



Ministério da Educação
Fundo Nacional de Desenvolvimento da Educação
Coordenação Geral de Infra-Estrutura – CGEST

FNDE
Fundo Nacional
de Desenvolvimento
da Educação

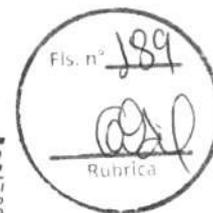

- **Sala de Informática:**

Piso – Cerâmica Marca CECRISA Linha Hercules AL e GR ou similar, formato 40x40 cm e PEI 4, cores Bege e Cinza conforme projeto de paginação de piso.

Parede – Barra protetora em cerâmica PEI 3 Marca ELIANE linha Arquitetura, cor branco neve ou similar, formato 10x10 cm, com h=1,10 m. O restante da parede em pintura acrílica marca SUVINIL semibrilho ou similar - Cor conforme Estudo de Cores.

Teto – Forro em laje pré-moldada com acabamento em pintura acrílica marca SUVINIL semibrilho ou similar – Cor Branco Gelo.

- **Pátio Interno e passarelas de ligação:**

Piso – Cerâmica Marca CECRISA Linha Hercules AL e GR ou similar, formato 40x40 cm e PEI 4, cores Bege e Cinza conforme projeto de paginação de piso. Na calçada será cimentado desempenado.

Teto – Telhado com madeiramento e telhas cerâmicas aparentes.

- **Diretoria:**

Piso – Cerâmica Marca CECRISA Linha Hercules AL e GR ou similar, formato 40x40 cm e PEI 4, cores Bege e Cinza conforme projeto de paginação de piso.

Parede – Rodapé cerâmico 8,5x40, PEI 4, marca CECRISA ou similar na cor Cinza. O restante da parede em pintura Acrílica SUVINIL semibrilho ou similar – Cor conforme Estudo de Cores.

Teto – Forro em laje pré-moldada com acabamento em pintura acrílica marca SUVINIL semibrilho ou similar – Cor Branco Gelo.



Ministério da Educação
Fundo Nacional de Desenvolvimento da Educação
Coordenação Geral de Infra-Estrutura – CGEST

FNDE
Fundo Nacional
de Desenvolvimento
da Educação



- **Secretaria e Arquivo:**

Piso – Cerâmica Marca CECRISA Linha Hercules AL e GR ou similar, formato 40x40 cm e PEI 4, cores Bege e Cinza conforme projeto de paginação de piso.

Teto – Forro em laje pré-moldada com acabamento em pintura acrílica marca SUVINIL semibrilho ou similar – Cor Branco Gelo.

- **Sala de Professores:**

Piso – Cerâmica Marca CECRISA Linha Hercules AL e GR ou similar, formato 40x40 cm e PEI 4, cores Bege e Cinza conforme projeto de paginação de piso.

Parede – Rodapé cerâmico 8,5x40, PEI 4, Marca CECRISA ou similar na cor Cinza. O restante da parede em pintura Acrílica marca SUVINIL semibrilho ou similar – Cor conforme Estudo de Cores.

Teto – Forro em laje pré-moldada com acabamento em pintura acrílica marca SUVINIL semibrilho ou similar – Cor conforme Branco Gelo.

- **Almoxarifado:**

Piso – Cerâmica Marca CECRISA Linha Hercules AL e GR ou similar, formato 40x40cm e PEI 4, cores conforme projeto de paginação de piso.

Parede – Rodapé cerâmico 8,5x40, PEI 4, Marca CECRISA ou similar na cor Cinza. O restante da parede em pintura Acrílica marca SUVINIL semibrilho ou similar – Cor conforme Estudo de Cores.

Teto – Forro em laje pré-moldada com acabamento em pintura acrílica marca SUVINIL semibrilho ou similar – Cor Branco Gelo.



Ministério da Educação
Fundo Nacional de Desenvolvimento da Educação
Coordenação Geral de Infra-Estrutura – CGEST

FNDE
Fundo Nacional
de Desenvolvimento
da Educação



- **Wc's administrativo:**

Piso – Cerâmica Marca CECRISA Linha Hercules AL e GR ou similar, formato 40x40 cm e PEI 4, cores Bege e Cinza conforme projeto de paginação de piso.

Parede – Cerâmica marca ELIANE, linha Arquitetural na cor branco, ou similar, formato 10x10cm e PEI 3, até o teto.

Teto – Forro em laje pré-moldada com acabamento em pintura acrílica marca SUVINIL semibrilho ou similar – Cor Branco Gelo.

- **Cozinha:**

Piso – Cerâmica Marca CECRISA Linha Hercules AL e GR ou similar, PEI 4 e formato 40x40 cm, cores Bege e Cinza conforme projeto de paginação de piso.

Parede – Cerâmica marca ELIANE, linha Arquitetural na cor branco, ou similar, formato 10x10cm e PEI 3, até o teto.

Teto – Forro em laje pré-moldada com acabamento em pintura acrílica marca SUVINIL semibrilho ou similar – Cor Branco Gelo.

- **Despensa:**

Piso – Cerâmica Marca CECRISA Linha Hercules AL e GR ou similar, formato 40x40 cm PEI 4, cores Bege e Cinza conforme projeto de paginação de piso.

Parede – Cerâmica marca ELIANE, linha Arquitetural na cor branco, ou similar, formato 10x10cm e PEI 3, até o teto.

Teto – Forro em laje pré-moldada com acabamento em pintura acrílica marca SUVINIL semibrilho ou similar – Cor Branco Gelo.



Ministério da Educação
Fundo Nacional de Desenvolvimento da Educação
Coordenação Geral de Infra-Estrutura – CGEST

FNDE
Fundo Nacional
de Desenvolvimento
da Educação



• **Vestiário:**

Piso – Cerâmica, marca CECRISA Linha Hercules AL e GR PEI 4, ou similar, formato 40x40 cm, cores Bege e Cinza conforme projeto de paginação de piso.

Parede – Cerâmica marca ELIANE, linha Arquitetural na cor branco, ou similar, formato 10x10cm e PEI 3, até o teto.

Teto – Forro em laje pré-moldada com acabamento em pintura acrílica SUVINIL semibrilho ou similar – Cor Branco Gelo.

• **Área de Serviço:**

Piso – Cerâmica PEI 4 marca CECRISA Linha Hercules AL e GR ou similar, formato 40x40 cm, cores Bege e Cinza conforme projeto de paginação de piso.

Parede – Cerâmica marca ELIANE, linha Arquitetural na cor branco, ou similar, formato 10x10cm e PEI 3, até o teto.

Teto – Forro em laje pré-moldada com acabamento em pintura acrílica SUVINIL semibrilho ou similar – Cor Branco Gelo.

• **Sanitários Coletivos:**

Piso – Cerâmica PEI 4 marca CECRISA Linha Hercules AL e GR ou similar, formato 40x40 cm, cores Bege e Cinza conforme projeto de paginação de piso.

Parede – Cerâmica marca ELIANE, linha Arquitetural na cor branco, ou similar, formato 10x10cm e PEI 3, até o teto.

Teto – Forro em laje pré-moldada com acabamento em pintura acrílica marca SUVINIL semibrilho ou similar – Cor Branco Gelo.



Ministério da Educação
Fundo Nacional de Desenvolvimento da Educação
Coordenação Geral de Infra-Estrutura – CGEST

FNDE
Fundo Nacional
de Desenvolvimento
da Educação



• **Circulações:**

Piso – Cerâmica PEI 4, marca CECRISA Linha Hercules AL e GR ou similar, formato 40x40 cm, cores Bege e Cinza conforme projeto de paginação de piso.

Parede – Barra protetora em cerâmica PEI 3, marca ELIANE 10x10cm, linha Arquitetural, cor Branco Neve, ou similar, com h=1,10 m . O restante da parede em pintura acrílica marca SUVINIL semibrilho ou similar – Cor conforme Estudo de Cores

Teto – Forro em laje pré-moldada com acabamento em pintura acrílica marca SUVINIL semibrilho ou similar – Cor Branco Gelo.

• **Fachada:**

Parede – Barra protetora em cerâmica PEI 3, marca ELIANE 10x10cm, linha Arquitetural, cor Branco Neve, ou similar, com h=1,10 m . O restante da parede em pintura acrílica marca SUVINIL semibrilho ou similar – Cor conforme Estudo de Cores.

• **Estrutura:**

Terá acabamento conforme o tipo de estrutura a ser empregada.

A - Concreto – Pintura Acrílica marca SUVINIL semibrilho ou similar sobre fundo preparador de superfície – Cor conforme Estudo de Cores.

• **Esquadrias:**

A - Ferro - Pintura anti-corrosiva zarcão e acabamento em esmalte sintético marca SUVINIL ou similar – Cor conforme Estudo de Cores.

B - Madeira – Portas em madeira semi-oca emassadas e pintadas com esmalte sintético – Cor conforme Estudo de Cores.



QUADRO DE ESQUADRIAS (PARA ESCOLA DE 04 SALAS DE AULA)

COD.	QUAN T.	LOCAL DE APLICAÇÃO	DIMENSÕES (m)			MATERIAL	ÁREA UNIT.	ÁREA TOTAL
			P	C	H			
EF1	07	Wc's Adm, Vestiário, Despensa, Depósito, Sanitários Serviço	1.50	0.50	0.60	Ferro	0.30m ²	2.10 m ²
EF2	06	Arquivo, Sanitários Fem. e Masc., Almojarifado, Área de Serviço	1.50	1.20	0.60	Ferro	0.72m ²	4.32 m ²
EF3	04	Cozinha, Sala Prof, Diretoria	1.20	1.40	0.90	Ferro	1.12m ²	5.04 m ²
EF4	01	Secretaria	1.20	1.20	0.90	Ferro	1.40m ²	1.08 m ²
EF5	14	Diretoria, Sala Prof., Secretaria, Salas de Aula	1.20	2.00	0.90	Ferro	1.80m ²	25.20m ²
EF6	01	Cozinha	0.80	1.80	1.30	Ferro	2.34m ²	2.34 m ²
EF7	08	Salas de aula	1.10	2.00	0.60	Ferro	1.20m ²	9.6 m ²
EF8	06	Lanternim	---	2.20	0.60	Ferro	1.20m ²	7.92 m ²
EF9	02	Sala Informática, Sala Leitura	2.23	3.50	0.30	Ferro	1.05m ²	2.10m ²
PORTAS								
PM1	05	Arquivo, Wc's e Despensa	---	0.70	2.10	Madeira	1.47m ²	7.35m ²
PM2	08	Admin., Cozinha, Sanit. Público	---	0.80	2.10	Madeira	1.68m ²	13.44m ²
PM3	06	Salas de Aula, Inf. e Leitura	---	0.90	2.10	Madeira	1.89m ²	11.34m ²

LEGENDA: P=peitoril, C=comprimento, H=altura.

• **Bancadas:**

Todas as bancadas serão em alvenaria com tampo em granito Cinza "Andorinha" polido. O fundo e as laterais internas serão em cerâmica ELIANE 10x10cm, PEI 3, linha Arquitetural, cor Branco Neve, ou similar, conforme projeto de detalhamento. As portas e prateleiras internas serão em madeira revestida com laminado metalamínico (fórmica).



Ministério da Educação
Fundo Nacional de Desenvolvimento da Educação
Coordenação Geral de Infra-Estrutura – CGEST

FNDE
Fundo Nacional
de Desenvolvimento
da Educação



Quando houver cuba, esta deverá ser de aço inox com dimensões conforme projeto.

A bancada dos sanitários masculino e feminino do Bloco de Serviço será em concreto armado aparente pintado com verniz fosco.

• **Louças:**

- Bacia com caixa acoplada, marca DECA, Ref: CP-929, ou similar (Vestiário e Sanitários Administrativo);
- Bacia sanitária, Marca DECA, linha Ravena Ref: P9, cor branco gelo ou similar (Sanitários Alunos – Bloco Serviço)
- Lavatório com coluna L91 e C9, cor branco gelo, marca DECA, CR-37, ou similar;
- Cuba de embutir universal Oval, 400x300mm, Marca DECA, cor branco gelo ou similar (Sanitário Alunos – Bloco Serviço);
- Tanque DECA TQ-25 com coluna, cor creme, ou similar.

• **Metais:**

- Torneira para lavatório acabamento cromado, marca DECA linha Prata, Cód. 1199 C50, ou similar;
- Torneira para pia de cozinha acabamento cromado com bica móvel de mesa e registro tipo estrela. Marca ESTEVES, Linha Mônaco VTM 40 ou similar;
- Torneira de jardim/tanque para mangueira – marca DECA linha de uso geral, Cód. 1153 C39 ou similar,
- Registro de pressão com manopla cromada DECA, Ref. 1416, linha C40 ou similar.
- Chuveiro elétrico de plástico marca LORENZENTTI ou similar.



- **Acessórios de louça para banheiro:**
 - Papeleira DECA com rolete plástico Cod. A 480 17 (Vestiário e Sanitários) ou similar.
 - Cabide simples DECA Cód. A 680 17 (Vestiário, Sanitário Alunos e Sanitário Administrativo) ou similar.
 - Saboneteira de porcelana DECA Cód. A180 17 (Vestiário, Sanitário Alunos e Sanitário Administrativo) ou similar.

- **Ferragens:**
 - Fechadura marca LA FONTE, linha Residence cj2176, maçaneta/espelho, cabamento cromado brilhante ou similares;
 - Dobradiça de latão ou aço, marca LA FONTE, ref. 85 ou similar, acabamento cromado brilhante, tipo média 3x1/2", com anéis e parafusos;
 - Tarjeta em aço inox para banheiro (tipo livre / ocupado), marca STANLEY ou similar.

- **Luminárias:**
 - Luminária de sobrepor marca ITAIM, ou similar fixada no vigamento. Lâmpada fluorescente 2x20W - Recreio, conforme projeto;
 - Luminária de sobrepor, marca ITAIM, ou similar, fixada na laje. Lâmpada fluorescente 2x40W - Cômodos internos, conforme projeto.



Ministério da Educação
Fundo Nacional de Desenvolvimento da Educação
Coordenação Geral de Infra-Estrutura – CGEST

FNDE
Fundo Nacional
de Desenvolvimento
da Educação



- **Caixa d'água:**

Castelo d'água tipo taça em aço com base em concreto conforme especificação do fabricante.

Pintura Esmalte Sintético marca SUVINIL ou similar – Cor Branco Gelo, Areia ou Cinza Claro sobre tratamento em zarcão.

- **Vidros:**

Vidro liso espessura 4mm em todas as janelas.

OBSERVAÇÃO:

- Para fins de orçamento e execução, no projeto específico de implantação deverá ser observado o item relativo ao muro de fechamento do terreno, inclusive portões de acesso conforme projeto arquitetônico e detalhes.



5. QUADRO DE ÁREAS

Para efeito de cálculo foi considerado o limite externo da edificação, inclusive estrutura.

<i>ITEM</i>	<i>ÁREA CONSTRUÍDA</i>
Bloco Pedagógico	257.67 m ²
Circulação - Pedagógico	62.37 m ²
Bloco Administrativo	74.81 m ²
Circulação - Administrativo	23.86 m ²
Bloco Serviço	74.81 m ²
Circulação Serviço	23.86 m ²
Pátio Central	175.35 m ²
Passarelas	33.69 m ²
TOTAL	726.42 m²
Pórtico de entrada	14.67 m ²



6. APRESENTAÇÃO DOS PROJETOS

Todos os projetos foram elaborados em meio magnético através do Software AUTOCAD R14.

As pranchas dos Projetos foram montadas em ambiente "Espaço do Papel" através de "Viewports" na área gráfica. As margens e os carimbos estão no "Espaço do Papel", onde o carimbo é um bloco editável (atributos).

As pranchas do projeto arquitetônico e do detalhamento encontram-se em arquivos do tipo ".DWG". Nestes arquivos estão todos os desenhos para a montagem do projeto de Arquitetura e Detalhamento (de 01 à 16 para Arquitetura e 01 a 13 para o Detalhamento).

Para o projeto de **ARQUITETURA**, são apresentados os seguintes arquivos:

Prancha 01/16	ARQ01_IMPLANTAÇÃO.dwg
Prancha 02/16	ARQ02_COBERTURA.dwg
Prancha 03/16	ARQ03_LAYOUT-GERAL.dwg
Prancha 04/16	ARQ04_PEDAGÓGICO.dwg
Prancha 05/16	ARQ05_ADMINISTRATIVO.dwg
Prancha 06/16	ARQ06_SERVIÇO.dwg
Prancha 07/16	ARQ07_PÁTIOCENTRAL.dwg
Prancha 08/16	ARQ08_PASSARELA.dwg
Prancha 09/16	ARQ09_CORTES AA e BB.dwg
Prancha 10/16	ARQ10_CORTES CC DD EE.dwg
Prancha 11/16	ARQ11_VISTASGERAIS.dwg
Prancha 12/16	ARQ12_VISTAS.dwg
Prancha 13/16	ARQ13_PAGINAÇÃO DE PISO.dwg
Prancha 14/16	ARQ14_LUMINOTECNICO.dwg
Prancha 15/16	ARQ15_PLANTA DE ESQUADRIAS.dwg
Prancha 16/16	ARQ16_PAISAGISMO


Para o projeto de **DETALHAMENTO** da arquitetura, são apresentados os seguintes arquivos:

Prancha 01/12	DET01_Esquadrias1.dwg
Prancha 02/12	DET02_Esquadrias.dwg



Ministério da Educação
Fundo Nacional de Desenvolvimento da Educação
Coordenação Geral de Infra-Estrutura – CGEST

FNDE
Fundo Nacional
de Desenvolvimento
da Educação

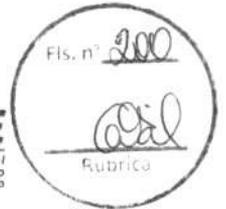

Prancha 03/12	DET03_Porta e Portão.dwg
Prancha 04/12	DET04_Sanitarios1.dwg
Prancha 05/12	DET05_Sanitarios2.dwg
Prancha 06/12	DET06_Marcenaria1.dwg
Prancha 07/12	DET07_Marcenaria2.dwg
Prancha 08/12	DET08_Marcenaria3.dwg
Prancha 09/12	DET09_DetalhesConstrutivos1.dwg
Prancha 10/12	DET10_DetalhesConstrutivos2.dwg
Prancha 11/12	DET11_Cerca Portão Principal.dwg
Prancha 12/12	DET12_CercaServiço.dwg

O projeto de **ESTRUTURA** foi separado segundo as edificações que compõem o conjunto para facilitar a execução:

- **ESTRUTURA:**


- Concreto Armado

Prancha 1/22	EST01_Administrativo-01.dwg
Prancha 2/22	EST02_Administrativo-02.dwg
Prancha 3/22	EST03_Administrativo-03.dwg
Prancha 4/22	EST04_Administrativo-04.dwg
Prancha 5/22	EST05_Central-01.dwg
Prancha 6/22	EST06_Central-02.dwg
Prancha 7/22	EST07_Central-03.dwg
Prancha 8/22	EST08_Estacas Padrão.dwg
Prancha 9/22	EST09_Pedagogico-01.dwg
Prancha 10/22	EST10_Pedagogico-02.dwg
Prancha 11/22	EST11_Pedagogico-03.dwg
Prancha 12/22	EST12_Pedagogico-04.dwg
Prancha 13/22	EST13_Pedagogico-05
Prancha 14/22	EST14_Pedagogico-06
Prancha 15/22	EST15_Pedagogico-07
Prancha 16/22	EST16_Peadgogico-08
Prancha 17/22	EST17_Pedagogico-09
Prancha 18/22	EST18_Pedagogico-10
Prancha 19/22	EST19_Serviço-01.dwg
Prancha 20/22	EST20_Serviço-02.dwg



Ministério da Educação
Fundo Nacional de Desenvolvimento da Educação
Coordenação Geral de Infra-Estrutura – CGEST

FNDE
Fundo Nacional
de Desenvolvimento
da Educação

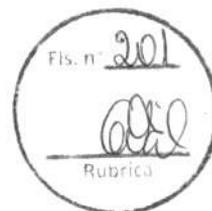

Prancha 21/22 EST21_ Serviço-03.dwg
Prancha 22/22 EST22_ Serviço-04

Telhado

Prancha 1/4 TEL01_PatioCentral.dwg
Prancha 2/4 TEL02_PatioCentral.dwg
Prancha 3/4 TEL03_Adm-Serv.dwg
Prancha 4/4 TEL04_Salas.dwg

• **ELÉTRICA:**

Prancha 1/5 ELE01_Layout Geral.dwg
Prancha 2/5 ELE02_Pedagogico.dwg
Prancha 3/5 ELE03_Administrativo e Pátio.dwg
Prancha 4/5 ELE04_Serviço.dwg
Prancha 5/5 ELE05_ParaRaio.dwg

• **HIDROSSANITÁRIO:**

Prancha 1/5 HID01_AguaFria1
Prancha 2/5 HID02_AguaFria2
Prancha 3/5 HID03_AguaFria3
Prancha 4/5 HID04_Esgoto1
Prancha 5/5 HID05_Esgoto2

• **INCÊNDIO:**

Prancha 1/1 INC01_Escola.dwg

• **CASTELO D'ÁGUA**

Ver opções nas pastas *Castelo d'Água de Concreto* ou *Castelo d'Água Metálico*.

• **CADERNOS:**

Caderno de encargos.doc
Memorial descritivo.doc
Planilha orçamentária – Escola 06 Salas de aula.xls
Memorial descritivo.doc



Ministério da Educação
Fundo Nacional de Desenvolvimento da Educação
Coordenação Geral de Infra-Estrutura – CGEST

FNDE
Fundo Nacional
de Desenvolvimento
da Educação



Buscou-se através deste projeto atingir os objetivos através de uma edificação arquitetonicamente bem resolvida do ponto de vista estético, funcional e economicamente viável, adequando-se aos padrões contrutivos e industriais, culturalmente rica em informações espaciais e educativamente propícia ao ensino e aprendizagem das crianças de nosso país.

ARQUITETOS:

Gustavo Silveira – CREA 9.784 D/DF

Marcelo Lissa – CREA 8.342 D/DF



Anotação de Responsabilidade Técnica - ART
Lei nº 6.496, de 7 de dezembro de 1977

CREA-MA

ART OBRA / SERVIÇO
Nº MA20240767523

Conselho Regional de Engenharia e Agronomia do Estado do Maranhão

INICIAL

Fls. n°

203

Rubrica

1. Responsável Técnico

LISANDRA DANIELLE GARCIA SILVA
Título profissional: **ENGENHEIRA CIVIL**

RNP: 1119955998
Registro: 1119955998MA

2. Dados do Contrato

Contratante: **PREFEITURA MUNICIPAL DE DOM PEDRO**
PRAÇA TEIXEIRA FREITAS

CPF/CNPJ: **06.137.293/0001-30**
Nº: **72**

Complemento:

Bairro: **CENTRO**

Cidade: **DOM PEDRO**

UF: **MA**

CEP: **65765970**

Contrato: **Não especificado**

Celebrado em:

Valor: **R\$ 1.500,00**

Tipo de contratante: **Pessoa Jurídica de Direito Público**

Ação Institucional: **Outros**

3. Dados da Obra/Serviço

RUA Engenheiro Rui Mesquita

Nº: **386**

Complemento:

Bairro: **CENTRO**

Cidade: **Dom Pedro**

UF: **MA**

CEP: **65765000**

Data de Início: **26/04/2024**

Previsão de término: **26/04/2025**

Coordenadas Geográficas: **-5.039782, -44.438548**

Finalidade: **Escolar**

Código: **Não Especificado**

Proprietário: **PREFEITURA MUNICIPAL DE DOM PEDRO**

CPF/CNPJ: **06.137.293/0001-30**

4. Atividade Técnica

14 - Elaboração	Quantidade	Unidade
66 - Laudo > CONSTRUÇÃO CIVIL > EDIFICAÇÕES > DE EDIFICAÇÃO > #1.1.1.4 - EM MATERIAIS MISTOS	10.897,26	m²
35 - Elaboração de orçamento > CONSTRUÇÃO CIVIL > EDIFICAÇÕES > DE EDIFICAÇÃO > #1.1.1.4 - EM MATERIAIS MISTOS	10.897,26	m²

Após a conclusão das atividades técnicas o profissional deve proceder a baixa desta ART

5. Observações

ELABORAÇÃO DE LAUDO E ORÇAMENTO PARA OBRA DE REPACTUAÇÃO PADRÃO FNDE DE ID SIMEC 31905 - ESCOLA DE 06 SALAS - POVOADO CENTRO DO PRIMO, DOM PEDRO/MA; ID SIMEC 1007882 - COBERTURA DE QUADRA PEQUENA - RUA DUQUE DE CAXIAS, CENTRO, DOM PEDRO/MA; ID SIMEC 27392 - ESCOLA DE 04 SALAS - POVOADO SANTA VITÓRIA, DOM PEDRO/MA; ID SIMEC 27393 - ESCOLA DE 06 SALAS - POVOADO TRIÂNGULO, DOM PEDRO/MA; ID SIMEC 1074186 - ESCOLA DE 06 SALAS - RUA DO SOSSEGO, PEDRO I, DOM PEDRO/MA; ID SIMEC 27391 - ESCOLA DE 12 SALAS - RUA ALUÍZIO DE AZEVEDO, CENTRO, DOM PEDRO/MA; ID SIMEC 1006074 - CRECHE TIPO 1 - VILA JOSÉ CORDEIRO, DOM PEDRO/MA; ID SIMEC 1000929 - QUADRA COBERTA COM VESTIÁRIO - AV GONÇALVES DIAS, CENTRO, DOM PEDRO/MA; ID SIMEC 1000930 - QUADRA COBERTA COM VESTIÁRIO - RUA SANTA TEREZINHA, CENTRO, DOM PEDRO/MA.

6. Declarações

- Declaro que estou cumprindo as regras de acessibilidade previstas nas normas técnicas da ABNT, na legislação específica e no decreto n. 5296/2004.

- Cláusula Compromissória: Qualquer conflito ou litígio originado do presente contrato, bem como sua interpretação ou execução, será resolvido por arbitragem, de acordo com a Lei no. 9.307, de 23 de setembro de 1996, por meio do Centro de Mediação e Arbitragem - CMA vinculado ao Crea-MA, nos termos do respectivo regulamento de arbitragem que, expressamente, as partes declaram concordar.

7. Entidade de Classe

UEMA - UNIVERSIDADE ESTADUAL DO MARANHÃO

Lisandra D. G. Silva
Engenheira Civil
CREA-MA: 111995599-5

8. Assinaturas

Declaro serem verdadeiras as informações acima

LISANDRA DANIELLE GARCIA SILVA - CPF: 051.497.863-57

_____ de _____ de _____
Local data

João Guilherme B. Damasceno
PREFEITURA MUNICIPAL DE DOM PEDRO - CNPJ: 06.137.293/0001-30

9. Informações

10. Valor

A autenticidade desta ART pode ser verificada em: <https://crea-ma.sitac.com.br/publico/>, com a chave: zZ84Z
Impresso em: 26/04/2024 às 16:55:39 por: , ip: 177.54.130.11





PREFEITURA DE
**DOM
PEDRO**



ESTADO DO MARANHÃO
PREFEITURA MUNICIPAL DE DOM PEDRO
CNPJ Nº 06.137.293/0001-30

DESPACHO ADMINISTRATIVO

José Wilton da Silva Sá

Assessor Administrativo [Secretaria Municipal de Educação]

Contabilidade [Setor Financeiro]

Assunto: Solicitação de Dados Orçamentários

Objeto: Contratação de Pessoa (s) jurídicas (s) para Execução dos **CONCLUSÃO DA OBRA: ESCOLA 04 SALAS – POVOADO SANTA VITÓRIA (27392)**, com mão-de-obra, ferramentas e equipamentos especializados, de acordo com os critérios básicos e normas técnicas, de interesse da Secretaria Municipal de Infraestrutura de Dom Pedro – MA

Prezados,


Gostaria de requisitar as informações orçamentárias para dar continuidade do processo, após a conclusão do levantamento de estimado de preços.

O documento referente ao levantamento estimado de preços, foi elaborado com base em pesquisas de preços e informações essenciais para a contratação em análise. Com o intuito de avançar no processo de forma eficaz e em conformidade com as normativas vigentes, solicito que o Setor de Contabilidade forneça as informações orçamentárias necessárias.

VALOR TOTAL ESTIMADO: R\$ 836.014,18 (Oitocentos e Trinta e Seis mil e Quatorze reais e Dezoito centavos). O valor a receber do FNDE é de **R\$ 834.414,01 (Oitocentos e Trinta e Quatro mil, Quatrocentos e Quatorze reais e Um centavo).**

E o valor de contrapartida do município é de **R\$ 1.600,17 (Um mil e Seiscentos reais e Dezessete centavos).**

Dom Pedro – MA, xx de julho de 2025.

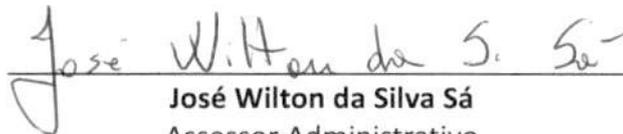

José Wilton da Silva Sá

Assessor Administrativo
Matrícula nº 318-1



PREFEITURA DE
**DOM
PEDRO**



ESTADO DO MARANHÃO
PREFEITURA MUNICIPAL DE DOM PEDRO
CNPJ Nº 06.137.293/0001-30

DESPACHO ADMINISTRATIVO

José Wilton da Silva Sá

Assessor Administrativo [Secretaria Municipal de Educação]

Contabilidade [Setor Financeiro]

Assunto: Solicitação de Dados Orçamentários

Objeto: Contratação de Pessoa (s) jurídicas (s) para Execução dos **CONCLUSÃO DA OBRA: ESCOLA 04 SALAS – POVOADO SANTA VITÓRIA (27392)**, com mão-de-obra, ferramentas e equipamentos especializados, de acordo com os critérios básicos e normas técnicas, de interesse da Secretaria Municipal de Infraestrutura de Dom Pedro – MA

Prezados,


Gostaria de requisitar as informações orçamentárias para dar continuidade do processo, após a conclusão do levantamento de estimado de preços.

O documento referente ao levantamento estimado de preços, foi elaborado com base em pesquisas de preços e informações essenciais para a contratação em análise. Com o intuito de avançar no processo de forma eficaz e em conformidade com as normativas vigentes, solicito que o Setor de Contabilidade forneça as informações orçamentárias necessárias.

VALOR TOTAL ESTIMADO: R\$ 836.014,18 (Oitocentos e Trinta e Seis mil e Quatorze reais e Dezoito centavos). O valor a receber do FNDE é de **R\$ 834.414,01 (Oitocentos e Trinta e Quatro mil, Quatrocentos e Quatorze reais e Um centavo).**

E o valor de contrapartida do município é de **R\$ 1.600,17 (Um mil e Seiscentos reais e Dezessete centavos).**

Dom Pedro – MA, 21 de julho de 2025.

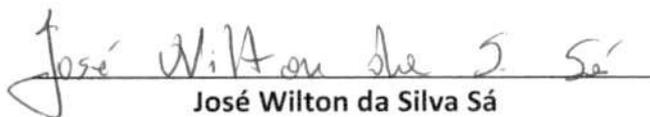

José Wilton da Silva Sá
Assessor Administrativo
Matrícula nº 318-1



PREFEITURA DE
**DOM
PEDRO**



ESTADO DO MARANHÃO
PREFEITURA MUNICIPAL DE DOM PEDRO
CNPJ Nº 06.137.293/0001-30

Senhor,

José Wilton da Silva Sá


Assessor Administrativo [Secretaria Municipal de Educação]

Encaminho dotação orçamentária para contratação de empresa Contratação de Pessoa (s) jurídicas (s) para Execução dos **CONCLUSÃO DA OBRA: ESCOLA 04 SALAS – POVOADO SANTA VITÓRIA (27392)**, com mão-de-obra, ferramentas e equipamentos especializados, de acordo com os critérios básicos e normas técnicas, de interesse da Secretaria Municipal de Infraestrutura de Dom Pedro – MA.

ANEXO VAAT 15%

DOTAÇÃO ORÇAMENTARIA	
	01 PREFEITURA MUNICIPAL DE DOM PEDRO
ÓRGÃO	02 09 FUNDEB
UNIDADE	12 365 0041 1050 0000 VAAT 15% E 50% CONSTRUÇÃO, REFORMA, AMPLIAÇÃO DE ESCOLAS ENSINO INFANTIL
DOTAÇÃO	4.4.90.52.00 – OBRAS E INSTALAÇÕES

Dom Pedro -MA, 22 de julho de 2025

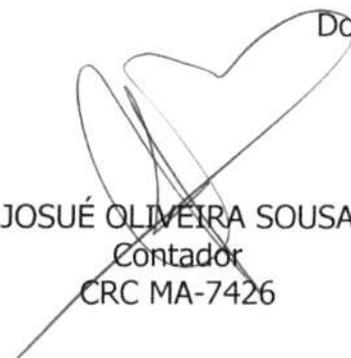
JOSUÉ OLIVEIRA SOUSA
Contador
CRC MA-7426

DECLARAÇÃO DE ADEQUAÇÃO ORÇAMENTÁRIA E FINANCEIRA

Na qualidade de ordenador de despesas, DECLARO, nos termos do Quadro de Detalhamento das Despesas - QDD e para fins de informação de disponibilidade orçamentária e financeira, que a presente despesa, cujo objeto é a Contratação de Pessoa (s) jurídicas (s) para Execução dos **CONCLUSÃO DA OBRA: ESCOLA 04 SALAS – POVOADO SANTA VITÓRIA (27392)**, com mão-de-obra, ferramentas e equipamentos especializados, de acordo com os critérios básicos e normas técnicas, de interesse da Secretaria Municipal de Infraestrutura de Dom Pedro – MA, no valor **R\$ 1.600,17 (Um mil e Seiscentos reais e Dezessete centavos)**, tem adequação orçamentária e financeira com a Lei Orçamentária Anual (LOA) e é compatível com o Plano Plurianual (PPA) e com a Lei de Diretrizes Orçamentárias (LDO) vigentes, nos termos do art. 16, inciso II, da Lei Complementar nº 101/2000.

Declaro ainda que a despesa preenche os requisitos exigidos pela Lei Complementar nº 101/2000, especialmente aqueles contidos nos artigos 16 e 17, pois está abrangida pelos créditos genéricos, de forma que somadas todas as despesas da mesma espécie, realizadas e a realizar, previstas no programa de trabalho, não ultrapassam os limites estabelecidos para o presente exercício financeiro.

Dom Pedro – MA, 23 de julho de 2025.



Francisco Guthyres Lemos Sampaio
Secretário Municipal de Educação
Portaria nº 06/2025

DESPACHO ADMINISTRATIVO

APROVO o **PROJETO BÁSICO**, bem como os demais documentos que compõem os autos, visando a Contratação de Pessoa (s) jurídicas (s) para Execução dos **CONCLUSÃO DA OBRA: ESCOLA 04 SALAS – POVOADO SANTA VITÓRIA (27392)**, com mão-de-obra, ferramentas e equipamentos especializados, de acordo com os critérios básicos e normas técnicas, de interesse da Secretaria Municipal de Infraestrutura de Dom Pedro – MA, conforme os dispositivos da Lei nº 14.133/21, suas alterações e demais legislações correlatas.

Dessa forma, constam, plenamente justificadas as necessidades da contratação, a delimitação de seu objeto, elementos técnicos fundamentais, obrigações das partes envolvidas, a estimativa de duração e os custos da contratação, assim, **AUTORIZO** o prosseguimento da contratação e encaminha-se a **Equipe de Planejamento da Contratação** para Elaboração da Minuta do Edital de Licitação e demais atos.

Dom Pedro (MA), 30 de julho de 2025.



Francisco Guthyrrerres Lemos Sampaio
Secretário Municipal de Educação
Portaria nº 06/2025

FUNDAMENTOS DA EDUCAÇÃO: Gestão Escolar na LDB 939 4/96 e nas Diretrizes Curriculares da Educação Básica; Função Social da Escola; Gestão Escolar Democrática; Papel do Gestor e do Coordenador Pedagógico; Projeto Político Pedagógico e Regimento Interno das Escolas Municipais de Colinas-MA.

Publicado por: CARLOS DOS SANTOS
Código identificador: 9465879085d2c3c7479f0b33d0a8202b

PREFEITURA MUNICIPAL DE DOM PEDRO

PORTARIA Nº 16 GAB-PREF, DE 31 DE JANEIRO DE 2025.

PORTARIA Nº 16, DE 31 DE JANEIRO DE 2025.

Designa servidores para atuarem como Agente de Contratação, Pregoeiro, Equipe de Apoio e Comissão de Contratação, para conduzir os Atos das Licitações e Contratações Municipais dos procedimentos regidos pela Lei nº 14.133/2021.

O **PREFEITO MUNICIPAL DE DOM PEDRO**, estado do MARANHÃO, no uso das atribuições legais conferidas pela Lei Orgânica do município de Dom Pedro e tendo em vista o disposto no artigo 8º, § 3º da Lei nº 14.133 de 21 de abril de 2021.

CONSIDERANDO que o agente de contratação é a pessoa designada por ato específico da autoridade competente, entre servidores preferencialmente efetivos do quadro permanente da Administração Pública, para tomar decisões, acompanhar o trâmite da licitação, dar impulso ao procedimento licitatório e executar quaisquer outras atividades necessárias ao bom andamento do certame até a homologação;

CONSIDERANDO que a comissão de contratação é o conjunto de agentes públicos indicados pela Administração, em caráter permanente ou especial, com a função de receber, examinar e julgar documentos relativos às licitações e aos procedimentos auxiliares;

RESOLVE:

DA NOMEAÇÃO DO AGENTE DE CONTRATAÇÃO/PREGOEIRO

Art. 1º Designar o servidor (a) abaixo para atuar como Agente de Contratação e Pregoeiro (a) nos procedimentos regidos pela Lei nº 14.133/2021.

a) GARDÊNIA DA SILVA MATOS, CARGO EFETIVO, CPF nº 642.XXX.XXX-15;

Parágrafo único. Somente em Licitações na modalidade Pregão, o agente responsável pela condução do certame é designado pregoeiro (a).

DA NOMEAÇÃO DOS MEMBROS DA EQUIPE DE APOIO

Art. 2º Designar os servidores abaixo para atuarem como equipe de apoio nos procedimentos regidos pela Lei nº 14.133/2021.

a) ADEMAR AGUIAR RIBEIRO FILHO, CARGO EFETIVO, CPF Nº 014.XXX.XXX-60;

b) MARIA DO ESPÍRITO SANTO DOS SANTOS, CARGO EFETIVO, CPF Nº 803.XXX.XXX-24;

c) MARCOS AURELIO LIMA SILVA, CARGO COMISSIONADO, CPF Nº 014.XXX.XXX-60;

DA NOMEAÇÃO DOS MEMBROS DA COMISSÃO DE CONTRATAÇÃO

Art. 3º Ficam nomeados para comporem a Comissão de Contratação nos termos da Lei nº 14.133/2021 os seguintes servidores:

a) ADEMAR AGUIAR RIBEIRO FILHO, CARGO EFETIVO, CPF Nº 014.XXX.XXX-60;

b) JOEL PINHEIRO DE ASSUNÇÃO, CARGO COMISSIONADO, CPF Nº 003.XXX.XXX-11;

c) MARCOS AURELIO LIMA SILVA, CARGO COMISSIONADO, CPF Nº 014.XXX.XXX-60;

Art. 4º As atribuições dos servidores acima nomeados e demais disposições inerentes às funções está acima nos considerados.

Art. 5º Esta Portaria entra em vigor na data da sua publicação, revogando-se as disposições em contrário.

Dê-se ciência, publique-se e cumpra-se.
Dom Pedro - MA, 31 de Janeiro de 2025.

AILTON MOTA DOS SANTOS
Prefeito



Publicado por: RICARDO ALVES DA SILVA
Código identificador: 41b5d04d54feca768e569f015fb759cb

PREFEITURA MUNICIPAL DE ESTREITO

AVISO DE CHAMAMENTO PÚBLICO 001/2025

CHAMADA PÚBLICA: Nº 001/2025. A Prefeitura Municipal de Estreito - MA, através da Secretária Municipal de Educação, torna público para conhecimento dos interessados que realizará licitação na modalidade **CHAMADA PÚBLICA**, de acordo com a Lei Municipal nº 033 de 11 Abril de 2000 alterada pela Lei Municipal nº 066 de 07 de janeiro de 2022, para o OBJETO: **AQUISIÇÃO DE GÊNEROS ALIMENTÍCIOS DIRETAMENTE DA AGRICULTURA FAMILIAR RURAL E DO EMPREENDEDOR FAMILIAR RURAL PARA ALIMENTAÇÃO ESCOLAR, DESTINADO AO ATENDIMENTO DO PROGRAMA NACIONAL DE ALIMENTAÇÃO ESCOLAR/PNAE**, os interessados deverão apresentar envelope de habilitação até as **13:30 horas** do dia **24 de fevereiro de 2025**, os quais serão abertos as **09:00 horas** do dia **25/02/2025**, na Sala da Comissão Permanente de Licitações, na sede da Prefeitura Municipal de ESTREITO, situada na Avenida Chico Brito, nº 902, Centro, ou na sede Secretaria Municipal de Educação, localizada na Rua João Castelo, Alto Centro, ESTREITO/MA. O edital e seus anexos encontram-se a disposição dos interessados no endereço eletrônico: www.estreito.ma.gov.br e na sala da Comissão Permanente de Licitações da Prefeitura Municipal, podendo ser consultado gratuitamente ou adquirido no horário de 08:00 as 14:00 horas, ou mediante recolhimento de taxa aos cofres públicos no valor de R\$ 50,00 (Cinquenta Reais) através do DAM quando for necessário a sua reprodução. Estreito - MA, 31 de janeiro de 2025.

FRANCISCA LIMA BARROS

Secretária Municipal de Educação
Portaria nº 014/2025

Publicado por: THYAGO PAZ DA SILVA
Código identificador: 0a9a2cf844e3db299244bd9b096a4720

PREFEITURA MUNICIPAL DE FEIRA NOVA DO MARANHÃO

AVISO DE ADIAMENTO DE LICITAÇÃO. PREGÃO ELETRÔNICO Nº 006/2025 - SRP.

AVISO DE ADIAMENTO DE LICITAÇÃO. PREGÃO ELETRÔNICO Nº 006/2025 - SRP. O Município de Feira Nova do Maranhão - MA, por



MINUTA DO EDITAL

CONCORRÊNCIA ELETRÔNICA Nº XXX/2025

Processo Administrativo Nº 2025.0711.001/2025



A Prefeitura Municipal de Dom Pedro – MA, torna público para o conhecimento dos interessados, que fará realizar, sob a égide da Lei n.º 14.133/2021, da Lei Complementar n.º 123/2006 alterada pela Lei Complementar nº 147/2014, e, de outras normas aplicáveis ao objeto deste certame, fará realizar licitação na modalidade CONCORRÊNCIA na forma ELETRÔNICA mediante as condições estabelecidas neste Edital.



ÓRGÃO SOLICITANTE

Secretaria Municipal de Educação



OBJETO

Contratação de Pessoa (s) jurídicas (s) para Execução dos CONCLUSÃO DA OBRA: ESCOLA 04 SALAS – POVOADO SANTA VITÓRIA (27392), com mão-de-obra, ferramentas e equipamentos especializados, de acordo com os critérios básicos e normas técnicas, de interesse da Secretaria Municipal de Infraestrutura de Dom Pedro – MA.



VALOR TOTAL ESTIMADO

R\$ 836.014,18 (oitocentos e trinta e seis mil, quatorze reais e dezoito centavos)



PORTAL UTILIZADO: BNC Compras

ENDEREÇO DO PORTAL: bnccompras.com

DATA: xx de xxxxxx de xxxxx

HORÁRIO: xx:xx (HORÁRIO DE BRASÍLIA/DF)



AGENTE DE CONTRATAÇÃO

Gardênia Dias da Silva Matos

AUTORIDADE COMPETENTE

Francisco Guthyeres Lemos Sampaio

CRITÉRIOS ESPECÍFICOS DA CONTRATAÇÃO



MINUTA DO EDITAL

CRITÉRIO DE JULGAMENTO	MENOR PREÇO
FORMA DE ADJUDICAÇÃO	GLOBAL
MODO DE DISPUTA	ABERTO
INTERVALO ENTRE OS LANCES	R\$ 100,00 (cem reais)
REGIME DE EXECUÇÃO	EMPREITADA POR PREÇO GLOBAL
EXIGÊNCIA DE VISITA TÉCNICA	FACULTATIVA (ITEM 13 EDITAL)
APRESENTAÇÃO DE AMOSTRAS	NÃO
EXIGÊNCIA DE GARANTIA DE PROPOSTA	NÃO
EXIGÊNCIA DE GARANTIA DE CONTRATO	NÃO
PERMITE PARTICIPAÇÃO DE CONSÓRCIO	NÃO
HAVERÁ INVERSÃO A FASE DE HABILITAÇÃO?	SIM
PRAZO DE VALIDADE DA PROPOSTA	90 (noventa) DIAS

DOS BENEFÍCIOS ÀS MICROEMPRESAS E EMPRESAS DE PEQUENO PORTE

Itens/Lotes destinados a participação exclusivamente para MEI/ME/EPP, cujo valor seja de até R\$ 80.000,00 (oitenta mil reais)? (Art. 48, I, Lei Complementar nº 123/2006)	NÃO
Itens/Lotes com reserva de cotas destinados a participação exclusivamente para MEI/ME/EPP? (Art. 48, III, Lei Complementar nº 123/06)	NÃO
Prioridade de contratação para MEI/ME/EPP sediadas local ou regionalmente, até o limite de 10% (dez por cento) do melhor preço válido? (Art. 48, §3º, Lei Complementar nº 123/06)	NÃO



MINUTA DO EDITAL

1. OBJETO DA LICITAÇÃO

1.1. A presente licitação tem por objeto Contratação de Pessoa (s) jurídicas (s) para Execução dos CONCLUSÃO DA OBRA: ESCOLA 04 SALAS – POVOADO SANTA VITÓRIA (27392), com mão-de-obra, ferramentas e equipamentos especializados, de acordo com os critérios básicos e normas técnicas, de interesse da Secretaria Municipal de Infraestrutura de Dom Pedro – MA., conforme as quantidades, especificações e condições descritas no Termo de Referência/Projeto Básico, anexo a este Edital.

1.1.1. Em caso de discordância existente entre as especificações deste objeto descritas na Plataforma do Processo de Contratação e as especificações constantes deste Edital, serão consideradas como válidas as do Edital, sendo estas a que os licitantes deverão se ater no momento da elaboração da proposta.

RECURSO ORÇAMENTÁRIO

2.1. A presente contratação correrá por conta dos recursos consignados no orçamento do Município de Dom Pedro, conforme discriminado abaixo:

DOTAÇÃO ORÇAMENTARIA	
	01 PREFEITURA MUNICIPAL DE DOM PEDRO
ÓRGÃO	02 09 FUNDEB
UNIDADE	12 365 0041 1050 0000 VAAT 15% E 50% CONSTRUÇÃO, REFORMA, AMPLIAÇÃO DE ESCOLAS ENSINO INFANTIL
DOTAÇÃO	4.4.90.52.00 – OBRAS E INSTALAÇÕES

3. CONDIÇÕES PARA PARTICIPAÇÃO

3.1. Poderão participar deste procedimento de contratação as interessadas estabelecidas no País, que satisfaçam as condições e disposições contidas neste Edital e nos seus Anexos, inclusive quanto à documentação, que desempenhem atividade pertinente e compatível com o objeto deste procedimento de contratação, previamente credenciadas no sistema “BNC COMPRAS” através do site bnccompras.com.

3.1.1. Para ter acesso ao sistema eletrônico, os interessados em participar deste certame deverão dispor de chave de identificação e senha pessoal, obtidas junto ao provedor do sistema, onde também deverão informar-se a respeito do seu funcionamento e regulamento e receber instruções detalhadas para sua correta utilização.

3.1.2. O uso da senha de acesso pela licitante é de sua responsabilidade exclusiva, incluindo qualquer transação por ele efetuada diretamente, ou por seu representante, não cabendo ao provedor do sistema ou a Prefeitura Municipal responsabilidade por eventuais danos decorrentes do uso indevido da senha, ainda que por terceiros.

3.1.3. O credenciamento junto ao provedor do sistema implica a responsabilidade do licitante ou de seu representante legal e a presunção de sua capacidade técnica para realização das transações inerentes a este procedimento.

3.1.4. Informações complementares sobre o credenciamento junto ao provedor do sistema deverão ser obtidas diretamente com o suporte técnico da plataforma indicada neste edital.



MINUTA DO EDITAL

- 3.2. Conforme definido nos Critérios Gerais da Contratação, no preâmbulo deste edital, os itens ou lotes, conforme o critério de adjudicação, com valores até R\$ 80.000,00 (oitenta mil reais), são de participação exclusiva para microempresas e empresas de pequeno porte, nos termos do art. 48 da Lei Complementar nº 123, de 14 de dezembro de 2006.
- 3.2.1. A obtenção do benefício a que se refere o item anterior fica limitada às microempresas e às empresas de pequeno porte que, no ano-calendário de realização do processo de contratação, ainda não tenham celebrado contratos com a Administração Pública cujos valores somados extrapolam a receita bruta máxima admitida para fins de enquadramento como empresa de pequeno porte.
- 3.3. Ficam impedidos de participar desta licitação:
- 3.3.1. Aquele que não atenderem às condições deste edital;
- 3.3.2. Autor do anteprojeto, do projeto básico ou do projeto executivo, pessoa física ou jurídica, quando o processo de contratação versar sobre serviços ou fornecimento de bens a ele relacionados;
- 3.3.3. Empresa, isoladamente ou em consórcio, responsável pela elaboração do projeto básico ou do projeto executivo, ou empresa da qual o autor do projeto seja dirigente, gerente, controlador, acionista ou detentor de mais de 5% (cinco por cento) do capital com direito a voto, responsável técnico ou subcontratado, quando o processo de contratação versar sobre serviços ou fornecimento de bens a ela necessários;
- 3.3.4. Aquele que estejam em processo de dissolução, liquidação, falência ou concurso de credores;
- 3.3.4.1. Nos casos em que o empresário esteja em recuperação judicial ou extrajudicial, poderá participar desde que apresente o plano de recuperação homologado em juízo.
- 3.3.5. Pessoa Física ou Jurídica que se encontre, ao tempo do processo de contratação, impossibilitada de contratar com a administração pública em decorrência de sanção que lhe foi imposta;
- 3.3.5.1. O impedimento de que trata o este item será também aplicado ao licitante que atue em substituição a outra pessoa, física ou jurídica, com o intuito de burlar a efetividade da sanção a ela aplicada, inclusive a sua controladora, controlada ou coligada, desde que devidamente comprovado o ilícito ou a utilização fraudulenta da personalidade jurídica do licitante.
- 3.3.6. Aquele que mantenha vínculo de natureza técnica, comercial, econômica, financeira, trabalhista ou civil com dirigente do órgão ou entidade contratante ou com agente público que desempenhe função na licitação ou atue na fiscalização ou na gestão do contrato, ou que deles seja cônjuge, companheiro ou parente em linha reta, colateral ou por afinidade, até o terceiro grau;
- 3.3.7. Empresas controladoras, controladas ou coligadas, nos termos da Lei nº 6.404, de 15 de dezembro de 1976, concorrendo entre si;
- 3.3.8. Pessoa física ou jurídica que, nos 5 (cinco) anos anteriores à divulgação do edital, tenha sido condenada judicialmente, com trânsito em julgado, por exploração de trabalho



Fis. n.º 214
Rubrica

MINUTA DO EDITAL

infantil, por submissão de trabalhadores a condições análogas às de escravo ou por contratação de adolescentes nos casos vedados pela legislação trabalhista;

3.3.9. Agente público do órgão ou entidade licitante;

3.3.9.1. A vedação de que trata este estende-se a terceiro que auxilie a condução da contratação na qualidade de integrante de equipe de apoio, profissional especializado ou funcionário ou representante de empresa que preste assessoria técnica.

3.3.10. Organizações da Sociedade Civil de Interesse Público – OSCIP, atuando nessa condição;

3.3.11. Não poderá participar, direta ou indiretamente, do processo de contratação ou da execução do contrato agente público do órgão ou entidade contratante, devendo ser observadas as situações que possam configurar conflito de interesses no exercício ou após o exercício do cargo ou emprego, nos termos da legislação que disciplina a matéria, conforme § 1º do art. 9º da Lei nº 14.133, de 2021.

3.3.12. Empresas estrangeiras que não tenham representação legal no Brasil com poderes expressos para receber citação e responder administrativa e judicialmente;

3.4. Equiparam-se aos autores do projeto as empresas integrantes do mesmo grupo econômico.

3.5. A simples apresentação da proposta implica, por parte do licitante, de que inexistem fatos que impeçam a sua participação na presente licitação, eximindo assim o agente de contratação de qualquer responsabilidade civil ou penal.

4. DA APRESENTAÇÃO DOS DOCUMENTOS DE HABILITAÇÃO E DA PROPOSTA DE PREÇOS

4.1. No preâmbulo deste edital está definido que a fase de habilitação vai anteceder as fases de apresentação de propostas e lances nos termos do art. 17, §1º, da Lei nº 14.133, de 2021.

4.1.1. *As licitantes encaminharão, na forma e no prazo estabelecido, os documentos de habilitação, observado o disposto neste Edital.*

4.2. Os licitantes encaminharão, exclusivamente por meio de preenchimento no sistema eletrônico (ITEM 05), a proposta com o preço, até a data e o horário estabelecidos para abertura da sessão pública.

4.3. A licitante deverá consignar, na forma expressa no sistema eletrônico, o valor de sua proposta, já considerados e inclusos todos os tributos, fretes, tarifas e demais despesas decorrentes da execução do objeto.

4.4. **As licitantes não deverão, no momento da apresentação da documentação de habilitação anexar arquivo com a proposta de preços e seus elementos, que será exigida nestes termos apenas para a licitante vencedora após concluída a fase de lances. A proposta de preços deverá apenas ser preenchida em campo próprio, conforme ITEM 05 deste edital, SOB PENA DE DESCLASSIFICAÇÃO POR VIOLAÇÃO DO SIGILO DA PROPOSTA.**



MINUTA DO EDITAL

- 4.5. A licitante que apresentar junto com a documentação de habilitação, proposta de preços ou quaisquer outros documentos que demonstre o preço ofertado por ela, mesmo que em documento não identificado, será automaticamente desclassificada por violação expressa do sigilo da proposta.
- 4.6. É vedada a apresentação de arquivo de proposta contendo o valor cotado pelo licitante previamente. A LICITANTE DEVE APENAS PREENCHER EM CAMPO PRÓPRIO NO SISTEMA O VALOR DA SUA PROPOSTA INICIAL, EM CONFORMIDADE COM O ITEM 4.2, SOB PENA DE DESCLASSIFICAÇÃO.
- 4.7. No cadastramento da proposta inicial, o licitante declarará, em campo próprio do sistema, que:
- 4.7.1. está ciente e concorda com as condições contidas no edital e seus anexos, bem como de que a proposta apresentada compreende a integralidade dos custos para atendimento dos direitos trabalhistas assegurados na Constituição Federal, nas leis trabalhistas, nas normas infralegais, nas convenções coletivas de trabalho e nos termos de ajustamento de conduta vigentes na data de sua entrega em definitivo e que cumpre plenamente os requisitos de habilitação definidos no instrumento convocatório;
- 4.7.2. não possui empregados executando trabalho degradante ou forçado, observando o disposto nos incisos III e IV do art. 1º e no inciso III do art. 5º da Constituição Federal;
- 4.7.3. cumpre as exigências de reserva de cargos para pessoa com deficiência e para reabilitado da Previdência Social, previstas em lei e em outras normas específicas.
- 4.8. O licitante organizado em cooperativa deverá declarar, ainda, em campo próprio do sistema eletrônico, que cumpre os requisitos estabelecidos no artigo 16 da Lei nº 14.133, de 2021.
- 4.9. O fornecedor enquadrado como microempresa, empresa de pequeno porte ou sociedade cooperativa deverá declarar, ainda, em campo próprio do sistema eletrônico, que cumpre os requisitos estabelecidos no artigo 3º da Lei Complementar nº 123, de 2006, estando apto a usufruir do tratamento favorecido estabelecido em seus arts. 42 a 49, observado o disposto nos §§ 1º ao 3º do art. 4º, da Lei n.º 14.133, de 2021.
- 4.10. A falsidade da declaração de que trata os itens anteriores sujeitará o licitante às sanções previstas na Lei nº 14.133, de 2021, e neste Edital.
- 4.11. Os licitantes poderão retirar ou substituir a proposta ou, na hipótese de a fase de habilitação anteceder as fases de apresentação de propostas e lances e de julgamento, os documentos de habilitação anteriormente inseridos no sistema, até a abertura da sessão pública.



MINUTA DO EDITAL

- 4.12. Serão disponibilizados para acesso público os documentos que compõem a proposta dos licitantes convocados para apresentação de propostas, após a fase de envio de lances.
- 4.13. A apresentação das propostas implica obrigatoriedade do cumprimento das disposições nelas contidas, em conformidade com o que dispõe o Termo de Referência/Projeto Básico, assumindo o proponente o compromisso de executar o objeto licitado nos seus termos, bem como de fornecer os materiais, equipamentos, ferramentas e utensílios necessários, em quantidades e qualidades adequadas à perfeita execução contratual, promovendo, quando requerido, sua substituição.
- 4.14. A entrega da proposta e dos documentos de habilitação, sem que tenha sido tempestivamente impugnado o presente edital, implicará na plena aceitação, por parte dos interessados, das condições nele estabelecidas.

DO PREENCHIMENTO DA PROPOSTA

- 5.1. O licitante deverá enviar sua proposta EXCLUSIVAMENTE mediante o preenchimento, no sistema eletrônico.
- 5.2. Nos valores propostos estarão inclusos todos os custos operacionais, encargos previdenciários, trabalhistas, tributários, comerciais e quaisquer outros que incidam direta ou indiretamente na execução do objeto.
- 5.3. Os preços ofertados, tanto na proposta inicial, quanto na etapa de lances, serão de exclusiva responsabilidade do licitante, não lhe assistindo o direito de pleitear qualquer alteração, sob alegação de erro, omissão ou qualquer outro pretexto.
- 5.4. Se o regime tributário da empresa implicar o recolhimento de tributos em percentuais variáveis, a cotação adequada será a que corresponde à média dos efetivos recolhimentos da empresa nos últimos doze meses.
- 5.5. Independentemente do percentual de tributo inserido na planilha, no pagamento serão retidos na fonte os percentuais estabelecidos na legislação vigente.
- 5.6. A apresentação das propostas implica obrigatoriedade do cumprimento das disposições nelas contidas, em conformidade com o que dispõe o Projeto Básico/Termo de Referência, assumindo o proponente o compromisso de executar o objeto licitado nos seus termos, bem como de fornecer os materiais, equipamentos, ferramentas e utensílios necessários, em quantidades e qualidades adequadas à perfeita execução contratual, promovendo, quando requerido, sua substituição.
- 5.7. O prazo de validade da proposta é aquele estabelecido no preâmbulo deste edital de licitação, contados da data de abertura da sessão pública.
 - 5.7.1. Decorrido o prazo de validade das propostas, sem convocação para assinatura do Contrato, ficam as licitantes liberadas dos compromissos assumidos.

DA ABERTURA DA SESSÃO PÚBLICA

- 6.1. A abertura da presente licitação dar-se-á em sessão pública, por meio de sistema eletrônico, na data, horário e local indicados neste Edital.
- 6.2. Durante a sessão pública, a comunicação entre o Agente de Contratação e as licitantes ocorrerá exclusivamente mediante troca de mensagens, em campo próprio do sistema eletrônico.



MINUTA DO EDITAL

- 6.3. Cabe à licitante acompanhar as operações no sistema eletrônico durante a sessão pública do presente procedimento de contratação, ficando responsável pelo ônus decorrente da perda de negócios diante da inobservância de qualquer mensagem emitida pelo sistema ou de sua desconexão.
- 6.4. O licitante deverá comunicar imediatamente ao provedor do sistema qualquer acontecimento que possa comprometer o sigilo ou a segurança de sua proposta e seus documentos de habilitação.
- 6.5. Aberta a sessão pública do certame, as propostas de preços serão irretroatáveis, não se admitindo retificações ou alterações nos preços ou nas condições estabelecidas, salvo quanto aos lances ofertados, na fase própria do certame.

7. DA FASE DE HABILITAÇÃO

- 7.1. Antes de iniciar a fase de habilitação, o Agente de Contratação verificará se os licitantes atendem às condições de participação no certame, conforme previsto no art. 14 da Lei nº 14.133/2021, legislação correlata e as Condições de Participação deste edital, especialmente quanto à existência de sanção que impeça a participação no certame ou a futura contratação, mediante a consulta aos seguintes cadastros:
 - 7.1.1. Consulta Consolidada de Pessoa Jurídica do Tribunal de Contas da União;
 - 7.1.2. Cadastro Nacional de Empresas Inidôneas e Suspensas – CEIS, mantido pela Controladoria-Geral da União; e
 - 7.1.3. Cadastro Nacional de Empresas Punidas – CNEP, mantido pela Controladoria-Geral da União;
- 7.2. A consulta aos cadastros será realizada em nome da empresa licitante e também de seu sócio majoritário, por força da vedação de que trata o artigo 12 da Lei nº 8.429, de 1992
- 7.3. Caso conste na Consulta de Situação do licitante a existência de Ocorrências Impeditivas Indiretas, o Agente de Contratação diligenciará para verificar se houve fraude por parte das empresas apontadas no Relatório de Ocorrências Impeditivas Indiretas.
 - 7.3.1. A tentativa de burla será verificada por meio dos vínculos societários, linhas de fornecimento similares, dentre outros.
 - 7.3.2. O licitante será convocado para manifestação previamente a uma eventual desclassificação.
- 7.4. Constatada a existência de sanção, o licitante será reputado inabilitado, por falta de condição de participação.
- 7.5. **Os documentos para habilitação, necessários e suficientes para demonstrar a capacidade do licitante de realizar o objeto da licitação, serão exigidos para fins de habilitação, nos termos dos arts. 62 a 70 da Lei nº 14.133, de 2021, conforme abaixo:**
 - 7.5.1. **HABILITAÇÃO JURÍDICA:**
 - a) No caso de empresário individual: inscrição no Registro Público de Empresas Mercantis, a cargo da Junta Comercial da respectiva sede;
 - b) Em se tratando de microempreendedor individual – MEI: Certificado da Condição de Microempreendedor Individual - CCMEI, cuja aceitação ficará condicionada à verificação da autenticidade no sítio www.portaldoempreendedor.gov.br;



MINUTA DO EDITAL

- c) No caso de sociedade empresária ou empresa individual de responsabilidade limitada - EIRELI: ato constitutivo, estatuto ou contrato social em vigor, devidamente registrado na Junta Comercial da respectiva sede, acompanhado de documento comprobatório de seus administradores;
- d) inscrição no Registro Público de Empresas Mercantis onde opera, com averbação no Registro onde tem sede a matriz, no caso de ser o participante sucursal, filial ou agência;
- e) No caso de sociedade simples: inscrição do ato constitutivo no Registro Civil das Pessoas Jurídicas do local de sua sede, acompanhada de prova da indicação dos seus administradores;
- f) No caso de empresa ou sociedade estrangeira em funcionamento no País: decreto de autorização;
- g) No caso de atividade subordinada a uma legislação específica: ato de registro ou autorização para funcionamento expedido pelo órgão competente.
- h) Os documentos acima deverão estar acompanhados de todas as alterações ou da consolidação respectiva;

7.5.2. REGULARIDADE FISCAL E TRABALHISTA

- a) Inscrição no Cadastro de Pessoas Físicas (CPF) ou no Cadastro Nacional da Pessoa Jurídica (CNPJ);
- b) Inscrição no cadastro de contribuintes estadual e/ou municipal, se houver, relativo ao domicílio ou sede do licitante, pertinente ao seu ramo de atividade e compatível com o objeto contratual;
- c) Prova de regularidade com a Fazenda Federal, do domicílio ou sede do licitante, mediante a Certidão Conjunta Negativa de Débitos expedida pela Secretaria da Receita Federal do Brasil e pela Procuradoria-Geral da Fazenda Nacional;
- d) Prova de Regularidade com a Fazenda Estadual do domicílio ou sede do licitante, mediante a Certidão Negativa quanto à Dívida Ativa do Estado e Certidão Negativa quanto a Tributos Estaduais.
- e) Prova de Regularidade com a Fazenda Municipal, do domicílio ou sede do licitante, mediante a Certidão Negativa de Dívida Ativa relativa aos Tributos (ISS e TLVF) e apresentação do licenciamento para localização e Funcionamento empresarial;
- f) Prova de Regularidade relativa à Seguridade Social e com o Fundo de Garantia por Tempo de Serviço – FGTS, demonstrando situação regular no cumprimento dos encargos sociais instituídos por lei;
- g) Prova de regularidade perante a Justiça do Trabalho, mediante a apresentação da Certidão Negativa de Débitos Trabalhistas;



MINUTA DO EDITAL

g.1) As microempresas ou empresas de pequeno porte, beneficiárias do tratamento diferenciado e favorecido previsto na Lei Complementar nº 123/06, deverão apresentar toda a documentação exigida para efeito de comprovação de regularidade fiscal, mesmo que esta apresente alguma restrição, de acordo com o art. 43 da Lei Complementar nº 123/2006.

g.2) Havendo alguma restrição na comprovação da regularidade fiscal, será assegurado o prazo de 05 (cinco) dias úteis, contados da declaração de vencedor do certame, prorrogável por igual período, a critério da Administração, para regularização da documentação;

g.3) A não regularização da documentação, no prazo previsto no subitem acima, implicará na decadência do direito à contratação, sem prejuízo das sanções previstas em Lei;

7.5.3. QUALIFICAÇÃO ECONÔMICO-FINANCEIRA:

- a) A documentação para comprovação da QUALIFICAÇÃO ECONÔMICO - FINANCEIRA será a exigida no **ITEM 16** do projeto básico, Anexo I deste edital.

7.5.4. QUALIFICAÇÃO TÉCNICA:

- a) A documentação para comprovação da QUALIFICAÇÃO TÉCNICA será a exigida no **ITEM 15** do projeto básico, Anexo I deste edital.

7.6. O envio dos documentos de habilitação é aquela definida no preâmbulo deste edital ANTECEDENDO a fase de lances e apresentação de propostas readequadas nos termos do art. 17, §1º, da Lei nº 14.133, de 2021.

7.7. Havendo a necessidade de envio de documentos de habilitação complementares, necessários à confirmação daqueles exigidos neste Edital e já apresentados, o licitante será convocado a encaminhá-los, em formato digital, via sistema, em 2 (duas) horas.

7.8. Somente haverá a necessidade de comprovação do preenchimento de requisitos mediante apresentação dos documentos originais ou cópias autenticadas quando houver dúvida em relação à integridade do documento digital.

7.8.1. Os originais ou cópias autenticadas, caso sejam solicitados, deverão ser encaminhados para a Comissão Permanente de Licitação, situada no endereço indicado no rodapé deste edital.

7.9. Após a entrega dos documentos para habilitação, não será permitida a substituição ou a apresentação de novos documentos, salvo em sede de diligência (Lei 14.133/21, art. 64), para:

7.9.1. complementação de informações acerca dos documentos já apresentados pelos licitantes e desde que necessária para apurar fatos existentes à época da abertura do certame; e


7.9.2. atualização de documentos cuja validade tenha expirado após a data de recebimento das propostas;

7.10. Não serão aceitos documentos de habilitação com indicação de CNPJ/CPF diferentes, salvo aqueles legalmente permitidos.



MINUTA DO EDITAL

- 7.11. Se o licitante for a matriz, todos os documentos deverão estar em nome da matriz, e se o licitante for a filial, todos os documentos deverão estar em nome da filial, exceto aqueles documentos que, pela própria natureza, comprovadamente, forem emitidos somente em nome da matriz.
- 7.12. Na análise dos documentos de habilitação, a comissão de contratação poderá sanar erros ou falhas, que não alterem a substância dos documentos e sua validade jurídica, mediante decisão fundamentada, registrada em ata e acessível a todos, atribuindo-lhes eficácia para fins de habilitação e classificação.
- 7.13. Na hipótese de o licitante não atender às exigências para habilitação, o Agente de Contratação examinará a proposta subsequente e assim sucessivamente, na ordem de classificação, até a apuração de uma proposta que atenda ao presente edital.
- 7.14. Quando permitida a participação de empresas estrangeiras que não funcionem no País, as exigências de habilitação serão atendidas mediante documentos equivalentes, inicialmente apresentados em tradução livre.
- 7.14.1. Na hipótese de o licitante ser empresa estrangeira que não funcione no País, para fins de assinatura do contrato, os documentos exigidos para a habilitação serão traduzidos por tradutor juramentado no País e apostilados nos termos do disposto no Decreto nº 8.660, de 29 de janeiro de 2016, ou de outro que venha a substituí-lo, ou consularizados pelos respectivos consulados ou embaixadas.
- 7.15. Quando permitida a participação de consórcio de empresas, a habilitação técnica, quando exigida, será feita por meio do somatório dos quantitativos de cada consorciado e, para efeito de habilitação econômico-financeira, quando exigida, será observado o somatório dos valores de cada consorciado.
- 7.15.1. Se o consórcio não for formado integralmente por microempresas ou empresas de pequeno porte e o termo de referência exigir requisitos de habilitação econômico-financeira, haverá um acréscimo de 10% para o consórcio em relação ao valor exigido para os licitantes individuais.
- 7.16. A existência de restrição relativamente à regularidade fiscal e trabalhista não impede que a licitante qualificada como microempresa ou empresa de pequeno porte seja declarada HABILITADA, uma vez que atenda a todas as demais exigências do edital.
- 7.17. Se a licitante seja qualificada como microempresa ou empresa de pequeno porte, e uma vez constatada a existência de alguma restrição no que tange à regularidade fiscal e trabalhista, a mesma será convocada para, no prazo de 5 (cinco) dias úteis, após a declaração da habilitação, comprovar a regularização.
- 7.17.1. O prazo poderá ser prorrogado por igual período, a critério da administração pública, quando requerida pelo licitante, mediante apresentação de justificativa.
- 7.18. A não-regularização fiscal e trabalhista no prazo previsto no subitem anterior acarretará a inabilitação do licitante, sem prejuízo das sanções previstas neste Edital, sendo facultada a convocação dos licitantes remanescentes, na ordem de classificação.
- 7.19. Havendo necessidade de analisar minuciosamente os documentos exigidos, o Agente de Contratação suspenderá a sessão, informando no "chat" a nova data e horário para a continuidade da mesma

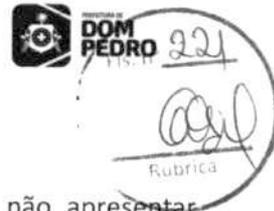

MINUTA DO EDITAL

- 7.20. Será inabilitado o licitante que não comprovar sua habilitação, seja por não apresentar quaisquer dos documentos exigidos, ou apresentá-los em desacordo com o estabelecido neste Edital.
- 7.21. Constatado o atendimento às exigências de habilitação fixadas no Edital, a licitante será declarada HABILITADA.

DA CLASSIFICAÇÃO DAS PROPOSTAS

- 8.1. O Agente de Contratação verificará as propostas apresentadas pelas licitantes habilitadas, desclassificando desde logo aquelas que não estejam em conformidade com os requisitos estabelecidos neste Edital, contendo vícios insanáveis.
- 8.1.1. Também será desclassificada a proposta preenchida e que identifique o licitante.
- 8.1.2. A desclassificação será sempre fundamentada e registrada no sistema, com acompanhamento em tempo real por todos os participantes.
- 8.1.3. A não desclassificação da proposta não impede o seu julgamento definitivo em sentido contrário, levado a efeito na fase de aceitação.
- 8.2. O Agente de Contratação poderá suspender a sessão pública da licitação quando constatar que a avaliação da conformidade das propostas, irá perdurar por mais de um dia.
- 8.2.1. Após a suspensão da sessão pública, o Agente de Contratação enviará, via chat, mensagens aos licitantes informando a data prevista para o início da oferta de lances com 24 horas de antecedência.
- 8.3. Somente as licitantes habilitadas e com propostas classificadas participarão da fase de lances.

9. DA FORMULAÇÃO DE LANCES

- 9.1. Iniciada a etapa competitiva, as licitantes classificadas poderão encaminhar lances sucessivos, exclusivamente por meio do sistema eletrônico, sendo imediatamente informadas do horário e valor consignados no registro de cada lance.
- 9.2. A licitante somente poderá oferecer lance inferior ou percentual de desconto superior ao último por ela ofertada e registrado no sistema.
- 9.3. O intervalo mínimo de diferença de valores ou percentuais entre os lances, que incidirá tanto em relação aos lances intermediários quanto em relação à proposta que cobrir a melhor oferta, está estabelecido no preâmbulo deste edital.
- 9.4. Durante o transcurso da sessão, as licitantes serão informadas, em tempo real, do valor do menor lance registrado, mantendo-se em sigilo a identificação da ofertante.
- 9.5. Não serão aceitos dois ou mais lances de mesmo valor, prevalecendo aquele que for recebido e registrado em primeiro lugar.
- 9.6. Os lances apresentados e levados em consideração para efeito de julgamento serão de exclusiva e total responsabilidade da licitante, não lhe cabendo o direito de pleitear qualquer alteração.
- 9.7. O licitante poderá solicitar a exclusão de seu último lance ofertado, na hipótese de lance inconsistente ou inexecutável, que será avaliado pelo Agente de Contratação.
- 9.8. Durante a fase de lances, o Agente de Contratação poderá excluir, justificadamente, lance cujo valor seja entendido como manifestamente inexecutável.



MINUTA DO EDITAL

- 9.9. No caso de desconexão com o Agente de Contratação, no decorrer da etapa competitiva do Processo de Contratação, o sistema eletrônico poderá permanecer acessível aos licitantes para a recepção dos lances.
- 9.10. Caso o licitante não apresente lances, concorrerá com o valor de sua proposta.
- 9.11. **No preâmbulo deste edital está definida o modo de disputa deste certame, que poderá ser:**
- 9.11.1. **Modo de Disputa Aberto:**
- 9.11.1.1. No modo de disputa "aberto", a apresentação de lances públicos é de forma sucessiva, com prorrogações.
- 9.11.1.2. A etapa de lances da sessão pública terá duração de 10 (dez) minutos e, após isso, será prorrogada automaticamente pelo sistema quando houver lance ofertado nos últimos 2 (dois) minutos do período de duração da sessão pública.
- 9.11.1.3. A prorrogação automática da etapa de lances, de que trata o item anterior, será de 2 (dois) minutos e ocorrerá sucessivamente sempre que houver lances enviados neste período de prorrogação, inclusive no caso de lances intermediários.
- 9.11.1.4. Não havendo novos lances na forma estabelecida nos itens anteriores, a sessão pública encerrar-se-á automaticamente.
- 9.11.1.5. Encerrada a fase competitiva sem que haja a prorrogação automática pelo sistema, poderá o Agente de Contratação, assessorado pela equipe de apoio, justificadamente, admitir o reinício da sessão pública de lances, em prol da consecução do melhor preço.
- 9.11.2. **Modo de Disputa Aberto-Fechado:**
- 9.11.2.1. No modo de disputa "aberto e fechado", é quando os licitantes apresentam lances públicos e sucessivos, com lance final e fechado.
- 9.11.2.2. A etapa de lances da sessão pública terá duração inicial de quinze minutos. Após esse prazo, o sistema encaminhará aviso de fechamento iminente dos lances, após isso, transcorrerá o período de tempo de até dez minutos, aleatoriamente determinado, findo o qual será automaticamente encerrada a recepção de lances.
- 9.11.2.3. Encerrado o prazo previsto no item anterior, o sistema abrirá oportunidade para que o autor da oferta de valor mais baixo e os das ofertas com preços até dez por cento superior àquela possam ofertar um lance final e fechado em até cinco minutos, o qual será sigiloso até o encerramento deste prazo.
- 9.11.2.3.1. O licitante poderá optar por manter o seu último lance da etapa aberta, ou por oferecer melhor lance.
- 9.11.2.3.2. Não havendo pelo menos três ofertas nas condições definidas neste item, poderão os autores dos melhores lances, na ordem de classificação, até o máximo de três, oferecer um lance final e fechado em até cinco minutos, o qual será sigiloso até o encerramento deste prazo.
- 9.11.2.4. Após o término dos prazos estabelecidos nos itens anteriores, o sistema ordenará os lances segundo a ordem crescente de valores.



MINUTA DO EDITAL

- 9.11.2.4.1. Não havendo lance final e fechado classificado na forma estabelecida nos itens anteriores, haverá o reinício da etapa fechada, para que os demais licitantes, até o máximo de três, na ordem de classificação, possam ofertar um lance final e fechado em até cinco minutos, o qual será sigiloso até o encerramento deste prazo.
- 9.11.2.5. Após o término dos prazos estabelecidos nos itens anteriores, o sistema ordenará e divulgará os lances segundo a ordem crescente de valores.
- 9.11.3. **Modo de Disputa Fechado-Aberto:**
- 9.11.3.1. Poderão participar da etapa aberta somente os licitantes que apresentarem a proposta de menor preço/menor percentual de desconto e os das propostas até 10% (dez por cento) superiores/inferiores àquela, em que os licitantes apresentarão lances públicos e sucessivos, até o encerramento da sessão e eventuais prorrogações.
- 9.11.3.2. Não havendo pelo menos 3 (três) propostas nas condições definidas no item anterior, poderão os licitantes que apresentaram as três melhores propostas, consideradas as empatadas, oferecer novos lances sucessivos.
- 9.11.3.3. A etapa de lances da sessão pública terá duração de dez minutos e, após isso, será prorrogada automaticamente pelo sistema quando houver lance ofertado nos últimos dois minutos do período de duração da sessão pública.
- 9.11.3.4. A prorrogação automática da etapa de lances, de que trata o subitem anterior, será de dois minutos e ocorrerá sucessivamente sempre que houver lances enviados neste período de prorrogação, inclusive no caso de lances intermediários.
- 9.11.3.5. Não havendo novos lances na forma estabelecida nos itens anteriores, a sessão pública encerrar-se-á automaticamente, e o sistema ordenará e divulgará os lances conforme a ordem final de classificação.
- 9.12. Só poderá haver empate entre propostas iguais (não seguidas de lances), ou entre lances finais da fase fechada do modo de disputa aberto e fechado.
- 9.12.1. Havendo eventual empate entre propostas ou lances, o critério de desempate será aquele previsto no art. 60 da Lei nº 14.133, de 2021, nesta ordem:
- 9.12.1.1. disputa final, hipótese em que os licitantes empatados poderão apresentar nova proposta em ato contínuo à classificação;
- 9.12.1.2. avaliação do desempenho contratual prévio dos licitantes, para a qual deverão preferencialmente ser utilizados registros cadastrais para efeito de atesto de cumprimento de obrigações previstos nesta Lei;
- 9.12.1.3. desenvolvimento pelo licitante de ações de equidade entre homens e mulheres no ambiente de trabalho, conforme regulamento;
- 9.12.1.4. desenvolvimento pelo licitante de programa de integridade, conforme orientações dos órgãos de controle.
- 9.12.2. Persistindo o empate, será assegurada preferência, sucessivamente, aos bens e serviços produzidos ou prestados por:



MINUTA DO EDITAL

- 9.12.2.1. empresas estabelecidas no território do Estado ou do Distrito Federal do órgão ou entidade da Administração Pública estadual ou distrital licitante ou, no caso de licitação realizada por órgão ou entidade de Município, no território do Estado em que este se localize;
- 9.12.2.2. empresas brasileiras;
- 9.12.2.3. empresas que invistam em pesquisa e no desenvolvimento de tecnologia no País;
- 9.12.2.4. empresas que comprovem a prática de mitigação, nos termos da Lei nº 12.187, de 29 de dezembro de 2009.

10. DOS CRITÉRIOS PARA APLICAÇÃO DE BENEFÍCIOS ÀS ME/EPPs

- 10.1. O licitante que deixar de assinalar o campo da "Declaração de ME/EPP" não terá direito a usufruir do tratamento favorecido previsto na Lei Complementar nº 123, de 2006, mesmo que microempresa, empresa de pequeno porte e equiparadas.
- 10.2. Será concedido tratamento favorecido para as microempresas e empresas de pequeno porte, para as sociedades cooperativas mencionadas no artigo 34 da Lei nº 11.488, de 2007, para o agricultor familiar, o produtor rural pessoa física e para o microempreendedor individual – MEI, nos limites previstos da Lei Complementar nº 123, de 2006, e nos termos estabelecidos no preâmbulo do presente instrumento.
- 10.3. Após a fase de lances, se a proposta mais bem classificada não tiver sido apresentada por microempresa e empresa de pequeno porte, e houver proposta de microempresa ou empresa de pequeno porte que seja igual ou até 10% (dez por cento) superior à proposta mais bem classificada, proceder-se-á da seguinte forma:
 - 10.3.1. A microempresa ou a empresa de pequeno porte mais bem classificada poderá, no prazo de 5 (cinco) minutos, contados do envio da mensagem automática pelo sistema, apresentar uma última oferta, obrigatoriamente inferior à proposta do primeiro colocado, situação em que, atendidas as exigências habilitatórias e observado o valor estimado para a contratação, será adjudicado em seu favor o objeto deste procedimento.
 - 10.3.2. Não sendo vencedora a microempresa ou a empresa de pequeno porte mais bem classificada, na forma da subcondição anterior, o sistema, de forma automática, convocará as licitantes remanescentes que porventura se enquadrem na situação descrita nesta condição, na ordem classificatória, para o exercício do mesmo direito.
 - 10.3.3. No caso de equivalência dos valores apresentados pelas microempresas ou empresas de pequeno porte que se encontrem no intervalo estabelecido nesta condição, o sistema fará um sorteio eletrônico, definindo e convocando automaticamente a vencedora para o encaminhamento da oferta final do desempate.
 - 10.3.4. A convocada que não apresentar proposta dentro do prazo de 05 (cinco) minutos, controlados pelo Sistema, decairá do direito previsto nos artigos 44 e 45 da Lei Complementar n.º 123/2006.
 - 10.3.5. Na hipótese de não contratação nos termos previstos neste item, o procedimento licitatório prossegue com as demais licitantes.



MINUTA DO EDITAL

- 10.4. No preâmbulo do presente instrumento constam todos os benefícios específicos que serão aplicados às microempresas e empresas de pequeno porte, e conforme cada benefício seguirão regras específicas, conforme estabelecido nos itens subsequentes.
- 10.5. Quando aplicado o benefício de itens/lotos destinados à participação exclusiva para MEI/ME/EPP, com valores totais até R\$ 80.000,00 (oitenta mil reais), proceder-se-á da seguinte forma:
- 10.5.1. Em atendimento ao disposto no artigo 48, I, da Lei Complementar nº 123, de 14 de dezembro de 2006, todos os itens/lotos cujo valor total seja de até R\$ 80.000,00 (oitenta mil reais), serão destinados exclusivamente à participação de microempresas e empresas de pequeno porte.
- 10.6. Quando aplicado o benefício de Itens/Lotes com reserva de cotas destinados a participação exclusivamente para MEI/ME/EPP, proceder-se-á da seguinte forma:
- 10.6.1. Em atendimento ao disposto no artigo 48, III, da Lei Complementar nº 123, de 14 de dezembro de 2006, todos os itens/lotos cujo valor total seja superior a R\$ 80.000,00 (oitenta mil reais), serão divididos em cotas para participação exclusiva de microempresas e empresas de pequeno porte, conforme percentual estabelecido no preâmbulo deste instrumento.
- 10.6.2. Para a cota reservada para microempresas e empresas de pequeno porte, a proposta comercial deverá ser apresentada separadamente, para cada item/lote, conforme itens relacionados no Termo de Referência.
- 10.6.3. Não havendo vencedor para a cota reservada, esta poderá ser adjudicada ao vencedor da cota principal, ou diante de sua recusa, aos licitantes remanescentes, desde que pratiquem preço do primeiro colocado.
- 10.6.4. Se a mesma licitante vencer a cota reservada e a cota principal, a contratação se dará pelo menor preço ofertado.
- 10.7. Quando aplicado o benefício de prioridade de contratação para MEI/ME/EPP sediadas local ou regionalmente, até o limite de 10% (dez por cento) do melhor preço válido, proceder-se-á da seguinte forma:
- 10.7.1. Após a fase de lances, se a proposta mais bem classificada não tiver sido apresentada por microempresa ou empresa de pequeno sediada no âmbito local ou regional, e houver proposta de microempresa ou empresa de pequeno porte sediada localmente ou regionalmente, que seja igual ou até 10% (dez por cento) superior à proposta mais bem classificada, será dada PRIORIDADE de contratação da microempresa ou empresa de pequeno porte sediada localmente ou regionalmente, com a declaração de vencedor do item.
- 10.7.2. No preâmbulo deste instrumento convocatório está definido se o presente benefício será aplicado somente em âmbito local ou regional.
- 10.8. A participação nos itens/lotos expressamente reservados às microempresas e empresas de pequeno porte, por licitante que não se enquadra na definição legal reservada a essas categorias, configura fraude ao certame, sujeitando a mesma à aplicação de penalidade de impedimento de licitar e contratar com esta Prefeitura Municipal, sem prejuízo das multas previstas neste Edital e das demais cominações legais.



MINUTA DO EDITAL

11. DA NEGOCIAÇÃO

- 11.1. A negociação será realizada por meio do sistema, podendo ser acompanhada pelos demais licitantes.
- 11.2. O Agente de Contratação poderá encaminhar contraproposta diretamente à licitante que tenha apresentado o lance mais vantajoso, observado o critério de julgamento e o valor estimado para a contratação.
- 11.3. Na hipótese da proposta do primeiro colocado permanecer acima do preço máximo ou inferior ao desconto definido para a contratação, o Agente de Contratação poderá negociar condições mais vantajosas, após definido o resultado do julgamento.
 - 11.3.1. A negociação poderá ser feita com os demais licitantes, segundo a ordem de classificação inicialmente estabelecida, quando o primeiro colocado, mesmo após a negociação, for desclassificado em razão de sua proposta permanecer acima do preço máximo definido pela Administração.
- 11.4. O resultado da negociação será divulgado a todos os licitantes e anexado aos autos do processo licitatório.
- 11.5. A licitante classificada provisoriamente em primeiro lugar deverá encaminhar a proposta de preço adequada ao último lance no prazo mínimo de 24 h (vinte e quatro horas), acompanhada dos documentos complementares, contado da convocação efetuada pelo Agente de Contratação, com planilha orçamentária resumo e sintética, composição por preços unitários, composição de B.D.I, Composição de Encargos Sociais, e, cronograma físico-financeiro, com assinatura do responsável técnico e pelo representante da empresa, no que couber, com os respectivos valores adequados ao valor final da proposta vencedora, admitida a utilização dos preços unitários, exclusivamente para eventuais adequações indispensáveis no cronograma físico-financeiro e para balizar excepcional aditamento posterior do contrato, conforme disposto no artigo 56, parágrafo 5º da lei 14.133/2021.
 - 11.5.1. O prazo estabelecido poderá ser prorrogado pelo Agente de Contratação por solicitação justificada do licitante, formulada antes do fim do prazo, e formalmente aceita.
 - 11.5.2. A licitante que abandonar o certame, deixando de enviar a documentação indicada nesta seção, será desclassificada e sujeitar-se-á às sanções previstas neste Edital.

12. DA FASE DE JULGAMENTO

- 12.1. Na hipótese de inversão das fases de habilitação e julgamento, caso atendidas as condições de participação, será iniciado o procedimento de habilitação.
- 12.2. Caso o licitante provisoriamente classificado em primeiro lugar tenha se utilizado de algum tratamento favorecido às ME/EPPs, o Agente de Contratação verificará se faz jus ao benefício, em conformidade com este Edital.
- 12.3. Verificadas as condições de participação e de utilização do tratamento favorecido, o Agente de Contratação examinará a proposta classificada em primeiro lugar quanto à adequação ao objeto e à compatibilidade do preço em relação ao máximo estipulado para contratação neste Edital e em seus anexos.
 - 12.3.1. Para fins de análise da proposta quanto ao cumprimento das especificações do objeto, poderá ser colhida a manifestação escrita do setor requisitante do serviço ou da área especializada no objeto.



MINUTA DO EDITAL

- 12.3.1.1. Na hipótese de necessidade de suspensão da sessão pública para a realização de diligências, com vistas ao saneamento das propostas, a sessão pública somente poderá ser reiniciada mediante aviso prévio no sistema com antecedência, e a ocorrência será registrada em ata;
- 12.4. O Agente de Contratação poderá convocar o licitante para enviar documento digital complementar, por meio de funcionalidade disponível no sistema, em prazo indicado no Chat, sob pena de não aceitação da proposta.
- 12.4.1. Dentre os documentos passíveis de solicitação pelo Agente de Contratação, destacam-se os que contenham as características do material ofertado, tais como marca, modelo, tipo, fabricante e procedência, além de outras informações pertinentes, a exemplo de catálogos, folhetos ou propostas, encaminhados por meio eletrônico, ou, se for o caso, por outro meio e prazo indicados pelo Agente de Contratação, sem prejuízo do seu ulterior envio pelo sistema eletrônico, sob pena de não aceitação da proposta
- 12.4.2. Não se admitirá proposta que apresente valores simbólicos, irrisórios ou de valor zero, incompatíveis com os preços de mercado, exceto quando se referirem a materiais e instalações de propriedade da licitante, para os quais ela renuncie à parcela ou à totalidade de remuneração.
- 12.4.3. Considerar-se-á inexequível a proposta que não possa ter demonstrado sua viabilidade por meio de documentação que comprove que os custos envolvidos na contratação são coerentes com os de mercado do objeto deste procedimento de contratação.
- 12.4.4. Antes de desclassificar a proposta de preços e/ou lance ofertado, será oportunizado, em caráter de diligência, à empresa licitante de melhor oferta que apresente documento(s) que comprove(m) que o(s) preço(s) ofertado(s) não é(são) inexequível(eis).
- 12.4.5. Em conformidade com o § 4º do art. 59 da Lei nº 14.133/2021 que em obras e serviços de engenharia, serão consideradas inexequíveis as propostas cujos valores forem inferiores a 75% (setenta e cinco por cento) do valor orçado pela Administração.
- 12.4.6. Considerar-se-á inexequível a proposta que não possa ter demonstrado sua viabilidade por meio de documentação que comprove que os custos envolvidos na contratação são coerentes com os de mercado do objeto deste procedimento de contratação.
- 12.4.7. Antes de desclassificar a proposta de preços e/ou lance ofertado, será oportunizado, em caráter de diligência, à empresa licitante de melhor oferta que apresente documento(s) que comprove(m) que o(s) preço(s) ofertado(s) não é(são) inexequível(eis).
- 12.5. Será desclassificada a proposta que:
- 12.5.1. não corrigir ou não justificar eventuais falhas apontadas pelo Agente de Contratação;
- 12.5.2. contiver vícios insanáveis;
- 12.5.3. não obedecer às especificações técnicas contidas no Termo de Referência/Projeto Básico;
- 12.5.4. não tiverem sua exequibilidade demonstrada, quando exigido pela Administração;
- 12.5.5. com valor unitário ou global com preços manifestamente inexequíveis



MINUTA DO EDITAL

- 12.5.5.1. Considerar-se-á inexequível a proposta que não possa ter demonstrado sua viabilidade por meio de documentação que comprove que os custos envolvidos na contratação são coerentes com os de mercado do objeto deste procedimento de contratação.
- 12.5.5.2. Antes de desclassificar a proposta de preços e/ou lance ofertado, será oportunizado, em caráter de diligência, à empresa licitante de melhor oferta que apresente documento(s) que comprove(m) que o(s) preço(s) ofertado(s) não é(são) inexequível(eis)
- 12.5.6. apresentar desconformidade com quaisquer outras exigências deste Edital ou seus anexos, desde que insanável.
- 12.6. No caso de bens e serviços em geral, é indício de inexequibilidade das propostas valores inferiores ao percentual indicado no preâmbulo deste Edital do valor orçado pela Administração.
 - 12.6.1. inexequibilidade, na hipótese de que trata o caput, só será considerada após diligência do Agente de Contratação, que comprove:
 - 12.6.1.1. que o custo do licitante ultrapassa o valor da proposta; e
 - 12.6.1.2. inexistirem custos de oportunidade capazes de justificar o vulto da oferta.
- 12.7. Caso o custo global estimado do objeto licitado tenha sido decomposto em seus respectivos custos unitários por meio de Planilha de Custos e Formação de Preços elaborada pela Administração, o licitante classificado em primeiro lugar será convocado para apresentar Planilha por ele elaborada, com os respectivos valores adequados ao valor final da sua proposta, sob pena de não aceitação da proposta.
- 12.8. Erros no preenchimento da planilha não constituem motivo para a desclassificação da proposta. A planilha poderá ser ajustada pelo fornecedor, no prazo indicado pelo sistema, desde que não haja majoração do preço e que se comprove que este é o bastante para arcar com todos os custos da contratação;
 - 12.8.1. O ajuste de que trata este dispositivo se limita a sanar erros ou falhas que não alterem a substância das propostas;
 - 12.8.2. Considera-se erro no preenchimento da planilha passível de correção a indicação de recolhimento de impostos e contribuições na forma do Simples Nacional, quando não cabível esse regime.

13. VISTORIA TÉCNICA (FACULTATIVA)

13.1. Com o objetivo de permitir que os interessados em participar deste procedimento licitatório obtenham um conhecimento aprofundado do objeto da licitação e de suas reais condições de execução, bem como do local, das instalações, dos equipamentos e do ambiente onde os serviços/obras serão executados ou os bens serão entregues, a **Administração faculta a realização de visita técnica**. Esta visita visa subsidiar a elaboração de propostas mais precisas e exequíveis, minimizando riscos de aditivos contratuais ou falhas na execução. Durante a vistoria, os licitantes poderão observar, por exemplo, as condições de acesso, a infraestrutura disponível, peculiaridades do terreno, logística de transporte, complexidade das instalações existentes ou a compatibilidade de equipamentos.



[Handwritten signature]

MINUTA DO EDITAL

13.2. A realização da visita técnica **NÃO É CONDIÇÃO OBRIGATÓRIA** para a participação no certame, tampouco para a habilitação ou qualificação do licitante, em conformidade com o Art. 42, §6º, da Lei nº 14.133/2021, que permite a exigência de vistoria quando indispensável. Contudo, apesar de não ser um requisito eliminatório, a sua realização é **fortemente encorajada**, pois confere ao licitante uma compreensão aprofundada das condições e desafios inerentes ao objeto licitado. Essa compreensão é fundamental para a formulação de uma proposta de preços justa e exequível, além de um planejamento de execução mais robusto e realista.

13.3. O ônus por eventual desconhecimento das condições locais, das particularidades do objeto, ou de quaisquer outros fatores relevantes que poderiam ser identificados por meio da visita técnica, por parte do licitante que optar por não a realizar, será **EXCLUSIVAMENTE** do próprio licitante. Este princípio está alinhado à boa-fé objetiva e ao dever de diligência que se espera de qualquer proponente em um processo licitatório. A não realização da vistoria não poderá, sob nenhuma hipótese, ser invocada como motivo para futuras alegações de descumprimento de obrigações contratuais, reivindicações de reequilíbrio econômico-financeiro, pleitos de prorrogação de prazo ou de qualquer natureza, salvo por fatos supervenientes, imprevisíveis e inevitáveis, que não poderiam ser detectados por uma vistoria diligente, conforme o Art. 124 da Lei nº 14.133/2021.

13.4. A visita técnica deverá ser previamente agendada de forma formal com o setor responsável, com antecedência mínima de 02(dois) dias úteis.

13.4.1. As visitas poderão ser realizadas no horário de funcionamento da prefeitura, exclusivamente em dias úteis.

13.5. A Administração emitirá declaração/comprovante de realização da visita técnica, caso o licitante a solicite no momento da vistoria. Tal declaração não será requisito para habilitação ou qualquer fase do certame, servindo apenas como mero registro formal da presença e do conhecimento das condições verificadas pelo licitante. Sua ausência ou presença não impactará a habilitação ou a classificação da proposta.

14. DOS RECURSOS

14.1. A interposição de recurso referente ao julgamento das propostas, à habilitação ou inabilitação de licitantes, à anulação ou revogação da licitação, observará o disposto no art. 165 da Lei nº 14.133, de 2021.

14.2. Declarada a vencedora, o Agente de Contratação abrirá prazo de 10 (dez) minutos, durante o qual qualquer licitante poderá em campo próprio do sistema, manifestar sua intenção de recurso.

14.2.1. a intenção de recorrer deverá ser manifestada imediatamente, sob pena de preclusão;

14.2.2. A falta de manifestação do licitante quanto à intenção de recorrer importará a preclusão desse direito e autoriza o Agente de Contratação a adjudicar o objeto ao licitante vencedor.

14.3. A licitante que manifestar a intenção de recurso deverá registrar as razões do recurso, em campo próprio do sistema, no prazo de 3 (três) dias úteis, ficando as demais licitantes, desde logo, intimadas a apresentar contrarrazões, também via sistema, em igual prazo, que começará a correr na data de intimação pessoal ou de divulgação da interposição do recurso.

[Handwritten signature]




MINUTA DO EDITAL

- 14.3.1. O prazo para apresentação das razões recursais será iniciado na data de intimação ou de lavratura da ata de habilitação ou inabilitação
- 14.3.2. Na hipótese de adoção da inversão de fases prevista no § 1º do art. 17 da Lei nº 14.133, de 2021, o prazo para apresentação das razões recursais será iniciado na data de intimação da ata de julgamento.
- 14.4. O recurso será dirigido à autoridade que tiver editado o ato ou proferido a decisão recorrida, a qual poderá reconsiderar sua decisão no prazo de 3 (três) dias úteis, ou, nesse mesmo prazo, encaminhar recurso para a autoridade superior, a qual deverá proferir sua decisão no prazo de 10 (dez) dias úteis, contado do recebimento dos autos.
- 14.5. Os recursos interpostos fora do prazo não serão conhecidos.
- 14.6. O recurso e o pedido de reconsideração terão efeito suspensivo do ato ou da decisão recorrida até que sobrevenha decisão final da autoridade competente
- 14.7. O acolhimento do recurso implicar
- 14.8. á a invalidação apenas dos atos insuscetíveis de aproveitamento.
- 14.9. Os autos do processo permanecerão com vista franqueada aos interessados no sítio eletrônico com endereço no preâmbulo deste instrumento.

15. DAS INFRAÇÕES ADMINISTRATIVAS E SANÇÕES

- 15.1. Comete infração administrativa, nos termos da lei, o licitante que, com dolo ou culpa:
- 15.1.1. deixar de entregar a documentação exigida para o certame ou não entregar qualquer documento que tenha sido solicitado pelo Agente de Contratação durante o certame;
- 15.1.2. salvo em decorrência de fato superveniente devidamente justificado, não mantiver a proposta em especial quando:
- 15.1.2.1. não enviar a proposta adequada ao último lance ofertado ou após a negociação;
- 15.1.2.2. recusar-se a enviar o detalhamento da proposta quando exigível;
- 15.1.2.3. pedir para ser desclassificado quando encerrada a etapa competitiva; ou
- 15.1.2.4. deixar de apresentar amostra;
- 15.1.2.5. apresentar proposta ou amostra em desacordo com as especificações do edital;
- 15.1.3. não celebrar o contrato ou não entregar a documentação exigida para a contratação, quando convocado dentro do prazo de validade de sua proposta;
- 15.1.3.1. recusar-se, sem justificativa, a assinar o contrato, ou a aceitar ou retirar o instrumento equivalente no prazo estabelecido pela Administração;
- 15.1.4. apresentar declaração ou documentação falsa exigida para o certame ou prestar declaração falsa durante a licitação
- 15.1.5. fraudar a licitação
- 15.1.6. comportar-se de modo inidôneo ou cometer fraude de qualquer natureza, em especial quando:
- 15.1.6.1. agir em conluio ou em desconformidade com a lei;
- 15.1.6.2. induzir deliberadamente a erro no julgamento;
- 15.1.6.3. apresentar amostra falsificada ou deteriorada;
- 15.1.7. praticar atos ilícitos com vistas a frustrar os objetivos da licitação
- 15.1.8. praticar ato lesivo previsto no art. 5º da Lei n.º 12.846, de 2013.

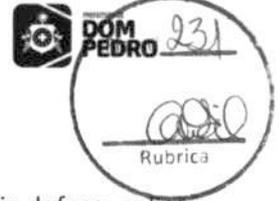

MINUTA DO EDITAL

- 15.2. Com fulcro na Lei nº 14.133, de 2021, a Administração poderá, garantida a prévia defesa, aplicar aos licitantes e/ou adjudicatários as seguintes sanções, sem prejuízo das responsabilidades civil e criminal:
- 15.2.1. advertência;
 - 15.2.2. multa;
 - 15.2.3. impedimento de licitar e contratar e
 - 15.2.4. declaração de inidoneidade para licitar ou contratar, enquanto perdurarem os motivos determinantes da punição ou até que seja promovida sua reabilitação perante a própria autoridade que aplicou a penalidade.
- 15.3. Na aplicação das sanções serão considerados:
- 15.3.1. a natureza e a gravidade da infração cometida.
 - 15.3.2. as peculiaridades do caso concreto
 - 15.3.3. as circunstâncias agravantes ou atenuantes
 - 15.3.4. os danos que dela provierem para a Administração Pública
 - 15.3.5. a implantação ou o aperfeiçoamento de programa de integridade, conforme normas e orientações dos órgãos de controle.
- 15.4. A multa será recolhida em percentual de 0,5% a 30% incidente sobre o valor do contrato licitado, recolhida no prazo máximo de 10 (dez) dias úteis, a contar da comunicação oficial.
- 15.4.1. Para as infrações previstas nos itens 15.1.1, 15.1.2 e 15.1.3, a multa será de 0,5% a 15% do valor do contrato licitado.
 - 15.4.2. Para as infrações previstas nos itens 15.1.4, 15.1.5, 15.1.6, 15.1.7 e 15.1.8, a multa será de 15% a 30% do valor do contrato licitado.
- 15.5. As sanções de advertência, impedimento de licitar e contratar e declaração de inidoneidade para licitar ou contratar poderão ser aplicadas, cumulativamente ou não, à penalidade de multa.
- 15.6. Na aplicação da sanção de multa será facultada a defesa do interessado no prazo de 15 (quinze) dias úteis, contado da data de sua intimação.
- 15.7. A sanção de impedimento de licitar e contratar será aplicada ao responsável em decorrência das infrações administrativas relacionadas nos itens 15.1.1, 15.1.2 e 15.1.3, quando não se justificar a imposição de penalidade mais grave, e impedirá o responsável de licitar e contratar no âmbito desta Administração Pública direta e indireta, pelo prazo máximo de 3 (três) anos.
- 15.8. Poderá ser aplicada ao responsável a sanção de declaração de inidoneidade para licitar ou contratar, em decorrência da prática das infrações dispostas nos itens 15.1.4, 15.1.5, 15.1.6, 15.1.7 e 15.1.8, bem como pelas infrações administrativas previstas nos itens 15.1.1, 15.1.2 e 15.1.3 que justifiquem a imposição de penalidade mais grave que a sanção de impedimento de licitar e contratar, cuja duração observará o prazo previsto no art. 156, §5º, da Lei nº 14.133/2021.
- 15.9. A recusa injustificada do adjudicatário em assinar o contrato, ou em aceitar ou retirar o instrumento equivalente no prazo estabelecido pela Administração, descrita no item 15.1.3, caracterizará o descumprimento total da obrigação assumida e o sujeitará às penalidades e à imediata perda da garantia de proposta em favor desta Administração.
- 15.10. A apuração de responsabilidade relacionadas às sanções de impedimento de licitar e contratar e de declaração de inidoneidade para licitar ou contratar demandará a instauração de processo



MINUTA DO EDITAL

- de responsabilização a ser conduzido por comissão composta por 2 (dois) ou mais servidores estáveis, que avaliará fatos e circunstâncias conhecidos e intimará o licitante ou o adjudicatário para, no prazo de 15 (quinze) dias úteis, contado da data de sua intimação, apresentar defesa escrita e especificar as provas que pretenda produzir.
- 15.11. Caberá recurso no prazo de 15 (quinze) dias úteis da aplicação das sanções de advertência, multa e impedimento de licitar e contratar, contado da data da intimação, o qual será dirigido à autoridade que tiver proferido a decisão recorrida, que, se não a reconsiderar no prazo de 5 (cinco) dias úteis, encaminhará o recurso com sua motivação à autoridade superior, que deverá proferir sua decisão no prazo máximo de 20 (vinte) dias úteis, contado do recebimento dos autos.
- 15.12. Caberá a apresentação de pedido de reconsideração da aplicação da sanção de declaração de inidoneidade para licitar ou contratar no prazo de 15 (quinze) dias úteis, contado da data da intimação, e decidido no prazo máximo de 20 (vinte) dias úteis, contado do seu recebimento.
- 15.13. O recurso e o pedido de reconsideração terão efeito suspensivo do ato ou da decisão recorrida até que sobrevenha decisão final da autoridade competente.
- 15.14. A aplicação das sanções previstas neste edital não exclui, em hipótese alguma, a obrigação de reparação integral dos danos causados a essa Administração.

16. DOS ESCLARECIMENTOS E DA IMPUGNAÇÃO AO EDITAL

- 16.1. Até 3 (três) dias úteis antes da data fixada para abertura da sessão pública, qualquer pessoa, física ou jurídica, poderá impugnar o ato convocatório deste procedimento de contratação mediante petição a ser enviada para o endereço eletrônico descrito no preâmbulo do presente edital ou através de campo próprio do sistema.
- 16.2. A resposta à impugnação ou ao pedido de esclarecimento será divulgada em sítio eletrônico oficial no prazo de até 3 (três) dias úteis, limitado ao último dia útil anterior à data da abertura do certame.
- 16.3. Acolhida a impugnação contra este Edital, será designada nova data para a realização do certame, exceto quando, inquestionavelmente, a alteração não afetar a formulação das propostas.
- 16.4. Para a resposta dos esclarecimentos e o julgamento das impugnações o Agente de Contratação será auxiliado pelo setor técnico competente.
- 16.5. As impugnações e pedidos de esclarecimentos não suspendem os prazos previstos no certame.
- 16.5.1. A concessão de efeito suspensivo à impugnação é medida excepcional e deverá ser motivada pelo Agente de Contratação, nos autos do processo de licitação.
- 16.6. As respostas aos pedidos de esclarecimentos serão divulgadas no mural da plataforma utilizada para realização do certame e vincularão os participantes e a Administração.

17. DISPOSIÇÕES GERAIS

- 17.1. Será divulgada ata da sessão pública no sistema eletrônico.
- 17.2. A Autoridade Competente do Órgão Requisitante compete anular este procedimento de contratação por ilegalidade, de ofício ou por provocação de qualquer pessoa, e revogar o



MINUTA DO EDITAL

certame por considerá-lo inoportuno ou inconveniente diante de fato superveniente, mediante ato escrito e fundamentado.

- 17.2.1. A anulação do procedimento de contratação induz à extinção do contrato.
- 17.2.2. As licitantes não terão direito à indenização em decorrência da anulação do procedimento licitatório, ressalvado o direito do contratado de boa-fé de ser ressarcido pelos encargos que tiver suportado no cumprimento do contrato.
- 17.3. O Agente de Contratação poderá solicitar parecer de técnicos pertencentes ao quadro de pessoal desta Prefeitura Municipal ou, ainda, de pessoas físicas ou jurídicas estranhas a ela, para orientar sua decisão.
- 17.4. Na contagem dos prazos estabelecidos neste edital e seus anexos, excluir-se-á o dia do início e incluir-se-á o do vencimento. Só se iniciam e vencem os prazos em dias de expediente desta Prefeitura.
- 17.5. O Agente de Contratação ou à Autoridade Superior, no interesse da Administração, poderá releva omissões puramente formais, desde que não comprometam a proposta, a legislação vigente e a lisura desta Licitação, reservando-se o direito de promover diligências destinadas a esclarecer ou a complementar a instrução do processo, em qualquer fase da licitação, vedada a inclusão posterior de documento ou informação que deveria constar no ato da Sessão Pública.
- 17.6. As normas que disciplinam este procedimento de contratação serão sempre interpretadas em favor da ampliação da disputa entre os proponentes, desde que não comprometam o interesse da Administração, a finalidade e a segurança da contratação.
- 17.7. Em caso de discrepância entre os anexos e o Edital prevalecerá a redação deste.
- 17.8. Em se tratando de certame que seja para aquisição de bens de natureza divisível, que possua cota de até vinte e cinco por cento do objeto para a contratação de microempresas e empresas de pequeno porte:
 - 17.8.1. Na hipótese de não haver vencedor para a cota reservada, esta poderá ser adjudicada ao vencedor da cota principal ou, diante de sua recusa, aos licitantes remanescentes, desde que pratiquem o preço do primeiro colocado da cota principal.
 - 17.8.2. Se a mesma empresa vencer a cota reservada e a cota principal, a contratação das cotas deverá ocorrer pelo menor preço.
 - 17.8.3. Será priorizada a aquisição dos produtos das cotas reservadas, ressalvados os casos em que a cota reservada for inadequada para atender as quantidades ou as condições do pedido, justificadamente.
- 17.9. Os documentos eletrônicos produzidos com a utilização de processo de certificação disponibilizado pela ICP-Brasil, nos termos da Medida Provisória nº 2.200-2, de 24 de agosto de 2001, serão recebidos e presumidos verdadeiros em relação aos signatários.
- 17.10. Não havendo expediente ou ocorrendo qualquer fato superveniente que impeça a realização do certame na data marcada, a Sessão será automaticamente transferida para o primeiro dia útil subsequente, no mesmo horário anteriormente estabelecido, desde que não haja comunicação do Agente de Contratação em contrário.
- 17.11. Aplicam-se às cooperativas enquadradas na situação do art. 34 da Lei nº 11.488, de 15 de junho de 2007, todas as disposições relativas às MICROEMPRESAS e EMPRESAS DE PEQUENO PORTE.



MINUTA DO EDITAL

- 17.12. Os casos omissos serão decididos pelo Agente de Contratação em conformidade com as disposições constantes das Leis no preâmbulo deste Edital e demais normas pertinentes.
- 17.13. Para quaisquer questões judiciais oriundas do presente Edital, fica eleito o Foro da Comarca de Dom Pedro - MA, com exclusão de qualquer outro, por mais privilegiado que seja.
- 17.14. Este Edital será fornecido a qualquer interessado, através dos sítios bnccompras.com e www.dompedro.ma.gov.br.
- 17.15. Os licitantes ficam informados sobre os termos da Lei n.º 12.846, de 1º de agosto de 2013 (Lei Anticorrupção), que dispõe sobre a responsabilização administrativa e civil de pessoas jurídicas pela prática de atos lesivos contra a Administração Pública, em especial, ao constante no art. 5.º, inciso IV, correspondente aos procedimentos licitatórios, indicando que qualquer indício de conluio, ou de outra forma de fraude ao certame, implicará aos envolvidos as penalidades previstas no mencionado diploma legal.

18. ANEXOS

Anexo I	Projeto Básico e Anexos
Anexo II	Modelo de Proposta de Preços
Anexo III	Minuta do Termo de Contrato

Dom Pedro – MA, xx de xxxxxxxxxxxxxxxx de 2025.

Francisco Guthyeres Lemos Sampaio
Secretário Municipal de Educação



ESTADO DO MARANHÃO
PREFEITURA MUNICIPAL DE DOM PEDRO



MINUTA DO EDITAL

ANEXO I – TERMO DE REFERÊNCIA/PROJETO BÁSICO

Este link dá acesso ao projeto básico deste certame e todos os seus anexos.

[PROJETO BÁSICO E ANEXOS CONCLUSÃO ESCOLA DE 04 SALAS](#)



MINUTA DO EDITAL
ANEXO II – MODELO DE PROPOSTA DE PREÇOS

CONCORRÊNCIA - ELETRÔNICA Nº xxx/xxxx

Prezados Senhores,

Pelo presente, submetemos à apreciação de V. Sra. a nossa proposta relativa à licitação em epígrafe, assumindo inteira responsabilidade por quaisquer erros ou omissões que venham a ser verificados na preparação.

1. PROPOSTA DE PREÇOS:

ITEM	DESCRIÇÃO	MARCA	QUANT.	V. UNITÁRIO	V. TOTAL
					VALOR GLOBAL R\$ ____ (POR EXTENSO)

2. PROPONENTE:

RAZÃO SOCIAL: ...
CNPJ: ...
ENDEREÇO: ...
TELEFONE: ...
FAX: ...
E-MAIL: ...

3. REPRESENTANTE LEGAL QUE ASSINARÁ A ATA DE REGISTRO DE PREÇOS E/OU O CONTRATO

NOME: ...
CPF: ...
RG: ...
NACIONALIDADE: ...
ESTADO CIVIL: ...
PROFISSÃO: ...
ENDEREÇO COMPLETO: ...

4. PRAZO DE VALIDADE DA PROPOSTA: ...

5. DADOS BANCÁRIOS DA EMPRESA: ...

Declaramos que estamos ciente e concordamos com as condições contidas no edital e seus anexos, bem como de que a proposta apresentada compreende a integralidade dos custos para atendimento dos direitos trabalhistas assegurados na Constituição Federal, nas leis trabalhistas, nas normas infralegais, nas convenções coletivas de trabalho e nos termos de ajustamento de conduta vigentes na data de sua entrega em definitivo e que cumpre plenamente os requisitos de habilitação definidos no instrumento convocatório.

Local e data

Nome e assinatura do representante legal da empresa

(Nº da identidade do declarante)


 GrantGov



MINUTA DO EDITAL

ANEXO III – MINUTA DO CONTRATO

CONTRATO Nº _____/_____
COMPRAS E SERVIÇOS COMUNS – LEI 14.233/2021

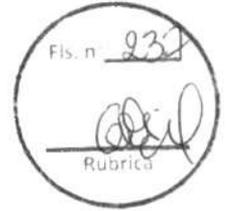

PROCESSO DE ORIGEM

CONCORRÊNCIA - ELETRÔNICA nº _____/_____
Nº PROCESSO ADMINISTRATIVO: _____/_____



OBJETO CONTRATUAL

.....



VALOR CONTRATUAL

R\$ (.....)



VIGÊNCIAS CONTRATUAL

INICIAL: ____/____/____
FINAL: ____/____/____



DADOS DO CONTRATANTE

RAZÃO SOCIAL CONTRATANTE, CNPJ nº _____._____/_____-_____
Logradouro....., Número....., Bairro....., Cidade....., Estado.....
Nome Responsavel Contrante....., CPF nº _____._____-_____-_____



DADOS DO CONTRATADO

RAZÃO SOCIAL CONTRATADO, CNPJ nº _____._____/_____-_____
Logradouro....., Número....., Bairro....., Cidade....., Estado.....
Nome Responsavel Contratado....., CPF nº _____._____-_____-_____



FISCAL DO CONTRATO

Nome Fiscal Contrato.....

PREÂMBULO

Aos ____ de _____ de _____, a Razão Social Contratante.... – UF., através da Unidade Admnsitrativa Contratante, inscrita no CNPJ nº _____._____/_____-_____, em observância às disposições da Lei nº 14.133, de 1º de abril de 2021 na presença de testemunhas abaixo nomeadas acordam em assinar o presente **TERMO DE CONTRATO**, decorrente do Processo de Contratação em epígrafe, mediante as cláusulas e condições a seguir enunciadas.

CLÁUSULA PRIMEIRA – DO OBJETO E DA VINCULAÇÃO (art. 92, I e II)



MINUTA DO EDITAL

1.1 – O presente instrumento tem por objeto de acordo com as especificações e condições definidas no Termo de Referência/Projeto Básico e em conformidade com a proposta de preço apresentada pela CONTRATADA.

CLÁUSULA SEGUNDA – DO PREÇO (art. 92, V)

2.1 – O valor do presente Contrato é de R\$ (.....), em conformidade com a proposta apresentada pela CONTRATADA, conforme quadro abaixo:

ESPECIFICAÇÕES E ITENS DO CONTRATO						
Item	Descrição	Marca	Unidade	Quant.	Valor Unit.	Valor Total
1						
2						
3						
Valor Total						R\$

2.2 – No valor acima estão incluídas todas as despesas ordinárias diretas e indiretas decorrentes da execução do objeto, inclusive tributos e/ou impostos, encargos sociais, trabalhistas, previdenciários, fiscais e comerciais incidentes, taxa de administração, frete, seguro e outros necessários ao cumprimento integral do objeto da contratação.

2.3 – O valor acima é meramente estimativo, de forma que os pagamentos devidos ao contratado dependerão dos quantitativos efetivamente executados.

2.3 – São anexos a este instrumento e vinculam esta contratação, independentemente de transcrição:

2.3.1 – O Termo de Referência que embasou a contratação, em especial as cláusulas específicas quanto a forma de execução do objeto;

2.3.2 – Edital de Licitação e/ou Aviso de Contratação Direta, conforme o caso;

2.3.3 – A Proposta do Contratado;

2.3.4 – Eventuais anexos dos documentos supracitados.

CLÁUSULA TERCEIRA – DO PRAZO DE VIGÊNCIA DO CONTRATO

3.1 – O prazo de vigência da contratação terá início na data de ___/___/___ e encerramento em ___/___/___ na forma do artigo 105 da Lei nº 14.133, de 2021, e, em caso de serviços e fornecimentos contínuos, poderão ser prorrogáveis por até 10 anos, na forma dos artigos 106 e 107 da Lei nº 14.133, de 2021.

4.1.1 – O prazo de vigência será automaticamente prorrogado, independentemente de termo aditivo, quando o objeto não for concluído no período firmado acima, ressalvadas as providências cabíveis no caso de culpa do contratado, previstas neste instrumento.

4.1.2 – A prorrogação de que trata esse item é condicionada à avaliação, por parte do Gestor do Contrato, da vantajosidade da prorrogação, a qual deverá ser realizada motivadamente, com base no Histórico de Gestão do Contrato, nos princípios da manutenção da necessidade, economicidade e oportunidade da contratação, e nos demais aspectos que forem julgados relevantes.

3.2 – O contratado não tem direito subjetivo à prorrogação contratual.

3.3 – Em caso de prorrogação de contrato deverá ser promovida mediante celebração de termo aditivo.

3.4 – O contrato não poderá ser prorrogado quando o contratado tiver sido penalizado nas sanções de declaração de inidoneidade ou impedimento de licitar e contratar com poder público, observadas as abrangências de aplicação.

CLÁUSULA QUARTA – MODELOS DE EXECUÇÃO E GESTÃO CONTRATUAIS (art. 92, IV, VII e XVIII)

4.1 – O regime de execução contratual, os modelos de gestão e de execução, assim como os prazos e condições de conclusão, entrega, observação e recebimento do objeto constam no Termo de Referência/Projeto Básico, anexo a este Contrato.

CLÁUSULA QUINTA – DAS CONDIÇÕES DE PAGAMENTO (art. 92, V e VI)



MINUTA DO EDITAL

5.1 – O prazo para pagamento ao contratado e demais condições a ele referentes encontram-se definidos no Termo de Referência, parte integrante a este Contrato.

CLÁUSULA SEXTA – DO REAJUSTE (art. 92, V)

- 6.1 – Os preços inicialmente contratados são fixos e irrevogáveis no prazo de um ano contado da data do orçamento estimado constante do processo administrativo que deu origem ao presente termo de contrato.
- 6.2 – Após o interregno de um ano, e independentemente de pedido do Contratado, os preços iniciais serão reajustados, mediante a aplicação, pelo **CONTRATANTE**, do índice Índice Geral de Preços de Mercado – IGP-M, exclusivamente para as obrigações iniciadas e concluídas após a ocorrência da anualidade.
- 6.3 – Nos reajustes subsequentes ao primeiro, o intervalo mínimo de um ano será contado a partir dos efeitos financeiros do último reajuste.
- 10.4 – No caso de atraso ou não divulgação do(s) índice (s) de reajustamento, o **CONTRATANTE** pagará ao Contratado a importância calculada pela última variação conhecida, liquidando a diferença correspondente tão logo seja(m) divulgado(s) o(s) índice(s) definitivo(s).
- 6.5 – Nas aferições finais, o(s) índice(s) utilizado(s) para reajuste será(ão), obrigatoriamente, o(s) definitivo(s).
- 10.6 – Caso o(s) índice(s) estabelecido(s) para reajustamento venha(m) a ser extinto(s) ou de qualquer forma não possa(m) mais ser utilizado(s), será(ão) adotado(s), em substituição, o(s) que vier(em) a ser determinado(s) pela legislação então em vigor.
- 6.7 – Na ausência de previsão legal quanto ao índice substituto, as partes elegerão novo índice oficial, para reajustamento do preço do valor remanescente, por meio de termo aditivo.
- 6.8 – O reajuste será realizado por apostilamento.

CLÁUSULA SÉTIMA – DO OBRIGAÇÕES PERTINENTES À LGPD

- 7.1 – Quando o presente instrumento tratar de informações pessoais, as partes deverão cumprir a Lei nº 13.709, de 14 de agosto de 2018 (LGPD), quanto a todos os dados pessoais a que tenham acesso em razão deste contrato administrativo, independentemente de declaração ou de aceitação expressa.
- 7.2 – Os dados obtidos somente poderão ser utilizados para as finalidades que justificaram seu acesso e de acordo com a boa-fé e com os princípios do art. 6º da LGPD.
- 7.3 – É vedado o compartilhamento com terceiros dos dados obtidos fora das hipóteses permitidas em Lei.
- 7.4 – A Administração deverá ser informada no prazo de 5 (cinco) dias úteis sobre todos os contratos de sub-operação firmados ou que venham a ser celebrados pelo **CONTRATADO**.
- 7.5 – Terminado o tratamento dos dados nos termos do art. 15 da LGPD, é dever do contratado eliminá-los, com exceção das hipóteses do art. 16 da LGPD, incluindo aquelas em que houver necessidade de guarda de documentação para fins de comprovação do cumprimento de obrigações legais ou contratuais e somente enquanto não prescritas essas obrigações.
- 7.6 – É dever do contratado orientar e treinar seus empregados sobre os deveres, requisitos e responsabilidades decorrentes da LGPD.
- 7.7 – O **CONTRATADO** deverá exigir de sub operadores e subcontratados o cumprimento dos deveres da presente cláusula, permanecendo integralmente responsável por garantir sua observância.
- 7.8 – O **CONTRATANTE** poderá realizar diligência para aferir o cumprimento dessa cláusula, devendo o **CONTRATADO** atender prontamente eventuais pedidos de comprovação formulados.
- 7.9 – O **CONTRATADO** deverá prestar, no prazo fixado pelo **CONTRATANTE**, prorrogável justificadamente, quaisquer informações acerca dos dados pessoais para cumprimento da LGPD, inclusive quanto a eventual descarte realizado.
- 7.10 – Bancos de dados eventualmente formados a partir de deste instrumento contratual, notadamente aqueles que se proponham a armazenar dados pessoais, devem ser mantidos em ambiente virtual controlado, com registro individual rastreável de tratamentos realizados (LGPD, art. 37), com cada acesso, data, horário e registro da finalidade, para efeito de responsabilização, em caso de eventuais omissões, desvios ou abusos.
- 7.10.1 – Os referidos bancos de dados devem ser desenvolvidos em formato interoperável, a fim de garantir a reutilização desses dados pela Administração nas hipóteses previstas na LGPD.



MINUTA DO EDITAL

7.11 – O contrato está sujeito a ser alterado nos procedimentos pertinentes ao tratamento de dados pessoais, quando indicado pela autoridade competente, em especial a ANPD por meio de opiniões técnicas ou recomendações, editadas na forma da LGPD.

7.12 – Os contratos e convênios de que trata o § 1º do art. 26 da LGPD deverão ser comunicados à autoridade nacional.

CLÁUSULA OITAVA – DA DOTAÇÃO ORÇAMENTÁRIA (art. 92, VIII)

8.1 – As despesas decorrentes da presente contratação correrão à conta de recursos específicos consignados no Orçamento Geral da Prefeitura Municipal de Dom Pedro deste exercício, na dotação abaixo discriminada:

DOTAÇÃO ORÇAMENTÁRIA

UNIDADE:
CLASSIFICAÇÃO:
NATUREZA DA DESPESA:
FICHA:

8.2 – A dotação relativa aos exercícios financeiros subsequentes será indicada após aprovação da Lei Orçamentária respectiva e liberação dos créditos correspondentes, mediante apostilamento.

CLÁUSULA NONA – DAS OBRIGAÇÕES DO CONTRATANTE (art. 92, X, XI e XIV)

9.1 – Exigir o cumprimento de todas as obrigações assumidas pelo Contratado, de acordo com o contrato e seus anexos;

9.2 – Receber o objeto no prazo e condições estabelecidas no Termo de Referência/Projeto Básico.

9.3 – Notificar o Contratado, por escrito, sobre vícios, defeitos ou incorreções verificadas no objeto fornecido, para que seja por ele substituído, reparado ou corrigido, no total ou em parte, às suas expensas.

9.4 – Acompanhar e fiscalizar a execução do contrato e o cumprimento das obrigações pelo Contratado.

9.5 – Efetuar o pagamento ao Contratado do valor correspondente ao fornecimento do objeto, no prazo, forma e condições estabelecidos no presente Contrato e no Termo de Referência.

9.6 – Aplicar ao Contratado as sanções previstas na lei e neste Contrato.

9.7 – Cientificar o órgão de representação judicial da Procuradoria desta administração para adoção das medidas cabíveis quando do descumprimento de obrigações pelo Contratado.

9.8 – Explicitamente emitir decisão sobre todas as solicitações e reclamações relacionadas à execução do presente Contrato, ressalvados os requerimentos manifestamente impertinentes, meramente protelatórios ou de nenhum interesse para a boa execução do ajuste.

9.8.1 – A Administração terá o prazo de 30 (trinta) dias, a contar da data do protocolo do requerimento para decidir, admitida a prorrogação motivada, por igual período.

9.9 – Responder eventuais pedidos de restabelecimento do equilíbrio econômico-financeiro feitos pelo contratado no prazo máximo de 30 (trinta) dias.

9.10 – Notificar os emitentes das garantias quanto ao início de processo administrativo para apuração de descumprimento de cláusulas contratuais, nos termos do §4º, do art. 137, da Lei nº 14.133, de 2021.

9.11 – A Administração não responderá por quaisquer compromissos assumidos pelo Contratado com terceiros, ainda que vinculados à execução do contrato, bem como por qualquer dano causado a terceiros em decorrência de ato do Contratado, de seus empregados, prepostos ou subordinados.

CLÁUSULA DÉCIMA – DAS OBRIGAÇÕES DO CONTRATADO (art. 92, XIV, XVI e XVII)

10.1 – O Contratado deve cumprir todas as obrigações constantes deste Contrato e Termo de Referência/Projeto Básico, parte integrante a este Contrato, assumindo como exclusivamente seus os riscos e as despesas decorrentes da boa e perfeita execução do objeto, observando, ainda, as obrigações a seguir dispostas.


10.2 – Em casos de fornecimento de equipamentos, entregar o objeto acompanhado do manual do usuário, com uma versão em português, e da relação da rede de assistência técnica autorizada.

10.3 – Responsabilizar-se pelos vícios e danos decorrentes do objeto, de acordo com os artigos 12, 13 e 17 a 27, do Código de Defesa do Consumidor (Lei nº 8.078, de 1990).



MINUTA DO EDITAL

- 10.4 – Comunicar ao **CONTRATANTE**, no prazo máximo de 24 (vinte e quatro) horas que antecede a data da execução, os motivos que impossibilitem o cumprimento do prazo previsto, com a devida comprovação.
- 10.5 – Atender às determinações regulares emitidas pelo fiscal ou gestor do contrato ou autoridade superior (art. 137, II) e prestar todo esclarecimento ou informação por eles solicitados.
- 10.6 – Reparar, corrigir, remover, reconstruir ou substituir, às suas expensas, no total ou em parte, no prazo fixado pelo fiscal do contrato, os bens nos quais se verificarem vícios, defeitos ou incorreções resultantes da execução ou dos materiais empregados.
- 10.7 – Responsabilizar-se pelos vícios e danos decorrentes da execução do objeto, bem como por todo e qualquer dano causado à Administração ou terceiros, não reduzindo essa responsabilidade a fiscalização ou o acompanhamento da execução contratual pelo **CONTRATANTE**, que ficará autorizado a descontar dos pagamentos devidos ou da garantia, caso exigida, o valor correspondente aos danos sofridos.
- 10.8 – A empresa **CONTRATADA** deverá entregar ao setor responsável pela fiscalização do contrato, junto com a Nota Fiscal para fins de pagamento, os seguintes documentos relacionados na Ordem de Fornecimento/Serviço.
- 10.9 – Responsabilizar-se pelo cumprimento das obrigações previstas em Acordo, Convenção, Dissídio Coletivo de Trabalho ou equivalentes das categorias abrangidas pelo contrato, por todas as obrigações trabalhistas, sociais, previdenciárias, tributárias e as demais previstas em legislação específica, cuja inadimplência não transfere a responsabilidade ao **CONTRATANTE**;
- 10.10 – Comunicar ao Fiscal do contrato, no prazo de 24 (vinte e quatro) horas, qualquer ocorrência anormal ou acidente que se verifique no local da execução do objeto contratual.
- 10.11 – Paralisar, por determinação do **CONTRATANTE**, qualquer atividade que não esteja sendo executada de acordo com a boa técnica ou que ponha em risco a segurança de pessoas ou bens de terceiros.
- 10.12 – Manter durante toda a vigência do contrato, em compatibilidade com as obrigações assumidas, todas as condições exigidas para habilitação na licitação, ou para qualificação, na contratação direta;
- 10.13 – Cumprir, durante todo o período de execução do contrato, a reserva de cargos prevista em lei para pessoa com deficiência, para reabilitado da Previdência Social ou para aprendiz, bem como as reservas de cargos previstas na legislação (art. 116);
- 10.14 – Comprovar a reserva de cargos a que se refere a cláusula acima, no prazo fixado pelo fiscal do contrato, com a indicação dos empregados que preencheram as referidas vagas (art. 116, parágrafo único);
- 10.15 – Guardar sigilo sobre todas as informações obtidas em decorrência do cumprimento do contrato;
- 10.16 – Arcar com o ônus decorrente de eventual equívoco no dimensionamento dos quantitativos de sua proposta, inclusive quanto aos custos variáveis decorrentes de fatores futuros e incertos, devendo complementá-los, caso o previsto inicialmente em sua proposta não seja satisfatório para o atendimento do objeto da contratação, exceto quando ocorrer algum dos eventos arrolados no art. 124, II, d, da Lei nº 14.133, de 2021.
- 10.17 – Cumprir, além dos postulados legais vigentes de âmbito federal, estadual ou municipal, as normas de segurança do **CONTRATANTE**.
- 10.18 – Alocar os empregados necessários, com habilitação e conhecimento adequados, ao perfeito cumprimento das cláusulas deste contrato, fornecendo os materiais, equipamentos, ferramentas e utensílios demandados, cuja quantidade, qualidade e tecnologia deverão atender às recomendações de boa técnica e a legislação de regência.
- 10.19 – Orientar e treinar seus empregados sobre os deveres previstos na Lei nº 13.709, de 14 de agosto de 2018, adotando medidas eficazes para proteção de dados pessoais a que tenha acesso por força da execução deste contrato.
- 10.20 – Conduzir os trabalhos com estrita observância às normas da legislação pertinente, cumprindo as determinações dos Poderes Públicos, mantendo sempre limpo o local da execução do objeto e nas melhores condições de segurança, higiene e disciplina.

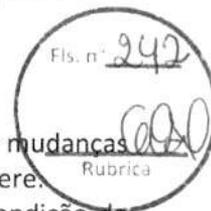

MINUTA DO EDITAL

10.21 – Submeter previamente, por escrito, ao **CONTRATANTE**, para análise e aprovação, quaisquer mudanças nos métodos executivos que fujam às especificações do memorial descritivo ou instrumento congêneres.

10.22 – Não permitir a utilização de qualquer trabalho do menor de dezesseis anos, exceto na condição de aprendiz para os maiores de quatorze anos, nem permitir a utilização do trabalho do menor de dezoito anos em trabalho noturno, perigoso ou insalubre.

CLÁUSULA DÉCIMA PRIMEIRA – DA EXTINÇÃO CONTRATUAL (art. 92, XIX)

11.1 – Para os contratos por escopo, assim considerados os contratos nos quais se impõe ao **CONTRATADO** o dever de realizar a execução de objeto específico em um período predeterminado, a extinção contratual se dará nos seguintes termos:

11.1.1 – Quando cumpridas as obrigações de ambas as partes, ainda que isso ocorra antes do prazo estipulado para tanto.

11.1.2 – Se as obrigações não forem cumpridas no prazo estipulado, a vigência ficará prorrogada até a conclusão do objeto, caso em que deverá a Administração providenciar a readequação do cronograma fixado para o contrato:

11.1.2.1 – Quando a não conclusão do contrato referida no item anterior decorrer de culpa do **CONTRATADO**;

a) ficará ele constituído em mora, sendo-lhe aplicáveis as respectivas sanções administrativas;

b) poderá a Administração optar pela extinção do contrato e, nesse caso, adotará as medidas admitidas em lei para a continuidade da execução contratual.

11.2 – Em se tratando de objeto de natureza contínua a extinção se dará quando vencido o prazo nele estipulado, independentemente de terem sido cumpridas ou não as obrigações de ambas as partes contraentes.

11.2.1 – O contrato pode ser extinto antes do prazo nele fixado, sem ônus para o **CONTRATANTE**, quando esta não dispuser de créditos orçamentários para sua continuidade ou quando entender que o contrato não mais lhe oferece vantagem.

11.2.2 – A extinção nesta hipótese ocorrerá na próxima data de aniversário do contrato, desde que haja a notificação do contratado pelo **CONTRATANTE** nesse sentido com pelo menos 2 (dois) meses de antecedência desse dia.

11.2.3 – Caso a notificação da não-continuidade do contrato de que trata este subitem ocorra com menos de 2 (dois) meses da data de aniversário, a extinção contratual ocorrerá após 2 (dois) meses da data da comunicação.

11.3 – O contrato pode ser extinto antes de cumpridas as obrigações nele estipuladas, ou antes do prazo nele fixado, por algum dos motivos previstos no artigo 137 da Lei nº 14.133/21, bem como amigavelmente, assegurados o contraditório e a ampla defesa.

11.3.1 – Nesta hipótese, aplicam-se também os artigos 138 e 139 da mesma Lei.

11.3.2 – A alteração social ou a modificação da finalidade ou da estrutura da empresa não ensejará a rescisão se não restringir sua capacidade de concluir o contrato.

11.3.2.1 – Se a operação implicar mudança da pessoa jurídica contratada, deverá ser formalizado termo aditivo para alteração subjetiva.

11.4 – O termo de rescisão, sempre que possível, será precedido:


11.4.1 – Balanço dos eventos contratuais já cumpridos ou parcialmente cumpridos;

11.4.2 – Relação dos pagamentos já efetuados e ainda devidos;

11.4.3 – Indenizações e multas.

11.5 – A extinção do contrato não configura óbice para o reconhecimento do desequilíbrio econômico-financeiro, hipótese em que será concedida indenização por meio de termo indenizatório (art. 131, caput, da Lei nº 14.133, de 2021).

11.6 – O contrato poderá ser extinto caso se constate que o **CONTRATADO** mantém vínculo de natureza técnica, comercial, econômica, financeira, trabalhista ou civil com dirigente do órgão ou entidade contratante ou com

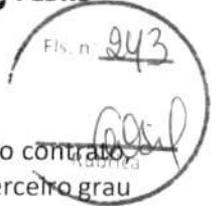

MINUTA DO EDITAL

agente público que tenha desempenhado função na licitação ou atue na fiscalização ou na gestão do contrato, ou que deles seja cônjuge, companheiro ou parente em linha reta, colateral ou por afinidade, até o terceiro grau (art. 14, inciso IV, da Lei n.º 14.133, de 2021).

CLÁUSULA DÉCIMA SEGUNDA – DAS INFRAÇÕES E SANÇÕES ADMINISTRATIVAS (art. 92, XIV)

12.1 – Comete infração administrativa, nos termos da Lei n.º 14.133, de 2021, o Contratado que:

- a) der causa à inexecução parcial do contrato;
- b) der causa à inexecução parcial do contrato que cause grave dano à Administração ou ao funcionamento dos serviços públicos ou ao interesse coletivo;
- c) der causa à inexecução total do contrato;
- d) ensejar o retardamento da execução do objeto da contratação sem motivo justificado;
- e) apresentar documentação falsa ou prestar declaração falsa durante a execução do contrato;
- f) praticar ato fraudulento na execução do contrato;
- g) comportar-se de modo inidôneo ou cometer fraude de qualquer natureza;
- h) praticar ato lesivo previsto no art. 5º da Lei n.º 12.846, de 1º de agosto de 2013.

12.2 – Serão aplicadas ao responsável pelas infrações administrativas acima descritas as seguintes sanções:

- i) **Advertência**, quando o contratado der causa à inexecução parcial do contrato, sempre que não se justificar a imposição de penalidade mais grave (art. 156, §2º, da Lei n.º 14.133, de 2021);
 - ii) **Impedimento de licitar e contratar**, quando praticadas as condutas descritas nas alíneas “b”, “c” e “d” do subitem acima deste Contrato, sempre que não se justificar a imposição de penalidade mais grave (art. 156, § 4º, da Lei n.º 14.133, de 2021);
 - iii) **Declaração de inidoneidade para licitar e contratar**, quando praticadas as condutas descritas nas alíneas “e”, “f”, “g” e “h” do subitem acima deste Contrato, bem como nas alíneas “b”, “c” e “d”, que justifiquem a imposição de penalidade mais grave (art. 156, §5º, da Lei n.º 14.133, de 2021).
- b) **Multa** de:

- i) **Moratória** de 1% (um por cento) por dia de atraso injustificado sobre o valor da parcela inadimplida, até o limite de 30 (trinta) dias;
- ii) **Moratória** de 0,07% (sete centésimos por cento) do valor total do contrato por dia de atraso injustificado, até o máximo de 2% (dois por cento), pela inobservância do prazo fixado para apresentação, suplementação ou reposição da garantia, quando exigida no Termo de Referência, parte integrante a este Contrato.
 - a. O atraso superior a 30 (trinta) dias autoriza a Administração a promover a extinção do contrato por descumprimento ou cumprimento irregular de suas cláusulas, conforme dispõe o inciso I do art. 137 da Lei n. 14.133, de 2021.
- iii) **Compensatória**, para as infrações descritas nas alíneas “e” a “h” do subitem 12.1, de 20% a 30% do valor do Contrato.
- iv) **Compensatória**, para a inexecução total do contrato prevista na alínea “a”, “b”, “c” e “d” do subitem 12.1, de 1% a 30% do valor do Contrato.

12.3 – A aplicação das sanções previstas neste Contrato não exclui, em hipótese alguma, a obrigação de reparação integral do dano causado ao **CONTRATANTE** (art. 156, §9º, da Lei n.º 14.133, de 2021).

12.4 – Todas as sanções previstas neste Contrato poderão ser aplicadas cumulativamente com a multa (art. 156, §7º, da Lei n.º 14.133, de 2021).

12.4.1 – Antes da aplicação da multa será facultada a defesa do interessado no prazo de 15 (quinze) dias úteis, contado da data de sua intimação (art. 157, da Lei n.º 14.133, de 2021).

12.5 – Se a multa aplicada e as indenizações cabíveis forem superiores ao valor do pagamento eventualmente devido pelo **CONTRATANTE** ao **CONTRATADO**, além da perda desse valor, a diferença será descontada da garantia prestada, quando exigida, ou será cobrada judicialmente (art. 156, §8º, da Lei n.º 14.133, de 2021).



MINUTA DO EDITAL

12.6 – Previamente ao encaminhamento à cobrança judicial, a multa poderá ser recolhida administrativamente no prazo máximo de 30 (trinta) dias, a contar da data do recebimento da comunicação enviada pela autoridade competente.

12.5 – A aplicação das sanções realizar-se-á em processo administrativo que assegure o contraditório e a ampla defesa ao **CONTRATADO**, observando-se o procedimento previsto no caput e parágrafos do art. 158 da Lei nº 14.133, de 2021, para as penalidades de impedimento de licitar e contratar e de declaração de inidoneidade para licitar ou contratar.

12.5 – Na aplicação das sanções serão considerados (art. 156, §1º, da Lei nº 14.133, de 2021):

- a) a natureza e a gravidade da infração cometida;
- b) as peculiaridades do caso concreto;
- c) as circunstâncias agravantes ou atenuantes;
- d) os danos que dela provierem para o **CONTRATANTE**;
- e) a implantação ou o aperfeiçoamento de programa de integridade, conforme normas e orientações dos órgãos de controle.



12.7 – Os atos previstos como infrações administrativas na Lei nº 14.133, de 2021, ou em outras leis de licitações e contratos da Administração Pública que também sejam tipificados como atos lesivos na Lei nº 12.846, de 2013, serão apurados e julgados conjuntamente, nos mesmos autos, observados o rito procedimental e autoridade competente definidos na referida Lei (art. 159).

12.8 – A personalidade jurídica do **CONTRATADO** poderá ser desconsiderada sempre que utilizada com abuso do direito para facilitar, encobrir ou dissimular a prática dos atos ilícitos previstos neste Contrato ou para provocar confusão patrimonial, e, nesse caso, todos os efeitos das sanções aplicadas à pessoa jurídica serão estendidos aos seus administradores e sócios com poderes de administração, à pessoa jurídica sucessora ou à empresa do mesmo ramo com relação de coligação ou controle, de fato ou de direito, com o **CONTRATADO**, observados, em todos os casos, o contraditório, a ampla defesa e a obrigatoriedade de análise jurídica prévia (art. 160, da Lei nº 14.133, de 2021).

12.9 – O **CONTRATANTE** deverá, no prazo máximo 15 (quinze) dias úteis, contado da data de aplicação da sanção, informar e manter atualizados os dados relativos às sanções por ela aplicadas, para fins de publicidade no Cadastro Nacional de Empresas Inidôneas e Suspensas (Ceis) e no Cadastro Nacional de Empresas Punidas (Cnep), instituídos no âmbito do Poder Executivo Federal. (Art. 161).

12.10 – As sanções de impedimento de licitar e contratar e declaração de inidoneidade para licitar ou contratar são passíveis de reabilitação na forma do art. 163 da Lei nº 14.133/21.

12.11 – Os débitos do **CONTRATADO** para com a Administração **CONTRATANTE**, resultantes de multa administrativa e/ou indenizações, não inscritos em dívida ativa, poderão ser compensados, total ou parcialmente, com os créditos devidos pelo referido órgão decorrentes deste mesmo contrato ou de outros contratos administrativos que o contratado possua com o mesmo órgão ora contratante.

CLÁUSULA DÉCIMA TERCEIRA – DA GARANTIA DE EXECUÇÃO (art. 92, XII)


13.1 – As regras acerca da prestação de garantia na presente contratação são as estabelecidas no Termo de Referência/Projeto Básico, parte integrante a este Contrato.

CLÁUSULA DÉCIMA QUARTA – ALTERAÇÕES

14.1 – Eventuais alterações contratuais reger-se-ão pela disciplina dos arts. 124 e seguintes da Lei nº 14.133, de 2021.

14.2 – O Contratado é obrigado a aceitar, nas mesmas condições contratuais, os acréscimos ou supressões que se fizerem necessários, até o limite de 25% (vinte e cinco por cento) do valor inicial atualizado do contrato.

14.3 – As alterações contratuais deverão ser promovidas mediante celebração de termo aditivo, submetido à prévia aprovação da consultoria jurídica da **CONTRATANTE**, salvo nos casos de justificada necessidade de antecipação de seus efeitos, hipótese em que a formalização do aditivo deverá ocorrer no prazo máximo de 1 (um) mês (art. 132 da Lei nº 14.133, de 2021).

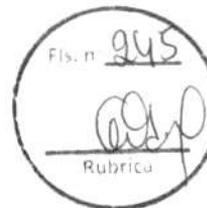

MINUTA DO EDITAL

14.4 – Registros que não caracterizam alteração do contrato podem ser realizados por simples apostila, dispensada a celebração de termo aditivo, na forma do art. 136 da Lei nº 14.133, de 2021.

CLÁUSULA DÉCIMA QUINTA – DOS CASOS OMISSOS

15.1 – Os casos omissos serão decididos pelo **CONTRATANTE**, segundo as disposições contidas na Lei nº 14.133, de 2021, e demais normas federais aplicáveis e, subsidiariamente, segundo as disposições contidas na Lei nº 8.078, de 1990 – Código de Defesa do Consumidor – e normas e princípios gerais dos contratos.

CLÁUSULA DÉCIMA SEXTA – SUBCONTRATAÇÃO

16.1 – As regras para subcontratação do objeto deste instrumento de contrato constam no Termo de Referência, parte integrante deste Contrato.

CLÁUSULA DÉCIMA SÉTIMA – DAS DISPOSIÇÕES FINAIS

17.1 – O presente contrato é regido pela Lei 14.133/21 e demais diplomas legais.

17.2 – Incumbirá ao **CONTRATANTE** divulgar o presente instrumento no Portal Nacional de Contratações Públicas (PNCP), na forma prevista no art. 94 da Lei 14.133, de 2021, bem como no respectivo sítio oficial na Internet, em atenção ao art. 91, caput, da Lei n.º 14.133, de 2021, e ao art. 8º, §2º, da Lei n. 12.527, de 2011, c/c art. 7º, §3º, inciso V, do Decreto n. 7.724, de 2012.

17.3 – Fica eleito o Foro da Comarca de Dom Pedro - MA, para dirimir os litígios que decorrerem da execução deste Termo de Contrato que não puderem ser compostos pela conciliação, conforme art. 92, §1º, da Lei nº 14.133/21.

Dom Pedro – MA, ____ de _____ de ____

ASSINATURAS

PELA CONTRATANTE

PELA CONTRATADA

TESTEMUNHAS

NOME:

NOME:

JUSTIFICATIVA PARA INVERSÃO DE FASES: REALIZAÇÃO DA FASE DE HABILITAÇÃO ANTES DA FASE DE CLASSIFICAÇÃO DE PROPOSTAS E LANCES

1.1. A Lei nº 14.133/2021, que institui o novo regime de contratações públicas, prevê a possibilidade de inversão das fases do processo licitatório (art. 17, § 1º). Conforme o dispositivo, a Administração Pública pode optar por adotar a fase de habilitação antes da análise das propostas comerciais. Essa metodologia, embora menos utilizada em comparação com a inversão tradicional (em que a habilitação ocorre após a classificação das propostas), é plenamente válida e encontra respaldo legal e jurisprudencial do Tribunal de Contas da União (TCU). Abaixo, apresentamos a justificativa e as vantagens dessa escolha, em conformidade com o ordenamento jurídico.

1.2. Base Legal: A inversão das fases está prevista no art. 17 da Lei nº 14.133/2021, que dispõe:

Art. 17. A licitação será composta, necessariamente, das seguintes fases:

- I – Preparatória;
- II – Publicação do edital de licitação;
- III – apresentação de propostas e lances, quando for o caso;
- IV – Julgamento;
- V – Habilitação;
- VI – Recursal;
- VII – homologação.

§ 1º A Administração poderá inverter as fases de habilitação e julgamento, desde que previsto no edital.

Assim, a Lei permite a inversão das fases de habilitação e julgamento, desde que tal opção esteja devidamente justificada e prevista no edital.

1.3. Vantagens da Inversão das Fases (Habilitação Antes da Classificação e Lances)

Adotar a fase de habilitação **antes** da fase de classificação de propostas e lances assegura uma série de vantagens práticas e jurídicas, que fortalecem a eficiência do procedimento licitatório:

a) Eliminação Prévia de Licitantes Inaptos

- A análise prévia da documentação de habilitação permite que a Administração concentre sua análise de propostas apenas nos licitantes efetivamente aptos a contratar. Isso reduz a possibilidade de invalidar etapas posteriores por problemas de habilitação.
- Evita-se a situação em que o licitante apresenta a melhor proposta, mas é desclassificado na fase de habilitação, o que pode gerar atrasos no processo.

b) Economia de Esforços Administrativos



- A análise de propostas econômicas e técnicas pode ser complexa e demandar maior tempo e recursos. Com a habilitação prévia, a Administração evita investir esforços na análise de participantes que não atendem aos requisitos básicos do certame.

c) Redução de Controvérsias e Recursos

- A habilitação prévia reduz o número de recursos administrativos e judiciais relacionados à desclassificação de propostas, já que elimina previamente os licitantes não habilitados, diminuindo a litigiosidade do processo.

d) Prevenção de Contratos com Licitantes Inaptos

- A habilitação prévia garante maior segurança jurídica, pois evita que a Administração se depare com propostas vencedoras de licitantes que não atendem aos requisitos legais e técnicos, prevenindo a celebração de contratos inválidos ou prejudiciais.

e) Maior Transparência e Celeridade

- A inversão com habilitação prévia promove maior clareza para os participantes quanto aos critérios e requisitos, resultando em um processo mais célere, com etapas subsequentes voltadas exclusivamente aos licitantes habilitados.

f) Flexibilidade e Adequação ao Objeto da Licitação

- Algumas contratações exigem maior rigor na análise da habilitação técnico-operacional e econômico-financeira. Nestes casos, a inversão com habilitação prévia é preferível, já que garante que apenas participantes qualificados avancem para as fases de propostas.

1.4. Jurisprudência do TCU

O Tribunal de Contas da União tem reconhecido a legitimidade da inversão de fases, desde que devidamente fundamentada e prevista no edital. Em diversos acórdãos, o TCU destaca que a escolha pela inversão deve estar alinhada ao princípio da eficiência e à busca pela contratação mais vantajosa para a Administração, conforme o art. 37 da Constituição Federal. Exemplos de jurisprudência incluem:

- **Acórdão nº 1.492/2016 – Plenário:** O TCU reafirmou que a inversão de fases é uma prerrogativa da Administração, desde que justificada e prevista no instrumento convocatório.
- **Acórdão nº 2.715/2018 – Plenário:** O Tribunal considerou que a inversão de fases pode trazer maior celeridade e eficiência ao processo, especialmente em contratações complexas.


1.5. Conclusão

A opção pela realização da fase de habilitação antes da fase de classificação de propostas e lances encontra respaldo tanto na Lei nº 14.133/2021 quanto na jurisprudência do TCU. Essa escolha deve ser fundamentada na busca pela eficiência, segurança jurídica e economicidade no processo licitatório. Além disso, é imprescindível



que a inversão seja devidamente prevista no edital, garantindo a transparência e isonomia entre os participantes.

Dom Pedro (MA), 20 de agosto de 2025.

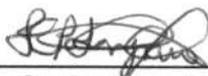

Francisco Guthyeres Lemos Sampaio
Secretário Municipal de Educação
Portaria n° 06/2025

DESPACHO PARA PARECER DE MINUTA


DADOS DO PROCESSO	
Nº PROCESSO ADMINISTRATIVO:	2025.0711.001/2025
MODALIDADE:	CONCÔRRENCIA ELETRÔNICA
ÓRGÃO GERENCIADOR:	SECRETARIA MUNICIPAL DE EDUCAÇÃO
ÓRGÃO(S) PARTICIPANTES(S)	SECRETARIA MUNICIPAL DE URBANISMO E INFRAESTRUTURA
OBJETO:	Contratação de Pessoa (s) jurídicas (s) para Execução dos CONCLUSÃO DA OBRA: ESCOLA 04 SALAS – POVOADO SANTA VITÓRIA (27392) , com mão-de-obra, ferramentas e equipamentos especializados, de acordo com os critérios básicos e normas técnicas, de interesse da Secretaria Municipal de Infraestrutura de Dom Pedro – MA
VALOR ESTIMADO:	R\$ 836.014,18 (Oitocentos e Trinta e Seis mil e Quatorze reais e Dezoito centavos)

Encaminhando em anexo a essa egrégia Assessoria Jurídica os autos do processo administrativo em epígrafe, para exame e aprovação, da Minuta do Edital e Contrato nos termos do Art. 53, da Lei 14.133/2021 e suas alterações posteriores.

Sendo o que dispomos para o momento reiteramos nossos mais sinceros votos de estima e consideração.

Atenciosamente,

Dom Pedro – MA, 21 de agosto de 2025

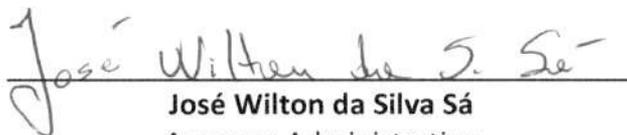
José Wilton da Silva Sá
Assessor Administrativo
Matrícula nº 318-1



PROCURADORIA GERAL DO MUNICÍPIO – PGM

PARECER

PROCESSO LICITATÓRIO: 2025.0711.001/2025

Nº 010/2025– PREGÃO ELETRÔNICO

INTERESSADO: SECRETARIA MUNICIPAL DE EDUCAÇÃO

ASSUNTO: Contratação de Pessoa(s) Jurídica(s) para Execução da Conclusão da Obra: Escola 04 Salas – Povoado Santa Vitória(27392), com os critérios básicos e normas técnicas, de interesse da secretaria municipal de Infraestrutura de Dom Pedro-MA.

EMENTA: Processo Licitatório nº **010/2025**, modalidade Pregão Eletrônico, tendo como objetivo **Necessidade da Administração no Contratação de Pessoa(s) Jurídica(s) para Execução da Conclusão da Obra: Escola 04 Salas – Povoado Santa Vitória(27392), com os critérios básicos e normas técnicas, de interesse da secretaria municipal de Infraestrutura de Dom Pedro-MA.** Base Legal: LEI Nº 14.133/2021, DECRETO Nº 10.818/2021, INSTRUÇÃO NORMATIVA SEGES/ME Nº 65/2021, DECRETO Nº 10.947/2022, INSTRUÇÃO NORMATIVA SEGES Nº 58/2022, DECRETO Nº 11.246/2022. Possibilidade. REQUISITOS ATENDIDOS.

1. OBJETO DA CONSULTA

Solicita-nos a Presidente da Comissão Permanente de Licitação, na qual requer análise jurídica da legalidade dos textos das minutas do Edital do Pregão Eletrônico e de seus anexos, visando a **Necessidade da Administração na Contratação de Pessoa(s) Jurídica(s) para Execução da Conclusão da Obra: Escola 04 Salas – Povoado Santa Vitória(27392), com os critérios básicos e normas técnicas, de interesse da secretaria municipal de Infraestrutura de Dom Pedro-MA.**



2. DA FUNDAMENTAÇÃO

Em análise aos documentos do presente Processo de Tomada de Preço, verifica-se que o procedimento licitatório será instaurado por autorização da autoridade competente, em conformidade com o **LEI Nº 14.133/2021, DECRETO Nº 10.818/2021, INSTRUÇÃO NORMATIVA SEGES/ME Nº 65/2021, DECRETO Nº 10.947/2022, INSTRUÇÃO NORMATIVA SEGES Nº 58/2022, DECRETO Nº 11.246/2022**, que instituiu normas para licitações e contratos da Administração Pública, e outras providências.

Assim, a Administração Pública, para contratar com os particulares deverá adotar procedimento preliminar rigorosamente determinado e preestabelecido em lei - Licitação - que, no dizer de Celso Antônio Bandeira de Mello:

“é um certame que as entidades governamentais devem promover e no qual abrem disputa entre os interessados em com elas travar determinadas relações de conteúdo patrimonial, para escolher a proposta mais vantajosa às conveniências públicas. Etriba-se na ideia de competição, a ser travada isonomicamente entre os que preencham os atributos e aptidões necessárias ao bom cumprimento das obrigações que se propõem assumir.”

Para tanto, o Administrador deverá pautar seus procedimentos, além das regras inscritas no Estatuto das Licitações e Contratos Administrativos, nos seguintes princípios: legalidade; impessoalidade; moralidade; igualdade; publicidade; probidade; fiscalização da licitação pelos interessados ou qualquer cidadão, apenas para citar aqueles listados no art. 3º da Lei de Licitações.

A minuta atende o objeto da Licitação e o contrato garante os interesses da Administração Pública, tendo atendido os requisitos formais, materiais e as normas de regência.

3. CONCLUSÃO

Pelo exposto, esta procuradoria é **FAVORÁVEL** a legalidade e possibilidade da licitação na modalidade pregão eletrônico para o **Necessidade da Administração**



PREFEITURA MUNICIPAL DE DOM PEDRO - MA
CNPJ: 06.137.293/0001-30

na Contratação de Pessoa(s) Jurídica(s) para Execução da Conclusão da Obra: Escola 04 Salas – Povoado Santa Vitória(27392), com os critérios básicos e normas técnicas, de interesse da secretaria municipal de Infraestrutura de Dom Pedro-MA, desde que siga todas as exigências das leis da Lei federal nº 14.133/2021, Decretos e Instrumentos Normativos que instituiu normas para licitações e contratos da Administração.

É o parecer desta procuradoria.

Dom Pedro/MA, 18 de Setembro de 2025

Kewerson Luna F. de Souza

Kewerson Luna Ferreira de Souza

OAB\MA 17.240

Assessor Jurídico



EDITAL

CONCORRÊNCIA ELETRÔNICA Nº 010/2026

Processo Administrativo Nº 2025.0711.001/2025

A Prefeitura Municipal de Dom Pedro – MA, torna público para o conhecimento dos interessados, que fará realizar, sob a égide da Lei n.º 14.133/2021, da Lei Complementar n.º 123/2006 alterada pela Lei Complementar n.º 147/2014, e, de outras normas aplicáveis ao objeto deste certame, fará realizar licitação na modalidade CONCORRÊNCIA na forma ELETRÔNICA mediante as condições estabelecidas neste Edital.



ÓRGÃO SOLICITANTE

Secretaria Municipal de Educação



OBJETO

Contratação de Pessoa (s) jurídicas (s) para Execução dos CONCLUSÃO DA OBRA: ESCOLA 04 SALAS – POVOADO SANTA VITÓRIA (27392), com mão-de-obra, ferramentas e equipamentos especializados, de acordo com os critérios básicos e normas técnicas, de interesse da Secretaria Municipal de Infraestrutura de Dom Pedro – MA.



VALOR TOTAL ESTIMADO

R\$ 836.014,18 (oitocentos e trinta e seis mil, quatorze reais e dezoito centavos)



PORTAL UTILIZADO: BNC Compras

ENDEREÇO DO PORTAL: bnccompras.com

DATA: 21 de outubro de 2025

HORÁRIO: 10:00 (HORÁRIO DE BRASÍLIA/DF)



AGENTE DE CONTRATAÇÃO

Gardênia Dias da Silva Matos



AUTORIDADE COMPETENTE

Francisco Guthyerres Lemos Sampaio



EDITAL

CRITÉRIOS ESPECÍFICOS DA CONTRATAÇÃO	
CRITÉRIO DE JULGAMENTO	MENOR PREÇO
FORMA DE ADJUDICAÇÃO	GLOBAL
MODO DE DISPUTA	ABERTO
INTERVALO ENTRE OS LANCES	R\$ 100,00 (cem reais)
REGIME DE EXECUÇÃO	EMPREITADA POR PREÇO GLOBAL
EXIGÊNCIA DE VISITA TÉCNICA	FACULTATIVA (ITEM 13 EDITAL)
APRESENTAÇÃO DE AMOSTRAS	NÃO
EXIGÊNCIA DE GARANTIA DE PROPOSTA	NÃO
EXIGÊNCIA DE GARANTIA DE CONTRATO	NÃO
PERMITE PARTICIPAÇÃO DE CONSÓRCIO	NÃO
HAVERÁ INVERSÃO A FASE DE HABILITAÇÃO?	SIM
PRAZO DE VALIDADE DA PROPOSTA	90 (noventa) DIAS

DOS BENEFÍCIOS ÀS MICROEMPRESAS E EMPRESAS DE PEQUENO PORTE	
Itens/Lotes destinados a participação exclusivamente para MEI/ME/EPP, cujo valor seja de até R\$ 80.000,00 (oitenta mil reais)? (Art. 48, I, Lei Complementar nº 123/2006)	NÃO
Itens/Lotes com reserva de cotas destinados a participação exclusivamente para MEI/ME/EPP? (Art. 48, III, Lei Complementar nº 123/06)	NÃO
Prioridade de contratação para MEI/ME/EPP sediadas local ou regionalmente, até o limite de 10% (dez por cento) do melhor preço válido? (Art. 48, §3º, Lei Complementar nº 123/06)	NÃO



EDITAL

1. OBJETO DA LICITAÇÃO

1.1. A presente licitação tem por objeto Contratação de Pessoa (s) jurídicas (s) para Execução dos CONCLUSÃO DA OBRA: ESCOLA 04 SALAS – POVOADO SANTA VITÓRIA (27392), com mão-de-obra, ferramentas e equipamentos especializados, de acordo com os critérios básicos e normas técnicas, de interesse da Secretaria Municipal de Infraestrutura de Dom Pedro – MA., conforme as quantidades, especificações e condições descritas no Termo de Referência/Projeto Básico, anexo a este Edital.

1.1.1. Em caso de discordância existente entre as especificações deste objeto descritas na Plataforma do Processo de Contratação e as especificações constantes deste Edital, serão consideradas como válidas as do Edital, sendo estas a que os licitantes deverão se ater no momento da elaboração da proposta.

2. RECURSO ORÇAMENTÁRIO

2.1. A presente contratação correrá por conta dos recursos consignados no orçamento do Município de Dom Pedro, conforme discriminado abaixo:

DOTAÇÃO ORÇAMENTARIA	
	01 PREFEITURA MUNICIPAL DE DOM PEDRO
ÓRGÃO	02 09 FUNDEB
UNIDADE	12 365 0041 1050 0000 VAAT 15% E 50% CONSTRUÇÃO, REFORMA, AMPLIAÇÃO DE ESCOLAS ENSINO INFANTIL
DOTAÇÃO	4.4.90.52.00 – OBRAS E INSTALAÇÕES

3. CONDIÇÕES PARA PARTICIPAÇÃO

3.1. Poderão participar deste procedimento de contratação as interessadas estabelecidas no País, que satisfaçam as condições e disposições contidas neste Edital e nos seus Anexos, inclusive quanto à documentação, que desempenhem atividade pertinente e compatível com o objeto deste procedimento de contratação, previamente credenciadas no sistema "BNC COMPRAS" através do site bnccompras.com.

3.1.1. Para ter acesso ao sistema eletrônico, os interessados em participar deste certame deverão dispor de chave de identificação e senha pessoal, obtidas junto ao provedor do sistema, onde também deverão informar-se a respeito do seu funcionamento e regulamento e receber instruções detalhadas para sua correta utilização.

3.1.2. O uso da senha de acesso pela licitante é de sua responsabilidade exclusiva, incluindo qualquer transação por ele efetuada diretamente, ou por seu representante, não cabendo ao provedor do sistema ou a Prefeitura Municipal responsabilidade por eventuais danos decorrentes do uso indevido da senha, ainda que por terceiros.

3.1.3. O credenciamento junto ao provedor do sistema implica a responsabilidade do licitante ou de seu representante legal e a presunção de sua capacidade técnica para realização das transações inerentes a este procedimento.



EDITAL

- 3.1.4. Informações complementares sobre o credenciamento junto ao provedor do sistema deverão ser obtidas diretamente com o suporte técnico da plataforma indicada neste edital.
- 3.2. Conforme definido nos Critérios Gerais da Contratação, no preâmbulo deste edital, os itens ou lotes, conforme o critério de adjudicação, com valores até R\$ 80.000,00 (oitenta mil reais), são de participação exclusiva para microempresas e empresas de pequeno porte, nos termos do art. 48 da Lei Complementar nº 123, de 14 de dezembro de 2006.
- 3.2.1. A obtenção do benefício a que se refere o item anterior fica limitada às microempresas e às empresas de pequeno porte que, no ano-calendário de realização do processo de contratação, ainda não tenham celebrado contratos com a Administração Pública cujos valores somados extrapolam a receita bruta máxima admitida para fins de enquadramento como empresa de pequeno porte.
- 3.3. Ficam impedidos de participar desta licitação:
- 3.3.1. Aquele que não atenderem às condições deste edital;
- 3.3.2. Autor do anteprojeto, do projeto básico ou do projeto executivo, pessoa física ou jurídica, quando o processo de contratação versar sobre serviços ou fornecimento de bens a ele relacionados;
- 3.3.3. Empresa, isoladamente ou em consórcio, responsável pela elaboração do projeto básico ou do projeto executivo, ou empresa da qual o autor do projeto seja dirigente, gerente, controlador, acionista ou detentor de mais de 5% (cinco por cento) do capital com direito a voto, responsável técnico ou subcontratado, quando o processo de contratação versar sobre serviços ou fornecimento de bens a ela necessários;
- 3.3.4. Aquele que estejam em processo de dissolução, liquidação, falência ou concurso de credores;
- 3.3.4.1. Nos casos em que o empresário esteja em recuperação judicial ou extrajudicial, poderá participar desde que apresente o plano de recuperação homologado em juízo.
- 3.3.5. Pessoa Física ou Jurídica que se encontre, ao tempo do processo de contratação, impossibilitada de contratar com a administração pública em decorrência de sanção que lhe foi imposta;
- 3.3.5.1. O impedimento de que trata o este item será também aplicado ao licitante que atue em substituição a outra pessoa, física ou jurídica, com o intuito de burlar a efetividade da sanção a ela aplicada, inclusive a sua controladora, controlada ou coligada, desde que devidamente comprovado o ilícito ou a utilização fraudulenta da personalidade jurídica do licitante.
- 3.3.6. Aquele que mantenha vínculo de natureza técnica, comercial, econômica, financeira, trabalhista ou civil com dirigente do órgão ou entidade contratante ou com agente público que desempenhe função na licitação ou atue na fiscalização ou na gestão do



EDITAL

- contrato, ou que deles seja cônjuge, companheiro ou parente em linha reta, colateral ou por afinidade, até o terceiro grau;
- 3.3.7. Empresas controladoras, controladas ou coligadas, nos termos da Lei nº 6.404, de 15 de dezembro de 1976, concorrendo entre si;
- 3.3.8. Pessoa física ou jurídica que, nos 5 (cinco) anos anteriores à divulgação do edital, tenha sido condenada judicialmente, com trânsito em julgado, por exploração de trabalho infantil, por submissão de trabalhadores a condições análogas às de escravo ou por contratação de adolescentes nos casos vedados pela legislação trabalhista;
- 3.3.9. Agente público do órgão ou entidade licitante;
- 3.3.9.1. A vedação de que trata este estende-se a terceiro que auxilie a condução da contratação na qualidade de integrante de equipe de apoio, profissional especializado ou funcionário ou representante de empresa que preste assessoria técnica.
- 3.3.10. Organizações da Sociedade Civil de Interesse Público – OSCIP, atuando nessa condição;
- 3.3.11. Não poderá participar, direta ou indiretamente, do processo de contratação ou da execução do contrato agente público do órgão ou entidade contratante, devendo ser observadas as situações que possam configurar conflito de interesses no exercício ou após o exercício do cargo ou emprego, nos termos da legislação que disciplina a matéria, conforme § 1º do art. 9º da Lei nº 14.133, de 2021.
- 3.3.12. Empresas estrangeiras que não tenham representação legal no Brasil com poderes expressos para receber citação e responder administrativa e judicialmente;
- 3.4. Equiparam-se aos autores do projeto as empresas integrantes do mesmo grupo econômico.
- 3.5. A simples apresentação da proposta implica, por parte do licitante, de que inexistem fatos que impeçam a sua participação na presente licitação, eximindo assim o agente de contratação de qualquer responsabilidade civil ou penal.

4 DA APRESENTAÇÃO DOS DOCUMENTOS DE HABILITAÇÃO E DA PROPOSTA DE PREÇOS

- 4.1. No preâmbulo deste edital está definido que a fase de habilitação vai anteceder as fases de apresentação de propostas e lances nos termos do art. 17, §1º, da Lei nº 14.133, de 2021.
- 4.1.1. *As licitantes encaminharão, na forma e no prazo estabelecido, os documentos de habilitação, observado o disposto neste Edital.*
- 4.2. Os licitantes encaminharão, exclusivamente por meio de preenchimento no sistema eletrônico (ITEM 05), a proposta com o preço, até a data e o horário estabelecidos para abertura da sessão pública.
- 4.3. A licitante deverá consignar, na forma expressa no sistema eletrônico, o valor de sua proposta, já considerados e inclusos todos os tributos, fretes, tarifas e demais despesas decorrentes da execução do objeto.



EDITAL

- 4.4. As licitantes não deverão, no momento da apresentação da documentação de habilitação anexar arquivo com a proposta de preços e seus elementos, que será exigida nestes termos apenas para a licitante vencedora após concluída a fase de lances. A proposta de preços deverá apenas ser preenchida em campo próprio, conforme ITEM 05 deste edital, SOB PENA DE DESCLASSIFICAÇÃO POR VIOLAÇÃO DO SIGILO DA PROPOSTA.
- 4.5. A licitante que apresentar junto com a documentação de habilitação, proposta de preços ou quaisquer outros documentos que demonstre o preço ofertado por ela, mesmo que em documento não identificado, será automaticamente desclassificada por violação expressa do sigilo da proposta.
- 4.6. É vedada a apresentação de arquivo de proposta contendo o valor cotado pelo licitante previamente. A LICITANTE DEVE APENAS PREENCHER EM CAMPO PRÓPRIO NO SISTEMA O VALOR DA SUA PROPOSTA INICIAL, EM CONFORMIDADE COM O ITEM 4.2, SOB PENA DE DESCLASSIFICAÇÃO.
- 4.7. No cadastramento da proposta inicial, o licitante declarará, em campo próprio do sistema, que:
- 4.7.1. está ciente e concorda com as condições contidas no edital e seus anexos, bem como de que a proposta apresentada compreende a integralidade dos custos para atendimento dos direitos trabalhistas assegurados na Constituição Federal, nas leis trabalhistas, nas normas infralegais, nas convenções coletivas de trabalho e nos termos de ajustamento de conduta vigentes na data de sua entrega em definitivo e que cumpre plenamente os requisitos de habilitação definidos no instrumento convocatório;
- 4.7.2. não possui empregados executando trabalho degradante ou forçado, observando o disposto nos incisos III e IV do art. 1º e no inciso III do art. 5º da Constituição Federal;
- 4.7.3. cumpre as exigências de reserva de cargos para pessoa com deficiência e para reabilitado da Previdência Social, previstas em lei e em outras normas específicas.
- 4.8. O licitante organizado em cooperativa deverá declarar, ainda, em campo próprio do sistema eletrônico, que cumpre os requisitos estabelecidos no artigo 16 da Lei nº 14.133, de 2021.
- 4.9. O fornecedor enquadrado como microempresa, empresa de pequeno porte ou sociedade cooperativa deverá declarar, ainda, em campo próprio do sistema eletrônico, que cumpre os requisitos estabelecidos no artigo 3º da Lei Complementar nº 123, de 2006, estando apto a usufruir do tratamento favorecido estabelecido em



EDITAL

seus arts. 42 a 49, observado o disposto nos §§ 1º ao 3º do art. 4º, da Lei n.º 14.133, de 2021.

- 4.10. A falsidade da declaração de que trata os itens anteriores sujeitará o licitante às sanções previstas na Lei nº 14.133, de 2021, e neste Edital.
- 4.11. Os licitantes poderão retirar ou substituir a proposta ou, na hipótese de a fase de habilitação anteceder as fases de apresentação de propostas e lances e de julgamento, os documentos de habilitação anteriormente inseridos no sistema, até a abertura da sessão pública.
- 4.12. Serão disponibilizados para acesso público os documentos que compõem a proposta dos licitantes convocados para apresentação de propostas, após a fase de envio de lances.
- 4.13. A apresentação das propostas implica obrigatoriedade do cumprimento das disposições nelas contidas, em conformidade com o que dispõe o Termo de Referência/Projeto Básico, assumindo o proponente o compromisso de executar o objeto licitado nos seus termos, bem como de fornecer os materiais, equipamentos, ferramentas e utensílios necessários, em quantidades e qualidades adequadas à perfeita execução contratual, promovendo, quando requerido, sua substituição.
- 4.14. A entrega da proposta e dos documentos de habilitação, sem que tenha sido tempestivamente impugnado o presente edital, implicará na plena aceitação, por parte dos interessados, das condições nele estabelecidas.

5. DO PREENCHIMENTO DA PROPOSTA

- 5.1. O licitante deverá enviar sua proposta EXCLUSIVAMENTE mediante o preenchimento, no sistema eletrônico.
- 5.2. Nos valores propostos estarão inclusos todos os custos operacionais, encargos previdenciários, trabalhistas, tributários, comerciais e quaisquer outros que incidam direta ou indiretamente na execução do objeto.
- 5.3. Os preços ofertados, tanto na proposta inicial, quanto na etapa de lances, serão de exclusiva responsabilidade do licitante, não lhe assistindo o direito de pleitear qualquer alteração, sob alegação de erro, omissão ou qualquer outro pretexto.
- 5.4. Se o regime tributário da empresa implicar o recolhimento de tributos em percentuais variáveis, a cotação adequada será a que corresponde à média dos efetivos recolhimentos da empresa nos últimos doze meses.
- 5.5. Independentemente do percentual de tributo inserido na planilha, no pagamento serão retidos na fonte os percentuais estabelecidos na legislação vigente.
- 5.6. A apresentação das propostas implica obrigatoriedade do cumprimento das disposições nelas contidas, em conformidade com o que dispõe o Projeto Básico/Termo de Referência, assumindo o proponente o compromisso de executar o objeto licitado nos seus termos, bem como de fornecer



EDITAL

os materiais, equipamentos, ferramentas e utensílios necessários, em quantidades e qualidades adequadas à perfeita execução contratual, promovendo, quando requerido, sua substituição.

- 5.7. O prazo de validade da proposta é aquele estabelecido no preâmbulo deste edital de licitação, contados da data de abertura da sessão pública.
- 5.7.1. Decorrido o prazo de validade das propostas, sem convocação para assinatura do Contrato, ficam as licitantes liberadas dos compromissos assumidos.

6. DA ABERTURA DA SESSÃO PÚBLICA

- 6.1. A abertura da presente licitação dar-se-á em sessão pública, por meio de sistema eletrônico, na data, horário e local indicados neste Edital.
- 6.2. Durante a sessão pública, a comunicação entre o Agente de Contratação e as licitantes ocorrerá exclusivamente mediante troca de mensagens, em campo próprio do sistema eletrônico.
- 6.3. Cabe à licitante acompanhar as operações no sistema eletrônico durante a sessão pública do presente procedimento de contratação, ficando responsável pelo ônus decorrente da perda de negócios diante da inobservância de qualquer mensagem emitida pelo sistema ou de sua desconexão.
- 6.4. O licitante deverá comunicar imediatamente ao provedor do sistema qualquer acontecimento que possa comprometer o sigilo ou a segurança de sua proposta e seus documentos de habilitação.
- 6.5. Aberta a sessão pública do certame, as propostas de preços serão irretroatáveis, não se admitindo retificações ou alterações nos preços ou nas condições estabelecidas, salvo quanto aos lances ofertados, na fase própria do certame.

7. DA FASE DE HABILITAÇÃO

- 7.1. Antes de iniciar a fase de habilitação, o Agente de Contratação verificará se os licitantes atendem às condições de participação no certame, conforme previsto no art. 14 da Lei nº 14.133/2021, legislação correlata e as Condições de Participação deste edital, especialmente quanto à existência de sanção que impeça a participação no certame ou a futura contratação, mediante a consulta aos seguintes cadastros:
- 7.1.1. Consulta Consolidada de Pessoa Jurídica do Tribunal de Contas da União;
- 7.1.2. Cadastro Nacional de Empresas Inidôneas e Suspensas – CEIS, mantido pela Controladoria-Geral da União; e
- 7.1.3. Cadastro Nacional de Empresas Punidas – CNEP, mantido pela Controladoria-Geral da União;
- 7.2. A consulta aos cadastros será realizada em nome da empresa licitante e também de seu sócio majoritário, por força da vedação de que trata o artigo 12 da Lei nº 8.429, de 1992
- 7.3. Caso conste na Consulta de Situação do licitante a existência de Ocorrências Impeditivas Indiretas, o Agente de Contratação diligenciará para verificar se houve fraude por parte das empresas apontadas no Relatório de Ocorrências Impeditivas Indiretas.
- 7.3.1. A tentativa de burla será verificada por meio dos vínculos societários, linhas de fornecimento similares, dentre outros.



EDITAL

7.3.2. O licitante será convocado para manifestação previamente a uma eventual desclassificação.

7.4. Constatada a existência de sanção, o licitante será reputado inabilitado, por falta de condição de participação.

7.5. Os documentos para habilitação, necessários e suficientes para demonstrar a capacidade do licitante de realizar o objeto da licitação, serão exigidos para fins de habilitação, nos termos dos arts. 62 a 70 da Lei nº 14.133, de 2021, conforme abaixo:

7.5.1. HABILITAÇÃO JURÍDICA:

a) No caso de empresário individual: inscrição no Registro Público de Empresas Mercantis, a cargo da Junta Comercial da respectiva sede;

b) Em se tratando de microempreendedor individual – MEI: Certificado da Condição de Microempreendedor Individual - CCMEI, cuja aceitação ficará condicionada à verificação da autenticidade no sítio www.portaldoeempreendedor.gov.br;

c) No caso de sociedade empresária ou empresa individual de responsabilidade limitada - EIRELI: ato constitutivo, estatuto ou contrato social em vigor, devidamente registrado na Junta Comercial da respectiva sede, acompanhado de documento comprobatório de seus administradores;

d) inscrição no Registro Público de Empresas Mercantis onde opera, com averbação no Registro onde tem sede a matriz, no caso de ser o participante sucursal, filial ou agência;

e) No caso de sociedade simples: inscrição do ato constitutivo no Registro Civil das Pessoas Jurídicas do local de sua sede, acompanhada de prova da indicação dos seus administradores;

f) No caso de empresa ou sociedade estrangeira em funcionamento no País: decreto de autorização;

g) No caso de atividade subordinada a uma legislação específica: ato de registro ou autorização para funcionamento expedido pelo órgão competente.

h) Os documentos acima deverão estar acompanhados de todas as alterações ou da consolidação respectiva;

7.5.2. REGULARIDADE FISCAL E TRABALHISTA

a) Inscrição no Cadastro de Pessoas Físicas (CPF) ou no Cadastro Nacional da Pessoa Jurídica (CNPJ);

b) Inscrição no cadastro de contribuintes estadual e/ou municipal, se houver, relativo ao domicílio ou sede do licitante, pertinente ao seu ramo de atividade e compatível com o objeto contratual;



EDITAL

- c) Prova de regularidade com a Fazenda Federal, do domicílio ou sede do licitante, mediante a Certidão Conjunta Negativa de Débitos expedida pela Secretaria da Receita Federal do Brasil e pela Procuradoria-Geral da Fazenda Nacional;
- d) Prova de Regularidade com a Fazenda Estadual do domicílio ou sede do licitante, mediante a Certidão Negativa quanto à Dívida Ativa do Estado e Certidão Negativa quanto a Tributos Estaduais.
- e) Prova de Regularidade com a Fazenda Municipal, do domicílio ou sede do licitante, mediante a Certidão Negativa de Dívida Ativa relativa aos Tributos (ISS e TLVF) e apresentação do licenciamento para localização e Funcionamento empresarial;
- f) Prova de Regularidade relativa à Seguridade Social e com o Fundo de Garantia por Tempo de Serviço – FGTS, demonstrando situação regular no cumprimento dos encargos sociais instituídos por lei;
- g) Prova de regularidade perante a Justiça do Trabalho, mediante a apresentação da Certidão Negativa de Débitos Trabalhistas;
- g.1) As microempresas ou empresas de pequeno porte, beneficiárias do tratamento diferenciado e favorecido previsto na Lei Complementar nº 123/06, deverão apresentar toda a documentação exigida para efeito de comprovação de regularidade fiscal, mesmo que esta apresente alguma restrição, de acordo com o art. 43 da Lei Complementar nº 123/2006.
- g.2) Havendo alguma restrição na comprovação da regularidade fiscal, será assegurado o prazo de 05 (cinco) dias úteis, contados da declaração de vencedor do certame, prorrogável por igual período, a critério da Administração, para regularização da documentação;
- g.3) A não regularização da documentação, no prazo previsto no subitem acima, implicará na decadência do direito à contratação, sem prejuízo das sanções previstas em Lei;

7.5.3. QUALIFICAÇÃO ECONÔMICO-FINANCEIRA:

- a) A documentação para comprovação da QUALIFICAÇÃO ECONÔMICO - FINANCEIRA será a exigida no **ITEM 16** do projeto básico, Anexo I deste edital.

7.5.4. QUALIFICAÇÃO TÉCNICA:

- a) A documentação para comprovação da QUALIFICAÇÃO TÉCNICA será a exigida no **ITEM 15** do projeto básico, Anexo I deste edital.



EDITAL

- 7.6. O envio dos documentos de habilitação é aquela definida no preâmbulo deste edital ANTECEDENDO a fase de lances e apresentação de propostas readequadas nos termos do art. 17, §1º, da Lei nº 14.133, de 2021.
- 7.7. Havendo a necessidade de envio de documentos de habilitação complementares, necessários à confirmação daqueles exigidos neste Edital e já apresentados, o licitante será convocado a encaminhá-los, em formato digital, via sistema, em 2 (duas) horas.
- 7.8. Somente haverá a necessidade de comprovação do preenchimento de requisitos mediante apresentação dos documentos originais ou cópias autenticadas quando houver dúvida em relação à integridade do documento digital.
- 7.8.1. Os originais ou cópias autenticadas, caso sejam solicitados, deverão ser encaminhados para a Comissão Permanente de Licitação, situada no endereço indicado no rodapé deste edital.
- 7.9. Após a entrega dos documentos para habilitação, não será permitida a substituição ou a apresentação de novos documentos, salvo em sede de diligência (Lei 14.133/21, art. 64), para:
- 7.9.1. complementação de informações acerca dos documentos já apresentados pelos licitantes e desde que necessária para apurar fatos existentes à época da abertura do certame; e
- 7.9.2. atualização de documentos cuja validade tenha expirado após a data de recebimento das propostas;
- 7.10. Não serão aceitos documentos de habilitação com indicação de CNPJ/CPF diferentes, salvo aqueles legalmente permitidos.
- 7.11. Se o licitante for a matriz, todos os documentos deverão estar em nome da matriz, e se o licitante for a filial, todos os documentos deverão estar em nome da filial, exceto aqueles documentos que, pela própria natureza, comprovadamente, forem emitidos somente em nome da matriz.
- 7.12. Na análise dos documentos de habilitação, a comissão de contratação poderá sanar erros ou falhas, que não alterem a substância dos documentos e sua validade jurídica, mediante decisão fundamentada, registrada em ata e acessível a todos, atribuindo-lhes eficácia para fins de habilitação e classificação.
- 7.13. Na hipótese de o licitante não atender às exigências para habilitação, o Agente de Contratação examinará a proposta subsequente e assim sucessivamente, na ordem de classificação, até a apuração de uma proposta que atenda ao presente edital.
- 7.14. Quando permitida a participação de empresas estrangeiras que não funcionem no País, as exigências de habilitação serão atendidas mediante documentos equivalentes, inicialmente apresentados em tradução livre.
- 7.14.1. Na hipótese de o licitante ser empresa estrangeira que não funcione no País, para fins de assinatura do contrato, os documentos exigidos para a habilitação serão traduzidos por tradutor juramentado no País e apostilados nos termos do disposto no Decreto nº 8.660, de 29 de janeiro de 2016, ou de outro que venha a substituí-lo, ou consularizados pelos respectivos consulados ou embaixadas.



EDITAL

- 7.15. Quando permitida a participação de consórcio de empresas, a habilitação técnica, quando exigida, será feita por meio do somatório dos quantitativos de cada consorciado e, para efeito de habilitação econômico-financeira, quando exigida, será observado o somatório dos valores de cada consorciado.
- 7.15.1. Se o consórcio não for formado integralmente por microempresas ou empresas de pequeno porte e o termo de referência exigir requisitos de habilitação econômico-financeira, haverá um acréscimo de 10% para o consórcio em relação ao valor exigido para os licitantes individuais.
- 7.16. A existência de restrição relativamente à regularidade fiscal e trabalhista não impede que a licitante qualificada como microempresa ou empresa de pequeno porte seja declarada HABILITADA, uma vez que atenda a todas as demais exigências do edital.
- 7.17. Se a licitante seja qualificada como microempresa ou empresa de pequeno porte, e uma vez constatada a existência de alguma restrição no que tange à regularidade fiscal e trabalhista, a mesma será convocada para, no prazo de 5 (cinco) dias úteis, após a declaração da habilitação, comprovar a regularização.
- 7.17.1. O prazo poderá ser prorrogado por igual período, a critério da administração pública, quando requerida pelo licitante, mediante apresentação de justificativa.
- 7.18. A não-regularização fiscal e trabalhista no prazo previsto no subitem anterior acarretará a inabilitação do licitante, sem prejuízo das sanções previstas neste Edital, sendo facultada a convocação dos licitantes remanescentes, na ordem de classificação.
- 7.19. Havendo necessidade de analisar minuciosamente os documentos exigidos, o Agente de Contratação suspenderá a sessão, informando no "chat" a nova data e horário para a continuidade da mesma
- 7.20. Será inabilitado o licitante que não comprovar sua habilitação, seja por não apresentar quaisquer dos documentos exigidos, ou apresentá-los em desacordo com o estabelecido neste Edital.
- 7.21. Constatado o atendimento às exigências de habilitação fixadas no Edital, a licitante será declarada HABILITADA.

8. DA CLASSIFICAÇÃO DAS PROPOSTAS

- 8.1. O Agente de Contratação verificará as propostas apresentadas pelas licitantes habilitadas, desclassificando desde logo aquelas que não estejam em conformidade com os requisitos estabelecidos neste Edital, contendo vícios insanáveis.
- 8.1.1. Também será desclassificada a proposta preenchida e que identifique o licitante.
- 8.1.2. A desclassificação será sempre fundamentada e registrada no sistema, com acompanhamento em tempo real por todos os participantes.
- 8.1.3. A não desclassificação da proposta não impede o seu julgamento definitivo em sentido contrário, levado a efeito na fase de aceitação.
- 8.2. O Agente de Contratação poderá suspender a sessão pública da licitação quando constatar que a avaliação da conformidade das propostas, irá perdurar por mais de um dia.



EDITAL

- 8.2.1. Após a suspensão da sessão pública, o Agente de Contratação enviará, via chat, mensagens aos licitantes informando a data prevista para o início da oferta de lances com 24 horas de antecedência.
- 8.3. Somente as licitantes habilitadas e com propostas classificadas participarão da fase de lances.

9. DA FORMULAÇÃO DE LANCES

- 9.1. Iniciada a etapa competitiva, as licitantes classificadas poderão encaminhar lances sucessivos, exclusivamente por meio do sistema eletrônico, sendo imediatamente informadas do horário e valor consignados no registro de cada lance.
- 9.2. A licitante somente poderá oferecer lance inferior ou percentual de desconto superior ao último por ela ofertada e registrado no sistema
- 9.3. O intervalo mínimo de diferença de valores ou percentuais entre os lances, que incidirá tanto em relação aos lances intermediários quanto em relação à proposta que cobrir a melhor oferta, está estabelecido no preâmbulo deste edital.
- 9.4. Durante o transcurso da sessão, as licitantes serão informadas, em tempo real, do valor do menor lance registrado, mantendo-se em sigilo a identificação da ofertante.
- 9.5. Não serão aceitos dois ou mais lances de mesmo valor, prevalecendo aquele que for recebido e registrado em primeiro lugar.
- 9.6. Os lances apresentados e levados em consideração para efeito de julgamento serão de exclusiva e total responsabilidade da licitante, não lhe cabendo o direito de pleitear qualquer alteração.
- 9.7. O licitante poderá solicitar a exclusão de seu último lance ofertado, na hipótese de lance inconsistente ou inexecutável, que será avaliado pelo Agente de Contratação.
- 9.8. Durante a fase de lances, o Agente de Contratação poderá excluir, justificadamente, lance cujo valor seja entendido como manifestamente inexecutável.
- 9.9. No caso de desconexão com o Agente de Contratação, no decorrer da etapa competitiva do Processo de Contratação, o sistema eletrônico poderá permanecer acessível aos licitantes para a recepção dos lances.
- 9.10. Caso o licitante não apresente lances, concorrerá com o valor de sua proposta.
- 9.11. **No preâmbulo deste edital está definida o modo de disputa deste certame, que poderá ser:**
- 9.11.1. **Modo de Disputa Aberto:**
- 9.11.1.1. No modo de disputa "aberto", a apresentação de lances públicos é de forma sucessiva, com prorrogações.
- 9.11.1.2. A etapa de lances da sessão pública terá duração de 10 (dez) minutos e, após isso, será prorrogada automaticamente pelo sistema quando houver lance ofertado nos últimos 2 (dois) minutos do período de duração da sessão pública.
- 9.11.1.3. A prorrogação automática da etapa de lances, de que trata o item anterior, será de 2 (dois) minutos e ocorrerá sucessivamente sempre que houver lances enviados neste período de prorrogação, inclusive no caso de lances intermediários.



EDITAL

- 9.11.1.4. Não havendo novos lances na forma estabelecida nos itens anteriores, a sessão pública encerrar-se-á automaticamente.
- 9.11.1.5. Encerrada a fase competitiva sem que haja a prorrogação automática pelo sistema, poderá o Agente de Contratação, assessorado pela equipe de apoio, justificadamente, admitir o reinício da sessão pública de lances, em prol da consecução do melhor preço.
- 9.11.2. **Modo de Disputa Aberto-Fechado:**
- 9.11.2.1. No modo de disputa "aberto e fechado", é quando os licitantes apresentam lances públicos e sucessivos, com lance final e fechado.
- 9.11.2.2. A etapa de lances da sessão pública terá duração inicial de quinze minutos. Após esse prazo, o sistema encaminhará aviso de fechamento iminente dos lances, após isso, transcorrerá o período de tempo de até dez minutos, aleatoriamente determinado, findo o qual será automaticamente encerrada a recepção de lances.
- 9.11.2.3. Encerrado o prazo previsto no item anterior, o sistema abrirá oportunidade para que o autor da oferta de valor mais baixo e os das ofertas com preços até dez por cento superior àquela possam ofertar um lance final e fechado em até cinco minutos, o qual será sigiloso até o encerramento deste prazo.
- 9.11.2.3.1. O licitante poderá optar por manter o seu último lance da etapa aberta, ou por oferecer melhor lance.
- 9.11.2.3.2. Não havendo pelo menos três ofertas nas condições definidas neste item, poderão os autores dos melhores lances, na ordem de classificação, até o máximo de três, oferecer um lance final e fechado em até cinco minutos, o qual será sigiloso até o encerramento deste prazo.
- 9.11.2.4. Após o término dos prazos estabelecidos nos itens anteriores, o sistema ordenará os lances segundo a ordem crescente de valores.
- 9.11.2.4.1. Não havendo lance final e fechado classificado na forma estabelecida nos itens anteriores, haverá o reinício da etapa fechada, para que os demais licitantes, até o máximo de três, na ordem de classificação, possam ofertar um lance final e fechado em até cinco minutos, o qual será sigiloso até o encerramento deste prazo.
- 9.11.2.5. Após o término dos prazos estabelecidos nos itens anteriores, o sistema ordenará e divulgará os lances segundo a ordem crescente de valores.
- 9.11.3. **Modo de Disputa Fechado-Aberto:**
- 9.11.3.1. Poderão participar da etapa aberta somente os licitantes que apresentarem a proposta de menor preço/menor percentual de desconto e os das propostas até 10% (dez por cento) superiores/inferiores àquela, em que os licitantes apresentarão lances públicos e sucessivos, até o encerramento da sessão e eventuais prorrogações.



EDITAL

- 9.11.3.2. Não havendo pelo menos 3 (três) propostas nas condições definidas no item anterior, poderão os licitantes que apresentaram as três melhores propostas, consideradas as empatadas, oferecer novos lances sucessivos.
- 9.11.3.3. A etapa de lances da sessão pública terá duração de dez minutos e, após isso, será prorrogada automaticamente pelo sistema quando houver lance ofertado nos últimos dois minutos do período de duração da sessão pública.
- 9.11.3.4. A prorrogação automática da etapa de lances, de que trata o subitem anterior, será de dois minutos e ocorrerá sucessivamente sempre que houver lances enviados neste período de prorrogação, inclusive no caso de lances intermediários.
- 9.11.3.5. Não havendo novos lances na forma estabelecida nos itens anteriores, a sessão pública encerrar-se-á automaticamente, e o sistema ordenará e divulgará os lances conforme a ordem final de classificação.
- 9.12. Só poderá haver empate entre propostas iguais (não seguidas de lances), ou entre lances finais da fase fechada do modo de disputa aberto e fechado.
- 9.12.1. Havendo eventual empate entre propostas ou lances, o critério de desempate será aquele previsto no art. 60 da Lei nº 14.133, de 2021, nesta ordem:
- 9.12.1.1. disputa final, hipótese em que os licitantes empatados poderão apresentar nova proposta em ato contínuo à classificação;
- 9.12.1.2. avaliação do desempenho contratual prévio dos licitantes, para a qual deverão preferencialmente ser utilizados registros cadastrais para efeito de atesto de cumprimento de obrigações previstos nesta Lei;
- 9.12.1.3. desenvolvimento pelo licitante de ações de equidade entre homens e mulheres no ambiente de trabalho, conforme regulamento;
- 9.12.1.4. desenvolvimento pelo licitante de programa de integridade, conforme orientações dos órgãos de controle.
- 9.12.2. Persistindo o empate, será assegurada preferência, sucessivamente, aos bens e serviços produzidos ou prestados por:
- 9.12.2.1. empresas estabelecidas no território do Estado ou do Distrito Federal do órgão ou entidade da Administração Pública estadual ou distrital licitante ou, no caso de licitação realizada por órgão ou entidade de Município, no território do Estado em que este se localize;
- 9.12.2.2. empresas brasileiras;
- 9.12.2.3. empresas que invistam em pesquisa e no desenvolvimento de tecnologia no País;
- 9.12.2.4. empresas que comprovem a prática de mitigação, nos termos da Lei nº 12.187, de 29 de dezembro de 2009.

10. DOS CRITÉRIOS PARA APLICAÇÃO DE BENEFÍCIOS ÀS ME/EPPs



EDITAL

- 10.1. O licitante que deixar de assinalar o campo da "Declaração de ME/EPP" não terá direito a usufruir do tratamento favorecido previsto na Lei Complementar nº 123, de 2006, mesmo que microempresa, empresa de pequeno porte e equiparadas.
- 10.2. Será concedido tratamento favorecido para as microempresas e empresas de pequeno porte, para as sociedades cooperativas mencionadas no artigo 34 da Lei nº 11.488, de 2007, para o agricultor familiar, o produtor rural pessoa física e para o microempreendedor individual – MEI, nos limites previstos da Lei Complementar nº 123, de 2006, e nos termos estabelecidos no preâmbulo do presente instrumento.
- 10.3. Após a fase de lances, se a proposta mais bem classificada não tiver sido apresentada por microempresa e empresa de pequeno porte, e houver proposta de microempresa ou empresa de pequeno porte que seja igual ou até 10% (dez por cento) superior à proposta mais bem classificada, proceder-se-á da seguinte forma:
 - 10.3.1. A microempresa ou a empresa de pequeno porte mais bem classificada poderá, no prazo de 5 (cinco) minutos, contados do envio da mensagem automática pelo sistema, apresentar uma última oferta, obrigatoriamente inferior à proposta do primeiro colocado, situação em que, atendidas as exigências habilitatórias e observado o valor estimado para a contratação, será adjudicado em seu favor o objeto deste procedimento.
 - 10.3.2. Não sendo vencedora a microempresa ou a empresa de pequeno porte mais bem classificada, na forma da subcondição anterior, o sistema, de forma automática, convocará as licitantes remanescentes que porventura se enquadrem na situação descrita nesta condição, na ordem classificatória, para o exercício do mesmo direito.
 - 10.3.3. No caso de equivalência dos valores apresentados pelas microempresas ou empresas de pequeno porte que se encontrem no intervalo estabelecido nesta condição, o sistema fará um sorteio eletrônico, definindo e convocando automaticamente a vencedora para o encaminhamento da oferta final do desempate.
 - 10.3.4. A convocada que não apresentar proposta dentro do prazo de 05 (cinco) minutos, controlados pelo Sistema, decairá do direito previsto nos artigos 44 e 45 da Lei Complementar n.º 123/2006.
 - 10.3.5. Na hipótese de não contratação nos termos previstos neste item, o procedimento licitatório prossegue com as demais licitantes.
- 10.4. **No preâmbulo do presente instrumento constam todos os benefícios específicos que serão aplicados às microempresas e empresas de pequeno porte, e conforme cada benefício seguirão regras específicas, conforme estabelecido nos itens subsequentes.**
- 10.5. Quando aplicado o benefício de itens/lotos destinados à participação exclusiva para MEI/ME/EPP, com valores totais até R\$ 80.000,00 (oitenta mil reais), proceder-se-á da seguinte forma:
 - 10.5.1. Em atendimento ao disposto no artigo 48, I, da Lei Complementar nº 123, de 14 de dezembro de 2006, todos os itens/lotos cujo valor total seja de até R\$ 80.000,00 (oitenta mil reais), serão destinados exclusivamente à participação de microempresas e empresas de pequeno porte.



EDITAL

- 10.6. Quando aplicado o benefício de Itens/Lotes com reserva de cotas destinados a participação exclusivamente para MEI/ME/EPP, proceder-se-á da seguinte forma:
- 10.6.1. Em atendimento ao disposto no artigo 48, III, da Lei Complementar nº 123, de 14 de dezembro de 2006, todos os itens/lotos cujo valor total seja superior a R\$ 80.000,00 (oitenta mil reais), serão divididos em cotas para participação exclusiva de microempresas e empresas de pequeno porte, conforme percentual estabelecido no preâmbulo deste instrumento.
- 10.6.2. Para a cota reservada para microempresas e empresas de pequeno porte, a proposta comercial deverá ser apresentada separadamente, para cada item/lote, conforme itens relacionados no Termo de Referência.
- 10.6.3. Não havendo vencedor para a cota reservada, esta poderá ser adjudicada ao vencedor da cota principal, ou diante de sua recusa, aos licitantes remanescentes, desde que pratiquem preço do primeiro colocado.
- 10.6.4. Se a mesma licitante vencer a cota reservada e a cota principal, a contratação se dará pelo menor preço ofertado.
- 10.7. Quando aplicado o benefício de prioridade de contratação para MEI/ME/EPP sediadas local ou regionalmente, até o limite de 10% (dez por cento) do melhor preço válido, proceder-se-á da seguinte forma:
- 10.7.1. Após a fase de lances, se a proposta mais bem classificada não tiver sido apresentada por microempresa ou empresa de pequeno sediada no âmbito local ou regional, e houver proposta de microempresa ou empresa de pequeno porte sediada localmente ou regionalmente, que seja igual ou até 10% (dez por cento) superior à proposta mais bem classificada, será dada PRIORIDADE de contratação da microempresa ou empresa de pequeno porte sediada localmente ou regionalmente, com a declaração de vencedor do item.
- 10.7.2. No preâmbulo deste instrumento convocatório está definido se o presente benefício será aplicado somente em âmbito local ou regional.
- 10.8. A participação nos itens/lotos expressamente reservados às microempresas e empresas de pequeno porte, por licitante que não se enquadra na definição legal reservada a essas categorias, configura fraude ao certame, sujeitando a mesma à aplicação de penalidade de impedimento de licitar e contratar com esta Prefeitura Municipal, sem prejuízo das multas previstas neste Edital e das demais cominações legais.

11. DA NEGOCIAÇÃO

- 11.1. A negociação será realizada por meio do sistema, podendo ser acompanhada pelos demais licitantes.
- 11.2. O Agente de Contratação poderá encaminhar contraproposta diretamente à licitante que tenha apresentado o lance mais vantajoso, observado o critério de julgamento e o valor estimado para a contratação.



EDITAL

- 11.3. Na hipótese da proposta do primeiro colocado permanecer acima do preço máximo ou inferior ao desconto definido para a contratação, o Agente de Contratação poderá negociar condições mais vantajosas, após definido o resultado do julgamento.
- 11.3.1. A negociação poderá ser feita com os demais licitantes, segundo a ordem de classificação inicialmente estabelecida, quando o primeiro colocado, mesmo após a negociação, for desclassificado em razão de sua proposta permanecer acima do preço máximo definido pela Administração.
- 11.4. O resultado da negociação será divulgado a todos os licitantes e anexado aos autos do processo licitatório.
- 11.5. A licitante classificada provisoriamente em primeiro lugar deverá encaminhar a proposta de preço adequada ao último lance no prazo mínimo de 24 h (vinte e quatro horas), acompanhada dos documentos complementares, contado da convocação efetuada pelo Agente de Contratação, com planilha orçamentária resumo e sintética, composição por preços unitários, composição de B.D.I, Composição de Encargos Sociais, e, cronograma físico-financeiro, com assinatura do responsável técnico e pelo representante da empresa, no que couber, com os respectivos valores adequados ao valor final da proposta vencedora, admitida a utilização dos preços unitários, exclusivamente para eventuais adequações indispensáveis no cronograma físico-financeiro e para balizar excepcional aditamento posterior do contrato, conforme disposto no artigo 56, parágrafo 5º da lei 14.133/2021.
- 11.5.1. O prazo estabelecido poderá ser prorrogado pelo Agente de Contratação por solicitação justificada do licitante, formulada antes do fim do prazo, e formalmente aceita.
- 11.5.2. A licitante que abandonar o certame, deixando de enviar a documentação indicada nesta seção, será desclassificada e sujeitar-se-á às sanções previstas neste Edital.

12. DA FASE DE JULGAMENTO

- 12.1. Na hipótese de inversão das fases de habilitação e julgamento, caso atendidas as condições de participação, será iniciado o procedimento de habilitação.
- 12.2. Caso o licitante provisoriamente classificado em primeiro lugar tenha se utilizado de algum tratamento favorecido às ME/EPPs, o Agente de Contratação verificará se faz jus ao benefício, em conformidade com este Edital.
- 12.3. Verificadas as condições de participação e de utilização do tratamento favorecido, o Agente de Contratação examinará a proposta classificada em primeiro lugar quanto à adequação ao objeto e à compatibilidade do preço em relação ao máximo estipulado para contratação neste Edital e em seus anexos.
- 12.3.1. Para fins de análise da proposta quanto ao cumprimento das especificações do objeto, poderá ser colhida a manifestação escrita do setor requisitante do serviço ou da área especializada no objeto.
- 12.3.1.1. Na hipótese de necessidade de suspensão da sessão pública para a realização de diligências, com vistas ao saneamento das propostas, a sessão pública somente poderá ser reiniciada mediante aviso prévio no sistema com antecedência, e a ocorrência será registrada em ata;



EDITAL

- 12.4. O Agente de Contratação poderá convocar o licitante para enviar documento digital complementar, por meio de funcionalidade disponível no sistema, em prazo indicado no Chat, sob pena de não aceitação da proposta.
- 12.4.1. Dentre os documentos passíveis de solicitação pelo Agente de Contratação, destacam-se os que contenham as características do material ofertado, tais como marca, modelo, tipo, fabricante e procedência, além de outras informações pertinentes, a exemplo de catálogos, folhetos ou propostas, encaminhados por meio eletrônico, ou, se for o caso, por outro meio e prazo indicados pelo Agente de Contratação, sem prejuízo do seu ulterior envio pelo sistema eletrônico, sob pena de não aceitação da proposta
- 12.4.2. Não se admitirá proposta que apresente valores simbólicos, irrisórios ou de valor zero, incompatíveis com os preços de mercado, exceto quando se referirem a materiais e instalações de propriedade da licitante, para os quais ela renuncie à parcela ou à totalidade de remuneração.
- 12.4.3. Considerar-se-á inexequível a proposta que não possa ter demonstrado sua viabilidade por meio de documentação que comprove que os custos envolvidos na contratação são coerentes com os de mercado do objeto deste procedimento de contratação.
- 12.4.4. Antes de desclassificar a proposta de preços e/ou lance ofertado, será oportunizado, em caráter de diligência, à empresa licitante de melhor oferta que apresente documento(s) que comprove(m) que o(s) preço(s) ofertado(s) não é(são) inexequível(eis).
- 12.4.5. Em conformidade com o § 4º do art. 59 da Lei nº 14.133/2021 que em obras e serviços de engenharia, serão consideradas inexequíveis as propostas cujos valores forem inferiores a 75% (setenta e cinco por cento) do valor orçado pela Administração.
- 12.4.6. Considerar-se-á inexequível a proposta que não possa ter demonstrado sua viabilidade por meio de documentação que comprove que os custos envolvidos na contratação são coerentes com os de mercado do objeto deste procedimento de contratação.
- 12.4.7. Antes de desclassificar a proposta de preços e/ou lance ofertado, será oportunizado, em caráter de diligência, à empresa licitante de melhor oferta que apresente documento(s) que comprove(m) que o(s) preço(s) ofertado(s) não é(são) inexequível(eis).
- 12.5. Será desclassificada a proposta que:
- 12.5.1. não corrigir ou não justificar eventuais falhas apontadas pelo Agente de Contratação;
- 12.5.2. contiver vícios insanáveis;
- 12.5.3. não obedecer às especificações técnicas contidas no Termo de Referência/Projeto Básico;
- 12.5.4. não tiverem sua exequibilidade demonstrada, quando exigido pela Administração;
- 12.5.5. com valor unitário ou global com preços manifestamente inexequíveis
- 12.5.5.1. Considerar-se-á inexequível a proposta que não possa ter demonstrado sua viabilidade por meio de documentação que comprove que os custos envolvidos



EDITAL

na contratação são coerentes com os de mercado do objeto deste procedimento de contratação.

- 12.5.5.2. Antes de desclassificar a proposta de preços e/ou lance ofertado, será oportunizado, em caráter de diligência, à empresa licitante de melhor oferta que apresente documento(s) que comprove(m) que o(s) preço(s) ofertado(s) não é(são) inexequível(eis)
- 12.5.6. apresentar desconformidade com quaisquer outras exigências deste Edital ou seus anexos, desde que insanável.
- 12.6. No caso de bens e serviços em geral, é indício de inexequibilidade das propostas valores inferiores ao percentual indicado no preâmbulo deste Edital do valor orçado pela Administração.
- 12.6.1. inexequibilidade, na hipótese de que trata o caput, só será considerada após diligência do Agente de Contratação, que comprove:
- 12.6.1.1. que o custo do licitante ultrapassa o valor da proposta; e
- 12.6.1.2. inexistirem custos de oportunidade capazes de justificar o vulto da oferta.
- 12.7. Caso o custo global estimado do objeto licitado tenha sido decomposto em seus respectivos custos unitários por meio de Planilha de Custos e Formação de Preços elaborada pela Administração, o licitante classificado em primeiro lugar será convocado para apresentar Planilha por ele elaborada, com os respectivos valores adequados ao valor final da sua proposta, sob pena de não aceitação da proposta.
- 12.8. Erros no preenchimento da planilha não constituem motivo para a desclassificação da proposta. A planilha poderá ser ajustada pelo fornecedor, no prazo indicado pelo sistema, desde que não haja majoração do preço e que se comprove que este é o bastante para arcar com todos os custos da contratação;
- 12.8.1. O ajuste de que trata este dispositivo se limita a sanar erros ou falhas que não alterem a substância das propostas;
- 12.8.2. Considera-se erro no preenchimento da planilha passível de correção a indicação de recolhimento de impostos e contribuições na forma do Simples Nacional, quando não cabível esse regime.

13. VISTORIA TÉCNICA (FACULTATIVA)

13.1. Com o objetivo de permitir que os interessados em participar deste procedimento licitatório obtenham um conhecimento aprofundado do objeto da licitação e de suas reais condições de execução, bem como do local, das instalações, dos equipamentos e do ambiente onde os serviços/obras serão executados ou os bens serão entregues, a **Administração faculta a realização de visita técnica**. Esta visita visa subsidiar a elaboração de propostas mais precisas e exequíveis, minimizando riscos de aditivos contratuais ou falhas na execução. Durante a vistoria, os licitantes poderão observar, por exemplo, as condições de acesso, a infraestrutura disponível, peculiaridades do terreno, logística de transporte, complexidade das instalações existentes ou a compatibilidade de equipamentos.



EDITAL

13.2. A realização da visita técnica **NÃO É CONDIÇÃO OBRIGATÓRIA** para a participação no certame, tampouco para a habilitação ou qualificação do licitante, em conformidade com o Art. 42, §6º, da Lei nº 14.133/2021, que permite a exigência de vistoria quando indispensável. Contudo, apesar de não ser um requisito eliminatório, a sua realização é **fortemente encorajada**, pois confere ao licitante uma compreensão aprofundada das condições e desafios inerentes ao objeto licitado. Essa compreensão é fundamental para a formulação de uma proposta de preços justa e exequível, além de um planejamento de execução mais robusto e realista.

13.3. O ônus por eventual desconhecimento das condições locais, das particularidades do objeto, ou de quaisquer outros fatores relevantes que poderiam ser identificados por meio da visita técnica, por parte do licitante que optar por não a realizar, será **EXCLUSIVAMENTE** do próprio licitante. Este princípio está alinhado à boa-fé objetiva e ao dever de diligência que se espera de qualquer proponente em um processo licitatório. A não realização da vistoria não poderá, sob nenhuma hipótese, ser invocada como motivo para futuras alegações de descumprimento de obrigações contratuais, reivindicações de reequilíbrio econômico-financeiro, pleitos de prorrogação de prazo ou de qualquer natureza, salvo por fatos supervenientes, imprevisíveis e inevitáveis, que não poderiam ser detectados por uma vistoria diligente, conforme o Art. 124 da Lei nº 14.133/2021.

13.4. A visita técnica deverá ser previamente agendada de forma formal com o setor responsável, com antecedência mínima de 02(dois) dias úteis.

13.4.1. As visitas poderão ser realizadas no horário de funcionamento da prefeitura, exclusivamente em dias úteis.

13.5. A Administração emitirá declaração/comprovante de realização da visita técnica, caso o licitante a solicite no momento da vistoria. Tal declaração não será requisito para habilitação ou qualquer fase do certame, servindo apenas como mero registro formal da presença e do conhecimento das condições verificadas pelo licitante. Sua ausência ou presença não impactará a habilitação ou a classificação da proposta.

4. DOS RECURSOS

- 14.1. A interposição de recurso referente ao julgamento das propostas, à habilitação ou inabilitação de licitantes, à anulação ou revogação da licitação, observará o disposto no art. 165 da Lei nº 14.133, de 2021.
- 14.2. Declarada a vencedora, o Agente de Contratação abrirá prazo de 10 (dez) minutos, durante o qual qualquer licitante poderá em campo próprio do sistema, manifestar sua intenção de recurso.
 - 14.2.1. a intenção de recorrer deverá ser manifestada imediatamente, sob pena de preclusão;
 - 14.2.2. A falta de manifestação do licitante quanto à intenção de recorrer importará a preclusão desse direito e autoriza o Agente de Contratação a adjudicar o objeto ao licitante vencedor.
- 14.3. A licitante que manifestar a intenção de recurso deverá registrar as razões do recurso, em campo próprio do sistema, no prazo de 3 (três) dias úteis, ficando as demais licitantes, desde



EDITAL

logo, intimadas a apresentar contrarrazões, também via sistema, em igual prazo, que começará a correr na data de intimação pessoal ou de divulgação da interposição do recurso.

- 14.3.1. O prazo para apresentação das razões recursais será iniciado na data de intimação ou de lavratura da ata de habilitação ou inabilitação
- 14.3.2. Na hipótese de adoção da inversão de fases prevista no § 1º do art. 17 da Lei nº 14.133, de 2021, o prazo para apresentação das razões recursais será iniciado na data de intimação da ata de julgamento.
- 14.4. O recurso será dirigido à autoridade que tiver editado o ato ou proferido a decisão recorrida, a qual poderá reconsiderar sua decisão no prazo de 3 (três) dias úteis, ou, nesse mesmo prazo, encaminhar recurso para a autoridade superior, a qual deverá proferir sua decisão no prazo de 10 (dez) dias úteis, contado do recebimento dos autos.
- 14.5. Os recursos interpostos fora do prazo não serão conhecidos.
- 14.6. O recurso e o pedido de reconsideração terão efeito suspensivo do ato ou da decisão recorrida até que sobrevenha decisão final da autoridade competente
- 14.7. O acolhimento do recurso implicar
- 14.8. á a invalidação apenas dos atos insuscetíveis de aproveitamento.
- 14.9. Os autos do processo permanecerão com vista franqueada aos interessados no sítio eletrônico com endereço no preâmbulo deste instrumento.

15. DAS INFRAÇÕES ADMINISTRATIVAS E SANÇÕES

- 15.1. Comete infração administrativa, nos termos da lei, o licitante que, com dolo ou culpa:
 - 15.1.1. deixar de entregar a documentação exigida para o certame ou não entregar qualquer documento que tenha sido solicitado pelo Agente de Contratação durante o certame;
 - 15.1.2. salvo em decorrência de fato superveniente devidamente justificado, não mantiver a proposta em especial quando:
 - 15.1.2.1. não enviar a proposta adequada ao último lance ofertado ou após a negociação;
 - 15.1.2.2. recusar-se a enviar o detalhamento da proposta quando exigível;
 - 15.1.2.3. pedir para ser desclassificado quando encerrada a etapa competitiva; ou
 - 15.1.2.4. deixar de apresentar amostra;
 - 15.1.2.5. apresentar proposta ou amostra em desacordo com as especificações do edital;
 - 15.1.3. não celebrar o contrato ou não entregar a documentação exigida para a contratação, quando convocado dentro do prazo de validade de sua proposta;
 - 15.1.3.1. recusar-se, sem justificativa, a assinar o contrato, ou a aceitar ou retirar o instrumento equivalente no prazo estabelecido pela Administração;
 - 15.1.4. apresentar declaração ou documentação falsa exigida para o certame ou prestar declaração falsa durante a licitação
 - 15.1.5. fraudar a licitação
 - 15.1.6. comportar-se de modo inidôneo ou cometer fraude de qualquer natureza, em especial quando:
 - 15.1.6.1. agir em conluio ou em desconformidade com a lei;



EDITAL

- 15.1.6.2. induzir deliberadamente a erro no julgamento;
- 15.1.6.3. apresentar amostra falsificada ou deteriorada;
- 15.1.7. praticar atos ilícitos com vistas a frustrar os objetivos da licitação
- 15.1.8. praticar ato lesivo previsto no art. 5º da Lei n.º 12.846, de 2013.
- 15.2. Com fulcro na Lei nº 14.133, de 2021, a Administração poderá, garantida a prévia defesa, aplicar aos licitantes e/ou adjudicatários as seguintes sanções, sem prejuízo das responsabilidades civil e criminal:
 - 15.2.1. advertência;
 - 15.2.2. multa;
 - 15.2.3. impedimento de licitar e contratar e
 - 15.2.4. declaração de inidoneidade para licitar ou contratar, enquanto perdurarem os motivos determinantes da punição ou até que seja promovida sua reabilitação perante a própria autoridade que aplicou a penalidade.
- 15.3. Na aplicação das sanções serão considerados:
 - 15.3.1. a natureza e a gravidade da infração cometida.
 - 15.3.2. as peculiaridades do caso concreto
 - 15.3.3. as circunstâncias agravantes ou atenuantes
 - 15.3.4. os danos que dela provierem para a Administração Pública
 - 15.3.5. a implantação ou o aperfeiçoamento de programa de integridade, conforme normas e orientações dos órgãos de controle.
- 15.4. A multa será recolhida em percentual de 0,5% a 30% incidente sobre o valor do contrato licitado, recolhida no prazo máximo de 10 (dez) dias úteis, a contar da comunicação oficial.
 - 15.4.1. Para as infrações previstas nos itens 15.1.1, 15.1.2 e 15.1.3, a multa será de 0,5% a 15% do valor do contrato licitado.
 - 15.4.2. Para as infrações previstas nos itens 15.1.4, 15.1.5, 15.1.6, 15.1.7 e 15.1.8, a multa será de 15% a 30% do valor do contrato licitado.
- 15.5. As sanções de advertência, impedimento de licitar e contratar e declaração de inidoneidade para licitar ou contratar poderão ser aplicadas, cumulativamente ou não, à penalidade de multa.
- 15.6. Na aplicação da sanção de multa será facultada a defesa do interessado no prazo de 15 (quinze) dias úteis, contado da data de sua intimação.
- 15.7. A sanção de impedimento de licitar e contratar será aplicada ao responsável em decorrência das infrações administrativas relacionadas nos itens 15.1.1, 15.1.2 e 15.1.3, quando não se justificar a imposição de penalidade mais grave, e impedirá o responsável de licitar e contratar no âmbito desta Administração Pública direta e indireta, pelo prazo máximo de 3 (três) anos.
- 15.8. Poderá ser aplicada ao responsável a sanção de declaração de inidoneidade para licitar ou contratar, em decorrência da prática das infrações dispostas nos itens 15.1.4, 15.1.5, 15.1.6, 15.1.7 e 15.1.8, bem como pelas infrações administrativas previstas nos itens 15.1.1, 15.1.2 e 15.1.3 que justifiquem a imposição de penalidade mais grave que a sanção de impedimento de licitar e contratar, cuja duração observará o prazo previsto no art. 156, §5º, da Lei n.º 14.133/2021.



EDITAL

- 15.9. A recusa injustificada do adjudicatário em assinar o contrato, ou em aceitar ou retirar o instrumento equivalente no prazo estabelecido pela Administração, descrita no item 15.1.3, caracterizará o descumprimento total da obrigação assumida e o sujeitará às penalidades e à imediata perda da garantia de proposta em favor desta Administração.
- 15.10. A apuração de responsabilidade relacionadas às sanções de impedimento de licitar e contratar e de declaração de inidoneidade para licitar ou contratar demandará a instauração de processo de responsabilização a ser conduzido por comissão composta por 2 (dois) ou mais servidores estáveis, que avaliará fatos e circunstâncias conhecidos e intimará o licitante ou o adjudicatário para, no prazo de 15 (quinze) dias úteis, contado da data de sua intimação, apresentar defesa escrita e especificar as provas que pretenda produzir.
- 15.11. Caberá recurso no prazo de 15 (quinze) dias úteis da aplicação das sanções de advertência, multa e impedimento de licitar e contratar, contado da data da intimação, o qual será dirigido à autoridade que tiver proferido a decisão recorrida, que, se não a reconsiderar no prazo de 5 (cinco) dias úteis, encaminhará o recurso com sua motivação à autoridade superior, que deverá proferir sua decisão no prazo máximo de 20 (vinte) dias úteis, contado do recebimento dos autos.
- 15.12. Caberá a apresentação de pedido de reconsideração da aplicação da sanção de declaração de inidoneidade para licitar ou contratar no prazo de 15 (quinze) dias úteis, contado da data da intimação, e decidido no prazo máximo de 20 (vinte) dias úteis, contado do seu recebimento.
- 15.13. O recurso e o pedido de reconsideração terão efeito suspensivo do ato ou da decisão recorrida até que sobrevenha decisão final da autoridade competente.
- 15.14. A aplicação das sanções previstas neste edital não exclui, em hipótese alguma, a obrigação de reparação integral dos danos causados a essa Administração.

16. DOS ESCLARECIMENTOS E DA IMPUGNAÇÃO AO EDITAL

- 16.1. Até 3 (três) dias úteis antes da data fixada para abertura da sessão pública, qualquer pessoa, física ou jurídica, poderá impugnar o ato convocatório deste procedimento de contratação mediante petição a ser enviada para o endereço eletrônico descrito no preâmbulo do presente edital ou através de campo próprio do sistema.
- 16.2. A resposta à impugnação ou ao pedido de esclarecimento será divulgada em sítio eletrônico oficial no prazo de até 3 (três) dias úteis, limitado ao último dia útil anterior à data da abertura do certame.
- 16.3. Acolhida a impugnação contra este Edital, será designada nova data para a realização do certame, exceto quando, inquestionavelmente, a alteração não afetar a formulação das propostas.
- 16.4. Para a resposta dos esclarecimentos e o julgamento das impugnações o Agente de Contratação será auxiliado pelo setor técnico competente.
- 16.5. As impugnações e pedidos de esclarecimentos não suspendem os prazos previstos no certame.
- 16.5.1. A concessão de efeito suspensivo à impugnação é medida excepcional e deverá ser motivada pelo Agente de Contratação, nos autos do processo de licitação.



EDITAL

16.6. As respostas aos pedidos de esclarecimentos serão divulgadas no mural da plataforma utilizada para realização do certame e vincularão os participantes e a Administração.

17. DISPOSIÇÕES GERAIS

- 17.1. Será divulgada ata da sessão pública no sistema eletrônico.
- 17.2. A Autoridade Competente do Órgão Requisitante compete anular este procedimento de contratação por ilegalidade, de ofício ou por provocação de qualquer pessoa, e revogar o certame por considerá-lo inoportuno ou inconveniente diante de fato superveniente, mediante ato escrito e fundamentado.
- 17.2.1. A anulação do procedimento de contratação induz à extinção do contrato.
- 17.2.2. As licitantes não terão direito à indenização em decorrência da anulação do procedimento licitatório, ressalvado o direito do contratado de boa-fé de ser ressarcido pelos encargos que tiver suportado no cumprimento do contrato.
- 17.3. O Agente de Contratação poderá solicitar parecer de técnicos pertencentes ao quadro de pessoal desta Prefeitura Municipal ou, ainda, de pessoas físicas ou jurídicas estranhas a ela, para orientar sua decisão.
- 17.4. Na contagem dos prazos estabelecidos neste edital e seus anexos, excluir-se-á o dia do início e incluir-se-á o do vencimento. Só se iniciam e vencem os prazos em dias de expediente desta Prefeitura.
- 17.5. O Agente de Contratação ou a Autoridade Superior, no interesse da Administração, poderá relevar omissões puramente formais, desde que não comprometam a proposta, a legislação vigente e a lisura desta Licitação, reservando-se o direito de promover diligências destinadas a esclarecer ou a complementar a instrução do processo, em qualquer fase da licitação, vedada a inclusão posterior de documento ou informação que deveria constar no ato da Sessão Pública.
- 17.6. As normas que disciplinam este procedimento de contratação serão sempre interpretadas em favor da ampliação da disputa entre os proponentes, desde que não comprometam o interesse da Administração, a finalidade e a segurança da contratação.
- 17.7. Em caso de discrepância entre os anexos e o Edital prevalecerá a redação deste.
- 17.8. Em se tratando de certame que seja para aquisição de bens de natureza divisível, que possua cota de até vinte e cinco por cento do objeto para a contratação de microempresas e empresas de pequeno porte:
- 17.8.1. Na hipótese de não haver vencedor para a cota reservada, esta poderá ser adjudicada ao vencedor da cota principal ou, diante de sua recusa, aos licitantes remanescentes, desde que pratiquem o preço do primeiro colocado da cota principal.
- 17.8.2. Se a mesma empresa vencer a cota reservada e a cota principal, a contratação das cotas deverá ocorrer pelo menor preço.
- 17.8.3. Será priorizada a aquisição dos produtos das cotas reservadas, ressalvados os casos em que a cota reservada for inadequada para atender as quantidades ou as condições do pedido, justificadamente.



EDITAL

- 17.9. Os documentos eletrônicos produzidos com a utilização de processo de certificação disponibilizado pela ICP-Brasil, nos termos da Medida Provisória nº 2.200-2, de 24 de agosto de 2001, serão recebidos e presumidos verdadeiros em relação aos signatários.
- 17.10. Não havendo expediente ou ocorrendo qualquer fato superveniente que impeça a realização do certame na data marcada, a Sessão será automaticamente transferida para o primeiro dia útil subsequente, no mesmo horário anteriormente estabelecido, desde que não haja comunicação do Agente de Contratação em contrário.
- 17.11. Aplicam-se às cooperativas enquadradas na situação do art. 34 da Lei nº 11.488, de 15 de junho de 2007, todas as disposições relativas às MICROEMPRESAS e EMPRESAS DE PEQUENO PORTE.
- 17.12. Os casos omissos serão decididos pelo Agente de Contratação em conformidade com as disposições constantes das Leis no preâmbulo deste Edital e demais normas pertinentes.
- 17.13. Para quaisquer questões judiciais oriundas do presente Edital, fica eleito o Foro da Comarca de Dom Pedro - MA, com exclusão de qualquer outro, por mais privilegiado que seja.
- 17.14. Este Edital será fornecido a qualquer interessado, através dos sítios bnccompras.com e www.dompedro.ma.gov.br.
- 17.15. Os licitantes ficam informados sobre os termos da Lei n.º 12.846, de 1º de agosto de 2013 (Lei Anticorrupção), que dispõe sobre a responsabilização administrativa e civil de pessoas jurídicas pela prática de atos lesivos contra a Administração Pública, em especial, ao constante no art. 5.º, inciso IV, correspondente aos procedimentos licitatórios, indicando que qualquer indício de conluio, ou de outra forma de fraude ao certame, implicará aos envolvidos as penalidades previstas no mencionado diploma legal.

18. ANEXOS

Anexo I	Projeto Básico e Anexos
Anexo II	Modelo de Proposta de Preços
Anexo III	Minuta do Termo de Contrato

Dom Pedro – MA, 26 de setembro de 2025.


Francisco Guthyenes Lemos Sampaio
Secretário Municipal de Educação



ESTADO DO MARANHÃO
PREFEITURA MUNICIPAL DE DOM PEDRO



EDITAL

ANEXO I – TERMO DE REFERÊNCIA/PROJETO BÁSICO

Este link dá acesso ao projeto básico deste certame e todos os seus anexos.

PROJETO BÁSICO E ANEXOS CONCLUSÃO ESCOLA DE 04 SALAS



EDITAL

ANEXO II – MODELO DE PROPOSTA DE PREÇOS

CONCORRÊNCIA - ELETRÔNICA Nº 010/2025

Prezados Senhores,

Pelo presente, submetemos à apreciação de V. Sra. a nossa proposta relativa à licitação em epígrafe, assumindo inteira responsabilidade por quaisquer erros ou omissões que venham a ser verificados na preparação.

1. PROPOSTA DE PREÇOS:

ITEM	DESCRIÇÃO	MARCA	QUANT.	V. UNITÁRIO	V. TOTAL
					VALOR GLOBAL R\$ ____ (POR EXTENSO)

2. PROPONENTE:

RAZÃO SOCIAL: ...

CNPJ: ...

ENDEREÇO: ...

TELEFONE: ...

FAX: ...

E-MAIL: ...

3. REPRESENTANTE LEGAL QUE ASSINARÁ A ATA DE REGISTRO DE PREÇOS E/OU O CONTRATO

NOME: ...

CPF: ...

RG: ...

NACIONALIDADE: ...

ESTADO CIVIL: ...

PROFISSÃO: ...

ENDEREÇO COMPLETO: ...

4. PRAZO DE VALIDADE DA PROPOSTA: ...

5. DADOS BANCÁRIOS DA EMPRESA: ...

Declaramos que estamos ciente e concordamos com as condições contidas no edital e seus anexos, bem como de que a proposta apresentada compreende a integralidade dos custos para atendimento dos direitos trabalhistas assegurados na Constituição Federal, nas leis trabalhistas, nas normas infralegais, nas convenções coletivas de trabalho e nos termos de ajustamento de conduta vigentes na data de sua entrega em definitivo e que cumpre plenamente os requisitos de habilitação definidos no instrumento convocatório.

Local e data

Nome e assinatura do representante legal da empresa

(Nº da identidade do declarante)



EDITAL

ANEXO III – MINUTA DO CONTRATO

CONTRATO Nº ____/____
COMPRAS E SERVIÇOS COMUNS – LEI 14.233/2021



PROCESSO DE ORIGEM

CONCORRÊNCIA - ELETRÔNICA nº ____/____
Nº PROCESSO ADMINISTRATIVO: ____/____



OBJETO CONTRATUAL

.....



VALOR CONTRATUAL

R\$ (.....)



VIGÊNCIAS CONTRATUAL

INICIAL: ____/____/____
FINAL: ____/____/____



DADOS DO CONTRATANTE

RAZÃO SOCIAL CONTRATANTE, CNPJ nº ____/____/____-____
Logradouro....., Número....., Bairro....., Cidade....., Estado.....
Nome Responsavel Contrante....., CPF nº ____-____-____



DADOS DO CONTRATADO

RAZÃO SOCIAL CONTRATADO, CNPJ nº ____/____/____-____
Logradouro....., Número....., Bairro....., Cidade....., Estado.....
Nome Responsavel Contratado....., CPF nº ____-____-____



FISCAL DO CONTRATO

Nome Fiscal Contrato.....

PREÂMBULO

Aos ____ de ____ de ____, a Razão Social Contratante.... – UF., através da Unidade Admsintrativa Contratante, inscrita no CNPJ nº ____/____/____-____, em observância às disposições da Lei nº 14.133, de 1º de abril de 2021 na presença de testemunhas abaixo nomeadas acordam em assinar o presente **TERMO DE**



EDITAL

CONTRATO, decorrente do Processo de Contratação em epígrafe, mediante as cláusulas e condições a seguir enunciadas.

CLÁUSULA PRIMEIRA – DO OBJETO E DA VINCULAÇÃO (art. 92, I e II)

1.1 – O presente instrumento tem por objeto de acordo com as especificações e condições definidas no Termo de Referência/Projeto Básico e em conformidade com a proposta de preço apresentada pela **CONTRATADA**.

CLÁUSULA SEGUNDA – DO PREÇO (art. 92, V)

2.1 – O valor do presente Contrato é de R\$ (.....), em conformidade com a proposta apresentada pela **CONTRATADA**, conforme quadro abaixo:

ESPECIFICAÇÕES E ITENS DO CONTRATO						
Item	Descrição	Marca	Unidade	Quant.	Valor Unit.	Valor Total
1						
2						
3						
Valor Total						R\$

2.2 – No valor acima estão incluídas todas as despesas ordinárias diretas e indiretas decorrentes da execução do objeto, inclusive tributos e/ou impostos, encargos sociais, trabalhistas, previdenciários, fiscais e comerciais incidentes, taxa de administração, frete, seguro e outros necessários ao cumprimento integral do objeto da contratação.

2.3 – O valor acima é meramente estimativo, de forma que os pagamentos devidos ao contratado dependerão dos quantitativos efetivamente executados.

2.3 – São anexos a este instrumento e vinculam esta contratação, independentemente de transcrição:

2.3.1 – O Termo de Referência que embasou a contratação, em especial as cláusulas específicas quanto a forma de execução do objeto;

2.3.2 – Edital de Licitação e/ou Aviso de Contratação Direta, conforme o caso;

2.3.3 – A Proposta do Contratado;

2.3.4 – Eventuais anexos dos documentos supracitados.

CLÁUSULA TERCEIRA – DO PRAZO DE VIGÊNCIA DO CONTRATO

3.1 – O prazo de vigência da contratação terá início na data de ___/___/___ e encerramento em ___/___/___, na forma do artigo 105 da Lei nº 14.133, de 2021, e, em caso de serviços e fornecimentos contínuos, poderão ser prorrogáveis por até 10 anos, na forma dos artigos 106 e 107 da Lei nº 14.133, de 2021.

4.1.1 – O prazo de vigência será automaticamente prorrogado, independentemente de termo aditivo, quando o objeto não for concluído no período firmado acima, ressalvadas as providências cabíveis no caso de culpa do contratado, previstas neste instrumento.

4.1.2 – A prorrogação de que trata esse item é condicionada à avaliação, por parte do Gestor do Contrato, da vantajosidade da prorrogação, a qual deverá ser realizada motivadamente, com base no Histórico de Gestão do Contrato, nos princípios da manutenção da necessidade, economicidade e oportunidade da contratação, e nos demais aspectos que forem julgados relevantes.

3.2 – O contratado não tem direito subjetivo à prorrogação contratual.

3.3 – Em caso de prorrogação de contrato deverá ser promovida mediante celebração de termo aditivo.

3.4 – O contrato não poderá ser prorrogado quando o contratado tiver sido penalizado nas sanções de declaração de inidoneidade ou impedimento de licitar e contratar com poder público, observadas as abrangências de aplicação.

CLÁUSULA QUARTA – MODELOS DE EXECUÇÃO E GESTÃO CONTRATUAIS (art. 92, IV, VII e XVIII)



EDITAL

4.1 – O regime de execução contratual, os modelos de gestão e de execução, assim como os prazos e condições de conclusão, entrega, observação e recebimento do objeto constam no Termo de Referência/Projeto Básico, anexo a este Contrato.

CLÁUSULA QUINTA – DAS CONDIÇÕES DE PAGAMENTO (art. 92, V e VI)

5.1 – O prazo para pagamento ao contratado e demais condições a ele referentes encontram-se definidos no Termo de Referência, parte integrante a este Contrato.

CLÁUSULA SEXTA – DO REAJUSTE (art. 92, V)

6.1 – Os preços inicialmente contratados são fixos e irrevogáveis no prazo de um ano contado da data do orçamento estimado constante do processo administrativo que deu origem ao presente termo de contrato.

6.2 – Após o interregno de um ano, e independentemente de pedido do Contratado, os preços iniciais serão reajustados, mediante a aplicação, pelo **CONTRATANTE**, do índice Índice Geral de Preços de Mercado – IGP-M, exclusivamente para as obrigações iniciadas e concluídas após a ocorrência da anualidade.

6.3 – Nos reajustes subsequentes ao primeiro, o intervalo mínimo de um ano será contado a partir dos efeitos financeiros do último reajuste.

10.4 – No caso de atraso ou não divulgação do(s) índice (s) de reajustamento, o **CONTRATANTE** pagará ao Contratado a importância calculada pela última variação conhecida, liquidando a diferença correspondente tão logo seja(m) divulgado(s) o(s) índice(s) definitivo(s).

6.5 – Nas aferições finais, o(s) índice(s) utilizado(s) para reajuste será(ão), obrigatoriamente, o(s) definitivo(s).

10.6 – Caso o(s) índice(s) estabelecido(s) para reajustamento venha(m) a ser extinto(s) ou de qualquer forma não possa(m) mais ser utilizado(s), será(ão) adotado(s), em substituição, o(s) que vier(em) a ser determinado(s) pela legislação então em vigor.

6.7 – Na ausência de previsão legal quanto ao índice substituto, as partes elegerão novo índice oficial, para reajustamento do preço do valor remanescente, por meio de termo aditivo.

6.8 – O reajuste será realizado por apostilamento.

CLÁUSULA SÉTIMA – DO OBRIGAÇÕES PERTINENTES À LGPD

7.1 – Quando o presente instrumento tratar de informações pessoais, as partes deverão cumprir a Lei nº 13.709, de 14 de agosto de 2018 (LGPD), quanto a todos os dados pessoais a que tenham acesso em razão deste contrato administrativo, independentemente de declaração ou de aceitação expressa.

7.2 – Os dados obtidos somente poderão ser utilizados para as finalidades que justificaram seu acesso e de acordo com a boa-fé e com os princípios do art. 6º da LGPD.

7.3 – É vedado o compartilhamento com terceiros dos dados obtidos fora das hipóteses permitidas em Lei.

7.4 – A Administração deverá ser informada no prazo de 5 (cinco) dias úteis sobre todos os contratos de sub-operação firmados ou que venham a ser celebrados pelo **CONTRATADO**.

7.5 – Terminado o tratamento dos dados nos termos do art. 15 da LGPD, é dever do contratado eliminá-los, com exceção das hipóteses do art. 16 da LGPD, incluindo aquelas em que houver necessidade de guarda de documentação para fins de comprovação do cumprimento de obrigações legais ou contratuais e somente enquanto não prescritas essas obrigações.

7.6 – É dever do contratado orientar e treinar seus empregados sobre os deveres, requisitos e responsabilidades decorrentes da LGPD.

7.7 – O **CONTRATADO** deverá exigir de sub operadores e subcontratados o cumprimento dos deveres da presente cláusula, permanecendo integralmente responsável por garantir sua observância.

7.8 – O **CONTRATANTE** poderá realizar diligência para aferir o cumprimento dessa cláusula, devendo o **CONTRATADO** atender prontamente eventuais pedidos de comprovação formulados.



EDITAL

7.9 – O **CONTRATADO** deverá prestar, no prazo fixado pelo **CONTRATANTE**, prorrogável justificadamente, quaisquer informações acerca dos dados pessoais para cumprimento da LGPD, inclusive quanto a eventual descarte realizado.

7.10 – Bancos de dados eventualmente formados a partir de deste instrumento contratual, notadamente aqueles que se proponham a armazenar dados pessoais, devem ser mantidos em ambiente virtual controlado, com registro individual rastreável de tratamentos realizados (LGPD, art. 37), com cada acesso, data, horário e registro da finalidade, para efeito de responsabilização, em caso de eventuais omissões, desvios ou abusos.

7.10.1 – Os referidos bancos de dados devem ser desenvolvidos em formato interoperável, a fim de garantir a reutilização desses dados pela Administração nas hipóteses previstas na LGPD.

7.11 – O contrato está sujeito a ser alterado nos procedimentos pertinentes ao tratamento de dados pessoais, quando indicado pela autoridade competente, em especial a ANPD por meio de opiniões técnicas ou recomendações, editadas na forma da LGPD.

7.12 – Os contratos e convênios de que trata o § 1º do art. 26 da LGPD deverão ser comunicados à autoridade nacional.

CLÁUSULA OITAVA – DA DOTAÇÃO ORÇAMENTÁRIA (art. 92, VIII)

8.1 – As despesas decorrentes da presente contratação correrão à conta de recursos específicos consignados no Orçamento Geral da Prefeitura Municipal de Dom Pedro deste exercício, na dotação abaixo discriminada:

DOTAÇÃO ORÇAMENTÁRIA

UNIDADE:
CLASSIFICAÇÃO:
NATUREZA DA DESPESA:
FICHA:

8.2 – A dotação relativa aos exercícios financeiros subsequentes será indicada após aprovação da Lei Orçamentária respectiva e liberação dos créditos correspondentes, mediante apostilamento.

CLÁUSULA NONA – DAS OBRIGAÇÕES DO CONTRATANTE (art. 92, X, XI e XIV)

9.1 – Exigir o cumprimento de todas as obrigações assumidas pelo Contratado, de acordo com o contrato e seus anexos;

9.2 – Receber o objeto no prazo e condições estabelecidas no Termo de Referência/Projeto Básico.

9.3 – Notificar o Contratado, por escrito, sobre vícios, defeitos ou incorreções verificadas no objeto fornecido, para que seja por ele substituído, reparado ou corrigido, no total ou em parte, às suas expensas.

9.4 – Acompanhar e fiscalizar a execução do contrato e o cumprimento das obrigações pelo Contratado.

9.5 – Efetuar o pagamento ao Contratado do valor correspondente ao fornecimento do objeto, no prazo, forma e condições estabelecidos no presente Contrato e no Termo de Referência.

9.6 – Aplicar ao Contratado as sanções previstas na lei e neste Contrato.

9.7 – Cientificar o órgão de representação judicial da Procuradoria desta administração para adoção das medidas cabíveis quando do descumprimento de obrigações pelo Contratado.

9.8 – Explicitamente emitir decisão sobre todas as solicitações e reclamações relacionadas à execução do presente Contrato, ressalvados os requerimentos manifestamente impertinentes, meramente protelatórios ou de nenhum interesse para a boa execução do ajuste.

9.8.1 – A Administração terá o prazo de 30 (trinta) dias, a contar da data do protocolo do requerimento para decidir, admitida a prorrogação motivada, por igual período.

9.9 – Responder eventuais pedidos de restabelecimento do equilíbrio econômico-financeiro feitos pelo contratado no prazo máximo de 30 (trinta) dias.

9.10 – Notificar os emitentes das garantias quanto ao início de processo administrativo para apuração de descumprimento de cláusulas contratuais, nos termos do §4º, do art. 137, da Lei nº 14.133, de 2021.



EDITAL

9.11 – A Administração não responderá por quaisquer compromissos assumidos pelo Contratado com terceiros, ainda que vinculados à execução do contrato, bem como por qualquer dano causado a terceiros em decorrência de ato do Contratado, de seus empregados, prepostos ou subordinados.

CLÁUSULA DÉCIMA – DAS OBRIGAÇÕES DO CONTRATADO (art. 92, XIV, XVI e XVII)

10.1 – O Contratado deve cumprir todas as obrigações constantes deste Contrato e Termo de Referência/Projeto Básico, parte integrante a este Contrato, assumindo como exclusivamente seus os riscos e as despesas decorrentes da boa e perfeita execução do objeto, observando, ainda, as obrigações a seguir dispostas.

10.2 – Em casos de fornecimento de equipamentos, entregar o objeto acompanhado do manual do usuário, com uma versão em português, e da relação da rede de assistência técnica autorizada.

10.3 – Responsabilizar-se pelos vícios e danos decorrentes do objeto, de acordo com os artigos 12, 13 e 17 a 27, do Código de Defesa do Consumidor (Lei nº 8.078, de 1990).

10.4 – Comunicar ao **CONTRATANTE**, no prazo máximo de 24 (vinte e quatro) horas que antecede a data da execução, os motivos que impossibilitem o cumprimento do prazo previsto, com a devida comprovação.

10.5 – Atender às determinações regulares emitidas pelo fiscal ou gestor do contrato ou autoridade superior (art. 137, II) e prestar todo esclarecimento ou informação por eles solicitados.

10.6 – Reparar, corrigir, remover, reconstruir ou substituir, às suas expensas, no total ou em parte, no prazo fixado pelo fiscal do contrato, os bens nos quais se verificarem vícios, defeitos ou incorreções resultantes da execução ou dos materiais empregados.

10.7 – Responsabilizar-se pelos vícios e danos decorrentes da execução do objeto, bem como por todo e qualquer dano causado à Administração ou terceiros, não reduzindo essa responsabilidade a fiscalização ou o acompanhamento da execução contratual pelo **CONTRATANTE**, que ficará autorizado a descontar dos pagamentos devidos ou da garantia, caso exigida, o valor correspondente aos danos sofridos.

10.8 – A empresa **CONTRATADA** deverá entregar ao setor responsável pela fiscalização do contrato, junto com a Nota Fiscal para fins de pagamento, os seguintes documentos relacionados na Ordem de Fornecimento/Serviço.

10.9 – Responsabilizar-se pelo cumprimento das obrigações previstas em Acordo, Convenção, Dissídio Coletivo de Trabalho ou equivalentes das categorias abrangidas pelo contrato, por todas as obrigações trabalhistas, sociais, previdenciárias, tributárias e as demais previstas em legislação específica, cuja inadimplência não transfere a responsabilidade ao **CONTRATANTE**;

10.10 – Comunicar ao Fiscal do contrato, no prazo de 24 (vinte e quatro) horas, qualquer ocorrência anormal ou acidente que se verifique no local da execução do objeto contratual.

10.11 – Paralisar, por determinação do **CONTRATANTE**, qualquer atividade que não esteja sendo executada de acordo com a boa técnica ou que ponha em risco a segurança de pessoas ou bens de terceiros.

10.12 – Manter durante toda a vigência do contrato, em compatibilidade com as obrigações assumidas, todas as condições exigidas para habilitação na licitação, ou para qualificação, na contratação direta;

10.13 – Cumprir, durante todo o período de execução do contrato, a reserva de cargos prevista em lei para pessoa com deficiência, para reabilitado da Previdência Social ou para aprendiz, bem como as reservas de cargos previstas na legislação (art. 116);

10.14 – Comprovar a reserva de cargos a que se refere a cláusula acima, no prazo fixado pelo fiscal do contrato, com a indicação dos empregados que preencheram as referidas vagas (art. 116, parágrafo único);

10.15 – Guardar sigilo sobre todas as informações obtidas em decorrência do cumprimento do contrato;

10.16 – Arcar com o ônus decorrente de eventual equívoco no dimensionamento dos quantitativos de sua proposta, inclusive quanto aos custos variáveis decorrentes de fatores futuros e incertos, devendo complementá-los, caso o previsto inicialmente em sua proposta não seja satisfatório para o atendimento do objeto da contratação, exceto quando ocorrer algum dos eventos arrolados no art. 124, II, d, da Lei nº 14.133, de 2021.



EDITAL

10.17 – Cumprir, além dos postulados legais vigentes de âmbito federal, estadual ou municipal, as normas de segurança do **CONTRATANTE**.

10.18 – Alocar os empregados necessários, com habilitação e conhecimento adequados, ao perfeito cumprimento das cláusulas deste contrato, fornecendo os materiais, equipamentos, ferramentas e utensílios demandados, cuja quantidade, qualidade e tecnologia deverão atender às recomendações de boa técnica e a legislação de regência.

10.19 – Orientar e treinar seus empregados sobre os deveres previstos na Lei nº 13.709, de 14 de agosto de 2018, adotando medidas eficazes para proteção de dados pessoais a que tenha acesso por força da execução deste contrato.

10.20 – Conduzir os trabalhos com estrita observância às normas da legislação pertinente, cumprindo as determinações dos Poderes Públicos, mantendo sempre limpo o local da execução do objeto e nas melhores condições de segurança, higiene e disciplina.

10.21 – Submeter previamente, por escrito, ao **CONTRATANTE**, para análise e aprovação, quaisquer mudanças nos métodos executivos que fujam às especificações do memorial descritivo ou instrumento congênere.

10.22 – Não permitir a utilização de qualquer trabalho do menor de dezesseis anos, exceto na condição de aprendiz para os maiores de quatorze anos, nem permitir a utilização do trabalho do menor de dezoito anos em trabalho noturno, perigoso ou insalubre.

CLÁUSULA DÉCIMA PRIMEIRA – DA EXTINÇÃO CONTRATUAL (art. 92, XIX)

11.1 – Para os contratos por escopo, assim considerados os contratos nos quais se impõe ao **CONTRATADO** o dever de realizar a execução de objeto específico em um período predeterminado, a extinção contratual se dará nos seguintes termos:

11.1.1 – Quando cumpridas as obrigações de ambas as partes, ainda que isso ocorra antes do prazo estipulado para tanto.

11.1.2 – Se as obrigações não forem cumpridas no prazo estipulado, a vigência ficará prorrogada até a conclusão do objeto, caso em que deverá a Administração providenciar a readequação do cronograma fixado para o contrato:

11.1.2.1 – Quando a não conclusão do contrato referida no item anterior decorrer de culpa do **CONTRATADO**;

a) ficará ele constituído em mora, sendo-lhe aplicáveis as respectivas sanções administrativas;

b) poderá a Administração optar pela extinção do contrato e, nesse caso, adotará as medidas admitidas em lei para a continuidade da execução contratual.

11.2 – Em se tratando de objeto de natureza contínua a extinção se dará quando vencido o prazo nele estipulado, independentemente de terem sido cumpridas ou não as obrigações de ambas as partes contraentes.

11.2.1 – O contrato pode ser extinto antes do prazo nele fixado, sem ônus para o **CONTRATANTE**, quando esta não dispuser de créditos orçamentários para sua continuidade ou quando entender que o contrato não mais lhe oferece vantagem.

11.2.2 – A extinção nesta hipótese ocorrerá na próxima data de aniversário do contrato, desde que haja a notificação do contratado pelo **CONTRATANTE** nesse sentido com pelo menos 2 (dois) meses de antecedência desse dia.

11.2.3 – Caso a notificação da não-continuidade do contrato de que trata este subitem ocorra com menos de 2 (dois) meses da data de aniversário, a extinção contratual ocorrerá após 2 (dois) meses da data da comunicação.

11.3 – O contrato pode ser extinto antes de cumpridas as obrigações nele estipuladas, ou antes do prazo nele fixado, por algum dos motivos previstos no artigo 137 da Lei nº 14.133/21, bem como amigavelmente, assegurados o contraditório e a ampla defesa.



EDITAL

11.3.1 – Nesta hipótese, aplicam-se também os artigos 138 e 139 da mesma Lei.

11.3.2 – A alteração social ou a modificação da finalidade ou da estrutura da empresa não ensejará a rescisão se não restringir sua capacidade de concluir o contrato.

11.3.2.1 – Se a operação implicar mudança da pessoa jurídica contratada, deverá ser formalizado termo aditivo para alteração subjetiva.

11.4 – O termo de rescisão, sempre que possível, será precedido:

11.4.1 – Balanço dos eventos contratuais já cumpridos ou parcialmente cumpridos;

11.4.2 – Relação dos pagamentos já efetuados e ainda devidos;

11.4.3 – Indenizações e multas.

11.5 – A extinção do contrato não configura óbice para o reconhecimento do desequilíbrio econômico-financeiro, hipótese em que será concedida indenização por meio de termo indenizatório (art. 131, caput, da Lei n.º 14.133, de 2021).

11.6 – O contrato poderá ser extinto caso se constate que o **CONTRATADO** mantém vínculo de natureza técnica, comercial, econômica, financeira, trabalhista ou civil com dirigente do órgão ou entidade contratante ou com agente público que tenha desempenhado função na licitação ou atue na fiscalização ou na gestão do contrato, ou que deles seja cônjuge, companheiro ou parente em linha reta, colateral ou por afinidade, até o terceiro grau (art. 14, inciso IV, da Lei n.º 14.133, de 2021).

CLÁUSULA DÉCIMA SEGUNDA – DAS INFRAÇÕES E SANÇÕES ADMINISTRATIVAS (art. 92, XIV)

12.1 – Comete infração administrativa, nos termos da Lei n.º 14.133, de 2021, o Contratado que:

- a) der causa à inexecução parcial do contrato;
- b) der causa à inexecução parcial do contrato que cause grave dano à Administração ou ao funcionamento dos serviços públicos ou ao interesse coletivo;
- c) der causa à inexecução total do contrato;
- d) ensejar o retardamento da execução do objeto da contratação sem motivo justificado;
- e) apresentar documentação falsa ou prestar declaração falsa durante a execução do contrato;
- f) praticar ato fraudulento na execução do contrato;
- g) comportar-se de modo inidôneo ou cometer fraude de qualquer natureza;
- h) praticar ato lesivo previsto no art. 5º da Lei n.º 12.846, de 1º de agosto de 2013.

12.2 – Serão aplicadas ao responsável pelas infrações administrativas acima descritas as seguintes sanções:

- i) **Advertência**, quando o contratado der causa à inexecução parcial do contrato, sempre que não se justificar a imposição de penalidade mais grave (art. 156, §2º, da Lei n.º 14.133, de 2021);
- ii) **Impedimento de licitar e contratar**, quando praticadas as condutas descritas nas alíneas “b”, “c” e “d” do subitem acima deste Contrato, sempre que não se justificar a imposição de penalidade mais grave (art. 156, § 4º, da Lei n.º 14.133, de 2021);
- iii) **Declaração de inidoneidade para licitar e contratar**, quando praticadas as condutas descritas nas alíneas “e”, “f”, “g” e “h” do subitem acima deste Contrato, bem como nas alíneas “b”, “c” e “d”, que justifiquem a imposição de penalidade mais grave (art. 156, §5º, da Lei n.º 14.133, de 2021).

b) **Multa** de:

- i) **Moratória** de 1% (um por cento) por dia de atraso injustificado sobre o valor da parcela inadimplida, até o limite de 30 (trinta) dias;
- ii) **Moratória** de 0,07% (sete centésimos por cento) do valor total do contrato por dia de atraso injustificado, até o máximo de 2% (dois por cento), pela inobservância do prazo fixado para apresentação, suplementação ou reposição da garantia, quando exigida no Termo de Referência, parte integrante a este Contrato.



EDITAL

a. O atraso superior a 30 (trinta) dias autoriza a Administração a promover a extinção do contrato por descumprimento ou cumprimento irregular de suas cláusulas, conforme dispõe o inciso I do art. 137 da Lei n. 14.133, de 2021.

iii) **Compensatória**, para as infrações descritas nas alíneas "e" a "h" do subitem 12.1, de 20% a 30% do valor do Contrato.

iv) **Compensatória**, para a inexecução total do contrato prevista na alínea "a", "b", "c" e "d" do subitem 12.1, de 1% a 30% do valor do Contrato.

12.3 – A aplicação das sanções previstas neste Contrato não exclui, em hipótese alguma, a obrigação de reparação integral do dano causado ao **CONTRATANTE** (art. 156, §9º, da Lei nº 14.133, de 2021).

12.4 – Todas as sanções previstas neste Contrato poderão ser aplicadas cumulativamente com a multa (art. 156, §7º, da Lei nº 14.133, de 2021).

12.4.1 – Antes da aplicação da multa será facultada a defesa do interessado no prazo de 15 (quinze) dias úteis, contado da data de sua intimação (art. 157, da Lei nº 14.133, de 2021).

12.5 – Se a multa aplicada e as indenizações cabíveis forem superiores ao valor do pagamento eventualmente devido pelo **CONTRATANTE** ao **CONTRATADO**, além da perda desse valor, a diferença será descontada da garantia prestada, quando exigida, ou será cobrada judicialmente (art. 156, §8º, da Lei nº 14.133, de 2021).

12.6 – Previamente ao encaminhamento à cobrança judicial, a multa poderá ser recolhida administrativamente no prazo máximo de 30 (trinta) dias, a contar da data do recebimento da comunicação enviada pela autoridade competente.

12.5 – A aplicação das sanções realizar-se-á em processo administrativo que assegure o contraditório e a ampla defesa ao **CONTRATADO**, observando-se o procedimento previsto no caput e parágrafos do art. 158 da Lei nº 14.133, de 2021, para as penalidades de impedimento de licitar e contratar e de declaração de inidoneidade para licitar ou contratar.

12.5 – Na aplicação das sanções serão considerados (art. 156, §1º, da Lei nº 14.133, de 2021):

- a) a natureza e a gravidade da infração cometida;
- b) as peculiaridades do caso concreto;
- c) as circunstâncias agravantes ou atenuantes;
- d) os danos que dela provierem para o **CONTRATANTE**;
- e) a implantação ou o aperfeiçoamento de programa de integridade, conforme normas e orientações dos órgãos de controle.

12.7 – Os atos previstos como infrações administrativas na Lei nº 14.133, de 2021, ou em outras leis de licitações e contratos da Administração Pública que também sejam tipificados como atos lesivos na Lei nº 12.846, de 2013, serão apurados e julgados conjuntamente, nos mesmos autos, observados o rito procedimental e autoridade competente definidos na referida Lei (art. 159).

12.8 – A personalidade jurídica do **CONTRATADO** poderá ser desconsiderada sempre que utilizada com abuso do direito para facilitar, encobrir ou dissimular a prática dos atos ilícitos previstos neste Contrato ou para provocar confusão patrimonial, e, nesse caso, todos os efeitos das sanções aplicadas à pessoa jurídica serão estendidos aos seus administradores e sócios com poderes de administração, à pessoa jurídica sucessora ou à empresa do mesmo ramo com relação de coligação ou controle, de fato ou de direito, com o **CONTRATADO**, observados, em todos os casos, o contraditório, a ampla defesa e a obrigatoriedade de análise jurídica prévia (art. 160, da Lei nº 14.133, de 2021).

12.9 – O **CONTRATANTE** deverá, no prazo máximo 15 (quinze) dias úteis, contado da data de aplicação da sanção, informar e manter atualizados os dados relativos às sanções por ela aplicadas, para fins de publicidade no Cadastro Nacional de Empresas Inidôneas e Suspensas (Ceis) e no Cadastro Nacional de Empresas Punidas (Cnep), instituídos no âmbito do Poder Executivo Federal. (Art. 161).



EDITAL

12.10 – As sanções de impedimento de licitar e contratar e declaração de inidoneidade para licitar ou contratar são passíveis de reabilitação na forma do art. 163 da Lei nº 14.133/21.

12.11 – Os débitos do **CONTRATADO** para com a Administração **CONTRATANTE**, resultantes de multa administrativa e/ou indenizações, não inscritos em dívida ativa, poderão ser compensados, total ou parcialmente, com os créditos devidos pelo referido órgão decorrentes deste mesmo contrato ou de outros contratos administrativos que o contratado possua com o mesmo órgão ora contratante.

CLÁUSULA DÉCIMA TERCEIRA – DA GARANTIA DE EXECUÇÃO (art. 92, XII)

13.1 – As regras acerca da prestação de garantia na presente contratação são as estabelecidas no Termo de Referência/Projeto Básico, parte integrante a este Contrato.

CLÁUSULA DÉCIMA QUARTA – ALTERAÇÕES

14.1 – Eventuais alterações contratuais reger-se-ão pela disciplina dos arts. 124 e seguintes da Lei nº 14.133, de 2021.

14.2 – O Contratado é obrigado a aceitar, nas mesmas condições contratuais, os acréscimos ou supressões que se fizerem necessários, até o limite de 25% (vinte e cinco por cento) do valor inicial atualizado do contrato.

14.3 – As alterações contratuais deverão ser promovidas mediante celebração de termo aditivo, submetido à prévia aprovação da consultoria jurídica da **CONTRATANTE**, salvo nos casos de justificada necessidade de antecipação de seus efeitos, hipótese em que a formalização do aditivo deverá ocorrer no prazo máximo de 1 (um) mês (art. 132 da Lei nº 14.133, de 2021).

14.4 – Registros que não caracterizam alteração do contrato podem ser realizados por simples apostila, dispensada a celebração de termo aditivo, na forma do art. 136 da Lei nº 14.133, de 2021.

CLÁUSULA DÉCIMA QUINTA – DOS CASOS OMISSOS

15.1 – Os casos omissos serão decididos pelo **CONTRATANTE**, segundo as disposições contidas na Lei nº 14.133, de 2021, e demais normas federais aplicáveis e, subsidiariamente, segundo as disposições contidas na Lei nº 8.078, de 1990 – Código de Defesa do Consumidor – e normas e princípios gerais dos contratos.

CLÁUSULA DÉCIMA SEXTA – SUBCONTRATAÇÃO

16.1 – As regras para subcontratação do objeto deste instrumento de contrato constam no Termo de Referência, parte integrante deste Contrato.

CLÁUSULA DÉCIMA SÉTIMA – DAS DISPOSIÇÕES FINAIS

17.1 – O presente contrato é regido pela Lei 14.133/21 e demais diplomas legais.

17.2 – Incumbirá ao **CONTRATANTE** divulgar o presente instrumento no Portal Nacional de Contratações Públicas (PNCP), na forma prevista no art. 94 da Lei 14.133, de 2021, bem como no respectivo sítio oficial na Internet, em atenção ao art. 91, caput, da Lei n.º 14.133, de 2021, e ao art. 8º, §2º, da Lei n. 12.527, de 2011, c/c art. 7º, §3º, inciso V, do Decreto n. 7.724, de 2012.

17.3 – Fica eleito o Foro da Comarca de Dom Pedro - MA, para dirimir os litígios que decorrerem da execução deste Termo de Contrato que não puderem ser compostos pela conciliação, conforme art. 92, §1º, da Lei nº 14.133/21.

Dom Pedro – MA, ___ de _____ de ____

ASSINATURAS

PELA CONTRATANTE

PELA CONTRATADA



ESTADO DO MARANHÃO
PREFEITURA MUNICIPAL DE DOM PEDRO



EDITAL

TESTEMUNHAS

NOME:

NOME:

AUTORIZAÇÃO PARA DIVULGAÇÃO DO EDITAL

Prezado(a),

Em atendimento ao previsto no § 3º do art. 53 da Lei 14.133/21, estando devidamente cumpridas as formalidades legais sob os aspectos técnico e jurídicos, **AUTORIZO** a divulgação do Edital de Licitação na Modalidade **Concorrência Eletrônico** objetivando a Contratação de Pessoa (s) jurídicas (s) para Execução dos **CONCLUSÃO DA OBRA: ESCOLA 04 SALAS – POVOADO SANTA VITÓRIA (27392)**, com mão-de-obra, ferramentas e equipamentos especializados, de acordo com os critérios básicos e normas técnicas, de interesse da Secretaria Municipal de Infraestrutura de Dom Pedro – MA, no valor de **R\$ 836.014,18** (Oitocentos e Trinta e Seis mil e Quatorze reais e Dezoito centavos). E demais unidades participantes do presente procedimento.

Remeta-se ao Departamento de Contratação para o devido processamento.

Dom Pedro (MA), 26 de setembro de 2025.



Francisco Guthyeres Lemos Sampaio
Secretário Municipal de Educação
Portaria nº 06/2025



AVISO DE LICITAÇÃO
CONCORRÊNCIA - ELETRÔNICA Nº 010/2025



A Prefeitura Municipal de Dom Pedro – MA, torna público para o conhecimento dos interessados, que fará realizar, sob a égide da Lei n.º 14.133/2021 e suas alterações posteriores, da Lei Complementar n.º 123/2006 e de outras normas aplicáveis ao objeto deste certame, licitação na modalidade **Concorrência - Eletrônica**, do tipo Menor Preço Global, objetivando a **Contratação de Pessoa (s) jurídicas (s) para Execução dos CONCLUSÃO DA OBRA: ESCOLA 04 SALAS – POVOADO SANTA VITÓRIA (27392), com mão-de-obra, ferramentas e equipamentos especializados, de acordo com os critérios básicos e normas técnicas, de interesse da Secretaria Municipal de Infraestrutura de Dom Pedro – MA.** A sessão será realizada através do Portal BNC Compras, pelo endereço eletrônico bnccompras.com, com data de abertura agendada para **21 de outubro de 2025 às 10:00**. O edital e seus anexos encontram-se disponíveis no Portal da Transparência do Município pelo endereço www.dompedro.ma.gov.br, ou ainda pelo endereço Portal BNC Compras, bnccompras.com e ainda no Portal Nacional de Contratações Públicas (PNCP).

Dom Pedro - MA, 26 de setembro de 2025.

Francisco Guthyerrres Lemos Sampaio
Secretário Municipal de Educação



Extrato de publicação



CONCORRÊNCIA ELETRÔNICA - 010/2025 Nº PROC. ADM. 2025.0711.001/2025

Extrato de publicação gerado automaticamente pelo sistema BNC torna público para conhecimento dos interessados que o órgão SECRETARIA DE EDUCAÇÃO DE DOM PEDRO, de acordo com a regulamentação realizará CONCORRÊNCIA ELETRÔNICA sendo conduzido por GARDÊNIA DA SILVA MATOS e tendo como autoridade FRANCISCO GUTHYERRES LEMOS SAMPAIO.

PUBLICAÇÃO: 25/09/2025 18:08
INÍCIO REC. PROPOSTA: 26/09/2025 08:00
FIM REC. PROPOSTA: 21/10/2025 09:59
INÍCIO DISPUTA: 21/10/2025 10:00
TIPO DE LANCE: MENOR LANCE
TIPO ENCERRAMENTO: ABERTO
EXCLUSIVO ME: NÃO
VALOR TOTAL DO PROCESSO: R\$ 836.014,1800

OBJETO DO PROCESSO

Contratação de Pessoa (s) jurídicas (s) para Execução dos CONCLUSÃO DA OBRA: ESCOLA 04 SALAS – POVOADO SANTA VITÓRIA (27392), com mão-de-obra, ferramentas e equipamentos especializados, de acordo com os critérios básicos e normas técnicas, de interesse da Secretaria Municipal de Infraestrutura de Dom Pedro – MA.

Para demais informações contato via e-mail: licitacaodompdro@gmail.com, telefone: 9936621453 ou acesso pelo link: https://bnccompras.com/Process/ProcessView?param1=%5B%5D%5D6ZFI9AW2j_Xlh3uDzGoW_BpovZYVMv0LKSoPCMLK23Y1J57_47hD%2FhmltXeZiINi4w8FNe6bexYq_KNpMhJj8n4ug4TcCUxAUQ8AcQ%3D

GARDÊNIA DA SILVA MATOS

DOM PEDRO-MA - 25/09/2025

Edital nº 010/2025


[Acessar Contratação](#)

Última atualização 20/10/2025

Local: Dom Pedro/MA **Órgão:** MUNICIPIO DE DOM PEDRO - SECRETARIA MUNICIPAL DE EDUCACAO

Unidade compradora: 885 - SECRETARIA MUNICIPAL DE EDUCAÇÃO DE DOM PEDRO/MA

Modalidade da contratação: Concorrência - Eletrônica **Amparo legal:** Lei 14.133/2021, Art. 28, II **Tipo:** Edital

Modo de disputa: Aberto **Registro de preço:** Não **Fonte orçamentária:** Não informada

Data de divulgação no PNCP: 25/09/2025 **Situação:** Divulgada no PNCP

Data de início de recebimento de propostas: 26/09/2025 08:00 (horário de Brasília)

Data fim de recebimento de propostas: 07/11/2025 08:59 (horário de Brasília)

Id contratação PNCP: 06074712000131-1-000004/2025 **Fonte:** Bolsa Nacional De Compras - BNC

Objeto:

Contratação de Pessoa (s) jurídicas (s) para Execução dos CONCLUSÃO DA OBRA: ESCOLA 04 SALAS - POVOADO SANTA VITÓRIA (27392), com mão-de-obra, ferramentas e equipamentos especializados, de acordo com os critérios básicos e normas técnicas, de interesse da Secretaria Municipal de Infraestrutura de Dom Pedro - MA.

VALOR TOTAL ESTIMADO DA COMPRA

R\$ 836.014,18

[Itens](#) [Arquivos](#) [Histórico](#)

Número	Descrição	Quantidade	Valor unitário estimado	Valor total estimado
1	Contratação de Pessoa (s) jurídicas (s) para Execução dos CONCLUSÃO DA OBRA: ESCOLA 04 SALAS - POVOADO SANTA VITÓRIA (27392), com mão-de-obra, ferramentas e equipamentos especializados, de acordo com os critérios básicos e normas técnicas, de interesse da Secretaria Municipal de Infraestrutura de Dom Pedro - MA.	1	R\$ 836.014,18	R\$ 836.014,18

Exibir:

5

1-1 de 1 itens

Página:

1


[< Voltar](#)

Públicas Nacional - PNCP (<https://pncp.gov.br/app/editais>).

Dom Pedro (MA), 25 de setembro de 2025.

Gardênia dias da Silva
Agente de Contratação

Publicado por: GARDÊNIA DA SILVA MATOS
Código identificador: beba0bf2c1205a9752a6b0fd51983c91

AVISO DE LICITAÇÃO CONCORRÊNCIA - ELETRÔNICA Nº 009/2025

AVISO DE LICITAÇÃO CONCORRÊNCIA - ELETRÔNICA Nº 009/2025

A Prefeitura Municipal de Dom Pedro - MA, torna público para o conhecimento dos interessados, que fará realizar, sob a égide da Lei n.º 14.133/2021 e suas alterações posteriores, da Lei Complementar n.º 123/2006 e de outras normas aplicáveis ao objeto deste certame, licitação na modalidade **Concorrência - Eletrônica**, do tipo Menor Preço Global, objetivando a **Contratação de Pessoa (s) jurídicas (s) para Execução dos CONCLUSÃO DA OBRA: ESCOLA 12 SALAS - (ID-SIMEC 27391), com mão-de-obra, ferramentas e equipamentos especializados, de acordo com os critérios básicos e normas técnicas, de interesse da Secretaria Municipal de Infraestrutura de Dom Pedro - MA.** A sessão será realizada através do Portal BNC Compras, pelo endereço eletrônico bnccompras.com, com data de abertura agendada para **21 de outubro de 2025 às 08:30**. O edital e seus anexos encontram-se disponíveis no Portal da Transparência do Município pelo endereço www.dompedro.ma.gov.br, ou ainda pelo endereço Portal BNC Compras, bnccompras.com e ainda no Portal Nacional de Contratações Públicas (PNCP).

Dom Pedro - MA, 26 de setembro de 2025.

Francisco Guthyeres Lemos Sampaio
Secretário Municipal de Educação

Publicado por: GARDÊNIA DA SILVA MATOS
Código identificador: a06b56a4ba3048cf8b8360d1d096c73d

AVISO DE LICITAÇÃO CONCORRÊNCIA - ELETRÔNICA Nº 010/2025

AVISO DE LICITAÇÃO CONCORRÊNCIA - ELETRÔNICA Nº 010/2025

A Prefeitura Municipal de Dom Pedro - MA, torna público para o conhecimento dos interessados, que fará realizar, sob a égide da Lei n.º 14.133/2021 e suas alterações posteriores, da Lei Complementar n.º 123/2006 e de outras normas aplicáveis ao objeto deste certame, licitação na modalidade **Concorrência - Eletrônica**, do tipo Menor Preço Global, objetivando a **Contratação de Pessoa (s) jurídicas (s) para Execução dos CONCLUSÃO DA OBRA: ESCOLA 04 SALAS - POVOADO SANTA VITÓRIA (27392), com mão-de-obra, ferramentas e equipamentos especializados, de acordo com os critérios básicos e normas técnicas, de interesse da Secretaria Municipal de Infraestrutura de Dom Pedro - MA.** A sessão será realizada através do Portal BNC Compras, pelo endereço eletrônico bnccompras.com, com data de abertura agendada para **21 de outubro de 2025 às 10:00**. O edital e seus anexos encontram-se disponíveis no Portal da Transparência do Município pelo endereço www.dompedro.ma.gov.br, ou ainda pelo endereço Portal BNC

Compras, bnccompras.com e ainda no Portal Nacional de Contratações Públicas (PNCP).

Dom Pedro - MA, 26 de setembro de 2025.

Francisco Guthyeres Lemos Sampaio
Secretário Municipal de Educação

Publicado por: GARDÊNIA DA SILVA MATOS
Código identificador: 906936ed226b76745bfac9730d0b3b5a



PORTARIA-SEMUS Nº 204 DE 15 DE SETEMBRO DE 2025

PORTARIA-SEMUS Nº 204 DE 15 DE SETEMBRO DE 2025.
"DISPÕE SOBRE A NOMEAÇÃO DE SERVIDOR MUNICIPAL COMO FISCAL DE CONTRATO, E DÁ OUTRAS PROVIDÊNCIAS."

A SECRETÁRIA MUNICIPAL DE SAÚDE DE DOM PEDRO, ESTADO DO MARANHÃO, no uso de suas atribuições legais, com fulcro nos dispositivos da Lei Orgânica Municipal, em especial o art. 79º, incisos III e competências delegadas pelo Chefe do Executivo, e, ainda, de acordo com os artigos 7º, § 3º, 115º e 117º da Lei nº 14.133/2021, e **RESOLVE:**

Art. 1º - Fica designado o servidor **VANESSA DE SOUSA DOURADO**, Matrícula nº 3628-1, para fiscalizar, acompanhar e atestar as despesas decorrentes do, **CONTRATO nº 213/2025-SEMUS** e originário do **Processo Administração nº 2025.0205.001/2025-SEMAFIN, Pregão Eletrônico nº 009/2025 e ARPS nº 009/2025-SEMAFIN** que tem por objetivo contratação de para fornecimento de pneus e serviços de alinhamento e balanceamento, para atender as necessidades da secretaria municipal de saúde de Dom Pedro/MA, celebrado com a **SEMUS E A EMPRESA: R. B. N. BASTOS** com o período de vigência de: **15/09/2025 a 15/09/2026.**

Art. 2º - Esta Portaria entre em vigor nesta data.
Dê-se ciência.

Publique-se e Cumpra-se.

ANDREIA VIEIRA DOS SANTOS ALVES
Sec. Mun. de Saúde
Portaria Nº 010/2025

Publicado por: GARDÊNIA DA SILVA MATOS
Código identificador: 0e6b4d569ae59d137b00fad244b8cf88

PREFEITURA MUNICIPAL DE ESTREITO

RETIFICAÇÃO/ERRATA EXTRATO DE CONTRATO Nº 144/2025

RETIFICAÇÃO/ERRATA EXTRATO DE CONTRATO Nº 144/2025

A Prefeitura Municipal de Estreito - MA, através da Secretaria Municipal de Finanças, torna público para conhecimento dos interessados a presente **ERRATA** referente ao extrato de contrato publicado no Diário Oficial dos Municípios no dia 24 de setembro de 2025, no diário 3693/2025, na página 17. **"Onde se lê: CONTRATAÇÃO DE EMPRESA PARA PRESTAÇÃO DOS SERVIÇOS REFORMA E MANUTENÇÃO DE PONTES DE MADEIRA NA ZONA RURAL DO MUNICÍPIO DE ESTREITO/MA."**, **"Leia-se: EMPRESA PARA PRESTAÇÃO DOS SERVIÇOS DE FORNECIMENTO E APLICAÇÃO DE CONCRETO BETUMINOSO USINADO A QUENTE COM APLICAÇÃO A FRIO, PARA EXECUÇÃO DE REPAROS NO ASFALTO OU CALÇAMENTO EM VIAS URBANAS OU RURAIS E SERVIÇOS DE RECUPERAÇÃO NO PAVIMENTO COM SOLUÇÕES DE REMENDOS PROFUNDOS E REPERFILAMENTOS, NA CIDADE DE ESTREITO"**. Mantêm-se inalteradas as demais informações do extrato de contrato.





PREFEITURA MUNICIPAL DE CAMPESTRE DO MARANHÃO

AVISO DE ADIAMENTO
CONCORRÊNCIA Nº 8/2025

O Município de Campestre do Maranhão - MA, torna público aos interessados que, com base na Lei nº 14.133/2021 e DECRETO Nº 416 DE 07 DE DEZEMBRO DE 2023, Lei Complementar nº 123/2006 alterada pela Lei Complementar nº 147/2014, e outras normas aplicáveis ao objeto deste certame, fará realizar licitação na modalidade Concorrência nº 008/2025, com Abertura no dia 06 de outubro de 2025 às 8:30h30m. (Horário de Brasília - DF). FICA ADIADA PARA O DIA 15 DE OUTUBRO DE 2025 às 08h30m. (Horário de Brasília - DF) Objeto: CONSTRUÇÃO DE TERMINAL RODOVIÁRIO NO MUNICÍPIO DE CAMPESTRE DO MARANHÃO/MA, conforme projeto básico. A sessão será realizada através do Portal de Compras pelo endereço eletrônico <https://www.licitacampestrema.com.br/> sendo conduzida pelo agente de contratação desta Prefeitura Municipal. OBTENÇÃO DO EDITAL: no site da Prefeitura Municipal: <https://campestreomaranhao.ma.gov.br/>, <https://www.licitacampestrema.com.br/> e <https://pncp.gov.br/>, onde poderão ser consultados e obtidos gratuitamente. Informações adicionais no endereço acima ou e-mail: admcampestrepl@gmail.com -

Campestre do Maranhão - MA, 26 de setembro de 2025.
JORGE ANTONIO VIEIRA DE SENA
Agente de Contratação

AVISO DE LICITAÇÃO
PREGÃO ELETRÔNICO Nº 33/2025 - SRP

O Município de Campestre do Maranhão - MA, torna público aos interessados que, com base na Lei nº 14.133/2021 e DECRETO Nº 416 DE 07 DE DEZEMBRO DE 2023, Regulamenta a Lei nº 14.133, de 1º de abril de 2021, Lei Complementar nº 123/2006 alterada pela Lei Complementar nº 147/2014 e DECRETO Nº 398 DE 19 DE JULHO DE 2023, dispõe sobre a regulamentação do tratamento favorecido, diferenciado e simplificado para as microempresas, empresas de pequeno porte, e outras normas aplicáveis ao objeto deste certame, fará realizar Pregão Eletrônico nº 033/2025 - SRP, com Abertura no dia 13 de outubro de 2025 às 10h30m. (Horário de Brasília - DF). Objeto: Contratação de Empresas para Aquisição de 01 Ambulância Padrão Samu 192 Furgão Tipo B, para atender as necessidades da Secretaria Municipal de Saúde de Campestre do Maranhão/MA, conforme especificação no Termo de Referência. Tipo: MENOR PREÇO. A sessão será realizada através do Portal de Compras pelo endereço eletrônico <https://www.licitacampestrema.com.br/>, sendo conduzida pelo Pregoeiro desta Prefeitura Municipal. OBTENÇÃO DO EDITAL: no site da Prefeitura Municipal: <https://campestreomaranhao.ma.gov.br/>, <https://www.licitacampestrema.com.br/> e <https://pncp.gov.br/>, onde poderão ser consultados e obtidos gratuitamente. Informações adicionais no endereço acima ou e-mail: admcampestrepl@gmail.com

Campestre do Maranhão - MA, 26 de setembro de 2025.
JORGE ANTONIO VIEIRA DE SENA
Pregoeiro

PREFEITURA MUNICIPAL DE COELHO NETO

AVISO DE LICITAÇÃO
CONCORRÊNCIA Nº 9/2025

A Prefeitura Municipal de Coelho Neto - MA, por meio da Secretaria M. de Gestão e Orçamento, torna público para conhecimento dos interessados que fará realizar CONCORRÊNCIA 009/2025, do tipo menor preço, para a Contratação de empresa especializada para execução de serviços de manutenção e recuperação de estradas vicinais no Município de Coelho Neto - MA, no dia 15/10/2025 às 08:00 h (horário de Brasília), através do site <http://www.licitacoelho.neto.com.br>. Edital: <http://www.licitacoelho.neto.com.br> e no Portal da Transparência no endereço: <https://licitacoes.coelho.neto.ma.gov.br/>. Esclarecimentos na página web do Portal de Compras ou através do e-mail: cpl.coelho.neto.ma@gmail.com.

Coelho Neto - MA, 24 de setembro de 2025.
SÉRGIO RICARDO VIANA BASTOS
Secretário Municipal de Gestão e Orçamento

PREFEITURA MUNICIPAL DE COLINAS

AVISO DE ADIAMENTO
PREGÃO ELETRÔNICO Nº 40/2025 - CPL/PMC

PROCESSO ADMINISTRATIVO Nº 224/2025

OBJETO: Contratação de empresa no fornecimento de combustíveis para entrega das cestas básicas SITUACÃO: Anteriormente marcada para o dia 25/09/2025 às 14h30min, a presente licitação ficou ADIADA para o dia 16/10/2025 às 08h30min, horário de Brasília, em razão da ERRATA Nº 001/2025.

LOCAL DE REALIZAÇÃO: Portal Licita Colinas - www.licitacolinasma.com.br
Informações adicionais em www.colinas.ma.gov.br, www.licitacolinasma.com.br e www.gov.br/pncp.

Colinas-MA, 24 de setembro de 2025.
JERÔNIMO CARDOSO ROSA NETO
Pregoeiro

AVISOS DE LICITAÇÃO
CONCORRÊNCIA ELETRÔNICA Nº 3/2025 - CPL/PMC

PROCESSO ADMINISTRATIVO Nº 250/2025

OBJETO: Contratação de empresa para construção de unidades habitacionais no Município de Colinas/MA, do Programa Minha Casa Minha Vida (MCMV) FNHIS Sub-50, conforme Termo de Compromisso nº 970761/2024/MCIDADES/CAIXA.
DATA DA ABERTURA: 20/10/2025 às 08h30min horário de Brasília/DF.
LOCAL DE REALIZAÇÃO: Portal Licita Colinas - www.licitacolinasma.com.br
Informações adicionais em www.colinas.ma.gov.br, www.licitacolinasma.com.br e www.gov.br/pncp.

CONCORRÊNCIA ELETRÔNICA Nº 4/2025 - CPL/PMC

PROCESSO ADMINISTRATIVO Nº 249/2025

OBJETO: Contratação de empresa para prestação de serviços de pavimentação asfáltica de vias rurais do município de Colinas/MA, conforme Contrato de Repasse nº 953459/2023/MIDR/CAIXA.
DATA DA ABERTURA: 21/10/2025 às 08h30min horário de Brasília/DF.
LOCAL DE REALIZAÇÃO: Portal Licita Colinas - www.licitacolinasma.com.br
Informações adicionais em www.colinas.ma.gov.br, www.licitacolinasma.com.br e www.gov.br/pncp.

Colinas-MA, 24 de setembro de 2025.
JERÔNIMO CARDOSO ROSA NETO
Agente de Contratação

PREFEITURA MUNICIPAL DE DOM PEDRO

AVISO DE LICITAÇÃO
CONCORRÊNCIA ELETRÔNICA Nº 9/2025

A Prefeitura Municipal de Dom Pedro - MA, torna público para o conhecimento dos interessados, que fará realizar, sob a égide da Lei nº 14.133/2021 e suas alterações posteriores, da Lei Complementar nº 123/2006 e de outras normas aplicáveis ao objeto deste certame, licitação na modalidade Concorrência - Eletrônica, do tipo Menor Preço Global, objetivando a Contratação de Pessoa (s) jurídicas (s) para Execução dos CONCLUSÃO DA OBRA: ESCOLA 12 SALAS - (ID-SIMEC 27391), com mão-de-obra, ferramentas e equipamentos especializados, de acordo com os critérios básicos e normas técnicas, de interesse da Secretaria Municipal de Infraestrutura de Dom Pedro - MA. A sessão será realizada através do Portal BNC Compras, pelo endereço eletrônico bnccompras.com, com data de abertura agendada para 21 de outubro de 2025 às 08:30. O edital e seus anexos encontram-se disponíveis no Portal da Transparência do Município pelo endereço www.dompedro.ma.gov.br, ou ainda pelo endereço Portal BNC Compras, bnccompras.com e ainda no Portal Nacional de Contratações Públicas (PNCP).

Dom Pedro - MA, 26 de setembro de 2025.
FRANCISCO GUTHYERRES LEMOS SAMPAIO
Secretário Municipal de Educação

AVISO DE LICITAÇÃO
CONCORRÊNCIA ELETRÔNICA Nº 10/2025

A Prefeitura Municipal de Dom Pedro - MA, torna público para o conhecimento dos interessados, que fará realizar, sob a égide da Lei nº 14.133/2021 e suas alterações posteriores, da Lei Complementar nº 123/2006 e de outras normas aplicáveis ao objeto deste certame, licitação na modalidade Concorrência - Eletrônica, do tipo Menor Preço Global, objetivando a Contratação de Pessoa (s) jurídicas (s) para Execução dos CONCLUSÃO DA OBRA: ESCOLA 04 SALAS - POVOADO SANTA VITÓRIA (27392), com mão-de-obra, ferramentas e equipamentos especializados, de acordo com os critérios básicos e normas técnicas, de interesse da Secretaria Municipal de Infraestrutura de Dom Pedro - MA. A sessão será realizada através do Portal BNC Compras, pelo endereço eletrônico bnccompras.com, com data de abertura agendada para 21 de outubro de 2025 às 10:00. O edital e seus anexos encontram-se disponíveis no Portal da Transparência do Município pelo endereço www.dompedro.ma.gov.br, ou ainda pelo endereço Portal BNC Compras, bnccompras.com e ainda no Portal Nacional de Contratações Públicas (PNCP).

Dom Pedro - MA, 26 de setembro de 2025.
FRANCISCO GUTHYERRES LEMOS SAMPAIO
Secretário Municipal de Educação

PREFEITURA MUNICIPAL DE GOVERNADOR NUNES FREIRE

EXTRATO DE CONTRATO Nº 123/2025

Extrato de Contrato nº 123/2025, assinado em 25/09/2025. Objeto: CONCLUSÃO DE CONSTRUÇÃO DE ESCOLA DE 06 SALAS DE AULA, ID 1017659, PADRÃO FNDE, LOCALIZADA NO POVOADO SÃO SEBASTIÃO - TERMO DE COMPROMISSO Nº 169472 INSTRUMENTO VINCULADO AO TERMO DE COMPROMISSO/CONVÊNIO Nº 32077. Processo Administrativo nº 082/2025. Modalidade: Concorrência - Eletrônica nº 013/2025. CONTRATANTE: Secretaria Municipal de Educação, CNPJ nº 01.612.834/0001-10. CONTRATADO: M. HENRIQUE F. REGO EIRELI, CNPJ nº 26.954.034/0001-09. Valor Global: R\$ 1.555.507,29 (um milhão, quinhentos e cinquenta e cinco mil, quinhentos e sete reais e vinte e nove centavos). Vigência Inicial: 25 de setembro de 2025. Vigência Final: 25 de setembro de 2026. Sônia Maria Silva Lima - Secretária Municipal de Educação. Governador Nunes Freire - MA, 25 de setembro de 2025.

PREFEITURA MUNICIPAL DE IMPERATRIZ

AVISO DE LICITAÇÃO
CONCORRÊNCIA ELETRÔNICA Nº 2/2025 - CPL
Reabertura

A Comissão Permanente de Licitação informa aos participantes da CONCORRÊNCIA ELETRÔNICA Nº 002/2025 - CPL, tendo em vista a DECISÃO JUDICIAL proferida no dia 26/09/2025, pelo Exmº Desembargador Dr. José de Ribamar Froz Sobrinho, contida nos autos do processo nº 0826558-49.2025.8.10.0000, que determinou o regular prosseguimento da Concorrência Pública nº 002/2025 (Processo Administrativo nº 02.41.00.0013/2025), que se encontrava suspensa. Assim, fica designada a sessão de continuação para o dia 01 de outubro de 2025 às 09h (nove horas). OBJETO: CONTRATAÇÃO DE PESSOA JURÍDICA PARA OS SERVIÇOS DE MANEJO DE RESÍDUOS SÓLIDOS E LIMPEZA URBANA NO MUNICÍPIO DE IMPERATRIZ/MA INCLUINDO: SERVIÇOS DE LIMPEZA URBANA E MANEJO DE RESÍDUOS SÓLIDOS: SERVIÇO DE VARRIÇÃO MANUAL DE VIAS PÚBLICAS EQUIPE DE CAPINA MECANIZADA, INCLUINDO MÃO DE OBRA, EQUIPAMENTOS, MATERIAIS E FERRAMENTAS, EQUIPE DE LIMPEZA E VARRIÇÃO MANUAL DE FEIRAS LIVRES, MERCADOS, PRAÇAS, PÁTIOS, MONUMENTOS E OBRAS DE ARTE E DEMAIS LOGRADOUROS, EQUIPE DE LIMPEZA DE RIACHO, EQUIPE DE LIMPEZA DE PRAIA, EQUIPE PADRÃO DE SERVIÇOS DIVERSOS, VARRIÇÃO MECANIZADA, COLETA CONTAINERIZADA DE RESÍDUOS DOMICILIARES E COMERCIAIS COM USO DE VEÍCULOS COMPACTADORES DOTADOS DE SISTEMA DE ELEVACÃO ATRAVÉS DE LIFTER MECANIZADO E TRANSPORTE ATÉ O DESTINO FINAL DE RESÍDUOS SÓLIDOS URBANOS, COLETA MANUAL E TRANSPORTE ATÉ O DESTINO FINAL DOS RESÍDUOS SÓLIDOS ESPECIAIS E DIVERSOS (NÃO ORGÂNICOS CLASSE IIB), COLETA, TRANSPORTE E TRITURAÇÃO DE RESÍDUOS DE PODA, EQUIPE DE COLETA SELETIVA DE RESÍDUOS PREVIAMENTE SEPARADOS E DEMAIS RESÍDUOS VOLUMOSOS, OPERACIONALIZAÇÃO DA ÁREA DESTINADA À DISPOSIÇÃO FINAL DOS RESÍDUOS SÓLIDOS E IMPLANTAÇÃO DE ECOPONTO.

ELIZANGELA LIMA ALENCAR
Agente de Contratação

PREFEITURA MUNICIPAL DE ITAPECURU MIRIM

EXTRATOS DE CONTRATOS

Espécie: CONTRATO ADMINISTRATIVO Nº 240/2025. PREGÃO ELETRÔNICO SRP Nº 023/2025. PROCESSO Nº 2025.09.16.0046. ATA DE REGISTRO DE PREÇOS Nº 042/2025. PARTES: Município de Itapecuru Mirim/MA, através da Secretaria Municipal de Educação, e a empresa UML MENDES. OBJETO: contratação de empresa especializada no fornecimento de gêneros alimentícios industrializados, visando atender ao Programa Nacional da Alimentação Escolar - PNAE nas unidades educacionais da rede pública municipal de Itapecuru Mirim/MA. VALOR: R\$ 178.605,17 (cento e setenta e oito mil, seiscentos e cinco reais e dezessete centavos). DATA DA ASSINATURA: 24/09/2025. BASE LEGAL: Lei nº 14.133/21 e demais normas pertinentes aplicáveis. DOTAÇÃO ORÇAMENTÁRIA: UNIDADE GESTORA: 0219 SEC MUN. DE EDUCAÇÃO; PROJETO/ATIVIDADE: 12.362.0026.2029 MANUT. DA ALIMENT. ESCOLAR - ENS. MÉDIO; VALOR: R\$ 1.556,71. PROJETO/ATIVIDADE: 12.361.0026.2031 MANUT. DA ALIMENT. ESCOLAR - ENS. FUNDAMENTAL; VALOR: R\$ 115.865,57. PROJETO/ATIVIDADE: 12.366.0026.2039 MANUT. DA ALIMENT. ESCOLAR - EJA; VALOR: R\$ 5.204,43. PROJETO/ATIVIDADE: 12.367.0026.2040 MANUT. DA ALIMENT. ESCOLAR - ED. ESPECIAL; VALOR: R\$ 3.785,58. ELEMENTO DA DESPESA: 3.3.90.30.00 MATERIAL DE CONSUMO; FONTE: 1.552 TRANSF. DE RECURSOS DO FNDE AO PNAE; UNIDADE GESTORA: 0219 SEC MUN. DE EDUCAÇÃO; PROJETO/ATIVIDADE: 12.361.0013.2050 MANUT. DO PROG. QSE - CRECHE; VALOR: R\$ 4.407,58. PROJETO/ATIVIDADE: 12.361.0013.2050 MANUT. DO PROG. QSE - PRÉ ESCOLA; VALOR: R\$ 7.866,80. PROJETO/ATIVIDADE: 12.361.0013.2050 MANUT. DO PROG. QSE - QUILOMBOLA; VALOR: R\$ 39.918,50. ELEMENTO DA DESPESA: 3.3.90.30.00 MATERIAL DE CONSUMO;



Portal de Licitações | Prefeitura x +

dompedro.ma.gov.br/transparencia/licitacoes

MAPA DO SITE TELEFONES ÚTEIS ACESSIBILIDADE LGPD OUVIDORIA E-SIC PERGUNTAS FREQUENTES FALE CONOSCO

PREFEITURA MUNICIPAL DE DOM PEDRO
Desenvolvendo com Responsabilidade

INÍCIO GOVERNO MUNICÍPIO TRANSPARÊNCIA DIÁRIO OFICIAL SERVIÇOS PUBLICAÇÕES

Acompanhe os processos licitatórios em andamento e realizados

Inexigibilidades e Dispensas, veja os processos de contratação

Veja os processos de Adesão à Ata de Registro de Preços

Visualize todos os contratos firmados pelo município e vigências

Suspensas / Inidôneas
Acompanhe os processos licitatórios em andamento e realizados

Desertas / Fracassadas
Relação das licitações fracassadas e/ou desertas

Fiscal de Contrato
Relação dos fiscais de contratos firmados pelo município

AVISOS DE LICITAÇÕES [VER TODOS](#)

DATA: 26/09/2025 - AVISO DE LICITAÇÃO

AVISO DE LICITAÇÃO - CONCORRÊNCIA PÚBLICA: 10/2025 - TIPO: 1 - MENOR PREÇO

Objeto: Contratação de Pessoa (s) jurídicas (s) para Execução dos CONCLUSÃO DA OBRA: ESCOLA 04 SALAS – POVOADO SANTA VITÓRIA (27392), com mão-de-obra, ferramentas e equipamentos especializados, de acordo com os critérios básicos e normas técnicas, de interesse da Secretaria Municipal de Infraestrutura de Dom Pedro – MA

Data de Abertura: 21 de Outubro de 2025 - Hora de Abertura: 10:00 - Local: bnccompras.com

11:10
26/09/2025

Fis. nº 987
Rubrica

[Home](#) > [Editais](#)

Edital nº 010/2025

[Acessar Contratação](#)

Última atualização 25/09/2025

Local: Dom Pedro/MA **Órgão:** MUNICIPIO DE DOM PEDRO - SECRETARIA MUNICIPAL DE EDUCACAO**Unidade compradora:** 885 - SECRETARIA MUNICIPAL DE EDUCAÇÃO DE DOM PEDRO/MA**Modalidade da contratação:** Concorrência - Eletrônica **Amparo legal:** Lei 14.133/2021, Art. 28, II **Tipo:** Edital**Modo de disputa:** Aberto **Registro de preço:** Não **Fonte orçamentária:** Não informada**Data de divulgação no PNCP:** 25/09/2025 **Situação:** Divulgada no PNCP**Data de início de recebimento de propostas:** 26/09/2025 08:00 (horário de Brasília)**Data fim de recebimento de propostas:** 21/10/2025 09:59 (horário de Brasília)**Id contratação PNCP:** 06074712000131-1-000004/2025 **Fonte:** Bolsa Nacional De Compras - BNC**Objeto:**

Contratação de Pessoa (s) jurídicas (s) para Execução dos CONCLUSÃO DA OBRA: ESCOLA 04 SALAS – POVOADO SANTA VITÓRIA (27392), com mão-de-obra, ferramentas e equipamentos especializados, de acordo com os critérios básicos e normas técnicas, de interesse da Secretaria Municipal de Infraestrutura de Dom Pedro – MA.

VALOR TOTAL ESTIMADO DA COMPRA

R\$ 836.014,18

Itens **Arquivos** **Histórico**

Número	Descrição	Quantidade	Valor unitário estimado	Valor total estimado
1	Contratação de Pessoa (s) jurídicas (s) para Execução dos CONCLUSÃO DA OBRA: ESCOLA 04 SALAS – POVOADO SANTA VITÓRIA (27392), com mão-de-obra, ferramentas e equipamentos especializados, de acordo com os critérios básicos e normas técnicas, de interesse da Secretaria Municipal de Infraestrutura de Dom Pedro – MA.	1	R\$ 836.014,18	R\$ 836.014,18

Exibir: 5

1-1 de 1 itens

Página: 1

[← Voltar](#)

EXTRATO DE ENVIO

PERÍODO: 26/09/2025 - 26/09/2025
 ENTIDADE: PREFEITURA MUNICIPAL - 06137293000130
 DATA DE CRIAÇÃO: 26/09/2025 11:02:48
 CÓDIGO DE AUTENTICIDADE: 83a2e4b7-8434-4cc9-aa07-e995e9df4fc6

Procedimento Licitatório

cnpj procedimento	id procedimento	numero procedimento	ano procedimento	tipo procedimento	cpf envio	data envio	cpf exclusao	data exclusao	status
06074712000131	CE0102025SEMED	10	2025	CP	64286045315	26/09/2025	-	-	ENVIADO
06074712000131	CE0092025SEMED	9	2025	CP	64286045315	26/09/2025	-	-	ENVIADO

Total Procedimento Licitatório: 2



**AVISO DE ADIAMENTO DE LICITAÇÃO
CONCORRÊNCIA - ELETRÔNICA Nº 010/2025**

A Prefeitura Municipal de Dom Pedro – MA, torna público para o conhecimento dos interessados, que **ADIARÁ A REALIZAÇÃO DA PRESENTE LICITAÇÃO**, sob a égide da Lei n.º 14.133/2021 e suas alterações posteriores, da Lei Complementar n.º 123/2006 e de outras normas aplicáveis ao objeto deste certame, licitação na modalidade Concorrência - Eletrônica, do tipo Menor Preço Global, objetivando Contratação de Pessoa (s) jurídicas (s) para Execução dos **CONCLUSÃO DA OBRA: ESCOLA 04 SALAS – POVOADO SANTA VITÓRIA (27392)**, com mão-de-obra, ferramentas e equipamentos especializados, de acordo com os critérios básicos e normas técnicas, de interesse da Secretaria Municipal de Infraestrutura de Dom Pedro – MA. com data de abertura agendada anteriormente para **21 de outubro de 2025 às 10:00**. Fica a presente licitação **ADIADA** para a data de **07 de novembro de 2025 às 09:00**. O edital e seus anexos encontram-se disponíveis no Portal da Transparência do Município pelo endereço www.dompedro.ma.gov.br, ou ainda pelo endereço Portal BNC Compras, bnccompras.com e ainda no Portal Nacional de Contratações Públicas (PNCP). As motivações para o presente adiamento estão expostas na aba de mensagens e avisos na capa do sistema onde será realizado o presente processo.

Dom Pedro - MA, 20 de outubro de 2025.

Francisco Guthyerrés Lemos Sampaio
Secretário Municipal de Educação



Detalhes do Processo Licitatório

Veja detalhadamente as informações sobre a licitação selecionada

[Início](#)

[Transparência](#)

[Licitações](#)

[Processos Licitatórios](#)

[Detalhes](#)

CONCORRÊNCIA PÚBLICA: 10/2025 - EXERCÍCIO: 2025 - ABERTA

# ID	Número	Número	Data
Contratação	Processo/Ano	Procedimento/Ano	Publicação
CE0102025	2025.0711.0	10/2025	26/09/2025

Procedimento	Critério	Finalidade	Regime
Concorrência	1 - MENOR F	CONTRATAÇ	Execução EMPREITAD.

Valor Estimado	Data Sessão	Local Abertura	Data de abertura
R\$ 836.014,	21/10/2025	bnccompras	07/11/2025

Hora de abertura
09:00

OBJETO:

Contratação de Pessoa (s) jurídicas (s) para Execução dos CONCLUSÃO DA OBRA: ESCOLA 04 SALAS – POVOADO SANTA VITÓRIA (27392), com mão-de-obra, ferramentas e equipamentos especializados, de acordo com os critérios básicos e normas técnicas, de interesse da Secretaria Municipal de Infraestrutura de Dom Pedro – MA





☰ Andamento

📄 Forma de publicação

👤 Responsáveis

🏢 Orgãos

👥 Participantes

SITUAÇÃO ATUAL: ABERTA

📅 22/10/2025 08:42

FASE: AVISO DE ADIAMENTO - aberta
Responsável: FRANCISCO GUTHYERRES LEMOS SAMPAIO

📅 26/09/2025 11:10

FASE: AVISO DE LICITAÇÃO - aberta
Responsável: FRANCISCO GUTHYERRES LEMOS SAMPAIO



📁 DOCUMENTOS ANEXADOS

Descrição	Extensão	Tamanho	Ver
EDITAL CE 010 2025 CONCLUSÃO ESCOLA DE 04 SALAS	pdf	772.671 KB	Ver

Mostrando de 1 até 1 de 1 registros

📄 CONTRATOS VINCULADOS

Data	Tipo	Número	Exercício	Credor/Vencedor	Valor contratado	Vigência	Mais
Ainda não possui contrato vinculado							



BNC

Extrato de publicação

CONCORRÊNCIA ELETRÔNICA - 010/2025
Nº PROC. ADM. 2025.0711.001/2025

Extrato de publicação gerado automaticamente pelo sistema BNC torna público para conhecimento dos interessados que o órgão SECRETARIA DE EDUCAÇÃO DE DOM PEDRO, de acordo com a regulamentação realizará CONCORRÊNCIA ELETRÔNICA sendo conduzido por GARDÊNIA DA SILVA MATOS e tendo como autoridade FRANCISCO GUTHYERRES LEMOS SAMPAIO.

PUBLICAÇÃO: 25/09/2025 18:08

INÍCIO REC. PROPOSTA: 26/09/2025 08:00

FIM REC. PROPOSTA: 07/11/2025 08:59

INÍCIO DISPUTA: 07/11/2025 09:00

TIPO DE LANCE: MENOR LANCE

TIPO ENCERRAMENTO: ABERTO

EXCLUSIVO ME: NÃO

VALOR TOTAL DO PROCESSO: R\$ 836.014,1800

OBJETO DO PROCESSO

Contratação de Pessoa (s) jurídicas (s) para Execução dos CONCLUSÃO DA OBRA: ESCOLA 04 SALAS – POVOADO SANTA VITÓRIA (27392), com mão-de-obra, ferramentas e equipamentos especializados, de acordo com os critérios básicos e normas técnicas, de interesse da Secretaria Municipal de Infraestrutura de Dom Pedro – MA.

Para demais informações contato via e-mail: licitacaodompedro@gmail.com, telefone: 9936621453 ou acesso pelo link: <https://bnccompras.com/Process/ProcessView?param1=%5Bbkz%5DwRY8oXUv4X66Tv1FxZhYzhFFX%2FH6St8ZGLvfyLqvrZZKDK9qoQPQ1PNmRbRTVsb7vLzc48ZQnvyzHvRAwLN6TFjX%2Fh15f9xt13UBkRdqlM8%3D>

GARDÊNIA DA SILVA MATOS

DOM PEDRO-MA - 22/10/2025

O Secretário de Administração Municipal de Carolina, Estado do Maranhão, no uso de suas atribuições legais, com fundamento no art. 188, II da Lei nº 056/1990(Estatuto dos Servidores Públicos do Município de Carolina,

RESOLVE:

Art. 1º Conceder licença sem remuneração para atendimento de interesses particulares, para o servidor Rayman Lima Mendonça, matrícula nº 8001869-1, ocupante do cargo de agente de arrecadação e fiscalização, pelo período de 02(dois) anos, com início em 14 de outubro de 2025 a 14 de outubro de 2027, conforme artigos 186, VI e 221 da Lei nº 056/1990 (Estatuto dos Servidores Públicos do Município de Carolina)

Art. 2º A presente licença poderá ser interrompida a qualquer tempo, por interesse da administração ou a pedido do servidor, mediante requerimento formal e devidamente justificado.

Art. 3º Esta Portaria entra em vigor na data de sua publicação, retroagindo seus efeitos a 14 de outubro de 2025.

Carolina(MA), 20 de outubro de 2025.

Sérgio da Silva Ferreira
Secretário Municipal de Administração
Portaria nº 164/2025

Publicado por: WERISSON DIAS BARBOSA BRANDÃO
Código identificador: fec9d46ec7223f9359183891232d9a22

**PREFEITURA MUNICIPAL DE CENTRO NOVO DO
MARANHÃO**

**AVISO DE ADIAMENTO LICITAÇÃO DO PREGÃO ELETRÔNICO SRP
Nº 012/2025-CPL. PROCESSO ADMINISTRATIVO Nº 017/2025.**

O PREGOEIRO OFICIAL DO MUNICÍPIO DE CENTRO NOVO DO MARANHÃO, ESTADO DO MARANHÃO, no uso de suas atribuições, comunica aos interessados que a abertura das propostas referente à licitação na modalidade Pregão Eletrônico SRP Nº 012/2025, que tem por objeto o **“REGISTRO DE PREÇOS PARA “EVENTUAL E FUTURA” contratação de empresa especializada em serviços de dedetização, sanitização e limpeza de fossa séptica, para atender as necessidades do município de Centro Novo do Maranhão/MA, TENDO COMO ÓRGÃOS PARTICIPANTES AS SECRETARIAS MUNICIPAIS DE ADMINISTRAÇÃO, COMÉRCIO, INDÚSTRIA, FINANÇAS E DESENVOLVIMENTO URBANO, EDUCAÇÃO, SAÚDE E ASSISTÊNCIA SOCIAL”**, anteriormente marcada para o dia **21 de outubro de 2025, às 09:30hs**, fica adiada para o dia 23 de outubro de 2025 às 09:30hs. Centro Novo do Maranhão, 20 de outubro de 2025. **ANDRÉ LUIS BARROSO BEZERRA**. Pregoeiro Oficial.

Publicado por: ANDRÉ LUIS BARROSO BEZERRA
Código identificador: 08fbf05b13d04fb130e53ec05067e855

PREFEITURA MUNICIPAL DE COLINAS

**EXTRATO DO PRIMEIRO TERMO ADITIVO DE ACRESCIMO DO
CONTRATO Nº 113/2025.**


EXTRATO DO PRIMEIRO TERMO ADITIVO DE ACRESCIMO DO CONTRATO Nº 113/2025.

PARTES: PREFEITURA MUNICIPAL DE COLINAS - MA/SECRETARIA MUNICIPAL DE EDUCAÇÃO/SEMED, inscrita no C.N.P.J.(MF) sob o n.º CNPJ 06.113.682/0001-25, com sede à Praça Dias Carneiro, 402, CENTRO e a Empresa: T DEM LIMA - ME, CNPJ nº 14.222.171/0001-70, ESPÉCIE: Aditivo de acréscimo de valor. OBJETO: Contratação de

empresa para fornecimento de peças e acessórios para suprimento da frota de veículos pertencente a Prefeitura Municipal de Colinas - DO VALOR: acréscimo de 25% (vinte e cinco por cento) do valor contratado, o valor do aditivo é de R\$ 165.545,70 (cento e sessenta e cinco mil quinhentos e quarenta e cinco reais e setenta centavos), - BASE LEGAL: com fundamento no art. 124, da Lei 14.133/2021, Art. 125 da Lei 14.133/21.

Colinas/MA, 30 de setembro de 2025.

TELLY DE JESUS MARTINS LIMA ARAUJO,
Secretaria Municipal de Educação.

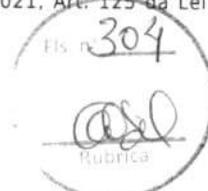

Publicado por: CARLOS DOS SANTOS
Código identificador: 73c2e5b2e2e515671c872ccb17efa19f

PREFEITURA MUNICIPAL DE DOM PEDRO

**AVISO DE ADIAMENTO DE LICITAÇÃO - CONCORRÊNCIA -
ELETRÔNICA Nº 010/2025**

**AVISO DE ADIAMENTO DE LICITAÇÃO
CONCORRÊNCIA - ELETRÔNICA Nº 010/2025**

A Prefeitura Municipal de Dom Pedro - MA, torna público para o conhecimento dos interessados, que **ADIARÁ A REALIZAÇÃO DA PRESENTE LICITAÇÃO**, sob a égide da Lei n.º 14.133/2021 e suas alterações posteriores, da Lei Complementar n.º 123/2006 e de outras normas aplicáveis ao objeto deste certame, licitação na modalidade Concorrência - Eletrônica, do tipo Menor Preço Global, objetivando Contratação de Pessoa (s) jurídicas (s) para Execução dos CONCLUSÃO DA OBRA: ESCOLA 04 SALAS - POVOADO SANTA VITÓRIA (27392), com mão-de-obra, ferramentas e equipamentos especializados, de acordo com os critérios básicos e normas técnicas, de interesse da Secretaria Municipal de Infraestrutura de Dom Pedro - MA. com data de abertura agendada anteriormente para **21 de outubro de 2025 às 10:00**. Fica a presente licitação **ADIADA** para a data de **07 de novembro de 2025 às 09:00**. O edital e seus anexos encontram-se disponíveis no Portal da Transparência do Município pelo endereço www.dompedro.ma.gov.br, ou ainda pelo endereço Portal BNC Compras, bnccompras.com e ainda no Portal Nacional de Contratações Públicas (PNCP). As motivações para o presente adiamento estão expostas na aba de mensagens e avisos na capa do sistema onde será realizado o presente processo.

Dom Pedro - MA, 20 de outubro de 2025.

Francisco Guthyerres Lemos Sampaio
Secretário Municipal de Educação

Publicado por: GARDÊNIA DA SILVA MATOS
Código identificador: 3703fa62008d1e146e5cbdd39c416bcc

EXTRATO DO CONTRATO Nº 227/2025 - SEMAFIN

EXTRATO DO CONTRATO Nº 227/2025 - SEMAFIN

CONTRATO Nº 227/2025 - SEMAFIN; decorrente do Processo Administrativo nº 2025.0818.002/2025, vinculado a Inexigibilidade nº 010/2025; CONTRATANTE: SECRETARIA MUNICIPAL DE ADMINISTRAÇÃO E FINANÇAS DE DOM PEDRO/MA/SEMAFIN, inscrito no CNPJ sob o nº 06.137.293/0001-30; CONTRATADO: REY VAQUEIRO PRODUCOES ARTISTICAS LTDA, CNPJ nº 21.488.092/0001-70; VALOR DO CONTRATO: R\$ 260.000,00 (duzentos e sessenta mil reais); OBJETO: Contratação do cantor de renome nacional (Rey Vaqueiro) para a comemoração do

PREFEITURA MUNICIPAL DE AXIXÁ

EXTRATO DE REGISTRO DE PREÇOS

Ata de Registro de Preços nº 2107100001/2025; OBJETO: Registro de Preços para Futura e Eventual Aquisição de Pneus e Câmaras de Ar para atender a demanda de Diversas do Município de Axixá - MA, pelo período de 12 (doze) meses; PROC: 21071000/2025; FUNDAMENTO LEGAL: Lei nº 14.133/21 e demais legislações correlatas; DATA DE ASSINATURA: 20/10/2025. EMPRESA VENCEDORA I. C. LEITE LTDA -ME, CNPJ: 28.874.382/0001-00, no valor total de R\$ 1.379.140,00 (Um milhão, trezentos e setenta e nove mil, cento e quarenta reais). INFORMAÇÕES: na Seção de Licitações, email: cplaxixa2025@gmail.com.

PREFEITURA MUNICIPAL DE CACHOEIRA GRANDE

EXTRATO DE TERMO ADITIVO

EXTRATO DE ADITAMENTO DE CONTRATO PROCESSO ADM 001.01/2024. 1º Termo de Aditamento ao Contrato nº 0010101/2024, Partes: Prefeitura Municipal de Cachoeira Grande-MA, através da Secretária Municipal de Administração e Planejamento e FHS INCORPORAÇÕES LTDA e nome fantasia EDUCAMPO - ASSESSORIA E CONSULTORIA, CNPJ 10.879.304/0001-24, com sede na RUA Israel, nº 1 SALA 24; EDIF CET, Jardim São Cristóvão - 65.056-420, São Luís - MA. Objeto: PRESTAÇÃO DE SERVIÇOS DE ASSISTÊNCIA TÉCNICA E EXTENSÃO RURAL DESTINADOS À PROMOÇÃO DE CURSOS DE CAPACITAÇÃO E QUALIFICAÇÃO, POR INTERMÉDIO DE PLATAFORMA DIGITAL, NA MODALIDADE "EAD" (ENSINO À DISTÂNCIA), PARA AGRICULTORES RURAIS NO MUNICÍPIO DE CACHOEIRA GRANDE-MA. Aditar ao Contrato 0010101/2024, no que diz respeito à vigência fica prorrogado por mais 12 meses com início em 05/08/2025 e encerramento em 05/08/2026. Data da assinatura do Termo aditivo: 05/08/2025. DANIEL COIMBRA ABREU, Secretário Municipal de Administração e Planejamento..

AVISO DE HOMOLOGAÇÃO
PREGÃO ELETRÔNICO Nº 8/2025

A PREFEITURA MUNICIPAL DE CACHOEIRA GRANDE/MA torna público aos interessados o Resultado da licitação modalidade PREGÃO ELETRÔNICO Nº 008/2025; Processo nº: 001.08/2025; Objeto: REGISTRO DE PREÇOS PARA FUTURA E EVENTUAL CONTRATAÇÃO DE EMPRESA PARA FORNECIMENTO DE MATERIAL PERMANENTE E ELETRODOMÉSTICOS PARA AS SECRETÁRIAS DO MUNICÍPIO DE CACHOEIRA GRANDE/MA, de acordo com o Edital e seus anexos. Empresas Vencedoras: SANTOS DUMONT DISTRIBUIDORA E COMERCIO LTDA, inscrita no CNPJ N°33.261.508/0001-00 - Endereço: Avenida Santos Dumont - Caxias - MA - CEP: 65602310, perfazendo um valor de R\$ 4.411.194,00 (quatro milhões quatrocentos e onze mil cento e noventa e quatro reais). 17 de Outubro de 2025. DANIEL COIMBRA ABREU, Secretário Municipal de Administração e Planejamento.

Cachoeira Grande/MA, 17 de Outubro de 2025.
DANIEL COIMBRA ABREU
Secretaria Municipal de Administração e Planejamento

PREFEITURA MUNICIPAL DE COELHO NETO

AVISO DE CHAMADA PÚBLICA Nº 6/2025

A Prefeitura Municipal de Coelho Neto - MA, por meio da Secretária M. de Saúde, torna público para conhecimento dos interessados que fará realizar chamada pública, para a Prestação de serviços laboratoriais especializados em Prótese Dentária, visando à confecção e entrega de próteses Mandibular e Maxilar total, removíveis aos usuários do Sistema Único de Saúde (SUS) no Município de Coelho Neto/MA, no período de 07/11/2025 à 07/11/2026. O edital e seus anexos encontram-se disponíveis na página web: <http://www.licitacoelho.neto.ma.gov.br/> e no Portal da Transparência no endereço: <https://licitacoes.coelhoneto.ma.gov.br/>. Esclarecimentos adicionais através do e-mail: cpl.coelhoneto.ma@gmail.com.

Coelho Neto - MA, 17 de Outubro de 2025.
SAMUEL JONATHAN DE LIMA BASTOS
Secretário Municipal de Saúde

PREFEITURA MUNICIPAL DE DOM PEDRO

AVISO DE ADIAMENTO
CONCORRÊNCIA ELETRÔNICA Nº 10/2025

A Prefeitura Municipal de Dom Pedro - MA, torna público para o conhecimento dos interessados, que ADIARÁ A REALIZAÇÃO DA PRESENTE LICITAÇÃO, sob a égide da Lei nº 14.133/2021 e suas alterações posteriores, da Lei Complementar nº 123/2006 e de outras normas aplicáveis ao objeto deste certame, licitação na modalidade Concorrência - Eletrônica, do tipo Menor Preço Global, objetivando Contratação de Pessoa (s) jurídicas (s) para Execução dos CONCLUSÃO DA OBRA: ESCOLA 04 SALAS - POVOADO SANTA VITÓRIA (27392), com mão-de-obra, ferramentas e equipamentos especializados, de acordo com os critérios básicos e normas técnicas, de interesse da Secretária Municipal de Infraestrutura de Dom Pedro - MA, com data de abertura agendada anteriormente para 21 de outubro de 2025 às 10:00. Fica a presente licitação ADIADA para a data de 07 de novembro de 2025 às 09:00. O edital e seus anexos encontram-se disponíveis no Portal da Transparência do Município pelo endereço www.dompedro.ma.gov.br, ou ainda pelo endereço Portal BNC Compras, bnccompras.com e ainda no Portal Nacional de Contratações Públicas (PNCP). As motivações para o presente adiamento estão expostas na aba de mensagens e avisos na capa do sistema onde será realizado o presente processo.

Dom Pedro - MA, 20 de outubro de 2025.
FRANCISCO GUTHYERRES LEMOS SAMPAIO
Secretário Municipal de Educação

PREFEITURA MUNICIPAL DE GOVERNADOR EUGÊNIO BARROS

AVISO DE LICITAÇÃO
PREGÃO ELETRÔNICO Nº 25/2025-SRP

O Município De Governador Eugênio Barros - MA, por sua secretaria de saúde, localizada na AV 11 de março, SN - centro, Governador Eugênio Barros - MA, torna público, para conhecimento dos interessados que no dia 03 de novembro de 2025, às 08h00min, realizará licitação na modalidade Pregão Eletrônico, do Tipo Menor Preço, tendo por objeto: Registro de Preços para a eventual fornecimento de combustíveis, para atender as demandas da secretaria municipal saúde de Governador Eugênio Barros - MA, nos termos da lei 14.133/21 e suas alterações. edital e seus anexos estão à disposição dos interessados no endereço supra de 2ª a 6ª feira no horário de 07:30 às 13:30 horas, no portal nacional de contratações públicas - PNCP site www.portaldecomprasgeb.com.br, e através do e-mail: licitacaogeb@gmail.com.

Governador Eugênio Barros - MA, 21 de outubro de 2025.
MÁRCIO IRLA DE SOUSA CORTEZ
Agente De Contratação

PREFEITURA MUNICIPAL DE GRAJAÚ

AVISO DE ADIMENTO
PREGÃO ELETRÔNICO SRP Nº 35/2025

A Prefeitura Municipal de Grajaú/MA, por intermédio da Secretaria Municipal de Educação, nos termos da Lei Federal nº 14.133, de 2021 e alterações posteriores e Decreto Municipal 004/2024, AVISA aos interessados que a PREGÃO ELETRÔNICO SRP Nº 35/2025. tendo por objeto Registro de preços para aquisição de Materiais diversos (permanente e consumo), para atender as necessidades das escolas em tempo integral do Município de Grajaú/MA. com abertura prevista para o dia 28/10/2025, às 15:00, FICA ADIADO para o dia 29/10/2025 às 14:00 Grajaú/MA, por motivo do feriado do dia do Funcionário Público

Em 14 de outubro de 2025, Fls. nº 305
EDIANE RESPLANDES ARAÚJO BONFIM
Secretária Municipal de Educação

PREFEITURA MUNICIPAL DE MATÕES DO NORTE

AVISO DE LICITAÇÃO
CONCORRÊNCIA Nº 22/2025

O Município de Matões do Norte/MA, através da Secretaria Municipal de Educação, Cultura, Esporte e Lazer por intermédio da Secretária Municipal, torna público, que realizará às 08:30 (oito horas e trinta minutos) do dia 10 de novembro de 2025, licitação na modalidade Concorrência, na plataforma LICITANET www.licitanet.com.br. OBJETO: Contratação de empresa de engenharia especializada para Conclusão da Construção de Escola de 4 Salas, Padrão FNDE no Município de Matões do Norte/MA, conforme Termo de Compromisso nº 169603, Conforme Projeto Básico. Lei Federal nº 14.133/2021, Lei Complementar nº 123/2006, Instrução Normativa Seges/ME n.º 73/2022, Decreto Municipal nº 071/2023, além das demais legislações correlatas e de outras normas aplicáveis ao objeto deste certame e, ainda, de acordo com as condições estabelecidas neste Edital. EDITAL: O presente edital estará à disposição dos interessados nos seguintes locais: Portal da Transparência do Município: www.matoesdonorte.ma.gov.br, Portal do PNCP <https://pncp.gov.br> plataforma LICITANET www.licitanet.com.br podendo ainda ser solicitado através do e-mail: cplmatoesdonorte.ma@hotmail.com bem como ser retirado pessoalmente no Setor de Licitação, localizado na Av. Dr. Antonio Sampaio, nº 100, Centro, CEP: 65.468-000.

Matões do Norte/MA, 21 de outubro de 2025.
DOMINGOS ARAÚJO CASA NOVA
Secretário Municipal de Educação, Cultura, Esporte e Lazer

AVISO DE LICITAÇÃO
CONCORRÊNCIA Nº 23/2025

O Município de Matões do Norte/MA, através da Secretaria Municipal de Educação, Cultura, Esporte e Lazer por intermédio da Secretária Municipal, torna público, que realizará às 14:30 (quatorze horas e trinta minutos) do dia 11 de novembro de 2025, licitação na modalidade Concorrência, na plataforma LICITANET www.licitanet.com.br. OBJETO: Contratação de empresa de engenharia especializada para Conclusão da Construção de 12 Salas, Padrão FNDE no Município de Matões do Norte/MA, conforme Termo de Compromisso nº 167520, Conforme Projeto Básico. Lei Federal nº 14.133/2021, Lei Complementar nº 123/2006, Instrução Normativa Seges/ME n.º 73/2022, Decreto Municipal nº 071/2023, além das demais legislações correlatas e de outras normas aplicáveis ao objeto deste certame e, ainda, de acordo com as condições estabelecidas neste Edital. EDITAL: O presente edital estará à disposição dos interessados nos seguintes locais: Portal da Transparência do Município: www.matoesdonorte.ma.gov.br, Portal do PNCP <https://pncp.gov.br> plataforma LICITANET www.licitanet.com.br podendo ainda ser solicitado através do e-mail: cplmatoesdonorte.ma@hotmail.com bem como ser retirado pessoalmente no Setor de Licitação, localizado na Av. Dr. Antonio Sampaio, nº 100, Centro, CEP: 65.468-000.

Matões do Norte/MA, 21 de outubro de 2025.
DOMINGOS ARAÚJO CASA NOVA
Secretário Municipal de Educação, Cultura, Esporte e Lazer

PREFEITURA MUNICIPAL DE MONTES ALTOS

AVISO DE ADJUDICAÇÃO
CONCORRÊNCIA Nº 4/2025

PELO PRESENTE TERMO, O MUNICÍPIO DE MONTES ALTOS - MA, através do Prefeito Municipal e da Comissão Permanente de Licitação, torna público para conhecimento dos interessados, de que trata o Processo Administrativo nº 047/2025 - Concorrência nº 004/2025, que teve como objeto de Contratação de empresa especializada para Conclusão da construção de Escola de Educação Infantil tipo B - padrão FNDE no município de Montes Altos - MA. Foi em toda sua tramitação atendida à legislação pertinente, em especial as disposições da Lei Federal nº 14.133, de 1º de abril de 2021, da Lei Complementar nº 123, de 14 de dezembro de 2006 e suas alterações. Desse modo, satisfazendo à lei e ao mérito, ADJUDICO o Processo Licitação Concorrência nº 004/2025 que teve como vencedor a empresa SENC - SOLUCOES EM ENGENHARIA CONSTRUTIVA LTDA inscrita no CNPJ nº 17.372.299/0001-08, no valor global de R\$ 1.998.500,00 (um milhão, novecentos e noventa e oito mil e quinhentos reais).

Montes Altos - MA, 20 de outubro de 2025.
DOMINGOS PINHEIRO CIRQUEIRA
Prefeito

AVISO DE HOMOLOGAÇÃO
CONCORRÊNCIA Nº 4/2025

O MUNICÍPIO DE MONTES ALTOS, ATRAVÉS DO SEU Prefeito Municipal, no uso de suas atribuições legais, com base nas informações constantes no Termo Homologatório da Licitação da modalidade Concorrência nº 004/2025, objetivando a Contratação de empresa para Conclusão da construção de Escola de Educação Infantil tipo B - padrão FNDE no município de Montes Altos - MA, e de acordo com o que dispõe na forma da Lei Federal nº 14.133, de 1º de abril de 2021, do Decreto Municipal nº 006/2024, da Lei Complementar nº 123, de 14 de dezembro de 2006, resolve HOMOLOGAR o presente processo licitatório ao licitante: SENC - SOLUCOES EM ENGENHARIA CONSTRUTIVA LTDA inscrita no CNPJ nº 17.372.299/0001-08.

Montes Altos - MA, 20 de outubro de 2025.
DOMINGOS PINHEIRO CIRQUEIRA
Prefeito



AVISO DE LICITAÇÃO CONCORRÊNCIA PRESENCIAL Nº 004/2025. O MUNICÍPIO DE MORROS-MA, através da SECRETARIA MUNICIPAL DE EDUCAÇÃO, torna público as informações que, com base na Lei nº 14.133/2021, no Decreto Municipal nº 001/2024, e demais legislações aplicáveis à matéria, fará realizar no dia 07 de novembro de 2025, às 09:00h (nove horas), horário de Brasília, na sala do Setor de Licitação da Prefeitura Municipal de Morros-MA, localizada na Av. José Lopes de Souza, nº 30, Centro, Cep 65.160-000, Morros-MA, no horário das 09:00h (nove horas) às 12:00h (doze horas), no horário das 13:00h (uma hora) às 17:00h (sete horas), no endereço eletrônico (site) www.torcedados.com.br, para atender às necessidades da administração municipal de Morros-MA, na forma da Lei Federal nº 14.133/2021. Lei Complementar nº 133/2006 alterada pela Lei Complementar nº 147/2014, aplicando e demais normas pertinentes à espécie. O Edital, suas alterações e informações adicionais estão à disposição dos interessados no referido site a ser realizado o certame ou ainda através de solicitação por E-mail: cpl@pocoedepedrasma@gmail.com. Poço de Pedras-MA, 20 de outubro de 2025. Eduardo Nascimento Lima - Secretário Municipal de Administração - Portaria nº 200/2025-PM.

AVISO DE LICITAÇÃO PREGÃO ELETRÔNICO Nº 008/2025 - REGISTRO DE PREÇOS. O MUNICÍPIO DE MORROS-MA, através da PREFEITURA MUNICIPAL DE MORROS, torna público as informações que, com base na Lei nº 14.133/2021, no Decreto Municipal nº 001/2024, e demais legislações aplicáveis à matéria, fará realizar no dia 07 de novembro de 2025, às 14:00h (quatorze horas), horário de Brasília, na plataforma eletrônica www.torcedados.com.br, para atender às necessidades da administração municipal de Morros-MA, na forma da Lei Federal nº 14.133/2021. Lei Complementar nº 133/2006 alterada pela Lei Complementar nº 147/2014, aplicando e demais normas pertinentes à espécie. O Edital, suas alterações e informações adicionais estão à disposição dos interessados no referido site a ser realizado o certame ou ainda através de solicitação por E-mail: cpl@pocoedepedrasma@gmail.com. Poço de Pedras-MA, 20 de outubro de 2025. Eduardo Nascimento Lima - Secretário Municipal de Administração - Portaria nº 200/2025-PM.

ERRATA DO AVISO. ESTADO DO MARANHÃO. PREFEITURA MUNICIPAL DE JENIAPÓ DE VEIIRAS (MA). CONCORRÊNCIA ELETRÔNICA 09/2025. Objeto: Contratação de empresa para Reforma das Unidades Escolares de Jeniapo dos Veiras conforme projeto do Município de Jeniapo dos Veiras/MA, onde se lê: com data de abertura agendada para o dia 29 de outubro de 2025 às 09:00. Leia-se: com data de abertura agendada para o dia 30 de outubro de 2025 às 09:00. Jeniapo dos Veiras (MA), 16 de outubro de 2025. Ilka Andreia Lima Chaves.

EXTRATO DE TERMO ADITIVO Nº 03/2025 INEXIGIBILIDADE 49/2024. PROCESSO ADMINISTRATIVO Nº 1.664/2024 - Barra do Corda/MA. EXTRATO DE TERMO ADITIVO. Primeiro Termo Aditivo do Contrato nº 359/2024, INEXIGIBILIDADE 51/2024, CONTRATADA: ROSIMAR MENDES DE ANDRADE, inscrito no CPF nº 021.545.813-31. Contratante: Secretária Municipal de Educação CNPJ Nº 05.769.798/0001-17 e através do Fundo Municipal de Educação CNPJ Nº 18.172.388/0001-73, importa o presente termo aditivo a alteração da Cláusula quinta do contrato nº 359/2024, alterando o prazo de vigência 17 de outubro de 2024 a 17 de outubro de 2025, para 17 de outubro de 2024 a 17 de outubro de 2026. DATA 15 de outubro de 2025. Barra do Corda-MA. ASS: O JOÃO PEDRO FREITAS DA SILVA FILHO. CARG: Secretário Municipal de Educação/Barra do Corda - MA.

GOVERNO DO ESTADO DO MARANHÃO. SECRETARIA DE ESTADO DE ADMINISTRAÇÃO PENITENCIÁRIA. CORREGEDORIA DO SISTEMA PENITENCIÁRIO. NOTIFICAÇÃO POR EDITAL. PROCESSO DE LICITAÇÃO Nº 001/2025. O Secretário de Estado de Administração Penitenciária, no uso de suas atribuições legais e com base no art. 235, inciso III, da Lei nº 6.107, de 27 de julho de 1964, art. 3º, IV do Decreto nº 33.332, de 13 de setembro de 2017, tendo como fundamento o art. 254 da Lei nº 6.107/1964, GITA, pelo presente edital, para se encontrar em local íntegro e não selado, JEDAIAS FERREIRA SOUSA, CPF nº 000.000.000-00, para apresentar, no prazo de 15 (quinze) dias, DEFESA ESCRITA. A não apresentação de defesa no prazo prescrito, ensejará com revolta e a indicação de defensor dativo, garantido-lhe o direito constitucional à ampla defesa e ao contraditório. Os autos do referido processo encontram-se à disposição junto à Corregedoria da SEAP/MA, localizada na Rua Gabriela Matral, 716, Vila Palmeira, cidade de São Luís/MA, telefone informativo: (98) 361.96-4896 (WhatsApp). SEI Nº 2024.560.911.3395.

GOVERNO DO ESTADO DO MARANHÃO. SECRETARIA DE ESTADO DE ADMINISTRAÇÃO PENITENCIÁRIA. COMISSÃO SETORIAL DE LICITAÇÃO - CSLC. AVISO DE LICITAÇÃO. PREGÃO ELETRÔNICO Nº 8004/2024 - CSLC/SEAP. PROCESSO SEI Nº 2024.660.101.11007 - SEAP. (SIGLA Nº 43/2024). A Secretária de Estado de Administração Penitenciária - SEAP, através de sua Comissão Setorial de Licitação - CSLC, torna público as informações que realizará a licitação em regime SIGLA Nº 07 DE NOVEMBRO DE 2025, às 10h00min, pelo site eletrônico: www.compra.net.br, cujo objeto é Aquisição de equipamentos a serem custeados com recurso dos Convênios 3 UBS nº 894009/2019, 4 UBS nº 82248/2016 e Escritório Social nº 095110/2020. O Edital e suas alterações estão à disposição dos interessados no site: https://www.compra.net.br/clic e http://seap.ma.gov.br/compras-online/, podendo, em caso de problemas no site acima, ser adquirido gratuitamente na CSLC/SEAP, através do e-mail: cpl@seap.ma.gov.br, durante os dias úteis, das 08:00 às 12:00 horas e das 14:00 às 18:00 horas e pelo telefone (98) 9929-8259. São Luís/MA, 17 de outubro de 2025. LARISSA ARAÚJO CHAVES ORVALCANTE. Presidente da Comissão Permanente de Contratação - SEAP/MA.

ENCRUZO NOVO TRANSMISSORA DE ENERGIA S.A. CNPJ Nº 12.285.462/0002-62. RENOVAÇÃO DE LICENÇA DE OPERAÇÃO. Encruzo Novo Transmissora de Energia S.A. torna público que recebeu da Secretaria de Estado do Meio Ambiente e Recursos Naturais do Maranhão (SEMA), a Licença de Operação (LO) nº 1056024/2025 para a Linha de Transmissão (LT) 230 kV Miranda II - Encruzo Novo, emitida em 23/09/2025. O empreendimento linear inicia no km 01 (Pórtico), na Subestação SE Miranda II, nas Coordenadas Geográficas 3°54'13.13" (latitude) e 44°32'6.64" (longitude), no município de Miranda do Norte, e interliga à Subestação SE de Encruzo Novo Maranhãozinho (Pórtico), nas Coordenadas Geográficas 02°11'36.97" (latitude) e 45°51'16.84" (longitude), em Maranhãozinho, atravessando 11 (onze) municípios no estado do Maranhão (Miranda do Norte, Arari, Cajari, Viana, Malinha, Pedro do Rosário, Santa Helena, Nova Olinda do Maranhão, Santa Luzia do Paruá, Presidente Médici e Maranhãozinho), com faixa de servidão de 40m, com 480 (quatrocentos e oitenta) torres distribuídas ao longo da LT, perfazendo uma extensão aproximada de 220 km, conforme Processo nº 16020013904/2016.

AVISO DE LICITAÇÃO. PREGÃO ELETRÔNICO Nº 030/2025. PROCESSO ADMINISTRATIVO Nº 2025.04.01.0033. O Município de Poço de Pedras-MA, através da Secretaria Municipal de Administração, torna público as informações que realizará a licitação no dia 06 de novembro de 2025, por meio eletrônico, através do site: www.licitacaoonline.com.br, lotação na modalidade Pregão, na forma Eletrônica, do tipo menor preço por ITEM, objetivando o Registro de preços para eventual futura contratação de empresa para prestação de serviços de manutenção de aparelhos de refrigeração e fornecimento de peças, para atender às necessidades da administração municipal de Poço de Pedras-MA, na forma da Lei Federal nº 14.133/2021. Lei Complementar nº 133/2006 alterada pela Lei Complementar nº 147/2014, aplicando e demais normas pertinentes à espécie. O Edital, suas alterações e informações adicionais estão à disposição dos interessados no referido site a ser realizado o certame ou ainda através de solicitação por E-mail: cpl@pocoedepedrasma@gmail.com. Poço de Pedras-MA, 20 de outubro de 2025. Eduardo Nascimento Lima - Secretário Municipal de Administração - Portaria nº 200/2025-PM.

AVISO DE LICITAÇÃO CONCORRÊNCIA PRESENCIAL Nº 005/2025. O MUNICÍPIO DE MORROS-MA, através da SECRETARIA MUNICIPAL DE EDUCAÇÃO, torna público as informações que, com base na Lei nº 14.133/2021, no Decreto Municipal nº 001/2024, e demais legislações aplicáveis à matéria, fará realizar no dia 10 de novembro de 2025, às 09:00h (nove horas), horário de Brasília, na sala do Setor de Licitação da Prefeitura Municipal de Morros-MA, localizada na Av. José Lopes de Souza, nº 30, Centro, Cep 65.160-000, Morros-MA, no horário das 09:00h (nove horas) às 12:00h (doze horas), no horário das 13:00h (uma hora) às 17:00h (sete horas), no endereço eletrônico (site) www.torcedados.com.br, para atender às necessidades da administração municipal de Morros-MA, na forma da Lei Federal nº 14.133/2021. Lei Complementar nº 133/2006 alterada pela Lei Complementar nº 147/2014, aplicando e demais normas pertinentes à espécie. O Edital, suas alterações e informações adicionais estão à disposição dos interessados no referido site a ser realizado o certame ou ainda através de solicitação por E-mail: cpl@pocoedepedrasma@gmail.com. Poço de Pedras-MA, 20 de outubro de 2025. Eduardo Nascimento Lima - Secretário Municipal de Administração - Portaria nº 200/2025-PM.

AVISO DE ADJUDICAÇÃO DE LICITAÇÃO DO PREGÃO ELETRÔNICO EM SRP Nº 029/2025. O Secretário Municipal de Administração e Gestão Financeira do município de Anari/MA, torna público a realização na forma da Lei Federal nº 14.133 de 11 de abril de 2021 e alterações posteriores, Decreto Federal nº 10.024 de 20 de setembro de 2010, Decreto Federal nº 8.538 de 08 de outubro de 2015, Decreto Municipal nº 10 de 10 de abril de 2024 e Lei Complementar nº 123 de 14 de dezembro de 2000 e demais normas regulamentares, pertinentes à espécie Licitação na modalidade PREGÃO na forma ELETRÔNICA, com critério de julgamento Menor Preço por Item, objetivando o registro de preços para contratação de empresa especializada em fornecimento de peças automotivas originais ou equivalentes e a manutenção preventiva e corretiva nos veículos particulares à frota do município de Anari/MA, com uso de Plataforma digital de gerenciamento integrada dos serviços, em conformidade com especificações e quantidades constantes no Termo de Referência. Data de Saída: 30/10/2025 às 09:00h (horário de Brasília), através do uso de recursos de tecnologia da informação, no site: https://licitacoes.com.br, sendo provida pelo Pagamento do município. O Secretário afirma que o Edital encontra-se disponível no endereço da Prefeitura situada na AVENIDA DR. JOÃO DA SILVA LIMA, S/Nº CENTRO, CEP 66.480-000, ARAÚAMA de 2ª e 3ª fase, no horário das 08:00h às 13:00h e na página web: https://licitacoes.com.br. Para mais informações, consulte o endereço eletrônico: https://www.pocoedepedrasma.gov.br. Anari/MA, 17 de outubro de 2025 - Pádua Patrícia Bezerra de Freitas Secretária Municipal de Administração e Gestão Financeira.

PREFEITURA MUNICIPAL DE SÃO LUÍS. CENTRAL PERMANENTE DE LICITAÇÃO - CPL. Aviso de Licitação nº 2493205/2025 - CPL. São Luís-MA, 17 de outubro de 2025. AVISO DE LICITAÇÃO. PREGÃO ELETRÔNICO - SRP Nº. 90.141/2025/CPL/PM/SLZ. A Prefeitura de São Luís, por meio da Central Permanente de Licitação, comunica aos interessados que realizará licitação na modalidade PREGÃO ELETRÔNICO-SRP Nº. 90.141/2025/CPL/PM/SLZ, no dia 06/11/2025, às 09h30min, horário de Brasília, através do compras.gov, objetivando o Registro de preços para futura e eventual contratação de empresa especializada no fornecimento continuado de reagentes para exame de Gasometria com objetivo de atender às necessidades das Unidades Hospitalares: Hospital Dr. Clementino Moura - SOCORRÃO II, Hospital Dr. Odorico Amaral de Mattos - Hospital da Criança, Hospital da Mulher e Unidade Mista do Bequimão, administradas pela SEMUS de São Luís/MA. O Edital e seus anexos poderão ser obtidos no endereço eletrônico: https://www.saoluism.ma.gov.br/portaledeitalis/ ou no https://www.compra.net.br/pncp/ppt-br. São Luís-MA, 17 de outubro de 2025. Joaquim Leandro Carvalho Lobato Nunes Oliveira, Pregoeiro, Portaria nº 023/2025/CPL/PM/SLZ.

ESTADO DO MARANHÃO. PREFEITURA MUNICIPAL DE DOM PEDRO. AVISO DE ADJUDICAÇÃO DE LICITAÇÃO CONCORRÊNCIA - ELETRÔNICA Nº 009/2025. A Prefeitura Municipal de Dom Pedro - MA, torna pública para o conhecimento dos interessados, que ADARÁ A REALIZAÇÃO DA PRESENTE LICITAÇÃO, sob o nº 001 de 14.133/2021 e suas alterações posteriores, da Lei Complementar nº 133/2006 e demais normas regulamentares pertinentes à espécie Licitação na modalidade Pregão Eletrônico - Eletrônica do Tipo Menor Preço Global, objetivando Contratação de Pessoa (PJ) para Execução dos OBRAS DE REFORMA E MANUTENÇÃO DE EQUIPAMENTOS DE LABORATÓRIOS DE ANÁLISES DE ÁGUA E SANEAMENTO BÁSICO, em conformidade com especificações, de acordo com os critérios técnicos e normas técnicas, em nome da Secretaria Municipal de Infraestrutura de Dom Pedro - MA, com data de abertura e entrega de propostas para 21 de outubro de 2025 às 10:00 PM e a presente licitação ADARÁ em 25 de novembro de 2025 às 09:00h (nove horas), no endereço eletrônico: www.compra.net.br, cujo objeto é contratação de empresa para prestação de serviços de manutenção e reparação de equipamentos de laboratório. Para mais informações, consulte o endereço eletrônico: https://www.compra.net.br. Dom Pedro - MA, 20 de outubro de 2025. Francisco Gutierrez Lemes Sampaio Secretário Municipal de Licitação.

ESTADO DO MARANHÃO. PREFEITURA MUNICIPAL DE MEARIM. AVISO DE LICITAÇÃO. PREGÃO ELETRÔNICO Nº 017/2025. O MUNICÍPIO DE BERNARDO DO MEARIM, Estado do Maranhão, através da Secretaria Municipal de Assistência Social, torna público que fará licitação na modalidade Pregão Eletrônico - BASE LEGAL. Lei nº 14.133/2021, Decretos Municipais nº 01/2024, 02/2024, 03/2024, 04/2024, 05/2024, 06/2024. OBJETO: Contratação de empresa para o fornecimento de gêneros alimentícios para composição de cestas básicas visando a distribuição gratuita às famílias em situação de vulnerabilidade social no Município de Bernardo do Meirim/MA. ABERTURA: 04 de novembro de 2025 às 09:00h (nove horas). O Edital e seus anexos encontram-se à disposição dos interessados no Portal da Transparência do Município (https://bernardodomeirim.ma.gov.br/transparencia/) e na plataforma em que será realizado o Pregão Eletrônico (www.licitacao.com.br). Informações complementares, no endereço acima ou e-mail: cpl@bdm.meirim.ma.gov.br. Bernardo do Meirim/MA, 23 de outubro de 2025. FRANCISCO FABIO DOS SANTOS VIANA. PREGOEIRO. PORTARIA Nº 01/2025.

CONCORRÊNCIA ELETRÔNICA Nº CE-014/2025. PROC. ADMINISTRATIVO Nº 2025.10.14.0061. ORGAO REALIZADOR: Comissão de Contratação do Município de Poço de Pedras. BASE LEGAL: Lei nº 14.133/2021, Lei nº 12306, Lei 14714, e suas alterações. OBJETO: Contratação de empresa especializada em obra de engenharia para construção de escola com Quadra Poliesportiva no Povoado Lagoa Velha, município de Poço de Pedras-MA. TIPO: menor preço global. LOCAL/SITE: https://licitacaoonline.com.br. Data de Saída: 05/11/2025, HORÁRIO: 09:00min (nove horas). O Edital está disponibilizado, na íntegra, nos endereços eletrônicos: https://licitacaoonline.com.br/ e https://www.pocoedepedrasma.gov.br/. Quaisquer informações através do e-mail: cpl@pocoedepedrasma@gmail.com ou na sala da Comissão de Contratação, situado à Rua Manoel Máximo, nº 49 - Centro, Poço de Pedras/MA, no horário das 08:00h (oito horas) às 12:00h (doze horas). Poço de Pedras - MA, 20 de outubro de 2025. Josenias Rodrigues de Sousa, Secretário Municipal de Educação.

AVISO DE LICITAÇÃO. PREGÃO ELETRÔNICO Nº 001/2025 - PROCESSO ADMINISTRATIVO Nº 001/2025. INTERESSADO: Ido Compras do Azulejo/MA. OBJETO: Registro de preços para eventual futura contratação de serviços de locação de máquinas pesadas e acessórios para atender às necessidades do Município de São Domingos do Maranhão. 1. MODALIDADE: PREGÃO, em sua forma ELETRÔNICA, do tipo MENOR PREÇO. 2. TIPO DA PROPOSTA/DOCUMENTAÇÃO: De 06 de 17/10/2025, às 09:00h, no dia 05/11/2025 às 09:00h (nove horas). 3. ABERTURA DA PROPOSTA/ABERTURA PÚBLICA: Dia 05/11/2025 às 09:00h. Horário de Brasília. O Edital e seus anexos estão à disposição dos interessados no endereço eletrônico: https://licitacaoonline.com.br. São Domingos do Maranhão, 16 de outubro de 2025. KELVANY QUARTE CARREIRO Secretária Municipal de Infraestrutura, Habitação e Urbanismo.

ESTADO DO MARANHÃO. PREFEITURA MUNICIPAL DE MORROS-MA. SECRETARIA MUNICIPAL DE ADMINISTRAÇÃO E DESENVOLVIMENTO INSTITUCIONAL. AVISO DE LICITAÇÃO. PREGÃO ELETRÔNICO Nº 002/2025 - REGISTRO DE PREÇOS. O MUNICÍPIO DE MORROS-MA, através da Prefeitura Municipal de Morros, torna público as informações que, com base na Lei nº 14.133/2021, no Decreto Municipal nº 001/2024, e demais legislações aplicáveis à matéria, fará realizar no dia 06 de novembro de 2025, às 09:00h (nove horas), horário de Brasília, na plataforma eletrônica www.torcedados.com.br, lotação na modalidade Pregão Eletrônico nº 002/2025, do tipo menor preço, objetivando a seleção (de) proposta(s) mais vantajosa(s) visando o REGISTRO DE PREÇOS para futura e eventual contratação de empresa especializada para fornecimento de peças, acessórios e e-proteções para suportes a disposição de frota de veículos do Município de Morros-MA, de acordo com Edital e Anexo. O Edital e seus anexos estão à disposição dos interessados no endereço Av. José Lopes de Souza, nº 30, Centro, Cep 65.160-000, Morros-MA, de 2ª e 3ª fase, no horário das 09:00h (nove horas) às 12:00h (doze horas) e das 14:00h (quatro horas) às 17:00h (sete horas), no endereço eletrônico (site) www.torcedados.com.br, bem como através do endereço eletrônico: https://licitacoes.com.br. Para mais informações, consulte o endereço de e-mail: cpl@pocoedepedrasma.gov.br. Morros (MA), 17 de outubro de 2025. HERCULES CHAVES ARAUJO, Secretário Municipal de Administração e Desenvolvimento Institucional. Portaria nº 002/25-PM.

MUNICÍPIO DE PAÇO DO LUMIAR. CENTRAL DE COMPRAS PÚBLICAS - CCP. AVISO DE CHAMAMENTO PÚBLICO. CREDENCIAMENTO Nº 02/2025 SEMPA/ PROCESSO ADMINISTRATIVO Nº 2296/2025 A Prefeitura Municipal de Paço do Lumiar - MA, através da Secretaria Municipal de Planejamento, Administração e Finanças, torna público aos interessados que realizará credenciamento objetivando a inscrição de profissionais formados em comunicação, publicidade ou marketing e/ou ligados à área de atuação de publicidade e marketing no intuito de constituir subcontratado técnico para a contratação de agência de publicidade/imagem, nos termos da Lei Federal nº 12.322/2010. Período para apresentação de documentação: 22/10/2025 a 17/11/2025, das 08:00h às 18:00h, no setor de protocolo do Centro Administrativo do Paço do Lumiar, no endereço Av. 13, S/N, Malhada, Paço do Lumiar - MA, ou através de envio para o endereço eletrônico: cpl@paçodolumiar.ma.gov.br. O Edital está à disposição dos interessados no mesmo local e no Portal Oficial do Município através do link: https://www.paçodolumiar.ma.gov.br, ou através de Site/Contrata/CE-MA ou, ainda, pelo Portal Nacional de Contratações Públicas (PNCP), onde poderá ser consultado o edital gratuitamente. Paço do Lumiar - MA, 20 de outubro de 2025. KARINA JORDANA ALMEIDA FALCÃO - Secretária Municipal de Planejamento, Administração e Finanças.


Requerimento de Licença em período regional ou local, e em Diário Oficial. A Ribeiro Dias & Martins LTDA, número de inscrição cadastral 56.059.851/0001-64, torna público que requereu à Secretaria Municipal do Meio Ambiente - SEMMAM, a Licença de Instalação, para a atividade de Comercialização varejista de combustíveis de veículos automotores, localizado na Avenida Principal, S/N, Bairro Pacas, no município de Pinheiro - MA.

ESTADO DO MARANHÃO. PREFEITURA MUNICIPAL DE TRIZELA DO VALE. AVISO DE LICITAÇÃO. PREGÃO ELETRÔNICO Nº 8/2025. O MUNICÍPIO DE TRIZELA DO VALE, Estado do Maranhão, através da Secretaria Municipal de Meio Ambiente, torna público que fará licitação na modalidade Pregão Eletrônico - BASE LEGAL. Lei nº 14.133, de 11 de abril de 2021, no Decreto Municipal nº 63/2021-GP, de 28/11/2021. OBJETO: AQUISIÇÃO DE UM VEÍCULO AUTOMOTIVO, TIPO PICAPÊ COMPACTA, CABINE FECHADA, 2000 CM3, ANO 2025/2026, FLEX (ALCOOL), COM DOIS (02) GÁSOLIN, COM DOCUMENTAÇÃO E EMPLACAMENTO POR CONTA DA CONTRATADA E GARANTIA MÍNIMA DE 3 ANOS, para atender às necessidades da Secretaria Municipal de Meio Ambiente de Trizela do Vale/MA. ABERTURA: 04 de novembro de 2025 às 09:00h. INFORMAÇÕES: O Edital e seus anexos encontram-se à disposição dos interessados na sala da Comissão de Contratação, na Av. Dep. CARLOS MOTA, nº 1670 - Aeroporto - Trizela do Vale (MA), horário das 08:00 às 12:00 horas, telefone para contato (98) 3662-4045, no endereço eletrônico: www.licitacoes.com.br, cujo objeto é contratação de empresa para prestação de serviços de manutenção e reparação de equipamentos de laboratório. Para mais informações, consulte o endereço eletrônico: https://www.compra.net.br. Trizela do Vale (MA), 20 de outubro de 2025. Hamilton Assis Leite, Secretário Municipal de Meio Ambiente. Portaria nº 04/2025-GP.

AVISO DE LICITAÇÃO. CONCORRÊNCIA ELETRÔNICA Nº CE-013/2025. PROC. ADMINISTRATIVO Nº 2025.10.9.0026. ORGAO REALIZADOR: Comissão de Contratação do Município de Poço de Pedras. BASE LEGAL: Lei nº 14.133/2021, Lei nº 12306, Lei 14714, e suas alterações. OBJETO: Contratação de empresa especializada em obra de engenharia para conclusão de Quadra Coberta com Vestiário (Padrão FNDE), no Povoado Luindo, no Município de Poço de Pedras - MA. TIPO: menor preço global. LOCAL/SITE: https://licitacaoonline.com.br. Data de Saída: 05/11/2025, HORÁRIO: 09:00min (nove horas). O Edital está disponibilizado, na íntegra, nos endereços eletrônicos: https://licitacaoonline.com.br/ e https://www.pocoedepedrasma.gov.br/. Quaisquer informações através do e-mail: cpl@pocoedepedrasma@gmail.com ou na sala da Comissão de Contratação, situado à Rua Manoel Máximo, nº 49 - Centro, Poço de Pedras/MA, no horário das 08:00h (oito horas) às 12:00h (doze horas). Poço de Pedras - MA, 20 de outubro de 2025. Josenias Rodrigues de Sousa, Secretário Municipal de Educação.

AVISO DE LICITAÇÃO. CONCORRÊNCIA ELETRÔNICA Nº CE-013/2025. PROC. ADMINISTRATIVO Nº 2025.10.9.0027. ORGAO REALIZADOR: Comissão de Contratação do Município de Poço de Pedras. BASE LEGAL: Lei nº 14.133/2021, Lei nº 12306, Lei 14714, e suas alterações. OBJETO: Contratação de empresa especializada em obra de engenharia para conclusão de Creche tipo 01 (padrão FNDE), localizada na Rua Ribeiro, sede do Município de Poço de Pedras/MA. TIPO: menor preço global. LOCAL/SITE: https://licitacaoonline.com.br. Data de Saída: 05/11/2025, HORÁRIO: 14:00min (quatro horas). O Edital está disponibilizado, na íntegra, nos endereços eletrônicos: https://licitacaoonline.com.br/ e https://www.pocoedepedrasma.gov.br/. Quaisquer informações através do e-mail: cpl@pocoedepedrasma@gmail.com ou na sala da Comissão de Contratação, situado à Rua Manoel Máximo, nº 49 - Centro, Poço de Pedras/MA, no horário das 08:00h (oito horas) às 12:00h (doze horas). Poço de Pedras - MA, 20 de outubro de 2025. Josenias Rodrigues de Sousa, Secretário Municipal de Educação.

ULTRACARGO LOGÍSTICA S.A. Solicitação de Licença de Operação. A ULTRACARGO LOGÍSTICA S.A. (ULTRACARGO) torna público que requereu à Secretaria de Estado do Meio Ambiente e Recursos Naturais (SEMA/MA) a Licença de Operação do terminal do projeto denominado IQ13 por meio do processo SIGLA nº 2510025-77/2025 localizado no Porto de Itaipu no município de São Luís - Maranhão.

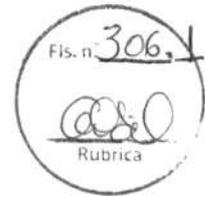

Esclarecimentos - Processo 010/2025 - SECRETARIA DE EDUCAÇÃO DE DOM PEDRO

Requerimento

Criado em	Texto	Arq. escl.	Endereço
16/10/2025 15:59	DEVIDO A LICITAÇÃO SER POR INVERSÃO DE FASES, NOS OBRIGANDO A ANEXAR A HABILITAÇÃO ANTECIPADA. SOLICITAMOS DESSA COMISSÃO, HÁ POSSIBILIDADE DE ABERTURA DO CAMPO PARA ANEXAR OS DOCUMENTOS NECESSÁRIOS. E CASO, A SOLICITAÇÃO DOS DOCUMENTOS, SEJA NA ABERTURA DO CERTAME, FAVOR NOS INFORME.		Não há arquivo anexado.

Resposta

Criado em	Texto	Arq. resp.	Endereço
07/11/2025 08:34	A licitação foi republicada para correção		Não há arquivo anexado.

Requerimento

Criado em	Texto	Arq. escl.	Endereço
16/10/2025 16:50	rezado(a) Senhor(a), Referente ao Edital de Concorrência nº 010/2025, objetivando a Contratação de Pessoa(s) Jurídica(s) para Execução da Obra de Conclusão da Escola 04 Salas - Povoado Santa Vitória (27392), vimos, por meio deste, solicitar um esclarecimento a respeito da qualificação técnica operacional e profissional. Verificamos que, no item referente ao Revestimento Cerâmico para Parede, a unidade de medida está sendo solicitada em kg, ao invés de m ² , o que nos parece um possível erro de digitação ou formatação no momento da elaboração do documento. Gostaríamos de saber se essa especificação está correta ou se houve algum equívoco no preenchimento da unidade de medida para este item. Aguardamos o seu retorno para que possamos dar continuidade ao processo de nossa proposta, com a devida conformidade com as normas e exigências do edital. Atenciosamente		Não há arquivo anexado.

Resposta

Criado em	Texto	Arq. resp.	Endereço
07/11/2025 08:35	A unidade é metro quadrado. Quando da apresentação da proposta utilizem metro quadrado.		Não há arquivo anexado.



Impugnações - Processo 010/2025 - SECRETARIA DE EDUCAÇÃO DE DOM PEDRO

Requerimento

Bom dia, venho, respeitosamente, com fundamento no artigo. 164 da Lei nº 14.133/2021, O edital em questão não apresenta a planilha orçamentária detalhada, tampouco o BDI (Benefícios e Despesas Indiretas) e os encargos sociais que compõem a formação do preço estimado pela Administração. Esses documentos são essenciais para garantir a transparência e a isonomia entre os licitantes, possibilitando que todos formulem suas propostas de maneira adequada e em conformidade com os critérios adotados pela Administração. A ausência dessas informações viola os princípios da publicidade, competitividade, isonomia e vinculação ao instrumento convocatório, previstos no art. 3º da Lei nº 8.666/93 e nos arts. 5º e 12 da Lei nº 14.133/2021

Criado em	Arq. impug.	Endereço
07/10/2025 09:25		Não há arquivo anexado.

Resposta

PEDIDO DE IMPUGNAÇÃO INDEFERIDO, CONFORME EXPOSTO NA RESPOSTA DA IMPUGNAÇÃO ANEXADA.

Status	Respondido em	Arq. resp.	Endereço
INDEFERIDO	09/10/2025 10:12	RESPOSTA IMPUGNAÇÃO CE 10 2025 ESCOLA DE 04 SALAS ASSINADO.pdf	https://bnccompras.blob.core.windows.net/impeachmentanswers/92b5f2eca0a645fda1e69f4b75e88b51.pdf

Gardênia da Silva Matos

GARDÊNIA DA SILVA MATOS

DOM PEDRO-MA - 08/12/2025

Gerado em: 08/12/2025 10:38:00

PARECER/DECISÃO SOBRE PEDIDO DE IMPUGNAÇÃO AO EDITAL DA CONCORRÊNCIA Nº 010/2025

PROCESSO ADMINISTRATIVO: Nº 2025.0711.001/2025

INTERESSADO: PLAXCON ENGENHARIA E CONSTRUCAO LTDA, CNPJ: 48.905.311/0001-26

OBJETO: Concorrência Nº 010/2025 – Contratação de Pessoa (s) jurídicas (s) para Execução dos CONCLUSÃO DA OBRA: ESCOLA 04 SALAS – POVOADO SANTA VITÓRIA (27392), com mão-de-obra, ferramentas e equipamentos especializados, de acordo com os critérios básicos e normas técnicas, de interesse da Secretaria Municipal de Infraestrutura de Dom Pedro – MA.

DATA DA ANÁLISE: 08/10/2025

I. RELATÓRIO

Trata-se de pedido de impugnação ao Edital da Concorrência nº 010/2025, apresentado via sistema sendo Impugnante PLAXCON ENGENHARIA E CONSTRUCAO LTDA, CNPJ: 48.905.311/0001-26, que alega a ausência de planilha orçamentária detalhada, BDI (Benefícios e Despesas Indiretas) e encargos sociais na formação do preço estimado pela Administração. O impugnante argumenta que tais omissões violam os princípios da publicidade, competitividade, isonomia e vinculação ao instrumento convocatório, com referência ao Art. 3º da Lei nº 8.666/93 e aos Arts. 5º e 12 da Lei nº 14.133/2021.

II. FUNDAMENTAÇÃO E ANÁLISE

A Administração Pública, por meio de sua Agente de Contratação, procedeu à análise detida dos argumentos apresentados.

Inicialmente, é imperioso registrar que a presente licitação é conduzida integralmente sob a égide da **Lei Federal nº 14.133, de 1º de abril de 2021**, que institui o novo regime de Licitações e Contratos Administrativos. Desse modo, qualquer referência à **Lei Federal nº 8.666, de 21 de junho de 1993**, encontra-se desprovida de fundamento legal, uma vez que esta última não mais rege os procedimentos licitatórios iniciados após a plena vigência da Lei nº 14.133/2021, a qual expressamente revogou o diploma legal anterior, tornando-o inexistente para as finalidades do presente certame.

Quanto à alegação de ausência da planilha orçamentária detalhada, BDI e encargos sociais que compõem a formação do preço estimado, a Administração Pública esclarece que o **Projeto Básico completo, contendo todos os elementos essenciais para a formulação das propostas pelos licitantes, incluindo a composição detalhada do preço estimado e seus componentes**, encontra-se disponível de forma clara e acessível através do link indicado no ANEXO I do Edital de Licitação, especificamente na página 27.

O Art. 24 da Lei nº 14.133/2021, ao tratar do orçamento estimado da contratação, permite que a Administração, mediante justificativa, disponibilize apenas os valores totais no instrumento convocatório, resguardando os licitantes a acesso aos elementos completos e relevantes para a formação de suas propostas. A disponibilização do Projeto Básico via link, como realizado, está em total conformidade com as diretrizes de transparência e publicidade exigidas pela nova legislação, uma vez que o acesso à informação é garantido de forma irrestrita.

A disponibilização do Projeto Básico completo, com todos os elementos necessários para a correta elaboração das propostas, via link no Anexo I do Edital, garante a **transparência** e a **isonomia** entre todos os



licitantes, conforme preconizado pelos Arts. 5º e 12 da Lei nº 14.133/2021. Todos os interessados têm acesso aos mesmos dados para elaborar suas propostas de maneira adequada e em conformidade com os critérios adotados por esta Administração. A medida visa justamente a facilitar o acesso à informação de forma organizada e aprimorada, sem qualquer prejuízo à compreensão dos elementos que formam o preço estimado.

III. DECISÃO

Diante do exposto, e considerando que o Edital da Concorrência nº 010/2025 está em total conformidade com os ditames da Lei nº 14.133/2021 e seus princípios basilares, em especial no que tange à disponibilização dos elementos para a formação do preço estimado, esta Administração **NEGA PROVIMENTO** à impugnação apresentada.

Fica mantida integralmente a redação do Edital da Concorrência nº 010/2025.


Gardênia Dias da Silva Matos
Agente de Contratação

Dom Pedro, 08 de outubro de 2025.