DOCUMENTO DE FORMALIZAÇÃO DA DEMANDA – DFD

Pelo presente instrumento, em atendimento à Lei 14.133/2021, encaminhe-se à consideração da Autoridade Competente da Secretaria Municipal de Administração e Finanças, Documento de Formalização da Demanda – DFD para análise e adoção das providências necessárias à abertura do processo de contratação.

UNIDADE REQUISITANTE: Secretaria Municipal de Educação	
SERVIDOR RESPONSÁVEL: José Wilton da Silva Sá	**PORTARIA:** 318-1
E-MAIL: guthyerresdp@hotmail.com	

I – JUSTIFICATIVA DA NECESSIDADE DA CONTRATAÇÃO

A conclusão da obra da Creche Tipo 1 – Vila Cordeiro (Projeto nº 1006074) conforme Termo de Compromisso em anexo, constitui medida de relevante interesse público, tendo em vista a necessidade de ampliar a oferta de vagas na Educação Infantil, etapa da educação básica de matrícula obrigatória para crianças de 4 e 5 anos, bem como de assegurar atendimento adequado às crianças de 0 a 3 anos, em conformidade com as diretrizes estabelecidas pela Constituição Federal, pela Lei nº 9.394/1996 (Lei de Diretrizes e Bases da Educação Nacional) e pelo Plano Nacional de Educação.

A unidade foi concebida no padrão arquitetônico do Programa Pro infância/FNDE, destinado à construção de creches com infraestrutura adequada para o desenvolvimento das atividades pedagógicas, recreativas e administrativas, proporcionando ambientes seguros, acessíveis e compatíveis com as necessidades da primeira infância. O projeto Tipo 1 possui capacidade para atender até 376 crianças em dois turnos ou 188 crianças em período integral, contribuindo significativamente para a expansão da rede pública municipal de ensino.

Entretanto, a obra permaneceu inacabada, impossibilitando que a população da Vila Cordeiro e das comunidades adjacentes usufrua dos benefícios sociais, educacionais e econômicos decorrentes da implantação da unidade escolar. A paralisação da execução acarreta a deterioração gradual dos serviços já executados, ocasionando perda do investimento público realizado, necessidade de futuras intervenções corretivas e aumento dos custos para sua recuperação, além de impedir a efetiva prestação do serviço público educacional.

A inexistência da creche em funcionamento compromete diretamente a política municipal de educação infantil, reduz a capacidade de atendimento da rede pública e obriga diversas famílias a deslocamentos para outras unidades ou à permanência das crianças fora do ambiente escolar, dificultando o desenvolvimento infantil e impactando negativamente a rotina familiar, especialmente das famílias em situação de vulnerabilidade social.

A conclusão da obra permitirá disponibilizar infraestrutura moderna e compatível com os padrões técnicos estabelecidos pelo FNDE, contemplando salas de atividades, espaços administrativos, refeitório, cozinha, áreas de recreação, sanitários infantis adaptados, acessibilidade, instalações elétricas, hidráulicas, sanitárias e de prevenção contra incêndio, proporcionando ambiente adequado ao desenvolvimento das atividades educacionais e ao atendimento integral das crianças.

Sob o aspecto da eficiência administrativa, a conclusão da obra representa medida economicamente mais vantajosa do que a manutenção do empreendimento paralisado ou a futura construção de uma nova unidade escolar, uma vez que aproveita a estrutura física já executada,

preserva o patrimônio público, evita desperdício de recursos anteriormente investidos e possibilita a efetiva entrega do equipamento público à população.

Além disso, a conclusão da Creche Tipo 1 encontra-se alinhada às políticas públicas de fortalecimento da educação infantil, à ampliação do acesso à educação básica, à melhoria dos indicadores educacionais do Município e ao cumprimento das metas previstas no Plano Municipal de Educação, contribuindo para a redução do déficit de vagas e para a promoção do desenvolvimento social da comunidade.

Dessa forma, resta plenamente demonstrado o interesse público na contratação de empresa especializada para a conclusão da obra da Creche Tipo 1 – Vila Cordeiro (Projeto nº 1006074), garantindo a adequada aplicação dos recursos públicos, a preservação do patrimônio existente e a disponibilização de equipamento público essencial ao atendimento das demandas educacionais da população.

II – OBJETO

Necessidade da Secretaria Municipal de Educação na **Conclusão da obra da Creche Tipo 1 – Vila Cordeiro** (Projeto nº 1006074) do município de Dom Pedro/MA.

III – DATA PREVISTA PARA A CONTRATAÇÃO

JULHO 2026

IV – INDICAÇÃO DE OUTRAS CONTRATAÇÕES INTERDEPENDENTES OU VINCULADAS

Não há existência de outras DFDs ou processos vinculados ou com relação de interdependência à presente demanda, com vistas a determinar a sequência em que as contratações serão realizadas.

V - ALINHAMENTO COM O PLANO DE CONTRATAÇÃO ANUAL

A presente contratação encontra-se alinhada ao Plano de Contratações Anual (PCA) do Município de Dom Pedro/MA, para o exercício de 2026, então a referida demanda decorreu da estratégia de seguir um planejamento de compras alinhado à Lei Orçamentária Anual (LOA) e necessidades corriqueiras do município, visando otimizar os recursos e a eficiência das contratações públicas. Essa decisão foi fundamentada na avaliação das necessidades imediatas e na priorização de ações que assegurassem a continuidade dos serviços públicos essenciais. Importante salientar que, para o corrente ano, está programada a elaboração do PCA, conforme os procedimentos e prazos definidos, garantindo assim a retomada deste importante instrumento de planejamento e gestão das contratações do município.

Encaminhe-se à autoridade competente, que deverá:

I - Decidir sobre o prosseguimento da contratação, caso aprove a referida DFD;

II - Autorizar abertura do Processo Administrativo com a devida autuação.

Dom Pedro – MA, 16 de abril de 2026.

José Wilton da Silva Sá

José Wilton da Silva Sá
Assessor Administrativo
Matrícula: 318-1

TERMO DE COMPROMISSO Nº 16564

Instrumento vinculado ao Termo de Compromisso/Convênio nº_7207

fls. nº 03

Rubrica

Considerando o que dispõe a Lei nº 11.578, de 26 de novembro de 2007, a Lei nº 12.695, de 25 de julho de 2012, a Lei nº 14.719, de 1º de novembro de 2023, o Decreto nº 11.632, de 11 de agosto de 2023, o Decreto nº 11.855, de 26 de dezembro de 2023 e a Resolução CD/FNDE nº 27, de 24 de novembro de 2023, a Prefeitura Municipal de DOM PEDRO compromete-se a retomar a execução de obra(s) inacabada(s), pactuada(s) originalmente por meio do Termo de Compromisso/Convênio nº_7207, conforme condições a seguir estabelecidas:

I - A(s) obra(s) acima discriminada(s) deverá(ão) ser executada(s) no método convencional de construção, sendo possível a reprogramação do projeto que utilizou metodologia construtiva inovadora para a metodologia construtiva convencional, consoante as regras definidas na Resolução CD/FNDE nº 27, de 24 de novembro de 2023;

II - Executar os recursos financeiros recebidos do Fundo Nacional de Desenvolvimento da Educação (FNDE), no âmbito do *Pacto Nacional pela Retomada de Obras e de Serviços de Engenharia Destinados à Educação Básica e Profissionalizante*, de acordo com os projetos fornecidos ou aprovados (desenhos técnicos, memoriais descritivos e especificações), observando os critérios de qualidade técnica que atendam às determinações vigentes da Associação Brasileira de Normas Técnicas (ABNT), bem como os prazos e os custos previstos. Deverá(ão) ser atendidas, ainda, as condições legais de acessibilidade previstas na Norma ABNT NBR 9050:2020 ou norma que sobrevenha;

III - Os recursos para execução da(s) obra(s) serão transferidos em parcelas, após a aferição da evolução física, comprovada por meio de relatório de vistoria inserido pelo ente federado no Sistema Integrado de Monitoramento, Execução e Controle do Ministério da Educação (SIMEC), Módulo Obras.2.0, e aprovação pela equipe técnica do FNDE, conforme normas editadas pela Autarquia;

IV - As etapas de execução física da(s) obra(s) deverão ser registradas pelo ente federado no SIMEC, Módulo Obras 2.0, especificamente na guia Cronograma, Lista das Etapas da Obra, conforme planilha contratada; V - Comprovar a retomada da(s) obra(s) em até 12 (doze) meses, contados da validação deste Termo de Compromisso, mediante apresentação de contrato assinado com a empresa contratada para a execução da(s) obra(s), acompanhado da respectiva ordem de serviço e cronograma físicofinanceiro, sob pena de cancelamento da presente repactuação;

VI - Os valores destinados à execução do objeto deste instrumento serão aplicados da seguinte forma:

PRÉ-ID	OBRA	TIPOLOGIA	VALOR DO TERMO DE COMPROMISSO ATUALIZADO	VALOR FNDE	VALOR EFETIVADO NO TERMO ORIGINAL	VALOR CONTRAPARTIDA	SALDO DISPONÍVEL NA CONTA BANCÁRIA VINCULADA AO PACTO ORIGINAL
126878	1006074 - BAIRRO JOSÉ CORDEIRO	Creche Pré-Escola - Tipo 1	3.705.467,58	2.876.140,69	829.326,89	0,00	583.567,98

VII - No caso de obra(s) incluída(s) como ação do Programa de Aceleração do Crescimento - Novo PAC, fica assegurada a possibilidade de transferência obrigatória de recursos financeiros, nos termos previstos na Lei nº 11.578, de 26 de novembro de 2007;

VIII - Garantir que os recursos próprios para complementar a execução do objeto pactuado estejam devidamente assegurados, apresentando a respectiva declaração de disponibilidade orçamentária;

IX - A complementação deverá ser depositada, pelo ente federado, na conta bancária vinculada a este instrumento, durante a execução da(s) obra(s), de acordo com o correspondente cronograma de desembolso apresentado pelo gestor, exceto se em procedimento licitatório o resultado vencedor for a menor, devendo então o ente federado reduzir o valor da complementação, após alteração e aprovação do novo cadastro do cronograma no SIMEC;

X - Os valores referidos acima serão aplicados, exclusivamente, no objeto pactuado e não poderão ser utilizados para a execução de serviços não contemplados na planilha orçamentária;

XI - Utilizar os recursos financeiros transferidos pelo FNDE exclusivamente no cumprimento do objeto firmado e dentro do prazo de execução definido, assim como responsabilizar-se para que a movimentação dos recursos ocorra somente para o pagamento das despesas previstas neste Termo de Compromisso ou para aplicação financeira, devendo a movimentação realizar-se, restritivamente, por meio eletrônico, no qual seja devidamente identificada a titularidade das contas correntes de fornecedores ou prestadores de serviços, beneficiários dos pagamentos realizados pelo ente federado, sendo proibida a

utilização de cheques, conforme dispõe o Decreto nº 7.507, de 27 de junho de 2011, por meio do Sistema de Pagamento Eletrônico de Empenhos (OBN), do Banco do Brasil, sempre que a instituição bancária e o FNDE disponibilizarem essa possibilidade;

Fls. nº 04

Rubrica

XII - Enquanto não utilizados, os recursos transferidos serão obrigatoriamente aplicados em caderneta de poupança aberta especificamente para essa finalidade, quando a previsão do seu uso for igual ou superior a um mês, e em fundo de aplicação financeira de curto prazo ou em operação de mercado aberto, lastreada em títulos da dívida pública federal, se a sua utilização ocorrer em prazo inferior a 1 (um) ano;

XIII - Indicar profissional devidamente habilitado, da área de engenharia civil ou arquitetura, para exercer as funções de fiscalização da(s) obra(s), com emissão da respectiva Anotação de Responsabilidade Técnica (ART/CREA);

XIV - Responsabilizar-se, com recursos próprios, pela implementação de obras e serviços de terraplenagem e contenções, infraestrutura de redes (água potável, esgotamento sanitário, energia elétrica e telefonia), assim como aqueles necessários à implantação do(s) empreendimento(s) no(s) terreno(s) tecnicamente aprovado(s), uma vez que o valor de responsabilidade do FNDE refere-se exclusivamente aos serviços de engenharia constantes nas planilhas orçamentárias do(s) projeto(s) pactuado(s) e aprovado(s);

XV - Garantir, com recursos próprios, a conclusão da(s) obra(s) e sua entrega à população, no caso de o valor de responsabilidade do FNDE se revelar insuficiente;

XVI - A conclusão da(s) obra(s) deverá ocorrer em até 24 (vinte e quatro) meses, contados da validação deste Termo de Compromisso no SIMEC, sendo admitida uma prorrogação por igual período, comprometendo-se o ente federativo a manter em operação a(s) infraestrutura(s) escolar(es) objeto da repactuação;

XVII - Cientificar mensalmente o FNDE sobre a aplicação dos recursos e a consecução do objeto, assim como informar a data prevista para inauguração e o início de funcionamento da(s) respectiva(s) edificação(ões) escolar(es), por meio do preenchimento dos dados e informações no Módulo Obras 2.0 do SIMEC;

XVIII - Realizar licitação para as contratações necessárias à execução da(s) obra(s), obedecendo à legislação vigente, às disposições do Decreto nº 7.983, de 8 de abril de 2013, e da Portaria Conjunta MGI/CGU nº 2, de 8 de janeiro de 2024, e observar que os preços unitários de materiais e serviços utilizados não poderão ser superiores aos que constam dos custos de obras e serviços de engenharia na forma prevista na Lei de Diretrizes Orçamentárias - LDO;

XIX - Executar a(s) obra(s) no terreno previamente aprovado, não sendo autorizada alteração do local que receberá as benfeitorias, salvo em caso excepcional a ser avaliado e acatado pelo FNDE;

XX - Assegurar e destacar obrigatoriamente a participação do Governo Federal e do FNDE em toda e qualquer ação, promocional ou não, relacionada com a execução do objeto pactuado, obedecendo ao modelo-padrão estabelecido, bem como apor a marca do Governo Federal em placas de identificação da(s) obra(s) custeada(s) com os recursos transferidos à conta do Programa, obedecendo ao disposto na Instrução Normativa nº 2, de 20 de abril de 2018, da Secretaria-Geral da Presidência da República;

XXI - Caso a(s) obra(s) objeto deste instrumento seja(m) incluída(s) como ação do Programa de Aceleração do Crescimento - Novo PAC, é obrigatória a adoção do Manual de uso do selo do Novo PAC nas placas de obra;

XXII - Submeter-se às orientações expedidas pelo Governo Federal acerca das condutas vedadas no período eleitoral;

XXIII - Manter atualizada a escrituração contábil específica dos atos e fatos relativos à execução deste Termo de Compromisso, para fins de fiscalização, de acompanhamento e de avaliação dos resultados obtidos;

XXIV - Permitir ao FNDE e seus apoiadores técnicos o acompanhamento da execução da(s) obra(s), fornecendo as informações e os documentos relacionados à execução do objeto, no que se refere ao exame da documentação;

XXV - Permitir o livre acesso aos órgãos de controle e à Auditoria do FNDE, a todos os atos administrativos e aos registros dos fatos relacionados direta ou indiretamente com o objeto pactuado;

XXVI - Prestar esclarecimentos sobre a execução física e financeira do objeto pactuado, sempre que solicitado pelo FNDE, pelo MEC, por órgão do Sistema de Controle Interno do Poder Executivo Federal, pelo Tribunal de Contas da União (TCU), pelo Ministério Público ou por órgão ou entidade com delegação para esse fim;

XXVII - Os municípios, os estados e o Distrito Federal deverão restituir ao FNDE os saldos financeiros remanescentes, inclusive os provenientes das receitas obtidas em aplicações financeiras realizadas e não utilizadas no objeto pactuado, no prazo improrrogável de 60 (sessenta) dias, a contar do término do prazo de vigência deste instrumento;

XXVIII - Prestar contas ao FNDE dos recursos recebidos, nos termos da legislação vigente;

XXIX - Lavrar o termo de aceitação definitiva da(s) obra(s) e registrá-lo no Módulo Obras 2.0 do SIMEC;

XXX - Emitir os documentos comprobatórios das despesas em nome do município, do estado ou do Distrito Federal, com a identificação do FNDE e do Programa e manter os comprovantes originais das despesas arquivados, em ordem cronológica, no próprio local em que forem contabilizados, à disposição dos órgãos de controle interno e externo, pelo prazo de 10 (dez) anos, contados da data em que foi aprovada a prestação de contas e, na hipótese de digitalização, os documentos originais devem ser conservados em arquivo, pelo prazo de 5 (cinco) anos do julgamento das contas dos responsáveis pelo Tribunal de Contas da União (TCU);

Fls. nº 05

Rubrica

XXXI - Apresentar ao FNDE ou a seu(s) representante(s) legalmente constituído(s) o original ou a cópia autenticada de todo e qualquer documento comprobatório de despesa efetuada com recursos transferidos à conta do Programa, a qualquer tempo e a critério da Autarquia;

XXXII - Incluir no orçamento anual do ente federado os recursos recebidos para execução do objeto deste instrumento, nos termos estabelecidos no art. 6º, § 1º, da Lei nº 4.320, de 17 de março de 1964;

XXXIII - Não considerar os valores transferidos no cômputo dos 25% (vinte e cinco por cento) de impostos e transferências devidos à manutenção e ao desenvolvimento do ensino, por força do disposto no art. 212 da Constituição Federal;

XXXIV - Responsabilizar-se por todos os encargos de natureza trabalhista e previdenciária, decorrentes de eventuais demandas judiciais relativas a recursos humanos utilizados na execução do objeto deste Termo de Compromisso, bem como por todos os ônus tributários ou extraordinários que incidam sobre o presente instrumento, ressalvados aqueles de natureza compulsória, lançados automaticamente pela rede bancária arrecadadora;

XXXV - Adotar todas as medidas necessárias à correta execução deste Termo de Compromisso, em atendimento, ainda, às disposições previstas nos normativos pertinentes à matéria;

XXXVI - Declaro que tenho conhecimento das normas que regem o Pacto Nacional pela Retomada de Obras e de Serviços de Engenharia Destinados à Educação Básica e Profissionalizante;

XXXVII - Caso a(s) obra(s) objeto deste instrumento seja(m) incluída(s) como ação do Programa de Aceleração do Crescimento - Novo PAC, declaro estar ciente de que se aplicarão a esta ação todas as normas sobrevenientes editadas pelo Governo Federal para o Programa;

XXXVIII - Declaro estar ciente do compromisso de disponibilização de mobiliário e equipamentos adequados e compatíveis com a plena operação e funcionalidade das unidades;

XXXIX - Declaro o compromisso assumido pelo ente federativo, por mim representado, com o funcionamento, a gestão e a manutenção das novas unidades;

XL - Declaro ciência quanto ao dever de notificar o FNDE sobre a inauguração da(s) obra(s) objeto do presente instrumento, com pelo menos 90 (noventa) dias de antecedência;

XLI - Os bens patrimoniais adquiridos ou produzidos em razão deste Termo de Compromisso, bem como os remanescentes, na data de sua conclusão ou extinção, serão de titularidade do ente federativo, devendo ser utilizados para assegurar a continuidade do programa governamental ao qual está vinculado o objeto do presente instrumento;

XLII - O presente Termo de Compromisso poderá ser alterado durante seu prazo de vigência, mediante apresentação de justificativa, desde que não haja alteração do objeto pactuado e mantida a adequação aos objetivos do Pacto Nacional pela Retomada de Obras e de Serviços de Engenharia destinados à Educação Básica e Profissionalizante;

XLIII - Assumir a obrigação de preencher a aba "Funcionamento da obra", no sistema SIMEC - Módulo Obras 2.0., com informações das datas de conclusão e inauguração da(s) obra(s), a partir do momento em que a obra apresentar execução total acumulada de 70%, sem prejuízo dos demais dados necessários;

XLIV - Fica ciente que o não preenchimento da aba "Funcionamento da obra" impede a inserção de uma nova vistoria e/ou a solicitação de desembolso de recursos;

XLV - Caso a(s) obra(s) esteja(m) em Tomada de Conta Especial o prazo fica suspenso, conforme o Acórdão nº 1228/2025 - TCU - 1ª Câmara [...] 1.7.2. ***"suspender a contagem do prazo de prescrição durante o sobrestamento do julgamento do presente processo, com base no art. 7º, II, da Resolução 344/2022, tendo em vista a formalização do novo termo de repactuação, inerente ao instrumento original"***.

Declaro, em complementação, que o ente federado cumpre com as exigências do art. 169 da Constituição Federal, o qual trata dos limites de despesa com pessoal, e que os recursos de sua responsabilidade estão assegurados, conforme Lei Orçamentária.

Brasília/DF, 05 de Junho de 2025.

AILTON MOTA DOS SANTOS

PREF MUN DE DOM PEDRO

AUTORIZAÇÃO PARA ABERTURA DE PROCESSO ADMINISTRATIVO

Por meio do Documento de Formalização de Demanda – DFD, a Secretaria Municipal de Educação, foi solicitado a **CONCLUSÃO DA OBRA DA CRECHE TIPO 1 – VILA CORDEIRO (PROJETO Nº 1006074) DO MUNICÍPIO DE DOM PEDRO/MA.**

Analisada a solicitação, **APROVO a DFD e AUTORIZO** a abertura de Processo Administrativo.

Fica **AUTORIZADO** o setor de planejamento a dar início aos trabalhos de elaboração do Estudo Técnico Preliminar com vistas evidenciar o problema a ser resolvido e identificar a melhor solução, de modo a permitir a avaliação da viabilidade técnica e econômica da contratação, e seja realizada a análise de riscos respeitando-se os critérios mínimos estabelecidos no § 1º do artigo 18 da Lei 14.133/2021.

CONVOCO os servidores: **Barbara Caiani de Lima Magalhaes** - Engenheira Civil do município, Portaria nº 41/2025 e **Darwin Einstein Arruda Nogueira Lima**, Assessoria de Engenharia, CREA nº 130733250-1, para realizar os trabalhos de elaboração do Estudo Técnico Preliminar acima citado.

Encaminhem-se os autos ao coordenador da EPC, para providências, comunicando-se os integrantes e caso se conclua pela viabilidade da contratação no ETP, encaminhar o processo a área demandante para elaboração do PROJETO BÁSICO.

Dom Pedro/MA, 14 de abril de 2026.

Francisco Guthyerres Lemos Sampaio
Secretário Municipal de Educação
Portaria nº 06/2025

07

Rubrica

PREFEITURA MUNICIPAL DE DOM PEDRO

PORTARIA N0 05/2025 - GABINETE DO PREFEITO

PORTARIA N0 05/2025 - GABINETE DO PREFEITO

Dispõe sobre a nomeação do Procurador Geral do Município de Dom Pedro e dá outras providências.

O PREFEITO MUNICIPAL DE Dom Pedro - MA, no uso de suas atribuições legais, estabelecidas no art 79, III da Lei Orgânica Municipal de Dom Pedro – MA, pela presente,
Resolve:
Art 1º - Nomear o Sr. **RICARDO ALVES DA SILVA** CPF nº 054.397.163-51 para o cargo em comissão de PROCURADOR GERAL DO MUNICIPIO de Dom Pedro, com as atribuições previstas na Lei de Estrutura do Município, e demais legislações pertinentes ao cargo.
Art 2º - A presente Portaria entrará em vigor na data de sua publicação retroagindo seus efeitos a 01 de Janeiro de 2025.

Cumpra-se e publique.

Dom Pedro – MA ,em 27 de Janeiro de 2025.

Ailton Mota Dos Santos
Prefeito Municipal

Publicado por: RICARDO ALVES DA SILVA
Código identificador: f0bba80d869526895851113fafdcbe9d

PORTARIA N0 04/2025 - GABINETE DO PREFEITO

PORTARIA N0 04/2025 - GABINETE DO PREFEITO

Dispõe sobre a nomeação da Secretária de Administração e Finanças e dá outras providências

O PREFEITO MUNICIPAL DE DOM PEDRO, no uso de suas atribuições legais, estabelecidas no art. 79, inciso III da Lei Orgânica Municipal de Dom Pedro, pela presente,
Resolve:
Art 1º - Nomear a Sra. **SÔNIA LÚCIA LOPES FEITOSA MACHADO**, CPF nº 282.967.103-15, para o cargo em comissão de Secretária de Administração e Finanças, com as atribuições previstas na Lei de Estrutura do Município, no Decreto de Delegação de Ordenação de Despesas e demais legislação pertinente ao cargo.
Art 2º - A presente Portaria entrará em vigor na data de sua publicação retroagindo seus efeitos a 01 de Janeiro de 2025.

Cumpra-se e publique.

GABINETE DO PREFEITO MUNICIPAL DE DOM PEDRO - MA, em 27º de Janeiro de 2025.

AILTON MOTA DOS SANTOS
Prefeito

Publicado por: RICARDO ALVES DA SILVA
Código identificador: b84304b737f504466bd1b9f0def5fc5c

PORTARIA N0 06/2025 - GAB/PREFEITO

PORTARIA N0 06/2025 - GAB/PREFEITO

Dispõe sobre a nomeação do Secretário(a) de Educação e dá outras providências

O PREFEITO MUNICIPAL DE DOM PEDRO, no uso de suas atribuições legais, estabelecidas no art. 79, inciso III da Lei Orgânica Municipal de Dom Pedro, pela presente,
Resolve:
Art 1º - Nomear o Sr. **FRANCISCO GUTYERRES LEMOS SAMPAIO**, CPF nº 001.878.383-05, para o cargo em comissão de Secretário(a) de Educação, com as atribuições previstas na Lei de Estrutura do Município, no Decreto de Delegação de Ordenação de Despesas e demais legislação pertinente ao cargo.
Art 2º - A presente Portaria entrará em vigor na data de sua publicação retroagindo seus efeitos a 01 de Janeiro de 2025.

Cumpra-se e publique.

GABINETE DO PREFEITO MUNICIPAL DE DOM PEDRO - MA, em 27º de Janeiro de 2025.

AILTON MOTA DOS SANTOS
Prefeito

Publicado por: RICARDO ALVES DA SILVA
Código identificador: c6042c9910e979f2352ee206fbd86c21

PORTARIA N0 07/2025 - GAB/PREFEITO

PORTARIA N0 07/2025 - GAB/PREFEITO

Dispõe sobre a nomeação de Assessor Jurídico e dá outras providências

O PREFEITO MUNICIPAL DE DOM PEDRO, no uso de suas atribuições legais, estabelecidas no art. 79, inciso III da Lei Orgânica Municipal de Dom Pedro, pela presente,
Resolve:
Art 1º - Nomear o Sr. **SAMILTTON DE JESUS DAMACENO TAVARES**, CPF nº 052.205.813-25, para o cargo em comissão de Assessor Jurídico, com as atribuições previstas na Lei de Estrutura do Município e demais legislação pertinente ao cargo.
Art 2º - A presente Portaria entrará em vigor na data de sua publicação retroagindo seus efeitos a 01 de janeiro de 2025.

Cumpra-se e publique.

GABINETE DO PREFEITO MUNICIPAL DE DOM PEDRO - MA, em 27º de janeiro de 2025.

AILTON MOTA DOS SANTOS
Prefeito

Publicado por: RICARDO ALVES DA SILVA
Código identificador: e6a8625ae5452ad9746b9cb7a5bd99df

PORTARIA Nº 008/SEMAFIN - 27 DE JANEIRO DE 2025

PORTARIA Nº 008/SEMAFIN - 27 DE JANEIRO DE 2025
"DISPÕE SOBRE A NOMEAÇÃO DE SERVIDOR MUNICIPAL COMO FISCAL DE CONTRATO, E DÁ OUTRAS PROVIDÊNCIAS."
A SECRETÁRIA MUNICIPAL DE ADMINISTRAÇÃO E FINANÇAS DE DOM PEDRO, ESTADO DO MARANHÃO, no uso de suas atribuições legais, com fulcro nos dispositivos da Lei Orgânica Municipal, em

de trabalho em **30%** (Trinta por cento), sem prejuízo de sua remuneração, em conformidade ao **Processo nº 4002.1811-0373/2024.**

Gabinete do Prefeito Municipal de Colinas Maranhão, Em 21 de Fevereiro de 2025.

Renato de Sousa Santos
Prefeito Municipal

Rubrica

Publicado por: CARLOS DOS SANTOS
Código identificador: 1b2c022760236adf5685f2cb932366eb

PREFEITURA MUNICIPAL DE DOM PEDRO

LEI Nº 02, DE MARÇO DE 2025 DELEGA COMPETÊNCIA DE ORDENAÇÃO DE DESPESAS AOS SECRETÁRIOS MUNICIPAIS

LEI Nº 02, DE MARÇO DE 2025.

Delega competência de ordenação de despesas aos Secretários Municipais e dá outras providências.

O PREFEITO DO MUNICÍPIO DE DOM PEDRO, ESTADO DO MARANHÃO, no uso de suas atribuições legais, especialmente as que lhe conferem o art. 79, §1, da Lei Orgânica Municipal de Dom Pedro, Estado do Maranhão;
Faço saber, em cumprimento ao disposto no artigo 9º, I, da Lei Orgânica Municipal que a Câmara de Vereadores aprovou e eu sanciono e promulgo a seguinte Lei:

Art. 1º Fica delegada competência para ordenar despesas, no âmbito da Administração Direta do Poder Executivo, para os titulares de todas as Secretarias Municipais e do Gabinete do Prefeito, nas respectivas áreas de atuação e nos limites dos créditos estabelecidos no orçamento.
Art. 2º A delegação de competência para ordenar despesas só poderá recair sobre o titular da pasta de cada secretaria, vedada subdelegação.
Art. 3º É competência do Ordenador de Despesa:
I - Emitir empenhos;
II - Autorizar pagamentos;
III - Firmar contratos, convênios, na forma da lei;
IV - Homologar licitações;
V - Assinar balancetes, relatórios, balanço anual, bem como, a prestação de contas aos órgãos fiscalizadores, internos e externos.
Parágrafo Único: A geração de despesas que acarrete a criação, expansão ou aperfeiçoamento de ação governamental; gere aumento da despesa e as despesas de caráter continuado que fixem para o ente a obrigação legal de sua execução por um período superior a dois exercícios, são indelegáveis e exclusivas do Prefeito Municipal ou seu substituto legal.

Art. 4º É responsabilidade do Ordenador de Despesa:
I - Zelar pela boa e regular aplicação de recursos públicos relativos à sua pasta;
II - Receber, verificar, guardar ou aplicar dinheiro, valores e outros bens públicos de sua pasta;
III - Observar o princípio da legalidade, moralidade, publicidade e transparência;
IV - Assinar, juntamente com os Contadores, os relatórios de gestão, balancetes, balanços anuais, bem como a prestação de contas de verbas sob a responsabilidade de sua secretaria, que serão encaminhados aos órgãos fiscalizadores internos e externos do Município;
V - Comunicar de forma expressa ao Chefe do Poder Executivo, sobre a ocorrência de toda e qualquer irregularidade que venha em prejuízo ao erário público elou ao patrimônio municipal;
VI - Observar os limites estabelecidos em Lei, sobre despesa com pessoal e terceirização de serviços, adequando à norma legal vigente.
Parágrafo Único: Responderão na forma da Lei, aos órgãos de fiscalização, externos e internos, o Ordenador de Despesa, que por ação ou omissão acarretar prejuízo à fazenda pública, elou ao patrimônio municipal.
Art. 5º. É direito do Ordenador de Despesas:
I - Recursar-se a autorizar pagamento, emitir empenho, homologar licitações, financiar contratos, quando houver dúvida quanto à legalidade dos mesmos;;

II - Recusar cumprir ordens superiores, manifestamente ilegais;

III - Realizar pesquisa própria, quando houver dúvidas quanto ao preço praticado na licitação, ou qualquer compra;

IV - requerer ao prefeito municipal, abertura de sindicância e/ou processo administrativo, quando for detectada alguma irregularidade no trato do bem público;

V - Ampla defesa e contraditório, quando ocorrer à hipótese do parágrafo único do art. 4 da presente Lei.

Parágrafo único: responderão na forma da lei, os órgãos de fiscalização, externos e internos, o Ordenador de Despesa, que por ação ou omissão acarretar prejuízo à Fazenda Pública e/ou ao patrimônio municipal.

Art. 6º Esta lei entra em vigor na data de sua publicação, revogando-se as disposições em contrário

GABINETE DO PREFEITO MUNICIPAL DE DOM PEDRO, ESTADO DO MARANHÃO, EM 17 DE MARÇO DE 2025.

AILTON MOTA DOS SANTOS
Prefeito Municipal.

Publicado por: RICARDO ALVES DA SILVA

bem caracterizam a contratação, tais como o quantitativo demandado e o local de entrega do bem ou de prestação do serviço.

CAPÍTULO III
DISPOSIÇÕES FINAIS

Orientações Gerais

Art. 12 O TR deverá ser divulgado na mesma data de divulgação do edital ou do aviso de contratação direta no Portal Nacional de Contratações Públicas - PNCP, como anexo, sem necessidade de registro ou de identificação para acesso.

Vigência

Art. 13 Este Decreto entra em vigor na data de sua publicação.

GABINETE DO PREFEITO MUNICIPAL DE DOM PEDRO, ESTADO DO MARANHÃO, EM 09 DE JANEIRO DE 2024.

Ailton Mota dos Santos
Prefeito Municipal.

Publicado por: RICARDO ALVES DA SILVA
Código identificador: 56bd7120bf602ca861353c3ce6ae35e9

DECRETO N° 04, DE 09 DE JANEIRO DE 2024.

DECRETO N° 04, DE 09 DE JANEIRO DE 2024.

Dispõe sobre a elaboração dos Estudos Técnicos Preliminares - ETP, para a aquisição de bens e a contratação de serviços e obras, no âmbito da Prefeitura Municipal de Dom Pedro.

CONSIDERANDO a Lei nº 14.133, de 1º de abril de 2021, que estabelece a nova "Lei de Licitações e Contratos Administrativos" para os órgãos e entidades da Administração Pública direta, autárquica e fundacional;

CONSIDERANDO a necessidade de ajustes e adequação das normas e regulamentos internos da Prefeitura Municipal de Dom Pedro do Estado do Maranhão para a compatibilização da Política de Contratações, com as disposições da Lei nº 14.133, de 2021;

O PREFEITO MUNICIPAL DE DOM PEDRO, Estado do Maranhão, no uso de suas atribuições legais conferidas pelo art. 79, inciso VI, da Lei Orgânica do Município (LOM).

DECRETA:

CAPÍTULO I
DISPOSIÇÕES PRELIMIARES

Objeto e âmbito de aplicação

Art. 1º Este Decreto dispõe sobre a elaboração dos Estudos Técnicos Preliminares - ETP, para a aquisição de bens e a contratação de serviços e obras, no âmbito da Prefeitura Municipal.
Art. 2º Os órgãos da Administração Direta, Autárquica, Fundacional e demais entidades controladas direta ou indiretamente pelo Município, ficarão sujeitos às regras deste Decreto, sendo que na hipótese de utilização de recursos da União deverá ser observado o regramento editado pelo referido Ente.

Definições

Art. 3º Para fins deste REGULAMENTO, considera-se:
I - Estudo Técnico Preliminar - ETP: documento constitutivo da primeira etapa do planejamento de uma contratação que caracteriza o interesse público envolvido e a sua melhor solução e dá base ao anteprojeto, ao termo de referência ou ao projeto básico a serem elaborados caso se conclua pela viabilidade da contratação;
II - Contratações correlatas: aquelas cujos objetos sejam similares ou correspondentes entre si;
III - Contratações interdependentes: aquelas que, por guardarem relação direta na execução do objeto, devem ser contratadas juntamente para a plena satisfação da necessidade da Administração;
IV – Setor requisitante: agente ou unidade responsável por identificar a necessidade de contratação de bens, serviços e obras e requerê-la;
V - Área técnica: agente ou unidade com conhecimento técnico-operacional sobre o objeto demandado, responsável por analisar o documento de formalização de demanda, e promover a agregação de valor e a compilação de necessidades de mesma natureza; e
VI - Equipe de Planejamento da Contratação: conjunto de integrantes das áreas solicitante, técnica e de contratação, indicados pela autoridade competente das respectivas unidades, observados os requisitos previstos no art. 7º, da Lei nº. 14.133, de 1º de abril de 2021, e que reúnem as competências necessárias à execução das etapas de planejamento da contratação, com conhecimentos sobre aspectos técnicos e de uso do objeto, licitações e contratos, dentre outros;
Parágrafo único: Os papéis de setor requisitante e de área técnica poderão ser exercidos pelo mesmo agente público ou unidade, desde que, no exercício dessas atribuições, detenha conhecimento técnico-operacional sobre o objeto demandado.
Art. 4º Os ETP poderão ser elaborados no Sistema ETP Digital, do governo federal, observados os procedimentos estabelecidos no manual técnico operacional que será publicado pela Secretaria de Gestão da Secretaria Especial de Desburocratização, Gestão e Governo Digital do Ministério da Economia, disponível no endereço eletrônico www.gov.br/compras, para acesso ao sistema e operacionalização.
Art. 5º As limitações operacionais porventura existentes no Sistema ETP Digital do Governo Federal, não vinculam este poder executivo municipal podendo ser adotadas medidas para a sua superação, prevalecendo, nesses casos, a instrução constante do processo de contratação.

CAPÍTULO II
ELABORAÇÃO

Diretrizes Gerais

Art. 6º O ETP deverá evidenciar o problema a ser resolvido e a melhor solução, de modo a permitir a avaliação da viabilidade técnica, socioeconômica e ambiental da contratação.
Art. 7º O ETP deverá estar alinhado com o Plano de Contratações Anual, além de outros instrumentos de planejamento da Administração.
Art. 8º O ETP será elaborado conjuntamente por servidores da área técnica e requisitante ou, quando houver, pela equipe de planejamento da contratação, observado o § único do art. 3º.
Parágrafo único - Nos casos em que o órgão ou entidade não possuir quadro de colaboradores suficientes ou aptos, inviabilizando a elaboração conjunta do ETP, será permitida sua confecção de forma individual ou a contratação de terceiro, profissional especializado que preste assessoria técnica, e que auxilie na elaboração do instrumento, observados os impedimentos dispostos no art. 9º da Lei nº 14.133, de 2021, e desde que devidamente justificada a circunstância.

Conteúdo

Art. 9º Com base no Plano de Contratações Anual, o ETP deverá conter os seguintes elementos:
I - Descrição da necessidade da contratação, considerado o problema a ser resolvido sob a perspectiva do interesse público;
II - Descrição dos requisitos da contratação necessários e suficientes à escolha da solução, prevendo critérios e práticas de sustentabilidade, observadas as leis ou regulamentações específicas, bem como padrões mínimos de qualidade e desempenho;
III - levantamento de mercado, que consiste na análise das alternativas possíveis, e justificativa técnica e econômica da escolha do tipo de

Fls. nº 10

solução a contratar, podendo, entre outras opções:
a) ser consideradas contratações similares feitas por outros órgãos e entidades públicas, bem como por organizações privadas, no contexto nacional ou internacional, com objetivo de identificar a existência de novas metodologias, tecnologias ou inovações que melhor atendam às necessidades da Administração;
b) ser realizada audiência e/ou consulta pública, preferencialmente na forma eletrônica, para coleta de contribuições;
c) em caso de possibilidade de compra, locação de bens ou do acesso a bens, ser avaliados os custos e os benefícios de cada opção para escolha da alternativa mais vantajosa, prospectando-se arranjos inovadores em sede de economia circular; e
d) ser consideradas outras opções logísticas menos onerosas à Administração, tais como chamamentos públicos de doação e permutas.
IV - Descrição da solução como um todo, inclusive das exigências relacionadas à manutenção e à assistência técnica, quando for o caso;
V - Estimativa das quantidades a serem contratadas, acompanhada das memórias de cálculo e dos documentos que lhe dão suporte, considerando a interdependência com outras contratações, de modo a possibilitar economia de escala;
VI - Estimativa do valor da contratação, com base no Art. 23 da Lei nº 14.133/21 e/ou regulamento próprio que dispõe sobre o procedimento administrativo para a realização de pesquisa de preços para aquisição de bens e contratação de serviços em geral;
VII - Justificativas para o parcelamento ou não da solução;
VIII - Contratações correlatas e/ou interdependentes;
IX - Demonstrativo da previsão da contratação no Plano de Contratações Anual, de modo a indicar o seu alinhamento com os instrumentos de planejamento;
X - Demonstrativo dos resultados pretendidos, em termos de economicidade e de melhor aproveitamento dos recursos humanos, materiais e financeiros disponíveis;
XI - providências a serem adotadas pela Administração previamente à celebração do contrato, tais como adaptações no ambiente do órgão ou da entidade, necessidade de obtenção de licenças, outorgas ou autorizações, capacitação de servidores ou de empregados para fiscalização e gestão contratual;
XII - descrição de possíveis impactos ambientais e respectivas medidas mitigadoras, incluídos requisitos de baixo consumo de energia e de outros recursos, bem como logística reversa para desfazimento e reciclagem de bens e refugos, quando aplicável; e
XIII - posicionamento conclusivo sobre a adequação da contratação para o atendimento da necessidade a que se destina.
§ 1º O ETP deverá conter ao menos os elementos previstos nos incisos I, V, VI, VII e XIII do caput deste artigo e, quando não contemplar os demais elementos, apresentar as devidas justificativas.
§ 2º Caso, após o levantamento do mercado de que trata o inciso III, a quantidade de fornecedores for considerada restrita, deve-se verificar se os requisitos que limitam a participação são realmente indispensáveis, flexibilizando-os sempre que possível.
§ 3º Em todos os casos, o estudo técnico preliminar deve privilegiar a consecução dos objetivos de uma contratação, nos termos no art. 11 da Lei nº 14.133, de 2021, em detrimento de modelagem de contratação centrada em exigências meramente formais.
Art. 10 Durante a elaboração do ETP poderão ser avaliadas:
I - a possibilidade de utilização de mão de obra, materiais, tecnologias e matérias-primas existentes no local da execução, conservação e operação do bem, serviço ou obra, desde que não haja prejuízos à competitividade do processo licitatório e à eficiência do respectivo contrato, nos termos do § 2º do art. 25 da Lei nº 14.133, de 2021;
II - a necessidade de ser exigido, em edital ou em aviso de contratação direta, que os serviços de manutenção e assistência técnica sejam prestados mediante deslocamento de técnico ou disponibilizados em unidade de prestação de serviços localizada em distância compatível com suas necessidades, conforme dispõe o § 4º do art. 40 da Lei nº 14.133, de 2021; e
III - as contratações anteriores voltadas ao atendimento de necessidade idêntica ou semelhante à atual, como forma de melhorar a performance contratual, em especial nas contratações de execução continuada ou de fornecimento contínuo de bens e serviços, com base, inclusive, no relatório final de que trata a alínea "d" do inciso VI do § 3º do art. 174 da Lei nº 14.133, de 2021.
Art. 11 Quando o ETP demonstrar que a avaliação e a ponderação da qualidade técnica das propostas que superarem os requisitos mínimos estabelecidos no edital são relevantes aos fins pretendidos pela Administração, deverá ser escolhido o critério de julgamento de técnica e preço, conforme o disposto no § 1º do art. 36 da Lei nº 14.133, de 2021.
Art. 12 Na elaboração do ETP, o setor requisitante ou a equipe de planejamento poderão pesquisar outros ETP de outro órgão, como forma de identificar soluções semelhantes que possam se adequar à demanda da prefeitura municipal.

Exceções à elaboração do ETP

Art. 13 A elaboração do ETP:
I – Facultada nas hipóteses de:
a) contratação direta, que compreende os casos de inexigibilidade e dispensa de licitação, nos termos do inciso I, do art. 72, da Lei nº. 14.133, de 1º de abril de 2021, em especial nos casos de:
a.1. contratações por dispensa em função do valor, conforme os incisos I e II do art. 75 da Lei nº. 14.133, de 1º de abril de 2021;
a.2. licitações desertas ou fracassadas, conforme inciso III do art. 75 da Lei nº. 14.133, de 1º de abril de 2021;
a.3. casos de guerra, estado de defesa, estado de sítio, intervenção federal ou de grave perturbação da ordem, conforme inciso VII do art. 75 da Lei nº. 14.133, de 1º de abril de 2021; e
a.4. emergência ou calamidade pública, conforme inciso VIII do art. 75 da Lei nº. 14.133, de 1º de abril de 2021;
b) contratação de licitante remanescente nos termos do § 7º do art. 90 da Lei 14.133 de 1º de abril de 2021;
c) Nos casos em que a administração pública já identificou a melhor solução por meio de ETP realizado previamente.
§ 1º - Na hipótese prevista no inciso anterior deverá ser acostado aos autos, o estudo técnico preliminar a qual faz referência a solução encontrada;
§ 2º - Havendo mudança da necessidade da contratação deverá ser realizado novo ETP;
d) Quando a melhor solução para o atendimento da necessidade da Administração for previamente identificada a partir de processos de padronização, pré-qualificação e outros procedimentos similares;
II – Dispensável nas hipóteses:
a) em que o ETP tenha sido elaborado por unidade responsável pela realização de procedimentos de licitações e contratações em benefício de outros órgãos e entidades;

CAPÍTULO III
REGRAS ESPECÍFICAS

Contratações de obras e serviços comuns de engenharia

Art. 14 Quando da elaboração do ETP para a contratação de obras e serviços comuns de engenharia, se demonstrada a inexistência de prejuízo para a aferição dos padrões de desempenho e qualidade almejados, a especificação do objeto poderá ser realizada apenas em termo de referência ou em projeto básico, dispensada a elaboração de projetos, conforme disposto no § 3º do art. 18 da Lei nº 14.133, de 1º de abril de 2021.

Contratações de soluções de tecnologia da informação e comunicação

Art. 15 Os ETP para as contratações de soluções de tecnologia da informação e comunicação deverão observar as regras específicas em regulamento próprio.

CAPÍTULO IV
DISPOSIÇÕES FINAIS

Orientações Gerais

Art. 16 A alta administração dos órgãos da Administração Pública direta, autárquica e fundacional deverá garantir apoio técnico e capacitação aos responsáveis pela elaboração do ETP.

Vigência

Art. 17 Este Decreto entra em vigor na data de sua publicação.

GABINETE DO PREFEITO MUNICIPAL DE DOM PEDRO, ESTADO DO MARANHÃO, EM 09 DE JANEIRO DE 2024.

Ailton Mota dos Santos
Prefeito Municipal.

Publicado por: RICARDO ALVES DA SILVA
Código identificador: 545085246484e7eb1397f5597b495599

DECRETO N° 05, DE 09 DE JANEIRO DE 2024.

DECRETO N° 05, DE 09 DE JANEIRO DE 2024.

Estabelece a contratação direta disciplinada pela Lei nº 14.133, de 1º de abril de 2021, que dispõe sobre a Lei de Licitações e Contratos Administrativos, e dá outras providências.

CONSIDERANDO a Lei nº 14.133, de 1º de abril de 2021, que estabelece a nova "Lei de Licitações e Contratos Administrativos" para os órgãos e entidades da Administração Pública direta, autárquica e fundacional;

CONSIDERANDO a necessidade de ajustes e adequação das normas e regulamentos internos da Prefeitura Municipal de Dom Pedro do Estado do Maranhão para a compatibilização da Política de Contratações, com as disposições da Lei nº 14.133, de 2021;

O PREFEITO MUNICIPAL DE DOM PEDRO, Estado do Maranhão, no uso de suas atribuições legais conferidas pelo art. 79, inciso VI, da Lei Orgânica do Município (LOM).

DECRETA:

CAPÍTULO I
DISPOSIÇÕES PRELIMINARES

Objeto e âmbito de aplicação

Art. 1º Este Decreto regulamenta a contratação direta de que trata a Lei Federal nº 14.133, de 1º de abril de 2021, no âmbito da Administração Pública do Município.

Sistema de Dispensa Eletrônica

Art. 2° O Município de Dom Pedro deverá realizar, preferencialmente o Sistema de Dispensa Eletrônica, para a realização dos procedimentos de contratação direta de obras, bens e serviços, incluídos os serviços de engenharia.
§ 1º A aplicação dos normativos expedidos pelo Poder Executivo Federal limitar-se-á aos aspectos operacionais inerentes à parametrização do Sistema de Dispensa Eletrônica, prevalecendo os normativos regulamentares da administração pública municipal.
§ 2º - Os órgãos e entidades da Administração direta, autárquica ou fundacional, quando executarem recursos da União decorrentes de transferências voluntárias, deverão observar as regras vigentes que regulamentam o respectivo procedimento em âmbito Federal, exceto nos casos em que a lei, a regulamentação específica ou o termo de transferência dispuser de forma diversa sobre as contratações com os recursos do repasse.

Hipóteses de uso

Art. 3º Será adotado a dispensa de licitação, preferencialmente na forma eletrônica, nas seguintes hipóteses:
I - Contratação de obras e serviços de engenharia ou de serviços de manutenção de veículos automotores, no limite do disposto no inciso I do caput do art. 75 da Lei nº 14.133, de 2021;
II - Contratação de bens e serviços, no limite do disposto no inciso II do caput do art. 75 da Lei nº 14.133, de 2021;
III - Contratação de obras, bens e serviços, incluídos os serviços de engenharia, nos termos do disposto no inciso III e seguintes do caput do art. 75 da Lei nº 14.133, de 2021, quando cabível;
IV - Registro de preços para a contratação de bens e serviços por mais de um órgão ou entidade, nos termos do § 6º do art. 82 da Lei nº 14.133, de 2021.
§ 1º Para fins de aferição dos valores que atendam aos limites referidos nos incisos I e II do caput, deverão ser observados:
I - O somatório despendido no exercício; e
II - O somatório da despesa realizada com objetos de mesma natureza, entendidos como tais aqueles relativos a contratações no mesmo ramo de atividade.
§ 2º Considera-se ramo de atividade a partição econômica do mercado, identificada pelo nível de subclasse da Classificação Nacional de Atividades Econômicas - CNAE.
§ 3º O disposto no § 1º deste artigo não se aplica às contratações de até R$ 8.000,00 (oito mil reais) de serviços de manutenção de veículos automotores de propriedade do órgão ou entidade contratante, incluído o fornecimento de peças, de que trata o § 7º do art. 75 da Lei nº 14.133, de 2021.

CAPÍTULO II
DO PROCEDIMENTO

Instrução

Art. 4º O procedimento de dispensa de licitação, na forma eletrônica, será instruído com os seguintes documentos, no mínimo:
I - Documento de formalização de demanda com a justificativa para a contratação, termo de referência/projeto básico ou projeto executivo e, se for o caso, estudo técnico preliminar e análise de riscos;
II - Estimativa de despesa, com base no Art. 23 da Lei nº 14.133/21 e/ou regulamento próprio que dispõe sobre o procedimento administrativo para a realização de pesquisa de preços para aquisição de bens e contratação de serviços em geral, no âmbito do Município;
§ 1 Na hipótese de dispensa de licitação com base nos incisos I e II do art. 75 da Lei nº 14.133, de 1º de abril de 2021, a estimativa de despesa de que trata o inciso III poderá ser realizada concomitantemente à seleção da proposta economicamente mais vantajosa.
III - Demonstração da compatibilidade da previsão de recursos orçamentários com o compromisso a ser assumido;
IV - Parecer jurídico e pareceres técnicos, se for o caso, que demonstrem o atendimento dos requisitos exigidos;
V - Comprovação de que o contratado preenche os requisitos de habilitação e qualificação mínima necessária;
VI - Razão de escolha do contratado;
VII - justificativa de preço, se for o caso;
VIII - parecer jurídico emitido pela Procuradoria-Geral do Município;
IX - Autorização da autoridade competente;
§ 1º Na hipótese de registro de preços, de que dispõe o inciso IV do art. 3º, somente será exigida a previsão de recursos orçamentários, nos termos do inciso III do caput, quando da formalização do contrato ou de outro instrumento hábil.
§ 2º O ato que autoriza a contratação direta, bem como o extrato do contrato ou instrumento equivalente, deverão ser divulgados e mantidos à disposição do público em site ou sistema eletrônico oficial do Município.

Do Setor Responsável pelo procedimento

ESTUDO TÉCNICO PRELIMINAR

PROCESSO Nº 2026.0416.005/2026 - SEMED

1 - DESCRIÇÃO DA NECESSIDADE

A Secretaria Municipal de Infraestrutura, em conjunto com a Secretaria Municipal de Educação do Município de Dom Pedro/MA, identificou a necessidade de conclusão da obra da Creche Tipo 1 – Vila Cordeiro (1006074), empreendimento destinado à ampliação da infraestrutura educacional da rede municipal de ensino.

A obra encontra-se iniciada e sua conclusão é indispensável para disponibilizar à população um equipamento público adequado ao atendimento de crianças da educação infantil, contribuindo para a ampliação da oferta de vagas em creche e pré-escola, em conformidade com as diretrizes da educação básica e com as metas estabelecidas no Plano Nacional de Educação.

A inexistência da conclusão da unidade compromete a efetivação das políticas públicas educacionais, restringe o acesso à educação infantil e ocasiona prejuízos à população beneficiária, além de representar risco de deterioração dos serviços já executados e dos recursos públicos anteriormente investidos.

A contratação pretendida visa assegurar a execução de todos os serviços remanescentes necessários à entrega definitiva da edificação, incluindo a conclusão das estruturas, revestimentos, instalações, acabamentos, cobertura, urbanização, acessibilidade e demais elementos previstos nos projetos executivos, memoriais descritivos e planilhas orçamentárias integrantes do empreendimento.

A solução permitirá:

- Ampliação da oferta de vagas na educação infantil;
- Melhoria das condições de ensino e aprendizagem;
- Atendimento às exigências de acessibilidade e segurança;
- Adequação da infraestrutura escolar às normas técnicas vigentes;
- Aproveitamento integral dos recursos federais e municipais destinados ao empreendimento;
- Entrega à comunidade de equipamento público essencial para o desenvolvimento social e educacional do município.

A necessidade encontra respaldo no interesse público, na continuidade das políticas educacionais e na obrigação da Administração Municipal de garantir acesso à educação infantil em instalações adequadas, seguras e funcionais.

2. DEMONSTRAÇÃO DA PREVISÃO DA CONTRATAÇÃO NO PLANO DE CONTRATAÇÕES ANUAL

A contratação encontra-se alinhada ao planejamento estratégico da Administração Municipal e às ações previstas para fortalecimento da infraestrutura educacional do Município de Dom Pedro/MA.

DARWIN E. A. NOGUEIRA LIMA
Engenheiro Civil
Crea 130733250-1

A execução da obra está compatível com os instrumentos de planejamento governamental, especialmente com as ações voltadas à expansão da rede física de ensino e melhoria da qualidade dos serviços educacionais ofertados à população.

A contratação também guarda compatibilidade com:

- Plano Plurianual (PPA);
- Lei de Diretrizes Orçamentárias (LDO);
- Lei Orçamentária Anual (LOA);
- Convênio e instrumentos firmados junto ao FNDE para financiamento do empreendimento.

3. REQUISITOS DA CONTRATAÇÃO

Para atendimento da necessidade identificada, a contratação deverá observar os seguintes requisitos:

Requisitos Técnicos

- Execução integral dos serviços conforme projetos executivos, memoriais descritivos, especificações técnicas e planilhas orçamentárias.
- Observância das normas da Associação Brasileira de Normas Técnicas (ABNT).
- Atendimento às normas de segurança do trabalho, saúde ocupacional e proteção ambiental.
- Disponibilização de mão de obra qualificada e legalmente habilitada.
- Disponibilização de equipamentos, ferramentas e materiais adequados à execução dos serviços.
- Emissão de ART ou RRT dos responsáveis técnicos.
- Manutenção de Diário de Obras atualizado.

Requisitos de Qualificação Técnica

A empresa deverá comprovar registro no CREA ou CAU e capacidade técnica operacional e profissional compatível com os serviços de maior relevância da obra, especialmente: estrutura metálica em tesouras, revestimentos cerâmicos e formas em chapa de madeira compensada plastificada.

Requisitos de Sustentabilidade

A contratada deverá:

- Promover a correta destinação dos resíduos da construção civil;
- Utilizar materiais que atendam às normas ambientais vigentes;
- Adotar medidas de redução de desperdícios de materiais e recursos naturais;
- Observar práticas de eficiência energética e racionalização do consumo de água durante a execução dos serviços.

Requisitos Contratuais

- Prazo de vigência contratual de até 12 meses, admitida prorrogação legalmente justificada.
- Fiscalização por servidor ou comissão designada.
- Recebimento provisório e definitivo conforme legislação aplicável.

DARWIN E. A. NOGUEIRA LIMA
Engenheiro Civil
Crea 130733250-1

- Garantia da qualidade dos serviços executados.
- Responsabilização por vícios construtivos nos prazos legais.

4. ESTIMATIVA DAS QUANTIDADES PARA A CONTRATAÇÃO

As quantidades necessárias para a contratação foram definidas com base nos projetos executivos, memorial descritivo, planilhas orçamentárias, cronograma físico-financeiro e demais documentos técnicos elaborados para a conclusão da Creche Tipo 1 – Vila Cordeiro.
Por se tratar de obra de engenharia com escopo previamente definido, todas as quantidades encontram-se devidamente levantadas e detalhadas nos documentos técnicos anexos ao Projeto Básico, contemplando os serviços remanescentes necessários à conclusão integral da edificação.
Destacam-se entre os principais grupos de serviços:

ITEM	DESCRIÇÃO
1	Serviços preliminares e administração da obra
2	Estruturas e complementações estruturais
3	Cobertura e estrutura metálica
4	Alvenarias e divisórias
5	Revestimentos internos e externos
6	Pisos e pavimentações
7	Esquadrias metálicas, alumínio e madeira
8	Instalações elétricas
9	Instalações hidrossanitárias
10	Instalações de prevenção e combate a incêndio
11	Pintura
12	Louças, metais e acessórios
13	Urbanização e áreas externas
14	Limpeza final e entrega da obra

As quantidades definitivas serão aquelas constantes da planilha orçamentária integrante do Projeto Básico.

5. LEVANTAMENTO DE MERCADO

Foi realizado levantamento das alternativas disponíveis no mercado para atendimento da necessidade administrativa, identificando-se as seguintes possibilidades:

SOLUÇÃO	VANTAGENS	DESVANTAGENS
Execução direta	pelo Controle integral da execução	Necessidade de estrutura técnica,

DARWIN E. A. NOGUEIRA LIMA
Engenheiro Civil
Crea 130733250-1

SOLUÇÃO	VANTAGENS	DESVANTAGENS
Município		equipamentos e equipe própria
Contratação por administração direta de mão de obra	Menor terceirização	Elevado gerenciamento e riscos trabalhistas
Contratação integrada	Projeto e execução sob responsabilidade da contratada	Não recomendada, pois os projetos já estão definidos
Contratação semi-integrada	Flexibilidade técnica	Desnecessária diante da existência dos projetos completos
Contratação de empresa especializada para execução da obra	Maior competitividade, responsabilidade técnica e eficiência	Necessidade de fiscalização contratual

Após análise das alternativas, concluiu-se que a contratação de empresa especializada em obras e serviços de engenharia constitui a solução mais vantajosa, econômica e adequada ao interesse público.
A opção permite a execução dos serviços por empresa tecnicamente habilitada, com fornecimento de mão de obra, materiais, equipamentos e responsabilidade técnica integral, garantindo a conclusão do empreendimento dentro dos padrões exigidos.

6. ESTIMATIVA DO VALOR DA CONTRATAÇÃO

O valor estimado para execução da obra é de:
R$ 4.015.550,16 (quatro milhões, quinze mil, quinhentos e cinquenta reais e dezesseis centavos).

Composição dos recursos:

FONTE	VALOR
FNDE	R$ 3.459.708,67
Contrapartida Municipal	R$ 555.841,49
Total	R$ 4.015.550,16

A estimativa foi elaborada com base nas planilhas orçamentárias do projeto, utilizando referências oficiais de custos da construção civil e composições compatíveis com o objeto.

7. DESCRIÇÃO DA SOLUÇÃO COMO UM TODO

A solução consiste na contratação de empresa especializada para execução da conclusão da

DARWIN E. A. NOGUEIRA LIMA
Engenheiro Civil
Crea 130733250-1

Creche Tipo 1 – Vila Cordeiro, mediante empreitada por preço global, com fornecimento de materiais, mão de obra, equipamentos, ferramentas e responsabilidade técnica.
A execução deverá contemplar todos os serviços previstos nos projetos executivos e documentos técnicos, incluindo:

- Serviços preliminares;
- Estruturas remanescentes;
- Cobertura;
- Alvenarias;
- Revestimentos;
- Pisos;
- Esquadrias;
- Instalações elétricas;
- Instalações hidrossanitárias;
- Sistema de combate a incêndio;
- Pintura;
- Urbanização;
- Limpeza final;
- Testes, ensaios e entrega da obra em condições de funcionamento.

A contratada será responsável pela execução integral dos serviços, observando as normas da ABNT, legislação de segurança do trabalho, acessibilidade, sustentabilidade e demais exigências técnicas aplicáveis.

8. JUSTIFICATIVA PARA O PARCELAMENTO OU NÃO DA SOLUÇÃO

Não se recomenda o parcelamento do objeto.
A contratação da obra em lote único mostra-se tecnicamente mais adequada por envolver serviços interdependentes e sequenciais, cuja execução exige coordenação centralizada e integração entre todas as etapas construtivas.
O parcelamento poderia ocasionar:

- Conflitos de responsabilidade entre empresas;
- Aumento dos custos administrativos;
- Atrasos na execução;
- Dificuldades de fiscalização;
- Riscos de incompatibilidade técnica entre os serviços executados.

Assim, a execução por única contratada proporciona maior eficiência, economicidade e segurança na entrega do empreendimento.

9. DEMONSTRATIVO DOS RESULTADOS PRETENDIDOS

Com a contratação pretende-se alcançar os seguintes resultados:

Resultados Sociais

- Ampliação da oferta de vagas na educação infantil;

DARWIN E. A. NOGUEIRA LIMA
Engenheiro Civil
Crea 130733280-1

- Atendimento da demanda educacional da região da Vila Cordeiro;
- Melhoria das condições de permanência das crianças na escola.

Resultados Operacionais

- Disponibilização de estrutura física adequada;
- Atendimento aos padrões do FNDE;
- Maior capacidade de atendimento da rede municipal.

Resultados Econômicos

- Aproveitamento dos recursos já investidos;
- Evitar deterioração da estrutura existente;
- Redução de custos futuros com reformas e recuperações.

Resultados Institucionais

- Fortalecimento das políticas públicas educacionais;
- Cumprimento das metas do Plano Municipal de Educação;
- Melhoria dos indicadores educacionais do município.

10. PROVIDÊNCIAS A SEREM ADOTADAS PELA ADMINISTRAÇÃO

Antes da contratação deverão ser adotadas as seguintes providências:

- Aprovação do ETP;
- Aprovação do Projeto Básico e demais documentos técnicos;
- Verificação da disponibilidade orçamentária e financeira;
- Designação do fiscal e gestor do contrato;
- Instituição da comissão de fiscalização da obra;
- Elaboração do edital e minuta contratual;
- Realização do procedimento licitatório;
- Emissão da Ordem de Serviço após assinatura contratual.

Durante a execução deverão ser realizadas fiscalizações periódicas e acompanhamento físico-financeiro da obra.

11. CONTRATAÇÕES CORRELATAS E/OU INTERDEPENDENTES

Para a efetiva utilização da creche após sua conclusão poderão ser necessárias contratações complementares, tais como:

- Aquisição de mobiliário escolar;
- Aquisição de equipamentos pedagógicos;
- Aquisição de equipamentos de informática;
- Contratação de serviços de internet;
- Aquisição de utensílios de cozinha;
- Contratação de serviços de limpeza e manutenção predial;
- Contratação de pessoal para funcionamento da unidade.

Tais contratações possuem caráter complementar e poderão ser realizadas em processos

DARWIN R. A. NOGUEIRA LIMA
Engenheiro Civil
Crea 130733250-1

independentes.

12. POSSÍVEIS IMPACTOS AMBIENTAIS E MEDIDAS MITIGADORAS

Possíveis Impactos

- Geração de resíduos da construção civil;
- Consumo de água e energia elétrica;
- Emissão de poeira e ruídos;
- Movimentação de materiais e equipamentos.

Medidas Mitigadoras

- Segregação e destinação adequada dos resíduos;
- Utilização racional dos recursos naturais;
- Controle de poeira por meio de umidificação;
- Observância das normas ambientais vigentes;
- Destinação dos resíduos em locais licenciados;
- Utilização de equipamentos em boas condições de funcionamento.

A contratada deverá observar integralmente a legislação ambiental federal, estadual e municipal.

13. POSICIONAMENTO CONCLUSIVO SOBRE A VIABILIDADE DA CONTRATAÇÃO

Diante dos estudos realizados, conclui-se que a contratação é **tecnicamente viável, operacionalmente necessária e economicamente vantajosa**, apresentando-se como a solução mais adequada para atender ao interesse público.

A conclusão da Creche Tipo 1 – Vila Cordeiro permitirá a ampliação da infraestrutura educacional do Município de Dom Pedro/MA, assegurando melhores condições de atendimento às crianças da educação infantil e contribuindo para o fortalecimento das políticas públicas de educação.

Dessa forma, recomenda-se o prosseguimento da contratação, observando-se os procedimentos previstos na Lei nº 14.133/2021, bem como as especificações técnicas constantes do Projeto Básico, Projetos Executivos, Memorial Descritivo e Planilhas Orçamentárias.

Conclusão: O presente Estudo Técnico Preliminar manifesta-se favoravelmente à contratação da empresa especializada para a conclusão da Creche Tipo 1 – Vila Cordeiro (1006074).

14 – RESPONSÁVEIS

Dom Pedro/MA, 23 de abril de 2026.

DARWIN E. A. NOGUEIRA LIMA
Engenheiro Civil
Crea 130733250-1

Fls n° 19
Rubrica

Bárbara Caiani de Lima Magalhães

Barbara Caiani de Lima Magalhaes
Engenheira Civil do municipio
Portaria nº 41/2025

DARWIN E. A. NOGUEIRA LIMA
Engenheiro Civil
Crea 130733250-1

Eng. Darwin Lima
CREA Nº 130733250-1
Assessoria de Engenharia

DARWIN E. A. NOGUEIRA LIMA
Engenheiro Civil
Crea 130733250-1

Fls. nº 20

MAPA DE GERENCIAMENTO DE RISCOS

Art. 18, inciso X da Lei 14.133/2021

Unidade Requisitante
Secretaria Municipal de Educação, 06.074.712/0001-31

Equipe de Planejamento
Francisco Guthyerres Lemos Sampaio, José Wilton da Silva Sá

Objeto Detalhado
Contratação de Pessoa (s) jurídicas (s) para Execução dos CONCLUSÃO DA OBRA: CRECHE TIPO 1 – VILA CORDEIRO (1006074), com mão-de-obra, ferramentas e equipamentos especializados, de acordo com os critérios básicos e normas técnicas, de interesse da Secretaria Municipal de Infraestrutura de Dom Pedro – MA.

O presente gerenciamento de riscos permite ações contínuas de planejamento, organização e controle dos recursos relacionados aos riscos que possam comprometer o sucesso do planejamento da contratação, da seleção do fornecedor e da gestão contratual.

O Mapa de Gerenciamento de Riscos contém a identificação e a análise dos principais riscos, consistindo na compreensão da natureza e determinação do nível de risco, que corresponde à combinação do impacto e de suas probabilidades que possam comprometer a efetividade da contratação, bem como o alcance dos resultados pretendidos com a solução a ser contratada.

Para cada risco identificado, definiu-se: a probabilidade de ocorrência dos eventos, os possíveis danos e impacto caso o risco ocorra, possíveis ações preventivas e de contingência (respostas aos riscos), bem como o registro e o acompanhamento das ações de tratamento dos riscos.

Para estimar o nível dos riscos, utilizou-se a matriz abaixo recomendada no Referencial Básico de Gestão de Riscos do TCU.

ESCALA DE PROBABILIDADES		
PROBABILIDADE	**DESCRIÇÃO DA PROBABILIDADE, DESCONSIDERANDO OS CONTROLES**	**PESO**
Muito Baixa	**Improvável**. Em situações excepcionais, o evento poderá até ocorrer, mas nada nas circunstâncias indica essa possibilidade.	1
Baixa	**Rara.** De forma inesperada ou casual, o evento poderá ocorrer, pois as circunstâncias pouco indicam essa possibilidade.	2
Média	**Possível.** De alguma forma, o evento poderá ocorrer, pois as circunstâncias indicam moderadamente essa possibilidade.	5
Alta	**Provável.** De forma até esperada, o evento poderá ocorrer, pois as circunstâncias indicam fortemente essa possibilidade	8
Muito Alta	**Praticamente certa.** De forma inequívoca, o evento ocorrerá, às circunstâncias	10

	indicam claramente essa possibilidade	

ESCALA DE CONSEQUÊNCIAS		
IMPACTO	**DESCRIÇÃO DA PROBABILIDADE, DESCONSIDERANDO OS CONTROLES**	**PESO**
Muito Baixo	**Mínimo** impacto nos objetivos (estratégicos, operacionais, de informação/comunicação/divulgação ou de conformidade).	1
Baixo	**Pequeno** impacto nos objetivos (idem)	2
Médio	**Moderado** impacto nos objetivos (idem), porém recuperável.	5
Alto	**Significativo** impacto nos objetivos (idem), de difícil reversão	8
Muito Alto	**Catastrófico** impacto nos objetivos (idem), de forma irreversível.	10

MATRIZ DE RISCO

IMPACTO						
	MUITO ALTO	RISCO MÉDIO	RISCO MÉDIO	RISCO ALTO	RISCO EXTREMO	RISCO EXTREMO
	ALTO	RISCO BAIXO	RISCO MÉDIO	RISCO ALTO	RISCO ALTO	RISCO EXTREMO
	MÉDIO	RISCO BAIXO	RISCO MÉDIO	RISCO MÉDIO	RISCO ALTO	RISCO ALTO
	BAIXO	RISCO BAIXO	RISCO BAIXO	RISCO MÉDIO	RISCO MÉDIO	RISCO MÉDIO
	MUITO BAIXO	RISCO BAIXO	RISCO BAIXO	RISCO BAIXO	RISCO BAIXO	RISCO MÉDIO
		MUITO BAIXA	**BAIXA**	**MÉDIA**	**ALTA**	**MUITO ALTA**
		PROBABILIDADE				

Em atendimento ao inciso X do art. 18 da Lei 14.133/2021, o presente instrumento visa analisar os riscos que possam comprometer o sucesso da licitação e a boa execução contratual.

Risco Alto - Interrupções por inconsistências técnicas no projeto remanescente		
Etapa	**Impacto**	**Probabilidade**
Planejamento	Alto	Média
Dano		

Paradas ou atrasos na obra devido a divergências entre o estado atual da obra e o projeto executivo atualizado, causando necessidade de revisões, aditivos ou retrabalho.

Ações Preventivas	Responsável
Auditoria técnica pré-início e atualização minuciosa do projeto executivo conforme o estado real da obra.	Barbara Caiani de Lima Magalhaes – Engenheira Civil do Município
Ações de Contingência	**Responsável**
Realizar revisões rápidas e regimentais junto à fiscalização, formalizando ajustes e comunicando imediatamente o contratante para minimizar paralisação.	Barbara Caiani de Lima Magalhaes - Engenheira Civil do Município

Risco Alto - Dificuldades de mobilização de mão de obra e equipamentos especializados

Etapa	Impacto	Probabilidade
Seleção do Fornecedor	Alto	Média

Dano

Riscos de atraso caso a empresa contratada não consiga reunir rapidamente equipe técnica qualificada ou equipamentos específicos, impactando o cronograma.

Ações Preventivas	Responsável
Exigir comprovação prévia de capacidade técnica, acervo compatível e plano detalhado de mobilização como critério de habilitação.	Gardênia Dias da Silva Matos – Comissão de Contratação
Ações de Contingência	**Responsável**
Monitorar semanalmente a mobilização; em caso de deficiência, acionar imediatamente a contratada e adotar advertências formais ou substituição conforme cláusulas contratuais.	Barbara Caiani de Lima Magalhaes - Engenheira Civil do Município

Risco Médio - Não conformidade de materiais e serviços com normas técnicas

Etapa	Impacto	Probabilidade
Gestão Contratual	Muito Alto	Baixa

Dano

Execução de serviços ou fornecimento de materiais fora das normas técnicas, implicando retrabalho, elevação de custos e possíveis rejeições em laudos de engenharia ou fiscalização.

Ações Preventivas	Responsável
Fiscalização rigorosa, checklists técnicos e exigência de laudos/certificados de qualidade antes do recebimento provisório.	Barbara Caiani de Lima Magalhaes - Engenheira Civil do Município
Ações de Contingência	**Responsável**
Adoção de penalidades, rejeição formal dos serviços ou materiais não conformes e obrigação de refazimento conforme contrato.	RICARDO ALVES DA SILVA – Jurídico

Dom Pedro - MA, 23 de abril de 2026.

Bárbara Caiani de Lima Magalhães

Barbara Caiani de Lima Magalhaes
Engenheira Civil do município
Portaria nº 41/2025

Fls. nº 23

Rubrica

PREFEITURA MUNICIPAL DE DOM PEDRO
SECRETARIA MUNICIPAL DE EDUCAÇÃO

DARWIN E. A. NOGUEIRA LIMA
Engenheiro Civil
Crea 130733250-1

Eng. Darwin Lima
CREA Nº 130733250-1
Assessoria de Engenharia

Prefeito

Publicado por: RICARDO ALVES DA SILVA
Código identificador: 5a45893c4d33781f65471613b599beb2

PORTARIA Nº 03 GAB/PREF, DE 09 DE MARÇO DE 2026

PORTARIA Nº 03 GAB/PREF, DE 09 DE MARÇO DE 2026
Dispõe sobre a criação e designação de servidores para atuarem na Comissão de Planejamento das Contratações Públicas, com base nos procedimentos regidos pela Lei nº 14.133/2021.

O PREFEITO MUNICIPAL DE DOM PEDRO, ESTADO DO MARANHÃO, no uso das atribuições legais e regimentais.

CONSIDERANDO que todas as contratações, inclusive as contratações diretas e adesões a atas de registro de preços, devem ser precedidas de planejamento adequado, formalizado no processo de contratação e, quando for o caso, incorporado no Termo de Referência ou Projeto Básico.

CONSIDERANDO a nova Lei de Licitações (Lei nº 14.133/2021) que exige a elaboração de Estudos Técnicos Preliminares para embasar as contratações no âmbito da Administração Pública;

CONSIDERANDO a necessidade de ações de governança prévias à transição para a nova Lei de Licitações, consistente na implantação dos Estudos Técnicos Preliminares e do Gerenciamento de Riscos na fase de planejamento das contratações públicas;

CONSIDERANDO a necessidade de inserir procedimentos padronizados para cada modalidade de licitação e regulamentar internamente a fase de planejamento e procedimentos, a fim de se adequar ao novo regime jurídico;

CONSIDERANDO, ainda, que a fase de planejamento das contratações deve ser permeada pelas boas práticas elencadas pelo novo ordenamento jurídico, com vistas à análise de viabilidade processual, justificativas e levantamento dos principais elementos do Termo de Referência ou do Projeto Básico;
RESOLVE:
Art. 1º Criar a Comissão de Planejamento das Contratações Públicas, que atuará com conhecimento dos aspectos técnicos e de utilização do objeto que se pretende contratar, bem como com a expertise necessária para condução da fase prévia junto às secretarias municipais envolvidas, diligenciando pela correta e célere tramitação do procedimento administrativo.

Parágrafo único. A equipe de Planejamento da Contratação será responsável pela confecção/obtenção dos seguintes artefatos:
a) estudos técnicos preliminares (quando for o caso) e demais documentos que devam instruir o procedimento administrativo de contratação;
b) anteprojeto, termo de referência ou projeto básico;
c) pesquisa de preços de mercado; e
d) minuta do edital e do instrumento do contrato.

Art. 2º A Comissão de Planejamento das Contratações será integrada pelos seguintes servidores:

SECRETARIA MUNICIPAL DE ADMINISTRAÇÃO E FINANÇAS:
I - Secretária Municipal de Administração e Finanças: **Sônia Lucia Lopes Feitosa Machado,** Portaria nº 04/2025, CPF nº 282.xxx.xxx-15;
II - Assessora Administrativa: **Amanda Dias Oliveira,** Matrícula nº 5106-1, CPF nº 059.xxx.xxx-04;
III - Engenheira Civil: Barbara Caiani de Lima Magalhaes, Portaria nº 41/2025, CPF nº 606.xxx.xxx-52;
IV - Setor de Transporte: **José Arimateia Freitas Silva**, Matrícula nº 3374-1, CPF nº 606.xxx.xxx-14.
SECRETARIA MUNICIPAL DE SAÚDE
I - Secretária Municipal de Saúde: **Andréia Vieira dos Santos Alves**, Portaria nº 10/2025, CPF nº 045.xxx.xxx-06;
II - Assessora Administrativa: **Maria Erivalda Araújo Lima**, Matrícula nº 3662-2, CPF nº 020.xxx.xxx-69;
III - Farmacêutica: **Karla Emanuela Ferreira Oliveira**, Matrícula nº 3755-2, CPF nº 030.xxx.xxx-69;
SECRETARIA MUNICIPAL DE EDUCAÇÃO
I - Secretário Municipal de Educação: **Francisco Guthyerres Lemos Sampaio**, Portaria nº 06/2025, CPF nº 001.xxx.xxx-05;
II - Assessor Administrativo: **José Wilton da Silva Sá**, Matrícula nº 318-1, CPF nº 918.xxx.xxx-68;
III - Nutricionista: **Thayana Silva Baldez**, Matrícula nº 3881-2, CPF nº 008.xxx.xxx-00;
SECRETARIA MUNICIPAL DE ASSISTÊNCIA SOCIAL:

I - Secretária Municipal de Assistência Social: **Leticia Santos Teixeira**, Portaria nº 11/2025, CPF nº 614.xxx.xxx-62;
II - Assessora Administrativa: **Talma Cristina da Silva e Silva**, Matrícula: 4142-5, CPF nº 609.xxx.xxx-02.

Parágrafo Primeiro. Todos os membros da Comissão de Planejamento têm o mesmo poder decisório e assumem a responsabilidade solidária pelos relatórios emitidos, ressalvada posição contrária protocolizada nos autos do processo pelo servidor que discordar dos demais membros, pontuando especificamente o(s) item(s) com os quais discorda do que foi relatado.

Parágrafo Segundo. Sempre que necessário recorrer a orientações superiores, a Comissão ora criada se reportará à Secretaria Demandante e, diante de dúvidas pontuais, será orientada pelo setor de controladoria ou pela assessoria jurídica.

Art. 3º A Comissão ora constituída fica autorizada a consultar servidores ou contratados que detenham conhecimentos específicos e possam auxiliar na conclusão dos trabalhos, bem como requisitar documentos que entender pertinentes a qualquer setor da estrutura do órgão.

Art. 4º As designações em epígrafe terão caráter permanente, até que outro ato as modifique ou as revogue.

Art. 5º Este ato entra em vigor na data de sua publicação.

Dê-se ciência, publique-se e cumpra-se.

GABINETE DO PREFEITO MUNICIPAL DE DOM PEDRO, ESTADO DO MARANHÃO, EM 09 DE MARÇO DE 2026.

AILTON MOTA DOS SANTOS
Prefeito

Publicado por: RICARDO ALVES DA SILVA
Código identificador: 19726a0950fbd8300a0e740f82816033

PORTARIA Nº 046/2026/SEMED, DE 04 DE MARÇO DE 2026

PORTARIA Nº 046/2026/SEMED, DE 04 DE MARÇO DE 2026.

"DISPÕE SOBRE A NOMEAÇÃO DE SERVIDOR MUNICIPAL COMO FISCAL DE CONTRATO, E DÁ OUTRAS PROVIDÊNCIAS."
A SECRETÁRIA MUNICIPAL DE EDUCAÇÃO DE DOM PEDRO, ESTADO DO MARANHÃO, no uso de suas atribuições legais, com fulcro nos dispositivos da Lei Orgânica Municipal, em especial o art. 79º, incisos III e competências delegadas pelo Chefe do Executivo, e, ainda, de acordo com os artigos 7º, § 3º, 115º e 117º da Lei nº 14.133/2021, e
RESOLVE:

Secretaria Municipal de
Educação
CNPJ: 06.074.712/0001-31
"Educação que acolhe, valores que transformam."

PREFEITURA DE
DOM PEDRO

Fls. nº 25
Rubrica

DESPACHO PARA ELABORAÇÃO DO PROJETO BÁSICO

Ao Excelentíssimo Senhor
Francisco Guthyerres Lemos Sampaio
Secretário Municipal de Educação

Assunto: Despacho em resposta às providências solicitadas para elaboração do estudo técnico preliminar.

Prezado Sr. Secretário,

Cumprimentando-a cordialmente, venho por meio deste despacho administrativo para informar que foram concluídas as providências solicitadas quanto à elaboração do Estudo Técnico Preliminar – ETP, conforme requisitado no processo administrativo.

Diante disso, solicitamos que os documentos elaborados sejam encaminhados à unidade demandante para a elaboração do Projeto Básico, em conformidade com o que determina o inciso XXV, artigo 6º da Lei 14.133/2021.

Dom Pedro (MA), 24 de abril de 2026.

José Wilton da S. Sá

José Wilton da Silva Sá
Assessor Administrativo
Matrícula: 318-1

Fls nº 26

PREFEITURA MUNICIPAL DE DOM PEDRO – MA
CNPJ: 06.137.293/0001-30

PROJETO BÁSICO
CONCLUSÃO DA OBRA: CRECHE TIPO 1 – VILA CORDEIRO (1006074)

ABRIL DE 2026

PREFEITURA MUNICIPAL DE DOM PEDRO – MA
CNPJ: 06.137.293/0001-30

SUMÁRIO

1. OBJETO 3
2. JUSTIFICATIVA 3
3. DA VIGÊNCIA CONTRATUAL E PRAZO DE PRESTAÇÃO DOS SERVIÇOS 3
4. DA CLASSIFICAÇÃO DO OBJETO. FORMA DE SELEÇÃO DO FORNECEDOR 3
5. VISTORIA PARA A LICITAÇÃO 4
6. MATERIAIS A SEREM DISPONIBILIZADOS 4
7. OBRIGAÇÕES DA CONTRATANTE 4
8. OBRIGAÇÕES DA CONTRATADA 5
9. DA SUBCONTRATAÇÃO 9
10. CONTROLE E FISCALIZAÇÃO DA EXECUÇÃO 9
11. DO RECEBIMENTO E ACEITAÇÃO DO OBJETO 11
12. DO PAGAMENTO 12
13. REAJUSTE 13
14. SANÇÕES ADMINISTRATIVAS 14
15. QUALIFICAÇÃO TÉCNICA 17
16. RELATIVA À QUALIFICAÇÃO ECONÔMICO-FINANCEIRA 19
17. ESTIMATIVA DE PREÇOS 20
18. ANEXOS 21

1. OBJETO

1.1. Tem por objeto a Contratação de Pessoa (s) jurídicas (s) para Execução dos **CONCLUSÃO DA OBRA: CRECHE TIPO 1 – VILA CORDEIRO (1006074)**, com mão-de-obra, ferramentas e equipamentos especializados, de acordo com os critérios básicos e normas técnicas, de interesse da Secretaria Municipal de Infraestrutura de Dom Pedro – MA.

2. JUSTIFICATIVA

2.1. Este Projeto objetiva subsidiar gestores públicos, profissionais da área de engenharia e público geral interessado na elaboração e apresentação de proposta para Execução dos **CONCLUSÃO DA OBRA: CRECHE TIPO 1 – VILA CORDEIRO (1006074)** de Dom Pedro - MA.

2.2. É condição essencial a ser cumprida na execução da obra de engenharia, todos os seus elementos constitutivos, todas as características técnicas necessárias à execução da obra, visando garantir a melhoria da qualidade de vida e da saúde da população beneficiada.

3. DA VIGÊNCIA CONTRATUAL E PRAZO DE PRESTAÇÃO DOS SERVIÇOS

3.1. O prazo de vigência do contrato será de 12 meses, com início a partir de sua assinatura do contrato, podendo ser prorrogado na forma da legislação vigente.

3.2. A execução dos serviços será iniciada a partir do recebimento da ordem de serviço, cujas etapas observarão o Cronograma Físico-financeiro parte integrante deste Projeto Básico.

3.3. A prorrogação dos prazos de execução e vigência do contrato será precedida da correspondente adequação do cronograma físico-financeiro, bem como de justificativa e autorização da autoridade competente para a celebração do ajuste, devendo ser formalizada nos autos do processo administrativo.

4. DA CLASSIFICAÇÃO DO OBJETO FORMA DE SELEÇÃO DO FORNECEDOR

4.1. Trata-se de um serviço de engenharia comum – construção predial – no qual, a modalidade a ser licitada, será definida pela comissão permanente de licitação e será regida pela Lei 14.133/21.

4.2. A execução do contrato não gerará vínculo empregatício entre os empregados da Contratada e a Administração, vedando-se qualquer relação entre estes que caracterize pessoalidade e subordinação direta.

5. VISTORIA PARA A LICITAÇÃO

Para o correto dimensionamento e elaboração de proposta, os interessados poderão realizar vistoria ao local de execução dos serviços, acompanhado por servidor designado para esse fim, de segunda à sexta-feira, das 08 às 18 horas.

6. MATERIAIS A SEREM DISPONIBILIZADOS

6.1. Todos os materiais, equipamentos e acessórios necessários à execução dos serviços licitados deverão ser fornecidos pela CONTRATADA, rigorosamente adequados à finalidade a que se destinam e deverão estar enquadrados nas normas, especificações, métodos, padronizações, terminologias e simbologias estabelecidas pela Associação Brasileira de Normas Técnicas – ABNT que lhe sejam aplicáveis. Os mesmos não poderão ser empregados sem a aprovação da FISCALIZAÇÃO, que poderá solicitar os dados necessários à comprovação da natureza, qualidade e o fornecimento de amostras.

6.2. Todos os materiais rejeitados pela FISCALIZAÇÃO serão imediatamente removidos do canteiro de serviços.

7. OBRIGAÇÕES DA CONTRATANTE

7.1. Exigir o cumprimento de todas as obrigações assumidas pela Contratada, de acordo com as cláusulas contratuais e os termos de sua proposta;

7.2. Exercer o acompanhamento e a fiscalização dos serviços, por servidor ou comissão especialmente designada, anotando em registro próprio as falhas detectadas, indicando dia, mês e ano, bem como o nome dos empregados eventualmente envolvidos, encaminhando os apontamentos à autoridade competente para as providências cabíveis;

7.3. Notificar a Contratada por escrito da ocorrência de eventuais imperfeições, falhas ou irregularidades constatadas no curso da execução dos serviços, fixando prazo para a sua correção, certificando-se de que as soluções por ela propostas sejam as mais adequadas;

7.4. Pagar à Contratada o valor resultante da prestação do serviço, conforme cronograma físico-financeiro;

7.5. Efetuar as retenções tributárias devidas sobre o valor da fatura de serviços da Contratada;

7.6. Não praticar atos de ingerência na administração da Contratada, tais como:

7.6.1. Exercer o poder de mando sobre os empregados da Contratada, devendo reportar-se somente aos prepostos ou responsáveis por ela indicados, exceto quando o objeto da contratação previr o atendimento direto;
7.6.2. Direcionar a contratação de pessoas para trabalhar nas empresas Contratadas;

7.6.3. Promover ou aceitar o desvio de funções dos trabalhadores da Contratada, mediante a utilização destes em atividades distintas daquelas previstas no objeto da contratação e em relação à função específica para a qual o trabalhador foi contratado; e

7.7. Fornecer por escrito as informações necessárias para o desenvolvimento dos serviços objeto do contrato;

7.8. Realizar avaliações periódicas da qualidade dos serviços, após seu recebimento;

7.9. Cientificar o órgão de representação judicial para adoção das medidas cabíveis quando do descumprimento das obrigações pela Contratada;

7.10. Fiscalizar o cumprimento dos requisitos legais, quando a contratada houver se beneficiado da preferência estabelecida pelo art. 63º, inciso IV, da Lei nº 14.133 de 2021.

7.11. Demais obrigações constantes na Minuta do Contrato.

8. OBRIGAÇÕES DA CONTRATADA

8.1. Executar o contrato conforme especificações deste Projeto Básico e de sua proposta, com a alocação dos empregados necessários ao perfeito cumprimento das cláusulas contratuais, além de fornecer e utilizar os materiais e equipamentos, ferramentas e utensílios necessários, na qualidade e quantidade mínimas especificadas neste Projeto Básico e em sua proposta;

8.2. Reparar, corrigir, remover ou substituir, às suas expensas, no total ou em parte, no prazo fixado pelo fiscal do contrato, os serviços/obras efetuados em que se verificarem vícios, defeitos ou incorreções resultantes da execução ou dos materiais empregados;

8.3. Responsabilizar-se pelos vícios e danos decorrentes da execução do objeto, de acordo com os artigos 14 e 17 a 27, do Código de Defesa do Consumidor (Lei nº 8.078, de 1990), ficando a Contratante autorizada a descontar da garantia prestada, caso exigida no edital, ou dos pagamentos devidos à Contratada, o valor correspondente aos danos sofridos;

8.4. Utilizar empregados habilitados e com conhecimentos básicos do objeto a ser executado, em conformidade com as normas e determinações em vigor;

8.5. Vedar a utilização, na execução dos serviços, de empregado que seja familiar de agente público ocupante de cargo em comissão ou função de confiança no órgão Contratante, nos termos do artigo 7° do Decreto n° 7.203, de 2010;

8.6. Responsabilizar-se pelo cumprimento das obrigações previstas em Acordo, Convenção, Dissídio Coletivo de Trabalho ou equivalentes das categorias abrangidas pelo contrato, por todas as obrigações trabalhistas, sociais, previdenciárias, tributárias e as demais previstas em legislação específica, cuja inadimplência não transfere a responsabilidade à Contratante;

8.7. Aceitar que a Administração Pública não se vincula às disposições contidas em Acordos, Dissídios ou Convenções Coletivas que tratem de pagamento de participação dos trabalhadores nos lucros ou resultados da empresa contratada, de matéria não trabalhista, ou que estabeleçam direitos não previstos em lei, tais como valores ou índices obrigatórios de encargos sociais ou previdenciários, bem como de preços para os insumos relacionados ao exercício da atividade;

8.8. Comunicar ao Fiscal do contrato, no prazo de 24 (vinte e quatro) horas, qualquer ocorrência anormal ou acidente que se verifique no local dos serviços.

8.9. Assegurar aos seus trabalhadores ambiente de trabalho, inclusive equipamentos e instalações, em condições adequadas ao cumprimento das normas de saúde, segurança e bem-estar no trabalho;

8.10. Prestar todo esclarecimento ou informação solicitada pela Contratante ou por seus prepostos, garantindo-lhes o acesso, a qualquer tempo, ao local dos trabalhos, bem como aos documentos relativos à execução do empreendimento.

8.11. Paralisar, por determinação da Contratante, qualquer atividade que não esteja sendo executada de acordo com a boa técnica ou que ponha em risco a segurança de pessoas ou bens de terceiros.

8.12. Promover a guarda, manutenção e vigilância de materiais, ferramentas, e tudo o que for necessário à execução dos serviços, durante a vigência do contrato.

8.13. Promover a organização técnica e administrativa dos serviços, de modo a conduzi-los eficaz e eficientemente, de acordo com os documentos e especificações que integram este Projeto Básico, no prazo determinado.

8.14. Conduzir os trabalhos com estrita observância às normas da legislação pertinente, cumprindo as determinações dos Poderes Públicos, mantendo sempre limpo o local dos serviços e nas melhores condições de segurança, higiene e disciplina.

8.15. Submeter previamente, por escrito, à Contratante, para análise e aprovação, quaisquer mudanças nos métodos executivos que fujam às especificações do memorial descritivo.

8.16. Não permitir a utilização de qualquer trabalho do menor de dezesseis anos, exceto na condição de aprendiz para os maiores de quatorze anos; nem permitir a utilização do trabalho do menor de dezoito anos em trabalho noturno, perigoso ou insalubre;

8.17. Manter durante toda a vigência do contrato, em compatibilidade com as obrigações assumidas, todas as condições de habilitação e qualificação exigidas na licitação;

8.18. Cumprir, durante todo o período de execução do contrato, a reserva de cargos prevista em lei para pessoa com deficiência ou para reabilitado da Previdência Social, bem como as regras de acessibilidade previstas na legislação, quando a contratada houver se beneficiado da preferência estabelecida pela Lei nº 13.146, de 2015.

8.19. Guardar sigilo sobre todas as informações obtidas em decorrência do cumprimento do contrato;

8.20. Arcar com o ônus decorrente de eventual equívoco no dimensionamento dos quantitativos de sua proposta, inclusive quanto aos custos variáveis decorrentes de fatores futuros e incertos, tais como os valores providos com o quantitativo de vale transporte, devendo complementá-los, caso o previsto inicialmente em sua proposta não seja satisfatório para o atendimento do objeto da licitação, exceto quando ocorrer algum dos eventos arrolados nos incisos do § 2º do art. 124 da Lei nº 14.133, de 2021;

8.21. Cumprir, além dos postulados legais vigentes de âmbito federal, estadual ou municipal, as normas de segurança da Contratante;

8.22. Prestar os serviços dentro dos parâmetros e rotinas estabelecidos, fornecendo todos os materiais, equipamentos e utensílios em quantidade, qualidade e tecnologia adequadas, com a observância às recomendações aceitas pela boa técnica, normas e legislação;

8.23. Manter os empregados nos horários predeterminados pela Contratante;

8.24. Apresentar os empregados devidamente identificados por meio de crachá;

8.25. Apresentar à Contratante, quando for o caso, a relação nominal dos empregados que adentrarão no órgão para a execução do serviço;

8.26. Atender às solicitações da Contratante quanto à substituição dos empregados alocados, no prazo fixado pela fiscalização do contrato, nos casos em que ficar constatado descumprimento das obrigações relativas à execução do serviço, conforme descrito neste Projeto Básico;

8.27. Manter preposto aceito pela Contratante nos horários e locais de prestação de serviço para representá-la na execução do contrato com capacidade para tomar decisões compatíveis com os compromissos assumidos;

8.28. Adotar as providências e precauções necessárias, inclusive consulta nos respectivos órgãos, se necessário for, a fim de que não venham a ser danificadas as redes hidros-sanitários, elétricas e de comunicação.

8.29. Providenciar junto ao CREA e/ou ao CAU as Anotações e Registros de Responsabilidade Técnica referentes ao objeto do contrato e especialidades pertinentes, nos termos das normas pertinentes (Leis n.º. 6.496/77 e 12.378/2010);

8.30. Obter junto aos órgãos competentes, conforme o caso, as licenças necessárias e demais documentos e autorizações exigíveis, na forma da legislação aplicável;

8.31. Elaborar o Diário de Obra, incluindo diariamente, pelo Engenheiro preposto responsável, as informações sobre o andamento do empreendimento, tais como, número de funcionários, de equipamentos, condições de trabalho, condições meteorológicas, serviços executados, registro de

ocorrências e outros fatos relacionados, bem como os comunicados à Fiscalização e situação das atividades em relação ao cronograma previsto.

8.32. Refazer, às suas expensas, os trabalhos executados em desacordo com o estabelecido no instrumento contratual, neste Projeto Básico e seus anexos, bem como substituir aqueles realizados com materiais defeituosos ou com vício de construção, pelo prazo de 05 (cinco) anos, contado da data de emissão do Termo de Recebimento Definitivo.

8.33. Responder por qualquer acidente de trabalho na execução dos serviços, por uso indevido de patentes registradas em nome de terceiros, por qualquer causa de destruição, danificação, defeitos ou incorreções dos serviços ou dos bens da Contratante, de seus funcionários ou de terceiros, ainda que ocorridos em via pública junto à obra.

8.34. Realizar, conforme o caso, por meio de laboratórios previamente aprovados pela fiscalização e sob suas custas, os testes, ensaios, exames e provas necessárias ao controle de qualidade dos materiais, serviços e equipamentos a serem aplicados nos trabalhos, conforme procedimento previsto neste Projeto Básico e demais documentos anexos;

8.35. Providenciar, conforme o caso, as ligações definitivas das utilidades previstas no projeto (água, esgoto, gás, energia elétrica, telefone, etc.), bem como atuar junto aos órgãos federais, estaduais e municipais e concessionárias de serviços públicos para a obtenção de licenças e regularização dos serviços e atividades concluídas (ex.: Habite-se, Licença Ambiental de Operação, etc.);

8.36. Aceitar a rescisão do contrato por ato unilateral e escrito da contratante e a aplicação das penalidades cabíveis para os casos do não pagamento dos salários e demais verbas trabalhistas, bem como pelo não recolhimento das contribuições sociais, previdenciárias e para com o Fundo de Garantia do Tempo de Serviço (FGTS), em relação aos empregados da contratada que efetivamente participarem da execução do contrato;

8.37. Reconhecer sua responsabilidade exclusiva da contratada sobre a quitação dos encargos trabalhistas e sociais decorrentes do contrato;

8.38. Apresentar a comprovação, conforme solicitado pela contratada, do cumprimento das obrigações trabalhistas, previdenciárias e para com o FGTS, em relação aos empregados da contratada que efetivamente participarem da execução do contrato;

8.39. Aceitar, em caso de descumprimento da obrigação acima, a retenção do pagamento da fatura mensal, em valor proporcional ao inadimplemento, até que a situação seja regularizada e não havendo quitação das obrigações por parte da contratada no prazo de quinze dias, aceitar que contratante efetue o pagamento das obrigações diretamente aos empregados da contratada que tenham participado da execução dos serviços objeto do contrato;

8.40. Observar os preceitos da legislação sobre a jornada de trabalho, conforme a categoria profissional;

8.41. Inscrever a Obra no Cadastro Nacional de Obras – CNO da Receita Federal do Brasil em até 30 (trinta) dias contados do início das atividades, em conformidade com a Instrução Normativa RFB nº 1845, de 22 de novembro de 2018.

8.42. Demais obrigações constantes na Minuta do Contrato.

9. DA SUBCONTRATAÇÃO

9.1. Poderá ser admitida a subcontratação do objeto licitatório em até 30 %.

10. CONTROLE E FISCALIZAÇÃO DA EXECUÇÃO

10.1. O acompanhamento e a fiscalização da execução do contrato consistem na verificação da conformidade da prestação dos serviços, dos materiais, técnicas e equipamentos empregados, de forma a assegurar o perfeito cumprimento do ajuste, que serão exercidos por um ou mais representantes da Contratante, especialmente designados, na forma dos Arts. 115 e 117 da Lei nº 14.133, de 2021.

10.2. O representante da Contratante deverá ter a qualificação necessária para o acompanhamento e controle da execução dos serviços e do contrato.

10.3. A verificação da adequação da prestação do serviço deverá ser realizada com base nos critérios previstos neste Projeto Básico.

10.4. A fiscalização do contrato, ao verificar que houve subdimensionamento da produtividade pactuada, sem perda da qualidade na execução do serviço, deverá comunicar à autoridade responsável para que esta promova a adequação contratual à produtividade efetivamente realizada, respeitando-se os limites de alteração dos valores contratuais previstos no Art. 125 da Lei nº 14.133, de 2021.

10.5. A conformidade do material/técnica/equipamento a ser utilizado na execução dos serviços deverá ser verificada juntamente com o documento da Contratada que contenha a relação detalhada dos mesmos, de acordo com o estabelecido neste Projeto Básico, informando as respectivas quantidades e especificações técnicas, tais como: marca, qualidade e forma de uso.

10.6. O representante da Contratante deverá promover o registro das ocorrências verificadas, adotando as providências necessárias ao fiel cumprimento das cláusulas contratuais, conforme o disposto nos §§ 1º do art. 117 da Lei nº 14.133, de 2021.

10.7. O descumprimento total ou parcial das obrigações e responsabilidades assumidas pela Contratada, sobretudo quanto às obrigações e encargos sociais e trabalhistas, ensejará a aplicação de sanções administrativas, previstas neste Projeto Básico e na legislação vigente, podendo culminar em rescisão contratual, conforme disposto nos artigos 115 e 104 da Lei nº 14.133, de 2021.

10.8. As atividades de gestão e fiscalização da execução contratual devem ser realizadas de forma preventiva, rotineira e sistemática, podendo ser exercidas por servidores, equipe de fiscalização ou

único servidor, desde que, no exercício dessas atribuições, fique assegurada a distinção dessas atividades e, em razão do volume de trabalho, não comprometa o desempenho de todas as ações relacionadas à Gestão do Contrato.

10.9. Durante a execução do objeto, o fiscal técnico deverá monitorar constantemente o nível de qualidade dos serviços para evitar a sua degeneração, devendo intervir para requerer à CONTRATADA a correção das faltas, falhas e irregularidades constatadas.

10.10. O fiscal técnico deverá apresentar ao preposto da CONTRATADA a avaliação da execução do objeto ou, se for o caso, a avaliação de desempenho e qualidade da prestação dos serviços realizada.

10.11. Em hipótese alguma, será admitido que a própria CONTRATADA materialize a avaliação de desempenho e qualidade da prestação dos serviços realizada.

10.12. A CONTRATADA poderá apresentar justificativa para a prestação do serviço com menor nível de conformidade, que poderá ser aceita pelo fiscal técnico, desde que comprovada a excepcionalidade da ocorrência, resultante exclusivamente de fatores imprevisíveis e alheios ao controle do prestador.

10.13. Na hipótese de comportamento contínuo de desconformidade da prestação do serviço em relação à qualidade exigida, bem como quando esta ultrapassar os níveis mínimos toleráveis previstos nos indicadores, além dos fatores redutores, devem ser aplicadas as sanções à CONTRATADA de acordo com as regras previstas no ato convocatório.

10.14. O fiscal técnico poderá realizar avaliação diária, semanal ou mensal, desde que o período escolhido seja suficiente para avaliar ou, se for o caso, aferir o desempenho e qualidade da prestação dos serviços, podendo ainda:
10.14.1. Solicitar, mensalmente, por amostragem, que a contratada apresente os documentos comprobatórios das obrigações trabalhistas e previdenciárias dos empregados alocados na execução da obra.

10.15. A fiscalização de que trata esta cláusula não exclui nem reduz a responsabilidade da CONTRATADA, inclusive perante terceiros, por qualquer irregularidade, ainda que resultante de imperfeições técnicas, vícios redibitórios, ou emprego de material inadequado ou de qualidade inferior e, na ocorrência desta, não implica corresponsabilidade da CONTRATANTE ou de seus agentes, gestores e fiscais, de conformidade com o art. 120 e 121 da Lei nº 14.133, de 2021.

11. DO RECEBIMENTO E ACEITAÇÃO DO OBJETO

11.1. Os serviços depois de concluídos serão recebidos nas condições seguintes:

11.1.1. Provisoriamente, por Comissão de Técnicos da CONTRATANTE, em conjunto com a CONTRATADA, que emitirão o Termo de Recebimento Provisório, com prazo de vigência de 15 (quinze) dias, nos termos do artigo 140, inciso I, a da lei 14.133/21.

11.1.2. Decorridos o prazo do Termo de Recebimento Provisório, e após as correções das anormalidades, porventura verificadas, o objeto será recebido definitivamente nos temos abaixo definidos:

11.1.2.1. O Termo de Recebimento Provisório da obra será emitido pela **CONTRATANTE,** mediante termo circunstanciado assinado entre as partes, no prazo máximo de 5 (cinco) dias contados da comunicação escrita da **CONTRATADA.**

11.1.2.2. O Termo de Recebimento Definitivo da obra será emitido pela **CONTRATANTE**, mediante Termos Circunstanciado assinado pelas partes, após a comprovação do objeto aos termos contratuais, no prazo máximo de 30 (trinta) dias a contar da data do Recebimento Provisório.

11.1.2.3. O Termo de Recebimento Definitivo somente será emitido pela **CONTRATANTE**, após a conclusão da obra e desde que a mesma tenha sido aprovada sem restrições.

11.1.2.4. A **CONTRATADA** deverá concluir os trabalhos referentes as obras objeto deste Contrato dentro do prazo final previsto no Cronograma, constantes do Projeto Executivo e da sua Proposta.

11.1.2.5. Os prazos estabelecidos nesta Cláusula, só poderão ser objeto de prorrogação, caso o motivo apresentado, devidamente justificado, esteja em uma das hipóteses previstas nos incisos I e II, do art. 124 da Lei n. º 14.133/2021.

11.1.2.6. Com a conclusão dos serviços dentro dos prazos estipulados nesta Cláusula, o Contrato terá automaticamente sua vigência expirada sem necessidade de qualquer notificação.

12. DO PAGAMENTO

12.1. O pagamento será efetuado pela Contratante no prazo de 30 (trinta) dias, contados do recebimento da Nota Fiscal.

12.2. A primeira fatura dos serviços só será paga com a apresentação da cópia da Anotação de Responsabilidade Técnica - ART da obra junto ao CREA-MA, bem como documentos que comprovem que os serviços foram inscritos no INSS.

12.3. A emissão da Nota Fiscal será precedida do recebimento definitivo do serviço, conforme este Projeto Básico

12.4. A Nota Fiscal ou Fatura deverá ser obrigatoriamente acompanhada da comprovação da regularidade fiscal, social e trabalhista constatada por meio de consulta on-line, mediante consulta aos sítios eletrônicos oficiais ou à documentação mencionada no art. 68 da Lei nº 14.133, de 2021.

12.5. O setor competente para proceder o pagamento deve verificar se a Nota Fiscal apresentada expressa os elementos necessários e essenciais do documento, tais como o prazo de validade, a data da emissão, os dados do contrato e do órgão contratante, o período de prestação dos serviços, o valor a pagar; e eventual destaque do valor de retenções tributárias cabíveis.

12.6. Havendo erro na apresentação da Nota Fiscal, ou circunstância que impeça a liquidação da despesa, o pagamento ficará sobrestado até que a Contratada providencie as medidas saneadoras. Nesta hipótese, o prazo para pagamento iniciar-se-á após a comprovação da regularização da situação, não acarretando qualquer ônus para a Contratante;

12.7. Será considerada data do pagamento o dia em que constar como emitida a ordem bancária para pagamento.

12.8. Constatando-se, a situação de irregularidade fiscal da contratada, será providenciada sua notificação, por escrito, para que, no prazo de 5 (cinco) dias úteis, regularize sua situação ou, no mesmo prazo, apresente sua defesa. O prazo poderá ser prorrogado uma vez, por igual período, a critério da contratante.

12.9. Não havendo regularização ou sendo a defesa considerada improcedente, a contratante deverá comunicar aos órgãos responsáveis pela fiscalização da regularidade fiscal quanto à inadimplência da contratada, bem como quanto à existência de pagamento a ser efetuado, para que sejam acionados os meios pertinentes e necessários para garantir o recebimento de seus créditos.

12.10. Persistindo a irregularidade, a contratante deverá adotar as medidas necessárias à rescisão contratual nos autos do processo administrativo correspondente, assegurada à contratada a ampla defesa.

12.11. Havendo a efetiva execução do objeto, os pagamentos serão realizados normalmente, até que se decida pela rescisão do contrato, caso a contratada não regularize sua situação junto aos órgãos competentes

12.12. Quando do pagamento, será efetuada a retenção tributária prevista na legislação aplicável.

12.13. É vedado o pagamento, a qualquer título, por serviços prestados, à empresa privada que tenha em seu quadro societário servidor público da ativa do órgão contratante, com fundamento na Lei de Diretrizes Orçamentárias vigente.

12.14. Nos casos de eventuais atrasos de pagamento, desde que a Contratada não tenha concorrido, de alguma forma, para tanto, fica convencionado que a taxa de compensação financeira devida pela Contratante, entre a data do vencimento e o efetivo adimplemento da parcela é calculada mediante a aplicação da seguinte fórmula:

$$I = \frac{(TX/100)}{365}$$

EM = I x N x VP, onde:

I = Índice de atualização financeira;
TX = Percentual da taxa de juros de mora anual;
EM = Encargos moratórios;
N = Número de dias entre a data prevista para o pagamento e a do efetivo pagamento;
VP = Valor da parcela em atraso

13. REAJUSTE

13.1. Os preços são fixos e irreajustáveis no prazo de um ano contado da data limite para a apresentação das propostas.

13.1.1. Dentro do prazo de vigência do contrato e mediante solicitação da contratada, os preços contratados poderão sofrer reajuste após o interregno de um ano, aplicando-se o índice **INCC** exclusivamente para as obrigações iniciadas e concluídas após a ocorrência da anualidade.

13.2. Nos reajustes subsequentes ao primeiro, o interregno mínimo de um ano será contado a partir dos efeitos financeiros do último reajuste.

13.3. No caso de atraso ou não divulgação do índice de reajustamento, o CONTRATANTE pagará à CONTRATADA a importância calculada pela última variação conhecida, liquidando a diferença correspondente tão logo seja divulgado o índice definitivo. Fica a CONTRATADA obrigada a apresentar memória de cálculo referente ao reajustamento de preços do valor remanescente, sempre que este ocorrer.

13.4. Nas aferições finais, o índice utilizado para reajuste será, obrigatoriamente, o definitivo.

13.5. Caso o índice estabelecido para reajustamento venha a ser extinto ou de qualquer forma não possa mais ser utilizado, será adotado, em substituição, o que vier a ser determinado pela legislação então em vigor.

13.6. Na ausência de previsão legal quanto ao índice substituto, as partes elegerão novo índice oficial, para reajustamento do preço do valor remanescente, por meio de termo aditivo.

13.7. O reajuste será realizado por apostilamento.

14. SANÇÕES ADMINISTRATIVAS

14.1. O licitante ou o contratado será responsabilizado administrativamente pelas seguintes infrações:
I - Dar causa à inexecução parcial do contrato;
II - Dar causa à inexecução parcial do contrato que cause grave dano à Administração, ao funcionamento dos serviços públicos ou ao interesse coletivo;
III - Dar causa à inexecução total do contrato;
IV - Deixar de entregar a documentação exigida para o certame;
V - Não manter a proposta, salvo em decorrência de fato superveniente devidamente justificado;
VI - Não celebrar o contrato ou não entregar a documentação exigida para a contratação, quando convocado dentro do prazo de validade de sua proposta;
VII - Ensejar o retardamento da execução ou da entrega do objeto da licitação sem motivo justificado;
VIII - Apresentar declaração ou documentação falsa exigida para o certame ou prestar declaração falsa durante a licitação ou a execução do contrato;
IX - Fraudar a licitação ou praticar ato fraudulento na execução do contrato;

X - Comportar-se de modo inidôneo ou cometer fraude de qualquer natureza;
XI - praticar atos ilícitos com vistas a frustrar os objetivos da licitação;
XII - praticar ato lesivo previsto no art. 5º da Lei nº 12.846, de 1º de agosto de 2013.

14.2. Serão aplicadas ao responsável pelas infrações administrativas previstas nesta Lei as seguintes sanções:
I - Advertência;
II - Multa;
III - Impedimento de licitar e contratar;
IV - Declaração de inidoneidade para licitar ou contratar.

14.2.1. Na aplicação das sanções serão considerados:
I - A natureza e gravidade da infração cometida;
II - As peculiaridades do caso concreto;
III - As circunstâncias agravantes ou atenuantes;
IV - Os danos que dela provierem para a Administração Pública;
V - A implantação ou o aperfeiçoamento de programa de integridade, conforme normas e orientações dos órgãos de controle.

14.2.2. A sanção prevista no inciso I do caput do artigo 156 da lei 14.333/2021 será aplicada exclusivamente pela infração administrativa prevista no inciso I do caput do art. 155 da Lei 14.133/2021, quando não se justificar a imposição de penalidade mais grave.

14.2.3. A sanção prevista no inciso II do caput do artigo 156 da lei 14.33/2021, calculada na forma do edital ou do contrato, não poderá ser inferior a 0,5% (cinco décimos por cento) nem superior a 30% (trinta por cento) do valor do contrato licitado ou celebrado com contratação direta e será aplicada ao responsável por qualquer das infrações administrativas previstas no art. 155 da lei 14.33/2021.

14.2.4. A sanção prevista no inciso III do caput do artigo 156 da lei 14.33/2021 será aplicada ao responsável pelas infrações administrativas previstas nos incisos II, III, IV, V, VI e VII do caput do art. 155 da lei 14.33/2021, quando não se justificar a imposição de penalidade mais grave, e impedirá o responsável de licitar ou contratar no âmbito da Administração Pública direta e indireta do ente federativo que tiver aplicado a sanção, pelo prazo máximo de 3 (três) anos.

14.2.5. A sanção prevista no inciso IV do caput deste artigo será aplicada ao responsável pelas infrações administrativas previstas nos incisos VIII, IX, X, XI e XII do caput do art. 155 da Lei 14.133/2021, bem como pelas infrações administrativas previstas nos incisos II, III, IV, V, VI e VII do caput do referido artigo que justifiquem a imposição de penalidade mais grave que a sanção referida no § 4º do artigo 156 da lei 14.33/2021, e impedirá o responsável de licitar ou contratar no âmbito da Administração Pública direta e indireta de todos os entes federativos, pelo prazo mínimo de 3 (três) anos e máximo de 6 (seis) anos.
14.2.6. A sanção estabelecida no inciso IV do caput do artigo 156 da lei 14.33/2021 será precedida de análise jurídica e observará as seguintes regras:
I - Quando aplicada por órgão do Poder Executivo, será de competência exclusiva de ministro de Estado, de secretário estadual ou de secretário municipal e, quando aplicada por autarquia ou fundação, será de competência exclusiva da autoridade máxima da entidade;

II - Quando aplicada por órgãos dos Poderes Legislativo e Judiciário, pelo Ministério Público e pela Defensoria Pública no desempenho da função administrativa, será de competência exclusiva de autoridade de nível hierárquico equivalente às autoridades referidas no inciso I deste parágrafo, na forma de regulamento.

14.2.7. As sanções previstas nos incisos I, III e IV do caput do artigo 156 da lei 14.33/2021 poderão ser aplicadas cumulativamente com a prevista no inciso II do caput do artigo 156 da lei 14.33/2021.

14.2.8. Se a multa aplicada e as indenizações cabíveis forem superiores ao valor de pagamento eventualmente devido pela Administração ao contratado, além da perda desse valor, a diferença será descontada da garantia prestada ou será cobrada judicialmente.

14.2.9. A aplicação das sanções previstas no caput do artigo 156 da lei 14.33/2021 não exclui, em hipótese alguma, a obrigação de reparação integral do dano causado à Administração Pública.

14.3. Na aplicação da sanção prevista no inciso II do caput do art. 156 da Lei 14.133/2021, será facultada a defesa do interessado no prazo de 15 (quinze) dias úteis, contado da data de sua intimação.

14.4. A aplicação das sanções previstas nos incisos III e IV do caput do art. 156 da Lei 14.133/2021 requererá a instauração de processo de responsabilização, a ser conduzido por comissão composta de 2 (dois) ou mais servidores estáveis, que avaliará fatos e circunstâncias conhecidos e intimará o licitante ou o contratado para, no prazo de 15 (quinze) dias úteis, contado da data de intimação, apresentar defesa escrita e especificar as provas que pretenda produzir.

14.4.1. Em órgão ou entidade da Administração Pública cujo quadro funcional não seja formado de servidores estatutários, a comissão a que se refere o caput do artigo 158 da lei 14.33/2021 será composta de 2 (dois) ou mais empregados públicos pertencentes aos seus quadros permanentes, preferencialmente com, no mínimo, 3 (três) anos de tempo de serviço no órgão ou entidade.

14.4.2. Na hipótese de deferimento de pedido de produção de novas provas ou de juntada de provas julgadas indispensáveis pela comissão, o licitante ou o contratado poderá apresentar alegações finais no prazo de 15 (quinze) dias úteis, contado da data da intimação.

14.4.3. Serão indeferidas pela comissão, mediante decisão fundamentada, provas ilícitas, impertinentes, desnecessárias, protelatórias ou intempestivas.

14.4.4. A prescrição ocorrerá em 5 (cinco) anos, contados da ciência da infração pela Administração, e será:
I - Interrompida pela instauração do processo de responsabilização a que se refere o caput deste artigo;
II - Suspensa pela celebração de acordo de leniência previsto na Lei nº 12.846, de 1º de agosto de 2013;
III - suspensa por decisão judicial que inviabilize a conclusão da apuração administrativa.

14.5. Os atos previstos como infrações administrativas nesta Lei ou em outras leis de licitações e contratos da Administração Pública que também sejam tipificados como atos lesivos na Lei nº

12.846, de 1º de agosto de 2013, serão apurados e julgados conjuntamente, nos mesmos autos, observados o rito procedimental e a autoridade competente definidos na referida Lei.

14.6. A personalidade jurídica poderá ser desconsiderada sempre que utilizada com abuso do direito para facilitar, encobrir ou dissimular a prática dos atos ilícitos previstos nesta Lei ou para provocar confusão patrimonial, e, nesse caso, todos os efeitos das sanções aplicadas à pessoa jurídica serão estendidos aos seus administradores e sócios com poderes de administração, a pessoa jurídica sucessora ou a empresa do mesmo ramo com relação de coligação ou controle, de fato ou de direito, com o sancionado, observados, em todos os casos, o contraditório, a ampla defesa e a obrigatoriedade de análise jurídica prévia.

14.7. Os órgãos e entidades dos Poderes Executivo, Legislativo e Judiciário de todos os entes federativos deverão, no prazo máximo 15 (quinze) dias úteis, contado da data de aplicação da sanção, informar e manter atualizados os dados relativos às sanções por eles aplicadas, para fins de publicidade no Cadastro Nacional de Empresas Inidôneas e Suspensas (CEIS) e no Cadastro Nacional de Empresas Punidas (CNEP), instituídos no âmbito do Poder Executivo federal.

14.6.1. Para fins de aplicação das sanções previstas nos incisos I, II, III e IV do caput do art. 156 da Lei 14.133/2021, o Poder Executivo regulamentará a forma de cômputo e as consequências da soma de diversas sanções aplicadas a uma mesma empresa e derivadas de contratos distintos.

14.7. O atraso injustificado na execução do contrato sujeitará o contratado a multa de mora, na forma prevista em edital ou em contrato.
14.7.1. A aplicação de multa de mora não impedirá que a Administração a converta em compensatória e promova a extinção unilateral do contrato com a aplicação cumulada de outras sanções previstas na Lei 14.133/2021.

14.8. É admitida a reabilitação do licitante ou contratado perante a própria autoridade que aplicou a penalidade, exigidos, cumulativamente:
I - Reparação integral do dano causado à Administração Pública;
II - Pagamento da multa;
III - transcurso do prazo mínimo de 1 (um) ano da aplicação da penalidade, no caso de impedimento de licitar e contratar, ou de 3 (três) anos da aplicação da penalidade, no caso de declaração de inidoneidade;
IV - Cumprimento das condições de reabilitação definidas no ato punitivo;
V - Análise jurídica prévia, com posicionamento conclusivo quanto ao cumprimento dos requisitos definidos neste artigo.

14.8.1. A sanção pelas infrações previstas nos incisos VIII e XII do caput do art. 155 da Lei 14.133/2021 exigirá, como condição de reabilitação do licitante ou contratado, a implantação ou aperfeiçoamento de programa de integridade pelo responsável.

15. QUALIFICAÇÃO TÉCNICA

15.1. A empresa licitante como prova de QUALIFICAÇÃO TÉCNICA, deverá comprovar junto à Comissão de Licitação os seguintes documentos:

15.1.2. Certidão de Registro expedida pelo Conselho de Engenharia e Agronomia (CREA) da região sede da empresa, contendo obrigatoriamente o registro do (s) responsável (is) Técnico (s) da Empresa e a atividade relacionada com o objeto.

15.1.3 A Qualificação Técnica da Licitante será avaliada por meio da Capacidade Técnico-Operacional e Profissional, na forma a seguir definida:

a) Capacidade Técnico – Operacional: Para atendimento à qualificação técnico-operacional o licitante deverá apresentar um ou mais atestado (s) que comprovem que tenha executado para o órgão ou entidade da Administração Pública Direta e Indireta, Federal, Estadual, Municipal ou do Distrito Federal, ou ainda para empresas privadas as parcelas de maior relevância que segue

Parcelas de maior relevância, com percentuais de 40,00%

SERVIÇO	UNIDADE	QUANTIDADE
Estrutura metálica em tesouras	m^2	570,74
Revestimento cerâmico de paredes PEI IV- cerâmica 30 x 40 cm – incluso rejunte - conforme projeto - branca	m^2	251,84
Forma em chapa de madeira compensada plastificada	m^2	402,90

b) Capacidade Técnico – Profissional: Para atendimento à qualificação técnico-profissional, comprovação do licitante de possuir ou que irá dispor de profissional de nível superior (engenheiro ou arquiteto) reconhecido pelo CREA e/ou CAU detentor de Atestado de Capacidade Técnica, devidamente registrado no respectivo Conselho da região onde os serviços foram executados, acompanhado da respectiva certidão de acervo técnico – CAT, expedida por este conselho que comprovem ter o profissional, executado para o órgão ou entidade da Administração Pública Direta e Indireta, Federal, Estadual, Municipal ou do Distrito Federal, ou ainda para empresas privadas as parcelas de maior relevância que segue

SERVIÇO	UNIDADE
Estrutura metálica em tesouras	m^2
Revestimento cerâmico de paredes PEI IV- cerâmica 30 x 40 cm – incluso rejunte - conforme projeto - branca	m^2
Forma em chapa de madeira compensada plastificada	m^2

15.1.4 A comprovação do vínculo profissional do Responsável Técnico será feita mediante cópia da Carteira Profissional ou da Ficha de Registro de Empregados (FRE) que demonstre a identificação do profissional, com o visto do Ministério do Trabalho ou mediante Certidão do Conselho de Classe devidamente atualizada ou Contrato de Trabalho ou Contrato de Prestação de Serviços registrado no respectivo Conselho de Classe da região competente, em que conste o profissional como responsável técnico, ou ainda Declaração (com firma reconhecida) de Contratação Futura do

profissional detentor do Atestado apresentado, desde que acompanhada de declaração de anuência expressa do profissional.
15.1.5. É vedada a indicação de um mesmo Responsável Técnico para mais de uma licitante, fato este que inabilitará todas as envolvidas
15.1.6 O profissional indicado para fins de comprovação da capacitação técnico-profissional deverão ser os responsáveis pelo acompanhamento da execução dos serviços de que tratam o objeto desta licitação, admitindo-se a substituição por profissionais de experiência equivalente ou superior, desde que previamente aprovada pela Administração;

16. RELATIVA À QUALIFICAÇÃO ECONÔMICO-FINANCEIRA

16.1. Balanço patrimonial, demonstração de resultado de exercício e demais demonstrações contábeis dos 2 (dois) últimos exercícios sociais, já exigíveis e apresentados na forma da lei, que comprovem a boa situação financeira da empresa, vedada a sua substituição por balancetes ou balanços provisórios, que comprove a boa situação financeira da empresa baseada nas condições seguintes:

a) A comprovação de boa situação financeira da empresa licitante será demonstrada através de índice financeiro utilizando-se as fórmulas abaixo, cujos resultados deverão estar de acordo com os valores estabelecidos:

Índice de Liquidez Geral (ILG)
Ativo Circulante + Ativo Não Circulante
ILG = ---------- >= 1,0
Passivo Circulante + Passivo Não Circulante
Índice de Liquidez Corrente (ILC)
Ativo Circulante
ILC = ---------- >= 1,0
Passivo Circulante
Solvência (SO)
Ativo Total
SO = ---------- > 1,0
Passivo Circulante + exigível a Longo Prazo

a.1) As empresas que apresentarem quaisquer dos índices relativos à boa situação financeira menor do que o exigido, quando de sua habilitação deverão comprovar, considerados os riscos para a administração, Capital Social ou Patrimônio Líquido no valor mínimo de 10% (dez por cento) do valor máximo da contratação, admitida a atualização para a data de apresentação da proposta através de índices oficiais.

a.2) Os índices contábeis apurados na análise do balanço patrimonial deverão ser informados pela licitante, conforme as fórmulas acima indicadas, expressando os valores em Reais dos grupos de contas envolvidos. Caso o memorial não seja apresentado, a Comissão reserva-se no direito de efetuar os cálculos.

16.1.2. As empresas com menos de um exercício financeiro devem cumprir a exigência deste item mediante a apresentação do Balanço de Abertura, em que deverá constar elementos que comprovem a boa situação financeira da mesma.

16.1.3. Serão considerados aceitos como na forma da lei o balanço patrimonial e demonstrações contábeis assim apresentados:

a) Publicados em Diário Oficial ou;
b) Publicados em jornal de grande circulação ou;
c) Registrados na Junta Comercial da sede ou domicílio do licitante ou;
d) Por cópia do Livro Diário, devidamente autenticado na Junta Comercial da sede ou domicílio da empresa, na forma da Instrução Normativa nº 11, de 05 de dezembro de 2013, do Departamento de Registro Empresarial e Integração-DREI, acompanhada obrigatoriamente dos Termos de Abertura e de Encerramento.

16.1.4 Ocorrendo alteração do Capital Social após a realização do Balanço Patrimonial, a licitante deverá apresentar documentação que comprove essa alteração, devidamente registrada na Junta Comercial, incluindo, no caso de empresas estabelecidas no Estado do Maranhão, apresentação de Certidão atualizada da JUCEMA (Decreto Estadual nº 21.040/05).

16.1.5 A pessoa jurídica optante do Sistema de Lucro Real ou Presumido, somente a que distribui lucro, deverá apresentar juntamente com o Balanço Patrimonial, cópia do recibo de entrega da escrituração contábil digital – SPED CONTÁBIL, nos termos da IN RFB 1.420/2013, 1.422/2013, IN RFB 1.486/2014, IN RFB 1.510/2014, IN RFB 1.594/2015 e IN RFB 1.660/2016.

16.1.6 Certidão Negativa de Falência (Recuperação Judicial ou Extrajudicial), expedida pelo distribuidor da sede da pessoa jurídica, com data não excedente a 60 (sessenta) dias de antecedência da data de apresentação da proposta de preço e dos documentos de habilitação, quando não vier expresso o prazo de validade.

17. ESTIMATIVA DE PREÇOS.

17.1. O custo estimado da contratação do é de **R$ 4.015.550,16 (quatro milhões e quinze mil, quinhentos e cinquenta reais e dezesseis centavos).** O valor a receber do FNDE é de **R$ 3.459.708,67 (três milhões, quatrocentos e cinquenta e nove mil, setecentos e oito reais e sessenta e sete centavos)** e o valor de contrapartida do município é de **R$ 555.841,49 (quinhentos e cinquenta e cinco mil, oitocentos e quarenta e um reais e quarenta e nove centavos),** conforme planilha anexa.

18. ANEXOS

18.1. Integram este Projeto Básico, para todos os fins e efeitos, os seguintes **Anexos**:

ANEXO I – PROJETOS
ANEXO II – PLANILHA ORÇAMENTÁRIA
ANEXO III – MEMORIAL DESCRITIVO
ANEXO IV – ART

DARWIN EINSTEIN ARRUDA NOGUEIRA LIMA:66277230182
Assinado de forma digital por DARWIN EINSTEIN ARRUDA NOGUEIRA LIMA:66277230182
Dados: 2026.04.30 13:30:18 -03'00'

Dom Pedro – MA, 30 de abril de 2026





46

PRODUTOS GRÁFICOS - ARQUITETURA – 35 pranchas


Nome do arquivo	Título	Escala
TIPO1-ARQ-IMP-GER0-01_R01	Implantação	1:125
TIPO1-ARQ-PLB-GER0-02_R01	Planta Baixa	1:75
TIPO1-ARQ-LYT-GER0-03_R01	Planta de Layout – Mobiliário	1:75
TIPO1-ARQ-LYT-GER0-04_R01	Planta de Layout - Equipamento	1:75
TIPO1-ARQ-CRT-GER0-05_R01	Cortes AA, BB e CC	1:75
TIPO1-ARQ-CRT-GER0-06_R01	Cortes DD e EE e Ampliações	indicada
TIPO1-ARQ-FCH-GER0-07_R01	Fachadas 01 e 02 e Detalhes	indicada
TIPO1-ARQ-FCH-GER0-08_R01	Fachadas 03, 04, 05 e 06 e Detalhes	indicada
TIPO1-ARQ-PGP-GER0-09_R01	Paginação de Piso	1:75
TIPO1-ARQ-FOR-GER0-10_R01	Planta de Forro	indicada
TIPO1-ARQ-COB-GER0-11_R01	Planta de Cobertura	1:75
TIPO1-ARQ-ESQ-GER0-12_R01	Detalhamento de Esquadrais – Portas	indicada
TIPO1-ARQ-ESQ-GER0-13_R01	Detalhamento de Esquadrais – Portas	indicada
TIPO1-ARQ-ESQ-GER0-14_R01	Detalhamento de Esquadrais – Janelas	indicada
TIPO1-ARQ-ESQ-GER0-15_R01	Detalhamento de Esquadrais – Janelas	indicada
TIPO1-ARQ-PCD-GER0-16_R01	Detalhamento Mastros para Bandeiras e Rampa	indicada
TIPO1-ARQ-PLE-PRT0-17_R01	Portão e Muros – Planta e Elevação	indicada
TIPO1-ARQ-PCD-RFR0-18_R01	Complemento para Regiões Frias	1:75
TIPO1-ARQ-AMP-BLCA-19_R01	Ampliação Bloco A - Fraldário	indicada
TIPO1-ARQ-AMP-BLCA-20_R01	Ampliação Bloco A – Lactário e lava mãos	1:25
TIPO1-ARQ-AMP-BLCA-21_R01	Ampliação Bloco A – Solários e Almoxarifado	1:25
TIPO1-ARQ-AMP-BLCA-22_R01	Ampliação Bloco A – Sanitários PNE infantil e adulto	1:25
TIPO1-ARQ-AMP-BLCA-23_R01	Ampliação Bloco A – Creche I-1e2 e Amamentação	1:25
TIPO1-ARQ-AMP-BLCA-24_R01	Ampliação Bloco A - Cozinha	1:25
TIPO1-ARQ-AMP-BLCA-25_R01	Ampliação Bloco A - Cozinha	indicada
TIPO1-ARQ-AMP-BLCA-26_R01	Ampliação Bloco A – Despensa, Rouparia e DML	1:25
TIPO1-ARQ-AMP-BLCA-27_R01	Ampliação Bloco A – Lavanderia e Vestiários	indicada
TIPO1-ARQ-AMP-BLCB-28_R01	Ampliação Bloco B – Sanitários Infantis 1 e 2	indicada
TIPO1-ARQ-AMP-BLCB-29_R01	Ampliação Bloco B – Sanitários Infantis 3 e 4	indicada
TIPO1-ARQ-AMP-BLCB-30_R01	Ampliação Bloco B – Sanitários PNE e professores	1:25

48

TIPO1-ARQ-AMP-BLCB-31_R01	Ampliação Bloco B – Solários	1:25
TIPO1-ARQ-AMP-BLCB-32_R01	Ampliação Bloco B – Creches II-1 e III-1	1:25
TIPO1-ARQ-AMP-BLCB-33_R01	Ampliação Bloco B – Creches II-2 e III-2	1:25
TIPO1-ARQ-AMP-BLCB-34_R01	Ampliação Bloco B – Pré-escola 1, 2, 3 e 4	1:25
TIPO1-ARQ-AMP-BLCB-35_R01	Ampliação Bloco B – Multiuso	1:25


1 IMPLANTAÇÃO
FNDE
BRASIL
PROJETO PADRÃO FNDE
PROGRAMA PROINFÂNCIA - PROJETO TIPO 1
PROJETO DE ARQUITETURA
ARQ

49
680

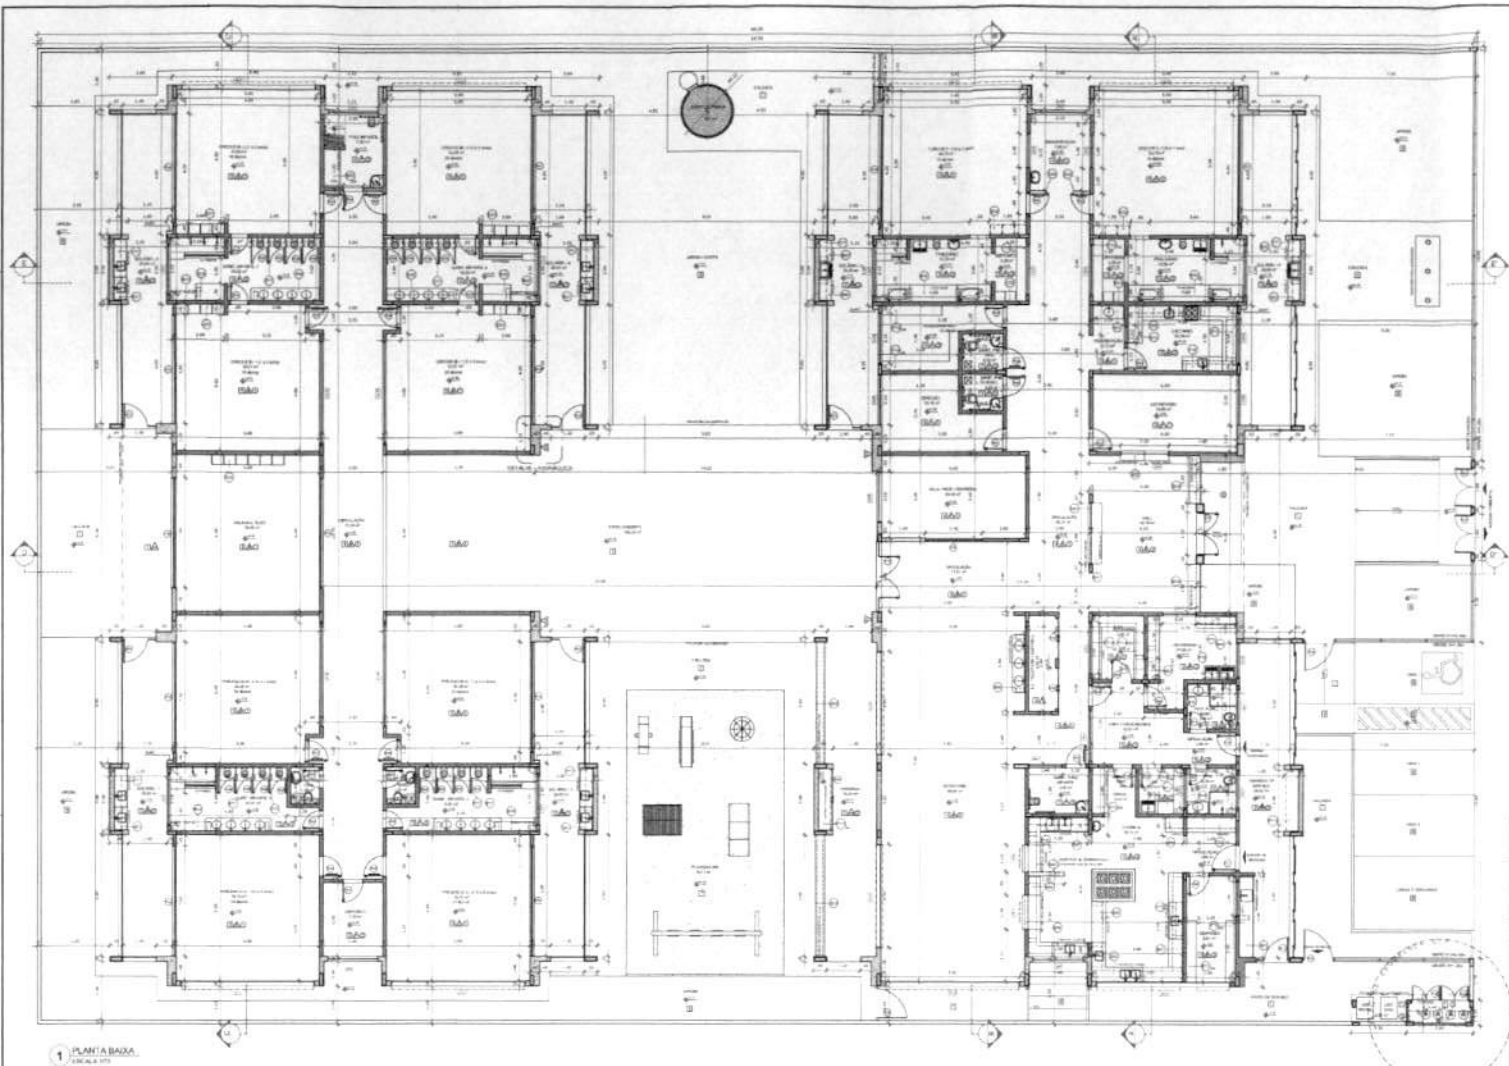

1 PLANTA BAIXA
ESCALA 1/75

2 DETALHE - SHAFT HIDRAULICA
ESCALA 1/20

FNDE Fundo Nacional de Desenvolvimento da Educação — Ministério da Educação — GOVERNO FEDERAL BRASIL PÁTRIA EDUCADORA

PROJETO PADRÃO - FNDE


PROGRAMA PROINFÂNCIA - PROJETO TIPO I

PROJETO DE ARQUITETURA

PLANTA BAIXA

ARQ

02/35

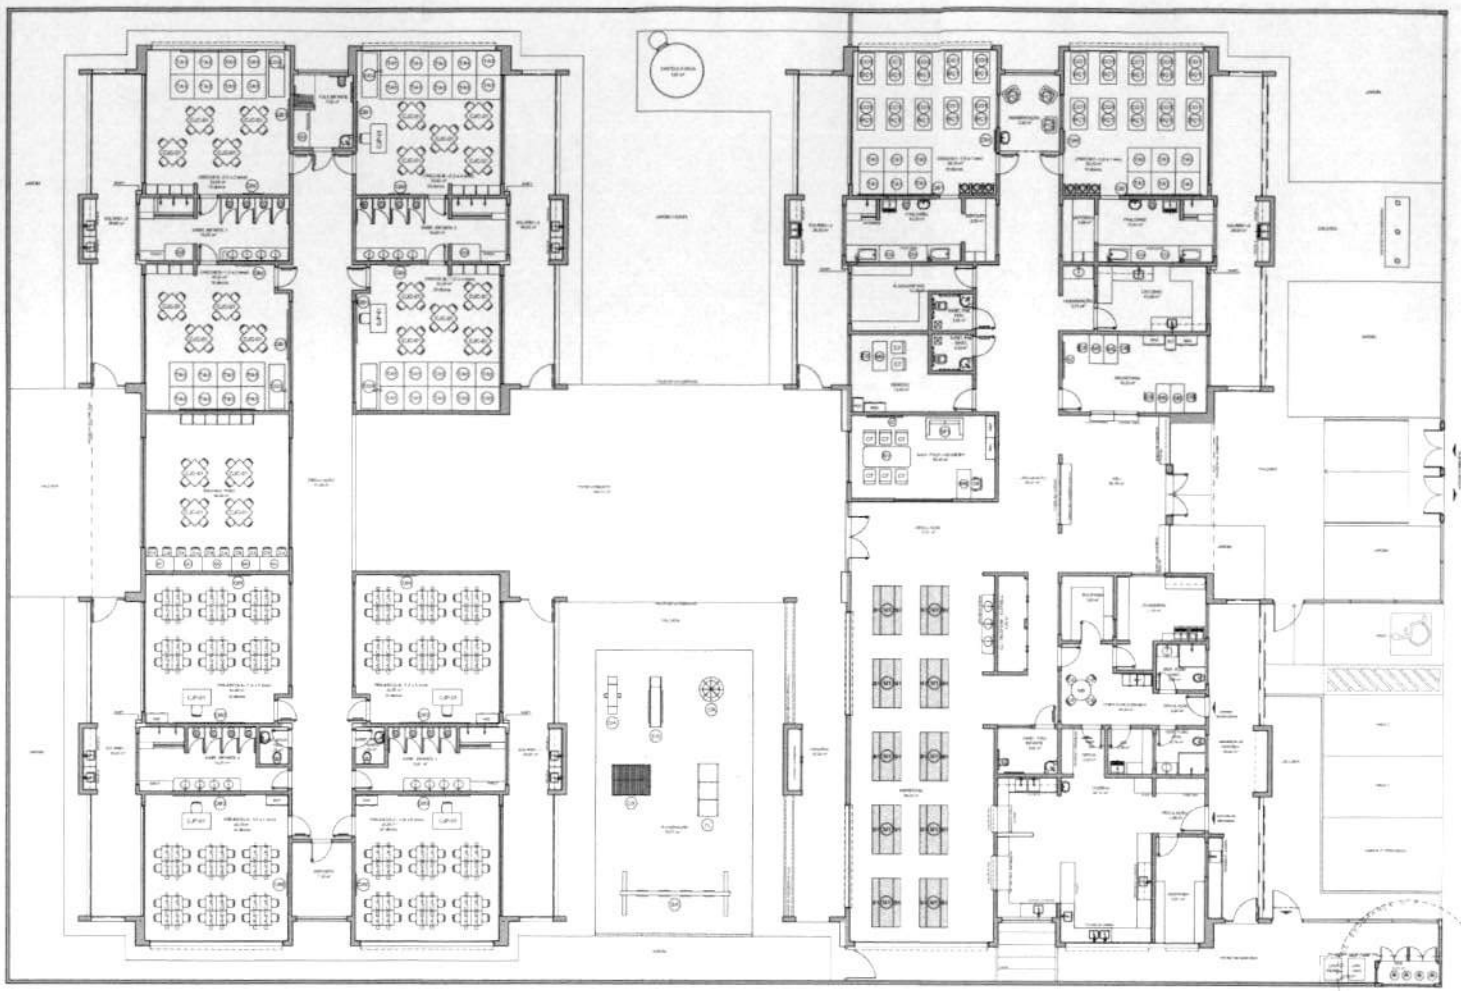


1 PLANTA DE LAYOUT - MOBILIÁRIO
ESCALA 1/75

PROJETO PADRÃO - FNDE

PROGRAMA PROINFÂNCIA - PROJETO TIPO 1
PROJETO DE ARQUITETURA

ARQ

03/35

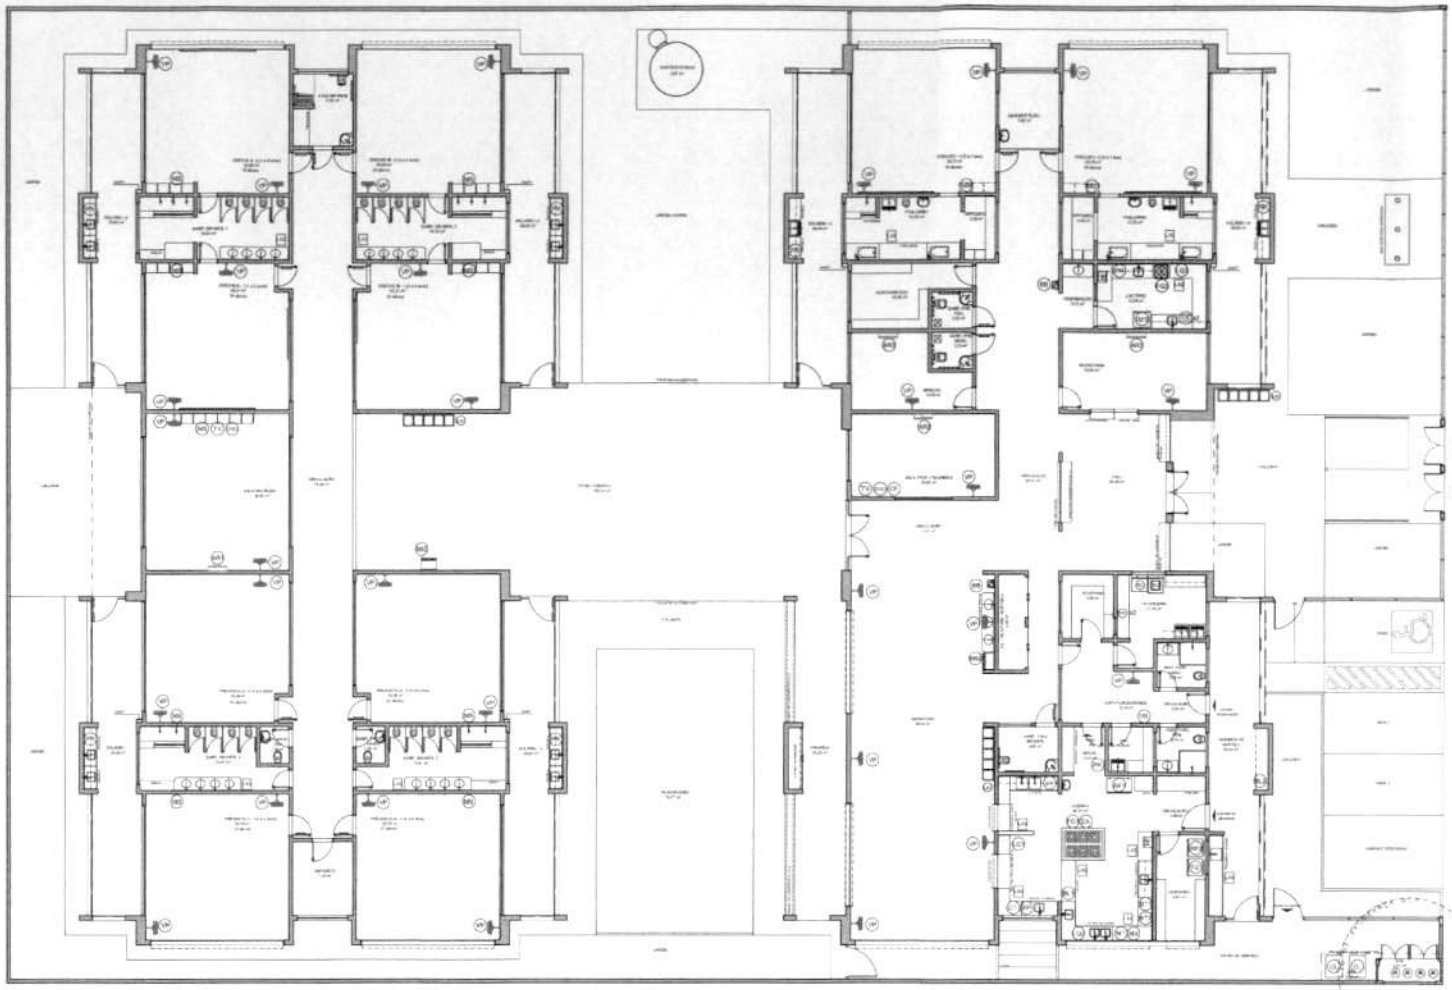

1 PLANTA DE LAYOUT - EQUIPAMENTO
ESCALA 1/75

FNDE Fundo Nacional de Desenvolvimento da Educação — Ministério da Educação

GOVERNO FEDERAL BRASIL PÁTRIA EDUCADORA

PROJETO PADRÃO - FNDE

PROGRAMA PROINFÂNCIA - PROJETO TIPO 1


PROJETO DE ARQUITETURA

PLANTA BAIXA LAYOUT EQUIPAMENTO


ARQ

0795


52

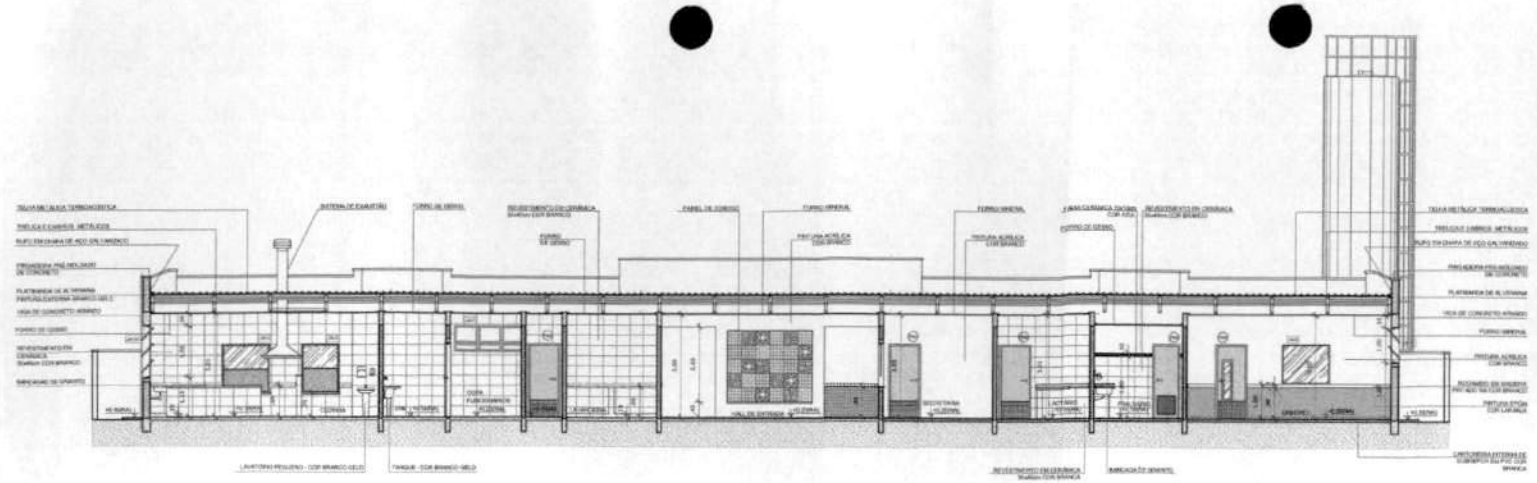

1 CORTE AA
ESCALA 1/75

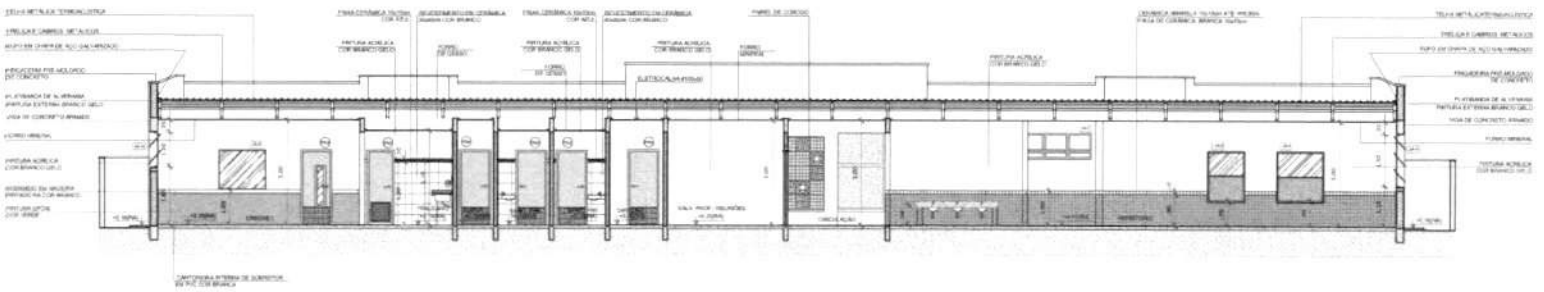

2 CORTE BB
ESCALA 1/75

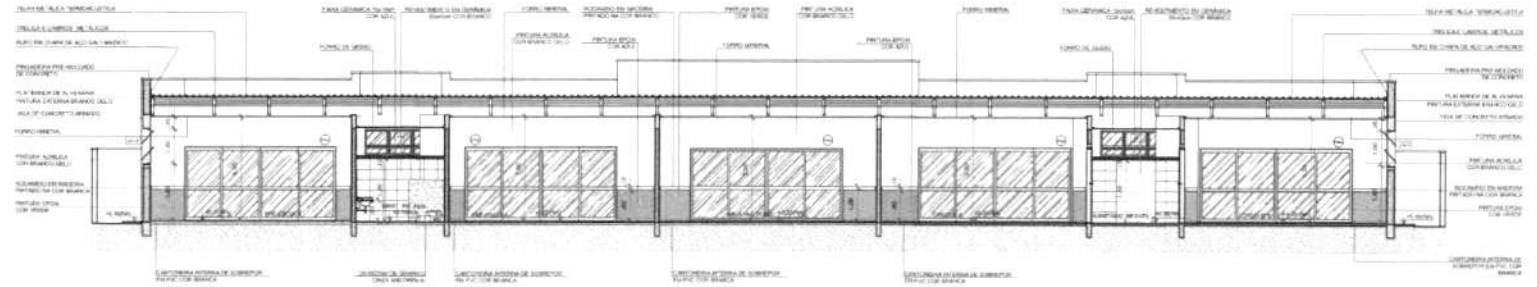

3 CORTE CC
ESCALA 1/75

NOTAS


- MEDIDAS EM METROS.
- VERIFICAR POSIÇÃO EXATA DOS PILARES NO PROJETO ESTRUTURAL.
- VERIFICAR DETALHES CONSTRUTIVOS PERTINENTES NAS PRANCHAS DE DETALHAMENTO.
- EM CASO DE CONFLITO DE INFORMAÇÕES ENTRE O PROJETO GRÁFICO E O MEMORIAL DESCRITIVO, PREVALECE A INFORMAÇÃO CONTIDA NO DESENHO.
- ALTERAÇÕES NESTE PROJETO SOMENTE COM AUTORIZAÇÃO EXPRESSA DO FNDE.

REFERÊNCIAS

- PLANILHAS DE QUANTITATIVOS.
- MEMORIAL DESCRITIVO E ESPECIFICAÇÕES TÉCNICAS.

LEGENDA

INDICAÇÃO NÍVEIS PLANTA E CORTE		INDICAÇÃO DE VISTAS	
INDICAÇÃO DE CORTES		ESPECIFICAÇÕES DE MATERIAIS	
INDICAÇÃO DE TRATAMENTO		INDICAÇÃO DE EIXOS	
INDICAÇÃO DE PORTAS E JANELAS		INDICAÇÃO DE ELEMENTOS SINGULARES (PARTICULARES E ETC.)	

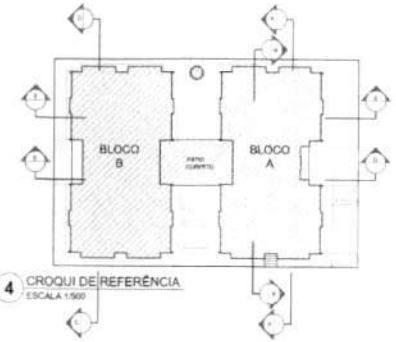

4 CROQUI DE REFERÊNCIA
ESCALA 1:500

Nº	DATA	DESCRIÇÃO
01	JULHO/2016	Correção alturas das platibandas; desenho da estrutura metálica do telhado; Correção do caimento.

CONTROLE DE REVISÕES

FNDE Fundo Nacional de Desenvolvimento da Educação | Ministério da Educação | GOVERNO FEDERAL BRASIL PÁTRIA EDUCADORA

PROJETO PADRÃO - FNDE

PROPRIETÁRIO

ENDEREÇO

MUNICÍPIO – UF

PROPRIETÁRIO

RESP. TÉCNICO — CREA

AUTOR DO PROJETO — CAU

DLFO | CREA

RT

OBSERVAÇÕES

PROGRAMA PROINFÂNCIA - PROJETO TIPO 1

PROJETO DE ARQUITETURA


COORDENAÇÃO: CGEST - Coordenação Geral de Infraestrutura Educacional

CORTES AA, BB e CC


ARQ

REVISÃO	ESCALA	PRANCHA
R.00	1/75	05/35
R.01	DATA EMISSÃO: JULHO/2016	


FORMATO: A1 (841x594)

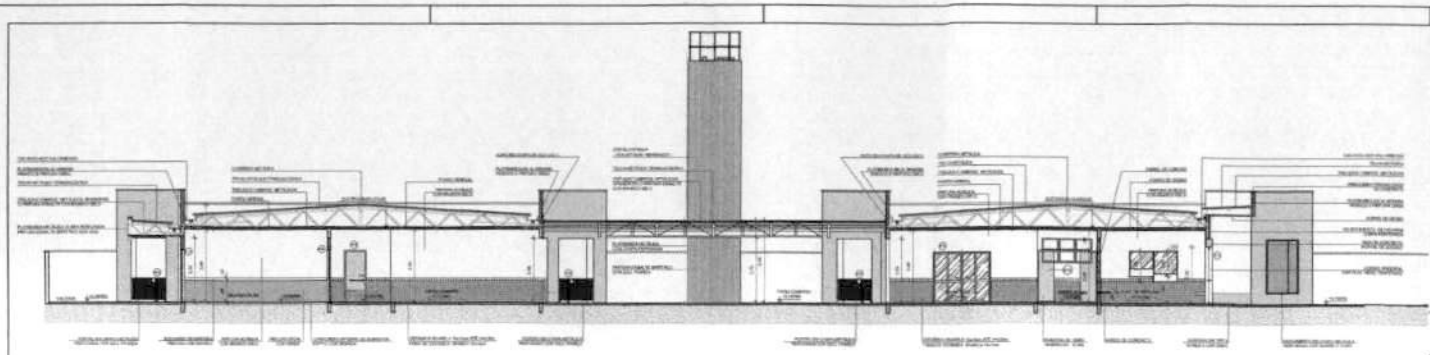


1 CORTE DD
ESCALA 1/75

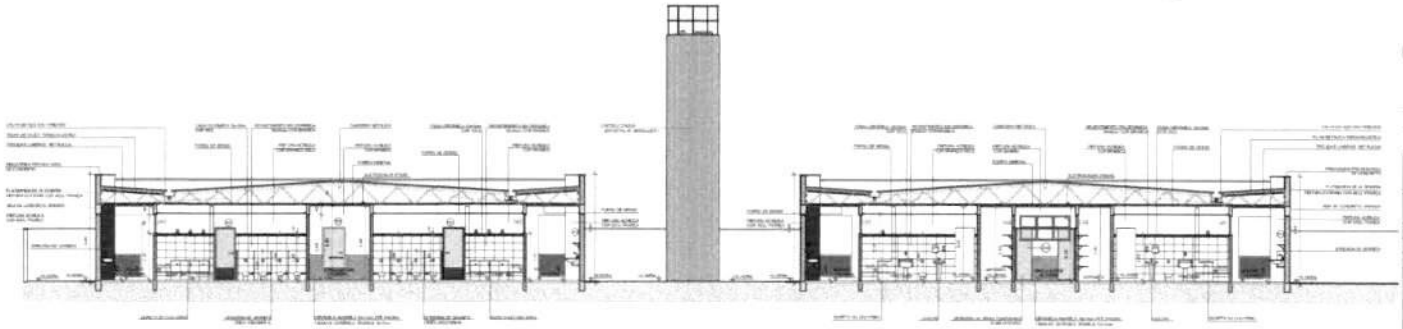


2 CORTE EE
ESCALA 1/75

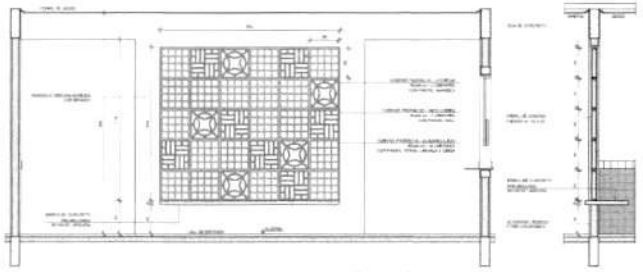

3 AMPLIAÇÃO PAINEL DO COBOGÓ
ESCALA 1/25

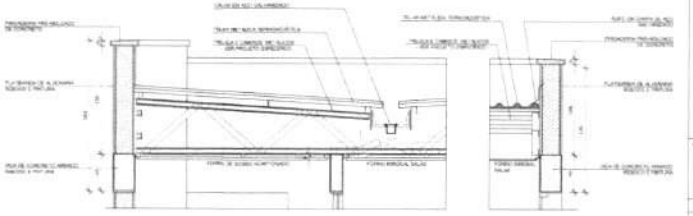

4 AMPLIAÇÃO DAS PLATIBANDAS, RUFOS E CALHA
ESCALA 1/25

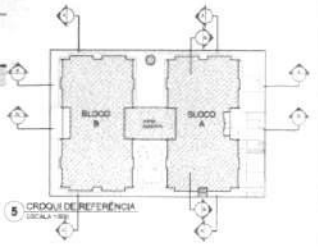

5 CROQUI DE REFERÊNCIA
ESCALA 1/500

LEGENDA

Nº	DATA	DESCRIÇÃO
0	AGOSTO 2014	Correção erros nas instalações elétricas de esforços metálicos de telhados. Correção de cortes.
1	DATA	DESCRIÇÃO

CONTROLE DE REVISÕES

FNDE Fundo Nacional de Desenvolvimento da Educação | Ministério da Educação | GOVERNO FEDERAL BRASIL PÁTRIA EDUCADORA

PROJETO PADRÃO - FNDE

PROPRIETÁRIO:
ENDEREÇO:
MUNICÍPIO - UF:
PROPRIETÁRIO:
RESP. TÉCNICO: CREA:
AUTOR DO PROJETO: CAU:

OBSERVAÇÕES:


PROGRAMA PROINFÂNCIA - PROJETO TIPO 1
PROJETO DE ARQUITETURA

CORTES DD, EE E AMPLIAÇÕES

ARQ

06/35


Fls. 54
Doc

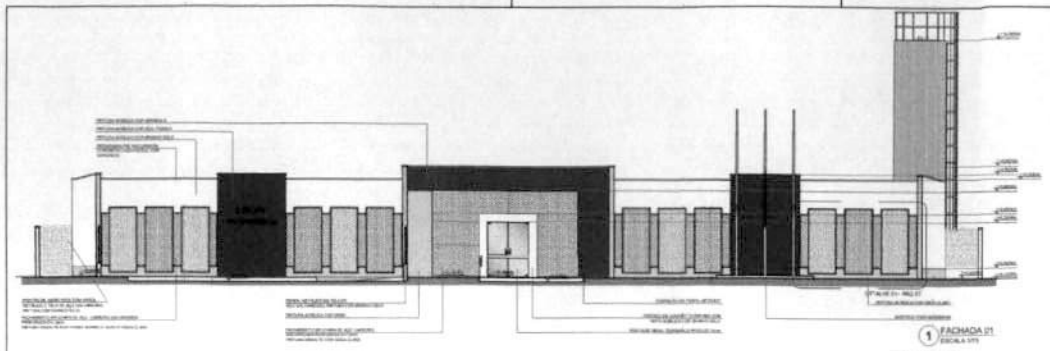


1 FACHADA 01
ESCALA 1/75



2 FACHADA 01-SEM FECHAMENTO EM CHAPA METÁLICA
ESCALA 1/75

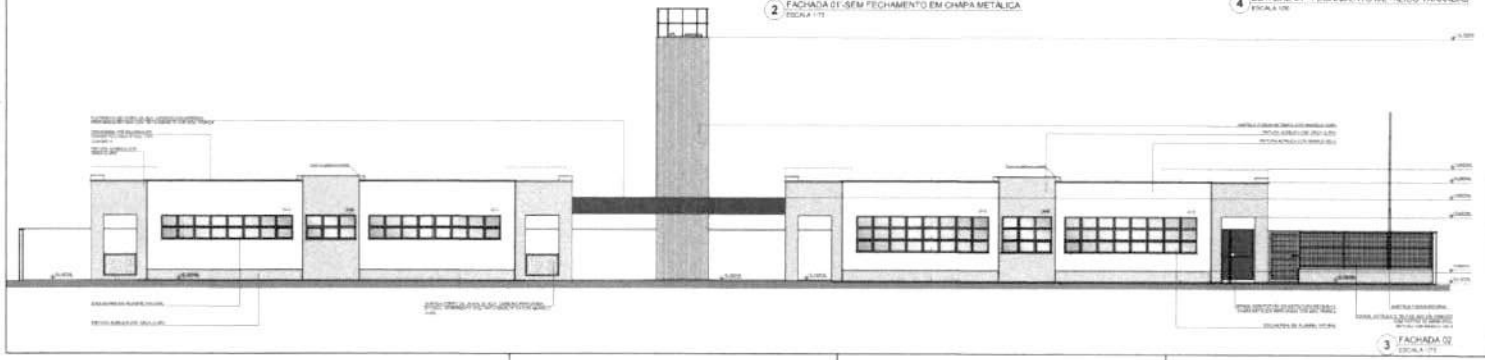

3 FACHADA 02
ESCALA 1/75

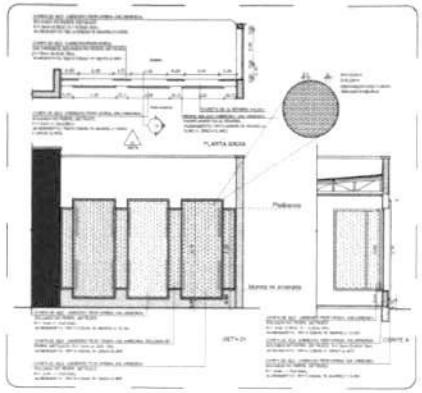

4 DETALHE 01 - FECHAMENTO METÁLICO VARANDAS
ESCALA 1/25



CROQUI DE REFERÊNCIA

FNDE Fundo Nacional de Desenvolvimento da Educação — Ministério da Educação — GOVERNO FEDERAL BRASIL PÁTRIA EDUCADORA

PROJETO PADRÃO - FNDE


PROGRAMA PROINFÂNCIA - PROJETO TIPO 1

PROJETO DE ARQUITETURA


FACHADAS E DETALHES — ARQ

07/35


55

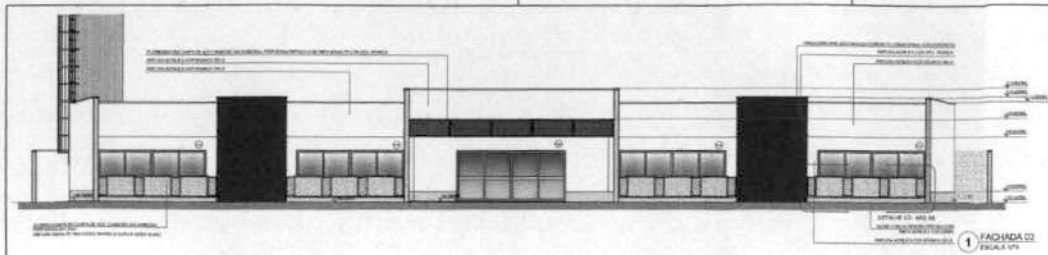

1 FACHADA 03
ESCALA 1/75

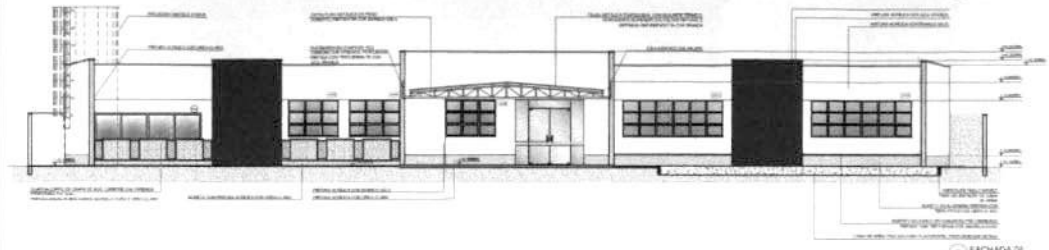


2 FACHADA 02
ESCALA 1/75

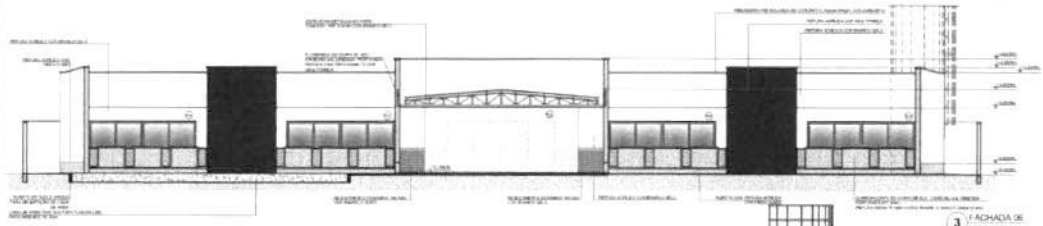


3 FACHADA 06
ESCALA 1/75



4 FACHADA 04
ESCALA 1/75

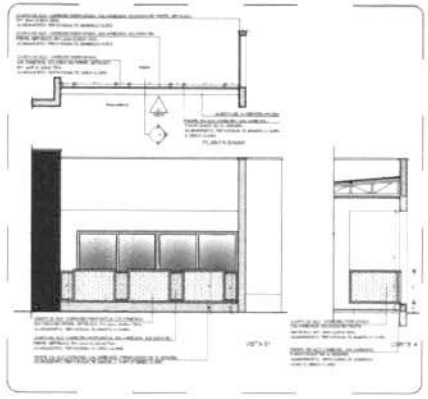

5 DETALHE 01 - GUARDA-CORPO METÁLICO
ESCALA 1/50

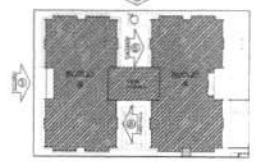

CROQUI DE REFERÊNCIA

0	AGO. 2015	Correção altura dos distanciamentos
01	2015	DESCRIÇÃO

CONTROLE DE REVISÕES

FNDE Fundo Nacional de Desenvolvimento da Educação — Ministério da Educação — GOVERNO FEDERAL BRASIL PÁTRIA EDUCADORA

PROJETO PADRÃO - FNDE

PROPRIETÁRIO:

PREFEITURA:

MUNICÍPIO — UF:

PROJETISTAS:

RESP. TÉCNICO — CREA

AUTOR DO PROJETO — CAU

DATA: ÁREA:

OBSERVAÇÕES:

PROGRAMA PROINFÂNCIA - PROJETO TIPO 1


PROJETO DE ARQUITETURA

FACHADAS 03, 04, 02 e 06 E DETALHE


ARQ

08/15

FLS. 56
020

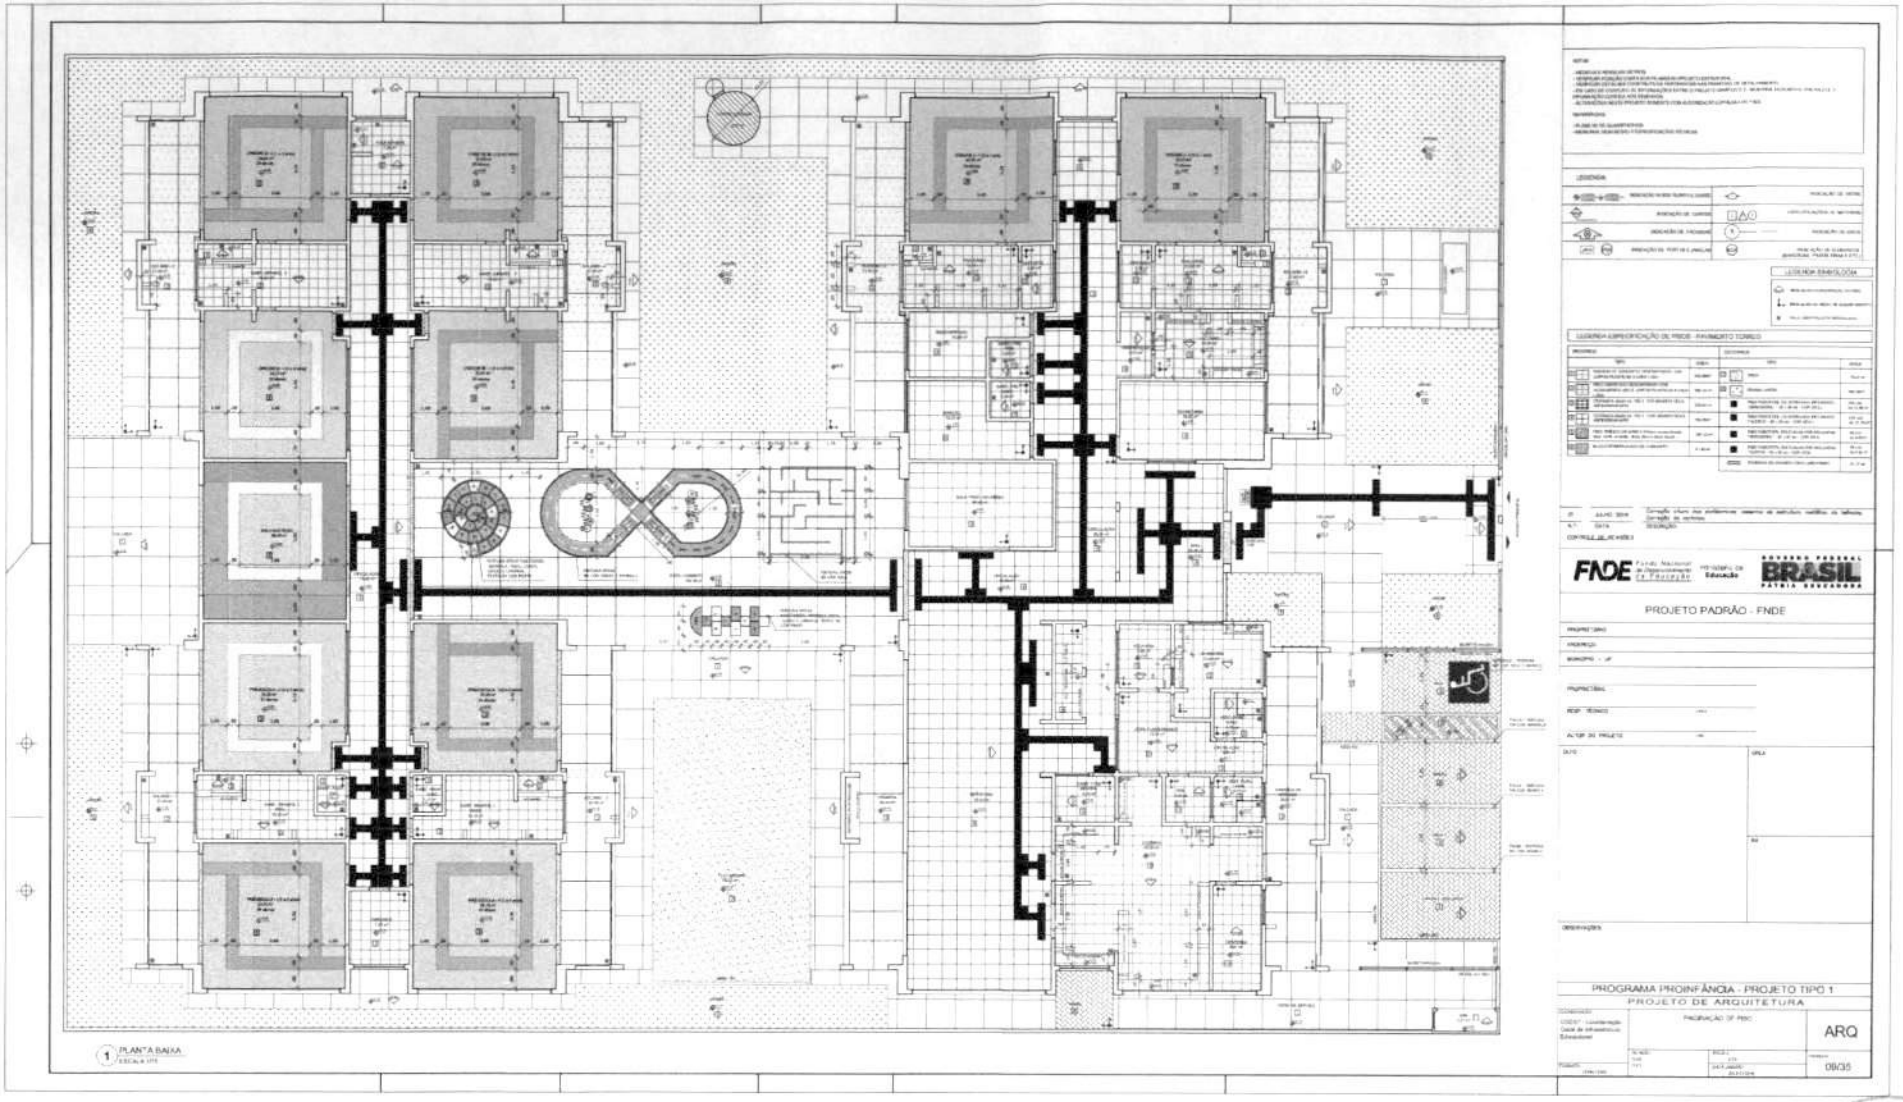

1 PLANTA BAIXA
ESCALA 1/75
PROJETO PADRÃO - FNDE
PROGRAMA PROINFÂNCIA - PROJETO TIPO 1
PROJETO DE ARQUITETURA
ARQ
0835

57

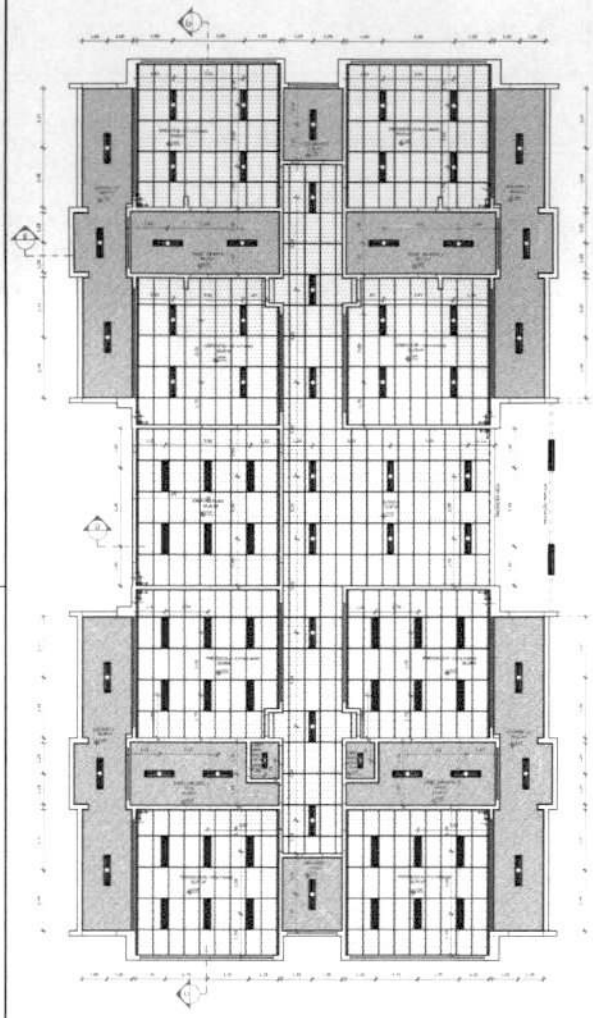

1 PLANTA BAIXA
ESCALA 1/75



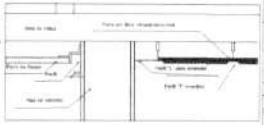

2 DETALHE 1: NEGATIVO E FIXAÇÃO FORRO MINERAL
ESCALA 1/5

LEGENDA

SÍMBOLO	QUANT.	DESCRIÇÃO
	153	LUMINÁRIA DE EMBUTIR COMPLETA EM FORRO DE GESSO OU MODULADO COM PERFIL "T", PARA 2 LÂMPADAS TS 32/36W, COM REFLETOR, REF. 3320 ITAIM OU SIMILAR. (dim.: 270x1200mm)
	17	LUMINÁRIA DE EMBUTIR COMPLETA EM FORRO DE GESSO OU MODULADO COM PERFIL "T", PARA 2 LÂMPADAS TS 16/18W, COM REFLETOR, REF. 2532 ITAIM OU SIMILAR. (dim.: 270x625mm)
	42	LUMINÁRIA DE EMBUTIR COMPLETA EM FORRO DE GESSO OU MODULADO COM PERFIL "T", PARA 2 LÂMPADAS TS 32/36W, COM REFLETOR E ALETAS, REF. 3320 ITAIM OU SIMILAR. (dim.: 270x1200mm)
	18	LUMINÁRIA DE SOBREPOR COMPLETA PARA 2 LÂMPADAS TS 32/36W, COM REFLETOR, REF. 2030 ITAIM OU SIMILAR. (dim.: 270x1200mm)

ESPECIFICAÇÃO DE TETO

SÍMBOLO	DESCRIÇÃO	ÁREA
	FORRO DE GESSO ACARTONADO	490,61 m²
	FORRO EM FIBRA MINERAL REMOVÍVEL (1200x625x15mm) APOIADO SOBRE PERFIL METÁLICO "T" INVERTIDO (24mm)	730,27 m²

FNDE Fundo Nacional de Desenvolvimento da Educação — Ministério da Educação

GOVERNO FEDERAL BRASIL PÁTRIA EDUCADORA

PROJETO PADRÃO - FNDE

PROGRAMA PROINFÂNCIA - PROJETO TIPO 1


PROJETO DE ARQUITETURA

PLANTA DE FORRO


ARQ


1/75


58

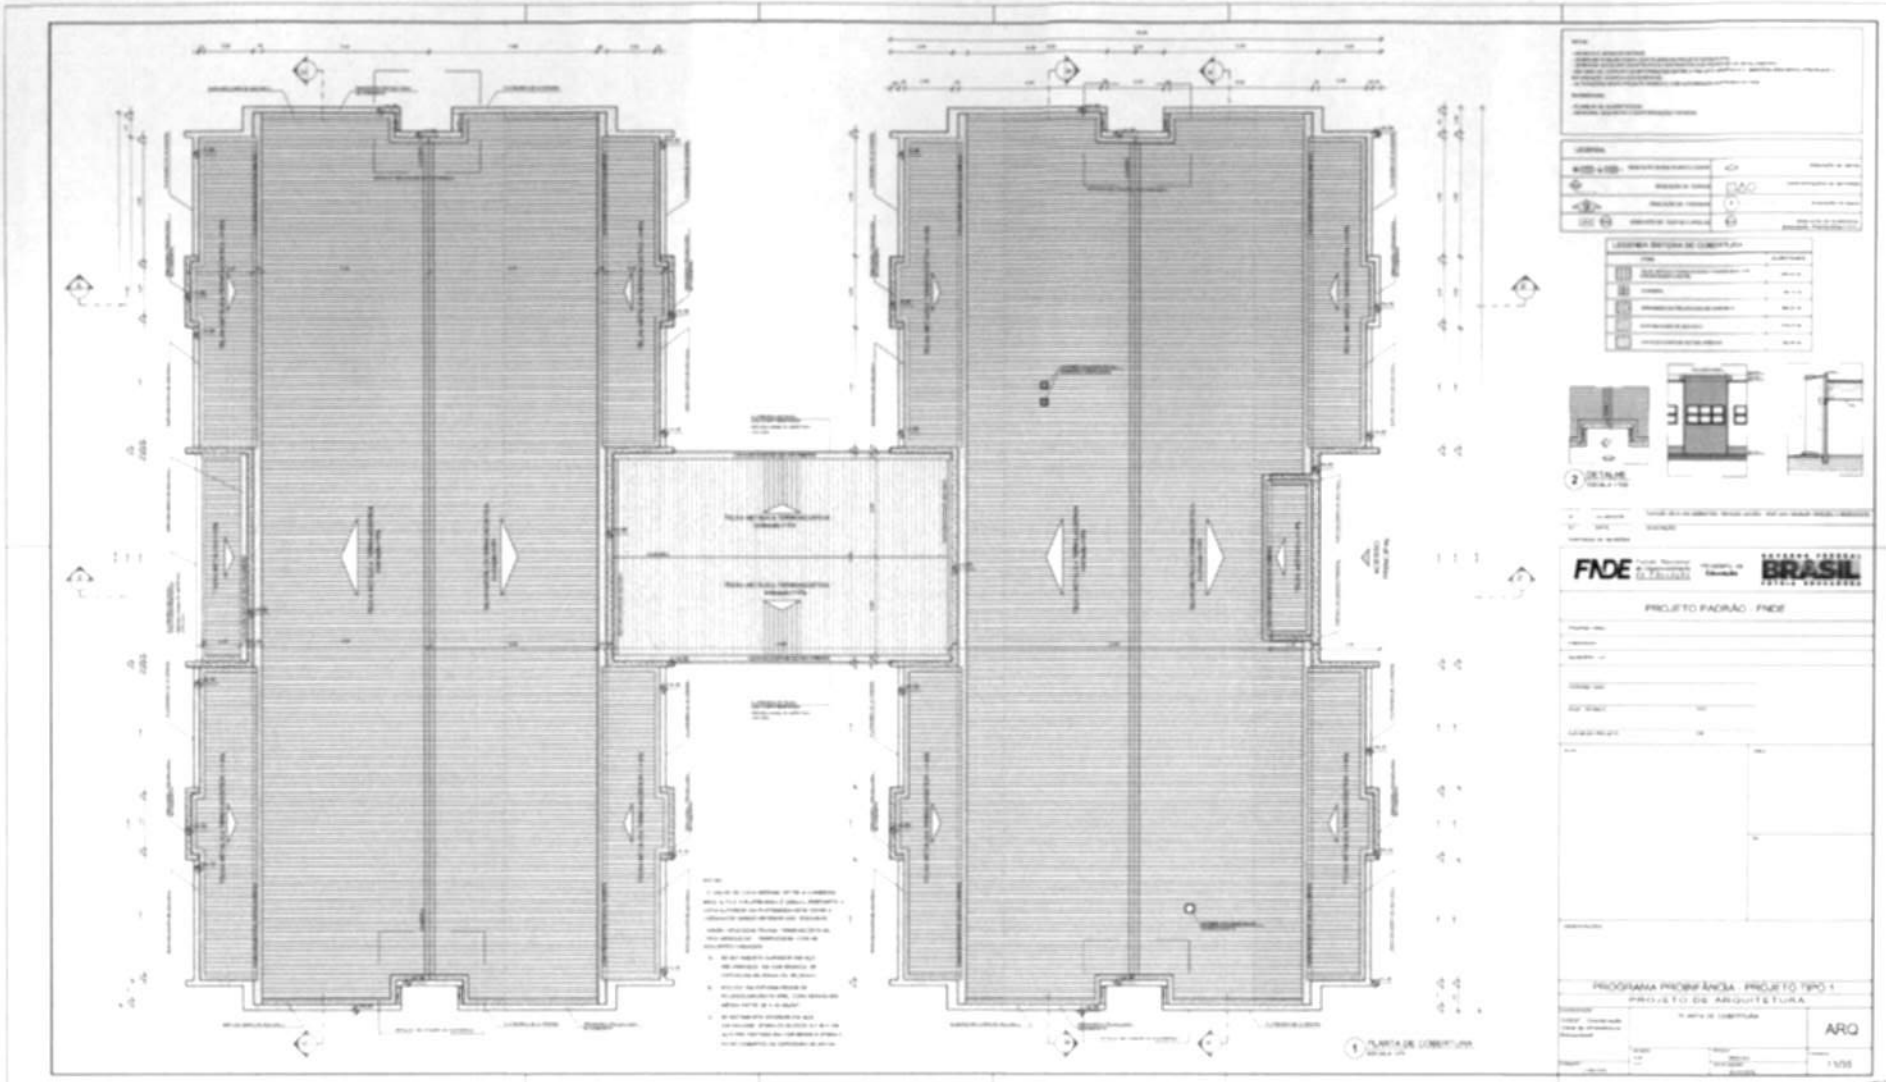

PROJETO PADRÃO - FNDE
PROGRAMA PROINFÂNCIA - PROJETO TIPO 1
PROJETO DE ARQUITETURA
ARQ

59

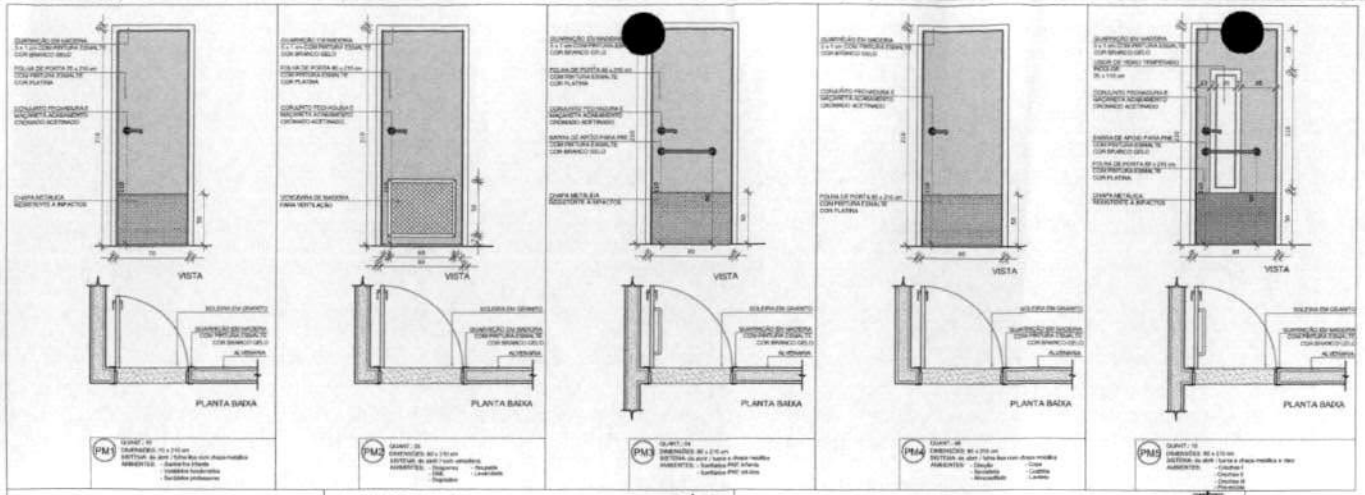

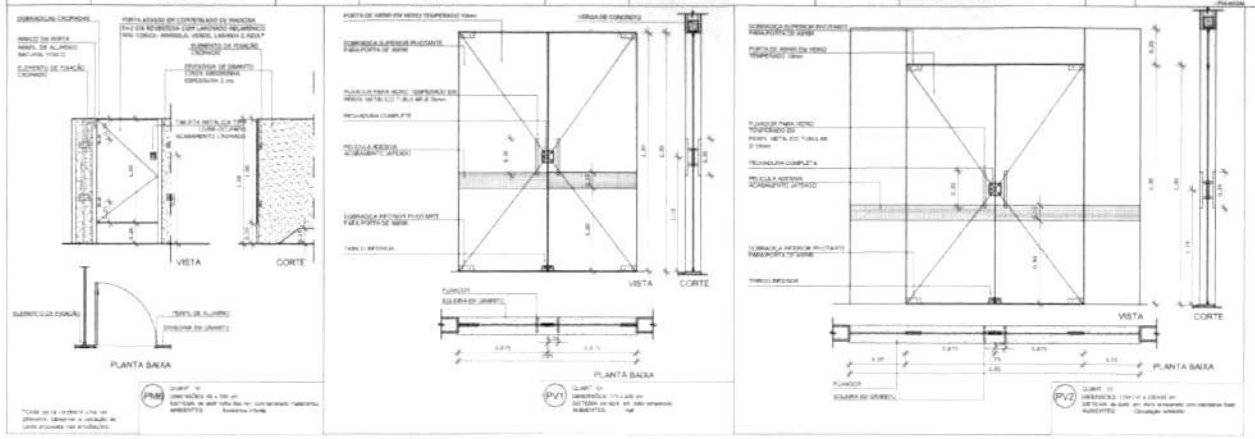

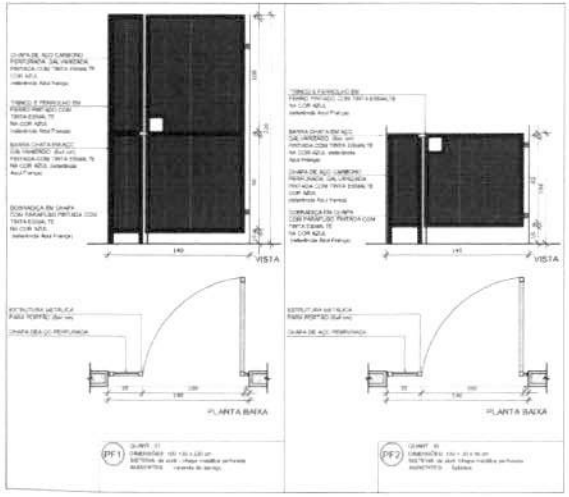

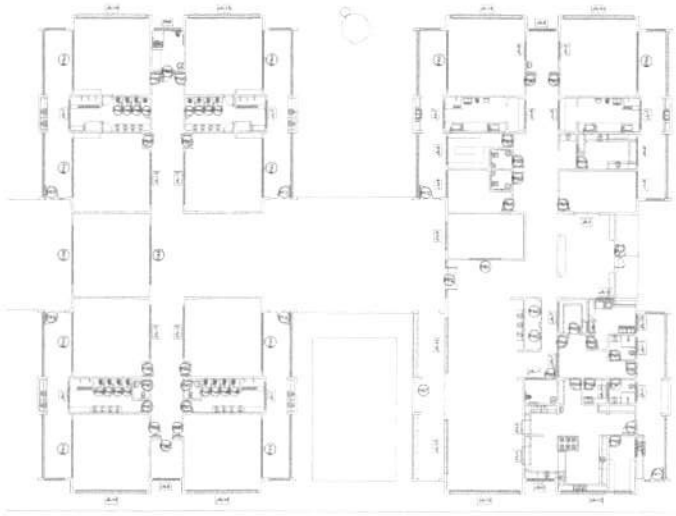

1 MAPA DE ESQUADRIAS
ESCALA 1/200

NOTAS

- MEDIDAS E NÍVEIS EM METROS
- VERIFICAR POSIÇÃO E DATA DOS FILAMES NO PROJETO ESTRUTURAL
- VERIFICAR DETALHES CONSTRUTIVOS, PERTINENTES, NAS PRANCHAS DE DETALHAMENTO
- EM CASO DE CONFLITO DE INFORMAÇÕES ENTRE O PROJETO GRÁFICO E O MEMORIAL DESCRITIVO, PREVALECE A INFORMAÇÃO CONTIDA NOS DESENHOS
- ALTERAÇÕES NESTE PROJETO SOMENTE COM AUTORIZAÇÃO EXPRESSA DO FNDE

REFERÊNCIAS

- PLANILHA DE QUANTITATIVOS
- MEMORIAL DESCRITIVO E ESPECIFICAÇÕES TÉCNICAS

LEGENDA

INDICAÇÃO SOBRE PLANTA E CORTE		INDICAÇÃO DE VISTAS	
INDICAÇÃO EM CORTE		ESPECIFICAÇÕES DE MATERIAIS	
INDICAÇÃO DE FACHADAS		INDICAÇÃO DE EIXOS	
INDICAÇÃO DE PORTAS E JANELAS		INDICAÇÃO DE ELEMENTOS (BARGUEAS, PRATELEIRAS E ETC.)	

MAPA DE ESQUADRIAS

LEGENDA DE PORTAS - PORTAS EM MADEIRA COM PINTURA

REF.	Dimensões (cm)	Quantidade	TIPO	AMBIENTES
P1	70 x 210	10	01 folha - de abrir liso com chapa metálica	Sanitários Infantil, Vest, Enfermaria, Sanitário professores, masc. e fem.
P2	60 x 210	26	01 folha - de abrir c/ semi-visor	Despensa, DML, Recepção, Lavanderia e Depósito
P3	80 x 210	24	01 folha - de abrir c/ chapa e barra metálica	Sanitários PNE infantil e Sanitários PNE adultos
P4	90 x 210	36	01 folha - de abrir liso com chapa metálica	Direção, Secretaria, Almoxarifado, Lactário, Copa e Cozinha
P5	80 x 210	10	01 folha - de abrir c/ barra e chapa metálica e visor	Berçários I, Creches I, Creches II e Pré-Escolar
P6	80 x 105	10	01 folha - de abrir liso, com semi-visor, metalizado	Sanitários Infantil

LEGENDA DE PORTAS - PORTAS DE VIDRO

REF.	Dimensões (cm)	Quantidade	TIPO	AMBIENTES
PV1	175 x 230	01	02 folhas - de abrir	Hall
PV2	175+110 x 230+30	01	02 folhas - de abrir com bandeira superior e lateral	Circulação refeitório

LEGENDA DE PORTÕES - PORTÕES METÁLICOS

PF1	150+90 x 230	01	01 folha de abrir com chapa metálica
PF2	150+30 x 90	05	01 folha de abrir com chapa metálica

01	JULHO/2019	Correção do carimbo
Nº	DATA	DESCRIÇÃO

CONTROLE DE REVISÕES

FNDE Fundo Nacional de Desenvolvimento da Educação | Ministério da Educação | GOVERNO FEDERAL BRASIL PÁTRIA EDUCADORA

PROJETO PADRÃO - FNDE

PROPRIETÁRIO:

ENDEREÇO:

MUNICÍPIO – UF:

PROPRIETÁRIO:

RESP. TÉCNICO: CREA:

AUTOR DO PROJETO: CREA:

DATA:

CREA:

OBSERVAÇÕES:

PROGRAMA PROINFÂNCIA - PROJETO TIPO 1

PROJETO DE ARQUITETURA

COORDENAÇÃO: CGEST - Coordenação Geral de Infraestrutura Educacional

DETALHAMENTO DE ESQUADRIAS
PORTAS

ARQ


FORMATO: A1 (84,1x59,4)


RE-VISÃO: R.03 R.01


ESCALA: INDICADA

DATA EMISSÃO: JUL/2020

PRANCHA: 12/35

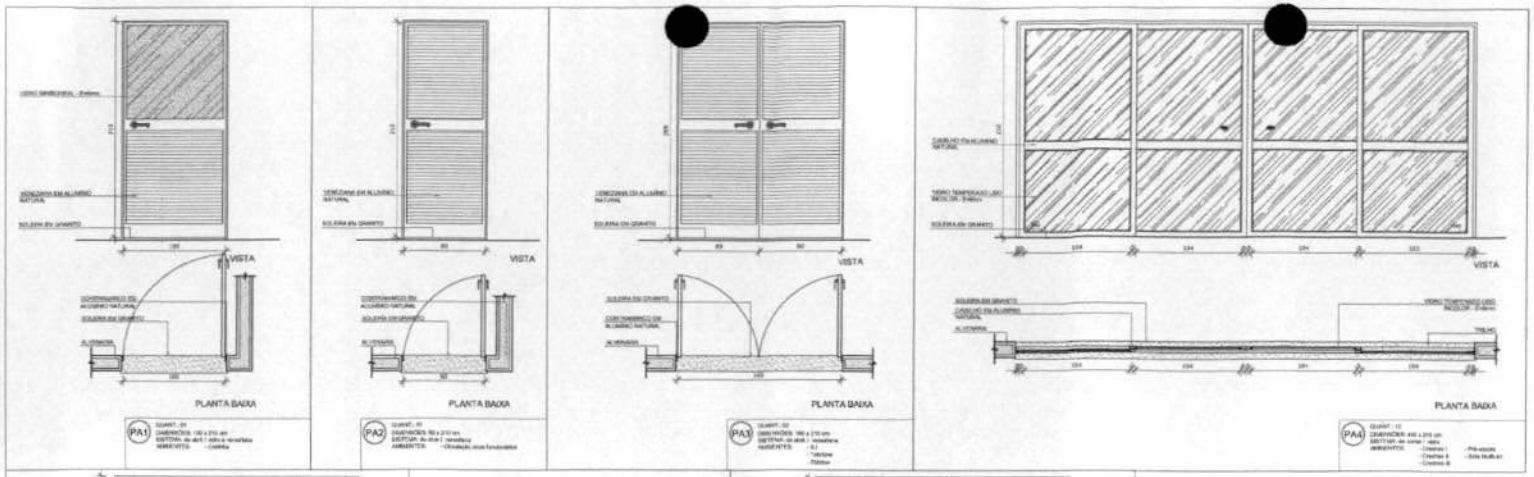

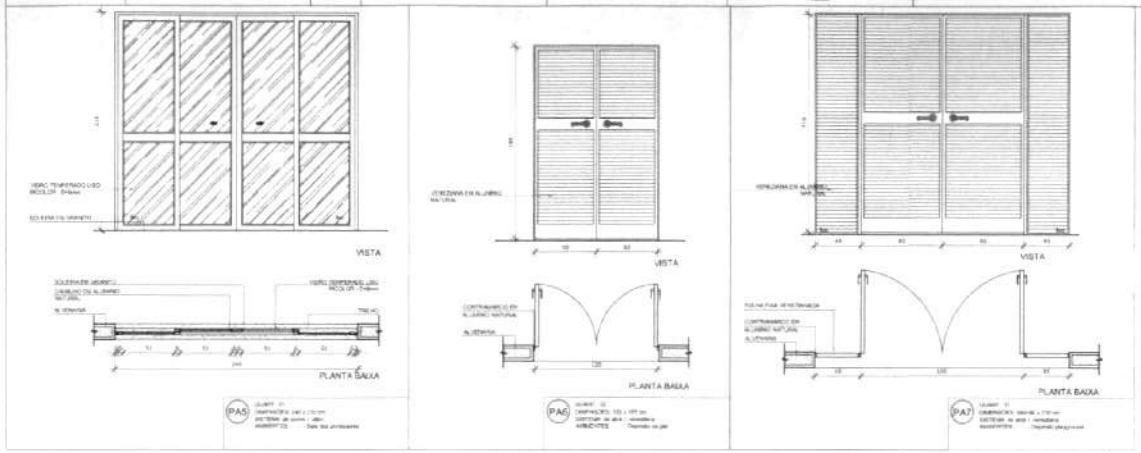

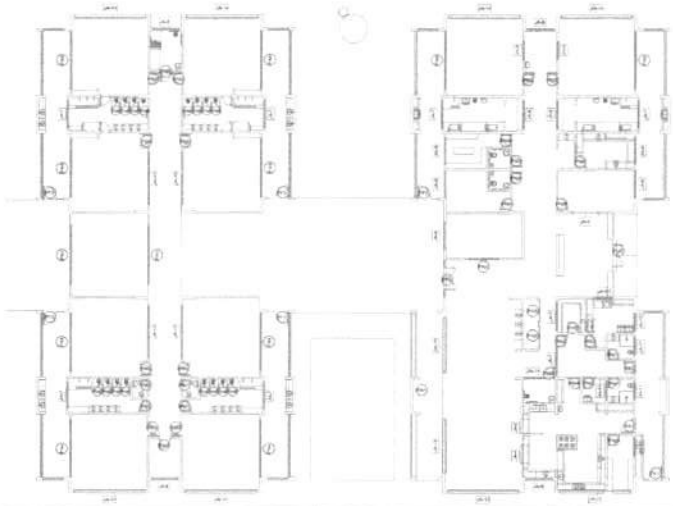

1 MAPA DE ESQUADRIAS
ESCALA 1:200

NOTAS

- MEDIDAS A SEREM RETIRADAS
- VERIFICAR POSIÇÃO EXATA DOS PILARES NO PROJETO ESTRUTURAL
- VERIFICAR DETALHES CONSTRUTIVOS PERTINENTES NAS PRANCHAS DE DETALHAMENTO
- EM CASO DE CONFLITO DE INFORMAÇÕES ENTRE O PROJETO GRÁFICO E O MEMORIAL DESCRITIVO, PREVALECE A INFORMAÇÃO CONTIDA NOS DESENHOS
- ALTERAÇÕES NESTE PROJETO SOMENTE COM AUTORIZAÇÃO EXPRESSA DO AUTOR

REFERÊNCIAS

- PLANILHA DE QUANTITATIVOS
- MEMORIAL DESCRITIVO E ESPECIFICAÇÕES TÉCNICAS

LEGENDA:

INDICAÇÃO NAS PLANTA E CORTE		INDICAÇÃO DE VISTA	
INDICAÇÃO DE CORTE		ESPECIFICAÇÕES DE MATERIAIS	
INDICAÇÃO DE FACHADAS		INDICAÇÃO DE EIXOS	
INDICAÇÃO DE PORTAS E JANELAS		INDICAÇÃO DE ELEMENTOS (RAMPAS, PASTILHAS E ETC.)	

MAPA DE ESQUADRIAS

LEGENDA DE PORTAS - PORTAS EM MADEIRA COM PINTURA

REF.	Dimensões (cm)	Quantidade	TIPO	AMBIENTES
P1	70 x 210	12	01 folha - de abrir friso com chapa metálica	Sanitários Infantil, Vest./Lactantes, Sanitários profissionais, Hall, e Ref.
P2	80 x 210	05	01 folha - de abrir c/ semidetalhe	Recepção, DIM, Pequena Cozinha e Depósito
P3	90 x 210	04	01 folha - de abrir c/ chapa e barra metálica	Sanitários PNE Infantil e Sanitários PNE adultos
P4	90 x 210	06	01 folha - de abrir friso com chapa metálica	Direção, Secretaria, Almoxarifado, Lactário, Copa e Coz PNE
P5	80 x 210	10	01 folha - de abrir c/ barra e chapa metálica e visor	Circulação I, Circulação II, Circulação III e Pátio coberto
P6	80 x 100	16	01 folha - de abrir Alt. com semidetalhe metálico	Sanitários Internos

OBS: CONFERIR VOLT., MEDIDAS, VISTAS, LOCAÇÃO, OBSERVAÇÕES E DEMAIS ANOTAÇÕES

LEGENDA DE PORTAS - PORTAS DE VIDRO

REF.	Dimensões (cm)	Quantidade	TIPO	AMBIENTES
P7	170 x 230	01	02 folhas - de abrir	Hall
P8	170+110 x 230+45	01	02 folhas - de abrir com vitrineria superior e lateral	Circulação Infantário

LEGENDA DE PORTÕES - PORTÕES METÁLICOS

REF.	Dimensões (cm)	Quantidade	TIPO	AMBIENTES
P9	150+30 x 230	01	01 folha de abrir com chapa metálica	Entrada de serviço
P10	100+30 x 90	05	01 folha de abrir com chapa metálica	Gradeado

01	JULHO/2018	Correção do carimbo
Nº	DATA	DESCRIÇÃO

CONTROLE DE REVISÕES

FNDE Fundo Nacional de Desenvolvimento da Educação | Ministério da Educação | GOVERNO FEDERAL BRASIL PÁTRIA EDUCADORA

PROJETO PADRÃO - FNDE

PROPRIETÁRIO:

ENDEREÇO:

MUNICÍPIO – UF:

PROPRIETÁRIO:

RESP. TÉCNICO

AUTOR DO PROJETO

DATA

CREA

OBSERVAÇÕES:

PROGRAMA PROINFÂNCIA - PROJETO TIPO 1

PROJETO DE ARQUITETURA

COORDENAÇÃO: CGEST - Coordenação Geral de Infraestrutura Educacional

DETALHAMENTO DE ESQUADRIAS
PORTAS


ARQ

REVISÃO: R.00 R.01


ESCALA: INDICADA

DATA EMISSÃO: JULHO/2018


FOLHA Nº: 13/35

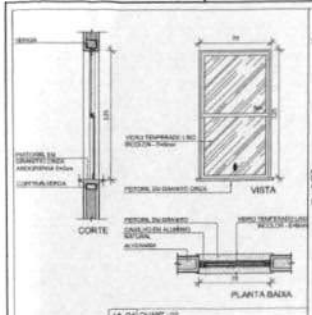


JA-01 QUANT.: 02
DIMENSÕES: 70 x 125 cm
PEITORIL 90 cm
SISTEMA: guilhotina
AMBIENTE: - Recepção
- Lactário

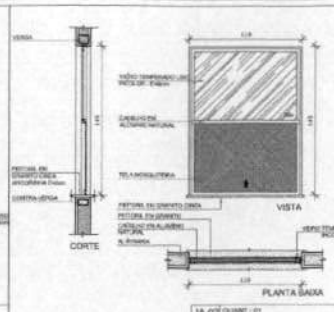


JA-02 QUANT.: 01
DIMENSÕES: 110 x 145 cm
PEITORIL 75 cm
SISTEMA: guilhotina
AMBIENTE: - Cozinha

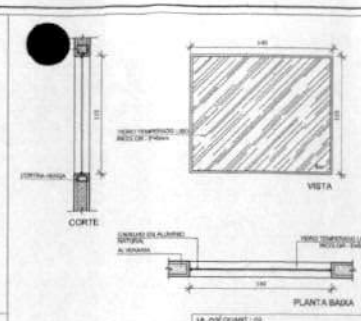


JA-03 QUANT.: 03
DIMENSÕES: 140 x 110 cm
PEITORIL 100 cm
SISTEMA: vitro fixo
AMBIENTE: - Amamentação

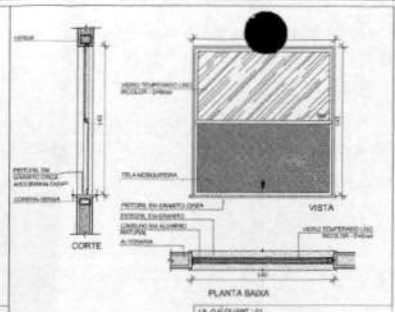


JA-04 QUANT.: 01
DIMENSÕES: 140 x 145 cm
PEITORIL 70 cm
SISTEMA: guilhotina
AMBIENTE: - Cozinha

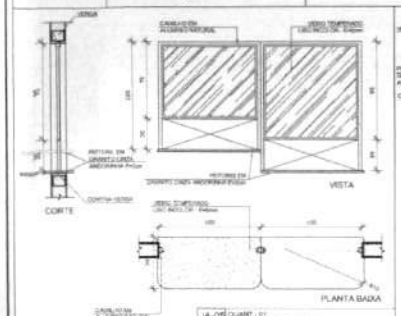


JA-05 QUANT.: 01
DIMENSÕES: 200 x 105 cm
PEITORIL 90 cm e 110 cm
SISTEMA: fixo
AMBIENTE: - Semiostate

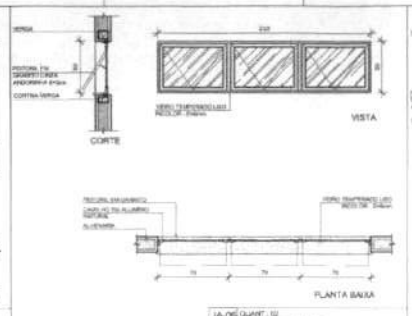


JA-06 QUANT.: 02
DIMENSÕES: 210 x 50 cm
PEITORIL 215 cm
SISTEMA: maxim-ar
AMBIENTE: - Dormitórios

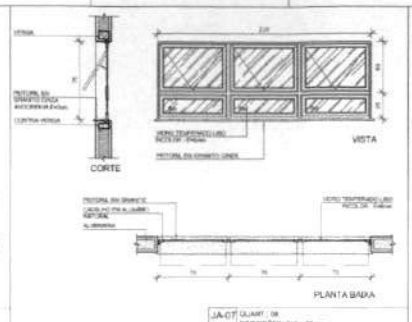


JA-07 QUANT.: 06
DIMENSÕES: 210 x 75 cm
PEITORIL 150 cm
SISTEMA: maxim-ar
AMBIENTE: - Sanitários Infantil - Copa
- Fraldários - Rouparia

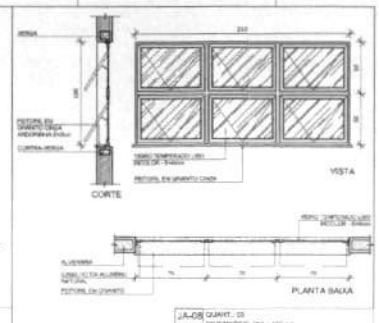

JA-08 QUANT.: 03
DIMENSÕES: 210 x 100 cm
PEITORIL 185 cm
SISTEMA: maxim-ar
AMBIENTE: - Amamentação
- Dormitório
- PNE Infantil

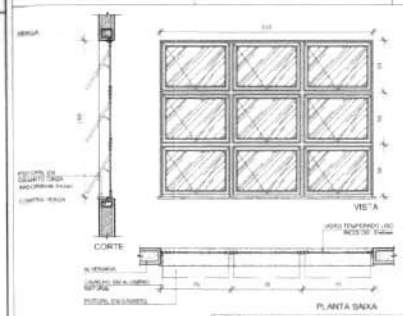

JA-09 QUANT.: 06
DIMENSÕES: 210 x 150 cm
PEITORIL 115 cm
SISTEMA: maxim-ar
AMBIENTE: - Cozinha* - Prof./Reuniões
- Secretaria - Direção
- Lactário* - Almoxarifado

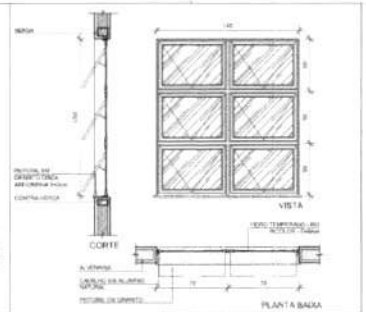

JA-10 QUANT.: 01
DIMENSÕES: 140 x 150 cm
PEITORIL 115 cm
SISTEMA: maxim-ar
AMBIENTE: - Lavanderia

MAPA DE ESQUADRIAS

LEGENDA DE PORTAS - PORTAS EM MADEIRA COM PINTURA


REF.	Dimensões (cm)	Quantidade	TIPO	AMBIENTES
P-1	70 x 210	10	01 folha - de abrir (c/ bandeira com chapa metálica)	Sanitários Infantis, Fraldários, Sanitários profissionais, Halls, e Mat.
P-2	80 x 210	22	01 folha - de abrir (c/ semidobra)	Despensa, DML, Rouparia, Lavanderia e Depósito
P-3	90 x 210	24	01 folha - de abrir (c/ chapa e cerq. metálica)	Sanitários PNE Infantil e Sanitários PNE adultos
P-4	90 x 210	06	01 folha - de abrir (c/ bandeira com chapa metálica)	Direção, Secretaria, Almoxarifado, Lactário, Copa e Cozinha
P-5	90 x 210	10	01 folha - de abrir (c/ barra e chapa metálica e vidro)	Creches I, Creches II, Creches III e Pré-Escola
P-6	80 x 100	16	01 folha - de abrir (c/ bandeira metalonnax)	Sanitários Infantis

LEGENDA DE PORTAS - PORTAS DE VIDRO

REF.	Dimensões (cm)	Quantidade	TIPO	AMBIENTES
V-1	170 x 230	01	02 folhas - de abrir	Hall
V-2	170+110 x 220+30	01	02 folhas - de abrir com bandeira superior e lateral	Circulação externa

LEGENDA DE PORTÕES - PORTÕES METÁLICOS

REF.	Dimensões (cm)	Quantidade	TIPO	AMBIENTES
PG-1	100+90 x 220	01	01 folha de abrir com chapa metálica	Veículos de serviço
PG-2	100+90 x 90	01	01 folha de abrir com chapa metálica	Entrada

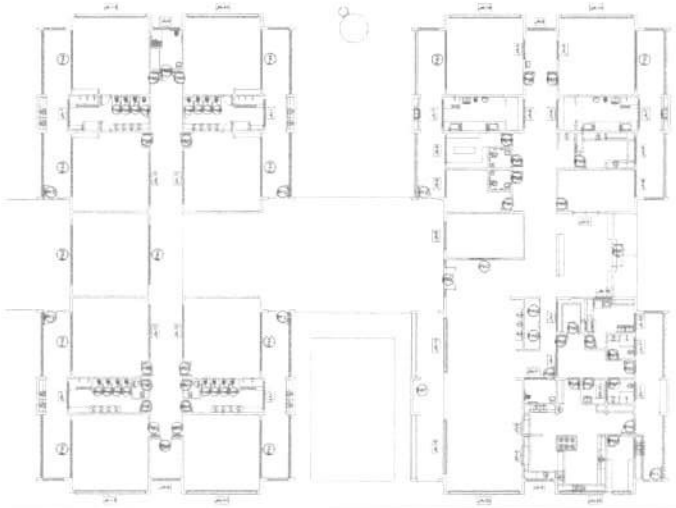

1 MAPA DE ESQUADRIAS
ESCALA 1:200

NOTAS

- MEDIDAS E NÍVEIS EM METROS
- VERIFICAR POSIÇÃO EXATA DOS PILARES NO PROJETO ESTRUTURAL
- VERIFICAR DETALHES CONSTRUTIVOS PERTINENTES NAS PRANCHAS DE DETALHAMENTO
- EM CASO DE CONFLITO DE INFORMAÇÕES ENTRE O PROJETO EXECUTIVO E O MEMORIAL DESCRITIVO, PREVALECE A INFORMAÇÃO CONTIDA NO DESENHO.
- ALTERAÇÕES NESTE PROJETO SOMENTE COM AUTORIZAÇÃO FORMAL DO AUTOR

REFERÊNCIAS

- PLANILHA DE QUANTITATIVOS
- MEMORIAL DESCRITIVO E ESPECIFICAÇÕES TÉCNICAS

LEGENDA:

INDICAÇÃO NÍVEIS PLANTA x CORTE		INDICAÇÃO DE VISTAS	
INDICAÇÃO EM CORTE	1 A B C	ESPECIFICAÇÕES DE MATERIAIS	
INDICAÇÃO DE FACHADAS	A	INDICAÇÃO DE EIXOS	
JA-01 PM1 INDICAÇÃO DE PORTAS E JANELAS	EC-01	INDICAÇÃO DE ELEMENTOS (BANCADAS, PRATELEIRAS E ETC.)	

Nº	DATA	DESCRIÇÃO
01	JULHO/2016	Correção de carimbo.

CONTROLE DE REVISÕES

FNDE Fundo Nacional de Desenvolvimento da Educação — Ministério da Educação — GOVERNO FEDERAL BRASIL PÁTRIA EDUCADORA

PROJETO PADRÃO - FNDE

PROPRIETÁRIO:

ENDEREÇO:

MUNICÍPIO – UF:

PROPRIETÁRIO:

RESP. TÉCNICO: CREA

AUTOR DO PROJETO: CAU

DATA: CREA

RA:

OBSERVAÇÕES:

PROGRAMA PROINFÂNCIA - PROJETO TIPO 1

PROJETO DE ARQUITETURA

COORDENAÇÃO: CGEST - Coordenação Geral de Infraestrutura Educacional

DETALHAMENTO DE ESQUADRIAS
JANELAS

ARQ


REVISÃO: 01.00 / 01.01

ESCALA: INDICADA


DATA EMISSÃO: JULHO/2016

FORMATO: A1 (841 x 594)


PRANCHA: 14/35

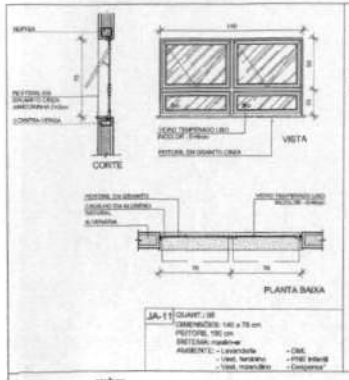


JA-11 QUANT.: 08
DIMENSÕES: 140 x 78 cm
PEITORIL 150 cm
ESQUADRIA: madeira
AMBIENTE: - Lavanderia - DML
- Vest. feminino - PNE Infantil
- Vest. masculino - Despensa*

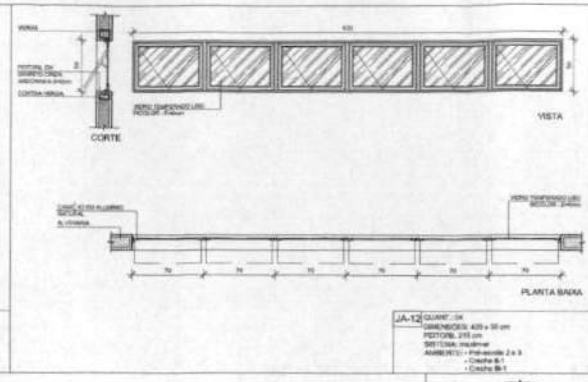


JA-12 QUANT.: 04
DIMENSÕES: 420 x 50 cm
PEITORIL 210 cm
SISTEMA: madeira
AMBIENTE: - Pré-escola 2 e 3
- Creche B-1
- Creche B-1

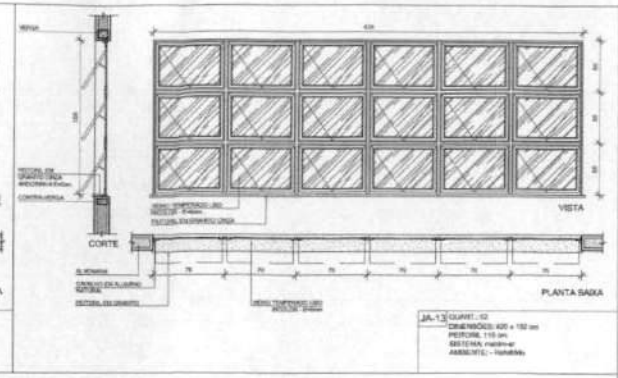


JA-13 QUANT.: 02
DIMENSÕES: 420 x 150 cm
PEITORIL 110 cm
SISTEMA: madeira
AMBIENTE: - Refeitório

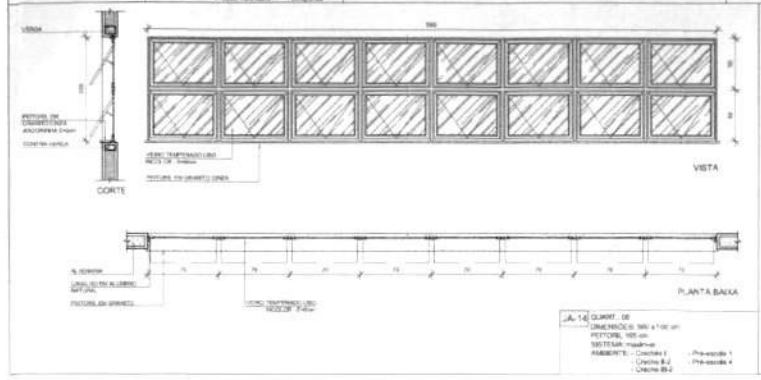


JA-14 QUANT.: 08
DIMENSÕES: 560 x 150 cm
PEITORIL 105 cm
SISTEMA: madeira
AMBIENTE: - Creches II - Pré-escola 1
- Creche B-2 - Pré-escola 4

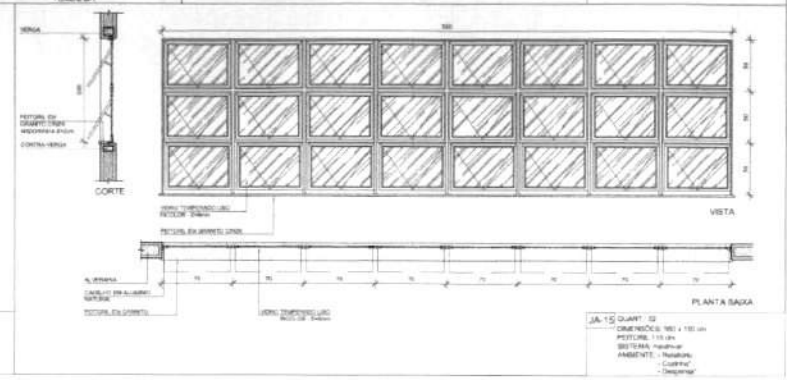


JA-15 QUANT.: 02
DIMENSÕES: 560 x 150 cm
PEITORIL 110 cm
SISTEMA: madeira
AMBIENTE: - Refeitório
- Cozinha*
- Despensa*

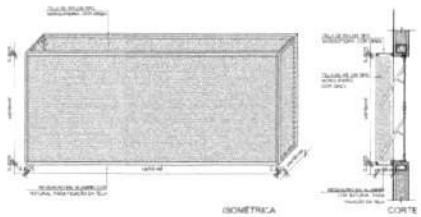

1 TELA DE PROTEÇÃO DAS ESQUADRIAS
ESCALA 1/25

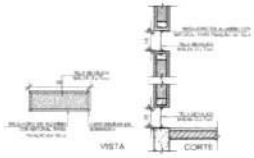

2 TELA DE VENTILAÇÃO - GÁS
ESCALA 1/25

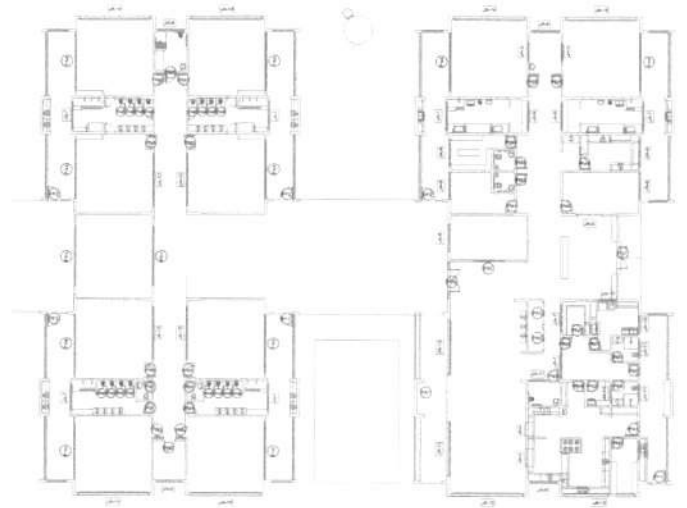

3 MAPA DE ESQUADRIAS
ESCALA 1/200

NOTAS
- MEDIDAS E NÍVEIS EM METROS
- VERIFICAR POSIÇÃO EXATA DOS PLUMBS NO PROJETO ESTRUTURAL
- VERIFICAR DETALHES CONSTRUTIVOS PERTINENTES NAS PRANCHAS DE DETALHAMENTO
- EM CASO DE CONFLITO DE INFORMAÇÕES ENTRE O PROJETO GRÁFICO E O MEMORIAL DESCRITIVO, PREVALECE A INFORMAÇÃO CONTIDA NOS DESENHOS.
- A UTILIZAÇÃO DESTE PROJETO SOMENTE COM AUTORIZAÇÃO EXPRESSA DO FNDE

REFERÊNCIAS
- PLANILHA DE QUANTITATIVOS
- MEMORIAL DESCRITIVO E ESPECIFICAÇÕES TÉCNICAS

LEGENDA

INDICAÇÃO NAS PLANTAS E CORTES		INDICAÇÃO DE VISTAS	
INDICAÇÃO DE CORTES		ESPECIFICAÇÕES DE MATERIAIS	
INDICAÇÃO DE TRECHO(S)		INDICAÇÃO DE BLOCO	
INDICAÇÃO DE PORTAS E JANELAS		INDICAÇÃO DE ELEMENTOS (BANCADAS, PRATELEIRAS E ETC.)	

MAPA DE ESQUADRIAS

LEGENDA DE PORTAS - PORTAS EM MADEIRA COM PINTURA

REF.	Dimensões (cm)	Quantidade	TIPO	AMBIENTES
P1	70 x 210	10	01 folha - de abrir lisa com chapa metálica	Banheiros Infantil, Vest.Feminino, Banheiros (Professores, Apoio, e Apr),
P2	80 x 210	09	01 folha - de abrir c/ venezianas	Despensa, DML, Recepção, Secretaria e Depósito
P3	80 x 210	04	01 folha - de abrir c/ chapa e barra metálica	Banheiros PNE Infantil e Sanitários PNE adultos,
P4	80 x 210	08	01 folha - de abrir lisa com chapa metálica	Direção, Secretaria, Almoxarifado, Lactário, Copa e Cozinha
P5	80 x 210	10	01 folha - de abrir c/ barra e chapa metálica e visor	Creches I, Creches II, Creches III e Pré-escola
P6	80 x 100	16	01 folha - de abrir lisa, com ventilação meia-sola	Banheiros Infantis

* Conforme leiaute. Ambientes: P1 Vest. Lactário. Determinar com AUTOR

LEGENDA DE PORTAS - PORTAS DE VIDRO

REF.	Dimensões (cm)	Quantidade	TIPO	AMBIENTES
P7	100 x 210	01	02 folhas - de abrir	Hall
P10	170+110 x 230+30	01	02 folhas - de abrir com bandeira superior e lateral	Circulação interna

LEGENDA DE PORTÕES - PORTÕES METÁLICOS

P11	100+30 x 220	01	01 folha de abrir com chapa metálica	Entrada de serviço
P12	100+30 x 90	05	01 folha de abrir com chapa metálica	Entrada

N.º	DATA	DESCRIÇÃO
01	JULHO/2016	Correção do carimbo

CONTROLE DE REVISÕES

FNDE Fundo Nacional de Desenvolvimento da Educação — Ministério da Educação — GOVERNO FEDERAL BRASIL PÁTRIA EDUCADORA

PROJETO PADRÃO - FNDE

PROPRIETÁRIO
ENDEREÇO
MUNICÍPIO – UF

PROPRIETÁRIO
RESP. TÉCNICO — CREA
AUTOR DO PROJETO — CAU

DATA — CREA

OBSERVAÇÕES

PROGRAMA PROINFÂNCIA - PROJETO TIPO 1
PROJETO DE ARQUITETURA

COORDENAÇÃO: CGEST - Coordenação Geral de Infraestrutura Educacional

DETALHAMENTO DE ESQUADRIAS
JANELAS


ARQ

FORMATO: A1 (594 x 841mm)

ESCALA: INDICADA


DATA EMISSÃO: JUL/2016

FOLHA: 15/35

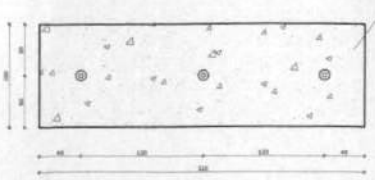


VISTA

1 PLANTA BAIXA - MASTROS
ESCALA 1/25

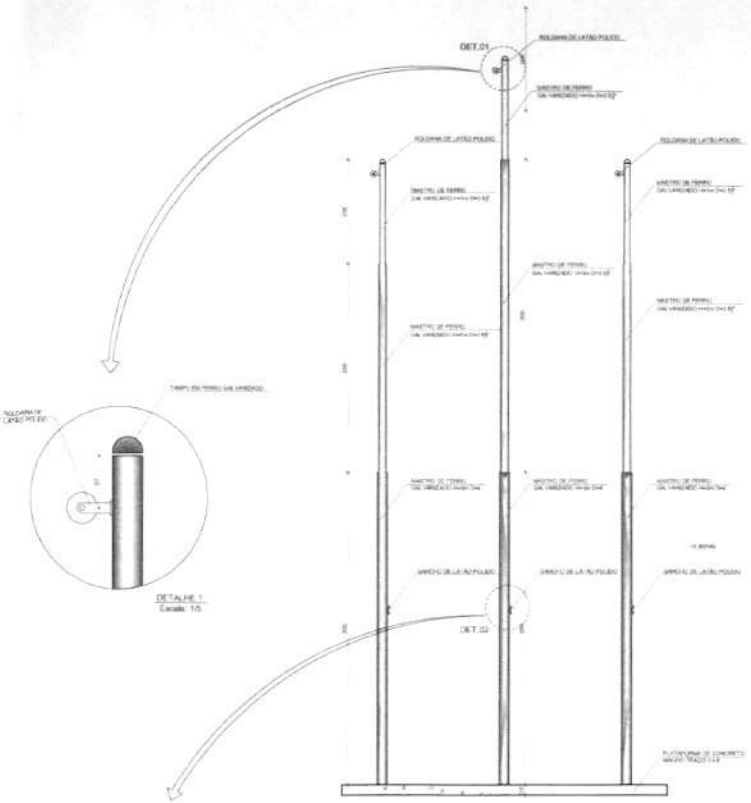


2 VISTA FRONTAL
ESCALA 1/25


DETALHE 1
Escala: 1/5

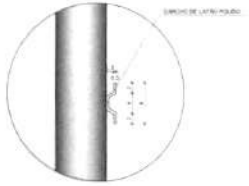


DETALHE 2
Escala: 1/5

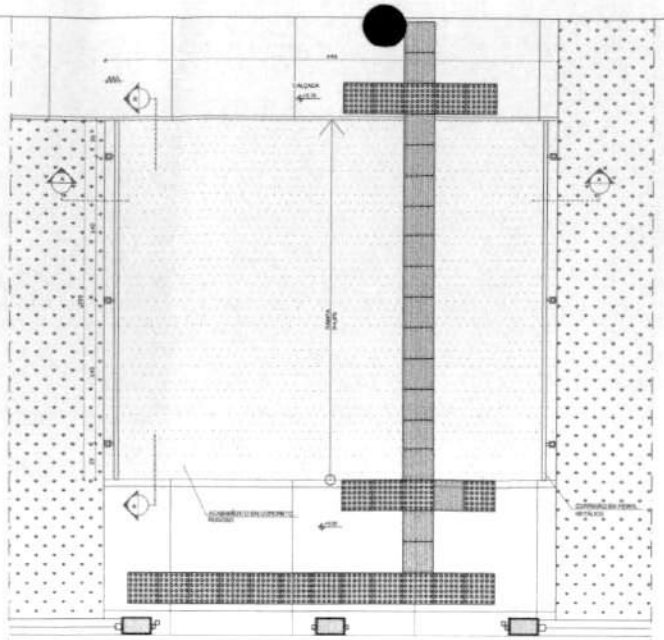


3 PLANTA BAIXA - RAMPA
ESCALA 1/25

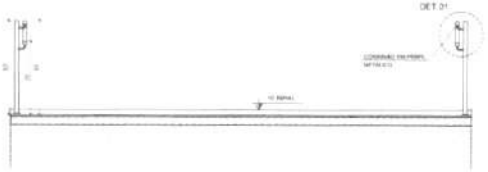

4 CORTE AA
ESCALA 1/25

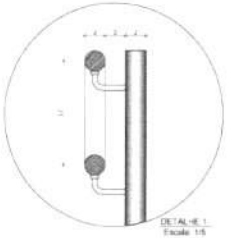

DETALHE 1
Escala: 1/5

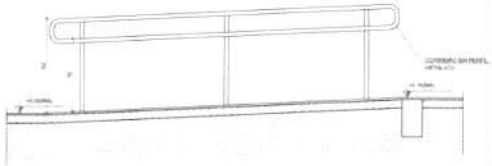

5 CORTE BB
ESCALA 1/25

NOTAS

- MEDIDAS E NÍVEIS EM METROS.
- VERIFICAR POSIÇÃO EXATA DOS PILARES NO PROJETO ESTRUTURAL.
- VERIFICAR DETALHES CONSTRUTIVOS PERTINENTES NAS PRANCHAS DE DETALHAMENTO.
- EM CASO DE CONFLITO DE INFORMAÇÕES ENTRE O PROJETO GRÁFICO E O MEMORIAL DESCRITIVO, PREVALECE A INFORMAÇÃO CONTIDA NOS DESENHOS.
- AS REVISÕES VISTO "PROJETO SOMENTE" COM AUTORIZAÇÃO EXPRESSA DO FNDE

REFERÊNCIAS

- PLANILHA DE QUANTITATIVOS
- MEMORIAL DESCRITIVO E ESPECIFICAÇÕES TÉCNICAS

LEGENDA

INDICAÇÃO NÍVEIS PLANTA E CORTE	INDICAÇÃO DE VISTAS
INDICAÇÃO DE CORTES	ESPECIFICAÇÕES DE MATERIAIS
INDICAÇÃO DE FACHADAS	INDICAÇÃO DE EIXOS
INDICAÇÃO DE PORTAS E JANELAS	INDICAÇÃO DE ELEMENTOS (BANCADAS, PRATELEIRAS E ETC.)

CONTROLE DE REVISÕES

Nº	DATA	DESCRIÇÃO
01	JULHO/2016	Correção: detalhamento do mastro; Correção: do carimbo.

FNDE Fundo Nacional de Desenvolvimento da Educação | Ministério da Educação | GOVERNO FEDERAL BRASIL PÁTRIA EDUCADORA

PROJETO PADRÃO - FNDE

PROPRIETÁRIO:

ENDEREÇO:

MUNICÍPIO – UF:

PROPRIETÁRIO:

RESP. TÉCNICO: CREA

AUTOR DO PROJETO: CAU

DATA: CREA

RA:

OBSERVAÇÕES:

PROGRAMA PROINFÂNCIA - PROJETO TIPO 1

PROJETO DE ARQUITETURA

COORDENAÇÃO: CGEST - Coordenação Geral de Infraestrutura Educacional


DETALHAMENTO
MASTROS PARA BANDEIRAS
RAMPA

ARQ


REVISÃO: 01
ESCALA: INDICADA
DATA EMISSÃO: JULHO/2016
AUTORIZADO:

FOLHA Nº 16/35


FORMATO: A1 (84,1 x 59,4 cm)

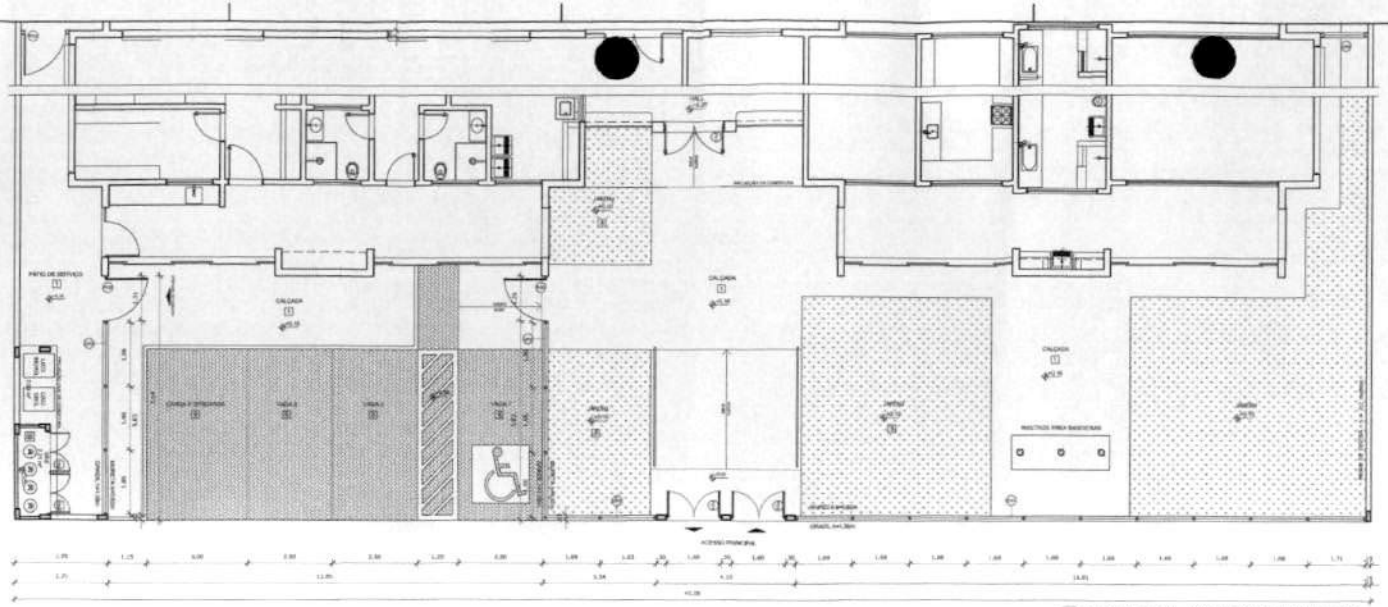


1 PLANTA BAIXA - PORTÕES E FECHAMENTOS
ESCALA 1/75

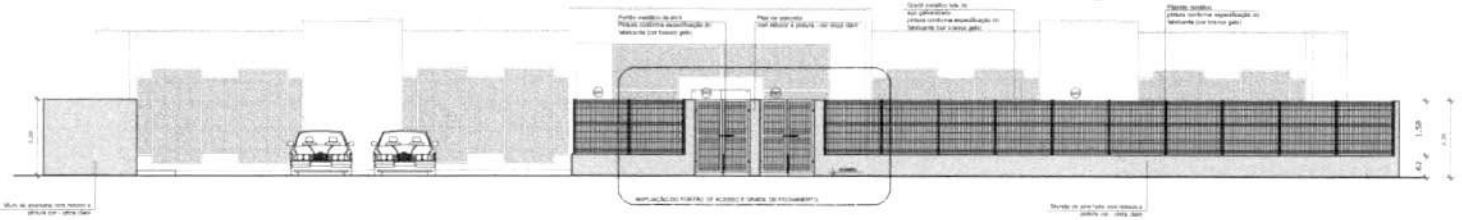


2 VISTA - PORTÕES E FECHAMENTOS
ESCALA 1/75

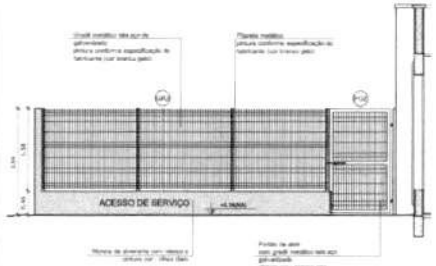


3 PORTÃO E GRADIL LATERAL ESTACIONAMENTO
ESCALA 1/50

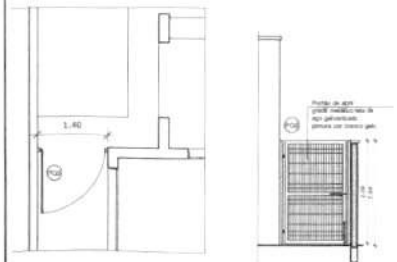

4 PORTÃO LATERAL SERVIÇO
ESCALA 1/50

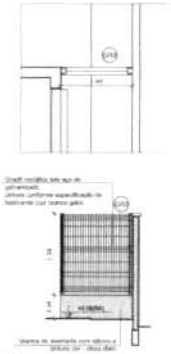

5 FECHAMENTO LATERAL
ESCALA 1/50

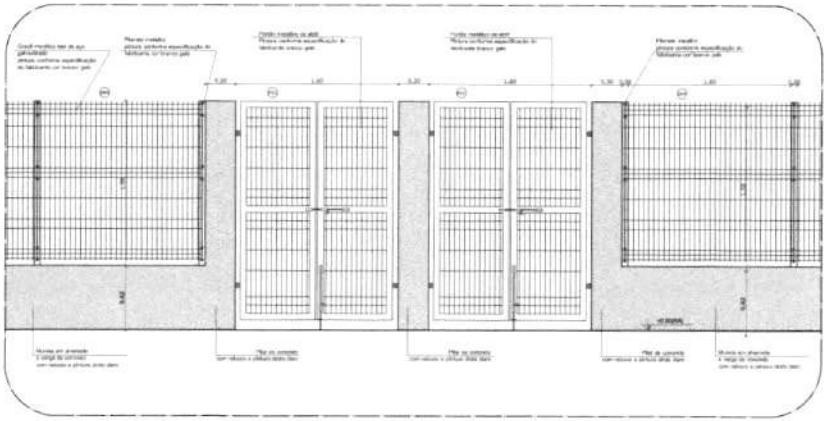

6 AMPLIAÇÃO - PORTÃO DE ACESSO E GRADIL DE FECHAMENTO FRONTAL
ESCALA 1/25

NOTAS

- ANOTAÇÕES E REVISÕES EM METROS
- VERIFICAR POSIÇÃO EXATA DOS PILARES NO PROJETO ESTRUTURAL
- VERIFICAR DETALHES CONSTRUTIVOS PERTINENTES NAS PRANCHAS DE DETALHAMENTO
- EM CASO DE CONFLITO DE INFORMAÇÕES ENTRE O PROJETO GRÁFICO E O MEMORIAL DESCRITIVO, PREVALECE A INFORMAÇÃO CONTIDA NOS DESENHOS
- ALTERAÇÕES NESTE PROJETO SOMENTE COM AUTORIZAÇÃO EXPRESSA DO FNDE

REFERÊNCIAS

- PLANILHA DE QUANTITATIVOS
- MEMORIAL DESCRITIVO E ESPECIFICAÇÕES TÉCNICAS

LEGENDA

INDICAÇÃO REVISÃO PLANTA E CORTE		INDICAÇÃO DE JANELAS	
INDICAÇÃO DE CORTES		ESPECIFICAÇÕES DE MATERIAIS	
INDICAÇÃO DE HACHURAS		INDICAÇÃO DE EIXOS	
INDICAÇÃO DE PORTAS E JANELAS		INDICAÇÃO DE ELEMENTOS (ESCADARIAS, PASTILHAMENTOS E ETC...)	



CROQUI DE REFERÊNCIA

Nº	DATA	DESCRIÇÃO
01	JULHO/2016	Correção de carimbo

CONTROLE DE REVISÕES

FNDE Fundo Nacional de Desenvolvimento da Educação | Ministério da Educação | GOVERNO FEDERAL BRASIL PÁTRIA EDUCADORA

PROJETO PADRÃO - FNDE

PROPRIETÁRIO

ENDEREÇO

MUNICÍPIO - UF

PROPRIETÁRIO

RESP. TÉCNICO — CREA

AUTOR DO PROJETO — CREA

DATA — CREA

OBSERVAÇÕES

LEGENDA DE PORTÕES - PORTÕES METÁLICOS				
REF.	Dimensões (cm)	Quantidade	TIPO	AMBIENTES
P01	150 x 210	02	02 folhas - de abrir	Acesso principal
P04	120 x 200	03	01 folha - de abrir	Pátio de serviço

PROGRAMA PROINFÂNCIA - PROJETO TIPO 1

PROJETO DE ARQUITETURA

COORDENAÇÃO: COEST - Coordenação Geral de Infraestrutura Educacional

DETALHAMENTO
GRADIS E PORTÕES

ARQ


RESPONSÁVEL TÉCNICO | ESCALA: PROGRAMA | DATA EMISSÃO | FOLHA/Nº: 17/35

NOTAS

- PROCURAR O PROJETO ARQUITETÔNICO
- VERIFICAR POSIÇÃO EXATA DOS PILARES NO PROJETO ESTRUTURAL
- VERIFICAR DETALHES CONSTRUTIVOS PERTINENTES NAS PRANCHAS DE DETALHAMENTO
- EM CASO DE CONFLITO DE INFORMAÇÕES ENTRE O PROJETO GRÁFICO E O MEMORIAL DESCRITIVO, PREVALECE A INFORMAÇÃO CONTIDA NOS DESENHOS
- ALTERAÇÕES NESTE PROJETO SOMENTE COM AUTORIZAÇÃO EXPRESSA DO FNDE

REFERÊNCIAS


- PLANILHA DE QUANTITATIVOS
- MEMORIAL DESCRITIVO E ESPECIFICAÇÕES TÉCNICAS

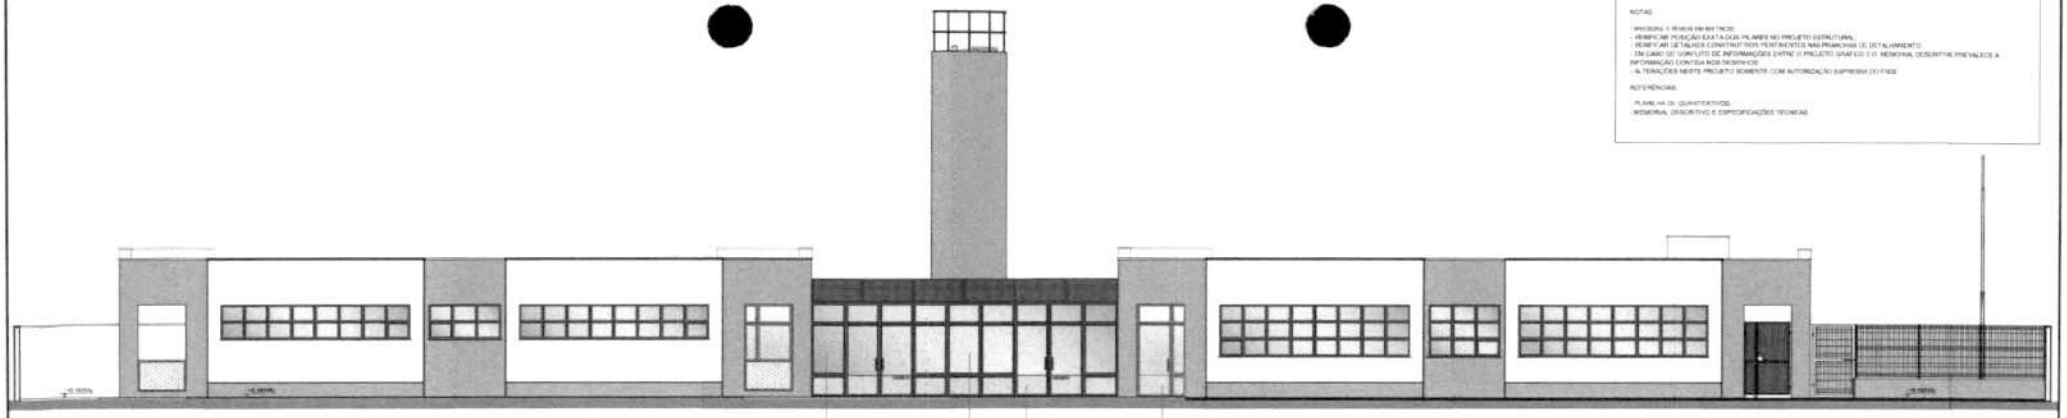


1 VISTA 1
ESCALA 1/75

OBSERVAÇÃO

ESTE PROJETO NÃO ESTÁ INCLUSO NO ESCOPO DO PROJETO PADRÃO FNDE CRECHE PROINFÂNCIA TIPO 1, PORTANTO O MESMO SERVIRÁ APENAS COMO SUGESTÃO.

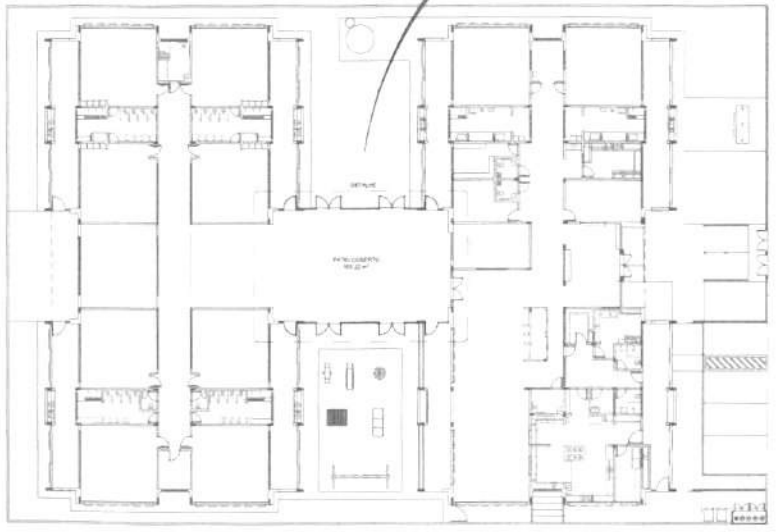

3 PLANTA DE BAIXA
ESCALA 1/200

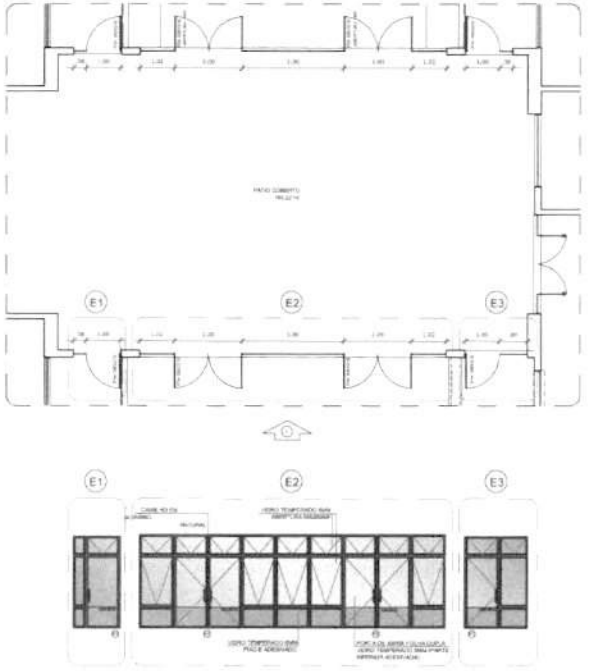

2 DETALHE
ESCALA 1/75

LEGENDA

INDICAÇÃO NAS PLANTAS E CORTE		INDICAÇÃO DE VISTAS	
INDICAÇÃO DE CORTES		ESPECIFICAÇÕES DE MATERIAIS	
INDICAÇÃO DE TALHADOS		INDICAÇÃO DE EIXOS	
INDICAÇÃO DE PORTAS E JANELAS		INDICAÇÃO DE ELEMENTOS (BANCADAS, PASTILHAS E ETC.)	

Nº	DATA	DESCRIÇÃO
01	JULHO/2018	Correção de cotas

CONTROLE DE REVISÕES

FNDE Fundo Nacional de Desenvolvimento da Educação — Ministério da Educação — GOVERNO FEDERAL BRASIL PÁTRIA EDUCADORA

PROJETO PADRÃO - FNDE

PROPRIETÁRIO: MOBILIÁRIO
ENDEREÇO:
MUNICÍPIO – UF:
PROPRIETÁRIO:
RESP. TÉCNICO: CREA
AUTOR DO PROJETO: CAU
DATA: CREA
RUA:
OBSERVAÇÕES:


PROGRAMA PROINFÂNCIA - PROJETO TIPO 1
PROJETO DE ARQUITETURA


COORDENAÇÃO: CGEST - Coordenação Geral de Infraestrutura Educacional


PÁTIO COBERTO
SUGESTÃO DE FECHAMENTO PARA REGIÕES FRIAS

ARQ

REVISÃO: R.00 R.01
ESCALA: INDICADA
DATA EMISSÃO: JUL/2018
FOLHA: 18/35

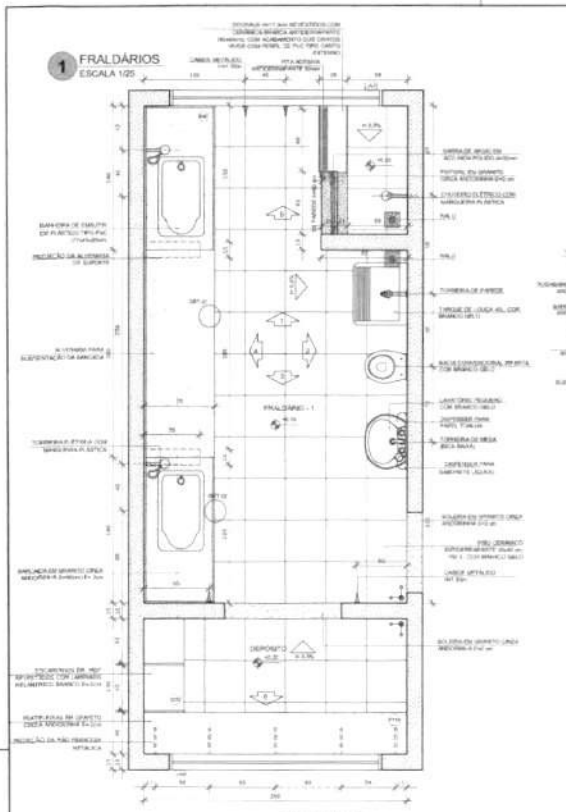

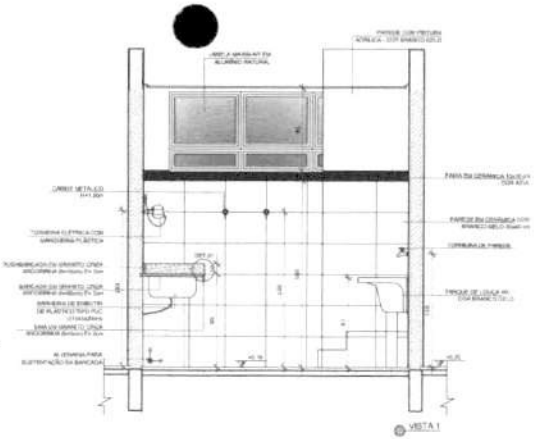

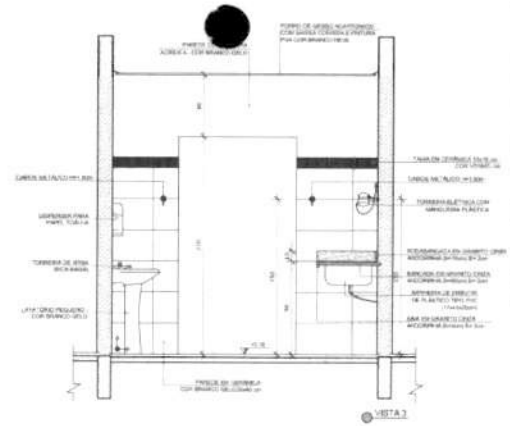

NOTAS


- MEDIDAS E NÍVEIS EM METROS.
- VERIFICAR POSIÇÃO EXATA DOS PLARES NO PROJETO ESTRUTURAL.
- VERIFICAR DETALHES CONSTRUTIVOS PERTINENTES NAS PRANCHAS DE DETALHAMENTO.
- EM CASO DE CONFLITO DE INFORMAÇÕES ENTRE O PROJETO GRÁFICO E O MEMORIAL DESCRITIVO PREVALECE A INFORMAÇÃO CONTIDA NOS DESENHOS.
- ALTERAÇÕES NESTE PROJETO SOMENTE COM AUTORIZAÇÃO EXPRESSA DO TMDE.

REFERÊNCIAS


- PLANILHA DE QUANTITATIVOS
- MEMORIAL DESCRITIVO E ESPECIFICAÇÕES TÉCNICAS


LEGENDA


	INDICAÇÃO NÍVEIS PLANTA E CORTE		INDICAÇÃO DE NÍVEL
	INDICAÇÃO DE CORTES		ESPECIFICAÇÕES DE MATERIAIS
	INDICAÇÃO DE FACHADAS		INDICAÇÃO DE EIXOS
	INDICAÇÃO DE PORTAS E JANELAS		INDICAÇÃO DA ALTURA DOS BANCADOS, PRATELEIRAS E ETC.

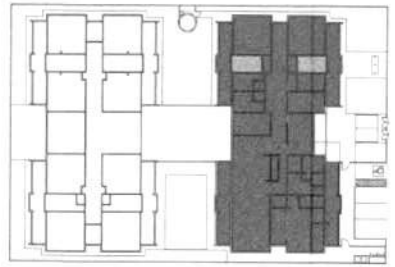



CROQUI DE REFERÊNCIA

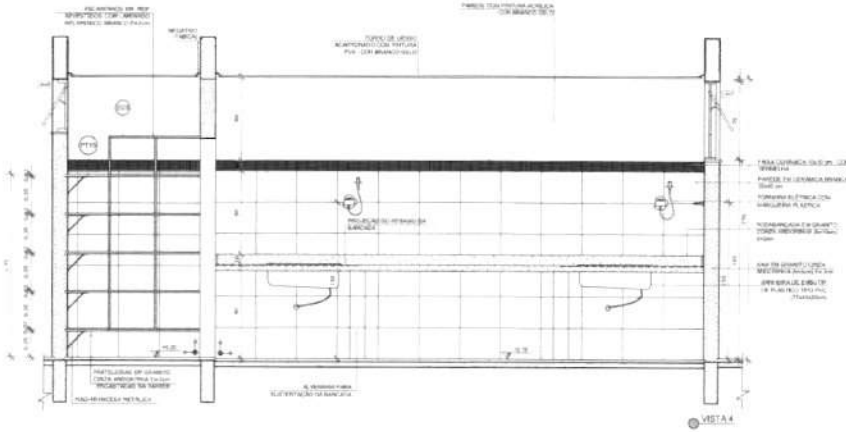

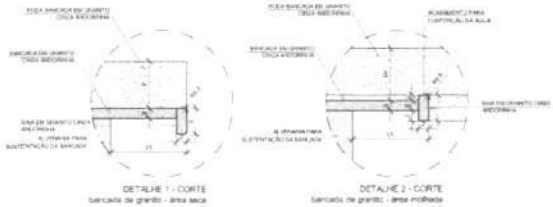

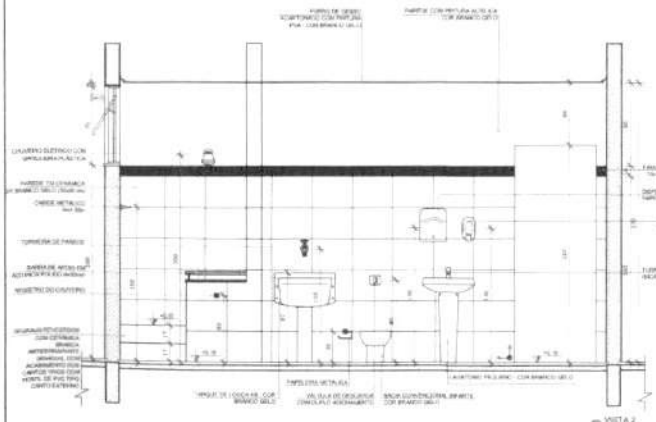

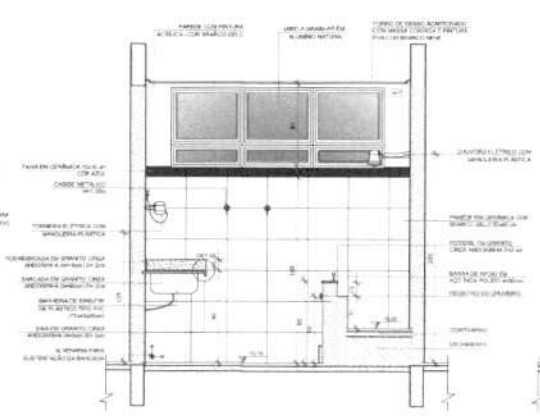

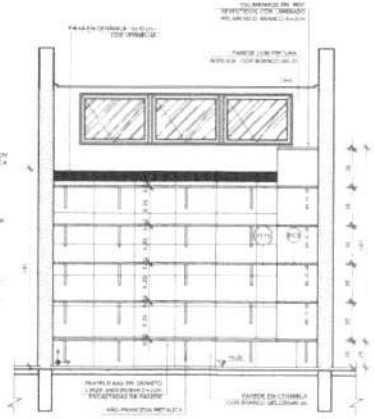

Nº	DATA	DESCRIÇÃO
01	JULHO/2016	Correção de carimbo

CONTROLE DE REVISÕES

FNDE Fundo Nacional de Desenvolvimento da Educação | Ministério da Educação | GOVERNO FEDERAL BRASIL PÁTRIA EDUCADORA

PROJETO PADRÃO - FNDE

PROPRIETÁRIO

ENDEREÇO

MUNICÍPIO – UF

PROPRIETÁRIO

RESP. TÉCNICO — CREA

AUTOR DO PROJETO — CREA

DATA

CREA

OBSERVAÇÕES

PROGRAMA PROINFÂNCIA - PROJETO TIPO 1

PROJETO DE ARQUITETURA

COORDENAÇÃO: CGEST - Coordenação Geral de Infraestrutura Educacional


AMPLIAÇÃO DO BLOCO A
FRALDÁRIO

ARQ


REVISÃO | ESCALA | FOLHA Nº

PROJETO | DATA EMISSÃO | 19/35

1 LACTÁRIO
ESCALA 1/25

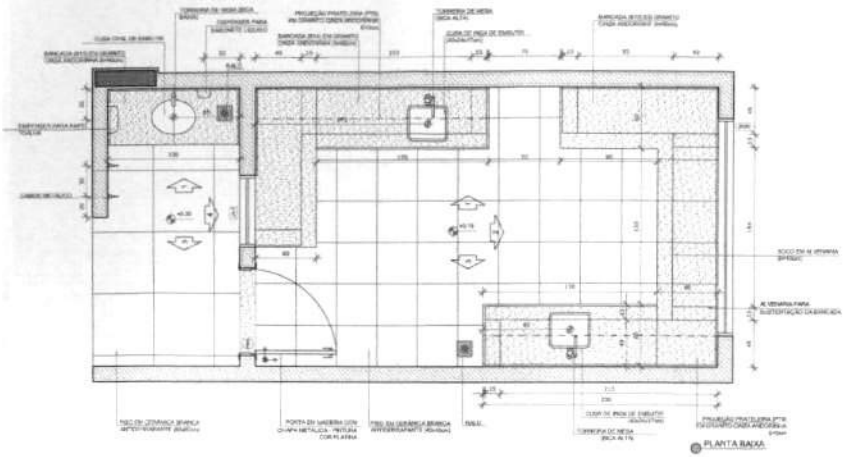

2 LAVA-MÃOS - REFEITÓRIO
ESCALA 1/25

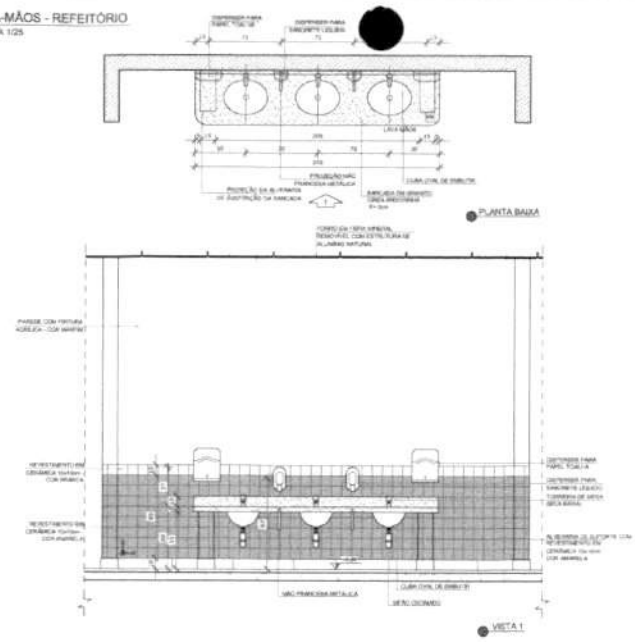

NOTAS


- MEDIDAS E NÍVEIS EM METROS
- VERIFICAR POSIÇÃO EXATA DOS PILARES NO PROJETO ESTRUTURAL
- VERIFICAR DETALHES CONSTRUTIVOS PERTINENTES NAS PRANCHAS DE DETALHAMENTO
- EM CASO DE CONFLITO DE INFORMAÇÕES ENTRE O PROJETO GRÁFICO E O MEMORIAL DESCRITIVO PREVALECE A INFORMAÇÃO CONTIDA NOS DESENHOS
- ALTERAÇÕES NESTE PROJETO SOMENTE COM AUTORIZAÇÃO EXPRESSA DO FNDE

REFERÊNCIAS


- PLANILHA DE QUANTITATIVOS
- MEMORIAL DESCRITIVO E ESPECIFICAÇÕES TÉCNICAS


LEGENDA


INDICAÇÃO NÍVEIS PLANTA E CORTE		INDICAÇÃO DE VISTAS	
INDICAÇÃO DE CORTES		ESPECIFICAÇÕES DE MATERIAIS	
INDICAÇÃO DE TALHA-BRAÇO		INDICAÇÃO DE EIXOS	
INDICAÇÃO DE PORTAS E JANELAS		INDICAÇÃO DE ELEMENTOS (BARREIRAS, PASTILHEIRAS E ETC.)	

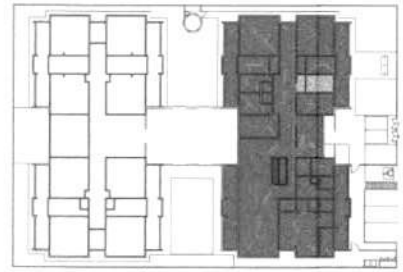


CROQUI DE REFERÊNCIA

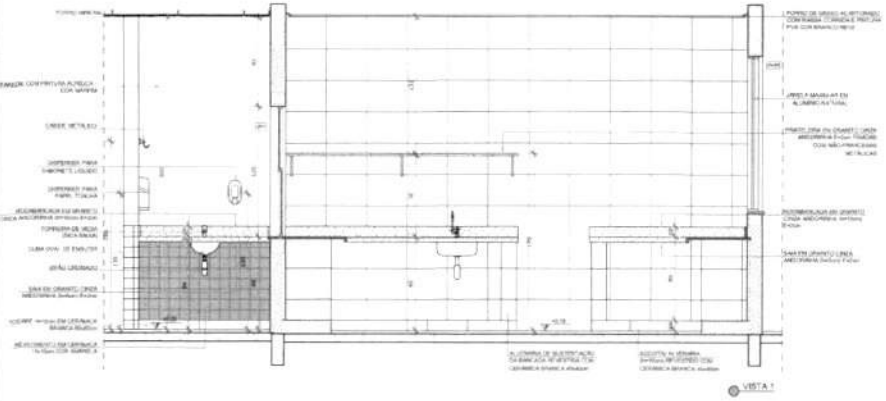

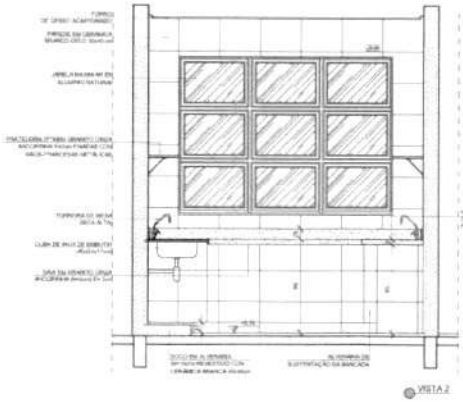

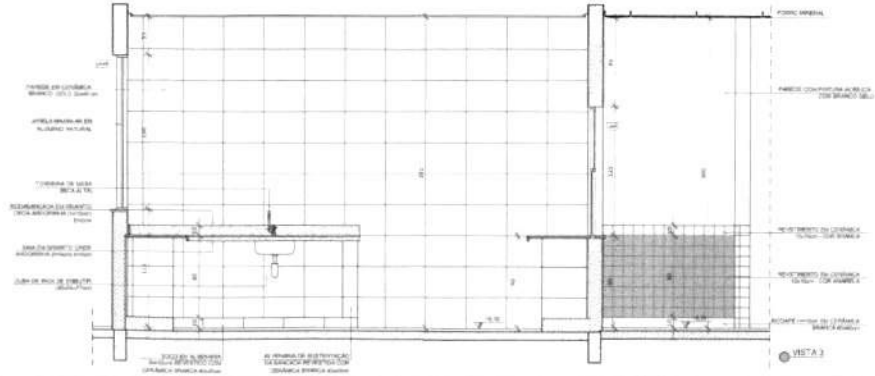

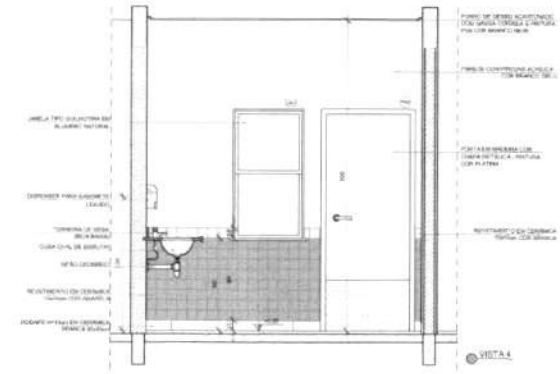

Nº	DATA	DESCRIÇÃO
01	JULHO / 2016	Correção de carimbo

CONTROLE DE REVISÕES

FNDE Fundo Nacional de Desenvolvimento da Educação | Ministério da Educação | GOVERNO FEDERAL BRASIL PÁTRIA EDUCADORA

PROJETO PADRÃO - FNDE

PROPRIETÁRIO

ENDEREÇO

MUNICÍPIO - UF

PROPRIETÁRIO

RESP. TÉCNICO — CREA

AUTOR DO PROJETO — CREA

DATA — CREA

RA

OBSERVAÇÕES

PROGRAMA PROINFÂNCIA - PROJETO TIPO 1

PROJETO DE ARQUITETURA

COORDENAÇÃO: CGEST - Coordenação Geral de Infraestrutura Educacional

AMPLIAÇÃO DO BLOCO A

LACTÁRIO, HIGIENIZAÇÃO E LAVA MÃOS


ARQ

REVISÃO: 01 | ESCALA: 1:25 | PRANCHA: 20/35


FORMATO: A1 (594 x 841) | DATA EMISSÃO: JULHO/2016

68


1 SOLÁRIO
ESCALA 1/25

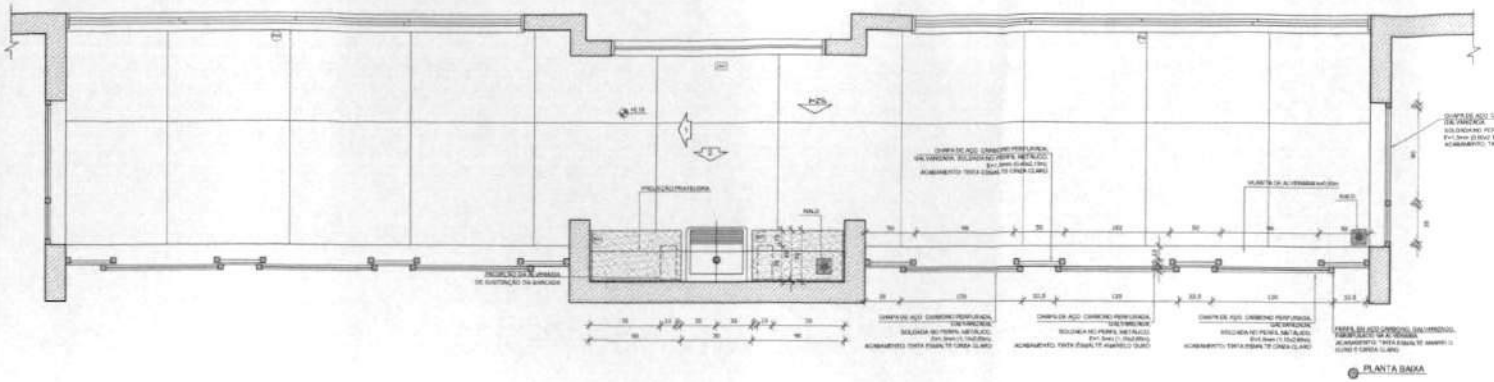

PLANTA BAIXA

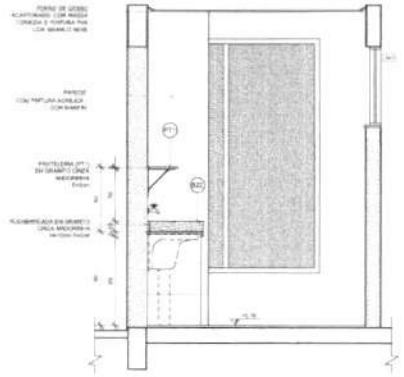


VISTA 1

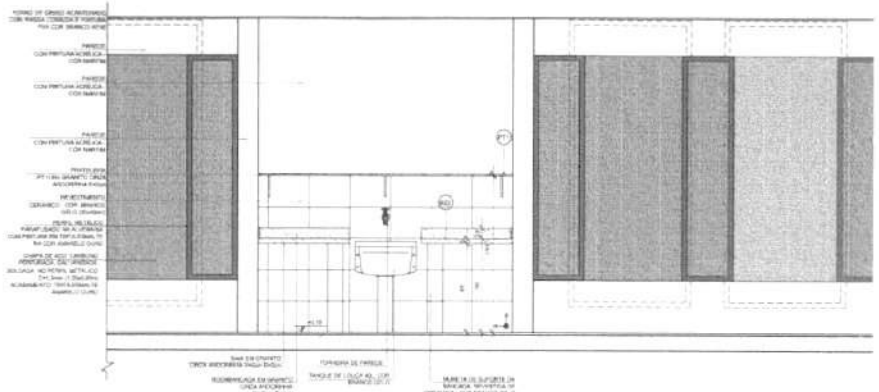


VISTA 2


2 ALMOXARIFADO
ESCALA 1/25

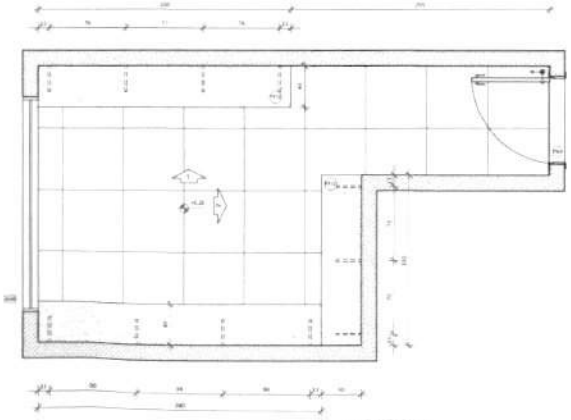

PLANTA BAIXA

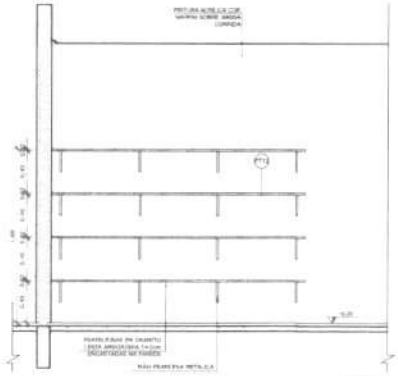

VISTA 1

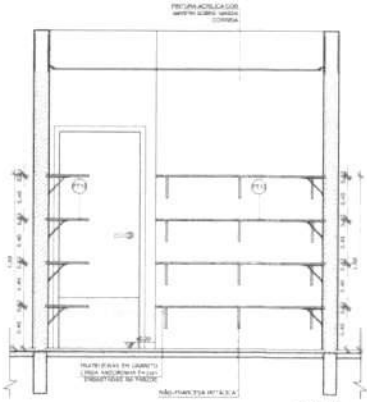

VISTA 2

NOTAS:


MEDIDAS E NÍVEIS EM METROS.
- VERIFICAR POSIÇÃO EXATA DOS PILARES NO PROJETO ESTRUTURAL.
- VERIFICAR DETALHES CONSTRUTIVOS TEXTURIZATOS NAS PRANCHAS DE DETALHAMENTO.
- EM CASO DE CONFLITO DE INFORMAÇÕES ENTRE O PROJETO GRÁFICO E O MEMORIAL DESCRITIVO, PREVALECE A INFORMAÇÃO CONTIDA NOS DESENHOS.
- ALTERAÇÕES NESTE PROJETO SOMENTE COM AUTORIZAÇÃO EXPRESSA DO FNDE

REFERÊNCIAS:

- PLANILHA DE QUANTITATIVOS.
- MEMORIAL DESCRITIVO E ESPECIFICAÇÕES TÉCNICAS.

LEGENDA

INDICAÇÃO NÍVEIS PLANTA C CORTE		INDICAÇÃO DE VISTAS	
INDICAÇÃO DE CORTES		ESPECIFICAÇÕES DE MATERIAIS	
INDICAÇÃO DE HACHURAS		INDICAÇÃO DE EIXOS	
INDICAÇÃO DE PORTAS E JANELAS		INDICAÇÃO DE ELEMENTOS (BANCADAS, PRATELEIRAS E ETC.)	

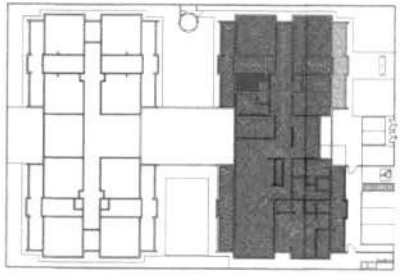

CROQUI DE REFERÊNCIA

Nº	DATA	DESCRIÇÃO
01	JULHO/2016	Correção do carimbo

CONTROLE DE REVISÕES

FNDE Fundo Nacional de Desenvolvimento da Educação — Ministério da Educação — GOVERNO FEDERAL BRASIL PÁTRIA EDUCADORA

PROJETO PADRÃO - FNDE

PROPRIETÁRIO:

ENDEREÇO:

MUNICÍPIO – UF:

PROPRIETÁRIO

RESP. TÉCNICO — CREA

AUTOR DO PROJETO — CAU

CLIENTE

CREA

RA


OBSERVAÇÕES

PROGRAMA PROINFÂNCIA - PROJETO TIPO 1

PROJETO DE ARQUITETURA


COORDENAÇÃO		
CGEST - Coordenação Geral de Infraestrutura Educacional	AMPLIAÇÃO DO BLOCO A SOLÁRIOS E ALMOXARIFADO	ARQ
FORMATO: A1 (841x594)	REVISÃO: R.00 R.01	ESCALA: 1/25
	DATA EMISSÃO: AGOSTO/2016	PRANCHA: 21/35

1 SANITÁRIO PNE INFANTIL
ESCALA 1/25

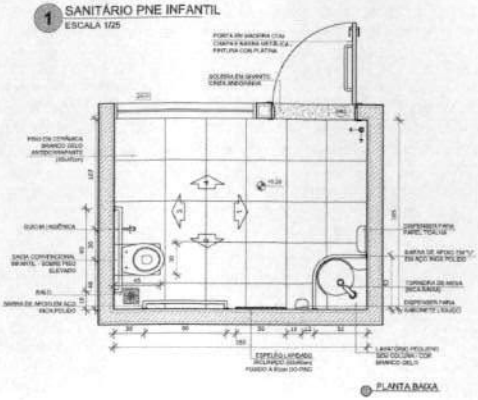


PLANTA BAIXA


2 SANITÁRIOS PNE ADULTO FEM. E MASC.
ESCALA 1/25

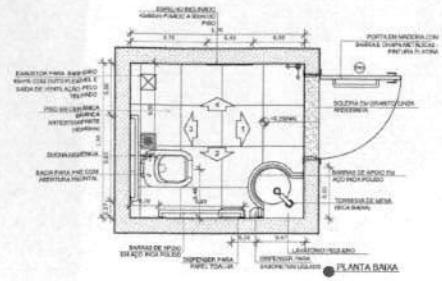


PLANTA BAIXA

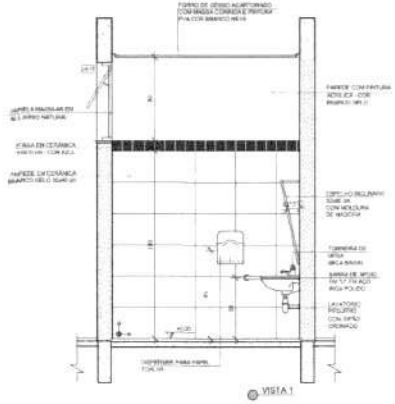


VISTA 1

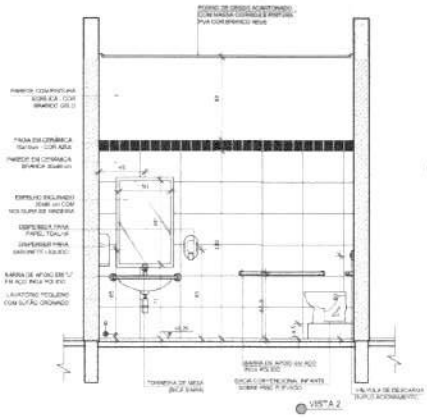


VISTA 2

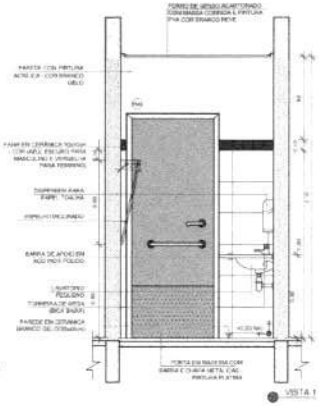


VISTA 1

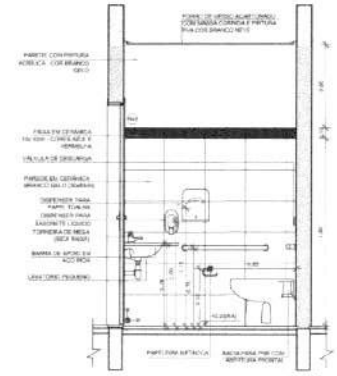


VISTA 2

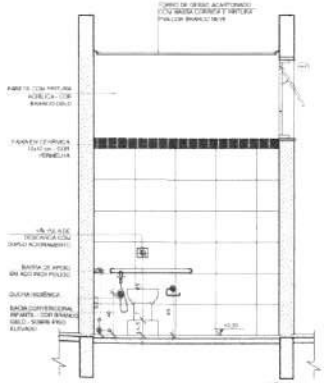


VISTA 3

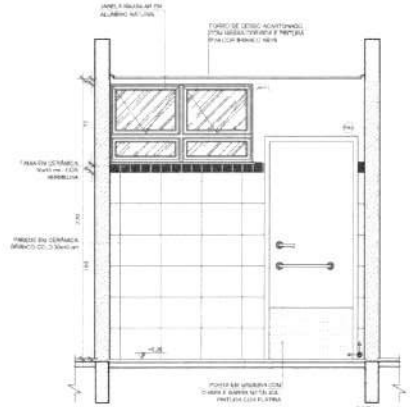

VISTA 4

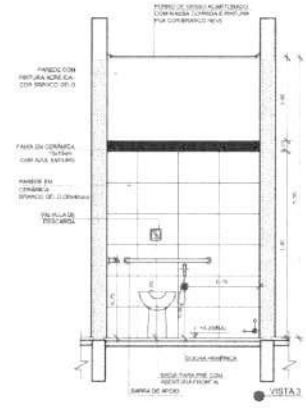

VISTA 3

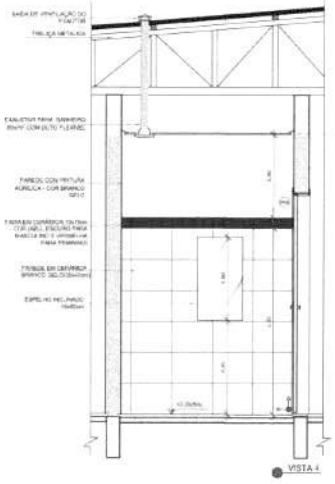

VISTA 4

NOTAS


- MEDIDAS E NÍVEIS EM METROS;
- VERIFICAR POSIÇÃO EXATA DOS PILARES NO PROJETO ESTRUTURAL;
- VERIFICAR DETALHES CONSTRUTIVOS PERTINENTES NAS PRANCHAS DE DETALHAMENTO;
- EM CASO DE CONFLITO DE INFORMAÇÕES ENTRE O PROJETO GRÁFICO E O MEMORIAL DESCRITIVO, PREVALECE A INFORMAÇÃO CONTIDA NOS DESENHOS;
- ALTERAÇÕES NESTE PROJETO SOMENTE COM AUTORIZAÇÃO EXPRESSA DO FNDE

REFERÊNCIAS:

- PLANILHA DE QUANTITATIVOS
- MEMORIAL DESCRITIVO E ESPECIFICAÇÕES TÉCNICAS

LEGENDA:

INDICAÇÃO NÍVEIS PLANTA E CORTE		INDICAÇÃO DE VISTAS	
INDICAÇÃO DE CORTES		ESPECIFICAÇÕES DE MATERIAIS	
INDICAÇÃO DE FACHADAS		INDICAÇÃO DE EIXOS	
INDICAÇÃO DE PORTAS E JANELAS		INDICAÇÃO DE ELEMENTOS (BANCADAS, PRATELEIRAS, ETC.)	

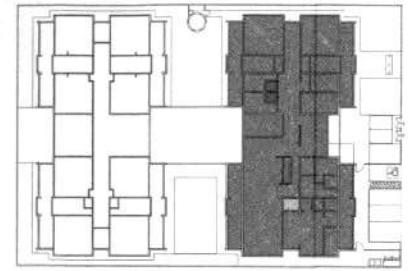

CROQUI DE REFERÊNCIA

Nº	DATA	DESCRIÇÃO
01	JULHO/2018	Correção do carimbo.

CONTROLE DE REVISÕES

FNDE Fundo Nacional de Desenvolvimento da Educação — Ministério da Educação — GOVERNO FEDERAL BRASIL PÁTRIA EDUCADORA

PROJETO PADRÃO - FNDE

PROPRIETÁRIO:

ENDEREÇO:

MUNICÍPIO – UF:

PROPRIETÁRIO

RESP. TÉCNICO — CREA

AUTOR DO PROJETO — CAU

UTO — CREA

RA


OBSERVAÇÕES:

PROGRAMA PROINFÂNCIA - PROJETO TIPO 1

PROJETO DE ARQUITETURA


COORDENAÇÃO	AMPLIAÇÃO DO BLOCO A SANITÁRIOS PNE INFANTIL E ADULTO	ARQ
CGEST - Coordenação Geral de Infraestrutura Educacional	REVISÃO: R.00 R.01	ESCALA: 1/25
FORMATO: A1 (841 x 594)	DATA EMISSÃO: JULHO/2018	PRANCHA: 22/35

1 CRECHES 1 E 2
ESCALA 1/25

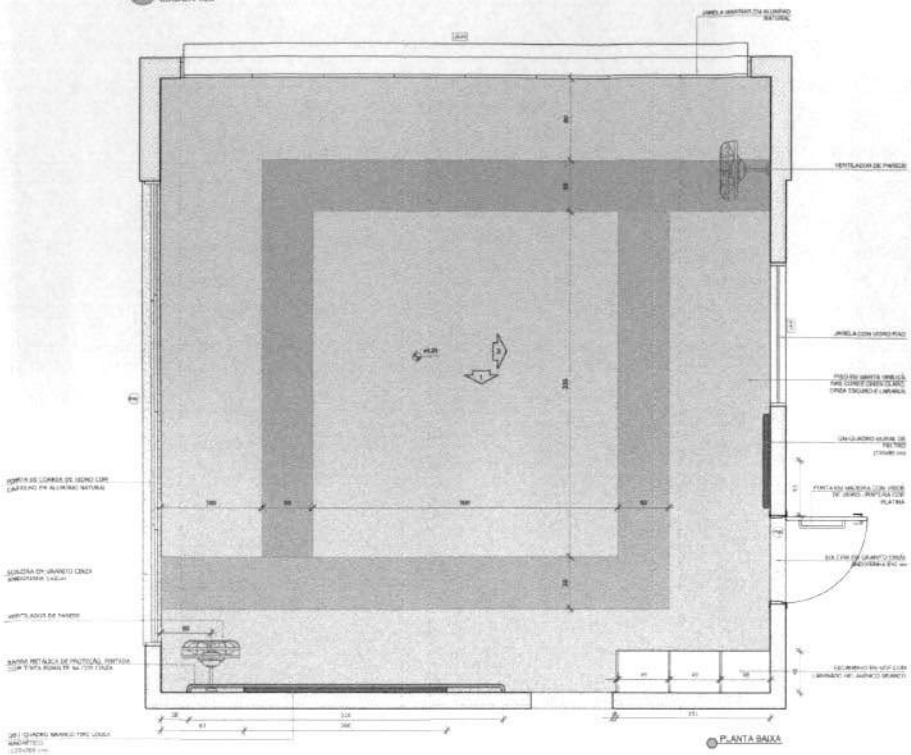


PLANTA BAIXA


2 AMAMENTAÇÃO
ESCALA 1/25

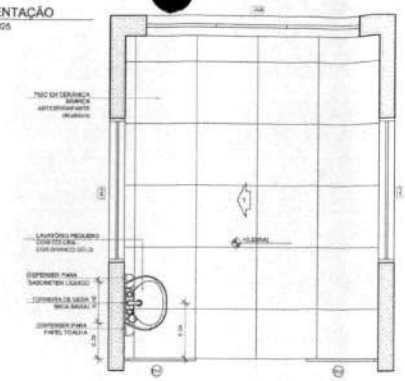


PLANTA BAIXA

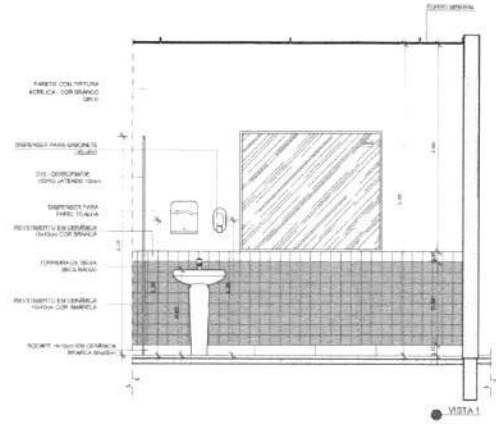

VISTA 1

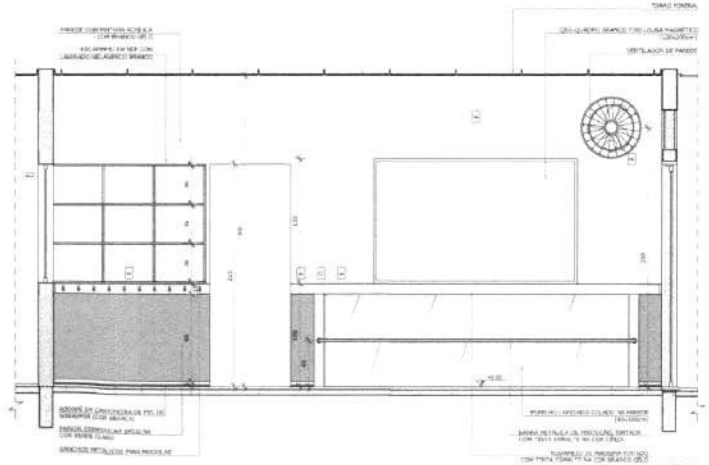

VISTA 1

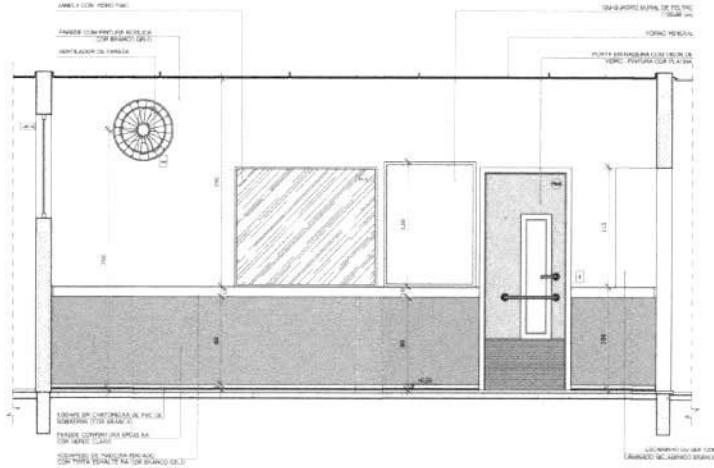


VISTA 2

NOTAS:
- MEDIDAS E NÍVEIS EM METROS;
- VERIFICAR POSIÇÃO EXATA DOS PILARES NO PROJETO ESTRUTURAL;
- VERIFICAR DETALHES CONSTRUTIVOS PERTINENTES NAS PRANCHAS DE DETALHAMENTO;
- EM CASO DE CONFLITO DE INFORMAÇÕES ENTRE O PROJETO GRÁFICO E O MEMORIAL DESCRITIVO, PREVALECE A INFORMAÇÃO CONTIDA NOS DESENHOS;
- ALTERAÇÕES NESTE PROJETO SOMENTE COM AUTORIZAÇÃO EXPRESSA DO FNDE.

REFERÊNCIAS:
- PLANILHA DE QUANTITATIVOS;
- MEMORIAL DESCRITIVO E ESPECIFICAÇÕES TÉCNICAS.

LEGENDA

	INDICAÇÃO BASES PLANTA E CORTE		INDICAÇÃO DE VISTAS
	INDICAÇÃO DE CORTES		ESPECIFICAÇÕES DE MATERIAIS
	INDICAÇÃO DE NÃO VIDRAR		INDICAÇÃO DA ÁREA
	INDICAÇÃO DE PORTAS E JANELAS		INDICAÇÃO DE ELEMENTOS (BANCADAS, PRATELEIRAS E ETC.)

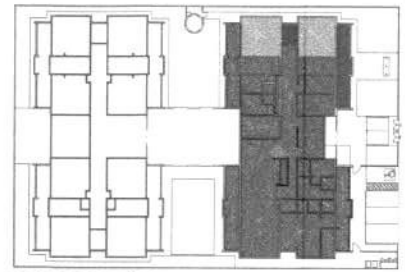

CROQUI DE REFERÊNCIA

01	JULHO/2016	Correção do carimbo
N.º	DATA:	DESCRIÇÃO

CONTROLE DE REVISÕES

FNDE Fundo Nacional de Desenvolvimento da Educação — Ministério da Educação — GOVERNO FEDERAL BRASIL PÁTRIA EDUCADORA

PROJETO PADRÃO - FNDE

PROPRIETÁRIO

ENDEREÇO:

MUNICÍPIO – UF

PROPRIETÁRIO

RESP. TÉCNICO

AUTOR DO PROJETO

DJFO

CREA

RNP

OBSERVAÇÕES

PROGRAMA PROINFÂNCIA - PROJETO TIPO 1

PROJETO DE ARQUITETURA

COORDENAÇÃO: CGEST - Coordenação Geral de Infraestrutura Educacional

AMPLIAÇÃO DO BLOCO A
CRECHE I - 1, CRECHE I - 2 E AMAMENTAÇÃO

ARQ


MUNICÍPIO: BLOCO: LOTE:

ESCALA: 1:25


DATA EMISSÃO: AGOSTO/2016

PRANCHA: 23/35

1 COZINHA
ESCALA 1/25

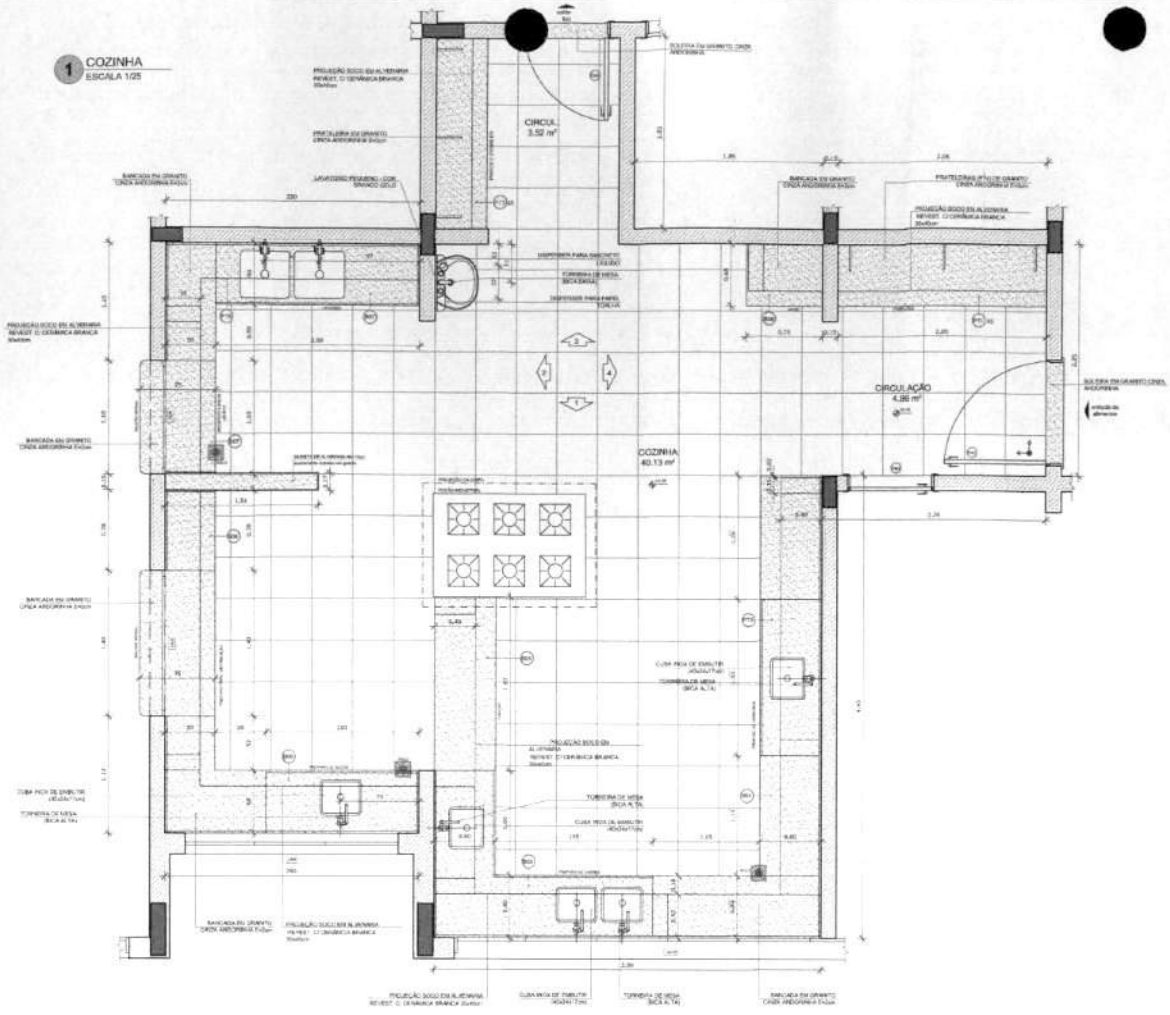

PLANTA BAIXA

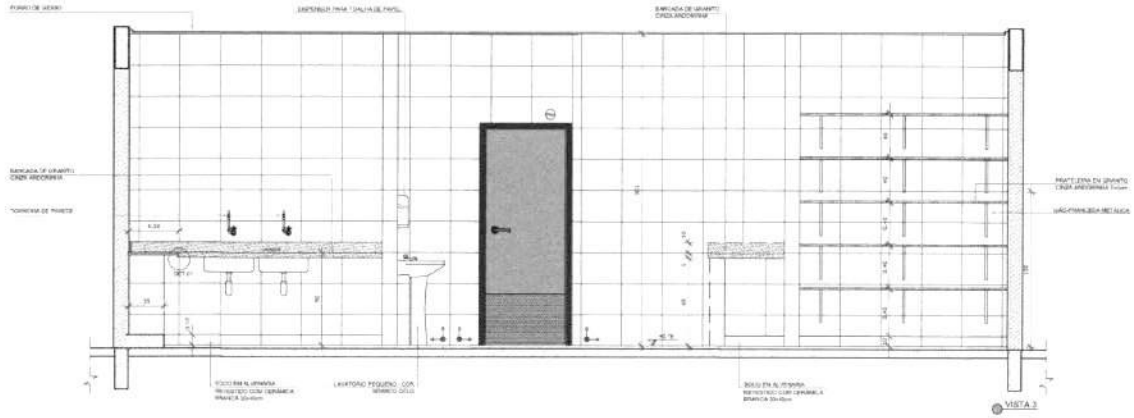

VISTA 2

NOTAS


- MEDIDAS E NÍVEIS EM METROS.
- VERIFICAR POSIÇÃO EXATA DOS PILARES NO PROJETO ESTRUTURAL.
- VERIFICAR DETALHES CONSTRUTIVOS PERTINENTES NAS PRANCHAS DE DETALHAMENTO.
- EM CASO DE CONFLITO DE INFORMAÇÕES ENTRE O PROJETO GRÁFICO E O MEMORIAL DESCRITIVO, PREVALECE A INFORMAÇÃO CONTIDA NOS DESENHOS.
- ALTERAÇÕES NESTE PROJETO SOMENTE COM AUTORIZAÇÃO ESPRESSA DO FNDE.

REFERÊNCIAS:

- PLANILHA DE QUANTITATIVOS.
- MEMORIAL DESCRITIVO E ESPECIFICAÇÕES TÉCNICAS.

LEGENDA

INDICAÇÃO NÍVEIS PLANTA E CORTE		INDICAÇÃO DE VISTAS	
INDICAÇÃO DE CORTES		ESPECIFICAÇÕES DE MATERIAIS	
INDICAÇÃO DE FACHADAS		INDICAÇÃO DE EIXOS	
INDICAÇÃO DE PORTAS E JANELAS		INDICAÇÃO DE ELEMENTOS (BANCADAS, PRATELEIRAS E ETC.)	

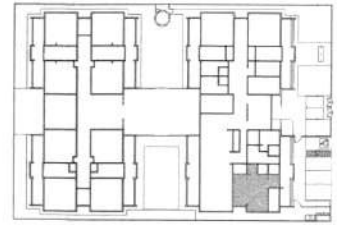

CROQUI DE REFERÊNCIA

Nº	DATA	DESCRIÇÃO
01	JULHO/2016	Correção de carimbo

CONTROLE DE REVISÕES

FNDE Fundo Nacional de Desenvolvimento da Educação | Ministério da Educação | GOVERNO FEDERAL BRASIL PÁTRIA EDUCADORA

PROJETO PADRÃO - FNDE

PROPRIETÁRIO:

ENDEREÇO:

MUNICÍPIO - UF:

PROPRIETÁRIO

RESP. TÉCNICO — CREA

AUTOR DO PROJETO — CAU

OLTO

CREA

RT

OBSERVAÇÕES

PROGRAMA PROINFÂNCIA - PROJETO TIPO 1

PROJETO DE ARQUITETURA

COORDENAÇÃO: COEST - Coordenação Geral de Infraestrutura Educacional

AMPLIAÇÃO BLOCO A
COZINHA

ARQ

FORMATO: A1 (841 x 594)


REVISÃO: BLOCO / BLOCK


ESCALA: 1:25


DATA EMISSÃO: JULHO/2016


PRANCHA: 24/35

1 COZINHA
ESCALA 1:25

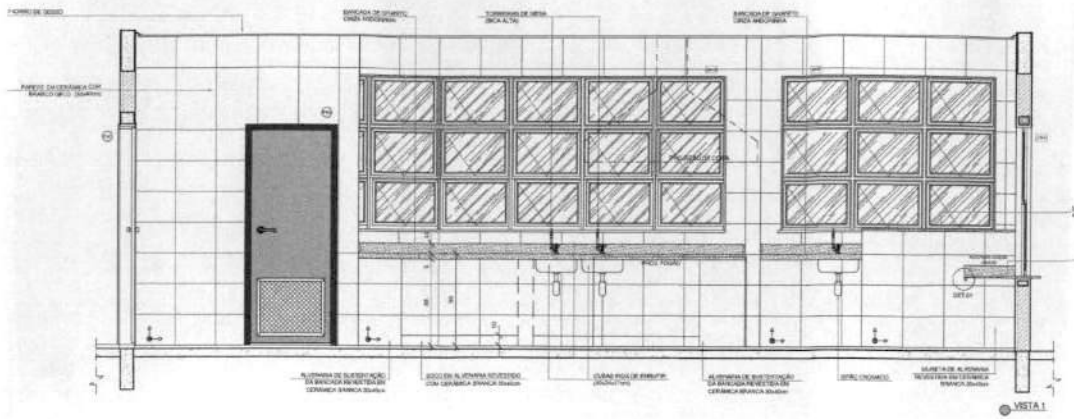


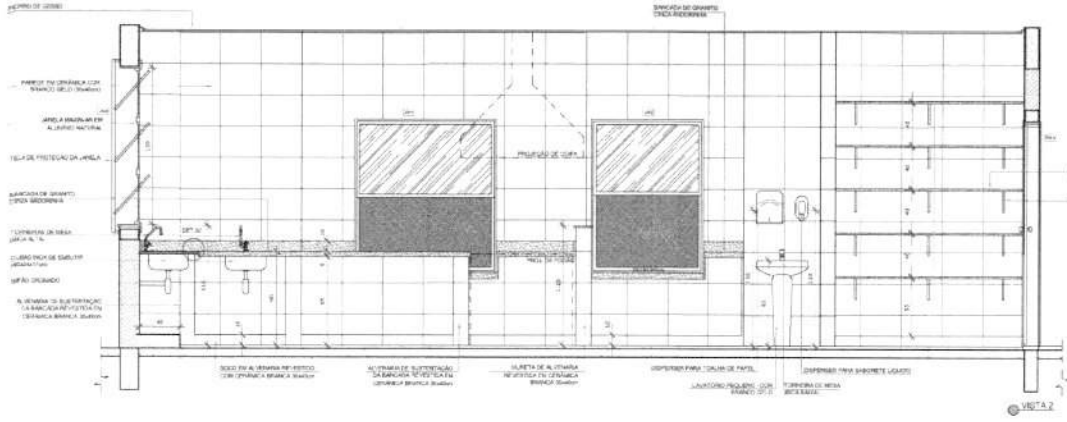

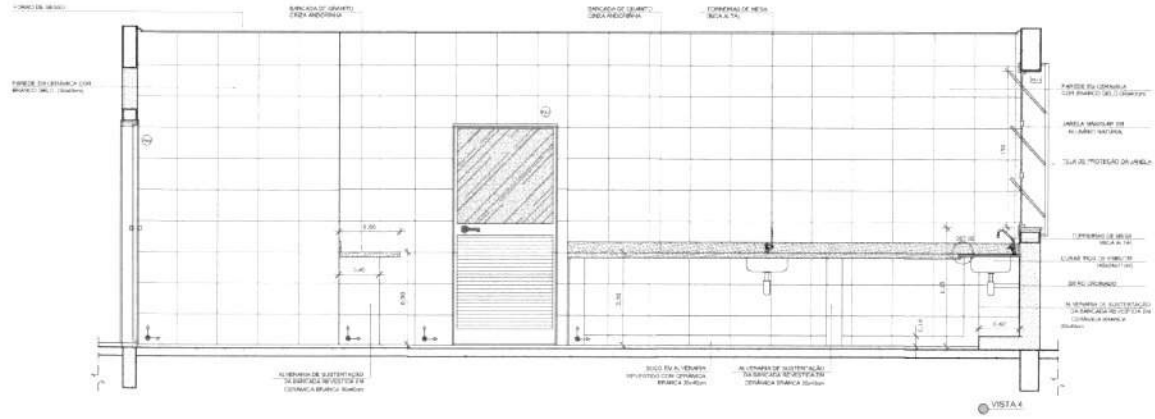

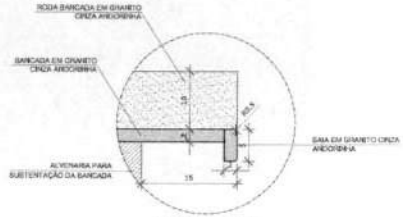

DETALHE 1 - CORTE
bancada de granito - área seca
sem escala

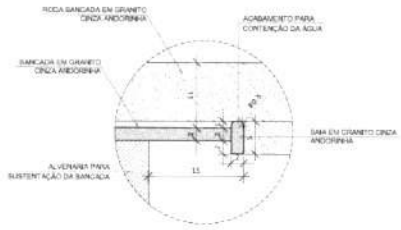

DETALHE 2 - CORTE
bancada de granito - área molhada
sem escala

NOTAS

- MEDIDAS E NÍVEIS EM METROS
- VERIFICAR POSIÇÃO EXATA DOS PILARES NO PROJETO ESTRUTURAL
- VERIFICAR DETALHES CONSTRUTIVOS PERTINENTES NAS PRANCHAS DE DETALHAMENTO
- EM CASO DE CONFLITO DE INFORMAÇÕES ENTRE O PROJETO GRÁFICO E O MEMORIAL DESCRITIVO, PREVALECE A INFORMAÇÃO CONTIDA NOS DESENHOS
- ALTERAÇÕES NESTE PROJETO SOMENTE COM AUTORIZAÇÃO EXPRESSA DO FNDE

REFERÊNCIAS:

- PLANILHA DE QUANTITATIVOS
- MEMORIAL DESCRITIVO E ESPECIFICAÇÕES TÉCNICAS

LEGENDA

INDICAÇÃO INTERNA PLANTA E CORTE		INDICAÇÃO DE VISTAS	
INDICAÇÃO DE CORTES		ESPECIFICAÇÕES DE MATERIAIS	
INDICAÇÃO DE FACHADAS		INDICAÇÃO DE EIXOS	
INDICAÇÃO DE PORTAS E JANELAS		INDICAÇÃO DE ELEMENTOS (BANCADAS, PRATELEIRAS E ETC.)	

CROQUI DE REFERÊNCIA

01	JULHO/2016	Correção ao carimbo
Nº	DATA	DESCRIÇÃO

CONTROLE DE REVISÕES

FNDE Fundo Nacional de Desenvolvimento da Educação — Ministério da Educação — GOVERNO FEDERAL BRASIL PÁTRIA EDUCADORA

PROJETO PADRÃO - FNDE

PROPRIETÁRIO:
ENDEREÇO:
MUNICÍPIO – UF:

PROPRIETÁRIO
RESP. TÉCNICO — CREA
AUTOR DO PROJETO — CAU

DLFO — CREA

OBSERVAÇÕES:

PROGRAMA PROINFÂNCIA - PROJETO TIPO 1
PROJETO DE ARQUITETURA


COORDENAÇÃO: CGFIS - Coordenação Geral de Infraestrutura Educacional

AMPLIAÇÃO BLOCO A
COZINHA

ARQ


REVISÃO: PL00 PL01 — ESCALA: INDICADA — FRANCHA: 25/35
FORMATO: A1 (841 X 594) — DATA EMISSÃO: JULHO/2016

1 DESPENSA
ESCALA 1/25

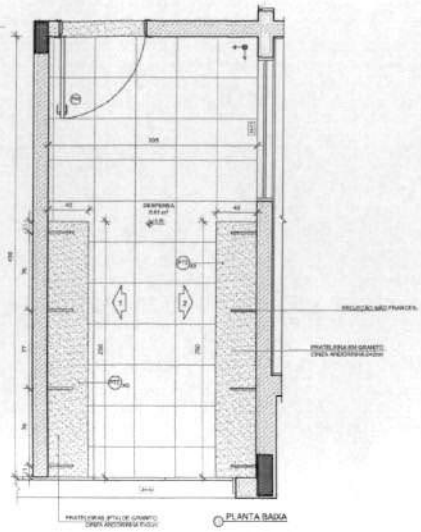


PLANTA BAIXA

ROUPARIA
ESCALA 1/25

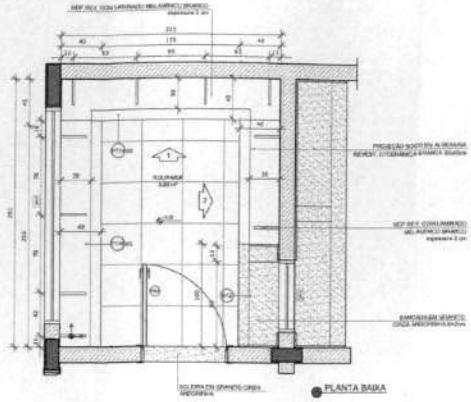


PLANTA BAIXA


3 DML
ESCALA 1/25

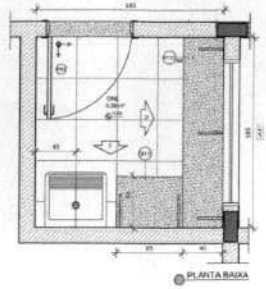


PLANTA BAIXA

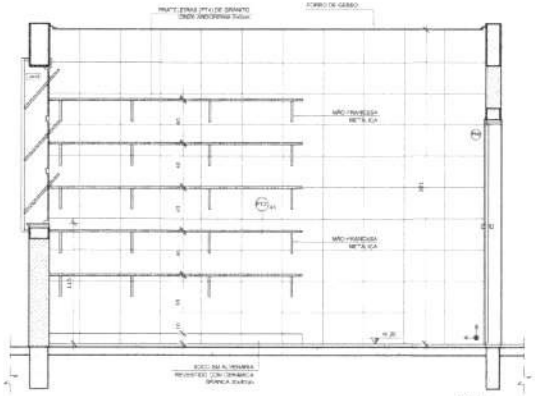


VISTA 1

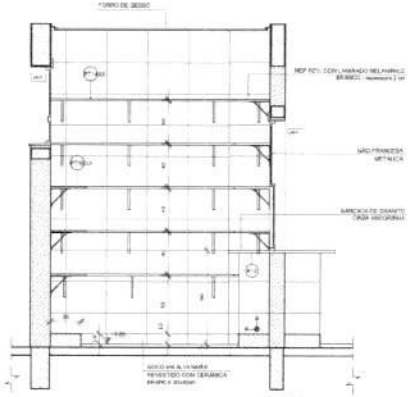


VISTA 1

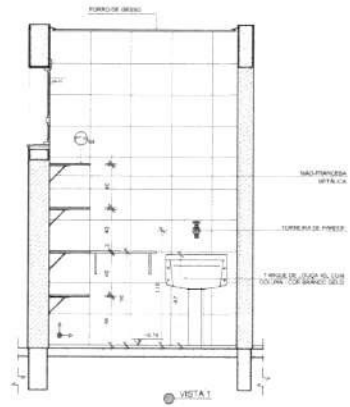


VISTA 1

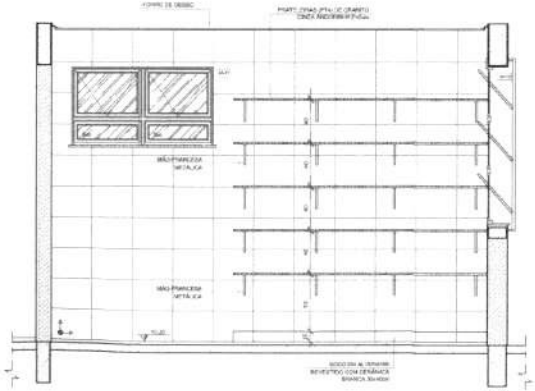

VISTA 2

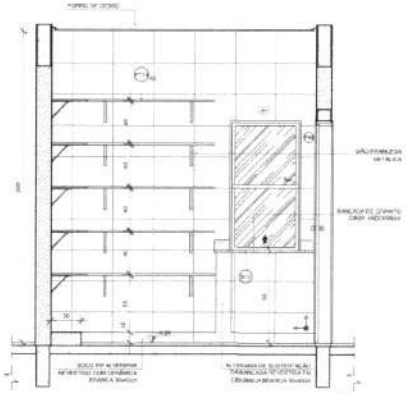

VISTA 2

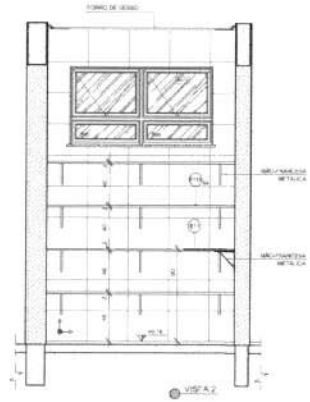

VISTA 2

NOTAS


- MEDIDAS E NÍVEIS EM METROS.
- VERIFICAR POSIÇÃO CARTA DOS PILARES NO PROJETO ESTRUTURAL.
- VERIFICAR DETALHES CONSTRUTIVOS PERTINENTES NAS PRANCHAS DE DETALHAMENTO.
- EM CASO DE CONFLITO EM INFORMAÇÕES ENTRE O PROJETO GRÁFICO E O MEMORIAL DESCRITIVO, PREVALECE A INFORMAÇÃO CONTIDA NOS DESENHOS.
- ALTERAÇÕES NESTE PROJETO SOMENTE COM AUTORIZAÇÃO EXPRESSA DO FNDE

REFERÊNCIAS:

- PLANILHA DE QUANTITATIVOS.
- MEMORIAL DESCRITIVO E ESPECIFICAÇÕES TÉCNICAS.

LEGENDA:

	INDICAÇÃO NÍVEIS PLANTA E CORTE		INDICAÇÃO DE VISTAS
	INDICAÇÃO DE CORTES		ESPECIFICAÇÕES DE MATERIAIS
	INDICAÇÃO DE CAIXILHARIA		INDICAÇÃO DE VIDROS
	INDICAÇÃO DE PORTAS E JANELAS		INDICAÇÃO DE ELEMENTOS (LUMINÁRIAS, PRATELEIRAS E ETC.)

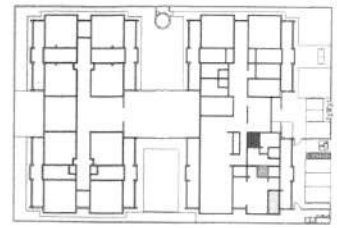

CROQUI DE REFERÊNCIA

01	JULHO/2016	Correção do carimbo.
N.º	DATA	DESCRIÇÃO

CONTROLE DE REVISÕES

FNDE Fundo Nacional de Desenvolvimento da Educação | Ministério da Educação | GOVERNO FEDERAL BRASIL PÁTRIA EDUCADORA

PROJETO PADRÃO - FNDE

PROPRIETÁRIO :

ENDEREÇO

MUNICÍPIO – UF

PROPRIETÁRIO

RESP. TÉCNICO — CREA

AUTOR DO PROJETO — CAU

ELPO

CREA

OBSERVAÇÕES

PROGRAMA PROINFÂNCIA - PROJETO TIPO 1

PROJETO DE ARQUITETURA

COORDENAÇÃO: CGEST - Coordenação Geral de Infraestrutura Educacional

AMPLIAÇÃO BLOCO A
DESPENSA, ROUPARIA E DML

ARQ

FORMATO: A1 (594 x 841)


REVISÃO: R.00 R.01

ESCALA: 1:25


DATA EMISSÃO: JULHO/2016

PRANCHA: 26/35

1 LAVANDERIA
ESCALA 1/25

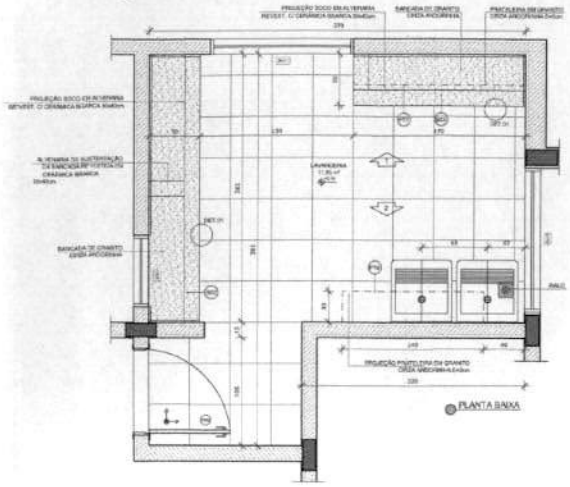


PLANTA BAIXA

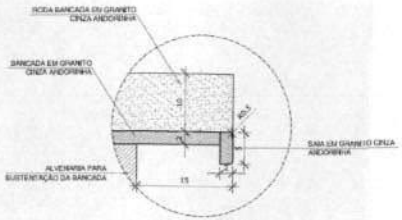

DETALHE 1 - CORTE
bancada de granito - área seca
sem escala

2 VESTIÁRIOS
ESCALA 1/25

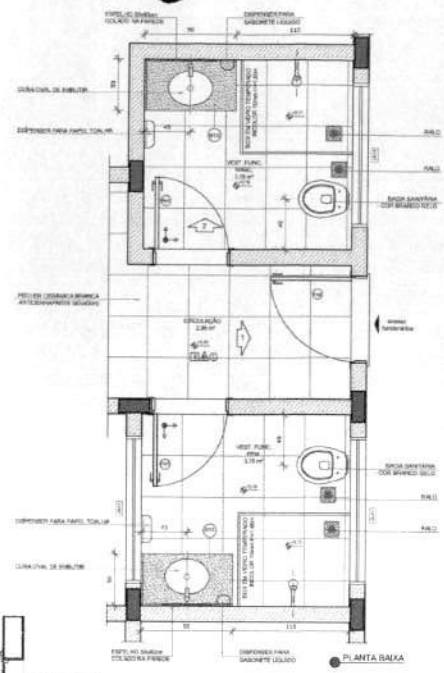


PLANTA BAIXA

NOTAS
- MEDIDAS E NÍVEIS EM METROS
- VERIFICAR POSIÇÃO EXATA DOS PILARES NO PROJETO ESTRUTURAL
- VERIFICAR DETALHES CONSTRUTIVOS PERTINENTES NAS PRANCHAS DE DETALHAMENTO
- EM CASO DE CONFLITO DE INFORMAÇÕES ENTRE O PROJETO GRÁFICO E O MEMORIAL DESCRITIVO, PREVALECE A INFORMAÇÃO CONTIDA NOS DESENHOS
- ALTERAÇÕES NESTE PROJETO SOMENTE COM AUTORIZAÇÃO EXPRESSA DO FNDE


REFERÊNCIAS
- PLANILHA DE QUANTITATIVOS
- MEMORIAL DESCRITIVO E ESPECIFICAÇÕES TÉCNICAS

LEGENDA:


INDICAÇÃO NÍVEIS PLANTA E CORTE		INDICAÇÃO DE VISTAS	
INDICAÇÃO DE CORTES		ESPECIFICAÇÕES DE MATERIAIS	
INDICAÇÃO DE TAQUEADOS		INDICAÇÃO DE EIXOS	
INDICAÇÃO DE PORTAS E JANELAS		INDICAÇÃO DE ELEMENTOS (BANCADAS, PRATELEIRAS E ETC.)	

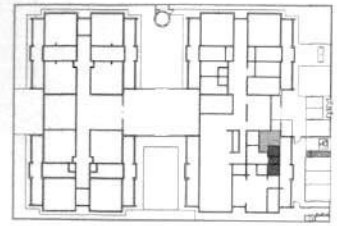


CROQUI DE REFERÊNCIA

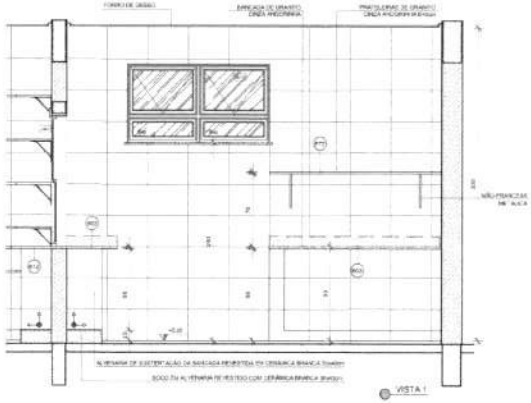


VISTA 1

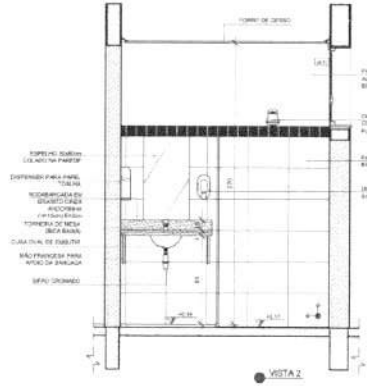

VISTA 2

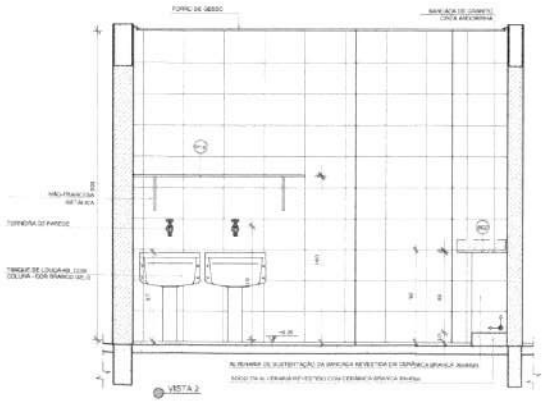

VISTA 2

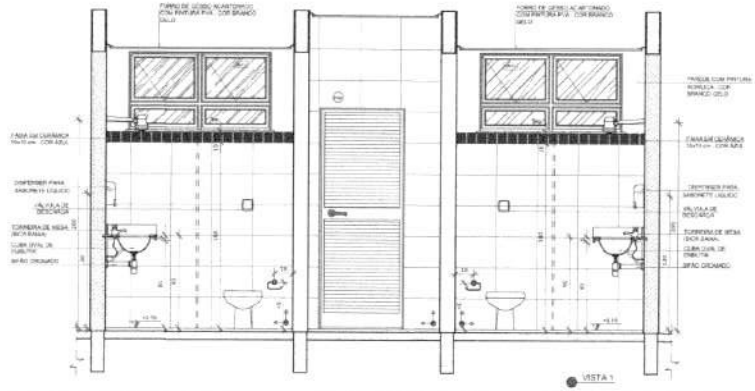

VISTA 1

01	JULHO/2016	Correção de carimbo
Nº	DATA	DESCRIÇÃO

CONTROLE DE REVISÕES

FNDE Fundo Nacional de Desenvolvimento da Educação | Ministério da Educação | GOVERNO FEDERAL BRASIL PÁTRIA EDUCADORA

PROJETO PADRÃO - FNDE

PROPRIETÁRIO

ENDEREÇO

MUNICÍPIO – UF

PROPRIETÁRIO

RESP. TÉCNICO — CREA

AUTOR DO PROJETO — CAU

DLYD — CREA — RA

OBSERVAÇÕES

PROGRAMA PROINFÂNCIA - PROJETO TIPO 1

PROJETO DE ARQUITETURA

COORDENAÇÃO: CGEST - Coordenação Geral de Infraestrutura Educacional

AMPLIAÇÃO BLOCO A
LAVANDERIA E VESTIÁRIOS

ARQ

FORMATO: A1(594/1189)


REVISÃO: 01 / 02

ESCALA: INDICADA


DATA EMISSÃO: JULHO/2016

PRANCHA Nº: 27/35


1 SANITÁRIOS INFANTIS
ESCALA 1/25

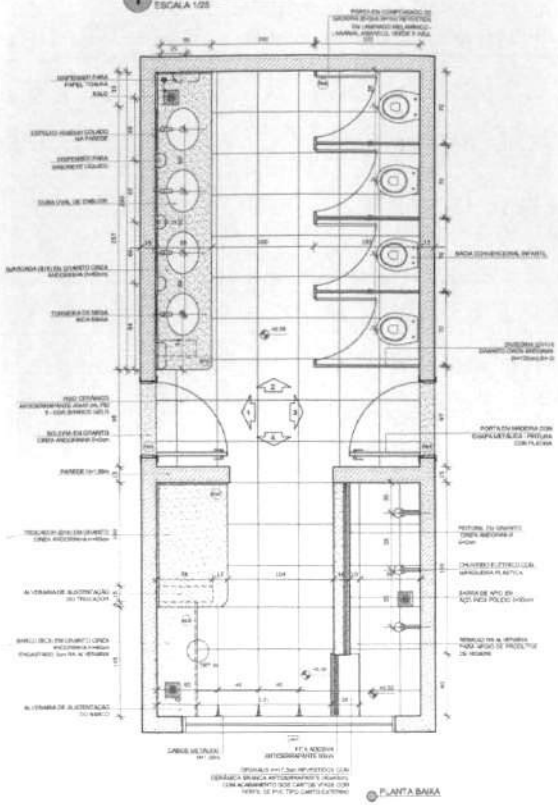


PLANTA BAIXA

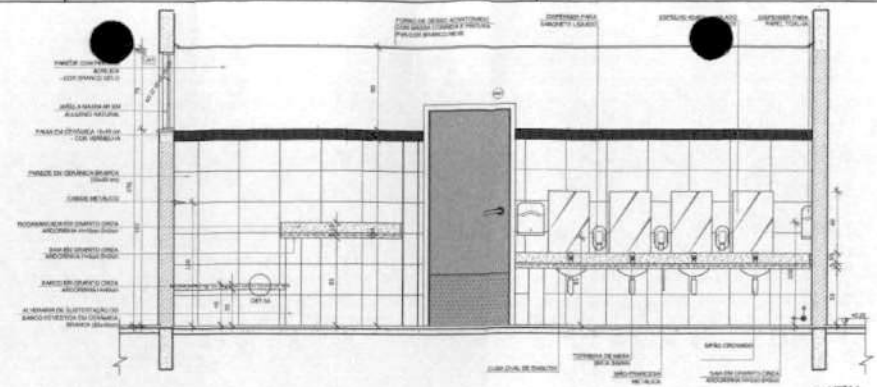


VISTA 1

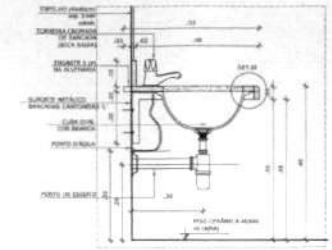


DETALHE 1 - CORTE
Bancada de granito infantil
Escala: 1/10

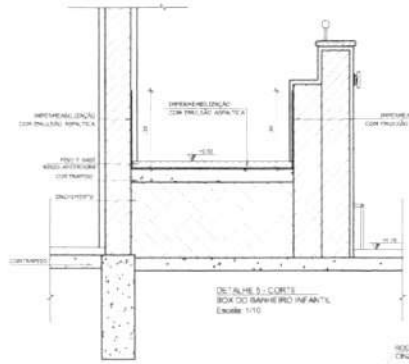


DETALHE 5 - CORTE
BOX DO BANHEIRO INFANTIL
Escala: 1/10

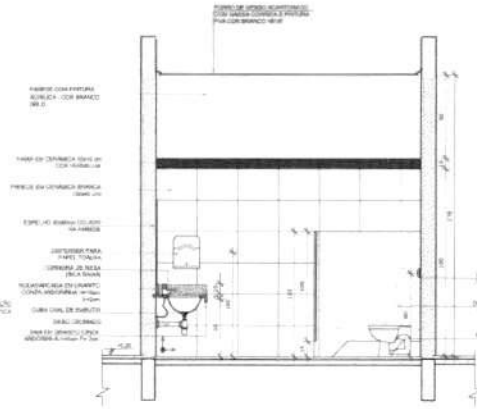


VISTA 2

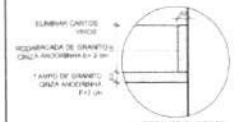


DETALHE 2 - CORTE
Rodabancada de granito
sem escala

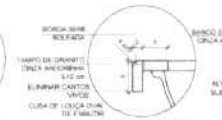

DETALHE 3 - CORTE
Bancada de granito - cuba de embutir
sem escala

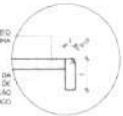


DETALHE 4 - CORTE
Banco de granito
sem escala

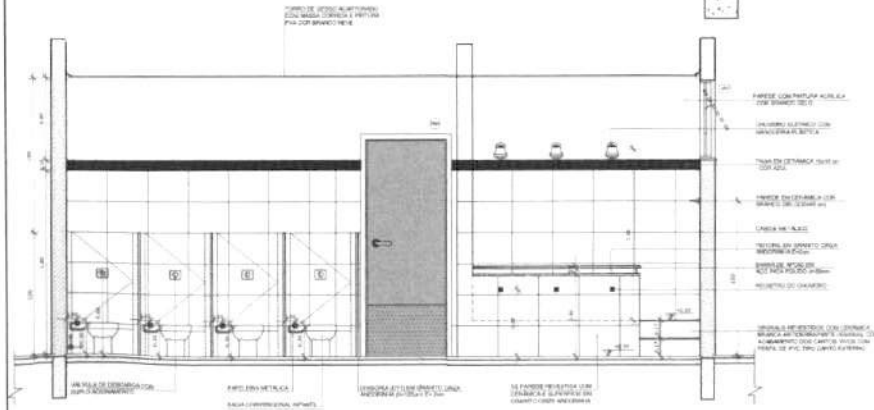

VISTA 3



DETALHE 6 - CORTE
Bancada de granito - área seca
sem escala

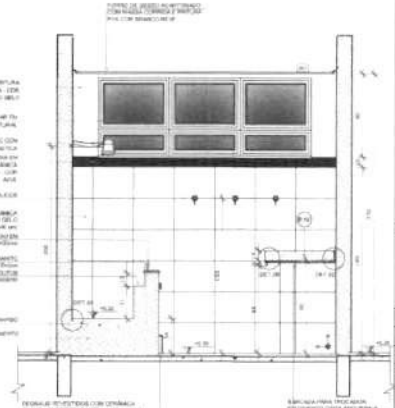


VISTA 4

NOTAS
- MEDIDAS E NÍVEIS EM METROS
- VERIFICAR POSIÇÃO EXATA DOS PILARES NO PROJETO ESTRUTURAL
- VERIFICAR DETALHES CONSTRUTIVOS TERMINAIS NAS PRANCHAS DE DETALHAMENTO
- EM CASO DE CONFLITO DE INFORMAÇÕES ENTRE O PROJETO GRÁFICO E O MEMORIAL DESCRITIVO, PREVALECE A INFORMAÇÃO CONTIDA NOS DESENHOS
- ALTERAÇÕES NESTE PROJETO SOMENTE COM AUTORIZAÇÃO EXPRESSA DO FNDE

REFERÊNCIAS
- PLANILHA DE QUANTITATIVOS
- MEMORIAL DESCRITIVO E ESPECIFICAÇÕES TÉCNICAS

LEGENDA

INDICAÇÃO NAS PLANTA E CORTE		INDICAÇÃO DE VISTAS	
INDICAÇÃO DE CORTES		ESPECIFICAÇÕES DE MATERIAIS	
INDICAÇÃO DE ELEVAÇÕES		INDICAÇÃO DE VISTAS	
INDICAÇÃO DE PEÇAS E APARELHOS		INDICAÇÃO DE ELEMENTOS (BANCADAS, PRATELEIRAS E ETC.)	

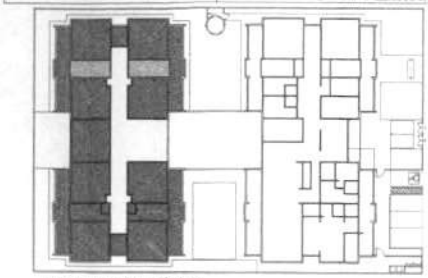

CROQUI DE REFERÊNCIA

Nº	DATA	DESCRIÇÃO
01	JULHO/2018	Correção de carimbo

CONTROLE DE REVISÕES

FNDE Fundo Nacional de Desenvolvimento da Educação | Ministério da Educação | GOVERNO FEDERAL BRASIL PÁTRIA EDUCADORA

PROJETO PADRÃO - FNDE

PROPRIETÁRIO
ENDEREÇO
MUNICÍPIO - UF

PROPRIETÁRIO
RESP. TÉCNICO — CREA
AUTOR DO PROJETO — CAU

ASS.
CREA
RA

OBSERVAÇÕES

PROGRAMA PROINFÂNCIA - PROJETO TIPO 1
PROJETO DE ARQUITETURA


COORDENAÇÃO: COEST - Coordenação Geral de Infraestrutura Educacional

AMPLIAÇÃO DO BLOCO B
SANIT. INFANTIL 1 E SANIT. INFANTIL 2


ARQ

CONTEÚDO	ESCALA	FOLHA
	INDICADA	28/35


1 SANITÁRIOS INFANTIS
ESCALA 1/25

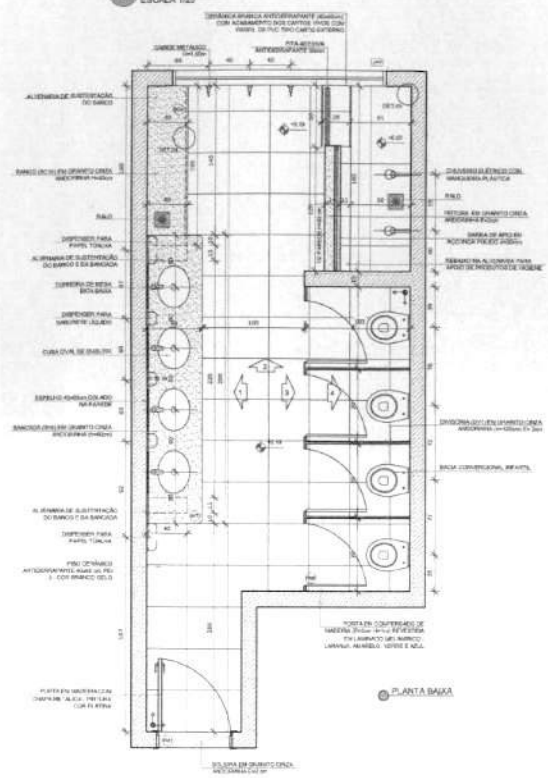


PLANTA BAIXA

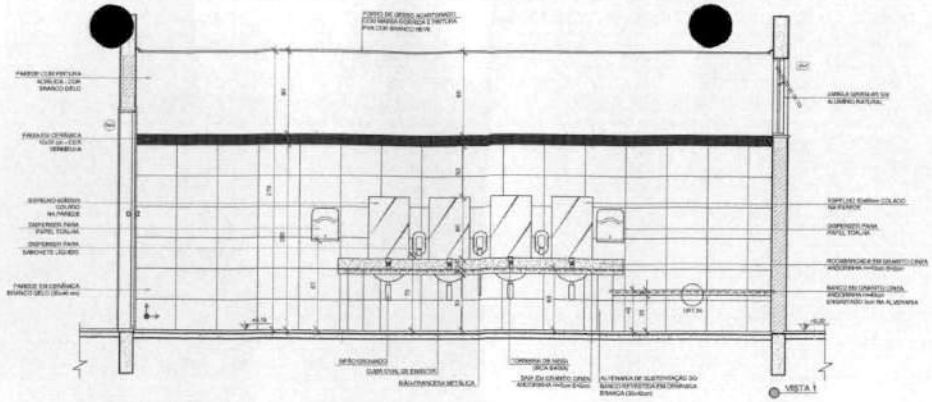


VISTA 1

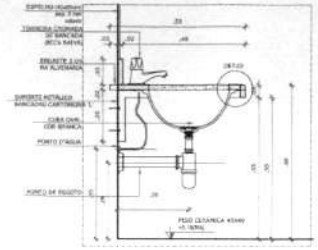


DETALHE 1 - CORTE
Bancada de granito infantil
Escala: 1/10

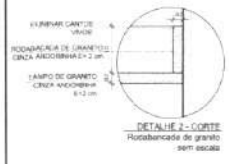


DETALHE 2 - CORTE
Rodabancada de granito
sem escala

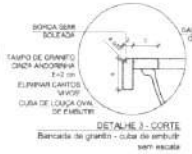


DETALHE 3 - CORTE
Bancada de granito - cuba de embutir
sem escala

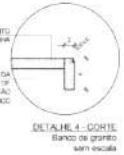


DETALHE 4 - CORTE
Banco de granito
sem escala

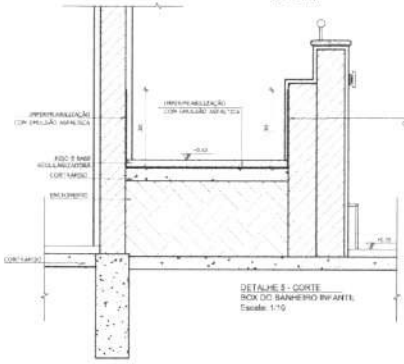


DETALHE 5 - CORTE
BOX DO BANHEIRO INFANTIL
Escala: 1/10

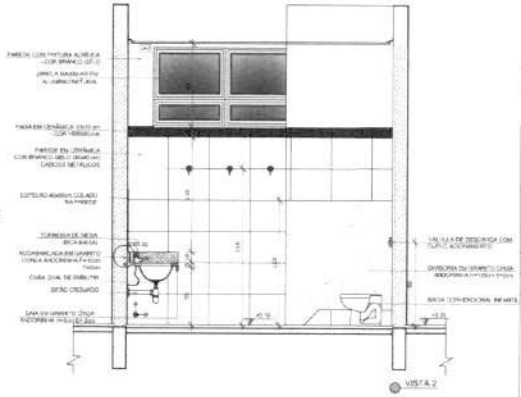

VISTA 2

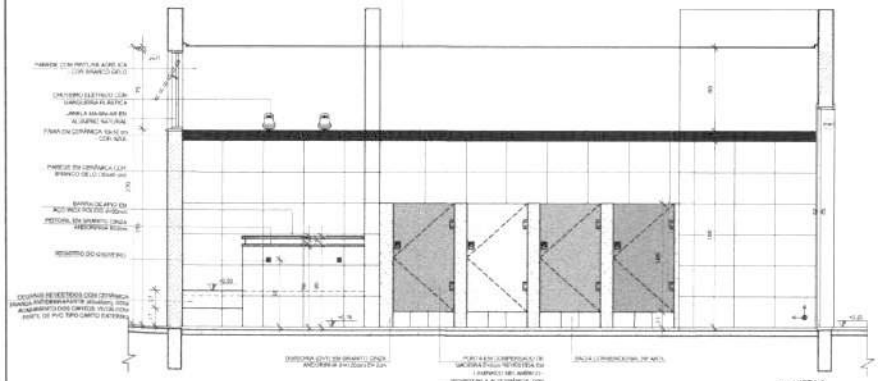

VISTA 3

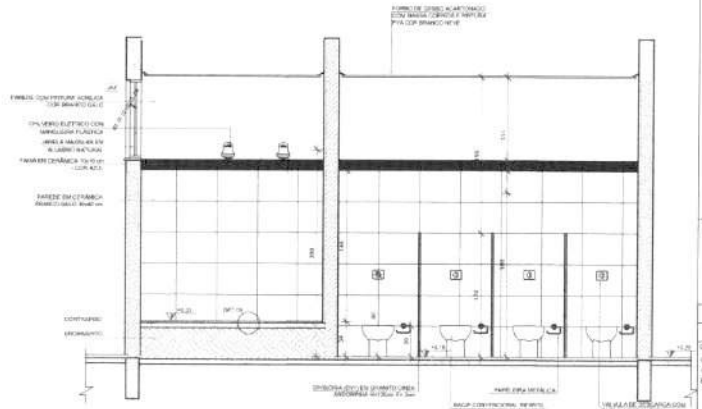

VISTA 4

NOTAS


- MEDIDAS E NÍVEIS EM METROS;
- VERIFICAR POSIÇÃO EXATA DOS FILARES NO PROJETO ESTRUTURAL;
- VERIFICAR DETALHES CONSTRUTIVOS PERTINENTES NAS PRANCHAS DE DETALHAMENTO;
- EM CASO DE CONFLITO DE INFORMAÇÕES ENTRE O PROJETO GRÁFICO E O MEMORIAL DESCRITIVO, PREVALECE A INFORMAÇÃO CONTIDA NOS DESENHOS;
- ALTERAÇÕES SOMENTE PROJETO SOMENTE COM AUTORIZAÇÃO EXPRESSA DO FNDE

REFERÊNCIAS:

- PLANILHA DE QUANTITATIVOS;
- MEMORIAL DESCRITIVO E ESPECIFICAÇÕES TÉCNICAS

LEGENDA:

	INDICAÇÃO NÍVEIS PLANTA E CORTE		INDICAÇÃO DE VISTAS
	INDICAÇÃO DE CORTES		ESPECIFICAÇÕES DE MATERIAIS
	INDICAÇÃO DE PAREDES		INDICAÇÃO DE LOUÇAS
	INDICAÇÃO DE PORTAS E JANELAS		INDICAÇÃO DE ELEMENTOS (BANCADAS, PRATELEIRAS E ETC.)

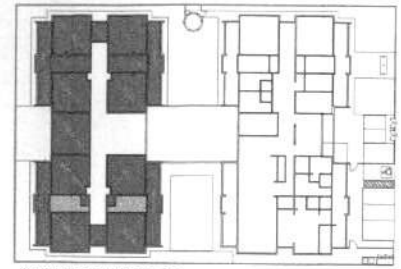

CROQUI DE REFERÊNCIA

Nº	DATA	DESCRIÇÃO
01	JULHO/2016	Correção do carimbo.

CONTROLE DE REVISÕES

FNDE Fundo Nacional de Desenvolvimento da Educação — Ministério da Educação — GOVERNO FEDERAL BRASIL PÁTRIA EDUCADORA

PROJETO PADRÃO - FNDE

PROPRIETÁRIO:

ENDEREÇO:

MUNICÍPIO - UF:

PROPRIETÁRIO

RESP. TÉCNICO — CREA

AUTOR DO PROJETO — CAU

UFD

CREA

RA

OBSERVAÇÕES

PROGRAMA PROINFÂNCIA - PROJETO TIPO 1

PROJETO DE ARQUITETURA


COORDENAÇÃO: CGEST - Coordenação Geral de Infraestrutura Educacional

AMPLIAÇÃO DO BLOCO B
SANIT. INFANTIL 3 E SANIT. INFANTIL 4


ARQ


FORMATO	REVISÃO	ESCALA	PRANCHA
A1 (841x594)	BLOCO: BLOCO	INDICADA	29/35
		DATA EMISSÃO: JULHO/2016	


1 SANITÁRIO PNE INFANTIL
ESCALA 1/25

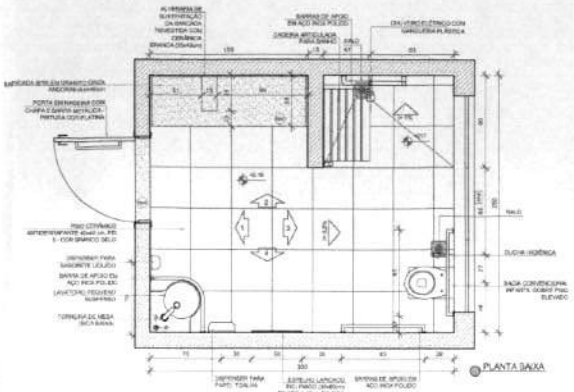


PLANTA BAIXA

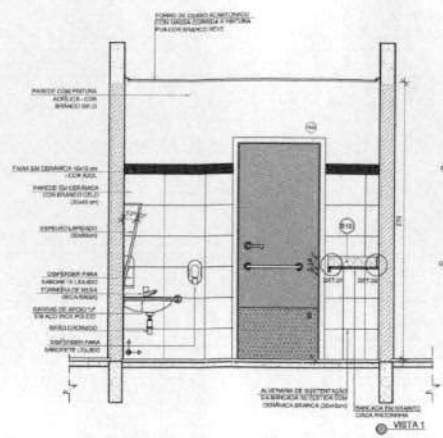


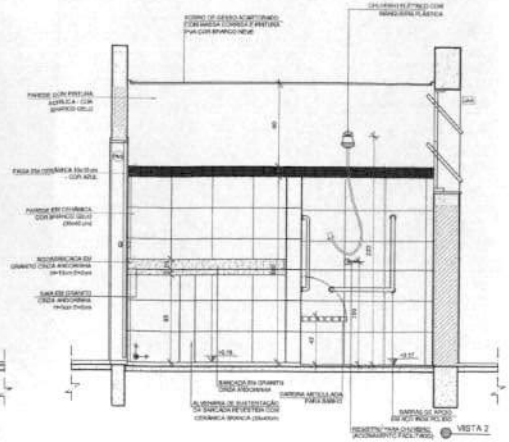

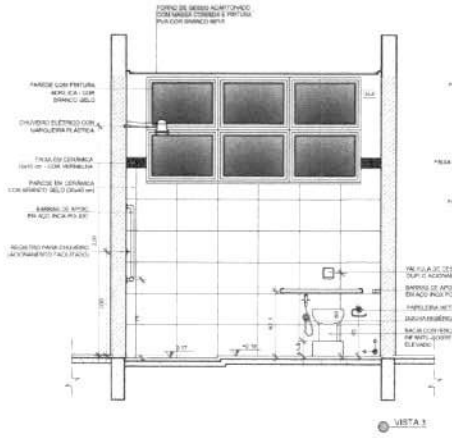


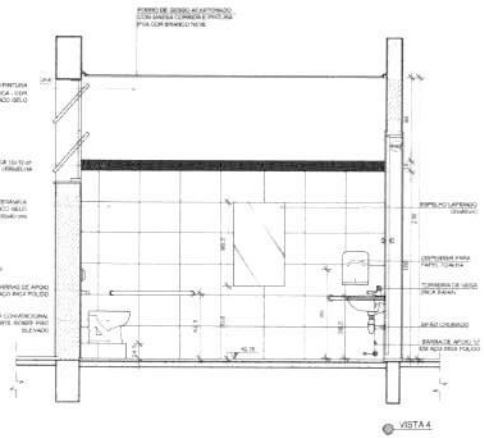

2 SANITÁRIOS PROFESSORES
ESCALA 1/25

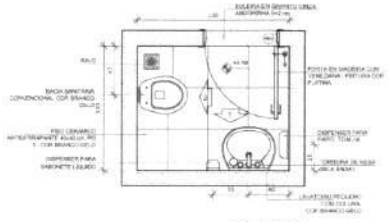

PLANTA BAIXA

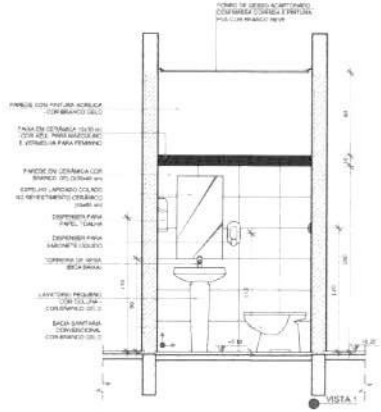

NOTAS

- MEDIDAS E NÍVEIS EM METROS;
- VERIFICAR POSIÇÃO EXATA DOS PILARES NO PROJETO ESTRUTURAL;
- VERIFICAR DETALHES CONSTRUTIVOS PERTINENTES NAS PRANCHAS DE DETALHAMENTO;
- EM CASO DE CONFLITO DE INFORMAÇÕES ENTRE O PROJETO GRÁFICO E O MEMORIAL DESCRITIVO, PREVALECE A INFORMAÇÃO CONTIDA NOS DESENHOS;
- ALTERAÇÕES NESTE PROJETO SOMENTE COM AUTORIZAÇÃO EXPRESSA DO FNDE.

REFERÊNCIAS:

- PLANILHA DE QUANTITATIVOS;
- MEMORIAL DESCRITIVO E ESPECIFICAÇÕES TÉCNICAS.

LEGENDA:

INDICAÇÃO PAREDE PLANTA E CORTE		INDICAÇÃO DE VISTAS	
INDICAÇÃO DE CORTES		ESPECIFICAÇÕES DE MATERIAIS	
INDICAÇÃO DE FACHADAS		INDICAÇÃO DE EIXOS	
INDICAÇÃO DE PORTAS E JANELAS		INDICAÇÃO DE ELEMENTOS (BRACADAS, PASTILHAMENTO E ETC.)	


CROQUI DE REFERÊNCIA

Nº	DATA	DESCRIÇÃO
01	JULHO/2018	Correção de carimbo

CONTROLE DE REVISÕES

FNDE Fundo Nacional de Desenvolvimento da Educação — Ministério da Educação — GOVERNO FEDERAL BRASIL PÁTRIA EDUCADORA

PROJETO PADRÃO - FNDE

PROPRIETÁRIO:

ENDEREÇO

MUNICÍPIO – UF

PROPRIETÁRIO

RESP. TÉCNICO — CREA

AUTOR DO PROJETO — CREA

CLIENTE	CREA
	RA

OBSERVAÇÕES


PROGRAMA PROINFÂNCIA - PROJETO TIPO 1

PROJETO DE ARQUITETURA


COORDENAÇÃO: CGEST - Coordenação Geral de Infraestrutura Educacional	AMPLIAÇÃO DO BLOCO B SANIT. PNE INFANTIL E SANIT. DE PROFESSORES	ARQ
	REVISÃO: R.00 / R.01 — ESCALA: 1/25 — PRANCHA: 30/35	
FORMATO: A1 (841x594)	DATA EMISSÃO: JULHO/2018	

78


1 SOLÁRIOS
ESCALA 1/25

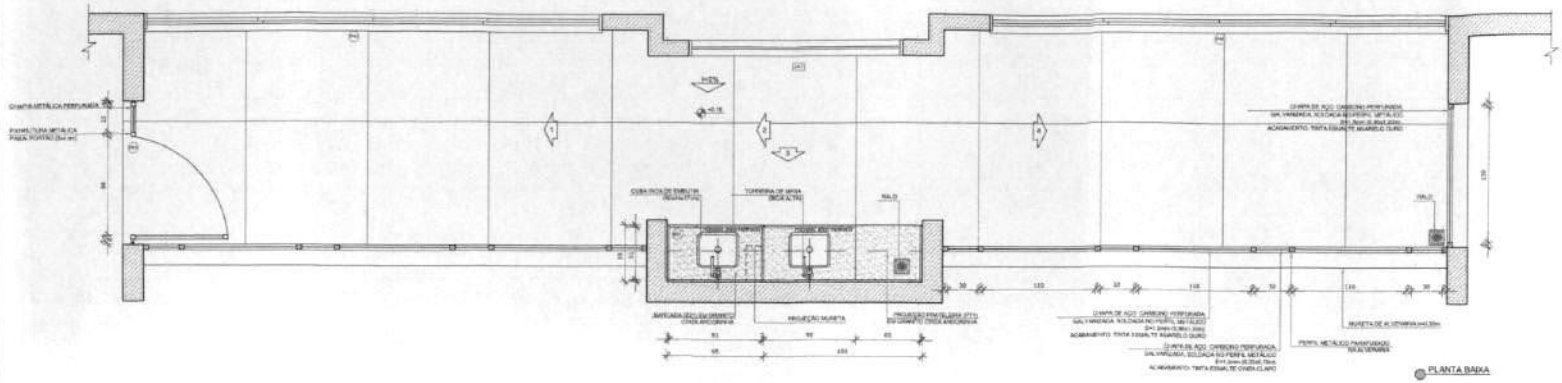


PLANTA BAIXA

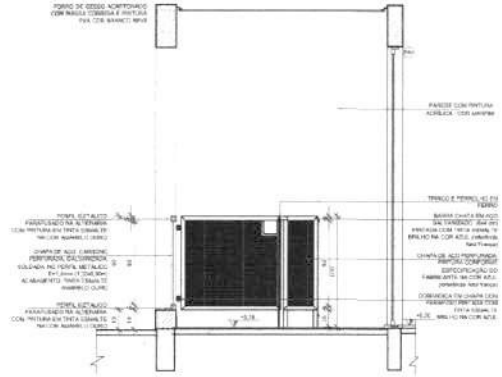


VISTA 1

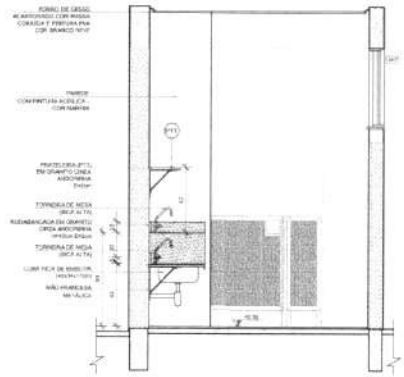

VISTA 2

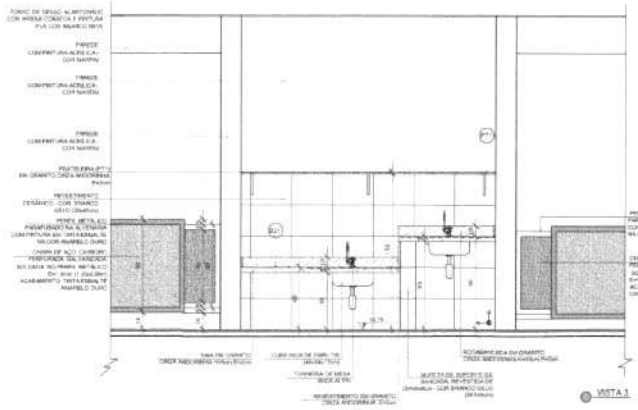

VISTA 3

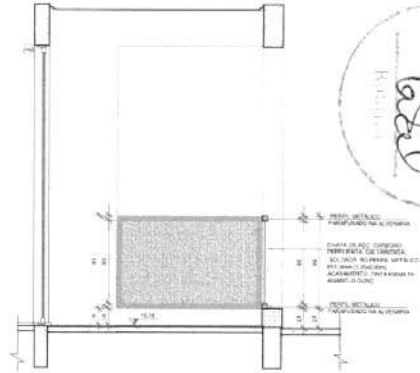

VISTA 4

NOTAS


- MEDIDAS E NÍVEIS EM METROS;
- VERIFICAR POSIÇÃO EXATA DOS PILARES NO PROJETO ESTRUTURAL;
- VERIFICAR DETALHES CONSTRUTIVOS PERTINENTES NAS PRANCHAS DE DETALHAMENTO;
- EM CASO DE CONFLITO DE INFORMAÇÕES ENTRE O PROJETO GRÁFICO E O MEMORIAL DESCRITIVO, PREVALECE A INFORMAÇÃO CONTIDA NOS DESENHOS;
- ALTERAÇÕES NESTE PROJETO SOMENTE COM AUTORIZAÇÃO EXPRESSA DO FNDE

REFERÊNCIAS:

- PLANILHA DE QUANTITATIVOS;
- MEMORIAL DESCRITIVO E ESPECIFICAÇÕES TÉCNICAS

LEGENDA:

INDICAÇÃO NÍVEIS PLANTA E CORTE	INDICAÇÃO DE VISTAS
INDICAÇÃO DE CORTES	ESPECIFICAÇÕES DE MATERIAIS
INDICAÇÃO DE FACHADAS	INDICAÇÃO DE NÓS
INDICAÇÃO DE PORTAS E JANELAS	INDICAÇÃO DE ELEMENTOS (BANCADAS, PRATELEIRAS E ETC.)

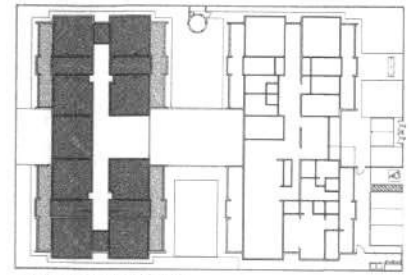

CROQUI DE REFERÊNCIA

Nº	DATA	DESCRIÇÃO
01	JULHO/2018	Correção do carimbo.

CONTROLE DE REVISÕES

FNDE Fundo Nacional de Desenvolvimento da Educação — Ministério da Educação — GOVERNO FEDERAL BRASIL PÁTRIA EDUCADORA

PROJETO PADRÃO - FNDE

PROPRIETÁRIO:

ENDEREÇO:

MUNICÍPIO – UF:

PROPRIETÁRIO:

RESP. TÉCNICO: CREA

AUTOR DO PROJETO: CAU

UFO: CREA:

Rt:

OBSERVAÇÕES:

PROGRAMA PROINFÂNCIA - PROJETO TIPO 1

PROJETO DE ARQUITETURA

COORDENAÇÃO: CGEST - Coordenação Geral de Infraestrutura Educacional

AMPLIAÇÃO DO BLOCO B
SOLÁRIOS

ARQ

REVISÃO: R.00 R.01


ESCALA: 1/25

DATA EMISSÃO: JULHO/2018


FORMATO: A3 (420x297mm)

PRANCHA: 31/35


1 CRECHE II-1
ESCALA 1/25

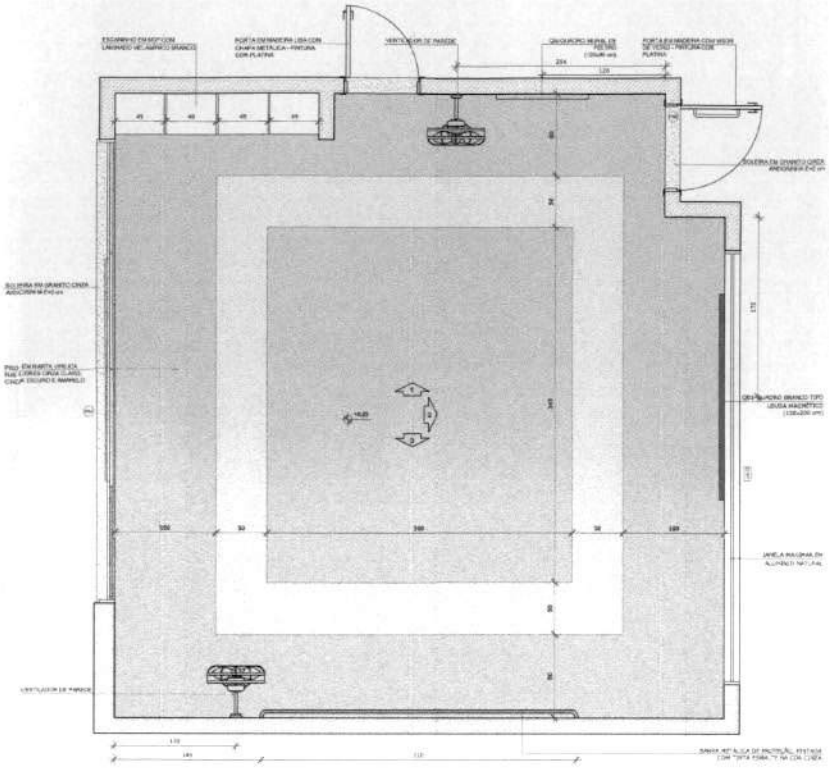


PLANTA BAIXA CRECHE II-1

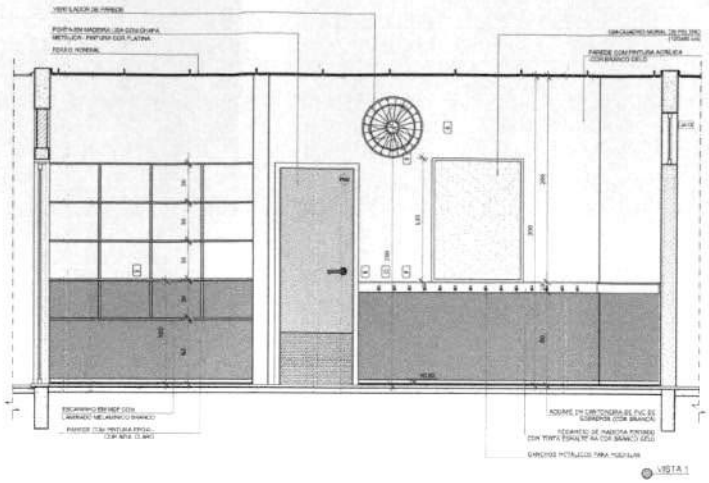

VISTA 1

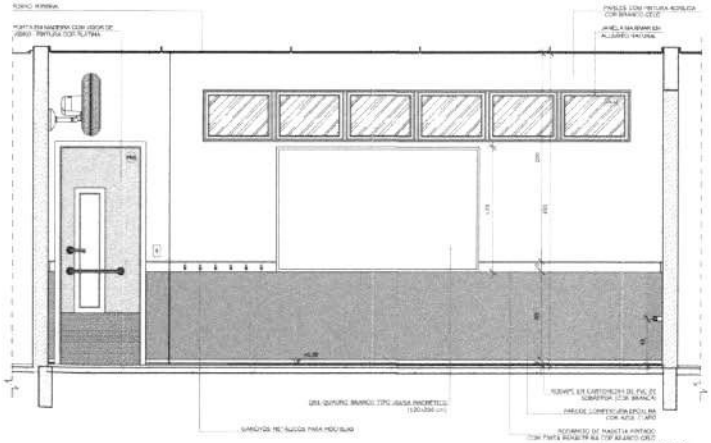

VISTA 2

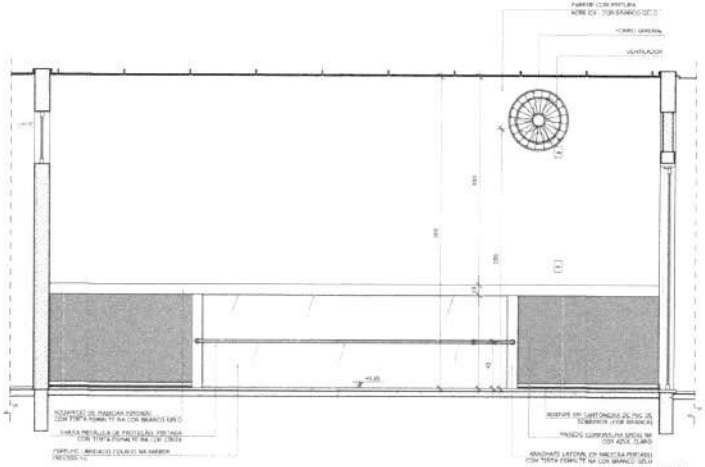


VISTA 3

NOTAR
- MEDIDAS E NÍVEIS EM METROS.
- VERIFICAR POSIÇÃO EXATA DOS PLANES NO PROJETO ESTRUTURAL;
- VERIFICAR DETALHES CONSTRUTIVOS PERTINENTES NAS PRANCHAS DE DETALHAMENTO;
- EM CASO DE CONFLITO DE INFORMAÇÕES ENTRE O PROJETO GRÁFICO E O MEMORIAL DESCRITIVO, PREVALECE A INFORMAÇÃO CONTIDA NOS DESENHOS;
- ALTERAÇÕES NESTE PROJETO SOMENTE COM AUTORIZAÇÃO EXPRESSA DO FNDE.

REFERÊNCIAS:
- PLANILHA DE QUANTITATIVOS;
- MEMORIAL DESCRITIVO E ESPECIFICAÇÕES TÉCNICAS.

LEGENDA:

INDICAÇÃO NIVEIS PLANTA E CORTE		INDICAÇÃO DE VISTAS	
INDICAÇÃO DE CORTES		ESPECIFICAÇÕES DE MATERIAIS	
INDICAÇÃO DE TRATAMENTO		INDICAÇÃO DE EIXOS	
INDICAÇÃO DE PORTAS E JANELAS		INDICAÇÃO DE ELEMENTOS (BANCADAS, PRATELEIRAS E ETC.)	

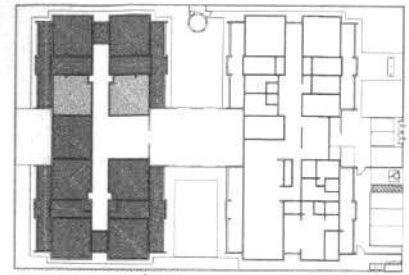

CROQUI DE REFERÊNCIA

Nº	DATA	DESCRIÇÃO
01	JULHO/2018	Correção do carimbo

CONTROLE DE REVISÕES

FNDE Fundo Nacional de Desenvolvimento da Educação | Ministério da Educação | GOVERNO FEDERAL BRASIL PÁTRIA EDUCADORA

PROJETO PADRÃO - FNDE

PROPRIETÁRIO

ENDEREÇO

MUNICÍPIO – UF

PROPRIETÁRIO

RESP. TÉCNICO — CREA

AUTOR DO PROJETO — CAU

ULFO | CREA | RA

OBSERVAÇÕES

PROGRAMA PROINFÂNCIA - PROJETO TIPO 1
PROJETO DE ARQUITETURA


COORDENAÇÃO: COEST - Coordenação Geral de Infraestrutura Educacional

AMPLIAÇÃO DO BLOCO B
CRECHE II-1 E CRECHE III-1


ARQ

FORMATO A1/594 (ISO-A1) | REVISÃO: R.00 R.01 | ESCALA: 1/25 | DATA EMISSÃO: JULHO/2018 | FOLHA Nº: 32/35


1 CRECHE III-2
ESCALA 1/25

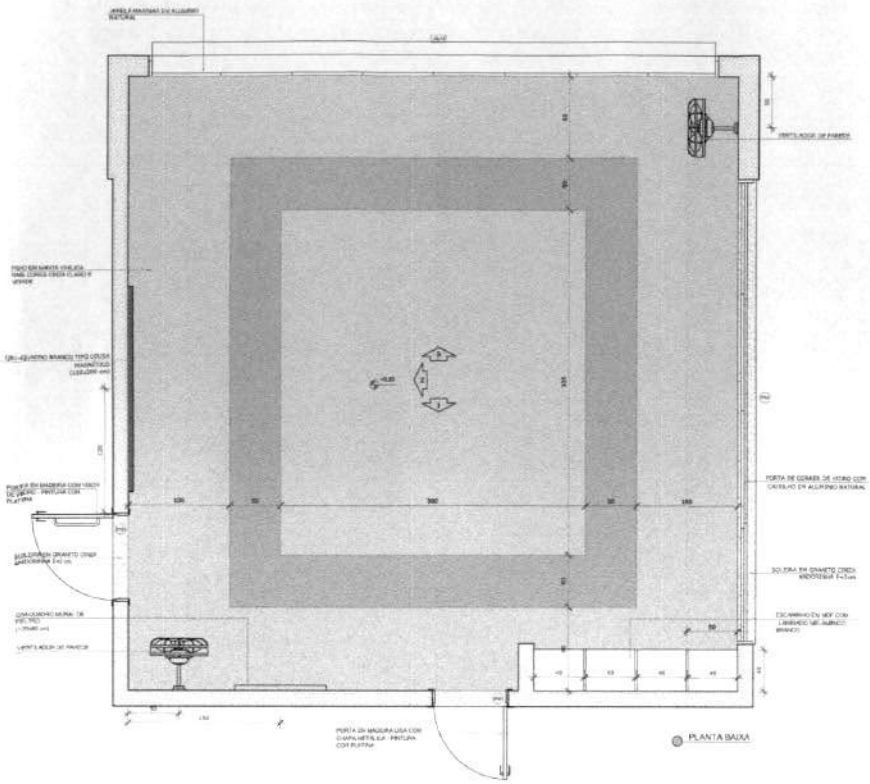


PLANTA BAIXA

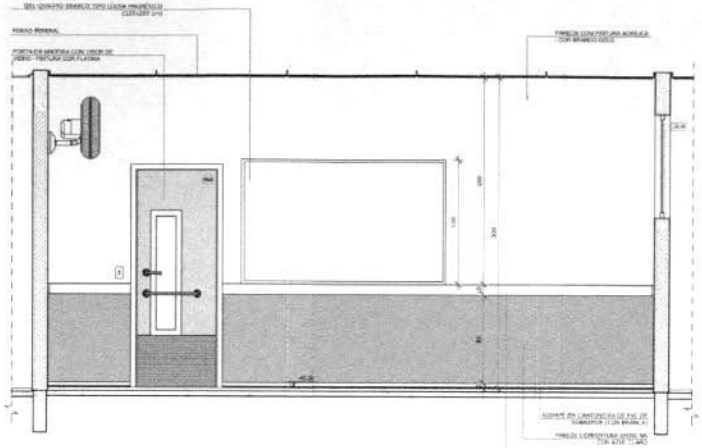

VISTA 2

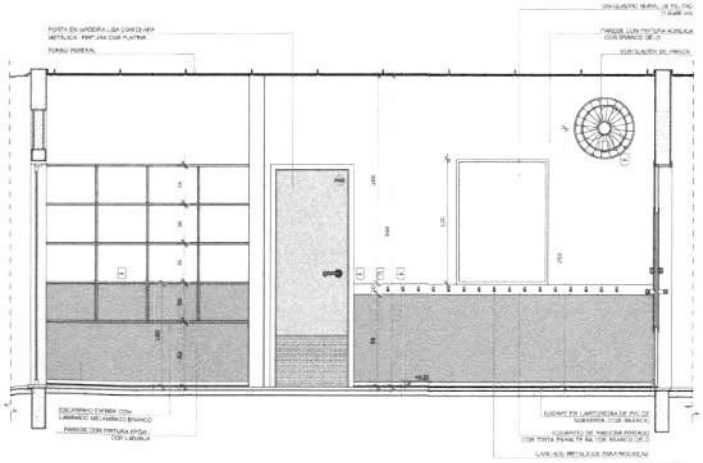

VISTA 1

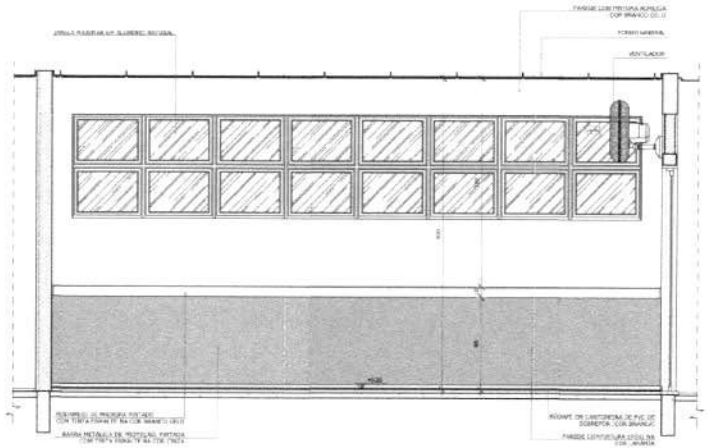

VISTA 3

NOTAS


- MEDIDAS E NÍVEIS EM METROS
- VERIFICAR AMARRAÇÃO EXATA DOS TIJOLOS NO PROJETO ESTRUTURAL
- VERIFICAR DETALHES CONSTRUTIVOS PERTINENTES A NÃO PRESENTES NO DETALHAMENTO
- EM CASO DO CONFLITO DE INFORMAÇÕES ENTRE O PROJETO GRÁFICO E O MEMORIAL DESCRITIVO, PREVALECE A INFORMAÇÃO CONTIDA NOS DESENHOS
- ALTERAÇÕES NESTE PROJETO SOMENTE COM AUTORIZAÇÃO EXPRESSA DO FNDE

REFERÊNCIAS

- PLANILHA DE QUANTITATIVOS
- MEMORIAL DESCRITIVO E ESPECIFICAÇÕES TÉCNICAS

LEGENDA:

INDICAÇÃO NÍVEIS PLANTA E CORTE	INDICAÇÃO DE VISTAS
INDICAÇÃO DE CORTES	ESPECIFICAÇÕES DE MATERIAIS
INDICAÇÃO DE HACHURAS	INDICAÇÃO DE EIXOS
INDICAÇÃO DE PORTAS E JANELAS	INDICAÇÃO DE ELEMENTOS (BANCADAS, PRATELEIRAS E ETC.)

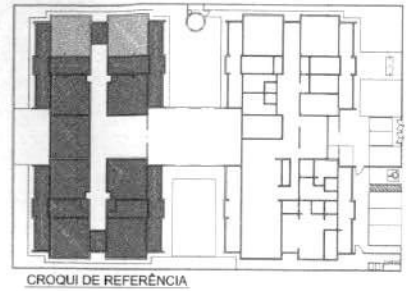

CROQUI DE REFERÊNCIA

Nº	DATA	DESCRIÇÃO
01	JULHO/2018	Correção de carimbo

CONTROLE DE REVISÕES

FNDE Fundo Nacional de Desenvolvimento da Educação | Ministério da Educação | GOVERNO FEDERAL BRASIL PÁTRIA EDUCADORA

PROJETO PADRÃO - FNDE

PROPRIETÁRIO:

ENDEREÇO:

MUNICÍPIO – UF:

PROPRIETÁRIO

RESP. TÉCNICO — CREA

AUTOR DO PROJETO — CAU

DATA

CREA

RA

OBSERVAÇÕES

PROGRAMA PROINFÂNCIA - PROJETO TIPO 1

PROJETO DE ARQUITETURA


COORDENAÇÃO: COGEST - Coordenação Geral de Infraestrutura Educacional

AMPLIAÇÃO DO BLOCO B
CRECHE III-2 E CRECHE III-2

ARQ


PRANCHA:	ESCALA:	FOLHA Nº:
R.06	1:25	33/35
R.01	DATA EMISSÃO: JULHO/2018	

1 PRÉ-ESCOLA 3
ESCALA 1/25

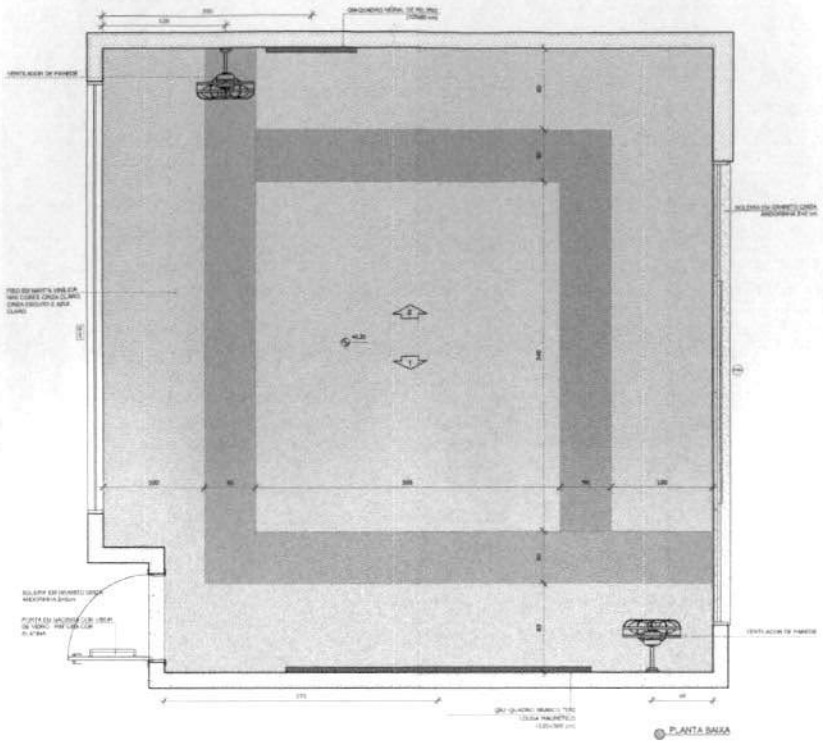


PLANTA BAIXA

*OBS.: CADA SALA DE AULA APRESENTA COMBINAÇÃO DIFERENTE DE CORES DE PISO E PAREDE.
PARA A EXECUÇÃO DEVERÃO SER OBSERVADAS AS INDICAÇÕES DE REVESTIMENTOS EM PLANTA BAIXA
(PRANCHA TIPO1: ARQ-PLB-CORH-02_R00 - E PAGINAÇÃO DE PISO (PRANCHA TIPO1:ARQ-PGP-DERO-00_R00)

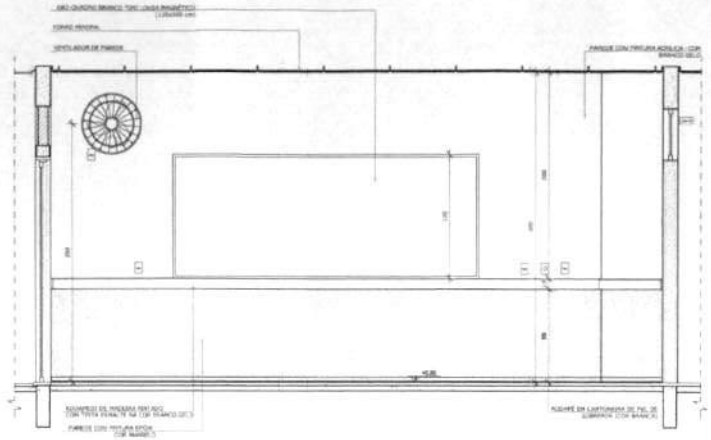

VISTA 1

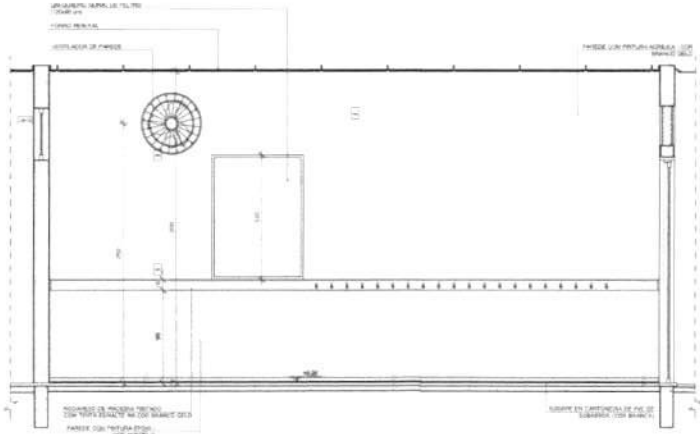


VISTA 2

NOTAS
- MEDIDAS E NÍVEIS EM METROS.
- VERIFICAR POSIÇÃO EXATA DOS PILARES NO PROJETO ESTRUTURAL.
- VERIFICAR DETALHES CONSTITUTIVOS PERTINENTES NAS PRANCHAS DE DETALHAMENTO.
- EM CASO DE CONFLITO DE INFORMAÇÕES ENTRE O PROJETO GRÁFICO E O MEMORIAL DESCRITIVO, PREVALECE A INFORMAÇÃO CONTIDA NOS DESENHOS.
- ALTERAÇÕES NESTE PROJETO SOMENTE COM AUTORIZAÇÃO EXPRESSA DO FNDE.

REFERÊNCIAS:
- PLANILHA DE QUANTITATIVOS
- MEMORIAL DESCRITIVO E ESPECIFICAÇÕES TÉCNICAS

LEGENDA:

	INDICAÇÃO NIVEIS PLANTA E CORTE		REFERÊNCIA DE VISTAS
	INDICAÇÃO DE CORTES		ESPECIFICAÇÕES DE MATERIAIS
	INDICAÇÃO DE FACHADAS		INDICAÇÃO DE EIXOS
	INDICAÇÃO DE PORTAS E JANELAS		INDICAÇÃO DE ELEMENTOS (BANCADAS, PRATELEIRAS E ETC.)

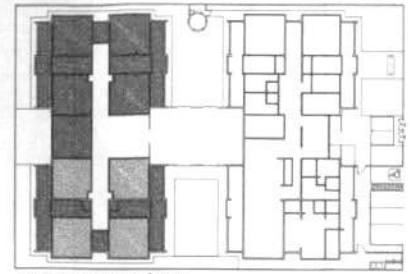

CROQUI DE REFERÊNCIA

N.º	DATA	DESCRIÇÃO
01	JULHO/2018	Correção do carimbo

CONTROLE DE REVISÕES

FNDE Fundo Nacional de Desenvolvimento da Educação | Ministério da Educação | GOVERNO FEDERAL BRASIL PÁTRIA EDUCADORA

PROJETO PADRÃO - FNDE

PROPRIETÁRIO:
ENDEREÇO:
MUNICÍPIO: – UF:
PROPRIETÁRIO:
RESP. TÉCNICO: CREA
AUTOR DO PROJETO: CAU

SUTO
DREA
P.A

OBSERVAÇÕES:

PROGRAMA PROINFÂNCIA - PROJETO TIPO 1
PROJETO DE ARQUITETURA


COORDENAÇÃO: CGEST - Coordenação Geral de Infraestrutura Educacional

AMPLIAÇÃO DO BLOCO B
SALAS PRÉ-ESCOLA 1, 2, 3 E 4


ARQ

REVISÃO: 01
PLAN:
ESCALA: 1/25
DATA EMISSÃO: JULHO/2018
FORMATO: A1 (594 x 841)
PRANCHA: 34/35

1 SALA MULTIUSO
ESCALA 1/25

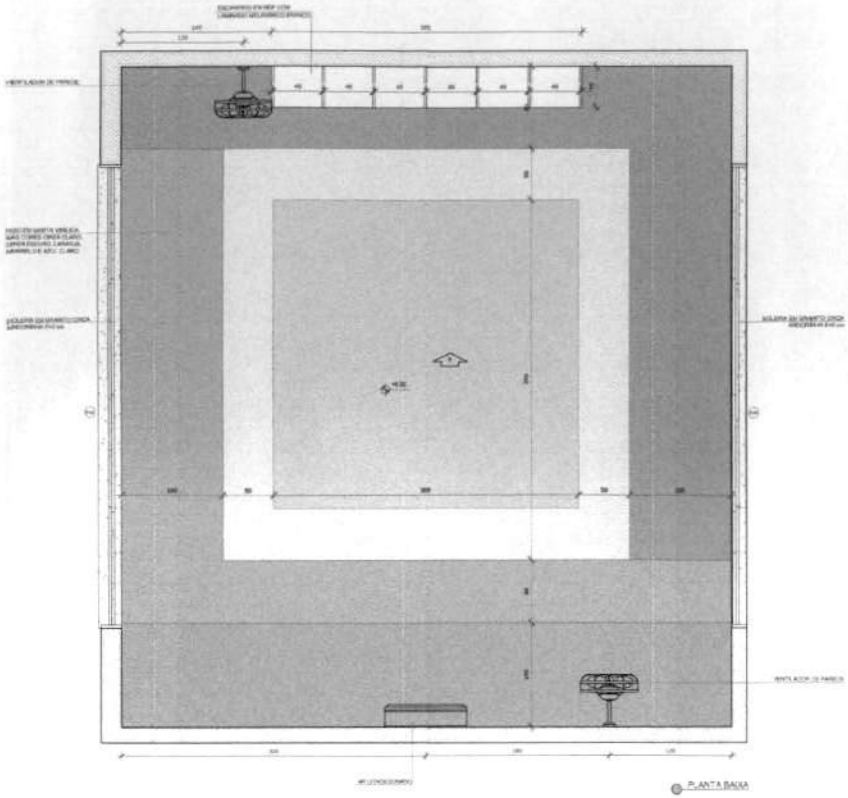

PLANTA BAIXA

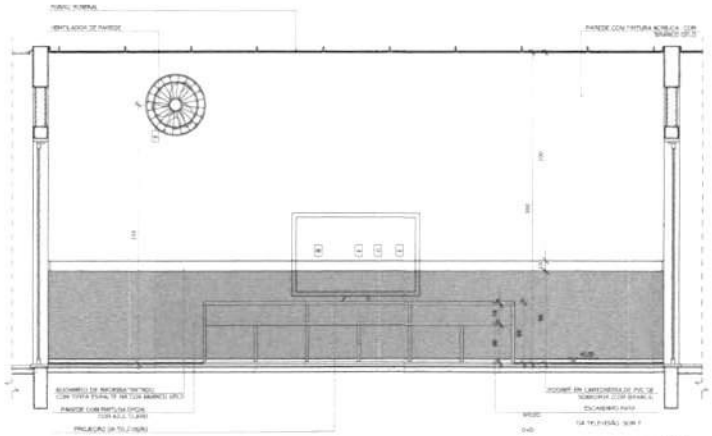

VISTA 1

NOTAS:
- MEDIDAS E NÍVEIS EM METROS;
- VERIFICAR POSIÇÃO E EXATA SOE PLANEJ NO PROJETO ESTRUTURAL;
- VERIFICAR DETALHES CONSTRUTIVOS PERTINENTES NAS PRANCHAS DE DETALHAMENTO;
- EM CASO DE CONFLITO DE INFORMAÇÕES ENTRE O PROJETO GRÁFICO E O MEMORIAL DESCRITIVO PREVALECE O
- INFORMAÇÃO DIGITAL NOS DESENHOS;
- ALTERAÇÕES NESTE PROJETO SOMENTE COM AUTORIZAÇÃO EXPRESSA DO FNDE

REFERÊNCIAS:
- PLANILHA DE QUANTITATIVOS;
- MEMORIAL DESCRITIVO E ESPECIFICAÇÕES TÉCNICAS

LEGENDA:

INDICAÇÃO NÍVEIS PLANTA E CORTE		INDICAÇÃO DE JUNTAS	
INDICAÇÃO DE CORTES		ESPECIFICAÇÕES DE MATERIAIS	
INDICAÇÃO DE FACHADAS		INDICAÇÃO DE EIXOS	
INDICAÇÃO DE PORTAS E JANELAS		INDICAÇÃO DE ELEMENTOS (BRANQUEAS, PASTILHAS E ETC.)	



CROQUI DE REFERÊNCIA

Nº	DATA	DESCRIÇÃO
01	JULHO/2016	Correção de cotas

CONTROLE DE REVISÕES

FNDE Fundo Nacional de Desenvolvimento da Educação — Ministério da Educação — GOVERNO FEDERAL BRASIL PÁTRIA EDUCADORA

PROJETO PADRÃO - FNDE

PROPRIETÁRIO:

ENDEREÇO:

MUNICÍPIO – UF:

PROPRIETÁRIO:

RESP. TÉCNICO: CREA

AUTOR DO PROJETO: CAU

CLIENTE

CREA

RT

OBSERVAÇÕES:

PROGRAMA PROINFÂNCIA - PROJETO TIPO 1

PROJETO DE ARQUITETURA


COORDENAÇÃO: COEST - Coordenação Geral de Infraestrutura Educacional

AMPLIAÇÃO DO BLOCO B
SALA MULTIUSO

ARQ

FORMATO	REVISÃO	ESCALA	PRANCHA
A1 (841 x 594)	R.00 R.01	1:25	35/35

DATA EMISSÃO: (DD/MM/AA)

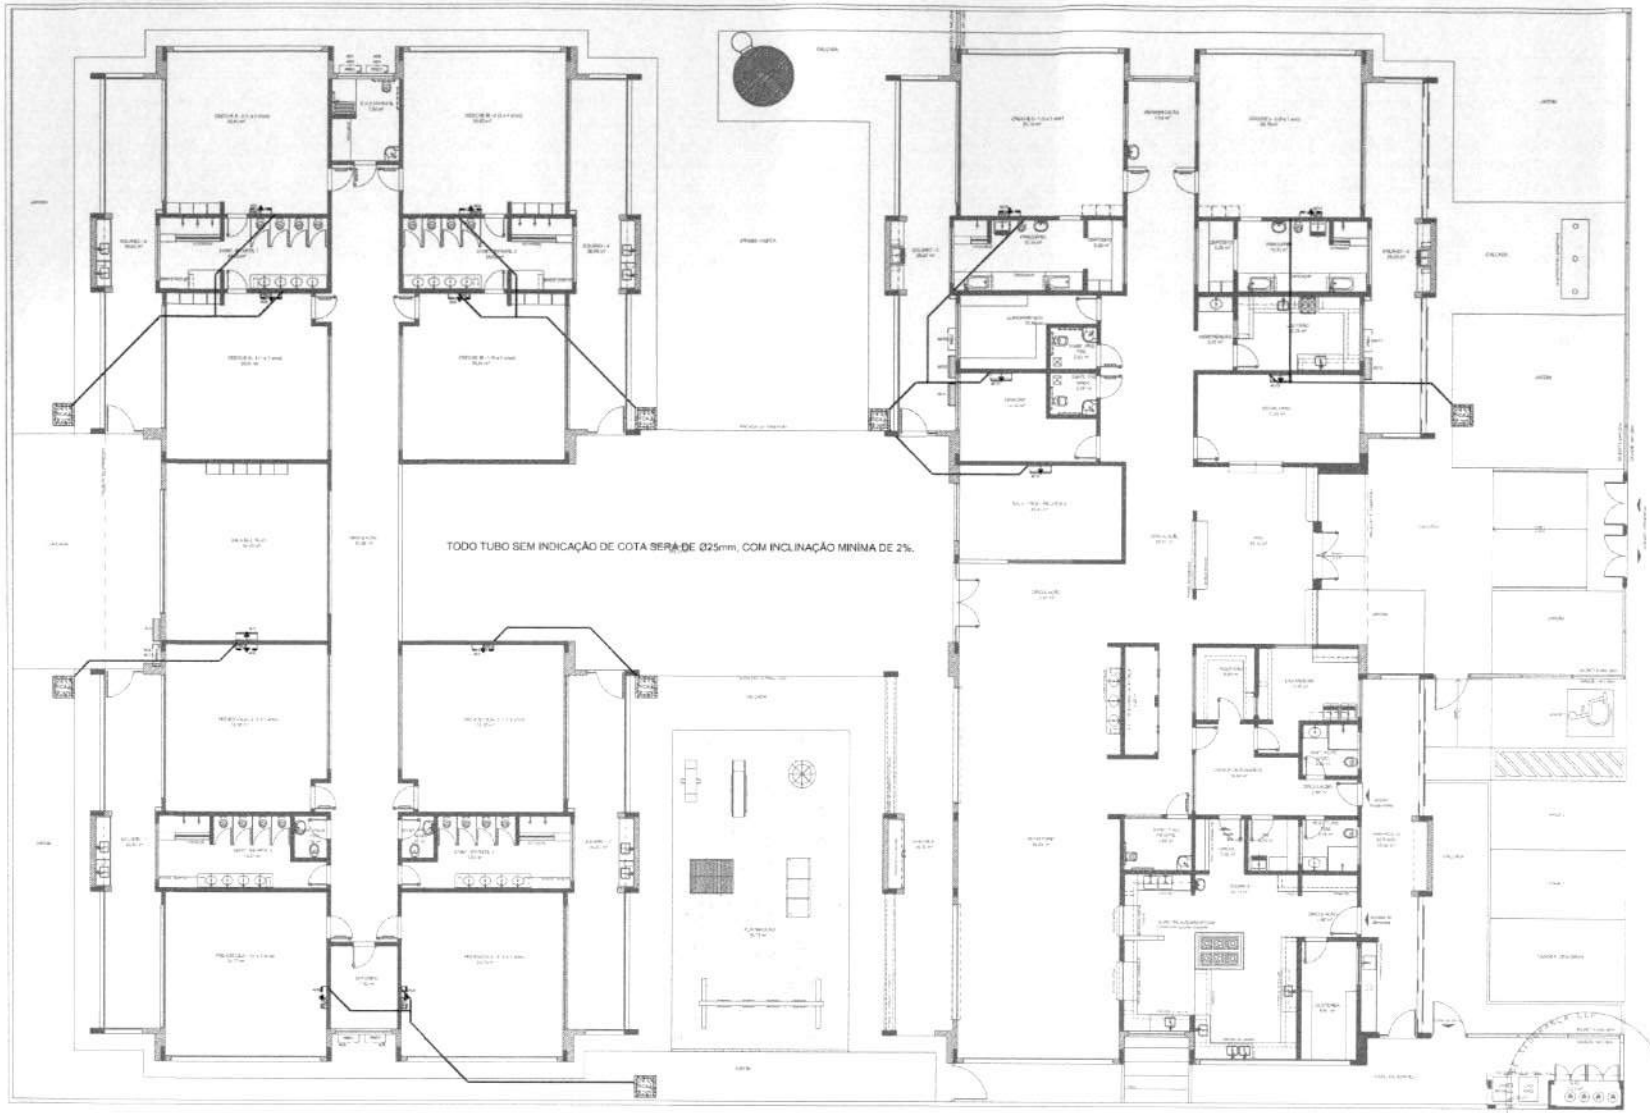

1 PLANTA BAIXA
ESCALA 1/75

QUADRO RESUMO

AMBIENTE	QUANTO	ÁREA	POTÊNCIA BTU
SALA PRESIDIO	02	30,000	24000 W
SALA PRESIDIO	02	30,000	24000 W
SALA PRESIDIO	02	30,000	24000 W
SALA PRESIDIO	02	30,000	24000 W
SALA MULTIUSO	02	30,000	24000 W
SALA PRESIDIO	02	30,000	24000 W
SALA PRESIDIO	02	30,000	24000 W
SALA PRESIDIO	02	30,000	24000 W
SALA PRESIDIO	02	30,000	24000 W
SALA PRESIDIO	02	30,000	24000 W
SALA PRESIDIO	02	30,000	24000 W
SALA SERVIÇOS	02	30,000	24000 W
SALA PRESIDIO	02	30,000	24000 W
SALA PRESIDIO	02	30,000	24000 W
SALA PRESIDIO	02	30,000	24000 W

LEGENDA

NOTAS:
EXECUTAR ESTE PROJETO JUNTAMENTE COM O PROJETO ESTRUTURAL, ELÉTRICO E ÁGUAS PLUVIAIS.
ANTES DA EXECUÇÃO DEVERÁ PREVER PASSAGENS PARA AS TUBULAÇÕES ONDE NÃO ESTÃO INDICADOS PELA NBR 5410:2004.
ALTERAÇÕES NESTE PROJETO SOMENTE COM AUTORIZAÇÃO EXPRESSA DO FNDE.
CORTAR AS CALHAS SÃO CRITÉRIOS NO PROJETO DE ÁGUAS PLUVIAIS.
A PUBLICAÇÃO DE ORDEM DEVERÁ VIR EMBUTIDA AO PISO (NOS PAVIMENTOS).
SERÁ UTILIZADO OS SEGUINTES MATERIAIS:
- GÁS: TUBO DE COBRE
- ELÉTRICA: ELETRODUTO DE PVC E FIOS (CONFORME PROJETO)
- ESGOTO: TUBO DE PVC SOLDÁVEL DE 25 A 40MM

REFERÊNCIAS:
- MEMORIAL DESCRITIVO E ESPECIFICAÇÕES TÉCNICAS.
- PLANILHA DE QUANTITATIVOS.

Nº	DATA	DESCRIÇÃO
01	JULHO 2014	Correções de incompatibilidades. Correções de cotas.

CONTROLE DE REVISÕES

FNDE Fundo Nacional de Desenvolvimento da Educação — Ministério da Educação — GOVERNO FEDERAL BRASIL PÁTRIA EDUCADORA

PROJETO PADRÃO - FNDE

PROPRIETÁRIO
ENDEREÇO
MUNICÍPIO – UF

PROPRIETÁRIO
RESP. TÉCNICO — CREA
AUTOR DO PROJETO — UF

DATA — CREA
RA

OBSERVAÇÕES


PROGRAMA PROINFÂNCIA - PROJETO TIPO 1
PROJETO DE INSTALAÇÕES


COORDENAÇÃO
COFIS/DT – Coordenação Geral de Infraestrutura Educacional
CONTEÚDO TÉCNICO

LANÇAMENTO DA REDE DE DRENO DO AR CONDICIONADO
PLANTA BAIXA

ESCALA: 1/75 — DATA: — PRANCHA: 01/01

ECL

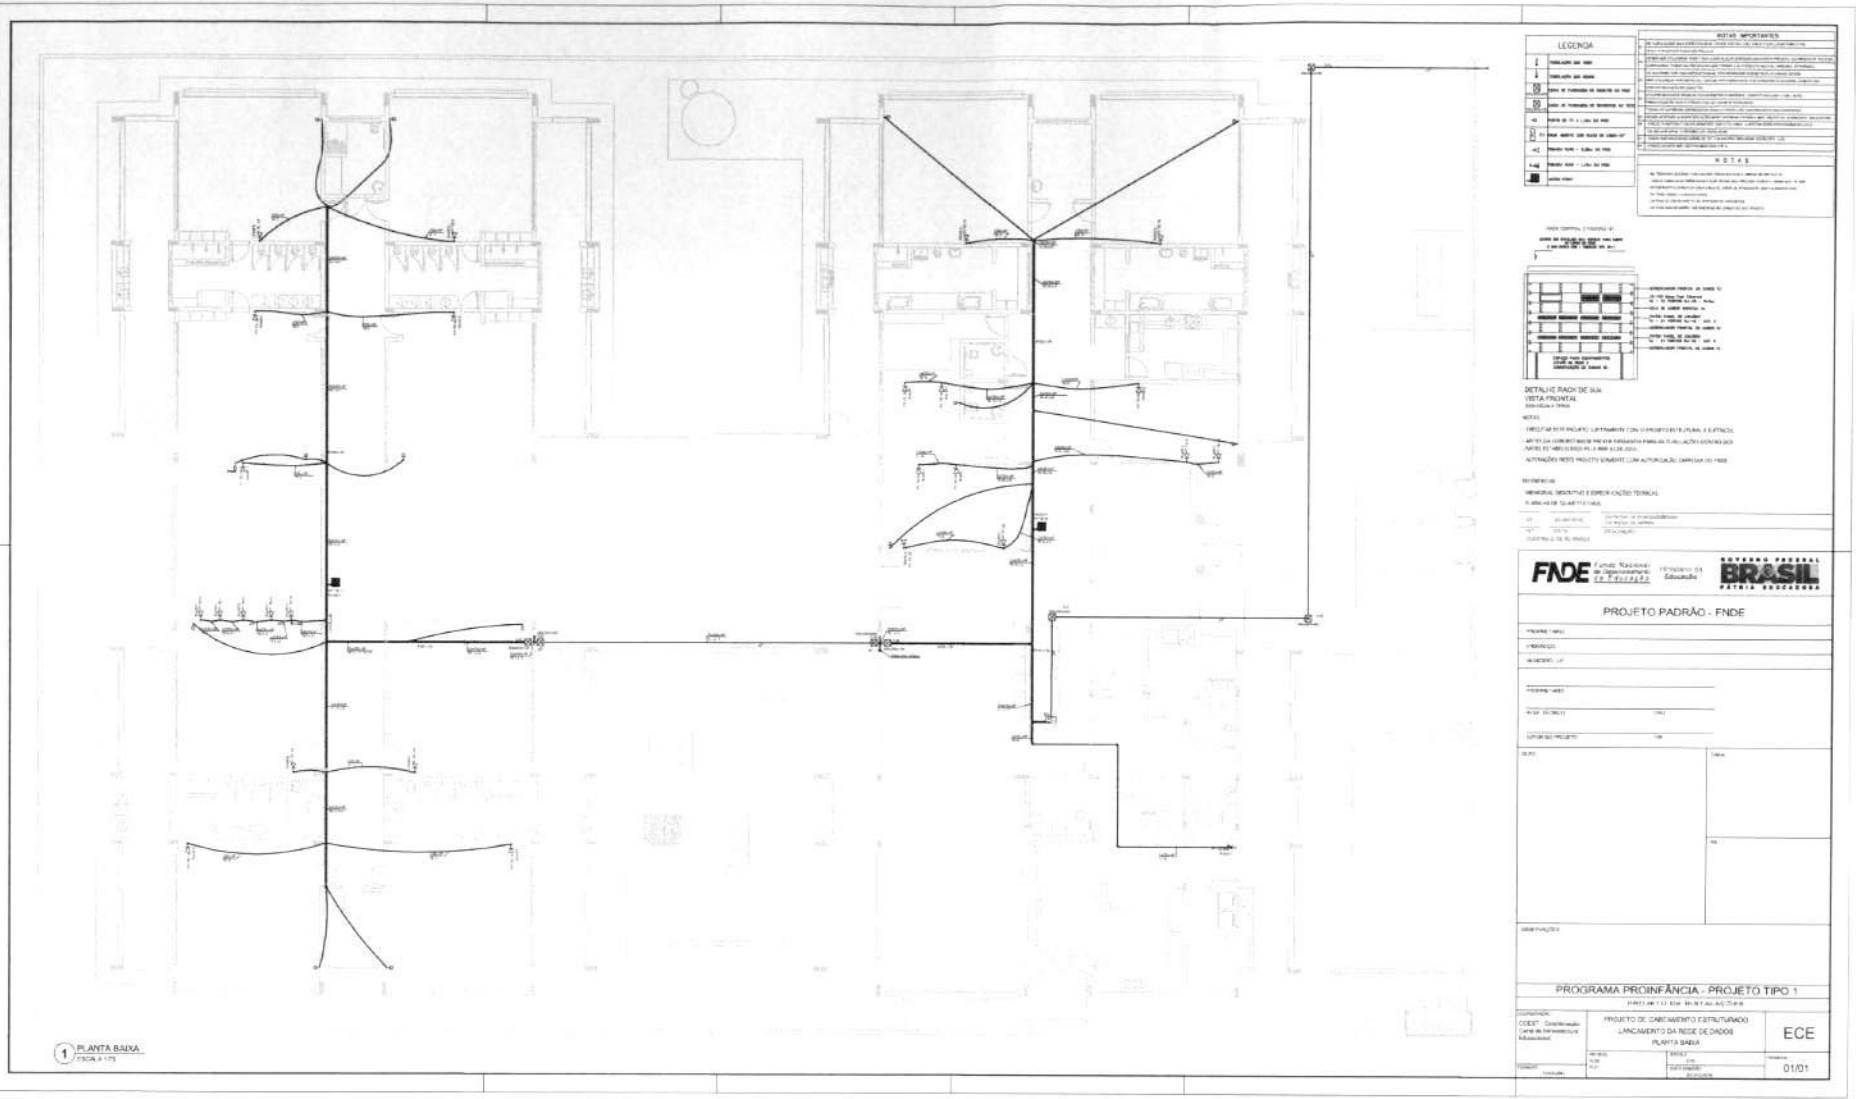
LEGENDA
NOTAS IMPORTANTES
NOTAS
DETALHE RACK DE SUA
VISTA FRONTAL
PROJETO PADRÃO - FNDE
PROGRAMA PROINFÂNCIA - PROJETO TIPO 1
PROJETO DE CABEAMENTO ESTRUTURADO
LANÇAMENTO DA REDE DE DADOS
PLANTA BAIXA
ECE
01/01
1 PLANTA BAIXA
ESCALA 1:75

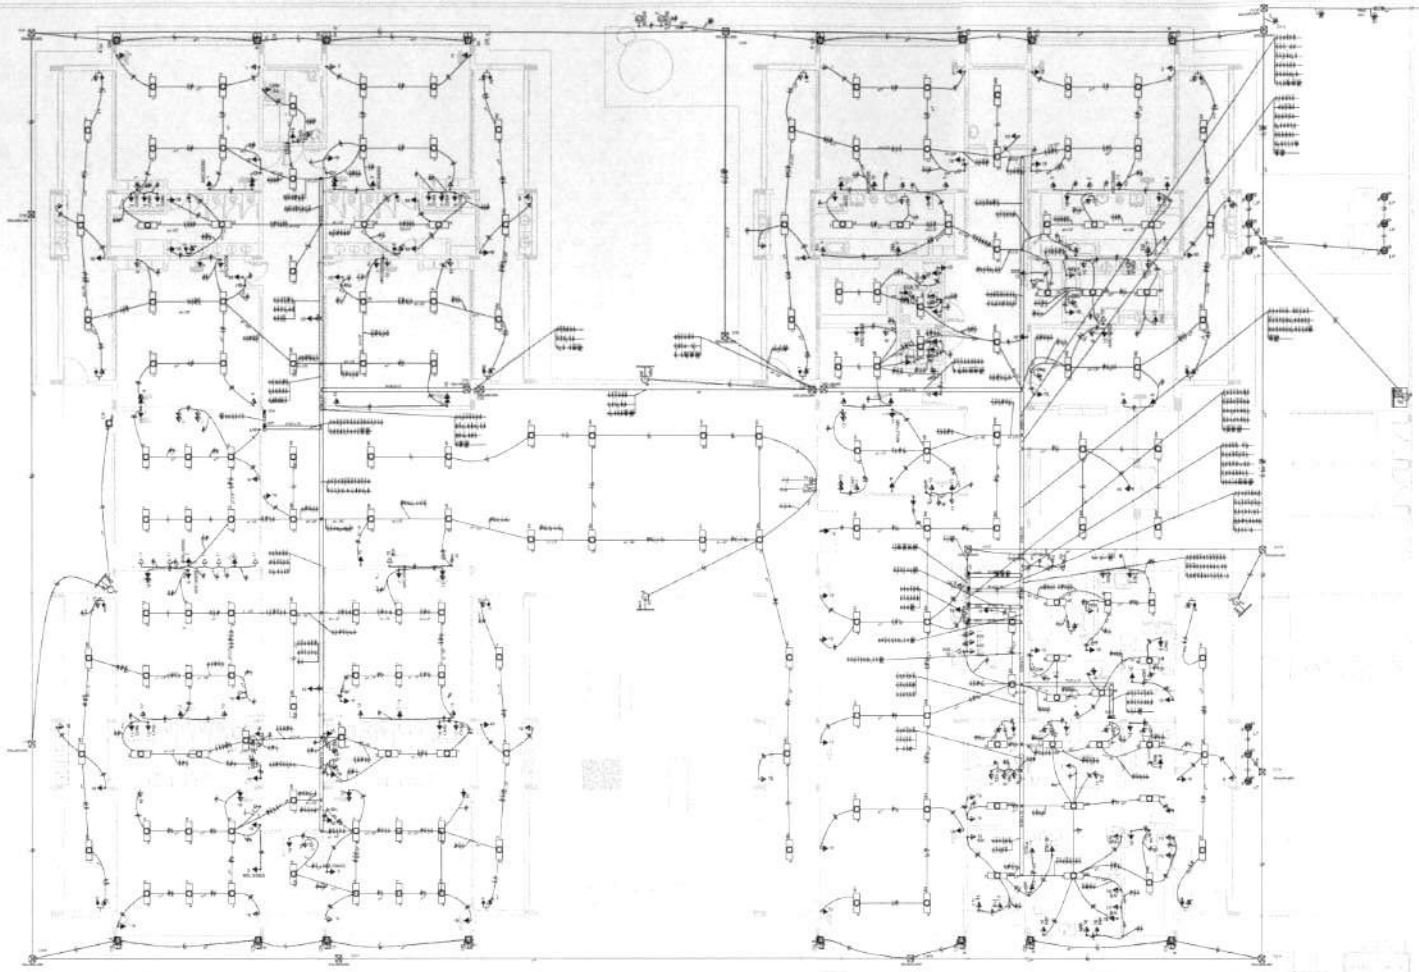

1 PLANTA BAIXA
ESCALA 1/75

Legenda

NOTAS:

EXECUTAR ESTE PROJETO JUNTAMENTE COM O PROJETO ESTRUTURAL;

ANTES DA CONCRETAGEM PREVER PASSAGEM PARA AS TUBULAÇÕES DENTRO DOS LIMITES ESTABELECIDOS PELA NBR 6118 2014;

PARA POSICIONAMENTO DAS LUMINÁRIAS OBSERVAR LOCAÇÃO NA PLANTA DE FORRO;

OS ELETRODUTOS QUE SEGUEM ATÉ O QUADRO DE ALIMENTAÇÃO GERAL DEVERÃO SER EM PVC RÍGIDO ROSCÁVEL;

ALTERAÇÕES NESTE PROJETO SOMENTE COM AUTORIZAÇÃO EXPRESSA DO FNDE.

REFERÊNCIAS:

MEMORIAL DESCRITIVO E ESPECIFICAÇÕES TÉCNICAS;

PLANILHA DE QUANTITATIVOS.

FNDE Fundo Nacional de Desenvolvimento da Educação — Ministério da Educação — GOVERNO FEDERAL BRASIL PÁTRIA EDUCADORA

PROJETO PADRÃO - FNDE

PROPRIETÁRIO:

RESP. TÉCNICO: CREA

AUTOR DO PROJETO: CAU

OUTO: UNIDADE

ÁREA

OBSERVAÇÕES:

PROGRAMA PROINFÂNCIA - PROJETO TIPO 1

PROJETO DE INSTALAÇÕES

COORDENAÇÃO: CGEST - Coordenação Geral de Infraestrutura Educacional


DISTRIBUIÇÃO DA REDE ELÉTRICA 127V
ILUMINAÇÃO E TOMADAS
PLANTA BAIXA


ELE


ESCALA: 1/25


DATA: OUTUBRO/2015


PRANCHA: 01/02

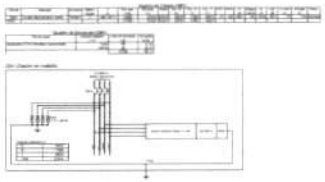

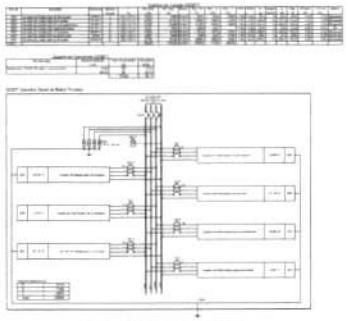


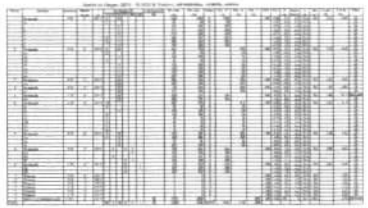


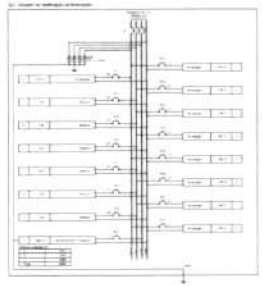


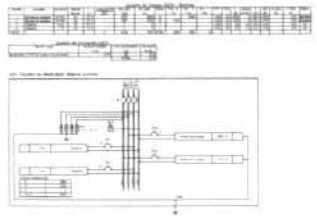





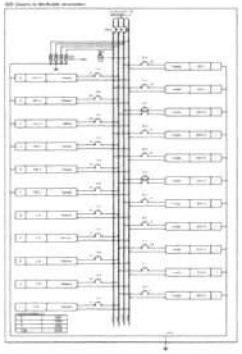


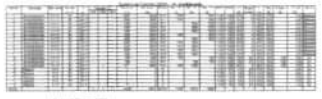

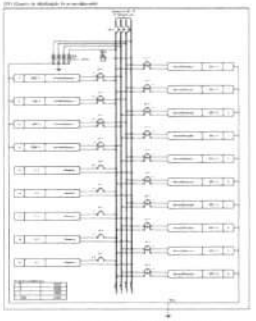


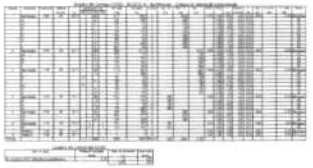

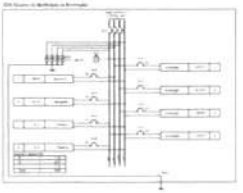

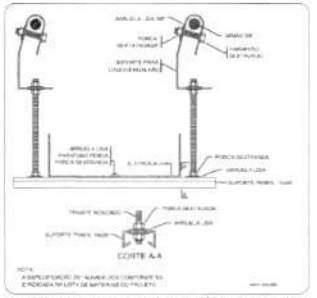


ELETROCALHA - SUPORTE PERFIL 19x38 - FIXAÇÃO CABO/VERGALHÃO

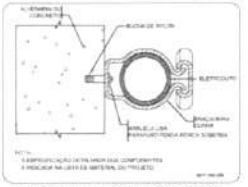


FIXAÇÃO DE UM ELETRODUTO EM SUPERFÍCIE DE ALVENARIA OU CONCRETO






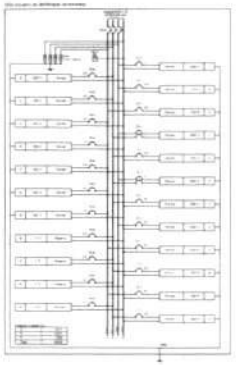



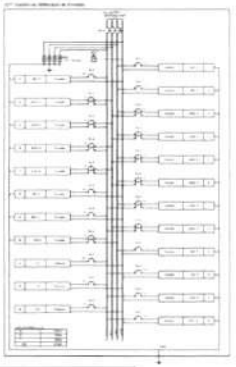

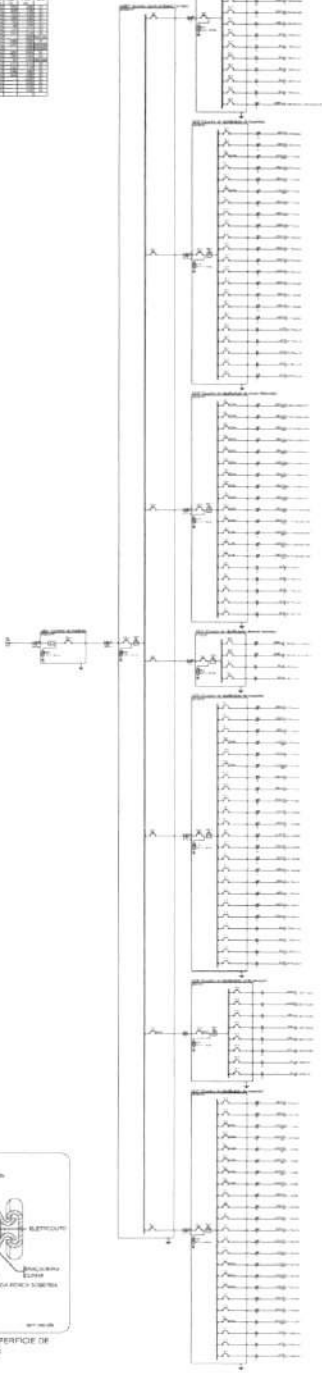



Legenda

NOTAS:

- EXECUTAR ESTE PROJETO JUNTAMENTE COM O PROJETO ESTRUTURAL;
- ANTES DA CONCRETAGEM PREVER PASSAGEM PARA AS TUBULAÇÕES DENTRO DOS LIMITES ESTABELECIDOS PELA NBR 6118:2014;
- PARA POSICIONAMENTO DAS LUMINÁRIAS OBSERVAR LOCAÇÃO NA PLANTA DE FORRO;
- OS ELETRODUTOS QUE SEGUEM ATÉ O QUADRO DE ALIMENTAÇÃO GERAL DEVERÃO SER EM PVC RÍGIDO ROSCÁVEL;
- ALTERAÇÕES NESTE PROJETO SOMENTE COM AUTORIZAÇÃO EXPRESSA DO FNDE.

REFERÊNCIAS:

- MEMORIAL DESCRITIVO E ESPECIFICAÇÕES TÉCNICAS;
- PLANILHA DE QUANTITATIVOS.



FNDE Fundo Nacional de Desenvolvimento da Educação — Ministério da Educação — GOVERNO FEDERAL BRASIL PÁTRIA EDUCADORA

PROJETO PADRÃO - FNDE

PROPRIETÁRIO:

ENDEREÇO:

MUNICÍPIO – UF:

PROJETISTAS:

RESP. TÉCNICO: CREA:

AUTOR DO PROJETO: CAU:


ÁREA:

OBSERVAÇÕES:

PROGRAMA PROINFÂNCIA - PROJETO TIPO 1

PROJETO DE INSTALAÇÕES

COORDENAÇÃO: COEST - Coordenação Geral de Infraestrutura Educacional	DISTRIBUIÇÃO DA REDE ELÉTRICA (1/3) DIAGRAMA MULTIFILAR QUADRO DE CARGAS		ELE
CONTRATO:	DESENHO:	PROJETO:	02/02

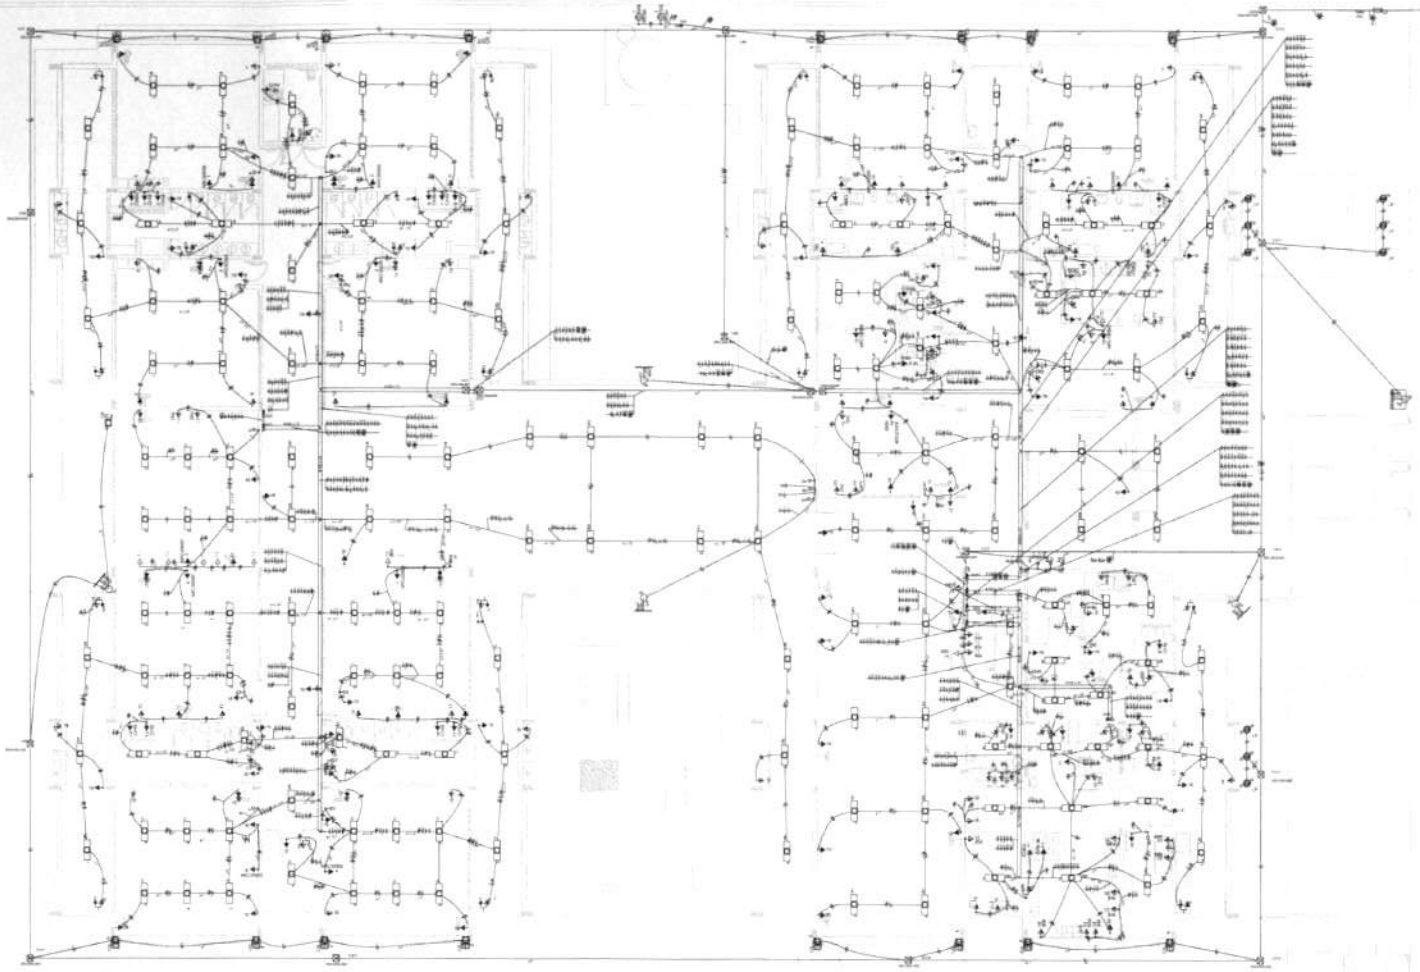

1 PLANTA BAIXA
ESCALA 1/75

Legenda

NOTAS:

- EXECUTAR ESTE PROJETO JUNTAMENTE COM O PROJETO ESTRUTURAL;
- ANTES DA CONCRETAGEM PREVER PASSAGEM PARA AS TUBULAÇÕES DENTRO DOS LIMITES ESTABELECIDOS PELA NBR 6118:2014;
- PARA POSICIONAMENTO DAS LUMINÁRIAS OBSERVAR LOCAÇÃO NA PLANTA DE FORRO;
- OS ELETRODUTOS QUE SEGUEM ATÉ O QUADRO DE ALIMENTAÇÃO GERAL DEVERÃO SER EM PVC RÍGIDO ROSCÁVEL;
- ALTERAÇÕES NESTE PROJETO SOMENTE COM AUTORIZAÇÃO EXPRESSA DO FNDE.

REFERÊNCIAS:

- MEMORIAL DESCRITIVO E ESPECIFICAÇÕES TÉCNICAS;
- PLANILHA DE QUANTITATIVOS.

FNDE Fundo Nacional de Desenvolvimento da Educação — Ministério da Educação — GOVERNO FEDERAL BRASIL PÁTRIA EDUCADORA

PROJETO PADRÃO - FNDE

PROPRIETÁRIO:
ENDEREÇO:
MUNICÍPIO – UF:

PROPRIETÁRIO:
RESP. TÉCNICO: CREA
AUTOR DO PROJETO: CPF

DATA: OBRA: FL:

OBSERVAÇÕES:

PROGRAMA PROINFÂNCIA - PROJETO TIPO 1


PROJETO DE INSTALAÇÕES

CLIENTE: Coordenação Geral de Infraestrutura Educacional


DISTRIBUIÇÃO DA REDE ELÉTRICA 220V
ILUMINAÇÃO E TOMADAS
PLANTA BAIXA


ELE


ESCALA: 1/50 | PROJETO: ELE | DATA: 01/02/2017 | FOLHA/QUANTIDADE: 01/02

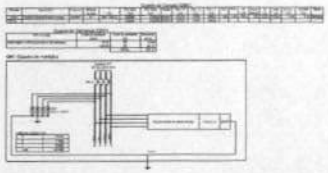




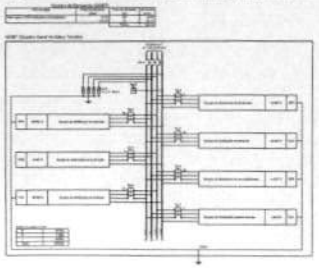


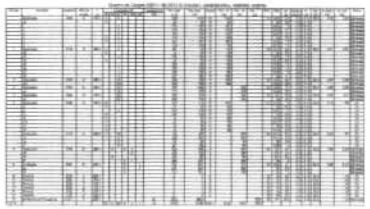

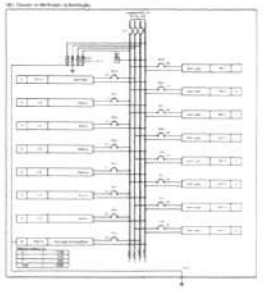





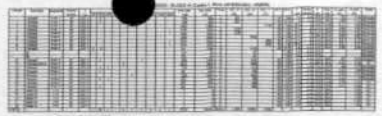


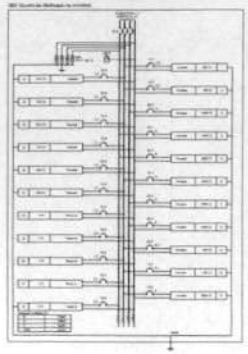




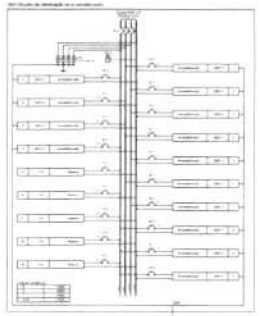

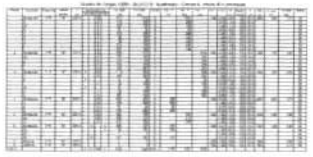


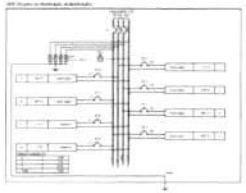




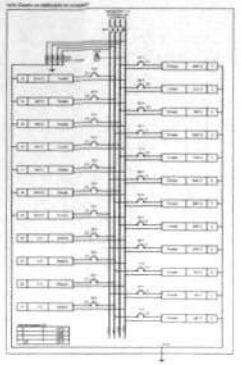




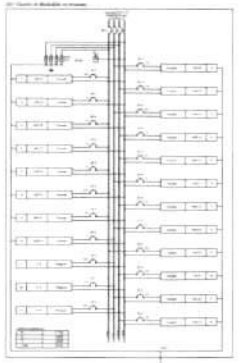


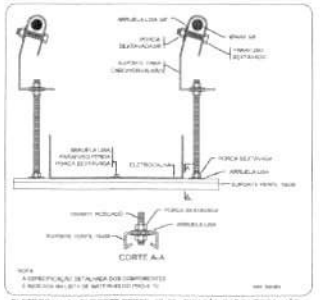


ELETROCALHA - SUPORTE PERFIL 19x38 - FIXAÇÃO CABO/VERGALHÃO

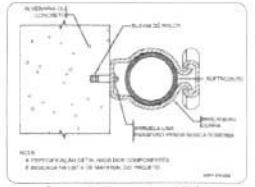

FIXAÇÃO DE UM ELETRODUTO EM SUPERFÍCIE DE ALVENARIA OU CONCRETO

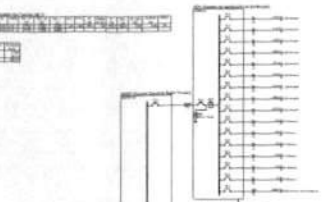

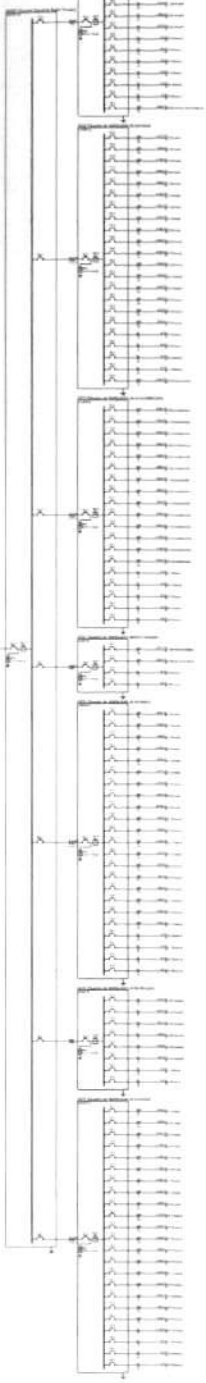

Legenda

NOTAS:

- EXECUTAR ESTE PROJETO JUNTAMENTE COM O PROJETO ESTRUTURAL.
- ANTES DA CONCRETAGEM PREVER PASSAGEM PARA AS TUBULAÇÕES DENTRO DOS LIMITES ESTABELECIDOS PELA NBR 6118:2014.
- PARA POSICIONAMENTO DAS LUMINÁRIAS OBSERVAR LOCAÇÃO NA PLANTA DE FORRO.
- OS ELETRODUTOS QUE SEGUEM ATÉ O QUADRO DE ALIMENTAÇÃO GERAL DEVERÃO SER EM PVC RÍGIDO ROSCÁVEL.
- ALTERAÇÕES NESTE PROJETO SOMENTE COM AUTORIZAÇÃO EXPRESSA DO FNDE.

REFERÊNCIAS:

- MEMORIAL DESCRITIVO E ESPECIFICAÇÕES TÉCNICAS.
- PLANILHA DE QUANTITATIVOS.

FNDE Fundo Nacional de Desenvolvimento da Educação

Ministério da Educação

GOVERNO FEDERAL BRASIL PÁTRIA EDUCADORA

PROJETO PADRÃO - FNDE

PROPRIETÁRIO:

ENDEREÇO:

MUNICÍPIO - UF:

PROPRIETÁRIO:

RESP. TÉCNICO: CREA:

AUTOR DO PROJETO: CAU:

ÁREA:

OBSERVAÇÕES:

PROGRAMA PROINFÂNCIA - PROJETO TIPO 1


PROJETO DE INSTALAÇÕES

CONTEÚDO: DISTRIBUIÇÃO DA REDE ELÉTRICA 220V; DIAGRAMA MULTIFILAR; QUADRO DE CARGAS


ELE

ESCALA: S/E | FORMATO: A1 | DATA: 02/02


02/02

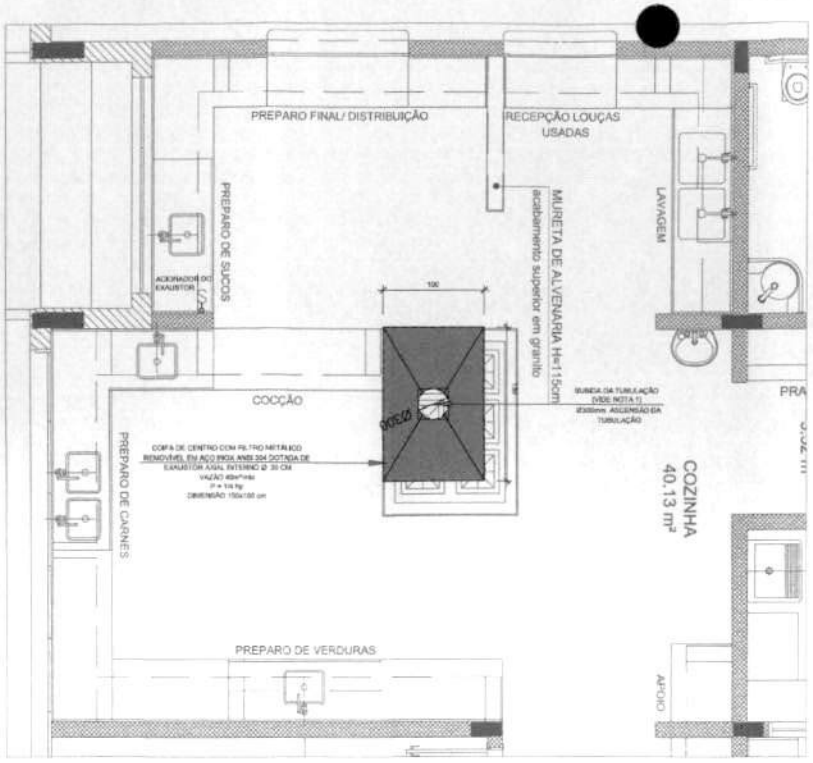


1 SISTEMA DE EXAUSTÃO - COZINHA
ESCALA 1/25

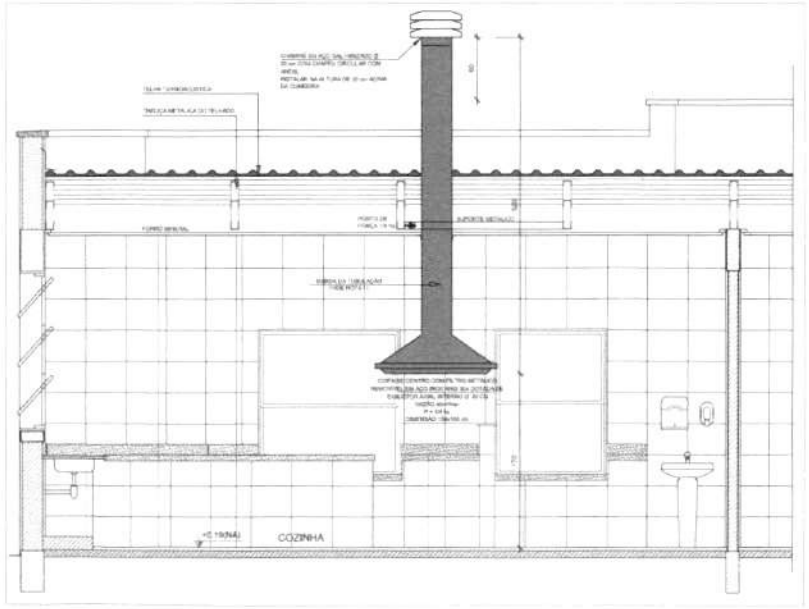

2 DETALHE - TUBULAÇÃO VERTICAL E EQUIPAMENTO
ESCALA 1/20

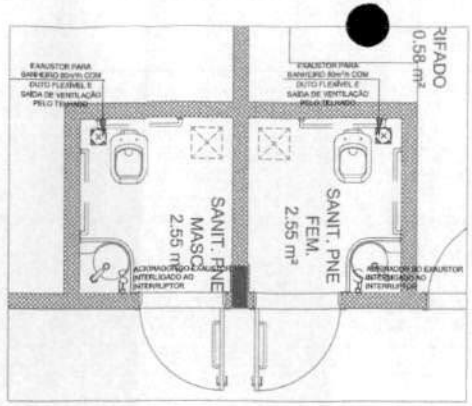

3 SISTEMA DE EXAUSTÃO - PNE FEMININO E MASCULINO
ESCALA 1/25

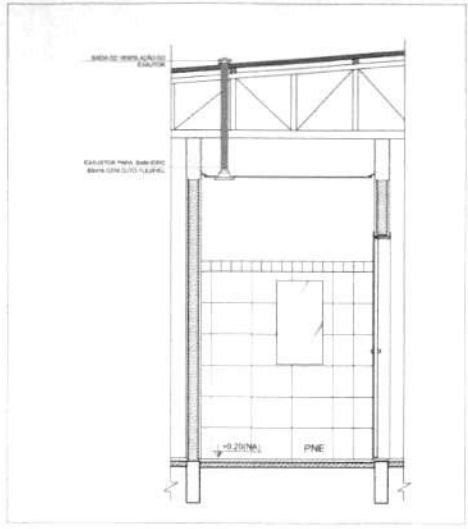

4 DETALHE - TUBULAÇÃO VERTICAL E EQUIPAMENTO
ESCALA 1/20

NOTAS TÉCNICAS

1. PONTO DE SUBIDA DA TUBULAÇÃO:
   - NESTE PONTO, A TUBULAÇÃO SOBE DA COIFA DIRETAMENTE ATRAVESSANDO O FORRO DE GESSO ATÉ A SAÍDA NO TELHADO.
2. EXAUSTORES
   - COMANDO DE ACIONAMENTO DO EXAUSTOR DA COZINHA SERÁ POR INTERRUPTOR SIMPLES CONFORME PROJETO. NO CASO DOS BANHEIROS O ACIONAMENTO SERÁ INTERLIGADO AO CIRCUITO DE ILUMINAÇÃO (MAIS DETALHES, VIDE PRANCHA DE INSTALAÇÕES ELÉTRICAS).
3. SAÍDA AO AMBIENTE EXTERNO:
   - NA SAÍDA PARA O AMBIENTE EXTERNO, A TUBULAÇÃO DEVE ESTAR VOLTADA EXCLUSIVAMENTE PARA A ABERTURA, SEM RESTRIÇÕES OU DESVIOS À SAÍDA DO AR.
4. FIXAÇÃO DAS ABRAÇADEIRAS NOS APOIOS:
   - PARA GARANTIR O ENGATE DA REDE DE DUTOS, AS ABRAÇADEIRAS PERFURADAS SERÃO FIXADAS NOS APOIOS (TANTO VERTICAL, COMO HORIZONTAL) POR MEIO DE PHILIPS "FIXES" CABEÇA DE PANELA BITOLA 6 ou 8.
5. FIXAÇÃO DOS APOIOS:
   - A FIXAÇÃO DOS APOIOS NA TRELIÇA METÁLICA DEVERÁ SER FEITA POR MEIO DE "ORELHAS" DE AÇO CHATO ESPESSURA 3 mm, OU EQUIVALENTE, DE PREFERÊNCIA SENDO AS MESMAS CONFECCIONADAS DE CORTES DE 14 mm DE LARGURA EM PERFIL CANTONEIRA.
   - A FIXAÇÃO DA "ORELHA" TRELIÇA METÁLICA, HAVERÁ A UTILIZAÇÃO DE PARAFUSO PHILIPS AUTO ATARRAXANTE CABEÇA DE PANELA, BITOLA 6 ou 8.
6. EXECUTAR ESTE PROJETO JUNTAMENTE COM O PROJETO DE ESTRUTURA METÁLICA, DE INSTALAÇÕES ELÉTRICAS E DAS AMPLIAÇÕES DAS ÁREAS.

REFERÊNCIAS

1. MEMORIAL DESCRITIVO E ESPECIFICAÇÕES TÉCNICAS;
2. PLANILHA DE QUANTITATIVOS.

LEGENDA

- EXAUSTOR COM DUTO FLEXÍVEL
- EXAUSTOR AXIAL
- COIFA DE EXAUSTÃO PARA FOGÃO DE 06 BOCAS
- TUBULAÇÃO DE PASSAGEM DO AR DE EXAUSTÃO
- APOIO E ABRAÇADEIRA DE DUTO PARA TUBULAÇÃO VERTICAL DE EXAUSTÃO
- PONTO DE FORÇA PARA O EXAUSTOR
- INTERRUPTOR SIMPLES



CROQUI DE REFERÊNCIA

Nº	DATA	DESCRIÇÃO
01	JUL/2009	Correções de incompatibilidades Correções de carimbo

CONTROLE DE REVISÕES

FNDE Fundo Nacional de Desenvolvimento da Educação — Ministério da Educação — GOVERNO FEDERAL BRASIL PÁTRIA EDUCADORA

PROJETO PADRÃO - FNDE

PROPRIETÁRIO:
ENDEREÇO:
MUNICÍPIO - UF:

PROPRIETÁRIO:
RESP. TÉCNICO: CREA:
AUTOR DO PROJETO: UFU

CLIENTE: CREA:

ART:

OBSERVAÇÕES:

PROGRAMA PROINFÂNCIA - PROJETO TIPO 1


PROJETO DE INSTALAÇÕES


COORDENAÇÃO: COEST - Coordenação Geral de Infraestrutura Educacional

PROJETO DE SISTEMA DE EXAUSTÃO
PLANTA BAIXA, CORTES E DETALHES
COZINHA e BANHEIROS


EEX

RESPONSÁVEL TÉCNICO:
PLOT:
ESCALA: INDICADA
DATA EMISSÃO: JUL/2009
FORMATO: A1 (594x841)
PRANCHA: 01/01

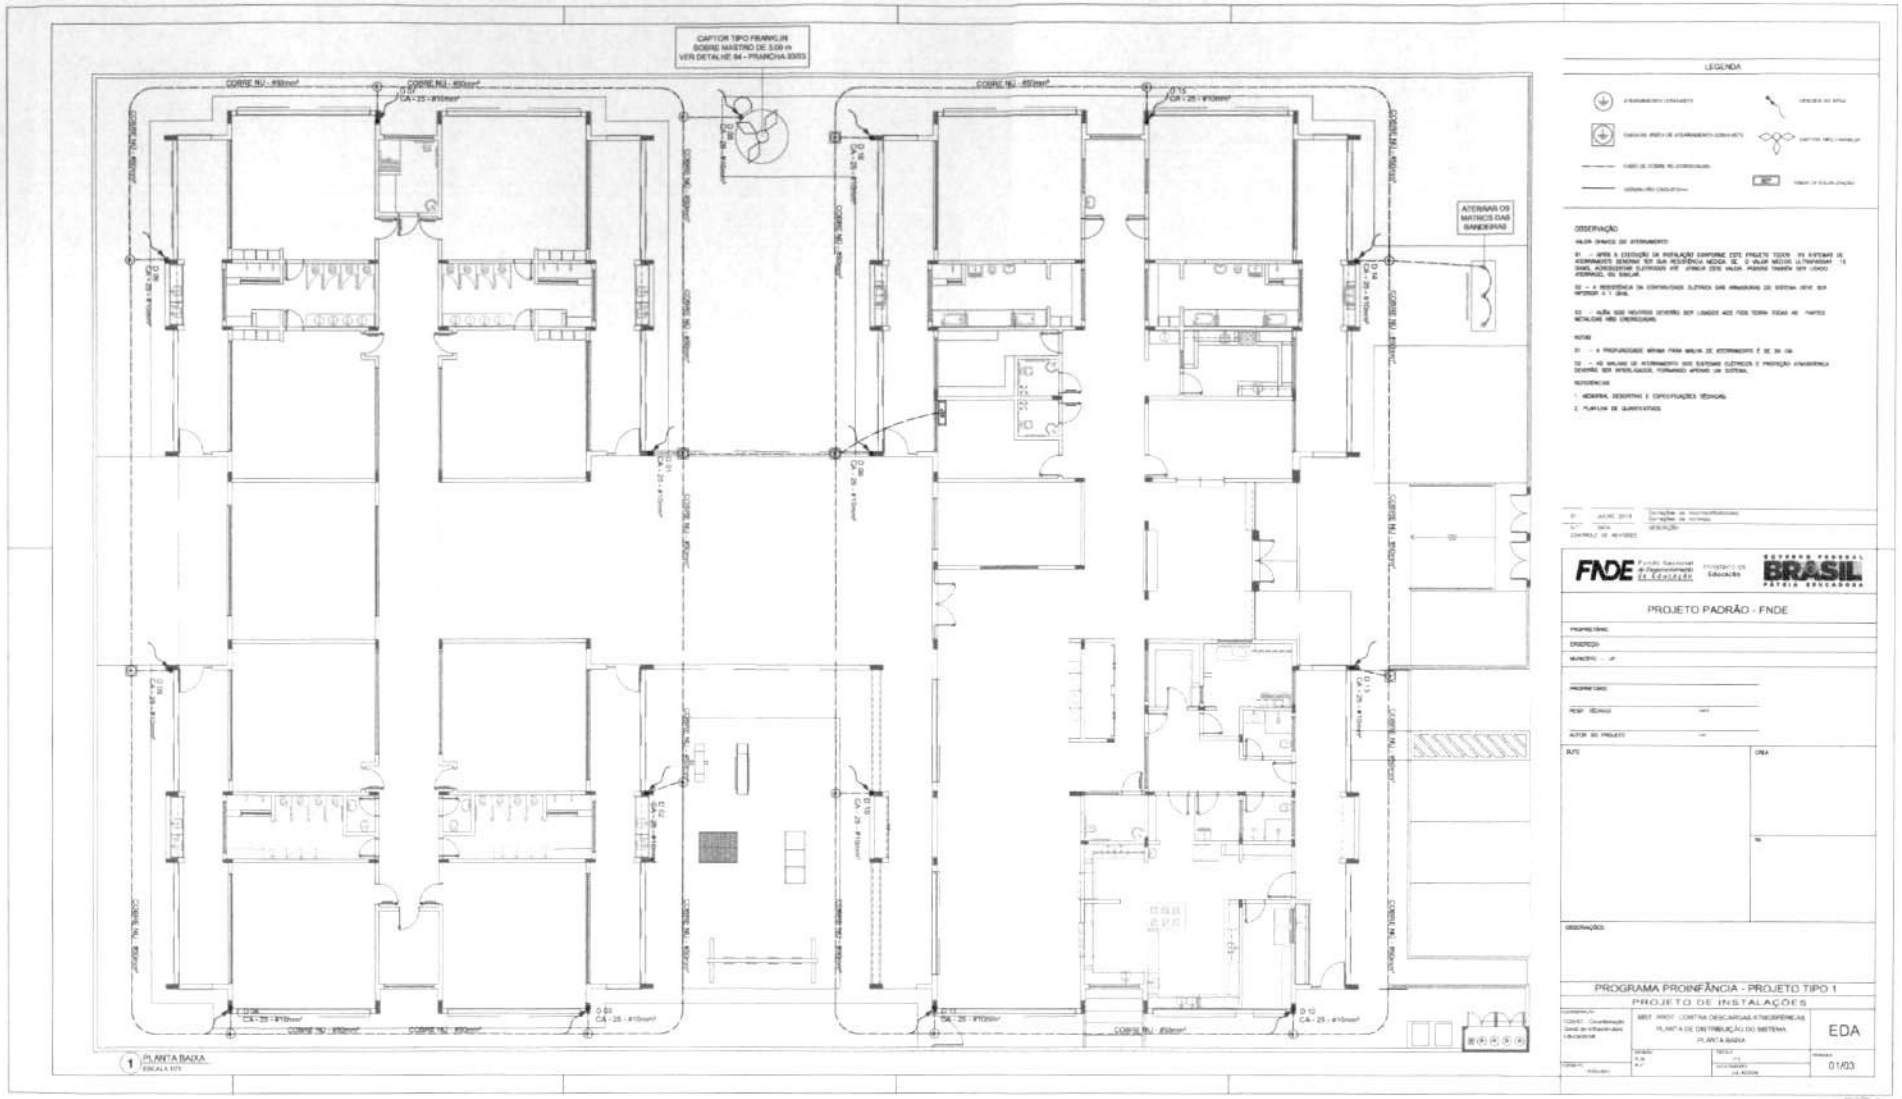

CAPTOR TIPO FRANKLIN
SOBRE MASTRO DE 3,00 m
VER DETALHE 04 - PRANCHA EST03
ATERRAR OS MASTROS DAS BANDEIRAS
LEGENDA
OBSERVAÇÃO
NOTAS
PROJETO PADRÃO - FNDE
PROGRAMA PROINFÂNCIA - PROJETO TIPO 1
PROJETO DE INSTALAÇÕES
EDA
01/03
1 PLANTA BAIXA
ESCALA 1/75

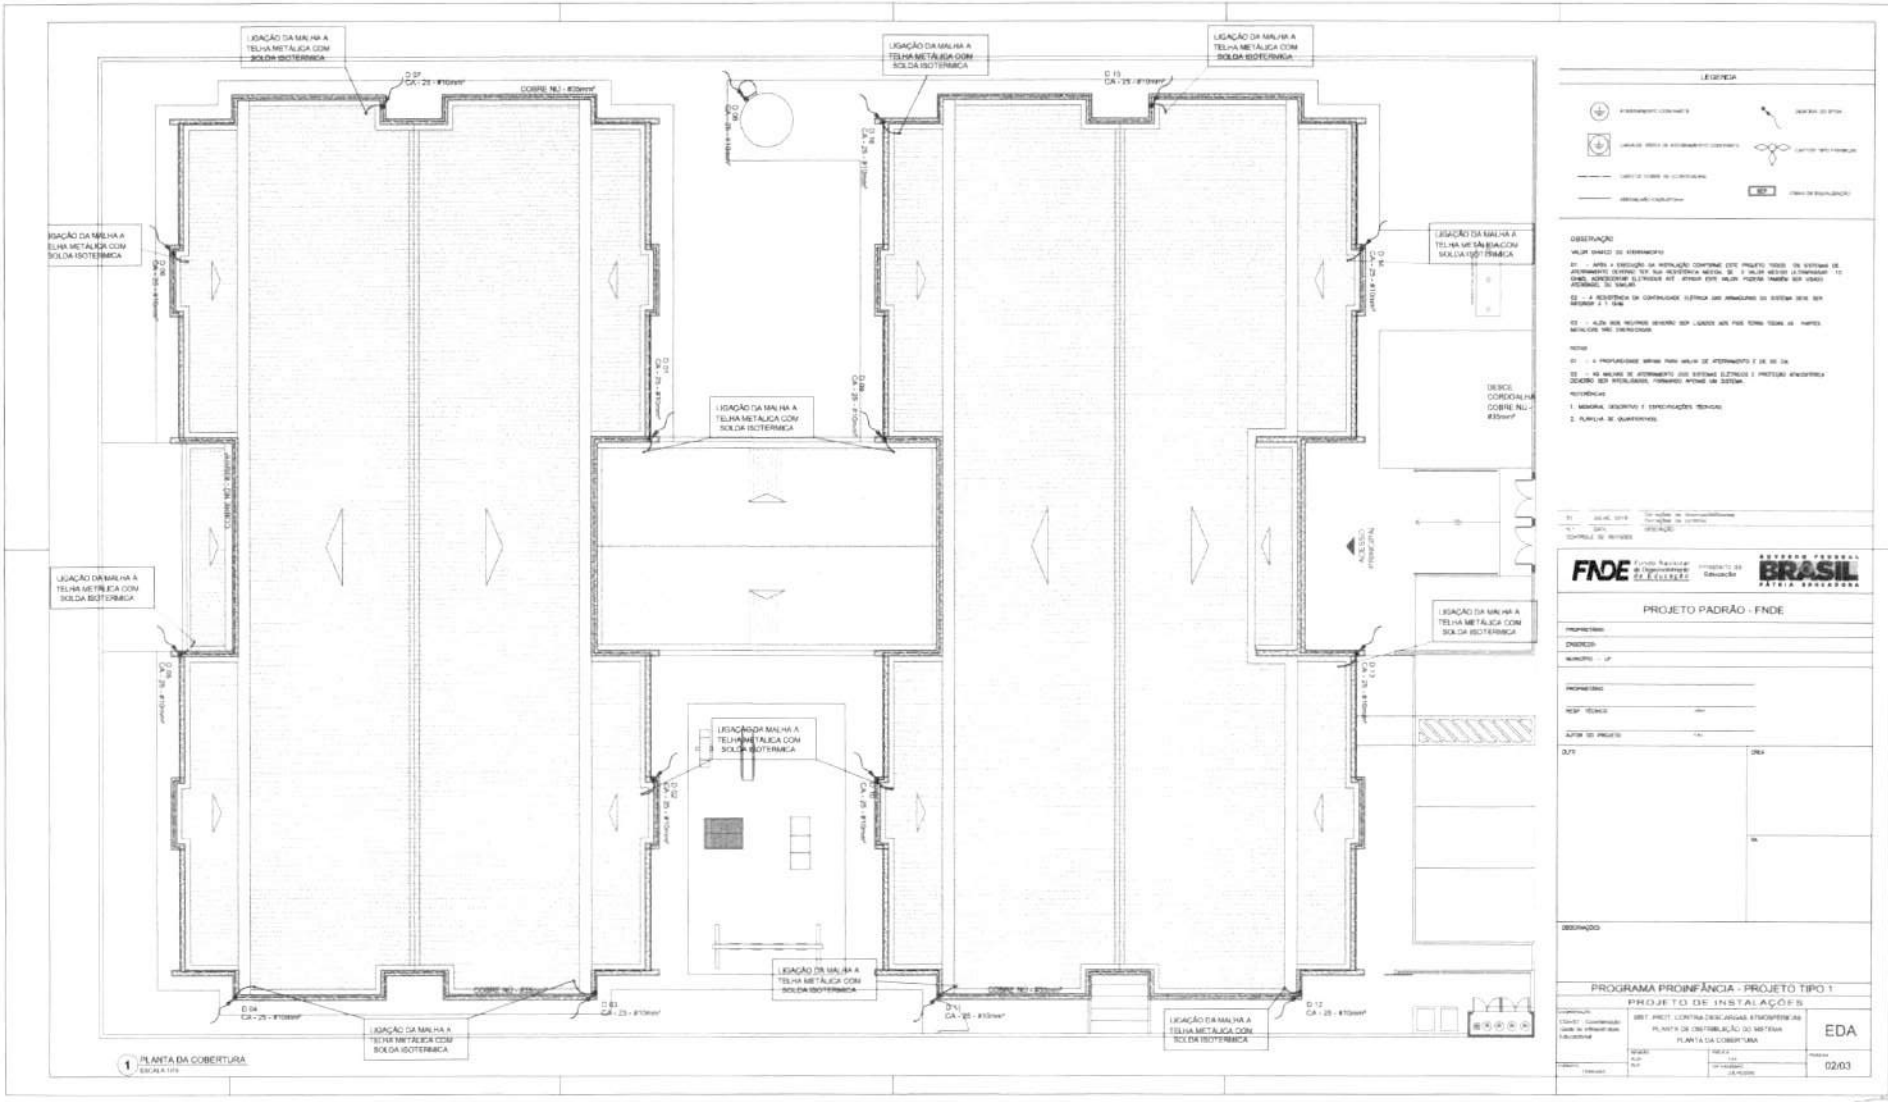
LIGAÇÃO DA MALHA A TELHA METÁLICA COM SOLDA ISOTÉRMICA
COBRE NU - 50mm²
CA - 25 - 4*10mm²
1 PLANTA DA COBERTURA
ESCALA 1:75
LEGENDA
OBSERVAÇÃO
PROJETO PADRÃO - FNDE
PROGRAMA PROINFÂNCIA - PROJETO TIPO 1
PROJETO DE INSTALAÇÕES
EDA
02/03


92

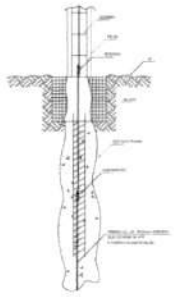


1 DET. GENÉRICO DO ATERRAMENTO NA FUNDAÇÃO

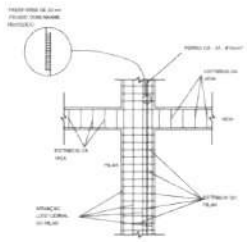

2 DET. DAS DESCIDAS (SPDA)

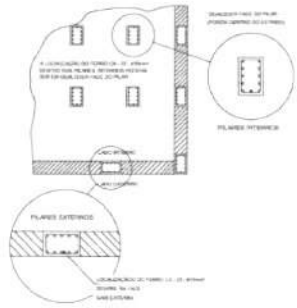


3 LOCALIZAÇÃO DOS FERROS CA - 25 - Ø10mm² NOS PILARES INTERNOS E EXTERNOS

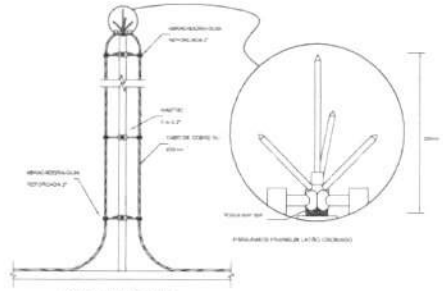


PARA-RAIO TIPO FRANKLIN


4 DETALHE DO CAPTOR TIPO FRANKLIN

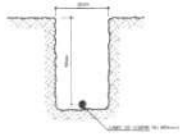


5 VALA PARA CABOS DA MALHA DE ATERRAMENTO

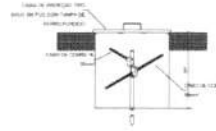


6 DET. - CAIXA DE INSPEÇÃO

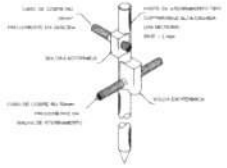


7 DET. - HASTE DE ATERRAMENTO

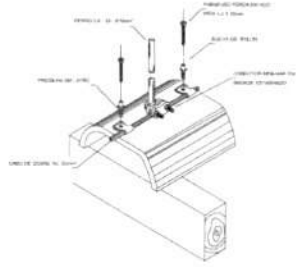


8 DET. FIXAÇÃO DO CABO NA TELHA METÁLICA

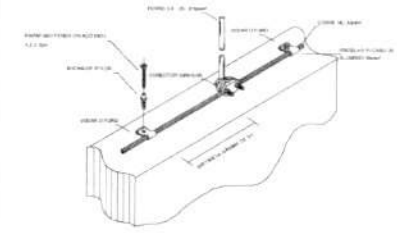


9 DET. FIXAÇÃO ENTRE MALHA E O FERRO CA - 25 - Ø10mm² NA PLATIBANDA

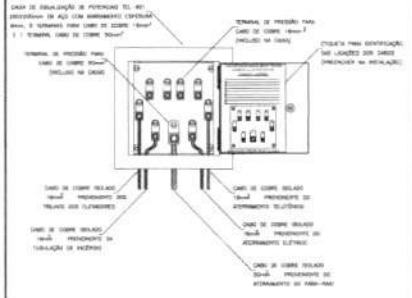


10 EXEMPLO DE LIGAÇÕES POSSÍVEIS NA CAIXA DE EQUALIZAÇÃO (EPITAP)

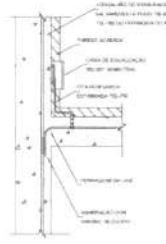

11 DET. DE INTERLIGAÇÃO DA CAIXA DE EQUALIZAÇÃO

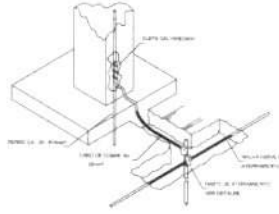

12 DET. INTERLIGAÇÃO DO FERRO CA - 25 - Ø10mm² COM A CAPTAÇÃO

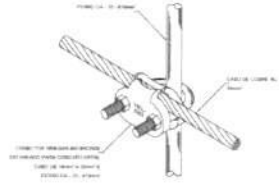

13 DET. UNIÃO ENTRE MALHA DE COBRE NU E O FERRO CA - 25 - Ø10mm²

OBSERVAÇÃO

VALOR OHMICO DO ATERRAMENTO

01 – APÓS A EXECUÇÃO DA INSTALAÇÃO CONFORME ESTE PROJETO TÍPICO, OS SISTEMAS DE ATERRAMENTO DEVERÃO TER SUA RESISTÊNCIA MÉDIA DE 10 VALOR MÉDIO ULTRAPASSANDO 10 OHMS, RESPECTIVAMENTE ELETRODOS ATÉ 40MM² CUJO VALOR PODERÁ TAMBÉM SER USADO INTERNOS, OU SIMILAR.

02 – A RESISTÊNCIA DA CONTINUIDADE ELÉTRICA DAS ARMADURAS DO SISTEMA SERÁ SEM EXCEDER A 1 OHM.

03 – ALGA DOS MOTORES DEVERÃO SER LIGADOS AOS PTOS TERRA TODAS AS PARTES METÁLICAS NÃO ENERGIZADAS.

NOTAS

01 – A PROFUNDIDADE MÍNIMA PARA MALHA DE ATERRAMENTO É DE 80 CM.

02 – AS MALHAS DE ATERRAMENTO DOS SISTEMAS ELÉTRICOS E PROTEÇÃO ATMOSFÉRICA DEVERÃO SER INTERLIGADOS, FORMANDO APENAS UM SISTEMA.

REFERÊNCIAS

1 MEMORIAL DESCRITIVO E ESPECIFICAÇÕES TÉCNICAS.

2 PLANILHA DE QUANTITATIVOS.

Nº	DATA	DESCRIÇÃO
01	AGOSTO 2011	CORREÇÕES DE INCONSISTÊNCIAS
02		CORREÇÕES DE GRAFICA
Nº	DATA	DESCRIÇÃO

CONTROLE DE REVISÕES

FNDE Fundo Nacional de Desenvolvimento da Educação

MINISTÉRIO DA Educação

GOVERNO FEDERAL BRASIL PÁTRIA EDUCADORA

PROJETO PADRÃO - FNDE

PROPRIETÁRIO:

ENDEREÇO:

MUNICÍPIO – UF:

PROFISSIONAL:

RESP. TÉCNICO: CREA:

AUTOR DO PROJETO: CREA:

ÁREA

OBSERVAÇÕES

PROGRAMA PROINFÂNCIA - PROJETO TIPO 1

PROJETO DE INSTALAÇÕES

SIST. PROT. CONTRA DESCARGAS ATMOSFÉRICAS
PLANTA DE DISTRIBUIÇÃO DO SISTEMA
DETALHES

EDA

ESCALA: | TIPO: | FOLHA: 03/03

93

94

PRODUTOS GRÁFICOS – ELÉTRICA – 10 pranchas

Instalações Elétricas – 110 V – 2 pranchas

Nome do arquivo	Título	Escala
TIPO1-ELE-PLB-GER0-01-220.110_R01	Planta de distribuição da rede elétrica - 110V	1:75
TIPO1-ELE-DIG-GER0-02-220.110_R01	Quadro de Cargas e Detalhes – 110V	indicada

Instalações Elétricas – 220 V – 2 pranchas

Nome do arquivo	Título	Escala
TIPO1-ELE-PLB-GER0-01-380.220_R01	Planta de distribuição da rede elétrica - 220V	1:75
TIPO1-ELE-DIG-GER0-02-380.220_R01	Quadro de Cargas e Detalhes – 220V	indicada

Sistema de Proteção contra Descargas Atmosféricas – 3 pranchas

Nome do arquivo	Título	Escala
TIPO1-EDA-PLB-GER0-01_R01	Planta Baixa do Térreo	1:75
TIPO1-EDA-COB-GER0-02_R01	Planta de Cobertura	1:75
TIPO1-EDA-DET-GER0-03_R01	Detalhes construtivos	indicada

Instalações de Climatização – 1 prancha


Nome do arquivo	Título	Escala
TIPO1-ECL-PLB-GER0-01_R01	Lançamento da rede de dreno do ar condicionado	1:75

Instalação de Cabeamento Estruturado – 1 prancha

Nome do arquivo	Título	Escala
TIPO1-ECE-PLB-GER0-01_R01	Lançamento da rede lógica	1:75

Sistema de Exaustão – 1 prancha

Nome do arquivo	Título	Escala
TIPO1-EEX-PLC-SER0-01_R01	Planta Baixa, Corte e Detalhes – Cozinha e banheiros	indicada

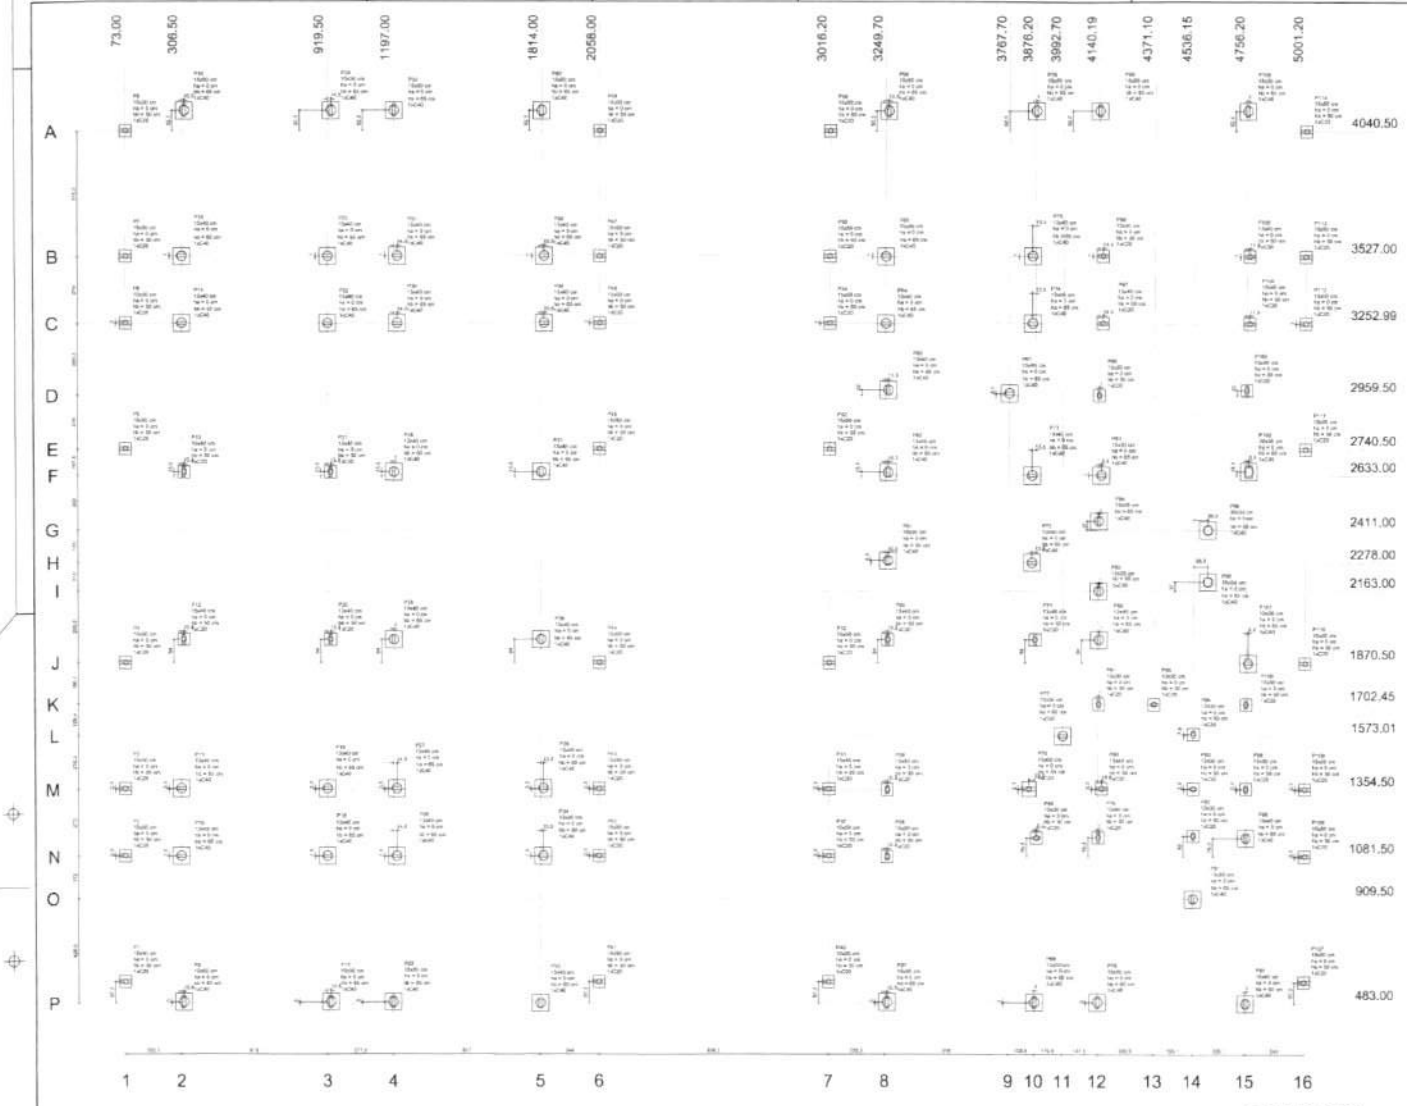

1 PLANTA DE LOCAÇÃO
ESCALA 1/75

2 LEGENDA DOS BLOCOS
ESCALA 1/25

OBSERVAÇÕES IMPORTANTES:

1- O FNDE disponibiliza as fundações de projetosmaneis do cálculo de blocos sobre estacas.A taxa de resistência do solo utilizada para o cálculo é de 2kg/cm2, considerando o solo homogêneo. As estacas possuem 3,5 m de comprimento, atendendo a essa resistência. Caso essa taxa, onde será executada a obra, seja inferior a 2kg/cm^2 as as fundações deverão ser recalculadas pelo proponente.

2- Tanto para a aceitação deste projeto de fundação quanto para a elaboração de novo projeto, deverá ser emitida ART de elaboração de projeto de fundações.

3- Para o recálculo das fundações, disponibilizamos as cargas nas fundações.

4- Recomendamos que seja realizado a sondagem do terreno pelo método SPT para determinação da resistência do solo e análise do perfil geológico.

5- A profundidade das estacas foi calculada utilizando-se o Método Aoki-Velloso para estacas.

Nº	DATA	DESCRIÇÃO
0	AGO/2019	Correção nos Blocos B63, B64, Plantas P05, P06, P08, P09, P020, Pgrafi no nível 210, 180, e, Correção da cotinhas.

CONTROLE DE REVISÕES

FNDE Fundo Nacional de Desenvolvimento da Educação — Ministério da Educação — GOVERNO FEDERAL BRASIL PÁTRIA EDUCADORA

PROJETO PADRÃO - FNDE

PROPRIETÁRIO:
ENDEREÇO:
MUNICÍPIO – UF:

PROPRIETÁRIO:
RESP. TÉCNICO: CREA
AUTOR DO PROJETO: CAU

DATA: OBRA:

OBSERVAÇÕES:

PROGRAMA PROINFÂNCIA - PROJETO TIPO 1

PROJETO DE ESTRUTURA

CONCEDENTE: CIBEST - Coordenação Geral de Infraestrutura Educacional


FUNDAÇÃO INDIRETA
OPÇÃO: FUNDAÇÃO BLOCOS SOBRE ESTACAS
LOCAÇÃO DE OBRA E PLANTA DE CARGAS


SFN

ESCALA: 1/75 | DATA: 01/19

PROJETO: | RESP. TÉCNICO: | DESENHO:


95

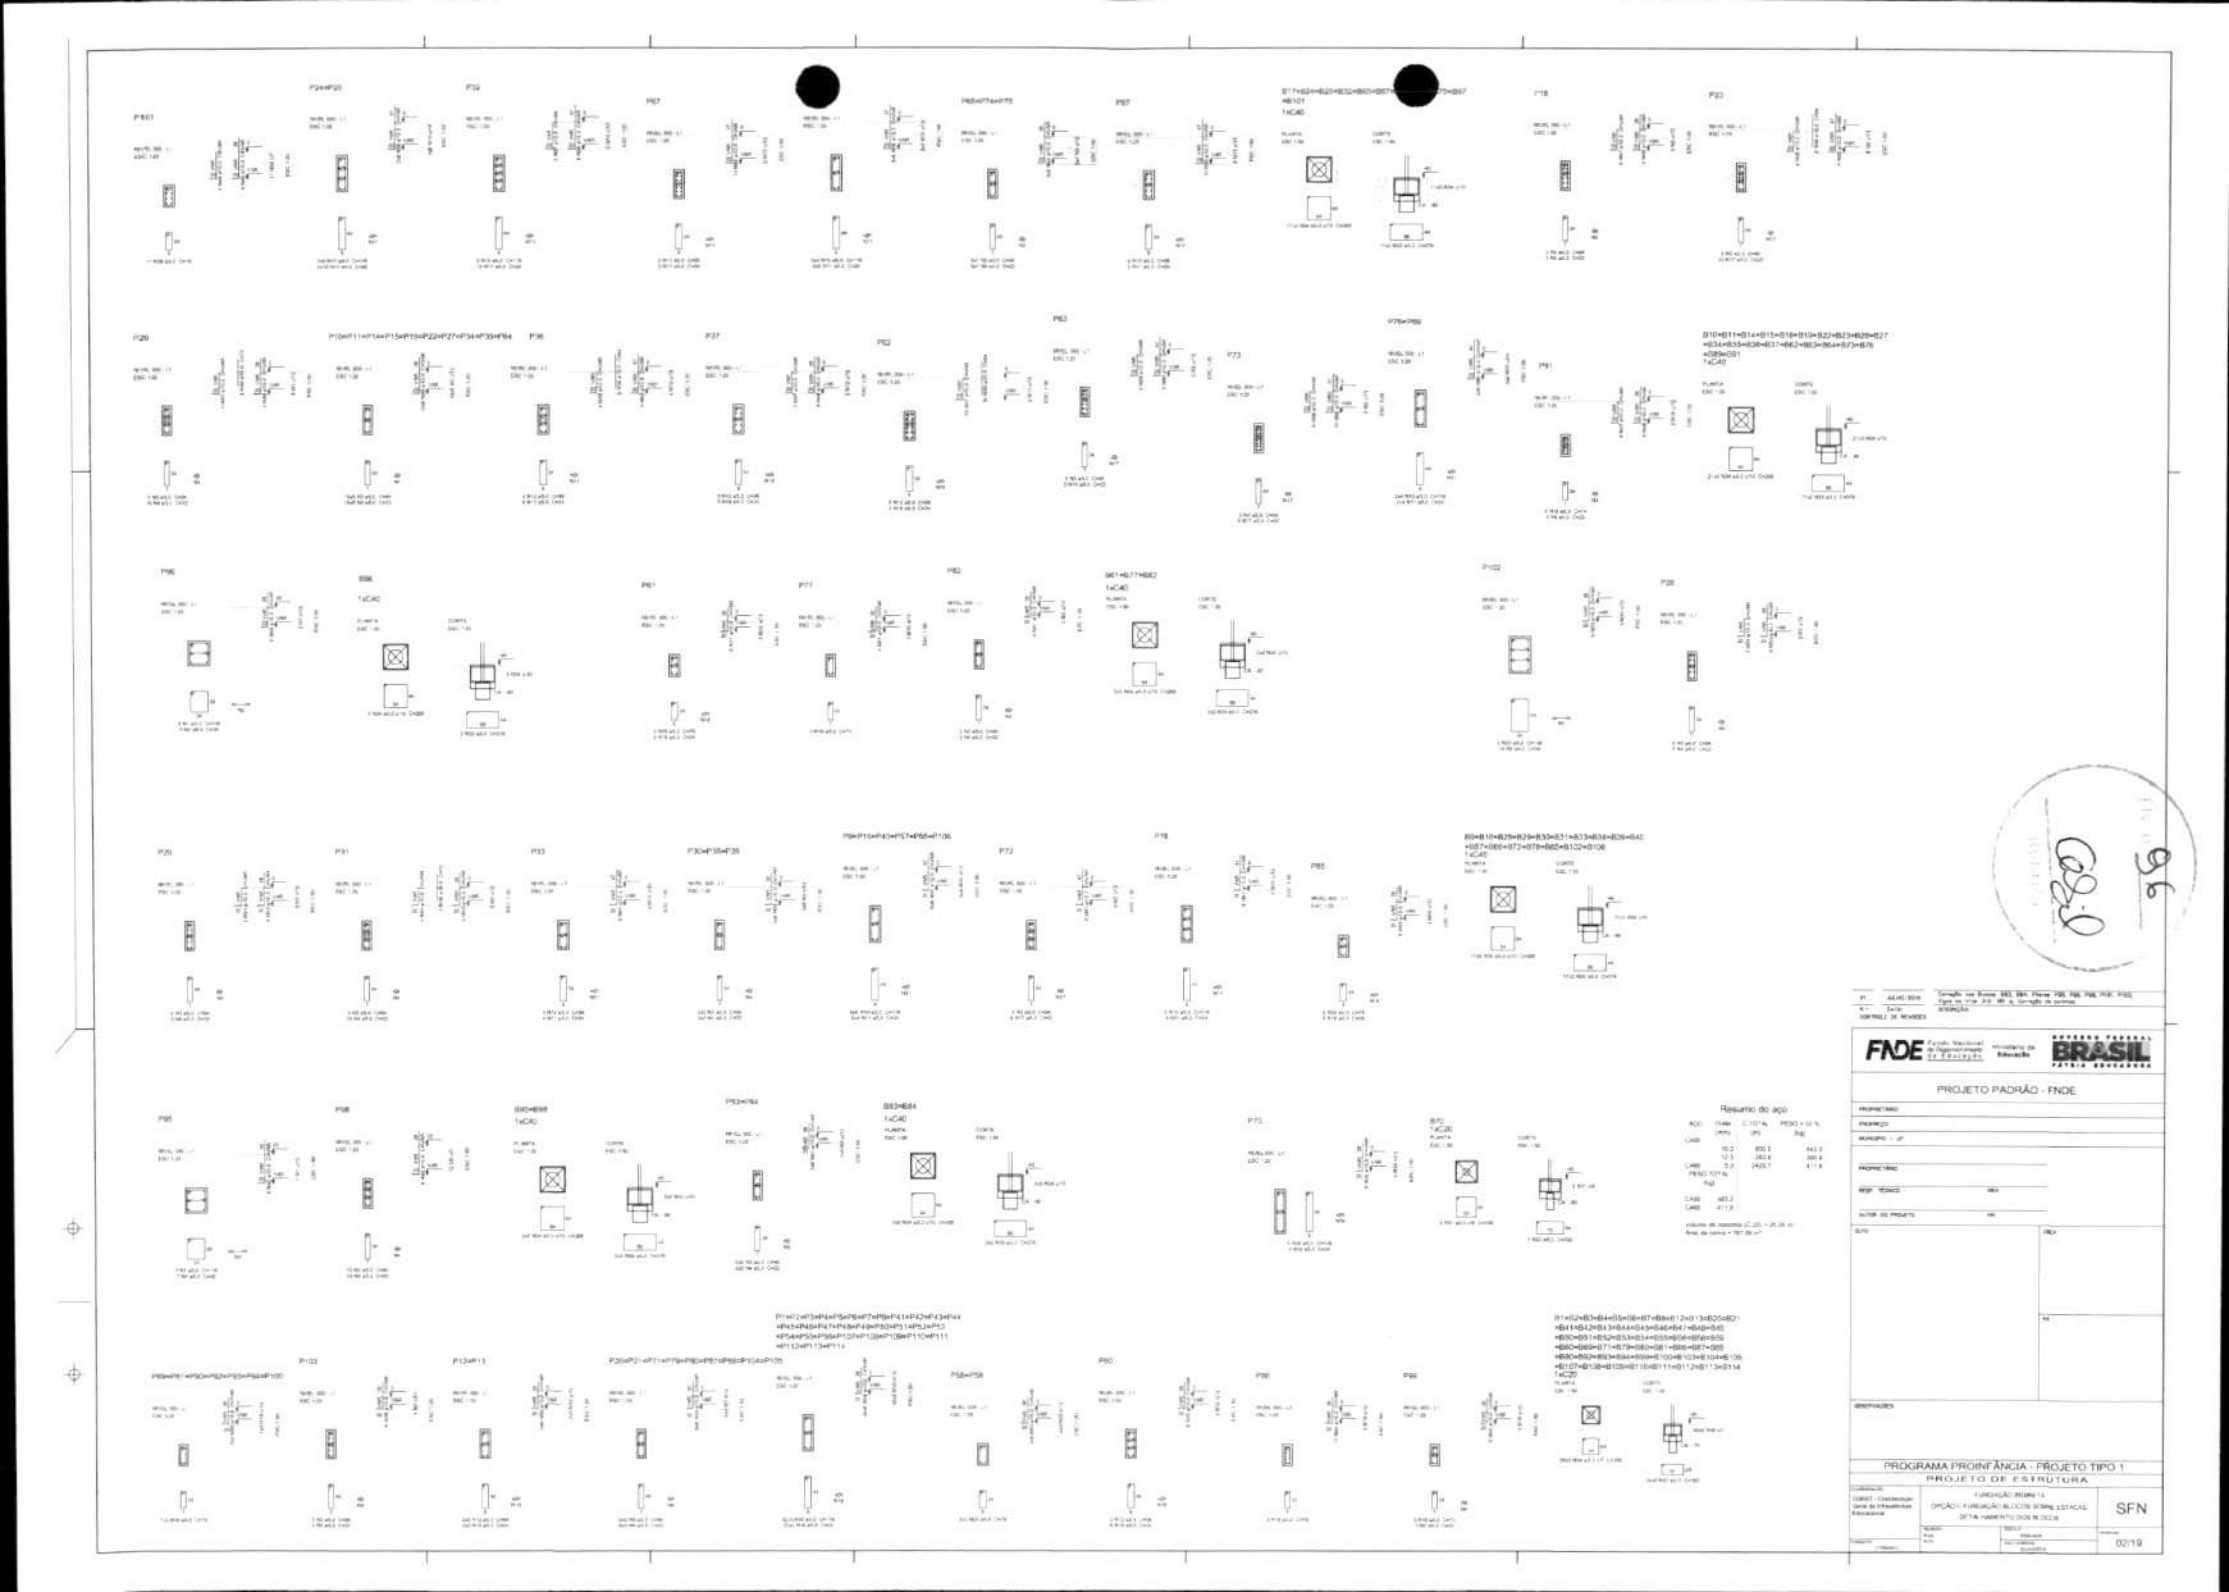
P1
P2
Resumo do aço
FNDE
BRASIL
PROJETO PADRÃO - FNDE
PROGRAMA PROINFÂNCIA - PROJETO TIPO 1
PROJETO DE ESTRUTURA
SFN
02/19

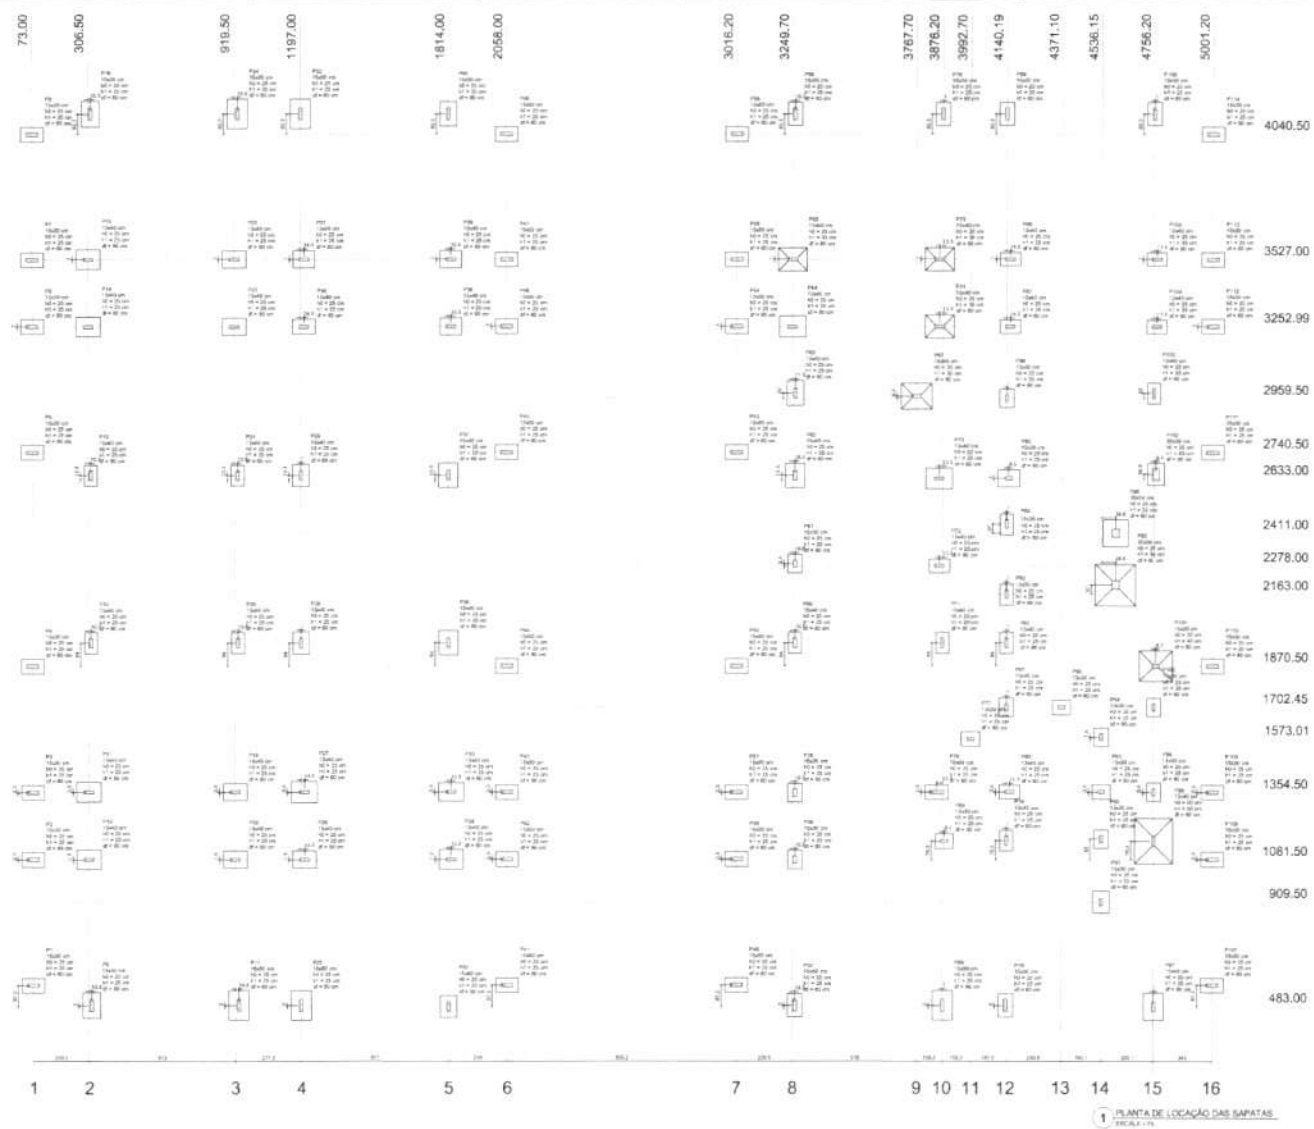



1 PLANTA DE LOCAÇÃO DAS SAPATAS
ESCALA 1:75


| Nome | Seção | a1 | a2 | h | Carga (kN) | Carga (tf) | b1 | b2 | h1 | h2 | Cobr. 1 | Cobr. 2 | Cobr. 3 | Cobr. 4 | Cobr. 5 | Cobr. 6 | Cobr. 7 | Cobr. 8 | Cobr. 9 | Cobr. 10 | Cobr. 11 | Cobr. 12 | Cobr. 13 | Cobr.

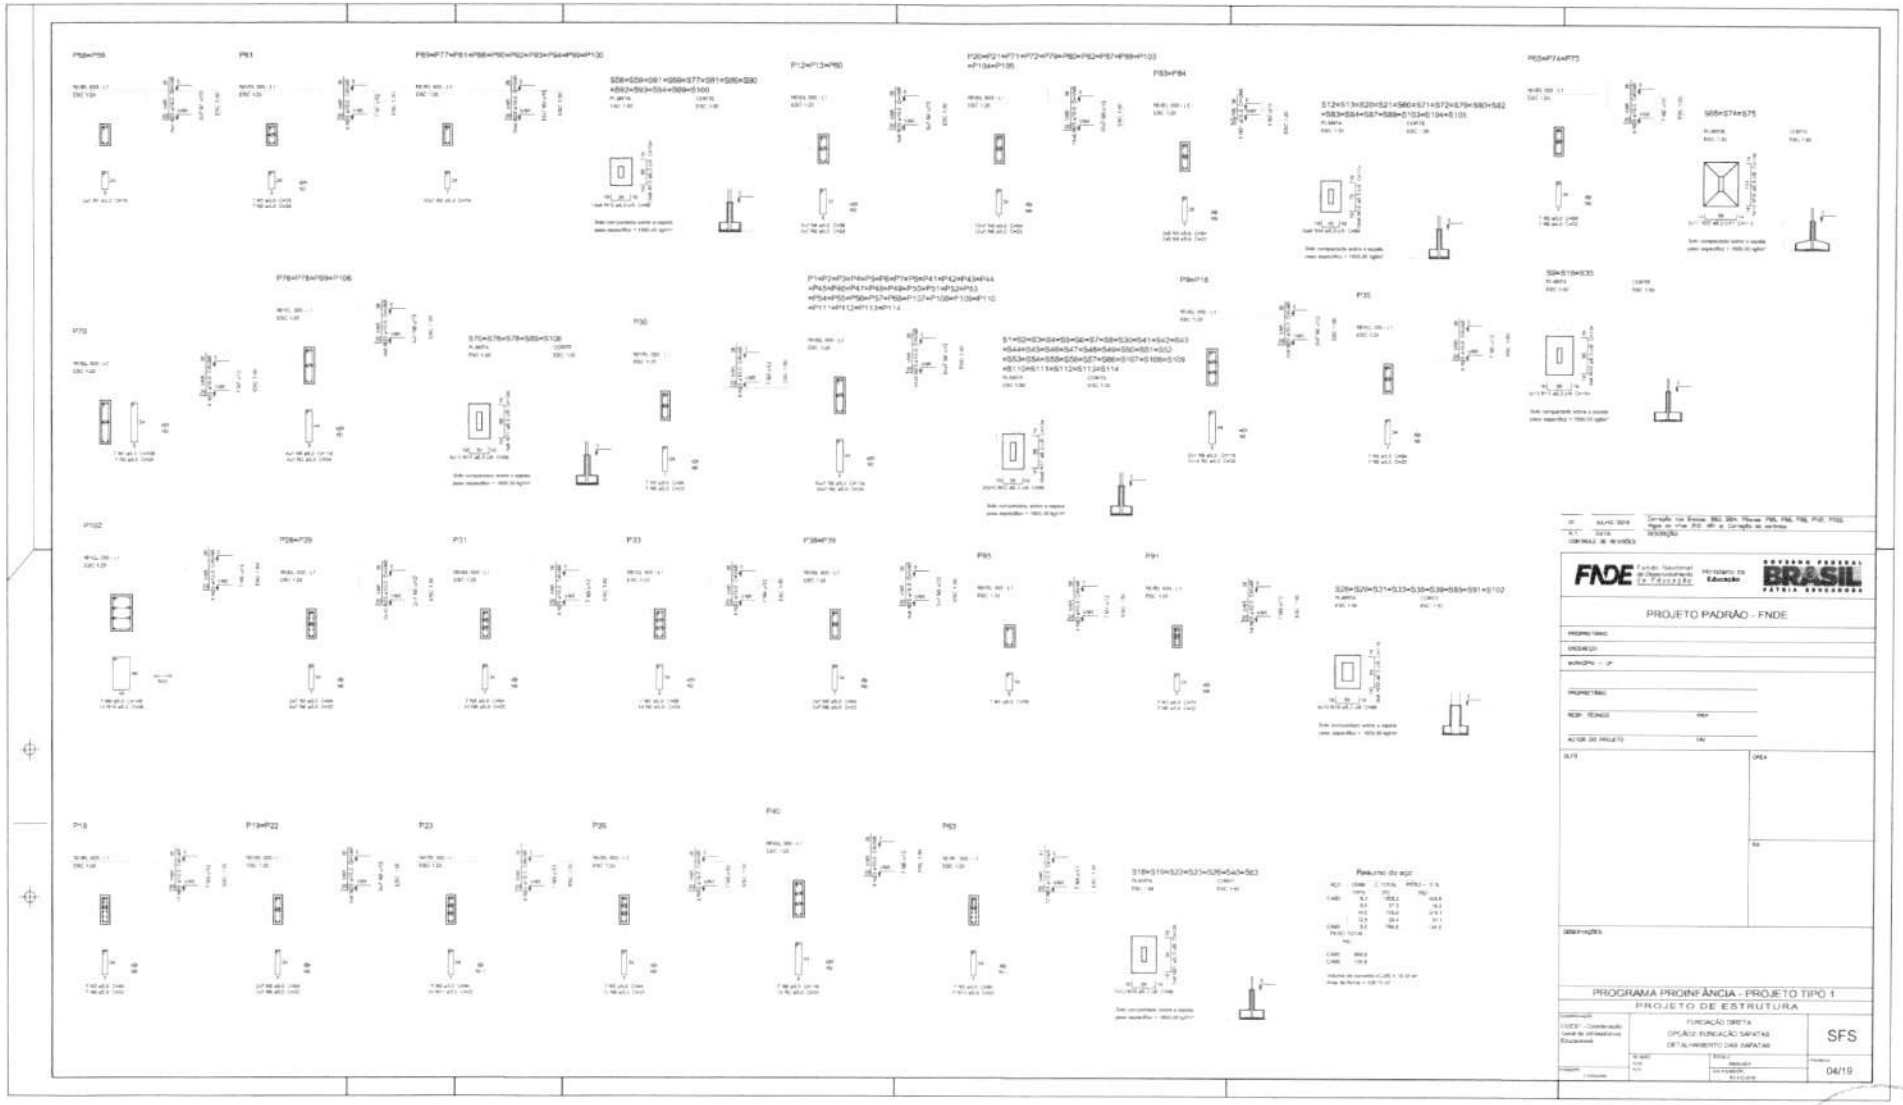

FNDE
Ministério da Educação
GOVERNO FEDERAL
BRASIL
PÁTRIA EDUCADORA
PROJETO PADRÃO - FNDE
PROGRAMA PROINFÂNCIA - PROJETO TIPO 1
PROJETO DE ESTRUTURA
FUNDAÇÃO DIRETA
OPÇÃO: FUNDAÇÃO SAPATAS
DETALHAMENTO DAS SAPATAS
SFS
04/19

98

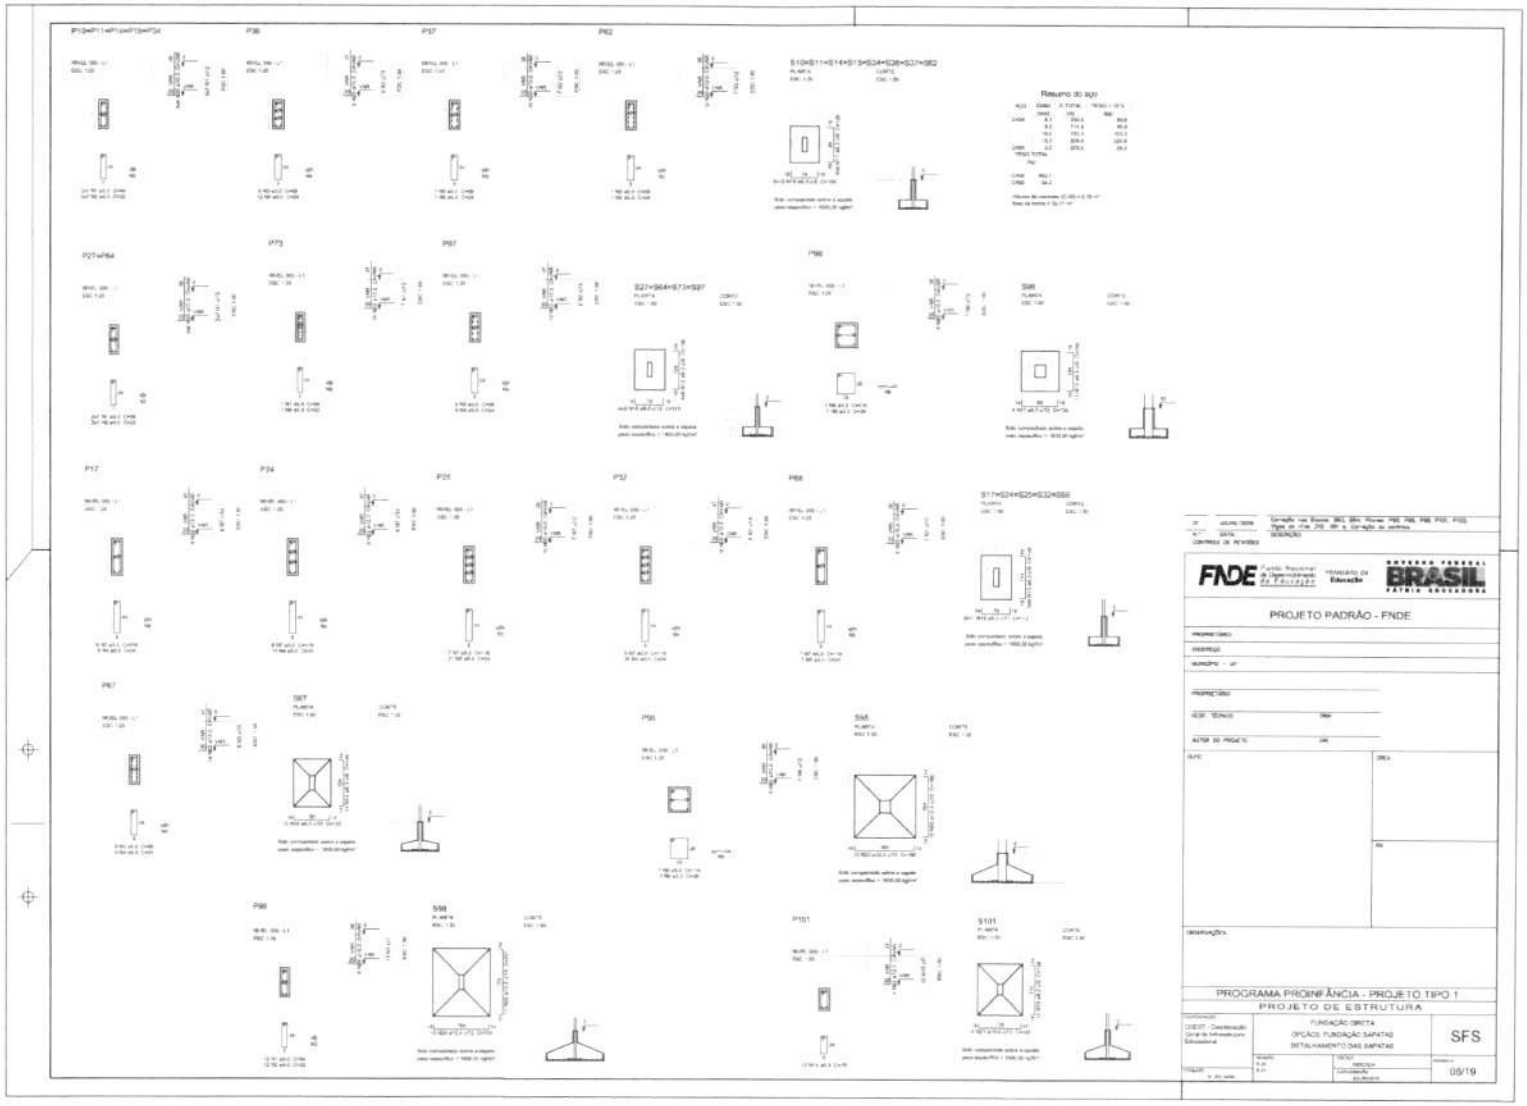
PROJETO PADRÃO - FNDE
PROGRAMA PROINFÂNCIA - PROJETO TIPO 1
PROJETO DE ESTRUTURA
FUNDAÇÃO DIRETA
OPÇÃO: FUNDAÇÃO SAPATAS
DETALHAMENTO DAS SAPATAS
SFS
09/19

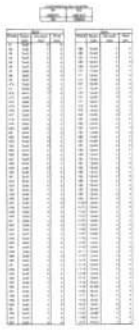

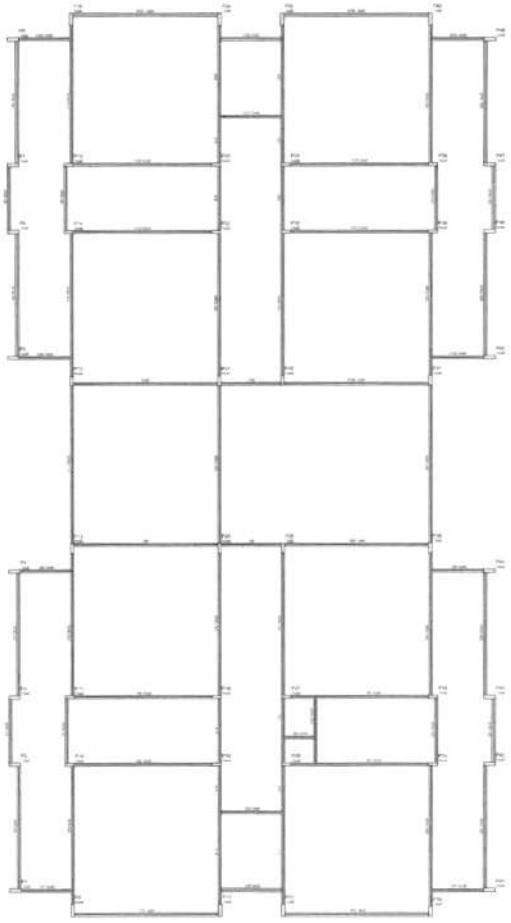

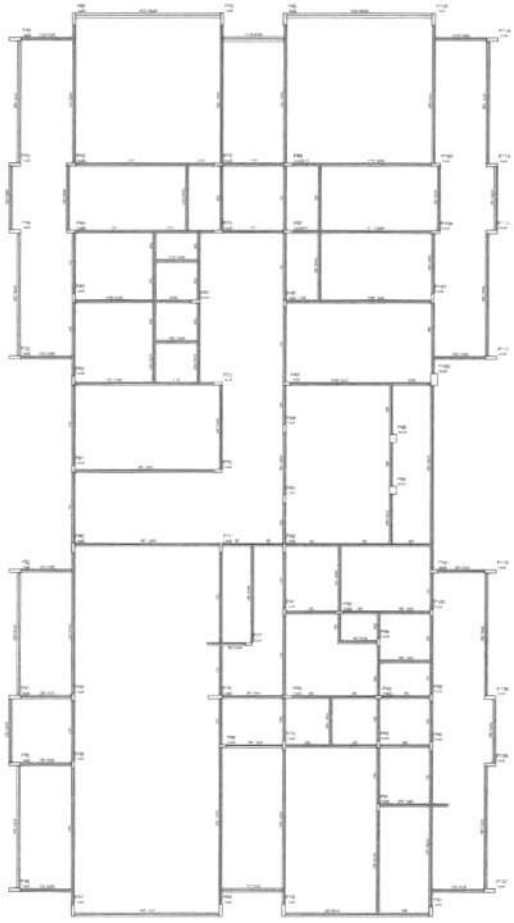

1 FORMAS DO PAVIMENTO NIVEL 000
ESCALA 1:75

NOTAS:

- EXECUTAR ESTE PROJETO JUNTAMENTE COM OS PROJETOS DE INSTALAÇÕES COMPLEMENTARES;
- ANTES DA CONCRETAGEM PREVER PASSAGEM PARA AS TUBULAÇÕES, DENTRO DOS LIMITES ESTABELECIDOS PELA NBR 6118:2014;
- ALTERAÇÕES NESTE PROJETO SOMENTE COM AUTORIZAÇÃO EXPRESSA DO FNDE;

REFERÊNCIAS:

- MEMORIAL DESCRITIVO E ESPECIFICAÇÕES TÉCNICAS;
- PLANILHA DE QUANTITATIVOS.

01	AGO/19	Correção nas Vigas V01, V04, Pilares P06, P08, P09, P10, P12 e Viga ex-V14 (P12 - P7) e Correção de cortes.
Nº	DATA	DESCRIÇÃO

CONTROLE DE REVISÕES

FNDE Fundo Nacional de Desenvolvimento da Educação — Ministério da Educação — PÁTRIA EDUCADORA — GOVERNO FEDERAL BRASIL

PROJETO PADRÃO - FNDE

PROPRIETÁRIO:
ENDEREÇO:
MUNICÍPIO - UF:
RESP. TÉCNICO: CREA
AUTOR DO PROJETO: CAU
DATA:
ESCALA:
FOLHA:
OBSERVAÇÕES:

PROGRAMA PROINFÂNCIA - PROJETO TIPO 1
PROJETO DE ESTRUTURA


COEDI/CGEST - Coordenação Geral de Infraestrutura Educacional


ESTRUTURA DE CONCRETO
PLANTA DE FORMAS
NÍVEL 000


SCF

RESPONSÁVEL TÉCNICO:
CREA:
DESENHO:
DATA/VERSÃO: AGOSTO/19

FOLHA: 06/19

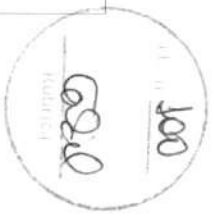

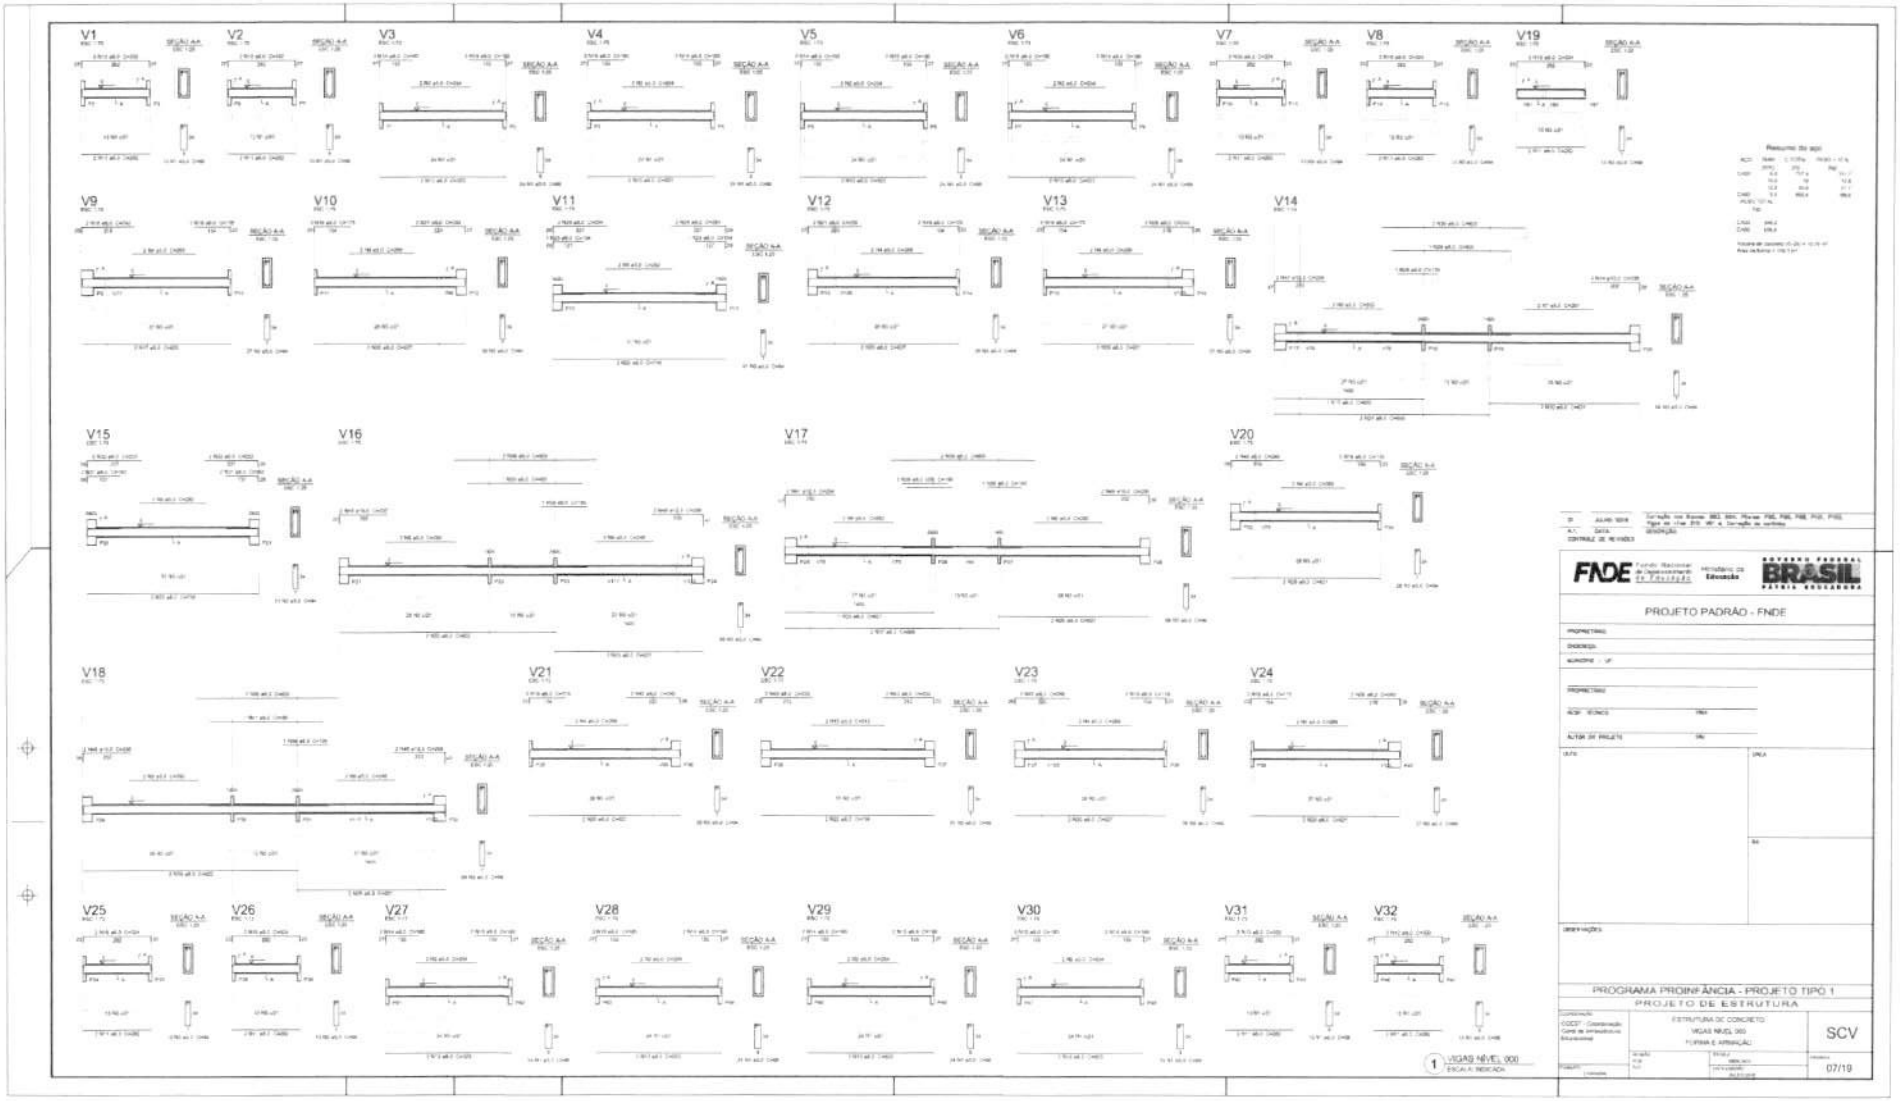
V1
V2
V3
V4
V5
V6
V7
V8
V19
V9
V10
V11
V12
V13
V14
V15
V16
V17
V20
V18
V21
V22
V23
V24
V25
V26
V27
V28
V29
V30
V31
V32
1 VIGAS NÍVEL 000
ESCALA INDICADA
FADE Fundo Nacional de Desenvolvimento da Educação
Ministério da Educação
GOVERNO FEDERAL
BRASIL
PÁTRIA EDUCADORA
PROJETO PADRÃO - FNDE
PROGRAMA PROINFÂNCIA - PROJETO TIPO 1
PROJETO DE ESTRUTURA
ESTRUTURA DE CONCRETO
VIGAS NÍVEL 000
FORMA E ARMAÇÃO
SCV
07/19

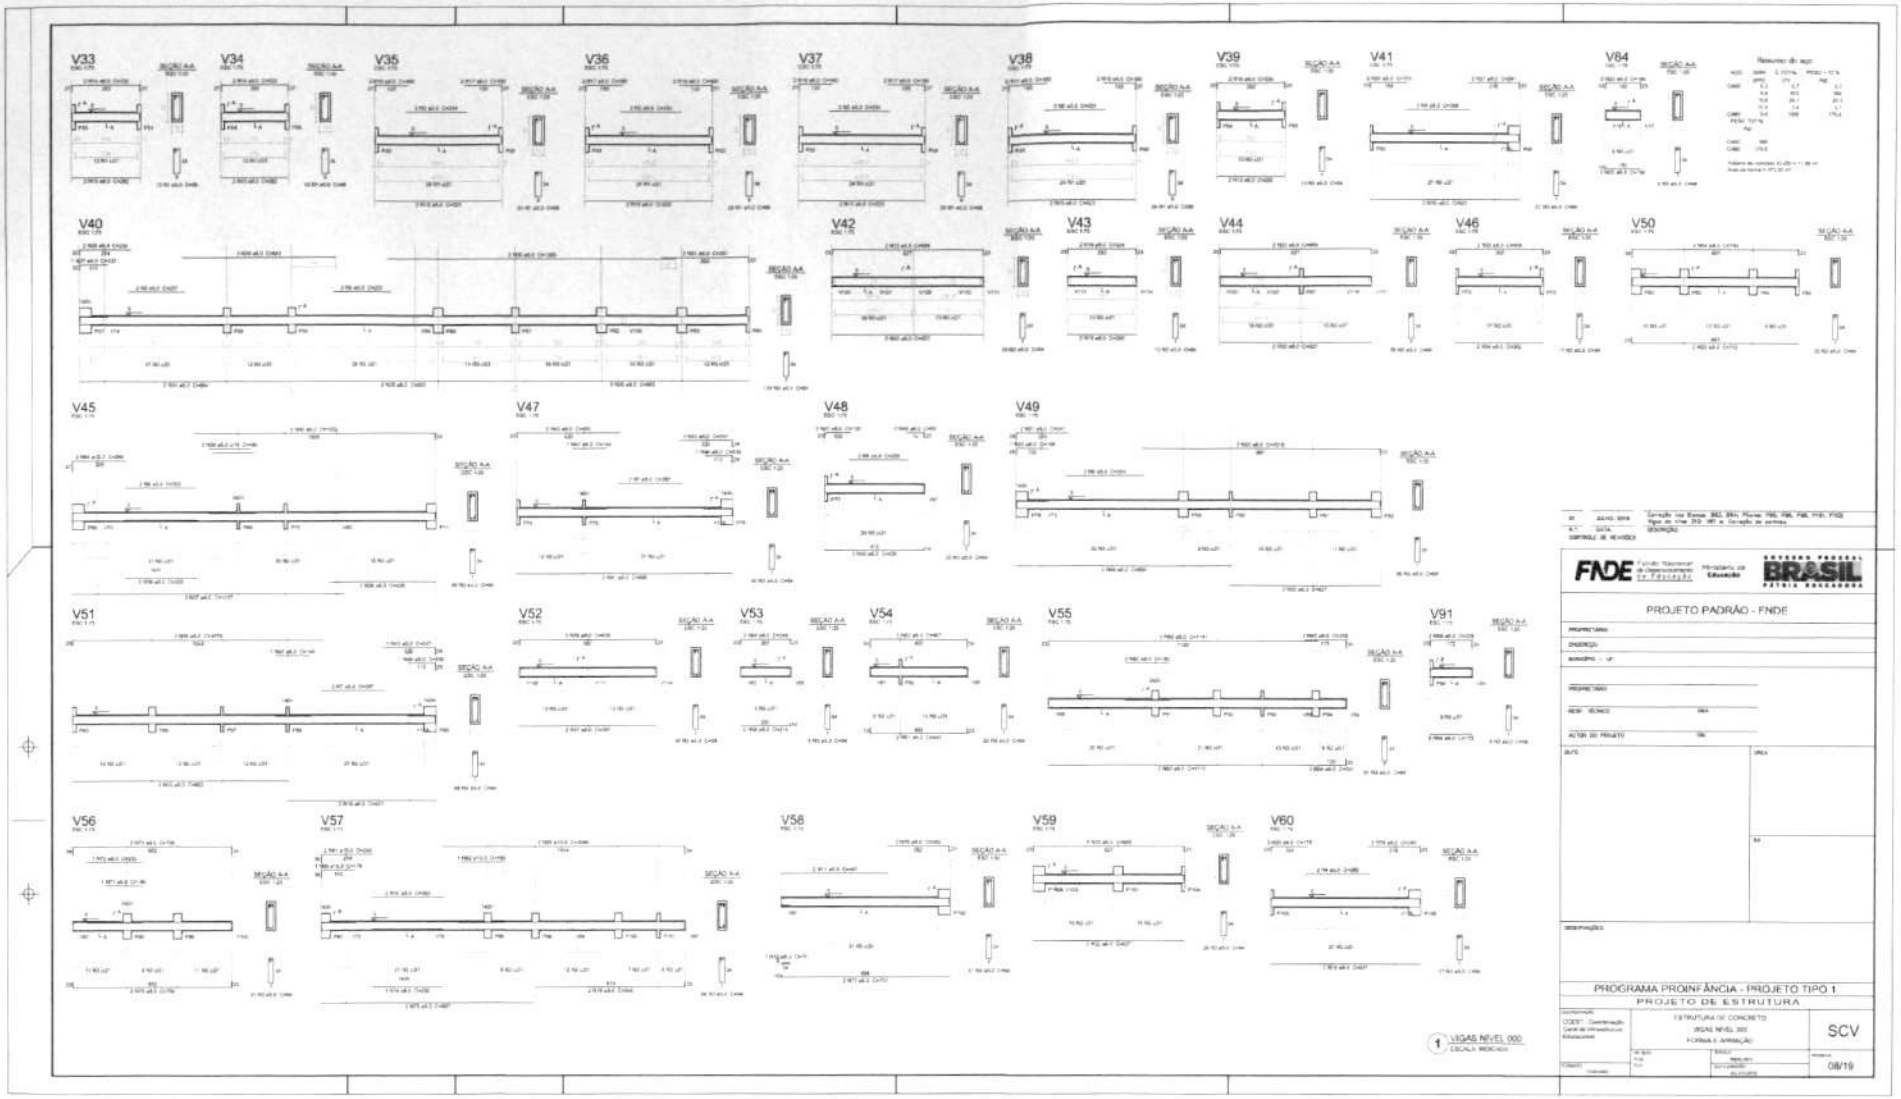

FADE Fundo Nacional de Desenvolvimento da Educação — Ministério da Educação — GOVERNO FEDERAL BRASIL PÁTRIA EDUCADORA

PROJETO PADRÃO - FNDE

PROGRAMA PROINFÂNCIA - PROJETO TIPO 1

PROJETO DE ESTRUTURA


ESTRUTURA DE CONCRETO


VIGAS NÍVEL 000

FORMAS E ARMAÇÃO

SCV

08/19

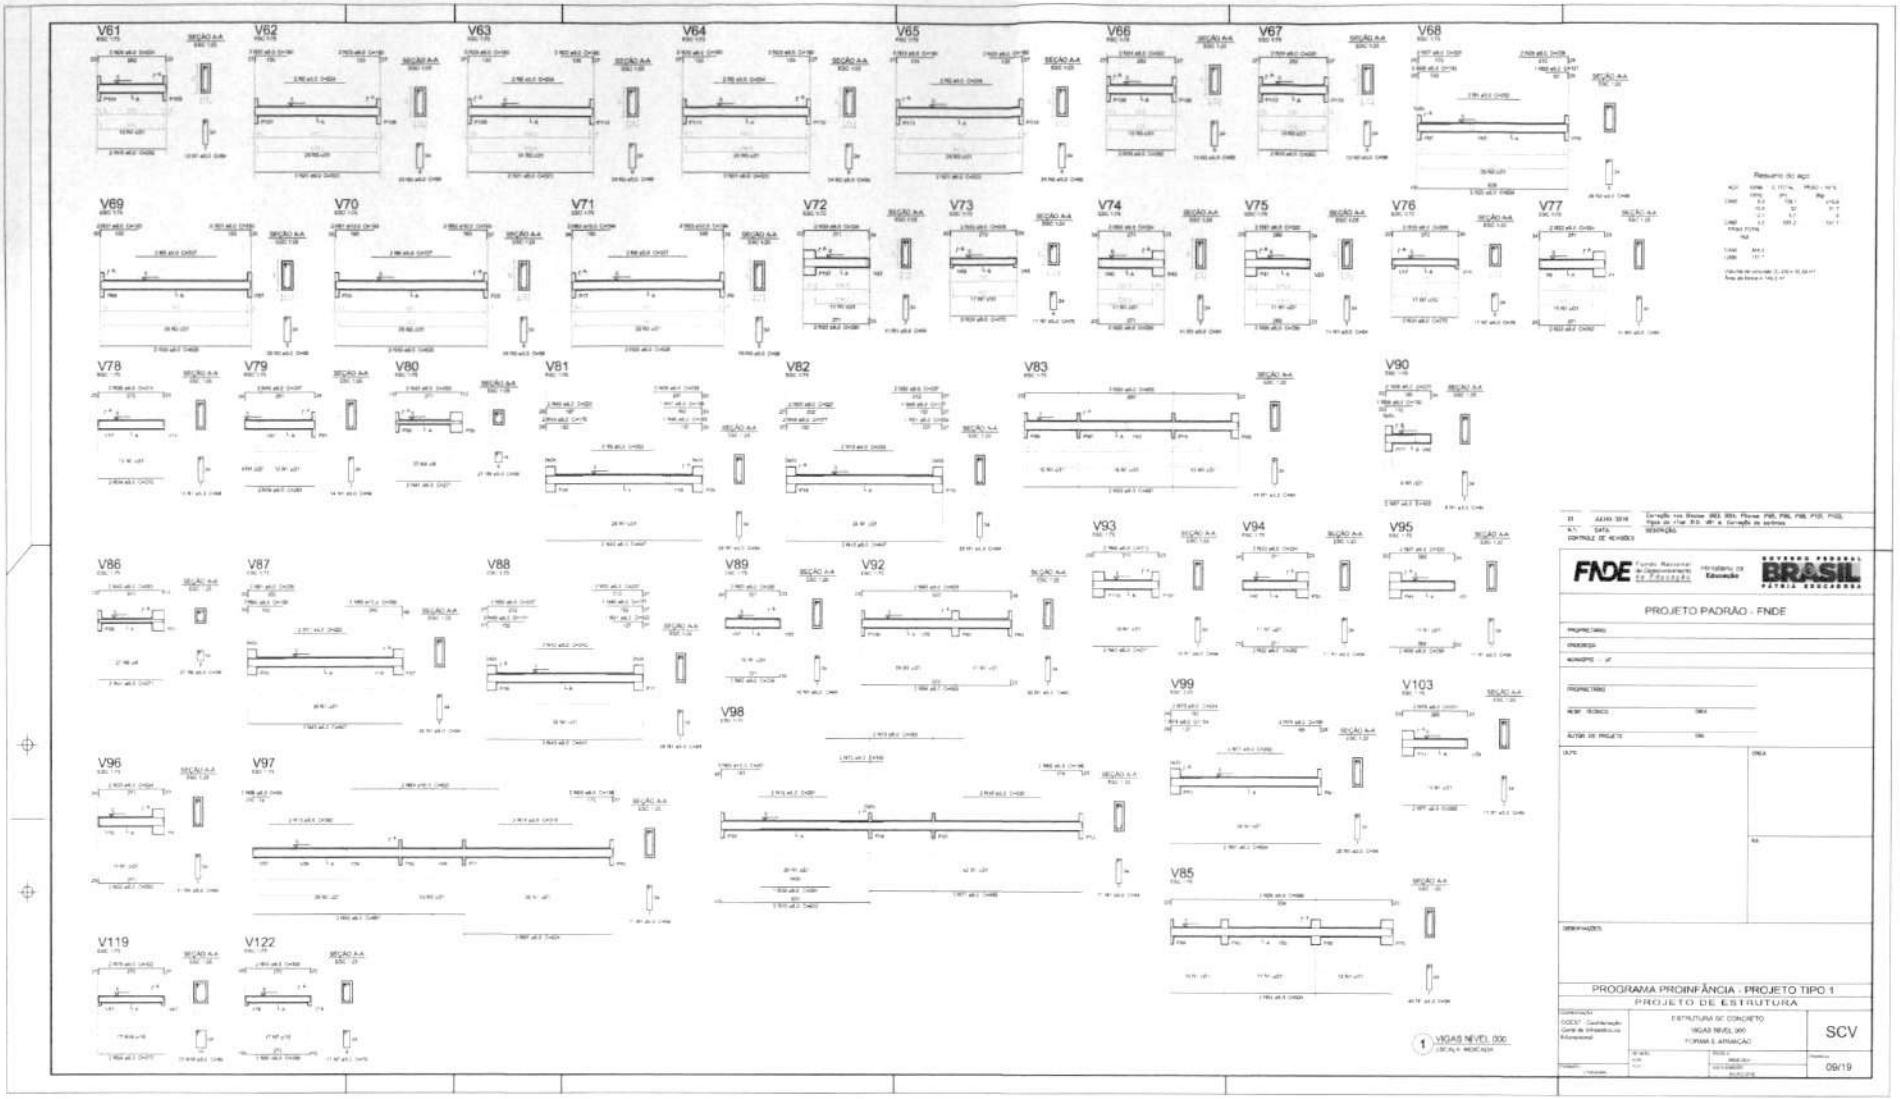
V61
V62
V63
V64
V65
V66
V67
V68
V69
V70
V71
V72
V73
V74
V75
V76
V77
V78
V79
V80
V81
V82
V83
V90
V86
V87
V88
V89
V92
V93
V94
V95
V98
V99
V103
V96
V97
V85
V119
V122
1 VIGAS NÍVEL 000
FADE
PROJETO PADRÃO - FNDE
PROGRAMA PROINFÂNCIA - PROJETO TIPO 1
PROJETO DE ESTRUTURA
ESTRUTURA DE CONCRETO
VIGAS NÍVEL 000
FORMAS E ARMAÇÃO
SCV
09/19

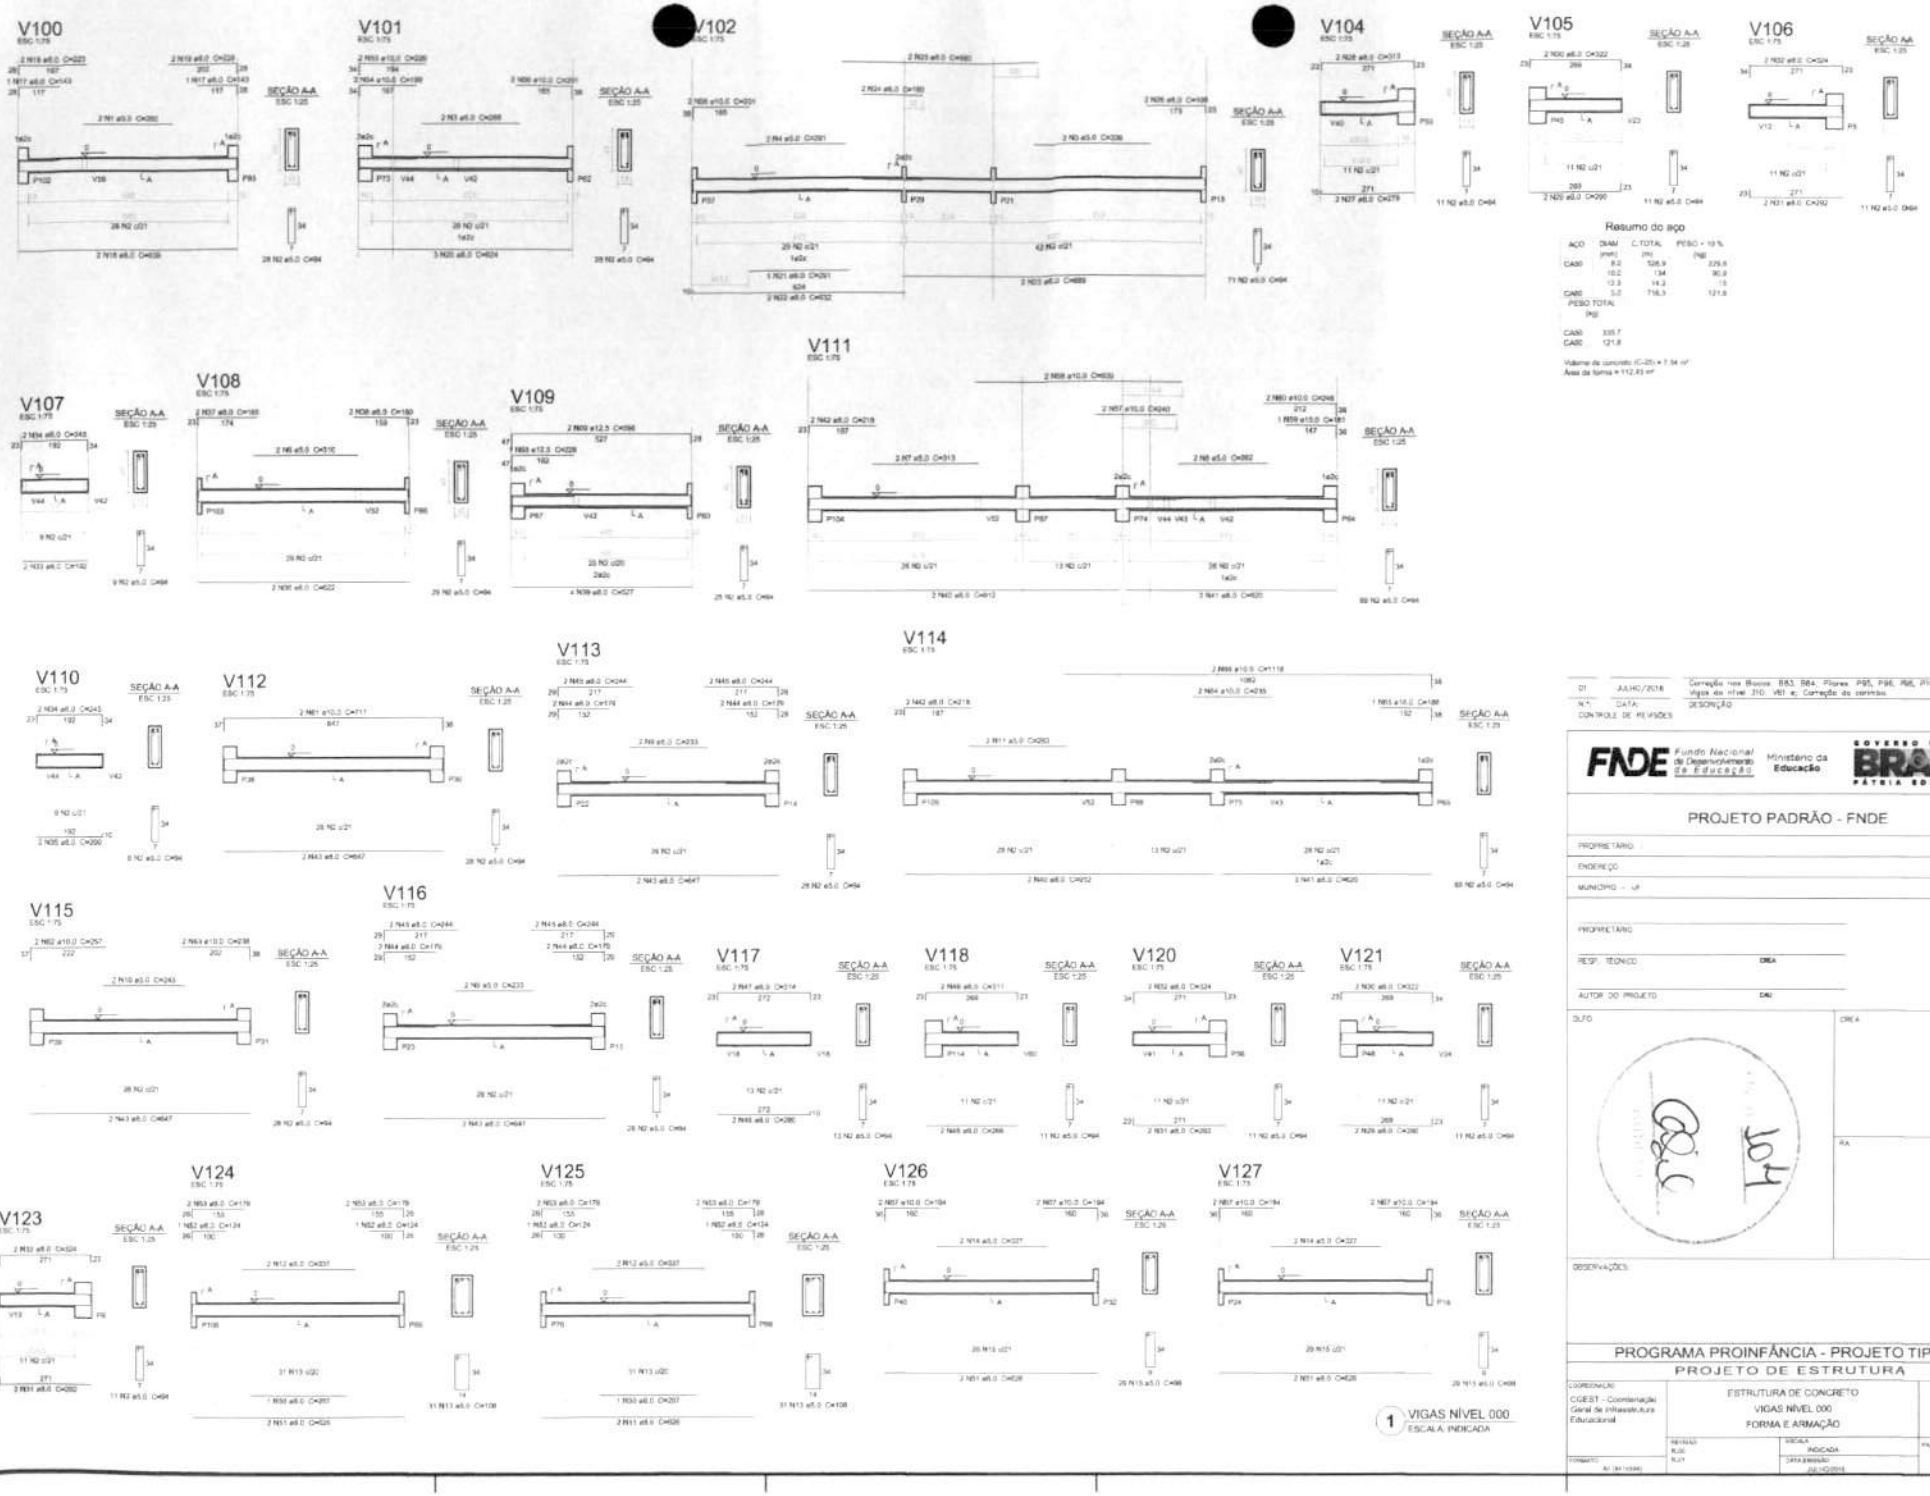

Nº	DATA	DESCRIÇÃO
01	JULHO/2016	Correção nos Blocos: B83, B84. Pilares: P85, P86, P88, P101, P102, Vigas do nível 310: V81 e; Correção do carimbo.

CONTROLE DE REVISÕES

FNDE Fundo Nacional de Desenvolvimento da Educação | Ministério da Educação | GOVERNO FEDERAL BRASIL PÁTRIA EDUCADORA

PROJETO PADRÃO - FNDE

PROPRIETÁRIO:

ENDEREÇO:

MUNICÍPIO - UF:

PROPRIETÁRIO:

RESP. TÉCNICO: CREA

AUTOR DO PROJETO: CAU

DATA: CREA

RA:

OBSERVAÇÕES:

PROGRAMA PROINFÂNCIA - PROJETO TIPO 1

PROJETO DE ESTRUTURA

COORDENAÇÃO: CGEST - Coordenação Geral de Infraestrutura Educacional

ESTRUTURA DE CONCRETO
VIGAS NÍVEL 000
FORMA E ARMAÇÃO

SCV


REVISÃO: R.00 R.01

ESCALA: INDICADA


DATA REVISÃO: JUL/2016


FORMATO: A1 (841x594)


FOLHA Nº: 10/19

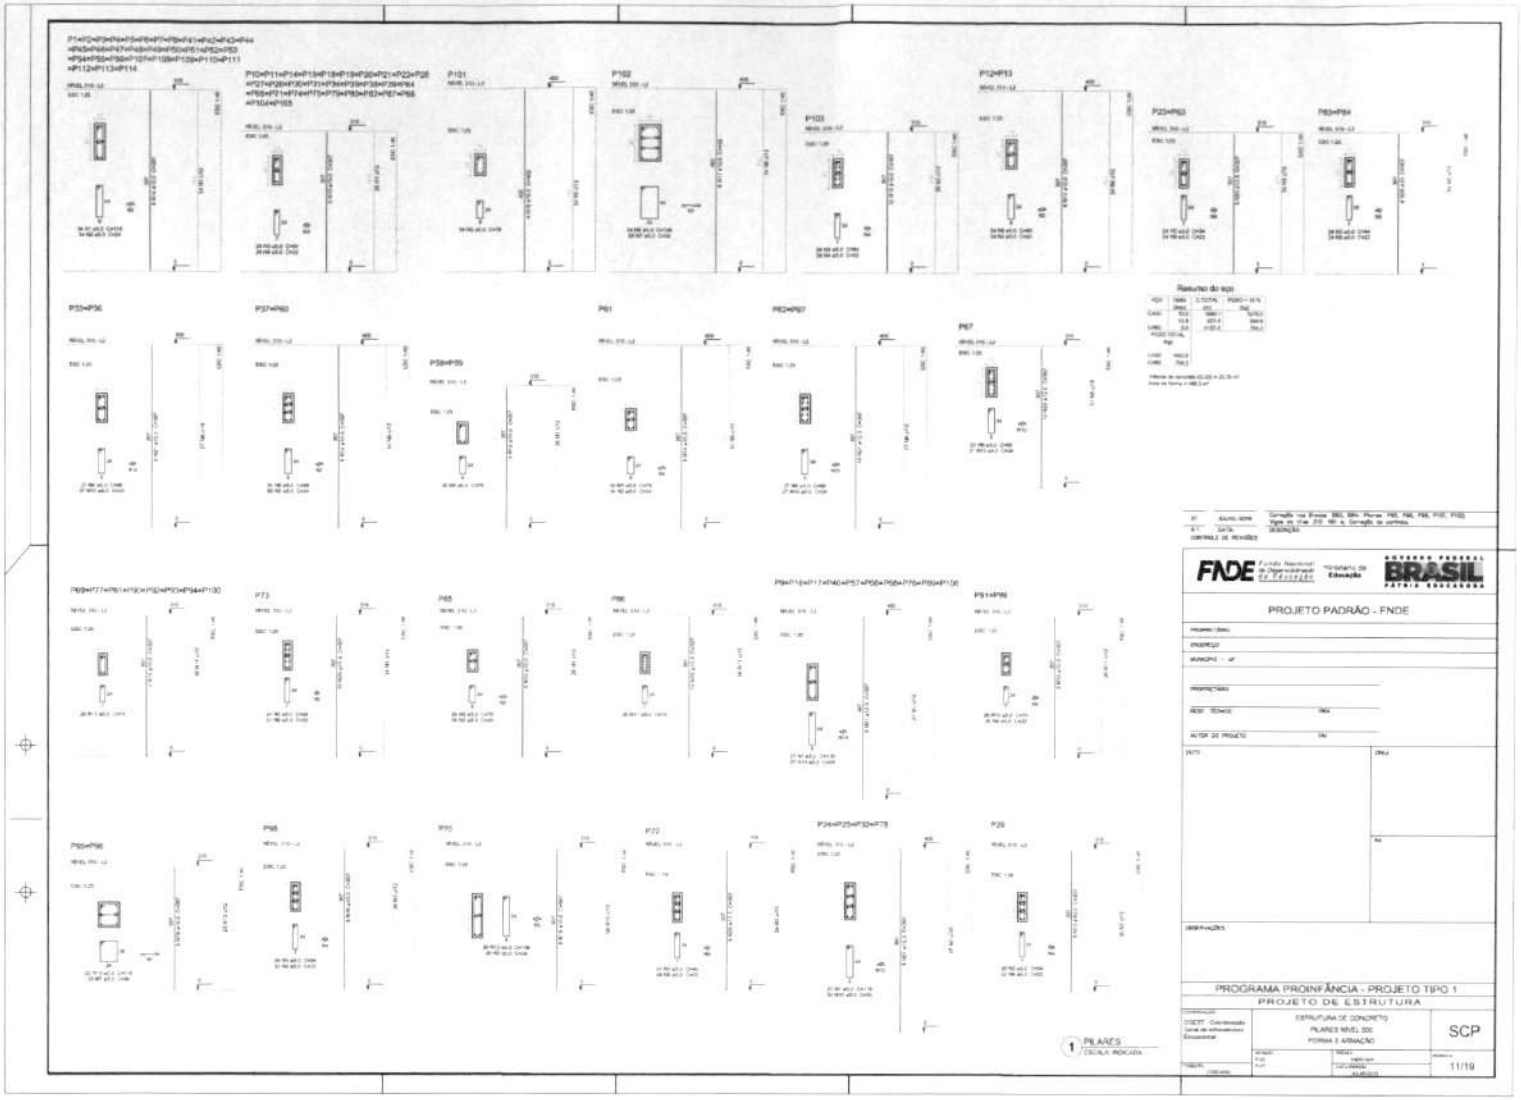
P1=P2=P3=P4=P5=P6=P7=P8=P41=P42=P43=P44
=P45=P46=P47=P48=P49=P50=P51=P52=P53
=P54=P55=P99=P107=P108=P109=P110=P111
=P112=P113=P114
P10=P11=P14=P15=P18=P19=P20=P21=P22=P28
=P27=P29=P30=P31=P34=P35=P37=P39=P84
=P85=P71=P74=P75=P79=P80=P82=P87=P88
=P104=P105
P101
P102
P103
P12=P13
P23=P83
P83=P84
P33=P56
P57=P60
P58=P59
P61
P62=P67
P67
Resumo do aço
P69=P77=P78=P91=P92=P93=P94=P130
P73
P65
P66
P90=P115=P117=P140=P57=P58=P68=P76=P89=P106
P91=P96
P95=P98
P98
P70
P72
P24=P25=P32=P78
P26
1 PILARES
ESCALA INDICADA
FNDE Fundo Nacional de Desenvolvimento da Educação
Ministério da Educação
GOVERNO FEDERAL BRASIL PÁTRIA EDUCADORA
PROJETO PADRÃO - FNDE
PROGRAMA PROINFÂNCIA - PROJETO TIPO 1
PROJETO DE ESTRUTURA
ESTRUTURA DE CONCRETO
PILARES NÍVEL 000
FORMA E ARMAÇÃO
SCP
11/19

105

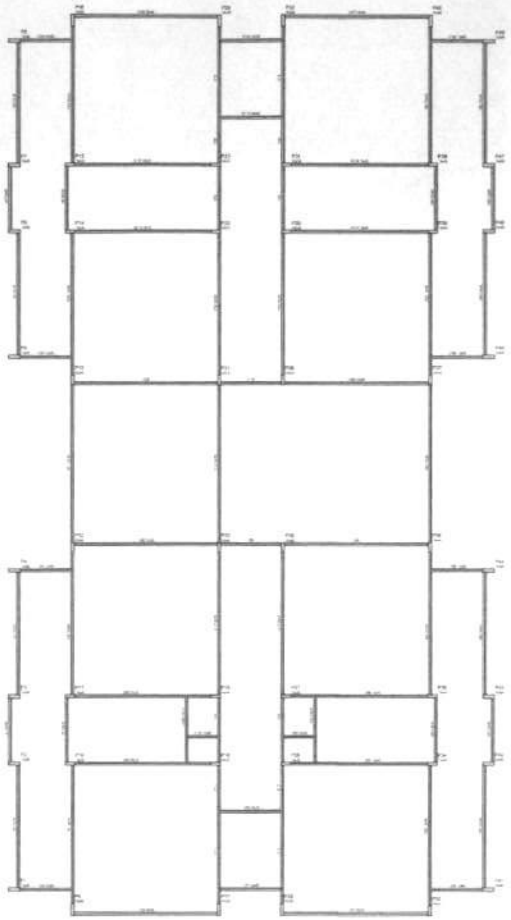

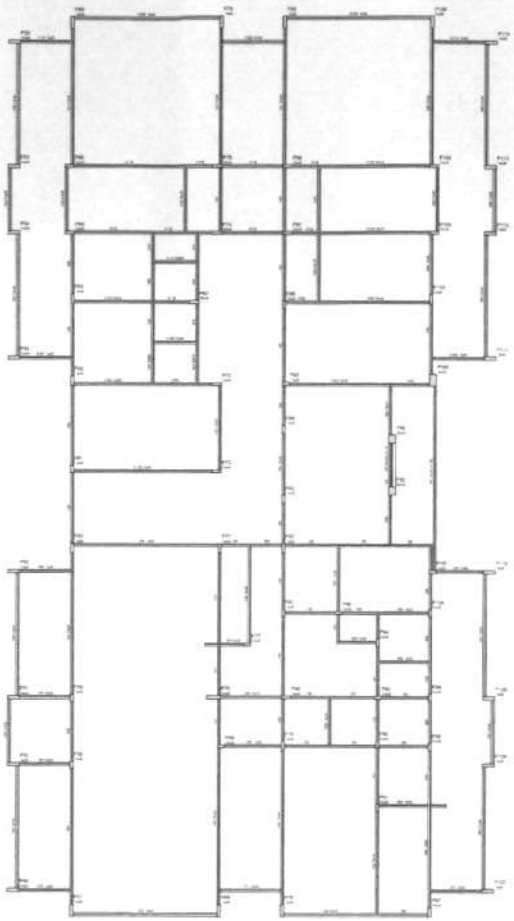

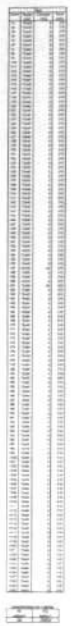

NOTAS:

- EXECUTAR ESTE PROJETO JUNTAMENTE COM OS PROJETOS DE INSTALAÇÕES COMPLEMENTARES;
- ANTES DA CONCRETAGEM PREVER PASSAGEM PARA AS TUBULAÇÕES, DENTRO DOS LIMITES ESTABELECIDOS PELA NBR 6118:2014;
- ALTERAÇÕES NESTE PROJETO SOMENTE COM AUTORIZAÇÃO EXPRESSA DO FNDE;

REFERÊNCIAS:

- MEMORIAL DESCRITIVO E ESPECIFICAÇÕES TÉCNICAS;
- PLANILHA DE QUANTITATIVOS.

1 FORMAS DO PAVIMENTO NÍVEL 310
ESCALA 1/75

FNDE Fundo Nacional de Desenvolvimento da Educação | Ministério da Educação | GOVERNO FEDERAL BRASIL PÁTRIA EDUCADORA

PROJETO PADRÃO - FNDE

PROGRAMA PROINFÂNCIA - PROJETO TIPO 1

PROJETO DE ESTRUTURA


ESTRUTURA DE CONCRETO
PLANTA DE FORMAS
NÍVEL 310

SCF

12/19

080

306

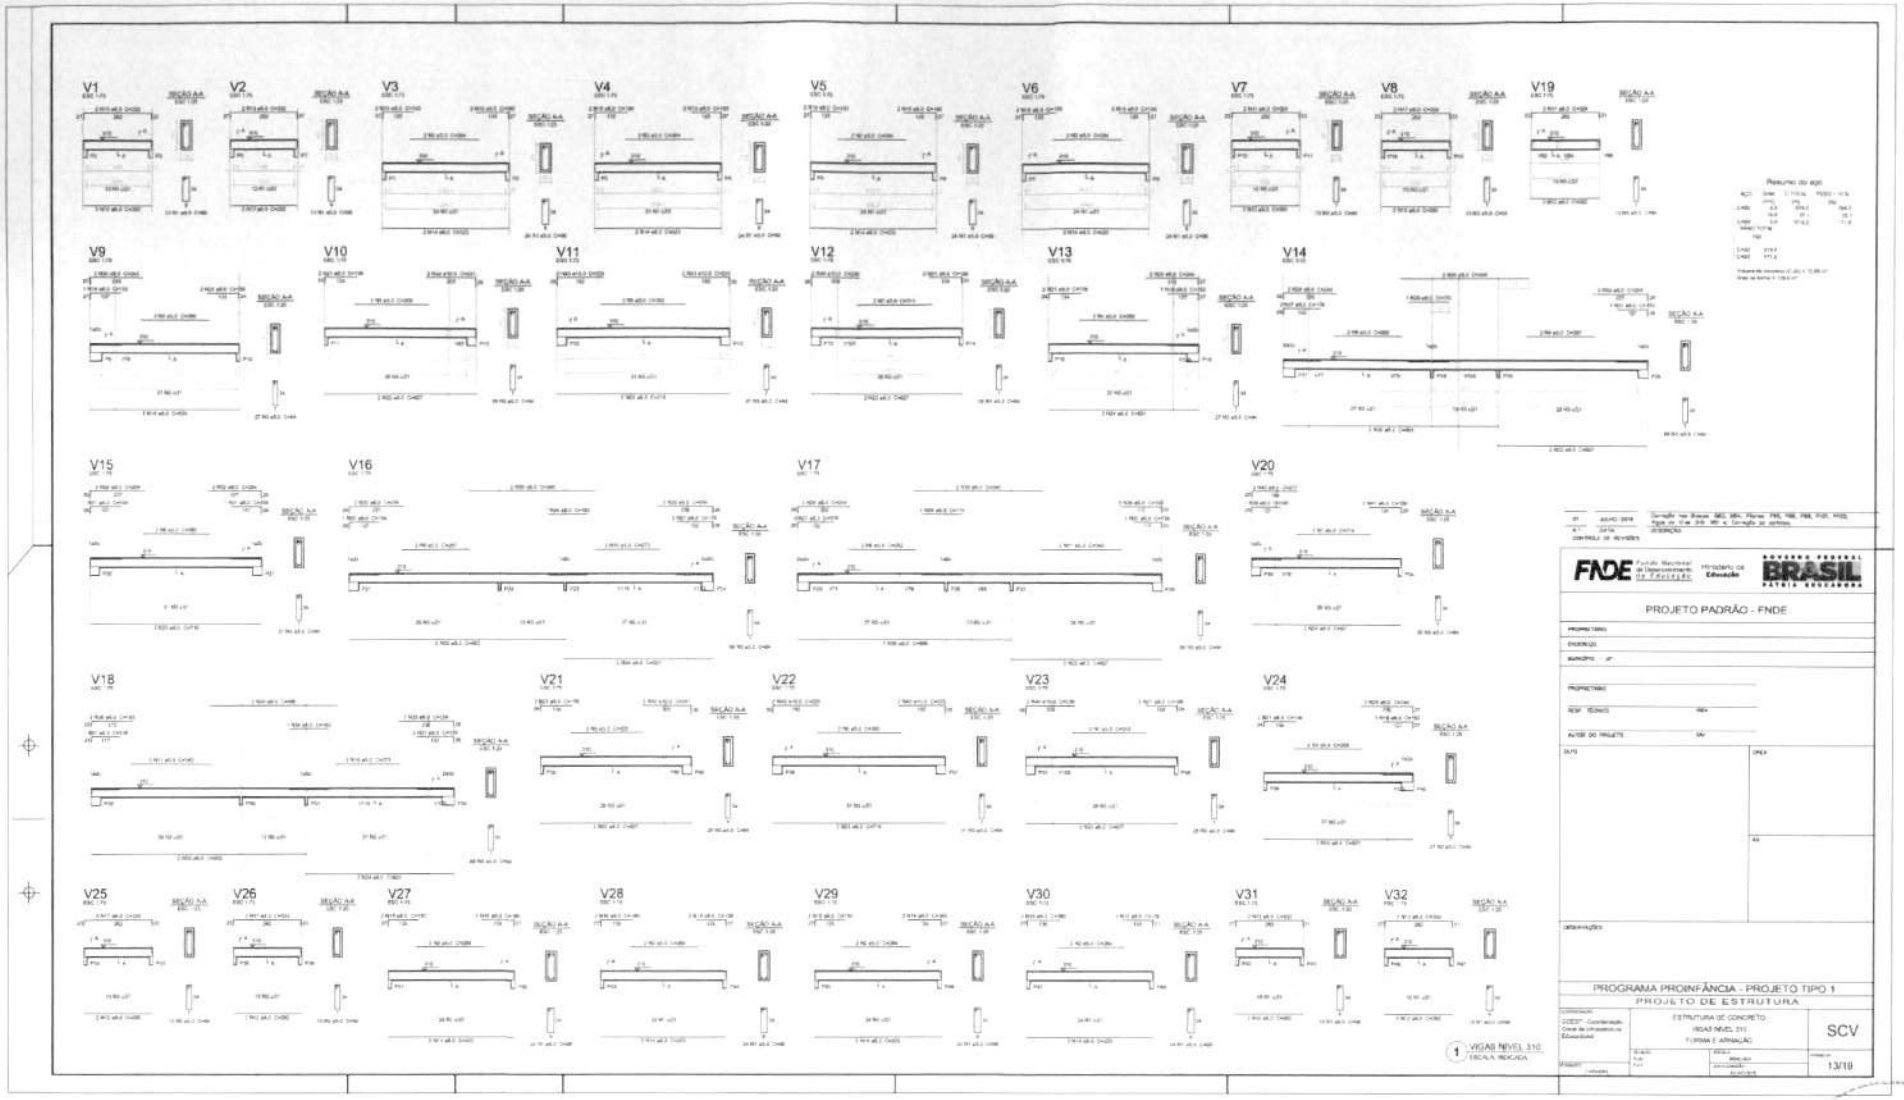

FNDE Fundo Nacional de Desenvolvimento da Educação | Ministério da Educação | GOVERNO FEDERAL BRASIL PÁTRIA EDUCADORA

PROJETO PADRÃO - FNDE

PROPRIETÁRIO:

ENDEREÇO:

MUNICÍPIO - UF:

PROJETISTAS:

RESP. TÉCNICO: CREA

AUTOR DO PROJETO: CAU

DATA: ÁREA:

OBSERVAÇÕES:

PROGRAMA PROINFÂNCIA - PROJETO TIPO 1

PROJETO DE ESTRUTURA

COMISSÃO: FNDE - Coordenação Geral de Infraestrutura na Educação

ESTRUTURA DE CONCRETO


VIGAS NÍVEL 310

FORMAS E ARMAÇÃO

SCV

13/19

107

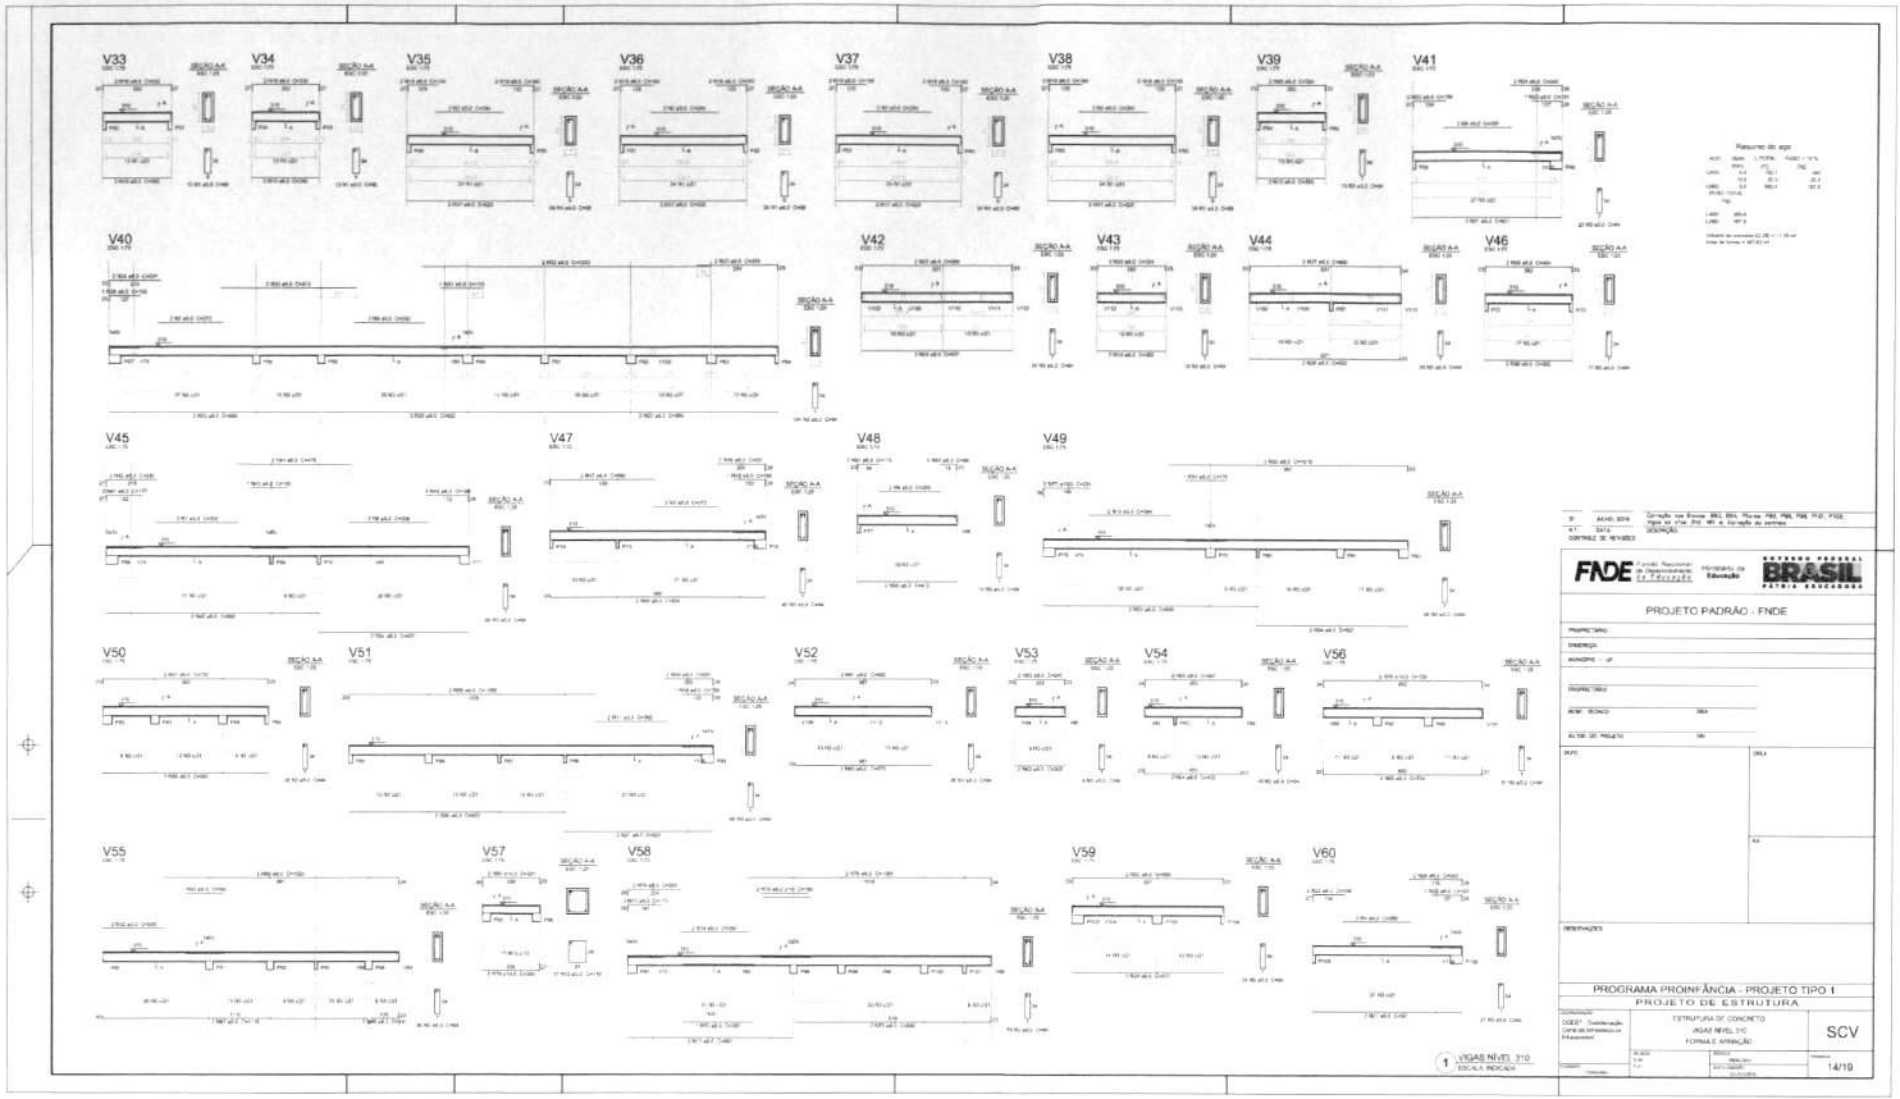

FNDE Fundo Nacional de Desenvolvimento da Educação

Ministério da Educação

GOVERNO FEDERAL BRASIL PÁTRIA EDUCADORA

PROJETO PADRÃO - FNDE

PROGRAMA PROINFÂNCIA - PROJETO TIPO 1

PROJETO DE ESTRUTURA


ESTRUTURA DE CONCRETO


VIGAS NÍVEL 210

FORMAS E ARMAÇÃO

SCV

14/19

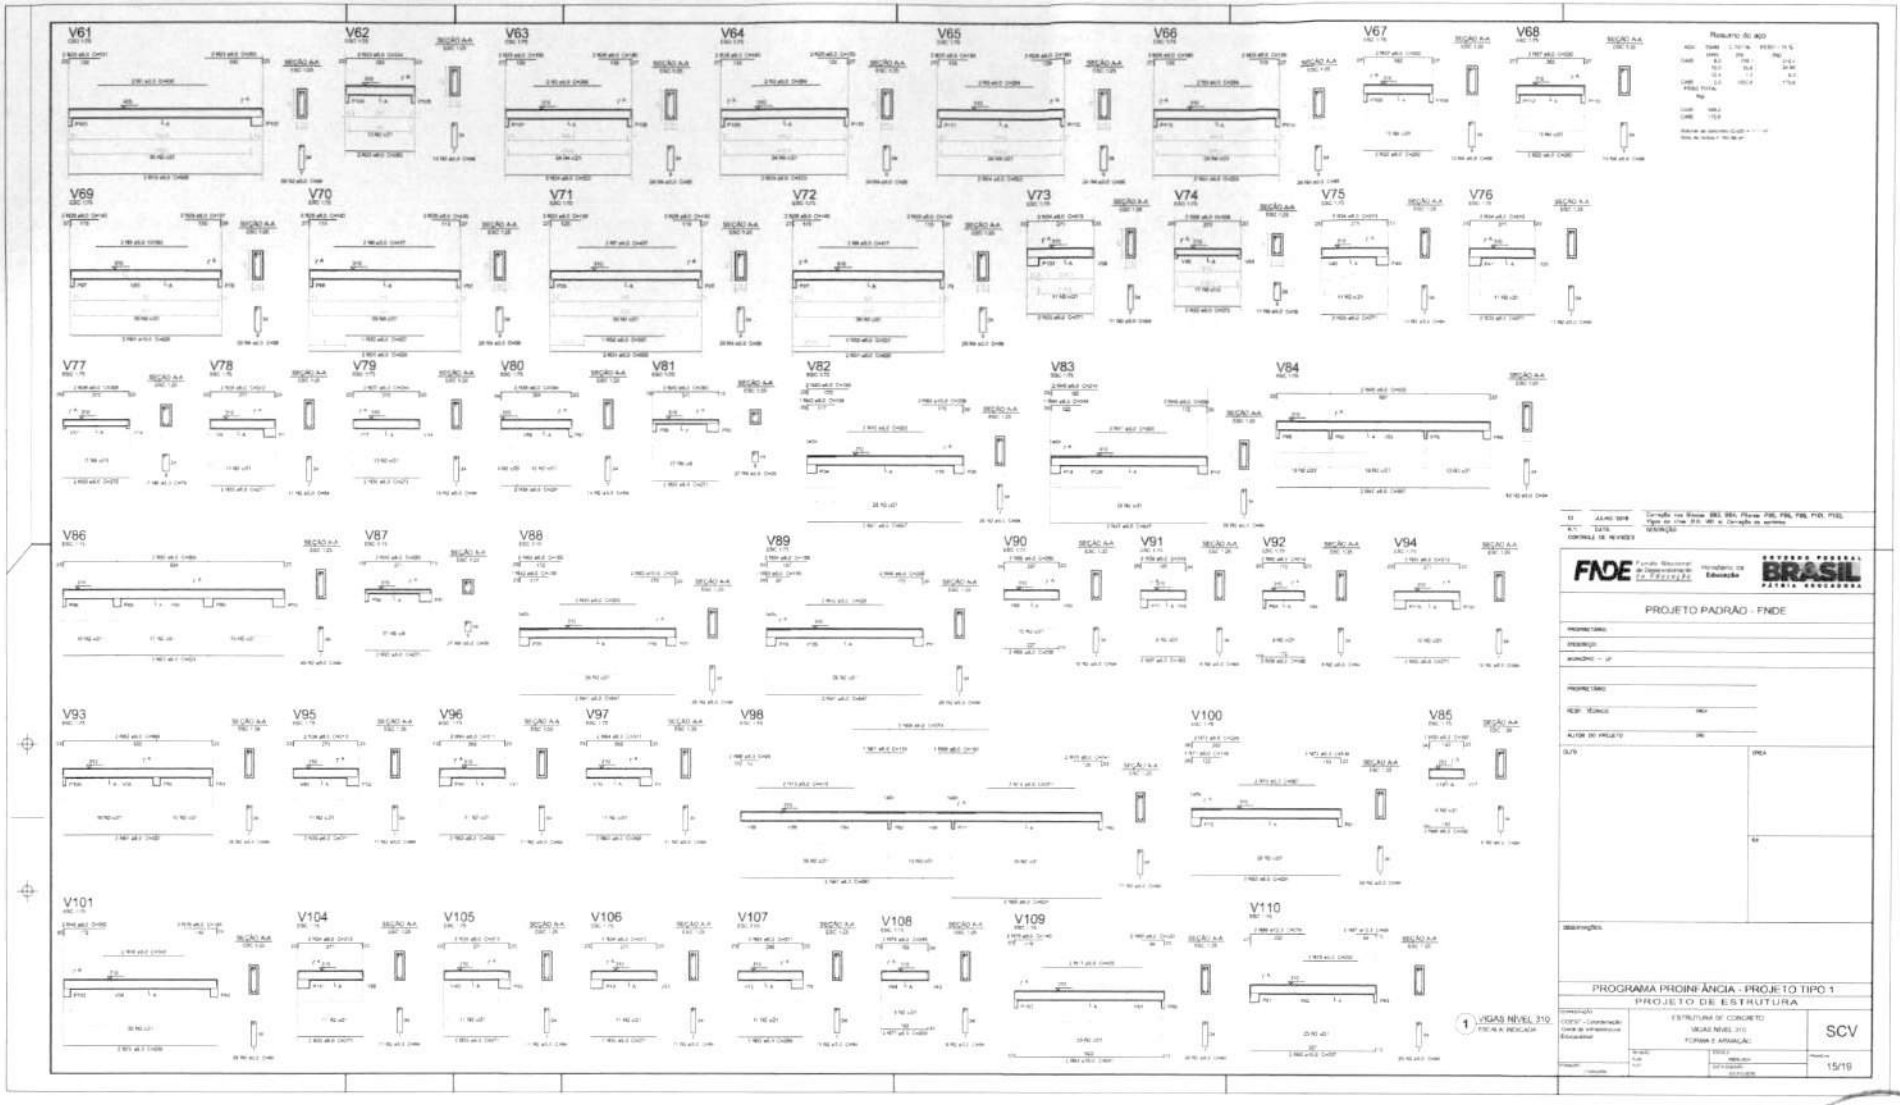
V61
V62
V63
V64
V65
V66
V67
V68
V69
V70
V71
V72
V73
V74
V75
V76
V77
V78
V79
V80
V81
V82
V83
V84
V86
V87
V88
V89
V90
V91
V92
V94
V93
V95
V96
V97
V98
V100
V85
V101
V104
V105
V106
V107
V108
V109
V110
Resumo do aço
1 VIGAS NÍVEL 310
ESCALA INDICADA
FNDE
PROJETO PADRÃO - FNDE
PROGRAMA PROINFÂNCIA - PROJETO TIPO 1
PROJETO DE ESTRUTURA
ESTRUTURA DE CONCRETO
VIGAS NÍVEL 310
FORMA E ARMAÇÃO
SCV
15/19

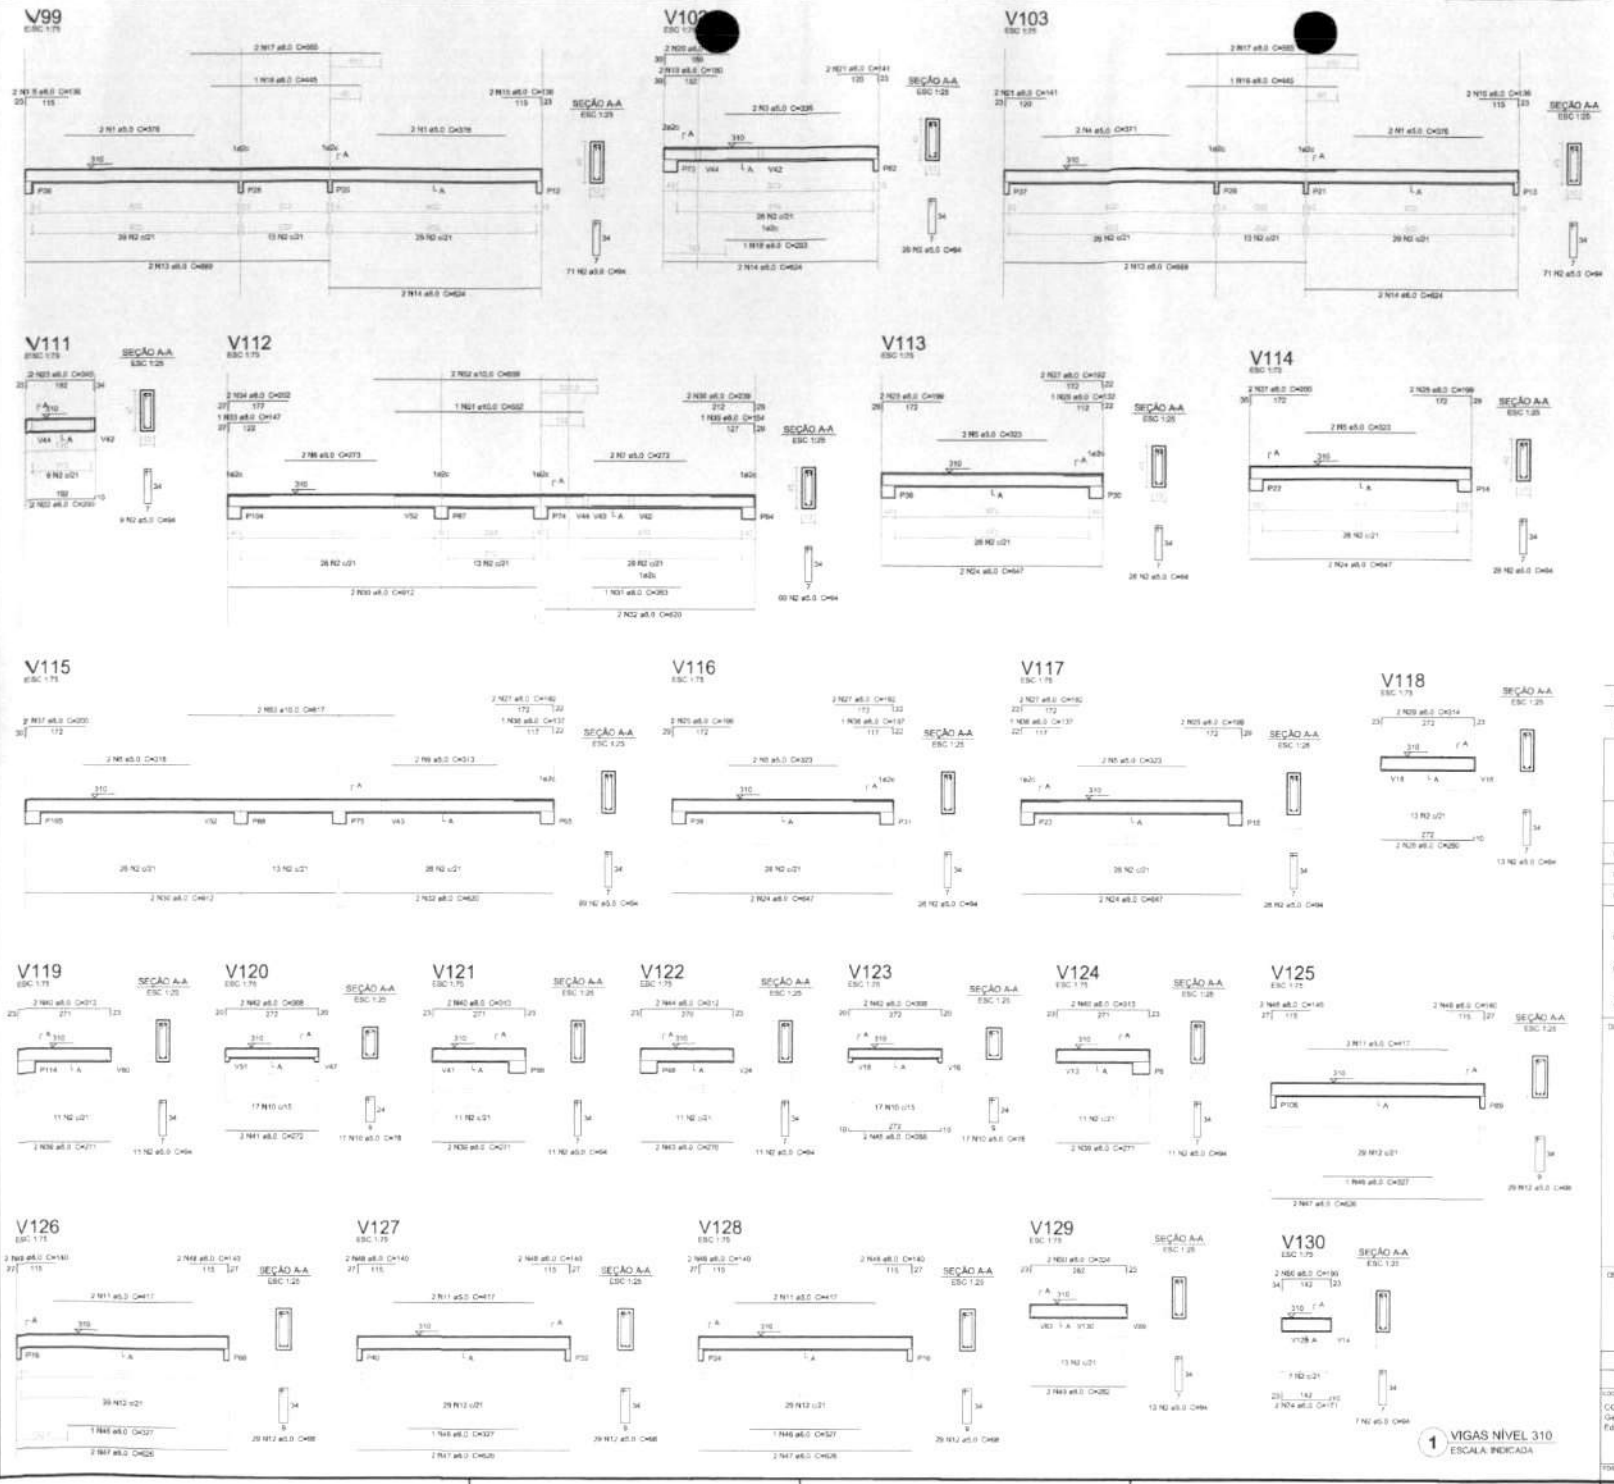

Resumo do aço

AQO	DIAM (mm)	C.TOTAL (m)	PESO + 10 % (kg)
CA50	6.3	497.7	216.3
	10.0	21.1	21.1
CA60	5.0	735.3	124.6

PESO TOTAL (kg)

CA50 237.4
CA60 124.8

Volume de concreto (C-25) = 7.53 m³
Área de forma = 112.18 m²

Nº	DATA	DESCRIÇÃO
01	AGO/2018	Correção nos Blocos B8.3, B8A, Pilares P95, P96, P98, P101, P102, Vigas do nível 270, V81 e Correção de carimbo.

CONTROLE DE REVISÕES

FNDE Fundo Nacional de Desenvolvimento da Educação | Ministério da Educação | GOVERNO FEDERAL BRASIL PÁTRIA EDUCADORA

PROJETO PADRÃO - FNDE

PROPRIETÁRIO

ENDEREÇO

MUNICÍPIO – UF

PROPRIETÁRIO

RESP. TÉCNICO — CREA

AUTOR DO PROJETO — CAU

CIVIL — CREA

ELE — RA

OBSERVAÇÕES

PROGRAMA PROINFÂNCIA - PROJETO TIPO 1

PROJETO DE ESTRUTURA


COORDENAÇÃO: CGEST - Coordenação Geral de Infraestrutura Educacional

ESTRUTURA DE CONCRETO
VIGAS NÍVEL 310
FORMA E ARMAÇÃO


SCV

REVISÃO 00 | ESCALA INDICADA | PRANCHA 16/19


FORMATO A1 (594 x 841)

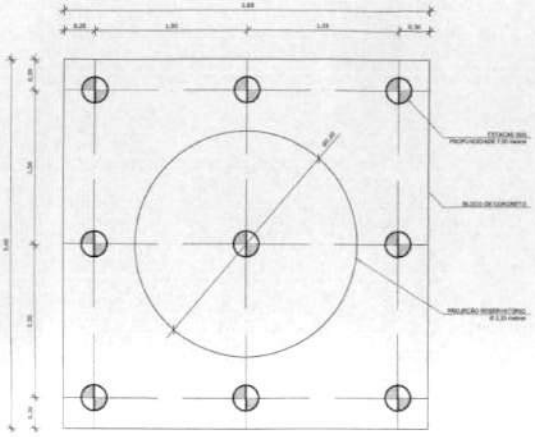

1 LOCAÇÃO DAS ESTACAS
ESCALA 1/25

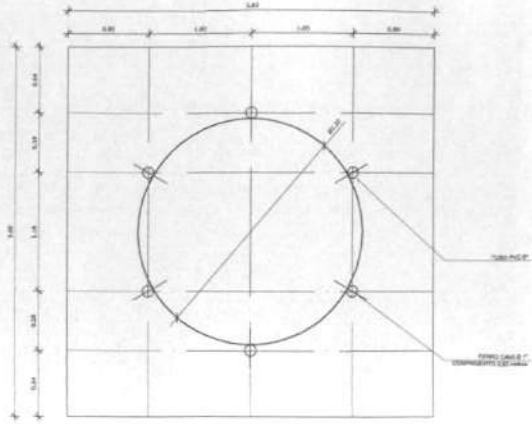

2 LOCAÇÃO DOS NICHOS DE FIXAÇÃO
ESCALA 1/25

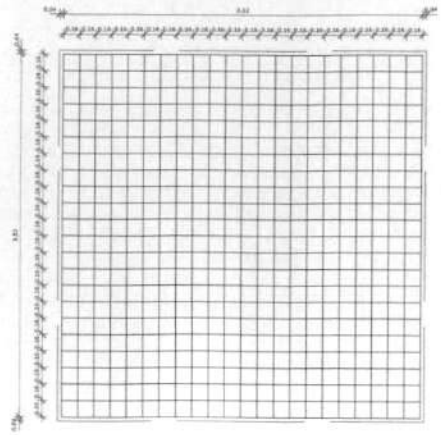

3 ARMAÇÃO DO BLOCO
ESCALA 1/25

OBSERVAÇÕES IMPORTANTES:


1- O FNDE disponibiliza as fundações do projeto através do cálculo de blocos sobre estacas.A taxa de resistência do solo utilizada no cálculo é de 2kg/cm2, considerando o solo homogêneo. As estacas possuem 3,5 m de comprimento, atendendo a essa resistência. Caso a taxa de resistência do solo do terreno onde será executada a obra seja inferior a esta, as fundações deverão ser recalculadas pelo proponente.

2- Tanto para aceitação deste projeto de fundação quanto para elaboração de novo projeto, devrá ser emitida ART de elaboração de projeto de fundações.

3- Para o recálculo das fundações, disponibilizamos as cargas nas fundações.

4- Recomendamos que seja realizada a sondagem do terreno pelo método SPT para determinação da resistência do solo e análise do perfil geotécnico.

5- A profundidade das estacas foi calculada utilizando-se o Método Aoki-Veloso para estacas.

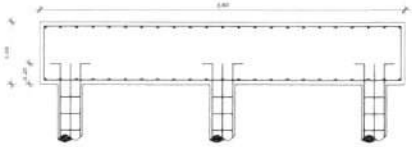


4 CORTE
ESCALA 1/25

LISTA DE FERRAGENS					
N	Ø	COMPR. UNIT.	QTD.	COMPR. TOTAL	AÇO CA
1	3/8"	6,00 metros	36	216,00 metros	50
2	3/16"	0,80 metros	270	216,00 metros	60
3	3/8"	3,70 metros	46	170,2 metros	50
4	1/2"	4,50 metros	46	207,00 metros	50
5	1"	0,80 metros	06	4,80 metros	50

RESUMO DO AÇO		
Ø	COMPR. TOTAL	PESO TOTAL + 10%
3/16"	216,00 metros	27,00 Kg
3/8"	386,20 metros	263,39 kg
1/2"	207,00 metros	234,99 Kg
1"	4,80 metros	20,65 Kg
ARAME RECOZIDO - Nº 18 - 8Kg.		

CONCRETO: FCK 20 MPA - 10,9 m³

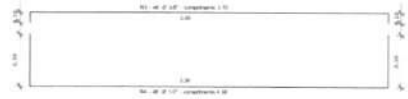

Nº	DATA	DESCRIÇÃO
01	JULHO/2016	Correção nos Blocos: B83, B84. Pilares: P85, P86, P88, P101, P102; Vigas do nível 210: H01 e; Correção do carimbo.

CONTROLE DE REVISÕES

FNDE Fundo Nacional de Desenvolvimento da Educação — Ministério da Educação — GOVERNO FEDERAL BRASIL PÁTRIA EDUCADORA

PROJETO PADRÃO - FNDE

PROPRIETÁRIO:

ENDEREÇO:

MUNICÍPIO – UF:

PROPRIETÁRIO


RESP. TÉCNICO — CREA


AUTOR DO PROJETO — CAU

DATA — CREA


ART

OBSERVAÇÕES:

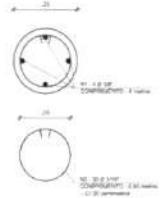

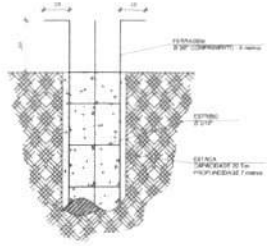

5 ESTACAS ESCAVADAS (5X) CAPACIDADE DE CARGA 20 Ton
ESCALA 1:5

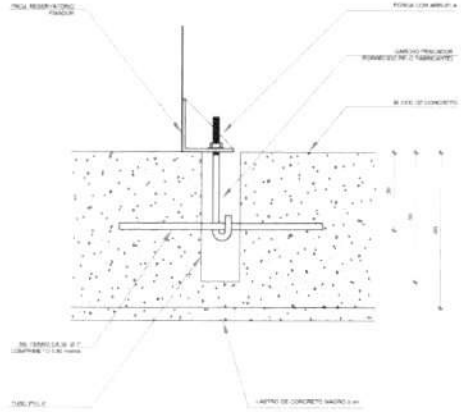

6 DETALHE GENÉRICO DO NICHO

PROGRAMA PROINFÂNCIA - PROJETO TIPO 1

PROJETO DE ESTRUTURA

COORDENAÇÃO: CGEST - Coordenação Geral de Infraestrutura Educacional

FUNDAÇÃO BLOCOS SOBRE ESTACAS
RESERVATÓRIO
DETALHAMENTO DA FUNDAÇÃO


SFN

REVISÃO: R.00 R.01

ESCALA: PROJEÇÃO:


DATA EMISSÃO: JULHO/2016

FOLHA Nº: 17/19

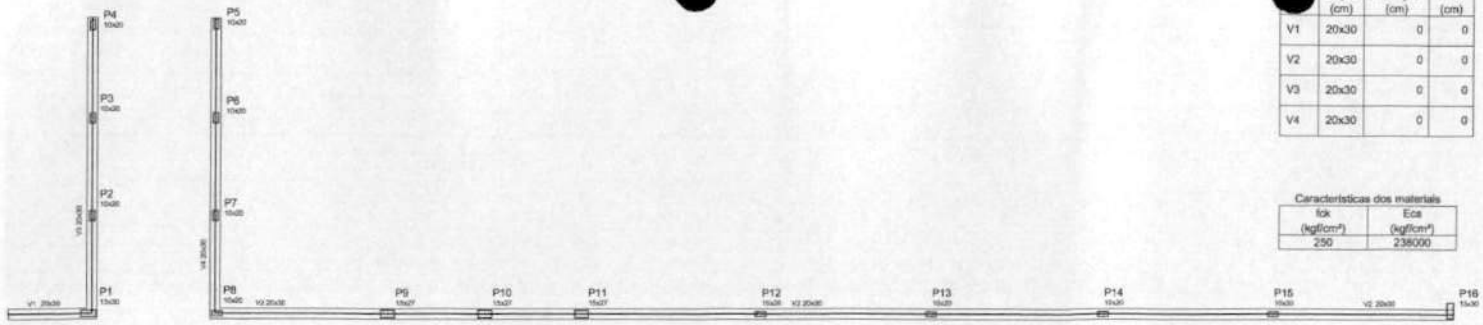


Vigas			
	Seção (cm)	Elevação (cm)	Nível (cm)
V1	20x30	0	0
V2	20x30	0	0
V3	20x30	0	0
V4	20x30	0	0


Características dos materiais	
fck (kgf/cm²)	Eca (kgf/cm²)
250	238000

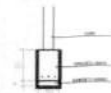

V1
ESC 1:50

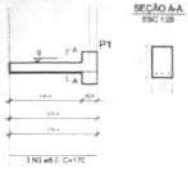


V3
ESC 1:50

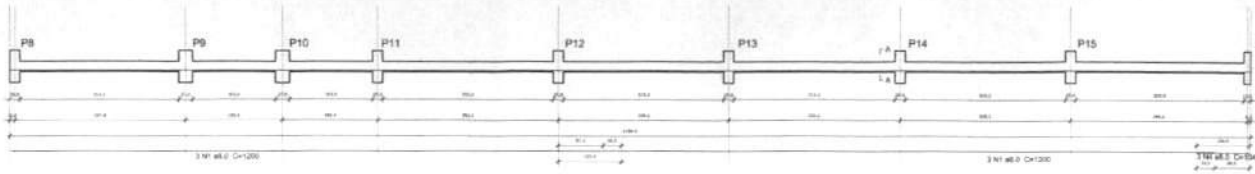




1 FORMA NÍVEL BALDRAME
ESCALA 1:50

V2
ESC 1:50

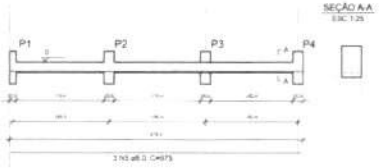

V4
ESC 1:50

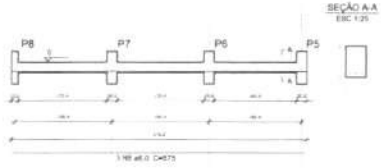

2 VIGAS NÍVEL BALDRAME
ESCALA INDICADA

Resumo do aço Vigas

AÇO	DIAM (mm)	C.TOTAL (m)	PESO + 10 % (kg)
CA50	8.0	114.7	49.8
PESO TOTAL (kg)			
CA50	49.8		

Volume de concreto (C-25) = 2.26 m³
Área de forma = 22.60 m²

Resumo do aço Pilares

AÇO	DIAM (mm)	C.TOTAL (m)	PESO + 10 % (kg)
CA50	8.0	82.1	35.7
CA60	5.0	44.7	12.0
PESO TOTAL (kg)			
CA50	35.7		
CA60	12.0		

Volume de concreto (C-25) = 0.57 m³
Área de forma = 13.41 m²

P1=P16



P9=P10=P11



P2=P3=P4=P5=P6=P7=P8=P12=P13=P14=P15



3 PILARES
ESCALA INDICADA

N.º	DATA	CONTROLE DE REVISÕES
01	JULHO/2018	Correção nos Blocos: B63, B64. Pilares: P05, P06, P08, P101, P102; Vigas do nível 310: V61 e. Correção do carimbo.

FNDE Fundo Nacional de Desenvolvimento da Educação — Ministério da Educação — GOVERNO FEDERAL BRASIL PÁTRIA EDUCADORA

PROJETO PADRÃO - FNDE

PROPRIETÁRIO
ENDEREÇO
MUNICÍPIO – UF
PROPRIETÁRIO
RESP. TÉCNICO — CREA
AUTOR DO PROJETO — UAU
DATA — CREA
RA
OBSERVAÇÕES

PROGRAMA PROINFANCIA - PROJETO TIPO 1
PROJETO ESTRUTURAL


COORDENAÇÃO: COFEST - Coordenação Geral de Infraestrutura Educacional

ESTRUTURA DE CONCRETO
MURO FRONTAL
FORMA E ARMAÇÃO


SCO

ESCALA: INDICADA
DATA EMISSÃO: AGOSTO/18

PRANCHA: 18/19

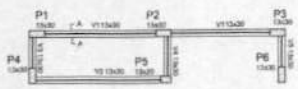


1 FORMA NÍVEL BALDRAME
ESCALA 1/50

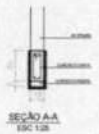

Vigas			
Nome	Seção (cm)	Elevação (cm)	Nível (cm)
V1	13x30	0	0
V2	13x30	0	0
V3	13x30	0	0
V4	13x30	0	0
V5	13x30	0	0


Características dos materiais	
fck (kgf/cm²)	Eci (kgf/cm²)
250	238000

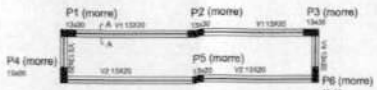

2 FORMA NÍVEL 200
ESCALA 1/50

Vigas			
Nome	Seção (cm)	Elevação (cm)	Nível (cm)
V1	13x20	0	200
V2	13x20	0	200
V3	13x20	0	200
V4	13x20	0	200

Características dos materiais	
fck (kgf/cm²)	Eci (kgf/cm²)
250	238000

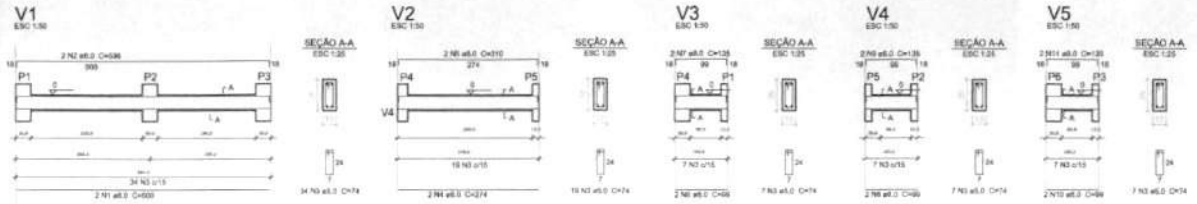


3 VIGAS NÍVEL BALDRAME
ESCALA 1/50

Resumo do aço

AÇO	DIAM (mm)	C.TOTAL (m)	PESO + 10 % (kg)
CA50	6.0	46.7	20.2
CA60	5.0	54.7	8.3
PESO TOTAL (kg)			
CA50	20.2		
CA60	8.3		

Volume de concreto (C-25) = 0.42 m³
Área de forma = 6.52 m²

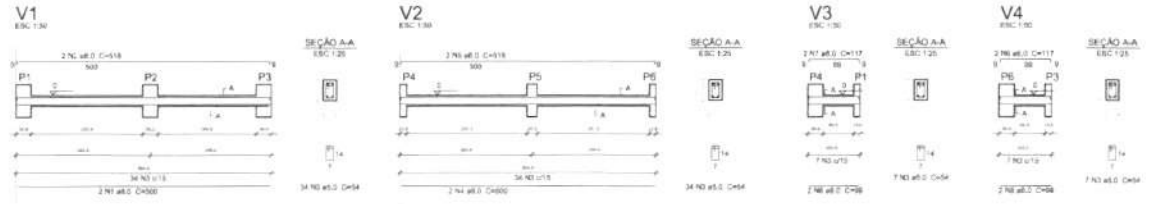


4 VIGAS NÍVEL 200
ESCALA 1/50

Resumo do aço

AÇO	DIAM (mm)	C.TOTAL (m)	PESO + 10 % (kg)
CA50	6.0	46.3	21.4
CA60	5.0	44.5	7.3
PESO TOTAL (kg)			
CA50	21.4		
CA60	7.3		

Volume de concreto (C-25) = 0.32 m³
Área de forma = 4.83 m²

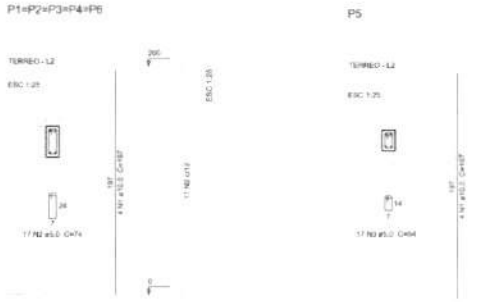


5 PILARES NÍVEL TÉRREO
INDICADA

Resumo do aço

AÇO	DIAM (mm)	C.TOTAL (m)	PESO + 10 % (kg)
CA50	12.5	47.3	32.1
CA60	5.0	12.1	12.2
PESO TOTAL (kg)			
CA50	32.1		
CA60	12.2		

Volume de concreto (C-25) = 0.442 m³
Área de forma = 8.92 m²

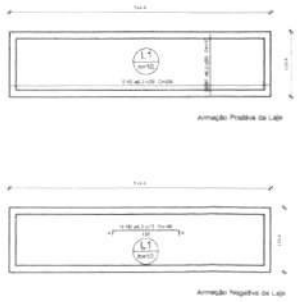

Resumo do aço

AÇO	DIAM (mm)	C.TOTAL (m)	PESO + 10 % (kg)
CA50	6.3	73.6	20.4
PESO TOTAL (kg)			
CA60	20.4		

Volume de concreto (C-25) = 0.64 m³
Área de forma = 6.40 m²

6 LAJE NÍVEL 200
INDICADA

Nº	DATA	DESCRIÇÃO
01	AJ.HO./2018	Correção nos Blocos: B53, B84. Pilares: P85, P86, P88, P101, P102. Vigas do nível 310: V81 e. Correção de carimbo.

CONTROLE DE REVISÕES

FNDE Fundo Nacional de Desenvolvimento da Educação — Ministério da Educação — GOVERNO FEDERAL BRASIL PÁTRIA EDUCADORA

PROJETO PADRÃO - FNDE

PROPRIETÁRIO:
ENDEREÇO:
MUNICÍPIO - UF:
PROPRIETÁRIO:
RESP. TÉCNICO: CREA
AUTOR DO PROJETO: CAU

DATA:
CREA
RT

OBSERVAÇÕES:

PROGRAMA PROINFANCIA - PROJETO TIPO 1
PROJETO ESTRUTURAL


COORDENAÇÃO: CGEST - Coordenação Geral de Infraestrutura Educacional

ESTRUTURA DE CONCRETO
ABRIGO DO GÁS
FORMA E ARMAÇÃO


SCO

ESCALA: INDICADA
DATA EMISSÃO: AGOSTO/18


FOLHA Nº: 19/19

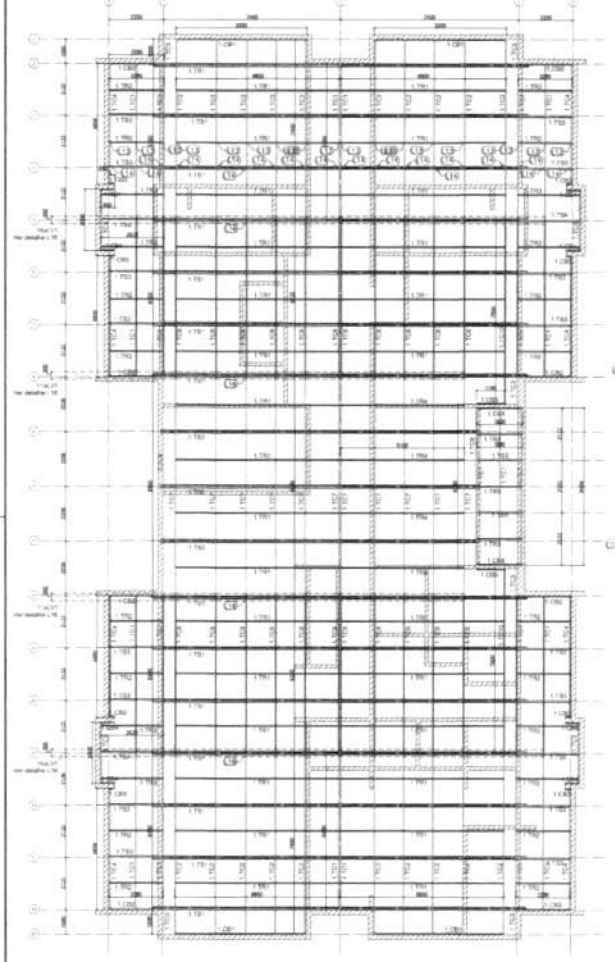


1 BLOCO A - PLANTA DE COBERTURA- CAIBROS, TESOURAS, TERÇAS, TRAVAMENTOS e LUVAS
ESCALA 1/75

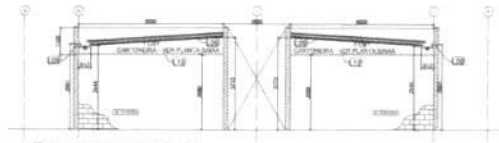


2 BLOCO A - ELEVAÇÃO - EIXO 1 e 19
ESCALA 1/75

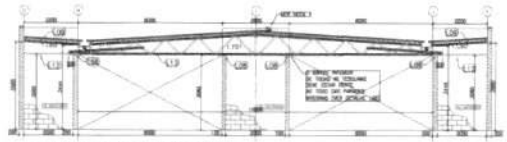


3 BLOCO A - ELEVAÇÃO - EIXO 2, 8, 12 e 18
ESCALA 1/75

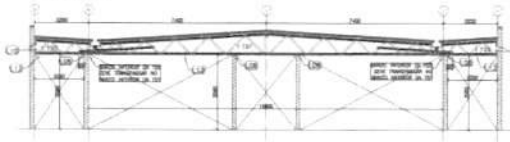


4 BLOCO A - ELEVAÇÃO - EIXO 3, 4, 6, 7, 13, 14, 16 e 17
ESCALA 1/75

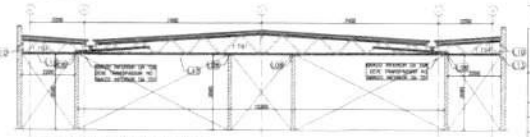

5 BLOCO A - ELEVAÇÃO - EIXO 5 e 15
ESCALA 1/75

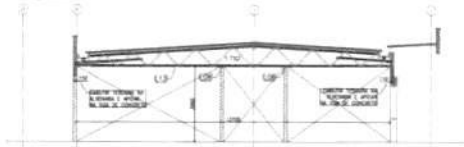

6 BLOCO A - ELEVAÇÃO - EIXO 9,10 e 11
ESCALA 1/75

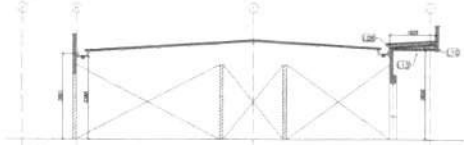

7 BLOCO A - ELEVAÇÃO - EIXO 10 e 10'
ESCALA 1/75



8 BLOCO A - ELEVAÇÃO - EIXO 1 (x19)
ESCALA 1/75

LISTA DE PERFIS LSF - CRECHE TIPO 01 - BLOCO A

ITEM	TAG	PERFIL	COMP. (mm)	QUANT. (und.)
1	L.TC1	UE 70	6400	23
2	L.TC2	UE 70	7400	30
3	L.TC3	UE 70	3382	4
4	L.TC4	UE 70	4650	8
5	L.TC5	UE 70	2592	4
6	L.TC6	UE 70	6165	22
7	L.TC7	UE 70	9095	11
8	L.TC8	UE 70	8600	5
9	L.TC9	UE 70	9700	2
10	L.TC10	UE 70	7500	2
11	L.C01	UE 70	5500	4
12	L.C02	UE 70	2280	8
13	L.C03	UE 70	750	8
14	L.C04	UE 70	600	8
15	L.C05	UE 70	1195	2
16	L.C06	UE 70	1850	2
17	L.TR1	CAR SOLDADA	6900	28
18	L.TR2	CAR SOLDADA	3280	16
19	L.TR3	CAR SOLDADA	3630	8
20	L.TR4	CAR SOLDADA	5180	4
21	L.TR5	CAR SOLDADA	1880	3
22	L.(TY1)	CAR SOLDADA	2455	62
23	L.(Y1)	UE 70	300	34
24	L.RF1	UE 70	135	
25	L.TS1	VER DETALHE DE FAIS.		14
26	L.TS2	VER DETALHE DE FAIS.		5
27	L.TS3	VER DETALHE DE FAIS.		16
28	L.TS4	VER DETALHE DE FAIS.		4
29	L.TS5	VER DETALHE DE FAIS.		2

NOTAS:
O VALOR DE COTA MÍNIMO ENTRE A CUMEEIRA MAIS ALTA E A PLATIBANDA É (dimens. "COTA MÍN.")
A COTA SUPERIOR DA PLATIBANDA DEVE ATENDER O (dimens. DO ELEMENTO DE REFERÊNCIA QUE ESTEJA MAIS

REFERÊNCIAS:
MEMORIAL DESCRITIVO E ESPECIFICAÇÕES TÉCNICAS
PLANILHA DE QUANTITATIVOS

Nº	AGOSTO 2016	Correções de inconsistências
Nº	DATA	Correções de cotas
CONTROLE DE REVISÕES		DESCRIÇÃO

FNDE Fundo Nacional de Desenvolvimento da Educação | Ministério da Educação | GOVERNO FEDERAL BRASIL PÁTRIA EDUCADORA

PROJETO PADRÃO - FNDE

PROPRIETÁRIO:
PROGRAMA:
MUNICÍPIO - UF:

PROPRIETÁRIO:
RESP. TÉCNICO: CREA
AUTOR DE PROJETO: CAU

DATA: DWG:
REV:

OBSERVAÇÕES:


PROGRAMA PROINFÂNCIA - PROJETO TIPO 1
PROJETO DE ESTRUTURA

CONCEPÇÃO: DIDOT - Coordenação Geral de Infraestrutura Educacional


ESTRUTURA METÁLICA
ESTRUTURA DA COBERTURA E ELEVAÇÕES
BLOCO A

SMT

ESCALA: AS INDICADAS | DATA: OUT/2016 | CONTEÚDO: PRANCHA | 01/12

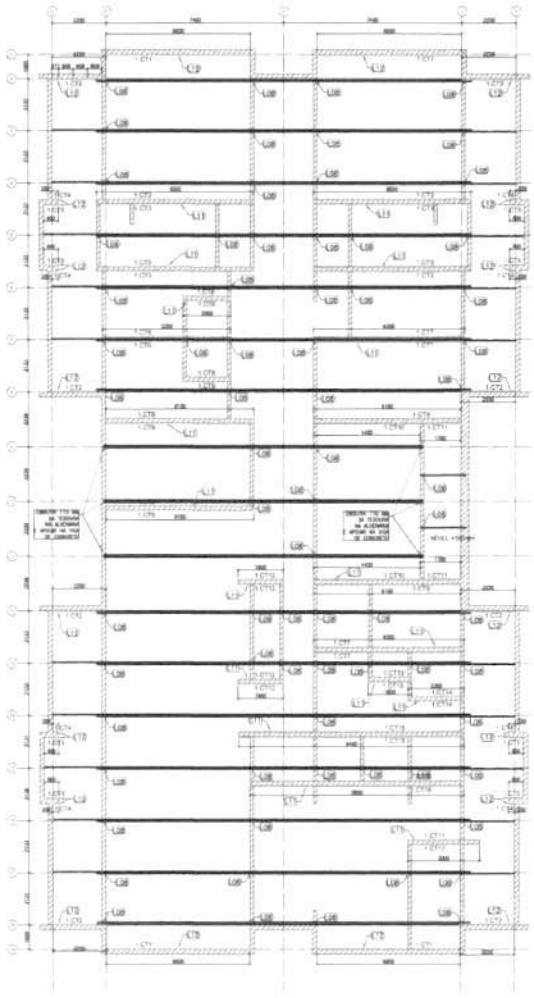

1 BLOCO A - VISTA EM PLANTA - CANTONEIRAS DO FORRO
ESCALA 1/75

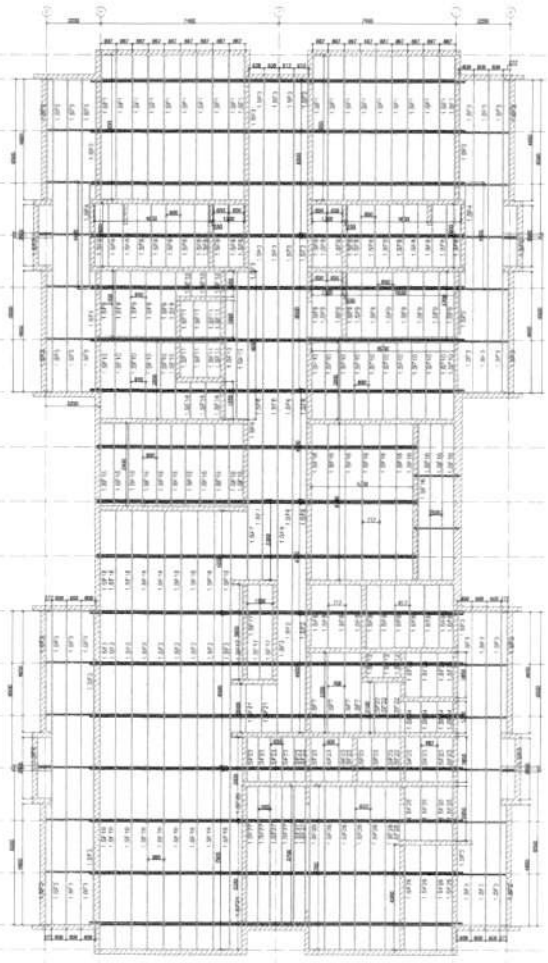

2 BLOCO A - VISTA EM PLANTA - SUPORTES DO FORRO
ESCALA 1/75

ITEM	TAG	PERFIL	COMP (mm)	QUANT. (und.)
30	LC71	L 50x50X3,0	9000	4
31	LC72	L 50x50X3,0	3250	8
32	LC73	L 50x50X3,0	6500	8
33	LC74	L 50x50X3,0	250	8
34	LC75	L 50x50X3,0	600	8
35	LC76	L 50x50X3,0	5700	2
36	LC77	L 50x50X3,0	6300	4
37	LC78	L 50x50X3,0	3000	4
38	LC79	L 50x50X3,0	6130	4
39	LC80	L 50x50X3,0	4450	2
40	LC81	L 50x50X3,0	1700	2
41	LC82	L 50x50X3,0	2800	4
42	LC83	L 50x50X3,0	1400	2
43	LC84	L 50x50X3,0	2350	2
44	LC85	L 50x50X3,0	9400	2
45	LC86	L 50x50X3,0	8950	2
46	LC87	L 50x50X3,0	9550	2
47	L3F1	CAR 3500MM,0	5950	20
48	L3F3	CAR 3500MM,0	6950	15
49	L3F3	CAR 3500MM,0	6900	47
50	L3F4	CAR 3500MM,0	6400	2
51	L3F5	CAR 3500MM,0	2500	4
52	L3F6	CAR 3500MM,0	4700	8
53	L3F7	CAR 3500MM,0	2000	8
54	L3F8	CAR 3500MM,0	2400	35
55	L3F9	CAR 3500MM,0	1700	17
56	L3F10	CAR 3500MM,0	5100	17
57	L3F11	CAR 3500MM,0	1300	8
58	L3F12	CAR 3500MM,0	3200	8
59	L3F13	CAR 3500MM,0	8250	2
60	L3F14	CAR 3500MM,0	2350	2
61	L3F15	CAR 3500MM,0	9400	11
62	L3F16	CAR 3500MM,0	9400	11
63	L3F17	CAR 3500MM,0	9400	4
64	L3F18	CAR 3500MM,0	4250	8
65	L3F19	CAR 3500MM,0	7450	9
66	L3F20	CAR 3500MM,0	3250	1
67	L3F21	CAR 3500MM,0	2000	3
68	L3F22	CAR 3500MM,0	2100	3
69	L3F23	CAR 3500MM,0	1850	22
70	L3F24	CAR 3500MM,0	2800	4
71	L3F25	CAR 3500MM,0	2250	4
72	L3F26	CAR 3500MM,0	4900	4
73	L3F27	CAR 3500MM,0	2700	6
74	L3F28	CAR 3500MM,0	6700	7

NOTAS:

O VALOR DE CX1= MÍNIMO EXIGIDO E CONSIDERA MAIS ALTA E MAIS LARGA (+ 200mm). CONCRETO E CX2 A SUPERIOR DA PLATIBANDA DEVE ESTAR 1.100mm+ DO BARRO INFERIOR DAS TESOURAS.

REFERÊNCIAS:

MEMORIAL DESCRITIVO E ESPECIFICAÇÕES TÉCNICAS

PLANILHA DE QUANTITATIVOS.

01	AGO/2014	Correções no fechamento/Beiral
00		Correções de cotas
Nº	DATA	REVISÃO

CONTROLE DE REVISÃO

FNDE Fundo Nacional de Desenvolvimento da Educação | Ministério da Educação | GOVERNO FEDERAL BRASIL PÁTRIA EDUCADORA

PROJETO PADRÃO - FNDE

PROPRIETÁRIO:

ENDEREÇO:

MUNICÍPIO – UF:

PROFISSIONAL:

RESP. TÉCNICO: CREA

AUTOR DO PROJETO: CREA

ESCALA: ÁREA:

RA:

OBSERVAÇÕES:

PROGRAMA PROINFÂNCIA - PROJETO TIPO 1

PROJETO DE ESTRUTURA

CONTRATANTE: CGEST / Coordenação Geral de Infraestrutura Educacional

ESTRUTURA METÁLICA
ESTRUTURA DO FORRO
BLOCO A


SMT

DESENHO: 01/12


DATA: OUTUBRO/2014

02/12




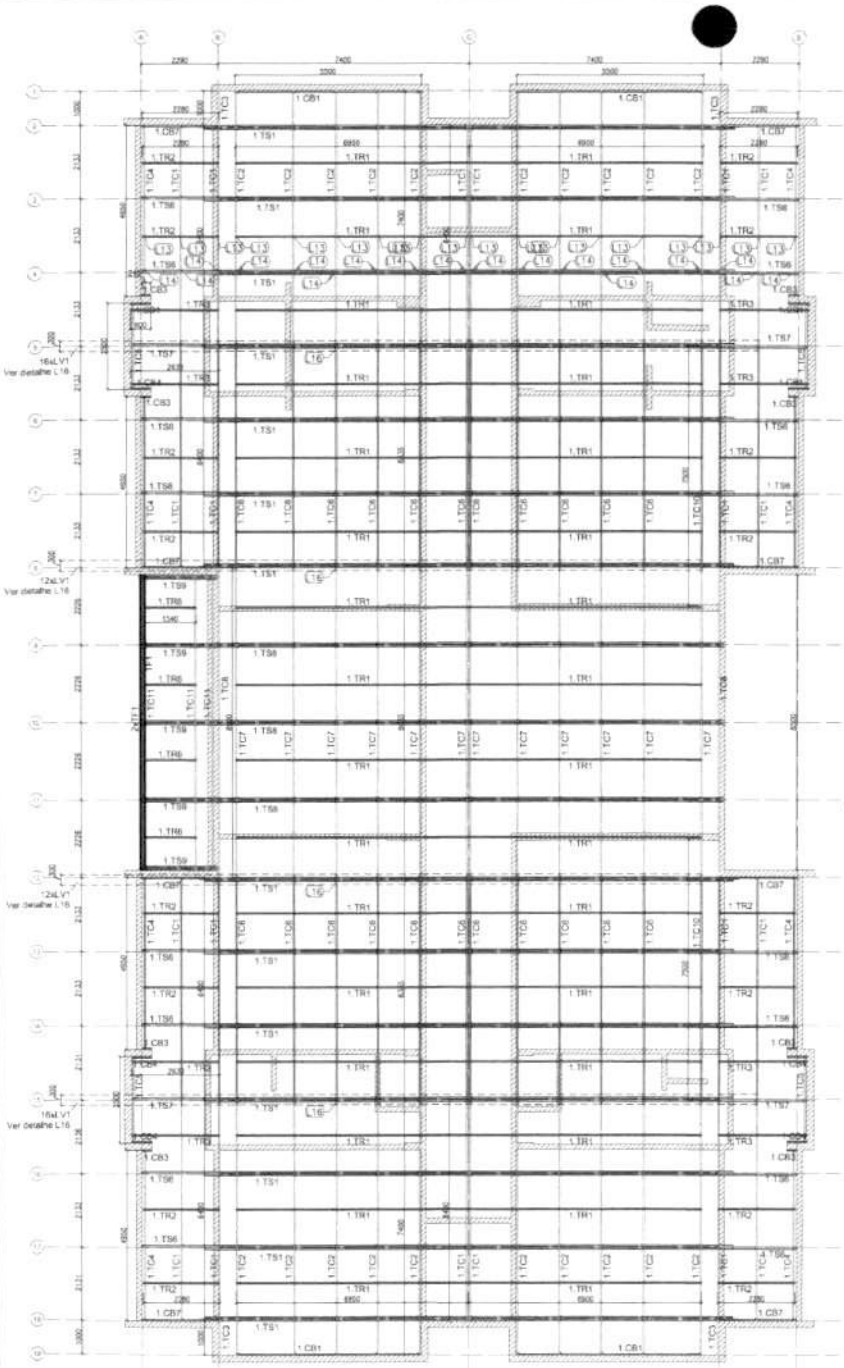


1 BLOCO B - PLANTA DE COBERTURA- CAIBROS, TESOURAS, TERÇAS, TRAVAMENTOS e LUVAS
ESCALA: 1/75

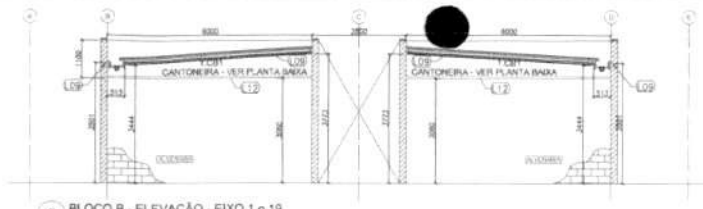


2 BLOCO B - ELEVAÇÃO - EIXO 1 e 19
ESCALA: 1/75

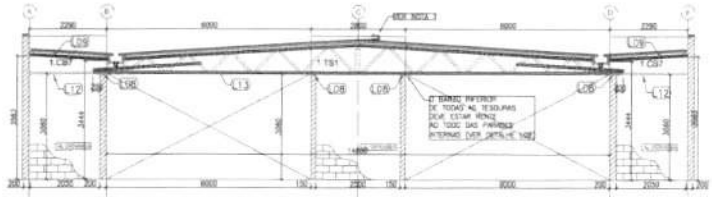


3 BLOCO B - ELEVAÇÃO - EIXO 2, 8, 12 e 18
ESCALA: 1/75

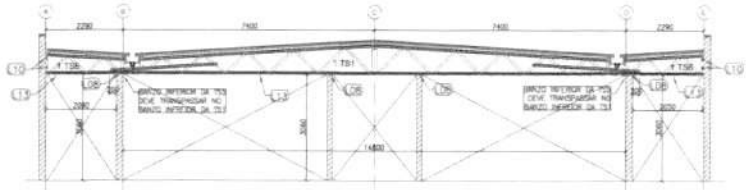


4 BLOCO B - ELEVAÇÃO - EIXO 3, 4, 6, 7, 13, 14, 16 e 17
ESCALA: 1/75

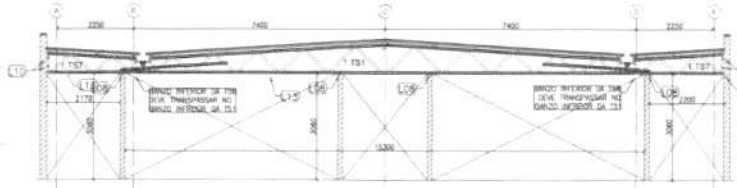

5 BLOCO B - ELEVAÇÃO - EIXO 5 e 15
ESCALA: 1/75

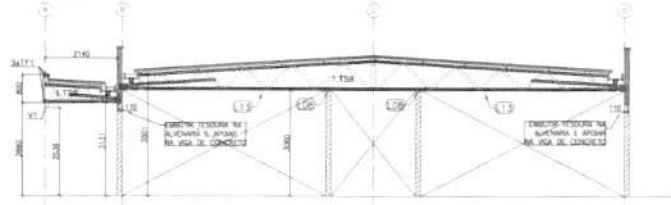

6 BLOCO B - ELEVAÇÃO - EIXO 9,10 e 11
ESCALA: 1/75

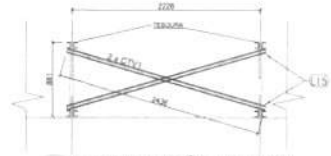

7 BLOCO B - ELEVAÇÃO - EIXO C (x16)
ESCALA: 1/75

NOTAS

1 - O valor de cota mínimo entre a cumeeira mais alta e a platibanda é 100 mm, portanto a cota superior da platibanda deve estar a 1100mm do banzo inferior das tesouras.

LISTA DE PERFIS LSF - CRECHE TIPO 01 - BLOCO B

ITEM	TAG	PERFIL	COMP. (mm)	QUANT. (und.)
1	1.TC1	UE 70	6400	20
2	1.TC2	UE 70	7400	20
3	1.TC3	UE 70	3000	4
4	1.TC4	UE 70	4950	8
5	1.TC5	UE 70	2500	4
6	1.TC6	UE 70	6335	22
7	1.TC7	UE 70	9035	12
8	1.TC8	UE 70	8900	2
9	1.TC10	UE 70	7500	2
10	1.TC11	UE 70	8500	3
11	1.TF1	TUBO UE 70	8500	3
12	1.CB1	UE 70	5500	4
13	1.CB3	UE 70	150	8
14	1.CB4	UE 70	600	8
15	1.CB7	UE 70	2320	8
16	1.TR1	CAR 302040,8	6900	32
17	1.TR2	CAR 302040,8	2280	16
18	1.TR3	CAR 302040,8	2630	8
19	1.TR6	CAR 302040,8	1540	4
20	1.CTV1	CAR 302040,8	2435	32
21	1.LV1	UE 70	300	56
22	1.RF1	UE 70	135	64
23	1.V1	UE 150x60x20#3,00	8800	2
24	1.TS1	VER DETALHE DE FAB.		14
25	1.TS6	VER DETALHE DE FAB.		16
26	1.TS7	VER DETALHE DE FAB.		4
27	1.TS8	VER DETALHE DE FAB.		3
28	1.TS9	VER DETALHE DE FAB.		5

NOTAS:

- O VALOR DE COTA MÍNIMO ENTRE A CUMEEIRA MAIS ALTA E A PLATIBANDA É 100mm, PORTANTO A COTA SUPERIOR DA PLATIBANDA DEVE ESTAR A 1100mm DO BANZO INFERIOR DAS TESOURAS.

REFERÊNCIAS:

- MEMORIAL DESCRITIVO E ESPECIFICAÇÕES TÉCNICAS;
- PLANILHA DE QUANTITATIVOS.

Nº	DATA	DESCRIÇÃO
01	JULHO/2016	Correções de incompatibilidades. Correções de carimbo.

CONTROLE DE REVISÕES

FNDE Fundo Nacional de Desenvolvimento da Educação | Ministério da Educação | GOVERNO FEDERAL BRASIL PÁTRIA EDUCADORA

PROJETO PADRÃO - FNDE

PROPRIETÁRIO:

ENDEREÇO:

MUNICÍPIO - UF:

PROPRIETÁRIO:

RESP. TÉCNICO: CREA:

AUTOR DO PROJETO: CREA:

CREA

RA

OBSERVAÇÕES:

PROGRAMA PROINFÂNCIA - PROJETO TIPO 1

PROJETO DE ESTRUTURA

COORDENAÇÃO: CGEST - Coordenação Geral de Infraestrutura Educacional

ESTRUTURA METÁLICA
ESTRUTURA DA COBERTURA E ELEVAÇÕES
BLOCO B


SMT

REVISÃO: TL00 FL01


ESCALA: 1/75

DATA EMISSÃO: JULHO/2016

PRANCHA Nº 03/12

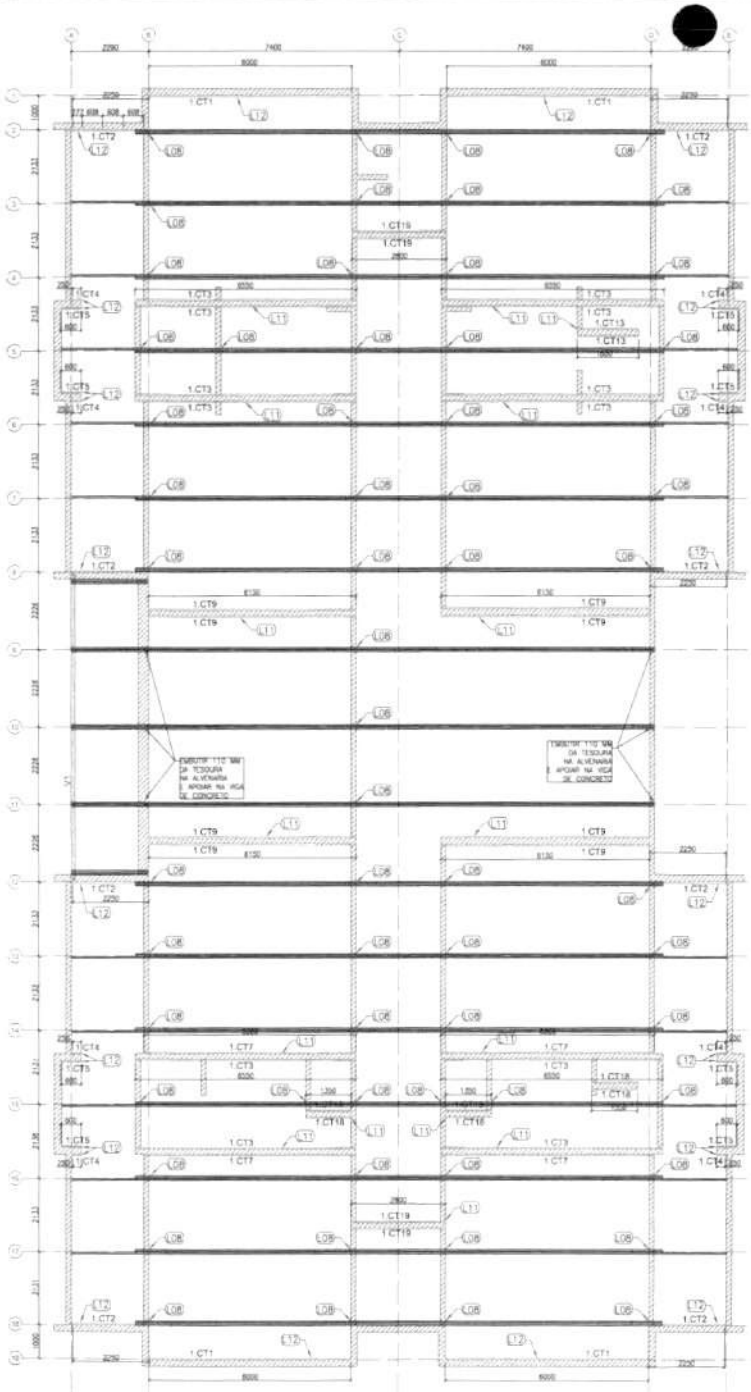

1 BLOCO B - VISTA EM PLANTA - CANTONEIRAS DO FORRO
ESCALA: 1/75

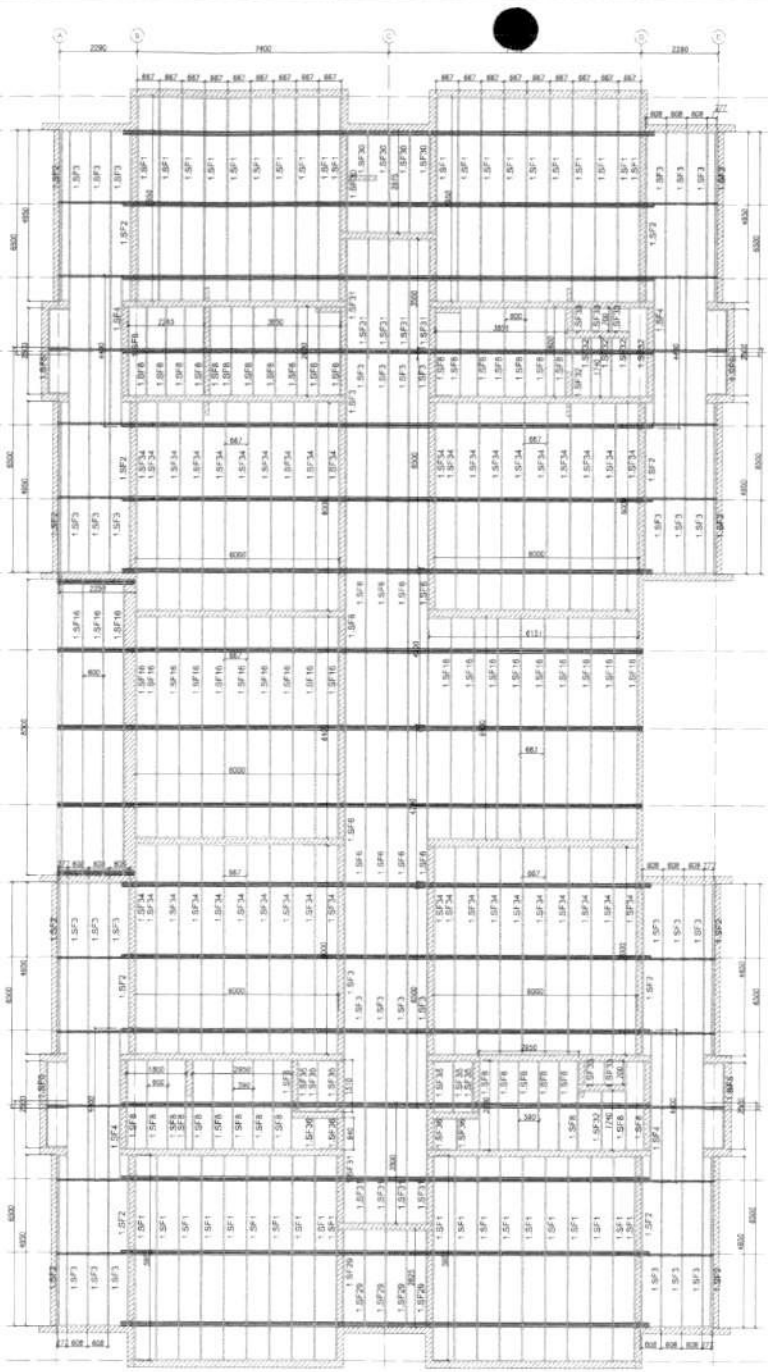

2 BLOCO B - VISTA EM PLANTA - SUPORTES DO FORRO
ESCALA: 1/75

LISTA DE PERFIS LSF - CRECHE TIPO 01 - BLOCO B

ITEM	TAG	PERFIL	COMP. (mm)	QUANT. (und.)
29	1.CT01	L 50x50#0,8	6000	4
30	1.CT02	L 50x50#0,8	2250	8
31	1.CT03	L 50x50#0,8	6550	12
32	1.CT04	L 50x50#0,8	250	8
33	1.CT05	L 50x50#0,8	800	8
34	1.CT07	L 50x50#0,8	6300	4
35	1.CT09	L 50x50#0,8	6150	8
36	1.CT13	L 50x50#0,8	1800	7
37	1.CT18	L 50x50#0,8	1350	6
38	1.CT19	L 50x50#0,8	2800	4
39	1.SF01	CAR 3020#0,8	5950	40
40	1.SF02	CAR 3020#0,8	4950	16
41	1.SF03	CAR 3020#0,8	6500	34
42	1.SF04	CAR 3020#0,8	6400	4
43	1.SF05	CAR 3020#0,8	2500	4
44	1.SF06	CAR 3020#0,8	4700	10
45	1.SF08	CAR 3020#0,8	2600	37
46	1.SF16	CAR 3020#0,8	6400	19
47	1.SF29	CAR 3020#0,8	2825	5
48	1.SF30	CAR 3020#0,8	2975	5
49	1.SF31	CAR 3020#0,8	3500	10
50	1.SF32	CAR 3020#0,8	1740	6
51	1.SF33	CAR 3020#0,8	700	5
52	1.SF34	CAR 3020#0,8	6000	40
53	1.SF35	CAR 3020#0,8	1510	6
54	1.SF36	CAR 3020#0,8	940	4

NOTAS:

O VALOR DE COTA MÍNIMO ENTRE A CUMEEIRA MAIS ALTA E A PLATIBANDA É 800mm, PORTANTO A COTA SUPERIOR DA PLATIBANDA DEVE ESTAR A 1100mm DO BANZO INFERIOR DAS TESOURAS.

REFERÊNCIAS:

- MEMORIAL DESCRITIVO E ESPECIFICAÇÕES TÉCNICAS;
- PLANILHA DE QUANTITATIVOS.

Nº	DATA	DESCRIÇÃO
01	JULHO/2018	Correções de incompatibilidades. Correções de carimbo.

CONTROLE DE REVISÕES

FNDE Fundo Nacional de Desenvolvimento da Educação | Ministério da Educação | GOVERNO FEDERAL BRASIL PÁTRIA EDUCADORA

PROJETO PADRÃO - FNDE

PROPRIETÁRIO:

ENDEREÇO:

MUNICÍPIO - UF:

PROPRIETÁRIO

RESP. TÉCNICO — CREA

AUTOR DO PROJETO — CAU

DATA

CREA

OBSERVAÇÕES:

PROGRAMA PROINFÂNCIA - PROJETO TIPO 1

PROJETO DE ESTRUTURA

COORDENAÇÃO: COEST - Coordenação Geral de Infraestrutura Educacional


ESTRUTURA METÁLICA
ESTRUTURA DO FORRO
BLOCO B

SMT


ESCALA: 1/75

DATA EMISSÃO: JULHO/2018


PRANCHA: 04/12

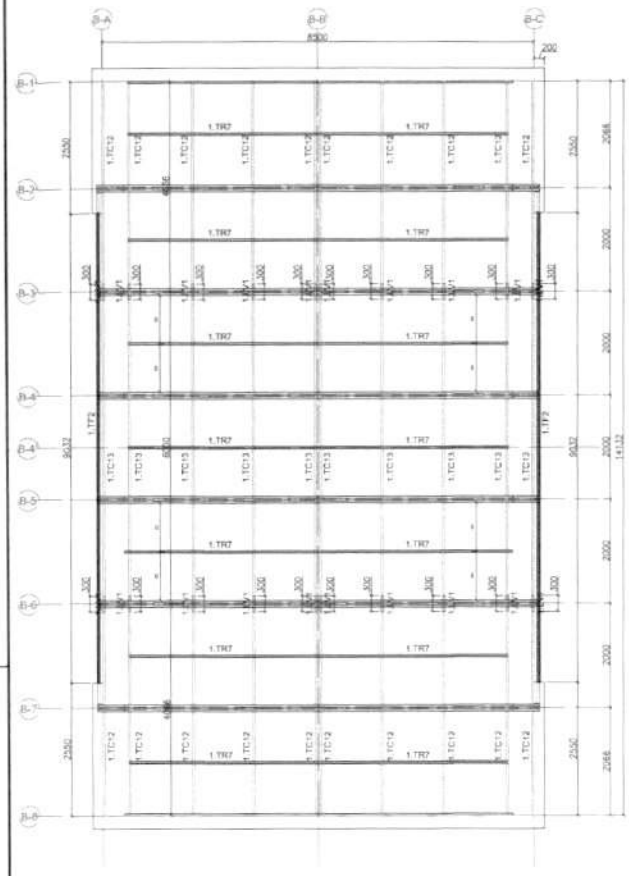


1 PÁTIO COBERTO - PLANTA DE COBERTURA - TESOURAS, TERÇAS, TRAVAMENTOS e CAIBROS
ESCALA: 1/50

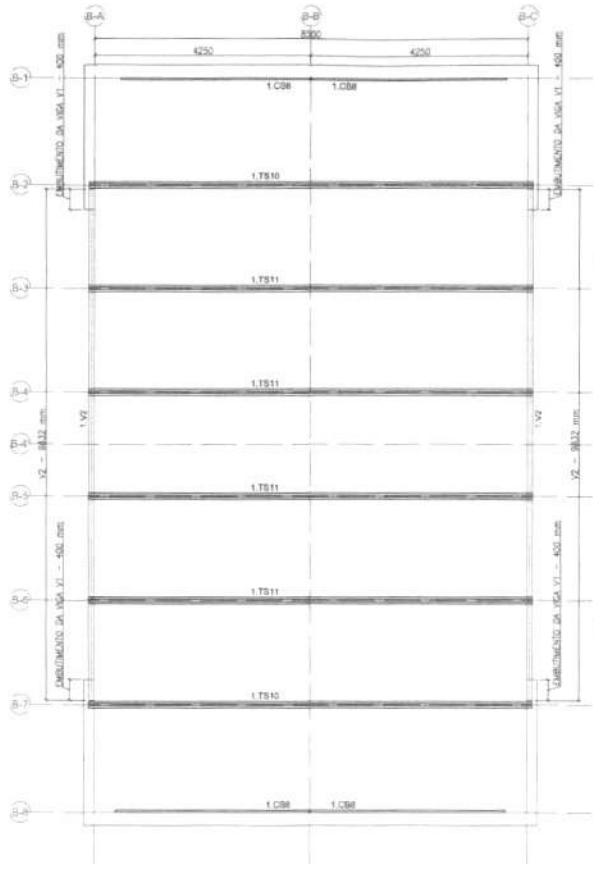

3 PÁTIO COBERTO - VISTA EM PLANTA - VIGAS DE APOIO,TESOURAS e CAIBROS
ESCALA: 1/50

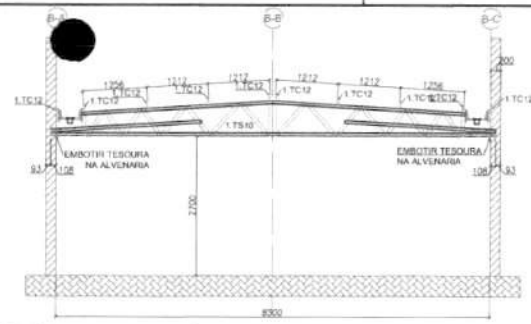


5 PÁTIO COBERTO - ELEVAÇÃO - EIXO C2 e C7
ESCALA: 1/50

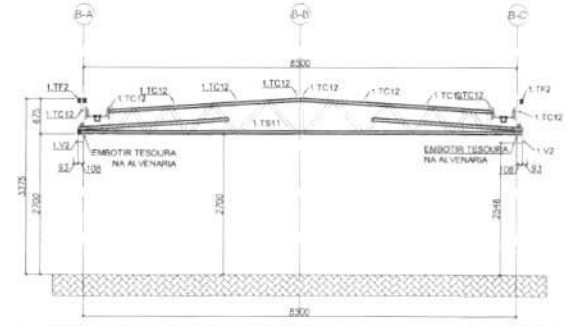


6 PÁTIO COBERTO - ELEVAÇÃO - EIXO C3, C4, C5 e C8
ESCALA: 1/50

Nº	DATA	DESCRIÇÃO
01	JULHO/2016	Correções de incompatibilizações Correções de cortes

CONTROLE DE REVISÕES

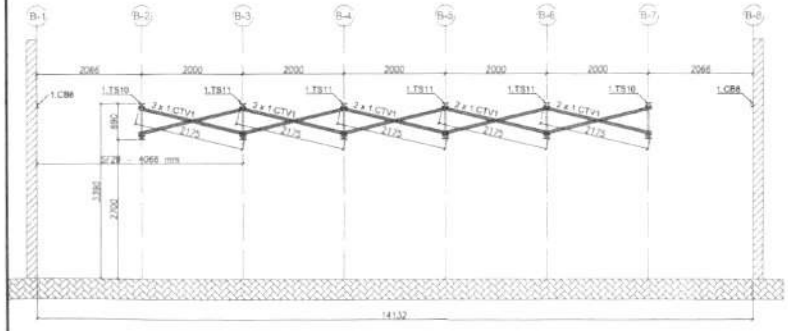

2 PÁTIO COBERTO - ELEVAÇÃO - EIXO C8
ESCALA: 1/50

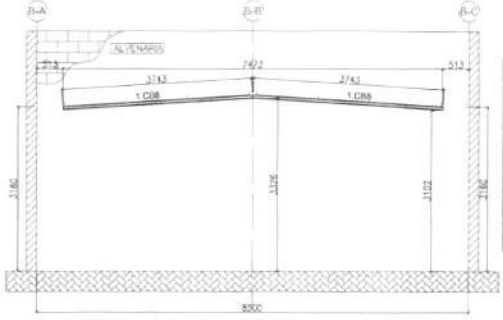

4 PÁTIO COBERTO - ELEVAÇÃO - EIXO C1 e C8
ESCALA: 1/50

LISTA DE PERFIS LSF - CRECHE TIPO 01

ITEM	TAG	PERFIL	COMP. (mm)	QUANT. (und.)
1	1.CB01	UE 70	3743	4
2	1.CTV02	CAR 302080,8	2175	10
3	1.LV01	UE 70	300	20
4	1.TC012	UE 70	4066	20
5	1.TC013	UE 70	6000	10
6	1.TF02	TUBO UE 70	9032	6
7	1.TR07	CAR 302080,8	3750	14
8	1.TS10	VER DETALHE DE FAB.	-	2
9	1.TS11	VER DETALHE DE FAB.	-	4
10	1.V02	UE 150x60x20 #3,00	9832	4

NOTAS:

O VALOR DE COTA MÍNIMO ENTRE A CUMEEIRA MAIS ALTA E A PLATIBANDA É 100mm. PORTANTO A COTA SUPERIOR DA PLATIBANDA DEVE ESTAR A 1130mm DO BANZO INFERIOR DAS TESOURAS.

REFERÊNCIAS:

- MEMORIAL DESCRITIVO E ESPECIFICAÇÕES TÉCNICAS.
- PLANILHA DE QUANTITATIVOS.

FNDE Fundo Nacional de Desenvolvimento da Educação — Ministério da Educação — GOVERNO FEDERAL BRASIL PÁTRIA EDUCADORA

PROJETO PADRÃO - FNDE

PROPRIETÁRIO:

ENDEREÇO:

MUNICÍPIO – UF:

PROPRIETÁRIO:

RESP. TÉCNICO: CREA:

AUTOR DO PROJETO: CAU:

RUBRICA: CREA:

OBSERVAÇÕES:

PROGRAMA PROINFÂNCIA - PROJETO TIPO 1

PROJETO DE ESTRUTURA


COORDENAÇÃO: CGEST - Coordenação Geral de Infraestrutura Educacional

ESTRUTURA METÁLICA
ESTRUTURA DA COBERTURA E ELEVAÇÕES
BLOCO PÁTIO COBERTO


SMT

REVISÃO: R.00 R.01 | ESCALA: 1/50 | DATA EMISSÃO: JULHO/2016 | PRANCHA: 05/12


CONTEÚDO: 01 (ORIGEM)

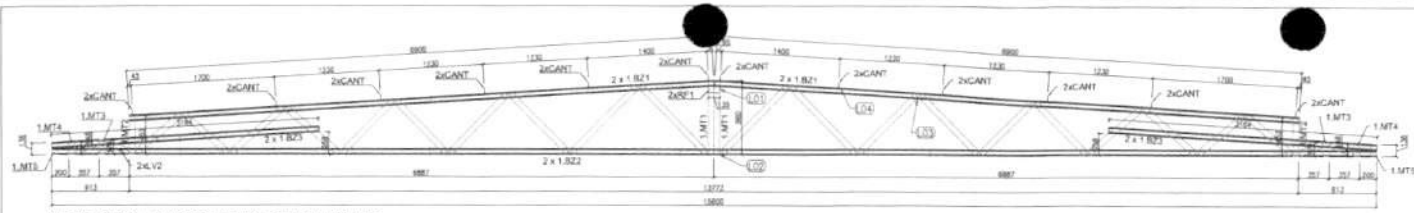

VISTA FRONTAL - BANZOS, MONTANTES e CANTONEIRAS

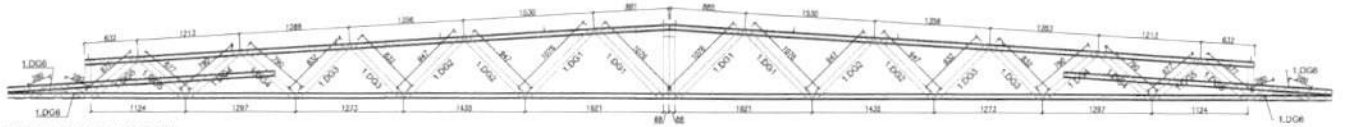

VISTA FRONTAL - DIAGONAIS

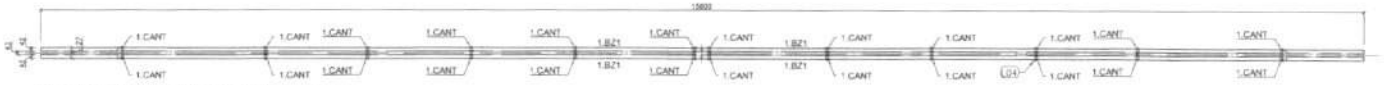

VISTA SUPERIOR - BANZOS ,CANTONEIRAS e LUVAS


1 TS1 - (x28)
SEM ESCALA

LISTA DE PERFIS LSF - 1.TS1				
ITEM	TAG	PERFIL	COMP. (mm)	QUANT. (und.)
1	1.BZ1	UE 70	6900	4
2	1.BZ2	UE 70	15600	2
3	1.BZ3	UE 70	3164	4
4	1.RF1	TUBO UE 70	135	2
5	1.MT1	TUBO UE 70	860	2
6	1.MT2	TUBO UE 70	452	2
7	1.MT3	TUBO UE 70	174	2
8	1.MT4	TUBO UE 70	148	2
9	1.MT5	TUBO UE 70	136	2
10	1.DG1	TUBO UE 70	1076	4
11	1.DG2	TUBO UE 70	947	4
12	1.DG3	TUBO UE 70	832	4
13	1.DG4	TUBO UE 70	790	4
14	1.DG5	TUBO UE 70	677	4
15	1.DG6	TUBO UE 70	280	4


LISTA DE ACESSÓRIOS		
ITEM	ESPECIFICAÇÃO	QUANT.
1	PB 12-14 x 7/8" P01 ECOSEAL	916
2	L 60 x 30 # 1,20 mm	24

LISTA DE PERFIS LSF - 1.TS5				
ITEM	TAG	PERFIL	COMP. (mm)	QUANT. (und.)
1	1.BZ11	UE 70	1925	2
2	1.MT12	TUBO UE 70	249	1
3	1.MT13	UE 70	138	1
4	1.DG13	UE 70	281	2
5	1.DG14	UE 70	235	2
6	1.DG15	UE 70	211	2
7	1.DG16	UE 70	383	2


LISTA DE ACESSÓRIOS		
ITEM	ESPECIFICAÇÃO	QUANT.
1	PB 12-14 x 7/8" P01 ECOSEAL	160
2	L 60 x 30 # 1,20 mm	7

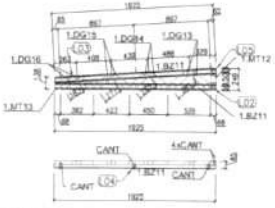


5 TS5 - (x02)
SEM ESCALA

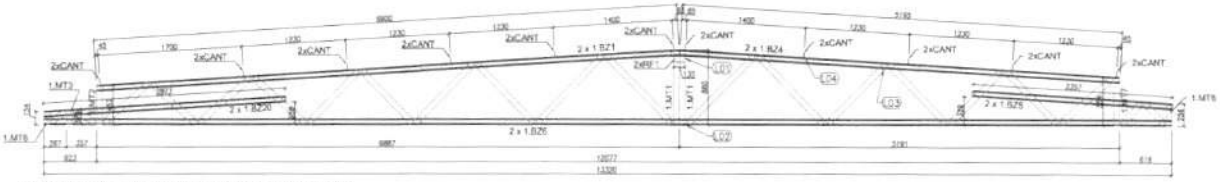

VISTA FRONTAL - BANZOS, MONTANTES e CANTONEIRAS

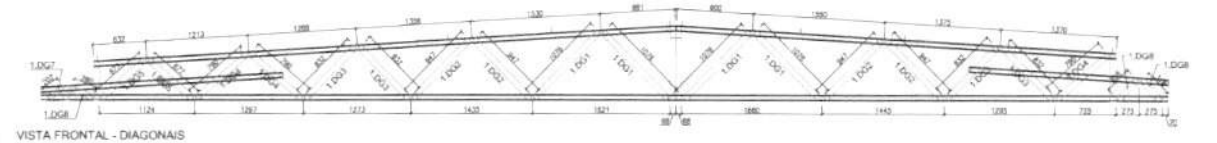

VISTA FRONTAL - DIAGONAIS

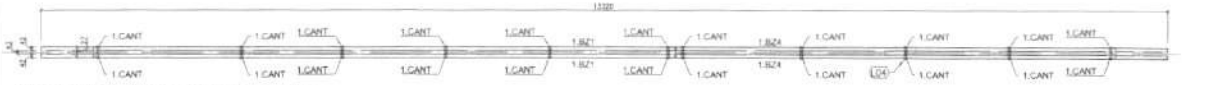


VISTA SUPERIOR - BANZOS ,CANTONEIRAS e LUVAS

2 TS2 - (x03)
SEM ESCALA

LISTA DE PERFIS LSF - 1.TS2				
ITEM	TAG	PERFIL	COMP. (mm)	QUANT. (und.)
1	1.BZ1	UE 70	6900	2
2	1.BZ20	UE 70	2875	2
3	1.BZ4	UE 70	5195	2
4	1.BZ5	UE 70	2357	2
5	1.BZ6	UE 70	13820	1
6	1.RF1	TUBO UE 70	135	2
7	1.MT1	TUBO UE 70	860	2
8	1.MT2	TUBO UE 70	452	1
9	1.MT3	TUBO UE 70	174	1
10	1.MT6	TUBO UE 70	134	1
11	1.MT7	TUBO UE 70	934	1
12	1.MT8	TUBO UE 70	256	1
13	1.DG1	TUBO UE 70	1076	4
14	1.DG2	TUBO UE 70	947	4
15	1.DG3	TUBO UE 70	832	4
16	1.DG4	TUBO UE 70	790	3
17	1.DG5	TUBO UE 70	677	2
18	1.DG6	TUBO UE 70	280	1
19	1.DG7	TUBO UE 70	202	1
20	1.DG8	TUBO UE 70	316	2


LISTA DE ACESSÓRIOS		
ITEM	ESPECIFICAÇÃO	QUANT.
1	PB 12-14 x 7/8" P01 ECOSEAL	754
2	L 60 x 30 # 1,20 mm	22

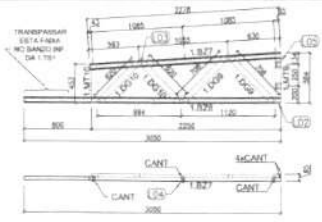

3 TS3 - (x16)
SEM ESCALA

LISTA DE PERFIS LSF - 1.TS3				
ITEM	TAG	PERFIL	COMP. (mm)	QUANT. (und)
1	1.BZ7	UE 70	2278	1
2	1.BZ8	UE 70	3050	1
3	1.MT9	TUBO UE 70	584	1
4	1.MT10	UE 70	452	1
5	1.DG9	UE 70	708	2
6	1.DG10	UE 70	620	2

LISTA DE ACESSÓRIOS		
ITEM	ESPECIFICAÇÃO	QUANT.
1	PB 12-14 x 7/8" P01 ECOSEAL	110
2	L 60 x 30 # 1,20 mm	7

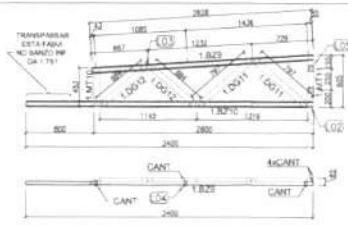

4 TS4 - (x04)
SEM ESCALA

LISTA DE PERFIS LSF - CRECHE TIPO EII - 1.TS4				
ITEM	TAG	PERFIL	COMP. (mm)	QUANT. (und.)
1	1.BZ9	UE 70	2628	1
2	1.BZ10	UE 70	3400	1
3	1.MT10	UE 70	452	1
4	1.MT11	TUBO UE 70	605	1
5	1.DG11	UE 70	797	2
6	1.DG12	UE 70	684	2

LISTA DE ACESSÓRIOS		
ITEM	ESPECIFICAÇÃO	QUANT.
1	PB 12-14 x 7/8" P01 ECOSEAL	110
2	L 60 x 30 # 1,20 mm	7

01	JUL/12/2014	Correções de incompatibilidades Correções de carimbo	
N.º	DATA	DESCRIÇÃO	

CONTROLE DE REVISÕES

FNDE Fundo Nacional de Desenvolvimento da Educação — Ministério da Educação — GOVERNO FEDERAL BRASIL PÁTRIA EDUCADORA

PROJETO PADRÃO - FNDE

PROPRIETÁRIO:

ENDEREÇO:

MUNICÍPIO - UF:

PROPRIETÁRIO:

RESP. TÉCNICO: CREA:

AUTOR DO PROJETO: CAU:

DLPD: CREA:

RA:

OBSERVAÇÕES:

PROGRAMA PROINFÂNCIA - PROJETO TIPO 1

PROJETO DE ESTRUTURA


COORDENAÇÃO: CGEST - Coordenação Geral de Infraestrutura Educacional

ESTRUTURA METÁLICA
AMPLIAÇÕES DAS TESOURAS
TS1, TS2, TS3,TS4,TS5


SMT

REVISÃO: 01 / 00 — ESCALA: 1/75 — DATA EMISSÃO: JULHO/2014 — PRANCHA: 06/12


FORMATO: A1 (594x841)

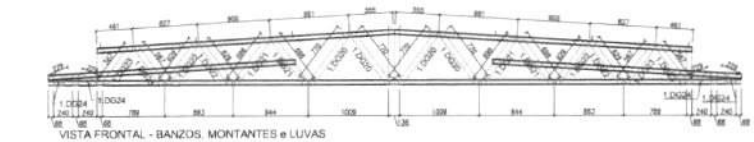

VISTA FRONTAL - BANZOS, MONTANTES e LUVAS

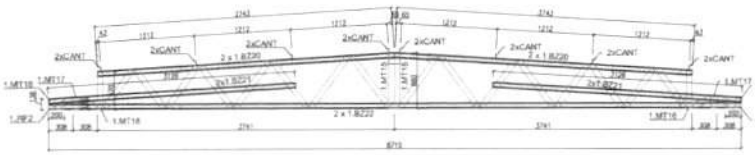

VISTA FRONTAL - DIAGONAIS e CANTONEIRAS

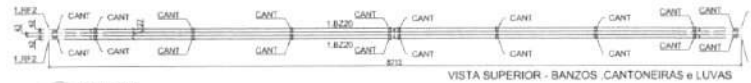


VISTA SUPERIOR - BANZOS ,CANTONEIRAS e LUVAS


1 TS10 - (x2)
SEM ESCALA

LISTA DE PERFIS LSF - 1.TS10				
ITEM	TAG	PERFIL	COMP. (mm)	QUANT. (und.)
1	1.BZ20	UE 70	3743	4
2	1.BZ21	UE 70	3126	4
3	1.BZ22	UE 70	8715	2
4	1.RF2	UE 70	200	4
5	1.MT15	TUBO UE 70	690	2
6	1.MT16	TUBO UE 70	470	2
7	1.MT17	TUBO UE 70	155	2
8	1.MT18	TUBO UE 70	136	2
9	1.DG20	TUBO UE 70	770	4
10	1.DG21	TUBO UE 70	696	4
11	1.DG22	TUBO UE 70	629	4
12	1.DG23	TUBO UE 70	567	4
13	1.DG24	TUBO UE 70	229	4


LISTA DE ACESSÓRIOS		
ITEM	ESPECIFICAÇÃO	QUANT.
1	PB 12-14 x 7/8" P01 ECOSEAL	732
2	L 60 x 30 # 1,20 mm	16

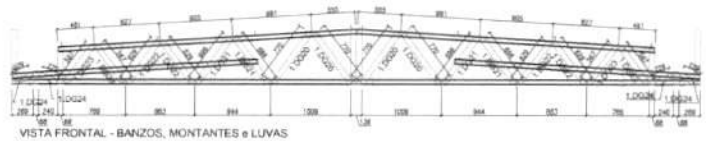

VISTA FRONTAL - BANZOS, MONTANTES e LUVAS

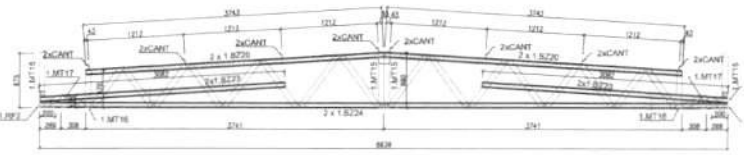

VISTA FRONTAL - DIAGONAIS e CANTONEIRAS

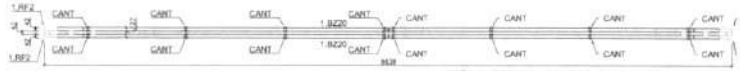


VISTA SUPERIOR - BANZOS ,CANTONEIRAS e LUVAS

2 TS11 - (x4)
SEM ESCALA

LISTA DE PERFIS LSF - 1.TS11				
ITEM	TAG	PERFIL	COMP. (mm)	QUANT. (und.)
1	1.BZ20	UE 70	3743	4
2	1.BZ23	UE 70	3082	4
3	1.BZ24	UE 70	8636	2
4	1.RF2	UE 70	200	4
5	1.MT15	TUBO UE 80	690	4
6	1.MT16	TUBO UE 80	470	2
7	1.MT17	TUBO UE 80	155	2
10	1.DG20	TUBO UE 80	770	4
11	1.DG21	TUBO UE 80	696	4
12	1.DG22	TUBO UE 80	629	4
13	1.DG23	TUBO UE 80	567	4
14	1.DG24	TUBO UE 80	229	4


LISTA DE ACESSÓRIOS		
ITEM	ESPECIFICAÇÃO	QUANT.
1	PB 12-14 x 7/8" P01 ECOSEAL	780
2	L 60 x 30 # 1,20 mm	20

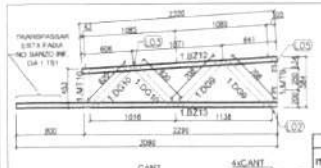

3 TS6 - (x16)
SEM ESCALA

LISTA DE PERFIS LSF - 1.TS6				
ITEM	TAG	PERFIL	COMP. (mm)	QUANT. (und)
1	1.BZ12	UE 70	2320	1
2	1.BZ13	UE 70	3090	1
3	1.MT5	TUBO UE 70	584	1
4	1.MT10	UE 70	453	1
5	1.DG9	UE 70	708	2
6	1.DG10	UE 70	620	2


LISTA DE ACESSÓRIOS		
ITEM	ESPECIFICAÇÃO	QUANT.
1	PB 12-14 x 7/8" P01 ECOSEAL	110
2	L 60 x 30 # 1,20 mm	7

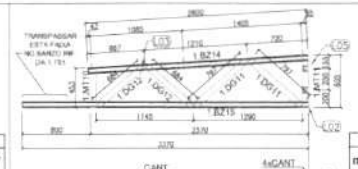

4 TS7 - (x04)
SEM ESCALA

LISTA DE PERFIS LSF - 1.TS7				
ITEM	TAG	PERFIL	COMP. (mm)	QUANT. (und.)
1	1.BZ14	UE 70	2600	1
2	1.BZ15	UE 70	3370	1
3	1.MT10	UE 70	453	1
4	1.MT11	TUBO UE 70	605	1
5	1.DG11	UE 70	797	2
6	1.DG12	UE 70	684	2


LISTA DE ACESSÓRIOS		
ITEM	ESPECIFICAÇÃO	QUANT.
1	PB 12-14 x 7/8" P01 ECOSEAL	110
2	L 60 x 30 # 1,20 mm	7

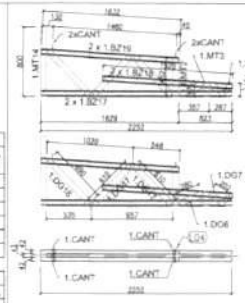


5 TS9 - (x05)
SEM ESCALA

LISTA DE PERFIS LSF - 1.TS9				
ITEM	TAG	PERFIL	COMP. (mm)	QUANT. (und.)
1	1.BZ19	UE 70	1632	2
2	1.BZ17	UE 70	2252	2
3	1.BZ18	UE 70	1525	2
4	1.MT2	TUBO UE 70	452	2
5	1.MT3	TUBO UE 70	174	2
6	1.MT6	TUBO UE 70	154	2
7	1.MT14	TUBO UE 70	800	1
8	1.DG8	TUBO UE 70	280	1
9	1.DG7	TUBO UE 70	202	1
10	1.DG17	UE 70	610	2
11	1.DG18	UE 70	680	1


LISTA DE ACESSÓRIOS		
ITEM	ESPECIFICAÇÃO	QUANT.
1	PB 12-14 x 7/8" P01 ECOSEAL	258
2	L 60 x 30 # 1,20 mm	4

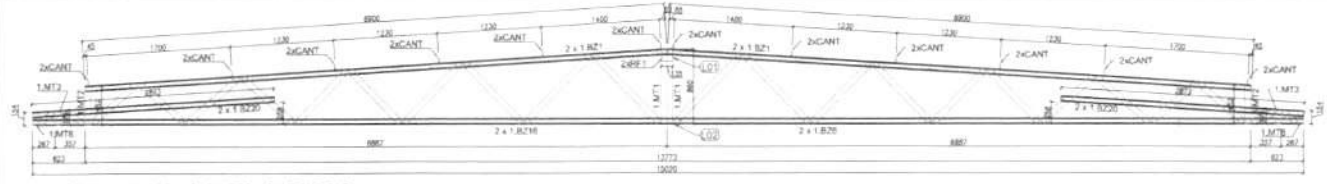

VISTA FRONTAL - BANZOS, MONTANTES e CANTONEIRAS

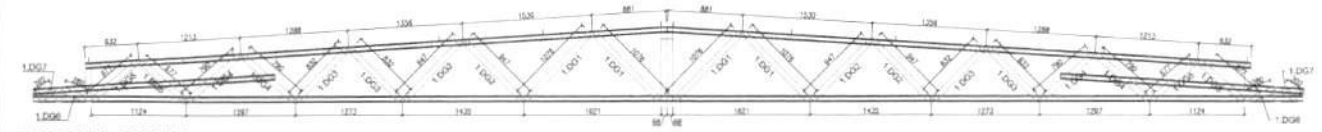

VISTA FRONTAL - DIAGONAIS

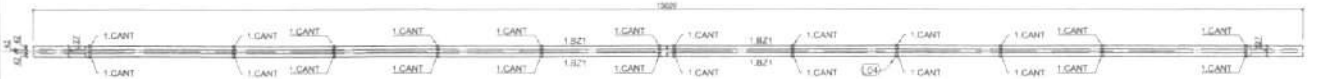

VISTA SUPERIOR - BANZOS ,CANTONEIRAS e LUVAS

6 TS8 - (x03)
SEM ESCALA

LISTA DE PERFIS LSF - 1.TS8				
ITEM	TAG	PERFIL	COMP. (mm)	QUANT. (und.)
1	1.BZ1	UE 70	6900	4
2	1.BZ35	UE 70	2873	4
5	1.BZ16	UE 70	15020	2
6	1.RF1	TUBO UE 70	135	2
7	1.MT1	TUBO UE 70	860	2
8	1.MT2	TUBO UE 70	452	2
9	1.MT3	TUBO UE 70	174	2
10	1.MT6	TUBO UE 70	154	2
13	1.DG1	TUBO UE 70	1075	4
14	1.DG2	TUBO UE 70	947	4
15	1.DG3	TUBO UE 70	892	4
16	1.DG4	TUBO UE 70	790	4
17	1.DG5	TUBO UE 70	677	4
18	1.DG6	TUBO UE 70	280	2
19	1.DG7	TUBO UE 70	202	2

LISTA DE ACESSÓRIOS		
ITEM	ESPECIFICAÇÃO	QUANT.
1	PB 12-14 x 7/8" P01 ECOSEAL	860
2	L 60 x 30 # 1,20 mm	24

Nº	DATA	DESCRIÇÃO
01	JULHO/2016	Correções de incompatibilidades; Correções de cotas

CONTROLE DE REVISÕES

FNDE Fundo Nacional de Desenvolvimento da Educação — Ministério da Educação — GOVERNO FEDERAL BRASIL PÁTRIA EDUCADORA

PROJETO PADRÃO - FNDE

PROPRIETÁRIO:

ENDEREÇO:

MUNICÍPIO - UF:

PROPRIETÁRIO:

RESP. TÉCNICO — CREA

AUTOR DO PROJETO — CREA

DATA

CREA

RT

OBSERVAÇÕES

PROGRAMA PROINFÂNCIA - PROJETO TIPO 1


PROJETO DE ESTRUTURA


COORDENAÇÃO: COEST - Coordenação Geral de Infraestrutura Educacional

ESTRUTURA METÁLICA
AMPLIAÇÕES DAS TESOURAS
TS6, TS7, TS8, TS9, TS10, TS11


SMT

RESPONS. TÉCNICO — RESPONS. PROJETO — ESCALA: SEM ESCALA — DATA EMISSÃO / ATUALIZAÇÃO — FOLHA Nº: 07/12

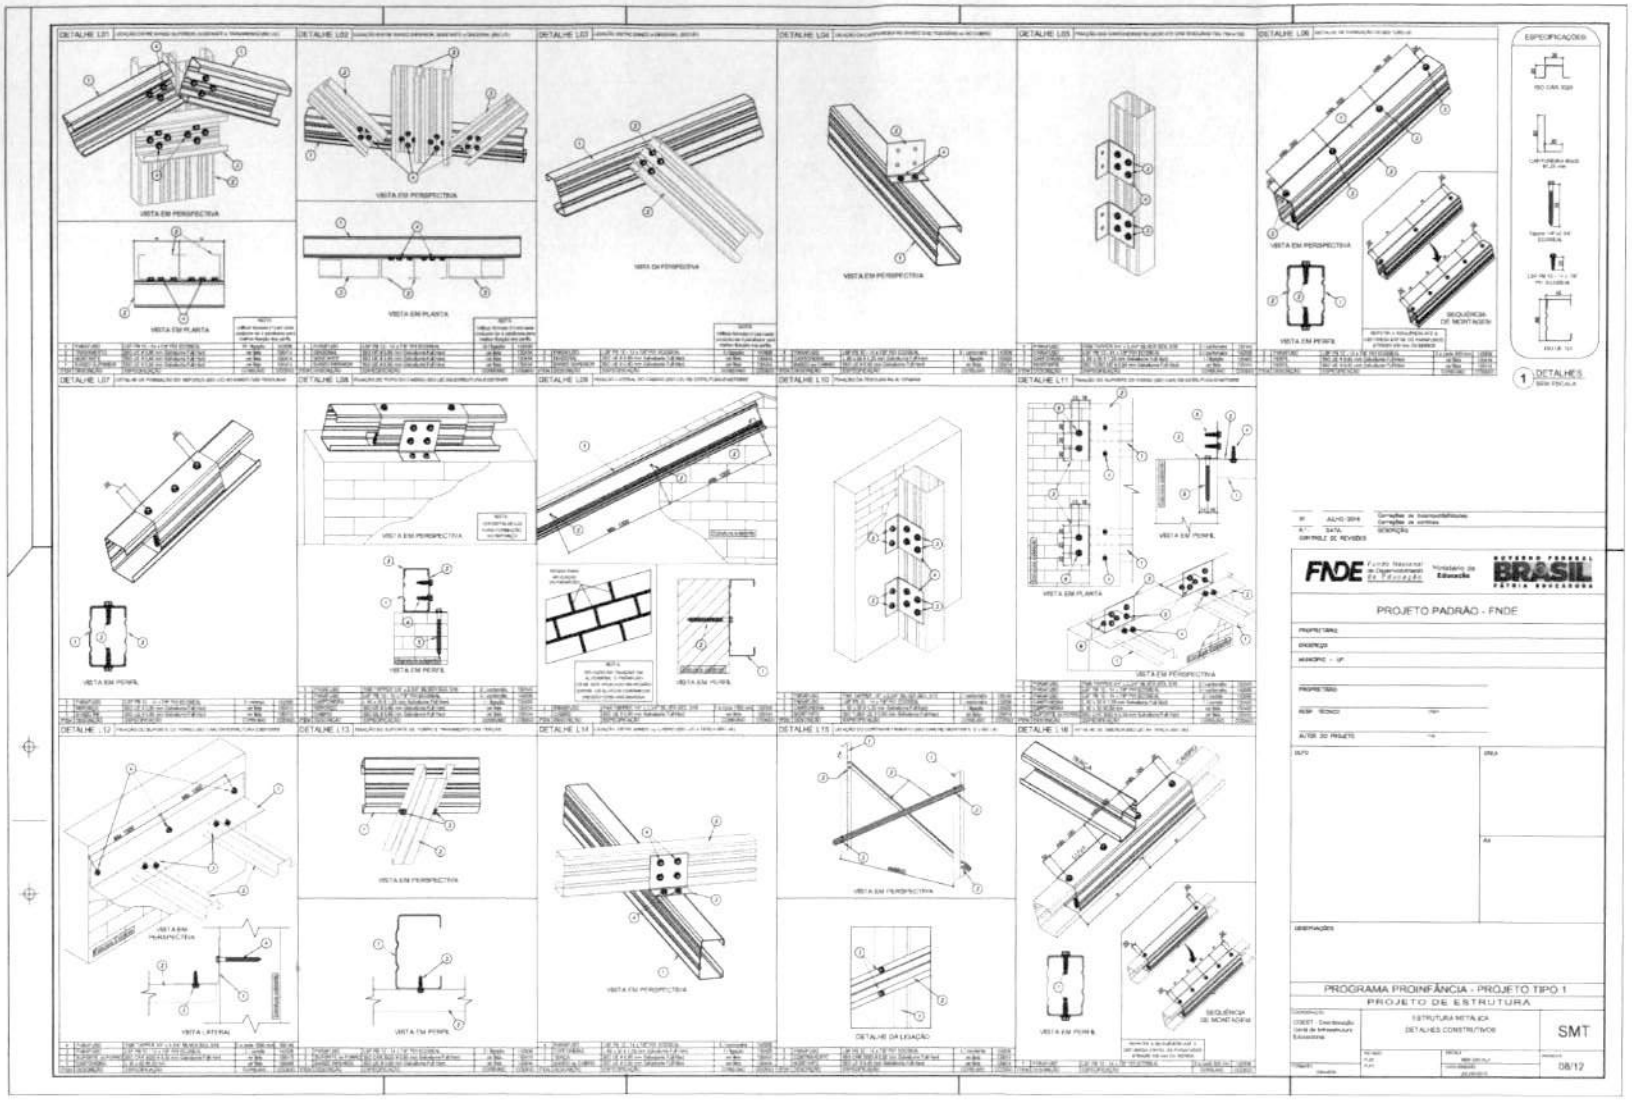

DETALHE L01
DETALHE L02
DETALHE L03
DETALHE L04
DETALHE L05
DETALHE L06
ESPECIFICAÇÕES
DETALHES
DETALHE L07
DETALHE L08
DETALHE L09
DETALHE L10
DETALHE L11
DETALHE L12
DETALHE L13
DETALHE L14
DETALHE L15
DETALHE L16
FNDE
PROJETO PADRÃO - FNDE
PROGRAMA PROINFÂNCIA - PROJETO TIPO 1
PROJETO DE ESTRUTURA
ESTRUTURA METÁLICA
DETALHES CONSTRUTIVOS
SMT
08/12

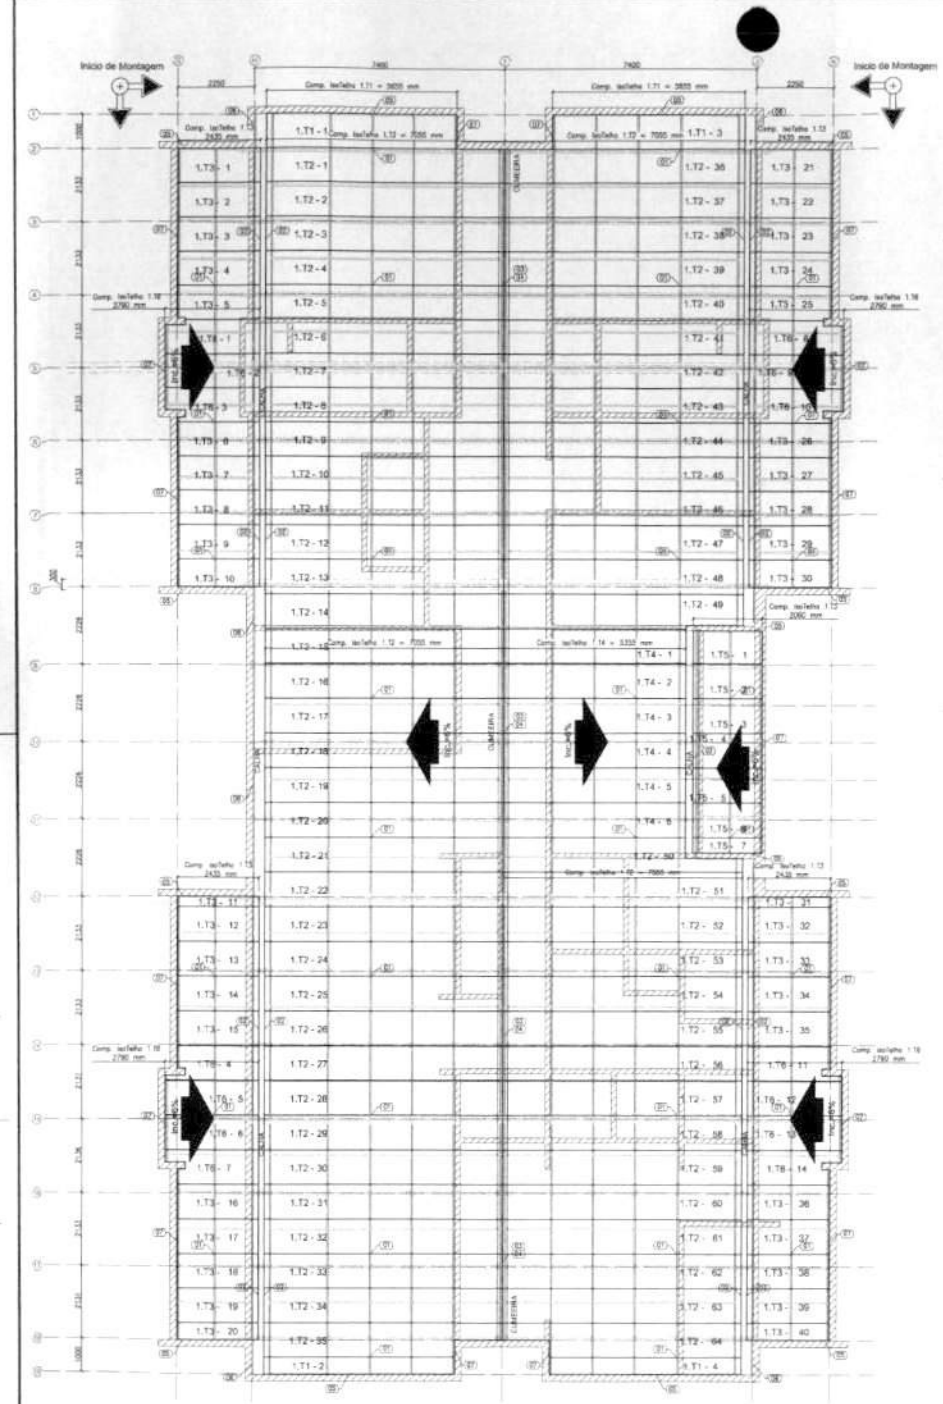


1 BLOCO A - PLANTA DE COBERTURA
ESCALA: 1/75

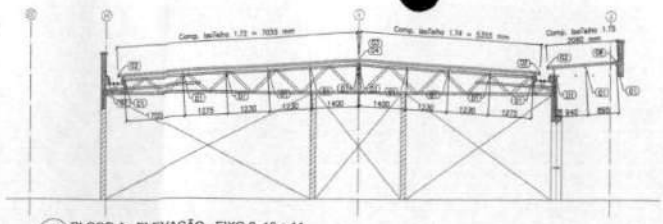

2 BLOCO A - ELEVAÇÃO - EIXO 9, 10 e 11
ESCALA: 1/75

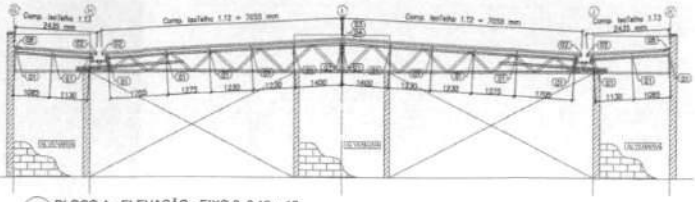

3 BLOCO A - ELEVAÇÃO - EIXO 2, 8,12 e 18
ESCALA: 1/75

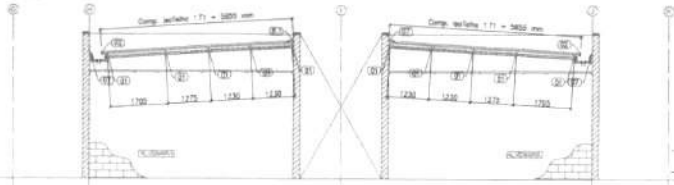

4 BLOCO A - ELEVAÇÃO - EIXO 1 e 19
ESCALA: 1/75

NOTAS:

- O VALOR DE COTA MÍNIMO ENTRE A CUMEEIRA MAIS ALTA E A PLATIBANDA É 100mm, PORTANTO A COTA SUPERIOR DA PLATIBANDA DEVE ESTAR A 1100mm DO BANZO INFERIOR DAS TESOURAS;
- SERÃO APLICADAS TELHAS TERMOACÚSTICAS "TIPO SANDUÍCHE", TRAPEZOIDAL COM AS SEGUINTES CAMADAS:
  - A) REVESTIMENTO SUPERIOR EM AÇO PRÉ-PINTADO, NA COR BRANCA, DESESPESSURA #0,43mm OU #0,50mm;
  - B) NÚCLEO EM ESPUMA RÍGIDA DE POLIISOCIANURATO (PIR), COM DENSIDADE MÉDIA ENTRE 38 A 42 KG/M³;
  - C) REVESTIMENTO INFERIOR EM AÇO GALVALUME (PARA OS BLOCOS A E B) E EM AÇO PRÉ-PINTADO NA COR BRANCA (PARA O PÁTIO COBERTO) DE ESPESSURA #0,43mm.

REFERÊNCIAS

MEMORIAL DESCRITIVO E ESPECIFICAÇÕES TÉCNICAS.

PLANILHA DE QUANTITATIVOS.

Nº	DATA	DESCRIÇÃO
01	JULHO/2016	Correções de incompatibilidades. Correções de carimbo.

CONTROLE DE REVISÕES

ESPECIFICAÇÕES:



LISTA DE TELHAS - CRECHE TIPO 01 - BLOCO A

ITEM	TAG	PERFIL	COMP. (mm)	QUANT (und.)
1	LT1	ISOTELHA PIR 30MM	5855	4
2	LT2	ISOTELHA PIR 30MM	7055	64
3	LT3	ISOTELHA PIR 30MM	2455	40
4	LT4	ISOTELHA PIR 30MM	5353	6
5	LT5	ISOTELHA PIR 30MM	3060	7
6	LT6	ISOTELHA PIR 30MM	2790	14

FNDE Fundo Nacional de Desenvolvimento da Educação — Ministério da Educação — GOVERNO FEDERAL BRASIL PÁTRIA EDUCADORA

PROJETO PADRÃO - FNDE

PROPRIETÁRIO:

ENDEREÇO

MUNICÍPIO – UF

PROPRIETÁRIO

RESP. TÉCNICO — CREA

AUTOR DO PROJETO — CAU

CLIENTE — CREA

RT

OBSERVAÇÕES

PROGRAMA PROINFÂNCIA - PROJETO TIPO 1


PROJETO DE ESTRUTURA

COORDENAÇÃO: CGEST - Coordenação Geral de Infraestrutura Educacional


ESTRUTURA METÁLICA
PLANTA DE TELHAS E ELEVAÇÕES
BLOCO A

SMT


PROJETO — AUTOR(ES) — REVISÃO: R.00 R.01 — ESCALA: 1/75 — DATA EMISSÃO: JUL/2016 — PRANCHA Nº: 09/12

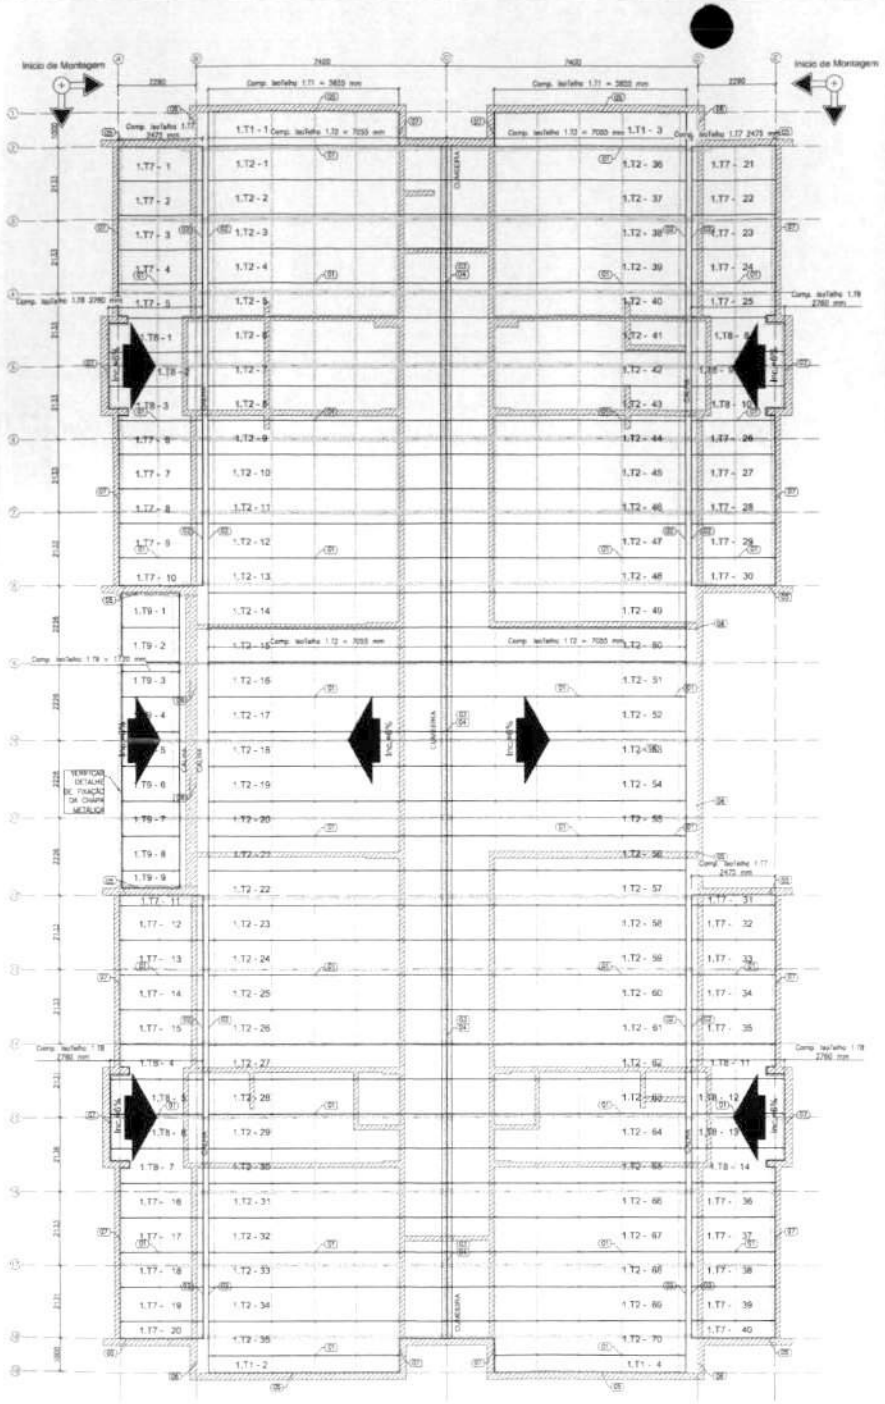


1 BLOCO B - PLANTA DE COBERTURA
ESCALA: 1/75

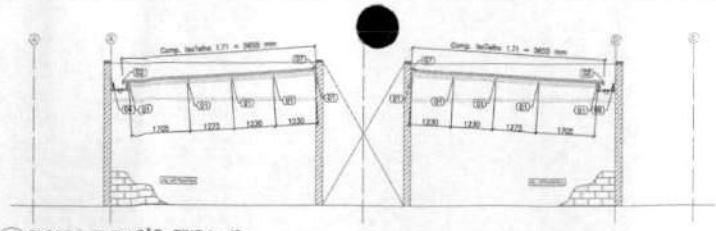

2 BLOCO B - ELEVAÇÃO - EIXO 1 e 19
ESCALA: 1/75

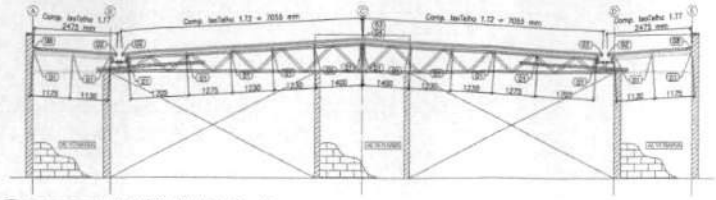

3 BLOCO B - ELEVAÇÃO - EIXO 2, 8,12 e 18
ESCALA: 1/75

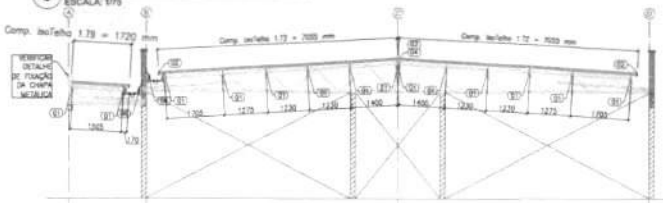

4 BLOCO B - ELEVAÇÃO - EIXO 9,10 e 11
ESCALA: 1/75

NOTAS:

- O VALOR DE COTA MÍNIMO ENTRE A CUMEEIRA MAIS ALTA E A PLATIBANDA É 100mm, PORTANTO A COTA SUPERIOR DA PLATIBANDA DEVE ESTAR A 1100mm DO BANZO INFERIOR DAS TESOURAS.
- SERÃO APLICADAS TELHAS TERMOACUSTICAS, "TIPO SANDUICHE", TRAPEZOIDAL COM AS SEGUINTES CAMADAS:
  - A) REVESTIMENTO SUPERIOR EM AÇO PRÉ-PINTADO, NA COR BRANCA, DE ESPESSURA #0,43mm OU #0,50mm;
  - B) NÚCLEO EM ESPUMA RÍGIDA DE POLIISOCIANURATO (PIR), COM DENSIDADE MÉDIA ENTRE 28 A 42 KG/M³;
  - C) REVESTIMENTO INFERIOR EM AÇO GALVALUME (PARA OS BLOCOS A E B) E EM AÇO PRÉ-PINTADO NA COR BRANCA (PARA O PÁTIO COBERTO) DE ESPESSURA #0,43mm;

REFERÊNCIAS:

- MEMORIAL DESCRITIVO E ESPECIFICAÇÕES TÉCNICAS;
- PLANILHA DE QUANTITATIVOS.

Nº	DATA	DESCRIÇÃO
01	JULHO/2016	Correções de incompatibilidades. Correções de carimbo.

CONTROLE DE REVISÕES

ESPECIFICAÇÕES:



LISTA DE TELHAS - CRECHE TIPO 01 - BLOCO B

ITEM	TAG	PERFIL	COMP. (mm)	QUANT (und.)
1	1.T1	ISOTELHA PIR 30MM	5655	4
2	1.T2	ISOTELHA PIR 30MM	7055	70
3	1.T7	ISOTELHA PIR 30MM	2475	40
4	1.T8	ISOTELHA PIR 30MM	2760	14
5	1.T9	ISOTELHA PIR 30MM	1720	9

FNDE Fundo Nacional de Desenvolvimento da Educação — Ministério da Educação — GOVERNO FEDERAL BRASIL PÁTRIA EDUCADORA

PROJETO PADRÃO - FNDE

PROPRIETÁRIO:
ENDEREÇO:
MUNICÍPIO - UF:
PROPRIETÁRIO:
RESP. TÉCNICO: CREA
AUTOR DO PROJETO: CAU
DATA: CREA
RA:
OBSERVAÇÕES:

PROGRAMA PROINFÂNCIA - PROJETO TIPO 1
PROJETO DE ESTRUTURA


COORDENAÇÃO: COEST - Coordenação Geral de Infraestrutura Educacional

ESTRUTURA METÁLICA
PLANTA DE TELHAS E ELEVAÇÕES
BLOCO B

SMT

REVISÃO: R.00 R.01
ESCALA: 1/75
DATA EMISSÃO: JUL/2016
PRANCHA: 10/12

LISTA DE TELHAS - CRECHE TIPO 01 - PÁTIO COBERTO				
ITEM	TAG	PERFIL	COMP. (mm)	QUANT. (und.)
1	1.T10	ISOTELHA PIR 30MM	3880	28

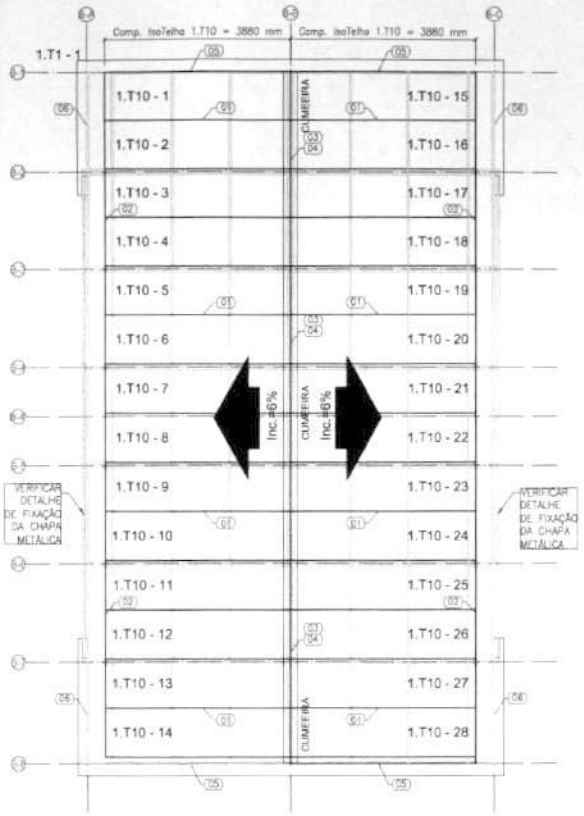


1 PÁTIO COBERTO - PLANTA DE COBERTURA
ESCALA: 1/50


ESPECIFICAÇÕES:



ISOTELHA 1F30mm
6 Kg/m²

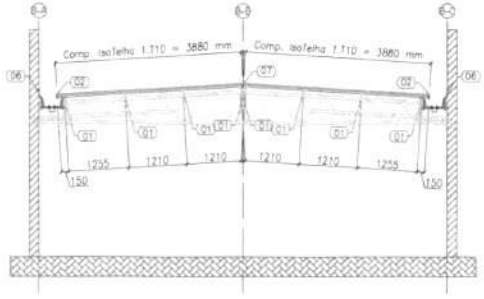

2 PÁTIO COBERTO - ELEVAÇÃO - EIXO C2 e C7
ESCALA: 1/50

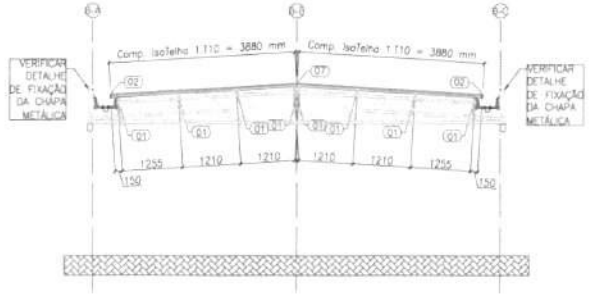

3 PÁTIO COBERTO - ELEVAÇÃO - EIXO C3, C4, C5 e C6
ESCALA: 1/50

NOTAS:

- O VALOR DE COTA MÍNIMO ENTRE A CUMEEIRA MAIS ALTA E A PLATIBANDA É 100mm, PORTANTO A COTA SUPERIOR DA PLATIBANDA DEVE ESTAR A 1100mm DO BANZO INFERIOR DAS TESOURAS;
- SERÃO APLICADAS TELHAS TERMOACÚSTICAS, "TIPO SANDUICHE", TRAPEZOIDAL COM AS SEGUINTES CAMADAS:
  - A) REVESTIMENTO SUPERIOR EM AÇO PRÉ-PINTADO, NA COR BRANCA, DE ESPESSURA #0,43mm OU #0,50mm;
  - B) NÚCLEO EM ESPUMA RÍGIDA DE POLIISOCIANURATO (PIR), COM DENSIDADE MÉDIA ENTRE 38 A 42 KG/M³;
  - C) REVESTIMENTO INFERIOR EM AÇO GALVALUME (PARA OS BLOCOS A E B) E EM AÇO PRÉ-PINTADO NA COR BRANCA (PARA O PÁTIO COBERTO) DE ESPESSURA #0,43mm;

REFERÊNCIAS:

- MEMORIAL DESCRITIVO E ESPECIFICAÇÕES TÉCNICAS;
- PLANILHA DE QUANTITATIVOS.

N.º:	DATA:	DESCRIÇÃO:
01	JULHO/2016	Correções de incompatibilidades. Correções de carimbo.

CONTROLE DE REVISÕES

FNDE Fundo Nacional de Desenvolvimento da Educação — Ministério da Educação — GOVERNO FEDERAL BRASIL PÁTRIA EDUCADORA

PROJETO PADRÃO - FNDE

PROPRIETÁRIO: :

ENDEREÇO:

MUNICÍPIO – UF:

PROPRIETÁRIO

RESP. TÉCNICO — CREA

AUTOR DO PROJETO — CAU

DLFO — CREA — RA


OBSERVAÇÕES:

PROGRAMA PROINFÂNCIA - PROJETO TIPO 1

PROJETO DE ESTRUTURA

COORDENAÇÃO			
CGEST - Coordenação Geral de Infraestrutura Educacional	ESTRUTURA METÁLICA PLANTA DE TELHAS E ELEVAÇÕES BLOCO PÁTIO COBERTO		SMT
FORMATO: A2 (420x594)	REVISÃO: R.00 R.01	ESCALA: 1/50 DATA EMISSÃO: JULHO/2016	PRANCHA: 11/12


SISTEMA DE ENCAIXE DA ISOTELHA

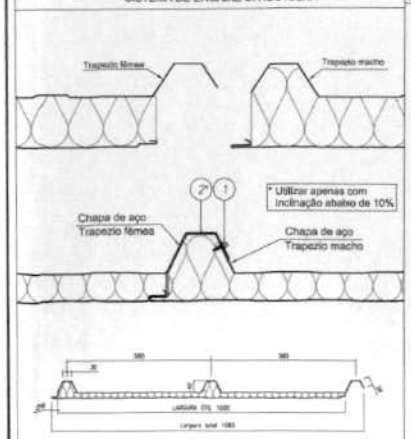

A inclinação mínima recomendada é de 6% para coberturas com comprimento de água de no máximo 20m.


ITEM	DESCRIÇÃO	CONSUMO	CÓDIGO
2	Fita tacky tape 9,5mm	Rolo com 13,7m	143334
1	PB13/1", 14x7/8" (F) - Parafuso de Costura Chapa x Chapa	cada 330 mm	141580

DETALHE 01 FIXAÇÃO DA ISOTELHA

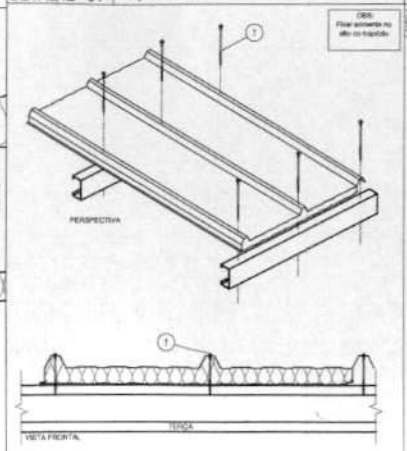


ITEM	DESCRIÇÃO	CONSUMO	CÓDIGO
1	Parafuso PB 12 - 1/4" - 14 x 4" (N)	7 pç / telha / terça	142513

DETALHE 02 ACABAMENTO TRAPEZOIDAL

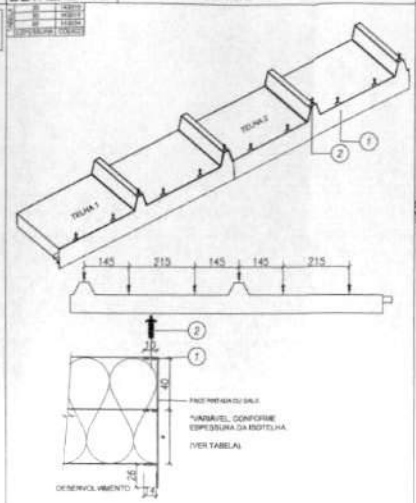


ITEM	DESCRIÇÃO	CONSUMO	CÓDIGO
2	Rebite Hermético 4,8 x 15 mm	a cada 300 mm	130520
1	Perfil acabamento trapezoidal com dobradeira	7 pç / telha	sob tabela

DETALHE 03 CUMEEIRA TRAPEZOIDAL

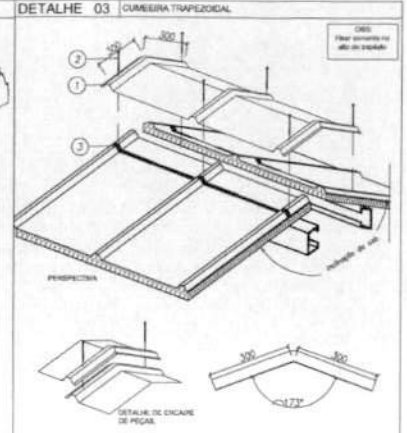


ITEM	DESCRIÇÃO	CONSUMO	CÓDIGO
3	Fita tacky tape 9,5mm	Rolo com 13,7m	143334
2	Parafuso PB 12 - 1/4" - 14 x 4" (N)	7 pç / telha / terça	142513
1	Cumeeira Trapezoidal	1 pç / 1 vão	140065

DETALHE 04 ACABAMENTO INTERNO CUMEEIRA AÇO/AÇO

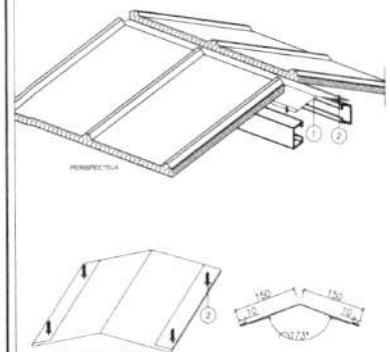

ITEM	DESCRIÇÃO	CONSUMO	CÓDIGO
2	Rebite POP (inox) 4,8 x 15 mm	a cada 300 mm	141527
1	Cumeeira Interna Lisa	1pç / 3 m	142962

DETALHE 05 RUFO LATERAL FIXADO EM ALVENARIA

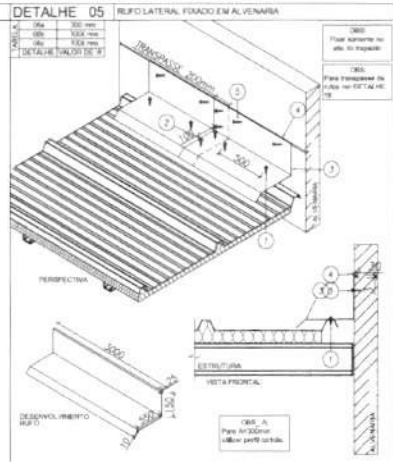


ITEM	DESCRIÇÃO	CONSUMO	
1	Parafuso costura PB 1/4 -14 X 7/8" (F)	Cada 500mm	141580
2	Parafuso costura PB 1/4 -14 X 7/8" (F)	Cada 160mm	141580
3	Rufo Lateral	1 pç = 3 m	
4	Massa vedante selfex 600 ml	1 tubo = 25 m	144059
5	Parafuso Tapper 1/4" x 1.1/4"	cada 300 mm	

DETALHE 06 ACABAMENTO LATERAL CALHA




DESENVOLVIMENTO	390 mm
COMPRIMENTO	1200 mm

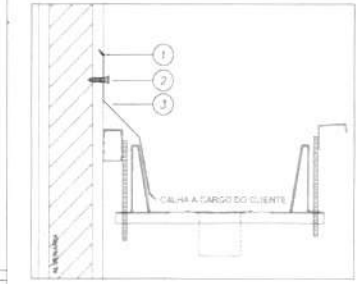


ITEM	DESCRIÇÃO	CONSUMO	CÓDIGO
3	Rufo Lateral Inferior Calha	1 pç = 3 m	
2	Parafuso Tapper 1/4" x 1.1/4"	cada 300 mm	
1	Massa vedante selfex Branca 600 ml	1 tubo = 25 m	144059

DETALHE 07 RUFO SUPERIOR DENTADO FIXADO EM ALVENARIA

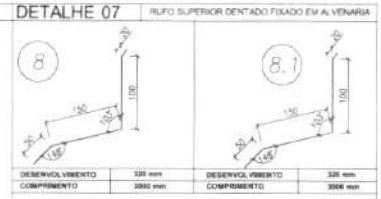

DESENVOLVIMENTO	320 mm	DESENVOLVIMENTO	320 mm
COMPRIMENTO	3000 mm	COMPRIMENTO	3000 mm

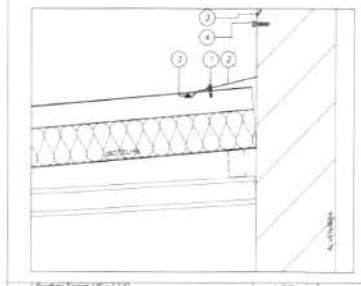

ITEM	DESCRIÇÃO	CONSUMO	CÓDIGO
4	Parafuso Tapper 1/4" x 1.1/4"	cada 500 mm	
3	Massa vedante selfex 600 ml	1 tubo = 25 m	144059
2	RUFO SUPERIOR DENTADO	1 pç = 3 m	
1	PB13/1", 14x7/8" (F) - Parafuso de Costura Chapa x Chapa	cada 330 mm	141580

1 DETALHES
SEM ESCALA

NOTAS:

- O VALOR DE COTA MÍNIMO ENTRE A CUMEEIRA MAIS ALTA E A PLATIBANDA É 180mm; PORTANTO A COTA SUPERIOR DA PLATIBANDA DEVE ESTAR A 1100mm DO BARIZEL/INFERIOR DAS TESOURAS;
- SERÃO APLICADAS TELHAS TERMOACÚSTICAS, "TIPO SANDUICHE" TRAPEZOIDAL COM AS SEGUINTES CAMADAS:
  - A) REVESTIMENTO SUPERIOR EM AÇO PRÉ-PINTADO, NA COR BRANCA, DE ESPESSURA #0,43mm OU #0,50mm;
  - B) NÚCLEO EM ESPUMA RÍGIDA DE POLISOCIANURATO (PIR), COM DENSIDADE MÉDIA ENTRE 38 A 42 KG/M³;
  - C) REVESTIMENTO INFERIOR EM AÇO GALVALUME (PARA OS BLOCOS A E B) EM AÇO PRÉ-PINTADO NA COR BRANCA (PARA O PÁTIO COBERTO) DE ESPESSURA #0,43mm;

REFERÊNCIAS:

- MEMORIAL DESCRITIVO E ESPECIFICAÇÕES TÉCNICAS;
- PLANILHA DE QUANTITATIVOS.

Nº	DATA	DESCRIÇÃO
01	JULHO/2016	Correções de incompatibilidades; Correções de carimbo

CONTROLE DE REVISÕES

FNDE Fundo Nacional de Desenvolvimento da Educação — Ministério da Educação — GOVERNO FEDERAL BRASIL PÁTRIA EDUCADORA

PROJETO PADRÃO - FNDE

PROPRIETÁRIO

ENDEREÇO

MUNICÍPIO - UF

PROPRIETÁRIO

RESP. TÉCNICO — CREA

AUTOR DO PROJETO — CAU

CREA

ART

OBSERVAÇÕES

PROGRAMA PROINFÂNCIA - PROJETO TIPO 1

PROJETO DE ESTRUTURA

COORDENAÇÃO: CGEST - Coordenação Geral de Infraestrutura Educacional

ESTRUTURA METÁLICA
DETALHES CONSTRUTIVOS

SMT

REVISÃO	ESCALA
R.02	INDICADA
R.01	DATA EMISSÃO
	JULHO/2016

FOLHA Nº 12/12

CONTRATO Nº (Obrigatório)

FNDE Fundo Nacional de Desenvolvimento da Educação
Fls nº 126
0230
Rubrica

LISTAGEM DE PRODUTOS GRÁFICOS – ESTRUTURAL – 31 PRANCHAS


Estrutura de Concreto – 19 pranchas

Nome do arquivo	Título	Escala
TIPO1-SFN-PLD-GER0-01_R01	Fundação indireta - Opção 1: Fundação blocos sobre estacas - Locação de obra e planta de cargas	indicada
TIPO1-SFN-PLD-GER0-02_R01	Fundação indireta – Opção 1: Fundação blocos sobre estacas – Detalhamento das blocos	indicada
TIPO1-SFS-PLD-GER0-03_R01	Fundação direta - Opção 2: Fundação sapatas – Locação de obra e planta de cargas	1:75
TIPO1-SFS-PLD-GER0-04_R01	Fundação direta - Opção 2: Fundação sapatas – Detalhamento das sapatas	indicada
TIPO1-SFS-PLD-GER0-05_R01	Fundação direta - Opção 2: Fundação sapatas – Detalhamento das sapatas	indicada
TIPO1-SCF-PLB-N000-06_R01	Planta de formas – Nível 0,00	1:75
TIPO1-SCV-PLD-N000-07_R01	Vigas nível 0,00 – Forma e armação	indicada
TIPO1-SCV-PLD-N000-08_R01	Vigas nível 0,00 – Forma e armação	indicada
TIPO1-SCV-PLD-N000-09_R01	Vigas nível 0,00 – Forma e armação	indicada
TIPO1-SCV-PLD-N000-10_R01	Vigas nível 0,00 – Forma e armação	indicada
TIPO1-SCP-PLD-N000-11_R01	Pilares nível 0,00 – Forma e armação	indicada
TIPO1-SCF-PLB-N310-12_R01	Planta de formas – Nível 3,10	1:75
TIPO1-SCV-PLD-N310-13_R01	Vigas nível 3,10 – Forma e armação	indicada
TIPO1-SCV-PLD-N310-14_R01	Vigas nível 3,10 – Forma e armação	indicada
TIPO1-SCV-PLD-N310-15_R01	Vigas nível 3,10 – Forma e armação	indicada
TIPO1-SCV-PLD-N310-16_R01	Vigas nível 3,10 – Forma e armação	indicada
TIPO1-SFN-PLD-RES0-17_R01	Reservatório – Detalhamento da fundação	indicada
TIPO1-SCO-PLD-MUR0-18_R01	Muro frontal – Forma e armação	indicada
TIPO1-SCO-PLD-GAS0-19_R01	Abrigo do gás – Forma e armação	indicada

FNDE Fundo Nacional de Desenvolvimento da Educação
Fls. nº 127
Rubrica

Estrutura Metálica – 12 pranchas

Nome do arquivo	Título	Escala
TIPO1-SMT-PLE-BLCA-01_R01	Estrutura da cobertura e elevações – Bloco A	1:75
TIPO1-SMT-FOR-BLCA-02_R01	Estrutura do forro – Bloco A	1:75
TIPO1-SMT-PLE-BLCB-03_R01	Estrutura da cobertura e elevações – Bloco B	1:75
TIPO1-SMT-FOR-BLCB-04_R01	Estrutura do forro – Bloco B	1:75
TIPO1-SMT-PLE-BPTC-05_R01	Estrutura da cobertura e elevações – Pátio coberto	1:50
TIPO1-SMT-AMP-GER0-06_R01	Ampliações das tesouras	indicada
TIPO1-SMT-AMP-GER0-07_R01	Ampliações das tesouras	indicada
TIPO1-SMT-DET-GER0-08_R01	Detalhes construtivos	indicada
TIPO1-SMT-COB-BLCA-09_R01	Planta de telhas e elevações – Bloco A	1:75
TIPO1-SMT-COB-BLCB-10_R01	Planta de telhas e elevações – Bloco B	1:75
TIPO1-SMT-COB-BPTC-11_R01	Planta de telhas e elevações – Pátio Coberto	1:50
TIPO1-SMT-DET-GER0-12_R01	Detalhes	indicada

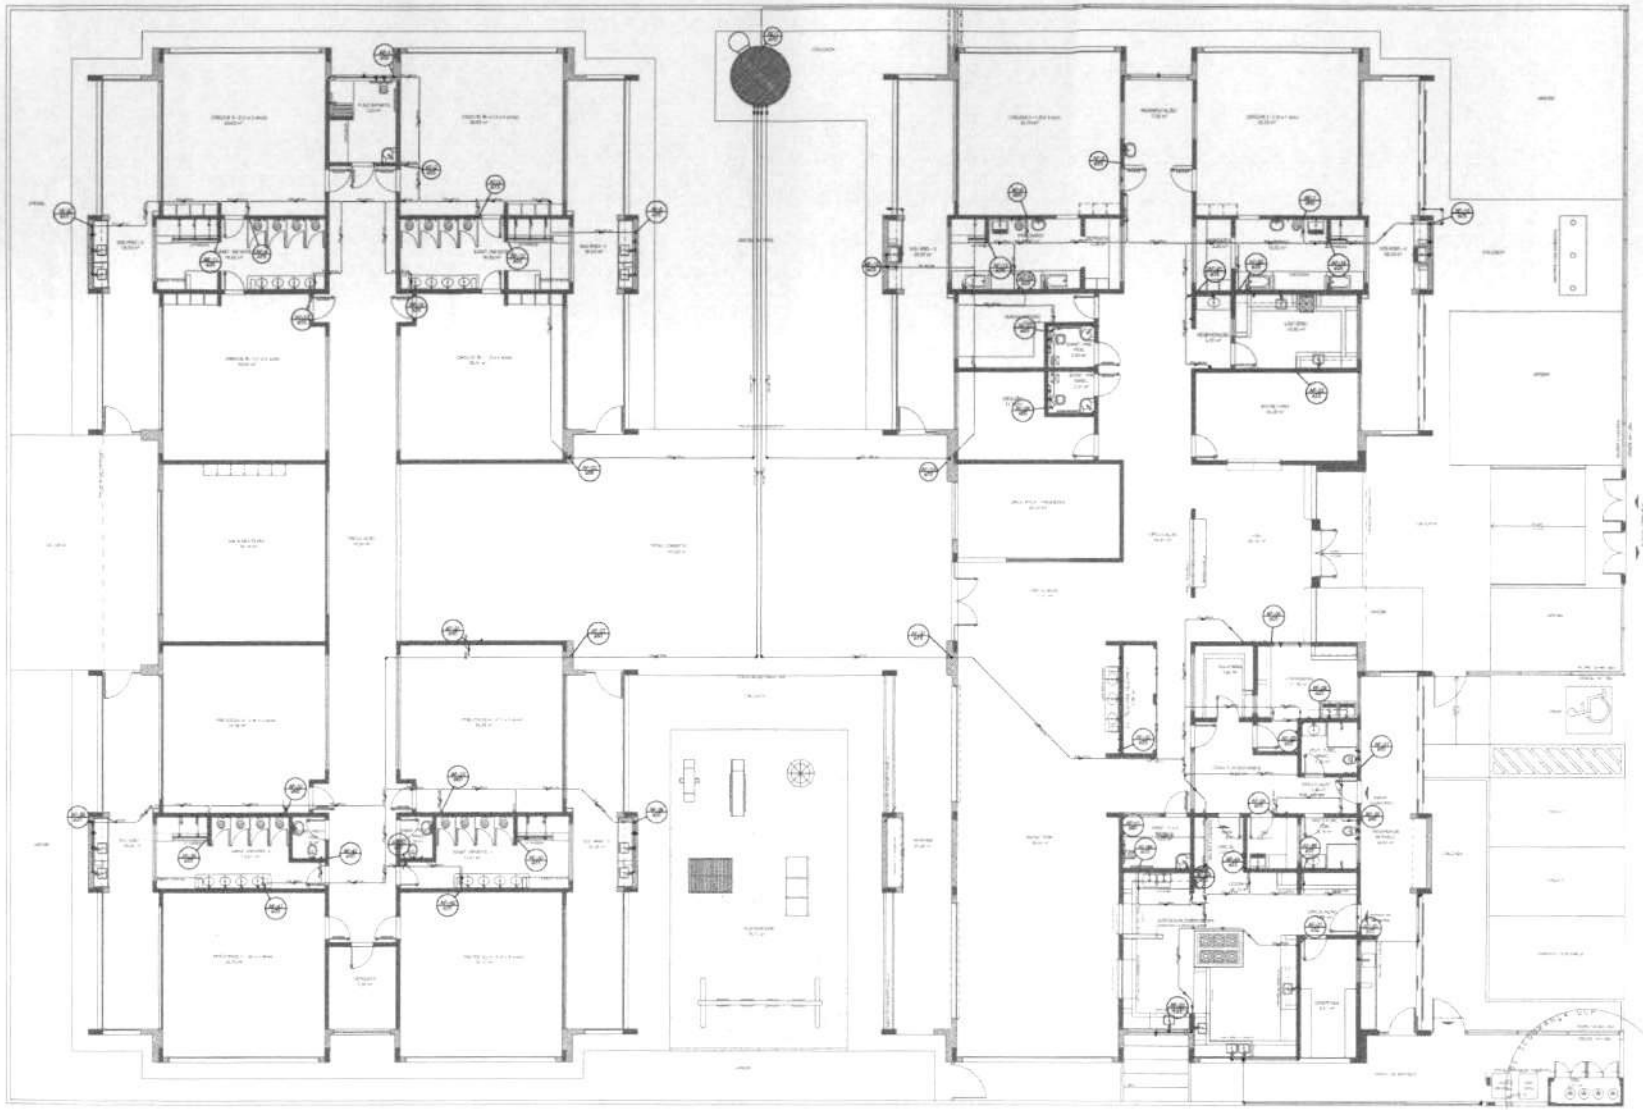

1 PLANTA BAIXA
ESCALA 1/75

LEGENDA DAS INDICAÇÕES

LEGENDA

NOTAS:

- EXECUTAR ESTE PROJETO JUNTAMENTE COM O PROJETO ESTRUTURAL;
- ANTES DA CONCRETAGEM PREVER PASSAGEM PARA AS TUBULAÇÕES, DENTRO DOS LIMITES ESTABELECIDOS PELA NBR 6118:2014;
- PARA ALTURA DOS PONTOS HIDRÁULICOS VERIFICAR REFERÊNCIA NO MEMORIAL DESCRITIVO;
- ALTERAÇÕES NESTE PROJETO SOMENTE COM AUTORIZAÇÃO EXPRESSA DO FNDE.

REFERÊNCIAS:

- MEMORIAL DESCRITIVO E ESPECIFICAÇÕES TÉCNICAS;
- PLANILHA DE QUANTITATIVOS.

Nº	DATA	CONTROLE DE REVISÕES
01	JULHO/2014	Correções de inconsistências. Ajuste na rede de esgotos sanitários.
00		Correções de projeto.

FNDE Fundo Nacional de Desenvolvimento da Educação — Ministério da Educação — GOVERNO FEDERAL BRASIL PÁTRIA EDUCADORA

PROJETO PADRÃO - FNDE

PROPRIETÁRIO:

ENDEREÇO:

MUNICÍPIO – UF:

PROPRIETÁRIO:

RESP. TÉCNICO: CREA

AUTOR DO PROJETO: CAU

ESC.: CREA

OBSERVAÇÕES:

PROGRAMA PROINFÂNCIA - PROJETO TIPO 1

PROJETO DE INSTALAÇÕES

COORDENAÇÃO: COEST - Coordenação Geral de Infraestrutura Educacional


REDE DE ÁGUA FRIA
LANÇAMENTO DA REDE
PLANTA BAIXA DO TÉRREO

HAG

ESCALA: 1:75

PRANCHA: 01/11

128

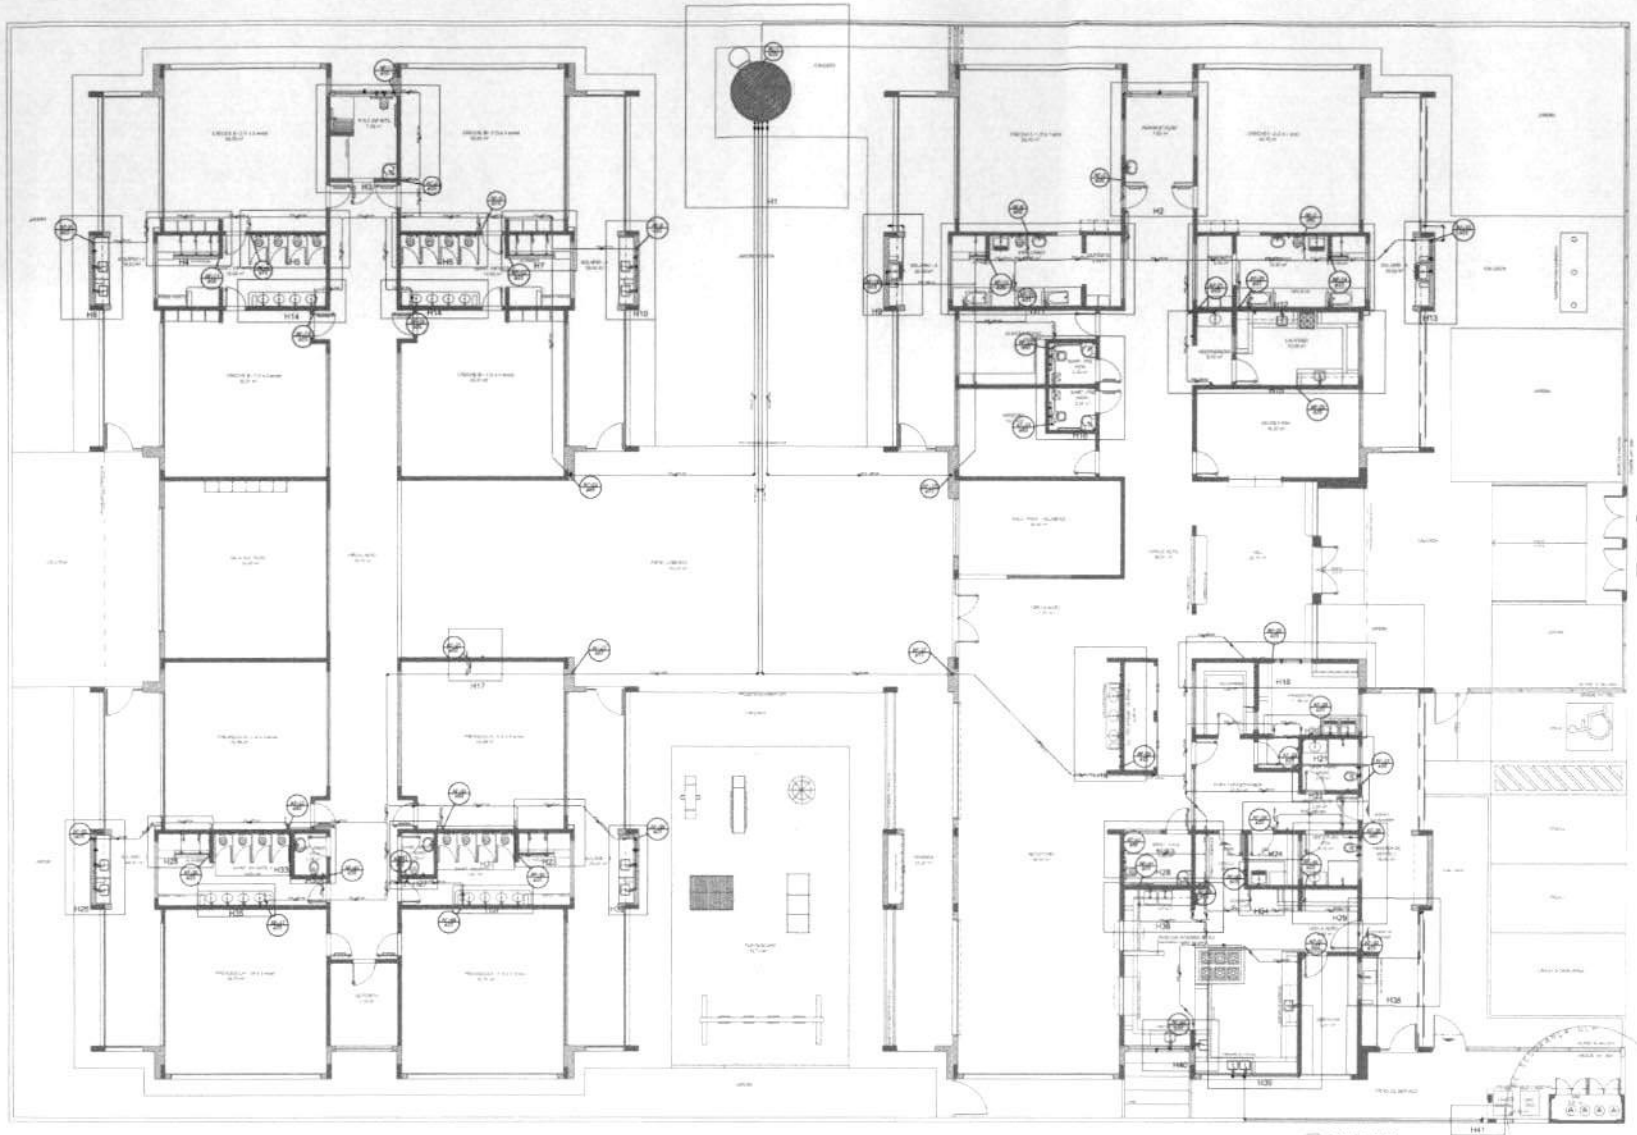

1 PLANTA BAIXA
ESCALA 1/75

LEGENDA DAS INDICAÇÕES
H1
H2
LEGENDA

NOTAS:

- EXECUTAR ESTE PROJETO JUNTAMENTE COM O PROJETO ESTRUTURAL;
- ANTES DA CONCRETAGEM PREVER PASSAGEM PARA AS TUBULAÇÕES, DENTRO DOS LIMITES ESTABELECIDOS PELA NBR 6118:2014;
- PARA ALTURA DOS PONTOS HIDRÁULICOS VERIFICAR REFERÊNCIA NO MEMORIAL DESCRITIVO;
- ALTERAÇÕES NESTE PROJETO SOMENTE COM AUTORIZAÇÃO EXPRESSA DO FNDE.

REFERÊNCIAS:

- MEMORIAL DESCRITIVO E ESPECIFICAÇÕES TÉCNICAS;
- PLANILHA DE QUANTITATIVOS.

CONTROLE DE REVISÕES		
Nº	DATA	DESCRIÇÃO
01	AGOS. 2014	Correções de incompatibilidades. Desenho de malha de elementos estruturais. Correções de cotas.

FNDE Fundo Nacional de Desenvolvimento da Educação — Ministério da Educação — GOVERNO FEDERAL BRASIL PÁTRIA EDUCADORA


PROJETO PADRÃO - FNDE

PROPRIETÁRIO	
ENDEREÇO	
MUNICÍPIO – UF	
PROPRIETÁRIO	
RESP. TÉCNICO	CREA
AUTOR DO PROJETO	CAU
DATA	ÁREA
OBSERVAÇÕES	

PROGRAMA PROINFÂNCIA - PROJETO TIPO 1

PROJETO DE INSTALAÇÕES

COORDENAÇÃO: GGEST - Coordenação Geral de Infraestrutura Educacional	REDE DE ÁGUA FRIA LANÇAMENTO DA REDE - INDICAÇÃO BIOMÉTRICOS PLANTA BAIXA DO TÉRREO	HAG
	ESCALA: 1/75	02/11

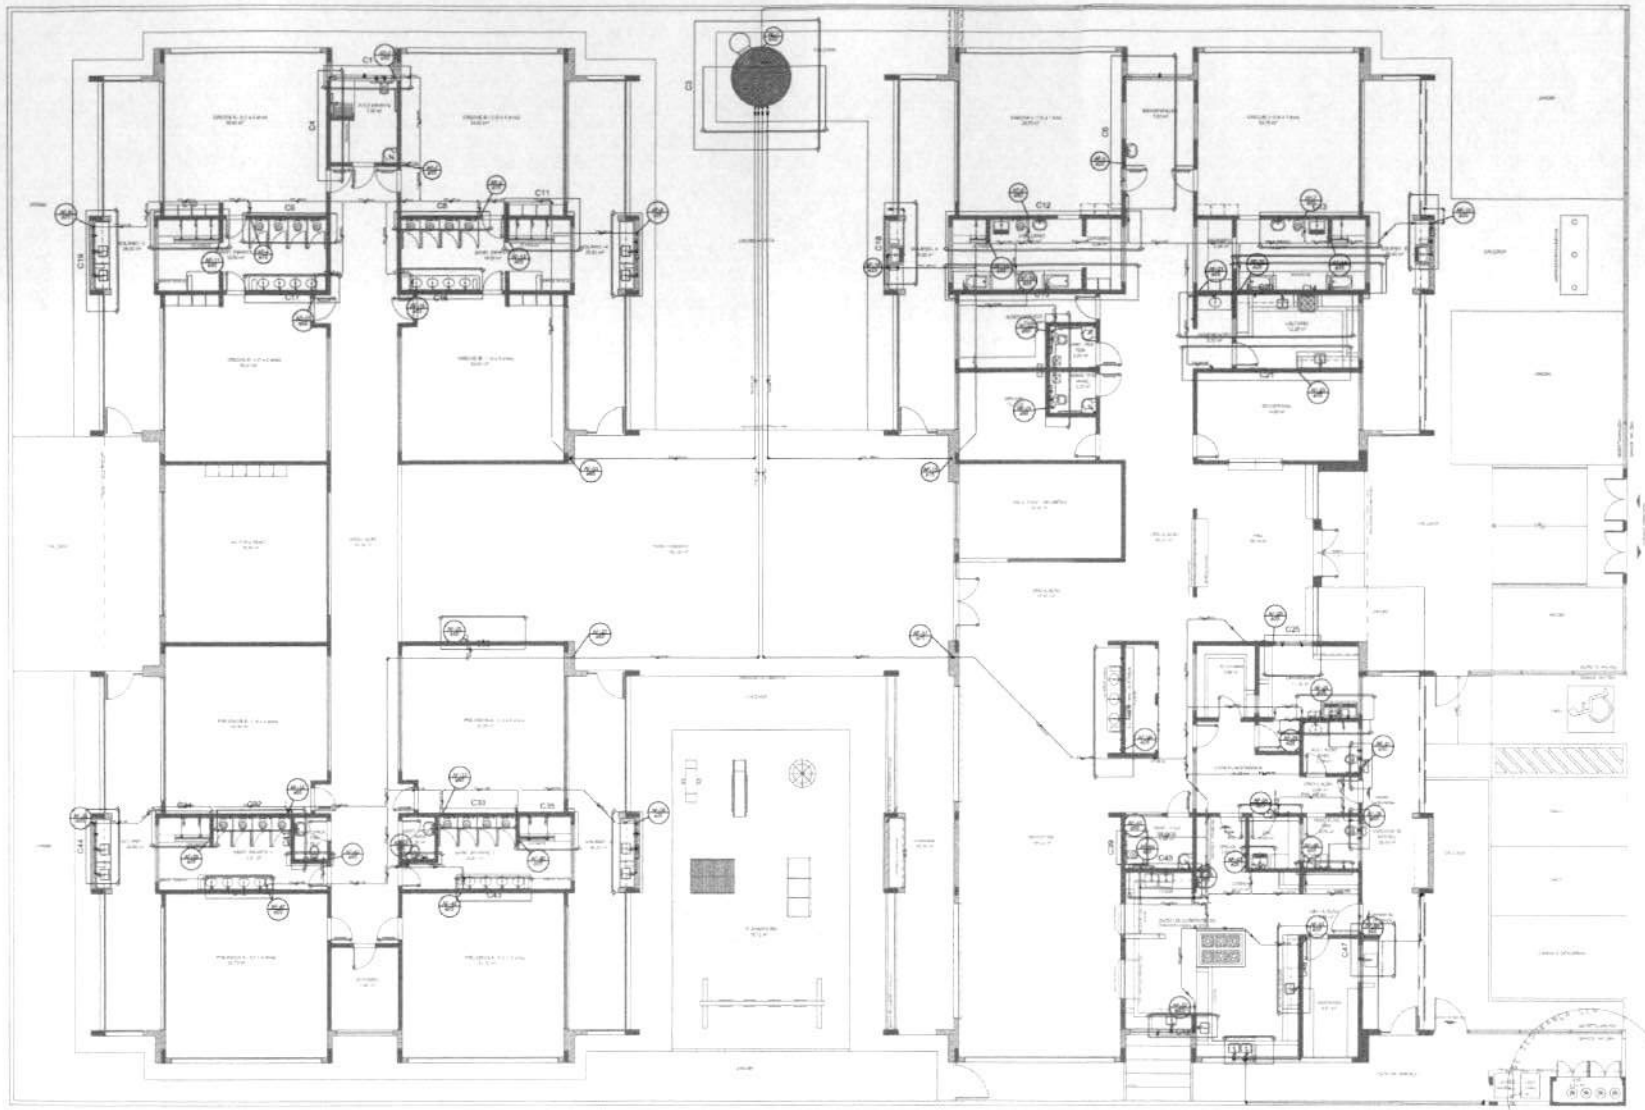

1 PLANTA BAIXA
ESCALA 1:125

LEGENDA DAS INDICAÇÕES	

LEGENDA	

NOTAS:

- EXECUTAR ESTE PROJETO JUNTAMENTE COM O PROJETO ESTRUTURAL;
- ANTES DA CONCRETAGEM PREVER PASSAGEM PARA AS TUBULAÇÕES, DENTRO DOS LIMITES ESTABELECIDOS PELA NBR 6118:2014;
- PARA ALTURA DOS PONTOS HIDRÁULICOS VERIFICAR REFERÊNCIA NO MEMORIAL DESCRITIVO;
- ALTERAÇÕES NESTE PROJETO SOMENTE COM AUTORIZAÇÃO EXPRESSA DO FNDE.

REFERÊNCIAS:

- MEMORIAL DESCRITIVO E ESPECIFICAÇÕES TÉCNICAS;
- PLANILHA DE QUANTITATIVOS.

Nº	DATA	DESCRIÇÃO
01	AGOS / 2014	Correções de incompatibilidades. Desenho de rede de elementos estruturais.
02		Correções de carimbo

CONTROLE DE REVISÕES

FNDE Fundo Nacional de Desenvolvimento da Educação | Ministério da Educação | GOVERNO FEDERAL BRASIL PÁTRIA EDUCADORA

PROJETO PADRÃO - FNDE

PROPRIETÁRIO:

ENDEREÇO:

MUNICÍPIO - UF:

PROPRIETÁRIO:

RESP. TÉCNICO: CREA

AUTOR DO PROJETO: CAU

ART/RRT: CREA:

OBSERVAÇÕES:

PROGRAMA PROINFÂNCIA - PROJETO TIPO 1

PROJETO DE INSTALAÇÕES

COORDENAÇÃO
CGETF - Coordenação Geral de Infraestrutura Educacional

REDE DE ÁGUA FRIA
LANÇAMENTO DA REDE - INDICAÇÃO CORTES
PLANTA BAIXA DO TÉRREO

HAG


ESCALA: 1:50

DESENHO:


CONTEÚDO: Instalações

DATA: JUNHO / 2014


REVISÃO: 03/11

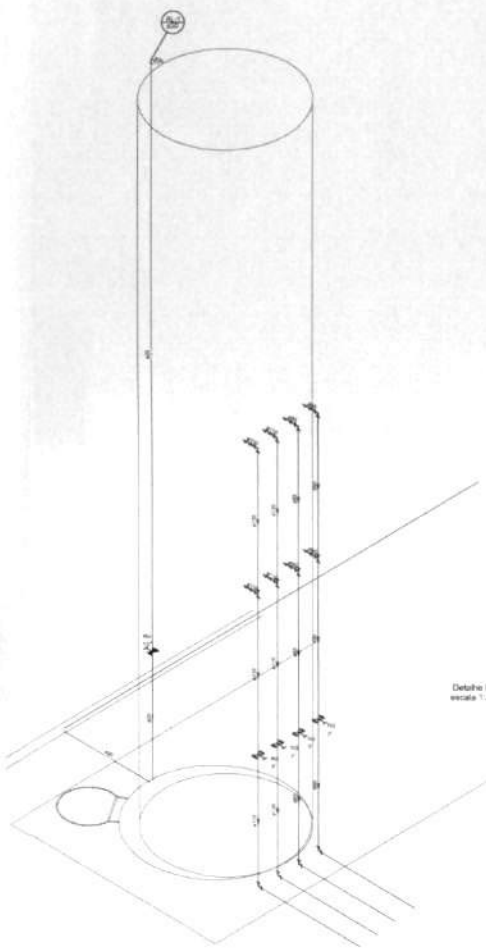


Detalhe H1
escala 1:25

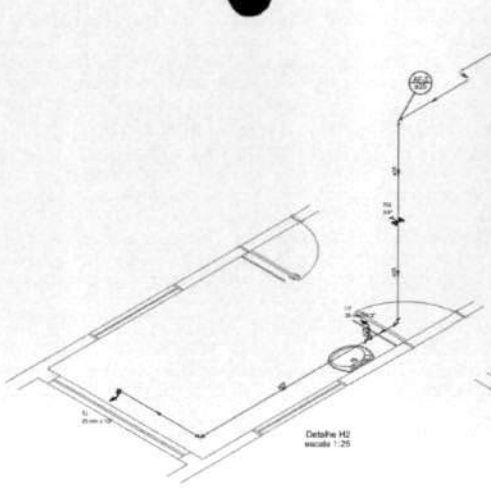


Detalhe H2
escala 1:25

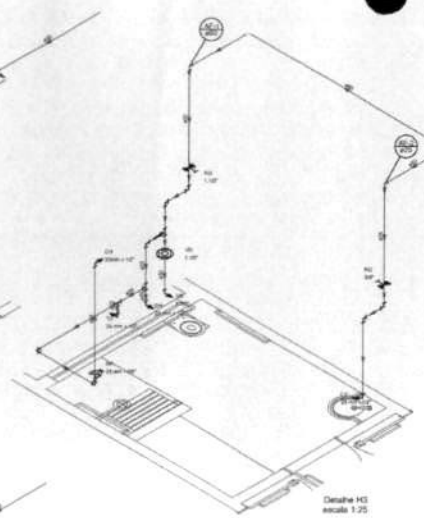


Detalhe H3
escala 1:25

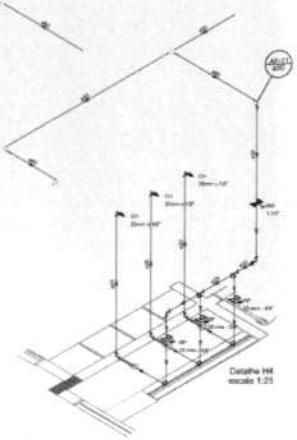


Detalhe H4
escala 1:25

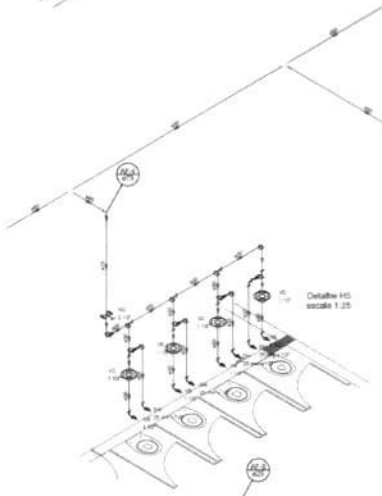


Detalhe H5
escala 1:25

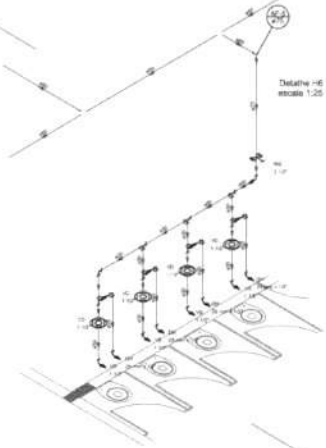


Detalhe H6
escala 1:25

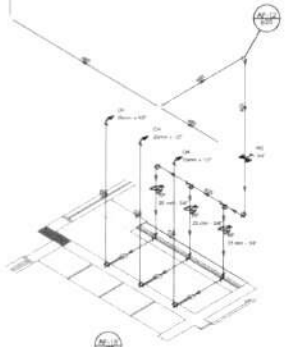


Detalhe H7
escala 1:25

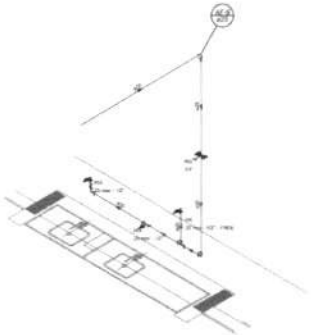


Detalhe H8
escala 1:25

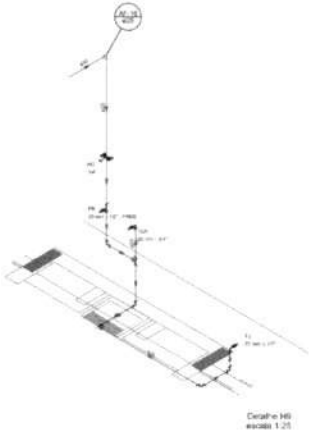

Detalhe H9
escala 1:25

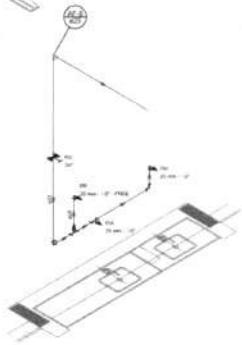

Detalhe H10
escala 1:25

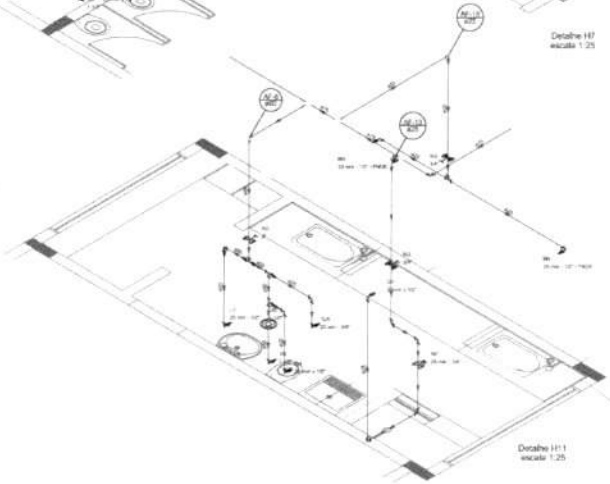

Detalhe H11
escala 1:25

LEGENDA DAS INDICAÇÕES	
AF	Ramais em PPR ø 20 mm - 1/2" - AQUA
AQ	Ramais em PPR ø 25 mm - 3/4" - AQUA
AT	Ramais - 25mm - 3/4"
AQUENTE	Ramais - 25 mm - 3/4"
CAVALETE	Ramais em PPR ø 25 mm - 3/4"
CH	Chuveiro com ramal de 25 mm - 3/4"
CHT	Chuveiro com ramal de 25 mm - 3/4" - AQUA
CX	Caixa de descarga com ramal de 25 mm - 3/4"
EL	Registro de gaveta com ramal de 25 mm - 3/4"
HT	Registro de pressão com ramal de 25 mm - 3/4" - AQUA
LV	Registro de pressão cromado com ramal de 25 mm - 3/4"
LVC	Válvula de descarga com ramal de 25 mm - 3/4"
R	Ramais de 25 mm - 3/4"
RG	Ramais de distribuição em PPR - diâmetro 25 mm - 3/4"
TE	Tubo de queda com ramal de 25 mm - 3/4"
TQ	Tubo de queda com ramal de 25 mm - 3/4"
VR	Válvula de descarga com ramal de 25 mm - 3/4"


LEGENDA	
	Registro de gaveta
	Chuveiro
	Ramais em PPR ø 25 mm - 3/4"
	Ramais em PPR ø 25 mm - 3/4"
	Ramais em PPR ø 25 mm - 3/4"
	Ramais em PPR ø 25 mm - 3/4"
	Válvula de descarga com ramal de 25 mm - 3/4"

NOTAS:

- EXECUTAR ESTE PROJETO JUNTAMENTE COM O PROJETO ESTRUTURAL;
- ANTES DA CONCRETAGEM PREVER PASSAGEM PARA AS TUBULAÇÕES, DENTRO DOS LIMITES ESTABELECIDOS PELA NBR 6118:2014;
- PARA ALTURA DOS PONTOS HIDRÁULICOS VERIFICAR REFERÊNCIA NO MEMORIAL DESCRITIVO;
- ALTERAÇÕES NESTE PROJETO SOMENTE COM AUTORIZAÇÃO EXPRESSA DO FNDE

REFERÊNCIAS:

- MEMORIAL DESCRITIVO E ESPECIFICAÇÕES TÉCNICAS;
- PLANILHA DE QUANTITATIVOS.

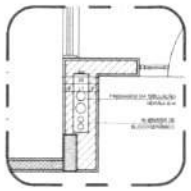

2 DETALHE - SHAFT HIDRÁULICA
ESCALA 1:20

01	JULHO 2016	Correções na incompatibilidades. Dentro do raio de curvatura adicionado.
R.T.	DATA	Correções na cotagem.
CONTROLE DE REVISÕES		DESCRIÇÃO

FNDE Fundo Nacional de Desenvolvimento da Educação — Ministério da Educação — GOVERNO FEDERAL BRASIL PÁTRIA EDUCADORA

PROJETO PADRÃO - FNDE

PROPRIETÁRIO:

ENDEREÇO:

MUNICÍPIO - UF:

PROPRIETÁRIO:

RESP. TÉCNICO — CREA

AUTOR DO PROJETO — CREA

DATA — CREA

RT

OBSERVAÇÕES:

PROGRAMA PROINFÂNCIA - PROJETO TIPO 1


PROJETO DE INSTALAÇÕES

COMISSÃO: Coordenação Geral de Infraestrutura Educacional


REDE DE ÁGUA FRIA
DETALHES ISOMÉTRICOS

HAG


RESPONSÁVEL	ESCALA	FOLHA
AUTOR	DATA (MÊS/ANO)	04/11

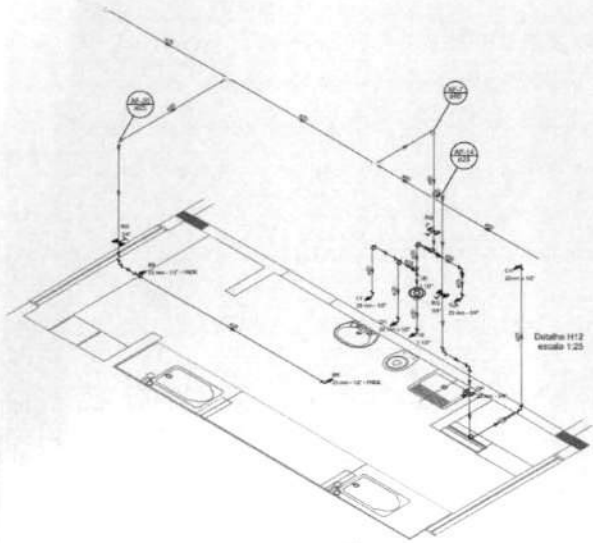


Detalhe H12
escala 1:25

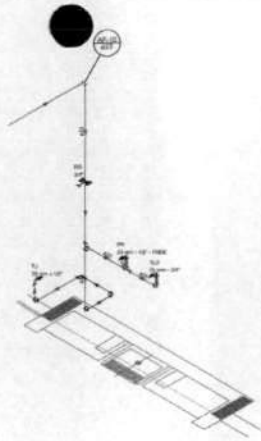


Detalhe H13
escala 1:25

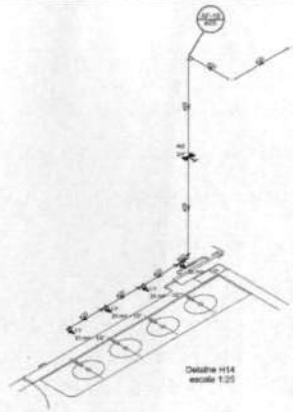


Detalhe H14
escala 1:25

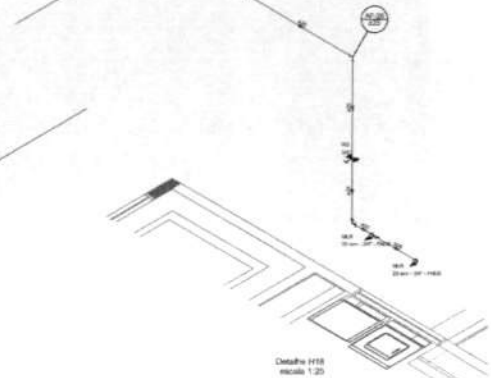


Detalhe H18
escala 1:25

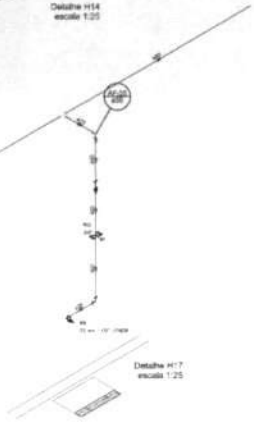


Detalhe H17
escala 1:25

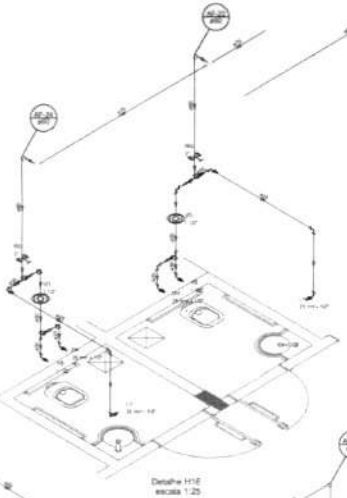


Detalhe H16
escala 1:25

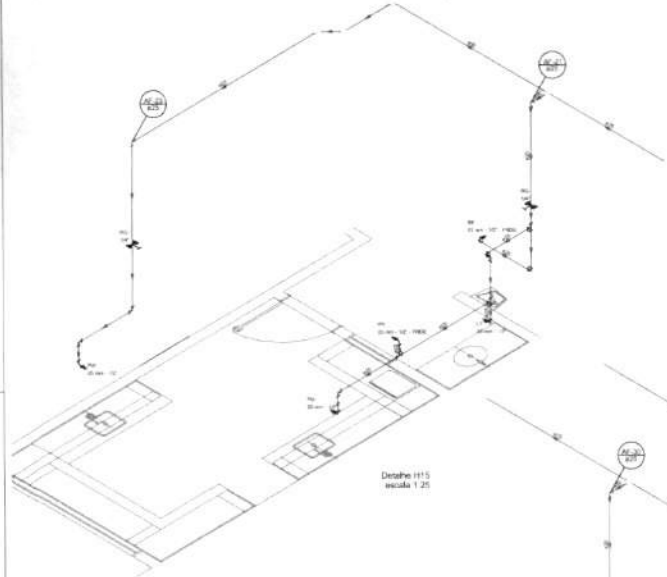


Detalhe H15
escala 1:25

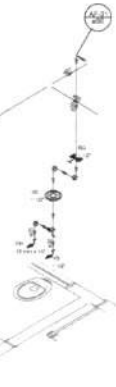


Detalhe H22
escala 1:25

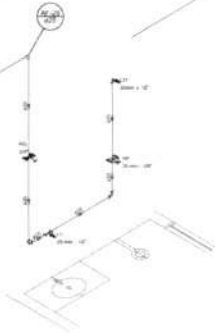

Detalhe H21
escala 1:25

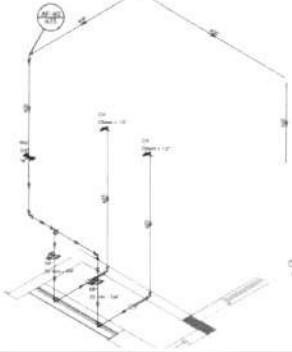

Detalhe H23
escala 1:25

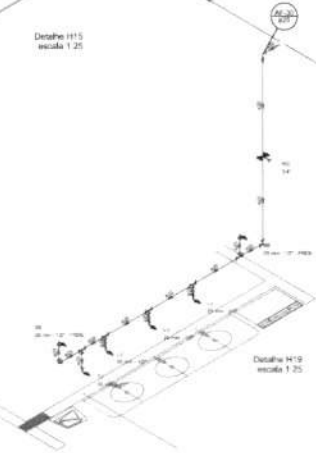

Detalhe H19
escala 1:25



Detalhe H20
escala 1:25

LEGENDA DAS INDICAÇÕES	
AA	tomada com pino (0,30 m) - 20 mm - 1/2" - PVC
AB	tomada com pino (0,60 m) - 20 mm - 1/2" - PVC
AC	tomada - 20mm - 1/2"
AD	bóia hidráulica - 20 mm - 1/2"
AE	tomada com pino (0,90 m) - 20 mm - 1/2"
AF	tomada com pino (1,20 m) - 20 mm - 1/2"
AG	ducha higiênica - 20 mm - 1/2"
AH	tomada com pino (1,50 m) - 20 mm - 1/2"
AI	tomada com pino (1,80 m) - 20 mm - 1/2"
AJ	torneira de parede com pino (0,90 m) - 20 mm - 1/2"
AK	torneira com pino (1,20 m) - 20 mm - 1/2"
AL	torneira de parede com pino (1,50 m) - 20 mm - 1/2"
AM	torneira de parede com pino (1,80 m) - 20 mm - 1/2"
AN	registro de pressão cromado (1/2") - 20mm - 1/2"
AO	registro de gaveta cromado (1/2") - 20mm - 1/2"
AP	válvula de descarga (1/2") - 20mm - 1/2"
AQ	válvula de descarga (1") - 25mm - 1"
AR	válvula de descarga (1 1/4") - 32mm - 1 1/4"
AS	válvula de descarga (1 1/2") - 40mm - 1 1/2"
AT	válvula de descarga (2") - 50mm - 2"
AU	válvula de descarga (3") - 75mm - 3"
AV	válvula de descarga (4") - 100mm - 4"
AW	válvula de descarga (6") - 150mm - 6"
AX	válvula de descarga (8") - 200mm - 8"
AY	válvula de descarga (10") - 250mm - 10"
AZ	válvula de descarga (12") - 300mm - 12"
BA	válvula de descarga (14") - 350mm - 14"
BB	válvula de descarga (16") - 400mm - 16"
BC	válvula de descarga (18") - 450mm - 18"
BD	válvula de descarga (20") - 500mm - 20"
BE	válvula de descarga (22") - 550mm - 22"
BF	válvula de descarga (24") - 600mm - 24"
BG	válvula de descarga (26") - 650mm - 26"
BH	válvula de descarga (28") - 700mm - 28"
BI	válvula de descarga (30") - 750mm - 30"
BJ	válvula de descarga (32") - 800mm - 32"
BK	válvula de descarga (34") - 850mm - 34"
BL	válvula de descarga (36") - 900mm - 36"
BM	válvula de descarga (38") - 950mm - 38"
BN	válvula de descarga (40") - 1000mm - 40"
BO	válvula de descarga (42") - 1050mm - 42"
BP	válvula de descarga (44") - 1100mm - 44"
BQ	válvula de descarga (46") - 1150mm - 46"
BR	válvula de descarga (48") - 1200mm - 48"
BS	válvula de descarga (50") - 1250mm - 50"
BT	válvula de descarga (52") - 1300mm - 52"
BU	válvula de descarga (54") - 1350mm - 54"
BV	válvula de descarga (56") - 1400mm - 56"
BW	válvula de descarga (58") - 1450mm - 58"
BX	válvula de descarga (60") - 1500mm - 60"

LEGENDA	
	subida fria
	subida quente
	subida para ducha higiênica, 0,90 m e torneira - AA
	subida para ducha higiênica, 1,20 m e torneira - AB
	subida para torneira 0,90 m e torneira - AC
	subida para torneira 1,20 m e torneira - AD
	subida para ducha higiênica, 0,90 m e torneira - AE
	subida para ducha higiênica, 1,20 m e torneira - AF


NOTAS:

- EXECUTAR ESTE PROJETO JUNTAMENTE COM O PROJETO ESTRUTURAL;
- ANTES DA CONCRETAGEM PREVER PASSAGEM PARA AS TUBULAÇÕES, DENTRO DOS LIMITES ESTABELECIDOS PELA NBR 6118:2014;
- PARA ALTURA DOS PONTOS HIDRÁULICOS VERIFICAR REFERÊNCIA NO MEMORIAL DESCRITIVO;

ALTERAÇÕES NESTE PROJETO SOMENTE COM AUTORIZAÇÃO EXPRESSA DO FNDE.

REFERÊNCIAS:

- MEMORIAL DESCRITIVO E ESPECIFICAÇÕES TÉCNICAS;
- PLANILHA DE QUANTITATIVOS.

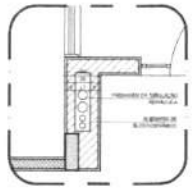

2 DETALHE - SHAFT HIDRÁULICA
ESCALA 1:20

01	JULHO 2014	Correções na incompatibilidade Sanit. Arq. e nas tubulações estruturais.
N.º	DATA	DESCRIÇÃO

CONTROLE DE REVISÕES

FNDE Fundo Nacional de Desenvolvimento da Educação — Ministério da Educação — GOVERNO FEDERAL BRASIL PÁTRIA EDUCADORA

PROJETO PADRÃO - FNDE

PROPRIETÁRIO:
ENDEREÇO:
MUNICÍPIO – UF:

RESPONSÁVEL:
RESP. TÉCNICO: CREA
AUTOR DO PROJETO: CAU


DATA: ÁREA:

OBSERVAÇÕES:


PROGRAMA PROINFÂNCIA - PROJETO TIPO 1

PROJETO DE INSTALAÇÕES


COLABORADORES: CAU/UT - Coordenação Geral de Infraestrutura Educacional	REDE DE ÁGUA FRIA DETALHES ISOMÉTRICOS	HAG
ESCALA: 1:1 / 1:2	DATA:	PRANCHA: 05/11

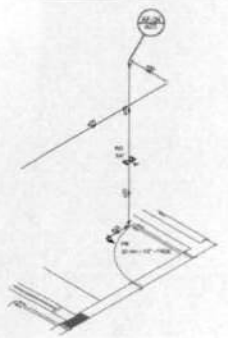


Detalhe H24
escala 1:25

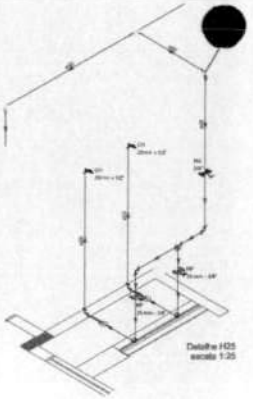


Detalhe H25
escala 1:25

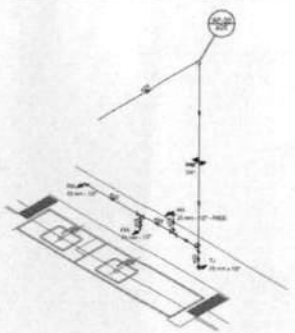


Detalhe H26
escala 1:25

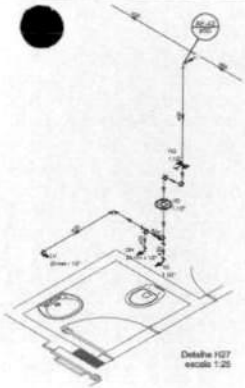


Detalhe H27
escala 1:25

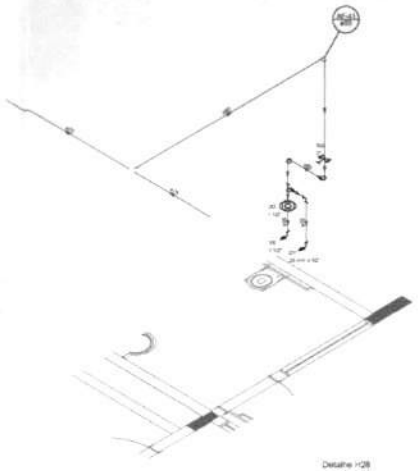


Detalhe H28
escala 1:25

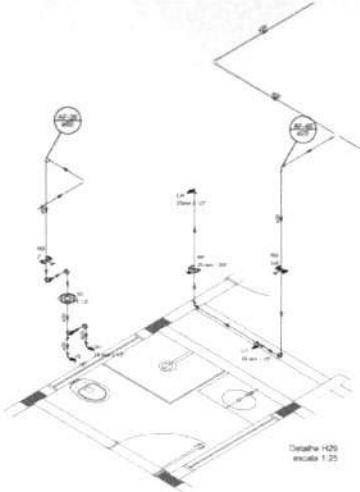


Detalhe H29
escala 1:25

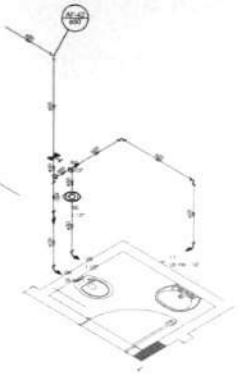


Detalhe H30
escala 1:25

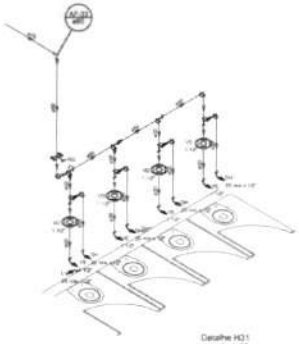


Detalhe H31
escala 1:25

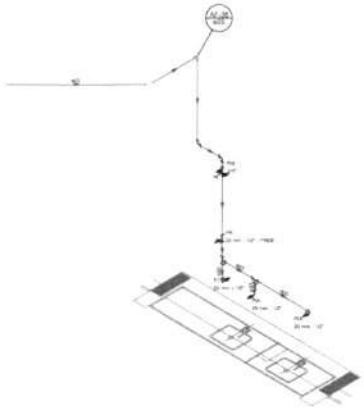


Detalhe H32
escala 1:25

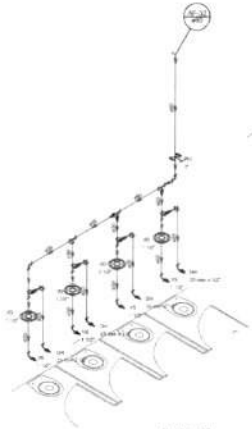


Detalhe H33
escala 1:25

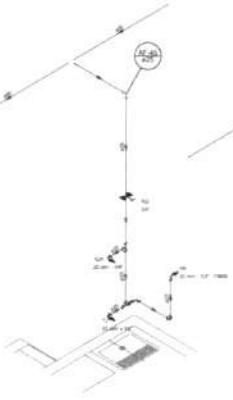

Detalhe H34
escala 1:25

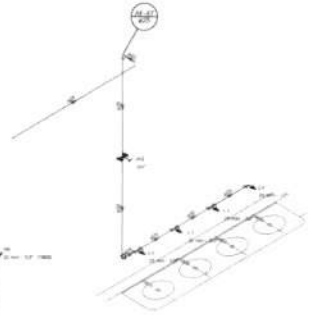

Detalhe H35
escala 1:25

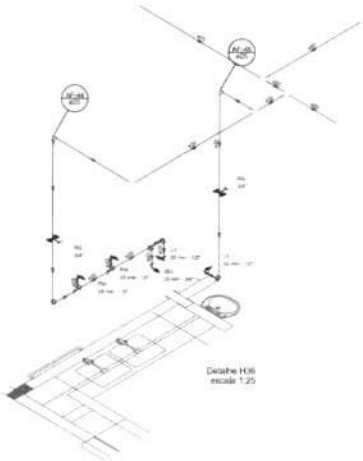

Detalhe H36
escala 1:25

LEGENDA DAS INDICAÇÕES
AF
FR
ø
AQ
ESGOTO
J
RAI
FG
V
TQ
TC
TL
RG


LEGENDA

NOTAS:

- EXECUTAR ESTE PROJETO JUNTAMENTE COM O PROJETO ESTRUTURAL;
- ANTES DA CONCRETAGEM PREVER PASSAGEM PARA AS TUBULAÇÕES, DENTRO DOS LIMITES ESTABELECIDOS PELA NBR 6118:2014;
- PARA ALTURA DOS PONTOS HIDRÁULICOS VERIFICAR REFERÊNCIA NO MEMORIAL DESCRITIVO;
- ALTERAÇÕES NESTE PROJETO SOMENTE COM AUTORIZAÇÃO EXPRESSA DO FNDE.

REFERÊNCIAS:

- MEMORIAL DESCRITIVO E ESPECIFICAÇÕES TÉCNICAS;
- PLANILHA DE QUANTITATIVOS.

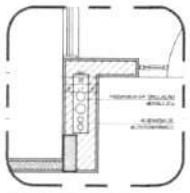

2 DETALHE - SHAFT HIDRÁULICA
ESCALA 1:10

Nº	DATA	REVISÃO
01	AGO/2014	Correções de incompatibilidades. Devido ao uso de elementos estruturais
02	DATA	Correções de cotas
CAPÍTULO DE REVISÕES		DESCRIÇÃO

FNDE Fundo Nacional de Desenvolvimento da Educação — Ministério da Educação — GOVERNO FEDERAL BRASIL PÁTRIA EDUCADORA

PROJETO PADRÃO - FNDE

PROPRIETÁRIO:

ENDEREÇO:

MUNICÍPIO / UF:

PROPRIETÁRIO:

RESP. TÉCNICO: CREA

AUTOR DO PROJETO: CREA

DATA: OBRA:

RT: PEA:

OBSERVAÇÕES:

PROGRAMA PROINFÂNCIA - PROJETO TIPO 1


PROJETO DE INSTALAÇÕES

CLIENTE / Coordenação Geral de Infraestrutura Educacional

REDE DE AGUA FRIA
DETALHES ISOMÉTRICOS


HAG

RESPONSÁVEL	TÍTULO	PRANCHA
RT:		06/11
PROJETO:	ESCALA: S/ESCALA	

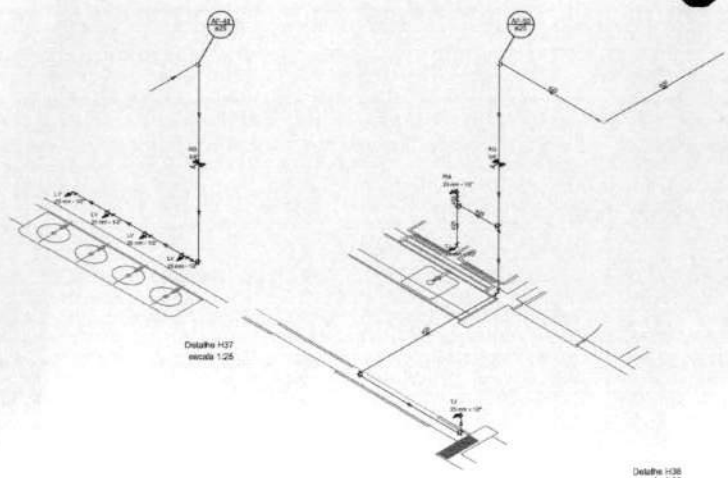


Detalhe H37
escala 1:25

Detalhe H38
escala 1:25

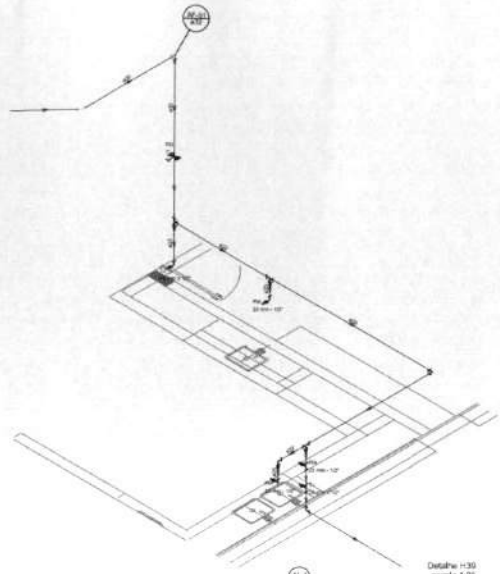

Detalhe H39
escala 1:25

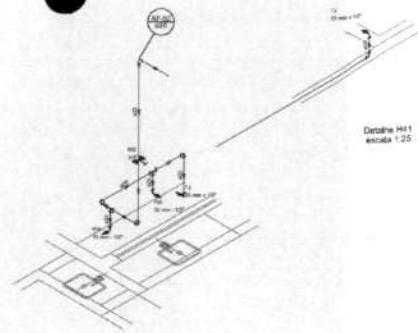

Detalhe H41
escala 1:25

Detalhe H40
escala 1:25

LEGENDA DAS INDICAÇÕES	
AP	
AR	
CX	
RT	
RG	
CONEXÕES	
TJ	
REF	
PEX	
PC	
PE	
RE	
TEE	
VS	
VR	
RV	
Rv	


LEGENDA	

NOTAS:

- EXECUTAR ESTE PROJETO JUNTAMENTE COM O PROJETO ESTRUTURAL;
- ANTES DA CONCRETAGEM PREVER PASSAGEM PARA AS TUBULAÇÕES, DENTRO DOS LIMITES ESTABELECIDOS PELA NBR 6118:2014.
- PARA ALTURA DOS PONTOS HIDRÁULICOS VERIFICAR REFERÊNCIA NO MEMORIAL DESCRITIVO;
- ALTERAÇÕES NESTE PROJETO SOMENTE COM AUTORIZAÇÃO EXPRESSA DO FNDE.


REFERÊNCIAS:

- MEMORIAL DESCRITIVO E ESPECIFICAÇÕES TÉCNICAS;
- PLANILHA DE QUANTITATIVOS.

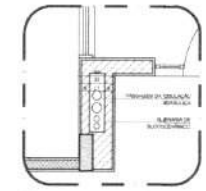


2 DETALHE - SHAFT HIDRAULICA
ESCALA 1:20




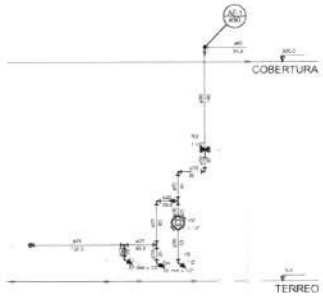


TERREO
Corte C1
escala 1:25

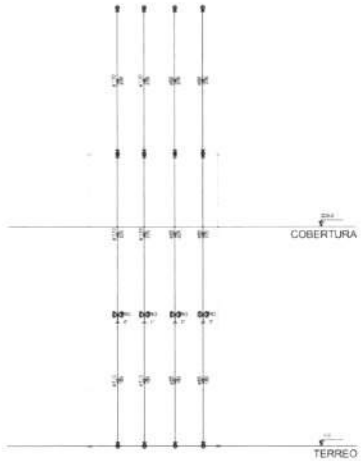


TERREO
Corte C2
escala 1:25

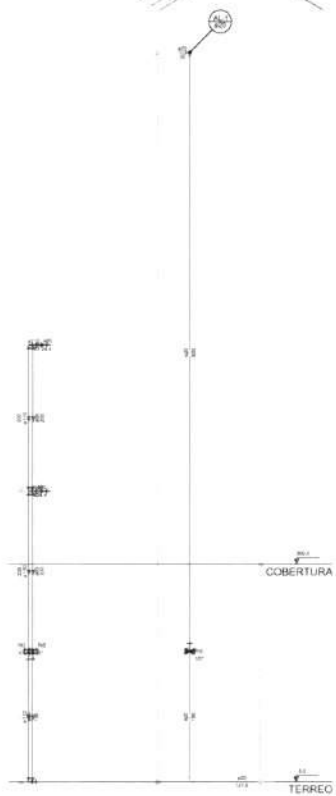


TERREO
Corte C3
escala 1:25

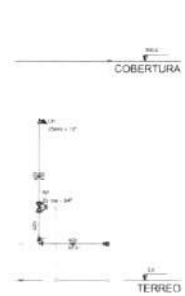

TERREO
Corte C4
escala 1:25

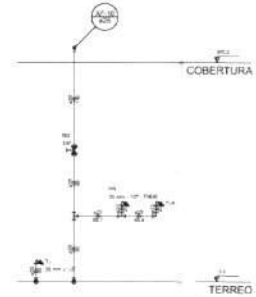

TERREO
Corte C5
escala 1:25

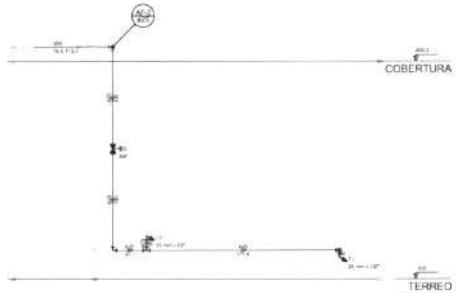

TERREO
Corte C6
escala 1:25



TERREO
Corte C7
escala 1:25

01	AGO/2015	Correções de incompatibilidades. Demais ajustes e pequenas alterações
R.T.	DATA	DESCRIÇÃO

CONTROLE DE REVISÃO

FNDE Fundo Nacional de Desenvolvimento da Educação | Ministério da Educação | GOVERNO FEDERAL BRASIL PÁTRIA EDUCADORA

PROJETO PADRÃO - FNDE

PROPRIETÁRIO:
ENDEREÇO:
MUNICÍPIO - UF:

PROPRIETÁRIO:
RESP. TÉCNICO — CREA
AUTOR DO PROJETO — CAU


ELPS — CREA

OBSERVAÇÕES:


PROGRAMA PROINFÂNCIA - PROJETO TIPO 1

PROJETO DE INSTALAÇÕES


COMISSÃO: CGEST - Coordenação Geral de Infraestrutura Educacional	REDE DE AGUA FRIA DETALHES ISOMETRICOS E CORTES	HAG
PROJETO:	ESCALA: S/E DATA: AGO/2015	Prancha: 07/11

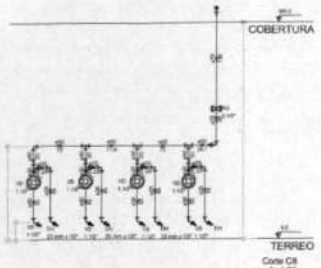


Corte C8
escala 1:25

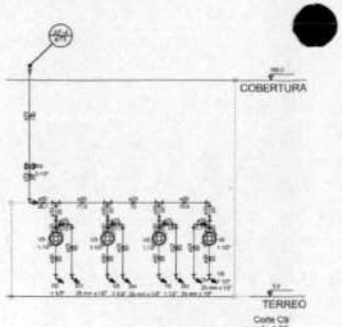


Corte C9
escala 1:25

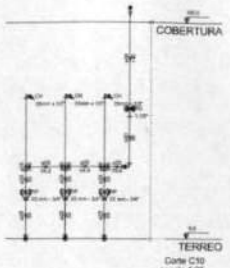


Corte C10
escala 1:25

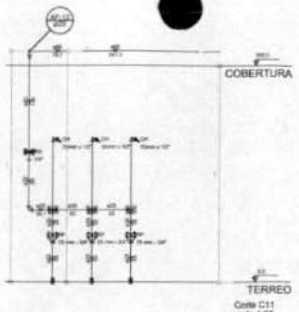


Corte C11
escala 1:25

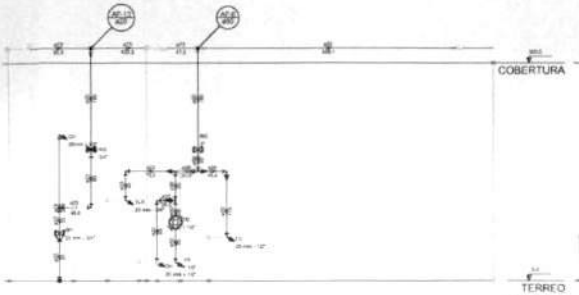


Corte C12
escala 1:25

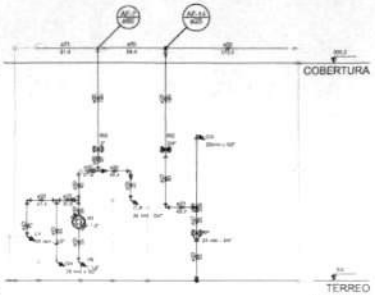


Corte C13
escala 1:25

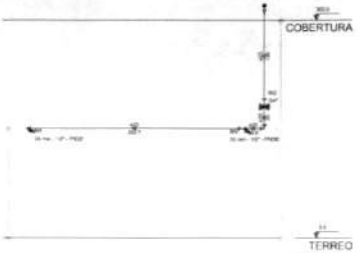


Corte C14
escala 1:25

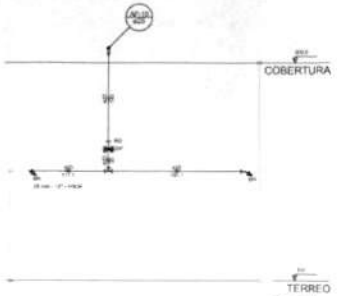


Corte C15
escala 1:25

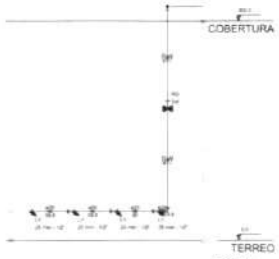

Corte C16
escala 1:25

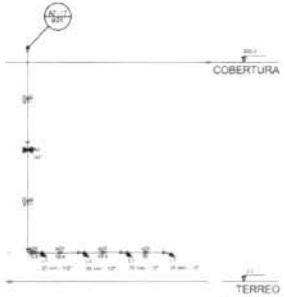


Corte C17
escala 1:25

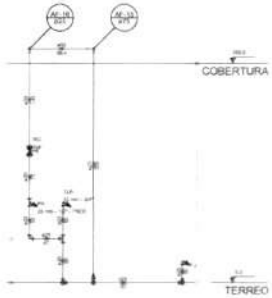


Corte C18
escala 1:25




Corte C19
escala 1:25

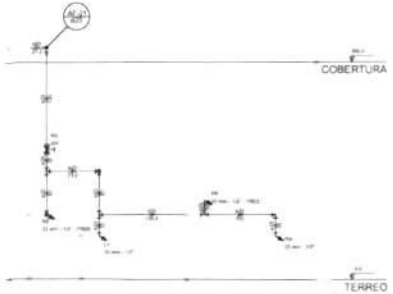


Corte C20
escala 1:25

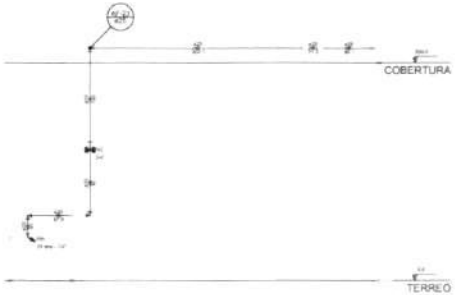

Corte C21
escala 1:25

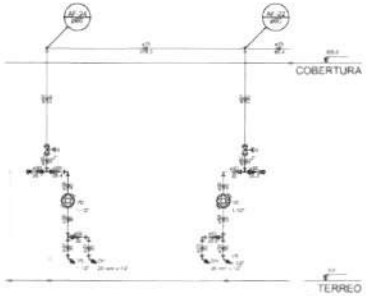

Corte C22
escala 1:25

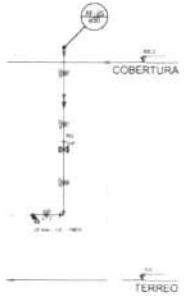

Corte C23
escala 1:25

LEGENDA DAS INDICAÇÕES
AR
AF
AQ
CAIXA
CX
CH
CAP
RG
TH
TQ
VS
VR
VG
RH


LEGENDA

NOTAS:

- EXECUTAR ESTE PROJETO JUNTAMENTE COM O PROJETO ESTRUTURAL;
- ANTES DA CONCRETAGEM PREVER PASSAGEM PARA AS TUBULAÇÕES, DENTRO DOS LIMITES ESTABELECIDOS PELA NBR 6118:2014;
- PARA ALTURA DOS PONTOS HIDRÁULICOS VERIFICAR REFERÊNCIA NO MEMORIAL DESCRITIVO;
- ALTERAÇÕES NESTE PROJETO SOMENTE COM AUTORIZAÇÃO EXPRESSA DO FNDE.

REFERÊNCIAS:

- MEMORIAL DESCRITIVO E ESPECIFICAÇÕES TÉCNICAS;
- PLANILHA DE QUANTITATIVOS.

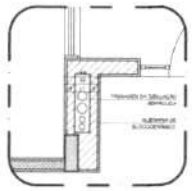
2 DETALHE - SHAFT HIDRÁULICA
ESCALA 1:20

01	AGO/2018	Correções de incompatibilidades. Ajuste ao nível da estrutura estrutural. Correções de cortes.
N.º	DATA	DESCRIÇÃO

CONTROLE DE REVISÕES

FNDE Fundo Nacional de Desenvolvimento da Educação — Ministério da Educação — GOVERNO FEDERAL BRASIL PÁTRIA EDUCADORA

PROJETO PADRÃO - FNDE

PROPRIETÁRIO:
ENDEREÇO:
MUNICÍPIO – UF:
RESP. TÉCNICO: CREA:
AUTOR DO PROJETO: CREA:
SUPERVISÃO: CREA:
OBSERVAÇÕES:

PROGRAMA PROINFÂNCIA - PROJETO TIPO 1


PROJETO DE INSTALAÇÕES

Construção: Unidade I - Construção Casa de Infraestrutura Educacional


REDE DE AGUA FRIA
DETALHES - CORTES

HAG


08/11

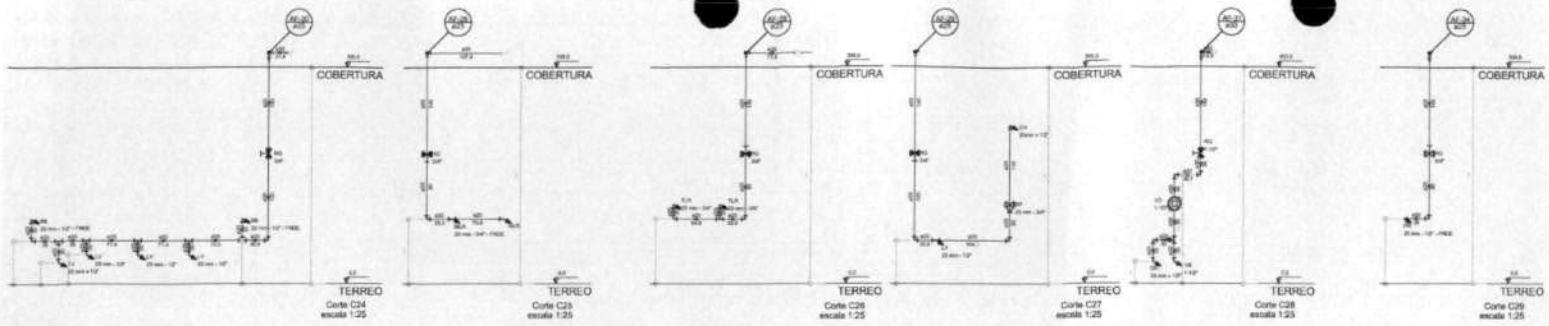


Corte C24 escala 1:25 | Corte C25 escala 1:25 | Corte C26 escala 1:25 | Corte C27 escala 1:25 | Corte C28 escala 1:25 | Corte C29 escala 1:25

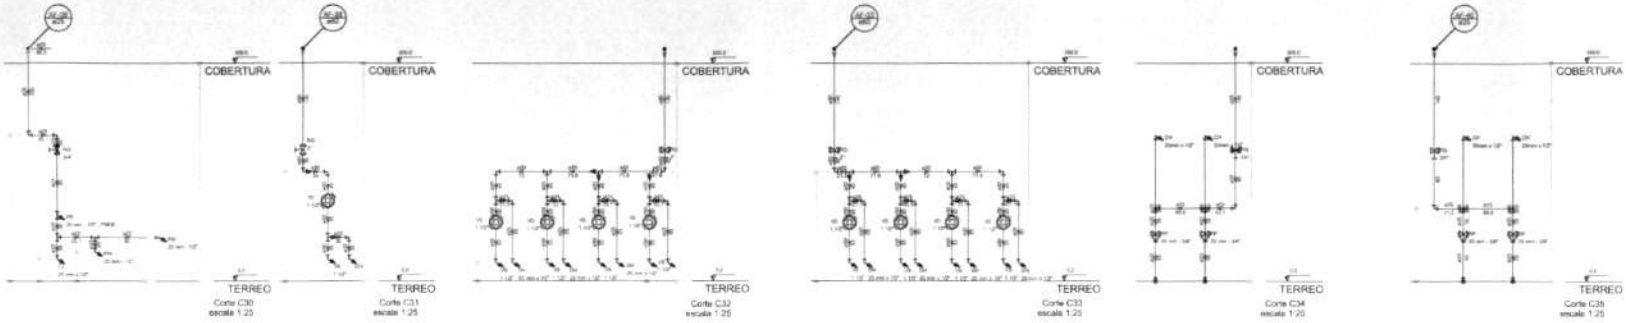

Corte C30 escala 1:25 | Corte C31 escala 1:25 | Corte C32 escala 1:25 | Corte C33 escala 1:25 | Corte C34 escala 1:25 | Corte C35 escala 1:25

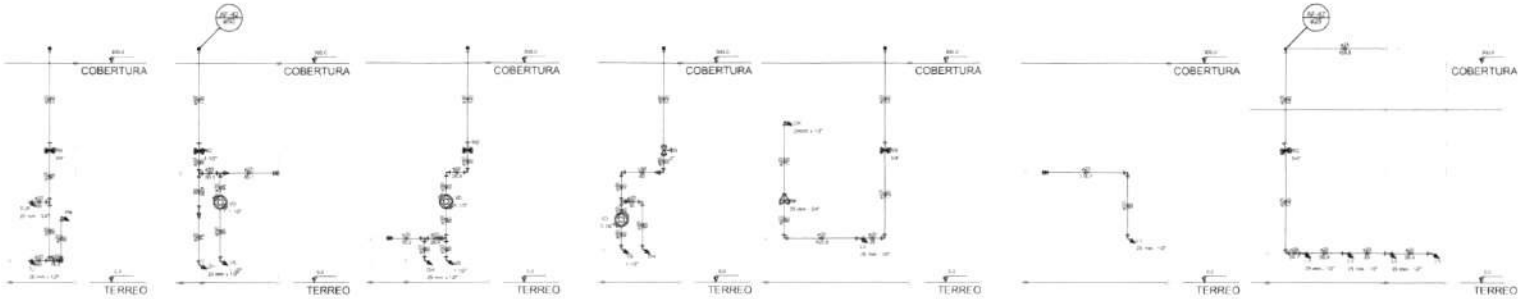

Corte C36 escala 1:25 | Corte C37 escala 1:25 | Corte C38 escala 1:25 | Corte C39 escala 1:25 | Corte C40 escala 1:25 | Corte C41 escala 1:25 | Corte C42 escala 1:25

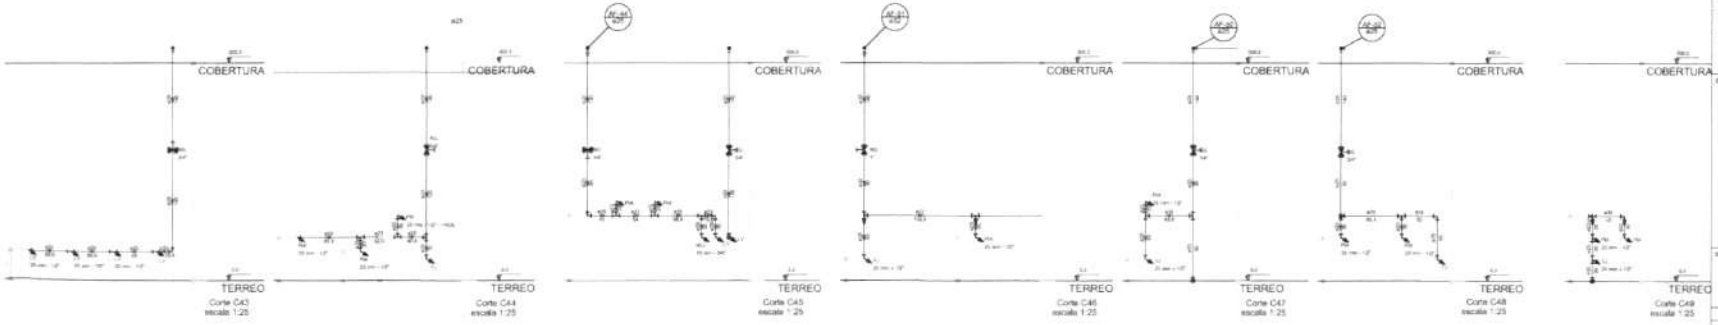

Corte C43 escala 1:25 | Corte C44 escala 1:25 | Corte C45 escala 1:25 | Corte C46 escala 1:25 | Corte C47 escala 1:25 | Corte C48 escala 1:25 | Corte C49 escala 1:25

LEGENDA DAS INDICAÇÕES	
AF	Ramais em ferro galvanizado
PVC	Ramais em PVC rígido soldável
CX	Caixa de passagem
RT	Registro de gaveta
CAVALETE	Ramal de água com hidrômetro
VT	Válvula de descarga
RGA	Registro de pressão
TE	Tê de ferro galvanizado
JE	Joelho de ferro galvanizado
JS	Joelho de PVC soldável
LR	Luva de redução
TS	Tê de PVC soldável
BB	Bucha de redução


LEGENDA	
	Ramal de água fria
	Ramal de água quente
	Subida de água fria
	Subida de água quente
	Descida de água fria
	Descida de água quente
	Ponto de água fria
	Ponto de água quente

NOTAS


- EXECUTAR ESTE PROJETO JUNTAMENTE COM O PROJETO ESTRUTURAL;
- ANTES DA CONCRETAGEM PREVER PASSAGEM PARA AS TUBULAÇÕES, DENTRO DOS LIMITES ESTABELECIDOS PELA NBR 6118:2014;
- PARA ALTURA DOS PONTOS HIDRÁULICOS VERIFICAR REFERÊNCIA NO MEMORIAL DESCRITIVO;
- ALTERAÇÕES NESTE PROJETO SOMENTE COM AUTORIZAÇÃO EXPRESSA DO FNDE.

REFERÊNCIAS

- MEMORIAL DESCRITIVO E ESPECIFICAÇÕES TÉCNICAS;
- PLANILHA DE QUANTITATIVOS.

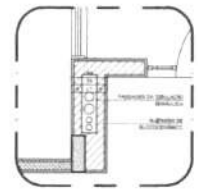

2 DETALHE - SHAFT HIDRÁULICA
ESCALA 1:20

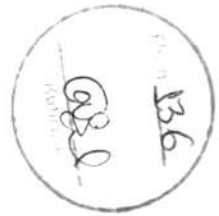

ID	DATA	DESCRIÇÃO
0	JULHO 2014	Correções de incompatibilidades. Dentro ou fora de eventuais definições de correios.

FNDE Fundo Nacional de Desenvolvimento da Educação | Ministério da Educação | GOVERNO FEDERAL BRASIL PÁTRIA EDUCADORA

PROJETO PADRÃO - FNDE

PROPRIETÁRIO:
ENDEREÇO:
MUNICÍPIO - UF:


PROPRIETÁRIO:
RESP. TÉCNICO: CREA
AUTOR DO PROJETO: Dec

ESCALA: UNIDADE:
FOLHA:

OBSERVAÇÕES:

PROGRAMA PROINFÂNCIA - PROJETO TIPO 1
PROJETO DE INSTALAÇÕES

CONCEPÇÃO: COGET - Coordenação Geral de Infraestrutura Educacional
REDE DE ÁGUA FRIA
DETALHES - CORTES
HAG
DESENHO: Rodrigo Ruiz
ESCALA: Indicada
DATA: 09/11
PROJETO: Arquitetônico
ARQUIVO: 03_DETALHES_AGUA FRIA

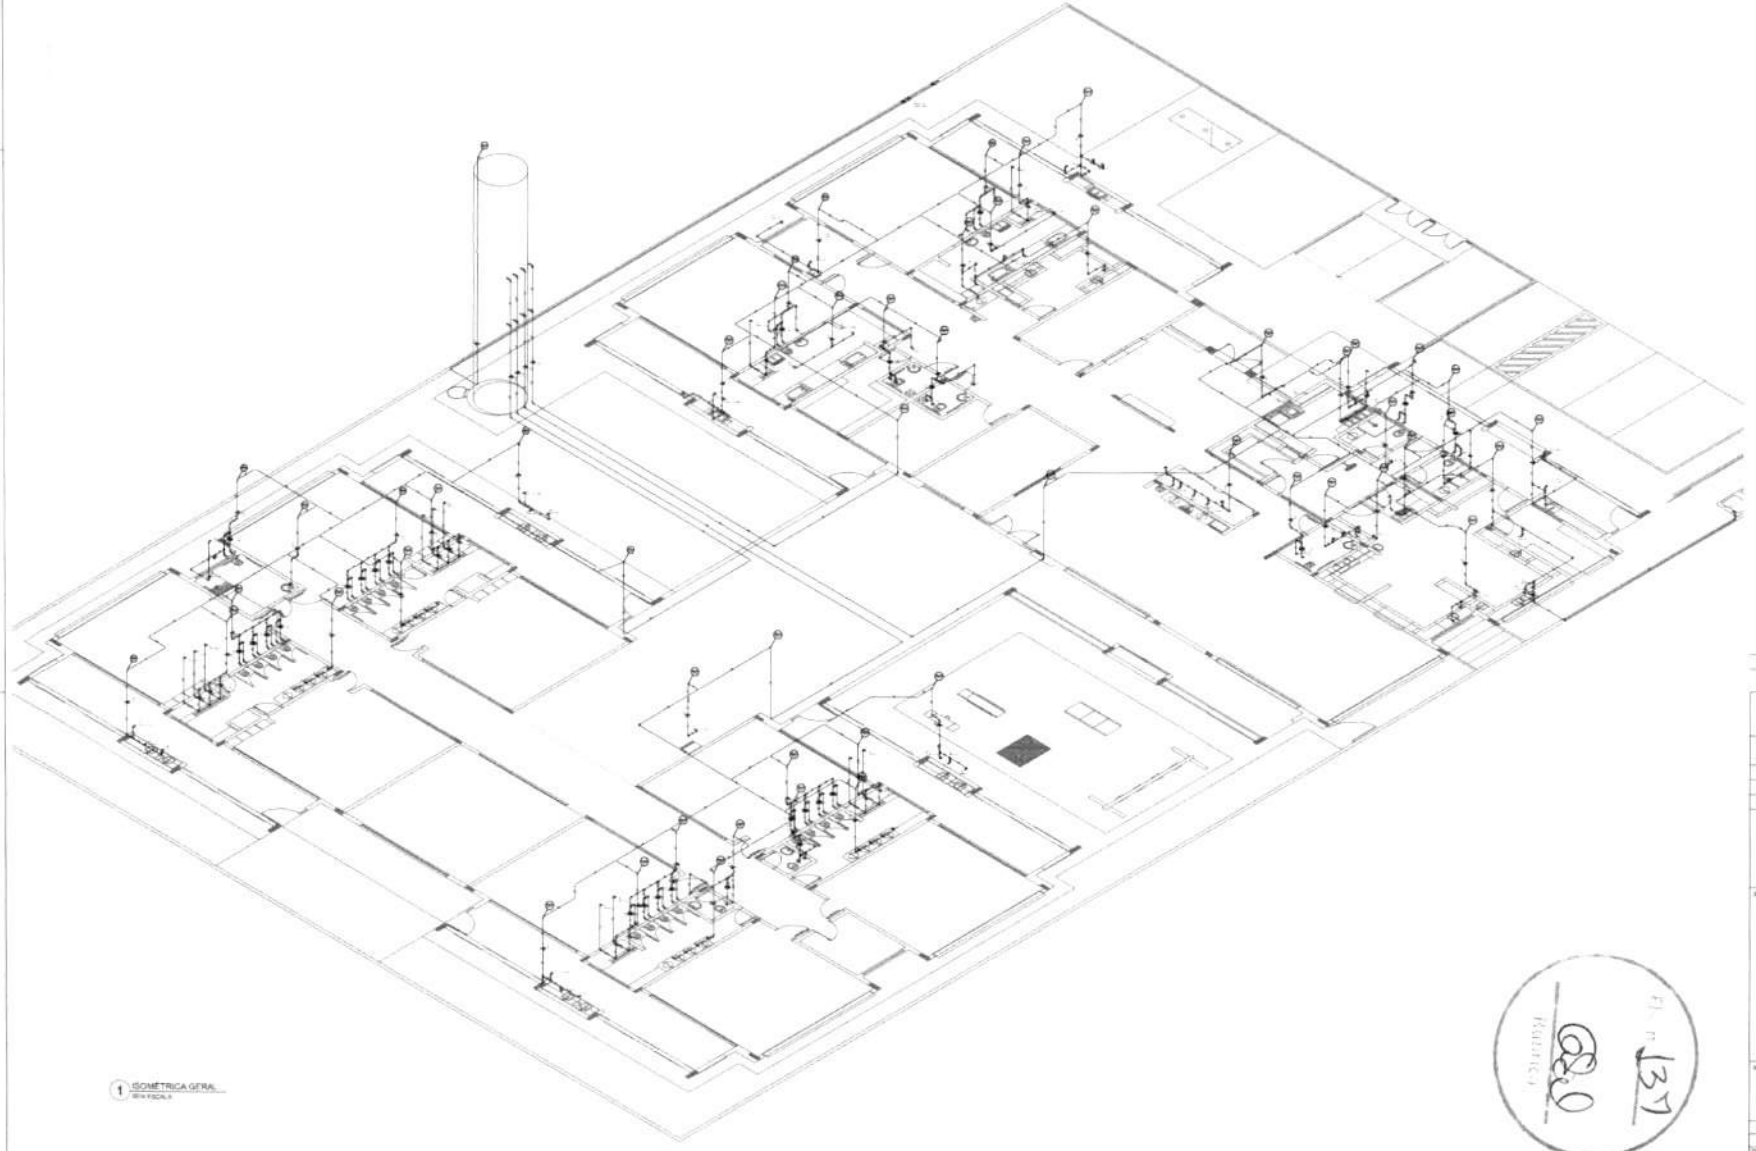

1 ISOMÉTRICA GERAL
SEM ESCALA

LEGENDA DAS INDICAÇÕES
ab	Abrigo com placa de 60 - 30 cm - CIP - PGA
ae	Abrigo com placa de 60 - 30 cm - CIP - PGE
ag	Grupo - GMG + CIP
ai	Alto Hidrico - 30 cm + CIP
alcapone	Alcapone - medida + CIP + Tipo
c	medidor com placa de 60 - 30 cm - CIP
cpt	Caixa de inspeção com tampa de ferro - 30 cm - CIP - PGA
cs	Caixa de inspeção com tampa de ferro - 30 cm - CIP
cv	Cortinado com placa de 60 - 30 cm - CIP - PGA
dr	Registro de Pressão com TPC Soldável - 25 mm - CIP
dv	Registro de pressão globo/gaveta c/TPC soldável - CIP
ed	Ralo de Grelha com placa de 60 - 30 cm - CIP
g	Grupo de Incêndio - 25 mm + CIP
gi	Grupo de Incêndio c/TPC - medida + CIP
rl	Ralo Sifonado com fechos de metal/ferro - CIP
rlq	Ralo abrigo com placa de 60 - 30 mm - CIP

LEGENDA
ENTRADA PREDIAL
ENTRADA
PONTO DE ÁGUA QUENTE SAINDO DO PISO SUBINDO - PA
PONTO DE ÁGUA QUENTE DESCENDO DO PISO SUBINDO - PA
PONTO DE PASSAGEM DE TUBULAÇÃO - PP
PONTO DE ÁGUA FRIA SAINDO DO PISO SUBINDO - PF
PONTO DE ÁGUA FRIA SAINDO DO PISO DESCENDO - PF

NOTAS:

- EXECUTAR ESTE PROJETO JUNTAMENTE COM O PROJETO ESTRUTURAL;
- ANTES DA CONCRETAGEM PREVER PASSAGEM PARA AS TUBULAÇÕES, DENTRO DOS LIMITES ESTABELECIDOS PELA NBR 6118:2014;
- PARA ALTURA DOS PONTOS HIDRÁULICOS VERIFICAR REFERÊNCIA NO MEMORIAL DESCRITIVO;
- ALTERAÇÕES NESTE PROJETO SOMENTE COM AUTORIZAÇÃO EXPRESSA DO FNDE.

REFERÊNCIAS:

- MEMORIAL DESCRITIVO E ESPECIFICAÇÕES TÉCNICAS;
- PLANILHA DE QUANTITATIVOS.

Nº	DATA	DESCRIÇÃO
0	AGO/2014	Correções de incompatibilidades. Desenho e revisão de elementos estruturais.
1	DATA	Correções de cotas.
CONTROLE DE REVISÕES		DESCRIÇÃO

FNDE Fundo Nacional de Desenvolvimento da Educação | Ministério da Educação | GOVERNO FEDERAL BRASIL PÁTRIA EDUCADORA

PROJETO PADRÃO - FNDE

PROPONENTE:
ENDEREÇO:
MUNICÍPIO - UF:

PROJETISTA:
RESP. TÉCNICO: CREA
AUTOR DO PROJETO: CAU

ESCALA: OBRA:
FOLHA:

OBSERVAÇÕES:

PROGRAMA PROINFÂNCIA - PROJETO TIPO 1

PROJETO DE INSTALAÇÕES


ADMINISTRAÇÃO: CNDE/FT - Coordenação Geral de Infraestrutura Educacional

REDE DE ÁGUA FRIA
ISOMÉTRICA GERAL


HAG

ESCALA: S/E
DATA: AGO/2014
FOLHA: 10/11


PROJETISTA: CREA/CAU

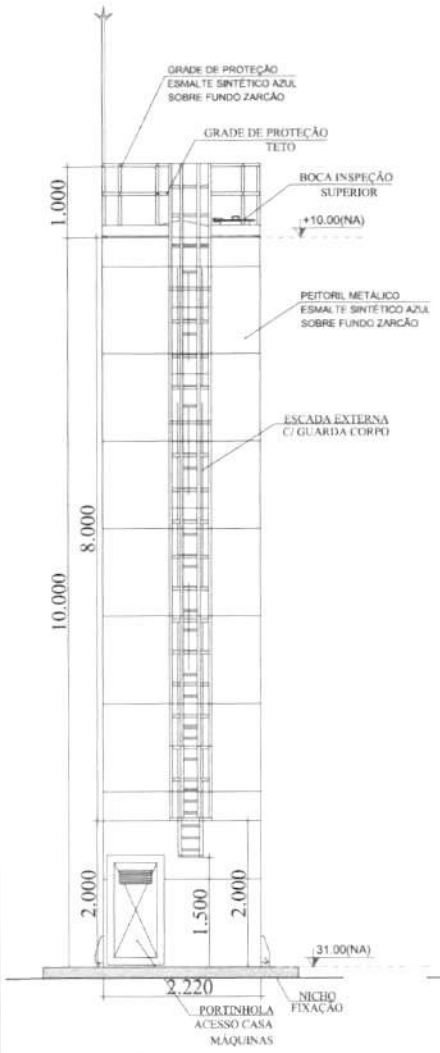

DET. ACESSÓRIOS
ESCALA 1:100

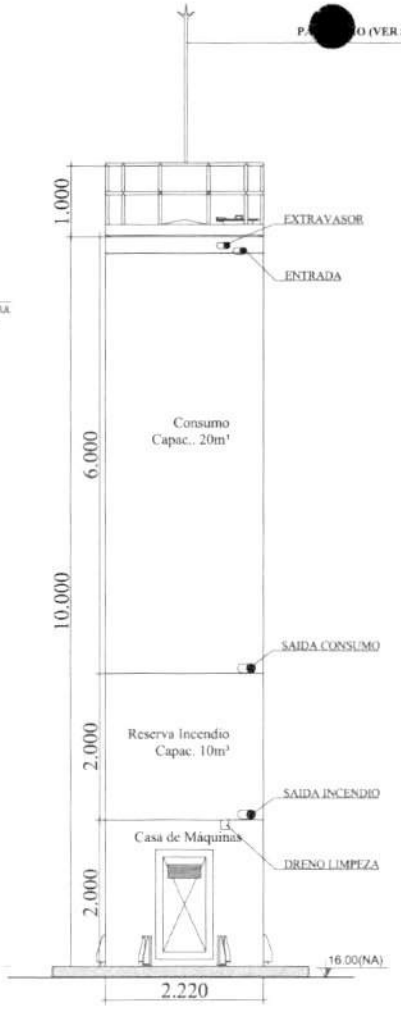


DET. CONEXÕES
ESCALA 1:100

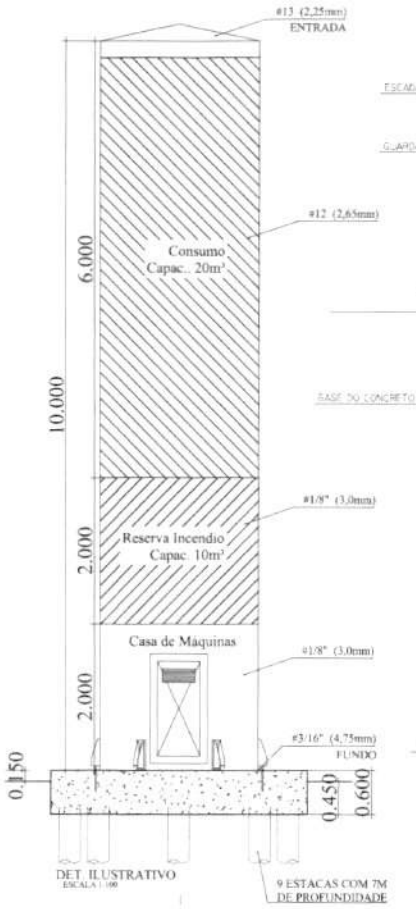


DET. ILUSTRATIVO
ESCALA 1:100


9 ESTACAS COM 7M
DE PROFUNDIDADE

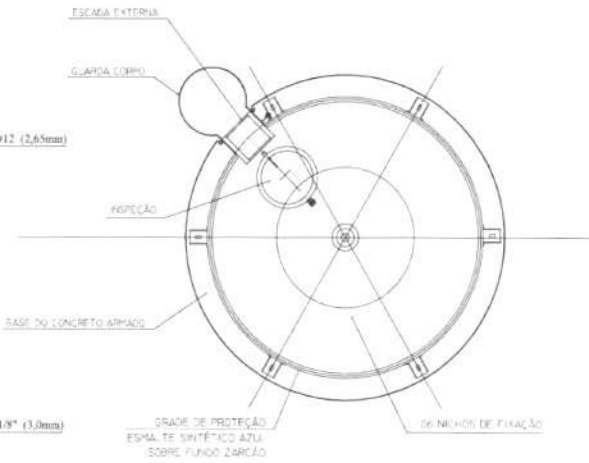


DET. VISTA SUPERIOR
ESCALA

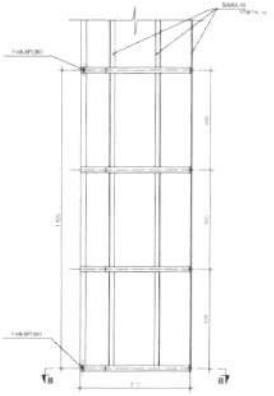


GUARDA CORPO
ESCADA EXTERNA
CORTE A - A

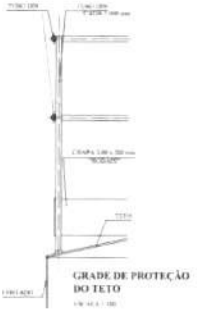


GRADE DE PROTEÇÃO
DO TETO

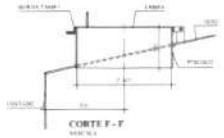


CORTE F - F

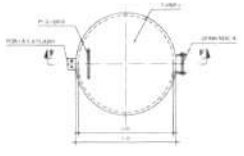

BOCA DE VISITA DO TETO

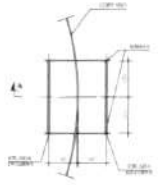

ESCADA EXTERNA
ESCADA INTERNA

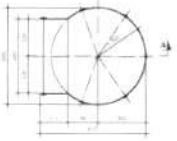

GUARDA CORPO
ESCADA EXTERNA

MATERIAL

ESTRUTURAL: CHAPAS DE AÇO CARBONO PATINAVEL DE ALTA RESISTENCIA MECANICA E RESISTENCIA À CORROSÃO - (A-36)

SOLDAS: INTERNAS E EXTERNAS, QUALIFICADAS NA NORMA AWS A 5.18
PARA PROCESSO SEMI-AUTOMATICO(POPULAR) MIG, TIG NA NORMA AWS A 5.1
PARA PROCESSO MANUAL (ELETRODOS) UTILIZANDO ARAMES SOLIDOS E CORDIALOS

A. PINTURA INTERNA

I - TINTA EPOXI CURA COM ALTA PROTEÇÃO CONTRA CORROSÃO E ATOXICA, TOTALIZANDO 250 MICROMETROS DE ESPESSURA SECA NO MINIMO

II - PREPARAÇÃO DE SUPERFICIE: ATEAMENTO POR JATO METAL BRANCO SA 2 ½

III - ACABAMENTO: 02 DEMAOS DE TINTA ALCANCE 125 MICROMETROS DE ESPESSURA SECA POR DEMAO TOTALIZANDO 250 MICROMETROS DE ESPESSURA SECA POR DEMAO EPOXI NA COR AMARELA

IV - ACABAMENTO: 01 DEMAO DE TINTA POLIURETANO NA COR BRANCO

A. PINTURA EXTERNA

I - TINTA EPOXI CURA COM ALTA PROTEÇÃO CONTRA CORROSÃO E ATOXICA, TOTALIZANDO 300 MICROMETROS DE ESPESSURA SECA NO MINIMO

II - PREPARAÇÃO DE SUPERFICIE: ATEAMENTO POR JATO METAL BRANCO SA 2 ½

III - ACABAMENTO: 01 DEMAO DE TINTA ALCANCE 125 MICROMETROS DE ESPESSURA SECA POR DEMAO TOTALIZANDO 250 MICROMETROS DE ESPESSURA SECA POR DEMAO EPOXI NA COR AMARELA

IV - ACABAMENTO: 01 DEMAO DE TINTA POLIURETANO NA COR BRANCO

1 CASTELO D'AGUA
ESCALA INDICADA

LEGENDA DAS INDICAÇÕES	LEGENDA

NOTAS:

- EXECUTAR ESTE PROJETO JUNTAMENTE COM O PROJETO ESTRUTURAL;
- ANTES DA CONCRETAGEM PREVER PASSAGEM PARA AS TUBULAÇÕES, DENTRO DOS LIMITES ESTABELECIDOS PELA NBR 6118:2014;
- PARA ALTURA DOS PONTOS HIDRÁULICOS VERIFICAR REFERÊNCIA NO MEMORIAL DESCRITIVO;
- ALTERAÇÕES NESTE PROJETO SOMENTE COM AUTORIZAÇÃO EXPRESSA DO FNDE.

REFERÊNCIAS:

- MEMORIAL DESCRITIVO E ESPECIFICAÇÕES TECNICAS;
- PLANILHA DE QUANTITATIVOS.

FLS. 138

Nº	DATA	DESCRIÇÃO
0	JULHO 2014	Correções de inconsistências. Sem re-edição de carimbo anterior.
00	DATA	Correções de carimbo
CONTROLE DE REVISÕES		DESCRIÇÃO

FNDE Fundo Nacional de Desenvolvimento da Educação | Ministério da Educação | GOVERNO FEDERAL BRASIL PÁTRIA EDUCADORA

PROJETO PADRÃO - FNDE

PROPRIETÁRIO:
ENDEREÇO:
MUNICÍPIO - UF:

PROPRIETÁRIO:
RESP. TÉCNICO: CREA
AUTOR DO PROJETO: CAU

ESCALA: UNIDADE:
DATA: Nº:

OBSERVAÇÕES:


PROGRAMA PROINFÂNCIA - PROJETO TIPO 1
PROJETO DE INSTALAÇÕES

COORDENAÇÃO:
CONSULT. COORDENAÇÃO:
Centro de Infraestrutura Educacional


PROJ. DE AGUA FRIA
PLANTAS E DETALHES
CASTELO D'AGUA


HAG


DESENHO: 11/11
VERIFICADO:
APROVADO:

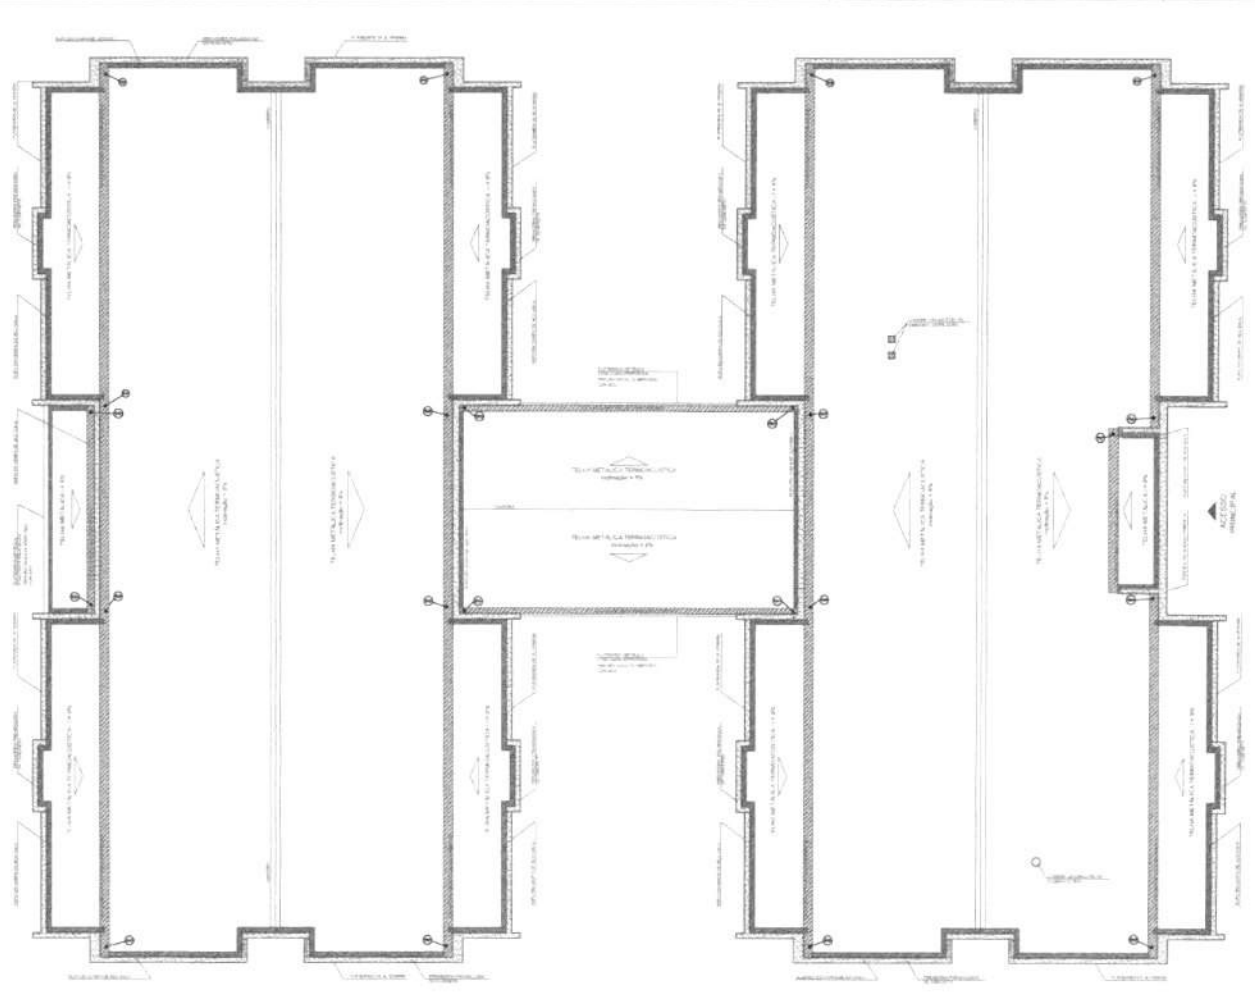

1 PLANTA DA COBERTURA - COLETA
ESCALA 1:175

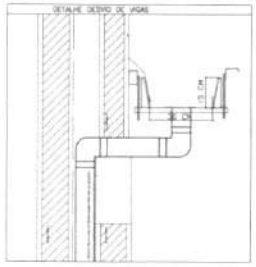

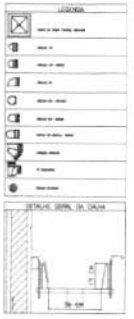

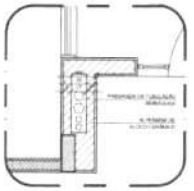

2 DETALHE - SHAFT HIDRÁULICA
ESCALA 1:50

NOTAS:
- EXECUTAR ESTE PROJETO JUNTAMENTE COM O PROJETO ESTRUTURAL.
- APÓS DA CONCRETAGEM PREVER PASSAGEM PARA AS TUBULAÇÕES, DENTRO DOS LIMITES ESTABELECIDOS PELA NBR 6118:2014.
- ALTERAÇÕES NESTE PROJETO SOMENTE COM AUTORIZAÇÃO EXPRESSA DO PROJETISTA.

REFERÊNCIAS:
- MEMORIAL DESCRITIVO E ESPECIFICAÇÕES TÉCNICAS.
- PLANILHA DE QUANTITATIVOS.

Nº	DATA	DESCRIÇÃO
01	AGO/2016	Correções no memorial descritivo e detalhe do shaft de elementos estruturais
02		Correções no carimbo

CONTROLE DE REVISÕES

FNDE Fundo Nacional de Desenvolvimento da Educação | Ministério da Educação | GOVERNO FEDERAL BRASIL PÁTRIA EDUCADORA

PROJETO PADRÃO - FNDE

PROPRIETÁRIO:
ENDEREÇO:
MUNICÍPIO – UF:
PROPRIETÁRIO:
RESP. TÉCNICO: CREA
AUTOR DO PROJETO: CREA


SUS: ÁREA: m²

DESCRIÇÃO:


PROGRAMA PROINFÂNCIA - PROJETO TIPO 1
PROJETO DE INSTALAÇÕES


CONTRATO:
CONVÊNIO: Coordenação Geral de Infraestrutura Educacional
PLANTA DA REDE PLUVIAL
PONTOS DE COLETA
PLANTA DA COBERTURA
HAP
ESCALA: 1:50
DATA: AGO/2016
PROJETO: 01/04



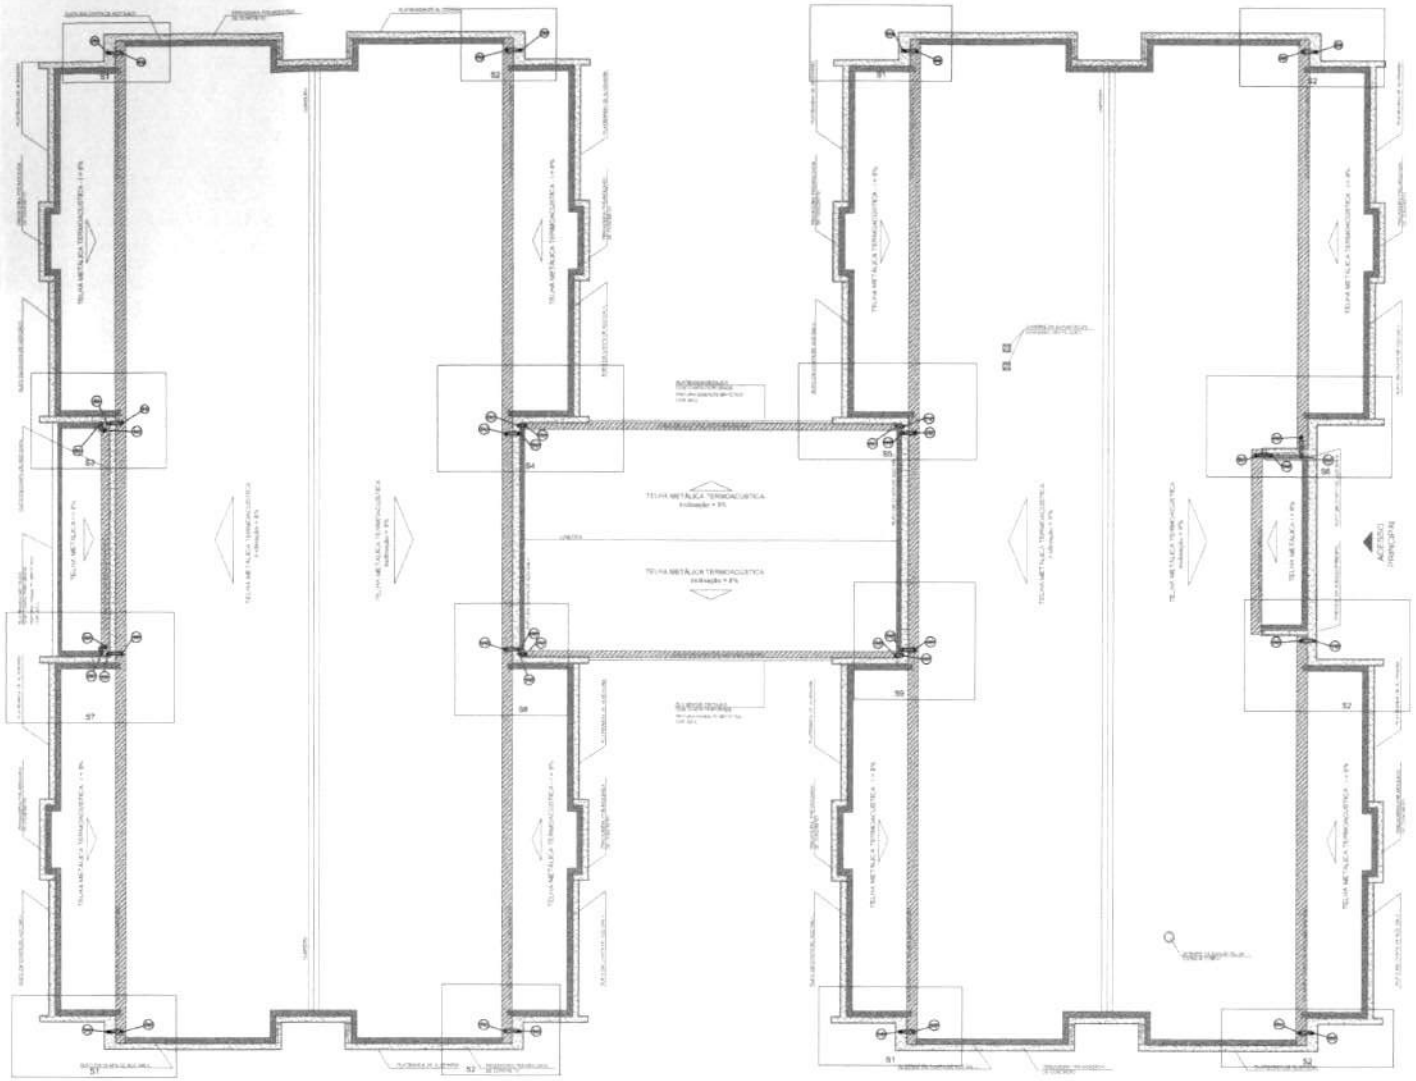


1 PLANTA DA COBERTURA - TRANSPOSIÇÃO
ESCALA 1:75

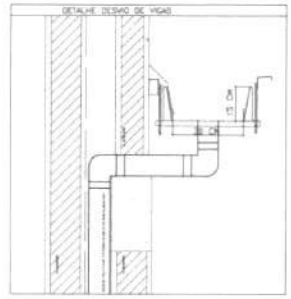

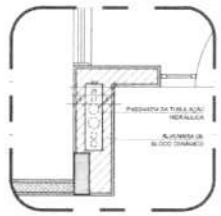

2 DETALHE - SHAFT HIDRÁULICA
ESCALA 1:25

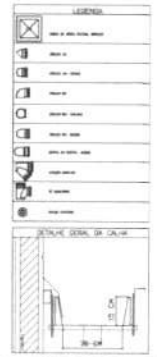

NOTAS:

- EXECUTAR ESTE PROJETO JUNTAMENTE COM O PROJETO ESTRUTURAL;
- ANTES DA CONCRETAGEM PREVER PASSAGEM PARA AS TUBULAÇÕES, DENTRO DOS LIMITES ESTABELECIDOS PELA NBR 6118:2014;
- ALTERAÇÕES NESTE PROJETO SOMENTE COM AUTORIZAÇÃO EXPRESSA DO FNDE.

REFERÊNCIAS:

- MEMORIAL DESCRITIVO E ESPECIFICAÇÕES TÉCNICAS;
- PLANILHA DE QUANTITATIVOS.

Nº	DATA	DESCRIÇÃO
01	JAN/19	Correções de inconsistências e detalhe do desvio de elementos estruturais
00	2018	Correções de erros/omissões

CONTROLE DE REVISÕES

FNDE Fundo Nacional de Desenvolvimento da Educação | Ministério da Educação | GOVERNO FEDERAL BRASIL PÁTRIA EDUCADORA

PROJETO PADRÃO - FNDE

PROPRIETÁRIO
ENDEREÇO
MUNICÍPIO – UF

PROJETISTAS
RESP. TÉCNICO CREA
AUTOR DO PROJETO CAU

DATA CREA

OBSERVAÇÕES

PROGRAMA PROINFÂNCIA - PROJETO TIPO 1


PROJETO DE INSTALAÇÕES

COORDENAÇÃO: COEST - Coordenação Geral de Infraestrutura Educacional


PLANTA DA REDE PLUVIAL
PONTOS DE COLETA E TRANSPOSIÇÃO
PLANTA DA COBERTURA

HAP


ESCALA: 1:100 | FOLHA: 02/04

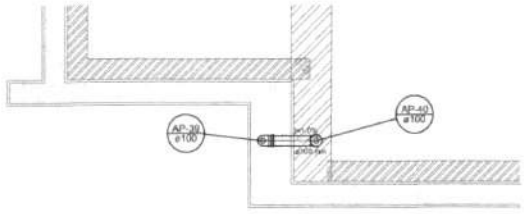


Detalhe S1
escala 1:25

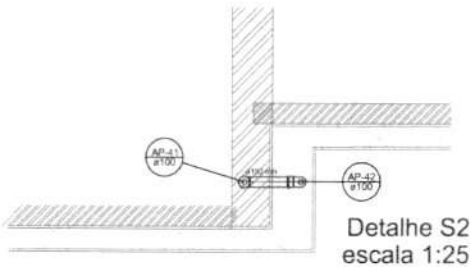


Detalhe S2
escala 1:25

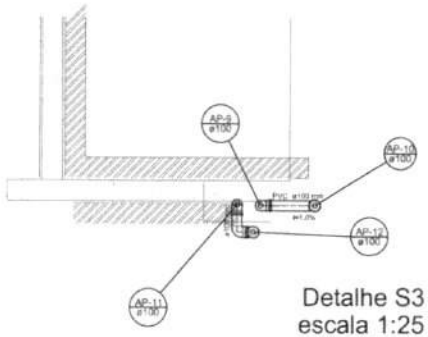


Detalhe S3
escala 1:25

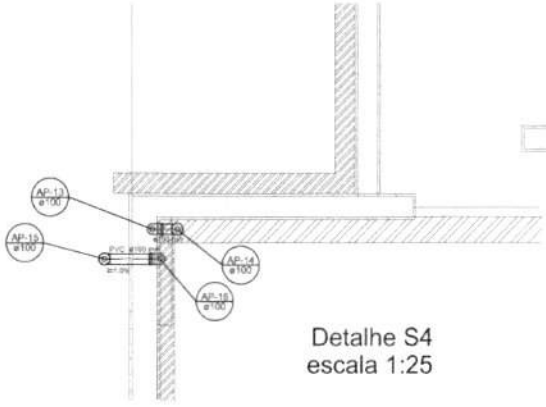


Detalhe S4
escala 1:25

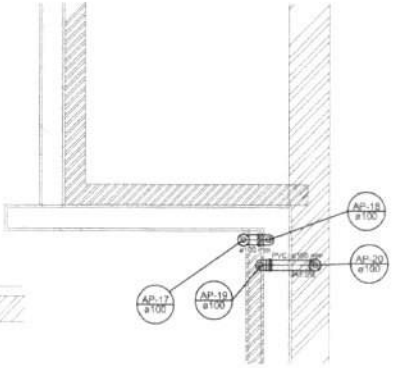


Detalhe S5
escala 1:25

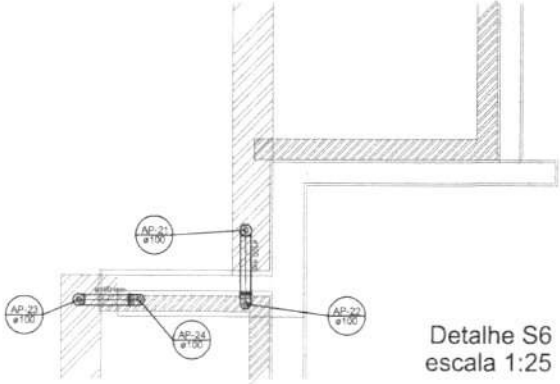


Detalhe S6
escala 1:25

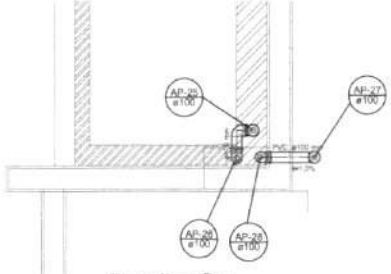

Detalhe S7
escala 1:25

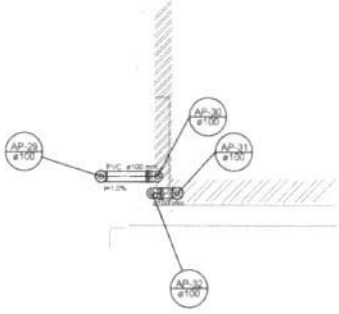


Detalhe S8
escala 1:25

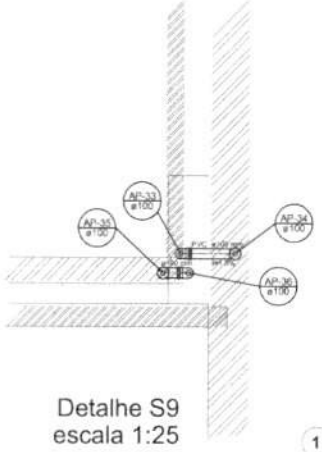

Detalhe S9
escala 1:25

1 DETALHES
ESCALA 1/25

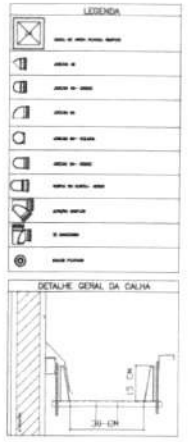

NOTAS:

- EXECUTAR ESTE PROJETO JUNTAMENTE COM O PROJETO ESTRUTURAL;
- ANTES DA CONCRETAGEM PREVER PASSAGEM PARA AS TUBULAÇÕES, DENTRO DOS LIMITES ESTABELECIDOS PELA NBR 6118:2014;
- ALTERAÇÕES NESTE PROJETO SOMENTE COM AUTORIZAÇÃO EXPRESSA DO FNDE

REFERÊNCIAS:

- MEMORIAL DESCRITIVO E ESPECIFICAÇÕES TÉCNICAS;
- PLANILHA DE QUANTITATIVOS.

Nº	DATA	DESCRIÇÃO
01	JULHO/2018	Correções de incompatibilidades e detalhe do desnível de elementos estruturais. Correções de cotas.

CONTROLE DE REVISÕES

FNDE Fundo Nacional de Desenvolvimento da Educação — Ministério da Educação — GOVERNO FEDERAL BRASIL PÁTRIA EDUCADORA

PROJETO PADRÃO - FNDE

PROPRIETÁRIO:

ENDEREÇO:

MUNICÍPIO – UF:

PROPRIETÁRIO:

RESP. TÉCNICO: CREA

AUTOR DO PROJETO: CAU

CAU/UF

CREA

OBSERVAÇÕES:

PROGRAMA PROINFÂNCIA - PROJETO TIPO 1

PROJETO DE INSTALAÇÕES

COORDENAÇÃO: COEST - Coordenação Geral de Infraestrutura Educacional

PLANTA DA REDE PLUVIAL
DETALHES
PLANTA DA COBERTURA

HAP


REVISÃO: 01

ESCALA: 1/25

DATA EMISSÃO: JULHO/2018

FORMATO: A1 (841x594)

PRANCHA: 03/04

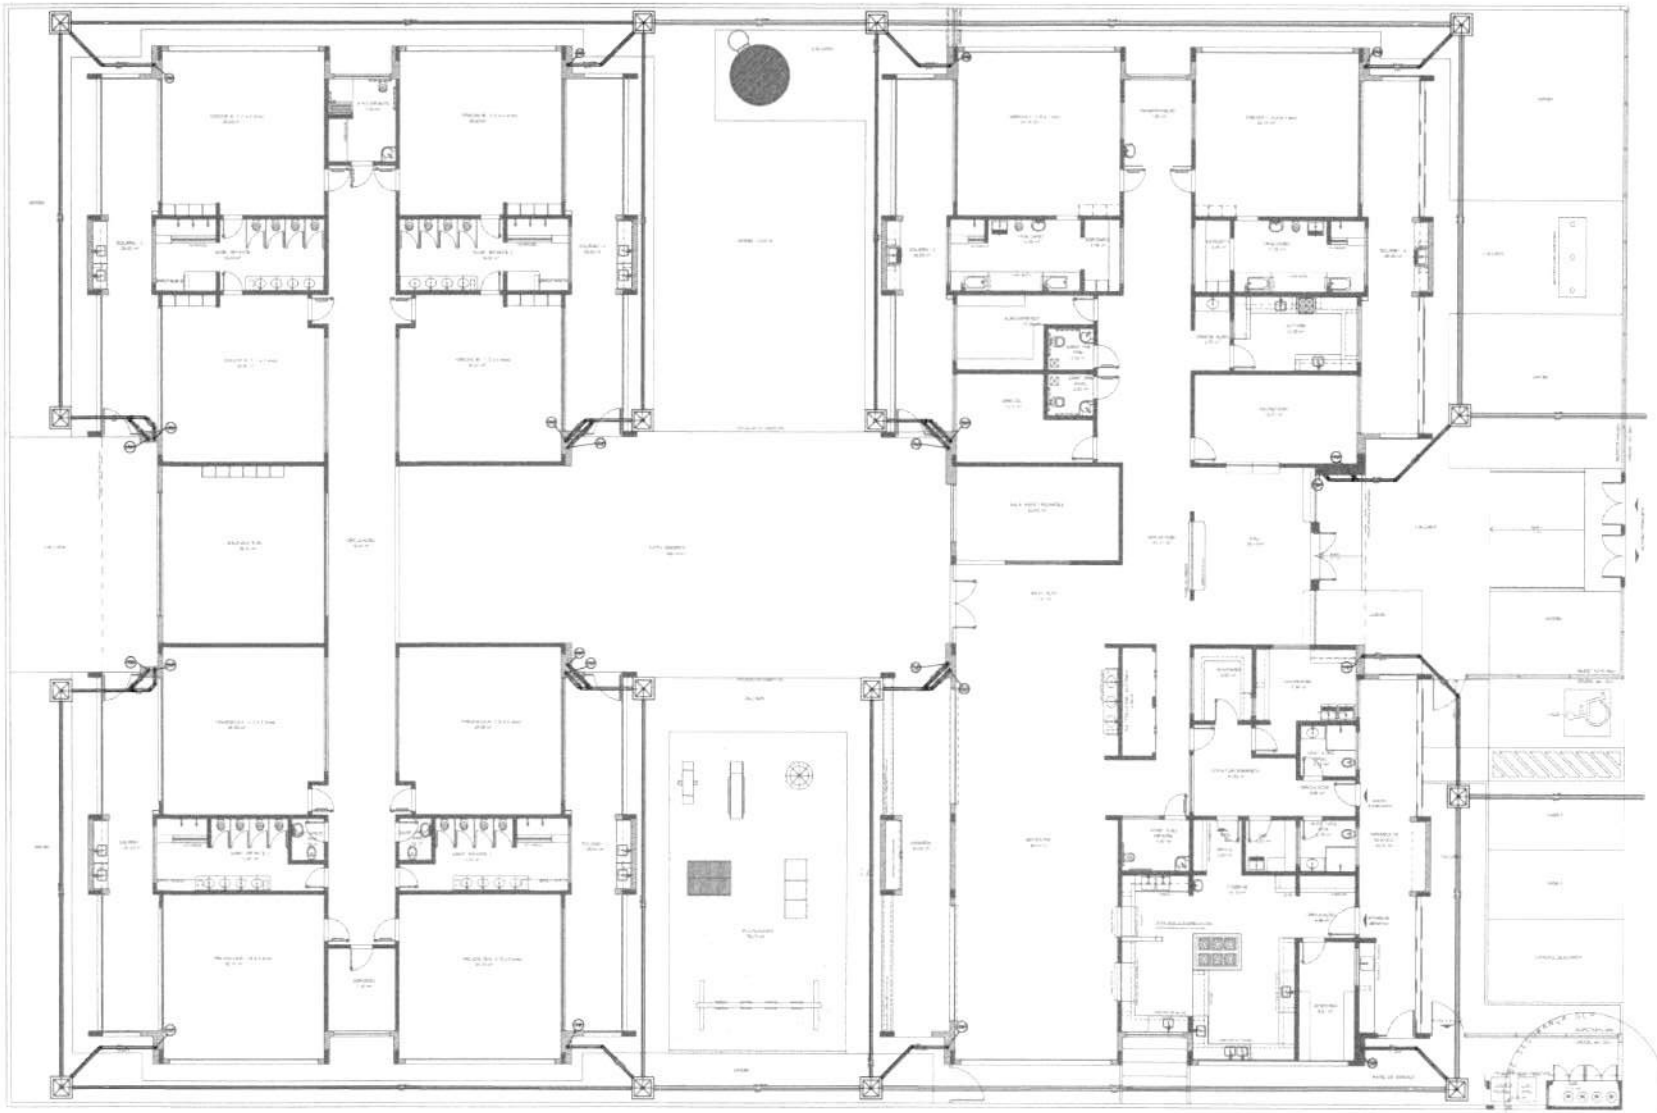

1 LANÇAMENTO DA REDE - PLANTA DO TÉRREO
ESCALA 1/75

LEGENDA

DETALHE GERAL DA CALHA

NOTAS:

- EXECUTAR ESTE PROJETO JUNTAMENTE COM O PROJETO ESTRUTURAL;
- ANTES DA CONCRETAGEM PREVER PASSAGEM PARA AS TUBULAÇÕES, DENTRO DOS LIMITES ESTABELECIDOS PELA NBR 6118:2014;
- ALTERAÇÕES NESTE PROJETO SOMENTE COM AUTORIZAÇÃO EXPRESSA DO FNDE

REFERÊNCIAS:

- MEMORIAL DESCRITIVO E ESPECIFICAÇÕES TÉCNICAS;
- PLANILHA DE QUANTITATIVOS.

Nº	DATA	DESCRIÇÃO
01	AGO/2014	Correções de incompatibilidades e detalhe de apoio de elementos estruturais. Correções de cotas/eixos

CONTROLE DE REVISÕES

FNDE Fundo Nacional de Desenvolvimento da Educação — Ministério da Educação — GOVERNO FEDERAL BRASIL PÁTRIA EDUCADORA

PROJETO PADRÃO - FNDE

PROPRIETÁRIO:

ENDEREÇO:

MUNICÍPIO - UF:

PROPRIETÁRIO

RESP. TÉCNICO — CREA

AUTOR DO PROJETO — CAU

DATA — CREA

OBSERVAÇÕES

PROGRAMA PROINFÂNCIA - PROJETO TIPO 1

PROJETO DE INSTALAÇÕES

COORDENAÇÃO: DIGET - Coordenação Geral de Infraestrutura Educacional

PLANTA DA REDE PLUVIAL
LANÇAMENTO DA REDE
PLANTA DO TÉRREO

HAP

ESCALA: 1/75

FOLHA: 04/04



1 PLANTA BAIXA
ESCALA 1/75

NOTAS:

- OS PROJETOS DEVEM SER ADAPTADOS TECNICAMENTE CONFORME AS EXIGÊNCIAS DO CORPO DE BOMBEIROS ESTADUAL;
- O ENTE FEDERADO DEVERÁ REALIZAR AS ALTERAÇÕES NECESSÁRIAS ATÉ A APROVAÇÃO E, APÓS ESTA, INCLUIR NO SISTEMA - SIMEC - NOVO PROJETO E NOVA ART DO ENGENHEIRO RESPONSÁVEL PELAS ADEQUAÇÕES.
- EXECUTAR ESTE PROJETO JUNTAMENTE COM O PROJETO ESTRUTURAL;
- ANTES DA CONCRETAGEM PREVER PASSAGEM PARA AS TUBULAÇÕES DENTRO DOS LIMITES ESTABELECIDOS PELA NBR 6118:2014.
- A TUBULAÇÃO DEVERÁ SER EM FERRO MALEÁVEL CLASSE 10.

REFERÊNCIAS:

- MEMORIAL DESCRITIVO E ESPECIFICAÇÕES TÉCNICAS;
- PLANILHA DE QUANTITATIVOS.

FNDE Fundo Nacional de Desenvolvimento da Educação | Ministério da Educação | GOVERNO FEDERAL BRASIL PÁTRIA EDUCADORA

PROJETO PADRÃO - FNDE

PROPRIETÁRIO:
ENDEREÇO:
MUNICÍPIO - UF:
PROPRIETÁRIO:
RESP. TÉCNICO: CREA
AUTOR DO PROJETO: CAU

DATA: ÁREA A:
ÁREA:

OBSERVAÇÕES:


PROGRAMA PROINFÂNCIA - PROJETO TIPO 1
PROJETO DE INSTALAÇÕES

CONTEÚDO: PLANTA DE COMBATE A INCÊNDIO
LAYOUT/REDE DE HIDRANTES
PLANTA BAIXA DO TÉRREO


HIN

ESCALA: 1/75 | DATA: | FOLHA: 01/05


FOLHA 43
RUBRICA

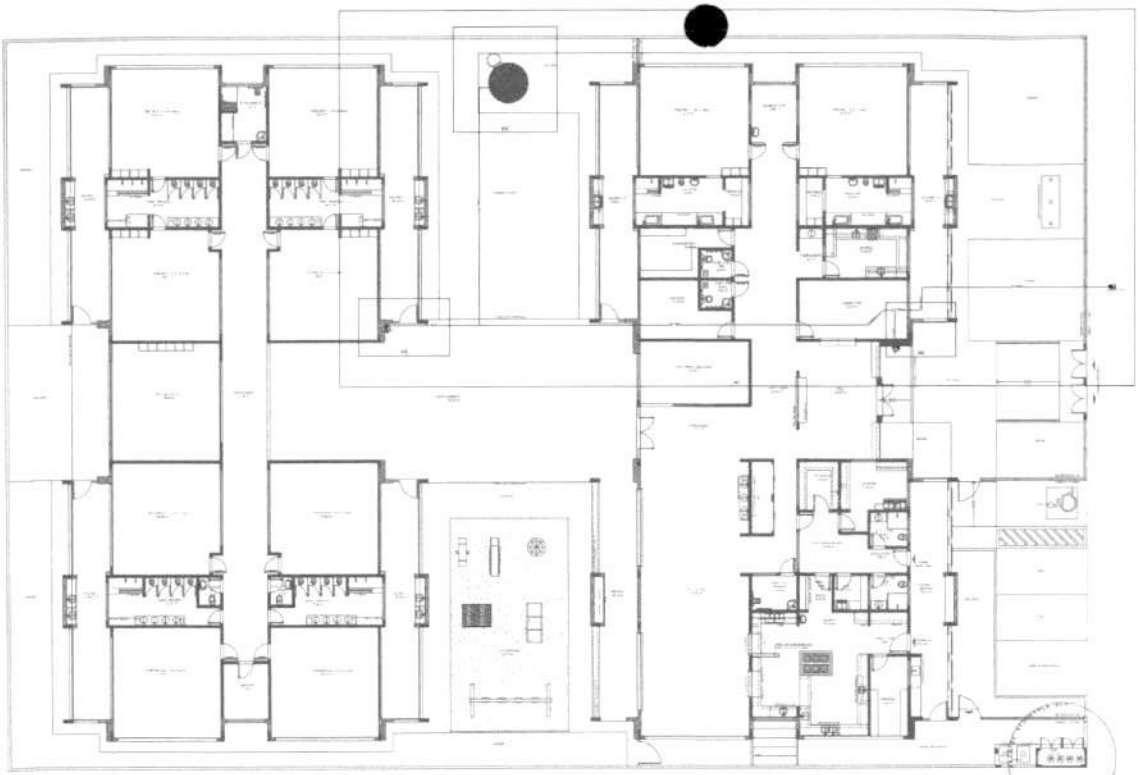


1 PLANTA BAIXA INDICAÇÃO DE DETALHES
ESCALA 1:100

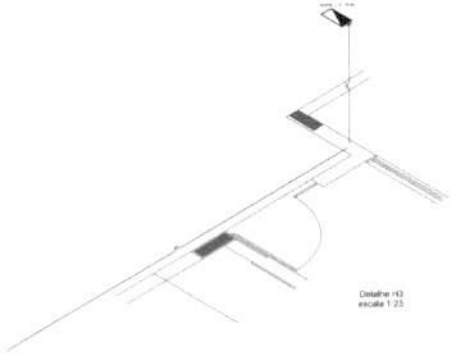

Detalhe H3
escala 1:25

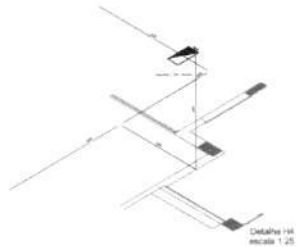

Detalhe H4
escala 1:25

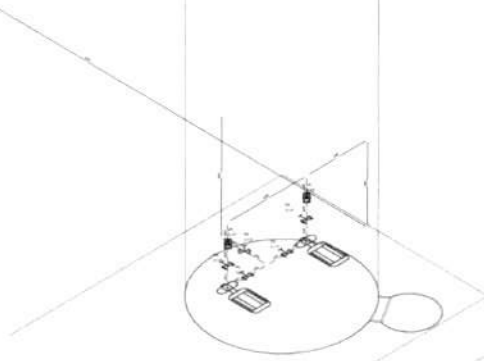

Detalhe H2
escala 1:25


	LEGENDA
	HIDRANTE AMPLIADO
	HIDRANTE DE PAREDE
CM	SISTEMA DE ALARME
	EXTINTOR PORTÁTIL CO2 CARGA DE 4KG (20-B) CAPACIDADE EXTINTORA 2-A:20-B:C 4kg
	EXTINTOR PORTÁTIL ABC CARGA DE 4KG (20-B) CAPACIDADE EXTINTORA 2-A:C - 4kg
	PONTO DE ILUMINAÇÃO DE EMERGÊNCIA DE AclARAMENTO - BLOCO AUTÔNOMO DE LUZ

NOTAS:

- OS PROJETOS DEVEM SER ADAPTADOS TECNICAMENTE CONFORME AS EXIGÊNCIAS DO CORPO DE BOMBEIROS ESTADUAL;
- O ENTE FEDERADO DEVERÁ REALIZAR AS ALTERAÇÕES NECESSÁRIAS ATÉ A APROVAÇÃO E, APÓS ESTA, INCLUIR NO SISTEMA- SIMEC - NOVO PROJETO E NOVA ART DO ENGENHEIRO RESPONSÁVEL PELAS ADEQUAÇÕES.
- EXECUTAR ESTE PROJETO JUNTAMENTE COM O PROJETO ESTRUTURAL;
- ANTES DA CONCRETAGEM PREVER PASSAGEM PARA AS TUBULAÇÕES DENTRO DOS LIMITES ESTABELECIDOS PELA NBR 6118:2014;
- A TUBULAÇÃO DEVERÁ SER EM FERRO MALEÁVEL CLASSE 30.

REFERÊNCIAS:

- MEMORIAL DESCRITIVO E ESPECIFICAÇÕES TÉCNICAS;
- PLANILHA DE QUANTITATIVOS.

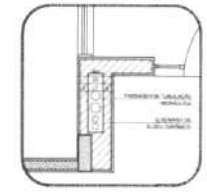

2 DETALHE - SHAFT HIDRÁULICA
ESCALA 1:20

01	JULHO 2014	Correções de incompatibilidades e ajustes no layout de elementos estruturais
00	DATA	Correções no cortes DESCRIÇÃO

CONTROLE DE REVISÕES

FNDE Fundo Nacional de Desenvolvimento da Educação — Ministério da Educação — GOVERNO FEDERAL BRASIL PÁTRIA EDUCADORA

PROJETO PADRÃO - FNDE

PROPRIETÁRIO:
ENDEREÇO:
MUNICÍPIO – UF:

PROPRIETÁRIO:
RESP. TÉCNICO: CREA
AUTOR DO PROJETO: CAU


DATA: CREA

OBSERVAÇÕES:


PROGRAMA PROINFÂNCIA - PROJETO TIPO 1

PROJETO DE INSTALAÇÕES


COORDENAÇÃO: SUBSET - Coordenação Geral de Infraestrutura Educacional	PLANTA DE COMBATE A INCÊNDIO PLANTA BAIXA GEOMÉTRICO E DETALHES PLANTA BAIXA DO TERRENO	HIN
DESENHO:	ESCALA:	FOLHA: 02/05

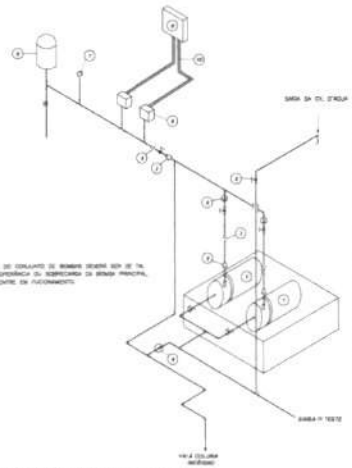


1 DETALHE GENÉRICO DE MONTAGEM DAS BOMBAS
S/ ESCALA

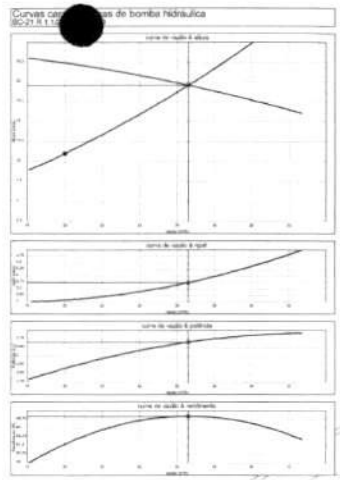

2 ESQUEMA DA CURVA HIDRÁULICA
S/ ESCALA

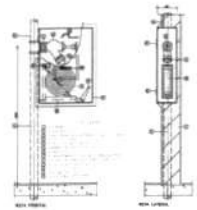


3 ABRIGO PARA MANGUEIRA (HIDRANTE) EMBUTIR
S/ ESCALA

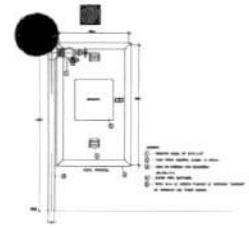

4 DETALHE TÍPICO DA CAIXA DE HIDRANTES
S/ ESCALA



5 DET. DE INST. SINALIZAÇÃO NA PORTA
S/ ESCALA

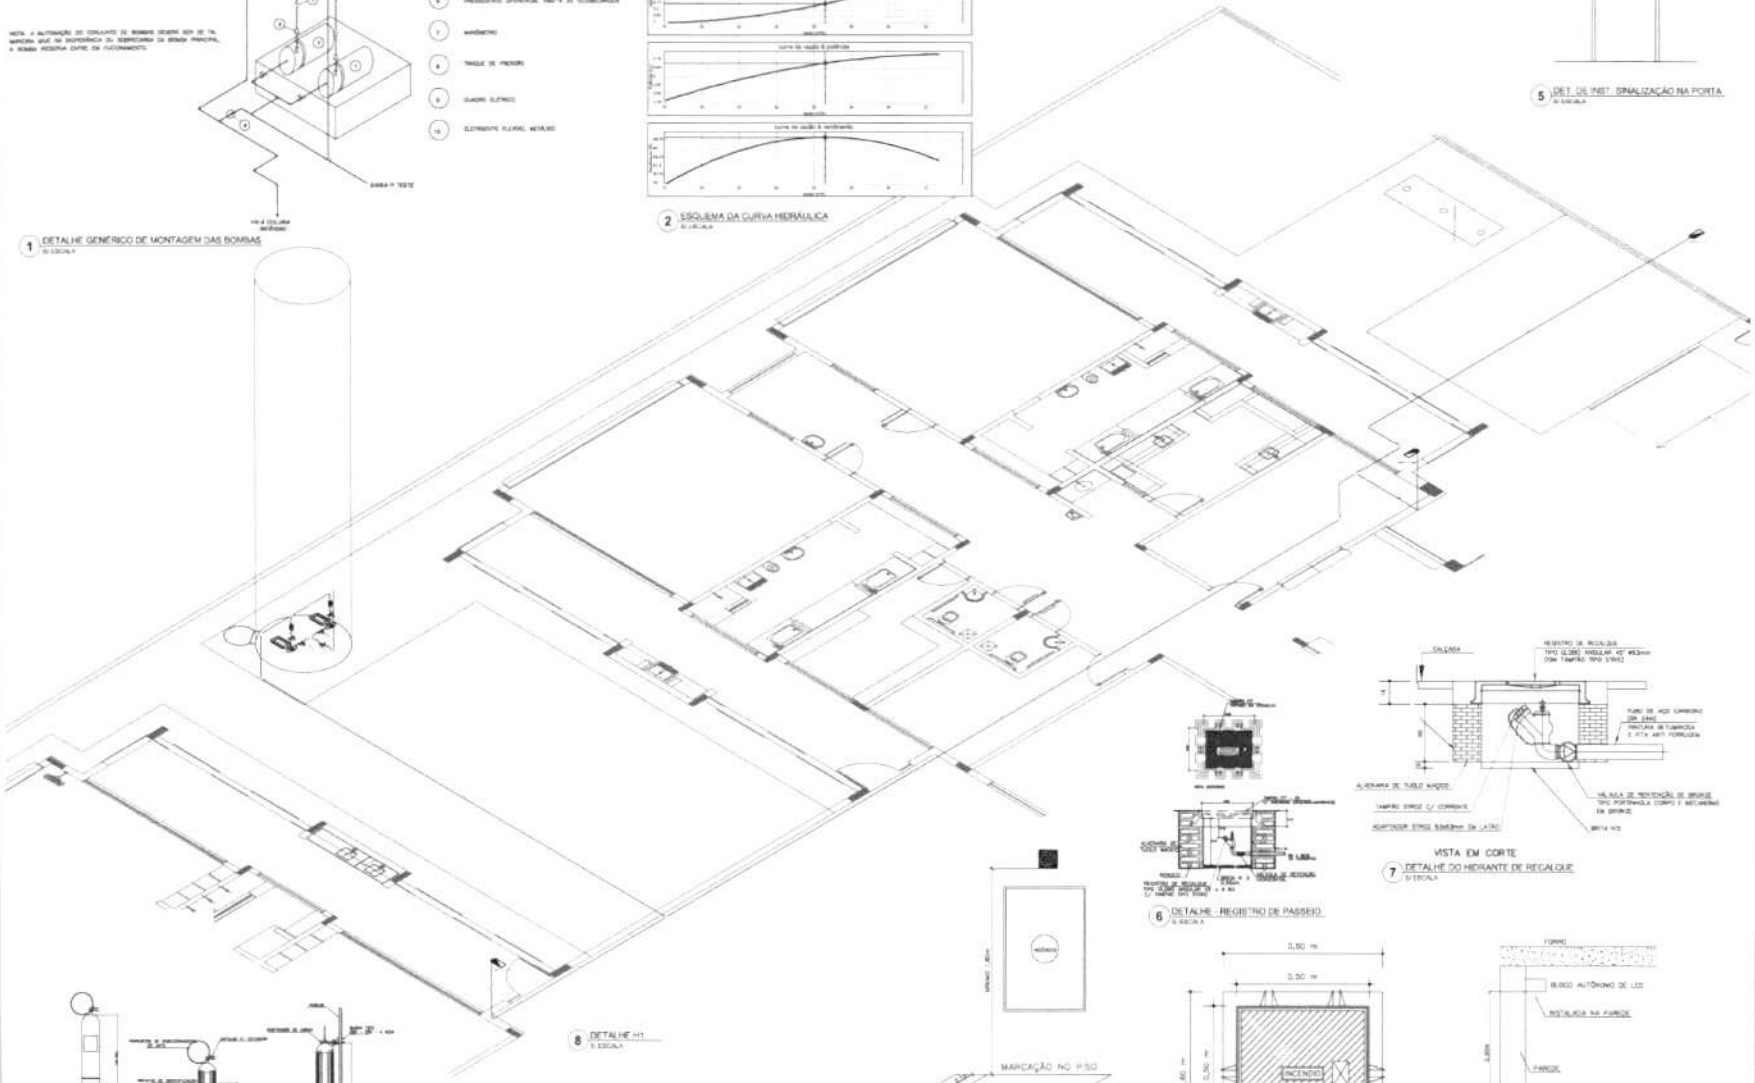


8 DETALHE H1
S/ ESCALA


6 DETALHE - REGISTRO DE PASSEIO
S/ ESCALA

VISTA EM CORTE


7 DETALHE DO HIDRANTE DE RECALQUE
S/ ESCALA

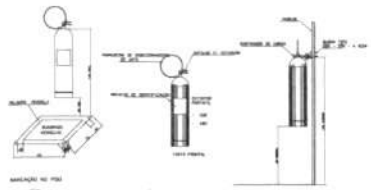


9 DETALHE DE INSTALAÇÃO DOS EXTINTORES
S/ ESCALA

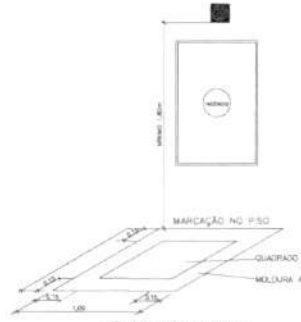

10 SINALIZAÇÃO DE HIDRANTE
S/ ESCALA

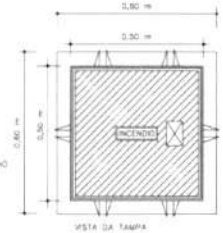

VISTA DA TAMPA

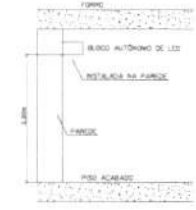

11 BLOCO AUTÔNOMO DE ILUMINAÇÃO FIXADO NO TETO
S/ ESCALA

	HIDRANTE SIMPLES
	HIDRANTE DE PAREDE
CX	CENTRAL DE ALARME
	EXTINTOR PORTÁTIL C/ CARGA DE PÓ ABC C/ CAPACIDADE EXTINTORA 2-A:20-B:C 4kg
	EXTINTOR PORTÁTIL C/ CARGA DE GÁS CARBÔNICO CAPACIDADE EXTINTORA 5-B:C - 6kg
	PONTO DE ILUMINAÇÃO DE EMERGÊNCIA DE ACIONAMENTO - BLOCO AUTÔNOMO DE LED

NOTAS:

- OS PROJETOS DEVEM SER ADAPTADOS TECNICAMENTE CONFORME AS EXIGÊNCIAS DO CORPO DE BOMBEIROS ESTADUAL.

O ENTE FEDERADO DEVERÁ REALIZAR AS ALTERAÇÕES NECESSÁRIAS ATÉ A APROVAÇÃO E, APÓS ESTA, INCLUIR NO SISTEMA SIMEC - NOVO PROJETO E NOVA ART DO ENGENHEIRO RESPONSAVEL PELAS ADEQUAÇÕES.

EXECUTAR ESTE PROJETO JUNTAMENTE COM O PROJETO ESTRUTURAL.

ANTES DA CONCRETAGEM PREVER PASSAGEM PARA AS TUBULAÇÕES DENTRO DOS LIMITES ESTABELECIDOS PELA NBR 5118:2014

- A TUBULAÇÃO DEVERÁ SER EM FERRO MALEÁVEL CLASSE 10

REFERÊNCIAS:

MEMORIAL DESCRITIVO E ESPECIFICAÇÕES TECNICAS;

PLANILHA DE QUANTITATIVOS.

00	JULHO/ 2014	Correções de incompatibilidades e detalhes de acordo as exigências estabelecidas
01	DATA	Correções de cotas
CONTROLE DE REVISÕES		DESCRIÇÃO

FNDE Fundo Nacional de Desenvolvimento da Educação — Ministério da Educação — GOVERNO FEDERAL BRASIL PÁTRIA EDUCADORA

PROJETO PADRÃO - FNDE

PROPRIETÁRIO:
ENDEREÇO:
MUNICÍPIO - UF:
PROPRIETÁRIO:
RESP. TÉCNICO: CREA:
AUTOR DO PROJETO: CREA:
ÁREA:
ESCALA:
DATA:
RESPONSÁVEIS:

PROGRAMA PROINFÂNCIA - PROJETO TIPO 1

PROJETO DE INSTALAÇÕES

USER: Coordenação Geral de Infraestrutura Educacional	PLANTA DE COMBATE A INCÊNDIO DETALHES DETALHES GERAIS	HIN
PROJETO:	ESCALA: S/ ESCALA DATA: 03/2014	PROJETO: PROINFÂNCIA TIPO: TIPO 1 CONTEÚDO: DETALHES GERAIS
		03/05



1 PLANTA BAIXA
ESCALA 1:75

1.0		SALA DE ATENDIMENTO	PAREDE: ACETINADO PISO: CERÂMICA RODAPÉ: PEDRISCO	PINTURA COM DEMARCAÇÃO DE CIRCULO DE 1,50m PARA O CADEIRANTE. ALTURA DE APLICAÇÃO: 1,20m
1.1	BAIXA	SALA DE ATENDIMENTO	PAREDE: ACETINADO PISO: CERÂMICA RODAPÉ: PEDRISCO	PINTURA DE FAIXA DE SINALIZAÇÃO E PLACAS COM CONFIGURAÇÃO DE PICTOGRAMA INTERNACIONAL DE ACESSO AO SANITÁRIO
2.2		CIRCULAÇÃO INTERNA	PAREDE: EMBOÇO PISO: ARGAMASSA	PINTURA DE LOCALIZAÇÃO COM CONTORNO DO ALVENEU
2.5		ÁREA DE MANOBRA E CARGA E DESCARGA	PISO: PEDRISCO	PINTURA DE ÁREA DE MANOBRA COM CONTORNO DO ALVENEU

01	JULHO 2016	Correções de incompatibilidades e detalhes de cisterna adequados
Nº	DATA	DESCRIÇÃO

CONTROLE DE REVISÕES

FNDE Fundo Nacional de Desenvolvimento da Educação | Ministério da Educação | GOVERNO FEDERAL BRASIL PÁTRIA EDUCADORA

PROJETO PADRÃO - FNDE

PROPRIETÁRIO

ENDEREÇO

MUNICÍPIO – UF

PROPRIETÁRIO

RESP. TÉCNICO — CREA

AUTOR DO PROJETO — CREA

CLIENTE — CREA

RT — CREA

OBSERVAÇÕES

PROGRAMA PROINFÂNCIA - PROJETO TIPO 1

PROJETO DE INSTALAÇÕES

COORDENAÇÃO: Diretoria de Infraestrutura Educacional	PLANTA DE COMBATE A INCÊNDIO SINALIZAÇÃO E ILUMINAÇÃO PLANTA BAIXA DO TÉRREO	HIN
ESCALA: 1:50	DESIGN:	PRANCHA: 04/05

FNDE 946 Fls. 280



1 PLANTA BAIXA
ESCALA 1/75


PROJETO PADRÃO - FNDE

PROGRAMA PROINFÂNCIA - PROJETO TIPO 1

PROJETO DE INSTALAÇÕES

HIN

05/05

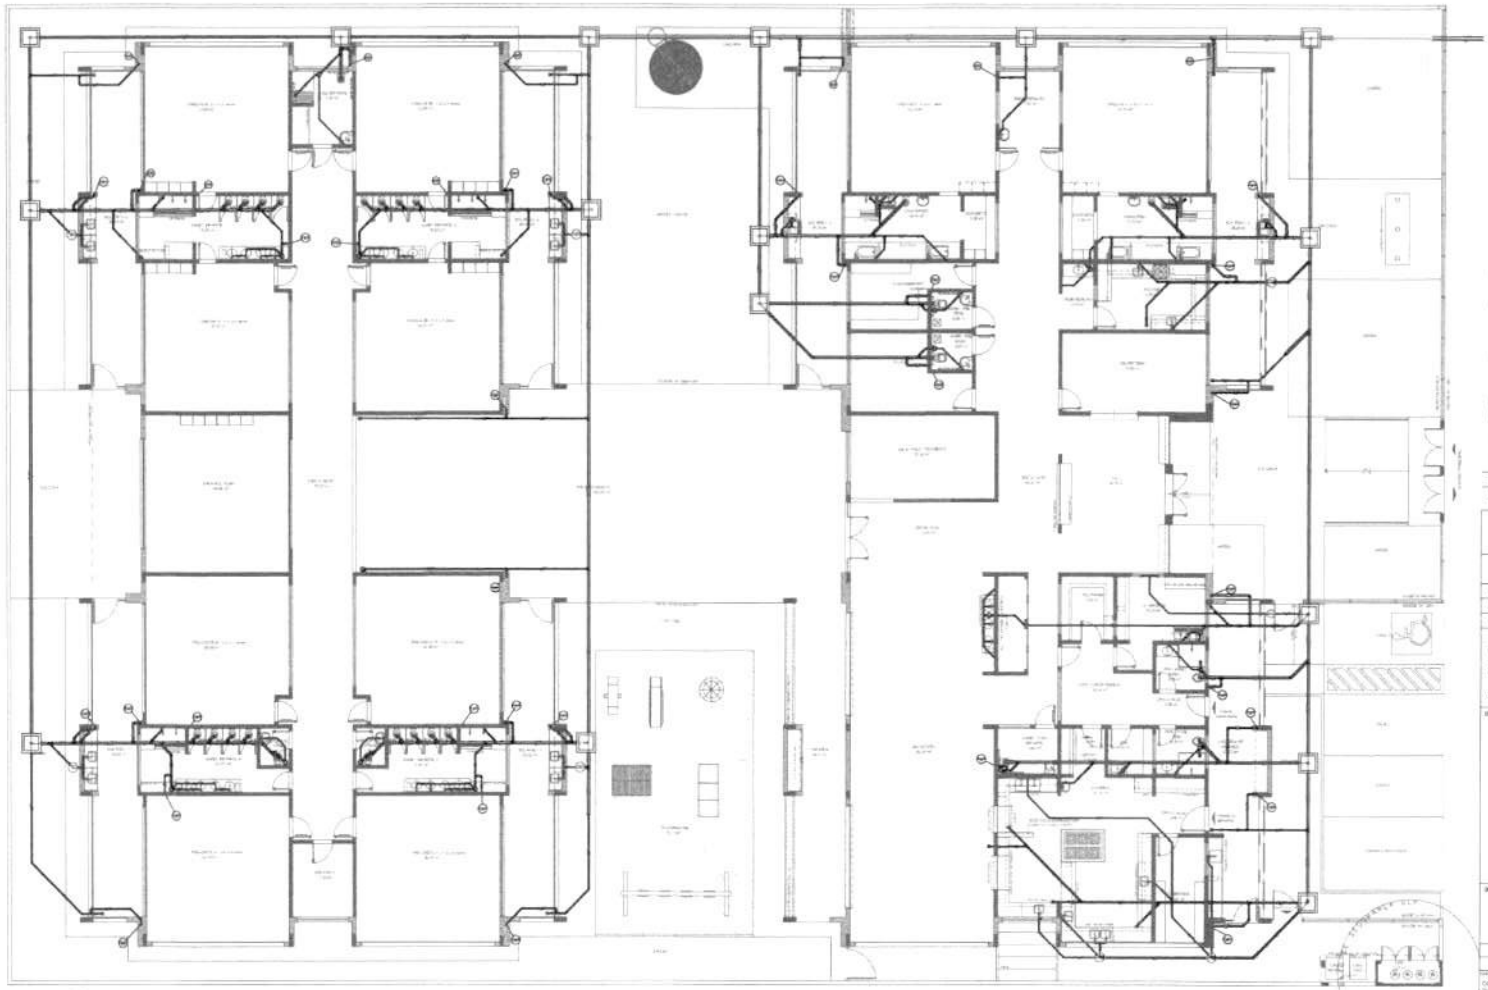

1 PLANTA BAIXA
ESCALA = 1:75

LEGENDA

NOTAS:

- OS PROJETOS DEVEM SER ADAPTADOS TECNICAMENTE CONFORME AS NECESSIDADES MUNICIPAIS.
- PARA A COLETA DOS DEJETOS OBSERVAR POSTURAS MUNICIPAIS;
- CASO SEJA NECESSÁRIO A ELABORAÇÃO DE PROJETO DE FOSSA E SUMIDOURO, ESTE FICARÁ A CARGO DO ENTE FEDERADO.
- EXECUTAR ESTE PROJETO JUNTAMENTE COM O PROJETO ESTRUTURAL.
- ANTES DA CONCRETAGEM PREVER PASSAGEM PARA AS TUBULAÇÕES DENTRO DOS LIMITES ESTABELECIDOS PELA NBR 6118:2014.

REFERÊNCIAS:

- MEMORIAL DESCRITIVO E ESPECIFICAÇÕES TÉCNICAS;
- PLANILHA DE QUANTITATIVOS.

Nº	ALVARÁ / DATA	DESCRIÇÃO
01		Correções de incompatibilidades e retalho do projeto de elementos estruturais
02		Correções de cortes/as
Nº	DATA	DESCRIÇÃO
CARIMBO DE REVISÃO		

FNDE Fundo Nacional de Desenvolvimento da Educação — Ministério da Educação — GOVERNO FEDERAL BRASIL PÁTRIA EDUCADORA

PROJETO PADRÃO - FNDE

PROPRIETÁRIO:

OBJETO:

MUNICÍPIO – UF:

PROPRIETÁRIO:

RESP. TÉCNICO: CREA

AUTOR DO PROJETO: CREA

DATA: CREA

RT:

DESENHISTA:

PROGRAMA PROINFÂNCIA - PROJETO TIPO 1

PROJETO DE INSTALAÇÕES

COORDENAÇÃO: COEST - Coordenação Geral de Infraestruturas Educacionais

PLANTA DE ESGOTO SANITÁRIO
LANÇAMENTO DA REDE
PLANTA DO TERREO


HEG

ESCALA: 1:75

DATA:

ARQUIVO:

Folha/Nº: 01/07

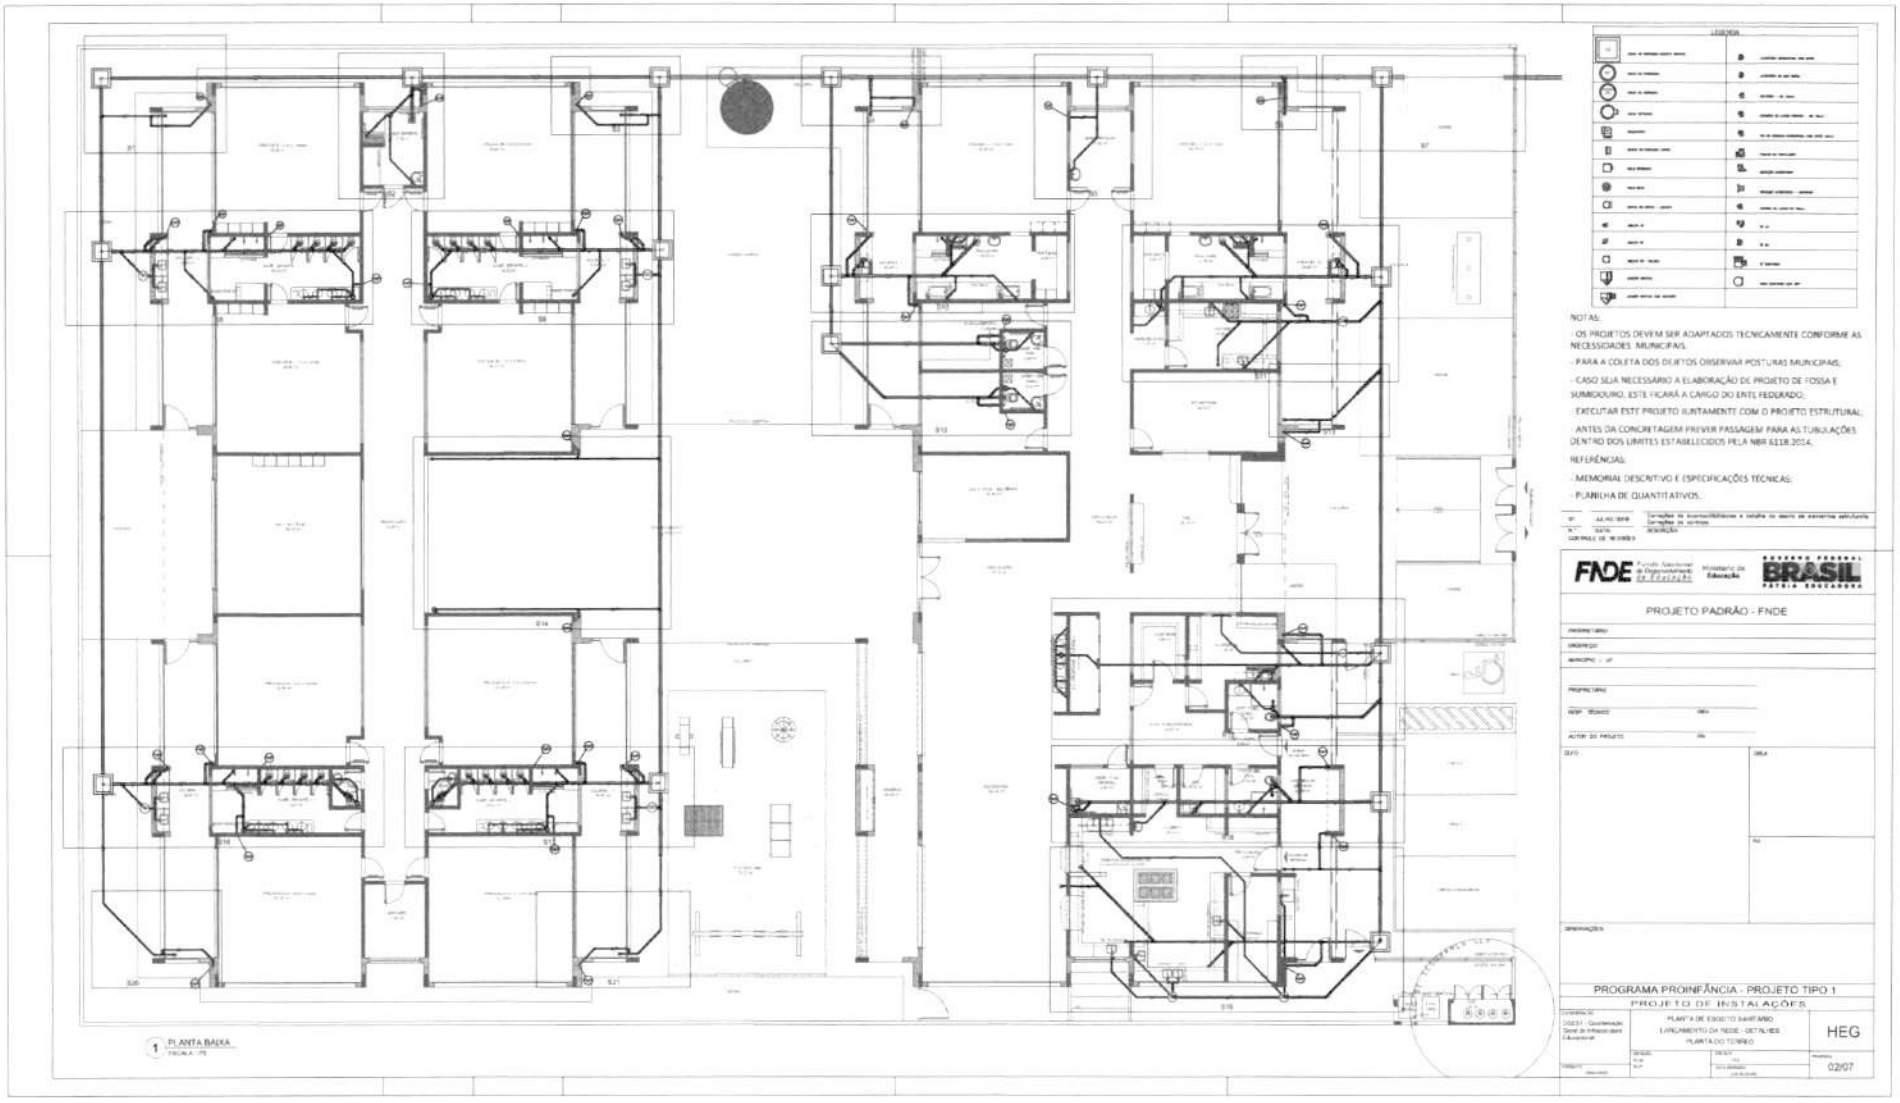

1 PLANTA BAIXA
ESCALA - 1/75

LEGENDA

NOTAS:

- OS PROJETOS DEVEM SER ADAPTADOS TECNICAMENTE CONFORME AS NECESSIDADES MUNICIPAIS.
- PARA A COLETA DOS DEJETOS OBSERVAR POSTURAS MUNICIPAIS.
- CASO SEJA NECESSÁRIO A ELABORAÇÃO DE PROJETO DE FOSSA E SUMIDOURO, ESTE FICARÁ A CARGO DO ENTE FEDERADO.
- EXECUTAR ESTE PROJETO JUNTAMENTE COM O PROJETO ESTRUTURAL.
- ANTES DA CONCRETAGEM PREVER PASSAGEM PARA AS TUBULAÇÕES DENTRO DOS LIMITES ESTABELECIDOS PELA NBR 6118:2014.

REFERÊNCIAS:

- MEMORIAL DESCRITIVO E ESPECIFICAÇÕES TÉCNICAS;
- PLANILHA DE QUANTITATIVOS.

Nº	DATA	DESCRIÇÃO
1	22/10/2018	Correções de inconsistências e detalhe no sentido de escoamento sanitário
2		Correções de cotas

CONFERIR DE REVISÃO

FNDE Fundo Nacional de Desenvolvimento da Educação | Ministério da Educação | GOVERNO FEDERAL BRASIL PÁTRIA EDUCADORA

PROJETO PADRÃO - FNDE

PROPRIETÁRIO:

ORGÃO/UF:

MUNICÍPIO - UF:

PROPRIETÁRIO:

RESP. TÉCNICO: CREA

AUTOR DO PROJETO: CREA

DATA: OBRA:

FOLHA:

OBSERVAÇÕES:

PROGRAMA PROINFÂNCIA - PROJETO TIPO 1

PROJETO DE INSTALAÇÕES

CONFERÊNCIA: DIGEST - Coordenação Geral de Infraestrutura Educacional


PLANTA DE ESGOTO SANITÁRIO
LANÇAMENTO DA REDE - DETALHES
PLANTA DO TERRENO

HEG


DESENHO: DATA: FOLHA: 02/07

DESENHO: DATA:


CONTEÚDO: DATA APROVAÇÃO:

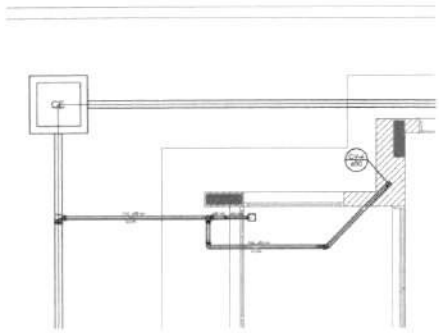


Detalhe S1
escala 1:25

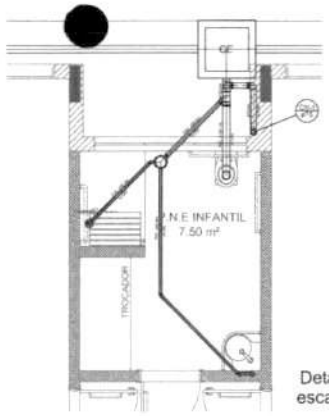


Detalhe S2
escala 1:25

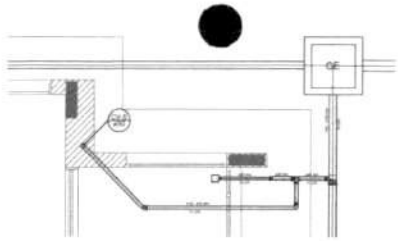


Detalhe S3
escala 1:25

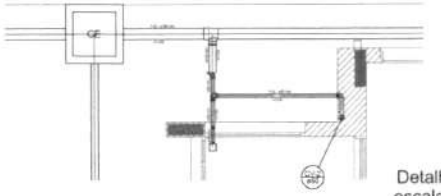


Detalhe S4
escala 1:25

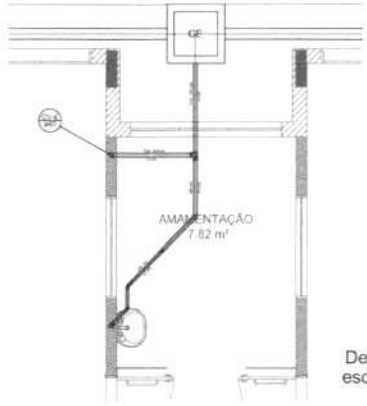


Detalhe S5
escala 1:25

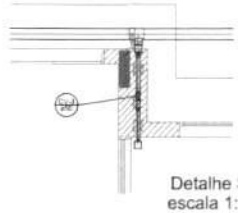

Detalhe S6
escala 1:25

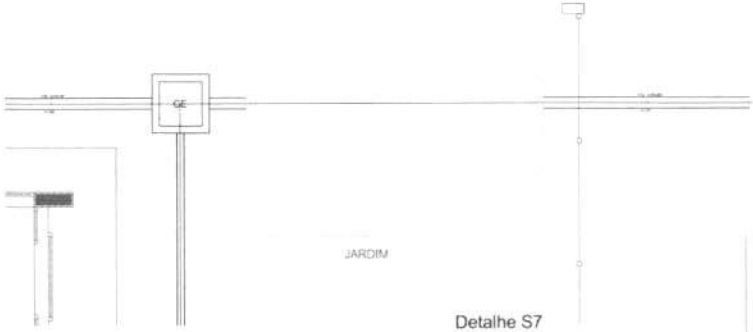

Detalhe S7
escala 1:25

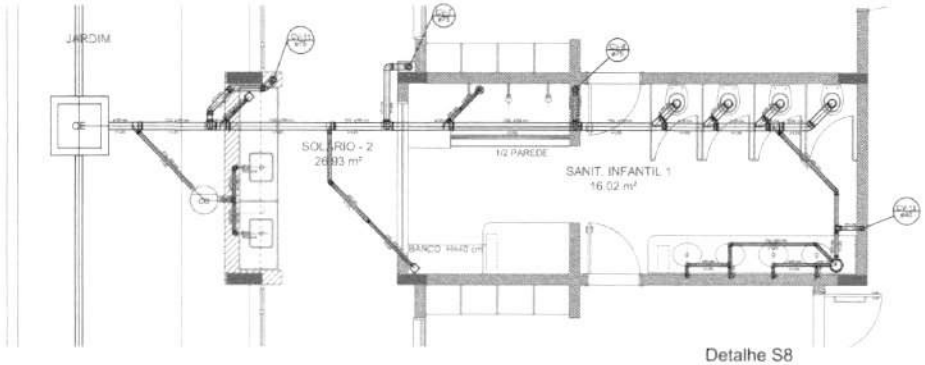

Detalhe S8
escala 1:25

1 DETALHES
ESCALA 1:25

LEGENDA

NOTAS:

- OS PROJETOS DEVEM SER ADAPTADOS TECNICAMENTE CONFORME AS NECESSIDADES MUNICIPAIS;
- PARA A COLETA DOS DEJETOS OBSERVAR POSTURAS MUNICIPAIS;
- CASO SEJA NECESSÁRIO A ELABORAÇÃO DE PROJETO DE FOSSA E SUMIDOURO, ESTE FICARÁ A CARGO DO ENTE FEDERADO;
- EXECUTAR ESTE PROJETO JUNTAMENTE COMO PROJETO ESTRUTURAL;
- ANTES DA CONCRETAGEM PREVER PASSAGEM PARA AS TUBULAÇÕES DENTRO DOS LIMITES ESTABELECIDOS PELA NBR 6118:2014;

REFERÊNCIAS:

- MEMORIAL DESCRITIVO E ESPECIFICAÇÕES TÉCNICAS;
- PLANILHA DE QUANTITATIVOS.

01	JULHO 2019	Correções de inconsistências e revisão no layout de elementos estruturais. Correções de cotas.
N.º	DATA	DESCRIÇÃO

CONTROLE DE REVISÕES

FNDE Fundo Nacional de Desenvolvimento da Educação | Ministério da Educação | GOVERNO FEDERAL BRASIL PÁTRIA EDUCADORA

PROJETO PADRÃO - FNDE

PROPRIETÁRIO:
ENDEREÇO:
MUNICÍPIO - UF:

PROPRIETÁRIO:
RESP. TÉCNICO: CREA
AUTOR DO PROJETO: CAU

ÁREA: m²

OBSERVAÇÕES:


PROGRAMA PROINFÂNCIA - PROJETO TIPO 1
PROJETO DE INSTALAÇÕES

CONTRATADA: COBERT - Coordenação Geral de Infraestrutura Educacional


PLANTA DE ESGOTO SANITÁRIO
DETALHES CONSTRUTIVOS
DETALHES S1 AO S8

HEG

ESCALA: 1:25 | DATA: 07/2019 | RESPONSÁVEL: | FOLHA: 03/07

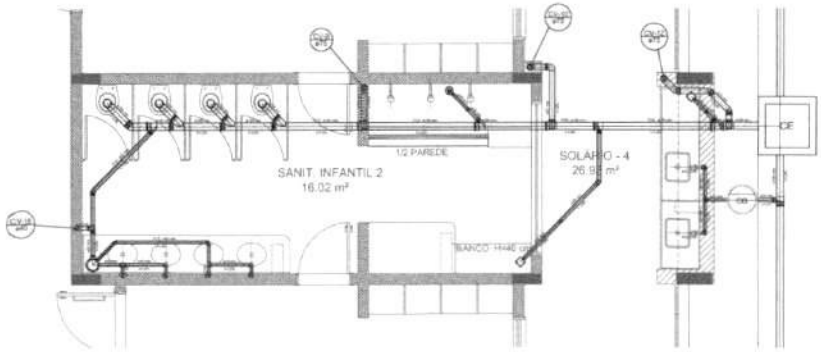

Detalhe S9
escala 1:25

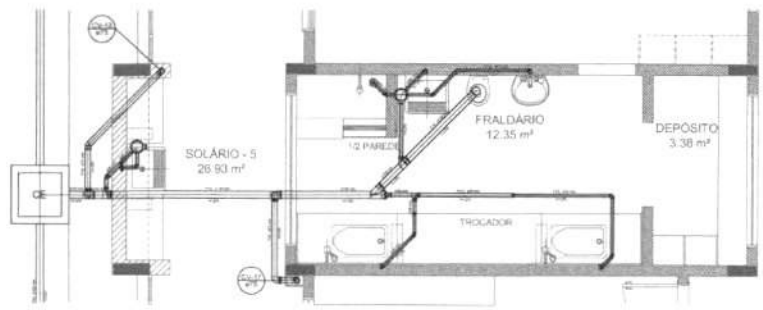

Detalhe S10
escala 1:25


LEGENDA

NOTAS:


- OS PROJETOS DEVEM SER ADAPTADOS TECNICAMENTE CONFORME AS NECESSIDADES MUNICIPAIS.
- PARA A COLETA DOS OBJETOS OBSERVAR POSTURAS MUNICIPAIS.
- CASO SEJA NECESSÁRIO A ELABORAÇÃO DE PROJETO DE FOSSA E SUMIDOURO, ESTE FICARÁ A CARGO DO ENTE FEDERADO.
- EXECUTAR ESTE PROJETO JUNTAMENTE COMO PROJETO ESTRUTURAL.
- ANTES DA CONCRETAGEM PREVER PASSAGENS PARA AS TUBULAÇÕES DENTRO DOS LIMITES ESTABELECIDOS PELA NBR 6118:2014.

REFERÊNCIAS:


- MEMORIAL DESCRITIVO E ESPECIFICAÇÕES TÉCNICAS.
- PLANILHA DE QUANTITATIVOS.

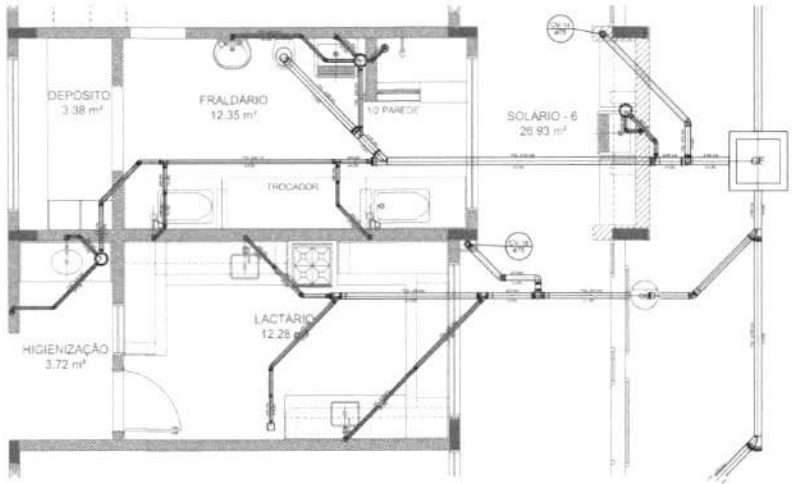

Detalhe S11
escala 1:25

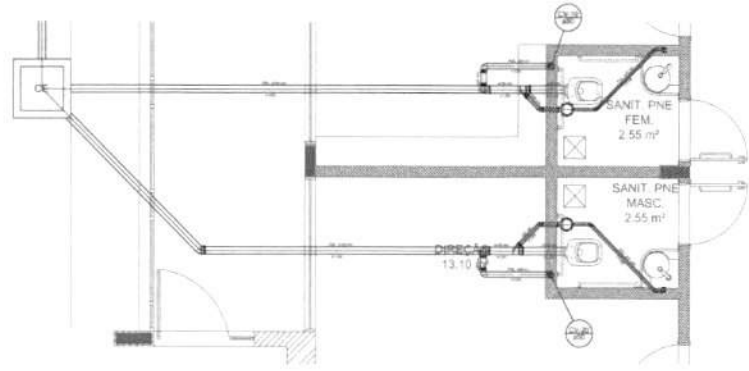


Detalhe S12
escala 1:25

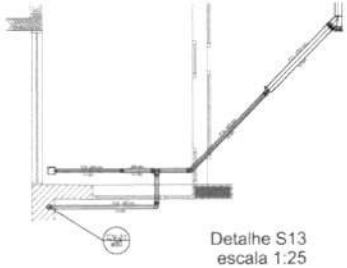

Detalhe S13
escala 1:25



TANQUE SÉPTICO
PLANTA BAIXA - ESC. 1:25

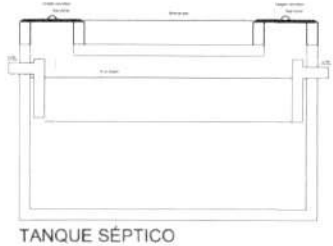

TANQUE SÉPTICO
CORTE - ESC. 1:25

1 DETALHES
ESCALA 1:25

FNDE Fundo Nacional de Desenvolvimento da Educação — Ministério da Educação — GOVERNO FEDERAL BRASIL PÁTRIA EDUCADORA

PROJETO PADRÃO - FNDE

PROPRIETÁRIO:
ENDEREÇO:
MUNICÍPIO - UF:

PROPRIETÁRIO:
RESP. TÉCNICO: CREA
AUTOR DO PROJETO: CAU

DATA: ÁREA:


OBSERVAÇÕES:

PROGRAMA PROINFÂNCIA - PROJETO TIPO 1
PROJETO DE INSTALAÇÕES


PLANTA DE ESGOTO SANITÁRIO
DETALHES CONSTRUTIVOS
DETALHES TIA NO 01 E TANQUE SÉPTICO

HEG


04/07

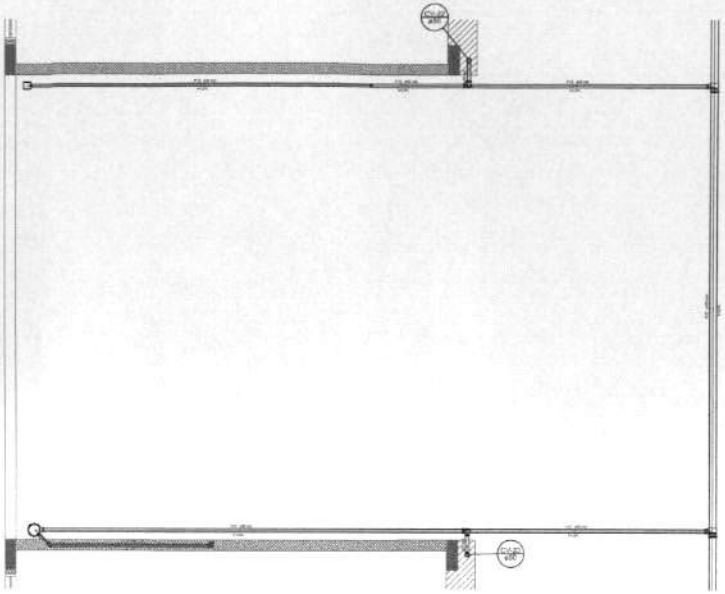

Detalhe S14
escala 1:25

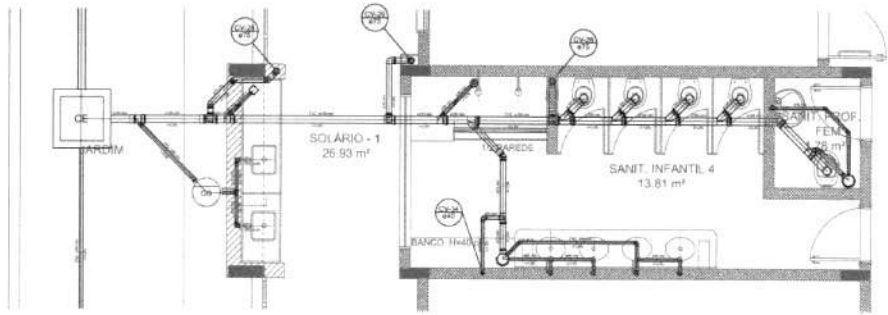

Detalhe S16
escala 1:25

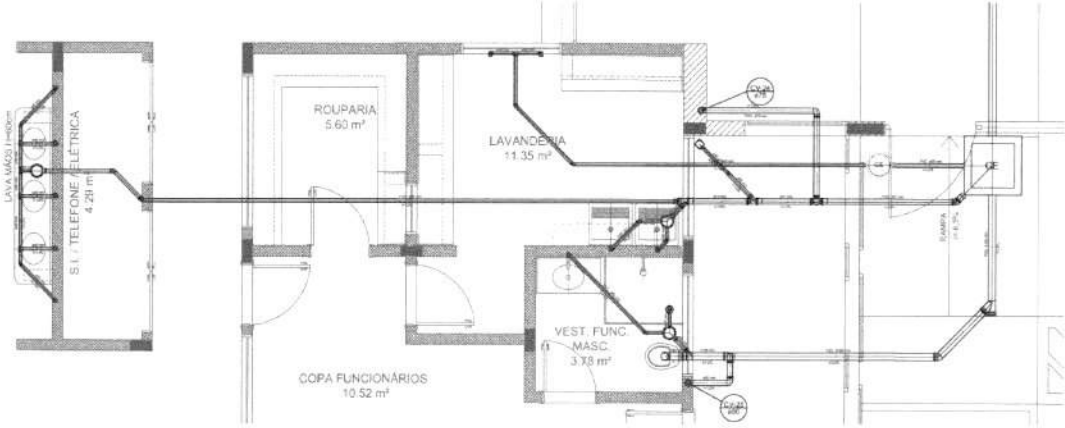

Detalhe S15
escala 1:25

1 DETALHES
ESCALA 1:25

01	JULHO 2014	Correções de incompatibilidades e adequação ao tamanho padronizado
REV.	DATA	DESCRIÇÃO

CONTROLE DE REVISÕES

FNDE Fundo Nacional de Desenvolvimento da Educação — Ministério da Educação — GOVERNO FEDERAL BRASIL PÁTRIA EDUCADORA

PROJETO PADRÃO - FNDE

PROPRIETÁRIO:
ENDEREÇO:
MUNICÍPIO – UF:
PROPRIETÁRIO:
RESP. TÉCNICO — CREA
AUTOR DO PROJETO — CAU
DATA — CREA
RT

PROGRAMA PROINFÂNCIA - PROJETO TIPO 1


PROJETO DE INSTALAÇÕES

COENT - Coordenação Geral de Infraestrutura Educacional


PLANTA DE ESGOTO SANITÁRIO
DETALHES ESGOTO SANITÁRIO
DETALHES S14 AO S16

HEG


ESCALA: 1:25 — DATA: — FOLHA: 05/07

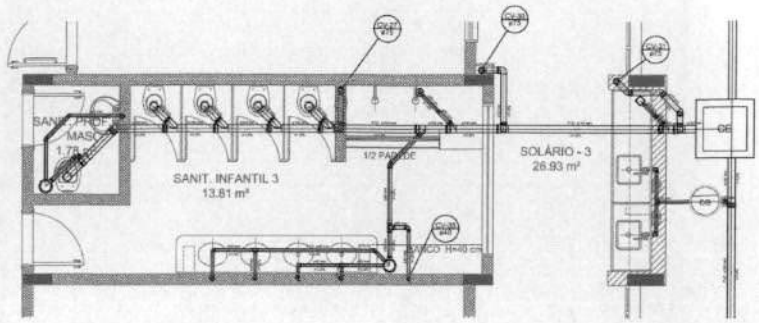


Detalhe S17
escala 1:25

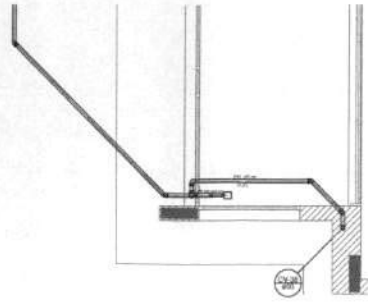


Detalhe S20
escala 1:25

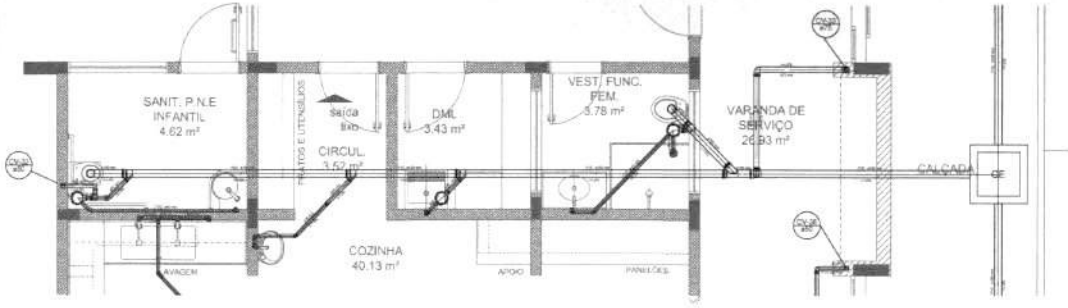

Detalhe S18
escala 1:25

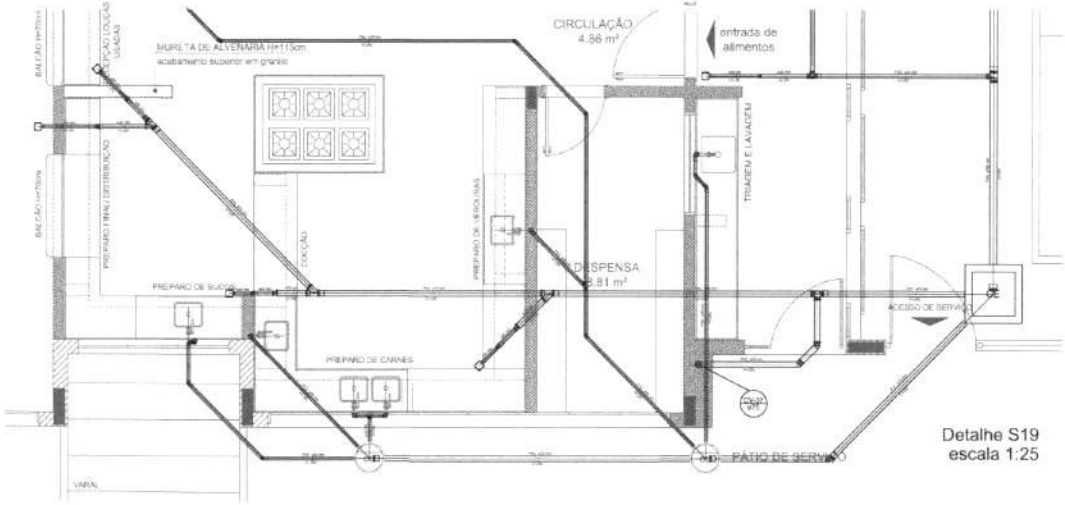

Detalhe S19
escala 1:25

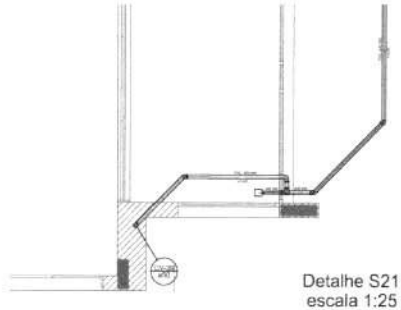

Detalhe S21
escala 1:25

1 DETALHES

LEGENDA

NOTAS:

- OS PROJETOS DEVEM SER ADAPTADOS TECNICAMENTE CONFORME AS NECESSIDADES MUNICIPAIS.
- PARA A COLETA DOS DEJETOS OBSERVAR POSTURAS MUNICIPAIS.
- CASO SEJA NECESSÁRIO A ELABORAÇÃO DE PROJETO DE FOSSA E SUMIDOURO, ESTE FICARÁ A CARGO DO ENTE FEDERADO.
- EXECUTAR ESTE PROJETO JUNTAMENTE COM O PROJETO ESTRUTURAL.
- ANTES DA CONCRETAGEM PREVER PASSAGEM PARA AS TUBULAÇÕES DENTRO DOS LIMITES ESTABELECIDOS PELA NBR 6118:2014.

REFERÊNCIAS:

- MEMORIAL DESCRITIVO E ESPECIFICAÇÕES TÉCNICAS;
- PLANILHA DE QUANTITATIVOS.

153

Nº	AAAA/MM/DD	DESCRIÇÃO
01	2014/10	Correções de inconsistências e ajuste de cotas de elementos sanitários. Correções de textos.
R.T.	DATA	CONTROLE DE REVISÕES

FNDE Fundo Nacional de Desenvolvimento da Educação — Ministério da Educação — GOVERNO FEDERAL BRASIL PÁTRIA EDUCADORA

PROJETO PADRÃO - FNDE

PROPRIETÁRIO:
ENDEREÇO:
MUNICÍPIO - UF:

PROPRIETÁRIO:
RESP. TÉCNICO: CREA
AUTOR DO PROJETO: CAU

DATA: ÁREA:

OBSERVAÇÕES:

PROGRAMA PROINFÂNCIA - PROJETO TIPO 1

PROJETO DE INSTALAÇÕES


COORDENAÇÃO: COEST - Coordenação Geral de Infraestrutura Educacional

PLANTA DE ESGOTO SANITÁRIO
DETALHES CONSTRUTIVOS
(DETALHES S17 AO S21)


HEG

ESCALA: 1:25 | TAMANHO: A1 | FOLHA: 06/07


1 PLANTA BAIXA
ESCALA 1:75
LEGENDA
NOTAS:
- OS PROJETOS DEVEM SER ADAPTADOS TECNICAMENTE CONFORME AS NECESSIDADES MUNICIPAIS;
- PARA A COLETA DOS DEJETOS OBSERVAR POSTURAS MUNICIPAIS;
- CASO SEJA NECESSÁRIO A ELABORAÇÃO DE PROJETO DE FOSSA E SUMIDOURO, ESTE FICARÁ A CARGO DO ENTE FEDERADO;
- EXECUTAR ESTE PROJETO JUNTAMENTE COM O PROJETO ESTRUTURAL;
- ANTES DA CONCRETAGEM PREVER PASSAGEM PARA AS TUBULAÇÕES DENTRO DOS LIMITES ESTABELECIDOS PELA NBR 6118:2014;
REFERÊNCIAS:
- MEMORIAL DESCRITIVO E ESPECIFICAÇÕES TÉCNICAS;
- PLANILHA DE QUANTITATIVOS.
FNDE
Ministério da Educação
GOVERNO FEDERAL
BRASIL
PÁTRIA EDUCADORA
PROJETO PADRÃO - FNDE
PROPRIETÁRIO
ENDEREÇO
MUNICÍPIO – UF
PROPRIETÁRIO
AUTOR TÉCNICO
CREA
AUTOR DO PROJETO
CAU
DATA
ÁREA
OBSERVAÇÕES:
PROGRAMA PROINFÂNCIA - PROJETO TIPO 1
PROJETO DE INSTALAÇÕES
PLANTA DE ESGOTO SANITÁRIO
PONTOS DE VENTILAÇÃO
PLANTA DA COBERTURA
HEG
07/07

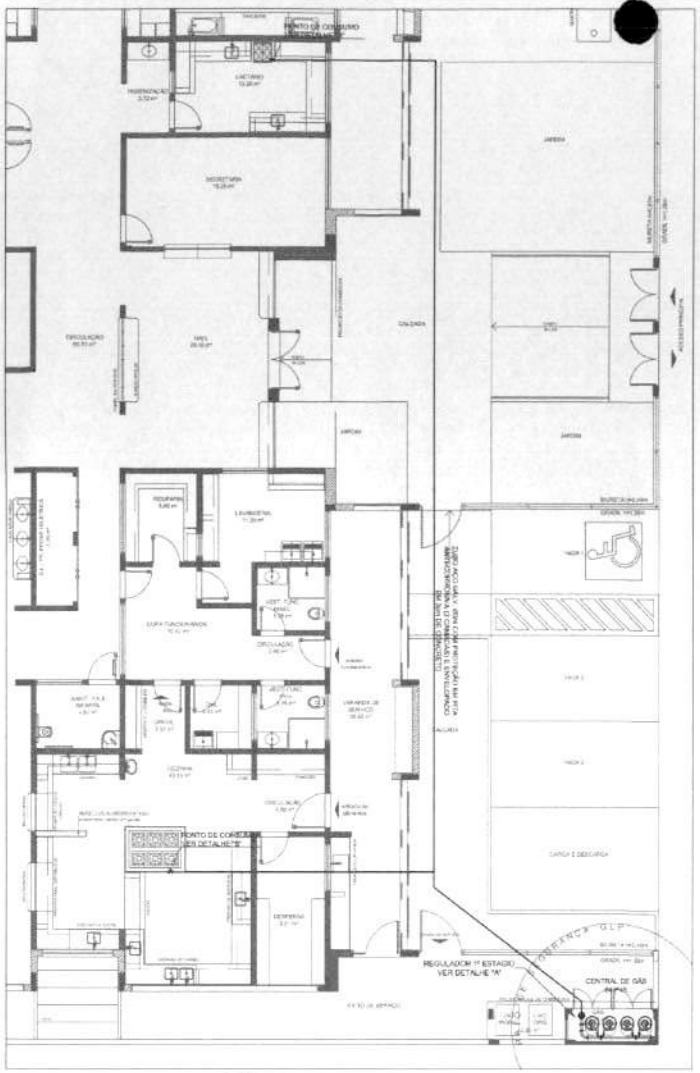


1 IMPLANTAÇÃO
1/75

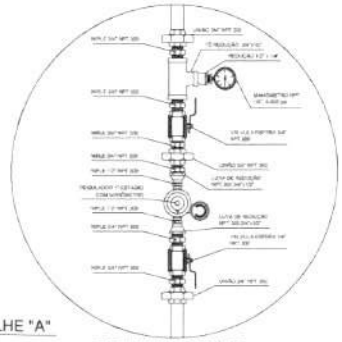


2 DETALHE "A"
SEM ESCALA


REGULADOR DE 1º ESTÁGIO

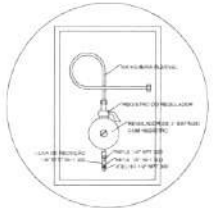


3 DETALHE "B"
SEM ESCALA

REGULADOR DE 2º ESTÁGIO
INSTALADOS NAS PAREDES "PRISMAS NOS PONTOS DE CONSUMO"

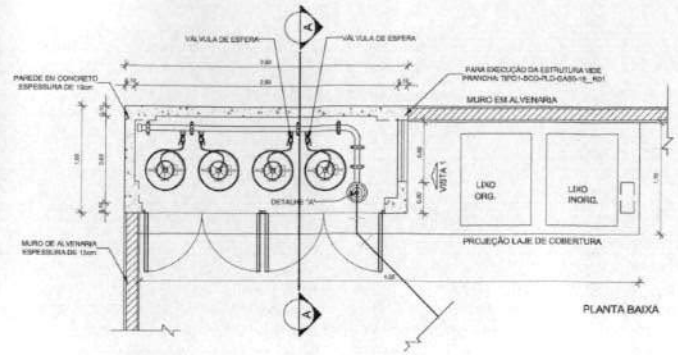


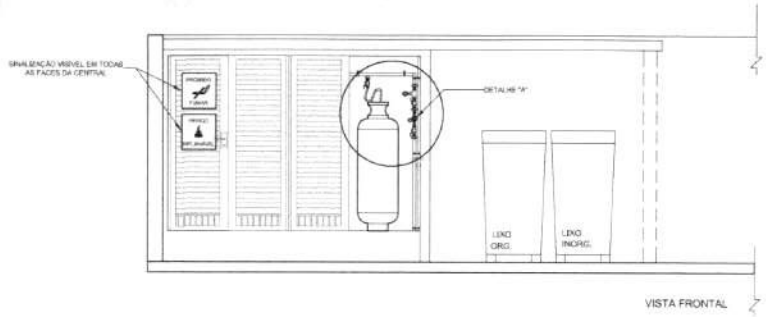

VISTA FRONTAL

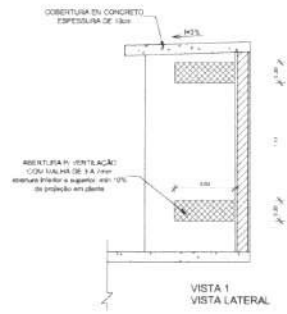

VISTA 1
VISTA LATERAL

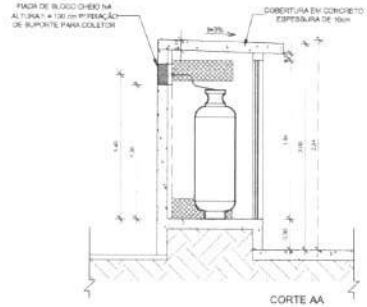

CORTE AA

LEGENDA

TUBULAÇÃO EMBUTIDA

REGISTRO 2º ESTÁGIO

4 DETALHE CENTRAL GLP
1/75

OBSERVAÇÕES GERAIS:

01 – A CENTRAL DE GLP DEVERÁ ESTAR NO MÍNIMO A 1,50 METROS DE DISTÂNCIA DE QUALQUER TIPO DE ABERTURAS COMO: RALOS, POÇOS, CANALETAS, CAIXA DE PASSAGEM E ABERTURAS PARA COMPARTIMENTOS SUBTERRÂNEOS E OUTRAS QUE ESTEJAM EM NÍVEL INFERIOR;
02 – A CENTRAL DE GLP DEVERÁ ESTAR NO MÍNIMO A 3,00 METROS DE FONTES DE MATERIAL DEFAZIL COMBUSTÃO E DE QUALQUER FONTE DE IGNIÇÃO E ESTACIONAMENTO E DE REDE ELÉTRICA, RAMPAS DE ACESSO AO SUBSOLOS;
03 – OS RECIPIENTES DE GÁS DA CENTRAL DE GLP OBEDECEM AO AFASTAMETRO DE 8N DE OUTROS DEPÓSITOS DE INFLAMÁVEIS E 10M DE DEPÓSITOS DE HIDROGÊNIO DE ACORDO COM A NBR 13523 DA ABNT;
04 – NÃO ARMAZENAR QUALQUER TIPO DE MATERIAL DENTRO DA CENTRAL DE GLP;
05 – PARA INTERLIGAÇÃO COM FLEXÍVEL DE AÇO OU MANGUEIRAS DE PVC O COMPRIMENTO MÁXIMO DEVE SER DE 80 CENTÍMETROS;
06 – O APOIO DA CENTRAL TERÁ RESISTÊNCIA MÍNIMA AO FOGO DE 2Hs E A BASE É FIRME E EMNÍVEL SUPERIOR AO PISO CIRCUNDANTE COM VENTILAÇÃO LATERAL INFERIOR E SUPERIOR;
07 – A TUBULAÇÃO DE GLP NÃO PODE PASSAR EM COMPARTIMENTO NÃO VENTILADO COMO: POÇOS, CAIXAS PERDIDAS, FORROS FALSOS E OUTROS;
08 – A TUBULAÇÃO DEVERÁ TER UM AFASTAMENTO MÍNIMO DE 3,00 METROS DE PARA-RAIOS E SEUS DEVIDOS PONTOS DE ATERRAMENTO;
09 – É VEDADA A LOCALIZAÇÃO DO ABRIGO DE MEDIDORES OU REGULADORES DE 2º ESTÁGIO NI ANTECÂMARA E/OU NAS ESCADAS DE EMERGÊNCIA;
10 – AS TUBULAÇÕES APARENTES, DEVEM ESTAR AFASTADAS, NO MÍNIMO A 50 METROS DE CONDUTORES ELÉTRICOS DESPROTEGIDOS E 0,30 METROS CASO OS MESMOS SEJAM PROTEGIDOS POR CONDUTES;
11 – A TUBULAÇÃO APARENTE DEVERÁ SER PINTADA NA COR AMARELA;
12 – A REDE DE DISTRIBUIÇÃO EMBUTIDA, EM LOCAL QUE NÃO POSSUA PLENA ESTANQUEIDADE SERÁ ENVOLVIDA EM FITA ADESIVA PRÓPRIA QUE GARANTA A ESTANQUEIDADE E RECOBERTA (ENVELOPADA) POR CAMADA DE CONCRETO COM ESPESSURA MÍNIMA DE 3 cm;
13 – SERÃO UTILIZADOS TUBOS E CONEXÕES CONFORME PREVISTO NA NBR 13523 ITEM 5.3;
14 – DEVEM SER COLOCADOS AVISOS COM LETRAS NÃO MENORES QUE 50 MILIMETROS, EM QUANTIDADE TAL QUE POSSAM SER VISUALIZADAS DE QUALQUER DIREÇÃO DE ACESSO A CENTRAL DE GLP CONTENDO OS SEGUINTES DIZERES: "PERIGO - INFLAMÁVEL." E "PROIBIDO FUMAR";
15 – O EST/NTOR EXTERNO SERÁ PROTEGIDO COM UMA CAIXA METÁLICA CONTRA INTERFERNESS GAIKOS FÍNCOR EM POTENCIAL;
16 – FAZER O TESTE DE ESTANQUEIDADE.

CARACTERÍSTICAS ESPECÍFICAS DO GLP

QUANTO À LOCALIZAÇÃO: DE SUPERFICIE;
QUANTO AO FORMATO: CILÍNDRICOS;
QUANTO À POSIÇÃO: VERTICAIS;
QUANTO À FIXAÇÃO: NÃO FIXOS;
QUANTO AO MANUSEIO: TRANSPORTÁVEIS;
QUANTO AO ABASTECIMENTO: TROCADOS

PRESSÕES DE TRABALHO

REDE PRIMÁRIA - ENTRE REGULADORES DE 1º E 2º ESTÁGIO = 150 kPa
REDE SECUNDÁRIA - APÓS REGULADORES DE 2º ESTÁGIO = 5 kPa

NOTAS:

- OS PROJETOS DEVEM SER ADAPTADOS TECNICAMENTE CONFORME AS EXIGÊNCIAS DO CORPO DE BOMBEIROS ESTADUAL;

- O ENTE FEDERADO DEVERÁ REALIZAR AS ALTERAÇÕES NECESSÁRIAS ATÉ A APROVAÇÃO E, APÓS ESTA, INCLUIR NO SISTEMA - SIMEC - NOVO PROJETO E NOVA ART DO ENGENHEIRO RESPONSÁVEL PELAS ADEQUAÇÕES.

REFERÊNCIAS:

- MEMORIAL DESCRITIVO E ESPECIFICAÇÕES TÉCNICAS;
- PLANILHA ORÇAMENTÁRIA.

Nº	DATA:	DESCRIÇÃO:
01	JUL/HOGETE	Correções de incompatibilidades; Correções de carimbo;

CONTROLE DE REVISÕES

FNDE Fundo Nacional de Desenvolvimento da Educação | Ministério da Educação | GOVERNO FEDERAL BRASIL PÁTRIA EDUCADORA

PROJETO PADRÃO - FNDE

PROPRIETÁRIO:
ENDEREÇO:
MUNICÍPIO: UF:

PROPRIETÁRIO:
RESP. TÉCNICO: CREA
AUTOR DO PROJETO: CAU

DJTO | CREA

OBSERVAÇÕES:

PROGRAMA PROINFÂNCIA - PROJETO TIPO 1
PROJETO DE INSTALAÇÕES

COORDENAÇÃO		
CGIE/ST - Coordenação Geral de Infraestrutura Educacional	CASA DE GÁS DETALHAMENTO	HGC
RESPONSÁVEL TÉCNICO:	ESCALA: INDICADA DATA EMISSÃO: JUL/HOGETE	PRANCHA: 01/01

Fls. nº 156

Rubrica

PRODUTOS GRÁFICOS – HIDRÁULICA – 28 pranchas

Instalação de Água Fria – 11 pranchas

Nome do arquivo	Título	Escala
TIPO1-HAG-PLB-GER0-01_R01	Lançamento da rede – Planta baixa do térreo	1:75
TIPO1-HAG-PLB-GER0-02_R01	Lançamento da rede – Indicação isométricos	1:75
TIPO1-HAG-PLB-GER0-03_R01	Lançamento da rede – Indicação cortes	1:75
TIPO1-HAG-MOD-GER0-04_R01	Detalhes Isométricos	1:25
TIPO1-HAG-MOD-GER0-05_R01	Detalhes Isométricos	1:25
TIPO1-HAG-MOD-GER0-06_R01	Detalhes Isométricos	1:25
TIPO1-HAG-MOD-GER0-07_R01	Detalhes Isométricos	1:25
TIPO1-HAG-DET-GER0-08_R01	Detalhes - cortes	1:25
TIPO1-HAG-DET-GER0-09_R01	Detalhes - cortes	1:25
TIPO1-HAG-MOD-GER0-10_R01	Isométrica geral	indicada
TIPO1-HAG-DET-RES0-11_R01	Detalhes – Castelo D'água	indicada

Instalação de Águas Pluviais – 4 pranchas

Nome do arquivo	Título	Escala
TIPO1-HAP-COB-GER0-01_R01	Pontos de coleta – Planta da Cobertura	1:75
TIPO1-HAP-PLB-GER0-02_R01	Pontos de coleta e Transposição – Cobertura	1:75
TIPO1-HAP-DET-GER0-03_R01	Detalhes – Planta da Cobertura	1:25
TIPO1-HAP-PLB-GER0-04_R01	Pontos de coleta e Transposição – Térreo	1:75

Instalação de Esgoto Sanitário – 7 pranchas

Nome do arquivo	Título	Escala
TIPO1-HEG-PLB-GER0-01_R01	Lançamento da Rede – Planta do Térreo	1:75
TIPO1-HEG-PLB-GER0-02_R01	Lançamento da Rede – Detalhes	1:75
TIPO1-HEG-DET-GER0-03_R01	Detalhes – S1 ao S8	1:25
TIPO1-HEG-DET-GER0-04_R01	Detalhes – S9 ao S13 e Tanque Séptico	1:25
TIPO1-HEG-DET-GER0-05_R01	Detalhes – S14 ao S16	1:25
TIPO1-HEG-DET-GER0-06_R01	Detalhes – S17 ao S21	1:25
TIPO1-HEG-PLB-GER0-07_R01	Pontos de Ventilação – Planta da Cobertura	1:75

Instalação de Gás Combustível – 1 prancha

Nome do arquivo	Título	Escala
TIPO1-HGC-PLD-GER0-01_R01	Casa de Gás - Detalhamento	indicada

Sistema de Proteção contra Incêndio – 5 pranchas

Nome do arquivo	Título	Escala
TIPO1-HIN-PLB-GER0-01_R01	Lançamento da rede de hidrantes	1:75
TIPO1-HIN-PLD-GER0-02_R01	Planta baixa, isométrico e detalhes	indicada
TIPO1-HIN-DET-GER0-03_R01	Detalhes Gerais	indicada
TIPO1-HIN-PLB-GER0-04_R01	Sinalização e Iluminação	1:75
TIPO1-HIN-PLB-GER0-05_R01	Extintor de Emergência	1:75

Fls. nº 158

I - ORÇAMENTO - RESUMO

PROPONENTE: PREFEITURA MUNICIPAL DE DOM PEDRO-MA
OBRA: CRECHE PRÉ-ESCOLA TIPO 1 - BAIRRO SÃO JOSÉ (1006074)
LOCAL: VILA JOSÉ CORDEIRO, DOM PEDRO - MA
REF. SINAPI SEM DESONERAÇÃO - MARANHAO - 02/2026; ORSE - 02/2026; SEINFRA - 028
ENCARGOS SOCIAIS SOBRE PREÇO DE MÃO-DE-OBRA: 114.11% (HORA)

ITEM	DESCRIÇÃO		VALOR
1	SERVIÇOS PRELIMINARES	R$	39.598,58
2	MOVIMENTO DE TERRAS PARA FUNDAÇÕES	R$	2.291,18
3	FUNDAÇÕES	R$	52.148,69
4	SUPERESTRUTURA	R$	377.493,77
5	SISTEMA DE VEDAÇÃO VERTICAL INTERNO E EXTERNO (PAREDES)	R$	204.468,57
6	ESQUADRIAS	R$	389.490,39
7	SISTEMAS DE COBERTURA	R$	489.735,08
8	IMPERMEABILIZAÇÃO	R$	26.500,02
9	REVESTIMENTOS INTERNOS E EXTERNOS	R$	688.337,09
10	SISTEMAS DE PISOS INTERNOS E EXTERNOS (PAVIMENTAÇÃO)	R$	458.823,56
11	PINTURA	R$	120.596,94
12	INSTALAÇÃO HIDRÁULICA	R$	58.671,44
13	DRENAGEM DE ÁGUAS PLUVIAIS	R$	45.630,87
14	INSTALAÇÃO SANITÁRIA	R$	73.565,08
15	LOUÇAS E METAIS	R$	128.634,83
16	INSTALAÇÃO DE GÁS COMBUSTÍVEL	R$	12.362,07
17	SISTEMA DE PROTEÇÃO CONTRA INCÊNDIO	R$	70.208,40
18	INSTALAÇÕES ELÉTRICAS - 220V	R$	422.423,96
19	INSTALAÇÕES DE CLIMATIZAÇÃO	R$	2.626,74
20	INSTALAÇÕES DE REDE ESTRUTURADA	R$	61.395,26
21	SISTEMA DE EXAUSTÃO MECÂNICA	R$	6.894,80
22	SISTEMA DE PROTEÇÃO CONTRA DESCARGAS ATMOSFÉRICAS (SPDA)	R$	63.420,21
23	SERVIÇOS COMPLEMENTARES	R$	211.669,63
24	SERVIÇOS FINAIS	R$	8.563,00
	VALOR DO BDI ==>	R$	853.699,64
	TOTAL COM BDI ==>	R$	4.015.550,16
	VALOR DO BDI ==>	R$	3.459.708,67
	CONTRAPARTIDA MUNICIPAL ==>	R$	555.841,49

QUATRO MILHÕES E QUINZE MIL, QUINHENTOS E CINQUENTA REAIS E DEZESSEIS CENTAVOS

Fls. nº 159

Rubrica

II - ORÇAMENTO SINTÉTICO

PROPONENTE: PREFEITURA MUNICIPAL DE DOM PEDRO-MA
OBRA: CRECHE PRÉ-ESCOLA TIPO 1 - BAIRRO SÃO JOSÉ (1006074)
LOCAL: VILA JOSÉ CORDEIRO, DOM PEDRO - MA
REF. SINAPI SEM DESONERAÇÃO - MARANHAO - 02/2026; ORSE - 02/2026; SEINFRA - 028 **BDI: 27,00%**
ENCARGOS SOCIAIS SOBRE PREÇO DE MÃO-DE-OBRA: 114.11% (HORA)

ORÇAMENTO SINTÉTICO

ITEM	CÓDIGO	FONTE	DESCRIÇÃO DOS SERVIÇOS	unid.	QUANT.	PR. UNIT.(R$) SEM BDI	PR. UNIT.(R$) COM BDI	VALOR (R$)
1			**SERVIÇOS PRELIMINARES**					**39.598,58**
1.1	103689	SINAPI	Placa da obra - padrão Governo Federal	m²	6,00	467,19	593,33	3.559,98
1.2	C2851	SEINFRA	Instalação provisória de água	un	-	1.307,18	1.660,11	-
1.3	73960/001	SINAPI	Instalação provisória de energia elétrica em baixa tensão	un	-	2.535,79	3.220,45	-
1.4	C2849	SEINFRA	Instalações provisórias de esgoto	un	-	262,81	333,76	-
1.5	73805/001	SINAPI	Barracões provisórios (depósito, escritório, vestiário e refeitório) com piso cimentado	m²	40,00	581,42	738,40	29.536,00
1.6	74077/002	SINAPI	Locação da obra (execução de gabarito)	m²	-	6,36	8,07	-
1.7	C2290	SEINFRA	Sondagem do terreno (um furo de 7m a cada 200 m²)	m	-	69,56	88,34	-
1.8	74220/001	SINAPI	Tapume de chapa de madeira compensada, 6mm (40x2,00m, frente do terreno)	m²	-	84,72	107,59	-
1.9	98524	SINAPI	Limpeza manual de vegetação em terreno com enxada. Af_03/2024	m²	1.066,00	4,81	6,10	6.502,60
						Subtotal		**39.598,58**

2			**MOVIMENTO DE TERRAS PARA FUNDAÇÕES**					**2.291,18**
2.1			**EDIFICAÇÃO**					
2.1.1	94319	SINAPI	Aterro apiloado em camadas de 0,20 m com material argilo - arenoso (entre baldrames)	m³	-	-	-	-
2.1.2	93358	SINAPI	Escavação manual de valas em qualquer terreno exceto rocha até h=1,50 m	m³	-	-	-	-
2.1.3			Regularização e compactação do fundo de valas		-	-	-	-
2.1.4	96995	SINAPI	Reaterro apiloado de vala com material da obra	m³	-	-	-	-
2.2			**MURETA**					
2.2.1	93358	SINAPI	Escavação manual de valas em qualquer terreno exceto rocha até h=1,50 m	m³	11,26	89,40	113,53	1.278,34
2.2.2	105597	SINAPI	Regularização e compactação do fundo de valas	m²	17,74	3,67	4,66	82,66
2.2.3	104737	SINAPI	Reaterro apiloado de vala com material da obra	m³	6,39	22,58	28,67	183,20
2.3			**CASTELO D'ÁGUA**					
2.3.1	93358	SINAPI	Escavação manual de valas em qualquer terreno exceto rocha até h=1,50 m	m³	5,78	89,40	113,53	656,20
2.3.2	105597	SINAPI	Regularização e compactação do fundo de valas	m²	12,96	3,67	4,66	60,39
2.3.3	104737	SINAPI	Reaterro apiloado de vala com material da obra	m³	1,06	22,58	28,67	30,39
						Subtotal		**2.291,18**

3			**FUNDAÇÕES**					**52.148,69**
3.1			**CONCRETO ARMADO PARA FUNDAÇÕES - SAPATAS**					
3.1.1	95240	SINAPI	Lastro de concreto magro (e=3,0 cm) - preparo mecânico	m²	-	22,21	28,20	-
3.1.2	92421	SINAPI	Forma de madeira comum para Fundações - reaproveitamento 10X	m³	-	109,69	139,30	-
3.1.3	96546	SINAPI	Armação aço CA-50, Diam. 6,3 (1/4) à 12,5mm(1/2) -Fornecimento/corte perda de 10%) / dobra / colocação.	kg	-	13,51	17,15	-
3.1.4	96543	SINAPI	Armação de aço CA-60 Diam. 3,4 a 6,0mm-Fornecimento/corte perda de 10%) / dobra / colocação.	kg	-	19,69	25,00	-
3.1.5	103669	SINAPI	Concreto para Fundação fck=25MPa, incluindo preparo, lançamento, adensamento.	m³	-	1.119,10	1.421,25	-
3.2			**CONCRETO ARMADO PARA FUNDAÇÕES - VIGAS BALDRAMES**					
3.2.1	92433	SINAPI	Forma de madeira comum para Fundações - reaproveitamento 10X	m²	-	74,42	94,51	-
3.2.2	96546	SINAPI	Armação aço CA-50, Diam. 6,3 (1/4) à 12,5mm(1/2) -Fornecimento/corte perda de 10%) / dobra / colocação.	kg	-	13,51	17,15	-
3.2.3	96543	SINAPI	Armação de aço CA-60 Diam. 3,4 a 6,0mm-Fornecimento/corte perda de 10%) / dobra / colocação.	kg	-	19,69	25,00	-
3.2.4	103669	SINAPI	Concreto para Fundação fck=25MPa, incluindo preparo, lançamento, adensamento.	m³	-	1.119,10	1.421,25	-
3.3			**FUNDAÇÃO DO CASTELO D'ÁGUA**					
3.3.1	101176	SINAPI	Estaca a trado (broca) d=30 cm com concreto fck=15 Mpa (sem armação) - 7 m	m	56,00	153,78	195,30	10.936,80
3.3.2	72820	SINAPI	Corte e reparo em cabeça de estaca	un	12,00	63,76	80,97	971,64
3.3.3	95240	SINAPI	Lastro de concreto magro, e=3,0 cm-reparo mecânico	m²	12,96	22,21	28,20	365,47
3.3.4	92433	SINAPI	Forma de madeira comum para Fundções - reaproveitamento 10X	m²	7,20	74,42	94,51	680,47
3.3.5	73990/001	SINAPI	Armação aço CA-50, para 1,0 m³ de concreto	un	7,00	782,54	993,82	6.956,74
3.3.6	103669	SINAPI	Concreto fck=25MPa, incluindo preparo, lançamento e adensamento.	m³	4,71	1.119,10	1.421,25	6.694,08
3.4			**MURETA - BLOCOS**					
3.4.1	101176	SINAPI	Estaca a trado (broca) d=30 cm com concreto fck=15 Mpa (sem armação) - 3,5 m	m	52,50	153,78	195,30	10.253,25
3.4.2	95240	SINAPI	Lastro de concreto magro, e=3,0 cm-preparo mecânico	m²	27,97	22,21	28,20	788,75
3.4.3	92421	SINAPI	Forma de madeira comum para Fundações - reaproveitamento 5X	m²	21,39	109,69	139,30	2.979,62
3.4.4	96546	SINAPI	Armação aço CA-50, Diam. 6,3 (1/4) à 12,5mm(1/2) -Fornecimento/corte perda de 10%) / dobra / colocação.	kg	34,36	13,51	17,15	589,27
3.4.5	96543	SINAPI	Armação de aço CA-60 Diam. 3,4 a 6,0mm-Fornecimento/corte perda de 10%) / dobra / colocação.	kg	37,91	19,69	25,00	947,75
3.4.6	103669	SINAPI	Concreto para Fundação fck=25MPa, incluindo preparo, lançamento, adensamento.	m³	2,38	1.119,10	1.421,25	3.382,57

FLS Nº 160

II - ORÇAMENTO SINTÉTICO

PROPONENTE: PREFEITURA MUNICIPAL DE DOM PEDRO-MA
OBRA: CRECHE PRÉ-ESCOLA TIPO 1 - BAIRRO SÃO JOSÉ (1006074)
LOCAL: VILA JOSÉ CORDEIRO, DOM PEDRO - MA
REF. SINAPI SEM DESONERAÇÃO - MARANHAO - 02/2026; ORSE - 02/2026; SEINFRA - 028 BDI: 27,00%
ENCARGOS SOCIAIS SOBRE PREÇO DE MÃO-DE-OBRA: 114.11% (HORA)

ORÇAMENTO SINTÉTICO

ITEM	CÓDIGO	FONTE	DESCRIÇÃO DOS SERVIÇOS	unid.	QUANT.	PR. UNIT.(R$) SEM BDI	PR. UNIT.(R$) COM BDI	VALOR (R$)
3.5			MURETA - VIGAS BALDRAME					
3.5.1	92433	SINAPI	Forma de madeira comum para Fundações - reaproveitamento 10X	m²	28,49	74,42	94,51	2.692,58
3.5.2	96546	SINAPI	Armação aço CA-50, Diam. 6,3 (1/4) à 12,5mm(1/2) -Fornecimento/corte perda de 10%) / dobra / colocação.	kg	62,91	13,51	17,15	1.078,90
3.5.3	96543	SINAPI	Armação de aço CA-60 Diam. 3,4 a 6,0mm-Fornecimento/corte perda de 10%) / dobra / colocação.	kg	26,82	19,69	25,00	670,50
3.5.4	103669	SINAPI	Concreto para Fundação fck=25MPa, incluindo preparo, lançamento, adensamento.	m³	1,52	1.119,10	1.421,25	2.160,30
						Subtotal		52.148,69
4			SUPERESTRUTURA					377.493,77
4.1			CONCRETO ARMADO - PILARES					
4.1.1	92269	SINAPI	Forma em chapa de madeira compensada plastificada- Pilares	m²	275,52	171,09	217,28	59.864,98
4.1.2	96546	SINAPI	Armação aço CA-50, Diam. 6,3 (1/4) à 12,5mm(1/2) -Fornecimento/corte perda de 10%) / dobra / colocação.	kg	1.038,33	13,51	17,15	17.807,35
4.1.3	96543	SINAPI	Armação de aço CA-60 Diam. 3,4 a 6,0mm-Fornecimento/corte perda de 10%) / dobra / colocação.	kg	377,35	19,69	25,00	9.433,75
4.1.4	103669	SINAPI	Concreto Bombeado fck=25MPa, incluindo preparo, lançamento e adensamento.	m³	15,11	1.119,10	1.421,25	21.475,08
4.2			CONCRETO ARMADO - VIGAS					
4.2.1	92269	SINAPI	Forma madeira comp. plastificada 12mm p/ Estrutura corte/ Montagem/ Escoramento/ Desforma- Vigas	m²	714,44	171,09	217,28	155.233,52
4.2.2	96546	SINAPI	Armação aço CA-50, Diam. 6,3 (1/4) à 12,5mm(1/2) -Fornecimento/corte perda de 10%) / dobra / colocação.	kg	1.152,73	13,51	17,15	19.769,31
4.2.3	96543	SINAPI	Armação de aço CA-60 Diam. 3,4 a 6,0mm-Fornecimento/corte perda de 10%) / dobra / colocação.	kg	581,18	19,69	25,00	14.529,50
4.2.4	103669	SINAPI	Concreto Bombeado fck=25MPa, incluindo preparo, lançamento e adensamento.	m³	41,19	1.119,10	1.421,25	58.541,28
4.3			CONCRETO ARMADO PARA VERGAS					
4.3.1	105026	SINAPI	Verga e contravergas pré-moldada em concreto armado fck 15Mpa - 10x10cm, conforme projeto.	m	262,10	43,86	55,70	14.598,97
4.4			CONCRETO ARMADO - MURETA - PILARES					
4.4.1	92269	SINAPI	Forma madeira comp. plastificada 12mm p/ Estrutura corte/ Montagem/ Escoramento/ Desforma	m²	17,29	171,09	217,28	3.756,77
4.4.2	96546	SINAPI	Armação aço CA-50, Diam. 6,3 (1/4) à 12,5mm(1/2) -Fornecimento/corte perda de 10%) / dobra / colocação.	kg	48,82	13,51	17,15	837,26
4.4.3	96543	SINAPI	Armação de aço CA-60 Diam. 3,4 a 6,0mm-Fornecimento/corte perda de 10%) / dobra / colocação.	kg	20,36	19,69	25,00	509,00
4.4.4	103669	SINAPI	Concreto Bombeado fck=25MPa, incluindo preparo, lançamento e adensamento.	m³	0,80	1.119,10	1.421,25	1.137,00
						Subtotal		377.493,77
5			SISTEMA DE VEDAÇÃO VERTICAL INTERNO E EXTERNO (PAREDES)					204.468,57
5.1			ELEMENTOS VAZADOS					
5.1.1	101161	SINAPI	Cobogó de concreto (elemento vazado) - (6x40x40cm) assentado com argamassa traço 1:4 (cimento, areia)	m²	5,14	238,40	302,76	1.556,18
5.2			ALVENARIA DE VEDAÇÃO					
5.2.1	103371	SINAPI	Alvenaria de vedação de 1/2 vez em tijolos cerâmicos (dimensões nominais: 39x19x09); assentamento em argamassa no traço 1:2:8 (cimento, cal e areia) para parede interna	m²	754,37	93,57	118,83	89.641,78
5.2.2	103346	SINAPI	Alvenaria de vedação de 1 vez em tijolos cerâmicos de 08 furos (dimensões nominais: 19x19x09); assentamento em argamassa no traço 1:2:8 (cimento, cal e areia)	m²	17,07	96,66	122,75	2.095,34
5.2.3	103334	SINAPI	Alvenaria de vedação horizontal em tijolos cerâmicos Dimensões nominais: 14x19x39; assentamento em argamassa no traço 1:2:8 (cimento, cal e areia) para parede externa	m²	416,67	151,04	191,82	79.925,63
5.2.4	93202	SINAPI	Encunhamento (aperto de alvenaria) em tijolo cerâmicos maciços 5x10x20cm 1 vez (esp. 20cm), assentamento c/ argamassa traço1:6 (cimento e areia)	m	50,56	29,41	37,35	1.888,41
5.2.5	102253	SINAPI	Divisória de banheiros e sanitários em granito com espessura de 2cm polido assentado com argamassa traço 1:4	m²	22,63	946,70	1.202,30	27.208,04
5.3			ALVENARIA DA MURETA					
5.3.1	103371	SINAPI	Alvenaria de vedação de 1/2 vez em tijolos cerâmicos de 08 furos (dimensões nominais: 39x19x09); assentamento em argamassa no traço 1:2:8 (cimento, cal e areia)	m²	18,12	93,57	118,83	2.153,19
						Subtotal		204.468,57
6			ESQUADRIAS					389.490,39
6.1			PORTAS DE MADEIRA					
6.1.1	91313	SINAPI	Porta de Madeira - PM1 - 70x210, folha lisa com chapa metalica, incluso ferragens, conforme projeto de esquadrias	un	10,00	1.058,83	1.344,71	13.447,10
6.1.2	91314	SINAPI	Porta de Madeira - PM2 - 80x210, com veneziana, incluso ferragens, conforme projeto de esquadrias	un	5,00	1.111,96	1.412,18	7.060,90
6.1.3	91320	SINAPI	Porta de Madeira - PM3 - 80x210, barra e chapa metálica, incluso ferragens, conforme projeto de esquadrias	un	4,00	988,40	1.255,26	5.021,04
6.1.4	91320	SINAPI	Porta de Madeira - PM4 - 80x210, folha lisa com chapa metalica, incluso ferragens, conforme projeto de esquadrias	un	6,00	988,40	1.255,26	7.531,56

161

II - ORÇAMENTO SINTÉTICO

PROPONENTE: PREFEITURA MUNICIPAL DE DOM PEDRO-MA
OBRA: CRECHE PRÉ-ESCOLA TIPO 1 - BAIRRO SÃO JOSÉ (1006074)
LOCAL: VILA JOSÉ CORDEIRO, DOM PEDRO - MA
REF. SINAPI SEM DESONERAÇÃO - MARANHAO - 02/2026; ORSE - 02/2026; SEINFRA - 028 BDI: 27,00%
ENCARGOS SOCIAIS SOBRE PREÇO DE MÃO-DE-OBRA: 114.11% (HORA)

ORÇAMENTO SINTÉTICO

ITEM	CÓDIGO	FONTE	DESCRIÇÃO DOS SERVIÇOS	unid.	QUANT.	PR. UNIT.(R$) SEM BDI	PR. UNIT.(R$) COM BDI	VALOR (R$)
6.1.5	91320	SINAPI	Porta de Madeira - PM5 - 80x210, com barra e chapa metálica e visor, incluso ferragens, conforme projeto de esquadrias	un	10,00	988,40	1.255,26	12.552,60
6.1.6	91312	SINAPI	Porta de compesando de madeira - PM6 - 60x100, folha lisa revestida com laminado melamínico, incluso ferragens, conforme projeto de esquadrias	un	16,00	1.064,42	1.351,81	21.628,96
6.1.7	9076	ORSE	Chapa metalica (alumínio) 0,8*0,5x 1mm para as portas - fornecimento e instalação	m²	11,20	195,88	248,76	2.786,11
6.2			**FERRAGENS E ACESSÓRIOS**					
6.2.1	91306	SINAPI	Fechadura de embutir completa, para portas internas	un	51,00	169,54	215,31	10.980,81
6.3			**PORTAS EM ALUMÍNIO**					
6.3.1	91341	SINAPI	Porta de abrir - PA1 - 100x210 em chapa de alumínio e veneziana- conforme projeto de esquadrias, inclusive ferragens	m²	2,31	731,26	928,70	2.145,29
6.3.2	91341	SINAPI	Porta de abrir - PA2 - 80x210 em chapa de alumínio com veneziana- conforme projeto de esquadrias, inclusive ferragens	m²	1,68	731,26	928,70	1.560,21
6.3.3	91341	SINAPI	Porta de abrir - PA3 - 160x210 em chapa de alumínio com veneziana- conforme projeto de esquadrias, inclusive ferragens	m²	6,72	731,26	928,70	6.240,86
6.3.4	102236	SINAPI	Porta de correr - PA4 - 450x210 conforme projeto de esquadrias, inclusive ferragens	m²	113,40	433,65	550,73	62.452,78
6.3.5	102236	SINAPI	Porta de correr - PA5 - 240x210 com vidro - conforme projeto de esquadrias, inclusive ferragens	m²	5,04	433,65	550,73	2.775,67
6.3.6	91341	SINAPI	Porta de abrir - PA6 - 120x185 - veneziana- conforme projeto de esquadrias, inclusive ferragens	m²	4,44	731,26	928,70	4.123,42
6.3.7	91341	SINAPI	Porta de abrir - PA7 - 160+90x210 - veneziana- conforme projeto de esquadrias, inclusive ferragens	m²	5,25	731,26	928,70	4.875,67
6.4			**PORTAS DE VIDRO - PV**					
6.4.1	102236	SINAPI	Porta de Vidro temperado - PV1 - 175x230, com ferragens, conforme projeto de esquadrias	m²	1,00	433,65	550,73	550,73
6.4.2	102236	SINAPI	Porta de Vidro temperado - PV2 - 110x230, de abir,com ferragens, conforme projeto de esquadrias	m²	1,00	433,65	550,73	550,73
6.4.3	8091	ORSE	Bandeiras fixas de vidro para porta PV2, conforme projeto 175x35	m²	0,61	616,16	782,52	477,33
6.5			**JANELAS DE ALUMÍNIO - JA**					
6.5.1	102161	SINAPI	Janela de Alumínio - JA-01, 70x125, completa conforme projeto de esquadrias - Guilhotina	m²	1,75	293,70	372,99	652,73
6.5.2	102161	SINAPI	Janela de Alumínio - JA-02, 110x145, completa conforme projeto de esquadrias - Guilhotina	m²	1,60	293,70	372,99	596,78
6.5.3	102160	SINAPI	Vidro fixo - JA-03, 140x115, completa conforme projeto de esquadrias	m²	3,22	184,18	233,90	753,15
6.5.4	102161	SINAPI	Janela de Alumínio - JA-04, 140x145, completa conforme projeto de esquadrias - Guilhotina	m²	2,03	293,70	372,99	757,16
6.5.5	102160	SINAPI	Janela de Alumínio - JA-05, 200x105, completa conforme projeto de esquadrias - Fixa	m²	2,10	184,18	233,90	491,19
6.5.6	105810	SINAPI	Janela de Alumínio - JA-06, 210x50, completa conforme projeto de esquadrias - Maxim-ar - incluso vidro liso incolor, espessura 6mm	m²	2,10	84,18	106,90	224,49
6.5.7	105810	SINAPI	Janela de Alumínio - JA-07, 210x75, completa conforme projeto de esquadrias - Maxim-ar - incluso vidro liso incolor, espessura 6mm	m²	12,60	84,18	106,90	1.346,94
6.5.8	105810	SINAPI	Janela de Alumínio - JA-08, 210x100, completa conforme projeto de esquadrias - Maxim-ar - incluso vidro liso incolor, espessura 6mm	m²	6,30	84,18	106,90	673,47
6.5.9	105810	SINAPI	Janela de Alumínio - JA-09, 210x150, completa conforme projeto de esquadrias - Maxim-ar - incluso vidro liso incolor, espessura 6mm	m²	18,90	84,18	106,90	2.020,41
6.5.10	105810	SINAPI	Janela de Alumínio - JA-10, 140x150, completa conforme projeto de esquadrias - Maxim-ar - incluso vidro liso incolor, espessura 6mm	m²	2,10	84,18	106,90	224,49
6.5.11	105810	SINAPI	Janela de Alumínio - JA-11, 140x75, completa conforme projeto de esquadrias - Maxim-ar - incluso vidro liso incolor, espessura 6mm	m²	6,30	84,18	106,90	673,47
6.5.12	105810	SINAPI	Janela de Alumínio - JA-12, 420x50, completa conforme projeto de esquadrias - Maxim-ar - incluso vidro liso incolor, espessura 6mm	m²	8,40	84,18	106,90	897,96
6.5.13	105810	SINAPI	Janela de Alumínio - JA-13, 420x150, completa conforme projeto de esquadrias - Maxim-ar - incluso vidro liso incolor, espessura 6mm	m²	12,60	84,18	106,90	1.346,94
6.5.14	105810	SINAPI	Janela de Alumínio - JA-14, 560x100, completa conforme projeto de esquadrias - Maxim-ar - incluso vidro liso incolor, espessura 6mm	m²	33,60	84,18	106,90	3.591,84
6.5.15	105810	SINAPI	Janela de Alumínio - JA-15, 560x150, completa conforme projeto de esquadrias - Maxim-ar -incluso vidro liso incolor, espessura 6mm	m²	16,80	84,18	106,90	1.795,92
6.5.16	4518	ORSE	Tela de nylon de proteção- fixada na esquadria	m²	20,25	57,59	73,13	1.480,88
6.6			**VIDROS**					
6.6.1	102166	SINAPI	Vidro liso temperado incolor, espessura 6mm- fornecimento e instalação	m²	10,70	323,49	410,83	4.395,88
6.6.2	102159	SINAPI	Vidro liso temperado incolor, espessura 10mm- fornecimento e instalação	m²	11,40	420,42	533,93	6.086,80
6.6.3	C4835	SEINFRA	Espelho cristal esp. 4mm sem moldura de madeira	m²	21,28	520,42	660,93	14.064,59
6.7			**ESQUADRIA - GRADIL METÁLICO**					
6.7.1	99862	SINAPI	Gradil metalico e tela de aço galvanizado , inclusive pintura - fornecimento e instalação (GR1, GR2, GR3, GR4)	m²	50,22	440,68	559,66	28.106,12
6.7.2	9290	ORSE	Portão de abrir em chapa de aço perfurada, inclusive pintura - fornecimento e instalação (PF1 e PF2)	m²	8,31	458,22	581,93	4.835,83
6.7.3	7734	ORSE	Fechamento com chapa de aço perfurada, inclusive perfis metálicos para suporte e pintura - fornecimento e instalação	m²	145,20	756,02	960,14	139.412,32
6.7.4	C3659	SEINFRA	Portão de abrir com gradil metálico e tela de aço galvanizado, inclusive pintura - fornecimento e instalação	m²	13,50	484,07	614,76	8.299,26
							Subtotal	**389.490,39**

7			**SISTEMAS DE COBERTURA**					**489.735,08**

Fls. 162

II - ORÇAMENTO SINTÉTICO

PROPONENTE: PREFEITURA MUNICIPAL DE DOM PEDRO-MA
OBRA: CRECHE PRÉ-ESCOLA TIPO 1 - BAIRRO SÃO JOSÉ (1006074)
LOCAL: VILA JOSÉ CORDEIRO, DOM PEDRO - MA
REF. SINAPI SEM DESONERAÇÃO - MARANHAO - 02/2026; ORSE - 02/2026; SEINFRA - 028 BDI: 27,00%
ENCARGOS SOCIAIS SOBRE PREÇO DE MÃO-DE-OBRA: 114.11% (HORA)

ORÇAMENTO SINTÉTICO

ITEM	CÓDIGO	FONTE	DESCRIÇÃO DOS SERVIÇOS	unid.	QUANT.	PR. UNIT.(R$) SEM BDI	PR. UNIT.(R$) COM BDI	VALOR (R$)
7.1	13875	ORSE	Estrutura metalica em tesouras	m²	1.426,85	161,58	205,20	292.789,62
7.2	9961	ORSE	Telha Sanduiche metalica com preenchimento em PIR	m²	1.283,33	90,89	115,43	148.134,78
7.3	100326	SINAPI	Cumeeira em perfil ondulado de aço zincado	m	83,25	21,95	27,87	2.320,17
7.4	94228	SINAPI	Calha em chapa metalica Nº 22 desenvolvimento de 50 cm	m	186,15	73,96	93,92	17.483,20
7.5	94231	SINAPI	Rufo em chapa de aço galvanizado nr. 24, desenvolvimento 25 cm	m	258,90	47,75	60,64	15.699,69
7.6	101970	SINAPI	Pingadeira (chapim) em concreto	m	258,20	40,59	51,54	13.307,62
						Subtotal		489.735,08
8			IMPERMEABILIZAÇÃO					26.500,02
8.1	98557	SINAPI	Impermeabilização com tinta betuminosa em fundações, baldrames	m²	459,99	45,37	57,61	26.500,02
						Subtotal		26.500,02
9			REVESTIMENTOS INTERNOS E EXTERNOS					688.337,09
9.1	87878	SINAPI	Chapisco de aderência em paredes internas, externas, vigas, platibanda e calhas	m²	2.107,98	5,49	6,97	14.692,62
9.2	87535	SINAPI	Emboço para paredes internas e externas traço 1:2:9 - preparo manual - espessura 2,0 cm	m²	2.826,43	37,02	47,01	132.870,47
9.3	87776	SINAPI	Emboço paulista para paredes externas traço 1:2:9 - preparo manual - espessura 2,5 cm	m²	686,87	64,45	81,85	56.220,30
9.4	75481	SINAPI	Reboco para paredes internas, externas, pórticos, vigas, traço 1:4,5 - espessura 0,5 cm	m²	2.028,45	27,24	34,59	70.164,08
9.5	87244	SINAPI	Revestimento cerâmico de paredes PEI IV- cerâmica 30 x 40 cm - incl. rejunte - conforme projeto - branca	m²	629,61	341,92	434,23	273.395,55
9.6	87267	SINAPI	Revestimento cerâmico de paredes PEI IV - cerâmica 10 x 10 cm - incl. rejunte - conforme projeto - azul	m²	9,21	74,89	95,11	875,96
9.7	87267	SINAPI	Revestimento cerâmico de paredes PEI IV - cerâmica 10 x 10 cm - incl. rejunte - conforme projeto - vermelho	m²	7,49	74,89	95,11	712,37
9.8	87267	SINAPI	Revestimento cerâmico de paredes PEI IV - cerâmica 10 x 10 cm - incl. rejunte - conforme projeto - branco	m²	15,17	74,89	95,11	1.442,81
9.9	87267	SINAPI	Revestimento cerâmico de paredes PEI IV - cerâmica 10 x 10 cm - incl. rejunte - conforme projeto - amarelo	m²	136,50	74,89	95,11	12.982,51
9.10	101739	SINAPI	Roda meio em madeira (largura=10cm)	m	191,30	57,00	72,39	13.848,20
9.11	C4294	SEINFRA	Forro de gesso acartonado estruturado - montagem e instalação	m²	498,03	71,94	91,36	45.500,02
9.12	12024	ORSE	Forro em fibra mineral removivel (1250x625x16mm) apoiado sobre perfil metálico "T" invertido 24mm	m²	738,27	70,00	88,90	65.632,20
						Subtotal		688.337,09
10			SISTEMAS DE PISOS INTERNOS E EXTERNOS (PAVIMENTAÇÃO)					458.823,56
10.1			PAVIMENTAÇÃO INTERNA					
10.1.1	73907/003	SINAPI	Contrapiso e=5,0cm	m²	1.159,70	50,47	64,09	74.325,17
10.1.2	87650	SINAPI	Camada regularizadora e=2,0cm	m²	1.159,70	41,74	53,00	61.464,10
10.1.3	73922/005	SINAPI	Piso cimentado desempenado com acabamento liso e=3,0cm com junta plastica acabada 1,2m	m²	386,12	76,21	96,78	37.368,69
10.1.4	102494	SINAPI	Pintura de base epoxi sobre piso	m²	23,72	59,87	76,03	1.803,43
10.1.5	87251	SINAPI	Piso cerâmico antiderrapante PEI V - 40 x 40 cm - incl. rejunte - conforme projeto	m²	226,97	64,49	81,90	18.588,84
10.1.6	87257	SINAPI	Piso cerâmico antiderrapante PEI V - 60 x 60 cm - incl. rejunte - conforme projeto	m²	355,53	76,69	97,39	34.625,06
10.1.7	106790	SINAPI	Piso vinílico em manta e=2,0mm	m²	394,33	222,62	282,72	111.484,97
10.1.8	C4623	SEINFRA	Piso podotátil de alerta em borracha integrado 30x30cm, assentamento com argamassa (fornecimento e assentamento)	m²	27,90	233,48	296,51	8.272,62
10.1.9	C4623	SEINFRA	Piso podotátil direcional em borracha integrado 30x30cm, assentamento com argamassa (fornecimento e assentamento)	m²	22,68	233,48	296,51	6.724,84
10.1.10	10046	ORSE	Rodapé vinílico e=1,00 e h=5,00cm	m	191,30	45,51	57,79	11.055,22
10.1.11	C2284	SEINFRA	Soleira em granito cinza andorinha, L=15cm, E=2cm	m	90,00	93,65	118,93	10.703,70
10.1.12	C2285	SEINFRA	Soleira em granito cinza andorinha, L=30cm, E=2cm	m	1,77	165,21	209,81	371,36
10.2			PAVIMENTAÇÃO EXTERNA					
10.2.1	95005	SINAPI	Passeio em concreto desempenado com junta plastica a cada 1,20m, e=7cm	m²	345,98	116,03	147,35	50.980,15
10.2.2	105005	SINAPI	Rampa de acesso em concreto não estrutural	m³	28,22	221,32	281,07	7.931,79
10.2.3	73764/004	SINAPI	Pavimetação em blocos intertravado de concreto, e= 6,0cm, FCK 35MPa, assentados sobre colchão de areia	m²	67,22	90,64	115,11	7.737,69
10.2.4	C4624	SEINFRA	Piso tátil de alerta em placas pré-moldadas - 5MPa	m²	4,86	136,14	172,89	840,24
10.2.5	C4624	SEINFRA	Piso tátil direcional em placas pré-moldadas - 5MPa	m²	8,64	136,14	172,89	1.493,76
10.2.6	94268	SINAPI	Meio -fio (guia) de concreto pré-moldado, rejuntado com argamassa, incluindo escavação e reaterro	m	23,10	72,65	92,26	2.131,20
10.2.7	100323	SINAPI	Colchão de areia e=10cm	m³	7,60	250,91	318,65	2.421,74
10.2.8	98504	SINAPI	Grama batatais em placas	m²	368,56	18,16	23,06	8.498,99
						Subtotal		458.823,56
11			PINTURA					120.596,94

Fls. nº 163

II - ORÇAMENTO SINTÉTICO

PROPONENTE: PREFEITURA MUNICIPAL DE DOM PEDRO-MA
OBRA: CRECHE PRÉ-ESCOLA TIPO 1 - BAIRRO SÃO JOSÉ (1006074)
LOCAL: VILA JOSÉ CORDEIRO, DOM PEDRO - MA
REF. SINAPI SEM DESONERAÇÃO - MARANHAO - 02/2026; ORSE - 02/2026; SEINFRA - 028 BDI: 27,00%
ENCARGOS SOCIAIS SOBRE PREÇO DE MÃO-DE-OBRA: 114.11% (HORA)

ORÇAMENTO SINTÉTICO

ITEM	CÓDIGO	FONTE	DESCRIÇÃO DOS SERVIÇOS	unid.	QUANT.	PR. UNIT.(R$) SEM BDI	PR. UNIT.(R$) COM BDI	VALOR (R$)
11.1	C1207	SEINFRA	Emassamento de paredes internas com massa acrílica - 02 demãos	m²	2.028,45	15,01	19,06	38.662,25
11.2	88489	SINAPI	Pintura em latex acrílico 02 demãos sobre paredes internas, externas	m²	2.715,32	15,82	20,09	54.550,77
11.3	88488	SINAPI	Pintura em latex PVA 02 demãos sobre teto	m²	498,03	18,28	23,21	11.559,27
11.4	102220	SINAPI	Pintura em esmalte sintético 02 demãos em esquadrias de madeira	m²	107,10	16,37	20,78	2.225,53
11.5	102221	SINAPI	Pintura em esmalte sintético 02 demãos em rodameio de madeira	m²	19,13	20,96	26,61	509,04
11.6	102494	SINAPI	Pintura epoxi - 02 demãos	m²	172,17	59,87	76,03	13.090,08
						Subtotal		120.596,94
12			INSTALAÇÃO HIDRÁULICA					58.671,44
			TUBULAÇÕES E CONEXÕES DE PVC RÍGIDO					
12.1	89401	SINAPI	Tubo PVC soldável Ø 20 mm, fornecimento e instalação	m	36,78	10,96	13,91	511,60
12.2	89446	SINAPI	Tubo PVC soldável Ø 25 mm, fornecimento e instalação	m	275,11	5,37	6,81	1.873,49
12.3	89447	SINAPI	Tubo PVC soldável Ø 32 mm, fornecimento e instalação	m	16,43	10,65	13,52	222,13
12.4	89449	SINAPI	Tubo PVC soldável Ø 50 mm, fornecimento e instalação	m	115,77	18,02	22,88	2.648,81
12.5	89450	SINAPI	Tubo PVC soldável Ø 60 mm, fornecimento e instalação	m	42,95	28,82	36,60	1.571,97
12.6	89451	SINAPI	Tubo PVC soldável Ø 75mm, fornecimento e instalação	m	50,33	46,89	59,55	2.997,15
12.7	89452	SINAPI	Tubo PVC soldável Ø 85mm, fornecimento e instalação	m	94,74	64,54	81,96	7.764,89
12.8	89714	SINAPI	Tubo PVC soldável Ø 110mm, fornecimento e instalação	m	46,40	38,30	48,64	2.256,89
12.9	72796	SINAPI	Adaptador soldavel com flange livre para caixa d'agua - 100mm - 4", fornecimento e instalação	un	4,00	281,40	357,37	1.429,48
12.10	72795	SINAPI	Adaptador soldavel com flange livre para caixa d'agua - 85mm - 3", fornecimento e instalação	un	4,00	325,25	413,06	1.652,24
12.11	72789	SINAPI	Adaptador soldavel com flange livre para caixa d'agua - 20mm - 1/2", fornecimento e instalação	un	1,00	21,08	26,77	26,77
12.12	89616	SINAPI	Adaptador sol. curto com bolsa-rosca para registro - 110mm - 4", fornecimento e instalação	un	4,00	39,37	49,99	199,96
12.13	89538	SINAPI	Adaptador sol. curto com bolsa-rosca para registro - 20mm - 1/2", fornecimento e instalação	un	3,00	3,95	5,01	15,03
12.14	89538	SINAPI	Adaptador sol. curto com bolsa-rosca para registro - 25mm - 3/4", fornecimento e instalação	un	81,00	3,95	5,01	405,81
12.15	89553	SINAPI	Adaptador sol. curto com bolsa-rosca para registro - 32mm - 1", fornecimento e instalação	un	2,00	5,66	7,18	14,36
12.16	89596	SINAPI	Adaptador sol. curto com bolsa-rosca para registro - 50mm - 1 1/2", fornecimento e instalação	un	36,00	10,23	12,99	467,64
12.17	89610	SINAPI	Adaptador sol. curto com bolsa-rosca para registro - 60mm - 2", fornecimento e instalação	un	16,00	18,97	24,09	385,44
12.18	89613	SINAPI	Adaptador sol. curto com bolsa-rosca para registro - 75mm - 2 1/2", fornecimento e instalação	un	4,00	29,51	37,47	149,88
12.19	89616	SINAPI	Adaptador sol. curto com bolsa-rosca para registro - 85mm - 3", fornecimento e instalação	un	4,00	39,37	49,99	199,96
12.20	C0497	SEINFRA	Bucha de redução sold. curta 32mm - 25mm, fornecimento e instalação	un	1,00	7,55	9,58	9,58
12.21	C0501	SEINFRA	Bucha de redução sold. curta 60mm - 50mm, fornecimento e instalação	un	24,00	24,25	30,79	738,96
12.22	C0500	SEINFRA	Bucha de redução sold. curta 75mm - 60mm, fornecimento e instalação	un	3,00	42,63	54,14	162,42
12.23	C0505	SEINFRA	Bucha de redução sold. curta 85mm - 75mm, fornecimento e instalação	un	7,00	46,81	59,44	416,08
12.24	C0508	SEINFRA	Bucha de redução sold. curta 110mm - 85mm, fornecimento e instalação	un	2,00	107,80	136,90	273,80
12.25	C0492	SEINFRA	Bucha de redução sold. longa 50mm-25mm, fornecimento e instalação	un	30,00	13,81	17,53	525,90
12.26	C0490	SEINFRA	Bucha de redução sold. longa 50mm-32mm, fornecimento e instalação	un	2,00	15,26	19,38	38,76
12.27	C0503	SEINFRA	Bucha de redução sold. longa 60mm-25mm, fornecimento e instalação	un	5,00	21,99	27,92	139,60
12.28	C0498	SEINFRA	Bucha de redução sold. longa 75mm-50mm, fornecimento e instalação	un	15,00	35,65	45,27	679,05
12.29	C0504	SEINFRA	Bucha de redução sold. longa 85mm-60mm, fornecimento e instalação	un	4,00	34,92	44,34	177,36
12.30	89485	SINAPI	Joelho 45 soldável - 25mm, fornecimento e instalação	un	6,00	6,13	7,78	46,68
12.31	89493	SINAPI	Joelho 45 soldável - 32mm, fornecimento e instalação	un	2,00	9,93	12,61	25,22
12.32	89502	SINAPI	Joelho 45 soldável - 50mm, fornecimento e instalação	un	2,00	16,63	21,12	42,24
12.33	89515	SINAPI	Joelho 45 soldável - 75mm, fornecimento e instalação	un	2,00	80,11	101,73	203,46
12.34	89523	SINAPI	Joelho 45 soldável - 85mm, fornecimento e instalação	un	2,00	97,88	124,30	248,60
12.35	89358	SINAPI	Joelho 90 soldável - 20mm, fornecimento e instalação	un	3,00	8,08	10,26	30,78
12.36	89362	SINAPI	Joelho 90 soldável - 25mm, fornecimento e instalação	un	151,00	9,60	12,19	1.840,69
12.37	89367	SINAPI	Joelho 90 soldável - 32mm, fornecimento e instalação	un	3,00	13,17	16,72	50,16
12.38	89501	SINAPI	Joelho 90 soldável - 50mm, fornecimento e instalação	un	20,00	14,12	17,93	358,60
12.39	89505	SINAPI	Joelho 90 soldável - 60mm, fornecimento e instalação	un	11,00	40,24	51,10	562,10
12.40	89521	SINAPI	Joelho 90 soldável - 75mm, fornecimento e instalação	un	2,00	119,55	151,82	303,64
12.41	89521	SINAPI	Joelho 90 soldável - 85mm, fornecimento e instalação	un	10,00	119,55	151,82	1.518,20
12.42	89529	SINAPI	Joelho 90 soldável - 110mm, fornecimento e instalação	un	7,00	37,66	47,82	334,74
12.43	89645	SINAPI	Joelho de redução 90° soldavel 32mm-25mm, fornecimento e instalação	un	3,00	32,88	41,75	125,25
12.44	89412	SINAPI	Joelho 90 soldavel com rosca 20mm - 1/2", fornecimento e instalação	un	5,00	9,84	12,49	62,45

Fls nº 164
Rubrica

II - ORÇAMENTO SINTÉTICO

PROPONENTE: PREFEITURA MUNICIPAL DE DOM PEDRO-MA
OBRA: CRECHE PRÉ-ESCOLA TIPO 1 - BAIRRO SÃO JOSÉ (1006074)
LOCAL: VILA JOSÉ CORDEIRO, DOM PEDRO - MA
REF. SINAPI SEM DESONERAÇÃO - MARANHAO - 02/2026; ORSE - 02/2026; SEINFRA - 028 **BDI: 27,00%**
ENCARGOS SOCIAIS SOBRE PREÇO DE MÃO-DE-OBRA: 114.11% (HORA)

ORÇAMENTO SINTÉTICO

ITEM	CÓDIGO	FONTE	DESCRIÇÃO DOS SERVIÇOS	unid.	QUANT.	PR. UNIT.(R$) SEM BDI	PR. UNIT.(R$) COM BDI	VALOR (R$)
12.45	90373	SINAPI	Joelho 90° soldavel com bucha de latão - 25mm - 3/4", fornecimento e instalação	un	7,00	13,04	16,56	115,92
12.46	89645	SINAPI	Joelho de redução 90° soldavel com bucha latão - 25mm - 1/2", fornecimento e instalação	un	88,00	32,88	41,75	3.674,00
12.47	89424	SINAPI	Luva soldável com rosca 25mm - 3/4"	un	15,00	6,53	8,29	124,35
12.48	89980	SINAPI	Luva de redução soldavel com bucha latão - 25mm - 1/2", fornecimento e instalação	un	14,00	9,65	12,25	171,50
12.49	89395	SINAPI	Tê 90 soldável - 25mm, fornecimento e instalação	un	37,00	13,23	16,80	621,60
12.50	89443	SINAPI	Tê 90 soldável - 32mm, fornecimento e instalação	un	1,00	17,04	21,64	21,64
12.51	89625	SINAPI	Tê 90 soldável - 50mm, fornecimento e instalação	un	13,00	22,27	28,28	367,64
12.52	89628	SINAPI	Tê 90 soldável - 60mm, fornecimento e instalação	un	12,00	46,52	59,08	708,96
12.53	89566	SINAPI	Tê 90 soldável - 75mm, fornecimento e instalação	un	3,00	47,90	60,83	182,49
12.54	89566	SINAPI	Tê 90 soldável - 85mm, fornecimento e instalação	un	9,00	47,90	60,83	547,47
12.55	89559	SINAPI	Tê 90 soldável - 110mm, fornecimento e instalação	un	2,00	65,93	83,73	167,46
12.56	89622	SINAPI	Tê de redução 90 soldavel - 32mm - 25mm, fornecimento e instalação	un	3,00	13,88	17,62	52,86
12.57	89627	SINAPI	Tê de redução 90 soldavel - 50mm - 25mm, fornecimento e instalação	un	28,00	19,68	24,99	699,72
12.58	89626	SINAPI	Tê de redução 90 soldavel - 50mm - 32mm, fornecimento e instalação	un	1,00	29,35	37,27	37,27
12.59	89630	SINAPI	Tê de redução 90 soldavel - 75mm - 50mm, fornecimento e instalação	un	11,00	59,24	75,23	827,53
12.60	89630	SINAPI	Tê de redução 90 soldavel - 75mm - 60mm, fornecimento e instalação	un	5,00	59,24	75,23	376,15
12.61	89632	SINAPI	Tê de redução 90 soldavel - 85mm - 60mm, fornecimento e instalação	un	5,00	118,48	150,46	752,30
12.62	89632	SINAPI	Tê de redução 90 soldavel - 85mm - 75mm, fornecimento e instalação	un	2,00	118,48	150,46	300,92
12.63	89394	SINAPI	Tê redução 90° soldavel com bucha latão B central - 25mm - 1/2", fornecimento e instalação	un	20,00	18,63	23,66	473,20
12.64	90374	SINAPI	Tê soldavel com bucha latão bolsa central - 25mm - 3/4", fornecimento e instalação	un	3,00	22,14	28,11	84,33
12.65	89439	SINAPI	Tê soldavel com rosca bolsa central - 20mm - 1/2"	un	1,00	11,72	14,88	14,88
12.66	9273	ORSE	Tubo de descarga VDE 38mm, fornecimento e instalação	un	26,00	55,24	70,15	1.823,90
12.67	1572	ORSE	Tubo de ligação latao cromado com canopla para vaso sanitario, fornecimento e instalação	un	26,00	42,68	54,20	1.409,20
			TUBULAÇÕES E CONEXÕES - METAIS		-			
12.68	73870/004	SINAPI	Registro de esfera 1/2", fornecimento e instalação	un	1,00	113,01	143,52	143,52
12.69	74174/001	SINAPI	Registro de gaveta com canopla cromada - 1/2", fornecimento e instalação	un	1,00	157,13	199,55	199,55
12.70	3206	ORSE	Registro esfera borboleta bruto PVC - 1/2", fornecimento e instalação	un	1,00	39,32	49,93	49,93
12.71	74181/001	SINAPI	Registro bruto de gaveta 2", fornecimento e instalação	un	8,00	138,28	175,61	1.404,88
12.72	74180/001	SINAPI	Registro bruto de gaveta 2 1/2", fornecimento e instalação	un	2,00	254,48	323,18	646,36
12.73	74179/001	SINAPI	Registro bruto de gaveta 3", fornecimento e instalação	un	2,00	295,54	375,33	750,66
12.74	74184/001	SINAPI	Registro bruto de gaveta 3/4", fornecimento e instalação	un	2,00	67,33	85,50	171,00
12.75	74178/001	SINAPI	Registro bruto de gaveta 4", fornecimento e instalação	un	2,00	567,62	720,87	1.441,74
12.76	74175/001	SINAPI	Registro de gaveta com canopla cromada 1", fornecimento e instalação	un	1,00	105,77	134,32	134,32
12.77	74174/001	SINAPI	Registro de gaveta com canopla cromada 1 1/2", fornecimento e instalação	un	5,00	157,13	199,55	997,75
12.78	74175/001	SINAPI	Registro de gaveta com canopla cromada 3/4", fornecimento e instalação	un	31,00	105,77	134,32	4.163,92
12.79	89985	SINAPI	Registro de pressão com canopla cromada 3/4", fornecimento e instalação	un	15,00	68,49	86,98	1.304,70
						Subtotal		**58.671,44**

13			**DRENAGEM DE ÁGUAS PLUVIAIS**					**45.630,87**
			TUBULAÇÕES E CONEXÕES DE PVC		-			
13.1	89848	SINAPI	Tubo de PVC Ø100mm, fornecimento e instalação	m	237,27	27,74	35,22	8.356,64
13.2	89849	SINAPI	Tubo de PVC Ø150mm, fornecimento e instalação	m	107,14	56,26	71,45	7.655,15
13.3	89811	SINAPI	Curva curta 90 - 100mm, fornecimento e instalação	un	52,00	44,69	56,75	2.951,00
13.4	89746	SINAPI	Joelho 45 - 100mm, fornecimento e instalação	un	26,00	29,56	37,54	976,04
13.5	89744	SINAPI	Joelho 90 - 100mm, fornecimento e instalação	un	4,00	28,75	36,51	146,04
13.6	89693	SINAPI	Tê sanitario - 100mm - 100mm, fornecimento e instalação	un	4,00	79,63	101,13	404,52
13.7	89567	SINAPI	Junção simples - 100mm - 100mm, fornecimento e instalação	un	6,00	79,91	101,48	608,88
			ACESSÓRIOS		-			
13.8	4283	ORSE	Ralo hemisférico (formato abacaxi) de ferro fundido, Ø100mm	un	24,00	63,98	81,25	1.950,00
13.9	6387	ORSE	Caixa de areia sem grelha 80x80cm	un	20,00	889,08	1.129,13	22.582,60
						Subtotal		**45.630,87**

14			**INSTALAÇÃO SANITÁRIA**					**73.565,08**
14.1	89714	SINAPI	Tubo de PVC rígido 100mm, fornec. e instalação	m	213,06	38,30	48,64	10.363,23
14.2	89711	SINAPI	Tubo de PVC rígido 40mm, fornec. e instalação	m	125,81	21,81	27,69	3.483,67
14.3	89712	SINAPI	Tubo de PVC rígido 50mm, fornec. e instalação	m	136,81	27,50	34,92	4.777,40
14.4	89511	SINAPI	Tubo de PVC rígido 75mm, fornec. e instalação	m	92,42	38,69	49,13	4.540,59

Fls nº 165

II - ORÇAMENTO SINTÉTICO

PROPONENTE: PREFEITURA MUNICIPAL DE DOM PEDRO-MA
OBRA: CRECHE PRÉ-ESCOLA TIPO 1 - BAIRRO SÃO JOSÉ (1006074)
LOCAL: VILA JOSÉ CORDEIRO, DOM PEDRO - MA
REF. SINAPI SEM DESONERAÇÃO - MARANHAO - 02/2026; ORSE - 02/2026; SEINFRA - 028 BDI: 27,00%
ENCARGOS SOCIAIS SOBRE PREÇO DE MÃO-DE-OBRA: 114.11% (HORA)

ORÇAMENTO SINTÉTICO

ITEM	CÓDIGO	FONTE	DESCRIÇÃO DOS SERVIÇOS	unid.	QUANT.	PR. UNIT.(R$) SEM BDI	PR. UNIT.(R$) COM BDI	VALOR (R$)
14.5	89849	SINAPI	Tubo de PVC rígido 150mm, fornec. e instalação	m	37,60	56,26	71,45	2.686,52
14.6	90375	SINAPI	Bucha de redução PVC longa 50mm-40mm	un	37,00	9,68	12,29	454,73
14.7	89728	SINAPI	Curva PVC 90º curta - 40mm - fornecimento e instalação	un	97,00	13,09	16,62	1.612,14
14.8	89517	SINAPI	Curva PVC 90º curta - 75mm - fornecimento e instalação	un	23,00	67,20	85,34	1.962,82
14.9	89746	SINAPI	Joelho PVC 45º 100mm - fornecimento e instalação	un	7,00	29,56	37,54	262,78
14.10	89739	SINAPI	Joelho PVC 45º 75mm - fornecimento e instalação	un	4,00	24,62	31,26	125,04
14.11	89732	SINAPI	Joelho PVC 45º 50mm - fornecimento e instalação	un	62,00	16,47	20,91	1.296,42
14.12	89726	SINAPI	Joelho PVC 45º 40mm - fornecimento e instalação	un	49,00	10,47	13,29	651,21
14.13	89744	SINAPI	Joelho PVC 90º 100mm - fornecimento e instalação	un	26,00	28,75	36,51	949,26
14.14	89522	SINAPI	Joelho PVC 90º 75mm - fornecimento e instalação	un	35,00	30,25	38,41	1.344,35
14.15	89731	SINAPI	Joelho PVC 90º 50mm - fornecimento e instalação	un	3,00	15,75	20,00	60,00
14.16	89724	SINAPI	Joelho PVC 90º 40mm - fornecimento e instalação	un	19,00	10,24	13,00	247,00
14.17	89724	SINAPI	Joelho PVC 90 com anel para esgoto secundario - 40mm - 1 1/2" - fornecimento e instalação	un	65,00	10,24	13,00	845,00
14.18	89569	SINAPI	Junção PVC simples 100mm-50mm - fornecimento e instalação	un	25,00	92,37	117,30	2.932,50
14.19	89569	SINAPI	Junção PVC simples 100mm-75mm - fornecimento e instalação	un	2,00	92,37	117,30	234,60
14.20	89690	SINAPI	Junção PVC simples 100mm-100mm - fornecimento e instalação	un	19,00	89,81	114,05	2.166,95
14.21	89685	SINAPI	Junção PVC simples 75mm-50mm - fornecimento e instalação	un	5,00	61,46	78,05	390,25
14.22	89685	SINAPI	Junção PVC simples 75mm-75mm - fornecimento e instalação	un	2,00	61,46	78,05	156,10
14.23	89557	SINAPI	Redução excêntrica PVC 100mm-50mm - fornecimento e instalação	un	6,00	32,33	41,05	246,30
14.24	89549	SINAPI	Redução excêntrica PVC 75mm-50mm - fornecimento e instalação	un	5,00	19,76	25,09	125,45
14.25	89623	SINAPI	Tê PVC 45º - 40mm - fornecimento e instalação	un	1,00	19,05	24,19	24,19
14.26	89623	SINAPI	Tê PVC 90º - 40mm - fornecimento e instalação	un	19,00	19,05	24,19	459,61
14.27	89696	SINAPI	Tê PVC sanitario 100mm-50mm - fornecimento e instalação	un	11,00	84,31	107,07	1.177,77
14.28	89696	SINAPI	Tê PVC sanitario 100mm-75mm - fornecimento e instalação	un	20,00	84,31	107,07	2.141,40
14.29	89704	SINAPI	Tê PVC sanitario 150mm-100mm - fornecimento e instalação	un	2,00	154,63	196,38	392,76
14.30	89784	SINAPI	Tê PVC sanitario 50mm-50mm - fornecimento e instalação	un	19,00	25,30	32,13	610,47
14.31	89687	SINAPI	Tê PVC sanitario 75mm-75mm - fornecimento e instalação	un	4,00	53,37	67,77	271,08
14.32	89707	SINAPI	Caixa sifonada 150x150x50mm	un	19,00	52,06	66,11	1.256,09
14.33	89708	SINAPI	Caixa sifonada 150x185x75mm	un	1,00	112,39	142,73	142,73
14.34	74051/002	SINAPI	Caixa de gordura simples - CG 37cm	un	7,00	284,81	361,70	2.531,90
14.35	72289	SINAPI	Caixa de inspeção 60x60cm	un	17,00	543,47	690,20	11.733,40
14.36	74104/001	SINAPI	Caixa de passagem modulada DN 30cm	un	1,00	234,51	297,82	297,82
14.37	89710	SINAPI	Ralo sifonado, PVC 100x100X40mm	un	30,00	19,90	25,27	758,10
14.38	1594	ORSE	Terminal de Ventilação 50mm	un	39,00	17,09	21,70	846,30
14.39	98099	SINAPI	Sumidouro em alvenaria 2,40 x 2,40 m	un	1,00	4.860,10	6.172,32	6.172,32
14.40	74197/001	SINAPI	Fossa séptica 2,30 x 2,30 m	un	1,00	2.232,15	2.834,83	2.834,83
						Subtotal		73.565,08

15			LOUÇAS E METAIS					128.634,83
15.1	C4635	SEINFRA	Bacia Sanitária Vogue Plus, Linha Conforto com abertura, cor Branco Gelo, código P.51, DECA, ou equivalente p/ de descarga, com acessórios, bolsa de borracha para ligacao, tubo pvc ligacao - fornecimento e instalação	un	2,00	1.197,89	1.521,32	3.042,64
15.2	95470	SINAPI	Bacia Sanitária Convencional, código Izy P.11, DECA, ou equivalente com acessórios-fornecimento e instalação	un	4,00	345,73	439,07	1.756,28
15.3	95471	SINAPI	Bacia Convencional Studio Kids, código PI.16, para valvula de descarga, em louca branca, assento plastico, anel de vedação, tubo pvc ligacao - fornecimento e instalacao, Deca ou equivalente	un	20,00	869,88	1.104,74	22.094,80
15.4	40729	SINAPI	Valvula de descarga 1 1/2", com registro, acabamento em metal cromado - fornecimento e instalação	un	26,00	351,06	445,84	11.591,84
15.5	86901	SINAPI	Cuba de Embutir Oval cor Branco Gelo, código L.37, DECA, ou equivalente, em bancada ecomplementos (válvula, sifao e engate flexivel cromados), exceto torneira.	un	22,00	158,97	201,89	4.441,58
15.6	7287	ORSE	Cuba industrial 50x40 profundidade 30 – HIDRONOX, ou equivalente, com sifão em metal cromado 1.1/2x1.1/2", válvula em metal cromado tipo americana 3.1/2"x1.1/2" para pia - fornecimento e instalação	un	3,00	1.181,36	1.500,32	4.500,96
15.7	86936	SINAPI	Cuba Inox Embutir 40x34x17cm, cuba 3, básica aço inoxidável, com válvula, FRANKE, ou equivalente, com sifão em metal cromado 1.1/2x1.1/2", válvula em metal cromado tipo americana 3.1/2"x1.1/2" para pia - fornecimento e instalação	un	15,00	610,97	775,93	11.638,95
15.8	13746	ORSE	Banheira Embutir em plástico tipo PVC, 77x45x20cm, Burigotto ou equivalente	un	4,00	873,06	1.108,78	4.435,12
15.9	7350	ORSE	Lavatório de canto suspenso com mesa, linha Izy código L101.17, DECA ou equivalente, com válvula, sifão e engate flexivel cromados	un	4,00	762,55	968,43	3.873,72
15.10	86904	SINAPI	Lavatório pequeno Ravena/Izy cor branco gelo, com coluna suspensa, código L915 DECA ou equivalente	un	6,00	155,02	196,87	1.181,22
15.11	86919	SINAPI	Tanque Grande (40 L) cor Branco Gelo, código TQ.03, DECA, ou equivalente incluso torneira cromada	un	7,00	1.031,14	1.309,54	9.166,78
15.12	100860	SINAPI	Chuveiro Maxi Ducha, LORENZETTI, com Mangueira plástica/desviador para duchas elétricas, cógigo 8010-A, LORENZETTI, ou equivalente	un	15,00	144,31	183,27	2.749,05

Fls. nº 166

II - ORÇAMENTO SINTÉTICO

PROPONENTE: PREFEITURA MUNICIPAL DE DOM PEDRO-MA
OBRA: CRECHE PRÉ-ESCOLA TIPO 1 - BAIRRO SÃO JOSÉ (1006074)
LOCAL: VILA JOSÉ CORDEIRO, DOM PEDRO - MA
REF. SINAPI SEM DESONERAÇÃO - MARANHAO - 02/2026; ORSE - 02/2026; SEINFRA - 028 **BDI: 27,00%**
ENCARGOS SOCIAIS SOBRE PREÇO DE MÃO-DE-OBRA: 114.11% (HORA)

ORÇAMENTO SINTÉTICO

ITEM	CÓDIGO	FONTE	DESCRIÇÃO DOS SERVIÇOS	unid.	QUANT.	PR. UNIT.(R$) SEM BDI	PR. UNIT.(R$) COM BDI	VALOR (R$)
15.13	C4642	SEINFRA	Assento Poliéster com abertura frontal Vogue Plus, Linha Conforto, cor Branco Gelo, código AP.52, DECA, ou equivalente	un	2,00	693,41	880,63	1.761,26
15.14	2066	ORSE	Assento plástico Izy, código AP.01, DECA	un	4,00	72,68	92,30	369,20
15.15	3709	ORSE	Papeleira Metálica Linha Izy, código 2020.C37, DECA ou equivalente	un	26,00	237,02	301,01	7.826,26
15.16	8211	ORSE	Ducha Higiênica com registro e derivação Izy, código 1984.C37. ACT.CR, DECA, ou equivalente	un	4,00	422,87	537,04	2.148,16
15.17	8758	ORSE	Torneira elétrica LorenEasy, LORENZETTI ou equivalente	un	2,00	176,05	223,58	447,16
15.18	8758	ORSE	Torneira elétrica Fortti Maxi, com mangueira plastica, código 79004, LORENZETTI ou equivalente	un	4,00	176,05	223,58	894,32
15.19	3686	ORSE	Torneira Acabamento para registro pequeno Linha Izy, código: 4900.C37.PQ, DECA ou equivalente (para chuveiros), Deca ou equivalente	un	15,00	152,07	193,12	2.896,80
15.20	86909	SINAPI	Torneira para cozinha de mesa bica móvel Izy, código 1167.C37, DECA, ou equivalente	un	15,00	191,90	243,71	3.655,65
15.21	86916	SINAPI	Torneira de parede de uso geral para jardim ou tanque	un	11,00	25,51	32,39	356,29
15.22	86906	SINAPI	Torneira para lavatório de mesa bica baixa Izy, código 1193.C37, Deca ou equivalente	un	32,00	110,12	139,85	4.475,20
15.23	4286	ORSE	Dispenser Saboneteira Linha Excellence, código 7009, Melhoramentos ou equivalente	un	26,00	42,96	54,55	1.418,30
15.24	4287	ORSE	Dispenser Toalha Linha Excellence, código 7007, Melhoramentos ou equivalente.	un	22,00	58,44	74,21	1.632,62
15.25	3708	ORSE	Cabide metálico Izy, código 2060.C37, Deca ou equivalente	un	16,00	133,13	169,07	2.705,12
15.26	100866	SINAPI	Barra de apoio, Linha conforto, código 2310.I.080.ESC, aço inox polido, DECA ou equivalente	un	8,00	351,86	446,86	3.574,88
15.27	100865	SINAPI	Barra de apoio de canto para lavatório, aço inox polido,Celite ou equivalente	un	4,00	712,77	905,21	3.620,84
15.28	100863	SINAPI	Barra de apoio de chuveiro PNE, em "L", Linha conforto código 2335.I.ESC	un	1,00	699,06	887,80	887,80
15.29	8974	ORSE	Cadeira articulada para banho, fornecimento e instalação	un	1,00	1.203,83	1.528,86	1.528,86
15.30	9977	ORSE	Gancho metálico para mochilas, fornecimento e instalação	un	188,00	18,98	24,10	4.530,80
15.31	74072/003	SINAPI	Barra metálica com pintura azul para proteção dos espelhos e chuveiro infantil d=1 1/4"	m	20,60	131,20	166,62	3.432,37
						Subtotal		**128.634,83**

16			**INSTALAÇÃO DE GÁS COMBUSTÍVEL**					**12.362,07**
16.1	6063	ORSE	Abrigo para Central de GLP, em concreto	m³	1,42	2.884,27	3.663,02	5.201,48
16.2	85014	SINAPI	Tela metálica para ventilação com requadro em alumínio	m²	0,16	940,09	1.193,91	191,02
16.3	92688	SINAPI	Tubo de Aço Galvanizado Ø 3/4", inclusive conexões	m	43,00	38,18	48,48	2.084,64
16.4	C1250	SEINFRA	Envelopamento de concreto - 3cm	m	42,00	18,30	23,24	976,08
16.5	4014	ORSE	Fita anticorrosiva 5cmx30m (2 camadas)	un	3,00	20,68	26,26	78,78
16.6	9012	ORSE	Válvula esfera Ø 3/4" NPT 300	un	4,00	100,95	128,20	512,80
16.7	92905	SINAPI	União 3/4" NPT 300	un	3,00	48,16	61,16	183,48
16.8	92694	SINAPI	Niple 3/4" NPT 300	un	6,00	22,80	28,95	173,70
16.9	92692	SINAPI	Niple 1/2" NPT 300	un	4,00	14,47	18,37	73,48
16.10	92659	SINAPI	Niple 1/4" NPT 300	un	4,00	34,11	43,31	173,24
16.11	1176	ORSE	Tê redução 3/4"x1/2"	un	1,00	21,17	26,88	26,88
16.12	10574	ORSE	Redução 1/2" x 1/4"	un	1,00	22,88	29,05	29,05
16.13	97541	SINAPI	Luva de redução 3/4 x 1/2"	un	2,00	24,55	31,17	62,34
16.14	828	ORSE	Luva de redução 1/4" x 1/2"	un	2,00	50,60	64,26	128,52
16.15	92698	SINAPI	Joelho 1/2" NPT 300	un	2,00	21,40	27,17	54,34
16.16	8708	ORSE	Regulador 1º estagio com manometro	un	1,00	441,37	560,53	560,53
16.17	8980	ORSE	Manômetro NPT 1/4", 0 a 300 psi	un	1,00	305,13	387,51	387,51
16.18	10883	ORSE	Mangueira Flexivel	un	2,00	53,48	67,91	135,82
16.19	7835	ORSE	Regulador 2º estágio com registro	un	2,00	489,10	621,15	1.242,30
16.20	10363	ORSE	Placa de sinalização em pvc cod 1 - (348x348) Proibido fumar	un	1,00	33,89	43,04	43,04
16.21	10363	ORSE	Placa de sinalização em pvc cod 6 - (348x348) Perigo Inflamável	un	1,00	33,89	43,04	43,04
						Subtotal		**12.362,07**

17			**SISTEMA DE PROTEÇÃO CONTRA INCÊNDIO**					**70.208,40**
17.1	1511	ORSE	Extintor ABC - 6KG	un	7,00	228,68	290,42	2.032,94
17.2	1504	ORSE	Extintor CO2 - 6KG	un	1,00	678,68	861,92	861,92
17.3	94473	SINAPI	Cotovelo 45º galvanizado 2 1/2"	un	2,00	123,65	157,03	314,06
17.4	94473	SINAPI	Cotovelo 90º galvanizado 2 1/2"	un	7,00	123,65	157,03	1.099,21
17.5	92655	SINAPI	Tubo aço carbono 2 1/2"	m	1,25	112,31	142,63	178,28
17.6	92346	SINAPI	Niple duplo aço galvanizado 2 1/2"	un	10,00	93,75	119,06	1.190,60
17.7	92357	SINAPI	Tê aço galvanizado 2 1/2"	un	4,00	206,26	261,95	1.047,80
17.8	73976/008	SINAPI	Tubo aço galvanizado 65mm - 2 1/2"2 1/2"	m	65,27	218,39	277,35	18.102,63
17.9	1521	ORSE	Adaptador storz - roscas internas 2 1/2"	un	3,00	399,00	506,73	1.520,19

Fls. 167

II - ORÇAMENTO SINTÉTICO

PROPONENTE: PREFEITURA MUNICIPAL DE DOM PEDRO-MA
OBRA: CRECHE PRÉ-ESCOLA TIPO 1 - BAIRRO SÃO JOSÉ (1006074)
LOCAL: VILA JOSÉ CORDEIRO, DOM PEDRO - MA
REF. SINAPI SEM DESONERAÇÃO - MARANHAO - 02/2026; ORSE - 02/2026; SEINFRA - 028 **BDI: 27,00%**
ENCARGOS SOCIAIS SOBRE PREÇO DE MÃO-DE-OBRA: 114.11% (HORA)

ORÇAMENTO SINTÉTICO

ITEM	CÓDIGO	FONTE	DESCRIÇÃO DOS SERVIÇOS	unid.	QUANT.	PR. UNIT.(R$) SEM BDI	PR. UNIT.(R$) COM BDI	VALOR (R$)
17.10	1519	ORSE	Caixa para abrigo de mangueira - 90x60x25 cm	un	2,00	594,88	755,49	1.510,98
17.11	1517	ORSE	Chave para conexão de mangueira tipo stroz engate rápido - dupla 1 1/2" x 1 1/2"	un	3,00	343,46	436,19	1.308,57
17.12	12706	ORSE	Esguicho jato solido 1 1/2" 16mm	un	3,00	500,44	635,55	1.906,65
17.13	1515	ORSE	Mangueiras de incêndio de nylon - 1 1/2" 16mm	un	6,00	721,95	916,87	5.501,22
17.14	92665	SINAPI	Niple paralelo em ferro maleavél 2 1/2"	un	3,00	79,63	101,13	303,39
17.15	1517	ORSE	Redução giratória tipo Storz - 2 1/2 x 1 1/2"	un	3,00	343,46	436,19	1.308,57
17.16	8023	ORSE	Registro globo 2 1/2" 45º	un	3,00	556,97	707,35	2.122,05
17.17	20964	SINAPI	Tampão cego com corrente tipo storz 1 1/2"	un	3,00	111,67	141,82	425,46
17.18	101798	SINAPI	Tampão de FoFo 50x50cm	un	1,00	335,72	426,36	426,36
17.19	94499	SINAPI	Registro bruto de gaveta insutrial 2 1/2"	un	5,00	218,02	276,88	1.384,40
17.20	103009	SINAPI	Válvula de retenção vertical 2 1/2"	un	2,00	459,87	584,03	1.168,06
17.21	92902	SINAPI	União assento de ferro conico macho-femea 2 1/2"	un	4,00	199,21	252,99	1.011,96
17.22	7860	ORSE	Luminária de emergência de blocos aucônomos de LED, com autonomia de 2h	un	40,00	344,60	437,64	17.505,60
17.23	72947	SINAPI	Marcação no Piso - 1 x 1m para extintor	m²	8,00	24,75	31,43	251,44
17.24	72947	SINAPI	Marcação no Piso - 1 x 1m para hidrante	m²	3,00	24,75	31,43	94,29
17.25	2651	ORSE	Conjunto motobomba	un	2,00	2.747,28	3.489,04	6.978,08
17.26	C4627	SEINFRA	Placa de sinalização em pvc cod 25 - (200x200) Hidrante de incendio	un	2,00	16,58	21,05	42,10
17.27	C4628	SEINFRA	Placa de sinalização em pvc cod 12 e 13- (250x125) Saida de emergência	un	14,00	20,53	26,07	364,98
17.28	C4628	SEINFRA	Placa de sinalização em pvc cod 17 - (250x125) Mensagem "Saida"	un	3,00	20,53	26,07	78,21
17.29	C4627	SEINFRA	Placa de sinalização em pvc cod 23 - (200x200) Extintor de Incêndio	un	8,00	16,58	21,05	168,40
						Subtotal		**70.208,40**

18			**INSTALAÇÕES ELÉTRICAS - 220V**					**422.423,96**
18.1			**CENTRO DE DISTRIBUIÇÃO**					
18.1.1	74131/004	SINAPI	Quadro de Distribuição de embutir, completo, (para 08 disjuntores monopolares, com barramento para as fases, neutro e para proteção, metálico, pintura eletrostática epóxi cor bege, c/ porta, trinco e acessórios)	un	3,00	540,61	686,57	2.059,71
18.1.2	74131/004	SINAPI	Quadro de Distribuição de embutir, completo, (para 18 disjuntores monopolares, com barramento para as fases, neutro e para proteção, metálico, pintura eletrostática epóxi cor bege, c/ porta, trinco e acessórios)	un	1,00	540,61	686,57	686,57
18.1.3	74131/005	SINAPI	Quadro de Distribuição de embutir, completo, (para 24 disjuntores monopolares, com barramento para as fases, neutro e para proteção, metálico, pintura eletrostática epóxi cor bege, c/ porta, trinco e acessórios)	un	3,00	623,44	791,76	2.375,28
18.1.4	74131/008	SINAPI	Quadro de Distribuição de embutir, completo, (para 50 disjuntores monopolares, com barramento para as fases, neutro e para proteção, metálico, pintura eletrostática epóxi cor bege, c/ porta, trinco e acessórios)	un	2,00	1.434,36	1.821,63	3.643,26
18.1.5	97360	SINAPI	Quadro de medição - fornecimento e instalação	un	1,00	8.861,98	11.254,71	11.254,71
18.2			**DISJUNTORES**					
18.2.1	101890	SINAPI	Disjuntor unipolar termomagnético 10A	un	22,00	14,24	18,08	397,76
18.2.2	101890	SINAPI	Disjuntor unipolar termomagnético 16A	un	7,00	14,24	18,08	126,56
18.2.3	101890	SINAPI	Disjuntor unipolar termomagnético 20A	un	19,00	14,24	18,08	343,52
18.2.4	101890	SINAPI	Disjuntor unipolar termomagnético 25A	un	26,00	14,24	18,08	470,08
18.2.5	101890	SINAPI	Disjuntor unipolar termomagnético 32A	un	10,00	14,24	18,08	180,80
18.2.6	101890	SINAPI	Disjuntor unipolar termomagnético 40A	un	1,00	14,24	18,08	18,08
18.2.7	106020	SINAPI	Disjuntor tripolar termomagnético 10A	un	1,00	102,98	130,78	130,78
18.2.8	106020	SINAPI	Disjuntor tripolar termomagnético 25A	un	4,00	102,98	130,78	523,12
18.2.9	106020	SINAPI	Disjuntor tripolar termomagnético 32A	un	2,00	102,98	130,78	261,56
18.2.10	101894	SINAPI	Disjuntor tripolar termomagnético 80A	un	8,00	147,12	186,84	1.494,72
18.2.11	101895	SINAPI	Disjuntor tripolar termomagnético 175A	un	1,00	386,43	490,76	490,76
18.2.12	101895	SINAPI	Disjuntor tripolar termomagnético 225A	un	1,00	386,43	490,76	490,76
18.2.13	C4531	SEINFRA	Interruptor bipolar DR - 100A	un	3,00	270,15	343,09	1.029,27
18.2.14	C4530	SEINFRA	Interruptor bipolar DR - 25A	un	3,00	159,64	202,74	608,22
18.2.15	C4531	SEINFRA	Interruptor bipolar DR -63A	un	1,00	270,15	343,09	343,09
18.2.16	C4531	SEINFRA	Interruptor bipolar DR -80A	un	1,00	270,15	343,09	343,09
18.2.17	C4562	SEINFRA	Dispositivo de proteção contra surto - 175V - 40KA	un	28,00	133,83	169,96	4.758,88
18.2.18	C4562	SEINFRA	Dispositivo de proteção contra surto - 175V - 80KA	un	8,00	133,83	169,96	1.359,68
18.3			**ELETRODUTOS E ACESSÓRIOS**					
18.3.1	91834	SINAPI	Eletroduto PVC flexível corrugado reforçado, Ø20mm (DN 3/4"), inclusive conexões	m	559,40	19,72	25,04	14.007,37
18.3.2	91837	SINAPI	Eletroduto PVC flexível corrugado reforçado, Ø25mm (DN 1"), inclusive conexões	m	298,90	27,04	34,34	10.264,22
18.3.3	91837	SINAPI	Eletroduto PVC flexível corrugado reforçado, Ø16mm (DN 1/2"), inclusive conexões	m	6,00	27,04	34,34	206,04
18.3.4	91840	SINAPI	Eletroduto PVC flexível corrugado reforçado, Ø32mm (DN 1 1/4"), inclusive conexões	m	241,80	23,13	29,37	7.101,66
18.3.5	91866	SINAPI	Eletroduto PVC flexível rígido roscavel, Ø40mm (DN 1 1/2"), inclusive conexões	m	15,60	9,51	12,07	188,29

Fls. nº 168
Assinatura
Rubrica

II - ORÇAMENTO SINTÉTICO

PROPONENTE: PREFEITURA MUNICIPAL DE DOM PEDRO-MA
OBRA: CRECHE PRÉ-ESCOLA TIPO 1 - BAIRRO SÃO JOSÉ (1006074)
LOCAL: VILA JOSÉ CORDEIRO, DOM PEDRO - MA
REF. SINAPI SEM DESONERAÇÃO - MARANHAO - 02/2026; ORSE - 02/2026; SEINFRA - 028 **BDI: 27,00%**
ENCARGOS SOCIAIS SOBRE PREÇO DE MÃO-DE-OBRA: 114.11% (HORA)

ORÇAMENTO SINTÉTICO

ITEM	CÓDIGO	FONTE	DESCRIÇÃO DOS SERVIÇOS	unid.	QUANT.	PR. UNIT.(R$) SEM BDI	PR. UNIT.(R$) COM BDI	VALOR (R$)
18.3.6	93010	SINAPI	Eletroduto PVC flexível rigido roscavel, Ø50mm (DN 2"), inclusive conexões	m	14,70	43,97	55,84	820,84
18.3.7	95782	SINAPI	Eletroduto Aço Galvanizado DN 25mm (1"), inclusive conexões	un	164,60	39,11	49,66	8.174,03
18.3.8	95797	SINAPI	Eletroduto Aço Galvanizado DN 32mm (1 1/4"), inclusive conexões	un	68,60	69,20	87,88	6.028,56
18.3.9	72311	SINAPI	Eletroduto Aço Galvanizado DN 100mm (2"), inclusive conexões	m	2,30	86,76	110,18	253,41
18.3.10	72312	SINAPI	Eletroduto Aço Galvanizado DN 62mm (2 1/2"), inclusive conexões	m	3,50	131,28	166,72	583,52
18.3.11	72316	SINAPI	Eletroduto Aço Galvanizado DN 125mm (3"), inclusive conexões	m	21,90	143,76	182,57	3.998,28
18.3.12	11083	ORSE	Caixa de passagem 30x30cm em alvenaria com tampa de ferro fundido tipo leve	un	17,00	515,37	654,51	11.126,67
18.3.13	11084	ORSE	Caixa de passagem 40x40cm em alvenaria com tampa de ferro fundido tipo leve	un	17,00	755,88	959,96	16.319,32
18.3.14	97893	SINAPI	Caixa inspeção aterramento 250x250x400mm	un	2,00	568,61	722,13	1.444,26
18.3.15	100556	SINAPI	Caixa de Passagem PVC 4x2" - fornecimento e instalaçao	un	262,00	30,67	38,95	10.204,90
18.3.16	100557	SINAPI	Caixa de Passagem PVC 4x4" - fornecimento e instalaçao	un	10,00	409,71	520,33	5.203,30
18.3.17	91937	SINAPI	Caixa de passage PVC Octogonal 3" - fornecimento e instalação	un	205,00	17,94	22,78	4.669,90
18.4			**CABOS E FIOS (CONDUTORES)**					
18.4.1	91926	SINAPI	Condutor de cobre unipolar, isolação em PVC/70ºC, camada de proteção em PVC, não propagador de chamas, classe de tensão 750V, encordoamento classe 5, flexível, com a seguinte seção nominal: #2,5 mm²	m	7.957,10	5,08	6,45	51.323,29
18.4.2	91928	SINAPI	Condutor de cobre unipolar, isolação em PVC/70ºC, camada de proteção em PVC, não propagador de chamas, classe de tensão 750V, encordoamento classe 5, flexível, com a seguinte seção nominal: #4 mm²	m	502,00	7,86	9,98	5.009,96
18.4.3	91930	SINAPI	Condutor de cobre unipolar, isolação em PVC/70ºC, camada de proteção em PVC, não propagador de chamas, classe de tensão 750V, encordoamento classe 5, flexível, com a seguinte seção nominal: #6 mm²	m	2.335,30	10,97	13,93	32.530,72
18.4.4	91932	SINAPI	Condutor de cobre unipolar, isolação em PVC/70ºC, camada de proteção em PVC, não propagador de chamas, classe de tensão 750V, encordoamento classe 5, flexível, com a seguinte seção nominal: #10 mm²	m	602,80	19,66	24,96	15.045,88
18.4.5	91934	SINAPI	Condutor de cobre unipolar, isolação em PVC/70ºC, camada de proteção em PVC, não propagador de chamas, classe de tensão 750V, encordoamento classe 5, flexível, com a seguinte seção nominal: #16 mm²	m	267,50	28,41	36,08	9.651,40
18.4.6	101888	SINAPI	Condutor de cobre unipolar, isolação em PVC/70ºC, camada de proteção em PVC, não propagador de chamas, classe de tensão 750V, encordoamento classe 5, flexível, com a seguinte seção nominal: #25 mm²	m	41,40	29,15	37,02	1.532,62
18.4.7	92985	SINAPI	Condutor de cobre unipolar, isolação em PVC/70ºC, camada de proteção em PVC, não propagador de chamas, classe de tensão 750V, encordoamento classe 5, flexível, com a seguinte seção nominal: #35 mm²	m	235,90	44,57	56,60	13.351,94
18.4.8	92987	SINAPI	Condutor de cobre unipolar, isolação em PVC/70ºC, camada de proteção em PVC, não propagador de chamas, classe de tensão 750V, encordoamento classe 5, flexível, com a seguinte seção nominal: #50 mm²	m	6,90	61,15	77,66	535,85
18.4.9	92989	SINAPI	Condutor de cobre unipolar, isolação em PVC/70ºC, camada de proteção em PVC, não propagador de chamas, classe de tensão 750V, encordoamento classe 5, flexível, com a seguinte seção nominal: #70 mm²	m	259,80	88,80	112,77	29.297,64
18.4.10	92991	SINAPI	Condutor de cobre unipolar, isolação em PVC/70ºC, camada de proteção em PVC, não propagador de chamas, classe de tensão 750V, encordoamento classe 5, flexível, com a seguinte seção nominal: #95 mm²	m	10,30	117,01	148,60	1.530,58
18.4.11	92993	SINAPI	Condutor de cobre unipolar, isolação em PVC/70ºC, camada de proteção em PVC, não propagador de chamas, classe de tensão 750V, encordoamento classe 5, flexível, com a seguinte seção nominal: #120 mm²	m	138,00	140,19	178,04	24.569,52
18.5			**ELETROCALHAS**					
18.5.1	C1158	SEINFRA	Eletrocalha lisa tipo U 50x50mm com tampa, inclusive conexões	m	31,30	55,50	70,48	2.206,02
18.5.2	C1161	SEINFRA	Eletrocalha lisa tipo U 75x50mm com tampa, inclusive conexões	m	18,50	60,90	77,34	1.430,79
18.5.3	C1159	SEINFRA	Eletrocalha lisa tipo U 75x75mm com tampa, inclusive conexões	m	11,50	60,85	77,27	888,60
18.5.4	C1160	SEINFRA	Eletrocalha lisa tipo U 100x50mm com tampa, inclusive conexões	m	36,60	72,75	92,39	3.381,47
18.5.5	C1155	SEINFRA	Eletrocalha lisa tipo U 100x100mm com tampa, inclusive conexões	m	5,50	82,31	104,53	574,91
18.5.6	C1154	SEINFRA	Eletrocalha lisa tipo U 150x50mm com tampa, inclusive conexões	m	5,60	96,32	122,32	684,99
18.5.7	C1154	SEINFRA	Eletrocalha lisa tipo U 200x50mm com tampa, inclusive conexões	m	11,10	96,32	122,32	1.357,75
18.5.8	8695	ORSE	Suporte vertical eletrocalha 120x146mm	un	7,00	21,00	26,67	186,69
18.5.9	8695	ORSE	Suporte vertical eletrocalha 120x160mm	un	3,00	21,00	26,67	80,01
18.5.10	8695	ORSE	Suporte vertical eletrocalha 70x125mm	un	6,00	21,00	26,67	160,02
18.5.11	8695	ORSE	Suporte vertical eletrocalha 70x81mm	un	18,00	21,00	26,67	480,06
18.5.12	8695	ORSE	Suporte vertical eletrocalha 70x96mm	un	22,00	21,00	26,67	586,74
18.5.13	8695	ORSE	Suporte vertical eletrocalha 95x114mm	un	19,00	21,00	26,67	506,73
18.5.14	9524	ORSE	Tala plana perfurada 50mm	un	38,00	9,52	12,09	459,42
18.5.15	9519	ORSE	Tala plana perfurada 75mm	un	6,00	10,77	13,67	82,02
18.5.16	9519	ORSE	Tala plana perfurada 100mm	un	4,00	10,77	13,67	54,68
18.6			**ILUMINAÇÃO E TOMADAS**					
18.6.1	92000	SINAPI	Tomada universal, circular, 2P+T, 10A, cor branca, completa	un	137,00	33,26	42,24	5.786,88
18.6.2	92001	SINAPI	Tomada universal, circular, 2P+T, 20A, cor branca, completa	un	2,00	35,27	44,79	89,58
18.6.3	91965	SINAPI	Interruptor 1 tecla paralela	un	2,00	71,57	90,89	181,78
18.6.4	92022	SINAPI	Interruptor 1 tecla paralela e tomada	un	36,00	42,41	53,86	1.938,96
18.6.5	91957	SINAPI	Interruptor 1 tecla simples	un	18,00	55,13	70,01	1.260,18
18.6.6	91973	SINAPI	Interruptor 2 teclas simples	un	6,00	100,40	127,50	765,00
18.6.7	73953/006	SINAPI	Luminárias sobrepor 2x36W completa	un	8,00	197,91	251,34	2.010,72
18.6.8	7333	ORSE	Luminárias embutir 2x16W completa	un	17,00	360,57	457,92	7.784,64

Fls. 169

II - ORÇAMENTO SINTÉTICO

PROPONENTE: PREFEITURA MUNICIPAL DE DOM PEDRO-MA
OBRA: CRECHE PRÉ-ESCOLA TIPO 1 - BAIRRO SÃO JOSÉ (1006074)
LOCAL: VILA JOSÉ CORDEIRO, DOM PEDRO - MA
REF. SINAPI SEM DESONERAÇÃO - MARANHAO - 02/2026; ORSE - 02/2026; SEINFRA - 028 BDI: 27,00%
ENCARGOS SOCIAIS SOBRE PREÇO DE MÃO-DE-OBRA: 114.11% (HORA)

ORÇAMENTO SINTÉTICO

ITEM	CÓDIGO	FONTE	DESCRIÇÃO DOS SERVIÇOS	unid.	QUANT.	PR. UNIT.(R$) SEM BDI	PR. UNIT.(R$) COM BDI	VALOR (R$)
18.6.9	540	ORSE	Luminárias embutir 2x36W completa	un	103,00	413,75	525,46	54.122,38
18.6.10	C4540	SEINFRA	Luminária com aletas embutir 2x36 completa	un	40,00	186,69	237,09	9.483,60
18.6.11	C4412	SEINFRA	Luminária de piso, com lâmpada vapor metálico 70W	un	9,00	219,77	279,10	2.511,90
18.6.12	C2045	SEINFRA	Projetor com lâmpada de vapor metálico 150W	un	4,00	440,04	558,85	2.235,40
18.6.13	C2045	SEINFRA	Projetor com lâmpada de vapor metálico 250W	un	1,00	440,04	558,85	558,85
18.6.14	97607	SINAPI	Arandelas de sobrepor com 1 lâmpada fluorescente compacta de 60W	un	18,00	96,63	122,72	2.208,96
						Subtotal		422.423,96

19			**INSTALAÇÕES DE CLIMATIZAÇÃO**					**2.626,74**
19.1	89446	SINAPI	Tubo PVC soldável Ø 25 mm, inclusive conexões	m	153,39	5,37	6,81	1.044,58
19.2	89485	SINAPI	Joelho 45 - 25mm, fornecimento e instalação	un	23,00	6,13	7,78	178,94
19.3	89866	SINAPI	Joelho 90 - 25mm, fornecimento e instalação	un	28,00	7,41	9,41	263,48
19.4	72285	SINAPI	Caixa de areia 40x40x40 com fundo de brita nº 1	un	7,00	128,21	162,82	1.139,74
						Subtotal		2.626,74

20			**INSTALAÇÕES DE REDE ESTRUTURADA**					**61.395,26**
20.1			**EQUIPAMENTOS PASSIVOS**					
20.1.1	C3768	SEINFRA	Patch Panel 19" - 24 portas, Categoria 6	un	3,00	480,48	610,20	1.830,60
20.1.2	7867	ORSE	Switch de 48 portas	un	1,00	520,00	660,40	660,40
20.1.3	520	ORSE	Guias de cabos simples	un	2,00	34,65	44,00	88,00
20.1.4	520	ORSE	Guia de Cabos Vertical, fechado	un	1,00	34,65	44,00	44,00
20.1.5	520	ORSE	Guia de Cabos Vertical	un	2,00	34,65	44,00	88,00
20.1.6	520	ORSE	Guia de Cabos Superior, fechado	un	1,00	34,65	44,00	44,00
20.1.7	9312	ORSE	Perfil de montagem	m	1,00	185,01	234,96	234,96
20.1.8	C4568	SEINFRA	Anel organizador de cabos	un	2,00	39,71	50,43	100,86
20.1.9	C4567	SEINFRA	Bandeja deslizante perfurada	un	2,00	70,07	88,98	177,96
20.1.10	8439	ORSE	Mini-rack de parede 19" x 8u x 450mm - fornecimento e instalação	un	1,00	876,96	1.113,73	1.113,73
20.1.11	13853	ORSE	Access Point Wireless 2.4 GHz - 300Mpbs - fornecimento e instalação	un	2,00	463,55	588,70	1.177,40
20.2			**CABOS EM PAR TRANÇADOS**					
20.2.1	C4533	SEINFRA	Cabo UTP -6 (24AWG)	m	1.268,50	14,28	18,13	22.997,90
20.2.2	C0544	SEINFRA	Cabo coaxial	m	341,00	13,05	16,57	5.650,37
20.3			**CABOS DE CONEXÃO**					
20.3.1	10268	ORSE	Cabos de conexões – Patch cord categoria 6 - 2,5 metros	un	28,00	48,72	61,87	1.732,36
20.4			**TOMADAS**					
20.4.1	98307	SINAPI	Tomada modular RJ-45 Categoria 6 (completa)	un	28,00	55,70	70,73	1.980,44
20.4.2	11750	ORSE	Conector de TV Tipo F (Coaxial) com placa	m	14,00	11,10	14,09	197,26
20.4.3	8507	ORSE	Central PABX 24 portas	un	1,00	4.735,01	6.013,46	6.013,46
20.5			**CAIXAS E ACESSÓRIOS**					
20.5.1	11083	ORSE	Caixa de passagem em alvenaria 30x30x12 com tampa de ferro fundido	un	5,00	515,37	654,51	3.272,55
20.5.2	91941	SINAPI	Caixa de passagem PVC 4x2" - fornecimento e instalação	un	41,00	13,13	16,67	683,47
20.6			**ELETRODUTOS E ACESSÓRIOS**					
20.6.1	91837	SINAPI	Eletroduto PVC flexível 1", inclusive conexões	m	1,30	27,04	34,34	44,64
20.6.2	91834	SINAPI	Eletroduto PVC flexível 3/4", inclusive conexões	m	119,30	19,72	25,04	2.987,27
20.6.3	95782	SINAPI	Eletroduto Aço Galvanizado , Ø 1", fornecimento e instalação	un	50,40	39,11	49,66	2.502,86
20.6.4	95797	SINAPI	Eletroduto Aço Galvanizado , Ø 1.1/4", fornecimento e instalação	un	4,10	69,20	87,88	360,30
20.6.5	95797	SINAPI	Eletroduto Aço Galvanizado , Ø 2", fornecimento e instalação	un	22,00	69,20	87,88	1.933,36
20.6.6	C1158	SEINFRA	Eletrocalha lisa com tampa 100 x 50 mm, inclusive conexões	m	77,74	55,50	70,48	5.479,11
						Subtotal		61.395,26

21			**SISTEMA DE EXAUSTÃO MECÂNICA**					**6.894,80**
21.1	8445	ORSE	Coifa de Centro em Aço Inox de 1500x1000x600	un	1,00	2.001,67	2.542,12	2.542,12
21.2	C1152	SEINFRA	Duto de ligação 1000 X 0.80mm	m	2,85	140,33	178,21	507,89
21.3	9026	ORSE	Chapéu chines em aluminio	un	1,00	547,71	695,59	695,59
21.4	C1354	SEINFRA	Exaustor mecânico para banheiro 80m3/h com duto flexível - kit	un	2,00	1.239,85	1.574,60	3.149,20
						Subtotal		6.894,80

22			**SISTEMA DE PROTEÇÃO CONTRA DESCARGAS ATMOSFÉRICAS (SPDA)**					**63.420,21**
22.1	96994	SINAPI	Pára-raios tipo Franklin em aço inox 3 pontas em haste de 3 m. x 1.1/2" tipo simples	un	3,00	898,54	1.141,14	3.423,42
22.2	C3478	SEINFRA	Vergalhão CA - 25 # 10 mm2	m	42,00	12,14	15,41	647,22

PREFEITURA MUNICIPAL DE
DOM PEDRO
Desenvolvimento com Responsabilidade

1770

II - ORÇAMENTO SINTÉTICO

PROPONENTE: PREFEITURA MUNICIPAL DE DOM PEDRO-MA
OBRA: CRECHE PRÉ-ESCOLA TIPO 1 - BAIRRO SÃO JOSÉ (1006074)
LOCAL: VILA JOSÉ CORDEIRO, DOM PEDRO - MA
REF. SINAPI SEM DESONERAÇÃO - MARANHAO - 02/2026; ORSE - 02/2026; SEINFRA - 028 **BDI: 27,00%**
ENCARGOS SOCIAIS SOBRE PREÇO DE MÃO-DE-OBRA: 114.11% (HORA)

ORÇAMENTO SINTÉTICO

ITEM	CÓDIGO	FONTE	DESCRIÇÃO DOS SERVIÇOS	unid.	QUANT.	PR. UNIT.(R$) SEM BDI	PR. UNIT.(R$) COM BDI	VALOR (R$)
22.3	C0860	SEINFRA	Conector mini-Bar em bronze estanhado Tel-583	un	12,00	12,20	15,49	185,88
22.4	11414	ORSE	Parafuso fenda em aço inox 4,2 x 32mm e bucha de nylon	un	24,00	1,44	1,82	43,68
22.5	11006	ORSE	Presilha em latão	un	24,00	2,25	2,85	68,40
22.6	9051	ORSE	Caixa de equalização de potências 200x200mm em aço com barramento, expessura 6 mm	un	1,00	377,00	478,79	478,79
22.7	93358	SINAPI	Escavação de vala para aterramento	m³	39,00	89,40	113,53	4.427,67
22.8	96985	SINAPI	Haste tipo coopperweld 5/8" x 2,40m.	un	13,00	80,86	102,69	1.334,97
22.9	72251	SINAPI	Cabo de cobre nu 16 mm2	m	5,00	29,15	37,02	185,10
22.10	72253	SINAPI	Cabo de cobre nu 35 mm2	m	330,00	57,45	72,96	24.076,80
22.11	72254	SINAPI	Cabo de cobre nu 50 mm2	m	260,00	82,49	104,76	27.237,60
22.12	C0605	SEINFRA	Caixa de inspeção, PVC de 12", com tampa de ferro fundido,conforme detalhe no projeto	m²	4,00	153,86	195,40	781,60
22.13	72263	SINAPI	Conector de bronze para haste de 5/8" e cabo de 50 mm²	un	12,00	34,72	44,09	529,08
						Subtotal		**63.420,21**

23			**SERVIÇOS COMPLEMENTARES**					**211.669,63**
23.1			**GERAIS**					
23.1.1	C0864	SEINFRA	Conjunto de mastros para bandeiras em tubo ferro galvanizado telescópico (alt= 7m (3mx2" + 4mx1 1/2")	un	1,00	4.048,19	5.141,20	5.141,20
23.1.2	C4065	SEINFRA	Bancada em granito cinza andorinha - espessura 2cm; conforme projeto	m²	48,53	363,52	461,67	22.404,84
23.1.3	C4065	SEINFRA	Prateleira,acabamentos em granito cinza andorinha - espessura 2cm, conforme projeto	m²	56,26	363,52	461,67	25.973,55
23.1.4	C2910	SEINFRA	Prateleiras e escaninhos em mdf	m²	48,02	171,48	217,77	10.457,31
23.1.5	C0361	SEINFRA	Bancos de concreto	m	7,22	175,32	222,65	1.607,53
23.1.6	C4065	SEINFRA	Banco e acabamento em granito	m²	3,62	363,52	461,67	1.671,24
23.1.7	C1869	SEINFRA	Peitoril em granito cinza, largura=17,00cm espessura variável e pingadeira	m	106,80	93,65	118,93	12.701,72
23.2			**CAIXA DÁGUA - 30.000L**					
23.2.1	COMP-47	Próprio	Alça de içamento	un	2,00	431,85	548,44	1.096,88
23.2.2	COMP-53	Próprio	Suporte de luz piloto	un	1,00	286,63	364,02	364,02
23.2.3	COMP-49	Próprio	Suporte para cinto de segurança	un	1,00	282,69	359,01	359,01
23.2.4	COMP-54	Próprio	Suporte para Pára-raio	un	1,00	543,52	690,27	690,27
23.2.5	73665	SINAPI	Escada interna e externa tipo marinheiro, inclusive pintura	m	9,00	92,30	117,22	1.054,98
23.2.6	84863	SINAPI	Guarda corpo de 1,0m de altura	m	6,97	173,76	220,67	1.538,06
23.2.7	COMP-59	Próprio	Chapa de aço carbono de alta resistência a corrosão e de qualidade estrutural e solda interna e externa, para confecção do reservatorioconforme projeto	un	1.702,30	45,55	57,84	98.461,03
23.2.8	COMP-62	Próprio	Sistema de ancoragem com 6 nichos, conforme projeto	un	1,00	200,78	254,99	254,99
23.2.9	C1520	SEINFRA	Preparo de superfície: jateamento abrasivo ao metal branco (interno e externo), padrão AS 3.	m²	145,76	89,96	114,24	16.651,62
23.2.10	79460	SINAPI	Acabamento interno: duas demãos de espessura seca de primer Epóxi	m²	69,08	57,49	73,01	5.043,53
23.2.11	79460	SINAPI	Acabamento externo: uma demão de espessura seca de primer Epóxi	m²	69,08	57,49	73,01	5.043,53
23.2.12	C4409	SEINFRA	Pintura Externa: uma demão de poliuretano na cor amarelo	m²	69,08	13,16	16,71	1.154,32
						Subtotal		**211.669,63**

24			**SERVIÇOS FINAIS**					**8.563,00**
24.1	2450	ORSE	Limpeza final da obra	m²	1.510,23	4,47	5,67	8.563,00
						Subtotal		**8.563,00**

Valor do BDI	**853.699,64**
Custo TOTAL com BDI incluso	**4.015.550,16**
Valor do FNDE	**3.459.708,67**
Contrapartida Municipal	**555.841,49**

PREFEITURA MUNICIPAL DE DOM PEDRO
Desenvolvimento com Responsabilidade

III - CRONOGRAMA FÍSICO FINANCEIRO

PROPONENTE: PREFEITURA MUNICIPAL DE DOM PEDRO-MA
OBRA: CRECHE PRÉ-ESCOLA TIPO 1 - BAIRRO SÃO JOSÉ (1006074)
LOCAL: VILA JOSÉ CORDEIRO, DOM PEDRO - MA
REF. SINAPI SEM DESONERAÇÃO - MARANHAO - 02/2026; ORSE - 02/2026; SEINFRA - 028
ENCARGOS SOCIAIS SOBRE PREÇO DE MÃO-DE-OBRA: 114.11% (HORA)

Planejamento

ITEM	DESCRIÇÃO DOS SERVIÇOS	VALOR (R$)	% ITEM	1	2	3	4	5	6	7	8
1	SERVIÇOS PRELIMINARES	R$ 39.598,58	0,99%	100%							
				39.598,58							
2	MOVIMENTO DE TERRAS PARA FUNDAÇÕES	R$ 2.291,18	0,06%	70%	30%						
				1.603,83	687,35						
3	FUNDAÇÕES	R$ 52.148,69	1,30%	70%	30%						
				36.504,08	R$ 15.644,61						
4	SUPERESTRUTURA	R$ 377.493,77	9,40%		20%	50%	30%				
					75.498,75	188.746,89	113.248,13				
5	SISTEMA DE VEDAÇÃO VERTICAL INTERNO E EXTERNO (PAREDES)	R$ 204.468,57	5,09%			40%	50%	10%			
						81.787,43	102.234,29	20.446,86			
6	ESQUADRIAS	R$ 389.490,39	9,70%				10%	40%	30%	20%	
							38.949,04	155.796,16	116.847,12	77.898,08	
7	SISTEMAS DE COBERTURA	R$ 489.735,08	12,20%			25%	35%	25%	15%		
						122.433,77	171.407,28	122.433,77	73.460,26		
8	IMPERMEABILIZAÇÃO	R$ 26.500,02	0,66%			100%					
						26.500,02					
9	REVESTIMENTOS INTERNOS E EXTERNOS	R$ 688.337,09	17,14%			15%	35%	25%	20%	5%	
						103.250,56	240.917,98	172.084,27	137.667,42	34.416,85	
10	SISTEMAS DE PISOS INTERNOS E EXTERNOS (PAVIMENTAÇÃO)	R$ 458.823,56	11,43%				30%	20%	35%	15%	
							137.647,07	91.764,71	160.588,25	68823,53	
11	PINTURA	R$ 120.596,94	3,00%						35%	45%	20%
									42.208,93	54.268,62	24.119,39
12	INSTALAÇÃO HIDRÁULICA	R$ 58.671,44	1,46%			10%	20%	30%	30%	10%	
						5.867,14	11.734,29	17.601,43	17.601,43	5.867,14	
13	DRENAGEM DE ÁGUAS PLUVIAIS	R$ 45.630,87	1,14%				25%	25%	30%	20%	
							11.407,72	11.407,72	13.689,26	9.126,17	
14	INSTALAÇÃO SANITÁRIA	R$ 73.565,08	1,83%				30%	30%	30%	10%	
							22.069,52	22.069,52	22.069,52	735650,80%	
15	LOUÇAS E METAIS	R$ 128.634,83	3,20%					30%	30%	40%	
								38.590,45	38.590,45	51.453,93	
16	INSTALAÇÃO DE GÁS COMBUSTÍVEL	R$ 12.362,07	0,31%				20%	30%		20%	30%
							2.472,41	3.708,62		2.472,41	R$ 3.708,62
17	SISTEMA DE PROTEÇÃO CONTRA INCÊNDIO	R$ 70.208,40	1,75%				20%	30%	30%	20%	
							14.041,68	21.062,52	21.062,52	14.041,68	
18	INSTALAÇÕES ELÉTRICAS - 220V	R$ 422.423,96	10,52%				10%	15%	25%	35%	15%
							42.242,40	63.363,59	105.605,99	147.848,39	63.363,59
19	INSTALAÇÕES DE CLIMATIZAÇÃO	R$ 2.626,74	0,07%					20%		80%	
								525,35		2.101,39	
20	INSTALAÇÕES DE REDE ESTRUTURADA	R$ 61.395,26	1,53%					20%	30%	35%	15%

PREFEITURA MUNICIPAL DE DOM PEDRO
Desenvolvimento com Responsabilidade

PROPONENTE: PREFEITURA MUNICIPAL DE DOM PEDRO-MA
OBRA: CRECHE PRÉ-ESCOLA TIPO 1 - BAIRRO SÃO JOSÉ (1006074)
LOCAL: VILA JOSÉ CORDEIRO, DOM PEDRO - MA
REF. SINAPI SEM DESONERAÇÃO - MARANHAO - 02/2026; ORSE - 02/2026; SEINFRA - 028
ENCARGOS SOCIAIS SOBRE PREÇO DE MÃO-DE-OBRA: 114.11% (HORA)

Planejamento

ITEM	DESCRIÇÃO DOS SERVIÇOS	VALOR (R$)	% ITEM	1	2	3	4	5	6	7	8
								12.279,05	18.418,58	21.488,34	9.209,29
21	SISTEMA DE EXAUSTÃO MECÂNICA	R$ 6.894,80	0,17%								100%
											6.894,80
22	SISTEMA DE PROTEÇÃO CONTRA DESCARGAS ATMOSFÉRICAS (SPDA)	R$ 63.420,21	1,58%					30%	30%	30%	10%
								19.026,06	19.026,06	19.026,06	6.342,02
23	SERVIÇOS COMPLEMENTARES	R$ 211.669,63	5,27%				20%			60%	20%
							42.333,93			127.001,78	42.333,93
24	SERVIÇOS FINAIS	R$ 8.563,00	0,21%							40%	60%
										3.425,20	5.137,80
	Valores totais	R$ 4.015.550,16	100,00%	77.706,49	91.830,72	528.585,81	950.705,73	772.160,09	786.835,79	646.616,10	161.109,44
				1,94%	2,29%	13,16%	23,68%	19,23%	19,59%	16,10%	4,01%
				77.706,49	169.537,20	698.123,01	1.648.828,74	2.420.988,83	3.207.824,62	3.854.440,72	4.015.550,16

173

IV - COMPOSIÇÕES ANALÍTICAS COM PREÇO UNITÁRIO

PROPONENTE: PREFEITURA MUNICIPAL DE DOM PEDRO-MA
OBRA: CRECHE PRÉ-ESCOLA TIPO 1 - BAIRRO SÃO JOSÉ (1006074)
LOCAL: VILA JOSÉ CORDEIRO, DOM PEDRO - MA
REF. SINAPI SEM DESONERAÇÃO - MARANHAO - 02/2026; ORSE - 02/2026; SEINFRA - 028
ENCARGOS SOCIAIS SOBRE PREÇO DE MÃO-DE-OBRA: 114.11% (HORA)

Composições Principais

1.1	Código	Banco	Descrição	Tipo		Und	Quant.	Valor Unit	Total
Composição	103689	SINAPI	FORNECIMENTO E INSTALAÇÃO DE PLACA DE OBRA COM CHAPA GALVANIZADA E ESTRUTURA DE MADEIRA, AF_03/2022_PS	Sinalização Vertical Viária		m²	1,0000000	467,19	467,19
Composição Auxiliar	102234	SINAPI	PINTURA IMUNIZANTE PARA MADEIRA, 2 DEMÃOS. AF_01/2021	Pintura em Madeira		m²	0,5000000	23,99	11,99
Composição Auxiliar	88262	SINAPI	CARPINTEIRO DE FORMAS COM ENCARGOS COMPLEMENTARES	Livro SINAPI: Cálculos e Parâmetros		H	0,3729000	28,39	10,58
Composição Auxiliar	88316	SINAPI	SERVENTE COM ENCARGOS COMPLEMENTARES	Livro SINAPI: Cálculos e Parâmetros		H	1,1166000	22,60	25,28
Insumo	00005069	SINAPI	PREGO DE ACO POLIDO COM CABECA 17 X 27 (2 1/2 X 11)	Material		KG	0,0132000	20,68	0,27
Insumo	00004509	SINAPI	SARRAFO *2,5 X 10* CM EM PINUS, MISTA OU EQUIVALENTE DA REGIAO - BRUTA	Material		M	3,2083000	5,81	18,64
Insumo	00004813	SINAPI	PLACA DE OBRA (PARA CONSTRUCAO CIVIL) EM CHAPA GALVANIZADA *N. 22*, ADESIVADA, DE *2,4 X 1,2* M (SEM POSTES PARA FIXACAO)	Material		m²	1,0000000	400,00	400,00
Insumo	00005065	SINAPI	PREGO DE ACO POLIDO COM CABECA 10 X 10 (7/8 X 17)	Material		KG	0,0113000	38,60	0,43
				MO sem LS =>	14,92	LS =>	17,04	MO com LS =>	31,96
				Valor do BDI =>	126,14			Valor com BDI =>	593,33

1.2	Código	Banco	Descrição	Tipo		Und	Quant.	Valor Unit	Total
Composição	C2851	SEINFRA	INSTALAÇÕES PROVISÓRIAS DE ÁGUA	0		UN	1,0000000	1.307,18	1.307,18
Composição Auxiliar	C0836	SEINFRA	CONCRETO NÃO ESTRUTURAL PREPARO MANUAL	0		m³	0,1250000	479,48	59,93
Insumo	I0405	SEINFRA	CAIBRO DE 2"x1"	Material		M	10,0000000	6,40	64,00
Insumo	I2543	SEINFRA	SERVENTE	Mão de Obra		H	8,0000000	16,12	128,96
Insumo	I2201	SEINFRA	TUBO PVC SOLDÁVEL DE 32MM (1")	Material		M	4,0000000	8,56	34,24
Insumo	I0020	SEINFRA	ADAPTADOR SOLDAVEL C/FLANGE P/CX D'ÁGUA 32x1"	Material		UN	1,0000000	19,69	19,69
Insumo	I2369	SEINFRA	LINHA EM MADEIRA DE LEI DE 4"x2"	Material		M	5,0000000	15,18	75,90
Insumo	I2367	SEINFRA	LINHA DE MADEIRA DE LEI DE 6"x3"	Material		M	10,0000000	34,54	345,40
Insumo	I10268	SEINFRA	CAIXA D'AGUA DE POLIETILENO DE 1000 L, COM TAMPA	Material		UN	0,5000000	584,75	292,37
Insumo	I2410	SEINFRA	PREGO 18X27 (2.1/2" x 10) (APROXIMADAMENTE 198UN/KG)	Material		KG	0,5000000	14,20	7,10
Insumo	I0403	SEINFRA	CAGECE - LIGAÇÃO DE ÁGUA	Material		UN	1,0000000	100,79	100,79
Insumo	I0498	SEINFRA	CARPINTEIRO	Mão de Obra		H	8,0000000	22,35	178,80
				MO sem LS =>	153,15	LS =>	174,76	MO com LS =>	327,91
				Valor do BDI =>	352,93			Valor com BDI =>	1.660,11

1.3	Código	Banco	Descrição	Tipo		Und	Quant.	Valor Unit	Total
Composição	73960/001	SINAPI	INSTALACAO PROVISORIA ELETRICA BAIXA TENSAO P/CANT OBRA OBRA,M3-CHAVE 100A CARGA 3KWH,20CV EXCL FORN MEDIDOR	SERP - SERVIÇOS PRELIMINARES		UN	1,0000000	2.535,79	2.535,79
Composição Auxiliar	88264	SINAPI	ELETRICISTA COM ENCARGOS COMPLEMENTARES	Livro SINAPI: Cálculos e Parâmetros		H	24,0000000	33,08	793,92
Composição Auxiliar	88316	SINAPI	SERVENTE COM ENCARGOS COMPLEMENTARES	Livro SINAPI: Cálculos e Parâmetros		H	24,0000000	22,60	542,40
Insumo	00003406	SINAPI	ISOLADOR DE PORCELANA, TIPO PINO MONOCORPO, PARA TENSAO DE *15* KV	Material		UN	4,0000000	43,40	173,60
Insumo	00012092	SINAPI	!EM PROCESSO DE DESATIVACAO! CHAVE FACA TRIPOLAR C/BASE DE ARDOSIA/MARMORE 100A/250V	Material		UN	1,0000000	36,07	36,07
Insumo	00012056	SINAPI	ELETRODUTO FLEXIVEL, EM FITA DE ACO GALVANIZADO, SEM REVESTIMENTO, DIAMETRO NOMINAL 1 1/2"	Material		M	1,0000000	21,19	21,19
Insumo	00007701	SINAPI	TUBO ACO GALVANIZADO COM COSTURA, CLASSE MEDIA, DN 2.1/2", E = *3,65* MM, PESO *6,51* KG/M (NBR 5580)	Material		M	2,0000000	89,41	178,82
Insumo	00001875	SINAPI	CURVA 90 GRAUS, LONGA, DE PVC RIGIDO ROSCAVEL, DE 1 1/2", PARA ELETRODUTO	Material		UN	2,0000000	6,35	12,70
Insumo	00004481	SINAPI	VIGA NAO APARELHADA *8 X 16* CM EM MACARANDUBA/MASSARANDUBA, ANGELIM OU EQUIVALENTE DA REGIAO - BRUTA	Material		M	6,0000000	59,28	355,68
Insumo	00002673	SINAPI	ELETRODUTO DE PVC RIGIDO ROSCAVEL DE 1/2", SEM LUVA	Material		M	12,0000000	4,66	55,92
Insumo	00012344	SINAPI	FUSIVEL DIAZED 20 A TAMANHO DII, CAPACIDADE DE INTERRUPCAO DE 50 KA EM VCA E 8 KA EM VCC, TENSAO NOMINAL DE 500 V	Material		UN	3,0000000	5,20	15,60
Insumo	00000392	SINAPI	ABRACADEIRA EM ACO PARA AMARRACAO DE ELETRODUTOS, TIPO D, COM 1/2" E PARAFUSO DE FIXACAO	Material		UN	1,0000000	2,89	2,89
Insumo	00000979	SINAPI	CABO DE COBRE, FLEXIVEL, CLASSE 4 OU 5, ISOLACAO EM PVC/A, ANTICHAMA BWF-B, 1 CONDUTOR, 450/750 V, SECAO NOMINAL 16 MM2	Material		M	20,0000000	17,35	347,00
				MO sem LS =>	483,11	LS =>	551,29	MO com LS =>	1.034,40
				Valor do BDI =>	684,66			Valor com BDI =>	3.220,45

1.4	Código	Banco	Descrição	Tipo		Und	Quant.	Valor Unit	Total
Composição	C2849	SEINFRA	INSTALAÇÕES PROVISÓRIAS DE ESGOTO	0		UN	1,0000000	262,81	262,81
Insumo	I0402	SEINFRA	CAGECE - LIGAÇÃO DE ESGOTO	Material		UN	1,0000000	262,81	262,81
				MO sem LS =>	0,00	LS =>	0,00	MO com LS =>	0,00
				Valor do BDI =>	70,95			Valor com BDI =>	333,76

1.5	Código	Banco	Descrição	Tipo		Und	Quant.	Valor Unit	Total
Composição	73805/001	SINAPI	BARRACAO DE OBRA PARA ALOJAMENTO/ESCRITORIO, PISO EM PINHO 3A, PAREDES EM COMPENSADO 10MM, COBERTURA EM TELHA FIBROCIMENTO 6MM, INCLUSO INSTALACOES ELETRICAS E ESQUADRIAS. REAPROVEITADO 5 VEZES	CANT - CANTEIRO DE OBRAS		m²	1,0000000	581,42	581,42
Composição Auxiliar	73465	SINAPI	PISO CIMENTADO E=1,5CM C/ARGAMASSA 1:3 CIMENTO AREIA ALISADO COLHER SOBRE BASE EXISTENTE E ARGAMASSA EM PREPARO MECANIZADO	PISO - PISOS		m²	1,0000000	52,22	52,22
Composição Auxiliar	88315	SINAPI	SERRALHEIRO COM ENCARGOS COMPLEMENTARES	Livro SINAPI: Cálculos e Parâmetros		H	0,0700000	28,83	2,01
Composição Auxiliar	88316	SINAPI	SERVENTE COM ENCARGOS COMPLEMENTARES	Livro SINAPI: Cálculos e Parâmetros		H	7,0300000	22,60	158,87
Composição Auxiliar	73372	SINAPI	PINHO DE TERCEIRA 1" X 12" E 1" X 9"	SEDI - SERVIÇOS DIVERSOS		m²	1,0200000	79,24	80,82
Composição Auxiliar	88251	SINAPI	AUXILIAR DE SERRALHEIRO COM ENCARGOS COMPLEMENTARES	Livro SINAPI: Cálculos e Parâmetros		H	0,0700000	23,16	1,62
Composição Auxiliar	92873	SINAPI	LANÇAMENTO COM USO DE BALDES, ADENSAMENTO E ACABAMENTO DE CONCRETO EM ESTRUTURAS. AF 12/2015	FUES - FUNDAÇÕES E ESTRUTURAS		m³	0,0150000	232,76	3,49
Composição Auxiliar	6045	SINAPI	CONCRETO FCK=15MPA, PREPARO COM BETONEIRA, SEM LANCAMENTO	FUES - FUNDAÇÕES E ESTRUTURAS		m³	0,0150000	651,29	9,76

IV - COMPOSIÇÕES ANALÍTICAS COM PREÇO UNITÁRIO

PROPONENTE: PREFEITURA MUNICIPAL DE DOM PEDRO-MA
OBRA: CRECHE PRÉ-ESCOLA TIPO 1 - BAIRRO SÃO JOSÉ (1006074)
LOCAL: VILA JOSÉ CORDEIRO, DOM PEDRO - MA
REF. SINAPI SEM DESONERAÇÃO - MARANHAO - 02/2026; ORSE - 02/2026; SEINFRA - 028
ENCARGOS SOCIAIS SOBRE PREÇO DE MÃO-DE-OBRA: 114.11% (HORA)

Composições Principais

1.1	Código	Banco	Descrição	Tipo	Und	Quant.	Valor Unit	Total
Composição Auxiliar	88261	SINAPI	CARPINTEIRO DE ESQUADRIAS COM ENCARGOS COMPLEMENTARES	Livro SINAPI: Cálculos e Parâmetros	H	6,3400000	28,46	180,43
Composição Auxiliar	88264	SINAPI	ELETRICISTA COM ENCARGOS COMPLEMENTARES	Livro SINAPI: Cálculos e Parâmetros	H	0,3000000	33,08	9,92
Insumo	00011443	SINAPI	!EM PROCESSO DE DESATIVACAO! DOBRADICA FERRO POLIDO OU GALV 3 X 3" E=2MM PINO SOLTO OU REVERSIVEL SEM ANEIS	Material	UN	0,0346000	3,85	0,13
Insumo	00004491	SINAPI	PONTALETE *7,5 X 7,5* CM EM PINUS, MISTA OU EQUIVALENTE DA REGIAO - BRUTA	Material	M	0,9000000	11,46	10,31
Insumo	00002370	SINAPI	DISJUNTOR TIPO NEMA, MONOPOLAR 10 ATE 30A, TENSAO MAXIMA DE 240 V	Material	UN	0,0057000	9,98	0,05
Insumo	00001607	SINAPI	CONJUNTO ARRUELAS DE VEDACAO 5/16" PARA TELHA FIBROCIMENTO (UMA ARRUELA METALICA E UMA ARRUELA PVC - CONICAS)	Material	CJ	0,2140000	0,37	0,07
Insumo	00012296	SINAPI	SOQUETE DE PORCELANA BASE E27, FIXO DE TETO, PARA LAMPADAS	Material	UN	0,0461000	3,46	0,15
Insumo	00004448	SINAPI	VIGA *7,5 X 15 CM EM PINUS, MISTA OU EQUIVALENTE DA REGIAO - BRUTA	Material	M	0,7000000	30,34	21,23
Insumo	00010490	SINAPI	VIDRO LISO INCOLOR 2 A 3 MM - SEM COLOCACAO	Material	m²	0,0230000	140,00	3,22
Insumo	00007194	SINAPI	TELHA DE FIBROCIMENTO ONDULADA E = 6 MM, DE 2,44 X 1,10 M (SEM AMIANTO)	Material	m²	0,3180000	39,19	12,46
Insumo	00005085	SINAPI	CADEADO SIMPLES, CORPO EM LATAO MACICO, COM LARGURA DE 35 MM E ALTURA DE APROX 30 MM, HASTE CEMENTADA (NAO LONGA), EM ACO TEMPERADO COM DIAMETRO DE APROX 6,0 MM, INCLUINDO 2 CHAVES	Material	UN	0,0058000	29,03	0,16
Insumo	00012128	SINAPI	INTERRUPTOR SIMPLES 10A, 250V, CONJUNTO MONTADO PARA SOBREPOR 4" X 2" (CAIXA + MODULO)	Material	UN	0,0230000	8,67	0,19
Insumo	00011467	SINAPI	FECHADURA DE SOBREPOR TIPO CAIXAO, EM FERRO COM ACABAMENTO RESINADO, SEM MACANETA, SEM CILINDRO, INCLUINDO CHAVE TIPO SIMPLES	Material	UN	0,0058000	22,45	0,13
Insumo	00001348	SINAPI	CHAPA/PAINEL DE MADEIRA COMPENSADA PLASTIFICADA (MADEIRITE PLASTIFICADO) PARA FORMA DE CONCRETO, DE 2200 X 1100 MM, E = 10 MM	Material	m²	0,3860000	51,61	19,92
Insumo	00010952	SINAPI	CANTONEIRA ACO ABAS IGUAIS (QUALQUER BITOLA), E = 1/8 "	Material	KG	0,3030000	3,29	0,99
Insumo	00012147	SINAPI	TOMADA 2P+T 10A, 250V, CONJUNTO MONTADO PARA SOBREPOR 4" X 2" (CAIXA + MODULO)	Material	UN	0,0220000	12,88	0,28
Insumo	00021127	SINAPI	FITA ISOLANTE ADESIVA ANTICHAMA, USO ATE 750 V, EM ROLO DE 19 MM X 5 M	Material	UN	0,0240000	6,49	0,15
Insumo	00005088	SINAPI	PORTA CADEADO EM ACO GALVANIZADO, COMPRIMENTO DE 3 1/2"	Material	UN	0,0058000	6,53	0,03
Insumo	00005075	SINAPI	PREGO DE ACO POLIDO COM CABECA 18 X 30 (2 3/4 X 10)	Material	KG	0,1000000	20,29	2,02
Insumo	00010567	SINAPI	TABUA *2,5 X 23* CM EM PINUS, MISTA OU EQUIVALENTE DA REGIAO - BRUTA	Material	M	0,2500000	12,95	3,23
Insumo	00010555	SINAPI	PORTA DE MADEIRA, FOLHA MEDIA (NBR 15930) DE 800 X 2100 MM, DE 35 MM A 40 MM DE ESPESSURA, NUCLEO SEMI-SOLIDO (SARRAFEADO), CAPA LISA EM HDF, ACABAMENTO EM PRIMER PARA PINTURA	Material	UN	0,0115000	299,38	3,44
Insumo	00012298	SINAPI	!EM PROCESSO DE DESATIVACAO! GLOBO ESFERICO DE VIDRO LISO TAMANHO MEDIO	Material	UN	0,0461000	13,18	0,60
Insumo	00011891	SINAPI	CORDAO DE COBRE, FLEXIVEL, TORCIDO, CLASSE 4 OU 5, ISOLACAO EM PVC/D, 300 V, 2 CONDUTORES DE 2,5 MM2	Material	M	0,5360000	6,30	3,37
Insumo	00011056	SINAPI	PARAFUSO ROSCA SOBERBA ZINCADO CABECA CHATA FENDA SIMPLES 3,8 X 30 MM (1 1/4")	Material	UN	1,2800000	0,12	0,15
				MO sem LS => 143,33	LS =>	163,56	MO com LS =>	306,89
				Valor do BDI => 156,98			Valor com BDI =>	738,40

1.6	Código	Banco	Descrição	Tipo	Und	Quant.	Valor Unit	Total
Composição	74077/002	SINAPI	LOCACAO CONVENCIONAL DE OBRA, ATRAVÉS DE GABARITO DE TABUAS CORRIDAS PONTALETADAS, COM REAPROVEITAMENTO DE 10 VEZES.	SERT - SERVIÇOS TÉCNICOS	m²	1,0000000	6,36	6,36
Composição Auxiliar	88316	SINAPI	SERVENTE COM ENCARGOS COMPLEMENTARES	Livro SINAPI: Cálculos e Parâmetros	H	0,1000000	22,60	2,26
Composição Auxiliar	88262	SINAPI	CARPINTEIRO DE FORMAS COM ENCARGOS COMPLEMENTARES	Livro SINAPI: Cálculos e Parâmetros	H	0,1000000	28,39	2,83
Insumo	00010567	SINAPI	TABUA *2,5 X 23* CM EM PINUS, MISTA OU EQUIVALENTE DA REGIAO - BRUTA	Material	M	0,0320000	12,95	0,41
Insumo	00005061	SINAPI	PREGO DE ACO POLIDO COM CABECA 18 X 27 (2 1/2 X 10)	Material	KG	0,0100000	19,95	0,19
Insumo	00000337	SINAPI	ARAME RECOZIDO 16 BWG, 1,25 MM (0,01 KG/M)	Material	KG	0,0200000	13,26	0,26
Insumo	00004491	SINAPI	PONTALETE *7,5 X 7,5* CM EM PINUS, MISTA OU EQUIVALENTE DA REGIAO - BRUTA	Material	M	0,0360000	11,46	0,41
				MO sem LS => 1,82	LS =>	2,08	MO com LS =>	3,90
				Valor do BDI => 1,71			Valor com BDI =>	8,07

1.7	Código	Banco	Descrição	Tipo	Und	Quant.	Valor Unit	Total
Composição	C2290	SEINFRA	SONDAGEM À PERCUSSÃO P/RECONHECIMENTO DO SUBSOLO	0	M	1,0000000	69,56	69,56
Insumo	I1860	SEINFRA	SERVIÇOS DE SONDAGEM À PERCUSSÃO	Serviços	M	1,0000000	69,56	69,56
				MO sem LS => 0,00	LS =>	0,00	MO com LS =>	0,00
				Valor do BDI => 18,78			Valor com BDI =>	88,34

1.8	Código	Banco	Descrição	Tipo	Und	Quant.	Valor Unit	Total
Composição	74220/001	SINAPI	TAPUME DE CHAPA DE MADEIRA COMPENSADA, E= 6MM, COM PINTURA A CAL E REAPROVEITAMENTO DE 2X	SERP - SERVIÇOS PRELIMINARES	m²	1,0000000	84,72	84,72
Composição Auxiliar	88316	SINAPI	SERVENTE COM ENCARGOS COMPLEMENTARES	Livro SINAPI: Cálculos e Parâmetros	H	0,9500000	22,60	21,47
Composição Auxiliar	88262	SINAPI	CARPINTEIRO DE FORMAS COM ENCARGOS COMPLEMENTARES	Livro SINAPI: Cálculos e Parâmetros	H	0,8000000	28,39	22,71
Composição Auxiliar	88310	SINAPI	PINTOR COM ENCARGOS COMPLEMENTARES	Livro SINAPI: Cálculos e Parâmetros	H	0,3000000	30,76	9,22
Insumo	00001351	SINAPI	!EM PROCESSO DE DESATIVACAO! CHAPA DE MADEIRA COMPENSADA RESINADA PARA FORMA DE CONCRETO, DE *2,2 X 1,1* M, E = 6 MM	Material	UN	0,2272727	39,82	9,04
Insumo	00005333	SINAPI	OLEO DE LINHACA	Material	L	0,0220000	19,36	0,42
Insumo	00004491	SINAPI	PONTALETE *7,5 X 7,5* CM EM PINUS, MISTA OU EQUIVALENTE DA REGIAO - BRUTA	Material	M	1,5800000	11,46	18,10
Insumo	00001106	SINAPI	CAL HIDRATADA CH-I PARA ARGAMASSAS	Material	KG	0,6000000	1,29	0,77
Insumo	00005061	SINAPI	PREGO DE ACO POLIDO COM CABECA 18 X 27 (2 1/2 X 10)	Material	KG	0,1500000	19,95	2,99
				MO sem LS => 18,92	LS =>	21,59	MO com LS =>	40,51
				Valor do BDI => 22,87			Valor com BDI =>	107,59

1.9	Código	Banco	Descrição	Tipo	Und	Quant.	Valor Unit	Total

Fls. nº 175
620

IV - COMPOSIÇÕES ANALÍTICAS COM PREÇO UNITÁRIO

PROPONENTE: PREFEITURA MUNICIPAL DE DOM PEDRO-MA
OBRA: CRECHE PRÉ-ESCOLA TIPO 1 - BAIRRO SÃO JOSÉ (1006074)
LOCAL: VILA JOSÉ CORDEIRO, DOM PEDRO - MA
REF. SINAPI SEM DESONERAÇÃO - MARANHAO - 02/2026; ORSE - 02/2026; SEINFRA - 028
ENCARGOS SOCIAIS SOBRE PREÇO DE MÃO-DE-OBRA: 114,11% (HORA)

Composições Principais

1.1	Código	Banco	Descrição	Tipo		Und	Quant.	Valor Unit	Total
Composição	98524	SINAPI	LIMPEZA MANUAL DE VEGETAÇÃO EM TERRENO COM ENXADA. AF_03/2024	Supressão Vegetal		m²	1,0000000	4,81	4,81
Composição Auxiliar	88316	SINAPI	SERVENTE COM ENCARGOS COMPLEMENTARES	Livro SINAPI: Cálculos e Parâmetros		H	0,2132000	22,60	4,81
				MO sem LS =>	1,63	LS =>	1,87	MO com LS =>	3,50
				Valor do BDI =>	1,29			Valor com BDI =>	6,10
2.2.1	**Código**	**Banco**	**Descrição**	**Tipo**		**Und**	**Quant.**	**Valor Unit**	**Total**
Composição	93358	SINAPI	ESCAVAÇÃO MANUAL DE VALA. AF_09/2024	Escavação de Valas		m³	1,0000000	89,40	89,40
Composição Auxiliar	88316	SINAPI	SERVENTE COM ENCARGOS COMPLEMENTARES	Livro SINAPI: Cálculos e Parâmetros		H	3,9557667	22,60	89,40
				MO sem LS =>	30,40	LS =>	34,71	MO com LS =>	65,11
				Valor do BDI =>	24,13			Valor com BDI =>	113,53
2.2.2	**Código**	**Banco**	**Descrição**	**Tipo**		**Und**	**Quant.**	**Valor Unit**	**Total**
Composição	105597	SINAPI	REGULARIZAÇÃO E COMPACTAÇÃO DE SUBLEITO DE SOLO PREDOMINANTEMENTE ARGILOSO, PARA OBRAS DE RECONSTRUÇÃO DE PAVIMENTOS. AF_09/2024	Aterros, Bases, Sub bases e Imprimações		m²	1,0000000	3,67	3,67
Composição Auxiliar	5932	SINAPI	MOTONIVELADORA POTÊNCIA BÁSICA LÍQUIDA (PRIMEIRA MARCHA) 125 HP, PESO BRUTO 13032 KG, LARGURA DA LÂMINA DE 3,7 M - CHP DIURNO. AF_06/2014	Custos Horários Produtivo e Improdutivo dos Equipamentos		CHP	0,0003025	252,94	0,07
Composição Auxiliar	5901	SINAPI	CAMINHÃO PIPA 10.000 L TRUCADO, PESO BRUTO TOTAL 23.000 KG, CARGA ÚTIL MÁXIMA 15.935 KG, DISTÂNCIA ENTRE EIXOS 4,8 M, POTÊNCIA 230 CV, INCLUSIVE TANQUE DE AÇO PARA TRANSPORTE DE ÁGUA - CHP DIURNO. AF_06/2014	Custos Horários Produtivo e Improdutivo dos Equipamentos		CHP	0,0010702	317,77	0,34
Composição Auxiliar	5903	SINAPI	CAMINHÃO PIPA 10.000 L TRUCADO, PESO BRUTO TOTAL 23.000 KG, CARGA ÚTIL MÁXIMA 15.935 KG, DISTÂNCIA ENTRE EIXOS 4,8 M, POTÊNCIA 230 CV, INCLUSIVE TANQUE DE AÇO PARA TRANSPORTE DE ÁGUA - CHI DIURNO. AF_06/2014	Custos Horários Produtivo e Improdutivo dos Equipamentos		CHI	0,0114231	72,23	0,82
Composição Auxiliar	88316	SINAPI	SERVENTE COM ENCARGOS COMPLEMENTARES	Livro SINAPI: Cálculos e Parâmetros		H	0,0124932	22,60	0,28
Composição Auxiliar	93244	SINAPI	ROLO COMPACTADOR VIBRATÓRIO PÉ DE CARNEIRO PARA SOLOS, POTÊNCIA 80 HP, PESO OPERACIONAL SEM/COM LASTRO 7,4 / 8,8 T, LARGURA DE TRABALHO 1,68 M - CHI DIURNO. AF_02/2016	Custos Horários Produtivo e Improdutivo dos Equipamentos		CHI	0,0099738	64,85	0,64
Composição Auxiliar	73436	SINAPI	ROLO COMPACTADOR VIBRATÓRIO PÉ DE CARNEIRO PARA SOLOS, POTÊNCIA 80 HP, PESO OPERACIONAL SEM/COM LASTRO 7,4 / 8,8 T, LARGURA DE TRABALHO 1,68 M - CHP DIURNO. AF_02/2016	Custos Horários Produtivo e Improdutivo dos Equipamentos		CHP	0,0025195	159,27	0,40
Composição Auxiliar	5934	SINAPI	MOTONIVELADORA POTÊNCIA BÁSICA LÍQUIDA (PRIMEIRA MARCHA) 125 HP, PESO BRUTO 13032 KG, LARGURA DA LÂMINA DE 3,7 M - CHI DIURNO. AF_06/2014	Custos Horários Produtivo e Improdutivo dos Equipamentos		CHI	0,0121908	91,94	1,12
				MO sem LS =>	0,47	LS =>	0,54	MO com LS =>	1,01
				Valor do BDI =>	0,99			Valor com BDI =>	4,66
2.2.3	**Código**	**Banco**	**Descrição**	**Tipo**		**Und**	**Quant.**	**Valor Unit**	**Total**
Composição	104737	SINAPI	REATERRO MANUAL DE VALAS, COM PLACA VIBRATÓRIA. AF_08/2023	Aterro e Reaterro de Valas		m³	1,0000000	22,58	22,58
Composição Auxiliar	5903	SINAPI	CAMINHÃO PIPA 10.000 L TRUCADO, PESO BRUTO TOTAL 23.000 KG, CARGA ÚTIL MÁXIMA 15.935 KG, DISTÂNCIA ENTRE EIXOS 4,8 M, POTÊNCIA 230 CV, INCLUSIVE TANQUE DE AÇO PARA TRANSPORTE DE ÁGUA - CHI DIURNO. AF_06/2014	Custos Horários Produtivo e Improdutivo dos Equipamentos		CHI	0,0006000	72,23	0,04
Composição Auxiliar	88316	SINAPI	SERVENTE COM ENCARGOS COMPLEMENTARES	Livro SINAPI: Cálculos e Parâmetros		H	0,8809000	22,60	19,90
Composição Auxiliar	91277	SINAPI	PLACA VIBRATÓRIA REVERSÍVEL COM MOTOR 4 TEMPOS A GASOLINA, FORÇA CENTRÍFUGA DE 25 KN (2500 KGF), POTÊNCIA 5,5 CV - CHP DIURNO. AF_08/2015	Custos Horários Produtivo e Improdutivo dos Equipamentos		CHP	0,0942000	9,90	0,93
Composição Auxiliar	5901	SINAPI	CAMINHÃO PIPA 10.000 L TRUCADO, PESO BRUTO TOTAL 23.000 KG, CARGA ÚTIL MÁXIMA 15.935 KG, DISTÂNCIA ENTRE EIXOS 4,8 M, POTÊNCIA 230 CV, INCLUSIVE TANQUE DE AÇO PARA TRANSPORTE DE ÁGUA - CHP DIURNO. AF_06/2014	Custos Horários Produtivo e Improdutivo dos Equipamentos		CHP	0,0054000	317,77	1,71
				MO sem LS =>	6,82	LS =>	7,80	MO com LS =>	14,62
				Valor do BDI =>	6,09			Valor com BDI =>	28,67
2.3.1	**Código**	**Banco**	**Descrição**	**Tipo**		**Und**	**Quant.**	**Valor Unit**	**Total**
Composição	93358	SINAPI	ESCAVAÇÃO MANUAL DE VALA. AF_09/2024	Escavação de Valas		m³	1,0000000	89,40	89,40
Composição Auxiliar	88316	SINAPI	SERVENTE COM ENCARGOS COMPLEMENTARES	Livro SINAPI: Cálculos e Parâmetros		H	3,9557667	22,60	89,40
				MO sem LS =>	30,40	LS =>	34,71	MO com LS =>	65,11
				Valor do BDI =>	24,13			Valor com BDI =>	113,53
2.3.2	**Código**	**Banco**	**Descrição**	**Tipo**		**Und**	**Quant.**	**Valor Unit**	**Total**
Composição	105597	SINAPI	REGULARIZAÇÃO E COMPACTAÇÃO DE SUBLEITO DE SOLO PREDOMINANTEMENTE ARGILOSO, PARA OBRAS DE RECONSTRUÇÃO DE PAVIMENTOS. AF_09/2024	Aterros, Bases, Sub bases e Imprimações		m²	1,0000000	3,67	3,67
Composição Auxiliar	5932	SINAPI	MOTONIVELADORA POTÊNCIA BÁSICA LÍQUIDA (PRIMEIRA MARCHA) 125 HP, PESO BRUTO 13032 KG, LARGURA DA LÂMINA DE 3,7 M - CHP DIURNO. AF_06/2014	Custos Horários Produtivo e Improdutivo dos Equipamentos		CHP	0,0003025	252,94	0,07
Composição Auxiliar	5901	SINAPI	CAMINHÃO PIPA 10.000 L TRUCADO, PESO BRUTO TOTAL 23.000 KG, CARGA ÚTIL MÁXIMA 15.935 KG, DISTÂNCIA ENTRE EIXOS 4,8 M, POTÊNCIA 230 CV, INCLUSIVE TANQUE DE AÇO PARA TRANSPORTE DE ÁGUA - CHP DIURNO. AF_06/2014	Custos Horários Produtivo e Improdutivo dos Equipamentos		CHP	0,0010702	317,77	0,34
Composição Auxiliar	5903	SINAPI	CAMINHÃO PIPA 10.000 L TRUCADO, PESO BRUTO TOTAL 23.000 KG, CARGA ÚTIL MÁXIMA 15.935 KG, DISTÂNCIA ENTRE EIXOS 4,8 M, POTÊNCIA 230 CV, INCLUSIVE TANQUE DE AÇO PARA TRANSPORTE DE ÁGUA - CHI DIURNO. AF_06/2014	Custos Horários Produtivo e Improdutivo dos Equipamentos		CHI	0,0114231	72,23	0,82
Composição Auxiliar	88316	SINAPI	SERVENTE COM ENCARGOS COMPLEMENTARES	Livro SINAPI: Cálculos e Parâmetros		H	0,0124932	22,60	0,28
Composição Auxiliar	93244	SINAPI	ROLO COMPACTADOR VIBRATÓRIO PÉ DE CARNEIRO PARA SOLOS, POTÊNCIA 80 HP, PESO OPERACIONAL SEM/COM LASTRO 7,4 / 8,8 T, LARGURA DE TRABALHO 1,68 M - CHI DIURNO. AF_02/2016	Custos Horários Produtivo e Improdutivo dos Equipamentos		CHI	0,0099738	64,85	0,64
Composição Auxiliar	73436	SINAPI	ROLO COMPACTADOR VIBRATÓRIO PÉ DE CARNEIRO PARA SOLOS, POTÊNCIA 80 HP, PESO OPERACIONAL SEM/COM LASTRO 7,4 / 8,8 T, LARGURA DE TRABALHO 1,68 M - CHP DIURNO. AF_02/2016	Custos Horários Produtivo e Improdutivo dos Equipamentos		CHP	0,0025195	159,27	0,40
Composição Auxiliar	5934	SINAPI	MOTONIVELADORA POTÊNCIA BÁSICA LÍQUIDA (PRIMEIRA MARCHA) 125 HP, PESO BRUTO 13032 KG, LARGURA DA LÂMINA DE 3,7 M - CHI DIURNO. AF_06/2014	Custos Horários Produtivo e Improdutivo dos Equipamentos		CHI	0,0121908	91,94	1,12
				MO sem LS =>	0,47	LS =>	0,54	MO com LS =>	1,01
				Valor do BDI =>	0,99			Valor com BDI =>	4,66
2.3.3	**Código**	**Banco**	**Descrição**	**Tipo**		**Und**	**Quant.**	**Valor Unit**	**Total**

176

IV - COMPOSIÇÕES ANALÍTICAS COM PREÇO UNITÁRIO

PROPONENTE: PREFEITURA MUNICIPAL DE DOM PEDRO-MA
OBRA: CRECHE PRÉ-ESCOLA TIPO 1 - BAIRRO SÃO JOSÉ (1006074)
LOCAL: VILA JOSÉ CORDEIRO, DOM PEDRO - MA
REF. SINAPI SEM DESONERAÇÃO - MARANHAO - 02/2026; ORSE - 02/2026; SEINFRA - 028
ENCARGOS SOCIAIS SOBRE PREÇO DE MÃO-DE-OBRA: 114,11% (HORA)

Composições Principais

1.1	Código	Banco	Descrição	Tipo	Und	Quant.	Valor Unit	Total
Composição	104737	SINAPI	REATERRO MANUAL DE VALAS, COM PLACA VIBRATÓRIA. AF_08/2023	Aterro e Reaterro de Valas	m³	1,0000000	22,58	22,58
Composição Auxiliar	5903	SINAPI	CAMINHÃO PIPA 10.000 L TRUCADO, PESO BRUTO TOTAL 23.000 KG, CARGA ÚTIL MÁXIMA 15.935 KG, DISTÂNCIA ENTRE EIXOS 4,8 M, POTÊNCIA 230 CV, INCLUSIVE TANQUE DE AÇO PARA TRANSPORTE DE ÁGUA - CHI DIURNO. AF_06/2014	Custos Horários Produtivo e Improdutivo dos Equipamentos	CHI	0,0006000	72,23	0,04
Composição Auxiliar	88316	SINAPI	SERVENTE COM ENCARGOS COMPLEMENTARES	Livro SINAPI: Cálculos e Parâmetros	H	0,8809000	22,60	19,90
Composição Auxiliar	91277	SINAPI	PLACA VIBRATÓRIA REVERSÍVEL COM MOTOR 4 TEMPOS A GASOLINA, FORÇA CENTRÍFUGA DE 25 KN (2500 KGF), POTÊNCIA 5,5 CV - CHP DIURNO. AF_08/2015	Custos Horários Produtivo e Improdutivo dos Equipamentos	CHP	0,0042000	9,90	0,93
Composição Auxiliar	5901	SINAPI	CAMINHÃO PIPA 10.000 L TRUCADO, PESO BRUTO TOTAL 23.000 KG, CARGA ÚTIL MÁXIMA 15.935 KG, DISTÂNCIA ENTRE EIXOS 4,8 M, POTÊNCIA 230 CV, INCLUSIVE TANQUE DE AÇO PARA TRANSPORTE DE ÁGUA - CHP DIURNO. AF_06/2014	Custos Horários Produtivo e Improdutivo dos Equipamentos	CHP	0,0054000	317,77	1,71
				MO sem LS => 6,82	LS =>	7,80	MO com LS =>	14,62
				Valor do BDI => 6,09			Valor com BDI =>	28,67

3.3.1	Código	Banco	Descrição	Tipo	Und	Quant.	Valor Unit	Total
Composição	101176	SINAPI	ESTACA BROCA DE CONCRETO, DIÂMETRO DE 30CM, ESCAVAÇÃO MANUAL COM TRADO CONCHA, INTEIRAMENTE ARMADA. AF_05/2020	Estacas Broca, Strauss e Escavada com Fluido Estabilizante	M	1,0000000	153,78	153,78
Composição Auxiliar	88309	SINAPI	PEDREIRO COM ENCARGOS COMPLEMENTARES	Livro SINAPI: Cálculos e Parâmetros	H	1,1030000	29,05	32,04
Composição Auxiliar	95563	SINAPI	MONTAGEM DE ARMADURA TRANSVERSAL DE ESTACAS DE SEÇÃO CIRCULAR, DIÂMETRO = 5,0 MM. AF_09/2021_PS	Armação de Estacas	KG	0,6330000	15,63	9,89
Composição Auxiliar	88316	SINAPI	SERVENTE COM ENCARGOS COMPLEMENTARES	Livro SINAPI: Cálculos e Parâmetros	H	1,3300000	22,60	30,05
Composição Auxiliar	94970	SINAPI	CONCRETO FCK = 20MPA, TRAÇO 1:2,7:3 (EM MASSA SECA DE CIMENTO/ AREIA MÉDIA/ BRITA 1) - PREPARO MECÂNICO COM BETONEIRA 600 L. AF_05/2021	Produção de Concreto	m³	0,0860000	577,22	49,64
Composição Auxiliar	95578	SINAPI	MONTAGEM DE ARMADURA DE ESTACAS, DIÂMETRO = 12,5 MM. AF_09/2021_PS	Armação de Estacas	KG	3,6520000	8,35	32,16
				MO sem LS => 27,12	LS =>	30,95	MO com LS =>	58,07
				Valor do BDI => 41,52			Valor com BDI =>	195,30

3.3.2	Código	Banco	Descrição	Tipo	Und	Quant.	Valor Unit	Total
Composição	72820	SINAPI	CORTE E PREPARO EM CABECA DE ESTACA	FUES - FUNDAÇÕES E ESTRUTURAS	UN	1,0000000	63,76	63,76
Composição Auxiliar	88316	SINAPI	SERVENTE COM ENCARGOS COMPLEMENTARES	Livro SINAPI: Cálculos e Parâmetros	H	2,5000000	22,60	56,50
Composição Auxiliar	88309	SINAPI	PEDREIRO COM ENCARGOS COMPLEMENTARES	Livro SINAPI: Cálculos e Parâmetros	H	0,2500000	29,05	7,26
				MO sem LS => 21,86	LS =>	24,97	MO com LS =>	46,85
				Valor do BDI => 17,21			Valor com BDI =>	80,97

3.3.3	Código	Banco	Descrição	Tipo	Und	Quant.	Valor Unit	Total
Composição	95240	SINAPI	LASTRO DE CONCRETO MAGRO, APLICADO EM PISOS, LAJES SOBRE SOLO OU RADIERS, ESPESSURA DE 3 CM. AF_01/2024	Lastro	m²	1,0000000	22,21	22,21
Composição Auxiliar	94968	SINAPI	CONCRETO MAGRO PARA LASTRO, TRAÇO 1:4,5:4,5 (EM MASSA SECA DE CIMENTO/ AREIA MÉDIA/ BRITA 1) - PREPARO MECÂNICO COM BETONEIRA 600 L. AF_05/2021	Produção de Concreto	m³	0,0339000	486,19	16,48
Composição Auxiliar	88309	SINAPI	PEDREIRO COM ENCARGOS COMPLEMENTARES	Livro SINAPI: Cálculos e Parâmetros	H	0,1631000	29,05	4,73
Composição Auxiliar	88316	SINAPI	SERVENTE COM ENCARGOS COMPLEMENTARES	Livro SINAPI: Cálculos e Parâmetros	H	0,0444000	22,60	1,00
				MO sem LS => 3,10	LS =>	3,54	MO com LS =>	6,64
				Valor do BDI => 5,99			Valor com BDI =>	28,20

3.3.4	Código	Banco	Descrição	Tipo	Und	Quant.	Valor Unit	Total
Composição	92433	SINAPI	MONTAGEM E DESMONTAGEM DE FÔRMA DE PILARES RETANGULARES E ESTRUTURAS SIMILARES, PÉ-DIREITO DUPLO, EM CHAPA DE MADEIRA COMPENSADA PLASTIFICADA, 10 UTILIZAÇÕES. AF_09/2020	Fôrmas para Estruturas de Concreto Armado	m²	1,0000000	74,42	74,42
Composição Auxiliar	88262	SINAPI	CARPINTEIRO DE FORMAS COM ENCARGOS COMPLEMENTARES	Livro SINAPI: Cálculos e Parâmetros	H	1,0880000	28,39	30,88
Composição Auxiliar	92264	SINAPI	FABRICAÇÃO DE FÔRMA PARA PILARES E ESTRUTURAS SIMILARES, EM CHAPA DE MADEIRA COMPENSADA PLASTIFICADA, E = 18 MM. AF_09/2020	Fôrmas para Estruturas de Concreto Armado	m²	0,1050000	234,34	24,60
Composição Auxiliar	88239	SINAPI	AJUDANTE DE CARPINTEIRO COM ENCARGOS COMPLEMENTARES	Livro SINAPI: Cálculos e Parâmetros	H	0,1990000	22,77	4,53
Insumo	00040287	SINAPI	LOCACAO DE BARRA DE ANCORAGEM DE 0,80 A 1,20 M DE EXTENSAO, COM ROSCA DE 5/8", INCLUINDO PORCA E FLANGE	Equipamento	MES	0,7850000	5,89	4,62
Insumo	00002692	SINAPI	DESMOLDANTE PROTETOR PARA FORMAS DE MADEIRA, DE BASE OLEOSA EMULSIONADA EM AGUA	Material	L	0,0040000	10,52	0,04
Insumo	00040275	SINAPI	LOCACAO DE VIGA SANDUICHE METALICA VAZADA PARA TRAVAMENTO DE PILARES, ALTURA DE *8* CM, LARGURA DE *6* CM E EXTENSAO DE 2 M	Equipamento	UNXMES	0,3930000	16,00	6,28
Insumo	00040271	SINAPI	LOCACAO DE APRUMADOR METALICO DE PILAR, COM ALTURA E ANGULO REGULAVEIS, EXTENSAO DE *1,50* A *2,80* M	Equipamento	UNXMES	0,1960000	15,31	3,00
Insumo	00040304	SINAPI	PREGO DE ACO POLIDO COM CABECA DUPLA 17 X 27 (2 1/2 X 11)	Material	KG	0,0190000	25,05	0,47
				MO sem LS => 14,91	LS =>	17,03	MO com LS =>	31,94
				Valor do BDI => 20,09			Valor com BDI =>	94,51

3.3.5	Código	Banco	Descrição	Tipo	Und	Quant.	Valor Unit	Total
Composição	73990/001	SINAPI	ARMACAO ACO CA-50 P/1,0M3 DE CONCRETO	FUES - FUNDAÇÕES E ESTRUTURAS	UN	1,0000000	782,54	782,54
Composição Auxiliar	92922	SINAPI	ARMAÇÃO DE ESTRUTURAS DIVERSAS DE CONCRETO ARMADO, EXCETO VIGAS, PILARES, LAJES E FUNDAÇÕES, UTILIZANDO AÇO CA-50 DE 16,0 MM - MONTAGEM. AF_06/2022	Armação para Estruturas de Concreto Armado	KG	55,0000000	8,92	490,60
Composição Auxiliar	92917	SINAPI	ARMAÇÃO DE ESTRUTURAS DIVERSAS DE CONCRETO ARMADO, EXCETO VIGAS, PILARES, LAJES E FUNDAÇÕES, UTILIZANDO AÇO CA-50 DE 8,0 MM - MONTAGEM. AF_06/2022	Armação para Estruturas de Concreto Armado	KG	22,0000000	13,27	291,94
				MO sem LS => 54,40	LS =>	62,09	MO com LS =>	116,49
				Valor do BDI => 211,28			Valor com BDI =>	993,82

3.3.6	Código	Banco	Descrição	Tipo	Und	Quant.	Valor Unit	Total
Composição	103669	SINAPI	CONCRETAGEM DE PILARES, FCK = 25 MPA, COM USO DE BALDES - LANÇAMENTO, ADENSAMENTO E ACABAMENTO. AF_02/2022	Concretagem para Estruturas de Concreto Armado	m³	1,0000000	1.119,10	1.119,10
Composição Auxiliar	88309	SINAPI	PEDREIRO COM ENCARGOS COMPLEMENTARES	Livro SINAPI: Cálculos e Parâmetros	H	2,4590000	29,05	71,43
Composição Auxiliar	90586	SINAPI	VIBRADOR DE IMERSÃO, DIÂMETRO DE PONTEIRA 45MM, MOTOR ELÉTRICO TRIFÁSICO POTÊNCIA DE 2 CV - CHP DIURNO. AF_06/2015	Custos Horários Produtivo e Improdutivo dos Equipamentos	CHP	1,0420000	1,41	1,46
Composição Auxiliar	88262	SINAPI	CARPINTEIRO DE FORMAS COM ENCARGOS COMPLEMENTARES	Livro SINAPI: Cálculos e Parâmetros	H	2,4590000	28,39	69,81

177
629

IV - COMPOSIÇÕES ANALÍTICAS COM PREÇO UNITÁRIO

PROPONENTE: PREFEITURA MUNICIPAL DE DOM PEDRO-MA
OBRA: CRECHE PRÉ-ESCOLA TIPO 1 - BAIRRO SÃO JOSÉ (1006074)
LOCAL: VILA JOSÉ CORDEIRO, DOM PEDRO - MA
REF. SINAPI SEM DESONERAÇÃO - MARANHAO - 02/2026; ORSE - 02/2026; SEINFRA - 028
ENCARGOS SOCIAIS SOBRE PREÇO DE MÃO-DE-OBRA: 114.11% (HORA)

Composições Principais

1.1	Código	Banco	Descrição	Tipo	Und	Quant.	Valor Unit	Total
Composição Auxiliar	88316	SINAPI	SERVENTE COM ENCARGOS COMPLEMENTARES	Livro SINAPI: Cálculos e Parâmetros	H	7,3770000	22,60	166,72
Composição Auxiliar	90587	SINAPI	VIBRADOR DE IMERSÃO, DIÂMETRO DE PONTEIRA 45MM, MOTOR ELÉTRICO TRIFÁSICO POTÊNCIA DE 2 CV - CHI DIURNO. AF_06/2015	Custos Horários Produtivo e Improdutivo dos Equipamentos	CHI	1,4170000	0,56	0,79
Insumo	00038408	SINAPI	CONCRETO USINADO BOMBEAVEL, CLASSE DE RESISTENCIA C25, COM BRITA 0 E 1, SLUMP = 100 +/- 20 MM, EXCLUI SERVICO DE BOMBEAMENTO (NBR 8953)	Material	m³	1,1030000	733,36	808,89
				MO sem LS => 106,86	LS =>	124,24	MO com LS =>	233,10
				Valor do BDI => 302,15			Valor com BDI =>	1.421,25

3.4.1	Código	Banco	Descrição	Tipo	Und	Quant.	Valor Unit	Total
Composição	101176	SINAPI	ESTACA BROCA DE CONCRETO, DIÂMETRO DE 30CM, ESCAVAÇÃO MANUAL COM TRADO CONCHA, INTEIRAMENTE ARMADA. AF_05/2020	Estacas Broca, Strauss e Escavada com Fluido Estabilizante	M	1,0000000	153,78	153,78
Composição Auxiliar	88309	SINAPI	PEDREIRO COM ENCARGOS COMPLEMENTARES	Livro SINAPI: Cálculos e Parâmetros	H	1,1030000	29,05	32,04
Composição Auxiliar	95583	SINAPI	MONTAGEM DE ARMADURA TRANSVERSAL DE ESTACAS DE SEÇÃO CIRCULAR, DIÂMETRO = 5,0 MM. AF_09/2021_PS	Armação de Estacas	KG	0,6330000	15,63	9,89
Composição Auxiliar	88316	SINAPI	SERVENTE COM ENCARGOS COMPLEMENTARES	Livro SINAPI: Cálculos e Parâmetros	H	1,3300000	22,60	30,05
Composição Auxiliar	94970	SINAPI	CONCRETO FCK = 20MPA, TRAÇO 1:2,7:3 (EM MASSA SECA DE CIMENTO/ AREIA MÉDIA/ BRITA 1) - PREPARO MECÂNICO COM BETONEIRA 600 L. AF_05/2021	Produção de Concreto	m³	0,0860000	577,22	49,64
Composição Auxiliar	95578	SINAPI	MONTAGEM DE ARMADURA DE ESTACAS, DIÂMETRO = 12,5 MM AF_09/2021_PS	Armação de Estacas	KG	3,8520000	8,35	32,16
				MO sem LS => 27,12	LS =>	30,95	MO com LS =>	58,07
				Valor do BDI => 41,52			Valor com BDI =>	195,30

3.4.2	Código	Banco	Descrição	Tipo	Und	Quant.	Valor Unit	Total
Composição	96240	SINAPI	LASTRO DE CONCRETO MAGRO, APLICADO EM PISOS, LAJES SOBRE SOLO OU RADIERS, ESPESSURA DE 3 CM. AF_01/2024	Lastro	m²	1,0000000	22,21	22,21
Composição Auxiliar	94968	SINAPI	CONCRETO MAGRO PARA LASTRO, TRAÇO 1:4,5:4,5 (EM MASSA SECA DE CIMENTO/ AREIA MÉDIA/ BRITA 1) - PREPARO MECÂNICO COM BETONEIRA 600 L. AF_05/2021	Produção de Concreto	m³	0,0339000	486,19	16,48
Composição Auxiliar	88309	SINAPI	PEDREIRO COM ENCARGOS COMPLEMENTARES	Livro SINAPI: Cálculos e Parâmetros	H	0,1631000	29,05	4,73
Composição Auxiliar	88316	SINAPI	SERVENTE COM ENCARGOS COMPLEMENTARES	Livro SINAPI: Cálculos e Parâmetros	H	0,0444000	22,60	1,00
				MO sem LS => 3,10	LS =>	3,54	MO com LS =>	6,64
				Valor do BDI => 5,99			Valor com BDI =>	28,20

3.4.3	Código	Banco	Descrição	Tipo	Und	Quant.	Valor Unit	Total
Composição	92421	SINAPI	MONTAGEM E DESMONTAGEM DE FÔRMA DE PILARES RETANGULARES E ESTRUTURAS SIMILARES, PÉ-DIREITO DUPLO, EM CHAPA DE MADEIRA COMPENSADA RESINADA, 4 UTILIZAÇÕES. AF_09/2020	Fôrmas para Estruturas de Concreto Armado	m²	1,0000000	109,69	109,69
Composição Auxiliar	88262	SINAPI	CARPINTEIRO DE FORMAS COM ENCARGOS COMPLEMENTARES	Livro SINAPI: Cálculos e Parâmetros	H	1,4240000	28,39	40,42
Composição Auxiliar	88239	SINAPI	AJUDANTE DE CARPINTEIRO COM ENCARGOS COMPLEMENTARES	Livro SINAPI: Cálculos e Parâmetros	H	0,2610000	22,77	5,94
Composição Auxiliar	92263	SINAPI	FABRICAÇÃO DE FÔRMA PARA PILARES E ESTRUTURAS SIMILARES, EM CHAPA DE MADEIRA COMPENSADA RESINADA, E = 17 MM. AF_09/2020	Fôrmas para Estruturas de Concreto Armado	m²	0,2630000	185,79	48,86
Insumo	00040271	SINAPI	LOCACAO DE APRUMADOR METALICO DE PILAR, COM ALTURA E ANGULO REGULAVEIS, EXTENSAO DE *1,50* A *2,60* M	Equipamento	UNXMES	0,1960000	15,31	3,00
Insumo	00002692	SINAPI	DESMOLDANTE PROTETOR PARA FORMAS DE MADEIRA, DE BASE OLEOSA EMULSIONADA EM AGUA	Material	L	0,0100000	10,52	0,10
Insumo	00040304	SINAPI	PREGO DE ACO POLIDO COM CABECA DUPLA 17 X 27 (2 1/2 X 11)	Material	KG	0,0190000	25,05	0,47
Insumo	00040275	SINAPI	LOCACAO DE VIGA SANDUICHE METALICA VAZADA PARA TRAVAMENTO DE PILARES, ALTURA DE *8* CM, LARGURA DE *6* CM E EXTENSAO DE 2 M	Equipamento	UNXMES	0,3930000	16,00	6,28
Insumo	00040287	SINAPI	LOCACAO DE BARRA DE ANCORAGEM DE 0,80 A 1,20 M DE EXTENSAO, COM ROSCA DE 5/8", INCLUINDO PORCA E FLANGE	Equipamento	MES	0,7850000	5,89	4,62
				MO sem LS => 21,77	LS =>	24,85	MO com LS =>	46,62
				Valor do BDI => 29,61			Valor com BDI =>	139,30

3.4.4	Código	Banco	Descrição	Tipo	Und	Quant.	Valor Unit	Total
Composição	96546	SINAPI	ARMAÇÃO DE BLOCO UTILIZANDO AÇO CA-50 DE 10 MM - MONTAGEM. AF_01/2024	Fundações Rasas (Blocos, Sapatas, Vigas Baldrame)	KG	1,0000000	13,61	13,61
Composição Auxiliar	88238	SINAPI	AJUDANTE DE ARMADOR COM ENCARGOS COMPLEMENTARES	Livro SINAPI: Cálculos e Parâmetros	H	0,0440000	23,16	1,01
Composição Auxiliar	92803	SINAPI	CORTE E DOBRA DE AÇO CA-50, DIÂMETRO DE 10,0 MM. AF_06/2022	Armação para Estruturas de Concreto Armado	KG	1,0000000	8,59	8,59
Composição Auxiliar	88245	SINAPI	ARMADOR COM ENCARGOS COMPLEMENTARES	Livro SINAPI: Cálculos e Parâmetros	H	0,1160000	28,83	3,34
Insumo	00039017	SINAPI	ESPACADOR / DISTANCIADOR CIRCULAR COM ENTRADA LATERAL, EM PLASTICO, PARA VERGALHAO *4,2 A 12,5* MM, COBRIMENTO 20 MM	Material	UN	0,4800000	0,22	0,10
Insumo	00043132	SINAPI	ARAME RECOZIDO 16 BWG, D = 1,65 MM (0,016 KG/M) OU 18 BWG, D = 1,25 MM (0,01 KG/M)	Material	KG	0,0250000	19,14	0,47
				MO sem LS => 1,66	LS =>	1,91	MO com LS =>	3,57
				Valor do BDI => 3,64			Valor com BDI =>	17,15

3.4.5	Código	Banco	Descrição	Tipo	Und	Quant.	Valor Unit	Total
Composição	96543	SINAPI	ARMAÇÃO DE BLOCO UTILIZANDO AÇO CA-60 DE 5 MM - MONTAGEM. AF_01/2024	Fundações Rasas (Blocos, Sapatas, Vigas Baldrame)	KG	1,0000000	19,69	19,69
Composição Auxiliar	92800	SINAPI	CORTE E DOBRA DE AÇO CA-60, DIÂMETRO DE 5,0 MM. AF_06/2022	Armação para Estruturas de Concreto Armado	KG	1,0000000	9,47	9,47
Composição Auxiliar	88238	SINAPI	AJUDANTE DE ARMADOR COM ENCARGOS COMPLEMENTARES	Livro SINAPI: Cálculos e Parâmetros	H	0,0970000	23,16	2,24
Composição Auxiliar	88245	SINAPI	ARMADOR COM ENCARGOS COMPLEMENTARES	Livro SINAPI: Cálculos e Parâmetros	H	0,2520000	28,83	7,26
Insumo	00039017	SINAPI	ESPACADOR / DISTANCIADOR CIRCULAR COM ENTRADA LATERAL, EM PLASTICO, PARA VERGALHAO *4,2 A 12,5* MM, COBRIMENTO 20 MM	Material	UN	1,1430000	0,22	0,25
Insumo	00043132	SINAPI	ARAME RECOZIDO 16 BWG, D = 1,65 MM (0,016 KG/M) OU 18 BWG, D = 1,25 MM (0,01 KG/M)	Material	KG	0,0250000	19,14	0,47
				MO sem LS => 4,11	LS =>	4,69	MO com LS =>	8,80
				Valor do BDI => 5,31			Valor com BDI =>	25,00

3.4.6	Código	Banco	Descrição	Tipo	Und	Quant.	Valor Unit	Total
Composição	103669	SINAPI	CONCRETAGEM DE PILARES, FCK = 25 MPA, COM USO DE BALDES - LANÇAMENTO, ADENSAMENTO E ACABAMENTO. AF_02/2022	Concretagem para Estruturas de Concreto Armado	m³	1,0000000	1.119,10	1.119,10
Composição Auxiliar	88309	SINAPI	PEDREIRO COM ENCARGOS COMPLEMENTARES	Livro SINAPI: Cálculos e Parâmetros	H	2,4590000	29,05	71,43

FLS. Nº 178

IV - COMPOSIÇÕES ANALÍTICAS COM PREÇO UNITÁRIO

PROPONENTE: PREFEITURA MUNICIPAL DE DOM PEDRO-MA
OBRA: CRECHE PRÉ-ESCOLA TIPO 1 - BAIRRO SÃO JOSÉ (1006074)
LOCAL: VILA JOSÉ CORDEIRO, DOM PEDRO - MA
REF. SINAPI SEM DESONERAÇÃO - MARANHAO - 02/2026; ORSE - 02/2026; SEINFRA - 026
ENCARGOS SOCIAIS SOBRE PREÇO DE MÃO-DE-OBRA: 114.11% (HORA)

Composições Principais

1.1	Código	Banco	Descrição	Tipo	Und	Quant.	Valor Unit	Total
Composição Auxiliar	90586	SINAPI	VIBRADOR DE IMERSÃO, DIÂMETRO DE PONTEIRA 45MM, MOTOR ELÉTRICO TRIFÁSICO POTÊNCIA DE 2 CV - CHP DIURNO. AF_06/2015	Custos Horários Produtivo e Improdutivo dos Equipamentos	CHP	1,0420000	1,41	1,46
Composição Auxiliar	88262	SINAPI	CARPINTEIRO DE FORMAS COM ENCARGOS COMPLEMENTARES	Livro SINAPI: Cálculos e Parâmetros	H	2,4590000	28,39	69,81
Composição Auxiliar	88316	SINAPI	SERVENTE COM ENCARGOS COMPLEMENTARES	Livro SINAPI: Cálculos e Parâmetros	H	7,3770000	22,60	166,72
Composição Auxiliar	90587	SINAPI	VIBRADOR DE IMERSÃO, DIÂMETRO DE PONTEIRA 45MM, MOTOR ELÉTRICO TRIFÁSICO POTÊNCIA DE 2 CV - CHI DIURNO. AF_06/2015	Custos Horários Produtivo e Improdutivo dos Equipamentos	CHI	1,4170000	0,56	0,79
Insumo	00038408	SINAPI	CONCRETO USINADO BOMBEAVEL, CLASSE DE RESISTENCIA C25, COM BRITA 0 E 1, SLUMP = 190 +/- 20 MM, EXCLUI SERVICO DE BOMBEAMENTO (NBR 8953)	Material	m³	1,1030000	733,36	808,89
				MO sem LS => 108,86	LS => 124,24		MO com LS =>	233,10
				Valor do BDI => 302,15			Valor com BDI =>	1.421,25

3.5.1	Código	Banco	Descrição	Tipo	Und	Quant.	Valor Unit	Total
Composição	92433	SINAPI	MONTAGEM E DESMONTAGEM DE FÔRMA DE PILARES RETANGULARES E ESTRUTURAS SIMILARES, PÉ-DIREITO DUPLO, EM CHAPA DE MADEIRA COMPENSADA PLASTIFICADA, 10 UTILIZAÇÕES. AF_09/2020	Fôrmas para Estruturas de Concreto Armado	m²	1,0000000	74,42	74,42
Composição Auxiliar	88262	SINAPI	CARPINTEIRO DE FORMAS COM ENCARGOS COMPLEMENTARES	Livro SINAPI: Cálculos e Parâmetros	H	1,0880000	28,39	30,88
Composição Auxiliar	92264	SINAPI	FABRICAÇÃO DE FÔRMA PARA PILARES E ESTRUTURAS SIMILARES, EM CHAPA DE MADEIRA COMPENSADA PLASTIFICADA, E = 18 MM. AF_09/2020	Fôrmas para Estruturas de Concreto Armado	m²	0,1050000	234,34	24,60
Composição Auxiliar	88239	SINAPI	AJUDANTE DE CARPINTEIRO COM ENCARGOS COMPLEMENTARES	Livro SINAPI: Cálculos e Parâmetros	H	0,1990000	22,77	4,53
Insumo	00040287	SINAPI	LOCACAO DE BARRA DE ANCORAGEM DE 0,80 A 1,20 M DE EXTENSAO, COM ROSCA DE 5/8", INCLUINDO PORCA E FLANGE	Equipamento	MES	0,7850000	5,89	4,62
Insumo	00002692	SINAPI	DESMOLDANTE PROTETOR PARA FORMAS DE MADEIRA, DE BASE OLEOSA EMULSIONADA EM AGUA	Material	L	0,0040000	10,52	0,04
Insumo	00040275	SINAPI	LOCACAO DE VIGA SANDUICHE METALICA VAZADA PARA TRAVAMENTO DE PILARES, ALTURA DE "8" CM, LARGURA DE "6" CM E EXTENSAO DE 2 M	Equipamento	UNXMES	0,3930000	16,00	6,28
Insumo	00040271	SINAPI	LOCACAO DE APRUMADOR METALICO DE PILAR, COM ALTURA E ANGULO REGULAVEIS, EXTENSAO DE "1,50" A "2,80" M	Equipamento	UNXMES	0,1960000	15,31	3,00
Insumo	00040304	SINAPI	PREGO DE ACO POLIDO COM CABECA DUPLA 17 X 27 (2 1/2 X 11)	Material	KG	0,0190000	25,05	0,47
				MO sem LS => 14,91	LS => 17,03		MO com LS =>	31,94
				Valor do BDI => 20,09			Valor com BDI =>	94,51

3.5.2	Código	Banco	Descrição	Tipo	Und	Quant.	Valor Unit	Total
Composição	96546	SINAPI	ARMAÇÃO DE BLOCO UTILIZANDO AÇO CA-50 DE 10 MM - MONTAGEM. AF_01/2024	Fundações Rasas (Blocos, Sapatas, Vigas Baldrame)	KG	1,0000000	13,51	13,51
Composição Auxiliar	88238	SINAPI	AJUDANTE DE ARMADOR COM ENCARGOS COMPLEMENTARES	Livro SINAPI: Cálculos e Parâmetros	H	0,0440000	23,16	1,01
Composição Auxiliar	92803	SINAPI	CORTE E DOBRA DE AÇO CA-50, DIÂMETRO DE 10,0 MM. AF_06/2022	Armação para Estruturas de Concreto Armado	KG	1,0000000	8,59	8,59
Composição Auxiliar	88245	SINAPI	ARMADOR COM ENCARGOS COMPLEMENTARES	Livro SINAPI: Cálculos e Parâmetros	H	0,1160000	28,83	3,34
Insumo	00039017	SINAPI	ESPACADOR / DISTANCIADOR CIRCULAR COM ENTRADA LATERAL, EM PLASTICO, PARA VERGALHAO *4,2 A 12,5* MM, COBRIMENTO 20 MM	Material	UN	0,4800000	0,22	0,10
Insumo	00043132	SINAPI	ARAME RECOZIDO 16 BWG, D = 1,65 MM (0,016 KG/M) OU 18 BWG, D = 1,25 MM (0,01 KG/M)	Material	KG	0,0250000	19,14	0,47
				MO sem LS => 1,66	LS => 1,91		MO com LS =>	3,57
				Valor do BDI => 3,64			Valor com BDI =>	17,15

3.5.3	Código	Banco	Descrição	Tipo	Und	Quant.	Valor Unit	Total
Composição	96543	SINAPI	ARMAÇÃO DE BLOCO UTILIZANDO AÇO CA-60 DE 5 MM - MONTAGEM. AF_01/2024	Fundações Rasas (Blocos, Sapatas, Vigas Baldrame)	KG	1,0000000	19,69	19,69
Composição Auxiliar	92800	SINAPI	CORTE E DOBRA DE AÇO CA-60, DIÂMETRO DE 5,0 MM. AF_06/2022	Armação para Estruturas de Concreto Armado	KG	1,0000000	9,47	9,47
Composição Auxiliar	88238	SINAPI	AJUDANTE DE ARMADOR COM ENCARGOS COMPLEMENTARES	Livro SINAPI: Cálculos e Parâmetros	H	0,0970000	23,16	2,24
Composição Auxiliar	88245	SINAPI	ARMADOR COM ENCARGOS COMPLEMENTARES	Livro SINAPI: Cálculos e Parâmetros	H	0,2520000	28,83	7,26
Insumo	00039017	SINAPI	ESPACADOR / DISTANCIADOR CIRCULAR COM ENTRADA LATERAL, EM PLASTICO, PARA VERGALHAO *4,2 A 12,5* MM, COBRIMENTO 20 MM	Material	UN	1,1430000	0,22	0,25
Insumo	00043132	SINAPI	ARAME RECOZIDO 16 BWG, D = 1,65 MM (0,016 KG/M) OU 18 BWG, D = 1,25 MM (0,01 KG/M)	Material	KG	0,0250000	19,14	0,47
				MO sem LS => 4,11	LS => 4,69		MO com LS =>	8,80
				Valor do BDI => 5,31			Valor com BDI =>	25,00

3.5.4	Código	Banco	Descrição	Tipo	Und	Quant.	Valor Unit	Total
Composição	103669	SINAPI	CONCRETAGEM DE PILARES, FCK = 25 MPA, COM USO DE BALDES - LANÇAMENTO, ADENSAMENTO E ACABAMENTO. AF_02/2022	Concretagem para Estruturas de Concreto Armado	m³	1,0000000	1.119,10	1.119,10
Composição Auxiliar	88309	SINAPI	PEDREIRO COM ENCARGOS COMPLEMENTARES	Livro SINAPI: Cálculos e Parâmetros	H	2,4590000	29,05	71,43
Composição Auxiliar	90586	SINAPI	VIBRADOR DE IMERSÃO, DIÂMETRO DE PONTEIRA 45MM, MOTOR ELÉTRICO TRIFÁSICO POTÊNCIA DE 2 CV - CHP DIURNO. AF_06/2015	Custos Horários Produtivo e Improdutivo dos Equipamentos	CHP	1,0420000	1,41	1,46
Composição Auxiliar	88262	SINAPI	CARPINTEIRO DE FORMAS COM ENCARGOS COMPLEMENTARES	Livro SINAPI: Cálculos e Parâmetros	H	2,4590000	28,39	69,81
Composição Auxiliar	88316	SINAPI	SERVENTE COM ENCARGOS COMPLEMENTARES	Livro SINAPI: Cálculos e Parâmetros	H	7,3770000	22,60	166,72
Composição Auxiliar	90587	SINAPI	VIBRADOR DE IMERSÃO, DIÂMETRO DE PONTEIRA 45MM, MOTOR ELÉTRICO TRIFÁSICO POTÊNCIA DE 2 CV - CHI DIURNO. AF_06/2015	Custos Horários Produtivo e Improdutivo dos Equipamentos	CHI	1,4170000	0,56	0,79
Insumo	00038408	SINAPI	CONCRETO USINADO BOMBEAVEL, CLASSE DE RESISTENCIA C25, COM BRITA 0 E 1, SLUMP = 190 +/- 20 MM, EXCLUI SERVICO DE BOMBEAMENTO (NBR 8953)	Material	m³	1,1030000	733,36	808,89
				MO sem LS => 108,86	LS => 124,24		MO com LS =>	233,10
				Valor do BDI => 302,15			Valor com BDI =>	1.421,25

4.1.1	Código	Banco	Descrição	Tipo	Und	Quant.	Valor Unit	Total
Composição	92269	SINAPI	FABRICAÇÃO DE FÔRMA PARA PILARES E ESTRUTURAS SIMILARES, EM MADEIRA SERRADA, E=25 MM. AF_09/2020	Fôrmas para Estruturas de Concreto Armado	m²	1,0000000	171,09	171,09
Composição Auxiliar	88239	SINAPI	AJUDANTE DE CARPINTEIRO COM ENCARGOS COMPLEMENTARES	Livro SINAPI: Cálculos e Parâmetros	H	0,1430000	22,77	3,25
Composição Auxiliar	91692	SINAPI	SERRA CIRCULAR DE BANCADA COM MOTOR ELÉTRICO POTÊNCIA DE 5HP, COM COIFA PARA DISCO 10" - CHP DIURNO. AF_08/2015	Custos Horários Produtivo e Improdutivo dos Equipamentos	CHP	0,0500000	29,18	1,45
Composição Auxiliar	91693	SINAPI	SERRA CIRCULAR DE BANCADA COM MOTOR ELÉTRICO POTÊNCIA DE 5HP, COM COIFA PARA DISCO 10" - CHI DIURNO. AF_08/2015	Custos Horários Produtivo e Improdutivo dos Equipamentos	CHI	0,2010000	27,79	5,58

Fls. nº 179

IV - COMPOSIÇÕES ANALÍTICAS COM PREÇO UNITÁRIO

PROPONENTE: PREFEITURA MUNICIPAL DE DOM PEDRO-MA
OBRA: CRECHE PRÉ-ESCOLA TIPO 1 - BAIRRO SÃO JOSÉ (1006074)
LOCAL: VILA JOSÉ CORDEIRO, DOM PEDRO - MA
REF. SINAPI SEM DESONERAÇÃO - MARANHAO - 02/2026; ORSE - 02/2026; SEINFRA - 028
ENCARGOS SOCIAIS SOBRE PREÇO DE MÃO-DE-OBRA: 114,11% (HORA)

Composições Principais

1.1	Código	Banco	Descrição	Tipo	Und	Quant.	Valor Unit	Total
Composição Auxiliar	88262	SINAPI	CARPINTEIRO DE FORMAS COM ENCARGOS COMPLEMENTARES	Livro SINAPI: Cálculos e Parâmetros	H	0,6070000	28,39	17,23
Insumo	00004517	SINAPI	SARRAFO *2,5 X 7,5* CM EM PINUS, MISTA OU EQUIVALENTE DA REGIAO - BRUTA	Material	M	4,4320000	4,01	17,77
Insumo	00005068	SINAPI	PREGO DE ACO POLIDO COM CABECA 17 X 21 (2 X 11)	Material	KG	0,0860000	20,29	1,74
Insumo	00006212	SINAPI	TABUA *2,5 X 30 CM EM PINUS, MISTA OU EQUIVALENTE DA REGIAO - BRUTA	Material	M	6,5300000	19,00	124,07
				MO sem LS => 10,18	LS => 11,62		MO com LS =>	21,80
				Valor do BDI => 46,19			Valor com BDI =>	217,28

4.1.2	Código	Banco	Descrição	Tipo	Und	Quant.	Valor Unit	Total
Composição	96546	SINAPI	ARMAÇÃO DE BLOCO UTILIZANDO AÇO CA-50 DE 10 MM - MONTAGEM. AF_01/2024	Fundações Rasas (Blocos, Sapatas, Vigas Baldrame)	KG	1,0000000	13,51	13,51
Composição Auxiliar	88238	SINAPI	AJUDANTE DE ARMADOR COM ENCARGOS COMPLEMENTARES	Livro SINAPI: Cálculos e Parâmetros	H	0,0440000	23,16	1,01
Composição Auxiliar	92803	SINAPI	CORTE E DOBRA DE AÇO CA-50, DIÂMETRO DE 10,0 MM. AF_06/2022	Armação para Estruturas de Concreto Armado	KG	1,0000000	8,59	8,59
Composição Auxiliar	88245	SINAPI	ARMADOR COM ENCARGOS COMPLEMENTARES	Livro SINAPI: Cálculos e Parâmetros	H	0,1160000	28,83	3,34
Insumo	00039017	SINAPI	ESPACADOR / DISTANCIADOR CIRCULAR COM ENTRADA LATERAL, EM PLASTICO, PARA VERGALHAO *4,2 A 12,5* MM, COBRIMENTO 20 MM	Material	UN	0,4800000	0,22	0,10
Insumo	00043132	SINAPI	ARAME RECOZIDO 16 BWG, D = 1,65 MM (0,016 KG/M) OU 18 BWG, D = 1,25 MM (0,01 KG/M)	Material	KG	0,0250000	19,14	0,47
				MO sem LS => 1,66	LS => 1,91		MO com LS =>	3,57
				Valor do BDI => 3,64			Valor com BDI =>	17,15

4.1.3	Código	Banco	Descrição	Tipo	Und	Quant.	Valor Unit	Total
Composição	96543	SINAPI	ARMAÇÃO DE BLOCO UTILIZANDO AÇO CA-60 DE 5 MM - MONTAGEM. AF_01/2024	Fundações Rasas (Blocos, Sapatas, Vigas Baldrame)	KG	1,0000000	19,69	19,69
Composição Auxiliar	92800	SINAPI	CORTE E DOBRA DE AÇO CA-60, DIÂMETRO DE 5,0 MM. AF_06/2022	Armação para Estruturas de Concreto Armado	KG	1,0000000	9,47	9,47
Composição Auxiliar	88238	SINAPI	AJUDANTE DE ARMADOR COM ENCARGOS COMPLEMENTARES	Livro SINAPI: Cálculos e Parâmetros	H	0,0970000	23,16	2,24
Composição Auxiliar	88245	SINAPI	ARMADOR COM ENCARGOS COMPLEMENTARES	Livro SINAPI: Cálculos e Parâmetros	H	0,2520000	28,83	7,26
Insumo	00039017	SINAPI	ESPACADOR / DISTANCIADOR CIRCULAR COM ENTRADA LATERAL, EM PLASTICO, PARA VERGALHAO *4,2 A 12,5* MM, COBRIMENTO 20 MM	Material	UN	1,1430000	0,22	0,25
Insumo	00043132	SINAPI	ARAME RECOZIDO 16 BWG, D = 1,65 MM (0,016 KG/M) OU 18 BWG, D = 1,25 MM (0,01 KG/M)	Material	KG	0,0250000	19,14	0,47
				MO sem LS => 4,11	LS => 4,69		MO com LS =>	8,80
				Valor do BDI => 5,31			Valor com BDI =>	25,00

4.1.4	Código	Banco	Descrição	Tipo	Und	Quant.	Valor Unit	Total
Composição	103669	SINAPI	CONCRETAGEM DE PILARES, FCK = 25 MPA, COM USO DE BALDES - LANÇAMENTO, ADENSAMENTO E ACABAMENTO. AF_02/2022	Concretagem para Estruturas de Concreto Armado	m³	1,0000000	1.119,10	1.119,10
Composição Auxiliar	88309	SINAPI	PEDREIRO COM ENCARGOS COMPLEMENTARES	Livro SINAPI: Cálculos e Parâmetros	H	2,4590000	29,05	71,43
Composição Auxiliar	90586	SINAPI	VIBRADOR DE IMERSÃO, DIÂMETRO DE PONTEIRA 45MM, MOTOR ELÉTRICO TRIFÁSICO POTÊNCIA DE 2 CV - CHP DIURNO. AF_06/2015	Custos Horários Produtivo e Improdutivo dos Equipamentos	CHP	1,0420000	1,41	1,46
Composição Auxiliar	88262	SINAPI	CARPINTEIRO DE FORMAS COM ENCARGOS COMPLEMENTARES	Livro SINAPI: Cálculos e Parâmetros	H	2,4590000	28,39	69,81
Composição Auxiliar	88316	SINAPI	SERVENTE COM ENCARGOS COMPLEMENTARES	Livro SINAPI: Cálculos e Parâmetros	H	7,3770000	22,60	166,72
Composição Auxiliar	90587	SINAPI	VIBRADOR DE IMERSÃO, DIÂMETRO DE PONTEIRA 45MM, MOTOR ELÉTRICO TRIFÁSICO POTÊNCIA DE 2 CV - CHI DIURNO. AF_06/2015	Custos Horários Produtivo e Improdutivo dos Equipamentos	CHI	1,4170000	0,56	0,79
Insumo	00038408	SINAPI	CONCRETO USINADO BOMBEAVEL, CLASSE DE RESISTENCIA C25, COM BRITA 0 E 1, SLUMP = 190 +/- 20 MM, EXCLUI SERVICO DE BOMBEAMENTO (NBR 8953)	Material	m³	1,1030000	733,36	808,89
				MO sem LS => 108,86	LS => 124,24		MO com LS =>	233,10
				Valor do BDI => 302,15			Valor com BDI =>	1.421,25

4.2.1	Código	Banco	Descrição	Tipo	Und	Quant.	Valor Unit	Total
Composição	92269	SINAPI	FABRICAÇÃO DE FÔRMA PARA PILARES E ESTRUTURAS SIMILARES, EM MADEIRA SERRADA, E=25 MM. AF_09/2020	Fôrmas para Estruturas de Concreto Armado	m²	1,0000000	171,09	171,09
Composição Auxiliar	88239	SINAPI	AJUDANTE DE CARPINTEIRO COM ENCARGOS COMPLEMENTARES	Livro SINAPI: Cálculos e Parâmetros	H	0,1430000	22,77	3,25
Composição Auxiliar	91692	SINAPI	SERRA CIRCULAR DE BANCADA COM MOTOR ELÉTRICO POTÊNCIA DE 5HP, COM COIFA PARA DISCO 10" - CHP DIURNO. AF_08/2015	Custos Horários Produtivo e Improdutivo dos Equipamentos	CHP	0,0500000	29,18	1,45
Composição Auxiliar	91693	SINAPI	SERRA CIRCULAR DE BANCADA COM MOTOR ELÉTRICO POTÊNCIA DE 5HP, COM COIFA PARA DISCO 10" - CHI DIURNO. AF_08/2015	Custos Horários Produtivo e Improdutivo dos Equipamentos	CHI	0,2010000	27,79	5,58
Composição Auxiliar	88262	SINAPI	CARPINTEIRO DE FORMAS COM ENCARGOS COMPLEMENTARES	Livro SINAPI: Cálculos e Parâmetros	H	0,6070000	28,39	17,23
Insumo	00004517	SINAPI	SARRAFO *2,5 X 7,5* CM EM PINUS, MISTA OU EQUIVALENTE DA REGIAO - BRUTA	Material	M	4,4320000	4,01	17,77
Insumo	00005068	SINAPI	PREGO DE ACO POLIDO COM CABECA 17 X 21 (2 X 11)	Material	KG	0,0860000	20,29	1,74
Insumo	00006212	SINAPI	TABUA *2,5 X 30 CM EM PINUS, MISTA OU EQUIVALENTE DA REGIAO - BRUTA	Material	M	6,5300000	19,00	124,07
				MO sem LS => 10,18	LS => 11,62		MO com LS =>	21,80
				Valor do BDI => 46,19			Valor com BDI =>	217,28

4.2.2	Código	Banco	Descrição	Tipo	Und	Quant.	Valor Unit	Total
Composição	96546	SINAPI	ARMAÇÃO DE BLOCO UTILIZANDO AÇO CA-50 DE 10 MM - MONTAGEM. AF_01/2024	Fundações Rasas (Blocos, Sapatas, Vigas Baldrame)	KG	1,0000000	13,51	13,51
Composição Auxiliar	88238	SINAPI	AJUDANTE DE ARMADOR COM ENCARGOS COMPLEMENTARES	Livro SINAPI: Cálculos e Parâmetros	H	0,0440000	23,16	1,01
Composição Auxiliar	92803	SINAPI	CORTE E DOBRA DE AÇO CA-50, DIÂMETRO DE 10,0 MM. AF_06/2022	Armação para Estruturas de Concreto Armado	KG	1,0000000	8,59	8,59
Composição Auxiliar	88245	SINAPI	ARMADOR COM ENCARGOS COMPLEMENTARES	Livro SINAPI: Cálculos e Parâmetros	H	0,1160000	28,83	3,34
Insumo	00039017	SINAPI	ESPACADOR / DISTANCIADOR CIRCULAR COM ENTRADA LATERAL, EM PLASTICO, PARA VERGALHAO *4,2 A 12,5* MM, COBRIMENTO 20 MM	Material	UN	0,4800000	0,22	0,10
Insumo	00043132	SINAPI	ARAME RECOZIDO 16 BWG, D = 1,65 MM (0,016 KG/M) OU 18 BWG, D = 1,25 MM (0,01 KG/M)	Material	KG	0,0250000	19,14	0,47
				MO sem LS => 1,66	LS => 1,91		MO com LS =>	3,57
				Valor do BDI => 3,64			Valor com BDI =>	17,15

4.2.3	Código	Banco	Descrição	Tipo	Und	Quant.	Valor Unit	Total
Composição	96543	SINAPI	ARMAÇÃO DE BLOCO UTILIZANDO AÇO CA-60 DE 5 MM - MONTAGEM. AF_01/2024	Fundações Rasas (Blocos, Sapatas, Vigas Baldrame)	KG	1,0000000	19,69	19,69
Composição Auxiliar	92800	SINAPI	CORTE E DOBRA DE AÇO CA-60, DIÂMETRO DE 5,0 MM. AF_06/2022	Armação para Estruturas de Concreto Armado	KG	1,0000000	9,47	9,47
Composição Auxiliar	88238	SINAPI	AJUDANTE DE ARMADOR COM ENCARGOS COMPLEMENTARES	Livro SINAPI: Cálculos e Parâmetros	H	0,0970000	23,16	2,24

Fls. nº 180

IV - COMPOSIÇÕES ANALÍTICAS COM PREÇO UNITÁRIO

PROPONENTE: PREFEITURA MUNICIPAL DE DOM PEDRO-MA
OBRA: CRECHE PRÉ-ESCOLA TIPO 1 - BAIRRO SÃO JOSÉ (1006074)
LOCAL: VILA JOSÉ CORDEIRO, DOM PEDRO - MA
REF. SINAPI SEM DESONERAÇÃO - MARANHAO - 02/2026; ORSE - 02/2026; SEINFRA - 028
ENCARGOS SOCIAIS SOBRE PREÇO DE MÃO-DE-OBRA: 114.11% (HORA)

Composições Principais

1.1	Código	Banco	Descrição	Tipo	Und	Quant.	Valor Unit	Total
Composição Auxiliar	88245	SINAPI	ARMADOR COM ENCARGOS COMPLEMENTARES	Livro SINAPI: Cálculos e Parâmetros	H	0,2520000	28,83	7,26
Insumo	00039017	SINAPI	ESPACADOR / DISTANCIADOR CIRCULAR COM ENTRADA LATERAL, EM PLASTICO, PARA VERGALHAO *4,2 A 12,5* MM, COBRIMENTO 20 MM	Material	UN	1,1430000	0,22	0,25
Insumo	00043132	SINAPI	ARAME RECOZIDO 16 BWG, D = 1,65 MM (0,016 KG/M) OU 18 BWG, D = 1,25 MM (0,01 KG/M)	Material	KG	0,0250000	19,14	0,47
				MO sem LS => 4,11	LS =>	4,69	MO com LS =>	8,80
				Valor do BDI => 5,31			Valor com BDI =>	25,00

4.2.4	Código	Banco	Descrição	Tipo	Und	Quant.	Valor Unit	Total
Composição	103669	SINAPI	CONCRETAGEM DE PILARES, FCK = 25 MPA, COM USO DE BALDES - LANÇAMENTO, ADENSAMENTO E ACABAMENTO. AF_02/2022	Concretagem para Estruturas de Concreto Armado	m³	1,0000000	1.119,10	1.119,10
Composição Auxiliar	88309	SINAPI	PEDREIRO COM ENCARGOS COMPLEMENTARES	Livro SINAPI: Cálculos e Parâmetros	H	2,4590000	29,05	71,43
Composição Auxiliar	90586	SINAPI	VIBRADOR DE IMERSÃO, DIÂMETRO DE PONTEIRA 45MM, MOTOR ELÉTRICO TRIFÁSICO POTÊNCIA DE 2 CV - CHP DIURNO. AF_06/2015	Custos Horários Produtivo e Improdutivo dos Equipamentos	CHP	1,0420000	1,41	1,46
Composição Auxiliar	88262	SINAPI	CARPINTEIRO DE FORMAS COM ENCARGOS COMPLEMENTARES	Livro SINAPI: Cálculos e Parâmetros	H	2,4590000	28,39	69,81
Composição Auxiliar	88316	SINAPI	SERVENTE COM ENCARGOS COMPLEMENTARES	Livro SINAPI: Cálculos e Parâmetros	H	7,3770000	22,60	166,72
Composição Auxiliar	90587	SINAPI	VIBRADOR DE IMERSÃO, DIÂMETRO DE PONTEIRA 45MM, MOTOR ELÉTRICO TRIFÁSICO POTÊNCIA DE 2 CV - CHI DIURNO. AF_06/2015	Custos Horários Produtivo e Improdutivo dos Equipamentos	CHI	1,4170000	0,56	0,79
Insumo	00038408	SINAPI	CONCRETO USINADO BOMBEAVEL, CLASSE DE RESISTENCIA C25, COM BRITA 0 E 1, SLUMP = 190 +/- 20 MM, EXCLUI SERVICO DE BOMBEAMENTO (NBR 8953)	Material	m³	1,1030000	733,36	808,89
				MO sem LS => 108,86	LS =>	124,24	MO com LS =>	233,10
				Valor do BDI => 302,15			Valor com BDI =>	1.421,25

4.3.1	Código	Banco	Descrição	Tipo	Und	Quant.	Valor Unit	Total
Composição	105026	SINAPI	VERGA MOLDADA IN LOCO COM UTILIZAÇÃO DE BLOCOS CANALETA, ESPESSURA DE *10* CM. AF_03/2024	Vergas, contravergas e fixação de alvenaria	M	1,0000000	43,86	43,86
Composição Auxiliar	88316	SINAPI	SERVENTE COM ENCARGOS COMPLEMENTARES	Livro SINAPI: Cálculos e Parâmetros	H	0,0790000	22,60	1,78
Composição Auxiliar	89995	SINAPI	GRAUTEAMENTO DE CINTA SUPERIOR OU DE VERGA EM ALVENARIA ESTRUTURAL. AF_09/2021	Graute e Armação	m³	0,0110000	1.162,55	12,78
Composição Auxiliar	88309	SINAPI	PEDREIRO COM ENCARGOS COMPLEMENTARES	Livro SINAPI: Cálculos e Parâmetros	H	0,1580000	29,05	4,58
Composição Auxiliar	87294	SINAPI	ARGAMASSA TRAÇO 1:2:9 (EM VOLUME DE CIMENTO, CAL E AREIA MÉDIA ÚMIDA) PARA EMBOÇO/MASSA ÚNICA/ASSENTAMENTO DE ALVENARIA DE VEDAÇÃO, PREPARO MECÂNICO COM BETONEIRA 600 L. AF_08/2019	Argamassas	m³	0,0013000	686,51	0,89
Composição Auxiliar	92802	SINAPI	CORTE E DOBRA DE AÇO CA-50, DIÂMETRO DE 8,0 MM. AF_06/2022	Armação para Estruturas de Concreto Armado	KG	0,7900000	9,34	7,37
Insumo	00006193	SINAPI	TABUA NAO APARELHADA *2,5 X 20* CM, EM MACARANDUBA/MASSARANDUBA, ANGELIM OU EQUIVALENTE DA REGIAO - BRUTA	Material	M	0,1692000	20,49	3,46
Insumo	00000658	SINAPI	CANALETA DE CONCRETO 9 X 19 X 19 CM (CLASSE C - NBR 6136)	Material	UN	5,3400000	2,00	10,68
Insumo	00004491	SINAPI	PONTALETE *7,5 X 7,5* CM EM PINUS, MISTA OU EQUIVALENTE DA REGIAO - BRUTA	Material	M	0,2030000	11,46	2,32
				MO sem LS => 4,25	LS =>	4,87	MO com LS =>	9,12
				Valor do BDI => 11,84			Valor com BDI =>	55,70

4.4.1	Código	Banco	Descrição	Tipo	Und	Quant.	Valor Unit	Total
Composição	92269	SINAPI	FABRICAÇÃO DE FÔRMA PARA PILARES E ESTRUTURAS SIMILARES, EM MADEIRA SERRADA, E=25 MM. AF_09/2020	Fôrmas para Estruturas de Concreto Armado	m²	1,0000000	171,09	171,09
Composição Auxiliar	88239	SINAPI	AJUDANTE DE CARPINTEIRO COM ENCARGOS COMPLEMENTARES	Livro SINAPI: Cálculos e Parâmetros	H	0,1430000	22,77	3,25
Composição Auxiliar	91692	SINAPI	SERRA CIRCULAR DE BANCADA COM MOTOR ELÉTRICO POTÊNCIA DE 5HP, COM COIFA PARA DISCO 10" - CHP DIURNO. AF_08/2015	Custos Horários Produtivo e Improdutivo dos Equipamentos	CHP	0,0500000	29,18	1,45
Composição Auxiliar	91693	SINAPI	SERRA CIRCULAR DE BANCADA COM MOTOR ELÉTRICO POTÊNCIA DE 5HP, COM COIFA PARA DISCO 10" - CHI DIURNO. AF_08/2015	Custos Horários Produtivo e Improdutivo dos Equipamentos	CHI	0,2010000	27,79	5,58
Composição Auxiliar	88262	SINAPI	CARPINTEIRO DE FORMAS COM ENCARGOS COMPLEMENTARES	Livro SINAPI: Cálculos e Parâmetros	H	0,6070000	28,39	17,23
Insumo	00004517	SINAPI	SARRAFO *2,5 X 7,5* CM EM PINUS, MISTA OU EQUIVALENTE DA REGIAO - BRUTA	Material	M	4,4320000	4,01	17,77
Insumo	00005068	SINAPI	PREGO DE ACO POLIDO COM CABECA 17 X 21 (2 X 11)	Material	KG	0,0860000	20,29	1,74
Insumo	00006212	SINAPI	TABUA *2,5 X 30 CM EM PINUS, MISTA OU EQUIVALENTE DA REGIAO - BRUTA	Material	M	6,5300000	19,00	124,07
				MO sem LS => 10,18	LS =>	11,62	MO com LS =>	21,80
				Valor do BDI => 46,19			Valor com BDI =>	217,26

4.4.2	Código	Banco	Descrição	Tipo	Und	Quant.	Valor Unit	Total
Composição	96546	SINAPI	ARMAÇÃO DE BLOCO UTILIZANDO AÇO CA-50 DE 10 MM - MONTAGEM. AF_01/2024	Fundações Rasas (Blocos, Sapatas, Vigas Baldrame)	KG	1,0000000	13,51	13,51
Composição Auxiliar	88238	SINAPI	AJUDANTE DE ARMADOR COM ENCARGOS COMPLEMENTARES	Livro SINAPI: Cálculos e Parâmetros	H	0,0440000	23,16	1,01
Composição Auxiliar	92803	SINAPI	CORTE E DOBRA DE AÇO CA-50, DIÂMETRO DE 10,0 MM. AF_06/2022	Armação para Estruturas de Concreto Armado	KG	1,0000000	8,59	8,59
Composição Auxiliar	88245	SINAPI	ARMADOR COM ENCARGOS COMPLEMENTARES	Livro SINAPI: Cálculos e Parâmetros	H	0,1160000	28,83	3,34
Insumo	00039017	SINAPI	ESPACADOR / DISTANCIADOR CIRCULAR COM ENTRADA LATERAL, EM PLASTICO, PARA VERGALHAO *4,2 A 12,5* MM, COBRIMENTO 20 MM	Material	UN	0,4800000	0,22	0,10
Insumo	00043132	SINAPI	ARAME RECOZIDO 16 BWG, D = 1,65 MM (0,016 KG/M) OU 18 BWG, D = 1,25 MM (0,01 KG/M)	Material	KG	0,0250000	19,14	0,47
				MO sem LS => 1,66	LS =>	1,91	MO com LS =>	3,57
				Valor do BDI => 3,64			Valor com BDI =>	17,15

4.4.3	Código	Banco	Descrição	Tipo	Und	Quant.	Valor Unit	Total
Composição	96543	SINAPI	ARMAÇÃO DE BLOCO UTILIZANDO AÇO CA-60 DE 5 MM - MONTAGEM. AF_01/2024	Fundações Rasas (Blocos, Sapatas, Vigas Baldrame)	KG	1,0000000	19,69	19,69
Composição Auxiliar	92800	SINAPI	CORTE E DOBRA DE AÇO CA-60, DIÂMETRO DE 5,0 MM. AF_06/2022	Armação para Estruturas de Concreto Armado	KG	1,0000000	9,47	9,47
Composição Auxiliar	88238	SINAPI	AJUDANTE DE ARMADOR COM ENCARGOS COMPLEMENTARES	Livro SINAPI: Cálculos e Parâmetros	H	0,0970000	23,16	2,24
Composição Auxiliar	88245	SINAPI	ARMADOR COM ENCARGOS COMPLEMENTARES	Livro SINAPI: Cálculos e Parâmetros	H	0,2520000	28,83	7,26
Insumo	00039017	SINAPI	ESPACADOR / DISTANCIADOR CIRCULAR COM ENTRADA LATERAL, EM PLASTICO, PARA VERGALHAO *4,2 A 12,5* MM, COBRIMENTO 20 MM	Material	UN	1,1430000	0,22	0,25
Insumo	00043132	SINAPI	ARAME RECOZIDO 16 BWG, D = 1,65 MM (0,016 KG/M) OU 18 BWG, D = 1,25 MM (0,01 KG/M)	Material	KG	0,0250000	19,14	0,47
				MO sem LS => 4,11	LS =>	4,69	MO com LS =>	8,80
				Valor do BDI => 5,31			Valor com BDI =>	25,00

Fls nº 181

Patrícia

IV - COMPOSIÇÕES ANALÍTICAS COM PREÇO UNITÁRIO

PROPONENTE: PREFEITURA MUNICIPAL DE DOM PEDRO-MA
OBRA: CRECHE PRÉ-ESCOLA TIPO 1 - BAIRRO SÃO JOSÉ (1006074)
LOCAL: VILA JOSÉ CORDEIRO, DOM PEDRO - MA
REF. SINAPI SEM DESONERAÇÃO - MARANHAO - 02/2026; ORSE - 02/2026; SEINFRA - 028
ENCARGOS SOCIAIS SOBRE PREÇO DE MÃO-DE-OBRA: 114.11% (HORA)

Composições Principais

1.1	Código	Banco	Descrição	Tipo	Und	Quant.	Valor Unit	Total
4.4.4	Código	Banco	Descrição	Tipo	Und	Quant.	Valor Unit	Total
Composição	103669	SINAPI	CONCRETAGEM DE PILARES, FCK = 25 MPA, COM USO DE BALDES - LANÇAMENTO, ADENSAMENTO E ACABAMENTO. AF_02/2022	Concretagem para Estruturas de Concreto Armado	m³	1,0000000	1.119,10	1.119,10
Composição Auxiliar	88309	SINAPI	PEDREIRO COM ENCARGOS COMPLEMENTARES	Livro SINAPI: Cálculos e Parâmetros	H	2,4590000	29,05	71,43
Composição Auxiliar	90586	SINAPI	VIBRADOR DE IMERSÃO, DIÂMETRO DE PONTEIRA 45MM, MOTOR ELÉTRICO TRIFÁSICO POTÊNCIA DE 2 CV - CHP DIURNO. AF_06/2015	Custos Horários Produtivo e Improdutivo dos Equipamentos	CHP	1,0420000	1,41	1,46
Composição Auxiliar	88262	SINAPI	CARPINTEIRO DE FORMAS COM ENCARGOS COMPLEMENTARES	Livro SINAPI: Cálculos e Parâmetros	H	2,4590000	28,39	69,81
Composição Auxiliar	88316	SINAPI	SERVENTE COM ENCARGOS COMPLEMENTARES	Livro SINAPI: Cálculos e Parâmetros	H	7,3770000	22,60	166,72
Composição Auxiliar	90587	SINAPI	VIBRADOR DE IMERSÃO, DIÂMETRO DE PONTEIRA 45MM, MOTOR ELÉTRICO TRIFÁSICO POTÊNCIA DE 2 CV - CHI DIURNO. AF_06/2015	Custos Horários Produtivo e Improdutivo dos Equipamentos	CHI	1,4170000	0,56	0,79
Insumo	00038408	SINAPI	CONCRETO USINADO BOMBEAVEL, CLASSE DE RESISTENCIA C25, COM BRITA 0 E 1, SLUMP = 100 +/- 20 MM, EXCLUI SERVICO DE BOMBEAMENTO (NBR 8953)	Material	m³	1,1030000	733,36	808,89
				MO sem LS => 108,86	LS => 124,24	MO com LS =>		233,10
				Valor do BDI => 302,15		Valor com BDI =>		1.421,25
5.1.1	Código	Banco	Descrição	Tipo	Und	Quant.	Valor Unit	Total
Composição	101161	SINAPI	ALVENARIA DE VEDAÇÃO COM ELEMENTO VAZADO DE CONCRETO (COBOGÓ) DE 7X50X50CM E ARGAMASSA DE ASSENTAMENTO COM PREPARO EM BETONEIRA. AF_05/2020	Alvenarias Diversas	m²	1,0000000	238,40	238,40
Composição Auxiliar	100489	SINAPI	ARGAMASSA TRAÇO 1:3 (EM VOLUME DE CIMENTO E AREIA MÉDIA ÚMIDA), PREPARO MECÂNICO COM BETONEIRA 600 L. AF_08/2019	Argamassas	m³	0,0100000	716,57	7,16
Composição Auxiliar	88309	SINAPI	PEDREIRO COM ENCARGOS COMPLEMENTARES	Livro SINAPI: Cálculos e Parâmetros	H	2,0550000	29,05	59,69
Composição Auxiliar	88316	SINAPI	SERVENTE COM ENCARGOS COMPLEMENTARES	Livro SINAPI: Cálculos e Parâmetros	H	1,0280000	22,60	23,23
Insumo	00000665	SINAPI	ELEMENTO VAZADO DE CONCRETO, QUADRICULADO, 16 FUROS *50 X 50 X 7* CM	Material	UN	3,9500000	37,55	148,32
				MO sem LS => 30,11	LS => 34,37	MO com LS =>		64,48
				Valor do BDI => 64,36		Valor com BDI =>		302,76
5.2.1	Código	Banco	Descrição	Tipo	Und	Quant.	Valor Unit	Total
Composição	103371	SINAPI	ALVENARIA DE VEDAÇÃO DE BLOCOS CERÂMICOS FURADOS NA HORIZONTAL DE 19X19X39 CM (ESPESSURA 19 CM) E ARGAMASSA DE ASSENTAMENTO COM PREPARO MANUAL. AF_12/2021	Alvenaria de Vedação	m²	1,0000000	93,57	93,57
Composição Auxiliar	88309	SINAPI	PEDREIRO COM ENCARGOS COMPLEMENTARES	Livro SINAPI: Cálculos e Parâmetros	H	0,9900000	29,05	28,75
Composição Auxiliar	88316	SINAPI	SERVENTE COM ENCARGOS COMPLEMENTARES	Livro SINAPI: Cálculos e Parâmetros	H	0,4950000	22,60	11,18
Composição Auxiliar	87369	SINAPI	ARGAMASSA TRAÇO 1:2:8 (EM VOLUME DE CIMENTO, CAL E AREIA MÉDIA ÚMIDA) PARA EMBOÇO/MASSA ÚNICA/ASSENTAMENTO DE ALVENARIA DE VEDAÇÃO, PREPARO MANUAL. AF_08/2019	Argamassas	m³	0,0107000	834,97	8,93
Insumo	00037395	SINAPI	PINO DE ACO COM FURO, HASTE = 27 MM (ACAO DIRETA)	Material	CENTO	0,0100000	41,93	0,41
Insumo	00034548	SINAPI	TELA DE ACO SOLDADA GALVANIZADA/ZINCADA PARA ALVENARIA, FIO D = *1,20 A 1,70* MM, MALHA 15 X 15 MM, (C X L) *50 X 17,5* CM	Material	M	0,4200000	5,45	2,28
Insumo	00044465	SINAPI	BLOCO CERAMICO / TIJOLO VAZADO PARA ALVENARIA DE VEDACAO, 9 FUROS NA HORIZONTAL DE 19 X 19 X 39 CM (L X A X C)	Material	UN	14,1500000	2,97	42,02
				MO sem LS => 15,26	LS => 17,42	MO com LS =>		32,68
				Valor do BDI => 25,26		Valor com BDI =>		118,83
5.2.2	Código	Banco	Descrição	Tipo	Und	Quant.	Valor Unit	Total
Composição	103346	SINAPI	ALVENARIA DE VEDAÇÃO DE BLOCOS CERÂMICOS FURADOS NA VERTICAL DE 14X19X29 CM (ESPESSURA 14 CM) E ARGAMASSA DE ASSENTAMENTO COM PREPARO EM BETONEIRA. AF_12/2021	Alvenaria de Vedação	m²	1,0000000	96,66	96,66
Composição Auxiliar	88309	SINAPI	PEDREIRO COM ENCARGOS COMPLEMENTARES	Livro SINAPI: Cálculos e Parâmetros	H	1,1300000	29,05	32,82
Composição Auxiliar	87292	SINAPI	ARGAMASSA TRAÇO 1:2:8 (EM VOLUME DE CIMENTO, CAL E AREIA MÉDIA ÚMIDA) PARA EMBOÇO/MASSA ÚNICA/ASSENTAMENTO DE ALVENARIA DE VEDAÇÃO, PREPARO MECÂNICO COM BETONEIRA 400 L. AF_08/2019	Argamassas	m³	0,0130000	721,86	9,38
Composição Auxiliar	88316	SINAPI	SERVENTE COM ENCARGOS COMPLEMENTARES	Livro SINAPI: Cálculos e Parâmetros	H	0,5650000	22,60	12,76
Insumo	00037395	SINAPI	PINO DE ACO COM FURO, HASTE = 27 MM (ACAO DIRETA)	Material	CENTO	0,0100000	41,93	0,41
Insumo	00044468	SINAPI	BLOCO CERAMICO / TIJOLO VAZADO PARA ALVENARIA DE VEDACAO, FUROS NA VERTICAL DE 14 X 19 X 29 CM (L X A X C)	Material	UN	18,1400000	2,20	39,90
Insumo	00034547	SINAPI	TELA DE ACO SOLDADA GALVANIZADA/ZINCADA PARA ALVENARIA, FIO D = *1,20 A 1,70* MM, MALHA 15 X 15 MM, (C X L) *50 X 12* CM	Material	M	0,4200000	3,32	1,39
				MO sem LS => 16,99	LS => 19,39	MO com LS =>		36,38
				Valor do BDI => 26,09		Valor com BDI =>		122,75
5.2.3	Código	Banco	Descrição	Tipo	Und	Quant.	Valor Unit	Total
Composição	103334	SINAPI	ALVENARIA DE VEDAÇÃO DE BLOCOS CERÂMICOS FURADOS NA HORIZONTAL DE 14X9X19 CM (ESPESSURA 14 CM, BLOCO DEITADO) E ARGAMASSA DE ASSENTAMENTO COM PREPARO EM BETONEIRA. AF_12/2021	Alvenaria de Vedação	m²	1,0000000	151,04	151,04
Composição Auxiliar	87292	SINAPI	ARGAMASSA TRAÇO 1:2:8 (EM VOLUME DE CIMENTO, CAL E AREIA MÉDIA ÚMIDA) PARA EMBOÇO/MASSA ÚNICA/ASSENTAMENTO DE ALVENARIA DE VEDAÇÃO, PREPARO MECÂNICO COM BETONEIRA 400 L. AF_08/2019	Argamassas	m³	0,0183000	721,86	13,21
Composição Auxiliar	88316	SINAPI	SERVENTE COM ENCARGOS COMPLEMENTARES	Livro SINAPI: Cálculos e Parâmetros	H	1,1600000	22,60	26,21
Composição Auxiliar	88309	SINAPI	PEDREIRO COM ENCARGOS COMPLEMENTARES	Livro SINAPI: Cálculos e Parâmetros	H	2,3200000	29,05	67,39
Insumo	00037395	SINAPI	PINO DE ACO COM FURO, HASTE = 27 MM (ACAO DIRETA)	Material	CENTO	0,0193000	41,93	0,80
Insumo	00034547	SINAPI	TELA DE ACO SOLDADA GALVANIZADA/ZINCADA PARA ALVENARIA, FIO D = *1,20 A 1,70* MM, MALHA 15 X 15 MM, (C X L) *50 X 12* CM	Material	M	0,8050000	3,32	2,67
Insumo	00007267	SINAPI	BLOCO CERAMICO / TIJOLO VAZADO PARA ALVENARIA DE VEDACAO, 6 FUROS NA HORIZONTAL DE 9 X 14 X 19 CM (L X A X C)	Material	UN	56,6200000	0,72	40,76
				MO sem LS => 34,50	LS => 39,38	MO com LS =>		73,88
				Valor do BDI => 40,78		Valor com BDI =>		191,82
5.2.4	Código	Banco	Descrição	Tipo	Und	Quant.	Valor Unit	Total
Composição	93202	SINAPI	FIXAÇÃO (ENCUNHAMENTO) DE ALVENARIA DE VEDAÇÃO COM TIJOLO MACIÇO. AF_03/2024	Vergas, contravergas e fixação de alvenaria	M	1,0000000	29,41	29,41

Fls nº 182

Rubrica

IV - COMPOSIÇÕES ANALÍTICAS COM PREÇO UNITÁRIO

PROPONENTE: PREFEITURA MUNICIPAL DE DOM PEDRO-MA
OBRA: CRECHE PRÉ-ESCOLA TIPO 1 - BAIRRO SÃO JOSÉ (1006074)
LOCAL: VILA JOSÉ CORDEIRO, DOM PEDRO - MA
REF. SINAPI SEM DESONERAÇÃO - MARANHAO - 02/2026; ORSE - 02/2026; SEINFRA - 028
ENCARGOS SOCIAIS SOBRE PREÇO DE MÃO-DE-OBRA: 114.11% (HORA)

Composições Principais

1.1	Código	Banco	Descrição	Tipo	Und	Quant.	Valor Unit	Total
Composição Auxiliar	87294	SINAPI	ARGAMASSA TRAÇO 1:2:9 (EM VOLUME DE CIMENTO, CAL E AREIA MÉDIA ÚMIDA) PARA EMBOÇO/MASSA ÚNICA/ASSENTAMENTO DE ALVENARIA DE VEDAÇÃO, PREPARO MECÂNICO COM BETONEIRA 600 L. AF_08/2019	Argamassas	m³	0,0052000	686,51	3,56
Composição Auxiliar	88316	SINAPI	SERVENTE COM ENCARGOS COMPLEMENTARES	Livro SINAPI: Cálculos e Parâmetros	H	0,1050000	22,60	2,37
Composição Auxiliar	88309	SINAPI	PEDREIRO COM ENCARGOS COMPLEMENTARES	Livro SINAPI: Cálculos e Parâmetros	H	0,5600000	29,05	16,26
Insumo	00007258	SINAPI	TIJOLO CERAMICO MACICO COMUM DE *5 X 10 X 20* CM (L X A X C)	Material	UN	11,6610000	0,62	7,22
				MO sem LS => 6,99	LS =>	7,99	MO com LS =>	14,98
				Valor do BDI => 7,94			Valor com BDI =>	37,35

5.2.5	Código	Banco	Descrição	Tipo	Und	Quant.	Valor Unit	Total
Composição	102253	SINAPI	DIVISORIA SANITÁRIA, EM GRANITO CINZA POLIDO, ESP = 3CM, ASSENTADO COM ARGAMASSA COLANTE AC III-E. AF_10/2025	Instalações de Divisórias Diversas	m²	1,0000000	946,70	946,70
Composição Auxiliar	91693	SINAPI	SERRA CIRCULAR DE BANCADA COM MOTOR ELÉTRICO POTÊNCIA DE 5HP, COM COIFA PARA DISCO 10" - CHI DIURNO. AF_08/2015	Custos Horários Produtivo e Improdutivo dos Equipamentos	CHI	1,7430000	27,79	48,43
Composição Auxiliar	91692	SINAPI	SERRA CIRCULAR DE BANCADA COM MOTOR ELÉTRICO POTÊNCIA DE 5HP, COM COIFA PARA DISCO 10" - CHP DIURNO. AF_08/2015	Custos Horários Produtivo e Improdutivo dos Equipamentos	CHP	0,0898000	29,18	2,62
Composição Auxiliar	88316	SINAPI	SERVENTE COM ENCARGOS COMPLEMENTARES	Livro SINAPI: Cálculos e Parâmetros	H	0,9164000	22,60	20,71
Composição Auxiliar	88274	SINAPI	MARMORISTA/GRANITEIRO COM ENCARGOS COMPLEMENTARES	Livro SINAPI: Cálculos e Parâmetros	H	1,8328000	28,90	52,96
Insumo	00000131	SINAPI	ADESIVO ESTRUTURAL A BASE DE RESINA EPOXI, BICOMPONENTE, PASTOSO (TIXOTROPICO)	Material	KG	0,5300000	69,40	36,78
Insumo	00037596	SINAPI	ARGAMASSA COLANTE TIPO AC III E	Material	KG	0,9700000	3,63	3,52
Insumo	00044476	SINAPI	DIVISORIA EM GRANITO, COM DUAS FACES POLIDAS, TIPO ANDORINHA/ QUARTZ/ CASTELO/ CORUMBA OU OUTROS EQUIVALENTES DA REGIAO, E= *3,0* CM	Material	m²	1,0500000	744,46	781,68
				MO sem LS => 45,78	LS =>	52,25	MO com LS =>	98,03
				Valor do BDI => 255,60			Valor com BDI =>	1.202,30

5.3.1	Código	Banco	Descrição	Tipo	Und	Quant.	Valor Unit	Total
Composição	103371	SINAPI	ALVENARIA DE VEDAÇÃO DE BLOCOS CERÂMICOS FURADOS NA HORIZONTAL DE 19X19X39 CM (ESPESSURA 19 CM) E ARGAMASSA DE ASSENTAMENTO COM PREPARO MANUAL. AF_12/2021	Alvenaria de Vedação	m²	1,0000000	93,57	93,57
Composição Auxiliar	88309	SINAPI	PEDREIRO COM ENCARGOS COMPLEMENTARES	Livro SINAPI: Cálculos e Parâmetros	H	0,9900000	29,05	28,75
Composição Auxiliar	88316	SINAPI	SERVENTE COM ENCARGOS COMPLEMENTARES	Livro SINAPI: Cálculos e Parâmetros	H	0,4950000	22,60	11,18
Composição Auxiliar	87369	SINAPI	ARGAMASSA TRAÇO 1:2:8 (EM VOLUME DE CIMENTO, CAL E AREIA MÉDIA ÚMIDA) PARA EMBOÇO/MASSA ÚNICA/ASSENTAMENTO DE ALVENARIA DE VEDAÇÃO, PREPARO MANUAL. AF_08/2019	Argamassas	m³	0,0107000	834,97	8,93
Insumo	00037395	SINAPI	PINO DE ACO COM FURO, HASTE = 27 MM (ACAO DIRETA)	Material	CENTO	0,0100000	41,93	0,41
Insumo	00034548	SINAPI	TELA DE ACO SOLDADA GALVANIZADA/ZINCADA PARA ALVENARIA, FIO D = *1,20 A 1,70* MM, MALHA 15 X 15 MM, (C X L) *50 X 17,5* CM	Material	M	0,4200000	5,45	2,28
Insumo	00044465	SINAPI	BLOCO CERAMICO / TIJOLO VAZADO PARA ALVENARIA DE VEDACAO, 9 FUROS NA HORIZONTAL DE 19 X 19 X 39 CM (L X A X C)	Material	UN	14,1500000	2,97	42,02
				MO sem LS => 15,26	LS =>	17,42	MO com LS =>	32,68
				Valor do BDI => 25,26			Valor com BDI =>	118,83

6.1.1	Código	Banco	Descrição	Tipo	Und	Quant.	Valor Unit	Total
Composição	91313	SINAPI	KIT DE PORTA DE MADEIRA PARA PINTURA, SEMI-OCA (LEVE OU MÉDIA), PADRÃO POPULAR, 70X210CM, ESPESSURA DE 3,5CM, ITENS INCLUSOS: DOBRADIÇAS, MONTAGEM E INSTALAÇÃO DO BATENTE, FECHADURA COM EXECUÇÃO DO FURO - FORNECIMENTO E INSTALAÇÃO. AF_10/2025	Esquadrias - Portas	UN	1,0000000	1.058,83	1.058,83
Composição Auxiliar	91292	SINAPI	BATENTE PARA PORTA DE MADEIRA, FIXAÇÃO COM ARGAMASSA, PADRÃO POPULAR FORNECIMENTO E INSTALAÇÃO. AF_10/2025	Esquadrias - Portas	UN	1,0000000	422,66	422,66
Composição Auxiliar	100660	SINAPI	ALIZAR DE 5X1,5CM PARA PORTA FIXADO COM PREGOS, PADRÃO POPULAR - FORNECIMENTO E INSTALAÇÃO. AF_10/2025	Esquadrias - Portas	M	9,8000000	9,52	93,29
Composição Auxiliar	90821	SINAPI	PORTA DE MADEIRA PARA PINTURA, SEMI-OCA (LEVE OU MÉDIA), 70X210CM, ESPESSURA DE 3,5CM, INCLUSO DOBRADIÇAS - FORNECIMENTO E INSTALAÇÃO. AF_10/2025	Esquadrias - Portas	UN	1,0000000	439,01	439,01
Composição Auxiliar	91307	SINAPI	FECHADURA DE EMBUTIR PARA PORTAS INTERNAS, COMPLETA, ACABAMENTO PADRÃO POPULAR, COM EXECUÇÃO DE FURO - FORNECIMENTO E INSTALAÇÃO. AF_10/2025	Esquadrias - Portas	UN	1,0000000	103,87	103,87
				MO sem LS => 130,88	LS =>	149,36	MO com LS =>	280,24
				Valor do BDI => 285,88			Valor com BDI =>	1.344,71

6.1.2	Código	Banco	Descrição	Tipo	Und	Quant.	Valor Unit	Total
Composição	91314	SINAPI	KIT DE PORTA DE MADEIRA PARA PINTURA, SEMI-OCA (LEVE OU MÉDIA), PADRÃO POPULAR, 80X210CM, ESPESSURA DE 3,5CM, ITENS INCLUSOS: DOBRADIÇAS, MONTAGEM E INSTALAÇÃO DO BATENTE, FECHADURA COM EXECUÇÃO DO FURO - FORNECIMENTO E INSTALAÇÃO. AF_10/2025	Esquadrias - Portas	UN	1,0000000	1.111,96	1.111,96
Composição Auxiliar	91292	SINAPI	BATENTE PARA PORTA DE MADEIRA, FIXAÇÃO COM ARGAMASSA, PADRÃO POPULAR FORNECIMENTO E INSTALAÇÃO. AF_10/2025	Esquadrias - Portas	UN	1,0000000	422,66	422,66
Composição Auxiliar	100660	SINAPI	ALIZAR DE 5X1,5CM PARA PORTA FIXADO COM PREGOS, PADRÃO POPULAR - FORNECIMENTO E INSTALAÇÃO. AF_10/2025	Esquadrias - Portas	M	10,0000000	9,52	95,20
Composição Auxiliar	91304	SINAPI	FECHADURA DE EMBUTIR COM CILINDRO, EXTERNA, COMPLETA, ACABAMENTO PADRÃO POPULAR, INCLUSO EXECUÇÃO DE FURO - FORNECIMENTO E INSTALAÇÃO. AF_10/2025	Esquadrias - Portas	UN	1,0000000	123,56	123,56
Composição Auxiliar	90822	SINAPI	PORTA DE MADEIRA PARA PINTURA, SEMI-OCA (LEVE OU MÉDIA), 80X210CM, ESPESSURA DE 3,5CM, INCLUSO DOBRADIÇAS - FORNECIMENTO E INSTALAÇÃO. AF_10/2025	Esquadrias - Portas	UN	1,0000000	470,54	470,54
				MO sem LS => 137,84	LS =>	157,31	MO com LS =>	295,15
				Valor do BDI => 300,22			Valor com BDI =>	1.412,18

6.1.3	Código	Banco	Descrição	Tipo	Und	Quant.	Valor Unit	Total
Composição	91320	SINAPI	KIT DE PORTA DE MADEIRA PARA PINTURA, SEMI-OCA (LEVE OU MÉDIA), PADRÃO POPULAR, 80X210CM, ESPESSURA DE 3,5CM, ITENS INCLUSOS: DOBRADIÇAS, MONTAGEM E INSTALAÇÃO DO BATENTE, SEM FECHADURA - FORNECIMENTO E INSTALAÇÃO. AF_10/2025	Esquadrias - Portas	UN	1,0000000	988,40	988,40
Composição Auxiliar	91292	SINAPI	BATENTE PARA PORTA DE MADEIRA, FIXAÇÃO COM ARGAMASSA, PADRÃO POPULAR FORNECIMENTO E INSTALAÇÃO. AF_10/2025	Esquadrias - Portas	UN	1,0000000	422,66	422,66

Fls. nº 183
Rubrica

IV - COMPOSIÇÕES ANALÍTICAS COM PREÇO UNITÁRIO

PROPONENTE: PREFEITURA MUNICIPAL DE DOM PEDRO-MA
OBRA: CRECHE PRÉ-ESCOLA TIPO 1 - BAIRRO SÃO JOSÉ (1006074)
LOCAL: VILA JOSÉ CORDEIRO, DOM PEDRO - MA
REF. SINAPI SEM DESONERAÇÃO - MARANHAO - 02/2026; ORSE - 02/2026; SEINFRA - 028
ENCARGOS SOCIAIS SOBRE PREÇO DE MÃO-DE-OBRA: 114.11% (HORA)

Composições Principais

1.1	Código	Banco	Descrição	Tipo		Und	Quant.	Valor Unit	Total
Composição Auxiliar	90822	SINAPI	PORTA DE MADEIRA PARA PINTURA, SEMI-OCA (LEVE OU MÉDIA), 80X210CM, ESPESSURA DE 3,5CM, INCLUSO DOBRADIÇAS - FORNECIMENTO E INSTALAÇÃO. AF_10/2025	Esquadrias - Portas		UN	1,0000000	470,54	470,54
Composição Auxiliar	100660	SINAPI	ALIZAR DE 5X1,5CM PARA PORTA FIXADO COM PREGOS, PADRÃO POPULAR - FORNECIMENTO E INSTALAÇÃO. AF_10/2025	Esquadrias - Portas		M	10,0000000	9,52	95,20
				MO sem LS =>	119,31	LS =>	136,16	MO com LS =>	255,47
				Valor do BDI =>	266,86			Valor com BDI =>	1.255,26
6.1.4	**Código**	**Banco**	**Descrição**	**Tipo**		**Und**	**Quant.**	**Valor Unit**	**Total**
Composição	91320	SINAPI	KIT DE PORTA DE MADEIRA PARA PINTURA, SEMI-OCA (LEVE OU MÉDIA), PADRÃO POPULAR, 80X210CM, ESPESSURA DE 3,5CM, ITENS INCLUSOS: DOBRADIÇAS, MONTAGEM E INSTALAÇÃO DO BATENTE, SEM FECHADURA - FORNECIMENTO E INSTALAÇÃO. AF_10/2025	Esquadrias - Portas		UN	1,0000000	988,40	988,40
Composição Auxiliar	91292	SINAPI	BATENTE PARA PORTA DE MADEIRA, FIXAÇÃO COM ARGAMASSA, PADRÃO POPULAR FORNECIMENTO E INSTALAÇÃO. AF_10/2025	Esquadrias - Portas		UN	1,0000000	422,66	422,66
Composição Auxiliar	90822	SINAPI	PORTA DE MADEIRA PARA PINTURA, SEMI-OCA (LEVE OU MÉDIA), 80X210CM, ESPESSURA DE 3,5CM, INCLUSO DOBRADIÇAS - FORNECIMENTO E INSTALAÇÃO. AF_10/2025	Esquadrias - Portas		UN	1,0000000	470,54	470,54
Composição Auxiliar	100660	SINAPI	ALIZAR DE 5X1,5CM PARA PORTA FIXADO COM PREGOS, PADRÃO POPULAR - FORNECIMENTO E INSTALAÇÃO. AF_10/2025	Esquadrias - Portas		M	10,0000000	9,52	95,20
				MO sem LS =>	119,31	LS =>	136,16	MO com LS =>	255,47
				Valor do BDI =>	266,86			Valor com BDI =>	1.255,26
6.1.5	**Código**	**Banco**	**Descrição**	**Tipo**		**Und**	**Quant.**	**Valor Unit**	**Total**
Composição	91320	SINAPI	KIT DE PORTA DE MADEIRA PARA PINTURA, SEMI-OCA (LEVE OU MÉDIA), PADRÃO POPULAR, 80X210CM, ESPESSURA DE 3,5CM, ITENS INCLUSOS: DOBRADIÇAS, MONTAGEM E INSTALAÇÃO DO BATENTE, SEM FECHADURA - FORNECIMENTO E INSTALAÇÃO. AF_10/2025	Esquadrias - Portas		UN	1,0000000	988,40	988,40
Composição Auxiliar	91292	SINAPI	BATENTE PARA PORTA DE MADEIRA, FIXAÇÃO COM ARGAMASSA, PADRÃO POPULAR FORNECIMENTO E INSTALAÇÃO. AF_10/2025	Esquadrias - Portas		UN	1,0000000	422,66	422,66
Composição Auxiliar	90822	SINAPI	PORTA DE MADEIRA PARA PINTURA, SEMI-OCA (LEVE OU MÉDIA), 80X210CM, ESPESSURA DE 3,5CM, INCLUSO DOBRADIÇAS - FORNECIMENTO E INSTALAÇÃO. AF_10/2025	Esquadrias - Portas		UN	1,0000000	470,54	470,54
Composição Auxiliar	100660	SINAPI	ALIZAR DE 5X1,5CM PARA PORTA FIXADO COM PREGOS, PADRÃO POPULAR - FORNECIMENTO E INSTALAÇÃO. AF_10/2025	Esquadrias - Portas		M	10,0000000	9,52	95,20
				MO sem LS =>	119,31	LS =>	136,16	MO com LS =>	255,47
				Valor do BDI =>	266,86			Valor com BDI =>	1.255,26
6.1.6	**Código**	**Banco**	**Descrição**	**Tipo**		**Und**	**Quant.**	**Valor Unit**	**Total**
Composição	91312	SINAPI	KIT DE PORTA DE MADEIRA PARA PINTURA, SEMI-OCA (LEVE OU MÉDIA), PADRÃO POPULAR, 60X210CM, ESPESSURA DE 3,5CM, ITENS INCLUSOS: DOBRADIÇAS, MONTAGEM E INSTALAÇÃO DO BATENTE, FECHADURA COM EXECUÇÃO DO FURO - FORNECIMENTO E INSTALAÇÃO. AF_10/2025	Esquadrias - Portas		UN	1,0000000	1.064,42	1.064,42
Composição Auxiliar	90820	SINAPI	PORTA DE MADEIRA PARA PINTURA, SEMI-OCA (LEVE OU MÉDIA), 80X210CM, ESPESSURA DE 3,5CM, INCLUSO DOBRADIÇAS - FORNECIMENTO E INSTALAÇÃO. AF_10/2025	Esquadrias - Portas		UN	1,0000000	429,93	429,93
Composição Auxiliar	91305	SINAPI	FECHADURA DE EMBUTIR PARA PORTA DE BANHEIRO, COMPLETA, ACABAMENTO PADRÃO POPULAR, INCLUSO EXECUÇÃO DE FURO - FORNECIMENTO E INSTALAÇÃO. AF_10/2025	Esquadrias - Portas		UN	1,0000000	120,44	120,44
Composição Auxiliar	100660	SINAPI	ALIZAR DE 5X1,5CM PARA PORTA FIXADO COM PREGOS, PADRÃO POPULAR - FORNECIMENTO E INSTALAÇÃO. AF_10/2025	Esquadrias - Portas		M	9,6000000	9,52	91,39
Composição Auxiliar	91292	SINAPI	BATENTE PARA PORTA DE MADEIRA, FIXAÇÃO COM ARGAMASSA, PADRÃO POPULAR FORNECIMENTO E INSTALAÇÃO. AF_10/2025	Esquadrias - Portas		UN	1,0000000	422,66	422,66
				MO sem LS =>	128,26	LS =>	146,37	MO com LS =>	274,63
				Valor do BDI =>	287,39			Valor com BDI =>	1.351,81
6.1.7	**Código**	**Banco**	**Descrição**	**Tipo**		**Und**	**Quant.**	**Valor Unit**	**Total**
Composição	9076	ORSE	Chapa de alumínio corrugada e=0,7mm	Complementos		m²	1,0000000	195,88	195,88
Item	**Código**	**Banco**	**Descrição**	**Tipo**		**Und**	**Quant.**	**Valor Unit**	**Total**
Insumo	9362	ORSE	Chapa de alumínio corrugada e=0,7mm	Material		m²	1,0000000	110,99	110,99
Composição	10549	ORSE	Encargos Complementares - Servente	Provisórios		h	1,0000000	3,86	3,86
Composição	10551	ORSE	Encargos Complementares - Carpinteiro	Provisórios		h	1,0000000	3,81	3,81
Insumo	00006111/SIN	ORSE	Servente de obras (horista)	Mão de Obra		h	1,0000000	33,37	33,37
Insumo	00001213/SIN	ORSE	Carpinteiro de formas para concreto (horista)	Mão de Obra		h	1,0000000	43,78	43,78

Detalhamento de Cálculo ORSE

Item	Código	Banco	Descrição	Tipo	Und	Quant.	Valor Unit	Total
Insumo	9362	ORSE	Chapa de alumínio corrugada e=0,7mm	Material	m²	1,0000000	110,99	110,99
Insumo	941	ORSE	Fardamento com mangas curta	Material	un	0,0030000	193,04	0,57
Insumo	4729	ORSE	Marreta 1 kg com cabo	Material	un	0,0001000	39,50	0,00
Insumo	4728	ORSE	Talhadeira chata 10"	Material	un	0,0003000	18,58	0,00
Insumo	2378	ORSE	Vale transporte	Material	un	0,1595000	4,50	0,71
Insumo	00012893/SIN	ORSE	Bota de seguranca com biqueira de aco e colarinho acolchoado	Material	par	0,0015000	73,93	0,11
Insumo	10492	ORSE	Cesta Básica	Material	un	0,0090000	205,00	1,84
Insumo	10517	ORSE	Exames admissionais/demissionais (checkup)	Serviços	cj	0,0008000	300,00	0,24
Insumo	00012895/SIN	ORSE	Capacete de seguranca aba frontal com suspensao de polietileno, sem jugular (classe b)	Material	un	0,0012000	13,50	0,01
Insumo	10788	ORSE	Pá quadrada	Material	un	0,0002000	36,90	0,00
Insumo	00012894/SIN	ORSE	Capa para chuva em pvc com forro de poliester, com capuz (amarela ou azul)	Material	un	0,0004000	20,11	0,00
Insumo	10781	ORSE	Refeição - café da manhã (café com leite e dois pães com manteiga)	Serviços	un	0,2036000	5,00	1,01
Insumo	00012892/SIN	ORSE	Luva raspa de couro, cano curto (punho "7" cm)	Material	par	0,0046000	10,87	0,05
Insumo	10599	ORSE	Protetor solar fps 30 com 120ml	Material	un	0,0036000	18,00	0,06

Fls. nº 184

IV - COMPOSIÇÕES ANALÍTICAS COM PREÇO UNITÁRIO

PROPONENTE: PREFEITURA MUNICIPAL DE DOM PEDRO-MA
OBRA: CRECHE PRÉ-ESCOLA TIPO 1 - BAIRRO SÃO JOSÉ (1006074)
LOCAL: VILA JOSÉ CORDEIRO, DOM PEDRO - MA
REF. SINAPI SEM DESONERAÇÃO - MARANHAO - 02/2026; ORSE - 02/2026; SEINFRA - 028
ENCARGOS SOCIAIS SOBRE PREÇO DE MÃO-DE-OBRA: 114.11% (HORA)

Composições Principais

1.1	Código	Banco	Descrição	Tipo	Und	Quant.	Valor Unit	Total
Insumo	10596	ORSE	Protetor auricular	Material	un	0,0090000	4,81	0,04
Insumo	00002711/SIN	ORSE	Carrinho de mao, em aco, com capacidade de *45 a 65* l / *100* kg, pneu com camara	Material	un	0,0002000	183,00	0,03
Insumo	156	ORSE	Almoço (Participação do empregador)	Material	un	0,2036000	14,00	2,85
Insumo	10362	ORSE	Seguro de vida e acidente em grupo	Serviços	un	0,0090000	12,54	0,11
Insumo	1651	ORSE	Óculos branco proteção	Material	pr	0,0015000	6,00	0,00
Insumo	11244	ORSE	Martelo com unha	Material	un	0,0002000	39,10	0,00
Insumo	10577	ORSE	Serrote 40cm	Material	un	0,0001000	36,00	0,00
Insumo	11248	ORSE	Furadeira e Parafusadeira eletrica Bosch ou Similar profissional	Equipamento	un	0,0001000	246,00	0,02
Insumo	10578	ORSE	Formão grande	Material	un	0,0002000	21,30	0,00
Insumo	11249	ORSE	Serra circular eletrica portatil	Equipamento	un	0,0001000	979,65	0,09
Insumo	10579	ORSE	Chave de fenda chata 30 cm	Material	un	0,0002000	26,89	0,00
Insumo	00006111/SIN	ORSE	Servente de obras (horista)	Mão de Obra	h	1,0000000	33,37	33,37
Insumo	00001213/SIN	ORSE	Carpinteiro de formas para concreto (horista)	Mão de Obra	h	1,0000000	43,78	43,78
				MO sem LS => 36,03	LS => 41,12		MO com LS =>	77,15
				Valor do BDI => 52,88			Valor com BDI =>	248,76

6.2.1	Código	Banco	Descrição	Tipo	Und	Quant.	Valor Unit	Total
Composição	91306	SINAPI	FECHADURA DE EMBUTIR PARA PORTAS INTERNAS, COMPLETA, ACABAMENTO PADRÃO MÉDIO, COM EXECUÇÃO DE FURO - FORNECIMENTO E INSTALAÇÃO. AF_10/2025	Esquadrias - Portas	UN	1,0000000	169,54	169,54
Composição Auxiliar	88316	SINAPI	SERVENTE COM ENCARGOS COMPLEMENTARES	Livro SINAPI: Cálculos e Parâmetros	H	0,3144431	22,60	7,10
Composição Auxiliar	88261	SINAPI	CARPINTEIRO DE ESQUADRIAS COM ENCARGOS COMPLEMENTARES	Livro SINAPI: Cálculos e Parâmetros	H	1,1126448	28,46	31,66
Insumo	00003093	SINAPI	FECHADURA ROSETA REDONDA PARA PORTA INTERNA, EM ACO INOX (MAQUINA, TESTA E CONTRA-TESTA) E EM ZAMAC (MACANETA, LINGUETA E TRINCOS) COM ACABAMENTO CROMADO, MAQUINA DE 55 MM, INCLUINDO CHAVE TIPO INTERNA	Material	CJ	1,0000000	130,78	130,78
				MO sem LS => 14,19	LS => 16,20		MO com LS =>	30,39
				Valor do BDI => 45,77			Valor com BDI =>	215,31

6.3.1	Código	Banco	Descrição	Tipo	Und	Quant.	Valor Unit	Total
Composição	91341	SINAPI	PORTA EM ALUMÍNIO DE ABRIR TIPO VENEZIANA COM GUARNIÇÃO, FIXAÇÃO COM PARAFUSOS - FORNECIMENTO E INSTALAÇÃO. AF_10/2025	Esquadrias - Portas	m²	1,0000000	731,26	731,26
Composição Auxiliar	88309	SINAPI	PEDREIRO COM ENCARGOS COMPLEMENTARES	Livro SINAPI: Cálculos e Parâmetros	H	0,5548789	29,05	16,11
Composição Auxiliar	88316	SINAPI	SERVENTE COM ENCARGOS COMPLEMENTARES	Livro SINAPI: Cálculos e Parâmetros	H	0,1568136	22,60	3,54
Insumo	00039025	SINAPI	PORTA DE ABRIR, TIPO VENEZIANA, EM ALUMINIO, ACABAMENTO ANODIZADO NATURAL, 90 CM X 210 CM (LARGURA X ALTURA), SEM GUARNICAO/ALIZAR/VISTA	Material	UN	0,5473000	831,05	454,83
Insumo	00007568	SINAPI	BUCHA DE NYLON SEM ABA S10, COM PARAFUSO DE 6,10 X 65 MM EM ACO ZINCADO COM ROSCA SOBERBA, CABECA CHATA E FENDA PHILLIPS	Material	UN	4,8166000	0,61	2,93
Insumo	00036888	SINAPI	GUARNICAO / MOLDURA / ARREMATE DE ACABAMENTO PARA ESQUADRIA, EM ALUMINIO PERFIL 25, ACABAMENTO ANODIZADO BRANCO OU BRILHANTE, PARA 1 FACE	Material	M	6,8504000	30,29	207,49
Insumo	00000142	SINAPI	SELANTE ELASTICO MONOCOMPONENTE A BASE DE POLIURETANO (PU) PARA JUNTAS DIVERSAS	Material	310ML	0,8829000	52,51	46,36
				MO sem LS => 7,11	LS => 8,13		MO com LS =>	15,24
				Valor do BDI => 197,44			Valor com BDI =>	928,70

6.3.2	Código	Banco	Descrição	Tipo	Und	Quant.	Valor Unit	Total
Composição	91341	SINAPI	PORTA EM ALUMÍNIO DE ABRIR TIPO VENEZIANA COM GUARNIÇÃO, FIXAÇÃO COM PARAFUSOS - FORNECIMENTO E INSTALAÇÃO. AF_10/2025	Esquadrias - Portas	m²	1,0000000	731,26	731,26
Composição Auxiliar	88309	SINAPI	PEDREIRO COM ENCARGOS COMPLEMENTARES	Livro SINAPI: Cálculos e Parâmetros	H	0,5548789	29,05	16,11
Composição Auxiliar	88316	SINAPI	SERVENTE COM ENCARGOS COMPLEMENTARES	Livro SINAPI: Cálculos e Parâmetros	H	0,1568136	22,60	3,54
Insumo	00039025	SINAPI	PORTA DE ABRIR, TIPO VENEZIANA, EM ALUMINIO, ACABAMENTO ANODIZADO NATURAL, 90 CM X 210 CM (LARGURA X ALTURA), SEM GUARNICAO/ALIZAR/VISTA	Material	UN	0,5473000	831,05	454,83
Insumo	00007568	SINAPI	BUCHA DE NYLON SEM ABA S10, COM PARAFUSO DE 6,10 X 65 MM EM ACO ZINCADO COM ROSCA SOBERBA, CABECA CHATA E FENDA PHILLIPS	Material	UN	4,8166000	0,61	2,93
Insumo	00036888	SINAPI	GUARNICAO / MOLDURA / ARREMATE DE ACABAMENTO PARA ESQUADRIA, EM ALUMINIO PERFIL 25, ACABAMENTO ANODIZADO BRANCO OU BRILHANTE, PARA 1 FACE	Material	M	6,8504000	30,29	207,49
Insumo	00000142	SINAPI	SELANTE ELASTICO MONOCOMPONENTE A BASE DE POLIURETANO (PU) PARA JUNTAS DIVERSAS	Material	310ML	0,8829000	52,51	46,36
				MO sem LS => 7,11	LS => 8,13		MO com LS =>	15,24
				Valor do BDI => 197,44			Valor com BDI =>	928,70

6.3.3	Código	Banco	Descrição	Tipo	Und	Quant.	Valor Unit	Total
Composição	91341	SINAPI	PORTA EM ALUMÍNIO DE ABRIR TIPO VENEZIANA COM GUARNIÇÃO, FIXAÇÃO COM PARAFUSOS - FORNECIMENTO E INSTALAÇÃO. AF_10/2025	Esquadrias - Portas	m²	1,0000000	731,26	731,26
Composição Auxiliar	88309	SINAPI	PEDREIRO COM ENCARGOS COMPLEMENTARES	Livro SINAPI: Cálculos e Parâmetros	H	0,5548789	29,05	16,11
Composição Auxiliar	88316	SINAPI	SERVENTE COM ENCARGOS COMPLEMENTARES	Livro SINAPI: Cálculos e Parâmetros	H	0,1568136	22,60	3,54
Insumo	00039025	SINAPI	PORTA DE ABRIR, TIPO VENEZIANA, EM ALUMINIO, ACABAMENTO ANODIZADO NATURAL, 90 CM X 210 CM (LARGURA X ALTURA), SEM GUARNICAO/ALIZAR/VISTA	Material	UN	0,5473000	831,05	454,83
Insumo	00007568	SINAPI	BUCHA DE NYLON SEM ABA S10, COM PARAFUSO DE 6,10 X 65 MM EM ACO ZINCADO COM ROSCA SOBERBA, CABECA CHATA E FENDA PHILLIPS	Material	UN	4,8166000	0,61	2,93
Insumo	00036888	SINAPI	GUARNICAO / MOLDURA / ARREMATE DE ACABAMENTO PARA ESQUADRIA, EM ALUMINIO PERFIL 25, ACABAMENTO ANODIZADO BRANCO OU BRILHANTE, PARA 1 FACE	Material	M	6,8504000	30,29	207,49
Insumo	00000142	SINAPI	SELANTE ELASTICO MONOCOMPONENTE A BASE DE POLIURETANO (PU) PARA JUNTAS DIVERSAS	Material	310ML	0,8829000	52,51	46,36
				MO sem LS => 7,11	LS => 8,13		MO com LS =>	15,24
				Valor do BDI => 197,44			Valor com BDI =>	928,70

6.3.4	Código	Banco	Descrição	Tipo	Und	Quant.	Valor Unit	Total
Composição	102236	SINAPI	DIVISÓRIA EM VIDRO TEMPERADO 10 MM COM PORTA DE CORRER, INCLUSIVE FERRAGENS. AF_10/2025	Instalações de Divisórias Diversas	m²	1,0000000	433,65	433,65

185

IV - COMPOSIÇÕES ANALÍTICAS COM PREÇO UNITÁRIO

PROPONENTE: PREFEITURA MUNICIPAL DE DOM PEDRO-MA
OBRA: CRECHE PRÉ-ESCOLA TIPO 1 - BAIRRO SÃO JOSÉ (1006074)
LOCAL: VILA JOSÉ CORDEIRO, DOM PEDRO - MA
REF. SINAPI SEM DESONERAÇÃO - MARANHAO - 02/2026; ORSE - 02/2026; SEINFRA - 028
ENCARGOS SOCIAIS SOBRE PREÇO DE MÃO-DE-OBRA: 114.11% (HORA)

Composições Principais

1.1	Código	Banco	Descrição	Tipo	Und	Quant.	Valor Unit	Total
Composição Auxiliar	88316	SINAPI	SERVENTE COM ENCARGOS COMPLEMENTARES	Livro SINAPI: Cálculos e Parâmetros	H	0,4406000	22,60	9,95
Composição Auxiliar	88325	SINAPI	VIDRACEIRO COM ENCARGOS COMPLEMENTARES	Livro SINAPI: Cálculos e Parâmetros	H	0,8812000	28,90	25,46
Composição Auxiliar	91693	SINAPI	SERRA CIRCULAR DE BANCADA COM MOTOR ELÉTRICO POTÊNCIA DE 5HP, COM COIFA PARA DISCO 10" - CHI DIURNO. AF_08/2015	Custos Horários Produtivo e Improdutivo dos Equipamentos	CHI	0,8592000	27,79	23,87
Composição Auxiliar	91692	SINAPI	SERRA CIRCULAR DE BANCADA COM MOTOR ELÉTRICO POTÊNCIA DE 5HP, COM COIFA PARA DISCO 10" - CHP DIURNO. AF_08/2015	Custos Horários Produtivo e Improdutivo dos Equipamentos	CHP	0,0220000	29,18	0,64
Insumo	00044375	SINAPI	FITA DE ESPUMA PARA VEDACAO E = 6 MM, *12 MM X 10 M* (VIDROS, ESPELHOS, ETC)	Material	M	0,7481000	0,00	0,00
Insumo	00044119	SINAPI	JOGO DE FERRAGENS PARA PORTA DE CORRER, UMA FOLHA, COMPOSTA POR TRILHO SUPERIOR, GUIA, ROLDANAS, BATEDORES, FECHADURA, CONTRA-FECHADURA E PUXADOR	Material	CJ	0,1320000	0,00	0,00
Insumo	00039961	SINAPI	SILICONE ACETICO USO GERAL INCOLOR 280 G	Material	UN	0,2431000	34,70	8,43
Insumo	00011950	SINAPI	BUCHA DE NYLON SEM ABA S6, COM PARAFUSO DE 4,20 X 40 MM EM ACO ZINCADO COM ROSCA SOBERBA, CABECA CHATA E FENDA PHILLIPS	Material	UN	2,2549000	0,20	0,45
Insumo	00010507	SINAPI	VIDRO TEMPERADO INCOLOR E = 10 MM, SEM COLOCACAO	Material	m²	0,9960000	337,46	336,11
Insumo	00034360	SINAPI	PERFIL DE ALUMINIO ANODIZADO	Material	KG	0,6661000	43,16	28,74
				MO sem LS => 22,00	LS => 25,12		MO com LS =>	47,12
				Valor do BDI => 117,08			Valor com BDI =>	550,73

6.3.5	Código	Banco	Descrição	Tipo	Und	Quant.	Valor Unit	Total
Composição	102236	SINAPI	DIVISÓRIA EM VIDRO TEMPERADO 10 MM COM PORTA DE CORRER, INCLUSIVE FERRAGENS. AF 10/2025	Instalações de Divisórias Diversas	m²	1,0000000	433,65	433,65
Composição Auxiliar	88316	SINAPI	SERVENTE COM ENCARGOS COMPLEMENTARES	Livro SINAPI: Cálculos e Parâmetros	H	0,4406000	22,60	9,95
Composição Auxiliar	88325	SINAPI	VIDRACEIRO COM ENCARGOS COMPLEMENTARES	Livro SINAPI: Cálculos e Parâmetros	H	0,8812000	28,90	25,46
Composição Auxiliar	91693	SINAPI	SERRA CIRCULAR DE BANCADA COM MOTOR ELÉTRICO POTÊNCIA DE 5HP, COM COIFA PARA DISCO 10" - CHI DIURNO. AF_08/2015	Custos Horários Produtivo e Improdutivo dos Equipamentos	CHI	0,8592000	27,79	23,87
Composição Auxiliar	91692	SINAPI	SERRA CIRCULAR DE BANCADA COM MOTOR ELÉTRICO POTÊNCIA DE 5HP, COM COIFA PARA DISCO 10" - CHP DIURNO. AF_08/2015	Custos Horários Produtivo e Improdutivo dos Equipamentos	CHP	0,0220000	29,18	0,64
Insumo	00044375	SINAPI	FITA DE ESPUMA PARA VEDACAO E = 6 MM, *12 MM X 10 M* (VIDROS, ESPELHOS, ETC)	Material	M	0,7481000	0,00	0,00
Insumo	00044119	SINAPI	JOGO DE FERRAGENS PARA PORTA DE CORRER, UMA FOLHA, COMPOSTA POR TRILHO SUPERIOR, GUIA, ROLDANAS, BATEDORES, FECHADURA, CONTRA-FECHADURA E PUXADOR	Material	CJ	0,1320000	0,00	0,00
Insumo	00039961	SINAPI	SILICONE ACETICO USO GERAL INCOLOR 280 G	Material	UN	0,2431000	34,70	8,43
Insumo	00011950	SINAPI	BUCHA DE NYLON SEM ABA S6, COM PARAFUSO DE 4,20 X 40 MM EM ACO ZINCADO COM ROSCA SOBERBA, CABECA CHATA E FENDA PHILLIPS	Material	UN	2,2549000	0,20	0,45
Insumo	00010507	SINAPI	VIDRO TEMPERADO INCOLOR E = 10 MM, SEM COLOCACAO	Material	m²	0,9960000	337,46	336,11
Insumo	00034360	SINAPI	PERFIL DE ALUMINIO ANODIZADO	Material	KG	0,6661000	43,16	28,74
				MO sem LS => 22,00	LS => 25,12		MO com LS =>	47,12
				Valor do BDI => 117,08			Valor com BDI =>	550,73

6.3.6	Código	Banco	Descrição	Tipo	Und	Quant.	Valor Unit	Total
Composição	91341	SINAPI	PORTA EM ALUMÍNIO DE ABRIR TIPO VENEZIANA COM GUARNIÇÃO, FIXAÇÃO COM PARAFUSOS - FORNECIMENTO E INSTALAÇÃO. AF_10/2025	Esquadrias - Portas	m²	1,0000000	731,26	731,26
Composição Auxiliar	88309	SINAPI	PEDREIRO COM ENCARGOS COMPLEMENTARES	Livro SINAPI: Cálculos e Parâmetros	H	0,5548789	29,05	16,11
Composição Auxiliar	88316	SINAPI	SERVENTE COM ENCARGOS COMPLEMENTARES	Livro SINAPI: Cálculos e Parâmetros	H	0,1568136	22,60	3,54
Insumo	00039025	SINAPI	PORTA DE ABRIR, TIPO VENEZIANA, EM ALUMINIO, ACABAMENTO ANODIZADO NATURAL, 90 CM X 210 CM (LARGURA X ALTURA), SEM GUARNICAO/ALIZAR/VISTA	Material	UN	0,5473000	831,05	454,83
Insumo	00007568	SINAPI	BUCHA DE NYLON SEM ABA S10, COM PARAFUSO DE 6,10 X 65 MM EM ACO ZINCADO COM ROSCA SOBERBA, CABECA CHATA E FENDA PHILLIPS	Material	UN	4,8166000	0,61	2,93
Insumo	00036888	SINAPI	GUARNICAO / MOLDURA / ARREMATE DE ACABAMENTO PARA ESQUADRIA, EM ALUMINIO PERFIL 25, ACABAMENTO ANODIZADO BRANCO OU BRILHANTE, PARA 1 FACE	Material	M	6,8504000	30,29	207,49
Insumo	00000142	SINAPI	SELANTE ELASTICO MONOCOMPONENTE A BASE DE POLIURETANO (PU) PARA JUNTAS DIVERSAS	Material	310ML	0,8829000	52,51	46,36
				MO sem LS => 7,11	LS => 8,13		MO com LS =>	15,24
				Valor do BDI => 197,44			Valor com BDI =>	928,70

6.3.7	Código	Banco	Descrição	Tipo	Und	Quant.	Valor Unit	Total
Composição	91341	SINAPI	PORTA EM ALUMÍNIO DE ABRIR TIPO VENEZIANA COM GUARNIÇÃO, FIXAÇÃO COM PARAFUSOS - FORNECIMENTO E INSTALAÇÃO. AF_10/2025	Esquadrias - Portas	m²	1,0000000	731,26	731,26
Composição Auxiliar	88309	SINAPI	PEDREIRO COM ENCARGOS COMPLEMENTARES	Livro SINAPI: Cálculos e Parâmetros	H	0,5548789	29,05	16,11
Composição Auxiliar	88316	SINAPI	SERVENTE COM ENCARGOS COMPLEMENTARES	Livro SINAPI: Cálculos e Parâmetros	H	0,1568136	22,60	3,54
Insumo	00039025	SINAPI	PORTA DE ABRIR, TIPO VENEZIANA, EM ALUMINIO, ACABAMENTO ANODIZADO NATURAL, 90 CM X 210 CM (LARGURA X ALTURA), SEM GUARNICAO/ALIZAR/VISTA	Material	UN	0,5473000	831,05	454,83
Insumo	00007568	SINAPI	BUCHA DE NYLON SEM ABA S10, COM PARAFUSO DE 6,10 X 65 MM EM ACO ZINCADO COM ROSCA SOBERBA, CABECA CHATA E FENDA PHILLIPS	Material	UN	4,8166000	0,61	2,93
Insumo	00036888	SINAPI	GUARNICAO / MOLDURA / ARREMATE DE ACABAMENTO PARA ESQUADRIA, EM ALUMINIO PERFIL 25, ACABAMENTO ANODIZADO BRANCO OU BRILHANTE, PARA 1 FACE	Material	M	6,8504000	30,29	207,49
Insumo	00000142	SINAPI	SELANTE ELASTICO MONOCOMPONENTE A BASE DE POLIURETANO (PU) PARA JUNTAS DIVERSAS	Material	310ML	0,8829000	52,51	46,36
				MO sem LS => 7,11	LS => 8,13		MO com LS =>	15,24
				Valor do BDI => 197,44			Valor com BDI =>	928,70

6.4.1	Código	Banco	Descrição	Tipo	Und	Quant.	Valor Unit	Total
Composição	102236	SINAPI	DIVISÓRIA EM VIDRO TEMPERADO 10 MM COM PORTA DE CORRER, INCLUSIVE FERRAGENS. AF 10/2025	Instalações de Divisórias Diversas	m²	1,0000000	433,65	433,65
Composição Auxiliar	88316	SINAPI	SERVENTE COM ENCARGOS COMPLEMENTARES	Livro SINAPI: Cálculos e Parâmetros	H	0,4406000	22,60	9,95
Composição Auxiliar	88325	SINAPI	VIDRACEIRO COM ENCARGOS COMPLEMENTARES	Livro SINAPI: Cálculos e Parâmetros	H	0,8812000	28,90	25,46
Composição Auxiliar	91693	SINAPI	SERRA CIRCULAR DE BANCADA COM MOTOR ELÉTRICO POTÊNCIA DE 5HP, COM COIFA PARA DISCO 10" - CHI DIURNO. AF_08/2015	Custos Horários Produtivo e Improdutivo dos Equipamentos	CHI	0,8592000	27,79	23,87

Fls. nº 186

IV - COMPOSIÇÕES ANALÍTICAS COM PREÇO UNITÁRIO

PROPONENTE: PREFEITURA MUNICIPAL DE DOM PEDRO-MA
OBRA: CRECHE PRÉ-ESCOLA TIPO 1 - BAIRRO SÃO JOSÉ (1006074)
LOCAL: VILA JOSÉ CORDEIRO, DOM PEDRO - MA
REF. SINAPI SEM DESONERAÇÃO - MARANHAO - 02/2026; ORSE - 02/2026; SEINFRA - 028
ENCARGOS SOCIAIS SOBRE PREÇO DE MÃO-DE-OBRA: 114.11% (HORA)

Composições Principais

1.1	Código	Banco	Descrição	Tipo	Und	Quant.	Valor Unit	Total
Composição Auxiliar	91692	SINAPI	SERRA CIRCULAR DE BANCADA COM MOTOR ELÉTRICO POTÊNCIA DE 5HP, COM COIFA PARA DISCO 10" - CHP DIURNO. AF_08/2015	Custos Horários Produtivo e Improdutivo dos Equipamentos	CHP	0,0220000	29,18	0,64
Insumo	00044375	SINAPI	FITA DE ESPUMA PARA VEDACAO E = 6 MM, *12 MM X 10 M* (VIDROS, ESPELHOS, ETC)	Material	M	0,7481000	0,00	0,00
Insumo	00044119	SINAPI	JOGO DE FERRAGENS PARA PORTA DE CORRER, UMA FOLHA, COMPOSTA POR TRILHO SUPERIOR, GUIA, ROLDANAS, BATEDORES, FECHADURA, CONTRA-FECHADURA E PUXADOR	Material	CJ	0,1320000	0,00	0,00
Insumo	00039961	SINAPI	SILICONE ACETICO USO GERAL INCOLOR 280 G	Material	UN	0,2431000	34,70	8,43
Insumo	00011950	SINAPI	BUCHA DE NYLON SEM ABA S6, COM PARAFUSO DE 4,20 X 40 MM EM ACO ZINCADO COM ROSCA SOBERBA, CABECA CHATA E FENDA PHILLIPS	Material	UN	2,2549000	0,20	0,45
Insumo	00010507	SINAPI	VIDRO TEMPERADO INCOLOR E = 10 MM, SEM COLOCACAO	Material	m²	0,9960000	337,46	336,11
Insumo	00034360	SINAPI	PERFIL DE ALUMINIO ANODIZADO	Material	KG	0,6661000	43,16	28,74
				MO sem LS => 22,00	LS =>	25,12	MO com LS =>	47,12
				Valor do BDI => 117,08			Valor com BDI =>	550,73

6.4.2	Código	Banco	Descrição	Tipo	Und	Quant.	Valor Unit	Total
Composição	102236	SINAPI	DIVISÓRIA EM VIDRO TEMPERADO 10 MM COM PORTA DE CORRER, INCLUSIVE FERRAGENS. AF_10/2025	Instalações de Divisórias Diversas	m²	1,0000000	433,65	433,65
Composição Auxiliar	88316	SINAPI	SERVENTE COM ENCARGOS COMPLEMENTARES	Livro SINAPI: Cálculos e Parâmetros	H	0,4406000	22,60	9,95
Composição Auxiliar	88325	SINAPI	VIDRACEIRO COM ENCARGOS COMPLEMENTARES	Livro SINAPI: Cálculos e Parâmetros	H	0,8812000	28,90	25,46
Composição Auxiliar	91693	SINAPI	SERRA CIRCULAR DE BANCADA COM MOTOR ELÉTRICO POTÊNCIA DE 5HP, COM COIFA PARA DISCO 10" - CHI DIURNO. AF_08/2015	Custos Horários Produtivo e Improdutivo dos Equipamentos	CHI	0,8592000	27,79	23,87
Composição Auxiliar	91692	SINAPI	SERRA CIRCULAR DE BANCADA COM MOTOR ELÉTRICO POTÊNCIA DE 5HP, COM COIFA PARA DISCO 10" - CHP DIURNO. AF_08/2015	Custos Horários Produtivo e Improdutivo dos Equipamentos	CHP	0,0220000	29,18	0,64
Insumo	00044375	SINAPI	FITA DE ESPUMA PARA VEDACAO E = 6 MM, *12 MM X 10 M* (VIDROS, ESPELHOS, ETC)	Material	M	0,7481000	0,00	0,00
Insumo	00044119	SINAPI	JOGO DE FERRAGENS PARA PORTA DE CORRER, UMA FOLHA, COMPOSTA POR TRILHO SUPERIOR, GUIA, ROLDANAS, BATEDORES, FECHADURA, CONTRA-FECHADURA E PUXADOR	Material	CJ	0,1320000	0,00	0,00
Insumo	00039961	SINAPI	SILICONE ACETICO USO GERAL INCOLOR 280 G	Material	UN	0,2431000	34,70	8,43
Insumo	00011950	SINAPI	BUCHA DE NYLON SEM ABA S6, COM PARAFUSO DE 4,20 X 40 MM EM ACO ZINCADO COM ROSCA SOBERBA, CABECA CHATA E FENDA PHILLIPS	Material	UN	2,2549000	0,20	0,45
Insumo	00010507	SINAPI	VIDRO TEMPERADO INCOLOR E = 10 MM, SEM COLOCACAO	Material	m²	0,9960000	337,46	336,11
Insumo	00034360	SINAPI	PERFIL DE ALUMINIO ANODIZADO	Material	KG	0,6661000	43,16	28,74
				MO sem LS => 22,00	LS =>	25,12	MO com LS =>	47,12
				Valor do BDI => 117,08			Valor com BDI =>	550,73

6.4.3	Código	Banco	Descrição	Tipo	Und	Quant.	Valor Unit	Total
Composição	8091	ORSE	Bandeira fixa em madeira para vidro	Esquadrias de Madeira	m²	1,0000000	616,16	616,16
Item	Código	Banco	Descrição	Tipo	Und	Quant.	Valor Unit	Total
Insumo	00005075/SIN	ORSE	Prego de aco polido com cabeca 18 x 30 (2 3/4 x 10)	Material	kg	0,0020000	16,90	0,03
Insumo	00006111/SIN	ORSE	Servente de obras (horista)	Mão de Obra	h	1,6800000	33,37	62,73
Insumo	1130	ORSE	Folha de janela em madeira de lei, tipo moldura p/ vidro, dimensões 0,60 x 1,10m	Material	m²	1,0000000	456,44	456,44
Composição	10551	ORSE	Encargos Complementares - Carpinteiro	Provisórios	h	1,6800000	3,81	7,16
Composição	10549	ORSE	Encargos Complementares - Servente	Provisórios	h	1,6800000	3,86	7,25
Insumo	00001213/SIN	ORSE	Carpinteiro de formas para concreto (horista)	Mão de Obra	h	1,6800000	43,78	82,30

Detalhamento de Cálculo ORSE

Item	Código	Banco	Descrição	Tipo	Und	Quant.	Valor Unit	Total
Insumo	00005075/SIN	ORSE	Prego de aco polido com cabeca 18 x 30 (2 3/4 x 10)	Material	kg	0,0020000	16,90	0,03
Insumo	00006111/SIN	ORSE	Servente de obras (horista)	Mão de Obra	h	1,6800000	33,37	62,73
Insumo	1130	ORSE	Folha de janela em madeira de lei, tipo moldura p/ vidro, dimensões 0,60 x 1,10m	Material	m²	1,0000000	456,44	456,44
Insumo	11244	ORSE	Martelo com unha	Material	un	0,0003760	39,10	0,01
Insumo	00012894/SIN	ORSE	Capa para chuva em pvc com forro de poliester, com capuz (amarela ou azul)	Material	un	0,0007520	20,11	0,01
Insumo	10577	ORSE	Serrote 40cm	Material	un	0,0001880	36,00	0,00
Insumo	2378	ORSE	Vale transporte	Material	un	0,2998600	4,50	1,34
Insumo	941	ORSE	Fardamento com mangas curta	Material	un	0,0056400	193,04	1,08
Insumo	11248	ORSE	Furadeira e Parafusadeira eletrica Bosch ou Similar profissional	Equipamento	un	0,0001880	246,00	0,04
Insumo	10517	ORSE	Exames admissionais/demissionais (checkup)	Serviços	cj	0,0015040	300,00	0,45
Insumo	00012893/SIN	ORSE	Bota de seguranca com biqueira de aco e colarinho acolchoado	Material	par	0,0028200	73,93	0,20
Insumo	00012895/SIN	ORSE	Capacete de seguranca aba frontal com suspensao de polietileno, sem jugular (classe b)	Material	un	0,0022560	13,50	0,03
Insumo	1651	ORSE	Óculos branco proteção	Material	pr	0,0028200	6,00	0,01
Insumo	00012892/SIN	ORSE	Luva raspa de couro, cano curto (punho *7* cm)	Material	par	0,0066480	10,87	0,09
Insumo	10362	ORSE	Seguro de vida e acidente em grupo	Serviços	un	0,0169200	12,54	0,21
Insumo	10596	ORSE	Protetor auricular	Material	un	0,0169200	4,81	0,08
Insumo	10599	ORSE	Protetor solar fps 30 com 120ml	Material	un	0,0067680	18,00	0,12
Insumo	158	ORSE	Almoço (Participação do empregador)	Material	un	0,3827680	14,00	5,35
Insumo	10492	ORSE	Cesta Básica	Material	un	0,0169200	205,00	3,46
Insumo	10761	ORSE	Refeição - café da manhã (café com leite e dois pães com manteiga)	Serviços	un	0,3827680	5,00	1,91
Insumo	10578	ORSE	Formão grande	Material	un	0,0003760	21,30	0,00
Insumo	11249	ORSE	Serra circular eletrica portatil	Equipamento	un	0,0001880	979,65	0,18

Fls. n 187

IV - COMPOSIÇÕES ANALÍTICAS COM PREÇO UNITÁRIO

PROPONENTE: PREFEITURA MUNICIPAL DE DOM PEDRO-MA
OBRA: CRECHE PRÉ-ESCOLA TIPO 1 - BAIRRO SÃO JOSÉ (1006074)
LOCAL: VILA JOSÉ CORDEIRO, DOM PEDRO - MA
REF. SINAPI SEM DESONERAÇÃO - MARANHAO - 02/2026; ORSE - 02/2026; SEINFRA - 028
ENCARGOS SOCIAIS SOBRE PREÇO DE MÃO-DE-OBRA: 114.11% (HORA)

Composições Principais

1.1	Código	Banco	Descrição	Tipo	Und	Quant.	Valor Unit	Total
Insumo	10579	ORSE	Chave de fenda chata 30 cm	Material	un	0,0003760	26,89	0,01
Insumo	4729	ORSE	Marreta 1 kg com cabo	Material	un	0,0001880	39,50	0,00
Insumo	4728	ORSE	Talhadeira chata 10"	Material	un	0,0005640	18,58	0,01
Insumo	10788	ORSE	Pá quadrada	Material	un	0,0003760	36,90	0,01
Insumo	00002711/SIN	ORSE	Carrinho de mao, em aco, com capacidade de *45 a 65* l / *100* kg, pneu com camara	Material	un	0,0003760	183,00	0,06
Insumo	00001213/SIN	ORSE	Carpinteiro de formas para concreto (horista)	Mão de Obra	h	1,8800000	43,78	82,30
				MO sem LS => 67,73	LS =>	77,30	MO com LS =>	145,03
				Valor do BDI => 166,36			Valor com BDI =>	782,52

6.5.1	Código	Banco	Descrição	Tipo	Und	Quant.	Valor Unit	Total
Composição	102161	SINAPI	INSTALAÇÃO DE VIDRO LISO INCOLOR, E = 3 MM, EM ESQUADRIA DE ALUMÍNIO OU PVC, FIXADO COM BAGUETE. AF_11/2025	Vidros e Espelhos	m²	1,0000000	293,70	293,70
Composição Auxiliar	88325	SINAPI	VIDRACEIRO COM ENCARGOS COMPLEMENTARES	Livro SINAPI: Cálculos e Parâmetros	H	0,6756558	28,90	19,52
Composição Auxiliar	88316	SINAPI	SERVENTE COM ENCARGOS COMPLEMENTARES	Livro SINAPI: Cálculos e Parâmetros	H	0,5829187	22,60	13,17
Insumo	00020259	SINAPI	PERFIL DE BORRACHA EPDM MACICO *12 X 15* MM PARA ESQUADRIAS	Material	M	7,2870000	13,70	99,83
Insumo	00039432	SINAPI	FITA DE PAPEL REFORCADA COM LAMINA DE METAL PARA REFORCO DE CANTOS DE CHAPA DE GESSO PARA DRYWALL	Material	M	6,3810000	3,32	21,18
Insumo	00010490	SINAPI	VIDRO LISO INCOLOR 2 A 3 MM - SEM COLOCACAO	Material	m²	1,0000000	140,00	140,00
				MO sem LS => 11,82	LS =>	13,28	MO com LS =>	24,90
				Valor do BDI => 79,29			Valor com BDI =>	372,99

6.5.2	Código	Banco	Descrição	Tipo	Und	Quant.	Valor Unit	Total
Composição	102161	SINAPI	INSTALAÇÃO DE VIDRO LISO INCOLOR, E = 3 MM, EM ESQUADRIA DE ALUMÍNIO OU PVC, FIXADO COM BAGUETE. AF_11/2025	Vidros e Espelhos	m²	1,0000000	293,70	293,70
Composição Auxiliar	88325	SINAPI	VIDRACEIRO COM ENCARGOS COMPLEMENTARES	Livro SINAPI: Cálculos e Parâmetros	H	0,6756558	28,90	19,52
Composição Auxiliar	88316	SINAPI	SERVENTE COM ENCARGOS COMPLEMENTARES	Livro SINAPI: Cálculos e Parâmetros	H	0,5829187	22,60	13,17
Insumo	00020259	SINAPI	PERFIL DE BORRACHA EPDM MACICO *12 X 15* MM PARA ESQUADRIAS	Material	M	7,2870000	13,70	99,83
Insumo	00039432	SINAPI	FITA DE PAPEL REFORCADA COM LAMINA DE METAL PARA REFORCO DE CANTOS DE CHAPA DE GESSO PARA DRYWALL	Material	M	6,3810000	3,32	21,18
Insumo	00010490	SINAPI	VIDRO LISO INCOLOR 2 A 3 MM - SEM COLOCACAO	Material	m²	1,0000000	140,00	140,00
				MO sem LS => 11,82	LS =>	13,28	MO com LS =>	24,90
				Valor do BDI => 79,29			Valor com BDI =>	372,99

6.5.3	Código	Banco	Descrição	Tipo	Und	Quant.	Valor Unit	Total
Composição	102160	SINAPI	INSTALAÇÃO DE VIDRO IMPRESSO, E = 4 MM, EM ESQUADRIA DE MADEIRA, FIXADO COM BAGUETE. AF_11/2025	Vidros e Espelhos	m²	1,0000000	184,18	184,18
Composição Auxiliar	88316	SINAPI	SERVENTE COM ENCARGOS COMPLEMENTARES	Livro SINAPI: Cálculos e Parâmetros	H	0,5439062	22,60	12,29
Composição Auxiliar	88325	SINAPI	VIDRACEIRO COM ENCARGOS COMPLEMENTARES	Livro SINAPI: Cálculos e Parâmetros	H	0,6304367	28,90	18,21
Insumo	00039026	SINAPI	PREGO DE ACO POLIDO SEM CABECA 15 X 15 (1 1/4 X 13)	Material	KG	0,0330000	22,82	0,75
Insumo	00039961	SINAPI	SILICONE ACETICO USO GERAL INCOLOR 280 G	Material	UN	0,5650000	34,70	19,60
Insumo	00010499	SINAPI	VIDRO MARTELADO OU CANELADO, 4 MM - SEM COLOCACAO	Material	m²	1,0000000	133,33	133,33
				MO sem LS => 10,85	LS =>	12,39	MO com LS =>	23,24
				Valor do BDI => 49,72			Valor com BDI =>	233,90

6.5.4	Código	Banco	Descrição	Tipo	Und	Quant.	Valor Unit	Total
Composição	102161	SINAPI	INSTALAÇÃO DE VIDRO LISO INCOLOR, E = 3 MM, EM ESQUADRIA DE ALUMÍNIO OU PVC, FIXADO COM BAGUETE. AF_11/2025	Vidros e Espelhos	m²	1,0000000	293,70	293,70
Composição Auxiliar	88325	SINAPI	VIDRACEIRO COM ENCARGOS COMPLEMENTARES	Livro SINAPI: Cálculos e Parâmetros	H	0,6756558	28,90	19,52
Composição Auxiliar	88316	SINAPI	SERVENTE COM ENCARGOS COMPLEMENTARES	Livro SINAPI: Cálculos e Parâmetros	H	0,5829187	22,60	13,17
Insumo	00020259	SINAPI	PERFIL DE BORRACHA EPDM MACICO *12 X 15* MM PARA ESQUADRIAS	Material	M	7,2870000	13,70	99,83
Insumo	00039432	SINAPI	FITA DE PAPEL REFORCADA COM LAMINA DE METAL PARA REFORCO DE CANTOS DE CHAPA DE GESSO PARA DRYWALL	Material	M	6,3810000	3,32	21,18
Insumo	00010490	SINAPI	VIDRO LISO INCOLOR 2 A 3 MM - SEM COLOCACAO	Material	m²	1,0000000	140,00	140,00
				MO sem LS => 11,82	LS =>	13,28	MO com LS =>	24,90
				Valor do BDI => 79,29			Valor com BDI =>	372,99

6.5.5	Código	Banco	Descrição	Tipo	Und	Quant.	Valor Unit	Total
Composição	102160	SINAPI	INSTALAÇÃO DE VIDRO IMPRESSO, E = 4 MM, EM ESQUADRIA DE MADEIRA, FIXADO COM BAGUETE. AF_11/2025	Vidros e Espelhos	m²	1,0000000	184,18	184,18
Composição Auxiliar	88316	SINAPI	SERVENTE COM ENCARGOS COMPLEMENTARES	Livro SINAPI: Cálculos e Parâmetros	H	0,5439062	22,60	12,29
Composição Auxiliar	88325	SINAPI	VIDRACEIRO COM ENCARGOS COMPLEMENTARES	Livro SINAPI: Cálculos e Parâmetros	H	0,6304367	28,90	18,21
Insumo	00039026	SINAPI	PREGO DE ACO POLIDO SEM CABECA 15 X 15 (1 1/4 X 13)	Material	KG	0,0330000	22,82	0,75
Insumo	00039961	SINAPI	SILICONE ACETICO USO GERAL INCOLOR 280 G	Material	UN	0,5650000	34,70	19,60
Insumo	00010499	SINAPI	VIDRO MARTELADO OU CANELADO, 4 MM - SEM COLOCACAO	Material	m²	1,0000000	133,33	133,33
				MO sem LS => 10,85	LS =>	12,39	MO com LS =>	23,24
				Valor do BDI => 49,72			Valor com BDI =>	233,90

6.5.6	Código	Banco	Descrição	Tipo	Und	Quant.	Valor Unit	Total
Composição	105810	SINAPI	JANELA DE ALUMÍNIO TIPO MAXIM-AR, VIDRO INCLUSO, COM BANDEIRA, FIXAÇÃO COM PARAFUSO, SEM GUARNIÇÃO/ ALIZAR, DIMENSÕES 100X80 (A X L) CM, SEM ACABAMENTO, VEDAÇÃO COM SILICONE, EXCLUSIVE CONTRAMARCO - FORNECIMENTO E INSTALAÇÃO. AF_11/2024	Esquadrias - Janelas	m²	1,0000000	84,18	84,18
Composição Auxiliar	88316	SINAPI	SERVENTE COM ENCARGOS COMPLEMENTARES	Livro SINAPI: Cálculos e Parâmetros	H	0,6073823	22,60	13,72
Composição Auxiliar	88309	SINAPI	PEDREIRO COM ENCARGOS COMPLEMENTARES	Livro SINAPI: Cálculos e Parâmetros	H	1,2147646	29,05	35,28
Insumo	00045184	SINAPI	JANELA MAXIM-AR, L = 0,80 M, EM ALUMINIO BRANCO, COM BANDEIRA FIXA INFERIOR E VIDRO MINI BOREAL	Material	m²	1,2500000	0,00	0,00
Insumo	00004377	SINAPI	PARAFUSO DE ACO ZINCADO COM ROSCA SOBERBA, CABECA CHATA E FENDA SIMPLES, DIAMETRO 4,2 MM, COMPRIMENTO * 32 * MM	Material	UN	24,4000000	0,16	3,90
Insumo	00039961	SINAPI	SILICONE ACETICO USO GERAL INCOLOR 280 G	Material	UN	0,9016000	34,70	31,28

Fls. n 188
Rubrica

IV - COMPOSIÇÕES ANALÍTICAS COM PREÇO UNITÁRIO

PROPONENTE: PREFEITURA MUNICIPAL DE DOM PEDRO-MA
OBRA: CRECHE PRÉ-ESCOLA TIPO 1 - BAIRRO SÃO JOSÉ (1006074)
LOCAL: VILA JOSÉ CORDEIRO, DOM PEDRO - MA
REF. SINAPI SEM DESONERAÇÃO - MARANHAO - 02/2026; ORSE - 02/2026; SEINFRA - 028
ENCARGOS SOCIAIS SOBRE PREÇO DE MÃO-DE-OBRA: 114.11% (HORA)

Composições Principais

1.1	Código	Banco	Descrição	Tipo		Und	Quant.	Valor Unit	Total
				MO sem LS =>	17,61	LS =>	20,10	MO com LS =>	37,71
				Valor do BDI =>	22,72			Valor com BDI =>	106,90
6.5.7	**Código**	**Banco**	**Descrição**	**Tipo**		**Und**	**Quant.**	**Valor Unit**	**Total**
Composição	105810	SINAPI	JANELA DE ALUMÍNIO TIPO MAXIM-AR, VIDRO INCLUSO, COM BANDEIRA, FIXAÇÃO COM PARAFUSO, SEM GUARNIÇÃO/ ALIZAR, DIMENSÕES 100X80 (A X L) CM, SEM ACABAMENTO, VEDAÇÃO COM SILICONE, EXCLUSIVE CONTRAMARCO - FORNECIMENTO E INSTALAÇÃO. AF_11/2024	Esquadrias - Janelas		m²	1,0000000	84,18	84,18
Composição Auxiliar	88316	SINAPI	SERVENTE COM ENCARGOS COMPLEMENTARES	Livro SINAPI: Cálculos e Parâmetros		H	0,6073823	22,60	13,72
Composição Auxiliar	88309	SINAPI	PEDREIRO COM ENCARGOS COMPLEMENTARES	Livro SINAPI: Cálculos e Parâmetros		H	1,2147646	29,05	35,28
Insumo	00045184	SINAPI	JANELA MAXIM-AR, L = 0,80 M, EM ALUMINIO BRANCO, COM BANDEIRA FIXA INFERIOR E VIDRO MINI BOREAL	Material		m²	1,2500000	0,00	0,00
Insumo	00004377	SINAPI	PARAFUSO DE ACO ZINCADO COM ROSCA SOBERBA, CABECA CHATA E FENDA SIMPLES, DIAMETRO 4,2 MM, COMPRIMENTO * 32 * MM	Material		UN	24,4000000	0,16	3,90
Insumo	00039961	SINAPI	SILICONE ACETICO USO GERAL INCOLOR 280 G	Material		UN	0,9016000	34,70	31,28
				MO sem LS =>	17,61	LS =>	20,10	MO com LS =>	37,71
				Valor do BDI =>	22,72			Valor com BDI =>	106,90
6.5.8	**Código**	**Banco**	**Descrição**	**Tipo**		**Und**	**Quant.**	**Valor Unit**	**Total**
Composição	105810	SINAPI	JANELA DE ALUMÍNIO TIPO MAXIM-AR, VIDRO INCLUSO, COM BANDEIRA, FIXAÇÃO COM PARAFUSO, SEM GUARNIÇÃO/ ALIZAR, DIMENSÕES 100X80 (A X L) CM, SEM ACABAMENTO, VEDAÇÃO COM SILICONE, EXCLUSIVE CONTRAMARCO - FORNECIMENTO E INSTALAÇÃO. AF_11/2024	Esquadrias - Janelas		m²	1,0000000	84,18	84,18
Composição Auxiliar	88316	SINAPI	SERVENTE COM ENCARGOS COMPLEMENTARES	Livro SINAPI: Cálculos e Parâmetros		H	0,6073823	22,60	13,72
Composição Auxiliar	88309	SINAPI	PEDREIRO COM ENCARGOS COMPLEMENTARES	Livro SINAPI: Cálculos e Parâmetros		H	1,2147646	29,05	35,28
Insumo	00045184	SINAPI	JANELA MAXIM-AR, L = 0,80 M, EM ALUMINIO BRANCO, COM BANDEIRA FIXA INFERIOR E VIDRO MINI BOREAL	Material		m²	1,2500000	0,00	0,00
Insumo	00004377	SINAPI	PARAFUSO DE ACO ZINCADO COM ROSCA SOBERBA, CABECA CHATA E FENDA SIMPLES, DIAMETRO 4,2 MM, COMPRIMENTO * 32 * MM	Material		UN	24,4000000	0,16	3,90
Insumo	00039961	SINAPI	SILICONE ACETICO USO GERAL INCOLOR 280 G	Material		UN	0,9016000	34,70	31,28
				MO sem LS =>	17,61	LS =>	20,10	MO com LS =>	37,71
				Valor do BDI =>	22,72			Valor com BDI =>	106,90
6.5.9	**Código**	**Banco**	**Descrição**	**Tipo**		**Und**	**Quant.**	**Valor Unit**	**Total**
Composição	105810	SINAPI	JANELA DE ALUMÍNIO TIPO MAXIM-AR, VIDRO INCLUSO, COM BANDEIRA, FIXAÇÃO COM PARAFUSO, SEM GUARNIÇÃO/ ALIZAR, DIMENSÕES 100X80 (A X L) CM, SEM ACABAMENTO, VEDAÇÃO COM SILICONE, EXCLUSIVE CONTRAMARCO - FORNECIMENTO E INSTALAÇÃO. AF_11/2024	Esquadrias - Janelas		m²	1,0000000	84,18	84,18
Composição Auxiliar	88316	SINAPI	SERVENTE COM ENCARGOS COMPLEMENTARES	Livro SINAPI: Cálculos e Parâmetros		H	0,6073823	22,60	13,72
Composição Auxiliar	88309	SINAPI	PEDREIRO COM ENCARGOS COMPLEMENTARES	Livro SINAPI: Cálculos e Parâmetros		H	1,2147646	29,05	35,28
Insumo	00045184	SINAPI	JANELA MAXIM-AR, L = 0,80 M, EM ALUMINIO BRANCO, COM BANDEIRA FIXA INFERIOR E VIDRO MINI BOREAL	Material		m²	1,2500000	0,00	0,00
Insumo	00004377	SINAPI	PARAFUSO DE ACO ZINCADO COM ROSCA SOBERBA, CABECA CHATA E FENDA SIMPLES, DIAMETRO 4,2 MM, COMPRIMENTO * 32 * MM	Material		UN	24,4000000	0,16	3,90
Insumo	00039961	SINAPI	SILICONE ACETICO USO GERAL INCOLOR 280 G	Material		UN	0,9016000	34,70	31,28
				MO sem LS =>	17,61	LS =>	20,10	MO com LS =>	37,71
				Valor do BDI =>	22,72			Valor com BDI =>	106,90
6.5.10	**Código**	**Banco**	**Descrição**	**Tipo**		**Und**	**Quant.**	**Valor Unit**	**Total**
Composição	105810	SINAPI	JANELA DE ALUMÍNIO TIPO MAXIM-AR, VIDRO INCLUSO, COM BANDEIRA, FIXAÇÃO COM PARAFUSO, SEM GUARNIÇÃO/ ALIZAR, DIMENSÕES 100X80 (A X L) CM, SEM ACABAMENTO, VEDAÇÃO COM SILICONE, EXCLUSIVE CONTRAMARCO - FORNECIMENTO E INSTALAÇÃO. AF_11/2024	Esquadrias - Janelas		m²	1,0000000	84,18	84,18
Composição Auxiliar	88316	SINAPI	SERVENTE COM ENCARGOS COMPLEMENTARES	Livro SINAPI: Cálculos e Parâmetros		H	0,6073823	22,60	13,72
Composição Auxiliar	88309	SINAPI	PEDREIRO COM ENCARGOS COMPLEMENTARES	Livro SINAPI: Cálculos e Parâmetros		H	1,2147646	29,05	35,28
Insumo	00045184	SINAPI	JANELA MAXIM-AR, L = 0,80 M, EM ALUMINIO BRANCO, COM BANDEIRA FIXA INFERIOR E VIDRO MINI BOREAL	Material		m²	1,2500000	0,00	0,00
Insumo	00004377	SINAPI	PARAFUSO DE ACO ZINCADO COM ROSCA SOBERBA, CABECA CHATA E FENDA SIMPLES, DIAMETRO 4,2 MM, COMPRIMENTO * 32 * MM	Material		UN	24,4000000	0,16	3,90
Insumo	00039961	SINAPI	SILICONE ACETICO USO GERAL INCOLOR 280 G	Material		UN	0,9016000	34,70	31,28
				MO sem LS =>	17,61	LS =>	20,10	MO com LS =>	37,71
				Valor do BDI =>	22,72			Valor com BDI =>	106,90
6.5.11	**Código**	**Banco**	**Descrição**	**Tipo**		**Und**	**Quant.**	**Valor Unit**	**Total**
Composição	105810	SINAPI	JANELA DE ALUMÍNIO TIPO MAXIM-AR, VIDRO INCLUSO, COM BANDEIRA, FIXAÇÃO COM PARAFUSO, SEM GUARNIÇÃO/ ALIZAR, DIMENSÕES 100X80 (A X L) CM, SEM ACABAMENTO, VEDAÇÃO COM SILICONE, EXCLUSIVE CONTRAMARCO - FORNECIMENTO E INSTALAÇÃO. AF_11/2024	Esquadrias - Janelas		m²	1,0000000	84,18	84,18
Composição Auxiliar	88316	SINAPI	SERVENTE COM ENCARGOS COMPLEMENTARES	Livro SINAPI: Cálculos e Parâmetros		H	0,6073823	22,60	13,72
Composição Auxiliar	88309	SINAPI	PEDREIRO COM ENCARGOS COMPLEMENTARES	Livro SINAPI: Cálculos e Parâmetros		H	1,2147646	29,05	35,28
Insumo	00045184	SINAPI	JANELA MAXIM-AR, L = 0,80 M, EM ALUMINIO BRANCO, COM BANDEIRA FIXA INFERIOR E VIDRO MINI BOREAL	Material		m²	1,2500000	0,00	0,00
Insumo	00004377	SINAPI	PARAFUSO DE ACO ZINCADO COM ROSCA SOBERBA, CABECA CHATA E FENDA SIMPLES, DIAMETRO 4,2 MM, COMPRIMENTO * 32 * MM	Material		UN	24,4000000	0,16	3,90
Insumo	00039961	SINAPI	SILICONE ACETICO USO GERAL INCOLOR 280 G	Material		UN	0,9016000	34,70	31,28
				MO sem LS =>	17,61	LS =>	20,10	MO com LS =>	37,71
				Valor do BDI =>	22,72			Valor com BDI =>	106,90
6.5.12	**Código**	**Banco**	**Descrição**	**Tipo**		**Und**	**Quant.**	**Valor Unit**	**Total**
Composição	105810	SINAPI	JANELA DE ALUMÍNIO TIPO MAXIM-AR, VIDRO INCLUSO, COM BANDEIRA, FIXAÇÃO COM PARAFUSO, SEM GUARNIÇÃO/ ALIZAR, DIMENSÕES 100X80 (A X L) CM, SEM ACABAMENTO, VEDAÇÃO COM SILICONE, EXCLUSIVE CONTRAMARCO - FORNECIMENTO E INSTALAÇÃO. AF_11/2024	Esquadrias - Janelas		m²	1,0000000	84,18	84,18
Composição Auxiliar	88316	SINAPI	SERVENTE COM ENCARGOS COMPLEMENTARES	Livro SINAPI: Cálculos e Parâmetros		H	0,6073823	22,60	13,72
Composição Auxiliar	88309	SINAPI	PEDREIRO COM ENCARGOS COMPLEMENTARES	Livro SINAPI: Cálculos e Parâmetros		H	1,2147646	29,05	35,28

Fls. n 189

IV - COMPOSIÇÕES ANALÍTICAS COM PREÇO UNITÁRIO

PROPONENTE: PREFEITURA MUNICIPAL DE DOM PEDRO-MA
OBRA: CRECHE PRÉ-ESCOLA TIPO 1 - BAIRRO SÃO JOSÉ (1006074)
LOCAL: VILA JOSÉ CORDEIRO, DOM PEDRO - MA
REF. SINAPI SEM DESONERAÇÃO - MARANHAO - 02/2026; ORSE - 02/2026; SEINFRA - 028
ENCARGOS SOCIAIS SOBRE PREÇO DE MÃO-DE-OBRA: 114.11% (HORA)

Composições Principais

1.1	Código	Banco	Descrição	Tipo		Und	Quant.	Valor Unit	Total
Insumo	00045184	SINAPI	JANELA MAXIM-AR, L = 0,80 M, EM ALUMINIO BRANCO, COM BANDEIRA FIXA INFERIOR E VIDRO MINI BOREAL	Material		m²	1,2500000	0,00	0,00
Insumo	00004377	SINAPI	PARAFUSO DE ACO ZINCADO COM ROSCA SOBERBA, CABECA CHATA E FENDA SIMPLES, DIAMETRO 4,2 MM, COMPRIMENTO * 32 * MM	Material		UN	24,4000000	0,16	3,90
Insumo	00039961	SINAPI	SILICONE ACETICO USO GERAL INCOLOR 280 G	Material		UN	0,9016000	34,70	31,28
				MO sem LS =>	17,61	LS =>	20,10	MO com LS =>	37,71
				Valor do BDI =>	22,72			Valor com BDI =>	106,90

6.5.13	Código	Banco	Descrição	Tipo		Und	Quant.	Valor Unit	Total
Composição	105810	SINAPI	JANELA DE ALUMÍNIO TIPO MAXIM-AR, VIDRO INCLUSO, COM BANDEIRA, FIXAÇÃO COM PARAFUSO, SEM GUARNIÇÃO/ ALIZAR, DIMENSÕES 100X80 (A X L) CM, SEM ACABAMENTO, VEDAÇÃO COM SILICONE, EXCLUSIVE CONTRAMARCO - FORNECIMENTO E INSTALAÇÃO. AF_11/2024	Esquadrias - Janelas		m²	1,0000000	84,18	84,18
Composição Auxiliar	88316	SINAPI	SERVENTE COM ENCARGOS COMPLEMENTARES	Livro SINAPI: Cálculos e Parâmetros		H	0,6073823	22,60	13,72
Composição Auxiliar	88309	SINAPI	PEDREIRO COM ENCARGOS COMPLEMENTARES	Livro SINAPI: Cálculos e Parâmetros		H	1,2147646	29,05	35,28
Insumo	00045184	SINAPI	JANELA MAXIM-AR, L = 0,80 M, EM ALUMINIO BRANCO, COM BANDEIRA FIXA INFERIOR E VIDRO MINI BOREAL	Material		m²	1,2500000	0,00	0,00
Insumo	00004377	SINAPI	PARAFUSO DE ACO ZINCADO COM ROSCA SOBERBA, CABECA CHATA E FENDA SIMPLES, DIAMETRO 4,2 MM, COMPRIMENTO * 32 * MM	Material		UN	24,4000000	0,16	3,90
Insumo	00039961	SINAPI	SILICONE ACETICO USO GERAL INCOLOR 280 G	Material		UN	0,9016000	34,70	31,28
				MO sem LS =>	17,61	LS =>	20,10	MO com LS =>	37,71
				Valor do BDI =>	22,72			Valor com BDI =>	106,90

6.5.14	Código	Banco	Descrição	Tipo		Und	Quant.	Valor Unit	Total
Composição	105810	SINAPI	JANELA DE ALUMÍNIO TIPO MAXIM-AR, VIDRO INCLUSO, COM BANDEIRA, FIXAÇÃO COM PARAFUSO, SEM GUARNIÇÃO/ ALIZAR, DIMENSÕES 100X80 (A X L) CM, SEM ACABAMENTO, VEDAÇÃO COM SILICONE, EXCLUSIVE CONTRAMARCO - FORNECIMENTO E INSTALAÇÃO. AF_11/2024	Esquadrias - Janelas		m²	1,0000000	84,18	84,18
Composição Auxiliar	88316	SINAPI	SERVENTE COM ENCARGOS COMPLEMENTARES	Livro SINAPI: Cálculos e Parâmetros		H	0,6073823	22,60	13,72
Composição Auxiliar	88309	SINAPI	PEDREIRO COM ENCARGOS COMPLEMENTARES	Livro SINAPI: Cálculos e Parâmetros		H	1,2147646	29,05	35,28
Insumo	00045184	SINAPI	JANELA MAXIM-AR, L = 0,80 M, EM ALUMINIO BRANCO, COM BANDEIRA FIXA INFERIOR E VIDRO MINI BOREAL	Material		m²	1,2500000	0,00	0,00
Insumo	00004377	SINAPI	PARAFUSO DE ACO ZINCADO COM ROSCA SOBERBA, CABECA CHATA E FENDA SIMPLES, DIAMETRO 4,2 MM, COMPRIMENTO * 32 * MM	Material		UN	24,4000000	0,16	3,90
Insumo	00039961	SINAPI	SILICONE ACETICO USO GERAL INCOLOR 280 G	Material		UN	0,9016000	34,70	31,28
				MO sem LS =>	17,61	LS =>	20,10	MO com LS =>	37,71
				Valor do BDI =>	22,72			Valor com BDI =>	106,90

6.5.15	Código	Banco	Descrição	Tipo		Und	Quant.	Valor Unit	Total
Composição	105810	SINAPI	JANELA DE ALUMÍNIO TIPO MAXIM-AR, VIDRO INCLUSO, COM BANDEIRA, FIXAÇÃO COM PARAFUSO, SEM GUARNIÇÃO/ ALIZAR, DIMENSÕES 100X80 (A X L) CM, SEM ACABAMENTO, VEDAÇÃO COM SILICONE, EXCLUSIVE CONTRAMARCO - FORNECIMENTO E INSTALAÇÃO. AF_11/2024	Esquadrias - Janelas		m²	1,0000000	84,18	84,18
Composição Auxiliar	88316	SINAPI	SERVENTE COM ENCARGOS COMPLEMENTARES	Livro SINAPI: Cálculos e Parâmetros		H	0,6073823	22,60	13,72
Composição Auxiliar	88309	SINAPI	PEDREIRO COM ENCARGOS COMPLEMENTARES	Livro SINAPI: Cálculos e Parâmetros		H	1,2147646	29,05	35,28
Insumo	00045184	SINAPI	JANELA MAXIM-AR, L = 0,80 M, EM ALUMINIO BRANCO, COM BANDEIRA FIXA INFERIOR E VIDRO MINI BOREAL	Material		m²	1,2500000	0,00	0,00
Insumo	00004377	SINAPI	PARAFUSO DE ACO ZINCADO COM ROSCA SOBERBA, CABECA CHATA E FENDA SIMPLES, DIAMETRO 4,2 MM, COMPRIMENTO * 32 * MM	Material		UN	24,4000000	0,16	3,90
Insumo	00039961	SINAPI	SILICONE ACETICO USO GERAL INCOLOR 280 G	Material		UN	0,9016000	34,70	31,28
				MO sem LS =>	17,61	LS =>	20,10	MO com LS =>	37,71
				Valor do BDI =>	22,72			Valor com BDI =>	106,90

6.5.16	Código	Banco	Descrição	Tipo		Und	Quant.	Valor Unit	Total
Composição	4518	ORSE	Tela de nylon para proteção de fachada	Serviços Iniciais de Obras Civis		m²	1,0000000	57,59	57,59
Item	**Código**	**Banco**	**Descrição**	**Tipo**		**Und**	**Quant.**	**Valor Unit**	**Total**
Insumo	00006111/SIN	ORSE	Servente de obras (horista)	Mão de Obra		h	0,8000000	33,37	26,69
Insumo	00007170/SIN API	ORSE	Tela fachadeira em polietileno, rolo de 3 x 100 m (l x c), cor branca, sem logomarca - para protecao de obras	Material		m²	1,1000000	2,02	2,22
Insumo	1569	ORSE	Madeira mista serrada (barrote) 6 x 6cm - 0,0036 m3/m (angelim, louro)	Material		m	0,0600000	6,69	0,40
Insumo	00005061/SIN	ORSE	Prego de aco polido com cabeca 18 x 27 (2 1/2 x 10)	Material		kg	0,0100000	16,61	0,16
Insumo	00004509/SIN	ORSE	Sarrafo *2,5 x 10* cm em pinus, mista ou equivalente da regiao - bruta	Material		m	0,2000000	6,12	1,22
Composição	10551	ORSE	Encargos Complementares - Carpinteiro	Provisórios		h	0,5000000	3,81	1,90
Composição	10549	ORSE	Encargos Complementares - Servente	Provisórios		h	0,8000000	3,86	3,08
Insumo	00001213/SIN	ORSE	Carpinteiro de formas para concreto (horista)	Mão de Obra		h	0,5000000	43,78	21,89

Detalhamento de Cálculo ORSE

Item	Código	Banco	Descrição	Tipo	Und	Quant.	Valor Unit	Total
Insumo	00006111/SIN	ORSE	Servente de obras (horista)	Mão de Obra	h	0,8000000	33,37	26,69
Insumo	00007170/SIN API	ORSE	Tela fachadeira em polietileno, rolo de 3 x 100 m (l x c), cor branca, sem logomarca - para protecao de obras	Material	m²	1,1000000	2,02	2,22
Insumo	1569	ORSE	Madeira mista serrada (barrote) 6 x 6cm - 0,0036 m3/m (angelim, louro)	Material	m	0,0600000	6,69	0,40
Insumo	00005061/SIN	ORSE	Prego de aco polido com cabeca 18 x 27 (2 1/2 x 10)	Material	kg	0,0100000	16,61	0,16
Insumo	00004509/SIN	ORSE	Sarrafo *2,5 x 10* cm em pinus, mista ou equivalente da regiao - bruta	Material	m	0,2000000	6,12	1,22
Insumo	11244	ORSE	Martelo com unha	Material	un	0,0001000	39,10	0,00
Insumo	00012894/SIN	ORSE	Capa para chuva em pvc com forro de poliester, com capuz (amarela ou azul)	Material	un	0,0002600	20,11	0,00
Insumo	10577	ORSE	Serrote 40cm	Material	un	0,0000500	36,00	0,00

Fls. nº 190
Gisl
Rubrica

IV - COMPOSIÇÕES ANALÍTICAS COM PREÇO UNITÁRIO

PROPONENTE: PREFEITURA MUNICIPAL DE DOM PEDRO-MA
OBRA: CRECHE PRÉ-ESCOLA TIPO 1 - BAIRRO SÃO JOSÉ (1006074)
LOCAL: VILA JOSÉ CORDEIRO, DOM PEDRO - MA
REF. SINAPI SEM DESONERAÇÃO - MARANHAO - 02/2026; ORSE - 02/2026; SEINFRA - 028
ENCARGOS SOCIAIS SOBRE PREÇO DE MÃO-DE-OBRA: 114.11% (HORA)

Composições Principais

1.1	Código	Banco	Descrição	Tipo	Und	Quant.	Valor Unit	Total
Insumo	2378	ORSE	Vale transporte	Material	un	0,1079800	4,50	0,48
Insumo	941	ORSE	Fardamento com mangas curta	Material	un	0,0019500	193,04	0,37
Insumo	11248	ORSE	Furadeira e Parafusadeira eletrica Bosch ou Similar profissional	Equipamento	un	0,0000500	246,00	0,01
Insumo	10517	ORSE	Exames admissionais/demissionais (checkup)	Serviços	cj	0,0005200	300,00	0,15
Insumo	00012893/SIN	ORSE	Bota de seguranca com biqueira de aco e colarinho acolchoado	Material	par	0,0009900	73,93	0,07
Insumo	00012895/SIN	ORSE	Capacete de seguranca aba frontal com suspensao de polietileno, sem jugular (classe b)	Material	un	0,0007800	13,50	0,01
Insumo	1651	ORSE	Óculos branco proteção	Material	pr	0,0009900	6,00	0,00
Insumo	00012892/SIN	ORSE	Luva raspa de couro, cano curto (punho *7* cm)	Material	par	0,0029900	10,87	0,03
Insumo	10362	ORSE	Seguro de vida e acidente em grupo	Serviços	un	0,0058500	12,54	0,07
Insumo	10596	ORSE	Protetor auricular	Material	un	0,0058500	4,81	0,02
Insumo	10599	ORSE	Protetor solar fps 30 com 120ml	Material	un	0,0023400	18,00	0,04
Insumo	158	ORSE	Almoço (Participação do empregador)	Material	un	0,1323400	14,00	1,85
Insumo	10492	ORSE	Cesta Básica	Material	un	0,0058500	205,00	1,19
Insumo	10761	ORSE	Refeição - café da manhã (café com leite e dois pães com manteiga)	Serviços	un	0,1323400	5,00	0,66
Insumo	10578	ORSE	Formão grande	Material	un	0,0001000	21,30	0,00
Insumo	11249	ORSE	Serra circular eletrica portatil	Equipamento	un	0,0000500	979,65	0,04
Insumo	10579	ORSE	Chave de fenda chata 30 cm	Material	un	0,0001000	26,89	0,00
Insumo	4729	ORSE	Marreta 1 kg com cabo	Material	un	0,0000800	39,50	0,00
Insumo	4726	ORSE	Talhadeira chata 10"	Material	un	0,0002400	18,58	0,00
Insumo	10788	ORSE	Pá quadrada	Material	un	0,0001600	36,90	0,00
Insumo	00002711/SIN	ORSE	Carrinho de mao, em aco, com capacidade de *45 a 65* l / *100* kg, pneu com camara	Material	un	0,0001600	183,00	0,02
Insumo	00001213/SIN	ORSE	Carpinteiro de formas para concreto (horista)	Mão de Obra	h	0,5000000	43,78	21,89
				MO sem LS => 22,68	LS => 25,90		MO com LS =>	48,58
				Valor do BDI => 15,54			Valor com BDI =>	73,13

6.6.1	Código	Banco	Descrição	Tipo	Und	Quant.	Valor Unit	Total
Composição	102166	SINAPI	INSTALAÇÃO DE VIDRO LISO INCOLOR, E = 6 MM, EM ESQUADRIA DE ALUMÍNIO OU PVC, FIXADO COM BAGUETE. AF_11/2025	Vidros e Espelhos	m²	1,0000000	323,49	323,49
Composição Auxiliar	88325	SINAPI	VIDRACEIRO COM ENCARGOS COMPLEMENTARES	Livro SINAPI: Cálculos e Parâmetros	H	0,4197199	28,90	12,12
Composição Auxiliar	88316	SINAPI	SERVENTE COM ENCARGOS COMPLEMENTARES	Livro SINAPI: Cálculos e Parâmetros	H	0,3621113	22,60	8,18
Insumo	00039432	SINAPI	FITA DE PAPEL REFORCADA COM LAMINA DE METAL PARA REFORCO DE CANTOS DE CHAPA DE GESSO PARA DRYWALL	Material	M	4,0360000	3,32	13,39
Insumo	00020259	SINAPI	PERFIL DE BORRACHA EPDM MACICO *12 X 15* MM PARA ESQUADRIAS	Material	M	4,6090000	13,70	63,14
Insumo	00010491	SINAPI	VIDRO LISO INCOLOR 6 MM - SEM COLOCACAO	Material	m²	1,0000000	226,66	226,66
				MO sem LS => 7,22	LS => 8,25		MO com LS =>	15,47
				Valor do BDI => 87,34			Valor com BDI =>	410,83

6.6.2	Código	Banco	Descrição	Tipo	Und	Quant.	Valor Unit	Total
Composição	102159	SINAPI	INSTALAÇÃO DE VIDRO LISO INCOLOR, E = 10 MM, EM ESQUADRIA DE MADEIRA, FIXADO COM BAGUETE. AF_11/2025	Vidros e Espelhos	m²	1,0000000	420,42	420,42
Composição Auxiliar	88316	SINAPI	SERVENTE COM ENCARGOS COMPLEMENTARES	Livro SINAPI: Cálculos e Parâmetros	H	0,2162252	22,60	4,88
Composição Auxiliar	88325	SINAPI	VIDRACEIRO COM ENCARGOS COMPLEMENTARES	Livro SINAPI: Cálculos e Parâmetros	H	0,2502247	28,90	7,24
Insumo	00039961	SINAPI	SILICONE ACETICO USO GERAL INCOLOR 280 G	Material	UN	0,2310000	34,70	8,01
Insumo	00034386	SINAPI	VIDRO LISO INCOLOR 10 MM - SEM COLOCACAO	Material	m²	1,0000000	400,00	400,00
Insumo	00039026	SINAPI	PREGO DE ACO POLIDO SEM CABECA 15 X 15 (1 1/4 X 13)	Material	KG	0,0130000	22,82	0,29
				MO sem LS => 4,31	LS => 4,92		MO com LS =>	9,23
				Valor do BDI => 113,51			Valor com BDI =>	533,93

6.6.3	Código	Banco	Descrição	Tipo	Und	Quant.	Valor Unit	Total
Composição	C4835	SEINFRA	ESPELHO CRISTAL, ESPESSURA 4MM, COM PARAFUSOS DE FIXAÇÃO, SEM MOLDURA	0	m²	1,0000000	520,42	520,42
Insumo	I1580	SEINFRA	PARAFUSO FRANCES 1/2"X8" COM 2 PORCAS	Material	UN	4,0000000	6,37	25,48
Insumo	I9145	SEINFRA	ESPELHO CRISTAL E = 4 MM	Material	m²	1,0000000	443,80	443,80
Insumo	I2543	SEINFRA	SERVENTE	Mão de Obra	H	0,4000000	16,12	6,44
Insumo	I2391	SEINFRA	PEDREIRO	Mão de Obra	H	2,0000000	22,35	44,70
				MO sem LS => 23,88	LS => 27,26		MO com LS =>	51,14
				Valor do BDI => 140,51			Valor com BDI =>	660,93

6.7.1	Código	Banco	Descrição	Tipo	Und	Quant.	Valor Unit	Total
Composição	99862	SINAPI	GRADIL EM ALUMÍNIO FIXADO EM VÃOS DE JANELAS, FORMADO POR TUBOS DE 3/4". AF_10/2025	Guarda-Corpo, Corrimão e Grade para Esquadrias	m²	1,0000000	440,66	440,66
Composição Auxiliar	88251	SINAPI	AUXILIAR DE SERRALHEIRO COM ENCARGOS COMPLEMENTARES	Livro SINAPI: Cálculos e Parâmetros	H	3,8120000	23,16	88,28
Composição Auxiliar	88315	SINAPI	SERRALHEIRO COM ENCARGOS COMPLEMENTARES	Livro SINAPI: Cálculos e Parâmetros	H	5,3650000	28,83	154,67
Insumo	00034360	SINAPI	PERFIL DE ALUMINIO ANODIZADO	Material	KG	4,4359000	43,16	191,45
Insumo	00007568	SINAPI	BUCHA DE NYLON SEM ABA S10, COM PARAFUSO DE 6,10 X 65 MM EM ACO ZINCADO COM ROSCA SOBERBA, CABECA CHATA E FENDA PHILLIPS	Material	UN	5,8667000	0,61	3,57
Insumo	00005104	SINAPI	REBITE DE REPUXO EM ALUMINIO VAZADO, DIAMETRO 3,2 X 8 MM DE COMPRIMENTO (1KG = 1025 UNIDADES)	Material	KG	0,0386000	70,37	2,71
				MO sem LS => 86,76	LS => 99,01		MO com LS =>	185,77
				Valor do BDI => 118,98			Valor com BDI =>	559,66

6.7.2	Código	Banco	Descrição	Tipo	Und	Quant.	Valor Unit	Total

Rubrica

IV - COMPOSIÇÕES ANALÍTICAS COM PREÇO UNITÁRIO

PROPONENTE: PREFEITURA MUNICIPAL DE DOM PEDRO-MA
OBRA: CRECHE PRÉ-ESCOLA TIPO 1 - BAIRRO SÃO JOSÉ (1006074)
LOCAL: VILA JOSÉ CORDEIRO, DOM PEDRO - MA
REF. SINAPI SEM DESONERAÇÃO - MARANHAO - 02/2026; ORSE - 02/2026; SEINFRA - 028
ENCARGOS SOCIAIS SOBRE PREÇO DE MÃO-DE-OBRA: 114.11% (HORA)

Composições Principais

1.1	Código	Banco	Descrição	Tipo	Und	Quant.	Valor Unit	Total
Composição	9290	ORSE	Portão de ferro de abrir, quadro em tubo de aço galv.1 1/2", barra quadrada 1/2" na vertical e barra chata de 1 x 3/16" na horizontal, inclusive dobradiças e e ferrolho	Esquadrias de Ferro	m²	1,0000000	458,22	458,22
Item	Código	Banco	Descrição	Tipo	Und	Quant.	Valor Unit	Total
Insumo	00006110/SIN	ORSE	Serralheiro (horista)	Mão de Obra	h	1,6000000	43,78	70,04
Insumo	00004750/SIN	ORSE	Pedreiro (horista)	Mão de Obra	h	1,0000000	43,78	43,78
Insumo	2308	ORSE	Tubo de aço galvanizado leve c/ costura c/ rosca BSP Ø = 48,3mm (1.1/2"), e = 2,65mm, l = 6000mm NBR 5580	Material	m	3,1500000	49,91	157,21
Insumo	00000546/SIN	ORSE	Barra de aco chata, retangular (qualquer bitola)	Material	kg	1,5000000	10,51	15,76
Insumo	00006111/SIN	ORSE	Servente de obras (horista)	Mão de Obra	h	1,0000000	33,37	33,37
Composição	10549	ORSE	Encargos Complementares - Servente	Provisórios	h	1,0000000	3,86	3,86
Composição	10594	ORSE	Encargos Complementares - Serralheiro ou Operador de Equipamento Leve	Provisórios	h	1,6000000	3,70	5,92
Insumo	261	ORSE	Barra quadrada de ferro 1/2" (1,27 kg/m)	Material	m	7,0000000	13,35	93,45
Insumo	00010997/SIN	ORSE	Eletrodo revestido aws - e7018, diametro igual a 4,00 mm	Material	kg	0,4200000	51,84	21,77
Composição	10550	ORSE	Encargos Complementares - Pedreiro	Provisórios	h	1,0000000	3,73	3,73
Composição	124	ORSE	Concreto simples fabricado na obra, fck=13,5 mpa (b1/b2), sem lançamento e adensamento	Concreto Simples	m³	0,0140000	655,39	9,17

Detalhamento de Cálculo ORSE

Item	Código	Banco	Descrição	Tipo	Und	Quant.	Valor Unit	Total
Insumo	00006110/SIN	ORSE	Serralheiro (horista)	Mão de Obra	h	1,6000000	43,78	70,04
Insumo	00004750/SIN	ORSE	Pedreiro (horista)	Mão de Obra	h	1,0000000	43,78	43,78
Insumo	2308	ORSE	Tubo de aço galvanizado leve c/ costura c/ rosca BSP Ø = 48,3mm (1.1/2"), e = 2,65mm, l = 6000mm NBR 5580	Material	m	3,1500000	49,91	157,21
Insumo	00000546/SIN	ORSE	Barra de aco chata, retangular (qualquer bitola)	Material	kg	1,5000000	10,51	15,76
Insumo	00006111/SIN	ORSE	Servente de obras (horista)	Mão de Obra	h	1,0840000	33,37	36,17
Insumo	941	ORSE	Fardamento com mangas curta	Material	un	0,0055260	193,04	1,06
Insumo	4729	ORSE	Marreta 1 kg com cabo	Material	un	0,0001084	39,50	0,00
Insumo	4728	ORSE	Talhadeira chata 10"	Material	un	0,0003252	18,58	0,00
Insumo	2378	ORSE	Vale transporte	Material	un	0,2720444	4,50	1,22
Insumo	00012893/SIN	ORSE	Bota de seguranca com biqueira de aco e colarinho acolchoado	Material	par	0,0029472	73,93	0,21
Insumo	10492	ORSE	Cesta Básica	Material	un	0,0165780	205,00	3,39
Insumo	10517	ORSE	Exames admissionais/demissionais (checkup)	Serviços	cj	0,0014736	300,00	0,44
Insumo	00012895/SIN	ORSE	Capacete de seguranca aba frontal com suspensao de polietileno, sem jugular (classe b)	Material	un	0,0022104	13,50	0,02
Insumo	10788	ORSE	Pá quadrada	Material	un	0,0002168	36,90	0,00
Insumo	00012894/SIN	ORSE	Capa para chuva em pvc com forro de poliester, com capuz (amarela ou azul)	Material	un	0,0007368	20,11	0,01
Insumo	10761	ORSE	Refeição - café da manhã (café com leite e dois pães com manteiga)	Serviços	un	0,3750312	5,00	1,87
Insumo	00012892/SIN	ORSE	Luva raspa de couro, cano curto (punho "7" cm)	Material	par	0,0084732	10,87	0,09
Insumo	10599	ORSE	Protetor solar fps 30 com 120ml	Material	un	0,0066312	18,00	0,11
Insumo	10596	ORSE	Protetor auricular	Material	un	0,0165780	4,81	0,07
Insumo	00002711/SIN	ORSE	Caminho de meo, em aco, com capacidade de "45 a 65" l / "100" kg, pneu com camara	Material	un	0,0002168	183,00	0,03
Insumo	158	ORSE	Almoço (Participação do empregador)	Material	un	0,3750312	14,00	5,25
Insumo	10362	ORSE	Seguro de vida e acidente em grupo	Serviços	un	0,0165780	12,64	0,20
Insumo	1651	ORSE	Óculos branco proteção	Material	pr	0,0029472	6,00	0,01
Insumo	10586	ORSE	Torquesa	Material	un	0,0003200	45,00	0,01
Insumo	10585	ORSE	Arco de serra	Material	un	0,0003200	19,95	0,00
Insumo	261	ORSE	Barra quadrada de ferro 1/2" (1,27 kg/m)	Material	m	7,0000000	13,35	93,45
Insumo	00010997/SIN	ORSE	Eletrodo revestido aws - e7018, diametro igual a 4,00 mm	Material	kg	0,4200000	51,84	21,77
Insumo	11245	ORSE	Desempoladeira de madeira 12x22	Material	un	0,0007000	11,60	0,00
Insumo	11243	ORSE	Martelo sem unha	Material	un	0,0001000	28,00	0,00
Insumo	11246	ORSE	Escala métrica de bambú	Material	Un	0,0007000	10,22	0,00
Insumo	4722	ORSE	Colher de pedreiro	Material	un	0,0004000	18,80	0,00
Insumo	11247	ORSE	Serra mármore	Material	un	0,0001000	319,90	0,03
Insumo	11264	ORSE	Marreta de 1/2 kg com cabo	Material	un	0,0002000	13,52	0,00
Insumo	10790	ORSE	Prumo de face	Material	un	0,0001000	25,95	0,00
Insumo	10789	ORSE	Nível de bolha de madeira	Material	un	0,0002000	15,40	0,00
Insumo	10282	ORSE	Regua de alumínio c/ 2,00m (para pedreiro)	Material	un	0,0002000	44,00	0,00
Insumo	4174	ORSE	Desempenadeira de aço lisa, cabo madeira, ref:143, Atlas ou similar	Material	un	0,0005000	12,90	0,00
Insumo	11265	ORSE	Martelo de borracha com cabo	Material	un	0,0004000	18,75	0,00
Insumo	00001379/SIN	ORSE	Cimento portland composto cp ii-32	Material	kg	3,5700000	0,90	3,21
Insumo	00004718/SIN	ORSE	Pedra britada n. 2 (19 a 38 mm) posto pedreira/fornecedor, sem frete	Material	m³	0,0087780	127,59	1,11
Insumo	00000367/SIN	ORSE	Areia grossa - posto jazida/fornecedor (retirado na jazida, sem transporte)	Material	m³	0,0132020	101,30	1,33

Fls. n 192

Rubrica

IV - COMPOSIÇÕES ANALÍTICAS COM PREÇO UNITÁRIO

PROPONENTE: PREFEITURA MUNICIPAL DE DOM PEDRO-MA
OBRA: CRECHE PRÉ-ESCOLA TIPO 1 - BAIRRO SÃO JOSÉ (1006074)
LOCAL: VILA JOSÉ CORDEIRO, DOM PEDRO - MA
REF. SINAPI SEM DESONERAÇÃO - MARANHAO - 02/2026; ORSE - 02/2026; SEINFRA - 028
ENCARGOS SOCIAIS SOBRE PREÇO DE MÃO-DE-OBRA: 114.11% (HORA)

Composições Principais

1.1	Código	Banco	Descrição	Tipo	Und	Quant.	Valor Unit	Total
Insumo	00004721/SIN	ORSE	Pedra britada n. 1 (9,5 a 19 mm) posto pedreira/fornecedor, sem frete	Material	m³	0,0029260	126,92	0,37
				MO sem LS => 70,05	LS => 79,94		MO com LS =>	149,99
				Valor do BDI => 123,71			Valor com BDI =>	581,93

6.7.3	Código	Banco	Descrição	Tipo	Und	Quant.	Valor Unit	Total
Composição	7734	ORSE	Grade de ferro com barra quadrada de 1/2" na vertical, quatro barras de ferrochata de 1 1/2"x3/16" na horizontal e montantes em perfil "u" dobrado de udc,de 75 x 38 x 2,65mm, inclus. portão, mureta h=0,35m revest c/ pedra miracema (padrão ESCOLAS)	Esquadrias de Ferro	m²	1,0000000	756,02	756,02

Item	Código	Banco	Descrição	Tipo	Und	Quant.	Valor Unit	Total
Composição	153	ORSE	Alvenaria bloco cerâmico vedação, 9x19x24cm, e=19cm, com argamassa t5 - 1:2:8(cimento/cal/areia), junta=1cm - Rev.08	Alvenarias de Vedação	m²	0,4000000	148,38	59,35
Composição	2497	ORSE	Escavação manual de vala ou cava em material de 1ª categoria, profundidade até 1,50m	Escavação Manual em Área Urbana	m³	0,2000000	111,88	22,37
Composição	91	ORSE	Alvenaria pedra calcáres argamassada c/ cimento e areia traço t-4 (1:5) - 1 saco cimento 50kg / 5 padiolas areia dim. 0,35z0,45x0,23m - Confecção mecânicae transporte	Alvenarias de Pedra e Concretos para Fundações	m³	0,2000000	811,00	162,20
Composição	140	ORSE	Aço CA - 50 Ø 6,3 a 12,5mm, inclusive corte, dobragem, montagem e colocacao de ferragens nas formas, para superestruturas e fundações - R1	Armaduras Convencionais	kg	1,0000000	15,85	15,85
Composição	2215	ORSE	Revestimento de piso ou parede com com pedra miracema, aplicada com argamassaindustrialtzada ac-ii, exclusive regularização de base	Pisos com Pedras	m²	0,7500000	133,56	100,17
Insumo	00000370/SIN	ORSE	Areia media - posto jazida/fornecedor (retirado na jazida, sem transporte)	Material	m³	0,0090000	100,00	0,90
Composição	79	ORSE	Forma plana para fundações, em tábuas de pinho, 02 usos	Formas para Fundações	m²	0,1600000	184,05	29,44
Insumo	00004750/SIN	ORSE	Pedreiro (horista)	Mão de Obra	h	1,0000000	43,78	43,78
Composição	1906	ORSE	Reboco ou emboço externo, de parede, com argamassa traço t5 - 1:2:8 (cimento / cal / areia), espessura 2,0 cm	Argamassas	m²	0,9700000	64,67	62,72
Insumo	00001379/SIN	ORSE	Cimento portland composto cp ii-32	Material	kg	2,8000000	0,90	2,52
Composição	10550	ORSE	Encargos Complementares - Pedreiro	Provisórios	h	1,0000000	3,73	3,73
Composição	10549	ORSE	Encargos Complementares - Servente	Provisórios	h	1,2000000	3,86	4,63
Composição	126	ORSE	Concreto simples fabricado na obra, fck=15 mpa, lançado e adensado	Concreto Simples	m³	0,0460000	789,85	36,33
Insumo	00006111/SIN	ORSE	Servente de obras (horista)	Mão de Obra	h	1,2000000	33,37	40,04
Insumo	7324	ORSE	Grade de ferro composta de barras verticais quadradas 1/2" cada 12,5cm, soldadas em quatro barras chata horizontais 1 1/2" x 3/16" (2 + 2) montantes em perfil UDC simples 75 x 38 x 2,65mm	Serviços	m²	1,0000000	160,00	160,00
Composição	3310	ORSE	Chapisco em parede com argamassa traço t1 - 1:3 (cimento / areia) - Revisado 08/2015	Conversão infoWOrce	m²	0,9700000	11,74	11,38

Detalhamento de Cálculo ORSE

Item	Código	Banco	Descrição	Tipo	Und	Quant.	Valor Unit	Total
Insumo	00006111/SIN	ORSE	Servente de obras (horista)	Mão de Obra	h	5,2577150	33,37	175,44
Insumo	00000367/SIN	ORSE	Areia grossa - posto jazida/fornecedor (retirado na jazida, sem transporte)	Material	m³	0,0778457	101,30	7,88
Insumo	941	ORSE	Fardamento com mangas curta	Material	un	0,0141062	193,04	2,72
Insumo	4729	ORSE	Marreta 1 kg com cabo	Material	un	0,0005258	39,50	0,02
Insumo	4728	ORSE	Talhadeira chata 10"	Material	un	0,0015773	18,58	0,02
Insumo	2378	ORSE	Vale transporte	Material	un	0,7659255	4,50	3,44
Insumo	00012893/SIN	ORSE	Bota de seguranca com biqueira de aco e colarinho acolchoado	Material	par	0,0074976	73,93	0,55
Insumo	10492	ORSE	Cesta Básica	Material	un	0,0423185	205,00	8,67
Insumo	10517	ORSE	Exames admissionais/demissionais (checkup)	Serviços	cj	0,0037616	300,00	1,12
Insumo	00012895/SIN	ORSE	Capacete de seguranca aba frontal com suspensao de polietileno, sem jugular (classe b)	Material	un	0,0056425	13,50	0,07
Insumo	10788	ORSE	Pá quadrada	Material	un	0,0010515	36,90	0,03
Insumo	00012894/SIN	ORSE	Capa para chuva em pvc com forro de poliester, com capuz (amarela ou azul)	Material	un	0,0018808	20,11	0,03
Insumo	10761	ORSE	Refeição - café da manhã (café com leite e dois pães com manteiga)	Serviços	un	0,9573389	5,00	4,78
Insumo	00012892/SIN	ORSE	Luva raspa de couro, cano curto (punho "7" cm)	Material	par	0,0216295	10,87	0,23
Insumo	10599	ORSE	Protetor solar fps 30 com 120ml	Material	un	0,0169274	18,00	0,30
Insumo	10596	ORSE	Protetor auricular	Material	un	0,0423185	4,81	0,20
Insumo	00002711/SIN	ORSE	Carrinho de mao, em aco, com capacidade de "45 a 65" l / "100" kg, pneu com camara	Material	un	0,0010515	183,00	0,19
Insumo	158	ORSE	Almoço (Participação do empregador)	Material	un	0,9573389	14,00	13,40
Insumo	10362	ORSE	Seguro de vida e acidente em grupo	Serviços	un	0,0423185	12,54	0,53
Insumo	1651	ORSE	Óculos branco proteção	Material	pr	0,0074976	6,00	0,04
Insumo	00001379/SIN	ORSE	Cimento portland composto cp ii-32	Material	kg	41,8365300	0,90	37,65
Insumo	00001106/SIN	ORSE	Cal hidratada ch-i para argamassas	Material	kg	5,3653600	1,40	7,51
Insumo	11245	ORSE	Desempoladeira de madeira 12x22	Material	un	0,0026611	11,60	0,03
Insumo	11243	ORSE	Martelo sem unha	Material	un	0,0003802	28,00	0,01
Insumo	11246	ORSE	Escala métrica de bambú	Material	Un	0,0026611	10,22	0,02
Insumo	4722	ORSE	Colher de pedreiro	Material	un	0,0015206	18,80	0,02
Insumo	11247	ORSE	Serra mármore	Material	un	0,0003802	319,90	0,12
Insumo	11264	ORSE	Marreta de 1/2 kg com cabo	Material	un	0,0007603	13,52	0,01

Fls nº 193

IV - COMPOSIÇÕES ANALÍTICAS COM PREÇO UNITÁRIO

PROPONENTE: PREFEITURA MUNICIPAL DE DOM PEDRO-MA
OBRA: CRECHE PRÉ-ESCOLA TIPO 1 - BAIRRO SÃO JOSÉ (1006074)
LOCAL: VILA JOSÉ CORDEIRO, DOM PEDRO - MA
REF. SINAPI SEM DESONERAÇÃO - MARANHAO - 02/2026; ORSE - 02/2026; SEINFRA - 028
ENCARGOS SOCIAIS SOBRE PREÇO DE MÃO-DE-OBRA: 114.11% (HORA)

Composições Principais

1.1	Código	Banco	Descrição	Tipo	Und	Quant.	Valor Unit	Total
Insumo	10790	ORSE	Prumo de face	Material	un	0,0003802	25,95	0,00
Insumo	10789	ORSE	Nivel de bolha de madeira	Material	un	0,0007603	15,40	0,01
Insumo	10282	ORSE	Regua de aluminio c/ 2,00m (para pedreiro)	Material	un	0,0007603	44,00	0,03
Insumo	4174	ORSE	Desempenadeira de aço lisa, cabo madeira, ref:143, Atlas ou similar	Material	un	0,0019008	12,90	0,02
Insumo	11265	ORSE	Martelo de borracha com cabo	Material	un	0,0015206	18,75	0,02
Insumo	2657	ORSE	Bloco cerâmico, de vedação, 6 furos horizontais, dim. 9 x 19 x 24 cm	Material	un	16,0000000	1,10	17,60
Insumo	00004750/SIN	ORSE	Pedreiro (horista)	Mão de Obra	h	3,8015600	43,78	166,43
Insumo	00000370/SIN	ORSE	Areia media - posto jazida/fornecedor (retirado na jazida, sem transporte)	Material	m³	0,0790380	100,00	7,90
Insumo	00004730/SIN	ORSE	Pedra de mao ou pedra rachao para arrimo/fundacao (posto pedreira/fornecedor,sem frete)	Material	m³	0,2400000	119,30	28,63
Insumo	81	ORSE	Aço ca-50 6,3 a 12,5 mm	Material	kg	1,0000000	8,43	8,43
Insumo	00000378/SIN	ORSE	Armador (horista)	Mão de Obra	h	0,0882800	43,78	3,86
Insumo	00039017/SIN API	ORSE	Espacador / distanciador circular com entrada lateral, em plastico, para vergalhao *4,2 a 12,5* mm, cobrimento 20 mm	Material	un	0,4000000	0,22	0,08
Insumo	10586	ORSE	Torquesa	Material	un	0,0000177	45,00	0,00
Insumo	10585	ORSE	Arco de serra	Material	un	0,0000177	19,95	0,00
Insumo	00043132/SIN	ORSE	Arame recozido 16 bwg, d = 1,65 mm (0,016 kg/m) ou 18 bwg, d = 1,25 mm (0,01 kg/m)	Material	kg	0,0200000	25,00	0,50
Insumo	00039315/SIN API	ORSE	Espacador / distanciador tipo garra dupla, em plastico, cobrimento *20* mm, para ferragens de lajes e fundo de vigas	Material	un	0,4000000	0,36	0,14
Insumo	1719	ORSE	Pedra miracema 11 x 23 e=3cm (tipo Granitica)	Material	m²	0,7875000	84,12	66,24
Insumo	2684	ORSE	Argamassa industrializada Votomassa AC-II, ou similar	Material	kg	3,4650000	1,71	5,92
Insumo	00005067/SIN	ORSE	Prego de aco polido com cabeca 16 x 24 (2 1/4 x 12)	Material	kg	0,0460000	18,01	0,86
Insumo	00004509/SIN	ORSE	Sarrafo *2,5 x 10* cm em pinus, mista ou equivalente da regiao - bruta	Material	m	0,0960000	6,12	0,58
Insumo	1569	ORSE	Madeira mista serrada (barrote) 6 x 6cm - 0,0036 m3/m (angelim, louro)	Material	m	0,1600000	6,69	1,07
Insumo	00006189/SIN API	ORSE	Tabua nao aparelhada *2,5 x 30* cm, em macaranduba/massaranduba, angelim ou equivalente da regiao - bruta	Material	m	0,2944000	22,17	6,52
Insumo	11244	ORSE	Martelo com unha	Material	un	0,0000513	39,10	0,00
Insumo	10577	ORSE	Serrote 40cm	Material	un	0,0000257	36,00	0,00
Insumo	11248	ORSE	Furadeira e Parafusadeira eletrica Bosch ou Similar profissional	Equipamento	un	0,0000257	246,00	0,00
Insumo	10578	ORSE	Formão grande	Material	un	0,0000513	21,30	0,00
Insumo	11249	ORSE	Serra circular eletrica portatil	Equipamento	un	0,0000257	979,65	0,02
Insumo	10579	ORSE	Chave de fenda chata 30 cm	Material	un	0,0000513	26,89	0,00
Insumo	00001213/SIN	ORSE	Carpinteiro de formas para concreto (horista)	Mão de Obra	h	0,2565600	43,78	11,23
Insumo	00002692/SIN	ORSE	Desmoldante protetor para formas de madeira, de base oleosa emulsionada em agua	Material	l	0,0024000	8,12	0,01
Insumo	00004721/SIN	ORSE	Pedra britada n. 1 (9,5 a 19 mm) posto pedreira/fornecedor, sem frete	Material	m³	0,0096140	126,92	1,22
Insumo	00004718/SIN	ORSE	Pedra britada n. 2 (19 a 38 mm) posto pedreira/fornecedor, sem frete	Material	m³	0,0288420	127,59	3,67
Insumo	7324	ORSE	Grade de ferro composta de barras verticais quadradas 1/2" cada 12,5cm, soldadas em quatro barras chata horizontais 1 1/2" x 3/16" (2 + 2) montantes em perfil UDC simples 75 x 38 x 2,65mm	Serviços	m²	1,0000000	160,00	160,00
				MO sem LS => 166,71	LS =>	190,25	MO com LS =>	356,96
				Valor do BDI => 204,12			Valor com BDI =>	960,14

6.7.4	Código	Banco	Descrição	Tipo	Und	Quant.	Valor Unit	Total
Composição	C3859	SEINFRA	PORTÃO DE METALON E BARRA CHATA DE FERRO C/FECHADURA E DOBRADIÇA, INCLUS. PINTURA ESMALTE SINTÉTICO	0	m²	1,0000000	484,07	484,07
Insumo	I0108	SEINFRA	AREIA GROSSA	Material	m³	0,0010000	119,58	0,11
Insumo	I0805	SEINFRA	CIMENTO PORTLAND	Material	KG	0,1500000	0,71	0,10
Insumo	I2543	SEINFRA	SERVENTE	Mão de Obra	H	0,2500000	16,12	4,03
Insumo	I6727	SEINFRA	PORTÃO EM METALON E BARRA CHATA DE FERRO C/FECHADURA E DOBRADIÇAS, INCLUS. PINTURA ESMALTE SINTÉTICO (=1M2)	Material	UN	1,0000000	449,66	449,66
Insumo	I1530	SEINFRA	MONTADOR	Mão de Obra	H	1,0000000	22,35	22,35
Insumo	I2391	SEINFRA	PEDREIRO	Mão de Obra	H	0,3500000	22,35	7,82
				MO sem LS => 15,97	LS =>	18,23	MO com LS =>	34,20
				Valor do BDI => 130,69			Valor com BDI =>	614,76

7.1	Código	Banco	Descrição	Tipo	Und	Quant.	Valor Unit	Total
Composição	13875	ORSE	Estrutura Metálica p/ Cobertura de creche padrão II do padrão FNDE, em ligth steel frame, com perfis UE70 e montantes de tubo UE70, inclusive fornecimentoe montagem. Exclusive telhas.	Estrutura Metálica	m²	1,0000000	161,58	161,58
Item	**Código**	**Banco**	**Descrição**	**Tipo**	**Und**	**Quant.**	**Valor Unit**	**Total**
Insumo	14660	ORSE	Mão de obra especializada para montagem de creche padrão FNDE Tipo II, inclusive transporte, hotel, refeição e ferramentas necessárias para execução.	Serviços	m²	1,0000000	58,00	58,00
Insumo	14671	ORSE	Estrutura Metálica p/ Cobertura de creche padrão II do padrão FNDE, em ligth steel frame, com perfis UE70 e montantes de tubo UE70. Exclusive telhas. Posto Aracaju	Serviços	m²	1,0000000	103,58	103,58

Detalhamento de Cálculo ORSE

Item	Código	Banco	Descrição	Tipo	Und	Quant.	Valor Unit	Total

194

IV - COMPOSIÇÕES ANALÍTICAS COM PREÇO UNITÁRIO

PROPONENTE: PREFEITURA MUNICIPAL DE DOM PEDRO-MA
OBRA: CRECHE PRÉ-ESCOLA TIPO 1 - BAIRRO SÃO JOSÉ (1006074)
LOCAL: VILA JOSÉ CORDEIRO, DOM PEDRO - MA
REF. SINAPI SEM DESONERAÇÃO - MARANHAO - 02/2026; ORSE - 02/2026; SEINFRA - 028
ENCARGOS SOCIAIS SOBRE PREÇO DE MÃO-DE-OBRA: 114.11% (HORA)

Composições Principais

1.1	Código	Banco	Descrição	Tipo	Und	Quant.	Valor Unit	Total
Insumo	14680	ORSE	Mão de obra especializada para montagem de creche padrão FNDE Tipo II, inclusive transporte, hotel, refeição e ferramentas necessárias para execução.	Serviços	m²	1,0000000	58,00	58,00
Insumo	14671	ORSE	Estrutura Metálica p/ Cobertura de creche padrão II do padrão FNDE, em ligth steel frame, com perfis UE70 e montantes de tubo UE70. Exclusive telhas. Posto Aracaju	Serviços	m²	1,0000000	103,58	103,58
				MO sem LS => 0,00		LS => 0,00	MO com LS =>	0,00
				Valor do BDI => 43,82			Valor com BDI =>	205,20

7.2	Código	Banco	Descrição	Tipo	Und	Quant.	Valor Unit	Total
Composição	9961	ORSE	Telhamento com telha metálica em chapa de aço galvanizado natural ondulada e=0,5mm	Telhamento	m²	1,0000000	90,89	90,89
Item	Código	Banco	Descrição	Tipo	Und	Quant.	Valor Unit	Total
Insumo	00006111/SIN	ORSE	Servente de obras (horista)	Mão de Obra	h	0,4000000	33,37	13,34
Insumo	10380	ORSE	Fixação (parafuso e conjunto vedação) para telhas de aço	Material	un	4,0000000	1,21	4,84
Insumo	00001213/SIN	ORSE	Carpinteiro de formas para concreto (horista)	Mão de Obra	h	0,4000000	43,78	17,51
Insumo	00025007/SIN API	ORSE	Telha ondulada em aco zincado, altura de 17 mm, espessura de 0,50 mm, largurautil de aproximadamente 985 mm, sem pintura	Material	m²	1,1500000	45,36	52,16
Composição	10549	ORSE	Encargos Complementares - Servente	Provisórios	h	0,4000000	3,86	1,54
Composição	10551	ORSE	Encargos Complementares - Carpinteiro	Provisórios	h	0,4000000	3,81	1,52

Detalhamento de Cálculo ORSE

Item	Código	Banco	Descrição	Tipo	Und	Quant.	Valor Unit	Total
Insumo	00006111/SIN	ORSE	Servente de obras (horista)	Mão de Obra	h	0,4000000	33,37	13,34
Insumo	10380	ORSE	Fixação (parafuso e conjunto vedação) para telhas de aço	Material	un	4,0000000	1,21	4,84
Insumo	00001213/SIN	ORSE	Carpinteiro de formas para concreto (horista)	Mão de Obra	h	0,4000000	43,78	17,51
Insumo	00025007/SIN API	ORSE	Telha ondulada em aco zincado, altura de 17 mm, espessura de 0,50 mm, largurautil de aproximadamente 985 mm, sem pintura	Material	m²	1,1500000	45,36	52,16
Insumo	941	ORSE	Fardamento com mangas curta	Material	un	0,0012000	193,04	0,23
Insumo	4729	ORSE	Marreta 1 kg com cabo	Material	un	0,0000400	39,50	0,00
Insumo	4728	ORSE	Talhadeira chata 10"	Material	un	0,0001200	18,58	0,00
Insumo	2378	ORSE	Vale transporte	Material	un	0,0638000	4,50	0,28
Insumo	00012893/SIN	ORSE	Bota de segurança com biqueira de aco e colarinho acolchoado	Material	par	0,0006000	73,93	0,04
Insumo	10492	ORSE	Cesta Básica	Material	un	0,0036000	205,00	0,73
Insumo	10517	ORSE	Exames admissionais/demissionais (checkup)	Serviços	cj	0,0003200	300,00	0,09
Insumo	00012895/SIN	ORSE	Capacete de segurança aba frontal com suspensao de polietileno, sem jugular (classe b)	Material	un	0,0004800	13,50	0,00
Insumo	10788	ORSE	Pá quadrada	Material	un	0,0000800	36,90	0,00
Insumo	00012894/SIN	ORSE	Capa para chuva em pvc com forro de poliester, com capuz (amarela ou azul)	Material	un	0,0001600	20,11	0,00
Insumo	10761	ORSE	Refeição - café da manhã (café com leite e dois pães com manteiga)	Serviços	un	0,0814400	5,00	0,40
Insumo	00012892/SIN	ORSE	Luva raspa de couro, cano curto (punho "7" cm)	Material	par	0,0018400	10,87	0,02
Insumo	10599	ORSE	Protetor solar fps 30 com 120ml	Material	un	0,0014400	18,00	0,02
Insumo	10596	ORSE	Protetor auricular	Material	un	0,0036000	4,81	0,01
Insumo	00002711/SIN	ORSE	Carrinho de mao, em aco, com capacidade de "45 a 65" l / "100" kg, pneu com camara	Material	un	0,0000800	183,00	0,01
Insumo	158	ORSE	Almoço (Participação do empregador)	Material	un	0,0814400	14,00	1,14
Insumo	10362	ORSE	Seguro de vida e acidente em grupo	Serviços	un	0,0036000	12,54	0,04
Insumo	1651	ORSE	Óculos branco proteção	Material	pr	0,0006000	6,00	0,00
Insumo	11244	ORSE	Martelo com unha	Material	un	0,0000800	39,10	0,00
Insumo	10577	ORSE	Serrote 40cm	Material	un	0,0000400	36,00	0,00
Insumo	11248	ORSE	Furadeira e Parafusadeira eletrica Bosch ou Similar profissional	Equipamento	un	0,0000400	246,00	0,00
Insumo	10578	ORSE	Formão grande	Material	un	0,0000800	21,30	0,00
Insumo	11249	ORSE	Serra circular eletrica portatil	Equipamento	un	0,0000400	979,65	0,03
Insumo	10579	ORSE	Chave de fenda chata 30 cm	Material	un	0,0000800	26,89	0,00
				MO sem LS => 14,40		LS => 16,45	MO com LS =>	30,85
				Valor do BDI => 24,54			Valor com BDI =>	115,43

7.3	Código	Banco	Descrição	Tipo	Und	Quant.	Valor Unit	Total
Composição	100326	SINAPI	CUMEEIRA NORMAL PARA TELHA TRAPEZOIDAL DE AÇO, E = 0,5 MM, INCLUSO ACESSÓRIOS DE FIXAÇÃO E IÇAMENTO. AF_07/2019	Telhamento para Cobertura	M	1,0000000	21,95	21,95
Composição Auxiliar	93282	SINAPI	GUINCHO ELÉTRICO DE COLUNA, CAPACIDADE 400 KG, COM MOTO FREIO, MOTOR TRIFÁSICO DE 1,25 CV - CHI DIURNO. AF_03/2016	Custos Horários Produtivo e Improdutivo dos Equipamentos	CHI	0,0027000	28,10	0,07
Composição Auxiliar	88316	SINAPI	SERVENTE COM ENCARGOS COMPLEMENTARES	Livro SINAPI: Cálculos e Parâmetros	H	0,0930000	22,60	2,10
Composição Auxiliar	93281	SINAPI	GUINCHO ELÉTRICO DE COLUNA, CAPACIDADE 400 KG, COM MOTO FREIO, MOTOR TRIFÁSICO DE 1,25 CV - CHP DIURNO. AF_03/2016	Custos Horários Produtivo e Improdutivo dos Equipamentos	CHP	0,0020000	29,12	0,05
Composição Auxiliar	88323	SINAPI	TELHADISTA COM ENCARGOS COMPLEMENTARES	Livro SINAPI: Cálculos e Parâmetros	H	0,0790000	28,39	2,24
Insumo	00044194	SINAPI	CUMEEIRA NORMAL PERFIL TRAPEZOIDAL 40, EM ACO REVESTIDO EM LIGA DE ALUMINIO (GALVALUME) SEM PINTURA, E = 0,5 MM	Material	M	1,0800000	0,00	0,00
Insumo	00011029	SINAPI	HASTE RETA PARA GANCHO DE FERRO GALVANIZADO, COM ROSCA 1/4" X 30 CM PARA FIXACAO DE TELHA METALICA, INCLUI PORCA E ARRUELAS DE VEDACAO	Material	CJ	6,3800000	2,75	17,49
				MO sem LS => 1,59		LS => 1,82	MO com LS =>	3,41
				Valor do BDI => 5,92			Valor com BDI =>	27,87

Fls. nº 195

IV - COMPOSIÇÕES ANALÍTICAS COM PREÇO UNITÁRIO

PROPONENTE: PREFEITURA MUNICIPAL DE DOM PEDRO-MA
OBRA: CRECHE PRÉ-ESCOLA TIPO 1 - BAIRRO SÃO JOSÉ (1006074)
LOCAL: VILA JOSÉ CORDEIRO, DOM PEDRO - MA
REF. SINAPI SEM DESONERAÇÃO - MARANHAO - 02/2026; ORSE - 02/2026; SEINFRA - 028
ENCARGOS SOCIAIS SOBRE PREÇO DE MÃO-DE-OBRA: 114.11% (HORA)

Composições Principais

1.1	Código	Banco	Descrição	Tipo	Und	Quant.	Valor Unit	Total
7.4	Código	Banco	Descrição	Tipo	Und	Quant.	Valor Unit	Total
Composição	94228	SINAPI	CALHA EM CHAPA DE AÇO GALVANIZADO NÚMERO 24, DESENVOLVIMENTO DE 50 CM, INCLUSO TRANSPORTE VERTICAL. AF_07/2019	Telhamento para Cobertura	M	1,0000000	73,96	73,96
Composição Auxiliar	88316	SINAPI	SERVENTE COM ENCARGOS COMPLEMENTARES	Livro SINAPI: Cálculos e Parâmetros	H	0,3710000	22,60	8,38
Composição Auxiliar	93282	SINAPI	GUINCHO ELÉTRICO DE COLUNA, CAPACIDADE 400 KG, COM MOTO FREIO, MOTOR TRIFÁSICO DE 1,25 CV - CHI DIURNO. AF_03/2016	Custos Horários Produtivo e Improdutivo dos Equipamentos	CHI	0,0183000	28,10	0,51
Composição Auxiliar	93281	SINAPI	GUINCHO ELÉTRICO DE COLUNA, CAPACIDADE 400 KG, COM MOTO FREIO, MOTOR TRIFÁSICO DE 1,25 CV - CHP DIURNO. AF_03/2016	Custos Horários Produtivo e Improdutivo dos Equipamentos	CHP	0,0132000	29,12	0,38
Composição Auxiliar	88323	SINAPI	TELHADISTA COM ENCARGOS COMPLEMENTARES	Livro SINAPI: Cálculos e Parâmetros	H	0,2770000	28,39	7,86
Insumo	00005104	SINAPI	REBITE DE REPUXO EM ALUMINIO VAZADO, DIAMETRO 3,2 X 8 MM DE COMPRIMENTO (1KG = 1025 UNIDADES)	Material	KG	0,0024000	70,37	0,16
Insumo	00013388	SINAPI	SOLDA EM BARRA DE ESTANHO-CHUMBO 50/50	Material	KG	0,0900000	103,31	9,29
Insumo	00000142	SINAPI	SELANTE ELASTICO MONOCOMPONENTE A BASE DE POLIURETANO (PU) PARA JUNTAS DIVERSAS	Material	310ML	0,0810000	52,51	4,25
Insumo	00040783	SINAPI	CALHA QUADRADA DE CHAPA DE ACO GALVANIZADA NUM 24, CORTE 50 CM	Material	M	1,0500000	40,84	42,88
Insumo	00005061	SINAPI	PREGO DE ACO POLIDO COM CABECA 18 X 27 (2 1/2 X 10)	Material	KG	0,0130000	19,95	0,25
				MO sem LS => 6,09	LS =>	6,97	MO com LS =>	13,06
				Valor do BDI => 19,96			Valor com BDI =>	93,92
7.5	Código	Banco	Descrição	Tipo	Und	Quant.	Valor Unit	Total
Composição	94231	SINAPI	RUFO EM CHAPA DE AÇO GALVANIZADO NÚMERO 24, CORTE DE 25 CM, INCLUSO TRANSPORTE VERTICAL. AF_07/2019	Telhamento para Cobertura	M	1,0000000	47,75	47,75
Composição Auxiliar	93281	SINAPI	GUINCHO ELÉTRICO DE COLUNA, CAPACIDADE 400 KG, COM MOTO FREIO, MOTOR TRIFÁSICO DE 1,25 CV - CHP DIURNO. AF_03/2016	Custos Horários Produtivo e Improdutivo dos Equipamentos	CHP	0,0132000	29,12	0,38
Composição Auxiliar	88316	SINAPI	SERVENTE COM ENCARGOS COMPLEMENTARES	Livro SINAPI: Cálculos e Parâmetros	H	0,2070000	22,60	4,67
Composição Auxiliar	88323	SINAPI	TELHADISTA COM ENCARGOS COMPLEMENTARES	Livro SINAPI: Cálculos e Parâmetros	H	0,1120000	28,39	3,17
Composição Auxiliar	93282	SINAPI	GUINCHO ELÉTRICO DE COLUNA, CAPACIDADE 400 KG, COM MOTO FREIO, MOTOR TRIFÁSICO DE 1,25 CV - CHI DIURNO. AF_03/2016	Custos Horários Produtivo e Improdutivo dos Equipamentos	CHI	0,0183000	28,10	0,51
Insumo	00005061	SINAPI	PREGO DE ACO POLIDO COM CABECA 18 X 27 (2 1/2 X 10)	Material	KG	0,0060000	19,95	0,11
Insumo	00005104	SINAPI	REBITE DE REPUXO EM ALUMINIO VAZADO, DIAMETRO 3,2 X 8 MM DE COMPRIMENTO (1KG = 1025 UNIDADES)	Material	KG	0,0012000	70,37	0,08
Insumo	00040673	SINAPI	RUFO INTERNO/EXTERNO DE CHAPA DE ACO GALVANIZADA NUM 24, CORTE 25 CM	Material	M	1,0500000	22,67	23,80
Insumo	00013388	SINAPI	SOLDA EM BARRA DE ESTANHO-CHUMBO 50/50	Material	KG	0,0450000	103,31	4,64
Insumo	00000142	SINAPI	SELANTE ELASTICO MONOCOMPONENTE A BASE DE POLIURETANO (PU) PARA JUNTAS DIVERSAS	Material	310ML	0,1980000	52,51	10,39
				MO sem LS => 3,09	LS =>	3,54	MO com LS =>	6,63
				Valor do BDI => 12,89			Valor com BDI =>	60,64
7.6	Código	Banco	Descrição	Tipo	Und	Quant.	Valor Unit	Total
Composição	101970	SINAPI	CHAPIM SOBRE MUROS LINEARES, EM CONCRETO PRÉ-MOLDADO, COMPRIMENTO DE ATÉ 6 M, ASSENTADO COM ARGAMASSA 1:6 COM ADITIVO. AF_11/2020	Peitoris e Chapins	M	1,0000000	40,59	40,59
Composição Auxiliar	91693	SINAPI	SERRA CIRCULAR DE BANCADA COM MOTOR ELÉTRICO POTÊNCIA DE 5HP, COM COIFA PARA DISCO 10" - CHI DIURNO. AF_08/2015	Custos Horários Produtivo e Improdutivo dos Equipamentos	CHI	0,5160000	27,79	14,33
Composição Auxiliar	88316	SINAPI	SERVENTE COM ENCARGOS COMPLEMENTARES	Livro SINAPI: Cálculos e Parâmetros	H	0,2720000	22,60	6,14
Composição Auxiliar	87263	SINAPI	ARGAMASSA TRAÇO 1:6 (EM VOLUME DE CIMENTO E AREIA MÉDIA ÚMIDA) COM ADIÇÃO DE PLASTIFICANTE PARA EMBOÇO/MASSA ÚNICA/ASSENTAMENTO DE ALVENARIA DE VEDAÇÃO, PREPARO MECÂNICO COM BETONEIRA 400 L. AF_08/2019	Argamassas	m³	0,0060000	595,01	3,57
Composição Auxiliar	91692	SINAPI	SERRA CIRCULAR DE BANCADA COM MOTOR ELÉTRICO POTÊNCIA DE 5HP, COM COIFA PARA DISCO 10" - CHP DIURNO. AF_08/2015	Custos Horários Produtivo e Improdutivo dos Equipamentos	CHP	0,0270000	29,18	0,78
Composição Auxiliar	88309	SINAPI	PEDREIRO COM ENCARGOS COMPLEMENTARES	Livro SINAPI: Cálculos e Parâmetros	H	0,5430000	29,05	15,77
Insumo	00043875	SINAPI	CHAPIM OU CAPA DE MURO PRE-MOLDADO EM CONCRETO TIPO "CAPELINHA", COM PINGADEIRA L= 19 CM, E= 4 CM	Material	M	1,0800000	0,00	0,00
				MO sem LS => 13,87	LS =>	15,84	MO com LS =>	29,71
				Valor do BDI => 10,95			Valor com BDI =>	51,54
8.1	Código	Banco	Descrição	Tipo	Und	Quant.	Valor Unit	Total
Composição	98557	SINAPI	IMPERMEABILIZAÇÃO DE SUPERFÍCIE COM EMULSÃO ASFÁLTICA, 2 DEMÃOS. AF_09/2023	Impermeabilização, Proteção Mecânica e Tratamento de Junta	m²	1,0000000	45,37	45,37
Composição Auxiliar	88270	SINAPI	IMPERMEABILIZADOR COM ENCARGOS COMPLEMENTARES	Livro SINAPI: Cálculos e Parâmetros	H	0,4299000	29,05	12,48
Composição Auxiliar	88243	SINAPI	AJUDANTE ESPECIALIZADO COM ENCARGOS COMPLEMENTARES	Livro SINAPI: Cálculos e Parâmetros	H	0,0969000	23,07	2,23
Insumo	00000626	SINAPI	MANTA LIQUIDA DE BASE ASFALTICA MODIFICADA COM A ADICAO DE ELASTOMEROS DILUIDOS EM SOLVENTE ORGANICO, APLICACAO A FRIO (MEMBRANA DE EMULSAO ASFALTICA PARA IMPERMEABILIZACAO FLEXIVEL)	Material	KG	1,5000000	20,44	30,66
				MO sem LS => 5,34	LS =>	6,11	MO com LS =>	11,45
				Valor do BDI => 12,24			Valor com BDI =>	57,61
9.1	Código	Banco	Descrição	Tipo	Und	Quant.	Valor Unit	Total
Composição	87878	SINAPI	CHAPISCO APLICADO EM ALVENARIAS E ESTRUTURAS DE CONCRETO INTERNAS, COM COLHER DE PEDREIRO. ARGAMASSA TRAÇO 1:3 COM PREPARO MANUAL. AF_10/2022	Chapisco	m²	1,0000000	5,49	5,49
Composição Auxiliar	88309	SINAPI	PEDREIRO COM ENCARGOS COMPLEMENTARES	Livro SINAPI: Cálculos e Parâmetros	H	0,0661000	29,05	1,97
Composição Auxiliar	87377	SINAPI	ARGAMASSA TRAÇO 1:3 (EM VOLUME DE CIMENTO E AREIA GROSSA ÚMIDA) PARA CHAPISCO CONVENCIONAL, PREPARO MANUAL. AF_08/2019	Argamassas	m³	0,0037000	798,68	2,95
Composição Auxiliar	88316	SINAPI	SERVENTE COM ENCARGOS COMPLEMENTARES	Livro SINAPI: Cálculos e Parâmetros	H	0,0255000	22,60	0,57
				MO sem LS => 1,22	LS =>	1,41	MO com LS =>	2,63
				Valor do BDI => 1,48			Valor com BDI =>	6,97
9.2	Código	Banco	Descrição	Tipo	Und	Quant.	Valor Unit	Total
Composição	87535	SINAPI	EMBOÇO, EM ARGAMASSA TRAÇO 1:2:8, PREPARO MECÂNICO, APLICADO MANUALMENTE EM PAREDES INTERNAS DE AMBIENTES COM ÁREA MAIOR QUE 10M², E = 17,5MM, COM TALISCAS. AF_03/2024	Massa Única Interna	m²	1,0000000	37,02	37,02

Fls. nº 196

IV - COMPOSIÇÕES ANALÍTICAS COM PREÇO UNITÁRIO

PROPONENTE: PREFEITURA MUNICIPAL DE DOM PEDRO-MA
OBRA: CRECHE PRÉ-ESCOLA TIPO 1 - BAIRRO SÃO JOSÉ (1006074)
LOCAL: VILA JOSÉ CORDEIRO, DOM PEDRO - MA
REF. SINAPI SEM DESONERAÇÃO - MARANHAO - 02/2026; ORSE - 02/2026; SEINFRA - 028
ENCARGOS SOCIAIS SOBRE PREÇO DE MÃO-DE-OBRA: 114,11% (HORA)

Composições Principais

1.1	Código	Banco	Descrição	Tipo	Und	Quant.	Valor Unit	Total
Composição Auxiliar	88316	SINAPI	SERVENTE COM ENCARGOS COMPLEMENTARES	Livro SINAPI: Cálculos e Parâmetros	H	0,1870000	22,60	4,22
Composição Auxiliar	87292	SINAPI	ARGAMASSA TRAÇO 1:2:8 (EM VOLUME DE CIMENTO, CAL E AREIA MÉDIA ÚMIDA) PARA EMBOÇO/MASSA ÚNICA/ASSENTAMENTO DE ALVENARIA DE VEDAÇÃO, PREPARO MECÂNICO COM BETONEIRA 400 L. AF_08/2019	Argamassas	m³	0,0304000	721,86	21,94
Composição Auxiliar	88309	SINAPI	PEDREIRO COM ENCARGOS COMPLEMENTARES	Livro SINAPI: Cálculos e Parâmetros	H	0,3740000	29,05	10,86
				MO sem LS => 6,85	LS => 7,83		MO com LS =>	14,68
				Valor do BDI => 9,99			Valor com BDI =>	47,01

9.3	Código	Banco	Descrição	Tipo	Und	Quant.	Valor Unit	Total
Composição	87776	SINAPI	EMBOÇO OU MASSA ÚNICA EM ARGAMASSA TRAÇO 1:2:8, PREPARO MECÂNICO COM MISTURADOR 300 KG, APLICADA MANUALMENTE EM PANOS DE FACHADA COM PRESENÇA DE VÃOS, ESPESSURA DE 25 MM. AF_06/2014	REVE - REVESTIMENTO E TRATAMENTO DE SUPERFÍCIES	m²	1,0000000	64,45	64,45
Composição Auxiliar	88309	SINAPI	PEDREIRO COM ENCARGOS COMPLEMENTARES	Livro SINAPI: Cálculos e Parâmetros	H	0,7800000	29,05	22,65
Composição Auxiliar	88316	SINAPI	SERVENTE COM ENCARGOS COMPLEMENTARES	Livro SINAPI: Cálculos e Parâmetros	H	0,7800000	22,60	17,62
Composição Auxiliar	87335	SINAPI	ARGAMASSA TRAÇO 1:2:8 (EM VOLUME DE CIMENTO, CAL E AREIA MÉDIA ÚMIDA) PARA EMBOÇO/MASSA ÚNICA/ASSENTAMENTO DE ALVENARIA DE VEDAÇÃO, PREPARO MECÂNICO COM MISTURADOR DE EIXO HORIZONTAL DE 300 KG. AF_08/2019	Argamassas	m³	0,0314000	702,46	22,05
Insumo	00037411	SINAPI	TELA DE ACO SOLDADA GALVANIZADA/ZINCADA PARA ALVENARIA, FIO D = *1,24 MM, MALHA 25 X 25 MM	Material	m²	0,1368000	15,39	2,13
				MO sem LS => 15,93	LS => 18,19		MO com LS =>	34,12
				Valor do BDI => 17,40			Valor com BDI =>	81,85

9.4	Código	Banco	Descrição	Tipo	Und	Quant.	Valor Unit	Total
Composição	75481	SINAPI	REBOCO ARGAMASSA TRACO 1:2 (CAL E AREIA FINA PENEIRADA), ESPESSURA 0,5CM, PREPARO MANUAL DA ARGAMASSA	REVE - REVESTIMENTO E TRATAMENTO DE SUPERFÍCIES	m²	1,0000000	27,24	27,24
Composição Auxiliar	6022	SINAPI	ARGAMASSA TRACO 1:2 (CAL E AREIA FINA PENEIRADA), PREPARO MANUAL	SEDI - SERVIÇOS DIVERSOS	m³	0,0050000	1.014,37	5,07
Composição Auxiliar	88242	SINAPI	AJUDANTE DE PEDREIRO COM ENCARGOS COMPLEMENTARES	Livro SINAPI: Cálculos e Parâmetros	H	0,3300000	23,21	7,65
Composição Auxiliar	88309	SINAPI	PEDREIRO COM ENCARGOS COMPLEMENTARES	Livro SINAPI: Cálculos e Parâmetros	H	0,5000000	29,05	14,52
				MO sem LS => 8,69	LS => 9,92		MO com LS =>	18,61
				Valor do BDI => 7,35			Valor com BDI =>	34,59

9.5	Código	Banco	Descrição	Tipo	Und	Quant.	Valor Unit	Total
Composição	87244	SINAPI	REVESTIMENTO CERÂMICO PARA PAREDES EXTERNAS EM PASTILHAS DE PORCELANA 5 X 5 CM (PLACAS DE 30 X 30 CM), ALINHADAS A PRUMO. AF_02/2023	Revestimentos Cerâmicos Externos	m²	1,0000000	341,92	341,92
Composição Auxiliar	88316	SINAPI	SERVENTE COM ENCARGOS COMPLEMENTARES	Livro SINAPI: Cálculos e Parâmetros	H	0,5760000	22,60	13,06
Composição Auxiliar	88256	SINAPI	AZULEJISTA OU LADRILHEIRO COM ENCARGOS COMPLEMENTARES	Livro SINAPI: Cálculos e Parâmetros	H	1,1560000	28,90	33,40
Insumo	00037596	SINAPI	ARGAMASSA COLANTE TIPO AC III E	Material	KG	7,7300000	3,63	28,05
Insumo	00036881	SINAPI	PASTILHA CERAMICA/PORCELANA, REVEST INT/EXT E PISCINA, CORES BRANCA OU FRIAS, SOLIDAS, SEM MESCLAGEM/MISTURA, ACABAMENTO LISO *5 X 5* CM	Material	m²	1,0500000	254,68	267,41
				MO sem LS => 16,67	LS => 19,04		MO com LS =>	35,71
				Valor do BDI => 92,31			Valor com BDI =>	434,23

9.6	Código	Banco	Descrição	Tipo	Und	Quant.	Valor Unit	Total
Composição	87267	SINAPI	REVESTIMENTO CERÂMICO PARA PAREDES INTERNAS COM PLACAS TIPO ESMALTADA DE DIMENSÕES 20X20 CM APLICADAS A MEIA ALTURA DAS PAREDES. AF_02/2023_PE	Revestimentos Cerâmicos Internos	m²	1,0000000	74,89	74,89
Composição Auxiliar	88256	SINAPI	AZULEJISTA OU LADRILHEIRO COM ENCARGOS COMPLEMENTARES	Livro SINAPI: Cálculos e Parâmetros	H	0,6794000	28,90	19,63
Composição Auxiliar	88316	SINAPI	SERVENTE COM ENCARGOS COMPLEMENTARES	Livro SINAPI: Cálculos e Parâmetros	H	0,3089000	22,60	6,98
Insumo	00001381	SINAPI	ARGAMASSA COLANTE AC I PARA CERAMICAS	Material	KG	4,9100000	1,03	5,05
Insumo	00034357	SINAPI	REJUNTE CIMENTICIO, QUALQUER COR	Material	KG	0,4220000	6,04	2,54
Insumo	00000536	SINAPI	REVESTIMENTO PARA PAREDE, EM CERAMICA ESMALTADA, FORMATO MENOR OU IGUAL A 2025 CM2	Material	m²	1,0618000	38,33	40,69
				MO sem LS => 9,56	LS => 10,92		MO com LS =>	20,48
				Valor do BDI => 20,22			Valor com BDI =>	95,11

9.7	Código	Banco	Descrição	Tipo	Und	Quant.	Valor Unit	Total
Composição	87267	SINAPI	REVESTIMENTO CERÂMICO PARA PAREDES INTERNAS COM PLACAS TIPO ESMALTADA DE DIMENSÕES 20X20 CM APLICADAS A MEIA ALTURA DAS PAREDES. AF_02/2023_PE	Revestimentos Cerâmicos Internos	m²	1,0000000	74,89	74,89
Composição Auxiliar	88256	SINAPI	AZULEJISTA OU LADRILHEIRO COM ENCARGOS COMPLEMENTARES	Livro SINAPI: Cálculos e Parâmetros	H	0,6794000	28,90	19,63
Composição Auxiliar	88316	SINAPI	SERVENTE COM ENCARGOS COMPLEMENTARES	Livro SINAPI: Cálculos e Parâmetros	H	0,3089000	22,60	6,98
Insumo	00001381	SINAPI	ARGAMASSA COLANTE AC I PARA CERAMICAS	Material	KG	4,9100000	1,03	5,05
Insumo	00034357	SINAPI	REJUNTE CIMENTICIO, QUALQUER COR	Material	KG	0,4220000	6,04	2,54
Insumo	00000536	SINAPI	REVESTIMENTO PARA PAREDE, EM CERAMICA ESMALTADA, FORMATO MENOR OU IGUAL A 2025 CM2	Material	m²	1,0618000	38,33	40,69
				MO sem LS => 9,56	LS => 10,92		MO com LS =>	20,48
				Valor do BDI => 20,22			Valor com BDI =>	95,11

9.8	Código	Banco	Descrição	Tipo	Und	Quant.	Valor Unit	Total
Composição	87267	SINAPI	REVESTIMENTO CERÂMICO PARA PAREDES INTERNAS COM PLACAS TIPO ESMALTADA DE DIMENSÕES 20X20 CM APLICADAS A MEIA ALTURA DAS PAREDES. AF_02/2023_PE	Revestimentos Cerâmicos Internos	m²	1,0000000	74,89	74,89
Composição Auxiliar	88256	SINAPI	AZULEJISTA OU LADRILHEIRO COM ENCARGOS COMPLEMENTARES	Livro SINAPI: Cálculos e Parâmetros	H	0,6794000	28,90	19,63
Composição Auxiliar	88316	SINAPI	SERVENTE COM ENCARGOS COMPLEMENTARES	Livro SINAPI: Cálculos e Parâmetros	H	0,3089000	22,60	6,98
Insumo	00001381	SINAPI	ARGAMASSA COLANTE AC I PARA CERAMICAS	Material	KG	4,9100000	1,03	5,05
Insumo	00034357	SINAPI	REJUNTE CIMENTICIO, QUALQUER COR	Material	KG	0,4220000	6,04	2,54
Insumo	00000536	SINAPI	REVESTIMENTO PARA PAREDE, EM CERAMICA ESMALTADA, FORMATO MENOR OU IGUAL A 2025 CM2	Material	m²	1,0618000	38,33	40,69
				MO sem LS => 9,56	LS => 10,92		MO com LS =>	20,48
				Valor do BDI => 20,22			Valor com BDI =>	95,11

9.9	Código	Banco	Descrição	Tipo	Und	Quant.	Valor Unit	Total
Composição	87267	SINAPI	REVESTIMENTO CERÂMICO PARA PAREDES INTERNAS COM PLACAS TIPO ESMALTADA DE DIMENSÕES 20X20 CM APLICADAS A MEIA ALTURA DAS PAREDES. AF_02/2023_PE	Revestimentos Cerâmicos Internos	m²	1,0000000	74,89	74,89

Fls. nº 197

IV - COMPOSIÇÕES ANALÍTICAS COM PREÇO UNITÁRIO

PROPONENTE: PREFEITURA MUNICIPAL DE DOM PEDRO-MA
OBRA: CRECHE PRÉ-ESCOLA TIPO 1 - BAIRRO SÃO JOSÉ (1006074)
LOCAL: VILA JOSÉ CORDEIRO, DOM PEDRO - MA
REF. SINAPI SEM DESONERAÇÃO - MARANHAO - 02/2026; ORSE - 02/2026; SEINFRA - 028
ENCARGOS SOCIAIS SOBRE PREÇO DE MÃO-DE-OBRA: 114.11% (HORA)

Composições Principais

1.1	Código	Banco	Descrição	Tipo		Und	Quant.	Valor Unit	Total
Composição Auxiliar	88256	SINAPI	AZULEJISTA OU LADRILHEIRO COM ENCARGOS COMPLEMENTARES	Livro SINAPI: Cálculos e Parâmetros		H	0,6794000	28,90	19,63
Composição Auxiliar	88316	SINAPI	SERVENTE COM ENCARGOS COMPLEMENTARES	Livro SINAPI: Cálculos e Parâmetros		H	0,3089000	22,60	6,98
Insumo	00001381	SINAPI	ARGAMASSA COLANTE AC I PARA CERAMICAS	Material		KG	4,9100000	1,03	5,05
Insumo	00034357	SINAPI	REJUNTE CIMENTICIO, QUALQUER COR	Material		KG	0,4220000	6,04	2,54
Insumo	00000536	SINAPI	REVESTIMENTO PARA PAREDE, EM CERAMICA ESMALTADA, FORMATO MENOR OU IGUAL A 2025 CM2	Material		m²	1,0618000	38,33	40,69
				MO sem LS =>	9,56	LS =>	10,92	MO com LS =>	20,48
				Valor do BDI =>	20,22			Valor com BDI =>	95,11

9.10	Código	Banco	Descrição	Tipo		Und	Quant.	Valor Unit	Total
Composição	101739	SINAPI	RODAPÉ EM MADEIRA, ALTURA 7CM, FIXADO COM COLA PVA E PREGOS. AF_02/2026	Pisos		M	1,0000000	57,00	57,00
Composição Auxiliar	88261	SINAPI	CARPINTEIRO DE ESQUADRIAS COM ENCARGOS COMPLEMENTARES	Livro SINAPI: Cálculos e Parâmetros		H	0,4666667	28,40	13,28
Composição Auxiliar	88316	SINAPI	SERVENTE COM ENCARGOS COMPLEMENTARES	Livro SINAPI: Cálculos e Parâmetros		H	0,2333333	22,60	5,27
Insumo	00044396	SINAPI	COLA BRANCA BASE PVA	Material		KG	0,0402500	27,06	1,08
Insumo	00005061	SINAPI	PREGO DE ACO POLIDO COM CABECA 18 X 27 (2 1/2 X 10)	Material		KG	0,0082500	19,95	0,16
Insumo	00006186	SINAPI	RODAPE DE MADEIRA MACICA CUMARU/IPE CHAMPANHE OU EQUIVALENTE DA REGIAO, *1,5 X 7 CM	Material		M	1,3400000	27,77	37,21
				MO sem LS =>	6,73	LS =>	7,68	MO com LS =>	14,41
				Valor do BDI =>	15,39			Valor com BDI =>	72,39

9.11	Código	Banco	Descrição	Tipo		Und	Quant.	Valor Unit	Total
Composição	C4294	SEINFRA	FORRO DE GESSO ACARTONADO ESTRUTURADO - FORNECIMENTO E MONTAGEM	0		m²	1,0000000	71,94	71,94
Insumo	I8292	SEINFRA	FORRO DE GESSO ACARTONADO ESTRUTURADO (INSTALADO)	Material		m²	1,0000000	71,94	71,94
				MO sem LS =>	0,00	LS =>	0,00	MO com LS =>	0,00
				Valor do BDI =>	19,42			Valor com BDI =>	91,36

9.12	Código	Banco	Descrição	Tipo		Und	Quant.	Valor Unit	Total
Composição	12024	ORSE	Forro acústico em placas de fibra mineral 1250x625x15mm, absorção sonora NRC= 0,55, reflexão luz = 0,86, marca Armstrong, ref. Georgian, ou similar, resist. fogo: classe A. Inclusive perfis metálicos	Forros		m²	1,0000000	70,00	70,00
Item	**Código**	**Banco**	**Descrição**	**Tipo**		**Und**	**Quant.**	**Valor Unit**	**Total**
Insumo	1015	ORSE	Forro acústico em placas de fibra mineral dim.1250x625x15mm, absorção sonoraNRC = 0,55, reflexão luz = 0,86, marca Armstrong, ref. Georgian, ou similar, resist. fogo: classe A. Inclusive perfis metálicos	Serviços		m²	1,0000000	70,00	70,00

Detalhamento de Cálculo ORSE

Item	Código	Banco	Descrição	Tipo		Und	Quant.	Valor Unit	Total
Insumo	1015	ORSE	Forro acústico em placas de fibra mineral dim.1250x625x15mm, absorção sonoraNRC = 0,55, reflexão luz = 0,86, marca Armstrong, ref. Georgian, ou similar, resist. fogo: classe A. Inclusive perfis metálicos	Serviços		m²	1,0000000	70,00	70,00
				MO sem LS =>	0,00	LS =>	0,00	MO com LS =>	0,00
				Valor do BDI =>	18,90			Valor com BDI =>	88,90

10.1.1	Código	Banco	Descrição	Tipo		Und	Quant.	Valor Unit	Total
Composição	73907/003	SINAPI	LASTRO DE CONCRETO, E=5CM, PREPARO MECÂNICO, INCLUSOS LANÇAMENTO E ADENSAMENTO	PISO - PISOS		m²	1,0000000	50,47	50,47
Composição Auxiliar	94962	SINAPI	CONCRETO MAGRO PARA LASTRO, TRAÇO 1:4,5:4,5 (EM MASSA SECA DE CIMENTO/ AREIA MÉDIA/ BRITA 1) - PREPARO MECÂNICO COM BETONEIRA 400 L. AF_05/2021	Produção de Concreto		m³	0,0500000	489,82	24,49
Composição Auxiliar	88309	SINAPI	PEDREIRO COM ENCARGOS COMPLEMENTARES	Livro SINAPI: Cálculos e Parâmetros		H	0,3500000	29,05	10,16
Composição Auxiliar	88316	SINAPI	SERVENTE COM ENCARGOS COMPLEMENTARES	Livro SINAPI: Cálculos e Parâmetros		H	0,7000000	22,60	15,82
				MO sem LS =>	10,78	LS =>	12,31	MO com LS =>	23,09
				Valor do BDI =>	13,62			Valor com BDI =>	64,09

10.1.2	Código	Banco	Descrição	Tipo		Und	Quant.	Valor Unit	Total
Composição	87650	SINAPI	CONTRAPISO EM ARGAMASSA TRAÇO 1:4 (CIMENTO E AREIA), PREPARO MECÂNICO COM BETONEIRA 400 L, APLICADO EM ÁREAS SECAS MAIORES QUE 10M2 SOBRE LAJE, ADERIDO, ESPESSURA 2CM, ACABAMENTO NÃO REFORÇADO. AF_06/2014	PISO - PISOS		m²	1,0000000	41,74	41,74
Composição Auxiliar	88316	SINAPI	SERVENTE COM ENCARGOS COMPLEMENTARES	Livro SINAPI: Cálculos e Parâmetros		H	0,1200000	22,60	2,71
Composição Auxiliar	88309	SINAPI	PEDREIRO COM ENCARGOS COMPLEMENTARES	Livro SINAPI: Cálculos e Parâmetros		H	0,2400000	29,05	6,97
Composição Auxiliar	87301	SINAPI	ARGAMASSA TRAÇO 1:4 (EM VOLUME DE CIMENTO E AREIA MÉDIA ÚMIDA) PARA CONTRAPISO, PREPARO MECÂNICO COM BETONEIRA 400 L. AF_08/2019	Argamassas		m³	0,0310000	787,36	24,40
Insumo	00007334	SINAPI	ADITIVO ADESIVO LIQUIDO PARA ARGAMASSAS DE REVESTIMENTOS CIMENTICIOS	Material		L	0,4350000	16,55	7,19
Insumo	00001379	SINAPI	CIMENTO PORTLAND COMPOSTO CP II-32	Material		KG	0,5000000	0,94	0,47
				MO sem LS =>	5,05	LS =>	5,77	MO com LS =>	10,82
				Valor do BDI =>	11,26			Valor com BDI =>	53,00

10.1.3	Código	Banco	Descrição	Tipo		Und	Quant.	Valor Unit	Total
Composição	73922/005	SINAPI	PISO CIMENTADO TRACO 1:3 (CIMENTO E AREIA) ACABAMENTO LISO ESPESSURA 3,0CM, PREPARO MANUAL DA ARGAMASSA	PISO - PISOS		m²	1,0000000	76,21	76,21
Composição Auxiliar	88309	SINAPI	PEDREIRO COM ENCARGOS COMPLEMENTARES	Livro SINAPI: Cálculos e Parâmetros		H	1,0000000	29,05	29,05
Composição Auxiliar	88629	SINAPI	ARGAMASSA TRAÇO 1:3 (EM VOLUME DE CIMENTO E AREIA MÉDIA ÚMIDA), PREPARO MANUAL. AF_08/2019	Argamassas		m³	0,0300000	818,86	24,56
Composição Auxiliar	88316	SINAPI	SERVENTE COM ENCARGOS COMPLEMENTARES	Livro SINAPI: Cálculos e Parâmetros		H	1,0000000	22,60	22,60
				MO sem LS =>	20,32	LS =>	23,19	MO com LS =>	43,51
				Valor do BDI =>	20,57			Valor com BDI =>	96,78

10.1.4	Código	Banco	Descrição	Tipo		Und	Quant.	Valor Unit	Total
Composição	102494	SINAPI	PINTURA DE PISO COM TINTA EPÓXI, APLICAÇÃO MANUAL, 2 DEMÃOS, INCLUSO PRIMER EPÓXI. AF_05/2021	Pintura para Pisos e para Sinalização Horizontal e Vertical		m²	1,0000000	59,87	59,87
Composição Auxiliar	88316	SINAPI	SERVENTE COM ENCARGOS COMPLEMENTARES	Livro SINAPI: Cálculos e Parâmetros		H	0,1150000	22,60	2,59

198

IV - COMPOSIÇÕES ANALÍTICAS COM PREÇO UNITÁRIO

PROPONENTE: PREFEITURA MUNICIPAL DE DOM PEDRO-MA
OBRA: CRECHE PRÉ-ESCOLA TIPO 1 - BAIRRO SÃO JOSÉ (1006074)
LOCAL: VILA JOSÉ CORDEIRO, DOM PEDRO - MA
REF. SINAPI SEM DESONERAÇÃO - MARANHAO - 02/2026; ORSE - 02/2026; SEINFRA - 028
ENCARGOS SOCIAIS SOBRE PREÇO DE MÃO-DE-OBRA: 114.11% (HORA)

Composições Principais

1.1	Código	Banco	Descrição	Tipo		Und	Quant.	Valor Unit	Total
Composição Auxiliar	88310	SINAPI	PINTOR COM ENCARGOS COMPLEMENTARES	Livro SINAPI: Cálculos e Parâmetros		H	0,2750000	30,76	8,45
Insumo	00012815	SINAPI	FITA CREPE ROLO DE *25* MM X 50 M	Material		UN	0,0100000	14,70	0,14
Insumo	00044072	SINAPI	PRIMER EPOXI / EPOXIDICO	Material		L	0,2016000	108,57	21,88
Insumo	00007304	SINAPI	TINTA EPOXI BASE AGUA PREMIUM, BRANCA	Material		L	0,3220000	72,10	23,21
Insumo	00005330	SINAPI	DILUENTE EPOXI	Material		L	0,0640000	56,28	3,60
				MO sem LS =>	3,79	LS =>	4,33	MO com LS =>	8,12
				Valor do BDI =>	16,16			Valor com BDI =>	76,03

10.1.5	Código	Banco	Descrição	Tipo		Und	Quant.	Valor Unit	Total
Composição	87251	SINAPI	REVESTIMENTO CERÂMICO PARA PISO COM PLACAS TIPO ESMALTADA DE DIMENSÕES 45X45 CM APLICADA EM AMBIENTES DE ÁREA MAIOR QUE 10 M2. AF_02/2023_PE	Revestimentos Cerâmicos Internos		m²	1,0000000	64,49	64,49
Composição Auxiliar	88256	SINAPI	AZULEJISTA OU LADRILHEIRO COM ENCARGOS COMPLEMENTARES	Livro SINAPI: Cálculos e Parâmetros		H	0,2537000	28,90	7,33
Composição Auxiliar	88316	SINAPI	SERVENTE COM ENCARGOS COMPLEMENTARES	Livro SINAPI: Cálculos e Parâmetros		H	0,1308000	22,60	2,95
Insumo	00001381	SINAPI	ARGAMASSA COLANTE AC I PARA CERAMICAS	Material		KG	9,1325000	1,03	9,40
Insumo	00034357	SINAPI	REJUNTE CIMENTICIO, QUALQUER COR	Material		KG	0,1880000	6,04	1,13
Insumo	00001287	SINAPI	PISO EM CERAMICA ESMALTADA, COR LISA, PEI MAIOR OU IGUAL A 4, FORMATO MENOR OU IGUAL A 2025 CM2	Material		m²	1,0600000	41,21	43,68
				MO sem LS =>	3,68	LS =>	4,22	MO com LS =>	7,90
				Valor do BDI =>	17,41			Valor com BDI =>	81,00

10.1.6	Código	Banco	Descrição	Tipo		Und	Quant.	Valor Unit	Total
Composição	87257	SINAPI	REVESTIMENTO CERÂMICO PARA PISO COM PLACAS TIPO ESMALTADA DE DIMENSÕES 60X60 CM APLICADA EM AMBIENTES DE ÁREA MAIOR QUE 10 M2. AF_02/2023_PE	Revestimentos Cerâmicos Internos		m²	1,0000000	76,69	76,69
Composição Auxiliar	88256	SINAPI	AZULEJISTA OU LADRILHEIRO COM ENCARGOS COMPLEMENTARES	Livro SINAPI: Cálculos e Parâmetros		H	0,2892000	28,90	8,35
Composição Auxiliar	88316	SINAPI	SERVENTE COM ENCARGOS COMPLEMENTARES	Livro SINAPI: Cálculos e Parâmetros		H	0,1356000	22,60	3,06
Insumo	00034357	SINAPI	REJUNTE CIMENTICIO, QUALQUER COR	Material		KG	0,1410000	6,04	0,85
Insumo	00001292	SINAPI	PISO EM CERAMICA ESMALTADA, COR LISA, PEI MAIOR OU IGUAL A 4, FORMATO MAIOR QUE 2025 CM2	Material		m²	1,0691000	51,48	55,03
Insumo	00001381	SINAPI	ARGAMASSA COLANTE AC I PARA CERAMICAS	Material		KG	9,1300000	1,03	9,40
				MO sem LS =>	4,10	LS =>	4,68	MO com LS =>	8,78
				Valor do BDI =>	20,70			Valor com BDI =>	97,39

10.1.7	Código	Banco	Descrição	Tipo		Und	Quant.	Valor Unit	Total
Composição	106790	SINAPI	PISO VINÍLICO SEMI-FLEXÍVEL EM RÉGUAS, PADRÃO LISO, ESPESSURA 3,2 MM, FIXADO COM COLA. AF_02/2026	Pisos		m²	1,0000000	222,62	222,62
Composição Auxiliar	88316	SINAPI	SERVENTE COM ENCARGOS COMPLEMENTARES	Livro SINAPI: Cálculos e Parâmetros		H	0,1402988	22,60	3,17
Composição Auxiliar	88309	SINAPI	PEDREIRO COM ENCARGOS COMPLEMENTARES	Livro SINAPI: Cálculos e Parâmetros		H	0,2805977	29,05	8,15
Insumo	00004791	SINAPI	ADESIVO ACRILICO DE BASE AQUOSA / COLA DE CONTATO	Material		KG	0,0950000	29,94	2,84
Insumo	00038180	SINAPI	PISO EM REGUA VINILICA SEMIFLEXIVEL, ENCAIXE CLICADO, E = 4 MM (SEM COLOCACAO)	Material		m²	1,1100000	187,81	208,46
				MO sem LS =>	4,06	LS =>	4,64	MO com LS =>	8,70
				Valor do BDI =>	60,10			Valor com BDI =>	282,72

10.1.8	Código	Banco	Descrição	Tipo		Und	Quant.	Valor Unit	Total
Composição	C4623	SEINFRA	PISO PODOTÁTIL INTERNO EM BORRACHA 30x30cm ASSENTAMENTO COM COLA VINIL (FORNECIMENTO E ASSENTAMENTO)	0		m²	1,0000000	233,48	233,48
Insumo	I1328	SEINFRA	LADRILHISTA	Mão de Obra		H	0,5000000	22,35	11,17
Insumo	I8621	SEINFRA	COLA VINIL PARA PVC	Material		KG	0,1200000	30,76	3,69
Insumo	I8622	SEINFRA	PISO TÁTIL ALERTA OU DIRECIONAL EMBORRACHADO COR PRETO	Material		m²	1,1000000	189,81	208,79
Insumo	I2543	SEINFRA	SERVENTE	Mão de Obra		H	0,6100000	16,12	9,83
				MO sem LS =>	9,80	LS =>	11,20	MO com LS =>	21,00
				Valor do BDI =>	63,03			Valor com BDI =>	296,51

10.1.9	Código	Banco	Descrição	Tipo		Und	Quant.	Valor Unit	Total
Composição	C4623	SEINFRA	PISO PODOTÁTIL INTERNO EM BORRACHA 30x30cm ASSENTAMENTO COM COLA VINIL (FORNECIMENTO E ASSENTAMENTO)	0		m²	1,0000000	233,48	233,48
Insumo	I1328	SEINFRA	LADRILHISTA	Mão de Obra		H	0,5000000	22,35	11,17
Insumo	I8621	SEINFRA	COLA VINIL PARA PVC	Material		KG	0,1200000	30,76	3,69
Insumo	I8622	SEINFRA	PISO TÁTIL ALERTA OU DIRECIONAL EMBORRACHADO COR PRETO	Material		m²	1,1000000	189,81	208,79
Insumo	I2543	SEINFRA	SERVENTE	Mão de Obra		H	0,6100000	16,12	9,83
				MO sem LS =>	9,80	LS =>	11,20	MO com LS =>	21,00
				Valor do BDI =>	63,03			Valor com BDI =>	296,51

10.1.10	Código	Banco	Descrição	Tipo		Und	Quant.	Valor Unit	Total
Composição	10046	ORSE	Rodapé vinílico h=5cm, e=1mm, fixado c/ cola, sobre emboço	Soleiras e Rodapés		m	1,0000000	45,51	45,51
Item	Código	Banco	Descrição	Tipo		Und	Quant.	Valor Unit	Total
Insumo	00006111/SIN	ORSE	Servente de obras (horista)	Mão de Obra		h	0,3000000	33,37	10,01
Composição	10549	ORSE	Encargos Complementares - Servente	Provisórios		h	0,3000000	3,86	1,15
Insumo	00004791/SIN	ORSE	Adesivo acrilico de base aquosa / cola de contato	Material		kg	0,0700000	28,69	2,00
Insumo	00004804/SIN	ORSE	Rodape plano para piso vinilico, h = 5 cm	Material		m	1,0500000	26,32	27,63
Composição	10550	ORSE	Encargos Complementares - Pedreiro	Provisórios		h	0,1000000	3,73	0,37
Insumo	00004750/SIN	ORSE	Pedreiro (horista)	Mão de Obra		h	0,1000000	43,78	4,37

Detalhamento de Cálculo ORSE

Item	Código	Banco	Descrição	Tipo		Und	Quant.	Valor Unit	Total
Insumo	00006111/SIN	ORSE	Servente de obras (horista)	Mão de Obra		h	0,3000000	33,37	10,01
Insumo	941	ORSE	Fardamento com mangas curta	Material		un	0,0006000	193,04	0,11

Fls. nº 199

IV - COMPOSIÇÕES ANALÍTICAS COM PREÇO UNITÁRIO

PROPONENTE: PREFEITURA MUNICIPAL DE DOM PEDRO-MA
OBRA: CRECHE PRÉ-ESCOLA TIPO 1 - BAIRRO SÃO JOSÉ (1006074)
LOCAL: VILA JOSÉ CORDEIRO, DOM PEDRO - MA
REF. SINAPI SEM DESONERAÇÃO - MARANHAO - 02/2026; ORSE - 02/2026; SEINFRA - 028
ENCARGOS SOCIAIS SOBRE PREÇO DE MÃO-DE-OBRA: 114.11% (HORA)

Composições Principais

1.1	Código	Banco	Descrição	Tipo	Und	Quant.	Valor Unit	Total
Insumo	4729	ORSE	Marreta 1 kg com cabo	Material	un	0,0000300	39,50	0,00
Insumo	4728	ORSE	Talhadeira chata 10"	Material	un	0,0000900	18,58	0,00
Insumo	2378	ORSE	Vale transporte	Material	un	0,0347700	4,50	0,15
Insumo	00012893/SIN	ORSE	Bota de seguranca com biqueira de aco e colarinho acolchoado	Material	par	0,0003200	73,93	0,02
Insumo	10492	ORSE	Cesta Básica	Material	un	0,0018000	205,00	0,36
Insumo	10517	ORSE	Exames admissionais/demissionais (checkup)	Serviços	cj	0,0001600	300,00	0,04
Insumo	00012895/SIN	ORSE	Capacete de seguranca aba frontal com suspensao de polietileno, sem jugular (classe b)	Material	un	0,0002400	13,50	0,00
Insumo	10788	ORSE	Pá quadrada	Material	un	0,0000600	36,90	0,00
Insumo	00012894/SIN	ORSE	Capa para chuva em pvc com forro de poliester, com capuz (amarela ou azul)	Material	un	0,0000800	20,11	0,00
Insumo	10761	ORSE	Refeição - café da manhã (café com leite e dois pães com manteiga)	Serviços	un	0,0407200	5,00	0,20
Insumo	00012892/SIN	ORSE	Luva raspa de couro, cano curto (punho "7" cm)	Material	par	0,0009200	10,87	0,01
Insumo	10599	ORSE	Protetor solar fps 30 com 120ml	Material	un	0,0007200	18,00	0,01
Insumo	10596	ORSE	Protetor auricular	Material	un	0,0018000	4,81	0,00
Insumo	00002711/SIN	ORSE	Carrinho de mao, em aco, com capacidade de "45 a 65" l / "100" kg, pneu com camara	Material	un	0,0000600	183,00	0,01
Insumo	158	ORSE	Almoço (Participação do empregador)	Material	un	0,0407200	14,00	0,57
Insumo	10362	ORSE	Seguro de vida e acidente em grupo	Serviços	un	0,0018000	12,54	0,02
Insumo	1651	ORSE	Óculos branco proteção	Material	pr	0,0003200	6,00	0,00
Insumo	00004791/SIN	ORSE	Adesivo acrilico de base aquosa / cola de contato	Material	kg	0,0700000	28,69	2,00
Insumo	00004804/SIN	ORSE	Rodape plano para piso vinilico, h = 5 cm	Material	m	1,0500000	26,32	27,63
Insumo	11245	ORSE	Desempoladeira de madeira 12x22	Material	un	0,0000700	11,60	0,00
Insumo	11243	ORSE	Martelo sem unha	Material	un	0,0000100	28,00	0,00
Insumo	11246	ORSE	Escala métrica de bambú	Material	Un	0,0000700	10,22	0,00
Insumo	4722	ORSE	Colher de pedreiro	Material	un	0,0000400	18,80	0,00
Insumo	11247	ORSE	Serra mármore	Material	un	0,0000100	319,90	0,00
Insumo	11264	ORSE	Marreta de 1/2 kg com cabo	Material	un	0,0000200	13,52	0,00
Insumo	10790	ORSE	Prumo de face	Material	un	0,0000100	25,95	0,00
Insumo	10789	ORSE	Nível de bolha de madeira	Material	un	0,0000200	15,40	0,00
Insumo	10262	ORSE	Regua de alumínio c/ 2,00m (para pedreiro)	Material	un	0,0000200	44,00	0,00
Insumo	4174	ORSE	Desempenadeira de aço lisa, cabo madeira, ref:143, Atlas ou similar	Material	un	0,0000500	12,90	0,00
Insumo	11265	ORSE	Martelo de borracha com cabo	Material	un	0,0000400	18,75	0,00
Insumo	00004750/SIN	ORSE	Pedreiro (horista)	Mão de Obra	h	0,1000000	43,78	4,37
				MO sem LS => 6,71	LS => 7,67		MO com LS =>	14,38
				Valor do BDI => 12,28			Valor com BDI =>	57,79

10.1.11	Código	Banco	Descrição	Tipo	Und	Quant.	Valor Unit	Total
Composição	C2284	SEINFRA	SOLEIRA DE GRANITO L= 15cm	0	M	1,0000000	93,65	93,65
Composição Auxiliar	C0197	SEINFRA	ARGAMASSA MISTA DE CIMENTO CAL HIDR. E AREIA S/PEN. TRAÇO 1:1:4	0	m³	0,0037500	696,70	2,61
Insumo	I1880	SEINFRA	SOLEIRA DE GRANITO DE 15CM	Material	M	1,0000000	75,84	75,84
Insumo	I2391	SEINFRA	PEDREIRO	Mão de Obra	H	0,5000000	22,35	11,17
Insumo	I2543	SEINFRA	SERVENTE	Mão de Obra	H	0,2500000	16,12	4,03
				MO sem LS => 7,37	LS => 8,43		MO com LS =>	15,80
				Valor do BDI => 25,28			Valor com BDI =>	118,93

10.1.12	Código	Banco	Descrição	Tipo	Und	Quant.	Valor Unit	Total
Composição	C2265	SEINFRA	SOLEIRA DE GRANITO L= 25cm	0	M	1,0000000	165,21	165,21
Composição Auxiliar	C0197	SEINFRA	ARGAMASSA MISTA DE CIMENTO CAL HIDR. E AREIA S/PEN. TRAÇO 1:1:4	0	m³	0,0062000	696,70	4,31
Insumo	I2391	SEINFRA	PEDREIRO	Mão de Obra	H	0,5000000	22,35	11,17
Insumo	I2543	SEINFRA	SERVENTE	Mão de Obra	H	0,2500000	16,12	4,03
Insumo	I1881	SEINFRA	SOLEIRA DE GRANITO DE 25CM	Material	M	1,0000000	145,70	145,70
				MO sem LS => 7,56	LS => 8,63		MO com LS =>	16,19
				Valor do BDI => 44,60			Valor com BDI =>	209,81

10.2.1	Código	Banco	Descrição	Tipo	Und	Quant.	Valor Unit	Total
Composição	95005	SINAPI	EXECUÇÃO DE PASSEIO (CALÇADA) COM CONCRETO MOLDADO IN LOCO, FEITO EM OBRA, ACABAMENTO ESTAMPADO, ESPESSURA 8 CM, ARMADO. AF_08/2022	Passeios de Concreto	m²	1,0000000	116,03	116,03
Composição Auxiliar	94964	SINAPI	CONCRETO FCK = 20MPA, TRAÇO 1:2,7:3 (EM MASSA SECA DE CIMENTO/ AREIA MÉDIA/ BRITA 1) - PREPARO MECÂNICO COM BETONEIRA 400 L. AF_05/2021	Produção de Concreto	m³	0,0985000	591,57	58,28
Composição Auxiliar	88309	SINAPI	PEDREIRO COM ENCARGOS COMPLEMENTARES	Livro SINAPI: Cálculos e Parâmetros	H	0,2331000	29,05	6,77
Composição Auxiliar	88316	SINAPI	SERVENTE COM ENCARGOS COMPLEMENTARES	Livro SINAPI: Cálculos e Parâmetros	H	0,3633000	22,60	8,21
Composição Auxiliar	88262	SINAPI	CARPINTEIRO DE FORMAS COM ENCARGOS COMPLEMENTARES	Livro SINAPI: Cálculos e Parâmetros	H	0,1301000	28,39	3,69
Insumo	00002692	SINAPI	DESMOLDANTE PROTETOR PARA FORMAS DE MADEIRA, DE BASE OLEOSA EMULSIONADA EM AGUA	Material	L	0,0017000	10,52	0,01
Insumo	00044228	SINAPI	MOLDE DE POLIURETANO, FLEXIVEL OU SEMI-FLEXIVEL, PARA ESTAMPAGEM DE PISO / PASSEIO DE CONCRETO	Material	m²	0,0025000	0,00	0,00
Insumo	00043144	SINAPI	DESMOLDANTE PARA CONCRETO ESTAMPADO	Material	KG	0,0667000	57,22	3,81
Insumo	00005068	SINAPI	PREGO DE ACO POLIDO COM CABECA 17 X 21 (2 X 11)	Material	KG	0,0240000	20,29	0,48
Insumo	00044220	SINAPI	PO ENDURECEDOR PARA CONCRETO ESTAMPADO - PIGMENTO ENDURECEDOR	Material	KG	1,7391000	0,00	0,00

Fls: 200
Gsl
RUBRICA

IV - COMPOSIÇÕES ANALÍTICAS COM PREÇO UNITÁRIO

PROPONENTE: PREFEITURA MUNICIPAL DE DOM PEDRO-MA
OBRA: CRECHE PRÉ-ESCOLA TIPO 1 - BAIRRO SÃO JOSÉ (1006074)
LOCAL: VILA JOSÉ CORDEIRO, DOM PEDRO - MA
REF. SINAPI SEM DESONERAÇÃO - MARANHAO - 02/2026; ORSE - 02/2026; SEINFRA - 028
ENCARGOS SOCIAIS SOBRE PREÇO DE MÃO-DE-OBRA: 114.11% (HORA)

Composições Principais

1.1	Código	Banco	Descrição	Tipo		Und	Quant.	Valor Unit	Total
Insumo	00043143	SINAPI	SELANTE ACRILICO PARA TRATAMENTO / ACABAMENTO SUPERFICIAL DE CONCRETO ESTAMPADO, APARENTE, PEDRAS E OUTROS	Material		L	0,1636000	42,03	6,87
Insumo	00004517	SINAPI	SARRAFO "2,5 X 7,5" CM EM PINUS, MISTA OU EQUIVALENTE DA REGIAO - BRUTA	Material		M	0,2000000	4,01	0,80
Insumo	00007156	SINAPI	TELA DE ACO SOLDADA NERVURADA, CA-60, Q-196, (3,11 KG/M2), DIAMETRO DO FIO = 5,0 MM, LARGURA = 2,45 M, ESPACAMENTO DA MALHA = 10 X 10 CM	Material		m²	1,0816000	23,75	25,68
Insumo	00004509	SINAPI	SARRAFO "2,5 X 10" CM EM PINUS, MISTA OU EQUIVALENTE DA REGIAO - BRUTA	Material		M	0,2500000	5,81	1,45
				MO sem LS =>	10,21	LS =>	11,67	MO com LS =>	21,88
				Valor do BDI =>	31,32			Valor com BDI =>	147,35
10.2.2	**Código**	**Banco**	**Descrição**	**Tipo**		**Und**	**Quant.**	**Valor Unit**	**Total**
Composição	105005	SINAPI	RAMPA DE ACESSIBILIDADE EM CONCRETO MOLDADO IN LOCO, EM CALÇADA PRÉ EXISTENTE COM LARGURA MENOR A 3,00 M, FCK 25MPA, COM PISO PODOTÁTIL. AF_03/2024	Acessibilidade		m²	1,0000000	221,32	221,32
Composição Auxiliar	5952	SINAPI	MARTELETE OU ROMPEDOR PNEUMÁTICO MANUAL, 28 KG, COM SILENCIADOR - CHI DIURNO. AF_07/2016	Custos Horários Produtivo e Improdutivo dos Equipamentos		CHI	0,9677562	28,29	27,37
Composição Auxiliar	88316	SINAPI	SERVENTE COM ENCARGOS COMPLEMENTARES	Livro SINAPI: Cálculos e Parâmetros		H	3,0760000	22,60	69,51
Composição Auxiliar	88309	SINAPI	PEDREIRO COM ENCARGOS COMPLEMENTARES	Livro SINAPI: Cálculos e Parâmetros		H	0,3935917	29,05	11,43
Composição Auxiliar	104658	SINAPI	PISO PODOTÁTIL DE ALERTA OU DIRECIONAL, DE CONCRETO, ASSENTADO SOBRE ARGAMASSA. AF_03/2024	Acessibilidade		m²	0,0576577	161,92	9,33
Composição Auxiliar	5795	SINAPI	MARTELETE OU ROMPEDOR PNEUMÁTICO MANUAL, 28 KG, COM SILENCIADOR - CHP DIURNO. AF_07/2016	Custos Horários Produtivo e Improdutivo dos Equipamentos		CHP	0,1766521	29,03	5,12
Composição Auxiliar	94965	SINAPI	CONCRETO FCK = 25MPA, TRAÇO 1:2,3:2,7 (EM MASSA SECA DE CIMENTO/ AREIA MÉDIA/ BRITA 1) - PREPARO MECÂNICO COM BETONEIRA 400 L. AF_05/2021	Produção de Concreto		m³	0,1231527	615,21	75,76
Composição Auxiliar	90965	SINAPI	COMPRESSOR DE AR REBOCÁVEL, VAZÃO 89 PCM, PRESSÃO EFETIVA DE TRABALHO 102 PSI, MOTOR DIESEL, POTÊNCIA 20 CV - CHI DIURNO. AF_06/2015	Custos Horários Produtivo e Improdutivo dos Equipamentos		CHI	0,9677562	8,90	8,61
Composição Auxiliar	90964	SINAPI	COMPRESSOR DE AR REBOCÁVEL, VAZÃO 89 PCM, PRESSÃO EFETIVA DE TRABALHO 102 PSI, MOTOR DIESEL, POTÊNCIA 20 CV - CHP DIURNO. AF_06/2015	Custos Horários Produtivo e Improdutivo dos Equipamentos		CHP	0,1766521	32,79	5,79
Insumo	00004718	SINAPI	PEDRA BRITADA N. 2 (19 A 38 MM) POSTO PEDREIRA/FORNECEDOR, SEM FRETE	Material		m³	0,0370000	108,92	4,03
Insumo	00005068	SINAPI	PREGO DE ACO POLIDO COM CABECA 17 X 21 (2 X 11)	Material		KG	0,0044079	20,29	0,08
Insumo	00004509	SINAPI	SARRAFO "2,5 X 10" CM EM PINUS, MISTA OU EQUIVALENTE DA REGIAO - BRUTA	Material		M	0,7399399	5,81	4,29
				MO sem LS =>	44,91	LS =>	51,26	MO com LS =>	96,17
				Valor do BDI =>	59,75			Valor com BDI =>	281,07
10.2.3	**Código**	**Banco**	**Descrição**	**Tipo**		**Und**	**Quant.**	**Valor Unit**	**Total**
Composição	73764/004	SINAPI	PAVIMENTACAO EM BLOCOS DE CONCRETO SEXTAVADO, ESPESSURA 6,0 CM, FCK 35MPA, ASSENTADOS SOBRE COLCHAO DE AREIA.	PAVI - PAVIMENTAÇÃO		m²	1,0000000	90,64	90,64
Composição Auxiliar	88260	SINAPI	CALCETEIRO COM ENCARGOS COMPLEMENTARES	Livro SINAPI: Cálculos e Parâmetros		H	0,1600000	28,83	4,61
Composição Auxiliar	91277	SINAPI	PLACA VIBRATÓRIA REVERSÍVEL COM MOTOR 4 TEMPOS A GASOLINA, FORÇA CENTRÍFUGA DE 25 KN (2500 KGF), POTÊNCIA 5,5 CV - CHP DIURNO. AF_08/2015	Custos Horários Produtivo e Improdutivo dos Equipamentos		CHP	0,1100000	9,90	1,08
Composição Auxiliar	88316	SINAPI	SERVENTE COM ENCARGOS COMPLEMENTARES	Livro SINAPI: Cálculos e Parâmetros		H	0,3200000	22,60	7,23
Insumo	00000711	SINAPI	BLOQUETE/PISO INTERTRAVADO DE CONCRETO - MODELO SEXTAVADO / HEXAGONAL, "25 X 25" CM, E = 6 CM, RESISTENCIA DE 35 MPA, COR NATURAL	Material		m²	1,0000000	68,00	68,00
Insumo	00000367	SINAPI	AREIA GROSSA - POSTO JAZIDA/FORNECEDOR (RETIRADO NA JAZIDA, SEM TRANSPORTE)	Material		m³	0,0600000	162,09	9,72
				MO sem LS =>	4,14	LS =>	4,73	MO com LS =>	8,87
				Valor do BDI =>	24,47			Valor com BDI =>	115,11
10.2.4	**Código**	**Banco**	**Descrição**	**Tipo**		**Und**	**Quant.**	**Valor Unit**	**Total**
Composição	C4624	SEINFRA	PISO PODOTÁTIL EXTERNO EM PMC ESP. 3CM, ASSENTADO COM ARGAMASSA (FORNECIMENTO E ASSENTAMENTO)	0		m²	1,0000000	136,14	136,14
Insumo	I0441	SEINFRA	CAL HIDRATADA	Material		KG	2,7300000	0,96	2,62
Insumo	I8623	SEINFRA	PISO TÁTIL ALERTA OU DIRECIONAL EM PMC (CONCRETO) ESP. 3cm	Material		m²	1,1000000	67,38	74,11
Insumo	I0805	SEINFRA	CIMENTO PORTLAND	Material		KG	2,8000000	0,71	1,98
Insumo	I2543	SEINFRA	SERVENTE	Mão de Obra		H	1,2500000	16,12	20,15
Insumo	I0109	SEINFRA	AREIA MEDIA	Material		m³	0,0182000	83,58	1,52
Insumo	I1328	SEINFRA	LADRILHISTA	Mão de Obra		H	1,6000000	22,35	35,76
				MO sem LS =>	26,11	LS =>	29,80	MO com LS =>	55,91
				Valor do BDI =>	36,75			Valor com BDI =>	172,89
10.2.5	**Código**	**Banco**	**Descrição**	**Tipo**		**Und**	**Quant.**	**Valor Unit**	**Total**
Composição	C4624	SEINFRA	PISO PODOTÁTIL EXTERNO EM PMC ESP. 3CM, ASSENTADO COM ARGAMASSA (FORNECIMENTO E ASSENTAMENTO)	0		m²	1,0000000	136,14	136,14
Insumo	I0441	SEINFRA	CAL HIDRATADA	Material		KG	2,7300000	0,96	2,62
Insumo	I8623	SEINFRA	PISO TÁTIL ALERTA OU DIRECIONAL EM PMC (CONCRETO) ESP. 3cm	Material		m²	1,1000000	67,38	74,11
Insumo	I0805	SEINFRA	CIMENTO PORTLAND	Material		KG	2,8000000	0,71	1,98
Insumo	I2543	SEINFRA	SERVENTE	Mão de Obra		H	1,2500000	16,12	20,15
Insumo	I0109	SEINFRA	AREIA MEDIA	Material		m³	0,0182000	83,58	1,52
Insumo	I1328	SEINFRA	LADRILHISTA	Mão de Obra		H	1,6000000	22,35	35,76
				MO sem LS =>	26,11	LS =>	29,80	MO com LS =>	55,91
				Valor do BDI =>	36,75			Valor com BDI =>	172,89
10.2.6	**Código**	**Banco**	**Descrição**	**Tipo**		**Und**	**Quant.**	**Valor Unit**	**Total**
Composição	94268	SINAPI	GUIA (MEIO-FIO) E SARJETA CONJUGADOS DE CONCRETO, MOLDADA IN LOCO EM TRECHO CURVO COM EXTRUSORA, 45 CM BASE (15 CM BASE DA GUIA + 30 CM BASE DA SARJETA) X 22 CM ALTURA. AF_01/2024	Guias e sarjetas		M	1,0000000	72,65	72,65
Composição Auxiliar	88309	SINAPI	PEDREIRO COM ENCARGOS COMPLEMENTARES	Livro SINAPI: Cálculos e Parâmetros		H	0,2832000	29,05	8,22
Composição Auxiliar	88831	SINAPI	ARGAMASSA TRAÇO 1:4 (EM VOLUME DE CIMENTO E AREIA MÉDIA ÚMIDA), PREPARO MANUAL. AF_08/2019	Argamassas		m³	0,0033000	737,51	2,43
Composição Auxiliar	88243	SINAPI	AJUDANTE ESPECIALIZADO COM ENCARGOS COMPLEMENTARES	Livro SINAPI: Cálculos e Parâmetros		H	0,1660000	23,07	3,82

Fls. nº 201
Rubrica

IV - COMPOSIÇÕES ANALÍTICAS COM PREÇO UNITÁRIO

PROPONENTE: PREFEITURA MUNICIPAL DE DOM PEDRO-MA
OBRA: CRECHE PRÉ-ESCOLA TIPO 1 - BAIRRO SÃO JOSÉ (1006074)
LOCAL: VILA JOSÉ CORDEIRO, DOM PEDRO - MA
REF. SINAPI SEM DESONERAÇÃO - MARANHAO - 02/2026; ORSE - 02/2026; SEINFRA - 028
ENCARGOS SOCIAIS SOBRE PREÇO DE MÃO-DE-OBRA: 114.11% (HORA)

Composições Principais

1.1	Código	Banco	Descrição	Tipo		Und	Quant.	Valor Unit	Total
Composição Auxiliar	92961	SINAPI	MÁQUINA EXTRUSORA DE CONCRETO PARA GUIAS E SARJETAS, MOTOR A DIESEL, POTÊNCIA 14 CV - CHI DIURNO. AF_12/2015	Custos Horários Produtivo e Improdutivo dos Equipamentos		CHI	0,1383000	5,22	0,72
Composição Auxiliar	92960	SINAPI	MÁQUINA EXTRUSORA DE CONCRETO PARA GUIAS E SARJETAS, MOTOR A DIESEL, POTÊNCIA 14 CV - CHP DIURNO. AF_12/2015	Custos Horários Produtivo e Improdutivo dos Equipamentos		CHP	0,0277000	19,22	0,53
Composição Auxiliar	88316	SINAPI	SERVENTE COM ENCARGOS COMPLEMENTARES	Livro SINAPI: Cálculos e Parâmetros		H	0,5664000	22,60	12,80
Insumo	00034492	SINAPI	CONCRETO USINADO BOMBEAVEL, CLASSE DE RESISTENCIA C20, COM BRITA 0 E 1, SLUMP = 100 +/- 20 MM, EXCLUI SERVICO DE BOMBEAMENTO (NBR 8953)	Material		m³	0,0673000	620,50	41,75
Insumo	00000370	SINAPI	AREIA MEDIA - POSTO JAZIDA/FORNECEDOR (RETIRADO NA JAZIDA, SEM TRANSPORTE)	Material		m³	0,0149000	160,00	2,38
				MO sem LS =>	8,89	LS =>	10,15	MO com LS =>	19,04
				Valor do BDI =>	19,61			Valor com BDI =>	92,26
10.2.7	**Código**	**Banco**	**Descrição**	**Tipo**		**Und**	**Quant.**	**Valor Unit**	**Total**
Composição	100323	SINAPI	LASTRO COM MATERIAL GRANULAR (AREIA MÉDIA), APLICADO EM PISOS OU LAJES SOBRE SOLO, ESPESSURA DE *10 CM*. AF_01/2024	Lastro		m³	1,0000000	250,91	250,91
Composição Auxiliar	91277	SINAPI	PLACA VIBRATÓRIA REVERSÍVEL COM MOTOR 4 TEMPOS A GASOLINA, FORÇA CENTRÍFUGA DE 25 KN (2500 KGF), POTÊNCIA 5,5 CV - CHP DIURNO. AF_08/2015	Custos Horários Produtivo e Improdutivo dos Equipamentos		CHP	0,0320000	9,90	0,31
Composição Auxiliar	88309	SINAPI	PEDREIRO COM ENCARGOS COMPLEMENTARES	Livro SINAPI: Cálculos e Parâmetros		H	1,5790000	29,05	45,86
Composição Auxiliar	88316	SINAPI	SERVENTE COM ENCARGOS COMPLEMENTARES	Livro SINAPI: Cálculos e Parâmetros		H	0,6340000	22,60	14,32
Composição Auxiliar	91278	SINAPI	PLACA VIBRATÓRIA REVERSÍVEL COM MOTOR 4 TEMPOS A GASOLINA, FORÇA CENTRÍFUGA DE 25 KN (2500 KGF), POTÊNCIA 5,5 CV - CHI DIURNO. AF_08/2015	Custos Horários Produtivo e Improdutivo dos Equipamentos		CHI	0,0300000	0,72	0,02
Insumo	00000370	SINAPI	AREIA MEDIA - POSTO JAZIDA/FORNECEDOR (RETIRADO NA JAZIDA, SEM TRANSPORTE)	Material		m³	1,1900000	160,00	190,40
				MO sem LS =>	21,69	LS =>	24,77	MO com LS =>	46,46
				Valor do BDI =>	67,74			Valor com BDI =>	318,65
10.2.8	**Código**	**Banco**	**Descrição**	**Tipo**		**Und**	**Quant.**	**Valor Unit**	**Total**
Composição	98504	SINAPI	PLANTIO DE GRAMA BATATAIS EM PLACAS. AF_07/2024	Paisagismo - Plantio		m²	1,0000000	18,16	18,16
Composição Auxiliar	88441	SINAPI	JARDINEIRO COM ENCARGOS COMPLEMENTARES	Livro SINAPI: Cálculos e Parâmetros		H	0,0277000	28,69	0,79
Composição Auxiliar	88316	SINAPI	SERVENTE COM ENCARGOS COMPLEMENTARES	Livro SINAPI: Cálculos e Parâmetros		H	0,1388000	22,60	3,13
Insumo	00003324	SINAPI	GRAMA BATATAIS EM PLACAS, SEM PLANTIO	Material		m²	1,0000000	14,24	14,24
				MO sem LS =>	1,35	LS =>	1,55	MO com LS =>	2,90
				Valor do BDI =>	4,90			Valor com BDI =>	23,06
11.1	**Código**	**Banco**	**Descrição**	**Tipo**		**Und**	**Quant.**	**Valor Unit**	**Total**
Composição	C1207	SEINFRA	EMASSAMENTO DE PAREDES EXTERNAS 2 DEMÃOS C/MASSA ACRÍLICA	0		m²	1,0000000	15,01	15,01
Insumo	I1347	SEINFRA	LIXA PARA MADEIRA/MASSA	Material		UN	0,5000000	0,70	0,35
Insumo	I2395	SEINFRA	PINTOR	Mão de Obra		H	0,3500000	22,35	7,82
Insumo	I1511	SEINFRA	MASSA ACRILICA PARA PINTURA LATEX	Material		KG	0,7000000	3,81	2,66
Insumo	I0045	SEINFRA	AJUDANTE DE PINTOR	Mão de Obra		H	0,2500000	16,74	4,18
				MO sem LS =>	5,60	LS =>	6,40	MO com LS =>	12,00
				Valor do BDI =>	4,05			Valor com BDI =>	19,06
11.2	**Código**	**Banco**	**Descrição**	**Tipo**		**Und**	**Quant.**	**Valor Unit**	**Total**
Composição	88489	SINAPI	PINTURA LÁTEX ACRÍLICA PREMIUM, APLICAÇÃO MANUAL EM PAREDES, DUAS DEMÃOS. AF_04/2023	Pintura Interna		m²	1,0000000	15,82	15,82
Composição Auxiliar	88316	SINAPI	SERVENTE COM ENCARGOS COMPLEMENTARES	Livro SINAPI: Cálculos e Parâmetros		H	0,0544000	22,60	1,22
Composição Auxiliar	88310	SINAPI	PINTOR COM ENCARGOS COMPLEMENTARES	Livro SINAPI: Cálculos e Parâmetros		H	0,1631000	30,76	5,01
Insumo	00007356	SINAPI	TINTA LATEX ACRILICA PREMIUM, COR BRANCO FOSCO	Material		L	0,2285000	41,99	9,59
				MO sem LS =>	2,13	LS =>	2,45	MO com LS =>	4,58
				Valor do BDI =>	4,27			Valor com BDI =>	20,09
11.3	**Código**	**Banco**	**Descrição**	**Tipo**		**Und**	**Quant.**	**Valor Unit**	**Total**
Composição	88488	SINAPI	PINTURA LÁTEX ACRÍLICA PREMIUM, APLICAÇÃO MANUAL EM TETO, DUAS DEMÃOS. AF_04/2023	Pintura Interna		m²	1,0000000	18,28	18,28
Composição Auxiliar	88310	SINAPI	PINTOR COM ENCARGOS COMPLEMENTARES	Livro SINAPI: Cálculos e Parâmetros		H	0,2270000	30,76	6,98
Composição Auxiliar	88316	SINAPI	SERVENTE COM ENCARGOS COMPLEMENTARES	Livro SINAPI: Cálculos e Parâmetros		H	0,0757000	22,60	1,71
Insumo	00007356	SINAPI	TINTA LATEX ACRILICA PREMIUM, COR BRANCO FOSCO	Material		L	0,2285000	41,99	9,59
				MO sem LS =>	2,97	LS =>	3,41	MO com LS =>	6,38
				Valor do BDI =>	4,93			Valor com BDI =>	23,21
11.4	**Código**	**Banco**	**Descrição**	**Tipo**		**Und**	**Quant.**	**Valor Unit**	**Total**
Composição	102220	SINAPI	PINTURA TINTA DE ACABAMENTO (PIGMENTADA) ESMALTE SINTÉTICO BRILHANTE EM MADEIRA, 2 DEMÃOS. AF_01/2021	Pintura em Madeira		m²	1,0000000	16,37	16,37
Composição Auxiliar	88310	SINAPI	PINTOR COM ENCARGOS COMPLEMENTARES	Livro SINAPI: Cálculos e Parâmetros		H	0,3805000	30,76	11,70
Insumo	00005318	SINAPI	DILUENTE AGUARRAS	Material		L	0,0125000	24,69	0,30
Insumo	00007292	SINAPI	TINTA ESMALTE SINTETICO PREMIUM BRILHANTE	Material		L	0,1253000	34,95	4,37
				MO sem LS =>	4,02	LS =>	4,60	MO com LS =>	8,62
				Valor do BDI =>	4,41			Valor com BDI =>	20,78
11.5	**Código**	**Banco**	**Descrição**	**Tipo**		**Und**	**Quant.**	**Valor Unit**	**Total**
Composição	102221	SINAPI	PINTURA TINTA DE ACABAMENTO (PIGMENTADA) ESMALTE BASE ÁGUA EM MADEIRA, 2 DEMÃOS. AF_01/2021	Pintura em Madeira		m²	1,0000000	20,96	20,96
Composição Auxiliar	88310	SINAPI	PINTOR COM ENCARGOS COMPLEMENTARES	Livro SINAPI: Cálculos e Parâmetros		H	0,6816000	30,76	20,96
Insumo	00043942	SINAPI	TINTA ESMALTE A BASE DE AGUA, DE SECAGEM RAPIDA	Material		L	0,1203000	0,00	0,00
				MO sem LS =>	7,21	LS =>	8,24	MO com LS =>	15,45
				Valor do BDI =>	5,65			Valor com BDI =>	26,61
11.6	**Código**	**Banco**	**Descrição**	**Tipo**		**Und**	**Quant.**	**Valor Unit**	**Total**
Composição	102494	SINAPI	PINTURA DE PISO COM TINTA EPÓXI, APLICAÇÃO MANUAL, 2 DEMÃOS, INCLUSO PRIMER EPÓXI. AF_05/2021	Pintura para Pisos e para Sinalização Horizontal e Vertical		m²	1,0000000	59,87	59,87
Composição Auxiliar	88316	SINAPI	SERVENTE COM ENCARGOS COMPLEMENTARES	Livro SINAPI: Cálculos e Parâmetros		H	0,1150000	22,60	2,59
Composição Auxiliar	88310	SINAPI	PINTOR COM ENCARGOS COMPLEMENTARES	Livro SINAPI: Cálculos e Parâmetros		H	0,2750000	30,76	8,46

202

IV - COMPOSIÇÕES ANALÍTICAS COM PREÇO UNITÁRIO

PROPONENTE: PREFEITURA MUNICIPAL DE DOM PEDRO-MA
OBRA: CRECHE PRÉ-ESCOLA TIPO 1 - BAIRRO SÃO JOSÉ (1006074)
LOCAL: VILA JOSÉ CORDEIRO, DOM PEDRO - MA
REF. SINAPI SEM DESONERAÇÃO - MARANHAO - 02/2026; ORSE - 02/2026; SEINFRA - 028
ENCARGOS SOCIAIS SOBRE PREÇO DE MÃO-DE-OBRA: 114.11% (HORA)

Composições Principais

1.1	Código	Banco	Descrição	Tipo		Und	Quant.	Valor Unit	Total
Insumo	00012815	SINAPI	FITA CREPE ROLO DE "25" MM X 50 M	Material		UN	0,0100000	14,70	0,14
Insumo	00044072	SINAPI	PRIMER EPOXI / EPOXIDICO	Material		L	0,2016000	108,57	21,88
Insumo	00007304	SINAPI	TINTA EPOXI BASE AGUA PREMIUM, BRANCA	Material		L	0,3220000	72,10	23,21
Insumo	00005330	SINAPI	DILUENTE EPOXI	Material		L	0,0640000	56,28	3,60
				MO sem LS =>	3,79	LS =>	4,33	MO com LS =>	8,12
				Valor do BDI =>	16,16			Valor com BDI =>	76,03
12.1	**Código**	**Banco**	**Descrição**	**Tipo**		**Und**	**Quant.**	**Valor Unit**	**Total**
Composição	89401	SINAPI	TUBO, PVC, SOLDÁVEL, DE 20MM, INSTALADO EM RAMAL DE DISTRIBUIÇÃO DE ÁGUA - FORNECIMENTO E INSTALAÇÃO. AF_06/2022	Instalações Prediais de Água Fria em PVC		M	1,0000000	10,96	10,96
Composição Auxiliar	88248	SINAPI	AUXILIAR DE ENCANADOR OU BOMBEIRO HIDRÁULICO COM ENCARGOS COMPLEMENTARES	Livro SINAPI: Cálculos e Parâmetros		H	0,1367000	22,88	3,12
Composição Auxiliar	88267	SINAPI	ENCANADOR OU BOMBEIRO HIDRÁULICO COM ENCARGOS COMPLEMENTARES	Livro SINAPI: Cálculos e Parâmetros		H	0,1367000	28,59	3,90
Insumo	00038383	SINAPI	LIXA D'AGUA EM FOLHA, COR PRETA, GRAO 100	Material		UN	0,0319000	2,44	0,07
Insumo	00009867	SINAPI	TUBO PVC, SOLDAVEL, DE 20 MM, AGUA FRIA (NBR-5648)	Material		M	1,0493000	3,69	3,87
				MO sem LS =>	2,53	LS =>	2,89	MO com LS =>	5,42
				Valor do BDI =>	2,95			Valor com BDI =>	13,91
12.2	**Código**	**Banco**	**Descrição**	**Tipo**		**Und**	**Quant.**	**Valor Unit**	**Total**
Composição	89446	SINAPI	TUBO, PVC, SOLDÁVEL, DE 25MM, INSTALADO EM PRUMADA DE ÁGUA - FORNECIMENTO E INSTALAÇÃO. AF_06/2022	Instalações Prediais de Água Fria em PVC		M	1,0000000	5,37	5,37
Composição Auxiliar	88267	SINAPI	ENCANADOR OU BOMBEIRO HIDRÁULICO COM ENCARGOS COMPLEMENTARES	Livro SINAPI: Cálculos e Parâmetros		H	0,0195000	28,59	0,55
Composição Auxiliar	88248	SINAPI	AUXILIAR DE ENCANADOR OU BOMBEIRO HIDRÁULICO COM ENCARGOS COMPLEMENTARES	Livro SINAPI: Cálculos e Parâmetros		H	0,0195000	22,88	0,44
Insumo	00038383	SINAPI	LIXA D'AGUA EM FOLHA, COR PRETA, GRAO 100	Material		UN	0,0045000	2,44	0,01
Insumo	00009868	SINAPI	TUBO PVC, SOLDAVEL, DE 25 MM, AGUA FRIA (NBR-5648)	Material		M	1,0493000	4,17	4,37
				MO sem LS =>	0,35	LS =>	0,42	MO com LS =>	0,77
				Valor do BDI =>	1,44			Valor com BDI =>	6,81
12.3	**Código**	**Banco**	**Descrição**	**Tipo**		**Und**	**Quant.**	**Valor Unit**	**Total**
Composição	89447	SINAPI	TUBO, PVC, SOLDÁVEL, DE 32MM, INSTALADO EM PRUMADA DE ÁGUA - FORNECIMENTO E INSTALAÇÃO. AF_06/2022	Instalações Prediais de Água Fria em PVC		M	1,0000000	10,65	10,65
Composição Auxiliar	88248	SINAPI	AUXILIAR DE ENCANADOR OU BOMBEIRO HIDRÁULICO COM ENCARGOS COMPLEMENTARES	Livro SINAPI: Cálculos e Parâmetros		H	0,0235000	22,88	0,53
Composição Auxiliar	88267	SINAPI	ENCANADOR OU BOMBEIRO HIDRÁULICO COM ENCARGOS COMPLEMENTARES	Livro SINAPI: Cálculos e Parâmetros		H	0,0235000	28,59	0,67
Insumo	00038383	SINAPI	LIXA D'AGUA EM FOLHA, COR PRETA, GRAO 100	Material		UN	0,0055000	2,44	0,01
Insumo	00009869	SINAPI	TUBO PVC, SOLDAVEL, DE 32 MM, AGUA FRIA (NBR-5648)	Material		M	1,0493000	9,00	9,44
				MO sem LS =>	0,43	LS =>	0,50	MO com LS =>	0,93
				Valor do BDI =>	2,87			Valor com BDI =>	13,52
12.4	**Código**	**Banco**	**Descrição**	**Tipo**		**Und**	**Quant.**	**Valor Unit**	**Total**
Composição	89449	SINAPI	TUBO, PVC, SOLDÁVEL, DE 50MM, INSTALADO EM PRUMADA DE ÁGUA - FORNECIMENTO E INSTALAÇÃO. AF_06/2022	Instalações Prediais de Água Fria em PVC		M	1,0000000	16,02	16,02
Composição Auxiliar	88267	SINAPI	ENCANADOR OU BOMBEIRO HIDRÁULICO COM ENCARGOS COMPLEMENTARES	Livro SINAPI: Cálculos e Parâmetros		H	0,0341000	28,59	0,97
Composição Auxiliar	88248	SINAPI	AUXILIAR DE ENCANADOR OU BOMBEIRO HIDRÁULICO COM ENCARGOS COMPLEMENTARES	Livro SINAPI: Cálculos e Parâmetros		H	0,0341000	22,88	0,78
Insumo	00009875	SINAPI	TUBO PVC, SOLDAVEL, DE 50 MM, AGUA FRIA (NBR-5648)	Material		M	1,0493000	15,50	16,26
Insumo	00038383	SINAPI	LIXA D'AGUA EM FOLHA, COR PRETA, GRAO 100	Material		UN	0,0080000	2,44	0,01
				MO sem LS =>	0,63	LS =>	0,72	MO com LS =>	1,35
				Valor do BDI =>	4,86			Valor com BDI =>	22,88
12.5	**Código**	**Banco**	**Descrição**	**Tipo**		**Und**	**Quant.**	**Valor Unit**	**Total**
Composição	89450	SINAPI	TUBO, PVC, SOLDÁVEL, DE 60MM, INSTALADO EM PRUMADA DE ÁGUA - FORNECIMENTO E INSTALAÇÃO. AF_06/2022	Instalações Prediais de Água Fria em PVC		M	1,0000000	26,82	26,82
Composição Auxiliar	88267	SINAPI	ENCANADOR OU BOMBEIRO HIDRÁULICO COM ENCARGOS COMPLEMENTARES	Livro SINAPI: Cálculos e Parâmetros		H	0,0400000	28,59	1,14
Composição Auxiliar	88248	SINAPI	AUXILIAR DE ENCANADOR OU BOMBEIRO HIDRÁULICO COM ENCARGOS COMPLEMENTARES	Livro SINAPI: Cálculos e Parâmetros		H	0,0400000	22,88	0,91
Insumo	00009873	SINAPI	TUBO PVC, SOLDAVEL, DE 60 MM, AGUA FRIA (NBR-5648)	Material		M	1,0493000	25,50	26,75
Insumo	00038383	SINAPI	LIXA D'AGUA EM FOLHA, COR PRETA, GRAO 100	Material		UN	0,0093000	2,44	0,02
				MO sem LS =>	0,74	LS =>	0,85	MO com LS =>	1,59
				Valor do BDI =>	7,78			Valor com BDI =>	36,60
12.6	**Código**	**Banco**	**Descrição**	**Tipo**		**Und**	**Quant.**	**Valor Unit**	**Total**
Composição	89451	SINAPI	TUBO, PVC, SOLDÁVEL, DE 75MM, INSTALADO EM PRUMADA DE ÁGUA - FORNECIMENTO E INSTALAÇÃO. AF_06/2022	Instalações Prediais de Água Fria em PVC		M	1,0000000	46,89	46,89
Composição Auxiliar	88267	SINAPI	ENCANADOR OU BOMBEIRO HIDRÁULICO COM ENCARGOS COMPLEMENTARES	Livro SINAPI: Cálculos e Parâmetros		H	0,0494000	28,59	1,41
Composição Auxiliar	88248	SINAPI	AUXILIAR DE ENCANADOR OU BOMBEIRO HIDRÁULICO COM ENCARGOS COMPLEMENTARES	Livro SINAPI: Cálculos e Parâmetros		H	0,0494000	22,88	1,13
Insumo	00038383	SINAPI	LIXA D'AGUA EM FOLHA, COR PRETA, GRAO 100	Material		UN	0,0116000	2,44	0,02
Insumo	00009871	SINAPI	TUBO PVC, SOLDAVEL, DE 75 MM, AGUA FRIA (NBR-5648)	Material		M	1,0493000	42,25	44,33
				MO sem LS =>	0,91	LS =>	1,05	MO com LS =>	1,96
				Valor do BDI =>	12,66			Valor com BDI =>	59,55
12.7	**Código**	**Banco**	**Descrição**	**Tipo**		**Und**	**Quant.**	**Valor Unit**	**Total**
Composição	89452	SINAPI	TUBO, PVC, SOLDÁVEL, DE 85MM, INSTALADO EM PRUMADA DE ÁGUA - FORNECIMENTO E INSTALAÇÃO. AF_06/2022	Instalações Prediais de Água Fria em PVC		M	1,0000000	64,54	64,54
Composição Auxiliar	88267	SINAPI	ENCANADOR OU BOMBEIRO HIDRÁULICO COM ENCARGOS COMPLEMENTARES	Livro SINAPI: Cálculos e Parâmetros		H	0,0553000	28,59	1,58
Composição Auxiliar	88248	SINAPI	AUXILIAR DE ENCANADOR OU BOMBEIRO HIDRÁULICO COM ENCARGOS COMPLEMENTARES	Livro SINAPI: Cálculos e Parâmetros		H	0,0553000	22,88	1,26
Insumo	00009872	SINAPI	TUBO PVC, SOLDAVEL, DE 85 MM, AGUA FRIA (NBR-5648)	Material		M	1,0493000	58,78	61,67
Insumo	00038383	SINAPI	LIXA D'AGUA EM FOLHA, COR PRETA, GRAO 100	Material		UN	0,0129000	2,44	0,03
				MO sem LS =>	1,02	LS =>	1,17	MO com LS =>	2,19
				Valor do BDI =>	17,42			Valor com BDI =>	81,96
12.8	**Código**	**Banco**	**Descrição**	**Tipo**		**Und**	**Quant.**	**Valor Unit**	**Total**

Fls. nº 203
Ass.

IV - COMPOSIÇÕES ANALÍTICAS COM PREÇO UNITÁRIO

PROPONENTE: PREFEITURA MUNICIPAL DE DOM PEDRO-MA
OBRA: CRECHE PRÉ-ESCOLA TIPO 1 - BAIRRO SÃO JOSÉ (1006074)
LOCAL: VILA JOSÉ CORDEIRO, DOM PEDRO - MA
REF. SINAPI SEM DESONERAÇÃO - MARANHAO - 02/2026; ORSE - 02/2026; SEINFRA - 028
ENCARGOS SOCIAIS SOBRE PREÇO DE MÃO-DE-OBRA: 114.11% (HORA)

Composições Principais

1.1	Código	Banco	Descrição	Tipo		Und	Quant.	Valor Unit	Total
Composição	89714	SINAPI	TUBO PVC, SERIE NORMAL, ESGOTO PREDIAL, DN 100 MM, FORNECIDO E INSTALADO EM RAMAL DE DESCARGA OU RAMAL DE ESGOTO SANITÁRIO. AF_08/2022	Instalações Prediais de Esgoto - Tubos e Conexões		M	1,0000000	38,30	38,30
Composição Auxiliar	88267	SINAPI	ENCANADOR OU BOMBEIRO HIDRÁULICO COM ENCARGOS COMPLEMENTARES	Livro SINAPI: Cálculos e Parâmetros		H	0,4444000	28,59	12,70
Composição Auxiliar	88248	SINAPI	AUXILIAR DE ENCANADOR OU BOMBEIRO HIDRÁULICO COM ENCARGOS COMPLEMENTARES	Livro SINAPI: Cálculos e Parâmetros		H	0,4444000	22,88	10,16
Insumo	00038383	SINAPI	LIXA D'AGUA EM FOLHA, COR PRETA, GRAO 100	Material		UN	0,0247000	2,44	0,06
Insumo	00009836	SINAPI	TUBO PVC SERIE NORMAL, DN 100 MM, PARA ESGOTO PREDIAL (NBR 5688)	Material		M	1,0549000	14,58	15,38
				MO sem LS =>	8,25	LS =>	9,43	MO com LS =>	17,68
				Valor do BDI =>	10,34			Valor com BDI =>	46,64

12.9	Código	Banco	Descrição	Tipo		Und	Quant.	Valor Unit	Total
Composição	72796	SINAPI	ADAPTADOR PVC SOLDAVEL COM FLANGES LIVRES PARA CAIXA D'AGUA 110MMX4" - FORNECIMENTO E INSTALACAO	INHI - INSTALAÇÕES HIDROS SANITÁRIAS		UN	1,0000000	281,40	281,40
Composição Auxiliar	88267	SINAPI	ENCANADOR OU BOMBEIRO HIDRÁULICO COM ENCARGOS COMPLEMENTARES	Livro SINAPI: Cálculos e Parâmetros		H	0,1840000	28,59	5,26
Composição Auxiliar	88248	SINAPI	AUXILIAR DE ENCANADOR OU BOMBEIRO HIDRÁULICO COM ENCARGOS COMPLEMENTARES	Livro SINAPI: Cálculos e Parâmetros		H	0,1840000	22,88	4,20
Insumo	00000122	SINAPI	ADESIVO PLASTICO PARA PVC, FRASCO COM *850* GR	Material		UN	0,0035000	61,55	0,21
Insumo	00000075	SINAPI	ADAPTADOR PVC, SOLDAVEL, COM FLANGES LIVRES, 110 MM X 4", PARA CAIXA D'AGUA	Material		UN	1,0000000	268,22	268,22
Insumo	00003143	SINAPI	FITA VEDA ROSCA, EM PTFE, ROLO DE 18 MM X 25 M (L X C)	Material		UN	0,0414000	7,56	0,31
Insumo	00020083	SINAPI	SOLUCAO PREPARADORA / LIMPADORA PARA PVC, FRASCO COM 1000 CM3	Material		UN	0,0460000	69,74	3,20
				MO sem LS =>	3,41	LS =>	3,90	MO com LS =>	7,31
				Valor do BDI =>	75,97			Valor com BDI =>	357,37

12.10	Código	Banco	Descrição	Tipo		Und	Quant.	Valor Unit	Total
Composição	72795	SINAPI	ADAPTADOR PVC SOLDAVEL COM FLANGES LIVRES PARA CAIXA D'AGUA 85MMX3" - FORNECIMENTO E INSTALACAO	INHI - INSTALAÇÕES HIDROS SANITÁRIAS		UN	1,0000000	325,25	325,25
Composição Auxiliar	88248	SINAPI	AUXILIAR DE ENCANADOR OU BOMBEIRO HIDRÁULICO COM ENCARGOS COMPLEMENTARES	Livro SINAPI: Cálculos e Parâmetros		H	0,2208000	22,88	5,05
Composição Auxiliar	88267	SINAPI	ENCANADOR OU BOMBEIRO HIDRÁULICO COM ENCARGOS COMPLEMENTARES	Livro SINAPI: Cálculos e Parâmetros		H	0,2208000	28,59	6,31
Insumo	00020083	SINAPI	SOLUCAO PREPARADORA / LIMPADORA PARA PVC, FRASCO COM 1000 CM3	Material		UN	0,0600000	69,74	4,18
Insumo	00000074	SINAPI	ADAPTADOR PVC, SOLDAVEL, COM FLANGES LIVRES, 85 MM X 3", PARA CAIXA D'AGUA	Material		UN	1,0000000	306,58	306,58
Insumo	00003143	SINAPI	FITA VEDA ROSCA, EM PTFE, ROLO DE 18 MM X 25 M (L X C)	Material		UN	0,0320000	7,56	0,24
Insumo	00000122	SINAPI	ADESIVO PLASTICO PARA PVC, FRASCO COM *850* GR	Material		UN	0,0470000	61,55	2,89
				MO sem LS =>	4,10	LS =>	4,68	MO com LS =>	8,78
				Valor do BDI =>	87,81			Valor com BDI =>	413,06

12.11	Código	Banco	Descrição	Tipo		Und	Quant.	Valor Unit	Total
Composição	72789	SINAPI	ADAPTADOR PVC SOLDAVEL COM FLANGES LIVRES PARA CAIXA D'AGUA 25MMX3/4" - FORNECIMENTO E INSTALACAO	INHI - INSTALAÇÕES HIDROS SANITÁRIAS		UN	1,0000000	21,08	21,08
Composição Auxiliar	88267	SINAPI	ENCANADOR OU BOMBEIRO HIDRÁULICO COM ENCARGOS COMPLEMENTARES	Livro SINAPI: Cálculos e Parâmetros		H	0,0720000	28,59	2,05
Composição Auxiliar	88248	SINAPI	AUXILIAR DE ENCANADOR OU BOMBEIRO HIDRÁULICO COM ENCARGOS COMPLEMENTARES	Livro SINAPI: Cálculos e Parâmetros		H	0,0720000	22,88	1,64
Insumo	00020083	SINAPI	SOLUCAO PREPARADORA / LIMPADORA PARA PVC, FRASCO COM 1000 CM3	Material		UN	0,0040000	69,74	0,27
Insumo	00003143	SINAPI	FITA VEDA ROSCA, EM PTFE, ROLO DE 18 MM X 25 M (L X C)	Material		UN	0,0094000	7,56	0,07
Insumo	00000122	SINAPI	ADESIVO PLASTICO PARA PVC, FRASCO COM *850* GR	Material		UN	0,0029000	61,55	0,17
Insumo	00000114	SINAPI	ADAPTADOR PVC SOLDAVEL, COM FLANGES LIVRES, 25 MM X 3/4", PARA CAIXA D' AGUA	Material		UN	1,0000000	16,88	16,88
				MO sem LS =>	1,33	LS =>	1,52	MO com LS =>	2,85
				Valor do BDI =>	5,69			Valor com BDI =>	26,77

12.12	Código	Banco	Descrição	Tipo		Und	Quant.	Valor Unit	Total
Composição	89616	SINAPI	ADAPTADOR CURTO COM BOLSA E ROSCA PARA REGISTRO, PVC, SOLDÁVEL, DN 85MM X 3, INSTALADO EM PRUMADA DE ÁGUA - FORNECIMENTO E INSTALAÇÃO. AF_06/2022	Instalações Prediais de Água Fria em PVC		UN	1,0000000	39,37	39,37
Composição Auxiliar	88267	SINAPI	ENCANADOR OU BOMBEIRO HIDRÁULICO COM ENCARGOS COMPLEMENTARES	Livro SINAPI: Cálculos e Parâmetros		H	0,1300000	28,59	3,71
Composição Auxiliar	88248	SINAPI	AUXILIAR DE ENCANADOR OU BOMBEIRO HIDRÁULICO COM ENCARGOS COMPLEMENTARES	Livro SINAPI: Cálculos e Parâmetros		H	0,1300000	22,88	2,97
Insumo	00000122	SINAPI	ADESIVO PLASTICO PARA PVC, FRASCO COM *850* GR	Material		UN	0,0306000	61,55	1,88
Insumo	00020083	SINAPI	SOLUCAO PREPARADORA / LIMPADORA PARA PVC, FRASCO COM 1000 CM3	Material		UN	0,0550000	69,74	3,83
Insumo	00000102	SINAPI	ADAPTADOR PVC SOLDAVEL CURTO COM BOLSA E ROSCA, 85 MM X 3", PARA AGUA FRIA	Material		UN	1,0000000	26,91	26,91
Insumo	00038383	SINAPI	LIXA D'AGUA EM FOLHA, COR PRETA, GRAO 100	Material		UN	0,0291000	2,44	0,07
				MO sem LS =>	2,40	LS =>	2,76	MO com LS =>	5,16
				Valor do BDI =>	10,62			Valor com BDI =>	49,99

12.13	Código	Banco	Descrição	Tipo		Und	Quant.	Valor Unit	Total
Composição	89538	SINAPI	ADAPTADOR CURTO COM BOLSA E ROSCA PARA REGISTRO, PVC, SOLDÁVEL, DN 25MM X 3/4,;INSTALADO EM PRUMADA DE ÁGUA - FORNECIMENTO E INSTALAÇÃO. AF_12/2014	INHI - INSTALAÇÕES HIDROS SANITÁRIAS		UN	1,0000000	3,95	3,95
Composição Auxiliar	88248	SINAPI	AUXILIAR DE ENCANADOR OU BOMBEIRO HIDRÁULICO COM ENCARGOS COMPLEMENTARES	Livro SINAPI: Cálculos e Parâmetros		H	0,0400000	22,88	0,91
Composição Auxiliar	88267	SINAPI	ENCANADOR OU BOMBEIRO HIDRÁULICO COM ENCARGOS COMPLEMENTARES	Livro SINAPI: Cálculos e Parâmetros		H	0,0400000	28,59	1,14
Insumo	00000065	SINAPI	ADAPTADOR PVC SOLDAVEL CURTO COM BOLSA E ROSCA, 25 MM X 3/4", PARA AGUA FRIA	Material		UN	1,0000000	0,89	0,89
Insumo	00020083	SINAPI	SOLUCAO PREPARADORA / LIMPADORA PARA PVC, FRASCO COM 1000 CM3	Material		UN	0,0080000	69,74	0,55
Insumo	00038383	SINAPI	LIXA D'AGUA EM FOLHA, COR PRETA, GRAO 100	Material		UN	0,0130000	2,44	0,03
Insumo	00000122	SINAPI	ADESIVO PLASTICO PARA PVC, FRASCO COM *850* GR	Material		UN	0,0070000	61,55	0,43
				MO sem LS =>	0,74	LS =>	0,85	MO com LS =>	1,59
				Valor do BDI =>	1,06			Valor com BDI =>	5,01

12.14	Código	Banco	Descrição	Tipo	Und	Quant.	Valor Unit	Total

Fls nº 207

IV - COMPOSIÇÕES ANALÍTICAS COM PREÇO UNITÁRIO

PROPONENTE: PREFEITURA MUNICIPAL DE DOM PEDRO-MA
OBRA: CRECHE PRÉ-ESCOLA TIPO 1 - BAIRRO SÃO JOSÉ (1006074)
LOCAL: VILA JOSÉ CORDEIRO, DOM PEDRO - MA
REF. SINAPI SEM DESONERAÇÃO - MARANHAO - 02/2026; ORSE - 02/2026; SEINFRA - 028
ENCARGOS SOCIAIS SOBRE PREÇO DE MÃO-DE-OBRA: 114.11% (HORA)

Composições Principais

1.1	Código	Banco	Descrição	Tipo	Und	Quant.	Valor Unit	Total
Composição	89538	SINAPI	ADAPTADOR CURTO COM BOLSA E ROSCA PARA REGISTRO, PVC, SOLDÁVEL, DN 25MM X 3/4",INSTALADO EM PRUMADA DE ÁGUA - FORNECIMENTO E INSTALAÇÃO. AF_12/2014	INHI - INSTALAÇÕES HIDROS SANITÁRIAS	UN	1,0000000	3,95	3,95
Composição Auxiliar	88248	SINAPI	AUXILIAR DE ENCANADOR OU BOMBEIRO HIDRÁULICO COM ENCARGOS COMPLEMENTARES	Livro SINAPI: Cálculos e Parâmetros	H	0,0400000	22,88	0,91
Composição Auxiliar	88267	SINAPI	ENCANADOR OU BOMBEIRO HIDRÁULICO COM ENCARGOS COMPLEMENTARES	Livro SINAPI: Cálculos e Parâmetros	H	0,0400000	28,59	1,14
Insumo	00000065	SINAPI	ADAPTADOR PVC SOLDAVEL CURTO COM BOLSA E ROSCA, 25 MM X 3/4", PARA AGUA FRIA	Material	UN	1,0000000	0,89	0,89
Insumo	00020083	SINAPI	SOLUCAO PREPARADORA / LIMPADORA PARA PVC, FRASCO COM 1000 CM3	Material	UN	0,0080000	69,74	0,55
Insumo	00038383	SINAPI	LIXA D'AGUA EM FOLHA, COR PRETA, GRAO 100	Material	UN	0,0130000	2,44	0,03
Insumo	00000122	SINAPI	ADESIVO PLASTICO PARA PVC, FRASCO COM *850* GR	Material	UN	0,0070000	61,55	0,43
				MO sem LS => 0,74	LS =>	0,85	MO com LS =>	1,59
				Valor do BDI => 1,06			Valor com BDI =>	5,01

12.15	Código	Banco	Descrição	Tipo	Und	Quant.	Valor Unit	Total
Composição	89553	SINAPI	ADAPTADOR CURTO COM BOLSA E ROSCA PARA REGISTRO, PVC, SOLDÁVEL, DN 32MM X 1, INSTALADO EM PRUMADA DE ÁGUA - FORNECIMENTO E INSTALAÇÃO. AF_06/2022	Instalações Prediais de Água Fria em PVC	UN	1,0000000	5,66	5,66
Composição Auxiliar	88248	SINAPI	AUXILIAR DE ENCANADOR OU BOMBEIRO HIDRÁULICO COM ENCARGOS COMPLEMENTARES	Livro SINAPI: Cálculos e Parâmetros	H	0,0524000	22,88	1,19
Composição Auxiliar	88267	SINAPI	ENCANADOR OU BOMBEIRO HIDRÁULICO COM ENCARGOS COMPLEMENTARES	Livro SINAPI: Cálculos e Parâmetros	H	0,0524000	28,59	1,49
Insumo	00038383	SINAPI	LIXA D'AGUA EM FOLHA, COR PRETA, GRAO 100	Material	UN	0,0120000	2,44	0,02
Insumo	00000122	SINAPI	ADESIVO PLASTICO PARA PVC, FRASCO COM *850* GR	Material	UN	0,0082000	61,55	0,50
Insumo	00000108	SINAPI	ADAPTADOR PVC SOLDAVEL CURTO COM BOLSA E ROSCA, 32 MM X 1", PARA AGUA FRIA	Material	UN	1,0000000	1,80	1,80
Insumo	00020083	SINAPI	SOLUCAO PREPARADORA / LIMPADORA PARA PVC, FRASCO COM 1000 CM3	Material	UN	0,0095000	69,74	0,66
				MO sem LS => 0,97	LS =>	1,11	MO com LS =>	2,08
				Valor do BDI => 1,52			Valor com BDI =>	7,18

12.16	Código	Banco	Descrição	Tipo	Und	Quant.	Valor Unit	Total
Composição	89596	SINAPI	ADAPTADOR CURTO COM BOLSA E ROSCA PARA REGISTRO, PVC, SOLDÁVEL, DN 50MM X 1.1/2, INSTALADO EM PRUMADA DE ÁGUA - FORNECIMENTO E INSTALAÇÃO. AF_06/2022	Instalações Prediais de Água Fria em PVC	UN	1,0000000	10,23	10,23
Composição Auxiliar	88248	SINAPI	AUXILIAR DE ENCANADOR OU BOMBEIRO HIDRÁULICO COM ENCARGOS COMPLEMENTARES	Livro SINAPI: Cálculos e Parâmetros	H	0,0735000	22,88	1,68
Composição Auxiliar	88267	SINAPI	ENCANADOR OU BOMBEIRO HIDRÁULICO COM ENCARGOS COMPLEMENTARES	Livro SINAPI: Cálculos e Parâmetros	H	0,0735000	28,59	2,10
Insumo	00000112	SINAPI	ADAPTADOR PVC SOLDAVEL CURTO COM BOLSA E ROSCA, 50 MM X1 1/2", PARA AGUA FRIA	Material	UN	1,0000000	4,48	4,48
Insumo	00020083	SINAPI	SOLUCAO PREPARADORA / LIMPADORA PARA PVC, FRASCO COM 1000 CM3	Material	UN	0,0165000	69,74	1,15
Insumo	00038383	SINAPI	LIXA D'AGUA EM FOLHA, COR PRETA, GRAO 100	Material	UN	0,0161000	2,44	0,03
Insumo	00000122	SINAPI	ADESIVO PLASTICO PARA PVC, FRASCO COM *850* GR	Material	UN	0,0129000	61,55	0,79
				MO sem LS => 1,36	LS =>	1,56	MO com LS =>	2,92
				Valor do BDI => 2,76			Valor com BDI =>	12,99

12.17	Código	Banco	Descrição	Tipo	Und	Quant.	Valor Unit	Total
Composição	89610	SINAPI	ADAPTADOR CURTO COM BOLSA E ROSCA PARA REGISTRO, PVC, SOLDÁVEL, DN 60MM X 2, INSTALADO EM PRUMADA DE ÁGUA - FORNECIMENTO E INSTALAÇÃO. AF_06/2022	Instalações Prediais de Água Fria em PVC	UN	1,0000000	18,97	18,97
Composição Auxiliar	88248	SINAPI	AUXILIAR DE ENCANADOR OU BOMBEIRO HIDRÁULICO COM ENCARGOS COMPLEMENTARES	Livro SINAPI: Cálculos e Parâmetros	H	0,0924000	22,88	2,11
Composição Auxiliar	88267	SINAPI	ENCANADOR OU BOMBEIRO HIDRÁULICO COM ENCARGOS COMPLEMENTARES	Livro SINAPI: Cálculos e Parâmetros	H	0,0924000	28,59	2,64
Insumo	00038383	SINAPI	LIXA D'AGUA EM FOLHA, COR PRETA, GRAO 100	Material	UN	0,0206000	2,44	0,05
Insumo	00020083	SINAPI	SOLUCAO PREPARADORA / LIMPADORA PARA PVC, FRASCO COM 1000 CM3	Material	UN	0,0260000	69,74	1,81
Insumo	00000122	SINAPI	ADESIVO PLASTICO PARA PVC, FRASCO COM *850* GR	Material	UN	0,0188000	61,55	1,15
Insumo	00000113	SINAPI	ADAPTADOR PVC SOLDAVEL CURTO COM BOLSA E ROSCA, 60 MM X 2", PARA AGUA FRIA	Material	UN	1,0000000	11,21	11,21
				MO sem LS => 1,71	LS =>	1,96	MO com LS =>	3,67
				Valor do BDI => 5,12			Valor com BDI =>	24,09

12.18	Código	Banco	Descrição	Tipo	Und	Quant.	Valor Unit	Total
Composição	89613	SINAPI	ADAPTADOR CURTO COM BOLSA E ROSCA PARA REGISTRO, PVC, SOLDÁVEL, DN 75MM X 2.1/2", INSTALADO EM PRUMADA DE ÁGUA - FORNECIMENTO E INSTALAÇÃO. AF_12/2014	Instalações Prediais de Água Fria em PVC	UN	1,0000000	29,51	29,51
Composição Auxiliar	88267	SINAPI	ENCANADOR OU BOMBEIRO HIDRÁULICO COM ENCARGOS COMPLEMENTARES	Livro SINAPI: Cálculos e Parâmetros	H	0,1112000	28,59	3,17
Composição Auxiliar	88248	SINAPI	AUXILIAR DE ENCANADOR OU BOMBEIRO HIDRÁULICO COM ENCARGOS COMPLEMENTARES	Livro SINAPI: Cálculos e Parâmetros	H	0,1112000	22,88	2,54
Insumo	00000104	SINAPI	ADAPTADOR PVC SOLDAVEL CURTO COM BOLSA E ROSCA, 75 MM X 2 1/2", PARA AGUA FRIA	Material	UN	1,0000000	19,52	19,52
Insumo	00020083	SINAPI	SOLUCAO PREPARADORA / LIMPADORA PARA PVC, FRASCO COM 1000 CM3	Material	UN	0,0400000	69,74	2,78
Insumo	00038383	SINAPI	LIXA D'AGUA EM FOLHA, COR PRETA, GRAO 100	Material	UN	0,0249000	2,44	0,06
Insumo	00000122	SINAPI	ADESIVO PLASTICO PARA PVC, FRASCO COM *850* GR	Material	UN	0,0235000	61,55	1,44
				MO sem LS => 2,05	LS =>	2,36	MO com LS =>	4,41
				Valor do BDI => 7,96			Valor com BDI =>	37,47

12.19	Código	Banco	Descrição	Tipo	Und	Quant.	Valor Unit	Total
Composição	89616	SINAPI	ADAPTADOR CURTO COM BOLSA E ROSCA PARA REGISTRO, PVC, SOLDÁVEL, DN 85MM X 3, INSTALADO EM PRUMADA DE ÁGUA - FORNECIMENTO E INSTALAÇÃO. AF_06/2022	Instalações Prediais de Água Fria em PVC	UN	1,0000000	39,37	39,37
Composição Auxiliar	88267	SINAPI	ENCANADOR OU BOMBEIRO HIDRÁULICO COM ENCARGOS COMPLEMENTARES	Livro SINAPI: Cálculos e Parâmetros	H	0,1300000	28,59	3,71
Composição Auxiliar	88248	SINAPI	AUXILIAR DE ENCANADOR OU BOMBEIRO HIDRÁULICO COM ENCARGOS COMPLEMENTARES	Livro SINAPI: Cálculos e Parâmetros	H	0,1300000	22,88	2,97
Insumo	00000122	SINAPI	ADESIVO PLASTICO PARA PVC, FRASCO COM *850* GR	Material	UN	0,0306000	61,55	1,88
Insumo	00020083	SINAPI	SOLUCAO PREPARADORA / LIMPADORA PARA PVC, FRASCO COM 1000 CM3	Material	UN	0,0550000	69,74	3,83
Insumo	00000102	SINAPI	ADAPTADOR PVC SOLDAVEL CURTO COM BOLSA E ROSCA, 85 MM X 3", PARA AGUA FRIA	Material	UN	1,0000000	26,91	26,91
Insumo	00038383	SINAPI	LIXA D'AGUA EM FOLHA, COR PRETA, GRAO 100	Material	UN	0,0291000	2,44	0,07
				MO sem LS => 2,40	LS =>	2,76	MO com LS =>	5,16

Fls. nº 205

IV - COMPOSIÇÕES ANALÍTICAS COM PREÇO UNITÁRIO

PROPONENTE: PREFEITURA MUNICIPAL DE DOM PEDRO-MA
OBRA: CRECHE PRÉ-ESCOLA TIPO 1 - BAIRRO SÃO JOSÉ (1006074)
LOCAL: VILA JOSÉ CORDEIRO, DOM PEDRO - MA
REF. SINAPI SEM DESONERAÇÃO - MARANHAO - 02/2026; ORSE - 02/2026; SEINFRA - 028
ENCARGOS SOCIAIS SOBRE PREÇO DE MÃO-DE-OBRA: 114.11% (HORA)

Composições Principais

1.1	Código	Banco	Descrição	Tipo		Und	Quant.	Valor Unit	Total
				Valor do BDI =>	10,62			Valor com BDI =>	49,99
12.20	**Código**	**Banco**	**Descrição**	**Tipo**		**Und**	**Quant.**	**Valor Unit**	**Total**
Composição	C0497	SEINFRA	BUCHA REDUÇÃO PVC ROSC. D=1"X3/4" (32X25mm)	0		UN	1,0000000	7,55	7,55
Insumo	I2320	SEINFRA	ENCANADOR	Mão de Obra		H	0,0900000	22,35	2,01
Insumo	I0311	SEINFRA	BUCHA REDUÇÃO PVC ROSCAVEL DE 1"X 3/4"	Material		UN	1,0000000	3,72	3,72
Insumo	I1180	SEINFRA	FITA DE VEDAÇÃO	Material		M	0,9000000	0,36	0,32
Insumo	I0043	SEINFRA	AJUDANTE DE ENCANADOR	Mão de Obra		H	0,0900000	16,74	1,50
				MO sem LS =>	1,63	LS =>	1,88	MO com LS =>	3,51
				Valor do BDI =>	2,03			Valor com BDI =>	9,58
12.21	**Código**	**Banco**	**Descrição**	**Tipo**		**Und**	**Quant.**	**Valor Unit**	**Total**
Composição	C0501	SEINFRA	BUCHA REDUÇÃO PVC ROSC. D=2"X1 1/2" (60X50mm)	0		UN	1,0000000	24,25	24,25
Insumo	I1180	SEINFRA	FITA DE VEDAÇÃO	Material		M	1,7300000	0,36	0,62
Insumo	I0315	SEINFRA	BUCHA REDUÇÃO PVC ROSCAVEL DE 2"X1 1/2"	Material		UN	1,0000000	18,17	18,17
Insumo	I2320	SEINFRA	ENCANADOR	Mão de Obra		H	0,1400000	22,35	3,12
Insumo	I0043	SEINFRA	AJUDANTE DE ENCANADOR	Mão de Obra		H	0,1400000	16,74	2,34
				MO sem LS =>	2,55	LS =>	2,91	MO com LS =>	5,46
				Valor do BDI =>	6,54			Valor com BDI =>	30,79
12.22	**Código**	**Banco**	**Descrição**	**Tipo**		**Und**	**Quant.**	**Valor Unit**	**Total**
Composição	C0500	SEINFRA	BUCHA REDUÇÃO PVC ROSC. D=2 1/2"X2" (75X80mm)	0		UN	1,0000000	42,63	42,63
Insumo	I1180	SEINFRA	FITA DE VEDAÇÃO	Material		M	2,1200000	0,36	0,76
Insumo	I2320	SEINFRA	ENCANADOR	Mão de Obra		H	0,1900000	22,35	4,24
Insumo	I0314	SEINFRA	BUCHA REDUÇÃO PVC ROSCAVEL DE 2 1/2X2"	Material		UN	1,0000000	34,45	34,45
Insumo	I0043	SEINFRA	AJUDANTE DE ENCANADOR	Mão de Obra		H	0,1900000	16,74	3,18
				MO sem LS =>	3,46	LS =>	3,96	MO com LS =>	7,42
				Valor do BDI =>	11,51			Valor com BDI =>	54,14
12.23	**Código**	**Banco**	**Descrição**	**Tipo**		**Und**	**Quant.**	**Valor Unit**	**Total**
Composição	C0505	SEINFRA	BUCHA REDUÇÃO PVC ROSC. D=3"X2 1/2" (85X75mm)	0		UN	1,0000000	46,81	46,81
Insumo	I1180	SEINFRA	FITA DE VEDAÇÃO	Material		M	2,5200000	0,36	0,90
Insumo	I0043	SEINFRA	AJUDANTE DE ENCANADOR	Mão de Obra		H	0,1900000	16,74	3,18
Insumo	I2320	SEINFRA	ENCANADOR	Mão de Obra		H	0,1900000	22,35	4,24
Insumo	I0320	SEINFRA	BUCHA REDUÇÃO PVC ROSCAVEL DE 3X2 1/2"	Material		UN	1,0000000	38,49	38,49
				MO sem LS =>	3,46	LS =>	3,96	MO com LS =>	7,42
				Valor do BDI =>	12,63			Valor com BDI =>	59,44
12.24	**Código**	**Banco**	**Descrição**	**Tipo**		**Und**	**Quant.**	**Valor Unit**	**Total**
Composição	C0508	SEINFRA	BUCHA REDUÇÃO PVC ROSC. D=4"X3" (110X85mm)	0		UN	1,0000000	107,80	107,80
Insumo	I1180	SEINFRA	FITA DE VEDAÇÃO	Material		M	3,0700000	0,36	1,10
Insumo	I0043	SEINFRA	AJUDANTE DE ENCANADOR	Mão de Obra		H	0,2300000	16,74	3,85
Insumo	I0321	SEINFRA	BUCHA REDUÇÃO PVC ROSCAVEL DE 4X3"	Material		UN	1,0000000	97,71	97,71
Insumo	I2320	SEINFRA	ENCANADOR	Mão de Obra		H	0,2300000	22,35	5,14
				MO sem LS =>	4,19	LS =>	4,80	MO com LS =>	8,99
				Valor do BDI =>	29,10			Valor com BDI =>	136,90
12.25	**Código**	**Banco**	**Descrição**	**Tipo**		**Und**	**Quant.**	**Valor Unit**	**Total**
Composição	C0492	SEINFRA	BUCHA REDUÇÃO PVC ROSC. D=1 1/2"X3/4" (50X25mm)	0		UN	1,0000000	13,81	13,81
Insumo	I1180	SEINFRA	FITA DE VEDAÇÃO	Material		M	1,1800000	0,36	0,42
Insumo	I0306	SEINFRA	BUCHA REDUÇÃO PVC ROSCAVEL DE 1 1/2"X 3/4"	Material		UN	1,0000000	7,93	7,93
Insumo	I0043	SEINFRA	AJUDANTE DE ENCANADOR	Mão de Obra		H	0,1400000	16,74	2,34
Insumo	I2320	SEINFRA	ENCANADOR	Mão de Obra		H	0,1400000	22,35	3,12
				MO sem LS =>	2,55	LS =>	2,91	MO com LS =>	5,46
				Valor do BDI =>	3,72			Valor com BDI =>	17,53
12.26	**Código**	**Banco**	**Descrição**	**Tipo**		**Und**	**Quant.**	**Valor Unit**	**Total**
Composição	C0490	SEINFRA	BUCHA REDUÇÃO PVC ROSC. D=1 1/2"X1" (50X32mm)	0		UN	1,0000000	15,26	15,26
Insumo	I1180	SEINFRA	FITA DE VEDAÇÃO	Material		M	1,2900000	0,36	0,46
Insumo	I0304	SEINFRA	BUCHA REDUÇÃO PVC ROSCAVEL DE 1 1/2"X1"	Material		UN	1,0000000	9,34	9,34
Insumo	I2320	SEINFRA	ENCANADOR	Mão de Obra		H	0,1400000	22,35	3,12
Insumo	I0043	SEINFRA	AJUDANTE DE ENCANADOR	Mão de Obra		H	0,1400000	16,74	2,34
				MO sem LS =>	2,55	LS =>	2,91	MO com LS =>	5,46
				Valor do BDI =>	4,12			Valor com BDI =>	19,38
12.27	**Código**	**Banco**	**Descrição**	**Tipo**		**Und**	**Quant.**	**Valor Unit**	**Total**
Composição	C0503	SEINFRA	BUCHA REDUÇÃO PVC ROSC. D=2"X1" (60X32mm)	0		UN	1,0000000	21,99	21,99
Insumo	I0317	SEINFRA	BUCHA REDUÇÃO PVC ROSCAVEL DE 2"X1"	Material		UN	1,0000000	16,02	16,02
Insumo	I1180	SEINFRA	FITA DE VEDAÇÃO	Material		M	1,4400000	0,36	0,51
Insumo	I0043	SEINFRA	AJUDANTE DE ENCANADOR	Mão de Obra		H	0,1400000	16,74	2,34
Insumo	I2320	SEINFRA	ENCANADOR	Mão de Obra		H	0,1400000	22,35	3,12
				MO sem LS =>	2,55	LS =>	2,91	MO com LS =>	5,46
				Valor do BDI =>	5,93			Valor com BDI =>	27,92
12.28	**Código**	**Banco**	**Descrição**	**Tipo**		**Und**	**Quant.**	**Valor Unit**	**Total**
Composição	C0498	SEINFRA	BUCHA REDUÇÃO PVC ROSC. D=2 1/2"X1 1/2" (75X50mm)	0		UN	1,0000000	35,65	35,65

Fls. 206

IV - COMPOSIÇÕES ANALÍTICAS COM PREÇO UNITÁRIO

PROPONENTE: PREFEITURA MUNICIPAL DE DOM PEDRO-MA
OBRA: CRECHE PRÉ-ESCOLA TIPO 1 - BAIRRO SÃO JOSÉ (1006074)
LOCAL: VILA JOSÉ CORDEIRO, DOM PEDRO - MA
REF. SINAPI SEM DESONERAÇÃO - MARANHAO - 02/2026; ORSE - 02/2026; SEINFRA - 028
ENCARGOS SOCIAIS SOBRE PREÇO DE MÃO-DE-OBRA: 114.11% (HORA)

Composições Principais

1.1	Código	Banco	Descrição	Tipo		Und	Quant.	Valor Unit	Total
Insumo	I0312	SEINFRA	BUCHA REDUÇÃO PVC ROSCAVEL DE 2 1/2X1 1/2"	Material		UN	1,0000000	27,53	27,53
Insumo	I2320	SEINFRA	ENCANADOR	Mão de Obra		H	0,1900000	22,35	4,24
Insumo	I0043	SEINFRA	AJUDANTE DE ENCANADOR	Mão de Obra		H	0,1900000	16,74	3,18
Insumo	I1180	SEINFRA	FITA DE VEDAÇÃO	Material		M	1,9700000	0,36	0,70
				MO sem LS =>	3,46	LS =>	3,96	MO com LS =>	7,42
				Valor do BDI =>	9,62			Valor com BDI =>	45,27
12.29	**Código**	**Banco**	**Descrição**	**Tipo**		**Und**	**Quant.**	**Valor Unit**	**Total**
Composição	C0504	SEINFRA	BUCHA REDUÇÃO PVC ROSC. D=3"X1 1/2" (85X50mm)	0		UN	1,0000000	34,92	34,92
Insumo	I0043	SEINFRA	AJUDANTE DE ENCANADOR	Mão de Obra		H	0,1900000	16,74	3,18
Insumo	I1180	SEINFRA	FITA DE VEDAÇÃO	Material		M	2,1300000	0,36	0,76
Insumo	I0319	SEINFRA	BUCHA REDUÇÃO PVC ROSCAVEL DE 3X1 1/2"	Material		UN	1,0000000	26,74	26,74
Insumo	I2320	SEINFRA	ENCANADOR	Mão de Obra		H	0,1900000	22,35	4,24
				MO sem LS =>	3,46	LS =>	3,96	MO com LS =>	7,42
				Valor do BDI =>	9,42			Valor com BDI =>	44,34
12.30	**Código**	**Banco**	**Descrição**	**Tipo**		**Und**	**Quant.**	**Valor Unit**	**Total**
Composição	89485	SINAPI	JOELHO 45 GRAUS, PVC, SOLDÁVEL, DN 25MM, INSTALADO EM PRUMADA DE ÁGUA - FORNECIMENTO E INSTALAÇÃO. AF_06/2022	Instalações Prediais de Água Fria em PVC		UN	1,0000000	6,13	6,13
Composição Auxiliar	88248	SINAPI	AUXILIAR DE ENCANADOR OU BOMBEIRO HIDRÁULICO COM ENCARGOS COMPLEMENTARES	Livro SINAPI: Cálculos e Parâmetros		H	0,0706000	22,88	1,61
Composição Auxiliar	88267	SINAPI	ENCANADOR OU BOMBEIRO HIDRÁULICO COM ENCARGOS COMPLEMENTARES	Livro SINAPI: Cálculos e Parâmetros		H	0,0706000	28,59	2,01
Insumo	00000122	SINAPI	ADESIVO PLASTICO PARA PVC, FRASCO COM *850* GR	Material		UN	0,0071000	61,55	0,43
Insumo	00020083	SINAPI	SOLUCAO PREPARADORA / LIMPADORA PARA PVC, FRASCO COM 1000 CM3	Material		UN	0,0080000	69,74	0,55
Insumo	00038383	SINAPI	LIXA D'AGUA EM FOLHA, COR PRETA, GRAO 100	Material		UN	0,0108000	2,44	0,02
Insumo	00003500	SINAPI	JOELHO, PVC SOLDAVEL, 45 GRAUS, 25 MM, COR MARROM, PARA AGUA FRIA PREDIAL	Material		UN	1,0000000	1,51	1,51
				MO sem LS =>	1,30	LS =>	1,50	MO com LS =>	2,80
				Valor do BDI =>	1,65			Valor com BDI =>	7,78
12.31	**Código**	**Banco**	**Descrição**	**Tipo**		**Und**	**Quant.**	**Valor Unit**	**Total**
Composição	89493	SINAPI	JOELHO 45 GRAUS, PVC, SOLDÁVEL, DN 32MM, INSTALADO EM PRUMADA DE ÁGUA - FORNECIMENTO E INSTALAÇÃO. AF_06/2022	Instalações Prediais de Água Fria em PVC		UN	1,0000000	9,93	9,93
Composição Auxiliar	88267	SINAPI	ENCANADOR OU BOMBEIRO HIDRÁULICO COM ENCARGOS COMPLEMENTARES	Livro SINAPI: Cálculos e Parâmetros		H	0,0859000	28,59	2,45
Composição Auxiliar	88248	SINAPI	AUXILIAR DE ENCANADOR OU BOMBEIRO HIDRÁULICO COM ENCARGOS COMPLEMENTARES	Livro SINAPI: Cálculos e Parâmetros		H	0,0859000	22,88	1,96
Insumo	00038383	SINAPI	LIXA D'AGUA EM FOLHA, COR PRETA, GRAO 100	Material		UN	0,0131000	2,44	0,03
Insumo	00003501	SINAPI	JOELHO, PVC SOLDAVEL, 45 GRAUS, 32 MM, COR MARROM, PARA AGUA FRIA PREDIAL	Material		UN	1,0000000	4,16	4,16
Insumo	00020083	SINAPI	SOLUCAO PREPARADORA / LIMPADORA PARA PVC, FRASCO COM 1000 CM3	Material		UN	0,0110000	69,74	0,76
Insumo	00000122	SINAPI	ADESIVO PLASTICO PARA PVC, FRASCO COM *850* GR	Material		UN	0,0094000	61,55	0,57
				MO sem LS =>	1,59	LS =>	1,82	MO com LS =>	3,41
				Valor do BDI =>	2,68			Valor com BDI =>	12,61
12.32	**Código**	**Banco**	**Descrição**	**Tipo**		**Und**	**Quant.**	**Valor Unit**	**Total**
Composição	89502	SINAPI	JOELHO 45 GRAUS, PVC, SOLDÁVEL, DN 50MM, INSTALADO EM PRUMADA DE ÁGUA - FORNECIMENTO E INSTALAÇÃO. AF_06/2022	Instalações Prediais de Água Fria em PVC		UN	1,0000000	16,63	16,63
Composição Auxiliar	88267	SINAPI	ENCANADOR OU BOMBEIRO HIDRÁULICO COM ENCARGOS COMPLEMENTARES	Livro SINAPI: Cálculos e Parâmetros		H	0,1271000	28,59	3,63
Composição Auxiliar	88248	SINAPI	AUXILIAR DE ENCANADOR OU BOMBEIRO HIDRÁULICO COM ENCARGOS COMPLEMENTARES	Livro SINAPI: Cálculos e Parâmetros		H	0,1271000	22,88	2,90
Insumo	00020083	SINAPI	SOLUCAO PREPARADORA / LIMPADORA PARA PVC, FRASCO COM 1000 CM3	Material		UN	0,0220000	69,74	1,53
Insumo	00038383	SINAPI	LIXA D'AGUA EM FOLHA, COR PRETA, GRAO 100	Material		UN	0,0190000	2,44	0,04
Insumo	00003503	SINAPI	JOELHO, PVC SOLDAVEL, 45 GRAUS, 50 MM, COR MARROM, PARA AGUA FRIA PREDIAL	Material		UN	1,0000000	7,52	7,52
Insumo	00000122	SINAPI	ADESIVO PLASTICO PARA PVC, FRASCO COM *850* GR	Material		UN	0,0165000	61,55	1,01
				MO sem LS =>	2,35	LS =>	2,70	MO com LS =>	5,05
				Valor do BDI =>	4,49			Valor com BDI =>	21,12
12.33	**Código**	**Banco**	**Descrição**	**Tipo**		**Und**	**Quant.**	**Valor Unit**	**Total**
Composição	89515	SINAPI	JOELHO 45 GRAUS, PVC, SOLDÁVEL, DN 75MM, INSTALADO EM PRUMADA DE ÁGUA - FORNECIMENTO E INSTALAÇÃO. AF_06/2022	Instalações Prediais de Água Fria em PVC		UN	1,0000000	80,11	80,11
Composição Auxiliar	88267	SINAPI	ENCANADOR OU BOMBEIRO HIDRÁULICO COM ENCARGOS COMPLEMENTARES	Livro SINAPI: Cálculos e Parâmetros		H	0,1847000	28,59	5,28
Composição Auxiliar	88248	SINAPI	AUXILIAR DE ENCANADOR OU BOMBEIRO HIDRÁULICO COM ENCARGOS COMPLEMENTARES	Livro SINAPI: Cálculos e Parâmetros		H	0,1847000	22,88	4,22
Insumo	00020083	SINAPI	SOLUCAO PREPARADORA / LIMPADORA PARA PVC, FRASCO COM 1000 CM3	Material		UN	0,0500000	69,74	3,48
Insumo	00038383	SINAPI	LIXA D'AGUA EM FOLHA, COR PRETA, GRAO 100	Material		UN	0,0275000	2,44	0,06
Insumo	00003478	SINAPI	JOELHO, PVC SOLDAVEL, 45 GRAUS, 75 MM, COR MARROM, PARA AGUA FRIA PREDIAL	Material		UN	1,0000000	65,46	65,46
Insumo	00000122	SINAPI	ADESIVO PLASTICO PARA PVC, FRASCO COM *850* GR	Material		UN	0,0259000	61,55	1,59
				MO sem LS =>	3,42	LS =>	3,92	MO com LS =>	7,34
				Valor do BDI =>	21,62			Valor com BDI =>	101,73
12.34	**Código**	**Banco**	**Descrição**	**Tipo**		**Und**	**Quant.**	**Valor Unit**	**Total**
Composição	89523	SINAPI	JOELHO 45 GRAUS, PVC, SOLDÁVEL, DN 85MM, INSTALADO EM PRUMADA DE ÁGUA - FORNECIMENTO E INSTALAÇÃO. AF_06/2022	Instalações Prediais de Água Fria em PVC		UN	1,0000000	97,88	97,88
Composição Auxiliar	88248	SINAPI	AUXILIAR DE ENCANADOR OU BOMBEIRO HIDRÁULICO COM ENCARGOS COMPLEMENTARES	Livro SINAPI: Cálculos e Parâmetros		H	0,2071000	22,88	4,73
Composição Auxiliar	88267	SINAPI	ENCANADOR OU BOMBEIRO HIDRÁULICO COM ENCARGOS COMPLEMENTARES	Livro SINAPI: Cálculos e Parâmetros		H	0,2071000	28,59	5,92
Insumo	00020083	SINAPI	SOLUCAO PREPARADORA / LIMPADORA PARA PVC, FRASCO COM 1000 CM3	Material		UN	0,0600000	69,74	4,18
Insumo	00038383	SINAPI	LIXA D'AGUA EM FOLHA, COR PRETA, GRAO 100	Material		UN	0,0307000	2,44	0,07

IV - COMPOSIÇÕES ANALÍTICAS COM PREÇO UNITÁRIO

PROPONENTE: PREFEITURA MUNICIPAL DE DOM PEDRO-MA
OBRA: CRECHE PRÉ-ESCOLA TIPO 1 - BAIRRO SÃO JOSÉ (1006074)
LOCAL: VILA JOSÉ CORDEIRO, DOM PEDRO - MA
REF. SINAPI SEM DESONERAÇÃO - MARANHAO - 02/2026; ORSE - 02/2026; SEINFRA - 028
ENCARGOS SOCIAIS SOBRE PREÇO DE MÃO-DE-OBRA: 114.11% (HORA)

Composições Principais

1.1	Código	Banco	Descrição	Tipo		Und	Quant.	Valor Unit	Total
Insumo	00003525	SINAPI	JOELHO, PVC SOLDAVEL, 45 GRAUS, 85 MM, COR MARROM, PARA AGUA FRIA PREDIAL	Material		UN	1,0000000	80,81	80,81
Insumo	00000122	SINAPI	ADESIVO PLASTICO PARA PVC, FRASCO COM *850* GR	Material		UN	0,0353000	61,55	2,17
				MO sem LS =>	3,84	LS =>	4,39	MO com LS =>	8,23
				Valor do BDI =>	26,42			Valor com BDI =>	124,30

12.35	Código	Banco	Descrição	Tipo		Und	Quant.	Valor Unit	Total
Composição	89358	SINAPI	JOELHO 90 GRAUS, PVC, SOLDÁVEL, DN 20MM, INSTALADO EM RAMAL OU SUB-RAMAL DE ÁGUA - FORNECIMENTO E INSTALAÇÃO. AF_06/2022	Instalações Prediais de Água Fria em PVC		UN	1,0000000	8,08	8,08
Composição Auxiliar	88248	SINAPI	AUXILIAR DE ENCANADOR OU BOMBEIRO HIDRÁULICO COM ENCARGOS COMPLEMENTARES	Livro SINAPI: Cálculos e Parâmetros		H	0,1311000	22,88	2,99
Composição Auxiliar	88267	SINAPI	ENCANADOR OU BOMBEIRO HIDRÁULICO COM ENCARGOS COMPLEMENTARES	Livro SINAPI: Cálculos e Parâmetros		H	0,1311000	28,59	3,74
Insumo	00020083	SINAPI	SOLUCAO PREPARADORA / LIMPADORA PARA PVC, FRASCO COM 1000 CM3	Material		UN	0,0060000	69,74	0,41
Insumo	00003542	SINAPI	JOELHO PVC, SOLDAVEL, 90 GRAUS, 20 MM, COR MARROM, PARA AGUA FRIA PREDIAL	Material		UN	1,0000000	0,59	0,59
Insumo	00038383	SINAPI	LIXA D'AGUA EM FOLHA, COR PRETA, GRAO 100	Material		UN	0,0291000	2,44	0,07
Insumo	00000122	SINAPI	ADESIVO PLASTICO PARA PVC, FRASCO COM *850* GR	Material		UN	0,0047000	61,55	0,28
				MO sem LS =>	2,43	LS =>	2,78	MO com LS =>	5,21
				Valor do BDI =>	2,18			Valor com BDI =>	10,26

12.36	Código	Banco	Descrição	Tipo		Und	Quant.	Valor Unit	Total
Composição	89362	SINAPI	JOELHO 90 GRAUS, PVC, SOLDÁVEL, DN 25MM, INSTALADO EM RAMAL OU SUB-RAMAL DE ÁGUA - FORNECIMENTO E INSTALAÇÃO. AF_06/2022	Instalações Prediais de Água Fria em PVC		UN	1,0000000	9,60	9,60
Composição Auxiliar	88248	SINAPI	AUXILIAR DE ENCANADOR OU BOMBEIRO HIDRÁULICO COM ENCARGOS COMPLEMENTARES	Livro SINAPI: Cálculos e Parâmetros		H	0,1520000	22,88	3,47
Composição Auxiliar	88267	SINAPI	ENCANADOR OU BOMBEIRO HIDRÁULICO COM ENCARGOS COMPLEMENTARES	Livro SINAPI: Cálculos e Parâmetros		H	0,1520000	28,59	4,34
Insumo	00003529	SINAPI	JOELHO PVC, SOLDAVEL, 90 GRAUS, 25 MM, COR MARROM, PARA AGUA FRIA PREDIAL	Material		UN	1,0000000	0,73	0,73
Insumo	00020083	SINAPI	SOLUCAO PREPARADORA / LIMPADORA PARA PVC, FRASCO COM 1000 CM3	Material		UN	0,0080000	69,74	0,55
Insumo	00038383	SINAPI	LIXA D'AGUA EM FOLHA, COR PRETA, GRAO 100	Material		UN	0,0338000	2,44	0,08
Insumo	00000122	SINAPI	ADESIVO PLASTICO PARA PVC, FRASCO COM *850* GR	Material		UN	0,0071000	61,55	0,43
				MO sem LS =>	2,82	LS =>	3,22	MO com LS =>	6,04
				Valor do BDI =>	2,59			Valor com BDI =>	12,19

12.37	Código	Banco	Descrição	Tipo		Und	Quant.	Valor Unit	Total
Composição	89367	SINAPI	JOELHO 90 GRAUS, PVC, SOLDÁVEL, DN 32MM, INSTALADO EM RAMAL OU SUB-RAMAL DE ÁGUA - FORNECIMENTO E INSTALAÇÃO. AF_06/2022	Instalações Prediais de Água Fria em PVC		UN	1,0000000	13,17	13,17
Composição Auxiliar	88248	SINAPI	AUXILIAR DE ENCANADOR OU BOMBEIRO HIDRÁULICO COM ENCARGOS COMPLEMENTARES	Livro SINAPI: Cálculos e Parâmetros		H	0,1812000	22,88	4,14
Composição Auxiliar	88267	SINAPI	ENCANADOR OU BOMBEIRO HIDRÁULICO COM ENCARGOS COMPLEMENTARES	Livro SINAPI: Cálculos e Parâmetros		H	0,1812000	28,59	5,18
Insumo	00003536	SINAPI	JOELHO PVC, SOLDAVEL, 90 GRAUS, 32 MM, COR MARROM, PARA AGUA FRIA PREDIAL	Material		UN	1,0000000	2,43	2,43
Insumo	00000122	SINAPI	ADESIVO PLASTICO PARA PVC, FRASCO COM *850* GR	Material		UN	0,0094000	61,55	0,57
Insumo	00038383	SINAPI	LIXA D'AGUA EM FOLHA, COR PRETA, GRAO 100	Material		UN	0,0403000	2,44	0,09
Insumo	00020083	SINAPI	SOLUCAO PREPARADORA / LIMPADORA PARA PVC, FRASCO COM 1000 CM3	Material		UN	0,0110000	69,74	0,76
				MO sem LS =>	3,36	LS =>	3,84	MO com LS =>	7,20
				Valor do BDI =>	3,55			Valor com BDI =>	16,72

12.38	Código	Banco	Descrição	Tipo		Und	Quant.	Valor Unit	Total
Composição	89501	SINAPI	JOELHO 90 GRAUS, PVC, SOLDÁVEL, DN 50MM, INSTALADO EM PRUMADA DE ÁGUA - FORNECIMENTO E INSTALAÇÃO. AF_06/2022	Instalações Prediais de Água Fria em PVC		UN	1,0000000	14,12	14,12
Composição Auxiliar	88267	SINAPI	ENCANADOR OU BOMBEIRO HIDRÁULICO COM ENCARGOS COMPLEMENTARES	Livro SINAPI: Cálculos e Parâmetros		H	0,1271000	28,59	3,63
Composição Auxiliar	88248	SINAPI	AUXILIAR DE ENCANADOR OU BOMBEIRO HIDRÁULICO COM ENCARGOS COMPLEMENTARES	Livro SINAPI: Cálculos e Parâmetros		H	0,1271000	22,88	2,90
Insumo	00020083	SINAPI	SOLUCAO PREPARADORA / LIMPADORA PARA PVC, FRASCO COM 1000 CM3	Material		UN	0,0220000	69,74	1,53
Insumo	00038383	SINAPI	LIXA D'AGUA EM FOLHA, COR PRETA, GRAO 100	Material		UN	0,0190000	2,44	0,04
Insumo	00000122	SINAPI	ADESIVO PLASTICO PARA PVC, FRASCO COM *850* GR	Material		UN	0,0165000	61,55	1,01
Insumo	00003540	SINAPI	JOELHO PVC, SOLDAVEL, 90 GRAUS, 50 MM, COR MARROM, PARA AGUA FRIA PREDIAL	Material		UN	1,0000000	5,01	5,01
				MO sem LS =>	2,35	LS =>	2,70	MO com LS =>	5,05
				Valor do BDI =>	3,81			Valor com BDI =>	17,93

12.39	Código	Banco	Descrição	Tipo		Und	Quant.	Valor Unit	Total
Composição	89505	SINAPI	JOELHO 90 GRAUS, PVC, SOLDÁVEL, DN 60MM, INSTALADO EM PRUMADA DE ÁGUA - FORNECIMENTO E INSTALAÇÃO. AF_06/2022	Instalações Prediais de Água Fria em PVC		UN	1,0000000	40,24	40,24
Composição Auxiliar	88248	SINAPI	AUXILIAR DE ENCANADOR OU BOMBEIRO HIDRÁULICO COM ENCARGOS COMPLEMENTARES	Livro SINAPI: Cálculos e Parâmetros		H	0,1506000	22,88	3,44
Composição Auxiliar	88267	SINAPI	ENCANADOR OU BOMBEIRO HIDRÁULICO COM ENCARGOS COMPLEMENTARES	Livro SINAPI: Cálculos e Parâmetros		H	0,1506000	28,59	4,30
Insumo	00000122	SINAPI	ADESIVO PLASTICO PARA PVC, FRASCO COM *850* GR	Material		UN	0,0212000	61,55	1,30
Insumo	00003539	SINAPI	JOELHO PVC, SOLDAVEL, 90 GRAUS, 60 MM, COR MARROM, PARA AGUA FRIA PREDIAL	Material		UN	1,0000000	29,06	29,06
Insumo	00038383	SINAPI	LIXA D'AGUA EM FOLHA, COR PRETA, GRAO 100	Material		UN	0,0222000	2,44	0,05
Insumo	00020083	SINAPI	SOLUCAO PREPARADORA / LIMPADORA PARA PVC, FRASCO COM 1000 CM3	Material		UN	0,0300000	69,74	2,09
				MO sem LS =>	2,79	LS =>	3,19	MO com LS =>	5,98
				Valor do BDI =>	10,86			Valor com BDI =>	51,10

12.40	Código	Banco	Descrição	Tipo		Und	Quant.	Valor Unit	Total
Composição	89521	SINAPI	JOELHO 90 GRAUS, PVC, SOLDÁVEL, DN 85MM, INSTALADO EM PRUMADA DE ÁGUA - FORNECIMENTO E INSTALAÇÃO. AF_06/2022	Instalações Prediais de Água Fria em PVC		UN	1,0000000	119,55	119,55
Composição Auxiliar	88267	SINAPI	ENCANADOR OU BOMBEIRO HIDRÁULICO COM ENCARGOS COMPLEMENTARES	Livro SINAPI: Cálculos e Parâmetros		H	0,2071000	28,59	5,92
Composição Auxiliar	88248	SINAPI	AUXILIAR DE ENCANADOR OU BOMBEIRO HIDRÁULICO COM ENCARGOS COMPLEMENTARES	Livro SINAPI: Cálculos e Parâmetros		H	0,2071000	22,88	4,73
Insumo	00038383	SINAPI	LIXA D'AGUA EM FOLHA, COR PRETA, GRAO 100	Material		UN	0,0307000	2,44	0,07

Fls. nº 208
Rubrica

IV - COMPOSIÇÕES ANALÍTICAS COM PREÇO UNITÁRIO

PROPONENTE: PREFEITURA MUNICIPAL DE DOM PEDRO-MA
OBRA: CRECHE PRÉ-ESCOLA TIPO 1 - BAIRRO SÃO JOSÉ (1006074)
LOCAL: VILA JOSÉ CORDEIRO, DOM PEDRO - MA
REF. SINAPI SEM DESONERAÇÃO - MARANHAO - 02/2026; ORSE - 02/2026; SEINFRA - 028
ENCARGOS SOCIAIS SOBRE PREÇO DE MÃO-DE-OBRA: 114.11% (HORA)

Composições Principais

1.1	Código	Banco	Descrição	Tipo	Und	Quant.	Valor Unit	Total
Insumo	00020083	SINAPI	SOLUCAO PREPARADORA / LIMPADORA PARA PVC, FRASCO COM 1000 CM3	Material	UN	0,0600000	69,74	4,18
Insumo	00000122	SINAPI	ADESIVO PLASTICO PARA PVC, FRASCO COM *850* GR	Material	UN	0,0353000	61,55	2,17
Insumo	00003513	SINAPI	JOELHO PVC, SOLDAVEL, 90 GRAUS, 85 MM, COR MARROM, PARA AGUA FRIA PREDIAL	Material	UN	1,0000000	102,48	102,48
				MO sem LS => 3,84	LS =>	4,39	MO com LS =>	8,23
				Valor do BDI => 32,27			Valor com BDI =>	151,82

12.41	Código	Banco	Descrição	Tipo	Und	Quant.	Valor Unit	Total
Composição	89521	SINAPI	JOELHO 90 GRAUS, PVC, SOLDÁVEL, DN 85MM, INSTALADO EM PRUMADA DE ÁGUA - FORNECIMENTO E INSTALAÇÃO. AF_06/2022	Instalações Prediais de Água Fria em PVC	UN	1,0000000	119,55	119,55
Composição Auxiliar	88267	SINAPI	ENCANADOR OU BOMBEIRO HIDRÁULICO COM ENCARGOS COMPLEMENTARES	Livro SINAPI: Cálculos e Parâmetros	H	0,2071000	28,59	5,92
Composição Auxiliar	88248	SINAPI	AUXILIAR DE ENCANADOR OU BOMBEIRO HIDRÁULICO COM ENCARGOS COMPLEMENTARES	Livro SINAPI: Cálculos e Parâmetros	H	0,2071000	22,88	4,73
Insumo	00038383	SINAPI	LIXA D'AGUA EM FOLHA, COR PRETA, GRAO 100	Material	UN	0,0307000	2,44	0,07
Insumo	00020083	SINAPI	SOLUCAO PREPARADORA / LIMPADORA PARA PVC, FRASCO COM 1000 CM3	Material	UN	0,0600000	69,74	4,18
Insumo	00000122	SINAPI	ADESIVO PLASTICO PARA PVC, FRASCO COM *850* GR	Material	UN	0,0353000	61,55	2,17
Insumo	00003513	SINAPI	JOELHO PVC, SOLDAVEL, 90 GRAUS, 85 MM, COR MARROM, PARA AGUA FRIA PREDIAL	Material	UN	1,0000000	102,48	102,48
				MO sem LS => 3,84	LS =>	4,39	MO com LS =>	8,23
				Valor do BDI => 32,27			Valor com BDI =>	151,82

12.42	Código	Banco	Descrição	Tipo	Und	Quant.	Valor Unit	Total
Composição	89529	SINAPI	JOELHO 90 GRAUS, PVC, SERIE R, ÁGUA PLUVIAL, DN 100 MM, JUNTA ELÁSTICA, FORNECIDO E INSTALADO EM RAMAL DE ENCAMINHAMENTO. AF_06/2022	Instalações Prediais de Águas Pluviais - Tubos, Conexões, Caixas e Ralos	UN	1,0000000	37,66	37,66
Composição Auxiliar	88267	SINAPI	ENCANADOR OU BOMBEIRO HIDRÁULICO COM ENCARGOS COMPLEMENTARES	Livro SINAPI: Cálculos e Parâmetros	H	0,1288000	28,59	3,68
Composição Auxiliar	88248	SINAPI	AUXILIAR DE ENCANADOR OU BOMBEIRO HIDRÁULICO COM ENCARGOS COMPLEMENTARES	Livro SINAPI: Cálculos e Parâmetros	H	0,1288000	22,88	2,94
Insumo	00020157	SINAPI	JOELHO, PVC SERIE R, 90 GRAUS, DN 100 MM, PARA ESGOTO PREDIAL	Material	UN	1,0000000	18,98	18,98
Insumo	00000299	SINAPI	ANEL BORRACHA, DN 100 MM, PARA TUBO SERIE REFORCADA ESGOTO PREDIAL	Material	UN	2,0000000	4,57	9,14
Insumo	00020078	SINAPI	PASTA LUBRIFICANTE PARA TUBOS E CONEXOES COM JUNTA ELASTICA, EMBALAGEM DE *400* GR (USO EM PVC, ACO, POLIETILENO E OUTROS)	Material	UN	0,1150000	25,40	2,92
				MO sem LS => 2,39	LS =>	2,73	MO com LS =>	5,12
				Valor do BDI => 10,16			Valor com BDI =>	47,82

12.43	Código	Banco	Descrição	Tipo	Und	Quant.	Valor Unit	Total
Composição	89645	SINAPI	JOELHO DE TRANSIÇÃO, 90 GRAUS, CPVC, SOLDÁVEL, DN 22MM X 3/4", INSTALADO EM RAMAL OU SUB-RAMAL DE ÁGUA - FORNECIMENTO E INSTALAÇÃO. AF_06/2022	Instalações Prediais de Água Quente em CPVC	UN	1,0000000	32,88	32,88
Composição Auxiliar	88267	SINAPI	ENCANADOR OU BOMBEIRO HIDRÁULICO COM ENCARGOS COMPLEMENTARES	Livro SINAPI: Cálculos e Parâmetros	H	0,1353000	28,59	3,86
Composição Auxiliar	88248	SINAPI	AUXILIAR DE ENCANADOR OU BOMBEIRO HIDRÁULICO COM ENCARGOS COMPLEMENTARES	Livro SINAPI: Cálculos e Parâmetros	H	0,1353000	22,88	3,09
Insumo	00038430	SINAPI	JOELHO DE TRANSICAO, CPVC, SOLDAVEL, 90 GRAUS, 22 MM X 3/4", PARA AGUA QUENTE	Material	UN	1,0000000	23,41	23,41
Insumo	00021114	SINAPI	ADESIVO PARA TUBOS CPVC, *75* G	Material	UN	0,0800000	31,56	2,52
				MO sem LS => 2,50	LS =>	2,87	MO com LS =>	5,37
				Valor do BDI => 8,87			Valor com BDI =>	41,75

12.44	Código	Banco	Descrição	Tipo	Und	Quant.	Valor Unit	Total
Composição	89412	SINAPI	JOELHO 90 GRAUS, PVC, SOLDÁVEL, DN 25MM, X 3/4 INSTALADO EM RAMAL DE DISTRIBUIÇÃO DE ÁGUA - FORNECIMENTO E INSTALAÇÃO. AF_06/2022	Instalações Prediais de Água Fria em PVC	UN	1,0000000	9,84	9,84
Composição Auxiliar	88248	SINAPI	AUXILIAR DE ENCANADOR OU BOMBEIRO HIDRÁULICO COM ENCARGOS COMPLEMENTARES	Livro SINAPI: Cálculos e Parâmetros	H	0,1266000	22,88	2,89
Composição Auxiliar	88267	SINAPI	ENCANADOR OU BOMBEIRO HIDRÁULICO COM ENCARGOS COMPLEMENTARES	Livro SINAPI: Cálculos e Parâmetros	H	0,1266000	28,59	3,61
Insumo	00038383	SINAPI	LIXA D'AGUA EM FOLHA, COR PRETA, GRAO 100	Material	UN	0,0281000	2,44	0,06
Insumo	00003522	SINAPI	JOELHO PVC, SOLDAVEL COM ROSCA, 90 GRAUS, 25 MM X 3/4", COR MARROM, PARA AGUA FRIA PREDIAL	Material	UN	1,0000000	2,44	2,44
Insumo	00020083	SINAPI	SOLUCAO PREPARADORA / LIMPADORA PARA PVC, FRASCO COM 1000 CM3	Material	UN	0,0070000	69,74	0,48
Insumo	00000122	SINAPI	ADESIVO PLASTICO PARA PVC, FRASCO COM *850* GR	Material	UN	0,0059000	61,55	0,36
				MO sem LS => 2,34	LS =>	2,69	MO com LS =>	5,03
				Valor do BDI => 2,65			Valor com BDI =>	12,49

12.45	Código	Banco	Descrição	Tipo	Und	Quant.	Valor Unit	Total
Composição	90373	SINAPI	JOELHO 90 GRAUS COM BUCHA DE LATÃO, PVC, SOLDÁVEL, DN 25MM, X 1/2 INSTALADO EM RAMAL OU SUB-RAMAL DE ÁGUA - FORNECIMENTO E INSTALAÇÃO. AF_06/2022	Instalações Prediais de Água Fria em PVC	UN	1,0000000	13,04	13,04
Composição Auxiliar	88267	SINAPI	ENCANADOR OU BOMBEIRO HIDRÁULICO COM ENCARGOS COMPLEMENTARES	Livro SINAPI: Cálculos e Parâmetros	H	0,1312000	28,59	3,75
Composição Auxiliar	88248	SINAPI	AUXILIAR DE ENCANADOR OU BOMBEIRO HIDRÁULICO COM ENCARGOS COMPLEMENTARES	Livro SINAPI: Cálculos e Parâmetros	H	0,1312000	22,88	3,00
Insumo	00000122	SINAPI	ADESIVO PLASTICO PARA PVC, FRASCO COM *850* GR	Material	UN	0,0059000	61,55	0,36
Insumo	00020083	SINAPI	SOLUCAO PREPARADORA / LIMPADORA PARA PVC, FRASCO COM 1000 CM3	Material	UN	0,0070000	69,74	0,48
Insumo	00020147	SINAPI	JOELHO PVC, SOLDAVEL, COM BUCHA DE LATAO, 90 GRAUS, 25 MM X 1/2", PARA AGUA FRIA PREDIAL	Material	UN	1,0000000	5,38	5,38
Insumo	00038383	SINAPI	LIXA D'AGUA EM FOLHA, COR PRETA, GRAO 100	Material	UN	0,0315000	2,44	0,07
				MO sem LS => 2,43	LS =>	2,78	MO com LS =>	5,21
				Valor do BDI => 3,52			Valor com BDI =>	16,56

12.46	Código	Banco	Descrição	Tipo	Und	Quant.	Valor Unit	Total
Composição	89645	SINAPI	JOELHO DE TRANSIÇÃO, 90 GRAUS, CPVC, SOLDÁVEL, DN 22MM X 3/4", INSTALADO EM RAMAL OU SUB-RAMAL DE ÁGUA - FORNECIMENTO E INSTALAÇÃO. AF_06/2022	Instalações Prediais de Água Quente em CPVC	UN	1,0000000	32,88	32,88
Composição Auxiliar	88267	SINAPI	ENCANADOR OU BOMBEIRO HIDRÁULICO COM ENCARGOS COMPLEMENTARES	Livro SINAPI: Cálculos e Parâmetros	H	0,1353000	28,59	3,86
Composição Auxiliar	88248	SINAPI	AUXILIAR DE ENCANADOR OU BOMBEIRO HIDRÁULICO COM ENCARGOS COMPLEMENTARES	Livro SINAPI: Cálculos e Parâmetros	H	0,1353000	22,88	3,09
Insumo	00038430	SINAPI	JOELHO DE TRANSICAO, CPVC, SOLDAVEL, 90 GRAUS, 22 MM X 3/4", PARA AGUA QUENTE	Material	UN	1,0000000	23,41	23,41
Insumo	00021114	SINAPI	ADESIVO PARA TUBOS CPVC, *75* G	Material	UN	0,0800000	31,56	2,52
				MO sem LS => 2,50	LS =>	2,87	MO com LS =>	5,37

209

IV - COMPOSIÇÕES ANALÍTICAS COM PREÇO UNITÁRIO

PROPONENTE: PREFEITURA MUNICIPAL DE DOM PEDRO-MA
OBRA: CRECHE PRÉ-ESCOLA TIPO 1 - BAIRRO SÃO JOSÉ (1006074)
LOCAL: VILA JOSÉ CORDEIRO, DOM PEDRO - MA
REF. SINAPI SEM DESONERAÇÃO - MARANHAO - 02/2026; ORSE - 02/2026; SEINFRA - 028
ENCARGOS SOCIAIS SOBRE PREÇO DE MÃO-DE-OBRA: 114.11% (HORA)

Composições Principais

1.1	Código	Banco	Descrição	Tipo		Und	Quant.	Valor Unit	Total
				Valor do BDI =>	8,87			Valor com BDI =>	41,75
12.47	**Código**	**Banco**	**Descrição**	**Tipo**		**Und**	**Quant.**	**Valor Unit**	**Total**
Composição	89424	SINAPI	LUVA, PVC, SOLDÁVEL, DN 25MM, INSTALADO EM RAMAL DE DISTRIBUIÇÃO DE ÁGUA - FORNECIMENTO E INSTALAÇÃO. AF_06/2022	Instalações Prediais de Água Fria em PVC		UN	1,0000000	6,53	6,53
Composição Auxiliar	88267	SINAPI	ENCANADOR OU BOMBEIRO HIDRÁULICO COM ENCARGOS COMPLEMENTARES	Livro SINAPI: Cálculos e Parâmetros		H	0,0906000	28,59	2,59
Composição Auxiliar	88248	SINAPI	AUXILIAR DE ENCANADOR OU BOMBEIRO HIDRÁULICO COM ENCARGOS COMPLEMENTARES	Livro SINAPI: Cálculos e Parâmetros		H	0,0906000	22,88	2,07
Insumo	00020083	SINAPI	SOLUCAO PREPARADORA / LIMPADORA PARA PVC, FRASCO COM 1000 CM3	Material		UN	0,0080000	69,74	0,55
Insumo	00038383	SINAPI	LIXA D'AGUA EM FOLHA, COR PRETA, GRAO 100	Material		UN	0,0302000	2,44	0,07
Insumo	00003904	SINAPI	LUVA PVC SOLDAVEL, 25 MM, PARA AGUA FRIA PREDIAL	Material		UN	1,0000000	0,82	0,82
Insumo	00000122	SINAPI	ADESIVO PLASTICO PARA PVC, FRASCO COM *850* GR	Material		UN	0,0071000	61,55	0,43
				MO sem LS =>	1,68	LS =>	1,92	MO com LS =>	3,60
				Valor do BDI =>	1,76			Valor com BDI =>	8,29
12.48	**Código**	**Banco**	**Descrição**	**Tipo**		**Und**	**Quant.**	**Valor Unit**	**Total**
Composição	89980	SINAPI	LUVA COM BUCHA DE LATÃO, PVC, SOLDÁVEL, DN 25MM X 3/4□ INSTALADO EM PRUMADA DE ÁGUA - FORNECIMENTO E INSTALAÇÃO. AF_12/2014	INHI - INSTALAÇÕES HIDROS SANITÁRIAS		UN	1,0000000	9,65	9,65
Composição Auxiliar	88267	SINAPI	ENCANADOR OU BOMBEIRO HIDRÁULICO COM ENCARGOS COMPLEMENTARES	Livro SINAPI: Cálculos e Parâmetros		H	0,0400000	28,59	1,14
Composição Auxiliar	88248	SINAPI	AUXILIAR DE ENCANADOR OU BOMBEIRO HIDRÁULICO COM ENCARGOS COMPLEMENTARES	Livro SINAPI: Cálculos e Parâmetros		H	0,0400000	22,88	0,91
Insumo	00038383	SINAPI	LIXA D'AGUA EM FOLHA, COR PRETA, GRAO 100	Material		UN	0,0130000	2,44	0,03
Insumo	00000122	SINAPI	ADESIVO PLASTICO PARA PVC, FRASCO COM *850* GR	Material		UN	0,0070000	61,55	0,43
Insumo	00003870	SINAPI	LUVA SOLDAVEL COM BUCHA DE LATAO, PVC, 25 MM X 3/4"	Material		UN	1,0000000	6,59	6,59
Insumo	00020083	SINAPI	SOLUCAO PREPARADORA / LIMPADORA PARA PVC, FRASCO COM 1000 CM3	Material		UN	0,0080000	69,74	0,55
				MO sem LS =>	0,74	LS =>	0,85	MO com LS =>	1,59
				Valor do BDI =>	2,60			Valor com BDI =>	12,25
12.49	**Código**	**Banco**	**Descrição**	**Tipo**		**Und**	**Quant.**	**Valor Unit**	**Total**
Composição	89395	SINAPI	TE, PVC, SOLDÁVEL, DN 25MM, INSTALADO EM RAMAL OU SUB-RAMAL DE ÁGUA - FORNECIMENTO E INSTALAÇÃO. AF_06/2022	Instalações Prediais de Água Fria em PVC		UN	1,0000000	13,23	13,23
Composição Auxiliar	88248	SINAPI	AUXILIAR DE ENCANADOR OU BOMBEIRO HIDRÁULICO COM ENCARGOS COMPLEMENTARES	Livro SINAPI: Cálculos e Parâmetros		H	0,2026000	22,88	4,63
Composição Auxiliar	88267	SINAPI	ENCANADOR OU BOMBEIRO HIDRÁULICO COM ENCARGOS COMPLEMENTARES	Livro SINAPI: Cálculos e Parâmetros		H	0,2026000	28,59	5,79
Insumo	00038383	SINAPI	LIXA D'AGUA EM FOLHA, COR PRETA, GRAO 100	Material		UN	0,0507000	2,44	0,12
Insumo	00000122	SINAPI	ADESIVO PLASTICO PARA PVC, FRASCO COM *850* GR	Material		UN	0,0106000	61,55	0,65
Insumo	00007139	SINAPI	TE SOLDAVEL, PVC, 90 GRAUS, 25 MM, PARA AGUA FRIA PREDIAL (NBR 5648)	Material		UN	1,0000000	1,21	1,21
Insumo	00020083	SINAPI	SOLUCAO PREPARADORA / LIMPADORA PARA PVC, FRASCO COM 1000 CM3	Material		UN	0,0120000	69,74	0,83
				MO sem LS =>	3,75	LS =>	4,30	MO com LS =>	8,05
				Valor do BDI =>	3,57			Valor com BDI =>	16,80
12.50	**Código**	**Banco**	**Descrição**	**Tipo**		**Und**	**Quant.**	**Valor Unit**	**Total**
Composição	89443	SINAPI	TE, PVC, SOLDÁVEL, DN 32MM, INSTALADO EM RAMAL DE DISTRIBUIÇÃO DE ÁGUA - FORNECIMENTO E INSTALAÇÃO. AF_06/2022	Instalações Prediais de Água Fria em PVC		UN	1,0000000	17,04	17,04
Composição Auxiliar	88248	SINAPI	AUXILIAR DE ENCANADOR OU BOMBEIRO HIDRÁULICO COM ENCARGOS COMPLEMENTARES	Livro SINAPI: Cálculos e Parâmetros		H	0,2161000	22,88	4,94
Composição Auxiliar	88267	SINAPI	ENCANADOR OU BOMBEIRO HIDRÁULICO COM ENCARGOS COMPLEMENTARES	Livro SINAPI: Cálculos e Parâmetros		H	0,2161000	28,59	6,17
Insumo	00000122	SINAPI	ADESIVO PLASTICO PARA PVC, FRASCO COM *850* GR	Material		UN	0,0141000	61,55	0,86
Insumo	00038383	SINAPI	LIXA D'AGUA EM FOLHA, COR PRETA, GRAO 100	Material		UN	0,0540000	2,44	0,13
Insumo	00020083	SINAPI	SOLUCAO PREPARADORA / LIMPADORA PARA PVC, FRASCO COM 1000 CM3	Material		UN	0,0165000	69,74	1,15
Insumo	00007140	SINAPI	TE SOLDAVEL, PVC, 90 GRAUS, 32 MM, PARA AGUA FRIA PREDIAL (NBR 5648)	Material		UN	1,0000000	3,79	3,79
				MO sem LS =>	4,01	LS =>	4,58	MO com LS =>	8,59
				Valor do BDI =>	4,60			Valor com BDI =>	21,64
12.51	**Código**	**Banco**	**Descrição**	**Tipo**		**Und**	**Quant.**	**Valor Unit**	**Total**
Composição	89625	SINAPI	TE, PVC, SOLDÁVEL, DN 50MM, INSTALADO EM PRUMADA DE ÁGUA - FORNECIMENTO E INSTALAÇÃO. AF_06/2022	Instalações Prediais de Água Fria em PVC		UN	1,0000000	22,27	22,27
Composição Auxiliar	88267	SINAPI	ENCANADOR OU BOMBEIRO HIDRÁULICO COM ENCARGOS COMPLEMENTARES	Livro SINAPI: Cálculos e Parâmetros		H	0,1694000	28,59	4,84
Composição Auxiliar	88248	SINAPI	AUXILIAR DE ENCANADOR OU BOMBEIRO HIDRÁULICO COM ENCARGOS COMPLEMENTARES	Livro SINAPI: Cálculos e Parâmetros		H	0,1694000	22,88	3,87
Insumo	00007142	SINAPI	TE SOLDAVEL, PVC, 90 GRAUS,50 MM, PARA AGUA FRIA PREDIAL (NBR 5648)	Material		UN	1,0000000	9,68	9,68
Insumo	00000122	SINAPI	ADESIVO PLASTICO PARA PVC, FRASCO COM *850* GR	Material		UN	0,0247000	61,55	1,52
Insumo	00038383	SINAPI	LIXA D'AGUA EM FOLHA, COR PRETA, GRAO 100	Material		UN	0,0285000	2,44	0,06
Insumo	00020083	SINAPI	SOLUCAO PREPARADORA / LIMPADORA PARA PVC, FRASCO COM 1000 CM3	Material		UN	0,0330000	69,74	2,30
				MO sem LS =>	3,14	LS =>	3,59	MO com LS =>	6,73
				Valor do BDI =>	6,01			Valor com BDI =>	28,28
12.52	**Código**	**Banco**	**Descrição**	**Tipo**		**Und**	**Quant.**	**Valor Unit**	**Total**
Composição	89628	SINAPI	TE, PVC, SOLDÁVEL, DN 60MM, INSTALADO EM PRUMADA DE ÁGUA - FORNECIMENTO E INSTALAÇÃO. AF_06/2022	Instalações Prediais de Água Fria em PVC		UN	1,0000000	46,52	46,52
Composição Auxiliar	88248	SINAPI	AUXILIAR DE ENCANADOR OU BOMBEIRO HIDRÁULICO COM ENCARGOS COMPLEMENTARES	Livro SINAPI: Cálculos e Parâmetros		H	0,2000000	22,88	4,57
Composição Auxiliar	88267	SINAPI	ENCANADOR OU BOMBEIRO HIDRÁULICO COM ENCARGOS COMPLEMENTARES	Livro SINAPI: Cálculos e Parâmetros		H	0,2000000	28,59	5,71
Insumo	00007143	SINAPI	TE SOLDAVEL, PVC, 90 GRAUS, 60 MM, PARA AGUA FRIA PREDIAL (NBR 5648)	Material		UN	1,0000000	31,08	31,08
Insumo	00020083	SINAPI	SOLUCAO PREPARADORA / LIMPADORA PARA PVC, FRASCO COM 1000 CM3	Material		UN	0,0450000	69,74	3,13
Insumo	00000122	SINAPI	ADESIVO PLASTICO PARA PVC, FRASCO COM *850* GR	Material		UN	0,0318000	61,55	1,95
Insumo	00038383	SINAPI	LIXA D'AGUA EM FOLHA, COR PRETA, GRAO 100	Material		UN	0,0333000	2,44	0,08
				MO sem LS =>	3,71	LS =>	4,24	MO com LS =>	7,95
				Valor do BDI =>	12,56			Valor com BDI =>	59,08

Fls. nº 210

IV - COMPOSIÇÕES ANALÍTICAS COM PREÇO UNITÁRIO

PROPONENTE: PREFEITURA MUNICIPAL DE DOM PEDRO-MA
OBRA: CRECHE PRÉ-ESCOLA TIPO 1 - BAIRRO SÃO JOSÉ (1006074)
LOCAL: VILA JOSÉ CORDEIRO, DOM PEDRO - MA
REF. SINAPI SEM DESONERAÇÃO - MARANHAO - 02/2026; ORSE - 02/2026; SEINFRA - 028
ENCARGOS SOCIAIS SOBRE PREÇO DE MÃO-DE-OBRA: 114.11% (HORA)

Composições Principais

1.1	Código	Banco	Descrição	Tipo		Und	Quant.	Valor Unit	Total
12.53	**Código**	**Banco**	**Descrição**	**Tipo**		**Und**	**Quant.**	**Valor Unit**	**Total**
Composição	89566	SINAPI	TÊ, PVC, SERIE R, ÁGUA PLUVIAL, DN 75 MM, JUNTA ELÁSTICA, FORNECIDO E INSTALADO EM RAMAL DE ENCAMINHAMENTO. AF_06/2022	Instalações Prediais de Águas Pluviais - Tubos, Conexões, Caixas e Ralos		UN	1,0000000	47,90	47,90
Composição Auxiliar	88267	SINAPI	ENCANADOR OU BOMBEIRO HIDRÁULICO COM ENCARGOS COMPLEMENTARES	Livro SINAPI: Cálculos e Parâmetros		H	0,1254000	28,59	3,58
Composição Auxiliar	88248	SINAPI	AUXILIAR DE ENCANADOR OU BOMBEIRO HIDRÁULICO COM ENCARGOS COMPLEMENTARES	Livro SINAPI: Cálculos e Parâmetros		H	0,1254000	22,88	2,86
Insumo	00020078	SINAPI	PASTA LUBRIFICANTE PARA TUBOS E CONEXOES COM JUNTA ELASTICA, EMBALAGEM DE *400* GR (USO EM PVC, ACO, POLIETILENO E OUTROS)	Material		UN	0,1125000	25,40	2,85
Insumo	00000298	SINAPI	ANEL BORRACHA, DN 75 MM, PARA TUBO SERIE REFORCADA ESGOTO PREDIAL	Material		UN	3,0000000	3,52	10,56
Insumo	00020177	SINAPI	TE, PVC, SERIE R, 75 X 75 MM, PARA ESGOTO PREDIAL	Material		UN	1,0000000	28,05	28,05
				MO sem LS =>	2,32	LS =>	2,66	MO com LS =>	4,98
				Valor do BDI =>	12,93			Valor com BDI =>	60,83
12.54	**Código**	**Banco**	**Descrição**	**Tipo**		**Und**	**Quant.**	**Valor Unit**	**Total**
Composição	89566	SINAPI	TÊ, PVC, SERIE R, ÁGUA PLUVIAL, DN 75 MM, JUNTA ELÁSTICA, FORNECIDO E INSTALADO EM RAMAL DE ENCAMINHAMENTO. AF_06/2022	Instalações Prediais de Águas Pluviais - Tubos, Conexões, Caixas e Ralos		UN	1,0000000	47,90	47,90
Composição Auxiliar	88267	SINAPI	ENCANADOR OU BOMBEIRO HIDRÁULICO COM ENCARGOS COMPLEMENTARES	Livro SINAPI: Cálculos e Parâmetros		H	0,1254000	28,59	3,58
Composição Auxiliar	88248	SINAPI	AUXILIAR DE ENCANADOR OU BOMBEIRO HIDRÁULICO COM ENCARGOS COMPLEMENTARES	Livro SINAPI: Cálculos e Parâmetros		H	0,1254000	22,88	2,86
Insumo	00020078	SINAPI	PASTA LUBRIFICANTE PARA TUBOS E CONEXOES COM JUNTA ELASTICA, EMBALAGEM DE *400* GR (USO EM PVC, ACO, POLIETILENO E OUTROS)	Material		UN	0,1125000	25,40	2,85
Insumo	00000298	SINAPI	ANEL BORRACHA, DN 75 MM, PARA TUBO SERIE REFORCADA ESGOTO PREDIAL	Material		UN	3,0000000	3,52	10,56
Insumo	00020177	SINAPI	TE, PVC, SERIE R, 75 X 75 MM, PARA ESGOTO PREDIAL	Material		UN	1,0000000	28,05	28,05
				MO sem LS =>	2,32	LS =>	2,66	MO com LS =>	4,98
				Valor do BDI =>	12,93			Valor com BDI =>	60,83
12.55	**Código**	**Banco**	**Descrição**	**Tipo**		**Und**	**Quant.**	**Valor Unit**	**Total**
Composição	89559	SINAPI	TÊ DE INSPEÇÃO, PVC, SERIE R, ÁGUA PLUVIAL, DN 100 MM, JUNTA ELÁSTICA, FORNECIDO E INSTALADO EM RAMAL DE ENCAMINHAMENTO. AF_06/2022	Instalações Prediais de Águas Pluviais - Tubos, Conexões, Caixas e Ralos		UN	1,0000000	65,93	65,93
Composição Auxiliar	88267	SINAPI	ENCANADOR OU BOMBEIRO HIDRÁULICO COM ENCARGOS COMPLEMENTARES	Livro SINAPI: Cálculos e Parâmetros		H	0,0858000	28,59	2,45
Composição Auxiliar	88246	SINAPI	AUXILIAR DE ENCANADOR OU BOMBEIRO HIDRÁULICO COM ENCARGOS COMPLEMENTARES	Livro SINAPI: Cálculos e Parâmetros		H	0,0858000	22,88	1,96
Insumo	00000299	SINAPI	ANEL BORRACHA, DN 100 MM, PARA TUBO SERIE REFORCADA ESGOTO PREDIAL	Material		UN	2,0000000	4,57	9,14
Insumo	00020078	SINAPI	PASTA LUBRIFICANTE PARA TUBOS E CONEXOES COM JUNTA ELASTICA, EMBALAGEM DE *400* GR (USO EM PVC, ACO, POLIETILENO E OUTROS)	Material		UN	0,1150000	25,40	2,92
Insumo	00020183	SINAPI	TE DE INSPECAO, PVC, SERIE R, 100 X 75 MM, PARA ESGOTO PREDIAL	Material		UN	1,0000000	49,46	49,46
				MO sem LS =>	1,59	LS =>	1,82	MO com LS =>	3,41
				Valor do BDI =>	17,80			Valor com BDI =>	83,73
12.56	**Código**	**Banco**	**Descrição**	**Tipo**		**Und**	**Quant.**	**Valor Unit**	**Total**
Composição	89622	SINAPI	TÊ DE REDUÇÃO, PVC, SOLDÁVEL, DN 32MM X 25MM, INSTALADO EM PRUMADA DE ÁGUA - FORNECIMENTO E INSTALAÇÃO. AF_06/2022	Instalações Prediais de Água Fria em PVC		UN	1,0000000	13,88	13,88
Composição Auxiliar	88248	SINAPI	AUXILIAR DE ENCANADOR OU BOMBEIRO HIDRÁULICO COM ENCARGOS COMPLEMENTARES	Livro SINAPI: Cálculos e Parâmetros		H	0,1047000	22,88	2,39
Composição Auxiliar	88267	SINAPI	ENCANADOR OU BOMBEIRO HIDRÁULICO COM ENCARGOS COMPLEMENTARES	Livro SINAPI: Cálculos e Parâmetros		H	0,1047000	28,59	2,99
Insumo	00007136	SINAPI	TE DE REDUCAO, PVC, SOLDAVEL, 90 GRAUS, 32 MM X 25 MM, PARA AGUA FRIA PREDIAL	Material		UN	1,0000000	6,71	6,71
Insumo	00020083	SINAPI	SOLUCAO PREPARADORA / LIMPADORA PARA PVC, FRASCO COM 1000 CM3	Material		UN	0,0143000	69,74	0,99
Insumo	00038383	SINAPI	LIXA D'AGUA EM FOLHA, COR PRETA, GRAO 100	Material		UN	0,0185000	2,44	0,04
Insumo	00000122	SINAPI	ADESIVO PLASTICO PARA PVC, FRASCO COM *850* GR	Material		UN	0,0124000	61,55	0,76
				MO sem LS =>	1,94	LS =>	2,22	MO com LS =>	4,16
				Valor do BDI =>	3,74			Valor com BDI =>	17,62
12.57	**Código**	**Banco**	**Descrição**	**Tipo**		**Und**	**Quant.**	**Valor Unit**	**Total**
Composição	89627	SINAPI	TÊ DE REDUÇÃO, PVC, SOLDÁVEL, DN 50MM X 25MM, INSTALADO EM PRUMADA DE ÁGUA - FORNECIMENTO E INSTALAÇÃO. AF_06/2022	Instalações Prediais de Água Fria em PVC		UN	1,0000000	19,68	19,68
Composição Auxiliar	88267	SINAPI	ENCANADOR OU BOMBEIRO HIDRÁULICO COM ENCARGOS COMPLEMENTARES	Livro SINAPI: Cálculos e Parâmetros		H	0,1318000	28,59	3,76
Composição Auxiliar	88248	SINAPI	AUXILIAR DE ENCANADOR OU BOMBEIRO HIDRÁULICO COM ENCARGOS COMPLEMENTARES	Livro SINAPI: Cálculos e Parâmetros		H	0,1318000	22,88	3,01
Insumo	00020083	SINAPI	SOLUCAO PREPARADORA / LIMPADORA PARA PVC, FRASCO COM 1000 CM3	Material		UN	0,0225000	69,74	1,56
Insumo	00000122	SINAPI	ADESIVO PLASTICO PARA PVC, FRASCO COM *850* GR	Material		UN	0,0176000	61,55	1,08
Insumo	00038383	SINAPI	LIXA D'AGUA EM FOLHA, COR PRETA, GRAO 100	Material		UN	0,0244000	2,44	0,05
Insumo	00007129	SINAPI	TE DE REDUCAO, PVC, SOLDAVEL, 90 GRAUS, 50 MM X 25 MM, PARA AGUA FRIA PREDIAL	Material		UN	1,0000000	10,22	10,22
				MO sem LS =>	2,44	LS =>	2,79	MO com LS =>	5,23
				Valor do BDI =>	5,31			Valor com BDI =>	24,99
12.58	**Código**	**Banco**	**Descrição**	**Tipo**		**Und**	**Quant.**	**Valor Unit**	**Total**
Composição	89626	SINAPI	TÊ DE REDUÇÃO, PVC, SOLDÁVEL, DN 50MM X 40MM, INSTALADO EM PRUMADA DE ÁGUA - FORNECIMENTO E INSTALAÇÃO. AF_06/2022	Instalações Prediais de Água Fria em PVC		UN	1,0000000	29,35	29,35
Composição Auxiliar	88267	SINAPI	ENCANADOR OU BOMBEIRO HIDRÁULICO COM ENCARGOS COMPLEMENTARES	Livro SINAPI: Cálculos e Parâmetros		H	0,1547000	28,59	4,42
Composição Auxiliar	88248	SINAPI	AUXILIAR DE ENCANADOR OU BOMBEIRO HIDRÁULICO COM ENCARGOS COMPLEMENTARES	Livro SINAPI: Cálculos e Parâmetros		H	0,1547000	22,88	3,53
Insumo	00007131	SINAPI	TE DE REDUCAO, PVC, SOLDAVEL, 90 GRAUS, 50 MM X 40 MM, PARA AGUA FRIA PREDIAL	Material		UN	1,0000000	18,16	18,16
Insumo	00020083	SINAPI	SOLUCAO PREPARADORA / LIMPADORA PARA PVC, FRASCO COM 1000 CM3	Material		UN	0,0270000	69,74	1,88
Insumo	00038383	SINAPI	LIXA D'AGUA EM FOLHA, COR PRETA, GRAO 100	Material		UN	0,0269000	2,44	0,06
Insumo	00000122	SINAPI	ADESIVO PLASTICO PARA PVC, FRASCO COM *850* GR	Material		UN	0,0212000	61,55	1,30
				MO sem LS =>	2,86	LS =>	3,26	MO com LS =>	6,14
				Valor do BDI =>	7,92			Valor com BDI =>	37,27
12.59	**Código**	**Banco**	**Descrição**	**Tipo**		**Und**	**Quant.**	**Valor Unit**	**Total**

Fls. nº 211

IV - COMPOSIÇÕES ANALÍTICAS COM PREÇO UNITÁRIO

PROPONENTE: PREFEITURA MUNICIPAL DE DOM PEDRO-MA
OBRA: CRECHE PRÉ-ESCOLA TIPO 1 - BAIRRO SÃO JOSÉ (1006074)
LOCAL: VILA JOSÉ CORDEIRO, DOM PEDRO - MA
REF. SINAPI SEM DESONERAÇÃO - MARANHAO - 02/2026; ORSE - 02/2026; SEINFRA - 028
ENCARGOS SOCIAIS SOBRE PREÇO DE MÃO-DE-OBRA: 114.11% (HORA)

Composições Principais

1.1	Código	Banco	Descrição	Tipo		Und	Quant.	Valor Unit	Total
Composição	89630	SINAPI	TE DE REDUÇÃO, PVC, SOLDÁVEL, DN 75MM X 50MM, INSTALADO EM PRUMADA DE ÁGUA - FORNECIMENTO E INSTALAÇÃO. AF_06/2022	Instalações Prediais de Água Fria em PVC		UN	1,0000000	59,24	59,24
Composição Auxiliar	88248	SINAPI	AUXILIAR DE ENCANADOR OU BOMBEIRO HIDRÁULICO COM ENCARGOS COMPLEMENTARES	Livro SINAPI: Cálculos e Parâmetros		H	0,2077000	22,88	4,75
Composição Auxiliar	88267	SINAPI	ENCANADOR OU BOMBEIRO HIDRÁULICO COM ENCARGOS COMPLEMENTARES	Livro SINAPI: Cálculos e Parâmetros		H	0,2077000	28,59	5,93
Insumo	00038383	SINAPI	LIXA D'AGUA EM FOLHA, COR PRETA, GRAO 100	Material		UN	0,0370000	2,44	0,09
Insumo	00007132	SINAPI	TE DE REDUCAO, PVC, SOLDAVEL, 90 GRAUS, 75 MM X 50 MM, PARA AGUA FRIA PREDIAL	Material		UN	1,0000000	42,76	42,76
Insumo	00000122	SINAPI	ADESIVO PLASTICO PARA PVC, FRASCO COM *850* GR	Material		UN	0,0318000	61,55	1,95
Insumo	00020083	SINAPI	SOLUCAO PREPARADORA / LIMPADORA PARA PVC, FRASCO COM 1000 CM3	Material		UN	0,0540000	69,74	3,76
				MO sem LS =>	3,85	LS =>	4,40	MO com LS =>	8,25
				Valor do BDI =>	15,99			Valor com BDI =>	75,23
12.60	**Código**	**Banco**	**Descrição**	**Tipo**		**Und**	**Quant.**	**Valor Unit**	**Total**
Composição	89630	SINAPI	TE DE REDUÇÃO, PVC, SOLDÁVEL, DN 75MM X 50MM, INSTALADO EM PRUMADA DE ÁGUA - FORNECIMENTO E INSTALAÇÃO. AF_06/2022	Instalações Prediais de Água Fria em PVC		UN	1,0000000	59,24	59,24
Composição Auxiliar	88248	SINAPI	AUXILIAR DE ENCANADOR OU BOMBEIRO HIDRÁULICO COM ENCARGOS COMPLEMENTARES	Livro SINAPI: Cálculos e Parâmetros		H	0,2077000	22,88	4,75
Composição Auxiliar	88267	SINAPI	ENCANADOR OU BOMBEIRO HIDRÁULICO COM ENCARGOS COMPLEMENTARES	Livro SINAPI: Cálculos e Parâmetros		H	0,2077000	28,59	5,93
Insumo	00038383	SINAPI	LIXA D'AGUA EM FOLHA, COR PRETA, GRAO 100	Material		UN	0,0370000	2,44	0,09
Insumo	00007132	SINAPI	TE DE REDUCAO, PVC, SOLDAVEL, 90 GRAUS, 75 MM X 50 MM, PARA AGUA FRIA PREDIAL	Material		UN	1,0000000	42,76	42,76
Insumo	00000122	SINAPI	ADESIVO PLASTICO PARA PVC, FRASCO COM *850* GR	Material		UN	0,0318000	61,55	1,95
Insumo	00020083	SINAPI	SOLUCAO PREPARADORA / LIMPADORA PARA PVC, FRASCO COM 1000 CM3	Material		UN	0,0540000	69,74	3,76
				MO sem LS =>	3,85	LS =>	4,40	MO com LS =>	8,25
				Valor do BDI =>	15,99			Valor com BDI =>	75,23
12.61	**Código**	**Banco**	**Descrição**	**Tipo**		**Und**	**Quant.**	**Valor Unit**	**Total**
Composição	89632	SINAPI	TE DE REDUÇÃO, PVC, SOLDÁVEL, DN 85MM X 60MM, INSTALADO EM PRUMADA DE ÁGUA - FORNECIMENTO E INSTALAÇÃO. AF_06/2022	Instalações Prediais de Água Fria em PVC		UN	1,0000000	118,48	118,48
Composição Auxiliar	88267	SINAPI	ENCANADOR OU BOMBEIRO HIDRÁULICO COM ENCARGOS COMPLEMENTARES	Livro SINAPI: Cálculos e Parâmetros		H	0,2383000	28,59	6,81
Composição Auxiliar	88248	SINAPI	AUXILIAR DE ENCANADOR OU BOMBEIRO HIDRÁULICO COM ENCARGOS COMPLEMENTARES	Livro SINAPI: Cálculos e Parâmetros		H	0,2383000	22,88	5,45
Insumo	00000122	SINAPI	ADESIVO PLASTICO PARA PVC, FRASCO COM *850* GR	Material		UN	0,0424000	61,55	2,60
Insumo	00007133	SINAPI	TE DE REDUCAO, PVC, SOLDAVEL, 90 GRAUS, 85 MM X 60 MM, PARA AGUA FRIA PREDIAL	Material		UN	1,0000000	98,82	98,82
Insumo	00020083	SINAPI	SOLUCAO PREPARADORA / LIMPADORA PARA PVC, FRASCO COM 1000 CM3	Material		UN	0,0675000	69,74	4,70
Insumo	00038383	SINAPI	LIXA D'AGUA EM FOLHA, COR PRETA, GRAO 100	Material		UN	0,0418000	2,44	0,10
				MO sem LS =>	4,42	LS =>	5,06	MO com LS =>	9,48
				Valor do BDI =>	31,98			Valor com BDI =>	150,46
12.62	**Código**	**Banco**	**Descrição**	**Tipo**		**Und**	**Quant.**	**Valor Unit**	**Total**
Composição	89632	SINAPI	TE DE REDUÇÃO, PVC, SOLDÁVEL, DN 85MM X 60MM, INSTALADO EM PRUMADA DE ÁGUA - FORNECIMENTO E INSTALAÇÃO. AF_06/2022	Instalações Prediais de Água Fria em PVC		UN	1,0000000	118,48	118,48
Composição Auxiliar	88267	SINAPI	ENCANADOR OU BOMBEIRO HIDRÁULICO COM ENCARGOS COMPLEMENTARES	Livro SINAPI: Cálculos e Parâmetros		H	0,2383000	28,59	6,81
Composição Auxiliar	88248	SINAPI	AUXILIAR DE ENCANADOR OU BOMBEIRO HIDRÁULICO COM ENCARGOS COMPLEMENTARES	Livro SINAPI: Cálculos e Parâmetros		H	0,2383000	22,88	5,45
Insumo	00000122	SINAPI	ADESIVO PLASTICO PARA PVC, FRASCO COM *850* GR	Material		UN	0,0424000	61,55	2,60
Insumo	00007133	SINAPI	TE DE REDUCAO, PVC, SOLDAVEL, 90 GRAUS, 85 MM X 60 MM, PARA AGUA FRIA PREDIAL	Material		UN	1,0000000	98,82	98,82
Insumo	00020083	SINAPI	SOLUCAO PREPARADORA / LIMPADORA PARA PVC, FRASCO COM 1000 CM3	Material		UN	0,0675000	69,74	4,70
Insumo	00038383	SINAPI	LIXA D'AGUA EM FOLHA, COR PRETA, GRAO 100	Material		UN	0,0418000	2,44	0,10
				MO sem LS =>	4,42	LS =>	5,06	MO com LS =>	9,48
				Valor do BDI =>	31,98			Valor com BDI =>	150,46
12.63	**Código**	**Banco**	**Descrição**	**Tipo**		**Und**	**Quant.**	**Valor Unit**	**Total**
Composição	89394	SINAPI	TÊ COM BUCHA DE LATÃO NA BOLSA CENTRAL, PVC, SOLDÁVEL, DN 20MM X 1/2, INSTALADO EM RAMAL OU SUB-RAMAL DE ÁGUA - FORNECIMENTO E INSTALAÇÃO. AF_06/2022	Instalações Prediais de Água Fria em PVC		UN	1,0000000	16,63	16,63
Composição Auxiliar	88248	SINAPI	AUXILIAR DE ENCANADOR OU BOMBEIRO HIDRÁULICO COM ENCARGOS COMPLEMENTARES	Livro SINAPI: Cálculos e Parâmetros		H	0,1609000	22,88	3,68
Composição Auxiliar	88267	SINAPI	ENCANADOR OU BOMBEIRO HIDRÁULICO COM ENCARGOS COMPLEMENTARES	Livro SINAPI: Cálculos e Parâmetros		H	0,1609000	28,59	4,60
Insumo	00038383	SINAPI	LIXA D'AGUA EM FOLHA, COR PRETA, GRAO 100	Material		UN	0,0437000	2,44	0,10
Insumo	00007121	SINAPI	TE PVC, SOLDAVEL, COM BUCHA DE LATAO NA BOLSA CENTRAL, 90 GRAUS, 20 MM X 1/2", PARA AGUA FRIA PREDIAL	Material		UN	1,0000000	9,20	9,20
Insumo	00000122	SINAPI	ADESIVO PLASTICO PARA PVC, FRASCO COM *850* GR	Material		UN	0,0071000	61,55	0,43
Insumo	00020083	SINAPI	SOLUCAO PREPARADORA / LIMPADORA PARA PVC, FRASCO COM 1000 CM3	Material		UN	0,0090000	69,74	0,62
				MO sem LS =>	2,98	LS =>	3,42	MO com LS =>	6,40
				Valor do BDI =>	5,03			Valor com BDI =>	23,66
12.64	**Código**	**Banco**	**Descrição**	**Tipo**		**Und**	**Quant.**	**Valor Unit**	**Total**
Composição	90374	SINAPI	TÊ COM BUCHA DE LATÃO NA BOLSA CENTRAL, PVC, SOLDÁVEL, DN 25MM X 3/4, INSTALADO EM RAMAL OU SUB-RAMAL DE ÁGUA - FORNECIMENTO E INSTALAÇÃO. AF_06/2022	Instalações Prediais de Água Fria em PVC		UN	1,0000000	22,14	22,14
Composição Auxiliar	88248	SINAPI	AUXILIAR DE ENCANADOR OU BOMBEIRO HIDRÁULICO COM ENCARGOS COMPLEMENTARES	Livro SINAPI: Cálculos e Parâmetros		H	0,1887000	22,88	4,31
Composição Auxiliar	88267	SINAPI	ENCANADOR OU BOMBEIRO HIDRÁULICO COM ENCARGOS COMPLEMENTARES	Livro SINAPI: Cálculos e Parâmetros		H	0,1887000	28,59	5,39
Insumo	00038383	SINAPI	LIXA D'AGUA EM FOLHA, COR PRETA, GRAO 100	Material		UN	0,0484000	2,44	0,11
Insumo	00020083	SINAPI	SOLUCAO PREPARADORA / LIMPADORA PARA PVC, FRASCO COM 1000 CM3	Material		UN	0,0105000	69,74	0,73
Insumo	00007122	SINAPI	TE PVC, SOLDAVEL, COM BUCHA DE LATAO NA BOLSA CENTRAL, 90 GRAUS, 25 MM X 3/4", PARA AGUA FRIA PREDIAL	Material		UN	1,0000000	11,06	11,06
Insumo	00000122	SINAPI	ADESIVO PLASTICO PARA PVC, FRASCO COM *850* GR	Material		UN	0,0088000	61,55	0,54
				MO sem LS =>	3,50	LS =>	4,00	MO com LS =>	7,50

212

IV - COMPOSIÇÕES ANALÍTICAS COM PREÇO UNITÁRIO

PROPONENTE: PREFEITURA MUNICIPAL DE DOM PEDRO-MA
OBRA: CRECHE PRÉ-ESCOLA TIPO 1 - BAIRRO SÃO JOSÉ (1006074)
LOCAL: VILA JOSÉ CORDEIRO, DOM PEDRO - MA
REF. SINAPI SEM DESONERAÇÃO - MARANHAO - 02/2026; ORSE - 02/2026; SEINFRA - 028
ENCARGOS SOCIAIS SOBRE PREÇO DE MÃO-DE-OBRA: 114.11% (HORA)

Composições Principais

1.1	Código	Banco	Descrição	Tipo		Und	Quant.	Valor Unit	Total
				Valor do BDI =>	5,97			Valor com BDI =>	28,11
12.65	**Código**	**Banco**	**Descrição**	**Tipo**		**Und**	**Quant.**	**Valor Unit**	**Total**
Composição	89439	SINAPI	TÊ SOLDÁVEL E COM ROSCA NA BOLSA CENTRAL, PVC, SOLDÁVEL, DN 20MM X 1/2, INSTALADO EM RAMAL DE DISTRIBUIÇÃO DE ÁGUA - FORNECIMENTO E INSTALAÇÃO. AF_06/2022	Instalações Prediais de Água Fria em PVC		UN	1,0000000	11,72	11,72
Composição Auxiliar	88267	SINAPI	ENCANADOR OU BOMBEIRO HIDRÁULICO COM ENCARGOS COMPLEMENTARES	Livro SINAPI: Cálculos e Parâmetros		H	0,1563000	28,59	4,46
Composição Auxiliar	88248	SINAPI	AUXILIAR DE ENCANADOR OU BOMBEIRO HIDRÁULICO COM ENCARGOS COMPLEMENTARES	Livro SINAPI: Cálculos e Parâmetros		H	0,1563000	22,88	3,57
Insumo	00000122	SINAPI	ADESIVO PLASTICO PARA PVC, FRASCO COM *850* GR	Material		UN	0,0071000	61,55	0,43
Insumo	00020083	SINAPI	SOLUCAO PREPARADORA / LIMPADORA PARA PVC, FRASCO COM 1000 CM3	Material		UN	0,0090000	69,74	0,62
Insumo	00036383	SINAPI	LIXA D'AGUA EM FOLHA, COR PRETA, GRAO 100	Material		UN	0,0390000	2,44	0,09
Insumo	00007109	SINAPI	TE PVC, SOLDAVEL, COM ROSCA NA BOLSA CENTRAL, 90 GRAUS, 20 MM X 1/2", PARA AGUA FRIA PREDIAL	Material		UN	1,0000000	2,55	2,55
				MO sem LS =>	2,90	LS =>	3,31	MO com LS =>	6,21
				Valor do BDI =>	3,16			Valor com BDI =>	14,88
12.66	**Código**	**Banco**	**Descrição**	**Tipo**		**Und**	**Quant.**	**Valor Unit**	**Total**
Composição	9273	ORSE	Tubo de descida para válvula de descarga, inclusive joelho (tigre ou similar)	Registros e Válvulas		un	1,0000000	55,24	55,24
Item	**Código**	**Banco**	**Descrição**	**Tipo**		**Und**	**Quant.**	**Valor Unit**	**Total**
Insumo	00006111/SIN	ORSE	Servente de obras (horista)	Mão de Obra		h	0,5000000	33,37	16,68
Insumo	981	ORSE	Fita veda rosca 18mm	Material		m	1,8800000	0,30	0,56
Composição	10554	ORSE	Encargos Complementares - Encanador	Provisórios		h	0,5000000	3,80	1,90
Insumo	00002696/SIN	ORSE	Encanador ou bombeiro hidraulico (horista)	Mão de Obra		h	0,5000000	43,78	21,89
Composição	10549	ORSE	Encargos Complementares - Servente	Provisórios		h	0,5000000	3,86	1,93
Insumo	9591	ORSE	Tubo descida para válvula de descarga, inclusive joelho (tigre ou similar)	Material		un	1,0000000	12,31	12,31

Detalhamento de Cálculo ORSE

Item	Código	Banco	Descrição	Tipo		Und	Quant.	Valor Unit	Total
Insumo	00006111/SIN	ORSE	Servente de obras (horista)	Mão de Obra		h	0,5000000	33,37	16,68
Insumo	981	ORSE	Fita veda rosca 18mm	Material		m	1,8800000	0,30	0,56
Insumo	2378	ORSE	Vale transporte	Material		un	0,0797500	4,50	0,35
Insumo	1651	ORSE	Óculos branco proteção	Material		pr	0,0008000	6,00	0,00
Insumo	10362	ORSE	Seguro de vida e acidente em grupo	Serviços		un	0,0045000	12,54	0,05
Insumo	00012894/SIN	ORSE	Capa para chuva em pvc com forro de poliester, com capuz (amarela ou azul)	Material		un	0,0002000	20,11	0,00
Insumo	00012892/SIN	ORSE	Luva raspa de couro, cano curto (punho *7* cm)	Material		par	0,0023000	10,67	0,02
Insumo	11255	ORSE	Tarracha para tubos PVC de 1"	Material		un	0,0003000	49,00	0,01
Insumo	00012895/SIN	ORSE	Capacete de seguranca aba frontal com suspensao de polietileno, sem jugular (classe b)	Material		un	0,0006000	13,50	0,00
Insumo	10593	ORSE	Prato simples 30cm	Material		un	0,0000500	19,57	0,00
Insumo	11256	ORSE	Tarracha para tubos PVC de 1 1/2"	Material		un	0,0002000	92,70	0,01
Insumo	10492	ORSE	Cesta Básica	Material		un	0,0045000	205,00	0,92
Insumo	10592	ORSE	Lima chata 12"	Material		un	0,0000500	38,11	0,00
Insumo	10517	ORSE	Exames admissionais/demissionais (checkup)	Serviços		cj	0,0004000	300,00	0,12
Insumo	158	ORSE	Almoço (Participação do empregador)	Material		un	0,1018000	14,00	1,42
Insumo	11253	ORSE	Tarracha para tubos PVC de 1/2"	Material		un	0,0005500	34,80	0,01
Insumo	00012893/SIN	ORSE	Bota de seguranca com biqueira de aco e colarinho acolchoado	Material		par	0,0008000	73,93	0,05
Insumo	11257	ORSE	Tarracha para tubos PVC de 1 1/4"	Material		un	0,0002000	32,30	0,00
Insumo	11254	ORSE	Tarracha para tubos PVC de 3/4"	Material		un	0,0003500	27,49	0,00
Insumo	10596	ORSE	Protetor auricular	Material		un	0,0045000	4,81	0,02
Insumo	10599	ORSE	Protetor solar fps 30 com 120ml	Material		un	0,0018000	18,00	0,03
Insumo	10761	ORSE	Refeição - café da manhã (café com leite e dois pães com manteiga)	Serviços		un	0,1018000	5,00	0,50
Insumo	941	ORSE	Fardamento com mangas curta	Material		un	0,0015000	193,04	0,28
Insumo	00002696/SIN	ORSE	Encanador ou bombeiro hidraulico (horista)	Mão de Obra		h	0,5000000	43,78	21,89
Insumo	4729	ORSE	Marreta 1 kg com cabo	Material		un	0,0000500	39,50	0,00
Insumo	4728	ORSE	Talhadeira chata 10"	Material		un	0,0001500	18,56	0,00
Insumo	10788	ORSE	Pá quadrada	Material		un	0,0001000	36,90	0,00
Insumo	00002711/SIN	ORSE	Carrinho de mao, em aco, com capacidade de *45 a 65* l / *100* kg, pneu com camara	Material		un	0,0001000	183,00	0,01
Insumo	9591	ORSE	Tubo descida para válvula de descarga, inclusive joelho (tigre ou similar)	Material		un	1,0000000	12,31	12,31
				MO sem LS =>	18,01	LS =>	20,56	MO com LS =>	38,57
				Valor do BDI =>	14,91			Valor com BDI =>	70,15
12.67	**Código**	**Banco**	**Descrição**	**Tipo**		**Und**	**Quant.**	**Valor Unit**	**Total**
Composição	1572	ORSE	Tubo de ligação PVC para saída de vaso sanitário, diâm = 100mm	Tubos e Conexões de PVC Rígido Soldável para Esgoto		un	1,0000000	42,68	42,68
Item	**Código**	**Banco**	**Descrição**	**Tipo**		**Und**	**Quant.**	**Valor Unit**	**Total**
Composição	10554	ORSE	Encargos Complementares - Encanador	Provisórios		h	0,4000000	3,80	1,52
Insumo	00006142/SIN	ORSE	Conjunto de ligacao ajustavel, para vaso / bacia sanitaria, em plastico branco, com tubo, canopla e espude	Material		un	1,0000000	8,79	8,79
Insumo	00002696/SIN	ORSE	Encanador ou bombeiro hidraulico (horista)	Mão de Obra		h	0,4000000	43,78	17,51

213

IV - COMPOSIÇÕES ANALÍTICAS COM PREÇO UNITÁRIO

PROPONENTE: PREFEITURA MUNICIPAL DE DOM PEDRO-MA
OBRA: CRECHE PRÉ-ESCOLA TIPO 1 - BAIRRO SÃO JOSÉ (1006074)
LOCAL: VILA JOSÉ CORDEIRO, DOM PEDRO - MA
REF. SINAPI SEM DESONERAÇÃO - MARANHAO - 02/2026; ORSE - 02/2026; SEINFRA - 028
ENCARGOS SOCIAIS SOBRE PREÇO DE MÃO-DE-OBRA: 114.11% (HORA)

Composições Principais

1.1	Código	Banco	Descrição	Tipo	Und	Quant.	Valor Unit	Total
Insumo	00006111/SIN	ORSE	Servente de obras (horista)	Mão de Obra	h	0,4000000	33,37	13,34
Composição	10549	ORSE	Encargos Complementares - Servente	Provisórios	h	0,4000000	3,86	1,54

Detalhamento de Cálculo ORSE

Item	Código	Banco	Descrição	Tipo	Und	Quant.	Valor Unit	Total
Insumo	2378	ORSE	Vale transporte	Material	un	0,0638000	4,50	0,28
Insumo	1651	ORSE	Óculos branco proteção	Material	pr	0,0006400	6,00	0,00
Insumo	10362	ORSE	Seguro de vida e acidente em grupo	Serviços	un	0,0036000	12,54	0,04
Insumo	00012894/SIN	ORSE	Capa para chuva em pvc com forro de poliester, com capuz (amarela ou azul)	Material	un	0,0001600	20,11	0,00
Insumo	00012892/SIN	ORSE	Luva raspa de couro, cano curto (punho "7" cm)	Material	par	0,0018400	10,87	0,02
Insumo	11255	ORSE	Tarracha para tubos PVC de 1"	Material	un	0,0002400	49,00	0,01
Insumo	00012895/SIN	ORSE	Capacete de seguranca aba frontal com suspensao de polietileno, sem jugular (classe b)	Material	un	0,0004800	13,50	0,00
Insumo	10593	ORSE	Prato simples 30cm	Material	un	0,0000400	19,57	0,00
Insumo	11256	ORSE	Tarracha para tubos PVC de 1 1/2"	Material	un	0,0001600	92,70	0,01
Insumo	10492	ORSE	Cesta Básica	Material	un	0,0036000	205,00	0,73
Insumo	10592	ORSE	Lima chata 12"	Material	un	0,0000400	38,11	0,00
Insumo	10517	ORSE	Exames admissionais/demissionais (checkup)	Serviços	cj	0,0003200	300,00	0,09
Insumo	158	ORSE	Almoço (Participação do empregador)	Material	un	0,0814400	14,00	1,14
Insumo	11253	ORSE	Tarracha para tubos PVC de 1/2"	Material	un	0,0004400	34,80	0,01
Insumo	00012893/SIN	ORSE	Bota de seguranca com biqueira de aco e colarinho acolchoado	Material	par	0,0006400	73,93	0,04
Insumo	11257	ORSE	Tarracha para tubos PVC de 1 1/4"	Material	un	0,0001600	32,30	0,00
Insumo	11254	ORSE	Tarracha para tubos PVC de 3/4"	Material	un	0,0002800	27,49	0,00
Insumo	10596	ORSE	Protetor auricular	Material	un	0,0036000	4,81	0,01
Insumo	10599	ORSE	Protetor solar fps 30 com 120ml	Material	un	0,0014400	18,00	0,02
Insumo	10761	ORSE	Refeição - café da manhã (café com leite e dois pães com manteiga)	Serviços	un	0,0814400	5,00	0,40
Insumo	941	ORSE	Fardamento com mangas curta	Material	un	0,0012000	193,04	0,23
Insumo	00006142/SIN	ORSE	Conjunto de ligacao ajustavel, para vaso / bacia sanitaria, em plastico branco, com tubo, canopla e espude	Material	un	1,0000000	8,79	8,79
Insumo	00002696/SIN	ORSE	Encanador ou bombeiro hidraulico (horista)	Mão de Obra	h	0,4000000	43,78	17,51
Insumo	00006111/SIN	ORSE	Servente de obras (horista)	Mão de Obra	h	0,4000000	33,37	13,34
Insumo	4729	ORSE	Marreta 1 kg com cabo	Material	un	0,0000400	39,50	0,00
Insumo	4728	ORSE	Talhadeira chata 10"	Material	un	0,0001200	18,58	0,00
Insumo	10788	ORSE	Pá quadrada	Material	un	0,0000800	36,90	0,00
Insumo	00002711/SIN	ORSE	Carrinho de mao, em aco, com capacidade de "45 a 65" l / "100" kg, pneu com camara	Material	un	0,0000800	183,00	0,01
				MO sem LS => 14,40		LS => 16,45	MO com LS =>	30,85
				Valor do BDI => 11,52			Valor com BDI =>	54,20

12.68	Código	Banco	Descrição	Tipo	Und	Quant.	Valor Unit	Total
Composição	73870/004	SINAPI	REGISTRO DE ESFERA EM BRONZE D= 1.1/4" FORNEC E COLOCACAO	INHI - INSTALAÇÕES HIDROS SANITÁRIAS	UN	1,0000000	113,01	113,01
Composição Auxiliar	88316	SINAPI	SERVENTE COM ENCARGOS COMPLEMENTARES	Livro SINAPI: Cálculos e Parâmetros	H	0,6000000	22,60	13,56
Composição Auxiliar	88267	SINAPI	ENCANADOR OU BOMBEIRO HIDRÁULICO COM ENCARGOS COMPLEMENTARES	Livro SINAPI: Cálculos e Parâmetros	H	0,6000000	28,59	17,15
Insumo	00011750	SINAPI	VALVULA DE ESFERA BRUTA EM BRONZE, BITOLA 1 1/4"	Material	UN	1,0000000	81,66	81,66
Insumo	00000013	SINAPI	ESTOPA	Material	KG	0,0300000	20,92	0,62
				MO sem LS => 10,98		LS => 12,54	MO com LS =>	23,52
				Valor do BDI => 30,51			Valor com BDI =>	143,52

12.69	Código	Banco	Descrição	Tipo	Und	Quant.	Valor Unit	Total
Composição	74174/001	SINAPI	REGISTRO GAVETA 1.1/2" COM CANOPLA ACABAMENTO CROMADO SIMPLES - FORNECIMENTO E INSTALACAO	INHI - INSTALAÇÕES HIDROS SANITÁRIAS	UN	1,0000000	157,13	157,13
Composição Auxiliar	88248	SINAPI	AUXILIAR DE ENCANADOR OU BOMBEIRO HIDRÁULICO COM ENCARGOS COMPLEMENTARES	Livro SINAPI: Cálculos e Parâmetros	H	0,9500000	22,86	21,73
Composição Auxiliar	88267	SINAPI	ENCANADOR OU BOMBEIRO HIDRÁULICO COM ENCARGOS COMPLEMENTARES	Livro SINAPI: Cálculos e Parâmetros	H	0,9500000	28,59	27,16
Insumo	00006015	SINAPI	REGISTRO GAVETA COM ACABAMENTO E CANOPLA CROMADOS, SIMPLES, BITOLA 1 1/2"	Material	UN	1,0000000	107,47	107,47
Insumo	00003146	SINAPI	FITA VEDA ROSCA, EM PTFE, ROLO DE 18 MM X 10 M (L X C)	Material	UN	0,1880000	4,14	0,77
				MO sem LS => 17,64		LS => 20,15	MO com LS =>	37,79
				Valor do BDI => 42,42			Valor com BDI =>	199,55

12.70	Código	Banco	Descrição	Tipo	Und	Quant.	Valor Unit	Total
Composição	3206	ORSE	Registro tipo esfera em PVC c/borboleta, d = 1/2"	Conversão InfoWOrca	un	1,0000000	39,32	39,32
Item	Código	Banco	Descrição	Tipo	Und	Quant.	Valor Unit	Total
Insumo	981	ORSE	Fita veda rosca 18mm	Material	m	1,0000000	0,30	0,30
Insumo	00006111/SIN	ORSE	Servente de obras (horista)	Mão de Obra	h	0,3000000	33,37	10,01
Composição	10549	ORSE	Encargos Complementares - Servente	Provisórios	h	0,3000000	3,86	1,15
Insumo	00002696/SIN	ORSE	Encanador ou bombeiro hidraulico (horista)	Mão de Obra	h	0,3000000	43,78	13,13
Composição	10554	ORSE	Encargos Complementares - Encanador	Provisórios	h	0,3000000	3,80	1,14
Insumo	00006036/SIN	ORSE	Registro de esfera pvc, com borboleta, com rosca externa, de 1/2"	Material	un	1,0000000	13,61	13,61

Detalhamento de Cálculo ORSE

214

IV - COMPOSIÇÕES ANALÍTICAS COM PREÇO UNITÁRIO

PROPONENTE: PREFEITURA MUNICIPAL DE DOM PEDRO-MA
OBRA: CRECHE PRÉ-ESCOLA TIPO 1 - BAIRRO SÃO JOSÉ (1006074)
LOCAL: VILA JOSÉ CORDEIRO, DOM PEDRO - MA
REF. SINAPI SEM DESONERAÇÃO - MARANHAO - 02/2026; ORSE - 02/2026; SEINFRA - 028
ENCARGOS SOCIAIS SOBRE PREÇO DE MÃO-DE-OBRA: 114.11% (HORA)

Composições Principais

1.1	Código	Banco	Descrição	Tipo	Und	Quant.	Valor Unit	Total
Item	Código	Banco	Descrição	Tipo	Und	Quant.	Valor Unit	Total
Insumo	981	ORSE	Fita veda rosca 18mm	Material	m	1,0000000	0,30	0,30
Insumo	00006111/SIN	ORSE	Servente de obras (horista)	Mão de Obra	h	0,3000000	33,37	10,01
Insumo	941	ORSE	Fardamento com mangas curta	Material	un	0,0009000	193,04	0,17
Insumo	4729	ORSE	Marreta 1 kg com cabo	Material	un	0,0000300	39,50	0,00
Insumo	4728	ORSE	Talhadeira chata 10"	Material	un	0,0000900	18,58	0,00
Insumo	2378	ORSE	Vale transporte	Material	un	0,0478500	4,50	0,21
Insumo	00012893/SIN	ORSE	Bota de seguranca com biqueira de aco e colarinho acolchoado	Material	par	0,0004800	73,93	0,03
Insumo	10492	ORSE	Cesta Básica	Material	un	0,0027000	205,00	0,55
Insumo	10517	ORSE	Exames admissionais/demissionais (checkup)	Serviços	cj	0,0002400	300,00	0,07
Insumo	00012895/SIN	ORSE	Capacete de seguranca aba frontal com suspensao de polietileno, sem jugular (classe b)	Material	un	0,0003600	13,50	0,00
Insumo	10788	ORSE	Pá quadrada	Material	un	0,0000600	36,90	0,00
Insumo	00012894/SIN	ORSE	Capa para chuva em pvc com forro de poliester, com capuz (amarela ou azul)	Material	un	0,0001200	20,11	0,00
Insumo	10761	ORSE	Refeição - café da manhã (café com leite e dois pães com manteiga)	Serviços	un	0,0610800	5,00	0,30
Insumo	00012892/SIN	ORSE	Luva raspa de couro, cano curto (punho "7" cm)	Material	par	0,0013800	10,87	0,01
Insumo	10599	ORSE	Protetor solar fps 30 com 120ml	Material	un	0,0010800	18,00	0,01
Insumo	10596	ORSE	Protetor auricular	Material	un	0,0027000	4,81	0,01
Insumo	00002711/SIN	ORSE	Carrinho de mao, em aco, com capacidade de "45 a 65" l / "100" kg, pneu com camara	Material	un	0,0000600	183,00	0,01
Insumo	158	ORSE	Almoço (Participação do empregador)	Material	un	0,0610800	14,00	0,85
Insumo	10362	ORSE	Seguro de vida e acidente em grupo	Serviços	un	0,0027000	12,54	0,03
Insumo	1651	ORSE	Óculos branco proteção	Material	pr	0,0004800	6,00	0,00
Insumo	00002696/SIN	ORSE	Encanador ou bombeiro hidraulico (horista)	Mão de Obra	h	0,3000000	43,78	13,13
Insumo	11255	ORSE	Tarracha para tubos PVC de 1"	Material	un	0,0001800	49,00	0,00
Insumo	10593	ORSE	Prato simples 30cm	Material	un	0,0000300	19,57	0,00
Insumo	11256	ORSE	Tarracha para tubos PVC de 1 1/2"	Material	un	0,0001200	92,70	0,01
Insumo	10592	ORSE	Lima chata 12"	Material	un	0,0000300	38,11	0,00
Insumo	11253	ORSE	Tarracha para tubos PVC de 1/2"	Material	un	0,0003300	34,80	0,01
Insumo	11257	ORSE	Tarracha para tubos PVC de 1 1/4"	Material	un	0,0001200	32,30	0,00
Insumo	11254	ORSE	Tarracha para tubos PVC de 3/4"	Material	un	0,0002100	27,49	0,00
Insumo	00006036/SIN	ORSE	Registro de esfera pvc, com borboleta, com rosca externa, de 1/2"	Material	un	1,0000000	13,61	13,61
				MO sem LS => 10,80	LS =>	12,34	MO com LS =>	23,14
				Valor do BDI => 10,61			Valor com BDI =>	49,93

12.71	Código	Banco	Descrição	Tipo	Und	Quant.	Valor Unit	Total
Composição	74181/001	SINAPI	REGISTRO GAVETA 2" BRUTO LATAO - FORNECIMENTO E INSTALACAO	INHI - INSTALAÇÕES HIDROS SANITÁRIAS	UN	1,0000000	138,28	138,28
Composição Auxiliar	88267	SINAPI	ENCANADOR OU BOMBEIRO HIDRÁULICO COM ENCARGOS COMPLEMENTARES	Livro SINAPI: Cálculos e Parâmetros	H	0,8500000	28,59	24,30
Composição Auxiliar	88248	SINAPI	AUXILIAR DE ENCANADOR OU BOMBEIRO HIDRÁULICO COM ENCARGOS COMPLEMENTARES	Livro SINAPI: Cálculos e Parâmetros	H	0,8500000	22,88	19,44
Insumo	00003146	SINAPI	FITA VEDA ROSCA, EM PTFE, ROLO DE 18 MM X 10 M (L X C)	Material	UN	0,2260000	4,14	0,93
Insumo	00006026	SINAPI	REGISTRO GAVETA BRUTO EM LATAO FORJADO, BITOLA 2"	Material	UN	1,0000000	93,61	93,61
				MO sem LS => 15,79	LS =>	18,02	MO com LS =>	33,81
				Valor do BDI => 37,33			Valor com BDI =>	175,61

12.72	Código	Banco	Descrição	Tipo	Und	Quant.	Valor Unit	Total
Composição	74180/001	SINAPI	REGISTRO GAVETA 2.1/2" BRUTO LATAO - FORNECIMENTO E INSTALACAO	INHI - INSTALAÇÕES HIDROS SANITÁRIAS	UN	1,0000000	254,48	254,48
Composição Auxiliar	88248	SINAPI	AUXILIAR DE ENCANADOR OU BOMBEIRO HIDRÁULICO COM ENCARGOS COMPLEMENTARES	Livro SINAPI: Cálculos e Parâmetros	H	1,1500000	22,88	26,31
Composição Auxiliar	88267	SINAPI	ENCANADOR OU BOMBEIRO HIDRÁULICO COM ENCARGOS COMPLEMENTARES	Livro SINAPI: Cálculos e Parâmetros	H	1,1500000	28,59	32,87
Insumo	00003146	SINAPI	FITA VEDA ROSCA, EM PTFE, ROLO DE 18 MM X 10 M (L X C)	Material	UN	0,2820000	4,14	1,16
Insumo	00006011	SINAPI	REGISTRO GAVETA BRUTO EM LATAO FORJADO, BITOLA 2 1/2"	Material	UN	1,0000000	194,14	194,14
				MO sem LS => 21,36	LS =>	24,39	MO com LS =>	45,75
				Valor do BDI => 68,70			Valor com BDI =>	323,18

12.73	Código	Banco	Descrição	Tipo	Und	Quant.	Valor Unit	Total
Composição	74179/001	SINAPI	REGISTRO GAVETA 3" BRUTO LATAO - FORNECIMENTO E INSTALACAO	INHI - INSTALAÇÕES HIDROS SANITÁRIAS	UN	1,0000000	295,54	295,54
Composição Auxiliar	88267	SINAPI	ENCANADOR OU BOMBEIRO HIDRÁULICO COM ENCARGOS COMPLEMENTARES	Livro SINAPI: Cálculos e Parâmetros	H	1,1500000	28,59	32,87
Composição Auxiliar	88248	SINAPI	AUXILIAR DE ENCANADOR OU BOMBEIRO HIDRÁULICO COM ENCARGOS COMPLEMENTARES	Livro SINAPI: Cálculos e Parâmetros	H	1,1500000	22,88	26,31
Insumo	00006012	SINAPI	REGISTRO GAVETA BRUTO EM LATAO FORJADO, BITOLA 3"	Material	UN	1,0000000	235,04	235,04
Insumo	00003146	SINAPI	FITA VEDA ROSCA, EM PTFE, ROLO DE 18 MM X 10 M (L X C)	Material	UN	0,3200000	4,14	1,32
				MO sem LS => 21,36	LS =>	24,39	MO com LS =>	45,75
				Valor do BDI => 79,79			Valor com BDI =>	375,33

12.74	Código	Banco	Descrição	Tipo	Und	Quant.	Valor Unit	Total
Composição	74184/001	SINAPI	REGISTRO GAVETA 1" BRUTO LATAO - FORNECIMENTO E INSTALACAO	INHI - INSTALAÇÕES HIDROS SANITÁRIAS	UN	1,0000000	67,33	67,33
Composição Auxiliar	88267	SINAPI	ENCANADOR OU BOMBEIRO HIDRÁULICO COM ENCARGOS COMPLEMENTARES	Livro SINAPI: Cálculos e Parâmetros	H	0,5400000	28,59	15,43
Composição Auxiliar	88248	SINAPI	AUXILIAR DE ENCANADOR OU BOMBEIRO HIDRÁULICO COM ENCARGOS COMPLEMENTARES	Livro SINAPI: Cálculos e Parâmetros	H	0,5400000	22,88	12,35
Insumo	00003146	SINAPI	FITA VEDA ROSCA, EM PTFE, ROLO DE 18 MM X 10 M (L X C)	Material	UN	0,1200000	4,14	0,49

215

IV - COMPOSIÇÕES ANALÍTICAS COM PREÇO UNITÁRIO

PROPONENTE: PREFEITURA MUNICIPAL DE DOM PEDRO-MA
OBRA: CRECHE PRÉ-ESCOLA TIPO 1 - BAIRRO SÃO JOSÉ (1006074)
LOCAL: VILA JOSÉ CORDEIRO, DOM PEDRO - MA
REF. SINAPI SEM DESONERAÇÃO - MARANHAO - 02/2026; ORSE - 02/2026; SEINFRA - 028
ENCARGOS SOCIAIS SOBRE PREÇO DE MÃO-DE-OBRA: 114.11% (HORA)

Composições Principais

1.1	Código	Banco	Descrição	Tipo		Und	Quant.	Valor Unit	Total
Insumo	00006019	SINAPI	REGISTRO GAVETA BRUTO EM LATAO FORJADO, BITOLA 1"	Material		UN	1,0000000	39,06	39,06
				MO sem LS =>	10,03	LS =>	11,45	MO com LS =>	21,48
				Valor do BDI =>	18,17			Valor com BDI =>	85,50
12.75	**Código**	**Banco**	**Descrição**	**Tipo**		**Und**	**Quant.**	**Valor Unit**	**Total**
Composição	74178/001	SINAPI	REGISTRO GAVETA 4" BRUTO LATAO - FORNECIMENTO E INSTALACAO	INHI - INSTALAÇÕES HIDROS SANITÁRIAS		UN	1,0000000	567,62	567,62
Composição Auxiliar	88248	SINAPI	AUXILIAR DE ENCANADOR OU BOMBEIRO HIDRÁULICO COM ENCARGOS COMPLEMENTARES	Livro SINAPI: Cálculos e Parâmetros		H	1,4800000	22,88	33,86
Composição Auxiliar	88267	SINAPI	ENCANADOR OU BOMBEIRO HIDRÁULICO COM ENCARGOS COMPLEMENTARES	Livro SINAPI: Cálculos e Parâmetros		H	1,4800000	28,59	42,31
Insumo	00006027	SINAPI	REGISTRO GAVETA BRUTO EM LATAO FORJADO, BITOLA 4"	Material		UN	1,0000000	489,74	489,74
Insumo	00003146	SINAPI	FITA VEDA ROSCA, EM PTFE, ROLO DE 18 MM X 10 M (L X C)	Material		UN	0,4140000	4,14	1,71
				MO sem LS =>	27,49	LS =>	31,39	MO com LS =>	58,88
				Valor do BDI =>	153,25			Valor com BDI =>	720,67
12.76	**Código**	**Banco**	**Descrição**	**Tipo**		**Und**	**Quant.**	**Valor Unit**	**Total**
Composição	74175/001	SINAPI	REGISTRO GAVETA 1" COM CANOPLA ACABAMENTO CROMADO SIMPLES - FORNECIMENTO E INSTALACAO	INHI - INSTALAÇÕES HIDROS SANITÁRIAS		UN	1,0000000	105,77	105,77
Composição Auxiliar	88248	SINAPI	AUXILIAR DE ENCANADOR OU BOMBEIRO HIDRÁULICO COM ENCARGOS COMPLEMENTARES	Livro SINAPI: Cálculos e Parâmetros		H	0,6100000	22,88	13,95
Composição Auxiliar	88267	SINAPI	ENCANADOR OU BOMBEIRO HIDRÁULICO COM ENCARGOS COMPLEMENTARES	Livro SINAPI: Cálculos e Parâmetros		H	0,6100000	28,59	17,43
Insumo	00003146	SINAPI	FITA VEDA ROSCA, EM PTFE, ROLO DE 18 MM X 10 M (L X C)	Material		UN	0,1200000	4,14	0,49
Insumo	00006013	SINAPI	REGISTRO GAVETA COM ACABAMENTO E CANOPLA CROMADOS, SIMPLES, BITOLA 1"	Material		UN	1,0000000	73,90	73,90
				MO sem LS =>	11,33	LS =>	12,93	MO com LS =>	24,26
				Valor do BDI =>	28,55			Valor com BDI =>	134,32
12.77	**Código**	**Banco**	**Descrição**	**Tipo**		**Und**	**Quant.**	**Valor Unit**	**Total**
Composição	74174/001	SINAPI	REGISTRO GAVETA 1.1/2" COM CANOPLA ACABAMENTO CROMADO SIMPLES - FORNECIMENTO E INSTALACAO	INHI - INSTALAÇÕES HIDROS SANITÁRIAS		UN	1,0000000	157,13	157,13
Composição Auxiliar	88248	SINAPI	AUXILIAR DE ENCANADOR OU BOMBEIRO HIDRÁULICO COM ENCARGOS COMPLEMENTARES	Livro SINAPI: Cálculos e Parâmetros		H	0,9500000	22,88	21,73
Composição Auxiliar	88267	SINAPI	ENCANADOR OU BOMBEIRO HIDRÁULICO COM ENCARGOS COMPLEMENTARES	Livro SINAPI: Cálculos e Parâmetros		H	0,9500000	28,59	27,16
Insumo	00006015	SINAPI	REGISTRO GAVETA COM ACABAMENTO E CANOPLA CROMADOS, SIMPLES, BITOLA 1 1/2"	Material		UN	1,0000000	107,47	107,47
Insumo	00003146	SINAPI	FITA VEDA ROSCA, EM PTFE, ROLO DE 18 MM X 10 M (L X C)	Material		UN	0,1880000	4,14	0,77
				MO sem LS =>	17,64	LS =>	20,15	MO com LS =>	37,79
				Valor do BDI =>	42,42			Valor com BDI =>	199,55
12.78	**Código**	**Banco**	**Descrição**	**Tipo**		**Und**	**Quant.**	**Valor Unit**	**Total**
Composição	74175/001	SINAPI	REGISTRO GAVETA 1" COM CANOPLA ACABAMENTO CROMADO SIMPLES - FORNECIMENTO E INSTALACAO	INHI - INSTALAÇÕES HIDROS SANITÁRIAS		UN	1,0000000	105,77	105,77
Composição Auxiliar	88248	SINAPI	AUXILIAR DE ENCANADOR OU BOMBEIRO HIDRÁULICO COM ENCARGOS COMPLEMENTARES	Livro SINAPI: Cálculos e Parâmetros		H	0,6100000	22,88	13,95
Composição Auxiliar	88267	SINAPI	ENCANADOR OU BOMBEIRO HIDRÁULICO COM ENCARGOS COMPLEMENTARES	Livro SINAPI: Cálculos e Parâmetros		H	0,6100000	28,59	17,43
Insumo	00003146	SINAPI	FITA VEDA ROSCA, EM PTFE, ROLO DE 18 MM X 10 M (L X C)	Material		UN	0,1200000	4,14	0,49
Insumo	00006013	SINAPI	REGISTRO GAVETA COM ACABAMENTO E CANOPLA CROMADOS, SIMPLES, BITOLA 1"	Material		UN	1,0000000	73,90	73,90
				MO sem LS =>	11,33	LS =>	12,93	MO com LS =>	24,26
				Valor do BDI =>	28,55			Valor com BDI =>	134,32
12.79	**Código**	**Banco**	**Descrição**	**Tipo**		**Und**	**Quant.**	**Valor Unit**	**Total**
Composição	89985	SINAPI	REGISTRO DE PRESSÃO BRUTO, LATÃO, ROSCÁVEL, 3/4", COM ACABAMENTO E CANOPLA CROMADOS - FORNECIMENTO E INSTALAÇÃO. AF_08/2021	Válvulas e Registros para Sistemas Prediais		UN	1,0000000	68,49	68,49
Composição Auxiliar	88267	SINAPI	ENCANADOR OU BOMBEIRO HIDRÁULICO COM ENCARGOS COMPLEMENTARES	Livro SINAPI: Cálculos e Parâmetros		H	0,2212000	28,59	6,32
Composição Auxiliar	88248	SINAPI	AUXILIAR DE ENCANADOR OU BOMBEIRO HIDRÁULICO COM ENCARGOS COMPLEMENTARES	Livro SINAPI: Cálculos e Parâmetros		H	0,2212000	22,88	5,06
Insumo	00003148	SINAPI	FITA VEDA ROSCA, EM PTFE, ROLO DE 18 MM X 50 M (L X C)	Material		UN	0,0106000	16,26	0,17
Insumo	00006024	SINAPI	REGISTRO PRESSAO COM ACABAMENTO E CANOPLA CROMADA, SIMPLES, BITOLA 3/4"	Material		UN	1,0000000	56,94	56,94
				MO sem LS =>	4,10	LS =>	4,69	MO com LS =>	8,79
				Valor do BDI =>	18,49			Valor com BDI =>	86,98
13.1	**Código**	**Banco**	**Descrição**	**Tipo**		**Und**	**Quant.**	**Valor Unit**	**Total**
Composição	89648	SINAPI	TUBO PVC, SERIE NORMAL, ESGOTO PREDIAL, DN 100 MM, FORNECIDO E INSTALADO EM SUBCOLETOR AÉREO DE ESGOTO SANITÁRIO. AF_08/2022	Instalações Prediais de Esgoto - Tubos e Conexões		M	1,0000000	27,74	27,74
Composição Auxiliar	88248	SINAPI	AUXILIAR DE ENCANADOR OU BOMBEIRO HIDRÁULICO COM ENCARGOS COMPLEMENTARES	Livro SINAPI: Cálculos e Parâmetros		H	0,2396000	22,88	5,48
Composição Auxiliar	88267	SINAPI	ENCANADOR OU BOMBEIRO HIDRÁULICO COM ENCARGOS COMPLEMENTARES	Livro SINAPI: Cálculos e Parâmetros		H	0,2396000	28,59	6,85
Insumo	00038383	SINAPI	LIXA D'AGUA EM FOLHA, COR PRETA, GRAO 100	Material		UN	0,0133000	2,44	0,03
Insumo	00009836	SINAPI	TUBO PVC SERIE NORMAL, DN 100 MM, PARA ESGOTO PREDIAL (NBR 5688)	Material		M	1,0549000	14,58	15,38
				MO sem LS =>	4,45	LS =>	5,08	MO com LS =>	9,53
				Valor do BDI =>	7,48			Valor com BDI =>	35,22
13.2	**Código**	**Banco**	**Descrição**	**Tipo**		**Und**	**Quant.**	**Valor Unit**	**Total**
Composição	89649	SINAPI	TUBO PVC, SERIE NORMAL, ESGOTO PREDIAL, DN 150 MM, FORNECIDO E INSTALADO EM SUBCOLETOR AÉREO DE ESGOTO SANITÁRIO. AF_08/2022	Instalações Prediais de Esgoto - Tubos e Conexões		M	1,0000000	56,26	56,26
Composição Auxiliar	88248	SINAPI	AUXILIAR DE ENCANADOR OU BOMBEIRO HIDRÁULICO COM ENCARGOS COMPLEMENTARES	Livro SINAPI: Cálculos e Parâmetros		H	0,3114000	22,88	7,12
Composição Auxiliar	88267	SINAPI	ENCANADOR OU BOMBEIRO HIDRÁULICO COM ENCARGOS COMPLEMENTARES	Livro SINAPI: Cálculos e Parâmetros		H	0,3114000	28,59	8,90
Insumo	00038383	SINAPI	LIXA D'AGUA EM FOLHA, COR PRETA, GRAO 100	Material		UN	0,0173000	2,44	0,04
Insumo	00020065	SINAPI	TUBO PVC SERIE NORMAL, DN 150 MM, PARA ESGOTO PREDIAL (NBR 5688)	Material		M	1,0549000	38,11	40,20
				MO sem LS =>	5,78	LS =>	6,60	MO com LS =>	12,38
				Valor do BDI =>	15,19			Valor com BDI =>	71,45
13.3	**Código**	**Banco**	**Descrição**	**Tipo**		**Und**	**Quant.**	**Valor Unit**	**Total**
Composição	89811	SINAPI	CURVA CURTA 90 GRAUS, PVC, SERIE NORMAL, ESGOTO PREDIAL, DN 100 MM, JUNTA ELÁSTICA, FORNECIDO E INSTALADO EM PRUMADA DE ESGOTO SANITÁRIO OU VENTILAÇÃO. AF_08/2022	Instalações Prediais de Esgoto - Tubos e Conexões		UN	1,0000000	44,69	44,69

Fls. nº 216

IV - COMPOSIÇÕES ANALÍTICAS COM PREÇO UNITÁRIO

PROPONENTE: PREFEITURA MUNICIPAL DE DOM PEDRO-MA
OBRA: CRECHE PRÉ-ESCOLA TIPO 1 - BAIRRO SÃO JOSÉ (1006074)
LOCAL: VILA JOSÉ CORDEIRO, DOM PEDRO - MA
REF. SINAPI SEM DESONERAÇÃO - MARANHAO - 02/2026; ORSE - 02/2026; SEINFRA - 028
ENCARGOS SOCIAIS SOBRE PREÇO DE MÃO-DE-OBRA: 114.11% (HORA)

Composições Principais

1.1	Código	Banco	Descrição	Tipo		Und	Quant.	Valor Unit	Total
Composição Auxiliar	88248	SINAPI	AUXILIAR DE ENCANADOR OU BOMBEIRO HIDRÁULICO COM ENCARGOS COMPLEMENTARES	Livro SINAPI: Cálculos e Parâmetros		H	0,2172000	22,88	4,96
Composição Auxiliar	88267	SINAPI	ENCANADOR OU BOMBEIRO HIDRÁULICO COM ENCARGOS COMPLEMENTARES	Livro SINAPI: Cálculos e Parâmetros		H	0,2172000	28,59	6,20
Insumo	00020078	SINAPI	PASTA LUBRIFICANTE PARA TUBOS E CONEXOES COM JUNTA ELASTICA, EMBALAGEM DE *400* GR (USO EM PVC, ACO, POLIETILENO E OUTROS)	Material		UN	0,1150000	25,40	2,92
Insumo	00001966	SINAPI	CURVA PVC CURTA 90 GRAUS, DN 100 MM, PARA ESGOTO PREDIAL	Material		UN	1,0000000	22,81	22,81
Insumo	00000301	SINAPI	ANEL BORRACHA PARA TUBO ESGOTO PREDIAL, DN 100 MM (NBR 5688)	Material		UN	2,0000000	3,90	7,80
				MO sem LS =>	4,03	LS =>	4,61	MO com LS =>	8,64
				Valor do BDI =>	12,06			Valor com BDI =>	56,75

13.4	Código	Banco	Descrição	Tipo		Und	Quant.	Valor Unit	Total
Composição	89746	SINAPI	JOELHO 45 GRAUS, PVC, SERIE NORMAL, ESGOTO PREDIAL, DN 100 MM, JUNTA ELÁSTICA, FORNECIDO E INSTALADO EM RAMAL DE DESCARGA OU RAMAL DE ESGOTO SANITÁRIO. AF_08/2022	Instalações Prediais de Esgoto - Tubos e Conexões		UN	1,0000000	29,56	29,56
Composição Auxiliar	88267	SINAPI	ENCANADOR OU BOMBEIRO HIDRÁULICO COM ENCARGOS COMPLEMENTARES	Livro SINAPI: Cálculos e Parâmetros		H	0,1926000	28,59	5,50
Composição Auxiliar	88248	SINAPI	AUXILIAR DE ENCANADOR OU BOMBEIRO HIDRÁULICO COM ENCARGOS COMPLEMENTARES	Livro SINAPI: Cálculos e Parâmetros		H	0,1926000	22,88	4,40
Insumo	00000301	SINAPI	ANEL BORRACHA PARA TUBO ESGOTO PREDIAL, DN 100 MM (NBR 5688)	Material		UN	2,0000000	3,90	7,80
Insumo	00020078	SINAPI	PASTA LUBRIFICANTE PARA TUBOS E CONEXOES COM JUNTA ELASTICA, EMBALAGEM DE *400* GR (USO EM PVC, ACO, POLIETILENO E OUTROS)	Material		UN	0,1150000	25,40	2,92
Insumo	00003528	SINAPI	JOELHO PVC, SOLDAVEL, PB, 45 GRAUS, DN 100 MM, PARA ESGOTO PREDIAL	Material		UN	1,0000000	8,94	8,94
				MO sem LS =>	3,57	LS =>	4,09	MO com LS =>	7,66
				Valor do BDI =>	7,98			Valor com BDI =>	37,54

13.5	Código	Banco	Descrição	Tipo		Und	Quant.	Valor Unit	Total
Composição	89744	SINAPI	JOELHO 90 GRAUS, PVC, SERIE NORMAL, ESGOTO PREDIAL, DN 100 MM, JUNTA ELÁSTICA, FORNECIDO E INSTALADO EM RAMAL DE DESCARGA OU RAMAL DE ESGOTO SANITÁRIO. AF_08/2022	Instalações Prediais de Esgoto - Tubos e Conexões		UN	1,0000000	28,75	28,75
Composição Auxiliar	88248	SINAPI	AUXILIAR DE ENCANADOR OU BOMBEIRO HIDRÁULICO COM ENCARGOS COMPLEMENTARES	Livro SINAPI: Cálculos e Parâmetros		H	0,1926000	22,88	4,40
Composição Auxiliar	88267	SINAPI	ENCANADOR OU BOMBEIRO HIDRÁULICO COM ENCARGOS COMPLEMENTARES	Livro SINAPI: Cálculos e Parâmetros		H	0,1926000	28,59	5,50
Insumo	00020078	SINAPI	PASTA LUBRIFICANTE PARA TUBOS E CONEXOES COM JUNTA ELASTICA, EMBALAGEM DE *400* GR (USO EM PVC, ACO, POLIETILENO E OUTROS)	Material		UN	0,1150000	25,40	2,92
Insumo	00003520	SINAPI	JOELHO PVC, SOLDAVEL, PB, 90 GRAUS, DN 100 MM, PARA ESGOTO PREDIAL	Material		UN	1,0000000	8,13	8,13
Insumo	00000301	SINAPI	ANEL BORRACHA PARA TUBO ESGOTO PREDIAL, DN 100 MM (NBR 5688)	Material		UN	2,0000000	3,90	7,80
				MO sem LS =>	3,57	LS =>	4,09	MO com LS =>	7,66
				Valor do BDI =>	7,76			Valor com BDI =>	36,51

13.6	Código	Banco	Descrição	Tipo		Und	Quant.	Valor Unit	Total
Composição	89693	SINAPI	TÊ, PVC, SERIE R, ÁGUA PLUVIAL, DN 100 X 100 MM, JUNTA ELÁSTICA, FORNECIDO E INSTALADO EM CONDUTORES VERTICAIS DE ÁGUAS PLUVIAIS. AF_08/2022	Instalações Prediais de Águas Pluviais - Tubos, Conexões, Caixas e Ralos		UN	1,0000000	79,63	79,63
Composição Auxiliar	88248	SINAPI	AUXILIAR DE ENCANADOR OU BOMBEIRO HIDRÁULICO COM ENCARGOS COMPLEMENTARES	Livro SINAPI: Cálculos e Parâmetros		H	0,3638000	22,88	8,32
Composição Auxiliar	88267	SINAPI	ENCANADOR OU BOMBEIRO HIDRÁULICO COM ENCARGOS COMPLEMENTARES	Livro SINAPI: Cálculos e Parâmetros		H	0,3638000	28,59	10,40
Insumo	00000299	SINAPI	ANEL BORRACHA, DN 100 MM, PARA TUBO SERIE REFORCADA ESGOTO PREDIAL	Material		UN	3,0000000	4,57	13,71
Insumo	00020179	SINAPI	TE, PVC, SERIE R, 100 X 100 MM, PARA ESGOTO PREDIAL	Material		UN	1,0000000	42,82	42,82
Insumo	00020078	SINAPI	PASTA LUBRIFICANTE PARA TUBOS E CONEXOES COM JUNTA ELASTICA, EMBALAGEM DE *400* GR (USO EM PVC, ACO, POLIETILENO E OUTROS)	Material		UN	0,1725000	25,40	4,38
				MO sem LS =>	6,75	LS =>	7,71	MO com LS =>	14,46
				Valor do BDI =>	21,50			Valor com BDI =>	101,13

13.7	Código	Banco	Descrição	Tipo		Und	Quant.	Valor Unit	Total
Composição	89567	SINAPI	JUNÇÃO SIMPLES, PVC, SERIE R, ÁGUA PLUVIAL, DN 100 X 100 MM, JUNTA ELÁSTICA, FORNECIDO E INSTALADO EM RAMAL DE ENCAMINHAMENTO. AF_08/2022	Instalações Prediais de Águas Pluviais - Tubos, Conexões, Caixas e Ralos		UN	1,0000000	79,91	79,91
Composição Auxiliar	88267	SINAPI	ENCANADOR OU BOMBEIRO HIDRÁULICO COM ENCARGOS COMPLEMENTARES	Livro SINAPI: Cálculos e Parâmetros		H	0,1717000	28,59	4,90
Composição Auxiliar	88248	SINAPI	AUXILIAR DE ENCANADOR OU BOMBEIRO HIDRÁULICO COM ENCARGOS COMPLEMENTARES	Livro SINAPI: Cálculos e Parâmetros		H	0,1717000	22,88	3,92
Insumo	00020078	SINAPI	PASTA LUBRIFICANTE PARA TUBOS E CONEXOES COM JUNTA ELASTICA, EMBALAGEM DE *400* GR (USO EM PVC, ACO, POLIETILENO E OUTROS)	Material		UN	0,1725000	25,40	4,38
Insumo	00000299	SINAPI	ANEL BORRACHA, DN 100 MM, PARA TUBO SERIE REFORCADA ESGOTO PREDIAL	Material		UN	3,0000000	4,57	13,71
Insumo	00020144	SINAPI	JUNCAO SIMPLES, PVC SERIE R, DN 100 X 100 MM, PARA ESGOTO PREDIAL	Material		UN	1,0000000	53,00	53,00
				MO sem LS =>	3,18	LS =>	3,64	MO com LS =>	6,82
				Valor do BDI =>	21,57			Valor com BDI =>	101,48

13.8	Código	Banco	Descrição	Tipo	Und	Quant.	Valor Unit	Total
Composição	4283	ORSE	Ralo hemisférico em f° f°, tipo abacaxi Ø 100mm	Caixas de Inspeção	un	1,0000000	63,98	63,98
Item	**Código**	**Banco**	**Descrição**	**Tipo**	**Und**	**Quant.**	**Valor Unit**	**Total**
Composição	10549	ORSE	Encargos Complementares - Servente	Provisórios	h	0,5000000	3,86	1,93
Insumo	00006111/SIN	ORSE	Servente de obras (horista)	Mão de Obra	h	0,5000000	33,37	16,68
Composição	10554	ORSE	Encargos Complementares - Encanador	Provisórios	h	0,5000000	3,80	1,90
Insumo	00002696/SIN	ORSE	Encanador ou bombeiro hidraulico (horista)	Mão de Obra	h	0,5000000	43,78	21,89
Insumo	00011708/SIN	ORSE	Ralo fofo semiesferico, 100 mm, para lajes/ calhas	Material	un	1,0000000	21,61	21,61

Detalhamento de Cálculo ORSE

Item	Código	Banco	Descrição	Tipo	Und	Quant.	Valor Unit	Total
Insumo	941	ORSE	Fardamento com mangas curta	Material	un	0,0015000	193,04	0,28
Insumo	4729	ORSE	Marreta 1 kg com cabo	Material	un	0,0000500	39,50	0,00
Insumo	4728	ORSE	Talhadeira chata 10"	Material	un	0,0001500	18,58	0,00

217

IV - COMPOSIÇÕES ANALÍTICAS COM PREÇO UNITÁRIO

PROPONENTE: PREFEITURA MUNICIPAL DE DOM PEDRO-MA
OBRA: CRECHE PRÉ-ESCOLA TIPO 1 - BAIRRO SÃO JOSÉ (1006074)
LOCAL: VILA JOSÉ CORDEIRO, DOM PEDRO - MA
REF. SINAPI SEM DESONERAÇÃO - MARANHAO - 02/2026; ORSE - 02/2026; SEINFRA - 026
ENCARGOS SOCIAIS SOBRE PREÇO DE MÃO-DE-OBRA: 114.11% (HORA)

Composições Principais

1.1	Código	Banco	Descrição	Tipo	Und	Quant.	Valor Unit	Total
Insumo	2378	ORSE	Vale transporte	Material	un	0,0797500	4,50	0,35
Insumo	00012893/SIN	ORSE	Bota de seguranca com biqueira de aco e colarinho acolchoado	Material	par	0,0008000	73,93	0,05
Insumo	10492	ORSE	Cesta Básica	Material	un	0,0045000	205,00	0,92
Insumo	10517	ORSE	Exames admissionais/demissionais (checkup)	Serviços	cj	0,0004000	300,00	0,12
Insumo	00012895/SIN	ORSE	Capacete de seguranca aba frontal com suspensao de polietileno, sem jugular (classe b)	Material	un	0,0006000	13,50	0,00
Insumo	10786	ORSE	Pá quadrada	Material	un	0,0001000	36,90	0,00
Insumo	00012894/SIN	ORSE	Capa para chuva em pvc com forro de poliester, com capuz (amarela ou azul)	Material	un	0,0002000	20,11	0,00
Insumo	10761	ORSE	Refeição - café da manhã (café com leite e dois pães com manteiga)	Serviços	un	0,1018000	5,00	0,50
Insumo	00012892/SIN	ORSE	Luva raspa de couro, cano curto (punho *7* cm)	Material	par	0,0023000	10,87	0,02
Insumo	10599	ORSE	Protetor solar fps 30 com 120ml	Material	un	0,0018000	18,00	0,03
Insumo	10596	ORSE	Protetor auricular	Material	un	0,0045000	4,81	0,02
Insumo	00002711/SIN	ORSE	Carrinho de mao, em aco, com capacidade de *45 a 65* l / *100* kg, pneu com camara	Material	un	0,0001000	183,00	0,01
Insumo	158	ORSE	Almoço (Participação do empregador)	Material	un	0,1018000	14,00	1,42
Insumo	10362	ORSE	Seguro de vida e acidente em grupo	Serviços	un	0,0045000	12,54	0,05
Insumo	1651	ORSE	Óculos branco proteção	Material	pr	0,0008000	6,00	0,00
Insumo	00006111/SIN	ORSE	Servente de obras (horista)	Mão de Obra	h	0,5000000	33,37	16,68
Insumo	11255	ORSE	Tarracha para tubos PVC de 1"	Material	un	0,0003000	49,00	0,01
Insumo	10593	ORSE	Prato simples 30cm	Material	un	0,0000500	19,57	0,00
Insumo	11256	ORSE	Tarracha para tubos PVC de 1 1/2"	Material	un	0,0002000	92,70	0,01
Insumo	10592	ORSE	Lima chata 12"	Material	un	0,0000500	38,11	0,00
Insumo	11253	ORSE	Tarracha para tubos PVC de 1/2"	Material	un	0,0005500	34,80	0,01
Insumo	11257	ORSE	Tarracha para tubos PVC de 1 1/4"	Material	un	0,0002000	32,30	0,00
Insumo	11254	ORSE	Tarracha para tubos PVC de 3/4"	Material	un	0,0003500	27,49	0,00
Insumo	00002696/SIN	ORSE	Encanador ou bombeiro hidraulico (horista)	Mão de Obra	h	0,5000000	43,78	21,89
Insumo	00011708/SIN	ORSE	Ralo fofo semiesferico, 100 mm, para lajes/ calhas	Material	un	1,0000000	21,61	21,61
				MO sem LS => 16,01	LS => 20,56		MO com LS =>	36,57
				Valor do BDI => 17,27			Valor com BDI =>	81,25
13.9	**Código**	**Banco**	**Descrição**	**Tipo**	**Und**	**Quant.**	**Valor Unit**	**Total**
Composição	6387	ORSE	*Caixa de passagem cp2-080 (60x60x80cm)	Conversão InfoWOrca	un	1,0000000	689,08	689,08
Item	**Código**	**Banco**	**Descrição**	**Tipo**	**Und**	**Quant.**	**Valor Unit**	**Total**
Composição	140	ORSE	Aço CA - 50 Ø 6,3 a 12,5mm, inclusive corte, dobragem, montagem e colocacao de ferragens nas formas, para superestruturas e fundações - R1	Armaduras Convencionais	kg	2,5300000	15,85	40,10
Composição	79	ORSE	Forma plana para fundações, em tábuas de pinho, 02 usos	Formas para Fundações	m²	0,5100000	184,05	93,86
Composição	2497	ORSE	Escavação manual de vala ou cava em material de 1ª categoria, profundidade até 1,50m	Escavação Manual em Área Urbana	m³	0,6900000	111,88	77,19
Composição	3317	ORSE	Reboco especial de parede 2cm com argamassa traço t1 - 1:3 (cimento / areia)	Conversão InfoWOrca	m²	2,2100000	64,14	141,74
Composição	126	ORSE	Concreto simples fabricado na obra, fck=15 mpa, lançado e adensado	Concreto Simples	m³	0,1280000	789,85	101,10
Composição	3310	ORSE	Chapisco em parede com argamassa traço t1 - 1:3 (cimento / areia) - Revisado 08/2015	Conversão InfoWOrca	m²	2,2100000	11,74	25,94
Composição	155	ORSE	Alvenaria tijolo cerâmico maciço (5x9x19), esp = 0,09m (singela), com argamassa traço t5 - 1:2:8 (cimento / cal / areia) c/ junta de 2,0cm - R1	Alvenarias de Vedação	m²	2,3200000	175,95	408,20

Detalhamento de Cálculo ORSE

Item	Código	Banco	Descrição	Tipo	Und	Quant.	Valor Unit	Total
Insumo	81	ORSE	Aço ca-50 6,3 a 12,5 mm	Material	kg	2,5300000	8,43	21,32
Insumo	00000378/SIN	ORSE	Armador (horista)	Mão de Obra	h	0,2254400	43,78	9,86
Insumo	00039017/SIN	ORSE	Espacador / distanciador circular com entrada lateral, em plastico, para vergalhao *4,2 a 12,5* mm, cobrimento 20 mm	Material	un	1,0120000	0,22	0,22
Insumo	00006111/SIN	ORSE	Servente de obras (horista)	Mão de Obra	h	8,1889200	33,37	273,26
Insumo	941	ORSE	Fardamento com mangas curta	Material	un	0,0215174	193,04	4,15
Insumo	00012893/SIN	ORSE	Bota de seguranca com biqueira de aco e colarinho acolchoado	Material	par	0,0113948	73,93	0,84
Insumo	10362	ORSE	Seguro de vida e acidente em grupo	Serviços	un	0,0645521	12,54	0,80
Insumo	10586	ORSE	Torquesa	Material	un	0,0000451	45,00	0,00
Insumo	10599	ORSE	Protetor solar fps 30 com 120ml	Material	un	0,0258209	18,00	0,46
Insumo	1651	ORSE	Óculos branco proteção	Material	pr	0,0113948	6,00	0,06
Insumo	00012895/SIN	ORSE	Capacete de seguranca aba frontal com suspensao de polietileno, sem jugular (classe b)	Material	un	0,0086070	13,50	0,11
Insumo	10585	ORSE	Arco de serra	Material	un	0,0000451	19,95	0,00
Insumo	2378	ORSE	Vale transporte	Material	un	1,1731798	4,50	5,27
Insumo	00012894/SIN	ORSE	Capa para chuva em pvc com forro de poliester, com capuz (amarela ou azul)	Material	un	0,0028690	20,11	0,05
Insumo	00012892/SIN	ORSE	Luva raspa de couro, cano curto (punho *7* cm)	Material	par	0,0329933	10,87	0,35
Insumo	10492	ORSE	Cesta Básica	Material	un	0,0645521	205,00	13,23
Insumo	10517	ORSE	Exames admissionais/demissionais (checkup)	Serviços	cj	0,0057380	300,00	1,72
Insumo	10596	ORSE	Protetor auricular	Material	un	0,0645521	4,81	0,31

Fls. nº 218

IV - COMPOSIÇÕES ANALÍTICAS COM PREÇO UNITÁRIO

PROPONENTE: PREFEITURA MUNICIPAL DE DOM PEDRO-MA
OBRA: CRECHE PRÉ-ESCOLA TIPO 1 - BAIRRO SÃO JOSÉ (1006074)
LOCAL: VILA JOSÉ CORDEIRO, DOM PEDRO - MA
REF. SINAPI SEM DESONERAÇÃO - MARANHAO - 02/2026; ORSE - 02/2026; SEINFRA - 028
ENCARGOS SOCIAIS SOBRE PREÇO DE MÃO-DE-OBRA: 114.11% (HORA)

Composições Principais

1.1	Código	Banco	Descrição	Tipo	Und	Quant.	Valor Unit	Total
Insumo	10761	ORSE	Refeição - café da manhã (café com leite e dois pães com manteiga)	Serviços	un	1,4603129	5,00	7,30
Insumo	158	ORSE	Almoço (Participação do empregador)	Material	un	1,4603129	14,00	20,44
Insumo	00043132/SINAPI	ORSE	Arame recozido 16 bwg, d = 1,65 mm (0,016 kg/m) ou 18 bwg, d = 1,25 mm (0,01 kg/m)	Material	kg	0,0506000	25,00	1,26
Insumo	4729	ORSE	Marreta 1 kg com cabo	Material	un	0,0008189	39,50	0,03
Insumo	4728	ORSE	Talhadeira chata 10"	Material	un	0,0024567	18,58	0,04
Insumo	10788	ORSE	Pá quadrada	Material	un	0,0016378	36,90	0,06
Insumo	00002711/SINAPI	ORSE	Carrinho de mao, em aco, com capacidade de *45 a 65* l / *100* kg, pneu com camara	Material	un	0,0016378	183,00	0,29
Insumo	00039315/SINAPI	ORSE	Espacador / distanciador tipo garra dupla, em plastico, cobrimento *20* mm, para ferragens de lajes e fundo de vigas	Material	un	1,0120000	0,36	0,36
Insumo	00005067/SINAPI	ORSE	Prego de aco polido com cabeca 16 x 24 (2 1/4 x 12)	Material	kg	0,1530000	18,01	2,75
Insumo	00004509/SINAPI	ORSE	Sarrafo *2,5 x 10* cm em pinus, mista ou equivalente da regiao - bruta	Material	m	0,3060000	6,12	1,87
Insumo	1569	ORSE	Madeira mista serrada (barrote) 6 x 6cm - 0,0036 m3/m (angelim, louro)	Material	m	0,5100000	6,69	3,41
Insumo	00006189/SINAPI	ORSE	Tabua nao aparelhada *2,5 x 30* cm, em macaranduba/massaranduba, angelim ou equivalente da regiao - bruta	Material	m	0,9384000	22,17	20,80
Insumo	11244	ORSE	Martelo com unha	Material	un	0,0001622	39,10	0,00
Insumo	10577	ORSE	Serrote 40cm	Material	un	0,0000811	36,00	0,00
Insumo	11248	ORSE	Furadeira e Parafusadeira eletrica Bosch ou Similar profissional	Equipamento	un	0,0000811	246,00	0,01
Insumo	10578	ORSE	Formão grande	Material	un	0,0001622	21,30	0,00
Insumo	11249	ORSE	Serra circular eletrica portatil	Equipamento	un	0,0000811	979,65	0,07
Insumo	10579	ORSE	Chave de fenda chata 30 cm	Material	un	0,0001622	26,89	0,00
Insumo	00001213/SINAPI	ORSE	Carpinteiro de formas para concreto (horista)	Mão de Obra	h	0,8110800	43,78	35,50
Insumo	00002692/SINAPI	ORSE	Desmoldante protetor para formas de madeira, de base oleosa emulsionada em agua	Material	l	0,0076500	8,12	0,06
Insumo	11245	ORSE	Desempoladeira de madeira 12x22	Material	un	0,0035836	11,60	0,04
Insumo	11243	ORSE	Martelo sem unha	Material	un	0,0005119	28,00	0,01
Insumo	11246	ORSE	Escala métrica de bambú	Material	Un	0,0035836	10,22	0,03
Insumo	4722	ORSE	Colher de pedreiro	Material	un	0,0020478	18,80	0,03
Insumo	11247	ORSE	Serra mármore	Material	un	0,0005119	319,90	0,16
Insumo	11264	ORSE	Marreta de 1/2 kg com cabo	Material	un	0,0010239	13,52	0,01
Insumo	10790	ORSE	Prumo de face	Material	un	0,0005119	25,95	0,01
Insumo	10789	ORSE	Nível de bolha de madeira	Material	un	0,0010239	15,40	0,01
Insumo	10282	ORSE	Regua de alumínio c/ 2,00m (para pedreiro)	Material	un	0,0010239	44,00	0,04
Insumo	4174	ORSE	Desempenadeira de aço lisa, cabo madeira, ref:143, Atlas ou similar	Material	un	0,0025597	12,90	0,03
Insumo	11265	ORSE	Martelo de borracha com cabo	Material	un	0,0020478	18,75	0,03
Insumo	00004750/SINAPI	ORSE	Pedreiro (horista)	Mão de Obra	h	5,1194800	43,78	224,13
Insumo	00001379/SINAPI	ORSE	Cimento portland composto cp ii-32	Material	kg	75,9997300	0,90	68,39
Insumo	00000370/SINAPI	ORSE	Areia media - posto jazida/fornecedor (retirado na jazida, sem transporte)	Material	m³	0,0596700	100,00	5,96
Insumo	00004721/SINAPI	ORSE	Pedra britada n. 1 (9,5 a 19 mm) posto pedreira/fornecedor, sem frete	Material	m³	0,0267520	126,92	3,39
Insumo	00004718/SINAPI	ORSE	Pedra britada n. 2 (19 a 38 mm) posto pedreira/fornecedor, sem frete	Material	m³	0,0802560	127,59	10,23
Insumo	00000367/SINAPI	ORSE	Areia grossa - posto jazida/fornecedor (retirado na jazida, sem transporte)	Material	m³	0,2071398	101,30	20,98
Insumo	2212	ORSE	Tijolo cerâmico maciço 5 x 9 x 19cm	Material	un	157,7600000	0,70	110,43
Insumo	00001106/SINAPI	ORSE	Cal hidratada ch-i para argamassas	Material	kg	13,5116800	1,40	18,91
				MO sem LS => 253,49	LS =>	289,26	MO com LS =>	542,75
				Valor do BDI => 240,05			Valor com BDI =>	1.129,13

14.1	Código	Banco	Descrição	Tipo	Und	Quant.	Valor Unit	Total
Composição	89714	SINAPI	TUBO PVC, SERIE NORMAL, ESGOTO PREDIAL, DN 100 MM, FORNECIDO E INSTALADO EM RAMAL DE DESCARGA OU RAMAL DE ESGOTO SANITÁRIO. AF_08/2022	Instalações Prediais de Esgoto - Tubos e Conexões	M	1,0000000	38,30	38,30
Composição Auxiliar	88267	SINAPI	ENCANADOR OU BOMBEIRO HIDRÁULICO COM ENCARGOS COMPLEMENTARES	Livro SINAPI: Cálculos e Parâmetros	H	0,4444000	28,59	12,70
Composição Auxiliar	88248	SINAPI	AUXILIAR DE ENCANADOR OU BOMBEIRO HIDRÁULICO COM ENCARGOS COMPLEMENTARES	Livro SINAPI: Cálculos e Parâmetros	H	0,4444000	22,88	10,16
Insumo	00038383	SINAPI	LIXA D'AGUA EM FOLHA, COR PRETA, GRAO 100	Material	UN	0,0247000	2,44	0,06
Insumo	00009836	SINAPI	TUBO PVC SERIE NORMAL, DN 100 MM, PARA ESGOTO PREDIAL (NBR 5688)	Material	M	1,0549000	14,58	15,38
				MO sem LS => 8,25	LS =>	9,43	MO com LS =>	17,68
				Valor do BDI => 10,34			Valor com BDI =>	48,64

14.2	Código	Banco	Descrição	Tipo	Und	Quant.	Valor Unit	Total
Composição	89711	SINAPI	TUBO PVC, SERIE NORMAL, ESGOTO PREDIAL, DN 40 MM, FORNECIDO E INSTALADO EM RAMAL DE DESCARGA OU RAMAL DE ESGOTO SANITÁRIO. AF_08/2022	Instalações Prediais de Esgoto - Tubos e Conexões	M	1,0000000	21,81	21,81
Composição Auxiliar	88248	SINAPI	AUXILIAR DE ENCANADOR OU BOMBEIRO HIDRÁULICO COM ENCARGOS COMPLEMENTARES	Livro SINAPI: Cálculos e Parâmetros	H	0,2930000	22,88	6,70
Composição Auxiliar	88267	SINAPI	ENCANADOR OU BOMBEIRO HIDRÁULICO COM ENCARGOS COMPLEMENTARES	Livro SINAPI: Cálculos e Parâmetros	H	0,2930000	28,59	8,37
Insumo	00009835	SINAPI	TUBO PVC SERIE NORMAL, DN 40 MM, PARA ESGOTO PREDIAL (NBR 5688)	Material	M	1,0549000	6,37	6,71
Insumo	00038383	SINAPI	LIXA D'AGUA EM FOLHA, COR PRETA, GRAO 100	Material	UN	0,0163000	2,44	0,03
				MO sem LS => 5,44	LS =>	6,21	MO com LS =>	11,65
				Valor do BDI => 5,88			Valor com BDI =>	27,69

14.3	Código	Banco	Descrição	Tipo	Und	Quant.	Valor Unit	Total

Fls. n 219

IV - COMPOSIÇÕES ANALÍTICAS COM PREÇO UNITÁRIO

PROPONENTE: PREFEITURA MUNICIPAL DE DOM PEDRO-MA
OBRA: CRECHE PRÉ-ESCOLA TIPO 1 - BAIRRO SÃO JOSÉ (1006074)
LOCAL: VILA JOSÉ CORDEIRO, DOM PEDRO - MA
REF. SINAPI SEM DESONERAÇÃO - MARANHAO - 02/2026; ORSE - 02/2026; SEINFRA - 028
ENCARGOS SOCIAIS SOBRE PREÇO DE MÃO-DE-OBRA: 114,11% (HORA)

Composições Principais

1.1	Código	Banco	Descrição	Tipo	Und	Quant.	Valor Unit	Total
Composição	89712	SINAPI	TUBO PVC, SERIE NORMAL, ESGOTO PREDIAL, DN 50 MM, FORNECIDO E INSTALADO EM RAMAL DE DESCARGA OU RAMAL DE ESGOTO SANITÁRIO. AF_08/2022	Instalações Prediais de Esgoto - Tubos e Conexões	M	1,0000000	27,50	27,50
Composição Auxiliar	88267	SINAPI	ENCANADOR OU BOMBEIRO HIDRÁULICO COM ENCARGOS COMPLEMENTARES	Livro SINAPI: Cálculos e Parâmetros	H	0,3182000	28,59	9,09
Composição Auxiliar	88248	SINAPI	AUXILIAR DE ENCANADOR OU BOMBEIRO HIDRÁULICO COM ENCARGOS COMPLEMENTARES	Livro SINAPI: Cálculos e Parâmetros	H	0,3182000	22,88	7,28
Insumo	00009838	SINAPI	TUBO PVC SERIE NORMAL, DN 50 MM, PARA ESGOTO PREDIAL (NBR 5688)	Material	M	1,0549000	10,52	11,09
Insumo	00038383	SINAPI	LIXA D'AGUA EM FOLHA, COR PRETA, GRAO 100	Material	UN	0,0177000	2,44	0,04
				MO sem LS => 5,90	LS =>	6,75	MO com LS =>	12,65
				Valor do BDI => 7,42			Valor com BDI =>	34,92

14.4	Código	Banco	Descrição	Tipo	Und	Quant.	Valor Unit	Total
Composição	89511	SINAPI	TUBO PVC, SÉRIE R, ÁGUA PLUVIAL, DN 75 MM, FORNECIDO E INSTALADO EM RAMAL DE ENCAMINHAMENTO. AF_06/2022	Instalações Prediais de Águas Pluviais - Tubos, Conexões, Caixas e Ralos	M	1,0000000	38,69	38,69
Composição Auxiliar	88267	SINAPI	ENCANADOR OU BOMBEIRO HIDRÁULICO COM ENCARGOS COMPLEMENTARES	Livro SINAPI: Cálculos e Parâmetros	H	0,2939000	28,59	8,40
Composição Auxiliar	88248	SINAPI	AUXILIAR DE ENCANADOR OU BOMBEIRO HIDRÁULICO COM ENCARGOS COMPLEMENTARES	Livro SINAPI: Cálculos e Parâmetros	H	0,2939000	22,88	6,72
Insumo	00009839	SINAPI	TUBO PVC, SERIE R, DN 75 MM, PARA ESGOTO OU AGUAS PLUVIAIS PREDIAL (NBR 5688)	Material	M	1,0353000	22,74	23,54
Insumo	00038383	SINAPI	LIXA D'AGUA EM FOLHA, COR PRETA, GRAO 100	Material	UN	0,0163000	2,44	0,03
				MO sem LS => 5,45	LS =>	6,23	MO com LS =>	11,68
				Valor do BDI => 10,44			Valor com BDI =>	49,13

14.5	Código	Banco	Descrição	Tipo	Und	Quant.	Valor Unit	Total
Composição	89649	SINAPI	TUBO PVC, SERIE NORMAL, ESGOTO PREDIAL, DN 150 MM, FORNECIDO E INSTALADO EM SUBCOLETOR AÉREO DE ESGOTO SANITÁRIO. AF_08/2022	Instalações Prediais de Esgoto - Tubos e Conexões	M	1,0000000	56,26	56,26
Composição Auxiliar	88248	SINAPI	AUXILIAR DE ENCANADOR OU BOMBEIRO HIDRÁULICO COM ENCARGOS COMPLEMENTARES	Livro SINAPI: Cálculos e Parâmetros	H	0,3114000	22,88	7,12
Composição Auxiliar	88267	SINAPI	ENCANADOR OU BOMBEIRO HIDRÁULICO COM ENCARGOS COMPLEMENTARES	Livro SINAPI: Cálculos e Parâmetros	H	0,3114000	28,59	8,90
Insumo	00038383	SINAPI	LIXA D'AGUA EM FOLHA, COR PRETA, GRAO 100	Material	UN	0,0173000	2,44	0,04
Insumo	00020065	SINAPI	TUBO PVC SERIE NORMAL, DN 150 MM, PARA ESGOTO PREDIAL (NBR 5688)	Material	M	1,0549000	38,11	40,20
				MO sem LS => 5,78	LS =>	6,60	MO com LS =>	12,38
				Valor do BDI => 15,19			Valor com BDI =>	71,45

14.6	Código	Banco	Descrição	Tipo	Und	Quant.	Valor Unit	Total
Composição	90375	SINAPI	BUCHA DE REDUÇÃO, PVC, SOLDÁVEL, DN 40MM X 32MM, INSTALADO EM RAMAL OU SUB-RAMAL DE ÁGUA - FORNECIMENTO E INSTALAÇÃO. AF_03/2015	INHI - INSTALAÇÕES HIDROS SANITÁRIAS	UN	1,0000000	9,68	9,68
Composição Auxiliar	88248	SINAPI	AUXILIAR DE ENCANADOR OU BOMBEIRO HIDRÁULICO COM ENCARGOS COMPLEMENTARES	Livro SINAPI: Cálculos e Parâmetros	H	0,1190000	22,88	2,72
Composição Auxiliar	88267	SINAPI	ENCANADOR OU BOMBEIRO HIDRÁULICO COM ENCARGOS COMPLEMENTARES	Livro SINAPI: Cálculos e Parâmetros	H	0,1190000	28,59	3,40
Insumo	00020083	SINAPI	SOLUCAO PREPARADORA / LIMPADORA PARA PVC, FRASCO COM 1000 CM3	Material	UN	0,0110000	69,74	0,76
Insumo	00038383	SINAPI	LIXA D'AGUA EM FOLHA, COR PRETA, GRAO 100	Material	UN	0,0600000	2,44	0,14
Insumo	00000122	SINAPI	ADESIVO PLASTICO PARA PVC, FRASCO COM *850* GR	Material	UN	0,0090000	61,55	0,55
Insumo	00000812	SINAPI	BUCHA DE REDUCAO DE PVC, SOLDAVEL, CURTA, COM 40 X 32 MM, PARA AGUA FRIA PREDIAL	Material	UN	1,0000000	2,11	2,11
				MO sem LS => 2,20	LS =>	2,52	MO com LS =>	4,72
				Valor do BDI => 2,61			Valor com BDI =>	12,29

14.7	Código	Banco	Descrição	Tipo	Und	Quant.	Valor Unit	Total
Composição	89726	SINAPI	CURVA CURTA 90 GRAUS, PVC, SERIE NORMAL, ESGOTO PREDIAL, DN 40 MM, JUNTA SOLDÁVEL, FORNECIDO E INSTALADO EM RAMAL DE DESCARGA OU RAMAL DE ESGOTO SANITÁRIO. AF_08/2022	Instalações Prediais de Esgoto - Tubos e Conexões	UN	1,0000000	13,09	13,09
Composição Auxiliar	88267	SINAPI	ENCANADOR OU BOMBEIRO HIDRÁULICO COM ENCARGOS COMPLEMENTARES	Livro SINAPI: Cálculos e Parâmetros	H	0,1270000	28,59	3,63
Composição Auxiliar	88248	SINAPI	AUXILIAR DE ENCANADOR OU BOMBEIRO HIDRÁULICO COM ENCARGOS COMPLEMENTARES	Livro SINAPI: Cálculos e Parâmetros	H	0,1270000	22,88	2,90
Insumo	00000122	SINAPI	ADESIVO PLASTICO PARA PVC, FRASCO COM *850* GR	Material	UN	0,0099000	61,55	0,60
Insumo	00001933	SINAPI	CURVA PVC CURTA 90 GRAUS, DN 40 MM, PARA ESGOTO PREDIAL	Material	UN	1,0000000	4,91	4,91
Insumo	00038383	SINAPI	LIXA D'AGUA EM FOLHA, COR PRETA, GRAO 100	Material	UN	0,0071000	2,44	0,01
Insumo	00020083	SINAPI	SOLUCAO PREPARADORA / LIMPADORA PARA PVC, FRASCO COM 1000 CM3	Material	UN	0,0150000	69,74	1,04
				MO sem LS => 2,35	LS =>	2,69	MO com LS =>	5,04
				Valor do BDI => 3,53			Valor com BDI =>	16,62

14.8	Código	Banco	Descrição	Tipo	Und	Quant.	Valor Unit	Total
Composição	89517	SINAPI	CURVA 90 GRAUS, PVC, SOLDÁVEL, DN 75MM, INSTALADO EM PRUMADA DE ÁGUA - FORNECIMENTO E INSTALAÇÃO. AF_06/2022	Instalações Prediais de Água Fria em PVC	UN	1,0000000	67,20	67,20
Composição Auxiliar	88248	SINAPI	AUXILIAR DE ENCANADOR OU BOMBEIRO HIDRÁULICO COM ENCARGOS COMPLEMENTARES	Livro SINAPI: Cálculos e Parâmetros	H	0,1847000	22,88	4,22
Composição Auxiliar	88267	SINAPI	ENCANADOR OU BOMBEIRO HIDRÁULICO COM ENCARGOS COMPLEMENTARES	Livro SINAPI: Cálculos e Parâmetros	H	0,1847000	28,59	5,28
Insumo	00001960	SINAPI	CURVA DE PVC 90 GRAUS, SOLDAVEL, 75 MM, COR MARROM, PARA AGUA FRIA PREDIAL	Material	UN	1,0000000	52,57	52,57
Insumo	00038383	SINAPI	LIXA D'AGUA EM FOLHA, COR PRETA, GRAO 100	Material	UN	0,0275000	2,44	0,06
Insumo	00000122	SINAPI	ADESIVO PLASTICO PARA PVC, FRASCO COM *850* GR	Material	UN	0,0259000	61,55	1,59
Insumo	00020083	SINAPI	SOLUCAO PREPARADORA / LIMPADORA PARA PVC, FRASCO COM 1000 CM3	Material	UN	0,0500000	69,74	3,48
				MO sem LS => 3,42	LS =>	3,92	MO com LS =>	7,34
				Valor do BDI => 18,14			Valor com BDI =>	85,34

14.9	Código	Banco	Descrição	Tipo	Und	Quant.	Valor Unit	Total
Composição	89746	SINAPI	JOELHO 45 GRAUS, PVC, SERIE NORMAL, ESGOTO PREDIAL, DN 100 MM, JUNTA ELÁSTICA, FORNECIDO E INSTALADO EM RAMAL DE DESCARGA OU RAMAL DE ESGOTO SANITÁRIO. AF_08/2022	Instalações Prediais de Esgoto - Tubos e Conexões	UN	1,0000000	29,56	29,56
Composição Auxiliar	88267	SINAPI	ENCANADOR OU BOMBEIRO HIDRÁULICO COM ENCARGOS COMPLEMENTARES	Livro SINAPI: Cálculos e Parâmetros	H	0,1926000	28,59	5,50
Composição Auxiliar	88248	SINAPI	AUXILIAR DE ENCANADOR OU BOMBEIRO HIDRÁULICO COM ENCARGOS COMPLEMENTARES	Livro SINAPI: Cálculos e Parâmetros	H	0,1926000	22,88	4,40

Fl. nº 220

Visto

IV - COMPOSIÇÕES ANALÍTICAS COM PREÇO UNITÁRIO

PROPONENTE: PREFEITURA MUNICIPAL DE DOM PEDRO-MA
OBRA: CRECHE PRÉ-ESCOLA TIPO 1 - BAIRRO SÃO JOSÉ (1006074)
LOCAL: VILA JOSÉ CORDEIRO, DOM PEDRO - MA
REF. SINAPI SEM DESONERAÇÃO - MARANHAO - 02/2026; ORSE - 02/2026; SEINFRA - 028
ENCARGOS SOCIAIS SOBRE PREÇO DE MÃO-DE-OBRA: 114,11% (HORA)

Composições Principais

1.1	Código	Banco	Descrição	Tipo	Und	Quant.	Valor Unit	Total
Insumo	00000301	SINAPI	ANEL BORRACHA PARA TUBO ESGOTO PREDIAL, DN 100 MM (NBR 5688)	Material	UN	2,0000000	3,90	7,80
Insumo	00020078	SINAPI	PASTA LUBRIFICANTE PARA TUBOS E CONEXOES COM JUNTA ELASTICA, EMBALAGEM DE *400* GR (USO EM PVC, ACO, POLIETILENO E OUTROS)	Material	UN	0,1150000	25,40	2,92
Insumo	00003526	SINAPI	JOELHO PVC, SOLDAVEL, PB, 45 GRAUS, DN 100 MM, PARA ESGOTO PREDIAL	Material	UN	1,0000000	8,94	8,94
				MO sem LS => 3,57	LS =>	4,09	MO com LS =>	7,66
				Valor do BDI => 7,98			Valor com BDI =>	37,54

14.10	Código	Banco	Descrição	Tipo	Und	Quant.	Valor Unit	Total
Composição	89739	SINAPI	JOELHO 45 GRAUS, PVC, SERIE NORMAL, ESGOTO PREDIAL, DN 75 MM, JUNTA ELÁSTICA, FORNECIDO E INSTALADO EM RAMAL DE DESCARGA OU RAMAL DE ESGOTO SANITÁRIO. AF_08/2022	Instalações Prediais de Esgoto - Tubos e Conexões	UN	1,0000000	24,62	24,62
Composição Auxiliar	88267	SINAPI	ENCANADOR OU BOMBEIRO HIDRÁULICO COM ENCARGOS COMPLEMENTARES	Livro SINAPI: Cálculos e Parâmetros	H	0,1652000	28,59	4,72
Composição Auxiliar	88248	SINAPI	AUXILIAR DE ENCANADOR OU BOMBEIRO HIDRÁULICO COM ENCARGOS COMPLEMENTARES	Livro SINAPI: Cálculos e Parâmetros	H	0,1652000	22,88	3,77
Insumo	00000297	SINAPI	ANEL BORRACHA PARA TUBO ESGOTO PREDIAL, DN 75 MM (NBR 5688)	Material	UN	2,0000000	3,24	6,48
Insumo	00020078	SINAPI	PASTA LUBRIFICANTE PARA TUBOS E CONEXOES COM JUNTA ELASTICA, EMBALAGEM DE *400* GR (USO EM PVC, ACO, POLIETILENO E OUTROS)	Material	UN	0,0750000	25,40	1,90
Insumo	00003519	SINAPI	JOELHO PVC, SOLDAVEL, PB, 45 GRAUS, DN 75 MM, PARA ESGOTO PREDIAL	Material	UN	1,0000000	7,75	7,75
				MO sem LS => 3,06	LS =>	3,50	MO com LS =>	6,56
				Valor do BDI => 6,64			Valor com BDI =>	31,26

14.11	Código	Banco	Descrição	Tipo	Und	Quant.	Valor Unit	Total
Composição	89732	SINAPI	JOELHO 45 GRAUS, PVC, SERIE NORMAL, ESGOTO PREDIAL, DN 50 MM, JUNTA ELÁSTICA, FORNECIDO E INSTALADO EM RAMAL DE DESCARGA OU RAMAL DE ESGOTO SANITÁRIO. AF_08/2022	Instalações Prediais de Esgoto - Tubos e Conexões	UN	1,0000000	16,47	16,47
Composição Auxiliar	88248	SINAPI	AUXILIAR DE ENCANADOR OU BOMBEIRO HIDRÁULICO COM ENCARGOS COMPLEMENTARES	Livro SINAPI: Cálculos e Parâmetros	H	0,1379000	22,88	3,15
Composição Auxiliar	88267	SINAPI	ENCANADOR OU BOMBEIRO HIDRÁULICO COM ENCARGOS COMPLEMENTARES	Livro SINAPI: Cálculos e Parâmetros	H	0,1379000	28,59	3,94
Insumo	00020078	SINAPI	PASTA LUBRIFICANTE PARA TUBOS E CONEXOES COM JUNTA ELASTICA, EMBALAGEM DE *400* GR (USO EM PVC, ACO, POLIETILENO E OUTROS)	Material	UN	0,0500000	25,40	1,27
Insumo	00003518	SINAPI	JOELHO PVC, SOLDAVEL, PB, 45 GRAUS, DN 50 MM, PARA ESGOTO PREDIAL	Material	UN	1,0000000	3,71	3,71
Insumo	00000296	SINAPI	ANEL BORRACHA PARA TUBO ESGOTO PREDIAL, DN 50 MM (NBR 5688)	Material	UN	2,0000000	2,20	4,40
				MO sem LS => 2,55	LS =>	2,92	MO com LS =>	5,47
				Valor do BDI => 4,44			Valor com BDI =>	20,91

14.12	Código	Banco	Descrição	Tipo	Und	Quant.	Valor Unit	Total
Composição	89726	SINAPI	JOELHO 45 GRAUS, PVC, SERIE NORMAL, ESGOTO PREDIAL, DN 40 MM, JUNTA SOLDÁVEL, FORNECIDO E INSTALADO EM RAMAL DE DESCARGA OU RAMAL DE ESGOTO SANITÁRIO. AF_08/2022	Instalações Prediais de Esgoto - Tubos e Conexões	UN	1,0000000	10,47	10,47
Composição Auxiliar	88267	SINAPI	ENCANADOR OU BOMBEIRO HIDRÁULICO COM ENCARGOS COMPLEMENTARES	Livro SINAPI: Cálculos e Parâmetros	H	0,1270000	28,59	3,63
Composição Auxiliar	88248	SINAPI	AUXILIAR DE ENCANADOR OU BOMBEIRO HIDRÁULICO COM ENCARGOS COMPLEMENTARES	Livro SINAPI: Cálculos e Parâmetros	H	0,1270000	22,88	2,90
Insumo	00020083	SINAPI	SOLUCAO PREPARADORA / LIMPADORA PARA PVC, FRASCO COM 1000 CM3	Material	UN	0,0150000	69,74	1,04
Insumo	00038383	SINAPI	LIXA D'AGUA EM FOLHA, COR PRETA, GRAO 100	Material	UN	0,0071000	2,44	0,01
Insumo	00000122	SINAPI	ADESIVO PLASTICO PARA PVC, FRASCO COM *850* GR	Material	UN	0,0099000	61,55	0,60
Insumo	00003516	SINAPI	JOELHO PVC, SOLDAVEL, BB, 45 GRAUS, DN 40 MM, PARA ESGOTO PREDIAL	Material	UN	1,0000000	2,29	2,29
				MO sem LS => 2,35	LS =>	2,69	MO com LS =>	5,04
				Valor do BDI => 2,82			Valor com BDI =>	13,29

14.13	Código	Banco	Descrição	Tipo	Und	Quant.	Valor Unit	Total
Composição	89744	SINAPI	JOELHO 90 GRAUS, PVC, SERIE NORMAL, ESGOTO PREDIAL, DN 100 MM, JUNTA ELÁSTICA, FORNECIDO E INSTALADO EM RAMAL DE DESCARGA OU RAMAL DE ESGOTO SANITÁRIO. AF_08/2022	Instalações Prediais de Esgoto - Tubos e Conexões	UN	1,0000000	28,75	28,75
Composição Auxiliar	88248	SINAPI	AUXILIAR DE ENCANADOR OU BOMBEIRO HIDRÁULICO COM ENCARGOS COMPLEMENTARES	Livro SINAPI: Cálculos e Parâmetros	H	0,1926000	22,88	4,40
Composição Auxiliar	88267	SINAPI	ENCANADOR OU BOMBEIRO HIDRÁULICO COM ENCARGOS COMPLEMENTARES	Livro SINAPI: Cálculos e Parâmetros	H	0,1926000	28,59	5,50
Insumo	00020078	SINAPI	PASTA LUBRIFICANTE PARA TUBOS E CONEXOES COM JUNTA ELASTICA, EMBALAGEM DE *400* GR (USO EM PVC, ACO, POLIETILENO E OUTROS)	Material	UN	0,1150000	25,40	2,92
Insumo	00003520	SINAPI	JOELHO PVC, SOLDAVEL, PB, 90 GRAUS, DN 100 MM, PARA ESGOTO PREDIAL	Material	UN	1,0000000	8,13	8,13
Insumo	00000301	SINAPI	ANEL BORRACHA PARA TUBO ESGOTO PREDIAL, DN 100 MM (NBR 5688)	Material	UN	2,0000000	3,90	7,80
				MO sem LS => 3,57	LS =>	4,09	MO com LS =>	7,66
				Valor do BDI => 7,76			Valor com BDI =>	36,51

14.14	Código	Banco	Descrição	Tipo	Und	Quant.	Valor Unit	Total
Composição	89522	SINAPI	JOELHO 90 GRAUS, PVC, SERIE R, ÁGUA PLUVIAL, DN 75 MM, JUNTA ELÁSTICA, FORNECIDO E INSTALADO EM RAMAL DE ENCAMINHAMENTO. AF_06/2022	Instalações Prediais de Águas Pluviais - Tubos, Conexões, Caixas e Ralos	UN	1,0000000	30,25	30,25
Composição Auxiliar	88248	SINAPI	AUXILIAR DE ENCANADOR OU BOMBEIRO HIDRÁULICO COM ENCARGOS COMPLEMENTARES	Livro SINAPI: Cálculos e Parâmetros	H	0,0941000	22,88	2,15
Composição Auxiliar	88267	SINAPI	ENCANADOR OU BOMBEIRO HIDRÁULICO COM ENCARGOS COMPLEMENTARES	Livro SINAPI: Cálculos e Parâmetros	H	0,0941000	28,59	2,69
Insumo	00020078	SINAPI	PASTA LUBRIFICANTE PARA TUBOS E CONEXOES COM JUNTA ELASTICA, EMBALAGEM DE *400* GR (USO EM PVC, ACO, POLIETILENO E OUTROS)	Material	UN	0,0750000	25,40	1,90
Insumo	00000298	SINAPI	ANEL BORRACHA, DN 75 MM, PARA TUBO SERIE REFORCADA ESGOTO PREDIAL	Material	UN	2,0000000	3,52	7,04
Insumo	00020156	SINAPI	JOELHO, PVC SERIE R, 90 GRAUS, DN 75 MM, PARA ESGOTO PREDIAL	Material	UN	1,0000000	16,47	16,47
				MO sem LS => 1,74	LS =>	2,00	MO com LS =>	3,74
				Valor do BDI => 8,16			Valor com BDI =>	38,41

14.15	Código	Banco	Descrição	Tipo	Und	Quant.	Valor Unit	Total
Composição	89731	SINAPI	JOELHO 90 GRAUS, PVC, SERIE NORMAL, ESGOTO PREDIAL, DN 50 MM, JUNTA ELÁSTICA, FORNECIDO E INSTALADO EM RAMAL DE DESCARGA OU RAMAL DE ESGOTO SANITÁRIO. AF_08/2022	Instalações Prediais de Esgoto - Tubos e Conexões	UN	1,0000000	15,75	15,75

Fls. nº 221

IV - COMPOSIÇÕES ANALÍTICAS COM PREÇO UNITÁRIO

PROPONENTE: PREFEITURA MUNICIPAL DE DOM PEDRO-MA
OBRA: CRECHE PRÉ-ESCOLA TIPO 1 - BAIRRO SÃO JOSÉ (1006074)
LOCAL: VILA JOSÉ CORDEIRO, DOM PEDRO - MA
REF. SINAPI SEM DESONERAÇÃO - MARANHAO - 02/2026; ORSE - 02/2026; SEINFRA - 028
ENCARGOS SOCIAIS SOBRE PREÇO DE MÃO-DE-OBRA: 114.11% (HORA)

Composições Principais

1.1	Código	Banco	Descrição	Tipo		Und	Quant.	Valor Unit	Total
Composição Auxiliar	88248	SINAPI	AUXILIAR DE ENCANADOR OU BOMBEIRO HIDRÁULICO COM ENCARGOS COMPLEMENTARES	Livro SINAPI: Cálculos e Parâmetros		H	0,1379000	22,88	3,15
Composição Auxiliar	88267	SINAPI	ENCANADOR OU BOMBEIRO HIDRÁULICO COM ENCARGOS COMPLEMENTARES	Livro SINAPI: Cálculos e Parâmetros		H	0,1379000	28,59	3,94
Insumo	00000296	SINAPI	ANEL BORRACHA PARA TUBO ESGOTO PREDIAL, DN 50 MM (NBR 5688)	Material		UN	2,0000000	2,20	4,40
Insumo	00003526	SINAPI	JOELHO PVC, SOLDAVEL, PB, 90 GRAUS, DN 50 MM, PARA ESGOTO PREDIAL	Material		UN	1,0000000	2,99	2,99
Insumo	00020078	SINAPI	PASTA LUBRIFICANTE PARA TUBOS E CONEXOES COM JUNTA ELASTICA, EMBALAGEM DE *400* GR (USO EM PVC, ACO, POLIETILENO E OUTROS)	Material		UN	0,0500000	25,40	1,27
				MO sem LS =>	2,55	LS =>	2,92	MO com LS =>	5,47
				Valor do BDI =>	4,25			Valor com BDI =>	20,00

14.16	Código	Banco	Descrição	Tipo		Und	Quant.	Valor Unit	Total
Composição	89724	SINAPI	JOELHO 90 GRAUS, PVC, SERIE NORMAL, ESGOTO PREDIAL, DN 40 MM, JUNTA SOLDÁVEL, FORNECIDO E INSTALADO EM RAMAL DE DESCARGA OU RAMAL DE ESGOTO SANITÁRIO. AF_08/2022	Instalações Prediais de Esgoto - Tubos e Conexões		UN	1,0000000	10,24	10,24
Composição Auxiliar	88267	SINAPI	ENCANADOR OU BOMBEIRO HIDRÁULICO COM ENCARGOS COMPLEMENTARES	Livro SINAPI: Cálculos e Parâmetros		H	0,1270000	28,59	3,63
Composição Auxiliar	88248	SINAPI	AUXILIAR DE ENCANADOR OU BOMBEIRO HIDRÁULICO COM ENCARGOS COMPLEMENTARES	Livro SINAPI: Cálculos e Parâmetros		H	0,1270000	22,88	2,90
Insumo	00000122	SINAPI	ADESIVO PLASTICO PARA PVC, FRASCO COM *850* GR	Material		UN	0,0099000	61,55	0,60
Insumo	00020083	SINAPI	SOLUCAO PREPARADORA / LIMPADORA PARA PVC, FRASCO COM 1000 CM3	Material		UN	0,0150000	69,74	1,04
Insumo	00003517	SINAPI	JOELHO PVC, SOLDAVEL, BB, 90 GRAUS, SEM ANEL, DN 40 MM, PARA ESGOTO PREDIAL SECUNDARIO	Material		UN	1,0000000	2,06	2,06
Insumo	00038383	SINAPI	LIXA D'AGUA EM FOLHA, COR PRETA, GRAO 100	Material		UN	0,0071000	2,44	0,01
				MO sem LS =>	2,35	LS =>	2,69	MO com LS =>	5,04
				Valor do BDI =>	2,76			Valor com BDI =>	13,00

14.17	Código	Banco	Descrição	Tipo		Und	Quant.	Valor Unit	Total
Composição	89724	SINAPI	JOELHO 90 GRAUS, PVC, SERIE NORMAL, ESGOTO PREDIAL, DN 40 MM, JUNTA SOLDÁVEL, FORNECIDO E INSTALADO EM RAMAL DE DESCARGA OU RAMAL DE ESGOTO SANITÁRIO. AF_08/2022	Instalações Prediais de Esgoto - Tubos e Conexões		UN	1,0000000	10,24	10,24
Composição Auxiliar	88267	SINAPI	ENCANADOR OU BOMBEIRO HIDRÁULICO COM ENCARGOS COMPLEMENTARES	Livro SINAPI: Cálculos e Parâmetros		H	0,1270000	28,59	3,63
Composição Auxiliar	88248	SINAPI	AUXILIAR DE ENCANADOR OU BOMBEIRO HIDRÁULICO COM ENCARGOS COMPLEMENTARES	Livro SINAPI: Cálculos e Parâmetros		H	0,1270000	22,88	2,90
Insumo	00000122	SINAPI	ADESIVO PLASTICO PARA PVC, FRASCO COM *850* GR	Material		UN	0,0099000	61,55	0,60
Insumo	00020083	SINAPI	SOLUCAO PREPARADORA / LIMPADORA PARA PVC, FRASCO COM 1000 CM3	Material		UN	0,0150000	69,74	1,04
Insumo	00003517	SINAPI	JOELHO PVC, SOLDAVEL, BB, 90 GRAUS, SEM ANEL, DN 40 MM, PARA ESGOTO PREDIAL SECUNDARIO	Material		UN	1,0000000	2,06	2,06
Insumo	00038383	SINAPI	LIXA D'AGUA EM FOLHA, COR PRETA, GRAO 100	Material		UN	0,0071000	2,44	0,01
				MO sem LS =>	2,35	LS =>	2,69	MO com LS =>	5,04
				Valor do BDI =>	2,76			Valor com BDI =>	13,00

14.18	Código	Banco	Descrição	Tipo		Und	Quant.	Valor Unit	Total
Composição	89569	SINAPI	JUNÇÃO SIMPLES, PVC, SERIE R, ÁGUA PLUVIAL, DN 100 X 75 MM, JUNTA ELÁSTICA, FORNECIDO E INSTALADO EM RAMAL DE ENCAMINHAMENTO. AF_06/2022	Instalações Prediais de Águas Pluviais - Tubos, Conexões, Caixas e Ralos		UN	1,0000000	92,37	92,37
Composição Auxiliar	88248	SINAPI	AUXILIAR DE ENCANADOR OU BOMBEIRO HIDRÁULICO COM ENCARGOS COMPLEMENTARES	Livro SINAPI: Cálculos e Parâmetros		H	0,1563000	22,88	3,57
Composição Auxiliar	88267	SINAPI	ENCANADOR OU BOMBEIRO HIDRÁULICO COM ENCARGOS COMPLEMENTARES	Livro SINAPI: Cálculos e Parâmetros		H	0,1563000	28,59	4,46
Insumo	00000298	SINAPI	ANEL BORRACHA, DN 75 MM, PARA TUBO SERIE REFORCADA ESGOTO PREDIAL	Material		UN	1,0000000	3,52	3,52
Insumo	00000299	SINAPI	ANEL BORRACHA, DN 100 MM, PARA TUBO SERIE REFORCADA ESGOTO PREDIAL	Material		UN	2,0000000	4,57	9,14
Insumo	00020143	SINAPI	JUNCAO SIMPLES, PVC SERIE R, DN 100 X 75 MM, PARA ESGOTO PREDIAL	Material		UN	1,0000000	67,81	67,81
Insumo	00020078	SINAPI	PASTA LUBRIFICANTE PARA TUBOS E CONEXOES COM JUNTA ELASTICA, EMBALAGEM DE *400* GR (USO EM PVC, ACO, POLIETILENO E OUTROS)	Material		UN	0,1525000	25,40	3,87
				MO sem LS =>	2,90	LS =>	3,31	MO com LS =>	6,21
				Valor do BDI =>	24,93			Valor com BDI =>	117,30

14.19	Código	Banco	Descrição	Tipo		Und	Quant.	Valor Unit	Total
Composição	89569	SINAPI	JUNÇÃO SIMPLES, PVC, SERIE R, ÁGUA PLUVIAL, DN 100 X 75 MM, JUNTA ELÁSTICA, FORNECIDO E INSTALADO EM RAMAL DE ENCAMINHAMENTO. AF_06/2022	Instalações Prediais de Águas Pluviais - Tubos, Conexões, Caixas e Ralos		UN	1,0000000	92,37	92,37
Composição Auxiliar	88248	SINAPI	AUXILIAR DE ENCANADOR OU BOMBEIRO HIDRÁULICO COM ENCARGOS COMPLEMENTARES	Livro SINAPI: Cálculos e Parâmetros		H	0,1563000	22,88	3,57
Composição Auxiliar	88267	SINAPI	ENCANADOR OU BOMBEIRO HIDRÁULICO COM ENCARGOS COMPLEMENTARES	Livro SINAPI: Cálculos e Parâmetros		H	0,1563000	28,59	4,46
Insumo	00000296	SINAPI	ANEL BORRACHA, DN 75 MM, PARA TUBO SERIE REFORCADA ESGOTO PREDIAL	Material		UN	1,0000000	3,52	3,52
Insumo	00000299	SINAPI	ANEL BORRACHA, DN 100 MM, PARA TUBO SERIE REFORCADA ESGOTO PREDIAL	Material		UN	2,0000000	4,57	9,14
Insumo	00020143	SINAPI	JUNCAO SIMPLES, PVC SERIE R, DN 100 X 75 MM, PARA ESGOTO PREDIAL	Material		UN	1,0000000	67,81	67,81
Insumo	00020078	SINAPI	PASTA LUBRIFICANTE PARA TUBOS E CONEXOES COM JUNTA ELASTICA, EMBALAGEM DE *400* GR (USO EM PVC, ACO, POLIETILENO E OUTROS)	Material		UN	0,1525000	25,40	3,87
				MO sem LS =>	2,90	LS =>	3,31	MO com LS =>	6,21
				Valor do BDI =>	24,93			Valor com BDI =>	117,30

14.20	Código	Banco	Descrição	Tipo		Und	Quant.	Valor Unit	Total
Composição	89690	SINAPI	JUNÇÃO SIMPLES, PVC, SERIE R, ÁGUA PLUVIAL, DN 100 X 100 MM, JUNTA ELÁSTICA, FORNECIDO E INSTALADO EM CONDUTORES VERTICAIS DE ÁGUAS PLUVIAIS. AF_06/2022	Instalações Prediais de Águas Pluviais - Tubos, Conexões, Caixas e Ralos		UN	1,0000000	89,81	89,81
Composição Auxiliar	88267	SINAPI	ENCANADOR OU BOMBEIRO HIDRÁULICO COM ENCARGOS COMPLEMENTARES	Livro SINAPI: Cálculos e Parâmetros		H	0,3638000	28,59	10,40
Composição Auxiliar	88248	SINAPI	AUXILIAR DE ENCANADOR OU BOMBEIRO HIDRÁULICO COM ENCARGOS COMPLEMENTARES	Livro SINAPI: Cálculos e Parâmetros		H	0,3638000	22,88	8,32
Insumo	00020144	SINAPI	JUNCAO SIMPLES, PVC SERIE R, DN 100 X 100 MM, PARA ESGOTO PREDIAL	Material		UN	1,0000000	53,00	53,00
Insumo	00020078	SINAPI	PASTA LUBRIFICANTE PARA TUBOS E CONEXOES COM JUNTA ELASTICA, EMBALAGEM DE *400* GR (USO EM PVC, ACO, POLIETILENO E OUTROS)	Material		UN	0,1725000	25,40	4,38
Insumo	00000299	SINAPI	ANEL BORRACHA, DN 100 MM, PARA TUBO SERIE REFORCADA ESGOTO PREDIAL	Material		UN	3,0000000	4,57	13,71
				MO sem LS =>	6,75	LS =>	7,71	MO com LS =>	14,46

Fls. nº 222

IV - COMPOSIÇÕES ANALÍTICAS COM PREÇO UNITÁRIO

PROPONENTE: PREFEITURA MUNICIPAL DE DOM PEDRO-MA
OBRA: CRECHE PRÉ-ESCOLA TIPO 1 - BAIRRO SÃO JOSÉ (1006074)
LOCAL: VILA JOSÉ CORDEIRO, DOM PEDRO - MA
REF. SINAPI SEM DESONERAÇÃO - MARANHAO - 02/2026; ORSE - 02/2026; SEINFRA - 028
ENCARGOS SOCIAIS SOBRE PREÇO DE MÃO-DE-OBRA: 114.11% (HORA)

Composições Principais

1.1	Código	Banco	Descrição	Tipo		Und	Quant.	Valor Unit	Total
				Valor do BDI =>	24,24			Valor com BDI =>	114,05
14.21	**Código**	**Banco**	**Descrição**	**Tipo**		**Und**	**Quant.**	**Valor Unit**	**Total**
Composição	89685	SINAPI	JUNÇÃO SIMPLES, PVC, SERIE R, ÁGUA PLUVIAL, DN 75 X 75 MM, JUNTA ELÁSTICA, FORNECIDO E INSTALADO EM CONDUTORES VERTICAIS DE ÁGUAS PLUVIAIS. AF_06/2022	Instalações Prediais de Águas Pluviais - Tubos, Conexões, Caixas e Ralos		UN	1,0000000	61,46	61,46
Composição Auxiliar	88248	SINAPI	AUXILIAR DE ENCANADOR OU BOMBEIRO HIDRÁULICO COM ENCARGOS COMPLEMENTARES	Livro SINAPI: Cálculos e Parâmetros		H	0,2316000	22,88	5,29
Composição Auxiliar	88267	SINAPI	ENCANADOR OU BOMBEIRO HIDRÁULICO COM ENCARGOS COMPLEMENTARES	Livro SINAPI: Cálculos e Parâmetros		H	0,2316000	28,59	6,62
Insumo	00000298	SINAPI	ANEL BORRACHA, DN 75 MM, PARA TUBO SERIE REFORCADA ESGOTO PREDIAL	Material		UN	3,0000000	3,52	10,56
Insumo	00020078	SINAPI	PASTA LUBRIFICANTE PARA TUBOS E CONEXOES COM JUNTA ELASTICA, EMBALAGEM DE *400* GR (USO EM PVC, ACO, POLIETILENO E OUTROS)	Material		UN	0,1125000	25,40	2,85
Insumo	00020142	SINAPI	JUNCAO SIMPLES, PVC SERIE R, DN 75 X 75 MM, PARA ESGOTO PREDIAL	Material		UN	1,0000000	36,14	36,14
				MO sem LS =>	4,29	LS =>	4,91	MO com LS =>	9,20
				Valor do BDI =>	16,59			Valor com BDI =>	78,05
14.22	**Código**	**Banco**	**Descrição**	**Tipo**		**Und**	**Quant.**	**Valor Unit**	**Total**
Composição	89685	SINAPI	JUNÇÃO SIMPLES, PVC, SERIE R, ÁGUA PLUVIAL, DN 75 X 75 MM, JUNTA ELÁSTICA, FORNECIDO E INSTALADO EM CONDUTORES VERTICAIS DE ÁGUAS PLUVIAIS. AF_06/2022	Instalações Prediais de Águas Pluviais - Tubos, Conexões, Caixas e Ralos		UN	1,0000000	61,46	61,46
Composição Auxiliar	88248	SINAPI	AUXILIAR DE ENCANADOR OU BOMBEIRO HIDRÁULICO COM ENCARGOS COMPLEMENTARES	Livro SINAPI: Cálculos e Parâmetros		H	0,2316000	22,88	5,29
Composição Auxiliar	88267	SINAPI	ENCANADOR OU BOMBEIRO HIDRÁULICO COM ENCARGOS COMPLEMENTARES	Livro SINAPI: Cálculos e Parâmetros		H	0,2316000	28,59	6,62
Insumo	00000298	SINAPI	ANEL BORRACHA, DN 75 MM, PARA TUBO SERIE REFORCADA ESGOTO PREDIAL	Material		UN	3,0000000	3,52	10,56
Insumo	00020078	SINAPI	PASTA LUBRIFICANTE PARA TUBOS E CONEXOES COM JUNTA ELASTICA, EMBALAGEM DE *400* GR (USO EM PVC, ACO, POLIETILENO E OUTROS)	Material		UN	0,1125000	25,40	2,85
Insumo	00020142	SINAPI	JUNCAO SIMPLES, PVC SERIE R, DN 75 X 75 MM, PARA ESGOTO PREDIAL	Material		UN	1,0000000	36,14	36,14
				MO sem LS =>	4,29	LS =>	4,91	MO com LS =>	9,20
				Valor do BDI =>	16,59			Valor com BDI =>	78,05
14.23	**Código**	**Banco**	**Descrição**	**Tipo**		**Und**	**Quant.**	**Valor Unit**	**Total**
Composição	89557	SINAPI	REDUÇÃO EXCÊNTRICA, PVC, SERIE R, ÁGUA PLUVIAL, DN 100 X 75 MM, JUNTA ELÁSTICA, FORNECIDO E INSTALADO EM RAMAL DE ENCAMINHAMENTO. AF_06/2022	Instalações Prediais de Águas Pluviais - Tubos, Conexões, Caixas e Ralos		UN	1,0000000	32,33	32,33
Composição Auxiliar	88248	SINAPI	AUXILIAR DE ENCANADOR OU BOMBEIRO HIDRÁULICO COM ENCARGOS COMPLEMENTARES	Livro SINAPI: Cálculos e Parâmetros		H	0,0743000	22,88	1,69
Composição Auxiliar	88267	SINAPI	ENCANADOR OU BOMBEIRO HIDRÁULICO COM ENCARGOS COMPLEMENTARES	Livro SINAPI: Cálculos e Parâmetros		H	0,0743000	28,59	2,12
Insumo	00020046	SINAPI	REDUCAO EXCENTRICA PVC, SERIE R, DN 100 X 75 MM, PARA ESGOTO PREDIAL	Material		UN	1,0000000	18,02	18,02
Insumo	00000298	SINAPI	ANEL BORRACHA, DN 75 MM, PARA TUBO SERIE REFORCADA ESGOTO PREDIAL	Material		UN	1,0000000	3,52	3,52
Insumo	00000299	SINAPI	ANEL BORRACHA, DN 100 MM, PARA TUBO SERIE REFORCADA ESGOTO PREDIAL	Material		UN	1,0000000	4,57	4,57
Insumo	00020078	SINAPI	PASTA LUBRIFICANTE PARA TUBOS E CONEXOES COM JUNTA ELASTICA, EMBALAGEM DE *400* GR (USO EM PVC, ACO, POLIETILENO E OUTROS)	Material		UN	0,0950000	25,40	2,41
				MO sem LS =>	1,37	LS =>	1,58	MO com LS =>	2,95
				Valor do BDI =>	8,72			Valor com BDI =>	41,05
14.24	**Código**	**Banco**	**Descrição**	**Tipo**		**Und**	**Quant.**	**Valor Unit**	**Total**
Composição	89549	SINAPI	REDUÇÃO EXCÊNTRICA, PVC, SERIE R, ÁGUA PLUVIAL, DN 75 X 50 MM, JUNTA ELÁSTICA, FORNECIDO E INSTALADO EM RAMAL DE ENCAMINHAMENTO. AF_06/2022	Instalações Prediais de Águas Pluviais - Tubos, Conexões, Caixas e Ralos		UN	1,0000000	19,76	19,76
Composição Auxiliar	88267	SINAPI	ENCANADOR OU BOMBEIRO HIDRÁULICO COM ENCARGOS COMPLEMENTARES	Livro SINAPI: Cálculos e Parâmetros		H	0,0516000	28,59	1,47
Composição Auxiliar	88248	SINAPI	AUXILIAR DE ENCANADOR OU BOMBEIRO HIDRÁULICO COM ENCARGOS COMPLEMENTARES	Livro SINAPI: Cálculos e Parâmetros		H	0,0516000	22,88	1,18
Insumo	00020085	SINAPI	ANEL BORRACHA, DN 50 MM, PARA TUBO SERIE REFORCADA ESGOTO PREDIAL	Material		UN	1,0000000	2,89	2,89
Insumo	00020078	SINAPI	PASTA LUBRIFICANTE PARA TUBOS E CONEXOES COM JUNTA ELASTICA, EMBALAGEM DE *400* GR (USO EM PVC, ACO, POLIETILENO E OUTROS)	Material		UN	0,0625000	25,40	1,58
Insumo	00020045	SINAPI	REDUCAO EXCENTRICA PVC, SERIE R, DN 75 X 50 MM, PARA ESGOTO PREDIAL	Material		UN	1,0000000	9,12	9,12
Insumo	00000298	SINAPI	ANEL BORRACHA, DN 75 MM, PARA TUBO SERIE REFORCADA ESGOTO PREDIAL	Material		UN	1,0000000	3,52	3,52
				MO sem LS =>	0,95	LS =>	1,09	MO com LS =>	2,04
				Valor do BDI =>	5,33			Valor com BDI =>	25,09
14.25	**Código**	**Banco**	**Descrição**	**Tipo**		**Und**	**Quant.**	**Valor Unit**	**Total**
Composição	89623	SINAPI	TE, PVC, SOLDÁVEL, DN 40MM, INSTALADO EM PRUMADA DE ÁGUA - FORNECIMENTO E INSTALAÇÃO. AF_06/2022	Instalações Prediais de Água Fria em PVC		UN	1,0000000	19,05	19,05
Composição Auxiliar	88267	SINAPI	ENCANADOR OU BOMBEIRO HIDRÁULICO COM ENCARGOS COMPLEMENTARES	Livro SINAPI: Cálculos e Parâmetros		H	0,1400000	28,59	4,00
Composição Auxiliar	88248	SINAPI	AUXILIAR DE ENCANADOR OU BOMBEIRO HIDRÁULICO COM ENCARGOS COMPLEMENTARES	Livro SINAPI: Cálculos e Parâmetros		H	0,1400000	22,88	3,20
Insumo	00038383	SINAPI	LIXA D'AGUA EM FOLHA, COR PRETA, GRAO 100	Material		UN	0,0236000	2,44	0,05
Insumo	00007141	SINAPI	TE SOLDAVEL, PVC, 90 GRAUS, 40 MM, PARA AGUA FRIA PREDIAL (NBR 5648)	Material		UN	1,0000000	9,26	9,26
Insumo	00000122	SINAPI	ADESIVO PLASTICO PARA PVC, FRASCO COM *850* GR	Material		UN	0,0176000	61,55	1,08
Insumo	00020083	SINAPI	SOLUCAO PREPARADORA / LIMPADORA PARA PVC, FRASCO COM 1000 CM3	Material		UN	0,0210000	69,74	1,46
				MO sem LS =>	2,59	LS =>	2,97	MO com LS =>	5,56
				Valor do BDI =>	5,14			Valor com BDI =>	24,19
14.26	**Código**	**Banco**	**Descrição**	**Tipo**		**Und**	**Quant.**	**Valor Unit**	**Total**
Composição	89623	SINAPI	TE, PVC, SOLDÁVEL, DN 40MM, INSTALADO EM PRUMADA DE ÁGUA - FORNECIMENTO E INSTALAÇÃO. AF_06/2022	Instalações Prediais de Água Fria em PVC		UN	1,0000000	19,05	19,05
Composição Auxiliar	88267	SINAPI	ENCANADOR OU BOMBEIRO HIDRÁULICO COM ENCARGOS COMPLEMENTARES	Livro SINAPI: Cálculos e Parâmetros		H	0,1400000	28,59	4,00
Composição Auxiliar	88248	SINAPI	AUXILIAR DE ENCANADOR OU BOMBEIRO HIDRÁULICO COM ENCARGOS COMPLEMENTARES	Livro SINAPI: Cálculos e Parâmetros		H	0,1400000	22,88	3,20
Insumo	00038383	SINAPI	LIXA D'AGUA EM FOLHA, COR PRETA, GRAO 100	Material		UN	0,0236000	2,44	0,05
Insumo	00007141	SINAPI	TE SOLDAVEL, PVC, 90 GRAUS, 40 MM, PARA AGUA FRIA PREDIAL (NBR 5648)	Material		UN	1,0000000	9,26	9,26
Insumo	00000122	SINAPI	ADESIVO PLASTICO PARA PVC, FRASCO COM *850* GR	Material		UN	0,0176000	61,55	1,08

Fls nº 223

IV - COMPOSIÇÕES ANALÍTICAS COM PREÇO UNITÁRIO

PROPONENTE: PREFEITURA MUNICIPAL DE DOM PEDRO-MA
OBRA: CRECHE PRÉ-ESCOLA TIPO 1 - BAIRRO SÃO JOSÉ (1006074)
LOCAL: VILA JOSÉ CORDEIRO, DOM PEDRO - MA
REF. SINAPI SEM DESONERAÇÃO - MARANHAO - 02/2026; ORSE - 02/2026; SEINFRA - 028
ENCARGOS SOCIAIS SOBRE PREÇO DE MÃO-DE-OBRA: 114.11% (HORA)

Composições Principais

1.1	Código	Banco	Descrição	Tipo		Und	Quant.	Valor Unit	Total
Insumo	00020083	SINAPI	SOLUCAO PREPARADORA / LIMPADORA PARA PVC, FRASCO COM 1000 CM3	Material		UN	0,0210000	69,74	1,46
				MO sem LS =>	2,59	LS =>	2,97	MO com LS =>	5,56
				Valor do BDI =>	5,14			Valor com BDI =>	24,19

14.27	Código	Banco	Descrição	Tipo		Und	Quant.	Valor Unit	Total
Composição	89696	SINAPI	TÊ, PVC, SERIE R, ÁGUA PLUVIAL, DN 100 X 75 MM, JUNTA ELÁSTICA, FORNECIDO E INSTALADO EM CONDUTORES VERTICAIS DE ÁGUAS PLUVIAIS. AF_06/2022	Instalações Prediais de Águas Pluviais - Tubos, Conexões, Caixas e Ralos		UN	1,0000000	84,31	84,31
Composição Auxiliar	88267	SINAPI	ENCANADOR OU BOMBEIRO HIDRÁULICO COM ENCARGOS COMPLEMENTARES	Livro SINAPI: Cálculos e Parâmetros		H	0,3197000	28,59	9,14
Composição Auxiliar	88248	SINAPI	AUXILIAR DE ENCANADOR OU BOMBEIRO HIDRÁULICO COM ENCARGOS COMPLEMENTARES	Livro SINAPI: Cálculos e Parâmetros		H	0,3197000	22,88	7,31
Insumo	00020178	SINAPI	TE, PVC, SERIE R, 100 X 75 MM, PARA ESGOTO PREDIAL	Material		UN	1,0000000	51,33	51,33
Insumo	00000299	SINAPI	ANEL BORRACHA, DN 100 MM, PARA TUBO SERIE REFORCADA ESGOTO PREDIAL	Material		UN	2,0000000	4,57	9,14
Insumo	00000298	SINAPI	ANEL BORRACHA, DN 75 MM, PARA TUBO SERIE REFORCADA ESGOTO PREDIAL	Material		UN	1,0000000	3,52	3,52
Insumo	00020078	SINAPI	PASTA LUBRIFICANTE PARA TUBOS E CONEXOES COM JUNTA ELASTICA, EMBALAGEM DE *400* GR (USO EM PVC, ACO, POLIETILENO E OUTROS)	Material		UN	0,1525000	25,40	3,87
				MO sem LS =>	5,93	LS =>	6,78	MO com LS =>	12,71
				Valor do BDI =>	22,76			Valor com BDI =>	107,07

14.28	Código	Banco	Descrição	Tipo		Und	Quant.	Valor Unit	Total
Composição	89696	SINAPI	TÊ, PVC, SERIE R, ÁGUA PLUVIAL, DN 100 X 75 MM, JUNTA ELÁSTICA, FORNECIDO E INSTALADO EM CONDUTORES VERTICAIS DE ÁGUAS PLUVIAIS. AF_06/2022	Instalações Prediais de Águas Pluviais - Tubos, Conexões, Caixas e Ralos		UN	1,0000000	84,31	84,31
Composição Auxiliar	88267	SINAPI	ENCANADOR OU BOMBEIRO HIDRÁULICO COM ENCARGOS COMPLEMENTARES	Livro SINAPI: Cálculos e Parâmetros		H	0,3197000	28,59	9,14
Composição Auxiliar	88248	SINAPI	AUXILIAR DE ENCANADOR OU BOMBEIRO HIDRÁULICO COM ENCARGOS COMPLEMENTARES	Livro SINAPI: Cálculos e Parâmetros		H	0,3197000	22,88	7,31
Insumo	00020178	SINAPI	TE, PVC, SERIE R, 100 X 75 MM, PARA ESGOTO PREDIAL	Material		UN	1,0000000	51,33	51,33
Insumo	00000299	SINAPI	ANEL BORRACHA, DN 100 MM, PARA TUBO SERIE REFORCADA ESGOTO PREDIAL	Material		UN	2,0000000	4,57	9,14
Insumo	00000298	SINAPI	ANEL BORRACHA, DN 75 MM, PARA TUBO SERIE REFORCADA ESGOTO PREDIAL	Material		UN	1,0000000	3,52	3,52
Insumo	00020078	SINAPI	PASTA LUBRIFICANTE PARA TUBOS E CONEXOES COM JUNTA ELASTICA, EMBALAGEM DE *400* GR (USO EM PVC, ACO, POLIETILENO E OUTROS)	Material		UN	0,1525000	25,40	3,87
				MO sem LS =>	5,93	LS =>	6,78	MO com LS =>	12,71
				Valor do BDI =>	22,76			Valor com BDI =>	107,07

14.29	Código	Banco	Descrição	Tipo		Und	Quant.	Valor Unit	Total
Composição	89704	SINAPI	TÊ, PVC, SERIE R, ÁGUA PLUVIAL, DN 150 X 100 MM, JUNTA ELÁSTICA, FORNECIDO E INSTALADO EM CONDUTORES VERTICAIS DE ÁGUAS PLUVIAIS. AF_06/2022	Instalações Prediais de Águas Pluviais - Tubos, Conexões, Caixas e Ralos		UN	1,0000000	154,63	154,63
Composição Auxiliar	88267	SINAPI	ENCANADOR OU BOMBEIRO HIDRÁULICO COM ENCARGOS COMPLEMENTARES	Livro SINAPI: Cálculos e Parâmetros		H	0,5402000	28,59	15,44
Composição Auxiliar	88248	SINAPI	AUXILIAR DE ENCANADOR OU BOMBEIRO HIDRÁULICO COM ENCARGOS COMPLEMENTARES	Livro SINAPI: Cálculos e Parâmetros		H	0,5402000	22,88	12,35
Insumo	00020180	SINAPI	TE, PVC, SERIE R, 150 X 100 MM, PARA ESGOTO PREDIAL	Material		UN	1,0000000	84,71	84,71
Insumo	00000300	SINAPI	ANEL BORRACHA, DN 150 MM, PARA TUBO SERIE REFORCADA ESGOTO PREDIAL	Material		UN	2,0000000	15,83	31,66
Insumo	00000299	SINAPI	ANEL BORRACHA, DN 100 MM, PARA TUBO SERIE REFORCADA ESGOTO PREDIAL	Material		UN	1,0000000	4,57	4,57
Insumo	00020078	SINAPI	PASTA LUBRIFICANTE PARA TUBOS E CONEXOES COM JUNTA ELASTICA, EMBALAGEM DE *400* GR (USO EM PVC, ACO, POLIETILENO E OUTROS)	Material		UN	0,2325000	25,40	5,90
				MO sem LS =>	10,03	LS =>	11,45	MO com LS =>	21,48
				Valor do BDI =>	41,75			Valor com BDI =>	196,38

14.30	Código	Banco	Descrição	Tipo		Und	Quant.	Valor Unit	Total
Composição	89784	SINAPI	TE, PVC, SERIE NORMAL, ESGOTO PREDIAL, DN 50 X 50 MM, JUNTA ELÁSTICA, FORNECIDO E INSTALADO EM RAMAL DE DESCARGA OU RAMAL DE ESGOTO SANITÁRIO. AF_08/2022	Instalações Prediais de Esgoto - Tubos e Conexões		UN	1,0000000	25,30	25,30
Composição Auxiliar	88248	SINAPI	AUXILIAR DE ENCANADOR OU BOMBEIRO HIDRÁULICO COM ENCARGOS COMPLEMENTARES	Livro SINAPI: Cálculos e Parâmetros		H	0,1839000	22,88	4,20
Composição Auxiliar	88267	SINAPI	ENCANADOR OU BOMBEIRO HIDRÁULICO COM ENCARGOS COMPLEMENTARES	Livro SINAPI: Cálculos e Parâmetros		H	0,1839000	28,59	5,25
Insumo	00020078	SINAPI	PASTA LUBRIFICANTE PARA TUBOS E CONEXOES COM JUNTA ELASTICA, EMBALAGEM DE *400* GR (USO EM PVC, ACO, POLIETILENO E OUTROS)	Material		UN	0,0750000	25,40	1,90
Insumo	00000296	SINAPI	ANEL BORRACHA PARA TUBO ESGOTO PREDIAL, DN 50 MM (NBR 5688)	Material		UN	3,0000000	2,20	6,60
Insumo	00007097	SINAPI	TE SANITARIO, PVC, DN 50 X 50 MM, SERIE NORMAL, PARA ESGOTO PREDIAL	Material		UN	1,0000000	7,35	7,35
				MO sem LS =>	3,41	LS =>	3,90	MO com LS =>	7,31
				Valor do BDI =>	6,83			Valor com BDI =>	32,13

14.31	Código	Banco	Descrição	Tipo		Und	Quant.	Valor Unit	Total
Composição	89687	SINAPI	TÊ, PVC, SERIE R, ÁGUA PLUVIAL, DN 75 X 75 MM, JUNTA ELÁSTICA, FORNECIDO E INSTALADO EM CONDUTORES VERTICAIS DE ÁGUAS PLUVIAIS. AF_06/2022	Instalações Prediais de Águas Pluviais - Tubos, Conexões, Caixas e Ralos		UN	1,0000000	53,37	53,37
Composição Auxiliar	88248	SINAPI	AUXILIAR DE ENCANADOR OU BOMBEIRO HIDRÁULICO COM ENCARGOS COMPLEMENTARES	Livro SINAPI: Cálculos e Parâmetros		H	0,2316000	22,88	5,29
Composição Auxiliar	88267	SINAPI	ENCANADOR OU BOMBEIRO HIDRÁULICO COM ENCARGOS COMPLEMENTARES	Livro SINAPI: Cálculos e Parâmetros		H	0,2316000	28,59	6,62
Insumo	00000298	SINAPI	ANEL BORRACHA, DN 75 MM, PARA TUBO SERIE REFORCADA ESGOTO PREDIAL	Material		UN	3,0000000	3,52	10,56
Insumo	00020177	SINAPI	TE, PVC, SERIE R, 75 X 75 MM, PARA ESGOTO PREDIAL	Material		UN	1,0000000	28,05	28,05
Insumo	00020078	SINAPI	PASTA LUBRIFICANTE PARA TUBOS E CONEXOES COM JUNTA ELASTICA, EMBALAGEM DE *400* GR (USO EM PVC, ACO, POLIETILENO E OUTROS)	Material		UN	0,1125000	25,40	2,85
				MO sem LS =>	4,29	LS =>	4,91	MO com LS =>	9,20
				Valor do BDI =>	14,40			Valor com BDI =>	67,77

14.32	Código	Banco	Descrição	Tipo		Und	Quant.	Valor Unit	Total
Composição	89707	SINAPI	CAIXA SIFONADA, PVC, DN 100 X 100 X 50 MM, JUNTA ELÁSTICA, FORNECIDA E INSTALADA EM RAMAL DE DESCARGA OU EM RAMAL DE ESGOTO SANITÁRIO. AF_08/2022	Instalações Prediais de Esgoto - Caixas e Ralos		UN	1,0000000	52,06	52,06
Composição Auxiliar	88248	SINAPI	AUXILIAR DE ENCANADOR OU BOMBEIRO HIDRÁULICO COM ENCARGOS COMPLEMENTARES	Livro SINAPI: Cálculos e Parâmetros		H	0,3987000	22,88	9,12
Composição Auxiliar	88267	SINAPI	ENCANADOR OU BOMBEIRO HIDRÁULICO COM ENCARGOS COMPLEMENTARES	Livro SINAPI: Cálculos e Parâmetros		H	0,3987000	28,59	11,39

Fls. nº 224

IV - COMPOSIÇÕES ANALÍTICAS COM PREÇO UNITÁRIO

PROPONENTE: PREFEITURA MUNICIPAL DE DOM PEDRO-MA
OBRA: CRECHE PRÉ-ESCOLA TIPO 1 - BAIRRO SÃO JOSÉ (1006074)
LOCAL: VILA JOSÉ CORDEIRO, DOM PEDRO - MA
REF. SINAPI SEM DESONERAÇÃO - MARANHAO - 02/2026; ORSE - 02/2026; SEINFRA - 028
ENCARGOS SOCIAIS SOBRE PREÇO DE MÃO-DE-OBRA: 114.11% (HORA)

Composições Principais

1.1	Código	Banco	Descrição	Tipo	Und	Quant.	Valor Unit	Total
Insumo	00005103	SINAPI	CAIXA SIFONADA PVC, 100 X 100 X 50 MM, COM GRELHA REDONDA, BRANCA	Material	UN	1,0000000	26,67	26,67
Insumo	00000122	SINAPI	ADESIVO PLASTICO PARA PVC, FRASCO COM *850* GR	Material	UN	0,0292000	61,55	1,79
Insumo	00038383	SINAPI	LIXA D'AGUA EM FOLHA, COR PRETA, GRAO 100	Material	UN	0,0154000	2,44	0,03
Insumo	00020083	SINAPI	SOLUCAO PREPARADORA / LIMPADORA PARA PVC, FRASCO COM 1000 CM3	Material	UN	0,0440000	69,74	3,06
				MO sem LS => 7,40	LS =>	8,46	MO com LS =>	15,86
				Valor do BDI => 14,05			Valor com BDI =>	66,11
14.33	**Código**	**Banco**	**Descrição**	**Tipo**	**Und**	**Quant.**	**Valor Unit**	**Total**
Composição	89708	SINAPI	CAIXA SIFONADA, PVC, DN 150 X 185 X 75 MM, JUNTA ELÁSTICA, FORNECIDA E INSTALADA EM RAMAL DE DESCARGA OU EM RAMAL DE ESGOTO SANITÁRIO. AF_08/2022	Instalações Prediais de Esgoto - Caixas e Ralos	UN	1,0000000	112,39	112,39
Composição Auxiliar	88267	SINAPI	ENCANADOR OU BOMBEIRO HIDRÁULICO COM ENCARGOS COMPLEMENTARES	Livro SINAPI: Cálculos e Parâmetros	H	0,4777000	28,59	13,65
Composição Auxiliar	88248	SINAPI	AUXILIAR DE ENCANADOR OU BOMBEIRO HIDRÁULICO COM ENCARGOS COMPLEMENTARES	Livro SINAPI: Cálculos e Parâmetros	H	0,4777000	22,88	10,92
Insumo	00000122	SINAPI	ADESIVO PLASTICO PARA PVC, FRASCO COM *850* GR	Material	UN	0,0668000	61,55	4,11
Insumo	00011714	SINAPI	CAIXA SIFONADA, PVC, 150 X *185* X 75 MM, COM GRELHA QUADRADA, BRANCA	Material	UN	1,0000000	76,42	76,42
Insumo	00038383	SINAPI	LIXA D'AGUA EM FOLHA, COR PRETA, GRAO 100	Material	UN	0,0184000	2,44	0,04
Insumo	00020083	SINAPI	SOLUCAO PREPARADORA / LIMPADORA PARA PVC, FRASCO COM 1000 CM3	Material	UN	0,1040000	69,74	7,25
				MO sem LS => 8,87	LS =>	10,13	MO com LS =>	19,00
				Valor do BDI => 30,34			Valor com BDI =>	142,73
14.34	**Código**	**Banco**	**Descrição**	**Tipo**	**Und**	**Quant.**	**Valor Unit**	**Total**
Composição	74051/002	SINAPI	CAIXA DE GORDURA SIMPLES EM CONCRETO PRE-MOLDADO DN 40,0 CM COM TAMPA - FORNECIMENTO E INSTALACAO	INHI - INSTALAÇÕES HIDROS SANITÁRIAS	UN	1,0000000	284,81	284,81
Composição Auxiliar	88316	SINAPI	SERVENTE COM ENCARGOS COMPLEMENTARES	Livro SINAPI: Cálculos e Parâmetros	H	2,0000000	22,60	45,20
Composição Auxiliar	88267	SINAPI	ENCANADOR OU BOMBEIRO HIDRÁULICO COM ENCARGOS COMPLEMENTARES	Livro SINAPI: Cálculos e Parâmetros	H	2,0000000	28,59	57,18
Insumo	00001379	SINAPI	CIMENTO PORTLAND COMPOSTO CP II-32	Material	KG	0,8000000	0,94	0,75
Insumo	00011681	SINAPI	CAIXA DE GORDURA CILINDRICA EM CONCRETO SIMPLES, PRE-MOLDADA, COM DIAMETRO DE 40 CM E ALTURA DE 45 CM, COM TAMPA	Material	UN	1,0000000	181,68	181,68
				MO sem LS => 36,62	LS =>	41,80	MO com LS =>	78,42
				Valor do BDI => 76,89			Valor com BDI =>	361,70
14.35	**Código**	**Banco**	**Descrição**	**Tipo**	**Und**	**Quant.**	**Valor Unit**	**Total**
Composição	72289	SINAPI	CAIXA DE INSPEÇÃO 80X80X80CM EM ALVENARIA - EXECUÇÃO	INHI - INSTALAÇÕES HIDROS SANITÁRIAS	UN	1,0000000	543,47	543,47
Composição Auxiliar	88316	SINAPI	SERVENTE COM ENCARGOS COMPLEMENTARES	Livro SINAPI: Cálculos e Parâmetros	H	11,0000000	22,60	248,60
Composição Auxiliar	88309	SINAPI	PEDREIRO COM ENCARGOS COMPLEMENTARES	Livro SINAPI: Cálculos e Parâmetros	H	3,6300000	29,05	105,45
Insumo	00000031	SINAPI	ACO CA-50, 12,5 MM, VERGALHAO	Material	KG	2,5000000	3,92	9,80
Insumo	00000370	SINAPI	AREIA MEDIA - POSTO JAZIDA/FORNECEDOR (RETIRADO NA JAZIDA, SEM TRANSPORTE)	Material	m³	0,2500000	160,00	40,00
Insumo	00001382	SINAPI	CIMENTO PORTLAND POZOLANICO CP IV- 32	Material	50KG	1,7800000	33,72	60,02
Insumo	00007271	SINAPI	BLOCO CERAMICO / TIJOLO VAZADO PARA ALVENARIA DE VEDACAO, 8 FUROS NA HORIZONTAL DE 9 X 19 X 19 CM (L X A X C)	Material	UN	72,0000000	0,91	65,52
Insumo	00004721	SINAPI	PEDRA BRITADA N. 1 (9,5 A 19 MM) POSTO PEDREIRA/FORNECEDOR, SEM FRETE	Material	m³	0,1300000	108,35	14,08
				MO sem LS => 123,24	LS =>	140,65	MO com LS =>	263,89
				Valor do BDI => 146,73			Valor com BDI =>	690,20
14.36	**Código**	**Banco**	**Descrição**	**Tipo**	**Und**	**Quant.**	**Valor Unit**	**Total**
Composição	74104/001	SINAPI	CAIXA DE INSPEÇÃO EM ALVENARIA DE TIJOLO MACIÇO 60X60X60CM, REVESTIDA INTERNAMENTO COM BARRA LISA (CIMENTO E AREIA, TRAÇO 1:4) E=2,0CM, COM TAMPA PRÉ-MOLDADA DE CONCRETO E FUNDO DE CONCRETO 15MPA TIPO C - ESCAVAÇÃO E CONFECÇÃO	INHI - INSTALAÇÕES HIDROS SANITÁRIAS	UN	1,0000000	234,51	234,51
Composição Auxiliar	6087	SINAPI	TAMPA EM CONCRETO ARMADO 60X60X5CM P/CX INSPECAO/FOSSA SEPTICA	INHI - INSTALAÇÕES HIDROS SANITÁRIAS	UN	1,0000000	38,96	38,96
Composição Auxiliar	87335	SINAPI	ARGAMASSA TRAÇO 1:2:8 (EM VOLUME DE CIMENTO, CAL E AREIA MÉDIA ÚMIDA) PARA EMBOÇO/MASSA ÚNICA/ASSENTAMENTO DE ALVENARIA DE VEDAÇÃO, PREPARO MECÂNICO COM MISTURADOR DE EIXO HORIZONTAL DE 300 KG. AF_08/2019	Argamassas	m³	0,0228000	702,46	16,01
Composição Auxiliar	93358	SINAPI	ESCAVAÇÃO MANUAL DE VALA. AF_09/2024	Escavação de Valas	m³	0,2160000	89,40	19,31
Composição Auxiliar	88309	SINAPI	PEDREIRO COM ENCARGOS COMPLEMENTARES	Livro SINAPI: Cálculos e Parâmetros	H	1,9000000	29,05	55,19
Composição Auxiliar	88830	SINAPI	ARGAMASSA TRAÇO 1:4 (CIMENTO E AREIA MÉDIA), PREPARO MECÂNICO COM BETONEIRA 400 L. AF_08/2019	Argamassas	m³	0,0165000	625,79	10,32
Composição Auxiliar	94969	SINAPI	CONCRETO FCK = 15MPA, TRAÇO 1:3,4:3,5 (EM MASSA SECA DE CIMENTO/ AREIA MÉDIA/ BRITA 1) - PREPARO MECÂNICO COM BETONEIRA 600 L. AF_05/2021	Produção de Concreto	m³	0,0180000	535,76	9,64
Composição Auxiliar	88316	SINAPI	SERVENTE COM ENCARGOS COMPLEMENTARES	Livro SINAPI: Cálculos e Parâmetros	H	1,6500000	22,60	37,29
Insumo	00007258	SINAPI	TIJOLO CERAMICO MACICO COMUM DE *5 X 10 X 20* CM (L X A X C)	Material	UN	75,8860000	0,62	47,04
Insumo	00001379	SINAPI	CIMENTO PORTLAND COMPOSTO CP II-32	Material	KG	0,8000000	0,94	0,75
				MO sem LS => 45,42	LS =>	51,85	MO com LS =>	97,27
				Valor do BDI => 63,31			Valor com BDI =>	297,82
14.37	**Código**	**Banco**	**Descrição**	**Tipo**	**Und**	**Quant.**	**Valor Unit**	**Total**
Composição	89710	SINAPI	RALO SECO, PVC, DN 100 X 40 MM, JUNTA SOLDÁVEL, FORNECIDO E INSTALADO EM RAMAL DE DESCARGA OU EM RAMAL DE ESGOTO SANITÁRIO. AF_08/2022	Instalações Prediais de Esgoto - Caixas e Ralos	UN	1,0000000	19,90	19,90
Composição Auxiliar	88248	SINAPI	AUXILIAR DE ENCANADOR OU BOMBEIRO HIDRÁULICO COM ENCARGOS COMPLEMENTARES	Livro SINAPI: Cálculos e Parâmetros	H	0,1652000	22,88	3,77
Composição Auxiliar	88267	SINAPI	ENCANADOR OU BOMBEIRO HIDRÁULICO COM ENCARGOS COMPLEMENTARES	Livro SINAPI: Cálculos e Parâmetros	H	0,1652000	28,59	4,72
Insumo	00011739	SINAPI	RALO SECO CONICO, PVC, 100 X 40 MM, COM GRELHA REDONDA BRANCA	Material	UN	1,0000000	10,51	10,51
Insumo	00038383	SINAPI	LIXA D'AGUA EM FOLHA, COR PRETA, GRAO 100	Material	UN	0,0360000	2,44	0,08
Insumo	00000122	SINAPI	ADESIVO PLASTICO PARA PVC, FRASCO COM *850* GR	Material	UN	0,0049000	61,55	0,30
Insumo	00020083	SINAPI	SOLUCAO PREPARADORA / LIMPADORA PARA PVC, FRASCO COM 1000 CM3	Material	UN	0,0075000	69,74	0,52

Fls. 225

IV - COMPOSIÇÕES ANALÍTICAS COM PREÇO UNITÁRIO

PROPONENTE: PREFEITURA MUNICIPAL DE DOM PEDRO-MA
OBRA: CRECHE PRÉ-ESCOLA TIPO 1 - BAIRRO SÃO JOSÉ (1006074)
LOCAL: VILA JOSÉ CORDEIRO, DOM PEDRO - MA
REF. SINAPI SEM DESONERAÇÃO - MARANHAO - 02/2026; ORSE - 02/2026; SEINFRA - 028
ENCARGOS SOCIAIS SOBRE PREÇO DE MÃO-DE-OBRA: 114.11% (HORA)

Composições Principais

1.1	Código	Banco	Descrição	Tipo		Und	Quant.	Valor Unit	Total
				MO sem LS =>	3,06	LS =>	3,50	MO com LS =>	6,56
				Valor do BDI =>	5,37			Valor com BDI =>	25,27
14.38	**Código**	**Banco**	**Descrição**	**Tipo**		**Und**	**Quant.**	**Valor Unit**	**Total**
Composição	1594	ORSE	Terminal de ventilação em pvc rígido soldável, para esgoto primário, diâm = 50mm	Tubos e Conexões de PVC Rígido Soldável para Esgoto		un	1,0000000	17,09	17,09
Item	**Código**	**Banco**	**Descrição**	**Tipo**		**Und**	**Quant.**	**Valor Unit**	**Total**
Insumo	2036	ORSE	Solucao limpadora pvc	Material		l	0,0110000	69,74	0,76
Insumo	00006111/SIN	ORSE	Servente de obras (horista)	Mão de Obra		h	0,0700000	33,37	2,33
Insumo	2207	ORSE	Terminal de ventilação pvc rigido d= 50mm	Material		un	1,0000000	9,89	9,89
Composição	10549	ORSE	Encargos Complementares - Servente	Provisórios		h	0,0700000	3,86	0,27
Insumo	00002696/SIN	ORSE	Encanador ou bombeiro hidraulico (horista)	Mão de Obra		h	0,0700000	43,78	3,06
Composição	10554	ORSE	Encargos Complementares - Encanador	Provisórios		h	0,0700000	3,60	0,26
Insumo	138	ORSE	Adesivo pvc em frasco de 850 gramas	Material		kg	0,0080000	72,41	0,57

Detalhamento de Cálculo ORSE

Item	Código	Banco	Descrição	Tipo	Und	Quant.	Valor Unit	Total
Insumo	2036	ORSE	Solucao limpadora pvc	Material	l	0,0110000	69,74	0,76
Insumo	00006111/SIN	ORSE	Servente de obras (horista)	Mão de Obra	h	0,0700000	33,37	2,33
Insumo	2207	ORSE	Terminal de ventilação pvc rigido d= 50mm	Material	un	1,0000000	9,89	9,89
Insumo	941	ORSE	Fardamento com mangas curta	Material	un	0,0002100	193,04	0,04
Insumo	4729	ORSE	Marreta 1 kg com cabo	Material	un	0,0000070	39,50	0,00
Insumo	4728	ORSE	Talhadeira chata 10"	Material	un	0,0000210	18,58	0,00
Insumo	2378	ORSE	Vale transporte	Material	un	0,0111650	4,50	0,05
Insumo	00012893/SIN	ORSE	Bota de seguranca com biqueira de aco e colarinho acolchoado	Material	par	0,0001120	73,93	0,00
Insumo	10492	ORSE	Cesta Básica	Material	un	0,0006300	205,00	0,12
Insumo	10517	ORSE	Exames admissionais/demissionais (checkup)	Serviços	cj	0,0000560	300,00	0,01
Insumo	00012895/SIN	ORSE	Capacete de seguranca aba frontal com suspensao de polietileno, sem jugular (classe b)	Material	un	0,0000840	13,50	0,00
Insumo	10788	ORSE	Pá quadrada	Material	un	0,0000140	36,90	0,00
Insumo	00012894/SIN	ORSE	Capa para chuva em pvc com forro de poliester, com capuz (amarela ou azul)	Material	un	0,0000280	20,11	0,00
Insumo	10781	ORSE	Refeição - café da manhã (café com leite e dois pães com manteiga)	Serviços	un	0,0142520	5,00	0,07
Insumo	00012892/SIN	ORSE	Luva raspa de couro, cano curto (punho "7" cm)	Material	par	0,0003220	10,87	0,00
Insumo	10599	ORSE	Protetor solar fps 30 com 120ml	Material	un	0,0002520	18,00	0,00
Insumo	10596	ORSE	Protetor auricular	Material	un	0,0006300	4,81	0,00
Insumo	00002711/SIN	ORSE	Carrinho de mao, em aco, com capacidade de "45 a 65" l / "100" kg, pneu com camara	Material	un	0,0000140	183,00	0,00
Insumo	158	ORSE	Almoço (Participação do empregador)	Material	un	0,0142520	14,00	0,19
Insumo	10382	ORSE	Seguro de vida e acidente em grupo	Serviços	un	0,0006300	12,54	0,00
Insumo	1651	ORSE	Óculos branco proteção	Material	pr	0,0001120	6,00	0,00
Insumo	00002696/SIN	ORSE	Encanador ou bombeiro hidraulico (horista)	Mão de Obra	h	0,0700000	43,78	3,06
Insumo	11255	ORSE	Tarracha para tubos PVC de 1"	Material	un	0,0000420	49,00	0,00
Insumo	10593	ORSE	Prato simples 30cm	Material	un	0,0000070	19,57	0,00
Insumo	11256	ORSE	Tarracha para tubos PVC de 1 1/2"	Material	un	0,0000280	92,70	0,00
Insumo	10592	ORSE	Lima chata 12"	Material	un	0,0000070	38,11	0,00
Insumo	11253	ORSE	Tarracha para tubos PVC de 1/2"	Material	un	0,0000770	34,80	0,00
Insumo	11257	ORSE	Tarracha para tubos PVC de 1 1/4"	Material	un	0,0000280	32,30	0,00
Insumo	11254	ORSE	Tarracha para tubos PVC de 3/4"	Material	un	0,0000490	27,49	0,00
Insumo	138	ORSE	Adesivo pvc em frasco de 850 gramas	Material	kg	0,0080000	72,41	0,57
				MO sem LS =>	2,51	LS =>	2,88	MO com LS =>	5,39
				Valor do BDI =>	4,61			Valor com BDI =>	21,70

14.39	Código	Banco	Descrição	Tipo	Und	Quant.	Valor Unit	Total
Composição	98099	SINAPI	SUMIDOURO RETANGULAR, EM ALVENARIA COM BLOCOS DE CONCRETO, DIMENSÕES INTERNAS: 1,0 X 3,0 X H=3,0 M, ÁREA DE INFILTRAÇÃO: 25 M² (PARA 10 CONTRIBUINTES). AF_12/2020	Fossas e Sumidouros	UN	1,0000000	4.860,10	4.860,10
Composição Auxiliar	5679	SINAPI	RETROESCAVADEIRA SOBRE RODAS COM CARREGADEIRA, TRAÇÃO 4X4, POTÊNCIA LÍQ. 88 HP, CAÇAMBA CARREG. CAP. MÍN. 1 M3, CAÇAMBA RETRO CAP. 0,26 M3, PESO OPERACIONAL MÍN. 6.674 KG, PROFUNDIDADE ESCAVAÇÃO MÁX. 4,37 M - CHI DIURNO. AF_06/2014	Custos Horários Produtivo e Improdutivo dos Equipamentos	CHI	0,5973000	60,66	36,23
Composição Auxiliar	88309	SINAPI	PEDREIRO COM ENCARGOS COMPLEMENTARES	Livro SINAPI: Cálculos e Parâmetros	H	27,1462000	29,05	788,59
Composição Auxiliar	100475	SINAPI	ARGAMASSA TRAÇO 1:3 (EM VOLUME DE CIMENTO E AREIA MÉDIA ÚMIDA) COM ADIÇÃO DE IMPERMEABILIZANTE, PREPARO MECÂNICO COM BETONEIRA 400 L. AF_08/2019	Argamassas	m³	0,3976000	948,81	377,24
Composição Auxiliar	88316	SINAPI	SERVENTE COM ENCARGOS COMPLEMENTARES	Livro SINAPI: Cálculos e Parâmetros	H	21,3292000	22,60	482,03
Composição Auxiliar	5678	SINAPI	RETROESCAVADEIRA SOBRE RODAS COM CARREGADEIRA, TRAÇÃO 4X4, POTÊNCIA LÍQ. 88 HP, CAÇAMBA CARREG. CAP. MÍN. 1 M3, CAÇAMBA RETRO CAP. 0,26 M3, PESO OPERACIONAL MÍN. 6.674 KG, PROFUNDIDADE ESCAVAÇÃO MÁX. 4,37 M - CHP DIURNO. AF_06/2014	Custos Horários Produtivo e Improdutivo dos Equipamentos	CHP	0,2931000	144,83	42,44
Composição Auxiliar	89998	SINAPI	ARMAÇÃO DE CINTA DE ALVENARIA ESTRUTURAL; DIÂMETRO DE 10,0 MM. AF_09/2021	Graute e Armação	KG	5,4296000	9,64	52,34
Composição Auxiliar	101625	SINAPI	PREPARO DE FUNDO DE VALA COM LARGURA MAIOR OU IGUAL A 1,5 M E MENOR QUE 2,5 M, COM CAMADA DE AREIA, LANÇAMENTO MECANIZADO. AF_01/2026	Escoramento e Preparo de Fundo de Valas	m³	0,4290000	260,62	111,80

Fls. nº 296

IV - COMPOSIÇÕES ANALÍTICAS COM PREÇO UNITÁRIO

PROPONENTE: PREFEITURA MUNICIPAL DE DOM PEDRO-MA
OBRA: CRECHE PRÉ-ESCOLA TIPO 1 - BAIRRO SÃO JOSÉ (1006074)
LOCAL: VILA JOSÉ CORDEIRO, DOM PEDRO - MA
REF. SINAPI SEM DESONERAÇÃO - MARANHAO - 02/2026; ORSE - 02/2026; SEINFRA - 028
ENCARGOS SOCIAIS SOBRE PREÇO DE MÃO-DE-OBRA: 114.11% (HORA)

Composições Principais

1.1	Código	Banco	Descrição	Tipo	Und	Quant.	Valor Unit	Total
Composição Auxiliar	97735	SINAPI	PEÇA RETANGULAR PRÉ-MOLDADA, VOLUME DE CONCRETO DE 30 A 100 LITROS, TAXA DE AÇO APROXIMADA DE 30KG/M³. AF_03/2024	Estruturas Pré-Fabricadas e Pré-Moldadas	m³	0,3332000	2.603,44	867,46
Composição Auxiliar	89995	SINAPI	GRAUTEAMENTO DE CINTA SUPERIOR OU DE VERGA EM ALVENARIA ESTRUTURAL. AF_09/2021	Graute e Armação	m³	0,1354000	1.162,55	157,40
Composição Auxiliar	89996	SINAPI	ARMAÇÃO VERTICAL DE ALVENARIA ESTRUTURAL; DIÂMETRO DE 10,0 MM. AF_09/2021	Graute e Armação	KG	7,4040000	10,20	75,52
Composição Auxiliar	89993	SINAPI	GRAUTEAMENTO VERTICAL EM ALVENARIA ESTRUTURAL. AF_09/2021	Graute e Armação	m³	0,2242000	1.201,49	269,37
Insumo	00000860	SINAPI	CANALETA DE CONCRETO 19 X 19 X 19 CM (CLASSE C - NBR 6136)	Material	UN	46,2000000	3,54	163,54
Insumo	00004720	SINAPI	PEDRA BRITADA N. 0, OU PEDRISCO (4,8 A 9,5 MM) POSTO PEDREIRA/FORNECEDOR, SEM FRETE	Material	m³	0,9900000	125,09	123,83
Insumo	00025067	SINAPI	BLOCO DE CONCRETO ESTRUTURAL 19 X 19 X 39 CM, FBK 4,5 MPA (NBR 6136)	Material	UN	229,8267000	5,71	1.312,31
				MO sem LS => 747,71	LS =>	853,23	MO com LS =>	1.600,94
				Valor do BDI => 1.312,22			Valor com BDI =>	6.172,32

14.40	Código	Banco	Descrição	Tipo	Und	Quant.	Valor Unit	Total
Composição	74197/001	SINAPI	FOSSA SEPTICA EM ALVENARIA DE TIJOLO CERAMICO MACICO DIMENSOES EXTERNAS 1,90X1,10X1,40M, 1.500 LITROS, REVESTIDA INTERNAMENTE COM BARRA LISA, COM TAMPA EM CONCRETO ARMADO COM ESPESSURA 8CM	INHI - INSTALAÇÕES HIDROS SANITÁRIAS	UN	1,0000000	2.232,15	2.232,15
Composição Auxiliar	73983/001	SINAPI	CONCRETO FCK=15MPA, VIRADO EM BETONEIRA, SEM LANCAMENTO, COM IMPERMEABILIZANTE	FUES - FUNDAÇÕES E ESTRUTURAS	m³	0,3678400	738,69	271,79
Composição Auxiliar	5997	SINAPI	BARRA LISA COM ARGAMASSA TRACO 1:4 (CIMENTO E AREIA GROSSA), ESPESSURA 2,0CM, PREPARO MECANICO DA ARGAMASSA	REVE - REVESTIMENTO E TRATAMENTO DE SUPERFÍCIES	m³	0,7700000	60,27	46,40
Composição Auxiliar	72131	SINAPI	ALVENARIA EM TIJOLO CERAMICO MACICO 5X10X20CM 1 VEZ (ESPESSURA 20CM), ASSENTADO COM ARGAMASSA TRACO 1:2:8 (CIMENTO, CAL E AREIA)	PARE - PAREDES/PAINEIS	m³	6,9440000	199,55	1.385,67
Composição Auxiliar	92423	SINAPI	MONTAGEM E DESMONTAGEM DE FÔRMA DE PILARES RETANGULARES E ESTRUTURAS SIMILARES, PÉ-DIREITO SIMPLES, EM CHAPA DE MADEIRA COMPENSADA RESINADA, 6 UTILIZAÇÕES. AF_09/2020	Fôrmas para Estruturas de Concreto Armado	m²	2,4200000	73,87	178,76
Composição Auxiliar	92917	SINAPI	ARMAÇÃO DE ESTRUTURAS DIVERSAS DE CONCRETO ARMADO, EXCETO VIGAS, PILARES, LAJES E FUNDAÇÕES, UTILIZANDO AÇO CA-50 DE 8,0 MM - MONTAGEM. AF_06/2022	Armação para Estruturas de Concreto Armado	KG	26,3400000	13,27	349,53
				MO sem LS => 314,21	LS =>	358,55	MO com LS =>	672,76
				Valor do BDI => 602,68			Valor com BDI =>	2.834,83

15.1	Código	Banco	Descrição	Tipo	Und	Quant.	Valor Unit	Total
Composição	C4635	SEINFRA	BACIA SANITÁRIA PARA CADEIRANTES C/ ASSENTO (ABERTURA FRONTAL)	0	UN	1,0000000	1.197,89	1.197,89
Insumo	I1180	SEINFRA	FITA DE VEDAÇÃO	Material	M	0,5600000	0,36	0,20
Insumo	I2320	SEINFRA	ENCANADOR	Mão de Obra	H	3,0000000	22,35	67,05
Insumo	I1516	SEINFRA	MASSA PARA VIDRO	Material	KG	0,1000000	10,82	1,08
Insumo	I1282	SEINFRA	JOELHO PVC PARA ESGOTO DE 100MM	Material	UN	1,0000000	8,82	8,82
Insumo	I1579	SEINFRA	PARAFUSO CROMADO P/FIXAÇÃO SANITARIOS, INCLUSIVE PORCA CEGA, ARRUELA E BUCHA DE NYLON	Material	UN	2,0000000	9,40	18,80
Insumo	I8636	SEINFRA	ASSENTO SANITÁRIO COM ABERTURA FRONTAL (PADRÃO ALTO)	Material	UN	1,0000000	317,47	317,47
Insumo	I0043	SEINFRA	AJUDANTE DE ENCANADOR	Mão de Obra	H	3,0000000	16,74	50,22
Insumo	I8651	SEINFRA	BACIA LOUÇA BRANCA COM CAIXA ACOPLADA PARA DEFICIENTE (SEM ASSENTO)	Material	UN	1,0000000	701,56	701,56
Insumo	I1091	SEINFRA	ENGATE CROMADO	Material	UN	1,0000000	22,59	22,59
Insumo	I0082	SEINFRA	ANEL DE VEDAÇÃO PARA BACIA	Material	UN	1,0000000	10,10	10,10
				MO sem LS => 54,77	LS =>	62,50	MO com LS =>	117,27
				Valor do BDI => 323,43			Valor com BDI =>	1.521,32

15.2	Código	Banco	Descrição	Tipo	Und	Quant.	Valor Unit	Total
Composição	95470	SINAPI	VASO SANITARIO SIFONADO CONVENCIONAL COM LOUÇA BRANCA, INCLUSO CONJUNTO DE LIGAÇÃO PARA BACIA SANITÁRIA AJUSTÁVEL - FORNECIMENTO E INSTALAÇÃO. AF_01/2020	Louças e Metais	UN	1,0000000	345,73	345,73
Composição Auxiliar	95469	SINAPI	BACIA SANITÁRIA EM LOUÇA BRANCA, COM TUBO DE LIGAÇÃO CROMADO - FORNECIMENTO E INSTALAÇÃO. AF_02/2026_PS	Louças e Metais	UN	1,0000000	337,22	337,22
Insumo	00006142	SINAPI	CONJUNTO DE LIGACAO AJUSTAVEL, PARA VASO / BACIA SANITARIA, EM PLASTICO BRANCO, COM TUBO, CANOPLA E ESPUDE	Material	UN	1,0000000	8,51	8,51
				MO sem LS => 12,39	LS =>	14,14	MO com LS =>	26,53
				Valor do BDI => 93,34			Valor com BDI =>	439,07

15.3	Código	Banco	Descrição	Tipo	Und	Quant.	Valor Unit	Total
Composição	95471	SINAPI	BACIA SANITÁRIA EM LOUÇA BRANCA PARA PCD SEM FURO FRONTAL, COM TUBO DE LIGAÇÃO CROMADO, SEM ASSENTO - FORNECIMENTO E INSTALAÇÃO. AF_02/2026_PS	Louças e Metais	UN	1,0000000	869,88	869,88
Composição Auxiliar	88267	SINAPI	ENCANADOR OU BOMBEIRO HIDRÁULICO COM ENCARGOS COMPLEMENTARES	Livro SINAPI: Cálculos e Parâmetros	H	1,4805942	28,59	42,33
Composição Auxiliar	88316	SINAPI	SERVENTE COM ENCARGOS COMPLEMENTARES	Livro SINAPI: Cálculos e Parâmetros	H	0,8175147	22,60	18,47
Insumo	00037329	SINAPI	REJUNTE EPOXI, QUALQUER COR	Material	KG	0,0220350	127,38	2,80
Insumo	00006138	SINAPI	ANEL DE VEDACAO, PVC FLEXIVEL, 100 MM, PARA SAIDA DE BACIA / VASO SANITARIO	Material	UN	1,0000000	12,84	12,84
Insumo	00004384	SINAPI	PARAFUSO NIQUELADO COM ACABAMENTO CROMADO PARA FIXAR PECA SANITARIA, INCLUI PORCA CEGA, ARRUELA E BUCHA DE NYLON TAMANHO S-10	Material	UN	2,0000000	19,74	39,48
Insumo	00036520	SINAPI	BACIA SANITARIA (VASO) CONVENCIONAL PARA PCD, SEM FURO FRONTAL, DE LOUCA BRANCA (SEM ASSENTO)	Material	UN	1,0000000	742,15	742,15
Insumo	00011686	SINAPI	CONJUNTO DE LIGACAO PARA VASO / BACIA SANITARIA, EM PLASTICO BRANCO, COM TUBO, CANOPLA E ANEL DE EXPANSAO (TUBO 1.1/2" X 20 CM)	Material	UN	1,0000000	11,81	11,81
				MO sem LS => 22,01	LS =>	25,12	MO com LS =>	47,13
				Valor do BDI => 234,86			Valor com BDI =>	1.104,74

15.4	Código	Banco	Descrição	Tipo	Und	Quant.	Valor Unit	Total
Composição	40729	SINAPI	VALVULA DESCARGA 1.1/2" COM REGISTRO, ACABAMENTO EM METAL CROMADO - FORNECIMENTO E INSTALACAO	INHI - INSTALAÇÕES HIDROS SANITÁRIAS	UN	1,0000000	351,06	351,06
Composição Auxiliar	88242	SINAPI	AJUDANTE DE PEDREIRO COM ENCARGOS COMPLEMENTARES	Livro SINAPI: Cálculos e Parâmetros	H	0,7000000	23,21	16,24
Composição Auxiliar	88267	SINAPI	ENCANADOR OU BOMBEIRO HIDRÁULICO COM ENCARGOS COMPLEMENTARES	Livro SINAPI: Cálculos e Parâmetros	H	0,8500000	28,59	24,30

Fls. nº 227

IV - COMPOSIÇÕES ANALÍTICAS COM PREÇO UNITÁRIO

PROPONENTE: PREFEITURA MUNICIPAL DE DOM PEDRO-MA
OBRA: CRECHE PRÉ-ESCOLA TIPO 1 - BAIRRO SÃO JOSÉ (1006074)
LOCAL: VILA JOSÉ CORDEIRO, DOM PEDRO - MA
REF. SINAPI SEM DESONERAÇÃO - MARANHAO - 02/2026; ORSE - 02/2026; SEINFRA - 028
ENCARGOS SOCIAIS SOBRE PREÇO DE MÃO-DE-OBRA: 114.11% (HORA)

Composições Principais

1.1	Código	Banco	Descrição	Tipo		Und	Quant.	Valor Unit	Total
Insumo	00010226	SINAPI	VALVULA DE DESCARGA METALICA, BASE 1 1/2" E ACABAMENTO METALICO CROMADO	Material		UN	1,0000000	305,00	305,00
Insumo	00007307	SINAPI	FUNDO ANTICORROSIVO PARA METAIS FERROSOS (ZARCAO)	Material		L	0,0800000	37,70	3,01
Insumo	00000013	SINAPI	ESTOPA	Material		KG	0,1200000	20,92	2,51
				MO sem LS =>	14,57	LS =>	16,64	MO com LS =>	31,21
				Valor do BDI =>	94,78			Valor com BDI =>	445,84

15.5	Código	Banco	Descrição	Tipo	Und	Quant.	Valor Unit	Total
Composição	86901	SINAPI	CUBA DE EMBUTIR OVAL EM LOUÇA BRANCA, 35 X 50CM OU EQUIVALENTE - FORNECIMENTO E INSTALAÇÃO. AF_02/2026	Louças e Metais	UN	1,0000000	158,97	158,97
Composição Auxiliar	88274	SINAPI	MARMORISTA/GRANITEIRO COM ENCARGOS COMPLEMENTARES	Livro SINAPI: Cálculos e Parâmetros	H	0,8966219	28,90	25,91
Composição Auxiliar	88316	SINAPI	SERVENTE COM ENCARGOS COMPLEMENTARES	Livro SINAPI: Cálculos e Parâmetros	H	0,3441579	22,60	7,77
Insumo	00020269	SINAPI	LAVATORIO / CUBA DE EMBUTIR, OVAL, DE LOUCA BRANCA, SEM LADRAO, DIMENSOES *50 X 35* CM (L X C)	Material	UN	1,0000000	110,98	110,98
Insumo	00004823	SINAPI	MASSA PLASTICA PARA MARMORE/GRANITO	Material	KG	0,3514234	40,74	14,31
			MO sem LS =>	12,13	LS =>	13,85	MO com LS =>	25,98
			Valor do BDI =>	42,92			Valor com BDI =>	201,89

15.6	Código	Banco	Descrição	Tipo	Und	Quant.	Valor Unit	Total
Composição	7287	ORSE	Cuba de aço inox 304, dimensões 34 x 50cm, para instalação em bancada, c/ válvula cromada (deca ref 1623), sifão cromado (deca ref c1680), torneira cromada (deca linha c40 ref1159) e engate de plástico ou similares - Rev 02	Louças e Metais Sanitários	un	1,0000000	1.181,36	1.181,36

Item	Código	Banco	Descrição	Tipo	Und	Quant.	Valor Unit	Total
Insumo	00013983/SINAPI	ORSE	Torneira metalica cromada, reta, de parede, para cozinha, com arejador, padrao popular, 1/2" ou 3/4"	Material	un	1,0000000	96,63	96,63
Insumo	00006157/SINAPI	ORSE	Valvula em metal cromado para pia americana 3.1/2 x 1.1/2"	Material	un	1,0000000	84,17	84,17
Insumo	00006141/SINAPI	ORSE	Engate/rabicho flexivel plastico (pvc ou abs) branco 1/2" x 30 cm	Material	un	1,0000000	5,02	5,02
Insumo	00006111/SINAPI	ORSE	Servente de obras (horista)	Mão de Obra	h	1,0000000	33,37	33,37
Composição	10549	ORSE	Encargos Complementares - Servente	Provisórios	h	1,0000000	3,86	3,86
Insumo	00002696/SINAPI	ORSE	Encanador ou bombeiro hidraulico (horista)	Mão de Obra	h	1,0000000	43,78	43,78
Composição	10554	ORSE	Encargos Complementares - Encanador	Provisórios	h	1,0000000	3,80	3,80
Insumo	6855	ORSE	Cuba aço inox 34 x 50 cm	Material	un	1,0000000	560,91	560,91
Insumo	2016	ORSE	Sifão para pia de cozinha ou tanque, DECA ref. 1680.C112, acabamento cromado 1 1/2 x 1 1/2 ou similar.	Material	un	1,0000000	349,75	349,75

Detalhamento de Cálculo ORSE

Item	Código	Banco	Descrição	Tipo	Und	Quant.	Valor Unit	Total
Insumo	00013983/SINAPI	ORSE	Torneira metalica cromada, reta, de parede, para cozinha, com arejador, padrao popular, 1/2" ou 3/4"	Material	un	1,0000000	96,63	96,63
Insumo	00006157/SINAPI	ORSE	Valvula em metal cromado para pia americana 3.1/2 x 1.1/2"	Material	un	1,0000000	84,17	84,17
Insumo	00006141/SINAPI	ORSE	Engate/rabicho flexivel plastico (pvc ou abs) branco 1/2" x 30 cm	Material	un	1,0000000	5,02	5,02
Insumo	00006111/SINAPI	ORSE	Servente de obras (horista)	Mão de Obra	h	1,0000000	33,37	33,37
Insumo	941	ORSE	Fardamento com mangas curta	Material	un	0,0030000	193,04	0,57
Insumo	4729	ORSE	Marreta 1 kg com cabo	Material	un	0,0001000	39,50	0,00
Insumo	4728	ORSE	Talhadeira chata 10"	Material	un	0,0003000	18,58	0,00
Insumo	2378	ORSE	Vale transporte	Material	un	0,1595000	4,50	0,71
Insumo	00012893/SINAPI	ORSE	Bota de seguranca com biqueira de aco e colarinho acolchoado	Material	par	0,0016000	73,93	0,11
Insumo	10492	ORSE	Cesta Básica	Material	un	0,0090000	205,00	1,84
Insumo	10517	ORSE	Exames admissionais/demissionais (checkup)	Serviços	cj	0,0008000	300,00	0,24
Insumo	00012895/SINAPI	ORSE	Capacete de seguranca aba frontal com suspensao de polietileno, sem jugular (classe b)	Material	un	0,0012000	13,50	0,01
Insumo	10788	ORSE	Pá quadrada	Material	un	0,0002000	36,90	0,00
Insumo	00012894/SINAPI	ORSE	Capa para chuva em pvc com forro de poliester, com capuz (amarela ou azul)	Material	un	0,0004000	20,11	0,00
Insumo	10761	ORSE	Refeição - café da manhã (café com leite e dois pães com manteiga)	Serviços	un	0,2036000	5,00	1,01
Insumo	00012892/SINAPI	ORSE	Luva raspa de couro, cano curto (punho *7* cm)	Material	par	0,0046000	10,87	0,05
Insumo	10599	ORSE	Protetor solar fps 30 com 120ml	Material	un	0,0036000	18,00	0,06
Insumo	10596	ORSE	Protetor auricular	Material	un	0,0090000	4,81	0,04
Insumo	00002711/SINAPI	ORSE	Carrinho de mao, em aco, com capacidade de *45 a 65* l / *100* kg, pneu com camara	Material	un	0,0002000	183,00	0,03
Insumo	158	ORSE	Almoço (Participação do empregador)	Material	un	0,2036000	14,00	2,85
Insumo	10362	ORSE	Seguro de vida e acidente em grupo	Serviços	un	0,0090000	12,54	0,11
Insumo	1651	ORSE	Óculos branco proteção	Material	pr	0,0016000	6,00	0,00
Insumo	00002696/SINAPI	ORSE	Encanador ou bombeiro hidraulico (horista)	Mão de Obra	h	1,0000000	43,78	43,78
Insumo	11255	ORSE	Tarracha para tubos PVC de 1"	Material	un	0,0006000	49,00	0,02
Insumo	10593	ORSE	Prato simples 30cm	Material	un	0,0001000	19,57	0,00
Insumo	11256	ORSE	Tarracha para tubos PVC de 1 1/2"	Material	un	0,0004000	92,70	0,03
Insumo	10592	ORSE	Lima chata 12"	Material	un	0,0001000	38,11	0,00
Insumo	11253	ORSE	Tarracha para tubos PVC de 1/2"	Material	un	0,0011000	34,80	0,03
Insumo	11257	ORSE	Tarracha para tubos PVC de 1 1/4"	Material	un	0,0004000	32,30	0,01

Fls. nº 228

IV - COMPOSIÇÕES ANALÍTICAS COM PREÇO UNITÁRIO

PROPONENTE: PREFEITURA MUNICIPAL DE DOM PEDRO-MA
OBRA: CRECHE PRÉ-ESCOLA TIPO 1 - BAIRRO SÃO JOSÉ (1006074)
LOCAL: VILA JOSÉ CORDEIRO, DOM PEDRO - MA
REF. SINAPI SEM DESONERAÇÃO - MARANHAO - 02/2026; ORSE - 02/2026; SEINFRA - 028
ENCARGOS SOCIAIS SOBRE PREÇO DE MÃO-DE-OBRA: 114.11% (HORA)

Composições Principais

1.1	Código	Banco	Descrição	Tipo		Und	Quant.	Valor Unit	Total
Insumo	11254	ORSE	Tarracha para tubos PVC de 3/4"	Material		un	0,0007000	27,49	0,01
Insumo	6855	ORSE	Cuba aço inox 34 x 50 cm	Material		un	1,0000000	560,91	560,91
Insumo	2016	ORSE	Sifão para pia de cozinha ou tanque, DECA ref. 1680.C112, acabamento cromado 1 1/2 x 1 1/2 ou similar.	Material		un	1,0000000	349,75	349,75
				MO sem LS =>	36,03	LS =>	41,12	MO com LS =>	77,15
				Valor do BDI =>	318,96			Valor com BDI =>	1.500,32

15.7	Código	Banco	Descrição	Tipo		Und	Quant.	Valor Unit	Total
Composição	86936	SINAPI	CUBA DE EMBUTIR DE AÇO INOXIDÁVEL MÉDIA, INCLUSO VÁLVULA TIPO AMERICANA E SIFÃO TIPO GARRAFA EM METAL CROMADO - FORNECIMENTO E INSTALAÇÃO. AF_02/2026	Louças e Metais		UN	1,0000000	610,97	610,97
Composição Auxiliar	86881	SINAPI	SIFÃO DO TIPO GARRAFA EM METAL CROMADO 1" X 1.1/2" - FORNECIMENTO E INSTALAÇÃO. AF_02/2026	Louças e Metais		UN	1,0000000	286,22	286,22
Composição Auxiliar	86900	SINAPI	CUBA DE EMBUTIR RETANGULAR DE AÇO INOXIDÁVEL, 46 X 30 X 12 CM - FORNECIMENTO E INSTALAÇÃO. AF_02/2026	Louças e Metais		UN	1,0000000	224,20	224,20
Composição Auxiliar	86878	SINAPI	VÁLVULA EM METAL CROMADO TIPO AMERICANA 3.1/2" X 1.1/2" PARA PIA - FORNECIMENTO E INSTALAÇÃO. AF_02/2026	Louças e Metais		UN	1,0000000	100,55	100,55
				MO sem LS =>	11,74	LS =>	13,40	MO com LS =>	25,14
				Valor do BDI =>	164,96			Valor com BDI =>	775,93

15.8	Código	Banco	Descrição	Tipo		Und	Quant.	Valor Unit	Total
Composição	13746	ORSE	Banheira para berçário infantil 84 x 42 x 25cm, em fibra de vidro, com válvula, para instalação em bancada	Louças e Metais Sanitários		un	1,0000000	873,06	873,06
Item	**Código**	**Banco**	**Descrição**	**Tipo**		**Und**	**Quant.**	**Valor Unit**	**Total**
Insumo	00004750/SIN	ORSE	Pedreiro (horista)	Mão de Obra		h	1,0000000	43,78	43,78
Composição	10550	ORSE	Encargos Complementares - Pedreiro	Provisórios		h	1,0000000	3,73	3,73
Insumo	14553	ORSE	Banheira para berçário infantil 84 x 42 x 25cm, em fibra de vidro, com válvula, para instalação em bancada	Material		un	1,0000000	825,55	825,55

Detalhamento de Cálculo ORSE

Item	Código	Banco	Descrição	Tipo		Und	Quant.	Valor Unit	Total
Insumo	00004750/SIN	ORSE	Pedreiro (horista)	Mão de Obra		h	1,0000000	43,78	43,78
Insumo	00012893/SIN	ORSE	Bota de seguranca com biqueira de aco e colarinho acolchoado	Material		par	0,0008000	73,93	0,05
Insumo	11245	ORSE	Desempoladeira de madeira 12x22	Material		un	0,0007000	11,60	0,00
Insumo	10599	ORSE	Protetor solar fps 30 com 120ml	Material		un	0,0018000	18,00	0,03
Insumo	00012895/SIN	ORSE	Capacete de seguranca aba frontal com suspensao de polietileno, sem jugular (classe b)	Material		un	0,0006000	13,50	0,00
Insumo	00012892/SIN	ORSE	Luva raspa de couro, cano curto (punho "7" cm)	Material		par	0,0023000	10,87	0,02
Insumo	10761	ORSE	Refeição - café da manhã (café com leite e dois pães com manteiga)	Serviços		un	0,1018000	5,00	0,50
Insumo	158	ORSE	Almoço (Participação do empregador)	Material		un	0,1018000	14,00	1,42
Insumo	11243	ORSE	Martelo sem unha	Material		un	0,0001000	28,00	0,00
Insumo	10596	ORSE	Protetor auricular	Material		un	0,0045000	4,81	0,02
Insumo	2378	ORSE	Vale transporte	Material		un	0,0654000	4,50	0,29
Insumo	11246	ORSE	Escala métrica de bambú	Material		Un	0,0007000	10,22	0,00
Insumo	4722	ORSE	Colher de pedreiro	Material		un	0,0004000	18,80	0,00
Insumo	941	ORSE	Fardamento com mangas curta	Material		un	0,0015000	193,04	0,28
Insumo	11247	ORSE	Serra mármore	Material		un	0,0001000	319,90	0,03
Insumo	11264	ORSE	Marreta de 1/2 kg com cabo	Material		un	0,0002000	13,52	0,00
Insumo	10790	ORSE	Prumo de face	Material		un	0,0001000	25,95	0,00
Insumo	10517	ORSE	Exames admissionais/demissionais (checkup)	Serviços		cj	0,0004000	300,00	0,12
Insumo	10789	ORSE	Nível de bolha de madeira	Material		un	0,0002000	15,40	0,00
Insumo	00012894/SIN	ORSE	Capa para chuva em pvc com forro de poliester, com capuz (amarela ou azul)	Material		un	0,0002000	20,11	0,00
Insumo	10362	ORSE	Seguro de vida e acidente em grupo	Serviços		un	0,0045000	12,54	0,05
Insumo	10282	ORSE	Regua de alumínio c/ 2,00m (para pedreiro)	Material		un	0,0002000	44,00	0,00
Insumo	4174	ORSE	Desempenadeira de aço lisa, cabo madeira, ref:143, Atlas ou similar	Material		un	0,0005000	12,90	0,00
Insumo	11265	ORSE	Martelo de borracha com cabo	Material		un	0,0004000	18,75	0,00
Insumo	10492	ORSE	Cesta Básica	Material		un	0,0045000	205,00	0,92
Insumo	1651	ORSE	Óculos branco proteção	Material		pr	0,0008000	6,00	0,00
Insumo	14553	ORSE	Banheira para berçário infantil 84 x 42 x 25cm, em fibra de vidro, com válvula, para instalação em bancada	Material		un	1,0000000	825,55	825,55
				MO sem LS =>	20,44	LS =>	23,34	MO com LS =>	43,78
				Valor do BDI =>	235,72			Valor com BDI =>	1.108,78

15.9	Código	Banco	Descrição	Tipo		Und	Quant.	Valor Unit	Total
Composição	7350	ORSE	Lavatório louça de canto (Deca-Izy, ref L-10117 ou similar) sem coluna, c/ sifão cromado, válvula cromada, engate cromado, exclusive torneira	Louças e Metais Sanitários		un	1,0000000	782,55	782,55
Item	**Código**	**Banco**	**Descrição**	**Tipo**		**Und**	**Quant.**	**Valor Unit**	**Total**
Insumo	00011683/SIN	ORSE	Engate / rabicho flexível inox 1/2" x 30 cm	Material		un	1,0000000	56,52	56,52
Composição	10554	ORSE	Encargos Complementares - Encanador	Provisórios		h	1,7500000	3,80	6,65
Insumo	00002696/SIN	ORSE	Encanador ou bombeiro hidraulico (horista)	Mão de Obra		h	1,7500000	43,78	76,61
Insumo	00006111/SIN	ORSE	Servente de obras (horista)	Mão de Obra		h	1,7500000	33,37	58,39

Fls. n 229

IV - COMPOSIÇÕES ANALÍTICAS COM PREÇO UNITÁRIO

PROPONENTE: PREFEITURA MUNICIPAL DE DOM PEDRO-MA
OBRA: CRECHE PRÉ-ESCOLA TIPO 1 - BAIRRO SÃO JOSÉ (1006074)
LOCAL: VILA JOSÉ CORDEIRO, DOM PEDRO - MA
REF. SINAPI SEM DESONERAÇÃO - MARANHAO - 02/2026; ORSE - 02/2026; SEINFRA - 028
ENCARGOS SOCIAIS SOBRE PREÇO DE MÃO-DE-OBRA: 114.11% (HORA)

Composições Principais

1.1	Código	Banco	Descrição	Tipo	Und	Quant.	Valor Unit	Total
Insumo	6969	ORSE	Lavatório louça, de canto, linha lzy, ref. 10117, DECA ou similar	Material	un	1,0000000	239,00	239,00
Composição	10549	ORSE	Encargos Complementares - Servente	Provisórios	h	1,7500000	3,86	6,75
Insumo	00006136/SIN	ORSE	Sifao em metal cromado para pia ou lavatorio, 1 x 1.1/2"	Material	un	1,0000000	246,45	246,45
Insumo	982	ORSE	Fixação p/ lavatório - parafusos (deca - ref: sp-7 ou similar)	Material	cj	1,0000000	29,15	29,15
Insumo	2384	ORSE	Válvula de escoamento para lavatório, DECA 1602C ou similar	Material	un	1,0000000	42,79	42,79

Detalhamento de Cálculo ORSE

Item	Código	Banco	Descrição	Tipo	Und	Quant.	Valor Unit	Total
Insumo	00011663/SIN	ORSE	Engate / rabicho flexível inox 1/2" x 30 cm	Material	un	1,0000000	56,52	56,52
Insumo	2378	ORSE	Vale transporte	Material	un	0,2791250	4,50	1,25
Insumo	1651	ORSE	Óculos branco proteção	Material	pr	0,0028000	6,00	0,01
Insumo	10362	ORSE	Seguro de vida e acidente em grupo	Serviços	un	0,0157500	12,54	0,19
Insumo	00012894/SIN	ORSE	Capa para chuva em pvc com forro de poliester, com capuz (amarela ou azul)	Material	un	0,0007000	20,11	0,01
Insumo	00012892/SIN	ORSE	Luva raspa de couro, cano curto (punho *7* cm)	Material	par	0,0080500	10,67	0,08
Insumo	11255	ORSE	Tarracha para tubos PVC de 1"	Material	un	0,0010500	49,00	0,05
Insumo	00012895/SIN	ORSE	Capacete de seguranca aba frontal com suspensao de polietileno, sem jugular (classe b)	Material	un	0,0021000	13,50	0,02
Insumo	10593	ORSE	Prumo simples 30cm	Material	un	0,0001750	19,57	0,00
Insumo	11256	ORSE	Tarracha para tubos PVC de 1 1/2"	Material	un	0,0007000	92,70	0,06
Insumo	10492	ORSE	Cesta Básica	Material	un	0,0157500	205,00	3,22
Insumo	10592	ORSE	Lima chata 12"	Material	un	0,0001750	38,11	0,00
Insumo	10517	ORSE	Exames admissionais/demissionais (checkup)	Serviços	cj	0,0014000	300,00	0,42
Insumo	158	ORSE	Almoço (Participação do empregador)	Material	un	0,3563000	14,00	4,98
Insumo	11253	ORSE	Tarracha para tubos PVC de 1/2"	Material	un	0,0019250	34,80	0,06
Insumo	00012893/SIN	ORSE	Bota de seguranca com biqueira de aco e colarinho acolchoado	Material	par	0,0028000	73,93	0,20
Insumo	11257	ORSE	Tarracha para tubos PVC de 1 1/4"	Material	un	0,0007000	32,30	0,02
Insumo	11254	ORSE	Tarracha para tubos PVC de 3/4"	Material	un	0,0012250	27,49	0,03
Insumo	10596	ORSE	Protetor auricular	Material	un	0,0157500	4,81	0,07
Insumo	10599	ORSE	Protetor solar fps 30 com 120ml	Material	un	0,0063000	18,00	0,11
Insumo	10761	ORSE	Refeição - café da manhã (café com leite e dois pães com manteiga)	Serviços	un	0,3563000	5,00	1,78
Insumo	941	ORSE	Fardamento com mangas curta	Material	un	0,0052500	193,04	1,01
Insumo	00002696/SIN	ORSE	Encanador ou bombeiro hidraulico (horista)	Mão de Obra	h	1,7500000	43,78	76,61
Insumo	00006111/SIN	ORSE	Servente de obras (horista)	Mão de Obra	h	1,7500000	33,37	58,39
Insumo	6969	ORSE	Lavatório louça, de canto, linha lzy, ref. 10117, DECA ou similar	Material	un	1,0000000	239,00	239,00
Insumo	4729	ORSE	Marreta 1 kg com cabo	Material	un	0,0001750	39,50	0,00
Insumo	4728	ORSE	Talhadeira chata 10"	Material	un	0,0005250	18,58	0,00
Insumo	10788	ORSE	Pá quadrada	Material	un	0,0003500	36,90	0,01
Insumo	00002711/SIN	ORSE	Carrinho de mao, em aco, com capacidade de *45 a 65* l / *100* kg, pneu com camara	Material	un	0,0003500	183,00	0,06
Insumo	00006136/SIN	ORSE	Sifao em metal cromado para pia ou lavatorio, 1 x 1.1/2"	Material	un	1,0000000	246,45	246,45
Insumo	982	ORSE	Fixação p/ lavatório - parafusos (deca - ref: sp-7 ou similar)	Material	cj	1,0000000	29,15	29,15
Insumo	2384	ORSE	Válvula de escoamento para lavatório, DECA 1602C ou similar	Material	un	1,0000000	42,79	42,79
				MO sem LS => 63,05	LS =>	71,95	MO com LS =>	135,00
				Valor do BDI => 205,88			Valor com BDI =>	968,43

15.10	Código	Banco	Descrição	Tipo	Und	Quant.	Valor Unit	Total
Composição	86904	SINAPI	LAVATÓRIO LOUÇA BRANCA SUSPENSO, *40 X 30* CM OU EQUIVALENTE, PADRÃO POPULAR - FORNECIMENTO E INSTALAÇÃO. AF_02/2026	Louças e Metais	UN	1,0000000	155,02	155,02
Composição Auxiliar	88267	SINAPI	ENCANADOR OU BOMBEIRO HIDRÁULICO COM ENCARGOS COMPLEMENTARES	Livro SINAPI: Cálculos e Parâmetros	H	0,4312410	28,59	12,32
Composição Auxiliar	88316	SINAPI	SERVENTE COM ENCARGOS COMPLEMENTARES	Livro SINAPI: Cálculos e Parâmetros	H	0,2515359	22,60	5,68
Insumo	00004351	SINAPI	PARAFUSO NIQUELADO 3 1/2" COM ACABAMENTO CROMADO PARA FIXAR PECA SANITARIA, INCLUI PORCA CEGA, ARRUELA E BUCHA DE NYLON TAMANHO S-8	Material	UN	2,0000000	14,63	29,26
Insumo	00010425	SINAPI	LAVATORIO DE LOUCA BRANCA, SUSPENSO (SEM COLUNA), DIMENSOES *40 X 30* CM	Material	UN	1,0000000	106,80	106,80
Insumo	00037329	SINAPI	REJUNTE EPOXI, QUALQUER COR	Material	KG	0,0076050	127,38	0,96
				MO sem LS => 6,51	LS =>	7,44	MO com LS =>	13,95
				Valor do BDI => 41,85			Valor com BDI =>	196,87

15.11	Código	Banco	Descrição	Tipo	Und	Quant.	Valor Unit	Total
Composição	86919	SINAPI	TANQUE DE LOUÇA BRANCA COM COLUNA, 30L OU EQUIVALENTE, INCLUSO SIFÃO FLEXÍVEL EM PVC, VÁLVULA METÁLICA E TORNEIRA DE METAL CROMADO PADRÃO MÉDIO - FORNECIMENTO E INSTALAÇÃO. AF_02/2026	Louças e Metais	UN	1,0000000	1.031,14	1.031,14
Composição Auxiliar	86877	SINAPI	VÁLVULA EM METAL CROMADO 1.1/2" X 1.1/2" PARA TANQUE OU LAVATÓRIO, COM OU SEM LADRÃO - FORNECIMENTO E INSTALAÇÃO. AF_02/2026	Louças e Metais	UN	1,0000000	93,15	93,15
Composição Auxiliar	86914	SINAPI	TORNEIRA CROMADA 1/2" OU 3/4" PARA TANQUE, PADRÃO MÉDIO - FORNECIMENTO E INSTALAÇÃO. AF_02/2026	Louças e Metais	UN	1,0000000	145,03	145,03
Composição Auxiliar	86883	SINAPI	SIFÃO DO TIPO FLEXÍVEL EM PVC 1" X 1.1/2" - FORNECIMENTO E INSTALAÇÃO. AF_02/2026	Louças e Metais	UN	1,0000000	13,22	13,22
Composição Auxiliar	86872	SINAPI	TANQUE DE LOUÇA BRANCA COM COLUNA, 30L OU EQUIVALENTE - FORNECIMENTO E INSTALAÇÃO. AF_02/2026	Louças e Metais	UN	1,0000000	779,74	779,74

Fls nº 230

Rubrica

IV - COMPOSIÇÕES ANALÍTICAS COM PREÇO UNITÁRIO

PROPONENTE: PREFEITURA MUNICIPAL DE DOM PEDRO-MA
OBRA: CRECHE PRÉ-ESCOLA TIPO 1 - BAIRRO SÃO JOSÉ (1006074)
LOCAL: VILA JOSÉ CORDEIRO, DOM PEDRO - MA
REF. SINAPI SEM DESONERAÇÃO - MARANHAO - 02/2026; ORSE - 02/2026; SEINFRA - 028
ENCARGOS SOCIAIS SOBRE PREÇO DE MÃO-DE-OBRA: 114.11% (HORA)

Composições Principais

1.1	Código	Banco	Descrição	Tipo		Und	Quant.	Valor Unit	Total
				MO sem LS =>	32,73	LS =>	37,35	MO com LS =>	70,08
				Valor do BDI =>	278,40			Valor com BDI =>	1.309,54
15.12	**Código**	**Banco**	**Descrição**	**Tipo**		**Und**	**Quant.**	**Valor Unit**	**Total**
Composição	100860	SINAPI	CHUVEIRO ELÉTRICO COMUM CORPO PLÁSTICO, TIPO DUCHA - FORNECIMENTO E INSTALAÇÃO. AF_02/2026	Louças e Metais		UN	1,0000000	144,31	144,31
Composição Auxiliar	88316	SINAPI	SERVENTE COM ENCARGOS COMPLEMENTARES	Livro SINAPI: Cálculos e Parâmetros		H	0,4535436	22,60	10,25
Composição Auxiliar	88267	SINAPI	ENCANADOR OU BOMBEIRO HIDRÁULICO COM ENCARGOS COMPLEMENTARES	Livro SINAPI: Cálculos e Parâmetros		H	1,1816004	28,59	33,78
Insumo	00001366	SINAPI	CHUVEIRO COMUM EM PLASTICO BRANCO, COM CANO, 3 TEMPERATURAS, 5500 W (110/220 V)	Material		UN	1,0000000	100,20	100,20
Insumo	00003146	SINAPI	FITA VEDA ROSCA, EM PTFE, ROLO DE 18 MM X 10 M (L X C)	Material		UN	0,0210000	4,14	0,08
				MO sem LS =>	16,03	LS =>	18,31	MO com LS =>	34,34
				Valor do BDI =>	38,96			Valor com BDI =>	183,27
15.13	**Código**	**Banco**	**Descrição**	**Tipo**		**Und**	**Quant.**	**Valor Unit**	**Total**
Composição	C4642	SEINFRA	ASSENTO / BANCO - ARTICULÁVEL PARA BANHO DE DEFICIENTE	0		UN	1,0000000	693,41	693,41
Insumo	I8641	SEINFRA	ASSENTO / BANCO - ARTICULÁVEL PARA BANHO DE DEFICIENTE	Material		UN	1,0000000	683,65	683,65
Insumo	I1530	SEINFRA	MONTADOR	Mão de Obra		H	0,2500000	22,35	5,58
Insumo	I0037	SEINFRA	AJUDANTE	Mão de Obra		H	0,2500000	16,74	4,18
				MO sem LS =>	4,55	LS =>	5,21	MO com LS =>	9,76
				Valor do BDI =>	187,22			Valor com BDI =>	880,63
15.14	**Código**	**Banco**	**Descrição**	**Tipo**		**Und**	**Quant.**	**Valor Unit**	**Total**
Composição	2095	ORSE	Assento plastico, universal, branco, para vaso sanitario, tipo convencional	Louças e Metais Sanitários		un	1,0000000	72,68	72,68
Item	**Código**	**Banco**	**Descrição**	**Tipo**		**Und**	**Quant.**	**Valor Unit**	**Total**
Insumo	00000377/SIN	ORSE	Assento sanitario de plastico, tipo convencional	Material		un	1,0000000	35,45	35,45
Composição	10549	ORSE	Encargos Complementares - Servente	Provisórios		h	1,0000000	3,86	3,86
Insumo	00006111/SIN	ORSE	Servente de obras (horista)	Mão de Obra		h	1,0000000	33,37	33,37

Detalhamento de Cálculo ORSE

Item	Código	Banco	Descrição	Tipo	Und	Quant.	Valor Unit	Total
Insumo	00000377/SIN	ORSE	Assento sanitario de plastico, tipo convencional	Material	un	1,0000000	35,45	35,45
Insumo	941	ORSE	Fardamento com mangas curta	Material	un	0,0015000	193,04	0,28
Insumo	4729	ORSE	Marreta 1 kg com cabo	Material	un	0,0001000	39,50	0,00
Insumo	4728	ORSE	Talhadeira chata 10"	Material	un	0,0003000	18,58	0,00
Insumo	2378	ORSE	Vale transporte	Material	un	0,0941000	4,50	0,42
Insumo	00012893/SIN	ORSE	Bota de seguranca com biqueira de aco e colarinho acolchoado	Material	par	0,0006000	73,93	0,05
Insumo	10492	ORSE	Cesta Básica	Material	un	0,0045000	205,00	0,92
Insumo	10517	ORSE	Exames admissionais/demissionais (checkup)	Serviços	cj	0,0004000	300,00	0,12
Insumo	00012895/SIN	ORSE	Capacete de seguranca aba frontal com suspensao de polietileno, sem jugular (classe b)	Material	un	0,0006000	13,50	0,00
Insumo	10788	ORSE	Pá quadrada	Material	un	0,0002000	36,90	0,00
Insumo	00012894/SIN	ORSE	Capa para chuva em pvc com forro de poliester, com capuz (amarela ou azul)	Material	un	0,0002000	20,11	0,00
Insumo	10761	ORSE	Refeição - café da manhã (café com leite e dois pães com manteiga)	Serviços	un	0,1018000	5,00	0,50
Insumo	00012892/SIN	ORSE	Luva raspa de couro, cano curto (punho "7" cm)	Material	par	0,0023000	10,87	0,02
Insumo	10599	ORSE	Protetor solar fps 30 com 120ml	Material	un	0,0018000	18,00	0,03
Insumo	10596	ORSE	Protetor auricular	Material	un	0,0045000	4,81	0,02
Insumo	00002711/SIN	ORSE	Carrinho de mao, em aco, com capacidade de "45 a 65" l / "100" kg, pneu com camara	Material	un	0,0002000	183,00	0,03
Insumo	158	ORSE	Almoço (Participação do empregador)	Material	un	0,1018000	14,00	1,42
Insumo	10362	ORSE	Seguro de vida e acidente em grupo	Serviços	un	0,0045000	12,54	0,05
Insumo	1651	ORSE	Óculos branco proteção	Material	pr	0,0008000	6,00	0,00
Insumo	00006111/SIN	ORSE	Servente de obras (horista)	Mão de Obra	h	1,0000000	33,37	33,37
				MO sem LS =>	15,58	LS =>	17,79	MO com LS =>	33,37
				Valor do BDI =>	19,62			Valor com BDI =>	92,30
15.15	**Código**	**Banco**	**Descrição**	**Tipo**		**Und**	**Quant.**	**Valor Unit**	**Total**
Composição	3709	ORSE	Papeleira em aço inox, DECA 2020 C40 ou similar	Louças e Metais Sanitários		un	1,0000000	237,02	237,02
Item	**Código**	**Banco**	**Descrição**	**Tipo**		**Und**	**Quant.**	**Valor Unit**	**Total**
Insumo	00004750/SIN	ORSE	Pedreiro (horista)	Mão de Obra		h	0,7000000	43,78	30,64
Composição	10550	ORSE	Encargos Complementares - Pedreiro	Provisórios		h	0,7000000	3,73	2,61
Insumo	2900	ORSE	Papeleira em aço inox, DECA 2020 C40 ou similar	Material		un	1,0000000	203,79	203,79

Detalhamento de Cálculo ORSE

Item	Código	Banco	Descrição	Tipo	Und	Quant.	Valor Unit	Total
Insumo	00004750/SIN	ORSE	Pedreiro (horista)	Mão de Obra	h	0,7000000	43,78	30,64
Insumo	00012893/SIN	ORSE	Bota de seguranca com biqueira de aco e colarinho acolchoado	Material	par	0,0005600	73,93	0,04
Insumo	11245	ORSE	Desempoladeira de madeira 12x22	Material	un	0,0004900	11,60	0,00
Insumo	10599	ORSE	Protetor solar fps 30 com 120ml	Material	un	0,0012600	18,00	0,02
Insumo	00012895/SIN	ORSE	Capacete de seguranca aba frontal com suspensao de polietileno, sem jugular (classe b)	Material	un	0,0004200	13,50	0,00
Insumo	00012892/SIN	ORSE	Luva raspa de couro, cano curto (punho "7" cm)	Material	par	0,0016100	10,87	0,01
Insumo	10761	ORSE	Refeição - café da manhã (café com leite e dois pães com manteiga)	Serviços	un	0,0712600	5,00	0,35

Fls. n 231

IV - COMPOSIÇÕES ANALÍTICAS COM PREÇO UNITÁRIO

PROPONENTE: PREFEITURA MUNICIPAL DE DOM PEDRO-MA
OBRA: CRECHE PRÉ-ESCOLA TIPO 1 - BAIRRO SÃO JOSÉ (1006074)
LOCAL: VILA JOSÉ CORDEIRO, DOM PEDRO - MA
REF. SINAPI SEM DESONERAÇÃO - MARANHAO - 02/2026; ORSE - 02/2026; SEINFRA - 028
ENCARGOS SOCIAIS SOBRE PREÇO DE MÃO-DE-OBRA: 114.11% (HORA)

Composições Principais

1.1	Código	Banco	Descrição	Tipo	Und	Quant.	Valor Unit	Total
Insumo	158	ORSE	Almoço (Participação do empregador)	Material	un	0,0712600	14,00	0,99
Insumo	11243	ORSE	Martelo sem unha	Material	un	0,0000700	28,00	0,00
Insumo	10596	ORSE	Protetor auricular	Material	un	0,0031500	4,81	0,01
Insumo	2378	ORSE	Vale transporte	Material	un	0,0457800	4,50	0,20
Insumo	11246	ORSE	Escala métrica de bambú	Material	Un	0,0004900	10,22	0,00
Insumo	4722	ORSE	Colher de pedreiro	Material	un	0,0002800	18,80	0,00
Insumo	941	ORSE	Fardamento com mangas curta	Material	un	0,0010500	193,04	0,20
Insumo	11247	ORSE	Serra mármore	Material	un	0,0000700	319,90	0,02
Insumo	11264	ORSE	Marreta de 1/2 kg com cabo	Material	un	0,0001400	13,52	0,00
Insumo	10790	ORSE	Prumo de face	Material	un	0,0000700	25,95	0,00
Insumo	10517	ORSE	Exames admissionais/demissionais (checkup)	Serviços	cj	0,0002800	300,00	0,08
Insumo	10789	ORSE	Nível de bolha de madeira	Material	un	0,0001400	15,40	0,00
Insumo	00012894/SIN	ORSE	Capa para chuva em pvc com forro de poliester, com capuz (amarela ou azul)	Material	un	0,0001400	20,11	0,00
Insumo	10362	ORSE	Seguro de vida e acidente em grupo	Serviços	un	0,0031500	12,54	0,03
Insumo	10282	ORSE	Regua de alumínio c/ 2,00m (para pedreiro)	Material	un	0,0001400	44,00	0,00
Insumo	4174	ORSE	Desempenadeira de aço lisa, cabo madeira, ref.143, Atlas ou similar	Material	un	0,0003500	12,90	0,00
Insumo	11265	ORSE	Martelo de borracha com cabo	Material	un	0,0002800	18,75	0,00
Insumo	10492	ORSE	Cesta Básica	Material	un	0,0031500	205,00	0,64
Insumo	1651	ORSE	Óculos branco proteção	Material	pr	0,0005600	6,00	0,00
Insumo	2900	ORSE	Papeleira em aço inox, DECA 2020 C40 ou similar	Material	un	1,0000000	203,79	203,79
				MO sem LS => 14,31	LS =>	16,33	MO com LS =>	30,64
				Valor do BDI => 63,99			Valor com BDI =>	301,01
15.16	**Código**	**Banco**	**Descrição**	**Tipo**	**Und**	**Quant.**	**Valor Unit**	**Total**
Composição	8211	ORSE	Ducha higiênica com registro, linha aspen, ref. 1984 C35 da DECA ou similar	Louças e Metais Sanitários	un	1,0000000	422,87	422,87
Item	**Código**	**Banco**	**Descrição**	**Tipo**	**Und**	**Quant.**	**Valor Unit**	**Total**
Insumo	981	ORSE	Fita veda rosca 18mm	Material	m	0,4200000	0,30	0,12
Insumo	8294	ORSE	Ducha higiênica com registro, linha aspen, ref. 1984 C35 da DECA ou similar	Material	un	1,0000000	399,00	399,00
Insumo	00002696/SIN	ORSE	Encanador ou bombeiro hidraulico (horista)	Mão de Obra	h	0,5000000	43,78	21,89
Composição	10554	ORSE	Encargos Complementares - Encanador	Provisórios	h	0,5000000	3,80	1,90

Detalhamento de Cálculo ORSE

Item	Código	Banco	Descrição	Tipo	Und	Quant.	Valor Unit	Total
Insumo	981	ORSE	Fita veda rosca 18mm	Material	m	0,4200000	0,30	0,12
Insumo	8294	ORSE	Ducha higiênica com registro, linha aspen, ref. 1984 C35 da DECA ou similar	Material	un	1,0000000	399,00	399,00
Insumo	00002696/SIN	ORSE	Encanador ou bombeiro hidraulico (horista)	Mão de Obra	h	0,5000000	43,78	21,89
Insumo	2378	ORSE	Vale transporte	Material	un	0,0327000	4,50	0,14
Insumo	1651	ORSE	Óculos branco proteção	Material	pr	0,0004000	6,00	0,00
Insumo	10362	ORSE	Seguro de vida e acidente em grupo	Serviços	un	0,0022500	12,54	0,02
Insumo	00012894/SIN	ORSE	Capa para chuva em pvc com forro de poliester, com capuz (amarela ou azul)	Material	un	0,0001000	20,11	0,00
Insumo	00012892/SIN	ORSE	Luva raspa de couro, cano curto (punho "7" cm)	Material	par	0,0011500	10,87	0,01
Insumo	11255	ORSE	Tarracha para tubos PVC de 1"	Material	un	0,0003000	49,00	0,01
Insumo	00012895/SIN	ORSE	Capacete de seguranca aba frontal com suspensao de polietileno, sem jugular (classe b)	Material	un	0,0003000	13,50	0,00
Insumo	10593	ORSE	Prato simples 30cm	Material	un	0,0000500	19,57	0,00
Insumo	11256	ORSE	Tarracha para tubos PVC de 1 1/2"	Material	un	0,0002000	92,70	0,01
Insumo	10492	ORSE	Cesta Básica	Material	un	0,0022500	205,00	0,46
Insumo	10592	ORSE	Lima chata 12"	Material	un	0,0000500	38,11	0,00
Insumo	10517	ORSE	Exames admissionais/demissionais (checkup)	Serviços	cj	0,0002000	300,00	0,06
Insumo	158	ORSE	Almoço (Participação do empregador)	Material	un	0,0509000	14,00	0,71
Insumo	11253	ORSE	Tarracha para tubos PVC de 1/2"	Material	un	0,0005500	34,80	0,01
Insumo	00012893/SIN	ORSE	Bota de seguranca com biqueira de aco e colarinho acolchoado	Material	par	0,0004000	73,93	0,02
Insumo	11257	ORSE	Tarracha para tubos PVC de 1 1/4"	Material	un	0,0002000	32,30	0,00
Insumo	11254	ORSE	Tarracha para tubos PVC de 3/4"	Material	un	0,0003500	27,49	0,00
Insumo	10596	ORSE	Protetor auricular	Material	un	0,0022500	4,81	0,01
Insumo	10599	ORSE	Protetor solar fps 30 com 120ml	Material	un	0,0009000	18,00	0,01
Insumo	10761	ORSE	Refeição - café da manhã (café com leite e dois pães com manteiga)	Serviços	un	0,0509000	5,00	0,25
Insumo	941	ORSE	Fardamento com mangas curta	Material	un	0,0007500	193,04	0,14
				MO sem LS => 10,22	LS =>	11,67	MO com LS =>	21,89
				Valor do BDI => 114,17			Valor com BDI =>	537,04
15.17	**Código**	**Banco**	**Descrição**	**Tipo**	**Und**	**Quant.**	**Valor Unit**	**Total**
Composição	8758	ORSE	Torneira eletrica Versátil, Lorenzetti ou similar	Louças e Metais Sanitários	un	1,0000000	176,05	176,05
Item	**Código**	**Banco**	**Descrição**	**Tipo**	**Und**	**Quant.**	**Valor Unit**	**Total**
Composição	10549	ORSE	Encargos Complementares - Servente	Provisórios	h	0,5000000	3,86	1,93

Fls. nº 232
Gestão
RUBRICA

IV - COMPOSIÇÕES ANALÍTICAS COM PREÇO UNITÁRIO

PROPONENTE: PREFEITURA MUNICIPAL DE DOM PEDRO-MA
OBRA: CRECHE PRÉ-ESCOLA TIPO 1 - BAIRRO SÃO JOSÉ (1006074)
LOCAL: VILA JOSÉ CORDEIRO, DOM PEDRO - MA
REF. SINAPI SEM DESONERAÇÃO - MARANHAO - 02/2026; ORSE - 02/2026; SEINFRA - 028
ENCARGOS SOCIAIS SOBRE PREÇO DE MÃO-DE-OBRA: 114.11% (HORA)

Composições Principais

1.1	Código	Banco	Descrição	Tipo	Und	Quant.	Valor Unit	Total
Insumo	00006111/SIN	ORSE	Servente de obras (horista)	Mão de Obra	h	0,5000000	33,37	16,68
Insumo	9009	ORSE	Torneira elétrica versátil, Lorenzetti ou similar	Material	un	1,0000000	133,68	133,68
Composição	10554	ORSE	Encargos Complementares - Encanador	Provisórios	h	0,5000000	3,80	1,90
Insumo	00002696/SIN	ORSE	Encanador ou bombeiro hidraulico (horista)	Mão de Obra	h	0,5000000	43,78	21,89

Detalhamento de Cálculo ORSE

Item	Código	Banco	Descrição	Tipo	Und	Quant.	Valor Unit	Total
Insumo	941	ORSE	Fardamento com mangas curta	Material	un	0,0015000	193,04	0,28
Insumo	4729	ORSE	Marreta 1 kg com cabo	Material	un	0,0000500	39,50	0,00
Insumo	4728	ORSE	Talhadeira chata 10"	Material	un	0,0001500	18,58	0,00
Insumo	2378	ORSE	Vale transporte	Material	un	0,0797500	4,50	0,35
Insumo	00012893/SIN	ORSE	Bota de segurança com biqueira de aco e colarinho acolchoado	Material	par	0,0008000	73,93	0,05
Insumo	10492	ORSE	Cesta Básica	Material	un	0,0045000	205,00	0,92
Insumo	10517	ORSE	Exames admissionais/demissionais (checkup)	Serviços	cj	0,0004000	300,00	0,12
Insumo	00012895/SIN	ORSE	Capacete de segurança aba frontal com suspensao de polietileno, sem jugular (classe b)	Material	un	0,0006000	13,50	0,00
Insumo	10788	ORSE	Pá quadrada	Material	un	0,0001000	36,90	0,00
Insumo	00012894/SIN	ORSE	Capa para chuva em pvc com forro de poliester, com capuz (amarela ou azul)	Material	un	0,0002000	20,11	0,00
Insumo	10761	ORSE	Refeição - café da manhã (café com leite e dois pães com manteiga)	Serviços	un	0,1018000	5,00	0,50
Insumo	00012892/SIN	ORSE	Luva raspa de couro, cano curto (punho "7" cm)	Material	par	0,0023000	10,87	0,02
Insumo	10599	ORSE	Protetor solar fps 30 com 120ml	Material	un	0,0018000	18,00	0,03
Insumo	10596	ORSE	Protetor auricular	Material	un	0,0045000	4,81	0,02
Insumo	00002711/SIN	ORSE	Carrinho de mao, em aco, com capacidade de "45 a 65" l / "100" kg, pneu com camara	Material	un	0,0001000	183,00	0,01
Insumo	158	ORSE	Almoço (Participação do empregador)	Material	un	0,1018000	14,00	1,42
Insumo	10362	ORSE	Seguro de vida e acidente em grupo	Serviços	un	0,0045000	12,54	0,05
Insumo	1651	ORSE	Óculos branco proteção	Material	pr	0,0008000	6,00	0,00
Insumo	00006111/SIN	ORSE	Servente de obras (horista)	Mão de Obra	h	0,5000000	33,37	16,68
Insumo	9009	ORSE	Torneira elétrica versátil, Lorenzetti ou similar	Material	un	1,0000000	133,68	133,68
Insumo	11255	ORSE	Tarracha para tubos PVC de 1"	Material	un	0,0003000	49,00	0,01
Insumo	10593	ORSE	Praio simples 30cm	Material	un	0,0000500	19,57	0,00
Insumo	11256	ORSE	Tarracha para tubos PVC de 1 1/2"	Material	un	0,0002000	92,70	0,01
Insumo	10592	ORSE	Lima chata 12"	Material	un	0,0000500	38,11	0,00
Insumo	11253	ORSE	Tarracha para tubos PVC de 1/2"	Material	un	0,0005500	34,80	0,01
Insumo	11257	ORSE	Tarracha para tubos PVC de 1 1/4"	Material	un	0,0002000	32,30	0,00
Insumo	11254	ORSE	Tarracha para tubos PVC de 3/4"	Material	un	0,0003500	27,49	0,00
Insumo	00002696/SIN	ORSE	Encanador ou bombeiro hidraulico (horista)	Mão de Obra	h	0,5000000	43,78	21,89
				MO sem LS => 18,01	LS =>	20,56	MO com LS =>	38,57
				Valor do BDI => 47,53			Valor com BDI =>	223,58

15.18	Código	Banco	Descrição	Tipo	Und	Quant.	Valor Unit	Total
Composição	8758	ORSE	Torneira eletrica Versátil, Lorenzetti ou similar	Louças e Metais Sanitários	un	1,0000000	176,05	176,05
Item	Código	Banco	Descrição	Tipo	Und	Quant.	Valor Unit	Total
Composição	10549	ORSE	Encargos Complementares - Servente	Provisórios	h	0,5000000	3,86	1,93
Insumo	00006111/SIN	ORSE	Servente de obras (horista)	Mão de Obra	h	0,5000000	33,37	16,68
Insumo	9009	ORSE	Torneira elétrica versátil, Lorenzetti ou similar	Material	un	1,0000000	133,68	133,68
Composição	10554	ORSE	Encargos Complementares - Encanador	Provisórios	h	0,5000000	3,80	1,90
Insumo	00002696/SIN	ORSE	Encanador ou bombeiro hidraulico (horista)	Mão de Obra	h	0,5000000	43,78	21,89

Detalhamento de Cálculo ORSE

Item	Código	Banco	Descrição	Tipo	Und	Quant.	Valor Unit	Total
Insumo	941	ORSE	Fardamento com mangas curta	Material	un	0,0015000	193,04	0,28
Insumo	4729	ORSE	Marreta 1 kg com cabo	Material	un	0,0000500	39,50	0,00
Insumo	4728	ORSE	Talhadeira chata 10"	Material	un	0,0001500	18,58	0,00
Insumo	2378	ORSE	Vale transporte	Material	un	0,0797500	4,50	0,35
Insumo	00012893/SIN	ORSE	Bota de segurança com biqueira de aco e colarinho acolchoado	Material	par	0,0008000	73,93	0,05
Insumo	10492	ORSE	Cesta Básica	Material	un	0,0045000	205,00	0,92
Insumo	10517	ORSE	Exames admissionais/demissionais (checkup)	Serviços	cj	0,0004000	300,00	0,12
Insumo	00012895/SIN	ORSE	Capacete de segurança aba frontal com suspensao de polietileno, sem jugular (classe b)	Material	un	0,0006000	13,50	0,00
Insumo	10788	ORSE	Pá quadrada	Material	un	0,0001000	36,90	0,00
Insumo	00012894/SIN	ORSE	Capa para chuva em pvc com forro de poliester, com capuz (amarela ou azul)	Material	un	0,0002000	20,11	0,00
Insumo	10761	ORSE	Refeição - café da manhã (café com leite e dois pães com manteiga)	Serviços	un	0,1018000	5,00	0,50
Insumo	00012892/SIN	ORSE	Luva raspa de couro, cano curto (punho "7" cm)	Material	par	0,0023000	10,87	0,02
Insumo	10599	ORSE	Protetor solar fps 30 com 120ml	Material	un	0,0018000	18,00	0,03

FLS nº 233

IV - COMPOSIÇÕES ANALÍTICAS COM PREÇO UNITÁRIO

PROPONENTE: PREFEITURA MUNICIPAL DE DOM PEDRO-MA
OBRA: CRECHE PRÉ-ESCOLA TIPO 1 - BAIRRO SÃO JOSÉ (1006074)
LOCAL: VILA JOSÉ CORDEIRO, DOM PEDRO - MA
REF. SINAPI SEM DESONERAÇÃO - MARANHAO - 02/2026; ORSE - 02/2026; SEINFRA - 028
ENCARGOS SOCIAIS SOBRE PREÇO DE MÃO-DE-OBRA: 114.11% (HORA)

Composições Principais

1.1	Código	Banco	Descrição	Tipo	Und	Quant.	Valor Unit	Total
Insumo	10596	ORSE	Protetor auricular	Material	un	0,0045000	4,81	0,02
Insumo	00002711/SIN	ORSE	Carrinho de mao, em aco, com capacidade de *45 a 65* l / *100* kg, pneu com camara	Material	un	0,0001000	183,00	0,01
Insumo	158	ORSE	Almoço (Participação do empregador)	Material	un	0,1018000	14,00	1,42
Insumo	10362	ORSE	Seguro de vida e acidente em grupo	Serviços	un	0,0045000	12,54	0,05
Insumo	1651	ORSE	Óculos branco proteção	Material	pr	0,0008000	6,00	0,00
Insumo	00006111/SIN	ORSE	Servente de obras (horista)	Mão de Obra	h	0,5000000	33,37	16,68
Insumo	9009	ORSE	Torneira elétrica versátil, Lorenzetti ou similar	Material	un	1,0000000	133,68	133,68
Insumo	11255	ORSE	Tarracha para tubos PVC de 1"	Material	un	0,0003000	49,00	0,01
Insumo	10593	ORSE	Prato simples 30cm	Material	un	0,0000500	19,57	0,00
Insumo	11256	ORSE	Tarracha para tubos PVC de 1 1/2"	Material	un	0,0002000	92,70	0,01
Insumo	10592	ORSE	Lima chata 12"	Material	un	0,0000500	38,11	0,00
Insumo	11253	ORSE	Tarracha para tubos PVC de 1/2"	Material	un	0,0005500	34,80	0,01
Insumo	11257	ORSE	Tarracha para tubos PVC de 1 1/4"	Material	un	0,0002000	32,30	0,00
Insumo	11254	ORSE	Tarracha para tubos PVC de 3/4"	Material	un	0,0003500	27,49	0,00
Insumo	00002696/SIN	ORSE	Encanador ou bombeiro hidraulico (horista)	Mão de Obra	h	0,5000000	43,78	21,89
				MO sem LS => 18,01	LS =>	20,56	MO com LS =>	38,57
				Valor do BDI => 47,53			Valor com BDI =>	223,58

15.19	Código	Banco	Descrição	Tipo	Und	Quant.	Valor Unit	Total
Composição	3686	ORSE	Torneira para lavatório, DECA, linha targa 1190C40 ou similar	Louças e Metais Sanitários	un	1,0000000	152,07	152,07
Item	Código	Banco	Descrição	Tipo	Und	Quant.	Valor Unit	Total
Composição	10549	ORSE	Encargos Complementares - Servente	Provisórios	h	0,5000000	3,86	1,93
Composição	10554	ORSE	Encargos Complementares - Encanador	Provisórios	h	0,5000000	3,80	1,90
Insumo	2257	ORSE	Torneira para lavatório cromada, DECA, linha targa 1190C40 ou similar	Material	un	1,0000000	109,55	109,55
Insumo	00002696/SIN	ORSE	Encanador ou bombeiro hidraulico (horista)	Mão de Obra	h	0,5000000	43,78	21,89
Insumo	981	ORSE	Fita veda rosca 18mm	Material	m	0,5000000	0,30	0,15
Insumo	00006111/SIN	ORSE	Servente de obras (horista)	Mão de Obra	h	0,5000000	33,37	16,68

Detalhamento de Cálculo ORSE

Item	Código	Banco	Descrição	Tipo	Und	Quant.	Valor Unit	Total
Insumo	941	ORSE	Fardamento com mangas curta	Material	un	0,0015000	193,04	0,28
Insumo	4729	ORSE	Marreta 1 kg com cabo	Material	un	0,0000500	39,50	0,00
Insumo	4728	ORSE	Talhadeira chata 10"	Material	un	0,0001500	18,58	0,00
Insumo	2378	ORSE	Vale transporte	Material	un	0,0797500	4,50	0,35
Insumo	00012893/SIN	ORSE	Bota de seguranca com biqueira de aco e colarinho acolchoado	Material	par	0,0008000	73,93	0,05
Insumo	10492	ORSE	Cesta Básica	Material	un	0,0045000	205,00	0,92
Insumo	10517	ORSE	Exames admissionais/demissionais (checkup)	Serviços	cj	0,0004000	300,00	0,12
Insumo	00012895/SIN	ORSE	Capacete de seguranca aba frontal com suspensao de polietileno, sem jugular (classe b)	Material	un	0,0006000	13,50	0,00
Insumo	10788	ORSE	Pá quadrada	Material	un	0,0001000	36,90	0,00
Insumo	00012894/SIN	ORSE	Capa para chuva em pvc com forro de poliester, com capuz (amarela ou azul)	Material	un	0,0002000	20,11	0,00
Insumo	10761	ORSE	Refeição - café da manhã (café com leite e dois pães com manteiga)	Serviços	un	0,1018000	5,00	0,50
Insumo	00012892/SIN	ORSE	Luva raspa de couro, cano curto (punho *7* cm)	Material	par	0,0023000	10,87	0,02
Insumo	10599	ORSE	Protetor solar fps 30 com 120ml	Material	un	0,0018000	18,00	0,03
Insumo	10596	ORSE	Protetor auricular	Material	un	0,0045000	4,81	0,02
Insumo	00002711/SIN	ORSE	Carrinho de mao, em aco, com capacidade de *45 a 65* l / *100* kg, pneu com camara	Material	un	0,0001000	183,00	0,01
Insumo	158	ORSE	Almoço (Participação do empregador)	Material	un	0,1018000	14,00	1,42
Insumo	10362	ORSE	Seguro de vida e acidente em grupo	Serviços	un	0,0045000	12,54	0,05
Insumo	1651	ORSE	Óculos branco proteção	Material	pr	0,0008000	6,00	0,00
Insumo	11255	ORSE	Tarracha para tubos PVC de 1"	Material	un	0,0003000	49,00	0,01
Insumo	10593	ORSE	Prato simples 30cm	Material	un	0,0000500	19,57	0,00
Insumo	11256	ORSE	Tarracha para tubos PVC de 1 1/2"	Material	un	0,0002000	92,70	0,01
Insumo	10592	ORSE	Lima chata 12"	Material	un	0,0000500	38,11	0,00
Insumo	11253	ORSE	Tarracha para tubos PVC de 1/2"	Material	un	0,0005500	34,80	0,01
Insumo	11257	ORSE	Tarracha para tubos PVC de 1 1/4"	Material	un	0,0002000	32,30	0,00
Insumo	11254	ORSE	Tarracha para tubos PVC de 3/4"	Material	un	0,0003500	27,49	0,00
Insumo	2257	ORSE	Torneira para lavatório cromada, DECA, linha targa 1190C40 ou similar	Material	un	1,0000000	109,55	109,55
Insumo	00002696/SIN	ORSE	Encanador ou bombeiro hidraulico (horista)	Mão de Obra	h	0,5000000	43,78	21,89
Insumo	981	ORSE	Fita veda rosca 18mm	Material	m	0,5000000	0,30	0,15
Insumo	00006111/SIN	ORSE	Servente de obras (horista)	Mão de Obra	h	0,5000000	33,37	16,68
				MO sem LS => 18,01	LS =>	20,56	MO com LS =>	38,57
				Valor do BDI => 41,05			Valor com BDI =>	193,12

15.20	Código	Banco	Descrição	Tipo	Und	Quant.	Valor Unit	Total

Fls. nº 234

IV - COMPOSIÇÕES ANALÍTICAS COM PREÇO UNITÁRIO

PROPONENTE: PREFEITURA MUNICIPAL DE DOM PEDRO-MA
OBRA: CRECHE PRÉ-ESCOLA TIPO 1 - BAIRRO SÃO JOSÉ (1006074)
LOCAL: VILA JOSÉ CORDEIRO, DOM PEDRO - MA
REF. SINAPI SEM DESONERAÇÃO - MARANHAO - 02/2026; ORSE - 02/2026; SEINFRA - 028
ENCARGOS SOCIAIS SOBRE PREÇO DE MÃO-DE-OBRA: 114.11% (HORA)

Composições Principais

1.1	Código	Banco	Descrição	Tipo		Und	Quant.	Valor Unit	Total
Composição	86909	SINAPI	TORNEIRA CROMADA TUBO MÓVEL, DE MESA, 1/2" OU 3/4", PARA PIA DE COZINHA, PADRÃO ALTO - FORNECIMENTO E INSTALAÇÃO. AF_02/2026	Louças e Metais		UN	1,0000000	191,90	191,90
Composição Auxiliar	88267	SINAPI	ENCANADOR OU BOMBEIRO HIDRÁULICO COM ENCARGOS COMPLEMENTARES	Livro SINAPI: Cálculos e Parâmetros		H	0,1766890	28,59	5,05
Composição Auxiliar	88316	SINAPI	SERVENTE COM ENCARGOS COMPLEMENTARES	Livro SINAPI: Cálculos e Parâmetros		H	0,0678200	22,60	1,53
Insumo	00011772	SINAPI	TORNEIRA METALICA CROMADA, DE MESA/BANCADA, PARA COZINHA, BICA MOVEL, COM AREJADOR, 1/2" OU 3/4"	Material		UN	1,0000000	185,32	185,32
				MO sem LS =>	2,39	LS =>	2,73	MO com LS =>	5,12
				Valor do BDI =>	51,81			Valor com BDI =>	243,71
15.21	**Código**	**Banco**	**Descrição**	**Tipo**		**Und**	**Quant.**	**Valor Unit**	**Total**
Composição	86916	SINAPI	TORNEIRA PLÁSTICA 3/4" PARA TANQUE - FORNECIMENTO E INSTALAÇÃO. AF_02/2026	Louças e Metais		UN	1,0000000	25,51	25,51
Composição Auxiliar	88267	SINAPI	ENCANADOR OU BOMBEIRO HIDRÁULICO COM ENCARGOS COMPLEMENTARES	Livro SINAPI: Cálculos e Parâmetros		H	0,1617154	28,59	4,62
Composição Auxiliar	88316	SINAPI	SERVENTE COM ENCARGOS COMPLEMENTARES	Livro SINAPI: Cálculos e Parâmetros		H	0,0620726	22,60	1,40
Insumo	00011831	SINAPI	TORNEIRA PLASTICA PARA TANQUE 1/2" OU 3/4" COM BICO PARA MANGUEIRA	Material		UN	1,0000000	19,34	19,34
Insumo	00003146	SINAPI	FITA VEDA ROSCA, EM PTFE, ROLO DE 18 MM X 10 M (L X C)	Material		UN	0,0365000	4,14	0,15
				MO sem LS =>	2,19	LS =>	2,50	MO com LS =>	4,69
				Valor do BDI =>	6,88			Valor com BDI =>	32,39
15.22	**Código**	**Banco**	**Descrição**	**Tipo**		**Und**	**Quant.**	**Valor Unit**	**Total**
Composição	86906	SINAPI	TORNEIRA CROMADA DE MESA, 1/2" OU 3/4", PARA LAVATÓRIO, PADRÃO POPULAR - FORNECIMENTO E INSTALAÇÃO. AF_02/2026	Louças e Metais		UN	1,0000000	110,12	110,12
Composição Auxiliar	88316	SINAPI	SERVENTE COM ENCARGOS COMPLEMENTARES	Livro SINAPI: Cálculos e Parâmetros		H	0,0366343	22,60	0,80
Composição Auxiliar	88267	SINAPI	ENCANADOR OU BOMBEIRO HIDRÁULICO COM ENCARGOS COMPLEMENTARES	Livro SINAPI: Cálculos e Parâmetros		H	0,0928366	28,59	2,65
Insumo	00013415	SINAPI	TORNEIRA DE MESA/BANCADA, PARA LAVATORIO, FIXA, METALICA CROMADA, PADRAO POPULAR, 1/2" OU 3/4"	Material		UN	1,0000000	106,67	106,67
				MO sem LS =>	1,25	LS =>	1,44	MO com LS =>	2,69
				Valor do BDI =>	29,73			Valor com BDI =>	139,85
15.23	**Código**	**Banco**	**Descrição**	**Tipo**		**Und**	**Quant.**	**Valor Unit**	**Total**
Composição	4286	ORSE	Dispenser para sabonete líquido	Louças e Metais Sanitários		un	1,0000000	42,96	42,96
Item	**Código**	**Banco**	**Descrição**	**Tipo**		**Und**	**Quant.**	**Valor Unit**	**Total**
Insumo	00002696/SIN	ORSE	Encanador ou bombeiro hidraulico (horista)	Mão de Obra		h	0,1500000	43,78	6,56
Composição	10554	ORSE	Encargos Complementares - Encanador	Provisórios		h	0,1500000	3,80	0,57
Insumo	3357	ORSE	Dispenser para sabonete líquido	Material		Un	1,0000000	35,90	35,90

Detalhamento de Cálculo ORSE

Item	Código	Banco	Descrição	Tipo		Und	Quant.	Valor Unit	Total
Insumo	00002696/SIN	ORSE	Encanador ou bombeiro hidraulico (horista)	Mão de Obra		h	0,1500000	43,78	6,56
Insumo	2378	ORSE	Vale transporte	Material		un	0,0098100	4,50	0,04
Insumo	1651	ORSE	Óculos branco proteção	Material		pr	0,0001200	6,00	0,00
Insumo	10362	ORSE	Seguro de vida e acidente em grupo	Serviços		un	0,0006750	12,64	0,00
Insumo	00012894/SIN	ORSE	Capa para chuva em pvc com forro de poliester, com capuz (amarela ou azul)	Material		un	0,0000300	20,11	0,00
Insumo	00012892/SIN	ORSE	Luva raspa de couro, cano curto (punho "7" cm)	Material		par	0,0003450	10,87	0,00
Insumo	11255	ORSE	Tarracha para tubos PVC de 1"	Material		un	0,0000900	49,00	0,00
Insumo	00012895/SIN	ORSE	Capacete de seguranca aba frontal com suspensao de polietileno, sem jugular (classe b)	Material		un	0,0000900	13,50	0,00
Insumo	10593	ORSE	Prato simples 30cm	Material		un	0,0000150	19,57	0,00
Insumo	11256	ORSE	Tarracha para tubos PVC de 1 1/2"	Material		un	0,0000600	92,70	0,00
Insumo	10492	ORSE	Cesta Básica	Material		un	0,0006750	205,00	0,13
Insumo	10592	ORSE	Lima chata 12"	Material		un	0,0000150	38,11	0,00
Insumo	10517	ORSE	Exames admissionais/demissionais (checkup)	Serviços		cj	0,0000600	300,00	0,01
Insumo	158	ORSE	Almoço (Participação do empregador)	Material		un	0,0152700	14,00	0,21
Insumo	11253	ORSE	Tarracha para tubos PVC de 1/2"	Material		un	0,0001650	34,80	0,00
Insumo	00012893/SIN	ORSE	Bota de seguranca com biqueira de aco e colarinho acolchoado	Material		par	0,0001200	73,93	0,00
Insumo	11257	ORSE	Tarracha para tubos PVC de 1 1/4"	Material		un	0,0000600	32,30	0,00
Insumo	11254	ORSE	Tarracha para tubos PVC de 3/4"	Material		un	0,0001050	27,49	0,00
Insumo	10596	ORSE	Protetor auricular	Material		un	0,0006750	4,81	0,00
Insumo	10599	ORSE	Protetor solar fps 30 com 120ml	Material		un	0,0002700	18,00	0,00
Insumo	10761	ORSE	Refeição - café da manhã (café com leite e dois pães com manteiga)	Serviços		un	0,0152700	5,00	0,07
Insumo	941	ORSE	Fardamento com mangas curta	Material		un	0,0002250	193,04	0,04
Insumo	3357	ORSE	Dispenser para sabonete líquido	Material		Un	1,0000000	35,90	35,90
				MO sem LS =>	3,06	LS =>	3,50	MO com LS =>	6,56
				Valor do BDI =>	11,59			Valor com BDI =>	54,55
15.24	**Código**	**Banco**	**Descrição**	**Tipo**		**Und**	**Quant.**	**Valor Unit**	**Total**
Composição	4287	ORSE	Dispenser para toalha interfolhada	Louças e Metais Sanitários		un	1,0000000	58,44	58,44
Item	**Código**	**Banco**	**Descrição**	**Tipo**		**Und**	**Quant.**	**Valor Unit**	**Total**
Insumo	00002696/SIN	ORSE	Encanador ou bombeiro hidraulico (horista)	Mão de Obra		h	0,1500000	43,78	6,56
Composição	10554	ORSE	Encargos Complementares - Encanador	Provisórios		h	0,1500000	3,80	0,57
Insumo	3358	ORSE	Dispenser para toalha de papel interfolhada, em ABS	Material		Un	1,0000000	51,38	51,38

Fls: 235

Rubrica

IV - COMPOSIÇÕES ANALÍTICAS COM PREÇO UNITÁRIO

PROPONENTE: PREFEITURA MUNICIPAL DE DOM PEDRO-MA
OBRA: CRECHE PRÉ-ESCOLA TIPO 1 - BAIRRO SÃO JOSÉ (1006074)
LOCAL: VILA JOSÉ CORDEIRO, DOM PEDRO - MA
REF. SINAPI SEM DESONERAÇÃO - MARANHAO - 02/2026; ORSE - 02/2026; SEINFRA - 028
ENCARGOS SOCIAIS SOBRE PREÇO DE MÃO-DE-OBRA: 114,11% (HORA)

Composições Principais

1.1	Código	Banco	Descrição	Tipo	Und	Quant.	Valor Unit	Total

Detalhamento de Cálculo ORSE

Item	Código	Banco	Descrição	Tipo	Und	Quant.	Valor Unit	Total
Insumo	00002696/SIN	ORSE	Encanador ou bombeiro hidraulico (horista)	Mão de Obra	h	0,1500000	43,78	6,56
Insumo	2378	ORSE	Vale transporte	Material	un	0,0098100	4,50	0,04
Insumo	1651	ORSE	Óculos branco proteção	Material	pr	0,0001200	6,00	0,00
Insumo	10362	ORSE	Seguro de vida e acidente em grupo	Serviços	un	0,0006750	12,54	0,00
Insumo	00012894/SIN	ORSE	Capa para chuva em pvc com forro de poliester, com capuz (amarela ou azul)	Material	un	0,0000300	20,11	0,00
Insumo	00012892/SIN	ORSE	Luva raspa de couro, cano curto (punho *7* cm)	Material	par	0,0003450	10,87	0,00
Insumo	11255	ORSE	Tarracha para tubos PVC de 1"	Material	un	0,0000900	49,00	0,00
Insumo	00012895/SIN	ORSE	Capacete de seguranca aba frontal com suspensao de polietileno, sem jugular (classe b)	Material	un	0,0000900	13,50	0,00
Insumo	10593	ORSE	Praio simples 30cm	Material	un	0,0000150	19,57	0,00
Insumo	11256	ORSE	Tarracha para tubos PVC de 1 1/2"	Material	un	0,0000600	92,70	0,00
Insumo	10492	ORSE	Cesta Básica	Material	un	0,0006750	205,00	0,13
Insumo	10592	ORSE	Lima chata 12"	Material	un	0,0000150	38,11	0,00
Insumo	10517	ORSE	Exames admissionais/demissionais (checkup)	Serviços	cj	0,0000600	300,00	0,01
Insumo	158	ORSE	Almoço (Participação do empregador)	Material	un	0,0152700	14,00	0,21
Insumo	11253	ORSE	Tarracha para tubos PVC de 1/2"	Material	un	0,0001650	34,80	0,00
Insumo	00012893/SIN	ORSE	Bota de seguranca com biqueira de aco e colarinho acolchoado	Material	par	0,0001200	73,93	0,00
Insumo	11257	ORSE	Tarracha para tubos PVC de 1 1/4"	Material	un	0,0000600	32,30	0,00
Insumo	11254	ORSE	Tarracha para tubos PVC de 3/4"	Material	un	0,0001050	27,49	0,00
Insumo	10596	ORSE	Protetor auricular	Material	un	0,0006750	4,81	0,00
Insumo	10599	ORSE	Protetor solar fps 30 com 120ml	Material	un	0,0002700	18,00	0,00
Insumo	10761	ORSE	Refeição - café da manhã (café com leite e dois pães com manteiga)	Serviços	un	0,0152700	5,00	0,07
Insumo	941	ORSE	Fardamento com mangas curta	Material	un	0,0002250	193,04	0,04
Insumo	3358	ORSE	Dispenser para toalha de papel interfolhada, em ABS	Material	Un	1,0000000	51,38	51,38
				MO sem LS => 3,06	LS => 3,50		MO com LS =>	6,56
				Valor do BDI => 15,77			Valor com BDI =>	74,21

15.25	Código	Banco	Descrição	Tipo	Und	Quant.	Valor Unit	Total
Composição	3708	ORSE	Cabide em aço inox, DECA 2060 C40, acabamento cromado ou similar	Louças e Metais Sanitários	un	1,0000000	133,13	133,13
Item	Código	Banco	Descrição	Tipo	Und	Quant.	Valor Unit	Total
Insumo	2899	ORSE	Cabide em aço inox, DECA 2060 C40, acabamento cromado ou similar	Material	un	1,0000000	99,90	99,90
Composição	10550	ORSE	Encargos Complementares - Pedreiro	Provisórios	h	0,7000000	3,73	2,61
Insumo	00004750/SIN	ORSE	Pedreiro (horista)	Mão de Obra	h	0,7000000	43,78	30,64

Detalhamento de Cálculo ORSE

Item	Código	Banco	Descrição	Tipo	Und	Quant.	Valor Unit	Total
Insumo	2899	ORSE	Cabide em aço inox, DECA 2060 C40, acabamento cromado ou similar	Material	un	1,0000000	99,90	99,90
Insumo	00012893/SIN	ORSE	Bota de seguranca com biqueira de aco e colarinho acolchoado	Material	par	0,0005600	73,93	0,04
Insumo	11245	ORSE	Desempoladeira de madeira 12x22	Material	un	0,0004900	11,60	0,00
Insumo	10599	ORSE	Protetor solar fps 30 com 120ml	Material	un	0,0012600	18,00	0,02
Insumo	00012895/SIN	ORSE	Capacete de seguranca aba frontal com suspensao de polietileno, sem jugular (classe b)	Material	un	0,0004200	13,50	0,00
Insumo	00012892/SIN	ORSE	Luva raspa de couro, cano curto (punho *7* cm)	Material	par	0,0016100	10,87	0,01
Insumo	10761	ORSE	Refeição - café da manhã (café com leite e dois pães com manteiga)	Serviços	un	0,0712600	5,00	0,35
Insumo	158	ORSE	Almoço (Participação do empregador)	Material	un	0,0712600	14,00	0,99
Insumo	11243	ORSE	Martelo sem unha	Material	un	0,0000700	28,00	0,00
Insumo	10596	ORSE	Protetor auricular	Material	un	0,0031500	4,81	0,01
Insumo	2378	ORSE	Vale transporte	Material	un	0,0457800	4,50	0,20
Insumo	11246	ORSE	Escala métrica de bambú	Material	Un	0,0004900	10,22	0,00
Insumo	4722	ORSE	Colher de pedreiro	Material	un	0,0002800	18,80	0,00
Insumo	941	ORSE	Fardamento com mangas curta	Material	un	0,0010500	193,04	0,20
Insumo	11247	ORSE	Serra mármore	Material	un	0,0000700	319,90	0,02
Insumo	11264	ORSE	Marreta de 1/2 kg com cabo	Material	un	0,0001400	13,52	0,00
Insumo	10790	ORSE	Prumo de face	Material	un	0,0000700	25,95	0,00
Insumo	10517	ORSE	Exames admissionais/demissionais (checkup)	Serviços	cj	0,0002800	300,00	0,08
Insumo	10789	ORSE	Nível de bolha de madeira	Material	un	0,0001400	15,40	0,00
Insumo	00012894/SIN	ORSE	Capa para chuva em pvc com forro de poliester, com capuz (amarela ou azul)	Material	un	0,0001400	20,11	0,00
Insumo	10362	ORSE	Seguro de vida e acidente em grupo	Serviços	un	0,0031500	12,54	0,03
Insumo	10282	ORSE	Regua de alumínio c/ 2,00m (para pedreiro)	Material	un	0,0001400	44,00	0,00
Insumo	4174	ORSE	Desempenadeira de aço lisa, cabo madeira, ref:143, Atlas ou similar	Material	un	0,0003500	12,90	0,00
Insumo	11265	ORSE	Martelo de borracha com cabo	Material	un	0,0002800	18,75	0,00

Fls.nº 236
Rubrica

IV - COMPOSIÇÕES ANALÍTICAS COM PREÇO UNITÁRIO

PROPONENTE: PREFEITURA MUNICIPAL DE DOM PEDRO-MA
OBRA: CRECHE PRÉ-ESCOLA TIPO 1 - BAIRRO SÃO JOSÉ (1006074)
LOCAL: VILA JOSÉ CORDEIRO, DOM PEDRO - MA
REF. SINAPI SEM DESONERAÇÃO - MARANHAO - 02/2026; ORSE - 02/2026; SEINFRA - 028
ENCARGOS SOCIAIS SOBRE PREÇO DE MÃO-DE-OBRA: 114.11% (HORA)

Composições Principais

1.1	Código	Banco	Descrição	Tipo		Und	Quant.	Valor Unit	Total
Insumo	10492	ORSE	Cesta Básica	Material		un	0,0031500	205,00	0,64
Insumo	1651	ORSE	Óculos branco proteção	Material		pr	0,0005600	6,00	0,00
Insumo	00004750/SIN	ORSE	Pedreiro (horista)	Mão de Obra		h	0,7000000	43,78	30,64
				MO sem LS =>	14,31	LS =>	16,33	MO com LS =>	30,64
				Valor do BDI =>	35,94			Valor com BDI =>	169,07
15.26	**Código**	**Banco**	**Descrição**	**Tipo**		**Und**	**Quant.**	**Valor Unit**	**Total**
Composição	100866	SINAPI	BARRA DE APOIO RETA, EM AÇO INOX POLIDO, COMPRIMENTO 60 CM, FIXADA NA PAREDE - FORNECIMENTO E INSTALAÇÃO. AF_02/2026	Louças e Metais		UN	1,0000000	351,86	351,86
Composição Auxiliar	88316	SINAPI	SERVENTE COM ENCARGOS COMPLEMENTARES	Livro SINAPI: Cálculos e Parâmetros		H	0,4331286	22,60	9,78
Composição Auxiliar	88267	SINAPI	ENCANADOR OU BOMBEIRO HIDRÁULICO COM ENCARGOS COMPLEMENTARES	Livro SINAPI: Cálculos e Parâmetros		H	1,1284140	28,59	32,26
Insumo	00004351	SINAPI	PARAFUSO NIQUELADO 3 1/2" COM ACABAMENTO CROMADO PARA FIXAR PECA SANITARIA, INCLUI PORCA CEGA, ARRUELA E BUCHA DE NYLON TAMANHO S-8	Material		UN	6,0000000	14,63	87,78
Insumo	00036204	SINAPI	BARRA DE APOIO RETA, EM ACO INOX POLIDO, COMPRIMENTO 60CM, DIAMETRO MINIMO 3 CM	Material		UN	1,0000000	222,04	222,04
				MO sem LS =>	15,31	LS =>	17,48	MO com LS =>	32,79
				Valor do BDI =>	95,00			Valor com BDI =>	446,86
15.27	**Código**	**Banco**	**Descrição**	**Tipo**		**Und**	**Quant.**	**Valor Unit**	**Total**
Composição	100865	SINAPI	BARRA DE APOIO LATERAL ARTICULADA, COM TRAVA, EM AÇO INOX POLIDO, FIXADA NA PAREDE - FORNECIMENTO E INSTALAÇÃO. AF_02/2026	Louças e Metais		UN	1,0000000	712,77	712,77
Composição Auxiliar	88267	SINAPI	ENCANADOR OU BOMBEIRO HIDRÁULICO COM ENCARGOS COMPLEMENTARES	Livro SINAPI: Cálculos e Parâmetros		H	0,7522760	28,59	21,50
Composição Auxiliar	88316	SINAPI	SERVENTE COM ENCARGOS COMPLEMENTARES	Livro SINAPI: Cálculos e Parâmetros		H	0,2887524	22,60	6,52
Insumo	00036210	SINAPI	BARRA DE APOIO LATERAL ARTICULADA, COM TRAVA, EM ACO INOX POLIDO, 70 CM, DIAMETRO MINIMO 3 CM	Material		UN	1,0000000	626,23	626,23
Insumo	00004351	SINAPI	PARAFUSO NIQUELADO 3 1/2" COM ACABAMENTO CROMADO PARA FIXAR PECA SANITARIA, INCLUI PORCA CEGA, ARRUELA E BUCHA DE NYLON TAMANHO S-8	Material		UN	4,0000000	14,63	58,52
				MO sem LS =>	10,20	LS =>	11,66	MO com LS =>	21,86
				Valor do BDI =>	192,44			Valor com BDI =>	905,21
15.28	**Código**	**Banco**	**Descrição**	**Tipo**		**Und**	**Quant.**	**Valor Unit**	**Total**
Composição	100863	SINAPI	BARRA DE APOIO EM "L", EM AÇO INOX POLIDO 70 X 70 CM, FIXADA NA PAREDE - FORNECIMENTO E INSTALAÇÃO. AF_02/2026	Louças e Metais		UN	1,0000000	699,06	699,06
Composição Auxiliar	88316	SINAPI	SERVENTE COM ENCARGOS COMPLEMENTARES	Livro SINAPI: Cálculos e Parâmetros		H	0,6486929	22,60	14,66
Composição Auxiliar	88267	SINAPI	ENCANADOR OU BOMBEIRO HIDRÁULICO COM ENCARGOS COMPLEMENTARES	Livro SINAPI: Cálculos e Parâmetros		H	1,6926210	28,59	48,39
Insumo	00036207	SINAPI	BARRA DE APOIO EM "L", EM ACO INOX POLIDO 70 X 70 CM, DIAMETRO MINIMO 3 CM	Material		UN	1,0000000	504,32	504,32
Insumo	00004351	SINAPI	PARAFUSO NIQUELADO 3 1/2" COM ACABAMENTO CROMADO PARA FIXAR PECA SANITARIA, INCLUI PORCA CEGA, ARRUELA E BUCHA DE NYLON TAMANHO S-8	Material		UN	9,0000000	14,63	131,67
				MO sem LS =>	22,97	LS =>	26,22	MO com LS =>	49,19
				Valor do BDI =>	188,74			Valor com BDI =>	887,80
15.29	**Código**	**Banco**	**Descrição**	**Tipo**		**Und**	**Quant.**	**Valor Unit**	**Total**
Composição	8974	ORSE	Banco articulado para banho com pés de apoio 700x450mm (p/deficientes)	Louças e Metais Sanitários		un	1,0000000	1.203,83	1.203,83
Item	**Código**	**Banco**	**Descrição**	**Tipo**		**Und**	**Quant.**	**Valor Unit**	**Total**
Insumo	9262	ORSE	Banco articulado para banho com pés de apoio 700x450mm (p/deficientes) - em placa sólida de fórmica, sistema de travamento na vertical e ferragens em latão	Material		un	1,0000000	1.169,72	1.169,72
Insumo	00004750/SIN	ORSE	Pedreiro (horista)	Mão de Obra		h	0,3000000	43,78	13,13
Composição	10550	ORSE	Encargos Complementares - Pedreiro	Provisórios		h	0,3000000	3,73	1,11
Composição	1903	ORSE	Argamassa cimento e areia traço 1-1 (1:3) - 1 saco cimento 50kg / 3 padiolas areia dim. 0.35 x 0.45 x 0.23 m - Confecção mecânica e transporte	Argamassas		m³	0,0300000	664,19	19,92

Detalhamento de Cálculo ORSE

Item	Código	Banco	Descrição	Tipo	Und	Quant.	Valor Unit	Total
Insumo	9262	ORSE	Banco articulado para banho com pés de apoio 700x450mm (p/deficientes) - em placa sólida de fórmica, sistema de travamento na vertical e ferragens em latão	Material	un	1,0000000	1.169,72	1.169,72
Insumo	00004750/SIN	ORSE	Pedreiro (horista)	Mão de Obra	h	0,3000000	43,78	13,13
Insumo	00012893/SIN	ORSE	Bota de seguranca com biqueira de aco e colarinho acolchoado	Material	par	0,0003360	73,93	0,02
Insumo	11245	ORSE	Desempoladeira de madeira 12x22	Material	un	0,0002100	11,80	0,00
Insumo	10599	ORSE	Protetor solar fps 30 com 120ml	Material	un	0,0007560	18,00	0,01
Insumo	00012895/SIN	ORSE	Capacete de seguranca aba frontal com suspensao de polietileno, sem jugular (classe b)	Material	un	0,0002520	13,50	0,00
Insumo	00012892/SIN	ORSE	Luva raspa de couro, cano curto (punho *7* cm)	Material	par	0,0009660	10,87	0,01
Insumo	10761	ORSE	Refeição - café da manhã (café com leite e dois pães com manteiga)	Serviços	un	0,0427560	5,00	0,21
Insumo	158	ORSE	Almoço (Participação do empregador)	Material	un	0,0427560	14,00	0,59
Insumo	11243	ORSE	Martelo sem unha	Material	un	0,0000300	28,00	0,00
Insumo	10596	ORSE	Protetor auricular	Material	un	0,0018900	4,81	0,00
Insumo	2378	ORSE	Vale transporte	Material	un	0,0309120	4,50	0,13
Insumo	11246	ORSE	Escala métrica de bambú	Material	Un	0,0002100	10,22	0,00
Insumo	4722	ORSE	Colher de pedreiro	Material	un	0,0001200	18,80	0,00
Insumo	941	ORSE	Fardamento com mangas curta	Material	un	0,0006300	193,04	0,12
Insumo	11247	ORSE	Serra mármore	Material	un	0,0000300	319,90	0,00
Insumo	11264	ORSE	Marreta de 1/2 kg com cabo	Material	un	0,0000600	13,52	0,00
Insumo	10790	ORSE	Prumo de face	Material	un	0,0000300	25,95	0,00

Fls. nº 237

IV - COMPOSIÇÕES ANALÍTICAS COM PREÇO UNITÁRIO

PROPONENTE: PREFEITURA MUNICIPAL DE DOM PEDRO-MA
OBRA: CRECHE PRÉ-ESCOLA TIPO 1 - BAIRRO SÃO JOSÉ (1006074)
LOCAL: VILA JOSÉ CORDEIRO, DOM PEDRO - MA
REF. SINAPI SEM DESONERAÇÃO - MARANHAO - 02/2026; ORSE - 02/2026; SEINFRA - 028
ENCARGOS SOCIAIS SOBRE PREÇO DE MÃO-DE-OBRA: 114.11% (HORA)

Composições Principais

1.1	Código	Banco	Descrição	Tipo	Und	Quant.	Valor Unit	Total
Insumo	10517	ORSE	Exames admissionais/demissionais (checkup)	Serviços	cj	0,0001680	300,00	0,05
Insumo	10789	ORSE	Nível de bolha de madeira	Material	un	0,0000600	15,40	0,00
Insumo	00012894/SIN	ORSE	Capa para chuva em pvc com forro de poliester, com capuz (amarela ou azul)	Material	un	0,0000840	20,11	0,00
Insumo	10362	ORSE	Seguro de vida e acidente em grupo	Serviços	un	0,0018900	12,54	0,02
Insumo	10282	ORSE	Regua de alumínio c/ 2,00m (para pedreiro)	Material	un	0,0000600	44,00	0,00
Insumo	4174	ORSE	Desempenadeira de aço lisa, cabo madeira, ref:143, Atlas ou similar	Material	un	0,0001500	12,90	0,00
Insumo	11265	ORSE	Martelo de borracha com cabo	Material	un	0,0001200	18,75	0,00
Insumo	10492	ORSE	Cesta Básica	Material	un	0,0018900	205,00	0,38
Insumo	1651	ORSE	Óculos branco proteção	Material	pr	0,0003360	6,00	0,00
Insumo	00001379/SIN	ORSE	Cimento portland composto cp ii-32	Material	kg	13,5660000	0,90	12,20
Insumo	00006111/SIN	ORSE	Servente de obras (horista)	Mão de Obra	h	0,1200000	33,37	4,00
Insumo	00000370/SIN	ORSE	Areia media - posto jazida/fornecedor (retirado na jazida, sem transporte)	Material	m³	0,0324000	100,00	3,24
Insumo	4729	ORSE	Marreta 1 kg com cabo	Material	un	0,0000120	39,50	0,00
Insumo	4728	ORSE	Talhadeira chata 10"	Material	un	0,0000360	18,58	0,00
Insumo	10788	ORSE	Pá quadrada	Material	un	0,0000240	36,90	0,00
Insumo	00002711/SIN	ORSE	Carrinho de mao, em aco, com capacidade de "45 a 65" l / "100" kg, pneu com camara	Material	un	0,0000240	183,00	0,00
				MO sem LS => 8,00	LS =>	9,13	MO com LS =>	17,13
				Valor do BDI => 325,03			Valor com BDI =>	1.528,86

15.30	Código	Banco	Descrição	Tipo	Und	Quant.	Valor Unit	Total
Composição	9977	ORSE	Fornecimento e colocação de gancho com bucha 4,4 x 70 - 8mm	Alambrados e Gradis	un	1,0000000	18,96	18,96
Item	Código	Banco	Descrição	Tipo	Und	Quant.	Valor Unit	Total
Composição	10550	ORSE	Encargos Complementares - Pedreiro	Provisórios	h	0,2000000	3,73	0,74
Insumo	00004750/SIN	ORSE	Pedreiro (horista)	Mão de Obra	h	0,2000000	43,78	8,75
Composição	10549	ORSE	Encargos Complementares - Servente	Provisórios	h	0,2000000	3,86	0,77
Insumo	10392	ORSE	Gancho com bucha 4,4 x 70 - 8mm	Material	un	1,0000000	2,08	2,08
Insumo	00006111/SIN	ORSE	Servente de obras (horista)	Mão de Obra	h	0,2000000	33,37	6,67

Detalhamento de Cálculo ORSE

Item	Código	Banco	Descrição	Tipo	Und	Quant.	Valor Unit	Total
Insumo	00012893/SIN	ORSE	Bota de segurança com biqueira de aco e colarinho acolchoado	Material	par	0,0003200	73,93	0,02
Insumo	11245	ORSE	Desempoladeira de madeira 12x22	Material	un	0,0001400	11,60	0,00
Insumo	10599	ORSE	Protetor solar fps 30 com 120ml	Material	un	0,0007200	18,00	0,01
Insumo	00012895/SIN	ORSE	Capacete de segurança aba frontal com suspensao de polietileno, sem jugular (classe b)	Material	un	0,0002400	13,50	0,00
Insumo	00012892/SIN	ORSE	Luva raspa de couro, cano curto (punho "7" cm)	Material	par	0,0009200	10,87	0,01
Insumo	10761	ORSE	Refeição - café da manhã (café com leite e dois pães com manteiga)	Serviços	un	0,0407200	5,00	0,20
Insumo	158	ORSE	Almoço (Participação do empregador)	Material	un	0,0407200	14,00	0,57
Insumo	11243	ORSE	Martelo sem unha	Material	un	0,0000200	28,00	0,00
Insumo	10596	ORSE	Protetor auricular	Material	un	0,0018000	4,81	0,00
Insumo	2378	ORSE	Vale transporte	Material	un	0,0319000	4,50	0,14
Insumo	11246	ORSE	Escala métrica de bambú	Material	Un	0,0001400	10,22	0,00
Insumo	4722	ORSE	Colher de pedreiro	Material	un	0,0000800	18,80	0,00
Insumo	941	ORSE	Fardamento com mangas curta	Material	un	0,0006000	193,04	0,11
Insumo	11247	ORSE	Serra mármore	Material	un	0,0000200	319,90	0,00
Insumo	11264	ORSE	Marreta de 1/2 kg com cabo	Material	un	0,0000400	13,52	0,00
Insumo	10790	ORSE	Prumo de face	Material	un	0,0000200	25,95	0,00
Insumo	10517	ORSE	Exames admissionais/demissionais (checkup)	Serviços	cj	0,0001600	300,00	0,04
Insumo	10789	ORSE	Nível de bolha de madeira	Material	un	0,0000400	15,40	0,00
Insumo	00012894/SIN	ORSE	Capa para chuva em pvc com forro de poliester, com capuz (amarela ou azul)	Material	un	0,0000800	20,11	0,00
Insumo	10362	ORSE	Seguro de vida e acidente em grupo	Serviços	un	0,0018000	12,54	0,02
Insumo	10282	ORSE	Regua de alumínio c/ 2,00m (para pedreiro)	Material	un	0,0000400	44,00	0,00
Insumo	4174	ORSE	Desempenadeira de aço lisa, cabo madeira, ref:143, Atlas ou similar	Material	un	0,0001000	12,90	0,00
Insumo	11265	ORSE	Martelo de borracha com cabo	Material	un	0,0000800	18,75	0,00
Insumo	10492	ORSE	Cesta Básica	Material	un	0,0018000	205,00	0,36
Insumo	1651	ORSE	Óculos branco proteção	Material	pr	0,0003200	6,00	0,00
Insumo	00004750/SIN	ORSE	Pedreiro (horista)	Mão de Obra	h	0,2000000	43,78	8,75
Insumo	4729	ORSE	Marreta 1 kg com cabo	Material	un	0,0000200	39,50	0,00
Insumo	4728	ORSE	Talhadeira chata 10"	Material	un	0,0000600	18,58	0,00
Insumo	10788	ORSE	Pá quadrada	Material	un	0,0000400	36,90	0,00
Insumo	00002711/SIN	ORSE	Carrinho de mao, em aco, com capacidade de "45 a 65" l / "100" kg, pneu com camara	Material	un	0,0000400	183,00	0,00
Insumo	10392	ORSE	Gancho com bucha 4,4 x 70 - 8mm	Material	un	1,0000000	2,08	2,08

Fls. n 238
Rubrica

IV - COMPOSIÇÕES ANALÍTICAS COM PREÇO UNITÁRIO

PROPONENTE: PREFEITURA MUNICIPAL DE DOM PEDRO-MA
OBRA: CRECHE PRÉ-ESCOLA TIPO 1 - BAIRRO SÃO JOSÉ (1006074)
LOCAL: VILA JOSÉ CORDEIRO, DOM PEDRO - MA
REF. SINAPI SEM DESONERAÇÃO - MARANHAO - 02/2026; ORSE - 02/2026; SEINFRA - 028
ENCARGOS SOCIAIS SOBRE PREÇO DE MÃO-DE-OBRA: 114.11% (HORA)

Composições Principais

1.1	Código	Banco	Descrição	Tipo		Und	Quant.	Valor Unit	Total
Insumo	00006111/SIN	ORSE	Servente de obras (horista)	Mão de Obra		h	0,2000000	33,37	6,67
				MO sem LS =>	7,20	LS =>	8,22	MO com LS =>	15,42
				Valor do BDI =>	5,12			Valor com BDI =>	24,10
15.31	**Código**	**Banco**	**Descrição**	**Tipo**		**Und**	**Quant.**	**Valor Unit**	**Total**
Composição	74072/003	SINAPI	CORRIMAO EM TUBO ACO GALVANIZADO 1 1/4" COM BRACADEIRA	ESQV - ESQUADRIAS/FERRAGENS/VIDR		M	1,0000000	131,20	131,20
Composição Auxiliar	88316	SINAPI	SERVENTE COM ENCARGOS COMPLEMENTARES	Livro SINAPI: Cálculos e Parâmetros		H	3,3000000	22,60	74,58
Composição Auxiliar	88831	SINAPI	ARGAMASSA TRAÇO 1:4 (EM VOLUME DE CIMENTO E AREIA MÉDIA ÚMIDA), PREPARO MANUAL. AF_08/2019	Argamassas		m³	0,0030000	737,51	2,21
Insumo	00007698	SINAPI	TUBO ACO GALVANIZADO COM COSTURA, CLASSE MEDIA, DN 1.1/4", E = *3,25* MM, PESO *3,14* KG/M (NBR 5580)	Material		M	1,0000000	43,01	43,01
Insumo	00000395	SINAPI	ABRACADEIRA EM ACO PARA AMARRACAO DE ELETRODUTOS, TIPO D, COM 1 1/4" E PARAFUSO DE FIXACAO	Material		UN	2,0000000	5,70	11,40
				MO sem LS =>	25,55	LS =>	29,16	MO com LS =>	54,71
				Valor do BDI =>	35,42			Valor com BDI =>	166,62
16.1	**Código**	**Banco**	**Descrição**	**Tipo**		**Und**	**Quant.**	**Valor Unit**	**Total**
Composição	6003	ORSE	Fornecimento e lançamento de concreto armado, fck = 15mpa em bloco de ancoragem	Conversão InfoWOrca		m³	1,0000000	2.884,27	2.884,27
Item	**Código**	**Banco**	**Descrição**	**Tipo**		**Und**	**Quant.**	**Valor Unit**	**Total**
Composição	83	ORSE	Forma plana para fundações, em tábuas de pinho, 05 usos	Formas para Fundações		m²	6,0000000	136,23	817,38
Composição	140	ORSE	Aço CA - 50 Ø 6,3 a 12,5mm, inclusive corte, dobragem, montagem e colocacao de ferragens nas formas, para superestruturas e fundações - R1	Armaduras Convencionais		kg	80,0000000	15,85	1.268,00
Composição	128	ORSE	Concreto simples fabricado na obra, fck=15 mpa, lançado e adensado	Concreto Simples		m³	1,0000000	789,85	789,85

Detalhamento de Cálculo ORSE

Item	Código	Banco	Descrição	Tipo	Und	Quant.	Valor Unit	Total
Insumo	00002692/SIN	ORSE	Desmoldante protetor para formas de madeira, de base oleosa emulsionada em agua	Material	l	0,0900000	8,12	0,73
Insumo	00006189/SIN	ORSE	Tabua nao aparelhada *2,5 x 30* cm, em macaranduba/massaranduba, angelim ou equivalente da regiao - bruta	Material	m	4,3800000	22,17	97,10
Insumo	00004509/SIN	ORSE	Sarrafo *2,5 x 10* cm em pinus, mista ou equivalente da regiao - bruta	Material	m	1,4400000	6,12	8,81
Insumo	00006111/SIN	ORSE	Servente de obras (horista)	Mão de Obra	h	21,8200000	33,37	728,13
Insumo	00001213/SIN	ORSE	Carpinteiro de formas para concreto (horista)	Mão de Obra	h	8,1600000	43,78	357,24
Insumo	1569	ORSE	Madeira mista serrada (barrote) 6 x 6cm - 0,0036 m3/m (angelim, louro)	Material	m	2,4000000	6,69	16,05
Insumo	00005087/SIN	ORSE	Prego de aco polido com cabeca 16 x 24 (2 1/4 x 12)	Material	kg	1,8000000	18,01	32,41
Insumo	11244	ORSE	Martelo com unha	Material	un	0,0016320	39,10	0,06
Insumo	00012894/SIN	ORSE	Capa para chuva em pvc com forro de poliester, com capuz (amarela ou azul)	Material	un	0,0073840	20,11	0,14
Insumo	10577	ORSE	Serrote 40cm	Material	un	0,0008160	36,00	0,02
Insumo	2378	ORSE	Vale transporte	Material	un	3,0408020	4,50	13,68
Insumo	941	ORSE	Fardamento com mangas curta	Material	un	0,0553800	193,04	10,69
Insumo	11248	ORSE	Furadeira e Parafusadeira eletrica Bosch ou Similar profissional	Equipamento	un	0,0008160	246,00	0,20
Insumo	10517	ORSE	Exames admissionais/demissionais (checkup)	Serviços	cj	0,0147680	300,00	4,43
Insumo	00012893/SIN	ORSE	Bota de seguranca com biqueira de aco e colarinho acolchoado	Material	par	0,0287200	73,93	2,12
Insumo	00012895/SIN	ORSE	Capacete de seguranca aba frontal com suspensao de polietileno, sem jugular (classe b)	Material	un	0,0221520	13,50	0,29
Insumo	1651	ORSE	Óculos branco proteção	Material	pr	0,0287200	6,00	0,17
Insumo	00012892/SIN	ORSE	Luva raspa de couro, cano curto (punho *7* cm)	Material	par	0,0849160	10,87	0,92
Insumo	10362	ORSE	Seguro de vida e acidente em grupo	Serviços	un	0,1661400	12,54	2,08
Insumo	10596	ORSE	Protetor auricular	Material	un	0,1661400	4,81	0,79
Insumo	10599	ORSE	Protetor solar fps 30 com 120ml	Material	un	0,0664560	18,00	1,19
Insumo	158	ORSE	Almoço (Participação do empregador)	Material	un	3,7584560	14,00	52,61
Insumo	10492	ORSE	Cesta Básica	Material	un	0,1661400	205,00	34,05
Insumo	10761	ORSE	Refeição - café da manhã (café com leite e dois pães com manteiga)	Serviços	un	3,7584560	5,00	18,79
Insumo	10578	ORSE	Formão grande	Material	un	0,0016320	21,30	0,03
Insumo	11249	ORSE	Serra circular eletrica portatil	Equipamento	un	0,0008160	979,65	0,79
Insumo	10579	ORSE	Chave de fenda chata 30 cm	Material	un	0,0016320	26,89	0,04
Insumo	4729	ORSE	Marreta 1 kg com cabo	Material	un	0,0021820	39,50	0,08
Insumo	4728	ORSE	Talhadeira chata 10"	Material	un	0,0065460	18,58	0,12
Insumo	10788	ORSE	Pá quadrada	Material	un	0,0043640	36,90	0,16
Insumo	00002711/SIN	ORSE	Carrinho de mao, em aco, com capacidade de *45 a 65* l / *100* kg, pneu com camara	Material	un	0,0043640	183,00	0,79
Insumo	81	ORSE	Aço ca-50 6,3 a 12,5 mm	Material	kg	80,0000000	8,43	674,40
Insumo	00000378/SIN	ORSE	Armador (horista)	Mão de Obra	h	6,5800000	43,78	288,07
Insumo	00039017/SIN	ORSE	Espacador / distanciador circular com entrada lateral, em plastico, para vergalhao *4,2 a 12,5* mm, cobrimento 20 mm	Material	un	32,0000000	0,22	7,04
Insumo	10586	ORSE	Torquesa	Material	un	0,0013160	45,00	0,05
Insumo	10585	ORSE	Arco de serra	Material	un	0,0013160	19,95	0,02
Insumo	00043132/SIN	ORSE	Arame recozido 16 bwg, d = 1,65 mm (0,016 kg/m) ou 18 bwg, d = 1,25 mm (0,01 kg/m)	Material	kg	1,6000000	25,00	40,00
Insumo	00039315/SIN	ORSE	Espacador / distanciador tipo garra dupla, em plastico, cobrimento *20* mm, para ferragens de lajes e fundo de vigas	Material	un	32,0000000	0,36	11,52

Fls nº 239
Rubrica

IV - COMPOSIÇÕES ANALÍTICAS COM PREÇO UNITÁRIO

PROPONENTE: PREFEITURA MUNICIPAL DE DOM PEDRO-MA
OBRA: CRECHE PRÉ-ESCOLA TIPO 1 - BAIRRO SÃO JOSÉ (1006074)
LOCAL: VILA JOSÉ CORDEIRO, DOM PEDRO - MA
REF. SINAPI SEM DESONERAÇÃO - MARANHAO - 02/2026; ORSE - 02/2026; SEINFRA - 028
ENCARGOS SOCIAIS SOBRE PREÇO DE MÃO-DE-OBRA: 114,11% (HORA)

Composições Principais

1.1	Código	Banco	Descrição	Tipo	Und	Quant.	Valor Unit	Total
Insumo	00004750/SIN	ORSE	Pedreiro (horista)	Mão de Obra	h	0,3600000	43,78	15,76
Insumo	11245	ORSE	Desempoladeira de madeira 12x22	Material	un	0,0002520	11,60	0,00
Insumo	11243	ORSE	Martelo sem unha	Material	un	0,0000360	28,00	0,00
Insumo	11246	ORSE	Escala métrica de bambú	Material	Un	0,0002520	10,22	0,00
Insumo	4722	ORSE	Colher de pedreiro	Material	un	0,0001440	18,80	0,00
Insumo	11247	ORSE	Serra mármore	Material	un	0,0000360	319,90	0,01
Insumo	11264	ORSE	Marreta de 1/2 kg com cabo	Material	un	0,0000720	13,52	0,00
Insumo	10790	ORSE	Prumo de face	Material	un	0,0000360	26,95	0,00
Insumo	10789	ORSE	Nível de bolha de madeira	Material	un	0,0000720	15,40	0,00
Insumo	10282	ORSE	Regua de alumínio c/ 2,00m (para pedreiro)	Material	un	0,0000720	44,00	0,00
Insumo	4174	ORSE	Desempenadeira de aço lisa, cabo madeira, ref:143, Atlas ou similar	Material	un	0,0001800	12,90	0,00
Insumo	11265	ORSE	Martelo de borracha com cabo	Material	un	0,0001440	18,75	0,00
Insumo	00004721/SIN	ORSE	Pedra britada n. 1 (9,5 a 19 mm) posto pedreira/fornecedor, sem frete	Material	m³	0,2090000	126,92	26,52
Insumo	00004718/SIN	ORSE	Pedra britada n. 2 (19 a 38 mm) posto pedreira/fornecedor, sem frete	Material	m³	0,6270000	127,59	79,99
Insumo	00000367/SIN	ORSE	Areia grossa - posto jazida/fornecedor (retirado na jazida, sem transporte)	Material	m³	0,9130000	101,30	92,46
Insumo	00001379/SIN	ORSE	Cimento portland composto cp ii-32	Material	kg	293,0000000	0,90	263,70
				MO sem LS => 648,82	LS =>	740,38	MO com LS =>	1.389,20
				Valor do BDI => 778,75			Valor com BDI =>	3.663,02

16.2	Código	Banco	Descrição	Tipo	Und	Quant.	Valor Unit	Total
Composição	85014	SINAPI	CAIXILHO FIXO, DE ALUMINIO, COM TELA DE METAL FIO 12 MALHA 3X3CM	ESQV - ESQUADRIAS/FERRAGENS/VIDR	m²	1,0000000	940,09	940,09
Composição Auxiliar	88315	SINAPI	SERRALHEIRO COM ENCARGOS COMPLEMENTARES	Livro SINAPI: Cálculos e Parâmetros	H	1,2000000	28,83	34,59
Composição Auxiliar	88316	SINAPI	SERVENTE COM ENCARGOS COMPLEMENTARES	Livro SINAPI: Cálculos e Parâmetros	H	2,0000000	22,60	45,20
Composição Auxiliar	88527	SINAPI	ARGAMASSA TRAÇO 1:0,5:4,5 (EM VOLUME DE CIMENTO, CAL E AREIA MÉDIA ÚMIDA) PARA ASSENTAMENTO DE ALVENARIA, PREPARO MANUAL. AF_08/2019	Argamassas	m³	0,0060000	795,81	4,77
Composição Auxiliar	88309	SINAPI	PEDREIRO COM ENCARGOS COMPLEMENTARES	Livro SINAPI: Cálculos e Parâmetros	H	0,8000000	29,05	23,24
Insumo	00040707	SINAPI	TELA DE ARAME GALV REVESTIDO EM PVC, QUADRANGULAR/LOSANGULAR, FIO 2,77 MM (12 BWG), MALHA 3 X 3 CM, H = 2 M	Material	m²	1,0000000	78,81	78,81
Insumo	00000599	SINAPI	JANELA FIXA, EM ALUMINIO PERFIL 20, 60 X 80 CM (A X L), BATENTE/REQUADRO DE 3 A 14 CM, COM VIDRO 4 MM, SEM GUARNICAO/ALIZAR, ACABAMENTO ALUM BRANCO OU BRILHANTE	Material	m²	1,0000000	753,48	753,48
				MO sem LS => 36,96	LS =>	42,19	MO com LS =>	79,15
				Valor do BDI => 253,82			Valor com BDI =>	1.193,91

16.3	Código	Banco	Descrição	Tipo	Und	Quant.	Valor Unit	Total
Composição	92688	SINAPI	TUBO DE AÇO GALVANIZADO COM COSTURA, CLASSE MÉDIA, CONEXÃO ROSQUEADA, DN 20 (3/4"), INSTALADO EM RAMAIS E SUB-RAMAIS DE GÁS FORNECIMENTO E INSTALAÇÃO. AF_01/2026	Instalações de Gás e Incêndio em Aço e Ferro Galvanizado	M	1,0000000	38,18	38,18
Composição Auxiliar	88267	SINAPI	ENCANADOR OU BOMBEIRO HIDRÁULICO COM ENCARGOS COMPLEMENTARES	Livro SINAPI: Cálculos e Parâmetros	H	0,2795930	28,59	7,99
Composição Auxiliar	88248	SINAPI	AUXILIAR DE ENCANADOR OU BOMBEIRO HIDRÁULICO COM ENCARGOS COMPLEMENTARES	Livro SINAPI: Cálculos e Parâmetros	H	0,2795930	22,88	6,39
Insumo	00007700	SINAPI	TUBO ACO GALVANIZADO COM COSTURA, CLASSE MEDIA, DN 3/4", E = "2,65" MM, PESO "1,58" KG/M (NBR 5580)	Material	M	1,0357750	22,98	23,80
				MO sem LS => 5,19	LS =>	5,93	MO com LS =>	11,12
				Valor do BDI => 10,30			Valor com BDI =>	48,48

16.4	Código	Banco	Descrição	Tipo	Und	Quant.	Valor Unit	Total
Composição	C1250	SEINFRA	ENVELOPE DE CONCRETO P/PROTEÇÃO DE TUBO PVC ENTERRADO	0	M	1,0000000	18,30	18,30
Insumo	I0805	SEINFRA	CIMENTO PORTLAND	Material	KG	7,7960000	0,71	5,53
Insumo	I2391	SEINFRA	PEDREIRO	Mão de Obra	H	0,1200000	22,35	2,68
Insumo	I2543	SEINFRA	SERVENTE	Mão de Obra	H	0,3900000	16,12	6,28
Insumo	I0280	SEINFRA	BRITA	Material	m³	0,0230000	100,50	2,31
Insumo	I0109	SEINFRA	AREIA MEDIA	Material	m³	0,0180000	83,58	1,50
				MO sem LS => 4,18	LS =>	4,78	MO com LS =>	8,96
				Valor do BDI => 4,94			Valor com BDI =>	23,24

16.5	Código	Banco	Descrição	Tipo	Und	Quant.	Valor Unit	Total
Composição	4014	ORSE	Fita isolante (rolo 20m) 3/4" - Fornecimento	Pontos de Suprimento de Energia Convencionais	Un	1,0000000	20,68	20,68
Item	Código	Banco	Descrição	Tipo	Und	Quant.	Valor Unit	Total
Insumo	00020111/SIN	ORSE	Fita isolante adesiva antichama, uso ate 750 v, em rolo de 19 mm x 20 m	Material	un	1,0000000	20,68	20,68

Detalhamento de Cálculo ORSE

Item	Código	Banco	Descrição	Tipo	Und	Quant.	Valor Unit	Total
Insumo	00020111/SIN	ORSE	Fita isolante adesiva antichama, uso ate 750 v, em rolo de 19 mm x 20 m	Material	un	1,0000000	20,68	20,68
				MO sem LS => 0,00	LS =>	0,00	MO com LS =>	0,00
				Valor do BDI => 5,58			Valor com BDI =>	26,25

16.6	Código	Banco	Descrição	Tipo	Und	Quant.	Valor Unit	Total
Composição	9012	ORSE	Válvula esfera em aço carbono NPT d=1", classe 300	Registros e Válvulas	un	1,0000000	100,95	100,95
Item	Código	Banco	Descrição	Tipo	Und	Quant.	Valor Unit	Total
Insumo	00002595/SIN	ORSE	Encanador ou bombeiro hidraulico (horista)	Mão de Obra	h	0,5400000	43,78	23,64
Insumo	9301	ORSE	Válvula esfera em aço carbono NPT d=1", classe 300	Material	un	1,0000000	54,89	54,89
Insumo	00006111/SIN	ORSE	Servente de obras (horista)	Mão de Obra	h	0,5400000	33,37	18,01

Fls n 240
Rubrica

IV - COMPOSIÇÕES ANALÍTICAS COM PREÇO UNITÁRIO

PROPONENTE: PREFEITURA MUNICIPAL DE DOM PEDRO-MA
OBRA: CRECHE PRÉ-ESCOLA TIPO 1 - BAIRRO SÃO JOSÉ (1006074)
LOCAL: VILA JOSÉ CORDEIRO, DOM PEDRO - MA
REF. SINAPI SEM DESONERAÇÃO - MARANHAO - 02/2026; ORSE - 02/2026; SEINFRA - 028
ENCARGOS SOCIAIS SOBRE PREÇO DE MÃO-DE-OBRA: 114.11% (HORA)

Composições Principais

1.1	Código	Banco	Descrição	Tipo	Und	Quant.	Valor Unit	Total
Insumo	961	ORSE	Fita veda rosca 18mm	Material	m	0,9400000	0,30	0,28
Composição	10554	ORSE	Encargos Complementares - Encanador	Provisórios	h	0,5400000	3,80	2,05
Composição	10549	ORSE	Encargos Complementares - Servente	Provisórios	h	0,5400000	3,86	2,08

Detalhamento de Cálculo ORSE

Item	Código	Banco	Descrição	Tipo	Und	Quant.	Valor Unit	Total
Insumo	00002696/SIN	ORSE	Encanador ou bombeiro hidraulico (horista)	Mão de Obra	h	0,5400000	43,78	23,64
Insumo	9301	ORSE	Válvula esfera em aço carbono NPT d=1", classe 300	Material	un	1,0000000	54,89	54,89
Insumo	00006111/SIN	ORSE	Servente de obras (horista)	Mão de Obra	h	0,5400000	33,37	18,01
Insumo	961	ORSE	Fita veda rosca 18mm	Material	m	0,9400000	0,30	0,28
Insumo	2378	ORSE	Vale transporte	Material	un	0,0861300	4,50	0,38
Insumo	1651	ORSE	Óculos branco proteção	Material	pr	0,0008640	6,00	0,00
Insumo	10362	ORSE	Seguro de vida e acidente em grupo	Serviços	un	0,0048600	12,54	0,06
Insumo	00012894/SIN	ORSE	Capa para chuva em pvc com forro de poliester, com capuz (amarela ou azul)	Material	un	0,0002160	20,11	0,00
Insumo	00012892/SIN	ORSE	Luva raspa de couro, cano curto (punho "7" cm)	Material	par	0,0024840	10,87	0,02
Insumo	11255	ORSE	Tarracha para tubos PVC de 1"	Material	un	0,0003240	49,00	0,01
Insumo	00012895/SIN	ORSE	Capacete de segurance aba frontal com suspensao de polietileno, sem jugular (classe b)	Material	un	0,0006480	13,50	0,00
Insumo	10593	ORSE	Prato simples 30cm	Material	un	0,0000540	19,57	0,00
Insumo	11256	ORSE	Tarracha para tubos PVC de 1 1/2"	Material	un	0,0002160	92,70	0,02
Insumo	10492	ORSE	Cesta Básica	Material	un	0,0048600	205,00	0,99
Insumo	10592	ORSE	Lima chata 12"	Material	un	0,0000540	38,11	0,00
Insumo	10517	ORSE	Exames admissionais/demissionais (checkup)	Serviços	cj	0,0004320	300,00	0,12
Insumo	158	ORSE	Almoço (Participação do empregador)	Material	un	0,1099440	14,00	1,53
Insumo	11253	ORSE	Tarracha para tubos PVC de 1/2"	Material	un	0,0005940	34,80	0,02
Insumo	00012893/SIN	ORSE	Bota de seguranca com biqueira de aco e colarinho acolchoado	Material	par	0,0008640	73,93	0,06
Insumo	11257	ORSE	Tarracha para tubos PVC de 1 1/4"	Material	un	0,0002160	32,30	0,00
Insumo	11254	ORSE	Tarracha para tubos PVC de 3/4"	Material	un	0,0003780	27,49	0,01
Insumo	10596	ORSE	Protetor auricular	Material	un	0,0048600	4,81	0,02
Insumo	10599	ORSE	Protetor solar fps 30 com 120ml	Material	un	0,0019440	18,00	0,03
Insumo	10761	ORSE	Refeição - café da manhã (café com leite e dois pães com manteiga)	Serviços	un	0,1099440	5,00	0,54
Insumo	941	ORSE	Fardamento com mangas curta	Material	un	0,0016200	193,04	0,31
Insumo	4729	ORSE	Marreta 1 kg com cabo	Material	un	0,0000540	39,50	0,00
Insumo	4728	ORSE	Talhadeira chata 10"	Material	un	0,0001620	16,58	0,00
Insumo	10786	ORSE	Pá quadrada	Material	un	0,0001080	36,90	0,00
Insumo	00002711/SIN	ORSE	Carrinho de mao, em aco, com capacidade de "45 a 65" l / "100" kg, pneu com camara	Material	un	0,0001080	183,00	0,01
				MO sem LS => 19,45	LS => 22,20		MO com LS =>	41,65
				Valor do BDI => 27,25			Valor com BDI =>	128,20

16.7	Código	Banco	Descrição	Tipo	Und	Quant.	Valor Unit	Total
Composição	92905	SINAPI	UNIÃO, EM FERRO GALVANIZADO, CONEXÃO ROSQUEADA, DN 20 (3/4"), INSTALADO EM RAMAIS E SUB-RAMAIS DE GÁS - FORNECIMENTO E INSTALAÇÃO. AF_01/2026	Instalações de Gás e Incêndio em Aço e Ferro Galvanizado	UN	1,0000000	48,16	48,16
Composição Auxiliar	88267	SINAPI	ENCANADOR OU BOMBEIRO HIDRÁULICO COM ENCARGOS COMPLEMENTARES	Livro SINAPI: Cálculos e Parâmetros	H	0,2795930	28,59	7,99
Composição Auxiliar	88248	SINAPI	AUXILIAR DE ENCANADOR OU BOMBEIRO HIDRÁULICO COM ENCARGOS COMPLEMENTARES	Livro SINAPI: Cálculos e Parâmetros	H	0,2795930	22,88	6,39
Insumo	00007307	SINAPI	FUNDO ANTICORROSIVO PARA METAIS FERROSOS (ZARCAO)	Material	L	0,0025360	37,70	0,09
Insumo	00003148	SINAPI	FITA VEDA ROSCA, EM PTFE, ROLO DE 18 MM X 50 M (L X C)	Material	UN	0,0106000	16,26	0,17
Insumo	00006885	SINAPI	UNIAO DE FERRO GALVANIZADO, COM ROSCA BSP, COM ASSENTO PLANO, DE 3/4"	Material	UN	1,0000000	33,52	33,52
				MO sem LS => 5,19	LS => 5,93		MO com LS =>	11,12
				Valor do BDI => 13,00			Valor com BDI =>	61,16

16.8	Código	Banco	Descrição	Tipo	Und	Quant.	Valor Unit	Total
Composição	92894	SINAPI	NIPLE, EM FERRO GALVANIZADO, CONEXÃO ROSQUEADA, DN 20 (3/4"), INSTALADO EM RAMAIS E SUB-RAMAIS DE GÁS - FORNECIMENTO E INSTALAÇÃO. AF_01/2026	Instalações de Gás e Incêndio em Aço e Ferro Galvanizado	UN	1,0000000	22,80	22,80
Composição Auxiliar	88248	SINAPI	AUXILIAR DE ENCANADOR OU BOMBEIRO HIDRÁULICO COM ENCARGOS COMPLEMENTARES	Livro SINAPI: Cálculos e Parâmetros	H	0,2795930	22,88	6,39
Composição Auxiliar	88267	SINAPI	ENCANADOR OU BOMBEIRO HIDRÁULICO COM ENCARGOS COMPLEMENTARES	Livro SINAPI: Cálculos e Parâmetros	H	0,2795930	28,59	7,99
Insumo	00007307	SINAPI	FUNDO ANTICORROSIVO PARA METAIS FERROSOS (ZARCAO)	Material	L	0,0025360	37,70	0,09
Insumo	00003148	SINAPI	FITA VEDA ROSCA, EM PTFE, ROLO DE 18 MM X 50 M (L X C)	Material	UN	0,0106000	16,26	0,17
Insumo	00004178	SINAPI	NIPLE DE FERRO GALVANIZADO, COM ROSCA BSP, DE 3/4"	Material	UN	1,0000000	8,16	8,16
				MO sem LS => 5,19	LS => 5,93		MO com LS =>	11,12
				Valor do BDI => 6,15			Valor com BDI =>	28,95

16.9	Código	Banco	Descrição	Tipo	Und	Quant.	Valor Unit	Total
Composição	92892	SINAPI	NIPLE, EM FERRO GALVANIZADO, CONEXÃO ROSQUEADA, DN 15 (1/2"), INSTALADO EM RAMAIS E SUB-RAMAIS DE GÁS - FORNECIMENTO E INSTALAÇÃO. AF_01/2026	Instalações de Gás e Incêndio em Aço e Ferro Galvanizado	UN	1,0000000	14,47	14,47
Composição Auxiliar	88267	SINAPI	ENCANADOR OU BOMBEIRO HIDRÁULICO COM ENCARGOS COMPLEMENTARES	Livro SINAPI: Cálculos e Parâmetros	H	0,1630130	28,59	4,66
Composição Auxiliar	88248	SINAPI	AUXILIAR DE ENCANADOR OU BOMBEIRO HIDRÁULICO COM ENCARGOS COMPLEMENTARES	Livro SINAPI: Cálculos e Parâmetros	H	0,1630130	22,88	3,72

Fls. 241
Ass.
Rubrica

IV - COMPOSIÇÕES ANALÍTICAS COM PREÇO UNITÁRIO

PROPONENTE: PREFEITURA MUNICIPAL DE DOM PEDRO-MA
OBRA: CRECHE PRÉ-ESCOLA TIPO 1 - BAIRRO SÃO JOSÉ (1006074)
LOCAL: VILA JOSÉ CORDEIRO, DOM PEDRO - MA
REF. SINAPI SEM DESONERAÇÃO - MARANHAO - 02/2026; ORSE - 02/2026; SEINFRA - 028
ENCARGOS SOCIAIS SOBRE PREÇO DE MÃO-DE-OBRA: 114.11% (HORA)

Composições Principais

1.1	Código	Banco	Descrição	Tipo		Und	Quant.	Valor Unit	Total
Insumo	00004177	SINAPI	NIPLE DE FERRO GALVANIZADO, COM ROSCA BSP, DE 1/2"	Material		UN	1,0000000	5,89	5,89
Insumo	00003148	SINAPI	FITA VEDA ROSCA, EM PTFE, ROLO DE 18 MM X 50 M (L X C)	Material		UN	0,0084000	16,26	0,13
Insumo	00007307	SINAPI	FUNDO ANTICORROSIVO PARA METAIS FERROSOS (ZARCAO)	Material		L	0,0020080	37,70	0,07
				MO sem LS =>	3,02	LS =>	3,45	MO com LS =>	6,47
				Valor do BDI =>	3,90			Valor com BDI =>	18,37
16.10	**Código**	**Banco**	**Descrição**	**Tipo**		**Und**	**Quant.**	**Valor Unit**	**Total**
Composição	92659	SINAPI	NIPLE, EM FERRO GALVANIZADO, CONEXÃO ROSQUEADA, DN 32 (1 1/4"), INSTALADO EM REDE DE ALIMENTAÇÃO PARA SPRINKLER - FORNECIMENTO E INSTALAÇÃO. AF_01/2026	Instalações de Gás e Incêndio em Aço e Ferro Galvanizado		UN	1,0000000	34,11	34,11
Composição Auxiliar	88267	SINAPI	ENCANADOR OU BOMBEIRO HIDRÁULICO COM ENCARGOS COMPLEMENTARES	Livro SINAPI: Cálculos e Parâmetros		H	0,3099450	28,59	8,86
Composição Auxiliar	88246	SINAPI	AUXILIAR DE ENCANADOR OU BOMBEIRO HIDRÁULICO COM ENCARGOS COMPLEMENTARES	Livro SINAPI: Cálculos e Parâmetros		H	0,3099450	22,88	7,09
Insumo	00007307	SINAPI	FUNDO ANTICORROSIVO PARA METAIS FERROSOS (ZARCAO)	Material		L	0,0039960	37,70	0,15
Insumo	00003148	SINAPI	FITA VEDA ROSCA, EM PTFE, ROLO DE 18 MM X 50 M (L X C)	Material		UN	0,0168000	16,26	0,27
Insumo	00004180	SINAPI	NIPLE DE FERRO GALVANIZADO, COM ROSCA BSP, DE 1 1/4"	Material		UN	1,0000000	17,74	17,74
				MO sem LS =>	5,75	LS =>	6,58	MO com LS =>	12,33
				Valor do BDI =>	9,20			Valor com BDI =>	43,31
16.11	**Código**	**Banco**	**Descrição**	**Tipo**		**Und**	**Quant.**	**Valor Unit**	**Total**
Composição	1176	ORSE	Tê de redução 90º de pvc rígido soldável, marrom diâm = 25 x 20mm	Tubos e Conexões de PVC Rígido Soldável		un	1,0000000	21,17	21,17
Item	**Código**	**Banco**	**Descrição**	**Tipo**		**Und**	**Quant.**	**Valor Unit**	**Total**
Composição	10554	ORSE	Encargos Complementares - Encanador	Provisórios		h	0,1900000	3,80	0,72
Insumo	00002696/SIN	ORSE	Encanador ou bombeiro hidraulico (horista)	Mão de Obra		h	0,1900000	43,78	8,31
Insumo	138	ORSE	Adesivo pvc em frasco de 850 gramas	Material		kg	0,0070000	72,41	0,50
Insumo	00006111/SIN	ORSE	Servente de obras (horista)	Mão de Obra		h	0,1900000	33,37	6,34
Insumo	2036	ORSE	Solucao limpadora pvc	Material		l	0,0110000	69,74	0,76
Composição	10549	ORSE	Encargos Complementares - Servente	Provisórios		h	0,1900000	3,86	0,73
Insumo	00007104/SIN	ORSE	Te de reducao, pvc, soldavel, 90 graus, 25 mm x 20 mm, para agua fria predial	Material		un	1,0000000	3,85	3,85

Detalhamento de Cálculo ORSE

Item	Código	Banco	Descrição	Tipo		Und	Quant.	Valor Unit	Total
Insumo	2378	ORSE	Vale transporte	Material		un	0,0303050	4,50	0,13
Insumo	1651	ORSE	Óculos branco proteção	Material		pr	0,0003040	6,00	0,00
Insumo	10362	ORSE	Seguro de vida e acidente em grupo	Serviços		un	0,0017100	12,54	0,02
Insumo	00012894/SIN	ORSE	Capa para chuva em pvc com forro de poliester, com capuz (amarela ou azul)	Material		un	0,0000760	20,11	0,00
Insumo	00012892/SIN	ORSE	Luva raspa de couro, cano curto (punho "7" cm)	Material		par	0,0008740	10,87	0,00
Insumo	11255	ORSE	Tarracha para tubos PVC de 1"	Material		un	0,0001140	49,00	0,00
Insumo	00012895/SIN	ORSE	Capacete de seguranca aba frontal com suspensao de polietileno, sem jugular (classe b)	Material		un	0,0002280	13,50	0,00
Insumo	10593	ORSE	Prato simples 30cm	Material		un	0,0000190	19,57	0,00
Insumo	11256	ORSE	Tarracha para tubos PVC de 1 1/2"	Material		un	0,0000760	92,70	0,00
Insumo	10492	ORSE	Cesta Básica	Material		un	0,0017100	205,00	0,35
Insumo	10592	ORSE	Lima chata 12"	Material		un	0,0000190	38,11	0,00
Insumo	10517	ORSE	Exames admissionais/demissionais (checkup)	Serviços		cj	0,0001520	300,00	0,04
Insumo	158	ORSE	Almoço (Participação do empregador)	Material		un	0,0386840	14,00	0,54
Insumo	11253	ORSE	Tarracha para tubos PVC de 1/2"	Material		un	0,0002090	34,80	0,00
Insumo	00012893/SIN	ORSE	Bota de seguranca com biqueira de aco e colarinho acolchoado	Material		par	0,0003040	73,93	0,02
Insumo	11257	ORSE	Tarracha para tubos PVC de 1 1/4"	Material		un	0,0000760	32,30	0,00
Insumo	11254	ORSE	Tarracha para tubos PVC de 3/4"	Material		un	0,0001330	27,49	0,00
Insumo	10596	ORSE	Protetor auricular	Material		un	0,0017100	4,81	0,00
Insumo	10599	ORSE	Protetor solar fps 30 com 120ml	Material		un	0,0006840	18,00	0,01
Insumo	10761	ORSE	Refeição - café da manhã (café com leite e dois pães com manteiga)	Serviços		un	0,0386840	5,00	0,19
Insumo	941	ORSE	Fardamento com mangas curta	Material		un	0,0005700	193,04	0,11
Insumo	00002696/SIN	ORSE	Encanador ou bombeiro hidraulico (horista)	Mão de Obra		h	0,1900000	43,78	8,31
Insumo	138	ORSE	Adesivo pvc em frasco de 850 gramas	Material		kg	0,0070000	72,41	0,50
Insumo	00006111/SIN	ORSE	Servente de obras (horista)	Mão de Obra		h	0,1900000	33,37	6,34
Insumo	2036	ORSE	Solucao limpadora pvc	Material		l	0,0110000	69,74	0,76
Insumo	4729	ORSE	Marreta 1 kg com cabo	Material		un	0,0000190	39,50	0,00
Insumo	4728	ORSE	Talhadeira chata 10"	Material		un	0,0000570	18,58	0,00
Insumo	10788	ORSE	Pá quadrada	Material		un	0,0000380	36,90	0,00
Insumo	00002711/SIN	ORSE	Carrinho de mao, em aco, com capacidade de "45 a 65" l / "100" kg, pneu com camara	Material		un	0,0000380	183,00	0,00
Insumo	00007104/SIN	ORSE	Te de reducao, pvc, soldavel, 90 graus, 25 mm x 20 mm, para agua fria predial	Material		un	1,0000000	3,85	3,85
				MO sem LS =>	6,84	LS =>	7,81	MO com LS =>	14,65
				Valor do BDI =>	5,71			Valor com BDI =>	26,88
16.12	**Código**	**Banco**	**Descrição**	**Tipo**		**Und**	**Quant.**	**Valor Unit**	**Total**
Composição	10574	ORSE	Fornecimento e assentamento de bucha de redução de ferro galvanizado de 1/2" x 1/4"	Tubos e Conexões de Ferro Galvanizado		un	1,0000000	22,88	22,88

Fls. nº 242

IV - COMPOSIÇÕES ANALÍTICAS COM PREÇO UNITÁRIO

PROPONENTE: PREFEITURA MUNICIPAL DE DOM PEDRO-MA
OBRA: CRECHE PRÉ-ESCOLA TIPO 1 - BAIRRO SÃO JOSÉ (1006074)
LOCAL: VILA JOSÉ CORDEIRO, DOM PEDRO - MA
REF. SINAPI SEM DESONERAÇÃO - MARANHAO - 02/2026; ORSE - 02/2026; SEINFRA - 028
ENCARGOS SOCIAIS SOBRE PREÇO DE MÃO-DE-OBRA: 114,11% (HORA)

Composições Principais

1.1	Código	Banco	Descrição	Tipo	Und	Quant.	Valor Unit	Total
Item	Código	Banco	Descrição	Tipo	Und	Quant.	Valor Unit	Total
Insumo	00006111/SIN	ORSE	Servente de obras (horista)	Mão de Obra	h	0,2000000	33,37	6,67
Composição	10554	ORSE	Encargos Complementares - Encanador	Provisórios	h	0,2000000	3,80	0,76
Composição	10549	ORSE	Encargos Complementares - Servente	Provisórios	h	0,2000000	3,86	0,77
Insumo	00002696/SIN	ORSE	Encanador ou bombeiro hidraulico (horista)	Mão de Obra	h	0,2000000	43,78	8,75
Insumo	11268	ORSE	Bucha redução ferro galvanizado d= 1/2" x 1/4"	Material	un	1,0000000	5,98	5,98

Detalhamento de Cálculo ORSE

Item	Código	Banco	Descrição	Tipo	Und	Quant.	Valor Unit	Total
Insumo	00006111/SIN	ORSE	Servente de obras (horista)	Mão de Obra	h	0,2000000	33,37	6,67
Insumo	2378	ORSE	Vale transporte	Material	un	0,0319000	4,50	0,14
Insumo	1651	ORSE	Óculos branco proteção	Material	pr	0,0003200	6,00	0,00
Insumo	10362	ORSE	Seguro de vida e acidente em grupo	Serviços	un	0,0018000	12,54	0,02
Insumo	00012894/SIN	ORSE	Capa para chuva em pvc com forro de poliester, com capuz (amarela ou azul)	Material	un	0,0000800	20,11	0,00
Insumo	00012892/SIN	ORSE	Luva raspa de couro, cano curto (punho *7* cm)	Material	par	0,0009200	10,87	0,01
Insumo	11255	ORSE	Tarracha para tubos PVC de 1"	Material	un	0,0001200	49,00	0,00
Insumo	00012895/SIN	ORSE	Capacete de seguranca aba frontal com suspensao de polietileno, sem jugular (classe b)	Material	un	0,0002400	13,50	0,00
Insumo	10593	ORSE	Prato simples 30cm	Material	un	0,0000200	19,57	0,00
Insumo	11256	ORSE	Tarracha para tubos PVC de 1 1/2"	Material	un	0,0000800	92,70	0,00
Insumo	10492	ORSE	Cesta Básica	Material	un	0,0018000	205,00	0,36
Insumo	10592	ORSE	Lima chata 12"	Material	un	0,0000200	38,11	0,00
Insumo	10517	ORSE	Exames admissionais/demissionais (checkup)	Serviços	cj	0,0001600	300,00	0,04
Insumo	158	ORSE	Almoço (Participação do empregador)	Material	un	0,0407200	14,00	0,57
Insumo	11253	ORSE	Tarracha para tubos PVC de 1/2"	Material	un	0,0002200	34,80	0,00
Insumo	00012893/SIN	ORSE	Bota de seguranca com biqueira de aco e colarinho acolchoado	Material	par	0,0003200	73,93	0,02
Insumo	11257	ORSE	Tarracha para tubos PVC de 1 1/4"	Material	un	0,0000800	32,30	0,00
Insumo	11254	ORSE	Tarracha para tubos PVC de 3/4"	Material	un	0,0001400	27,49	0,00
Insumo	10596	ORSE	Protetor auricular	Material	un	0,0018000	4,81	0,00
Insumo	10599	ORSE	Protetor solar fps 30 com 120ml	Material	un	0,0007200	18,00	0,01
Insumo	10761	ORSE	Refeição - café da manhã (café com leite e dois pães com manteiga)	Serviços	un	0,0407200	5,00	0,20
Insumo	941	ORSE	Fardamento com mangas curta	Material	un	0,0006000	193,04	0,11
Insumo	4729	ORSE	Marreta 1 kg com cabo	Material	un	0,0000200	39,50	0,00
Insumo	4728	ORSE	Talhadeira chata 10"	Material	un	0,0000600	18,58	0,00
Insumo	10788	ORSE	Pá quadrada	Material	un	0,0000400	36,90	0,00
Insumo	00002711/SIN	ORSE	Carrinho de mao, em aco, com capacidade de *45 a 65* l / *100* kg, pneu com camara	Material	un	0,0000400	183,00	0,00
Insumo	00002696/SIN	ORSE	Encanador ou bombeiro hidraulico (horista)	Mão de Obra	h	0,2000000	43,78	8,75
Insumo	11268	ORSE	Bucha redução ferro galvanizado d= 1/2" x 1/4"	Material	un	1,0000000	5,98	5,98
				MO sem LS => 7,20	LS =>	8,22	MO com LS =>	15,42
				Valor do BDI => 6,17			Valor com BDI =>	29,05

16.13	Código	Banco	Descrição	Tipo	Und	Quant.	Valor Unit	Total
Composição	97541	SINAPI	LUVA COM REDUÇÃO, EM AÇO, CONEXÃO SOLDADA, DN 20 X 15 MM (3/4" X 1/2"), INSTALADO EM RAMAIS E SUB-RAMAIS DE GÁS - FORNECIMENTO E INSTALAÇÃO. AF_01/2026	Instalações de Gás e Incêndio em Aço e Ferro Galvanizado	UN	1,0000000	24,55	24,55
Composição Auxiliar	88317	SINAPI	SOLDADOR COM ENCARGOS COMPLEMENTARES	Livro SINAPI: Cálculos e Parâmetros	H	0,1463550	30,38	4,44
Composição Auxiliar	88248	SINAPI	AUXILIAR DE ENCANADOR OU BOMBEIRO HIDRÁULICO COM ENCARGOS COMPLEMENTARES	Livro SINAPI: Cálculos e Parâmetros	H	0,1463550	22,88	3,34
Composição Auxiliar	88267	SINAPI	ENCANADOR OU BOMBEIRO HIDRÁULICO COM ENCARGOS COMPLEMENTARES	Livro SINAPI: Cálculos e Parâmetros	H	0,1463550	28,59	4,18
Insumo	00011002	SINAPI	ELETRODO REVESTIDO AWS - E6013, DIAMETRO IGUAL A 2,50 MM	Material	KG	0,0107300	20,38	0,21
Insumo	00040355	SINAPI	LUVA DE REDUCAO EM ACO CARBONO, COM ENCAIXE PARA SOLDA DN SW, PRESSAO 3.000 LBS, 3/4" X 1/2"	Material	UN	1,0000000	12,38	12,38
				MO sem LS => 4,25	LS =>	4,86	MO com LS =>	9,11
				Valor do BDI => 6,62			Valor com BDI =>	31,17

16.14	Código	Banco	Descrição	Tipo	Und	Quant.	Valor Unit	Total
Composição	828	ORSE	Luva redução ferro galvanizado d = 42mm (1 1/4") x 21mm (1/2")	Tubos e Conexões de Ferro Galvanizado	un	1,0000000	50,60	50,60
Item	Código	Banco	Descrição	Tipo	Und	Quant.	Valor Unit	Total
Insumo	00003937/SIN	ORSE	Luva de reducao de ferro galvanizado, com rosca bsp, de 1 1/4" x 1/2"	Material	un	1,0000000	20,95	20,95
Insumo	00006111/SIN	ORSE	Servente de obras (horista)	Mão de Obra	h	0,3500000	33,37	11,67
Composição	10549	ORSE	Encargos Complementares - Servente	Provisórios	h	0,3500000	3,86	1,35
Composição	10554	ORSE	Encargos Complementares - Encanador	Provisórios	h	0,3500000	3,80	1,33
Insumo	00002696/SIN	ORSE	Encanador ou bombeiro hidraulico (horista)	Mão de Obra	h	0,3500000	43,78	15,32

Detalhamento de Cálculo ORSE

Item	Código	Banco	Descrição	Tipo	Und	Quant.	Valor Unit	Total
Insumo	00003937/SIN	ORSE	Luva de reducao de ferro galvanizado, com rosca bsp, de 1 1/4" x 1/2"	Material	un	1,0000000	20,95	20,95

FLS. Nº 213

IV - COMPOSIÇÕES ANALÍTICAS COM PREÇO UNITÁRIO

PROPONENTE: PREFEITURA MUNICIPAL DE DOM PEDRO-MA
OBRA: CRECHE PRÉ-ESCOLA TIPO 1 - BAIRRO SÃO JOSÉ (1006074)
LOCAL: VILA JOSÉ CORDEIRO, DOM PEDRO - MA
REF. SINAPI SEM DESONERAÇÃO - MARANHAO - 02/2026; ORSE - 02/2026; SEINFRA - 028
ENCARGOS SOCIAIS SOBRE PREÇO DE MÃO-DE-OBRA: 114.11% (HORA)

Composições Principais

1.1	Código	Banco	Descrição	Tipo	Und	Quant.	Valor Unit	Total
Insumo	00006111/SIN	ORSE	Servente de obras (horista)	Mão de Obra	h	0,3500000	33,37	11,67
Insumo	941	ORSE	Fardamento com mangas curta	Material	un	0,0010500	193,04	0,20
Insumo	4729	ORSE	Marreta 1 kg com cabo	Material	un	0,0000350	39,50	0,00
Insumo	4728	ORSE	Talhadeira chata 10"	Material	un	0,0001050	18,58	0,00
Insumo	2378	ORSE	Vale transporte	Material	un	0,0558250	4,50	0,25
Insumo	00012893/SIN	ORSE	Bota de seguranca com biqueira de aco e colarinho acolchoado	Material	par	0,0005600	73,93	0,04
Insumo	10492	ORSE	Cesta Básica	Material	un	0,0031500	205,00	0,64
Insumo	10517	ORSE	Exames admissionais/demissionais (checkup)	Serviços	cj	0,0002800	300,00	0,08
Insumo	00012895/SIN	ORSE	Capacete de seguranca aba frontal com suspensao de polietileno, sem jugular (classe b)	Material	un	0,0004200	13,50	0,00
Insumo	10788	ORSE	Pá quadrada	Material	un	0,0000700	36,90	0,00
Insumo	00012894/SIN	ORSE	Capa para chuva em pvc com forro de poliester, com capuz (amarela ou azul)	Material	un	0,0001400	20,11	0,00
Insumo	10761	ORSE	Refeição - café da manhã (café com leite e dois pães com manteiga)	Serviços	un	0,0712600	5,00	0,35
Insumo	00012892/SIN	ORSE	Luva raspa de couro, cano curto (punho "7" cm)	Material	par	0,0016100	10,87	0,01
Insumo	10599	ORSE	Protetor solar fps 30 com 120ml	Material	un	0,0012600	18,00	0,02
Insumo	10596	ORSE	Protetor auricular	Material	un	0,0031500	4,81	0,01
Insumo	00002711/SIN	ORSE	Carrinho de mao, em aco, com capacidade de "45 a 65" l / "100" kg, pneu com camara	Material	un	0,0000700	183,00	0,01
Insumo	158	ORSE	Almoço (Participação do empregador)	Material	un	0,0712600	14,00	0,99
Insumo	10362	ORSE	Seguro de vida e acidente em grupo	Serviços	un	0,0031500	12,54	0,03
Insumo	1651	ORSE	Óculos branco proteção	Material	pr	0,0005600	6,00	0,00
Insumo	11255	ORSE	Tarracha para tubos PVC de 1"	Material	un	0,0002100	49,00	0,01
Insumo	10593	ORSE	Prato simples 30cm	Material	un	0,0000350	19,57	0,00
Insumo	11256	ORSE	Tarracha para tubos PVC de 1 1/2"	Material	un	0,0001400	92,70	0,01
Insumo	10592	ORSE	Lima chata 12"	Material	un	0,0000350	38,11	0,00
Insumo	11253	ORSE	Tarracha para tubos PVC de 1/2"	Material	un	0,0003850	34,80	0,01
Insumo	11257	ORSE	Tarracha para tubos PVC de 1 1/4"	Material	un	0,0001400	32,30	0,00
Insumo	11254	ORSE	Tarracha para tubos PVC de 3/4"	Material	un	0,0002450	27,49	0,00
Insumo	00002696/SIN	ORSE	Encanador ou bombeiro hidraulico (horista)	Mão de Obra	h	0,3500000	43,78	15,32
				MO sem LS => 12,60	LS =>	14,39	MO com LS =>	26,99
				Valor do BDI => 13,66			Valor com BDI =>	64,26

16.15	Código	Banco	Descrição	Tipo	Und	Quant.	Valor Unit	Total
Composição	92698	SINAPI	JOELHO 45 GRAUS, EM FERRO GALVANIZADO, CONEXÃO ROSQUEADA, DN 15 (1/2"), INSTALADO EM RAMAIS E SUB-RAMAIS DE GÁS - FORNECIMENTO E INSTALAÇÃO. AF_01/2026	Instalações de Gás e Incêndio em Aço e Ferro Galvanizado	UN	1,0000000	21,40	21,40
Composição Auxiliar	88267	SINAPI	ENCANADOR OU BOMBEIRO HIDRÁULICO COM ENCARGOS COMPLEMENTARES	Livro SINAPI: Cálculos e Parâmetros	H	0,2445200	28,59	6,99
Composição Auxiliar	88248	SINAPI	AUXILIAR DE ENCANADOR OU BOMBEIRO HIDRÁULICO COM ENCARGOS COMPLEMENTARES	Livro SINAPI: Cálculos e Parâmetros	H	0,2445200	22,88	5,59
Insumo	00007307	SINAPI	FUNDO ANTICORROSIVO PARA METAIS FERROSOS (ZARCAO)	Material	L	0,0020080	37,70	0,07
Insumo	00003148	SINAPI	FITA VEDA ROSCA, EM PTFE, ROLO DE 18 MM X 50 M (L X C)	Material	UN	0,0084000	16,26	0,13
Insumo	00003441	SINAPI	COTOVELO 45 GRAUS DE FERRO GALVANIZADO, COM ROSCA BSP, DE 1/2"	Material	UN	1,0000000	8,62	8,62
				MO sem LS => 4,53	LS =>	5,19	MO com LS =>	9,72
				Valor do BDI => 5,77			Valor com BDI =>	27,17

16.16	Código	Banco	Descrição	Tipo	Und	Quant.	Valor Unit	Total
Composição	8708	ORSE	Caixa com regulador 1º estágio (instalação gás)	Equipamentos e Acessórios para Instalações de Gás de Cozinha	un	1,0000000	441,37	441,37
Item	Código	Banco	Descrição	Tipo	Und	Quant.	Valor Unit	Total
Composição	10549	ORSE	Encargos Complementares - Servente	Provisórios	h	0,5000000	3,86	1,93
Insumo	00002696/SIN	ORSE	Encanador ou bombeiro hidraulico (horista)	Mão de Obra	h	0,5000000	43,78	21,89
Insumo	00006111/SIN	ORSE	Servente de obras (horista)	Mão de Obra	h	0,5000000	33,37	16,68
Insumo	7975	ORSE	Regulador de 1º estágio dotado de O.P.S.O. (shut-off) PE 400kpa	Material	un	1,0000000	399,00	399,00
Composição	10554	ORSE	Encargos Complementares - Encanador	Provisórios	h	0,5000000	3,80	1,90

Detalhamento de Cálculo ORSE

Item	Código	Banco	Descrição	Tipo	Und	Quant.	Valor Unit	Total
Insumo	941	ORSE	Fardamento com mangas curta	Material	un	0,0015000	193,04	0,28
Insumo	4729	ORSE	Marreta 1 kg com cabo	Material	un	0,0000500	39,50	0,00
Insumo	4728	ORSE	Talhadeira chata 10"	Material	un	0,0001500	18,58	0,00
Insumo	2378	ORSE	Vale transporte	Material	un	0,0797500	4,50	0,35
Insumo	00012893/SIN	ORSE	Bota de seguranca com biqueira de aco e colarinho acolchoado	Material	par	0,0008000	73,93	0,05
Insumo	10492	ORSE	Cesta Básica	Material	un	0,0045000	205,00	0,92
Insumo	10517	ORSE	Exames admissionais/demissionais (checkup)	Serviços	cj	0,0004000	300,00	0,12
Insumo	00012895/SIN	ORSE	Capacete de seguranca aba frontal com suspensao de polietileno, sem jugular (classe b)	Material	un	0,0006000	13,50	0,00
Insumo	10788	ORSE	Pá quadrada	Material	un	0,0001000	36,90	0,00
Insumo	00012894/SIN	ORSE	Capa para chuva em pvc com forro de poliester, com capuz (amarela ou azul)	Material	un	0,0002000	20,11	0,00
Insumo	10761	ORSE	Refeição - café da manhã (café com leite e dois pães com manteiga)	Serviços	un	0,1018000	5,00	0,50

Fls. 244

IV - COMPOSIÇÕES ANALÍTICAS COM PREÇO UNITÁRIO

PROPONENTE: PREFEITURA MUNICIPAL DE DOM PEDRO-MA
OBRA: CRECHE PRÉ-ESCOLA TIPO 1 - BAIRRO SÃO JOSÉ (1006074)
LOCAL: VILA JOSÉ CORDEIRO, DOM PEDRO - MA
REF. SINAPI SEM DESONERAÇÃO - MARANHAO - 02/2026; ORSE - 02/2026; SEINFRA - 028
ENCARGOS SOCIAIS SOBRE PREÇO DE MÃO-DE-OBRA: 114.11% (HORA)

Composições Principais

1.1	Código	Banco	Descrição	Tipo	Und	Quant.	Valor Unit	Total
Insumo	00012892/SIN	ORSE	Luva raspa de couro, cano curto (punho "7" cm)	Material	par	0,0023000	10,87	0,02
Insumo	10599	ORSE	Protetor solar fps 30 com 120ml	Material	un	0,0018000	18,00	0,03
Insumo	10596	ORSE	Protetor auricular	Material	un	0,0045000	4,81	0,02
Insumo	00002711/SIN API	ORSE	Carrinho de mao, em aco, com capacidade de "45 a 65" l / "100" kg, pneu com camara	Material	un	0,0001000	183,00	0,01
Insumo	158	ORSE	Almoço (Participação do empregador)	Material	un	0,1018000	14,00	1,42
Insumo	10362	ORSE	Seguro de vida e acidente em grupo	Serviços	un	0,0045000	12,54	0,05
Insumo	1651	ORSE	Óculos branco proteção	Material	pr	0,0008000	6,00	0,00
Insumo	00002696/SIN	ORSE	Encanador ou bombeiro hidraulico (horista)	Mão de Obra	h	0,5000000	43,78	21,89
Insumo	00006111/SIN	ORSE	Servente de obras (horista)	Mão de Obra	h	0,5000000	33,37	16,68
Insumo	7975	ORSE	Regulador de 1º estágio dotado de O.P.S.O. (shut-off) PE 400kpa	Material	un	1,0000000	399,00	399,00
Insumo	11255	ORSE	Tarracha para tubos PVC de 1"	Material	un	0,0003000	49,00	0,01
Insumo	10593	ORSE	Praio simples 30cm	Material	un	0,0000500	19,57	0,00
Insumo	11256	ORSE	Tarracha para tubos PVC de 1 1/2"	Material	un	0,0002000	92,70	0,01
Insumo	10592	ORSE	Lima chata 12"	Material	un	0,0000500	38,11	0,00
Insumo	11253	ORSE	Tarracha para tubos PVC de 1/2"	Material	un	0,0005500	34,80	0,01
Insumo	11257	ORSE	Tarracha para tubos PVC de 1 1/4"	Material	un	0,0002000	32,30	0,00
Insumo	11254	ORSE	Tarracha para tubos PVC de 3/4"	Material	un	0,0003500	27,49	0,00
				MO sem LS =>	18,01	LS =>	20,56	MO com LS => 38,57
				Valor do BDI =>	119,16			Valor com BDI => 560,53

16.17	Código	Banco	Descrição	Tipo	Und	Quant.	Valor Unit	Total
Composição	6980	ORSE	Manômetro 0 a 300 psi, conexão 1/4" BSP - fornecimento e instalação	Diversos	un	1,0000000	305,13	305,13
Item	**Código**	**Banco**	**Descrição**	**Tipo**	**Und**	**Quant.**	**Valor Unit**	**Total**
Insumo	00006111/SIN	ORSE	Servente de obras (horista)	Mão de Obra	h	2,0000000	33,37	66,74
Composição	10549	ORSE	Encargos Complementares - Servente	Provisórios	h	2,0000000	3,86	7,72
Insumo	00002696/SIN	ORSE	Encanador ou bombeiro hidraulico (horista)	Mão de Obra	h	2,0000000	43,78	87,56
Insumo	00012899/SIN API	ORSE	Manometro com caixa em aco pintado, escala "10" kgf/cm2 ("10" bar), diametro nominal de "63" mm, conexao de 1/4"	Material	un	1,0000000	135,22	135,22
Composição	10554	ORSE	Encargos Complementares - Encanador	Provisórios	h	2,0000000	3,80	7,60

Detalhamento de Cálculo ORSE

Item	Código	Banco	Descrição	Tipo	Und	Quant.	Valor Unit	Total
Insumo	00006111/SIN	ORSE	Servente de obras (horista)	Mão de Obra	h	2,0000000	33,37	66,74
Insumo	941	ORSE	Fardamento com mangas curta	Material	un	0,0060000	193,04	1,15
Insumo	4729	ORSE	Marreta 1 kg com cabo	Material	un	0,0002000	39,50	0,00
Insumo	4728	ORSE	Talhadeira chata 10"	Material	un	0,0006000	18,58	0,01
Insumo	2378	ORSE	Vale transporte	Material	un	0,3190000	4,50	1,43
Insumo	00012893/SIN API	ORSE	Bota de seguranca com biqueira de aco e colarinho acolchoado	Material	par	0,0032000	73,93	0,23
Insumo	10492	ORSE	Cesta Básica	Material	un	0,0180000	205,00	3,69
Insumo	10517	ORSE	Exames admissionais/demissionais (checkup)	Serviços	cj	0,0016000	300,00	0,48
Insumo	00012895/SIN API	ORSE	Capacete de seguranca aba frontal com suspensao de polietileno, sem jugular (classe b)	Material	un	0,0024000	13,50	0,03
Insumo	10788	ORSE	Pá quadrada	Material	un	0,0004000	36,90	0,01
Insumo	00012894/SIN API	ORSE	Capa para chuva em pvc com forro de poliester, com capuz (amarela ou azul)	Material	un	0,0008000	20,11	0,01
Insumo	10761	ORSE	Refeição - café da manhã (café com leite e dois pães com manteiga)	Serviços	un	0,4072000	5,00	2,03
Insumo	00012892/SIN	ORSE	Luva raspa de couro, cano curto (punho "7" cm)	Material	par	0,0092000	10,87	0,10
Insumo	10599	ORSE	Protetor solar fps 30 com 120ml	Material	un	0,0072000	18,00	0,12
Insumo	10596	ORSE	Protetor auricular	Material	un	0,0180000	4,81	0,08
Insumo	00002711/SIN API	ORSE	Carrinho de mao, em aco, com capacidade de "45 a 65" l / "100" kg, pneu com camara	Material	un	0,0004000	183,00	0,07
Insumo	158	ORSE	Almoço (Participação do empregador)	Material	un	0,4072000	14,00	5,70
Insumo	10362	ORSE	Seguro de vida e acidente em grupo	Serviços	un	0,0180000	12,54	0,22
Insumo	1651	ORSE	Óculos branco proteção	Material	pr	0,0032000	6,00	0,01
Insumo	00002696/SIN	ORSE	Encanador ou bombeiro hidraulico (horista)	Mão de Obra	h	2,0000000	43,78	87,56
Insumo	00012899/SIN API	ORSE	Manometro com caixa em aco pintado, escala "10" kgf/cm2 ("10" bar), diametro nominal de "63" mm, conexao de 1/4"	Material	un	1,0000000	135,22	135,22
Insumo	11255	ORSE	Tarracha para tubos PVC de 1"	Material	un	0,0012000	49,00	0,05
Insumo	10593	ORSE	Praio simples 30cm	Material	un	0,0002000	19,57	0,00
Insumo	11256	ORSE	Tarracha para tubos PVC de 1 1/2"	Material	un	0,0008000	92,70	0,07
Insumo	10592	ORSE	Lima chata 12"	Material	un	0,0002000	38,11	0,00
Insumo	11253	ORSE	Tarracha para tubos PVC de 1/2"	Material	un	0,0022000	34,80	0,07
Insumo	11257	ORSE	Tarracha para tubos PVC de 1 1/4"	Material	un	0,0008000	32,30	0,02
Insumo	11254	ORSE	Tarracha para tubos PVC de 3/4"	Material	un	0,0014000	27,49	0,03
				MO sem LS =>	72,06	LS =>	82,24	MO com LS => 154,30
				Valor do BDI =>	82,38			Valor com BDI => 387,51

IV - COMPOSIÇÕES ANALÍTICAS COM PREÇO UNITÁRIO

PROPONENTE: PREFEITURA MUNICIPAL DE DOM PEDRO-MA
OBRA: CRECHE PRÉ-ESCOLA TIPO 1 - BAIRRO SÃO JOSÉ (1006074)
LOCAL: VILA JOSÉ CORDEIRO, DOM PEDRO - MA
REF. SINAPI SEM DESONERAÇÃO - MARANHAO - 02/2026; ORSE - 02/2026; SEINFRA - 028
ENCARGOS SOCIAIS SOBRE PREÇO DE MÃO-DE-OBRA: 114.11% (HORA)

Composições Principais

1.1	Código	Banco	Descrição	Tipo	Und	Quant.	Valor Unit	Total
16.18	Código	Banco	Descrição	Tipo	Und	Quant.	Valor Unit	Total
Composição	10883	ORSE	Mangueira metálica para gás d=1/2" x 120cm	Equipamentos e Acessórios para Instalações de Gás de Cozinha	un	1,0000000	53,48	53,48
Item	Código	Banco	Descrição	Tipo	Und	Quant.	Valor Unit	Total
Insumo	00002696/SIN	ORSE	Encanador ou bombeiro hidraulico (horista)	Mão de Obra	h	0,1200000	43,78	5,25
Composição	10554	ORSE	Encargos Complementares - Encanador	Provisórios	h	0,1200000	3,80	0,45
Insumo	11830	ORSE	Mangueira metálica para gás d=1/2" x 120cm	Material	un	1,0000000	47,82	47,82

Detalhamento de Cálculo ORSE

Item	Código	Banco	Descrição	Tipo	Und	Quant.	Valor Unit	Total
Insumo	00002696/SIN	ORSE	Encanador ou bombeiro hidraulico (horista)	Mão de Obra	h	0,1200000	43,78	5,25
Insumo	2378	ORSE	Vale transporte	Material	un	0,0078480	4,50	0,03
Insumo	1651	ORSE	Óculos branco proteção	Material	pr	0,0000960	6,00	0,00
Insumo	10362	ORSE	Seguro de vida e acidente em grupo	Serviços	un	0,0005400	12,54	0,00
Insumo	00012894/SIN	ORSE	Capa para chuva em pvc com forro de poliester, com capuz (amarela ou azul)	Material	un	0,0000240	20,11	0,00
Insumo	00012892/SIN	ORSE	Luva raspa de couro, cano curto (punho "7" cm)	Material	par	0,0002760	10,87	0,00
Insumo	11255	ORSE	Tarracha para tubos PVC de 1"	Material	un	0,0000720	49,00	0,00
Insumo	00012895/SIN	ORSE	Capacete de seguranca aba frontal com suspensao de polietileno, sem jugular (classe b)	Material	un	0,0000720	13,50	0,00
Insumo	10593	ORSE	Praio simples 30cm	Material	un	0,0000120	19,57	0,00
Insumo	11256	ORSE	Tarracha para tubos PVC de 1 1/2"	Material	un	0,0000480	92,70	0,00
Insumo	10492	ORSE	Cesta Básica	Material	un	0,0005400	205,00	0,11
Insumo	10592	ORSE	Lima chata 12"	Material	un	0,0000120	38,11	0,00
Insumo	10517	ORSE	Exames admissionais/demissionais (checkup)	Serviços	cj	0,0000480	300,00	0,01
Insumo	158	ORSE	Almoço (Participação do empregador)	Material	un	0,0122160	14,00	0,17
Insumo	11253	ORSE	Tarracha para tubos PVC de 1/2"	Material	un	0,0001320	34,80	0,00
Insumo	00012893/SIN	ORSE	Bota de seguranca com biqueira de aco e colarinho acolchoado	Material	par	0,0000960	73,93	0,00
Insumo	11257	ORSE	Tarracha para tubos PVC de 1 1/4"	Material	un	0,0000480	32,30	0,00
Insumo	11254	ORSE	Tarracha para tubos PVC de 3/4"	Material	un	0,0000840	27,49	0,00
Insumo	10596	ORSE	Protetor auricular	Material	un	0,0005400	4,81	0,00
Insumo	10599	ORSE	Protetor solar fps 30 com 120ml	Material	un	0,0002160	18,00	0,00
Insumo	10761	ORSE	Refeição - café da manhã (café com leite e dois pães com manteiga)	Serviços	un	0,0122160	5,00	0,06
Insumo	941	ORSE	Fardamento com mangas curta	Material	un	0,0001800	193,04	0,03
Insumo	11830	ORSE	Mangueira metálica para gás d=1/2" x 120cm	Material	un	1,0000000	47,82	47,82
			MO sem LS => 2,45	LS => 2,80			MO com LS =>	5,25
			Valor do BDI => 14,43				Valor com BDI =>	67,91

16.19	Código	Banco	Descrição	Tipo	Und	Quant.	Valor Unit	Total
Composição	7635	ORSE	Caixa com regulador 2º estágio (instalação gás)	Equipamentos e Acessórios para Instalações de Gás de Cozinha	un	1,0000000	489,10	489,10
Item	Código	Banco	Descrição	Tipo	Und	Quant.	Valor Unit	Total
Insumo	7543	ORSE	Caixa com regulador 2º estágio (instalação gás)	Material	un	1,0000000	446,73	446,73
Composição	10554	ORSE	Encargos Complementares - Encanador	Provisórios	h	0,5000000	3,80	1,90
Insumo	00006111/SIN	ORSE	Servente de obras (horista)	Mão de Obra	h	0,5000000	33,37	16,68
Composição	10549	ORSE	Encargos Complementares - Servente	Provisórios	h	0,5000000	3,86	1,93
Insumo	00002696/SIN	ORSE	Encanador ou bombeiro hidraulico (horista)	Mão de Obra	h	0,5000000	43,78	21,89

Detalhamento de Cálculo ORSE

Item	Código	Banco	Descrição	Tipo	Und	Quant.	Valor Unit	Total
Insumo	7543	ORSE	Caixa com regulador 2º estágio (instalação gás)	Material	un	1,0000000	446,73	446,73
Insumo	2378	ORSE	Vale transporte	Material	un	0,0797500	4,50	0,35
Insumo	1651	ORSE	Óculos branco proteção	Material	pr	0,0008000	6,00	0,00
Insumo	10362	ORSE	Seguro de vida e acidente em grupo	Serviços	un	0,0045000	12,54	0,05
Insumo	00012894/SIN	ORSE	Capa para chuva em pvc com forro de poliester, com capuz (amarela ou azul)	Material	un	0,0002000	20,11	0,00
Insumo	00012892/SIN	ORSE	Luva raspa de couro, cano curto (punho "7" cm)	Material	par	0,0023000	10,87	0,02
Insumo	11255	ORSE	Tarracha para tubos PVC de 1"	Material	un	0,0003000	49,00	0,01
Insumo	00012895/SIN	ORSE	Capacete de seguranca aba frontal com suspensao de polietileno, sem jugular (classe b)	Material	un	0,0006000	13,50	0,00
Insumo	10593	ORSE	Praio simples 30cm	Material	un	0,0000500	19,57	0,00
Insumo	11256	ORSE	Tarracha para tubos PVC de 1 1/2"	Material	un	0,0002000	92,70	0,01
Insumo	10492	ORSE	Cesta Básica	Material	un	0,0045000	205,00	0,92
Insumo	10592	ORSE	Lima chata 12"	Material	un	0,0000500	38,11	0,00
Insumo	10517	ORSE	Exames admissionais/demissionais (checkup)	Serviços	cj	0,0004000	300,00	0,12
Insumo	158	ORSE	Almoço (Participação do empregador)	Material	un	0,1018000	14,00	1,42
Insumo	11253	ORSE	Tarracha para tubos PVC de 1/2"	Material	un	0,0005500	34,80	0,01
Insumo	00012893/SIN	ORSE	Bota de seguranca com biqueira de aco e colarinho acolchoado	Material	par	0,0008000	73,93	0,05
Insumo	11257	ORSE	Tarracha para tubos PVC de 1 1/4"	Material	un	0,0002000	32,30	0,00

Fls. n 246
Rubrica

IV - COMPOSIÇÕES ANALÍTICAS COM PREÇO UNITÁRIO

PROPONENTE: PREFEITURA MUNICIPAL DE DOM PEDRO-MA
OBRA: CRECHE PRÉ-ESCOLA TIPO 1 - BAIRRO SÃO JOSÉ (1006074)
LOCAL: VILA JOSÉ CORDEIRO, DOM PEDRO - MA
REF. SINAPI SEM DESONERAÇÃO - MARANHAO - 02/2026; ORSE - 02/2026; SEINFRA - 028
ENCARGOS SOCIAIS SOBRE PREÇO DE MÃO-DE-OBRA: 114.11% (HORA)

Composições Principais

1.1	Código	Banco	Descrição	Tipo	Und	Quant.	Valor Unit	Total
Insumo	11254	ORSE	Tarracha para tubos PVC de 3/4"	Material	un	0,0003500	27,49	0,00
Insumo	10596	ORSE	Protetor auricular	Material	un	0,0045000	4,81	0,02
Insumo	10599	ORSE	Protetor solar fps 30 com 120ml	Material	un	0,0018000	18,00	0,03
Insumo	10761	ORSE	Refeição - café da manhã (café com leite e dois pães com manteiga)	Serviços	un	0,1018000	5,00	0,50
Insumo	941	ORSE	Fardamento com mangas curta	Material	un	0,0015000	193,04	0,28
Insumo	00006111/SIN	ORSE	Servente de obras (horista)	Mão de Obra	h	0,5000000	33,37	16,68
Insumo	4729	ORSE	Marreta 1 kg com cabo	Material	un	0,0000500	39,50	0,00
Insumo	4728	ORSE	Talhadeira chata 10"	Material	un	0,0001500	18,58	0,00
Insumo	10788	ORSE	Pá quadrada	Material	un	0,0001000	36,90	0,00
Insumo	00002711/SIN	ORSE	Carrinho de mao, em aco, com capacidade de *45 a 65* l / *100* kg, pneu com camara	Material	un	0,0001000	193,00	0,01
Insumo	00002695/SIN	ORSE	Encanador ou bombeiro hidraulico (horista)	Mão de Obra	h	0,5000000	43,78	21,89
				MO sem LS =>	18,01	LS => 20,56	MO com LS =>	38,57
				Valor do BDI =>	132,05		Valor com BDI =>	621,15

16.20	Código	Banco	Descrição	Tipo	Und	Quant.	Valor Unit	Total
Composição	10363	ORSE	Placa de sinalização em acrílico, dimensões 0.12 x 0.12 m, e=2mm	Sinalização Vertical	un	1,0000000	33,89	33,89
Item	Código	Banco	Descrição	Tipo	Und	Quant.	Valor Unit	Total
Insumo	00001213/SIN	ORSE	Carpinteiro de formas para concreto (horista)	Mão de Obra	h	0,2500000	43,78	10,94
Composição	10551	ORSE	Encargos Complementares - Carpinteiro	Provisórios	h	0,2500000	3,81	0,95
Insumo	2682	ORSE	Parafuso c/ bucha S-6	Material	un	4,0000000	0,10	0,40
Insumo	11143	ORSE	Placa de sinalização em acrílico, dimensões 0.12 x 0.12 m, e=2mm	Material	un	1,0000000	21,64	21,64

Detalhamento de Cálculo ORSE

Item	Código	Banco	Descrição	Tipo	Und	Quant.	Valor Unit	Total
Insumo	00001213/SIN	ORSE	Carpinteiro de formas para concreto (horista)	Mão de Obra	h	0,2500000	43,78	10,94
Insumo	11244	ORSE	Martelo com unha	Material	un	0,0000500	39,10	0,00
Insumo	00012894/SIN	ORSE	Capa para chuva em pvc com forro de poliester, com capuz (amarela ou azul)	Material	un	0,0000500	20,11	0,00
Insumo	10577	ORSE	Serrote 40cm	Material	un	0,0000250	36,00	0,00
Insumo	2378	ORSE	Vale transporte	Material	un	0,0163500	4,50	0,07
Insumo	941	ORSE	Fardamento com mangas curta	Material	un	0,0003750	193,04	0,07
Insumo	11248	ORSE	Furadeira e Parafusadeira eletrica Bosch ou Similar profissional	Equipamento	un	0,0000250	246,00	0,00
Insumo	10517	ORSE	Exames admissionais/demissionais (checkup)	Serviços	cj	0,0001000	300,00	0,03
Insumo	00012893/SIN	ORSE	Bota de seguranca com biqueira de aco e colarinho acolchoado	Material	par	0,0001750	73,93	0,01
Insumo	00012895/SIN	ORSE	Capacete de seguranca aba frontal com suspensao de polietileno, sem jugular (classe b)	Material	un	0,0001500	13,50	0,00
Insumo	1651	ORSE	Óculos branco proteção	Material	pr	0,0001750	6,00	0,00
Insumo	00012892/SIN	ORSE	Luva raspa de couro, cano curto (punho *7* cm)	Material	par	0,0005750	10,87	0,00
Insumo	10362	ORSE	Seguro de vida e acidente em grupo	Serviços	un	0,0011250	12,54	0,01
Insumo	10596	ORSE	Protetor auricular	Material	un	0,0011250	4,81	0,00
Insumo	10599	ORSE	Protetor solar fps 30 com 120ml	Material	un	0,0004500	18,00	0,00
Insumo	158	ORSE	Almoço (Participação do empregador)	Material	un	0,0254500	14,00	0,35
Insumo	10492	ORSE	Cesta Básica	Material	un	0,0011250	205,00	0,23
Insumo	10761	ORSE	Refeição - café da manhã (café com leite e dois pães com manteiga)	Serviços	un	0,0254500	5,00	0,12
Insumo	10578	ORSE	Formão grande	Material	un	0,0000500	21,30	0,00
Insumo	11249	ORSE	Serra circular eletrica portatil	Equipamento	un	0,0000250	979,65	0,02
Insumo	10579	ORSE	Chave de fenda chata 30 cm	Material	un	0,0000500	26,89	0,00
Insumo	2682	ORSE	Parafuso c/ bucha S-6	Material	un	4,0000000	0,10	0,40
Insumo	11143	ORSE	Placa de sinalização em acrílico, dimensões 0.12 x 0.12 m, e=2mm	Material	un	1,0000000	21,64	21,64
				MO sem LS =>	5,10	LS => 5,84	MO com LS =>	10,94
				Valor do BDI =>	9,15		Valor com BDI =>	43,04

16.21	Código	Banco	Descrição	Tipo	Und	Quant.	Valor Unit	Total
Composição	10363	ORSE	Placa de sinalização em acrílico, dimensões 0.12 x 0.12 m, e=2mm	Sinalização Vertical	un	1,0000000	33,89	33,89
Item	Código	Banco	Descrição	Tipo	Und	Quant.	Valor Unit	Total
Insumo	00001213/SIN	ORSE	Carpinteiro de formas para concreto (horista)	Mão de Obra	h	0,2500000	43,78	10,94
Composição	10551	ORSE	Encargos Complementares - Carpinteiro	Provisórios	h	0,2500000	3,81	0,95
Insumo	2682	ORSE	Parafuso c/ bucha S-6	Material	un	4,0000000	0,10	0,40
Insumo	11143	ORSE	Placa de sinalização em acrílico, dimensões 0.12 x 0.12 m, e=2mm	Material	un	1,0000000	21,64	21,64

Detalhamento de Cálculo ORSE

Item	Código	Banco	Descrição	Tipo	Und	Quant.	Valor Unit	Total
Insumo	00001213/SIN	ORSE	Carpinteiro de formas para concreto (horista)	Mão de Obra	h	0,2500000	43,78	10,94
Insumo	11244	ORSE	Martelo com unha	Material	un	0,0000500	39,10	0,00
Insumo	00012894/SIN	ORSE	Capa para chuva em pvc com forro de poliester, com capuz (amarela ou azul)	Material	un	0,0000500	20,11	0,00
Insumo	10577	ORSE	Serrote 40cm	Material	un	0,0000250	36,00	0,00

Fls. nº 247

IV - COMPOSIÇÕES ANALÍTICAS COM PREÇO UNITÁRIO

PROPONENTE: PREFEITURA MUNICIPAL DE DOM PEDRO-MA
OBRA: CRECHE PRÉ-ESCOLA TIPO 1 - BAIRRO SÃO JOSÉ (1006074)
LOCAL: VILA JOSÉ CORDEIRO, DOM PEDRO - MA
REF. SINAPI SEM DESONERAÇÃO - MARANHAO - 02/2026; ORSE - 02/2026; SEINFRA - 028
ENCARGOS SOCIAIS SOBRE PREÇO DE MÃO-DE-OBRA: 114.11% (HORA)

Composições Principais

1.1	Código	Banco	Descrição	Tipo	Und	Quant.	Valor Unit	Total
Insumo	2378	ORSE	Vale transporte	Material	un	0,0163500	4,50	0,07
Insumo	941	ORSE	Fardamento com mangas curta	Material	un	0,0003750	193,04	0,07
Insumo	11248	ORSE	Furadeira e Parafusadeira eletrica Bosch ou Similar profissional	Equipamento	un	0,0000250	246,00	0,00
Insumo	10517	ORSE	Exames admissionais/demissionais (checkup)	Serviços	cj	0,0001000	300,00	0,03
Insumo	00012893/SIN	ORSE	Bota de seguranca com biqueira de aco e colarinho acolchoado	Material	par	0,0001750	73,93	0,01
Insumo	00012895/SIN	ORSE	Capacete de seguranca aba frontal com suspensao de polietileno, sem jugular (classe b)	Material	un	0,0001500	13,50	0,00
Insumo	1651	ORSE	Óculos branco proteção	Material	pr	0,0001750	6,00	0,00
Insumo	00012892/SIN	ORSE	Luva raspa de couro, cano curto (punho "7" cm)	Material	par	0,0005750	10,87	0,00
Insumo	10362	ORSE	Seguro de vida e acidente em grupo	Serviços	un	0,0011250	12,54	0,01
Insumo	10596	ORSE	Protetor auricular	Material	un	0,0011250	4,81	0,00
Insumo	10599	ORSE	Protetor solar fps 30 com 120ml	Material	un	0,0004500	18,00	0,00
Insumo	158	ORSE	Almoço (Participação do empregador)	Material	un	0,0254500	14,00	0,35
Insumo	10492	ORSE	Cesta Básica	Material	un	0,0011250	205,00	0,23
Insumo	10761	ORSE	Refeição - café da manhã (café com leite e dois pães com manteiga)	Serviços	un	0,0254500	5,00	0,12
Insumo	10578	ORSE	Formão grande	Material	un	0,0000500	21,30	0,00
Insumo	11249	ORSE	Serra circular eletrica portatil	Equipamento	un	0,0000250	979,65	0,02
Insumo	10579	ORSE	Chave de fenda chata 30 cm	Material	un	0,0000500	26,89	0,00
Insumo	2682	ORSE	Parafuso c/ bucha S-6	Material	un	4,0000000	0,10	0,40
Insumo	11143	ORSE	Placa de sinalização em acrílico, dimensões 0.12 x 0.12 m, e=2mm	Material	un	1,0000000	21,64	21,64
				MO sem LS => 5,10	LS =>	5,84	MO com LS =>	10,94
				Valor do BDI => 9,15			Valor com BDI =>	43,04

17.1	Código	Banco	Descrição	Tipo	Und	Quant.	Valor Unit	Total
Composição	1511	ORSE	Extintor de pó químico ABC, capacidade 6 kg, alcance médio do jato 5m , tempode descarga 12s, NBR9443, 9444, 10721	Equipamentos para Combate a Incêndio	un	1,0000000	228,68	228,68
Item	Código	Banco	Descrição	Tipo	Und	Quant.	Valor Unit	Total
Composição	10549	ORSE	Encargos Complementares - Servente	Provisórios	h	0,1000000	3,86	0,38
Insumo	00010892/SIN	ORSE	Extintor de incendio portatil com carga de po quimico seco (pqs) de 6 kg, classe bc	Material	un	1,0000000	225,00	225,00
Insumo	00006111/SIN	ORSE	Servente de obras (horista)	Mão de Obra	h	0,1000000	33,37	3,33

Detalhamento de Cálculo ORSE

Item	Código	Banco	Descrição	Tipo	Und	Quant.	Valor Unit	Total
Insumo	941	ORSE	Fardamento com mangas curta	Material	un	0,0001500	193,04	0,02
Insumo	4729	ORSE	Marreta 1 kg com cabo	Material	un	0,0000100	39,50	0,00
Insumo	4726	ORSE	Talhadeira chata 10"	Material	un	0,0000300	18,58	0,00
Insumo	2378	ORSE	Vale transporte	Material	un	0,0094100	4,50	0,04
Insumo	00012893/SIN	ORSE	Bota de seguranca com biqueira de aco e colarinho acolchoado	Material	par	0,0000800	73,93	0,00
Insumo	10492	ORSE	Cesta Básica	Material	un	0,0004500	205,00	0,09
Insumo	10517	ORSE	Exames admissionais/demissionais (checkup)	Serviços	cj	0,0000400	300,00	0,01
Insumo	00012895/SIN	ORSE	Capacete de seguranca aba frontal com suspensao de polietileno, sem jugular (classe b)	Material	un	0,0000800	13,50	0,00
Insumo	10788	ORSE	Pá quadrada	Material	un	0,0000200	36,90	0,00
Insumo	00012894/SIN	ORSE	Capa para chuva em pvc com forro de poliester, com capuz (amarela ou azul)	Material	un	0,0000200	20,11	0,00
Insumo	10761	ORSE	Refeição - café da manhã (café com leite e dois pães com manteiga)	Serviços	un	0,0101800	5,00	0,05
Insumo	00012892/SIN	ORSE	Luva raspa de couro, cano curto (punho "7" cm)	Material	par	0,0002300	10,87	0,00
Insumo	10599	ORSE	Protetor solar fps 30 com 120ml	Material	un	0,0001800	18,00	0,00
Insumo	10596	ORSE	Protetor auricular	Material	un	0,0004500	4,81	0,00
Insumo	00002711/SIN	ORSE	Carrinho de mao, em aco, com capacidade de "45 a 65" l / "100" kg, pneu com camara	Material	un	0,0000200	163,00	0,00
Insumo	158	ORSE	Almoço (Participação do empregador)	Material	un	0,0101800	14,00	0,14
Insumo	10362	ORSE	Seguro de vida e acidente em grupo	Serviços	un	0,0004500	12,54	0,00
Insumo	1651	ORSE	Óculos branco proteção	Material	pr	0,0000800	6,00	0,00
Insumo	00010892/SIN	ORSE	Extintor de incendio portatil com carga de po quimico seco (pqs) de 6 kg, classe bc	Material	un	1,0000000	225,00	225,00
Insumo	00006111/SIN	ORSE	Servente de obras (horista)	Mão de Obra	h	0,1000000	33,37	3,33
				MO sem LS => 1,56	LS =>	1,78	MO com LS =>	3,33
				Valor do BDI => 81,74			Valor com BDI =>	290,42

17.2	Código	Banco	Descrição	Tipo	Und	Quant.	Valor Unit	Total
Composição	1504	ORSE	Extintor de dióxido de carbono (CO2), capacidade 6 kg, tempo de descarga 16s,Normas NBR9444 e 11716	Equipamentos para Combate a Incêndio	un	1,0000000	678,68	678,68
Item	Código	Banco	Descrição	Tipo	Und	Quant.	Valor Unit	Total
Composição	10549	ORSE	Encargos Complementares - Servente	Provisórios	h	0,1000000	3,86	0,38
Insumo	00006111/SIN	ORSE	Servente de obras (horista)	Mão de Obra	h	0,1000000	33,37	3,33
Insumo	00010889/SIN	ORSE	Extintor de incendio portatil com carga de gas carbonico co2 de 6 kg, classe bc	Material	un	1,0000000	675,00	675,00

Detalhamento de Cálculo ORSE

Item	Código	Banco	Descrição	Tipo	Und	Quant.	Valor Unit	Total

Fls. nº 248

IV - COMPOSIÇÕES ANALÍTICAS COM PREÇO UNITÁRIO

PROPONENTE: PREFEITURA MUNICIPAL DE DOM PEDRO-MA
OBRA: CRECHE PRÉ-ESCOLA TIPO 1 - BAIRRO SÃO JOSÉ (1006074)
LOCAL: VILA JOSÉ CORDEIRO, DOM PEDRO - MA
REF. SINAPI SEM DESONERAÇÃO - MARANHAO - 02/2026; ORSE - 02/2026; SEINFRA - 028
ENCARGOS SOCIAIS SOBRE PREÇO DE MÃO-DE-OBRA: 114.11% (HORA)

Composições Principais

1.1	Código	Banco	Descrição	Tipo	Und	Quant.	Valor Unit	Total
Insumo	941	ORSE	Fardamento com mangas curta	Material	un	0,0001500	193,04	0,02
Insumo	4729	ORSE	Marreta 1 kg com cabo	Material	un	0,0000100	39,50	0,00
Insumo	4726	ORSE	Talhadeira chata 10"	Material	un	0,0000300	18,58	0,00
Insumo	2378	ORSE	Vale transporte	Material	un	0,0094100	4,50	0,04
Insumo	00012893/SIN	ORSE	Bota de seguranca com biqueira de aco e colarinho acolchoado	Material	par	0,0000800	73,93	0,00
Insumo	10492	ORSE	Cesta Básica	Material	un	0,0004500	205,00	0,09
Insumo	10517	ORSE	Exames admissionais/demissionais (checkup)	Serviços	cj	0,0000400	300,00	0,01
Insumo	00012895/SIN	ORSE	Capacete de seguranca aba frontal com suspensao de polietileno, sem jugular (classe b)	Material	un	0,0000600	13,50	0,00
Insumo	10788	ORSE	Pá quadrada	Material	un	0,0000200	36,90	0,00
Insumo	00012894/SIN	ORSE	Capa para chuva em pvc com forro de poliester, com capuz (amarela ou azul)	Material	un	0,0000200	20,11	0,00
Insumo	10761	ORSE	Refeição - café da manhã (café com leite e dois pães com manteiga)	Serviços	un	0,0101800	5,00	0,05
Insumo	00012892/SIN	ORSE	Luva raspa de couro, cano curto (punho "7" cm)	Material	par	0,0002300	10,87	0,00
Insumo	10599	ORSE	Protetor solar fps 30 com 120ml	Material	un	0,0001800	18,00	0,00
Insumo	10596	ORSE	Protetor auricular	Material	un	0,0004500	4,81	0,00
Insumo	00002711/SIN	ORSE	Carrinho de mao, em aco, com capacidade de "45 a 65" l / "100" kg, pneu com camara	Material	un	0,0000200	183,00	0,00
Insumo	158	ORSE	Almoço (Participação do empregador)	Material	un	0,0101800	14,00	0,14
Insumo	10362	ORSE	Seguro de vida e acidente em grupo	Serviços	un	0,0004500	12,54	0,00
Insumo	1651	ORSE	Óculos branco proteção	Material	pr	0,0000800	6,00	0,00
Insumo	00006111/SIN	ORSE	Servente de obras (horista)	Mão de Obra	h	0,1000000	33,37	3,33
Insumo	00010889/SIN	ORSE	Extintor de incendio portatil com carga de gas carbonico co2 de 6 kg, classe bc	Material	un	1,0000000	675,00	675,00
				MO sem LS => 1,55	LS => 1,78		MO com LS =>	3,33
				Valor do BDI => 183,24			Valor com BDI =>	861,92

17.3	Código	Banco	Descrição	Tipo	Und	Quant.	Valor Unit	Total
Composição	94473	SINAPI	COTOVELO 90 GRAUS, EM FERRO GALVANIZADO, CONEXÃO ROSQUEADA, DN 65 MM (2 1/2"), INSTALADO EM RESERVAÇÃO PREDIAL DE ÁGUA - FORNECIMENTO E INSTALAÇÃO. AF_04/2024	Instalações Hidráulicas - Reservação e Bombas de Recalque	UN	1,0000000	123,65	123,65
Composição Auxiliar	88248	SINAPI	AUXILIAR DE ENCANADOR OU BOMBEIRO HIDRÁULICO COM ENCARGOS COMPLEMENTARES	Livro SINAPI: Cálculos e Parâmetros	H	0,5489000	22,88	12,55
Composição Auxiliar	88267	SINAPI	ENCANADOR OU BOMBEIRO HIDRÁULICO COM ENCARGOS COMPLEMENTARES	Livro SINAPI: Cálculos e Parâmetros	H	0,5489000	28,59	15,69
Insumo	00007307	SINAPI	FUNDO ANTICORROSIVO PARA METAIS FERROSOS (ZARCAO)	Material	L	0,0072000	37,70	0,27
Insumo	00003470	SINAPI	COTOVELO 90 GRAUS DE FERRO GALVANIZADO, COM ROSCA BSP, DE 2 1/2"	Material	UN	1,0000000	94,65	94,65
Insumo	00003148	SINAPI	FITA VEDA ROSCA, EM PTFE, ROLO DE 18 MM X 50 M (L X C)	Material	UN	0,0302000	16,26	0,49
				MO sem LS => 10,19	LS => 11,64		MO com LS =>	21,83
				Valor do BDI => 33,38			Valor com BDI =>	157,03

17.4	Código	Banco	Descrição	Tipo	Und	Quant.	Valor Unit	Total
Composição	94473	SINAPI	COTOVELO 90 GRAUS, EM FERRO GALVANIZADO, CONEXÃO ROSQUEADA, DN 65 MM (2 1/2"), INSTALADO EM RESERVAÇÃO PREDIAL DE ÁGUA - FORNECIMENTO E INSTALAÇÃO. AF_04/2024	Instalações Hidráulicas - Reservação e Bombas de Recalque	UN	1,0000000	123,65	123,65
Composição Auxiliar	88248	SINAPI	AUXILIAR DE ENCANADOR OU BOMBEIRO HIDRÁULICO COM ENCARGOS COMPLEMENTARES	Livro SINAPI: Cálculos e Parâmetros	H	0,5489000	22,88	12,55
Composição Auxiliar	88267	SINAPI	ENCANADOR OU BOMBEIRO HIDRÁULICO COM ENCARGOS COMPLEMENTARES	Livro SINAPI: Cálculos e Parâmetros	H	0,5489000	28,59	15,69
Insumo	00007307	SINAPI	FUNDO ANTICORROSIVO PARA METAIS FERROSOS (ZARCAO)	Material	L	0,0072000	37,70	0,27
Insumo	00003470	SINAPI	COTOVELO 90 GRAUS DE FERRO GALVANIZADO, COM ROSCA BSP, DE 2 1/2"	Material	UN	1,0000000	94,65	94,65
Insumo	00003148	SINAPI	FITA VEDA ROSCA, EM PTFE, ROLO DE 18 MM X 50 M (L X C)	Material	UN	0,0302000	16,26	0,49
				MO sem LS => 10,19	LS => 11,64		MO com LS =>	21,83
				Valor do BDI => 33,38			Valor com BDI =>	157,03

17.5	Código	Banco	Descrição	Tipo	Und	Quant.	Valor Unit	Total
Composição	92655	SINAPI	TUBO DE AÇO GALVANIZADO COM COSTURA, CLASSE MÉDIA, CONEXÃO ROSQUEADA, DN 65 (2 1/2"), INSTALADO EM REDE DE ALIMENTAÇÃO PARA SPRINKLER - FORNECIMENTO E INSTALAÇÃO. AF_01/2026	Instalações de Gás e Incêndio em Aço e Ferro Galvanizado	M	1,0000000	112,31	112,31
Composição Auxiliar	88267	SINAPI	ENCANADOR OU BOMBEIRO HIDRÁULICO COM ENCARGOS COMPLEMENTARES	Livro SINAPI: Cálculos e Parâmetros	H	0,3831430	28,59	10,95
Composição Auxiliar	88248	SINAPI	AUXILIAR DE ENCANADOR OU BOMBEIRO HIDRÁULICO COM ENCARGOS COMPLEMENTARES	Livro SINAPI: Cálculos e Parâmetros	H	0,3831430	22,88	8,76
Insumo	00007701	SINAPI	TUBO ACO GALVANIZADO COM COSTURA, CLASSE MEDIA, DN 2.1/2", E = "3,65" MM, PESO "6,51" KG/M (NBR 5580)	Material	M	1,0357750	89,41	92,60
				MO sem LS => 7,11	LS => 8,12		MO com LS =>	15,23
				Valor do BDI => 30,32			Valor com BDI =>	142,63

17.6	Código	Banco	Descrição	Tipo	Und	Quant.	Valor Unit	Total
Composição	92346	SINAPI	NIPLE, EM FERRO GALVANIZADO, DN 65 (2 1/2"), CONEXÃO ROSQUEADA, INSTALADO EM PRUMADAS - FORNECIMENTO E INSTALAÇÃO. AF_01/2026	Instalações de Gás e Incêndio em Aço e Ferro Galvanizado	UN	1,0000000	93,75	93,75
Composição Auxiliar	88267	SINAPI	ENCANADOR OU BOMBEIRO HIDRÁULICO COM ENCARGOS COMPLEMENTARES	Livro SINAPI: Cálculos e Parâmetros	H	0,7173020	28,59	20,50
Composição Auxiliar	88248	SINAPI	AUXILIAR DE ENCANADOR OU BOMBEIRO HIDRÁULICO COM ENCARGOS COMPLEMENTARES	Livro SINAPI: Cálculos e Parâmetros	H	0,7173020	22,88	16,41
Insumo	00007307	SINAPI	FUNDO ANTICORROSIVO PARA METAIS FERROSOS (ZARCAO)	Material	L	0,0071720	37,70	0,27
Insumo	00004208	SINAPI	NIPLE DE FERRO GALVANIZADO, COM ROSCA BSP, DE 2 1/2"	Material	UN	1,0000000	56,08	56,08
Insumo	00003148	SINAPI	FITA VEDA ROSCA, EM PTFE, ROLO DE 18 MM X 50 M (L X C)	Material	UN	0,0302000	16,26	0,49
				MO sem LS => 13,32	LS => 15,21		MO com LS =>	28,53
				Valor do BDI => 25,31			Valor com BDI =>	119,06

17.7	Código	Banco	Descrição	Tipo	Und	Quant.	Valor Unit	Total

219

IV - COMPOSIÇÕES ANALÍTICAS COM PREÇO UNITÁRIO

PROPONENTE: PREFEITURA MUNICIPAL DE DOM PEDRO-MA
OBRA: CRECHE PRÉ-ESCOLA TIPO 1 - BAIRRO SÃO JOSÉ (1006074)
LOCAL: VILA JOSÉ CORDEIRO, DOM PEDRO - MA
REF. SINAPI SEM DESONERAÇÃO - MARANHAO - 02/2026; ORSE - 02/2026; SEINFRA - 028
ENCARGOS SOCIAIS SOBRE PREÇO DE MÃO-DE-OBRA: 114.11% (HORA)

Composições Principais

1.1	Código	Banco	Descrição	Tipo	Und	Quant.	Valor Unit	Total
Composição	92357	SINAPI	TÊ, EM FERRO GALVANIZADO, DN 65 (2 1/2"), CONEXÃO ROSQUEADA, INSTALADO EM PRUMADAS - FORNECIMENTO E INSTALAÇÃO. AF_01/2026	Instalações de Gás e Incêndio em Aço e Ferro Galvanizado	UN	1,0000000	206,26	206,26
Composição Auxiliar	88267	SINAPI	ENCANADOR OU BOMBEIRO HIDRÁULICO COM ENCARGOS COMPLEMENTARES	Livro SINAPI: Cálculos e Parâmetros	H	1,4346040	28,59	41,01
Composição Auxiliar	88248	SINAPI	AUXILIAR DE ENCANADOR OU BOMBEIRO HIDRÁULICO COM ENCARGOS COMPLEMENTARES	Livro SINAPI: Cálculos e Parâmetros	H	1,4346040	22,88	32,82
Insumo	00003148	SINAPI	FITA VEDA ROSCA, EM PTFE, ROLO DE 18 MM X 50 M (L X C)	Material	UN	0,0453000	16,26	0,73
Insumo	00006299	SINAPI	TE DE FERRO GALVANIZADO, DE 2 1/2"	Material	UN	1,0000000	131,30	131,30
Insumo	00007307	SINAPI	FUNDO ANTICORROSIVO PARA METAIS FERROSOS (ZARCAO)	Material	L	0,0107580	37,70	0,40
				MO sem LS => 26,65	LS =>	30,42	MO com LS =>	57,07
				Valor do BDI => 55,69			Valor com BDI =>	261,95

17.8	Código	Banco	Descrição	Tipo	Und	Quant.	Valor Unit	Total
Composição	73978/008	SINAPI	TUBO DE AÇO GALVANIZADO COM COSTURA 2 1/2" (65MM), INCLUSIVE CONEXOES - FORNECIMENTO E INSTALACAO	INHI - INSTALAÇÕES HIDROS SANITÁRIAS	M	1,0000000	218,39	218,39
Composição Auxiliar	88267	SINAPI	ENCANADOR OU BOMBEIRO HIDRÁULICO COM ENCARGOS COMPLEMENTARES	Livro SINAPI: Cálculos e Parâmetros	H	1,8000000	28,59	51,46
Composição Auxiliar	88248	SINAPI	AUXILIAR DE ENCANADOR OU BOMBEIRO HIDRÁULICO COM ENCARGOS COMPLEMENTARES	Livro SINAPI: Cálculos e Parâmetros	H	1,8000000	22,88	41,18
Insumo	00003146	SINAPI	FITA VEDA ROSCA, EM PTFE, ROLO DE 18 MM X 10 M (L X C)	Material	UN	0,1410000	4,14	0,58
Insumo	00007701	SINAPI	TUBO ACO GALVANIZADO COM COSTURA, CLASSE MEDIA, DN 2.1/2", E = *3,65* MM, PESO *6,51* KG/M (NBR 5580)	Material	M	1,4000000	89,41	125,17
				MO sem LS => 33,45	LS =>	38,17	MO com LS =>	71,62
				Valor do BDI => 58,96			Valor com BDI =>	277,35

17.9	Código	Banco	Descrição	Tipo	Und	Quant.	Valor Unit	Total
Composição	1521	ORSE	Fornecimento e instalação de adaptador storz para engate rápido - 2 1/2" (incêndio)	Equipamentos para Combate a Incêndio	un	1,0000000	399,00	399,00
Item	Código	Banco	Descrição	Tipo	Und	Quant.	Valor Unit	Total
Insumo	00002696/SIN	ORSE	Encanador ou bombeiro hidraulico (horista)	Mão de Obra	h	1,1500000	43,78	50,34
Composição	10549	ORSE	Encargos Complementares - Servente	Provisórios	h	1,1500000	3,86	4,43
Composição	10554	ORSE	Encargos Complementares - Encanador	Provisórios	h	1,1500000	3,80	4,37
Insumo	00006111/SIN	ORSE	Servente de obras (horista)	Mão de Obra	h	1,1500000	33,37	38,37
Insumo	00020974/SIN API	ORSE	Uniao tipo storz, com empatacao interna tipo anel de expansao, engate rapido 2 1/2", para mangueira de combate a incendio predial	Material	un	1,0000000	300,53	300,53
Insumo	981	ORSE	Fita veda rosca 18mm	Material	m	2,8000000	0,30	0,84

Detalhamento de Cálculo ORSE

Item	Código	Banco	Descrição	Tipo	Und	Quant.	Valor Unit	Total
Insumo	00002696/SIN	ORSE	Encanador ou bombeiro hidraulico (horista)	Mão de Obra	h	1,1500000	43,78	50,34
Insumo	941	ORSE	Fardamento com mangas curta	Material	un	0,0034500	193,04	0,66
Insumo	4729	ORSE	Marreta 1 kg com cabo	Material	un	0,0001150	39,50	0,00
Insumo	4728	ORSE	Talhadeira chata 10"	Material	un	0,0003450	18,58	0,00
Insumo	2378	ORSE	Vale transporte	Material	un	0,1834250	4,50	0,82
Insumo	00012893/SIN	ORSE	Bota de seguranca com biqueira de aco e colarinho acolchoado	Material	par	0,0018400	73,93	0,13
Insumo	10492	ORSE	Cesta Básica	Material	un	0,0103500	205,00	2,12
Insumo	10517	ORSE	Exames admissionais/demissionais (checkup)	Serviços	cj	0,0009200	300,00	0,27
Insumo	00012895/SIN	ORSE	Capacete de seguranca aba frontal com suspensao de polietileno, sem jugular (classe b)	Material	un	0,0013800	13,50	0,01
Insumo	10788	ORSE	Pá quadrada	Material	un	0,0002300	36,90	0,00
Insumo	00012894/SIN	ORSE	Capa para chuva em pvc com forro de poliester, com capuz (amarela ou azul)	Material	un	0,0004600	20,11	0,00
Insumo	10761	ORSE	Refeição - café da manhã (café com leite e dois pães com manteiga)	Serviços	un	0,2341400	5,00	1,17
Insumo	00012892/SIN	ORSE	Luva raspa de couro, cano curto (punho *7* cm)	Material	par	0,0052900	10,87	0,06
Insumo	10599	ORSE	Protetor solar fps 30 com 120ml	Material	un	0,0041400	18,00	0,07
Insumo	10596	ORSE	Protetor auricular	Material	un	0,0103500	4,81	0,04
Insumo	00002711/SIN	ORSE	Carrinho de mao, em aco, com capacidade de *45 a 65* l / *100* kg, pneu com camara	Material	un	0,0002300	183,00	0,04
Insumo	158	ORSE	Almoço (Participação do empregador)	Material	un	0,2341400	14,00	3,27
Insumo	10362	ORSE	Seguro de vida e acidente em grupo	Serviços	un	0,0103500	12,54	0,12
Insumo	1651	ORSE	Óculos branco proteção	Material	pr	0,0018400	6,00	0,01
Insumo	11255	ORSE	Tarracha para tubos PVC de 1"	Material	un	0,0006900	49,00	0,03
Insumo	10593	ORSE	Prato simples 30cm	Material	un	0,0001150	19,57	0,00
Insumo	11256	ORSE	Tarracha para tubos PVC de 1 1/2"	Material	un	0,0004600	92,70	0,04
Insumo	10592	ORSE	Lima chata 12"	Material	un	0,0001150	38,11	0,00
Insumo	11253	ORSE	Tarracha para tubos PVC de 1/2"	Material	un	0,0012650	34,80	0,04
Insumo	11257	ORSE	Tarracha para tubos PVC de 1 1/4"	Material	un	0,0004600	32,30	0,01
Insumo	11254	ORSE	Tarracha para tubos PVC de 3/4"	Material	un	0,0008050	27,49	0,02
Insumo	00006111/SIN	ORSE	Servente de obras (horista)	Mão de Obra	h	1,1500000	33,37	38,37
Insumo	00020974/SIN API	ORSE	Uniao tipo storz, com empatacao interna tipo anel de expansao, engate rapido 2 1/2", para mangueira de combate a incendio predial	Material	un	1,0000000	300,53	300,53
Insumo	981	ORSE	Fita veda rosca 18mm	Material	m	2,8000000	0,30	0,84
				MO sem LS => 41,43	LS =>	47,28	MO com LS =>	88,71
				Valor do BDI => 107,73			Valor com BDI =>	506,73

Fls. 250

IV - COMPOSIÇÕES ANALÍTICAS COM PREÇO UNITÁRIO

PROPONENTE: PREFEITURA MUNICIPAL DE DOM PEDRO-MA
OBRA: CRECHE PRÉ-ESCOLA TIPO 1 - BAIRRO SÃO JOSÉ (1006074)
LOCAL: VILA JOSÉ CORDEIRO, DOM PEDRO - MA
REF. SINAPI SEM DESONERAÇÃO - MARANHAO - 02/2026; ORSE - 02/2026; SEINFRA - 028
ENCARGOS SOCIAIS SOBRE PREÇO DE MÃO-DE-OBRA: 114.11% (HORA)

Composições Principais

1.1	Código	Banco	Descrição	Tipo	Und	Quant.	Valor Unit	Total
17.10	Código	Banco	Descrição	Tipo	Und	Quant.	Valor Unit	Total
Composição	1519	ORSE	Abrigo metálico de embutir para mangueira de incêndio - 0,90 x0,60 x 0,17m	Equipamentos para Combate a Incêndio	un	1,0000000	594,88	594,88
Item	Código	Banco	Descrição	Tipo	Und	Quant.	Valor Unit	Total
Insumo	00010885/SIN API	ORSE	Caixa de incendio/abrigo para mangueira, de embutir/interna, com 90 x 60 x 17cm, em chapa de aco, porta com ventilacao, visor com a inscricao "incendio", suporte/cesta interna para a mangueira, pintura eletrostatica vermelha	Material	un	1,0000000	510,07	510,07
Insumo	00004750/SIN	ORSE	Pedreiro (horista)	Mão de Obra	h	1,0000000	43,78	43,78
Composição	10550	ORSE	Encargos Complementares - Pedreiro	Provisórios	h	1,0000000	3,73	3,73
Insumo	00006111/SIN	ORSE	Servente de obras (horista)	Mão de Obra	h	1,0000000	33,37	33,37
Composição	10549	ORSE	Encargos Complementares - Servente	Provisórios	h	1,0000000	3,86	3,86

Detalhamento de Cálculo ORSE

Item	Código	Banco	Descrição	Tipo	Und	Quant.	Valor Unit	Total
Insumo	00010885/SIN API	ORSE	Caixa de incendio/abrigo para mangueira, de embutir/interna, com 90 x 60 x 17cm, em chapa de aco, porta com ventilacao, visor com a inscricao "incendio", suporte/cesta interna para a mangueira, pintura eletrostatica vermelha	Material	un	1,0000000	510,07	510,07
Insumo	00004750/SIN	ORSE	Pedreiro (horista)	Mão de Obra	h	1,0000000	43,78	43,78
Insumo	00012893/SIN	ORSE	Bota de seguranca com biqueira de aco e colarinho acolchoado	Material	par	0,0016000	73,93	0,11
Insumo	11245	ORSE	Desempoladeira de madeira 12x22	Material	un	0,0007000	11,80	0,00
Insumo	10599	ORSE	Protetor solar fps 30 com 120ml	Material	un	0,0036000	18,00	0,06
Insumo	00012895/SIN	ORSE	Capacete de seguranca aba frontal com suspensao de polietileno, sem jugular (classe b)	Material	un	0,0012000	13,50	0,01
Insumo	00012892/SIN	ORSE	Luva raspa de couro, cano curto (punho "7" cm)	Material	par	0,0046000	10,87	0,05
Insumo	10761	ORSE	Refeição - café da manhã (café com leite e dois pães com manteiga)	Serviços	un	0,2036000	5,00	1,01
Insumo	158	ORSE	Almoço (Participação do empregador)	Material	un	0,2036000	14,00	2,85
Insumo	11243	ORSE	Martelo sem unha	Material	un	0,0001000	28,00	0,00
Insumo	10596	ORSE	Protetor auricular	Material	un	0,0090000	4,81	0,04
Insumo	2378	ORSE	Vale transporte	Material	un	0,1595000	4,50	0,71
Insumo	11246	ORSE	Escala métrica de bambú	Material	Un	0,0007000	10,22	0,00
Insumo	4722	ORSE	Colher de pedreiro	Material	un	0,0004000	18,80	0,00
Insumo	941	ORSE	Fardamento com mangas curta	Material	un	0,0030000	193,04	0,57
Insumo	11247	ORSE	Serra mármore	Material	un	0,0001000	319,90	0,03
Insumo	11264	ORSE	Marreta de 1/2 kg com cabo	Material	un	0,0002000	13,52	0,00
Insumo	10790	ORSE	Prumo de face	Material	un	0,0001000	25,95	0,00
Insumo	10517	ORSE	Exames admissionais/demissionais (checkup)	Serviços	cj	0,0008000	300,00	0,24
Insumo	10789	ORSE	Nível de bolha de madeira	Material	un	0,0002000	15,40	0,00
Insumo	00012894/SIN	ORSE	Capa para chuva em pvc com forro de poliester, com capuz (amarela ou azul)	Material	un	0,0004000	20,11	0,00
Insumo	10362	ORSE	Seguro de vida e acidente em grupo	Serviços	un	0,0090000	12,54	0,11
Insumo	10282	ORSE	Regua de alumínio c/ 2,00m (para pedreiro)	Material	un	0,0002000	44,00	0,00
Insumo	4174	ORSE	Desempenadeira de aço lisa, cabo madeira, ref:143, Atlas ou similar	Material	un	0,0005000	12,90	0,00
Insumo	11265	ORSE	Martelo de borracha com cabo	Material	un	0,0004000	18,75	0,00
Insumo	10492	ORSE	Cesta Básica	Material	un	0,0090000	205,00	1,84
Insumo	1651	ORSE	Óculos branco proteção	Material	pr	0,0016000	6,00	0,00
Insumo	00006111/SIN	ORSE	Servente de obras (horista)	Mão de Obra	h	1,0000000	33,37	33,37
Insumo	4729	ORSE	Marreta 1 kg com cabo	Material	un	0,0001000	39,50	0,00
Insumo	4728	ORSE	Talhadeira chata 10"	Material	un	0,0003000	18,58	0,00
Insumo	10788	ORSE	Pá quadrada	Material	un	0,0002000	36,90	0,00
Insumo	00002711/SIN	ORSE	Carrinho de mao, em aco, com capacidade de "45 a 65" l / "100" kg, pneu com camara	Material	un	0,0002000	183,00	0,03
				MO sem LS => 36,03	LS =>	41,12	MO com LS =>	77,15
				Valor do BDI => 160,61			Valor com BDI =>	755,49

17.11	Código	Banco	Descrição	Tipo	Und	Quant.	Valor Unit	Total
Composição	1517	ORSE	Fornecimento e instalação de redução fixa tipo Storz para engate rápido - 2 1/2" x 1 1/2" (incendio)	Equipamentos para Combate a Incêndio	un	1,0000000	343,46	343,46
Item	Código	Banco	Descrição	Tipo	Und	Quant.	Valor Unit	Total
Insumo	00020972/SIN API	ORSE	Reducao fixa tipo storz, engate rapido 2.1/2" x 1.1/2", em latao, para instalacao predial combate a incendio predial	Material	un	1,0000000	244,99	244,99
Insumo	00006111/SIN	ORSE	Servente de obras (horista)	Mão de Obra	h	1,1500000	33,37	38,37
Insumo	00002698/SIN	ORSE	Encanador ou bombeiro hidraulico (horista)	Mão de Obra	h	1,1500000	43,78	50,34
Composição	10549	ORSE	Encargos Complementares - Servente	Provisórios	h	1,1500000	3,86	4,43
Insumo	981	ORSE	Fita veda roca 18mm	Material	m	2,8000000	0,30	0,84
Composição	10554	ORSE	Encargos Complementares - Encanador	Provisórios	h	1,1500000	3,80	4,37

Detalhamento de Cálculo ORSE

Item	Código	Banco	Descrição	Tipo	Und	Quant.	Valor Unit	Total

Fls nº 251
Ass.

IV - COMPOSIÇÕES ANALÍTICAS COM PREÇO UNITÁRIO

PROPONENTE: PREFEITURA MUNICIPAL DE DOM PEDRO-MA
OBRA: CRECHE PRÉ-ESCOLA TIPO 1 - BAIRRO SÃO JOSÉ (1006074)
LOCAL: VILA JOSÉ CORDEIRO, DOM PEDRO - MA
REF. SINAPI SEM DESONERAÇÃO - MARANHAO - 02/2026; ORSE - 02/2026; SEINFRA - 028
ENCARGOS SOCIAIS SOBRE PREÇO DE MÃO-DE-OBRA: 114.11% (HORA)

Composições Principais

1.1	Código	Banco	Descrição	Tipo	Und	Quant.	Valor Unit	Total
Insumo	00020972/SINAPI	ORSE	Reducao fixa tipo storz, engate rapido 2.1/2" x 1.1/2", em latao, para instalacao predial combate a incendio predial	Material	un	1,0000000	244,99	244,99
Insumo	00006111/SINAPI	ORSE	Servente de obras (horista)	Mão de Obra	h	1,1500000	33,37	38,37
Insumo	00002696/SINAPI	ORSE	Encanador ou bombeiro hidraulico (horista)	Mão de Obra	h	1,1500000	43,78	50,34
Insumo	941	ORSE	Fardamento com mangas curta	Material	un	0,0034500	193,04	0,66
Insumo	4729	ORSE	Marreta 1 kg com cabo	Material	un	0,0001150	39,50	0,00
Insumo	4728	ORSE	Talhadeira chata 10"	Material	un	0,0003450	18,58	0,00
Insumo	2378	ORSE	Vale transporte	Material	un	0,1834250	4,50	0,82
Insumo	00012893/SINAPI	ORSE	Bota de seguranca com biqueira de aco e colarinho acolchoado	Material	par	0,0018400	73,93	0,13
Insumo	10492	ORSE	Cesta Básica	Material	un	0,0103500	205,00	2,12
Insumo	10517	ORSE	Exames admissionais/demissionais (checkup)	Serviços	cj	0,0009200	300,00	0,27
Insumo	00012895/SINAPI	ORSE	Capacete de seguranca aba frontal com suspensao de polietileno, sem jugular (classe b)	Material	un	0,0013800	13,50	0,01
Insumo	10788	ORSE	Pá quadrada	Material	un	0,0002300	36,90	0,00
Insumo	00012894/SINAPI	ORSE	Capa para chuva em pvc com forro de poliester, com capuz (amarela ou azul)	Material	un	0,0004600	20,11	0,00
Insumo	10761	ORSE	Refeição - café da manhã (café com leite e dois pães com manteiga)	Serviços	un	0,2341400	5,00	1,17
Insumo	00012892/SINAPI	ORSE	Luva raspa de couro, cano curto (punho "7" cm)	Material	par	0,0052900	10,87	0,05
Insumo	10599	ORSE	Protetor solar fps 30 com 120ml	Material	un	0,0041400	18,00	0,07
Insumo	10596	ORSE	Protetor auricular	Material	un	0,0103500	4,81	0,04
Insumo	00002711/SINAPI	ORSE	Carrinho de mao, em aco, com capacidade de "45 a 65" l / "100" kg, pneu com camara	Material	un	0,0002300	183,00	0,04
Insumo	158	ORSE	Almoço (Participação do empregador)	Material	un	0,2341400	14,00	3,27
Insumo	10362	ORSE	Seguro de vida e acidente em grupo	Serviços	un	0,0103500	12,54	0,12
Insumo	1651	ORSE	Óculos branco proteção	Material	pr	0,0018400	6,00	0,01
Insumo	981	ORSE	Fita veda rosca 18mm	Material	m	2,8000000	0,30	0,84
Insumo	11255	ORSE	Tarracha para tubos PVC de 1"	Material	un	0,0006900	49,00	0,03
Insumo	10593	ORSE	Praio simples 30cm	Material	un	0,0001150	19,57	0,00
Insumo	11256	ORSE	Tarracha para tubos PVC de 1 1/2"	Material	un	0,0004600	92,70	0,04
Insumo	10592	ORSE	Lima chata 12"	Material	un	0,0001150	38,11	0,00
Insumo	11253	ORSE	Tarracha para tubos PVC de 1/2"	Material	un	0,0012650	34,80	0,04
Insumo	11257	ORSE	Tarracha para tubos PVC de 1 1/4"	Material	un	0,0004600	32,30	0,01
Insumo	11254	ORSE	Tarracha para tubos PVC de 3/4"	Material	un	0,0008050	27,49	0,02
				MO sem LS => 41,43	LS => 47,28		MO com LS =>	88,71
				Valor do BDI => 92,73			Valor com BDI =>	436,19

17.12	Código	Banco	Descrição	Tipo	Und	Quant.	Valor Unit	Total
Composição	12706	ORSE	Esguicho jato regulavel de 1 1/2", para combate a incendio - Rev. 01	Equipamentos para Combate a Incêndio	un	1,0000000	500,44	500,44
Item	**Código**	**Banco**	**Descrição**	**Tipo**	**Und**	**Quant.**	**Valor Unit**	**Total**
Composição	10554	ORSE	Encargos Complementares - Encanador	Provisórios	h	1,1500000	3,80	4,37
Insumo	13468	ORSE	Esguicho regulável 1 1/2", para mangueira de incêndio	Material	un	1,0000000	402,81	402,81
Insumo	00006111/SINAPI	ORSE	Servente de obras (horista)	Mão de Obra	h	1,1500000	33,37	38,37
Insumo	00002696/SINAPI	ORSE	Encanador ou bombeiro hidraulico (horista)	Mão de Obra	h	1,1500000	43,78	50,34
Composição	10549	ORSE	Encargos Complementares - Servente	Provisórios	h	1,1500000	3,86	4,43

Detalhamento de Cálculo ORSE

Item	Código	Banco	Descrição	Tipo	Und	Quant.	Valor Unit	Total
Insumo	2378	ORSE	Vale transporte	Material	un	0,1834250	4,50	0,82
Insumo	1651	ORSE	Óculos branco proteção	Material	pr	0,0018400	6,00	0,01
Insumo	10362	ORSE	Seguro de vida e acidente em grupo	Serviços	un	0,0103500	12,54	0,12
Insumo	00012894/SINAPI	ORSE	Capa para chuva em pvc com forro de poliester, com capuz (amarela ou azul)	Material	un	0,0004600	20,11	0,00
Insumo	00012892/SINAPI	ORSE	Luva raspa de couro, cano curto (punho "7" cm)	Material	par	0,0052900	10,87	0,05
Insumo	11255	ORSE	Tarracha para tubos PVC de 1"	Material	un	0,0006900	49,00	0,03
Insumo	00012895/SINAPI	ORSE	Capacete de seguranca aba frontal com suspensao de polietileno, sem jugular (classe b)	Material	un	0,0013800	13,50	0,01
Insumo	10593	ORSE	Praio simples 30cm	Material	un	0,0001150	19,57	0,00
Insumo	11256	ORSE	Tarracha para tubos PVC de 1 1/2"	Material	un	0,0004600	92,70	0,04
Insumo	10492	ORSE	Cesta Básica	Material	un	0,0103500	205,00	2,12
Insumo	10592	ORSE	Lima chata 12"	Material	un	0,0001150	38,11	0,00
Insumo	10517	ORSE	Exames admissionais/demissionais (checkup)	Serviços	cj	0,0009200	300,00	0,27
Insumo	158	ORSE	Almoço (Participação do empregador)	Material	un	0,2341400	14,00	3,27
Insumo	11253	ORSE	Tarracha para tubos PVC de 1/2"	Material	un	0,0012650	34,80	0,04
Insumo	00012893/SINAPI	ORSE	Bota de seguranca com biqueira de aco e colarinho acolchoado	Material	par	0,0018400	73,93	0,13
Insumo	11257	ORSE	Tarracha para tubos PVC de 1 1/4"	Material	un	0,0004600	32,30	0,01
Insumo	11254	ORSE	Tarracha para tubos PVC de 3/4"	Material	un	0,0008050	27,49	0,02
Insumo	10596	ORSE	Protetor auricular	Material	un	0,0103500	4,81	0,04

Fls. nº 252

IV - COMPOSIÇÕES ANALÍTICAS COM PREÇO UNITÁRIO

PROPONENTE: PREFEITURA MUNICIPAL DE DOM PEDRO-MA
OBRA: CRECHE PRÉ-ESCOLA TIPO 1 - BAIRRO SÃO JOSÉ (1006074)
LOCAL: VILA JOSÉ CORDEIRO, DOM PEDRO - MA
REF. SINAPI SEM DESONERAÇÃO - MARANHAO - 02/2026; ORSE - 02/2026; SEINFRA - 028
ENCARGOS SOCIAIS SOBRE PREÇO DE MÃO-DE-OBRA: 114.11% (HORA)

Composições Principais

1.1	Código	Banco	Descrição	Tipo	Und	Quant.	Valor Unit	Total
Insumo	10599	ORSE	Protetor solar fps 30 com 120ml	Material	un	0,0041400	18,00	0,07
Insumo	10761	ORSE	Refeição - café da manhã (café com leite e dois pães com manteiga)	Serviços	un	0,2341400	5,00	1,17
Insumo	941	ORSE	Fardamento com mangas curta	Material	un	0,0034500	193,04	0,66
Insumo	13468	ORSE	Esguicho regulável 1 1/2", para mangueira de incêndio	Material	un	1,0000000	402,81	402,81
Insumo	00006111/SIN	ORSE	Servente de obras (horista)	Mão de Obra	h	1,1500000	33,37	38,37
Insumo	00002696/SIN	ORSE	Encanador ou bombeiro hidraulico (horista)	Mão de Obra	h	1,1500000	43,78	50,34
Insumo	4729	ORSE	Marreta 1 kg com cabo	Material	un	0,0001150	39,50	0,00
Insumo	4728	ORSE	Talhadeira chata 10"	Material	un	0,0003450	18,58	0,00
Insumo	10788	ORSE	Pá quadrada	Material	un	0,0002300	36,90	0,00
Insumo	00002711/SIN	ORSE	Carrinho de mao, em aco, com capacidade de *45 a 65* l / *100* kg, pneu com camara	Material	un	0,0002300	183,00	0,04
				MO sem LS => 41,43	LS => 47,28		MO com LS =>	88,71
				Valor do BDI => 135,11			Valor com BDI =>	635,55

17.13	Código	Banco	Descrição	Tipo	Und	Quant.	Valor Unit	Total
Composição	1515	ORSE	Fornecimento e instalação de mangueira de algodão para incêndio1 1/2"com 15m	Equipamentos para Combate a Incêndio	un	1,0000000	721,95	721,95
Item	Código	Banco	Descrição	Tipo	Und	Quant.	Valor Unit	Total
Composição	10549	ORSE	Encargos Complementares - Servente	Provisórios	h	1,1500000	3,86	4,43
Insumo	981	ORSE	Fita veda rosca 18mm	Material	m	1,4000000	0,30	0,42
Composição	10554	ORSE	Encargos Complementares - Encanador	Provisórios	h	1,1500000	3,80	4,37
Insumo	00002696/SIN	ORSE	Encanador ou bombeiro hidraulico (horista)	Mão de Obra	h	1,1500000	43,78	50,34
Insumo	1580	ORSE	Mangueira de algodão para incêndio 1 1/2" com 15m tipo 2	Material	un	1,0000000	623,90	623,90
Insumo	00006111/SIN	ORSE	Servente de obras (horista)	Mão de Obra	h	1,1500000	33,37	38,37

Detalhamento de Cálculo ORSE

Item	Código	Banco	Descrição	Tipo	Und	Quant.	Valor Unit	Total
Insumo	941	ORSE	Fardamento com mangas curta	Material	un	0,0034500	193,04	0,66
Insumo	4729	ORSE	Marreta 1 kg com cabo	Material	un	0,0001150	39,50	0,00
Insumo	4728	ORSE	Talhadeira chata 10"	Material	un	0,0003450	18,58	0,00
Insumo	2378	ORSE	Vale transporte	Material	un	0,1834250	4,50	0,82
Insumo	00012893/SIN	ORSE	Bota de seguranca com biqueira de aco e colarinho acolchoado	Material	par	0,0018400	73,93	0,13
Insumo	10492	ORSE	Cesta Básica	Material	un	0,0103500	205,00	2,12
Insumo	10517	ORSE	Exames admissionais/demissionais (checkup)	Serviços	cj	0,0009200	300,00	0,27
Insumo	00012895/SIN	ORSE	Capacete de seguranca aba frontal com suspensao de polietileno, sem jugular (classe b)	Material	un	0,0013800	13,50	0,01
Insumo	10788	ORSE	Pá quadrada	Material	un	0,0002300	36,90	0,00
Insumo	00012894/SIN	ORSE	Capa para chuva em pvc com forro de poliester, com capuz (amarela ou azul)	Material	un	0,0004600	20,11	0,00
Insumo	10761	ORSE	Refeição - café da manhã (café com leite e dois pães com manteiga)	Serviços	un	0,2341400	5,00	1,17
Insumo	00012892/SIN	ORSE	Luva raspa de couro, cano curto (punho *7* cm)	Material	par	0,0052900	10,87	0,05
Insumo	10599	ORSE	Protetor solar fps 30 com 120ml	Material	un	0,0041400	18,00	0,07
Insumo	10596	ORSE	Protetor auricular	Material	un	0,0103500	4,81	0,04
Insumo	00002711/SIN	ORSE	Carrinho de mao, em aco, com capacidade de *45 a 65* l / *100* kg, pneu com camara	Material	un	0,0002300	183,00	0,04
Insumo	158	ORSE	Almoço (Participação do empregador)	Material	un	0,2341400	14,00	3,27
Insumo	10362	ORSE	Seguro de vida e acidente em grupo	Serviços	un	0,0103500	12,54	0,12
Insumo	1651	ORSE	Óculos branco proteção	Material	pr	0,0018400	6,00	0,01
Insumo	981	ORSE	Fita veda rosca 18mm	Material	m	1,4000000	0,30	0,42
Insumo	11255	ORSE	Tarracha para tubos PVC de 1"	Material	un	0,0006900	49,00	0,03
Insumo	10593	ORSE	Prato simples 30cm	Material	un	0,0001150	19,57	0,00
Insumo	11256	ORSE	Tarracha para tubos PVC de 1 1/2"	Material	un	0,0004600	92,70	0,04
Insumo	10592	ORSE	Lima chata 12"	Material	un	0,0001150	38,11	0,00
Insumo	11253	ORSE	Tarracha para tubos PVC de 1/2"	Material	un	0,0012650	34,80	0,04
Insumo	11257	ORSE	Tarracha para tubos PVC de 1 1/4"	Material	un	0,0004600	32,30	0,01
Insumo	11254	ORSE	Tarracha para tubos PVC de 3/4"	Material	un	0,0008050	27,49	0,02
Insumo	00002696/SIN	ORSE	Encanador ou bombeiro hidraulico (horista)	Mão de Obra	h	1,1500000	43,78	50,34
Insumo	1580	ORSE	Mangueira de algodão para incêndio 1 1/2" com 15m tipo 2	Material	un	1,0000000	623,90	623,90
Insumo	00006111/SIN	ORSE	Servente de obras (horista)	Mão de Obra	h	1,1500000	33,37	38,37
				MO sem LS => 41,43	LS => 47,28		MO com LS =>	88,71
				Valor do BDI => 194,92			Valor com BDI =>	916,87

17.14	Código	Banco	Descrição	Tipo	Und	Quant.	Valor Unit	Total
Composição	92565	SINAPI	NIPLE, EM FERRO GALVANIZADO, CONEXÃO ROSQUEADA, DN 65 (2 1/2"), INSTALADO EM REDE DE ALIMENTAÇÃO PARA SPRINKLER - FORNECIMENTO E INSTALAÇÃO. AF_01/2026	Instalações de Gás e Incêndio em Aço e Ferro Galvanizado	UN	1,0000000	79,63	79,63
Composição Auxiliar	88248	SINAPI	AUXILIAR DE ENCANADOR OU BOMBEIRO HIDRÁULICO COM ENCARGOS COMPLEMENTARES	Livro SINAPI: Cálculos e Parâmetros	H	0,4431460	22,88	10,13
Composição Auxiliar	88267	SINAPI	ENCANADOR OU BOMBEIRO HIDRÁULICO COM ENCARGOS COMPLEMENTARES	Livro SINAPI: Cálculos e Parâmetros	H	0,4431460	28,59	12,66
Insumo	00004208	SINAPI	NIPLE DE FERRO GALVANIZADO, COM ROSCA BSP, DE 2 1/2"	Material	UN	1,0000000	56,08	56,08

Fls. nº 253

IV - COMPOSIÇÕES ANALÍTICAS COM PREÇO UNITÁRIO

PROPONENTE: PREFEITURA MUNICIPAL DE DOM PEDRO-MA
OBRA: CRECHE PRÉ-ESCOLA TIPO 1 - BAIRRO SÃO JOSÉ (1006074)
LOCAL: VILA JOSÉ CORDEIRO, DOM PEDRO - MA
REF. SINAPI SEM DESONERAÇÃO - MARANHAO - 02/2026; ORSE - 02/2026; SEINFRA - 028
ENCARGOS SOCIAIS SOBRE PREÇO DE MÃO-DE-OBRA: 114.11% (HORA)

Composições Principais

1.1	Código	Banco	Descrição	Tipo		Und	Quant.	Valor Unit	Total
Insumo	00003148	SINAPI	FITA VEDA ROSCA, EM PTFE, ROLO DE 18 MM X 50 M (L X C)	Material		UN	0,0302000	16,26	0,49
Insumo	00007307	SINAPI	FUNDO ANTICORROSIVO PARA METAIS FERROSOS (ZARCAO)	Material		L	0,0071720	37,70	0,27
				MO sem LS =>	8,23	LS =>	9,40	MO com LS =>	17,63
				Valor do BDI =>	21,50			Valor com BDI =>	101,13
17.15	**Código**	**Banco**	**Descrição**	**Tipo**		**Und**	**Quant.**	**Valor Unit**	**Total**
Composição	1517	ORSE	Fornecimento e instalação de redução fixa tipo Storz para engate rápido - 2 1/2" x 1 1/2" (incendio)	Equipamentos para Combate a Incêndio		un	1,0000000	343,46	343,46
Item	**Código**	**Banco**	**Descrição**	**Tipo**		**Und**	**Quant.**	**Valor Unit**	**Total**
Insumo	00020972/SINAPI	ORSE	Reducao fixa tipo storz, engate rapido 2.1/2" x 1.1/2", em latao, para instalacao predial combate a incendio predial	Material		un	1,0000000	244,99	244,99
Insumo	00006111/SINAPI	ORSE	Servente de obras (horista)	Mão de Obra		h	1,1500000	33,37	38,37
Insumo	00002696/SINAPI	ORSE	Encanador ou bombeiro hidraulico (horista)	Mão de Obra		h	1,1500000	43,78	50,34
Composição	10549	ORSE	Encargos Complementares - Servente	Provisórios		h	1,1500000	3,86	4,43
Insumo	981	ORSE	Fita veda rosca 18mm	Material		m	2,8000000	0,30	0,84
Composição	10554	ORSE	Encargos Complementares - Encanador	Provisórios		h	1,1500000	3,80	4,37

Detalhamento de Cálculo ORSE

Item	Código	Banco	Descrição	Tipo	Und	Quant.	Valor Unit	Total
Insumo	00020972/SINAPI	ORSE	Reducao fixa tipo storz, engate rapido 2.1/2" x 1.1/2", em latao, para instalacao predial combate a incendio predial	Material	un	1,0000000	244,99	244,99
Insumo	00006111/SINAPI	ORSE	Servente de obras (horista)	Mão de Obra	h	1,1500000	33,37	38,37
Insumo	00002696/SINAPI	ORSE	Encanador ou bombeiro hidraulico (horista)	Mão de Obra	h	1,1500000	43,78	50,34
Insumo	941	ORSE	Fardamento com mangas curta	Material	un	0,0034500	193,04	0,66
Insumo	4729	ORSE	Marreta 1 kg com cabo	Material	un	0,0001150	39,50	0,00
Insumo	4728	ORSE	Talhadeira chata 10"	Material	un	0,0003450	18,58	0,00
Insumo	2378	ORSE	Vale transporte	Material	un	0,1834250	4,50	0,82
Insumo	00012893/SINAPI	ORSE	Bota de seguranca com biqueira de aco e colarinho acolchoado	Material	par	0,0018400	73,93	0,13
Insumo	10492	ORSE	Cesta Básica	Material	un	0,0103500	205,00	2,12
Insumo	10517	ORSE	Exames admissionais/demissionais (checkup)	Serviços	cj	0,0009200	300,00	0,27
Insumo	00012895/SINAPI	ORSE	Capacete de seguranca aba frontal com suspensao de polietileno, sem jugular (classe b)	Material	un	0,0013800	13,50	0,01
Insumo	10788	ORSE	Pá quadrada	Material	un	0,0002300	36,90	0,00
Insumo	00012894/SINAPI	ORSE	Capa para chuva em pvc com forro de poliester, com capuz (amarela ou azul)	Material	un	0,0004600	20,11	0,00
Insumo	10761	ORSE	Refeição - café da manhã (café com leite e dois pães com manteiga)	Serviços	un	0,2341400	5,00	1,17
Insumo	00012892/SINAPI	ORSE	Luva raspa de couro, cano curto (punho "7" cm)	Material	par	0,0052900	10,87	0,05
Insumo	10599	ORSE	Protetor solar fps 30 com 120ml	Material	un	0,0041400	18,00	0,07
Insumo	10596	ORSE	Protetor auricular	Material	un	0,0103500	4,81	0,04
Insumo	00002711/SINAPI	ORSE	Carrinho de mao, em aco, com capacidade de "45 a 65" l / "100" kg, pneu com camara	Material	un	0,0002300	183,00	0,04
Insumo	158	ORSE	Almoço (Participação do empregador)	Material	un	0,2341400	14,00	3,27
Insumo	10362	ORSE	Seguro de vida e acidente em grupo	Serviços	un	0,0103500	12,54	0,12
Insumo	1651	ORSE	Óculos branco proteção	Material	pr	0,0018400	6,00	0,01
Insumo	981	ORSE	Fita veda rosca 18mm	Material	m	2,8000000	0,30	0,84
Insumo	11255	ORSE	Tarracha para tubos PVC de 1"	Material	un	0,0006900	49,00	0,03
Insumo	10593	ORSE	Prato simples 30cm	Material	un	0,0001150	19,57	0,00
Insumo	11256	ORSE	Tarracha para tubos PVC de 1 1/2"	Material	un	0,0004600	92,70	0,04
Insumo	10592	ORSE	Lima chata 12"	Material	un	0,0001150	38,11	0,00
Insumo	11253	ORSE	Tarracha para tubos PVC de 1/2"	Material	un	0,0012650	34,80	0,04
Insumo	11257	ORSE	Tarracha para tubos PVC de 1 1/4"	Material	un	0,0004600	32,30	0,01
Insumo	11254	ORSE	Tarracha para tubos PVC de 3/4"	Material	un	0,0006050	27,49	0,02
				MO sem LS =>	41,43	LS =>	47,28	MO com LS =>	88,71
				Valor do BDI =>	92,73			Valor com BDI =>	436,19
17.16	**Código**	**Banco**	**Descrição**	**Tipo**		**Und**	**Quant.**	**Valor Unit**	**Total**
Composição	8023	ORSE	Registro globo angular 45° para hidrante, d=2 1/2", incluso tampão com corrente	Registros e Válvulas		un	1,0000000	556,97	556,97
Item	**Código**	**Banco**	**Descrição**	**Tipo**		**Und**	**Quant.**	**Valor Unit**	**Total**
Insumo	00002696/SINAPI	ORSE	Encanador ou bombeiro hidraulico (horista)	Mão de Obra		h	0,4000000	43,78	17,51
Insumo	981	ORSE	Fita veda rosca 18mm	Material		m	1,4000000	0,30	0,42
Insumo	00010904/SINAPI	ORSE	Registro ou valvula globo angular em latao, para hidrantes em instalacao predial de incendio, 45 graus, diametro de 2 1/2", com volante, classe de pressaode ate 200 psi	Material		un	1,0000000	343,00	343,00
Insumo	7959	ORSE	Tampão em latão com corrente, d= 2 1/2", para engate rápido (incendio)	Material		un	1,0000000	179,66	179,66
Composição	10554	ORSE	Encargos Complementares - Encanador	Provisórios		h	0,4000000	3,80	1,52
Composição	10549	ORSE	Encargos Complementares - Servente	Provisórios		h	0,4000000	3,86	1,54
Insumo	00006111/SINAPI	ORSE	Servente de obras (horista)	Mão de Obra		h	0,4000000	33,37	13,34

Detalhamento de Cálculo ORSE

Item	Código	Banco	Descrição	Tipo	Und	Quant.	Valor Unit	Total

Fls. nº 254

IV - COMPOSIÇÕES ANALÍTICAS COM PREÇO UNITÁRIO

PROPONENTE: PREFEITURA MUNICIPAL DE DOM PEDRO-MA
OBRA: CRECHE PRÉ-ESCOLA TIPO 1 - BAIRRO SÃO JOSÉ (1006074)
LOCAL: VILA JOSÉ CORDEIRO, DOM PEDRO - MA
REF. SINAPI SEM DESONERAÇÃO - MARANHAO - 02/2026; ORSE - 02/2026; SEINFRA - 028
ENCARGOS SOCIAIS SOBRE PREÇO DE MÃO-DE-OBRA: 114.11% (HORA)

Composições Principais

1.1	Código	Banco	Descrição	Tipo	Und	Quant.	Valor Unit	Total
Insumo	00002696/SIN	ORSE	Encanador ou bombeiro hidraulico (horista)	Mão de Obra	h	0,4000000	43,78	17,51
Insumo	981	ORSE	Fita veda rosca 18mm	Material	m	1,4000000	0,30	0,42
Insumo	00010904/SIN API	ORSE	Registro ou valvula globo angular em latao, para hidrantes em instalacao predial de incendio, 45 graus, diametro de 2 1/2", com volante, classe de pressaode ate 200 psi	Material	un	1,0000000	343,00	343,00
Insumo	7959	ORSE	Tampão em latão com corrente, d= 2 1/2", para engate rápido (incendio)	Material	un	1,0000000	179,66	179,66
Insumo	2378	ORSE	Vale transporte	Material	un	0,0638000	4,50	0,28
Insumo	1651	ORSE	Óculos branco proteção	Material	pr	0,0006400	6,00	0,00
Insumo	10362	ORSE	Seguro de vida e acidente em grupo	Serviços	un	0,0036000	12,54	0,04
Insumo	00012894/SIN	ORSE	Capa para chuva em pvc com forro de poliester, com capuz (amarela ou azul)	Material	un	0,0001600	20,11	0,00
Insumo	00012892/SIN	ORSE	Luva raspa de couro, cano curto (punho "7" cm)	Material	par	0,0018400	10,87	0,02
Insumo	11255	ORSE	Tarracha para tubos PVC de 1"	Material	un	0,0002400	49,00	0,01
Insumo	00012895/SIN	ORSE	Capacete de seguranca aba frontal com suspensao de polietileno, sem jugular (classe b)	Material	un	0,0004800	13,50	0,00
Insumo	10593	ORSE	Prato simples 30cm	Material	un	0,0000400	19,57	0,00
Insumo	11256	ORSE	Tarracha para tubos PVC de 1 1/2"	Material	un	0,0001600	92,70	0,01
Insumo	10492	ORSE	Cesta Básica	Material	un	0,0036000	205,00	0,73
Insumo	10592	ORSE	Lima chata 12"	Material	un	0,0000400	38,11	0,00
Insumo	10517	ORSE	Exames admissionais/demissionais (checkup)	Serviços	cj	0,0003200	300,00	0,09
Insumo	158	ORSE	Almoço (Participação do empregador)	Material	un	0,0814400	14,00	1,14
Insumo	11253	ORSE	Tarracha para tubos PVC de 1/2"	Material	un	0,0004400	34,80	0,01
Insumo	00012893/SIN	ORSE	Bota de seguranca com biqueira de aco e colarinho acolchoado	Material	par	0,0006400	73,93	0,04
Insumo	11257	ORSE	Tarracha para tubos PVC de 1 1/4"	Material	un	0,0001600	32,30	0,00
Insumo	11254	ORSE	Tarracha para tubos PVC de 3/4"	Material	un	0,0002800	27,49	0,00
Insumo	10596	ORSE	Protetor auricular	Material	un	0,0036000	4,81	0,01
Insumo	10599	ORSE	Protetor solar fps 30 com 120ml	Material	un	0,0014400	18,00	0,02
Insumo	10761	ORSE	Refeição - café da manhã (café com leite e dois pães com manteiga)	Serviços	un	0,0814400	5,00	0,40
Insumo	941	ORSE	Fardamento com mangas curta	Material	un	0,0012000	193,04	0,23
Insumo	4729	ORSE	Marreta 1 kg com cabo	Material	un	0,0000400	39,50	0,00
Insumo	4728	ORSE	Talhadeira chata 10"	Material	un	0,0001200	18,58	0,00
Insumo	10788	ORSE	Pá quadrada	Material	un	0,0000800	36,90	0,00
Insumo	00002711/SIN	ORSE	Carrinho de mao, em aco, com capacidade de "45 a 65" l / "100" kg, pneu com camara	Material	un	0,0000800	183,00	0,01
Insumo	00006111/SIN	ORSE	Servente de obras (horista)	Mão de Obra	h	0,4000000	33,37	13,34
				MO sem LS => 14,40	LS =>	16,45	MO com LS =>	30,85
				Valor do BDI => 150,38			Valor com BDI =>	707,35

17.18	Código	Banco	Descrição	Tipo	Und	Quant.	Valor Unit	Total
Composição	101798	SINAPI	TAMPA PARA CAIXA TIPO R1, EM FERRO FUNDIDO, DIMENSÕES INTERNAS: 0,40 X 0,60 M - FORNECIMENTO E INSTALAÇÃO. AF_12/2020	Poços de Visita e Caixas para Bocas de Lobo	UN	1,0000000	335,72	335,72
Composição Auxiliar	88628	SINAPI	ARGAMASSA TRAÇO 1:3 (EM VOLUME DE CIMENTO E AREIA MÉDIA ÚMIDA), PREPARO MECÂNICO COM BETONEIRA 400 L. AF_08/2019	Argamassas	m³	0,0044000	722,84	3,18
Composição Auxiliar	88309	SINAPI	PEDREIRO COM ENCARGOS COMPLEMENTARES	Livro SINAPI: Cálculos e Parâmetros	H	1,0069000	29,05	29,30
Composição Auxiliar	88316	SINAPI	SERVENTE COM ENCARGOS COMPLEMENTARES	Livro SINAPI: Cálculos e Parâmetros	H	0,7927000	22,60	17,91
Insumo	00014112	SINAPI	TAMPAO FOFO SIMPLES COM BASE / REQUADRO, CLASSE A15 CARGA MAX. 1,5 T, 400 X 600 MM (COM INSCRICAO EM RELEVO DO TIPO DE REDE)	Material	UN	1,0000000	285,33	285,33
				MO sem LS => 16,99	LS =>	19,40	MO com LS =>	36,39
				Valor do BDI => 90,64			Valor com BDI =>	426,36

17.19	Código	Banco	Descrição	Tipo	Und	Quant.	Valor Unit	Total
Composição	94499	SINAPI	REGISTRO DE GAVETA BRUTO, LATÃO, ROSCÁVEL, 2 1/2" - FORNECIMENTO E INSTALAÇÃO. AF_08/2021	Válvulas e Registros para Sistemas Prediais	UN	1,0000000	218,02	218,02
Composição Auxiliar	88267	SINAPI	ENCANADOR OU BOMBEIRO HIDRÁULICO COM ENCARGOS COMPLEMENTARES	Livro SINAPI: Cálculos e Parâmetros	H	0,4546000	28,59	12,99
Composição Auxiliar	88248	SINAPI	AUXILIAR DE ENCANADOR OU BOMBEIRO HIDRÁULICO COM ENCARGOS COMPLEMENTARES	Livro SINAPI: Cálculos e Parâmetros	H	0,4546000	22,88	10,40
Insumo	00003148	SINAPI	FITA VEDA ROSCA, EM PTFE, ROLO DE 18 MM X 50 M (L X C)	Material	UN	0,0302000	16,26	0,49
Insumo	00006011	SINAPI	REGISTRO GAVETA BRUTO EM LATAO FORJADO, BITOLA 2 1/2"	Material	UN	1,0000000	194,14	194,14
				MO sem LS => 8,44	LS =>	9,64	MO com LS =>	18,08
				Valor do BDI => 58,86			Valor com BDI =>	276,86

17.20	Código	Banco	Descrição	Tipo	Und	Quant.	Valor Unit	Total
Composição	103009	SINAPI	VÁLVULA DE RETENÇÃO VERTICAL, DE BRONZE, ROSCÁVEL, 2 1/2" - FORNECIMENTO E INSTALAÇÃO. AF_08/2021	Válvulas e Registros para Sistemas Prediais	UN	1,0000000	459,87	459,87
Composição Auxiliar	88267	SINAPI	ENCANADOR OU BOMBEIRO HIDRÁULICO COM ENCARGOS COMPLEMENTARES	Livro SINAPI: Cálculos e Parâmetros	H	0,4546000	28,59	12,99
Composição Auxiliar	88248	SINAPI	AUXILIAR DE ENCANADOR OU BOMBEIRO HIDRÁULICO COM ENCARGOS COMPLEMENTARES	Livro SINAPI: Cálculos e Parâmetros	H	0,4546000	22,88	10,40
Insumo	00003148	SINAPI	FITA VEDA ROSCA, EM PTFE, ROLO DE 18 MM X 50 M (L X C)	Material	UN	0,0302000	16,26	0,49
Insumo	00012557	SINAPI	VALVULA DE RETENCAO VERTICAL, DE BRONZE (PN-16), 2 1/2", 200 PSI, EXTREMIDADES COM ROSCA	Material	UN	1,0000000	435,99	435,99
				MO sem LS => 8,44	LS =>	9,64	MO com LS =>	18,08
				Valor do BDI => 124,16			Valor com BDI =>	584,03

17.21	Código	Banco	Descrição	Tipo	Und	Quant.	Valor Unit	Total

Fls nº 955

IV - COMPOSIÇÕES ANALÍTICAS COM PREÇO UNITÁRIO

PROPONENTE: PREFEITURA MUNICIPAL DE DOM PEDRO-MA
OBRA: CRECHE PRÉ-ESCOLA TIPO 1 - BAIRRO SÃO JOSÉ (1006074)
LOCAL: VILA JOSÉ CORDEIRO, DOM PEDRO - MA
REF. SINAPI SEM DESONERAÇÃO - MARANHAO - 02/2026; ORSE - 02/2026; SEINFRA - 028
ENCARGOS SOCIAIS SOBRE PREÇO DE MÃO-DE-OBRA: 114.11% (HORA)

Composições Principais

1.1	Código	Banco	Descrição	Tipo		Und	Quant.	Valor Unit	Total
Composição	92902	SINAPI	UNIÃO, EM FERRO GALVANIZADO, CONEXÃO ROSQUEADA, DN 65 (2 1/2"), INSTALADO EM REDE DE ALIMENTAÇÃO PARA SPRINKLER - FORNECIMENTO E INSTALAÇÃO. AF_01/2026	Instalações de Gás e Incêndio em Aço e Ferro Galvanizado		UN	1,0000000	199,21	199,21
Composição Auxiliar	88248	SINAPI	AUXILIAR DE ENCANADOR OU BOMBEIRO HIDRÁULICO COM ENCARGOS COMPLEMENTARES	Livro SINAPI: Cálculos e Parâmetros		H	0,4431460	22,88	10,13
Composição Auxiliar	88267	SINAPI	ENCANADOR OU BOMBEIRO HIDRÁULICO COM ENCARGOS COMPLEMENTARES	Livro SINAPI: Cálculos e Parâmetros		H	0,4431460	28,59	12,66
Insumo	00009889	SINAPI	UNIAO DE FERRO GALVANIZADO, COM ROSCA BSP, COM ASSENTO PLANO, DE 2 1/2"	Material		UN	1,0000000	175,66	175,66
Insumo	00007307	SINAPI	FUNDO ANTICORROSIVO PARA METAIS FERROSOS (ZARCAO)	Material		L	0,0071720	37,70	0,27
Insumo	00003148	SINAPI	FITA VEDA ROSCA, EM PTFE, ROLO DE 18 MM X 50 M (L X C)	Material		UN	0,0302000	16,26	0,49
				MO sem LS =>	8,23	LS =>	9,40	MO com LS =>	17,63
				Valor do BDI =>	53,78			Valor com BDI =>	252,99

17.22	Código	Banco	Descrição	Tipo	Und	Quant.	Valor Unit	Total
Composição	7860	ORSE	Luminaria autônoma de emergencia com lâmapda halógena H3/12v, ref. Lux 110, da Luxtron ou similar - Rev.01	Equipamentos para Combate a Incêndio	un	1,0000000	344,60	344,60
Item	Código	Banco	Descrição	Tipo	Und	Quant.	Valor Unit	Total
Composição	10549	ORSE	Encargos Complementares - Servente	Provisórios	h	1,0000000	3,86	3,86
Insumo	7607	ORSE	Luminaria autônoma de emergencia com lâmapda halógena H3/12v, ref. Lux 110, da Luxtron ou similar	Material	un	1,0000000	259,80	259,80
Insumo	00006111/SIN	ORSE	Servente de obras (horista)	Mão de Obra	h	1,0000000	33,37	33,37
Composição	10552	ORSE	Encargos Complementares - Eletricista	Provisórios	h	1,0000000	3,72	3,72
Insumo	00002436/SIN	ORSE	Eletricista (horista)	Mão de Obra	h	1,0000000	43,78	43,78

Detalhamento de Cálculo ORSE

Item	Código	Banco	Descrição	Tipo	Und	Quant.	Valor Unit	Total
Insumo	941	ORSE	Fardamento com mangas curta	Material	un	0,0030000	193,04	0,57
Insumo	4729	ORSE	Marreta 1 kg com cabo	Material	un	0,0001000	39,50	0,00
Insumo	4728	ORSE	Talhadeira chata 10"	Material	un	0,0003000	18,58	0,00
Insumo	2378	ORSE	Vale transporte	Material	un	0,1595000	4,50	0,71
Insumo	00012893/SIN	ORSE	Bota de seguranca com biqueira de aco e colarinho acolchoado	Material	par	0,0015000	73,93	0,11
Insumo	10492	ORSE	Cesta Básica	Material	un	0,0090000	205,00	1,84
Insumo	10517	ORSE	Exames admissionais/demissionais (checkup)	Serviços	cj	0,0008000	300,00	0,24
Insumo	00012895/SIN	ORSE	Capacete de seguranca aba frontal com suspensao de polietileno, sem jugular (classe b)	Material	un	0,0012000	13,50	0,01
Insumo	10788	ORSE	Pá quadrada	Material	un	0,0002000	36,90	0,00
Insumo	00012894/SIN	ORSE	Capa para chuva em pvc com forro de poliester, com capuz (amarela ou azul)	Material	un	0,0004000	20,11	0,00
Insumo	10781	ORSE	Refeição - café da manhã (café com leite e dois pães com manteiga)	Serviços	un	0,2036000	5,00	1,01
Insumo	00012892/SIN	ORSE	Luva raspa de couro, cano curto (punho "7" cm)	Material	par	0,0046000	10,87	0,05
Insumo	10599	ORSE	Protetor solar fps 30 com 120ml	Material	un	0,0036000	18,00	0,06
Insumo	10596	ORSE	Protetor auricular	Material	un	0,0090000	4,81	0,04
Insumo	00002711/SIN	ORSE	Carrinho de mao, em aco, com capacidade de "45 a 65" l / "100" kg, pneu com camara	Material	un	0,0002000	183,00	0,03
Insumo	158	ORSE	Almoço (Participação do empregador)	Material	un	0,2036000	14,00	2,85
Insumo	10362	ORSE	Seguro de vida e acidente em grupo	Serviços	un	0,0090000	12,54	0,11
Insumo	1651	ORSE	Óculos branco proteção	Material	pr	0,0016000	6,00	0,00
Insumo	7607	ORSE	Luminaria autônoma de emergencia com lâmapda halógena H3/12v, ref. Lux 110, da Luxtron ou similar	Material	un	1,0000000	259,80	259,80
Insumo	00006111/SIN	ORSE	Servente de obras (horista)	Mão de Obra	h	1,0000000	33,37	33,37
Insumo	11240	ORSE	Alicate com isolamento	Material	un	0,0002000	47,69	0,00
Insumo	11241	ORSE	Alicate volt-amperimetro	Material	un	0,0002000	140,00	0,02
Insumo	10579	ORSE	Chave de fenda chata 30 cm	Material	un	0,0002000	26,89	0,00
Insumo	11242	ORSE	Chave inglesa 12"	Material	un	0,0001000	44,00	0,00
Insumo	00002436/SIN	ORSE	Eletricista (horista)	Mão de Obra	h	1,0000000	43,78	43,78
				MO sem LS =>	36,03	LS =>	41,12	MO com LS =>	77,15
				Valor do BDI =>	93,04			Valor com BDI =>	437,64

17.23	Código	Banco	Descrição	Tipo	Und	Quant.	Valor Unit	Total
Composição	72947	SINAPI	SINALIZACAO HORIZONTAL COM TINTA RETRORREFLETIVA A BASE DE RESINA ACRILICA COM MICROESFERAS DE VIDRO	PAVI - PAVIMENTAÇÃO	m²	1,0000000	24,75	24,75
Composição Auxiliar	5824	SINAPI	CAMINHÃO TOCO, PBT 16.000 KG, CARGA ÚTIL MÁX. 10.685 KG, DIST. ENTRE EIXOS 4,8 M, POTÊNCIA 189 CV, INCLUSIVE CARROCERIA FIXA ABERTA DE MADEIRA P/ TRANSPORTE GERAL DE CARGA SECA, DIMEN. APROX. 2,5 X 7,00 X 0,50 M - CHP DIURNO. AF_06/2014	Custos Horários Produtivo e Improdutivo dos Equipamentos	CHP	0,0033330	215,42	0,71
Composição Auxiliar	95133	SINAPI	MÁQUINA DEMARCADORA DE FAIXA DE TRÁFEGO À FRIO, AUTOPROPELIDA, POTÊNCIA 38 HP - CHP DIURNO. AF_07/2016	Custos Horários Produtivo e Improdutivo dos Equipamentos	CHP	0,0033330	198,31	0,66
Composição Auxiliar	88316	SINAPI	SERVENTE COM ENCARGOS COMPLEMENTARES	Livro SINAPI: Cálculos e Parâmetros	H	0,0333300	22,60	0,75
Insumo	00007348	SINAPI	TINTA ACRILICA PREMIUM PARA PISO	Material	L	0,0300000	28,16	0,84
Insumo	00025972	SINAPI	MICROESFERAS DE VIDRO PARA SINALIZACAO HORIZONTAL VIARIA, TIPO I-B (PREMIX) - NBR 16184	Material	KG	0,4000000	14,44	5,77
Insumo	00007343	SINAPI	TINTA ACRILICA A BASE DE SOLVENTE, PARA SINALIZACAO HORIZONTAL VIARIA (NBR 11862)	Material	L	0,6000000	21,38	12,82
Insumo	00005318	SINAPI	DILUENTE AGUARRAS	Material	L	0,1300000	24,69	3,20
				MO sem LS =>	0,31	LS =>	0,37	MO com LS =>	0,68
				Valor do BDI =>	6,68			Valor com BDI =>	31,43

256

IV - COMPOSIÇÕES ANALÍTICAS COM PREÇO UNITÁRIO

PROPONENTE: PREFEITURA MUNICIPAL DE DOM PEDRO-MA
OBRA: CRECHE PRÉ-ESCOLA TIPO 1 - BAIRRO SÃO JOSÉ (1006074)
LOCAL: VILA JOSÉ CORDEIRO, DOM PEDRO - MA
REF. SINAPI SEM DESONERAÇÃO - MARANHAO - 02/2026; ORSE - 02/2026; SEINFRA - 028
ENCARGOS SOCIAIS SOBRE PREÇO DE MÃO-DE-OBRA: 114.11% (HORA)

Composições Principais

1.1	Código	Banco	Descrição	Tipo	Und	Quant.	Valor Unit	Total
17.24	**Código**	**Banco**	**Descrição**	**Tipo**	**Und**	**Quant.**	**Valor Unit**	**Total**
Composição	72947	SINAPI	SINALIZACAO HORIZONTAL COM TINTA RETRORREFLETIVA A BASE DE RESINA ACRILICA COM MICROESFERAS DE VIDRO	PAVI - PAVIMENTAÇÃO	m²	1,0000000	24,75	24,75
Composição Auxiliar	5824	SINAPI	CAMINHÃO TOCO, PBT 16.000 KG, CARGA ÚTIL MÁX. 10.685 KG, DIST. ENTRE EIXOS 4,8 M, POTÊNCIA 189 CV, INCLUSIVE CARROCERIA FIXA ABERTA DE MADEIRA P/ TRANSPORTE GERAL DE CARGA SECA, DIMEN. APROX. 2,5 X 7,00 X 0,50 M - CHP DIURNO. AF_06/2014	Custos Horários Produtivo e Improdutivo dos Equipamentos	CHP	0,0033330	215,42	0,71
Composição Auxiliar	95133	SINAPI	MÁQUINA DEMARCADORA DE FAIXA DE TRÁFEGO À FRIO, AUTOPROPELIDA, POTÊNCIA 38 HP - CHP DIURNO. AF_07/2016	Custos Horários Produtivo e Improdutivo dos Equipamentos	CHP	0,0033330	198,31	0,66
Composição Auxiliar	88316	SINAPI	SERVENTE COM ENCARGOS COMPLEMENTARES	Livro SINAPI: Cálculos e Parâmetros	H	0,0333300	22,60	0,75
Insumo	00007348	SINAPI	TINTA ACRILICA PREMIUM PARA PISO	Material	L	0,0300000	28,16	0,84
Insumo	00025972	SINAPI	MICROESFERAS DE VIDRO PARA SINALIZACAO HORIZONTAL VIARIA, TIPO I-B (PREMIX) - NBR 16184	Material	KG	0,4000000	14,44	5,77
Insumo	00007343	SINAPI	TINTA ACRILICA A BASE DE SOLVENTE, PARA SINALIZACAO HORIZONTAL VIARIA (NBR 11862)	Material	L	0,6000000	21,38	12,82
Insumo	00006318	SINAPI	DILUENTE AGUARRAS	Material	L	0,1300000	24,69	3,20
				MO sem LS => 0,31		LS => 0,37	MO com LS =>	0,68
				Valor do BDI => 6,68			Valor com BDI =>	31,43
17.25	**Código**	**Banco**	**Descrição**	**Tipo**	**Und**	**Quant.**	**Valor Unit**	**Total**
Composição	2651	ORSE	Conjunto moto-bomba com motor de 3/4 cv, trifásico, bomba centrífuga, sucção=1", recalque=1", pr. máx. 26 mca, alt. sucção 8 mca. faixa hm (m) - q (m3/h): (23-3,4)(20-4,7)(17-5,7)(14-6,6)(11-7,3), inclusive chave de partida direta	Fornecimento de Bombas e Válvulas de Pé	un	1,0000000	2.747,28	2.747,28
Item	**Código**	**Banco**	**Descrição**	**Tipo**	**Und**	**Quant.**	**Valor Unit**	**Total**
Insumo	00006111/SIN	ORSE	Servente de obras (horista)	Mão de Obra	h	2,0000000	33,37	66,74
Composição	10549	ORSE	Encargos Complementares - Servente	Provisórios	h	2,0000000	3,86	7,72
Insumo	00002436/SIN	ORSE	Eletricista (horista)	Mão de Obra	h	2,0000000	43,78	87,56
Insumo	675	ORSE	Motobomba centrífuga, marca schneider ou similar, modelo BC-91 S/T, motor 3/4 cv, trifásico 220V, hm = 11 a 23 m, q = 3,4 a 7,3 m3/h	Material	un	1,0000000	2.277,55	2.277,55
Insumo	591	ORSE	Chave magnética p/motor 3cv-220v	Material	un	1,0000000	300,00	300,00
Composição	10552	ORSE	Encargos Complementares - Eletricista	Provisórios	h	2,0000000	3,72	7,44

Detalhamento de Cálculo ORSE

Item	Código	Banco	Descrição	Tipo	Und	Quant.	Valor Unit	Total
Insumo	00006111/SIN	ORSE	Servente de obras (horista)	Mão de Obra	h	2,0000000	33,37	66,74
Insumo	941	ORSE	Fardamento com mangas curta	Material	un	0,0060000	193,04	1,15
Insumo	4729	ORSE	Marreta 1 kg com cabo	Material	un	0,0002000	39,50	0,00
Insumo	4726	ORSE	Talhadeira chata 10"	Material	un	0,0006000	16,58	0,01
Insumo	2378	ORSE	Vale transporte	Material	un	0,3190000	4,50	1,43
Insumo	00012893/SIN	ORSE	Bota de seguranca com biqueira de aco e colarinho acolchoado	Material	par	0,0030000	73,93	0,22
Insumo	10492	ORSE	Cesta Básica	Material	un	0,0180000	205,00	3,69
Insumo	10517	ORSE	Exames admissionais/demissionais (checkup)	Serviços	cj	0,0016000	300,00	0,48
Insumo	00012895/SIN	ORSE	Capacete de seguranca aba frontal com suspensao de polietileno, sem jugular (classe b)	Material	un	0,0024000	13,50	0,03
Insumo	10788	ORSE	Pá quadrada	Material	un	0,0004000	36,90	0,01
Insumo	00012894/SIN	ORSE	Capa para chuva em pvc com forro de poliester, com capuz (amarela ou azul)	Material	un	0,0008000	20,11	0,01
Insumo	10761	ORSE	Refeição - café da manhã (café com leite e dois pães com manteiga)	Serviços	un	0,4072000	5,00	2,03
Insumo	00012892/SIN	ORSE	Luva raspa de couro, cano curto (punho "7" cm)	Material	par	0,0092000	10,87	0,10
Insumo	10599	ORSE	Protetor solar fps 30 com 120ml	Material	un	0,0072000	18,00	0,12
Insumo	10596	ORSE	Protetor auricular	Material	un	0,0180000	4,81	0,08
Insumo	00002711/SIN	ORSE	Carrinho de mao, em aco, com capacidade de "45 a 65" l / "100" kg, pneu com camara	Material	un	0,0004000	183,00	0,07
Insumo	158	ORSE	Almoço (Participação do empregador)	Material	un	0,4072000	14,00	5,70
Insumo	10362	ORSE	Seguro de vida e acidente em grupo	Serviços	un	0,0180000	12,54	0,22
Insumo	1651	ORSE	Óculos branco proteção	Material	pr	0,0032000	6,00	0,01
Insumo	00002436/SIN	ORSE	Eletricista (horista)	Mão de Obra	h	2,0000000	43,78	87,56
Insumo	675	ORSE	Motobomba centrífuga, marca schneider ou similar, modelo BC-91 S/T, motor 3/4 cv, trifásico 220V, hm = 11 a 23 m, q = 3,4 a 7,3 m3/h	Material	un	1,0000000	2.277,55	2.277,55
Insumo	591	ORSE	Chave magnética p/motor 3cv-220v	Material	un	1,0000000	300,00	300,00
Insumo	11240	ORSE	Alicate com isolamento	Material	un	0,0004000	47,69	0,01
Insumo	11241	ORSE	Alicate volt-amperímetro	Material	un	0,0004000	140,00	0,05
Insumo	10579	ORSE	Chave de fenda chata 30 cm	Material	un	0,0004000	26,89	0,01
Insumo	11242	ORSE	Chave inglesa 12"	Material	un	0,0002000	44,00	0,00
				MO sem LS => 72,06		LS => 82,24	MO com LS =>	154,30
				Valor do BDI => 741,76			Valor com BDI =>	3.486,04
17.26	**Código**	**Banco**	**Descrição**	**Tipo**	**Und**	**Quant.**	**Valor Unit**	**Total**
Composição	C4627	SEINFRA	PLACA EM ALUMÍNIO 20x20cm C/ VINIL APLICADO EM 1 FACE E FIXAÇÃO COM FITA DUPLA FACE (FORNECIMENTO E MONTAGEM)	0	UN	1,0000000	16,58	16,58
Insumo	I8626	SEINFRA	FOLHA DE ADESIVO SILICONADO EM ALTO RELEVO	Material	m²	0,0150000	48,95	0,73
Insumo	I8619	SEINFRA	FITA DUPLA FACE ACRÍLICA	Material	M	0,4000000	2,32	0,92

Fls. nº 257

IV - COMPOSIÇÕES ANALÍTICAS COM PREÇO UNITÁRIO

PROPONENTE: PREFEITURA MUNICIPAL DE DOM PEDRO-MA
OBRA: CRECHE PRÉ-ESCOLA TIPO 1 - BAIRRO SÃO JOSÉ (1006074)
LOCAL: VILA JOSÉ CORDEIRO, DOM PEDRO - MA
REF. SINAPI SEM DESONERAÇÃO - MARANHAO - 02/2026; ORSE - 02/2026; SEINFRA - 028
ENCARGOS SOCIAIS SOBRE PREÇO DE MÃO-DE-OBRA: 114.11% (HORA)

Composições Principais

1.1	Código	Banco	Descrição	Tipo		Und	Quant.	Valor Unit	Total
Insumo	I8628	SEINFRA	ORQUIMOL	Material		L	0,0040000	15,48	0,06
Insumo	I8629	SEINFRA	VINIL AUTO-ADESIVO FOSCO OU BRILHANTE C/ APLICAÇÃO	Material		m²	0,0420000	100,66	4,22
Insumo	I2395	SEINFRA	PINTOR	Mão de Obra		H	0,0400000	22,35	0,89
Insumo	I2510	SEINFRA	ENCARREGADO DE SERVIÇOS	Mão de Obra		H	0,0160000	22,35	0,35
Insumo	I8624	SEINFRA	CHAPA EM ALUMÍNIO N.16, ESP. = 1,50MM (4,05KG/M2)	Material		m²	0,0420000	147,42	6,19
Insumo	I2543	SEINFRA	SERVENTE	Mão de Obra		H	0,1200000	16,12	1,93
Insumo	I8627	SEINFRA	LIXA D'ÁGUA N.100	Material		UN	0,0200000	0,71	0,01
Insumo	I1100	SEINFRA	ESMALTE SINTETICO	Material		L	0,0120000	31,88	0,38
Insumo	I1530	SEINFRA	MONTADOR	Mão de Obra		H	0,0400000	22,35	0,89
Insumo	I8625	SEINFRA	TESOURA PNEUMÁTICA	Material		H	0,0156000	0,79	0,01
				MO sem LS =>	1,89	LS =>	2,17	MO com LS =>	4,06
				Valor do BDI =>	4,47			Valor com BDI =>	21,05

17.27	Código	Banco	Descrição	Tipo		Und	Quant.	Valor Unit	Total
Composição	C4626	SEINFRA	PLACA EM ALUMÍNIO 20x25cm C/ VINIL APLICADO EM 1 FACE E FIXAÇÃO COM FITA DUPLA FACE (FORNECIMENTO E MONTAGEM)	0		UN	1,0000000	20,53	20,53
Insumo	I8624	SEINFRA	CHAPA EM ALUMÍNIO N.16, ESP. = 1,50MM (4,05KG/M2)	Material		m²	0,0525000	147,42	7,73
Insumo	I8626	SEINFRA	FOLHA DE ADESIVO SILICONADO EM ALTO RELEVO	Material		m²	0,0150000	48,95	0,73
Insumo	I8628	SEINFRA	ORQUIMOL	Material		L	0,0050000	15,48	0,07
Insumo	I2510	SEINFRA	ENCARREGADO DE SERVIÇOS	Mão de Obra		H	0,0200000	22,35	0,44
Insumo	I1100	SEINFRA	ESMALTE SINTETICO	Material		L	0,0150000	31,88	0,47
Insumo	I1530	SEINFRA	MONTADOR	Mão de Obra		H	0,0500000	22,35	1,11
Insumo	I8619	SEINFRA	FITA DUPLA FACE ACRÍLICA	Material		M	0,5000000	2,32	1,16
Insumo	I8627	SEINFRA	LIXA D'ÁGUA N.100	Material		UN	0,0250000	0,71	0,01
Insumo	I8629	SEINFRA	VINIL AUTO-ADESIVO FOSCO OU BRILHANTE C/ APLICAÇÃO	Material		m²	0,0525000	100,66	5,28
Insumo	I2543	SEINFRA	SERVENTE	Mão de Obra		H	0,1500000	16,12	2,41
Insumo	I2395	SEINFRA	PINTOR	Mão de Obra		H	0,0500000	22,35	1,11
Insumo	I8625	SEINFRA	TESOURA PNEUMÁTICA	Material		H	0,0195000	0,79	0,01
				MO sem LS =>	2,36	LS =>	2,71	MO com LS =>	5,07
				Valor do BDI =>	5,54			Valor com BDI =>	26,07

17.28	Código	Banco	Descrição	Tipo		Und	Quant.	Valor Unit	Total
Composição	C4628	SEINFRA	PLACA EM ALUMÍNIO 20x25cm C/ VINIL APLICADO EM 1 FACE E FIXAÇÃO COM FITA DUPLA FACE (FORNECIMENTO E MONTAGEM)	0		UN	1,0000000	20,53	20,53
Insumo	I8624	SEINFRA	CHAPA EM ALUMÍNIO N.16, ESP. = 1,50MM (4,05KG/M2)	Material		m²	0,0525000	147,42	7,73
Insumo	I8626	SEINFRA	FOLHA DE ADESIVO SILICONADO EM ALTO RELEVO	Material		m²	0,0150000	48,95	0,73
Insumo	I8628	SEINFRA	ORQUIMOL	Material		L	0,0050000	15,48	0,07
Insumo	I2510	SEINFRA	ENCARREGADO DE SERVIÇOS	Mão de Obra		H	0,0200000	22,35	0,44
Insumo	I1100	SEINFRA	ESMALTE SINTETICO	Material		L	0,0150000	31,88	0,47
Insumo	I1530	SEINFRA	MONTADOR	Mão de Obra		H	0,0500000	22,35	1,11
Insumo	I8619	SEINFRA	FITA DUPLA FACE ACRÍLICA	Material		M	0,5000000	2,32	1,16
Insumo	I8627	SEINFRA	LIXA D'ÁGUA N.100	Material		UN	0,0250000	0,71	0,01
Insumo	I8629	SEINFRA	VINIL AUTO-ADESIVO FOSCO OU BRILHANTE C/ APLICAÇÃO	Material		m²	0,0525000	100,66	5,28
Insumo	I2543	SEINFRA	SERVENTE	Mão de Obra		H	0,1500000	16,12	2,41
Insumo	I2395	SEINFRA	PINTOR	Mão de Obra		H	0,0500000	22,35	1,11
Insumo	I8625	SEINFRA	TESOURA PNEUMÁTICA	Material		H	0,0195000	0,79	0,01
				MO sem LS =>	2,36	LS =>	2,71	MO com LS =>	5,07
				Valor do BDI =>	5,54			Valor com BDI =>	26,07

17.29	Código	Banco	Descrição	Tipo		Und	Quant.	Valor Unit	Total
Composição	C4627	SEINFRA	PLACA EM ALUMÍNIO 20x20cm C/ VINIL APLICADO EM 1 FACE E FIXAÇÃO COM FITA DUPLA FACE (FORNECIMENTO E MONTAGEM)	0		UN	1,0000000	16,58	16,58
Insumo	I8626	SEINFRA	FOLHA DE ADESIVO SILICONADO EM ALTO RELEVO	Material		m²	0,0150000	48,95	0,73
Insumo	I8619	SEINFRA	FITA DUPLA FACE ACRÍLICA	Material		M	0,4000000	2,32	0,92
Insumo	I8628	SEINFRA	ORQUIMOL	Material		L	0,0040000	15,48	0,06
Insumo	I8629	SEINFRA	VINIL AUTO-ADESIVO FOSCO OU BRILHANTE C/ APLICAÇÃO	Material		m²	0,0420000	100,66	4,22
Insumo	I2395	SEINFRA	PINTOR	Mão de Obra		H	0,0400000	22,35	0,89
Insumo	I2510	SEINFRA	ENCARREGADO DE SERVIÇOS	Mão de Obra		H	0,0160000	22,35	0,35
Insumo	I8624	SEINFRA	CHAPA EM ALUMÍNIO N.16, ESP. = 1,50MM (4,05KG/M2)	Material		m²	0,0420000	147,42	6,19
Insumo	I2543	SEINFRA	SERVENTE	Mão de Obra		H	0,1200000	16,12	1,93
Insumo	I8627	SEINFRA	LIXA D'ÁGUA N.100	Material		UN	0,0200000	0,71	0,01
Insumo	I1100	SEINFRA	ESMALTE SINTETICO	Material		L	0,0120000	31,88	0,38
Insumo	I1530	SEINFRA	MONTADOR	Mão de Obra		H	0,0400000	22,35	0,89
Insumo	I8625	SEINFRA	TESOURA PNEUMÁTICA	Material		H	0,0156000	0,79	0,01
				MO sem LS =>	1,89	LS =>	2,17	MO com LS =>	4,06
				Valor do BDI =>	4,47			Valor com BDI =>	21,05

18.1.1	Código	Banco	Descrição	Tipo	Und	Quant.	Valor Unit	Total

Fls. 258
Rubrica

IV - COMPOSIÇÕES ANALÍTICAS COM PREÇO UNITÁRIO

PROPONENTE: PREFEITURA MUNICIPAL DE DOM PEDRO-MA
OBRA: CRECHE PRÉ-ESCOLA TIPO 1 - BAIRRO SÃO JOSÉ (1006074)
LOCAL: VILA JOSÉ CORDEIRO, DOM PEDRO - MA
REF. SINAPI SEM DESONERAÇÃO - MARANHAO - 02/2026; ORSE - 02/2026; SEINFRA - 028
ENCARGOS SOCIAIS SOBRE PREÇO DE MÃO-DE-OBRA: 114.11% (HORA)

Composições Principais

1.1	Código	Banco	Descrição	Tipo	Und	Quant.	Valor Unit	Total
Composição	74131/004	SINAPI	QUADRO DE DISTRIBUICAO DE ENERGIA DE EMBUTIR, EM CHAPA METALICA, PARA 18 DISJUNTORES TERMOMAGNETICOS MONOPOLARES, COM BARRAMENTO TRIFASICO E NEUTRO, FORNECIMENTO E INSTALACAO	INEL - INSTALAÇÃO ELÉTRICA/ELETRIFICAÇÃO E ILUMINAÇÃO EXTERNA	UN	1,0000000	540,61	540,61
Composição Auxiliar	88264	SINAPI	ELETRICISTA COM ENCARGOS COMPLEMENTARES	Livro SINAPI: Cálculos e Parâmetros	H	2,5000000	33,08	82,70
Composição Auxiliar	88247	SINAPI	AUXILIAR DE ELETRICISTA COM ENCARGOS COMPLEMENTARES	Livro SINAPI: Cálculos e Parâmetros	H	2,5000000	26,41	66,02
Insumo	00012038	SINAPI	QUADRO DE DISTRIBUICAO COM BARRAMENTO TRIFASICO, DE SOBREPOR, EM CHAPA DE ACO GALVANIZADO, PARA 18 DISJUNTORES DIN, 100 A	Material	UN	1,0000000	391,89	391,89
				MO sem LS => 54,42	LS =>	62,10	MO com LS =>	116,52
				Valor do BDI => 145,96			Valor com BDI =>	686,57

18.1.2	Código	Banco	Descrição	Tipo	Und	Quant.	Valor Unit	Total
Composição	74131/004	SINAPI	QUADRO DE DISTRIBUICAO DE ENERGIA DE EMBUTIR, EM CHAPA METALICA, PARA 18 DISJUNTORES TERMOMAGNETICOS MONOPOLARES, COM BARRAMENTO TRIFASICO E NEUTRO, FORNECIMENTO E INSTALACAO	INEL - INSTALAÇÃO ELÉTRICA/ELETRIFICAÇÃO E ILUMINAÇÃO EXTERNA	UN	1,0000000	540,61	540,61
Composição Auxiliar	88264	SINAPI	ELETRICISTA COM ENCARGOS COMPLEMENTARES	Livro SINAPI: Cálculos e Parâmetros	H	2,5000000	33,08	82,70
Composição Auxiliar	88247	SINAPI	AUXILIAR DE ELETRICISTA COM ENCARGOS COMPLEMENTARES	Livro SINAPI: Cálculos e Parâmetros	H	2,5000000	26,41	66,02
Insumo	00012038	SINAPI	QUADRO DE DISTRIBUICAO COM BARRAMENTO TRIFASICO, DE SOBREPOR, EM CHAPA DE ACO GALVANIZADO, PARA 18 DISJUNTORES DIN, 100 A	Material	UN	1,0000000	391,89	391,89
				MO sem LS => 54,42	LS =>	62,10	MO com LS =>	116,52
				Valor do BDI => 145,96			Valor com BDI =>	686,57

18.1.3	Código	Banco	Descrição	Tipo	Und	Quant.	Valor Unit	Total
Composição	74131/005	SINAPI	QUADRO DE DISTRIBUICAO DE ENERGIA DE EMBUTIR, EM CHAPA METALICA, PARA 24 DISJUNTORES TERMOMAGNETICOS MONOPOLARES, COM BARRAMENTO TRIFASICO E NEUTRO, FORNECIMENTO E INSTALACAO	INEL - INSTALAÇÃO ELÉTRICA/ELETRIFICAÇÃO E ILUMINAÇÃO EXTERNA	UN	1,0000000	623,44	623,44
Composição Auxiliar	88247	SINAPI	AUXILIAR DE ELETRICISTA COM ENCARGOS COMPLEMENTARES	Livro SINAPI: Cálculos e Parâmetros	H	3,0000000	26,41	79,23
Composição Auxiliar	88264	SINAPI	ELETRICISTA COM ENCARGOS COMPLEMENTARES	Livro SINAPI: Cálculos e Parâmetros	H	3,0000000	33,08	99,24
Insumo	00012039	SINAPI	QUADRO DE DISTRIBUICAO COM BARRAMENTO TRIFASICO, DE EMBUTIR, EM CHAPA DE ACO GALVANIZADO, PARA 24 DISJUNTORES DIN, 100 A	Material	UN	1,0000000	444,97	444,97
				MO sem LS => 65,30	LS =>	74,53	MO com LS =>	139,83
				Valor do BDI => 168,32			Valor com BDI =>	791,76

18.1.4	Código	Banco	Descrição	Tipo	Und	Quant.	Valor Unit	Total
Composição	74131/008	SINAPI	QUADRO DE DISTRIBUICAO DE ENERGIA DE EMBUTIR, EM CHAPA METALICA, PARA 50 DISJUNTORES TERMOMAGNETICOS MONOPOLARES, COM BARRAMENTO TRIFASICO E NEUTRO, FORNECIMENTO E INSTALACAO	INEL - INSTALAÇÃO ELÉTRICA/ELETRIFICAÇÃO E ILUMINAÇÃO EXTERNA	UN	1,0000000	1.434,36	1.434,36
Composição Auxiliar	88264	SINAPI	ELETRICISTA COM ENCARGOS COMPLEMENTARES	Livro SINAPI: Cálculos e Parâmetros	H	6,0000000	33,08	198,48
Composição Auxiliar	88247	SINAPI	AUXILIAR DE ELETRICISTA COM ENCARGOS COMPLEMENTARES	Livro SINAPI: Cálculos e Parâmetros	H	6,0000000	26,41	158,46
Insumo	00012043	SINAPI	QUADRO DE DISTRIBUICAO COM BARRAMENTO TRIFASICO, DE EMBUTIR, EM CHAPA DE ACO GALVANIZADO, PARA 30 DISJUNTORES DIN, 225 A	Material	UN	1,0000000	1.077,42	1.077,42
				MO sem LS => 130,61	LS =>	149,05	MO com LS =>	279,66
				Valor do BDI => 387,27			Valor com BDI =>	1.821,63

18.1.5	Código	Banco	Descrição	Tipo	Und	Quant.	Valor Unit	Total
Composição	97360	SINAPI	QUADRO DE MEDIÇÃO GERAL DE ENERGIA COM 12 MEDIDORES - FORNECIMENTO E INSTALAÇÃO. AF_07/2025	Instalações Elétricas - Quadros, Cabos, Disjuntores, Contatores e	UN	1,0000000	8.861,96	8.861,96
Composição Auxiliar	88247	SINAPI	AUXILIAR DE ELETRICISTA COM ENCARGOS COMPLEMENTARES	Livro SINAPI: Cálculos e Parâmetros	H	5,2228500	26,41	137,93
Composição Auxiliar	88264	SINAPI	ELETRICISTA COM ENCARGOS COMPLEMENTARES	Livro SINAPI: Cálculos e Parâmetros	H	5,2228500	33,08	172,77
Insumo	00043091	SINAPI	CENTRO DE MEDICAO AGRUPADA, EM POLICARBONATO / PVC, COM 12 MEDIDORES E PROTECAO GERAL (INCLUI BARRAMENTO, DISJUNTORES E ACESSORIOS DE FIXACAO) (PADRAO CONCESSIONARIA LOCAL)	Material	UN	1,0000000	8.551,28	8.551,28
				MO sem LS => 113,69	LS =>	129,74	MO com LS =>	243,43
				Valor do BDI => 2.392,73			Valor com BDI =>	11.254,71

18.2.1	Código	Banco	Descrição	Tipo	Und	Quant.	Valor Unit	Total
Composição	101890	SINAPI	DISJUNTOR MONOPOLAR TIPO NEMA, CORRENTE NOMINAL DE 10 ATÉ 30A - FORNECIMENTO E INSTALAÇÃO. AF_07/2025	Instalações Elétricas - Quadros, Cabos, Disjuntores, Contatores e Barramentos Blindados	UN	1,0000000	14,24	14,24
Composição Auxiliar	88264	SINAPI	ELETRICISTA COM ENCARGOS COMPLEMENTARES	Livro SINAPI: Cálculos e Parâmetros	H	0,0468430	33,08	1,54
Composição Auxiliar	88247	SINAPI	AUXILIAR DE ELETRICISTA COM ENCARGOS COMPLEMENTARES	Livro SINAPI: Cálculos e Parâmetros	H	0,0468430	26,41	1,23
Insumo	00001571	SINAPI	TERMINAL A COMPRESSAO EM COBRE ESTANHADO PARA CABO 4 MM2, 1 FURO E 1 COMPRESSAO, PARA PARAFUSO DE FIXACAO M5	Material	UN	1,0000000	1,49	1,49
Insumo	00002370	SINAPI	DISJUNTOR TIPO NEMA, MONOPOLAR 10 ATE 30A, TENSAO MAXIMA DE 240 V	Material	UN	1,0000000	9,98	9,98
				MO sem LS => 1,01	LS =>	1,16	MO com LS =>	2,17
				Valor do BDI => 3,84			Valor com BDI =>	18,08

18.2.2	Código	Banco	Descrição	Tipo	Und	Quant.	Valor Unit	Total
Composição	101890	SINAPI	DISJUNTOR MONOPOLAR TIPO NEMA, CORRENTE NOMINAL DE 10 ATÉ 30A - FORNECIMENTO E INSTALAÇÃO. AF_07/2025	Instalações Elétricas - Quadros, Cabos, Disjuntores, Contatores e Barramentos Blindados	UN	1,0000000	14,24	14,24
Composição Auxiliar	88264	SINAPI	ELETRICISTA COM ENCARGOS COMPLEMENTARES	Livro SINAPI: Cálculos e Parâmetros	H	0,0468430	33,08	1,54
Composição Auxiliar	88247	SINAPI	AUXILIAR DE ELETRICISTA COM ENCARGOS COMPLEMENTARES	Livro SINAPI: Cálculos e Parâmetros	H	0,0468430	26,41	1,23
Insumo	00001571	SINAPI	TERMINAL A COMPRESSAO EM COBRE ESTANHADO PARA CABO 4 MM2, 1 FURO E 1 COMPRESSAO, PARA PARAFUSO DE FIXACAO M5	Material	UN	1,0000000	1,49	1,49
Insumo	00002370	SINAPI	DISJUNTOR TIPO NEMA, MONOPOLAR 10 ATE 30A, TENSAO MAXIMA DE 240 V	Material	UN	1,0000000	9,98	9,98
				MO sem LS => 1,01	LS =>	1,16	MO com LS =>	2,17
				Valor do BDI => 3,84			Valor com BDI =>	18,08

18.2.3	Código	Banco	Descrição	Tipo	Und	Quant.	Valor Unit	Total
Composição	101890	SINAPI	DISJUNTOR MONOPOLAR TIPO NEMA, CORRENTE NOMINAL DE 10 ATÉ 30A - FORNECIMENTO E INSTALAÇÃO. AF_07/2025	Instalações Elétricas - Quadros, Cabos, Disjuntores, Contatores e Barramentos Blindados	UN	1,0000000	14,24	14,24
Composição Auxiliar	88264	SINAPI	ELETRICISTA COM ENCARGOS COMPLEMENTARES	Livro SINAPI: Cálculos e Parâmetros	H	0,0468430	33,08	1,54
Composição Auxiliar	88247	SINAPI	AUXILIAR DE ELETRICISTA COM ENCARGOS COMPLEMENTARES	Livro SINAPI: Cálculos e Parâmetros	H	0,0468430	26,41	1,23

259

IV - COMPOSIÇÕES ANALÍTICAS COM PREÇO UNITÁRIO

PROPONENTE: PREFEITURA MUNICIPAL DE DOM PEDRO-MA
OBRA: CRECHE PRÉ-ESCOLA TIPO 1 - BAIRRO SÃO JOSÉ (1006074)
LOCAL: VILA JOSÉ CORDEIRO, DOM PEDRO - MA
REF. SINAPI SEM DESONERAÇÃO - MARANHAO - 02/2026; ORSE - 02/2026; SEINFRA - 028
ENCARGOS SOCIAIS SOBRE PREÇO DE MÃO-DE-OBRA: 114.11% (HORA)

Composições Principais

1.1	Código	Banco	Descrição	Tipo		Und	Quant.	Valor Unit	Total
Insumo	00001571	SINAPI	TERMINAL A COMPRESSAO EM COBRE ESTANHADO PARA CABO 4 MM2, 1 FURO E 1 COMPRESSAO, PARA PARAFUSO DE FIXACAO M5	Material		UN	1,0000000	1,49	1,49
Insumo	00002370	SINAPI	DISJUNTOR TIPO NEMA, MONOPOLAR 10 ATE 30A, TENSAO MAXIMA DE 240 V	Material		UN	1,0000000	9,98	9,98
				MO sem LS =>	1,01	LS =>	1,16	MO com LS =>	2,17
				Valor do BDI =>	3,84			Valor com BDI =>	16,06
18.2.4	**Código**	**Banco**	**Descrição**	**Tipo**		**Und**	**Quant.**	**Valor Unit**	**Total**
Composição	101890	SINAPI	DISJUNTOR MONOPOLAR TIPO NEMA, CORRENTE NOMINAL DE 10 ATÉ 30A - FORNECIMENTO E INSTALAÇÃO. AF_07/2025	Instalações Elétricas - Quadros, Cabos, Disjuntores, Contatores e Barramentos Blindados		UN	1,0000000	14,24	14,24
Composição Auxiliar	88264	SINAPI	ELETRICISTA COM ENCARGOS COMPLEMENTARES	Livro SINAPI: Cálculos e Parâmetros		H	0,0468430	33,08	1,54
Composição Auxiliar	88247	SINAPI	AUXILIAR DE ELETRICISTA COM ENCARGOS COMPLEMENTARES	Livro SINAPI: Cálculos e Parâmetros		H	0,0468430	26,41	1,23
Insumo	00001571	SINAPI	TERMINAL A COMPRESSAO EM COBRE ESTANHADO PARA CABO 4 MM2, 1 FURO E 1 COMPRESSAO, PARA PARAFUSO DE FIXACAO M5	Material		UN	1,0000000	1,49	1,49
Insumo	00002370	SINAPI	DISJUNTOR TIPO NEMA, MONOPOLAR 10 ATE 30A, TENSAO MAXIMA DE 240 V	Material		UN	1,0000000	9,98	9,98
				MO sem LS =>	1,01	LS =>	1,16	MO com LS =>	2,17
				Valor do BDI =>	3,84			Valor com BDI =>	16,06
18.2.5	**Código**	**Banco**	**Descrição**	**Tipo**		**Und**	**Quant.**	**Valor Unit**	**Total**
Composição	101890	SINAPI	DISJUNTOR MONOPOLAR TIPO NEMA, CORRENTE NOMINAL DE 10 ATÉ 30A - FORNECIMENTO E INSTALAÇÃO. AF_07/2025	Instalações Elétricas - Quadros, Cabos, Disjuntores, Contatores e Barramentos Blindados		UN	1,0000000	14,24	14,24
Composição Auxiliar	88264	SINAPI	ELETRICISTA COM ENCARGOS COMPLEMENTARES	Livro SINAPI: Cálculos e Parâmetros		H	0,0468430	33,08	1,54
Composição Auxiliar	88247	SINAPI	AUXILIAR DE ELETRICISTA COM ENCARGOS COMPLEMENTARES	Livro SINAPI: Cálculos e Parâmetros		H	0,0468430	26,41	1,23
Insumo	00001571	SINAPI	TERMINAL A COMPRESSAO EM COBRE ESTANHADO PARA CABO 4 MM2, 1 FURO E 1 COMPRESSAO, PARA PARAFUSO DE FIXACAO M5	Material		UN	1,0000000	1,49	1,49
Insumo	00002370	SINAPI	DISJUNTOR TIPO NEMA, MONOPOLAR 10 ATE 30A, TENSAO MAXIMA DE 240 V	Material		UN	1,0000000	9,98	9,98
				MO sem LS =>	1,01	LS =>	1,16	MO com LS =>	2,17
				Valor do BDI =>	3,84			Valor com BDI =>	16,06
18.2.6	**Código**	**Banco**	**Descrição**	**Tipo**		**Und**	**Quant.**	**Valor Unit**	**Total**
Composição	101890	SINAPI	DISJUNTOR MONOPOLAR TIPO NEMA, CORRENTE NOMINAL DE 10 ATÉ 30A - FORNECIMENTO E INSTALAÇÃO. AF_07/2025	Instalações Elétricas - Quadros, Cabos, Disjuntores, Contatores e Barramentos Blindados		UN	1,0000000	14,24	14,24
Composição Auxiliar	88264	SINAPI	ELETRICISTA COM ENCARGOS COMPLEMENTARES	Livro SINAPI: Cálculos e Parâmetros		H	0,0468430	33,08	1,54
Composição Auxiliar	88247	SINAPI	AUXILIAR DE ELETRICISTA COM ENCARGOS COMPLEMENTARES	Livro SINAPI: Cálculos e Parâmetros		H	0,0468430	26,41	1,23
Insumo	00001571	SINAPI	TERMINAL A COMPRESSAO EM COBRE ESTANHADO PARA CABO 4 MM2, 1 FURO E 1 COMPRESSAO, PARA PARAFUSO DE FIXACAO M5	Material		UN	1,0000000	1,49	1,49
Insumo	00002370	SINAPI	DISJUNTOR TIPO NEMA, MONOPOLAR 10 ATE 30A, TENSAO MAXIMA DE 240 V	Material		UN	1,0000000	9,98	9,98
				MO sem LS =>	1,01	LS =>	1,16	MO com LS =>	2,17
				Valor do BDI =>	3,84			Valor com BDI =>	16,06
18.2.7	**Código**	**Banco**	**Descrição**	**Tipo**		**Und**	**Quant.**	**Valor Unit**	**Total**
Composição	106020	SINAPI	DISJUNTOR TRIPOLAR DIN 63A - FORNECIMENTO E INSTALAÇÃO. AF_07/2025	Instalações Elétricas - Quadros, Cabos, Disjuntores, Contatores e		UN	1,0000000	102,98	102,98
Composição Auxiliar	88264	SINAPI	ELETRICISTA COM ENCARGOS COMPLEMENTARES	Livro SINAPI: Cálculos e Parâmetros		H	0,5297450	33,08	17,52
Composição Auxiliar	88247	SINAPI	AUXILIAR DE ELETRICISTA COM ENCARGOS COMPLEMENTARES	Livro SINAPI: Cálculos e Parâmetros		H	0,5297450	26,41	13,99
Insumo	00034714	SINAPI	DISJUNTOR TERMOMAGNETICO PARA TRILHO DIN (IEC), TRIPOLAR, 63 A	Material		UN	1,0000000	64,63	64,63
Insumo	00001575	SINAPI	TERMINAL A COMPRESSAO EM COBRE ESTANHADO PARA CABO 16 MM2, 1 FURO E 1 COMPRESSAO, PARA PARAFUSO DE FIXACAO M6	Material		UN	3,0000000	2,28	6,84
				MO sem LS =>	11,52	LS =>	13,16	MO com LS =>	24,68
				Valor do BDI =>	27,80			Valor com BDI =>	130,78
18.2.8	**Código**	**Banco**	**Descrição**	**Tipo**		**Und**	**Quant.**	**Valor Unit**	**Total**
Composição	106020	SINAPI	DISJUNTOR TRIPOLAR DIN 63A - FORNECIMENTO E INSTALAÇÃO. AF_07/2025	Instalações Elétricas - Quadros, Cabos, Disjuntores, Contatores e		UN	1,0000000	102,98	102,98
Composição Auxiliar	88264	SINAPI	ELETRICISTA COM ENCARGOS COMPLEMENTARES	Livro SINAPI: Cálculos e Parâmetros		H	0,5297450	33,08	17,52
Composição Auxiliar	88247	SINAPI	AUXILIAR DE ELETRICISTA COM ENCARGOS COMPLEMENTARES	Livro SINAPI: Cálculos e Parâmetros		H	0,5297450	26,41	13,99
Insumo	00034714	SINAPI	DISJUNTOR TERMOMAGNETICO PARA TRILHO DIN (IEC), TRIPOLAR, 63 A	Material		UN	1,0000000	64,63	64,63
Insumo	00001575	SINAPI	TERMINAL A COMPRESSAO EM COBRE ESTANHADO PARA CABO 16 MM2, 1 FURO E 1 COMPRESSAO, PARA PARAFUSO DE FIXACAO M6	Material		UN	3,0000000	2,28	6,84
				MO sem LS =>	11,52	LS =>	13,16	MO com LS =>	24,68
				Valor do BDI =>	27,80			Valor com BDI =>	130,78
18.2.9	**Código**	**Banco**	**Descrição**	**Tipo**		**Und**	**Quant.**	**Valor Unit**	**Total**
Composição	106020	SINAPI	DISJUNTOR TRIPOLAR DIN 63A - FORNECIMENTO E INSTALAÇÃO. AF_07/2025	Instalações Elétricas - Quadros, Cabos, Disjuntores, Contatores e		UN	1,0000000	102,98	102,98
Composição Auxiliar	88264	SINAPI	ELETRICISTA COM ENCARGOS COMPLEMENTARES	Livro SINAPI: Cálculos e Parâmetros		H	0,5297450	33,08	17,52
Composição Auxiliar	88247	SINAPI	AUXILIAR DE ELETRICISTA COM ENCARGOS COMPLEMENTARES	Livro SINAPI: Cálculos e Parâmetros		H	0,5297450	26,41	13,99
Insumo	00034714	SINAPI	DISJUNTOR TERMOMAGNETICO PARA TRILHO DIN (IEC), TRIPOLAR, 63 A	Material		UN	1,0000000	64,63	64,63
Insumo	00001575	SINAPI	TERMINAL A COMPRESSAO EM COBRE ESTANHADO PARA CABO 16 MM2, 1 FURO E 1 COMPRESSAO, PARA PARAFUSO DE FIXACAO M6	Material		UN	3,0000000	2,28	6,84
				MO sem LS =>	11,52	LS =>	13,16	MO com LS =>	24,68
				Valor do BDI =>	27,80			Valor com BDI =>	130,78
18.2.10	**Código**	**Banco**	**Descrição**	**Tipo**		**Und**	**Quant.**	**Valor Unit**	**Total**
Composição	101894	SINAPI	DISJUNTOR TRIPOLAR TIPO NEMA, CORRENTE NOMINAL DE 60 ATÉ 100A - FORNECIMENTO E INSTALAÇÃO. AF_07/2025	Instalações Elétricas - Quadros, Cabos, Disjuntores, Contatores e Barramentos Blindados		UN	1,0000000	147,12	147,12
Composição Auxiliar	88247	SINAPI	AUXILIAR DE ELETRICISTA COM ENCARGOS COMPLEMENTARES	Livro SINAPI: Cálculos e Parâmetros		H	0,7271350	26,41	19,20
Composição Auxiliar	88264	SINAPI	ELETRICISTA COM ENCARGOS COMPLEMENTARES	Livro SINAPI: Cálculos e Parâmetros		H	0,7271350	33,08	24,05
Insumo	00002373	SINAPI	DISJUNTOR TIPO NEMA, TRIPOLAR 60 ATE 100 A, TENSAO MAXIMA DE 415 V	Material		UN	1,0000000	94,39	94,39

Fls. nº 260
Rubrica

IV - COMPOSIÇÕES ANALÍTICAS COM PREÇO UNITÁRIO

PROPONENTE: PREFEITURA MUNICIPAL DE DOM PEDRO-MA
OBRA: CRECHE PRÉ-ESCOLA TIPO 1 - BAIRRO SÃO JOSÉ (1006074)
LOCAL: VILA JOSÉ CORDEIRO, DOM PEDRO - MA
REF. SINAPI SEM DESONERAÇÃO - MARANHAO - 02/2026; ORSE - 02/2026; SEINFRA - 028
ENCARGOS SOCIAIS SOBRE PREÇO DE MÃO-DE-OBRA: 114.11% (HORA)

Composições Principais

1.1	Código	Banco	Descrição	Tipo		Und	Quant.	Valor Unit	Total
Insumo	00001578	SINAPI	TERMINAL A COMPRESSAO EM COBRE ESTANHADO PARA CABO 25 MM2, 1 FURO E 1 COMPRESSAO, PARA PARAFUSO DE FIXACAO M8	Material		UN	3,0000000	3,16	9,48
				MO sem LS =>	15,82	LS =>	18,07	MO com LS =>	33,89
				Valor do BDI =>	39,72			Valor com BDI =>	186,64
18.2.11	**Código**	**Banco**	**Descrição**	**Tipo**		**Und**	**Quant.**	**Valor Unit**	**Total**
Composição	101895	SINAPI	DISJUNTOR TERMOMAGNÉTICO TRIPOLAR, CORRENTE NOMINAL DE 125A - FORNECIMENTO E INSTALAÇÃO. AF_07/2025	Instalações Elétricas - Quadros, Cabos, Disjuntores, Contatores e		UN	1,0000000	386,43	386,43
Composição Auxiliar	88247	SINAPI	AUXILIAR DE ELETRICISTA COM ENCARGOS COMPLEMENTARES	Livro SINAPI: Cálculos e Parâmetros		H	1,2224150	26,41	32,28
Composição Auxiliar	88264	SINAPI	ELETRICISTA COM ENCARGOS COMPLEMENTARES	Livro SINAPI: Cálculos e Parâmetros		H	1,2224150	33,08	40,43
Insumo	00002391	SINAPI	DISJUNTOR TERMOMAGNETICO TRIPOLAR 125 A / 425 V / ICC - 25 KA	Material		UN	1,0000000	295,18	295,18
Insumo	00001578	SINAPI	TERMINAL A COMPRESSAO EM COBRE ESTANHADO PARA CABO 50 MM2, 1 FURO E 1 COMPRESSAO, PARA PARAFUSO DE FIXACAO M8	Material		UN	3,0000000	6,18	18,54
				MO sem LS =>	26,60	LS =>	30,37	MO com LS =>	56,97
				Valor do BDI =>	104,33			Valor com BDI =>	490,76
18.2.12	**Código**	**Banco**	**Descrição**	**Tipo**		**Und**	**Quant.**	**Valor Unit**	**Total**
Composição	101895	SINAPI	DISJUNTOR TERMOMAGNÉTICO TRIPOLAR, CORRENTE NOMINAL DE 125A - FORNECIMENTO E INSTALAÇÃO. AF_07/2025	Instalações Elétricas - Quadros, Cabos, Disjuntores, Contatores e		UN	1,0000000	386,43	386,43
Composição Auxiliar	88247	SINAPI	AUXILIAR DE ELETRICISTA COM ENCARGOS COMPLEMENTARES	Livro SINAPI: Cálculos e Parâmetros		H	1,2224150	26,41	32,28
Composição Auxiliar	88264	SINAPI	ELETRICISTA COM ENCARGOS COMPLEMENTARES	Livro SINAPI: Cálculos e Parâmetros		H	1,2224150	33,08	40,43
Insumo	00002391	SINAPI	DISJUNTOR TERMOMAGNETICO TRIPOLAR 125 A / 425 V / ICC - 25 KA	Material		UN	1,0000000	295,18	295,18
Insumo	00001578	SINAPI	TERMINAL A COMPRESSAO EM COBRE ESTANHADO PARA CABO 50 MM2, 1 FURO E 1 COMPRESSAO, PARA PARAFUSO DE FIXACAO M8	Material		UN	3,0000000	6,18	18,54
				MO sem LS =>	26,60	LS =>	30,37	MO com LS =>	56,97
				Valor do BDI =>	104,33			Valor com BDI =>	490,76
18.2.13	**Código**	**Banco**	**Descrição**	**Tipo**		**Und**	**Quant.**	**Valor Unit**	**Total**
Composição	C4531	SEINFRA	DISJUNTOR DIFERENCIAL DR-80A, 30mA	0		UN	1,0000000	270,15	270,15
Insumo	I8366	SEINFRA	DISJUNTOR DIFERENCIAL DR-80A, 30mA	Material		UN	1,0000000	244,70	244,70
Insumo	I0037	SEINFRA	AJUDANTE	Mão de Obra		H	0,6000000	16,74	10,04
Insumo	I2312	SEINFRA	ELETRICISTA	Mão de Obra		H	0,6000000	25,69	15,41
				MO sem LS =>	11,88	LS =>	13,57	MO com LS =>	25,45
				Valor do BDI =>	72,94			Valor com BDI =>	343,09
18.2.14	**Código**	**Banco**	**Descrição**	**Tipo**		**Und**	**Quant.**	**Valor Unit**	**Total**
Composição	C4530	SEINFRA	DISJUNTOR DIFERENCIAL DR-16A - 40A, 30mA	0		UN	1,0000000	159,64	159,64
Insumo	I2312	SEINFRA	ELETRICISTA	Mão de Obra		H	0,6000000	25,69	15,41
Insumo	I0037	SEINFRA	AJUDANTE	Mão de Obra		H	0,6000000	16,74	10,04
Insumo	I8365	SEINFRA	DISJUNTOR DIFERENCIAL DR-16A - 40A, 30mA	Material		UN	1,0000000	134,19	134,19
				MO sem LS =>	11,88	LS =>	13,57	MO com LS =>	25,45
				Valor do BDI =>	43,10			Valor com BDI =>	202,74
18.2.15	**Código**	**Banco**	**Descrição**	**Tipo**		**Und**	**Quant.**	**Valor Unit**	**Total**
Composição	C4531	SEINFRA	DISJUNTOR DIFERENCIAL DR-80A, 30mA	0		UN	1,0000000	270,15	270,15
Insumo	I8366	SEINFRA	DISJUNTOR DIFERENCIAL DR-80A, 30mA	Material		UN	1,0000000	244,70	244,70
Insumo	I0037	SEINFRA	AJUDANTE	Mão de Obra		H	0,6000000	16,74	10,04
Insumo	I2312	SEINFRA	ELETRICISTA	Mão de Obra		H	0,6000000	25,69	15,41
				MO sem LS =>	11,88	LS =>	13,57	MO com LS =>	25,45
				Valor do BDI =>	72,94			Valor com BDI =>	343,09
18.2.16	**Código**	**Banco**	**Descrição**	**Tipo**		**Und**	**Quant.**	**Valor Unit**	**Total**
Composição	C4531	SEINFRA	DISJUNTOR DIFERENCIAL DR-80A, 30mA	0		UN	1,0000000	270,15	270,15
Insumo	I8366	SEINFRA	DISJUNTOR DIFERENCIAL DR-80A, 30mA	Material		UN	1,0000000	244,70	244,70
Insumo	I0037	SEINFRA	AJUDANTE	Mão de Obra		H	0,6000000	16,74	10,04
Insumo	I2312	SEINFRA	ELETRICISTA	Mão de Obra		H	0,6000000	25,69	15,41
				MO sem LS =>	11,88	LS =>	13,57	MO com LS =>	25,45
				Valor do BDI =>	72,94			Valor com BDI =>	343,09
18.2.17	**Código**	**Banco**	**Descrição**	**Tipo**		**Und**	**Quant.**	**Valor Unit**	**Total**
Composição	C4562	SEINFRA	DISPOSITIVO DE PROTEÇÃO CONTRA SURTOS DE TENSÃO - DPS's - 40 KA/440V	0		UN	1,0000000	133,83	133,83
Insumo	I8442	SEINFRA	DISPOSITIVO DE PROTEÇÃO CONTRA SURTOS DE TENSÃO - DPS's - 40 KA/440V - FORNECIMENTO E INSTALAÇÃO	Material		UN	1,0000000	133,83	133,83
				MO sem LS =>	0,00	LS =>	0,00	MO com LS =>	0,00
				Valor do BDI =>	36,13			Valor com BDI =>	169,96
18.2.18	**Código**	**Banco**	**Descrição**	**Tipo**		**Und**	**Quant.**	**Valor Unit**	**Total**
Composição	C4562	SEINFRA	DISPOSITIVO DE PROTEÇÃO CONTRA SURTOS DE TENSÃO - DPS's - 40 KA/440V	0		UN	1,0000000	133,83	133,83
Insumo	I8442	SEINFRA	DISPOSITIVO DE PROTEÇÃO CONTRA SURTOS DE TENSÃO - DPS's - 40 KA/440V - FORNECIMENTO E INSTALAÇÃO	Material		UN	1,0000000	133,83	133,83
				MO sem LS =>	0,00	LS =>	0,00	MO com LS =>	0,00
				Valor do BDI =>	36,13			Valor com BDI =>	169,96
18.3.1	**Código**	**Banco**	**Descrição**	**Tipo**		**Und**	**Quant.**	**Valor Unit**	**Total**
Composição	91834	SINAPI	ELETRODUTO FLEXÍVEL CORRUGADO, PVC, DN 25 MM (3/4"), PARA CIRCUITOS TERMINAIS, INSTALADO EM FORRO - FORNECIMENTO E INSTALAÇÃO. AF_03/2023	Instalações Elétricas - Eletrodutos Embutidos, Cabos, Caixas, Tomadas e Interruptores		M	1,0000000	19,72	19,72
Composição Auxiliar	88247	SINAPI	AUXILIAR DE ELETRICISTA COM ENCARGOS COMPLEMENTARES	Livro SINAPI: Cálculos e Parâmetros		H	0,0910000	26,41	2,40
Composição Auxiliar	88264	SINAPI	ELETRICISTA COM ENCARGOS COMPLEMENTARES	Livro SINAPI: Cálculos e Parâmetros		H	0,0910000	33,08	3,01
Composição Auxiliar	91170	SINAPI	FIXAÇÃO DE TUBOS HORIZONTAIS DE PVC ÁGUA, PVC ESGOTO, PVC ÁGUA PLUVIAL, CPVC, PPR, COBRE OU AÇO, DIÂMETROS MENORES OU IGUAIS A 40 MM, COM ABRAÇADEIRA METÁLICA RÍGIDA TIPO U PERFIL 1 1/4", FIXADA EM PERFILADO EM LAJE. AF_09/2023_PS	Rasgos e Fixações		M	1,0000000	10,96	10,96

Fls. nº 261

Rubrica

IV - COMPOSIÇÕES ANALÍTICAS COM PREÇO UNITÁRIO

PROPONENTE: PREFEITURA MUNICIPAL DE DOM PEDRO-MA
OBRA: CRECHE PRÉ-ESCOLA TIPO 1 - BAIRRO SÃO JOSÉ (1006074)
LOCAL: VILA JOSÉ CORDEIRO, DOM PEDRO - MA
REF. SINAPI SEM DESONERAÇÃO - MARANHAO - 02/2026; ORSE - 02/2026; SEINFRA - 028
ENCARGOS SOCIAIS SOBRE PREÇO DE MÃO-DE-OBRA: 114.11% (HORA)

Composições Principais

1.1	Código	Banco	Descrição	Tipo		Und	Quant.	Valor Unit	Total
Insumo	00002688	SINAPI	ELETRODUTO PVC FLEXIVEL CORRUGADO, COR AMARELA, DE 25 MM	Material		M	1,1000000	3,05	3,35
				MO sem LS =>	4,59	LS =>	5,25	MO com LS =>	9,84
				Valor do BDI =>	5,32			Valor com BDI =>	25,04
18.3.2	**Código**	**Banco**	**Descrição**	**Tipo**		**Und**	**Quant.**	**Valor Unit**	**Total**
Composição	91837	SINAPI	ELETRODUTO FLEXÍVEL CORRUGADO REFORÇADO, PVC, DN 32 MM (1"), PARA CIRCUITOS TERMINAIS, INSTALADO EM FORRO - FORNECIMENTO E INSTALAÇÃO. AF_03/2023	Instalações Elétricas - Eletrodutos Embutidos, Cabos, Caixas, Tomadas e Interruptores		M	1,0000000	27,04	27,04
Composição Auxiliar	88247	SINAPI	AUXILIAR DE ELETRICISTA COM ENCARGOS COMPLEMENTARES	Livro SINAPI: Cálculos e Parâmetros		H	0,1050000	26,41	2,77
Composição Auxiliar	88264	SINAPI	ELETRICISTA COM ENCARGOS COMPLEMENTARES	Livro SINAPI: Cálculos e Parâmetros		H	0,1050000	33,08	3,47
Composição Auxiliar	91170	SINAPI	FIXAÇÃO DE TUBOS HORIZONTAIS DE PVC ÁGUA, PVC ESGOTO, PVC ÁGUA PLUVIAL, CPVC, PPR, COBRE OU AÇO, DIÂMETROS MENORES OU IGUAIS A 40 MM, COM ABRAÇADEIRA METÁLICA RÍGIDA TIPO U PERFIL 1 1/4", FIXADA EM PERFILADO EM LAJE. AF_09/2023_PS	Rasgos e Fixações		M	1,0000000	10,96	10,96
Insumo	00039245	SINAPI	ELETRODUTO PVC FLEXIVEL CORRUGADO, REFORCADO, COR LARANJA, DE 32 MM, PARA LAJES E PISOS	Material		M	1,1000000	8,95	9,84
				MO sem LS =>	4,89	LS =>	5,60	MO com LS =>	10,49
				Valor do BDI =>	7,30			Valor com BDI =>	34,34
18.3.3	**Código**	**Banco**	**Descrição**	**Tipo**		**Und**	**Quant.**	**Valor Unit**	**Total**
Composição	91837	SINAPI	ELETRODUTO FLEXÍVEL CORRUGADO REFORÇADO, PVC, DN 32 MM (1"), PARA CIRCUITOS TERMINAIS, INSTALADO EM FORRO - FORNECIMENTO E INSTALAÇÃO. AF_03/2023	Instalações Elétricas - Eletrodutos Embutidos, Cabos, Caixas, Tomadas e Interruptores		M	1,0000000	27,04	27,04
Composição Auxiliar	88247	SINAPI	AUXILIAR DE ELETRICISTA COM ENCARGOS COMPLEMENTARES	Livro SINAPI: Cálculos e Parâmetros		H	0,1050000	26,41	2,77
Composição Auxiliar	88264	SINAPI	ELETRICISTA COM ENCARGOS COMPLEMENTARES	Livro SINAPI: Cálculos e Parâmetros		H	0,1050000	33,08	3,47
Composição Auxiliar	91170	SINAPI	FIXAÇÃO DE TUBOS HORIZONTAIS DE PVC ÁGUA, PVC ESGOTO, PVC ÁGUA PLUVIAL, CPVC, PPR, COBRE OU AÇO, DIÂMETROS MENORES OU IGUAIS A 40 MM, COM ABRAÇADEIRA METÁLICA RÍGIDA TIPO U PERFIL 1 1/4", FIXADA EM PERFILADO EM LAJE. AF_09/2023_PS	Rasgos e Fixações		M	1,0000000	10,96	10,96
Insumo	00039245	SINAPI	ELETRODUTO PVC FLEXIVEL CORRUGADO, REFORCADO, COR LARANJA, DE 32 MM, PARA LAJES E PISOS	Material		M	1,1000000	8,95	9,84
				MO sem LS =>	4,89	LS =>	5,60	MO com LS =>	10,49
				Valor do BDI =>	7,30			Valor com BDI =>	34,34
18.3.4	**Código**	**Banco**	**Descrição**	**Tipo**		**Und**	**Quant.**	**Valor Unit**	**Total**
Composição	91840	SINAPI	ELETRODUTO FLEXÍVEL CORRUGADO, PEAD, DN 40 MM (1 1/4"), PARA CIRCUITOS TERMINAIS, INSTALADO EM FORRO - FORNECIMENTO E INSTALAÇÃO. AF_03/2023	Instalações Elétricas - Eletrodutos Embutidos, Cabos, Caixas, Tomadas e Interruptores		M	1,0000000	23,13	23,13
Composição Auxiliar	88247	SINAPI	AUXILIAR DE ELETRICISTA COM ENCARGOS COMPLEMENTARES	Livro SINAPI: Cálculos e Parâmetros		H	0,1230000	26,41	3,24
Composição Auxiliar	91170	SINAPI	FIXAÇÃO DE TUBOS HORIZONTAIS DE PVC ÁGUA, PVC ESGOTO, PVC ÁGUA PLUVIAL, CPVC, PPR, COBRE OU AÇO, DIÂMETROS MENORES OU IGUAIS A 40 MM, COM ABRAÇADEIRA METÁLICA RÍGIDA TIPO U PERFIL 1 1/4", FIXADA EM PERFILADO EM LAJE. AF_09/2023_PS	Rasgos e Fixações		M	1,0000000	10,96	10,96
Composição Auxiliar	88264	SINAPI	ELETRICISTA COM ENCARGOS COMPLEMENTARES	Livro SINAPI: Cálculos e Parâmetros		H	0,1230000	33,08	4,06
Insumo	00039247	SINAPI	ELETRODUTO/DUTO PEAD FLEXIVEL PAREDE SIMPLES, CORRUGACAO HELICOIDAL, COR PRETA, SEM ROSCA, DE 1 1/4", CRC 680 N, PARA CABEAMENTO SUBTERRANEO (NBR 15715)	Material		M	1,1000000	4,43	4,87
				MO sem LS =>	5,29	LS =>	6,04	MO com LS =>	11,33
				Valor do BDI =>	6,24			Valor com BDI =>	29,37
18.3.5	**Código**	**Banco**	**Descrição**	**Tipo**		**Und**	**Quant.**	**Valor Unit**	**Total**
Composição	91866	SINAPI	ELETRODUTO RÍGIDO ROSCÁVEL, PVC, DN 20 MM (1/2"), PARA CIRCUITOS TERMINAIS, INSTALADO EM LAJE - FORNECIMENTO E INSTALAÇÃO. AF_03/2023	Instalações Elétricas - Eletrodutos Embutidos, Cabos, Caixas, Tomadas e Interruptores		M	1,0000000	9,51	9,51
Composição Auxiliar	88264	SINAPI	ELETRICISTA COM ENCARGOS COMPLEMENTARES	Livro SINAPI: Cálculos e Parâmetros		H	0,0800000	33,08	2,64
Composição Auxiliar	88247	SINAPI	AUXILIAR DE ELETRICISTA COM ENCARGOS COMPLEMENTARES	Livro SINAPI: Cálculos e Parâmetros		H	0,0800000	26,41	2,11
Insumo	00002673	SINAPI	ELETRODUTO DE PVC RIGIDO ROSCAVEL DE 1/2", SEM LUVA	Material		M	1,0170000	4,66	4,73
Insumo	00043132	SINAPI	ARAME RECOZIDO 16 BWG, D = 1,65 MM (0,016 KG/M) OU 18 BWG, D = 1,25 MM (0,01 KG/M)	Material		KG	0,0016000	19,14	0,03
				MO sem LS =>	1,73	LS =>	1,99	MO com LS =>	3,72
				Valor do BDI =>	2,56			Valor com BDI =>	12,07
18.3.6	**Código**	**Banco**	**Descrição**	**Tipo**		**Und**	**Quant.**	**Valor Unit**	**Total**
Composição	93010	SINAPI	ELETRODUTO RÍGIDO ROSCÁVEL, PVC, DN 75 MM (2 1/2"), PARA REDE ENTERRADA DE DISTRIBUIÇÃO DE ENERGIA ELÉTRICA - FORNECIMENTO E INSTALAÇÃO. AF_12/2021	Redes Enterradas de Distribuição Elétrica		M	1,0000000	43,97	43,97
Composição Auxiliar	88264	SINAPI	ELETRICISTA COM ENCARGOS COMPLEMENTARES	Livro SINAPI: Cálculos e Parâmetros		H	0,1542000	33,08	5,10
Composição Auxiliar	88247	SINAPI	AUXILIAR DE ELETRICISTA COM ENCARGOS COMPLEMENTARES	Livro SINAPI: Cálculos e Parâmetros		H	0,1542000	26,41	4,07
Insumo	00002682	SINAPI	ELETRODUTO DE PVC RIGIDO ROSCAVEL DE 2 1/2", SEM LUVA	Material		M	1,1000000	31,64	34,80
				MO sem LS =>	3,34	LS =>	3,83	MO com LS =>	7,17
				Valor do BDI =>	11,87			Valor com BDI =>	55,84
18.3.7	**Código**	**Banco**	**Descrição**	**Tipo**		**Und**	**Quant.**	**Valor Unit**	**Total**
Composição	95782	SINAPI	CONDULETE DE ALUMÍNIO, TIPO E, ELETRODUTO DE AÇO GALVANIZADO DN 25 MM (1"), APARENTE - FORNECIMENTO E INSTALAÇÃO. AF_01/2026	Instalações Elétricas - Eletrodutos, Conexões e Conduletes Aparentes		UN	1,0000000	39,11	39,11
Composição Auxiliar	88247	SINAPI	AUXILIAR DE ELETRICISTA COM ENCARGOS COMPLEMENTARES	Livro SINAPI: Cálculos e Parâmetros		H	0,1316742	26,41	3,47
Composição Auxiliar	88264	SINAPI	ELETRICISTA COM ENCARGOS COMPLEMENTARES	Livro SINAPI: Cálculos e Parâmetros		H	0,2633484	33,08	8,71
Insumo	00011950	SINAPI	BUCHA DE NYLON SEM ABA S6, COM PARAFUSO DE 4,20 X 40 MM EM ACO ZINCADO COM ROSCA SOBERBA, CABECA CHATA E FENDA PHILLIPS	Material		UN	2,0000000	0,20	0,40
Insumo	00002590	SINAPI	CONDULETE DE ALUMINIO TIPO E, PARA ELETRODUTO ROSCAVEL DE 1", COM TAMPA CEGA	Material		UN	1,0000000	26,53	26,53
				MO sem LS =>	4,49	LS =>	5,14	MO com LS =>	9,63
				Valor do BDI =>	10,55			Valor com BDI =>	46,66
18.3.8	**Código**	**Banco**	**Descrição**	**Tipo**		**Und**	**Quant.**	**Valor Unit**	**Total**
Composição	95797	SINAPI	CONDULETE DE ALUMÍNIO, TIPO T, PARA ELETRODUTO DE AÇO GALVANIZADO DN 32 MM (1 1/4"), APARENTE - FORNECIMENTO E INSTALAÇÃO. AF_01/2026	Instalações Elétricas - Eletrodutos, Conexões e Conduletes Aparentes		UN	1,0000000	69,20	69,20

Fls. nº 262

Rubrica

IV - COMPOSIÇÕES ANALÍTICAS COM PREÇO UNITÁRIO

PROPONENTE: PREFEITURA MUNICIPAL DE DOM PEDRO-MA
OBRA: CRECHE PRÉ-ESCOLA TIPO 1 - BAIRRO SÃO JOSÉ (1006074)
LOCAL: VILA JOSÉ CORDEIRO, DOM PEDRO - MA
REF. SINAPI SEM DESONERAÇÃO - MARANHAO - 02/2026; ORSE - 02/2026; SEINFRA - 028
ENCARGOS SOCIAIS SOBRE PREÇO DE MÃO-DE-OBRA: 114.11% (HORA)

Composições Principais

1.1	Código	Banco	Descrição	Tipo		Und	Quant.	Valor Unit	Total
Composição Auxiliar	88264	SINAPI	ELETRICISTA COM ENCARGOS COMPLEMENTARES	Livro SINAPI: Cálculos e Parâmetros		H	0,5138379	33,08	16,99
Composição Auxiliar	88247	SINAPI	AUXILIAR DE ELETRICISTA COM ENCARGOS COMPLEMENTARES	Livro SINAPI: Cálculos e Parâmetros		H	0,2569190	26,41	6,78
Insumo	00011950	SINAPI	BUCHA DE NYLON SEM ABA S6, COM PARAFUSO DE 4,20 X 40 MM EM ACO ZINCADO COM ROSCA SOBERBA, CABECA CHATA E FENDA PHILLIPS	Material		UN	2,0000000	0,20	0,40
Insumo	00002575	SINAPI	CONDULETE DE ALUMINIO TIPO T, PARA ELETRODUTO ROSCAVEL DE 1 1/4", COM TAMPA CEGA	Material		UN	1,0000000	45,03	45,03
				MO sem LS =>	8,78	LS =>	10,03	MO com LS =>	18,81
				Valor do BDI =>	18,68			Valor com BDI =>	87,88

18.3.9	Código	Banco	Descrição	Tipo		Und	Quant.	Valor Unit	Total
Composição	72311	SINAPI	ELETRODUTO DE ACO GALVANIZADO ELETROLITICO DN 50MM (2), TIPO SEMI-PESADO - FORNECIMENTO E INSTALACAO	INEL - INSTALAÇÃO ELÉTRICA/ELETRIFICAÇÃO E ILUMINAÇÃO EXTERNA		M	1,0000000	86,76	86,76
Composição Auxiliar	88247	SINAPI	AUXILIAR DE ELETRICISTA COM ENCARGOS COMPLEMENTARES	Livro SINAPI: Cálculos e Parâmetros		H	0,7500000	26,41	19,80
Composição Auxiliar	88264	SINAPI	ELETRICISTA COM ENCARGOS COMPLEMENTARES	Livro SINAPI: Cálculos e Parâmetros		H	0,7500000	33,08	24,81
Insumo	00021134	SINAPI	ELETRODUTO EM ACO GALVANIZADO ELETROLITICO, SEMI-PESADO, DIAMETRO 2", PAREDE DE 1,20 MM	Material		M	1,0500000	40,15	42,15
				MO sem LS =>	16,32	LS =>	18,63	MO com LS =>	34,95
				Valor do BDI =>	23,42			Valor com BDI =>	110,18

18.3.10	Código	Banco	Descrição	Tipo		Und	Quant.	Valor Unit	Total
Composição	72312	SINAPI	ELETRODUTO DE ACO GALVANIZADO ELETROLITICO DN 62MM (2 1/2)) TIPO SEMI-PESADO - FORNECIMENTO E INSTALACAO	INEL - INSTALAÇÃO ELÉTRICA/ELETRIFICAÇÃO E ILUMINAÇÃO EXTERNA		M	1,0000000	131,28	131,28
Composição Auxiliar	88247	SINAPI	AUXILIAR DE ELETRICISTA COM ENCARGOS COMPLEMENTARES	Livro SINAPI: Cálculos e Parâmetros		H	1,0000000	26,41	26,41
Composição Auxiliar	88264	SINAPI	ELETRICISTA COM ENCARGOS COMPLEMENTARES	Livro SINAPI: Cálculos e Parâmetros		H	1,0000000	33,08	33,08
Insumo	00021131	SINAPI	ELETRODUTO EM ACO GALVANIZADO ELETROLITICO, SEMI-PESADO, DIAMETRO 2 1/2", PAREDE DE 1,62 MM	Material		M	1,0500000	68,36	71,79
				MO sem LS =>	21,76	LS =>	24,85	MO com LS =>	46,61
				Valor do BDI =>	35,44			Valor com BDI =>	166,72

18.3.11	Código	Banco	Descrição	Tipo		Und	Quant.	Valor Unit	Total
Composição	72316	SINAPI	ELETRODUTO DE ACO GALVANIZADO ELETROLITICO DN 75MM (3)) TIPO SEMI-PESADO - FORNECIMENTO E INSTALACAO	INEL - INSTALAÇÃO ELÉTRICA/ELETRIFICAÇÃO E ILUMINAÇÃO EXTERNA		M	1,0000000	143,76	143,76
Composição Auxiliar	88264	SINAPI	ELETRICISTA COM ENCARGOS COMPLEMENTARES	Livro SINAPI: Cálculos e Parâmetros		H	1,0000000	33,08	33,08
Composição Auxiliar	88247	SINAPI	AUXILIAR DE ELETRICISTA COM ENCARGOS COMPLEMENTARES	Livro SINAPI: Cálculos e Parâmetros		H	1,0000000	26,41	26,41
Insumo	00021133	SINAPI	ELETRODUTO EM ACO GALVANIZADO ELETROLITICO, SEMI-PESADO, DIAMETRO 3", PAREDE DE 1,52 MM	Material		M	1,0500000	80,26	84,27
				MO sem LS =>	21,76	LS =>	24,85	MO com LS =>	46,61
				Valor do BDI =>	38,81			Valor com BDI =>	182,57

18.3.12	Código	Banco	Descrição	Tipo		Und	Quant.	Valor Unit	Total
Composição	11083	ORSE	Caixa de passagem em alvenaria de tijolos maciços esp. = 0,12m, dim. int. = 0.40 x 0.40 x 0.30m, com brita e grelha em ferro fundido	Caixas de Passagem em alvenaria de tijolos maciços		un	1,0000000	515,37	515,37
Item	Código	Banco	Descrição	Tipo		Und	Quant.	Valor Unit	Total
Composição	2658	ORSE	Lastro de brita 3	Lastros, Lajes e Berços		m³	0,0560000	218,42	12,23
Composição	6320	ORSE	Lastro de concreto, fck=15 mpa, lançado e adensado	Concreto Simples		m³	0,0220000	789,85	17,37
Composição	126	ORSE	Concreto simples fabricado na obra, fck=15 mpa, lançado e adensado	Concreto Simples		m³	0,0150000	789,85	11,84
Composição	2497	ORSE	Escavação manual de vala ou cava em material de 1ª categoria, profundidade até 1,50m	Escavação Manual em Área Urbana		m³	0,1660000	111,88	18,57
Composição	3318	ORSE	Reboco especial de parede 2cm com argamassa traço t3 - 1:3 cimento / areia / vedacit	Conversão InfoWOrca		m²	0,5600000	67,67	37,89
Composição	85	ORSE	Forma plana para fundações, em compensado resinado 12mm, 03 usos	Formas para Fundações		m²	0,4100000	154,86	63,49
Composição	1908	ORSE	Reboco ou emboço externo, de parede, com argamassa traço t5 - 1:2:8 (cimento / cal / areia), espessura 2,0 cm	Argamassas		m²	0,6400000	64,67	41,38
Insumo	2602	ORSE	Grelha metálica de ferro fundido 50 x 50cm	Material		un	1,0000000	181,39	181,39
Composição	3310	ORSE	Chapisco em parede com argamassa traço t1 - 1:3 (cimento / areia) - Revisado 08/2015	Conversão InfoWOrca		m²	0,5600000	11,74	6,57
Composição	141	ORSE	Aço CA - 60 Ø 4,2 a 9,5mm, inclusive corte, dobragem, montagem e colocacao deferragens nas formas, para superestruturas e fundações - R1	Armaduras Convencionais		kg	1,2940000	14,56	18,84
Composição	155	ORSE	Alvenaria tijolo cerâmico maciço (5x9x19), esp = 0,09m (singela), com argamassa traço t5 - 1:2:8 (cimento / cal / areia) c/ junta de 2,0cm - R1	Alvenarias de Vedação		m²	0,6000000	175,95	105,57

Detalhamento de Cálculo ORSE

Item	Código	Banco	Descrição	Tipo	Und	Quant.	Valor Unit	Total
Insumo	941	ORSE	Fardamento com mangas curta	Material	un	0,0081726	193,04	1,57
Insumo	4729	ORSE	Marreta 1 kg com cabo	Material	un	0,0003063	39,50	0,01
Insumo	4728	ORSE	Talhadeira chata 10"	Material	un	0,0009188	18,58	0,01
Insumo	2378	ORSE	Vale transporte	Material	un	0,4442197	4,50	1,99
Insumo	00012893/SINAPI	ORSE	Bota de seguranca com biqueira de aco e colarinho acolchoado	Material	par	0,0043000	73,93	0,31
Insumo	10492	ORSE	Cesta Básica	Material	un	0,0245178	205,00	5,02
Insumo	10517	ORSE	Exames admissionais/demissionais (checkup)	Serviços	cj	0,0021794	300,00	0,65
Insumo	00012895/SINAPI	ORSE	Capacete de seguranca aba frontal com suspensao de polietileno, sem jugular (classe b)	Material	un	0,0032690	13,50	0,04
Insumo	10788	ORSE	Pá quadrada	Material	un	0,0006125	36,90	0,02
Insumo	00012894/SINAPI	ORSE	Capa para chuva em pvc com forro de poliester, com capuz (amarela ou azul)	Material	un	0,0010897	20,11	0,02
Insumo	10761	ORSE	Refeição - café da manhã (café com leite e dois pães com manteiga)	Serviços	un	0,5546471	5,00	2,77
Insumo	00012892/SIN	ORSE	Luva raspa de couro, cano curto (punho "7" cm)	Material	par	0,0125313	10,87	0,13
Insumo	10599	ORSE	Protetor solar fps 30 com 120ml	Material	un	0,0098071	18,00	0,17
Insumo	10596	ORSE	Protetor auricular	Material	un	0,0245178	4,81	0,11

Fls. 263

IV - COMPOSIÇÕES ANALÍTICAS COM PREÇO UNITÁRIO

PROPONENTE: PREFEITURA MUNICIPAL DE DOM PEDRO-MA
OBRA: CRECHE PRÉ-ESCOLA TIPO 1 - BAIRRO SÃO JOSÉ (1006074)
LOCAL: VILA JOSÉ CORDEIRO, DOM PEDRO - MA
REF. SINAPI SEM DESONERAÇÃO - MARANHAO - 02/2026; ORSE - 02/2026; SEINFRA - 028
ENCARGOS SOCIAIS SOBRE PREÇO DE MÃO-DE-OBRA: 114,11% (HORA)

Composições Principais

1.1	Código	Banco	Descrição	Tipo	Und	Quant.	Valor Unit	Total
Insumo	00002711/SIN	ORSE	Carrinho de mao, em aco, com capacidade de "45 a 65" l / "100" kg, pneu com camara	Material	un	0,0006125	183,00	0,11
Insumo	158	ORSE	Almoço (Participação do empregador)	Material	un	0,5546471	14,00	7,76
Insumo	10362	ORSE	Seguro de vida e acidente em grupo	Serviços	un	0,0245178	12,54	0,30
Insumo	1651	ORSE	Óculos branco proteção	Material	pr	0,0043000	6,00	0,02
Insumo	00006111/SIN	ORSE	Servente de obras (horista)	Mão de Obra	h	3,0825200	33,37	102,19
Insumo	00004722/SIN	ORSE	Pedra britada n. 3 (38 a 50 mm) posto pedreira/fornecedor, sem frete	Material	m³	0,0672000	119,89	8,05
Insumo	10586	ORSE	Torquesa	Material	un	0,0000194	45,00	0,00
Insumo	10585	ORSE	Arco de serra	Material	un	0,0000194	19,95	0,00
Insumo	11244	ORSE	Martelo com unha	Material	un	0,0001175	39,10	0,00
Insumo	10577	ORSE	Serrote 40cm	Material	un	0,0000587	36,00	0,00
Insumo	11248	ORSE	Furadeira e Parafusadeira eletrica Bosch ou Similar profissional	Equipamento	un	0,0000587	246,00	0,01
Insumo	10578	ORSE	Formão grande	Material	un	0,0001175	21,30	0,00
Insumo	11249	ORSE	Serra circular eletrica portatil	Equipamento	un	0,0000587	979,65	0,05
Insumo	10579	ORSE	Chave de fenda chata 30 cm	Material	un	0,0001175	25,89	0,00
Insumo	00004750/SIN	ORSE	Pedreiro (horista)	Mão de Obra	h	1,7013200	43,78	74,48
Insumo	00000378/SIN	ORSE	Armador (horista)	Mão de Obra	h	0,0972400	43,78	4,25
Insumo	11245	ORSE	Desempoladeira de madeira 12x22	Material	un	0,0011909	11,60	0,01
Insumo	11243	ORSE	Martelo sem unha	Material	un	0,0001701	26,00	0,00
Insumo	11246	ORSE	Escala métrica de bambú	Material	Un	0,0011909	10,22	0,01
Insumo	4722	ORSE	Colher de pedreiro	Material	un	0,0006805	18,80	0,01
Insumo	11247	ORSE	Serra mármore	Material	un	0,0001701	319,90	0,05
Insumo	11264	ORSE	Marreta de 1/2 kg com cabo	Material	un	0,0003403	13,52	0,00
Insumo	10790	ORSE	Prumo de face	Material	un	0,0001701	25,95	0,00
Insumo	10789	ORSE	Nível de bolha de madeira	Material	un	0,0003403	15,40	0,00
Insumo	10282	ORSE	Regua de alumínio c/ 2,00m (para pedreiro)	Material	un	0,0003403	44,00	0,01
Insumo	4174	ORSE	Desempenadeira de aço lisa, cabo madeira, ref.143, Atlas ou similar	Material	un	0,0008507	12,90	0,01
Insumo	11265	ORSE	Martelo de borracha com cabo	Material	un	0,0006805	18,75	0,01
Insumo	00001213/SIN	ORSE	Carpinteiro de formas para concreto (horista)	Mão de Obra	h	0,5873200	43,78	25,71
Insumo	00004721/SIN	ORSE	Pedra britada n. 1 (9,5 a 19 mm) posto pedreira/fornecedor, sem frete	Material	m³	0,0077330	126,92	0,98
Insumo	00004718/SIN	ORSE	Pedra britada n. 2 (19 a 38 mm) posto pedreira/fornecedor, sem frete	Material	m³	0,0231990	127,59	2,95
Insumo	00000367/SIN	ORSE	Areia grossa - posto jazida/fornecedor (retirado na jazida, sem transporte)	Material	m³	0,0726930	101,30	7,36
Insumo	00001379/SIN	ORSE	Cimento portland composto cp ii-32	Material	kg	22,9958000	0,90	20,69
Insumo	1113	ORSE	Impermeabilizante para concretos e argamassas Vedacit ou similar	Material	kg	0,2240000	8,83	1,97
Insumo	00000370/SIN	ORSE	Areia media - posto jazida/fornecedor (retirado na jazida, sem transporte)	Material	m³	0,0151200	100,00	1,51
Insumo	00002692/SIN	ORSE	Desmoldante protetor para formas de madeira, de base oleosa emulsionada em agua	Material	l	0,0061500	8,12	0,04
Insumo	00043130/SIN	ORSE	Arame galvanizado 12 bwg, d = 2,76 mm (0,048 kg/m) ou 14 bwg, d = 2,11 mm (0,026 kg/m)	Material	kg	0,0615000	25,00	1,53
Insumo	1569	ORSE	Madeira mista serrada (barrote) 6 x 6cm - 0,0036 m3/m (angelim, louro)	Material	m	0,1353000	6,69	0,90
Insumo	00004509/SIN	ORSE	Sarrafo "2,5 x 10" cm em pinus, mista ou equivalente da regiao - bruta	Material	m	0,5453000	6,12	3,33
Insumo	630	ORSE	Compensado resinado 12mm - Madeirit ou similar	Material	m²	0,1517000	44,17	6,70
Insumo	00005067/SIN	ORSE	Prego de aco polido com cabeca 16 x 24 (2 1/4 x 12)	Material	kg	0,1230000	18,01	2,21
Insumo	00001106/SIN	ORSE	Cal hidratada ch-i para argamassas	Material	kg	5,8240000	1,40	8,15
Insumo	2602	ORSE	Grelha metálica de ferro fundido 50 x 50cm	Material	un	1,0000000	181,39	181,39
Insumo	82	ORSE	Aço ca-60 4,2 a 9,5 mm	Material	kg	1,2940000	7,97	10,31
Insumo	00039315/SIN	ORSE API	Espacador / distanciador tipo garra dupla, em plastico, cobrimento "20" mm, para ferragens de lajes e fundo de vigas	Material	un	0,5176000	0,36	0,18
Insumo	00043132/SIN	ORSE	Arame recozido 16 bwg, d = 1,65 mm (0,016 kg/m) ou 18 bwg, d = 1,25 mm (0,01 kg/m)	Material	kg	0,0258800	25,00	0,64
Insumo	00039017/SIN	ORSE API	Espacador / distanciador circular com entrada lateral, em plastico, para vergalhao "4,2 a 12,5" mm, cobrimento 20 mm	Material	un	0,5176000	0,22	0,11
Insumo	2212	ORSE	Tijolo cerâmico maciço 5 x 9 x 19cm	Material	un	40,8000000	0,70	28,56
				MO sem LS => 96,50		LS => 110,13	MO com LS =>	206,63
				Valor do BDI => 139,14			Valor com BDI =>	654,51

18.3.13	Código	Banco	Descrição	Tipo	Und	Quant.	Valor Unit	Total
Composição	11084	ORSE	Caixa sifonada em alvenaria de tijolos maciços esp. = 0,12m, dim. int. = 0.40 x 0.30 x 0.65m	Conversão InfoWOrca	un	1,0000000	755,88	755,88
Item	**Código**	**Banco**	**Descrição**	**Tipo**	**Und**	**Quant.**	**Valor Unit**	**Total**
Composição	1556	ORSE	Joelho 90° em pvc rígido soldável, para esgoto predial, diâm = 100mm	Tubos e Conexões de PVC Rígido Soldável para Esgoto	un	1,0000000	36,52	36,52
Composição	126	ORSE	Concreto simples fabricado na obra, fck=15 mpa, lançado e adensado	Concreto Simples	m³	0,0300000	789,85	23,69
Composição	85	ORSE	Forma plana para fundações, em compensado resinado 12mm, 03 usos	Formas para Fundações	m²	0,1920000	154,86	29,73
Composição	2497	ORSE	Escavação manual de vala ou cava em material de 1ª categoria, profundidade até 1,50m	Escavação Manual em Área Urbana	m³	0,2600000	111,88	29,08
Composição	141	ORSE	Aço CA - 60 Ø 4,2 a 9,5mm, inclusive corte, dobragem, montagem e colocacao deferragens nas formas, para superestruturas e fundações - R1	Armaduras Convencionais	kg	3,0400000	14,56	44,26

264

IV - COMPOSIÇÕES ANALÍTICAS COM PREÇO UNITÁRIO

PROPONENTE: PREFEITURA MUNICIPAL DE DOM PEDRO-MA
OBRA: CRECHE PRÉ-ESCOLA TIPO 1 - BAIRRO SÃO JOSÉ (1006074)
LOCAL: VILA JOSÉ CORDEIRO, DOM PEDRO - MA
REF. SINAPI SEM DESONERAÇÃO - MARANHAO - 02/2026; ORSE - 02/2026; SEINFRA - 028
ENCARGOS SOCIAIS SOBRE PREÇO DE MÃO-DE-OBRA: 114.11% (HORA)

Composições Principais

1.1	Código	Banco	Descrição	Tipo	Und	Quant.	Valor Unit	Total
Composição	1908	ORSE	Reboco ou emboço externo, de parede, com argamassa traço t5 - 1:2:8 (cimento / cal / areia), espessura 2,0 cm	Argamassas	m²	2,6500000	64,67	171,37
Composição	3310	ORSE	Chapisco em parede com argamassa traço t1 - 1:3 (cimento / areia) - Revisado 08/2015	Conversão InfoWOrca	m²	2,6500000	11,74	31,11
Composição	155	ORSE	Alvenaria tijolo cerâmico maciço (5x9x19), esp = 0,09m (singela), com argamassa traço t5 - 1:2:8 (cimento / cal / areia) c/ junta de 2,0cm - R1	Alvenarias de Vedação	m²	1,6900000	175,95	297,35
Composição	95	ORSE	Concreto simples fabricado na obra, fck=13,5 mpa, lançado e adensado	Alvenarias de Pedra e Concretos para Fundações	m³	0,1210000	758,69	91,80

Detalhamento de Cálculo ORSE

Item	Código	Banco	Descrição	Tipo	Und	Quant.	Valor Unit	Total
Insumo	00002696/SIN	ORSE	Encanador ou bombeiro hidraulico (horista)	Mão de Obra	h	0,2300000	43,78	10,06
Insumo	00003520/SIN	ORSE	Joelho pvc, soldavel, pb, 90 graus, dn 100 mm, para esgoto predial	Material	un	1,0000000	7,90	7,90
Insumo	2036	ORSE	Solucao limpadora pvc	Material	l	0,0800000	69,74	5,57
Insumo	138	ORSE	Adesivo pvc em frasco de 850 gramas	Material	kg	0,0500000	72,41	3,62
Insumo	00006111/SIN	ORSE	Servente de obras (horista)	Mão de Obra	h	6,5164400	33,37	217,45
Insumo	941	ORSE	Fardamento com mangas curta	Material	un	0,0176816	193,04	3,41
Insumo	4729	ORSE	Marreta 1 kg com cabo	Material	un	0,0006516	39,50	0,02
Insumo	4728	ORSE	Talhadeira chata 10"	Material	un	0,0019549	18,58	0,03
Insumo	2378	ORSE	Vale transporte	Material	un	0,9579400	4,50	4,31
Insumo	00012893/SIN	ORSE	Bota de seguranca com biqueira de aco e colarinho acolchoado	Material	par	0,0093979	73,93	0,69
Insumo	10492	ORSE	Cesta Básica	Material	un	0,0530448	205,00	10,87
Insumo	10517	ORSE	Exames admissionais/demissionais (checkup)	Serviços	cj	0,0047151	300,00	1,41
Insumo	00012895/SIN	ORSE	Capacete de seguranca aba frontal com suspensao de polietileno, sem jugular (classe b)	Material	un	0,0070726	13,50	0,09
Insumo	10788	ORSE	Pá quadrada	Material	un	0,0013033	36,90	0,04
Insumo	00012894/SIN	ORSE	Capa para chuva em pvc com forro de poliester, com capuz (amarela ou azul)	Material	un	0,0023575	20,11	0,04
Insumo	10761	ORSE	Refeição - café da manhã (café com leite e dois pães com manteiga)	Serviços	un	1,1999919	5,00	5,99
Insumo	00012892/SIN	ORSE	Luva raspa de couro, cano curto (punho "7" cm)	Material	par	0,0271118	10,87	0,29
Insumo	10599	ORSE	Protetor solar fps 30 com 120ml	Material	un	0,0212179	18,00	0,38
Insumo	10596	ORSE	Protetor auricular	Material	un	0,0530448	4,81	0,25
Insumo	00002711/SIN	ORSE	Carrinho de mao, em aco, com capacidade de "45 a 65" l / "100" kg, pneu com camara	Material	un	0,0013033	183,00	0,23
Insumo	158	ORSE	Almoço (Participação do empregador)	Material	un	1,1999919	14,00	16,79
Insumo	10362	ORSE	Seguro de vida e acidente em grupo	Serviços	un	0,0530448	12,54	0,66
Insumo	1651	ORSE	Óculos branco proteção	Material	pr	0,0093979	6,00	0,05
Insumo	11255	ORSE	Tarracha para tubos PVC de 1"	Material	un	0,0001380	49,00	0,00
Insumo	10593	ORSE	Praio simples 30cm	Material	un	0,0000230	19,57	0,00
Insumo	11256	ORSE	Tarracha para tubos PVC de 1 1/2"	Material	un	0,0000920	92,70	0,00
Insumo	10592	ORSE	Lima chata 12"	Material	un	0,0000230	38,11	0,00
Insumo	11253	ORSE	Tarracha para tubos PVC de 1/2"	Material	un	0,0002530	34,80	0,00
Insumo	11257	ORSE	Tarracha para tubos PVC de 1 1/4"	Material	un	0,0000920	32,30	0,00
Insumo	11254	ORSE	Tarracha para tubos PVC de 3/4"	Material	un	0,0001610	27,49	0,00
Insumo	10586	ORSE	Torquesa	Material	un	0,0000480	45,00	0,00
Insumo	10585	ORSE	Arco de serra	Material	un	0,0000480	19,95	0,00
Insumo	11244	ORSE	Martelo com unha	Material	un	0,0000646	39,10	0,00
Insumo	10577	ORSE	Serrote 40cm	Material	un	0,0000323	36,00	0,00
Insumo	11248	ORSE	Furadeira e Parafusadeira eletrica Bosch ou Similar profissional	Equipamento	un	0,0000323	246,00	0,00
Insumo	10578	ORSE	Formão grande	Material	un	0,0000646	21,30	0,00
Insumo	11249	ORSE	Serra circular eletrica portatil	Equipamento	un	0,0000323	979,65	0,03
Insumo	10579	ORSE	Chave de fenda chata 30 cm	Material	un	0,0000646	26,89	0,00
Insumo	00004750/SIN	ORSE	Pedreiro (horista)	Mão de Obra	h	4,4781600	43,78	196,05
Insumo	00000378/SIN	ORSE	Armador (horista)	Mão de Obra	h	0,2399800	43,78	10,50
Insumo	11245	ORSE	Desempoladeira de madeira 12x22	Material	un	0,0031347	11,60	0,03
Insumo	11243	ORSE	Martelo sem unha	Material	un	0,0004478	28,00	0,01
Insumo	11246	ORSE	Escala métrica de bambú	Material	Un	0,0031347	10,22	0,03
Insumo	4722	ORSE	Colher de pedreiro	Material	un	0,0017913	18,80	0,03
Insumo	11247	ORSE	Serra mármore	Material	un	0,0004478	319,90	0,14
Insumo	11264	ORSE	Marreta de 1/2 kg com cabo	Material	un	0,0008956	13,52	0,01
Insumo	10790	ORSE	Prumo de face	Material	un	0,0004478	25,95	0,01
Insumo	10789	ORSE	Nível de bolha de madeira	Material	un	0,0008956	15,40	0,01
Insumo	10282	ORSE	Regua de alumínio c/ 2,00m (para pedreiro)	Material	un	0,0008956	44,00	0,03
Insumo	4174	ORSE	Desempenadeira de aço lisa, cabo madeira, ref:143, Atlas ou similar	Material	un	0,0022391	12,90	0,02
Insumo	11265	ORSE	Martelo de borracha com cabo	Material	un	0,0017913	18,75	0,03

Fls nº 265

IV - COMPOSIÇÕES ANALÍTICAS COM PREÇO UNITÁRIO

PROPONENTE: PREFEITURA MUNICIPAL DE DOM PEDRO-MA
OBRA: CRECHE PRÉ-ESCOLA TIPO 1 - BAIRRO SÃO JOSÉ (1006074)
LOCAL: VILA JOSÉ CORDEIRO, DOM PEDRO - MA
REF. SINAPI SEM DESONERAÇÃO - MARANHAO - 02/2026; ORSE - 02/2026; SEINFRA - 028
ENCARGOS SOCIAIS SOBRE PREÇO DE MÃO-DE-OBRA: 114,11% (HORA)

Composições Principais

1.1	Código	Banco	Descrição	Tipo	Und	Quant.	Valor Unit	Total
Insumo	00001213/SIN	ORSE	Carpinteiro de formas para concreto (horista)	Mão de Obra	h	0,3231600	43,78	14,14
Insumo	00004721/SIN	ORSE	Pedra britada n. 1 (9,5 a 19 mm) posto pedreira/fornecedor, sem frete	Material	m³	0,0315590	126,92	4,00
Insumo	00004718/SIN	ORSE	Pedra britada n. 2 (19 a 38 mm) posto pedreira/fornecedor, sem frete	Material	m³	0,0946770	127,59	12,07
Insumo	00000367/SIN	ORSE	Areia grossa - posto jazida/fornecedor (retirado na jazida, sem transporte)	Material	m³	0,2717023	101,30	27,52
Insumo	00001379/SIN	ORSE	Cimento portland composto cp ii-32	Material	kg	65,1252100	0,90	58,61
Insumo	00002692/SIN	ORSE	Desmoldante protetor para formas de madeira, de base oleosa emulsionada em agua	Material	l	0,0028800	8,12	0,02
Insumo	00043130/SIN	ORSE	Arame galvanizado 12 bwg, d = 2,76 mm (0,048 kg/m) ou 14 bwg, d = 2,11 mm (0,026 kg/m)	Material	kg	0,0288000	25,00	0,72
Insumo	1569	ORSE	Madeira mista serrada (barrote) 6 x 6cm - 0,0036 m3/m (angelim, louro)	Material	m	0,0633600	6,69	0,42
Insumo	00004509/SIN	ORSE	Sarrafo "2,5 x 10" cm em pinus, mista ou equivalente da regiao - bruta	Material	m	0,2553600	6,12	1,56
Insumo	630	ORSE	Compensado resinado 12mm - Madeirit ou similar	Material	m²	0,0710400	44,17	3,13
Insumo	00005067/SIN	ORSE	Prego de aco polido com cabeca 16 x 24 (2 1/4 x 12)	Material	kg	0,0576000	18,01	1,03
Insumo	82	ORSE	Aço ca-60 4,2 a 9,5 mm	Material	kg	3,0400000	7,97	24,22
Insumo	00039315/SIN	ORSE	Espacador / distanciador tipo garra dupla, em plastico, cobrimento "20" mm, para ferragens de lajes e fundo de vigas	Material	un	1,2160000	0,36	0,43
Insumo	00043132/SIN	ORSE	Arame recozido 16 bwg, d = 1,65 mm (0,016 kg/m) ou 18 bwg, d = 1,25 mm (0,01 kg/m)	Material	kg	0,0608000	25,00	1,52
Insumo	00039017/SIN	ORSE	Espacador / distanciador circular com entrada lateral, em plastico, para vergalhao "4,2 a 12,5" mm, cobrimento 20 mm	Material	un	1,2160000	0,22	0,26
Insumo	00001106/SIN	ORSE	Cal hidratada ch-I para argamassas	Material	kg	19,4885600	1,40	27,28
Insumo	00000370/SIN	ORSE	Areia media - posto jazida/fornecedor (retirado na jazida, sem transporte)	Material	m³	0,0143100	100,00	1,43
Insumo	2212	ORSE	Tijolo cerâmico maciço 5 x 9 x 19cm	Material	un	114,9200000	0,70	80,44
				MO sem LS => 209,33	LS =>	238,87	MO com LS =>	448,20
				Valor do BDI => 204,08			Valor com BDI =>	959,96

18.3.14	Código	Banco	Descrição	Tipo	Und	Quant.	Valor Unit	Total
Composição	97893	SINAPI	CAIXA ENTERRADA ELÉTRICA RETANGULAR, EM ALVENARIA COM BLOCOS DE CONCRETO, FUNDO COM BRITA, DIMENSÕES INTERNAS: 0,8X0,8X0,6 M. AF_12/2020	Caixas Enterradas	UN	1,0000000	568,61	568,61
Composição Auxiliar	5678	SINAPI	RETROESCAVADEIRA SOBRE RODAS COM CARREGADEIRA, TRAÇÃO 4X4, POTÊNCIA LÍQ. 88 HP, CAÇAMBA CARREG. CAP. MÍN. 1 M3, CAÇAMBA RETRO CAP. 0,26 M3, PESO OPERACIONAL MÍN. 6.674 KG, PROFUNDIDADE ESCAVAÇÃO MÁX. 4,37 M - CHP DIURNO. AF_06/2014	Custos Horários Produtivo e Improdutivo dos Equipamentos	CHP	0,0138000	144,83	1,98
Composição Auxiliar	101619	SINAPI	PREPARO DE FUNDO DE VALA COM LARGURA MENOR QUE 1,5 M, COM CAMADA DE BRITA, LANÇAMENTO MANUAL. AF_01/2026	Escoramento e Preparo de Fundo de Valas	m³	0,1210000	280,54	33,94
Composição Auxiliar	87316	SINAPI	ARGAMASSA TRAÇO 1:4 (EM VOLUME DE CIMENTO E AREIA GROSSA ÚMIDA) PARA CHAPISCO CONVENCIONAL, PREPARO MECÂNICO COM BETONEIRA 400 L. AF_08/2019	Argamassas	m³	0,0173000	619,78	10,72
Composição Auxiliar	97735	SINAPI	PEÇA RETANGULAR PRÉ-MOLDADA, VOLUME DE CONCRETO DE 30 A 100 LITROS, TAXA DE AÇO APROXIMADA DE 30KG/M³. AF_03/2024	Estruturas Pré-Fabricadas e Pré-Moldadas	m³	0,0700000	2.603,44	182,24
Composição Auxiliar	88316	SINAPI	SERVENTE COM ENCARGOS COMPLEMENTARES	Livro SINAPI: Cálculos e Parâmetros	H	3,0305000	22,60	68,48
Composição Auxiliar	100475	SINAPI	ARGAMASSA TRAÇO 1:3 (EM VOLUME DE CIMENTO E AREIA MÉDIA ÚMIDA) COM ADIÇÃO DE IMPERMEABILIZANTE, PREPARO MECÂNICO COM BETONEIRA 400 L. AF_08/2019	Argamassas	m³	0,0748000	948,81	70,97
Composição Auxiliar	5679	SINAPI	RETROESCAVADEIRA SOBRE RODAS COM CARREGADEIRA, TRAÇÃO 4X4, POTÊNCIA LÍQ. 88 HP, CAÇAMBA CARREG. CAP. MÍN. 1 M3, CAÇAMBA RETRO CAP. 0,26 M3, PESO OPERACIONAL MÍN. 6.674 KG, PROFUNDIDADE ESCAVAÇÃO MÁX. 4,37 M - CHI DIURNO. AF_06/2014	Custos Horários Produtivo e Improdutivo dos Equipamentos	CHI	0,0276000	60,66	1,67
Composição Auxiliar	88309	SINAPI	PEDREIRO COM ENCARGOS COMPLEMENTARES	Livro SINAPI: Cálculos e Parâmetros	H	3,8569000	29,05	112,04
Insumo	00000650	SINAPI	BLOCO DE VEDACAO DE CONCRETO, 9 X 19 X 39 CM (CLASSE C - NBR 6136)	Material	UN	27,0615000	3,20	86,59
				MO sem LS => 114,34	LS =>	130,48	MO com LS =>	244,82
				Valor do BDI => 153,52			Valor com BDI =>	722,13

18.3.15	Código	Banco	Descrição	Tipo	Und	Quant.	Valor Unit	Total
Composição	100556	SINAPI	CAIXA DE PASSAGEM PARA TELEFONE 15X15X10CM (SOBREPOR) - FORNECIMENTO E INSTALAÇÃO. AF_08/2025	Redes de Lógica, Telefonia e Imagem	UN	1,0000000	30,67	30,67
Composição Auxiliar	88264	SINAPI	ELETRICISTA COM ENCARGOS COMPLEMENTARES	Livro SINAPI: Cálculos e Parâmetros	H	0,2209511	33,08	7,30
Composição Auxiliar	88247	SINAPI	AUXILIAR DE ELETRICISTA COM ENCARGOS COMPLEMENTARES	Livro SINAPI: Cálculos e Parâmetros	H	0,1657133	26,41	4,37
Insumo	00020254	SINAPI	CAIXA DE PASSAGEM METALICA, DE SOBREPOR, COM TAMPA APARAFUSADA, DIMENSOES 15 X 15 X "10" CM	Material	UN	1,0000000	19,00	19,00
				MO sem LS => 4,28	LS =>	4,90	MO com LS =>	9,18
				Valor do BDI => 8,28			Valor com BDI =>	38,95

18.3.16	Código	Banco	Descrição	Tipo	Und	Quant.	Valor Unit	Total
Composição	100557	SINAPI	CAIXA DE PASSAGEM PARA TELEFONE 80X80X15CM (SOBREPOR) - FORNECIMENTO E INSTALAÇÃO. AF_08/2025	Redes de Lógica, Telefonia e Imagem	UN	1,0000000	409,71	409,71
Composição Auxiliar	88247	SINAPI	AUXILIAR DE ELETRICISTA COM ENCARGOS COMPLEMENTARES	Livro SINAPI: Cálculos e Parâmetros	H	0,7756621	26,41	20,49
Composição Auxiliar	88264	SINAPI	ELETRICISTA COM ENCARGOS COMPLEMENTARES	Livro SINAPI: Cálculos e Parâmetros	H	1,0344828	33,08	34,22
Insumo	00011256	SINAPI	CAIXA DE PASSAGEM/ LUZ / TELEFONIA, DE SOBREPOR, EM CHAPA DE ACO GALVANIZADO, DIMENSOES 80 X 80 X "12" CM (PADRAO CONCESSIONARIA LOCAL)	Material	UN	1,0000000	355,00	355,00
				MO sem LS => 20,10	LS =>	22,94	MO com LS =>	43,04
				Valor do BDI => 110,62			Valor com BDI =>	520,33

18.3.17	Código	Banco	Descrição	Tipo	Und	Quant.	Valor Unit	Total
Composição	91937	SINAPI	CAIXA OCTOGONAL 3" X 3", PVC, INSTALADA EM LAJE - FORNECIMENTO E INSTALAÇÃO. AF_03/2023	Instalações Elétricas - Eletrodutos Embutidos, Cabos, Caixas,	UN	1,0000000	17,94	17,94
Composição Auxiliar	88264	SINAPI	ELETRICISTA COM ENCARGOS COMPLEMENTARES	Livro SINAPI: Cálculos e Parâmetros	H	0,2220000	33,08	7,34
Composição Auxiliar	88247	SINAPI	AUXILIAR DE ELETRICISTA COM ENCARGOS COMPLEMENTARES	Livro SINAPI: Cálculos e Parâmetros	H	0,2220000	26,41	5,86
Insumo	00001871	SINAPI	CAIXA OCTOGONAL DE FUNDO MOVEL, EM PVC, DE 3" X 3", PARA ELETRODUTO FLEXIVEL CORRUGADO	Material	UN	1,0000000	4,74	4,74
				MO sem LS => 4,82	LS =>	5,52	MO com LS =>	10,34
				Valor do BDI => 4,84			Valor com BDI =>	22,78

Fls. 266

IV - COMPOSIÇÕES ANALÍTICAS COM PREÇO UNITÁRIO

PROPONENTE: PREFEITURA MUNICIPAL DE DOM PEDRO-MA
OBRA: CRECHE PRÉ-ESCOLA TIPO 1 - BAIRRO SÃO JOSÉ (1006074)
LOCAL: VILA JOSÉ CORDEIRO, DOM PEDRO - MA
REF. SINAPI SEM DESONERAÇÃO - MARANHAO - 02/2026; ORSE - 02/2026; SEINFRA - 028
ENCARGOS SOCIAIS SOBRE PREÇO DE MÃO-DE-OBRA: 114.11% (HORA)

Composições Principais

1.1	Código	Banco	Descrição	Tipo		Und	Quant.	Valor Unit	Total
18.4.1	**Código**	**Banco**	**Descrição**	**Tipo**		**Und**	**Quant.**	**Valor Unit**	**Total**
Composição	91926	SINAPI	CABO DE COBRE FLEXÍVEL ISOLADO, 2,5 MM², ANTI-CHAMA 450/750 V, PARA CIRCUITOS TERMINAIS - FORNECIMENTO E INSTALAÇÃO. AF_03/2023	Instalações Elétricas - Eletrodutos Embutidos, Cabos, Caixas, Tomadas e Interruptores		M	1,0000000	5,08	5,08
Composição Auxiliar	88264	SINAPI	ELETRICISTA COM ENCARGOS COMPLEMENTARES	Livro SINAPI: Cálculos e Parâmetros		H	0,0290000	33,08	0,95
Composição Auxiliar	88247	SINAPI	AUXILIAR DE ELETRICISTA COM ENCARGOS COMPLEMENTARES	Livro SINAPI: Cálculos e Parâmetros		H	0,0290000	26,41	0,76
Insumo	00001014	SINAPI	CABO DE COBRE, FLEXIVEL, CLASSE 4 OU 5, ISOLACAO EM PVC/A, ANTICHAMA BWF-B, 1 CONDUTOR, 450/750 V, SECAO NOMINAL 2,5 MM2	Material		M	1,2434000	2,67	3,31
Insumo	00021127	SINAPI	FITA ISOLANTE ADESIVA ANTICHAMA, USO ATE 750 V, EM ROLO DE 19 MM X 5 M	Material		UN	0,0094000	6,49	0,06
				MO sem LS =>	0,62	LS =>	0,72	MO com LS =>	1,34
				Valor do BDI =>	1,37			Valor com BDI =>	6,45
18.4.2	**Código**	**Banco**	**Descrição**	**Tipo**		**Und**	**Quant.**	**Valor Unit**	**Total**
Composição	91928	SINAPI	CABO DE COBRE FLEXÍVEL ISOLADO, 4 MM², ANTI-CHAMA 450/750 V, PARA CIRCUITOS TERMINAIS - FORNECIMENTO E INSTALAÇÃO. AF_03/2023	Instalações Elétricas - Eletrodutos Embutidos, Cabos, Caixas, Tomadas e Interruptores		M	1,0000000	7,86	7,86
Composição Auxiliar	88264	SINAPI	ELETRICISTA COM ENCARGOS COMPLEMENTARES	Livro SINAPI: Cálculos e Parâmetros		H	0,0390000	33,08	1,29
Composição Auxiliar	88247	SINAPI	AUXILIAR DE ELETRICISTA COM ENCARGOS COMPLEMENTARES	Livro SINAPI: Cálculos e Parâmetros		H	0,0390000	26,41	1,02
Insumo	00000981	SINAPI	CABO DE COBRE, FLEXIVEL, CLASSE 4 OU 5, ISOLACAO EM PVC/A, ANTICHAMA BWF-B, 1 CONDUTOR, 450/750 V, SECAO NOMINAL 4 MM2	Material		M	1,2434000	4,42	5,49
Insumo	00021127	SINAPI	FITA ISOLANTE ADESIVA ANTICHAMA, USO ATE 750 V, EM ROLO DE 19 MM X 5 M	Material		UN	0,0094000	6,49	0,06
				MO sem LS =>	0,84	LS =>	0,96	MO com LS =>	1,80
				Valor do BDI =>	2,12			Valor com BDI =>	9,98
18.4.3	**Código**	**Banco**	**Descrição**	**Tipo**		**Und**	**Quant.**	**Valor Unit**	**Total**
Composição	91930	SINAPI	CABO DE COBRE FLEXÍVEL ISOLADO, 6 MM², ANTI-CHAMA 450/750 V, PARA CIRCUITOS TERMINAIS - FORNECIMENTO E INSTALAÇÃO. AF_03/2023	Instalações Elétricas - Eletrodutos Embutidos, Cabos, Caixas, Tomadas e Interruptores		M	1,0000000	10,97	10,97
Composição Auxiliar	88247	SINAPI	AUXILIAR DE ELETRICISTA COM ENCARGOS COMPLEMENTARES	Livro SINAPI: Cálculos e Parâmetros		H	0,0510000	26,41	1,34
Composição Auxiliar	88264	SINAPI	ELETRICISTA COM ENCARGOS COMPLEMENTARES	Livro SINAPI: Cálculos e Parâmetros		H	0,0510000	33,08	1,68
Insumo	00000982	SINAPI	CABO DE COBRE, FLEXIVEL, CLASSE 4 OU 5, ISOLACAO EM PVC/A, ANTICHAMA BWF-B, 1 CONDUTOR, 450/750 V, SECAO NOMINAL 6 MM2	Material		M	1,2434000	6,35	7,89
Insumo	00021127	SINAPI	FITA ISOLANTE ADESIVA ANTICHAMA, USO ATE 750 V, EM ROLO DE 19 MM X 5 M	Material		UN	0,0094000	6,49	0,06
				MO sem LS =>	1,10	LS =>	1,26	MO com LS =>	2,36
				Valor do BDI =>	2,96			Valor com BDI =>	13,93
18.4.4	**Código**	**Banco**	**Descrição**	**Tipo**		**Und**	**Quant.**	**Valor Unit**	**Total**
Composição	91932	SINAPI	CABO DE COBRE FLEXÍVEL ISOLADO, 10 MM², ANTI-CHAMA 450/750 V, PARA CIRCUITOS TERMINAIS - FORNECIMENTO E INSTALAÇÃO. AF_03/2023	Instalações Elétricas - Eletrodutos Embutidos, Cabos, Caixas, Tomadas e Interruptores		M	1,0000000	19,66	19,66
Composição Auxiliar	88247	SINAPI	AUXILIAR DE ELETRICISTA COM ENCARGOS COMPLEMENTARES	Livro SINAPI: Cálculos e Parâmetros		H	0,0760000	26,41	2,00
Composição Auxiliar	88264	SINAPI	ELETRICISTA COM ENCARGOS COMPLEMENTARES	Livro SINAPI: Cálculos e Parâmetros		H	0,0760000	33,08	2,51
Insumo	00021127	SINAPI	FITA ISOLANTE ADESIVA ANTICHAMA, USO ATE 750 V, EM ROLO DE 19 MM X 5 M	Material		UN	0,0094000	6,49	0,06
Insumo	00000980	SINAPI	CABO DE COBRE, FLEXIVEL, CLASSE 4 OU 5, ISOLACAO EM PVC/A, ANTICHAMA BWF-B, 1 CONDUTOR, 450/750 V, SECAO NOMINAL 10 MM2	Material		M	1,2434000	12,14	15,09
				MO sem LS =>	1,64	LS =>	1,89	MO com LS =>	3,53
				Valor do BDI =>	5,30			Valor com BDI =>	24,96
18.4.5	**Código**	**Banco**	**Descrição**	**Tipo**		**Und**	**Quant.**	**Valor Unit**	**Total**
Composição	91934	SINAPI	CABO DE COBRE FLEXÍVEL ISOLADO, 16 MM², ANTI-CHAMA 450/750 V, PARA CIRCUITOS TERMINAIS - FORNECIMENTO E INSTALAÇÃO. AF_03/2023	Instalações Elétricas - Eletrodutos Embutidos, Cabos, Caixas, Tomadas e Interruptores		M	1,0000000	28,41	28,41
Composição Auxiliar	88264	SINAPI	ELETRICISTA COM ENCARGOS COMPLEMENTARES	Livro SINAPI: Cálculos e Parâmetros		H	0,1140000	33,08	3,77
Composição Auxiliar	88247	SINAPI	AUXILIAR DE ELETRICISTA COM ENCARGOS COMPLEMENTARES	Livro SINAPI: Cálculos e Parâmetros		H	0,1140000	26,41	3,01
Insumo	00000979	SINAPI	CABO DE COBRE, FLEXIVEL, CLASSE 4 OU 5, ISOLACAO EM PVC/A, ANTICHAMA BWF-B, 1 CONDUTOR, 450/750 V, SECAO NOMINAL 16 MM2	Material		M	1,2434000	17,35	21,57
Insumo	00021127	SINAPI	FITA ISOLANTE ADESIVA ANTICHAMA, USO ATE 750 V, EM ROLO DE 19 MM X 5 M	Material		UN	0,0094000	6,49	0,06
				MO sem LS =>	2,47	LS =>	2,83	MO com LS =>	5,30
				Valor do BDI =>	7,67			Valor com BDI =>	36,08
18.4.6	**Código**	**Banco**	**Descrição**	**Tipo**		**Und**	**Quant.**	**Valor Unit**	**Total**
Composição	101888	SINAPI	CABO DE COBRE ISOLADO, 25 MM², ANTI-CHAMA 450/750 V, INSTALADO EM ELETROCALHA OU PERFILADO - FORNECIMENTO E INSTALAÇÃO. AF_07/2025	Instalações Elétricas - Quadros, Cabos, Disjuntores, Contatores e Barramentos Blindados		M	1,0000000	29,15	29,15
Composição Auxiliar	88247	SINAPI	AUXILIAR DE ELETRICISTA COM ENCARGOS COMPLEMENTARES	Livro SINAPI: Cálculos e Parâmetros		H	0,0201020	26,41	0,53
Composição Auxiliar	88264	SINAPI	ELETRICISTA COM ENCARGOS COMPLEMENTARES	Livro SINAPI: Cálculos e Parâmetros		H	0,0201020	33,08	0,66
Insumo	00021127	SINAPI	FITA ISOLANTE ADESIVA ANTICHAMA, USO ATE 750 V, EM ROLO DE 19 MM X 5 M	Material		UN	0,0100000	6,49	0,06
Insumo	00039232	SINAPI	CABO DE COBRE, FLEXIVEL, CLASSE 4 OU 5, ISOLACAO EM PVC/A, ANTICHAMA BWF-B, 1 CONDUTOR, 450/750 V, SECAO NOMINAL 25 MM2	Material		M	1,0270000	27,17	27,90
				MO sem LS =>	0,43	LS =>	0,50	MO com LS =>	0,93
				Valor do BDI =>	7,87			Valor com BDI =>	37,02
18.4.7	**Código**	**Banco**	**Descrição**	**Tipo**		**Und**	**Quant.**	**Valor Unit**	**Total**
Composição	92985	SINAPI	CABO DE COBRE FLEXÍVEL ISOLADO, 35 MM², ANTI-CHAMA 450/750 V, PARA DISTRIBUIÇÃO - FORNECIMENTO E INSTALAÇÃO. AF_12/2015	INEL - INSTALAÇÃO ELÉTRICA/ELETRIFICAÇÃO E ILUMINAÇÃO EXTERNA		M	1,0000000	44,57	44,57
Composição Auxiliar	88264	SINAPI	ELETRICISTA COM ENCARGOS COMPLEMENTARES	Livro SINAPI: Cálculos e Parâmetros		H	0,0730000	33,08	2,41
Composição Auxiliar	88247	SINAPI	AUXILIAR DE ELETRICISTA COM ENCARGOS COMPLEMENTARES	Livro SINAPI: Cálculos e Parâmetros		H	0,0730000	26,41	1,92
Insumo	00039233	SINAPI	CABO DE COBRE, FLEXIVEL, CLASSE 4 OU 5, ISOLACAO EM PVC/A, ANTICHAMA BWF-B, 1 CONDUTOR, 450/750 V, SECAO NOMINAL 35 MM2	Material		M	1,0150000	39,60	40,19
Insumo	00021127	SINAPI	FITA ISOLANTE ADESIVA ANTICHAMA, USO ATE 750 V, EM ROLO DE 19 MM X 5 M	Material		UN	0,0090000	6,49	0,05
				MO sem LS =>	1,58	LS =>	1,81	MO com LS =>	3,39
				Valor do BDI =>	12,03			Valor com BDI =>	56,60

Fls. nº 267

IV - COMPOSIÇÕES ANALÍTICAS COM PREÇO UNITÁRIO

PROPONENTE: PREFEITURA MUNICIPAL DE DOM PEDRO-MA
OBRA: CRECHE PRÉ-ESCOLA TIPO 1 - BAIRRO SÃO JOSÉ (1006074)
LOCAL: VILA JOSÉ CORDEIRO, DOM PEDRO - MA
REF. SINAPI SEM DESONERAÇÃO - MARANHAO - 02/2026; ORSE - 02/2026; SEINFRA - 028
ENCARGOS SOCIAIS SOBRE PREÇO DE MÃO-DE-OBRA: 114.11% (HORA)

Composições Principais

1.1	Código	Banco	Descrição	Tipo	Und	Quant.	Valor Unit	Total
18.4.8	Código	Banco	Descrição	Tipo	Und	Quant.	Valor Unit	Total
Composição	92987	SINAPI	CABO DE COBRE FLEXÍVEL ISOLADO, 50 MM², ANTI-CHAMA 450/750 V, PARA DISTRIBUIÇÃO - FORNECIMENTO E INSTALAÇÃO. AF_12/2015	INEL - INSTALAÇÃO ELÉTRICA/ELETRIFICAÇÃO E ILUMINAÇÃO EXTERNA	M	1,0000000	61,15	61,15
Composição Auxiliar	88247	SINAPI	AUXILIAR DE ELETRICISTA COM ENCARGOS COMPLEMENTARES	Livro SINAPI: Cálculos e Parâmetros	H	0,0870000	26,41	2,29
Composição Auxiliar	88264	SINAPI	ELETRICISTA COM ENCARGOS COMPLEMENTARES	Livro SINAPI: Cálculos e Parâmetros	H	0,0870000	33,08	2,87
Insumo	00039234	SINAPI	CABO DE COBRE, FLEXIVEL, CLASSE 4 OU 5, ISOLACAO EM PVC/A, ANTICHAMA BWF-B, 1 CONDUTOR, 450/750 V, SECAO NOMINAL 50 MM2	Material	M	1,0150000	55,12	55,94
Insumo	00021127	SINAPI	FITA ISOLANTE ADESIVA ANTICHAMA, USO ATE 750 V, EM ROLO DE 19 MM X 5 M	Material	UN	0,0090000	6,49	0,05
				MO sem LS => 1,88	LS =>	2,16	MO com LS =>	4,04
				Valor do BDI => 16,51			Valor com BDI =>	77,66
18.4.9	Código	Banco	Descrição	Tipo	Und	Quant.	Valor Unit	Total
Composição	92989	SINAPI	CABO DE COBRE FLEXÍVEL ISOLADO, 70 MM², ANTI-CHAMA 450/750 V, PARA DISTRIBUIÇÃO - FORNECIMENTO E INSTALAÇÃO. AF_12/2015	INEL - INSTALAÇÃO ELÉTRICA/ELETRIFICAÇÃO E ILUMINAÇÃO EXTERNA	M	1,0000000	88,80	88,80
Composição Auxiliar	88247	SINAPI	AUXILIAR DE ELETRICISTA COM ENCARGOS COMPLEMENTARES	Livro SINAPI: Cálculos e Parâmetros	H	0,1050000	26,41	2,77
Composição Auxiliar	88264	SINAPI	ELETRICISTA COM ENCARGOS COMPLEMENTARES	Livro SINAPI: Cálculos e Parâmetros	H	0,1050000	33,08	3,47
Insumo	00021127	SINAPI	FITA ISOLANTE ADESIVA ANTICHAMA, USO ATE 750 V, EM ROLO DE 19 MM X 5 M	Material	UN	0,0090000	6,49	0,05
Insumo	00039235	SINAPI	CABO DE COBRE, FLEXIVEL, CLASSE 4 OU 5, ISOLACAO EM PVC/A, ANTICHAMA BWF-B, 1 CONDUTOR, 450/750 V, SECAO NOMINAL 70 MM2	Material	M	1,0150000	81,30	82,51
				MO sem LS => 2,27	LS =>	2,61	MO com LS =>	4,88
				Valor do BDI => 23,97			Valor com BDI =>	112,77
18.4.10	Código	Banco	Descrição	Tipo	Und	Quant.	Valor Unit	Total
Composição	92991	SINAPI	CABO DE COBRE FLEXÍVEL ISOLADO, 95 MM², ANTI-CHAMA 450/750 V, PARA DISTRIBUIÇÃO - FORNECIMENTO E INSTALAÇÃO. AF_12/2015	INEL - INSTALAÇÃO ELÉTRICA/ELETRIFICAÇÃO E ILUMINAÇÃO EXTERNA	M	1,0000000	117,01	117,01
Composição Auxiliar	88247	SINAPI	AUXILIAR DE ELETRICISTA COM ENCARGOS COMPLEMENTARES	Livro SINAPI: Cálculos e Parâmetros	H	0,1280000	26,41	3,38
Composição Auxiliar	88264	SINAPI	ELETRICISTA COM ENCARGOS COMPLEMENTARES	Livro SINAPI: Cálculos e Parâmetros	H	0,1280000	33,08	4,23
Insumo	00021127	SINAPI	FITA ISOLANTE ADESIVA ANTICHAMA, USO ATE 750 V, EM ROLO DE 19 MM X 5 M	Material	UN	0,0090000	6,49	0,05
Insumo	00039236	SINAPI	CABO DE COBRE, FLEXIVEL, CLASSE 4 OU 5, ISOLACAO EM PVC/A, ANTICHAMA BWF-B, 1 CONDUTOR, 450/750 V, SECAO NOMINAL 95 MM2	Material	M	1,0150000	107,74	109,35
				MO sem LS => 2,77	LS =>	3,18	MO com LS =>	5,95
				Valor do BDI => 31,59			Valor com BDI =>	148,60
18.4.11	Código	Banco	Descrição	Tipo	Und	Quant.	Valor Unit	Total
Composição	92993	SINAPI	CABO DE COBRE FLEXÍVEL ISOLADO, 120 MM², ANTI-CHAMA 450/750 V, PARA DISTRIBUIÇÃO - FORNECIMENTO E INSTALAÇÃO. AF_12/2015	INEL - INSTALAÇÃO ELÉTRICA/ELETRIFICAÇÃO E ILUMINAÇÃO EXTERNA	M	1,0000000	140,19	140,19
Composição Auxiliar	88264	SINAPI	ELETRICISTA COM ENCARGOS COMPLEMENTARES	Livro SINAPI: Cálculos e Parâmetros	H	0,1520000	33,08	5,02
Composição Auxiliar	88247	SINAPI	AUXILIAR DE ELETRICISTA COM ENCARGOS COMPLEMENTARES	Livro SINAPI: Cálculos e Parâmetros	H	0,1520000	26,41	4,01
Insumo	00039237	SINAPI	CABO DE COBRE, FLEXIVEL, CLASSE 4 OU 5, ISOLACAO EM PVC/A, ANTICHAMA BWF-B, 1 CONDUTOR, 450/750 V, SECAO NOMINAL 120 MM2	Material	M	1,0150000	129,18	131,11
Insumo	00021127	SINAPI	FITA ISOLANTE ADESIVA ANTICHAMA, USO ATE 750 V, EM ROLO DE 19 MM X 5 M	Material	UN	0,0090000	6,49	0,05
				MO sem LS => 3,30	LS =>	3,77	MO com LS =>	7,07
				Valor do BDI => 37,85			Valor com BDI =>	178,04
18.5.1	Código	Banco	Descrição	Tipo	Und	Quant.	Valor Unit	Total
Composição	C1158	SEINFRA	DUTO PERFURADO - ELETROCALHA CHAPA DE AÇO (50X50)mm	0	M	1,0000000	55,50	55,50
Insumo	I2312	SEINFRA	ELETRICISTA	Mão de Obra	H	0,9000000	25,69	23,12
Insumo	I1049	SEINFRA	DUTO PERFURADO-ELETROCALHA CHAPA DE AÇO (50X50)MM	Material	M	1,0000000	15,05	15,05
Insumo	I0042	SEINFRA	AJUDANTE DE ELETRICISTA	Mão de Obra	H	0,9000000	19,26	17,33
				MO sem LS => 18,89	LS =>	21,56	MO com LS =>	40,45
				Valor do BDI => 14,98			Valor com BDI =>	70,48
18.5.2	Código	Banco	Descrição	Tipo	Und	Quant.	Valor Unit	Total
Composição	C1161	SEINFRA	DUTO PERFURADO - ELETROCALHA DE CHAPA DE AÇO (50X75)mm	0	M	1,0000000	60,90	60,90
Insumo	I1050	SEINFRA	DUTO PERFURADO-ELETROCALHA CHAPA DE AÇO (50X75)MM	Material	M	1,0000000	15,95	15,95
Insumo	I2312	SEINFRA	ELETRICISTA	Mão de Obra	H	1,0000000	25,69	25,69
Insumo	I0042	SEINFRA	AJUDANTE DE ELETRICISTA	Mão de Obra	H	1,0000000	19,26	19,26
				MO sem LS => 20,99	LS =>	23,96	MO com LS =>	44,95
				Valor do BDI => 16,44			Valor com BDI =>	77,34
18.5.3	Código	Banco	Descrição	Tipo	Und	Quant.	Valor Unit	Total
Composição	C1159	SEINFRA	DUTO PERFURADO - ELETROCALHA CHAPA DE AÇO (75X75)mm	0	M	1,0000000	60,85	60,85
Insumo	I2312	SEINFRA	ELETRICISTA	Mão de Obra	H	1,0000000	25,69	25,69
Insumo	I0042	SEINFRA	AJUDANTE DE ELETRICISTA	Mão de Obra	H	1,0000000	19,26	19,26
Insumo	I1051	SEINFRA	DUTO PERFURADO-ELETROCALHA CHAPA DE AÇO (75X75)MM	Material	M	1,0000000	15,90	15,90
				MO sem LS => 20,99	LS =>	23,96	MO com LS =>	44,95
				Valor do BDI => 16,42			Valor com BDI =>	77,27
18.5.4	Código	Banco	Descrição	Tipo	Und	Quant.	Valor Unit	Total
Composição	C1160	SEINFRA	DUTO PERFURADO - ELETROCALHA DE CHAPA DE AÇO (50X100)mm	0	M	1,0000000	72,75	72,75
Insumo	I2312	SEINFRA	ELETRICISTA	Mão de Obra	H	1,2000000	25,69	30,82
Insumo	I1048	SEINFRA	DUTO PERFURADO-ELETROCALHA CHAPA DE AÇO (50X100)MM	Material	M	1,0000000	18,82	18,82
Insumo	I0042	SEINFRA	AJUDANTE DE ELETRICISTA	Mão de Obra	H	1,2000000	19,26	23,11
				MO sem LS => 25,18	LS =>	28,75	MO com LS =>	53,93
				Valor do BDI => 19,64			Valor com BDI =>	92,39
18.5.5	Código	Banco	Descrição	Tipo	Und	Quant.	Valor Unit	Total

Fls. nº 268
Rubrica

IV - COMPOSIÇÕES ANALÍTICAS COM PREÇO UNITÁRIO

PROPONENTE: PREFEITURA MUNICIPAL DE DOM PEDRO-MA
OBRA: CRECHE PRÉ-ESCOLA TIPO 1 - BAIRRO SÃO JOSÉ (1006074)
LOCAL: VILA JOSÉ CORDEIRO, DOM PEDRO - MA
REF. SINAPI SEM DESONERAÇÃO - MARANHAO - 02/2026; ORSE - 02/2026; SEINFRA - 028
ENCARGOS SOCIAIS SOBRE PREÇO DE MÃO-DE-OBRA: 114,11% (HORA)

Composições Principais

1.1	Código	Banco	Descrição	Tipo	Und	Quant.	Valor Unit	Total
Composição	C1155	SEINFRA	DUTO PERFURADO - ELETROCALHA CHAPA DE AÇO (100X100)mm	0	M	1,0000000	82,31	82,31
Insumo	I2312	SEINFRA	ELETRICISTA	Mão de Obra	H	1,2000000	25,69	30,82
Insumo	I0042	SEINFRA	AJUDANTE DE ELETRICISTA	Mão de Obra	H	1,2000000	19,26	23,11
Insumo	I1044	SEINFRA	DUTO PERFURADO-ELETROCALHA CHAPA DE AÇO (100X100)MM	Material	M	1,0000000	28,38	28,38
				MO sem LS => 25,18	LS =>	28,75	MO com LS =>	53,93
				Valor do BDI => 22,22			Valor com BDI =>	104,53
18.5.6	Código	Banco	Descrição	Tipo	Und	Quant.	Valor Unit	Total
Composição	C1154	SEINFRA	DUTO PERFURADO - ELETROCALHA CHAPA DE AÇO (100 X 200)mm	0	M	1,0000000	96,32	96,32
Insumo	I0042	SEINFRA	AJUDANTE DE ELETRICISTA	Mão de Obra	H	1,3000000	19,26	25,03
Insumo	I2312	SEINFRA	ELETRICISTA	Mão de Obra	H	1,3000000	25,69	33,39
Insumo	I1045	SEINFRA	DUTO PERFURADO-ELETROCALHA CHAPA DE AÇO (100X200)MM	Material	M	1,0000000	37,90	37,90
				MO sem LS => 27,28	LS =>	31,14	MO com LS =>	58,42
				Valor do BDI => 26,00			Valor com BDI =>	122,32
18.5.7	Código	Banco	Descrição	Tipo	Und	Quant.	Valor Unit	Total
Composição	C1154	SEINFRA	DUTO PERFURADO - ELETROCALHA CHAPA DE AÇO (100 X 200)mm	0	M	1,0000000	96,32	96,32
Insumo	I0042	SEINFRA	AJUDANTE DE ELETRICISTA	Mão de Obra	H	1,3000000	19,26	25,03
Insumo	I2312	SEINFRA	ELETRICISTA	Mão de Obra	H	1,3000000	25,69	33,39
Insumo	I1045	SEINFRA	DUTO PERFURADO-ELETROCALHA CHAPA DE AÇO (100X200)MM	Material	M	1,0000000	37,90	37,90
				MO sem LS => 27,28	LS =>	31,14	MO com LS =>	58,42
				Valor do BDI => 26,00			Valor com BDI =>	122,32
18.5.8	Código	Banco	Descrição	Tipo	Und	Quant.	Valor Unit	Total
Composição	8695	ORSE	Suporte vertical 100 x 100 mm para fixação de eletrocalha metálica (ref.: Mopa ou similar)	Pontos de Suprimento de Energia para Computador	un	1,0000000	21,00	21,00
Item	Código	Banco	Descrição	Tipo	Und	Quant.	Valor Unit	Total
Insumo	00002436/SIN	ORSE	Eletricista (horista)	Mão de Obra	h	0,2000000	43,78	8,75
Composição	10552	ORSE	Encargos Complementares - Eletricista	Provisórios	h	0,2000000	3,72	0,74
Insumo	3638	ORSE	Suporte vertical 100 x 100 mm para fixação de eletrocalha metálica (ref.: Mopa ou similar)	Material	un	1,0000000	4,10	4,10
Composição	10549	ORSE	Encargos Complementares - Servente	Provisórios	h	0,2000000	3,86	0,77
Insumo	00006111/SIN	ORSE	Servente de obras (horista)	Mão de Obra	h	0,2000000	33,37	6,67

Detalhamento de Cálculo ORSE

Item	Código	Banco	Descrição	Tipo	Und	Quant.	Valor Unit	Total
Insumo	00002436/SIN	ORSE	Eletricista (horista)	Mão de Obra	h	0,2000000	43,78	8,75
Insumo	10761	ORSE	Refeição - café da manhã (café com leite e dois pães com manteiga)	Serviços	un	0,0407200	5,00	0,20
Insumo	158	ORSE	Almoço (Participação do empregador)	Material	un	0,0407200	14,00	0,57
Insumo	00012893/SIN	ORSE	Bota de seguranca com biqueira de aco e colarinho acolchoado	Material	par	0,0003000	73,93	0,02
Insumo	10599	ORSE	Protetor solar fps 30 com 120ml	Material	un	0,0007200	18,00	0,01
Insumo	00012894/SIN	ORSE	Capa para chuva em pvc com forro de poliester, com capuz (amarela ou azul)	Material	un	0,0000800	20,11	0,00
Insumo	1651	ORSE	Óculos branco proteção	Material	pr	0,0003200	6,00	0,00
Insumo	10596	ORSE	Protetor auricular	Material	un	0,0018000	4,81	0,00
Insumo	10362	ORSE	Seguro de vida e acidente em grupo	Serviços	un	0,0018000	12,54	0,02
Insumo	941	ORSE	Fardamento com mangas curta	Material	un	0,0006000	193,04	0,11
Insumo	00012892/SIN	ORSE	Luva raspa de couro, cano curto (punho "7" cm)	Material	par	0,0009200	10,87	0,01
Insumo	2378	ORSE	Vale transporte	Material	un	0,0319000	4,50	0,14
Insumo	00012895/SIN	ORSE	Capacete de seguranca aba frontal com suspensao de polietileno, sem jugular (classe b)	Material	un	0,0002400	13,50	0,00
Insumo	10517	ORSE	Exames admissionais/demissionais (checkup)	Serviços	cj	0,0001600	300,00	0,04
Insumo	10492	ORSE	Cesta Básica	Material	un	0,0018000	205,00	0,36
Insumo	11240	ORSE	Alicate com isolamento	Material	un	0,0000400	47,69	0,00
Insumo	11241	ORSE	Alicate volt-amperimetro	Material	un	0,0000400	140,00	0,00
Insumo	10579	ORSE	Chave de fenda chata 30 cm	Material	un	0,0000400	26,89	0,00
Insumo	11242	ORSE	Chave inglesa 12"	Material	un	0,0000200	44,00	0,00
Insumo	3638	ORSE	Suporte vertical 100 x 100 mm para fixação de eletrocalha metálica (ref.: Mopa ou similar)	Material	un	1,0000000	4,10	4,10
Insumo	4729	ORSE	Marreta 1 kg com cabo	Material	un	0,0000200	39,50	0,00
Insumo	4728	ORSE	Talhadeira chata 10"	Material	un	0,0000800	18,58	0,00
Insumo	10788	ORSE	Pá quadrada	Material	un	0,0000400	36,90	0,00
Insumo	00002711/SIN	ORSE	Carrinho de mao, em aco, com capacidade de "45 a 65" l / "100" kg, pneu com camara	Material	un	0,0000400	183,00	0,00
Insumo	00006111/SIN	ORSE	Servente de obras (horista)	Mão de Obra	h	0,2000000	33,37	6,67
				MO sem LS => 7,20	LS =>	8,22	MO com LS =>	15,42
				Valor do BDI => 5,67			Valor com BDI =>	26,67
18.5.9	Código	Banco	Descrição	Tipo	Und	Quant.	Valor Unit	Total
Composição	8695	ORSE	Suporte vertical 100 x 100 mm para fixação de eletrocalha metálica (ref.: Mopa ou similar)	Pontos de Suprimento de Energia para Computador	un	1,0000000	21,00	21,00
Item	Código	Banco	Descrição	Tipo	Und	Quant.	Valor Unit	Total
Insumo	00002436/SIN	ORSE	Eletricista (horista)	Mão de Obra	h	0,2000000	43,78	8,75
Composição	10552	ORSE	Encargos Complementares - Eletricista	Provisórios	h	0,2000000	3,72	0,74

Fls.n 269
Rubrica

IV - COMPOSIÇÕES ANALÍTICAS COM PREÇO UNITÁRIO

PROPONENTE: PREFEITURA MUNICIPAL DE DOM PEDRO-MA
OBRA: CRECHE PRÉ-ESCOLA TIPO 1 - BAIRRO SÃO JOSÉ (1006074)
LOCAL: VILA JOSÉ CORDEIRO, DOM PEDRO - MA
REF. SINAPI SEM DESONERAÇÃO - MARANHAO - 02/2026; ORSE - 02/2026; SEINFRA - 028
ENCARGOS SOCIAIS SOBRE PREÇO DE MÃO-DE-OBRA: 114.11% (HORA)

Composições Principais

1.1	Código	Banco	Descrição	Tipo	Und	Quant.	Valor Unit	Total
Insumo	3638	ORSE	Suporte vertical 100 x 100 mm para fixação de eletrocalha metálica (ref.: Mopa ou similar)	Material	un	1,0000000	4,10	4,10
Composição	10549	ORSE	Encargos Complementares - Servente	Provisórios	h	0,2000000	3,86	0,77
Insumo	00006111/SIN	ORSE	Servente de obras (horista)	Mão de Obra	h	0,2000000	33,37	6,67

Detalhamento de Cálculo ORSE

Item	Código	Banco	Descrição	Tipo	Und	Quant.	Valor Unit	Total
Insumo	00002436/SIN	ORSE	Eletricista (horista)	Mão de Obra	h	0,2000000	43,78	8,75
Insumo	10761	ORSE	Refeição - café da manhã (café com leite e dois pães com manteiga)	Serviços	un	0,0407200	5,00	0,20
Insumo	158	ORSE	Almoço (Participação do empregador)	Material	un	0,0407200	14,00	0,57
Insumo	00012893/SIN	ORSE	Bota de seguranca com biqueira de aco e colarinho acolchoado	Material	par	0,0003000	73,93	0,02
Insumo	10599	ORSE	Protetor solar fps 30 com 120ml	Material	un	0,0007200	18,00	0,01
Insumo	00012894/SIN	ORSE	Capa para chuva em pvc com forro de poliester, com capuz (amarela ou azul)	Material	un	0,0000800	20,11	0,00
Insumo	1651	ORSE	Óculos branco proteção	Material	pr	0,0003200	6,00	0,00
Insumo	10596	ORSE	Protetor auricular	Material	un	0,0018000	4,81	0,00
Insumo	10362	ORSE	Seguro de vida e acidente em grupo	Serviços	un	0,0018000	12,54	0,02
Insumo	941	ORSE	Fardamento com mangas curta	Material	un	0,0006000	193,04	0,11
Insumo	00012892/SIN	ORSE	Luva raspa de couro, cano curto (punho *7* cm)	Material	par	0,0009200	10,87	0,01
Insumo	2378	ORSE	Vale transporte	Material	un	0,0319000	4,50	0,14
Insumo	00012895/SIN	ORSE	Capacete de seguranca aba frontal com suspensao de polietileno, sem jugular (classe b)	Material	un	0,0002400	13,50	0,00
Insumo	10517	ORSE	Exames admissionais/demissionais (checkup)	Serviços	cj	0,0001600	300,00	0,04
Insumo	10492	ORSE	Cesta Básica	Material	un	0,0018000	205,00	0,36
Insumo	11240	ORSE	Alicate com isolamento	Material	un	0,0000400	47,69	0,00
Insumo	11241	ORSE	Alicate volt-amperimetro	Material	un	0,0000400	140,00	0,00
Insumo	10579	ORSE	Chave de fenda chata 30 cm	Material	un	0,0000400	26,89	0,00
Insumo	11242	ORSE	Chave inglesa 12"	Material	un	0,0000200	44,00	0,00
Insumo	3638	ORSE	Suporte vertical 100 x 100 mm para fixação de eletrocalha metálica (ref.: Mopa ou similar)	Material	un	1,0000000	4,10	4,10
Insumo	4729	ORSE	Marreta 1 kg com cabo	Material	un	0,0000200	39,50	0,00
Insumo	4728	ORSE	Talhadeira chata 10"	Material	un	0,0000600	18,58	0,00
Insumo	10788	ORSE	Pá quadrada	Material	un	0,0000400	36,90	0,00
Insumo	00002711/SIN	ORSE	Carrinho de mao, em aco, com capacidade de *45 a 65* l / *100* kg, pneu com camara	Material	un	0,0000400	183,00	0,00
Insumo	00006111/SIN	ORSE	Servente de obras (horista)	Mão de Obra	h	0,2000000	33,37	6,67
				MO sem LS => 7,20	LS =>	8,22	MO com LS =>	15,42
				Valor do BDI => 5,67			Valor com BDI =>	26,67

18.5.10	Código	Banco	Descrição	Tipo	Und	Quant.	Valor Unit	Total
Composição	8695	ORSE	Suporte vertical 100 x 100 mm para fixação de eletrocalha metálica (ref.: Mopa ou similar)	Pontos de Suprimento de Energia para Computador	un	1,0000000	21,00	21,00
Item	Código	Banco	Descrição	Tipo	Und	Quant.	Valor Unit	Total
Insumo	00002436/SIN	ORSE	Eletricista (horista)	Mão de Obra	h	0,2000000	43,78	8,75
Composição	10552	ORSE	Encargos Complementares - Eletricista	Provisórios	h	0,2000000	3,72	0,74
Insumo	3638	ORSE	Suporte vertical 100 x 100 mm para fixação de eletrocalha metálica (ref.: Mopa ou similar)	Material	un	1,0000000	4,10	4,10
Composição	10549	ORSE	Encargos Complementares - Servente	Provisórios	h	0,2000000	3,86	0,77
Insumo	00006111/SIN	ORSE	Servente de obras (horista)	Mão de Obra	h	0,2000000	33,37	6,67

Detalhamento de Cálculo ORSE

Item	Código	Banco	Descrição	Tipo	Und	Quant.	Valor Unit	Total
Insumo	00002436/SIN	ORSE	Eletricista (horista)	Mão de Obra	h	0,2000000	43,78	8,75
Insumo	10761	ORSE	Refeição - café da manhã (café com leite e dois pães com manteiga)	Serviços	un	0,0407200	5,00	0,20
Insumo	158	ORSE	Almoço (Participação do empregador)	Material	un	0,0407200	14,00	0,57
Insumo	00012893/SIN	ORSE	Bota de seguranca com biqueira de aco e colarinho acolchoado	Material	par	0,0003000	73,93	0,02
Insumo	10599	ORSE	Protetor solar fps 30 com 120ml	Material	un	0,0007200	18,00	0,01
Insumo	00012894/SIN	ORSE	Capa para chuva em pvc com forro de poliester, com capuz (amarela ou azul)	Material	un	0,0000800	20,11	0,00
Insumo	1651	ORSE	Óculos branco proteção	Material	pr	0,0003200	6,00	0,00
Insumo	10596	ORSE	Protetor auricular	Material	un	0,0018000	4,81	0,00
Insumo	10362	ORSE	Seguro de vida e acidente em grupo	Serviços	un	0,0018000	12,54	0,02
Insumo	941	ORSE	Fardamento com mangas curta	Material	un	0,0006000	193,04	0,11
Insumo	00012892/SIN	ORSE	Luva raspa de couro, cano curto (punho *7* cm)	Material	par	0,0009200	10,87	0,01
Insumo	2378	ORSE	Vale transporte	Material	un	0,0319000	4,50	0,14
Insumo	00012895/SIN	ORSE	Capacete de seguranca aba frontal com suspensao de polietileno, sem jugular (classe b)	Material	un	0,0002400	13,50	0,00
Insumo	10517	ORSE	Exames admissionais/demissionais (checkup)	Serviços	cj	0,0001600	300,00	0,04
Insumo	10492	ORSE	Cesta Básica	Material	un	0,0018000	205,00	0,36
Insumo	11240	ORSE	Alicate com isolamento	Material	un	0,0000400	47,69	0,00
Insumo	11241	ORSE	Alicate volt-amperimetro	Material	un	0,0000400	140,00	0,00

Fls. nº 270

IV - COMPOSIÇÕES ANALÍTICAS COM PREÇO UNITÁRIO

PROPONENTE: PREFEITURA MUNICIPAL DE DOM PEDRO-MA
OBRA: CRECHE PRÉ-ESCOLA TIPO 1 - BAIRRO SÃO JOSÉ (1006074)
LOCAL: VILA JOSÉ CORDEIRO, DOM PEDRO - MA
REF. SINAPI SEM DESONERAÇÃO - MARANHAO - 02/2026; ORSE - 02/2026; SEINFRA - 028
ENCARGOS SOCIAIS SOBRE PREÇO DE MÃO-DE-OBRA: 114.11% (HORA)

Composições Principais

1.1	Código	Banco	Descrição	Tipo	Und	Quant.	Valor Unit	Total
Insumo	10579	ORSE	Chave de fenda chata 30 cm	Material	un	0,0000400	26,89	0,00
Insumo	11242	ORSE	Chave inglesa 12"	Material	un	0,0000200	44,00	0,00
Insumo	3638	ORSE	Suporte vertical 100 x 100 mm para fixação de eletrocalha metálica (ref.: Mopa ou similar)	Material	un	1,0000000	4,10	4,10
Insumo	4729	ORSE	Marreta 1 kg com cabo	Material	un	0,0000200	39,50	0,00
Insumo	4728	ORSE	Talhadeira chata 10"	Material	un	0,0000600	18,58	0,00
Insumo	10788	ORSE	Pá quadrada	Material	un	0,0000400	36,90	0,00
Insumo	00002711/SIN	ORSE	Carrinho de mao, em aco, com capacidade de *45 a 65* l / *100* kg, pneu com camara	Material	un	0,0000400	183,00	0,00
Insumo	00006111/SIN	ORSE	Servente de obras (horista)	Mão de Obra	h	0,2000000	33,37	6,67
				MO sem LS => 7,20	LS =>	8,22	MO com LS =>	15,42
				Valor do BDI => 5,67			Valor com BDI =>	26,67

18.5.11	Código	Banco	Descrição	Tipo	Und	Quant.	Valor Unit	Total
Composição	8695	ORSE	Suporte vertical 100 x 100 mm para fixação de eletrocalha metálica (ref.: Mopa ou similar)	Pontos de Suprimento de Energia para Computador	un	1,0000000	21,00	21,00
Item	Código	Banco	Descrição	Tipo	Und	Quant.	Valor Unit	Total
Insumo	00002436/SIN	ORSE	Eletricista (horista)	Mão de Obra	h	0,2000000	43,78	8,75
Composição	10552	ORSE	Encargos Complementares - Eletricista	Provisórios	h	0,2000000	3,72	0,74
Insumo	3638	ORSE	Suporte vertical 100 x 100 mm para fixação de eletrocalha metálica (ref.: Mopa ou similar)	Material	un	1,0000000	4,10	4,10
Composição	10549	ORSE	Encargos Complementares - Servente	Provisórios	h	0,2000000	3,86	0,77
Insumo	00006111/SIN	ORSE	Servente de obras (horista)	Mão de Obra	h	0,2000000	33,37	6,67

Detalhamento de Cálculo ORSE

Item	Código	Banco	Descrição	Tipo	Und	Quant.	Valor Unit	Total
Insumo	00002436/SIN	ORSE	Eletricista (horista)	Mão de Obra	h	0,2000000	43,78	8,75
Insumo	10761	ORSE	Refeição - café da manhã (café com leite e dois pães com manteiga)	Serviços	un	0,0407200	5,00	0,20
Insumo	158	ORSE	Almoço (Participação do empregador)	Material	un	0,0407200	14,00	0,57
Insumo	00012893/SIN	ORSE	Bota de seguranca com biqueira de aco e colarinho acolchoado	Material	par	0,0003000	73,93	0,02
Insumo	10599	ORSE	Protetor solar fps 30 com 120ml	Material	un	0,0007200	18,00	0,01
Insumo	00012894/SIN	ORSE	Capa para chuva em pvc com forro de poliester, com capuz (amarela ou azul)	Material	un	0,0000800	20,11	0,00
Insumo	1651	ORSE	Óculos branco proteção	Material	pr	0,0003200	6,00	0,00
Insumo	10596	ORSE	Protetor auricular	Material	un	0,0018000	4,81	0,00
Insumo	10362	ORSE	Seguro de vida e acidente em grupo	Serviços	un	0,0018000	12,54	0,02
Insumo	941	ORSE	Fardamento com mangas curta	Material	un	0,0006000	193,04	0,11
Insumo	00012892/SIN	ORSE	Luva raspa de couro, cano curto (punho *7* cm)	Material	par	0,0009200	10,87	0,01
Insumo	2378	ORSE	Vale transporte	Material	un	0,0319000	4,50	0,14
Insumo	00012895/SIN	ORSE	Capacete de seguranca aba frontal com suspensao de polietileno, sem jugular (classe b)	Material	un	0,0002400	13,50	0,00
Insumo	10517	ORSE	Exames admissionais/demissionais (checkup)	Serviços	cj	0,0001600	300,00	0,04
Insumo	10492	ORSE	Cesta Básica	Material	un	0,0018000	205,00	0,36
Insumo	11240	ORSE	Alicate com isolamento	Material	un	0,0000400	47,69	0,00
Insumo	11241	ORSE	Alicate volt-amperimetro	Material	un	0,0000400	140,00	0,00
Insumo	10579	ORSE	Chave de fenda chata 30 cm	Material	un	0,0000400	26,89	0,00
Insumo	11242	ORSE	Chave inglesa 12"	Material	un	0,0000200	44,00	0,00
Insumo	3638	ORSE	Suporte vertical 100 x 100 mm para fixação de eletrocalha metálica (ref.: Mopa ou similar)	Material	un	1,0000000	4,10	4,10
Insumo	4729	ORSE	Marreta 1 kg com cabo	Material	un	0,0000200	39,50	0,00
Insumo	4728	ORSE	Talhadeira chata 10"	Material	un	0,0000600	18,58	0,00
Insumo	10788	ORSE	Pá quadrada	Material	un	0,0000400	36,90	0,00
Insumo	00002711/SIN	ORSE	Carrinho de mao, em aco, com capacidade de *45 a 65* l / *100* kg, pneu com camara	Material	un	0,0000400	183,00	0,00
Insumo	00006111/SIN	ORSE	Servente de obras (horista)	Mão de Obra	h	0,2000000	33,37	6,67
				MO sem LS => 7,20	LS =>	8,22	MO com LS =>	15,42
				Valor do BDI => 5,67			Valor com BDI =>	26,67

18.5.12	Código	Banco	Descrição	Tipo	Und	Quant.	Valor Unit	Total
Composição	8695	ORSE	Suporte vertical 100 x 100 mm para fixação de eletrocalha metálica (ref.: Mopa ou similar)	Pontos de Suprimento de Energia para Computador	un	1,0000000	21,00	21,00
Item	Código	Banco	Descrição	Tipo	Und	Quant.	Valor Unit	Total
Insumo	00002436/SIN	ORSE	Eletricista (horista)	Mão de Obra	h	0,2000000	43,78	8,75
Composição	10552	ORSE	Encargos Complementares - Eletricista	Provisórios	h	0,2000000	3,72	0,74
Insumo	3638	ORSE	Suporte vertical 100 x 100 mm para fixação de eletrocalha metálica (ref.: Mopa ou similar)	Material	un	1,0000000	4,10	4,10
Composição	10549	ORSE	Encargos Complementares - Servente	Provisórios	h	0,2000000	3,86	0,77
Insumo	00006111/SIN	ORSE	Servente de obras (horista)	Mão de Obra	h	0,2000000	33,37	6,67

Detalhamento de Cálculo ORSE

Item	Código	Banco	Descrição	Tipo	Und	Quant.	Valor Unit	Total
Insumo	00002436/SIN	ORSE	Eletricista (horista)	Mão de Obra	h	0,2000000	43,78	8,75
Insumo	10761	ORSE	Refeição - café da manhã (café com leite e dois pães com manteiga)	Serviços	un	0,0407200	5,00	0,20
Insumo	158	ORSE	Almoço (Participação do empregador)	Material	un	0,0407200	14,00	0,57

Fls. nº 271
Visto
Rubrica

IV - COMPOSIÇÕES ANALÍTICAS COM PREÇO UNITÁRIO

PROPONENTE: PREFEITURA MUNICIPAL DE DOM PEDRO-MA
OBRA: CRECHE PRÉ-ESCOLA TIPO 1 - BAIRRO SÃO JOSÉ (1006074)
LOCAL: VILA JOSÉ CORDEIRO, DOM PEDRO - MA
REF. SINAPI SEM DESONERAÇÃO - MARANHAO - 02/2026; ORSE - 02/2026; SEINFRA - 028
ENCARGOS SOCIAIS SOBRE PREÇO DE MÃO-DE-OBRA: 114.11% (HORA)

Composições Principais

1.1	Código	Banco	Descrição	Tipo	Und	Quant.	Valor Unit	Total
Insumo	00012893/SIN	ORSE	Bota de seguranca com biqueira de aco e colarinho acolchoado	Material	par	0,0003000	73,93	0,02
Insumo	10599	ORSE	Protetor solar fps 30 com 120ml	Material	un	0,0007200	18,00	0,01
Insumo	00012894/SIN	ORSE	Capa para chuva em pvc com forro de poliester, com capuz (amarela ou azul)	Material	un	0,0000800	20,11	0,00
Insumo	1651	ORSE	Óculos branco proteção	Material	pr	0,0003200	6,00	0,00
Insumo	10596	ORSE	Protetor auricular	Material	un	0,0018000	4,81	0,00
Insumo	10362	ORSE	Seguro de vida e acidente em grupo	Serviços	un	0,0018000	12,54	0,02
Insumo	941	ORSE	Fardamento com mangas curta	Material	un	0,0006000	193,04	0,11
Insumo	00012892/SIN	ORSE	Luva raspa de couro, cano curto (punho "7" cm)	Material	par	0,0009200	10,87	0,01
Insumo	2378	ORSE	Vale transporte	Material	un	0,0319000	4,50	0,14
Insumo	00012895/SIN	ORSE	Capacete de seguranca aba frontal com suspensao de polietileno, sem jugular (classe b)	Material	un	0,0002400	13,50	0,00
Insumo	10517	ORSE	Exames admissionais/demissionais (checkup)	Serviços	cj	0,0001600	300,00	0,04
Insumo	10492	ORSE	Cesta Básica	Material	un	0,0018000	205,00	0,36
Insumo	11240	ORSE	Alicate com isolamento	Material	un	0,0000400	47,69	0,00
Insumo	11241	ORSE	Alicate volt-amperimetro	Material	un	0,0000400	140,00	0,00
Insumo	10579	ORSE	Chave de fenda chata 30 cm	Material	un	0,0000400	26,89	0,00
Insumo	11242	ORSE	Chave inglesa 12"	Material	un	0,0000200	44,00	0,00
Insumo	3638	ORSE	Suporte vertical 100 x 100 mm para fixação de eletrocalha metálica (ref.: Mopa ou similar)	Material	un	1,0000000	4,10	4,10
Insumo	4729	ORSE	Marreta 1 kg com cabo	Material	un	0,0000200	39,50	0,00
Insumo	4728	ORSE	Talhadeira chata 10"	Material	un	0,0000600	18,58	0,00
Insumo	10788	ORSE	Pá quadrada	Material	un	0,0000400	36,90	0,00
Insumo	00002711/SIN	ORSE	Carrinho de mao, em aco, com capacidade de "45 a 65" l / "100" kg, pneu com camara	Material	un	0,0000400	183,00	0,00
Insumo	00006111/SIN	ORSE	Servente de obras (horista)	Mão de Obra	h	0,2000000	33,37	6,67
				MO sem LS => 7,20	LS =>	8,22	MO com LS =>	15,42
				Valor do BDI => 5,67			Valor com BDI =>	26,67

18.5.13	Código	Banco	Descrição	Tipo	Und	Quant.	Valor Unit	Total
Composição	8695	ORSE	Suporte vertical 100 x 100 mm para fixação de eletrocalha metálica (ref.: Mopa ou similar)	Pontos de Suprimento de Energia para Computador	un	1,0000000	21,00	21,00
Item	**Código**	**Banco**	**Descrição**	**Tipo**	**Und**	**Quant.**	**Valor Unit**	**Total**
Insumo	00002436/SIN	ORSE	Eletricista (horista)	Mão de Obra	h	0,2000000	43,78	8,75
Composição	10552	ORSE	Encargos Complementares - Eletricista	Provisórios	h	0,2000000	3,72	0,74
Insumo	3638	ORSE	Suporte vertical 100 x 100 mm para fixação de eletrocalha metálica (ref.: Mopa ou similar)	Material	un	1,0000000	4,10	4,10
Composição	10549	ORSE	Encargos Complementares - Servente	Provisórios	h	0,2000000	3,86	0,77
Insumo	00006111/SIN	ORSE	Servente de obras (horista)	Mão de Obra	h	0,2000000	33,37	6,67

Detalhamento de Cálculo ORSE

Item	Código	Banco	Descrição	Tipo	Und	Quant.	Valor Unit	Total
Insumo	00002436/SIN	ORSE	Eletricista (horista)	Mão de Obra	h	0,2000000	43,78	8,75
Insumo	10761	ORSE	Refeição - café da manhã (café com leite e dois pães com manteiga)	Serviços	un	0,0407200	5,00	0,20
Insumo	158	ORSE	Almoço (Participação do empregador)	Material	un	0,0407200	14,00	0,57
Insumo	00012893/SIN	ORSE	Bota de seguranca com biqueira de aco e colarinho acolchoado	Material	par	0,0003000	73,93	0,02
Insumo	10599	ORSE	Protetor solar fps 30 com 120ml	Material	un	0,0007200	18,00	0,01
Insumo	00012894/SIN	ORSE	Capa para chuva em pvc com forro de poliester, com capuz (amarela ou azul)	Material	un	0,0000800	20,11	0,00
Insumo	1651	ORSE	Óculos branco proteção	Material	pr	0,0003200	6,00	0,00
Insumo	10596	ORSE	Protetor auricular	Material	un	0,0018000	4,81	0,00
Insumo	10362	ORSE	Seguro de vida e acidente em grupo	Serviços	un	0,0018000	12,54	0,02
Insumo	941	ORSE	Fardamento com mangas curta	Material	un	0,0006000	193,04	0,11
Insumo	00012892/SIN	ORSE	Luva raspa de couro, cano curto (punho "7" cm)	Material	par	0,0009200	10,87	0,01
Insumo	2378	ORSE	Vale transporte	Material	un	0,0319000	4,50	0,14
Insumo	00012895/SIN	ORSE	Capacete de seguranca aba frontal com suspensao de polietileno, sem jugular (classe b)	Material	un	0,0002400	13,50	0,00
Insumo	10517	ORSE	Exames admissionais/demissionais (checkup)	Serviços	cj	0,0001600	300,00	0,04
Insumo	10492	ORSE	Cesta Básica	Material	un	0,0018000	205,00	0,36
Insumo	11240	ORSE	Alicate com isolamento	Material	un	0,0000400	47,69	0,00
Insumo	11241	ORSE	Alicate volt-amperimetro	Material	un	0,0000400	140,00	0,00
Insumo	10579	ORSE	Chave de fenda chata 30 cm	Material	un	0,0000400	26,89	0,00
Insumo	11242	ORSE	Chave inglesa 12"	Material	un	0,0000200	44,00	0,00
Insumo	3638	ORSE	Suporte vertical 100 x 100 mm para fixação de eletrocalha metálica (ref.: Mopa ou similar)	Material	un	1,0000000	4,10	4,10
Insumo	4729	ORSE	Marreta 1 kg com cabo	Material	un	0,0000200	39,50	0,00
Insumo	4728	ORSE	Talhadeira chata 10"	Material	un	0,0000600	18,58	0,00
Insumo	10788	ORSE	Pá quadrada	Material	un	0,0000400	36,90	0,00
Insumo	00002711/SIN	ORSE	Carrinho de mao, em aco, com capacidade de "45 a 65" l / "100" kg, pneu com camara	Material	un	0,0000400	183,00	0,00
Insumo	00006111/SIN	ORSE	Servente de obras (horista)	Mão de Obra	h	0,2000000	33,37	6,67
				MO sem LS => 7,20	LS =>	8,22	MO com LS =>	15,42

Fls. nº 272

IV - COMPOSIÇÕES ANALÍTICAS COM PREÇO UNITÁRIO

PROPONENTE: PREFEITURA MUNICIPAL DE DOM PEDRO-MA
OBRA: CRECHE PRÉ-ESCOLA TIPO 1 - BAIRRO SÃO JOSÉ (1006074)
LOCAL: VILA JOSÉ CORDEIRO, DOM PEDRO - MA
REF. SINAPI SEM DESONERAÇÃO - MARANHAO - 02/2026; ORSE - 02/2026; SEINFRA - 028
ENCARGOS SOCIAIS SOBRE PREÇO DE MÃO-DE-OBRA: 114.11% (HORA)

Composições Principais

1.1	Código	Banco	Descrição	Tipo	Und	Quant.	Valor Unit	Total
				Valor do BDI => 5,67			Valor com BDI =>	26,67
18.5.14	**Código**	**Banco**	**Descrição**	**Tipo**	**Und**	**Quant.**	**Valor Unit**	**Total**
Composição	9524	ORSE	Tala plana perfurada 50mm para eletrocalha metálica (ref.: mopa ou similar) - Rev 01	Pontos de Suprimento de Energia para Computador	un	1,0000000	9,52	9,52
Item	**Código**	**Banco**	**Descrição**	**Tipo**	**Und**	**Quant.**	**Valor Unit**	**Total**
Composição	10549	ORSE	Encargos Complementares - Servente	Provisórios	h	0,1000000	3,86	0,38
Insumo	00002436/SIN	ORSE	Eletricista (horista)	Mão de Obra	h	0,1000000	43,78	4,37
Insumo	9705	ORSE	Tala plana perfurada 50mm	Material	un	1,0000000	1,10	1,10
Insumo	00006111/SIN	ORSE	Servente de obras (horista)	Mão de Obra	h	0,1000000	33,37	3,33
Composição	10552	ORSE	Encargos Complementares - Eletricista	Provisórios	h	0,1000000	3,72	0,37

Detalhamento de Cálculo ORSE

Item	Código	Banco	Descrição	Tipo	Und	Quant.	Valor Unit	Total
Insumo	941	ORSE	Fardamento com mangas curta	Material	un	0,0003000	193,04	0,05
Insumo	4729	ORSE	Marreta 1 kg com cabo	Material	un	0,0000100	39,50	0,00
Insumo	4728	ORSE	Talhadeira chata 10"	Material	un	0,0000300	18,58	0,00
Insumo	2378	ORSE	Vale transporte	Material	un	0,0159500	4,50	0,07
Insumo	00012893/SIN	ORSE	Bota de seguranca com biqueira de aco e colarinho acolchoado	Material	par	0,0001500	73,93	0,01
Insumo	10492	ORSE	Cesta Básica	Material	un	0,0009000	205,00	0,18
Insumo	10517	ORSE	Exames admissionais/demissionais (checkup)	Serviços	cj	0,0000800	300,00	0,02
Insumo	00012895/SIN	ORSE	Capacete de seguranca aba frontal com suspensao de polietileno, sem jugular (classe b)	Material	un	0,0001200	13,50	0,00
Insumo	10788	ORSE	Pá quadrada	Material	un	0,0000200	36,90	0,00
Insumo	00012894/SIN	ORSE	Capa para chuva em pvc com forro de poliester, com capuz (amarela ou azul)	Material	un	0,0000400	20,11	0,00
Insumo	10761	ORSE	Refeição - café da manhã (café com leite e dois pães com manteiga)	Serviços	un	0,0203600	5,00	0,10
Insumo	00012892/SIN	ORSE	Luva raspa de couro, cano curto (punho "7" cm)	Material	par	0,0004600	10,67	0,00
Insumo	10599	ORSE	Protetor solar fps 30 com 120ml	Material	un	0,0003600	18,00	0,00
Insumo	10596	ORSE	Protetor auricular	Material	un	0,0009000	4,81	0,00
Insumo	00002711/SIN	ORSE	Carrinho de mao, em aco, com capacidade de "45 a 65" l / "100" kg, pneu com camara	Material	un	0,0000200	183,00	0,00
Insumo	158	ORSE	Almoço (Participação do empregador)	Material	un	0,0203600	14,00	0,28
Insumo	10362	ORSE	Seguro de vida e acidente em grupo	Serviços	un	0,0009000	12,54	0,01
Insumo	1651	ORSE	Óculos branco proteção	Material	pr	0,0001600	6,00	0,00
Insumo	00002436/SIN	ORSE	Eletricista (horista)	Mão de Obra	h	0,1000000	43,78	4,37
Insumo	9705	ORSE	Tala plana perfurada 50mm	Material	un	1,0000000	1,10	1,10
Insumo	00006111/SIN	ORSE	Servente de obras (horista)	Mão de Obra	h	0,1000000	33,37	3,33
Insumo	11240	ORSE	Alicate com isolamento	Material	un	0,0000200	47,69	0,00
Insumo	11241	ORSE	Alicate volt-amperimetro	Material	un	0,0000200	140,00	0,00
Insumo	10579	ORSE	Chave de fenda chata 30 cm	Material	un	0,0000200	26,89	0,00
Insumo	11242	ORSE	Chave inglesa 12"	Material	un	0,0000100	44,00	0,00
				MO sem LS => 3,59	LS =>	4,11	MO com LS =>	7,70
				Valor do BDI => 2,57			Valor com BDI =>	12,09
18.5.15	**Código**	**Banco**	**Descrição**	**Tipo**	**Und**	**Quant.**	**Valor Unit**	**Total**
Composição	9519	ORSE	Tala plana perfurada 100mm para eletrocalha metálica (ref.: mopa ou similar) - Rev 01	Pontos de Suprimento de Energia para Computador	un	1,0000000	10,77	10,77
Item	**Código**	**Banco**	**Descrição**	**Tipo**	**Und**	**Quant.**	**Valor Unit**	**Total**
Insumo	9704	ORSE	Tala plana perfurada 100mm	Material	un	1,0000000	2,35	2,35
Insumo	00002436/SIN	ORSE	Eletricista (horista)	Mão de Obra	h	0,1000000	43,78	4,37
Composição	10549	ORSE	Encargos Complementares - Servente	Provisórios	h	0,1000000	3,86	0,38
Composição	10552	ORSE	Encargos Complementares - Eletricista	Provisórios	h	0,1000000	3,72	0,37
Insumo	00006111/SIN	ORSE	Servente de obras (horista)	Mão de Obra	h	0,1000000	33,37	3,33

Detalhamento de Cálculo ORSE

Item	Código	Banco	Descrição	Tipo	Und	Quant.	Valor Unit	Total
Insumo	9704	ORSE	Tala plana perfurada 100mm	Material	un	1,0000000	2,35	2,35
Insumo	00002436/SIN	ORSE	Eletricista (horista)	Mão de Obra	h	0,1000000	43,78	4,37
Insumo	941	ORSE	Fardamento com mangas curta	Material	un	0,0003000	193,04	0,05
Insumo	4729	ORSE	Marreta 1 kg com cabo	Material	un	0,0000100	39,50	0,00
Insumo	4728	ORSE	Talhadeira chata 10"	Material	un	0,0000300	18,58	0,00
Insumo	2378	ORSE	Vale transporte	Material	un	0,0159500	4,50	0,07
Insumo	00012893/SIN	ORSE	Bota de seguranca com biqueira de aco e colarinho acolchoado	Material	par	0,0001500	73,93	0,01
Insumo	10492	ORSE	Cesta Básica	Material	un	0,0009000	205,00	0,18
Insumo	10517	ORSE	Exames admissionais/demissionais (checkup)	Serviços	cj	0,0000800	300,00	0,02
Insumo	00012895/SIN	ORSE	Capacete de seguranca aba frontal com suspensao de polietileno, sem jugular (classe b)	Material	un	0,0001200	13,50	0,00
Insumo	10788	ORSE	Pá quadrada	Material	un	0,0000200	36,90	0,00
Insumo	00012894/SIN	ORSE	Capa para chuva em pvc com forro de poliester, com capuz (amarela ou azul)	Material	un	0,0000400	20,11	0,00

Fls nº 273

IV - COMPOSIÇÕES ANALÍTICAS COM PREÇO UNITÁRIO

PROPONENTE: PREFEITURA MUNICIPAL DE DOM PEDRO-MA
OBRA: CRECHE PRÉ-ESCOLA TIPO 1 - BAIRRO SÃO JOSÉ (1006074)
LOCAL: VILA JOSÉ CORDEIRO, DOM PEDRO - MA
REF. SINAPI SEM DESONERAÇÃO - MARANHAO - 02/2026; ORSE - 02/2026; SEINFRA - 028
ENCARGOS SOCIAIS SOBRE PREÇO DE MÃO-DE-OBRA: 114,11% (HORA)

Composições Principais

1.1	Código	Banco	Descrição	Tipo	Und	Quant.	Valor Unit	Total
Insumo	10761	ORSE	Refeição - café da manhã (café com leite e dois pães com manteiga)	Serviços	un	0,0203600	5,00	0,10
Insumo	00012892/SIN	ORSE	Luva raspa de couro, cano curto (punho "7" cm)	Material	par	0,0004600	10,87	0,00
Insumo	10599	ORSE	Protetor solar fps 30 com 120ml	Material	un	0,0003600	18,00	0,00
Insumo	10596	ORSE	Protetor auricular	Material	un	0,0009000	4,81	0,00
Insumo	00002711/SIN	ORSE	Carrinho de mao, em aco, com capacidade de "45 a 65" l / "100" kg, pneu com camara	Material	un	0,0000200	183,00	0,00
Insumo	158	ORSE	Almoço (Participação do empregador)	Material	un	0,0203600	14,00	0,28
Insumo	10362	ORSE	Seguro de vida e acidente em grupo	Serviços	un	0,0009000	12,54	0,01
Insumo	1651	ORSE	Óculos branco proteção	Material	pr	0,0001600	6,00	0,00
Insumo	11240	ORSE	Alicate com isolamento	Material	un	0,0000200	47,69	0,00
Insumo	11241	ORSE	Alicate volt-amperimetro	Material	un	0,0000200	140,00	0,00
Insumo	10579	ORSE	Chave de fenda chata 30 cm	Material	un	0,0000200	26,89	0,00
Insumo	11242	ORSE	Chave inglesa 12"	Material	un	0,0000100	44,00	0,00
Insumo	00006111/SIN	ORSE	Servente de obras (horista)	Mão de Obra	h	0,1000000	33,37	3,33
				MO sem LS => 3,59		LS => 4,11	MO com LS =>	7,70
				Valor do BDI => 2,90			Valor com BDI =>	13,67

18.5.16	Código	Banco	Descrição	Tipo	Und	Quant.	Valor Unit	Total
Composição	9519	ORSE	Tela plana perfurada 100mm para eletrocalha metálica (ref.: mopa ou similar) - Rev 01	Pontos de Suprimento de Energia para Computador	un	1,0000000	10,77	10,77
Item	**Código**	**Banco**	**Descrição**	**Tipo**	**Und**	**Quant.**	**Valor Unit**	**Total**
Insumo	9704	ORSE	Tela plana perfurada 100mm	Material	un	1,0000000	2,35	2,35
Insumo	00002436/SIN	ORSE	Eletricista (horista)	Mão de Obra	h	0,1000000	43,78	4,37
Composição	10549	ORSE	Encargos Complementares - Servente	Provisórios	h	0,1000000	3,86	0,38
Composição	10552	ORSE	Encargos Complementares - Eletricista	Provisórios	h	0,1000000	3,72	0,37
Insumo	00006111/SIN	ORSE	Servente de obras (horista)	Mão de Obra	h	0,1000000	33,37	3,33

Detalhamento de Cálculo ORSE

Item	Código	Banco	Descrição	Tipo	Und	Quant.	Valor Unit	Total
Insumo	9704	ORSE	Tela plana perfurada 100mm	Material	un	1,0000000	2,35	2,35
Insumo	00002436/SIN	ORSE	Eletricista (horista)	Mão de Obra	h	0,1000000	43,78	4,37
Insumo	941	ORSE	Fardamento com mangas curta	Material	un	0,0003000	193,04	0,05
Insumo	4729	ORSE	Marreta 1 kg com cabo	Material	un	0,0000100	39,50	0,00
Insumo	4728	ORSE	Talhadeira chata 10"	Material	un	0,0000300	18,58	0,00
Insumo	2378	ORSE	Vale transporte	Material	un	0,0159500	4,50	0,07
Insumo	00012893/SIN	ORSE	Bota de segurança com biqueira de aco e colarinho acolchoado	Material	par	0,0001500	73,93	0,01
Insumo	10492	ORSE	Cesta Básica	Material	un	0,0009000	205,00	0,18
Insumo	10517	ORSE	Exames admissionais/demissionais (checkup)	Serviços	cj	0,0000800	300,00	0,02
Insumo	00012895/SIN	ORSE	Capacete de segurança aba frontal com suspensao de polietileno, sem jugular (classe b)	Material	un	0,0001200	13,50	0,00
Insumo	10788	ORSE	Pá quadrada	Material	un	0,0000200	36,90	0,00
Insumo	00012894/SIN	ORSE	Capa para chuva em pvc com forro de poliester, com capuz (amarela ou azul)	Material	un	0,0000400	20,11	0,00
Insumo	10761	ORSE	Refeição - café da manhã (café com leite e dois pães com manteiga)	Serviços	un	0,0203600	5,00	0,10
Insumo	00012892/SIN	ORSE	Luva raspa de couro, cano curto (punho "7" cm)	Material	par	0,0004600	10,87	0,00
Insumo	10599	ORSE	Protetor solar fps 30 com 120ml	Material	un	0,0003600	18,00	0,00
Insumo	10596	ORSE	Protetor auricular	Material	un	0,0009000	4,81	0,00
Insumo	00002711/SIN	ORSE	Carrinho de mao, em aco, com capacidade de "45 a 65" l / "100" kg, pneu com camara	Material	un	0,0000200	183,00	0,00
Insumo	158	ORSE	Almoço (Participação do empregador)	Material	un	0,0203600	14,00	0,28
Insumo	10362	ORSE	Seguro de vida e acidente em grupo	Serviços	un	0,0009000	12,54	0,01
Insumo	1651	ORSE	Óculos branco proteção	Material	pr	0,0001600	6,00	0,00
Insumo	11240	ORSE	Alicate com isolamento	Material	un	0,0000200	47,69	0,00
Insumo	11241	ORSE	Alicate volt-amperimetro	Material	un	0,0000200	140,00	0,00
Insumo	10579	ORSE	Chave de fenda chata 30 cm	Material	un	0,0000200	26,89	0,00
Insumo	11242	ORSE	Chave inglesa 12"	Material	un	0,0000100	44,00	0,00
Insumo	00006111/SIN	ORSE	Servente de obras (horista)	Mão de Obra	h	0,1000000	33,37	3,33
				MO sem LS => 3,59		LS => 4,11	MO com LS =>	7,70
				Valor do BDI => 2,90			Valor com BDI =>	13,67

18.6.1	Código	Banco	Descrição	Tipo	Und	Quant.	Valor Unit	Total
Composição	92000	SINAPI	TOMADA BAIXA DE EMBUTIR (1 MÓDULO), 2P+T 10 A, INCLUINDO SUPORTE E PLACA - FORNECIMENTO E INSTALAÇÃO. AF_03/2023	Instalações Elétricas - Eletrodutos Embutidos, Cabos, Caixas, Tomadas e Interruptores	UN	1,0000000	33,26	33,26
Composição Auxiliar	91998	SINAPI	TOMADA BAIXA DE EMBUTIR (1 MÓDULO), 2P+T 10 A, SEM SUPORTE E SEM PLACA - FORNECIMENTO E INSTALAÇÃO. AF_03/2023	Instalações Elétricas - Eletrodutos Embutidos, Cabos, Caixas, Tomadas e Interruptores	UN	1,0000000	21,58	21,58
Composição Auxiliar	91946	SINAPI	SUPORTE PARAFUSADO COM PLACA DE ENCAIXE 4" X 2" MÉDIO (1,30 M DO PISO) PARA PONTO ELÉTRICO - FORNECIMENTO E INSTALAÇÃO. AF_03/2023	Instalações Elétricas - Eletrodutos Embutidos, Cabos, Caixas, Tomadas e Interruptores	UN	1,0000000	11,68	11,68
				MO sem LS => 8,04		LS => 9,18	MO com LS =>	17,22
				Valor do BDI => 8,98			Valor com BDI =>	42,24

18.6.2	Código	Banco	Descrição	Tipo	Und	Quant.	Valor Unit	Total

Fls. 274

IV - COMPOSIÇÕES ANALÍTICAS COM PREÇO UNITÁRIO

PROPONENTE: PREFEITURA MUNICIPAL DE DOM PEDRO-MA
OBRA: CRECHE PRÉ-ESCOLA TIPO 1 - BAIRRO SÃO JOSÉ (1006074)
LOCAL: VILA JOSÉ CORDEIRO, DOM PEDRO - MA
REF. SINAPI SEM DESONERAÇÃO - MARANHAO - 02/2026; ORSE - 02/2026; SEINFRA - 028
ENCARGOS SOCIAIS SOBRE PREÇO DE MÃO-DE-OBRA: 114,11% (HORA)

Composições Principais

1.1	Código	Banco	Descrição	Tipo	Und	Quant.	Valor Unit	Total
Composição	92001	SINAPI	TOMADA BAIXA DE EMBUTIR (1 MÓDULO), 2P+T 20 A, INCLUINDO SUPORTE E PLACA - FORNECIMENTO E INSTALAÇÃO. AF_03/2023	Instalações Elétricas - Eletrodutos Embutidos, Cabos, Caixas, Tomadas e Interruptores	UN	1,0000000	35,27	35,27
Composição Auxiliar	91946	SINAPI	SUPORTE PARAFUSADO COM PLACA DE ENCAIXE 4" X 2" MÉDIO (1,30 M DO PISO) PARA PONTO ELÉTRICO - FORNECIMENTO E INSTALAÇÃO. AF_03/2023	Instalações Elétricas - Eletrodutos Embutidos, Cabos, Caixas, Tomadas e Interruptores	UN	1,0000000	11,68	11,68
Composição Auxiliar	91999	SINAPI	TOMADA BAIXA DE EMBUTIR (1 MÓDULO), 2P+T 20 A, SEM SUPORTE E SEM PLACA - FORNECIMENTO E INSTALAÇÃO. AF_03/2023	Instalações Elétricas - Eletrodutos Embutidos, Cabos, Caixas, Tomadas e Interruptores	UN	1,0000000	23,59	23,59
				MO sem LS => 8,04	LS =>	9,18	MO com LS =>	17,22
				Valor do BDI => 9,52			Valor com BDI =>	44,79

18.6.3	Código	Banco	Descrição	Tipo	Und	Quant.	Valor Unit	Total
Composição	91955	SINAPI	INTERRUPTOR SIMPLES (2 MÓDULOS) COM INTERRUPTOR PARALELO (1 MÓDULO), 10A/250V, INCLUINDO SUPORTE E PLACA - FORNECIMENTO E INSTALAÇÃO. AF_03/2023	Instalações Elétricas - Eletrodutos Embutidos, Cabos, Caixas, Tomadas e Interruptores	UN	1,0000000	71,57	71,57
Composição Auxiliar	91964	SINAPI	INTERRUPTOR SIMPLES (2 MÓDULOS) COM INTERRUPTOR PARALELO (1 MÓDULO), 10A/250V, SEM SUPORTE E SEM PLACA - FORNECIMENTO E INSTALAÇÃO. AF_03/2023	Instalações Elétricas - Eletrodutos Embutidos, Cabos, Caixas, Tomadas e Interruptores	UN	1,0000000	59,89	59,89
Composição Auxiliar	91946	SINAPI	SUPORTE PARAFUSADO COM PLACA DE ENCAIXE 4" X 2" MÉDIO (1,30 M DO PISO) PARA PONTO ELÉTRICO - FORNECIMENTO E INSTALAÇÃO. AF_03/2023	Instalações Elétricas - Eletrodutos Embutidos, Cabos, Caixas, Tomadas e Interruptores	UN	1,0000000	11,68	11,68
				MO sem LS => 17,05	LS =>	19,47	MO com LS =>	36,52
				Valor do BDI => 19,32			Valor com BDI =>	90,89

18.6.4	Código	Banco	Descrição	Tipo	Und	Quant.	Valor Unit	Total
Composição	92022	SINAPI	INTERRUPTOR SIMPLES (1 MÓDULO) COM 1 TOMADA DE EMBUTIR 2P+T 10 A, SEM SUPORTE E SEM PLACA - FORNECIMENTO E INSTALAÇÃO. AF_03/2023	Instalações Elétricas - Eletrodutos Embutidos, Cabos, Caixas, Tomadas e Interruptores	UN	1,0000000	42,41	42,41
Composição Auxiliar	88247	SINAPI	AUXILIAR DE ELETRICISTA COM ENCARGOS COMPLEMENTARES	Livro SINAPI: Cálculos e Parâmetros	H	0,4860000	26,41	12,83
Composição Auxiliar	88264	SINAPI	ELETRICISTA COM ENCARGOS COMPLEMENTARES	Livro SINAPI: Cálculos e Parâmetros	H	0,4860000	33,08	16,07
Insumo	00038112	SINAPI	INTERRUPTOR SIMPLES 10A, 250V (APENAS MODULO)	Material	UN	1,0000000	6,32	6,32
Insumo	00038101	SINAPI	TOMADA 2P+T 10A, 250V (APENAS MODULO)	Material	UN	1,0000000	7,19	7,19
				MO sem LS => 10,57	LS =>	12,07	MO com LS =>	22,64
				Valor do BDI => 11,45			Valor com BDI =>	53,86

18.6.5	Código	Banco	Descrição	Tipo	Und	Quant.	Valor Unit	Total
Composição	91957	SINAPI	INTERRUPTOR SIMPLES (1 MÓDULO) COM INTERRUPTOR PARALELO (1 MÓDULO), 10A/250V, INCLUINDO SUPORTE E PLACA - FORNECIMENTO E INSTALAÇÃO. AF_03/2023	Instalações Elétricas - Eletrodutos Embutidos, Cabos, Caixas, Tomadas e Interruptores	UN	1,0000000	55,13	55,13
Composição Auxiliar	91956	SINAPI	INTERRUPTOR SIMPLES (1 MÓDULO) COM INTERRUPTOR PARALELO (1 MÓDULO), 10A/250V, SEM SUPORTE E SEM PLACA - FORNECIMENTO E INSTALAÇÃO. AF_03/2023	Instalações Elétricas - Eletrodutos Embutidos, Cabos, Caixas, Tomadas e Interruptores	UN	1,0000000	43,45	43,45
Composição Auxiliar	91946	SINAPI	SUPORTE PARAFUSADO COM PLACA DE ENCAIXE 4" X 2" MÉDIO (1,30 M DO PISO) PARA PONTO ELÉTRICO - FORNECIMENTO E INSTALAÇÃO. AF_03/2023	Instalações Elétricas - Eletrodutos Embutidos, Cabos, Caixas, Tomadas e Interruptores	UN	1,0000000	11,68	11,68
				MO sem LS => 13,35	LS =>	15,24	MO com LS =>	28,59
				Valor do BDI => 14,68			Valor com BDI =>	70,01

18.6.6	Código	Banco	Descrição	Tipo	Und	Quant.	Valor Unit	Total
Composição	91973	SINAPI	INTERRUPTOR SIMPLES (2 MÓDULOS) COM INTERRUPTOR PARALELO (2 MÓDULOS), 10A/250V, INCLUINDO SUPORTE E PLACA - FORNECIMENTO E INSTALAÇÃO. AF_03/2023	Instalações Elétricas - Eletrodutos Embutidos, Cabos, Caixas, Tomadas e Interruptores	UN	1,0000000	100,40	100,40
Composição Auxiliar	91972	SINAPI	INTERRUPTOR SIMPLES (2 MÓDULOS) COM INTERRUPTOR PARALELO (2 MÓDULOS), 10A/250V, SEM SUPORTE E SEM PLACA - FORNECIMENTO E INSTALAÇÃO. AF_03/2023	Instalações Elétricas - Eletrodutos Embutidos, Cabos, Caixas, Tomadas e Interruptores	UN	1,0000000	83,77	83,77
Composição Auxiliar	91960	SINAPI	SUPORTE PARAFUSADO COM PLACA DE ENCAIXE 4" X 4" MÉDIO (1,30 M DO PISO) PARA PONTO ELÉTRICO - FORNECIMENTO E INSTALAÇÃO. AF_03/2023	Instalações Elétricas - Eletrodutos Embutidos, Cabos, Caixas, Tomadas e Interruptores	UN	1,0000000	16,63	16,63
				MO sem LS => 23,26	LS =>	26,55	MO com LS =>	49,81
				Valor do BDI => 27,10			Valor com BDI =>	127,50

18.6.7	Código	Banco	Descrição	Tipo	Und	Quant.	Valor Unit	Total
Composição	73953/006	SINAPI	LUMINARIA TIPO CALHA, DE SOBREPOR, COM REATOR DE PARTIDA RAPIDA E LAMPADA FLUORESCENTE 2X40W, COMPLETA, FORNECIMENTO E INSTALACAO	INEL - INSTALAÇÃO ELÉTRICA/ELETRIFICAÇÃO E ILUMINAÇÃO EXTERNA	UN	1,0000000	197,91	197,91
Composição Auxiliar	88316	SINAPI	SERVENTE COM ENCARGOS COMPLEMENTARES	Livro SINAPI: Cálculos e Parâmetros	H	1,0000000	22,60	22,60
Composição Auxiliar	88264	SINAPI	ELETRICISTA COM ENCARGOS COMPLEMENTARES	Livro SINAPI: Cálculos e Parâmetros	H	1,0000000	33,08	33,08
Insumo	00003799	SINAPI	LUMINARIA DE SOBREPOR EM CHAPA DE ACO PARA 2 LAMPADAS FLUORESCENTES DE *36* W, ALETADA, COMPLETA (LAMPADAS E REATOR INCLUSOS)	Material	UN	1,0000000	142,23	142,23
				MO sem LS => 20,12	LS =>	22,98	MO com LS =>	43,10
				Valor do BDI => 53,43			Valor com BDI =>	251,34

18.6.8	Código	Banco	Descrição	Tipo	Und	Quant.	Valor Unit	Total
Composição	7333	ORSE	Luminária de embutir com difusor, para lâmpada fluorescente, 2 x 16w, ref. TBS020D216RL, da Philips, inclusive reator e lâmpada	Luminárias Internas	un	1,0000000	360,57	360,57
Item	**Código**	**Banco**	**Descrição**	**Tipo**	**Und**	**Quant.**	**Valor Unit**	**Total**
Insumo	00002436/SIN	ORSE	Eletricista (horista)	Mão de Obra	h	1,0000000	43,78	43,78
Insumo	6886	ORSE	Luminária de embutir com difusor, para lâmpada fluorescente, 2 x 16w, ref. TBS020D216RL, da Philips, inclusive reator e lâmpada	Material	un	1,0000000	275,77	275,77
Composição	10549	ORSE	Encargos Complementares - Servente	Provisórios	h	1,0000000	3,86	3,86
Insumo	00006111/SIN	ORSE	Servente de obras (horista)	Mão de Obra	h	1,0000000	33,37	33,37
Composição	10552	ORSE	Encargos Complementares - Eletricista	Provisórios	h	1,0000000	3,72	3,72

Detalhamento de Cálculo ORSE

Item	Código	Banco	Descrição	Tipo	Und	Quant.	Valor Unit	Total
Insumo	00002436/SIN	ORSE	Eletricista (horista)	Mão de Obra	h	1,0000000	43,78	43,78
Insumo	6886	ORSE	Luminária de embutir com difusor, para lâmpada fluorescente, 2 x 16w, ref. TBS020D216RL, da Philips, inclusive reator e lâmpada	Material	un	1,0000000	275,77	275,77
Insumo	941	ORSE	Fardamento com mangas curta	Material	un	0,0030000	193,04	0,57
Insumo	4729	ORSE	Marreta 1 kg com cabo	Material	un	0,0001000	39,50	0,00
Insumo	4728	ORSE	Talhadeira chata 10"	Material	un	0,0003000	18,58	0,00
Insumo	2378	ORSE	Vale transporte	Material	un	0,1595000	4,50	0,71

IV - COMPOSIÇÕES ANALÍTICAS COM PREÇO UNITÁRIO

PROPONENTE: PREFEITURA MUNICIPAL DE DOM PEDRO-MA
OBRA: CRECHE PRÉ-ESCOLA TIPO 1 - BAIRRO SÃO JOSÉ (1006074)
LOCAL: VILA JOSÉ CORDEIRO, DOM PEDRO - MA
REF. SINAPI SEM DESONERAÇÃO - MARANHAO - 02/2026; ORSE - 02/2026; SEINFRA - 028
ENCARGOS SOCIAIS SOBRE PREÇO DE MÃO-DE-OBRA: 114.11% (HORA)

Composições Principais

1.1	Código	Banco	Descrição	Tipo	Und	Quant.	Valor Unit	Total
Insumo	00012893/SIN	ORSE	Bota de segurança com biqueira de aço e colarinho acolchoado	Material	par	0,0015000	73,93	0,11
Insumo	10492	ORSE	Cesta Básica	Material	un	0,0090000	205,00	1,84
Insumo	10517	ORSE	Exames admissionais/demissionais (checkup)	Serviços	cj	0,0008000	300,00	0,24
Insumo	00012895/SIN	ORSE	Capacete de segurança aba frontal com suspensão de polietileno, sem jugular (classe b)	Material	un	0,0012000	13,50	0,01
Insumo	10788	ORSE	Pá quadrada	Material	un	0,0002000	36,90	0,00
Insumo	00012894/SIN	ORSE	Capa para chuva em pvc com forro de poliester, com capuz (amarela ou azul)	Material	un	0,0004000	20,11	0,00
Insumo	10761	ORSE	Refeição - café da manhã (café com leite e dois pães com manteiga)	Serviços	un	0,2036000	5,00	1,01
Insumo	00012892/SIN	ORSE	Luva raspa de couro, cano curto (punho *7* cm)	Material	par	0,0046000	10,87	0,05
Insumo	10599	ORSE	Protetor solar fps 30 com 120ml	Material	un	0,0036000	18,00	0,06
Insumo	10596	ORSE	Protetor auricular	Material	un	0,0090000	4,81	0,04
Insumo	00002711/SIN	ORSE	Carrinho de mao, em aco, com capacidade de *45 a 65* l / *100* kg, pneu com camara	Material	un	0,0002000	183,00	0,03
Insumo	158	ORSE	Almoço (Participação do empregador)	Material	un	0,2036000	14,00	2,85
Insumo	10362	ORSE	Seguro de vida e acidente em grupo	Serviços	un	0,0090000	12,54	0,11
Insumo	1651	ORSE	Óculos branco proteção	Material	pr	0,0016000	6,00	0,00
Insumo	00006111/SIN	ORSE	Servente de obras (horista)	Mão de Obra	h	1,0000000	33,37	33,37
Insumo	11240	ORSE	Alicate com isolamento	Material	un	0,0002000	47,69	0,00
Insumo	11241	ORSE	Alicate volt-amperimetro	Material	un	0,0002000	140,00	0,02
Insumo	10579	ORSE	Chave de fenda chata 30 cm	Material	un	0,0002000	26,89	0,00
Insumo	11242	ORSE	Chave inglesa 12"	Material	un	0,0001000	44,00	0,00
			MO sem LS => 36,03		LS =>	41,12	MO com LS =>	77,15
			Valor do BDI => 97,35				Valor com BDI =>	457,92

18.6.9	Código	Banco	Descrição	Tipo	Und	Quant.	Valor Unit	Total
Composição	540	ORSE	Luminária fluorescente de embutir c/ aletas 2 x 40 w (tecnolux ref.fle-6440 ou similar), completa - Rev. 01	Luminárias Internas	un	1,0000000	413,75	413,75
Item	Código	Banco	Descrição	Tipo	Und	Quant.	Valor Unit	Total
Insumo	00003753/SIN	ORSE	Lampada fluorescente tubular t10, de 20 ou 40 w, bivolt	Material	un	2,0000000	9,80	19,60
Insumo	1367	ORSE	Luminária fluorescente embutir com aletas 2 x 40 w (tecnolux - ref.fle 6440/232 ou similar)	Material	un	1,0000000	285,70	285,70
Insumo	00006111/SIN	ORSE	Servente de obras (horista)	Mão de Obra	h	1,0000000	33,37	33,37
Insumo	1913	ORSE	Reator eletrônico fator de potência 0,95 p/ lâmpada fluorescente 2 x 40w	Material	un	1,0000000	23,65	23,65
Composição	10552	ORSE	Encargos Complementares - Eletricista	Provisórios	h	1,0000000	3,72	3,72
Insumo	00002436/SIN	ORSE	Eletricista (horista)	Mão de Obra	h	1,0000000	43,78	43,78
Composição	10549	ORSE	Encargos Complementares - Servente	Provisórios	h	1,0000000	3,86	3,86

Detalhamento de Cálculo ORSE

Item	Código	Banco	Descrição	Tipo	Und	Quant.	Valor Unit	Total
Insumo	00003753/SIN	ORSE	Lampada fluorescente tubular t10, de 20 ou 40 w, bivolt	Material	un	2,0000000	9,80	19,60
Insumo	1367	ORSE	Luminária fluorescente embutir com aletas 2 x 40 w (tecnolux - ref.fle 6440/232 ou similar)	Material	un	1,0000000	285,70	285,70
Insumo	00006111/SIN	ORSE	Servente de obras (horista)	Mão de Obra	h	1,0000000	33,37	33,37
Insumo	1913	ORSE	Reator eletrônico fator de potência 0,95 p/ lâmpada fluorescente 2 x 40w	Material	un	1,0000000	23,65	23,65
Insumo	10761	ORSE	Refeição - café da manhã (café com leite e dois pães com manteiga)	Serviços	un	0,2036000	5,00	1,01
Insumo	158	ORSE	Almoço (Participação do empregador)	Material	un	0,2036000	14,00	2,85
Insumo	00012893/SIN	ORSE	Bota de segurança com biqueira de aço e colarinho acolchoado	Material	par	0,0015000	73,93	0,11
Insumo	10599	ORSE	Protetor solar fps 30 com 120ml	Material	un	0,0036000	18,00	0,06
Insumo	00012894/SIN	ORSE	Capa para chuva em pvc com forro de poliester, com capuz (amarela ou azul)	Material	un	0,0004000	20,11	0,00
Insumo	1651	ORSE	Óculos branco proteção	Material	pr	0,0016000	6,00	0,00
Insumo	10596	ORSE	Protetor auricular	Material	un	0,0090000	4,81	0,04
Insumo	10362	ORSE	Seguro de vida e acidente em grupo	Serviços	un	0,0090000	12,54	0,11
Insumo	941	ORSE	Fardamento com mangas curta	Material	un	0,0030000	193,04	0,57
Insumo	00012892/SIN	ORSE	Luva raspa de couro, cano curto (punho *7* cm)	Material	par	0,0046000	10,87	0,05
Insumo	2378	ORSE	Vale transporte	Material	un	0,1595000	4,50	0,71
Insumo	00012895/SIN	ORSE	Capacete de segurança aba frontal com suspensão de polietileno, sem jugular (classe b)	Material	un	0,0012000	13,50	0,01
Insumo	10517	ORSE	Exames admissionais/demissionais (checkup)	Serviços	cj	0,0008000	300,00	0,24
Insumo	10492	ORSE	Cesta Básica	Material	un	0,0090000	205,00	1,84
Insumo	11240	ORSE	Alicate com isolamento	Material	un	0,0002000	47,69	0,00
Insumo	11241	ORSE	Alicate volt-amperimetro	Material	un	0,0002000	140,00	0,02
Insumo	10579	ORSE	Chave de fenda chata 30 cm	Material	un	0,0002000	26,89	0,00
Insumo	11242	ORSE	Chave inglesa 12"	Material	un	0,0001000	44,00	0,00
Insumo	00002436/SIN	ORSE	Eletricista (horista)	Mão de Obra	h	1,0000000	43,78	43,78
Insumo	4729	ORSE	Marreta 1 kg com cabo	Material	un	0,0001000	39,50	0,00
Insumo	4728	ORSE	Talhadeira chata 10"	Material	un	0,0003000	18,58	0,00

276

IV - COMPOSIÇÕES ANALÍTICAS COM PREÇO UNITÁRIO

PROPONENTE: PREFEITURA MUNICIPAL DE DOM PEDRO-MA
OBRA: CRECHE PRÉ-ESCOLA TIPO 1 - BAIRRO SÃO JOSÉ (1006074)
LOCAL: VILA JOSÉ CORDEIRO, DOM PEDRO - MA
REF. SINAPI SEM DESONERAÇÃO - MARANHAO - 02/2026; ORSE - 02/2026; SEINFRA - 028
ENCARGOS SOCIAIS SOBRE PREÇO DE MÃO-DE-OBRA: 114.11% (HORA)

Composições Principais

1.1	Código	Banco	Descrição	Tipo		Und	Quant.	Valor Unit	Total
Insumo	10788	ORSE	Pá quadrada	Material		un	0,0002000	36,90	0,00
Insumo	00002711/SIN	ORSE	Carrinho de mao, em aco, com capacidade de *45 a 65* l / *100* kg, pneu com camara	Material		un	0,0002000	183,00	0,03
				MO sem LS =>	36,03	LS =>	41,12	MO com LS =>	77,15
				Valor do BDI =>	111,71			Valor com BDI =>	525,46
18.6.10	**Código**	**Banco**	**Descrição**	**Tipo**		**Und**	**Quant.**	**Valor Unit**	**Total**
Composição	C4540	SEINFRA	LUMINÁRIA DE EMBUTIR CORPO E GRADE DE PROTEÇÃO EM LIGA DE ALUMÍNIO FUNDIDO, REFLETOR EM CHAPA DE ALUMÍNIO ANODIZADO	0		UN	1,0000000	188,69	188,69
Insumo	I0042	SEINFRA	AJUDANTE DE ELETRICISTA	Mão de Obra		H	1,5000000	19,26	28,89
Insumo	I8394	SEINFRA	LUMINÁRIA DE EMBUTIR CORPO E GRADE DE PROTEÇÃO EM LIGA DE ALUMÍNIO FUNDIDO, REFLETOR EM CHAPA DE ALUMÍNIO ANODIZADO	Material		UN	1,0000000	119,27	119,27
Insumo	I2312	SEINFRA	ELETRICISTA	Mão de Obra		H	1,5000000	25,69	38,53
				MO sem LS =>	31,48	LS =>	35,94	MO com LS =>	67,42
				Valor do BDI =>	50,40			Valor com BDI =>	237,09
18.6.11	**Código**	**Banco**	**Descrição**	**Tipo**		**Und**	**Quant.**	**Valor Unit**	**Total**
Composição	C4412	SEINFRA	LUMINÁRIA DE PISO MÓVEL, CORPO EM ALUMÍNIO, REFLETOR EM ALUMÍNIO ANODIZADO COM PROTETOR DE VIDRO EM GRADE DE ALUMÍNIO	0		UN	1,0000000	219,77	219,77
Insumo	I8352	SEINFRA	REATOR / IGNITOR	Material		UN	1,0000000	38,01	38,01
Insumo	I0042	SEINFRA	AJUDANTE DE ELETRICISTA	Mão de Obra		H	1,5000000	19,26	28,89
Insumo	I8351	SEINFRA	LÂMPADA VAPOR METÁLICO DE 70W/220V	Material		UN	1,0000000	45,98	45,98
Insumo	I8350	SEINFRA	LUMINÁRIA DE PISO MÓVEL, CORPO EM ALUMÍNIO, REFLETOR EM ALUM. ANOD. C/ PROTETOR DE VIDRO EM GRADE DE ALUMÍNIO	Material		UN	1,0000000	68,36	68,36
Insumo	I2312	SEINFRA	ELETRICISTA	Mão de Obra		H	1,5000000	25,69	38,53
				MO sem LS =>	31,48	LS =>	35,94	MO com LS =>	67,42
				Valor do BDI =>	59,33			Valor com BDI =>	279,10
18.6.12	**Código**	**Banco**	**Descrição**	**Tipo**		**Und**	**Quant.**	**Valor Unit**	**Total**
Composição	C2045	SEINFRA	PROJETOR EM ALUMÍNIO, C/ LÂMPADA DE VAPOR METÁLICO E FOTOCÉLULA ATÉ 400W	0		UN	1,0000000	440,04	440,04
Insumo	I2312	SEINFRA	ELETRICISTA	Mão de Obra		H	2,0000000	25,69	51,38
Insumo	I0501	SEINFRA	CELULA FOTOELÉTRICA P/ LÂMPADA 400W, C/ SUPORTE	Material		UN	1,0000000	44,53	44,53
Insumo	I9487	SEINFRA	PROJETOR EM ALUMÍNIO, LONGO ALCANCE, P/LÂMPADA DE 150W ATÉ 400W	Material		UN	1,0000000	94,60	94,60
Insumo	I0042	SEINFRA	AJUDANTE DE ELETRICISTA	Mão de Obra		H	2,0000000	19,26	38,52
Insumo	I1778	SEINFRA	REATOR PARA LÂMPADA VAPOR METÁLICO/VAPOR DE MERCÚRIO, COM CAPACITOR/IGNITOR DE 400W	Material		UN	1,0000000	114,88	114,88
Insumo	I1487	SEINFRA	LÂMPADA VAPOR METÁLICO DE 400W/220V	Material		UN	1,0000000	96,13	96,13
				MO sem LS =>	41,98	LS =>	47,92	MO com LS =>	89,90
				Valor do BDI =>	118,81			Valor com BDI =>	558,85
18.6.13	**Código**	**Banco**	**Descrição**	**Tipo**		**Und**	**Quant.**	**Valor Unit**	**Total**
Composição	C2045	SEINFRA	PROJETOR EM ALUMÍNIO, C/ LÂMPADA DE VAPOR METÁLICO E FOTOCÉLULA ATÉ 400W	0		UN	1,0000000	440,04	440,04
Insumo	I2312	SEINFRA	ELETRICISTA	Mão de Obra		H	2,0000000	25,69	51,38
Insumo	I0501	SEINFRA	CELULA FOTOELÉTRICA P/ LÂMPADA 400W, C/ SUPORTE	Material		UN	1,0000000	44,53	44,53
Insumo	I9487	SEINFRA	PROJETOR EM ALUMÍNIO, LONGO ALCANCE, P/LÂMPADA DE 150W ATÉ 400W	Material		UN	1,0000000	94,60	94,60
Insumo	I0042	SEINFRA	AJUDANTE DE ELETRICISTA	Mão de Obra		H	2,0000000	19,26	38,52
Insumo	I1778	SEINFRA	REATOR PARA LÂMPADA VAPOR METÁLICO/VAPOR DE MERCÚRIO, COM CAPACITOR/IGNITOR DE 400W	Material		UN	1,0000000	114,88	114,88
Insumo	I1487	SEINFRA	LÂMPADA VAPOR METÁLICO DE 400W/220V	Material		UN	1,0000000	96,13	96,13
				MO sem LS =>	41,98	LS =>	47,92	MO com LS =>	89,90
				Valor do BDI =>	118,81			Valor com BDI =>	558,85
18.6.14	**Código**	**Banco**	**Descrição**	**Tipo**		**Und**	**Quant.**	**Valor Unit**	**Total**
Composição	97607	SINAPI	LUMINÁRIA ARANDELA TIPO TARTARUGA, DE SOBREPOR, COM 1 LÂMPADA LED DE 6 W, SEM REATOR - FORNECIMENTO E INSTALAÇÃO. AF_09/2024	Iluminação Predial e Monitoramento		UN	1,0000000	96,63	96,63
Composição Auxiliar	88264	SINAPI	ELETRICISTA COM ENCARGOS COMPLEMENTARES	Livro SINAPI: Cálculos e Parâmetros		H	0,5766000	33,08	19,07
Composição Auxiliar	88247	SINAPI	AUXILIAR DE ELETRICISTA COM ENCARGOS COMPLEMENTARES	Livro SINAPI: Cálculos e Parâmetros		H	0,1801875	26,41	4,75
Insumo	00038193	SINAPI	LAMPADA LED 6 W BIVOLT BRANCA, FORMATO TRADICIONAL (BASE E27)	Material		UN	1,0000000	3,99	3,99
Insumo	00038775	SINAPI	LUMINARIA TIPO TARTARUGA PARA AREA EXTERNA EM ALUMINIO, COM GRADE, PARA 1 LAMPADA, BASE E27, POTENCIA MAXIMA 40/60 W (NAO INCLUI LAMPADA)	Material		UN	1,0000000	68,82	68,82
				MO sem LS =>	8,85	LS =>	10,10	MO com LS =>	18,95
				Valor do BDI =>	26,09			Valor com BDI =>	122,72
19.1	**Código**	**Banco**	**Descrição**	**Tipo**		**Und**	**Quant.**	**Valor Unit**	**Total**
Composição	89446	SINAPI	TUBO, PVC, SOLDÁVEL, DE 25MM, INSTALADO EM PRUMADA DE ÁGUA - FORNECIMENTO E INSTALAÇÃO. AF_06/2022	Instalações Prediais de Água Fria em PVC		M	1,0000000	5,37	5,37
Composição Auxiliar	88267	SINAPI	ENCANADOR OU BOMBEIRO HIDRÁULICO COM ENCARGOS COMPLEMENTARES	Livro SINAPI: Cálculos e Parâmetros		H	0,0195000	28,59	0,55
Composição Auxiliar	88248	SINAPI	AUXILIAR DE ENCANADOR OU BOMBEIRO HIDRÁULICO COM ENCARGOS COMPLEMENTARES	Livro SINAPI: Cálculos e Parâmetros		H	0,0195000	22,88	0,44
Insumo	00038383	SINAPI	LIXA D'AGUA EM FOLHA, COR PRETA, GRAO 100	Material		UN	0,0045000	2,44	0,01
Insumo	00009868	SINAPI	TUBO PVC, SOLDAVEL, DE 25 MM, AGUA FRIA (NBR-5648)	Material		M	1,0493000	4,17	4,37
				MO sem LS =>	0,35	LS =>	0,42	MO com LS =>	0,77
				Valor do BDI =>	1,44			Valor com BDI =>	6,81
19.2	**Código**	**Banco**	**Descrição**	**Tipo**		**Und**	**Quant.**	**Valor Unit**	**Total**
Composição	89465	SINAPI	JOELHO 45 GRAUS, PVC, SOLDÁVEL, DN 25MM, INSTALADO EM PRUMADA DE ÁGUA - FORNECIMENTO E INSTALAÇÃO. AF_06/2022	Instalações Prediais de Água Fria em PVC		UN	1,0000000	6,13	6,13
Composição Auxiliar	88248	SINAPI	AUXILIAR DE ENCANADOR OU BOMBEIRO HIDRÁULICO COM ENCARGOS COMPLEMENTARES	Livro SINAPI: Cálculos e Parâmetros		H	0,0706000	22,88	1,61
Composição Auxiliar	88267	SINAPI	ENCANADOR OU BOMBEIRO HIDRÁULICO COM ENCARGOS COMPLEMENTARES	Livro SINAPI: Cálculos e Parâmetros		H	0,0706000	28,59	2,01

Fls. nº 879
Assinatura

IV - COMPOSIÇÕES ANALÍTICAS COM PREÇO UNITÁRIO

PROPONENTE: PREFEITURA MUNICIPAL DE DOM PEDRO-MA
OBRA: CRECHE PRÉ-ESCOLA TIPO 1 - BAIRRO SÃO JOSÉ (1006074)
LOCAL: VILA JOSÉ CORDEIRO, DOM PEDRO - MA
REF. SINAPI SEM DESONERAÇÃO - MARANHAO - 02/2026; ORSE - 02/2026; SEINFRA - 028
ENCARGOS SOCIAIS SOBRE PREÇO DE MÃO-DE-OBRA: 114.11% (HORA)

Composições Principais

1.1	Código	Banco	Descrição	Tipo		Und	Quant.	Valor Unit	Total
Insumo	00000122	SINAPI	ADESIVO PLASTICO PARA PVC, FRASCO COM *850* GR	Material		UN	0,0071000	61,55	0,43
Insumo	00020083	SINAPI	SOLUCAO PREPARADORA / LIMPADORA PARA PVC, FRASCO COM 1000 CM3	Material		UN	0,0080000	69,74	0,55
Insumo	00038383	SINAPI	LIXA D'AGUA EM FOLHA, COR PRETA, GRAO 100	Material		UN	0,0108000	2,44	0,02
Insumo	00003500	SINAPI	JOELHO, PVC SOLDAVEL, 45 GRAUS, 25 MM, COR MARROM, PARA AGUA FRIA PREDIAL	Material		UN	1,0000000	1,51	1,51
				MO sem LS =>	1,30	LS =>	1,50	MO com LS =>	2,80
				Valor do BDI =>	1,85			Valor com BDI =>	7,78
19.3	**Código**	**Banco**	**Descrição**	**Tipo**		**Und**	**Quant.**	**Valor Unit**	**Total**
Composição	89866	SINAPI	JOELHO 90 GRAUS, PVC, SOLDÁVEL, DN 25MM, INSTALADO EM DRENO DE AR-CONDICIONADO - FORNECIMENTO E INSTALAÇÃO. AF_08/2022	Drenagem de ar condicionado		UN	1,0000000	7,41	7,41
Composição Auxiliar	88267	SINAPI	ENCANADOR OU BOMBEIRO HIDRÁULICO COM ENCARGOS COMPLEMENTARES	Livro SINAPI: Cálculos e Parâmetros		H	0,1106000	28,59	3,16
Composição Auxiliar	88248	SINAPI	AUXILIAR DE ENCANADOR OU BOMBEIRO HIDRÁULICO COM ENCARGOS COMPLEMENTARES	Livro SINAPI: Cálculos e Parâmetros		H	0,1106000	22,88	2,53
Insumo	00000122	SINAPI	ADESIVO PLASTICO PARA PVC, FRASCO COM *850* GR	Material		UN	0,0071000	61,55	0,43
Insumo	00020083	SINAPI	SOLUCAO PREPARADORA / LIMPADORA PARA PVC, FRASCO COM 1000 CM3	Material		UN	0,0080000	69,74	0,55
Insumo	00003529	SINAPI	JOELHO PVC, SOLDAVEL, 90 GRAUS, 25 MM, COR MARROM, PARA AGUA FRIA PREDIAL	Material		UN	1,0000000	0,73	0,73
Insumo	00038383	SINAPI	LIXA D'AGUA EM FOLHA, COR PRETA, GRAO 100	Material		UN	0,0061000	2,44	0,01
				MO sem LS =>	2,05	LS =>	2,34	MO com LS =>	4,39
				Valor do BDI =>	2,00			Valor com BDI =>	9,41
19.4	**Código**	**Banco**	**Descrição**	**Tipo**		**Und**	**Quant.**	**Valor Unit**	**Total**
Composição	72285	SINAPI	CAIXA DE AREIA 40X40X40CM EM ALVENARIA - EXECUÇÃO	INHI - INSTALAÇÕES HIDROS SANITÁRIAS		UN	1,0000000	128,21	128,21
Composição Auxiliar	88316	SINAPI	SERVENTE COM ENCARGOS COMPLEMENTARES	Livro SINAPI: Cálculos e Parâmetros		H	2,0700000	22,60	46,78
Composição Auxiliar	88309	SINAPI	PEDREIRO COM ENCARGOS COMPLEMENTARES	Livro SINAPI: Cálculos e Parâmetros		H	0,9800000	29,05	28,46
Insumo	00007271	SINAPI	BLOCO CERAMICO / TIJOLO VAZADO PARA ALVENARIA DE VEDACAO, 8 FUROS NA HORIZONTAL DE 9 X 19 X 19 CM (L X A X C)	Material		UN	20,0000000	0,91	18,20
Insumo	00001382	SINAPI	CIMENTO PORTLAND POZOLANICO CP IV- 32	Material		50KG	0,4100000	33,72	13,82
Insumo	00000370	SINAPI	AREIA MEDIA - POSTO JAZIDA/FORNECEDOR (RETIRADO NA JAZIDA, SEM TRANSPORTE)	Material		m³	0,1100000	160,00	17,60
Insumo	00004721	SINAPI	PEDRA BRITADA N. 1 (9,5 A 19 MM) POSTO PEDREIRA/FORNECEDOR, SEM FRETE	Material		m³	0,0310000	108,35	3,35
				MO sem LS =>	26,35	LS =>	30,08	MO com LS =>	56,43
				Valor do BDI =>	34,61			Valor com BDI =>	162,82
20.1.1	**Código**	**Banco**	**Descrição**	**Tipo**		**Und**	**Quant.**	**Valor Unit**	**Total**
Composição	C3768	SEINFRA	PATCH PANEL 24 PORTAS, CATEGORIA "5" FURUKAWA	SERVIÇOS AUXILIARES DE TELEFONIA, SOM, LÓGICA E		UN	1,0000000	480,48	480,48
Insumo	I0042	SEINFRA	AJUDANTE DE ELETRICISTA	Mão de Obra		H	4,0000000	19,26	77,04
Insumo	I2312	SEINFRA	ELETRICISTA	Mão de Obra		H	4,0000000	25,69	102,76
Insumo	I6832	SEINFRA	PATCH PANEL 24 PORTAS, CATEGORIA "5" FURUKAWA	Material		UN	1,0000000	211,28	211,28
Insumo	I1068	SEINFRA	ELETROTECNICO MONTADOR	Mão de Obra		H	4,0000000	22,35	89,40
				MO sem LS =>	125,72	LS =>	143,48	MO com LS =>	269,20
				Valor do BDI =>	129,72			Valor com BDI =>	610,20
20.1.2	**Código**	**Banco**	**Descrição**	**Tipo**		**Und**	**Quant.**	**Valor Unit**	**Total**
Composição	7867	ORSE	Switch 24 portas 10/100 Mbps - fornecimento	Quadros de Distribuição de Telefone		un	1,0000000	520,00	520,00
Item	**Código**	**Banco**	**Descrição**	**Tipo**		**Und**	**Quant.**	**Valor Unit**	**Total**
Insumo	7615	ORSE	Switch 24 portas 10/100 Mbps	Material		Un	1,0000000	520,00	520,00

Detalhamento de Cálculo ORSE

Item	Código	Banco	Descrição	Tipo		Und	Quant.	Valor Unit	Total
Insumo	7615	ORSE	Switch 24 portas 10/100 Mbps	Material		Un	1,0000000	520,00	520,00
				MO sem LS =>	0,00	LS =>	0,00	MO com LS =>	0,00
				Valor do BDI =>	140,40			Valor com BDI =>	660,40
20.1.3	**Código**	**Banco**	**Descrição**	**Tipo**		**Und**	**Quant.**	**Valor Unit**	**Total**
Composição	520	ORSE	Guia frontal para cabos	Quadros de Distribuição de Telefone		un	1,0000000	34,65	34,65
Item	**Código**	**Banco**	**Descrição**	**Tipo**		**Und**	**Quant.**	**Valor Unit**	**Total**
Insumo	00002436/SIN	ORSE	Eletricista (horista)	Mão de Obra		h	0,2000000	43,78	8,75
Insumo	1090	ORSE	Guia frontal para cabos (15m)	Material		un	1,0000000	25,20	25,20
Composição	10552	ORSE	Encargos Complementares - Eletricista	Provisórios		h	0,2000000	3,72	0,74

Detalhamento de Cálculo ORSE

Item	Código	Banco	Descrição	Tipo	Und	Quant.	Valor Unit	Total
Insumo	00002436/SIN	ORSE	Eletricista (horista)	Mão de Obra	h	0,2000000	43,78	8,75
Insumo	1090	ORSE	Guia frontal para cabos (15m)	Material	un	1,0000000	25,20	25,20
Insumo	10761	ORSE	Refeição - café da manhã (café com leite e dois pães com manteiga)	Serviços	un	0,0203600	5,00	0,10
Insumo	158	ORSE	Almoço (Participação do empregador)	Material	un	0,0203600	14,00	0,28
Insumo	00012893/SIN	ORSE	Bota de segurança com biqueira de aço e colarinho acolchoado	Material	par	0,0001400	73,93	0,01
Insumo	10599	ORSE	Protetor solar fps 30 com 120ml	Material	un	0,0003600	18,00	0,00
Insumo	00012894/SIN	ORSE	Capa para chuva em pvc com forro de poliester, com capuz (amarela ou azul)	Material	un	0,0000400	20,11	0,00
Insumo	1651	ORSE	Óculos branco proteção	Material	pr	0,0001600	6,00	0,00
Insumo	10596	ORSE	Protetor auricular	Material	un	0,0009000	4,81	0,00
Insumo	10362	ORSE	Seguro de vida e acidente em grupo	Serviços	un	0,0009000	12,54	0,01
Insumo	941	ORSE	Fardamento com mangas curta	Material	un	0,0003000	193,04	0,05

Fls. nº 278
Rubrica

IV - COMPOSIÇÕES ANALÍTICAS COM PREÇO UNITÁRIO

PROPONENTE: PREFEITURA MUNICIPAL DE DOM PEDRO-MA
OBRA: CRECHE PRÉ-ESCOLA TIPO 1 - BAIRRO SÃO JOSÉ (1006074)
LOCAL: VILA JOSÉ CORDEIRO, DOM PEDRO - MA
REF. SINAPI SEM DESONERAÇÃO - MARANHAO - 02/2026; ORSE - 02/2026; SEINFRA - 028
ENCARGOS SOCIAIS SOBRE PREÇO DE MÃO-DE-OBRA: 114.11% (HORA)

Composições Principais

1.1	Código	Banco	Descrição	Tipo	Und	Quant.	Valor Unit	Total
Insumo	00012892/SIN	ORSE	Luva raspa de couro, cano curto (punho *7* cm)	Material	par	0,0004600	10,87	0,00
Insumo	2378	ORSE	Vale transporte	Material	un	0,0130800	4,50	0,05
Insumo	00012895/SIN	ORSE	Capacete de segurança aba frontal com suspensao de polietileno, sem jugular (classe b)	Material	un	0,0001200	13,50	0,00
Insumo	10517	ORSE	Exames admissionais/demissionais (checkup)	Serviços	cj	0,0000800	300,00	0,02
Insumo	10492	ORSE	Cesta Básica	Material	un	0,0009000	205,00	0,18
Insumo	11240	ORSE	Alicate com isolamento	Material	un	0,0000400	47,69	0,00
Insumo	11241	ORSE	Alicate volt-amperimetro	Material	un	0,0000400	140,00	0,00
Insumo	10579	ORSE	Chave de fenda chata 30 cm	Material	un	0,0000400	26,89	0,00
Insumo	11242	ORSE	Chave inglesa 12"	Material	un	0,0000200	44,00	0,00
				MO sem LS => 4,08		LS => 4,67	MO com LS =>	8,75
				Valor do BDI => 9,35			Valor com BDI =>	44,00

20.1.4	Código	Banco	Descrição	Tipo	Und	Quant.	Valor Unit	Total
Composição	520	ORSE	Guia frontal para cabos	Quadros de Distribuição de Telefone	un	1,0000000	34,65	34,65
Item	Código	Banco	Descrição	Tipo	Und	Quant.	Valor Unit	Total
Insumo	00002436/SIN	ORSE	Eletricista (horista)	Mão de Obra	h	0,2000000	43,78	8,75
Insumo	1090	ORSE	Guia frontal para cabos (15m)	Material	un	1,0000000	25,20	25,20
Composição	10552	ORSE	Encargos Complementares - Eletricista	Provisórios	h	0,2000000	3,72	0,74

Detalhamento de Cálculo ORSE

Item	Código	Banco	Descrição	Tipo	Und	Quant.	Valor Unit	Total
Insumo	00002436/SIN	ORSE	Eletricista (horista)	Mão de Obra	h	0,2000000	43,78	8,75
Insumo	1090	ORSE	Guia frontal para cabos (15m)	Material	un	1,0000000	25,20	25,20
Insumo	10761	ORSE	Refeição - café da manhã (café com leite e dois pães com manteiga)	Serviços	un	0,0203600	5,00	0,10
Insumo	158	ORSE	Almoço (Participação do empregador)	Material	un	0,0203600	14,00	0,28
Insumo	00012893/SIN	ORSE	Bota de segurança com biqueira de aco e colarinho acolchoado	Material	par	0,0001400	73,93	0,01
Insumo	10599	ORSE	Protetor solar fps 30 com 120ml	Material	un	0,0003600	18,00	0,00
Insumo	00012894/SIN	ORSE	Capa para chuva em pvc com forro de poliester, com capuz (amarela ou azul)	Material	un	0,0000400	20,11	0,00
Insumo	1651	ORSE	Óculos branco proteção	Material	pr	0,0001600	6,00	0,00
Insumo	10596	ORSE	Protetor auricular	Material	un	0,0009000	4,81	0,00
Insumo	10362	ORSE	Seguro de vida e acidente em grupo	Serviços	un	0,0009000	12,54	0,01
Insumo	941	ORSE	Fardamento com mangas curta	Material	un	0,0003000	193,04	0,05
Insumo	00012892/SIN	ORSE	Luva raspa de couro, cano curto (punho *7* cm)	Material	par	0,0004600	10,87	0,00
Insumo	2378	ORSE	Vale transporte	Material	un	0,0130800	4,50	0,05
Insumo	00012895/SIN	ORSE	Capacete de segurança aba frontal com suspensao de polietileno, sem jugular (classe b)	Material	un	0,0001200	13,50	0,00
Insumo	10517	ORSE	Exames admissionais/demissionais (checkup)	Serviços	cj	0,0000800	300,00	0,02
Insumo	10492	ORSE	Cesta Básica	Material	un	0,0009000	205,00	0,18
Insumo	11240	ORSE	Alicate com isolamento	Material	un	0,0000400	47,69	0,00
Insumo	11241	ORSE	Alicate volt-amperimetro	Material	un	0,0000400	140,00	0,00
Insumo	10579	ORSE	Chave de fenda chata 30 cm	Material	un	0,0000400	26,89	0,00
Insumo	11242	ORSE	Chave inglesa 12"	Material	un	0,0000200	44,00	0,00
				MO sem LS => 4,08		LS => 4,67	MO com LS =>	8,75
				Valor do BDI => 9,35			Valor com BDI =>	44,00

20.1.5	Código	Banco	Descrição	Tipo	Und	Quant.	Valor Unit	Total
Composição	520	ORSE	Guia frontal para cabos	Quadros de Distribuição de Telefone	un	1,0000000	34,65	34,65
Item	Código	Banco	Descrição	Tipo	Und	Quant.	Valor Unit	Total
Insumo	00002436/SIN	ORSE	Eletricista (horista)	Mão de Obra	h	0,2000000	43,78	8,75
Insumo	1090	ORSE	Guia frontal para cabos (15m)	Material	un	1,0000000	25,20	25,20
Composição	10552	ORSE	Encargos Complementares - Eletricista	Provisórios	h	0,2000000	3,72	0,74

Detalhamento de Cálculo ORSE

Item	Código	Banco	Descrição	Tipo	Und	Quant.	Valor Unit	Total
Insumo	00002436/SIN	ORSE	Eletricista (horista)	Mão de Obra	h	0,2000000	43,78	8,75
Insumo	1090	ORSE	Guia frontal para cabos (15m)	Material	un	1,0000000	25,20	25,20
Insumo	10761	ORSE	Refeição - café da manhã (café com leite e dois pães com manteiga)	Serviços	un	0,0203600	5,00	0,10
Insumo	158	ORSE	Almoço (Participação do empregador)	Material	un	0,0203600	14,00	0,28
Insumo	00012893/SIN	ORSE	Bota de segurança com biqueira de aco e colarinho acolchoado	Material	par	0,0001400	73,93	0,01
Insumo	10599	ORSE	Protetor solar fps 30 com 120ml	Material	un	0,0003600	18,00	0,00
Insumo	00012894/SIN	ORSE	Capa para chuva em pvc com forro de poliester, com capuz (amarela ou azul)	Material	un	0,0000400	20,11	0,00
Insumo	1651	ORSE	Óculos branco proteção	Material	pr	0,0001600	6,00	0,00
Insumo	10596	ORSE	Protetor auricular	Material	un	0,0009000	4,81	0,00
Insumo	10362	ORSE	Seguro de vida e acidente em grupo	Serviços	un	0,0009000	12,54	0,01
Insumo	941	ORSE	Fardamento com mangas curta	Material	un	0,0003000	193,04	0,05
Insumo	00012892/SIN	ORSE	Luva raspa de couro, cano curto (punho *7* cm)	Material	par	0,0004600	10,87	0,00

Fls. nº 279
Rubrica

IV - COMPOSIÇÕES ANALÍTICAS COM PREÇO UNITÁRIO

PROPONENTE: PREFEITURA MUNICIPAL DE DOM PEDRO-MA
OBRA: CRECHE PRÉ-ESCOLA TIPO 1 - BAIRRO SÃO JOSÉ (1006074)
LOCAL: VILA JOSÉ CORDEIRO, DOM PEDRO - MA
REF. SINAPI SEM DESONERAÇÃO - MARANHAO - 02/2026; ORSE - 02/2026; SEINFRA - 028
ENCARGOS SOCIAIS SOBRE PREÇO DE MÃO-DE-OBRA: 114.11% (HORA)

Composições Principais

1.1	Código	Banco	Descrição	Tipo	Und	Quant.	Valor Unit	Total
Insumo	2378	ORSE	Vale transporte	Material	un	0,0130800	4,50	0,05
Insumo	00012895/SIN API	ORSE	Capacete de segurança aba frontal com suspensao de polietileno, sem jugular (classe b)	Material	un	0,0001200	13,50	0,00
Insumo	10517	ORSE	Exames admissionais/demissionais (checkup)	Serviços	cj	0,0000800	300,00	0,02
Insumo	10492	ORSE	Cesta Básica	Material	un	0,0009000	205,00	0,18
Insumo	11240	ORSE	Alicate com isolamento	Material	un	0,0000400	47,69	0,00
Insumo	11241	ORSE	Alicate volt-amperimetro	Material	un	0,0000400	140,00	0,00
Insumo	10579	ORSE	Chave de fenda chata 30 cm	Material	un	0,0000400	26,89	0,00
Insumo	11242	ORSE	Chave inglesa 12"	Material	un	0,0000200	44,00	0,00
				MO sem LS => 4,08		LS => 4,67	MO com LS =>	8,75
				Valor do BDI => 9,35			Valor com BDI =>	44,00

20.1.6	Código	Banco	Descrição	Tipo	Und	Quant.	Valor Unit	Total
Composição	520	ORSE	Guia frontal para cabos	Quadros de Distribuição de Telefone	un	1,0000000	34,65	34,65
Item	Código	Banco	Descrição	Tipo	Und	Quant.	Valor Unit	Total
Insumo	00002436/SIN	ORSE	Eletricista (horista)	Mão de Obra	h	0,2000000	43,78	8,75
Insumo	1090	ORSE	Guia frontal para cabos (15m)	Material	un	1,0000000	25,20	25,20
Composição	10552	ORSE	Encargos Complementares - Eletricista	Provisórios	h	0,2000000	3,72	0,74

Detalhamento de Cálculo ORSE

Item	Código	Banco	Descrição	Tipo	Und	Quant.	Valor Unit	Total
Insumo	00002436/SIN	ORSE	Eletricista (horista)	Mão de Obra	h	0,2000000	43,78	8,75
Insumo	1090	ORSE	Guia frontal para cabos (15m)	Material	un	1,0000000	25,20	25,20
Insumo	10761	ORSE	Refeição - café da manhã (café com leite e dois pães com manteiga)	Serviços	un	0,0203600	5,00	0,10
Insumo	158	ORSE	Almoço (Participação do empregador)	Material	un	0,0203600	14,00	0,28
Insumo	00012893/SIN API	ORSE	Bota de seguranca com biqueira de aco e colarinho acolchoado	Material	par	0,0001400	73,93	0,01
Insumo	10599	ORSE	Protetor solar fps 30 com 120ml	Material	un	0,0003600	18,00	0,00
Insumo	00012894/SIN API	ORSE	Capa para chuva em pvc com forro de poliester, com capuz (amarela ou azul)	Material	un	0,0000400	20,11	0,00
Insumo	1651	ORSE	Óculos branco proteção	Material	pr	0,0001600	6,00	0,00
Insumo	10596	ORSE	Protetor auricular	Material	un	0,0009000	4,81	0,00
Insumo	10362	ORSE	Seguro de vida e acidente em grupo	Serviços	un	0,0009000	12,54	0,01
Insumo	941	ORSE	Fardamento com mangas curta	Material	un	0,0003000	193,04	0,05
Insumo	00012892/SIN	ORSE	Luva raspa de couro, cano curto (punho *7* cm)	Material	par	0,0004600	10,87	0,00
Insumo	2378	ORSE	Vale transporte	Material	un	0,0130800	4,50	0,05
Insumo	00012895/SIN API	ORSE	Capacete de seguranca aba frontal com suspensao de polietileno, sem jugular (classe b)	Material	un	0,0001200	13,50	0,00
Insumo	10517	ORSE	Exames admissionais/demissionais (checkup)	Serviços	cj	0,0000800	300,00	0,02
Insumo	10492	ORSE	Cesta Básica	Material	un	0,0009000	205,00	0,18
Insumo	11240	ORSE	Alicate com isolamento	Material	un	0,0000400	47,69	0,00
Insumo	11241	ORSE	Alicate volt-amperimetro	Material	un	0,0000400	140,00	0,00
Insumo	10579	ORSE	Chave de fenda chata 30 cm	Material	un	0,0000400	26,89	0,00
Insumo	11242	ORSE	Chave inglesa 12"	Material	un	0,0000200	44,00	0,00
				MO sem LS => 4,08		LS => 4,67	MO com LS =>	8,75
				Valor do BDI => 9,35			Valor com BDI =>	44,00

20.1.7	Código	Banco	Descrição	Tipo	Und	Quant.	Valor Unit	Total
Composição	9312	ORSE	Perfil "u" de aco laminado, "u" 152 x 15,6	Pontos de Suprimento de Lógica	m	1,0000000	185,01	185,01
Item	Código	Banco	Descrição	Tipo	Und	Quant.	Valor Unit	Total
Composição	10603	ORSE	Encargos Complementares - Soldador	Provisórios	h	0,5000000	4,56	2,28
Insumo	00006111/SIN	ORSE	Servente de obras (horista)	Mão de Obra	h	0,5000000	33,37	16,68
Insumo	00006160/SIN	ORSE	Soldador (horista)	Mão de Obra	h	0,5000000	43,78	21,89
Composição	10549	ORSE	Encargos Complementares - Servente	Provisórios	h	0,5000000	3,86	1,93
Insumo	00010966/SIN API	ORSE	Perfil "u" simples, em chapa dobrada de aco laminado, e = 8 mm, h = 150 mm, l= 75 mm (16,97 kg/m)	Material	kg	15,6000000	9,12	142,27

Detalhamento de Cálculo ORSE

Item	Código	Banco	Descrição	Tipo	Und	Quant.	Valor Unit	Total
Insumo	11276	ORSE	Alicate de pressão para solda tipo U, para apertar chapas, tiras e qualquer tipo de perfil. Niquelado, mordentes reforçados em aço laminadao. Corpo em chapa dobrada extra-reforçada e rebites de aço, 11" (280mm). Ref. 136 Gedore.	Material	un	0,0001000	169,93	0,01
Insumo	11275	ORSE	Alicate de pressão 11"	Material	un	0,0001000	136,13	0,01
Insumo	2378	ORSE	Vale transporte	Material	un	0,0797500	4,50	0,35
Insumo	11274	ORSE	Grampo de de aperto rápido 16" Ref. 60987 Beltools	Material	un	0,0001500	19,17	0,00
Insumo	10517	ORSE	Exames admissionais/demissionais (checkup)	Serviços	cj	0,0004000	300,00	0,12
Insumo	11263	ORSE	Selador horizontal para fita de aço 1"	Material	un	0,0000500	732,17	0,03
Insumo	11260	ORSE	Chave Inglesa 15" ref. 012418012 carbografite	Material	un	0,0001000	60,50	0,00
Insumo	11279	ORSE	Alicate para anéis de pistão capacidade 50-100mm. ref.44044101 Tramontina ou similar	Material	un	0,0001000	216,85	0,02

Fls. nº 280
Rubrica

IV - COMPOSIÇÕES ANALÍTICAS COM PREÇO UNITÁRIO

PROPONENTE: PREFEITURA MUNICIPAL DE DOM PEDRO-MA
OBRA: CRECHE PRÉ-ESCOLA TIPO 1 - BAIRRO SÃO JOSÉ (1006074)
LOCAL: VILA JOSÉ CORDEIRO, DOM PEDRO - MA
REF. SINAPI SEM DESONERAÇÃO - MARANHAO - 02/2026; ORSE - 02/2026; SEINFRA - 026
ENCARGOS SOCIAIS SOBRE PREÇO DE MÃO-DE-OBRA: 114.11% (HORA)

Composições Principais

1.1	Código	Banco	Descrição	Tipo	Und	Quant.	Valor Unit	Total
Insumo	10362	ORSE	Seguro de vida e acidente em grupo	Serviços	un	0,0045000	12,54	0,05
Insumo	11277	ORSE	Alicate de pressão para solda de chapa 18" (460mm), Ref.138 Z Gedore	Material	un	0,0001000	202,75	0,02
Insumo	1651	ORSE	Óculos branco proteção	Material	pr	0,0008000	6,00	0,00
Insumo	10596	ORSE	Protetor auricular	Material	un	0,0045000	4,81	0,02
Insumo	158	ORSE	Almoço (Participação do empregador)	Material	un	0,1018000	14,00	1,42
Insumo	941	ORSE	Fardamento com mangas curta	Material	un	0,0015000	193,04	0,28
Insumo	00012895/SIN	ORSE	Capacete de segurança aba frontal com suspensao de polietileno, sem jugular (classe b)	Material	un	0,0006000	13,50	0,00
Insumo	11272	ORSE	Alicate Climpador (cripador)	Material	un	0,0000500	212,34	0,01
Insumo	10761	ORSE	Refeição - café da manhã (café com leite e dois pães com manteiga)	Serviços	un	0,1018000	5,00	0,50
Insumo	11284	ORSE	Cavalete de ferro nº 1	Material	un	0,0001000	123,10	0,01
Insumo	11285	ORSE	Fonte inversora de solda WMI 140ED 220V - BAMBOZZI - WMI- 140ED	Material	un	0,0000500	930,00	0,04
Insumo	10599	ORSE	Protetor solar fps 30 com 120ml	Material	un	0,0018000	18,00	0,03
Insumo	11282	ORSE	Esmerilhadeira angular elétrico portátil 4 1/2" - 1000 watts - ref. G1000kB2Black e Decker	Material	un	0,0001000	362,00	0,03
Insumo	11273	ORSE	Esquadro de alumínio para soldagem de peças, com duas morsas, 35 x 35 x 4,5cm, marca Black Jack	Material	un	0,0001000	223,29	0,02
Insumo	00012894/SIN	ORSE	Capa para chuva em pvc com forro de poliester, com capuz (amarela ou azul)	Material	un	0,0002000	20,11	0,00
Insumo	11286	ORSE	Macariço de solda Ref. CG201 código 010414410 carbografite	Material	un	0,0001500	406,60	0,06
Insumo	11278	ORSE	Alicate diagonal para corte rente 5" a 8"	Material	un	0,0001000	31,98	0,00
Insumo	11271	ORSE	Talhadeira com punho de proteção 22 x225mm ref.207206BR Belzer	Material	un	0,0000500	61,45	0,00
Insumo	11270	ORSE	Martelo de solda do tipo picareta, cabo de madeira, 300x0,4x0,5mm	Material	un	0,0001500	44,02	0,00
Insumo	11281	ORSE	Bolsa de lona para ferramentas 40 x 30 x 20cm	Material	un	0,0004000	357,49	0,14
Insumo	00012893/SIN	ORSE	Bota de seguranca com biqueira de aco e colarinho acolchoado	Material	par	0,0008000	73,93	0,06
Insumo	00012892/SIN	ORSE	Luva raspa de couro, cano curto (punho "7" cm)	Material	par	0,0023000	10,87	0,02
Insumo	10492	ORSE	Cesta Básica	Material	un	0,0045000	205,00	0,92
Insumo	00006111/SIN	ORSE	Servente de obras (horista)	Mão de Obra	h	0,5000000	33,37	16,68
Insumo	00006160/SIN	ORSE	Soldador (horista)	Mão de Obra	h	0,5000000	43,78	21,89
Insumo	4729	ORSE	Marreta 1 kg com cabo	Material	un	0,0000500	39,50	0,00
Insumo	4728	ORSE	Talhadeira chata 10"	Material	un	0,0001500	18,58	0,00
Insumo	10788	ORSE	Pá quadrada	Material	un	0,0001000	36,90	0,00
Insumo	00002711/SIN	ORSE	Carrinho de mao, em aco, com capacidade de "45 a 65" l / "100" kg, pneu com camara	Material	un	0,0001000	183,00	0,01
Insumo	00010966/SIN	ORSE API	Perfil "u" simples, em chapa dobrada de aco laminado, e = 8 mm, h = 150 mm, l= 75 mm (16,97 kg/m)	Material	kg	15,6000000	9,12	142,27
				MO sem LS => 18,01	LS => 20,56		MO com LS =>	38,57
				Valor do BDI => 49,95			Valor com BDI =>	234,96
20.1.8	**Código**	**Banco**	**Descrição**	**Tipo**	**Und**	**Quant.**	**Valor Unit**	**Total**
Composição	C4566	SEINFRA	ORGANIZADOR DE CABOS HORIZONTAL, ABERTO, PADRÃO RACK 19"	0	UN	1,0000000	39,71	39,71
Insumo	I8448	SEINFRA	ORGANIZADOR DE CABOS HORIZONTAL, ABERTO, PADRÃO RACK 19"	Material	UN	1,0000000	34,90	34,90
Insumo	I0042	SEINFRA	AJUDANTE DE ELETRICISTA	Mão de Obra	H	0,2500000	19,26	4,81
				MO sem LS => 2,24	LS => 2,57		MO com LS =>	4,81
				Valor do BDI => 10,72			Valor com BDI =>	50,43
20.1.9	**Código**	**Banco**	**Descrição**	**Tipo**	**Und**	**Quant.**	**Valor Unit**	**Total**
Composição	C4567	SEINFRA	BANDEJA MÓVEL, PADRÃO 19"	0	UN	1,0000000	70,07	70,07
Insumo	I8447	SEINFRA	BANDEJA MÓVEL, PADRÃO 19"	Material	UN	1,0000000	36,37	36,37
Insumo	I0042	SEINFRA	AJUDANTE DE ELETRICISTA	Mão de Obra	H	0,7500000	19,26	14,44
Insumo	I2312	SEINFRA	ELETRICISTA	Mão de Obra	H	0,7500000	25,69	19,26
				MO sem LS => 15,73	LS => 17,97		MO com LS =>	33,70
				Valor do BDI => 18,91			Valor com BDI =>	88,98
20.1.10	**Código**	**Banco**	**Descrição**	**Tipo**	**Und**	**Quant.**	**Valor Unit**	**Total**
Composição	8439	ORSE	Fornecimento e instalação de mini rack de parede 19" x 8u x 450mmFornecimento e instalação de Módulo Monomodo Gbic para Switch	Pontos de Suprimento de Lógica	un	1,0000000	876,96	876,96
Item	**Código**	**Banco**	**Descrição**	**Tipo**	**Und**	**Quant.**	**Valor Unit**	**Total**
Composição	10549	ORSE	Encargos Complementares - Servente	Provisórios	h	2,0000000	3,86	7,72
Composição	10592	ORSE	Encargos Complementares - Cabista	Provisórios	h	2,0000000	3,72	7,44
Insumo	8782	ORSE	Mini Rack de parede 19" x 8u x 450mm	Material	un	1,0000000	707,23	707,23
Insumo	00006111/SIN	ORSE	Servente de obras (horista)	Mão de Obra	h	2,0000000	33,37	66,74
Insumo	49	ORSE	Cabista para instalação telefônica	Mão de Obra	h	2,0000000	43,78	87,56

Detalhamento de Cálculo ORSE

Item	Código	Banco	Descrição	Tipo	Und	Quant.	Valor Unit	Total
Insumo	941	ORSE	Fardamento com mangas curta	Material	un	0,0060000	193,04	1,15
Insumo	4729	ORSE	Marreta 1 kg com cabo	Material	un	0,0002000	39,50	0,00
Insumo	4728	ORSE	Talhadeira chata 10"	Material	un	0,0006000	18,58	0,01
Insumo	2378	ORSE	Vale transporte	Material	un	0,3190000	4,50	1,43
Insumo	00012893/SIN	ORSE	Bota de seguranca com biqueira de aco e colarinho acolchoado	Material	par	0,0030000	73,93	0,22

Fls. nº 281
Rubrica

IV - COMPOSIÇÕES ANALÍTICAS COM PREÇO UNITÁRIO

PROPONENTE: PREFEITURA MUNICIPAL DE DOM PEDRO-MA
OBRA: CRECHE PRÉ-ESCOLA TIPO 1 - BAIRRO SÃO JOSÉ (1006074)
LOCAL: VILA JOSÉ CORDEIRO, DOM PEDRO - MA
REF. SINAPI SEM DESONERAÇÃO - MARANHAO - 02/2026; ORSE - 02/2026; SEINFRA - 028
ENCARGOS SOCIAIS SOBRE PREÇO DE MÃO-DE-OBRA: 114.11% (HORA)

Composições Principais

1.1	Código	Banco	Descrição	Tipo	Und	Quant.	Valor Unit	Total
Insumo	10492	ORSE	Cesta Básica	Material	un	0,0180000	205,00	3,69
Insumo	10517	ORSE	Exames admissionais/demissionais (checkup)	Serviços	cj	0,0016000	300,00	0,48
Insumo	00012895/SIN	ORSE	Capacete de seguranca aba frontal com suspensao de polietileno, sem jugular (classe b)	Material	un	0,0024000	13,50	0,03
Insumo	10788	ORSE	Pá quadrada	Material	un	0,0004000	36,90	0,01
Insumo	00012894/SIN	ORSE	Capa para chuva em pvc com forro de poliester, com capuz (amarela ou azul)	Material	un	0,0008000	20,11	0,01
Insumo	10761	ORSE	Refeição - café da manhã (café com leite e dois pães com manteiga)	Serviços	un	0,4072000	5,00	2,03
Insumo	00012892/SIN	ORSE	Luva raspa de couro, cano curto (punho "7" cm)	Material	par	0,0092000	10,87	0,10
Insumo	10599	ORSE	Protetor solar fps 30 com 120ml	Material	un	0,0072000	18,00	0,12
Insumo	10596	ORSE	Protetor auricular	Material	un	0,0180000	4,81	0,08
Insumo	00002711/SIN	ORSE	Carrinho de mao, em aco, com capacidade de "45 a 65" l / "100" kg, pneu com camara	Material	un	0,0004000	183,00	0,07
Insumo	158	ORSE	Almoço (Participação do empregador)	Material	un	0,4072000	14,00	5,70
Insumo	10362	ORSE	Seguro de vida e acidente em grupo	Serviços	un	0,0180000	12,54	0,22
Insumo	1651	ORSE	Óculos branco proteção	Material	pr	0,0032000	6,00	0,01
Insumo	11241	ORSE	Alicate volt-amperimetro	Material	un	0,0004000	140,00	0,05
Insumo	11240	ORSE	Alicate com isolamento	Material	un	0,0004000	47,69	0,01
Insumo	11242	ORSE	Chave inglesa 12'	Material	un	0,0002000	44,00	0,00
Insumo	10579	ORSE	Chave de fenda chata 30 cm	Material	un	0,0004000	26,89	0,01
Insumo	8782	ORSE	Mini Rack de parede 19" x 8u x 450mm	Material	un	1,0000000	707,23	707,23
Insumo	00006111/SIN	ORSE	Servente de obras (horista)	Mão de Obra	h	2,0000000	33,37	66,74
Insumo	49	ORSE	Cabista para instalação telefônica	Mão de Obra	h	2,0000000	43,78	87,56
				MO sem LS => 72,06	LS =>	82,24	MO com LS =>	154,30
				Valor do BDI => 236,77			Valor com BDI =>	1.113,73

20.1.11	Código	Banco	Descrição	Tipo	Und	Quant.	Valor Unit	Total
Composição	13853	ORSE	Módulo roteador endereçavel, Wi-fire ou similar, modelo WF-MR, fornecimento einstalação	Equipamentos para Combate a Incêndio	un	1,0000000	463,55	463,55
Item	**Código**	**Banco**	**Descrição**	**Tipo**	**Und**	**Quant.**	**Valor Unit**	**Total**
Composição	10582	ORSE	Encargos Complementares - Eletricista	Provisórios	h	0,1500000	3,72	0,55
Insumo	00006111/SIN	ORSE	Servente de obras (horista)	Mão de Obra	h	0,1500000	33,37	5,00
Insumo	14649	ORSE	Módulo roteador endereçavel, Wi-fire ou similar, modelo WF-MR	Material	un	1,0000000	450,92	450,92
Composição	10549	ORSE	Encargos Complementares - Servente	Provisórios	h	0,1500000	3,86	0,57
Insumo	00002436/SIN	ORSE	Eletricista (horista)	Mão de Obra	h	0,1500000	43,78	6,56

Detalhamento de Cálculo ORSE

Item	Código	Banco	Descrição	Tipo	Und	Quant.	Valor Unit	Total
Insumo	10761	ORSE	Refeição - café da manhã (café com leite e dois pães com manteiga)	Serviços	un	0,0305400	5,00	0,15
Insumo	158	ORSE	Almoço (Participação do empregador)	Material	un	0,0305400	14,00	0,42
Insumo	00012893/SIN	ORSE	Bota de seguranca com biqueire de aco e colarinho acolchoado	Material	par	0,0002250	73,93	0,01
Insumo	10599	ORSE	Protetor solar fps 30 com 120ml	Material	un	0,0005400	18,00	0,00
Insumo	00012894/SIN	ORSE	Capa para chuva em pvc com forro de poliester, com capuz (amarela ou azul)	Material	un	0,0000600	20,11	0,00
Insumo	1651	ORSE	Óculos branco proteção	Material	pr	0,0002400	6,00	0,00
Insumo	10596	ORSE	Protetor auricular	Material	un	0,0013500	4,81	0,00
Insumo	10362	ORSE	Seguro de vida e acidente em grupo	Serviços	un	0,0013500	12,54	0,01
Insumo	941	ORSE	Fardamento com mangas curta	Material	un	0,0004500	193,04	0,08
Insumo	00012892/SIN	ORSE	Luva raspa de couro, cano curto (punho "7" cm)	Material	par	0,0006900	10,87	0,00
Insumo	2378	ORSE	Vale transporte	Material	un	0,0239250	4,50	0,10
Insumo	00012895/SIN	ORSE	Capacete de seguranca aba frontal com suspensao de polietileno, sem jugular (classe b)	Material	un	0,0001800	13,50	0,00
Insumo	10517	ORSE	Exames admissionais/demissionais (checkup)	Serviços	cj	0,0001200	300,00	0,03
Insumo	10492	ORSE	Cesta Básica	Material	un	0,0013500	205,00	0,27
Insumo	11240	ORSE	Alicate com isolamento	Material	un	0,0000300	47,69	0,00
Insumo	11241	ORSE	Alicate volt-amperimetro	Material	un	0,0000300	140,00	0,00
Insumo	10579	ORSE	Chave de fenda chata 30 cm	Material	un	0,0000300	26,89	0,00
Insumo	11242	ORSE	Chave inglesa 12'	Material	un	0,0000150	44,00	0,00
Insumo	00006111/SIN	ORSE	Servente de obras (horista)	Mão de Obra	h	0,1500000	33,37	5,00
Insumo	14649	ORSE	Módulo roteador endereçavel, Wi-fire ou similar, modelo WF-MR	Material	un	1,0000000	450,92	450,92
Insumo	4729	ORSE	Marreta 1 kg com cabo	Material	un	0,0000150	39,50	0,00
Insumo	4728	ORSE	Talhadeira chata 10"	Material	un	0,0000450	18,58	0,00
Insumo	10788	ORSE	Pá quadrada	Material	un	0,0000300	36,90	0,00
Insumo	00002711/SIN	ORSE	Carrinho de mao, em aco, com capacidade de "45 a 65" l / "100" kg, pneu com camara	Material	un	0,0000300	183,00	0,00
Insumo	00002436/SIN	ORSE	Eletricista (horista)	Mão de Obra	h	0,1500000	43,78	6,56
				MO sem LS => 5,39	LS =>	6,17	MO com LS =>	11,56
				Valor do BDI => 125,15			Valor com BDI =>	588,70

20.2.1	Código	Banco	Descrição	Tipo	Und	Quant.	Valor Unit	Total

Fls. nº 289
Assinatura

IV - COMPOSIÇÕES ANALÍTICAS COM PREÇO UNITÁRIO

PROPONENTE: PREFEITURA MUNICIPAL DE DOM PEDRO-MA
OBRA: CRECHE PRÉ-ESCOLA TIPO 1 - BAIRRO SÃO JOSÉ (1006074)
LOCAL: VILA JOSÉ CORDEIRO, DOM PEDRO - MA
REF. SINAPI SEM DESONERAÇÃO - MARANHAO - 02/2026; ORSE - 02/2026; SEINFRA - 028
ENCARGOS SOCIAIS SOBRE PREÇO DE MÃO-DE-OBRA: 114.11% (HORA)

Composições Principais

1.1	Código	Banco	Descrição	Tipo		Und	Quant.	Valor Unit	Total
Composição	C4533	SEINFRA	CABO LÓGICO 4 PARES, CATEGORIA 6 - UTP	0		M	1,0000000	14,28	14,28
Insumo	I8368	SEINFRA	CABO LÓGICO 4 PARES, CAT. 6 - UTP	Material		M	1,0000000	3,05	3,05
Insumo	I2312	SEINFRA	ELETRICISTA	Mão de Obra		H	0,2500000	25,69	6,42
Insumo	I0042	SEINFRA	AJUDANTE DE ELETRICISTA	Mão de Obra		H	0,2500000	19,26	4,81
				MO sem LS =>	5,24	LS =>	5,99	MO com LS =>	11,23
				Valor do BDI =>	3,85			Valor com BDI =>	18,13
20.2.2	**Código**	**Banco**	**Descrição**	**Tipo**		**Und**	**Quant.**	**Valor Unit**	**Total**
Composição	C0544	SEINFRA	CABO LÓGICO/VÍDEO COAXIAL 5O (OHMS)	0		M	1,0000000	13,05	13,05
Insumo	I2312	SEINFRA	ELETRICISTA	Mão de Obra		H	0,2500000	25,69	6,42
Insumo	I0362	SEINFRA	CABO LOGICO/VIDEO COAXIAL 50 (OHMS)	Material		M	1,0200000	1,79	1,82
Insumo	I0042	SEINFRA	AJUDANTE DE ELETRICISTA	Mão de Obra		H	0,2500000	19,26	4,81
				MO sem LS =>	5,24	LS =>	5,99	MO com LS =>	11,23
				Valor do BDI =>	3,52			Valor com BDI =>	16,57
20.3.1	**Código**	**Banco**	**Descrição**	**Tipo**		**Und**	**Quant.**	**Valor Unit**	**Total**
Composição	10268	ORSE	Fornecimento e instalação de patch cords cat.6 c/2,50m - Rev 02	Pontos de Suprimento de Lógica		un	1,0000000	48,72	48,72
Item	**Código**	**Banco**	**Descrição**	**Tipo**		**Und**	**Quant.**	**Valor Unit**	**Total**
Insumo	49	ORSE	Cabista para instalação telefônica	Mão de Obra		h	0,2000000	43,78	8,75
Composição	10592	ORSE	Encargos Complementares - Cabista	Provisórios		h	0,2000000	3,72	0,74
Insumo	00006111/SIN	ORSE	Servente de obras (horista)	Mão de Obra		h	0,2000000	33,37	6,67
Insumo	6640	ORSE	Patch cable (patch cord azul) cat.6 c/2,5m	Material		un	1,0000000	31,82	31,82
Composição	10549	ORSE	Encargos Complementares - Servente	Provisórios		h	0,2000000	3,86	0,77

Detalhamento de Cálculo ORSE

Item	Código	Banco	Descrição	Tipo		Und	Quant.	Valor Unit	Total
Insumo	49	ORSE	Cabista para instalação telefônica	Mão de Obra		h	0,2000000	43,78	8,75
Insumo	10492	ORSE	Cesta Básica	Material		un	0,0018000	205,00	0,36
Insumo	00012894/SIN	ORSE	Capa para chuva em pvc com forro de poliester, com capuz (amarela ou azul)	Material		un	0,0000800	20,11	0,00
Insumo	10362	ORSE	Seguro de vida e acidente em grupo	Serviços		un	0,0018000	12,54	0,02
Insumo	00012893/SIN	ORSE	Bota de segurança com biqueira de aco e colarinho acolchoado	Material		par	0,0003000	73,93	0,02
Insumo	11241	ORSE	Alicate volt-amperimetro	Material		un	0,0000400	140,00	0,00
Insumo	1651	ORSE	Óculos branco proteção	Material		pr	0,0003200	6,00	0,00
Insumo	11240	ORSE	Alicate com isolamento	Material		un	0,0000400	47,69	0,00
Insumo	941	ORSE	Fardamento com mangas curta	Material		un	0,0006000	193,04	0,11
Insumo	10596	ORSE	Protetor auricular	Material		un	0,0018000	4,81	0,00
Insumo	10599	ORSE	Protetor solar fps 30 com 120ml	Material		un	0,0007200	18,00	0,01
Insumo	2378	ORSE	Vale transporte	Material		un	0,0319000	4,50	0,14
Insumo	10517	ORSE	Exames admissionais/demissionais (checkup)	Serviços		cj	0,0001600	300,00	0,04
Insumo	11242	ORSE	Chave inglesa 12"	Material		un	0,0000200	44,00	0,00
Insumo	00012895/SIN	ORSE	Capacete de segurança aba frontal com suspensao de polietileno, sem jugular (classe b)	Material		un	0,0002400	13,50	0,00
Insumo	156	ORSE	Almoço (Participação do empregador)	Material		un	0,0407200	14,00	0,57
Insumo	00012892/SIN	ORSE	Luva raspa de couro, cano curto (punho "7" cm)	Material		par	0,0009200	10,87	0,01
Insumo	10761	ORSE	Refeição - café da manhã (café com leite e dois pães com manteiga)	Serviços		un	0,0407200	5,00	0,20
Insumo	10579	ORSE	Chave de fenda chata 30 cm	Material		un	0,0000400	26,89	0,00
Insumo	00006111/SIN	ORSE	Servente de obras (horista)	Mão de Obra		h	0,2000000	33,37	6,67
Insumo	6640	ORSE	Patch cable (patch cord azul) cat.6 c/2,5m	Material		un	1,0000000	31,82	31,82
Insumo	4729	ORSE	Marreta 1 kg com cabo	Material		un	0,0000200	39,50	0,00
Insumo	4728	ORSE	Talhadeira chata 10"	Material		un	0,0000800	18,58	0,00
Insumo	10788	ORSE	Pá quadrada	Material		un	0,0000400	36,90	0,00
Insumo	00002711/SIN	ORSE	Carrinho de mao, em aco, com capacidade de "45 a 65" l / "100" kg, pneu com camara	Material		un	0,0000400	183,00	0,00
				MO sem LS =>	7,20	LS =>	8,22	MO com LS =>	15,42
				Valor do BDI =>	13,15			Valor com BDI =>	61,87
20.4.1	**Código**	**Banco**	**Descrição**	**Tipo**		**Und**	**Quant.**	**Valor Unit**	**Total**
Composição	98307	SINAPI	TOMADA DE REDE RJ45 - FORNECIMENTO E INSTALAÇÃO. AF_08/2025	Redes de Lógica, Telefonia e Imagem		UN	1,0000000	55,70	55,70
Composição Auxiliar	88247	SINAPI	AUXILIAR DE ELETRICISTA COM ENCARGOS COMPLEMENTARES	Livro SINAPI: Cálculos e Parâmetros		H	0,3237912	26,41	8,55
Composição Auxiliar	88264	SINAPI	ELETRICISTA COM ENCARGOS COMPLEMENTARES	Livro SINAPI: Cálculos e Parâmetros		H	0,4317216	33,08	14,28
Insumo	00038083	SINAPI	TOMADA RJ45, 8 FIOS, CAT.5E, CONJUNTO MONTADO PARA EMBUTIR 4" X 2" (PLACA + SUPORTE + MODULO)	Material		UN	1,0000000	32,87	32,87
				MO sem LS =>	8,38	LS =>	9,58	MO com LS =>	17,96
				Valor do BDI =>	15,03			Valor com BDI =>	70,73
20.4.2	**Código**	**Banco**	**Descrição**	**Tipo**		**Und**	**Quant.**	**Valor Unit**	**Total**
Composição	11750	ORSE	Cabo coaxial rg-6	Pontos de Suprimento de Lógica		m	1,0000000	11,10	11,10
Item	**Código**	**Banco**	**Descrição**	**Tipo**		**Und**	**Quant.**	**Valor Unit**	**Total**
Insumo	00002436/SIN	ORSE	Eletricista (horista)	Mão de Obra		h	0,1100000	43,78	4,81
Composição	10552	ORSE	Encargos Complementares - Eletricista	Provisórios		h	0,1100000	3,72	0,40

283

IV - COMPOSIÇÕES ANALÍTICAS COM PREÇO UNITÁRIO

PROPONENTE: PREFEITURA MUNICIPAL DE DOM PEDRO-MA
OBRA: CRECHE PRÉ-ESCOLA TIPO 1 - BAIRRO SÃO JOSÉ (1006074)
LOCAL: VILA JOSÉ CORDEIRO, DOM PEDRO - MA
REF. SINAPI SEM DESONERAÇÃO - MARANHAO - 02/2026; ORSE - 02/2026; SEINFRA - 028
ENCARGOS SOCIAIS SOBRE PREÇO DE MÃO-DE-OBRA: 114.11% (HORA)

Composições Principais

1.1	Código	Banco	Descrição	Tipo	Und	Quant.	Valor Unit	Total
Insumo	00006111/SIN	ORSE	Servente de obras (horista)	Mão de Obra	h	0,1100000	33,37	3,67
Insumo	12616	ORSE	Cabo coaxial rg-6	Material	m	1,0200000	1,80	1,83
Composição	10549	ORSE	Encargos Complementares - Servente	Provisórios	h	0,1100000	3,86	0,42

Detalhamento de Cálculo ORSE

Item	Código	Banco	Descrição	Tipo	Und	Quant.	Valor Unit	Total
Insumo	00002436/SIN	ORSE	Eletricista (horista)	Mão de Obra	h	0,1100000	43,78	4,81
Insumo	10761	ORSE	Refeição - café da manhã (café com leite e dois pães com manteiga)	Serviços	un	0,0223960	5,00	0,11
Insumo	158	ORSE	Almoço (Participação do empregador)	Material	un	0,0223960	14,00	0,31
Insumo	00012893/SIN	ORSE	Bota de seguranca com biqueira de aco e colarinho acolchoado	Material	par	0,0001650	73,93	0,01
Insumo	10599	ORSE	Protetor solar fps 30 com 120ml	Material	un	0,0003960	18,00	0,00
Insumo	00012894/SIN	ORSE	Capa para chuva em pvc com forro de poliester, com capuz (amarela ou azul)	Material	un	0,0000440	20,11	0,00
Insumo	1651	ORSE	Óculos branco proteção	Material	pr	0,0001760	6,00	0,00
Insumo	10596	ORSE	Protetor auricular	Material	un	0,0009900	4,81	0,00
Insumo	10362	ORSE	Seguro de vida e acidente em grupo	Serviços	un	0,0009900	12,54	0,01
Insumo	941	ORSE	Fardamento com mangas curta	Material	un	0,0003300	193,04	0,06
Insumo	00012892/SIN	ORSE	Luva raspa de couro, cano curto (punho "7" cm)	Material	par	0,0005060	10,87	0,00
Insumo	2378	ORSE	Vale transporte	Material	un	0,0175450	4,50	0,07
Insumo	00012895/SIN	ORSE	Capacete de seguranca aba frontal com suspensao de polietileno, sem jugular (classe b)	Material	un	0,0001320	13,50	0,00
Insumo	10517	ORSE	Exames admissionais/demissionais (checkup)	Serviços	cj	0,0000880	300,00	0,02
Insumo	10492	ORSE	Cesta Básica	Material	un	0,0009900	205,00	0,20
Insumo	11240	ORSE	Alicate com isolamento	Material	un	0,0000220	47,69	0,00
Insumo	11241	ORSE	Alicate volt-amperimetro	Material	un	0,0000220	140,00	0,00
Insumo	10579	ORSE	Chave de fenda chata 30 cm	Material	un	0,0000220	26,89	0,00
Insumo	11242	ORSE	Chave inglesa 12"	Material	un	0,0000110	44,00	0,00
Insumo	00006111/SIN	ORSE	Servente de obras (horista)	Mão de Obra	h	0,1100000	33,37	3,67
Insumo	12616	ORSE	Cabo coaxial rg-6	Material	m	1,0200000	1,80	1,83
Insumo	4729	ORSE	Marreta 1 kg com cabo	Material	un	0,0000110	39,50	0,00
Insumo	4728	ORSE	Talhadeira chata 10"	Material	un	0,0000330	18,58	0,00
Insumo	10788	ORSE	Pá quadrada	Material	un	0,0000220	36,90	0,00
Insumo	00002711/SIN	ORSE	Carrinho de mao, em aco, com capacidade de "45 a 65" l / "100" kg, pneu com camara	Material	un	0,0000220	183,00	0,00
				MO sem LS => 3,96	LS => 4,52		MO com LS =>	8,48
				Valor do BDI => 2,99			Valor com BDI =>	14,09
20.4.3	**Código**	**Banco**	**Descrição**	**Tipo**	**Und**	**Quant.**	**Valor Unit**	**Total**
Composição	8507	ORSE	Central PABX, capacidade 8 linhas e 24 ramais, mod. Corp 8000, Intelbrás ou similar - fornecimento	Pontos de Suprimento de Telefone	un	1,0000000	4.735,01	4.735,01
Item	**Código**	**Banco**	**Descrição**	**Tipo**	**Und**	**Quant.**	**Valor Unit**	**Total**
Insumo	8841	ORSE	Central PABX, capacidade 8 linhas e 24 ramais, mod.Corp 8000, Intelbrás ou similar	Material	un	1,0000000	4.735,01	4.735,01

Detalhamento de Cálculo ORSE

Item	Código	Banco	Descrição	Tipo	Und	Quant.	Valor Unit	Total
Insumo	8841	ORSE	Central PABX, capacidade 8 linhas e 24 ramais, mod.Corp 8000, Intelbrás ou similar	Material	un	1,0000000	4.735,01	4.735,01
				MO sem LS => 0,00	LS => 0,00		MO com LS =>	0,00
				Valor do BDI => 1.278,45			Valor com BDI =>	6.013,46
20.5.1	**Código**	**Banco**	**Descrição**	**Tipo**	**Und**	**Quant.**	**Valor Unit**	**Total**
Composição	11083	ORSE	Caixa de passagem em alvenaria de tijolos maciços esp. = 0,12m, dim. int. = 0.40 x 0.40 x 0.30m, com brita e greiha em ferro fundido	Caixas de Passagem em alvenaria de tijolos maciços	un	1,0000000	515,37	515,37
Item	**Código**	**Banco**	**Descrição**	**Tipo**	**Und**	**Quant.**	**Valor Unit**	**Total**
Composição	2658	ORSE	Lastro de brita 3	Lastros, Lajes e Berços	m³	0,0560000	218,42	12,23
Composição	6320	ORSE	Lastro de concreto, fck=15 mpa, lançado e adensado	Concreto Simples	m³	0,0220000	789,85	17,37
Composição	126	ORSE	Concreto simples fabricado na obra, fck=15 mpa, lançado e adensado	Concreto Simples	m³	0,0150000	789,85	11,84
Composição	2497	ORSE	Escavação manual de vala ou cava em material de 1ª categoria, profundidade até 1,50m	Escavação Manual em Área Urbana	m³	0,1660000	111,88	18,57
Composição	3318	ORSE	Reboco especial de parede 2cm com argamassa traço t3 - 1:3 cimento / areia / vedacit	Conversão InfoWOrca	m²	0,5600000	67,67	37,89
Composição	85	ORSE	Forma plana para fundações, em compensado resinado 12mm, 03 usos	Formas para Fundações	m²	0,4100000	154,86	63,49
Composição	1908	ORSE	Reboco ou emboço externo, de parede, com argamassa traço t5 - 1:2:8 (cimento / cal / areia), espessura 2,0 cm	Argamassas	m²	0,6400000	64,67	41,38
Insumo	2602	ORSE	Grelha metálica de ferro fundido 50 x 50cm	Material	un	1,0000000	181,39	181,39
Composição	3310	ORSE	Chapisco em parede com argamassa traço t1 - 1:3 (cimento / areia) - Revisado 08/2015	Conversão InfoWOrca	m²	0,5600000	11,74	6,57
Composição	141	ORSE	Aço CA - 60 Ø 4,2 a 9,5mm, inclusive corte, dobragem, montagem e colocacao deferragens nas formas, para superestruturas e fundações - R1	Armaduras Convencionais	kg	1,2940000	14,56	18,84
Composição	155	ORSE	Alvenaria tijolo cerâmico maciço (5x9x19), esp = 0,09m (singela), com argamassa traço t5 - 1:2:8 (cimento / cal / areia) c/ junta de 2,0cm - R1	Alvenarias de Vedação	m²	0,6000000	175,95	105,57

Detalhamento de Cálculo ORSE

Item	Código	Banco	Descrição	Tipo	Und	Quant.	Valor Unit	Total

Fls. 284

IV - COMPOSIÇÕES ANALÍTICAS COM PREÇO UNITÁRIO

PROPONENTE: PREFEITURA MUNICIPAL DE DOM PEDRO-MA
OBRA: CRECHE PRÉ-ESCOLA TIPO 1 - BAIRRO SÃO JOSÉ (1006074)
LOCAL: VILA JOSÉ CORDEIRO, DOM PEDRO - MA
REF. SINAPI SEM DESONERAÇÃO - MARANHAO - 02/2026; ORSE - 02/2026; SEINFRA - 028
ENCARGOS SOCIAIS SOBRE PREÇO DE MÃO-DE-OBRA: 114,11% (HORA)

Composições Principais

1.1	Código	Banco	Descrição	Tipo	Und	Quant.	Valor Unit	Total
Insumo	941	ORSE	Fardamento com mangas curta	Material	un	0,0081726	193,04	1,57
Insumo	4729	ORSE	Marreta 1 kg com cabo	Material	un	0,0003063	39,50	0,01
Insumo	4728	ORSE	Talhadeira chata 10"	Material	un	0,0009188	18,58	0,01
Insumo	2378	ORSE	Vale transporte	Material	un	0,4442197	4,50	1,99
Insumo	00012893/SIN	ORSE	Bota de seguranca com biqueira de aco e colarinho acolchoado	Material	par	0,0043000	73,93	0,31
Insumo	10492	ORSE	Cesta Básica	Material	un	0,0245178	205,00	5,02
Insumo	10517	ORSE	Exames admissionais/demissionais (checkup)	Serviços	cj	0,0021794	300,00	0,65
Insumo	00012895/SIN	ORSE	Capacete de seguranca aba frontal com suspensao de polietileno, sem jugular (classe b)	Material	un	0,0032690	13,50	0,04
Insumo	10788	ORSE	Pá quadrada	Material	un	0,0008125	36,90	0,02
Insumo	00012894/SIN	ORSE	Capa para chuva em pvc com forro de poliester, com capuz (amarela ou azul)	Material	un	0,0010897	20,11	0,02
Insumo	10761	ORSE	Refeição - café da manhã (café com leite e dois pães com manteiga)	Serviços	un	0,5546471	5,00	2,77
Insumo	00012892/SIN	ORSE	Luva raspa de couro, cano curto (punho "7" cm)	Material	par	0,0125313	10,87	0,13
Insumo	10599	ORSE	Protetor solar fps 30 com 120ml	Material	un	0,0098071	18,00	0,17
Insumo	10596	ORSE	Protetor auricular	Material	un	0,0245178	4,81	0,11
Insumo	00002711/SIN	ORSE	Carrinho de mao, em aco, com capacidade de "45 a 65" l / "100" kg, pneu com camara	Material	un	0,0008125	183,00	0,11
Insumo	158	ORSE	Almoço (Participação do empregador)	Material	un	0,5546471	14,00	7,76
Insumo	10362	ORSE	Seguro de vida e acidente em grupo	Serviços	un	0,0245178	12,54	0,30
Insumo	1651	ORSE	Óculos branco proteção	Material	pr	0,0043000	6,00	0,02
Insumo	00006111/SIN	ORSE	Servente de obras (horista)	Mão de Obra	h	3,0625200	33,37	102,19
Insumo	00004722/SIN	ORSE	Pedra britada n. 3 (38 a 50 mm) posto pedreira/fornecedor, sem frete	Material	m³	0,0672000	119,89	8,05
Insumo	10586	ORSE	Torquesa	Material	un	0,0000194	45,00	0,00
Insumo	10585	ORSE	Arco de serra	Material	un	0,0000194	19,95	0,00
Insumo	11244	ORSE	Martelo com unha	Material	un	0,0001175	39,10	0,00
Insumo	10577	ORSE	Serrote 40cm	Material	un	0,0000587	36,00	0,00
Insumo	11248	ORSE	Furadeira e Parafusadeira eletrica Bosch ou Similar profissional	Equipamento	un	0,0000587	246,00	0,01
Insumo	10578	ORSE	Formão grande	Material	un	0,0001175	21,30	0,00
Insumo	11249	ORSE	Serra circular eletrica portatil	Equipamento	un	0,0000587	979,65	0,05
Insumo	10579	ORSE	Chave de fenda chata 30 cm	Material	un	0,0001175	26,89	0,00
Insumo	00004750/SIN	ORSE	Pedreiro (horista)	Mão de Obra	h	1,7013200	43,78	74,48
Insumo	00000378/SIN	ORSE	Armador (horista)	Mão de Obra	h	0,0972400	43,78	4,25
Insumo	11245	ORSE	Desempoladeira de madeira 12x22	Material	un	0,0011909	11,60	0,01
Insumo	11243	ORSE	Martelo sem unha	Material	un	0,0001701	28,00	0,00
Insumo	11246	ORSE	Escala métrica de bambú	Material	Un	0,0011909	10,22	0,01
Insumo	4722	ORSE	Colher de pedreiro	Material	un	0,0006805	18,80	0,01
Insumo	11247	ORSE	Serra mármore	Material	un	0,0001701	319,90	0,05
Insumo	11264	ORSE	Marreta de 1/2 kg com cabo	Material	un	0,0003403	13,52	0,00
Insumo	10790	ORSE	Prumo de face	Material	un	0,0001701	25,95	0,00
Insumo	10789	ORSE	Nível de bolha de madeira	Material	un	0,0003403	15,40	0,00
Insumo	10282	ORSE	Regua de alumínio c/ 2,00m (para pedreiro)	Material	un	0,0003403	44,00	0,01
Insumo	4174	ORSE	Desempenadeira de aço lisa, cabo madeira, ref:143, Atlas ou similar	Material	un	0,0008507	12,90	0,01
Insumo	11265	ORSE	Martelo de borracha com cabo	Material	un	0,0006805	18,75	0,01
Insumo	00001213/SIN	ORSE	Carpinteiro de formas para concreto (horista)	Mão de Obra	h	0,5873200	43,78	25,71
Insumo	00004721/SIN	ORSE	Pedra britada n. 1 (9,5 a 19 mm) posto pedreira/fornecedor, sem frete	Material	m³	0,0077330	126,92	0,98
Insumo	00004718/SIN	ORSE	Pedra britada n. 2 (19 a 38 mm) posto pedreira/fornecedor, sem frete	Material	m³	0,0231990	127,59	2,95
Insumo	00000367/SIN	ORSE	Areia grossa - posto jazida/fornecedor (retirado na jazida, sem transporte)	Material	m³	0,0726930	101,30	7,36
Insumo	00001379/SIN	ORSE	Cimento portland composto cp ii-32	Material	kg	22,9958000	0,90	20,69
Insumo	1113	ORSE	Impermeabilizante para concretos e argamassas Vedacit ou similar	Material	kg	0,2240000	8,83	1,97
Insumo	00000370/SIN	ORSE	Areia media - posto jazida/fornecedor (retirado na jazida, sem transporte)	Material	m³	0,0151200	100,00	1,51
Insumo	00002692/SIN	ORSE	Desmoldante protetor para formas de madeira, de base oleosa emulsionada em agua	Material	l	0,0061500	8,12	0,04
Insumo	00043130/SIN	ORSE	Arame galvanizado 12 bwg, d = 2,76 mm (0,048 kg/m) ou 14 bwg, d = 2,11 mm (0,026 kg/m)	Material	kg	0,0615000	25,00	1,53
Insumo	1569	ORSE	Madeira mista serrada (barrote) 6 x 6cm - 0,0036 m3/m (angelim, louro)	Material	m	0,1353000	6,69	0,90
Insumo	00004509/SIN	ORSE	Sarrafo "2,5 x 10" cm em pinus, mista ou equivalente da regiao - bruta	Material	m	0,5453000	6,12	3,33
Insumo	630	ORSE	Compensado resinado 12mm - Madeirit ou similar	Material	m²	0,1517000	44,17	6,70
Insumo	00005067/SIN	ORSE	Prego de aco polido com cabeca 16 x 24 (2 1/4 x 12)	Material	kg	0,1230000	18,01	2,21
Insumo	00001106/SIN	ORSE	Cal hidratada ch-i para argamassas	Material	kg	5,8240000	1,40	8,15
Insumo	2602	ORSE	Grelha metálica de ferro fundido 50 x 50cm	Material	un	1,0000000	181,39	181,39
Insumo	62	ORSE	Aço ca-60 4,2 a 9,5 mm	Material	kg	1,2940000	7,97	10,31

Fls. nº 285
Assinatura

IV - COMPOSIÇÕES ANALÍTICAS COM PREÇO UNITÁRIO

PROPONENTE: PREFEITURA MUNICIPAL DE DOM PEDRO-MA
OBRA: CRECHE PRÉ-ESCOLA TIPO 1 - BAIRRO SÃO JOSÉ (1006074)
LOCAL: VILA JOSÉ CORDEIRO, DOM PEDRO - MA
REF. SINAPI SEM DESONERAÇÃO - MARANHAO - 02/2026; ORSE - 02/2026; SEINFRA - 028
ENCARGOS SOCIAIS SOBRE PREÇO DE MÃO-DE-OBRA: 114.11% (HORA)

Composições Principais

1.1	Código	Banco	Descrição	Tipo	Und	Quant.	Valor Unit	Total
Insumo	00039315/SINAPI	ORSE	Espacador / distanciador tipo garra dupla, em plastico, cobrimento *20* mm, para ferragens de lajes e fundo de vigas	Material	un	0,5176000	0,36	0,18
Insumo	00043132/SINAPI	ORSE	Arame recozido 16 bwg, d = 1,65 mm (0,016 kg/m) ou 18 bwg, d = 1,25 mm (0,01 kg/m)	Material	kg	0,0258800	25,00	0,64
Insumo	00039017/SINAPI	ORSE	Espacador / distanciador circular com entrada lateral, em plastico, para vergalhao *4,2 a 12,5* mm, cobrimento 20 mm	Material	un	0,5176000	0,22	0,11
Insumo	2212	ORSE	Tijolo cerâmico maciço 5 x 9 x 19cm	Material	un	40,8000000	0,70	28,56
				MO sem LS => 96,50	LS =>	110,13	MO com LS =>	206,63
				Valor do BDI => 139,14			Valor com BDI =>	654,51

20.5.2	Código	Banco	Descrição	Tipo	Und	Quant.	Valor Unit	Total
Composição	91941	SINAPI	CAIXA RETANGULAR 4" X 2" BAIXA (0,30 M DO PISO), PVC, INSTALADA EM PAREDE - FORNECIMENTO E INSTALAÇÃO. AF_03/2023	Instalações Elétricas - Eletrodutos Embutidos, Cabos, Caixas, Tomadas e Interruptores	UN	1,0000000	13,13	13,13
Composição Auxiliar	88629	SINAPI	ARGAMASSA TRAÇO 1:3 (EM VOLUME DE CIMENTO E AREIA MÉDIA ÚMIDA), PREPARO MANUAL. AF_08/2019	Argamassas	m³	0,0009000	818,86	0,73
Composição Auxiliar	88264	SINAPI	ELETRICISTA COM ENCARGOS COMPLEMENTARES	Livro SINAPI: Cálculos e Parâmetros	H	0,1640000	33,08	5,42
Composição Auxiliar	88247	SINAPI	AUXILIAR DE ELETRICISTA COM ENCARGOS COMPLEMENTARES	Livro SINAPI: Cálculos e Parâmetros	H	0,1640000	26,41	4,33
Insumo	00001872	SINAPI	CAIXA DE PASSAGEM, EM PVC, DE 4" X 2", PARA ELETRODUTO FLEXIVEL CORRUGADO	Material	UN	1,0000000	2,65	2,65
				MO sem LS => 3,61	LS =>	4,14	MO com LS =>	7,75
				Valor do BDI => 3,54			Valor com BDI =>	16,67

20.6.1	Código	Banco	Descrição	Tipo	Und	Quant.	Valor Unit	Total
Composição	91837	SINAPI	ELETRODUTO FLEXÍVEL CORRUGADO REFORÇADO, PVC, DN 32 MM (1"), PARA CIRCUITOS TERMINAIS, INSTALADO EM FORRO - FORNECIMENTO E INSTALAÇÃO. AF_03/2023	Instalações Elétricas - Eletrodutos Embutidos, Cabos, Caixas, Tomadas e Interruptores	M	1,0000000	27,04	27,04
Composição Auxiliar	88247	SINAPI	AUXILIAR DE ELETRICISTA COM ENCARGOS COMPLEMENTARES	Livro SINAPI: Cálculos e Parâmetros	H	0,1050000	26,41	2,77
Composição Auxiliar	88264	SINAPI	ELETRICISTA COM ENCARGOS COMPLEMENTARES	Livro SINAPI: Cálculos e Parâmetros	H	0,1050000	33,08	3,47
Composição Auxiliar	91170	SINAPI	FIXAÇÃO DE TUBOS HORIZONTAIS DE PVC ÁGUA, PVC ESGOTO, PVC ÁGUA PLUVIAL, CPVC, PPR, COBRE OU AÇO, DIÂMETROS MENORES OU IGUAIS A 40 MM, COM ABRAÇADEIRA METÁLICA RÍGIDA TIPO U PERFIL 1 1/4", FIXADA EM PERFILADO EM LAJE. AF_09/2023_PS	Rasgos e Fixações	M	1,0000000	10,96	10,96
Insumo	00039245	SINAPI	ELETRODUTO PVC FLEXIVEL CORRUGADO, REFORCADO, COR LARANJA, DE 32 MM, PARA LAJES E PISOS	Material	M	1,1000000	8,95	9,84
				MO sem LS => 4,89	LS =>	5,60	MO com LS =>	10,49
				Valor do BDI => 7,30			Valor com BDI =>	34,34

20.6.2	Código	Banco	Descrição	Tipo	Und	Quant.	Valor Unit	Total
Composição	91834	SINAPI	ELETRODUTO FLEXÍVEL CORRUGADO, PVC, DN 25 MM (3/4"), PARA CIRCUITOS TERMINAIS, INSTALADO EM FORRO - FORNECIMENTO E INSTALAÇÃO. AF_03/2023	Instalações Elétricas - Eletrodutos Embutidos, Cabos, Caixas, Tomadas e Interruptores	M	1,0000000	19,72	19,72
Composição Auxiliar	88247	SINAPI	AUXILIAR DE ELETRICISTA COM ENCARGOS COMPLEMENTARES	Livro SINAPI: Cálculos e Parâmetros	H	0,0910000	26,41	2,40
Composição Auxiliar	88264	SINAPI	ELETRICISTA COM ENCARGOS COMPLEMENTARES	Livro SINAPI: Cálculos e Parâmetros	H	0,0910000	33,08	3,01
Composição Auxiliar	91170	SINAPI	FIXAÇÃO DE TUBOS HORIZONTAIS DE PVC ÁGUA, PVC ESGOTO, PVC ÁGUA PLUVIAL, CPVC, PPR, COBRE OU AÇO, DIÂMETROS MENORES OU IGUAIS A 40 MM, COM ABRAÇADEIRA METÁLICA RÍGIDA TIPO U PERFIL 1 1/4", FIXADA EM PERFILADO EM LAJE. AF_09/2023_PS	Rasgos e Fixações	M	1,0000000	10,96	10,96
Insumo	00002688	SINAPI	ELETRODUTO PVC FLEXIVEL CORRUGADO, COR AMARELA, DE 25 MM	Material	M	1,1000000	3,05	3,35
				MO sem LS => 4,59	LS =>	5,25	MO com LS =>	9,84
				Valor do BDI => 5,32			Valor com BDI =>	25,04

20.6.3	Código	Banco	Descrição	Tipo	Und	Quant.	Valor Unit	Total
Composição	95782	SINAPI	CONDULETE DE ALUMÍNIO, TIPO E, ELETRODUTO DE AÇO GALVANIZADO DN 25 MM (1"), APARENTE - FORNECIMENTO E INSTALAÇÃO. AF_01/2026	Instalações Elétricas - Eletrodutos, Conexões e Conduletes Aparentes	UN	1,0000000	39,11	39,11
Composição Auxiliar	88247	SINAPI	AUXILIAR DE ELETRICISTA COM ENCARGOS COMPLEMENTARES	Livro SINAPI: Cálculos e Parâmetros	H	0,1316742	26,41	3,47
Composição Auxiliar	88264	SINAPI	ELETRICISTA COM ENCARGOS COMPLEMENTARES	Livro SINAPI: Cálculos e Parâmetros	H	0,2633484	33,08	8,71
Insumo	00011950	SINAPI	BUCHA DE NYLON SEM ABA S6, COM PARAFUSO DE 4,20 X 40 MM EM ACO ZINCADO COM ROSCA SOBERBA, CABECA CHATA E FENDA PHILLIPS	Material	UN	2,0000000	0,20	0,40
Insumo	00002590	SINAPI	CONDULETE DE ALUMINIO TIPO E, PARA ELETRODUTO ROSCAVEL DE 1", COM TAMPA CEGA	Material	UN	1,0000000	26,53	26,53
				MO sem LS => 4,49	LS =>	5,14	MO com LS =>	9,63
				Valor do BDI => 10,55			Valor com BDI =>	49,66

20.6.4	Código	Banco	Descrição	Tipo	Und	Quant.	Valor Unit	Total
Composição	95797	SINAPI	CONDULETE DE ALUMÍNIO, TIPO T, PARA ELETRODUTO DE AÇO GALVANIZADO DN 32 MM (1 1/4"), APARENTE - FORNECIMENTO E INSTALAÇÃO. AF_01/2026	Instalações Elétricas - Eletrodutos, Conexões e Conduletes Aparentes	UN	1,0000000	69,20	69,20
Composição Auxiliar	88264	SINAPI	ELETRICISTA COM ENCARGOS COMPLEMENTARES	Livro SINAPI: Cálculos e Parâmetros	H	0,5138379	33,08	16,99
Composição Auxiliar	88247	SINAPI	AUXILIAR DE ELETRICISTA COM ENCARGOS COMPLEMENTARES	Livro SINAPI: Cálculos e Parâmetros	H	0,2569190	26,41	6,78
Insumo	00011950	SINAPI	BUCHA DE NYLON SEM ABA S6, COM PARAFUSO DE 4,20 X 40 MM EM ACO ZINCADO COM ROSCA SOBERBA, CABECA CHATA E FENDA PHILLIPS	Material	UN	2,0000000	0,20	0,40
Insumo	00002575	SINAPI	CONDULETE DE ALUMINIO TIPO T, PARA ELETRODUTO ROSCAVEL DE 1 1/4", COM TAMPA CEGA	Material	UN	1,0000000	45,03	45,03
				MO sem LS => 8,78	LS =>	10,03	MO com LS =>	18,81
				Valor do BDI => 18,68			Valor com BDI =>	87,88

20.6.5	Código	Banco	Descrição	Tipo	Und	Quant.	Valor Unit	Total
Composição	95797	SINAPI	CONDULETE DE ALUMÍNIO, TIPO T, PARA ELETRODUTO DE AÇO GALVANIZADO DN 32 MM (1 1/4"), APARENTE - FORNECIMENTO E INSTALAÇÃO. AF_01/2026	Instalações Elétricas - Eletrodutos, Conexões e Conduletes Aparentes	UN	1,0000000	69,20	69,20
Composição Auxiliar	88264	SINAPI	ELETRICISTA COM ENCARGOS COMPLEMENTARES	Livro SINAPI: Cálculos e Parâmetros	H	0,5138379	33,08	16,99
Composição Auxiliar	88247	SINAPI	AUXILIAR DE ELETRICISTA COM ENCARGOS COMPLEMENTARES	Livro SINAPI: Cálculos e Parâmetros	H	0,2569190	26,41	6,78
Insumo	00011950	SINAPI	BUCHA DE NYLON SEM ABA S6, COM PARAFUSO DE 4,20 X 40 MM EM ACO ZINCADO COM ROSCA SOBERBA, CABECA CHATA E FENDA PHILLIPS	Material	UN	2,0000000	0,20	0,40
Insumo	00002575	SINAPI	CONDULETE DE ALUMINIO TIPO T, PARA ELETRODUTO ROSCAVEL DE 1 1/4", COM TAMPA CEGA	Material	UN	1,0000000	45,03	45,03
				MO sem LS => 8,78	LS =>	10,03	MO com LS =>	18,81
				Valor do BDI => 18,68			Valor com BDI =>	87,88

Fls nº 286
Rubrica

IV - COMPOSIÇÕES ANALÍTICAS COM PREÇO UNITÁRIO

PROPONENTE: PREFEITURA MUNICIPAL DE DOM PEDRO-MA
OBRA: CRECHE PRÉ-ESCOLA TIPO 1 - BAIRRO SÃO JOSÉ (1006074)
LOCAL: VILA JOSÉ CORDEIRO, DOM PEDRO - MA
REF. SINAPI SEM DESONERAÇÃO - MARANHAO - 02/2026; ORSE - 02/2026; SEINFRA - 028
ENCARGOS SOCIAIS SOBRE PREÇO DE MÃO-DE-OBRA: 114.11% (HORA)

Composições Principais

1.1	Código	Banco	Descrição	Tipo		Und	Quant.	Valor Unit	Total
20.6.6	Código	Banco	Descrição	Tipo		Und	Quant.	Valor Unit	Total
Composição	C1158	SEINFRA	DUTO PERFURADO - ELETROCALHA CHAPA DE AÇO (50X50)mm	0		M	1,0000000	55,50	55,50
Insumo	I2312	SEINFRA	ELETRICISTA	Mão de Obra		H	0,9000000	25,69	23,12
Insumo	I1049	SEINFRA	DUTO PERFURADO-ELETROCALHA CHAPA DE AÇO (50X50)MM	Material		M	1,0000000	15,05	15,05
Insumo	I0042	SEINFRA	AJUDANTE DE ELETRICISTA	Mão de Obra		H	0,9000000	19,26	17,33
				MO sem LS =>	18,89	LS =>	21,56	MO com LS =>	40,45
				Valor do BDI =>	14,98			Valor com BDI =>	70,48
21.1	Código	Banco	Descrição	Tipo		Und	Quant.	Valor Unit	Total
Composição	8445	ORSE	Coifa em aço inox com filtro 120x70x25cm, Multinox ou similar	Aparelhos, Utensílios e Equipamentos Elétricos		un	1,0000000	2.001,67	2.001,67
Item	Código	Banco	Descrição	Tipo		Und	Quant.	Valor Unit	Total
Composição	10549	ORSE	Encargos Complementares - Servente	Provisórios		h	1,5000000	3,86	5,79
Composição	10550	ORSE	Encargos Complementares - Pedreiro	Provisórios		h	1,0000000	3,73	3,73
Insumo	8600	ORSE	Coifa em aço inox com filtro, dim=120x70x25cm, Multinox ou similar	Material		un	1,0000000	1.898,17	1.898,17
Insumo	00006111/SIN	ORSE	Servente de obras (horista)	Mão de Obra		h	1,5000000	33,37	50,05
Insumo	00004750/SIN	ORSE	Pedreiro (horista)	Mão de Obra		h	1,0000000	43,78	43,78

Detalhamento de Cálculo ORSE

Item	Código	Banco	Descrição	Tipo		Und	Quant.	Valor Unit	Total
Insumo	941	ORSE	Fardamento com mangas curta	Material		un	0,0037500	193,04	0,72
Insumo	4729	ORSE	Marreta 1 kg com cabo	Material		un	0,0001500	39,50	0,00
Insumo	4726	ORSE	Talhadeira chata 10"	Material		un	0,0004500	18,58	0,00
Insumo	2378	ORSE	Vale transporte	Material		un	0,2065500	4,50	0,92
Insumo	00012893/SIN	ORSE	Bota de seguranca com biqueira de aco e colarinho acolchoado	Material		par	0,0020000	73,93	0,14
Insumo	10492	ORSE	Cesta Básica	Material		un	0,0112500	205,00	2,30
Insumo	10517	ORSE	Exames admissionais/demissionais (checkup)	Serviços		cj	0,0010000	300,00	0,30
Insumo	00012895/SIN	ORSE	Capacete de seguranca aba frontal com suspensao de polietileno, sem jugular (classe b)	Material		un	0,0015000	13,50	0,02
Insumo	10788	ORSE	Pá quadrada	Material		un	0,0003000	36,90	0,01
Insumo	00012894/SIN	ORSE	Capa para chuva em pvc com forro de poliester, com capuz (amarela ou azul)	Material		un	0,0005000	20,11	0,01
Insumo	10761	ORSE	Refeição - café da manhã (café com leite e dois pães com manteiga)	Serviços		un	0,2545000	5,00	1,27
Insumo	00012892/SIN	ORSE	Luva raspa de couro, cano curto (punho "7" cm)	Material		par	0,0057500	10,87	0,06
Insumo	10599	ORSE	Protetor solar fps 30 com 120ml	Material		un	0,0045000	18,00	0,08
Insumo	10596	ORSE	Protetor auricular	Material		un	0,0112500	4,81	0,05
Insumo	00002711/SIN	ORSE	Carrinho de mao, em aco, com capacidade de "45 a 65" l / "100" kg, pneu com camara	Material		un	0,0003000	183,00	0,05
Insumo	158	ORSE	Almoço (Participação do empregador)	Material		un	0,2545000	14,00	3,56
Insumo	10362	ORSE	Seguro de vida e acidente em grupo	Serviços		un	0,0112500	12,54	0,14
Insumo	1651	ORSE	Óculos branco proteção	Material		pr	0,0020000	6,00	0,01
Insumo	11245	ORSE	Desempoladeira de madeira 12x22	Material		un	0,0007000	11,60	0,00
Insumo	11243	ORSE	Martelo sem unha	Material		un	0,0001000	28,00	0,00
Insumo	11246	ORSE	Escala métrica de bambú	Material		Un	0,0007000	10,22	0,00
Insumo	4722	ORSE	Colher de pedreiro	Material		un	0,0004000	18,80	0,00
Insumo	11247	ORSE	Serra mármore	Material		un	0,0001000	319,90	0,03
Insumo	11264	ORSE	Marreta de 1/2 kg com cabo	Material		un	0,0002000	13,52	0,00
Insumo	10790	ORSE	Prumo de face	Material		un	0,0001000	25,95	0,00
Insumo	10789	ORSE	Nível de bolha de madeira	Material		un	0,0002000	15,40	0,00
Insumo	10282	ORSE	Regua de alumínio c/ 2,00m (para pedreiro)	Material		un	0,0002000	44,00	0,00
Insumo	4174	ORSE	Desempenadeira de aço lisa, cabo madeira, ref:143, Atlas ou similar	Material		un	0,0005000	12,90	0,00
Insumo	11265	ORSE	Martelo de borracha com cabo	Material		un	0,0004000	18,75	0,00
Insumo	8600	ORSE	Coifa em aço inox com filtro, dim=120x70x25cm, Multinox ou similar	Material		un	1,0000000	1.898,17	1.898,17
Insumo	00006111/SIN	ORSE	Servente de obras (horista)	Mão de Obra		h	1,5000000	33,37	50,05
Insumo	00004750/SIN	ORSE	Pedreiro (horista)	Mão de Obra		h	1,0000000	43,78	43,78
				MO sem LS =>	43,82	LS =>	50,01	MO com LS =>	93,83
				Valor do BDI =>	540,45			Valor com BDI =>	2.542,12
21.2	Código	Banco	Descrição	Tipo		Und	Quant.	Valor Unit	Total
Composição	C1152	SEINFRA	DUTO DE ALONGAMENTO PARA EXAUSTOR EÓLICO	0		M	1,0000000	140,33	140,33
Insumo	I0037	SEINFRA	AJUDANTE	Mão de Obra		H	0,5000000	16,74	8,37
Insumo	I1530	SEINFRA	MONTADOR	Mão de Obra		H	0,5000000	22,35	11,17
Insumo	I1043	SEINFRA	DUTO DE ALONGAMENTO P/EXAUSTOR EOLICO	Material		M	1,0000000	120,79	120,79
				MO sem LS =>	9,12	LS =>	10,42	MO com LS =>	19,54
				Valor do BDI =>	37,88			Valor com BDI =>	178,21
21.3	Código	Banco	Descrição	Tipo		Und	Quant.	Valor Unit	Total
Composição	9026	ORSE	Chapéu chinês Ø 25cm para exaustão de aquecedor	Aparelhos, Utensílios e Equipamentos Elétricos		un	1,0000000	547,71	547,71
Item	Código	Banco	Descrição	Tipo		Und	Quant.	Valor Unit	Total
Insumo	00006111/SIN	ORSE	Servente de obras (horista)	Mão de Obra		h	1,2000000	33,37	40,04

Fls. nº 287

IV - COMPOSIÇÕES ANALÍTICAS COM PREÇO UNITÁRIO

PROPONENTE: PREFEITURA MUNICIPAL DE DOM PEDRO-MA
OBRA: CRECHE PRÉ-ESCOLA TIPO 1 - BAIRRO SÃO JOSÉ (1006074)
LOCAL: VILA JOSÉ CORDEIRO, DOM PEDRO - MA
REF. SINAPI SEM DESONERAÇÃO - MARANHAO - 02/2026; ORSE - 02/2026; SEINFRA - 028
ENCARGOS SOCIAIS SOBRE PREÇO DE MÃO-DE-OBRA: 114.11% (HORA)

Composições Principais

1.1	Código	Banco	Descrição	Tipo	Und	Quant.	Valor Unit	Total
Insumo	00002701/SIN	ORSE	Instalador de tubulacoes - tubos/equipamentos (horista)	Mão de Obra	h	1,0000000	51,30	51,30
Composição	10605	ORSE	Encargos Complementares - Montador	Provisórios	h	1,0000000	4,56	4,56
Composição	10549	ORSE	Encargos Complementares - Servente	Provisórios	h	1,2000000	3,86	4,63
Insumo	9314	ORSE	Chapéu chinês Ø 25cm para exaustão de aquecedor	Material	un	1,0000000	447,09	447,09

Detalhamento de Cálculo ORSE

Item	Código	Banco	Descrição	Tipo	Und	Quant.	Valor Unit	Total
Insumo	00006111/SIN	ORSE	Servente de obras (horista)	Mão de Obra	h	1,2000000	33,37	40,04
Insumo	00002701/SIN	ORSE	Instalador de tubulacoes - tubos/equipamentos (horista)	Mão de Obra	h	1,0000000	51,30	51,30
Insumo	11277	ORSE	Alicate de pressão para solda de chapa 16" (460mm), Ref.138 Z Gedore	Material	un	0,0002000	202,75	0,04
Insumo	11276	ORSE	Alicate de pressão para solda tipo U, para apertar chapas, tiras e qualquer tipo de perfil. Niquelado, mordentes reforçados em aço laminadao. Corpo em chapa dobrada extra-reforçada e rebites de aço, 11" (280mm). Ref. 138 Gedore.	Material	un	0,0002000	169,93	0,03
Insumo	11281	ORSE	Bolsa de lona para ferramentas 40 x 30 x 20cm	Material	un	0,0008000	357,49	0,28
Insumo	941	ORSE	Fardamento com mangas curta	Material	un	0,0033000	193,04	0,63
Insumo	10362	ORSE	Seguro de vida e acidente em grupo	Serviços	un	0,0099000	12,54	0,12
Insumo	10492	ORSE	Cesta Básica	Material	un	0,0099000	205,00	2,02
Insumo	10599	ORSE	Protetor solar fps 30 com 120ml	Material	un	0,0039600	18,00	0,07
Insumo	2378	ORSE	Vale transporte	Material	un	0,1783200	4,50	0,80
Insumo	11284	ORSE	Cavalete de ferro nº 1	Material	un	0,0002000	123,10	0,02
Insumo	11283	ORSE	Selador horizontal para fita de aço 1"	Material	un	0,0001000	732,17	0,07
Insumo	11280	ORSE	Chave inglesa 15" ref. 012418012 carbografite	Material	un	0,0002000	60,50	0,01
Insumo	00012893/SIN	ORSE	Bota de seguranca com biqueira de aco e colarinho acolchoado	Material	par	0,0017600	73,93	0,13
Insumo	00012895/SIN	ORSE	Capacete de seguranca aba frontal com suspensao de polietileno, sem jugular (classe b)	Material	un	0,0013200	13,50	0,01
Insumo	158	ORSE	Almoço (Participação do empregador)	Material	un	0,2239600	14,00	3,13
Insumo	11286	ORSE	Macariço de solda Ref. CG201 código 010414410 carbografite	Material	un	0,0003000	406,60	0,12
Insumo	10596	ORSE	Protetor auricular	Material	un	0,0099000	4,81	0,04
Insumo	11275	ORSE	Alicate de pressão 11"	Material	un	0,0002000	136,13	0,02
Insumo	1651	ORSE	Óculos branco proteção	Material	pr	0,0017600	6,00	0,01
Insumo	10517	ORSE	Exames admissionais/demissionais (checkup)	Serviços	cj	0,0008800	300,00	0,26
Insumo	11285	ORSE	Fonte inversora de solda WMI 140ED 220V - BAMBOZZI - WMI- 140ED	Material	un	0,0001000	930,00	0,09
Insumo	11271	ORSE	Talhadeira com punho de proteção 22 x225mm ref.207206BR Belzer	Material	un	0,0001000	61,45	0,00
Insumo	11274	ORSE	Grampo de de aperto rápido 16" Ref. 60987 Beltools	Material	un	0,0003000	19,17	0,00
Insumo	11273	ORSE	Esquadro de alumínio para soldagem de peças, com duas morsas, 35 x 35 x 4,5cm, marca Black Jack	Material	un	0,0002000	223,29	0,04
Insumo	00012894/SIN	ORSE	Capa para chuva em pvc com forro de poliester, com capuz (amareia ou azul)	Material	un	0,0004400	20,11	0,00
Insumo	11270	ORSE	Martelo de solda do tipo picareta, cabo de madeira, 300x0,4x0,5mm	Material	un	0,0003000	44,02	0,01
Insumo	10761	ORSE	Refeição - café da manhã (café com leite e dois pães com manteiga)	Serviços	un	0,2239600	5,00	1,11
Insumo	00012892/SIN	ORSE	Luva raspa de couro, cano curto (punho "7" cm)	Material	par	0,0050600	10,87	0,05
Insumo	11279	ORSE	Alicate para anéis de pistão capacidade 50-100mm. ref.44044101 Tramontina ou similar	Material	un	0,0002000	216,85	0,04
Insumo	11272	ORSE	Alicate Cimpador (cripador)	Material	un	0,0001000	212,34	0,02
Insumo	11278	ORSE	Alicate diagonal para corte rente 5" a 8"	Material	un	0,0002000	31,98	0,00
Insumo	11262	ORSE	Esmerilhadeira angular elétrico portátil 4 1/2" - 1000 watts - ref. G1000kB2Black e Decker	Material	un	0,0002000	362,00	0,07
Insumo	4729	ORSE	Marreta 1 kg com cabo	Material	un	0,0001200	39,50	0,00
Insumo	4728	ORSE	Talhadeira chata 10"	Material	un	0,0003600	18,58	0,00
Insumo	10788	ORSE	Pá quadrada	Material	un	0,0002400	36,90	0,00
Insumo	00002711/SIN	ORSE	Carrinho de mao, em aco, com capacidade de "45 a 65" l / "100" kg, pneu com camara	Material	un	0,0002400	183,00	0,04
Insumo	9314	ORSE	Chapéu chinês Ø 25cm para exaustão de aquecedor	Material	un	1,0000000	447,09	447,09
				MO sem LS => 42,66	LS =>	48,68	MO com LS =>	91,34
				Valor do BDI => 147,88			Valor com BDI =>	695,59

21.4	Código	Banco	Descrição	Tipo	Und	Quant.	Valor Unit	Total
Composição	C1354	SEINFRA	EXAUSTOR ELETROMECÂNICO INDUSTRIAL D= 400MM	0	UN	1,0000000	1.239,85	1.239,85
Insumo	I2312	SEINFRA	ELETRICISTA	Mão de Obra	H	0,8000000	25,69	20,55
Insumo	I0042	SEINFRA	AJUDANTE DE ELETRICISTA	Mão de Obra	H	0,8000000	19,26	15,40
Insumo	I1144	SEINFRA	EXAUSTOR ELETROMECANICO INDUST. D=400MM	Material	UN	1,0000000	1.203,90	1.203,90
				MO sem LS => 16,79	LS =>	19,16	MO com LS =>	35,95
				Valor do BDI => 334,75			Valor com BDI =>	1.574,60

22.1	Código	Banco	Descrição	Tipo	Und	Quant.	Valor Unit	Total
Composição	96994	SINAPI	CONJUNTO PARA-RAIOS TIPO FRANKLIN PARA SPDA (INCLUSO BASE METÁLICA, MASTRO COM 6 M, CAPTOR FRANKLIN E CONJUNTO DE ESTAIAMENTO COM 3 ESTAIS FLEXÍVEIS DE 4 M) - FORNECIMENTO E INSTALAÇÃO. AF_08/2023	Sistema de Proteção contra Descargas Atmosféricas - SPDA	UN	1,0000000	898,54	898,54
Composição Auxiliar	96987	SINAPI	BASE METÁLICA PARA MASTRO 1 ½" PARA SPDA - FORNECIMENTO E INSTALAÇÃO. AF_08/2023	Sistema de Proteção contra Descargas Atmosféricas - SPDA	UN	1,0000000	136,22	136,22

Fls. nº 288
Rubrica

IV - COMPOSIÇÕES ANALÍTICAS COM PREÇO UNITÁRIO

PROPONENTE: PREFEITURA MUNICIPAL DE DOM PEDRO-MA
OBRA: CRECHE PRÉ-ESCOLA TIPO 1 - BAIRRO SÃO JOSÉ (1006074)
LOCAL: VILA JOSÉ CORDEIRO, DOM PEDRO - MA
REF. SINAPI SEM DESONERAÇÃO - MARANHAO - 02/2026; ORSE - 02/2026; SEINFRA - 028
ENCARGOS SOCIAIS SOBRE PREÇO DE MÃO-DE-OBRA: 114.11% (HORA)

Composições Principais

1.1	Código	Banco	Descrição	Tipo	Und	Quant.	Valor Unit	Total
Composição Auxiliar	96989	SINAPI	CAPTOR TIPO FRANKLIN PARA SPDA - FORNECIMENTO E INSTALAÇÃO. AF_08/2023	Sistema de Proteção contra Descargas Atmosféricas - SPDA	UN	1,0000000	152,63	152,63
Composição Auxiliar	96992	SINAPI	CONJUNTO DE ESTAIAMENTO PARA MASTRO DE SPDA (COMPRIMENTO DOS ESTAIS = 8 M) - FORNECIMENTO E INSTALAÇÃO. AF_08/2023	Sistema de Proteção contra Descargas Atmosféricas - SPDA	UN	1,0000000	244,99	244,99
Composição Auxiliar	96988	SINAPI	MASTRO 1 ½", COM 3 METROS, PARA SPDA - FORNECIMENTO E INSTALAÇÃO. AF_08/2023	Sistema de Proteção contra Descargas Atmosféricas - SPDA	UN	2,0000000	182,35	364,70
				MO sem LS => 125,52	LS =>	143,25	MO com LS =>	268,77
				Valor do BDI => 242,60			Valor com BDI =>	1.141,14

22.2	Código	Banco	Descrição	Tipo	Und	Quant.	Valor Unit	Total
Composição	C3478	SEINFRA	VERGALHÃO ROSCA TOTAL DE 3/8"	0	M	1,0000000	12,14	12,14
Insumo	I0042	SEINFRA	AJUDANTE DE ELETRICISTA	Mão de Obra	H	0,1700000	19,26	3,27
Insumo	I6037	SEINFRA	VERGALHÃO ROSCA TOTAL DE 3/8"	Material	M	1,0000000	4,51	4,51
Insumo	I2312	SEINFRA	ELETRICISTA	Mão de Obra	H	0,1700000	25,69	4,36
				MO sem LS => 3,56	LS =>	4,07	MO com LS =>	7,63
				Valor do BDI => 3,27			Valor com BDI =>	15,41

22.3	Código	Banco	Descrição	Tipo	Und	Quant.	Valor Unit	Total
Composição	C0860	SEINFRA	CONECTOR SPLIT - BOLT P/ CABOS ATE 35MM2	0	UN	1,0000000	12,20	12,20
Insumo	I0847	SEINFRA	CONECTOR SPLIT-BOLT P/CABO 35MM2	Material	UN	1,0000000	9,32	9,32
Insumo	I0042	SEINFRA	AJUDANTE DE ELETRICISTA	Mão de Obra	H	0,1500000	19,26	2,88
				MO sem LS => 1,34	LS =>	1,54	MO com LS =>	2,88
				Valor do BDI => 3,29			Valor com BDI =>	15,49

22.4	Código	Banco	Descrição	Tipo	Und	Quant.	Valor Unit	Total
Composição	11414	ORSE	Parafuso fenda em aço inox 1/4" X 3/4" - fornecimento e colocação	Diversos	un	1,0000000	1,44	1,44
Item	Código	Banco	Descrição	Tipo	Und	Quant.	Valor Unit	Total
Insumo	12355	ORSE	Parafuso fenda em aço inox 1/4" X 3/4"	Material	un	1,0000000	1,00	1,00
Insumo	00002436/SIN	ORSE	Eletricista (horista)	Mão de Obra	h	0,0100000	43,78	0,43
Composição	10552	ORSE	Encargos Complementares - Eletricista	Provisórios	h	0,0100000	3,72	0,03

Detalhamento de Cálculo ORSE

Item	Código	Banco	Descrição	Tipo	Und	Quant.	Valor Unit	Total
Insumo	12355	ORSE	Parafuso fenda em aço inox 1/4" X 3/4"	Material	un	1,0000000	1,00	1,00
Insumo	00002436/SIN	ORSE	Eletricista (horista)	Mão de Obra	h	0,0100000	43,78	0,43
Insumo	10761	ORSE	Refeição - café da manhã (café com leite e dois pães com manteiga)	Serviços	un	0,0010180	5,00	0,00
Insumo	158	ORSE	Almoço (Participação do empregador)	Material	un	0,0010180	14,00	0,01
Insumo	00012893/SIN	ORSE	Bota de seguranca com biqueira de aco e colarinho acolchoado	Material	par	0,0000070	73,93	0,00
Insumo	10599	ORSE	Protetor solar fps 30 com 120ml	Material	un	0,0000180	18,00	0,00
Insumo	00012894/SIN	ORSE	Capa para chuva em pvc com forro de poliester, com capuz (amarela ou azul)	Material	un	0,0000020	20,11	0,00
Insumo	1651	ORSE	Óculos branco proteção	Material	pr	0,0000080	6,00	0,00
Insumo	10596	ORSE	Protetor auricular	Material	un	0,0000450	4,81	0,00
Insumo	10362	ORSE	Seguro de vida e acidente em grupo	Serviços	un	0,0000450	12,54	0,00
Insumo	941	ORSE	Fardamento com mangas curta	Material	un	0,0000150	193,04	0,00
Insumo	00012892/SIN	ORSE	Luva raspa de couro, cano curto (punho "7" cm)	Material	par	0,0000230	10,87	0,00
Insumo	2378	ORSE	Vale transporte	Material	un	0,0006540	4,50	0,00
Insumo	00012895/SIN	ORSE	Capacete de seguranca aba frontal com suspensao de polietileno, sem jugular (classe b)	Material	un	0,0000060	13,50	0,00
Insumo	10517	ORSE	Exames admissionais/demissionais (checkup)	Serviços	cj	0,0000040	300,00	0,00
Insumo	10492	ORSE	Cesta Básica	Material	un	0,0000450	205,00	0,00
Insumo	11240	ORSE	Alicate com isolamento	Material	un	0,0000020	47,69	0,00
Insumo	11241	ORSE	Alicate volt-amperimetro	Material	un	0,0000020	140,00	0,00
Insumo	10579	ORSE	Chave de fenda chata 30 cm	Material	un	0,0000020	26,89	0,00
Insumo	11242	ORSE	Chave inglesa 12"	Material	un	0,0000010	44,00	0,00
				MO sem LS => 0,20	LS =>	0,23	MO com LS =>	0,43
				Valor do BDI => 0,38			Valor com BDI =>	1,82

22.5	Código	Banco	Descrição	Tipo	Und	Quant.	Valor Unit	Total
Composição	11006	ORSE	Presilha de latão, L=20mm, para fixação de cabos de cobre, furo d=5mm, para cabos 16mm² a 25mm², ref.TEL-743 ou similar (SPDA)	Diversos	un	1,0000000	2,25	2,25
Item	Código	Banco	Descrição	Tipo	Und	Quant.	Valor Unit	Total
Composição	10550	ORSE	Encargos Complementares - Pedreiro	Provisórios	h	0,0100000	3,73	0,03
Insumo	11896	ORSE	Presilha de latão, L=20mm, para fixação de cabos cobre, furo d=5mm, para cabos 16mm² a 25mm², ref.TEL-743 ou similar (SPDA)	Material	un	1,0000000	1,81	1,81
Insumo	00004750/SIN	ORSE	Pedreiro (horista)	Mão de Obra	h	0,0100000	43,78	0,43

Detalhamento de Cálculo ORSE

Item	Código	Banco	Descrição	Tipo	Und	Quant.	Valor Unit	Total
Insumo	00012893/SIN	ORSE	Bota de seguranca com biqueira de aco e colarinho acolchoado	Material	par	0,0000080	73,93	0,00
Insumo	11245	ORSE	Desempoladeira de madeira 12x22	Material	un	0,0000070	11,60	0,00
Insumo	10599	ORSE	Protetor solar fps 30 com 120ml	Material	un	0,0000180	18,00	0,00
Insumo	00012895/SIN	ORSE	Capacete de seguranca aba frontal com suspensao de polietileno, sem jugular (classe b)	Material	un	0,0000060	13,50	0,00
Insumo	00012892/SIN	ORSE	Luva raspa de couro, cano curto (punho "7" cm)	Material	par	0,0000230	10,87	0,00

Fls. n 299
Rubrica

IV - COMPOSIÇÕES ANALÍTICAS COM PREÇO UNITÁRIO

PROPONENTE: PREFEITURA MUNICIPAL DE DOM PEDRO-MA
OBRA: CRECHE PRÉ-ESCOLA TIPO 1 - BAIRRO SÃO JOSÉ (1006074)
LOCAL: VILA JOSÉ CORDEIRO, DOM PEDRO - MA
REF. SINAPI SEM DESONERAÇÃO - MARANHAO - 02/2026; ORSE - 02/2026; SEINFRA - 028
ENCARGOS SOCIAIS SOBRE PREÇO DE MÃO-DE-OBRA: 114.11% (HORA)

Composições Principais

1.1	Código	Banco	Descrição	Tipo	Und	Quant.	Valor Unit	Total
Insumo	10761	ORSE	Refeição - café da manhã (café com leite e dois pães com manteiga)	Serviços	un	0,0010180	5,00	0,00
Insumo	158	ORSE	Almoço (Participação do empregador)	Material	un	0,0010180	14,00	0,01
Insumo	11243	ORSE	Martelo sem unha	Material	un	0,0000010	28,00	0,00
Insumo	10596	ORSE	Protetor auricular	Material	un	0,0000450	4,81	0,00
Insumo	2378	ORSE	Vale transporte	Material	un	0,0006540	4,50	0,00
Insumo	11246	ORSE	Escala métrica de bambú	Material	Un	0,0000070	10,22	0,00
Insumo	4722	ORSE	Colher de pedreiro	Material	un	0,0000040	18,80	0,00
Insumo	941	ORSE	Fardamento com mangas curta	Material	un	0,0000150	193,04	0,00
Insumo	11247	ORSE	Serra mármore	Material	un	0,0000010	319,90	0,00
Insumo	11264	ORSE	Marreta de 1/2 kg com cabo	Material	un	0,0000020	13,52	0,00
Insumo	10790	ORSE	Prumo de face	Material	un	0,0000010	25,95	0,00
Insumo	10517	ORSE	Exames admissionais/demissionais (checkup)	Serviços	cj	0,0000040	300,00	0,00
Insumo	10789	ORSE	Nível de bolha de madeira	Material	un	0,0000020	15,40	0,00
Insumo	00012894/SIN	ORSE	Capa para chuva em pvc com forro de poliester, com capuz (amarela ou azul)	Material	un	0,0000020	20,11	0,00
Insumo	10362	ORSE	Seguro de vida e acidente em grupo	Serviços	un	0,0000450	12,54	0,00
Insumo	10282	ORSE	Regua de alumínio c/ 2,00m (para pedreiro)	Material	un	0,0000020	44,00	0,00
Insumo	4174	ORSE	Desempenadeira de aço lisa, cabo madeira, ref:143, Atlas ou similar	Material	un	0,0000050	12,90	0,00
Insumo	11265	ORSE	Martelo de borracha com cabo	Material	un	0,0000040	18,75	0,00
Insumo	10492	ORSE	Cesta Básica	Material	un	0,0000450	205,00	0,00
Insumo	1651	ORSE	Óculos branco proteção	Material	pr	0,0000080	6,00	0,00
Insumo	11896	ORSE	Presilha de latão, L=20mm, para fixação de cabos cobre, furo d=5mm, para cabos 16mm² a 25mm², ref:TEL-743 ou similar (SPDA)	Material	un	1,0000000	1,81	1,81
Insumo	00004750/SIN	ORSE	Pedreiro (horista)	Mão de Obra	h	0,0100000	43,78	0,43
				MO sem LS => 0,20	LS =>	0,23	MO com LS =>	0,43
				Valor do BDI => 0,60			Valor com BDI =>	2,85
22.6	Código	Banco	Descrição	Tipo	Und	Quant.	Valor Unit	Total
Composição	9051	ORSE	Caixa de equalização p/aterramento 20x20x10cm de sobrepor p/11 terminais de pressão c/barramento	Pára-raios	un	1,0000000	377,00	377,00
Item	Código	Banco	Descrição	Tipo	Und	Quant.	Valor Unit	Total
Composição	10552	ORSE	Encargos Complementares - Eletricista	Provisórios	h	0,3000000	3,72	1,11
Insumo	00006111/SIN	ORSE	Servente de obras (horista)	Mão de Obra	h	0,3000000	33,37	10,01
Composição	10549	ORSE	Encargos Complementares - Servente	Provisórios	h	0,3000000	3,86	1,15
Insumo	00002436/SIN	ORSE	Eletricista (horista)	Mão de Obra	h	0,3000000	43,78	13,13
Insumo	9326	ORSE	Caixa de equalização p/aterramento 20x20x10cm de sobrepor p/11 terminais de pressão c/barramento (pára-raio)	Material	un	1,0000000	351,61	351,61

Detalhamento de Cálculo ORSE

Item	Código	Banco	Descrição	Tipo	Und	Quant.	Valor Unit	Total
Insumo	10761	ORSE	Refeição - café da manhã (café com leite e dois pães com manteiga)	Serviços	un	0,0610800	5,00	0,30
Insumo	158	ORSE	Almoço (Participação do empregador)	Material	un	0,0610800	14,00	0,85
Insumo	00012893/SIN	ORSE	Bota de segurança com biqueira de aco e colarinho acolchoado	Material	par	0,0004500	73,93	0,03
Insumo	10599	ORSE	Protetor solar fps 30 com 120ml	Material	un	0,0010800	18,00	0,01
Insumo	00012894/SIN	ORSE	Capa para chuva em pvc com forro de poliester, com capuz (amarela ou azul)	Material	un	0,0001200	20,11	0,00
Insumo	1651	ORSE	Óculos branco proteção	Material	pr	0,0004800	6,00	0,00
Insumo	10596	ORSE	Protetor auricular	Material	un	0,0027000	4,81	0,01
Insumo	10362	ORSE	Seguro de vida e acidente em grupo	Serviços	un	0,0027000	12,54	0,03
Insumo	941	ORSE	Fardamento com mangas curta	Material	un	0,0009000	193,04	0,17
Insumo	00012892/SIN	ORSE	Luva raspa de couro, cano curto (punho *7* cm)	Material	par	0,0013800	10,87	0,01
Insumo	2378	ORSE	Vale transporte	Material	un	0,0478500	4,50	0,21
Insumo	00012895/SIN	ORSE	Capacete de seguranca aba frontal com suspensao de polietileno, sem jugular (classe b)	Material	un	0,0003600	13,50	0,00
Insumo	10517	ORSE	Exames admissionais/demissionais (checkup)	Serviços	cj	0,0002400	300,00	0,07
Insumo	10492	ORSE	Cesta Básica	Material	un	0,0027000	205,00	0,55
Insumo	11240	ORSE	Alicate com isolamento	Material	un	0,0000600	47,69	0,00
Insumo	11241	ORSE	Alicate volt-amperimetro	Material	un	0,0000600	140,00	0,00
Insumo	10579	ORSE	Chave de fenda chata 30 cm	Material	un	0,0000600	26,89	0,00
Insumo	11242	ORSE	Chave inglesa 12"	Material	un	0,0000300	44,00	0,00
Insumo	00006111/SIN	ORSE	Servente de obras (horista)	Mão de Obra	h	0,3000000	33,37	10,01
Insumo	4729	ORSE	Marreta 1 kg com cabo	Material	un	0,0000300	39,50	0,00
Insumo	4728	ORSE	Talhadeira chata 10"	Material	un	0,0000900	18,58	0,00
Insumo	10788	ORSE	Pá quadrada	Material	un	0,0000600	36,90	0,00
Insumo	00002711/SIN	ORSE	Carrinho de mao, em aco, com capacidade de *45 a 65* l / *100* kg, pneu com camara	Material	un	0,0000600	183,00	0,01
Insumo	00002436/SIN	ORSE	Eletricista (horista)	Mão de Obra	h	0,3000000	43,78	13,13

Fls. n 290

IV - COMPOSIÇÕES ANALÍTICAS COM PREÇO UNITÁRIO

PROPONENTE: PREFEITURA MUNICIPAL DE DOM PEDRO-MA
OBRA: CRECHE PRÉ-ESCOLA TIPO 1 - BAIRRO SÃO JOSÉ (1006074)
LOCAL: VILA JOSÉ CORDEIRO, DOM PEDRO - MA
REF. SINAPI SEM DESONERAÇÃO - MARANHAO - 02/2026; ORSE - 02/2026; SEINFRA - 028
ENCARGOS SOCIAIS SOBRE PREÇO DE MÃO-DE-OBRA: 114.11% (HORA)

Composições Principais

1.1	Código	Banco	Descrição	Tipo	Und	Quant.	Valor Unit	Total
Insumo	9326	ORSE	Caixa de equalização p/aterramento 20x20x10cm de sobrepor p/11 terminais de pressão c/barramento (para-raio)	Material	un	1,0000000	351,61	351,61
				MO sem LS => 10,80	LS =>	12,34	MO com LS =>	23,14
				Valor do BDI => 101,79			Valor com BDI =>	478,79

22.7	Código	Banco	Descrição	Tipo	Und	Quant.	Valor Unit	Total
Composição	93358	SINAPI	ESCAVAÇÃO MANUAL DE VALA. AF_09/2024	Escavação de Vales	m³	1,0000000	89,40	89,40
Composição Auxiliar	88316	SINAPI	SERVENTE COM ENCARGOS COMPLEMENTARES	Livro SINAPI: Cálculos e Parâmetros	H	3,9557667	22,60	89,40
				MO sem LS => 30,40	LS =>	34,71	MO com LS =>	65,11
				Valor do BDI => 24,13			Valor com BDI =>	113,53

22.8	Código	Banco	Descrição	Tipo	Und	Quant.	Valor Unit	Total
Composição	96985	SINAPI	HASTE DE ATERRAMENTO, DIÂMETRO 5/8", COM 3 METROS - FORNECIMENTO E INSTALAÇÃO. AF_08/2023	Sistema de Proteção contra Descargas Atmosféricas - SPDA	UN	1,0000000	80,86	80,86
Composição Auxiliar	88264	SINAPI	ELETRICISTA COM ENCARGOS COMPLEMENTARES	Livro SINAPI: Cálculos e Parâmetros	H	0,2484000	33,08	8,21
Composição Auxiliar	88247	SINAPI	AUXILIAR DE ELETRICISTA COM ENCARGOS COMPLEMENTARES	Livro SINAPI: Cálculos e Parâmetros	H	0,2484000	26,41	6,56
Insumo	00003379	SINAPI	HASTE DE ATERRAMENTO EM ACO COM 3,00 M DE COMPRIMENTO E DN = 5/8", REVESTIDA COM BAIXA CAMADA DE COBRE, SEM CONECTOR	Material	UN	1,0000000	66,09	66,09
				MO sem LS => 5,40	LS =>	6,17	MO com LS =>	11,57
				Valor do BDI => 21,83			Valor com BDI =>	102,69

22.9	Código	Banco	Descrição	Tipo	Und	Quant.	Valor Unit	Total
Composição	72251	SINAPI	CABO DE COBRE NU 16MM2 - FORNECIMENTO E INSTALACAO	INEL - INSTALAÇÃO ELÉTRICA/ELETRIFICAÇÃO E	M	1,0000000	29,15	29,15
Composição Auxiliar	88264	SINAPI	ELETRICISTA COM ENCARGOS COMPLEMENTARES	Livro SINAPI: Cálculos e Parâmetros	H	0,1300000	33,08	4,30
Composição Auxiliar	88247	SINAPI	AUXILIAR DE ELETRICISTA COM ENCARGOS COMPLEMENTARES	Livro SINAPI: Cálculos e Parâmetros	H	0,1300000	26,41	3,43
Insumo	00000857	SINAPI	CABO DE COBRE NU 16 MM2 MEIO-DURO	Material	M	1,0200000	21,00	21,42
				MO sem LS => 2,82	LS =>	3,23	MO com LS =>	6,05
				Valor do BDI => 7,87			Valor com BDI =>	37,02

22.10	Código	Banco	Descrição	Tipo	Und	Quant.	Valor Unit	Total
Composição	72253	SINAPI	CABO DE COBRE NU 35MM2 - FORNECIMENTO E INSTALACAO	INEL - INSTALAÇÃO ELÉTRICA/ELETRIFICAÇÃO E	M	1,0000000	57,45	57,45
Composição Auxiliar	88264	SINAPI	ELETRICISTA COM ENCARGOS COMPLEMENTARES	Livro SINAPI: Cálculos e Parâmetros	H	0,2100000	33,08	6,94
Composição Auxiliar	88247	SINAPI	AUXILIAR DE ELETRICISTA COM ENCARGOS COMPLEMENTARES	Livro SINAPI: Cálculos e Parâmetros	H	0,2100000	26,41	5,54
Insumo	00000863	SINAPI	CABO DE COBRE NU 35 MM2 MEIO-DURO	Material	M	1,0200000	44,09	44,97
				MO sem LS => 4,58	LS =>	5,22	MO com LS =>	9,78
				Valor do BDI => 15,51			Valor com BDI =>	72,96

22.11	Código	Banco	Descrição	Tipo	Und	Quant.	Valor Unit	Total
Composição	72254	SINAPI	CABO DE COBRE NU 50MM2 - FORNECIMENTO E INSTALACAO	INEL - INSTALAÇÃO ELÉTRICA/ELETRIFICAÇÃO E	M	1,0000000	82,49	82,49
Composição Auxiliar	88264	SINAPI	ELETRICISTA COM ENCARGOS COMPLEMENTARES	Livro SINAPI: Cálculos e Parâmetros	H	0,3100000	33,08	10,25
Composição Auxiliar	88247	SINAPI	AUXILIAR DE ELETRICISTA COM ENCARGOS COMPLEMENTARES	Livro SINAPI: Cálculos e Parâmetros	H	0,3100000	26,41	8,18
Insumo	00000867	SINAPI	CABO DE COBRE NU 50 MM2 MEIO-DURO	Material	M	1,0200000	62,81	64,06
				MO sem LS => 6,74	LS =>	7,70	MO com LS =>	14,44
				Valor do BDI => 22,27			Valor com BDI =>	104,78

22.12	Código	Banco	Descrição	Tipo	Und	Quant.	Valor Unit	Total
Composição	C0805	SEINFRA	CAIXA DE INSPEÇÃO EM ALVENARIA - 1/2 TIJOLO COMUM	0	m²	1,0000000	153,86	153,86
Insumo	I0109	SEINFRA	AREIA MEDIA	Material	m³	0,0610000	83,58	5,09
Insumo	I2391	SEINFRA	PEDREIRO	Mão de Obra	H	2,3000000	22,35	51,40
Insumo	I2543	SEINFRA	SERVENTE	Mão de Obra	H	2,8000000	16,12	45,13
Insumo	I0441	SEINFRA	CAL HIDRATADA	Material	KG	4,5500000	0,96	4,36
Insumo	I2082	SEINFRA	TIJOLO MACIÇO COMUM	Material	UN	84,0000000	0,47	39,48
Insumo	I0805	SEINFRA	CIMENTO PORTLAND	Material	KG	11,8400000	0,71	8,40
				MO sem LS => 45,08	LS =>	51,45	MO com LS =>	96,53
				Valor do BDI => 41,54			Valor com BDI =>	195,40

22.13	Código	Banco	Descrição	Tipo	Und	Quant.	Valor Unit	Total
Composição	72263	SINAPI	TERMINAL OU CONECTOR DE PRESSAO - PARA CABO 50MM2 - FORNECIMENTO E INSTALACAO	INEL - INSTALAÇÃO ELÉTRICA/ELETRIFICAÇÃO E	UN	1,0000000	34,72	34,72
Composição Auxiliar	88247	SINAPI	AUXILIAR DE ELETRICISTA COM ENCARGOS COMPLEMENTARES	Livro SINAPI: Cálculos e Parâmetros	H	0,4000000	26,41	10,56
Composição Auxiliar	88264	SINAPI	ELETRICISTA COM ENCARGOS COMPLEMENTARES	Livro SINAPI: Cálculos e Parâmetros	H	0,4000000	33,08	13,23
Insumo	00001588	SINAPI	TERMINAL METALICO A PRESSAO PARA 1 CABO DE 50 MM2, COM 1 FURO DE FIXACAO	Material	UN	1,0000000	10,93	10,93
				MO sem LS => 8,70	LS =>	9,93	MO com LS =>	18,63
				Valor do BDI => 9,37			Valor com BDI =>	44,09

23.1.1	Código	Banco	Descrição	Tipo	Und	Quant.	Valor Unit	Total
Composição	C0864	SEINFRA	CONJUNTO DE MASTRO P/ TRÊS BANDEIRAS E PEDESTAL	0	UN	1,0000000	4.048,19	4.048,19
Insumo	I2293	SEINFRA	ZARCÃO	Material	L	0,8500000	28,81	24,48
Insumo	I0103	SEINFRA	ARAME RECOZIDO N.18 BWG	Material	KG	0,5900000	16,53	9,75
Insumo	I0280	SEINFRA	BRITA	Material	m³	0,1600000	100,50	16,08
Insumo	I0805	SEINFRA	CIMENTO PORTLAND	Material	KG	112,0000000	0,71	79,52
Insumo	I1061	SEINFRA	ELETRODOS	Material	KG	0,8500000	32,44	27,57
Insumo	I0040	SEINFRA	AJUDANTE DE ARMADOR/FERREIRO	Mão de Obra	H	2,3400000	16,74	39,17
Insumo	I2173	SEINFRA	TUBO AÇO GALVANIZADO DE 80MM (3")	Material	M	10,5000000	121,68	1.277,64
Insumo	I1605	SEINFRA	PEDRISCO	Material	m³	0,3800000	100,50	38,19
Insumo	I2391	SEINFRA	PEDREIRO	Mão de Obra	H	1,9100000	22,35	42,68
Insumo	I1332	SEINFRA	LADRILHO HIDRAULICO DE UMA COR	Material	m²	4,3500000	72,90	317,11

Fls. nº 291

IV - COMPOSIÇÕES ANALÍTICAS COM PREÇO UNITÁRIO

PROPONENTE: PREFEITURA MUNICIPAL DE DOM PEDRO-MA
OBRA: CRECHE PRÉ-ESCOLA TIPO 1 - BAIRRO SÃO JOSÉ (1006074)
LOCAL: VILA JOSÉ CORDEIRO, DOM PEDRO - MA
REF. SINAPI SEM DESONERAÇÃO - MARANHAO - 02/2026; ORSE - 02/2026; SEINFRA - 028
ENCARGOS SOCIAIS SOBRE PREÇO DE MÃO-DE-OBRA: 114.11% (HORA)

Composições Principais

1.1	Código	Banco	Descrição	Tipo		Und	Quant.	Valor Unit	Total
Insumo	I0045	SEINFRA	AJUDANTE DE PINTOR	Mão de Obra		H	3,5000000	16,74	58,59
Insumo	I2543	SEINFRA	SERVENTE	Mão de Obra		H	12,5000000	16,12	201,50
Insumo	I0749	SEINFRA	MÁQUINA DE SOLDA (CHP)	Equipamento		H	0,8500000	0,10	0,08
Insumo	I1100	SEINFRA	ESMALTE SINTETICO	Material		L	1,1000000	31,88	35,06
Insumo	I1346	SEINFRA	LIXA PARA FERRO	Material		UN	2,1000000	2,14	4,49
Insumo	I0121	SEINFRA	ARMADOR/FERREIRO	Mão de Obra		H	2,3400000	22,35	52,29
Insumo	I1728	SEINFRA	PREGO 18X27 (2.1/2" X 10) (APROXIMADAMENTE 198UN/KG)	Material		KG	0,4500000	14,20	6,39
Insumo	I0441	SEINFRA	CAL HIDRATADA	Material		KG	7,2800000	0,96	6,98
Insumo	I0163	SEINFRA	AÇO CA-50	Material		KG	33,5000000	7,10	237,85
Insumo	I2172	SEINFRA	TUBO AÇO GALVANIZADO DE 65MM (2 1/2')	Material		M	11,0000000	90,42	994,62
Insumo	I1846	SEINFRA	SARRAFO DE 1"X4"	Material		M	2,2500000	6,05	13,61
Insumo	I0498	SEINFRA	CARPINTEIRO	Mão de Obra		H	3,5000000	22,35	78,22
Insumo	I0041	SEINFRA	AJUDANTE DE CARPINTEIRO	Mão de Obra		H	3,5000000	16,74	58,59
Insumo	I0526	SEINFRA	CHAPA COMPENSADO PLASTIFICADO 12MM (1.22 X 2.44M)	Material		m²	3,3000000	69,64	229,81
Insumo	I1328	SEINFRA	LADRILHISTA	Mão de Obra		H	5,5000000	22,35	122,92
Insumo	I0965	SEINFRA	DESMOLDANTE PARA FORMAS	Material		L	1,8000000	8,45	15,21
Insumo	I0108	SEINFRA	AREIA GROSSA	Material		m³	0,5000000	119,58	59,79
				MO sem LS =>	305,43	LS =>	348,53	MO com LS =>	653,96
				Valor do BDI =>	1.093,01			Valor com BDI =>	5.141,20

23.1.2	Código	Banco	Descrição	Tipo		Und	Quant.	Valor Unit	Total
Composição	C4065	SEINFRA	GRANITO POLIDO E=2cm, CINZA, ARGAMASSA DE CIMENTO E AREIA 1:4, C/ REJUNTAMENTO	0		m²	1,0000000	363,52	363,52
Composição Auxiliar	C0171	SEINFRA	ARGAMASSA DE CIMENTO E AREIA S/PEN. TRAÇO 1:4	0		m³	0,0250000	521,98	13,04
Insumo	I7890	SEINFRA	REJUNTE PARA GRANITO	Material		KG	0,2500000	6,57	1,64
Insumo	I1659	SEINFRA	GRANITO POLIDO CINZA E=2cm	Material		m²	1,0500000	271,69	285,27
Insumo	I2391	SEINFRA	PEDREIRO	Mão de Obra		H	1,5000000	22,35	33,52
Insumo	I0805	SEINFRA	CIMENTO PORTLAND	Material		KG	2,6000000	0,71	1,84
Insumo	I2543	SEINFRA	SERVENTE	Mão de Obra		H	1,7500000	16,12	28,21
				MO sem LS =>	30,71	LS =>	35,05	MO com LS =>	65,76
				Valor do BDI =>	98,15			Valor com BDI =>	461,67

23.1.3	Código	Banco	Descrição	Tipo		Und	Quant.	Valor Unit	Total
Composição	C4065	SEINFRA	GRANITO POLIDO E=2cm, CINZA, ARGAMASSA DE CIMENTO E AREIA 1:4, C/ REJUNTAMENTO	0		m²	1,0000000	363,52	363,52
Composição Auxiliar	C0171	SEINFRA	ARGAMASSA DE CIMENTO E AREIA S/PEN. TRAÇO 1:4	0		m³	0,0250000	521,98	13,04
Insumo	I7890	SEINFRA	REJUNTE PARA GRANITO	Material		KG	0,2500000	6,57	1,64
Insumo	I1659	SEINFRA	GRANITO POLIDO CINZA E=2cm	Material		m²	1,0500000	271,69	285,27
Insumo	I2391	SEINFRA	PEDREIRO	Mão de Obra		H	1,5000000	22,35	33,52
Insumo	I0805	SEINFRA	CIMENTO PORTLAND	Material		KG	2,6000000	0,71	1,84
Insumo	I2543	SEINFRA	SERVENTE	Mão de Obra		H	1,7500000	16,12	28,21
				MO sem LS =>	30,71	LS =>	35,05	MO com LS =>	65,76
				Valor do BDI =>	98,15			Valor com BDI =>	461,67

23.1.4	Código	Banco	Descrição	Tipo		Und	Quant.	Valor Unit	Total
Composição	C2910	SEINFRA	PRATELEIRA DE MADEIRA DE LEI PLAINADA	0		m²	1,0000000	171,48	171,48
Insumo	I0197	SEINFRA	BARROTE DE 2"x2"	Material		M	3,2300000	6,89	22,25
Insumo	I0037	SEINFRA	AJUDANTE	Mão de Obra		H	0,9230000	16,74	15,45
Insumo	I0498	SEINFRA	CARPINTEIRO	Mão de Obra		H	0,9230000	22,35	20,62
Insumo	I2462	SEINFRA	TÁBUA EM MADEIRA MUIRACATIARA PLAINADA DE 32mm	Material		m²	1,0000000	112,07	112,07
Insumo	I2410	SEINFRA	PREGO 18X27 (2.1/2" x 10) (APROXIMADAMENTE 198UN/KG)	Material		KG	0,0769000	14,20	1,09
				MO sem LS =>	16,84	LS =>	19,23	MO com LS =>	36,07
				Valor do BDI =>	46,29			Valor com BDI =>	217,77

23.1.5	Código	Banco	Descrição	Tipo		Und	Quant.	Valor Unit	Total
Composição	C0361	SEINFRA	BANCO EM ALVENARIA, TAMPO EM CONCRETO, C/ENCOSTO H=80cm (PINTADO)	0		M	1,0000000	175,32	175,32
Insumo	I0108	SEINFRA	AREIA GROSSA	Material		m³	0,0790000	119,58	9,44
Insumo	I2391	SEINFRA	PEDREIRO	Mão de Obra		H	2,0700000	22,35	46,26
Insumo	I0441	SEINFRA	CAL HIDRATADA	Material		KG	9,8650000	0,96	9,47
Insumo	I0280	SEINFRA	BRITA	Material		m³	0,0320000	100,50	3,21
Insumo	I0805	SEINFRA	CIMENTO PORTLAND	Material		KG	18,5210000	0,71	13,14
Insumo	I2098	SEINFRA	TINTA MINERAL IMPERMEÁVEL EM PÓ	Material		KG	0,9600000	2,68	2,57
Insumo	I2081	SEINFRA	TIJOLO CERÂMICO FURADO 9X19X19CM	Material		UN	45,0000000	0,53	23,85
Insumo	I2543	SEINFRA	SERVENTE	Mão de Obra		H	3,1420000	16,12	50,64
Insumo	I0045	SEINFRA	AJUDANTE DE PINTOR	Mão de Obra		H	1,0000000	16,74	16,74
				MO sem LS =>	53,07	LS =>	60,57	MO com LS =>	113,64
				Valor do BDI =>	47,33			Valor com BDI =>	222,65

23.1.6	Código	Banco	Descrição	Tipo		Und	Quant.	Valor Unit	Total
Composição	C4065	SEINFRA	GRANITO POLIDO E=2cm, CINZA, ARGAMASSA DE CIMENTO E AREIA 1:4, C/ REJUNTAMENTO	0		m²	1,0000000	363,52	363,52
Composição Auxiliar	C0171	SEINFRA	ARGAMASSA DE CIMENTO E AREIA S/PEN. TRAÇO 1:4	0		m³	0,0250000	521,98	13,04

Fls. nº 292

IV - COMPOSIÇÕES ANALÍTICAS COM PREÇO UNITÁRIO

PROPONENTE: PREFEITURA MUNICIPAL DE DOM PEDRO-MA
OBRA: CRECHE PRÉ-ESCOLA TIPO 1 - BAIRRO SÃO JOSÉ (1006074)
LOCAL: VILA JOSÉ CORDEIRO, DOM PEDRO - MA
REF. SINAPI SEM DESONERAÇÃO - MARANHAO - 02/2026; ORSE - 02/2026; SEINFRA - 028
ENCARGOS SOCIAIS SOBRE PREÇO DE MÃO-DE-OBRA: 114,11% (HORA)

Composições Principais

1.1	Código	Banco	Descrição	Tipo		Und	Quant.	Valor Unit	Total
Insumo	I7890	SEINFRA	REJUNTE PARA GRANITO	Material		KG	0,2500000	6,57	1,64
Insumo	I1659	SEINFRA	GRANITO POLIDO CINZA E=2cm	Material		m²	1,0500000	271,69	285,27
Insumo	I2391	SEINFRA	PEDREIRO	Mão de Obra		H	1,5000000	22,35	33,52
Insumo	I0805	SEINFRA	CIMENTO PORTLAND	Material		KG	2,6000000	0,71	1,84
Insumo	I2543	SEINFRA	SERVENTE	Mão de Obra		H	1,7500000	16,12	28,21
				MO sem LS =>	30,71	LS =>	35,05	MO com LS =>	65,76
				Valor do BDI =>	98,15			Valor com BDI =>	461,67
23.1.7	**Código**	**Banco**	**Descrição**	**Tipo**		**Und**	**Quant.**	**Valor Unit**	**Total**
Composição	C1669	SEINFRA	PEITORIL DE GRANITO L= 15 cm	0		M	1,0000000	93,65	93,65
Composição Auxiliar	C0197	SEINFRA	ARGAMASSA MISTA DE CIMENTO CAL HIDR. E AREIA S/PEN. TRAÇO 1:1:4	0		m³	0,0037500	696,70	2,61
Insumo	I2543	SEINFRA	SERVENTE	Mão de Obra		H	0,2500000	16,12	4,03
Insumo	I2391	SEINFRA	PEDREIRO	Mão de Obra		H	0,5000000	22,35	11,17
Insumo	I1610	SEINFRA	PEITORIS DE GRANITO 15CM	Material		M	1,0000000	75,84	75,84
				MO sem LS =>	7,37	LS =>	8,43	MO com LS =>	15,80
				Valor do BDI =>	25,28			Valor com BDI =>	118,93
23.2.1	**Código**	**Banco**	**Descrição**	**Tipo**		**Und**	**Quant.**	**Valor Unit**	**Total**
Composição	COMP-47	Próprio	Aiça de içamento			un	1,0000000	431,85	431,85
Composição Auxiliar	13631	ORSE	Transporte vertical (içamento) de treliças metálicas pré-fabricada, com roldana (Obra: Palácio Museu Olímpio Campos)	Complementos		un	15,0000000	28,79	431,85
				MO sem LS =>	116,85	LS =>	133,35	MO com LS =>	250,20
				Valor do BDI =>	116,59			Valor com BDI =>	548,44
23.2.2	**Código**	**Banco**	**Descrição**	**Tipo**		**Und**	**Quant.**	**Valor Unit**	**Total**
Composição	COMP-53	Próprio	Suporte de luz piloto			un	1,0000000	286,63	286,63
Composição Auxiliar	12850	ORSE	Suporte sck - 95	Subsestação Transformadora Abrigada		un	1,0000000	286,63	286,63
				MO sem LS =>	72,06	LS =>	82,24	MO com LS =>	154,30
				Valor do BDI =>	77,39			Valor com BDI =>	364,02
23.2.3	**Código**	**Banco**	**Descrição**	**Tipo**		**Und**	**Quant.**	**Valor Unit**	**Total**
Composição	COMP-49	Próprio	Suporte para cinto de segurança			un	1,0000000	282,69	282,69
Composição Auxiliar	12849	ORSE	Suporte para punho de manobra	Subsestação Transformadora Abrigada		un	1,0000000	282,69	282,69
				MO sem LS =>	72,06	LS =>	82,24	MO com LS =>	154,30
				Valor do BDI =>	76,32			Valor com BDI =>	359,01
23.2.4	**Código**	**Banco**	**Descrição**	**Tipo**		**Und**	**Quant.**	**Valor Unit**	**Total**
Composição	COMP-54	Próprio	Suporte para Pára-raio			un	1,0000000	543,52	543,52
Composição Auxiliar	12848	ORSE	Suporte para fixação de para- raios e mufla instalação interna	Subsestação Transformadora Abrigada		un	1,0000000	543,52	543,52
				MO sem LS =>	108,09	LS =>	123,36	MO com LS =>	231,45
				Valor do BDI =>	146,75			Valor com BDI =>	690,27
23.2.5	**Código**	**Banco**	**Descrição**	**Tipo**		**Und**	**Quant.**	**Valor Unit**	**Total**
Composição	73865	SINAPI	ESCADA TIPO MARINHEIRO EM ACO CA-50 9,52MM INCLUSO PINTURA COM FUNDO ANTICORROSIVO TIPO ZARCAO	ESQV - ESQUADRIAS/FERRAGENS/VIDR		M	1,0000000	92,30	92,30
Composição Auxiliar	88629	SINAPI	ARGAMASSA TRAÇO 1:3 (EM VOLUME DE CIMENTO E AREIA MÉDIA ÚMIDA), PREPARO MANUAL. AF 08/2019	Argamassas		m³	0,0034500	818,86	2,82
Composição Auxiliar	88309	SINAPI	PEDREIRO COM ENCARGOS COMPLEMENTARES	Livro SINAPI: Cálculos e Parâmetros		H	1,1000000	29,05	31,95
Composição Auxiliar	88245	SINAPI	ARMADOR COM ENCARGOS COMPLEMENTARES	Livro SINAPI: Cálculos e Parâmetros		H	0,3500000	28,83	10,09
Composição Auxiliar	88316	SINAPI	SERVENTE COM ENCARGOS COMPLEMENTARES	Livro SINAPI: Cálculos e Parâmetros		H	1,1300000	22,60	25,53
Insumo	00007307	SINAPI	FUNDO ANTICORROSIVO PARA METAIS FERROSOS (ZARCAO)	Material		L	0,0250000	37,70	0,94
Insumo	00000034	SINAPI	ACO CA-50, 10,0 MM, VERGALHAO	Material		KG	2,8000000	7,49	20,97
				MO sem LS =>	24,32	LS =>	27,76	MO com LS =>	52,08
				Valor do BDI =>	24,92			Valor com BDI =>	117,22
23.2.6	**Código**	**Banco**	**Descrição**	**Tipo**		**Und**	**Quant.**	**Valor Unit**	**Total**
Composição	84863	SINAPI	GUARDA-CORPO COM CORRIMAO EM TUBO DE ACO GALVANIZADO 3/4"	ESQV - ESQUADRIAS/FERRAGENS/VIDR		M	1,0000000	173,76	173,76
Composição Auxiliar	88315	SINAPI	SERRALHEIRO COM ENCARGOS COMPLEMENTARES	Livro SINAPI: Cálculos e Parâmetros		H	1,0000000	28,83	28,83
Composição Auxiliar	88316	SINAPI	SERVENTE COM ENCARGOS COMPLEMENTARES	Livro SINAPI: Cálculos e Parâmetros		H	1,0000000	22,60	22,60
Insumo	00006295	SINAPI	TE DE FERRO GALVANIZADO, DE 3/4"	Material		UN	1,3000000	13,99	18,18
Insumo	00001654	SINAPI	CRUZETA DE FERRO GALVANIZADO, COM ROSCA BSP, DE 3/4"	Material		UN	0,7000000	30,78	21,54
Insumo	00007700	SINAPI	TUBO ACO GALVANIZADO COM COSTURA, CLASSE MEDIA, DN 3/4", E = "2,65" MM, PESO "1,58" KG/M (NBR 5580)	Material		M	3,5000000	22,98	80,43
Insumo	00002633	SINAPI	CURVA 90 GRAUS PARA ELETRODUTO, EM ACO GALVANIZADO ELETROLITICO, COM ROSCA, DIAMETRO DE 20 MM (3/4"), ESPESSURA DE 1,50 MM	Material		UN	0,5000000	4,37	2,18
				MO sem LS =>	18,24	LS =>	20,82	MO com LS =>	39,06
				Valor do BDI =>	46,91			Valor com BDI =>	220,67
23.2.7	**Código**	**Banco**	**Descrição**	**Tipo**		**Und**	**Quant.**	**Valor Unit**	**Total**
Composição	COMP-59	Próprio	Chapa de aço carbono de alta resistência a corrosão e de qualidade estrutural e solda interna e externa, para confecção do reservatorioconforme projeto			un	1,0000000	45,55	45,55
Composição Auxiliar	3787	ORSE	Perfil e/ou chapa de aço, com furação e parafusos, para emendas de peças de madeira	Complementos		kg	1,0000000	45,55	45,55
				MO sem LS =>	8,23	LS =>	9,41	MO com LS =>	17,64
				Valor do BDI =>	12,29			Valor com BDI =>	57,84
23.2.8	**Código**	**Banco**	**Descrição**	**Tipo**		**Und**	**Quant.**	**Valor Unit**	**Total**
Composição	COMP-62	Próprio	Sistema de ancoragem com 6 nichos, conforme projeto			un	1,0000000	200,78	200,78
Composição Auxiliar	104284	SINAPI	ANCORAGEM ATIVA PARA CABO COM 6 CORDOALHAS DE DIÂMETRO NOMINAL DE 12,7 MM. AF 08/2022	Concreto Protendido		UN	2,0000000	100,39	200,78
				MO sem LS =>	59,02	LS =>	67,36	MO com LS =>	126,38
				Valor do BDI =>	54,21			Valor com BDI =>	254,99

Fls. nº 293
Rubrica

IV - COMPOSIÇÕES ANALÍTICAS COM PREÇO UNITÁRIO

PROPONENTE: PREFEITURA MUNICIPAL DE DOM PEDRO-MA
OBRA: CRECHE PRÉ-ESCOLA TIPO 1 - BAIRRO SÃO JOSÉ (1006074)
LOCAL: VILA JOSÉ CORDEIRO, DOM PEDRO - MA
REF. SINAPI SEM DESONERAÇÃO - MARANHAO - 02/2026; ORSE - 02/2026; SEINFRA - 028
ENCARGOS SOCIAIS SOBRE PREÇO DE MÃO-DE-OBRA: 114.11% (HORA)

Composições Principais

1.1	Código	Banco	Descrição	Tipo	Und	Quant.	Valor Unit	Total
23.2.9	**Código**	**Banco**	**Descrição**	**Tipo**	**Und**	**Quant.**	**Valor Unit**	**Total**
Composição	C1520	SEINFRA	JATEAMENTO AO METAL BRANCO EM ESTRUTURAS DE AÇO CARBONO	0	m²	1,0000000	89,96	89,96
Insumo	I2543	SEINFRA	SERVENTE	Mão de Obra	H	0,5000000	16,12	8,06
Insumo	I0109	SEINFRA	AREIA MEDIA	Material	m³	0,0472000	83,58	3,94
Insumo	I1551	SEINFRA	OPERADOR DE BOMBA A JATO	Mão de Obra	H	0,1250000	22,35	2,79
Insumo	I0751	SEINFRA	MÁQUINA P/JATEAMENTO (CHP)	Equipamento	H	0,6000000	46,78	28,06
Insumo	I0217	SEINFRA	BICO DE JATO 5/16" P/JATEAMENTO DE AREIA	Material	UN	0,0005000	505,48	0,25
Insumo	I1278	SEINFRA	JATISTA	Mão de Obra	H	0,2500000	22,35	5,58
Insumo	I0728	SEINFRA	COMPRESSOR DE AR 250 PCM (CHP)	Equipamento	H	0,3000000	137,63	41,28
				MO sem LS => 7,67	LS =>	8,76	MO com LS =>	16,43
				Valor do BDI => 24,28			Valor com BDI =>	114,24
23.2.10	**Código**	**Banco**	**Descrição**	**Tipo**	**Und**	**Quant.**	**Valor Unit**	**Total**
Composição	79460	SINAPI	PINTURA EPOXI, DUAS DEMAOS	PINT - PINTURAS	m²	1,0000000	57,49	57,49
Composição Auxiliar	88310	SINAPI	PINTOR COM ENCARGOS COMPLEMENTARES	Livro SINAPI: Cálculos e Parâmetros	H	0,4000000	30,76	12,30
Composição Auxiliar	88316	SINAPI	SERVENTE COM ENCARGOS COMPLEMENTARES	Livro SINAPI: Cálculos e Parâmetros	H	0,3500000	22,60	7,91
Insumo	00005318	SINAPI	DILUENTE AGUARRAS	Material	L	0,0500000	24,69	1,23
Insumo	00007304	SINAPI	TINTA EPOXI BASE AGUA PREMIUM, BRANCA	Material	L	0,5000000	72,10	36,05
				MO sem LS => 6,92	LS =>	7,90	MO com LS =>	14,82
				Valor do BDI => 15,52			Valor com BDI =>	73,01
23.2.11	**Código**	**Banco**	**Descrição**	**Tipo**	**Und**	**Quant.**	**Valor Unit**	**Total**
Composição	79460	SINAPI	PINTURA EPOXI, DUAS DEMAOS	PINT - PINTURAS	m²	1,0000000	57,49	57,49
Composição Auxiliar	88310	SINAPI	PINTOR COM ENCARGOS COMPLEMENTARES	Livro SINAPI: Cálculos e Parâmetros	H	0,4000000	30,76	12,30
Composição Auxiliar	88316	SINAPI	SERVENTE COM ENCARGOS COMPLEMENTARES	Livro SINAPI: Cálculos e Parâmetros	H	0,3500000	22,60	7,91
Insumo	00005318	SINAPI	DILUENTE AGUARRAS	Material	L	0,0500000	24,69	1,23
Insumo	00007304	SINAPI	TINTA EPOXI BASE AGUA PREMIUM, BRANCA	Material	L	0,5000000	72,10	36,05
				MO sem LS => 6,92	LS =>	7,90	MO com LS =>	14,82
				Valor do BDI => 15,52			Valor com BDI =>	73,01
23.2.12	**Código**	**Banco**	**Descrição**	**Tipo**	**Und**	**Quant.**	**Valor Unit**	**Total**
Composição	C4409	SEINFRA	PINTURA POLIURETANO EM ESTRUTURAS DE AÇO CARBONO, 65 MICRA C/ REVOLVER	0	m²	1,0000000	13,16	13,16
Insumo	I2249	SEINFRA	VERNIZ POLIURETANO PARA CONCRETO, ALVENARIA E ESTRUTURAS DE AÇO CARBONO	Material	L	0,2800000	19,79	5,54
Insumo	I0045	SEINFRA	AJUDANTE DE PINTOR	Mão de Obra	H	0,0900000	16,74	1,50
Insumo	I2426	SEINFRA	SOLVENTE P/RESINA POLIURETANA	Material	L	0,0700000	25,07	1,75
Insumo	I1346	SEINFRA	LIXA PARA FERRO	Material	UN	0,2750000	2,14	0,58
Insumo	I2395	SEINFRA	PINTOR	Mão de Obra	H	0,1700000	22,35	3,79
				MO sem LS => 2,47	LS =>	2,82	MO com LS =>	5,29
				Valor do BDI => 3,55			Valor com BDI =>	16,71
24.1	**Código**	**Banco**	**Descrição**	**Tipo**	**Und**	**Quant.**	**Valor Unit**	**Total**
Composição	2450	ORSE	Limpeza geral	Limpeza	m²	1,0000000	4,47	4,47
Item	**Código**	**Banco**	**Descrição**	**Tipo**	**Und**	**Quant.**	**Valor Unit**	**Total**
Insumo	2414	ORSE	Vassoura piaçava	Material	un	0,0500000	14,87	0,74
Insumo	1997	ORSE	Sabão em pó	Material	kg	0,0050000	10,66	0,05
Insumo	00006111/SIN	ORSE	Servente de obras (horista)	Mão de Obra	h	0,1000000	33,37	3,33
Composição	10549	ORSE	Encargos Complementares - Servente	Provisórios	h	0,1000000	3,86	0,38

Detalhamento de Cálculo ORSE

Item	Código	Banco	Descrição	Tipo	Und	Quant.	Valor Unit	Total
Insumo	2414	ORSE	Vassoura piaçava	Material	un	0,0500000	14,87	0,74
Insumo	1997	ORSE	Sabão em pó	Material	kg	0,0050000	10,66	0,05
Insumo	00006111/SIN	ORSE	Servente de obras (horista)	Mão de Obra	h	0,1000000	33,37	3,33
Insumo	941	ORSE	Fardamento com mangas curta	Material	un	0,0001500	193,04	0,02
Insumo	4729	ORSE	Marreta 1 kg com cabo	Material	un	0,0000100	39,50	0,00
Insumo	4728	ORSE	Talhadeira chata 10"	Material	un	0,0000300	18,58	0,00
Insumo	2378	ORSE	Vale transporte	Material	un	0,0094100	4,50	0,04
Insumo	00012893/SIN	ORSE	Bota de seguranca com biqueira de aco e colarinho acolchoado	Material	par	0,0000800	73,93	0,00
Insumo	10492	ORSE	Cesta Básica	Material	un	0,0004500	205,00	0,09
Insumo	10517	ORSE	Exames admissionais/demissionais (checkup)	Serviços	cj	0,0000400	300,00	0,01
Insumo	00012895/SIN	ORSE	Capacete de seguranca aba frontal com suspensao de polietileno, sem jugular (classe b)	Material	un	0,0000600	13,50	0,00
Insumo	10788	ORSE	Pá quadrada	Material	un	0,0000200	36,90	0,00
Insumo	00012894/SIN	ORSE	Capa para chuva em pvc com forro de poliester, com capuz (amarela ou azul)	Material	un	0,0000200	20,11	0,00
Insumo	10761	ORSE	Refeição - café da manhã (café com leite e dois pães com manteiga)	Serviços	un	0,0101800	5,00	0,05
Insumo	00012892/SIN	ORSE	Luva raspa de couro, cano curto (punho "7" cm)	Material	par	0,0002300	10,87	0,00
Insumo	10599	ORSE	Protetor solar fps 30 com 120ml	Material	un	0,0001800	18,00	0,00
Insumo	10596	ORSE	Protetor auricular	Material	un	0,0004500	4,81	0,00
Insumo	00002711/SIN	ORSE	Carrinho de mao, em aco, com capacidade de "45 a 65" l / "100" kg, pneu com camara	Material	un	0,0000200	183,00	0,00

Fls. 294
Rubrica

IV - COMPOSIÇÕES ANALÍTICAS COM PREÇO UNITÁRIO

PROPONENTE: PREFEITURA MUNICIPAL DE DOM PEDRO-MA
OBRA: CRECHE PRÉ-ESCOLA TIPO 1 - BAIRRO SÃO JOSÉ (1006074)
LOCAL: VILA JOSÉ CORDEIRO, DOM PEDRO - MA
REF. SINAPI SEM DESONERAÇÃO - MARANHAO - 02/2026; ORSE - 02/2026; SEINFRA - 028
ENCARGOS SOCIAIS SOBRE PREÇO DE MÃO-DE-OBRA: 114.11% (HORA)

Composições Principais

1.1	Código	Banco	Descrição	Tipo		Und	Quant.	Valor Unit	Total
Insumo	158	ORSE	Almoço (Participação do empregador)	Material		un	0,0101800	14,00	0,14
Insumo	10362	ORSE	Seguro de vida e acidente em grupo	Serviços		un	0,0004500	12,54	0,00
Insumo	1551	ORSE	Óculos branco proteção	Material		pr	0,0000800	6,00	0,00
				MO sem LS =>	1,55	LS =>	1,78	MO com LS =>	3,33
				Valor do BDI =>	1,20			Valor com BDI =>	5,67

Composições Auxiliares

	Código	Banco	Descrição	Tipo		Und	Quant.	Valor Unit	Total
Composição	88238	SINAPI	AJUDANTE DE ARMADOR COM ENCARGOS COMPLEMENTARES	Livro SINAPI: Cálculos e Parâmetros		H	1,0000000	23,16	23,16
Composição Auxiliar	95308	SINAPI	CURSO DE CAPACITAÇÃO PARA AJUDANTE DE ARMADOR (ENCARGOS COMPLEMENTARES) - HORISTA	Livro SINAPI: Cálculos e Parâmetros		H	1,0000000	0,19	0,19
Insumo	00006114	SINAPI	AJUDANTE DE ARMADOR (HORISTA)	Mão de Obra		H	1,0000000	16,74	16,74
Insumo	00037372	SINAPI	EXAMES - HORISTA (COLETADO CAIXA - ENCARGOS COMPLEMENTARES)	0		H	1,0000000	1,36	1,36
Insumo	00037370	SINAPI	ALIMENTACAO - HORISTA (COLETADO CAIXA - ENCARGOS COMPLEMENTARES)	0		H	1,0000000	2,20	2,20
Insumo	00037373	SINAPI	SEGURO - HORISTA (COLETADO CAIXA - ENCARGOS COMPLEMENTARES)	0		H	1,0000000	0,11	0,11
Insumo	00037371	SINAPI	TRANSPORTE - HORISTA (COLETADO CAIXA - ENCARGOS COMPLEMENTARES)	0		H	1,0000000	0,51	0,51
Insumo	00043465	SINAPI	FERRAMENTAS - FAMILIA PEDREIRO - HORISTA (ENCARGOS COMPLEMENTARES - COLETADO CAIXA)	0		H	1,0000000	0,73	0,73
Insumo	00043489	SINAPI	EPI - FAMILIA PEDREIRO - HORISTA (ENCARGOS COMPLEMENTARES - COLETADO CAIXA)	0		H	1,0000000	1,32	1,32
				MO sem LS =>	7,90	LS =>	9,03	MO com LS =>	16,93
				Valor do BDI =>	6,26			Valor com BDI =>	29,41

	Código	Banco	Descrição	Tipo		Und	Quant.	Valor Unit	Total
Composição	88239	SINAPI	AJUDANTE DE CARPINTEIRO COM ENCARGOS COMPLEMENTARES	Livro SINAPI: Cálculos e Parâmetros		H	1,0000000	22,77	22,77
Composição Auxiliar	95309	SINAPI	CURSO DE CAPACITAÇÃO PARA AJUDANTE DE CARPINTEIRO (ENCARGOS COMPLEMENTARES) - HORISTA	Livro SINAPI: Cálculos e Parâmetros		H	1,0000000	0,24	0,24
Insumo	00037372	SINAPI	EXAMES - HORISTA (COLETADO CAIXA - ENCARGOS COMPLEMENTARES)	0		H	1,0000000	1,36	1,36
Insumo	00037371	SINAPI	TRANSPORTE - HORISTA (COLETADO CAIXA - ENCARGOS COMPLEMENTARES)	0		H	1,0000000	0,51	0,51
Insumo	00006117	SINAPI	CARPINTEIRO AUXILIAR (HORISTA)	Mão de Obra		H	1,0000000	16,74	16,74
Insumo	00037370	SINAPI	ALIMENTACAO - HORISTA (COLETADO CAIXA - ENCARGOS COMPLEMENTARES)	0		H	1,0000000	2,20	2,20
Insumo	00037373	SINAPI	SEGURO - HORISTA (COLETADO CAIXA - ENCARGOS COMPLEMENTARES)	0		H	1,0000000	0,11	0,11
Insumo	00043483	SINAPI	EPI - FAMILIA CARPINTEIRO DE FORMAS - HORISTA (ENCARGOS COMPLEMENTARES - COLETADO CAIXA)	0		H	1,0000000	1,30	1,30
Insumo	00043459	SINAPI	FERRAMENTAS - FAMILIA CARPINTEIRO DE FORMAS - HORISTA (ENCARGOS COMPLEMENTARES - COLETADO CAIXA)	0		H	1,0000000	0,31	0,31
				MO sem LS =>	7,93	LS =>	9,05	MO com LS =>	16,98
				Valor do BDI =>	6,14			Valor com BDI =>	28,91

	Código	Banco	Descrição	Tipo		Und	Quant.	Valor Unit	Total
Composição	88242	SINAPI	AJUDANTE DE PEDREIRO COM ENCARGOS COMPLEMENTARES	Livro SINAPI: Cálculos e Parâmetros		H	1,0000000	23,21	23,21
Composição Auxiliar	95312	SINAPI	CURSO DE CAPACITAÇÃO PARA AJUDANTE DE PEDREIRO (ENCARGOS COMPLEMENTARES) - HORISTA	Livro SINAPI: Cálculos e Parâmetros		H	1,0000000	0,24	0,24
Insumo	00037371	SINAPI	TRANSPORTE - HORISTA (COLETADO CAIXA - ENCARGOS COMPLEMENTARES)	0		H	1,0000000	0,51	0,51
Insumo	00043489	SINAPI	EPI - FAMILIA PEDREIRO - HORISTA (ENCARGOS COMPLEMENTARES - COLETADO CAIXA)	0		H	1,0000000	1,32	1,32
Insumo	00043465	SINAPI	FERRAMENTAS - FAMILIA PEDREIRO - HORISTA (ENCARGOS COMPLEMENTARES - COLETADO CAIXA)	0		H	1,0000000	0,73	0,73
Insumo	00037372	SINAPI	EXAMES - HORISTA (COLETADO CAIXA - ENCARGOS COMPLEMENTARES)	0		H	1,0000000	1,36	1,36
Insumo	00006127	SINAPI	AUXILIAR DE PEDREIRO (HORISTA)	Mão de Obra		H	1,0000000	16,74	16,74
Insumo	00037370	SINAPI	ALIMENTACAO - HORISTA (COLETADO CAIXA - ENCARGOS COMPLEMENTARES)	0		H	1,0000000	2,20	2,20
Insumo	00037373	SINAPI	SEGURO - HORISTA (COLETADO CAIXA - ENCARGOS COMPLEMENTARES)	0		H	1,0000000	0,11	0,11
				MO sem LS =>	7,93	LS =>	9,05	MO com LS =>	16,98
				Valor do BDI =>	6,26			Valor com BDI =>	29,47

	Código	Banco	Descrição	Tipo		Und	Quant.	Valor Unit	Total
Composição	88243	SINAPI	AJUDANTE ESPECIALIZADO COM ENCARGOS COMPLEMENTARES	Livro SINAPI: Cálculos e Parâmetros		H	1,0000000	23,07	23,07
Composição Auxiliar	95313	SINAPI	CURSO DE CAPACITAÇÃO PARA AJUDANTE ESPECIALIZADO (ENCARGOS COMPLEMENTARES) - HORISTA	Livro SINAPI: Cálculos e Parâmetros		H	1,0000000	0,19	0,19
Insumo	00043491	SINAPI	EPI - FAMILIA SERVENTE - HORISTA (ENCARGOS COMPLEMENTARES - COLETADO CAIXA)	0		H	1,0000000	1,38	1,38
Insumo	00000242	SINAPI	AJUDANTE ESPECIALIZADO (HORISTA)	Mão de Obra		H	1,0000000	16,74	16,74
Insumo	00037370	SINAPI	ALIMENTACAO - HORISTA (COLETADO CAIXA - ENCARGOS COMPLEMENTARES)	0		H	1,0000000	2,20	2,20
Insumo	00037373	SINAPI	SEGURO - HORISTA (COLETADO CAIXA - ENCARGOS COMPLEMENTARES)	0		H	1,0000000	0,11	0,11
Insumo	00043467	SINAPI	FERRAMENTAS - FAMILIA SERVENTE - HORISTA (ENCARGOS COMPLEMENTARES - COLETADO CAIXA)	0		H	1,0000000	0,58	0,58
Insumo	00037371	SINAPI	TRANSPORTE - HORISTA (COLETADO CAIXA - ENCARGOS COMPLEMENTARES)	0		H	1,0000000	0,51	0,51
Insumo	00037372	SINAPI	EXAMES - HORISTA (COLETADO CAIXA - ENCARGOS COMPLEMENTARES)	0		H	1,0000000	1,36	1,36
				MO sem LS =>	7,90	LS =>	9,03	MO com LS =>	16,93
				Valor do BDI =>	6,22			Valor com BDI =>	29,20

	Código	Banco	Descrição	Tipo		Und	Quant.	Valor Unit	Total
Composição	100660	SINAPI	ALIZAR DE 5X1,5CM PARA PORTA FIXADO COM PREGOS, PADRÃO POPULAR - FORNECIMENTO E INSTALAÇÃO. AF_10/2025	Esquadrias - Portas		M	1,0000000	9,52	9,52
Composição Auxiliar	88316	SINAPI	SERVENTE COM ENCARGOS COMPLEMENTARES	Livro SINAPI: Cálculos e Parâmetros		H	0,0199355	22,60	0,45
Composição Auxiliar	88261	SINAPI	CARPINTEIRO DE ESQUADRIAS COM ENCARGOS COMPLEMENTARES	Livro SINAPI: Cálculos e Parâmetros		H	0,0705411	28,46	2,00
Insumo	00020007	SINAPI	GUARNICAO / ALIZAR / VISTA LISA EM MADEIRA MACICA, PARA PORTA, E = *1* CM, L = *5* CM, PINUS /EUCALIPTO / VIROLA OU EQUIVALENTE DA REGIAO	Material		M	1,1630000	5,97	6,94

Fls. 295
Rubrica

IV - COMPOSIÇÕES ANALÍTICAS COM PREÇO UNITÁRIO

PROPONENTE: PREFEITURA MUNICIPAL DE DOM PEDRO-MA
OBRA: CRECHE PRÉ-ESCOLA TIPO 1 - BAIRRO SÃO JOSÉ (1006074)
LOCAL: VILA JOSÉ CORDEIRO, DOM PEDRO - MA
REF. SINAPI SEM DESONERAÇÃO - MARANHAO - 02/2026; ORSE - 02/2026; SEINFRA - 028
ENCARGOS SOCIAIS SOBRE PREÇO DE MÃO-DE-OBRA: 114.11% (HORA)

Composições Principais

1.1	Código	Banco	Descrição	Tipo		Und	Quant.	Valor Unit	Total
Insumo	00039026	SINAPI	PREGO DE ACO POLIDO SEM CABECA 15 X 15 (1 1/4 X 13)	Material		KG	0,0060000	22,82	0,13
				MO sem LS =>	0,89	LS =>	1,02	MO com LS =>	1,91
				Valor do BDI =>	2,57			Valor com BDI =>	12,09
	Código	**Banco**	**Descrição**	**Tipo**		**Und**	**Quant.**	**Valor Unit**	**Total**
Composição	72131	SINAPI	ALVENARIA EM TIJOLO CERAMICO MACICO 5X10X20CM 1 VEZ (ESPESSURA 20CM), ASSENTADO COM ARGAMASSA TRACO 1:2:8 (CIMENTO, CAL E AREIA)	PARE - PAREDES/PAINEIS		m³	1,0000000	199,55	199,55
Composição Auxiliar	88316	SINAPI	SERVENTE COM ENCARGOS COMPLEMENTARES	Livro SINAPI: Cálculos e Parâmetros		H	1,7000000	22,60	38,42
Composição Auxiliar	87335	SINAPI	ARGAMASSA TRAÇO 1:2:8 (EM VOLUME DE CIMENTO, CAL E AREIA MÉDIA ÚMIDA) PARA EMBOÇO/MASSA ÚNICA/ASSENTAMENTO DE ALVENARIA DE VEDAÇÃO, PREPARO MECÂNICO COM MISTURADOR DE EIXO HORIZONTAL DE 300 KG. AF_08/2019	Argamassas		m³	0,0220000	702,46	15,45
Composição Auxiliar	88309	SINAPI	PEDREIRO COM ENCARGOS COMPLEMENTARES	Livro SINAPI: Cálculos e Parâmetros		H	1,6000000	29,05	46,48
Insumo	00007258	SINAPI	TIJOLO CERAMICO MACICO COMUM DE "5 X 10 X 20" CM (L X A X C)	Material		UN	160,0000000	0,62	99,20
				MO sem LS =>	31,26	LS =>	35,68	MO com LS =>	66,94
				Valor do BDI =>	53,87			Valor com BDI =>	253,42
	Código	**Banco**	**Descrição**	**Tipo**		**Und**	**Quant.**	**Valor Unit**	**Total**
Composição	104284	SINAPI	ANCORAGEM ATIVA PARA CABO COM 6 CORDOALHAS DE DIÂMETRO NOMINAL DE 12,7 MM. AF_08/2022	Concreto Protendido		UN	1,0000000	100,39	100,39
Composição Auxiliar	95140	SINAPI	TALHA MANUAL DE CORRENTE, CAPACIDADE DE 2 TON, COM ELEVAÇÃO DE 3 M - CHI DIURNO. AF_07/2016	Custos Horários Produtivo e Improdutivo dos Equipamentos		CHI	0,4005000	0,04	0,01
Composição Auxiliar	95139	SINAPI	TALHA MANUAL DE CORRENTE, CAPACIDADE DE 2 TON, COM ELEVAÇÃO DE 3 M - CHP DIURNO. AF_07/2016	Custos Horários Produtivo e Improdutivo dos Equipamentos		CHP	0,2879000	0,06	0,01
Composição Auxiliar	102628	SINAPI	CONJUNTO MACACO E BOMBA HIDRÁULICA PARA PROTENSAO DE CORDOALHAS, ESFORÇO MAXIMO DE 115 TONELADAS - CHI DIURNO. AF_05/2023	Custos Horários Produtivo e Improdutivo dos Equipamentos		CHI	0,5884000	0,00	0,00
Composição Auxiliar	88245	SINAPI	ARMADOR COM ENCARGOS COMPLEMENTARES	Livro SINAPI: Cálculos e Parâmetros		H	1,8290000	28,83	52,73
Composição Auxiliar	102827	SINAPI	CONJUNTO MACACO E BOMBA HIDRÁULICA PARA PROTENSAO DE CORDOALHAS, ESFORÇO MAXIMO DE 115 TONELADAS - CHP DIURNO. AF_05/2023	Custos Horários Produtivo e Improdutivo dos Equipamentos		CHP	0,1629000	6,12	0,99
Composição Auxiliar	88238	SINAPI	AJUDANTE DE ARMADOR COM ENCARGOS COMPLEMENTARES	Livro SINAPI: Cálculos e Parâmetros		H	1,2917000	23,16	29,91
Insumo	00043132	SINAPI	ARAME RECOZIDO 16 BWG, D = 1,65 MM (0,016 KG/M) OU 18 BWG, D = 1,25 MM (0,01 KG/M)	Material		KG	0,0060000	19,14	0,11
Insumo	00000034	SINAPI	ACO CA-50, 10,0 MM, VERGALHAO	Material		KG	2,2212000	7,49	16,63
Insumo	00044842	SINAPI	CUNHA DE ACO BIPARTIDA PARA FIXACAO DE CORDOALHA ENGRAXADA E PLASTIFICADA DE DIAMETRO NOMINAL 12,7 MM	Material		UN	6,0000000	0,00	0,00
Insumo	00044865	SINAPI	BLOCO DE ANCORAGEM ATIVA PARA CABOS COM ATE 6 CORDOALHAS DE DIAMETRO NOMINAL 12,7 MM	Material		UN	1,0000000	0,00	0,00
Insumo	00044855	SINAPI	PLACA DE ANCORAGEM ATIVA PARA CABOS COM ATE 6 CORDOALHAS DE DIAMETRO NOMINAL 12,7 MM	Material		UN	1,0000000	0,00	0,00
Insumo	00044875	SINAPI	TROMBETA OU FUNIL DE ANCORAGEM ATIVA PARA CABOS COM ATE 6 CORDOALHAS DE DIAMETRO NOMINAL 12,7 MM	Material		UN	1,0000000	0,00	0,00
				MO sem LS =>	29,51	LS =>	33,68	MO com LS =>	63,19
				Valor do BDI =>	27,10			Valor com BDI =>	127,49
	Código	**Banco**	**Descrição**	**Tipo**		**Und**	**Quant.**	**Valor Unit**	**Total**
Composição	C0171	SEINFRA	ARGAMASSA DE CIMENTO E AREIA S/PEN. TRAÇO 1:4	0		m³	1,0000000	521,98	521,98
Insumo	I0109	SEINFRA	AREIA MEDIA	Material		m³	1,2160000	83,58	101,63
Insumo	I2543	SEINFRA	SERVENTE	Mão de Obra		H	10,0000000	16,12	161,20
Insumo	I0805	SEINFRA	CIMENTO PORTLAND	Material		KG	365,0000000	0,71	259,15
				MO sem LS =>	75,28	LS =>	85,92	MO com LS =>	161,20
				Valor do BDI =>	140,93			Valor com BDI =>	662,91
	Código	**Banco**	**Descrição**	**Tipo**		**Und**	**Quant.**	**Valor Unit**	**Total**
Composição	C0197	SEINFRA	ARGAMASSA MISTA DE CIMENTO CAL HIDR. E AREIA S/PEN. TRAÇO 1:1:4	0		m³	1,0000000	696,70	696,70
Insumo	I0441	SEINFRA	CAL HIDRATADA	Material		KG	182,0000000	0,96	174,72
Insumo	I2543	SEINFRA	SERVENTE	Mão de Obra		H	10,0000000	16,12	161,20
Insumo	I0805	SEINFRA	CIMENTO PORTLAND	Material		KG	365,0000000	0,71	259,15
Insumo	I0109	SEINFRA	AREIA MEDIA	Material		m³	1,2160000	83,58	101,63
				MO sem LS =>	75,28	LS =>	85,92	MO com LS =>	161,20
				Valor do BDI =>	188,10			Valor com BDI =>	884,80
	Código	**Banco**	**Descrição**	**Tipo**		**Und**	**Quant.**	**Valor Unit**	**Total**
Composição	6022	SINAPI	ARGAMASSA TRACO 1:2 (CAL E AREIA FINA PENEIRADA), PREPARO MANUAL	SEDI - SERVIÇOS DIVERSOS		m³	1,0000000	1.014,37	1.014,37
Composição Auxiliar	88316	SINAPI	SERVENTE COM ENCARGOS COMPLEMENTARES	Livro SINAPI: Cálculos e Parâmetros		H	19,4738000	22,60	440,10
Insumo	00001106	SINAPI	CAL HIDRATADA CH-I PARA ARGAMASSAS	Material		KG	291,0000000	1,29	375,39
Insumo	00000366	SINAPI	AREIA FINA - POSTO JAZIDA/FORNECEDOR (RETIRADO NA JAZIDA, SEM TRANSPORTE)	Material		m³	1,2430000	160,00	198,88
				MO sem LS =>	149,70	LS =>	170,83	MO com LS =>	320,53
				Valor do BDI =>	273,67			Valor com BDI =>	1.288,24
	Código	**Banco**	**Descrição**	**Tipo**		**Und**	**Quant.**	**Valor Unit**	**Total**
Composição	88827	SINAPI	ARGAMASSA TRAÇO 1:0,5:4,5 (EM VOLUME DE CIMENTO, CAL E AREIA MÉDIA ÚMIDA) PARA ASSENTAMENTO DE ALVENARIA, PREPARO MANUAL. AF_08/2019	Argamassas		m³	1,0000000	795,81	795,81
Composição Auxiliar	88316	SINAPI	SERVENTE COM ENCARGOS COMPLEMENTARES	Livro SINAPI: Cálculos e Parâmetros		H	8,7800000	22,60	198,42
Insumo	00000370	SINAPI	AREIA MEDIA - POSTO JAZIDA/FORNECEDOR (RETIRADO NA JAZIDA, SEM TRANSPORTE)	Material		m³	1,1300000	160,00	180,80
Insumo	00001106	SINAPI	CAL HIDRATADA CH-I PARA ARGAMASSAS	Material		KG	75,4700000	1,29	97,35
Insumo	00001379	SINAPI	CIMENTO PORTLAND COMPOSTO CP II-32	Material		KG	339,6200000	0,94	319,24
				MO sem LS =>	67,49	LS =>	77,02	MO com LS =>	144,51
				Valor do BDI =>	214,86			Valor com BDI =>	1.010,67
	Código	**Banco**	**Descrição**	**Tipo**		**Und**	**Quant.**	**Valor Unit**	**Total**
Composição	87369	SINAPI	ARGAMASSA TRAÇO 1:2:8 (EM VOLUME DE CIMENTO, CAL E AREIA MÉDIA ÚMIDA) PARA EMBOÇO/MASSA ÚNICA/ASSENTAMENTO DE ALVENARIA DE VEDAÇÃO, PREPARO MANUAL. AF_08/2019	Argamassas		m³	1,0000000	834,97	834,97



IV - COMPOSIÇÕES ANALÍTICAS COM PREÇO UNITÁRIO

PROPONENTE: PREFEITURA MUNICIPAL DE DOM PEDRO-MA
OBRA: CRECHE PRÉ-ESCOLA TIPO 1 - BAIRRO SÃO JOSÉ (1006074)
LOCAL: VILA JOSÉ CORDEIRO, DOM PEDRO - MA
REF. SINAPI SEM DESONERAÇÃO - MARANHAO - 02/2026; ORSE - 02/2026; SEINFRA - 028
ENCARGOS SOCIAIS SOBRE PREÇO DE MÃO-DE-OBRA: 114.11% (HORA)

Composições Principais

1.1	Código	Banco	Descrição	Tipo	Und	Quant.	Valor Unit	Total
Composição Auxiliar	88316	SINAPI	SERVENTE COM ENCARGOS COMPLEMENTARES	Livro SINAPI: Cálculos e Parâmetros	H	11,1000000	22,60	250,86
Insumo	00000370	SINAPI	AREIA MEDIA - POSTO JAZIDA/FORNECEDOR (RETIRADO NA JAZIDA, SEM TRANSPORTE)	Material	m³	1,1400000	160,00	182,40
Insumo	00001379	SINAPI	CIMENTO PORTLAND COMPOSTO CP II-32	Material	KG	192,5200000	0,94	180,96
Insumo	00001106	SINAPI	CAL HIDRATADA CH-I PARA ARGAMASSAS	Material	KG	171,1300000	1,29	220,75
				MO sem LS => 85,32	LS => 97,38		MO com LS =>	182,70
				Valor do BDI => 225,44			Valor com BDI =>	1.060,41

	Código	Banco	Descrição	Tipo	Und	Quant.	Valor Unit	Total
Composição	87292	SINAPI	ARGAMASSA TRAÇO 1:2:8 (EM VOLUME DE CIMENTO, CAL E AREIA MÉDIA ÚMIDA) PARA EMBOÇO/MASSA ÚNICA/ASSENTAMENTO DE ALVENARIA DE VEDAÇÃO, PREPARO MECÂNICO COM BETONEIRA 400 L. AF_08/2019	Argamassas	m³	1,0000000	721,86	721,86
Composição Auxiliar	88831	SINAPI	BETONEIRA CAPACIDADE NOMINAL DE 400 L, CAPACIDADE DE MISTURA 280 L, MOTOR ELÉTRICO TRIFÁSICO POTÊNCIA DE 2 CV, SEM CARREGADOR - CHI DIURNO. AF_05/2023	Custos Horários Produtivo e Improdutivo dos Equipamentos	CHI	3,4500000	0,42	1,44
Composição Auxiliar	88830	SINAPI	BETONEIRA CAPACIDADE NOMINAL DE 400 L, CAPACIDADE DE MISTURA 280 L, MOTOR ELÉTRICO TRIFÁSICO POTÊNCIA DE 2 CV, SEM CARREGADOR - CHP DIURNO. AF_05/2023	Custos Horários Produtivo e Improdutivo dos Equipamentos	CHP	1,0500000	1,99	2,08
Composição Auxiliar	88377	SINAPI	OPERADOR DE BETONEIRA ESTACIONÁRIA/MISTURADOR COM ENCARGOS COMPLEMENTARES	Livro SINAPI: Cálculos e Parâmetros	H	4,5000000	27,57	124,06
Insumo	00001379	SINAPI	CIMENTO PORTLAND COMPOSTO CP II-32	Material	KG	195,8600000	0,94	184,10
Insumo	00001106	SINAPI	CAL HIDRATADA CH-I PARA ARGAMASSAS	Material	KG	174,1000000	1,29	224,58
Insumo	00000370	SINAPI	AREIA MEDIA - POSTO JAZIDA/FORNECEDOR (RETIRADO NA JAZIDA, SEM TRANSPORTE)	Material	m³	1,1600000	160,00	185,60
				MO sem LS => 47,34	LS => 54,04		MO com LS =>	101,38
				Valor do BDI => 194,90			Valor com BDI =>	916,76

	Código	Banco	Descrição	Tipo	Und	Quant.	Valor Unit	Total
Composição	87335	SINAPI	ARGAMASSA TRAÇO 1:2:8 (EM VOLUME DE CIMENTO, CAL E AREIA MÉDIA ÚMIDA) PARA EMBOÇO/MASSA ÚNICA/ASSENTAMENTO DE ALVENARIA DE VEDAÇÃO, PREPARO MECÂNICO COM MISTURADOR DE EIXO HORIZONTAL DE 300 KG. AF_08/2019	Argamassas	m³	1,0000000	702,46	702,46
Composição Auxiliar	88386	SINAPI	MISTURADOR DE ARGAMASSA, EIXO HORIZONTAL, CAPACIDADE DE MISTURA 300 KG, MOTOR ELÉTRICO POTÊNCIA 5 CV - CHP DIURNO. AF_05/2023	Custos Horários Produtivo e Improdutivo dos Equipamentos	CHP	1,1600000	5,12	5,93
Composição Auxiliar	88392	SINAPI	MISTURADOR DE ARGAMASSA, EIXO HORIZONTAL, CAPACIDADE DE MISTURA 300 KG, MOTOR ELÉTRICO POTÊNCIA 5 CV - CHI DIURNO. AF_05/2023	Custos Horários Produtivo e Improdutivo dos Equipamentos	CHI	3,8000000	1,12	4,25
Composição Auxiliar	88377	SINAPI	OPERADOR DE BETONEIRA ESTACIONÁRIA/MISTURADOR COM ENCARGOS COMPLEMENTARES	Livro SINAPI: Cálculos e Parâmetros	H	4,9600000	27,57	136,74
Insumo	00001379	SINAPI	CIMENTO PORTLAND COMPOSTO CP II-32	Material	KG	206,4200000	0,94	194,03
Insumo	00000370	SINAPI	AREIA MEDIA - POSTO JAZIDA/FORNECEDOR (RETIRADO NA JAZIDA, SEM TRANSPORTE)	Material	m³	1,1500000	160,00	184,00
Insumo	00001106	SINAPI	CAL HIDRATADA CH-I PARA ARGAMASSAS	Material	KG	137,6100000	1,29	177,51
				MO sem LS => 52,18	LS => 59,56		MO com LS =>	111,74
				Valor do BDI => 189,66			Valor com BDI =>	892,12

	Código	Banco	Descrição	Tipo	Und	Quant.	Valor Unit	Total
Composição	87294	SINAPI	ARGAMASSA TRAÇO 1:2:9 (EM VOLUME DE CIMENTO, CAL E AREIA MÉDIA ÚMIDA) PARA EMBOÇO/MASSA ÚNICA/ASSENTAMENTO DE ALVENARIA DE VEDAÇÃO, PREPARO MECÂNICO COM BETONEIRA 600 L. AF_08/2019	Argamassas	m³	1,0000000	686,51	686,51
Composição Auxiliar	88316	SINAPI	SERVENTE COM ENCARGOS COMPLEMENTARES	Livro SINAPI: Cálculos e Parâmetros	H	0,7900000	22,60	17,85
Composição Auxiliar	89226	SINAPI	BETONEIRA CAPACIDADE NOMINAL DE 600 L, CAPACIDADE DE MISTURA 360 L, MOTOR ELÉTRICO TRIFÁSICO POTÊNCIA DE 4 CV, SEM CARREGADOR - CHI DIURNO. AF_05/2023	Custos Horários Produtivo e Improdutivo dos Equipamentos	CHI	2,8000000	1,73	4,84
Composição Auxiliar	88377	SINAPI	OPERADOR DE BETONEIRA ESTACIONÁRIA/MISTURADOR COM ENCARGOS COMPLEMENTARES	Livro SINAPI: Cálculos e Parâmetros	H	3,6500000	27,57	100,63
Composição Auxiliar	89225	SINAPI	BETONEIRA CAPACIDADE NOMINAL DE 600 L, CAPACIDADE DE MISTURA 360 L, MOTOR ELÉTRICO TRIFÁSICO POTÊNCIA DE 4 CV, SEM CARREGADOR - CHP DIURNO. AF_05/2023	Custos Horários Produtivo e Improdutivo dos Equipamentos	CHP	0,8500000	5,67	4,81
Insumo	00001379	SINAPI	CIMENTO PORTLAND COMPOSTO CP II-32	Material	KG	177,1200000	0,94	166,49
Insumo	00000370	SINAPI	AREIA MEDIA - POSTO JAZIDA/FORNECEDOR (RETIRADO NA JAZIDA, SEM TRANSPORTE)	Material	m³	1,1800000	160,00	188,80
Insumo	00001106	SINAPI	CAL HIDRATADA CH-I PARA ARGAMASSAS	Material	KG	157,4400000	1,29	203,09
				MO sem LS => 44,47	LS => 50,76		MO com LS =>	95,23
				Valor do BDI => 185,35			Valor com BDI =>	871,86

	Código	Banco	Descrição	Tipo	Und	Quant.	Valor Unit	Total
Composição	87377	SINAPI	ARGAMASSA TRAÇO 1:3 (EM VOLUME DE CIMENTO E AREIA GROSSA ÚMIDA) PARA CHAPISCO CONVENCIONAL, PREPARO MANUAL. AF_08/2019	Argamassas	m³	1,0000000	798,68	798,68
Composição Auxiliar	88316	SINAPI	SERVENTE COM ENCARGOS COMPLEMENTARES	Livro SINAPI: Cálculos e Parâmetros	H	11,0200000	22,60	249,05
Insumo	00001379	SINAPI	CIMENTO PORTLAND COMPOSTO CP II-32	Material	KG	422,6300000	0,94	397,27
Insumo	00000367	SINAPI	AREIA GROSSA - POSTO JAZIDA/FORNECEDOR (RETIRADO NA JAZIDA, SEM TRANSPORTE)	Material	m³	0,9400000	162,09	152,36
				MO sem LS => 84,71	LS => 96,67		MO com LS =>	181,38
				Valor do BDI => 215,64			Valor com BDI =>	1.014,32

	Código	Banco	Descrição	Tipo	Und	Quant.	Valor Unit	Total
Composição	100475	SINAPI	ARGAMASSA TRAÇO 1:3 (EM VOLUME DE CIMENTO E AREIA MÉDIA ÚMIDA) COM ADIÇÃO DE IMPERMEABILIZANTE, PREPARO MECÂNICO COM BETONEIRA 400 L. AF_08/2019	Argamassas	m³	1,0000000	948,81	948,81
Composição Auxiliar	88830	SINAPI	BETONEIRA CAPACIDADE NOMINAL DE 400 L, CAPACIDADE DE MISTURA 280 L, MOTOR ELÉTRICO TRIFÁSICO POTÊNCIA DE 2 CV, SEM CARREGADOR - CHP DIURNO. AF_05/2023	Custos Horários Produtivo e Improdutivo dos Equipamentos	CHP	0,8700000	1,99	1,73
Composição Auxiliar	88377	SINAPI	OPERADOR DE BETONEIRA ESTACIONÁRIA/MISTURADOR COM ENCARGOS COMPLEMENTARES	Livro SINAPI: Cálculos e Parâmetros	H	3,7500000	27,57	103,38
Composição Auxiliar	88831	SINAPI	BETONEIRA CAPACIDADE NOMINAL DE 400 L, CAPACIDADE DE MISTURA 280 L, MOTOR ELÉTRICO TRIFÁSICO POTÊNCIA DE 2 CV, SEM CARREGADOR - CHI DIURNO. AF_05/2023	Custos Horários Produtivo e Improdutivo dos Equipamentos	CHI	2,8800000	0,42	1,20
Insumo	00001379	SINAPI	CIMENTO PORTLAND COMPOSTO CP II-32	Material	KG	486,0000000	0,94	456,84

Fls. n 297

IV - COMPOSIÇÕES ANALÍTICAS COM PREÇO UNITÁRIO

PROPONENTE: PREFEITURA MUNICIPAL DE DOM PEDRO-MA
OBRA: CRECHE PRÉ-ESCOLA TIPO 1 - BAIRRO SÃO JOSÉ (1006074)
LOCAL: VILA JOSÉ CORDEIRO, DOM PEDRO - MA
REF. SINAPI SEM DESONERAÇÃO - MARANHAO - 02/2026; ORSE - 02/2026; SEINFRA - 028
ENCARGOS SOCIAIS SOBRE PREÇO DE MÃO-DE-OBRA: 114.11% (HORA)

Composições Principais

1.1	Código	Banco	Descrição	Tipo		Und	Quant.	Valor Unit	Total
Insumo	00000123	SINAPI	ADITIVO IMPERMEABILIZANTE DE PEGA NORMAL PARA ARGAMASSAS E CONCRETOS SEM ARMACAO, LIQUIDO E ISENTO DE CLORETOS	Material		L	19,4400000	10,95	212,86
Insumo	00000370	SINAPI	AREIA MEDIA - POSTO JAZIDA/FORNECEDOR (RETIRADO NA JAZIDA, SEM TRANSPORTE)	Material		m³	1,0800000	160,00	172,80
				MO sem LS =>	39,45	LS =>	45,03	MO com LS =>	84,48
				Valor do BDI =>	256,17			Valor com BDI =>	1.204,98
	Código	Banco	Descrição	Tipo		Und	Quant.	Valor Unit	Total
Composição	88629	SINAPI	ARGAMASSA TRAÇO 1:3 (EM VOLUME DE CIMENTO E AREIA MÉDIA ÚMIDA), PREPARO MANUAL. AF_08/2019	Argamassas		m³	1,0000000	818,86	818,86
Composição Auxiliar	88316	SINAPI	SERVENTE COM ENCARGOS COMPLEMENTARES	Livro SINAPI: Cálculos e Parâmetros		H	8,5700000	22,60	193,68
Insumo	00001379	SINAPI	CIMENTO PORTLAND COMPOSTO CP II-32	Material		KG	482,9600000	0,94	453,98
Insumo	00000370	SINAPI	AREIA MEDIA - POSTO JAZIDA/FORNECEDOR (RETIRADO NA JAZIDA, SEM TRANSPORTE)	Material		m³	1,0700000	160,00	171,20
				MO sem LS =>	65,88	LS =>	75,18	MO com LS =>	141,06
				Valor do BDI =>	221,09			Valor com BDI =>	1.039,95
	Código	Banco	Descrição	Tipo		Und	Quant.	Valor Unit	Total
Composição	88628	SINAPI	ARGAMASSA TRAÇO 1:3 (EM VOLUME DE CIMENTO E AREIA MÉDIA ÚMIDA), PREPARO MECÂNICO COM BETONEIRA 400 L. AF_08/2019	Argamassas		m³	1,0000000	722,84	722,84
Composição Auxiliar	88377	SINAPI	OPERADOR DE BETONEIRA ESTACIONÁRIA/MISTURADOR COM ENCARGOS COMPLEMENTARES	Livro SINAPI: Cálculos e Parâmetros		H	3,4200000	27,57	94,28
Composição Auxiliar	88831	SINAPI	BETONEIRA CAPACIDADE NOMINAL DE 400 L, CAPACIDADE DE MISTURA 280 L, MOTOR ELÉTRICO TRIFÁSICO POTÊNCIA DE 2 CV, SEM CARREGADOR - CHI DIURNO. AF_05/2023	Custos Horários Produtivo e Improdutivo dos Equipamentos		CHI	2,6200000	0,42	1,10
Composição Auxiliar	88830	SINAPI	BETONEIRA CAPACIDADE NOMINAL DE 400 L, CAPACIDADE DE MISTURA 280 L, MOTOR ELÉTRICO TRIFÁSICO POTÊNCIA DE 2 CV, SEM CARREGADOR - CHP DIURNO. AF_05/2023	Custos Horários Produtivo e Improdutivo dos Equipamentos		CHP	0,8000000	1,99	1,59
Insumo	00000370	SINAPI	AREIA MEDIA - POSTO JAZIDA/FORNECEDOR (RETIRADO NA JAZIDA, SEM TRANSPORTE)	Material		m³	1,0700000	160,00	171,20
Insumo	00001379	SINAPI	CIMENTO PORTLAND COMPOSTO CP II-32	Material		KG	483,7000000	0,94	454,67
				MO sem LS =>	35,98	LS =>	41,07	MO com LS =>	77,05
				Valor do BDI =>	195,16			Valor com BDI =>	918,00
	Código	Banco	Descrição	Tipo		Und	Quant.	Valor Unit	Total
Composição	100489	SINAPI	ARGAMASSA TRAÇO 1:3 (EM VOLUME DE CIMENTO E AREIA MÉDIA ÚMIDA), PREPARO MECÂNICO COM BETONEIRA 600 L. AF_08/2019	Argamassas		m³	1,0000000	716,57	716,57
Composição Auxiliar	88377	SINAPI	OPERADOR DE BETONEIRA ESTACIONÁRIA/MISTURADOR COM ENCARGOS COMPLEMENTARES	Livro SINAPI: Cálculos e Parâmetros		H	2,4400000	27,57	67,27
Composição Auxiliar	88316	SINAPI	SERVENTE COM ENCARGOS COMPLEMENTARES	Livro SINAPI: Cálculos e Parâmetros		H	0,7500000	22,60	16,95
Composição Auxiliar	89226	SINAPI	BETONEIRA CAPACIDADE NOMINAL DE 600 L, CAPACIDADE DE MISTURA 360 L, MOTOR ELÉTRICO TRIFÁSICO POTÊNCIA DE 4 CV, SEM CARREGADOR - CHI DIURNO. AF_05/2023	Custos Horários Produtivo e Improdutivo dos Equipamentos		CHI	1,8700000	1,73	3,23
Composição Auxiliar	89225	SINAPI	BETONEIRA CAPACIDADE NOMINAL DE 600 L, CAPACIDADE DE MISTURA 360 L, MOTOR ELÉTRICO TRIFÁSICO POTÊNCIA DE 4 CV, SEM CARREGADOR - CHP DIURNO. AF_05/2023	Custos Horários Produtivo e Improdutivo dos Equipamentos		CHP	0,5700000	5,67	3,23
Insumo	00001379	SINAPI	CIMENTO PORTLAND COMPOSTO CP II-32	Material		KG	483,7200000	0,94	454,69
Insumo	00000370	SINAPI	AREIA MEDIA - POSTO JAZIDA/FORNECEDOR (RETIRADO NA JAZIDA, SEM TRANSPORTE)	Material		m³	1,0700000	160,00	171,20
				MO sem LS =>	31,43	LS =>	35,88	MO com LS =>	67,31
				Valor do BDI =>	193,47			Valor com BDI =>	910,04
	Código	Banco	Descrição	Tipo		Und	Quant.	Valor Unit	Total
Composição	88830	SINAPI	ARGAMASSA TRAÇO 1:4 (CIMENTO E AREIA MÉDIA), PREPARO MECÂNICO COM BETONEIRA 400 L. AF_08/2019	Argamassas		m³	1,0000000	625,79	625,79
Composição Auxiliar	88830	SINAPI	BETONEIRA CAPACIDADE NOMINAL DE 400 L, CAPACIDADE DE MISTURA 280 L, MOTOR ELÉTRICO TRIFÁSICO POTÊNCIA DE 2 CV, SEM CARREGADOR - CHP DIURNO. AF_05/2023	Custos Horários Produtivo e Improdutivo dos Equipamentos		CHP	0,7800000	1,99	1,55
Composição Auxiliar	88831	SINAPI	BETONEIRA CAPACIDADE NOMINAL DE 400 L, CAPACIDADE DE MISTURA 280 L, MOTOR ELÉTRICO TRIFÁSICO POTÊNCIA DE 2 CV, SEM CARREGADOR - CHI DIURNO. AF_05/2023	Custos Horários Produtivo e Improdutivo dos Equipamentos		CHI	2,5800000	0,42	1,08
Composição Auxiliar	88377	SINAPI	OPERADOR DE BETONEIRA ESTACIONÁRIA/MISTURADOR COM ENCARGOS COMPLEMENTARES	Livro SINAPI: Cálculos e Parâmetros		H	3,3600000	27,57	92,63
Insumo	00001379	SINAPI	CIMENTO PORTLAND COMPOSTO CP II-32	Material		KG	355,0400000	0,94	333,73
Insumo	00000370	SINAPI	AREIA MEDIA - POSTO JAZIDA/FORNECEDOR (RETIRADO NA JAZIDA, SEM TRANSPORTE)	Material		m³	1,2300000	160,00	196,80
				MO sem LS =>	35,35	LS =>	40,35	MO com LS =>	75,70
				Valor do BDI =>	168,96			Valor com BDI =>	794,75
	Código	Banco	Descrição	Tipo		Und	Quant.	Valor Unit	Total
Composição	87316	SINAPI	ARGAMASSA TRAÇO 1:4 (EM VOLUME DE CIMENTO E AREIA GROSSA ÚMIDA) PARA CHAPISCO CONVENCIONAL, PREPARO MECÂNICO COM BETONEIRA 400 L. AF_08/2019	Argamassas		m³	1,0000000	619,78	619,78
Composição Auxiliar	88831	SINAPI	BETONEIRA CAPACIDADE NOMINAL DE 400 L, CAPACIDADE DE MISTURA 280 L, MOTOR ELÉTRICO TRIFÁSICO POTÊNCIA DE 2 CV, SEM CARREGADOR - CHI DIURNO. AF_05/2023	Custos Horários Produtivo e Improdutivo dos Equipamentos		CHI	3,5600000	0,42	1,49
Composição Auxiliar	88830	SINAPI	BETONEIRA CAPACIDADE NOMINAL DE 400 L, CAPACIDADE DE MISTURA 280 L, MOTOR ELÉTRICO TRIFÁSICO POTÊNCIA DE 2 CV, SEM CARREGADOR - CHP DIURNO. AF_05/2023	Custos Horários Produtivo e Improdutivo dos Equipamentos		CHP	1,0800000	1,99	2,14
Composição Auxiliar	88377	SINAPI	OPERADOR DE BETONEIRA ESTACIONÁRIA/MISTURADOR COM ENCARGOS COMPLEMENTARES	Livro SINAPI: Cálculos e Parâmetros		H	4,6400000	27,57	127,92
Insumo	00001379	SINAPI	CIMENTO PORTLAND COMPOSTO CP II-32	Material		KG	343,5200000	0,94	322,90
Insumo	00000367	SINAPI	AREIA GROSSA - POSTO JAZIDA/FORNECEDOR (RETIRADO NA JAZIDA, SEM TRANSPORTE)	Material		m³	1,0200000	162,09	165,33
				MO sem LS =>	48,82	LS =>	55,71	MO com LS =>	104,53
				Valor do BDI =>	167,34			Valor com BDI =>	787,12
	Código	Banco	Descrição	Tipo		Und	Quant.	Valor Unit	Total
Composição	87301	SINAPI	ARGAMASSA TRAÇO 1:4 (EM VOLUME DE CIMENTO E AREIA MÉDIA ÚMIDA) PARA CONTRAPISO, PREPARO MECÂNICO COM BETONEIRA 400 L. AF_08/2019	Argamassas		m³	1,0000000	787,36	787,36
Composição Auxiliar	88377	SINAPI	OPERADOR DE BETONEIRA ESTACIONÁRIA/MISTURADOR COM ENCARGOS COMPLEMENTARES	Livro SINAPI: Cálculos e Parâmetros		H	4,8500000	27,57	133,71

Fls. nº 298
Rubrica

IV - COMPOSIÇÕES ANALÍTICAS COM PREÇO UNITÁRIO

PROPONENTE: PREFEITURA MUNICIPAL DE DOM PEDRO-MA
OBRA: CRECHE PRÉ-ESCOLA TIPO 1 - BAIRRO SÃO JOSÉ (1006074)
LOCAL: VILA JOSÉ CORDEIRO, DOM PEDRO - MA
REF. SINAPI SEM DESONERAÇÃO - MARANHAO - 02/2026; ORSE - 02/2026; SEINFRA - 028
ENCARGOS SOCIAIS SOBRE PREÇO DE MÃO-DE-OBRA: 114.11% (HORA)

Composições Principais

1.1	Código	Banco	Descrição	Tipo		Und	Quant.	Valor Unit	Total
Composição Auxiliar	88830	SINAPI	BETONEIRA CAPACIDADE NOMINAL DE 400 L, CAPACIDADE DE MISTURA 280 L, MOTOR ELÉTRICO TRIFÁSICO POTÊNCIA DE 2 CV, SEM CARREGADOR - CHP DIURNO. AF_05/2023	Custos Horários Produtivo e Improdutivo dos Equipamentos		CHP	1,1300000	1,99	2,24
Composição Auxiliar	88831	SINAPI	BETONEIRA CAPACIDADE NOMINAL DE 400 L, CAPACIDADE DE MISTURA 280 L, MOTOR ELÉTRICO TRIFÁSICO POTÊNCIA DE 2 CV, SEM CARREGADOR - CHI DIURNO. AF_05/2023	Custos Horários Produtivo e Improdutivo dos Equipamentos		CHI	3,7200000	0,42	1,56
Insumo	00000370	SINAPI	AREIA MEDIA - POSTO JAZIDA/FORNECEDOR (RETIRADO NA JAZIDA, SEM TRANSPORTE)	Material		m³	1,3600000	160,00	217,60
Insumo	00001379	SINAPI	CIMENTO PORTLAND COMPOSTO CP II-32	Material		KG	459,8500000	0,94	432,25
				MO sem LS =>	51,03	LS =>	58,24	MO com LS =>	109,27
				Valor do BDI =>	212,58			Valor com BDI =>	999,94
	Código	Banco	Descrição	Tipo		Und	Quant.	Valor Unit	Total
Composição	88831	SINAPI	ARGAMASSA TRAÇO 1:4 (EM VOLUME DE CIMENTO E AREIA MÉDIA ÚMIDA), PREPARO MANUAL. AF_08/2019	Argamassas		m³	1,0000000	737,51	737,51
Composição Auxiliar	88316	SINAPI	SERVENTE COM ENCARGOS COMPLEMENTARES	Livro SINAPI: Cálculos e Parâmetros		H	8,2900000	22,60	187,35
Insumo	00000370	SINAPI	AREIA MEDIA - POSTO JAZIDA/FORNECEDOR (RETIRADO NA JAZIDA, SEM TRANSPORTE)	Material		m³	1,1500000	160,00	184,00
Insumo	00001379	SINAPI	CIMENTO PORTLAND COMPOSTO CP II-32	Material		KG	389,5400000	0,94	366,16
				MO sem LS =>	63,72	LS =>	72,73	MO com LS =>	136,45
				Valor do BDI =>	199,12			Valor com BDI =>	936,63
	Código	Banco	Descrição	Tipo		Und	Quant.	Valor Unit	Total
Composição	87283	SINAPI	ARGAMASSA TRAÇO 1:6 (EM VOLUME DE CIMENTO E AREIA MÉDIA ÚMIDA) COM ADIÇÃO DE PLASTIFICANTE PARA EMBOÇO/MASSA ÚNICA/ASSENTAMENTO DE ALVENARIA DE VEDAÇÃO, PREPARO MECÂNICO COM BETONEIRA 400 L. AF_08/2019	Argamassas		m³	1,0000000	595,01	595,01
Composição Auxiliar	88831	SINAPI	BETONEIRA CAPACIDADE NOMINAL DE 400 L, CAPACIDADE DE MISTURA 280 L, MOTOR ELÉTRICO TRIFÁSICO POTÊNCIA DE 2 CV, SEM CARREGADOR - CHI DIURNO. AF_05/2023	Custos Horários Produtivo e Improdutivo dos Equipamentos		CHI	1,0100000	0,42	0,42
Composição Auxiliar	88830	SINAPI	BETONEIRA CAPACIDADE NOMINAL DE 400 L, CAPACIDADE DE MISTURA 280 L, MOTOR ELÉTRICO TRIFÁSICO POTÊNCIA DE 2 CV, SEM CARREGADOR - CHP DIURNO. AF_05/2023	Custos Horários Produtivo e Improdutivo dos Equipamentos		CHP	3,3320000	1,99	6,63
Composição Auxiliar	88377	SINAPI	OPERADOR DE BETONEIRA ESTACIONÁRIA/MISTURADOR COM ENCARGOS COMPLEMENTARES	Livro SINAPI: Cálculos e Parâmetros		H	4,3300000	27,57	119,37
Insumo	00043617	SINAPI	ADITIVO PLASTIFICANTE E ESTABILIZADOR PARA ARGAMASSAS DE ASSENTAMENTO E REBOCO, LIQUIDO E ISENTO DE CLORETOS	Material		L	0,0630000	12,13	0,76
Insumo	00001379	SINAPI	CIMENTO PORTLAND COMPOSTO CP II-32	Material		KG	281,5300000	0,94	264,63
Insumo	00000370	SINAPI	AREIA MEDIA - POSTO JAZIDA/FORNECEDOR (RETIRADO NA JAZIDA, SEM TRANSPORTE)	Material		m³	1,2700000	160,00	203,20
				MO sem LS =>	45,56	LS =>	51,99	MO com LS =>	97,55
				Valor do BDI =>	160,65			Valor com BDI =>	755,66
	Código	Banco	Descrição	Tipo		Und	Quant.	Valor Unit	Total
Composição	88245	SINAPI	ARMADOR COM ENCARGOS COMPLEMENTARES	Livro SINAPI: Cálculos e Parâmetros		H	1,0000000	28,83	28,83
Composição Auxiliar	95314	SINAPI	CURSO DE CAPACITAÇÃO PARA ARMADOR (ENCARGOS COMPLEMENTARES) - HORISTA	Livro SINAPI: Cálculos e Parâmetros		H	1,0000000	0,25	0,25
Insumo	00043465	SINAPI	FERRAMENTAS - FAMILIA PEDREIRO - HORISTA (ENCARGOS COMPLEMENTARES - COLETADO CAIXA)	0		H	1,0000000	0,73	0,73
Insumo	00037370	SINAPI	ALIMENTACAO - HORISTA (COLETADO CAIXA - ENCARGOS COMPLEMENTARES)	0		H	1,0000000	2,20	2,20
Insumo	00037372	SINAPI	EXAMES - HORISTA (COLETADO CAIXA - ENCARGOS COMPLEMENTARES)	0		H	1,0000000	1,36	1,36
Insumo	00037373	SINAPI	SEGURO - HORISTA (COLETADO CAIXA - ENCARGOS COMPLEMENTARES)	0		H	1,0000000	0,11	0,11
Insumo	00000378	SINAPI	ARMADOR (HORISTA)	Mão de Obra		H	1,0000000	22,35	22,35
Insumo	00037371	SINAPI	TRANSPORTE - HORISTA (COLETADO CAIXA - ENCARGOS COMPLEMENTARES)	0		H	1,0000000	0,51	0,51
Insumo	00043489	SINAPI	EPI - FAMILIA PEDREIRO - HORISTA (ENCARGOS COMPLEMENTARES - COLETADO CAIXA)	0		H	1,0000000	1,32	1,32
				MO sem LS =>	10,55	LS =>	12,05	MO com LS =>	22,60
				Valor do BDI =>	7,78			Valor com BDI =>	36,61
	Código	Banco	Descrição	Tipo		Und	Quant.	Valor Unit	Total
Composição	89998	SINAPI	ARMAÇÃO DE CINTA DE ALVENARIA ESTRUTURAL; DIÂMETRO DE 10,0 MM. AF_09/2021	Graute e Armação		KG	1,0000000	9,64	9,64
Composição Auxiliar	88238	SINAPI	AJUDANTE DE ARMADOR COM ENCARGOS COMPLEMENTARES	Livro SINAPI: Cálculos e Parâmetros		H	0,0325000	23,16	0,75
Composição Auxiliar	88245	SINAPI	ARMADOR COM ENCARGOS COMPLEMENTARES	Livro SINAPI: Cálculos e Parâmetros		H	0,0488000	28,83	1,40
Insumo	00000034	SINAPI	ACO CA-50, 10,0 MM, VERGALHAO	Material		KG	1,0000000	7,49	7,49
				MO sem LS =>	0,77	LS =>	0,88	MO com LS =>	1,65
				Valor do BDI =>	2,60			Valor com BDI =>	12,24
	Código	Banco	Descrição	Tipo		Und	Quant.	Valor Unit	Total
Composição	92922	SINAPI	ARMAÇÃO DE ESTRUTURAS DIVERSAS DE CONCRETO ARMADO, EXCETO VIGAS, PILARES, LAJES E FUNDAÇÕES, UTILIZANDO AÇO CA-50 DE 16,0 MM - MONTAGEM. AF_06/2022	Armação para Estruturas de Concreto Armado		KG	1,0000000	8,92	8,92
Composição Auxiliar	88245	SINAPI	ARMADOR COM ENCARGOS COMPLEMENTARES	Livro SINAPI: Cálculos e Parâmetros		H	0,0351000	28,83	1,01
Composição Auxiliar	88238	SINAPI	AJUDANTE DE ARMADOR COM ENCARGOS COMPLEMENTARES	Livro SINAPI: Cálculos e Parâmetros		H	0,0057000	23,16	0,13
Composição Auxiliar	92805	SINAPI	CORTE E DOBRA DE AÇO CA-50, DIÂMETRO DE 16,0 MM. AF_06/2022	Armação para Estruturas de Concreto Armado		KG	1,0000000	7,27	7,27
Insumo	00043132	SINAPI	ARAME RECOZIDO 16 BWG, D = 1,65 MM (0,016 KG/M) OU 18 BWG, D = 1,25 MM (0,01 KG/M)	Material		KG	0,0250000	19,14	0,47
Insumo	00039017	SINAPI	ESPACADOR / DISTANCIADOR CIRCULAR COM ENTRADA LATERAL, EM PLASTICO, PARA VERGALHAO *4,2 A 12,5* MM, COBRIMENTO 20 MM	Material		UN	0,2120000	0,22	0,04
				MO sem LS =>	0,43	LS =>	0,50	MO com LS =>	0,93
				Valor do BDI =>	2,40			Valor com BDI =>	11,32
	Código	Banco	Descrição	Tipo		Und	Quant.	Valor Unit	Total
Composição	92917	SINAPI	ARMAÇÃO DE ESTRUTURAS DIVERSAS DE CONCRETO ARMADO, EXCETO VIGAS, PILARES, LAJES E FUNDAÇÕES, UTILIZANDO AÇO CA-50 DE 8,0 MM - MONTAGEM. AF_06/2022	Armação para Estruturas de Concreto Armado		KG	1,0000000	13,27	13,27
Composição Auxiliar	88245	SINAPI	ARMADOR COM ENCARGOS COMPLEMENTARES	Livro SINAPI: Cálculos e Parâmetros		H	0,1015000	28,83	2,92
Composição Auxiliar	92802	SINAPI	CORTE E DOBRA DE AÇO CA-50, DIÂMETRO DE 8,0 MM. AF_06/2022	Armação para Estruturas de Concreto Armado		KG	1,0000000	9,34	9,34

Fls. n 299

IV - COMPOSIÇÕES ANALÍTICAS COM PREÇO UNITÁRIO

PROPONENTE: PREFEITURA MUNICIPAL DE DOM PEDRO-MA
OBRA: CRECHE PRÉ-ESCOLA TIPO 1 - BAIRRO SÃO JOSÉ (1006074)
LOCAL: VILA JOSÉ CORDEIRO, DOM PEDRO - MA
REF. SINAPI SEM DESONERAÇÃO - MARANHAO - 02/2026; ORSE - 02/2026; SEINFRA - 028
ENCARGOS SOCIAIS SOBRE PREÇO DE MÃO-DE-OBRA: 114,11% (HORA)

Composições Principais

1.1	Código	Banco	Descrição	Tipo		Und	Quant.	Valor Unit	Total
Composição Auxiliar	88238	SINAPI	AJUDANTE DE ARMADOR COM ENCARGOS COMPLEMENTARES	Livro SINAPI: Cálculos e Parâmetros		H	0,0166000	23,16	0,38
Insumo	00043132	SINAPI	ARAME RECOZIDO 16 BWG, D = 1,65 MM (0,016 KG/M) OU 18 BWG, D = 1,25 MM (0,01 KG/M)	Material		KG	0,0250000	19,14	0,47
Insumo	00039017	SINAPI	ESPACADOR / DISTANCIADOR CIRCULAR COM ENTRADA LATERAL, EM PLASTICO, PARA VERGALHAO *4,2 A 12,5* MM, COBRIMENTO 20 MM	Material		UN	0,7430000	0,22	0,16
				MO sem LS =>	1,38	LS =>	1,59	MO com LS =>	2,97
				Valor do BDI =>	3,58			Valor com BDI =>	16,85
	Código	Banco	Descrição	Tipo		Und	Quant.	Valor Unit	Total
Composição	92767	SINAPI	ARMAÇÃO DE LAJE DE ESTRUTURA CONVENCIONAL DE CONCRETO ARMADO UTILIZANDO AÇO CA-60 DE 4,2 MM - MONTAGEM. AF_06/2022	Armação para Estruturas de Concreto Armado		KG	1,0000000	15,12	15,12
Composição Auxiliar	88245	SINAPI	ARMADOR COM ENCARGOS COMPLEMENTARES	Livro SINAPI: Cálculos e Parâmetros		H	0,1055000	28,83	3,04
Composição Auxiliar	88238	SINAPI	AJUDANTE DE ARMADOR COM ENCARGOS COMPLEMENTARES	Livro SINAPI: Cálculos e Parâmetros		H	0,0172000	23,16	0,39
Composição Auxiliar	92799	SINAPI	CORTE E DOBRA DE AÇO CA-60, DIÂMETRO DE 4,2 MM. AF_06/2022	Armação para Estruturas de Concreto Armado		KG	1,0000000	10,61	10,61
Insumo	00039017	SINAPI	ESPACADOR / DISTANCIADOR CIRCULAR COM ENTRADA LATERAL, EM PLASTICO, PARA VERGALHAO *4,2 A 12,5* MM, COBRIMENTO 20 MM	Material		UN	2,8160000	0,22	0,61
Insumo	00043132	SINAPI	ARAME RECOZIDO 16 BWG, D = 1,65 MM (0,016 KG/M) OU 18 BWG, D = 1,25 MM (0,01 KG/M)	Material		KG	0,0250000	19,14	0,47
				MO sem LS =>	2,34	LS =>	2,68	MO com LS =>	5,02
				Valor do BDI =>	4,08			Valor com BDI =>	19,20
	Código	Banco	Descrição	Tipo		Und	Quant.	Valor Unit	Total
Composição	89996	SINAPI	ARMAÇÃO VERTICAL DE ALVENARIA ESTRUTURAL; DIÂMETRO DE 10,0 MM. AF_09/2021	Graute e Armação		KG	1,0000000	10,20	10,20
Composição Auxiliar	88245	SINAPI	ARMADOR COM ENCARGOS COMPLEMENTARES	Livro SINAPI: Cálculos e Parâmetros		H	0,0615000	28,83	1,77
Composição Auxiliar	88238	SINAPI	AJUDANTE DE ARMADOR COM ENCARGOS COMPLEMENTARES	Livro SINAPI: Cálculos e Parâmetros		H	0,0410000	23,16	0,94
Insumo	00000034	SINAPI	ACO CA-50, 10,0 MM, VERGALHAO	Material		KG	1,0000000	7,49	7,49
				MO sem LS =>	0,96	LS =>	1,11	MO com LS =>	2,07
				Valor do BDI =>	2,75			Valor com BDI =>	12,96
	Código	Banco	Descrição	Tipo		Und	Quant.	Valor Unit	Total
Composição	88247	SINAPI	AUXILIAR DE ELETRICISTA COM ENCARGOS COMPLEMENTARES	Livro SINAPI: Cálculos e Parâmetros		H	1,0000000	26,41	26,41
Composição Auxiliar	95316	SINAPI	CURSO DE CAPACITAÇÃO PARA AUXILIAR DE ELETRICISTA (ENCARGOS COMPLEMENTARES) - HORISTA	Livro SINAPI: Cálculos e Parâmetros		H	1,0000000	0,71	0,71
Insumo	00037372	SINAPI	EXAMES - HORISTA (COLETADO CAIXA - ENCARGOS COMPLEMENTARES)	0		H	1,0000000	1,36	1,36
Insumo	00043460	SINAPI	FERRAMENTAS - FAMILIA ELETRICISTA - HORISTA (ENCARGOS COMPLEMENTARES - COLETADO CAIXA)	0		H	1,0000000	1,02	1,02
Insumo	00037370	SINAPI	ALIMENTACAO - HORISTA (COLETADO CAIXA - ENCARGOS COMPLEMENTARES)	0		H	1,0000000	2,20	2,20
Insumo	00037373	SINAPI	SEGURO - HORISTA (COLETADO CAIXA - ENCARGOS COMPLEMENTARES)	0		H	1,0000000	0,11	0,11
Insumo	00000247	SINAPI	AJUDANTE DE ELETRICISTA (HORISTA)	Mão de Obra		H	1,0000000	19,26	19,26
Insumo	00043484	SINAPI	EPI - FAMILIA ELETRICISTA - HORISTA (ENCARGOS COMPLEMENTARES - COLETADO CAIXA)	0		H	1,0000000	1,24	1,24
Insumo	00037371	SINAPI	TRANSPORTE - HORISTA (COLETADO CAIXA - ENCARGOS COMPLEMENTARES)	0		H	1,0000000	0,51	0,51
				MO sem LS =>	9,32	LS =>	10,65	MO com LS =>	19,97
				Valor do BDI =>	7,13			Valor com BDI =>	33,54
	Código	Banco	Descrição	Tipo		Und	Quant.	Valor Unit	Total
Composição	88248	SINAPI	AUXILIAR DE ENCANADOR OU BOMBEIRO HIDRÁULICO COM ENCARGOS COMPLEMENTARES	Livro SINAPI: Cálculos e Parâmetros		H	1,0000000	22,88	22,88
Composição Auxiliar	95317	SINAPI	CURSO DE CAPACITAÇÃO PARA AUXILIAR DE ENCANADOR OU BOMBEIRO HIDRÁULICO (ENCARGOS COMPLEMENTARES) - HORISTA	Livro SINAPI: Cálculos e Parâmetros		H	1,0000000	0,30	0,30
Insumo	00037372	SINAPI	EXAMES - HORISTA (COLETADO CAIXA - ENCARGOS COMPLEMENTARES)	0		H	1,0000000	1,36	1,36
Insumo	00043461	SINAPI	FERRAMENTAS - FAMILIA ENCANADOR - HORISTA (ENCARGOS COMPLEMENTARES - COLETADO CAIXA)	0		H	1,0000000	0,55	0,55
Insumo	00037370	SINAPI	ALIMENTACAO - HORISTA (COLETADO CAIXA - ENCARGOS COMPLEMENTARES)	0		H	1,0000000	2,20	2,20
Insumo	00043485	SINAPI	EPI - FAMILIA ENCANADOR - HORISTA (ENCARGOS COMPLEMENTARES - COLETADO CAIXA)	0		H	1,0000000	1,11	1,11
Insumo	00037371	SINAPI	TRANSPORTE - HORISTA (COLETADO CAIXA - ENCARGOS COMPLEMENTARES)	0		H	1,0000000	0,51	0,51
Insumo	00037373	SINAPI	SEGURO - HORISTA (COLETADO CAIXA - ENCARGOS COMPLEMENTARES)	0		H	1,0000000	0,11	0,11
Insumo	00000246	SINAPI	AUXILIAR DE ENCANADOR OU BOMBEIRO HIDRAULICO (HORISTA)	Mão de Obra		H	1,0000000	16,74	16,74
				MO sem LS =>	7,95	LS =>	9,09	MO com LS =>	17,04
				Valor do BDI =>	6,17			Valor com BDI =>	29,05
	Código	Banco	Descrição	Tipo		Und	Quant.	Valor Unit	Total
Composição	88251	SINAPI	AUXILIAR DE SERRALHEIRO COM ENCARGOS COMPLEMENTARES	Livro SINAPI: Cálculos e Parâmetros		H	1,0000000	23,16	23,16
Composição Auxiliar	95320	SINAPI	CURSO DE CAPACITAÇÃO PARA AUXILIAR DE SERRALHEIRO (ENCARGOS COMPLEMENTARES) - HORISTA	Livro SINAPI: Cálculos e Parâmetros		H	1,0000000	0,19	0,19
Insumo	00043489	SINAPI	EPI - FAMILIA PEDREIRO - HORISTA (ENCARGOS COMPLEMENTARES - COLETADO CAIXA)	0		H	1,0000000	1,32	1,32
Insumo	00037371	SINAPI	TRANSPORTE - HORISTA (COLETADO CAIXA - ENCARGOS COMPLEMENTARES)	0		H	1,0000000	0,51	0,51
Insumo	00037373	SINAPI	SEGURO - HORISTA (COLETADO CAIXA - ENCARGOS COMPLEMENTARES)	0		H	1,0000000	0,11	0,11
Insumo	00037372	SINAPI	EXAMES - HORISTA (COLETADO CAIXA - ENCARGOS COMPLEMENTARES)	0		H	1,0000000	1,36	1,36
Insumo	00037370	SINAPI	ALIMENTACAO - HORISTA (COLETADO CAIXA - ENCARGOS COMPLEMENTARES)	0		H	1,0000000	2,20	2,20
Insumo	00043465	SINAPI	FERRAMENTAS - FAMILIA PEDREIRO - HORISTA (ENCARGOS COMPLEMENTARES - COLETADO CAIXA)	0		H	1,0000000	0,73	0,73
Insumo	00000252	SINAPI	AJUDANTE DE SERRALHEIRO (HORISTA)	Mão de Obra		H	1,0000000	16,74	16,74
				MO sem LS =>	7,90	LS =>	9,03	MO com LS =>	16,93
				Valor do BDI =>	6,25			Valor com BDI =>	29,41
	Código	Banco	Descrição	Tipo		Und	Quant.	Valor Unit	Total
Composição	88256	SINAPI	AZULEJISTA OU LADRILHEIRO COM ENCARGOS COMPLEMENTARES	Livro SINAPI: Cálculos e Parâmetros		H	1,0000000	28,90	28,90
Composição Auxiliar	95324	SINAPI	CURSO DE CAPACITAÇÃO PARA AZULEJISTA OU LADRILHEIRO (ENCARGOS COMPLEMENTARES) - HORISTA	Livro SINAPI: Cálculos e Parâmetros		H	1,0000000	0,32	0,32

Fls. n 300

Rubrica

IV - COMPOSIÇÕES ANALÍTICAS COM PREÇO UNITÁRIO

PROPONENTE: PREFEITURA MUNICIPAL DE DOM PEDRO-MA
OBRA: CRECHE PRÉ-ESCOLA TIPO 1 - BAIRRO SÃO JOSÉ (1006074)
LOCAL: VILA JOSÉ CORDEIRO, DOM PEDRO - MA
REF. SINAPI SEM DESONERAÇÃO - MARANHAO - 02/2026; ORSE - 02/2026; SEINFRA - 028
ENCARGOS SOCIAIS SOBRE PREÇO DE MÃO-DE-OBRA: 114.11% (HORA)

Composições Principais

1.1	Código	Banco	Descrição	Tipo		Und	Quant.	Valor Unit	Total
Insumo	00043489	SINAPI	EPI - FAMILIA PEDREIRO - HORISTA (ENCARGOS COMPLEMENTARES - COLETADO CAIXA)	0		H	1,0000000	1,32	1,32
Insumo	00037370	SINAPI	ALIMENTACAO - HORISTA (COLETADO CAIXA - ENCARGOS COMPLEMENTARES)	0		H	1,0000000	2,20	2,20
Insumo	00037371	SINAPI	TRANSPORTE - HORISTA (COLETADO CAIXA - ENCARGOS COMPLEMENTARES)	0		H	1,0000000	0,51	0,51
Insumo	00037372	SINAPI	EXAMES - HORISTA (COLETADO CAIXA - ENCARGOS COMPLEMENTARES)	0		H	1,0000000	1,36	1,36
Insumo	00043485	SINAPI	FERRAMENTAS - FAMILIA PEDREIRO - HORISTA (ENCARGOS COMPLEMENTARES - COLETADO CAIXA)	0		H	1,0000000	0,73	0,73
Insumo	00037373	SINAPI	SEGURO - HORISTA (COLETADO CAIXA - ENCARGOS COMPLEMENTARES)	0		H	1,0000000	0,11	0,11
Insumo	00004760	SINAPI	AZULEJISTA OU LADRILHEIRO (HORISTA)	Mão de Obra		H	1,0000000	22,35	22,35
				MO sem LS =>	10,58	LS =>	12,09	MO com LS =>	22,67
				Valor do BDI =>	7,80			Valor com BDI =>	36,70

	Código	Banco	Descrição	Tipo	Und	Quant.	Valor Unit	Total
Composição	153	ORSE	Alvenaria bloco cerâmico vedação, 9x19x24cm, e=19cm, com argamassa t5 - 1:2:8(cimento/cal/areia), junta=1cm - Rev.08	Alvenarias de Vedação	m²	1,0000000	148,38	148,38
Item	Código	Banco	Descrição	Tipo	Und	Quant.	Valor Unit	Total
Insumo	00006111/SIN	ORSE	Servente de obras (horista)	Mão de Obra	h	0,8800000	33,37	29,36
Composição	3308	ORSE	Argamassa em volume - cimento, cal e areia traço t-5 (1:2:8) - 1 saco cimento50 kg / 2 sacos cal 20 kg / 8 padiolas de areia dim 0.35 x 0.45 x 0.13 m - Confecção mecânica e transporte	Conversão InfoWOrca	m³	0,0252000	690,99	17,41
Composição	10550	ORSE	Encargos Complementares - Pedreiro	Provisórios	h	1,1400000	3,73	4,25
Composição	10549	ORSE	Encargos Complementares - Servente	Provisórios	h	0,8800000	3,86	3,39
Insumo	2657	ORSE	Bloco cerâmico, de vedação, 6 furos horizontais, dim. 9 x 19 x 24 cm	Material	un	40,0000000	1,10	44,00
Insumo	00004750/SIN	ORSE	Pedreiro (horista)	Mão de Obra	h	1,1400000	43,78	49,90

Detalhamento de Cálculo ORSE

Item	Código	Banco	Descrição	Tipo	Und	Quant.	Valor Unit	Total
Insumo	00006111/SIN	ORSE	Servente de obras (horista)	Mão de Obra	h	0,9808000	33,37	32,72
Insumo	00000367/SIN	ORSE	Areia grossa - posto jazida/fornecedor (retirado na jazida, sem transporte)	Material	m³	0,0306432	101,30	3,10
Insumo	941	ORSE	Fardamento com mangas curta	Material	un	0,0031812	193,04	0,61
Insumo	4729	ORSE	Marreta 1 kg com cabo	Material	un	0,0000981	39,60	0,00
Insumo	4728	ORSE	Talhadeira chata 10"	Material	un	0,0002942	18,58	0,00
Insumo	2378	ORSE	Vale transporte	Material	un	0,1668493	4,50	0,75
Insumo	00012693/SIN	ORSE	Bota de seguranca com biqueira de aco e colarinho acolchoado	Material	par	0,0016966	73,93	0,12
Insumo	10492	ORSE	Cesta Básica	Material	un	0,0095436	205,00	1,95
Insumo	10517	ORSE	Exames admissionais/demissionais (checkup)	Serviços	cj	0,0008483	300,00	0,25
Insumo	00012695/SIN	ORSE	Capacete de seguranca aba frontal com suspensao de polietileno, sem jugular (classe b)	Material	un	0,0012725	13,50	0,01
Insumo	10788	ORSE	Pá quadrada	Material	un	0,0001962	36,90	0,00
Insumo	00012694/SIN	ORSE	Capa para chuva em pvc com forro de poliester, com capuz (amarela ou azul)	Material	un	0,0004242	20,11	0,00
Insumo	10761	ORSE	Refeição - café da manhã (café com leite e dois pães com manteiga)	Serviços	un	0,2158974	5,00	1,07
Insumo	00012892/SIN	ORSE	Luva raspa de couro, cano curto (punho *7* cm)	Material	par	0,0048778	10,87	0,05
Insumo	10599	ORSE	Protetor solar fps 30 com 120ml	Material	un	0,0038174	16,00	0,06
Insumo	10596	ORSE	Protetor auricular	Material	un	0,0095436	4,81	0,04
Insumo	00002711/SIN	ORSE	Carrinho de mao, em aco, com capacidade de *45 a 65* l / *100* kg, pneu com camara	Material	un	0,0001962	183,00	0,03
Insumo	158	ORSE	Almoço (Participação do empregador)	Material	un	0,2158974	14,00	3,02
Insumo	10362	ORSE	Seguro de vida e acidente em grupo	Serviços	un	0,0095436	12,54	0,11
Insumo	1651	ORSE	Óculos branco proteção	Material	pr	0,0016966	6,00	0,01
Insumo	00001379/SIN	ORSE	Cimento portland composto cp ii-32	Material	kg	4,5864000	0,90	4,12
Insumo	00001106/SIN	ORSE	Cal hidratada ch-i para argamassas	Material	kg	4,5864000	1,40	6,42
Insumo	11245	ORSE	Desempoladeira de madeira 12x22	Material	un	0,0007980	11,60	0,00
Insumo	11243	ORSE	Martelo sem unha	Material	un	0,0001140	28,00	0,00
Insumo	11246	ORSE	Escala métrica de bambú	Material	Un	0,0007980	10,22	0,00
Insumo	4722	ORSE	Colher de pedreiro	Material	un	0,0004560	18,80	0,00
Insumo	11247	ORSE	Serra mármore	Material	un	0,0001140	319,90	0,03
Insumo	11264	ORSE	Marreta de 1/2 kg com cabo	Material	un	0,0002280	13,52	0,00
Insumo	10790	ORSE	Prumo de face	Material	un	0,0001140	25,95	0,00
Insumo	10789	ORSE	Nível de bolha de madeira	Material	un	0,0002280	15,40	0,00
Insumo	10282	ORSE	Regua de alumínio c/ 2,00m (para pedreiro)	Material	un	0,0002280	44,00	0,01
Insumo	4174	ORSE	Desempenadeira de aço lisa, cabo madeira, ref:143, Atlas ou similar	Material	un	0,0005700	12,90	0,00
Insumo	11265	ORSE	Martelo de borracha com cabo	Material	un	0,0004560	18,75	0,00
Insumo	2657	ORSE	Bloco cerâmico, de vedação, 6 furos horizontais, dim. 9 x 19 x 24 cm	Material	un	40,0000000	1,10	44,00
Insumo	00004750/SIN	ORSE	Pedreiro (horista)	Mão de Obra	h	1,1400000	43,78	49,90
				MO sem LS =>	38,58	LS =>	44,04	MO com LS =>	82,62
				Valor do BDI =>	40,06			Valor com BDI =>	188,44

	Código	Banco	Descrição	Tipo	Und	Quant.	Valor Unit	Total

Fls. nº 301

IV - COMPOSIÇÕES ANALÍTICAS COM PREÇO UNITÁRIO

PROPONENTE: PREFEITURA MUNICIPAL DE DOM PEDRO-MA
OBRA: CRECHE PRÉ-ESCOLA TIPO 1 - BAIRRO SÃO JOSÉ (1006074)
LOCAL: VILA JOSÉ CORDEIRO, DOM PEDRO - MA
REF. SINAPI SEM DESONERAÇÃO - MARANHAO - 02/2026; ORSE - 02/2026; SEINFRA - 028
ENCARGOS SOCIAIS SOBRE PREÇO DE MÃO-DE-OBRA: 114.11% (HORA)

Composições Principais

1.1	Código	Banco	Descrição	Tipo	Und	Quant.	Valor Unit	Total
Composição	91	ORSE	Alvenaria pedra calcárea argamassada c/ cimento e areia traço t-4 (1:5) - 1 saco cimento 50kg / 5 padiolas areia dim. 0,35x0,45x0,23m - Confecção mecânicae transporte	Alvenarias de Pedra e Concretos para Fundações	m³	1,0000000	811,00	811,00
Item	**Código**	**Banco**	**Descrição**	**Tipo**	**Und**	**Quant.**	**Valor Unit**	**Total**
Composição	10550	ORSE	Encargos Complementares - Pedreiro	Provisórios	h	6,0000000	3,73	22,38
Insumo	00004750/SIN	ORSE	Pedreiro (horista)	Mão de Obra	h	6,0000000	43,78	262,68
Composição	10549	ORSE	Encargos Complementares - Servente	Provisórios	h	6,0000000	3,86	23,16
Insumo	00006111/SIN	ORSE	Servente de obras (horista)	Mão de Obra	h	6,0000000	33,37	200,22
Composição	1906	ORSE	Argamassa cimento e areia traço t-4 (1:5) - 1 saco cimento 50kg / 5 padiolas areia dim. 0,35x0,45x0,23m - Confecção mecânica e transporte	Argamassas	m³	0,3000000	527,21	158,16
Insumo	00004730/SIN	ORSE	Pedra de mao ou pedra rachao para arrimo/fundacao (posto pedreira/fornecedor,sem frete)	Material	m³	1,2000000	119,30	143,16

Detalhamento de Cálculo ORSE

Item	Código	Banco	Descrição	Tipo	Und	Quant.	Valor Unit	Total
Insumo	00012893/SIN	ORSE	Bota de seguranca com biqueira de aco e colarinho acolchoado	Material	par	0,0105600	73,93	0,78
Insumo	11245	ORSE	Desempoladeira de madeira 12x22	Material	un	0,0042000	11,60	0,04
Insumo	10599	ORSE	Protetor solar fps 30 com 120ml	Material	un	0,0237600	18,00	0,42
Insumo	00012895/SIN	ORSE	Capacete de seguranca aba frontal com suspensao de polietileno, sem jugular (classe b)	Material	un	0,0079200	13,50	0,10
Insumo	00012892/SIN	ORSE	Luva raspa de couro, cano curto (punho "7" cm)	Material	par	0,0303600	10,87	0,33
Insumo	10761	ORSE	Refeição - café da manhã (café com leite e dois pães com manteiga)	Serviços	un	1,3437600	5,00	6,71
Insumo	158	ORSE	Almoço (Participação do empregador)	Material	un	1,3437600	14,00	18,81
Insumo	11243	ORSE	Martelo sem unha	Material	un	0,0006000	28,00	0,01
Insumo	10596	ORSE	Protetor auricular	Material	un	0,0594000	4,81	0,28
Insumo	2378	ORSE	Vale transporte	Material	un	1,0699200	4,50	4,81
Insumo	11246	ORSE	Escala métrica de bambú	Material	Un	0,0042000	10,22	0,04
Insumo	4722	ORSE	Colher de pedreiro	Material	un	0,0024000	18,80	0,04
Insumo	941	ORSE	Fardamento com mangas curta	Material	un	0,0198000	193,04	3,82
Insumo	11247	ORSE	Serra mármore	Material	un	0,0006000	319,90	0,19
Insumo	11264	ORSE	Marreta de 1/2 kg com cabo	Material	un	0,0012000	13,52	0,01
Insumo	10790	ORSE	Prumo de face	Material	un	0,0006000	25,95	0,01
Insumo	10517	ORSE	Exames admisaionais/demissionais (checkup)	Serviços	cj	0,0052800	300,00	1,58
Insumo	10789	ORSE	Nível de bolha de madeira	Material	un	0,0012000	15,40	0,01
Insumo	00012894/SIN	ORSE	Capa para chuva em pvc com forro de poliester, com capuz (amareia ou azul)	Material	un	0,0026400	20,11	0,05
Insumo	10362	ORSE	Seguro de vida e acidente em grupo	Serviços	un	0,0594000	12,54	0,74
Insumo	10282	ORSE	Regua de alumínio c/ 2,00m (para pedreiro)	Material	un	0,0012000	44,00	0,05
Insumo	4174	ORSE	Desempenadeira de aço lisa, cabo madeira, ref:143, Atlas ou similar	Material	un	0,0030000	12,90	0,03
Insumo	11265	ORSE	Martelo de borracha com cabo	Material	un	0,0024000	18,75	0,04
Insumo	10492	ORSE	Cesta Básica	Material	un	0,0594000	205,00	12,17
Insumo	1651	ORSE	Óculos branco proteção	Material	pr	0,0105600	6,00	0,06
Insumo	00004750/SIN	ORSE	Pedreiro (horista)	Mão de Obra	h	6,0000000	43,78	262,68
Insumo	4729	ORSE	Marreta 1 kg com cabo	Material	un	0,0007200	39,50	0,02
Insumo	4728	ORSE	Talhadeira chata 10"	Material	un	0,0021600	18,58	0,04
Insumo	10788	ORSE	Pá quadrada	Material	un	0,0014400	36,90	0,05
Insumo	00002711/SIN	ORSE	Carrinho de mao, em aco, com capacidade de "45 a 65" l / "100" kg, pneu com camara	Material	un	0,0014400	183,00	0,26
Insumo	00006111/SIN	ORSE	Servente de obras (horista)	Mão de Obra	h	7,2000000	33,37	240,26
Insumo	00001379/SIN	ORSE	Cimento portland composto cp ii-32	Material	kg	90,0000000	0,90	81,00
Insumo	00000370/SIN	ORSE	Areia media - posto jazida/fornecedor (retirado na jazida, sem transporte)	Material	m³	0,3240000	100,00	32,40
Insumo	00004730/SIN	ORSE	Pedra de mao ou pedra rachao para arrimo/fundacao (posto pedreira/fornecedor,sem frete)	Material	m³	1,2000000	119,30	143,16
				MO sem LS => 234,89		LS => 268,05	MO com LS =>	502,94
				Valor do BDI => 218,97			Valor com BDI =>	1.029,97

	Código	Banco	Descrição	Tipo	Und	Quant.	Valor Unit	Total
Composição	155	ORSE	Alvenaria tijolo cerâmico maciço (5x9x19), esp = 0,09m (singela), com argamassa traço t5 - 1:2:8 (cimento / cal / areia) c/ junta de 2,0cm - R1	Alvenarias de Vedação	m²	1,0000000	175,95	175,95
Item	**Código**	**Banco**	**Descrição**	**Tipo**	**Und**	**Quant.**	**Valor Unit**	**Total**
Insumo	00006111/SIN	ORSE	Servente de obras (horista)	Mão de Obra	h	0,9100000	33,37	30,36
Composição	10549	ORSE	Encargos Complementares - Servente	Provisórios	h	0,9100000	3,86	3,51
Insumo	2212	ORSE	Tijolo cerâmico maciço 5 x 9 x 19cm	Material	un	68,0000000	0,70	47,60
Composição	3308	ORSE	Argamassa em volume - cimento, cal e areia traço t-5 (1:2:8) - 1 saco cimento50 kg / 2 sacos cal 20 kg / 8 padiolas de areia dim 0.35 x 0.45 x 0.13 m - Confecção mecânica e transporte	Conversão InfoWOrca	m³	0,0320000	690,99	22,11
Insumo	00004750/SIN	ORSE	Pedreiro (horista)	Mão de Obra	h	1,5200000	43,78	66,54
Composição	10550	ORSE	Encargos Complementares - Pedreiro	Provisórios	h	1,5200000	3,73	5,66

Detalhamento de Cálculo ORSE

Fls nº 302

IV - COMPOSIÇÕES ANALÍTICAS COM PREÇO UNITÁRIO

PROPONENTE: PREFEITURA MUNICIPAL DE DOM PEDRO-MA
OBRA: CRECHE PRÉ-ESCOLA TIPO 1 - BAIRRO SÃO JOSÉ (1006074)
LOCAL: VILA JOSÉ CORDEIRO, DOM PEDRO - MA
REF. SINAPI SEM DESONERAÇÃO - MARANHAO - 02/2026; ORSE - 02/2026; SEINFRA - 028
ENCARGOS SOCIAIS SOBRE PREÇO DE MÃO-DE-OBRA: 114.11% (HORA)

Composições Principais

1.1	Código	Banco	Descrição	Tipo	Und	Quant.	Valor Unit	Total
Item	**Código**	**Banco**	**Descrição**	**Tipo**	**Und**	**Quant.**	**Valor Unit**	**Total**
Insumo	00006111/SIN	ORSE	Servente de obras (horista)	Mão de Obra	h	1,0380000	33,37	34,63
Insumo	941	ORSE	Fardamento com mangas curta	Material	un	0,0036370	193,04	0,74
Insumo	4729	ORSE	Marreta 1 kg com cabo	Material	un	0,0001038	39,50	0,00
Insumo	4728	ORSE	Talhadeira chata 10"	Material	un	0,0003114	18,58	0,00
Insumo	2378	ORSE	Vale transporte	Material	un	0,1970838	4,50	0,88
Insumo	00012893/SIN	ORSE	Bota de seguranca com biqueira de aco e colarinho acolchoado	Material	par	0,0020464	73,93	0,15
Insumo	10492	ORSE	Cesta Básica	Material	un	0,0115110	205,00	2,35
Insumo	10517	ORSE	Exames admissionais/demissionais (checkup)	Serviços	cj	0,0010232	300,00	0,30
Insumo	00012895/SIN	ORSE	Capacete de seguranca aba frontal com suspensao de polietileno, sem jugular (classe b)	Material	un	0,0015348	13,50	0,02
Insumo	10788	ORSE	Pá quadrada	Material	un	0,0002076	36,90	0,00
Insumo	00012894/SIN	ORSE	Capa para chuva em pvc com forro de poliester, com capuz (amarela ou azul)	Material	un	0,0005116	20,11	0,01
Insumo	10761	ORSE	Refeição - café da manhã (café com leite e dois pães com manteiga)	Serviços	un	0,2604044	5,00	1,30
Insumo	00012892/SIN	ORSE	Luva raspa de couro, cano curto (punho "7" cm)	Material	par	0,0058834	10,87	0,06
Insumo	10599	ORSE	Protetor solar fps 30 com 120ml	Material	un	0,0046044	18,00	0,08
Insumo	10596	ORSE	Protetor auricular	Material	un	0,0115110	4,81	0,05
Insumo	00002711/SIN	ORSE	Carrinho de mao, em aco, com capacidade de "45 a 65" l / "100" kg, pneu com camara	Material	un	0,0002076	183,00	0,03
Insumo	158	ORSE	Almoço (Participação do empregador)	Material	un	0,2604044	14,00	3,64
Insumo	10362	ORSE	Seguro de vida e acidente em grupo	Serviços	un	0,0115110	12,54	0,14
Insumo	1851	ORSE	Óculos branco proteção	Material	pr	0,0020464	6,00	0,01
Insumo	2212	ORSE	Tijolo cerâmico maciço 5 x 9 x 19cm	Material	un	68,0000000	0,70	47,60
Insumo	00000367/SIN	ORSE	Areia grossa - posto jazida/fornecedor (retirado na jazida, sem transporte)	Material	m³	0,0389120	101,30	3,94
Insumo	00001379/SIN	ORSE	Cimento portland composto cp ii-32	Material	kg	5,8240000	0,90	5,24
Insumo	00001106/SIN	ORSE	Cal hidratada ch-i para argamassas	Material	kg	5,8240000	1,40	8,15
Insumo	00004750/SIN	ORSE	Pedreiro (horista)	Mão de Obra	h	1,5200000	43,78	66,54
Insumo	11245	ORSE	Desempoladeira de madeira 12x22	Material	un	0,0010640	11,60	0,01
Insumo	11243	ORSE	Martelo sem unha	Material	un	0,0001520	28,00	0,00
Insumo	11246	ORSE	Escala métrica de bambú	Material	Un	0,0010640	10,22	0,01
Insumo	4722	ORSE	Colher de pedreiro	Material	un	0,0006080	18,80	0,01
Insumo	11247	ORSE	Serra mármore	Material	un	0,0001520	319,90	0,04
Insumo	11264	ORSE	Marreta de 1/2 kg com cabo	Material	un	0,0003040	13,52	0,00
Insumo	10790	ORSE	Prumo de face	Material	un	0,0001520	25,95	0,00
Insumo	10789	ORSE	Nível de bolha de madeira	Material	un	0,0003040	15,40	0,00
Insumo	10282	ORSE	Regua de alumínio c/ 2,00m (para pedreiro)	Material	un	0,0003040	44,00	0,01
Insumo	4174	ORSE	Desempenadeira de aço lisa, cabo madeira, ref:143, Atlas ou similar	Material	un	0,0007600	12,90	0,00
Insumo	11265	ORSE	Martelo de borracha com cabo	Material	un	0,0006080	18,75	0,01
				MO sem LS => 47,25		LS => 53,92	MO com LS =>	101,17
				Valor do BDI => 47,50			Valor com BDI =>	223,45

	Código	Banco	Descrição	Tipo	Und	Quant.	Valor Unit	Total
Composição	1903	ORSE	Argamassa cimento e areia traço t-1 (1:3) - 1 saco cimento 50kg / 3 padiolas areia dim. 0.35 x 0.45 x 0.23 m - Confecção mecânica e transporte	Argamassas	m³	1,0000000	664,19	664,19
Item	**Código**	**Banco**	**Descrição**	**Tipo**	**Und**	**Quant.**	**Valor Unit**	**Total**
Insumo	00001379/SIN	ORSE	Cimento portland composto cp ii-32	Material	kg	452,2000000	0,90	406,98
Insumo	00006111/SIN	ORSE	Servente de obras (horista)	Mão de Obra	h	4,0000000	33,37	133,48
Insumo	00000370/SIN	ORSE	Areia media - posto jazida/fornecedor (retirado na jazida, sem transporte)	Material	m³	1,0800000	100,00	108,00
Composição	10549	ORSE	Encargos Complementares - Servente	Provisórios	h	4,0000000	3,86	15,44

Detalhamento de Cálculo ORSE

Item	Código	Banco	Descrição	Tipo	Und	Quant.	Valor Unit	Total
Insumo	00001379/SIN	ORSE	Cimento portland composto cp ii-32	Material	kg	452,2000000	0,90	406,98
Insumo	00006111/SIN	ORSE	Servente de obras (horista)	Mão de Obra	h	4,0000000	33,37	133,48
Insumo	00000370/SIN	ORSE	Areia media - posto jazida/fornecedor (retirado na jazida, sem transporte)	Material	m³	1,0800000	100,00	108,00
Insumo	941	ORSE	Fardamento com mangas curta	Material	un	0,0060000	193,04	1,15
Insumo	4729	ORSE	Marreta 1 kg com cabo	Material	un	0,0004000	39,50	0,01
Insumo	4728	ORSE	Talhadeira chata 10"	Material	un	0,0012000	18,58	0,02
Insumo	2378	ORSE	Vale transporte	Material	un	0,3764000	4,50	1,69
Insumo	00012893/SIN	ORSE	Bota de seguranca com biqueira de aco e colarinho acolchoado	Material	par	0,0032000	73,93	0,23
Insumo	10492	ORSE	Cesta Básica	Material	un	0,0180000	205,00	3,69
Insumo	10517	ORSE	Exames admissionais/demissionais (checkup)	Serviços	cj	0,0016000	300,00	0,48
Insumo	00012895/SIN	ORSE	Capacete de seguranca aba frontal com suspensao de polietileno, sem jugular (classe b)	Material	un	0,0024000	13,50	0,03
Insumo	10788	ORSE	Pá quadrada	Material	un	0,0008000	36,90	0,02

Fls. n 303
Rubrica

IV - COMPOSIÇÕES ANALÍTICAS COM PREÇO UNITÁRIO

PROPONENTE: PREFEITURA MUNICIPAL DE DOM PEDRO-MA
OBRA: CRECHE PRÉ-ESCOLA TIPO 1 - BAIRRO SÃO JOSÉ (1006074)
LOCAL: VILA JOSÉ CORDEIRO, DOM PEDRO - MA
REF. SINAPI SEM DESONERAÇÃO - MARANHAO - 02/2026; ORSE - 02/2026; SEINFRA - 028
ENCARGOS SOCIAIS SOBRE PREÇO DE MÃO-DE-OBRA: 114.11% (HORA)

Composições Principais

1.1	Código	Banco	Descrição	Tipo	Und	Quant.	Valor Unit	Total
Insumo	00012894/SIN	ORSE	Capa para chuva em pvc com forro de poliester, com capuz (amarela ou azul)	Material	un	0,0008000	20,11	0,01
Insumo	10761	ORSE	Refeição - café da manhã (café com leite e dois pães com manteiga)	Serviços	un	0,4072000	5,00	2,03
Insumo	00012892/SIN	ORSE	Luva raspa de couro, cano curto (punho "7" cm)	Material	par	0,0092000	10,87	0,10
Insumo	10599	ORSE	Protetor solar fps 30 com 120ml	Material	un	0,0072000	18,00	0,12
Insumo	10596	ORSE	Protetor auricular	Material	un	0,0180000	4,81	0,08
Insumo	00002711/SIN	ORSE	Carrinho de mao, em aco, com capacidade de "45 a 65" l / "100" kg, pneu com camara	Material	un	0,0008000	183,00	0,14
Insumo	158	ORSE	Almoço (Participação do empregador)	Material	un	0,4072000	14,00	5,70
Insumo	10362	ORSE	Seguro de vida e acidente em grupo	Serviços	un	0,0180000	12,54	0,22
Insumo	1651	ORSE	Óculos branco proteção	Material	pr	0,0032000	6,00	0,01
				MO sem LS => 62,34		LS => 71,14	MO com LS =>	133,48
				Valor do BDI => 179,33			Valor com BDI =>	843,52

	Código	Banco	Descrição	Tipo	Und	Quant.	Valor Unit	Total
Composição	1905	ORSE	Argamassa cimento e areia traço t-3 (1:3), com aditivo vedacit ou similar- 1 saco cimento 50kg / 3 padiolas areia dim. 0,35x0,45x0,23m / 2kg aditivo vedacit - Confecção mecânica e transporte	Argamassas	m³	1,0000000	840,79	840,79
Item	**Código**	**Banco**	**Descrição**	**Tipo**	**Und**	**Quant.**	**Valor Unit**	**Total**
Insumo	00001379/SIN	ORSE	Cimento portland composto cp ii-32	Material	kg	452,2000000	0,90	406,98
Insumo	00006111/SIN	ORSE	Servente de obras (horista)	Mão de Obra	h	4,0000000	33,37	133,48
Insumo	1113	ORSE	Impermeabilizante para concretos e argamassas Vedacit ou similar	Material	kg	20,0000000	8,83	176,60
Composição	10549	ORSE	Encargos Complementares - Servente	Provisórios	h	4,0000000	3,86	15,44
Insumo	00000370/SIN	ORSE	Areia media - posto jazida/fornecedor (retirado na jazida, sem transporte)	Material	m³	1,0800000	100,00	108,00

Detalhamento de Cálculo ORSE

Item	Código	Banco	Descrição	Tipo	Und	Quant.	Valor Unit	Total
Insumo	00001379/SIN	ORSE	Cimento portland composto cp ii-32	Material	kg	452,2000000	0,90	406,98
Insumo	00006111/SIN	ORSE	Servente de obras (horista)	Mão de Obra	h	4,0000000	33,37	133,48
Insumo	1113	ORSE	Impermeabilizante para concretos e argamassas Vedacit ou similar	Material	kg	20,0000000	8,83	176,60
Insumo	941	ORSE	Fardamento com mangas curta	Material	un	0,0060000	193,04	1,15
Insumo	4729	ORSE	Marreta 1 kg com cabo	Material	un	0,0004000	39,50	0,01
Insumo	4728	ORSE	Talhadeira chata 10"	Material	un	0,0012000	18,58	0,02
Insumo	2378	ORSE	Vale transporte	Material	un	0,3764000	4,50	1,69
Insumo	00012893/SIN	ORSE	Bota de seguranca com biqueira de aco e colarinho acolchoado	Material	par	0,0032000	73,93	0,23
Insumo	10492	ORSE	Cesta Básica	Material	un	0,0180000	205,00	3,69
Insumo	10517	ORSE	Exames admissionais/demissionais (checkup)	Serviços	cj	0,0016000	300,00	0,48
Insumo	00012895/SIN	ORSE	Capacete de seguranca aba frontal com suspensao de polietileno, sem jugular (classe b)	Material	un	0,0024000	13,50	0,03
Insumo	10788	ORSE	Pá quadrada	Material	un	0,0008000	36,90	0,02
Insumo	00012894/SIN	ORSE	Capa para chuva em pvc com forro de poliester, com capuz (amarela ou azul)	Material	un	0,0008000	20,11	0,01
Insumo	10761	ORSE	Refeição - café da manhã (café com leite e dois pães com manteiga)	Serviços	un	0,4072000	5,00	2,03
Insumo	00012892/SIN	ORSE	Luva raspa de couro, cano curto (punho "7" cm)	Material	par	0,0092000	10,87	0,10
Insumo	10599	ORSE	Protetor solar fps 30 com 120ml	Material	un	0,0072000	18,00	0,12
Insumo	10596	ORSE	Protetor auricular	Material	un	0,0180000	4,81	0,08
Insumo	00002711/SIN	ORSE	Carrinho de mao, em aco, com capacidade de "45 a 65" l / "100" kg, pneu com camara	Material	un	0,0008000	183,00	0,14
Insumo	158	ORSE	Almoço (Participação do empregador)	Material	un	0,4072000	14,00	5,70
Insumo	10362	ORSE	Seguro de vida e acidente em grupo	Serviços	un	0,0180000	12,54	0,22
Insumo	1651	ORSE	Óculos branco proteção	Material	pr	0,0032000	6,00	0,01
Insumo	00000370/SIN	ORSE	Areia media - posto jazida/fornecedor (retirado na jazida, sem transporte)	Material	m³	1,0800000	100,00	108,00
				MO sem LS => 62,34		LS => 71,14	MO com LS =>	133,48
				Valor do BDI => 227,01			Valor com BDI =>	1.067,80

	Código	Banco	Descrição	Tipo	Und	Quant.	Valor Unit	Total
Composição	1906	ORSE	Argamassa cimento e areia traço t-4 (1:5) - 1 saco cimento 50kg / 5 padiolas areia dim. 0,35x0,45x0,23m - Confecção mecânica e transporte	Argamassas	m³	1,0000000	527,21	527,21
Item	**Código**	**Banco**	**Descrição**	**Tipo**	**Und**	**Quant.**	**Valor Unit**	**Total**
Insumo	00006111/SIN	ORSE	Servente de obras (horista)	Mão de Obra	h	4,0000000	33,37	133,48
Composição	10549	ORSE	Encargos Complementares - Servente	Provisórios	h	4,0000000	3,86	15,44
Insumo	00001379/SIN	ORSE	Cimento portland composto cp ii-32	Material	kg	300,0000000	0,90	270,00
Insumo	00000370/SIN	ORSE	Areia media - posto jazida/fornecedor (retirado na jazida, sem transporte)	Material	m³	1,0800000	100,00	108,00

Detalhamento de Cálculo ORSE

Item	Código	Banco	Descrição	Tipo	Und	Quant.	Valor Unit	Total
Insumo	00006111/SIN	ORSE	Servente de obras (horista)	Mão de Obra	h	4,0000000	33,37	133,48
Insumo	941	ORSE	Fardamento com mangas curta	Material	un	0,0060000	193,04	1,15
Insumo	4729	ORSE	Marreta 1 kg com cabo	Material	un	0,0004000	39,50	0,01
Insumo	4728	ORSE	Talhadeira chata 10"	Material	un	0,0012000	18,58	0,02

Fls nº 304

IV - COMPOSIÇÕES ANALÍTICAS COM PREÇO UNITÁRIO

PROPONENTE: PREFEITURA MUNICIPAL DE DOM PEDRO-MA
OBRA: CRECHE PRÉ-ESCOLA TIPO 1 - BAIRRO SÃO JOSÉ (1006074)
LOCAL: VILA JOSÉ CORDEIRO, DOM PEDRO - MA
REF. SINAPI SEM DESONERAÇÃO - MARANHAO - 02/2026; ORSE - 02/2026; SEINFRA - 028
ENCARGOS SOCIAIS SOBRE PREÇO DE MÃO-DE-OBRA: 114.11% (HORA)

Composições Principais

1.1	Código	Banco	Descrição	Tipo	Und	Quant.	Valor Unit	Total
Insumo	2378	ORSE	Vale transporte	Material	un	0,3764000	4,50	1,69
Insumo	00012893/SIN	ORSE	Bota de seguranca com biqueira de aco e colarinho acolchoado	Material	par	0,0032000	73,93	0,23
Insumo	10492	ORSE	Cesta Básica	Material	un	0,0180000	205,00	3,69
Insumo	10517	ORSE	Exames admissionais/demissionais (checkup)	Serviços	cj	0,0016000	300,00	0,48
Insumo	00012895/SIN	ORSE	Capacete de seguranca aba frontal com suspensao de polietileno, sem jugular (classe b)	Material	un	0,0024000	13,50	0,03
Insumo	10788	ORSE	Pá quadrada	Material	un	0,0008000	36,90	0,02
Insumo	00012894/SIN	ORSE	Capa para chuva em pvc com forro de poliester, com capuz (amarela ou azul)	Material	un	0,0008000	20,11	0,01
Insumo	10761	ORSE	Refeição - café da manhã (café com leite e dois pães com manteiga)	Serviços	un	0,4072000	5,00	2,03
Insumo	00012892/SIN	ORSE	Luva raspa de couro, cano curto (punho "7" cm)	Material	par	0,0092000	10,87	0,10
Insumo	10599	ORSE	Protetor solar fps 30 com 120ml	Material	un	0,0072000	18,00	0,12
Insumo	10596	ORSE	Protetor auricular	Material	un	0,0180000	4,81	0,08
Insumo	00002711/SIN	ORSE	Carrinho de mao, em aco, com capacidade de "45 a 65" l / "100" kg, pneu com camara	Material	un	0,0008000	183,00	0,14
Insumo	158	ORSE	Almoço (Participação do empregador)	Material	un	0,4072000	14,00	5,70
Insumo	10362	ORSE	Seguro de vida e acidente em grupo	Serviços	un	0,0180000	12,54	0,22
Insumo	1651	ORSE	Óculos branco proteção	Material	pr	0,0032000	6,00	0,01
Insumo	00001379/SIN	ORSE	Cimento portland composto cp ii-32	Material	kg	300,0000000	0,90	270,00
Insumo	00000370/SIN	ORSE	Areia media - posto jazida/fornecedor (retirado na jazida, sem transporte)	Material	m³	1,0800000	100,00	108,00
				MO sem LS => 62,34	LS => 71,14		MO com LS =>	133,48
				Valor do BDI => 142,34			Valor com BDI =>	669,55

	Código	Banco	Descrição	Tipo	Und	Quant.	Valor Unit	Total
Composição	3308	ORSE	Argamassa em volume - cimento, cal e areia traço I-5 (1:2:8) - 1 saco cimento50 kg / 2 sacos cal 20 kg / 8 padiolas de areia dim 0.35 x 0.45 x 0.13 m - Confecção mecânica e transporte	Conversão InfoWOrca	m³	1,0000000	690,99	690,99
Item	**Código**	**Banco**	**Descrição**	**Tipo**	**Und**	**Quant.**	**Valor Unit**	**Total**
Insumo	00000367/SIN	ORSE	Areia grossa - posto jazida/fornecedor (retirado na jazida, sem transporte)	Material	m³	1,2160000	101,30	123,18
Composição	10549	ORSE	Encargos Complementares - Servente	Provisórios	h	4,0000000	3,86	15,44
Insumo	00001379/SIN	ORSE	Cimento portland composto cp ii-32	Material	kg	182,0000000	0,90	163,80
Insumo	00001106/SIN	ORSE	Cal hidratada ch-i para argamassas	Material	kg	182,0000000	1,40	254,80
Insumo	00006111/SIN	ORSE	Servente de obras (horista)	Mão de Obra	h	4,0000000	33,37	133,48

Detalhamento de Cálculo ORSE

Item	Código	Banco	Descrição	Tipo	Und	Quant.	Valor Unit	Total
Insumo	00000367/SIN	ORSE	Areia grossa - posto jazida/fornecedor (retirado na jazida, sem transporte)	Material	m³	1,2160000	101,30	123,18
Insumo	941	ORSE	Fardamento com mangas curta	Material	un	0,0060000	193,04	1,15
Insumo	4729	ORSE	Marreta 1 kg com cabo	Material	un	0,0004000	39,50	0,01
Insumo	4726	ORSE	Talhadeira chata 10"	Material	un	0,0012000	18,58	0,02
Insumo	2378	ORSE	Vale transporte	Material	un	0,3764000	4,50	1,69
Insumo	00012893/SIN	ORSE	Bota de seguranca com biqueira de aco e colarinho acolchoado	Material	par	0,0032000	73,93	0,23
Insumo	10492	ORSE	Cesta Básica	Material	un	0,0180000	205,00	3,69
Insumo	10517	ORSE	Exames admissionais/demissionais (checkup)	Serviços	cj	0,0016000	300,00	0,48
Insumo	00012895/SIN	ORSE	Capacete de seguranca aba frontal com suspensao de polietileno, sem jugular (classe b)	Material	un	0,0024000	13,50	0,03
Insumo	10788	ORSE	Pá quadrada	Material	un	0,0008000	36,90	0,02
Insumo	00012894/SIN	ORSE	Capa para chuva em pvc com forro de poliester, com capuz (amarela ou azul)	Material	un	0,0008000	20,11	0,01
Insumo	10761	ORSE	Refeição - café da manhã (café com leite e dois pães com manteiga)	Serviços	un	0,4072000	5,00	2,03
Insumo	00012892/SIN	ORSE	Luva raspa de couro, cano curto (punho "7" cm)	Material	par	0,0092000	10,87	0,10
Insumo	10599	ORSE	Protetor solar fps 30 com 120ml	Material	un	0,0072000	18,00	0,12
Insumo	10596	ORSE	Protetor auricular	Material	un	0,0180000	4,81	0,08
Insumo	00002711/SIN	ORSE	Carrinho de mao, em aco, com capacidade de "45 a 65" l / "100" kg, pneu com camara	Material	un	0,0008000	183,00	0,14
Insumo	158	ORSE	Almoço (Participação do empregador)	Material	un	0,4072000	14,00	5,70
Insumo	10362	ORSE	Seguro de vida e acidente em grupo	Serviços	un	0,0180000	12,54	0,22
Insumo	1651	ORSE	Óculos branco proteção	Material	pr	0,0032000	6,00	0,01
Insumo	00001379/SIN	ORSE	Cimento portland composto cp ii-32	Material	kg	182,0000000	0,90	163,80
Insumo	00001106/SIN	ORSE	Cal hidratada ch-i para argamassas	Material	kg	182,0000000	1,40	254,80
Insumo	00006111/SIN	ORSE	Servente de obras (horista)	Mão de Obra	h	4,0000000	33,37	133,48
				MO sem LS => 62,34	LS => 71,14		MO com LS =>	133,48
				Valor do BDI => 186,56			Valor com BDI =>	877,55

	Código	Banco	Descrição	Tipo	Und	Quant.	Valor Unit	Total
Composição	3407	ORSE	Argamassa industrializada AC-II, Votomassa ou similar	Argamassas	kg	1,0000000	1,66	1,66
Item	**Código**	**Banco**	**Descrição**	**Tipo**	**Und**	**Quant.**	**Valor Unit**	**Total**
Composição	10549	ORSE	Encargos Complementares - Servente	Provisórios	h	0,0070000	3,86	0,02
Insumo	00006111/SIN	ORSE	Servente de obras (horista)	Mão de Obra	h	0,0070000	33,37	0,23
Insumo	2584	ORSE	Argamassa industrializada Votomassa AC-II, ou similar	Material	kg	0,8400000	1,71	1,43

Fls. nº 306
Rubrica

IV - COMPOSIÇÕES ANALÍTICAS COM PREÇO UNITÁRIO

PROPONENTE: PREFEITURA MUNICIPAL DE DOM PEDRO-MA
OBRA: CRECHE PRÉ-ESCOLA TIPO 1 - BAIRRO SÃO JOSÉ (1006074)
LOCAL: VILA JOSÉ CORDEIRO, DOM PEDRO - MA
REF. SINAPI SEM DESONERAÇÃO - MARANHAO - 02/2026; ORSE - 02/2026; SEINFRA - 028
ENCARGOS SOCIAIS SOBRE PREÇO DE MÃO-DE-OBRA: 114.11% (HORA)

Composições Principais

1.1	Código	Banco	Descrição	Tipo	Und	Quant.	Valor Unit	Total

Detalhamento de Cálculo ORSE

Item	Código	Banco	Descrição	Tipo	Und	Quant.	Valor Unit	Total
Insumo	941	ORSE	Fardamento com mangas curta	Material	un	0,0000105	193,04	0,00
Insumo	4729	ORSE	Marreta 1 kg com cabo	Material	un	0,0000007	39,50	0,00
Insumo	4728	ORSE	Talhadeira chata 10"	Material	un	0,0000021	18,58	0,00
Insumo	2378	ORSE	Vale transporte	Material	un	0,0006587	4,50	0,00
Insumo	00012893/SIN	ORSE	Bota de seguranca com biqueira de aco e colarinho acolchoado	Material	par	0,0000056	73,93	0,00
Insumo	10492	ORSE	Cesta Básica	Material	un	0,0000315	205,00	0,00
Insumo	10517	ORSE	Exames admissionais/demissionais (checkup)	Serviços	cj	0,0000028	300,00	0,00
Insumo	00012895/SIN	ORSE	Capacete de seguranca aba frontal com suspensao de polietileno, sem jugular (classe b)	Material	un	0,0000042	13,50	0,00
Insumo	10788	ORSE	Pá quadrada	Material	un	0,0000014	36,90	0,00
Insumo	00012894/SIN	ORSE	Capa para chuva em pvc com forro de poliester, com capuz (amarela ou azul)	Material	un	0,0000014	20,11	0,00
Insumo	10761	ORSE	Refeição - café da manhã (café com leite e dois pães com manteiga)	Serviços	un	0,0007126	5,00	0,00
Insumo	00012892/SIN	ORSE	Luva raspa de couro, cano curto (punho "7" cm)	Material	par	0,0000161	10,87	0,00
Insumo	10599	ORSE	Protetor solar fps 30 com 120ml	Material	un	0,0000126	18,00	0,00
Insumo	10596	ORSE	Protetor auricular	Material	un	0,0000315	4,81	0,00
Insumo	00002711/SIN	ORSE	Carrinho de mao, em aco, com capacidade de "45 a 65" l / "100" kg, pneu com camara	Material	un	0,0000014	183,00	0,00
Insumo	158	ORSE	Almoço (Participação do empregador)	Material	un	0,0007126	14,00	0,00
Insumo	10362	ORSE	Seguro de vida e acidente em grupo	Serviços	un	0,0000315	12,54	0,00
Insumo	1651	ORSE	Óculos branco proteção	Material	pr	0,0000056	6,00	0,00
Insumo	00006111/SIN	ORSE	Servente de obras (horista)	Mão de Obra	h	0,0070000	33,37	0,23
Insumo	2684	ORSE	Argamassa industrializada Votomassa AC-II, ou similar	Material	kg	0,8400000	1,71	1,43
				MO sem LS => 0,10	LS =>	0,13	MO com LS =>	0,23
				Valor do BDI => 0,44			Valor com BDI =>	2,10

	Código	Banco	Descrição	Tipo	Und	Quant.	Valor Unit	Total
Composição	140	ORSE	Aço CA - 50 Ø 6,3 a 12,5mm, inclusive corte, dobragem, montagem e colocacao de ferragens nas formas, para superestruturas e fundações - R1	Armaduras Convencionais	kg	1,0000000	15,85	15,85
Item	Código	Banco	Descrição	Tipo	Und	Quant.	Valor Unit	Total
Insumo	81	ORSE	Aço ca-50 6,3 a 12,5 mm	Material	kg	1,0000000	8,43	8,43
Insumo	00000378/SIN	ORSE	Armador (horista)	Mão de Obra	h	0,0800000	43,78	3,50
Insumo	00039017/SIN API	ORSE	Espacador / distanciador circular com entrada lateral, em plastico, para vergalhao "4,2 a 12,5" mm, cobrimento 20 mm	Material	un	0,4000000	0,22	0,08
Insumo	00006111/SIN	ORSE	Servente de obras (horista)	Mão de Obra	h	0,0800000	33,37	2,66
Composição	10555	ORSE	Encargos Complementares - Armador	Provisórios	h	0,0800000	3,70	0,29
Insumo	00043132/SIN	ORSE	Arame recozido 16 bwg, d = 1,65 mm (0,016 kg/m) ou 18 bwg, d = 1,25 mm (0,01 kg/m)	Material	kg	0,0200000	25,00	0,50
Composição	10549	ORSE	Encargos Complementares - Servente	Provisórios	h	0,0800000	3,86	0,30
Insumo	00039315/SIN API	ORSE	Espacador / distanciador tipo garra dupla, em plastico, cobrimento "20" mm, para ferragens de lajes e fundo de vigas	Material	un	0,4000000	0,36	0,14

Detalhamento de Cálculo ORSE

Item	Código	Banco	Descrição	Tipo	Und	Quant.	Valor Unit	Total
Insumo	81	ORSE	Aço ca-50 6,3 a 12,5 mm	Material	kg	1,0000000	8,43	8,43
Insumo	00000378/SIN	ORSE	Armador (horista)	Mão de Obra	h	0,0800000	43,78	3,50
Insumo	00039017/SIN API	ORSE	Espacador / distanciador circular com entrada lateral, em plastico, para vergalhao "4,2 a 12,5" mm, cobrimento 20 mm	Material	un	0,4000000	0,22	0,08
Insumo	00006111/SIN	ORSE	Servente de obras (horista)	Mão de Obra	h	0,0800000	33,37	2,66
Insumo	941	ORSE	Fardamento com mangas curta	Material	un	0,0002400	193,04	0,04
Insumo	00012893/SIN	ORSE	Bota de seguranca com biqueira de aco e colarinho acolchoado	Material	par	0,0001280	73,93	0,00
Insumo	10362	ORSE	Seguro de vida e acidente em grupo	Serviços	un	0,0007200	12,54	0,00
Insumo	10586	ORSE	Torquesa	Material	un	0,0000160	45,00	0,00
Insumo	10599	ORSE	Protetor solar fps 30 com 120ml	Material	un	0,0002880	18,00	0,00
Insumo	1651	ORSE	Óculos branco proteção	Material	pr	0,0001280	6,00	0,00
Insumo	00012895/SIN	ORSE	Capacete de seguranca aba frontal com suspensao de polietileno, sem jugular (classe b)	Material	un	0,0000960	13,50	0,00
Insumo	10585	ORSE	Arco de serra	Material	un	0,0000160	19,95	0,00
Insumo	2378	ORSE	Vale transporte	Material	un	0,0127800	4,50	0,05
Insumo	00012894/SIN	ORSE	Capa para chuva em pvc com forro de poliester, com capuz (amarela ou azul)	Material	un	0,0000320	20,11	0,00
Insumo	00012892/SIN	ORSE	Luva raspa de couro, cano curto (punho "7" cm)	Material	par	0,0003680	10,87	0,00
Insumo	10492	ORSE	Cesta Básica	Material	un	0,0007200	205,00	0,14
Insumo	10517	ORSE	Exames admissionais/demissionais (checkup)	Serviços	cj	0,0000640	300,00	0,01
Insumo	10596	ORSE	Protetor auricular	Material	un	0,0007200	4,81	0,00
Insumo	10761	ORSE	Refeição - café da manhã (café com leite e dois pães com manteiga)	Serviços	un	0,0162880	5,00	0,08

Fls. nº 306

IV - COMPOSIÇÕES ANALÍTICAS COM PREÇO UNITÁRIO

PROPONENTE: PREFEITURA MUNICIPAL DE DOM PEDRO-MA
OBRA: CRECHE PRÉ-ESCOLA TIPO 1 - BAIRRO SÃO JOSÉ (1006074)
LOCAL: VILA JOSÉ CORDEIRO, DOM PEDRO - MA
REF. SINAPI SEM DESONERAÇÃO - MARANHAO - 02/2026; ORSE - 02/2026; SEINFRA - 028
ENCARGOS SOCIAIS SOBRE PREÇO DE MÃO-DE-OBRA: 114.11% (HORA)

Composições Principais

1.1	Código	Banco	Descrição	Tipo	Und	Quant.	Valor Unit	Total
Insumo	158	ORSE	Almoço (Participação do empregador)	Material	un	0,0162880	14,00	0,22
Insumo	00043132/SIN	ORSE	Arame recozido 16 bwg, d = 1,65 mm (0,016 kg/m) ou 18 bwg, d = 1,25 mm (0,01 kg/m)	Material	kg	0,0200000	25,00	0,50
Insumo	4729	ORSE	Marreta 1 kg com cabo	Material	un	0,0000080	39,50	0,00
Insumo	4728	ORSE	Talhadeira chata 10"	Material	un	0,0000240	18,58	0,00
Insumo	10788	ORSE	Pá quadrada	Material	un	0,0000160	36,90	0,00
Insumo	00002711/SIN	ORSE	Carrinho de mao, em aco, com capacidade de *45 a 65* l / *100* kg, pneu com camara	Material	un	0,0000160	183,00	0,00
Insumo	00039315/SIN API	ORSE	Espacador / distanciador tipo garra dupla, em plastico, cobrimento *20* mm, para ferragens de lajes e fundo de vigas	Material	un	0,4000000	0,36	0,14
				MO sem LS => 2,87	LS => 3,29		MO com LS =>	6,16
				Valor do BDI => 4,27			Valor com BDI =>	20,12

	Código	Banco	Descrição	Tipo	Und	Quant.	Valor Unit	Total
Composição	141	ORSE	Aço CA - 60 Ø 4,2 a 9,5mm, inclusive corte, dobragem, montagem e colocacao deferragens nas formas, para superestruturas e fundações - R1	Armaduras Convencionais	kg	1,0000000	14,56	14,56
Item	Código	Banco	Descrição	Tipo	Und	Quant.	Valor Unit	Total
Composição	10555	ORSE	Encargos Complementares - Armador	Provisórios	h	0,0700000	3,70	0,25
Insumo	82	ORSE	Aço ca-60 4,2 a 9,5 mm	Material	kg	1,0000000	7,97	7,97
Insumo	00006111/SIN	ORSE	Servente de obras (horista)	Mão de Obra	h	0,0700000	33,37	2,33
Insumo	00000378/SIN	ORSE	Armador (horista)	Mão de Obra	h	0,0700000	43,78	3,06
Insumo	00039315/SIN API	ORSE	Espacador / distanciador tipo garra dupla, em plastico, cobrimento *20* mm, para ferragens de lajes e fundo de vigas	Material	un	0,4000000	0,36	0,14
Composição	10549	ORSE	Encargos Complementares - Servente	Provisórios	h	0,0700000	3,86	0,27
Insumo	00043132/SIN	ORSE	Arame recozido 16 bwg, d = 1,65 mm (0,016 kg/m) ou 18 bwg, d = 1,25 mm (0,01 kg/m)	Material	kg	0,0200000	25,00	0,50
Insumo	00039017/SIN API	ORSE	Espacador / distanciador circular com entrada lateral, em plastico, para vergalhao *4,2 a 12,5* mm, cobrimento 20 mm	Material	un	0,4000000	0,22	0,08

Detalhamento de Cálculo ORSE

Item	Código	Banco	Descrição	Tipo	Und	Quant.	Valor Unit	Total
Insumo	941	ORSE	Fardamento com mangas curta	Material	un	0,0002100	193,04	0,04
Insumo	00012893/SIN	ORSE	Bota de seguranca com biqueira de aco e colarinho acolchoado	Material	par	0,0001120	73,93	0,00
Insumo	10362	ORSE	Seguro de vida e acidente em grupo	Serviços	un	0,0006300	12,54	0,00
Insumo	10586	ORSE	Torquesa	Material	un	0,0000140	45,00	0,00
Insumo	10599	ORSE	Protetor solar fps 30 com 120ml	Material	un	0,0002520	18,00	0,00
Insumo	1651	ORSE	Óculos branco proteção	Material	pr	0,0001120	6,00	0,00
Insumo	00012895/SIN	ORSE	Capacete de seguranca aba frontal com suspensao de polietileno, sem jugular (classe b)	Material	un	0,0000840	13,50	0,00
Insumo	10585	ORSE	Arco de serra	Material	un	0,0000140	19,95	0,00
Insumo	2378	ORSE	Vale transporte	Material	un	0,0111650	4,50	0,05
Insumo	00012894/SIN	ORSE	Capa para chuva em pvc com forro de poliester, com capuz (amarela ou azul)	Material	un	0,0000280	20,11	0,00
Insumo	00012892/SIN	ORSE	Luva raspa de couro, cano curto (punho *7* cm)	Material	par	0,0003220	10,87	0,00
Insumo	10492	ORSE	Cesta Básica	Material	un	0,0006300	205,00	0,12
Insumo	10517	ORSE	Exames admissionais/demissionais (checkup)	Serviços	cj	0,0000560	300,00	0,01
Insumo	10596	ORSE	Protetor auricular	Material	un	0,0006300	4,81	0,00
Insumo	10761	ORSE	Refeição - café da manhã (café com leite e dois pães com manteiga)	Serviços	un	0,0142520	5,00	0,07
Insumo	158	ORSE	Almoço (Participação do empregador)	Material	un	0,0142520	14,00	0,19
Insumo	82	ORSE	Aço ca-60 4,2 a 9,5 mm	Material	kg	1,0000000	7,97	7,97
Insumo	00006111/SIN	ORSE	Servente de obras (horista)	Mão de Obra	h	0,0700000	33,37	2,33
Insumo	00000378/SIN	ORSE	Armador (horista)	Mão de Obra	h	0,0700000	43,78	3,06
Insumo	00039315/SIN API	ORSE	Espacador / distanciador tipo garra dupla, em plastico, cobrimento *20* mm, para ferragens de lajes e fundo de vigas	Material	un	0,4000000	0,36	0,14
Insumo	4729	ORSE	Marreta 1 kg com cabo	Material	un	0,0000070	39,50	0,00
Insumo	4728	ORSE	Talhadeira chata 10"	Material	un	0,0000210	18,58	0,00
Insumo	10788	ORSE	Pá quadrada	Material	un	0,0000140	36,90	0,00
Insumo	00002711/SIN	ORSE	Carrinho de mao, em aco, com capacidade de *45 a 65* l / *100* kg, pneu com camara	Material	un	0,0000140	183,00	0,00
Insumo	00043132/SIN	ORSE	Arame recozido 16 bwg, d = 1,65 mm (0,016 kg/m) ou 18 bwg, d = 1,25 mm (0,01 kg/m)	Material	kg	0,0200000	25,00	0,50
Insumo	00039017/SIN API	ORSE	Espacador / distanciador circular com entrada lateral, em plastico, para vergalhao *4,2 a 12,5* mm, cobrimento 20 mm	Material	un	0,4000000	0,22	0,08
				MO sem LS => 2,51	LS => 2,88		MO com LS =>	5,39
				Valor do BDI => 3,93			Valor com BDI =>	18,49

	Código	Banco	Descrição	Tipo	Und	Quant.	Valor Unit	Total
Composição	95469	SINAPI	BACIA SANITÁRIA EM LOUÇA BRANCA, COM TUBO DE LIGAÇÃO CROMADO - FORNECIMENTO E INSTALAÇÃO. AF_02/2026_PS	Louças e Metais	UN	1,0000000	337,22	337,22
Composição Auxiliar	88316	SINAPI	SERVENTE COM ENCARGOS COMPLEMENTARES	Livro SINAPI: Cálculos e Parâmetros	H	0,5455448	22,60	12,32
Composição Auxiliar	88267	SINAPI	ENCANADOR OU BOMBEIRO HIDRÁULICO COM ENCARGOS COMPLEMENTARES	Livro SINAPI: Cálculos e Parâmetros	H	0,7720412	28,59	22,07
Insumo	00010420	SINAPI	BACIA SANITARIA (VASO) CONVENCIONAL, DE LOUCA BRANCA, SIFAO APARENTE, SAIDA VERTICAL (SEM ASSENTO)	Material	UN	1,0000000	235,90	235,90

Fls. n° 307

IV - COMPOSIÇÕES ANALÍTICAS COM PREÇO UNITÁRIO

PROPONENTE: PREFEITURA MUNICIPAL DE DOM PEDRO-MA
OBRA: CRECHE PRÉ-ESCOLA TIPO 1 - BAIRRO SÃO JOSÉ (1006074)
LOCAL: VILA JOSÉ CORDEIRO, DOM PEDRO - MA
REF. SINAPI SEM DESONERAÇÃO - MARANHAO - 02/2026; ORSE - 02/2026; SEINFRA - 028
ENCARGOS SOCIAIS SOBRE PREÇO DE MÃO-DE-OBRA: 114.11% (HORA)

Composições Principais

1.1	Código	Banco	Descrição	Tipo	Und	Quant.	Valor Unit	Total
Insumo	00011686	SINAPI	CONJUNTO DE LIGACAO PARA VASO / BACIA SANITARIA, EM PLASTICO BRANCO, COM TUBO, CANOPLA E ANEL DE EXPANSAO (TUBO 1.1/2" X 20 CM)	Material	UN	1,0000000	11,81	11,81
Insumo	00037329	SINAPI	REJUNTE EPOXI, QUALQUER COR	Material	KG	0,0220350	127,38	2,80
Insumo	00006138	SINAPI	ANEL DE VEDACAO, PVC FLEXIVEL, 100 MM, PARA SAIDA DE BACIA / VASO SANITARIO	Material	UN	1,0000000	12,84	12,84
Insumo	00004364	SINAPI	PARAFUSO NIQUELADO COM ACABAMENTO CROMADO PARA FIXAR PECA SANITARIA, INCLUI PORCA CEGA, ARRUELA E BUCHA DE NYLON TAMANHO S-10	Material	UN	2,0000000	19,74	39,48
				MO sem LS => 12,39	LS =>	14,14	MO com LS =>	26,53
				Valor do BDI => 91,04			Valor com BDI =>	428,26

	Código	Banco	Descrição	Tipo	Und	Quant.	Valor Unit	Total
Composição	5997	SINAPI	BARRA LISA COM ARGAMASSA TRACO 1:4 (CIMENTO E AREIA GROSSA), ESPESSURA 2,0CM, PREPARO MECANICO DA ARGAMASSA	REVE - REVESTIMENTO E TRATAMENTO DE SUPERFÍCIES	m²	1,0000000	60,27	60,27
Composição Auxiliar	88316	SINAPI	SERVENTE COM ENCARGOS COMPLEMENTARES	Livro SINAPI: Cálculos e Parâmetros	H	0,8000000	22,60	18,08
Composição Auxiliar	87316	SINAPI	ARGAMASSA TRAÇO 1:4 (EM VOLUME DE CIMENTO E AREIA GROSSA ÚMIDA) PARA CHAPISCO CONVENCIONAL, PREPARO MECÂNICO COM BETONEIRA 400 L. AF_08/2019	Argamassas	m³	0,0200000	619,78	12,39
Composição Auxiliar	88309	SINAPI	PEDREIRO COM ENCARGOS COMPLEMENTARES	Livro SINAPI: Cálculos e Parâmetros	H	1,0000000	29,05	29,05
Insumo	00001379	SINAPI	CIMENTO PORTLAND COMPOSTO CP II-32	Material	KG	0,8000000	0,94	0,75
				MO sem LS => 17,78	LS =>	20,29	MO com LS =>	38,07
				Valor do BDI => 16,27			Valor com BDI =>	76,54

	Código	Banco	Descrição	Tipo	Und	Quant.	Valor Unit	Total
Composição	96987	SINAPI	BASE METÁLICA PARA MASTRO 1 ½" PARA SPDA - FORNECIMENTO E INSTALAÇÃO. AF_08/2023	Sistema de Proteção contra Descargas Atmosféricas - SPDA	UN	1,0000000	136,22	136,22
Composição Auxiliar	88247	SINAPI	AUXILIAR DE ELETRICISTA COM ENCARGOS COMPLEMENTARES	Livro SINAPI: Cálculos e Parâmetros	H	1,1811000	26,41	31,19
Composição Auxiliar	88264	SINAPI	ELETRICISTA COM ENCARGOS COMPLEMENTARES	Livro SINAPI: Cálculos e Parâmetros	H	1,1811000	33,08	39,07
Insumo	00038060	SINAPI	BASE PARA MASTRO DE PARA-RAIOS DIAMETRO NOMINAL 1 1/2"	Material	UN	1,0000000	58,36	58,36
Insumo	00007568	SINAPI	BUCHA DE NYLON SEM ABA S10, COM PARAFUSO DE 6,10 X 65 MM EM ACO ZINCADO COM ROSCA SOBERBA, CABECA CHATA E FENDA PHILLIPS	Material	UN	4,0000000	0,61	2,44
Insumo	00011267	SINAPI	ARRUELA LISA, REDONDA, DE LATAO POLIDO, DIAMETRO NOMINAL 5/8", DIAMETRO EXTERNO = 34 MM, DIAMETRO DO FURO = 17 MM, ESPESSURA = *2,5* MM	Material	UN	4,0000000	1,29	5,16
				MO sem LS => 25,70	LS =>	29,34	MO com LS =>	55,04
				Valor do BDI => 36,77			Valor com BDI =>	172,99

	Código	Banco	Descrição	Tipo	Und	Quant.	Valor Unit	Total
Composição	91292	SINAPI	BATENTE PARA PORTA DE MADEIRA, FIXAÇÃO COM ARGAMASSA, PADRÃO POPULAR FORNECIMENTO E INSTALAÇÃO. AF_10/2025	Esquadrias - Portas	UN	1,0000000	422,66	422,66
Composição Auxiliar	88629	SINAPI	ARGAMASSA TRAÇO 1:3 (EM VOLUME DE CIMENTO E AREIA MÉDIA ÚMIDA), PREPARO MANUAL. AF_08/2019	Argamassas	m³	0,0223000	818,86	18,26
Composição Auxiliar	88261	SINAPI	CARPINTEIRO DE ESQUADRIAS COM ENCARGOS COMPLEMENTARES	Livro SINAPI: Cálculos e Parâmetros	H	0,6774700	28,46	19,28
Composição Auxiliar	91287	SINAPI	BATENTE PARA PORTA DE MADEIRA, PADRÃO POPULAR - FORNECIMENTO E MONTAGEM. AF_10/2025	Esquadrias - Portas	UN	1,0000000	308,27	308,27
Composição Auxiliar	88316	SINAPI	SERVENTE COM ENCARGOS COMPLEMENTARES	Livro SINAPI: Cálculos e Parâmetros	H	0,6641231	22,60	15,00
Composição Auxiliar	88309	SINAPI	PEDREIRO COM ENCARGOS COMPLEMENTARES	Livro SINAPI: Cálculos e Parâmetros	H	1,6725041	29,05	48,58
Insumo	00007319	SINAPI	TINTA ASFALTICA IMPERMEABILIZANTE DISPERSA EM AGUA, PARA MATERIAIS CIMENTICIOS	Material	L	0,7084000	13,02	9,22
Insumo	00039027	SINAPI	PREGO DE ACO POLIDO COM CABECA 19 X 36 (3 1/4 X 9)	Material	KG	0,2000000	20,27	4,05
				MO sem LS => 81,79	LS =>	93,34	MO com LS =>	175,13
				Valor do BDI => 114,11			Valor com BDI =>	536,77

	Código	Banco	Descrição	Tipo	Und	Quant.	Valor Unit	Total
Composição	91287	SINAPI	BATENTE PARA PORTA DE MADEIRA, PADRÃO POPULAR - FORNECIMENTO E MONTAGEM. AF_10/2025	Esquadrias - Portas	UN	1,0000000	308,27	308,27
Composição Auxiliar	88316	SINAPI	SERVENTE COM ENCARGOS COMPLEMENTARES	Livro SINAPI: Cálculos e Parâmetros	H	1,1126072	22,60	25,14
Composição Auxiliar	88261	SINAPI	CARPINTEIRO DE ESQUADRIAS COM ENCARGOS COMPLEMENTARES	Livro SINAPI: Cálculos e Parâmetros	H	3,9369179	28,46	112,04
Insumo	00000184	SINAPI	BATENTE / PORTAL / ADUELA / MARCO EM MADEIRA MACICA COM REBAIXO, E = "3" CM, L = "14" CM, PARA PORTAS DE GIRO DE "60 CM A 120" CM X "210" CM, PINUS / EUCALIPTO / VIROLA OU EQUIVALENTE DA REGIAO (NAO INCLUI ALIZARES)	Material	JG	1,0000000	170,32	170,32
Insumo	00005075	SINAPI	PREGO DE ACO POLIDO COM CABECA 18 X 30 (2 3/4 X 10)	Material	KG	0,0240000	20,29	0,48
Insumo	00005066	SINAPI	PREGO DE ACO POLIDO COM CABECA 12 X 12	Material	KG	0,0110000	26,74	0,29
				MO sem LS => 50,23	LS =>	57,32	MO com LS =>	107,55
				Valor do BDI => 83,23			Valor com BDI =>	391,50

	Código	Banco	Descrição	Tipo	Und	Quant.	Valor Unit	Total
Composição	88831	SINAPI	BETONEIRA CAPACIDADE NOMINAL DE 400 L, CAPACIDADE DE MISTURA 280 L, MOTOR ELÉTRICO TRIFÁSICO POTÊNCIA DE 2 CV, SEM CARREGADOR - CHI DIURNO. AF_05/2023	Custos Horários Produtivo e Improdutivo dos Equipamentos	CHI	1,0000000	0,42	0,42
Composição Auxiliar	88827	SINAPI	BETONEIRA CAPACIDADE NOMINAL DE 400 L, CAPACIDADE DE MISTURA 280 L, MOTOR ELÉTRICO TRIFÁSICO POTÊNCIA DE 2 CV, SEM CARREGADOR - JUROS. AF_05/2023	Depreciação, Juros, Impostos e Seguros, Manutenção e Materiais na Operação dos Equipamentos	H	1,0000000	0,08	0,08
Composição Auxiliar	88826	SINAPI	BETONEIRA CAPACIDADE NOMINAL DE 400 L, CAPACIDADE DE MISTURA 280 L, MOTOR ELÉTRICO TRIFÁSICO POTÊNCIA DE 2 CV, SEM CARREGADOR - DEPRECIAÇÃO. AF_05/2023	Depreciação, Juros, Impostos e Seguros, Manutenção e Materiais na Operação dos Equipamentos	H	1,0000000	0,34	0,34
				MO sem LS => 0,00	LS =>	0,00	MO com LS =>	0,00
				Valor do BDI => 0,11			Valor com BDI =>	0,53

	Código	Banco	Descrição	Tipo	Und	Quant.	Valor Unit	Total
Composição	88830	SINAPI	BETONEIRA CAPACIDADE NOMINAL DE 400 L, CAPACIDADE DE MISTURA 280 L, MOTOR ELÉTRICO TRIFÁSICO POTÊNCIA DE 2 CV, SEM CARREGADOR - CHP DIURNO. AF_05/2023	Custos Horários Produtivo e Improdutivo dos Equipamentos	CHP	1,0000000	1,99	1,99
Composição Auxiliar	88829	SINAPI	BETONEIRA CAPACIDADE NOMINAL DE 400 L, CAPACIDADE DE MISTURA 280 L, MOTOR ELÉTRICO TRIFÁSICO POTÊNCIA DE 2 CV, SEM CARREGADOR - MATERIAIS NA OPERAÇÃO. AF_05/2023	Depreciação, Juros, Impostos e Seguros, Manutenção e Materiais na Operação dos Equipamentos	H	1,0000000	1,20	1,20

Fls 308
Rubrica

IV - COMPOSIÇÕES ANALÍTICAS COM PREÇO UNITÁRIO

PROPONENTE: PREFEITURA MUNICIPAL DE DOM PEDRO-MA
OBRA: CRECHE PRÉ-ESCOLA TIPO 1 - BAIRRO SÃO JOSÉ (1006074)
LOCAL: VILA JOSÉ CORDEIRO, DOM PEDRO - MA
REF. SINAPI SEM DESONERAÇÃO - MARANHAO - 02/2026; ORSE - 02/2026; SEINFRA - 028
ENCARGOS SOCIAIS SOBRE PREÇO DE MÃO-DE-OBRA: 114.11% (HORA)

Composições Principais

1.1	Código	Banco	Descrição	Tipo	Und	Quant.	Valor Unit	Total
Composição Auxiliar	88826	SINAPI	BETONEIRA CAPACIDADE NOMINAL DE 400 L, CAPACIDADE DE MISTURA 280 L, MOTOR ELÉTRICO TRIFÁSICO POTÊNCIA DE 2 CV, SEM CARREGADOR - DEPRECIAÇÃO. AF_05/2023	Depreciação, Juros, Impostos e Seguros, Manutenção e Materiais na Operação dos Equipamentos	H	1,0000000	0,34	0,34
Composição Auxiliar	88827	SINAPI	BETONEIRA CAPACIDADE NOMINAL DE 400 L, CAPACIDADE DE MISTURA 280 L, MOTOR ELÉTRICO TRIFÁSICO POTÊNCIA DE 2 CV, SEM CARREGADOR - JUROS. AF_05/2023	Depreciação, Juros, Impostos e Seguros, Manutenção e Materiais na Operação dos Equipamentos	H	1,0000000	0,08	0,08
Composição Auxiliar	88828	SINAPI	BETONEIRA CAPACIDADE NOMINAL DE 400 L, CAPACIDADE DE MISTURA 280 L, MOTOR ELÉTRICO TRIFÁSICO POTÊNCIA DE 2 CV, SEM CARREGADOR - MANUTENÇÃO. AF_05/2023	Depreciação, Juros, Impostos e Seguros, Manutenção e Materiais na Operação dos Equipamentos	H	1,0000000	0,37	0,37
				MO sem LS => 0,00	LS =>	0,00	MO com LS =>	0,00
				Valor do BDI => 0,53			Valor com BDI =>	2,52

	Código	Banco	Descrição	Tipo	Und	Quant.	Valor Unit	Total
Composição	88826	SINAPI	BETONEIRA CAPACIDADE NOMINAL DE 400 L, CAPACIDADE DE MISTURA 280 L, MOTOR ELÉTRICO TRIFÁSICO POTÊNCIA DE 2 CV, SEM CARREGADOR - DEPRECIAÇÃO. AF_05/2023	Depreciação, Juros, Impostos e Seguros, Manutenção e Materiais na Operação dos Equipamentos	H	1,0000000	0,34	0,34
Insumo	00010535	SINAPI	BETONEIRA, CAPACIDADE NOMINAL 400 L, CAPACIDADE DE MISTURA 280 L, MOTOR ELETRICO TRIFASICO 220/380 V, POTENCIA 2 CV, SEM CARREGADOR	Equipamento para Aquisição Permanente	UN	0,0000640	5.422,65	0,34
				MO sem LS => 0,00	LS =>	0,00	MO com LS =>	0,00
				Valor do BDI => 0,09			Valor com BDI =>	0,43

	Código	Banco	Descrição	Tipo	Und	Quant.	Valor Unit	Total
Composição	88827	SINAPI	BETONEIRA CAPACIDADE NOMINAL DE 400 L, CAPACIDADE DE MISTURA 280 L, MOTOR ELÉTRICO TRIFÁSICO POTÊNCIA DE 2 CV, SEM CARREGADOR - JUROS. AF_05/2023	Depreciação, Juros, Impostos e Seguros, Manutenção e Materiais na Operação dos Equipamentos	H	1,0000000	0,08	0,08
Insumo	00010535	SINAPI	BETONEIRA, CAPACIDADE NOMINAL 400 L, CAPACIDADE DE MISTURA 280 L, MOTOR ELETRICO TRIFASICO 220/380 V, POTENCIA 2 CV, SEM CARREGADOR	Equipamento para Aquisição Permanente	UN	0,0000148	5.422,65	0,08
				MO sem LS => 0,00	LS =>	0,00	MO com LS =>	0,00
				Valor do BDI => 0,02			Valor com BDI =>	0,10

	Código	Banco	Descrição	Tipo	Und	Quant.	Valor Unit	Total
Composição	88828	SINAPI	BETONEIRA CAPACIDADE NOMINAL DE 400 L, CAPACIDADE DE MISTURA 280 L, MOTOR ELÉTRICO TRIFÁSICO POTÊNCIA DE 2 CV, SEM CARREGADOR - MANUTENÇÃO. AF_05/2023	Depreciação, Juros, Impostos e Seguros, Manutenção e Materiais na Operação dos Equipamentos	H	1,0000000	0,37	0,37
Insumo	00010535	SINAPI	BETONEIRA, CAPACIDADE NOMINAL 400 L, CAPACIDADE DE MISTURA 280 L, MOTOR ELETRICO TRIFASICO 220/380 V, POTENCIA 2 CV, SEM CARREGADOR	Equipamento para Aquisição Permanente	UN	0,0000700	5.422,65	0,37
				MO sem LS => 0,00	LS =>	0,00	MO com LS =>	0,00
				Valor do BDI => 0,09			Valor com BDI =>	0,46

	Código	Banco	Descrição	Tipo	Und	Quant.	Valor Unit	Total
Composição	88829	SINAPI	BETONEIRA CAPACIDADE NOMINAL DE 400 L, CAPACIDADE DE MISTURA 280 L, MOTOR ELÉTRICO TRIFÁSICO POTÊNCIA DE 2 CV, SEM CARREGADOR - MATERIAIS NA OPERAÇÃO. AF_05/2023	Depreciação, Juros, Impostos e Seguros, Manutenção e Materiais na Operação dos Equipamentos	H	1,0000000	1,20	1,20
Insumo	00002705	SINAPI	ENERGIA ELETRICA ATE 2000 KWH INDUSTRIAL, SEM DEMANDA	Franquia	KWH	1,2500000	0,96	1,20
				MO sem LS => 0,00	LS =>	0,00	MO com LS =>	0,00
				Valor do BDI => 0,32			Valor com BDI =>	1,52

	Código	Banco	Descrição	Tipo	Und	Quant.	Valor Unit	Total
Composição	89226	SINAPI	BETONEIRA CAPACIDADE NOMINAL DE 600 L, CAPACIDADE DE MISTURA 360 L, MOTOR ELÉTRICO TRIFÁSICO POTÊNCIA DE 4 CV, SEM CARREGADOR - CHI DIURNO. AF_05/2023	Custos Horários Produtivo e Improdutivo dos Equipamentos	CHI	1,0000000	1,73	1,73
Composição Auxiliar	89221	SINAPI	BETONEIRA CAPACIDADE NOMINAL DE 600 L, CAPACIDADE DE MISTURA 360 L, MOTOR ELÉTRICO TRIFÁSICO POTÊNCIA DE 4 CV, SEM CARREGADOR - DEPRECIAÇÃO. AF_05/2023	Depreciação, Juros, Impostos e Seguros, Manutenção e Materiais na Operação dos Equipamentos	H	1,0000000	1,41	1,41
Composição Auxiliar	89222	SINAPI	BETONEIRA CAPACIDADE NOMINAL DE 600 L, CAPACIDADE DE MISTURA 360 L, MOTOR ELÉTRICO TRIFÁSICO POTÊNCIA DE 4 CV, SEM CARREGADOR - JUROS. AF_05/2023	Depreciação, Juros, Impostos e Seguros, Manutenção e Materiais na Operação dos Equipamentos	H	1,0000000	0,32	0,32
				MO sem LS => 0,00	LS =>	0,00	MO com LS =>	0,00
				Valor do BDI => 0,46			Valor com BDI =>	2,19

	Código	Banco	Descrição	Tipo	Und	Quant.	Valor Unit	Total
Composição	89225	SINAPI	BETONEIRA CAPACIDADE NOMINAL DE 600 L, CAPACIDADE DE MISTURA 360 L, MOTOR ELÉTRICO TRIFÁSICO POTÊNCIA DE 4 CV, SEM CARREGADOR - CHP DIURNO. AF_05/2023	Custos Horários Produtivo e Improdutivo dos Equipamentos	CHP	1,0000000	5,67	5,67
Composição Auxiliar	89221	SINAPI	BETONEIRA CAPACIDADE NOMINAL DE 600 L, CAPACIDADE DE MISTURA 360 L, MOTOR ELÉTRICO TRIFÁSICO POTÊNCIA DE 4 CV, SEM CARREGADOR - DEPRECIAÇÃO. AF_05/2023	Depreciação, Juros, Impostos e Seguros, Manutenção e Materiais na Operação dos Equipamentos	H	1,0000000	1,41	1,41
Composição Auxiliar	89224	SINAPI	BETONEIRA CAPACIDADE NOMINAL DE 600 L, CAPACIDADE DE MISTURA 360 L, MOTOR ELÉTRICO TRIFÁSICO POTÊNCIA DE 4 CV, SEM CARREGADOR - MATERIAIS NA OPERAÇÃO. AF_05/2023	Depreciação, Juros, Impostos e Seguros, Manutenção e Materiais na Operação dos Equipamentos	H	1,0000000	2,40	2,40
Composição Auxiliar	89223	SINAPI	BETONEIRA CAPACIDADE NOMINAL DE 600 L, CAPACIDADE DE MISTURA 360 L, MOTOR ELÉTRICO TRIFÁSICO POTÊNCIA DE 4 CV, SEM CARREGADOR - MANUTENÇÃO. AF_05/2023	Depreciação, Juros, Impostos e Seguros, Manutenção e Materiais na Operação dos Equipamentos	H	1,0000000	1,54	1,54
Composição Auxiliar	89222	SINAPI	BETONEIRA CAPACIDADE NOMINAL DE 600 L, CAPACIDADE DE MISTURA 360 L, MOTOR ELÉTRICO TRIFÁSICO POTÊNCIA DE 4 CV, SEM CARREGADOR - JUROS. AF_05/2023	Depreciação, Juros, Impostos e Seguros, Manutenção e Materiais na Operação dos Equipamentos	H	1,0000000	0,32	0,32
				MO sem LS => 0,00	LS =>	0,00	MO com LS =>	0,00
				Valor do BDI => 1,53			Valor com BDI =>	7,20

	Código	Banco	Descrição	Tipo	Und	Quant.	Valor Unit	Total
Composição	89221	SINAPI	BETONEIRA CAPACIDADE NOMINAL DE 600 L, CAPACIDADE DE MISTURA 360 L, MOTOR ELÉTRICO TRIFÁSICO POTÊNCIA DE 4 CV, SEM CARREGADOR - DEPRECIAÇÃO. AF_05/2023	Depreciação, Juros, Impostos e Seguros, Manutenção e Materiais na Operação dos Equipamentos	H	1,0000000	1,41	1,41
Insumo	00036397	SINAPI	BETONEIRA, CAPACIDADE NOMINAL 600 L, CAPACIDADE DE MISTURA 360 L, MOTOR ELETRICO TRIFASICO 220/380V, POTENCIA 4CV, SEM CARREGADOR	Equipamento para Aquisição Permanente	UN	0,0000640	22.058,23	1,41
				MO sem LS => 0,00	LS =>	0,00	MO com LS =>	0,00
				Valor do BDI => 0,38			Valor com BDI =>	1,79

	Código	Banco	Descrição	Tipo	Und	Quant.	Valor Unit	Total
Composição	89222	SINAPI	BETONEIRA CAPACIDADE NOMINAL DE 600 L, CAPACIDADE DE MISTURA 360 L, MOTOR ELÉTRICO TRIFÁSICO POTÊNCIA DE 4 CV, SEM CARREGADOR - JUROS. AF_05/2023	Depreciação, Juros, Impostos e Seguros, Manutenção e Materiais na Operação dos Equipamentos	H	1,0000000	0,32	0,32
Insumo	00036397	SINAPI	BETONEIRA, CAPACIDADE NOMINAL 600 L, CAPACIDADE DE MISTURA 360 L, MOTOR ELETRICO TRIFASICO 220/380V, POTENCIA 4CV, SEM CARREGADOR	Equipamento para Aquisição Permanente	UN	0,0000148	22.058,23	0,32

Fls nº 309

IV - COMPOSIÇÕES ANALÍTICAS COM PREÇO UNITÁRIO

PROPONENTE: PREFEITURA MUNICIPAL DE DOM PEDRO-MA
OBRA: CRECHE PRÉ-ESCOLA TIPO 1 - BAIRRO SÃO JOSÉ (1006074)
LOCAL: VILA JOSÉ CORDEIRO, DOM PEDRO - MA
REF. SINAPI SEM DESONERAÇÃO - MARANHAO - 02/2026; ORSE - 02/2026; SEINFRA - 028
ENCARGOS SOCIAIS SOBRE PREÇO DE MÃO-DE-OBRA: 114.11% (HORA)

Composições Principais

1.1	Código	Banco	Descrição	Tipo		Und	Quant.	Valor Unit	Total
				MO sem LS =>	0,00	LS =>	0,00	MO com LS =>	0,00
				Valor do BDI =>	0,08			Valor com BDI =>	0,40
	Código	Banco	Descrição	Tipo		Und	Quant.	Valor Unit	Total
Composição	89223	SINAPI	BETONEIRA CAPACIDADE NOMINAL DE 600 L, CAPACIDADE DE MISTURA 360 L, MOTOR ELÉTRICO TRIFÁSICO POTÊNCIA DE 4 CV, SEM CARREGADOR - MANUTENÇÃO. AF_05/2023	Depreciação, Juros, Impostos e Seguros, Manutenção e Materiais na Operação dos Equipamentos		H	1,0000000	1,54	1,54
Insumo	00036397	SINAPI	BETONEIRA, CAPACIDADE NOMINAL 600 L, CAPACIDADE DE MISTURA 360 L, MOTOR ELETRICO TRIFASICO 220/380V, POTENCIA 4CV, SEM CARREGADOR	Equipamento para Aquisição Permanente		UN	0,0000700	22.058,23	1,54
				MO sem LS =>	0,00	LS =>	0,00	MO com LS =>	0,00
				Valor do BDI =>	0,41			Valor com BDI =>	1,95
	Código	Banco	Descrição	Tipo		Und	Quant.	Valor Unit	Total
Composição	89224	SINAPI	BETONEIRA CAPACIDADE NOMINAL DE 600 L, CAPACIDADE DE MISTURA 360 L, MOTOR ELÉTRICO TRIFÁSICO POTÊNCIA DE 4 CV, SEM CARREGADOR - MATERIAIS NA OPERAÇÃO. AF_05/2023	Depreciação, Juros, Impostos e Seguros, Manutenção e Materiais na Operação dos Equipamentos		H	1,0000000	2,40	2,40
Insumo	00002706	SINAPI	ENERGIA ELETRICA ATE 2000 KWH INDUSTRIAL, SEM DEMANDA	Franquia		KWH	2,5000000	0,96	2,40
				MO sem LS =>	0,00	LS =>	0,00	MO com LS =>	0,00
				Valor do BDI =>	0,64			Valor com BDI =>	3,04
	Código	Banco	Descrição	Tipo		Und	Quant.	Valor Unit	Total
Composição	88260	SINAPI	CALCETEIRO COM ENCARGOS COMPLEMENTARES	Livro SINAPI: Cálculos e Parâmetros		H	1,0000000	28,83	28,83
Composição Auxiliar	95328	SINAPI	CURSO DE CAPACITAÇÃO PARA CALCETEIRO (ENCARGOS COMPLEMENTARES) - HORISTA	Livro SINAPI: Cálculos e Parâmetros		H	1,0000000	0,25	0,25
Insumo	00037371	SINAPI	TRANSPORTE - HORISTA (COLETADO CAIXA - ENCARGOS COMPLEMENTARES)	0		H	1,0000000	0,51	0,51
Insumo	00037372	SINAPI	EXAMES - HORISTA (COLETADO CAIXA - ENCARGOS COMPLEMENTARES)	0		H	1,0000000	1,36	1,36
Insumo	00037373	SINAPI	SEGURO - HORISTA (COLETADO CAIXA - ENCARGOS COMPLEMENTARES)	0		H	1,0000000	0,11	0,11
Insumo	00043465	SINAPI	FERRAMENTAS - FAMILIA PEDREIRO - HORISTA (ENCARGOS COMPLEMENTARES - COLETADO CAIXA)	0		H	1,0000000	0,73	0,73
Insumo	00004759	SINAPI	CALCETEIRO / RASTELEIRO (HORISTA)	Mão de Obra		H	1,0000000	22,35	22,35
Insumo	00037370	SINAPI	ALIMENTACAO - HORISTA (COLETADO CAIXA - ENCARGOS COMPLEMENTARES)	0		H	1,0000000	2,20	2,20
Insumo	00043489	SINAPI	EPI - FAMILIA PEDREIRO - HORISTA (ENCARGOS COMPLEMENTARES - COLETADO CAIXA)	0		H	1,0000000	1,32	1,32
				MO sem LS =>	10,55	LS =>	12,05	MO com LS =>	22,60
				Valor do BDI =>	7,78			Valor com BDI =>	36,61
	Código	Banco	Descrição	Tipo		Und	Quant.	Valor Unit	Total
Composição	5903	SINAPI	CAMINHÃO PIPA 10.000 L TRUCADO, PESO BRUTO TOTAL 23.000 KG, CARGA ÚTIL MÁXIMA 15.935 KG, DISTÂNCIA ENTRE EIXOS 4,8 M, POTÊNCIA 230 CV, INCLUSIVE TANQUE DE AÇO PARA TRANSPORTE DE ÁGUA - CHI DIURNO. AF_06/2014	Custos Horários Produtivo e Improdutivo dos Equipamentos		CHI	1,0000000	72,23	72,23
Composição Auxiliar	91397	SINAPI	CAMINHÃO PIPA 10.000 L TRUCADO, PESO BRUTO TOTAL 23.000 KG, CARGA ÚTIL MÁXIMA 15.935 KG, DISTÂNCIA ENTRE EIXOS 4,8 M, POTÊNCIA 230 CV, INCLUSIVE TANQUE DE AÇO PARA TRANSPORTE DE ÁGUA - JUROS. AF_06/2014	Depreciação, Juros, Impostos e Seguros, Manutenção e Materiais na Operação dos Equipamentos		H	1,0000000	11,18	11,18
Composição Auxiliar	88282	SINAPI	MOTORISTA DE CAMINHÃO COM ENCARGOS COMPLEMENTARES	Livro SINAPI: Cálculos e Parâmetros		H	1,0000000	27,50	27,50
Composição Auxiliar	91396	SINAPI	CAMINHÃO PIPA 10.000 L TRUCADO, PESO BRUTO TOTAL 23.000 KG, CARGA ÚTIL MÁXIMA 15.935 KG, DISTÂNCIA ENTRE EIXOS 4,8 M, POTÊNCIA 230 CV, INCLUSIVE TANQUE DE AÇO PARA TRANSPORTE DE ÁGUA - IMPOSTOS E SEGUROS. AF_06/2014	Depreciação, Juros, Impostos e Seguros, Manutenção e Materiais na Operação dos Equipamentos		H	1,0000000	4,51	4,51
Composição Auxiliar	91396	SINAPI	CAMINHÃO PIPA 10.000 L TRUCADO, PESO BRUTO TOTAL 23.000 KG, CARGA ÚTIL MÁXIMA 15.935 KG, DISTÂNCIA ENTRE EIXOS 4,8 M, POTÊNCIA 230 CV, INCLUSIVE TANQUE DE AÇO PARA TRANSPORTE DE ÁGUA - DEPRECIAÇÃO. AF_06/2014	Depreciação, Juros, Impostos e Seguros, Manutenção e Materiais na Operação dos Equipamentos		H	1,0000000	29,04	29,04
				MO sem LS =>	10,48	LS =>	11,98	MO com LS =>	22,46
				Valor do BDI =>	19,50			Valor com BDI =>	91,73
	Código	Banco	Descrição	Tipo		Und	Quant.	Valor Unit	Total
Composição	5901	SINAPI	CAMINHÃO PIPA 10.000 L TRUCADO, PESO BRUTO TOTAL 23.000 KG, CARGA ÚTIL MÁXIMA 15.935 KG, DISTÂNCIA ENTRE EIXOS 4,8 M, POTÊNCIA 230 CV, INCLUSIVE TANQUE DE AÇO PARA TRANSPORTE DE ÁGUA - CHP DIURNO. AF_06/2014	Custos Horários Produtivo e Improdutivo dos Equipamentos		CHP	1,0000000	317,77	317,77
Composição Auxiliar	91397	SINAPI	CAMINHÃO PIPA 10.000 L TRUCADO, PESO BRUTO TOTAL 23.000 KG, CARGA ÚTIL MÁXIMA 15.935 KG, DISTÂNCIA ENTRE EIXOS 4,8 M, POTÊNCIA 230 CV, INCLUSIVE TANQUE DE AÇO PARA TRANSPORTE DE ÁGUA - JUROS. AF_06/2014	Depreciação, Juros, Impostos e Seguros, Manutenção e Materiais na Operação dos Equipamentos		H	1,0000000	11,18	11,18
Composição Auxiliar	5783	SINAPI	CAMINHÃO PIPA 10.000 L TRUCADO, PESO BRUTO TOTAL 23.000 KG, CARGA ÚTIL MÁXIMA 15.935 KG, DISTÂNCIA ENTRE EIXOS 4,8 M, POTÊNCIA 230 CV, INCLUSIVE TANQUE DE AÇO PARA TRANSPORTE DE ÁGUA - MANUTENÇÃO. AF_06/2014	Depreciação, Juros, Impostos e Seguros, Manutenção e Materiais na Operação dos Equipamentos		H	1,0000000	51,30	51,30
Composição Auxiliar	88282	SINAPI	MOTORISTA DE CAMINHÃO COM ENCARGOS COMPLEMENTARES	Livro SINAPI: Cálculos e Parâmetros		H	1,0000000	27,50	27,50
Composição Auxiliar	91396	SINAPI	CAMINHÃO PIPA 10.000 L TRUCADO, PESO BRUTO TOTAL 23.000 KG, CARGA ÚTIL MÁXIMA 15.935 KG, DISTÂNCIA ENTRE EIXOS 4,8 M, POTÊNCIA 230 CV, INCLUSIVE TANQUE DE AÇO PARA TRANSPORTE DE ÁGUA - DEPRECIAÇÃO. AF_06/2014	Depreciação, Juros, Impostos e Seguros, Manutenção e Materiais na Operação dos Equipamentos		H	1,0000000	29,04	29,04
Composição Auxiliar	91398	SINAPI	CAMINHÃO PIPA 10.000 L TRUCADO, PESO BRUTO TOTAL 23.000 KG, CARGA ÚTIL MÁXIMA 15.935 KG, DISTÂNCIA ENTRE EIXOS 4,8 M, POTÊNCIA 230 CV, INCLUSIVE TANQUE DE AÇO PARA TRANSPORTE DE ÁGUA - IMPOSTOS E SEGUROS. AF_06/2014	Depreciação, Juros, Impostos e Seguros, Manutenção e Materiais na Operação dos Equipamentos		H	1,0000000	4,51	4,51
Composição Auxiliar	93831	SINAPI	CAMINHÃO PIPA 10.000 L TRUCADO, PESO BRUTO TOTAL 23.000 KG, CARGA ÚTIL MÁXIMA 15.935 KG, DISTÂNCIA ENTRE EIXOS 4,8 M, POTÊNCIA 230 CV, INCLUSIVE TANQUE DE AÇO PARA TRANSPORTE DE ÁGUA - MATERIAIS NA OPERAÇÃO. AF_06/2014	Depreciação, Juros, Impostos e Seguros, Manutenção e Materiais na Operação dos Equipamentos		H	1,0000000	194,24	194,24
				MO sem LS =>	10,48	LS =>	11,98	MO com LS =>	22,46
				Valor do BDI =>	85,79			Valor com BDI =>	403,56
	Código	Banco	Descrição	Tipo		Und	Quant.	Valor Unit	Total

310

IV - COMPOSIÇÕES ANALÍTICAS COM PREÇO UNITÁRIO

PROPONENTE: PREFEITURA MUNICIPAL DE DOM PEDRO-MA
OBRA: CRECHE PRÉ-ESCOLA TIPO 1 - BAIRRO SÃO JOSÉ (1006074)
LOCAL: VILA JOSÉ CORDEIRO, DOM PEDRO - MA
REF. SINAPI SEM DESONERAÇÃO - MARANHAO - 02/2026; ORSE - 02/2026; SEINFRA - 026
ENCARGOS SOCIAIS SOBRE PREÇO DE MÃO-DE-OBRA: 114.11% (HORA)

Composições Principais

1.1	Código	Banco	Descrição	Tipo		Und	Quant.	Valor Unit	Total
Composição	91396	SINAPI	CAMINHÃO PIPA 10.000 L TRUCADO, PESO BRUTO TOTAL 23.000 KG, CARGA ÚTIL MÁXIMA 15.935 KG, DISTÂNCIA ENTRE EIXOS 4,8 M, POTÊNCIA 230 CV, INCLUSIVE TANQUE DE AÇO PARA TRANSPORTE DE ÁGUA - DEPRECIAÇÃO. AF_06/2014	Depreciação, Juros, Impostos e Seguros, Manutenção e Materiais na Operação dos Equipamentos		H	1,0000000	29,04	29,04
Insumo	00037758	SINAPI	CAMINHAO TRUCADO, PESO BRUTO TOTAL 23000 KG, CARGA UTIL MAXIMA 15285 KG, DISTANCIA ENTRE EIXOS 4,80 M, POTENCIA 326 CV (INCLUI CABINE E CHASSI, NAO INCLUI CARROCERIA)	Equipamento para Aquisição Permanente		UN	0,0000343	699.578,36	23,99
Insumo	00037736	SINAPI	TANQUE DE ACO CARBONO NAO REVESTIDO, PARA TRANSPORTE DE AGUA COM CAPACIDADE DE 10 M3, COM BOMBA CENTRIFUGA POR TOMADA DE FORCA, VAZAO MAXIMA *75* M3/H (INCLUI MONTAGEM, NAO INCLUI CAMINHAO)	Equipamento para Aquisição Permanente		UN	0,0000551	91.750,00	5,05
				MO sem LS =>	0,00	LS =>	0,00	MO com LS =>	0,00
				Valor do BDI =>	7,84			Valor com BDI =>	36,88
	Código	Banco	Descrição	Tipo		Und	Quant.	Valor Unit	Total
Composição	91398	SINAPI	CAMINHÃO PIPA 10.000 L TRUCADO, PESO BRUTO TOTAL 23.000 KG, CARGA ÚTIL MÁXIMA 15.935 KG, DISTÂNCIA ENTRE EIXOS 4,8 M, POTÊNCIA 230 CV, INCLUSIVE TANQUE DE AÇO PARA TRANSPORTE DE ÁGUA - IMPOSTOS E SEGUROS. AF_06/2014	Depreciação, Juros, Impostos e Seguros, Manutenção e Materiais na Operação dos Equipamentos		H	1,0000000	4,51	4,51
Insumo	00037736	SINAPI	TANQUE DE ACO CARBONO NAO REVESTIDO, PARA TRANSPORTE DE AGUA COM CAPACIDADE DE 10 M3, COM BOMBA CENTRIFUGA POR TOMADA DE FORCA, VAZAO MAXIMA *75* M3/H (INCLUI MONTAGEM, NAO INCLUI CAMINHAO)	Equipamento para Aquisição Permanente		UN	0,0000058	91.750,00	0,53
Insumo	00037758	SINAPI	CAMINHAO TRUCADO, PESO BRUTO TOTAL 23000 KG, CARGA UTIL MAXIMA 15285 KG, DISTANCIA ENTRE EIXOS 4,80 M, POTENCIA 326 CV (INCLUI CABINE E CHASSI, NAO INCLUI CARROCERIA)	Equipamento para Aquisição Permanente		UN	0,0000057	699.578,36	3,98
				MO sem LS =>	0,00	LS =>	0,00	MO com LS =>	0,00
				Valor do BDI =>	1,21			Valor com BDI =>	5,72
	Código	Banco	Descrição	Tipo		Und	Quant.	Valor Unit	Total
Composição	91397	SINAPI	CAMINHÃO PIPA 10.000 L TRUCADO, PESO BRUTO TOTAL 23.000 KG, CARGA ÚTIL MÁXIMA 15.935 KG, DISTÂNCIA ENTRE EIXOS 4,8 M, POTÊNCIA 230 CV, INCLUSIVE TANQUE DE AÇO PARA TRANSPORTE DE ÁGUA - JUROS. AF_06/2014	Depreciação, Juros, Impostos e Seguros, Manutenção e Materiais na Operação dos Equipamentos		H	1,0000000	11,18	11,18
Insumo	00037758	SINAPI	CAMINHAO TRUCADO, PESO BRUTO TOTAL 23000 KG, CARGA UTIL MAXIMA 15285 KG, DISTANCIA ENTRE EIXOS 4,80 M, POTENCIA 326 CV (INCLUI CABINE E CHASSI, NAO INCLUI CARROCERIA)	Equipamento para Aquisição Permanente		UN	0,0000141	699.578,36	9,86
Insumo	00037736	SINAPI	TANQUE DE ACO CARBONO NAO REVESTIDO, PARA TRANSPORTE DE AGUA COM CAPACIDADE DE 10 M3, COM BOMBA CENTRIFUGA POR TOMADA DE FORCA, VAZAO MAXIMA *75* M3/H (INCLUI MONTAGEM, NAO INCLUI CAMINHAO)	Equipamento para Aquisição Permanente		UN	0,0000144	91.750,00	1,32
				MO sem LS =>	0,00	LS =>	0,00	MO com LS =>	0,00
				Valor do BDI =>	3,01			Valor com BDI =>	14,19
	Código	Banco	Descrição	Tipo		Und	Quant.	Valor Unit	Total
Composição	5763	SINAPI	CAMINHÃO PIPA 10.000 L TRUCADO, PESO BRUTO TOTAL 23.000 KG, CARGA ÚTIL MÁXIMA 15.935 KG, DISTÂNCIA ENTRE EIXOS 4,8 M, POTÊNCIA 230 CV, INCLUSIVE TANQUE DE AÇO PARA TRANSPORTE DE ÁGUA - MANUTENÇÃO. AF_06/2014	Depreciação, Juros, Impostos e Seguros, Manutenção e Materiais na Operação dos Equipamentos		H	1,0000000	51,30	51,30
Insumo	00037736	SINAPI	TANQUE DE ACO CARBONO NAO REVESTIDO, PARA TRANSPORTE DE AGUA COM CAPACIDADE DE 10 M3, COM BOMBA CENTRIFUGA POR TOMADA DE FORCA, VAZAO MAXIMA *75* M3/H (INCLUI MONTAGEM, NAO INCLUI CAMINHAO)	Equipamento para Aquisição Permanente		UN	0,0000689	91.750,00	6,32
Insumo	00037758	SINAPI	CAMINHAO TRUCADO, PESO BRUTO TOTAL 23000 KG, CARGA UTIL MAXIMA 15285 KG, DISTANCIA ENTRE EIXOS 4,80 M, POTENCIA 326 CV (INCLUI CABINE E CHASSI, NAO INCLUI CARROCERIA)	Equipamento para Aquisição Permanente		UN	0,0000643	699.578,36	44,98
				MO sem LS =>	0,00	LS =>	0,00	MO com LS =>	0,00
				Valor do BDI =>	13,85			Valor com BDI =>	65,15
	Código	Banco	Descrição	Tipo		Und	Quant.	Valor Unit	Total
Composição	53831	SINAPI	CAMINHÃO PIPA 10.000 L TRUCADO, PESO BRUTO TOTAL 23.000 KG, CARGA ÚTIL MÁXIMA 15.935 KG, DISTÂNCIA ENTRE EIXOS 4,8 M, POTÊNCIA 230 CV, INCLUSIVE TANQUE DE AÇO PARA TRANSPORTE DE ÁGUA - MATERIAIS NA OPERAÇÃO. AF_06/2014	Depreciação, Juros, Impostos e Seguros, Manutenção e Materiais na Operação dos Equipamentos		H	1,0000000	194,24	194,24
Insumo	00004221	SINAPI	OLEO DIESEL COMBUSTIVEL COMUM METROPOLITANO S-10 OU S-500	Material		L	32,1600000	6,04	194,24
				MO sem LS =>	0,00	LS =>	0,00	MO com LS =>	0,00
				Valor do BDI =>	52,44			Valor com BDI =>	246,68
	Código	Banco	Descrição	Tipo		Und	Quant.	Valor Unit	Total
Composição	5824	SINAPI	CAMINHÃO TOCO, PBT 16.000 KG, CARGA ÚTIL MÁX. 10.685 KG, DIST. ENTRE EIXOS 4,8 M, POTÊNCIA 189 CV, INCLUSIVE CARROCERIA FIXA ABERTA DE MADEIRA P/ TRANSPORTE GERAL DE CARGA SECA, DIMEN. APROX. 2,5 X 7,00 X 0,50 M - CHP DIURNO. AF_06/2014	Custos Horários Produtivo e Improdutivo dos Equipamentos		CHP	1,0000000	215,42	215,42
Composição Auxiliar	5705	SINAPI	CAMINHÃO TOCO, PBT 16.000 KG, CARGA ÚTIL MÁX. 10.685 KG, DIST. ENTRE EIXOS 4,8 M, POTÊNCIA 189 CV, INCLUSIVE CARROCERIA FIXA ABERTA DE MADEIRA P/ TRANSPORTE GERAL DE CARGA SECA, DIMEN. APROX. 2,5 X 7,00 X 0,50 M - MANUTENÇÃO. AF_06/2014	Depreciação, Juros, Impostos e Seguros, Manutenção e Materiais na Operação dos Equipamentos		H	1,0000000	37,91	37,91
Composição Auxiliar	89265	SINAPI	CAMINHÃO TOCO, PBT 16.000 KG, CARGA ÚTIL MÁX. 10.685 KG, DIST. ENTRE EIXOS 4,8 M, POTÊNCIA 189 CV, INCLUSIVE CARROCERIA FIXA ABERTA DE MADEIRA P/ TRANSPORTE GERAL DE CARGA SECA, DIMEN. APROX. 2,5 X 7,00 X 0,50 M - JUROS. AF_06/2014	Depreciação, Juros, Impostos e Seguros, Manutenção e Materiais na Operação dos Equipamentos		H	1,0000000	8,28	8,28
Composição Auxiliar	53797	SINAPI	CAMINHÃO TOCO, PBT 16.000 KG, CARGA ÚTIL MÁX. 10.685 KG, DIST. ENTRE EIXOS 4,8 M, POTÊNCIA 189 CV, INCLUSIVE CARROCERIA FIXA ABERTA DE MADEIRA P/ TRANSPORTE GERAL DE CARGA SECA, DIMEN. APROX. 2,5 X 7,00 X 0,50 M - MATERIAIS NA OPERAÇÃO. AF_06/2014	Depreciação, Juros, Impostos e Seguros, Manutenção e Materiais na Operação dos Equipamentos		H	1,0000000	117,59	117,59
Composição Auxiliar	89266	SINAPI	CAMINHÃO TOCO, PBT 16.000 KG, CARGA ÚTIL MÁX. 10.685 KG, DIST. ENTRE EIXOS 4,8 M, POTÊNCIA 189 CV, INCLUSIVE CARROCERIA FIXA ABERTA DE MADEIRA P/ TRANSPORTE GERAL DE CARGA SECA, DIMEN. APROX. 2,5 X 7,00 X 0,50 M - IMPOSTOS E SEGUROS. AF_06/2014	Depreciação, Juros, Impostos e Seguros, Manutenção e Materiais na Operação dos Equipamentos		H	1,0000000	3,34	3,34
Composição Auxiliar	89264	SINAPI	CAMINHÃO TOCO, PBT 16.000 KG, CARGA ÚTIL MÁX. 10.685 KG, DIST. ENTRE EIXOS 4,8 M, POTÊNCIA 189 CV, INCLUSIVE CARROCERIA FIXA ABERTA DE MADEIRA P/ TRANSPORTE GERAL DE CARGA SECA, DIMEN. APROX. 2,5 X 7,00 X 0,50 M - DEPRECIAÇÃO. AF_06/2014	Depreciação, Juros, Impostos e Seguros, Manutenção e Materiais na Operação dos Equipamentos		H	1,0000000	20,80	20,80
Composição Auxiliar	88282	SINAPI	MOTORISTA DE CAMINHÃO COM ENCARGOS COMPLEMENTARES	Livro SINAPI: Cálculos e Parâmetros		H	1,0000000	27,50	27,50

FLS Nº 311

IV - COMPOSIÇÕES ANALÍTICAS COM PREÇO UNITÁRIO

PROPONENTE: PREFEITURA MUNICIPAL DE DOM PEDRO-MA
OBRA: CRECHE PRÉ-ESCOLA TIPO 1 - BAIRRO SÃO JOSÉ (1006074)
LOCAL: VILA JOSÉ CORDEIRO, DOM PEDRO - MA
REF. SINAPI SEM DESONERAÇÃO - MARANHAO - 02/2026; ORSE - 02/2026; SEINFRA - 028
ENCARGOS SOCIAIS SOBRE PREÇO DE MÃO-DE-OBRA: 114.11% (HORA)

Composições Principais

1.1	Código	Banco	Descrição	Tipo		Und	Quant.	Valor Unit	Total
				MO sem LS =>	10,48	LS =>	11,98	MO com LS =>	22,46
				Valor do BDI =>	58,16			Valor com BDI =>	273,58
	Código	Banco	Descrição	Tipo		Und	Quant.	Valor Unit	Total
Composição	89264	SINAPI	CAMINHÃO TOCO, PBT 16.000 KG, CARGA ÚTIL MÁX. 10.685 KG, DIST. ENTRE EIXOS 4,8 M, POTÊNCIA 189 CV, INCLUSIVE CARROCERIA FIXA ABERTA DE MADEIRA P/ TRANSPORTE GERAL DE CARGA SECA, DIMEN. APROX. 2,5 X 7,00 X 0,50 M - DEPRECIAÇÃO. AF_06/2014	Depreciação, Juros, Impostos e Seguros, Manutenção e Materiais na Operação dos Equipamentos		H	1,0000000	20,80	20,80
Insumo	00037752	SINAPI	CAMINHAO TOCO, PESO BRUTO TOTAL 16000 KG, CARGA UTIL MAXIMA 11030 KG, DISTANCIA ENTRE EIXOS 5,41 M, POTENCIA 185 CV (INCLUI CABINE E CHASSI, NAO INCLUI CARROCERIA)	Equipamento para Aquisição Permanente		UN	0,0000343	555.081,06	19,03
Insumo	00037731	SINAPI	CARROCERIA FIXA ABERTA DE MADEIRA PARA TRANSPORTE GERAL DE CARGA SECA DIMENSOES APROXIMADAS 2,5 X 7,00 X 0,50 M (INCLUI MONTAGEM, NAO INCLUI CAMINHAO)	Equipamento para Aquisição Permanente		UN	0,0000551	32.227,10	1,77
				MO sem LS =>	0,00	LS =>	0,00	MO com LS =>	0,00
				Valor do BDI =>	5,61			Valor com BDI =>	26,41
	Código	Banco	Descrição	Tipo		Und	Quant.	Valor Unit	Total
Composição	89266	SINAPI	CAMINHÃO TOCO, PBT 16.000 KG, CARGA ÚTIL MÁX. 10.685 KG, DIST. ENTRE EIXOS 4,8 M, POTÊNCIA 189 CV, INCLUSIVE CARROCERIA FIXA ABERTA DE MADEIRA P/ TRANSPORTE GERAL DE CARGA SECA, DIMEN. APROX. 2,5 X 7,00 X 0,50 M - IMPOSTOS E SEGUROS. AF_06/2014	Depreciação, Juros, Impostos e Seguros, Manutenção e Materiais na Operação dos Equipamentos		H	1,0000000	3,34	3,34
Insumo	00037752	SINAPI	CAMINHAO TOCO, PESO BRUTO TOTAL 16000 KG, CARGA UTIL MAXIMA 11030 KG, DISTANCIA ENTRE EIXOS 5,41 M, POTENCIA 185 CV (INCLUI CABINE E CHASSI, NAO INCLUI CARROCERIA)	Equipamento para Aquisição Permanente		UN	0,0000057	555.081,06	3,16
Insumo	00037731	SINAPI	CARROCERIA FIXA ABERTA DE MADEIRA PARA TRANSPORTE GERAL DE CARGA SECA DIMENSOES APROXIMADAS 2,5 X 7,00 X 0,50 M (INCLUI MONTAGEM, NAO INCLUI CAMINHAO)	Equipamento para Aquisição Permanente		UN	0,0000058	32.227,10	0,18
				MO sem LS =>	0,00	LS =>	0,00	MO com LS =>	0,00
				Valor do BDI =>	0,90			Valor com BDI =>	4,24
	Código	Banco	Descrição	Tipo		Und	Quant.	Valor Unit	Total
Composição	89265	SINAPI	CAMINHÃO TOCO, PBT 16.000 KG, CARGA ÚTIL MÁX. 10.685 KG, DIST. ENTRE EIXOS 4,8 M, POTÊNCIA 189 CV, INCLUSIVE CARROCERIA FIXA ABERTA DE MADEIRA P/ TRANSPORTE GERAL DE CARGA SECA, DIMEN. APROX. 2,5 X 7,00 X 0,50 M - JUROS. AF_06/2014	Depreciação, Juros, Impostos e Seguros, Manutenção e Materiais na Operação dos Equipamentos		H	1,0000000	8,28	8,28
Insumo	00037731	SINAPI	CARROCERIA FIXA ABERTA DE MADEIRA PARA TRANSPORTE GERAL DE CARGA SECA DIMENSOES APROXIMADAS 2,5 X 7,00 X 0,50 M (INCLUI MONTAGEM, NAO INCLUI CAMINHAO)	Equipamento para Aquisição Permanente		UN	0,0000144	32.227,10	0,46
Insumo	00037752	SINAPI	CAMINHAO TOCO, PESO BRUTO TOTAL 16000 KG, CARGA UTIL MAXIMA 11030 KG, DISTANCIA ENTRE EIXOS 5,41 M, POTENCIA 185 CV (INCLUI CABINE E CHASSI, NAO INCLUI CARROCERIA)	Equipamento para Aquisição Permanente		UN	0,0000141	555.081,06	7,82
				MO sem LS =>	0,00	LS =>	0,00	MO com LS =>	0,00
				Valor do BDI =>	2,23			Valor com BDI =>	10,51
	Código	Banco	Descrição	Tipo		Und	Quant.	Valor Unit	Total
Composição	5705	SINAPI	CAMINHÃO TOCO, PBT 16.000 KG, CARGA ÚTIL MÁX. 10.685 KG, DIST. ENTRE EIXOS 4,8 M, POTÊNCIA 189 CV, INCLUSIVE CARROCERIA FIXA ABERTA DE MADEIRA P/ TRANSPORTE GERAL DE CARGA SECA, DIMEN. APROX. 2,5 X 7,00 X 0,50 M - MANUTENÇÃO. AF_06/2014	Depreciação, Juros, Impostos e Seguros, Manutenção e Materiais na Operação dos Equipamentos		H	1,0000000	37,91	37,91
Insumo	00037731	SINAPI	CARROCERIA FIXA ABERTA DE MADEIRA PARA TRANSPORTE GERAL DE CARGA SECA DIMENSOES APROXIMADAS 2,5 X 7,00 X 0,50 M (INCLUI MONTAGEM, NAO INCLUI CAMINHAO)	Equipamento para Aquisição Permanente		UN	0,0000690	32.227,10	2,22
Insumo	00037752	SINAPI	CAMINHAO TOCO, PESO BRUTO TOTAL 16000 KG, CARGA UTIL MAXIMA 11030 KG, DISTANCIA ENTRE EIXOS 5,41 M, POTENCIA 185 CV (INCLUI CABINE E CHASSI, NAO INCLUI CARROCERIA)	Equipamento para Aquisição Permanente		UN	0,0000643	555.081,06	35,69
				MO sem LS =>	0,00	LS =>	0,00	MO com LS =>	0,00
				Valor do BDI =>	10,23			Valor com BDI =>	48,14
	Código	Banco	Descrição	Tipo		Und	Quant.	Valor Unit	Total
Composição	53797	SINAPI	CAMINHÃO TOCO, PBT 16.000 KG, CARGA ÚTIL MÁX. 10.685 KG, DIST. ENTRE EIXOS 4,8 M, POTÊNCIA 189 CV, INCLUSIVE CARROCERIA FIXA ABERTA DE MADEIRA P/ TRANSPORTE GERAL DE CARGA SECA, DIMEN. APROX. 2,5 X 7,00 X 0,50 M - MATERIAIS NA OPERAÇÃO. AF_06/2014	Depreciação, Juros, Impostos e Seguros, Manutenção e Materiais na Operação dos Equipamentos		H	1,0000000	117,59	117,59
Insumo	00004221	SINAPI	OLEO DIESEL COMBUSTIVEL COMUM METROPOLITANO S-10 OU S-500	Material		L	19,4700000	6,04	117,59
				MO sem LS =>	0,00	LS =>	0,00	MO com LS =>	0,00
				Valor do BDI =>	31,74			Valor com BDI =>	149,33
	Código	Banco	Descrição	Tipo		Und	Quant.	Valor Unit	Total
Composição	96989	SINAPI	CAPTOR TIPO FRANKLIN PARA SPDA - FORNECIMENTO E INSTALAÇÃO. AF_08/2023	Sistema de Proteção contra Descargas Atmosféricas - SPDA		UN	1,0000000	152,63	152,63
Composição Auxiliar	88247	SINAPI	AUXILIAR DE ELETRICISTA COM ENCARGOS COMPLEMENTARES	Livro SINAPI: Cálculos e Parâmetros		H	0,1346000	26,41	3,55
Composição Auxiliar	88264	SINAPI	ELETRICISTA COM ENCARGOS COMPLEMENTARES	Livro SINAPI: Cálculos e Parâmetros		H	0,1346000	33,08	4,45
Insumo	00004274	SINAPI	PARA-RAIOS TIPO FRANKLIN 350 MM, EM LATAO CROMADO, DUAS DESCIDAS, PARA PROTECAO DE EDIFICACOES CONTRA DESCARGAS ATMOSFERICAS	Material		UN	1,0000000	144,63	144,63
				MO sem LS =>	2,92	LS =>	3,34	MO com LS =>	6,26
				Valor do BDI =>	41,21			Valor com BDI =>	193,84
	Código	Banco	Descrição	Tipo		Und	Quant.	Valor Unit	Total
Composição	88261	SINAPI	CARPINTEIRO DE ESQUADRIAS COM ENCARGOS COMPLEMENTARES	Livro SINAPI: Cálculos e Parâmetros		H	1,0000000	28,46	28,46
Composição Auxiliar	95329	SINAPI	CURSO DE CAPACITAÇÃO PARA CARPINTEIRO DE ESQUADRIA (ENCARGOS COMPLEMENTARES) - HORISTA	Livro SINAPI: Cálculos e Parâmetros		H	1,0000000	0,32	0,32
Insumo	00037370	SINAPI	ALIMENTACAO - HORISTA (COLETADO CAIXA - ENCARGOS COMPLEMENTARES)	0		H	1,0000000	2,20	2,20
Insumo	00037372	SINAPI	EXAMES - HORISTA (COLETADO CAIXA - ENCARGOS COMPLEMENTARES)	0		H	1,0000000	1,36	1,36
Insumo	00043463	SINAPI	EPI - FAMILIA CARPINTEIRO DE FORMAS - HORISTA (ENCARGOS COMPLEMENTARES - COLETADO CAIXA)	0		H	1,0000000	1,30	1,30
Insumo	00043459	SINAPI	FERRAMENTAS - FAMILIA CARPINTEIRO DE FORMAS - HORISTA (ENCARGOS COMPLEMENTARES - COLETADO CAIXA)	0		H	1,0000000	0,31	0,31
Insumo	00037373	SINAPI	SEGURO - HORISTA (COLETADO CAIXA - ENCARGOS COMPLEMENTARES)	0		H	1,0000000	0,11	0,11
Insumo	00037371	SINAPI	TRANSPORTE - HORISTA (COLETADO CAIXA - ENCARGOS COMPLEMENTARES)	0		H	1,0000000	0,51	0,51

Fls. 312

IV - COMPOSIÇÕES ANALÍTICAS COM PREÇO UNITÁRIO

PROPONENTE: PREFEITURA MUNICIPAL DE DOM PEDRO-MA
OBRA: CRECHE PRÉ-ESCOLA TIPO 1 - BAIRRO SÃO JOSÉ (1006074)
LOCAL: VILA JOSÉ CORDEIRO, DOM PEDRO - MA
REF. SINAPI SEM DESONERAÇÃO - MARANHAO - 02/2026; ORSE - 02/2026; SEINFRA - 028
ENCARGOS SOCIAIS SOBRE PREÇO DE MÃO-DE-OBRA: 114.11% (HORA)

Composições Principais

1.1	Código	Banco	Descrição	Tipo		Und	Quant.	Valor Unit	Total
Insumo	00001214	SINAPI	CARPINTEIRO DE ESQUADRIAS (HORISTA)	Mão de Obra		H	1,0000000	22,35	22,35
				MO sem LS =>	10,58	LS =>	12,09	MO com LS =>	22,67
				Valor do BDI =>	7,68			Valor com BDI =>	36,14
	Código	Banco	Descrição	Tipo		Und	Quant.	Valor Unit	Total
Composição	88262	SINAPI	CARPINTEIRO DE FORMAS COM ENCARGOS COMPLEMENTARES	Livro SINAPI: Cálculos e Parâmetros		H	1,0000000	28,39	28,39
Composição Auxiliar	95330	SINAPI	CURSO DE CAPACITAÇÃO PARA CARPINTEIRO DE FÔRMAS (ENCARGOS COMPLEMENTARES) - HORISTA	Livro SINAPI: Cálculos e Parâmetros		H	1,0000000	0,25	0,25
Insumo	00043483	SINAPI	EPI - FAMILIA CARPINTEIRO DE FORMAS - HORISTA (ENCARGOS COMPLEMENTARES - COLETADO CAIXA)	0		H	1,0000000	1,30	1,30
Insumo	00043459	SINAPI	FERRAMENTAS - FAMILIA CARPINTEIRO DE FORMAS - HORISTA (ENCARGOS COMPLEMENTARES - COLETADO CAIXA)	0		H	1,0000000	0,31	0,31
Insumo	00037370	SINAPI	ALIMENTACAO - HORISTA (COLETADO CAIXA - ENCARGOS COMPLEMENTARES)	0		H	1,0000000	2,20	2,20
Insumo	00037371	SINAPI	TRANSPORTE - HORISTA (COLETADO CAIXA - ENCARGOS COMPLEMENTARES)	0		H	1,0000000	0,51	0,51
Insumo	00001213	SINAPI	CARPINTEIRO DE FORMAS PARA CONCRETO (HORISTA)	Mão de Obra		H	1,0000000	22,35	22,35
Insumo	00037372	SINAPI	EXAMES - HORISTA (COLETADO CAIXA - ENCARGOS COMPLEMENTARES)	0		H	1,0000000	1,36	1,36
Insumo	00037373	SINAPI	SEGURO - HORISTA (COLETADO CAIXA - ENCARGOS COMPLEMENTARES)	0		H	1,0000000	0,11	0,11
				MO sem LS =>	10,55	LS =>	12,05	MO com LS =>	22,60
				Valor do BDI =>	7,66			Valor com BDI =>	36,05
	Código	Banco	Descrição	Tipo		Und	Quant.	Valor Unit	Total
Composição	91533	SINAPI	COMPACTADOR DE SOLOS DE PERCUSSÃO (SOQUETE) COM MOTOR A GASOLINA 4 TEMPOS, POTÊNCIA 4 CV - CHP DIURNO. AF_08/2015	Custos Horários Produtivo e Improdutivo dos Equipamentos		CHP	1,0000000	35,82	35,82
Composição Auxiliar	91532	SINAPI	COMPACTADOR DE SOLOS DE PERCUSSÃO (SOQUETE) COM MOTOR A GASOLINA 4 TEMPOS, POTÊNCIA 4 CV - MATERIAIS NA OPERAÇÃO. AF_08/2015	Depreciação, Juros, Impostos e Seguros, Manutenção e Materiais na Operação dos Equipamentos		H	1,0000000	6,05	6,05
Composição Auxiliar	91529	SINAPI	COMPACTADOR DE SOLOS DE PERCUSSÃO (SOQUETE) COM MOTOR A GASOLINA 4 TEMPOS, POTÊNCIA 4 CV - DEPRECIAÇÃO. AF_08/2015	Depreciação, Juros, Impostos e Seguros, Manutenção e Materiais na Operação dos Equipamentos		H	1,0000000	0,85	0,85
Composição Auxiliar	88297	SINAPI	OPERADOR DE MÁQUINAS E EQUIPAMENTOS COM ENCARGOS COMPLEMENTARES	Livro SINAPI: Cálculos e Parâmetros		H	1,0000000	27,64	27,64
Composição Auxiliar	91530	SINAPI	COMPACTADOR DE SOLOS DE PERCUSSÃO (SOQUETE) COM MOTOR A GASOLINA 4 TEMPOS, POTÊNCIA 4 CV - JUROS. AF_08/2015	Depreciação, Juros, Impostos e Seguros, Manutenção e Materiais na Operação dos Equipamentos		H	1,0000000	0,22	0,22
Composição Auxiliar	91531	SINAPI	COMPACTADOR DE SOLOS DE PERCUSSÃO (SOQUETE) COM MOTOR A GASOLINA 4 TEMPOS, POTÊNCIA 4 CV - MANUTENÇÃO. AF_08/2015	Depreciação, Juros, Impostos e Seguros, Manutenção e Materiais na Operação dos Equipamentos		H	1,0000000	1,06	1,06
				MO sem LS =>	10,55	LS =>	12,05	MO com LS =>	22,60
				Valor do BDI =>	9,67			Valor com BDI =>	45,49
	Código	Banco	Descrição	Tipo		Und	Quant.	Valor Unit	Total
Composição	91529	SINAPI	COMPACTADOR DE SOLOS DE PERCUSSÃO (SOQUETE) COM MOTOR A GASOLINA 4 TEMPOS, POTÊNCIA 4 CV - DEPRECIAÇÃO. AF_08/2015	Depreciação, Juros, Impostos e Seguros, Manutenção e Materiais na Operação dos Equipamentos		H	1,0000000	0,85	0,85
Insumo	00013458	SINAPI	COMPACTADOR DE SOLOS DE PERCURSAO (SOQUETE) COM MOTOR A GASOLINA 4 TEMPOS DE 4 HP (4 CV)	Equipamento para Aquisição Permanente		UN	0,0000533	15.985,15	0,85
				MO sem LS =>	0,00	LS =>	0,00	MO com LS =>	0,00
				Valor do BDI =>	0,22			Valor com BDI =>	1,07
	Código	Banco	Descrição	Tipo		Und	Quant.	Valor Unit	Total
Composição	91530	SINAPI	COMPACTADOR DE SOLOS DE PERCUSSÃO (SOQUETE) COM MOTOR A GASOLINA 4 TEMPOS, POTÊNCIA 4 CV - JUROS. AF_08/2015	Depreciação, Juros, Impostos e Seguros, Manutenção e Materiais na Operação dos Equipamentos		H	1,0000000	0,22	0,22
Insumo	00013458	SINAPI	COMPACTADOR DE SOLOS DE PERCURSAO (SOQUETE) COM MOTOR A GASOLINA 4 TEMPOS DE 4 HP (4 CV)	Equipamento para Aquisição Permanente		UN	0,0000143	15.985,15	0,22
				MO sem LS =>	0,00	LS =>	0,00	MO com LS =>	0,00
				Valor do BDI =>	0,05			Valor com BDI =>	0,27
	Código	Banco	Descrição	Tipo		Und	Quant.	Valor Unit	Total
Composição	91531	SINAPI	COMPACTADOR DE SOLOS DE PERCUSSÃO (SOQUETE) COM MOTOR A GASOLINA 4 TEMPOS, POTÊNCIA 4 CV - MANUTENÇÃO. AF_08/2015	Depreciação, Juros, Impostos e Seguros, Manutenção e Materiais na Operação dos Equipamentos		H	1,0000000	1,06	1,06
Insumo	00013458	SINAPI	COMPACTADOR DE SOLOS DE PERCURSAO (SOQUETE) COM MOTOR A GASOLINA 4 TEMPOS DE 4 HP (4 CV)	Equipamento para Aquisição Permanente		UN	0,0000667	15.985,15	1,06
				MO sem LS =>	0,00	LS =>	0,00	MO com LS =>	0,00
				Valor do BDI =>	0,28			Valor com BDI =>	1,34
	Código	Banco	Descrição	Tipo		Und	Quant.	Valor Unit	Total
Composição	91532	SINAPI	COMPACTADOR DE SOLOS DE PERCUSSÃO (SOQUETE) COM MOTOR A GASOLINA 4 TEMPOS, POTÊNCIA 4 CV - MATERIAIS NA OPERAÇÃO. AF_08/2015	Depreciação, Juros, Impostos e Seguros, Manutenção e Materiais na Operação dos Equipamentos		H	1,0000000	6,05	6,05
Insumo	00004222	SINAPI	GASOLINA COMUM	Material		L	1,0300000	5,88	6,05
				MO sem LS =>	0,00	LS =>	0,00	MO com LS =>	0,00
				Valor do BDI =>	1,63			Valor com BDI =>	7,68
	Código	Banco	Descrição	Tipo		Und	Quant.	Valor Unit	Total
Composição	90965	SINAPI	COMPRESSOR DE AR REBOCÁVEL, VAZÃO 89 PCM, PRESSÃO EFETIVA DE TRABALHO 102 PSI, MOTOR DIESEL, POTÊNCIA 20 CV - CHI DIURNO. AF_06/2015	Custos Horários Produtivo e Improdutivo dos Equipamentos		CHI	1,0000000	8,90	8,90
Composição Auxiliar	90961	SINAPI	COMPRESSOR DE AR REBOCÁVEL, VAZÃO 89 PCM, PRESSÃO EFETIVA DE TRABALHO 102 PSI, MOTOR DIESEL, POTÊNCIA 20 CV - JUROS. AF_06/2015	Depreciação, Juros, Impostos e Seguros, Manutenção e Materiais na Operação dos Equipamentos		H	1,0000000	1,88	1,88
Composição Auxiliar	90960	SINAPI	COMPRESSOR DE AR REBOCÁVEL, VAZÃO 89 PCM, PRESSÃO EFETIVA DE TRABALHO 102 PSI, MOTOR DIESEL, POTÊNCIA 20 CV - DEPRECIAÇÃO. AF_06/2015	Depreciação, Juros, Impostos e Seguros, Manutenção e Materiais na Operação dos Equipamentos		H	1,0000000	7,02	7,02
				MO sem LS =>	0,00	LS =>	0,00	MO com LS =>	0,00
				Valor do BDI =>	2,40			Valor com BDI =>	11,30
	Código	Banco	Descrição	Tipo		Und	Quant.	Valor Unit	Total
Composição	90964	SINAPI	COMPRESSOR DE AR REBOCÁVEL, VAZÃO 89 PCM, PRESSÃO EFETIVA DE TRABALHO 102 PSI, MOTOR DIESEL, POTÊNCIA 20 CV - CHP DIURNO. AF_06/2015	Custos Horários Produtivo e Improdutivo dos Equipamentos		CHP	1,0000000	32,79	32,79
Composição Auxiliar	90960	SINAPI	COMPRESSOR DE AR REBOCÁVEL, VAZÃO 89 PCM, PRESSÃO EFETIVA DE TRABALHO 102 PSI, MOTOR DIESEL, POTÊNCIA 20 CV - DEPRECIAÇÃO. AF_06/2015	Depreciação, Juros, Impostos e Seguros, Manutenção e Materiais na Operação dos Equipamentos		H	1,0000000	7,02	7,02
Composição Auxiliar	90963	SINAPI	COMPRESSOR DE AR REBOCÁVEL, VAZÃO 89 PCM, PRESSÃO EFETIVA DE TRABALHO 102 PSI, MOTOR DIESEL, POTÊNCIA 20 CV - MATERIAIS NA OPERAÇÃO. AF_06/2015	Depreciação, Juros, Impostos e Seguros, Manutenção e Materiais na Operação dos Equipamentos		H	1,0000000	15,10	15,10
Composição Auxiliar	90962	SINAPI	COMPRESSOR DE AR REBOCÁVEL, VAZÃO 89 PCM, PRESSÃO EFETIVA DE TRABALHO 102 PSI, MOTOR DIESEL, POTÊNCIA 20 CV - MANUTENÇÃO. AF_06/2015	Depreciação, Juros, Impostos e Seguros, Manutenção e Materiais na Operação dos Equipamentos		H	1,0000000	8,79	8,79

313

IV - COMPOSIÇÕES ANALÍTICAS COM PREÇO UNITÁRIO

PROPONENTE: PREFEITURA MUNICIPAL DE DOM PEDRO-MA
OBRA: CRECHE PRÉ-ESCOLA TIPO 1 - BAIRRO SÃO JOSÉ (1006074)
LOCAL: VILA JOSÉ CORDEIRO, DOM PEDRO - MA
REF. SINAPI SEM DESONERAÇÃO - MARANHAO - 02/2026; ORSE - 02/2026; SEINFRA - 028
ENCARGOS SOCIAIS SOBRE PREÇO DE MÃO-DE-OBRA: 114.11% (HORA)

Composições Principais

1.1	Código	Banco	Descrição	Tipo	Und	Quant.	Valor Unit	Total
Composição Auxiliar	90961	SINAPI	COMPRESSOR DE AR REBOCÁVEL, VAZÃO 89 PCM, PRESSÃO EFETIVA DE TRABALHO 102 PSI, MOTOR DIESEL, POTÊNCIA 20 CV - JUROS. AF_06/2015	Depreciação, Juros, Impostos e Seguros, Manutenção e Materiais na Operação dos Equipamentos	H	1,0000000	1,88	1,88
				MO sem LS => 0,00	LS =>	0,00	MO com LS =>	0,00
				Valor do BDI => 8,85			Valor com BDI =>	41,64
	Código	Banco	Descrição	Tipo	Und	Quant.	Valor Unit	Total
Composição	90960	SINAPI	COMPRESSOR DE AR REBOCÁVEL, VAZÃO 89 PCM, PRESSÃO EFETIVA DE TRABALHO 102 PSI, MOTOR DIESEL, POTÊNCIA 20 CV - DEPRECIAÇÃO. AF_06/2015	Depreciação, Juros, Impostos e Seguros, Manutenção e Materiais na Operação dos Equipamentos	H	1,0000000	7,02	7,02
Insumo	00013803	SINAPI	COMPRESSOR DE AR REBOCAVEL, VAZAO 89 PCM, PRESSAO EFETIVA DE TRABALHO *102* PSI, MOTOR DIESEL, POTENCIA *20* CV	Equipamento para Aquisição Permanente	UN	0,0000533	131.850,00	7,02
				MO sem LS => 0,00	LS =>	0,00	MO com LS =>	0,00
				Valor do BDI => 1,89			Valor com BDI =>	8,91
	Código	Banco	Descrição	Tipo	Und	Quant.	Valor Unit	Total
Composição	90961	SINAPI	COMPRESSOR DE AR REBOCÁVEL, VAZÃO 89 PCM, PRESSÃO EFETIVA DE TRABALHO 102 PSI, MOTOR DIESEL, POTÊNCIA 20 CV - JUROS. AF_06/2015	Depreciação, Juros, Impostos e Seguros, Manutenção e Materiais na Operação dos Equipamentos	H	1,0000000	1,88	1,88
Insumo	00013803	SINAPI	COMPRESSOR DE AR REBOCAVEL, VAZAO 89 PCM, PRESSAO EFETIVA DE TRABALHO *102* PSI, MOTOR DIESEL, POTENCIA *20* CV	Equipamento para Aquisição Permanente	UN	0,0000143	131.850,00	1,88
				MO sem LS => 0,00	LS =>	0,00	MO com LS =>	0,00
				Valor do BDI => 0,50			Valor com BDI =>	2,38
	Código	Banco	Descrição	Tipo	Und	Quant.	Valor Unit	Total
Composição	90962	SINAPI	COMPRESSOR DE AR REBOCÁVEL, VAZÃO 89 PCM, PRESSÃO EFETIVA DE TRABALHO 102 PSI, MOTOR DIESEL, POTÊNCIA 20 CV - MANUTENÇÃO. AF_06/2015	Depreciação, Juros, Impostos e Seguros, Manutenção e Materiais na Operação dos Equipamentos	H	1,0000000	8,79	8,79
Insumo	00013803	SINAPI	COMPRESSOR DE AR REBOCAVEL, VAZAO 89 PCM, PRESSAO EFETIVA DE TRABALHO *102* PSI, MOTOR DIESEL, POTENCIA *20* CV	Equipamento para Aquisição Permanente	UN	0,0000667	131.850,00	8,79
				MO sem LS => 0,00	LS =>	0,00	MO com LS =>	0,00
				Valor do BDI => 2,37			Valor com BDI =>	11,16
	Código	Banco	Descrição	Tipo	Und	Quant.	Valor Unit	Total
Composição	90963	SINAPI	COMPRESSOR DE AR REBOCÁVEL, VAZÃO 89 PCM, PRESSÃO EFETIVA DE TRABALHO 102 PSI, MOTOR DIESEL, POTÊNCIA 20 CV - MATERIAIS NA OPERAÇÃO. AF_06/2015	Depreciação, Juros, Impostos e Seguros, Manutenção e Materiais na Operação dos Equipamentos	H	1,0000000	15,10	15,10
Insumo	00004221	SINAPI	OLEO DIESEL COMBUSTIVEL COMUM METROPOLITANO S-10 OU S-500	Material	L	2,5000000	6,04	15,10
				MO sem LS => 0,00	LS =>	0,00	MO com LS =>	0,00
				Valor do BDI => 4,07			Valor com BDI =>	19,17
	Código	Banco	Descrição	Tipo	Und	Quant.	Valor Unit	Total
Composição	94969	SINAPI	CONCRETO FCK = 15MPA, TRAÇO 1:3,4:3,5 (EM MASSA SECA DE CIMENTO/ AREIA MÉDIA/ BRITA 1) - PREPARO MECÂNICO COM BETONEIRA 600 L. AF_05/2021	Produção de Concreto	m³	1,0000000	535,76	535,76
Composição Auxiliar	89225	SINAPI	BETONEIRA CAPACIDADE NOMINAL DE 600 L, CAPACIDADE DE MISTURA 360 L, MOTOR ELÉTRICO TRIFÁSICO POTÊNCIA DE 4 CV, SEM CARREGADOR - CHP DIURNO. AF_05/2023	Custos Horários Produtivo e Improdutivo dos Equipamentos	CHP	0,6599000	5,67	3,74
Composição Auxiliar	88316	SINAPI	SERVENTE COM ENCARGOS COMPLEMENTARES	Livro SINAPI: Cálculos e Parâmetros	H	2,0267000	22,60	45,80
Composição Auxiliar	88377	SINAPI	OPERADOR DE BETONEIRA ESTACIONÁRIA/MISTURADOR COM ENCARGOS COMPLEMENTARES	Livro SINAPI: Cálculos e Parâmetros	H	1,2822000	27,57	35,35
Composição Auxiliar	89226	SINAPI	BETONEIRA CAPACIDADE NOMINAL DE 600 L, CAPACIDADE DE MISTURA 360 L, MOTOR ELÉTRICO TRIFÁSICO POTÊNCIA DE 4 CV, SEM CARREGADOR - CHI DIURNO. AF_05/2023	Custos Horários Produtivo e Improdutivo dos Equipamentos	CHI	0,6223000	1,73	1,07
Insumo	00000370	SINAPI	AREIA MEDIA - POSTO JAZIDA/FORNECEDOR (RETIRADO NA JAZIDA, SEM TRANSPORTE)	Material	m³	0,8076000	160,00	129,21
Insumo	00001379	SINAPI	CIMENTO PORTLAND COMPOSTO CP II-32	Material	KG	274,0835000	0,94	257,61
Insumo	00004721	SINAPI	PEDRA BRITADA N. 1 (9,5 A 19 MM) POSTO PEDREIRA/FORNECEDOR, SEM FRETE	Material	m³	0,5813000	108,35	62,98
				MO sem LS => 29,06	LS =>	33,17	MO com LS =>	62,23
				Valor do BDI => 144,65			Valor com BDI =>	680,41
	Código	Banco	Descrição	Tipo	Und	Quant.	Valor Unit	Total
Composição	94964	SINAPI	CONCRETO FCK = 20MPA, TRAÇO 1:2,7:3 (EM MASSA SECA DE CIMENTO/ AREIA MÉDIA/ BRITA 1) - PREPARO MECÂNICO COM BETONEIRA 400 L. AF_05/2021	Produção de Concreto	m³	1,0000000	591,57	591,57
Composição Auxiliar	88831	SINAPI	BETONEIRA CAPACIDADE NOMINAL DE 400 L, CAPACIDADE DE MISTURA 280 L, MOTOR ELÉTRICO TRIFÁSICO POTÊNCIA DE 2 CV, SEM CARREGADOR - CHI DIURNO. AF_05/2023	Custos Horários Produtivo e Improdutivo dos Equipamentos	CHI	0,7787000	0,42	0,32
Composição Auxiliar	88377	SINAPI	OPERADOR DE BETONEIRA ESTACIONÁRIA/MISTURADOR COM ENCARGOS COMPLEMENTARES	Livro SINAPI: Cálculos e Parâmetros	H	1,6046000	27,57	44,23
Composição Auxiliar	88316	SINAPI	SERVENTE COM ENCARGOS COMPLEMENTARES	Livro SINAPI: Cálculos e Parâmetros	H	2,5333000	22,60	57,25
Composição Auxiliar	88830	SINAPI	BETONEIRA CAPACIDADE NOMINAL DE 400 L, CAPACIDADE DE MISTURA 280 L, MOTOR ELÉTRICO TRIFÁSICO POTÊNCIA DE 2 CV, SEM CARREGADOR - CHP DIURNO. AF_05/2023	Custos Horários Produtivo e Improdutivo dos Equipamentos	CHP	0,8259000	1,99	1,64
Insumo	00004721	SINAPI	PEDRA BRITADA N. 1 (9,5 A 19 MM) POSTO PEDREIRA/FORNECEDOR, SEM FRETE	Material	m³	0,5872000	108,35	63,62
Insumo	00000370	SINAPI	AREIA MEDIA - POSTO JAZIDA/FORNECEDOR (RETIRADO NA JAZIDA, SEM TRANSPORTE)	Material	m³	0,7558000	160,00	120,92
Insumo	00001379	SINAPI	CIMENTO PORTLAND COMPOSTO CP II-32	Material	KG	322,9777000	0,94	303,59
				MO sem LS => 36,35	LS =>	41,49	MO com LS =>	77,84
				Valor do BDI => 159,72			Valor com BDI =>	751,29
	Código	Banco	Descrição	Tipo	Und	Quant.	Valor Unit	Total
Composição	94970	SINAPI	CONCRETO FCK = 20MPA, TRAÇO 1:2,7:3 (EM MASSA SECA DE CIMENTO/ AREIA MÉDIA/ BRITA 1) - PREPARO MECÂNICO COM BETONEIRA 600 L. AF_05/2021	Produção de Concreto	m³	1,0000000	577,22	577,22
Composição Auxiliar	88377	SINAPI	OPERADOR DE BETONEIRA ESTACIONÁRIA/MISTURADOR COM ENCARGOS COMPLEMENTARES	Livro SINAPI: Cálculos e Parâmetros	H	1,2768000	27,57	35,20
Composição Auxiliar	89225	SINAPI	BETONEIRA CAPACIDADE NOMINAL DE 600 L, CAPACIDADE DE MISTURA 360 L, MOTOR ELÉTRICO TRIFÁSICO POTÊNCIA DE 4 CV, SEM CARREGADOR - CHP DIURNO. AF_05/2023	Custos Horários Produtivo e Improdutivo dos Equipamentos	CHP	0,6572000	5,67	3,72
Composição Auxiliar	88316	SINAPI	SERVENTE COM ENCARGOS COMPLEMENTARES	Livro SINAPI: Cálculos e Parâmetros	H	2,0267000	22,60	45,80
Composição Auxiliar	89226	SINAPI	BETONEIRA CAPACIDADE NOMINAL DE 600 L, CAPACIDADE DE MISTURA 360 L, MOTOR ELÉTRICO TRIFÁSICO POTÊNCIA DE 4 CV, SEM CARREGADOR - CHI DIURNO. AF_05/2023	Custos Horários Produtivo e Improdutivo dos Equipamentos	CHI	0,6197000	1,73	1,07

Fls. n 314
Rubrica

IV - COMPOSIÇÕES ANALÍTICAS COM PREÇO UNITÁRIO

PROPONENTE: PREFEITURA MUNICIPAL DE DOM PEDRO-MA
OBRA: CRECHE PRÉ-ESCOLA TIPO 1 - BAIRRO SÃO JOSÉ (1006074)
LOCAL: VILA JOSÉ CORDEIRO, DOM PEDRO - MA
REF. SINAPI SEM DESONERAÇÃO - MARANHAO - 02/2026; ORSE - 02/2026; SEINFRA - 028
ENCARGOS SOCIAIS SOBRE PREÇO DE MÃO-DE-OBRA: 114.11% (HORA)

Composições Principais

1.1	Código	Banco	Descrição	Tipo		Und	Quant.	Valor Unit	Total
Insumo	00004721	SINAPI	PEDRA BRITADA N. 1 (9,5 A 19 MM) POSTO PEDREIRA/FORNECEDOR, SEM FRETE	Material		m³	0,5912000	108,35	64,05
Insumo	00000370	SINAPI	AREIA MEDIA - POSTO JAZIDA/FORNECEDOR (RETIRADO NA JAZIDA, SEM TRANSPORTE)	Material		m³	0,7809000	160,00	124,94
Insumo	00001379	SINAPI	CIMENTO PORTLAND COMPOSTO CP II-32	Material		KG	325,1589000	0,94	305,64
				MO sem LS =>	29,00	LS =>	33,11	MO com LS =>	62,11
				Valor do BDI =>	155,84			Valor com BDI =>	733,06
	Código	Banco	Descrição	Tipo		Und	Quant.	Valor Unit	Total
Composição	94965	SINAPI	CONCRETO FCK = 25MPA, TRAÇO 1:2,3:2,7 (EM MASSA SECA DE CIMENTO/ AREIA MÉDIA/ BRITA 1) - PREPARO MECÂNICO COM BETONEIRA 400 L. AF_05/2021	Produção de Concreto		m³	1,0000000	615,21	615,21
Composição Auxiliar	88377	SINAPI	OPERADOR DE BETONEIRA ESTACIONÁRIA/MISTURADOR COM ENCARGOS COMPLEMENTARES	Livro SINAPI: Cálculos e Parâmetros		H	1,4637000	27,57	40,35
Composição Auxiliar	88831	SINAPI	BETONEIRA CAPACIDADE NOMINAL DE 400 L, CAPACIDADE DE MISTURA 280 L, MOTOR ELÉTRICO TRIFÁSICO POTÊNCIA DE 2 CV, SEM CARREGADOR - CHI DIURNO. AF_05/2023	Custos Horários Produtivo e Improdutivo dos Equipamentos		CHI	0,7103000	0,42	0,29
Composição Auxiliar	88316	SINAPI	SERVENTE COM ENCARGOS COMPLEMENTARES	Livro SINAPI: Cálculos e Parâmetros		H	2,3117000	22,60	52,24
Composição Auxiliar	88830	SINAPI	BETONEIRA CAPACIDADE NOMINAL DE 400 L, CAPACIDADE DE MISTURA 280 L, MOTOR ELÉTRICO TRIFÁSICO POTÊNCIA DE 2 CV, SEM CARREGADOR - CHP DIURNO. AF_05/2023	Custos Horários Produtivo e Improdutivo dos Equipamentos		CHP	0,7534000	1,99	1,49
Insumo	00001379	SINAPI	CIMENTO PORTLAND COMPOSTO CP II-32	Material		KG	362,6579000	0,94	340,89
Insumo	00004721	SINAPI	PEDRA BRITADA N. 1 (9,5 A 19 MM) POSTO PEDREIRA/FORNECEDOR, SEM FRETE	Material		m³	0,5934000	108,35	64,29
Insumo	00000370	SINAPI	AREIA MEDIA - POSTO JAZIDA/FORNECEDOR (RETIRADO NA JAZIDA, SEM TRANSPORTE)	Material		m³	0,7229000	160,00	115,66
				MO sem LS =>	33,16	LS =>	37,86	MO com LS =>	71,02
				Valor do BDI =>	166,10			Valor com BDI =>	781,31
	Código	Banco	Descrição	Tipo		Und	Quant.	Valor Unit	Total
Composição	94972	SINAPI	CONCRETO FCK = 30MPA, TRAÇO 1:2,1:2,5 (EM MASSA SECA DE CIMENTO/ AREIA MÉDIA/ BRITA 1) - PREPARO MECÂNICO COM BETONEIRA 600 L. AF_05/2021	Produção de Concreto		m³	1,0000000	629,00	629,00
Composição Auxiliar	88377	SINAPI	OPERADOR DE BETONEIRA ESTACIONÁRIA/MISTURADOR COM ENCARGOS COMPLEMENTARES	Livro SINAPI: Cálculos e Parâmetros		H	1,2400000	27,57	34,18
Composição Auxiliar	89225	SINAPI	BETONEIRA CAPACIDADE NOMINAL DE 600 L, CAPACIDADE DE MISTURA 360 L, MOTOR ELÉTRICO TRIFÁSICO POTÊNCIA DE 4 CV, SEM CARREGADOR - CHP DIURNO. AF_05/2023	Custos Horários Produtivo e Improdutivo dos Equipamentos		CHP	0,6382000	5,67	3,61
Composição Auxiliar	88316	SINAPI	SERVENTE COM ENCARGOS COMPLEMENTARES	Livro SINAPI: Cálculos e Parâmetros		H	1,9633000	22,60	44,37
Composição Auxiliar	89226	SINAPI	BETONEIRA CAPACIDADE NOMINAL DE 600 L, CAPACIDADE DE MISTURA 360 L, MOTOR ELÉTRICO TRIFÁSICO POTÊNCIA DE 4 CV, SEM CARREGADOR - CHI DIURNO. AF_05/2023	Custos Horários Produtivo e Improdutivo dos Equipamentos		CHI	0,6018000	1,73	1,04
Insumo	00001379	SINAPI	CIMENTO PORTLAND COMPOSTO CP II-32	Material		KG	391,1663000	0,94	367,69
Insumo	00000370	SINAPI	AREIA MEDIA - POSTO JAZIDA/FORNECEDOR (RETIRADO NA JAZIDA, SEM TRANSPORTE)	Material		m³	0,7119000	160,00	113,90
Insumo	00004721	SINAPI	PEDRA BRITADA N. 1 (9,5 A 19 MM) POSTO PEDREIRA/FORNECEDOR, SEM FRETE	Material		m³	0,5927000	108,35	64,21
				MO sem LS =>	28,13	LS =>	32,11	MO com LS =>	60,24
				Valor do BDI =>	169,83			Valor com BDI =>	798,83
	Código	Banco	Descrição	Tipo		Und	Quant.	Valor Unit	Total
Composição	6045	SINAPI	CONCRETO FCK=15MPA, PREPARO COM BETONEIRA, SEM LANCAMENTO	FUES - FUNDAÇÕES E ESTRUTURAS		m³	1,0000000	651,29	651,29
Composição Auxiliar	88830	SINAPI	BETONEIRA CAPACIDADE NOMINAL DE 400 L, CAPACIDADE DE MISTURA 280 L, MOTOR ELÉTRICO TRIFÁSICO POTÊNCIA DE 2 CV, SEM CARREGADOR - CHP DIURNO. AF_05/2023	Custos Horários Produtivo e Improdutivo dos Equipamentos		CHP	0,7140000	1,99	1,42
Composição Auxiliar	88316	SINAPI	SERVENTE COM ENCARGOS COMPLEMENTARES	Livro SINAPI: Cálculos e Parâmetros		H	6,0000000	22,60	135,60
Insumo	00004721	SINAPI	PEDRA BRITADA N. 1 (9,5 A 19 MM) POSTO PEDREIRA/FORNECEDOR, SEM FRETE	Material		m³	0,2090000	108,35	22,64
Insumo	00001379	SINAPI	CIMENTO PORTLAND COMPOSTO CP II-32	Material		KG	293,0000000	0,94	275,42
Insumo	00000367	SINAPI	AREIA GROSSA - POSTO JAZIDA/FORNECEDOR (RETIRADO NA JAZIDA, SEM TRANSPORTE)	Material		m³	0,9126000	162,09	147,92
Insumo	00004718	SINAPI	PEDRA BRITADA N. 2 (19 A 38 MM) POSTO PEDREIRA/FORNECEDOR, SEM FRETE	Material		m³	0,6270000	108,92	68,29
				MO sem LS =>	46,12	LS =>	52,64	MO com LS =>	98,76
				Valor do BDI =>	175,84			Valor com BDI =>	827,13
	Código	Banco	Descrição	Tipo		Und	Quant.	Valor Unit	Total
Composição	73963/001	SINAPI	CONCRETO FCK=15MPA, VIRADO EM BETONEIRA, SEM LANCAMENTO, COM IMPERMEABILIZANTE	FUES - FUNDAÇÕES E ESTRUTURAS		m³	1,0000000	738,89	738,89
Composição Auxiliar	88316	SINAPI	SERVENTE COM ENCARGOS COMPLEMENTARES	Livro SINAPI: Cálculos e Parâmetros		H	6,0000000	22,60	135,60
Composição Auxiliar	88830	SINAPI	BETONEIRA CAPACIDADE NOMINAL DE 400 L, CAPACIDADE DE MISTURA 280 L, MOTOR ELÉTRICO TRIFÁSICO POTÊNCIA DE 2 CV, SEM CARREGADOR - CHP DIURNO. AF_05/2023	Custos Horários Produtivo e Improdutivo dos Equipamentos		CHP	0,7140000	1,99	1,42
Insumo	00004718	SINAPI	PEDRA BRITADA N. 2 (19 A 38 MM) POSTO PEDREIRA/FORNECEDOR, SEM FRETE	Material		m³	0,6270000	108,92	68,29
Insumo	00000367	SINAPI	AREIA GROSSA - POSTO JAZIDA/FORNECEDOR (RETIRADO NA JAZIDA, SEM TRANSPORTE)	Material		m³	0,9126000	162,09	147,92
Insumo	00004721	SINAPI	PEDRA BRITADA N. 1 (9,5 A 19 MM) POSTO PEDREIRA/FORNECEDOR, SEM FRETE	Material		m³	0,2090000	108,35	22,64
Insumo	00000123	SINAPI	ADITIVO IMPERMEABILIZANTE DE PEGA NORMAL PARA ARGAMASSAS E CONCRETOS SEM ARMACAO, LIQUIDO E ISENTO DE CLORETOS	Material		L	8,0000000	10,95	87,60
Insumo	00001379	SINAPI	CIMENTO PORTLAND COMPOSTO CP II-32	Material		KG	293,0000000	0,94	275,42
				MO sem LS =>	46,12	LS =>	52,64	MO com LS =>	98,76
				Valor do BDI =>	199,50			Valor com BDI =>	938,39
	Código	Banco	Descrição	Tipo		Und	Quant.	Valor Unit	Total
Composição	94962	SINAPI	CONCRETO MAGRO PARA LASTRO, TRAÇO 1:4,5:4,5 (EM MASSA SECA DE CIMENTO/ AREIA MÉDIA/ BRITA 1) - PREPARO MECÂNICO COM BETONEIRA 400 L. AF_05/2021	Produção de Concreto		m³	1,0000000	489,82	489,82
Composição Auxiliar	88831	SINAPI	BETONEIRA CAPACIDADE NOMINAL DE 400 L, CAPACIDADE DE MISTURA 280 L, MOTOR ELÉTRICO TRIFÁSICO POTÊNCIA DE 2 CV, SEM CARREGADOR - CHI DIURNO. AF_05/2023	Custos Horários Produtivo e Improdutivo dos Equipamentos		CHI	0,7188000	0,42	0,30
Composição Auxiliar	88316	SINAPI	SERVENTE COM ENCARGOS COMPLEMENTARES	Livro SINAPI: Cálculos e Parâmetros		H	2,3433000	22,60	52,95

Fls. nº 315
Assinatura

IV - COMPOSIÇÕES ANALÍTICAS COM PREÇO UNITÁRIO

PROPONENTE: PREFEITURA MUNICIPAL DE DOM PEDRO-MA
OBRA: CRECHE PRÉ-ESCOLA TIPO 1 - BAIRRO SÃO JOSÉ (1006074)
LOCAL: VILA JOSÉ CORDEIRO, DOM PEDRO - MA
REF. SINAPI SEM DESONERAÇÃO - MARANHAO - 02/2026; ORSE - 02/2026; SEINFRA - 028
ENCARGOS SOCIAIS SOBRE PREÇO DE MÃO-DE-OBRA: 114.11% (HORA)

Composições Principais

1.1	Código	Banco	Descrição	Tipo		Und	Quant.	Valor Unit	Total
Composição Auxiliar	88377	SINAPI	OPERADOR DE BETONEIRA ESTACIONÁRIA/MISTURADOR COM ENCARGOS COMPLEMENTARES	Livro SINAPI: Cálculos e Parâmetros		H	1,4811000	27,57	40,83
Composição Auxiliar	88830	SINAPI	BETONEIRA CAPACIDADE NOMINAL DE 400 L, CAPACIDADE DE MISTURA 280 L, MOTOR ELÉTRICO TRIFÁSICO POTÊNCIA DE 2 CV, SEM CARREGADOR - CHP DIURNO. AF_05/2023	Custos Horários Produtivo e Improdutivo dos Equipamentos		CHP	0,7823000	1,99	1,51
Insumo	00001379	SINAPI	CIMENTO PORTLAND COMPOSTO CP II-32	Material		KG	212,0194000	0,94	199,29
Insumo	00000370	SINAPI	AREIA MEDIA - POSTO JAZIDA/FORNECEDOR (RETIRADO NA JAZIDA, SEM TRANSPORTE)	Material		m³	0,8269000	160,00	132,30
Insumo	00004721	SINAPI	PEDRA BRITADA N. 1 (9,5 A 19 MM) POSTO PEDREIRA/FORNECEDOR, SEM FRETE	Material		m³	0,5782000	108,35	62,64
				MO sem LS =>	33,59	LS =>	38,34	MO com LS =>	71,93
				Valor do BDI =>	132,25			Valor com BDI =>	622,07
	Código	Banco	Descrição	Tipo		Und	Quant.	Valor Unit	Total
Composição	94968	SINAPI	CONCRETO MAGRO PARA LASTRO, TRAÇO 1:4,5:4,5 (EM MASSA SECA DE CIMENTO/ AREIA MÉDIA/ BRITA 1) - PREPARO MECÂNICO COM BETONEIRA 600 L. AF_05/2021	Produção de Concreto		m³	1,0000000	486,19	486,19
Composição Auxiliar	88377	SINAPI	OPERADOR DE BETONEIRA ESTACIONÁRIA/MISTURADOR COM ENCARGOS COMPLEMENTARES	Livro SINAPI: Cálculos e Parâmetros		H	1,3315000	27,57	36,70
Composição Auxiliar	89226	SINAPI	BETONEIRA CAPACIDADE NOMINAL DE 600 L, CAPACIDADE DE MISTURA 360 L, MOTOR ELÉTRICO TRIFÁSICO POTÊNCIA DE 4 CV, SEM CARREGADOR - CHI DIURNO. AF_05/2023	Custos Horários Produtivo e Improdutivo dos Equipamentos		CHI	0,6462000	1,73	1,11
Composição Auxiliar	88316	SINAPI	SERVENTE COM ENCARGOS COMPLEMENTARES	Livro SINAPI: Cálculos e Parâmetros		H	2,1058000	22,60	47,59
Composição Auxiliar	89225	SINAPI	BETONEIRA CAPACIDADE NOMINAL DE 600 L, CAPACIDADE DE MISTURA 360 L, MOTOR ELÉTRICO TRIFÁSICO POTÊNCIA DE 4 CV, SEM CARREGADOR - CHP DIURNO. AF_05/2023	Custos Horários Produtivo e Improdutivo dos Equipamentos		CHP	0,6853000	5,67	3,88
Insumo	00000370	SINAPI	AREIA MEDIA - POSTO JAZIDA/FORNECEDOR (RETIRADO NA JAZIDA, SEM TRANSPORTE)	Material		m³	0,8325000	160,00	133,20
Insumo	00001379	SINAPI	CIMENTO PORTLAND COMPOSTO CP II-32	Material		KG	213,4531000	0,94	200,64
Insumo	00004721	SINAPI	PEDRA BRITADA N. 1 (9,5 A 19 MM) POSTO PEDREIRA/FORNECEDOR, SEM FRETE	Material		m³	0,5821000	108,35	63,07
				MO sem LS =>	30,19	LS =>	34,46	MO com LS =>	64,65
				Valor do BDI =>	131,27			Valor com BDI =>	617,46
	Código	Banco	Descrição	Tipo		Und	Quant.	Valor Unit	Total
Composição	C0836	SEINFRA	CONCRETO NÃO ESTRUTURAL PREPARO MANUAL	0		m³	1,0000000	479,48	479,48
Insumo	I0280	SEINFRA	BRITA	Material		m³	0,9858000	100,50	97,06
Insumo	I2543	SEINFRA	SERVENTE	Mão de Obra		H	10,0000000	16,12	161,20
Insumo	I0805	SEINFRA	CIMENTO PORTLAND	Material		KG	220,0000000	0,71	156,20
Insumo	I0109	SEINFRA	AREIA MEDIA	Material		m³	0,7780000	83,58	65,02
				MO sem LS =>	75,28	LS =>	85,92	MO com LS =>	161,20
				Valor do BDI =>	129,45			Valor com BDI =>	608,93
	Código	Banco	Descrição	Tipo		Und	Quant.	Valor Unit	Total
Composição	96992	SINAPI	CONJUNTO DE ESTAIAMENTO PARA MASTRO DE SPDA (COMPRIMENTO DOS ESTAIS = 8 M) - FORNECIMENTO E INSTALAÇÃO. AF_08/2023	Sistema de Proteção contra Descargas Atmosféricas - SPDA		UN	1,0000000	244,99	244,99
Composição Auxiliar	88247	SINAPI	AUXILIAR DE ELETRICISTA COM ENCARGOS COMPLEMENTARES	Livro SINAPI: Cálculos e Parâmetros		H	4,1185000	25,41	104,68
Composição Auxiliar	88264	SINAPI	ELETRICISTA COM ENCARGOS COMPLEMENTARES	Livro SINAPI: Cálculos e Parâmetros		H	4,1185000	33,08	136,23
Insumo	00044361	SINAPI	CONJUNTO DE ESTAIS FLEXIVEIS COM CORDOALHAS, 8 METROS CADA ESTAI, DN = 1 1/2"	Material		UN	1,0000000	0,00	0,00
				MO sem LS =>	89,65	LS =>	102,30	MO com LS =>	191,95
				Valor do BDI =>	66,14			Valor com BDI =>	311,13
	Código	Banco	Descrição	Tipo		Und	Quant.	Valor Unit	Total
Composição	102828	SINAPI	CONJUNTO MACACO E BOMBA HIDRÁULICA PARA PROTENSAO DE CORDOALHAS, ESFORÇO MAXIMO DE 115 TONELADAS - CHI DIURNO. AF_05/2023	Custos Horários Produtivo e Improdutivo dos Equipamentos		CHI	1,0000000	0,00	0,00
Composição Auxiliar	102824	SINAPI	CONJUNTO MACACO E BOMBA HIDRÁULICA PARA PROTENSAO DE CORDOALHAS, ESFORÇO MAXIMO DE 115 TONELADAS - JUROS. AF_05/2023	Depreciação, Juros, Impostos e Seguros, Manutenção e Materiais na Operação dos Equipamentos		H	1,0000000	0,00	0,00
Composição Auxiliar	102823	SINAPI	CONJUNTO MACACO E BOMBA HIDRÁULICA PARA PROTENSAO DE CORDOALHAS, ESFORÇO MAXIMO DE 115 TONELADAS - DEPRECIAÇÃO. AF_05/2023	Depreciação, Juros, Impostos e Seguros, Manutenção e Materiais na Operação dos Equipamentos		H	1,0000000	0,00	0,00
				MO sem LS =>	0,00	LS =>	0,00	MO com LS =>	0,00
				Valor do BDI =>	0,00			Valor com BDI =>	0,00
	Código	Banco	Descrição	Tipo		Und	Quant.	Valor Unit	Total
Composição	102827	SINAPI	CONJUNTO MACACO E BOMBA HIDRÁULICA PARA PROTENSAO DE CORDOALHAS, ESFORÇO MAXIMO DE 115 TONELADAS - CHP DIURNO. AF_05/2023	Custos Horários Produtivo e Improdutivo dos Equipamentos		CHP	1,0000000	6,12	6,12
Composição Auxiliar	102826	SINAPI	CONJUNTO MACACO E BOMBA HIDRÁULICA PARA PROTENSAO DE CORDOALHAS, ESFORÇO MAXIMO DE 115 TONELADAS - MATERIAIS NA OPERAÇÃO. AF_05/2023	Depreciação, Juros, Impostos e Seguros, Manutenção e Materiais na Operação dos Equipamentos		H	1,0000000	6,12	6,12
Composição Auxiliar	102823	SINAPI	CONJUNTO MACACO E BOMBA HIDRÁULICA PARA PROTENSAO DE CORDOALHAS, ESFORÇO MAXIMO DE 115 TONELADAS - DEPRECIAÇÃO. AF_05/2023	Depreciação, Juros, Impostos e Seguros, Manutenção e Materiais na Operação dos Equipamentos		H	1,0000000	0,00	0,00
Composição Auxiliar	102825	SINAPI	CONJUNTO MACACO E BOMBA HIDRÁULICA PARA PROTENSAO DE CORDOALHAS, ESFORÇO MAXIMO DE 115 TONELADAS - MANUTENÇÃO. AF_05/2023	Depreciação, Juros, Impostos e Seguros, Manutenção e Materiais na Operação dos Equipamentos		H	1,0000000	0,00	0,00
Composição Auxiliar	102824	SINAPI	CONJUNTO MACACO E BOMBA HIDRÁULICA PARA PROTENSAO DE CORDOALHAS, ESFORÇO MAXIMO DE 115 TONELADAS - JUROS. AF_05/2023	Depreciação, Juros, Impostos e Seguros, Manutenção e Materiais na Operação dos Equipamentos		H	1,0000000	0,00	0,00
				MO sem LS =>	0,00	LS =>	0,00	MO com LS =>	0,00
				Valor do BDI =>	1,65			Valor com BDI =>	7,77
	Código	Banco	Descrição	Tipo		Und	Quant.	Valor Unit	Total
Composição	102823	SINAPI	CONJUNTO MACACO E BOMBA HIDRÁULICA PARA PROTENSAO DE CORDOALHAS, ESFORÇO MAXIMO DE 115 TONELADAS - DEPRECIAÇÃO. AF_05/2023	Depreciação, Juros, Impostos e Seguros, Manutenção e Materiais na Operação dos Equipamentos		H	1,0000000	0,00	0,00
Insumo	00041702	SINAPI	BOMBA HIDRAULICA MANUAL PARA MACACO HIDRAULICO DE PROTENSAO DE CORDOALHAS, DUPLA ACAO, PRESSAO MAXIMA 700 KG/CM2, CAPACIDADE DO RESERVATORIO DE 8000 CM3(INCLUI MANOMETRO E MANGUEIRA)	Material		UN	0,0000640	0,00	0,00
Insumo	00044332	SINAPI	MACACO PARA PROTENSAO DE CORDOALHAS, MP 5-7-8, ESFORCO MAXIMO DE 115 TONELADAS	Material		UN	0,0000640	0,00	0,00
				MO sem LS =>	0,00	LS =>	0,00	MO com LS =>	0,00
				Valor do BDI =>	0,00			Valor com BDI =>	0,00
	Código	Banco	Descrição	Tipo		Und	Quant.	Valor Unit	Total

Fls. nº 316

Rubrica

IV - COMPOSIÇÕES ANALÍTICAS COM PREÇO UNITÁRIO

PROPONENTE: PREFEITURA MUNICIPAL DE DOM PEDRO-MA
OBRA: CRECHE PRÉ-ESCOLA TIPO 1 - BAIRRO SÃO JOSÉ (1006074)
LOCAL: VILA JOSÉ CORDEIRO, DOM PEDRO - MA
REF. SINAPI SEM DESONERAÇÃO - MARANHAO - 02/2026; ORSE - 02/2026; SEINFRA - 028
ENCARGOS SOCIAIS SOBRE PREÇO DE MÃO-DE-OBRA: 114.11% (HORA)

Composições Principais

1.1	Código	Banco	Descrição	Tipo	Und	Quant.	Valor Unit	Total
Composição	102824	SINAPI	CONJUNTO MACACO E BOMBA HIDRÁULICA PARA PROTENSAO DE CORDOALHAS, ESFORÇO MAXIMO DE 115 TONELADAS - JUROS. AF_05/2023	Depreciação, Juros, Impostos e Seguros, Manutenção e Materiais na Operação dos Equipamentos	H	1,0000000	0,00	0,00
Insumo	00041702	SINAPI	BOMBA HIDRAULICA MANUAL PARA MACACO HIDRAULICO DE PROTENSAO DE CORDOALHAS, DUPLA ACAO, PRESSAO MAXIMA 700 KG/CM2, CAPACIDADE DO RESERVATORIO DE 8000 CM3(INCLUI MANOMETRO E MANGUEIRA)	Material	UN	0,0000148	0,00	0,00
Insumo	00044332	SINAPI	MACACO PARA PROTENSAO DE CORDOALHAS, MP 5-7-B, ESFORCO MAXIMO DE 115 TONELADAS	Material	UN	0,0000148	0,00	0,00
				MO sem LS => 0,00	LS =>	0,00	MO com LS =>	0,00
				Valor do BDI => 0,00			Valor com BDI =>	0,00
	Código	Banco	Descrição	Tipo	Und	Quant.	Valor Unit	Total
Composição	102825	SINAPI	CONJUNTO MACACO E BOMBA HIDRÁULICA PARA PROTENSAO DE CORDOALHAS, ESFORÇO MAXIMO DE 115 TONELADAS - MANUTENÇÃO. AF_05/2023	Depreciação, Juros, Impostos e Seguros, Manutenção e Materiais na Operação dos Equipamentos	H	1,0000000	0,00	0,00
Insumo	00041702	SINAPI	BOMBA HIDRAULICA MANUAL PARA MACACO HIDRAULICO DE PROTENSAO DE CORDOALHAS, DUPLA ACAO, PRESSAO MAXIMA 700 KG/CM2, CAPACIDADE DO RESERVATORIO DE 8000 CM3(INCLUI MANOMETRO E MANGUEIRA)	Material	UN	0,0000800	0,00	0,00
Insumo	00044332	SINAPI	MACACO PARA PROTENSAO DE CORDOALHAS, MP 5-7-B, ESFORCO MAXIMO DE 115 TONELADAS	Material	UN	0,0000800	0,00	0,00
				MO sem LS => 0,00	LS =>	0,00	MO com LS =>	0,00
				Valor do BDI => 0,00			Valor com BDI =>	0,00
	Código	Banco	Descrição	Tipo	Und	Quant.	Valor Unit	Total
Composição	102826	SINAPI	CONJUNTO MACACO E BOMBA HIDRÁULICA PARA PROTENSAO DE CORDOALHAS, ESFORÇO MAXIMO DE 115 TONELADAS - MATERIAIS NA OPERAÇÃO. AF_05/2023	Depreciação, Juros, Impostos e Seguros, Manutenção e Materiais na Operação dos Equipamentos	H	1,0000000	6,12	6,12
Insumo	00002705	SINAPI	ENERGIA ELETRICA ATE 2000 KWH INDUSTRIAL, SEM DEMANDA	Franquia	KWH	6,3800000	0,96	6,12
				MO sem LS => 0,00	LS =>	0,00	MO com LS =>	0,00
				Valor do BDI => 1,65			Valor com BDI =>	7,77
	Código	Banco	Descrição	Tipo	Und	Quant.	Valor Unit	Total
Composição	92803	SINAPI	CORTE E DOBRA DE AÇO CA-50, DIÂMETRO DE 10,0 MM. AF_06/2022	Armação para Estruturas de Concreto Armado	KG	1,0000000	8,59	8,59
Composição Auxiliar	88238	SINAPI	AJUDANTE DE ARMADOR COM ENCARGOS COMPLEMENTARES	Livro SINAPI: Cálculos e Parâmetros	H	0,0014000	23,16	0,03
Composição Auxiliar	88245	SINAPI	ARMADOR COM ENCARGOS COMPLEMENTARES	Livro SINAPI: Cálculos e Parâmetros	H	0,0088000	28,83	0,25
Insumo	00000034	SINAPI	ACO CA-50, 10,0 MM, VERGALHAO	Material	KG	1,1100000	7,49	8,31
				MO sem LS => 0,09	LS =>	0,12	MO com LS =>	0,21
				Valor do BDI => 2,31			Valor com BDI =>	10,90
	Código	Banco	Descrição	Tipo	Und	Quant.	Valor Unit	Total
Composição	92804	SINAPI	CORTE E DOBRA DE AÇO CA-50, DIÂMETRO DE 12,5 MM. AF_06/2022	Armação para Estruturas de Concreto Armado	KG	1,0000000	7,34	7,34
Composição Auxiliar	88245	SINAPI	ARMADOR COM ENCARGOS COMPLEMENTARES	Livro SINAPI: Cálculos e Parâmetros	H	0,0048000	28,83	0,13
Composição Auxiliar	88238	SINAPI	AJUDANTE DE ARMADOR COM ENCARGOS COMPLEMENTARES	Livro SINAPI: Cálculos e Parâmetros	H	0,0008000	23,16	0,01
Insumo	00043055	SINAPI	ACO CA-50, 12,5 MM OU 16,0 MM, VERGALHAO	Material	KG	1,1100000	6,49	7,20
				MO sem LS => 0,05	LS =>	0,06	MO com LS =>	0,11
				Valor do BDI => 1,98			Valor com BDI =>	9,32
	Código	Banco	Descrição	Tipo	Und	Quant.	Valor Unit	Total
Composição	92805	SINAPI	CORTE E DOBRA DE AÇO CA-50, DIÂMETRO DE 16,0 MM. AF_06/2022	Armação para Estruturas de Concreto Armado	KG	1,0000000	7,27	7,27
Composição Auxiliar	88245	SINAPI	ARMADOR COM ENCARGOS COMPLEMENTARES	Livro SINAPI: Cálculos e Parâmetros	H	0,0025000	28,83	0,07
Insumo	00043055	SINAPI	ACO CA-50, 12,5 MM OU 16,0 MM, VERGALHAO	Material	KG	1,1100000	6,49	7,20
				MO sem LS => 0,02	LS =>	0,03	MO com LS =>	0,05
				Valor do BDI => 1,96			Valor com BDI =>	9,23
	Código	Banco	Descrição	Tipo	Und	Quant.	Valor Unit	Total
Composição	92802	SINAPI	CORTE E DOBRA DE AÇO CA-50, DIÂMETRO DE 8,0 MM. AF_06/2022	Armação para Estruturas de Concreto Armado	KG	1,0000000	9,34	9,34
Composição Auxiliar	88245	SINAPI	ARMADOR COM ENCARGOS COMPLEMENTARES	Livro SINAPI: Cálculos e Parâmetros	H	0,0162000	28,83	0,46
Composição Auxiliar	88238	SINAPI	AJUDANTE DE ARMADOR COM ENCARGOS COMPLEMENTARES	Livro SINAPI: Cálculos e Parâmetros	H	0,0028000	23,16	0,06
Insumo	00000033	SINAPI	ACO CA-50, 8,0 MM, VERGALHAO	Material	KG	1,1100000	7,95	8,82
				MO sem LS => 0,18	LS =>	0,22	MO com LS =>	0,40
				Valor do BDI => 2,52			Valor com BDI =>	11,86
	Código	Banco	Descrição	Tipo	Und	Quant.	Valor Unit	Total
Composição	92799	SINAPI	CORTE E DOBRA DE AÇO CA-60, DIÂMETRO DE 4,2 MM. AF_06/2022	Armação para Estruturas de Concreto Armado	KG	1,0000000	10,61	10,61
Composição Auxiliar	88238	SINAPI	AJUDANTE DE ARMADOR COM ENCARGOS COMPLEMENTARES	Livro SINAPI: Cálculos e Parâmetros	H	0,0152000	23,16	0,35
Composição Auxiliar	88245	SINAPI	ARMADOR COM ENCARGOS COMPLEMENTARES	Livro SINAPI: Cálculos e Parâmetros	H	0,0933000	28,83	2,68
Insumo	00043059	SINAPI	ACO CA-60, 4,2 MM, OU 5,0 MM, OU 6,0 MM, OU 7,0 MM, VERGALHAO	Material	KG	1,0700000	7,09	7,58
				MO sem LS => 1,09	LS =>	1,26	MO com LS =>	2,35
				Valor do BDI => 2,86			Valor com BDI =>	13,47
	Código	Banco	Descrição	Tipo	Und	Quant.	Valor Unit	Total
Composição	92800	SINAPI	CORTE E DOBRA DE AÇO CA-60, DIÂMETRO DE 5,0 MM. AF_06/2022	Armação para Estruturas de Concreto Armado	KG	1,0000000	9,47	9,47
Composição Auxiliar	88245	SINAPI	ARMADOR COM ENCARGOS COMPLEMENTARES	Livro SINAPI: Cálculos e Parâmetros	H	0,0581000	28,83	1,67
Composição Auxiliar	88238	SINAPI	AJUDANTE DE ARMADOR COM ENCARGOS COMPLEMENTARES	Livro SINAPI: Cálculos e Parâmetros	H	0,0095000	23,16	0,22
Insumo	00043059	SINAPI	ACO CA-60, 4,2 MM, OU 5,0 MM, OU 6,0 MM, OU 7,0 MM, VERGALHAO	Material	KG	1,0700000	7,09	7,58
				MO sem LS => 0,68	LS =>	0,79	MO com LS =>	1,47
				Valor do BDI => 2,55			Valor com BDI =>	12,02
	Código	Banco	Descrição	Tipo	Und	Quant.	Valor Unit	Total
Composição	86900	SINAPI	CUBA DE EMBUTIR RETANGULAR DE AÇO INOXIDÁVEL, 46 X 30 X 12 CM - FORNECIMENTO E INSTALAÇÃO. AF_02/2026	Louças e Metais	UN	1,0000000	224,20	224,20
Composição Auxiliar	88316	SINAPI	SERVENTE COM ENCARGOS COMPLEMENTARES	Livro SINAPI: Cálculos e Parâmetros	H	0,1471350	22,60	3,32
Composição Auxiliar	88274	SINAPI	MARMORISTA/GRANITEIRO COM ENCARGOS COMPLEMENTARES	Livro SINAPI: Cálculos e Parâmetros	H	0,3833253	28,90	11,07
Insumo	00004823	SINAPI	MASSA PLASTICA PARA MARMORE/GRANITO	Material	KG	0,1982880	40,74	8,07

Fls. 317
ASSINATURA

IV - COMPOSIÇÕES ANALÍTICAS COM PREÇO UNITÁRIO

PROPONENTE: PREFEITURA MUNICIPAL DE DOM PEDRO-MA
OBRA: CRECHE PRÉ-ESCOLA TIPO 1 - BAIRRO SÃO JOSÉ (1006074)
LOCAL: VILA JOSÉ CORDEIRO, DOM PEDRO - MA
REF. SINAPI SEM DESONERAÇÃO - MARANHAO - 02/2026; ORSE - 02/2026; SEINFRA - 028
ENCARGOS SOCIAIS SOBRE PREÇO DE MÃO-DE-OBRA: 114,11% (HORA)

Composições Principais

1.1	Código	Banco	Descrição	Tipo		Und	Quant.	Valor Unit	Total
Insumo	00001743	SINAPI	CUBA AÇO INOX (AISI 304) DE EMBUTIR COM VALVULA 3 1/2", DE *46 X 30 X 12* CM	Material		UN	1,0000000	201,74	201,74
				MO sem LS =>	5,18	LS =>	5,92	MO com LS =>	11,10
				Valor do BDI =>	60,53			Valor com BDI =>	284,73
	Código	Banco	Descrição	Tipo		Und	Quant.	Valor Unit	Total
Composição	95308	SINAPI	CURSO DE CAPACITAÇÃO PARA AJUDANTE DE ARMADOR (ENCARGOS COMPLEMENTARES) - HORISTA	Livro SINAPI: Cálculos e Parâmetros		H	1,0000000	0,19	0,19
Insumo	00006114	SINAPI	AJUDANTE DE ARMADOR (HORISTA)	Mão de Obra		H	0,0115400	16,74	0,19
				MO sem LS =>	0,08	LS =>	0,11	MO com LS =>	0,19
				Valor do BDI =>	0,05			Valor com BDI =>	0,24
	Código	Banco	Descrição	Tipo		Und	Quant.	Valor Unit	Total
Composição	95309	SINAPI	CURSO DE CAPACITAÇÃO PARA AJUDANTE DE CARPINTEIRO (ENCARGOS COMPLEMENTARES) - HORISTA	Livro SINAPI: Cálculos e Parâmetros		H	1,0000000	0,24	0,24
Insumo	00006117	SINAPI	CARPINTEIRO AUXILIAR (HORISTA)	Mão de Obra		H	0,0147600	16,74	0,24
				MO sem LS =>	0,11	LS =>	0,13	MO com LS =>	0,24
				Valor do BDI =>	0,06			Valor com BDI =>	0,30
	Código	Banco	Descrição	Tipo		Und	Quant.	Valor Unit	Total
Composição	95312	SINAPI	CURSO DE CAPACITAÇÃO PARA AJUDANTE DE PEDREIRO (ENCARGOS COMPLEMENTARES) - HORISTA	Livro SINAPI: Cálculos e Parâmetros		H	1,0000000	0,24	0,24
Insumo	00006127	SINAPI	AUXILIAR DE PEDREIRO (HORISTA)	Mão de Obra		H	0,0147600	16,74	0,24
				MO sem LS =>	0,11	LS =>	0,13	MO com LS =>	0,24
				Valor do BDI =>	0,06			Valor com BDI =>	0,30
	Código	Banco	Descrição	Tipo		Und	Quant.	Valor Unit	Total
Composição	95313	SINAPI	CURSO DE CAPACITAÇÃO PARA AJUDANTE ESPECIALIZADO (ENCARGOS COMPLEMENTARES) - HORISTA	Livro SINAPI: Cálculos e Parâmetros		H	1,0000000	0,19	0,19
Insumo	00000242	SINAPI	AJUDANTE ESPECIALIZADO (HORISTA)	Mão de Obra		H	0,0115400	16,74	0,19
				MO sem LS =>	0,08	LS =>	0,11	MO com LS =>	0,19
				Valor do BDI =>	0,05			Valor com BDI =>	0,24
	Código	Banco	Descrição	Tipo		Und	Quant.	Valor Unit	Total
Composição	95314	SINAPI	CURSO DE CAPACITAÇÃO PARA ARMADOR (ENCARGOS COMPLEMENTARES) - HORISTA	Livro SINAPI: Cálculos e Parâmetros		H	1,0000000	0,25	0,25
Insumo	00000378	SINAPI	ARMADOR (HORISTA)	Mão de Obra		H	0,0115400	22,35	0,25
				MO sem LS =>	0,11	LS =>	0,14	MO com LS =>	0,25
				Valor do BDI =>	0,06			Valor com BDI =>	0,31
	Código	Banco	Descrição	Tipo		Und	Quant.	Valor Unit	Total
Composição	95316	SINAPI	CURSO DE CAPACITAÇÃO PARA AUXILIAR DE ELETRICISTA (ENCARGOS COMPLEMENTARES) - HORISTA	Livro SINAPI: Cálculos e Parâmetros		H	1,0000000	0,71	0,71
Insumo	00000247	SINAPI	AJUDANTE DE ELETRICISTA (HORISTA)	Mão de Obra		H	0,0373200	19,26	0,71
				MO sem LS =>	0,33	LS =>	0,38	MO com LS =>	0,71
				Valor do BDI =>	0,19			Valor com BDI =>	0,90
	Código	Banco	Descrição	Tipo		Und	Quant.	Valor Unit	Total
Composição	95317	SINAPI	CURSO DE CAPACITAÇÃO PARA AUXILIAR DE ENCANADOR OU BOMBEIRO HIDRÁULICO (ENCARGOS COMPLEMENTARES) - HORISTA	Livro SINAPI: Cálculos e Parâmetros		H	1,0000000	0,30	0,30
Insumo	00000246	SINAPI	AUXILIAR DE ENCANADOR OU BOMBEIRO HIDRAULICO (HORISTA)	Mão de Obra		H	0,0179800	16,74	0,30
				MO sem LS =>	0,14	LS =>	0,16	MO com LS =>	0,30
				Valor do BDI =>	0,08			Valor com BDI =>	0,38
	Código	Banco	Descrição	Tipo		Und	Quant.	Valor Unit	Total
Composição	95320	SINAPI	CURSO DE CAPACITAÇÃO PARA AUXILIAR DE SERRALHEIRO (ENCARGOS COMPLEMENTARES) - HORISTA	Livro SINAPI: Cálculos e Parâmetros		H	1,0000000	0,19	0,19
Insumo	00000252	SINAPI	AJUDANTE DE SERRALHEIRO (HORISTA)	Mão de Obra		H	0,0115400	16,74	0,19
				MO sem LS =>	0,08	LS =>	0,11	MO com LS =>	0,19
				Valor do BDI =>	0,05			Valor com BDI =>	0,24
	Código	Banco	Descrição	Tipo		Und	Quant.	Valor Unit	Total
Composição	95324	SINAPI	CURSO DE CAPACITAÇÃO PARA AZULEJISTA OU LADRILHEIRO (ENCARGOS COMPLEMENTARES) - HORISTA	Livro SINAPI: Cálculos e Parâmetros		H	1,0000000	0,32	0,32
Insumo	00004760	SINAPI	AZULEJISTA OU LADRILHEIRO (HORISTA)	Mão de Obra		H	0,0147600	22,35	0,32
				MO sem LS =>	0,14	LS =>	0,18	MO com LS =>	0,32
				Valor do BDI =>	0,08			Valor com BDI =>	0,40
	Código	Banco	Descrição	Tipo		Und	Quant.	Valor Unit	Total
Composição	95328	SINAPI	CURSO DE CAPACITAÇÃO PARA CALCETEIRO (ENCARGOS COMPLEMENTARES) - HORISTA	Livro SINAPI: Cálculos e Parâmetros		H	1,0000000	0,25	0,25
Insumo	00004759	SINAPI	CALCETEIRO / RASTELEIRO (HORISTA)	Mão de Obra		H	0,0115400	22,35	0,25
				MO sem LS =>	0,11	LS =>	0,14	MO com LS =>	0,25
				Valor do BDI =>	0,06			Valor com BDI =>	0,31
	Código	Banco	Descrição	Tipo		Und	Quant.	Valor Unit	Total
Composição	95329	SINAPI	CURSO DE CAPACITAÇÃO PARA CARPINTEIRO DE ESQUADRIA (ENCARGOS COMPLEMENTARES) - HORISTA	Livro SINAPI: Cálculos e Parâmetros		H	1,0000000	0,32	0,32
Insumo	00001214	SINAPI	CARPINTEIRO DE ESQUADRIAS (HORISTA)	Mão de Obra		H	0,0147600	22,35	0,32
				MO sem LS =>	0,14	LS =>	0,18	MO com LS =>	0,32
				Valor do BDI =>	0,08			Valor com BDI =>	0,40
	Código	Banco	Descrição	Tipo		Und	Quant.	Valor Unit	Total
Composição	95330	SINAPI	CURSO DE CAPACITAÇÃO PARA CARPINTEIRO DE FÔRMAS (ENCARGOS COMPLEMENTARES) - HORISTA	Livro SINAPI: Cálculos e Parâmetros		H	1,0000000	0,25	0,25
Insumo	00001213	SINAPI	CARPINTEIRO DE FORMAS PARA CONCRETO (HORISTA)	Mão de Obra		H	0,0115400	22,35	0,25
				MO sem LS =>	0,11	LS =>	0,14	MO com LS =>	0,25
				Valor do BDI =>	0,06			Valor com BDI =>	0,31
	Código	Banco	Descrição	Tipo		Und	Quant.	Valor Unit	Total
Composição	95332	SINAPI	CURSO DE CAPACITAÇÃO PARA ELETRICISTA (ENCARGOS COMPLEMENTARES) - HORISTA	Livro SINAPI: Cálculos e Parâmetros		H	1,0000000	0,95	0,95
Insumo	00002436	SINAPI	ELETRICISTA (HORISTA)	Mão de Obra		H	0,0373200	25,69	0,95
				MO sem LS =>	0,44	LS =>	0,51	MO com LS =>	0,95
				Valor do BDI =>	0,25			Valor com BDI =>	1,20
	Código	Banco	Descrição	Tipo		Und	Quant.	Valor Unit	Total
Composição	95335	SINAPI	CURSO DE CAPACITAÇÃO PARA ENCANADOR OU BOMBEIRO HIDRÁULICO (ENCARGOS COMPLEMENTARES) - HORISTA	Livro SINAPI: Cálculos e Parâmetros		H	1,0000000	0,40	0,40
Insumo	00002696	SINAPI	ENCANADOR OU BOMBEIRO HIDRAULICO (HORISTA)	Mão de Obra		H	0,0179800	22,35	0,40

Fls. nº 318

IV - COMPOSIÇÕES ANALÍTICAS COM PREÇO UNITÁRIO

PROPONENTE: PREFEITURA MUNICIPAL DE DOM PEDRO-MA
OBRA: CRECHE PRÉ-ESCOLA TIPO 1 - BAIRRO SÃO JOSÉ (1006074)
LOCAL: VILA JOSÉ CORDEIRO, DOM PEDRO - MA
REF. SINAPI SEM DESONERAÇÃO - MARANHAO - 02/2026; ORSE - 02/2026; SEINFRA - 028
ENCARGOS SOCIAIS SOBRE PREÇO DE MÃO-DE-OBRA: 114.11% (HORA)

Composições Principais

1.1	Código	Banco	Descrição	Tipo		Und	Quant.	Valor Unit	Total
				MO sem LS =>	0,18	LS =>	0,22	MO com LS =>	0,40
				Valor do BDI =>	0,10			Valor com BDI =>	0,50
	Código	Banco	Descrição	Tipo		Und	Quant.	Valor Unit	Total
Composição	95338	SINAPI	CURSO DE CAPACITAÇÃO PARA IMPERMEABILIZADOR (ENCARGOS COMPLEMENTARES) - HORISTA	Livro SINAPI: Cálculos e Parâmetros		H	1,0000000	0,47	0,47
Insumo	00012873	SINAPI	IMPERMEABILIZADOR (HORISTA)	Mão de Obra		H	0,0212000	22,35	0,47
				MO sem LS =>	0,21	LS =>	0,26	MO com LS =>	0,47
				Valor do BDI =>	0,12			Valor com BDI =>	0,59
	Código	Banco	Descrição	Tipo		Und	Quant.	Valor Unit	Total
Composição	95390	SINAPI	CURSO DE CAPACITAÇÃO PARA JARDINEIRO (ENCARGOS COMPLEMENTARES) - HORISTA	Livro SINAPI: Cálculos e Parâmetros		H	1,0000000	0,11	0,11
Insumo	00044503	SINAPI	JARDINEIRO (HORISTA)	Mão de Obra		H	0,0050900	22,35	0,11
				MO sem LS =>	0,05	LS =>	0,06	MO com LS =>	0,11
				Valor do BDI =>	0,02			Valor com BDI =>	0,13
	Código	Banco	Descrição	Tipo		Und	Quant.	Valor Unit	Total
Composição	95341	SINAPI	CURSO DE CAPACITAÇÃO PARA MARMORISTA/GRANITEIRO (ENCARGOS COMPLEMENTARES) - HORISTA	Livro SINAPI: Cálculos e Parâmetros		H	1,0000000	0,32	0,32
Insumo	00004755	SINAPI	MARMORISTA / GRANITEIRO (HORISTA)	Mão de Obra		H	0,0147600	22,35	0,32
				MO sem LS =>	0,14	LS =>	0,18	MO com LS =>	0,32
				Valor do BDI =>	0,08			Valor com BDI =>	0,40
	Código	Banco	Descrição	Tipo		Und	Quant.	Valor Unit	Total
Composição	95347	SINAPI	CURSO DE CAPACITAÇÃO PARA MOTORISTA DE CAMINHÃO (ENCARGOS COMPLEMENTARES) - HORISTA	Livro SINAPI: Cálculos e Parâmetros		H	1,0000000	0,11	0,11
Insumo	00004093	SINAPI	MOTORISTA DE CAMINHAO (HORISTA)	Mão de Obra		H	0,0050900	22,35	0,11
				MO sem LS =>	0,05	LS =>	0,06	MO com LS =>	0,11
				Valor do BDI =>	0,02			Valor com BDI =>	0,13
	Código	Banco	Descrição	Tipo		Und	Quant.	Valor Unit	Total
Composição	95389	SINAPI	CURSO DE CAPACITAÇÃO PARA OPERADOR DE BETONEIRA ESTACIONÁRIA/MISTURADOR (ENCARGOS COMPLEMENTARES) - HORISTA	Livro SINAPI: Cálculos e Parâmetros		H	1,0000000	0,18	0,18
Insumo	00037666	SINAPI	OPERADOR DE BETONEIRA ESTACIONARIA / MISTURADOR (HORISTA)	Mão de Obra		H	0,0083100	22,35	0,18
				MO sem LS =>	0,08	LS =>	0,10	MO com LS =>	0,18
				Valor do BDI =>	0,04			Valor com BDI =>	0,22
	Código	Banco	Descrição	Tipo		Und	Quant.	Valor Unit	Total
Composição	95356	SINAPI	CURSO DE CAPACITAÇÃO PARA OPERADOR DE DEMARCADORA DE FAIXAS (ENCARGOS COMPLEMENTARES) - HORISTA	Livro SINAPI: Cálculos e Parâmetros		H	1,0000000	0,18	0,18
Insumo	00044501	SINAPI	OPERADOR DE DEMARCADORA DE FAIXAS DE TRAFEGO (HORISTA)	Mão de Obra		H	0,0083100	22,35	0,18
				MO sem LS =>	0,08	LS =>	0,10	MO com LS =>	0,18
				Valor do BDI =>	0,04			Valor com BDI =>	0,22
	Código	Banco	Descrição	Tipo		Und	Quant.	Valor Unit	Total
Composição	95357	SINAPI	CURSO DE CAPACITAÇÃO PARA OPERADOR DE ESCAVADEIRA (ENCARGOS COMPLEMENTARES) - HORISTA	Livro SINAPI: Cálculos e Parâmetros		H	1,0000000	0,25	0,25
Insumo	00004234	SINAPI	OPERADOR DE ESCAVADEIRA (HORISTA)	Mão de Obra		H	0,0115400	22,35	0,25
				MO sem LS =>	0,11	LS =>	0,14	MO com LS =>	0,25
				Valor do BDI =>	0,06			Valor com BDI =>	0,31
	Código	Banco	Descrição	Tipo		Und	Quant.	Valor Unit	Total
Composição	95358	SINAPI	CURSO DE CAPACITAÇÃO PARA OPERADOR DE GUINCHO (ENCARGOS COMPLEMENTARES) - HORISTA	Livro SINAPI: Cálculos e Parâmetros		H	1,0000000	0,36	0,36
Insumo	00004253	SINAPI	OPERADOR DE GUINCHO OU GUINCHEIRO (HORISTA)	Mão de Obra		H	0,0163700	22,35	0,36
				MO sem LS =>	0,16	LS =>	0,20	MO com LS =>	0,36
				Valor do BDI =>	0,09			Valor com BDI =>	0,45
	Código	Banco	Descrição	Tipo		Und	Quant.	Valor Unit	Total
Composição	95361	SINAPI	CURSO DE CAPACITAÇÃO PARA OPERADOR DE MARTELETE OU MARTELETEIRO (ENCARGOS COMPLEMENTARES) - HORISTA	Livro SINAPI: Cálculos e Parâmetros		H	1,0000000	0,18	0,18
Insumo	00004257	SINAPI	OPERADOR DE MARTELETE OU MARTELETEIRO (HORISTA)	Mão de Obra		H	0,0083100	22,35	0,18
				MO sem LS =>	0,08	LS =>	0,10	MO com LS =>	0,18
				Valor do BDI =>	0,04			Valor com BDI =>	0,22
	Código	Banco	Descrição	Tipo		Und	Quant.	Valor Unit	Total
Composição	95363	SINAPI	CURSO DE CAPACITAÇÃO PARA OPERADOR DE MOTONIVELADORA (ENCARGOS COMPLEMENTARES) - HORISTA	Livro SINAPI: Cálculos e Parâmetros		H	1,0000000	0,18	0,18
Insumo	00004239	SINAPI	OPERADOR DE MOTONIVELADORA (HORISTA)	Mão de Obra		H	0,0083100	22,35	0,18
				MO sem LS =>	0,08	LS =>	0,10	MO com LS =>	0,18
				Valor do BDI =>	0,04			Valor com BDI =>	0,22
	Código	Banco	Descrição	Tipo		Und	Quant.	Valor Unit	Total
Composição	95360	SINAPI	CURSO DE CAPACITAÇÃO PARA OPERADOR DE MÁQUINAS E EQUIPAMENTOS (ENCARGOS COMPLEMENTARES) - HORISTA	Livro SINAPI: Cálculos e Parâmetros		H	1,0000000	0,25	0,25
Insumo	00004230	SINAPI	OPERADOR DE MAQUINAS E TRATORES DIVERSOS - TERRAPLANAGEM (HORISTA)	Mão de Obra		H	0,0115400	22,35	0,25
				MO sem LS =>	0,11	LS =>	0,14	MO com LS =>	0,25
				Valor do BDI =>	0,06			Valor com BDI =>	0,31
	Código	Banco	Descrição	Tipo		Und	Quant.	Valor Unit	Total
Composição	95366	SINAPI	CURSO DE CAPACITAÇÃO PARA OPERADOR DE ROLO COMPACTADOR (ENCARGOS COMPLEMENTARES) - HORISTA	Livro SINAPI: Cálculos e Parâmetros		H	1,0000000	0,18	0,18
Insumo	00004238	SINAPI	OPERADOR DE ROLO COMPACTADOR (HORISTA)	Mão de Obra		H	0,0083100	22,35	0,18
				MO sem LS =>	0,08	LS =>	0,10	MO com LS =>	0,18
				Valor do BDI =>	0,04			Valor com BDI =>	0,22
	Código	Banco	Descrição	Tipo		Und	Quant.	Valor Unit	Total
Composição	95371	SINAPI	CURSO DE CAPACITAÇÃO PARA PEDREIRO (ENCARGOS COMPLEMENTARES) - HORISTA	Livro SINAPI: Cálculos e Parâmetros		H	1,0000000	0,47	0,47
Insumo	00004750	SINAPI	PEDREIRO (HORISTA)	Mão de Obra		H	0,0212000	22,35	0,47
				MO sem LS =>	0,21	LS =>	0,26	MO com LS =>	0,47
				Valor do BDI =>	0,12			Valor com BDI =>	0,59
	Código	Banco	Descrição	Tipo		Und	Quant.	Valor Unit	Total
Composição	95372	SINAPI	CURSO DE CAPACITAÇÃO PARA PINTOR (ENCARGOS COMPLEMENTARES) - HORISTA	Livro SINAPI: Cálculos e Parâmetros		H	1,0000000	0,32	0,32
Insumo	00004783	SINAPI	PINTOR (HORISTA)	Mão de Obra		H	0,0147600	22,35	0,32
				MO sem LS =>	0,14	LS =>	0,18	MO com LS =>	0,32
				Valor do BDI =>	0,08			Valor com BDI =>	0,40

FLS. Nº 319

IV - COMPOSIÇÕES ANALÍTICAS COM PREÇO UNITÁRIO

PROPONENTE: PREFEITURA MUNICIPAL DE DOM PEDRO-MA
OBRA: CRECHE PRÉ-ESCOLA TIPO 1 - BAIRRO SÃO JOSÉ (1006074)
LOCAL: VILA JOSÉ CORDEIRO, DOM PEDRO - MA
REF. SINAPI SEM DESONERAÇÃO - MARANHAO - 02/2026; ORSE - 02/2026; SEINFRA - 028
ENCARGOS SOCIAIS SOBRE PREÇO DE MÃO-DE-OBRA: 114.11% (HORA)

Composições Principais

1.1	Código	Banco	Descrição	Tipo		Und	Quant.	Valor Unit	Total
	Código	Banco	Descrição	Tipo		Und	Quant.	Valor Unit	Total
Composição	95377	SINAPI	CURSO DE CAPACITAÇÃO PARA SERRALHEIRO (ENCARGOS COMPLEMENTARES) - HORISTA	Livro SINAPI: Cálculos e Parâmetros		H	1,0000000	0,25	0,25
Insumo	00006110	SINAPI	SERRALHEIRO (HORISTA)	Mão de Obra		H	0,0115400	22,35	0,25
				MO sem LS =>	0,11	LS =>	0,14	MO com LS =>	0,25
				Valor do BDI =>	0,06			Valor com BDI =>	0,31
	Código	Banco	Descrição	Tipo		Und	Quant.	Valor Unit	Total
Composição	95378	SINAPI	CURSO DE CAPACITAÇÃO PARA SERVENTE (ENCARGOS COMPLEMENTARES) - HORISTA	Livro SINAPI: Cálculos e Parâmetros		H	1,0000000	0,34	0,34
Insumo	00006111	SINAPI	SERVENTE DE OBRAS (HORISTA)	Mão de Obra		H	0,0212000	16,12	0,34
				MO sem LS =>	0,15	LS =>	0,19	MO com LS =>	0,34
				Valor do BDI =>	0,09			Valor com BDI =>	0,43
	Código	Banco	Descrição	Tipo		Und	Quant.	Valor Unit	Total
Composição	95379	SINAPI	CURSO DE CAPACITAÇÃO PARA SOLDADOR (ENCARGOS COMPLEMENTARES) - HORISTA	Livro SINAPI: Cálculos e Parâmetros		H	1,0000000	0,25	0,25
Insumo	00006160	SINAPI	SOLDADOR (HORISTA)	Mão de Obra		H	0,0115400	22,35	0,25
				MO sem LS =>	0,11	LS =>	0,14	MO com LS =>	0,25
				Valor do BDI =>	0,06			Valor com BDI =>	0,31
	Código	Banco	Descrição	Tipo		Und	Quant.	Valor Unit	Total
Composição	95385	SINAPI	CURSO DE CAPACITAÇÃO PARA TELHADISTA (ENCARGOS COMPLEMENTARES) - HORISTA	Livro SINAPI: Cálculos e Parâmetros		H	1,0000000	0,25	0,25
Insumo	00012869	SINAPI	TELHADOR / TELHADISTA (HORISTA)	Mão de Obra		H	0,0115400	22,35	0,25
				MO sem LS =>	0,11	LS =>	0,14	MO com LS =>	0,25
				Valor do BDI =>	0,06			Valor com BDI =>	0,31
	Código	Banco	Descrição	Tipo		Und	Quant.	Valor Unit	Total
Composição	95387	SINAPI	CURSO DE CAPACITAÇÃO PARA VIDRACEIRO (ENCARGOS COMPLEMENTARES) - HORISTA	Livro SINAPI: Cálculos e Parâmetros		H	1,0000000	0,32	0,32
Insumo	00010489	SINAPI	VIDRACEIRO (HORISTA)	Mão de Obra		H	0,0147600	22,35	0,32
				MO sem LS =>	0,14	LS =>	0,18	MO com LS =>	0,32
				Valor do BDI =>	0,08			Valor com BDI =>	0,40
	Código	Banco	Descrição	Tipo		Und	Quant.	Valor Unit	Total
Composição	3310	ORSE	Chapisco em parede com argamassa traço t1 - 1:3 (cimento / areia) - Revisado 06/2015	Conversão InfoWOrca		m²	1,0000000	11,74	11,74
Item	Código	Banco	Descrição	Tipo		Und	Quant.	Valor Unit	Total
Insumo	00006111/SIN	ORSE	Servente de obras (horista)	Mão de Obra		h	0,1000000	33,37	3,33
Composição	10550	ORSE	Encargos Complementares - Pedreiro	Provisórios		h	0,1000000	3,73	0,37
Insumo	00004750/SIN	ORSE	Pedreiro (horista)	Mão de Obra		h	0,1000000	43,78	4,37
Composição	10549	ORSE	Encargos Complementares - Servente	Provisórios		h	0,1000000	3,86	0,38
Composição	1903	ORSE	Argamassa cimento e areia traço t-1 (1:3) - 1 saco cimento 50kg / 3 padiolas areia dim. 0.35 x 0.45 x 0.23 m - Confecção mecânica e transporte	Argamassas		m³	0,0050000	664,19	3,32

Detalhamento de Cálculo ORSE

Item	Código	Banco	Descrição	Tipo	Und	Quant.	Valor Unit	Total
Insumo	00006111/SIN	ORSE	Servente de obras (horista)	Mão de Obra	h	0,1200000	33,37	4,00
Insumo	00012893/SIN	ORSE	Bota de seguranca com biqueira de aco e colarinho acolchoado	Material	par	0,0001760	73,93	0,01
Insumo	11245	ORSE	Desempoladeira de madeira 12x22	Material	un	0,0000700	11,60	0,00
Insumo	10599	ORSE	Protetor solar fps 30 com 120ml	Material	un	0,0003960	18,00	0,00
Insumo	00012895/SIN	ORSE	Capacete de seguranca aba frontal com suspensao de polietileno, sem jugular (classe b)	Material	un	0,0001320	13,50	0,00
Insumo	00012892/SIN	ORSE	Luva raspa de couro, cano curto (punho "7" cm)	Material	par	0,0005060	10,87	0,00
Insumo	10761	ORSE	Refeição - café da manhã (café com leite e dois pães com manteiga)	Serviços	un	0,0223960	5,00	0,11
Insumo	158	ORSE	Almoço (Participação do empregador)	Material	un	0,0223960	14,00	0,31
Insumo	11243	ORSE	Martelo sem unha	Material	un	0,0000100	28,00	0,00
Insumo	10596	ORSE	Protetor auricular	Material	un	0,0009900	4,61	0,00
Insumo	2378	ORSE	Vale transporte	Material	un	0,0178320	4,50	0,08
Insumo	11246	ORSE	Escala métrica de bambú	Material	Un	0,0000700	10,22	0,00
Insumo	4722	ORSE	Colher de pedreiro	Material	un	0,0000400	18,80	0,00
Insumo	941	ORSE	Fardamento com mangas curta	Material	un	0,0003300	193,04	0,06
Insumo	11247	ORSE	Serra mármore	Material	un	0,0000100	319,90	0,00
Insumo	11264	ORSE	Marreta de 1/2 kg com cabo	Material	un	0,0000200	13,52	0,00
Insumo	10790	ORSE	Prumo de face	Material	un	0,0000100	25,95	0,00
Insumo	10517	ORSE	Exames admissionais/demissionais (checkup)	Serviços	cj	0,0000880	300,00	0,02
Insumo	10789	ORSE	Nível de bolha de madeira	Material	un	0,0000200	15,40	0,00
Insumo	00012894/SIN	ORSE	Capa para chuva em pvc com forro de poliester, com capuz (amarela ou azul)	Material	un	0,0000440	20,11	0,00
Insumo	10362	ORSE	Seguro de vida e acidente em grupo	Serviços	un	0,0009900	12,54	0,01
Insumo	10282	ORSE	Regua de alumínio c/ 2,00m (para pedreiro)	Material	un	0,0000200	44,00	0,00
Insumo	4174	ORSE	Desempenadeira de aço lisa, cabo madeira, ref:143, Atlas ou similar	Material	un	0,0000500	12,90	0,00
Insumo	11265	ORSE	Martelo de borracha com cabo	Material	un	0,0000400	18,75	0,00
Insumo	10492	ORSE	Cesta Básica	Material	un	0,0009900	205,00	0,20
Insumo	1651	ORSE	Óculos branco proteção	Material	pr	0,0001760	6,00	0,00
Insumo	00004750/SIN	ORSE	Pedreiro (horista)	Mão de Obra	h	0,1000000	43,78	4,37
Insumo	4729	ORSE	Marreta 1 kg com cabo	Material	un	0,0000120	39,50	0,00

Fls. nº 320
Rubrica

IV - COMPOSIÇÕES ANALÍTICAS COM PREÇO UNITÁRIO

PROPONENTE: PREFEITURA MUNICIPAL DE DOM PEDRO-MA
OBRA: CRECHE PRÉ-ESCOLA TIPO 1 - BAIRRO SÃO JOSÉ (1006074)
LOCAL: VILA JOSÉ CORDEIRO, DOM PEDRO - MA
REF. SINAPI SEM DESONERAÇÃO - MARANHAO - 02/2026; ORSE - 02/2026; SEINFRA - 028
ENCARGOS SOCIAIS SOBRE PREÇO DE MÃO-DE-OBRA: 114.11% (HORA)

Composições Principais

1.1	Código	Banco	Descrição	Tipo	Und	Quant.	Valor Unit	Total
Insumo	4728	ORSE	Talhadeira chata 10"	Material	un	0,0000360	18,58	0,00
Insumo	10788	ORSE	Pá quadrada	Material	un	0,0000240	36,90	0,00
Insumo	00002711/SIN	ORSE	Carrinho de mao, em aco, com capacidade de *45 a 65* l / *100* kg, pneu com camara	Material	un	0,0000240	183,00	0,00
Insumo	00001379/SIN	ORSE	Cimento portland composto cp ii-32	Material	kg	2,2610000	0,90	2,03
Insumo	00000370/SIN	ORSE	Areia media - posto jazida/fornecedor (retirado na jazida, sem transporte)	Material	m³	0,0054000	100,00	0,54
				MO sem LS => 3,90		LS => 4,47	MO com LS =>	8,37
				Valor do BDI => 3,16			Valor com BDI =>	14,90

	Código	Banco	Descrição	Tipo	Und	Quant.	Valor Unit	Total
Composição	124	ORSE	Concreto simples fabricado na obra, fck=13,5 mpa (b1/b2), sem lançamento e adensamento	Concreto Simples	m³	1,0000000	655,39	655,39
Item	Código	Banco	Descrição	Tipo	Und	Quant.	Valor Unit	Total
Insumo	00001379/SIN	ORSE	Cimento portland composto cp ii-32	Material	kg	255,0000000	0,90	229,50
Composição	10549	ORSE	Encargos Complementares - Servente	Provisórios	h	6,0000000	3,86	23,16
Insumo	00004718/SIN	ORSE	Pedra britada n. 2 (19 a 38 mm) posto pedreira/fornecedor, sem frete	Material	m³	0,6270000	127,59	79,99
Insumo	00000367/SIN	ORSE	Areia grossa - posto jazida/fornecedor (retirado na jazida, sem transporte)	Material	m³	0,9430000	101,30	95,52
Insumo	00004721/SIN	ORSE	Pedra britada n. 1 (9,5 a 19 mm) posto pedreira/fornecedor, sem frete	Material	m³	0,2090000	126,92	26,52
Insumo	00006111/SIN	ORSE	Servente de obras (horista)	Mão de Obra	h	6,0000000	33,37	200,22

Detalhamento de Cálculo ORSE

Item	Código	Banco	Descrição	Tipo	Und	Quant.	Valor Unit	Total
Insumo	00001379/SIN	ORSE	Cimento portland composto cp ii-32	Material	kg	255,0000000	0,90	229,50
Insumo	941	ORSE	Fardamento com mangas curta	Material	un	0,0090000	193,04	1,73
Insumo	4729	ORSE	Marreta 1 kg com cabo	Material	un	0,0006000	39,50	0,02
Insumo	4728	ORSE	Talhadeira chata 10"	Material	un	0,0018000	18,58	0,03
Insumo	2378	ORSE	Vale transporte	Material	un	0,5646000	4,50	2,54
Insumo	00012893/SIN	ORSE	Bota de seguranca com biqueira de aco e colarinho acolchoado	Material	par	0,0048000	73,93	0,35
Insumo	10492	ORSE	Cesta Básica	Material	un	0,0270000	205,00	5,53
Insumo	10517	ORSE	Exames admissionais/demissionais (checkup)	Serviços	cj	0,0024000	300,00	0,72
Insumo	00012895/SIN	ORSE	Capacete de seguranca aba frontal com suspensao de polietileno, sem jugular (classe b)	Material	un	0,0036000	13,50	0,04
Insumo	10788	ORSE	Pá quadrada	Material	un	0,0012000	36,90	0,04
Insumo	00012894/SIN	ORSE	Capa para chuva em pvc com forro de poliester, com capuz (amarela ou azul)	Material	un	0,0012000	20,11	0,02
Insumo	10761	ORSE	Refeição - café da manhã (café com leite e dois pães com manteiga)	Serviços	un	0,6108000	5,00	3,06
Insumo	00012892/SIN	ORSE	Luva raspa de couro, cano curto (punho *7* cm)	Material	par	0,0138000	10,87	0,15
Insumo	10599	ORSE	Protetor solar fps 30 com 120ml	Material	un	0,0108000	18,00	0,19
Insumo	10596	ORSE	Protetor auricular	Material	un	0,0270000	4,61	0,12
Insumo	00002711/SIN	ORSE	Carrinho de mao, em aco, com capacidade de *45 a 65* l / *100* kg, pneu com camara	Material	un	0,0012000	183,00	0,21
Insumo	158	ORSE	Almoço (Participação do empregador)	Material	un	0,6108000	14,00	8,55
Insumo	10362	ORSE	Seguro de vida e acidente em grupo	Serviços	un	0,0270000	12,54	0,33
Insumo	1651	ORSE	Óculos branco proteção	Material	pr	0,0048000	6,00	0,02
Insumo	00004718/SIN	ORSE	Pedra britada n. 2 (19 a 38 mm) posto pedreira/fornecedor, sem frete	Material	m³	0,6270000	127,59	79,99
Insumo	00000367/SIN	ORSE	Areia grossa - posto jazida/fornecedor (retirado na jazida, sem transporte)	Material	m³	0,9430000	101,30	95,52
Insumo	00004721/SIN	ORSE	Pedra britada n. 1 (9,5 a 19 mm) posto pedreira/fornecedor, sem frete	Material	m³	0,2090000	126,92	26,52
Insumo	00006111/SIN	ORSE	Servente de obras (horista)	Mão de Obra	h	6,0000000	33,37	200,22
				MO sem LS => 93,51		LS => 106,71	MO com LS =>	200,22
				Valor do BDI => 176,95			Valor com BDI =>	832,34

	Código	Banco	Descrição	Tipo	Und	Quant.	Valor Unit	Total
Composição	95	ORSE	Concreto simples fabricado na obra, fck=13,5 mpa, lançado e adensado	Alvenarias de Pedra e Concretos para Fundações	m³	1,0000000	758,69	758,69
Item	Código	Banco	Descrição	Tipo	Und	Quant.	Valor Unit	Total
Composição	7692	ORSE	Lançamento de concreto simples fabricado na obra, inclusive adensamento e acabamento em peças da superestrutura	Concreto Simples	m³	1,0000000	103,22	103,22
Composição	124	ORSE	Concreto simples fabricado na obra, fck=13,5 mpa (b1/b2), sem lançamento e adensamento	Concreto Simples	m³	1,0000000	655,39	655,39

Detalhamento de Cálculo ORSE

Item	Código	Banco	Descrição	Tipo	Und	Quant.	Valor Unit	Total
Insumo	941	ORSE	Fardamento com mangas curta	Material	un	0,0127800	193,04	2,46
Insumo	00012893/SIN	ORSE	Bota de seguranca com biqueira de aco e colarinho acolchoado	Material	par	0,0067800	73,93	0,50
Insumo	10362	ORSE	Seguro de vida e acidente em grupo	Serviços	un	0,0383400	12,54	0,48
Insumo	10586	ORSE	Torquesa	Material	un	0,0000360	45,00	0,00
Insumo	10599	ORSE	Protetor solar fps 30 com 120ml	Material	un	0,0153360	18,00	0,27
Insumo	1651	ORSE	Óculos branco proteção	Material	pr	0,0067800	6,00	0,04
Insumo	00012895/SIN	ORSE	Capacete de seguranca aba frontal com suspensao de polietileno, sem jugular (classe b)	Material	un	0,0051120	13,50	0,06
Insumo	10585	ORSE	Arco de serra	Material	un	0,0000360	19,95	0,00
Insumo	2378	ORSE	Vale transporte	Material	un	0,7759020	4,50	3,49

Fls nº 321

IV - COMPOSIÇÕES ANALÍTICAS COM PREÇO UNITÁRIO

PROPONENTE: PREFEITURA MUNICIPAL DE DOM PEDRO-MA
OBRA: CRECHE PRÉ-ESCOLA TIPO 1 - BAIRRO SÃO JOSÉ (1006074)
LOCAL: VILA JOSÉ CORDEIRO, DOM PEDRO - MA
REF. SINAPI SEM DESONERAÇÃO - MARANHAO - 02/2026; ORSE - 02/2026; SEINFRA - 028
ENCARGOS SOCIAIS SOBRE PREÇO DE MÃO-DE-OBRA: 114,11% (HORA)

Composições Principais

1.1	Código	Banco	Descrição	Tipo	Und	Quant.	Valor Unit	Total
Insumo	00012894/SIN	ORSE	Capa para chuva em pvc com forro de poliester, com capuz (amarela ou azul)	Material	un	0,0017040	20,11	0,03
Insumo	00012892/SIN	ORSE	Luva raspa de couro, cano curto (punho *7* cm)	Material	par	0,0195960	10,87	0,21
Insumo	10492	ORSE	Cesta Básica	Material	un	0,0383400	205,00	7,85
Insumo	10517	ORSE	Exames admissionais/demissionais (checkup)	Serviços	cj	0,0034080	300,00	1,02
Insumo	10596	ORSE	Protetor auricular	Material	un	0,0383400	4,81	0,18
Insumo	10761	ORSE	Refeição - café da manhã (café com leite e dois pães com manteiga)	Serviços	un	0,8673360	5,00	4,33
Insumo	158	ORSE	Almoço (Participação do empregador)	Material	un	0,8673360	14,00	12,14
Insumo	4729	ORSE	Marreta 1 kg com cabo	Material	un	0,0007620	39,50	0,03
Insumo	4728	ORSE	Talhadeira chata 10"	Material	un	0,0022860	18,58	0,04
Insumo	10788	ORSE	Pá quadrada	Material	un	0,0015240	36,90	0,05
Insumo	00002711/SIN	ORSE	Carrinho de mao, em aco, com capacidade de *45 a 65* l / *100* kg, pneu com camara	Material	un	0,0015240	183,00	0,27
Insumo	00006111/SIN	ORSE	Servente de obras (horista)	Mão de Obra	h	7,6200000	33,37	254,27
Insumo	11244	ORSE	Martelo com unha	Material	un	0,0000720	39,10	0,00
Insumo	10577	ORSE	Serrote 40cm	Material	un	0,0000360	36,00	0,00
Insumo	11248	ORSE	Furadeira e Parafusadeira eletrica Bosch ou Similar profissional	Equipamento	un	0,0000360	246,00	0,00
Insumo	10578	ORSE	Formão grande	Material	un	0,0000720	21,30	0,00
Insumo	11249	ORSE	Serra circular eletrica portatil	Equipamento	un	0,0000360	979,65	0,03
Insumo	10579	ORSE	Chave de fenda chata 30 cm	Material	un	0,0000720	26,89	0,00
Insumo	00004750/SIN	ORSE	Pedreiro (horista)	Mão de Obra	h	0,3600000	43,78	15,76
Insumo	00000378/SIN	ORSE	Armador (horista)	Mão de Obra	h	0,1800000	43,78	7,88
Insumo	11245	ORSE	Desempoladeira de madeira 12x22	Material	un	0,0002520	11,60	0,00
Insumo	11243	ORSE	Martelo sem unha	Material	un	0,0000360	28,00	0,00
Insumo	11246	ORSE	Escala métrica de bambú	Material	Un	0,0002520	10,22	0,00
Insumo	4722	ORSE	Colher de pedreiro	Material	un	0,0001440	18,80	0,00
Insumo	11247	ORSE	Serra mármore	Material	un	0,0000360	319,90	0,01
Insumo	11264	ORSE	Marreta de 1/2 kg com cabo	Material	un	0,0000720	13,52	0,00
Insumo	10790	ORSE	Prumo de face	Material	un	0,0000360	25,95	0,00
Insumo	10789	ORSE	Nível de bolha de madeira	Material	un	0,0000720	15,40	0,00
Insumo	10282	ORSE	Regua de alumínio c/ 2,00m (para pedreiro)	Material	un	0,0000720	44,00	0,00
Insumo	4174	ORSE	Desempenadeira de aço lisa, cabo madeira, ref:143, Atlas ou similar	Material	un	0,0001800	12,90	0,00
Insumo	11265	ORSE	Martelo de borracha com cabo	Material	un	0,0001440	18,75	0,00
Insumo	00001213/SIN	ORSE	Carpinteiro de formas para concreto (horista)	Mão de Obra	h	0,3600000	43,78	15,76
Insumo	00001379/SIN	ORSE	Cimento portland composto cp ii-32	Material	kg	255,0000000	0,90	229,50
Insumo	00004718/SIN	ORSE	Pedra britada n. 2 (19 a 38 mm) posto pedreira/fornecedor, sem frete	Material	m³	0,6270000	127,59	79,99
Insumo	00000367/SIN	ORSE	Areia grossa - posto jazida/fornecedor (retirado na jazida, sem transporte)	Material	m³	0,9430000	101,30	95,52
Insumo	00004721/SIN	ORSE	Pedra britada n. 1 (9,5 a 19 mm) posto pedreira/fornecedor, sem frete	Material	m³	0,2090000	126,92	26,52
				MO sem LS => 137,15	LS =>	156,52	MO com LS =>	293,67
				Valor do BDI => 204,84			Valor com BDI =>	963,53

	Código	Banco	Descrição	Tipo	Und	Quant.	Valor Unit	Total
Composição	126	ORSE	Concreto simples fabricado na obra, fck=15 mpa, lançado e adensado	Concreto Simples	m³	1,0000000	789,85	789,85
Item	**Código**	**Banco**	**Descrição**	**Tipo**	**Und**	**Quant.**	**Valor Unit**	**Total**
Composição	7692	ORSE	Lançamento de concreto simples fabricado na obra, inclusive adensamento e acabamento em peças da superestrutura	Concreto Simples	m³	1,0000000	103,22	103,22
Composição	125	ORSE	Concreto simples fck= 15 MPA (b1/b2), fabricado na obra, sem lançamento e adensamento	Concreto Simples	m³	1,0000000	686,55	686,55

Detalhamento de Cálculo ORSE

Item	Código	Banco	Descrição	Tipo	Und	Quant.	Valor Unit	Total
Insumo	941	ORSE	Fardamento com mangas curta	Material	un	0,0127800	193,04	2,46
Insumo	00012893/SIN	ORSE	Bota de seguranca com biqueira de aco e colarinho acolchoado	Material	par	0,0067800	73,93	0,50
Insumo	10362	ORSE	Seguro de vida e acidente em grupo	Serviços	un	0,0383400	12,54	0,48
Insumo	10586	ORSE	Torquesa	Material	un	0,0000360	45,00	0,00
Insumo	10599	ORSE	Protetor solar fps 30 com 120ml	Material	un	0,0153360	18,00	0,27
Insumo	1651	ORSE	Óculos branco proteção	Material	pr	0,0067800	6,00	0,04
Insumo	00012895/SIN	ORSE	Capacete de seguranca aba frontal com suspensao de polietileno, sem jugular (classe b)	Material	un	0,0051120	13,50	0,06
Insumo	10585	ORSE	Arco de serra	Material	un	0,0000360	19,95	0,00
Insumo	2378	ORSE	Vale transporte	Material	un	0,7759020	4,50	3,49
Insumo	00012894/SIN	ORSE	Capa para chuva em pvc com forro de poliester, com capuz (amarela ou azul)	Material	un	0,0017040	20,11	0,03
Insumo	00012892/SIN	ORSE	Luva raspa de couro, cano curto (punho *7* cm)	Material	par	0,0195960	10,87	0,21
Insumo	10492	ORSE	Cesta Básica	Material	un	0,0383400	205,00	7,85
Insumo	10517	ORSE	Exames admissionais/demissionais (checkup)	Serviços	cj	0,0034080	300,00	1,02

Fls. 322

Rubrica

IV - COMPOSIÇÕES ANALÍTICAS COM PREÇO UNITÁRIO

PROPONENTE: PREFEITURA MUNICIPAL DE DOM PEDRO-MA
OBRA: CRECHE PRÉ-ESCOLA TIPO 1 - BAIRRO SÃO JOSÉ (1006074)
LOCAL: VILA JOSÉ CORDEIRO, DOM PEDRO - MA
REF. SINAPI SEM DESONERAÇÃO - MARANHAO - 02/2026; ORSE - 02/2026; SEINFRA - 028
ENCARGOS SOCIAIS SOBRE PREÇO DE MÃO-DE-OBRA: 114.11% (HORA)

Composições Principais

1.1	Código	Banco	Descrição	Tipo	Und	Quant.	Valor Unit	Total
Insumo	10596	ORSE	Protetor auricular	Material	un	0,0363400	4,81	0,18
Insumo	10761	ORSE	Refeição - café da manhã (café com leite e dois pães com manteiga)	Serviços	un	0,8673360	5,00	4,33
Insumo	158	ORSE	Almoço (Participação do empregador)	Material	un	0,8673360	14,00	12,14
Insumo	4729	ORSE	Marreta 1 kg com cabo	Material	un	0,0007620	39,50	0,03
Insumo	4728	ORSE	Talhadeira chata 10"	Material	un	0,0022860	18,58	0,04
Insumo	10788	ORSE	Pá quadrada	Material	un	0,0015240	36,90	0,05
Insumo	00002711/SIN	ORSE	Carrinho de mao, em aco, com capacidade de *45 a 65* l / *100* kg, pneu com camara	Material	un	0,0015240	183,00	0,27
Insumo	00006111/SIN	ORSE	Servente de obras (horista)	Mão de Obra	h	7,6200000	33,37	254,27
Insumo	11244	ORSE	Martelo com unha	Material	un	0,0000720	39,10	0,00
Insumo	10577	ORSE	Serrote 40cm	Material	un	0,0000360	36,00	0,00
Insumo	11248	ORSE	Furadeira e Parafusadeira eletrica Bosch ou Similar profissional	Equipamento	un	0,0000360	246,00	0,00
Insumo	10578	ORSE	Formão grande	Material	un	0,0000720	21,30	0,00
Insumo	11249	ORSE	Serra circular eletrica portatil	Equipamento	un	0,0000360	979,65	0,03
Insumo	10579	ORSE	Chave de fenda chata 30 cm	Material	un	0,0000720	26,89	0,00
Insumo	00004750/SIN	ORSE	Pedreiro (horista)	Mão de Obra	h	0,3600000	43,78	15,76
Insumo	00000378/SIN	ORSE	Armador (horista)	Mão de Obra	h	0,1800000	43,78	7,88
Insumo	11245	ORSE	Desempoladeira de madeira 12x22	Material	un	0,0002520	11,60	0,00
Insumo	11243	ORSE	Martelo sem unha	Material	un	0,0000360	28,00	0,00
Insumo	11246	ORSE	Escala métrica de bambú	Material	Un	0,0002520	10,22	0,00
Insumo	4722	ORSE	Colher de pedreiro	Material	un	0,0001440	18,80	0,00
Insumo	11247	ORSE	Serra mármore	Material	un	0,0000360	319,90	0,01
Insumo	11264	ORSE	Marreta de 1/2 kg com cabo	Material	un	0,0000720	13,52	0,00
Insumo	10790	ORSE	Prumo de face	Material	un	0,0000360	25,95	0,00
Insumo	10789	ORSE	Nível de bolha de madeira	Material	un	0,0000720	15,40	0,00
Insumo	10282	ORSE	Regua de aluminio c/ 2,00m (para pedreiro)	Material	un	0,0000720	44,00	0,00
Insumo	4174	ORSE	Desempenadeira de aço lisa, cabo madeira, ref.143, Atlas ou similar	Material	un	0,0001800	12,90	0,00
Insumo	11265	ORSE	Martelo de borracha com cabo	Material	un	0,0001440	18,75	0,00
Insumo	00001213/SIN	ORSE	Carpinteiro de formas para concreto (horista)	Mão de Obra	h	0,3600000	43,78	15,76
Insumo	00004721/SIN	ORSE	Pedra britada n. 1 (9,5 a 19 mm) posto pedreira/fornecedor, sem frete	Material	m³	0,2090000	126,92	26,52
Insumo	00004718/SIN	ORSE	Pedra britada n. 2 (19 a 38 mm) posto pedreira/fornecedor, sem frete	Material	m³	0,6270000	127,59	79,99
Insumo	00000367/SIN	ORSE	Areia grossa - posto jazida/fornecedor (retirado na jazida, sem transporte)	Material	m³	0,9130000	101,30	92,48
Insumo	00001379/SIN	ORSE	Cimento portland composto cp ii-32	Material	kg	293,0000000	0,90	263,70
				MO sem LS => 137,15		LS => 156,52	MO com LS =>	293,67
				Valor do BDI => 213,25			Valor com BDI =>	1.003,10

	Código	Banco	Descrição	Tipo	Und	Quant.	Valor Unit	Total
Composição	125	ORSE	Concreto simples fck= 15 MPA (b1/b2), fabricado na obra, sem lançamento e adensamento	Concreto Simples	m³	1,0000000	686,55	686,55
Item	**Código**	**Banco**	**Descrição**	**Tipo**	**Und**	**Quant.**	**Valor Unit**	**Total**
Composição	10549	ORSE	Encargos Complementares - Servente	Provisórios	h	6,0000000	3,86	23,16
Insumo	00004721/SIN	ORSE	Pedra britada n. 1 (9,5 a 19 mm) posto pedreira/fornecedor, sem frete	Material	m³	0,2090000	126,92	26,52
Insumo	00006111/SIN	ORSE	Servente de obras (horista)	Mão de Obra	h	6,0000000	33,37	200,22
Insumo	00004718/SIN	ORSE	Pedra britada n. 2 (19 a 38 mm) posto pedreira/fornecedor, sem frete	Material	m³	0,6270000	127,59	79,99
Insumo	00000367/SIN	ORSE	Areia grossa - posto jazida/fornecedor (retirado na jazida, sem transporte)	Material	m³	0,9130000	101,30	92,48
Insumo	00001379/SIN	ORSE	Cimento portland composto cp ii-32	Material	kg	293,0000000	0,90	263,70

Detalhamento de Cálculo ORSE

Item	Código	Banco	Descrição	Tipo	Und	Quant.	Valor Unit	Total
Insumo	941	ORSE	Fardamento com mangas curta	Material	un	0,0090000	193,04	1,73
Insumo	4729	ORSE	Marreta 1 kg com cabo	Material	un	0,0006000	39,50	0,02
Insumo	4728	ORSE	Talhadeira chata 10"	Material	un	0,0018000	18,58	0,03
Insumo	2378	ORSE	Vale transporte	Material	un	0,5646000	4,50	2,54
Insumo	00012893/SIN	ORSE	Bota de seguranca com biqueira de aco e colarinho acolchoado	Material	par	0,0048000	73,93	0,35
Insumo	10492	ORSE	Cesta Básica	Material	un	0,0270000	205,00	5,53
Insumo	10517	ORSE	Exames admissionais/demissionais (checkup)	Serviços	cj	0,0024000	300,00	0,72
Insumo	00012895/SIN	ORSE	Capacete de seguranca aba frontal com suspensao de polietileno, sem jugular (classe b)	Material	un	0,0036000	13,50	0,04
Insumo	10788	ORSE	Pá quadrada	Material	un	0,0012000	36,90	0,04
Insumo	00012894/SIN	ORSE	Capa para chuva em pvc com forro de poliester, com capuz (amarela ou azul)	Material	un	0,0012000	20,11	0,02
Insumo	10761	ORSE	Refeição - café da manhã (café com leite e dois pães com manteiga)	Serviços	un	0,6108000	5,00	3,05
Insumo	00012892/SIN	ORSE	Luva raspa de couro, cano curto (punho *7* cm)	Material	par	0,0138000	10,87	0,15
Insumo	10599	ORSE	Protetor solar fps 30 com 120ml	Material	un	0,0108000	18,00	0,19
Insumo	10596	ORSE	Protetor auricular	Material	un	0,0270000	4,81	0,12

Fls nº 323
Rubrica

IV - COMPOSIÇÕES ANALÍTICAS COM PREÇO UNITÁRIO

PROPONENTE: PREFEITURA MUNICIPAL DE DOM PEDRO-MA
OBRA: CRECHE PRÉ-ESCOLA TIPO 1 - BAIRRO SÃO JOSÉ (1006074)
LOCAL: VILA JOSÉ CORDEIRO, DOM PEDRO - MA
REF. SINAPI SEM DESONERAÇÃO - MARANHAO - 02/2026; ORSE - 02/2026; SEINFRA - 028
ENCARGOS SOCIAIS SOBRE PREÇO DE MÃO-DE-OBRA: 114.11% (HORA)

Composições Principais

1.1	Código	Banco	Descrição	Tipo	Und	Quant.	Valor Unit	Total
Insumo	00002711/SIN	ORSE	Carrinho de mao, em aco, com capacidade de *45 a 65* l / *100* kg, pneu com camara	Material	un	0,0012000	183,00	0,21
Insumo	158	ORSE	Almoço (Participação do empregador)	Material	un	0,6108000	14,00	8,55
Insumo	10362	ORSE	Seguro de vida e acidente em grupo	Serviços	un	0,0270000	12,54	0,33
Insumo	1651	ORSE	Óculos branco proteção	Material	pr	0,0048000	6,00	0,02
Insumo	00004721/SIN	ORSE	Pedra britada n. 1 (9,5 a 19 mm) posto pedreira/fornecedor, sem frete	Material	m³	0,2090000	126,92	26,52
Insumo	00006111/SIN	ORSE	Servente de obras (horista)	Mão de Obra	h	6,0000000	33,37	200,22
Insumo	00004718/SIN	ORSE	Pedra britada n. 2 (19 a 38 mm) posto pedreira/fornecedor, sem frete	Material	m³	0,6270000	127,59	79,99
Insumo	00000367/SIN	ORSE	Areia grossa - posto jazida/fornecedor (retirado na jazida, sem transporte)	Material	m³	0,9130000	101,30	92,48
Insumo	00001379/SIN	ORSE	Cimento portland composto cp ii-32	Material	kg	293,0000000	0,90	263,70
				MO sem LS => 93,51	LS =>	106,71	MO com LS =>	200,22
				Valor do BDI => 185,36			Valor com BDI =>	671,91

	Código	Banco	Descrição	Tipo	Und	Quant.	Valor Unit	Total
Composição	88264	SINAPI	ELETRICISTA COM ENCARGOS COMPLEMENTARES	Livro SINAPI: Cálculos e Parâmetros	H	1,0000000	33,08	33,08
Composição Auxiliar	95332	SINAPI	CURSO DE CAPACITAÇÃO PARA ELETRICISTA (ENCARGOS COMPLEMENTARES) - HORISTA	Livro SINAPI: Cálculos e Parâmetros	H	1,0000000	0,95	0,95
Insumo	00037373	SINAPI	SEGURO - HORISTA (COLETADO CAIXA - ENCARGOS COMPLEMENTARES)	0	H	1,0000000	0,11	0,11
Insumo	00037370	SINAPI	ALIMENTACAO - HORISTA (COLETADO CAIXA - ENCARGOS COMPLEMENTARES)	0	H	1,0000000	2,20	2,20
Insumo	00037372	SINAPI	EXAMES - HORISTA (COLETADO CAIXA - ENCARGOS COMPLEMENTARES)	0	H	1,0000000	1,36	1,36
Insumo	00037371	SINAPI	TRANSPORTE - HORISTA (COLETADO CAIXA - ENCARGOS COMPLEMENTARES)	0	H	1,0000000	0,51	0,51
Insumo	00002436	SINAPI	ELETRICISTA (HORISTA)	Mão de Obra	H	1,0000000	25,69	25,69
Insumo	00043460	SINAPI	FERRAMENTAS - FAMILIA ELETRICISTA - HORISTA (ENCARGOS COMPLEMENTARES - COLETADO CAIXA)	0	H	1,0000000	1,02	1,02
Insumo	00043484	SINAPI	EPI - FAMILIA ELETRICISTA - HORISTA (ENCARGOS COMPLEMENTARES - COLETADO CAIXA)	0	H	1,0000000	1,24	1,24
				MO sem LS => 12,44	LS =>	14,20	MO com LS =>	26,64
				Valor do BDI => 8,93			Valor com BDI =>	42,01

	Código	Banco	Descrição	Tipo	Und	Quant.	Valor Unit	Total
Composição	88267	SINAPI	ENCANADOR OU BOMBEIRO HIDRÁULICO COM ENCARGOS COMPLEMENTARES	Livro SINAPI: Cálculos e Parâmetros	H	1,0000000	28,59	28,59
Composição Auxiliar	95335	SINAPI	CURSO DE CAPACITAÇÃO PARA ENCANADOR OU BOMBEIRO HIDRÁULICO (ENCARGOS COMPLEMENTARES) - HORISTA	Livro SINAPI: Cálculos e Parâmetros	H	1,0000000	0,40	0,40
Insumo	00043461	SINAPI	FERRAMENTAS - FAMILIA ENCANADOR - HORISTA (ENCARGOS COMPLEMENTARES - COLETADO CAIXA)	0	H	1,0000000	0,55	0,55
Insumo	00037371	SINAPI	TRANSPORTE - HORISTA (COLETADO CAIXA - ENCARGOS COMPLEMENTARES)	0	H	1,0000000	0,51	0,51
Insumo	00043485	SINAPI	EPI - FAMILIA ENCANADOR - HORISTA (ENCARGOS COMPLEMENTARES - COLETADO CAIXA)	0	H	1,0000000	1,11	1,11
Insumo	00037373	SINAPI	SEGURO - HORISTA (COLETADO CAIXA - ENCARGOS COMPLEMENTARES)	0	H	1,0000000	0,11	0,11
Insumo	00002896	SINAPI	ENCANADOR OU BOMBEIRO HIDRAULICO (HORISTA)	Mão de Obra	H	1,0000000	22,35	22,35
Insumo	00037372	SINAPI	EXAMES - HORISTA (COLETADO CAIXA - ENCARGOS COMPLEMENTARES)	0	H	1,0000000	1,36	1,36
Insumo	00037370	SINAPI	ALIMENTACAO - HORISTA (COLETADO CAIXA - ENCARGOS COMPLEMENTARES)	0	H	1,0000000	2,20	2,20
				MO sem LS => 10,62	LS =>	12,13	MO com LS =>	22,75
				Valor do BDI => 7,71			Valor com BDI =>	36,30

	Código	Banco	Descrição	Tipo	Und	Quant.	Valor Unit	Total
Composição	10555	ORSE	Encargos Complementares - Armador	Provisórios	h	1,0000000	3,70	3,70
Item	Código	Banco	Descrição	Tipo	Und	Quant.	Valor Unit	Total
Insumo	941	ORSE	Fardamento com mangas curta	Material	un	0,0015000	193,04	0,28
Insumo	00012893/SIN	ORSE	Bota de seguranca com biqueira de aco e colarinho acolchoado	Material	par	0,0008000	73,93	0,05
Insumo	10362	ORSE	Seguro de vida e acidente em grupo	Serviços	un	0,0045000	12,54	0,05
Insumo	10586	ORSE	Torquesa	Material	un	0,0002000	45,00	0,00
Insumo	10599	ORSE	Protetor solar fps 30 com 120ml	Material	un	0,0018000	18,00	0,03
Insumo	1651	ORSE	Óculos branco proteção	Material	pr	0,0008000	6,00	0,00
Insumo	00012895/SIN	ORSE	Capacete de seguranca abe frontal com suspensao de polietileno, sem jugular (classe b)	Material	un	0,0006000	13,50	0,00
Insumo	10585	ORSE	Arco de serra	Material	un	0,0002000	19,95	0,00
Insumo	2378	ORSE	Vale transporte	Material	un	0,0654000	4,50	0,29
Insumo	00012894/SIN	ORSE	Capa para chuva em pvc com forro de poliester, com capuz (amarela ou azul)	Material	un	0,0002000	20,11	0,00
Insumo	00012892/SIN	ORSE	Luva raspa de couro, cano curto (punho *7* cm)	Material	par	0,0023000	10,87	0,02
Insumo	10492	ORSE	Cesta Básica	Material	un	0,0045000	205,00	0,92
Insumo	10517	ORSE	Exames admissionais/demissionais (checkup)	Serviços	cj	0,0004000	300,00	0,12
Insumo	10596	ORSE	Protetor auricular	Material	un	0,0045000	4,61	0,02
Insumo	10761	ORSE	Refeição - café da manhã (café com leite e dois pães com manteiga)	Serviços	un	0,1018000	5,00	0,50
Insumo	158	ORSE	Almoço (Participação do empregador)	Material	un	0,1018000	14,00	1,42

Detalhamento de Cálculo ORSE

Item	Código	Banco	Descrição	Tipo	Und	Quant.	Valor Unit	Total
Insumo	941	ORSE	Fardamento com mangas curta	Material	un	0,0015000	193,04	0,28
Insumo	00012893/SIN	ORSE	Bota de seguranca com biqueira de aco e colarinho acolchoado	Material	par	0,0008000	73,93	0,05
Insumo	10362	ORSE	Seguro de vida e acidente em grupo	Serviços	un	0,0045000	12,54	0,05
Insumo	10586	ORSE	Torquesa	Material	un	0,0002000	45,00	0,00

FLS. Nº 324

IV - COMPOSIÇÕES ANALÍTICAS COM PREÇO UNITÁRIO

PROPONENTE: PREFEITURA MUNICIPAL DE DOM PEDRO-MA
OBRA: CRECHE PRÉ-ESCOLA TIPO 1 - BAIRRO SÃO JOSÉ (1006074)
LOCAL: VILA JOSÉ CORDEIRO, DOM PEDRO - MA
REF. SINAPI SEM DESONERAÇÃO - MARANHAO - 02/2026; ORSE - 02/2026; SEINFRA - 028
ENCARGOS SOCIAIS SOBRE PREÇO DE MÃO-DE-OBRA: 114.11% (HORA)

Composições Principais

1.1	Código	Banco	Descrição	Tipo	Und	Quant.	Valor Unit	Total
Insumo	10599	ORSE	Protetor solar fps 30 com 120ml	Material	un	0,0018000	18,00	0,03
Insumo	1651	ORSE	Óculos branco proteção	Material	pr	0,0008000	6,00	0,00
Insumo	00012895/SIN	ORSE	Capacete de segurance aba frontal com suspensao de polietileno, sem jugular (classe b)	Material	un	0,0006000	13,50	0,00
Insumo	10585	ORSE	Arco de serra	Material	un	0,0002000	19,95	0,00
Insumo	2378	ORSE	Vale transporte	Material	un	0,0654000	4,50	0,29
Insumo	00012894/SIN	ORSE	Capa para chuva em pvc com forro de poliester, com capuz (amarela ou azul)	Material	un	0,0002000	20,11	0,00
Insumo	00012892/SIN	ORSE	Luva raspa de couro, cano curto (punho *7* cm)	Material	par	0,0023000	10,87	0,02
Insumo	10492	ORSE	Cesta Básica	Material	un	0,0045000	205,00	0,92
Insumo	10517	ORSE	Exames admissionais/demissionais (checkup)	Serviços	cj	0,0004000	300,00	0,12
Insumo	10596	ORSE	Protetor auricular	Material	un	0,0045000	4,81	0,02
Insumo	10761	ORSE	Refeição - café da manhã (café com leite e dois pães com manteiga)	Serviços	un	0,1018000	5,00	0,50
Insumo	158	ORSE	Almoço (Participação do empregador)	Material	un	0,1018000	14,00	1,42
				MO sem LS => 0,00		LS => 0,00	MO com LS =>	0,00
				Valor do BDI => 0,99			Valor com BDI =>	4,69

	Código	Banco	Descrição	Tipo	Und	Quant.	Valor Unit	Total
Composição	10592	ORSE	Encargos Complementares - Cabista	Provisórios	h	1,0000000	3,72	3,72
Item	**Código**	**Banco**	**Descrição**	**Tipo**	**Und**	**Quant.**	**Valor Unit**	**Total**
Insumo	10492	ORSE	Cesta Básica	Material	un	0,0045000	205,00	0,92
Insumo	00012894/SIN	ORSE	Capa para chuva em pvc com forro de poliester, com capuz (amarela ou azul)	Material	un	0,0002000	20,11	0,00
Insumo	10362	ORSE	Seguro de vida e acidente em grupo	Serviços	un	0,0045000	12,54	0,05
Insumo	00012893/SIN	ORSE	Bota de seguranca com biqueira de aco e colarinho acolchoado	Material	par	0,0007000	73,93	0,05
Insumo	11241	ORSE	Alicate volt-amperimetro	Material	un	0,0002000	140,00	0,02
Insumo	1651	ORSE	Óculos branco proteção	Material	pr	0,0008000	6,00	0,00
Insumo	11240	ORSE	Alicate com isolamento	Material	un	0,0002000	47,69	0,00
Insumo	941	ORSE	Fardamento com mangas curta	Material	un	0,0015000	193,04	0,28
Insumo	10596	ORSE	Protetor auricular	Material	un	0,0045000	4,81	0,02
Insumo	10599	ORSE	Protetor solar fps 30 com 120ml	Material	un	0,0018000	18,00	0,03
Insumo	2378	ORSE	Vale transporte	Material	un	0,0654000	4,50	0,29
Insumo	10517	ORSE	Exames admissionais/demissionais (checkup)	Serviços	cj	0,0004000	300,00	0,12
Insumo	11242	ORSE	Chave inglesa 12"	Material	un	0,0001000	44,00	0,00
Insumo	00012895/SIN	ORSE	Capacete de segurance aba frontal com suspensao de polietileno, sem jugular (classe b)	Material	un	0,0006000	13,50	0,00
Insumo	158	ORSE	Almoço (Participação do empregador)	Material	un	0,1018000	14,00	1,42
Insumo	00012892/SIN	ORSE	Luva raspa de couro, cano curto (punho *7* cm)	Material	par	0,0023000	10,87	0,02
Insumo	10761	ORSE	Refeição - café da manhã (café com leite e dois pães com manteiga)	Serviços	un	0,1018000	5,00	0,50
Insumo	10579	ORSE	Chave de fenda chata 30 cm	Material	un	0,0002000	26,89	0,00

Detalhamento de Cálculo ORSE

Item	Código	Banco	Descrição	Tipo	Und	Quant.	Valor Unit	Total
Insumo	10492	ORSE	Cesta Básica	Material	un	0,0045000	205,00	0,92
Insumo	00012894/SIN	ORSE	Capa para chuva em pvc com forro de poliester, com capuz (amarela ou azul)	Material	un	0,0002000	20,11	0,00
Insumo	10362	ORSE	Seguro de vida e acidente em grupo	Serviços	un	0,0045000	12,54	0,05
Insumo	00012893/SIN	ORSE	Bota de seguranca com biqueira de aco e colarinho acolchoado	Material	par	0,0007000	73,93	0,05
Insumo	11241	ORSE	Alicate volt-amperimetro	Material	un	0,0002000	140,00	0,02
Insumo	1651	ORSE	Óculos branco proteção	Material	pr	0,0008000	6,00	0,00
Insumo	11240	ORSE	Alicate com isolamento	Material	un	0,0002000	47,69	0,00
Insumo	941	ORSE	Fardamento com mangas curta	Material	un	0,0015000	193,04	0,28
Insumo	10596	ORSE	Protetor auricular	Material	un	0,0045000	4,81	0,02
Insumo	10599	ORSE	Protetor solar fps 30 com 120ml	Material	un	0,0018000	18,00	0,03
Insumo	2378	ORSE	Vale transporte	Material	un	0,0654000	4,50	0,29
Insumo	10517	ORSE	Exames admissionais/demissionais (checkup)	Serviços	cj	0,0004000	300,00	0,12
Insumo	11242	ORSE	Chave inglesa 12"	Material	un	0,0001000	44,00	0,00
Insumo	00012895/SIN	ORSE	Capacete de segurance aba frontal com suspensao de polietileno, sem jugular (classe b)	Material	un	0,0006000	13,50	0,00
Insumo	158	ORSE	Almoço (Participação do empregador)	Material	un	0,1018000	14,00	1,42
Insumo	00012892/SIN	ORSE	Luva raspa de couro, cano curto (punho *7* cm)	Material	par	0,0023000	10,87	0,02
Insumo	10761	ORSE	Refeição - café da manhã (café com leite e dois pães com manteiga)	Serviços	un	0,1018000	5,00	0,50
Insumo	10579	ORSE	Chave de fenda chata 30 cm	Material	un	0,0002000	26,89	0,00
				MO sem LS => 0,00		LS => 0,00	MO com LS =>	0,00
				Valor do BDI => 1,00			Valor com BDI =>	4,72

	Código	Banco	Descrição	Tipo	Und	Quant.	Valor Unit	Total
Composição	10551	ORSE	Encargos Complementares - Carpinteiro	Provisórios	h	1,0000000	3,81	3,81
Item	**Código**	**Banco**	**Descrição**	**Tipo**	**Und**	**Quant.**	**Valor Unit**	**Total**
Insumo	11244	ORSE	Martelo com unha	Material	un	0,0002000	39,10	0,00

Fls. nº 325
Rubrica

IV - COMPOSIÇÕES ANALÍTICAS COM PREÇO UNITÁRIO

PROPONENTE: PREFEITURA MUNICIPAL DE DOM PEDRO-MA
OBRA: CRECHE PRÉ-ESCOLA TIPO 1 - BAIRRO SÃO JOSÉ (1006074)
LOCAL: VILA JOSÉ CORDEIRO, DOM PEDRO - MA
REF. SINAPI SEM DESONERAÇÃO - MARANHAO - 02/2026; ORSE - 02/2026; SEINFRA - 028
ENCARGOS SOCIAIS SOBRE PREÇO DE MÃO-DE-OBRA: 114.11% (HORA)

Composições Principais

1.1	Código	Banco	Descrição	Tipo	Und	Quant.	Valor Unit	Total
Insumo	00012894/SIN	ORSE	Capa para chuva em pvc com forro de poliester, com capuz (amarela ou azul)	Material	un	0,0002000	20,11	0,00
Insumo	10577	ORSE	Serrote 40cm	Material	un	0,0001000	36,00	0,00
Insumo	2378	ORSE	Vale transporte	Material	un	0,0654000	4,50	0,29
Insumo	941	ORSE	Fardamento com mangas curta	Material	un	0,0015000	193,04	0,28
Insumo	11248	ORSE	Furadeira e Parafusadeira eletrica Bosch ou Similar profissional	Equipamento	un	0,0001000	246,00	0,02
Insumo	10517	ORSE	Exames admissionais/demissionais (checkup)	Serviços	cj	0,0004000	300,00	0,12
Insumo	00012893/SIN	ORSE	Bota de seguranca com biqueira de aco e colarinho acolchoado	Material	par	0,0007000	73,93	0,05
Insumo	00012895/SIN	ORSE	Capacete de seguranca aba frontal com suspensao de polietileno, sem jugular (classe b)	Material	un	0,0006000	13,50	0,00
Insumo	1651	ORSE	Óculos branco proteção	Material	pr	0,0007000	6,00	0,00
Insumo	00012892/SIN	ORSE	Luva raspa de couro, cano curto (punho *7* cm)	Material	par	0,0023000	10,87	0,02
Insumo	10362	ORSE	Seguro de vida e acidente em grupo	Serviços	un	0,0045000	12,54	0,05
Insumo	10596	ORSE	Protetor auricular	Material	un	0,0045000	4,81	0,02
Insumo	10599	ORSE	Protetor solar fps 30 com 120ml	Material	un	0,0018000	18,00	0,03
Insumo	158	ORSE	Almoço (Participação do empregador)	Material	un	0,1018000	14,00	1,42
Insumo	10492	ORSE	Cesta Básica	Material	un	0,0045000	205,00	0,92
Insumo	10761	ORSE	Refeição - café da manhã (café com leite e dois pães com manteiga)	Serviços	un	0,1018000	5,00	0,50
Insumo	10578	ORSE	Formão grande	Material	un	0,0002000	21,30	0,00
Insumo	11249	ORSE	Serra circular eletrica portatil	Equipamento	un	0,0001000	979,65	0,09
Insumo	10579	ORSE	Chave de fenda chata 30 cm	Material	un	0,0002000	26,89	0,00

Detalhamento de Cálculo ORSE

Item	Código	Banco	Descrição	Tipo	Und	Quant.	Valor Unit	Total
Insumo	11244	ORSE	Martelo com unha	Material	un	0,0002000	39,10	0,00
Insumo	00012894/SIN	ORSE	Capa para chuva em pvc com forro de poliester, com capuz (amarela ou azul)	Material	un	0,0002000	20,11	0,00
Insumo	10577	ORSE	Serrote 40cm	Material	un	0,0001000	36,00	0,00
Insumo	2378	ORSE	Vale transporte	Material	un	0,0654000	4,50	0,29
Insumo	941	ORSE	Fardamento com mangas curta	Material	un	0,0015000	193,04	0,28
Insumo	11248	ORSE	Furadeira e Parafusadeira eletrica Bosch ou Similar profissional	Equipamento	un	0,0001000	246,00	0,02
Insumo	10517	ORSE	Exames admissionais/demissionais (checkup)	Serviços	cj	0,0004000	300,00	0,12
Insumo	00012893/SIN	ORSE	Bota de seguranca com biqueira de aco e colarinho acolchoado	Material	par	0,0007000	73,93	0,05
Insumo	00012895/SIN	ORSE	Capacete de seguranca aba frontal com suspensao de polietileno, sem jugular (classe b)	Material	un	0,0006000	13,50	0,00
Insumo	1651	ORSE	Óculos branco proteção	Material	pr	0,0007000	6,00	0,00
Insumo	00012892/SIN	ORSE	Luva raspa de couro, cano curto (punho *7* cm)	Material	par	0,0023000	10,87	0,02
Insumo	10362	ORSE	Seguro de vida e acidente em grupo	Serviços	un	0,0045000	12,54	0,05
Insumo	10596	ORSE	Protetor auricular	Material	un	0,0045000	4,81	0,02
Insumo	10599	ORSE	Protetor solar fps 30 com 120ml	Material	un	0,0018000	18,00	0,03
Insumo	158	ORSE	Almoço (Participação do empregador)	Material	un	0,1018000	14,00	1,42
Insumo	10492	ORSE	Cesta Básica	Material	un	0,0045000	205,00	0,92
Insumo	10761	ORSE	Refeição - café da manhã (café com leite e dois pães com manteiga)	Serviços	un	0,1018000	5,00	0,50
Insumo	10578	ORSE	Formão grande	Material	un	0,0002000	21,30	0,00
Insumo	11249	ORSE	Serra circular eletrica portatil	Equipamento	un	0,0001000	979,65	0,09
Insumo	10579	ORSE	Chave de fenda chata 30 cm	Material	un	0,0002000	26,89	0,00
			MO sem LS => 0,00		LS =>	0,00	MO com LS =>	0,00
			Valor do BDI => 1,02				Valor com BDI =>	4,83

	Código	Banco	Descrição	Tipo	Und	Quant.	Valor Unit	Total
Composição	10552	ORSE	Encargos Complementares - Eletricista	Provisórios	h	1,0000000	3,72	3,72
Item	**Código**	**Banco**	**Descrição**	**Tipo**	**Und**	**Quant.**	**Valor Unit**	**Total**
Insumo	10761	ORSE	Refeição - café da manhã (café com leite e dois pães com manteiga)	Serviços	un	0,1018000	5,00	0,50
Insumo	158	ORSE	Almoço (Participação do empregador)	Material	un	0,1018000	14,00	1,42
Insumo	00012893/SIN	ORSE	Bota de seguranca com biqueira de aco e colarinho acolchoado	Material	par	0,0007000	73,93	0,05
Insumo	10599	ORSE	Protetor solar fps 30 com 120ml	Material	un	0,0018000	18,00	0,03
Insumo	00012894/SIN	ORSE	Capa para chuva em pvc com forro de poliester, com capuz (amarela ou azul)	Material	un	0,0002000	20,11	0,00
Insumo	1651	ORSE	Óculos branco proteção	Material	pr	0,0008000	6,00	0,00
Insumo	10596	ORSE	Protetor auricular	Material	un	0,0045000	4,81	0,02
Insumo	10362	ORSE	Seguro de vida e acidente em grupo	Serviços	un	0,0045000	12,54	0,05
Insumo	941	ORSE	Fardamento com mangas curta	Material	un	0,0015000	193,04	0,28
Insumo	00012892/SIN	ORSE	Luva raspa de couro, cano curto (punho *7* cm)	Material	par	0,0023000	10,87	0,02
Insumo	2378	ORSE	Vale transporte	Material	un	0,0654000	4,50	0,29
Insumo	00012895/SIN	ORSE	Capacete de seguranca aba frontal com suspensao de polietileno, sem jugular (classe b)	Material	un	0,0006000	13,50	0,00
Insumo	10517	ORSE	Exames admissionais/demissionais (checkup)	Serviços	cj	0,0004000	300,00	0,12

Fls nº 326
Rubrica

IV - COMPOSIÇÕES ANALÍTICAS COM PREÇO UNITÁRIO

PROPONENTE: PREFEITURA MUNICIPAL DE DOM PEDRO-MA
OBRA: CRECHE PRÉ-ESCOLA TIPO 1 - BAIRRO SÃO JOSÉ (1006074)
LOCAL: VILA JOSÉ CORDEIRO, DOM PEDRO - MA
REF. SINAPI SEM DESONERAÇÃO - MARANHAO - 02/2026; ORSE - 02/2026; SEINFRA - 026
ENCARGOS SOCIAIS SOBRE PREÇO DE MÃO-DE-OBRA: 114.11% (HORA)

Composições Principais

1.1	Código	Banco	Descrição	Tipo	Und	Quant.	Valor Unit	Total
Insumo	10492	ORSE	Cesta Básica	Material	un	0,0045000	205,00	0,92
Insumo	11240	ORSE	Alicate com isolamento	Material	un	0,0002000	47,69	0,00
Insumo	11241	ORSE	Alicate volt-amperimetro	Material	un	0,0002000	140,00	0,02
Insumo	10579	ORSE	Chave de fenda chata 30 cm	Material	un	0,0002000	26,89	0,00
Insumo	11242	ORSE	Chave inglesa 12"	Material	un	0,0001000	44,00	0,00

Detalhamento de Cálculo ORSE

Item	Código	Banco	Descrição	Tipo	Und	Quant.	Valor Unit	Total
Insumo	10761	ORSE	Refeição - café da manhã (café com leite e dois pães com manteiga)	Serviços	un	0,1018000	5,00	0,50
Insumo	158	ORSE	Almoço (Participação do empregador)	Material	un	0,1018000	14,00	1,42
Insumo	00012893/SIN	ORSE	Bota de seguranca com biqueira de aco e colarinho acolchoado	Material	par	0,0007000	73,93	0,05
Insumo	10599	ORSE	Protetor solar fps 30 com 120ml	Material	un	0,0018000	18,00	0,03
Insumo	00012894/SIN	ORSE	Capa para chuva em pvc com forro de poliester, com capuz (amarela ou azul)	Material	un	0,0002000	20,11	0,00
Insumo	1651	ORSE	Óculos branco proteção	Material	pr	0,0008000	6,00	0,00
Insumo	10596	ORSE	Protetor auricular	Material	un	0,0045000	4,81	0,02
Insumo	10362	ORSE	Seguro de vida e acidente em grupo	Serviços	un	0,0045000	12,54	0,05
Insumo	941	ORSE	Fardamento com mangas curta	Material	un	0,0015000	193,04	0,28
Insumo	00012892/SIN	ORSE	Luva raspa de couro, cano curto (punho *7* cm)	Material	par	0,0023000	10,87	0,02
Insumo	2378	ORSE	Vale transporte	Material	un	0,0654000	4,50	0,29
Insumo	00012895/SIN	ORSE	Capacete de seguranca aba frontal com suspensao de polietileno, sem jugular (classe b)	Material	un	0,0006000	13,50	0,00
Insumo	10517	ORSE	Exames admissionais/demissionais (checkup)	Serviços	cj	0,0004000	300,00	0,12
Insumo	10492	ORSE	Cesta Básica	Material	un	0,0045000	205,00	0,92
Insumo	11240	ORSE	Alicate com isolamento	Material	un	0,0002000	47,69	0,00
Insumo	11241	ORSE	Alicate volt-amperimetro	Material	un	0,0002000	140,00	0,02
Insumo	10579	ORSE	Chave de fenda chata 30 cm	Material	un	0,0002000	26,89	0,00
Insumo	11242	ORSE	Chave inglesa 12"	Material	un	0,0001000	44,00	0,00
				MO sem LS => 0,00	LS => 0,00		MO com LS =>	0,00
				Valor do BDI => 1,00			Valor com BDI =>	4,72

	Código	Banco	Descrição	Tipo	Und	Quant.	Valor Unit	Total
Composição	10554	ORSE	Encargos Complementares - Encanador	Provisórios	h	1,0000000	3,80	3,80
Item	Código	Banco	Descrição	Tipo	Und	Quant.	Valor Unit	Total
Insumo	2378	ORSE	Vale transporte	Material	un	0,0654000	4,50	0,29
Insumo	1651	ORSE	Óculos branco proteção	Material	pr	0,0008000	6,00	0,00
Insumo	10362	ORSE	Seguro de vida e acidente em grupo	Serviços	un	0,0045000	12,54	0,05
Insumo	00012894/SIN	ORSE	Capa para chuva em pvc com forro de poliester, com capuz (amarela ou azul)	Material	un	0,0002000	20,11	0,00
Insumo	00012892/SIN	ORSE	Luva raspa de couro, cano curto (punho *7* cm)	Material	par	0,0023000	10,87	0,02
Insumo	11255	ORSE	Tarracha para tubos PVC de 1"	Material	un	0,0006000	49,00	0,02
Insumo	00012895/SIN	ORSE	Capacete de seguranca aba frontal com suspensao de polietileno, sem jugular (classe b)	Material	un	0,0006000	13,50	0,00
Insumo	10593	ORSE	Prato simples 30cm	Material	un	0,0001000	19,57	0,00
Insumo	11256	ORSE	Tarracha para tubos PVC de 1 1/2"	Material	un	0,0004000	92,70	0,03
Insumo	10492	ORSE	Cesta Básica	Material	un	0,0045000	205,00	0,92
Insumo	10592	ORSE	Lima chata 12"	Material	un	0,0001000	38,11	0,00
Insumo	10517	ORSE	Exames admissionais/demissionais (checkup)	Serviços	cj	0,0004000	300,00	0,12
Insumo	158	ORSE	Almoço (Participação do empregador)	Material	un	0,1018000	14,00	1,42
Insumo	11253	ORSE	Tarracha para tubos PVC de 1/2"	Material	un	0,0011000	34,80	0,03
Insumo	00012893/SIN	ORSE	Bota de seguranca com biqueira de aco e colarinho acolchoado	Material	par	0,0008000	73,93	0,05
Insumo	11257	ORSE	Tarracha para tubos PVC de 1 1/4"	Material	un	0,0004000	32,30	0,01
Insumo	11254	ORSE	Tarracha para tubos PVC de 3/4"	Material	un	0,0007000	27,49	0,01
Insumo	10596	ORSE	Protetor auricular	Material	un	0,0045000	4,81	0,02
Insumo	10599	ORSE	Protetor solar fps 30 com 120ml	Material	un	0,0018000	18,00	0,03
Insumo	10761	ORSE	Refeição - café da manhã (café com leite e dois pães com manteiga)	Serviços	un	0,1018000	5,00	0,50
Insumo	941	ORSE	Fardamento com mangas curta	Material	un	0,0015000	193,04	0,28

Detalhamento de Cálculo ORSE

Item	Código	Banco	Descrição	Tipo	Und	Quant.	Valor Unit	Total
Insumo	2378	ORSE	Vale transporte	Material	un	0,0654000	4,50	0,29
Insumo	1651	ORSE	Óculos branco proteção	Material	pr	0,0008000	6,00	0,00
Insumo	10362	ORSE	Seguro de vida e acidente em grupo	Serviços	un	0,0045000	12,54	0,05
Insumo	00012894/SIN	ORSE	Capa para chuva em pvc com forro de poliester, com capuz (amarela ou azul)	Material	un	0,0002000	20,11	0,00
Insumo	00012892/SIN	ORSE	Luva raspa de couro, cano curto (punho *7* cm)	Material	par	0,0023000	10,87	0,02
Insumo	11255	ORSE	Tarracha para tubos PVC de 1"	Material	un	0,0006000	49,00	0,02

Fls. nº 327
Rubrica

IV - COMPOSIÇÕES ANALÍTICAS COM PREÇO UNITÁRIO

PROPONENTE: PREFEITURA MUNICIPAL DE DOM PEDRO-MA
OBRA: CRECHE PRÉ-ESCOLA TIPO 1 - BAIRRO SÃO JOSÉ (1006074)
LOCAL: VILA JOSÉ CORDEIRO, DOM PEDRO - MA
REF. SINAPI SEM DESONERAÇÃO - MARANHAO - 02/2026; ORSE - 02/2026; SEINFRA - 028
ENCARGOS SOCIAIS SOBRE PREÇO DE MÃO-DE-OBRA: 114.11% (HORA)

Composições Principais

1.1	Código	Banco	Descrição	Tipo	Und	Quant.	Valor Unit	Total
Insumo	00012895/SIN	ORSE	Capacete de seguranca aba frontal com suspensao de polietileno, sem jugular (classe b)	Material	un	0,0006000	13,50	0,00
Insumo	10593	ORSE	Prato simples 30cm	Material	un	0,0001000	19,57	0,00
Insumo	11256	ORSE	Tarracha para tubos PVC de 1 1/2"	Material	un	0,0004000	92,70	0,03
Insumo	10492	ORSE	Cesta Básica	Material	un	0,0045000	205,00	0,92
Insumo	10592	ORSE	Lima chata 12"	Material	un	0,0001000	38,11	0,00
Insumo	10517	ORSE	Exames admissionais/demissionais (checkup)	Serviços	cj	0,0004000	300,00	0,12
Insumo	158	ORSE	Almoço (Participação do empregador)	Material	un	0,1018000	14,00	1,42
Insumo	11253	ORSE	Tarracha para tubos PVC de 1/2"	Material	un	0,0011000	34,80	0,03
Insumo	00012893/SIN	ORSE	Bota de seguranca com biqueira de aco e colarinho acolchoado	Material	par	0,0008000	73,93	0,05
Insumo	11257	ORSE	Tarracha para tubos PVC de 1 1/4"	Material	un	0,0004000	32,30	0,01
Insumo	11254	ORSE	Tarracha para tubos PVC de 3/4"	Material	un	0,0007000	27,49	0,01
Insumo	10596	ORSE	Protetor auricular	Material	un	0,0045000	4,81	0,02
Insumo	10599	ORSE	Protetor solar fps 30 com 120ml	Material	un	0,0018000	18,00	0,03
Insumo	10761	ORSE	Refeição - café da manhã (café com leite e dois pães com manteiga)	Serviços	un	0,1018000	5,00	0,50
Insumo	941	ORSE	Fardamento com mangas curta	Material	un	0,0015000	193,04	0,28
				MO sem LS => 0,00	LS =>	0,00	MO com LS =>	0,00
				Valor do BDI => 1,02			Valor com BDI =>	4,82

	Código	Banco	Descrição	Tipo	Und	Quant.	Valor Unit	Total
Composição	10605	ORSE	Encargos Complementares - Montador	Provisórios	h	1,0000000	4,56	4,56
Item	Código	Banco	Descrição	Tipo	Und	Quant.	Valor Unit	Total
Insumo	11277	ORSE	Alicate de pressão para solda de chapa 18" (460mm), Ref.138 Z Gedore	Material	un	0,0002000	202,75	0,04
Insumo	11276	ORSE	Alicate de pressão para solda tipo U, para apertar chapas, tiras e qualquer tipo de perfil. Niquelado, mordentes reforçados em aço laminadao. Corpo em chapa dobrada extra-reforçada e rebites de aço, 11" (280mm). Ref. 138 Gedore.	Material	un	0,0002000	169,93	0,03
Insumo	11281	ORSE	Bolsa de lona para ferramentas 40 x 30 x 20cm	Material	un	0,0008000	357,49	0,28
Insumo	941	ORSE	Fardamento com mangas curta	Material	un	0,0015000	193,04	0,28
Insumo	10362	ORSE	Seguro de vida e acidente em grupo	Serviços	un	0,0045000	12,54	0,05
Insumo	10492	ORSE	Cesta Básica	Material	un	0,0045000	205,00	0,92
Insumo	10599	ORSE	Protetor solar fps 30 com 120ml	Material	un	0,0018000	18,00	0,03
Insumo	2378	ORSE	Vale transporte	Material	un	0,0654000	4,50	0,29
Insumo	11284	ORSE	Cavalete de ferro nº 1	Material	un	0,0002000	123,10	0,02
Insumo	11283	ORSE	Selador horizontal para fita de aço 1"	Material	un	0,0001000	732,17	0,07
Insumo	11280	ORSE	Chave Inglesa 15" ref. 012418012 carbografite	Material	un	0,0002000	60,50	0,01
Insumo	00012893/SIN	ORSE	Bota de seguranca com biqueira de aco e colarinho acolchoado	Material	par	0,0008000	73,93	0,05
Insumo	00012895/SIN	ORSE	Capacete de seguranca aba frontal com suspensao de polietileno, sem jugular (classe b)	Material	un	0,0008000	13,50	0,00
Insumo	158	ORSE	Almoço (Participação do empregador)	Material	un	0,1018000	14,00	1,42
Insumo	11286	ORSE	Macariço de solda Ref. CG201 código 010414410 carbografite	Material	un	0,0003000	406,60	0,12
Insumo	10596	ORSE	Protetor auricular	Material	un	0,0045000	4,81	0,02
Insumo	11275	ORSE	Alicate de pressão 11"	Material	un	0,0002000	136,13	0,02
Insumo	1651	ORSE	Óculos branco proteção	Material	pr	0,0008000	6,00	0,00
Insumo	10517	ORSE	Exames admissionais/demissionais (checkup)	Serviços	cj	0,0004000	300,00	0,12
Insumo	11285	ORSE	Fonte inversora de solda WMI 140ED 220V - BAMBOZZI - WMI- 140ED	Material	un	0,0001000	930,00	0,09
Insumo	11271	ORSE	Talhadeira com punho de proteção 22 x225mm ref.207206BR Belzer	Material	un	0,0001000	61,45	0,00
Insumo	11274	ORSE	Grampo de de aperto rápido 16" Ref. 60987 Belltools	Material	un	0,0003000	19,17	0,00
Insumo	11273	ORSE	Esquadro de alumínio para soldagem de peças, com duas morsas, 35 x 35 x 4,5cm, marca Black Jack	Material	un	0,0002000	223,29	0,04
Insumo	00012894/SIN	ORSE	Capa para chuva em pvc com forro de poliester, com capuz (amarela ou azul)	Material	un	0,0002000	20,11	0,00
Insumo	11270	ORSE	Martelo de solda do tipo picareta, cabo de madeira, 300x0,4x0,5mm	Material	un	0,0003000	44,02	0,01
Insumo	10761	ORSE	Refeição - café da manhã (café com leite e dois pães com manteiga)	Serviços	un	0,1018000	5,00	0,50
Insumo	00012892/SIN	ORSE	Luva raspa de couro, cano curto (punho *7* cm)	Material	par	0,0023000	10,87	0,02
Insumo	11279	ORSE	Alicate para anéis de pistão capacidade 50-100mm, ref.44044101 Tramontina ou similar	Material	un	0,0002000	216,85	0,04
Insumo	11272	ORSE	Alicate Crimpador (crimpador)	Material	un	0,0001000	212,34	0,02
Insumo	11278	ORSE	Alicate diagonal para corte rente 5" a 8"	Material	un	0,0002000	31,98	0,00
Insumo	11282	ORSE	Esmerilhadeira angular elétrico portátil 4 1/2" - 1000 watts - ref. G1000kB2Black e Decker	Material	un	0,0002000	362,00	0,07

Detalhamento de Cálculo ORSE

Item	Código	Banco	Descrição	Tipo	Und	Quant.	Valor Unit	Total
Insumo	11277	ORSE	Alicate de pressão para solda de chapa 18" (460mm), Ref.138 Z Gedore	Material	un	0,0002000	202,75	0,04
Insumo	11276	ORSE	Alicate de pressão para solda tipo U, para apertar chapas, tiras e qualquer tipo de perfil. Niquelado, mordentes reforçados em aço laminadao. Corpo em chapa dobrada extra-reforçada e rebites de aço, 11" (280mm). Ref. 138 Gedore.	Material	un	0,0002000	169,93	0,03

Fls. n 328

Rubrica

IV - COMPOSIÇÕES ANALÍTICAS COM PREÇO UNITÁRIO

PROPONENTE: PREFEITURA MUNICIPAL DE DOM PEDRO-MA
OBRA: CRECHE PRÉ-ESCOLA TIPO 1 - BAIRRO SÃO JOSÉ (1006074)
LOCAL: VILA JOSÉ CORDEIRO, DOM PEDRO - MA
REF. SINAPI SEM DESONERAÇÃO - MARANHAO - 02/2026; ORSE - 02/2026; SEINFRA - 028
ENCARGOS SOCIAIS SOBRE PREÇO DE MÃO-DE-OBRA: 114.11% (HORA)

Composições Principais

1.1	Código	Banco	Descrição	Tipo	Und	Quant.	Valor Unit	Total
Insumo	11281	ORSE	Bolsa de lona para ferramentas 40 x 30 x 20cm	Material	un	0,0008000	357,49	0,28
Insumo	941	ORSE	Fardamento com mangas curta	Material	un	0,0015000	193,04	0,28
Insumo	10362	ORSE	Seguro de vida e acidente em grupo	Serviços	un	0,0045000	12,54	0,05
Insumo	10492	ORSE	Cesta Básica	Material	un	0,0045000	205,00	0,92
Insumo	10599	ORSE	Protetor solar fps 30 com 120ml	Material	un	0,0018000	18,00	0,03
Insumo	2378	ORSE	Vale transporte	Material	un	0,0654000	4,50	0,29
Insumo	11284	ORSE	Cavalete de ferro nº 1	Material	un	0,0002000	123,10	0,02
Insumo	11283	ORSE	Selador horizontal para fita de aço 1"	Material	un	0,0001000	732,17	0,07
Insumo	11280	ORSE	Chave Inglesa 15" ref. 012418012 carbografite	Material	un	0,0002000	60,50	0,01
Insumo	00012893/SIN	ORSE	Bota de seguranca com biqueira de aco e colarinho acolchoado	Material	par	0,0008000	73,93	0,05
Insumo	00012895/SIN	ORSE	Capacete de seguranca aba frontal com suspensao de polietileno, sem jugular (classe b)	Material	un	0,0006000	13,50	0,00
Insumo	158	ORSE	Almoço (Participação do empregador)	Material	un	0,1018000	14,00	1,42
Insumo	11266	ORSE	Macariço de solda Ref. CG201 código 010414410 carbografite	Material	un	0,0003000	406,60	0,12
Insumo	10596	ORSE	Protetor auricular	Material	un	0,0045000	4,81	0,02
Insumo	11275	ORSE	Alicate de pressão 11"	Material	un	0,0002000	136,13	0,02
Insumo	1651	ORSE	Óculos branco proteção	Material	pr	0,0008000	6,00	0,00
Insumo	10517	ORSE	Exames admissionais/demissionais (checkup)	Serviços	cj	0,0004000	300,00	0,12
Insumo	11265	ORSE	Fonte inversora de solda WMI 140ED 220V - BAMBOZZI - WMI- 140ED	Material	un	0,0001000	930,00	0,09
Insumo	11271	ORSE	Talhadeira com punho de proteção 22 x225mm ref.207206BR Belzer	Material	un	0,0001000	61,45	0,00
Insumo	11274	ORSE	Grampo de de aperto rápido 16" Ref. 60987 Beltools	Material	un	0,0003000	19,17	0,00
Insumo	11273	ORSE	Esquadro de alumínio para soldagem de peças, com duas morsas, 35 x 35 x 4,5cm, marca Black Jack	Material	un	0,0002000	223,29	0,04
Insumo	00012894/SIN	ORSE	Capa para chuva em pvc com forro de poliester, com capuz (amarela ou azul)	Material	un	0,0002000	20,11	0,00
Insumo	11270	ORSE	Martelo de solda do tipo picareta, cabo de madeira, 300x0,4x0,5mm	Material	un	0,0003000	44,02	0,01
Insumo	10761	ORSE	Refeição - café da manhã (café com leite e dois pães com manteiga)	Serviços	un	0,1018000	5,00	0,50
Insumo	00012892/SIN	ORSE	Luva raspa de couro, cano curto (punho "7" cm)	Material	par	0,0023000	10,87	0,02
Insumo	11279	ORSE	Alicate para anéis de pistão capacidade 50-100mm. ref.44044101 Tramontina ou similar	Material	un	0,0002000	216,85	0,04
Insumo	11272	ORSE	Alicate Climpador (cripador)	Material	un	0,0001000	212,34	0,02
Insumo	11278	ORSE	Alicate diagonal para corte rente 5" a 8"	Material	un	0,0002000	31,98	0,00
Insumo	11282	ORSE	Esmerilhadeira angular elétrico portátil 4 1/2" - 1000 watts - ref. G1000kB2Black e Decker	Material	un	0,0002000	362,00	0,07
				MO sem LS => 0,00	LS =>	0,00	MO com LS =>	0,00
				Valor do BDI => 1,23			Valor com BDI =>	5,79

	Código	Banco	Descrição	Tipo	Und	Quant.	Valor Unit	Total
Composição	10550	ORSE	Encargos Complementares - Pedreiro	Provisórios	h	1,0000000	3,73	3,73
Item	Código	Banco	Descrição	Tipo	Und	Quant.	Valor Unit	Total
Insumo	00012893/SIN	ORSE	Bota de seguranca com biqueira de aco e colarinho acolchoado	Material	par	0,0008000	73,93	0,05
Insumo	11245	ORSE	Desempoladeira de madeira 12x22	Material	un	0,0007000	11,60	0,00
Insumo	10599	ORSE	Protetor solar fps 30 com 120ml	Material	un	0,0018000	18,00	0,03
Insumo	00012895/SIN	ORSE	Capacete de seguranca aba frontal com suspensao de polietileno, sem jugular (classe b)	Material	un	0,0006000	13,50	0,00
Insumo	00012892/SIN	ORSE	Luva raspa de couro, cano curto (punho "7" cm)	Material	par	0,0023000	10,87	0,02
Insumo	10761	ORSE	Refeição - café da manhã (café com leite e dois pães com manteiga)	Serviços	un	0,1018000	5,00	0,50
Insumo	158	ORSE	Almoço (Participação do empregador)	Material	un	0,1018000	14,00	1,42
Insumo	11243	ORSE	Martelo sem unha	Material	un	0,0001000	28,00	0,00
Insumo	10596	ORSE	Protetor auricular	Material	un	0,0045000	4,81	0,02
Insumo	2378	ORSE	Vale transporte	Material	un	0,0654000	4,50	0,29
Insumo	11246	ORSE	Escala métrica de bambú	Material	Un	0,0007000	10,22	0,00
Insumo	4722	ORSE	Colher de pedreiro	Material	un	0,0004000	18,80	0,00
Insumo	941	ORSE	Fardamento com mangas curta	Material	un	0,0015000	193,04	0,28
Insumo	11247	ORSE	Serra mármore	Material	un	0,0001000	319,90	0,03
Insumo	11264	ORSE	Marreta de 1/2 kg com cabo	Material	un	0,0002000	13,52	0,00
Insumo	10790	ORSE	Prumo de face	Material	un	0,0001000	25,95	0,00
Insumo	10517	ORSE	Exames admissionais/demissionais (checkup)	Serviços	cj	0,0004000	300,00	0,12
Insumo	10789	ORSE	Nível de bolha de madeira	Material	un	0,0002000	15,40	0,00
Insumo	00012894/SIN	ORSE	Capa para chuva em pvc com forro de poliester, com capuz (amarela ou azul)	Material	un	0,0002000	20,11	0,00
Insumo	10362	ORSE	Seguro de vida e acidente em grupo	Serviços	un	0,0045000	12,54	0,05
Insumo	10282	ORSE	Regua de alumínio c/ 2,00m (para pedreiro)	Material	un	0,0002000	44,00	0,00
Insumo	4174	ORSE	Desempenadeira de aço lisa, cabo madeira, ref.143, Atlas ou similar	Material	un	0,0005000	12,90	0,00
Insumo	11265	ORSE	Martelo de borracha com cabo	Material	un	0,0004000	18,75	0,00
Insumo	10492	ORSE	Cesta Básica	Material	un	0,0045000	205,00	0,92
Insumo	1651	ORSE	Óculos branco proteção	Material	pr	0,0008000	6,00	0,00

Fls nº 329

IV - COMPOSIÇÕES ANALÍTICAS COM PREÇO UNITÁRIO

PROPONENTE: PREFEITURA MUNICIPAL DE DOM PEDRO-MA
OBRA: CRECHE PRÉ-ESCOLA TIPO 1 - BAIRRO SÃO JOSÉ (1006074)
LOCAL: VILA JOSÉ CORDEIRO, DOM PEDRO - MA
REF. SINAPI SEM DESONERAÇÃO - MARANHAO - 02/2026; ORSE - 02/2026; SEINFRA - 028
ENCARGOS SOCIAIS SOBRE PREÇO DE MÃO-DE-OBRA: 114,11% (HORA)

Composições Principais

1.1	Código	Banco	Descrição	Tipo	Und	Quant.	Valor Unit	Total

Detalhamento de Cálculo ORSE

Item	Código	Banco	Descrição	Tipo	Und	Quant.	Valor Unit	Total
Insumo	00012893/SIN	ORSE	Bota de seguranca com biqueira de aco e colarinho acolchoado	Material	par	0,0008000	73,93	0,05
Insumo	11245	ORSE	Desempoladeira de madeira 12x22	Material	un	0,0007000	11,60	0,00
Insumo	10599	ORSE	Protetor solar fps 30 com 120ml	Material	un	0,0018000	18,00	0,03
Insumo	00012895/SIN	ORSE	Capacete de seguranca aba frontal com suspensao de polietileno, sem jugular (classe b)	Material	un	0,0006000	13,50	0,00
Insumo	00012892/SIN	ORSE	Luva raspa de couro, cano curto (punho *7* cm)	Material	par	0,0023000	10,87	0,02
Insumo	10761	ORSE	Refeição - café da manhã (café com leite e dois pães com manteiga)	Serviços	un	0,1018000	5,00	0,50
Insumo	158	ORSE	Almoço (Participação do empregador)	Material	un	0,1018000	14,00	1,42
Insumo	11243	ORSE	Martelo sem unha	Material	un	0,0001000	28,00	0,00
Insumo	10596	ORSE	Protetor auricular	Material	un	0,0045000	4,81	0,02
Insumo	2378	ORSE	Vale transporte	Material	un	0,0654000	4,50	0,29
Insumo	11246	ORSE	Escala métrica de bambú	Material	Un	0,0007000	10,22	0,00
Insumo	4722	ORSE	Colher de pedreiro	Material	un	0,0004000	18,80	0,00
Insumo	941	ORSE	Fardamento com mangas curta	Material	un	0,0015000	193,04	0,28
Insumo	11247	ORSE	Serra mármore	Material	un	0,0001000	319,90	0,03
Insumo	11264	ORSE	Marreta de 1/2 kg com cabo	Material	un	0,0002000	13,52	0,00
Insumo	10790	ORSE	Prumo de face	Material	un	0,0001000	25,95	0,00
Insumo	10517	ORSE	Exames admissionais/demissionais (checkup)	Serviços	cj	0,0004000	300,00	0,12
Insumo	10789	ORSE	Nível de bolha de madeira	Material	un	0,0002000	15,40	0,00
Insumo	00012894/SIN	ORSE	Capa para chuva em pvc com forro de poliester, com capuz (amarela ou azul)	Material	un	0,0002000	20,11	0,00
Insumo	10362	ORSE	Seguro de vida e acidente em grupo	Serviços	un	0,0045000	12,54	0,05
Insumo	10282	ORSE	Regua de alumínio c/ 2,00m (para pedreiro)	Material	un	0,0002000	44,00	0,00
Insumo	4174	ORSE	Desempenadeira de aço lisa, cabo madeira, ref.143, Atlas ou similar	Material	un	0,0005000	12,90	0,00
Insumo	11265	ORSE	Martelo de borracha com cabo	Material	un	0,0004000	18,75	0,00
Insumo	10492	ORSE	Cesta Básica	Material	un	0,0045000	205,00	0,92
Insumo	1651	ORSE	Óculos branco proteção	Material	pr	0,0008000	6,00	0,00
				MO sem LS => 0,00	LS => 0,00		MO com LS =>	0,00
				Valor do BDI => 1,00			Valor com BDI =>	4,73

	Código	Banco	Descrição	Tipo	Und	Quant.	Valor Unit	Total
Composição	10553	ORSE	Encargos Complementares - Pintor	Provisórios	h	1,0000000	3,94	3,94
Item	Código	Banco	Descrição	Tipo	Und	Quant.	Valor Unit	Total
Insumo	10517	ORSE	Exames admissionais/demissionais (checkup)	Serviços	cj	0,0004000	300,00	0,12
Insumo	11252	ORSE	Escada de alumínio de abrir com 7 degraus	Material	un	0,0001000	269,00	0,02
Insumo	158	ORSE	Almoço (Participação do empregador)	Material	un	0,1018000	14,00	1,42
Insumo	10362	ORSE	Seguro de vida e acidente em grupo	Serviços	un	0,0045000	12,54	0,05
Insumo	11251	ORSE	Pincel de seda 2"	Material	un	0,0045000	27,12	0,12
Insumo	00012893/SIN	ORSE	Bota de seguranca com biqueira de aco e colarinho acolchoado	Material	par	0,0008000	73,93	0,05
Insumo	10492	ORSE	Cesta Básica	Material	un	0,0045000	205,00	0,92
Insumo	4174	ORSE	Desempenadeira de aço lisa, cabo madeira, ref.143, Atlas ou similar	Material	un	0,0005000	12,90	0,00
Insumo	10599	ORSE	Protetor solar fps 30 com 120ml	Material	un	0,0018000	18,00	0,03
Insumo	00012894/SIN	ORSE	Capa para chuva em pvc com forro de poliester, com capuz (amarela ou azul)	Material	un	0,0002000	20,11	0,00
Insumo	10583	ORSE	Trincha 3"	Material	un	0,0045000	11,98	0,05
Insumo	4725	ORSE	Espátula	Material	un	0,0004000	16,82	0,00
Insumo	11250	ORSE	Rolo lã de carneiro 20cm	Material	un	0,0023000	26,00	0,05
Insumo	10761	ORSE	Refeição - café da manhã (café com leite e dois pães com manteiga)	Serviços	un	0,1018000	5,00	0,50
Insumo	00012895/SIN	ORSE	Capacete de seguranca aba frontal com suspensao de polietileno, sem jugular (classe b)	Material	un	0,0006000	13,50	0,00
Insumo	941	ORSE	Fardamento com mangas curta	Material	un	0,0015000	193,04	0,28
Insumo	1651	ORSE	Óculos branco proteção	Material	pr	0,0008000	6,00	0,00
Insumo	2378	ORSE	Vale transporte	Material	un	0,0654000	4,50	0,29
Insumo	10596	ORSE	Protetor auricular	Material	un	0,0045000	4,81	0,02
Insumo	00012892/SIN	ORSE	Luva raspa de couro, cano curto (punho *7* cm)	Material	par	0,0023000	10,87	0,02

Detalhamento de Cálculo ORSE

Item	Código	Banco	Descrição	Tipo	Und	Quant.	Valor Unit	Total
Insumo	10517	ORSE	Exames admissionais/demissionais (checkup)	Serviços	cj	0,0004000	300,00	0,12
Insumo	11252	ORSE	Escada de alumínio de abrir com 7 degraus	Material	un	0,0001000	269,00	0,02
Insumo	158	ORSE	Almoço (Participação do empregador)	Material	un	0,1018000	14,00	1,42
Insumo	10362	ORSE	Seguro de vida e acidente em grupo	Serviços	un	0,0045000	12,54	0,05
Insumo	11251	ORSE	Pincel de seda 2"	Material	un	0,0045000	27,12	0,12

Fls. nº 330

Rubrica

IV - COMPOSIÇÕES ANALÍTICAS COM PREÇO UNITÁRIO

PROPONENTE: PREFEITURA MUNICIPAL DE DOM PEDRO-MA
OBRA: CRECHE PRÉ-ESCOLA TIPO 1 - BAIRRO SÃO JOSÉ (1006074)
LOCAL: VILA JOSÉ CORDEIRO, DOM PEDRO - MA
REF. SINAPI SEM DESONERAÇÃO - MARANHAO - 02/2026; ORSE - 02/2026; SEINFRA - 028
ENCARGOS SOCIAIS SOBRE PREÇO DE MÃO-DE-OBRA: 114.11% (HORA)

Composições Principais

1.1	Código	Banco	Descrição	Tipo	Und	Quant.	Valor Unit	Total
Insumo	00012893/SIN	ORSE	Bota de seguranca com biqueira de aco e colarinho acolchoado	Material	par	0,0008000	73,93	0,05
Insumo	10492	ORSE	Cesta Básica	Material	un	0,0045000	205,00	0,92
Insumo	4174	ORSE	Desempenadeira de aço lisa, cabo madeira, ref:143, Atlas ou similar	Material	un	0,0005000	12,90	0,00
Insumo	10599	ORSE	Protetor solar fps 30 com 120ml	Material	un	0,0018000	18,00	0,03
Insumo	00012894/SIN	ORSE	Capa para chuva em pvc com forro de poliester, com capuz (amarela ou azul)	Material	un	0,0002000	20,11	0,00
Insumo	10583	ORSE	Trincha 3"	Material	un	0,0045000	11,98	0,05
Insumo	4725	ORSE	Espátula	Material	un	0,0004000	16,82	0,00
Insumo	11250	ORSE	Rolo lã de carneiro 20cm	Material	un	0,0023000	26,00	0,05
Insumo	10761	ORSE	Refeição - café da manhã (café com leite e dois pães com manteiga)	Serviços	un	0,1018000	5,00	0,50
Insumo	00012895/SIN	ORSE	Capacete de seguranca aba frontal com suspensao de polietileno, sem jugular (classe b)	Material	un	0,0006000	13,50	0,00
Insumo	941	ORSE	Fardamento com mangas curta	Material	un	0,0015000	193,04	0,28
Insumo	1651	ORSE	Óculos branco proteção	Material	pr	0,0008000	6,00	0,00
Insumo	2378	ORSE	Vale transporte	Material	un	0,0654000	4,50	0,29
Insumo	10596	ORSE	Protetor auricular	Material	un	0,0045000	4,81	0,02
Insumo	00012892/SIN	ORSE	Luva raspa de couro, cano curto (punho *7* cm)	Material	par	0,0023000	10,87	0,02
				MO sem LS => 0,00		LS => 0,00	MO com LS =>	0,00
				Valor do BDI => 1,06			Valor com BDI =>	5,00

	Código	Banco	Descrição	Tipo	Und	Quant.	Valor Unit	Total
Composição	10594	ORSE	Encargos Complementares - Serralheiro ou Operador de Equipamento Leve	Provisórios	h	1,0000000	3,70	3,70
Item	Código	Banco	Descrição	Tipo	Und	Quant.	Valor Unit	Total
Insumo	941	ORSE	Fardamento com mangas curta	Material	un	0,0015000	193,04	0,28
Insumo	10586	ORSE	Torquesa	Material	un	0,0002000	45,00	0,00
Insumo	00012893/SIN	ORSE	Bota de seguranca com biqueira de aco e colarinho acolchoado	Material	par	0,0008000	73,93	0,05
Insumo	00012895/SIN	ORSE	Capacete de seguranca aba frontal com suspensao de polietileno, sem jugular (classe b)	Material	un	0,0006000	13,50	0,00
Insumo	1651	ORSE	Óculos branco proteção	Material	pr	0,0008000	6,00	0,00
Insumo	00012894/SIN	ORSE	Capa para chuva em pvc com forro de poliester, com capuz (amarela ou azul)	Material	un	0,0002000	20,11	0,00
Insumo	10761	ORSE	Refeição - café da manhã (café com leite e dois pães com manteiga)	Serviços	un	0,1018000	5,00	0,50
Insumo	158	ORSE	Almoço (Participação do empregador)	Material	un	0,1018000	14,00	1,42
Insumo	2378	ORSE	Vale transporte	Material	un	0,0654000	4,50	0,29
Insumo	10585	ORSE	Arco de serra	Material	un	0,0002000	19,95	0,00
Insumo	10599	ORSE	Protetor solar fps 30 com 120ml	Material	un	0,0018000	18,00	0,03
Insumo	10596	ORSE	Protetor auricular	Material	un	0,0045000	4,81	0,02
Insumo	10362	ORSE	Seguro de vida e acidente em grupo	Serviços	un	0,0045000	12,54	0,05
Insumo	10492	ORSE	Cesta Básica	Material	un	0,0045000	205,00	0,92
Insumo	00012892/SIN	ORSE	Luva raspa de couro, cano curto (punho *7* cm)	Material	par	0,0023000	10,87	0,02
Insumo	10517	ORSE	Exames admissionais/demissionais (checkup)	Serviços	cj	0,0004000	300,00	0,12

Detalhamento de Cálculo ORSE

Item	Código	Banco	Descrição	Tipo	Und	Quant.	Valor Unit	Total
Insumo	941	ORSE	Fardamento com mangas curta	Material	un	0,0015000	193,04	0,28
Insumo	10586	ORSE	Torquesa	Material	un	0,0002000	45,00	0,00
Insumo	00012893/SIN	ORSE	Bota de seguranca com biqueira de aco e colarinho acolchoado	Material	par	0,0008000	73,93	0,05
Insumo	00012895/SIN	ORSE	Capacete de seguranca aba frontal com suspensao de polietileno, sem jugular (classe b)	Material	un	0,0006000	13,50	0,00
Insumo	1651	ORSE	Óculos branco proteção	Material	pr	0,0008000	6,00	0,00
Insumo	00012894/SIN	ORSE	Capa para chuva em pvc com forro de poliester, com capuz (amarela ou azul)	Material	un	0,0002000	20,11	0,00
Insumo	10761	ORSE	Refeição - café da manhã (café com leite e dois pães com manteiga)	Serviços	un	0,1018000	5,00	0,50
Insumo	158	ORSE	Almoço (Participação do empregador)	Material	un	0,1018000	14,00	1,42
Insumo	2378	ORSE	Vale transporte	Material	un	0,0654000	4,50	0,29
Insumo	10585	ORSE	Arco de serra	Material	un	0,0002000	19,95	0,00
Insumo	10599	ORSE	Protetor solar fps 30 com 120ml	Material	un	0,0018000	18,00	0,03
Insumo	10596	ORSE	Protetor auricular	Material	un	0,0045000	4,81	0,02
Insumo	10362	ORSE	Seguro de vida e acidente em grupo	Serviços	un	0,0045000	12,54	0,05
Insumo	10492	ORSE	Cesta Básica	Material	un	0,0045000	205,00	0,92
Insumo	00012892/SIN	ORSE	Luva raspa de couro, cano curto (punho *7* cm)	Material	par	0,0023000	10,87	0,02
Insumo	10517	ORSE	Exames admissionais/demissionais (checkup)	Serviços	cj	0,0004000	300,00	0,12
				MO sem LS => 0,00		LS => 0,00	MO com LS =>	0,00
				Valor do BDI => 0,99			Valor com BDI =>	4,69

	Código	Banco	Descrição	Tipo	Und	Quant.	Valor Unit	Total
Composição	10549	ORSE	Encargos Complementares - Servente	Provisórios	h	1,0000000	3,86	3,86
Item	Código	Banco	Descrição	Tipo	Und	Quant.	Valor Unit	Total
Insumo	941	ORSE	Fardamento com mangas curta	Material	un	0,0015000	193,04	0,28

Fls. n 331
Rubrica

IV - COMPOSIÇÕES ANALÍTICAS COM PREÇO UNITÁRIO

PROPONENTE: PREFEITURA MUNICIPAL DE DOM PEDRO-MA
OBRA: CRECHE PRÉ-ESCOLA TIPO 1 - BAIRRO SÃO JOSÉ (1006074)
LOCAL: VILA JOSÉ CORDEIRO, DOM PEDRO - MA
REF. SINAPI SEM DESONERAÇÃO - MARANHAO - 02/2026; ORSE - 02/2026; SEINFRA - 028
ENCARGOS SOCIAIS SOBRE PREÇO DE MÃO-DE-OBRA: 114.11% (HORA)

Composições Principais

1.1	Código	Banco	Descrição	Tipo	Und	Quant.	Valor Unit	Total
Insumo	4729	ORSE	Marreta 1 kg com cabo	Material	un	0,0001000	39,50	0,00
Insumo	4728	ORSE	Talhadeira chata 10"	Material	un	0,0003000	18,58	0,00
Insumo	2378	ORSE	Vale transporte	Material	un	0,0941000	4,50	0,42
Insumo	00012893/SIN	ORSE	Bota de seguranca com biqueira de aco e colarinho acolchoado	Material	par	0,0008000	73,93	0,05
Insumo	10492	ORSE	Cesta Básica	Material	un	0,0045000	205,00	0,92
Insumo	10517	ORSE	Exames admissionais/demissionais (checkup)	Serviços	cj	0,0004000	300,00	0,12
Insumo	00012895/SIN	ORSE	Capacete de seguranca aba frontal com suspensao de polietileno, sem jugular (classe b)	Material	un	0,0006000	13,50	0,00
Insumo	10788	ORSE	Pá quadrada	Material	un	0,0002000	36,90	0,00
Insumo	00012894/SIN	ORSE	Capa para chuva em pvc com forro de poliester, com capuz (amarela ou azul)	Material	un	0,0002000	20,11	0,00
Insumo	10761	ORSE	Refeição - café da manhã (café com leite e dois pães com manteiga)	Serviços	un	0,1018000	5,00	0,50
Insumo	00012892/SIN	ORSE	Luva raspa de couro, cano curto (punho "7" cm)	Material	par	0,0023000	10,87	0,02
Insumo	10599	ORSE	Protetor solar fps 30 com 120ml	Material	un	0,0018000	18,00	0,03
Insumo	10596	ORSE	Protetor auricular	Material	un	0,0045000	4,81	0,02
Insumo	00002711/SIN	ORSE	Carrinho de mao, em aco, com capacidade de "45 a 65" l / "100" kg, pneu com camara	Material	un	0,0002000	183,00	0,03
Insumo	158	ORSE	Almoço (Participação do empregador)	Material	un	0,1018000	14,00	1,42
Insumo	10362	ORSE	Seguro de vida e acidente em grupo	Serviços	un	0,0045000	12,54	0,05
Insumo	1651	ORSE	Óculos branco proteção	Material	pr	0,0008000	6,00	0,00

Detalhamento de Cálculo ORSE

Item	Código	Banco	Descrição	Tipo	Und	Quant.	Valor Unit	Total
Insumo	941	ORSE	Fardamento com mangas curta	Material	un	0,0015000	193,04	0,28
Insumo	4729	ORSE	Marreta 1 kg com cabo	Material	un	0,0001000	39,50	0,00
Insumo	4728	ORSE	Talhadeira chata 10"	Material	un	0,0003000	18,58	0,00
Insumo	2378	ORSE	Vale transporte	Material	un	0,0941000	4,50	0,42
Insumo	00012893/SIN	ORSE	Bota de seguranca com biqueira de aco e colarinho acolchoado	Material	par	0,0008000	73,93	0,05
Insumo	10492	ORSE	Cesta Básica	Material	un	0,0045000	205,00	0,92
Insumo	10517	ORSE	Exames admissionais/demissionais (checkup)	Serviços	cj	0,0004000	300,00	0,12
Insumo	00012895/SIN	ORSE	Capacete de seguranca aba frontal com suspensao de polietileno, sem jugular (classe b)	Material	un	0,0006000	13,50	0,00
Insumo	10788	ORSE	Pá quadrada	Material	un	0,0002000	36,90	0,00
Insumo	00012894/SIN	ORSE	Capa para chuva em pvc com forro de poliester, com capuz (amarela ou azul)	Material	un	0,0002000	20,11	0,00
Insumo	10761	ORSE	Refeição - café da manhã (café com leite e dois pães com manteiga)	Serviços	un	0,1018000	5,00	0,50
Insumo	00012892/SIN	ORSE	Luva raspa de couro, cano curto (punho "7" cm)	Material	par	0,0023000	10,87	0,02
Insumo	10599	ORSE	Protetor solar fps 30 com 120ml	Material	un	0,0018000	18,00	0,03
Insumo	10596	ORSE	Protetor auricular	Material	un	0,0045000	4,81	0,02
Insumo	00002711/SIN	ORSE	Carrinho de mao, em aco, com capacidade de "45 a 65" l / "100" kg, pneu com camara	Material	un	0,0002000	183,00	0,03
Insumo	158	ORSE	Almoço (Participação do empregador)	Material	un	0,1018000	14,00	1,42
Insumo	10362	ORSE	Seguro de vida e acidente em grupo	Serviços	un	0,0045000	12,54	0,05
Insumo	1651	ORSE	Óculos branco proteção	Material	pr	0,0008000	6,00	0,00
				MO sem LS => 0,00		LS => 0,00	MO com LS =>	0,00
				Valor do BDI => 1,04			Valor com BDI =>	4,90

	Código	Banco	Descrição	Tipo	Und	Quant.	Valor Unit	Total
Composição	10603	ORSE	Encargos Complementares - Soldador	Provisórios	h	1,0000000	4,56	4,56
Item	**Código**	**Banco**	**Descrição**	**Tipo**	**Und**	**Quant.**	**Valor Unit**	**Total**
Insumo	11276	ORSE	Alicate de pressão para solda tipo U, para apertar chapas, tiras e qualquer tipo de perfil. Niquelado, mordentes reforçados em aço laminado. Corpo em chapa dobrada extra-reforçada e rebites de aço, 11" (280mm). Ref. 138 Gedore.	Material	un	0,0002000	169,93	0,03
Insumo	11275	ORSE	Alicate de pressão 11"	Material	un	0,0002000	136,13	0,02
Insumo	2378	ORSE	Vale transporte	Material	un	0,0654000	4,50	0,29
Insumo	11274	ORSE	Grampo de de aperto rápido 16" Ref. 60987 Beltools	Material	un	0,0003000	19,17	0,00
Insumo	10517	ORSE	Exames admissionais/demissionais (checkup)	Serviços	cj	0,0004000	300,00	0,12
Insumo	11283	ORSE	Selador horizontal para fita de aço 1"	Material	un	0,0001000	732,17	0,07
Insumo	11280	ORSE	Chave inglesa 15" ref. 012416012 carbografite	Material	un	0,0002000	60,50	0,01
Insumo	11279	ORSE	Alicate para anéis de pistão capacidade 50-100mm. ref.44044101 Tramontina ou similar	Material	un	0,0002000	216,85	0,04
Insumo	10362	ORSE	Seguro de vida e acidente em grupo	Serviços	un	0,0045000	12,54	0,05
Insumo	11277	ORSE	Alicate de pressão para solda de chapa 18" (460mm), Ref.138 Z Gedore	Material	un	0,0002000	202,75	0,04
Insumo	1651	ORSE	Óculos branco proteção	Material	pr	0,0008000	6,00	0,00
Insumo	10596	ORSE	Protetor auricular	Material	un	0,0045000	4,81	0,02
Insumo	158	ORSE	Almoço (Participação do empregador)	Material	un	0,1018000	14,00	1,42
Insumo	941	ORSE	Fardamento com mangas curta	Material	un	0,0015000	193,04	0,28
Insumo	00012895/SIN	ORSE	Capacete de seguranca aba frontal com suspensao de polietileno, sem jugular (classe b)	Material	un	0,0006000	13,50	0,00

Fls. nº 339
Rubrica

IV - COMPOSIÇÕES ANALÍTICAS COM PREÇO UNITÁRIO

PROPONENTE: PREFEITURA MUNICIPAL DE DOM PEDRO-MA
OBRA: CRECHE PRÉ-ESCOLA TIPO 1 - BAIRRO SÃO JOSÉ (1006074)
LOCAL: VILA JOSÉ CORDEIRO, DOM PEDRO - MA
REF. SINAPI SEM DESONERAÇÃO - MARANHAO - 02/2026; ORSE - 02/2026; SEINFRA - 028
ENCARGOS SOCIAIS SOBRE PREÇO DE MÃO-DE-OBRA: 114.11% (HORA)

Composições Principais

1.1	Código	Banco	Descrição	Tipo	Und	Quant.	Valor Unit	Total
Insumo	11272	ORSE	Alicate Climpador (cripador)	Material	un	0,0001000	212,34	0,02
Insumo	10761	ORSE	Refeição - café da manhã (café com leite e dois pães com manteiga)	Serviços	un	0,1018000	5,00	0,50
Insumo	11284	ORSE	Cavalete de ferro nº 1	Material	un	0,0002000	123,10	0,02
Insumo	11285	ORSE	Fonte inversora de solda WMI 140ED 220V - BAMBOZZI - WMI- 140ED	Material	un	0,0001000	930,00	0,09
Insumo	10599	ORSE	Protetor solar fps 30 com 120ml	Material	un	0,0018000	18,00	0,03
Insumo	11282	ORSE	Esmerilhadeira angular elétrico portátil 4 1/2" - 1000 watts - ref. G1000kB2Black e Decker	Material	un	0,0002000	362,00	0,07
Insumo	11273	ORSE	Esquadro de alumínio para soldagem de peças, com duas morsas, 35 x 35 x 4,5cm, marca Black Jack	Material	un	0,0002000	223,29	0,04
Insumo	00012894/SIN	ORSE	Capa para chuva em pvc com forro de poliester, com capuz (amarela ou azul)	Material	un	0,0002000	20,11	0,00
Insumo	11286	ORSE	Macariço de solda Ref. CG201 código 010414410 carbografite	Material	un	0,0003000	406,60	0,12
Insumo	11278	ORSE	Alicate diagonal para corte rente 5" a 8"	Material	un	0,0002000	31,98	0,00
Insumo	11271	ORSE	Talhadeira com punho de proteção 22 x225mm ref.207206BR Belzer	Material	un	0,0001000	61,45	0,00
Insumo	11270	ORSE	Martelo de solda do tipo picareta, cabo de madeira, 300x0,4x0,5mm	Material	un	0,0003000	44,02	0,01
Insumo	11281	ORSE	Bolsa de lona para ferramentas 40 x 30 x 20cm	Material	un	0,0008000	357,49	0,28
Insumo	00012893/SIN	ORSE	Bota de seguranca com biqueira de aco e colarinho acolchoado	Material	par	0,0008000	73,93	0,05
Insumo	00012892/SIN	ORSE	Luva raspa de couro, cano curto (punho "7" cm)	Material	par	0,0023000	10,87	0,02
Insumo	10492	ORSE	Cesta Básica	Material	un	0,0045000	205,00	0,92

Detalhamento de Cálculo ORSE

Item	Código	Banco	Descrição	Tipo	Und	Quant.	Valor Unit	Total
Insumo	11276	ORSE	Alicate de pressão para solda tipo U, para apertar chapas, tiras e qualquer tipo de perfil. Niquelado, mordentes reforçados em aço laminadao. Corpo em chapa dobrada extra-reforçada e rebites de aço, 11" (280mm). Ref. 138 Gedore.	Material	un	0,0002000	169,93	0,03
Insumo	11275	ORSE	Alicate de pressão 11"	Material	un	0,0002000	136,13	0,02
Insumo	2378	ORSE	Vale transporte	Material	un	0,0654000	4,50	0,29
Insumo	11274	ORSE	Grampo de de aperto rápido 16" Ref. 60987 Beltools	Material	un	0,0003000	19,17	0,00
Insumo	10517	ORSE	Exames admissionais/demissionais (checkup)	Serviços	cj	0,0004000	300,00	0,12
Insumo	11283	ORSE	Selador horizontal para fita de aço 1"	Material	un	0,0001000	732,17	0,07
Insumo	11280	ORSE	Chave Inglesa 15" ref. 012418012 carbografite	Material	un	0,0002000	60,50	0,01
Insumo	11279	ORSE	Alicate para anéis de pistão capacidade 50-100mm. ref.44044101 Tramontina ou similar	Material	un	0,0002000	216,85	0,04
Insumo	10362	ORSE	Seguro de vida e acidente em grupo	Serviços	un	0,0045000	12,54	0,05
Insumo	11277	ORSE	Alicate de pressão para solda de chapa 18" (460mm), Ref.138 Z Gedore	Material	un	0,0002000	202,75	0,04
Insumo	1651	ORSE	Óculos branco proteção	Material	pr	0,0008000	6,00	0,00
Insumo	10596	ORSE	Protetor auricular	Material	un	0,0045000	4,81	0,02
Insumo	158	ORSE	Almoço (Participação do empregador)	Material	un	0,1018000	14,00	1,42
Insumo	941	ORSE	Fardamento com mangas curta	Material	un	0,0015000	193,04	0,28
Insumo	00012895/SIN	ORSE	Capacete de seguranca aba frontal com suspensao de polietileno, sem jugular (classe b)	Material	un	0,0008000	13,50	0,00
Insumo	11272	ORSE	Alicate Climpador (cripador)	Material	un	0,0001000	212,34	0,02
Insumo	10761	ORSE	Refeição - café da manhã (café com leite e dois pães com manteiga)	Serviços	un	0,1018000	5,00	0,50
Insumo	11284	ORSE	Cavalete de ferro nº 1	Material	un	0,0002000	123,10	0,02
Insumo	11285	ORSE	Fonte inversora de solda WMI 140ED 220V - BAMBOZZI - WMI- 140ED	Material	un	0,0001000	930,00	0,09
Insumo	10599	ORSE	Protetor solar fps 30 com 120ml	Material	un	0,0018000	18,00	0,03
Insumo	11282	ORSE	Esmerilhadeira angular elétrico portátil 4 1/2" - 1000 watts - ref. G1000kB2Black e Decker	Material	un	0,0002000	362,00	0,07
Insumo	11273	ORSE	Esquadro de alumínio para soldagem de peças, com duas morsas, 35 x 35 x 4,5cm, marca Black Jack	Material	un	0,0002000	223,29	0,04
Insumo	00012894/SIN	ORSE	Capa para chuva em pvc com forro de poliester, com capuz (amarela ou azul)	Material	un	0,0002000	20,11	0,00
Insumo	11286	ORSE	Macariço de solda Ref. CG201 código 010414410 carbografite	Material	un	0,0003000	406,60	0,12
Insumo	11278	ORSE	Alicate diagonal para corte rente 5" a 8"	Material	un	0,0002000	31,98	0,00
Insumo	11271	ORSE	Talhadeira com punho de proteção 22 x225mm ref.207206BR Belzer	Material	un	0,0001000	61,45	0,00
Insumo	11270	ORSE	Martelo de solda do tipo picareta, cabo de madeira, 300x0,4x0,5mm	Material	un	0,0003000	44,02	0,01
Insumo	11281	ORSE	Bolsa de lona para ferramentas 40 x 30 x 20cm	Material	un	0,0008000	357,49	0,28
Insumo	00012893/SIN	ORSE	Bota de seguranca com biqueira de aco e colarinho acolchoado	Material	par	0,0008000	73,93	0,05
Insumo	00012892/SIN	ORSE	Luva raspa de couro, cano curto (punho "7" cm)	Material	par	0,0023000	10,87	0,02
Insumo	10492	ORSE	Cesta Básica	Material	un	0,0045000	205,00	0,92
				MO sem LS => 0,00	LS =>	0,00	MO com LS =>	0,00
				Valor do BDI => 1,23			Valor com BDI =>	5,79

	Código	Banco	Descrição	Tipo	Und	Quant.	Valor Unit	Total
Composição	2497	ORSE	Escavação manual de vala ou cava em material de 1ª categoria, profundidade até 1,50m	Escavação Manual em Área Urbana	m³	1,0000000	111,88	111,88
Item	**Código**	**Banco**	**Descrição**	**Tipo**	**Und**	**Quant.**	**Valor Unit**	**Total**
Composição	10549	ORSE	Encargos Complementares - Servente	Provisórios	h	3,0000000	3,86	11,58
Insumo	00006111/SIN	ORSE	Servente de obras (horista)	Mão de Obra	h	3,0000000	33,37	100,11

Fls. nº 333
Assinatura

IV - COMPOSIÇÕES ANALÍTICAS COM PREÇO UNITÁRIO

PROPONENTE: PREFEITURA MUNICIPAL DE DOM PEDRO-MA
OBRA: CRECHE PRÉ-ESCOLA TIPO 1 - BAIRRO SÃO JOSÉ (1006074)
LOCAL: VILA JOSÉ CORDEIRO, DOM PEDRO - MA
REF. SINAPI SEM DESONERAÇÃO - MARANHAO - 02/2026; ORSE - 02/2026; SEINFRA - 028
ENCARGOS SOCIAIS SOBRE PREÇO DE MÃO-DE-OBRA: 114.11% (HORA)

Composições Principais

1.1	Código	Banco	Descrição	Tipo	Und	Quant.	Valor Unit	Total

Detalhamento de Cálculo ORSE

Item	Código	Banco	Descrição	Tipo	Und	Quant.	Valor Unit	Total
Insumo	941	ORSE	Fardamento com mangas curta	Material	un	0,0045000	193,04	0,86
Insumo	4729	ORSE	Marreta 1 kg com cabo	Material	un	0,0003000	39,50	0,01
Insumo	4728	ORSE	Talhadeira chata 10"	Material	un	0,0009000	18,58	0,01
Insumo	2378	ORSE	Vale transporte	Material	un	0,2823000	4,50	1,27
Insumo	00012893/SIN	ORSE	Bota de seguranca com biqueira de aco e colarinho acolchoado	Material	par	0,0024000	73,93	0,17
Insumo	10492	ORSE	Cesta Básica	Material	un	0,0135000	205,00	2,76
Insumo	10517	ORSE	Exames admissionais/demissionais (checkup)	Serviços	cj	0,0012000	300,00	0,36
Insumo	00012895/SIN	ORSE	Capacete de seguranca aba frontal com suspensao de polietileno, sem jugular (classe b)	Material	un	0,0018000	13,50	0,02
Insumo	10788	ORSE	Pá quadrada	Material	un	0,0006000	36,90	0,02
Insumo	00012894/SIN	ORSE	Capa para chuva em pvc com forro de poliester, com capuz (amarela ou azul)	Material	un	0,0006000	20,11	0,01
Insumo	10761	ORSE	Refeição - café da manhã (café com leite e dois pães com manteiga)	Serviços	un	0,3054000	5,00	1,52
Insumo	00012892/SIN	ORSE	Luva raspa de couro, cano curto (punho "7" cm)	Material	par	0,0069000	10,87	0,07
Insumo	10599	ORSE	Protetor solar fps 30 com 120ml	Material	un	0,0054000	18,00	0,09
Insumo	10596	ORSE	Protetor auricular	Material	un	0,0135000	4,81	0,06
Insumo	00002711/SIN	ORSE	Carrinho de mao, em aco, com capacidade de "45 a 65" l / "100" kg, pneu com camara	Material	un	0,0006000	183,00	0,10
Insumo	158	ORSE	Almoço (Participação do empregador)	Material	un	0,3054000	14,00	4,27
Insumo	10362	ORSE	Seguro de vida e acidente em grupo	Serviços	un	0,0135000	12,54	0,16
Insumo	1651	ORSE	Óculos branco proteção	Material	pr	0,0024000	6,00	0,01
Insumo	00006111/SIN	ORSE	Servente de obras (horista)	Mão de Obra	h	3,0000000	33,37	100,11
				MO sem LS => 46,75	LS => 53,36		MO com LS =>	100,11
				Valor do BDI => 30,20			Valor com BDI =>	142,08

	Código	Banco	Descrição	Tipo	Und	Quant.	Valor Unit	Total
Composição	92264	SINAPI	FABRICAÇÃO DE FÔRMA PARA PILARES E ESTRUTURAS SIMILARES, EM CHAPA DE MADEIRA COMPENSADA PLASTIFICADA, E = 18 MM. AF_09/2020	Fôrmas para Estruturas de Concreto Armado	m²	1,0000000	234,34	234,34
Composição Auxiliar	88239	SINAPI	AJUDANTE DE CARPINTEIRO COM ENCARGOS COMPLEMENTARES	Livro SINAPI: Cálculos e Parâmetros	H	0,2500000	22,77	5,69
Composição Auxiliar	91692	SINAPI	SERRA CIRCULAR DE BANCADA COM MOTOR ELÉTRICO POTÊNCIA DE 5HP, COM COIFA PARA DISCO 10" - CHP DIURNO. AF_08/2015	Custos Horários Produtivo e Improdutivo dos Equipamentos	CHP	0,0630000	29,18	1,83
Composição Auxiliar	88262	SINAPI	CARPINTEIRO DE FORMAS COM ENCARGOS COMPLEMENTARES	Livro SINAPI: Cálculos e Parâmetros	H	1,1800000	28,39	33,50
Composição Auxiliar	91693	SINAPI	SERRA CIRCULAR DE BANCADA COM MOTOR ELÉTRICO POTÊNCIA DE 5HP, COM COIFA PARA DISCO 10" - CHI DIURNO. AF_08/2015	Custos Horários Produtivo e Improdutivo dos Equipamentos	CHI	0,2550000	27,79	7,08
Insumo	00004517	SINAPI	SARRAFO "2,5 X 7,5" CM EM PINUS, MISTA OU EQUIVALENTE DA REGIAO - BRUTA	Material	M	9,2370000	4,01	37,04
Insumo	00004491	SINAPI	PONTALETE "7,5 X 7,5" CM EM PINUS, MISTA OU EQUIVALENTE DA REGIAO - BRUTA	Material	M	2,3080000	11,46	26,44
Insumo	00005068	SINAPI	PREGO DE ACO POLIDO COM CABECA 17 X 21 (2 X 11)	Material	KG	0,2080000	20,29	4,22
Insumo	00001345	SINAPI	CHAPA/PAINEL DE MADEIRA COMPENSADA PLASTIFICADA (MADEIRITE PLASTIFICADO) PARA FORMA DE CONCRETO, DE 2200 X 1100 MM, E = "17" MM	Material	m²	1,3360000	88,73	118,54
				MO sem LS => 17,78	LS => 20,30		MO com LS =>	38,08
				Valor do BDI => 63,27			Valor com BDI =>	297,61

	Código	Banco	Descrição	Tipo	Und	Quant.	Valor Unit	Total
Composição	92263	SINAPI	FABRICAÇÃO DE FÔRMA PARA PILARES E ESTRUTURAS SIMILARES, EM CHAPA DE MADEIRA COMPENSADA RESINADA, E = 17 MM. AF_09/2020	Fôrmas para Estruturas de Concreto Armado	m²	1,0000000	185,79	185,79
Composição Auxiliar	91692	SINAPI	SERRA CIRCULAR DE BANCADA COM MOTOR ELÉTRICO POTÊNCIA DE 5HP, COM COIFA PARA DISCO 10" - CHP DIURNO. AF_08/2015	Custos Horários Produtivo e Improdutivo dos Equipamentos	CHP	0,0630000	29,18	1,83
Composição Auxiliar	88262	SINAPI	CARPINTEIRO DE FORMAS COM ENCARGOS COMPLEMENTARES	Livro SINAPI: Cálculos e Parâmetros	H	1,1800000	28,39	33,50
Composição Auxiliar	88239	SINAPI	AJUDANTE DE CARPINTEIRO COM ENCARGOS COMPLEMENTARES	Livro SINAPI: Cálculos e Parâmetros	H	0,2500000	22,77	5,69
Composição Auxiliar	91693	SINAPI	SERRA CIRCULAR DE BANCADA COM MOTOR ELÉTRICO POTÊNCIA DE 5HP, COM COIFA PARA DISCO 10" - CHI DIURNO. AF_08/2015	Custos Horários Produtivo e Improdutivo dos Equipamentos	CHI	0,2550000	27,79	7,08
Insumo	00004491	SINAPI	PONTALETE "7,5 X 7,5" CM EM PINUS, MISTA OU EQUIVALENTE DA REGIAO - BRUTA	Material	M	2,3080000	11,46	26,44
Insumo	00001358	SINAPI	CHAPA/PAINEL DE MADEIRA COMPENSADA RESINADA (MADEIRITE RESINADO ROSA) PARA FORMA DE CONCRETO, DE 2200 X 1100 MM, E = 17 MM	Material	m²	1,3360000	52,39	69,99
Insumo	00005068	SINAPI	PREGO DE ACO POLIDO COM CABECA 17 X 21 (2 X 11)	Material	KG	0,2080000	20,29	4,22
Insumo	00004517	SINAPI	SARRAFO "2,5 X 7,5" CM EM PINUS, MISTA OU EQUIVALENTE DA REGIAO - BRUTA	Material	M	9,2370000	4,01	37,04
				MO sem LS => 17,78	LS => 20,30		MO com LS =>	38,08
				Valor do BDI => 50,16			Valor com BDI =>	235,95

	Código	Banco	Descrição	Tipo	Und	Quant.	Valor Unit	Total
Composição	91304	SINAPI	FECHADURA DE EMBUTIR COM CILINDRO, EXTERNA, COMPLETA, ACABAMENTO PADRÃO POPULAR, INCLUSO EXECUÇÃO DE FURO - FORNECIMENTO E INSTALAÇÃO. AF_10/2025	Esquadrias - Portas	UN	1,0000000	123,56	123,56
Composição Auxiliar	88261	SINAPI	CARPINTEIRO DE ESQUADRIAS COM ENCARGOS COMPLEMENTARES	Livro SINAPI: Cálculos e Parâmetros	H	1,4528015	28,46	41,34
Composição Auxiliar	88316	SINAPI	SERVENTE COM ENCARGOS COMPLEMENTARES	Livro SINAPI: Cálculos e Parâmetros	H	0,4105743	22,60	9,27
Insumo	00003080	SINAPI	FECHADURA ESPELHO PARA PORTA EXTERNA, EM ACO INOX (MAQUINA, TESTA E CONTRA-TESTA) E EM ZAMAC (MACANETA, LINGUETA E TRINCOS) COM ACABAMENTO CROMADO, MAQUINA DE 40 MM, INCLUINDO CHAVE TIPO CILINDRO	Material	CJ	1,0000000	72,95	72,95
				MO sem LS => 18,53	LS => 21,15		MO com LS =>	39,68
				Valor do BDI => 33,36			Valor com BDI =>	156,92

	Código	Banco	Descrição	Tipo	Und	Quant.	Valor Unit	Total

Fls nº 334

RUBRICA

IV - COMPOSIÇÕES ANALÍTICAS COM PREÇO UNITÁRIO

PROPONENTE: PREFEITURA MUNICIPAL DE DOM PEDRO-MA
OBRA: CRECHE PRÉ-ESCOLA TIPO 1 - BAIRRO SÃO JOSÉ (1006074)
LOCAL: VILA JOSÉ CORDEIRO, DOM PEDRO - MA
REF. SINAPI SEM DESONERAÇÃO - MARANHAO - 02/2026; ORSE - 02/2026; SEINFRA - 028
ENCARGOS SOCIAIS SOBRE PREÇO DE MÃO-DE-OBRA: 114.11% (HORA)

Composições Principais

1.1	Código	Banco	Descrição	Tipo		Und	Quant.	Valor Unit	Total
Composição	91305	SINAPI	FECHADURA DE EMBUTIR PARA PORTA DE BANHEIRO, COMPLETA, ACABAMENTO PADRÃO POPULAR, INCLUSO EXECUÇÃO DE FURO - FORNECIMENTO E INSTALAÇÃO. AF_10/2025	Esquadrias - Portas		UN	1,0000000	120,44	120,44
Composição Auxiliar	88261	SINAPI	CARPINTEIRO DE ESQUADRIAS COM ENCARGOS COMPLEMENTARES	Livro SINAPI: Cálculos e Parâmetros		H	1,1126448	28,46	31,66
Composição Auxiliar	88316	SINAPI	SERVENTE COM ENCARGOS COMPLEMENTARES	Livro SINAPI: Cálculos e Parâmetros		H	0,3144431	22,60	7,10
Insumo	00003097	SINAPI	FECHADURA ROSETA REDONDA PARA PORTA DE BANHEIRO, EM ACO INOX (MAQUINA, TESTA E CONTRA-TESTA) E EM ZAMAC (MACANETA, LINGUETA E TRINCOS) COM ACABAMENTO CROMADO, MAQUINA DE 40 MM, INCLUINDO CHAVE TIPO TRANQUETA	Material		CJ	1,0000000	81,68	81,68
				MO sem LS =>	14,19	LS =>	16,20	MO com LS =>	30,39
				Valor do BDI =>	32,51			Valor com BDI =>	152,95
	Código	Banco	Descrição	Tipo		Und	Quant.	Valor Unit	Total
Composição	91307	SINAPI	FECHADURA DE EMBUTIR PARA PORTAS INTERNAS, COMPLETA, ACABAMENTO PADRÃO POPULAR, COM EXECUÇÃO DE FURO - FORNECIMENTO E INSTALAÇÃO. AF_10/2025	Esquadrias - Portas		UN	1,0000000	103,87	103,87
Composição Auxiliar	88316	SINAPI	SERVENTE COM ENCARGOS COMPLEMENTARES	Livro SINAPI: Cálculos e Parâmetros		H	0,3144431	22,60	7,10
Composição Auxiliar	88261	SINAPI	CARPINTEIRO DE ESQUADRIAS COM ENCARGOS COMPLEMENTARES	Livro SINAPI: Cálculos e Parâmetros		H	1,1126448	28,46	31,66
Insumo	00003090	SINAPI	FECHADURA ESPELHO PARA PORTA INTERNA, EM ACO INOX (MAQUINA, TESTA E CONTRA-TESTA) E EM ZAMAC (MACANETA, LINGUETA E TRINCOS) COM ACABAMENTO CROMADO, MAQUINA DE 40 MM, INCLUINDO CHAVE TIPO INTERNA	Material		CJ	1,0000000	65,11	65,11
				MO sem LS =>	14,19	LS =>	16,20	MO com LS =>	30,39
				Valor do BDI =>	28,04			Valor com BDI =>	131,91
	Código	Banco	Descrição	Tipo		Und	Quant.	Valor Unit	Total
Composição	91170	SINAPI	FIXAÇÃO DE TUBOS HORIZONTAIS DE PVC ÁGUA, PVC ESGOTO, PVC ÁGUA PLUVIAL, CPVC, PPR, COBRE OU AÇO, DIÂMETROS MENORES OU IGUAIS A 40 MM, COM ABRAÇADEIRA METÁLICA RÍGIDA TIPO U PERFIL 1 1/4", FIXADA EM PERFILADO EM LAJE. AF_09/2023_PS	Rasgos e Fixações		M	1,0000000	10,96	10,96
Composição Auxiliar	88248	SINAPI	AUXILIAR DE ENCANADOR OU BOMBEIRO HIDRÁULICO COM ENCARGOS COMPLEMENTARES	Livro SINAPI: Cálculos e Parâmetros		H	0,0480000	22,88	1,09
Composição Auxiliar	88267	SINAPI	ENCANADOR OU BOMBEIRO HIDRÁULICO COM ENCARGOS COMPLEMENTARES	Livro SINAPI: Cálculos e Parâmetros		H	0,2114000	28,59	6,04
Insumo	00039140	SINAPI	ABRACADEIRA EM ACO PARA AMARRACAO DE ELETRODUTOS, TIPO U SIMPLES, COM 1 1/4"	Material		UN	1,7857000	2,15	3,83
				MO sem LS =>	2,62	LS =>	2,99	MO com LS =>	5,61
				Valor do BDI =>	2,95			Valor com BDI =>	13,91
	Código	Banco	Descrição	Tipo		Und	Quant.	Valor Unit	Total
Composição	85	ORSE	Forma plana para fundações, em compensado resinado 12mm, 03 usos	Formas para Fundações		m²	1,0000000	154,86	154,86
Item	Código	Banco	Descrição	Tipo		Und	Quant.	Valor Unit	Total
Insumo	00002692/SIN	ORSE	Desmoldante protetor para formas de madeira, de base oleosa emulsionada em agua	Material		l	0,0150000	8,12	0,12
Insumo	00043130/SIN	ORSE	Arame galvanizado 12 bwg, d = 2,76 mm (0,048 kg/m) ou 14 bwg, d = 2,11 mm (0,026 kg/m)	Material		kg	0,1500000	25,00	3,75
Insumo	00001213/SIN	ORSE	Carpinteiro de formas para concreto (horista)	Mão de Obra		h	1,4000000	43,78	61,29
Insumo	00006111/SIN	ORSE	Servente de obras (horista)	Mão de Obra		h	1,4000000	33,37	46,71
Insumo	1569	ORSE	Madeira mista serrada (barrote) 6 x 6cm - 0,0036 m3/m (angelim, louro)	Material		m	0,3300000	6,69	2,20
Composição	10549	ORSE	Encargos Complementares - Servente	Provisórios		h	1,4000000	3,86	5,40
Insumo	00004509/SIN	ORSE	Sarrafo "2,5 x 10" cm em pinus, mista ou equivalente da regiao - bruta	Material		m	1,3300000	6,12	8,13
Insumo	630	ORSE	Compensado resinado 12mm - Madeirit ou similar	Material		m²	0,3700000	44,17	16,34
Composição	10551	ORSE	Encargos Complementares - Carpinteiro	Provisórios		h	1,4000000	3,81	5,33
Insumo	00005087/SIN	ORSE	Prego de aco polido com cabeca 16 x 24 (2 1/4 x 12)	Material		kg	0,3000000	18,01	5,40

Detalhamento de Cálculo ORSE

Item	Código	Banco	Descrição	Tipo	Und	Quant.	Valor Unit	Total
Insumo	00002692/SIN	ORSE	Desmoldante protetor para formas de madeira, de base oleosa emulsionada em agua	Material	l	0,0150000	8,12	0,12
Insumo	00043130/SIN	ORSE	Arame galvanizado 12 bwg, d = 2,76 mm (0,048 kg/m) ou 14 bwg, d = 2,11 mm (0,026 kg/m)	Material	kg	0,1500000	25,00	3,75
Insumo	00001213/SIN	ORSE	Carpinteiro de formas para concreto (horista)	Mão de Obra	h	1,4000000	43,78	61,29
Insumo	00006111/SIN	ORSE	Servente de obras (horista)	Mão de Obra	h	1,4000000	33,37	46,71
Insumo	1569	ORSE	Madeira mista serrada (barrote) 6 x 6cm - 0,0036 m3/m (angelim, louro)	Material	m	0,3300000	6,69	2,20
Insumo	941	ORSE	Fardamento com mangas curta	Material	un	0,0042000	193,04	0,81
Insumo	4729	ORSE	Marreta 1 kg com cabo	Material	un	0,0001400	39,50	0,00
Insumo	4728	ORSE	Talhadeira chata 10"	Material	un	0,0004200	18,58	0,00
Insumo	2378	ORSE	Vale transporte	Material	un	0,2233000	4,50	1,00
Insumo	00012893/SIN	ORSE	Bota de seguranca com biqueira de aco e colarinho acolchoado	Material	par	0,0021000	73,93	0,15
Insumo	10492	ORSE	Cesta Básica	Material	un	0,0126000	205,00	2,58
Insumo	10517	ORSE	Exames admissionais/demissionais (checkup)	Serviços	cj	0,0011200	300,00	0,33
Insumo	00012895/SIN	ORSE	Capacete de seguranca aba frontal com suspensao de polietileno, sem jugular (classe b)	Material	un	0,0016800	13,50	0,02
Insumo	10788	ORSE	Pá quadrada	Material	un	0,0002800	36,90	0,01
Insumo	00012894/SIN	ORSE	Capa para chuva em pvc com forro de poliester, com capuz (amarela ou azul)	Material	un	0,0005600	20,11	0,01
Insumo	10761	ORSE	Refeição - café da manhã (café com leite e dois pães com manteiga)	Serviços	un	0,2850400	5,00	1,42
Insumo	00012892/SIN	ORSE	Luva raspa de couro, cano curto (punho "7" cm)	Material	par	0,0064400	10,87	0,07
Insumo	10599	ORSE	Protetor solar fps 30 com 120ml	Material	un	0,0050400	18,00	0,09
Insumo	10596	ORSE	Protetor auricular	Material	un	0,0126000	4,81	0,06
Insumo	00002711/SIN	ORSE	Carrinho de mao, em aco, com capacidade de "45 a 65" l / "100" kg, pneu com camara	Material	un	0,0002800	183,00	0,05

Fls: 335
PMDP

IV - COMPOSIÇÕES ANALÍTICAS COM PREÇO UNITÁRIO

PROPONENTE: PREFEITURA MUNICIPAL DE DOM PEDRO-MA
OBRA: CRECHE PRÉ-ESCOLA TIPO 1 - BAIRRO SÃO JOSÉ (1006074)
LOCAL: VILA JOSÉ CORDEIRO, DOM PEDRO - MA
REF. SINAPI SEM DESONERAÇÃO - MARANHAO - 02/2026; ORSE - 02/2026; SEINFRA - 028
ENCARGOS SOCIAIS SOBRE PREÇO DE MÃO-DE-OBRA: 114.11% (HORA)

Composições Principais

1.1	Código	Banco	Descrição	Tipo	Und	Quant.	Valor Unit	Total
Insumo	158	ORSE	Almoço (Participação do empregador)	Material	un	0,2850400	14,00	3,99
Insumo	10362	ORSE	Seguro de vida e acidente em grupo	Serviços	un	0,0126000	12,54	0,15
Insumo	1651	ORSE	Óculos branco proteção	Material	pr	0,0021000	6,00	0,01
Insumo	00004509/SIN	ORSE	Sarrafo *2,5 x 10* cm em pinus, mista ou equivalente da regiao - bruta	Material	m	1,3300000	6,12	8,13
Insumo	630	ORSE	Compensado resinado 12mm - Madeirit ou similar	Material	m²	0,3700000	44,17	16,34
Insumo	11244	ORSE	Martelo com unha	Material	un	0,0002800	39,10	0,01
Insumo	10577	ORSE	Serrote 40cm	Material	un	0,0001400	36,00	0,00
Insumo	11248	ORSE	Furadeira e Parafusadeira eletrica Bosch ou Similar profissional	Equipamento	un	0,0001400	246,00	0,03
Insumo	10578	ORSE	Formão grande	Material	un	0,0002800	21,30	0,00
Insumo	11249	ORSE	Serra circular eletrica portatil	Equipamento	un	0,0001400	979,65	0,13
Insumo	10579	ORSE	Chave de fenda chata 30 cm	Material	un	0,0002800	26,89	0,00
Insumo	00005067/SIN	ORSE	Prego de aco polido com cabeca 16 x 24 (2 1/4 x 12)	Material	kg	0,3000000	18,01	5,40
				MO sem LS => 50,44	LS => 57,56		MO com LS =>	108,00
				Valor do BDI => 41,81			Valor com BDI =>	196,67

	Código	Banco	Descrição	Tipo	Und	Quant.	Valor Unit	Total
Composição	79	ORSE	Forma plana para fundações, em tábuas de pinho, 02 usos	Formas para Fundações	m²	1,0000000	184,05	184,05
Item	**Código**	**Banco**	**Descrição**	**Tipo**	**Und**	**Quant.**	**Valor Unit**	**Total**
Insumo	00005067/SIN	ORSE	Prego de aco polido com cabeca 16 x 24 (2 1/4 x 12)	Material	kg	0,3000000	18,01	5,40
Insumo	00006111/SIN	ORSE	Servente de obras (horista)	Mão de Obra	h	1,5000000	33,37	50,05
Insumo	00004509/SIN	ORSE	Sarrafo *2,5 x 10* cm em pinus, mista ou equivalente da regiao - bruta	Material	m	0,6000000	6,12	3,67
Insumo	1569	ORSE	Madeira mista serrada (barrote) 6 x 6cm - 0,0036 m3/m (angelim, louro)	Material	m	1,0000000	6,69	6,69
Insumo	00006189/SIN	ORSE	Tabua nao aparelhada *2,5 x 30* cm, em macaranduba/massaranduba, angelim ou equivalente da regiao - bruta	Material	m	1,8400000	22,17	40,79
Composição	10549	ORSE	Encargos Complementares - Servente	Provisórios	h	1,5000000	3,86	5,79
Composição	10551	ORSE	Encargos Complementares - Carpinteiro	Provisórios	h	1,5000000	3,81	5,71
Insumo	00001213/SIN	ORSE	Carpinteiro de formas para concreto (horista)	Mão de Obra	h	1,5000000	43,78	65,67
Insumo	00002692/SIN	ORSE	Desmoldante protetor para formas de madeira, de base oleosa emulsionada em agua	Material	l	0,0150000	8,12	0,12

Detalhamento de Cálculo ORSE

Item	Código	Banco	Descrição	Tipo	Und	Quant.	Valor Unit	Total
Insumo	00005067/SIN	ORSE	Prego de aco polido com cabeca 16 x 24 (2 1/4 x 12)	Material	kg	0,3000000	18,01	5,40
Insumo	00006111/SIN	ORSE	Servente de obras (horista)	Mão de Obra	h	1,5000000	33,37	50,05
Insumo	00004509/SIN	ORSE	Sarrafo *2,5 x 10* cm em pinus, mista ou equivalente da regiao - bruta	Material	m	0,6000000	6,12	3,67
Insumo	1569	ORSE	Madeira mista serrada (barrote) 6 x 6cm - 0,0036 m3/m (angelim, louro)	Material	m	1,0000000	6,69	6,69
Insumo	00006189/SIN	ORSE	Tabua nao aparelhada *2,5 x 30* cm, em macaranduba/massaranduba, angelim ou equivalente da regiao - bruta	Material	m	1,8400000	22,17	40,79
Insumo	941	ORSE	Fardamento com mangas curta	Material	un	0,0045000	193,04	0,86
Insumo	4729	ORSE	Marreta 1 kg com cabo	Material	un	0,0001500	39,50	0,00
Insumo	4728	ORSE	Talhadeira chata 10"	Material	un	0,0004500	18,58	0,00
Insumo	2378	ORSE	Vale transporte	Material	un	0,2392500	4,50	1,07
Insumo	00012893/SIN	ORSE	Bota de seguranca com biqueira de aco e colarinho acolchoado	Material	par	0,0022500	73,93	0,16
Insumo	10492	ORSE	Cesta Básica	Material	un	0,0135000	205,00	2,76
Insumo	10517	ORSE	Exames admissionais/demissionais (checkup)	Serviços	cj	0,0012000	300,00	0,36
Insumo	00012895/SIN	ORSE	Capacete de seguranca aba frontal com suspensao de polietileno, sem jugular (classe b)	Material	un	0,0018000	13,50	0,02
Insumo	10788	ORSE	Pá quadrada	Material	un	0,0003000	36,90	0,01
Insumo	00012894/SIN	ORSE	Capa para chuva em pvc com forro de poliester, com capuz (amarela ou azul)	Material	un	0,0006000	20,11	0,01
Insumo	10761	ORSE	Refeição - café da manhã (café com leite e dois pães com manteiga)	Serviços	un	0,3054000	5,00	1,52
Insumo	00012892/SIN	ORSE	Luva raspa de couro, cano curto (punho *7* cm)	Material	par	0,0069000	10,87	0,07
Insumo	10599	ORSE	Protetor solar fps 30 com 120ml	Material	un	0,0054000	18,00	0,09
Insumo	10596	ORSE	Protetor auricular	Material	un	0,0135000	4,81	0,06
Insumo	00002711/SIN	ORSE	Carrinho de mao, em aco, com capacidade de *45 a 65* l / *100* kg, pneu com camara	Material	un	0,0003000	183,00	0,05
Insumo	158	ORSE	Almoço (Participação do empregador)	Material	un	0,3054000	14,00	4,27
Insumo	10362	ORSE	Seguro de vida e acidente em grupo	Serviços	un	0,0135000	12,54	0,16
Insumo	1651	ORSE	Óculos branco proteção	Material	pr	0,0022500	6,00	0,01
Insumo	11244	ORSE	Martelo com unha	Material	un	0,0003000	39,10	0,01
Insumo	10577	ORSE	Serrote 40cm	Material	un	0,0001500	36,00	0,00
Insumo	11248	ORSE	Furadeira e Parafusadeira eletrica Bosch ou Similar profissional	Equipamento	un	0,0001500	246,00	0,03
Insumo	10578	ORSE	Formão grande	Material	un	0,0003000	21,30	0,00
Insumo	11249	ORSE	Serra circular eletrica portatil	Equipamento	un	0,0001500	979,65	0,14
Insumo	10579	ORSE	Chave de fenda chata 30 cm	Material	un	0,0003000	26,89	0,00

Fls nº 336
Rubrica

IV - COMPOSIÇÕES ANALÍTICAS COM PREÇO UNITÁRIO

PROPONENTE: PREFEITURA MUNICIPAL DE DOM PEDRO-MA
OBRA: CRECHE PRÉ-ESCOLA TIPO 1 - BAIRRO SÃO JOSÉ (1006074)
LOCAL: VILA JOSÉ CORDEIRO, DOM PEDRO - MA
REF. SINAPI SEM DESONERAÇÃO - MARANHAO - 02/2026; ORSE - 02/2026; SEINFRA - 028
ENCARGOS SOCIAIS SOBRE PREÇO DE MÃO-DE-OBRA: 114.11% (HORA)

Composições Principais

1.1	Código	Banco	Descrição	Tipo		Und	Quant.	Valor Unit	Total
Insumo	00001213/SIN	ORSE	Carpinteiro de formas para concreto (horista)	Mão de Obra		h	1,5000000	43,78	65,67
Insumo	00002692/SIN	ORSE	Desmoldante protetor para formas de madeira, de base oleosa emulsionada em agua	Material		l	0,0150000	8,12	0,12
				MO sem LS =>	54.04	LS =>	61.68	MO com LS =>	115,72
				Valor do BDI =>	49,69			Valor com BDI =>	233,74

	Código	Banco	Descrição	Tipo	Und	Quant.	Valor Unit	Total
Composição	83	ORSE	Forma plana para fundações, em tábuas de pinho, 05 usos	Formas para Fundações	m²	1,0000000	136,23	136,23
Item	**Código**	**Banco**	**Descrição**	**Tipo**	**Und**	**Quant.**	**Valor Unit**	**Total**
Insumo	00002692/SIN	ORSE	Desmoldante protetor para formas de madeira, de base oleosa emulsionada em agua	Material	l	0,0150000	8,12	0,12
Insumo	00006189/SIN API	ORSE	Tabua nao aparelhada *2,5 x 30* cm, em macaranduba/massaranduba, angelim ou equivalente da regiao - bruta	Material	m	0,7300000	22,17	16,18
Insumo	00004509/SIN	ORSE	Sarrafo *2,5 x 10* cm em pinus, mista ou equivalente da regiao - bruta	Material	m	0,2400000	6,12	1,46
Insumo	00006111/SIN	ORSE	Servente de obras (horista)	Mão de Obra	h	1,3000000	33,37	43,38
Insumo	00001213/SIN	ORSE	Carpinteiro de formas para concreto (horista)	Mão de Obra	h	1,3000000	43,78	56,91
Insumo	1569	ORSE	Madeira mista serrada (barrote) 6 x 6cm - 0,0036 m3/m (angelim, louro)	Material	m	0,4000000	6,69	2,67
Insumo	00005067/SIN	ORSE	Prego de aco polido com cabeca 16 x 24 (2 1/4 x 12)	Material	kg	0,3000000	18,01	5,40
Composição	10551	ORSE	Encargos Complementares - Carpinteiro	Provisórios	h	1,3000000	3,81	4,95
Composição	10549	ORSE	Encargos Complementares - Servente	Provisórios	h	1,3000000	3,86	5,01

Detalhamento de Cálculo ORSE

Item	Código	Banco	Descrição	Tipo	Und	Quant.	Valor Unit	Total
Insumo	00002692/SIN	ORSE	Desmoldante protetor para formas de madeira, de base oleosa emulsionada em agua	Material	l	0,0150000	8,12	0,12
Insumo	00006189/SIN API	ORSE	Tabua nao aparelhada *2,5 x 30* cm, em macaranduba/massaranduba, angelim ou equivalente da regiao - bruta	Material	m	0,7300000	22,17	16,18
Insumo	00004509/SIN	ORSE	Sarrafo *2,5 x 10* cm em pinus, mista ou equivalente da regiao - bruta	Material	m	0,2400000	6,12	1,46
Insumo	00006111/SIN	ORSE	Servente de obras (horista)	Mão de Obra	h	1,3000000	33,37	43,38
Insumo	00001213/SIN	ORSE	Carpinteiro de formas para concreto (horista)	Mão de Obra	h	1,3000000	43,78	56,91
Insumo	1569	ORSE	Madeira mista serrada (barrote) 6 x 6cm - 0,0036 m3/m (angelim, louro)	Material	m	0,4000000	6,69	2,67
Insumo	00005067/SIN	ORSE	Prego de aco polido com cabeca 16 x 24 (2 1/4 x 12)	Material	kg	0,3000000	18,01	5,40
Insumo	11244	ORSE	Martelo com unha	Material	un	0,0002600	39,10	0,01
Insumo	00012894/SIN	ORSE	Capa para chuva em pvc com forro de poliester, com capuz (amarela ou azul)	Material	un	0,0005200	20,11	0,01
Insumo	10577	ORSE	Serrote 40cm	Material	un	0,0001300	36,00	0,00
Insumo	2378	ORSE	Vale transporte	Material	un	0,2073500	4,50	0,93
Insumo	941	ORSE	Fardamento com mangas curta	Material	un	0,0039000	193,04	0,75
Insumo	11246	ORSE	Furadeira e Parafusadeira eletrica Bosch ou Similar profissional	Equipamento	un	0,0001300	246,00	0,03
Insumo	10517	ORSE	Exames admissionais/demissionais (checkup)	Serviços	cj	0,0010400	300,00	0,31
Insumo	00012893/SIN	ORSE	Bota de seguranca com biqueira de aco e colarinho acolchoado	Material	par	0,0019500	73,93	0,14
Insumo	00012895/SIN	ORSE	Capacete de seguranca aba frontal com suspensao de polietileno, sem jugular (classe b)	Material	un	0,0015600	13,50	0,02
Insumo	1651	ORSE	Óculos branco proteção	Material	pr	0,0019500	6,00	0,01
Insumo	00012892/SIN	ORSE	Luva raspa de couro, cano curto (punho *7* cm)	Material	par	0,0059800	10,87	0,06
Insumo	10362	ORSE	Seguro de vida e acidente em grupo	Serviços	un	0,0117000	12,54	0,14
Insumo	10596	ORSE	Protetor auricular	Material	un	0,0117000	4,81	0,05
Insumo	10599	ORSE	Protetor solar fps 30 com 120ml	Material	un	0,0046800	18,00	0,08
Insumo	158	ORSE	Almoço (Participação do empregador)	Material	un	0,2646800	14,00	3,70
Insumo	10492	ORSE	Cesta Básica	Material	un	0,0117000	205,00	2,39
Insumo	10761	ORSE	Refeição - café da manhã (café com leite e dois pães com manteiga)	Serviços	un	0,2646800	5,00	1,32
Insumo	10578	ORSE	Formão grande	Material	un	0,0002600	21,30	0,00
Insumo	11249	ORSE	Serra circular eletrica portatil	Equipamento	un	0,0001300	979,65	0,12
Insumo	10579	ORSE	Chave de fenda chata 30 cm	Material	un	0,0002600	26,89	0,00
Insumo	4729	ORSE	Marreta 1 kg com cabo	Material	un	0,0001300	39,50	0,00
Insumo	4726	ORSE	Talhadeira chata 10*	Material	un	0,0003900	18,58	0,00
Insumo	10788	ORSE	Pá quadrada	Material	un	0,0002600	36,90	0,00
Insumo	00002711/SIN	ORSE	Carrinho de mao, em aco, com capacidade de *45 a 65* l / *100* kg, pneu com camara	Material	un	0,0002600	183,00	0,04
				MO sem LS =>	46.84	LS =>	53.45	MO com LS =>	100,29
				Valor do BDI =>	36,78			Valor com BDI =>	173,01

	Código	Banco	Descrição	Tipo	Und	Quant.	Valor Unit	Total
Composição	90279	SINAPI	GRAUTE FGK=20 MPA; TRAÇO 1:0,04:1,8:2,1 (EM MASSA SECA DE CIMENTO/ CAL/ AREIA GROSSA/ BRITA 0) - PREPARO MECÂNICO COM BETONEIRA 400 L. AF_09/2021	Graute e Armação	m³	1,0000000	694,48	694,48
Composição Auxiliar	88316	SINAPI	SERVENTE COM ENCARGOS COMPLEMENTARES	Livro SINAPI: Cálculos e Parâmetros	H	2,5492000	22,60	57,61
Composição Auxiliar	88830	SINAPI	BETONEIRA CAPACIDADE NOMINAL DE 400 L, CAPACIDADE DE MISTURA 280 L, MOTOR ELÉTRICO TRIFÁSICO POTÊNCIA DE 2 CV, SEM CARREGADOR - CHP DIURNO. AF_05/2023	Custos Horários Produtivo e Improdutivo dos Equipamentos	CHP	1,1138000	1,99	2,21
Composição Auxiliar	88377	SINAPI	OPERADOR DE BETONEIRA ESTACIONÁRIA/MISTURADOR COM ENCARGOS COMPLEMENTARES	Livro SINAPI: Cálculos e Parâmetros	H	1,6069000	27,57	44,30

337

IV - COMPOSIÇÕES ANALÍTICAS COM PREÇO UNITÁRIO

PROPONENTE: PREFEITURA MUNICIPAL DE DOM PEDRO-MA
OBRA: CRECHE PRÉ-ESCOLA TIPO 1 - BAIRRO SÃO JOSÉ (1006074)
LOCAL: VILA JOSÉ CORDEIRO, DOM PEDRO - MA
REF. SINAPI SEM DESONERAÇÃO - MARANHAO - 02/2026; ORSE - 02/2026; SEINFRA - 028
ENCARGOS SOCIAIS SOBRE PREÇO DE MÃO-DE-OBRA: 114.11% (HORA)

Composições Principais

1.1	Código	Banco	Descrição	Tipo	Und	Quant.	Valor Unit	Total
Composição Auxiliar	88831	SINAPI	BETONEIRA CAPACIDADE NOMINAL DE 400 L, CAPACIDADE DE MISTURA 280 L, MOTOR ELÉTRICO TRIFÁSICO POTÊNCIA DE 2 CV, SEM CARREGADOR - CHI DIURNO. AF_05/2023	Custos Horários Produtivo e Improdutivo dos Equipamentos	CHI	0,4931000	0,42	0,20
Insumo	00000367	SINAPI	AREIA GROSSA - POSTO JAZIDA/FORNECEDOR (RETIRADO NA JAZIDA, SEM TRANSPORTE)	Material	m³	0,6302000	162,09	102,14
Insumo	00004720	SINAPI	PEDRA BRITADA N. 0, OU PEDRISCO (4,8 A 9,5 MM) POSTO PEDREIRA/FORNECEDOR, SEM FRETE	Material	m³	0,5862000	125,09	73,57
Insumo	00001106	SINAPI	CAL HIDRATADA CH-I PARA ARGAMASSAS	Material	KG	15,1255000	1,29	19,51
Insumo	00001379	SINAPI	CIMENTO PORTLAND COMPOSTO CP II-32	Material	KG	420,1527000	0,94	394,94
				MO sem LS => 36,49	LS =>	41,66	MO com LS =>	78,15
				Valor do BDI => 187,50			Valor com BDI =>	881,98
	Código	Banco	Descrição	Tipo	Und	Quant.	Valor Unit	Total
Composição	89995	SINAPI	GRAUTEAMENTO DE CINTA SUPERIOR OU DE VERGA EM ALVENARIA ESTRUTURAL. AF_09/2021	Graute e Armação	m³	1,0000000	1.162,55	1.162,55
Composição Auxiliar	90279	SINAPI	GRAUTE FGK=20 MPA; TRAÇO 1:0,04:1,8:2,1 (EM MASSA SECA DE CIMENTO/ CAL/ AREIA GROSSA/ BRITA 0) - PREPARO MECÂNICO COM BETONEIRA 400 L. AF_09/2021	Graute e Armação	m³	1,2030000	694,46	835,45
Composição Auxiliar	88316	SINAPI	SERVENTE COM ENCARGOS COMPLEMENTARES	Livro SINAPI: Cálculos e Parâmetros	H	4,9432000	22,60	111,71
Composição Auxiliar	88309	SINAPI	PEDREIRO COM ENCARGOS COMPLEMENTARES	Livro SINAPI: Cálculos e Parâmetros	H	7,4148000	29,05	215,39
				MO sem LS => 160,93	LS =>	183,64	MO com LS =>	344,57
				Valor do BDI => 313,86			Valor com BDI =>	1.478,43
	Código	Banco	Descrição	Tipo	Und	Quant.	Valor Unit	Total
Composição	89993	SINAPI	GRAUTEAMENTO VERTICAL EM ALVENARIA ESTRUTURAL. AF_09/2021	Graute e Armação	m³	1,0000000	1.201,49	1.201,49
Composição Auxiliar	88316	SINAPI	SERVENTE COM ENCARGOS COMPLEMENTARES	Livro SINAPI: Cálculos e Parâmetros	H	5,5315000	22,60	125,01
Composição Auxiliar	90279	SINAPI	GRAUTE FGK=20 MPA; TRAÇO 1:0,04:1,8:2,1 (EM MASSA SECA DE CIMENTO/ CAL/ AREIA GROSSA/ BRITA 0) - PREPARO MECÂNICO COM BETONEIRA 400 L. AF_09/2021	Graute e Armação	m³	1,2030000	694,46	835,45
Composição Auxiliar	88309	SINAPI	PEDREIRO COM ENCARGOS COMPLEMENTARES	Livro SINAPI: Cálculos e Parâmetros	H	8,2973000	29,05	241,03
				MO sem LS => 174,85	LS =>	199,54	MO com LS =>	374,39
				Valor do BDI => 324,40			Valor com BDI =>	1.525,89
	Código	Banco	Descrição	Tipo	Und	Quant.	Valor Unit	Total
Composição	93282	SINAPI	GUINCHO ELÉTRICO DE COLUNA, CAPACIDADE 400 KG, COM MOTO FREIO, MOTOR TRIFÁSICO DE 1,25 CV - CHI DIURNO. AF_03/2016	Custos Horários Produtivo e Improdutivo dos Equipamentos	CHI	1,0000000	28,10	28,10
Composição Auxiliar	93278	SINAPI	GUINCHO ELÉTRICO DE COLUNA, CAPACIDADE 400 KG, COM MOTO FREIO, MOTOR TRIFÁSICO DE 1,25 CV - JUROS. AF_03/2016	Depreciação, Juros, Impostos e Seguros, Manutenção e Materiais na Operação dos Equipamentos	H	1,0000000	0,06	0,06
Composição Auxiliar	88295	SINAPI	OPERADOR DE GUINCHO COM ENCARGOS COMPLEMENTARES	Livro SINAPI: Cálculos e Parâmetros	H	1,0000000	27,75	27,75
Composição Auxiliar	93277	SINAPI	GUINCHO ELÉTRICO DE COLUNA, CAPACIDADE 400 KG, COM MOTO FREIO, MOTOR TRIFÁSICO DE 1,25 CV - DEPRECIAÇÃO. AF_03/2016	Depreciação, Juros, Impostos e Seguros, Manutenção e Materiais na Operação dos Equipamentos	H	1,0000000	0,29	0,29
				MO sem LS => 10,60	LS =>	12,11	MO com LS =>	22,71
				Valor do BDI => 7,58			Valor com BDI =>	35,68
	Código	Banco	Descrição	Tipo	Und	Quant.	Valor Unit	Total
Composição	93281	SINAPI	GUINCHO ELÉTRICO DE COLUNA, CAPACIDADE 400 KG, COM MOTO FREIO, MOTOR TRIFÁSICO DE 1,25 CV - CHP DIURNO. AF_03/2016	Custos Horários Produtivo e Improdutivo dos Equipamentos	CHP	1,0000000	29,12	29,12
Composição Auxiliar	93278	SINAPI	GUINCHO ELÉTRICO DE COLUNA, CAPACIDADE 400 KG, COM MOTO FREIO, MOTOR TRIFÁSICO DE 1,25 CV - JUROS. AF_03/2016	Depreciação, Juros, Impostos e Seguros, Manutenção e Materiais na Operação dos Equipamentos	H	1,0000000	0,06	0,06
Composição Auxiliar	93279	SINAPI	GUINCHO ELÉTRICO DE COLUNA, CAPACIDADE 400 KG, COM MOTO FREIO, MOTOR TRIFÁSICO DE 1,25 CV - MANUTENÇÃO. AF_03/2016	Depreciação, Juros, Impostos e Seguros, Manutenção e Materiais na Operação dos Equipamentos	H	1,0000000	0,28	0,28
Composição Auxiliar	93277	SINAPI	GUINCHO ELÉTRICO DE COLUNA, CAPACIDADE 400 KG, COM MOTO FREIO, MOTOR TRIFÁSICO DE 1,25 CV - DEPRECIAÇÃO. AF_03/2016	Depreciação, Juros, Impostos e Seguros, Manutenção e Materiais na Operação dos Equipamentos	H	1,0000000	0,29	0,29
Composição Auxiliar	93280	SINAPI	GUINCHO ELÉTRICO DE COLUNA, CAPACIDADE 400 KG, COM MOTO FREIO, MOTOR TRIFÁSICO DE 1,25 CV - MATERIAIS NA OPERAÇÃO. AF_03/2016	Depreciação, Juros, Impostos e Seguros, Manutenção e Materiais na Operação dos Equipamentos	H	1,0000000	0,74	0,74
Composição Auxiliar	88295	SINAPI	OPERADOR DE GUINCHO COM ENCARGOS COMPLEMENTARES	Livro SINAPI: Cálculos e Parâmetros	H	1,0000000	27,75	27,75
				MO sem LS => 10,60	LS =>	12,11	MO com LS =>	22,71
				Valor do BDI => 7,86			Valor com BDI =>	36,98
	Código	Banco	Descrição	Tipo	Und	Quant.	Valor Unit	Total
Composição	93277	SINAPI	GUINCHO ELÉTRICO DE COLUNA, CAPACIDADE 400 KG, COM MOTO FREIO, MOTOR TRIFÁSICO DE 1,25 CV - DEPRECIAÇÃO. AF_03/2016	Depreciação, Juros, Impostos e Seguros, Manutenção e Materiais na Operação dos Equipamentos	H	1,0000000	0,29	0,29
Insumo	00036487	SINAPI	GUINCHO ELETRICO DE COLUNA, CAPACIDADE 400 KG, COM MOTO FREIO, MOTOR TRIFASICO DE 1,25 CV	Equipamento para Aquisição Permanente	UN	0,0000640	4.674,80	0,29
				MO sem LS => 0,00	LS =>	0,00	MO com LS =>	0,00
				Valor do BDI => 0,07			Valor com BDI =>	0,36
	Código	Banco	Descrição	Tipo	Und	Quant.	Valor Unit	Total
Composição	93278	SINAPI	GUINCHO ELÉTRICO DE COLUNA, CAPACIDADE 400 KG, COM MOTO FREIO, MOTOR TRIFÁSICO DE 1,25 CV - JUROS. AF_03/2016	Depreciação, Juros, Impostos e Seguros, Manutenção e Materiais na Operação dos Equipamentos	H	1,0000000	0,06	0,06
Insumo	00036487	SINAPI	GUINCHO ELETRICO DE COLUNA, CAPACIDADE 400 KG, COM MOTO FREIO, MOTOR TRIFASICO DE 1,25 CV	Equipamento para Aquisição Permanente	UN	0,0000148	4.674,80	0,06
				MO sem LS => 0,00	LS =>	0,00	MO com LS =>	0,00
				Valor do BDI => 0,01			Valor com BDI =>	0,07
	Código	Banco	Descrição	Tipo	Und	Quant.	Valor Unit	Total
Composição	93279	SINAPI	GUINCHO ELÉTRICO DE COLUNA, CAPACIDADE 400 KG, COM MOTO FREIO, MOTOR TRIFÁSICO DE 1,25 CV - MANUTENÇÃO. AF_03/2016	Depreciação, Juros, Impostos e Seguros, Manutenção e Materiais na Operação dos Equipamentos	H	1,0000000	0,28	0,28
Insumo	00036487	SINAPI	GUINCHO ELETRICO DE COLUNA, CAPACIDADE 400 KG, COM MOTO FREIO, MOTOR TRIFASICO DE 1,25 CV	Equipamento para Aquisição Permanente	UN	0,0000600	4.674,80	0,28
				MO sem LS => 0,00	LS =>	0,00	MO com LS =>	0,00
				Valor do BDI => 0,07			Valor com BDI =>	0,35
	Código	Banco	Descrição	Tipo	Und	Quant.	Valor Unit	Total
Composição	93280	SINAPI	GUINCHO ELÉTRICO DE COLUNA, CAPACIDADE 400 KG, COM MOTO FREIO, MOTOR TRIFÁSICO DE 1,25 CV - MATERIAIS NA OPERAÇÃO. AF_03/2016	Depreciação, Juros, Impostos e Seguros, Manutenção e Materiais na Operação dos Equipamentos	H	1,0000000	0,74	0,74
Insumo	00002705	SINAPI	ENERGIA ELETRICA ATE 2000 KWH INDUSTRIAL, SEM DEMANDA	Franquia	KWH	0,7800000	0,96	0,74
				MO sem LS => 0,00	LS =>	0,00	MO com LS =>	0,00
				Valor do BDI => 0,19			Valor com BDI =>	0,93

Fls. 338

IV - COMPOSIÇÕES ANALÍTICAS COM PREÇO UNITÁRIO

PROPONENTE: PREFEITURA MUNICIPAL DE DOM PEDRO-MA
OBRA: CRECHE PRÉ-ESCOLA TIPO 1 - BAIRRO SÃO JOSÉ (1006074)
LOCAL: VILA JOSÉ CORDEIRO, DOM PEDRO - MA
REF. SINAPI SEM DESONERAÇÃO - MARANHAO - 02/2026; ORSE - 02/2026; SEINFRA - 028
ENCARGOS SOCIAIS SOBRE PREÇO DE MÃO-DE-OBRA: 114.11% (HORA)

Composições Principais

1.1	Código	Banco	Descrição	Tipo	Und	Quant.	Valor Unit	Total
	Código	Banco	Descrição	Tipo	Und	Quant.	Valor Unit	Total
Composição	88270	SINAPI	IMPERMEABILIZADOR COM ENCARGOS COMPLEMENTARES	Livro SINAPI: Cálculos e Parâmetros	H	1,0000000	29,05	29,05
Composição Auxiliar	95338	SINAPI	CURSO DE CAPACITAÇÃO PARA IMPERMEABILIZADOR (ENCARGOS COMPLEMENTARES) - HORISTA	Livro SINAPI: Cálculos e Parâmetros	H	1,0000000	0,47	0,47
Insumo	00037373	SINAPI	SEGURO - HORISTA (COLETADO CAIXA - ENCARGOS COMPLEMENTARES)	0	H	1,0000000	0,11	0,11
Insumo	00012873	SINAPI	IMPERMEABILIZADOR (HORISTA)	Mão de Obra	H	1,0000000	22,35	22,35
Insumo	00037370	SINAPI	ALIMENTACAO - HORISTA (COLETADO CAIXA - ENCARGOS COMPLEMENTARES)	0	H	1,0000000	2,20	2,20
Insumo	00043465	SINAPI	FERRAMENTAS - FAMILIA PEDREIRO - HORISTA (ENCARGOS COMPLEMENTARES - COLETADO CAIXA)	0	H	1,0000000	0,73	0,73
Insumo	00037371	SINAPI	TRANSPORTE - HORISTA (COLETADO CAIXA - ENCARGOS COMPLEMENTARES)	0	H	1,0000000	0,51	0,51
Insumo	00037372	SINAPI	EXAMES - HORISTA (COLETADO CAIXA - ENCARGOS COMPLEMENTARES)	0	H	1,0000000	1,36	1,36
Insumo	00043489	SINAPI	EPI - FAMILIA PEDREIRO - HORISTA (ENCARGOS COMPLEMENTARES - COLETADO CAIXA)	0	H	1,0000000	1,32	1,32
				MO sem LS => 10,65	LS => 12,17		MO com LS =>	22,82
				Valor do BDI => 7,84			Valor com BDI =>	36,89
	Código	Banco	Descrição	Tipo	Und	Quant.	Valor Unit	Total
Composição	91956	SINAPI	INTERRUPTOR SIMPLES (1 MÓDULO) COM INTERRUPTOR PARALELO (1 MÓDULO), 10A/250V, SEM SUPORTE E SEM PLACA - FORNECIMENTO E INSTALAÇÃO. AF_03/2023	Instalações Elétricas - Eletrodutos Embutidos, Cabos, Caixas, Tomadas e Interruptores	UN	1,0000000	43,45	43,45
Composição Auxiliar	88264	SINAPI	ELETRICISTA COM ENCARGOS COMPLEMENTARES	Livro SINAPI: Cálculos e Parâmetros	H	0,4860000	33,08	16,07
Composição Auxiliar	88247	SINAPI	AUXILIAR DE ELETRICISTA COM ENCARGOS COMPLEMENTARES	Livro SINAPI: Cálculos e Parâmetros	H	0,4860000	26,41	12,83
Insumo	00038112	SINAPI	INTERRUPTOR SIMPLES 10A, 250V (APENAS MODULO)	Material	UN	1,0000000	6,32	6,32
Insumo	00038113	SINAPI	INTERRUPTOR PARALELO 10A, 250V (APENAS MODULO)	Material	UN	1,0000000	8,23	8,23
				MO sem LS => 10,57	LS => 12,07		MO com LS =>	22,64
				Valor do BDI => 11,73			Valor com BDI =>	55,18
	Código	Banco	Descrição	Tipo	Und	Quant.	Valor Unit	Total
Composição	91964	SINAPI	INTERRUPTOR SIMPLES (2 MÓDULOS) COM INTERRUPTOR PARALELO (1 MÓDULO), 10A/250V, SEM SUPORTE E SEM PLACA - FORNECIMENTO E INSTALAÇÃO. AF_03/2023	Instalações Elétricas - Eletrodutos Embutidos, Cabos, Caixas, Tomadas e Interruptores	UN	1,0000000	59,89	59,89
Composição Auxiliar	88247	SINAPI	AUXILIAR DE ELETRICISTA COM ENCARGOS COMPLEMENTARES	Livro SINAPI: Cálculos e Parâmetros	H	0,6560000	26,41	17,32
Composição Auxiliar	88264	SINAPI	ELETRICISTA COM ENCARGOS COMPLEMENTARES	Livro SINAPI: Cálculos e Parâmetros	H	0,6560000	33,08	21,70
Insumo	00038112	SINAPI	INTERRUPTOR SIMPLES 10A, 250V (APENAS MODULO)	Material	UN	2,0000000	6,32	12,64
Insumo	00038113	SINAPI	INTERRUPTOR PARALELO 10A, 250V (APENAS MODULO)	Material	UN	1,0000000	8,23	8,23
				MO sem LS => 14,27	LS => 16,30		MO com LS =>	30,57
				Valor do BDI => 16,17			Valor com BDI =>	76,06
	Código	Banco	Descrição	Tipo	Und	Quant.	Valor Unit	Total
Composição	91972	SINAPI	INTERRUPTOR SIMPLES (2 MÓDULOS) COM INTERRUPTOR PARALELO (2 MÓDULOS), 10A/250V, SEM SUPORTE E SEM PLACA - FORNECIMENTO E INSTALAÇÃO. AF_03/2023	Instalações Elétricas - Eletrodutos Embutidos, Cabos, Caixas, Tomadas e Interruptores	UN	1,0000000	83,77	83,77
Composição Auxiliar	88247	SINAPI	AUXILIAR DE ELETRICISTA COM ENCARGOS COMPLEMENTARES	Livro SINAPI: Cálculos e Parâmetros	H	0,9190000	26,41	24,27
Composição Auxiliar	88264	SINAPI	ELETRICISTA COM ENCARGOS COMPLEMENTARES	Livro SINAPI: Cálculos e Parâmetros	H	0,9190000	33,08	30,40
Insumo	00038113	SINAPI	INTERRUPTOR PARALELO 10A, 250V (APENAS MODULO)	Material	UN	2,0000000	8,23	16,46
Insumo	00038112	SINAPI	INTERRUPTOR SIMPLES 10A, 250V (APENAS MODULO)	Material	UN	2,0000000	6,32	12,64
				MO sem LS => 20,00	LS => 22,83		MO com LS =>	42,83
				Valor do BDI => 22,61			Valor com BDI =>	106,38
	Código	Banco	Descrição	Tipo	Und	Quant.	Valor Unit	Total
Composição	88441	SINAPI	JARDINEIRO COM ENCARGOS COMPLEMENTARES	Livro SINAPI: Cálculos e Parâmetros	H	1,0000000	28,69	28,69
Composição Auxiliar	95390	SINAPI	CURSO DE CAPACITAÇÃO PARA JARDINEIRO (ENCARGOS COMPLEMENTARES) - HORISTA	Livro SINAPI: Cálculos e Parâmetros	H	1,0000000	0,11	0,11
Insumo	00037373	SINAPI	SEGURO - HORISTA (COLETADO CAIXA - ENCARGOS COMPLEMENTARES)	0	H	1,0000000	0,11	0,11
Insumo	00043489	SINAPI	EPI - FAMILIA PEDREIRO - HORISTA (ENCARGOS COMPLEMENTARES - COLETADO CAIXA)	0	H	1,0000000	1,32	1,32
Insumo	00037371	SINAPI	TRANSPORTE - HORISTA (COLETADO CAIXA - ENCARGOS COMPLEMENTARES)	0	H	1,0000000	0,51	0,51
Insumo	00037370	SINAPI	ALIMENTACAO - HORISTA (COLETADO CAIXA - ENCARGOS COMPLEMENTARES)	0	H	1,0000000	2,20	2,20
Insumo	00043465	SINAPI	FERRAMENTAS - FAMILIA PEDREIRO - HORISTA (ENCARGOS COMPLEMENTARES - COLETADO CAIXA)	0	H	1,0000000	0,73	0,73
Insumo	00044503	SINAPI	JARDINEIRO (HORISTA)	Mão de Obra	H	1,0000000	22,35	22,35
Insumo	00037372	SINAPI	EXAMES - HORISTA (COLETADO CAIXA - ENCARGOS COMPLEMENTARES)	0	H	1,0000000	1,36	1,36
				MO sem LS => 10,48	LS => 11,98		MO com LS =>	22,46
				Valor do BDI => 7,74			Valor com BDI =>	36,43
	Código	Banco	Descrição	Tipo	Und	Quant.	Valor Unit	Total
Composição	1556	ORSE	Joelho 90° em pvc rígido soldável, para esgoto predial, diâm = 100mm	Tubos e Conexões de PVC Rígido Soldável para Esgoto	un	1,0000000	36,52	36,52
Item	Código	Banco	Descrição	Tipo	Und	Quant.	Valor Unit	Total
Insumo	00002696/SIN	ORSE	Encanador ou bombeiro hidraulico (horista)	Mão de Obra	h	0,2300000	43,78	10,06
Insumo	00003520/SIN	ORSE	Joelho pvc, soldavel, pb, 90 graus, dn 100 mm, para esgoto predial	Material	un	1,0000000	7,90	7,90
Insumo	2036	ORSE	Solucao limpadora pvc	Material	l	0,0800000	69,74	5,57
Insumo	138	ORSE	Adesivo pvc em frasco de 850 gramas	Material	kg	0,0500000	72,41	3,62
Insumo	00006111/SIN	ORSE	Servente de obras (horista)	Mão de Obra	h	0,2300000	33,37	7,67
Composição	10549	ORSE	Encargos Complementares - Servente	Provisórios	h	0,2300000	3,86	0,88
Composição	10554	ORSE	Encargos Complementares - Encanador	Provisórios	h	0,2300000	3,80	0,87

Detalhamento de Cálculo ORSE

Item	Código	Banco	Descrição	Tipo	Und	Quant.	Valor Unit	Total
Insumo	00002696/SIN	ORSE	Encanador ou bombeiro hidraulico (horista)	Mão de Obra	h	0,2300000	43,78	10,06

Fls. nº 339
Rubrica

IV - COMPOSIÇÕES ANALÍTICAS COM PREÇO UNITÁRIO

PROPONENTE: PREFEITURA MUNICIPAL DE DOM PEDRO-MA
OBRA: CRECHE PRÉ-ESCOLA TIPO 1 - BAIRRO SÃO JOSÉ (1006074)
LOCAL: VILA JOSÉ CORDEIRO, DOM PEDRO - MA
REF. SINAPI SEM DESONERAÇÃO - MARANHAO - 02/2026; ORSE - 02/2026; SEINFRA - 028
ENCARGOS SOCIAIS SOBRE PREÇO DE MÃO-DE-OBRA: 114.11% (HORA)

Composições Principais

1.1	Código	Banco	Descrição	Tipo	Und	Quant.	Valor Unit	Total
Insumo	00003520/SIN	ORSE	Joelho pvc, soldavel, pb, 90 graus, dn 100 mm, para esgoto predial	Material	un	1,0000000	7,90	7,90
Insumo	2036	ORSE	Solucao limpadora pvc	Material	l	0,0800000	69,74	5,57
Insumo	138	ORSE	Adesivo pvc em frasco de 850 gramas	Material	kg	0,0500000	72,41	3,62
Insumo	00006111/SIN	ORSE	Servente de obras (horista)	Mão de Obra	h	0,2300000	33,37	7,67
Insumo	941	ORSE	Fardamento com mangas curta	Material	un	0,0006900	193,04	0,13
Insumo	4729	ORSE	Marreta 1 kg com cabo	Material	un	0,0000230	39,50	0,00
Insumo	4728	ORSE	Talhadeira chata 10"	Material	un	0,0000690	18,58	0,00
Insumo	2378	ORSE	Vale transporte	Material	un	0,0366850	4,50	0,16
Insumo	00012893/SIN	ORSE	Bota de seguranca com biqueira de aco e colarinho acolchoado	Material	par	0,0003680	73,93	0,02
Insumo	10492	ORSE	Cesta Básica	Material	un	0,0020700	205,00	0,42
Insumo	10517	ORSE	Exames admissionais/demissionais (checkup)	Serviços	cj	0,0001840	300,00	0,05
Insumo	00012895/SIN	ORSE	Capacete de seguranca aba frontal com suspensao de polietileno, sem jugular (classe b)	Material	un	0,0002760	13,50	0,00
Insumo	10788	ORSE	Pá quadrada	Material	un	0,0000460	36,90	0,00
Insumo	00012894/SIN	ORSE	Capa para chuva em pvc com forro de poliester, com capuz (amarela ou azul)	Material	un	0,0000920	20,11	0,00
Insumo	10761	ORSE	Refeição - café da manhã (café com leite e dois pães com manteiga)	Serviços	un	0,0468280	5,00	0,23
Insumo	00012892/SIN	ORSE	Luva raspa de couro, cano curto (punho "7" cm)	Material	par	0,0010580	10,87	0,01
Insumo	10599	ORSE	Protetor solar fps 30 com 120ml	Material	un	0,0008280	18,00	0,01
Insumo	10596	ORSE	Protetor auricular	Material	un	0,0020700	4,81	0,00
Insumo	00002711/SIN	ORSE	Carrinho de mao, em aco, com capacidade de "45 a 65" l / "100" kg, pneu com camara	Material	un	0,0000460	183,00	0,00
Insumo	158	ORSE	Almoço (Participação do empregador)	Material	un	0,0468280	14,00	0,65
Insumo	10362	ORSE	Seguro de vida e acidente em grupo	Serviços	un	0,0020700	12,54	0,02
Insumo	1651	ORSE	Óculos branco proteção	Material	pr	0,0003680	6,00	0,00
Insumo	11255	ORSE	Tarracha para tubos PVC de 1"	Material	un	0,0001380	49,00	0,00
Insumo	10593	ORSE	Prolo simples 30cm	Material	un	0,0000230	19,57	0,00
Insumo	11256	ORSE	Tarracha para tubos PVC de 1 1/2"	Material	un	0,0000920	92,70	0,00
Insumo	10592	ORSE	Lima chata 12"	Material	un	0,0000230	38,11	0,00
Insumo	11253	ORSE	Tarracha para tubos PVC de 1/2"	Material	un	0,0002530	34,80	0,00
Insumo	11257	ORSE	Tarracha para tubos PVC de 1 1/4"	Material	un	0,0000920	32,30	0,00
Insumo	11254	ORSE	Tarracha para tubos PVC de 3/4"	Material	un	0,0001610	27,49	0,00
				MO sem LS => 8,28	LS => 9,45		MO com LS =>	17,73
				Valor do BDI => 9,86			Valor com BDI =>	46,38

	Código	Banco	Descrição	Tipo	Und	Quant.	Valor Unit	Total
Composição	92873	SINAPI	LANÇAMENTO COM USO DE BALDES, ADENSAMENTO E ACABAMENTO DE CONCRETO EM ESTRUTURAS. AF_12/2015	FUES - FUNDAÇÕES E ESTRUTURAS	m³	1,0000000	232,76	232,76
Composição Auxiliar	88262	SINAPI	CARPINTEIRO DE FORMAS COM ENCARGOS COMPLEMENTARES	Livro SINAPI: Cálculos e Parâmetros	H	1,8460000	28,39	52,40
Composição Auxiliar	88309	SINAPI	PEDREIRO COM ENCARGOS COMPLEMENTARES	Livro SINAPI: Cálculos e Parâmetros	H	1,8460000	29,05	53,62
Composição Auxiliar	88316	SINAPI	SERVENTE COM ENCARGOS COMPLEMENTARES	Livro SINAPI: Cálculos e Parâmetros	H	5,5380000	22,60	125,15
Composição Auxiliar	90587	SINAPI	VIBRADOR DE IMERSÃO, DIÂMETRO DE PONTEIRA 45MM, MOTOR ELÉTRICO TRIFÁSICO POTÊNCIA DE 2 CV - CHI DIURNO. AF_06/2015	Custos Horários Produtivo e Improdutivo dos Equipamentos	CHI	1,1740000	0,56	0,65
Composição Auxiliar	90586	SINAPI	VIBRADOR DE IMERSÃO, DIÂMETRO DE PONTEIRA 45MM, MOTOR ELÉTRICO TRIFÁSICO POTÊNCIA DE 2 CV - CHP DIURNO. AF_06/2015	Custos Horários Produtivo e Improdutivo dos Equipamentos	CHP	0,6720000	1,41	0,94
				MO sem LS => 81,72	LS => 93,26		MO com LS =>	174,98
				Valor do BDI => 62,84			Valor com BDI =>	295,60

	Código	Banco	Descrição	Tipo	Und	Quant.	Valor Unit	Total
Composição	7692	ORSE	Lançamento de concreto simples fabricado na obra, inclusive adensamento e acabamento em peças da superestrutura	Concreto Simples	m³	1,0000000	103,22	103,22
Item	**Código**	**Banco**	**Descrição**	**Tipo**	**Und**	**Quant.**	**Valor Unit**	**Total**
Composição	10555	ORSE	Encargos Complementares - Armador	Provisórios	h	0,1800000	3,70	0,66
Composição	10549	ORSE	Encargos Complementares - Servente	Provisórios	h	1,6200000	3,86	6,25
Insumo	00006111/SIN	ORSE	Servente de obras (horista)	Mão de Obra	h	1,6200000	33,37	54,05
Composição	10551	ORSE	Encargos Complementares - Carpinteiro	Provisórios	h	0,3600000	3,81	1,37
Insumo	00004750/SIN	ORSE	Pedreiro (horista)	Mão de Obra	h	0,3600000	43,78	15,76
Insumo	00000378/SIN	ORSE	Armador (horista)	Mão de Obra	h	0,1800000	43,78	7,88
Composição	10550	ORSE	Encargos Complementares - Pedreiro	Provisórios	h	0,3600000	3,73	1,34
Insumo	00001213/SIN	ORSE	Carpinteiro de formas para concreto (horista)	Mão de Obra	h	0,3600000	43,78	15,76

Detalhamento de Cálculo ORSE

Item	Código	Banco	Descrição	Tipo	Und	Quant.	Valor Unit	Total
Insumo	941	ORSE	Fardamento com mangas curta	Material	un	0,0037800	193,04	0,72
Insumo	00012893/SIN	ORSE	Bota de seguranca com biqueira de aco e colarinho acolchoado	Material	par	0,0019800	73,93	0,14
Insumo	10362	ORSE	Seguro de vida e acidente em grupo	Serviços	un	0,0113400	12,54	0,14
Insumo	10586	ORSE	Torquesa	Material	un	0,0000360	45,00	0,00
Insumo	10599	ORSE	Protetor solar fps 30 com 120ml	Material	un	0,0045360	18,00	0,08
Insumo	1651	ORSE	Óculos branco proteção	Material	pr	0,0019800	6,00	0,01

Fls. nº 340
Rubrica

IV - COMPOSIÇÕES ANALÍTICAS COM PREÇO UNITÁRIO

PROPONENTE: PREFEITURA MUNICIPAL DE DOM PEDRO-MA
OBRA: CRECHE PRÉ-ESCOLA TIPO 1 - BAIRRO SÃO JOSÉ (1006074)
LOCAL: VILA JOSÉ CORDEIRO, DOM PEDRO - MA
REF. SINAPI SEM DESONERAÇÃO - MARANHAO - 02/2026; ORSE - 02/2026; SEINFRA - 028
ENCARGOS SOCIAIS SOBRE PREÇO DE MÃO-DE-OBRA: 114.11% (HORA)

Composições Principais

1.1	Código	Banco	Descrição	Tipo	Und	Quant.	Valor Unit	Total
Insumo	00012895/SIN	ORSE	Capacete de seguranca aba frontal com suspensao de polietileno, sem jugular (classe b)	Material	un	0,0015120	13,50	0,02
Insumo	10585	ORSE	Arco de serra	Material	un	0,0000360	19,95	0,00
Insumo	2378	ORSE	Vale transporte	Material	un	0,2113020	4,50	0,95
Insumo	00012894/SIN	ORSE	Capa para chuva em pvc com forro de poliester, com capuz (amarela ou azul)	Material	un	0,0005040	20,11	0,01
Insumo	00012892/SIN	ORSE	Luva raspa de couro, cano curto (punho *7* cm)	Material	par	0,0057960	10,87	0,06
Insumo	10492	ORSE	Cesta Básica	Material	un	0,0113400	205,00	2,32
Insumo	10517	ORSE	Exames admissionais/demissionais (checkup)	Serviços	cj	0,0010080	300,00	0,30
Insumo	10596	ORSE	Protetor auricular	Material	un	0,0113400	4,81	0,05
Insumo	10761	ORSE	Refeição - café da manhã (café com leite e dois pães com manteiga)	Serviços	un	0,2565360	5,00	1,28
Insumo	158	ORSE	Almoço (Participação do empregador)	Material	un	0,2565360	14,00	3,59
Insumo	4729	ORSE	Marreta 1 kg com cabo	Material	un	0,0001620	39,50	0,00
Insumo	4728	ORSE	Talhadeira chata 10"	Material	un	0,0004860	18,58	0,00
Insumo	10788	ORSE	Pá quadrada	Material	un	0,0003240	36,90	0,01
Insumo	00002711/SIN	ORSE	Carrinho de mao, em aco, com capacidade de *45 a 65* l / *100* kg, pneu com camara	Material	un	0,0003240	183,00	0,05
Insumo	00006111/SIN	ORSE	Servente de obras (horista)	Mão de Obra	h	1,6200000	33,37	54,05
Insumo	11244	ORSE	Martelo com unha	Material	un	0,0000720	39,10	0,00
Insumo	10577	ORSE	Serrote 40cm	Material	un	0,0000360	36,00	0,00
Insumo	11248	ORSE	Furadeira e Parafusadeira eletrica Bosch ou Similar profissional	Equipamento	un	0,0000360	246,00	0,00
Insumo	10578	ORSE	Formão grande	Material	un	0,0000720	21,30	0,00
Insumo	11249	ORSE	Serra circular eletrica portatil	Equipamento	un	0,0000360	979,65	0,03
Insumo	10579	ORSE	Chave de fenda chata 30 cm	Material	un	0,0000720	26,89	0,00
Insumo	00004750/SIN	ORSE	Pedreiro (horista)	Mão de Obra	h	0,3600000	43,78	15,76
Insumo	00000378/SIN	ORSE	Armador (horista)	Mão de Obra	h	0,1800000	43,78	7,88
Insumo	11245	ORSE	Desempoladeira de madeira 12x22	Material	un	0,0002520	11,60	0,00
Insumo	11243	ORSE	Martelo sem unha	Material	un	0,0000360	28,00	0,00
Insumo	11246	ORSE	Escala métrica de bambú	Material	Un	0,0002520	10,22	0,00
Insumo	4722	ORSE	Colher de pedreiro	Material	un	0,0001440	18,80	0,00
Insumo	11247	ORSE	Serra mármore	Material	un	0,0000360	319,90	0,01
Insumo	11264	ORSE	Marreta de 1/2 kg com cabo	Material	un	0,0000720	13,52	0,00
Insumo	10790	ORSE	Prumo de face	Material	un	0,0000360	25,95	0,00
Insumo	10789	ORSE	Nível de bolha de madeira	Material	un	0,0000720	15,40	0,00
Insumo	10282	ORSE	Regua de alumínio c/ 2,00m (para pedreiro)	Material	un	0,0000720	44,00	0,00
Insumo	4174	ORSE	Desempenadeira de aço lisa, cabo madeira, ref.143, Atlas ou similar	Material	un	0,0001800	12,90	0,00
Insumo	11265	ORSE	Martelo de borracha com cabo	Material	un	0,0001440	18,75	0,00
Insumo	00001213/SIN	ORSE	Carpinteiro de formas para concreto (horista)	Mão de Obra	h	0,3600000	43,78	15,76
				MO sem LS =>	43,64	LS =>	49,81	MO com LS => 93,45
				Valor do BDI =>	27,86			Valor com BDI => 131,08

	Código	Banco	Descrição	Tipo	Und	Quant.	Valor Unit	Total
Composição	2658	ORSE	Lastro de brita 3	Lastros, Lajes e Berços	m³	1,0000000	218,42	218,42
Item	**Código**	**Banco**	**Descrição**	**Tipo**	**Und**	**Quant.**	**Valor Unit**	**Total**
Composição	10549	ORSE	Encargos Complementares - Servente	Provisórios	h	2,0000000	3,86	7,72
Insumo	00006111/SIN	ORSE	Servente de obras (horista)	Mão de Obra	h	2,0000000	33,37	66,74
Insumo	00004722/SIN	ORSE	Pedra britada n. 3 (38 a 50 mm) posto pedreira/fornecedor, sem frete	Material	m³	1,2000000	119,89	143,86

Detalhamento de Cálculo ORSE

Item	Código	Banco	Descrição	Tipo	Und	Quant.	Valor Unit	Total
Insumo	941	ORSE	Fardamento com mangas curta	Material	un	0,0030000	193,04	0,57
Insumo	4729	ORSE	Marreta 1 kg com cabo	Material	un	0,0002000	39,50	0,00
Insumo	4728	ORSE	Talhadeira chata 10"	Material	un	0,0006000	18,58	0,01
Insumo	2378	ORSE	Vale transporte	Material	un	0,1882000	4,50	0,84
Insumo	00012893/SIN	ORSE	Bota de seguranca com biqueira de aco e colarinho acolchoado	Material	par	0,0016000	73,93	0,11
Insumo	10492	ORSE	Cesta Básica	Material	un	0,0090000	205,00	1,84
Insumo	10517	ORSE	Exames admissionais/demissionais (checkup)	Serviços	cj	0,0008000	300,00	0,24
Insumo	00012895/SIN	ORSE	Capacete de seguranca aba frontal com suspensao de polietileno, sem jugular (classe b)	Material	un	0,0012000	13,50	0,01
Insumo	10788	ORSE	Pá quadrada	Material	un	0,0004000	36,90	0,01
Insumo	00012894/SIN	ORSE	Capa para chuva em pvc com forro de poliester, com capuz (amarela ou azul)	Material	un	0,0004000	20,11	0,00
Insumo	10761	ORSE	Refeição - café da manhã (café com leite e dois pães com manteiga)	Serviços	un	0,2036000	5,00	1,01
Insumo	00012892/SIN	ORSE	Luva raspa de couro, cano curto (punho *7* cm)	Material	par	0,0046000	10,87	0,05
Insumo	10599	ORSE	Protetor solar fps 30 com 120ml	Material	un	0,0036000	18,00	0,06
Insumo	10596	ORSE	Protetor auricular	Material	un	0,0090000	4,81	0,04

Fls: 341

IV - COMPOSIÇÕES ANALÍTICAS COM PREÇO UNITÁRIO

PROPONENTE: PREFEITURA MUNICIPAL DE DOM PEDRO-MA
OBRA: CRECHE PRÉ-ESCOLA TIPO 1 - BAIRRO SÃO JOSÉ (1006074)
LOCAL: VILA JOSÉ CORDEIRO, DOM PEDRO - MA
REF. SINAPI SEM DESONERAÇÃO - MARANHAO - 02/2026; ORSE - 02/2026; SEINFRA - 028
ENCARGOS SOCIAIS SOBRE PREÇO DE MÃO-DE-OBRA: 114.11% (HORA)

Composições Principais

1.1	Código	Banco	Descrição	Tipo	Und	Quant.	Valor Unit	Total
Insumo	00002711/SIN	ORSE	Carrinho de mao, em aco, com capacidade de *45 a 65* l / *100* kg, pneu com camara	Material	un	0,0004000	183,00	0,07
Insumo	158	ORSE	Almoço (Participação do empregador)	Material	un	0,2036000	14,00	2,85
Insumo	10362	ORSE	Seguro de vida e acidente em grupo	Serviços	un	0,0090000	12,54	0,11
Insumo	1651	ORSE	Óculos branco proteção	Material	pr	0,0016000	6,00	0,00
Insumo	00006111/SIN	ORSE	Servente de obras (horista)	Mão de Obra	h	2,0000000	33,37	66,74
Insumo	00004722/SIN	ORSE	Pedra britada n. 3 (38 a 50 mm) posto pedreira/fornecedor, sem frete	Material	m³	1,2000000	119,89	143,86
				MO sem LS => 31,17	LS =>	35,57	MO com LS =>	66,74
				Valor do BDI => 58,97			Valor com BDI =>	277,39

	Código	Banco	Descrição	Tipo	Und	Quant.	Valor Unit	Total
Composição	6320	ORSE	Lastro de concreto, fck=15 mpa, lançado e adensado	Concreto Simples	m³	1,0000000	789,85	789,85
Item	**Código**	**Banco**	**Descrição**	**Tipo**	**Und**	**Quant.**	**Valor Unit**	**Total**
Composição	126	ORSE	Concreto simples fabricado na obra, fck=15 mpa, lançado e adensado	Concreto Simples	m³	1,0000000	789,85	789,85

Detalhamento de Cálculo ORSE

Item	Código	Banco	Descrição	Tipo	Und	Quant.	Valor Unit	Total
Insumo	941	ORSE	Fardamento com mangas curta	Material	un	0,0127600	193,04	2,46
Insumo	00012893/SIN	ORSE	Bota de seguranca com biqueira de aco e colarinho acolchoado	Material	par	0,0067800	73,93	0,50
Insumo	10362	ORSE	Seguro de vida e acidente em grupo	Serviços	un	0,0383400	12,54	0,48
Insumo	10586	ORSE	Torquesa	Material	un	0,0000360	45,00	0,00
Insumo	10599	ORSE	Protetor solar fps 30 com 120ml	Material	un	0,0153360	18,00	0,27
Insumo	1651	ORSE	Óculos branco proteção	Material	pr	0,0067800	6,00	0,04
Insumo	00012895/SIN	ORSE	Capacete de seguranca aba frontal com suspensao de polietileno, sem jugular (classe b)	Material	un	0,0051120	13,50	0,06
Insumo	10585	ORSE	Arco de serra	Material	un	0,0000360	19,95	0,00
Insumo	2378	ORSE	Vale transporte	Material	un	0,7759020	4,50	3,49
Insumo	00012894/SIN	ORSE	Capa para chuva em pvc com forro de poliester, com capuz (amareia ou azul)	Material	un	0,0017040	20,11	0,03
Insumo	00012892/SIN	ORSE	Luva raspa de couro, cano curto (punho *7* cm)	Material	par	0,0195960	10,87	0,21
Insumo	10492	ORSE	Cesta Básica	Material	un	0,0383400	205,00	7,85
Insumo	10517	ORSE	Exames admissionais/demissionais (checkup)	Serviços	cj	0,0034080	300,00	1,02
Insumo	10596	ORSE	Protetor auricular	Material	un	0,0383400	4,81	0,18
Insumo	10761	ORSE	Refeição - café da manhã (café com leite e dois pães com manteiga)	Serviços	un	0,8673360	5,00	4,33
Insumo	158	ORSE	Almoço (Participação do empregador)	Material	un	0,8673360	14,00	12,14
Insumo	4729	ORSE	Marreta 1 kg com cabo	Material	un	0,0007620	39,50	0,03
Insumo	4728	ORSE	Talhadeira chata 10"	Material	un	0,0022860	18,58	0,04
Insumo	10788	ORSE	Pá quadrada	Material	un	0,0015240	36,90	0,05
Insumo	00002711/SIN	ORSE	Carrinho de mao, em aco, com capacidade de *45 a 65* l / *100* kg, pneu com camara	Material	un	0,0015240	183,00	0,27
Insumo	00006111/SIN	ORSE	Servente de obras (horista)	Mão de Obra	h	7,6200000	33,37	254,27
Insumo	11244	ORSE	Martelo com unha	Material	un	0,0000720	39,10	0,00
Insumo	10577	ORSE	Serrote 40cm	Material	un	0,0000360	36,00	0,00
Insumo	11248	ORSE	Furadeira e Parafusadeira eletrica Bosch ou Similar profissional	Equipamento	un	0,0000360	246,00	0,00
Insumo	10578	ORSE	Formão grande	Material	un	0,0000720	21,30	0,00
Insumo	11249	ORSE	Serra circular eletrica portatil	Equipamento	un	0,0000360	979,65	0,03
Insumo	10579	ORSE	Chave de fenda chata 30 cm	Material	un	0,0000720	26,89	0,00
Insumo	00004750/SIN	ORSE	Pedreiro (horista)	Mão de Obra	h	0,3600000	43,78	15,76
Insumo	00000378/SIN	ORSE	Armador (horista)	Mão de Obra	h	0,1800000	43,78	7,88
Insumo	11245	ORSE	Desempoladeira de madeira 12x22	Material	un	0,0002520	11,60	0,00
Insumo	11243	ORSE	Martelo sem unha	Material	un	0,0000360	28,00	0,00
Insumo	11246	ORSE	Escala métrica de bambú	Material	Un	0,0002520	10,22	0,00
Insumo	4722	ORSE	Colher de pedreiro	Material	un	0,0001440	18,80	0,00
Insumo	11247	ORSE	Serra mármore	Material	un	0,0000360	319,90	0,01
Insumo	11264	ORSE	Marreta de 1/2 kg com cabo	Material	un	0,0000720	13,52	0,00
Insumo	10790	ORSE	Prumo de face	Material	un	0,0000360	25,95	0,00
Insumo	10789	ORSE	Nivel de bolha de madeira	Material	un	0,0000720	15,40	0,00
Insumo	10282	ORSE	Regua de aluminio c/ 2,00m (para pedreiro)	Material	un	0,0000720	44,00	0,00
Insumo	4174	ORSE	Desempenadeira de aço lisa, cabo madeira, ref:143, Atlas ou similar	Material	un	0,0001800	12,90	0,00
Insumo	11265	ORSE	Martelo de borracha com cabo	Material	un	0,0001440	18,75	0,00
Insumo	00001213/SIN	ORSE	Carpinteiro de formas para concreto (horista)	Mão de Obra	h	0,3600000	43,78	15,76
Insumo	00004721/SIN	ORSE	Pedra britada n. 1 (9,5 a 19 mm) posto pedreira/fornecedor, sem frete	Material	m³	0,2090000	126,92	26,52
Insumo	00004718/SIN	ORSE	Pedra britada n. 2 (19 a 38 mm) posto pedreira/fornecedor, sem frete	Material	m³	0,6270000	127,59	79,99
Insumo	00000367/SIN	ORSE	Areia grossa - posto jazida/fornecedor (retirado na jazida, sem transporte)	Material	m³	0,9130000	101,30	92,48
Insumo	00001379/SIN	ORSE	Cimento portland composto cp ii-32	Material	kg	293,0000000	0,90	263,70

FLS. Nº 342

IV - COMPOSIÇÕES ANALÍTICAS COM PREÇO UNITÁRIO

PROPONENTE: PREFEITURA MUNICIPAL DE DOM PEDRO-MA
OBRA: CRECHE PRÉ-ESCOLA TIPO 1 - BAIRRO SÃO JOSÉ (1006074)
LOCAL: VILA JOSÉ CORDEIRO, DOM PEDRO - MA
REF. SINAPI SEM DESONERAÇÃO - MARANHAO - 02/2026; ORSE - 02/2026; SEINFRA - 028
ENCARGOS SOCIAIS SOBRE PREÇO DE MÃO-DE-OBRA: 114.11% (HORA)

Composições Principais

1.1	Código	Banco	Descrição	Tipo		Und	Quant.	Valor Unit	Total
				MO sem LS =>	137,15	LS =>	156,52	MO com LS =>	293,67
				Valor do BDI =>	213,25			Valor com BDI =>	1.003,10
	Código	Banco	Descrição	Tipo		Und	Quant.	Valor Unit	Total
Composição	88274	SINAPI	MARMORISTA/GRANITEIRO COM ENCARGOS COMPLEMENTARES	Livro SINAPI: Cálculos e Parâmetros		H	1,0000000	28,90	28,90
Composição Auxiliar	95341	SINAPI	CURSO DE CAPACITAÇÃO PARA MARMORISTA/GRANITEIRO (ENCARGOS COMPLEMENTARES) - HORISTA	Livro SINAPI: Cálculos e Parâmetros		H	1,0000000	0,32	0,32
Insumo	00037373	SINAPI	SEGURO - HORISTA (COLETADO CAIXA - ENCARGOS COMPLEMENTARES)	0		H	1,0000000	0,11	0,11
Insumo	00037370	SINAPI	ALIMENTACAO - HORISTA (COLETADO CAIXA - ENCARGOS COMPLEMENTARES)	0		H	1,0000000	2,20	2,20
Insumo	00037372	SINAPI	EXAMES - HORISTA (COLETADO CAIXA - ENCARGOS COMPLEMENTARES)	0		H	1,0000000	1,36	1,36
Insumo	00043489	SINAPI	EPI - FAMILIA PEDREIRO - HORISTA (ENCARGOS COMPLEMENTARES - COLETADO CAIXA)	0		H	1,0000000	1,32	1,32
Insumo	00037371	SINAPI	TRANSPORTE - HORISTA (COLETADO CAIXA - ENCARGOS COMPLEMENTARES)	0		H	1,0000000	0,51	0,51
Insumo	00004755	SINAPI	MARMORISTA / GRANITEIRO (HORISTA)	Mão de Obra		H	1,0000000	22,35	22,35
Insumo	00043465	SINAPI	FERRAMENTAS - FAMILIA PEDREIRO - HORISTA (ENCARGOS COMPLEMENTARES - COLETADO CAIXA)	0		H	1,0000000	0,73	0,73
				MO sem LS =>	10,58	LS =>	12,09	MO com LS =>	22,67
				Valor do BDI =>	7,80			Valor com BDI =>	36,70
	Código	Banco	Descrição	Tipo		Und	Quant.	Valor Unit	Total
Composição	5952	SINAPI	MARTELETE OU ROMPEDOR PNEUMÁTICO MANUAL, 28 KG, COM SILENCIADOR - CHI DIURNO. AF_07/2016	Custos Horários Produtivo e Improdutivo dos Equipamentos		CHI	1,0000000	28,29	28,29
Composição Auxiliar	95115	SINAPI	MARTELETE OU ROMPEDOR PNEUMÁTICO MANUAL, 28 KG, COM SILENCIADOR - JUROS. AF_07/2016	Depreciação, Juros, Impostos e Seguros, Manutenção e Materiais		H	1,0000000	0,13	0,13
Composição Auxiliar	88298	SINAPI	OPERADOR DE MARTELETE OU MARTELETEIRO COM ENCARGOS COMPLEMENTARES	Livro SINAPI: Cálculos e Parâmetros		H	1,0000000	27,57	27,57
Composição Auxiliar	95114	SINAPI	MARTELETE OU ROMPEDOR PNEUMÁTICO MANUAL, 28 KG, COM SILENCIADOR - DEPRECIAÇÃO. AF_07/2016	Depreciação, Juros, Impostos e Seguros, Manutenção e Materiais		H	1,0000000	0,59	0,59
				MO sem LS =>	10,52	LS =>	12,01	MO com LS =>	22,53
				Valor do BDI =>	7,63			Valor com BDI =>	35,92
	Código	Banco	Descrição	Tipo		Und	Quant.	Valor Unit	Total
Composição	5795	SINAPI	MARTELETE OU ROMPEDOR PNEUMÁTICO MANUAL, 28 KG, COM SILENCIADOR - CHP DIURNO. AF_07/2016	Custos Horários Produtivo e Improdutivo dos Equipamentos		CHP	1,0000000	29,03	29,03
Composição Auxiliar	53863	SINAPI	MARTELETE OU ROMPEDOR PNEUMÁTICO MANUAL, 28 KG, COM SILENCIADOR - MANUTENÇÃO. AF_07/2016	Depreciação, Juros, Impostos e Seguros, Manutenção e Materiais		H	1,0000000	0,74	0,74
Composição Auxiliar	95115	SINAPI	MARTELETE OU ROMPEDOR PNEUMÁTICO MANUAL, 28 KG, COM SILENCIADOR - JUROS. AF_07/2016	Depreciação, Juros, Impostos e Seguros, Manutenção e Materiais		H	1,0000000	0,13	0,13
Composição Auxiliar	88298	SINAPI	OPERADOR DE MARTELETE OU MARTELETEIRO COM ENCARGOS COMPLEMENTARES	Livro SINAPI: Cálculos e Parâmetros		H	1,0000000	27,57	27,57
Composição Auxiliar	95114	SINAPI	MARTELETE OU ROMPEDOR PNEUMÁTICO MANUAL, 28 KG, COM SILENCIADOR - DEPRECIAÇÃO. AF_07/2016	Depreciação, Juros, Impostos e Seguros, Manutenção e Materiais		H	1,0000000	0,59	0,59
				MO sem LS =>	10,52	LS =>	12,01	MO com LS =>	22,53
				Valor do BDI =>	7,63			Valor com BDI =>	36,86
	Código	Banco	Descrição	Tipo		Und	Quant.	Valor Unit	Total
Composição	95114	SINAPI	MARTELETE OU ROMPEDOR PNEUMÁTICO MANUAL, 28 KG, COM SILENCIADOR - DEPRECIAÇÃO. AF_07/2016	Depreciação, Juros, Impostos e Seguros, Manutenção e Materiais		H	1,0000000	0,59	0,59
Insumo	00041898	SINAPI	MARTELO DEMOLIDOR PNEUMATICO MANUAL, PESO DE 28 KG, COM SILENCIADOR	Equipamento para Aquisição Permanente		UN	0,0000640	9.344,43	0,59
				MO sem LS =>	0,00	LS =>	0,00	MO com LS =>	0,00
				Valor do BDI =>	0,15			Valor com BDI =>	0,74
	Código	Banco	Descrição	Tipo		Und	Quant.	Valor Unit	Total
Composição	95115	SINAPI	MARTELETE OU ROMPEDOR PNEUMÁTICO MANUAL, 28 KG, COM SILENCIADOR - JUROS. AF_07/2016	Depreciação, Juros, Impostos e Seguros, Manutenção e Materiais		H	1,0000000	0,13	0,13
Insumo	00041898	SINAPI	MARTELO DEMOLIDOR PNEUMATICO MANUAL, PESO DE 28 KG, COM SILENCIADOR	Equipamento para Aquisição Permanente		UN	0,0000148	9.344,43	0,13
				MO sem LS =>	0,00	LS =>	0,00	MO com LS =>	0,00
				Valor do BDI =>	0,03			Valor com BDI =>	0,16
	Código	Banco	Descrição	Tipo		Und	Quant.	Valor Unit	Total
Composição	53863	SINAPI	MARTELETE OU ROMPEDOR PNEUMÁTICO MANUAL, 28 KG, COM SILENCIADOR - MANUTENÇÃO. AF_07/2016	Depreciação, Juros, Impostos e Seguros, Manutenção e Materiais		H	1,0000000	0,74	0,74
Insumo	00041898	SINAPI	MARTELO DEMOLIDOR PNEUMATICO MANUAL, PESO DE 28 KG, COM SILENCIADOR	Equipamento para Aquisição Permanente		UN	0,0000800	9.344,43	0,74
				MO sem LS =>	0,00	LS =>	0,00	MO com LS =>	0,00
				Valor do BDI =>	0,19			Valor com BDI =>	0,93
	Código	Banco	Descrição	Tipo		Und	Quant.	Valor Unit	Total
Composição	96988	SINAPI	MASTRO 1 ½", COM 3 METROS, PARA SPDA - FORNECIMENTO E INSTALAÇÃO. AF_08/2023	Sistema de Proteção contra Descargas Atmosféricas - SPDA		UN	1,0000000	182,35	182,35
Composição Auxiliar	88247	SINAPI	AUXILIAR DE ELETRICISTA COM ENCARGOS COMPLEMENTARES	Livro SINAPI: Cálculos e Parâmetros		H	0,1667000	26,41	4,40
Composição Auxiliar	88264	SINAPI	ELETRICISTA COM ENCARGOS COMPLEMENTARES	Livro SINAPI: Cálculos e Parâmetros		H	0,1667000	33,08	5,51
Insumo	00041387	SINAPI	MASTRO SIMPLES GALVANIZADO DIAMETRO NOMINAL 1 1/2"	Material		M	3,0000000	57,48	172,44
				MO sem LS =>	3,62	LS =>	4,14	MO com LS =>	7,76
				Valor do BDI =>	49,23			Valor com BDI =>	231,58
	Código	Banco	Descrição	Tipo		Und	Quant.	Valor Unit	Total
Composição	88392	SINAPI	MISTURADOR DE ARGAMASSA, EIXO HORIZONTAL, CAPACIDADE DE MISTURA 300 KG, MOTOR ELÉTRICO POTÊNCIA 5 CV - CHI DIURNO. AF_05/2023	Custos Horários Produtivo e Improdutivo dos Equipamentos		CHI	1,0000000	1,12	1,12
Composição Auxiliar	88389	SINAPI	MISTURADOR DE ARGAMASSA, EIXO HORIZONTAL, CAPACIDADE DE MISTURA 300 KG, MOTOR ELÉTRICO POTÊNCIA 5 CV - JUROS. AF_05/2023	Depreciação, Juros, Impostos e Seguros, Manutenção e Materiais na Operação dos Equipamentos		H	1,0000000	0,21	0,21
Composição Auxiliar	88387	SINAPI	MISTURADOR DE ARGAMASSA, EIXO HORIZONTAL, CAPACIDADE DE MISTURA 300 KG, MOTOR ELÉTRICO POTÊNCIA 5 CV - DEPRECIAÇÃO. AF_05/2023	Depreciação, Juros, Impostos e Seguros, Manutenção e Materiais na Operação dos Equipamentos		H	1,0000000	0,91	0,91
				MO sem LS =>	0,00	LS =>	0,00	MO com LS =>	0,00
				Valor do BDI =>	0,30			Valor com BDI =>	1,42
	Código	Banco	Descrição	Tipo		Und	Quant.	Valor Unit	Total
Composição	88386	SINAPI	MISTURADOR DE ARGAMASSA, EIXO HORIZONTAL, CAPACIDADE DE MISTURA 300 KG, MOTOR ELÉTRICO POTÊNCIA 5 CV - CHP DIURNO. AF_05/2023	Custos Horários Produtivo e Improdutivo dos Equipamentos		CHP	1,0000000	5,12	5,12
Composição Auxiliar	88389	SINAPI	MISTURADOR DE ARGAMASSA, EIXO HORIZONTAL, CAPACIDADE DE MISTURA 300 KG, MOTOR ELÉTRICO POTÊNCIA 5 CV - JUROS. AF_05/2023	Depreciação, Juros, Impostos e Seguros, Manutenção e Materiais na Operação dos Equipamentos		H	1,0000000	0,21	0,21
Composição Auxiliar	88387	SINAPI	MISTURADOR DE ARGAMASSA, EIXO HORIZONTAL, CAPACIDADE DE MISTURA 300 KG, MOTOR ELÉTRICO POTÊNCIA 5 CV - DEPRECIAÇÃO. AF_05/2023	Depreciação, Juros, Impostos e Seguros, Manutenção e Materiais na Operação dos Equipamentos		H	1,0000000	0,91	0,91

Fls nº 313
Gestão

IV - COMPOSIÇÕES ANALÍTICAS COM PREÇO UNITÁRIO

PROPONENTE: PREFEITURA MUNICIPAL DE DOM PEDRO-MA
OBRA: CRECHE PRÉ-ESCOLA TIPO 1 - BAIRRO SÃO JOSÉ (1006074)
LOCAL: VILA JOSÉ CORDEIRO, DOM PEDRO - MA
REF. SINAPI SEM DESONERAÇÃO - MARANHAO - 02/2026; ORSE - 02/2026; SEINFRA - 028
ENCARGOS SOCIAIS SOBRE PREÇO DE MÃO-DE-OBRA: 114.11% (HORA)

Composições Principais

1.1	Código	Banco	Descrição	Tipo		Und	Quant.	Valor Unit	Total
Composição Auxiliar	88390	SINAPI	MISTURADOR DE ARGAMASSA, EIXO HORIZONTAL, CAPACIDADE DE MISTURA 300 KG, MOTOR ELÉTRICO POTÊNCIA 5 CV - MANUTENÇÃO. AF_05/2023	Depreciação, Juros, Impostos e Seguros, Manutenção e Materiais na Operação dos Equipamentos		H	1,0000000	1,00	1,00
Composição Auxiliar	88391	SINAPI	MISTURADOR DE ARGAMASSA, EIXO HORIZONTAL, CAPACIDADE DE MISTURA 300 KG, MOTOR ELÉTRICO POTÊNCIA 5 CV - MATERIAIS NA OPERAÇÃO. AF_05/2023	Depreciação, Juros, Impostos e Seguros, Manutenção e Materiais na Operação dos Equipamentos		H	1,0000000	3,00	3,00
				MO sem LS =>	0,00	LS =>	0,00	MO com LS =>	0,00
				Valor do BDI =>	1,38			Valor com BDI =>	6,50
	Código	Banco	Descrição	Tipo		Und	Quant.	Valor Unit	Total
Composição	88387	SINAPI	MISTURADOR DE ARGAMASSA, EIXO HORIZONTAL, CAPACIDADE DE MISTURA 300 KG, MOTOR ELÉTRICO POTÊNCIA 5 CV - DEPRECIAÇÃO. AF_05/2023	Depreciação, Juros, Impostos e Seguros, Manutenção e Materiais na Operação dos Equipamentos		H	1,0000000	0,91	0,91
Insumo	00037544	SINAPI	MISTURADOR DE ARGAMASSA, EIXO HORIZONTAL, CAPACIDADE DE MISTURA 300 KG, MOTOR ELETRICO TRIFASICO 220/380 V, POTENCIA 5 CV	Equipamento para Aquisição Permanente		UN	0,0000640	14.372,65	0,91
				MO sem LS =>	0,00	LS =>	0,00	MO com LS =>	0,00
				Valor do BDI =>	0,24			Valor com BDI =>	1,15
	Código	Banco	Descrição	Tipo		Und	Quant.	Valor Unit	Total
Composição	88389	SINAPI	MISTURADOR DE ARGAMASSA, EIXO HORIZONTAL, CAPACIDADE DE MISTURA 300 KG, MOTOR ELÉTRICO POTÊNCIA 5 CV - JUROS. AF_05/2023	Depreciação, Juros, Impostos e Seguros, Manutenção e Materiais na Operação dos Equipamentos		H	1,0000000	0,21	0,21
Insumo	00037544	SINAPI	MISTURADOR DE ARGAMASSA, EIXO HORIZONTAL, CAPACIDADE DE MISTURA 300 KG, MOTOR ELETRICO TRIFASICO 220/380 V, POTENCIA 5 CV	Equipamento para Aquisição Permanente		UN	0,0000148	14.372,65	0,21
				MO sem LS =>	0,00	LS =>	0,00	MO com LS =>	0,00
				Valor do BDI =>	0,05			Valor com BDI =>	0,26
	Código	Banco	Descrição	Tipo		Und	Quant.	Valor Unit	Total
Composição	88390	SINAPI	MISTURADOR DE ARGAMASSA, EIXO HORIZONTAL, CAPACIDADE DE MISTURA 300 KG, MOTOR ELÉTRICO POTÊNCIA 5 CV - MANUTENÇÃO. AF_05/2023	Depreciação, Juros, Impostos e Seguros, Manutenção e Materiais na Operação dos Equipamentos		H	1,0000000	1,00	1,00
Insumo	00037544	SINAPI	MISTURADOR DE ARGAMASSA, EIXO HORIZONTAL, CAPACIDADE DE MISTURA 300 KG, MOTOR ELETRICO TRIFASICO 220/380 V, POTENCIA 5 CV	Equipamento para Aquisição Permanente		UN	0,0000700	14.372,65	1,00
				MO sem LS =>	0,00	LS =>	0,00	MO com LS =>	0,00
				Valor do BDI =>	0,27			Valor com BDI =>	1,27
	Código	Banco	Descrição	Tipo		Und	Quant.	Valor Unit	Total
Composição	88391	SINAPI	MISTURADOR DE ARGAMASSA, EIXO HORIZONTAL, CAPACIDADE DE MISTURA 300 KG, MOTOR ELÉTRICO POTÊNCIA 5 CV - MATERIAIS NA OPERAÇÃO. AF_05/2023	Depreciação, Juros, Impostos e Seguros, Manutenção e Materiais na Operação dos Equipamentos		H	1,0000000	3,00	3,00
Insumo	00002705	SINAPI	ENERGIA ELETRICA ATE 2000 KWH INDUSTRIAL, SEM DEMANDA	Franquia		KWH	3,1300000	0,96	3,00
				MO sem LS =>	0,00	LS =>	0,00	MO com LS =>	0,00
				Valor do BDI =>	0,81			Valor com BDI =>	3,81
	Código	Banco	Descrição	Tipo		Und	Quant.	Valor Unit	Total
Composição	95578	SINAPI	MONTAGEM DE ARMADURA DE ESTACAS, DIÂMETRO = 12,5 MM. AF_09/2021_PS	Armação de Estacas		KG	1,0000000	6,35	6,35
Composição Auxiliar	92804	SINAPI	CORTE E DOBRA DE AÇO CA-50, DIÂMETRO DE 12,5 MM. AF_06/2022	Armação para Estruturas de Concreto Armado		KG	1,0000000	7,34	7,34
Composição Auxiliar	88238	SINAPI	AJUDANTE DE ARMADOR COM ENCARGOS COMPLEMENTARES	Livro SINAPI: Cálculos e Parâmetros		H	0,0033000	23,16	0,07
Composição Auxiliar	88245	SINAPI	ARMADOR COM ENCARGOS COMPLEMENTARES	Livro SINAPI: Cálculos e Parâmetros		H	0,0167000	28,83	0,48
Insumo	00039017	SINAPI	ESPACADOR / DISTANCIADOR CIRCULAR COM ENTRADA LATERAL, EM PLASTICO, PARA VERGALHAO *4,2 A 12,5* MM, COBRIMENTO 20 MM	Material		UN	0,3670000	0,22	0,08
Insumo	00043132	SINAPI	ARAME RECOZIDO 16 BWG, D = 1,65 MM (0,016 KG/M) OU 18 BWG, D = 1,25 MM (0,01 KG/M)	Material		KG	0,0200000	19,14	0,38
				MO sem LS =>	0,24	LS =>	0,29	MO com LS =>	0,53
				Valor do BDI =>	2,25			Valor com BDI =>	10,60
	Código	Banco	Descrição	Tipo		Und	Quant.	Valor Unit	Total
Composição	95583	SINAPI	MONTAGEM DE ARMADURA TRANSVERSAL DE ESTACAS DE SEÇÃO CIRCULAR, DIÂMETRO = 5,0 MM. AF_09/2021_PS	Armação de Estacas		KG	1,0000000	15,63	15,63
Composição Auxiliar	88245	SINAPI	ARMADOR COM ENCARGOS COMPLEMENTARES	Livro SINAPI: Cálculos e Parâmetros		H	0,1652000	28,83	4,76
Composição Auxiliar	88238	SINAPI	AJUDANTE DE ARMADOR COM ENCARGOS COMPLEMENTARES	Livro SINAPI: Cálculos e Parâmetros		H	0,0330000	23,16	0,76
Composição Auxiliar	92800	SINAPI	CORTE E DOBRA DE AÇO CA-60, DIÂMETRO DE 5,0 MM. AF_06/2022	Armação para Estruturas de Concreto Armado		KG	1,0000000	9,47	9,47
Insumo	00043132	SINAPI	ARAME RECOZIDO 16 BWG, D = 1,65 MM (0,016 KG/M) OU 18 BWG, D = 1,25 MM (0,01 KG/M)	Material		KG	0,0200000	19,14	0,38
Insumo	00039017	SINAPI	ESPACADOR / DISTANCIADOR CIRCULAR COM ENTRADA LATERAL, EM PLASTICO, PARA VERGALHAO *4,2 A 12,5* MM, COBRIMENTO 20 MM	Material		UN	1,1900000	0,22	0,26
				MO sem LS =>	2,68	LS =>	3,07	MO com LS =>	5,75
				Valor do BDI =>	4,22			Valor com BDI =>	19,85
	Código	Banco	Descrição	Tipo		Und	Quant.	Valor Unit	Total
Composição	92423	SINAPI	MONTAGEM E DESMONTAGEM DE FÔRMA DE PILARES RETANGULARES E ESTRUTURAS SIMILARES, PÉ-DIREITO SIMPLES, EM CHAPA DE MADEIRA COMPENSADA RESINADA, 6 UTILIZAÇÕES. AF_09/2020	Fôrmas para Estruturas de Concreto Armado		m²	1,0000000	73,87	73,87
Composição Auxiliar	92263	SINAPI	FABRICAÇÃO DE FÔRMA PARA PILARES E ESTRUTURAS SIMILARES, EM CHAPA DE MADEIRA COMPENSADA RESINADA, E = 17 MM. AF_09/2020	Fôrmas para Estruturas de Concreto Armado		m²	0,1880000	185,79	34,92
Composição Auxiliar	88262	SINAPI	CARPINTEIRO DE FORMAS COM ENCARGOS COMPLEMENTARES	Livro SINAPI: Cálculos e Parâmetros		H	0,7520000	28,39	21,34
Composição Auxiliar	88239	SINAPI	AJUDANTE DE CARPINTEIRO COM ENCARGOS COMPLEMENTARES	Livro SINAPI: Cálculos e Parâmetros		H	0,1380000	22,77	3,14
Insumo	00040304	SINAPI	PREGO DE ACO POLIDO COM CABECA DUPLA 17 X 27 (2 1/2 X 11)	Material		KG	0,0190000	25,05	0,47
Insumo	00040275	SINAPI	LOCACAO DE VIGA SANDUICHE METALICA VAZADA PARA TRAVAMENTO DE PILARES, ALTURA DE *8* CM, LARGURA DE *6* CM E EXTENSAO DE 2 M	Equipamento		UNXMES	0,3930000	16,00	6,28
Insumo	00002692	SINAPI	DESMOLDANTE PROTETOR PARA FORMAS DE MADEIRA, DE BASE OLEOSA EMULSIONADA EM AGUA	Material		L	0,0100000	10,52	0,10
Insumo	00040271	SINAPI	LOCACAO DE APRUMADOR METALICO DE PILAR, COM ALTURA E ANGULO REGULAVEIS, EXTENSAO DE *1,50* A *2,80* M	Equipamento		UNXMES	0,1960000	15,31	3,00
Insumo	00040287	SINAPI	LOCACAO DE BARRA DE ANCORAGEM DE 0,80 A 1,20 M DE EXTENSAO, COM ROSCA DE 5/8", INCLUINDO PORCA E FLANGE	Equipamento		MES	0,7850000	5,89	4,62
				MO sem LS =>	12,36	LS =>	14,12	MO com LS =>	26,48
				Valor do BDI =>	19,94			Valor com BDI =>	93,81
	Código	Banco	Descrição	Tipo		Und	Quant.	Valor Unit	Total

Fls nº 344

IV - COMPOSIÇÕES ANALÍTICAS COM PREÇO UNITÁRIO

PROPONENTE: PREFEITURA MUNICIPAL DE DOM PEDRO-MA
OBRA: CRECHE PRÉ-ESCOLA TIPO 1 - BAIRRO SÃO JOSÉ (1006074)
LOCAL: VILA JOSÉ CORDEIRO, DOM PEDRO - MA
REF. SINAPI SEM DESONERAÇÃO - MARANHAO - 02/2026; ORSE - 02/2026; SEINFRA - 028
ENCARGOS SOCIAIS SOBRE PREÇO DE MÃO-DE-OBRA: 114.11% (HORA)

Composições Principais

1.1	Código	Banco	Descrição	Tipo	Und	Quant.	Valor Unit	Total
Composição	5934	SINAPI	MOTONIVELADORA POTÊNCIA BÁSICA LÍQUIDA (PRIMEIRA MARCHA) 125 HP, PESO BRUTO 13032 KG, LARGURA DA LÂMINA DE 3,7 M - CHI DIURNO. AF_06/2014	Custos Horários Produtivo e Improdutivo dos Equipamentos	CHI	1,0000000	91,94	91,94
Composição Auxiliar	89226	SINAPI	MOTONIVELADORA POTÊNCIA BÁSICA LÍQUIDA (PRIMEIRA MARCHA) 125 HP, PESO BRUTO 13032 KG, LARGURA DA LÂMINA DE 3,7 M - DEPRECIAÇÃO. AF_06/2014	Depreciação, Juros, Impostos e Seguros, Manutenção e Materiais na Operação dos Equipamentos	H	1,0000000	47,60	47,60
Composição Auxiliar	89229	SINAPI	MOTONIVELADORA POTÊNCIA BÁSICA LÍQUIDA (PRIMEIRA MARCHA) 125 HP, PESO BRUTO 13032 KG, LARGURA DA LÂMINA DE 3,7 M - JUROS. AF_06/2014	Depreciação, Juros, Impostos e Seguros, Manutenção e Materiais na Operação dos Equipamentos	H	1,0000000	16,77	16,77
Composição Auxiliar	88300	SINAPI	OPERADOR DE MOTONIVELADORA COM ENCARGOS COMPLEMENTARES	Livro SINAPI: Cálculos e Parâmetros	H	1,0000000	27,57	27,57
				MO sem LS => 10,52	LS =>	12,01	MO com LS =>	22,53
				Valor do BDI => 24,82			Valor com BDI =>	116,76

	Código	Banco	Descrição	Tipo	Und	Quant.	Valor Unit	Total
Composição	5932	SINAPI	MOTONIVELADORA POTÊNCIA BÁSICA LÍQUIDA (PRIMEIRA MARCHA) 125 HP, PESO BRUTO 13032 KG, LARGURA DA LÂMINA DE 3,7 M - CHP DIURNO. AF_06/2014	Custos Horários Produtivo e Improdutivo dos Equipamentos	CHP	1,0000000	252,94	252,94
Composição Auxiliar	5779	SINAPI	MOTONIVELADORA POTÊNCIA BÁSICA LÍQUIDA (PRIMEIRA MARCHA) 125 HP, PESO BRUTO 13032 KG, LARGURA DA LÂMINA DE 3,7 M - MANUTENÇÃO. AF_06/2014	Depreciação, Juros, Impostos e Seguros, Manutenção e Materiais na Operação dos Equipamentos	H	1,0000000	76,51	76,51
Composição Auxiliar	89226	SINAPI	MOTONIVELADORA POTÊNCIA BÁSICA LÍQUIDA (PRIMEIRA MARCHA) 125 HP, PESO BRUTO 13032 KG, LARGURA DA LÂMINA DE 3,7 M - DEPRECIAÇÃO. AF_06/2014	Depreciação, Juros, Impostos e Seguros, Manutenção e Materiais na Operação dos Equipamentos	H	1,0000000	47,60	47,60
Composição Auxiliar	53849	SINAPI	MOTONIVELADORA POTÊNCIA BÁSICA LÍQUIDA (PRIMEIRA MARCHA) 125 HP, PESO BRUTO 13032 KG, LARGURA DA LÂMINA DE 3,7 M - MATERIAIS NA OPERAÇÃO. AF_06/2014	Depreciação, Juros, Impostos e Seguros, Manutenção e Materiais na Operação dos Equipamentos	H	1,0000000	84,49	84,49
Composição Auxiliar	89229	SINAPI	MOTONIVELADORA POTÊNCIA BÁSICA LÍQUIDA (PRIMEIRA MARCHA) 125 HP, PESO BRUTO 13032 KG, LARGURA DA LÂMINA DE 3,7 M - JUROS. AF_06/2014	Depreciação, Juros, Impostos e Seguros, Manutenção e Materiais na Operação dos Equipamentos	H	1,0000000	16,77	16,77
Composição Auxiliar	88300	SINAPI	OPERADOR DE MOTONIVELADORA COM ENCARGOS COMPLEMENTARES	Livro SINAPI: Cálculos e Parâmetros	H	1,0000000	27,57	27,57
				MO sem LS => 10,52	LS =>	12,01	MO com LS =>	22,53
				Valor do BDI => 68,29			Valor com BDI =>	321,23

	Código	Banco	Descrição	Tipo	Und	Quant.	Valor Unit	Total
Composição	89228	SINAPI	MOTONIVELADORA POTÊNCIA BÁSICA LÍQUIDA (PRIMEIRA MARCHA) 125 HP, PESO BRUTO 13032 KG, LARGURA DA LÂMINA DE 3,7 M - DEPRECIAÇÃO. AF_06/2014	Depreciação, Juros, Impostos e Seguros, Manutenção e Materiais na Operação dos Equipamentos	H	1,0000000	47,60	47,60
Insumo	00004090	SINAPI	MOTONIVELADORA POTENCIA BASICA LIQUIDA (PRIMEIRA MARCHA) 125 HP, PESO BRUTO 13843 KG, LARGURA DA LAMINA DE 3,7 M	Equipamento para Aquisição Permanente	UN	0,0000400	1.190.000,00	47,60
				MO sem LS => 0,00	LS =>	0,00	MO com LS =>	0,00
				Valor do BDI => 12,85			Valor com BDI =>	60,45

	Código	Banco	Descrição	Tipo	Und	Quant.	Valor Unit	Total
Composição	89229	SINAPI	MOTONIVELADORA POTÊNCIA BÁSICA LÍQUIDA (PRIMEIRA MARCHA) 125 HP, PESO BRUTO 13032 KG, LARGURA DA LÂMINA DE 3,7 M - JUROS. AF_06/2014	Depreciação, Juros, Impostos e Seguros, Manutenção e Materiais na Operação dos Equipamentos	H	1,0000000	16,77	16,77
Insumo	00004090	SINAPI	MOTONIVELADORA POTENCIA BASICA LIQUIDA (PRIMEIRA MARCHA) 125 HP, PESO BRUTO 13843 KG, LARGURA DA LAMINA DE 3,7 M	Equipamento para Aquisição Permanente	UN	0,0000141	1.190.000,00	16,77
				MO sem LS => 0,00	LS =>	0,00	MO com LS =>	0,00
				Valor do BDI => 4,52			Valor com BDI =>	21,29

	Código	Banco	Descrição	Tipo	Und	Quant.	Valor Unit	Total
Composição	5779	SINAPI	MOTONIVELADORA POTÊNCIA BÁSICA LÍQUIDA (PRIMEIRA MARCHA) 125 HP, PESO BRUTO 13032 KG, LARGURA DA LÂMINA DE 3,7 M - MANUTENÇÃO. AF_06/2014	Depreciação, Juros, Impostos e Seguros, Manutenção e Materiais na Operação dos Equipamentos	H	1,0000000	76,51	76,51
Insumo	00004090	SINAPI	MOTONIVELADORA POTENCIA BASICA LIQUIDA (PRIMEIRA MARCHA) 125 HP, PESO BRUTO 13843 KG, LARGURA DA LAMINA DE 3,7 M	Equipamento para Aquisição Permanente	UN	0,0000643	1.190.000,00	76,51
				MO sem LS => 0,00	LS =>	0,00	MO com LS =>	0,00
				Valor do BDI => 20,65			Valor com BDI =>	97,16

	Código	Banco	Descrição	Tipo	Und	Quant.	Valor Unit	Total
Composição	53849	SINAPI	MOTONIVELADORA POTÊNCIA BÁSICA LÍQUIDA (PRIMEIRA MARCHA) 125 HP, PESO BRUTO 13032 KG, LARGURA DA LÂMINA DE 3,7 M - MATERIAIS NA OPERAÇÃO. AF_06/2014	Depreciação, Juros, Impostos e Seguros, Manutenção e Materiais na Operação dos Equipamentos	H	1,0000000	84,49	84,49
Insumo	00004221	SINAPI	OLEO DIESEL COMBUSTIVEL COMUM METROPOLITANO S-10 OU S-500	Material	L	13,9900000	6,04	84,49
				MO sem LS => 0,00	LS =>	0,00	MO com LS =>	0,00
				Valor do BDI => 22,81			Valor com BDI =>	107,30

	Código	Banco	Descrição	Tipo	Und	Quant.	Valor Unit	Total
Composição	88282	SINAPI	MOTORISTA DE CAMINHÃO COM ENCARGOS COMPLEMENTARES	Livro SINAPI: Cálculos e Parâmetros	H	1,0000000	27,50	27,50
Composição Auxiliar	95347	SINAPI	CURSO DE CAPACITAÇÃO PARA MOTORISTA DE CAMINHÃO (ENCARGOS COMPLEMENTARES) - HORISTA	Livro SINAPI: Cálculos e Parâmetros	H	1,0000000	0,11	0,11
Insumo	00043488	SINAPI	EPI - FAMILIA OPERADOR ESCAVADEIRA - HORISTA (ENCARGOS COMPLEMENTARES - COLETADO CAIXA)	0	H	1,0000000	0,83	0,83
Insumo	00037371	SINAPI	TRANSPORTE - HORISTA (COLETADO CAIXA - ENCARGOS COMPLEMENTARES)	0	H	1,0000000	0,51	0,51
Insumo	00043464	SINAPI	FERRAMENTAS - FAMILIA OPERADOR ESCAVADEIRA - HORISTA (ENCARGOS COMPLEMENTARES - COLETADO CAIXA)	0	H	1,0000000	0,03	0,03
Insumo	00004093	SINAPI	MOTORISTA DE CAMINHAO (HORISTA)	Mão de Obra	H	1,0000000	22,35	22,35
Insumo	00037373	SINAPI	SEGURO - HORISTA (COLETADO CAIXA - ENCARGOS COMPLEMENTARES)	0	H	1,0000000	0,11	0,11
Insumo	00037370	SINAPI	ALIMENTACAO - HORISTA (COLETADO CAIXA - ENCARGOS COMPLEMENTARES)	0	H	1,0000000	2,20	2,20
Insumo	00037372	SINAPI	EXAMES - HORISTA (COLETADO CAIXA - ENCARGOS COMPLEMENTARES)	0	H	1,0000000	1,36	1,36
				MO sem LS => 10,48	LS =>	11,98	MO com LS =>	22,46
				Valor do BDI => 7,42			Valor com BDI =>	34,92

	Código	Banco	Descrição	Tipo	Und	Quant.	Valor Unit	Total
Composição	95133	SINAPI	MÁQUINA DEMARCADORA DE FAIXA DE TRÁFEGO À FRIO, AUTOPROPELIDA, POTÊNCIA 38 HP - CHP DIURNO. AF_07/2016	Custos Horários Produtivo e Improdutivo dos Equipamentos	CHP	1,0000000	198,31	198,31
Composição Auxiliar	95131	SINAPI	MÁQUINA DEMARCADORA DE FAIXA DE TRÁFEGO À FRIO, AUTOPROPELIDA, POTÊNCIA 38 HP - MANUTENÇÃO. AF_07/2016	Depreciação, Juros, Impostos e Seguros, Manutenção e Materiais na Operação dos Equipamentos	H	1,0000000	64,05	64,05
Composição Auxiliar	88293	SINAPI	OPERADOR DE DEMARCADORA DE FAIXAS COM ENCARGOS COMPLEMENTARES	Livro SINAPI: Cálculos e Parâmetros	H	1,0000000	27,57	27,57
Composição Auxiliar	95129	SINAPI	MÁQUINA DEMARCADORA DE FAIXA DE TRÁFEGO À FRIO, AUTOPROPELIDA, POTÊNCIA 38 HP - DEPRECIAÇÃO. AF_07/2016	Depreciação, Juros, Impostos e Seguros, Manutenção e Materiais na Operação dos Equipamentos	H	1,0000000	54,41	54,41
Composição Auxiliar	95130	SINAPI	MÁQUINA DEMARCADORA DE FAIXA DE TRÁFEGO À FRIO, AUTOPROPELIDA, POTÊNCIA 38 HP - JUROS. AF_07/2016	Depreciação, Juros, Impostos e Seguros, Manutenção e Materiais	H	1,0000000	19,73	19,73

Fls. nº 345

IV - COMPOSIÇÕES ANALÍTICAS COM PREÇO UNITÁRIO

PROPONENTE: PREFEITURA MUNICIPAL DE DOM PEDRO-MA
OBRA: CRECHE PRÉ-ESCOLA TIPO 1 - BAIRRO SÃO JOSÉ (1006074)
LOCAL: VILA JOSÉ CORDEIRO, DOM PEDRO - MA
REF. SINAPI SEM DESONERAÇÃO - MARANHAO - 02/2026; ORSE - 02/2026; SEINFRA - 028
ENCARGOS SOCIAIS SOBRE PREÇO DE MÃO-DE-OBRA: 114.11% (HORA)

Composições Principais

1.1	Código	Banco	Descrição	Tipo		Und	Quant.	Valor Unit	Total
Composição Auxiliar	95132	SINAPI	MÁQUINA DEMARCADORA DE FAIXA DE TRÁFEGO À FRIO, AUTOPROPELIDA, POTÊNCIA 38 HP - MATERIAIS NA OPERAÇÃO. AF_07/2016	Depreciação, Juros, Impostos e Seguros, Manutenção e Materiais na Operação dos Equipamentos		H	1,0000000	32,55	32,55
				MO sem LS =>	10,52	LS =>	12,01	MO com LS =>	22,53
				Valor do BDI =>	53,54			Valor com BDI =>	251,85
	Código	Banco	Descrição	Tipo		Und	Quant.	Valor Unit	Total
Composição	95129	SINAPI	MÁQUINA DEMARCADORA DE FAIXA DE TRÁFEGO À FRIO, AUTOPROPELIDA, POTÊNCIA 38 HP - DEPRECIAÇÃO. AF_07/2016	Depreciação, Juros, Impostos e Seguros, Manutenção e Materiais na Operação dos Equipamentos		H	1,0000000	54,41	54,41
Insumo	00040637	SINAPI	MAQUINA DEMARCADORA DE FAIXA DE TRAFEGO A FRIO, AUTOPROPELIDA, MOTOR DIESEL 38 HP	Equipamento para Aquisição Permanente		UN	0,0000604	900.957,15	54,41
				MO sem LS =>	0,00	LS =>	0,00	MO com LS =>	0,00
				Valor do BDI =>	14,69			Valor com BDI =>	69,10
	Código	Banco	Descrição	Tipo		Und	Quant.	Valor Unit	Total
Composição	95130	SINAPI	MÁQUINA DEMARCADORA DE FAIXA DE TRÁFEGO À FRIO, AUTOPROPELIDA, POTÊNCIA 38 HP - JUROS. AF_07/2016	Depreciação, Juros, Impostos e Seguros, Manutenção e Materiais		H	1,0000000	19,73	19,73
Insumo	00040637	SINAPI	MAQUINA DEMARCADORA DE FAIXA DE TRAFEGO A FRIO, AUTOPROPELIDA, MOTOR DIESEL 38 HP	Equipamento para Aquisição Permanente		UN	0,0000219	900.957,15	19,73
				MO sem LS =>	0,00	LS =>	0,00	MO com LS =>	0,00
				Valor do BDI =>	5,32			Valor com BDI =>	25,05
	Código	Banco	Descrição	Tipo		Und	Quant.	Valor Unit	Total
Composição	95131	SINAPI	MÁQUINA DEMARCADORA DE FAIXA DE TRÁFEGO À FRIO, AUTOPROPELIDA, POTÊNCIA 38 HP - MANUTENÇÃO. AF_07/2016	Depreciação, Juros, Impostos e Seguros, Manutenção e Materiais na Operação dos Equipamentos		H	1,0000000	64,05	64,05
Insumo	00040637	SINAPI	MAQUINA DEMARCADORA DE FAIXA DE TRAFEGO A FRIO, AUTOPROPELIDA, MOTOR DIESEL 38 HP	Equipamento para Aquisição Permanente		UN	0,0000711	900.957,15	64,05
				MO sem LS =>	0,00	LS =>	0,00	MO com LS =>	0,00
				Valor do BDI =>	17,29			Valor com BDI =>	81,34
	Código	Banco	Descrição	Tipo		Und	Quant.	Valor Unit	Total
Composição	95132	SINAPI	MÁQUINA DEMARCADORA DE FAIXA DE TRÁFEGO À FRIO, AUTOPROPELIDA, POTÊNCIA 38 HP - MATERIAIS NA OPERAÇÃO. AF_07/2016	Depreciação, Juros, Impostos e Seguros, Manutenção e Materiais na Operação dos Equipamentos		H	1,0000000	32,55	32,55
Insumo	00004221	SINAPI	OLEO DIESEL COMBUSTIVEL COMUM METROPOLITANO S-10 OU S-500	Material		L	5,3900000	6,04	32,55
				MO sem LS =>	0,00	LS =>	0,00	MO com LS =>	0,00
				Valor do BDI =>	8,78			Valor com BDI =>	41,33
	Código	Banco	Descrição	Tipo		Und	Quant.	Valor Unit	Total
Composição	92961	SINAPI	MÁQUINA EXTRUSORA DE CONCRETO PARA GUIAS E SARJETAS, MOTOR A DIESEL, POTÊNCIA 14 CV - CHI DIURNO. AF_12/2015	Custos Horários Produtivo e Improdutivo dos Equipamentos		CHI	1,0000000	5,22	5,22
Composição Auxiliar	92957	SINAPI	MÁQUINA EXTRUSORA DE CONCRETO PARA GUIAS E SARJETAS, MOTOR A DIESEL, POTÊNCIA 14 CV - JUROS. AF_12/2015	Depreciação, Juros, Impostos e Seguros, Manutenção e Materiais na Operação dos Equipamentos		H	1,0000000	0,98	0,98
Composição Auxiliar	92956	SINAPI	MÁQUINA EXTRUSORA DE CONCRETO PARA GUIAS E SARJETAS, MOTOR A DIESEL, POTÊNCIA 14 CV - DEPRECIAÇÃO. AF_12/2015	Depreciação, Juros, Impostos e Seguros, Manutenção e Materiais na Operação dos Equipamentos		H	1,0000000	4,24	4,24
				MO sem LS =>	0,00	LS =>	0,00	MO com LS =>	0,00
				Valor do BDI =>	1,40			Valor com BDI =>	6,62
	Código	Banco	Descrição	Tipo		Und	Quant.	Valor Unit	Total
Composição	92960	SINAPI	MÁQUINA EXTRUSORA DE CONCRETO PARA GUIAS E SARJETAS, MOTOR A DIESEL, POTÊNCIA 14 CV - CHP DIURNO. AF_12/2015	Custos Horários Produtivo e Improdutivo dos Equipamentos		CHP	1,0000000	19,22	19,22
Composição Auxiliar	92957	SINAPI	MÁQUINA EXTRUSORA DE CONCRETO PARA GUIAS E SARJETAS, MOTOR A DIESEL, POTÊNCIA 14 CV - JUROS. AF_12/2015	Depreciação, Juros, Impostos e Seguros, Manutenção e Materiais na Operação dos Equipamentos		H	1,0000000	0,98	0,98
Composição Auxiliar	92956	SINAPI	MÁQUINA EXTRUSORA DE CONCRETO PARA GUIAS E SARJETAS, MOTOR A DIESEL, POTÊNCIA 14 CV - DEPRECIAÇÃO. AF_12/2015	Depreciação, Juros, Impostos e Seguros, Manutenção e Materiais na Operação dos Equipamentos		H	1,0000000	4,24	4,24
Composição Auxiliar	92959	SINAPI	MÁQUINA EXTRUSORA DE CONCRETO PARA GUIAS E SARJETAS, MOTOR A DIESEL, POTÊNCIA 14 CV - MATERIAIS NA OPERAÇÃO. AF_12/2015	Depreciação, Juros, Impostos e Seguros, Manutenção e Materiais na Operação dos Equipamentos		H	1,0000000	9,36	9,36
Composição Auxiliar	92958	SINAPI	MÁQUINA EXTRUSORA DE CONCRETO PARA GUIAS E SARJETAS, MOTOR A DIESEL, POTÊNCIA 14 CV - MANUTENÇÃO. AF_12/2015	Depreciação, Juros, Impostos e Seguros, Manutenção e Materiais na Operação dos Equipamentos		H	1,0000000	4,64	4,64
				MO sem LS =>	0,00	LS =>	0,00	MO com LS =>	0,00
				Valor do BDI =>	5,18			Valor com BDI =>	24,40
	Código	Banco	Descrição	Tipo		Und	Quant.	Valor Unit	Total
Composição	92956	SINAPI	MÁQUINA EXTRUSORA DE CONCRETO PARA GUIAS E SARJETAS, MOTOR A DIESEL, POTÊNCIA 14 CV - DEPRECIAÇÃO. AF_12/2015	Depreciação, Juros, Impostos e Seguros, Manutenção e Materiais na Operação dos Equipamentos		H	1,0000000	4,24	4,24
Insumo	00013836	SINAPI	MAQUINA EXTRUSORA DE CONCRETO PARA GUIAS E SARJETAS, COM MOTOR A DIESEL E POTENCIA DE 14 CV	Equipamento para Aquisição Permanente		UN	0,0000640	66.337,07	4,24
				MO sem LS =>	0,00	LS =>	0,00	MO com LS =>	0,00
				Valor do BDI =>	1,14			Valor com BDI =>	5,38
	Código	Banco	Descrição	Tipo		Und	Quant.	Valor Unit	Total
Composição	92957	SINAPI	MÁQUINA EXTRUSORA DE CONCRETO PARA GUIAS E SARJETAS, MOTOR A DIESEL, POTÊNCIA 14 CV - JUROS. AF_12/2015	Depreciação, Juros, Impostos e Seguros, Manutenção e Materiais na Operação dos Equipamentos		H	1,0000000	0,98	0,98
Insumo	00013836	SINAPI	MAQUINA EXTRUSORA DE CONCRETO PARA GUIAS E SARJETAS, COM MOTOR A DIESEL E POTENCIA DE 14 CV	Equipamento para Aquisição Permanente		UN	0,0000148	66.337,07	0,98
				MO sem LS =>	0,00	LS =>	0,00	MO com LS =>	0,00
				Valor do BDI =>	0,26			Valor com BDI =>	1,24
	Código	Banco	Descrição	Tipo		Und	Quant.	Valor Unit	Total
Composição	92958	SINAPI	MÁQUINA EXTRUSORA DE CONCRETO PARA GUIAS E SARJETAS, MOTOR A DIESEL, POTÊNCIA 14 CV - MANUTENÇÃO. AF_12/2015	Depreciação, Juros, Impostos e Seguros, Manutenção e Materiais na Operação dos Equipamentos		H	1,0000000	4,64	4,64
Insumo	00013836	SINAPI	MAQUINA EXTRUSORA DE CONCRETO PARA GUIAS E SARJETAS, COM MOTOR A DIESEL E POTENCIA DE 14 CV	Equipamento para Aquisição Permanente		UN	0,0000700	66.337,07	4,64
				MO sem LS =>	0,00	LS =>	0,00	MO com LS =>	0,00
				Valor do BDI =>	1,25			Valor com BDI =>	5,89
	Código	Banco	Descrição	Tipo		Und	Quant.	Valor Unit	Total
Composição	92959	SINAPI	MÁQUINA EXTRUSORA DE CONCRETO PARA GUIAS E SARJETAS, MOTOR A DIESEL, POTÊNCIA 14 CV - MATERIAIS NA OPERAÇÃO. AF_12/2015	Depreciação, Juros, Impostos e Seguros, Manutenção e Materiais na Operação dos Equipamentos		H	1,0000000	9,36	9,36
Insumo	00004221	SINAPI	OLEO DIESEL COMBUSTIVEL COMUM METROPOLITANO S-10 OU S-500	Material		L	1,5500000	6,04	9,36
				MO sem LS =>	0,00	LS =>	0,00	MO com LS =>	0,00
				Valor do BDI =>	2,52			Valor com BDI =>	11,88
	Código	Banco	Descrição	Tipo		Und	Quant.	Valor Unit	Total
Composição	88377	SINAPI	OPERADOR DE BETONEIRA ESTACIONÁRIA/MISTURADOR COM ENCARGOS COMPLEMENTARES	Livro SINAPI: Cálculos e Parâmetros		H	1,0000000	27,57	27,57

Fls nº 346
Rubrica

IV - COMPOSIÇÕES ANALÍTICAS COM PREÇO UNITÁRIO

PROPONENTE: PREFEITURA MUNICIPAL DE DOM PEDRO-MA
OBRA: CRECHE PRÉ-ESCOLA TIPO 1 - BAIRRO SÃO JOSÉ (1006074)
LOCAL: VILA JOSÉ CORDEIRO, DOM PEDRO - MA
REF. SINAPI SEM DESONERAÇÃO - MARANHAO - 02/2026; ORSE - 02/2026; SEINFRA - 028
ENCARGOS SOCIAIS SOBRE PREÇO DE MÃO-DE-OBRA: 114.11% (HORA)

Composições Principais

1.1	Código	Banco	Descrição	Tipo		Und	Quant.	Valor Unit	Total
Composição Auxiliar	95389	SINAPI	CURSO DE CAPACITAÇÃO PARA OPERADOR DE BETONEIRA ESTACIONÁRIA/MISTURADOR (ENCARGOS COMPLEMENTARES) - HORISTA	Livro SINAPI: Cálculos e Parâmetros		H	1,0000000	0,18	0,18
Insumo	00037370	SINAPI	ALIMENTACAO - HORISTA (COLETADO CAIXA - ENCARGOS COMPLEMENTARES)	0		H	1,0000000	2,20	2,20
Insumo	00037372	SINAPI	EXAMES - HORISTA (COLETADO CAIXA - ENCARGOS COMPLEMENTARES)	0		H	1,0000000	1,36	1,36
Insumo	00037866	SINAPI	OPERADOR DE BETONEIRA ESTACIONARIA / MISTURADOR (HORISTA)	Mão de Obra		H	1,0000000	22,35	22,35
Insumo	00043464	SINAPI	FERRAMENTAS - FAMILIA OPERADOR ESCAVADEIRA - HORISTA (ENCARGOS COMPLEMENTARES - COLETADO CAIXA)	0		H	1,0000000	0,03	0,03
Insumo	00043488	SINAPI	EPI - FAMILIA OPERADOR ESCAVADEIRA - HORISTA (ENCARGOS COMPLEMENTARES - COLETADO CAIXA)	0		H	1,0000000	0,83	0,83
Insumo	00037373	SINAPI	SEGURO - HORISTA (COLETADO CAIXA - ENCARGOS COMPLEMENTARES)	0		H	1,0000000	0,11	0,11
Insumo	00037371	SINAPI	TRANSPORTE - HORISTA (COLETADO CAIXA - ENCARGOS COMPLEMENTARES)	0		H	1,0000000	0,51	0,51
				MO sem LS =>	10,52	LS =>	12,01	MO com LS =>	22,53
				Valor do BDI =>	7,44			Valor com BDI =>	35,01

	Código	Banco	Descrição	Tipo		Und	Quant.	Valor Unit	Total
Composição	88293	SINAPI	OPERADOR DE DEMARCADORA DE FAIXAS COM ENCARGOS COMPLEMENTARES	Livro SINAPI: Cálculos e Parâmetros		H	1,0000000	27,57	27,57
Composição Auxiliar	95356	SINAPI	CURSO DE CAPACITAÇÃO PARA OPERADOR DE DEMARCADORA DE FAIXAS (ENCARGOS COMPLEMENTARES) - HORISTA	Livro SINAPI: Cálculos e Parâmetros		H	1,0000000	0,18	0,18
Insumo	00043488	SINAPI	EPI - FAMILIA OPERADOR ESCAVADEIRA - HORISTA (ENCARGOS COMPLEMENTARES - COLETADO CAIXA)	0		H	1,0000000	0,83	0,83
Insumo	00037371	SINAPI	TRANSPORTE - HORISTA (COLETADO CAIXA - ENCARGOS COMPLEMENTARES)	0		H	1,0000000	0,51	0,51
Insumo	00037373	SINAPI	SEGURO - HORISTA (COLETADO CAIXA - ENCARGOS COMPLEMENTARES)	0		H	1,0000000	0,11	0,11
Insumo	00037372	SINAPI	EXAMES - HORISTA (COLETADO CAIXA - ENCARGOS COMPLEMENTARES)	0		H	1,0000000	1,36	1,36
Insumo	00044501	SINAPI	OPERADOR DE DEMARCADORA DE FAIXAS DE TRAFEGO (HORISTA)	Mão de Obra		H	1,0000000	22,35	22,35
Insumo	00043464	SINAPI	FERRAMENTAS - FAMILIA OPERADOR ESCAVADEIRA - HORISTA (ENCARGOS COMPLEMENTARES - COLETADO CAIXA)	0		H	1,0000000	0,03	0,03
Insumo	00037370	SINAPI	ALIMENTACAO - HORISTA (COLETADO CAIXA - ENCARGOS COMPLEMENTARES)	0		H	1,0000000	2,20	2,20
				MO sem LS =>	10,52	LS =>	12,01	MO com LS =>	22,53
				Valor do BDI =>	7,44			Valor com BDI =>	35,01

	Código	Banco	Descrição	Tipo		Und	Quant.	Valor Unit	Total
Composição	88294	SINAPI	OPERADOR DE ESCAVADEIRA COM ENCARGOS COMPLEMENTARES	Livro SINAPI: Cálculos e Parâmetros		H	1,0000000	27,64	27,64
Composição Auxiliar	95357	SINAPI	CURSO DE CAPACITAÇÃO PARA OPERADOR DE ESCAVADEIRA (ENCARGOS COMPLEMENTARES) - HORISTA	Livro SINAPI: Cálculos e Parâmetros		H	1,0000000	0,25	0,25
Insumo	00037371	SINAPI	TRANSPORTE - HORISTA (COLETADO CAIXA - ENCARGOS COMPLEMENTARES)	0		H	1,0000000	0,51	0,51
Insumo	00043488	SINAPI	EPI - FAMILIA OPERADOR ESCAVADEIRA - HORISTA (ENCARGOS COMPLEMENTARES - COLETADO CAIXA)	0		H	1,0000000	0,83	0,83
Insumo	00037372	SINAPI	EXAMES - HORISTA (COLETADO CAIXA - ENCARGOS COMPLEMENTARES)	0		H	1,0000000	1,36	1,36
Insumo	00043464	SINAPI	FERRAMENTAS - FAMILIA OPERADOR ESCAVADEIRA - HORISTA (ENCARGOS COMPLEMENTARES - COLETADO CAIXA)	0		H	1,0000000	0,03	0,03
Insumo	00037370	SINAPI	ALIMENTACAO - HORISTA (COLETADO CAIXA - ENCARGOS COMPLEMENTARES)	0		H	1,0000000	2,20	2,20
Insumo	00004234	SINAPI	OPERADOR DE ESCAVADEIRA (HORISTA)	Mão de Obra		H	1,0000000	22,35	22,35
Insumo	00037373	SINAPI	SEGURO - HORISTA (COLETADO CAIXA - ENCARGOS COMPLEMENTARES)	0		H	1,0000000	0,11	0,11
				MO sem LS =>	10,55	LS =>	12,05	MO com LS =>	22,60
				Valor do BDI =>	7,46			Valor com BDI =>	35,10

	Código	Banco	Descrição	Tipo		Und	Quant.	Valor Unit	Total
Composição	88295	SINAPI	OPERADOR DE GUINCHO COM ENCARGOS COMPLEMENTARES	Livro SINAPI: Cálculos e Parâmetros		H	1,0000000	27,75	27,75
Composição Auxiliar	95358	SINAPI	CURSO DE CAPACITAÇÃO PARA OPERADOR DE GUINCHO (ENCARGOS COMPLEMENTARES) - HORISTA	Livro SINAPI: Cálculos e Parâmetros		H	1,0000000	0,36	0,36
Insumo	00043488	SINAPI	EPI - FAMILIA OPERADOR ESCAVADEIRA - HORISTA (ENCARGOS COMPLEMENTARES - COLETADO CAIXA)	0		H	1,0000000	0,83	0,83
Insumo	00037373	SINAPI	SEGURO - HORISTA (COLETADO CAIXA - ENCARGOS COMPLEMENTARES)	0		H	1,0000000	0,11	0,11
Insumo	00004253	SINAPI	OPERADOR DE GUINCHO OU GUINCHEIRO (HORISTA)	Mão de Obra		H	1,0000000	22,35	22,35
Insumo	00037372	SINAPI	EXAMES - HORISTA (COLETADO CAIXA - ENCARGOS COMPLEMENTARES)	0		H	1,0000000	1,36	1,36
Insumo	00037371	SINAPI	TRANSPORTE - HORISTA (COLETADO CAIXA - ENCARGOS COMPLEMENTARES)	0		H	1,0000000	0,51	0,51
Insumo	00037370	SINAPI	ALIMENTACAO - HORISTA (COLETADO CAIXA - ENCARGOS COMPLEMENTARES)	0		H	1,0000000	2,20	2,20
Insumo	00043464	SINAPI	FERRAMENTAS - FAMILIA OPERADOR ESCAVADEIRA - HORISTA (ENCARGOS COMPLEMENTARES - COLETADO CAIXA)	0		H	1,0000000	0,03	0,03
				MO sem LS =>	10,60	LS =>	12,11	MO com LS =>	22,71
				Valor do BDI =>	7,49			Valor com BDI =>	35,24

	Código	Banco	Descrição	Tipo		Und	Quant.	Valor Unit	Total
Composição	88296	SINAPI	OPERADOR DE MARTELETE OU MARTELETEIRO COM ENCARGOS COMPLEMENTARES	Livro SINAPI: Cálculos e Parâmetros		H	1,0000000	27,57	27,57
Composição Auxiliar	95361	SINAPI	CURSO DE CAPACITAÇÃO PARA OPERADOR DE MARTELETE OU MARTELETEIRO (ENCARGOS COMPLEMENTARES) - HORISTA	Livro SINAPI: Cálculos e Parâmetros		H	1,0000000	0,18	0,18
Insumo	00037372	SINAPI	EXAMES - HORISTA (COLETADO CAIXA - ENCARGOS COMPLEMENTARES)	0		H	1,0000000	1,36	1,36
Insumo	00037371	SINAPI	TRANSPORTE - HORISTA (COLETADO CAIXA - ENCARGOS COMPLEMENTARES)	0		H	1,0000000	0,51	0,51
Insumo	00004257	SINAPI	OPERADOR DE MARTELETE OU MARTELETEIRO (HORISTA)	Mão de Obra		H	1,0000000	22,35	22,35
Insumo	00037373	SINAPI	SEGURO - HORISTA (COLETADO CAIXA - ENCARGOS COMPLEMENTARES)	0		H	1,0000000	0,11	0,11
Insumo	00037370	SINAPI	ALIMENTACAO - HORISTA (COLETADO CAIXA - ENCARGOS COMPLEMENTARES)	0		H	1,0000000	2,20	2,20
Insumo	00043464	SINAPI	FERRAMENTAS - FAMILIA OPERADOR ESCAVADEIRA - HORISTA (ENCARGOS COMPLEMENTARES - COLETADO CAIXA)	0		H	1,0000000	0,03	0,03
Insumo	00043488	SINAPI	EPI - FAMILIA OPERADOR ESCAVADEIRA - HORISTA (ENCARGOS COMPLEMENTARES - COLETADO CAIXA)	0		H	1,0000000	0,83	0,83
				MO sem LS =>	10,52	LS =>	12,01	MO com LS =>	22,53
				Valor do BDI =>	7,44			Valor com BDI =>	35,01

	Código	Banco	Descrição	Tipo		Und	Quant.	Valor Unit	Total
Composição	88300	SINAPI	OPERADOR DE MOTONIVELADORA COM ENCARGOS COMPLEMENTARES	Livro SINAPI: Cálculos e Parâmetros		H	1,0000000	27,57	27,57

Fls. nº 347

IV - COMPOSIÇÕES ANALÍTICAS COM PREÇO UNITÁRIO

PROPONENTE: PREFEITURA MUNICIPAL DE DOM PEDRO-MA
OBRA: CRECHE PRÉ-ESCOLA TIPO 1 - BAIRRO SÃO JOSÉ (1006074)
LOCAL: VILA JOSÉ CORDEIRO, DOM PEDRO - MA
REF. SINAPI SEM DESONERAÇÃO - MARANHAO - 02/2026; ORSE - 02/2026; SEINFRA - 028
ENCARGOS SOCIAIS SOBRE PREÇO DE MÃO-DE-OBRA: 114,11% (HORA)

Composições Principais

1.1	Código	Banco	Descrição	Tipo	Und	Quant.	Valor Unit	Total
Composição Auxiliar	95363	SINAPI	CURSO DE CAPACITAÇÃO PARA OPERADOR DE MOTONIVELADORA (ENCARGOS COMPLEMENTARES) - HORISTA	Livro SINAPI: Cálculos e Parâmetros	H	1,0000000	0,18	0,18
Insumo	00043488	SINAPI	EPI - FAMILIA OPERADOR ESCAVADEIRA - HORISTA (ENCARGOS COMPLEMENTARES - COLETADO CAIXA)	0	H	1,0000000	0,83	0,83
Insumo	00037371	SINAPI	TRANSPORTE - HORISTA (COLETADO CAIXA - ENCARGOS COMPLEMENTARES)	0	H	1,0000000	0,51	0,51
Insumo	00004239	SINAPI	OPERADOR DE MOTONIVELADORA (HORISTA)	Mão de Obra	H	1,0000000	22,35	22,35
Insumo	00037370	SINAPI	ALIMENTACAO - HORISTA (COLETADO CAIXA - ENCARGOS COMPLEMENTARES)	0	H	1,0000000	2,20	2,20
Insumo	00037372	SINAPI	EXAMES - HORISTA (COLETADO CAIXA - ENCARGOS COMPLEMENTARES)	0	H	1,0000000	1,36	1,36
Insumo	00043464	SINAPI	FERRAMENTAS - FAMILIA OPERADOR ESCAVADEIRA - HORISTA (ENCARGOS COMPLEMENTARES - COLETADO CAIXA)	0	H	1,0000000	0,03	0,03
Insumo	00037373	SINAPI	SEGURO - HORISTA (COLETADO CAIXA - ENCARGOS COMPLEMENTARES)	0	H	1,0000000	0,11	0,11
				MO sem LS => 10,52	LS =>	12,01	MO com LS =>	22,53
				Valor do BDI => 7,44			Valor com BDI =>	35,01

	Código	Banco	Descrição	Tipo	Und	Quant.	Valor Unit	Total
Composição	88297	SINAPI	OPERADOR DE MÁQUINAS E EQUIPAMENTOS COM ENCARGOS COMPLEMENTARES	Livro SINAPI: Cálculos e Parâmetros	H	1,0000000	27,64	27,64
Composição Auxiliar	95360	SINAPI	CURSO DE CAPACITAÇÃO PARA OPERADOR DE MÁQUINAS E EQUIPAMENTOS (ENCARGOS COMPLEMENTARES) - HORISTA	Livro SINAPI: Cálculos e Parâmetros	H	1,0000000	0,25	0,25
Insumo	00037373	SINAPI	SEGURO - HORISTA (COLETADO CAIXA - ENCARGOS COMPLEMENTARES)	0	H	1,0000000	0,11	0,11
Insumo	00037371	SINAPI	TRANSPORTE - HORISTA (COLETADO CAIXA - ENCARGOS COMPLEMENTARES)	0	H	1,0000000	0,51	0,51
Insumo	00037370	SINAPI	ALIMENTACAO - HORISTA (COLETADO CAIXA - ENCARGOS COMPLEMENTARES)	0	H	1,0000000	2,20	2,20
Insumo	00043488	SINAPI	EPI - FAMILIA OPERADOR ESCAVADEIRA - HORISTA (ENCARGOS COMPLEMENTARES - COLETADO CAIXA)	0	H	1,0000000	0,83	0,83
Insumo	00043464	SINAPI	FERRAMENTAS - FAMILIA OPERADOR ESCAVADEIRA - HORISTA (ENCARGOS COMPLEMENTARES - COLETADO CAIXA)	0	H	1,0000000	0,03	0,03
Insumo	00004230	SINAPI	OPERADOR DE MAQUINAS E TRATORES DIVERSOS - TERRAPLANAGEM (HORISTA)	Mão de Obra	H	1,0000000	22,35	22,35
Insumo	00037372	SINAPI	EXAMES - HORISTA (COLETADO CAIXA - ENCARGOS COMPLEMENTARES)	0	H	1,0000000	1,36	1,36
				MO sem LS => 10,55	LS =>	12,05	MO com LS =>	22,60
				Valor do BDI => 7,46			Valor com BDI =>	35,10

	Código	Banco	Descrição	Tipo	Und	Quant.	Valor Unit	Total
Composição	88303	SINAPI	OPERADOR DE ROLO COMPACTADOR COM ENCARGOS COMPLEMENTARES	Livro SINAPI: Cálculos e Parâmetros	H	1,0000000	27,57	27,57
Composição Auxiliar	95366	SINAPI	CURSO DE CAPACITAÇÃO PARA OPERADOR DE ROLO COMPACTADOR (ENCARGOS COMPLEMENTARES) - HORISTA	Livro SINAPI: Cálculos e Parâmetros	H	1,0000000	0,18	0,18
Insumo	00043488	SINAPI	EPI - FAMILIA OPERADOR ESCAVADEIRA - HORISTA (ENCARGOS COMPLEMENTARES - COLETADO CAIXA)	0	H	1,0000000	0,83	0,83
Insumo	00004238	SINAPI	OPERADOR DE ROLO COMPACTADOR (HORISTA)	Mão de Obra	H	1,0000000	22,35	22,35
Insumo	00037371	SINAPI	TRANSPORTE - HORISTA (COLETADO CAIXA - ENCARGOS COMPLEMENTARES)	0	H	1,0000000	0,51	0,51
Insumo	00037373	SINAPI	SEGURO - HORISTA (COLETADO CAIXA - ENCARGOS COMPLEMENTARES)	0	H	1,0000000	0,11	0,11
Insumo	00037370	SINAPI	ALIMENTACAO - HORISTA (COLETADO CAIXA - ENCARGOS COMPLEMENTARES)	0	H	1,0000000	2,20	2,20
Insumo	00043464	SINAPI	FERRAMENTAS - FAMILIA OPERADOR ESCAVADEIRA - HORISTA (ENCARGOS COMPLEMENTARES - COLETADO CAIXA)	0	H	1,0000000	0,03	0,03
Insumo	00037372	SINAPI	EXAMES - HORISTA (COLETADO CAIXA - ENCARGOS COMPLEMENTARES)	0	H	1,0000000	1,36	1,36
				MO sem LS => 10,52	LS =>	12,01	MO com LS =>	22,53
				Valor do BDI => 7,44			Valor com BDI =>	35,01

	Código	Banco	Descrição	Tipo	Und	Quant.	Valor Unit	Total
Composição	88309	SINAPI	PEDREIRO COM ENCARGOS COMPLEMENTARES	Livro SINAPI: Cálculos e Parâmetros	H	1,0000000	29,05	29,05
Composição Auxiliar	95371	SINAPI	CURSO DE CAPACITAÇÃO PARA PEDREIRO (ENCARGOS COMPLEMENTARES) - HORISTA	Livro SINAPI: Cálculos e Parâmetros	H	1,0000000	0,47	0,47
Insumo	00043465	SINAPI	FERRAMENTAS - FAMILIA PEDREIRO - HORISTA (ENCARGOS COMPLEMENTARES - COLETADO CAIXA)	0	H	1,0000000	0,73	0,73
Insumo	00037370	SINAPI	ALIMENTACAO - HORISTA (COLETADO CAIXA - ENCARGOS COMPLEMENTARES)	0	H	1,0000000	2,20	2,20
Insumo	00004750	SINAPI	PEDREIRO (HORISTA)	Mão de Obra	H	1,0000000	22,35	22,35
Insumo	00037372	SINAPI	EXAMES - HORISTA (COLETADO CAIXA - ENCARGOS COMPLEMENTARES)	0	H	1,0000000	1,36	1,36
Insumo	00037373	SINAPI	SEGURO - HORISTA (COLETADO CAIXA - ENCARGOS COMPLEMENTARES)	0	H	1,0000000	0,11	0,11
Insumo	00043489	SINAPI	EPI - FAMILIA PEDREIRO - HORISTA (ENCARGOS COMPLEMENTARES - COLETADO CAIXA)	0	H	1,0000000	1,32	1,32
Insumo	00037371	SINAPI	TRANSPORTE - HORISTA (COLETADO CAIXA - ENCARGOS COMPLEMENTARES)	0	H	1,0000000	0,51	0,51
				MO sem LS => 10,65	LS =>	12,17	MO com LS =>	22,82
				Valor do BDI => 7,64			Valor com BDI =>	36,89

	Código	Banco	Descrição	Tipo	Und	Quant.	Valor Unit	Total
Composição	97735	SINAPI	PEÇA RETANGULAR PRÉ-MOLDADA, VOLUME DE CONCRETO DE 30 A 100 LITROS, TAXA DE AÇO APROXIMADA DE 30KG/M³. AF_03/2024	Estruturas Pré-Fabricadas e Pré-Moldadas	m³	1,0000000	2.603,44	2.603,44
Composição Auxiliar	90586	SINAPI	VIBRADOR DE IMERSÃO, DIÂMETRO DE PONTEIRA 45MM, MOTOR ELÉTRICO TRIFÁSICO POTÊNCIA DE 2 CV - CHP DIURNO. AF_06/2015	Custos Horários Produtivo e Improdutivo dos Equipamentos	CHP	4,6865000	1,41	6,60
Composição Auxiliar	88316	SINAPI	SERVENTE COM ENCARGOS COMPLEMENTARES	Livro SINAPI: Cálculos e Parâmetros	H	22,4974000	22,60	508,44
Composição Auxiliar	94972	SINAPI	CONCRETO FCK = 30MPA, TRAÇO 1:2,1:2,5 (EM MASSA SECA DE CIMENTO/ AREIA MÉDIA/ BRITA 1) - PREPARO MECÂNICO COM BETONEIRA 600 L. AF_05/2021	Produção de Concreto	m³	1,2000000	629,00	754,80
Composição Auxiliar	88239	SINAPI	AJUDANTE DE CARPINTEIRO COM ENCARGOS COMPLEMENTARES	Livro SINAPI: Cálculos e Parâmetros	H	0,7356000	22,77	16,74
Composição Auxiliar	92767	SINAPI	ARMAÇÃO DE LAJE DE ESTRUTURA CONVENCIONAL DE CONCRETO ARMADO UTILIZANDO AÇO CA-60 DE 4,2 MM - MONTAGEM. AF_06/2022	Armação para Estruturas de Concreto Armado	KG	28,9369000	15,12	437,52
Composição Auxiliar	90587	SINAPI	VIBRADOR DE IMERSÃO, DIÂMETRO DE PONTEIRA 45MM, MOTOR ELÉTRICO TRIFÁSICO POTÊNCIA DE 2 CV - CHI DIURNO. AF_06/2015	Custos Horários Produtivo e Improdutivo dos Equipamentos	CHI	12,7788000	0,56	7,15
Composição Auxiliar	91693	SINAPI	SERRA CIRCULAR DE BANCADA COM MOTOR ELÉTRICO POTÊNCIA DE 5HP, COM COIFA PARA DISCO 10" - CHI DIURNO. AF_08/2015	Custos Horários Produtivo e Improdutivo dos Equipamentos	CHI	0,4226000	27,79	11,74
Composição Auxiliar	88261	SINAPI	CARPINTEIRO DE ESQUADRIAS COM ENCARGOS COMPLEMENTARES	Livro SINAPI: Cálculos e Parâmetros	H	3,6780000	28,46	104,67

348

IV - COMPOSIÇÕES ANALÍTICAS COM PREÇO UNITÁRIO

PROPONENTE: PREFEITURA MUNICIPAL DE DOM PEDRO-MA
OBRA: CRECHE PRÉ-ESCOLA TIPO 1 - BAIRRO SÃO JOSÉ (1006074)
LOCAL: VILA JOSÉ CORDEIRO, DOM PEDRO - MA
REF. SINAPI SEM DESONERAÇÃO - MARANHAO - 02/2026; ORSE - 02/2026; SEINFRA - 028
ENCARGOS SOCIAIS SOBRE PREÇO DE MÃO-DE-OBRA: 114.11% (HORA)

Composições Principais

1.1	Código	Banco	Descrição	Tipo	Und	Quant.	Valor Unit	Total
Composição Auxiliar	91692	SINAPI	SERRA CIRCULAR DE BANCADA COM MOTOR ELÉTRICO POTÊNCIA DE 5HP, COM COIFA PARA DISCO 10" - CHP DIURNO. AF_08/2015	Custos Horários Produtivo e Improdutivo dos Equipamentos	CHP	0,3130000	29,18	9,13
Composição Auxiliar	88309	SINAPI	PEDREIRO COM ENCARGOS COMPLEMENTARES	Livro SINAPI: Cálculos e Parâmetros	H	22,4974000	29,05	653,54
Insumo	00004517	SINAPI	SARRAFO *2,5 X 7,5* CM EM PINUS, MISTA OU EQUIVALENTE DA REGIAO - BRUTA	Material	M	4,4770000	4,01	17,95
Insumo	00020247	SINAPI	PREGO DE AÇO POLIDO COM CABEÇA 15 X 15 (1 1/4 X 13)	Material	KG	0,2619000	22,47	5,88
Insumo	00002692	SINAPI	DESMOLDANTE PROTETOR PARA FORMAS DE MADEIRA, DE BASE OLEOSA EMULSIONADA EM AGUA	Material	L	0,0567000	10,52	0,59
Insumo	00001358	SINAPI	CHAPA/PAINEL DE MADEIRA COMPENSADA RESINADA (MADEIRITE RESINADO ROSA) PARA FORMA DE CONCRETO, DE 2200 X 1100 MM, E = 17 MM	Material	m²	1,3112000	52,39	68,69
				MO sem LS => 566,86	LS =>	646,86	MO com LS =>	1.213,72
				Valor do BDI => 702,92			Valor com BDI =>	3.306,36

	Código	Banco	Descrição	Tipo	Und	Quant.	Valor Unit	Total
Composição	73372	SINAPI	PINHO DE TERCEIRA 1" X 12" E 1" X 9"	SEDI - SERVIÇOS DIVERSOS	m²	1,0000000	79,24	79,24
Insumo	00006189	SINAPI	TABUA NAO APARELHADA *2,5 X 30* CM, EM MACARANDUBA/MASSARANDUBA, ANGELIM OU EQUIVALENTE DA REGIAO - BRUTA	Material	M	1,6650000	29,90	49,78
Insumo	00010567	SINAPI	TABUA *2,5 X 23* CM EM PINUS, MISTA OU EQUIVALENTE DA REGIAO - BRUTA	Material	M	2,2750000	12,95	29,46
				MO sem LS => 0,00	LS =>	0,00	MO com LS =>	0,00
				Valor do BDI => 21,39			Valor com BDI =>	100,63

	Código	Banco	Descrição	Tipo	Und	Quant.	Valor Unit	Total
Composição	88310	SINAPI	PINTOR COM ENCARGOS COMPLEMENTARES	Livro SINAPI: Cálculos e Parâmetros	H	1,0000000	30,76	30,76
Composição Auxiliar	95372	SINAPI	CURSO DE CAPACITAÇÃO PARA PINTOR (ENCARGOS COMPLEMENTARES) - HORISTA	Livro SINAPI: Cálculos e Parâmetros	H	1,0000000	0,32	0,32
Insumo	00004783	SINAPI	PINTOR (HORISTA)	Mão de Obra	H	1,0000000	22,35	22,35
Insumo	00037372	SINAPI	EXAMES - HORISTA (COLETADO CAIXA - ENCARGOS COMPLEMENTARES)	0	H	1,0000000	1,36	1,36
Insumo	00043490	SINAPI	EPI - FAMILIA PINTOR - HORISTA (ENCARGOS COMPLEMENTARES - COLETADO CAIXA)	0	H	1,0000000	1,68	1,68
Insumo	00037370	SINAPI	ALIMENTACAO - HORISTA (COLETADO CAIXA - ENCARGOS COMPLEMENTARES)	0	H	1,0000000	2,20	2,20
Insumo	00037373	SINAPI	SEGURO - HORISTA (COLETADO CAIXA - ENCARGOS COMPLEMENTARES)	0	H	1,0000000	0,11	0,11
Insumo	00043466	SINAPI	FERRAMENTAS - FAMILIA PINTOR - HORISTA (ENCARGOS COMPLEMENTARES - COLETADO CAIXA)	0	H	1,0000000	2,23	2,23
Insumo	00037371	SINAPI	TRANSPORTE - HORISTA (COLETADO CAIXA - ENCARGOS COMPLEMENTARES)	0	H	1,0000000	0,51	0,51
				MO sem LS => 10,58	LS =>	12,09	MO com LS =>	22,67
				Valor do BDI => 8,30			Valor com BDI =>	39,06

	Código	Banco	Descrição	Tipo	Und	Quant.	Valor Unit	Total
Composição	102234	SINAPI	PINTURA IMUNIZANTE PARA MADEIRA, 2 DEMÃOS. AF_01/2021	Pintura em Madeira	m²	1,0000000	23,99	23,99
Composição Auxiliar	88310	SINAPI	PINTOR COM ENCARGOS COMPLEMENTARES	Livro SINAPI: Cálculos e Parâmetros	H	0,4529000	30,76	13,93
Insumo	00007340	SINAPI	IMUNIZANTE PARA MADEIRA, INCOLOR	Material	L	0,3257000	30,90	10,06
				MO sem LS => 4,79	LS =>	5,47	MO com LS =>	10,26
				Valor do BDI => 6,47			Valor com BDI =>	30,46

	Código	Banco	Descrição	Tipo	Und	Quant.	Valor Unit	Total
Composição	73465	SINAPI	PISO CIMENTADO E=1,5CM C/ARGAMASSA 1:3 CIMENTO AREIA ALISADO COLHER SOBRE BASE EXISTENTE E ARGAMASSA EM PREPARO MECANIZADO	PISO - PISOS	m²	1,0000000	52,22	52,22
Composição Auxiliar	86628	SINAPI	ARGAMASSA TRAÇO 1:3 (EM VOLUME DE CIMENTO E AREIA MÉDIA ÚMIDA), PREPARO MECÂNICO COM BETONEIRA 400 L. AF_08/2019	Argamassas	m³	0,0150000	722,84	10,84
Composição Auxiliar	88309	SINAPI	PEDREIRO COM ENCARGOS COMPLEMENTARES	Livro SINAPI: Cálculos e Parâmetros	H	0,8000000	29,05	23,24
Composição Auxiliar	88316	SINAPI	SERVENTE COM ENCARGOS COMPLEMENTARES	Livro SINAPI: Cálculos e Parâmetros	H	0,8030000	22,60	18,14
				MO sem LS => 15,23	LS =>	17,38	MO com LS =>	32,61
				Valor do BDI => 14,09			Valor com BDI =>	66,31

	Código	Banco	Descrição	Tipo	Und	Quant.	Valor Unit	Total
Composição	104658	SINAPI	PISO PODOTÁTIL DE ALERTA OU DIRECIONAL, DE CONCRETO, ASSENTADO SOBRE ARGAMASSA. AF_03/2024	Acessibilidade	m²	1,0000000	161,92	161,92
Composição Auxiliar	88316	SINAPI	SERVENTE COM ENCARGOS COMPLEMENTARES	Livro SINAPI: Cálculos e Parâmetros	H	1,2790000	22,60	28,90
Composição Auxiliar	88309	SINAPI	PEDREIRO COM ENCARGOS COMPLEMENTARES	Livro SINAPI: Cálculos e Parâmetros	H	0,6390000	29,05	18,56
Insumo	00034357	SINAPI	REJUNTE CIMENTICIO, QUALQUER COR	Material	KG	0,2400000	6,04	1,44
Insumo	00034353	SINAPI	ARGAMASSA COLANTE AC II	Material	KG	8,6200000	1,91	16,46
Insumo	00036178	SINAPI	PISO TATIL / PODOTATIL, LADRILHO HIDRAULICO/CONCRETO, *40 X 40* CM, E= 2,5* CM, PADRAO TATIL ALERTA OU DIRECIONAL, COR NATURAL	Material	UN	6,4375000	15,00	96,56
				MO sem LS => 16,54	LS =>	18,99	MO com LS =>	35,53
				Valor do BDI => 43,71			Valor com BDI =>	205,63

	Código	Banco	Descrição	Tipo	Und	Quant.	Valor Unit	Total
Composição	91278	SINAPI	PLACA VIBRATÓRIA REVERSÍVEL COM MOTOR 4 TEMPOS A GASOLINA, FORÇA CENTRÍFUGA DE 25 KN (2500 KGF), POTÊNCIA 5,5 CV - CHI DIURNO. AF_08/2015	Custos Horários Produtivo e Improdutivo dos Equipamentos	CHI	1,0000000	0,72	0,72
Composição Auxiliar	91273	SINAPI	PLACA VIBRATÓRIA REVERSÍVEL COM MOTOR 4 TEMPOS A GASOLINA, FORÇA CENTRÍFUGA DE 25 KN (2500 KGF), POTÊNCIA 5,5 CV - DEPRECIAÇÃO. AF_08/2015	Depreciação, Juros, Impostos e Seguros, Manutenção e Materiais na Operação dos Equipamentos	H	1,0000000	0,57	0,57
Composição Auxiliar	91274	SINAPI	PLACA VIBRATÓRIA REVERSÍVEL COM MOTOR 4 TEMPOS A GASOLINA, FORÇA CENTRÍFUGA DE 25 KN (2500 KGF), POTÊNCIA 5,5 CV - JUROS. AF_08/2015	Depreciação, Juros, Impostos e Seguros, Manutenção e Materiais na Operação dos Equipamentos	H	1,0000000	0,15	0,15
				MO sem LS => 0,00	LS =>	0,00	MO com LS =>	0,00
				Valor do BDI => 0,19			Valor com BDI =>	0,91

	Código	Banco	Descrição	Tipo	Und	Quant.	Valor Unit	Total
Composição	91277	SINAPI	PLACA VIBRATÓRIA REVERSÍVEL COM MOTOR 4 TEMPOS A GASOLINA, FORÇA CENTRÍFUGA DE 25 KN (2500 KGF), POTÊNCIA 5,5 CV - CHP DIURNO. AF_08/2015	Custos Horários Produtivo e Improdutivo dos Equipamentos	CHP	1,0000000	9,90	9,90
Composição Auxiliar	91275	SINAPI	PLACA VIBRATÓRIA REVERSÍVEL COM MOTOR 4 TEMPOS A GASOLINA, FORÇA CENTRÍFUGA DE 25 KN (2500 KGF), POTÊNCIA 5,5 CV - MANUTENÇÃO. AF_08/2015	Depreciação, Juros, Impostos e Seguros, Manutenção e Materiais na Operação dos Equipamentos	H	1,0000000	0,72	0,72

349

IV - COMPOSIÇÕES ANALÍTICAS COM PREÇO UNITÁRIO

PROPONENTE: PREFEITURA MUNICIPAL DE DOM PEDRO-MA
OBRA: CRECHE PRÉ-ESCOLA TIPO 1 - BAIRRO SÃO JOSÉ (1006074)
LOCAL: VILA JOSÉ CORDEIRO, DOM PEDRO - MA
REF. SINAPI SEM DESONERAÇÃO - MARANHAO - 02/2026; ORSE - 02/2026; SEINFRA - 028
ENCARGOS SOCIAIS SOBRE PREÇO DE MÃO-DE-OBRA: 114.11% (HORA)

Composições Principais

1.1	Código	Banco	Descrição	Tipo	Und	Quant.	Valor Unit	Total
Composição Auxiliar	91273	SINAPI	PLACA VIBRATÓRIA REVERSÍVEL COM MOTOR 4 TEMPOS A GASOLINA, FORÇA CENTRÍFUGA DE 25 KN (2500 KGF), POTÊNCIA 5,5 CV - DEPRECIAÇÃO. AF_08/2015	Depreciação, Juros, Impostos e Seguros, Manutenção e Materiais na Operação dos Equipamentos	H	1,0000000	0,57	0,57
Composição Auxiliar	91274	SINAPI	PLACA VIBRATÓRIA REVERSÍVEL COM MOTOR 4 TEMPOS A GASOLINA, FORÇA CENTRÍFUGA DE 25 KN (2500 KGF), POTÊNCIA 5,5 CV - JUROS. AF_08/2015	Depreciação, Juros, Impostos e Seguros, Manutenção e Materiais na Operação dos Equipamentos	H	1,0000000	0,15	0,15
Composição Auxiliar	91276	SINAPI	PLACA VIBRATÓRIA REVERSÍVEL COM MOTOR 4 TEMPOS A GASOLINA, FORÇA CENTRÍFUGA DE 25 KN (2500 KGF), POTÊNCIA 5,5 CV - MATERIAIS NA OPERAÇÃO. AF_08/2015	Depreciação, Juros, Impostos e Seguros, Manutenção e Materiais na Operação dos Equipamentos	H	1,0000000	8,46	8,46
				MO sem LS => 0,00	LS =>	0,00	MO com LS =>	0,00
				Valor do BDI => 2,67			Valor com BDI =>	12,57

	Código	Banco	Descrição	Tipo	Und	Quant.	Valor Unit	Total
Composição	91273	SINAPI	PLACA VIBRATÓRIA REVERSÍVEL COM MOTOR 4 TEMPOS A GASOLINA, FORÇA CENTRÍFUGA DE 25 KN (2500 KGF), POTÊNCIA 5,5 CV - DEPRECIAÇÃO. AF_08/2015	Depreciação, Juros, Impostos e Seguros, Manutenção e Materiais na Operação dos Equipamentos	H	1,0000000	0,57	0,57
Insumo	00001442	SINAPI	COMPACTADOR DE SOLO TIPO PLACA VIBRATORIA REVERSIVEL, A GASOLINA 4 TEMPOS, PESO 125 A 150 KG, FORCA CENTRIF. 2500 A 2800 KGF, LARG. TRABALHO 400 A 450 MM, FREQ. VIBRACAO 4300 A 4500 RPM, VELOC. TRABALHO 15 A 20 M/MIN, POT. 5,5 A 6,0 HP	Equipamento para Aquisição Permanente	UN	0,0000533	10.829,70	0,57
				MO sem LS => 0,00	LS =>	0,00	MO com LS =>	0,00
				Valor do BDI => 0,15			Valor com BDI =>	0,72

	Código	Banco	Descrição	Tipo	Und	Quant.	Valor Unit	Total
Composição	91274	SINAPI	PLACA VIBRATÓRIA REVERSÍVEL COM MOTOR 4 TEMPOS A GASOLINA, FORÇA CENTRÍFUGA DE 25 KN (2500 KGF), POTÊNCIA 5,5 CV - JUROS. AF_08/2015	Depreciação, Juros, Impostos e Seguros, Manutenção e Materiais na Operação dos Equipamentos	H	1,0000000	0,15	0,15
Insumo	00001442	SINAPI	COMPACTADOR DE SOLO TIPO PLACA VIBRATORIA REVERSIVEL, A GASOLINA 4 TEMPOS, PESO 125 A 150 KG, FORCA CENTRIF. 2500 A 2800 KGF, LARG. TRABALHO 400 A 450 MM, FREQ. VIBRACAO 4300 A 4500 RPM, VELOC. TRABALHO 15 A 20 M/MIN, POT. 5,5 A 6,0 HP	Equipamento para Aquisição Permanente	UN	0,0000143	10.829,70	0,15
				MO sem LS => 0,00	LS =>	0,00	MO com LS =>	0,00
				Valor do BDI => 0,04			Valor com BDI =>	0,19

	Código	Banco	Descrição	Tipo	Und	Quant.	Valor Unit	Total
Composição	91275	SINAPI	PLACA VIBRATÓRIA REVERSÍVEL COM MOTOR 4 TEMPOS A GASOLINA, FORÇA CENTRÍFUGA DE 25 KN (2500 KGF), POTÊNCIA 5,5 CV - MANUTENÇÃO. AF_08/2015	Depreciação, Juros, Impostos e Seguros, Manutenção e Materiais na Operação dos Equipamentos	H	1,0000000	0,72	0,72
Insumo	00001442	SINAPI	COMPACTADOR DE SOLO TIPO PLACA VIBRATORIA REVERSIVEL, A GASOLINA 4 TEMPOS, PESO 125 A 150 KG, FORCA CENTRIF. 2500 A 2800 KGF, LARG. TRABALHO 400 A 450 MM, FREQ. VIBRACAO 4300 A 4500 RPM, VELOC. TRABALHO 15 A 20 M/MIN, POT. 5,5 A 6,0 HP	Equipamento para Aquisição Permanente	UN	0,0000667	10.829,70	0,72
				MO sem LS => 0,00	LS =>	0,00	MO com LS =>	0,00
				Valor do BDI => 0,19			Valor com BDI =>	0,91

	Código	Banco	Descrição	Tipo	Und	Quant.	Valor Unit	Total
Composição	91276	SINAPI	PLACA VIBRATÓRIA REVERSÍVEL COM MOTOR 4 TEMPOS A GASOLINA, FORÇA CENTRÍFUGA DE 25 KN (2500 KGF), POTÊNCIA 5,5 CV - MATERIAIS NA OPERAÇÃO. AF_08/2015	Depreciação, Juros, Impostos e Seguros, Manutenção e Materiais na Operação dos Equipamentos	H	1,0000000	8,46	8,46
Insumo	00004222	SINAPI	GASOLINA COMUM	Material	L	1,4400000	5,88	8,46
				MO sem LS => 0,00	LS =>	0,00	MO com LS =>	0,00
				Valor do BDI => 2,28			Valor com BDI =>	10,74

	Código	Banco	Descrição	Tipo	Und	Quant.	Valor Unit	Total
Composição	90820	SINAPI	PORTA DE MADEIRA PARA PINTURA, SEMI-OCA (LEVE OU MÉDIA), 60X210CM, ESPESSURA DE 3,5CM, INCLUSO DOBRADIÇAS - FORNECIMENTO E INSTALAÇÃO. AF_10/2025	Esquadrias - Portas	UN	1,0000000	429,93	429,93
Composição Auxiliar	88261	SINAPI	CARPINTEIRO DE ESQUADRIAS COM ENCARGOS COMPLEMENTARES	Livro SINAPI: Cálculos e Parâmetros	H	1,8589785	28,46	52,90
Composição Auxiliar	88316	SINAPI	SERVENTE COM ENCARGOS COMPLEMENTARES	Livro SINAPI: Cálculos e Parâmetros	H	0,5253635	22,60	11,87
Insumo	00002432	SINAPI	DOBRADICA EM ACO/FERRO, 3 1/2" X 3", E= 1,9 A 2 MM, COM ANEL, CROMADO OU ZINCADO, TAMPA BOLA, COM PARAFUSOS	Material	UN	3,0000000	29,90	89,70
Insumo	00010553	SINAPI	PORTA DE MADEIRA, FOLHA MEDIA (NBR 15930) DE 600 X 2100 MM, DE 35 MM A 40 MM DE ESPESSURA, NUCLEO SEMI-SOLIDO (SARRAFEADO), CAPA LISA EM HDF, ACABAMENTO EM PRIMER PARA PINTURA	Material	UN	1,0000000	272,11	272,11
Insumo	00011055	SINAPI	PARAFUSO ROSCA SOBERBA ZINCADO CABECA CHATA FENDA SIMPLES 3,5 X 25 MM (1")	Material	UN	19,8000000	0,11	2,17
Insumo	00011945	SINAPI	BUCHA DE NYLON SEM ABA S4	Material	UN	19,8000000	0,06	1,18
				MO sem LS => 23,71	LS =>	27,07	MO com LS =>	50,78
				Valor do BDI => 116,08			Valor com BDI =>	546,01

	Código	Banco	Descrição	Tipo	Und	Quant.	Valor Unit	Total
Composição	90821	SINAPI	PORTA DE MADEIRA PARA PINTURA, SEMI-OCA (LEVE OU MÉDIA), 70X210CM, ESPESSURA DE 3,5CM, INCLUSO DOBRADIÇAS - FORNECIMENTO E INSTALAÇÃO. AF_10/2025	Esquadrias - Portas	UN	1,0000000	439,01	439,01
Composição Auxiliar	88261	SINAPI	CARPINTEIRO DE ESQUADRIAS COM ENCARGOS COMPLEMENTARES	Livro SINAPI: Cálculos e Parâmetros	H	2,0504781	28,46	58,35
Composição Auxiliar	88316	SINAPI	SERVENTE COM ENCARGOS COMPLEMENTARES	Livro SINAPI: Cálculos e Parâmetros	H	0,5794829	22,60	13,09
Insumo	00010554	SINAPI	PORTA DE MADEIRA, FOLHA MEDIA (NBR 15930) DE 700 X 2100 MM, DE 35 MM A 40 MM DE ESPESSURA, NUCLEO SEMI-SOLIDO (SARRAFEADO), CAPA LISA EM HDF, ACABAMENTO EM PRIMER PARA PINTURA	Material	UN	1,0000000	274,52	274,52
Insumo	00011055	SINAPI	PARAFUSO ROSCA SOBERBA ZINCADO CABECA CHATA FENDA SIMPLES 3,5 X 25 MM (1")	Material	UN	19,8000000	0,11	2,17
Insumo	00002432	SINAPI	DOBRADICA EM ACO/FERRO, 3 1/2" X 3", E= 1,9 A 2 MM, COM ANEL, CROMADO OU ZINCADO, TAMPA BOLA, COM PARAFUSOS	Material	UN	3,0000000	29,90	89,70
Insumo	00011945	SINAPI	BUCHA DE NYLON SEM ABA S4	Material	UN	19,8000000	0,06	1,18
				MO sem LS => 26,15	LS =>	29,86	MO com LS =>	56,01
				Valor do BDI => 118,53			Valor com BDI =>	557,54

	Código	Banco	Descrição	Tipo	Und	Quant.	Valor Unit	Total
Composição	90822	SINAPI	PORTA DE MADEIRA PARA PINTURA, SEMI-OCA (LEVE OU MÉDIA), 80X210CM, ESPESSURA DE 3,5CM, INCLUSO DOBRADIÇAS - FORNECIMENTO E INSTALAÇÃO. AF_10/2025	Esquadrias - Portas	UN	1,0000000	470,54	470,54
Composição Auxiliar	88261	SINAPI	CARPINTEIRO DE ESQUADRIAS COM ENCARGOS COMPLEMENTARES	Livro SINAPI: Cálculos e Parâmetros	H	2,2419776	28,46	63,80
Composição Auxiliar	88316	SINAPI	SERVENTE COM ENCARGOS COMPLEMENTARES	Livro SINAPI: Cálculos e Parâmetros	H	0,6336024	22,60	14,31
Insumo	00011945	SINAPI	BUCHA DE NYLON SEM ABA S4	Material	UN	19,8000000	0,06	1,18
Insumo	00011055	SINAPI	PARAFUSO ROSCA SOBERBA ZINCADO CABECA CHATA FENDA SIMPLES 3,5 X 25 MM (1")	Material	UN	19,8000000	0,11	2,17

FLS 350

IV - COMPOSIÇÕES ANALÍTICAS COM PREÇO UNITÁRIO

PROPONENTE: PREFEITURA MUNICIPAL DE DOM PEDRO-MA
OBRA: CRECHE PRÉ-ESCOLA TIPO 1 - BAIRRO SÃO JOSÉ (1006074)
LOCAL: VILA JOSÉ CORDEIRO, DOM PEDRO - MA
REF. SINAPI SEM DESONERAÇÃO - MARANHAO - 02/2026; ORSE - 02/2026; SEINFRA - 028
ENCARGOS SOCIAIS SOBRE PREÇO DE MÃO-DE-OBRA: 114.11% (HORA)

Composições Principais

1.1	Código	Banco	Descrição	Tipo	Und	Quant.	Valor Unit	Total
Insumo	00010555	SINAPI	PORTA DE MADEIRA, FOLHA MEDIA (NBR 15930) DE 800 X 2100 MM, DE 35 MM A 40 MM DE ESPESSURA, NUCLEO SEMI-SOLIDO (SARRAFEADO), CAPA LISA EM HDF, ACABAMENTO EM PRIMER PARA PINTURA	Material	UN	1,0000000	299,38	299,38
Insumo	00002432	SINAPI	DOBRADICA EM ACO/FERRO, 3 1/2" X 3", E= 1,9 A 2 MM, COM ANEL, CROMADO OU ZINCADO, TAMPA BOLA, COM PARAFUSOS	Material	UN	3,0000000	29,90	89,70
				MO sem LS => 28,60	LS =>	32,64	MO com LS =>	61,24
				Valor do BDI => 127,04			Valor com BDI =>	597,58

	Código	Banco	Descrição	Tipo	Und	Quant.	Valor Unit	Total
Composição	101625	SINAPI	PREPARO DE FUNDO DE VALA COM LARGURA MAIOR OU IGUAL A 1,5 M E MENOR QUE 2,5 M, COM CAMADA DE AREIA, LANÇAMENTO MECANIZADO. AF_01/2026	Escoramento e Preparo de Fundo de Valas	m³	1,0000000	260,62	260,62
Composição Auxiliar	5679	SINAPI	RETROESCAVADEIRA SOBRE RODAS COM CARREGADEIRA, TRAÇÃO 4X4, POTÊNCIA LÍQ. 88 HP, CAÇAMBA CARREG. CAP. MÍN. 1 M3, CAÇAMBA RETRO CAP. 0,26 M3, PESO OPERACIONAL MÍN. 6.674 KG, PROFUNDIDADE ESCAVAÇÃO MÁX. 4,37 M - CHI DIURNO. AF_06/2014	Custos Horários Produtivo e Improdutivo dos Equipamentos	CHI	0,2998050	60,66	18,18
Composição Auxiliar	5678	SINAPI	RETROESCAVADEIRA SOBRE RODAS COM CARREGADEIRA, TRAÇÃO 4X4, POTÊNCIA LÍQ. 88 HP, CAÇAMBA CARREG. CAP. MÍN. 1 M3, CAÇAMBA RETRO CAP. 0,26 M3, PESO OPERACIONAL MÍN. 6.674 KG, PROFUNDIDADE ESCAVAÇÃO MÁX. 4,37 M - CHP DIURNO. AF_06/2014	Custos Horários Produtivo e Improdutivo dos Equipamentos	CHP	0,1798830	144,83	26,05
Composição Auxiliar	88316	SINAPI	SERVENTE COM ENCARGOS COMPLEMENTARES	Livro SINAPI: Cálculos e Parâmetros	H	0,9114060	22,60	20,59
Composição Auxiliar	88309	SINAPI	PEDREIRO COM ENCARGOS COMPLEMENTARES	Livro SINAPI: Cálculos e Parâmetros	H	0,5276560	29,05	15,32
Composição Auxiliar	91533	SINAPI	COMPACTADOR DE SOLOS DE PERCUSSÃO (SOQUETE) COM MOTOR A GASOLINA 4 TEMPOS, POTÊNCIA 4 CV - CHP DIURNO. AF_08/2015	Custos Horários Produtivo e Improdutivo dos Equipamentos	CHP	0,1252000	35,82	4,48
Insumo	00000370	SINAPI	AREIA MEDIA - POSTO JAZIDA/FORNECEDOR (RETIRADO NA JAZIDA, SEM TRANSPORTE)	Material	m³	1,1000000	160,00	176,00
				MO sem LS => 19,00	LS =>	21,69	MO com LS =>	40,69
				Valor do BDI => 70,36			Valor com BDI =>	330,96

	Código	Banco	Descrição	Tipo	Und	Quant.	Valor Unit	Total
Composição	101619	SINAPI	PREPARO DE FUNDO DE VALA COM LARGURA MENOR QUE 1,5 M, COM CAMADA DE BRITA, LANÇAMENTO MANUAL. AF_01/2026	Escoramento e Preparo de Fundo de Valas	m³	1,0000000	280,54	280,54
Composição Auxiliar	88316	SINAPI	SERVENTE COM ENCARGOS COMPLEMENTARES	Livro SINAPI: Cálculos e Parâmetros	H	3,5042380	22,60	79,19
Composição Auxiliar	88309	SINAPI	PEDREIRO COM ENCARGOS COMPLEMENTARES	Livro SINAPI: Cálculos e Parâmetros	H	2,0287700	29,05	58,93
Composição Auxiliar	91533	SINAPI	COMPACTADOR DE SOLOS DE PERCUSSÃO (SOQUETE) COM MOTOR A GASOLINA 4 TEMPOS, POTÊNCIA 4 CV - CHP DIURNO. AF_08/2015	Custos Horários Produtivo e Improdutivo dos Equipamentos	CHP	0,1350500	35,82	4,83
Insumo	00004720	SINAPI	PEDRA BRITADA N. 0, OU PEDRISCO (4,8 A 9,5 MM) POSTO PEDREIRA/FORNECEDOR, SEM FRETE	Material	m³	1,1000000	125,09	137,59
				MO sem LS => 49,97	LS =>	57,04	MO com LS =>	107,01
				Valor do BDI => 75,74			Valor com BDI =>	356,26

	Código	Banco	Descrição	Tipo	Und	Quant.	Valor Unit	Total
Composição	3787	ORSE	Perfil e/ou chapa de aço, com furação e parafusos, para emendas de peças de madeira	Complementos	kg	1,0000000	45,55	45,55
Item	**Código**	**Banco**	**Descrição**	**Tipo**	**Und**	**Quant.**	**Valor Unit**	**Total**
Composição	10603	ORSE	Encargos Complementares - Soldador	Provisórios	h	0,1600000	4,56	0,72
Insumo	00006111/SIN	ORSE	Servente de obras (horista)	Mão de Obra	h	0,1600000	33,37	5,33
Insumo	00004342/SIN	ORSE	Porca zincada, sextavada, diametro 3/8"	Material	un	5,0000000	0,19	0,95
Composição	10549	ORSE	Encargos Complementares - Servente	Provisórios	h	0,1600000	3,86	0,61
Insumo	1676	ORSE	Parafuso cabeça lentilha 3/8" x 3/4" (ref. vl 1.68 valemam ou similar)	Material	un	5,0000000	0,99	4,95
Insumo	00001213/SIN	ORSE	Carpinteiro de formas para concreto (horista)	Mão de Obra	h	0,0800000	43,78	3,50
Insumo	00001337/SIN	ORSE	Chapa de aco xadrez para pisos, e = 1/4" (6,30 mm) 54,53 kg/m2	Material	kg	2,0000000	9,06	18,12
Insumo	00006160/SIN	ORSE	Soldador (horista)	Mão de Obra	h	0,1600000	43,78	7,00
Composição	10551	ORSE	Encargos Complementares - Carpinteiro	Provisórios	h	0,0800000	3,81	0,30
Composição	3759	ORSE	Pintura de acabamento em superfícies metálicas com aplicação de 02 demãos de tinta esmalte epoxi branco, e = 35 micra p/ demão, aplicado com rolo e pincel-R1	Pintura em Estrutura Metálica	m²	0,0500000	83,46	4,17

Detalhamento de Cálculo ORSE

Item	Código	Banco	Descrição	Tipo	Und	Quant.	Valor Unit	Total
Insumo	11276	ORSE	Alicate de pressão para solda tipo U, para apertar chapas, tiras e qualquer tipo de perfil. Niquelado, mordentes reforçados em aço laminadao. Corpo em chapa dobrada extra-reforçada e rebites de aço, 11" (280mm). Ref. 138 Gedore.	Material	un	0,0000320	169,93	0,00
Insumo	11275	ORSE	Alicate de pressão 11"	Material	un	0,0000320	136,13	0,00
Insumo	2378	ORSE	Vale transporte	Material	un	0,0341255	4,50	0,15
Insumo	11274	ORSE	Grampo de de aperto rápido 16" Ref. 60987 Beltools	Material	un	0,0000480	19,17	0,00
Insumo	10517	ORSE	Exames admissionais/demissionais (checkup)	Serviços	cj	0,0001780	300,00	0,05
Insumo	11283	ORSE	Selador horizontal para fita de aço 1"	Material	un	0,0000160	732,17	0,01
Insumo	11280	ORSE	Chave Inglesa 15" ref. 012418012 carbografite	Material	un	0,0000320	60,50	0,00
Insumo	11279	ORSE	Alicate para anéis de pistão capacidade 50-100mm. ref.44044101 Tramontina ou similar	Material	un	0,0000320	216,85	0,00
Insumo	10362	ORSE	Seguro de vida e acidente em grupo	Serviços	un	0,0020025	12,54	0,02
Insumo	11277	ORSE	Alicate de pressão para solda de chapa 18" (460mm), Ref.138 Z Gedore	Material	un	0,0000320	202,75	0,00
Insumo	1651	ORSE	Óculos branco proteção	Material	pr	0,0003480	6,00	0,00
Insumo	10596	ORSE	Protetor auricular	Material	un	0,0020025	4,81	0,00
Insumo	158	ORSE	Almoço (Participação do empregador)	Material	un	0,0453010	14,00	0,63
Insumo	941	ORSE	Fardamento com mangas curta	Material	un	0,0006675	193,04	0,12

Fls nº 351

IV - COMPOSIÇÕES ANALÍTICAS COM PREÇO UNITÁRIO

PROPONENTE: PREFEITURA MUNICIPAL DE DOM PEDRO-MA
OBRA: CRECHE PRÉ-ESCOLA TIPO 1 - BAIRRO SÃO JOSÉ (1006074)
LOCAL: VILA JOSÉ CORDEIRO, DOM PEDRO - MA
REF. SINAPI SEM DESONERAÇÃO - MARANHAO - 02/2026; ORSE - 02/2026; SEINFRA - 028
ENCARGOS SOCIAIS SOBRE PREÇO DE MÃO-DE-OBRA: 114.11% (HORA)

Composições Principais

1.1	Código	Banco	Descrição	Tipo	Und	Quant.	Valor Unit	Total
Insumo	00012895/SIN	ORSE	Capacete de seguranca aba frontal com suspensao de polietileno, sem jugular (classe b)	Material	un	0,0002670	13,50	0,00
Insumo	11272	ORSE	Alicate Climpador (cripador)	Material	un	0,0000160	212,34	0,00
Insumo	10761	ORSE	Refeição - café da manhã (café com leite e dois pães com manteiga)	Serviços	un	0,0453010	5,00	0,22
Insumo	11284	ORSE	Cavalete de ferro nº 1	Material	un	0,0000320	123,10	0,00
Insumo	11285	ORSE	Fonte inversora de solda WMI 140ED 220V - BAMBOZZI - WMI- 140ED	Material	un	0,0000160	930,00	0,01
Insumo	10599	ORSE	Protetor solar fps 30 com 120ml	Material	un	0,0008010	18,00	0,01
Insumo	11282	ORSE	Esmerilhadeira angular elétrico portátil 4 1/2" - 1000 watts - ref. G1000kB2Black e Decker	Material	un	0,0000320	362,00	0,01
Insumo	11273	ORSE	Esquadro de alumínio para soldagem de peças, com duas morsas, 35 x 35 x 4,5cm, marca Black Jack	Material	un	0,0000320	223,29	0,00
Insumo	00012894/SIN	ORSE	Capa para chuva em pvc com forro de poliester, com capuz (amarela ou azul)	Material	un	0,0000890	20,11	0,00
Insumo	11286	ORSE	Macarico de solda Ref. CG201 código 010414410 carbografite	Material	un	0,0000480	406,60	0,01
Insumo	11278	ORSE	Alicate diagonal para corte rente 5" a 8"	Material	un	0,0000320	31,98	0,00
Insumo	11271	ORSE	Talhadeira com punho de proteção 22 x225mm ref.207206BR Belzer	Material	un	0,0000160	61,45	0,00
Insumo	11270	ORSE	Martelo de solda do tipo picareta, cabo de madeira, 300x0,4x0,5mm	Material	un	0,0000480	44,02	0,00
Insumo	11281	ORSE	Bolsa de lona para ferramentas 40 x 30 x 20cm	Material	un	0,0001280	357,49	0,04
Insumo	00012893/SIN	ORSE	Bota de seguranca com biqueira de aco e colarinho acolchoado	Material	par	0,0003480	73,93	0,02
Insumo	00012892/SIN	ORSE	Luva raspa de couro, cano curto (punho "7" cm)	Material	par	0,0010235	10,87	0,01
Insumo	10492	ORSE	Cesta Básica	Material	un	0,0020025	205,00	0,41
Insumo	00006111/SIN	ORSE	Servente de obras (horista)	Mão de Obra	h	0,1750000	33,37	5,83
Insumo	00004342/SIN	ORSE	Porca zincada, sextavada, diametro 3/8"	Material	un	5,0000000	0,19	0,95
Insumo	4729	ORSE	Marreta 1 kg com cabo	Material	un	0,0000175	39,50	0,00
Insumo	4728	ORSE	Talhadeira chata 10"	Material	un	0,0000525	18,58	0,00
Insumo	10788	ORSE	Pá quadrada	Material	un	0,0000350	36,90	0,00
Insumo	00002711/SIN	ORSE	Caminho de mao, em aco, com capacidade de "45 a 65" l / "100" kg, pneu com camara	Material	un	0,0000350	183,00	0,00
Insumo	1676	ORSE	Parafuso cabeça lentilha 3/8" x 3/4" (ref. vl 1.66 valemam ou similar)	Material	un	5,0000000	0,99	4,95
Insumo	00001213/SIN	ORSE	Carpinteiro de formas para concreto (horista)	Mão de Obra	h	0,0800000	43,78	3,50
Insumo	00001337/SIN	ORSE	Chapa de aco xadrez para pisos, e = 1/4" (6,30 mm) 54,53 kg/m2	Material	kg	2,0000000	9,06	18,12
Insumo	00006160/SIN	ORSE	Soldador (horista)	Mão de Obra	h	0,1600000	43,78	7,00
Insumo	11244	ORSE	Martelo com unha	Material	un	0,0000160	39,10	0,00
Insumo	10577	ORSE	Serrote 40cm	Material	un	0,0000080	36,00	0,00
Insumo	11248	ORSE	Furadeira e Parafusadeira eletrica Bosch ou Similar profissional	Equipamento	un	0,0000080	246,00	0,00
Insumo	10578	ORSE	Formão grande	Material	un	0,0000160	21,30	0,00
Insumo	11249	ORSE	Serra circular eletrica portatil	Equipamento	un	0,0000080	979,65	0,00
Insumo	10579	ORSE	Chave de fenda chata 30 cm	Material	un	0,0000160	26,89	0,00
Insumo	00005330/SIN	ORSE	Diluente epoxi	Material	l	0,0010000	56,28	0,06
Insumo	11252	ORSE	Escada de aluminio de abrir com 7 degraus	Material	un	0,0000030	269,00	0,00
Insumo	11251	ORSE	Pincel de seda 2"	Material	un	0,0001350	27,12	0,00
Insumo	4174	ORSE	Desempenadeira de aço lisa, cabo madeira, ref:143, Atlas ou similar	Material	un	0,0000150	12,90	0,00
Insumo	10583	ORSE	Trincha 3"	Material	un	0,0001350	11,98	0,00
Insumo	4725	ORSE	Espátula	Material	un	0,0000120	16,82	0,00
Insumo	11250	ORSE	Rolo lã de carneiro 20cm	Material	un	0,0000690	28,00	0,00
Insumo	00004783/SIN	ORSE	Pintor (horista)	Mão de Obra	h	0,0300000	43,78	1,31
Insumo	2224	ORSE	Esmalte epóxi	Material	l	0,0120000	177,41	2,12
				MO sem LS => 8,23		LS => 9,41	MO com LS =>	17,64
				Valor do BDI => 12,29			Valor com BDI =>	57,84

	Código	Banco	Descrição	Tipo	Und	Quant.	Valor Unit	Total
Composição	3759	ORSE	Pintura de acabamento em superficies metálicas com aplicação de 02 demãos de tinta esmalte epoxi branco, e = 35 micra p/ demão, aplicado com rolo e pincel - R1	Pintura em Estrutura Metálica	m²	1,0000000	83,48	83,48
Item	**Código**	**Banco**	**Descrição**	**Tipo**	**Und**	**Quant.**	**Valor Unit**	**Total**
Insumo	00006111/SIN	ORSE	Servente de obras (horista)	Mão de Obra	h	0,3000000	33,37	10,01
Insumo	00005330/SIN	ORSE	Diluente epoxi	Material	l	0,0200000	56,28	1,12
Composição	10553	ORSE	Encargos Complementares - Pintor	Provisórios	h	0,6000000	3,94	2,36
Composição	10549	ORSE	Encargos Complementares - Servente	Provisórios	h	0,3000000	3,86	1,15
Insumo	00004783/SIN	ORSE	Pintor (horista)	Mão de Obra	h	0,6000000	43,78	26,26
Insumo	2224	ORSE	Esmalte epóxi	Material	l	0,2400000	177,41	42,57

Detalhamento de Cálculo ORSE

Item	Código	Banco	Descrição	Tipo	Und	Quant.	Valor Unit	Total
Insumo	00006111/SIN	ORSE	Servente de obras (horista)	Mão de Obra	h	0,3000000	33,37	10,01
Insumo	00005330/SIN	ORSE	Diluente epoxi	Material	l	0,0200000	56,28	1,12
Insumo	10517	ORSE	Exames admissionais/demissionais (checkup)	Serviços	cj	0,0003600	300,00	0,10

FL. Nº 352

IV - COMPOSIÇÕES ANALÍTICAS COM PREÇO UNITÁRIO

PROPONENTE: PREFEITURA MUNICIPAL DE DOM PEDRO-MA
OBRA: CRECHE PRÉ-ESCOLA TIPO 1 - BAIRRO SÃO JOSÉ (1006074)
LOCAL: VILA JOSÉ CORDEIRO, DOM PEDRO - MA
REF. SINAPI SEM DESONERAÇÃO - MARANHAO - 02/2026; ORSE - 02/2026; SEINFRA - 028
ENCARGOS SOCIAIS SOBRE PREÇO DE MÃO-DE-OBRA: 114.11% (HORA)

Composições Principais

1.1	Código	Banco	Descrição	Tipo	Und	Quant.	Valor Unit	Total
Insumo	11252	ORSE	Escada de aluminio de abrir com 7 degraus	Material	un	0,0000600	269,00	0,01
Insumo	158	ORSE	Almoço (Participação do empregador)	Material	un	0,0916200	14,00	1,28
Insumo	10362	ORSE	Seguro de vida e acidente em grupo	Serviços	un	0,0040500	12,54	0,05
Insumo	11251	ORSE	Pincel de seda 2"	Material	un	0,0027000	27,12	0,07
Insumo	00012893/SIN	ORSE	Bota de seguranca com biqueira de aco e colarinho acolchoado	Material	par	0,0007200	73,93	0,05
Insumo	10492	ORSE	Cesta Básica	Material	un	0,0040500	205,00	0,83
Insumo	4174	ORSE	Desempenadeira de aço lisa, cabo madeira, ref.143, Atlas ou similar	Material	un	0,0003000	12,90	0,00
Insumo	10599	ORSE	Protetor solar fps 30 com 120ml	Material	un	0,0016200	18,00	0,02
Insumo	00012894/SIN	ORSE	Capa para chuva em pvc com forro de poliester, com capuz (amarela ou azul)	Material	un	0,0001800	20,11	0,00
Insumo	10583	ORSE	Trincha 3"	Material	un	0,0027000	11,98	0,03
Insumo	4725	ORSE	Espátula	Material	un	0,0002400	16,82	0,00
Insumo	11250	ORSE	Rolo lã de carneiro 20cm	Material	un	0,0013800	26,00	0,03
Insumo	10761	ORSE	Refeição - café da manhã (café com leite e dois pães com manteiga)	Serviços	un	0,0916200	5,00	0,45
Insumo	00012895/SIN	ORSE	Capacete de seguranca aba frontal com suspensao de polietileno, sem jugular (classe b)	Material	un	0,0005400	13,50	0,00
Insumo	941	ORSE	Fardamento com mangas curta	Material	un	0,0013500	193,04	0,26
Insumo	1651	ORSE	Óculos branco proteção	Material	pr	0,0007200	6,00	0,00
Insumo	2378	ORSE	Vale transporte	Material	un	0,0674700	4,50	0,30
Insumo	10596	ORSE	Protetor auricular	Material	un	0,0040500	4,81	0,01
Insumo	00012892/SIN	ORSE	Luva raspa de couro, cano curto (punho "7" cm)	Material	par	0,0020700	10,87	0,02
Insumo	4729	ORSE	Marreta 1 kg com cabo	Material	un	0,0000300	39,50	0,00
Insumo	4728	ORSE	Talhadeira chata 10"	Material	un	0,0000900	18,58	0,00
Insumo	10788	ORSE	Pá quadrada	Material	un	0,0000600	36,90	0,00
Insumo	00002711/SIN	ORSE	Carrinho de mao, em aco, com capacidade de "45 a 65" l / "100" kg, pneu com camara	Material	un	0,0000600	183,00	0,01
Insumo	00004783/SIN	ORSE	Pintor (horista)	Mão de Obra	h	0,6000000	43,78	26,26
Insumo	2224	ORSE	Esmalte epóxi	Material	l	0,2400000	177,41	42,57
				MO sem LS => 16,90	LS =>	19,34	MO com LS =>	36,27
				Valor do BDI => 22,53			Valor com BDI =>	106,01

	Código	Banco	Descrição	Tipo	Und	Quant.	Valor Unit	Total
Composição	5679	SINAPI	RETROESCAVADEIRA SOBRE RODAS COM CARREGADEIRA, TRAÇÃO 4X4, POTÊNCIA LÍQ. 88 HP, CAÇAMBA CARREG. CAP. MÍN. 1 M3, CAÇAMBA RETRO CAP. 0,26 M3, PESO OPERACIONAL MÍN. 6.674 KG, PROFUNDIDADE ESCAVAÇÃO MÁX. 4,37 M - CHI DIURNO. AF_06/2014	Custos Horários Produtivo e Improdutivo dos Equipamentos	CHI	1,0000000	60,66	60,66
Composição Auxiliar	88658	SINAPI	RETROESCAVADEIRA SOBRE RODAS COM CARREGADEIRA, TRAÇÃO 4X4, POTÊNCIA LÍQ. 88 HP, CAÇAMBA CARREG. CAP. MÍN. 1 M3, CAÇAMBA RETRO CAP. 0,26 M3, PESO OPERACIONAL MÍN. 6.674 KG, PROFUNDIDADE ESCAVAÇÃO MÁX. 4,37 M - JUROS. AF_06/2014	Depreciação, Juros, Impostos e Seguros, Manutenção e Materiais na Operação dos Equipamentos	H	1,0000000	6,90	6,90
Composição Auxiliar	88657	SINAPI	RETROESCAVADEIRA SOBRE RODAS COM CARREGADEIRA, TRAÇÃO 4X4, POTÊNCIA LÍQ. 88 HP, CAÇAMBA CARREG. CAP. MÍN. 1 M3, CAÇAMBA RETRO CAP. 0,26 M3, PESO OPERACIONAL MÍN. 6.674 KG, PROFUNDIDADE ESCAVAÇÃO MÁX. 4,37 M - DEPRECIAÇÃO. AF_06/2014	Depreciação, Juros, Impostos e Seguros, Manutenção e Materiais na Operação dos Equipamentos	H	1,0000000	26,12	26,12
Composição Auxiliar	88294	SINAPI	OPERADOR DE ESCAVADEIRA COM ENCARGOS COMPLEMENTARES	Livro SINAPI: Cálculos e Parâmetros	H	1,0000000	27,64	27,64
				MO sem LS => 10,55	LS =>	12,05	MO com LS =>	22,60
				Valor do BDI => 16,37			Valor com BDI =>	77,03

	Código	Banco	Descrição	Tipo	Und	Quant.	Valor Unit	Total
Composição	5678	SINAPI	RETROESCAVADEIRA SOBRE RODAS COM CARREGADEIRA, TRAÇÃO 4X4, POTÊNCIA LÍQ. 88 HP, CAÇAMBA CARREG. CAP. MÍN. 1 M3, CAÇAMBA RETRO CAP. 0,26 M3, PESO OPERACIONAL MÍN. 6.674 KG, PROFUNDIDADE ESCAVAÇÃO MÁX. 4,37 M - CHP DIURNO. AF_06/2014	Custos Horários Produtivo e Improdutivo dos Equipamentos	CHP	1,0000000	144,83	144,83
Composição Auxiliar	93788	SINAPI	RETROESCAVADEIRA SOBRE RODAS COM CARREGADEIRA, TRAÇÃO 4X4, POTÊNCIA LÍQ. 88 HP, CAÇAMBA CARREG. CAP. MÍN. 1 M3, CAÇAMBA RETRO CAP. 0,26 M3, PESO OPERACIONAL MÍN. 6.674 KG, PROFUNDIDADE ESCAVAÇÃO MÁX. 4,37 M - MATERIAIS NA OPERAÇÃO. AF_06/2014	Depreciação, Juros, Impostos e Seguros, Manutenção e Materiais na Operação dos Equipamentos	H	1,0000000	51,52	51,52
Composição Auxiliar	88658	SINAPI	RETROESCAVADEIRA SOBRE RODAS COM CARREGADEIRA, TRAÇÃO 4X4, POTÊNCIA LÍQ. 88 HP, CAÇAMBA CARREG. CAP. MÍN. 1 M3, CAÇAMBA RETRO CAP. 0,26 M3, PESO OPERACIONAL MÍN. 6.674 KG, PROFUNDIDADE ESCAVAÇÃO MÁX. 4,37 M - JUROS. AF_06/2014	Depreciação, Juros, Impostos e Seguros, Manutenção e Materiais na Operação dos Equipamentos	H	1,0000000	6,90	6,90
Composição Auxiliar	88657	SINAPI	RETROESCAVADEIRA SOBRE RODAS COM CARREGADEIRA, TRAÇÃO 4X4, POTÊNCIA LÍQ. 88 HP, CAÇAMBA CARREG. CAP. MÍN. 1 M3, CAÇAMBA RETRO CAP. 0,26 M3, PESO OPERACIONAL MÍN. 6.674 KG, PROFUNDIDADE ESCAVAÇÃO MÁX. 4,37 M - DEPRECIAÇÃO. AF_06/2014	Depreciação, Juros, Impostos e Seguros, Manutenção e Materiais na Operação dos Equipamentos	H	1,0000000	26,12	26,12
Composição Auxiliar	5664	SINAPI	RETROESCAVADEIRA SOBRE RODAS COM CARREGADEIRA, TRAÇÃO 4X4, POTÊNCIA LÍQ. 88 HP, CAÇAMBA CARREG. CAP. MÍN. 1 M3, CAÇAMBA RETRO CAP. 0,26 M3, PESO OPERACIONAL MÍN. 6.674 KG, PROFUNDIDADE ESCAVAÇÃO MÁX. 4,37 M - MANUTENÇÃO. AF_06/2014	Depreciação, Juros, Impostos e Seguros, Manutenção e Materiais na Operação dos Equipamentos	H	1,0000000	32,65	32,65
Composição Auxiliar	88294	SINAPI	OPERADOR DE ESCAVADEIRA COM ENCARGOS COMPLEMENTARES	Livro SINAPI: Cálculos e Parâmetros	H	1,0000000	27,64	27,64
				MO sem LS => 10,55	LS =>	12,05	MO com LS =>	22,60
				Valor do BDI => 39,10			Valor com BDI =>	183,93

	Código	Banco	Descrição	Tipo	Und	Quant.	Valor Unit	Total
Composição	88657	SINAPI	RETROESCAVADEIRA SOBRE RODAS COM CARREGADEIRA, TRAÇÃO 4X4, POTÊNCIA LÍQ. 88 HP, CAÇAMBA CARREG. CAP. MÍN. 1 M3, CAÇAMBA RETRO CAP. 0,26 M3, PESO OPERACIONAL MÍN. 6.674 KG, PROFUNDIDADE ESCAVAÇÃO MÁX. 4,37 M - DEPRECIAÇÃO. AF_06/2014	Depreciação, Juros, Impostos e Seguros, Manutenção e Materiais na Operação dos Equipamentos	H	1,0000000	26,12	26,12

Fls. 353
Visto

IV - COMPOSIÇÕES ANALÍTICAS COM PREÇO UNITÁRIO

PROPONENTE: PREFEITURA MUNICIPAL DE DOM PEDRO-MA
OBRA: CRECHE PRÉ-ESCOLA TIPO 1 - BAIRRO SÃO JOSÉ (1006074)
LOCAL: VILA JOSÉ CORDEIRO, DOM PEDRO - MA
REF. SINAPI SEM DESONERAÇÃO - MARANHAO - 02/2026; ORSE - 02/2026; SEINFRA - 028
ENCARGOS SOCIAIS SOBRE PREÇO DE MÃO-DE-OBRA: 114.11% (HORA)

Composições Principais

1.1	Código	Banco	Descrição	Tipo	Und	Quant.	Valor Unit	Total
Insumo	00036531	SINAPI	RETROESCAVADEIRA SOBRE RODAS COM CARREGADEIRA, TRACAO 4 X 4, POTENCIA LIQUIDA 88 HP, PESO OPERACIONAL MINIMO DE 6674 KG, CAPACIDADE DA CARREGADEIRA DE 1,00 M3 E DA RETROESCAVADEIRA MINIMA DE 0,26 M3, PROFUNDIDADE DE ESCAVACAO MAXIMA DE 4,37 M	Equipamento para Aquisição Permanente	UN	0,0000560	466.463,38	26,12
				MO sem LS => 0,00	LS => 0,00		MO com LS =>	0,00
				Valor do BDI => 7,05			Valor com BDI =>	33,17
	Código	Banco	Descrição	Tipo	Und	Quant.	Valor Unit	Total
Composição	88858	SINAPI	RETROESCAVADEIRA SOBRE RODAS COM CARREGADEIRA, TRAÇÃO 4X4, POTÊNCIA LÍQ. 88 HP, CAÇAMBA CARREG. CAP. MÍN. 1 M3, CAÇAMBA RETRO CAP. 0,26 M3, PESO OPERACIONAL MÍN. 6.674 KG, PROFUNDIDADE ESCAVAÇÃO MÁX. 4,37 M - JUROS. AF_06/2014	Depreciação, Juros, Impostos e Seguros, Manutenção e Materiais na Operação dos Equipamentos	H	1,0000000	6,90	6,90
Insumo	00036531	SINAPI	RETROESCAVADEIRA SOBRE RODAS COM CARREGADEIRA, TRACAO 4 X 4, POTENCIA LIQUIDA 88 HP, PESO OPERACIONAL MINIMO DE 6674 KG, CAPACIDADE DA CARREGADEIRA DE 1,00 M3 E DA RETROESCAVADEIRA MINIMA DE 0,26 M3, PROFUNDIDADE DE ESCAVACAO MAXIMA DE 4,37 M	Equipamento para Aquisição Permanente	UN	0,0000148	466.463,38	6,90
				MO sem LS => 0,00	LS => 0,00		MO com LS =>	0,00
				Valor do BDI => 1,86			Valor com BDI =>	8,76
	Código	Banco	Descrição	Tipo	Und	Quant.	Valor Unit	Total
Composição	5664	SINAPI	RETROESCAVADEIRA SOBRE RODAS COM CARREGADEIRA, TRAÇÃO 4X4, POTÊNCIA LÍQ. 88 HP, CAÇAMBA CARREG. CAP. MÍN. 1 M3, CAÇAMBA RETRO CAP. 0,26 M3, PESO OPERACIONAL MÍN. 6.674 KG, PROFUNDIDADE ESCAVAÇÃO MÁX. 4,37 M - MANUTENÇÃO. AF_06/2014	Depreciação, Juros, Impostos e Seguros, Manutenção e Materiais na Operação dos Equipamentos	H	1,0000000	32,65	32,65
Insumo	00036531	SINAPI	RETROESCAVADEIRA SOBRE RODAS COM CARREGADEIRA, TRACAO 4 X 4, POTENCIA LIQUIDA 88 HP, PESO OPERACIONAL MINIMO DE 6674 KG, CAPACIDADE DA CARREGADEIRA DE 1,00 M3 E DA RETROESCAVADEIRA MINIMA DE 0,26 M3, PROFUNDIDADE DE ESCAVACAO MAXIMA DE 4,37 M	Equipamento para Aquisição Permanente	UN	0,0000700	466.463,38	32,65
				MO sem LS => 0,00	LS => 0,00		MO com LS =>	0,00
				Valor do BDI => 8,81			Valor com BDI =>	41,46
	Código	Banco	Descrição	Tipo	Und	Quant.	Valor Unit	Total
Composição	53786	SINAPI	RETROESCAVADEIRA SOBRE RODAS COM CARREGADEIRA, TRAÇÃO 4X4, POTÊNCIA LÍQ. 88 HP, CAÇAMBA CARREG. CAP. MÍN. 1 M3, CAÇAMBA RETRO CAP. 0,26 M3, PESO OPERACIONAL MÍN. 6.674 KG, PROFUNDIDADE ESCAVAÇÃO MÁX. 4,37 M - MATERIAIS NA OPERAÇÃO. AF_06/2014	Depreciação, Juros, Impostos e Seguros, Manutenção e Materiais na Operação dos Equipamentos	H	1,0000000	51,52	51,52
Insumo	00004221	SINAPI	OLEO DIESEL COMBUSTIVEL COMUM METROPOLITANO S-10 OU S-500	Material	L	8,5300000	6,04	51,52
				MO sem LS => 0,00	LS => 0,00		MO com LS =>	0,00
				Valor do BDI => 13,91			Valor com BDI =>	65,43
	Código	Banco	Descrição	Tipo	Und	Quant.	Valor Unit	Total
Composição	93244	SINAPI	ROLO COMPACTADOR VIBRATÓRIO PÉ DE CARNEIRO PARA SOLOS, POTÊNCIA 80 HP, PESO OPERACIONAL SEM/COM LASTRO 7,4 / 8,8 T, LARGURA DE TRABALHO 1,68 M - CHI DIURNO. AF_02/2016	Custos Horários Produtivo e Improdutivo dos Equipamentos	CHI	1,0000000	64,85	64,85
Composição Auxiliar	73313	SINAPI	ROLO COMPACTADOR VIBRATÓRIO PÉ DE CARNEIRO PARA SOLOS, POTÊNCIA 80 HP, PESO OPERACIONAL SEM/COM LASTRO 7,4 / 8,8 T, LARGURA DE TRABALHO 1,68 M - JUROS. AF_02/2016	Depreciação, Juros, Impostos e Seguros, Manutenção e Materiais na Operação dos Equipamentos	H	1,0000000	7,93	7,93
Composição Auxiliar	73309	SINAPI	ROLO COMPACTADOR VIBRATÓRIO PÉ DE CARNEIRO PARA SOLOS, POTÊNCIA 80 HP, PESO OPERACIONAL SEM/COM LASTRO 7,4 / 8,8 T, LARGURA DE TRABALHO 1,68 M - DEPRECIAÇÃO. AF_02/2016	Depreciação, Juros, Impostos e Seguros, Manutenção e Materiais na Operação dos Equipamentos	H	1,0000000	29,35	29,35
Composição Auxiliar	88303	SINAPI	OPERADOR DE ROLO COMPACTADOR COM ENCARGOS COMPLEMENTARES	Livro SINAPI: Cálculos e Parâmetros	H	1,0000000	27,57	27,57
				MO sem LS => 10,52	LS => 12,01		MO com LS =>	22,53
				Valor do BDI => 17,50			Valor com BDI =>	82,35
	Código	Banco	Descrição	Tipo	Und	Quant.	Valor Unit	Total
Composição	73436	SINAPI	ROLO COMPACTADOR VIBRATÓRIO PÉ DE CARNEIRO PARA SOLOS, POTÊNCIA 80 HP, PESO OPERACIONAL SEM/COM LASTRO 7,4 / 8,8 T, LARGURA DE TRABALHO 1,68 M - CHP DIURNO. AF_02/2016	Custos Horários Produtivo e Improdutivo dos Equipamentos	CHP	1,0000000	159,27	159,27
Composição Auxiliar	73313	SINAPI	ROLO COMPACTADOR VIBRATÓRIO PÉ DE CARNEIRO PARA SOLOS, POTÊNCIA 80 HP, PESO OPERACIONAL SEM/COM LASTRO 7,4 / 8,8 T, LARGURA DE TRABALHO 1,68 M - JUROS. AF_02/2016	Depreciação, Juros, Impostos e Seguros, Manutenção e Materiais na Operação dos Equipamentos	H	1,0000000	7,93	7,93
Composição Auxiliar	88303	SINAPI	OPERADOR DE ROLO COMPACTADOR COM ENCARGOS COMPLEMENTARES	Livro SINAPI: Cálculos e Parâmetros	H	1,0000000	27,57	27,57
Composição Auxiliar	5089	SINAPI	ROLO COMPACTADOR VIBRATÓRIO PÉ DE CARNEIRO PARA SOLOS, POTÊNCIA 80 HP, PESO OPERACIONAL SEM/COM LASTRO 7,4 / 8,8 T, LARGURA DE TRABALHO 1,68 M - MANUTENÇÃO. AF_02/2016	Depreciação, Juros, Impostos e Seguros, Manutenção e Materiais na Operação dos Equipamentos	H	1,0000000	36,74	36,74
Composição Auxiliar	73309	SINAPI	ROLO COMPACTADOR VIBRATÓRIO PÉ DE CARNEIRO PARA SOLOS, POTÊNCIA 80 HP, PESO OPERACIONAL SEM/COM LASTRO 7,4 / 8,8 T, LARGURA DE TRABALHO 1,68 M - DEPRECIAÇÃO. AF_02/2016	Depreciação, Juros, Impostos e Seguros, Manutenção e Materiais na Operação dos Equipamentos	H	1,0000000	29,35	29,35
Composição Auxiliar	73315	SINAPI	ROLO COMPACTADOR VIBRATÓRIO PÉ DE CARNEIRO PARA SOLOS, POTÊNCIA 80 HP, PESO OPERACIONAL SEM/COM LASTRO 7,4 / 8,8 T, LARGURA DE TRABALHO 1,68 M - MATERIAIS NA OPERAÇÃO. AF_02/2016	Depreciação, Juros, Impostos e Seguros, Manutenção e Materiais na Operação dos Equipamentos	H	1,0000000	57,66	57,66
				MO sem LS => 10,52	LS => 12,01		MO com LS =>	22,53
				Valor do BDI => 43,00			Valor com BDI =>	202,27
	Código	Banco	Descrição	Tipo	Und	Quant.	Valor Unit	Total
Composição	73309	SINAPI	ROLO COMPACTADOR VIBRATÓRIO PÉ DE CARNEIRO PARA SOLOS, POTÊNCIA 80 HP, PESO OPERACIONAL SEM/COM LASTRO 7,4 / 8,8 T, LARGURA DE TRABALHO 1,68 M - DEPRECIAÇÃO. AF_02/2016	Depreciação, Juros, Impostos e Seguros, Manutenção e Materiais na Operação dos Equipamentos	H	1,0000000	29,35	29,35
Insumo	00014513	SINAPI	ROLO COMPACTADOR PE DE CARNEIRO VIBRATORIO, POTENCIA 80 HP, PESO OPERACIONAL SEM/COM LASTRO 7,4/8,8 T, LARGURA DE TRABALHO 1,68 M	Equipamento para Aquisição Permanente	UN	0,0000533	550.832,87	29,35
				MO sem LS => 0,00	LS => 0,00		MO com LS =>	0,00
				Valor do BDI => 7,92			Valor com BDI =>	37,27
	Código	Banco	Descrição	Tipo	Und	Quant.	Valor Unit	Total
Composição	73313	SINAPI	ROLO COMPACTADOR VIBRATÓRIO PÉ DE CARNEIRO PARA SOLOS, POTÊNCIA 80 HP, PESO OPERACIONAL SEM/COM LASTRO 7,4 / 8,8 T, LARGURA DE TRABALHO 1,68 M - JUROS. AF_02/2016	Depreciação, Juros, Impostos e Seguros, Manutenção e Materiais na Operação dos Equipamentos	H	1,0000000	7,93	7,93
Insumo	00014513	SINAPI	ROLO COMPACTADOR PE DE CARNEIRO VIBRATORIO, POTENCIA 80 HP, PESO OPERACIONAL SEM/COM LASTRO 7,4/8,8 T, LARGURA DE TRABALHO 1,68 M	Equipamento para Aquisição Permanente	UN	0,0000144	550.832,87	7,93
				MO sem LS => 0,00	LS => 0,00		MO com LS =>	0,00

Fls. nº 354
Visto

IV - COMPOSIÇÕES ANALÍTICAS COM PREÇO UNITÁRIO

PROPONENTE: PREFEITURA MUNICIPAL DE DOM PEDRO-MA
OBRA: CRECHE PRÉ-ESCOLA TIPO 1 - BAIRRO SÃO JOSÉ (1006074)
LOCAL: VILA JOSÉ CORDEIRO, DOM PEDRO - MA
REF. SINAPI SEM DESONERAÇÃO - MARANHAO - 02/2026; ORSE - 02/2026; SEINFRA - 028
ENCARGOS SOCIAIS SOBRE PREÇO DE MÃO-DE-OBRA: 114.11% (HORA)

Composições Principais

1.1	Código	Banco	Descrição	Tipo		Und	Quant.	Valor Unit	Total
				Valor do BDI =>	2,14			Valor com BDI =>	10,07
	Código	Banco	Descrição	Tipo		Und	Quant.	Valor Unit	Total
Composição	5089	SINAPI	ROLO COMPACTADOR VIBRATÓRIO PÉ DE CARNEIRO PARA SOLOS, POTÊNCIA 80 HP, PESO OPERACIONAL SEM/COM LASTRO 7,4 / 8,8 T, LARGURA DE TRABALHO 1,68 M - MANUTENÇÃO. AF_02/2016	Depreciação, Juros, Impostos e Seguros, Manutenção e Materiais na Operação dos Equipamentos		H	1,0000000	36,74	36,74
Insumo	00014513	SINAPI	ROLO COMPACTADOR PE DE CARNEIRO VIBRATORIO, POTENCIA 80 HP, PESO OPERACIONAL SEM/COM LASTRO 7,4/8,8 T, LARGURA DE TRABALHO 1,68 M	Equipamento para Aquisição Permanente		UN	0,0000667	550.832,87	36,74
				MO sem LS =>	0,00	LS =>	0,00	MO com LS =>	0,00
				Valor do BDI =>	9,91			Valor com BDI =>	46,65
	Código	Banco	Descrição	Tipo		Und	Quant.	Valor Unit	Total
Composição	73315	SINAPI	ROLO COMPACTADOR VIBRATÓRIO PÉ DE CARNEIRO PARA SOLOS, POTÊNCIA 80 HP, PESO OPERACIONAL SEM/COM LASTRO 7,4 / 8,8 T, LARGURA DE TRABALHO 1,68 M - MATERIAIS NA OPERAÇÃO. AF_02/2016	Depreciação, Juros, Impostos e Seguros, Manutenção e Materiais na Operação dos Equipamentos		H	1,0000000	57,68	57,68
Insumo	00004221	SINAPI	OLEO DIESEL COMBUSTIVEL COMUM METROPOLITANO S-10 OU S-500	Material		L	9,5500000	6,04	57,68
				MO sem LS =>	0,00	LS =>	0,00	MO com LS =>	0,00
				Valor do BDI =>	15,57			Valor com BDI =>	73,25
	Código	Banco	Descrição	Tipo		Und	Quant.	Valor Unit	Total
Composição	3317	ORSE	Reboco especial de parede 2cm com argamassa traço t1 - 1:3 (cimento / areia)	Conversão InfoWOrca		m²	1,0000000	64,14	64,14
Item	Código	Banco	Descrição	Tipo		Und	Quant.	Valor Unit	Total
Composição	10550	ORSE	Encargos Complementares - Pedreiro	Provisórios		h	0,6000000	3,73	2,23
Insumo	00004750/SIN	ORSE	Pedreiro (horista)	Mão de Obra		h	0,6000000	43,78	26,26
Insumo	00006111/SIN	ORSE	Servente de obras (horista)	Mão de Obra		h	0,6000000	33,37	20,02
Composição	1903	ORSE	Argamassa cimento e areia traço t-1 (1:3) - 1 saco cimento 50kg / 3 padiolas areia dim. 0,35 x 0,45 x 0,23 m - Confecção mecânica e transporte	Argamassas		m³	0,0200000	664,19	13,28
Composição	10549	ORSE	Encargos Complementares - Servente	Provisórios		h	0,6000000	3,86	2,31

Detalhamento de Cálculo ORSE

Item	Código	Banco	Descrição	Tipo	Und	Quant.	Valor Unit	Total
Insumo	00012893/SIN	ORSE	Bota de seguranca com biqueira de aco e colarinho acolchoado	Material	par	0,0010240	73,93	0,07
Insumo	11245	ORSE	Desempoladeira de madeira 12x22	Material	un	0,0004200	11,60	0,00
Insumo	10599	ORSE	Protetor solar fps 30 com 120ml	Material	un	0,0023040	18,00	0,04
Insumo	00012895/SIN	ORSE	Capacete de seguranca aba frontal com suspensao de polietileno, sem jugular (classe b)	Material	un	0,0007680	13,50	0,01
Insumo	00012892/SIN	ORSE	Luva raspa de couro, cano curto (punho *7* cm)	Material	par	0,0029440	10,87	0,03
Insumo	10761	ORSE	Refeição - café da manhã (café com leite e dois pães com manteiga)	Serviços	un	0,1303040	5,00	0,65
Insumo	158	ORSE	Almoço (Participação do empregador)	Material	un	0,1303040	14,00	1,82
Insumo	11243	ORSE	Martelo sem unha	Material	un	0,0000600	28,00	0,00
Insumo	10596	ORSE	Protetor auricular	Material	un	0,0057600	4,81	0,02
Insumo	2378	ORSE	Vale transporte	Material	un	0,1032280	4,50	0,46
Insumo	11246	ORSE	Escala métrica de bambú	Material	Un	0,0004200	10,22	0,00
Insumo	4722	ORSE	Colher de pedreiro	Material	un	0,0002400	18,80	0,00
Insumo	941	ORSE	Fardamento com mangas curta	Material	un	0,0019200	193,04	0,37
Insumo	11247	ORSE	Serra mármore	Material	un	0,0000600	319,90	0,01
Insumo	11264	ORSE	Marreta de 1/2 kg com cabo	Material	un	0,0001200	13,52	0,00
Insumo	10790	ORSE	Prumo de face	Material	un	0,0000600	25,95	0,00
Insumo	10517	ORSE	Exames admissionais/demissionais (checkup)	Serviços	cj	0,0005120	300,00	0,15
Insumo	10789	ORSE	Nível de bolha de madeira	Material	un	0,0001200	15,40	0,00
Insumo	00012894/SIN	ORSE	Capa para chuva em pvc com forro de poliester, com capuz (amarela ou azul)	Material	un	0,0002560	20,11	0,00
Insumo	10362	ORSE	Seguro de vida e acidente em grupo	Serviços	un	0,0057600	12,54	0,07
Insumo	10282	ORSE	Regua de alumínio c/ 2,00m (para pedreiro)	Material	un	0,0001200	44,00	0,00
Insumo	4174	ORSE	Desempenadeira de aço lisa, cabo madeira, ref:143, Atlas ou similar	Material	un	0,0003000	12,90	0,00
Insumo	11265	ORSE	Martelo de borracha com cabo	Material	un	0,0002400	18,75	0,00
Insumo	10492	ORSE	Cesta Básica	Material	un	0,0057600	205,00	1,18
Insumo	1651	ORSE	Óculos branco proteção	Material	pr	0,0010240	6,00	0,00
Insumo	00004750/SIN	ORSE	Pedreiro (horista)	Mão de Obra	h	0,6000000	43,78	26,26
Insumo	00006111/SIN	ORSE	Servente de obras (horista)	Mão de Obra	h	0,6800000	33,37	22,69
Insumo	00001379/SIN	ORSE	Cimento portland composto cp ii-32	Material	kg	9,0440000	0,90	8,13
Insumo	00000370/SIN	ORSE	Areia media - posto jazida/fornecedor (retirado na jazida, sem transporte)	Material	m³	0,0216000	100,00	2,16
Insumo	4729	ORSE	Marreta 1 kg com cabo	Material	un	0,0000680	39,50	0,00
Insumo	4728	ORSE	Talhadeira chata 10"	Material	un	0,0002040	18,58	0,00
Insumo	10788	ORSE	Pá quadrada	Material	un	0,0001360	36,90	0,00
Insumo	00002711/SIN	ORSE	Carrinho de mao, em aco, com capacidade de *45 a 65* l / *100* kg, pneu com camara	Material	un	0,0001360	183,00	0,02
				MO sem LS =>	22,86	LS =>	26,09	MO com LS =>	48,95
				Valor do BDI =>	17,31			Valor com BDI =>	81,45
	Código	Banco	Descrição	Tipo		Und	Quant.	Valor Unit	Total
Composição	3318	ORSE	Reboco especial de parede 2cm com argamassa traço t3 - 1:3 cimento / areia / vedacit	Conversão InfoWOrca		m²	1,0000000	67,67	67,67
Item	Código	Banco	Descrição	Tipo		Und	Quant.	Valor Unit	Total

Fls. nº 355
Visto
ASSESSORIA

IV - COMPOSIÇÕES ANALÍTICAS COM PREÇO UNITÁRIO

PROPONENTE: PREFEITURA MUNICIPAL DE DOM PEDRO-MA
OBRA: CRECHE PRÉ-ESCOLA TIPO 1 - BAIRRO SÃO JOSÉ (1006074)
LOCAL: VILA JOSÉ CORDEIRO, DOM PEDRO - MA
REF. SINAPI SEM DESONERAÇÃO - MARANHAO - 02/2026; ORSE - 02/2026; SEINFRA - 028
ENCARGOS SOCIAIS SOBRE PREÇO DE MÃO-DE-OBRA: 114.11% (HORA)

Composições Principais

1.1	Código	Banco	Descrição	Tipo	Und	Quant.	Valor Unit	Total
Composição	10550	ORSE	Encargos Complementares - Pedreiro	Provisórios	h	0,6000000	3,73	2,23
Insumo	00006111/SIN	ORSE	Servente de obras (horista)	Mão de Obra	h	0,6000000	33,37	20,02
Composição	10549	ORSE	Encargos Complementares - Servente	Provisórios	h	0,6000000	3,86	2,31
Insumo	00004750/SIN	ORSE	Pedreiro (horista)	Mão de Obra	h	0,6000000	43,78	26,26
Composição	1905	ORSE	Argamassa cimento e areia traço t-3 (1:3), com aditivo vedacit ou similar- 1 saco cimento 50kg / 3 padiolas areia dim. 0,35x0,45x0,23m / 2kg aditivo vedacit - Confecção mecânica e transporte	Argamassas	m³	0,0200000	840,79	16,81

Detalhamento de Cálculo ORSE

Item	Código	Banco	Descrição	Tipo	Und	Quant.	Valor Unit	Total
Insumo	00012893/SIN	ORSE	Bota de seguranca com biqueira de aco e colarinho acolchoado	Material	par	0,0010240	73,93	0,07
Insumo	11245	ORSE	Desempoladeira de madeira 12x22	Material	un	0,0004200	11,60	0,00
Insumo	10599	ORSE	Protetor solar fps 30 com 120ml	Material	un	0,0023040	18,00	0,04
Insumo	00012895/SIN	ORSE	Capacete de seguranca aba frontal com suspensao de polietileno, sem jugular (classe b)	Material	un	0,0007680	13,50	0,01
Insumo	00012892/SIN	ORSE	Luva raspa de couro, cano curto (punho "7" cm)	Material	par	0,0029440	10,87	0,03
Insumo	10761	ORSE	Refeição - café da manhã (café com leite e dois pães com manteiga)	Serviços	un	0,1303040	5,00	0,65
Insumo	158	ORSE	Almoço (Participação do empregador)	Material	un	0,1303040	14,00	1,82
Insumo	11243	ORSE	Martelo sem unha	Material	un	0,0000600	28,00	0,00
Insumo	10596	ORSE	Protetor auricular	Material	un	0,0057600	4,81	0,02
Insumo	2378	ORSE	Vale transporte	Material	un	0,1032280	4,50	0,46
Insumo	11246	ORSE	Escala métrica de bambú	Material	Un	0,0004200	10,22	0,00
Insumo	4722	ORSE	Colher de pedreiro	Material	un	0,0002400	18,80	0,00
Insumo	941	ORSE	Fardamento com mangas curta	Material	un	0,0019200	193,04	0,37
Insumo	11247	ORSE	Serra mármore	Material	un	0,0000600	319,90	0,01
Insumo	11264	ORSE	Marreta de 1/2 kg com cabo	Material	un	0,0001200	13,52	0,00
Insumo	10790	ORSE	Prumo de face	Material	un	0,0000600	25,95	0,00
Insumo	10517	ORSE	Exames admissionais/demissionais (checkup)	Serviços	cj	0,0005120	300,00	0,15
Insumo	10789	ORSE	Nível de bolha de madeira	Material	un	0,0001200	15,40	0,00
Insumo	00012894/SIN	ORSE	Capa para chuva em pvc com forro de poliester, com capuz (amarela ou azul)	Material	un	0,0002560	20,11	0,00
Insumo	10362	ORSE	Seguro de vida e acidente em grupo	Serviços	un	0,0057600	12,54	0,07
Insumo	10282	ORSE	Regua de alumínio c/ 2,00m (para pedreiro)	Material	un	0,0001200	44,00	0,00
Insumo	4174	ORSE	Desempenadeira de aço lisa, cabo madeira, ref:143, Atlas ou similar	Material	un	0,0003000	12,90	0,00
Insumo	11265	ORSE	Martelo de borracha com cabo	Material	un	0,0002400	18,75	0,00
Insumo	10492	ORSE	Cesta Básica	Material	un	0,0057600	205,00	1,18
Insumo	1651	ORSE	Óculos branco proteção	Material	pr	0,0010240	6,00	0,00
Insumo	00006111/SIN	ORSE	Servente de obras (horista)	Mão de Obra	h	0,6800000	33,37	22,69
Insumo	4729	ORSE	Marreta 1 kg com cabo	Material	un	0,0000680	39,50	0,00
Insumo	4728	ORSE	Talhadeira chata 10"	Material	un	0,0002040	18,58	0,00
Insumo	10788	ORSE	Pá quadrada	Material	un	0,0001360	36,90	0,00
Insumo	00002711/SIN	ORSE	Carrinho de mao, em aco, com capacidade de "45 a 65" l / "100" kg, pneu com camara	Material	un	0,0001360	183,00	0,02
Insumo	00004750/SIN	ORSE	Pedreiro (horista)	Mão de Obra	h	0,6000000	43,78	26,26
Insumo	00001379/SIN	ORSE	Cimento portland composto cp ii-32	Material	kg	9,0440000	0,90	8,13
Insumo	1113	ORSE	Impermeabilizante para concretos e argamassas Vedacit ou similar	Material	kg	0,4000000	8,83	3,53
Insumo	00000370/SIN	ORSE	Areia media - posto jazida/fornecedor (retirado na jazida, sem transporte)	Material	m³	0,0216000	100,00	2,16
				MO sem LS => 22,86		LS => 26,09	MO com LS =>	48,95
				Valor do BDI => 18,27			Valor com BDI =>	85,94

	Código	Banco	Descrição	Tipo	Und	Quant.	Valor Unit	Total
Composição	1908	ORSE	Reboco ou emboço externo, de parede, com argamassa traço t5 - 1:2:8 (cimento / cal / areia), espessura 2,0 cm	Argamassas	m²	1,0000000	64,67	64,67
Item	Código	Banco	Descrição	Tipo	Und	Quant.	Valor Unit	Total
Composição	10550	ORSE	Encargos Complementares - Pedreiro	Provisórios	h	0,6000000	3,73	2,23
Composição	3308	ORSE	Argamassa em volume - cimento, cal e areia traço t-5 (1:2:8) - 1 saco cimento50 kg / 2 secos cal 20 kg / 8 padiolas de areia dim 0.35 x 0.45 x 0.13 m - Confecção mecânica e transporte	Conversão InfoWOrca	m³	0,0200000	690,99	13,81
Insumo	00004750/SIN	ORSE	Pedreiro (horista)	Mão de Obra	h	0,6000000	43,78	26,26
Insumo	00006111/SIN	ORSE	Servente de obras (horista)	Mão de Obra	h	0,6000000	33,37	20,02
Composição	10549	ORSE	Encargos Complementares - Servente	Provisórios	h	0,6000000	3,86	2,31

Detalhamento de Cálculo ORSE

Item	Código	Banco	Descrição	Tipo	Und	Quant.	Valor Unit	Total
Insumo	00012893/SIN	ORSE	Bota de seguranca com biqueira de aco e colarinho acolchoado	Material	par	0,0010240	73,93	0,07
Insumo	11245	ORSE	Desempoladeira de madeira 12x22	Material	un	0,0004200	11,60	0,00
Insumo	10599	ORSE	Protetor solar fps 30 com 120ml	Material	un	0,0023040	18,00	0,04

Fls. nº 356

Rubrica

IV - COMPOSIÇÕES ANALÍTICAS COM PREÇO UNITÁRIO

PROPONENTE: PREFEITURA MUNICIPAL DE DOM PEDRO-MA
OBRA: CRECHE PRÉ-ESCOLA TIPO 1 - BAIRRO SÃO JOSÉ (1006074)
LOCAL: VILA JOSÉ CORDEIRO, DOM PEDRO - MA
REF. SINAPI SEM DESONERAÇÃO - MARANHAO - 02/2026; ORSE - 02/2026; SEINFRA - 028
ENCARGOS SOCIAIS SOBRE PREÇO DE MÃO-DE-OBRA: 114.11% (HORA)

Composições Principais

1.1	Código	Banco	Descrição	Tipo	Und	Quant.	Valor Unit	Total
Insumo	00012895/SIN	ORSE	Capacete de segurança aba frontal com suspensao de polietileno, sem jugular (classe b)	Material	un	0,0007680	13,50	0,01
Insumo	00012892/SIN	ORSE	Luva raspa de couro, cano curto (punho *7* cm)	Material	par	0,0029440	10,87	0,03
Insumo	10761	ORSE	Refeição - café da manhã (café com leite e dois pães com manteiga)	Serviços	un	0,1303040	5,00	0,65
Insumo	158	ORSE	Almoço (Participação do empregador)	Material	un	0,1303040	14,00	1,82
Insumo	11243	ORSE	Martelo sem unha	Material	un	0,0000600	28,00	0,00
Insumo	10596	ORSE	Protetor auricular	Material	un	0,0057600	4,81	0,02
Insumo	2378	ORSE	Vale transporte	Material	un	0,1032280	4,50	0,46
Insumo	11246	ORSE	Escala métrica de bambú	Material	Un	0,0004200	10,22	0,00
Insumo	4722	ORSE	Colher de pedreiro	Material	un	0,0002400	18,80	0,00
Insumo	941	ORSE	Fardamento com mangas curta	Material	un	0,0019200	193,04	0,37
Insumo	11247	ORSE	Serra mármore	Material	un	0,0000600	319,90	0,01
Insumo	11264	ORSE	Marreta de 1/2 kg com cabo	Material	un	0,0001200	13,52	0,00
Insumo	10790	ORSE	Prumo de face	Material	un	0,0000600	25,95	0,00
Insumo	10517	ORSE	Exames admissionais/demissionais (checkup)	Serviços	cj	0,0005120	300,00	0,15
Insumo	10789	ORSE	Nível de bolha de madeira	Material	un	0,0001200	15,40	0,00
Insumo	00012894/SIN	ORSE	Capa para chuva em pvc com forro de poliester, com capuz (amarela ou azul)	Material	un	0,0002560	20,11	0,00
Insumo	10362	ORSE	Seguro de vida e acidente em grupo	Serviços	un	0,0057600	12,54	0,07
Insumo	10282	ORSE	Regua de alumínio c/ 2,00m (para pedreiro)	Material	un	0,0001200	44,00	0,00
Insumo	4174	ORSE	Desempenadeira de aço lisa, cabo madeira, ref:143, Atlas ou similar	Material	un	0,0003000	12,90	0,00
Insumo	11265	ORSE	Martelo de borracha com cabo	Material	un	0,0002400	18,75	0,00
Insumo	10492	ORSE	Cesta Básica	Material	un	0,0057600	205,00	1,18
Insumo	1651	ORSE	Óculos branco proteção	Material	pr	0,0010240	6,00	0,00
Insumo	00000367/SIN	ORSE	Areia grossa - posto jazida/fornecedor (retirado na jazida, sem transporte)	Material	m³	0,0243200	101,30	2,46
Insumo	4729	ORSE	Marreta 1 kg com cabo	Material	un	0,0000680	39,50	0,00
Insumo	4726	ORSE	Talhadeira chata 10"	Material	un	0,0002040	18,58	0,00
Insumo	10788	ORSE	Pá quadrada	Material	un	0,0001360	36,90	0,00
Insumo	00002711/SIN	ORSE	Carrinho de mao, em aco, com capacidade de *45 a 65* l / *100* kg, pneu com camara	Material	un	0,0001360	183,00	0,02
Insumo	00001379/SIN	ORSE	Cimento portland composto cp ii-32	Material	kg	3,6400000	0,90	3,27
Insumo	00001106/SIN	ORSE	Cal hidratada ch-i para argamassas	Material	kg	3,6400000	1,40	5,09
Insumo	00006111/SIN	ORSE	Servente de obras (horista)	Mão de Obra	h	0,6800000	33,37	22,69
Insumo	00004750/SIN	ORSE	Pedreiro (horista)	Mão de Obra	h	0,6000000	43,78	26,26
				MO sem LS => 22,86		LS => 26,09	MO com LS =>	48,95
				Valor do BDI => 17,46			Valor com BDI =>	82,13

	Código	Banco	Descrição	Tipo	Und	Quant.	Valor Unit	Total
Composição	2215	ORSE	Revestimento de piso ou parede com com pedra miracema, aplicada com argamassaindustrializada ac-ii, exclusive regularização de base	Pisos com Pedras	m²	1,0000000	133,56	133,56
Item	Código	Banco	Descrição	Tipo	Und	Quant.	Valor Unit	Total
Insumo	00004750/SIN	ORSE	Pedreiro (horista)	Mão de Obra	h	0,6000000	43,78	26,26
Insumo	1719	ORSE	Pedra miracema 11 x 23 e=3cm (tipo Granitica)	Material	m²	1,0500000	84,12	88,32
Composição	10550	ORSE	Encargos Complementares - Pedreiro	Provisórios	h	0,6000000	3,73	2,23
Composição	10549	ORSE	Encargos Complementares - Servente	Provisórios	h	0,2000000	3,86	0,77
Insumo	00006111/SIN	ORSE	Servente de obras (horista)	Mão de Obra	h	0,2000000	33,37	6,67
Composição	3407	ORSE	Argamassa industrializada AC-II, Votomassa ou similar	Argamassas	kg	5,5000000	1,66	9,13

Detalhamento de Cálculo ORSE

Item	Código	Banco	Descrição	Tipo	Und	Quant.	Valor Unit	Total
Insumo	00004750/SIN	ORSE	Pedreiro (horista)	Mão de Obra	h	0,6000000	43,78	26,26
Insumo	1719	ORSE	Pedra miracema 11 x 23 e=3cm (tipo Granitica)	Material	m²	1,0500000	84,12	88,32
Insumo	00012893/SIN	ORSE	Bota de segurança com biqueira de aco e colarinho acolchoado	Material	par	0,0006708	73,93	0,04
Insumo	11245	ORSE	Desempoladeira de madeira 12x22	Material	un	0,0004200	11,60	0,00
Insumo	10599	ORSE	Protetor solar fps 30 com 120ml	Material	un	0,0015093	18,00	0,02
Insumo	00012895/SIN	ORSE	Capacete de segurança aba frontal com suspensao de polietileno, sem jugular (classe b)	Material	un	0,0005031	13,50	0,00
Insumo	00012892/SIN	ORSE	Luva raspa de couro, cano curto (punho *7* cm)	Material	par	0,0019286	10,87	0,02
Insumo	10761	ORSE	Refeição - café da manhã (café com leite e dois pães com manteiga)	Serviços	un	0,0853593	5,00	0,42
Insumo	158	ORSE	Almoço (Participação do empregador)	Material	un	0,0853593	14,00	1,19
Insumo	11243	ORSE	Martelo sem unha	Material	un	0,0000600	28,00	0,00
Insumo	10596	ORSE	Protetor auricular	Material	un	0,0037733	4,81	0,01
Insumo	2378	ORSE	Vale transporte	Material	un	0,0616829	4,50	0,27
Insumo	11246	ORSE	Escala métrica de bambú	Material	Un	0,0004200	10,22	0,00
Insumo	4722	ORSE	Colher de pedreiro	Material	un	0,0002400	18,80	0,00
Insumo	941	ORSE	Fardamento com mangas curta	Material	un	0,0012578	193,04	0,24

Fls. nº 357
Rubrica

IV - COMPOSIÇÕES ANALÍTICAS COM PREÇO UNITÁRIO

PROPONENTE: PREFEITURA MUNICIPAL DE DOM PEDRO-MA
OBRA: CRECHE PRÉ-ESCOLA TIPO 1 - BAIRRO SÃO JOSÉ (1006074)
LOCAL: VILA JOSÉ CORDEIRO, DOM PEDRO - MA
REF. SINAPI SEM DESONERAÇÃO - MARANHAO - 02/2026; ORSE - 02/2026; SEINFRA - 028
ENCARGOS SOCIAIS SOBRE PREÇO DE MÃO-DE-OBRA: 114,11% (HORA)

Composições Principais

1.1	Código	Banco	Descrição	Tipo	Und	Quant.	Valor Unit	Total
Insumo	11247	ORSE	Serra mármore	Material	un	0,0000600	319,90	0,01
Insumo	11264	ORSE	Marreta de 1/2 kg com cabo	Material	un	0,0001200	13,52	0,00
Insumo	10790	ORSE	Prumo de face	Material	un	0,0000600	25,95	0,00
Insumo	10517	ORSE	Exames admissionais/demissionais (checkup)	Serviços	cj	0,0003354	300,00	0,10
Insumo	10789	ORSE	Nível de bolha de madeira	Material	un	0,0001200	15,40	0,00
Insumo	00012894/SIN	ORSE	Capa para chuva em pvc com forro de poliester, com capuz (amarela ou azul)	Material	un	0,0001677	20,11	0,00
Insumo	10362	ORSE	Seguro de vida e acidente em grupo	Serviços	un	0,0037733	12,54	0,04
Insumo	10282	ORSE	Regua de alumínio c/ 2,00m (para pedreiro)	Material	un	0,0001200	44,00	0,00
Insumo	4174	ORSE	Desempenadeira de aço lisa, cabo madeira, ref:143, Atlas ou similar	Material	un	0,0003000	12,90	0,00
Insumo	11265	ORSE	Martelo de borracha com cabo	Material	un	0,0002400	18,75	0,00
Insumo	10492	ORSE	Cesta Básica	Material	un	0,0037733	205,00	0,77
Insumo	1651	ORSE	Óculos branco proteção	Material	pr	0,0006708	6,00	0,00
Insumo	4729	ORSE	Marreta 1 kg com cabo	Material	un	0,0000239	39,50	0,00
Insumo	4728	ORSE	Talhadeira chata 10"	Material	un	0,0000716	18,58	0,00
Insumo	10788	ORSE	Pá quadrada	Material	un	0,0000477	36,90	0,00
Insumo	00002711/SIN	ORSE	Carrinho de mao, em aco, com capacidade de *45 a 65* l / *100* kg, pneu com camara	Material	un	0,0000477	183,00	0,00
Insumo	00006111/SIN	ORSE	Servente de obras (horista)	Mão de Obra	h	0,2385000	33,37	7,95
Insumo	2684	ORSE	Argamassa industrializada Votomassa AC-II, ou similar	Material	kg	4,6200000	1,71	7,90
				MO sem LS => 15,97	LS => 18,24		MO com LS =>	34,21
				Valor do BDI => 36,06			Valor com BDI =>	169,82

	Código	Banco	Descrição	Tipo	Und	Quant.	Valor Unit	Total
Composição	91693	SINAPI	SERRA CIRCULAR DE BANCADA COM MOTOR ELÉTRICO POTÊNCIA DE 5HP, COM COIFA PARA DISCO 10" - CHI DIURNO. AF_08/2015	Custos Horários Produtivo e Improdutivo dos Equipamentos	CHI	1,0000000	27,79	27,79
Composição Auxiliar	91689	SINAPI	SERRA CIRCULAR DE BANCADA COM MOTOR ELÉTRICO POTÊNCIA DE 5HP, COM COIFA PARA DISCO 10" - JUROS. AF_08/2015	Depreciação, Juros, Impostos e Seguros, Manutenção e Materiais na Operação dos Equipamentos	H	1,0000000	0,02	0,02
Composição Auxiliar	88297	SINAPI	OPERADOR DE MÁQUINAS E EQUIPAMENTOS COM ENCARGOS COMPLEMENTARES	Livro SINAPI: Cálculos e Parâmetros	H	1,0000000	27,64	27,64
Composição Auxiliar	91688	SINAPI	SERRA CIRCULAR DE BANCADA COM MOTOR ELÉTRICO POTÊNCIA DE 5HP, COM COIFA PARA DISCO 10" - DEPRECIAÇÃO. AF_08/2015	Depreciação, Juros, Impostos e Seguros, Manutenção e Materiais na Operação dos Equipamentos	H	1,0000000	0,13	0,13
				MO sem LS => 10,55	LS => 12,05		MO com LS =>	22,60
				Valor do BDI => 7,50			Valor com BDI =>	35,29

	Código	Banco	Descrição	Tipo	Und	Quant.	Valor Unit	Total
Composição	91692	SINAPI	SERRA CIRCULAR DE BANCADA COM MOTOR ELÉTRICO POTÊNCIA DE 5HP, COM COIFA PARA DISCO 10" - CHP DIURNO. AF_08/2015	Custos Horários Produtivo e Improdutivo dos Equipamentos	CHP	1,0000000	29,18	29,18
Composição Auxiliar	91690	SINAPI	SERRA CIRCULAR DE BANCADA COM MOTOR ELÉTRICO POTÊNCIA DE 5HP, COM COIFA PARA DISCO 10" - MANUTENÇÃO. AF_08/2015	Depreciação, Juros, Impostos e Seguros, Manutenção e Materiais na Operação dos Equipamentos	H	1,0000000	0,09	0,09
Composição Auxiliar	91691	SINAPI	SERRA CIRCULAR DE BANCADA COM MOTOR ELÉTRICO POTÊNCIA DE 5HP, COM COIFA PARA DISCO 10" - MATERIAIS NA OPERAÇÃO. AF_08/2015	Depreciação, Juros, Impostos e Seguros, Manutenção e Materiais na Operação dos Equipamentos	H	1,0000000	1,30	1,30
Composição Auxiliar	91688	SINAPI	SERRA CIRCULAR DE BANCADA COM MOTOR ELÉTRICO POTÊNCIA DE 5HP, COM COIFA PARA DISCO 10" - DEPRECIAÇÃO. AF_08/2015	Depreciação, Juros, Impostos e Seguros, Manutenção e Materiais na Operação dos Equipamentos	H	1,0000000	0,13	0,13
Composição Auxiliar	88297	SINAPI	OPERADOR DE MÁQUINAS E EQUIPAMENTOS COM ENCARGOS COMPLEMENTARES	Livro SINAPI: Cálculos e Parâmetros	H	1,0000000	27,64	27,64
Composição Auxiliar	91689	SINAPI	SERRA CIRCULAR DE BANCADA COM MOTOR ELÉTRICO POTÊNCIA DE 5HP, COM COIFA PARA DISCO 10" - JUROS. AF_08/2015	Depreciação, Juros, Impostos e Seguros, Manutenção e Materiais na Operação dos Equipamentos	H	1,0000000	0,02	0,02
				MO sem LS => 10,55	LS => 12,05		MO com LS =>	22,60
				Valor do BDI => 7,87			Valor com BDI =>	37,05

	Código	Banco	Descrição	Tipo	Und	Quant.	Valor Unit	Total
Composição	91688	SINAPI	SERRA CIRCULAR DE BANCADA COM MOTOR ELÉTRICO POTÊNCIA DE 5HP, COM COIFA PARA DISCO 10" - DEPRECIAÇÃO. AF_08/2015	Depreciação, Juros, Impostos e Seguros, Manutenção e Materiais na Operação dos Equipamentos	H	1,0000000	0,13	0,13
Insumo	00014618	SINAPI	SERRA CIRCULAR DE BANCADA COM MOTOR ELETRICO, POTENCIA DE *1600* W, PARA DISCO DE DIAMETRO DE 10" (250 MM)	Equipamento para Aquisição Permanente	UN	0,0000720	1.898,72	0,13
				MO sem LS => 0,00	LS => 0,00		MO com LS =>	0,00
				Valor do BDI => 0,03			Valor com BDI =>	0,16

	Código	Banco	Descrição	Tipo	Und	Quant.	Valor Unit	Total
Composição	91689	SINAPI	SERRA CIRCULAR DE BANCADA COM MOTOR ELÉTRICO POTÊNCIA DE 5HP, COM COIFA PARA DISCO 10" - JUROS. AF_08/2015	Depreciação, Juros, Impostos e Seguros, Manutenção e Materiais na Operação dos Equipamentos	H	1,0000000	0,02	0,02
Insumo	00014618	SINAPI	SERRA CIRCULAR DE BANCADA COM MOTOR ELETRICO, POTENCIA DE *1600* W, PARA DISCO DE DIAMETRO DE 10" (250 MM)	Equipamento para Aquisição Permanente	UN	0,0000148	1.898,72	0,02
				MO sem LS => 0,00	LS => 0,00		MO com LS =>	0,00
				Valor do BDI => 0,00			Valor com BDI =>	0,02

	Código	Banco	Descrição	Tipo	Und	Quant.	Valor Unit	Total
Composição	91690	SINAPI	SERRA CIRCULAR DE BANCADA COM MOTOR ELÉTRICO POTÊNCIA DE 5HP, COM COIFA PARA DISCO 10" - MANUTENÇÃO. AF_08/2015	Depreciação, Juros, Impostos e Seguros, Manutenção e Materiais na Operação dos Equipamentos	H	1,0000000	0,09	0,09
Insumo	00014618	SINAPI	SERRA CIRCULAR DE BANCADA COM MOTOR ELETRICO, POTENCIA DE *1600* W, PARA DISCO DE DIAMETRO DE 10" (250 MM)	Equipamento para Aquisição Permanente	UN	0,0000500	1.898,72	0,09
				MO sem LS => 0,00	LS => 0,00		MO com LS =>	0,00
				Valor do BDI => 0,02			Valor com BDI =>	0,11

	Código	Banco	Descrição	Tipo	Und	Quant.	Valor Unit	Total
Composição	91691	SINAPI	SERRA CIRCULAR DE BANCADA COM MOTOR ELÉTRICO POTÊNCIA DE 5HP, COM COIFA PARA DISCO 10" - MATERIAIS NA OPERAÇÃO. AF_08/2015	Depreciação, Juros, Impostos e Seguros, Manutenção e Materiais na Operação dos Equipamentos	H	1,0000000	1,30	1,30
Insumo	00002705	SINAPI	ENERGIA ELETRICA ATE 2000 KWH INDUSTRIAL, SEM DEMANDA	Franquia	KWH	1,3600000	0,96	1,30
				MO sem LS => 0,00	LS => 0,00		MO com LS =>	0,00
				Valor do BDI => 0,35			Valor com BDI =>	1,65

Fls. 358

IV - COMPOSIÇÕES ANALÍTICAS COM PREÇO UNITÁRIO

PROPONENTE: PREFEITURA MUNICIPAL DE DOM PEDRO-MA
OBRA: CRECHE PRÉ-ESCOLA TIPO 1 - BAIRRO SÃO JOSÉ (1006074)
LOCAL: VILA JOSÉ CORDEIRO, DOM PEDRO - MA
REF. SINAPI SEM DESONERAÇÃO - MARANHAO - 02/2026; ORSE - 02/2026; SEINFRA - 028
ENCARGOS SOCIAIS SOBRE PREÇO DE MÃO-DE-OBRA: 114.11% (HORA)

Composições Principais

1.1	Código	Banco	Descrição	Tipo		Und	Quant.	Valor Unit	Total
	Código	Banco	Descrição	Tipo		Und	Quant.	Valor Unit	Total
Composição	88315	SINAPI	SERRALHEIRO COM ENCARGOS COMPLEMENTARES	Livro SINAPI: Cálculos e Parâmetros		H	1,0000000	28,83	28,83
Composição Auxiliar	95377	SINAPI	CURSO DE CAPACITAÇÃO PARA SERRALHEIRO (ENCARGOS COMPLEMENTARES) - HORISTA	Livro SINAPI: Cálculos e Parâmetros		H	1,0000000	0,25	0,25
Insumo	00037370	SINAPI	ALIMENTACAO - HORISTA (COLETADO CAIXA - ENCARGOS COMPLEMENTARES)	0		H	1,0000000	2,20	2,20
Insumo	00037372	SINAPI	EXAMES - HORISTA (COLETADO CAIXA - ENCARGOS COMPLEMENTARES)	0		H	1,0000000	1,36	1,36
Insumo	00037371	SINAPI	TRANSPORTE - HORISTA (COLETADO CAIXA - ENCARGOS COMPLEMENTARES)	0		H	1,0000000	0,51	0,51
Insumo	00006110	SINAPI	SERRALHEIRO (HORISTA)	Mão de Obra		H	1,0000000	22,35	22,35
Insumo	00043465	SINAPI	FERRAMENTAS - FAMILIA PEDREIRO - HORISTA (ENCARGOS COMPLEMENTARES - COLETADO CAIXA)	0		H	1,0000000	0,73	0,73
Insumo	00043489	SINAPI	EPI - FAMILIA PEDREIRO - HORISTA (ENCARGOS COMPLEMENTARES - COLETADO CAIXA)	0		H	1,0000000	1,32	1,32
Insumo	00037373	SINAPI	SEGURO - HORISTA (COLETADO CAIXA - ENCARGOS COMPLEMENTARES)	0		H	1,0000000	0,11	0,11
				MO sem LS =>	10,55	LS =>	12,05	MO com LS =>	22,60
				Valor do BDI =>	7,78			Valor com BDI =>	36,61
	Código	Banco	Descrição	Tipo		Und	Quant.	Valor Unit	Total
Composição	88316	SINAPI	SERVENTE COM ENCARGOS COMPLEMENTARES	Livro SINAPI: Cálculos e Parâmetros		H	1,0000000	22,60	22,60
Composição Auxiliar	95378	SINAPI	CURSO DE CAPACITAÇÃO PARA SERVENTE (ENCARGOS COMPLEMENTARES) - HORISTA	Livro SINAPI: Cálculos e Parâmetros		H	1,0000000	0,34	0,34
Insumo	00037373	SINAPI	SEGURO - HORISTA (COLETADO CAIXA - ENCARGOS COMPLEMENTARES)	0		H	1,0000000	0,11	0,11
Insumo	00037372	SINAPI	EXAMES - HORISTA (COLETADO CAIXA - ENCARGOS COMPLEMENTARES)	0		H	1,0000000	1,36	1,36
Insumo	00043467	SINAPI	FERRAMENTAS - FAMILIA SERVENTE - HORISTA (ENCARGOS COMPLEMENTARES - COLETADO CAIXA)	0		H	1,0000000	0,58	0,58
Insumo	00043491	SINAPI	EPI - FAMILIA SERVENTE - HORISTA (ENCARGOS COMPLEMENTARES - COLETADO CAIXA)	0		H	1,0000000	1,38	1,38
Insumo	00037371	SINAPI	TRANSPORTE - HORISTA (COLETADO CAIXA - ENCARGOS COMPLEMENTARES)	0		H	1,0000000	0,51	0,51
Insumo	00006111	SINAPI	SERVENTE DE OBRAS (HORISTA)	Mão de Obra		H	1,0000000	16,12	16,12
Insumo	00037370	SINAPI	ALIMENTACAO - HORISTA (COLETADO CAIXA - ENCARGOS COMPLEMENTARES)	0		H	1,0000000	2,20	2,20
				MO sem LS =>	7,68	LS =>	8,78	MO com LS =>	16,46
				Valor do BDI =>	6,10			Valor com BDI =>	28,70
	Código	Banco	Descrição	Tipo		Und	Quant.	Valor Unit	Total
Composição	86883	SINAPI	SIFÃO DO TIPO FLEXÍVEL EM PVC 1" X 1.1/2" - FORNECIMENTO E INSTALAÇÃO. AF_02/2026	Louças e Metais		UN	1,0000000	13,22	13,22
Composição Auxiliar	88267	SINAPI	ENCANADOR OU BOMBEIRO HIDRÁULICO COM ENCARGOS COMPLEMENTARES	Livro SINAPI: Cálculos e Parâmetros		H	0,0838524	28,59	2,39
Composição Auxiliar	88316	SINAPI	SERVENTE COM ENCARGOS COMPLEMENTARES	Livro SINAPI: Cálculos e Parâmetros		H	0,0321656	22,60	0,72
Insumo	00044945	SINAPI	SIFAO / TUBO SINFONADO EXTENSIVEL/SANFONADO, UNIVERSAL/ SIMPLES, ENTRE *50 A 70* CM, DE PLASTICO BRANCO	Material		UN	1,0000000	10,11	10,11
				MO sem LS =>	1,13	LS =>	1,29	MO com LS =>	2,42
				Valor do BDI =>	3,56			Valor com BDI =>	16,78
	Código	Banco	Descrição	Tipo		Und	Quant.	Valor Unit	Total
Composição	86881	SINAPI	SIFÃO DO TIPO GARRAFA EM METAL CROMADO 1" X 1.1/2" - FORNECIMENTO E INSTALAÇÃO. AF_02/2026	Louças e Metais		UN	1,0000000	286,22	286,22
Composição Auxiliar	88316	SINAPI	SERVENTE COM ENCARGOS COMPLEMENTARES	Livro SINAPI: Cálculos e Parâmetros		H	0,1167884	22,60	2,63
Composição Auxiliar	88267	SINAPI	ENCANADOR OU BOMBEIRO HIDRÁULICO COM ENCARGOS COMPLEMENTARES	Livro SINAPI: Cálculos e Parâmetros		H	0,3042645	28,59	8,69
Insumo	00006136	SINAPI	SIFAO EM METAL CROMADO PARA PIA OU LAVATORIO, 1 X 1.1/2"	Material		UN	1,0000000	274,90	274,90
				MO sem LS =>	4,12	LS =>	4,72	MO com LS =>	8,84
				Valor do BDI =>	77,27			Valor com BDI =>	363,49
	Código	Banco	Descrição	Tipo		Und	Quant.	Valor Unit	Total
Composição	88317	SINAPI	SOLDADOR COM ENCARGOS COMPLEMENTARES	Livro SINAPI: Cálculos e Parâmetros		H	1,0000000	30,38	30,38
Composição Auxiliar	95379	SINAPI	CURSO DE CAPACITAÇÃO PARA SOLDADOR (ENCARGOS COMPLEMENTARES) - HORISTA	Livro SINAPI: Cálculos e Parâmetros		H	1,0000000	0,25	0,25
Insumo	00037372	SINAPI	EXAMES - HORISTA (COLETADO CAIXA - ENCARGOS COMPLEMENTARES)	0		H	1,0000000	1,36	1,36
Insumo	00037370	SINAPI	ALIMENTACAO - HORISTA (COLETADO CAIXA - ENCARGOS COMPLEMENTARES)	0		H	1,0000000	2,20	2,20
Insumo	00037371	SINAPI	TRANSPORTE - HORISTA (COLETADO CAIXA - ENCARGOS COMPLEMENTARES)	0		H	1,0000000	0,51	0,51
Insumo	00037373	SINAPI	SEGURO - HORISTA (COLETADO CAIXA - ENCARGOS COMPLEMENTARES)	0		H	1,0000000	0,11	0,11
Insumo	00043492	SINAPI	EPI - FAMILIA SOLDADOR - HORISTA (ENCARGOS COMPLEMENTARES - COLETADO CAIXA)	0		H	1,0000000	2,01	2,01
Insumo	00043468	SINAPI	FERRAMENTAS - FAMILIA SOLDADOR - HORISTA (ENCARGOS COMPLEMENTARES - COLETADO CAIXA)	0		H	1,0000000	1,59	1,59
Insumo	00006160	SINAPI	SOLDADOR (HORISTA)	Mão de Obra		H	1,0000000	22,35	22,35
				MO sem LS =>	10,55	LS =>	12,05	MO com LS =>	22,60
				Valor do BDI =>	8,20			Valor com BDI =>	38,58
	Código	Banco	Descrição	Tipo		Und	Quant.	Valor Unit	Total
Composição	91946	SINAPI	SUPORTE PARAFUSADO COM PLACA DE ENCAIXE 4" X 2" MÉDIO (1,30 M DO PISO) PARA PONTO ELÉTRICO - FORNECIMENTO E INSTALAÇÃO. AF_03/2023	Instalações Elétricas - Eletrodutos Embutidos, Cabos, Caixas, Tomadas e Interruptores		UN	1,0000000	11,68	11,68
Composição Auxiliar	88247	SINAPI	AUXILIAR DE ELETRICISTA COM ENCARGOS COMPLEMENTARES	Livro SINAPI: Cálculos e Parâmetros		H	0,1280000	26,41	3,38
Composição Auxiliar	88264	SINAPI	ELETRICISTA COM ENCARGOS COMPLEMENTARES	Livro SINAPI: Cálculos e Parâmetros		H	0,1280000	33,08	4,23
Insumo	00038099	SINAPI	SUPORTE DE FIXACAO PARA ESPELHO / PLACA 4" X 2", PARA 3 MODULOS, PARA INSTALACAO DE TOMADAS E INTERRUPTORES (SOMENTE SUPORTE)	Material		UN	1,0000000	1,39	1,39
Insumo	00038094	SINAPI	ESPELHO / PLACA DE 3 POSTOS 4" X 2", PARA INSTALACAO DE TOMADAS E INTERRUPTORES	Material		UN	1,0000000	2,68	2,68
				MO sem LS =>	2,77	LS =>	3,18	MO com LS =>	5,95
				Valor do BDI =>	3,15			Valor com BDI =>	14,83
	Código	Banco	Descrição	Tipo		Und	Quant.	Valor Unit	Total
Composição	91950	SINAPI	SUPORTE PARAFUSADO COM PLACA DE ENCAIXE 4" X 4" MÉDIO (1,30 M DO PISO) PARA PONTO ELÉTRICO - FORNECIMENTO E INSTALAÇÃO. AF_03/2023	Instalações Elétricas - Eletrodutos Embutidos, Cabos, Caixas, Tomadas e Interruptores		UN	1,0000000	16,63	16,63

Fls. nº 359

IV - COMPOSIÇÕES ANALÍTICAS COM PREÇO UNITÁRIO

PROPONENTE: PREFEITURA MUNICIPAL DE DOM PEDRO-MA
OBRA: CRECHE PRÉ-ESCOLA TIPO 1 - BAIRRO SÃO JOSÉ (1006074)
LOCAL: VILA JOSÉ CORDEIRO, DOM PEDRO - MA
REF. SINAPI SEM DESONERAÇÃO - MARANHAO - 02/2026; ORSE - 02/2026; SEINFRA - 028
ENCARGOS SOCIAIS SOBRE PREÇO DE MÃO-DE-OBRA: 114.11% (HORA)

Composições Principais

1.1	Código	Banco	Descrição	Tipo	Und	Quant.	Valor Unit	Total
Composição Auxiliar	88247	SINAPI	AUXILIAR DE ELETRICISTA COM ENCARGOS COMPLEMENTARES	Livro SINAPI: Cálculos e Parâmetros	H	0,1500000	26,41	3,96
Composição Auxiliar	88264	SINAPI	ELETRICISTA COM ENCARGOS COMPLEMENTARES	Livro SINAPI: Cálculos e Parâmetros	H	0,1500000	33,08	4,96
Insumo	00038100	SINAPI	SUPORTE DE FIXACAO PARA ESPELHO / PLACA 4" X 4", PARA 6 MODULOS, PARA INSTALACAO DE TOMADAS E INTERRUPTORES (SOMENTE SUPORTE)	Material	UN	1,0000000	2,27	2,27
Insumo	00038098	SINAPI	ESPELHO / PLACA DE 6 POSTOS 4" X 4", PARA INSTALACAO DE TOMADAS E INTERRUPTORES	Material	UN	1,0000000	5,44	5,44
				MO sem LS => 3,26	LS =>	3,72	MO com LS =>	6,98
				Valor do BDI => 4,49			Valor com BDI =>	21,12

	Código	Banco	Descrição	Tipo	Und	Quant.	Valor Unit	Total
Composição	12848	ORSE	Suporte para fixação de para- raios e mufla instalação interna	Subsestação Transformadora Abrigada	un	1,0000000	543,52	543,52
Item	Código	Banco	Descrição	Tipo	Und	Quant.	Valor Unit	Total
Composição	10552	ORSE	Encargos Complementares - Eletricista	Provisórios	h	3,0000000	3,72	11,16
Composição	10549	ORSE	Encargos Complementares - Servente	Provisórios	h	3,0000000	3,86	11,58
Insumo	00006111/SIN	ORSE	Servente de obras (horista)	Mão de Obra	h	3,0000000	33,37	100,11
Insumo	00002436/SIN	ORSE	Eletricista (horista)	Mão de Obra	h	3,0000000	43,78	131,34
Insumo	13573	ORSE	Suporte para fixação de para-raios e mufla instalação interna	Material	un	1,0000000	288,88	288,88

Detalhamento de Cálculo ORSE

Item	Código	Banco	Descrição	Tipo	Und	Quant.	Valor Unit	Total
Insumo	10761	ORSE	Refeição - café da manhã (café com leite e dois pães com manteiga)	Serviços	un	0,6108000	5,00	3,05
Insumo	158	ORSE	Almoço (Participação do empregador)	Material	un	0,6108000	14,00	8,55
Insumo	00012893/SIN	ORSE	Bota de seguranca com biqueira de aco e colarinho acolchoado	Material	par	0,0045000	73,93	0,33
Insumo	10599	ORSE	Protetor solar fps 30 com 120ml	Material	un	0,0108000	18,00	0,19
Insumo	00012894/SIN	ORSE	Capa para chuva em pvc com forro de poliester, com capuz (amarela ou azul)	Material	un	0,0012000	20,11	0,02
Insumo	1651	ORSE	Óculos branco proteção	Material	pr	0,0048000	6,00	0,02
Insumo	10596	ORSE	Protetor auricular	Material	un	0,0270000	4,61	0,12
Insumo	10362	ORSE	Seguro de vida e acidente em grupo	Serviços	un	0,0270000	12,54	0,33
Insumo	941	ORSE	Fardamento com mangas curta	Material	un	0,0090000	193,04	1,73
Insumo	00012892/SIN	ORSE	Luva raspa de couro, cano curto (punho "7" cm)	Material	par	0,0138000	10,87	0,15
Insumo	2378	ORSE	Vale transporte	Material	un	0,4785000	4,50	2,15
Insumo	00012895/SIN	ORSE	Capacete de seguranca aba frontal com suspensao de polietileno, sem jugular (classe b)	Material	un	0,0036000	13,50	0,04
Insumo	10517	ORSE	Exames admissionais/demissionais (checkup)	Serviços	cj	0,0024000	300,00	0,72
Insumo	10492	ORSE	Cesta Básica	Material	un	0,0270000	205,00	5,53
Insumo	11240	ORSE	Alicate com isolamento	Material	un	0,0006000	47,69	0,02
Insumo	11241	ORSE	Alicate volt-amperimetro	Material	un	0,0006000	140,00	0,08
Insumo	10579	ORSE	Chave de fenda chata 30 cm	Material	un	0,0006000	26,89	0,01
Insumo	11242	ORSE	Chave inglesa 12"	Material	un	0,0003000	44,00	0,01
Insumo	4729	ORSE	Marreta 1 kg com cabo	Material	un	0,0003000	39,50	0,01
Insumo	4728	ORSE	Talhadeira chata 10"	Material	un	0,0009000	18,58	0,01
Insumo	10788	ORSE	Pá quadrada	Material	un	0,0006000	36,90	0,02
Insumo	00002711/SIN	ORSE	Carrinho de mao, em aco, com capacidade de "45 a 65" l / "100" kg, pneu com camara	Material	un	0,0006000	183,00	0,10
Insumo	00006111/SIN	ORSE	Servente de obras (horista)	Mão de Obra	h	3,0000000	33,37	100,11
Insumo	00002436/SIN	ORSE	Eletricista (horista)	Mão de Obra	h	3,0000000	43,78	131,34
Insumo	13573	ORSE	Suporte para fixação de para-raios e mufla instalação interna	Material	un	1,0000000	288,88	288,88
				MO sem LS => 108,09	LS =>	123,36	MO com LS =>	231,45
				Valor do BDI => 146,75			Valor com BDI =>	690,27

	Código	Banco	Descrição	Tipo	Und	Quant.	Valor Unit	Total
Composição	12849	ORSE	Suporte para punho de manobra	Subsestação Transformadora Abrigada	un	1,0000000	282,69	282,69
Item	Código	Banco	Descrição	Tipo	Und	Quant.	Valor Unit	Total
Insumo	13574	ORSE	Suporte p/ punho de manobra	Material	un	1,0000000	112,96	112,96
Composição	10552	ORSE	Encargos Complementares - Eletricista	Provisórios	h	2,0000000	3,72	7,44
Composição	10549	ORSE	Encargos Complementares - Servente	Provisórios	h	2,0000000	3,86	7,72
Insumo	00006111/SIN	ORSE	Servente de obras (horista)	Mão de Obra	h	2,0000000	33,37	66,74
Insumo	00002436/SIN	ORSE	Eletricista (horista)	Mão de Obra	h	2,0000000	43,78	87,56

Detalhamento de Cálculo ORSE

Item	Código	Banco	Descrição	Tipo	Und	Quant.	Valor Unit	Total
Insumo	13574	ORSE	Suporte p/ punho de manobra	Material	un	1,0000000	112,96	112,96
Insumo	10761	ORSE	Refeição - café da manhã (café com leite e dois pães com manteiga)	Serviços	un	0,4072000	5,00	2,03
Insumo	158	ORSE	Almoço (Participação do empregador)	Material	un	0,4072000	14,00	5,70
Insumo	00012893/SIN	ORSE	Bota de seguranca com biqueira de aco e colarinho acolchoado	Material	par	0,0030000	73,93	0,22
Insumo	10599	ORSE	Protetor solar fps 30 com 120ml	Material	un	0,0072000	18,00	0,12
Insumo	00012894/SIN	ORSE	Capa para chuva em pvc com forro de poliester, com capuz (amarela ou azul)	Material	un	0,0008000	20,11	0,01
Insumo	1651	ORSE	Óculos branco proteção	Material	pr	0,0032000	6,00	0,01

360

IV - COMPOSIÇÕES ANALÍTICAS COM PREÇO UNITÁRIO

PROPONENTE: PREFEITURA MUNICIPAL DE DOM PEDRO-MA
OBRA: CRECHE PRÉ-ESCOLA TIPO 1 - BAIRRO SÃO JOSÉ (1006074)
LOCAL: VILA JOSÉ CORDEIRO, DOM PEDRO - MA
REF. SINAPI SEM DESONERAÇÃO - MARANHAO - 02/2026; ORSE - 02/2026; SEINFRA - 028
ENCARGOS SOCIAIS SOBRE PREÇO DE MÃO-DE-OBRA: 114.11% (HORA)

Composições Principais

1.1	Código	Banco	Descrição	Tipo	Und	Quant.	Valor Unit	Total
Insumo	10596	ORSE	Protetor auricular	Material	un	0,0180000	4,81	0,08
Insumo	10362	ORSE	Seguro de vida e acidente em grupo	Serviços	un	0,0180000	12,54	0,22
Insumo	941	ORSE	Fardamento com mangas curta	Material	un	0,0060000	193,04	1,15
Insumo	00012892/SIN	ORSE	Luva raspa de couro, cano curto (punho "7" cm)	Material	par	0,0092000	10,87	0,10
Insumo	2378	ORSE	Vale transporte	Material	un	0,3190000	4,50	1,43
Insumo	00012895/SIN	ORSE	Capacete de seguranca aba frontal com suspensao de polietileno, sem jugular (classe b)	Material	un	0,0024000	13,50	0,03
Insumo	10517	ORSE	Exames admissionais/demissionais (checkup)	Serviços	cj	0,0016000	300,00	0,48
Insumo	10492	ORSE	Cesta Básica	Material	un	0,0180000	205,00	3,69
Insumo	11240	ORSE	Alicate com isolamento	Material	un	0,0004000	47,69	0,01
Insumo	11241	ORSE	Alicate volt-amperimetro	Material	un	0,0004000	140,00	0,05
Insumo	10579	ORSE	Chave de fenda chata 30 cm	Material	un	0,0004000	26,89	0,01
Insumo	11242	ORSE	Chave inglesa 12"	Material	un	0,0002000	44,00	0,00
Insumo	4729	ORSE	Marreta 1 kg com cabo	Material	un	0,0002000	39,50	0,00
Insumo	4728	ORSE	Talhadeira chata 10"	Material	un	0,0006000	18,58	0,01
Insumo	10788	ORSE	Pá quadrada	Material	un	0,0004000	36,90	0,01
Insumo	00002711/SIN	ORSE	Carrinho de mao, em aco, com capacidade de "45 a 65" l / "100" kg, pneu com camara	Material	un	0,0004000	183,00	0,07
Insumo	00006111/SIN	ORSE	Servente de obras (horista)	Mão de Obra	h	2,0000000	33,37	66,74
Insumo	00002436/SIN	ORSE	Eletricista (horista)	Mão de Obra	h	2,0000000	43,78	87,56
				MO sem LS => 72,06	LS =>	82,24	MO com LS =>	154,30
				Valor do BDI => 76,32			Valor com BDI =>	359,01

	Código	Banco	Descrição	Tipo	Und	Quant.	Valor Unit	Total
Composição	12850	ORSE	Suporte sck - 95	Subsestação Transformadora Abrigada	un	1,0000000	286,63	286,63
Item	Código	Banco	Descrição	Tipo	Und	Quant.	Valor Unit	Total
Insumo	00002436/SIN	ORSE	Eletricista (horista)	Mão de Obra	h	2,0000000	43,78	87,56
Insumo	13575	ORSE	Suporte sck - 95	Material	un	1,0000000	116,90	116,90
Composição	10549	ORSE	Encargos Complementares - Servente	Provisórios	h	2,0000000	3,86	7,72
Insumo	00006111/SIN	ORSE	Servente de obras (horista)	Mão de Obra	h	2,0000000	33,37	66,74
Composição	10552	ORSE	Encargos Complementares - Eletricista	Provisórios	h	2,0000000	3,72	7,44

Detalhamento de Cálculo ORSE

Item	Código	Banco	Descrição	Tipo	Und	Quant.	Valor Unit	Total
Insumo	00002436/SIN	ORSE	Eletricista (horista)	Mão de Obra	h	2,0000000	43,78	87,56
Insumo	13575	ORSE	Suporte sck - 95	Material	un	1,0000000	116,90	116,90
Insumo	941	ORSE	Fardamento com mangas curta	Material	un	0,0060000	193,04	1,15
Insumo	4729	ORSE	Marreta 1 kg com cabo	Material	un	0,0002000	39,50	0,00
Insumo	4728	ORSE	Talhadeira chata 10"	Material	un	0,0006000	18,58	0,01
Insumo	2378	ORSE	Vale transporte	Material	un	0,3190000	4,50	1,43
Insumo	00012893/SIN	ORSE	Bota de seguranca com biqueira de aco e colarinho acolchoado	Material	par	0,0030000	73,93	0,22
Insumo	10492	ORSE	Cesta Básica	Material	un	0,0180000	205,00	3,69
Insumo	10517	ORSE	Exames admissionais/demissionais (checkup)	Serviços	cj	0,0016000	300,00	0,48
Insumo	00012895/SIN	ORSE	Capacete de seguranca aba frontal com suspensao de polietileno, sem jugular (classe b)	Material	un	0,0024000	13,50	0,03
Insumo	10788	ORSE	Pá quadrada	Material	un	0,0004000	36,90	0,01
Insumo	00012894/SIN	ORSE	Capa para chuva em pvc com forro de poliester, com capuz (amarela ou azul)	Material	un	0,0008000	20,11	0,01
Insumo	10761	ORSE	Refeição - café da manhã (café com leite e dois pães com manteiga)	Serviços	un	0,4072000	5,00	2,03
Insumo	00012892/SIN	ORSE	Luva raspa de couro, cano curto (punho "7" cm)	Material	par	0,0092000	10,87	0,10
Insumo	10599	ORSE	Protetor solar fps 30 com 120ml	Material	un	0,0072000	18,00	0,12
Insumo	10596	ORSE	Protetor auricular	Material	un	0,0180000	4,81	0,08
Insumo	00002711/SIN	ORSE	Carrinho de mao, em aco, com capacidade de "45 a 65" l / "100" kg, pneu com camara	Material	un	0,0004000	183,00	0,07
Insumo	158	ORSE	Almoço (Participação do empregador)	Material	un	0,4072000	14,00	5,70
Insumo	10362	ORSE	Seguro de vida e acidente em grupo	Serviços	un	0,0180000	12,54	0,22
Insumo	1851	ORSE	Óculos branco proteção	Material	pr	0,0032000	6,00	0,01
Insumo	00006111/SIN	ORSE	Servente de obras (horista)	Mão de Obra	h	2,0000000	33,37	66,74
Insumo	11240	ORSE	Alicate com isolamento	Material	un	0,0004000	47,69	0,01
Insumo	11241	ORSE	Alicate volt-amperimetro	Material	un	0,0004000	140,00	0,05
Insumo	10579	ORSE	Chave de fenda chata 30 cm	Material	un	0,0004000	26,89	0,01
Insumo	11242	ORSE	Chave inglesa 12"	Material	un	0,0002000	44,00	0,00
				MO sem LS => 72,06	LS =>	82,24	MO com LS =>	154,30
				Valor do BDI => 77,39			Valor com BDI =>	364,02

	Código	Banco	Descrição	Tipo	Und	Quant.	Valor Unit	Total
Composição	95140	SINAPI	TALHA MANUAL DE CORRENTE, CAPACIDADE DE 2 TON. COM ELEVAÇÃO DE 3 M - CHI DIURNO. AF 07/2016	Custos Horários Produtivo e Improdutivo dos Equipamentos	CHI	1,0000000	0,04	0,04
Composição Auxiliar	95136	SINAPI	TALHA MANUAL DE CORRENTE, CAPACIDADE DE 2 TON. COM ELEVAÇÃO DE 3 M - DEPRECIAÇÃO. AF 07/2016	Depreciação, Juros, Impostos e Seguros, Manutenção e Materiais	H	1,0000000	0,03	0,03

361

IV - COMPOSIÇÕES ANALÍTICAS COM PREÇO UNITÁRIO

PROPONENTE: PREFEITURA MUNICIPAL DE DOM PEDRO-MA
OBRA: CRECHE PRÉ-ESCOLA TIPO 1 - BAIRRO SÃO JOSÉ (1006074)
LOCAL: VILA JOSÉ CORDEIRO, DOM PEDRO - MA
REF. SINAPI SEM DESONERAÇÃO - MARANHAO - 02/2026; ORSE - 02/2026; SEINFRA - 028
ENCARGOS SOCIAIS SOBRE PREÇO DE MÃO-DE-OBRA: 114.11% (HORA)

Composições Principais

1.1	Código	Banco	Descrição	Tipo	Und	Quant.	Valor Unit	Total
Composição Auxiliar	95137	SINAPI	TALHA MANUAL DE CORRENTE, CAPACIDADE DE 2 TON. COM ELEVAÇÃO DE 3 M - JUROS. AF_07/2016	Depreciação, Juros, Impostos e Seguros, Manutenção e Materiais	H	1,0000000	0,01	0,01
				MO sem LS => 0,00	LS => 0,00	MO com LS =>		0,00
				Valor do BDI => 0,01		Valor com BDI =>		0,05
	Código	Banco	Descrição	Tipo	Und	Quant.	Valor Unit	Total
Composição	95139	SINAPI	TALHA MANUAL DE CORRENTE, CAPACIDADE DE 2 TON. COM ELEVAÇÃO DE 3 M - CHP DIURNO. AF_07/2016	Custos Horários Produtivo e Improdutivo dos Equipamentos	CHP	1,0000000	0,06	0,06
Composição Auxiliar	95136	SINAPI	TALHA MANUAL DE CORRENTE, CAPACIDADE DE 2 TON. COM ELEVAÇÃO DE 3 M - DEPRECIAÇÃO. AF_07/2016	Depreciação, Juros, Impostos e Seguros, Manutenção e Materiais	H	1,0000000	0,03	0,03
Composição Auxiliar	95138	SINAPI	TALHA MANUAL DE CORRENTE, CAPACIDADE DE 2 TON. COM ELEVAÇÃO DE 3 M - MANUTENÇÃO. AF_07/2016	Depreciação, Juros, Impostos e Seguros, Manutenção e Materiais	H	1,0000000	0,02	0,02
Composição Auxiliar	95137	SINAPI	TALHA MANUAL DE CORRENTE, CAPACIDADE DE 2 TON. COM ELEVAÇÃO DE 3 M - JUROS. AF_07/2016	Depreciação, Juros, Impostos e Seguros, Manutenção e Materiais	H	1,0000000	0,01	0,01
				MO sem LS => 0,00	LS => 0,00	MO com LS =>		0,00
				Valor do BDI => 0,01		Valor com BDI =>		0,07
	Código	Banco	Descrição	Tipo	Und	Quant.	Valor Unit	Total
Composição	95136	SINAPI	TALHA MANUAL DE CORRENTE, CAPACIDADE DE 2 TON. COM ELEVAÇÃO DE 3 M - DEPRECIAÇÃO. AF_07/2016	Depreciação, Juros, Impostos e Seguros, Manutenção e Materiais	H	1,0000000	0,03	0,03
Insumo	00010742	SINAPI	TALHA MANUAL DE CORRENTE, CAPACIDADE DE 2 T COM ELEVACAO DE 3 M	Equipamento para Aquisição Permanente	UN	0,0000320	1.100,00	0,03
				MO sem LS => 0,00	LS => 0,00	MO com LS =>		0,00
				Valor do BDI => 0,00		Valor com BDI =>		0,03
	Código	Banco	Descrição	Tipo	Und	Quant.	Valor Unit	Total
Composição	95137	SINAPI	TALHA MANUAL DE CORRENTE, CAPACIDADE DE 2 TON. COM ELEVAÇÃO DE 3 M - JUROS. AF_07/2016	Depreciação, Juros, Impostos e Seguros, Manutenção e Materiais	H	1,0000000	0,01	0,01
Insumo	00010742	SINAPI	TALHA MANUAL DE CORRENTE, CAPACIDADE DE 2 T COM ELEVACAO DE 3 M	Equipamento para Aquisição Permanente	UN	0,0000135	1.100,00	0,01
				MO sem LS => 0,00	LS => 0,00	MO com LS =>		0,00
				Valor do BDI => 0,00		Valor com BDI =>		0,01
	Código	Banco	Descrição	Tipo	Und	Quant.	Valor Unit	Total
Composição	95138	SINAPI	TALHA MANUAL DE CORRENTE, CAPACIDADE DE 2 TON. COM ELEVAÇÃO DE 3 M - MANUTENÇÃO. AF_07/2016	Depreciação, Juros, Impostos e Seguros, Manutenção e Materiais	H	1,0000000	0,02	0,02
Insumo	00010742	SINAPI	TALHA MANUAL DE CORRENTE, CAPACIDADE DE 2 T COM ELEVACAO DE 3 M	Equipamento para Aquisição Permanente	UN	0,0000250	1.100,00	0,02
				MO sem LS => 0,00	LS => 0,00	MO com LS =>		0,00
				Valor do BDI => 0,00		Valor com BDI =>		0,02
	Código	Banco	Descrição	Tipo	Und	Quant.	Valor Unit	Total
Composição	6087	SINAPI	TAMPA EM CONCRETO ARMADO 60X60X5CM P/CX INSPECAO/FOSSA SEPTICA	INHI - INSTALAÇÕES HIDROS SANITÁRIAS	UN	1,0000000	38,96	38,96
Composição Auxiliar	88262	SINAPI	CARPINTEIRO DE FORMAS COM ENCARGOS COMPLEMENTARES	Livro SINAPI: Cálculos e Parâmetros	H	0,1000000	28,39	2,83
Composição Auxiliar	88316	SINAPI	SERVENTE COM ENCARGOS COMPLEMENTARES	Livro SINAPI: Cálculos e Parâmetros	H	0,2000000	22,60	4,52
Composição Auxiliar	88830	SINAPI	BETONEIRA CAPACIDADE NOMINAL DE 400 L, CAPACIDADE DE MISTURA 280 L, MOTOR ELÉTRICO TRIFÁSICO POTÊNCIA DE 2 CV, SEM CARREGADOR - CHP DIURNO. AF_05/2023	Custos Horários Produtivo e Improdutivo dos Equipamentos	CHP	0,0140000	1,99	0,02
Composição Auxiliar	88245	SINAPI	ARMADOR COM ENCARGOS COMPLEMENTARES	Livro SINAPI: Cálculos e Parâmetros	H	0,1000000	28,83	2,88
Insumo	00004718	SINAPI	PEDRA BRITADA N. 2 (19 A 38 MM) POSTO PEDREIRA/FORNECEDOR, SEM FRETE	Material	m³	0,0150000	108,92	1,63
Insumo	00043059	SINAPI	ACO CA-60, 4,2 MM, OU 5,0 MM, OU 6,0 MM, OU 7,0 MM, VERGALHAO	Material	KG	1,4400000	7,09	10,20
Insumo	00005069	SINAPI	PREGO DE ACO POLIDO COM CABECA 17 X 27 (2 1/2 X 11)	Material	KG	0,0800000	20,68	1,65
Insumo	00043132	SINAPI	ARAME RECOZIDO 16 BWG, D = 1,65 MM (0,016 KG/M) OU 18 BWG, D = 1,25 MM (0,01 KG/M)	Material	KG	0,0290000	19,14	0,55
Insumo	00000370	SINAPI	AREIA MEDIA - POSTO JAZIDA/FORNECEDOR (RETIRADO NA JAZIDA, SEM TRANSPORTE)	Material	m³	0,0160000	160,00	2,56
Insumo	00004512	SINAPI	SARRAFO "2,5 X 5" CM EM PINUS, MISTA OU EQUIVALENTE DA REGIAO - BRUTA	Material	M	2,5000000	2,77	6,92
Insumo	00001379	SINAPI	CIMENTO PORTLAND COMPOSTO CP II-32	Material	KG	5,5400000	0,94	5,20
				MO sem LS => 3,64	LS => 4,17	MO com LS =>		7,81
				Valor do BDI => 10,51		Valor com BDI =>		49,47
	Código	Banco	Descrição	Tipo	Und	Quant.	Valor Unit	Total
Composição	86872	SINAPI	TANQUE DE LOUÇA BRANCA COM COLUNA, 30L OU EQUIVALENTE - FORNECIMENTO E INSTALAÇÃO. AF_02/2026	Louças e Metais	UN	1,0000000	779,74	779,74
Composição Auxiliar	88316	SINAPI	SERVENTE COM ENCARGOS COMPLEMENTARES	Livro SINAPI: Cálculos e Parâmetros	H	0,9182735	22,60	20,75
Composição Auxiliar	88267	SINAPI	ENCANADOR OU BOMBEIRO HIDRÁULICO COM ENCARGOS COMPLEMENTARES	Livro SINAPI: Cálculos e Parâmetros	H	1,8752450	28,59	53,61
Insumo	00004351	SINAPI	PARAFUSO NIQUELADO 3 1/2" COM ACABAMENTO CROMADO PARA FIXAR PECA SANITARIA, INCLUI PORCA CEGA, ARRUELA E BUCHA DE NYLON TAMANHO S-8	Material	UN	6,0000000	14,63	87,78
Insumo	00020271	SINAPI	TANQUE DE LOUCA BRANCA, COM COLUNA, "30" L	Material	UN	1,0000000	615,37	615,37
Insumo	00037329	SINAPI	REJUNTE EPOXI, QUALQUER COR	Material	KG	0,0175500	127,38	2,23
				MO sem LS => 26,98	LS => 30,79	MO com LS =>		57,77
				Valor do BDI => 210,52		Valor com BDI =>		990,26
	Código	Banco	Descrição	Tipo	Und	Quant.	Valor Unit	Total
Composição	88323	SINAPI	TELHADISTA COM ENCARGOS COMPLEMENTARES	Livro SINAPI: Cálculos e Parâmetros	H	1,0000000	28,39	28,39
Composição Auxiliar	95385	SINAPI	CURSO DE CAPACITAÇÃO PARA TELHADISTA (ENCARGOS COMPLEMENTARES) - HORISTA	Livro SINAPI: Cálculos e Parâmetros	H	1,0000000	0,25	0,25
Insumo	00037373	SINAPI	SEGURO - HORISTA (COLETADO CAIXA - ENCARGOS COMPLEMENTARES)	0	H	1,0000000	0,11	0,11
Insumo	00012869	SINAPI	TELHADOR / TELHADISTA (HORISTA)	Mão de Obra	H	1,0000000	22,35	22,35
Insumo	00037372	SINAPI	EXAMES - HORISTA (COLETADO CAIXA - ENCARGOS COMPLEMENTARES)	0	H	1,0000000	1,36	1,36
Insumo	00043459	SINAPI	FERRAMENTAS - FAMILIA CARPINTEIRO DE FORMAS - HORISTA (ENCARGOS COMPLEMENTARES - COLETADO CAIXA)	0	H	1,0000000	0,31	0,31
Insumo	00037371	SINAPI	TRANSPORTE - HORISTA (COLETADO CAIXA - ENCARGOS COMPLEMENTARES)	0	H	1,0000000	0,51	0,51
Insumo	00043483	SINAPI	EPI - FAMILIA CARPINTEIRO DE FORMAS - HORISTA (ENCARGOS COMPLEMENTARES - COLETADO CAIXA)	0	H	1,0000000	1,30	1,30
Insumo	00037370	SINAPI	ALIMENTACAO - HORISTA (COLETADO CAIXA - ENCARGOS COMPLEMENTARES)	0	H	1,0000000	2,20	2,20
				MO sem LS => 10,55	LS => 12,05	MO com LS =>		22,60
				Valor do BDI => 7,66		Valor com BDI =>		36,05
	Código	Banco	Descrição	Tipo	Und	Quant.	Valor Unit	Total

362

IV - COMPOSIÇÕES ANALÍTICAS COM PREÇO UNITÁRIO

PROPONENTE: PREFEITURA MUNICIPAL DE DOM PEDRO-MA
OBRA: CRECHE PRÉ-ESCOLA TIPO 1 - BAIRRO SÃO JOSÉ (1006074)
LOCAL: VILA JOSÉ CORDEIRO, DOM PEDRO - MA
REF. SINAPI SEM DESONERAÇÃO - MARANHAO - 02/2026; ORSE - 02/2026; SEINFRA - 028
ENCARGOS SOCIAIS SOBRE PREÇO DE MÃO-DE-OBRA: 114.11% (HORA)

Composições Principais

1.1	Código	Banco	Descrição	Tipo	Und	Quant.	Valor Unit	Total
Composição	91998	SINAPI	TOMADA BAIXA DE EMBUTIR (1 MÓDULO), 2P+T 10 A, SEM SUPORTE E SEM PLACA - FORNECIMENTO E INSTALAÇÃO. AF_03/2023	Instalações Elétricas - Eletrodutos Embutidos, Cabos, Caixas, Tomadas e Interruptores	UN	1,0000000	21,58	21,58
Composição Auxiliar	88247	SINAPI	AUXILIAR DE ELETRICISTA COM ENCARGOS COMPLEMENTARES	Livro SINAPI: Cálculos e Parâmetros	H	0,2420000	26,41	6,39
Composição Auxiliar	88264	SINAPI	ELETRICISTA COM ENCARGOS COMPLEMENTARES	Livro SINAPI: Cálculos e Parâmetros	H	0,2420000	33,08	8,00
Insumo	00038101	SINAPI	TOMADA 2P+T 10A, 250V (APENAS MODULO)	Material	UN	1,0000000	7,19	7,19
				MO sem LS => 5,26	LS =>	6,01	MO com LS =>	11,27
				Valor do BDI => 5,82			Valor com BDI =>	27,40

	Código	Banco	Descrição	Tipo	Und	Quant.	Valor Unit	Total
Composição	91999	SINAPI	TOMADA BAIXA DE EMBUTIR (1 MÓDULO), 2P+T 20 A, SEM SUPORTE E SEM PLACA - FORNECIMENTO E INSTALAÇÃO. AF_03/2023	Instalações Elétricas - Eletrodutos Embutidos, Cabos, Caixas, Tomadas e Interruptores	UN	1,0000000	23,59	23,59
Composição Auxiliar	88264	SINAPI	ELETRICISTA COM ENCARGOS COMPLEMENTARES	Livro SINAPI: Cálculos e Parâmetros	H	0,2420000	33,08	8,00
Composição Auxiliar	88247	SINAPI	AUXILIAR DE ELETRICISTA COM ENCARGOS COMPLEMENTARES	Livro SINAPI: Cálculos e Parâmetros	H	0,2420000	26,41	6,39
Insumo	00038102	SINAPI	TOMADA 2P+T 20A, 250V (APENAS MODULO)	Material	UN	1,0000000	9,20	9,20
				MO sem LS => 5,26	LS =>	6,01	MO com LS =>	11,27
				Valor do BDI => 6,36			Valor com BDI =>	29,95

	Código	Banco	Descrição	Tipo	Und	Quant.	Valor Unit	Total
Composição	86914	SINAPI	TORNEIRA CROMADA 1/2" OU 3/4" PARA TANQUE, PADRÃO MÉDIO - FORNECIMENTO E INSTALAÇÃO. AF_02/2026	Louças e Metais	UN	1,0000000	145,03	145,03
Composição Auxiliar	88316	SINAPI	SERVENTE COM ENCARGOS COMPLEMENTARES	Livro SINAPI: Cálculos e Parâmetros	H	0,0820726	22,60	1,40
Composição Auxiliar	88267	SINAPI	ENCANADOR OU BOMBEIRO HIDRÁULICO COM ENCARGOS COMPLEMENTARES	Livro SINAPI: Cálculos e Parâmetros	H	0,1617154	28,59	4,62
Insumo	00003146	SINAPI	FITA VEDA ROSCA, EM PTFE, ROLO DE 18 MM X 10 M (L X C)	Material	UN	0,0210000	4,14	0,08
Insumo	00013417	SINAPI	TORNEIRA METALICA CROMADA CANO CURTO, SEM BICO, SEM AREJADOR, DE PAREDE, PARA TANQUE E USO GERAL, 1/2" OU 3/4"	Material	UN	1,0000000	138,93	138,93
				MO sem LS => 2,19	LS =>	2,50	MO com LS =>	4,69
				Valor do BDI => 39,15			Valor com BDI =>	184,18

	Código	Banco	Descrição	Tipo	Und	Quant.	Valor Unit	Total
Composição	13831	ORSE	Transporte vertical (içamento) de treliças metálicas pré-fabricada, com roldana (Obra: Palácio Museu Olímpio Campos)	Complementos	un	1,0000000	28,79	28,79
Item	Código	Banco	Descrição	Tipo	Und	Quant.	Valor Unit	Total
Insumo	00006111/SIN	ORSE	Servente de obras (horista)	Mão de Obra	h	0,5000000	33,37	16,68
Composição	10549	ORSE	Encargos Complementares - Servente	Provisórios	h	0,5000000	3,86	1,93
Insumo	13932	ORSE	Roldana para poço/andaime, dim= 20 cm	Material	un	0,0825000	123,75	10,20

Detalhamento de Cálculo ORSE

Item	Código	Banco	Descrição	Tipo	Und	Quant.	Valor Unit	Total
Insumo	00006111/SIN	ORSE	Servente de obras (horista)	Mão de Obra	h	0,5000000	33,37	16,68
Insumo	941	ORSE	Fardamento com mangas curta	Material	un	0,0007500	193,04	0,14
Insumo	4729	ORSE	Marreta 1 kg com cabo	Material	un	0,0000500	39,50	0,00
Insumo	4726	ORSE	Talhadeira chata 10"	Material	un	0,0001500	18,58	0,00
Insumo	2378	ORSE	Vale transporte	Material	un	0,0470500	4,50	0,21
Insumo	00012893/SIN	ORSE	Bota de seguranca com biqueira de aco e colarinho acolchoado	Material	par	0,0004000	73,93	0,02
Insumo	10492	ORSE	Cesta Básica	Material	un	0,0022500	205,00	0,46
Insumo	10517	ORSE	Exames admissionais/demissionais (checkup)	Serviços	cj	0,0002000	300,00	0,06
Insumo	00012895/SIN	ORSE	Capacete de seguranca aba frontal com suspensao de polietileno, sem jugular (classe b)	Material	un	0,0003000	13,50	0,00
Insumo	10788	ORSE	Pá quadrada	Material	un	0,0001000	36,90	0,00
Insumo	00012894/SIN	ORSE	Capa para chuva em pvc com forro de poliester, com capuz (amareia ou azul)	Material	un	0,0001000	20,11	0,00
Insumo	10761	ORSE	Refeição - café da manhã (café com leite e dois pães com manteiga)	Serviços	un	0,0509000	5,00	0,25
Insumo	00012892/SIN	ORSE	Luva raspa de couro, cano curto (punho "7" cm)	Material	par	0,0011500	10,87	0,01
Insumo	10599	ORSE	Protetor solar fps 30 com 120ml	Material	un	0,0009000	18,00	0,01
Insumo	10596	ORSE	Protetor auricular	Material	un	0,0022500	4,81	0,01
Insumo	00002711/SIN	ORSE	Carrinho de mao, em aco, com capacidade de "45 a 65" l / "100" kg, pneu com camara	Material	un	0,0001000	183,00	0,01
Insumo	158	ORSE	Almoço (Participação do empregador)	Material	un	0,0509000	14,00	0,71
Insumo	10362	ORSE	Seguro de vida e acidente em grupo	Serviços	un	0,0022500	12,54	0,02
Insumo	1651	ORSE	Óculos branco proteção	Material	pr	0,0004000	6,00	0,00
Insumo	13932	ORSE	Roldana para poço/andaime, dim= 20 cm	Material	un	0,0825000	123,75	10,20
				MO sem LS => 7,79	LS =>	8,89	MO com LS =>	16,68
				Valor do BDI => 7,77			Valor com BDI =>	36,56

	Código	Banco	Descrição	Tipo	Und	Quant.	Valor Unit	Total
Composição	90587	SINAPI	VIBRADOR DE IMERSÃO, DIÂMETRO DE PONTEIRA 45MM, MOTOR ELÉTRICO TRIFÁSICO POTÊNCIA DE 2 CV - CHI DIURNO. AF_06/2015	Custos Horários Produtivo e Improdutivo dos Equipamentos	CHI	1,0000000	0,56	0,56
Composição Auxiliar	90582	SINAPI	VIBRADOR DE IMERSÃO, DIÂMETRO DE PONTEIRA 45MM, MOTOR ELÉTRICO TRIFÁSICO POTÊNCIA DE 2 CV - DEPRECIAÇÃO. AF_06/2015	Depreciação, Juros, Impostos e Seguros, Manutenção e Materiais na Operação dos Equipamentos	H	1,0000000	0,46	0,46
Composição Auxiliar	90583	SINAPI	VIBRADOR DE IMERSÃO, DIÂMETRO DE PONTEIRA 45MM, MOTOR ELÉTRICO TRIFÁSICO POTÊNCIA DE 2 CV - JUROS. AF_06/2015	Depreciação, Juros, Impostos e Seguros, Manutenção e Materiais na Operação dos Equipamentos	H	1,0000000	0,10	0,10
				MO sem LS => 0,00	LS =>	0,00	MO com LS =>	0,00
				Valor do BDI => 0,15			Valor com BDI =>	0,71

	Código	Banco	Descrição	Tipo	Und	Quant.	Valor Unit	Total

Fls. 363

IV - COMPOSIÇÕES ANALÍTICAS COM PREÇO UNITÁRIO

PROPONENTE: PREFEITURA MUNICIPAL DE DOM PEDRO-MA
OBRA: CRECHE PRÉ-ESCOLA TIPO 1 - BAIRRO SÃO JOSÉ (1006074)
LOCAL: VILA JOSÉ CORDEIRO, DOM PEDRO - MA
REF. SINAPI SEM DESONERAÇÃO - MARANHAO - 02/2026; ORSE - 02/2026; SEINFRA - 028
ENCARGOS SOCIAIS SOBRE PREÇO DE MÃO-DE-OBRA: 114.11% (HORA)

Composições Principais

1.1	Código	Banco	Descrição	Tipo		Und	Quant.	Valor Unit	Total
Composição	90586	SINAPI	VIBRADOR DE IMERSÃO, DIÂMETRO DE PONTEIRA 45MM, MOTOR ELÉTRICO TRIFÁSICO POTÊNCIA DE 2 CV - CHP DIURNO. AF_06/2015	Custos Horários Produtivo e Improdutivo dos Equipamentos		CHP	1,0000000	1,41	1,41
Composição Auxiliar	90582	SINAPI	VIBRADOR DE IMERSÃO, DIÂMETRO DE PONTEIRA 45MM, MOTOR ELÉTRICO TRIFÁSICO POTÊNCIA DE 2 CV - DEPRECIAÇÃO. AF_06/2015	Depreciação, Juros, Impostos e Seguros, Manutenção e Materiais na Operação dos Equipamentos		H	1,0000000	0,46	0,46
Composição Auxiliar	90585	SINAPI	VIBRADOR DE IMERSÃO, DIÂMETRO DE PONTEIRA 45MM, MOTOR ELÉTRICO TRIFÁSICO POTÊNCIA DE 2 CV - MATERIAIS NA OPERAÇÃO. AF_06/2015	Depreciação, Juros, Impostos e Seguros, Manutenção e Materiais na Operação dos Equipamentos		H	1,0000000	0,49	0,49
Composição Auxiliar	90583	SINAPI	VIBRADOR DE IMERSÃO, DIÂMETRO DE PONTEIRA 45MM, MOTOR ELÉTRICO TRIFÁSICO POTÊNCIA DE 2 CV - JUROS. AF_06/2015	Depreciação, Juros, Impostos e Seguros, Manutenção e Materiais na Operação dos Equipamentos		H	1,0000000	0,10	0,10
Composição Auxiliar	90584	SINAPI	VIBRADOR DE IMERSÃO, DIÂMETRO DE PONTEIRA 45MM, MOTOR ELÉTRICO TRIFÁSICO POTÊNCIA DE 2 CV - MANUTENÇÃO. AF_06/2015	Depreciação, Juros, Impostos e Seguros, Manutenção e Materiais na Operação dos Equipamentos		H	1,0000000	0,36	0,36
				MO sem LS =>	0,00	LS =>	0,00	MO com LS =>	0,00
				Valor do BDI =>	0,38			Valor com BDI =>	1,79
	Código	Banco	Descrição	Tipo		Und	Quant.	Valor Unit	Total
Composição	90582	SINAPI	VIBRADOR DE IMERSÃO, DIÂMETRO DE PONTEIRA 45MM, MOTOR ELÉTRICO TRIFÁSICO POTÊNCIA DE 2 CV - DEPRECIAÇÃO. AF_06/2015	Depreciação, Juros, Impostos e Seguros, Manutenção e Materiais na Operação dos Equipamentos		H	1,0000000	0,46	0,46
Insumo	00013896	SINAPI	VIBRADOR DE IMERSAO, DIAMETRO DA PONTEIRA DE "45" MM, COM MOTOR ELETRICO TRIFASICO DE 2 HP (2 CV)	Equipamento para Aquisição Permanente		UN	0,0001280	3.626,47	0,46
				MO sem LS =>	0,00	LS =>	0,00	MO com LS =>	0,00
				Valor do BDI =>	0,12			Valor com BDI =>	0,58
	Código	Banco	Descrição	Tipo		Und	Quant.	Valor Unit	Total
Composição	90583	SINAPI	VIBRADOR DE IMERSÃO, DIÂMETRO DE PONTEIRA 45MM, MOTOR ELÉTRICO TRIFÁSICO POTÊNCIA DE 2 CV - JUROS. AF_06/2015	Depreciação, Juros, Impostos e Seguros, Manutenção e Materiais na Operação dos Equipamentos		H	1,0000000	0,10	0,10
Insumo	00013896	SINAPI	VIBRADOR DE IMERSAO, DIAMETRO DA PONTEIRA DE "45" MM, COM MOTOR ELETRICO TRIFASICO DE 2 HP (2 CV)	Equipamento para Aquisição Permanente		UN	0,0000296	3.626,47	0,10
				MO sem LS =>	0,00	LS =>	0,00	MO com LS =>	0,00
				Valor do BDI =>	0,02			Valor com BDI =>	0,12
	Código	Banco	Descrição	Tipo		Und	Quant.	Valor Unit	Total
Composição	90584	SINAPI	VIBRADOR DE IMERSÃO, DIÂMETRO DE PONTEIRA 45MM, MOTOR ELÉTRICO TRIFÁSICO POTÊNCIA DE 2 CV - MANUTENÇÃO. AF_06/2015	Depreciação, Juros, Impostos e Seguros, Manutenção e Materiais na Operação dos Equipamentos		H	1,0000000	0,36	0,36
Insumo	00013896	SINAPI	VIBRADOR DE IMERSAO, DIAMETRO DA PONTEIRA DE "45" MM, COM MOTOR ELETRICO TRIFASICO DE 2 HP (2 CV)	Equipamento para Aquisição Permanente		UN	0,0001000	3.626,47	0,36
				MO sem LS =>	0,00	LS =>	0,00	MO com LS =>	0,00
				Valor do BDI =>	0,09			Valor com BDI =>	0,45
	Código	Banco	Descrição	Tipo		Und	Quant.	Valor Unit	Total
Composição	90585	SINAPI	VIBRADOR DE IMERSÃO, DIÂMETRO DE PONTEIRA 45MM, MOTOR ELÉTRICO TRIFÁSICO POTÊNCIA DE 2 CV - MATERIAIS NA OPERAÇÃO. AF_06/2015	Depreciação, Juros, Impostos e Seguros, Manutenção e Materiais na Operação dos Equipamentos		H	1,0000000	0,49	0,49
Insumo	00002705	SINAPI	ENERGIA ELETRICA ATE 2000 KWH INDUSTRIAL, SEM DEMANDA	Franquia		KWH	0,5200000	0,96	0,49
				MO sem LS =>	0,00	LS =>	0,00	MO com LS =>	0,00
				Valor do BDI =>	0,13			Valor com BDI =>	0,62
	Código	Banco	Descrição	Tipo		Und	Quant.	Valor Unit	Total
Composição	88325	SINAPI	VIDRACEIRO COM ENCARGOS COMPLEMENTARES	Livro SINAPI: Cálculos e Parâmetros		H	1,0000000	28,90	28,90
Composição Auxiliar	95387	SINAPI	CURSO DE CAPACITAÇÃO PARA VIDRACEIRO (ENCARGOS COMPLEMENTARES) - HORISTA	Livro SINAPI: Cálculos e Parâmetros		H	1,0000000	0,32	0,32
Insumo	00037373	SINAPI	SEGURO - HORISTA (COLETADO CAIXA - ENCARGOS COMPLEMENTARES)	0		H	1,0000000	0,11	0,11
Insumo	00010489	SINAPI	VIDRACEIRO (HORISTA)	Mão de Obra		H	1,0000000	22,35	22,35
Insumo	00037371	SINAPI	TRANSPORTE - HORISTA (COLETADO CAIXA - ENCARGOS COMPLEMENTARES)	0		H	1,0000000	0,51	0,51
Insumo	00037372	SINAPI	EXAMES - HORISTA (COLETADO CAIXA - ENCARGOS COMPLEMENTARES)	0		H	1,0000000	1,36	1,36
Insumo	00037370	SINAPI	ALIMENTACAO - HORISTA (COLETADO CAIXA - ENCARGOS COMPLEMENTARES)	0		H	1,0000000	2,20	2,20
Insumo	00043465	SINAPI	FERRAMENTAS - FAMILIA PEDREIRO - HORISTA (ENCARGOS COMPLEMENTARES - COLETADO CAIXA)	0		H	1,0000000	0,73	0,73
Insumo	00043489	SINAPI	EPI - FAMILIA PEDREIRO - HORISTA (ENCARGOS COMPLEMENTARES - COLETADO CAIXA)	0		H	1,0000000	1,32	1,32
				MO sem LS =>	10,58	LS =>	12,09	MO com LS =>	22,67
				Valor do BDI =>	7,80			Valor com BDI =>	36,70
	Código	Banco	Descrição	Tipo		Und	Quant.	Valor Unit	Total
Composição	86877	SINAPI	VÁLVULA EM METAL CROMADO 1.1/2" X 1.1/2" PARA TANQUE OU LAVATÓRIO, COM OU SEM LADRÃO - FORNECIMENTO E INSTALAÇÃO. AF_02/2026	Louças e Metais		UN	1,0000000	93,15	93,15
Composição Auxiliar	88316	SINAPI	SERVENTE COM ENCARGOS COMPLEMENTARES	Livro SINAPI: Cálculos e Parâmetros		H	0,0687396	22,60	1,55
Composição Auxiliar	88267	SINAPI	ENCANADOR OU BOMBEIRO HIDRÁULICO COM ENCARGOS COMPLEMENTARES	Livro SINAPI: Cálculos e Parâmetros		H	0,1790848	28,59	5,12
Insumo	00037588	SINAPI	VALVULA DE ESCOAMENTO PARA TANQUE, EM METAL CROMADO, 1.1/2", SEM LADRAO, COM TAMPAO PLASTICO	Material		UN	1,0000000	86,48	86,48
				MO sem LS =>	2,42	LS =>	2,78	MO com LS =>	5,20
				Valor do BDI =>	25,15			Valor com BDI =>	118,30
	Código	Banco	Descrição	Tipo		Und	Quant.	Valor Unit	Total
Composição	86878	SINAPI	VÁLVULA EM METAL CROMADO TIPO AMERICANA 3.1/2" X 1.1/2" PARA PIA - FORNECIMENTO E INSTALAÇÃO. AF_02/2026	Louças e Metais		UN	1,0000000	100,55	100,55
Composição Auxiliar	88316	SINAPI	SERVENTE COM ENCARGOS COMPLEMENTARES	Livro SINAPI: Cálculos e Parâmetros		H	0,0687396	22,60	1,55
Composição Auxiliar	88267	SINAPI	ENCANADOR OU BOMBEIRO HIDRÁULICO COM ENCARGOS COMPLEMENTARES	Livro SINAPI: Cálculos e Parâmetros		H	0,1790848	28,59	5,12
Insumo	00006157	SINAPI	VALVULA EM METAL CROMADO PARA PIA AMERICANA 3.1/2 X 1.1/2"	Material		UN	1,0000000	93,88	93,88
				MO sem LS =>	2,42	LS =>	2,78	MO com LS =>	5,20
				Valor do BDI =>	27,14			Valor com BDI =>	127,69

Total Geral 4.015.550,16

364

V - CURVA ABC DE SERVIÇOS

PROPONENTE: PREFEITURA MUNICIPAL DE DOM PEDRO-MA
OBRA: CRECHE PRÉ-ESCOLA TIPO 1 - BAIRRO SÃO JOSÉ (1006074)
LOCAL: VILA JOSÉ CORDEIRO, DOM PEDRO - MA
REF. SINAPI SEM DESONERAÇÃO - MARANHAO - 02/2026; ORSE - 02/2026; SEINFRA - 028
ENCARGOS SOCIAIS SOBRE PREÇO DE MÃO-DE-OBRA: 114.11% (HORA)

Curva ABC de Serviços

Descrição	Und	Quant.	Valor Unit	Total	Peso (%)	Peso Acumulado (%)	Classificação
Estrutura metalica em tesouras	m²	1.426,85	205,20	292.789,62	7,29	7,29	A
Revestimento cerâmico de paredes PEI IV- cerâmica 30 x 40 cm - incl. rejunte - conforme projeto - branca	m²	629,61	434,23	273.395,55	6,81	14,10	A
Forma em chapa de madeira compensada plastificada- Pilares	m²	1.007,25	217,28	218.855,28	5,45	19,55	A
Telha Sanduíche metalica com preenchimento em PIR	m²	1.283,33	115,43	148.134,78	3,69	23,24	A
Fechamento com chapa de aço perfurada, inclusive perfis metálicos para suporte e pintura - fornecimento e instalação	m²	145,2	960,14	139.412,32	3,47	26,71	A
Emboço para paredes internas e externas traço 1:2:9 - preparo manual - espessura 2,0 cm	m²	2.826,43	47,01	132.870,47	3,31	30,02	A
Piso vinílico em manta e=2,0mm	m²	394,33	282,72	111.484,97	2,78	32,80	A
Chapa de aço carbono de alta resistência a corrosão e de qualidade estrutural e solda interna e externa, para confecção do reservatorio conforme projeto	un	1.702,3	57,84	98.461,03	2,45	35,25	A
Concreto para Fundação fck=25MPa, incluindo preparo, lançamento, adensamento	m³	65,71	1.421,25	93.390,33	2,33	37,57	A
Alvenaria de vedação de 1/2 vez em tijolos cerâmicos (dimensões nominais: 39x19x09); assentamento em argamassa no traço 1:2:8 (cimento, cal e areia) para parede interna	m²	772,49	118,83	91.794,98	2,29	39,86	A
Alvenaria de vedação horizontal em tijolos cerâmicos Dimensões nominais: 14x19x39; assentamento em argamassa no traco 1:2:8 (cimento, cal e areia) para parede externa	m²	416,67	191,82	79.925,63	1,99	41,85	A
Contrapiso e=5,0cm	m²	1.159,7	64,09	74.325,17	1,85	43,70	A
Reboco para paredes internas, externas, pórticos, vigas, traço 1:4,5 - espessura 0,5 cm	m²	2.028,45	34,59	70.164,08	1,75	45,45	A
Porta de correr - PA4 - 450x210 conforme projeto de esquadrias, inclusive ferragens	m²	120,44	550,73	66.329,92	1,65	47,10	A
Forro em fibra mineral removível (1250x625x16mm) apoiado sobre perfil metálico "T" invertido 24mm	m²	736,27	88,90	65.632,20	1,63	48,73	A
Camada regularizadora e=2,0cm	m²	1.159,7	53,00	61.464,10	1,53	50,27	A
Emboço paulista para paredes externas traço 1:2:9 - preparo manual - espessura 2,5 cm	m²	686,87	81,85	56.220,30	1,40	51,67	A
Pintura em latex acrílico 02 demãos sobre paredes internas, externas	m²	2.715,32	20,09	54.550,77	1,36	53,02	A
Luminárias embutir 2x36W completa	un	103,0	525,46	54.122,38	1,35	54,37	A
Condutor de cobre unipolar, isolação em PVC/70ºC, camada de proteção em PVC, não propagador de chamas, classe de tensão 750V, encordoamento classe 5, flexível, com a seguinte seção nominal: #2,5 mm²	M	7.957,1	6,45	51.323,29	1,28	55,65	A
Passeio em concreto desempenado com junta plástica a cada 1,20m, e=7cm	m²	345,98	147,35	50.980,15	1,27	56,92	A
Bancada em granito cinza andorinha - espessura 2cm, conforme projeto	m²	108,41	461,67	50.049,64	1,25	58,17	A
Forro de gesso acartonado estruturado - montagem e instalação	m²	498,03	91,36	45.500,02	1,13	59,30	A
Armação aço CA-50, Diam. 6,3 (1/4) à 12,5mm(1/2) -Fornecimento/corte perda de 10%) / dobra / colocação.	KG	2.337,15	17,15	40.082,12	1,00	60,30	A
Emassamento de paredes internas com massa acrílica - 02 demãos	m²	2.028,45	19,06	38.662,25	0,96	61,26	A
Piso cimentado desempenado com acabamento liso e=3,0cm com junta plastica acabada 1,2m	m²	386,12	96,78	37.368,69	0,93	62,19	A
Piso cerâmico antiderrapante PEI V - 60 x 60 cm - incl. rejunte - conforme projeto	m²	355,53	97,39	34.625,06	0,86	63,05	A
Condutor de cobre unipolar, isolação em PVC/70ºC, camada de proteção em PVC, não propagador de chamas, classe de tensão 750V, encordoamento classe 5, flexível, com a seguinte seção nominal: #6 mm²	M	2.335,3	13,93	32.530,72	0,81	63,86	A
Barracões provisórios (depósito, escritório, vestário e refeitório) com piso cimentado	m²	40,0	738,40	29.536,00	0,74	64,60	A
Condutor de cobre unipolar, isolação em PVC/70ºC, camada de proteção em PVC, não propagador de chamas, classe de tensão 750V, encordoamento classe 5, flexível, com a seguinte seção nominal: #70 mm²	M	259,8	112,77	29.297,64	0,73	65,33	A
Gradil metalico e tela de aço galvanizado , inclusive pintura - fornecimento e instalação (GR1, GR2, GR3, GR4)	m²	50,22	559,66	28.106,12	0,70	66,03	A
Cabo de cobre nu 50 mm2	M	260,0	104,76	27.237,60	0,68	66,71	A
Divisória de banheiros e sanitários em granito com espessura de 2cm polido assentado com argamassa traço 1:4	m²	22,63	1.202,30	27.208,04	0,68	67,38	A
Impermeabilização com tinta betuminosa em fundações, baldrames	m²	459,99	57,81	26.500,02	0,66	68,04	A
Armação de aço CA-60 Diam. 3,4 a 6,0mm-Fornecimento/corte perda de 10%) / dobra / colocação	KG	1.043,62	25,00	26.090,50	0,65	68,69	A
Porta de Madeira - PM3 - 80x210, barra e chapa metálica, incluso ferragens, conforme projeto de esquadrias	UN	20,0	1.255,26	25.105,20	0,63	69,32	A
Condutor de cobre unipolar, isolação em PVC/70ºC, camada de proteção em PVC, não propagador de chamas, classe de tensão 750V, encordoamento classe 5, flexível, com a seguinte seção nominal: #120 mm²	M	138,0	178,04	24.569,52	0,61	69,93	A
Cabo de cobre nu 35 mm2	M	330,0	72,96	24.076,80	0,60	70,53	A
Cabo UTP -6 (24AWG)	M	1.268,5	18,13	22.997,90	0,57	71,10	A
Caixa de areia sem grelha 80x80cm	un	20,0	1.129,13	22.582,60	0,56	71,67	A
Bacia Convencional Studio Kids, código PI.16, para válvula de descarga, em louca branca, assento plastico, anel de vedação, tubo pvc ligacao - fornecimento e instalacao. Deca ou equivalente	UN	20,0	1.104,74	22.094,80	0,55	72,22	A
Porta de compensando de madeira - PM6 - 60x100, folha lisa revestida com laminado melamínico, incluso ferragens, conforme projeto de esquadrias	UN	16,0	1.351,81	21.628,96	0,54	72,75	A
Estaca a trado (broca) d=30 cm com concreto fck=15 Mpa (sem armação) - 7 m	M	106,5	195,30	21.190,05	0,53	73,28	A
Porta de abrir - PA1 - 100x210 em chapa de alumínio e veneziana- conforme projeto de esquadrias, inclusive ferragens	m²	20,4	928,70	18.945,48	0,47	73,75	A
Piso cerâmico antiderrapante PEI V - 40 x 40 cm - incl. rejunte - conforme projeto	m²	226,97	81,90	18.588,84	0,46	74,22	A
Tubo aço galvanizado 65mm - 2 1/2"2 1/2"	M	65,27	277,35	18.102,63	0,45	74,67	A
Luminária de emergência de blocos autônomos de LED, com autonomia de 2h	un	40,0	437,64	17.505,60	0,44	75,10	A
Calha em chapa metalica Nº 22 desenvolvimento de 50 cm	M	186,15	93,92	17.483,20	0,44	75,54	A
Eletroduto PVC flexível corrugado reforçado, Ø20mm (DN 3/4"), inclusive conexões	M	678,7	25,04	16.994,64	0,42	75,96	A
Preparo de superfície: jateamento abrasivo ao metal branco (interno e externo), padrão AS 3.	m²	145,76	114,24	16.651,62	0,41	76,38	A
Caixa de passagem 40x40cm em alvenaria com tampa de ferro fundido tipo leve	un	17,0	959,96	16.319,32	0,41	76,78	A
Revestimento cerâmico de paredes PEI IV - cerâmica 10 x 10 cm - incl. rejunte - conforme projeto - azul	m²	168,37	95,11	16.013,67	0,40	77,18	A
Rufo em chapa de aço galvanizado nr. 24, desenvolvimento 25 cm	M	258,9	60,64	15.699,69	0,39	77,57	A
Condutor de cobre unipolar, isolação em PVC/70ºC, camada de proteção em PVC, não propagador de chamas, classe de tensão 750V, encordoamento classe 5, flexível, com a seguinte seção nominal: #10 mm².	M	602,8	24,96	15.045,88	0,37	77,95	A
Piso podotátil de alerta em borracha integrado 30x30cm, assentamento com argamassa (fornecimento e assentamento)	m²	50,58	296,51	14.997,47	0,37	78,32	A
Pintura de base epoxi sobre piso	m²	195,89	76,03	14.893,51	0,37	78,69	A
Chapisco de aderência em paredes internas, externas, vigas, platibanda e calhas	m²	2.107,98	6,97	14.692,62	0,37	79,06	A
Verga e contravergas pré-moldada em concreto armado fck 15Mpa - 10x10cm, conforme projeto.	M	262,1	55,70	14.598,97	0,36	79,42	A
Caixa de passagem 30x30cm em alvenaria com tampa de ferro fundido tipo leve	un	22,0	654,51	14.399,22	0,36	79,78	A
Espelho cristal esp. 4mm sem moldura de madeira	m²	21,28	660,93	14.064,59	0,35	80,13	B
Roda meio em madeira (largura=10cm)	M	191,3	72,39	13.848,20	0,34	80,47	B
Porta de Madeira - PM1 - 70x210, folha lisa com chapa metálica, incluso ferragens, conforme projeto de esquadrias	UN	10,0	1.344,71	13.447,10	0,33	80,81	B
Condutor de cobre unipolar, isolação em PVC/70ºC, camada de proteção em PVC, não propagador de chamas, classe de tensão 750V, encordoamento classe 5, flexível, com a seguinte seção nominal: #35 mm².	M	235,9	56,60	13.351,94	0,33	81,14	B
Pingadeira (chapim) em concreto	M	256,2	51,54	13.307,62	0,33	81,47	B
Janela de Alumínio - JA-06, 210x50, completa conforme projeto de esquadrias - Maxim-ar - incluso vidro liso incolor, espessura 6mm	m²	119,7	106,90	12.795,93	0,32	81,79	B
Peitoril em granito cinza, largura=17,00cm espessura variável e pingadeira	M	106,8	118,93	12.701,72	0,32	82,11	B
Tubo PVC soldável Ø 110mm, fornecimento e instalação	M	259,46	48,64	12.620,13	0,31	82,42	B
Caixa de inspeção 60x60cm	UN	17,0	690,20	11.733,40	0,29	82,72	B
Cuba Inox Embutir 40x34x17cm, cuba 3, básica aço inoxidável, com válvula, FRANKE, ou equivalente, com sifão em metal cromado 1.1/2x1 1/2", válvula em metal cromado tipo americana 3.1/2"x1.1/2" para pia - fornecimento e instalação	UN	15,0	775,93	11.638,95	0,29	83,01	B
Valvula de descarga 1 1/2", com registro, acabamento em metal cromado - fornecimento e instalação	UN	26,0	445,84	11.591,84	0,29	83,29	B
Pintura em latex PVA 02 demãos sobre teto	m²	498,03	23,21	11.559,27	0,29	83,58	B
Quadro de medição - fornecimento e instalação	UN	1,0	11.254,71	11.254,71	0,28	83,86	B
Rodapé vinílico e=1,00 e h=5,00cm	m	191,3	57,79	11.055,22	0,28	84,14	B
Fechadura de embutir completa, para portas internas	UN	51,0	215,31	10.980,81	0,27	84,41	B
Soleira em granito cinza andorinha, L=15cm, E=2cm	M	90,0	118,93	10.703,70	0,27	84,68	B

Fls. 365

V - CURVA ABC DE SERVIÇOS

PROPONENTE: PREFEITURA MUNICIPAL DE DOM PEDRO-MA
OBRA: CRECHE PRÉ-ESCOLA TIPO 1 - BAIRRO SÃO JOSÉ (1006074)
LOCAL: VILA JOSÉ CORDEIRO, DOM PEDRO - MA
REF. SINAPI SEM DESONERAÇÃO - MARANHAO - 02/2026; ORSE - 02/2026; SEINFRA - 028
ENCARGOS SOCIAIS SOBRE PREÇO DE MÃO-DE-OBRA: 114.11% (HORA)

Curva ABC de Serviços

Descrição	Und	Quant.	Valor Unit	Total	Peso (%)	Peso Acumulado (%)	Classificação
Eletroduto PVC flexível corrugado reforçado, Ø25mm (DN 1"), inclusive conexões	M	306,2	34,34	10.514,90	0,26	84,94	B
Prateleiras e escaninhos em mdf	m²	48,02	217,77	10.457,31	0,26	85,20	B
Tubo de PVC Ø150mm, fornecimento e instalação	M	144,74	71,45	10.341,67	0,26	85,46	B
Caixa de Passagem PVC 4x2" - fornecimento e instalaçao	UN	262,0	38,95	10.204,90	0,25	85,71	B
Acabamento interno: duas demãos de espessura seca de primer Epóxi	m²	138,16	73,01	10.087,06	0,25	85,96	B
Condutor de cobre unipolar, isolação em PVC/70ºC, camada de proteção em PVC, não propagador de chamas, classe de tensão 750V, encordoamento classe 5, flexível, com a seguinte seção nominal: #16 mm²	M	267,5	36,08	9.651,40	0,24	86,20	B
Luminária com aletas embutir 2x36 completa	UN	40,0	237,09	9.483,60	0,24	86,44	B
Tanque Grande (40 L) cor Branco Gelo, código TQ.03, DECA, ou equivalente incluso torneira cromada	UN	7,0	1.309,54	9.166,78	0,23	86,67	B
Limpeza final da obra	m²	1.510,23	5,67	8.563,00	0,21	86,88	B
Grama batatais em placas	m²	368,56	23,06	8.498,99	0,21	87,09	B
Tubo de PVC Ø100mm, fornecimento e instalação	M	237,27	35,22	8.356,64	0,21	87,30	B
Portão de abrir com gradil metálico e tela de aço galvanizado, inclusive pintura - fornecimento e instalação	m²	13,5	614,76	8.299,26	0,21	87,51	B
Eletroduto Aço Galvanizado DN 25mm (1"), inclusive conexões	UN	164,6	49,66	8.174,03	0,20	87,71	B
Rampa de acesso em concreto não estrutural	m²	28,22	281,07	7.931,79	0,20	87,91	B
Papeleira Metálica Linha Izy, código 2020.C37, DECA ou equivalente	un	26,0	301,01	7.826,26	0,19	88,10	B
Luminárias embutir 2x16W completa	un	17,0	457,92	7.784,64	0,19	88,30	B
Tubo PVC soldável Ø 85mm, fornecimento e instalação	M	94,74	81,96	7.764,89	0,19	88,49	B
Pavimetação em blocos intertravado de concreto, e= 6,0cm. FCK 35MPa, assentados sobre colchão de areia	m²	67,22	115,11	7.737,69	0,19	88,68	B
Eletrocalha lisa tipo U 50x50mm com tampa, inclusive conexões	M	109,04	70,48	7.685,13	0,19	88,87	B
Eletroduto PVC flexível corrugado reforçado, Ø32mm (DN 1 1/4"), inclusive conexões	M	241,8	29,37	7.101,66	0,18	89,05	B
Porta de Madeira - PM2 - 80x210, com veneziana, incluso ferragens, conforme projeto de esquadrias	UN	5,0	1.412,18	7.060,90	0,18	89,23	B
Conjunto motobomba	un	2,0	3.489,04	6.978,08	0,17	89,40	B
Armação aço CA-50, para 1,0 m³ de concreto	UN	7,0	993,82	6.956,74	0,17	89,57	B
Limpeza manual de vegetação em terreno com enxada. Af_03/2024	m²	1.066,0	6,10	6.502,60	0,16	89,74	B
Escavação manual de valas em qualquer terreno exceto rocha até h=1,50 m	m³	58,04	113,53	6.362,22	0,16	89,89	B
Sumidouro em alvenaria 2,40 x 2,40 m	UN	1,0	6.172,32	6.172,32	0,15	90,05	B
Dispositivo de proteção contra surto - 175V - 40KA	UN	36,0	169,96	6.118,56	0,15	90,20	B
Vidro liso temperado incolor, espessura 10mm- fornecimento e instalação	m²	11,4	533,93	6.086,80	0,15	90,35	B
Eletroduto Aço Galvanizado DN 32mm (1 1/4"), inclusive conexões	UN	68,6	87,88	6.028,56	0,15	90,50	B
Central PABX 24 portas	un	1,0	6.013,46	6.013,46	0,15	90,65	B
Tomada universal, circular, 2P+T, 10A, cor branca, completa	UN	137,0	42,24	5.786,88	0,14	90,80	B
Cabo coaxial	M	341,0	16,57	5.650,37	0,14	90,94	B
Mangueiras de incêndio de nylon - 1 1/2" 16mm	un	6,0	916,87	5.501,22	0,14	91,07	B
Caixa de Passagem PVC 4x4" - fornecimento e instalaçao	UN	10,0	520,33	5.203,30	0,13	91,20	B
Abrigo para Central de GLP, em concreto	m²	1,42	3.663,02	5.201,48	0,13	91,33	B
Conjunto de mastros para bandeiras em tubo ferro galvanizado telescópico (alt= 7m (3mx2" + 4mx1 1/2")	UN	1,0	5.141,20	5.141,20	0,13	91,46	B
Condutor de cobre unipolar, isolação em PVC/70ºC, camada de proteção em PVC, não propagador de chamas, classe de tensão 750V, encordoamento classe 5, flexível, com a seguinte seção nominal: #4 mm²	M	502,0	9,98	5.009,96	0,12	91,58	B
Portão de abrir em chapa de aço perfurada, inclusive pintura - fornecimento e instalação (PF1 e PF2)	m²	8,31	581,93	4.835,83	0,12	91,71	B
Tubo de PVC rígido 50mm, fornec. e instalação	M	136,81	34,92	4.777,40	0,12	91,82	B
Caixa de passagem PVC Octogonal 3" - fornecimento e instalação	UN	205,0	22,78	4.669,90	0,12	91,94	B
Tubo de PVC rígido 75mm, fornec. e instalação	M	92,42	49,13	4.540,59	0,11	92,05	B
Gancho metálico para mochilas, fornecimento e instalação	un	188,0	24,10	4.530,80	0,11	92,17	B
Cuba industrial 50x40 profundidade 30 – HIDRONOX, ou equivalente, com sifão em metal cromado 1 1/2x1 1/2", válvula em metal cromado tipo americana 3 1/2"x1 1/2" para pia - fornecimento e instalação	un	3,0	1.500,32	4.500,96	0,11	92,28	B
Torneira para lavatório de mesa bica baixa Izy, código 1193.C37, Deca ou equivalente	UN	32,0	139,85	4.475,20	0,11	92,39	B
Cuba de Embutir Oval cor Branco Gelo, código L.37, DECA, ou equivalente, em bancada: ecomplementos (válvula, sifao e engate flexível cromados), exceto torneira	UN	22,0	201,89	4.441,58	0,11	92,50	B
Banheira Embutir em plástico tipo PVC, 77x45x20cm, Burigotto ou equivalente	un	4,0	1.108,78	4.435,12	0,11	92,61	B
Vidro liso temperado incolor, espessura 6mm- fornecimento e instalação	m²	10,7	410,83	4.395,88	0,11	92,72	B
Registro de gaveta com canopla cromada 1", fornecimento e instalação	UN	32,0	134,32	4.298,24	0,11	92,83	B
Eletroduto Aço Galvanizado DN 125mm (3"), inclusive conexões	M	21,9	182,57	3.998,28	0,10	92,93	B
Lavatório de canto suspenso com mesa, linha Izy código L101.17, DECA ou equivalente, com válvula, sifão e engate flexível cromados	un	4,0	968,43	3.873,72	0,10	93,02	B
Joelho de redução 90º soldavel 32mm-25mm, fornecimento e instalação	UN	91,0	41,75	3.799,25	0,09	93,12	B
Torneira para cozinha de mesa bica móvel Izy, código 1167.C37, DECA, ou equivalente	UN	15,0	243,71	3.655,65	0,09	93,21	B
Quadro de Distribuição de embutir, completo, (para 50 disjuntores monopolares, com barramento para as fases, neutro e para proteção, metálico, pintura eletrostática epóxi cor bege, c/ porta, trinco e acessórios)	UN	2,0	1.821,63	3.643,26	0,09	93,30	B
Barra de apoio de canto para lavatório, aço inox polido,Celite ou equivalente	UN	4,0	905,21	3.620,84	0,09	93,39	B
Barra de apoio, Linha conforto, código 2310.I.080.ESC, aço inox polido, DECA ou equivalente	UN	8,0	446,86	3.574,88	0,09	93,48	B
Placa da obra - padrão Governo Federal	m²	6,0	593,33	3.559,98	0,09	93,57	B
Tubo de PVC rígido 40mm, fornec. e instalação	M	125,81	27,69	3.483,67	0,09	93,66	B
Barra metálica com pintura azul para proteção dos espelhos e chuveiro infantil d=1 1/4"	M	20,8	166,62	3.432,37	0,09	93,74	B
Pára-raios tipo Franklin em aço inox 3 pontas em haste de 3 m. x 1 1/2" tipo simples	UN	3,0	1.141,14	3.423,42	0,09	93,83	B
Eletrocalha lisa tipo U 100x50mm com tampa, inclusive conexões	M	36,6	92,39	3.381,47	0,08	93,91	B
Forma de madeira comum para Fundações - reaproveitamento 10X	m²	35,69	94,51	3.373,06	0,08	93,99	B
Tê PVC sanitario 100mm-50mm - fornecimento e instalação	UN	31,0	107,07	3.319,17	0,08	94,08	B
Junção PVC simples 100mm-50mm - fornecimento e instalação	UN	27,0	117,30	3.167,10	0,08	94,16	B
Exaustor mecânico para banheiro 80m3/h com duto flexível - kit	UN	2,0	1.574,60	3.149,20	0,08	94,23	B
Bacia Sanitária Vogue Plus, Linha Conforto com abertura, cor Branco Gelo, código P.51, DECA, ou equivalente p/ de descarga, com acessórios, bolsa de borracha para ligacao, tubo pvc ligacao - fornecimento e instalação	UN	2,0	1.521,32	3.042,64	0,08	94,31	B
Tubo PVC soldável Ø 75mm, fornecimento e instalação	M	50,33	59,55	2.997,15	0,07	94,38	B
Forma de madeira comum para Fundações - reaproveitamento 10X	m²	21,39	139,30	2.979,62	0,07	94,46	B
Curva curta 90 - 100mm, fornecimento e instalação	UN	52,0	56,75	2.951,00	0,07	94,53	B
Tubo PVC soldável Ø 25 mm, fornecimento e instalação	M	428,5	6,81	2.918,08	0,07	94,60	B
Torneira Acabamento para registro pequeno Linha Izy, código: 4900.C37.PQ, DECA ou equivalente (para chuveiros), Deca ou equivalente	un	15,0	193,12	2.896,80	0,07	94,68	B
Fossa séptica 2,30 x 2,30 m	UN	1,0	2.834,83	2.834,83	0,07	94,75	B
Projetor com lâmpada de vapor metálico 150W	UN	5,0	558,85	2.794,25	0,07	94,82	B
Chapa metalica (alumínio) 0,8*0,5x 1mm para as portas - fornecimento e instalação	m²	11,2	248,76	2.786,11	0,07	94,89	B
Chuveiro Maxi Ducha, LORENZETTI, com Mangueira plástica/desviador para duchas elétricas, código 8010-A, LORENZETTI, ou equivalente	UN	15,0	183,27	2.749,05	0,07	94,96	B
Quadro de Distribuição de embutir, completo, (para 08 disjuntores monopolares, com barramento para as fases, neutro e para proteção, metálico, pintura eletrostática epóxi cor bege, c/ porta, trinco e acessórios)	UN	4,0	686,57	2.746,28	0,07	95,02	C
Cabide metálico Izy, código 2060.C37, Deca ou equivalente	un	16,0	169,07	2.705,12	0,07	95,09	C

Fls. 366
Rubrica

V - CURVA ABC DE SERVIÇOS

PROPONENTE: PREFEITURA MUNICIPAL DE DOM PEDRO-MA
OBRA: CRECHE PRÉ-ESCOLA TIPO 1 - BAIRRO SÃO JOSÉ (1006074)
LOCAL: VILA JOSÉ CORDEIRO, DOM PEDRO - MA
REF. SINAPI SEM DESONERAÇÃO - MARANHAO - 02/2026; ORSE - 02/2026; SEINFRA - 028
ENCARGOS SOCIAIS SOBRE PREÇO DE MÃO-DE-OBRA: 114.11% (HORA)

Curva ABC de Serviços

Descrição	Und	Quant.	Valor Unit	Total	Peso (%)	Peso Acumulado (%)	Classificação
Tubo PVC soldável Ø 50 mm, fornecimento e instalação	M	115,77	22,88	2.648,81	0,07	95,16	C
Chave para conexão de mangueira tipo storz engate rápido - dupla 1 1/2" x 1 1/2"	un	6,0	436,19	2.617,14	0,07	95,22	C
Coifa de Centro em Aço Inox de 1500x1000x600	un	1,0	2.542,12	2.542,12	0,06	95,29	C
Caixa de gordura simples - CG 37cm	UN	7,0	361,70	2.531,90	0,06	95,35	C
Luminária de piso, com lâmpada vapor metálico 70W	UN	9,0	279,10	2.511,90	0,06	95,41	C
Eletroduto Aço Galvanizado DN 25mm (1"), inclusive conexões	UN	50,4	49,66	2.502,86	0,06	95,47	C
Colchão de areia e=10cm	m³	7,6	318,65	2.421,74	0,06	95,53	C
Quadro de Distribuição de embutir, completo, (para 24 disjuntores monopolares, com barramento para as fases, neutro e para proteção, metálico, pintura eletrostática epóxi cor bege, c/ porta, trinco e acessórios)	UN	3,0	791,76	2.375,28	0,06	95,59	C
Piso tátil de alerta em placas pré-moldadas - 5MPa	m²	13,5	172,89	2.334,01	0,06	95,65	C
Cumeeira em perfil ondulado de aço zincado	M	83,25	27,87	2.320,17	0,06	95,71	C
Eletroduto Aço Galvanizado DN 32mm (1 1/4"), inclusive conexões	UN	26,1	87,88	2.293,66	0,06	95,77	C
Pintura em esmalte sintético 02 demãos em esquadrias de madeira	m²	107,1	20,78	2.225,53	0,06	95,82	C
Arandelas de sobrepor com 1 lâmpada fluorescente compacta de 60W	UN	18,0	122,72	2.208,96	0,06	95,88	C
Junção PVC simples 100mm-100mm - fornecimento e instalação	UN	19,0	114,05	2.166,95	0,05	95,93	C
Ducha Higiênica com registro e derivação Izy, código 1984.C37.ACT.CR, DECA, ou equivalente	un	4,0	537,04	2.148,16	0,05	95,98	C
Meio -fio (guia) de concreto pré-moldado, rejuntado com argamassa, incluindo escavação e reaterro	M	23,1	92,26	2.131,20	0,05	96,04	C
Registro globo 2 1/2" 45º	un	3,0	707,35	2.122,05	0,05	96,09	C
Alvenaria de vedação de 1 vez em tijolos cerâmicos de 08 furos (dimensões nominais: 19x19x09); assentamento em argamassa no traço 1:2:8 (cimento, cal e areia)	m³	17,07	122,75	2.095,34	0,05	96,14	C
Tubo de Aço Galvanizado Ø 3/4", inclusive conexões	M	43,0	48,48	2.084,64	0,05	96,19	C
Eletrocalha lisa tipo U 150x50mm com tampa, inclusive conexões	M	16,7	122,32	2.042,74	0,05	96,24	C
Extintor ABC - 6KG	un	7,0	290,42	2.032,94	0,05	96,30	C
Luminárias sobrepor 2x36W completa	UN	8,0	251,34	2.010,72	0,05	96,35	C
Janela de Alumínio - JA-01, 70x125, completa conforme projeto de esquadrias - Guilhotina	m²	5,38	372,99	2.006,68	0,05	96,40	C
Suporte vertical eletrocalha 120x146mm	un	75,0	26,67	2.000,25	0,05	96,44	C
Tomada modular RJ-45 Categoria 6 (completa)	UN	28,0	70,73	1.980,44	0,05	96,49	C
Curva PVC 90º curta - 75mm - fornecimento e instalação	UN	23,0	85,34	1.962,82	0,05	96,54	C
Ralo hemisférico (formato abacaxi) de ferro fundido, Ø100mm	un	24,0	81,25	1.950,00	0,05	96,59	C
Interruptor 1 tecla paralela e tomada	UN	36,0	53,86	1.938,96	0,05	96,64	C
Esguicho jato solido 1 1/2" 16mm	un	3,0	635,55	1.906,65	0,05	96,69	C
Encunhamento (aperto de alvenaria) em tijolo cerâmicos maciços 5x10x20cm 1 vez (esp. 20cm), assentamento c/ argamassa traço1:6 (cimento e areia)	M	50,56	37,35	1.888,41	0,05	96,73	C
Joelho 90 soldável - 25mm, fornecimento e instalação	UN	151,0	12,19	1.840,69	0,05	96,78	C
Patch Panel 19" - 24 portas, Categoria 6	UN	3,0	610,20	1.830,60	0,05	96,83	C
Tubo de descarga VDE 38mm, fornecimento e instalação	un	26,0	70,15	1.823,90	0,05	96,87	C
Joelho 90 soldável - 75mm, fornecimento e instalação	UN	12,0	151,82	1.821,84	0,05	96,92	C
Assento Poliéster com abertura frontal Vogue Plus, Linha Conforto, cor Branco Gelo, código AP.52, DECA, ou equivalente	UN	2,0	880,63	1.761,26	0,04	96,96	C
Bacia Sanitária Convencional, código Izy P.11, DECA, ou equivalente com acessórios- fornecimento e instalação	UN	4,0	439,07	1.756,28	0,04	97,00	C
Cabos de conexões – Patch cord categoria 6 - 2,5 metros	un	28,0	61,87	1.732,36	0,04	97,05	C
Interruptor bipolar DR - 100A	UN	5,0	343,09	1.715,45	0,04	97,09	C
Adaptador soldavel com flange livre para caixa d'agua - 85mm - 3", fornecimento e instalação	UN	4,0	413,06	1.652,24	0,04	97,13	C
Dispenser Toalha Linha Excellence, código 7007, Melhoramentos ou equivalente	un	22,0	74,21	1.632,62	0,04	97,17	C
Curva PVC 90º curta - 40mm - fornecimento e instalação	UN	97,0	16,62	1.612,14	0,04	97,21	C
Bancos de concreto	M	7,22	222,65	1.607,53	0,04	97,25	C
Tubo PVC soldável Ø 60 mm, fornecimento e instalação	M	42,95	36,60	1.571,97	0,04	97,29	C
Cobogó de concreto (elemento vazado) - (6x40x40cm) assentado com argamassa traço 1:4 (cimento, areia)	m²	5,14	302,76	1.556,18	0,04	97,33	C
Guarda corpo de 1,0m de altura	M	6,97	220,67	1.538,06	0,04	97,37	C
Disjuntor unipolar termomagnético 10A	UN	85,0	18,08	1.536,80	0,04	97,41	C
Condutor de cobre unipolar, isolação em PVC/70ºC, camada de proteção em PVC, não propagador de chamas, classe de tensão 750V, encordoamento classe 5, flexível, com a seguinte seção nominal: #25 mm²	M	41,4	37,02	1.532,62	0,04	97,44	C
Condutor de cobre unipolar, isolação em PVC/70ºC, camada de proteção em PVC, não propagador de chamas, classe de tensão 750V, encordoamento classe 5, flexível, com a seguinte seção nominal: #95 mm²	M	10,3	148,60	1.530,58	0,04	97,48	C
Cadeira articulada para banho, fornecimento e instalação	un	1,0	1.528,86	1.528,86	0,04	97,52	C
Adaptador storz - roscas internas 2 1/2"	un	3,0	506,73	1.520,19	0,04	97,56	C
Caixa para abrigo de mangueira - 90x60x25 cm	un	2,0	755,49	1.510,98	0,04	97,60	C
Disjuntor tripolar termomagnético 80A	UN	8,0	186,84	1.494,72	0,04	97,63	C
Tela de nylon de proteção- fixada na esquadria	m²	20,25	73,13	1.480,88	0,04	97,67	C
Caixa inspeção aterramento 250x250x400mm	UN	2,0	722,13	1.444,26	0,04	97,71	C
Registro bruto de gaveta 4", fornecimento e instalação	UN	2,0	720,87	1.441,74	0,04	97,74	C
Eletrocalha lisa tipo U 75x50mm com tampa, inclusive conexões	M	18,5	77,34	1.430,79	0,04	97,78	C
Adaptador soldavel com flange livre para caixa d'agua - 100mm - 4", fornecimento e instalação	UN	4,0	357,37	1.429,48	0,04	97,81	C
Dispenser Saboneteira Linha Excellence, código 7009, Melhoramentos ou equivalente	un	26,0	54,55	1.418,30	0,04	97,85	C
Cotovelo 45º galvanizado 2 1/2"	UN	9,0	157,03	1.413,27	0,04	97,88	C
Tubo de ligação latao cromado com canopla para vaso sanitario, fornecimento e instalação	un	26,0	54,20	1.409,20	0,04	97,92	C
Registro bruto de gaveta 2", fornecimento e instalação	UN	8,0	175,61	1.404,88	0,03	97,95	C
Registro bruto de gaveta insutrial 2 1/2"	UN	5,0	276,88	1.384,40	0,03	97,99	C
Joelho PVC 90º 75mm - fornecimento e instalação	UN	35,0	38,41	1.344,35	0,03	98,02	C
Torneira elétrica LorenEasy, LORENZETTI ou equivalente	un	6,0	223,58	1.341,48	0,03	98,06	C
Haste tipo coopperweld 5/8" x 2,40m	UN	13,0	102,69	1.334,97	0,03	98,09	C
Registro de pressão com canopla cromada 3/4", fornecimento e instalação	UN	15,0	86,98	1.304,70	0,03	98,12	C
Joelho PVC 45º 50mm - fornecimento e instalação	UN	62,0	20,91	1.296,42	0,03	98,15	C
Interruptor 1 tecla simples	UN	18,0	70,01	1.260,18	0,03	98,19	C
Caixa sifonada 150x150x50mm	UN	19,0	66,11	1.256,09	0,03	98,22	C
Vidro liso - JA-03, 140x115, completa conforme projeto de esquadrias	m²	5,32	233,90	1.244,34	0,03	98,25	C
Regulador 2º estágio com registro	un	2,0	621,15	1.242,30	0,03	98,28	C
Joelho 45 - 100mm, fornecimento e instalação	UN	33,0	37,54	1.238,82	0,03	98,31	C
Tê de redução 90 soldavel - 75mm - 50mm, fornecimento e instalação	UN	16,0	75,23	1.203,68	0,03	98,34	C
Registro de gaveta com canopla cromada - 1/2", fornecimento e instalação	UN	6,0	199,55	1.197,30	0,03	98,37	C
Niple duplo aço galvanizado 2 1/2"	UN	10,0	119,06	1.190,60	0,03	98,40	C
Lavatório pequeno Ravena/Izy cor branco gelo, com coluna suspensa, código L915 DECA ou equivalente	UN	6,0	196,87	1.181,22	0,03	98,43	C
Access Point Wireless 2.4 GHz - 300Mpbs - fornecimento e instalação	un	2,0	588,70	1.177,40	0,03	98,46	C
Válvula de retenção vertical 2 1/2"	UN	2,0	584,03	1.168,06	0,03	98,49	C

367

V - CURVA ABC DE SERVIÇOS

PROPONENTE: PREFEITURA MUNICIPAL DE DOM PEDRO-MA
OBRA: CRECHE PRÉ-ESCOLA TIPO 1 - BAIRRO SÃO JOSÉ (1006074)
LOCAL: VILA JOSÉ CORDEIRO, DOM PEDRO - MA
REF. SINAPI SEM DESONERAÇÃO - MARANHAO - 02/2026; ORSE - 02/2026; SEINFRA - 028
ENCARGOS SOCIAIS SOBRE PREÇO DE MÃO-DE-OBRA: 114.11% (HORA)

Curva ABC de Serviços

Descrição	Und	Quant.	Valor Unit	Total	Peso (%)	Peso Acumulado (%)	Classificação
Pintura Externa: uma demão de poliuretano na cor amarelo	m²	69,08	16,71	1.154,32	0,03	98,52	C
Lastro de concreto magro (e=3,0 cm) - preparo mecânico	m³	40,93	28,20	1.154,22	0,03	98,54	C
Caixa de areia 40x40x40 com fundo de brita nº 1	UN	7,0	162,82	1.139,74	0,03	98,57	C
Mini-rack de parede 19" x 8u x 450mm - fornecimento e instalação	un	1,0	1.113,73	1.113,73	0,03	98,60	C
Alça de içamento	un	2,0	548,44	1.096,88	0,03	98,63	C
Joelho 90 - 100mm, fornecimento e instalação	UN	30,0	36,51	1.095,30	0,03	98,65	C
Joelho PVC 90° 40mm - fornecimento e instalação	UN	84,0	13,00	1.092,00	0,03	98,68	C
Escada interna e externa tipo marinheiro, inclusive pintura	M	9,0	117,22	1.054,98	0,03	98,71	C
Tê de redução 90 soldavel - 85mm - 60mm, fornecimento e instalação	UN	7,0	150,46	1.053,22	0,03	98,73	C
Tê aço galvanizado 2 1/2"	UN	4,0	261,95	1.047,80	0,03	98,76	C
União assento de ferro conico macho-femea 2 1/2"	UN	4,0	252,99	1.011,96	0,03	98,79	C
Disjuntor tripolar termomagnético 175A	UN	2,0	490,76	981,52	0,02	98,81	C
Envelopamento de concreto - 3cm	M	42,0	23,24	976,08	0,02	98,83	C
Corte e reparo em cabeça de estaca	UN	12,0	80,97	971,64	0,02	98,86	C
Disjuntor tripolar termomagnético 10A	UN	7,0	130,78	915,46	0,02	98,88	C
Eletrocalha lisa tipo U 75x75mm com tampa, inclusive conexões	M	11,5	77,27	888,60	0,02	98,90	C
Barra de apoio de chuveiro PNE, em "L", Linha conforto código 2335 I ESC	UN	1,0	887,80	887,80	0,02	98,93	C
Extintor CO2 - 6KG	un	1,0	861,92	861,92	0,02	98,95	C
Terminal de Ventilação 50mm	un	39,0	21,70	846,30	0,02	98,97	C
Eletroduto PVC flexível rigido roscavel, Ø50mm (DN 2"), inclusive conexões	M	14,7	55,84	820,84	0,02	98,99	C
Caixa de inspeção, PVC de 12", com tampa de ferro fundido,conforme detalhe no projeto	m²	4,0	195,40	781,60	0,02	99,01	C
Interruptor 2 teclas simples	UN	6,0	127,50	765,00	0,02	99,03	C
Ralo sifonado, PVC 100x100X40mm	UN	30,0	25,27	758,10	0,02	99,05	C
Registro bruto de gaveta 3", fornecimento e instalação	UN	2,0	375,33	750,66	0,02	99,06	C
Bucha de redução sold. curta 60mm - 50mm, fornecimento e instalação	UN	24,0	30,79	738,96	0,02	99,08	C
Tê 90 soldável - 75mm, fornecimento e instalação	UN	12,0	60,83	729,96	0,02	99,10	C
Tê 90 soldável - 60mm, fornecimento e instalação	UN	12,0	59,08	708,96	0,02	99,12	C
Tê de redução 90 soldavel - 50mm - 25mm, fornecimento e instalação	UN	28,0	24,99	699,72	0,02	99,14	C
Chapéu chines em aluminio	un	1,0	695,59	695,59	0,02	99,15	C
Suporte para Pára-raio	un	1,0	690,27	690,27	0,02	99,17	C
Caixa de passagem PVC 4x2" - fornecimento e instalação	UN	41,0	16,67	683,47	0,02	99,19	C
Bucha de redução sold. longa 75mm-50mm, fornecimento e instalação	UN	15,0	45,27	679,05	0,02	99,20	C
Switch de 48 portas	un	1,0	660,40	660,40	0,02	99,22	C
Joelho PVC 45° 40mm - fornecimento e instalação	UN	49,0	13,29	651,21	0,02	99,24	C
Vergalhão CA - 25 # 10 mm2	M	42,0	15,41	647,22	0,02	99,25	C
Registro bruto de gaveta 2 1/2", fornecimento e instalação	UN	2,0	323,18	646,36	0,02	99,27	C
Tê 90 soldável - 25mm, fornecimento e instalação	UN	37,0	16,80	621,60	0,02	99,29	C
Tê PVC sanitario 50mm-50mm - fornecimento e instalação	UN	19,0	32,13	610,47	0,02	99,30	C
Junção simples - 100mm - 100mm, fornecimento e instalação	UN	6,0	101,48	608,88	0,02	99,32	C
Interruptor bipolar DR - 25A	UN	3,0	202,74	608,22	0,02	99,33	C
Eletroduto Aço Galvanizado DN 62mm (2 1/2"), inclusive conexões	M	3,5	166,72	583,52	0,01	99,35	C
Eletrocalha lisa tipo U 100x100mm com tampa, inclusive conexões	M	5,5	104,53	574,91	0,01	99,36	C
Joelho 90 soldável - 60mm, fornecimento e instalação	UN	11,0	51,10	562,10	0,01	99,37	C
Regulador 1° estagio com manometro	un	1,0	560,53	560,53	0,01	99,39	C
Junção PVC simples 75mm-50mm - fornecimento e instalação	UN	7,0	78,05	546,35	0,01	99,40	C
Condutor de cobre unipolar, isolação em PVC/70ºC, camada de proteção em PVC, não propagador de chamas, classe de tensão 750V, encordoamento classe 5, flexível, com a seguinte seção nominal: #50 mm²	M	6,9	77,66	535,85	0,01	99,41	C
Conector de bronze para haste de 5/8" e cabo de 50 mm²	UN	12,0	44,09	529,08	0,01	99,43	C
Bucha de redução sold. longa 50mm-25mm, fornecimento e instalação	UN	30,0	17,53	525,90	0,01	99,44	C
Válvula esfera Ø 3/4" NPT 300	un	4,0	128,20	512,80	0,01	99,45	C
Tubo PVC soldável Ø 20 mm, fornecimento e instalação	M	36,78	13,91	511,60	0,01	99,47	C
Pintura em esmalte sintético 02 demãos em rodameio de madeira	m²	19,13	26,61	509,04	0,01	99,48	C
Duto de ligação 1000 X 0.80mm	M	2,85	178,21	507,89	0,01	99,49	C
Tê PVC 45° - 40mm - fornecimento e instalação	UN	20,0	24,19	483,80	0,01	99,50	C
Caixa de equalização de potências 200x200mm em aço com barramento, expessura 6 mm	un	1,0	478,79	478,79	0,01	99,52	C
Bandeiras fixas de vidro para porta PV2, conforme projeto 175x35	m²	0,61	782,52	477,33	0,01	99,53	C
Tê redução 90º soldavel com bucha latão B central - 25mm - 1/2", fornecimento e instalação	UN	20,0	23,66	473,20	0,01	99,54	C
Adaptador sol. curto com bolsa-rosca para registro - 50mm - 1 1/2", fornecimento e instalação	UN	36,0	12,99	467,64	0,01	99,55	C
Tala plana perfurada 50mm	un	38,0	12,09	459,42	0,01	99,56	C
Bucha de redução PVC longa 50mm-40mm	UN	37,0	12,29	454,73	0,01	99,57	C
Placa de sinalização em pvc cod 12 e 13- (250x125) Saida de emergência	UN	17,0	26,07	443,19	0,01	99,58	C
Tampão de FoFo 50x50cm	UN	1,0	426,36	426,36	0,01	99,60	C
Tampão cego com corrente tipo storz 1 1/2"	UN	3,0	141,82	425,46	0,01	99,61	C
Adaptador sol. curto com bolsa-rosca para registro - 20mm - 1/2", fornecimento e instalação	UN	84,0	5,01	420,84	0,01	99,62	C
Bucha de redução sold. curta 85mm - 75mm, fornecimento e instalação	UN	7,0	59,44	416,08	0,01	99,63	C
Tê sanitario - 100mm - 100mm, fornecimento e instalação	UN	4,0	101,13	404,52	0,01	99,64	C
Adaptador sol. curto com bolsa-rosca para registro - 110mm - 4", fornecimento e instalação	UN	8,0	49,99	399,92	0,01	99,65	C
Tê PVC sanitario 150mm-100mm - fornecimento e instalação	UN	2,0	196,38	392,76	0,01	99,66	C
Manômetro NPT 1/4", 0 a 300 psi	un	1,0	387,51	387,51	0,01	99,67	C
Adaptador sol. curto com bolsa-rosca para registro - 60mm - 2", fornecimento e instalação	UN	16,0	24,09	385,44	0,01	99,68	B
Soleira em granito cinza andorinha, L=30cm, E=2cm	M	1,77	209,81	371,36	0,01	99,68	C
Assento plástico Izy, código AP.01, DECA	un	4,0	92,30	369,20	0,01	99,69	C
Tê 90 soldável - 50mm, fornecimento e instalação	UN	13,0	28,28	367,64	0,01	99,70	C
Suporte de luz piloto	un	1,0	364,02	364,02	0,01	99,71	C
Suporte para cinto de segurança	un	1,0	359,01	359,01	0,01	99,72	C
Joelho 90 soldável - 50mm, fornecimento e instalação	UN	20,0	17,93	358,60	0,01	99,73	C
Torneira de parede de uso geral para jardim ou tanque	UN	11,0	32,39	356,29	0,01	99,74	C
Marcação no Piso - 1 x 1m para extintor	m²	11,0	31,43	345,73	0,01	99,75	C
Joelho 90 soldável - 110mm, fornecimento e instalação	UN	7,0	47,82	334,74	0,01	99,76	C
Niple paralelo em ferro maleavél 2 1/2"	UN	3,0	101,13	303,39	0,01	99,76	C

Fls. nº 368
Rubrica

V - CURVA ABC DE SERVIÇOS

PROPONENTE: PREFEITURA MUNICIPAL DE DOM PEDRO-MA
OBRA: CRECHE PRÉ-ESCOLA TIPO 1 - BAIRRO SÃO JOSÉ (1006074)
LOCAL: VILA JOSÉ CORDEIRO, DOM PEDRO - MA
REF. SINAPI SEM DESONERAÇÃO - MARANHAO - 02/2026; ORSE - 02/2026; SEINFRA - 028
ENCARGOS SOCIAIS SOBRE PREÇO DE MÃO-DE-OBRA: 114.11% (HORA)

Curva ABC de Serviços

Descrição	Und	Quant.	Valor Unit	Total	Peso (%)	Peso Acumulado (%)	Classificação
Caixa de passagem modulada DN 30cm	UN	1,0	297,82	297,82	0,01	99,77	C
Bucha de redução sold. curta 110mm - 85mm, fornecimento e instalação	UN	2,0	136,90	273,80	0,01	99,78	C
Tê PVC sanitario 75mm-75mm - fornecimento e instalação	UN	4,0	67,77	271,08	0,01	99,78	C
Guias de cabos simples	un	6,0	44,00	264,00	0,01	99,79	C
Joelho 90 - 25mm, fornecimento e instalação	UN	28,0	9,41	263,48	0,01	99,80	C
Sistema de ancoragem com 6 nichos, conforme projeto	un	1,0	254,99	254,99	0,01	99,80	C
Eletroduto Aço Galvanizado DN 100mm (2"), inclusive conexões	M	2,3	110,18	253,41	0,01	99,81	C
Joelho 45 soldável - 85mm, fornecimento e instalação	UN	2,0	124,30	248,60	0,01	99,82	C
Redução excêntrica PVC 100mm-50mm - fornecimento e instalação	UN	6,0	41,05	246,30	0,01	99,82	C
Perfil de montagem	m	1,0	234,96	234,96	0,01	99,83	C
Joelho 45 soldável - 25mm, fornecimento e instalação	UN	29,0	7,78	225,62	0,01	99,83	C
Tubo PVC soldável Ø 32 mm, fornecimento e instalação	M	16,43	13,52	222,13	0,01	99,84	C
Reaterro apiloado de vala com material da obra	m³	7,45	28,67	213,59	0,01	99,84	C
Placa de sinalização em pvc cod 25 - (200x200) Hidrante de incendio	UN	10,0	21,05	210,50	0,01	99,85	C
Joelho 45 soldável - 75mm, fornecimento e instalação	UN	2,0	101,73	203,46	0,01	99,86	C
Conector de TV Tipo F (Coaxial) com placa	m	14,0	14,09	197,26	0,00	99,86	C
Tela metálica para ventilação com requadro em alumino	m²	0,16	1.193,91	191,02	0,00	99,86	C
Eletroduto PVC flexível rigido roscavel, Ø40mm (DN 1 1/2"), inclusive conexões	M	15,6	12,07	188,29	0,00	99,87	C
Conector mini-Bar em bronze estanhado Tel-583	UN	12,0	15,49	185,88	0,00	99,87	C
Cabo de cobre nu 16 mm2	M	5,0	37,02	185,10	0,00	99,88	C
União 3/4" NPT 300	UN	3,0	61,16	183,48	0,00	99,88	C
Interruptor 1 tecla paralela	UN	2,0	90,89	181,78	0,00	99,89	C
Tubo aço carbono 2 1/2"	M	1,25	142,63	178,28	0,00	99,89	C
Bandeja deslizante perfurada	UN	2,0	88,98	177,96	0,00	99,90	C
Bucha de redução sold. longa 85mm-60mm, fornecimento e instalação	UN	4,0	44,34	177,36	0,00	99,90	C
Niple 3/4" NPT 300	UN	6,0	28,95	173,70	0,00	99,91	C
Niple 1/4" NPT 300	UN	4,0	43,31	173,24	0,00	99,91	C
Luva de redução soldavel com bucha latão - 25mm - 1/2", fornecimento e instalação	UN	14,0	12,25	171,50	0,00	99,91	C
Registro bruto de gaveta 3/4", fornecimento e instalação	UN	2,0	85,50	171,00	0,00	99,92	C
Tê 90 soldável - 110mm, fornecimento e instalação	UN	2,0	83,73	167,46	0,00	99,92	C
Bucha de redução sold. curta 75mm - 60mm, fornecimento e instalação	UN	3,0	54,14	162,42	0,00	99,93	C
Adaptador sol. curto com bolsa-rosca para registro - 75mm - 2 1/2", fornecimento e instalação	UN	4,0	37,47	149,88	0,00	99,93	C
Registro de esfera 1/2", fornecimento e instalação	UN	1,0	143,52	143,52	0,00	99,93	C
Regularização e compactação do fundo de valas	m²	30,7	4,66	143,06	0,00	99,94	C
Caixa sifonada 150x185x75mm	UN	1,0	142,73	142,73	0,00	99,94	C
Bucha de redução sold. longa 60mm-25mm, fornecimento e instalação	UN	5,0	27,92	139,60	0,00	99,94	C
Tela plana perfurada 75mm	un	10,0	13,67	136,70	0,00	99,95	C
Mangueira Flexivel	un	2,0	67,91	135,82	0,00	99,95	C
Luva de redução 1/4" x 1/2"	un	2,0	64,26	128,52	0,00	99,95	C
Redução excêntrica PVC 75mm-60mm - fornecimento e instalação	UN	5,0	25,09	125,45	0,00	99,96	C
Joelho PVC 45° 75mm - fornecimento e instalação	UN	4,0	31,26	125,04	0,00	99,96	C
Luva soldável com rosca 25mm - 3/4"	UN	15,0	8,29	124,35	0,00	99,96	C
Joelho 90° soldavel com bucha de latão - 25mm - 3/4", fornecimento e instalação	UN	7,0	16,56	115,92	0,00	99,97	C
Anel organizador de cabos	UN	2,0	50,43	100,86	0,00	99,97	C
Tomada universal, circular, 2P+T, 20A, cor branca, completa	UN	2,0	44,79	89,58	0,00	99,97	C
Placa de sinalização em pvc cod 1 - (348x348) Proibido fumar	un	2,0	43,04	86,08	0,00	99,97	C
Tê soldavel com bucha latão bolsa central - 25mm - 3/4", fornecimento e instalação	UN	3,0	28,11	84,33	0,00	99,98	C
Fita anticorrosiva 5cmx30m (2 camadas)	Un	3,0	26,26	78,78	0,00	99,98	C
Niple 1/2" NPT 300	UN	4,0	18,37	73,48	0,00	99,98	C
Presilha em latão	un	24,0	2,85	68,40	0,00	99,98	C
Joelho 90 soldavel com rosca 20mm - 1/2", fornecimento e instalação	UN	5,0	12,49	62,45	0,00	99,98	C
Luva de redução 3/4 x 1/2"	UN	2,0	31,17	62,34	0,00	99,98	C
Joelho PVC 90° 50mm - fornecimento e instalação	UN	3,0	20,00	60,00	0,00	99,99	C
Joelho 1/2" NPT 300	UN	2,0	27,17	54,34	0,00	99,99	C
Tê de redução 90 soldavel - 32mm - 25mm, fornecimento e instalação	UN	3,0	17,62	52,86	0,00	99,99	C
Joelho 90 soldável - 32mm, fornecimento e instalação	UN	3,0	16,72	50,16	0,00	99,99	C
Registro esfera borboleta bruto PVC - 1/2", fornecimento e instalação	un	1,0	49,93	49,93	0,00	99,99	C
Parafuso fenda em aço inox 4,2 x 32mm e bucha de nylon	un	24,0	1,82	43,68	0,00	99,99	C
Joelho 45 soldável - 50mm, fornecimento e instalação	UN	2,0	21,12	42,24	0,00	99,99	C
Bucha de redução sold. longa 50mm-32mm, fornecimento e instalação	UN	2,0	19,38	38,76	0,00	99,99	C
Tê de redução 90 soldavel - 50mm - 32mm, fornecimento e instalação	UN	1,0	37,27	37,27	0,00	100,00	C
Joelho 90 soldável - 20mm, fornecimento e instalação	UN	3,0	10,26	30,78	0,00	100,00	C
Redução 1/2" x 1/4"	un	1,0	29,05	29,05	0,00	100,00	C
Tê redução 3/4"x1/2"	un	1,0	26,88	26,88	0,00	100,00	C
Adaptador soldavel com flange livre para caixa d'agua - 20mm - 1/2", fornecimento e instalação	UN	1,0	26,77	26,77	0,00	100,00	C
Joelho 45 soldável - 32mm, fornecimento e instalação	UN	2,0	12,61	25,22	0,00	100,00	C
Tê 90 soldável - 32mm, fornecimento e instalação	UN	1,0	21,64	21,64	0,00	100,00	C
Tê soldavel com rosca bolsa central - 20mm - 1/2"	UN	1,0	14,88	14,88	0,00	100,00	C
Adaptador sol. curto com bolsa-rosca para registro - 32mm - 1", fornecimento e instalação	UN	2,0	7,18	14,36	0,00	100,00	C
Bucha de redução sold. curta 32mm - 25mm, fornecimento e instalação	UN	1,0	9,58	9,58	0,00	100,00	C
TOTAL				4.015.550,38			

369

VI - COMPOSIÇÃO DO BDI

PROPONENTE: PREFEITURA MUNICIPAL DE DOM PEDRO-MA
OBRA: CRECHE PRÉ-ESCOLA TIPO 1 - BAIRRO SÃO JOSÉ (1006074)
LOCAL: VILA JOSÉ CORDEIRO, DOM PEDRO - MA
REF. SINAPI SEM DESONERAÇÃO - MARANHAO - 02/2026; ORSE - 02/2026; SEINFRA - 028
ENCARGOS SOCIAIS SOBRE PREÇO DE MÃO-DE-OBRA: 114.11% (HORA)

DISCRIMINAÇÃO		% INCIDENTE	
1	**ADMINISTRAÇÃO CENTRAL**		
1.1	Administração local	4,00%	
	SUB-TOTAL.....	**4,00%**	
2	**SEGURO**		
2.1	Seguros	0,40%	
	SUB-TOTAL.....	**0,40%**	
3	**GARANTIA**		
3.1	garantia e imprevistos	0,40%	
	SUB-TOTAL.....	**0,40%**	
4	**RISCOS**		
4.1	Risco	1,27%	
	SUB-TOTAL.....	**1,27%**	
5	**DESPESAS FINANCEIRAS**		
5.1	Despesas financeiras referente capital de giro	1,39%	
	SUB-TOTAL.....	**1,39%**	
6	**IMPOSTOS E TAXAS**		
6.1	Cofins	3,00%	
6.2	Imposto sobre serviços (ISS)	5,00%	
6.3	Pis	0,65%	
	SUB-TOTAL.....	**8,65%**	
7	**LUCRO OU BONIFICAÇÃO**		
7.1	Lucro ou Bonificação	7,88%	
	SUB-TOTAL.....	**7,88%**	
	TOTAL DO BDI (BONIFICAÇÕES E DESPESAS INDIRETAS)		**27,00%**

$$BDI = \frac{(1+AC+S+R+G)(1+DF)(1+L)}{1-I} - 1$$

Onde:

AC - taxa de administração central;	4,00%
S - taxa de seguros;	0,40%
R - taxa de riscos;	1,27%
G - taxa de garantias;	0,40%
DF - taxa de despesas financeiras;	1,39%
L - taxa de lucro/remuneração;	7,88%
I - taxa de incidência de impostos (PIS, COFINS, ISS E CPRB).	8,65%

* Fonte da composição, valores de referência e fórmula do BDI: ACÓRDÃOS NS. 325/2007 E 2.369/2011 - TCU - Plenário

VII - COMPOSIÇÃO DE ENCARGOS

PROPONENTE: PREFEITURA MUNICIPAL DE DOM PEDRO-MA
OBRA: CRECHE PRÉ-ESCOLA TIPO 1 - BAIRRO SÃO JOSÉ (1006074)
LOCAL: VILA JOSÉ CORDEIRO, DOM PEDRO - MA
REF. SINAPI SEM DESONERAÇÃO - MARANHAO - 02/2026; ORSE - 02/2026; SEINFRA - 028
ENCARGOS SOCIAIS SOBRE PREÇO DE MÃO-DE-OBRA: 114.11% (HORA)

ENCARGOS SOCIAIS SOBRE A MÃO DE OBRA					
CÓDIGO	DESCRIÇÃO	COM DESONERAÇÃO		SEM DESONERAÇÃO	
		HORISTA %	MENSALISTA %	HORISTA %	MENSALISTA %
	GRUPO A				
A1	INSS	10,00%	10,00%	20,00%	20,00%
A2	SESI	1,50%	1,50%	1,50%	1,50%
A3	SENAI	1,00%	1,00%	1,00%	1,00%
A4	INCRA	0,20%	0,20%	0,20%	0,20%
A5	SEBRAE	0,60%	0,60%	0,60%	0,60%
A6	Salário Educação	2,50%	2,50%	2,50%	2,50%
A7	Seguro Contra Acidentes de Trabalho	3,00%	3,00%	3,00%	3,00%
A8	FGTS	8,00%	8,00%	8,00%	8,00%
A9	SECONCI	0,00%	0,00%	0,00%	0,00%
A	**Total**	**26,80%**	**26,80%**	**36,80%**	**36,80%**
	GRUPO B				
B1	Repouso Semanal Remunerado	17,75%	Não incide	17,75%	Não incide
B2	Feriados	3,93%	Não incide	3,93%	Não incide
B3	Auxílio - Enfermidade	0,88%	0,67%	0,88%	0,67%
B4	13º Salário	10,93%	8,31%	10,93%	8,31%
B5	Licença Paternidade	0,07%	0,05%	0,07%	0,05%
B6	Faltas Justificadas	0,73%	0,56%	0,73%	0,56%
B7	Dias de Chuvas	1,67%	Não incide	1,67%	Não incide
B8	Auxílio Acidente de Trabalho	0,03%	0,02%	0,03%	0,02%
B9	Férias Gozadas	11,02%	8,38%	11,02%	8,38%
B10	Salário Maternidade	0,04%	0,03%	0,04%	0,03%
B	**Total**	**47,05%**	**18,02%**	**47,05%**	**18,02%**
	GRUPO C				
C1	Aviso Prévio Indenizado	5,74%	4,36%	5,74%	4,36%
C2	Aviso Prévio Trabalhado	0,15%	0,11%	0,15%	0,11%
C3	Férias Indenizadas	3,63%	2,76%	3,63%	2,76%
C4	Depósito Rescisão Sem Justa Causa	2,44%	1,86%	2,44%	1,86%
C5	Indenização Adicional	0,48%	0,37%	0,48%	0,37%
C	**Total**	**12,44%**	**9,46%**	**12,44%**	**9,46%**
	GRUPO D				
D1	Reincidência de Grupo A sobre Grupo B (sem considerar INNS sobre 13º, conforme Lei nº 14.973/2024)	11,52%	4,00%	17,31%	6,63%
D2	Reincidência de Grupo A sobre Aviso Prévio Trabalhado e Reincidência do FGTS sobre Aviso Prévio Indenizado	0,50%	0,38%	0,51%	0,39%
D	**Total**	**12,02%**	**4,38%**	**17,82%**	**7,02%**
	TOTAL(A+B+C+D)	**98,31%**	**58,66%**	**114,11%**	**71,30%**